



ОБЩЕСТВО С ОГРАНИЧЕННОЙ ОТВЕТСТВЕННОСТЬЮ  
"СК ВЕРОНА"

Регистрационный номер в государственном реестре саморегулируемых организаций  
№ СРО-П-17-16032012

Утверждаю:  
Директор МКУ "СЗ ЖКХ"  
\_\_\_\_\_ Д.А. Соловьев

Шифр 70-2018-ГП

РАБОЧАЯ ДОКУМЕНТАЦИЯ

Капитальный ремонт сквера стадиона "Юность"  
пгт. Новый Городок, г. Белово, Кемеровской обл."

Том 1

Директор

О.О.Сергеева

ГИП

Л.Н.Тиханов

2018

Ведомость рабочих чертежей генплана

Обозначение	Наименование	Примечание
1	Общие данные	
2	До капитального ремонта	
3	Демонтажный план	
4	Разбивочный план	
5	План благоустройства и озеленения территории	
6	Малые архитектурные формы поз.1-11	
7	Малые архитектурные формы поз.12-18	
8	Малые архитектурные формы поз.20-32	
9	Ведомости объемов работ	
10	Узлы дорожного покрытия	
11	Схема установки ограждения. Столбы Ст-1, Ст-2	
12	Секции тип 1, тип 2, тип 3	
13	Секции тип 4, тип 5	

Ведомость основных комплектов чертежей

Обозначение	Наименование	Примечание
ГП	Генеральный план земельного участка	

Ситуационная схема



Границы проектирования

Взам. инв. N

Подп. и дата

Инв. N подл.

Проект разработан в соответствии с требованиями экологических, санитарно-гигиенических, противопожарных и других норм, действующих на территории Российской Федерации обеспечивающих безопасную эксплуатацию объекта.

Главный инженер объекта

Тиханов Л.Н.

Проект разработан на топографической основе 2018г. М1:500

					2018	70-2018-ГП		
						Капитальный ремонт сквера стадиона "Юность" пгт. Новый Городок, г. Белово, Кемеровской обл.		
Изм.	Кол.уч.	Лист N док.	Подп.	Дата		Стадия	Лист	Листов
Разработал		Давыдова				Сквер стадиона "Юность"	Р	1
Проверил		Сергеева			13			
Н. контр.		Сергеева						
ГИП		Тиханов				Общие данные. Ситуационный план	ООО "СК ВЕРОНА"	

*Сквер стадиона "Юность"  
до капитального ремонта.*




*Указания по демонтажу конструкций.*

1. Все работы по демонтажу производить согласно требованиям действующей нормативно-технической документации.
2. Работы производить способом механизированной и ручной разборки.
3. При производстве демонтажных работ не допускать присутствия посторонних лиц и животных.
4. Место вывоза отходов согласовать в соответствующих инстанциях.

					2018	<b>70-2018-ГП</b>			
						<i>Капитальный ремонт сквера стадиона "Юность" пгт. Новый Городок, г. Белово, Кемеровской обл.</i>			
изм	кол.уч.	лист	док.	подпись	дата	<i>Сквер стадиона "Юность"</i>	Стадия	Лист	Листов
Разработал	Давыдова						Р	2	
Проверил	Сергеева								
Н. контр.	Сергеева								
						<i>До капитального ремонта</i>	<i>ООО "СК ВЕРОНА"</i>		

# Демонтажный план

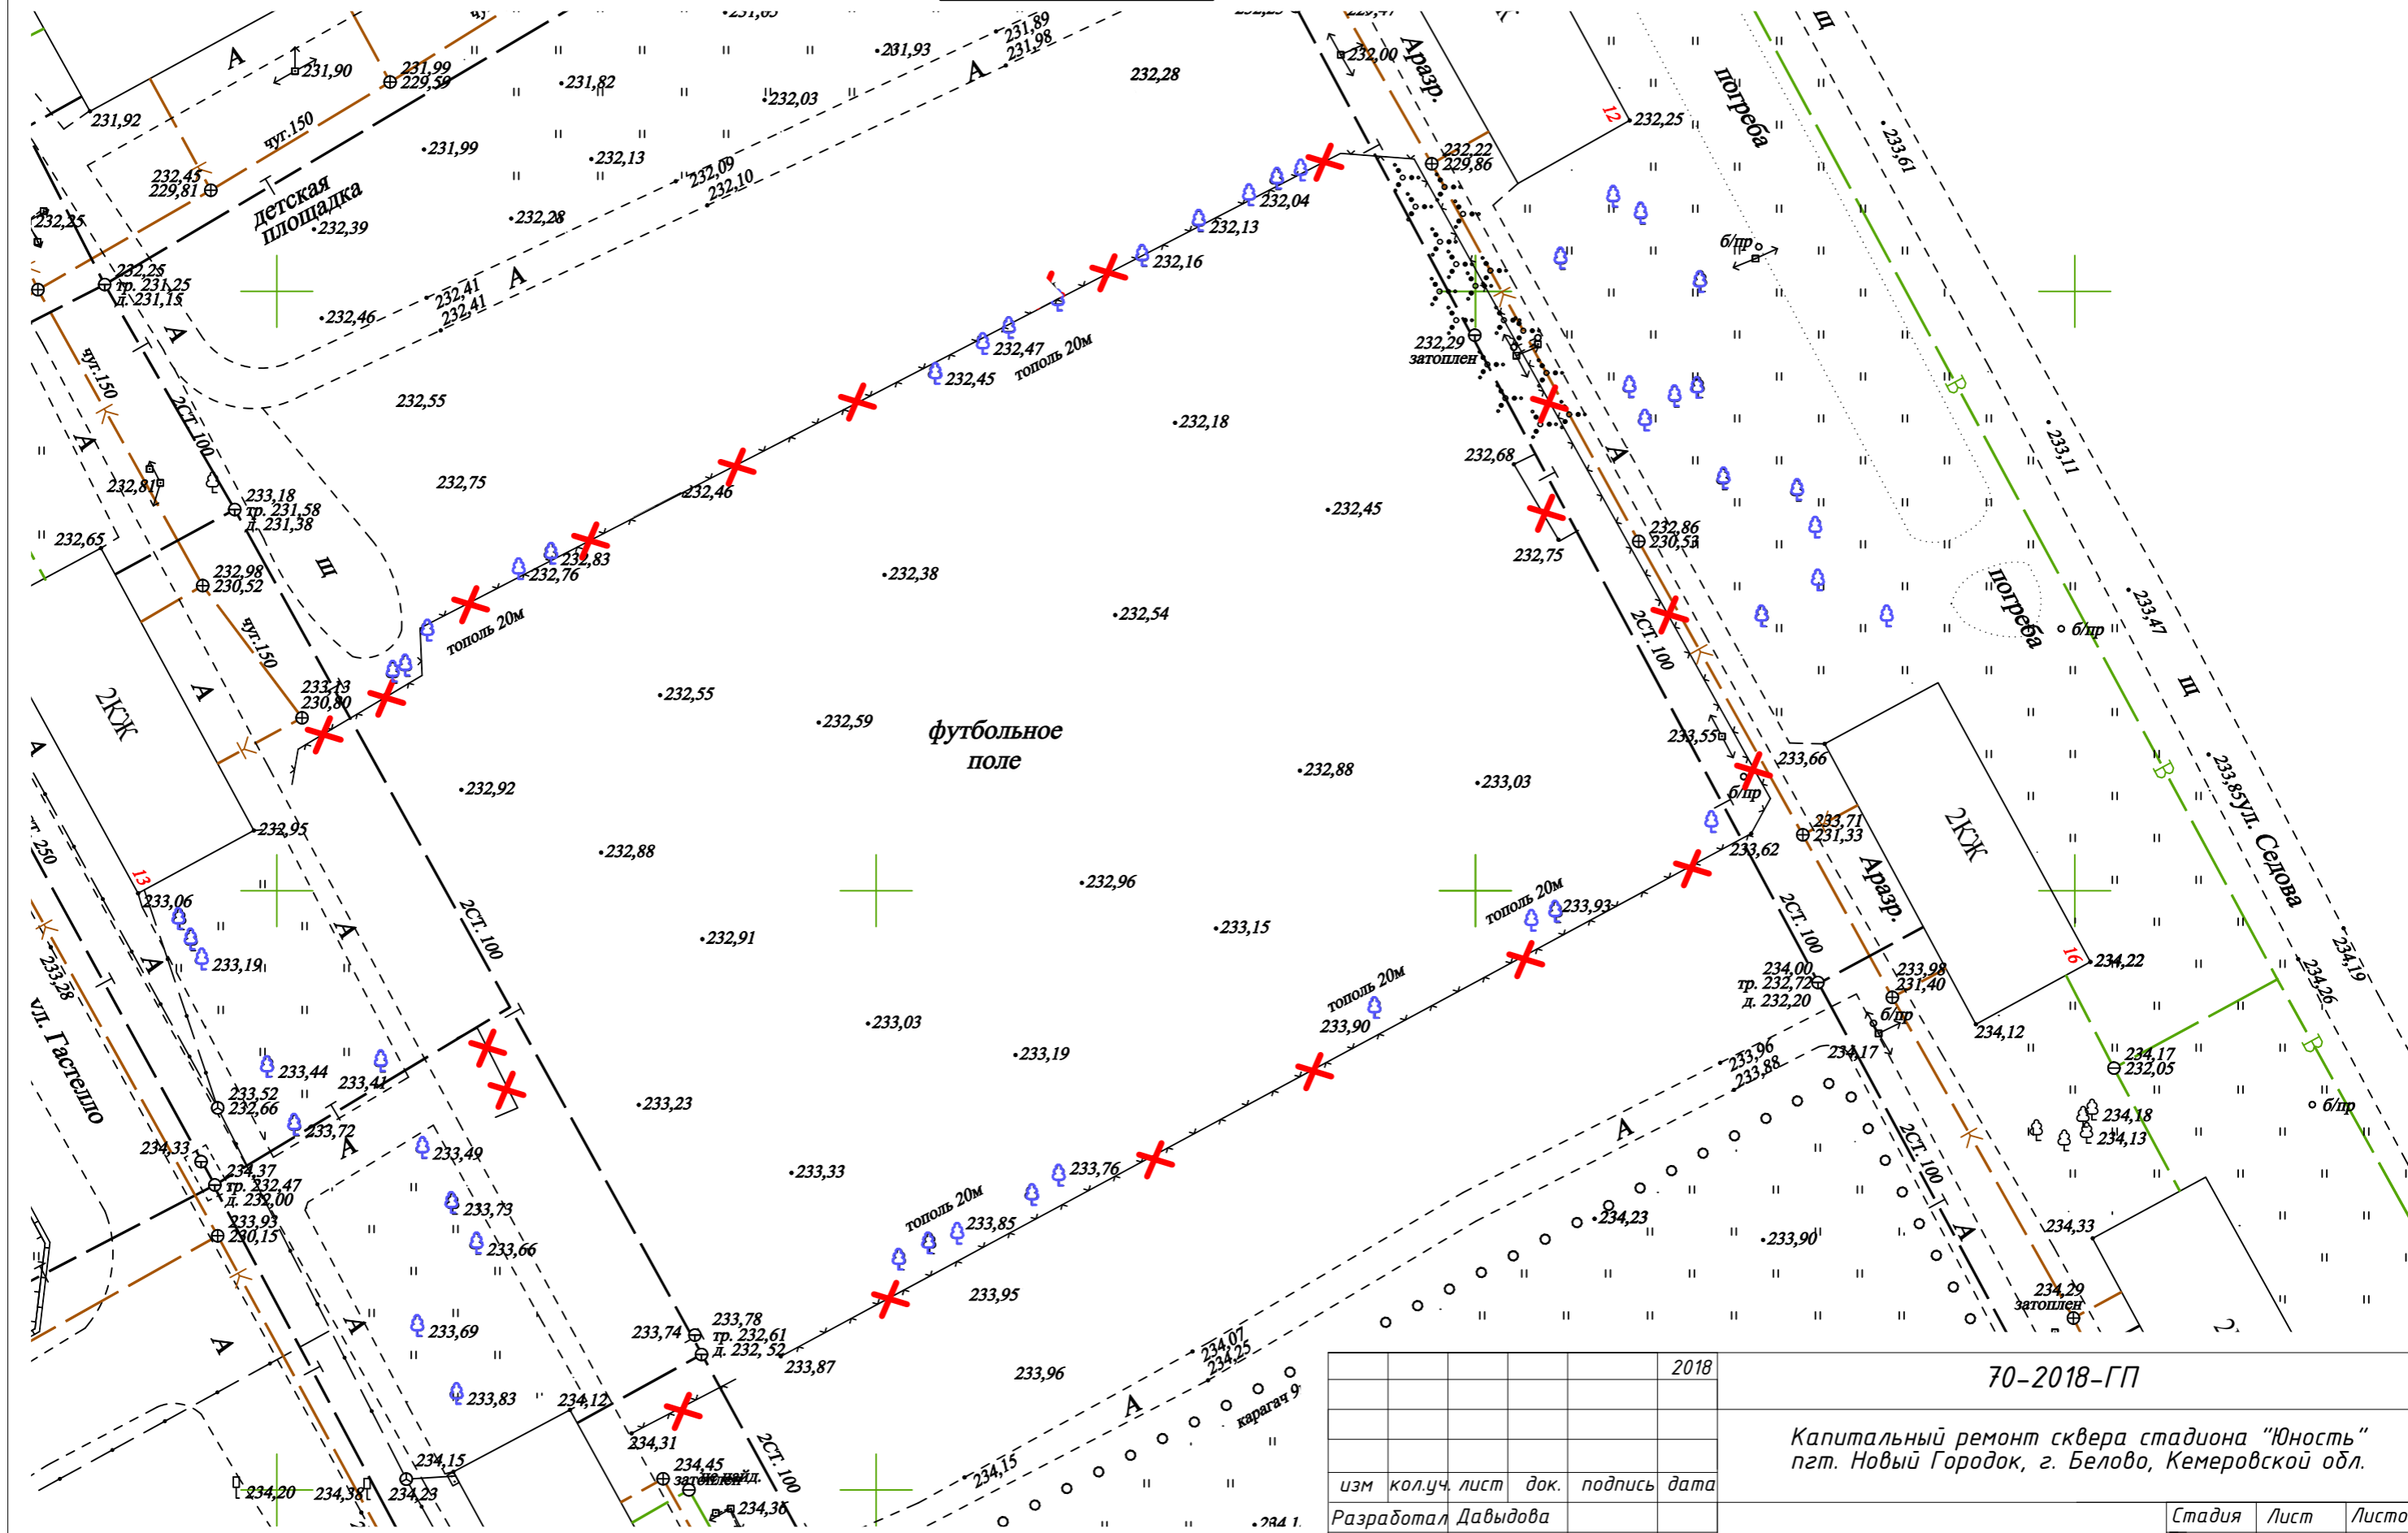

**Условные обозначения**

- Демонтаж сооружений
- Деревья подлежащие вырубке

При выполнении капитального ремонта сквера осуществляется:  
 вырубка деревьев в количестве 47 шт. с выкорчевкой пней  
 (тополь - 33 шт., клен - 14 шт.);  
 демонтаж существующего ограждения - 283 м.п.;  
 демонтаж футбольных ворот - 2шт.


					2018
изм	кол.уч.	лист	док.	подпись	дата
	Разработал	Давыдова			
	Проверил	Сергеева			
	Н. контр.	Сергеева			

<b>70-2018-ГП</b>		
Капитальный ремонт сквера стадиона "Юность" пгт. Новый Городок, г. Белово, Кемеровской обл.		
Сквер стадиона "Юность"	Стадия	Листов
Р	3	
Демонтажный план М1:500		ООО "СК ВЕРОНА"

# Разбивочный план

## Условные обозначения

Условное изображение	Наименование
1А	Автостоянка (асфальт)
2	Тротуар (брусчатка)
3	Площадка детская
4	Крытая площадка с тренажерами
5	Детская спортивная площадка
6	Тротуар (асфальт)
7	Спортивная площадка для воркаута
8	Спортивная площадка с тренажерами
9	Площадка-футбольный мяч (кварцевый песок)
10	Клумбы
7	Газон обыкновенный
○	Светильник уличный (стойка-шар)

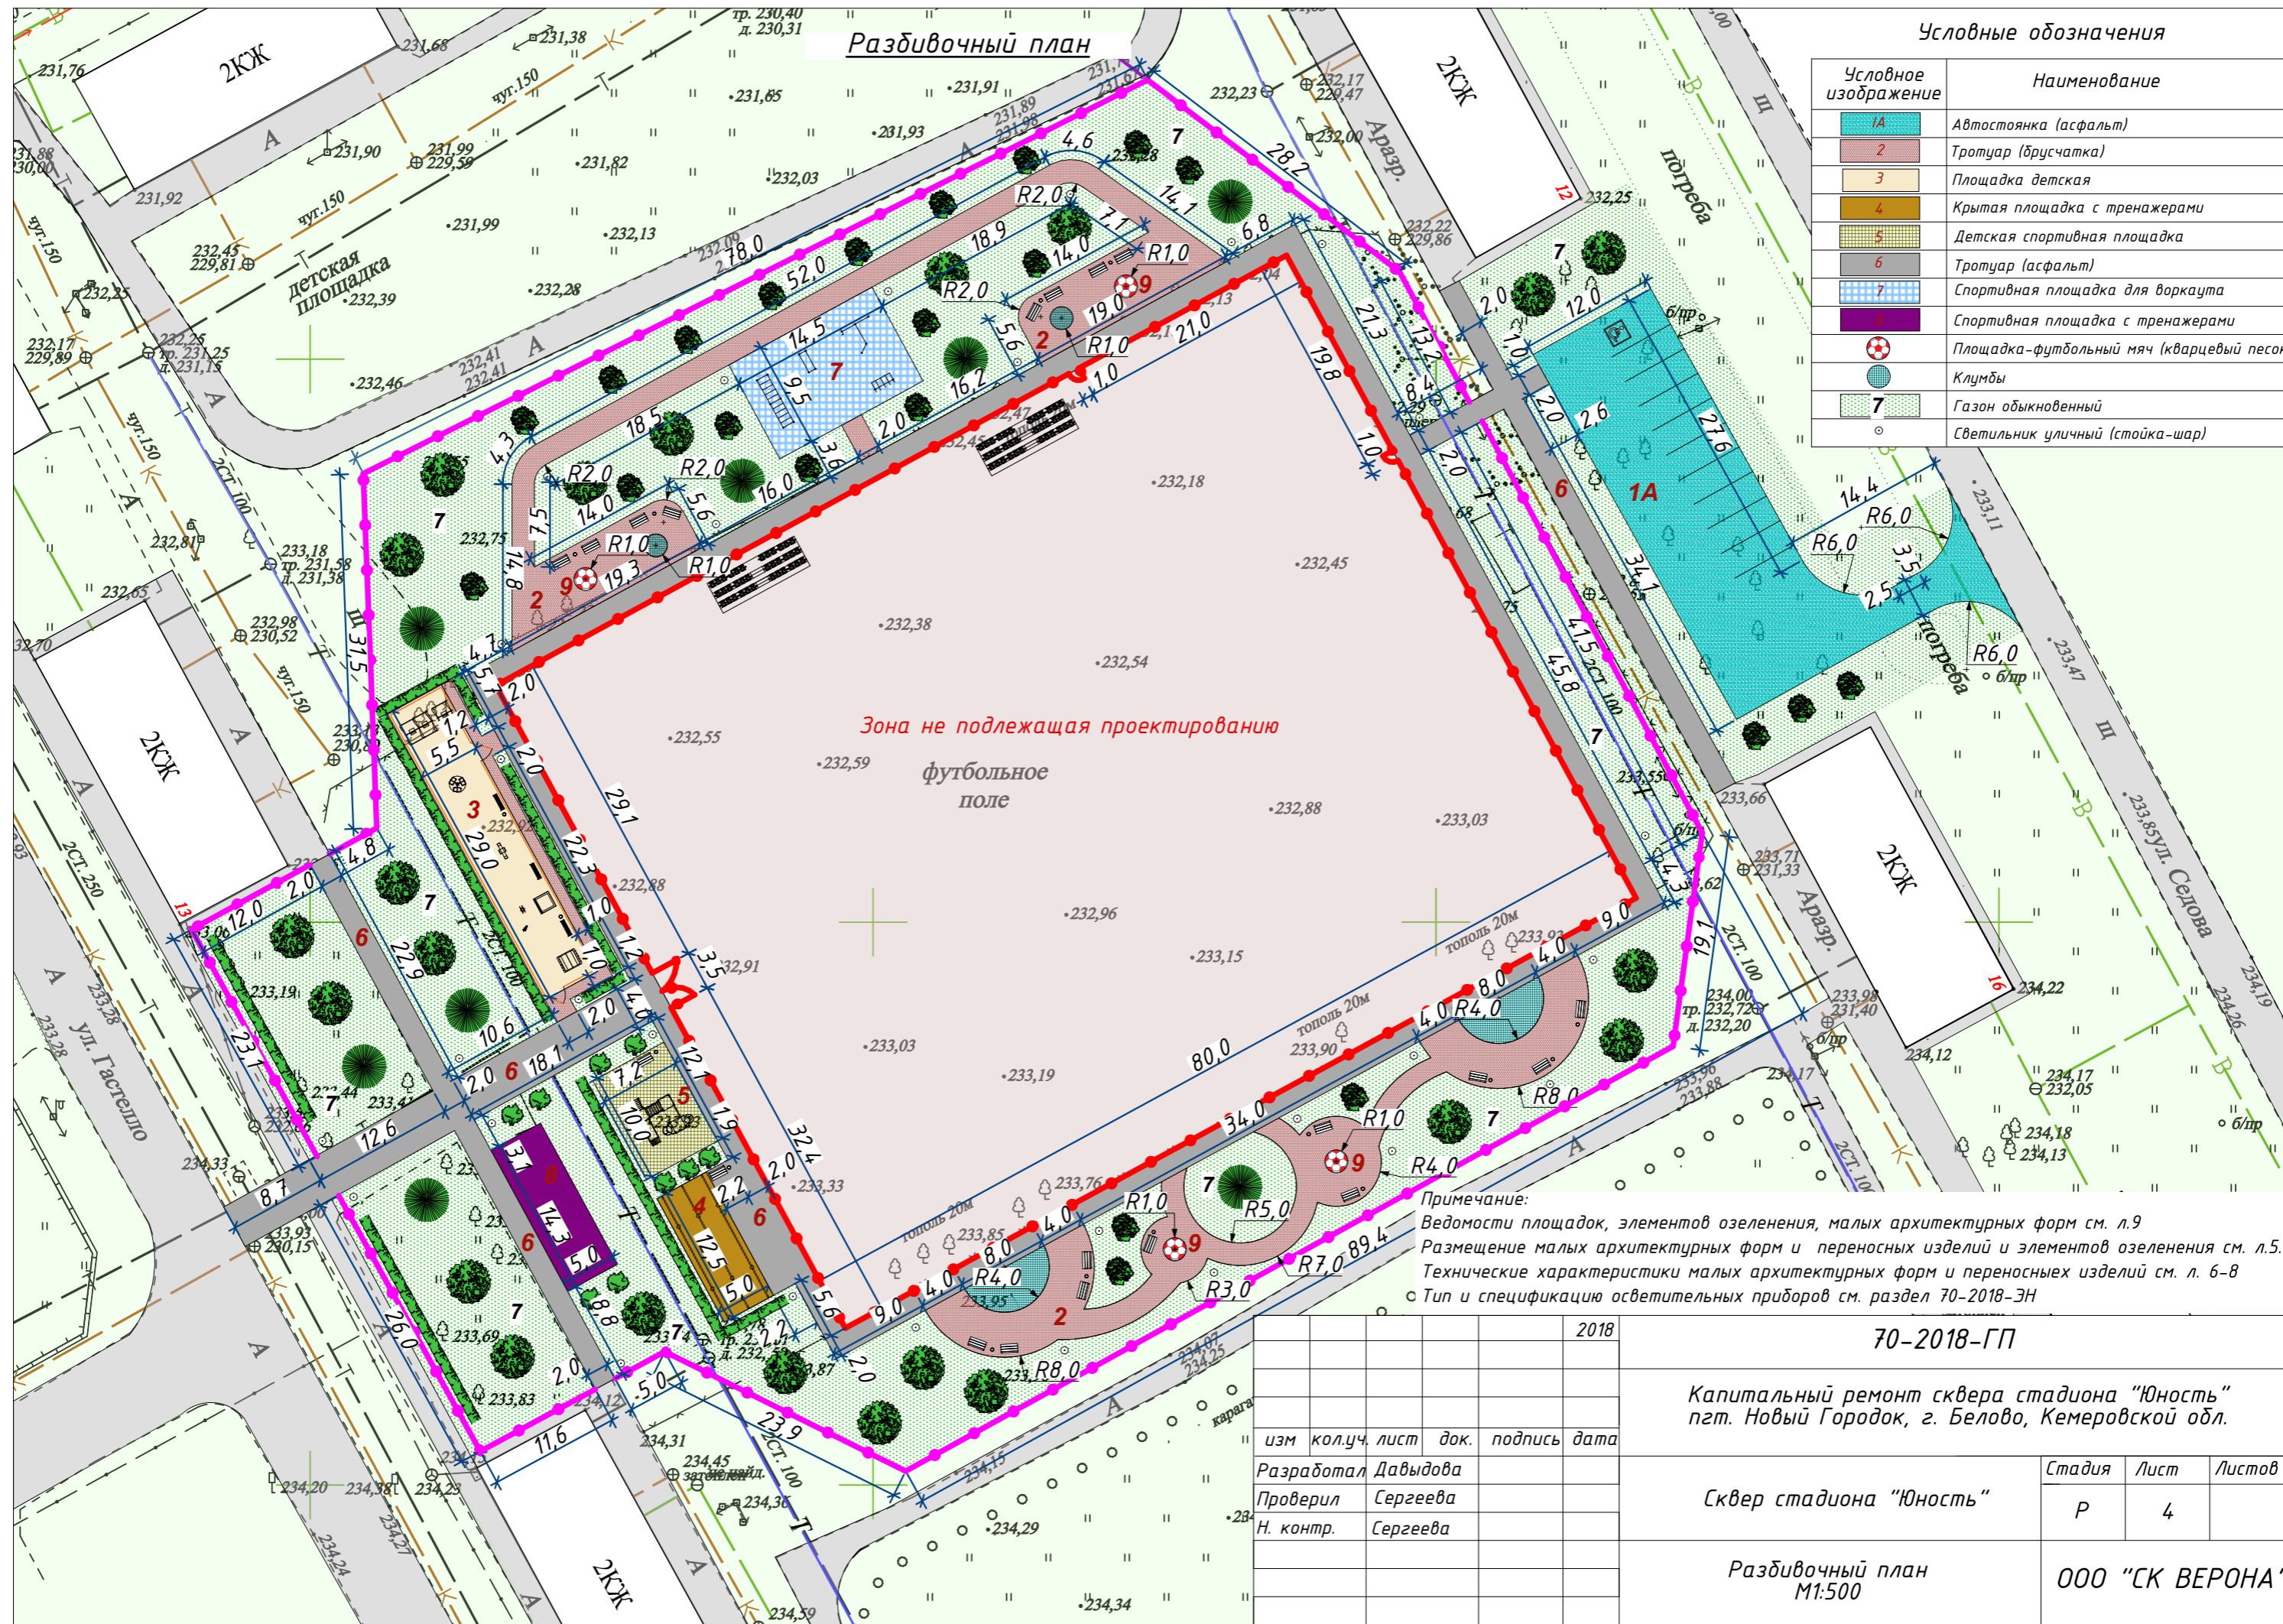

Зона не подлежащая проектированию

футбольное поле


Примечание:  
 1. Ведомости площадок, элементов озеленения, малых архитектурных форм см. л.9  
 2. Размещение малых архитектурных форм и переносных изделий и элементов озеленения см. л.5.  
 3. Технические характеристики малых архитектурных форм и переносных изделий см. л. 6-8  
 4. Тип и спецификацию осветительных приборов см. раздел 70-2018-ЭН

					2018	70-2018-ГП			
						Капитальный ремонт сквера стадиона "Юность" пгт. Новый Городок, г. Белово, Кемеровской обл.			
изм	кол.уч	лист	док.	подпись	дата	Сквер стадиона "Юность"	Стадия	Лист	Листов
	Разработал	Давыдова					Р	4	
	Проверил	Сергеева							
	Н. контр.	Сергеева							
						Разбивочный план	ООО "СК ВЕРОНА"		
						M1:500			

План благоустройства и озеленения

Условные обозначения

Условное изображение	Наименование
1A	Автостоянка (асфальт)
2	Тротуар (брусчатка)
3	Площадка детская
4	Крытая площадка с тренажерами
5	Детская спортивная площадка
6	Тротуар (асфальт)
7	Спортивная площадка для воркаута
8	Спортивная площадка с тренажерами
9	Площадка-футбольный мяч (кварцевый песок)
10	Клумбы
7	Газон обыкновенный
11	Светильник уличный (стойка-шар)

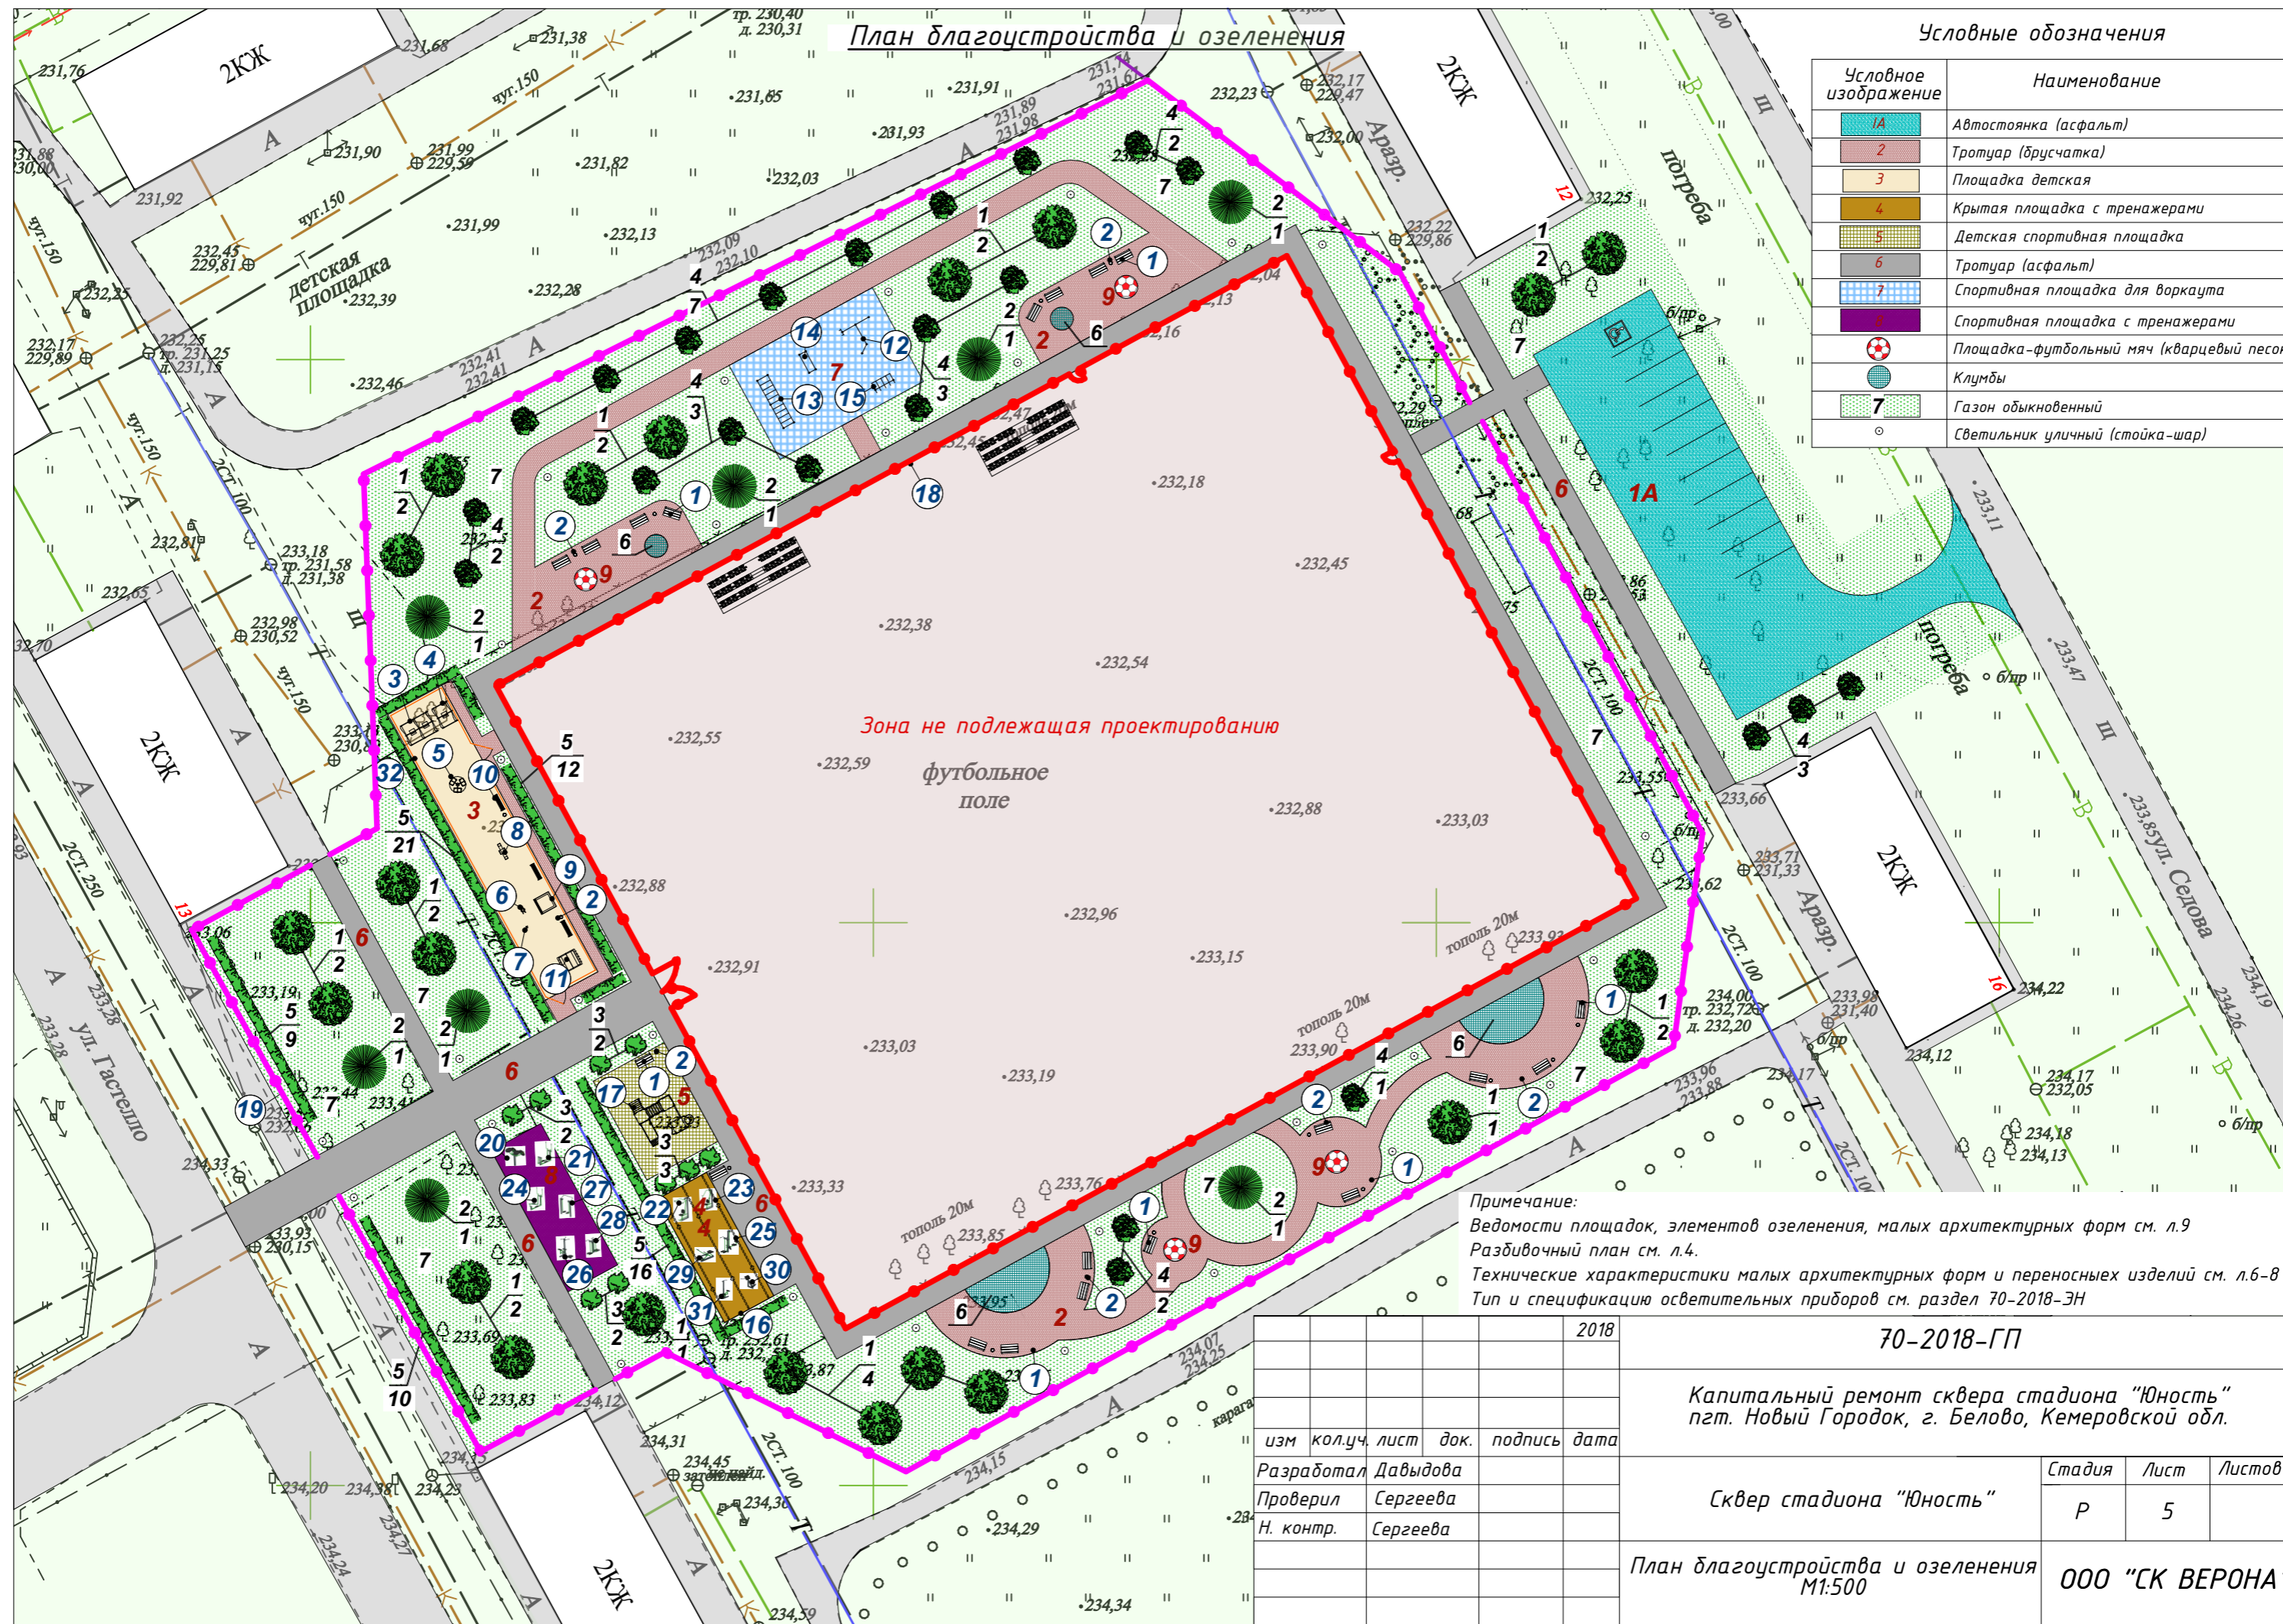

Зона не подлежащая проектированию

футбольное поле

Примечание:  
 Ведомости площадок, элементов озеленения, малых архитектурных форм см. л.9  
 Разбивочный план см. л.4.  
 Технические характеристики малых архитектурных форм и переносных изделий см. л.6-8  
 Тип и спецификацию осветительных приборов см. раздел 70-2018-ЭН

изм	кол.уч	лист	док.	подпись	дата
					2018
Разработал	Сергеева				
Проверил	Сергеева				
Н. контр.	Сергеева				


70-2018-ГП		
Капитальный ремонт сквера стадиона "Юность" пгт. Новый Городок, г. Белово, Кемеровской обл.		
Стадия	Лист	Листов
Р	5	
План благоустройства и озеленения М1:500		ООО "СК ВЕРОНА"

**Поз.1** Диван парковый  
арт. 1003



Технические характеристики:

Длина: 1500 мм  
Ширина: 800мм  
Высота: 900 мм

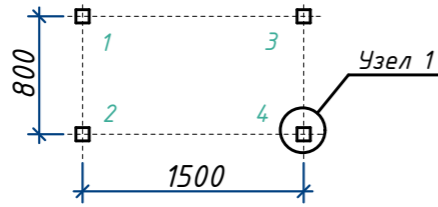


**Поз.2** Урна  
арт. 1040




Технические характеристики:

Длина: 400 мм  
Ширина: 400мм  
Высота: 700 мм

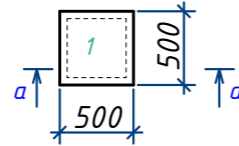

**Поз.3** Качели  
арт. 0502

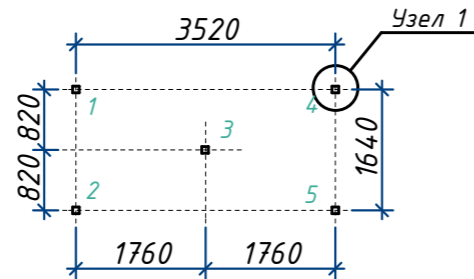


Технические характеристики:

Длина: 3520 мм  
Ширина: 1640мм (6900 мм)  
Высота: 2040 мм

Возрастная группа:  
3-12 лет

**Поз.4** Качели  
арт. 0501/1

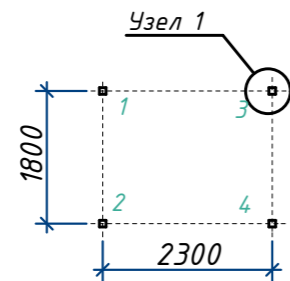


Технические характеристики:

Длина: 2300 мм  
Ширина: 1800мм (6900 мм)  
Высота: 2160 мм

Возрастная группа:  
1-3 года


Узел 1

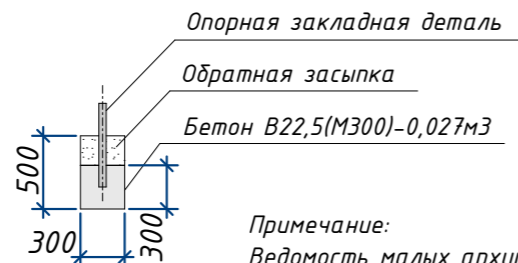

Примечание:

Ведомость малых архитектурных форм и переносных изделий см. л.9  
Размещение малых архитектурных форм и переносных изделий см. л.5


**Поз.5** Карусель на 6 мест  
арт. 0508

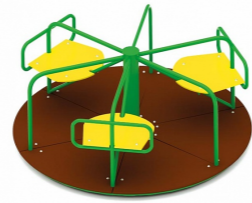


Технические характеристики:

Длина: 1640 мм  
Ширина: 1640мм  
Высота: 700 мм

Возрастная группа:  
3-12 лет

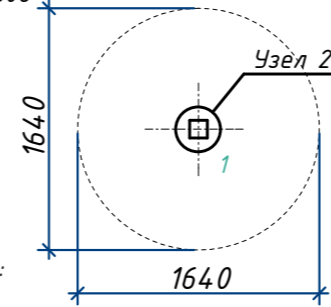

Узел 2

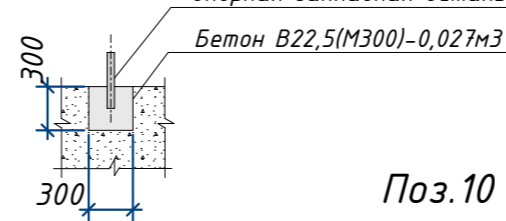


**Поз.6** Качели на пружине  
арт. 0117



Технические характеристики:

Длина: 1000 мм  
Ширина: 500 мм  
Высота: 1060 мм

Возрастная группа:  
3-8 лет

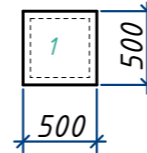

**Поз.7** Качели на пружине  
арт. 0119



Технические характеристики:

Длина: 790 мм  
Ширина: 240 мм  
Высота: 850 мм

Возрастная группа:  
3-8 лет


**Поз.8** Качели балансирующие  
арт. 0505



Технические характеристики:

Длина: 2560 мм  
Ширина: 560мм  
Высота: 910 мм

Возрастная группа:  
3-12 лет

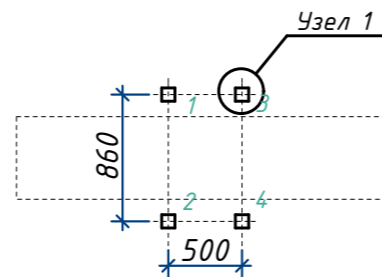


**Поз.9** Песочница со счетами  
арт. 0222



Технические характеристики:

Длина: 1200 мм  
Ширина: 1200 мм  
Высота: 1100 мм

Возрастная группа:  
2 года и более


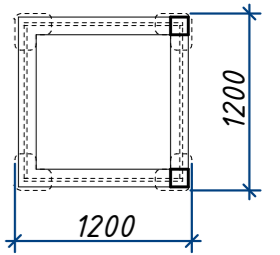


**Поз.10** Диван парковый  
арт. 0625



Технические характеристики:

Длина: 1500 мм  
Ширина: 390мм  
Высота: 1000 мм

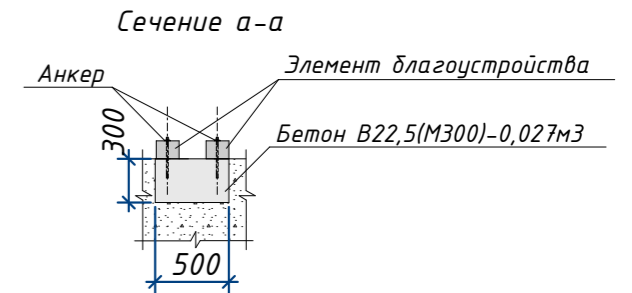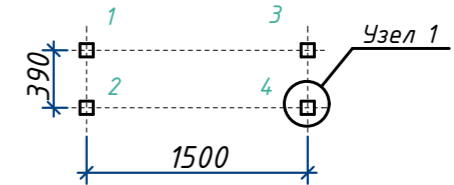


**Поз.11** Домик  
арт. 0302



Технические характеристики:

Длина: 1520 мм  
Ширина: 1520 мм  
Высота: 1720 мм

Возрастная группа:  
2 года и более

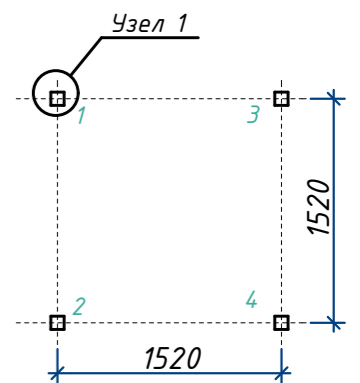

					2018	<b>70-2018-ГП</b>			
					Капитальный ремонт сквера стадиона "Юность" пгт. Новый Городок, г. Белово, Кемеровской обл.				
изм	кол.уч	лист	док.	подпись	дата	Сквер стадиона "Юность"	Стадия	Лист	Листов
Разработал	Давыдова						Р	6	
Проверил	Сергеева								
Н.контроль	Сергеева								
						Малые архитектурные формы поз.1-11	ООО СК "Верона"		

Спортивное оборудование для занятий воркаутом  
арт. 1710


Поз.12



Технические характеристики:

Длина: 3350 мм  
Ширина: 2580 мм  
Высота: 2600 мм

Возрастная группа:  
7 лет и более

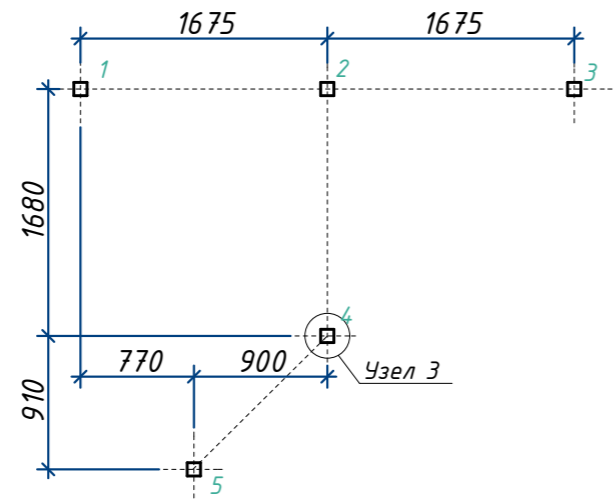


Поз.16

Крытая площадка  
арт. 0328




Технические характеристики:

Длина: 12500 мм  
Ширина: 5000 мм  
Высота: 3640 мм

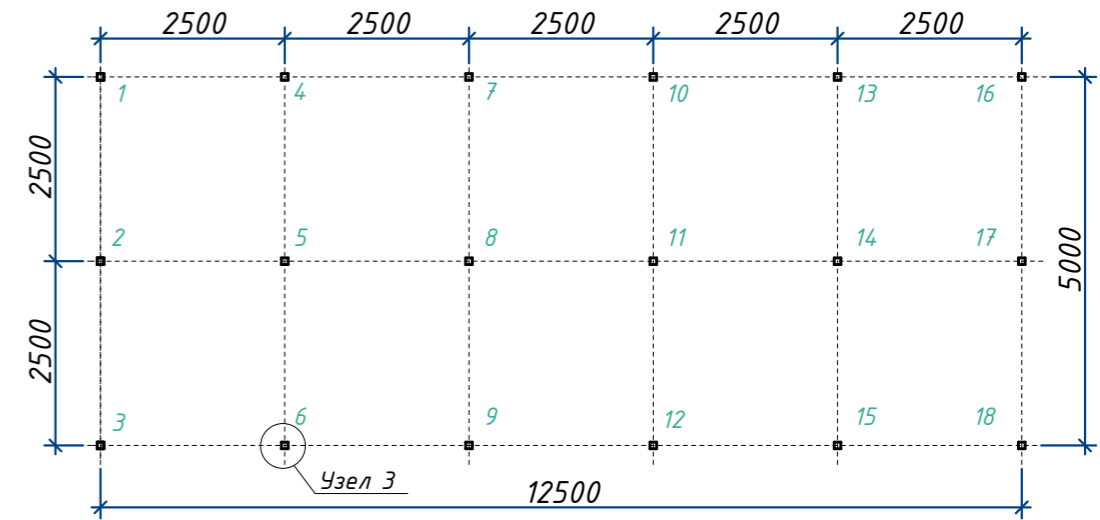

Поз.13


арт. 1712

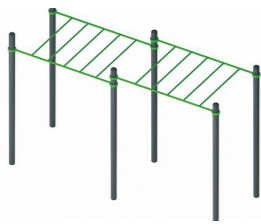

Технические характеристики:

Длина: 4140 мм  
Ширина: 1440 мм  
Высота: 2600 мм

Возрастная группа:  
7 лет и более

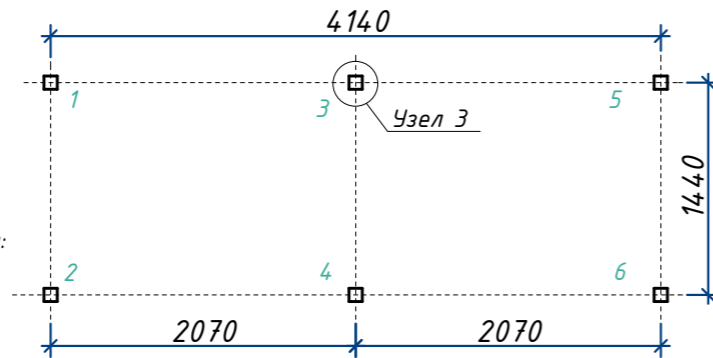

Поз.17



Игровой комплекс  
арт. 0967



Технические характеристики:

Длина: 4520 мм  
Ширина: 4400 мм  
Высота: 3800 мм

Возрастная группа:  
5-12 лет

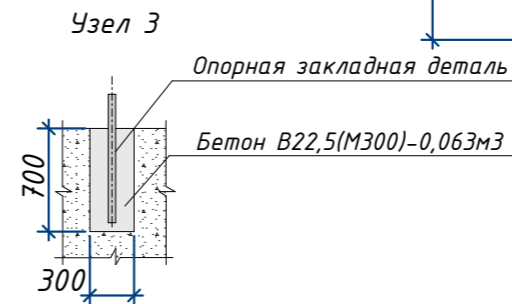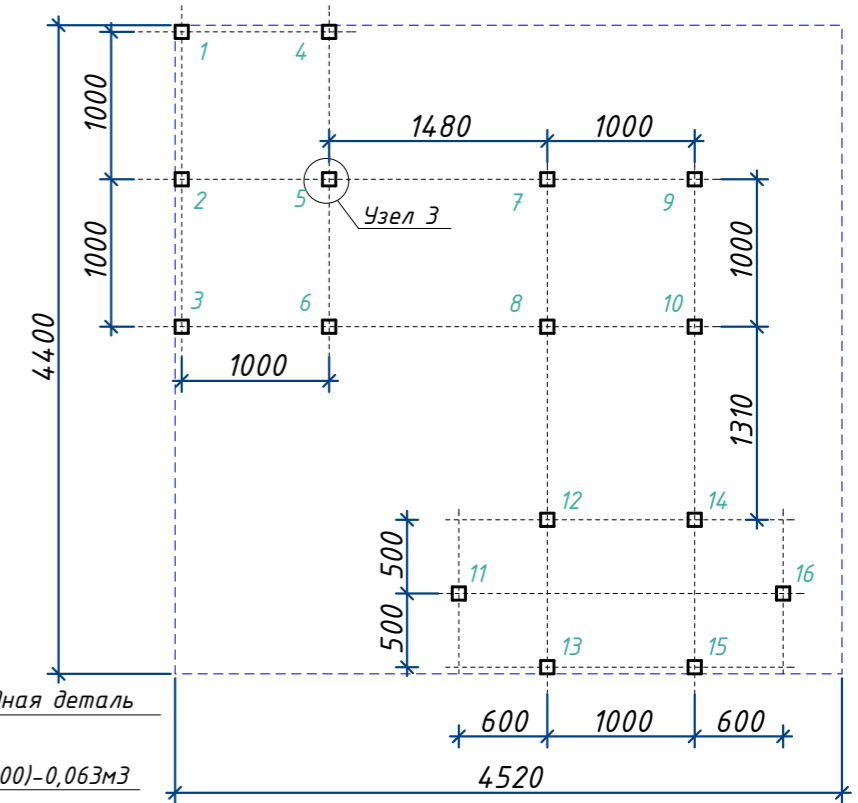

Поз.14


арт. 1723



Технические характеристики:


Длина: 1600 мм  
Ширина: 840 мм  
Высота: 450 мм

Возрастная группа:  
7 лет и более

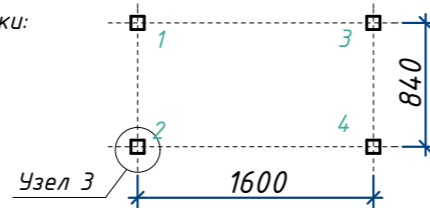

Поз.15


Спортивный комплекс  
арт. 0705

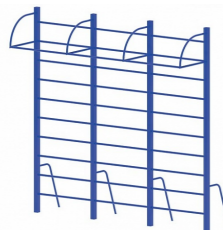

Технические характеристики:


Длина: 2880 мм  
Ширина: 1160 мм  
Высота: 2800 мм

Возрастная группа:  
8 лет и более

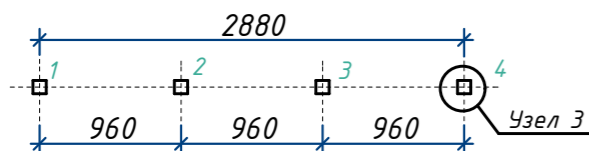

Поз.18

Ограждение металлическое  
арт. 0705

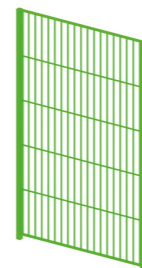

Технические характеристики:

Длина: 1800 мм  
Высота: 3000 мм  
RAL 6005

Примечание:  
Ведомость малых архитектурных форм и переносных изделий см. л.9  
Размещение малых архитектурных форм и переносных изделий см. л.5

					2018	70-2018-ГП			
					Капитальный ремонт сквера стадиона "Юность" пгт. Новый Городок, г. Белово, Кемеровской обл.				
изм	кол.уч.	лист	док.	подпись	дата	Сквер стадиона "Юность"			
	Разработал	Давыдова				Р	7		
	Проверил	Сергеева							
	Н.контроль	Сергеева							
						Малые архитектурные формы поз.12-18		ООО СК "Верона"	




Поз.20

Тренажер  
арт. 1759



Длина: 870 мм  
Ширина: 710 мм  
Высота: 1315 мм

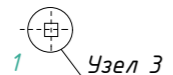


Поз.24

Тренажер  
арт. 1763



Длина: 1190 мм  
Ширина: 640 мм  
Высота: 1510 мм

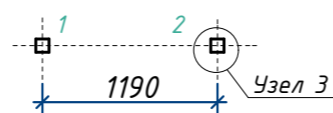


Поз.28

Тренажер  
арт. 1775




Длина: 1240 мм  
Ширина: 730 мм  
Высота: 1280 мм

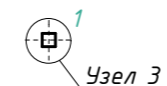


Поз.32

Ограждение  
арт. 0633

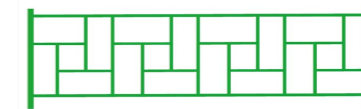

Длина: 2500 мм  
Высота: 700 мм

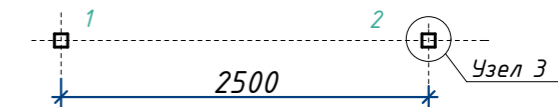


Поз.21

Тренажер  
арт. 1760



Длина: 1220 мм  
Ширина: 630 мм  
Высота: 1510 мм

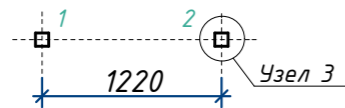


Поз.25

Тренажер  
арт. 1764



Длина: 1570 мм  
Ширина: 730 мм  
Высота: 1800 мм

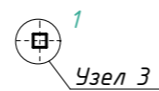


Поз.29

Тренажер  
арт. 1772



Длина: 1300 мм  
Ширина: 730 мм  
Высота: 710 мм

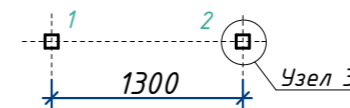


Поз.22

Тренажер  
арт. 1761



Длина: 1180 мм  
Ширина: 980 мм  
Высота: 1800 мм

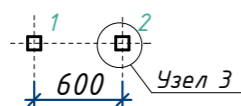


Поз.26

Тренажер  
арт. 1765



Длина: 1200 мм  
Ширина: 700 мм  
Высота: 1480 мм

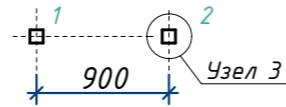


Поз.30

Тренажер  
арт. 1781



Длина: 1170 мм  
Ширина: 730 мм  
Высота: 810 мм

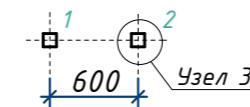


Поз.23

Тренажер  
арт. 1762



Длина: 1010 мм  
Ширина: 980 мм  
Высота: 1710 мм

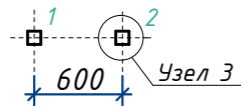


Поз.27

Тренажер  
арт. 1768



Длина: 1100 мм  
Ширина: 570 мм  
Высота: 1630 мм


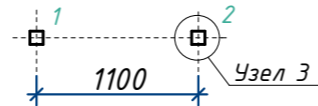


Поз.31

Тренажер  
арт. 1774



Длина: 700 мм  
Ширина: 480 мм  
Высота: 1480 мм

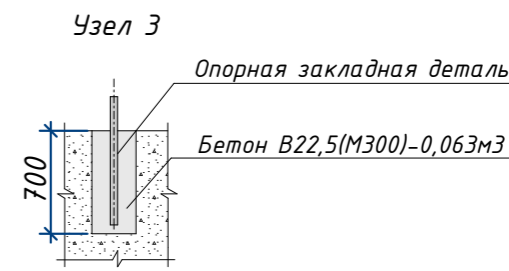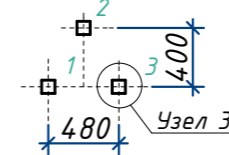

Примечание:  
Ведомость малых архитектурных форм и переносных изделий см. л.9  
Размещение малых архитектурных форм и переносных изделий см. л.5

					2018	70-2018-ГП			
						Капитальный ремонт сквера стадиона "Юность" пгт. Новый Городок, г. Белово, Кемеровской обл.			
изм	кол.уч	лист	док.	подпись	дата	Сквер стадиона "Юность"	Стадия	Лист	Листов
Разработал			Давыдова				Р	8	
Проверил			Сергеева						
Н.контроль			Сергеева						
						Малые архитектурные формы поз.20-35	ООО СК "Верона"		

Ведомость малых архитектурных форм и переносных изделий

Поз.	Обозначение	Наименование	Кол.	Примечание
1		Диван парковый арт.1003	20	000 "ЮМАГС"
2		Урна для мусора арт.1040	16	000 "ЮМАГС"
3		Качели арт.0502	1	000 "ЮМАГС"
4		Качели арт.0501/1	1	000 "ЮМАГС"
5		Карусель шестиместная арт.0508	1	000 "ЮМАГС"
6		Качели на пружине арт.0117	1	000 "ЮМАГС"
7		Качели на пружине арт.0119	1	000 "ЮМАГС"
8		Качель балансирующая арт.0505	1	000 "ЮМАГС"
9		Детская песочница со счетами арт.0222	1	000 "ЮМАГС"
10		Диван парковый арт.0625	3	000 "ЮМАГС"
11		Домик-беседка арт.0302	1	000 "ЮМАГС"
12		Спортивное оборудование для воркаута арт.1710	1	000 "ЮМАГС"
13		Спортивное оборудование для воркаута арт.1712	1	000 "ЮМАГС"
14		Спортивное оборудование для воркаута арт.1723	1	000 "ЮМАГС"
15		Спортивное оборудование для воркаута арт.0705	1	000 "ЮМАГС"
16		Крытая площадка арт. 0328	1	000 "ЮМАГС"
17		Детский игровой комплекс арт.0967	1	000 "ЮМАГС"
18		Ограждение с воротами и калитками зоны не подлежащей проектированию арт.0649	м.п. 290	000 "ЮМАГС"
19		Ограждение с воротами и калитками территории сквера	м.п. 418	индив. изготовление
20		Тренажер Арт. 1759	1	000 "ЮМАГС"
21		Тренажер Арт. 1760	1	000 "ЮМАГС"
22		Тренажер Арт. 1761	1	000 "ЮМАГС"
23		Тренажер Арт. 1762	1	000 "ЮМАГС"
24		Тренажер Арт. 1763	1	000 "ЮМАГС"
25		Тренажер Арт. 1764	1	000 "ЮМАГС"
26		Тренажер Арт. 1765	1	000 "ЮМАГС"
27		Тренажер Арт. 1768	1	000 "ЮМАГС"
28		Тренажер Арт. 1775	1	000 "ЮМАГС"
29		Тренажер Арт. 1772	1	000 "ЮМАГС"
30		Тренажер Арт. 1781	1	000 "ЮМАГС"
31		Тренажер Арт. 1774	1	000 "ЮМАГС"
32		Ограждение детской площадки арт.0633	м.п. 69	000 "ЮМАГС"


Ведомость проездов, тротуаров, дорожек и площадок.

Условное изображение	Наименование	Длина, м.	Ширина, м.	Площадь покрытия, м2	Бордюр		Примечание
					Тип	Кол., м	
	Автостоянка (асфальт)	-	-	519,3	БР100.30.15	125,1	
	Тротуар (друсчатка)	-	-	695,5	БР100.20.8	391,2	
	Площадка детская (песчаная)	29,0	5,5	159,5	БР100.20.8	69,0	
	Крытая площадка с тренажерами (бесшовное резиновое покрытие Гамбит Арт.1733)	12,5	5,0	62,5	-	-	000 "ЮМАГС"
	Детская спортивная площадка (бесшовное резиновое покрытие Гамбит Арт.1733)	10,0	7,2	72,0	50x500x240h Арт.1766	24,4	000 "ЮМАГС"
	Тротуар (асфальт)	-	-	1016,4	БР100.20.8	660,5	
	Спортивная площадка для воркаута (бесшовное резиновое покрытие Гамбит Арт.1733)	14,5	9,5	137,8	50x500x240h Арт.1766	33,5	000 "ЮМАГС"
	Спортивная площадка с тренажерами (бесшовное резиновое покрытие Гамбит Арт.1733)	14,3	5,0	71,5	50x500x240h Арт.1766	23,6	000 "ЮМАГС"
	Площадка - футбольный мяч (каменный ковер из кварцевого песка)	2,0	2,0	12,6	Пластиковый бордюр	25,2	


Ведомость элементов озеленения

Услов. обозн.	Поз.	Наименование породы или вида насаждений	Возраст, лет	Кол.	Примечание
	1	Береза, шт.	8-10	22	с комом 0,8x0,8x0,5м
	2	Ель Сибирская шт.	8-10	8	с комом 1,0x1,0x0,6м
	3	Сирень, шт.	5	9	саженец
	4	Рябина шт.	3	20	с комом 0,8x0,8x0,5м
	5	Кустарник Барбарис Тунберга (групп. посадки)	-	68	саженец
	6	Клумбы (многолетние цветы) м²	-	57,1	посев
	7	Газон обыкновенный, м2	-	3516,0	посев, с внесением плодородного слоя 150мм
		Площадь приствольных лунок, м2	-	34,9	
		Площадь озеленения, м2	-	3516,0	

Бесшовное резиновое покрытие "Гамбит" t= 10мм (арт. 1733)

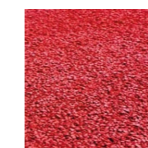

Бордюр резиновый 50x500x240мм(н) (арт. 1733)

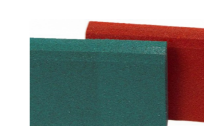


					2018	<b>70-2018-ГП</b>			
						Капитальный ремонт сквера стадиона "Юность" пгт. Новый Городок, г. Белово, Кемеровской обл.			
изм	кол.уч	лист	док.	подпись	дата	Сквер стадиона "Юность"	Стадия	Лист	Листов
Разработал	Давыдова						Р	9	
Проверил	Сергеева								
Н.контроль	Сергеева					Спецификации (ведомости)		000 СК "Верона"	

## Узлы дорожного покрытия


### 1А Автостоянка (асфальт)

Плотный мелкозернистый асфальтобетон I тип Б по ГОСТ 9128-2013 - 50мм  
 Плотный крупнозернистый асфальтобетон I по ГОСТ 9128-2013 - 60мм  
 Эмульсия ЭКБ-1  
 Щебень ГОСТ 25607-94 фракции 20-40 - 250мм  
 Уплотненный грунт основания

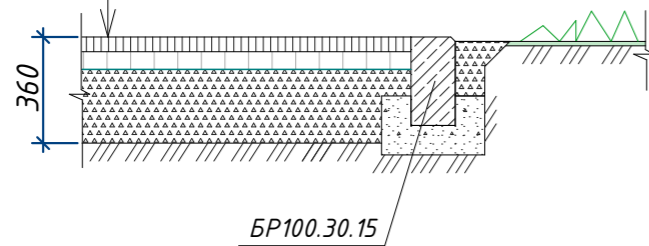


### 2 Тротуар (плитка тротуар.)

Брусчатка - 60мм  
 Цементно-песчаная смесь (1:5) - 40мм  
 Полотно иглопробивное для дорожного строительства Дорнит-2  
 Щебень ГОСТ 25607-94 фракции 20-40 - 150 мм  
 Уплотненный грунт основания

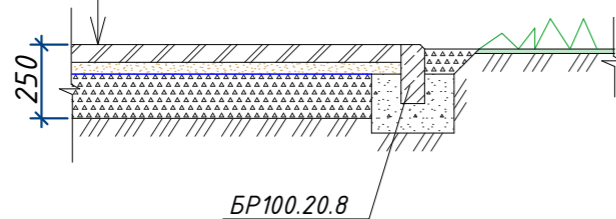


### 3 Площадка детская (песчаное)

Песок крупнозернистый - 200 мм  
 Уплотненный грунт основания

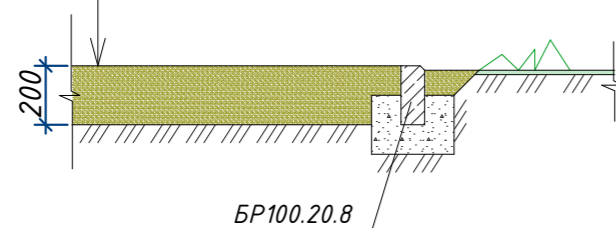


- 4 Крытая площадка с тренажерами
- 5 Детская спортивная площадка
- 8 Спортивная площадка с тренажерами
- 7 Спортивная площадка для воркаута

Бесшовное покрытие Гамбит - 20мм  
 Горячий плотный асфальтобетон тип Д марки II ГОСТ 9128-97 - 50мм  
 Щебень ГОСТ 25607-94 фракции 10-20 - 50мм  
 Щебень ГОСТ 25607-94 фракции 20-40 - 200 мм  
 Уплотненный грунт основания

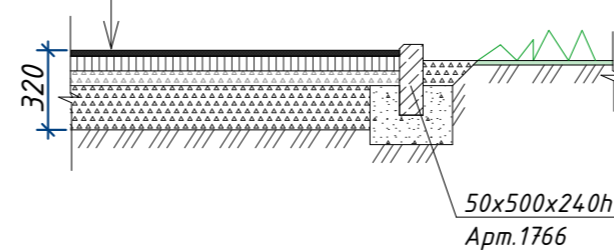


### 6 Тротуар (асфальт)

Горячий плотный асфальтобетон тип Д марки II ГОСТ 9128-97 - 50мм  
 Щебень ГОСТ 25607-94 фракции 20-40 - 200 мм  
 Уплотненный грунт основания

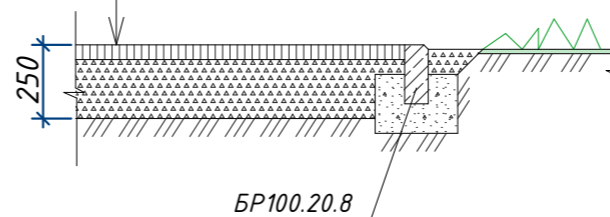

### 9 Площадка - футбольный мяч

Финишный прозрачный слой каменного ковра - 5мм  
 Базовый слой каменного ковра - 5мм  
 Грунтовка  
 Армированная бетонная подготовка\* - 100мм  
 Полиэтиленовая пленка 1 слой  
 Песок крупнозернистый - 50мм  
 Щебень ГОСТ 25607-94 фракции 20-40 - 150 мм  
 Уплотненный грунт основания

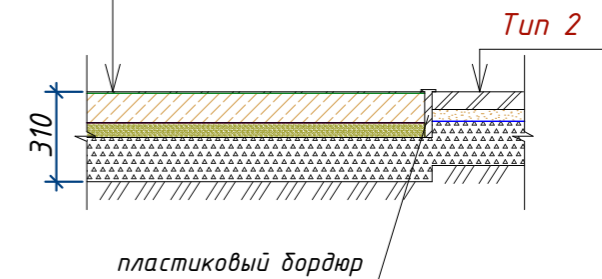


\*- Бетонную подготовку армировать сеткой  
 4Ср 5В 500С-150 200x200 25  
 5В 500С-150 25

Примечание:


Ведомости площадок, тротуаров, дорожек и площадок см. л.8.

2018						70-2018-ГП			
						Капитальный ремонт сквера стадиона "Юность" пгт. Новый Городок, г. Белово, Кемеровской обл.			
изм	кол.уч.	лист	док.	подпись	дата	Сквер стадиона "Юность"	Стадия	Лист	Листов
Разработал			Давыдова				Р	10	
Проверил			Сергеева						
Н. контр.			Сергеева						
						Узлы дорожного покрытия	ООО СК "Верона"		


Схема установки ограждения

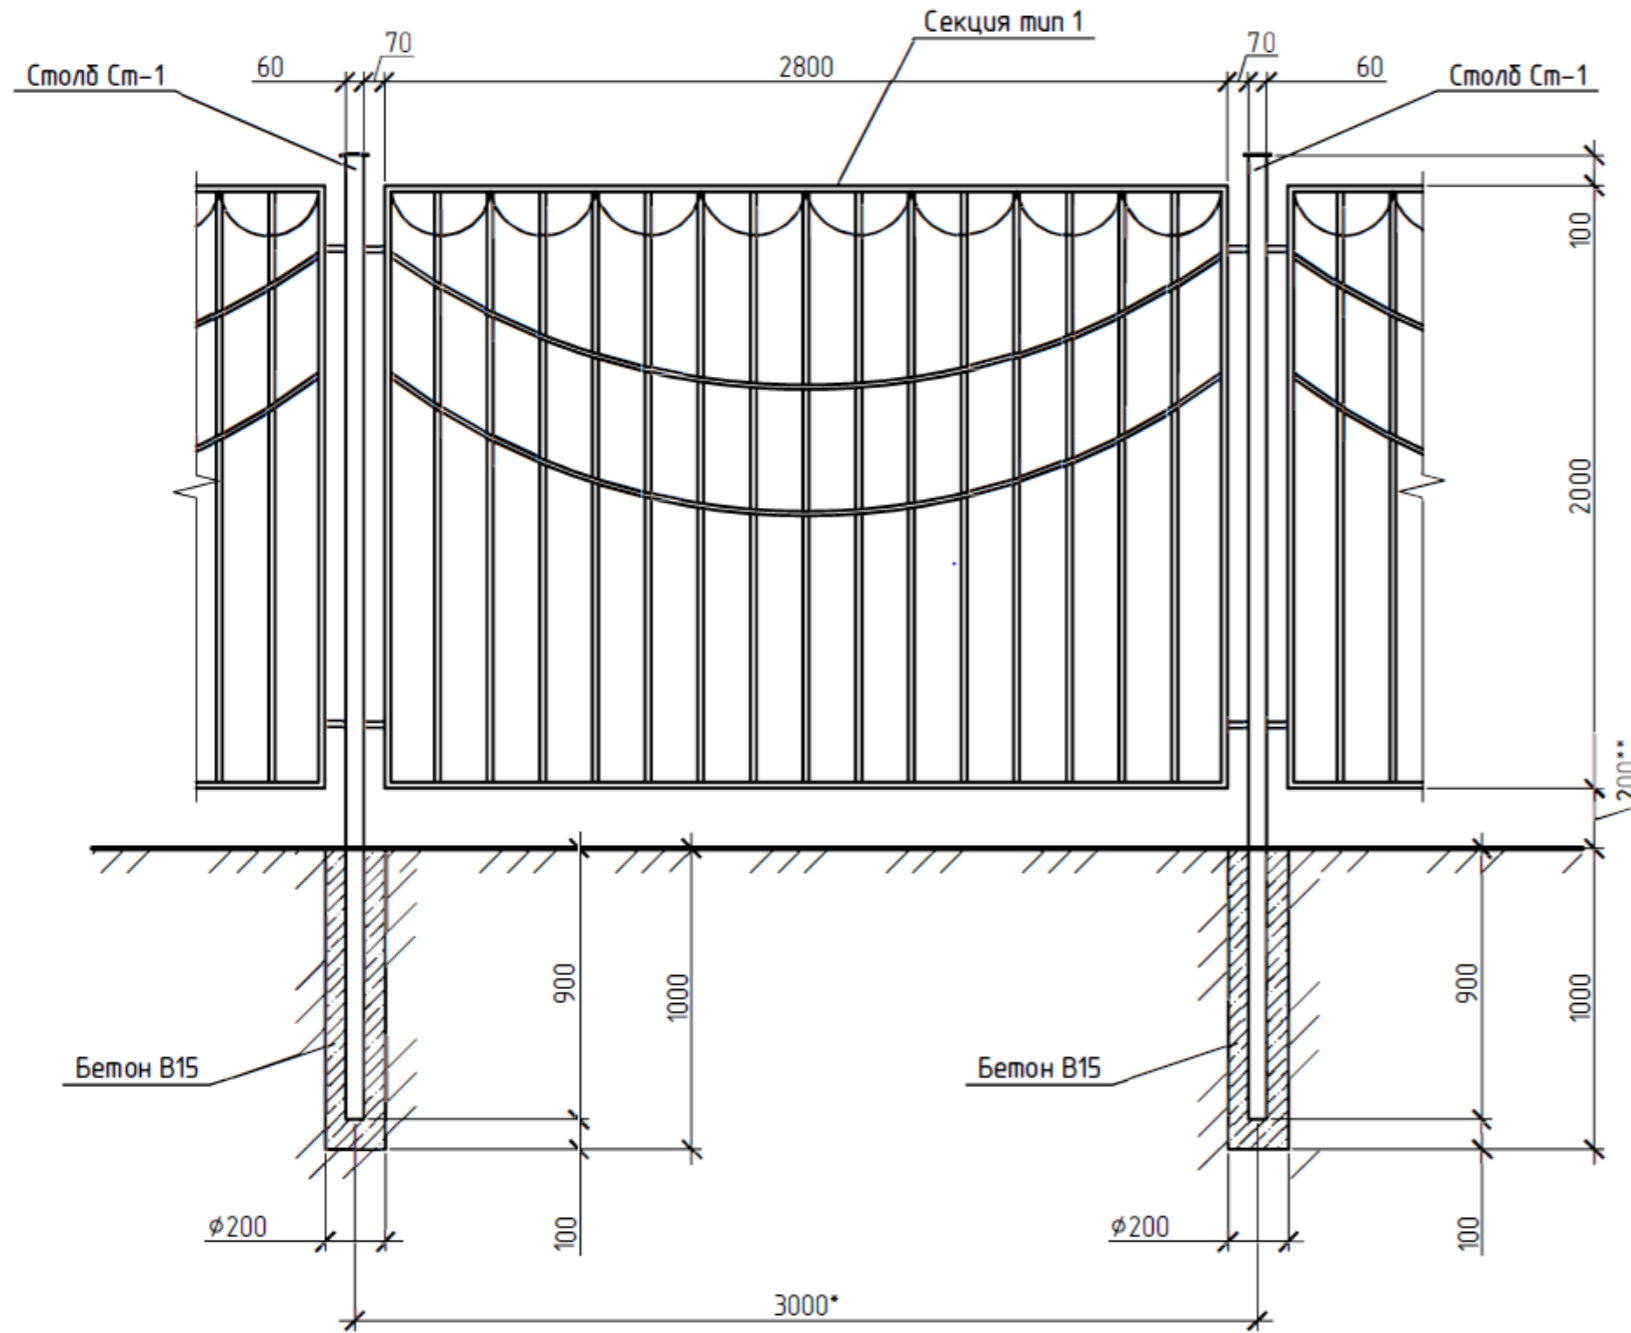

Ст-1

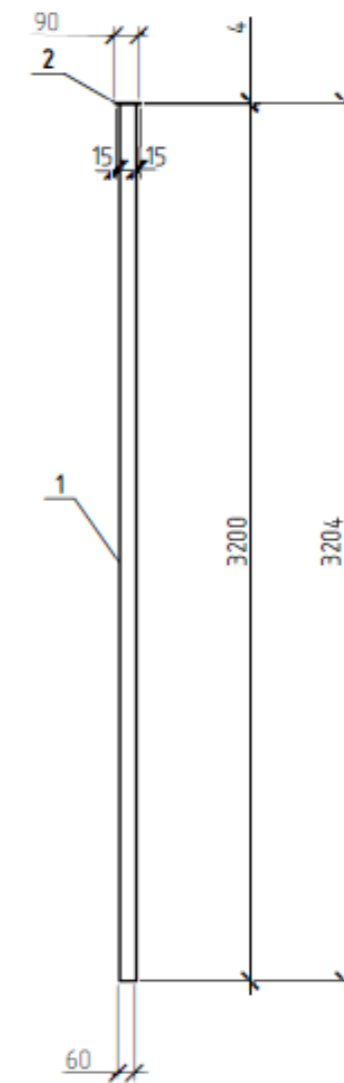


Ст-2

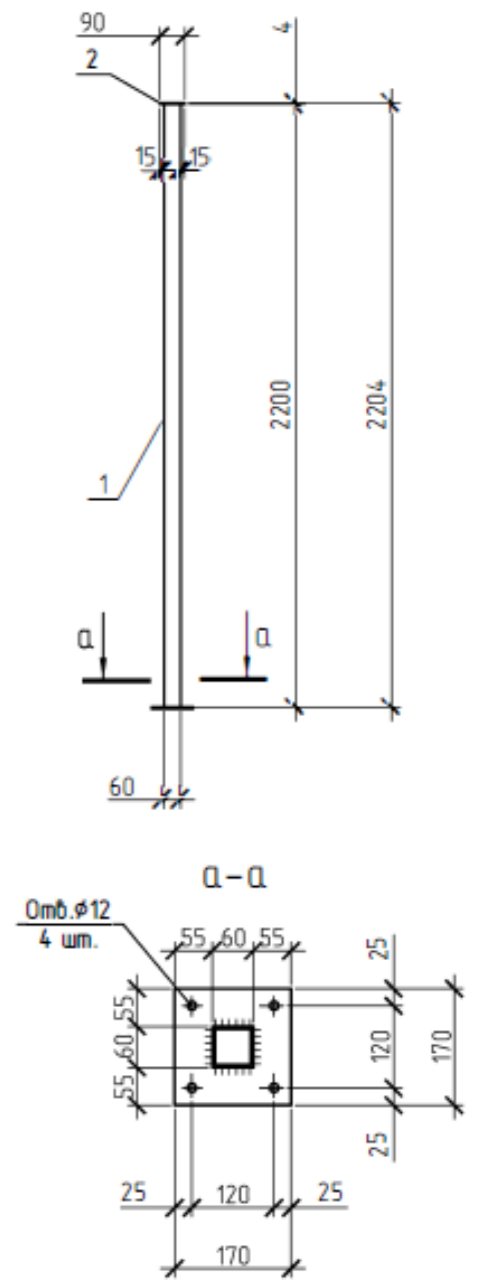


1. Материал конструкций забора - сталь С235 ГОСТ 27772-88.
2. Соединения металлоконструкций выполнять ручной электродуговой сваркой по ГОСТ 5264-80 электродами Э42 ГОСТ 9467-75.
3. Столбы Ст-2 устанавливаются на фундамент ворот главного входа при помощи болтов фундаментных БСР 10х100 ГОСТ 28778-90.
4. \*-размер указан для секции типа 1. Шаг столбов для секций остальных типов принимать в соответствии со длиной секции.
5. \*\*-размер для справки, может быть изменен в зависимости от перепадов уровня поверхности земли.
6. При изготовлении конструкции руководствоваться указаниями ГОСТ 23118-99 "Конструкции стальные строительные. Общие технические условия".
7. Металлические несущие конструкции ограждения очистить от окислов и грязи, загрунтовать ГФ-021 ГОСТ 25129-82 в 1 слой и окрасить эмалью ПФ-115 ГОСТ 6465-76 в 2 слоя.
8. При проведении сварочных работ на монтаже и при повреждении защитного покрытия, окраску восстановить.
9. Спецификацию элементов ограждения см. на листах

					2018	<b>70-2018-ГП</b>			
						Капитальный ремонт сквера стадиона "Юность" пгт. Новый Городок, г. Белово, Кемеровской обл.			
изм	кол.уч.	лист	док.	подпись	дата	Сквер стадиона "Юность"	Стадия	Лист	Листов
Разработал	Давыдова						Р	11	
Проверил	Сергеева								
Н. контр.	Сергеева					Схема установки ограждения. Столбы Ст-1, Ст-2			
						ООО СК "Верона"			



Секция тип 1

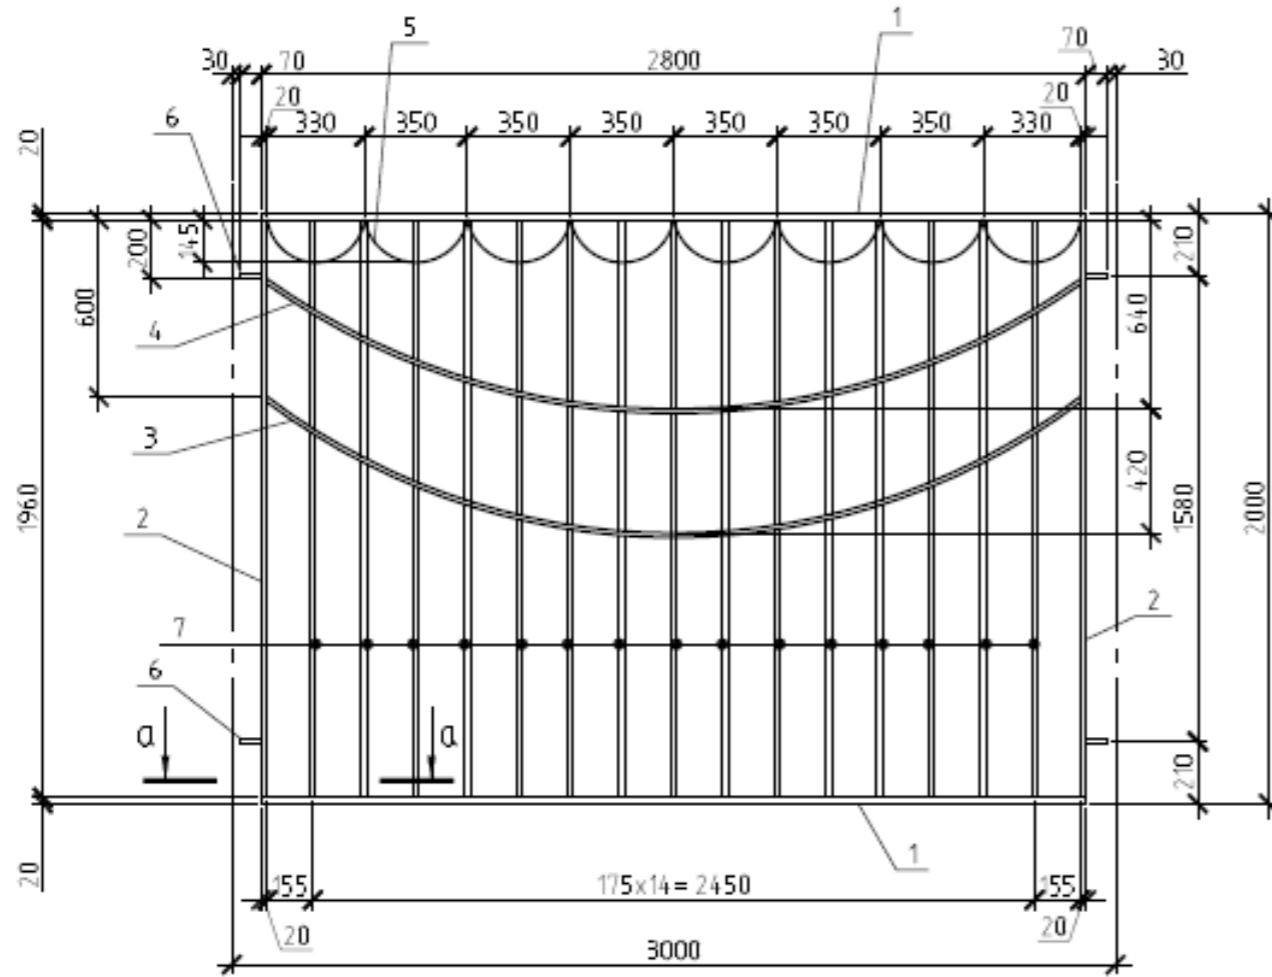

Секция тип 2

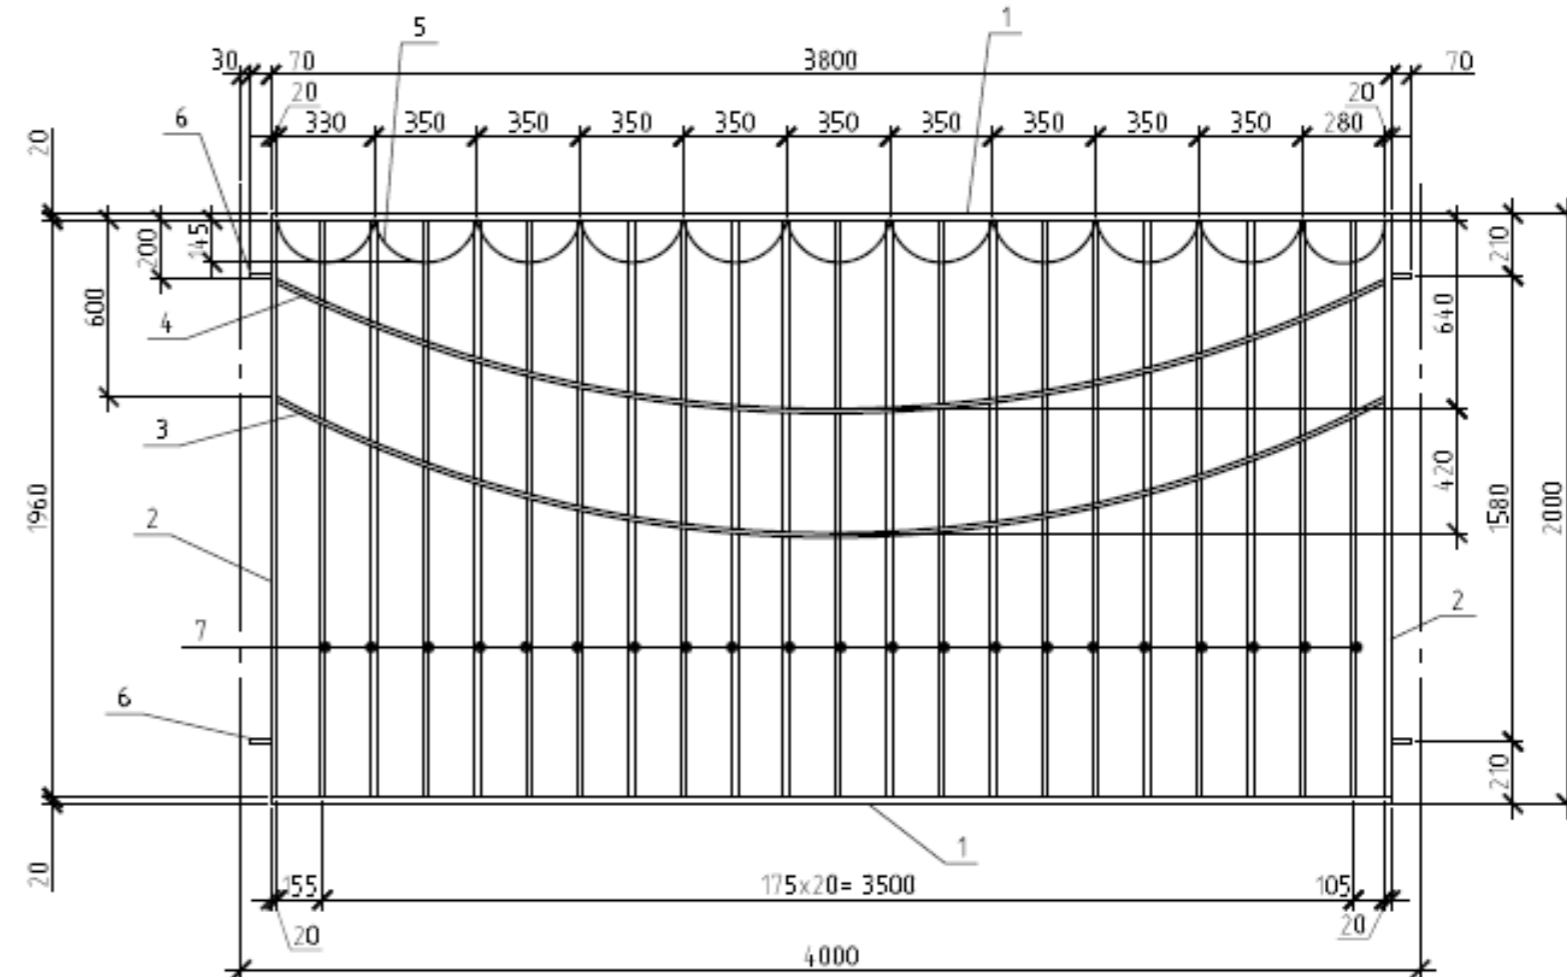

Секция тип 3

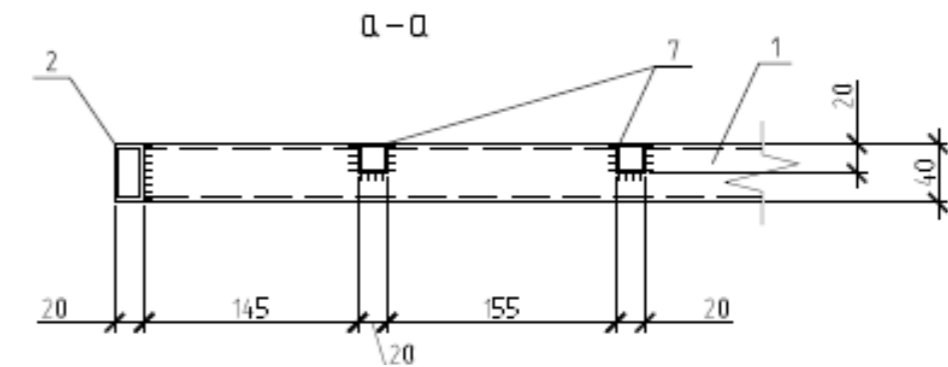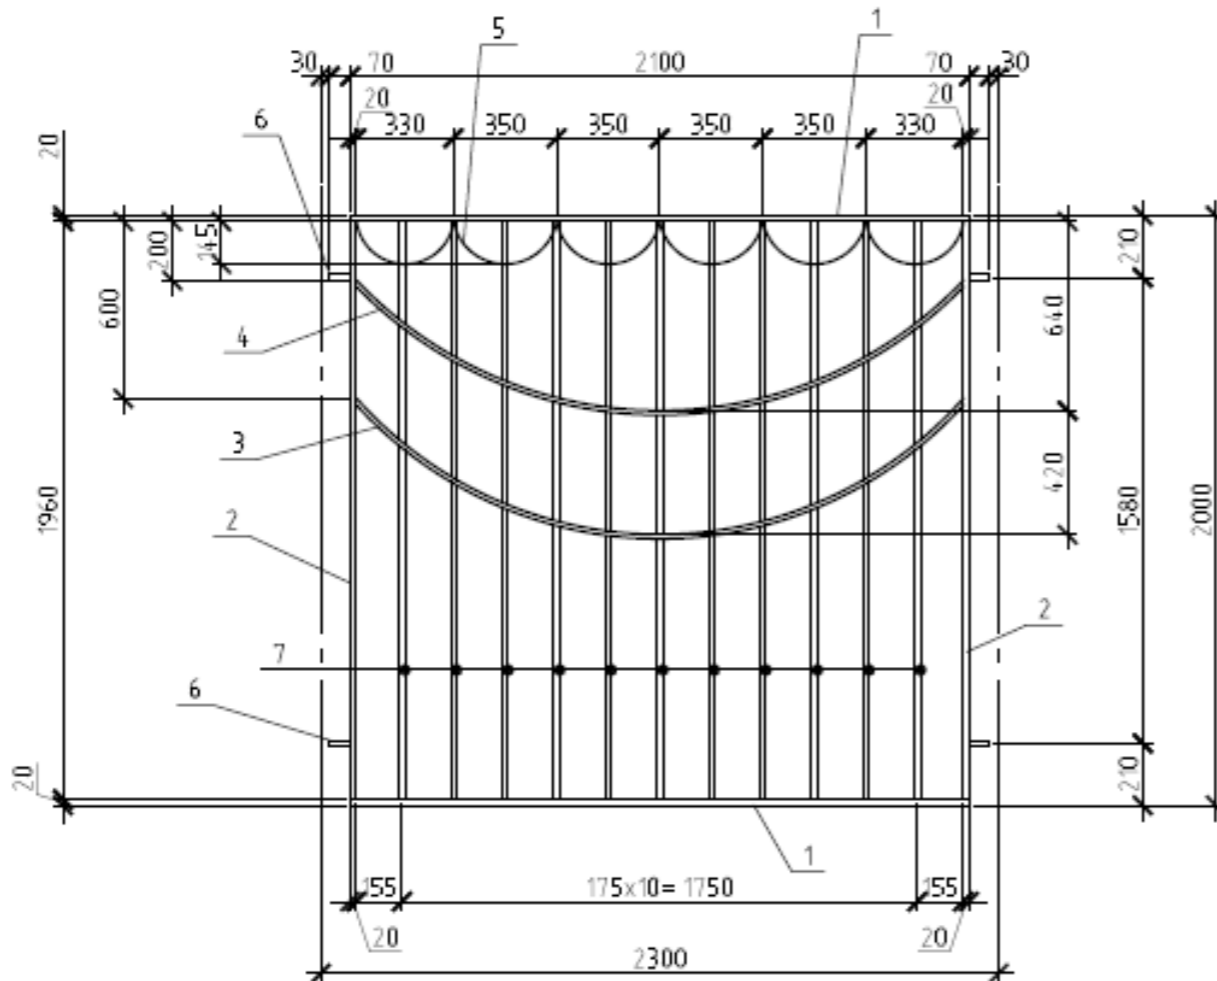

					2018	70-2018-ГП			
						Капитальный ремонт сквера стадиона "Юность" пгт. Новый Городок, г. Белово, Кемеровской обл.			
изм	кол.уч.	лист	док.	подпись	дата	Сквер стадиона "Юность"	Стадия	Лист	Листов
Разработал			Давыдова				Р	12	
Проверил			Сергеева						
Н. контр.			Сергеева						
						Секции тип 1, тип 2, тип 3	ООО СК "Верона"		

