

Ведомость рабочих чертежей генплана

Обозначение	Наименование	Примечание
1	Общие данные	
2	До капитального ремонта	
3	Демонтажный план	
4	Разбивочный план	
5	План благоустройства и озеленения территории	
6	Малые архитектурные формы поз.1-11	
7	Малые архитектурные формы поз.12-18	
8	Малые архитектурные формы поз.20-32	
9	Ведомости объемов работ	
10	Узлы дорожного покрытия	
11	Схема установки ограждения. Столбы Ст-1, Ст-2	
12	Секции тип 1, тип 2, тип 3	
13	Секции тип 4, тип 5	
14	Спецификация элементов ограждения	
15	Сводный план инженерных сетей	
16	План организации рельефа	
17	План земляных масс	

Ведомость основных комплектов чертежей

Обозначение	Наименование	Примечание
ГП	Генеральный план земельного участка	

Общие указания

1. Основанием для проектирования является задание на проектирование.
2. Территория сквера стадиона "Юность" расположена в пгт. Новый Городок, г. Белово, Кемеровской обл.
3. Проект соответствует документам на проектирование:
 - 3.1 "СП 42.13330.2011 "Градостроительство. Планировка и застройка городских сельских поселений"
 - 3.2 СНиП 111-10-75 "Благоустройство территории"
 - 3.3 ГОСТ 21.508-93 "СПДС. Правила выполнения рабочей документации генеральных планов при сооружении и жилищно-гражданских объектов"
4. Проект разработан на топографической основе 2018г. М1:500
5. Разбивку тротуаров производить согласно разбивочному плану, смотреть лист ГП-3
6. При выполнении озеленения руководствоваться указаниями на листе ГП-4
7. Бортовой камень и поребрик, принятые в проекте, изготовлены вибропрессованным способом и на цветном заполнителе.
8. Ситуационная схема выполнена с использованием поисково-информационного картографического сервиса Публичной кадастровой карты (<http://публичная-кадастровая-карта.рф>)
9. При производстве работ растительный грунт должен быть перемещен на свободную от застройки территорию и в дальнейшем использован для озеленения территории.
10. Проект разработан в соответствии с требованиями экологических, санитарно-гигиенических, противопожарных и других норм, действующих на территории Российской Федерации обеспечивающих безопасную эксплуатацию объекта.

Главный инженер объекта

Тиханов Л.Н.

Ситуационная схема



Границы проектирования


Взам. инв. N

Подл. и дата

Инв. N подл.

					2018	70-2018-ГП			
						Капитальный ремонт сквера стадиона "Юность" пгт. Новый Городок, г. Белово, Кемеровской обл.			
Изм.	Кол.уч.	Лист	N док.	Подп.	Дата	Сквер стадиона "Юность"	Стадия	Лист	Листов
Разработал	Давыдова						P	1	17
Проверил	Сергеева								
N. контр.	Сергеева								
ГИП	Тиханов					Общие данные. Ситуационный план			ООО "СК ВЕРОНА"

Демонтажный план

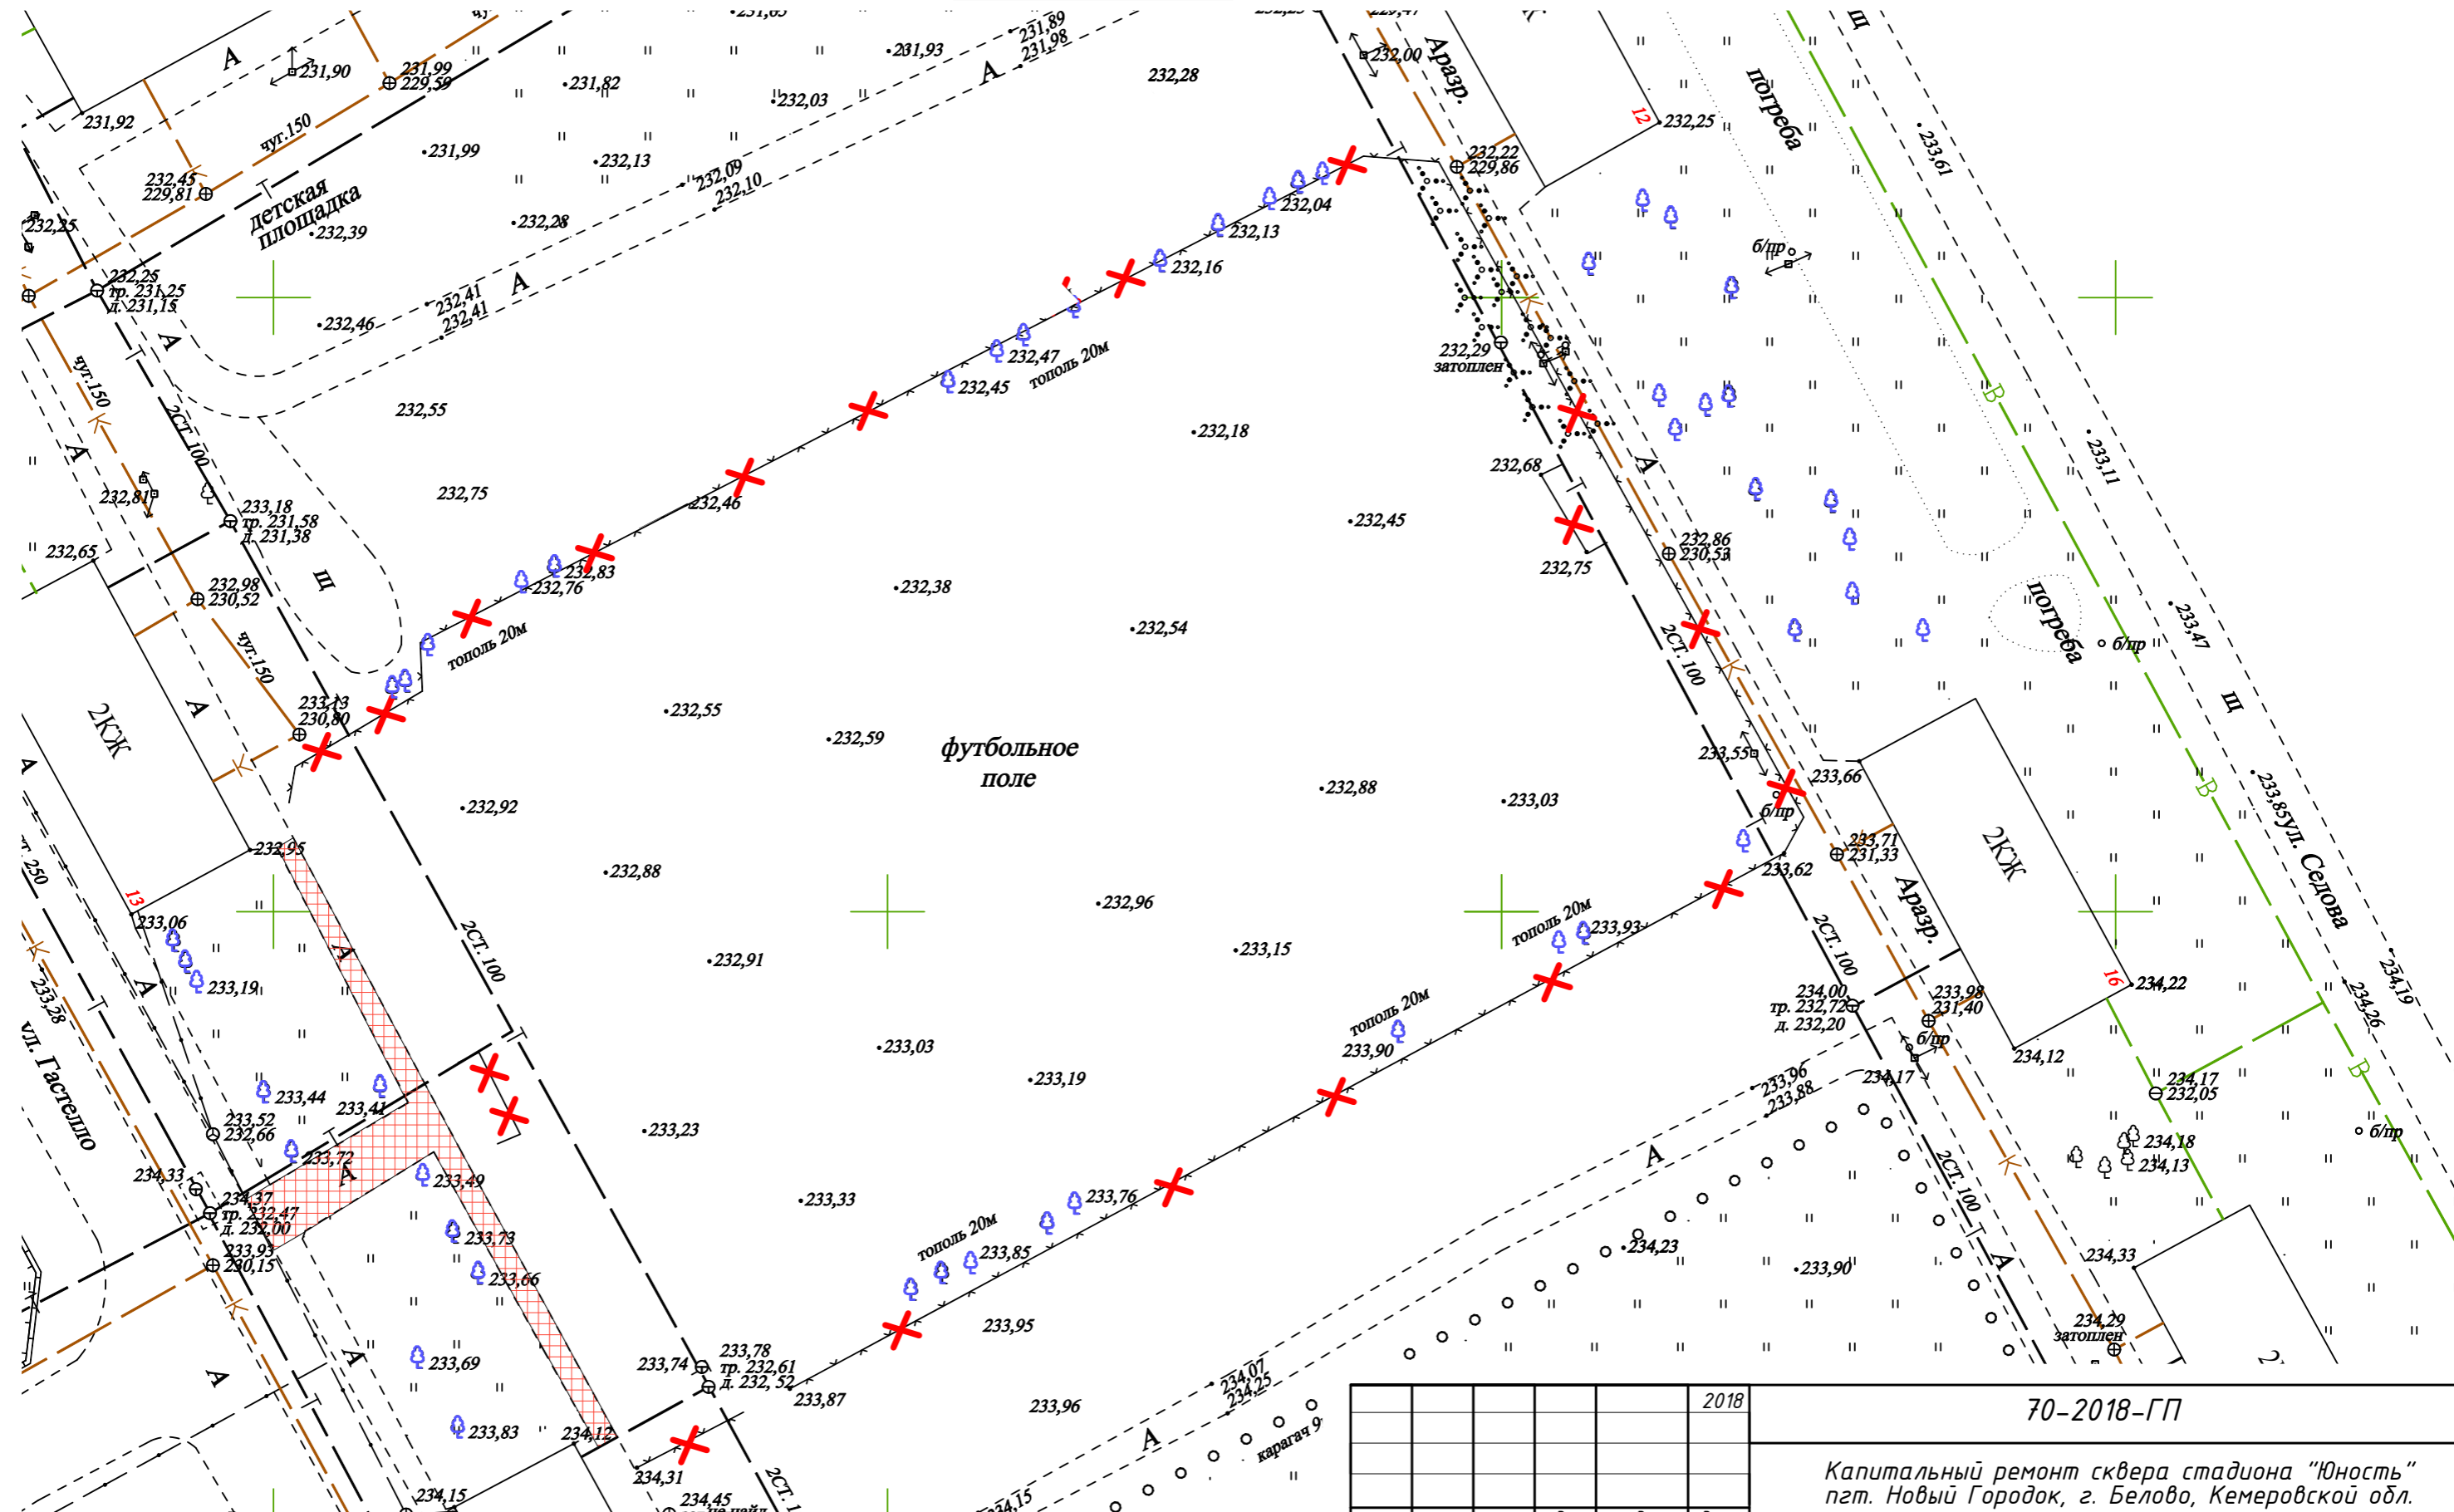

- Условные обозначения**
- X X Демонтаж сооружений
 - 🌳 Деревья подлежащие вырубке
 - Демонтируемое асфальтобетонное покрытие

При выполнении капитального ремонта сквера осуществляется:
 вырубка деревьев в количестве 47 шт. с выкорчевкой пней (тополь - 33 шт., клен - 14 шт.);
 демонтаж существующего ограждения - 283 м.п.;
 демонтаж футбольных ворот - 2шт.;
 демонтаж асфальтобетонного покрытия - 173,2м²


						2018
изм	кол.уч	лист	док.	подпись	дата	
Разработал	Давыдова					
Проверил	Сергеева					
Н. контр.	Сергеева					

70-2018-ГП			
Капитальный ремонт сквера стадиона "Юность" пгт. Новый Городок, г. Белово, Кемеровской обл.			
Сквер стадиона "Юность"		Стадия	Лист
		Р	3
Демонтажный план М1:500		ООО "СК ВЕРОНА"	

Разбивочный план

Условные обозначения

Условное изображение	Наименование
1А	Автостоянка (асфальт)
2	Тротуар (брусчатка)
3	Площадка детская
4	Крытая площадка с тренажерами
5	Детская спортивная площадка
6	Тротуар (асфальт)
7	Спортивная площадка для воркаута
8	Площадка под ММГ-1
9	Площадка-футбольный мяч (кварцевый песок)
10	Клумбы
11	Газон обыкновенный
12	Светильник уличный (стойка-шар)

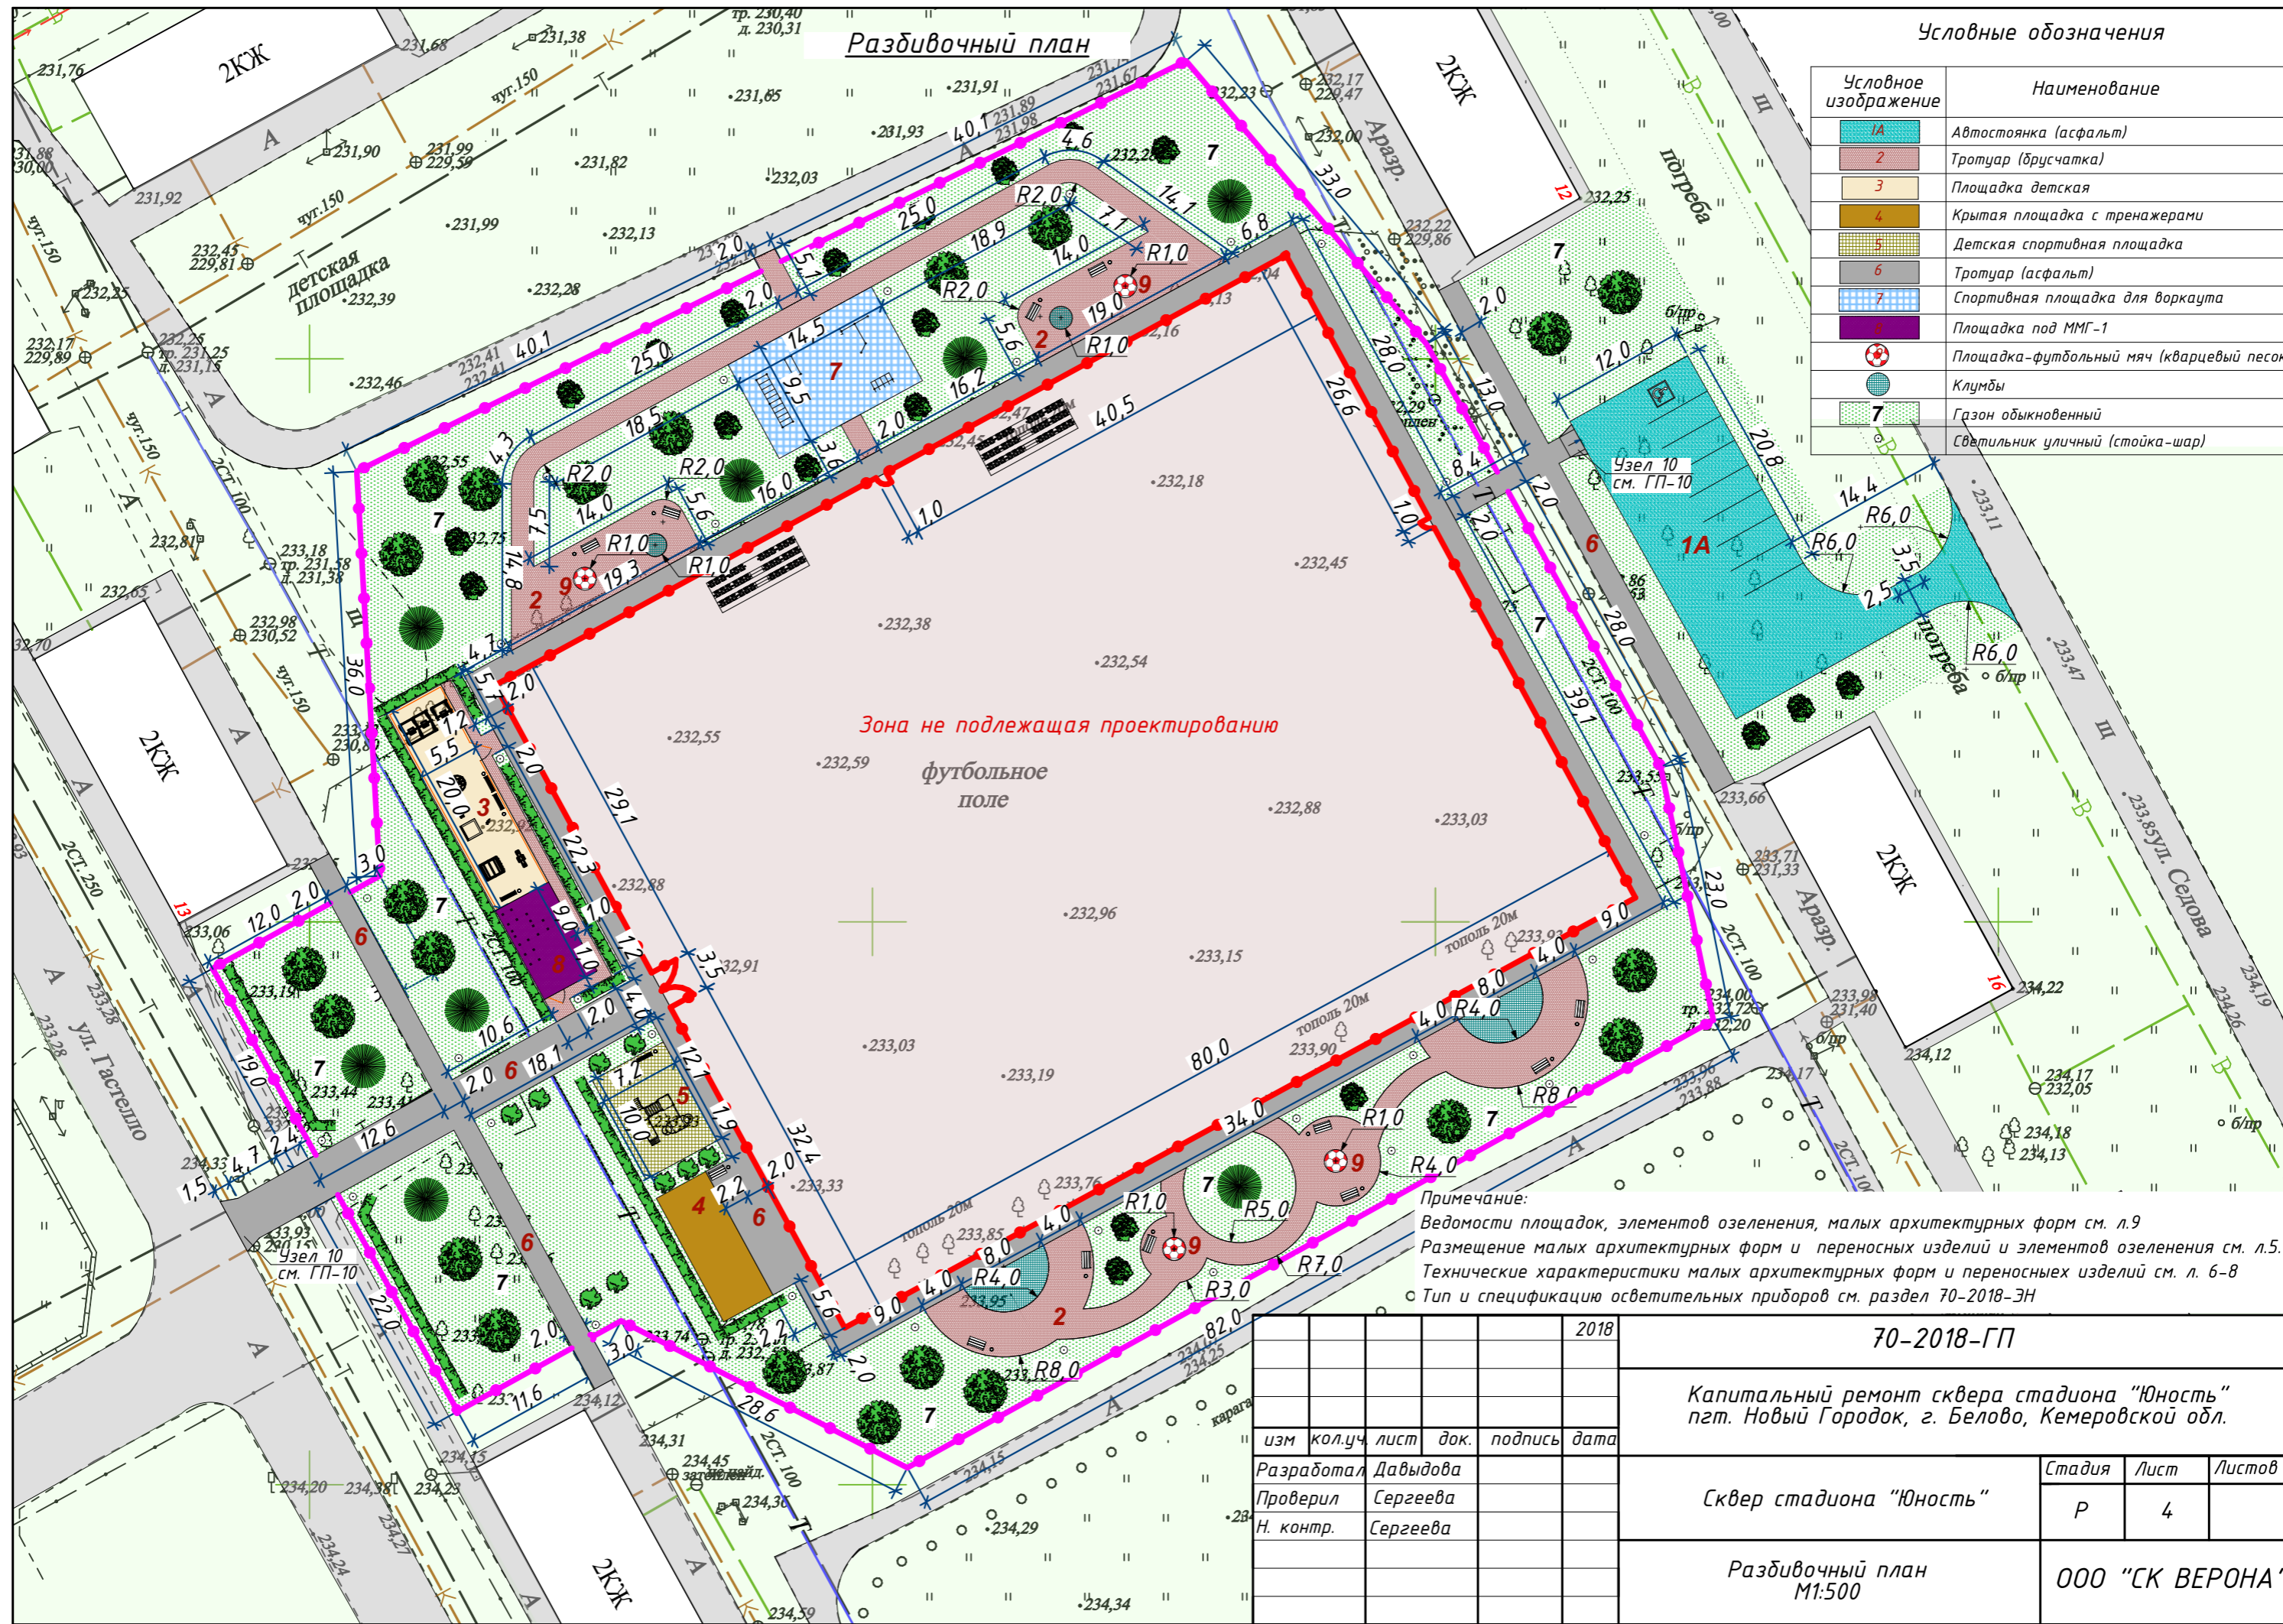


					2018	70-2018-ГП			
					Капитальный ремонт сквера стадиона "Юность" пгт. Новый Городок, г. Белово, Кемеровской обл.				
изм	кол.уч	лист	док.	подпись	дата	Сквер стадиона "Юность"			
	Разработал	Давыдова				Стадия	Лист	Листов	
	Проверил	Сергеева				Р	4		
	Н. контр.	Сергеева				Разбивочный план М1:500			
						ООО "СК ВЕРОНА"			

План благоустройства и озеленения

Условные обозначения

Условное изображение	Наименование
1A	Автостоянка (асфальт)
2	Тротуар (брусчатка)
3	Площадка детская
4	Крытая площадка с тренажерами
5	Детская спортивная площадка
6	Тротуар (асфальт)
7	Спортивная площадка для воркаута
8	Площадка под ММГ-1
9	Площадка-футбольный мяч (кварцевый песок)
10	Клумбы
11	Газон обыкновенный
12	Светильник уличный (стойка-шар)

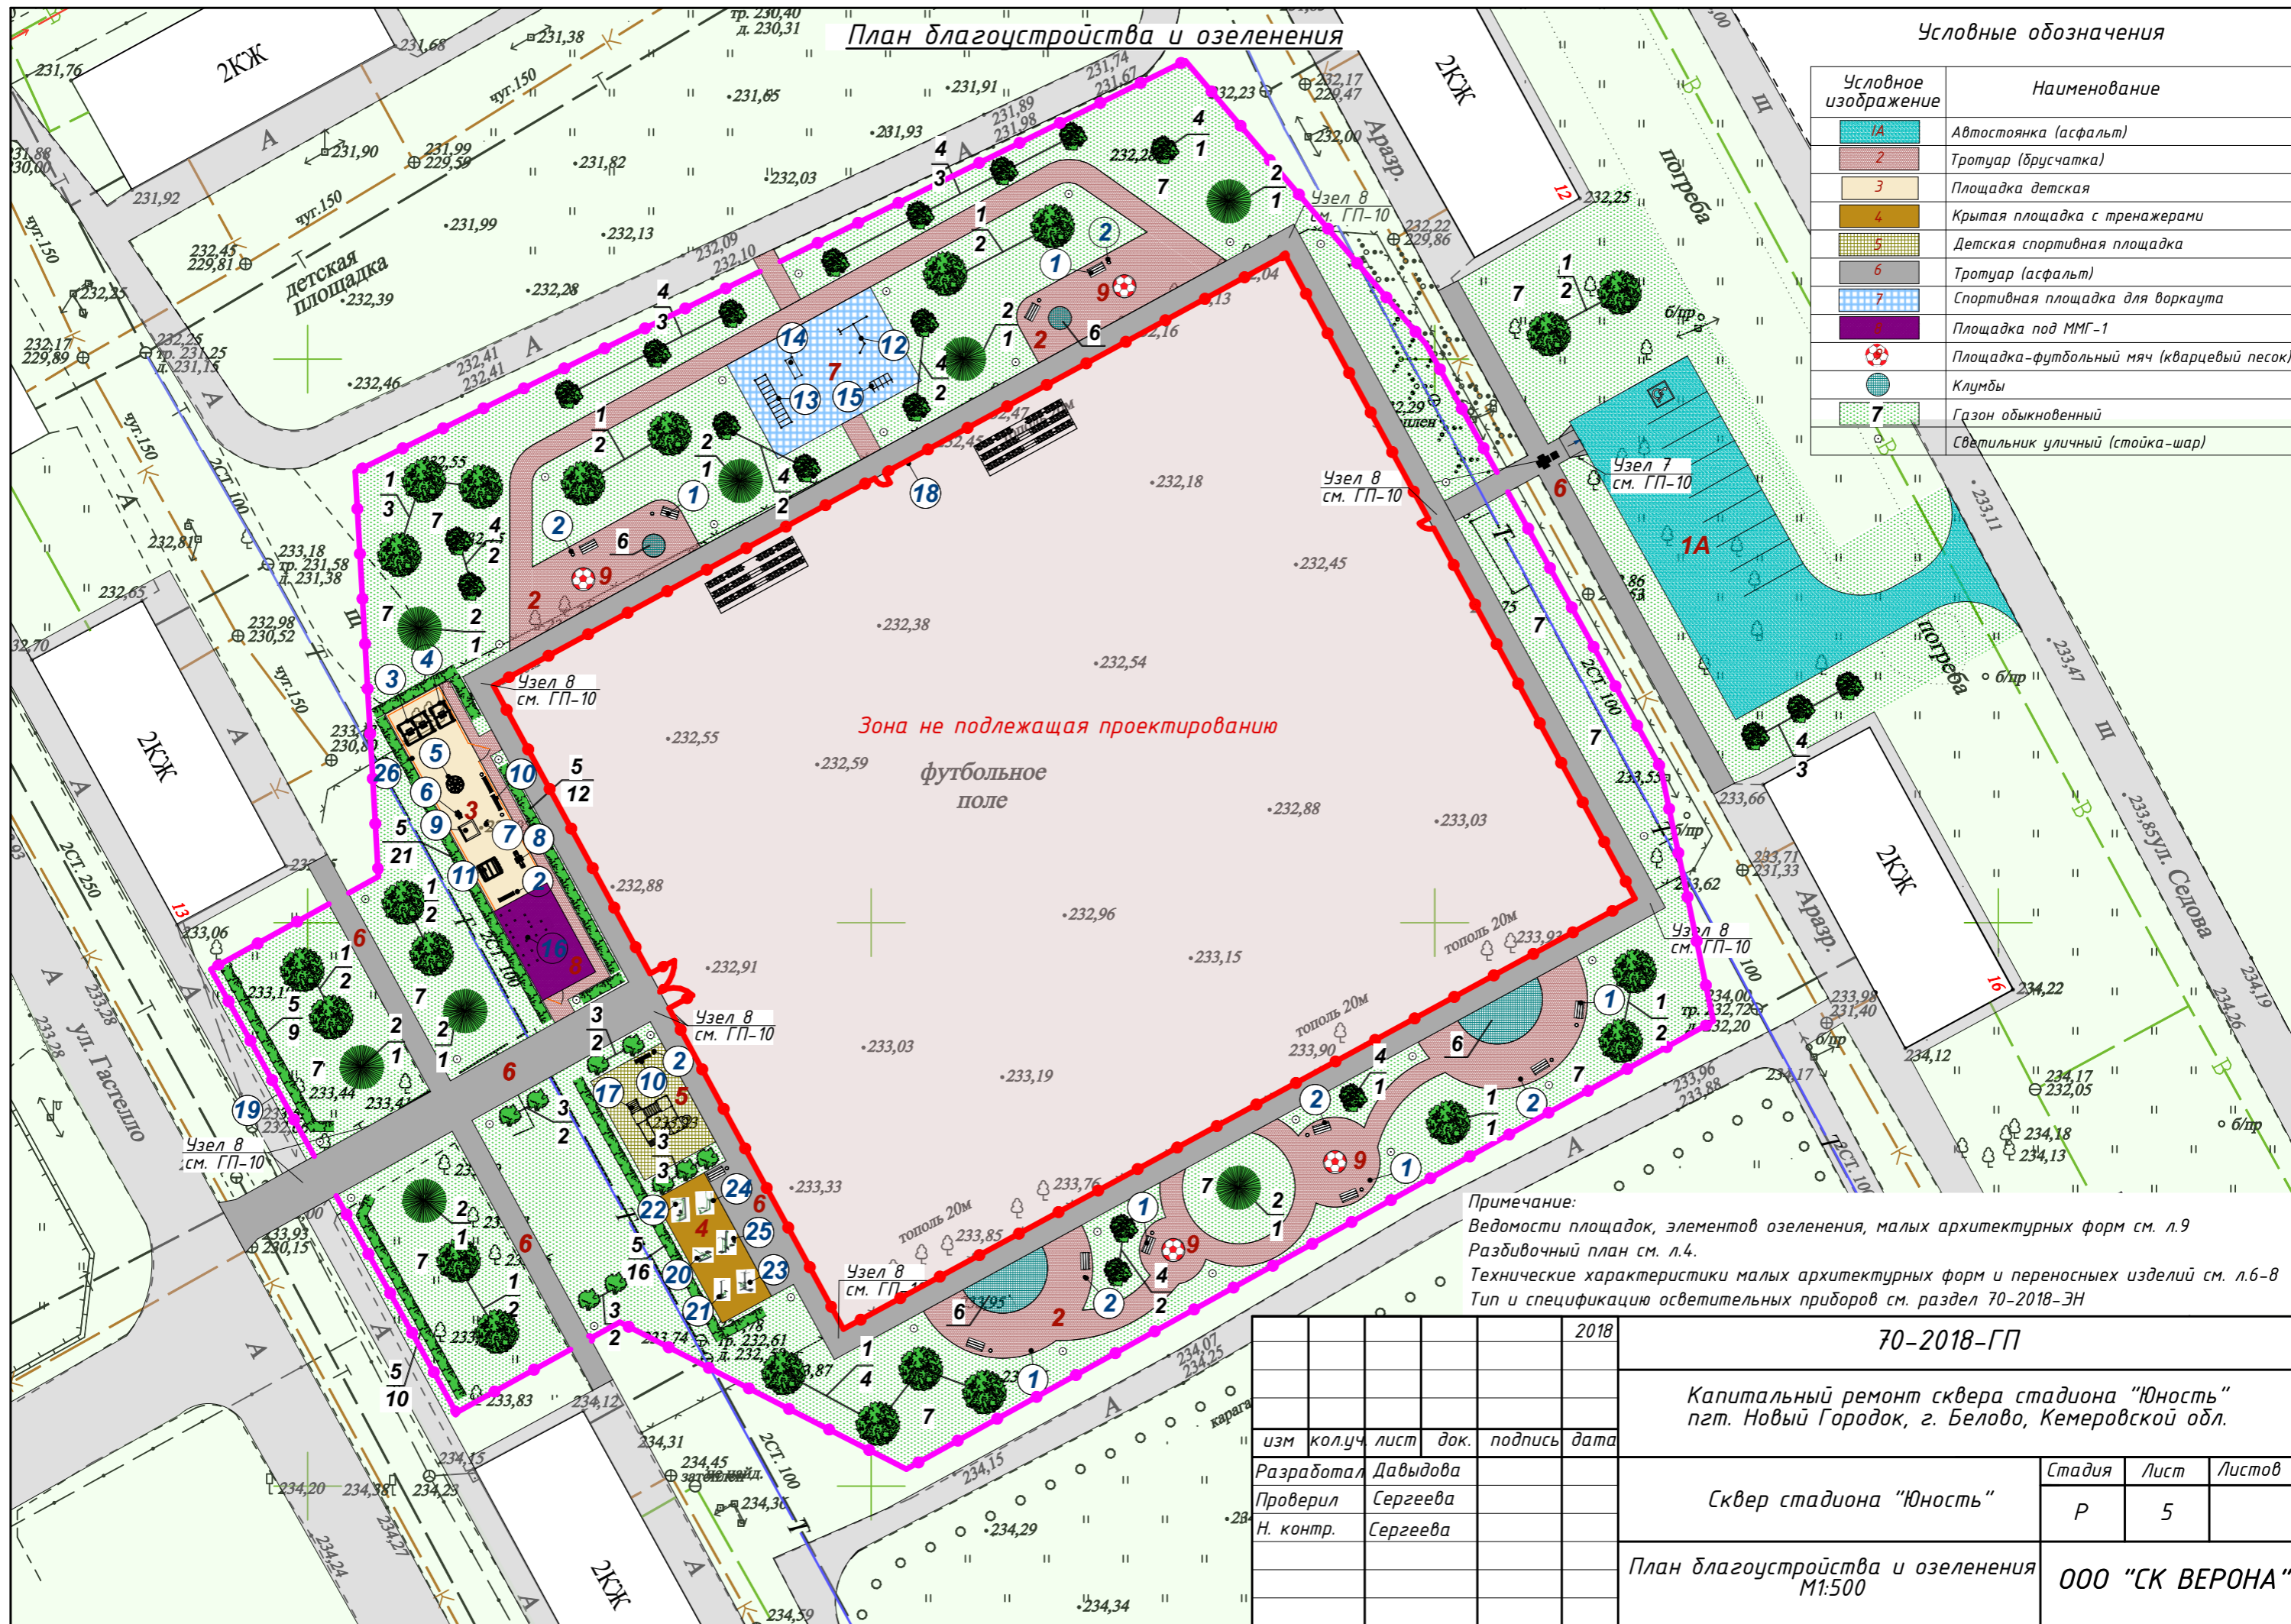

Зона не подлежащая проектированию

футбольное поле


Примечание:
 Ведомости площадок, элементов озеленения, малых архитектурных форм см. л.9
 Разбивочный план см. л.4.
 Технические характеристики малых архитектурных форм и переносных изделий см. л.6-8
 Тип и спецификацию осветительных приборов см. раздел 70-2018-ЭН

					2018	70-2018-ГП			
					Капитальный ремонт сквера стадиона "Юность" пгт. Новый Городок, г. Белово, Кемеровской обл.				
изм	кол.уч	лист	док.	подпись	дата	Сквер стадиона "Юность"			
	Разработал	Давыдова				Р	5		
	Проверил	Сергеева				План благоустройства и озеленения			
	Н. контр.	Сергеева				М1:500			
						ООО "СК ВЕРОНА"			

Поз.1 Диван парковый арт. 1003




Технические характеристики:
 Длина: 1500 мм
 Ширина: 800 мм
 Высота: 900 мм

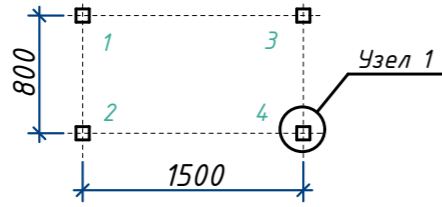


Поз.2 Урна арт. 1040



Технические характеристики:
 Длина: 400 мм
 Ширина: 400 мм
 Высота: 700 мм

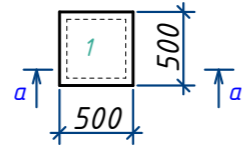


Поз.3 Качели арт. 0502

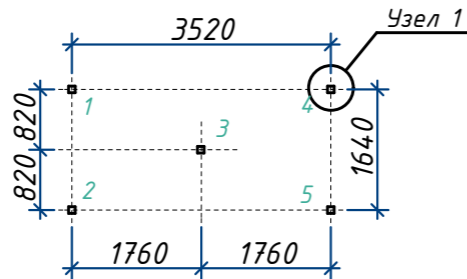


Технические характеристики:
 Длина: 3520 мм
 Ширина: 1640 мм (6900 мм)
 Высота: 2040 мм
 Возрастная группа:
 3-12 лет

Поз.4 Качели арт. 0501/1

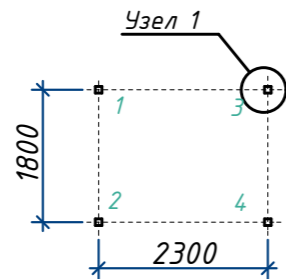


Технические характеристики:
 Длина: 2300 мм
 Ширина: 1800 мм (6900 мм)
 Высота: 2160 мм
 Возрастная группа:
 1-3 года

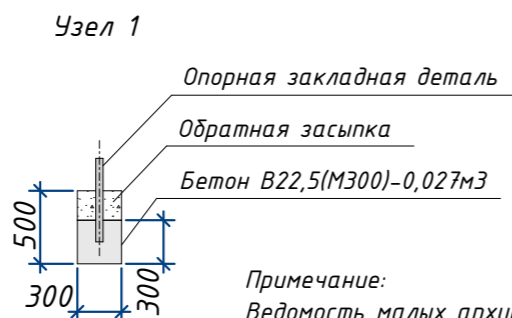



Примечание:
 Ведомость малых архитектурных форм и переносных изделий см. л.9
 Размещение малых архитектурных форм и переносных изделий см. л.5

Поз.5 Карусель на 6 мест арт. 0508

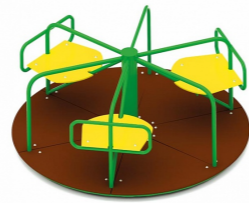

Технические характеристики:


Длина: 1640 мм
 Ширина: 1640 мм
 Высота: 700 мм
 Возрастная группа:
 3-12 лет

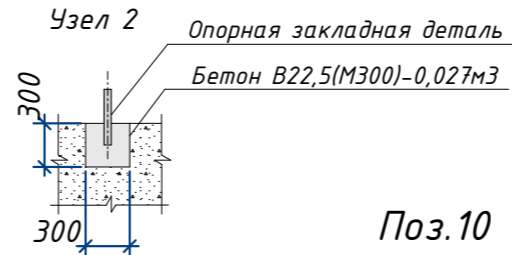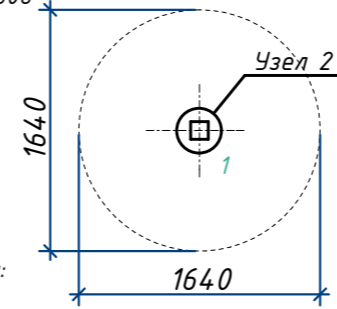

Поз.6 Качели на пружине арт. 0117



Технические характеристики:
 Длина: 1000 мм
 Ширина: 500 мм
 Высота: 1060 мм
 Возрастная группа:
 3-8 лет

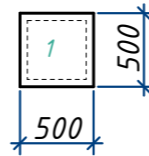

Поз.7 Качели на пружине арт. 0119




Технические характеристики:
 Длина: 790 мм
 Ширина: 240 мм
 Высота: 850 мм
 Возрастная группа:
 3-8 лет

Поз.8 Качели балансирующие арт. 0505




Технические характеристики:
 Длина: 2560 мм
 Ширина: 560 мм
 Высота: 910 мм
 Возрастная группа:
 3-12 лет

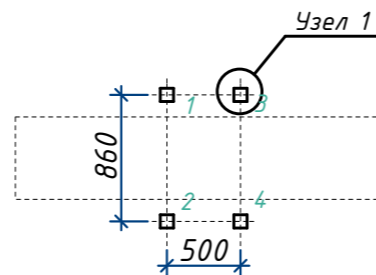

Поз.9 Песочница со счетами арт. 0222





Технические характеристики:
 Длина: 1200 мм
 Ширина: 1200 мм
 Высота: 1100 мм
 Возрастная группа:
 2 года и более

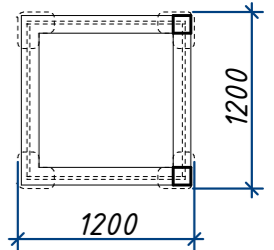

Поз.10 Диван парковый арт. 0625




Технические характеристики:
 Длина: 1500 мм
 Ширина: 390 мм
 Высота: 1000 мм

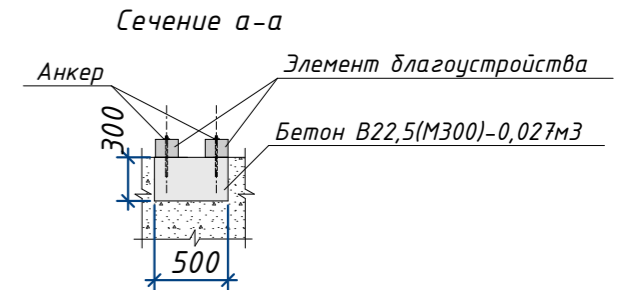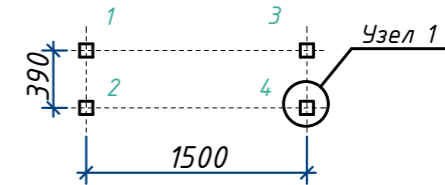

Поз.11 Домик арт. 0302



Технические характеристики:
 Длина: 1520 мм
 Ширина: 1520 мм
 Высота: 1720 мм
 Возрастная группа:
 2 года и более

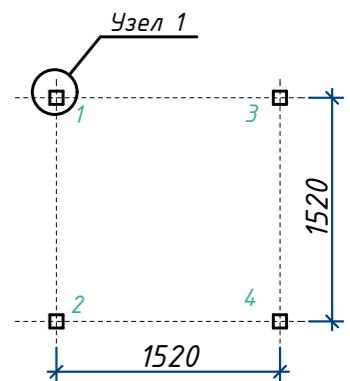

					2018	70-2018-ГП			
						Капитальный ремонт сквера стадиона "Юность" пгт. Новый Городок, г. Белово, Кемеровской обл.			
изм	кол.уч	лист	док.	подпись	дата	Сквер стадиона "Юность"	Стадия	Лист	Листов
Разработал	Давыдова						Р	6	
Проверил	Сергеева								
Н.контроль	Сергеева					Малые архитектурные формы поз.1-11			ООО СК "Верона"

Спортивное оборудование для занятий воркаутом
арт. 1710


Поз.12



Технические характеристики:

Длина: 3350 мм
Ширина: 2580 мм
Высота: 2600 мм

Возрастная группа:
7 лет и более

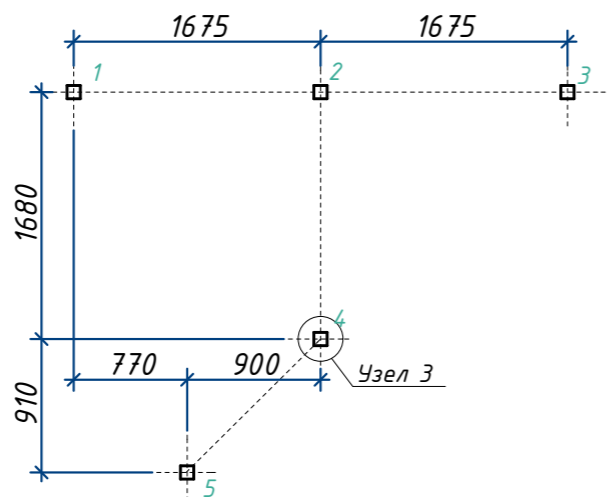


Поз.16

Детская игровая система ММГ-1

Технические характеристики:


Длина: 5200 мм
Ширина: 3700 мм
Высота: 2700 мм

Возрастная группа:
Дети любого возраста

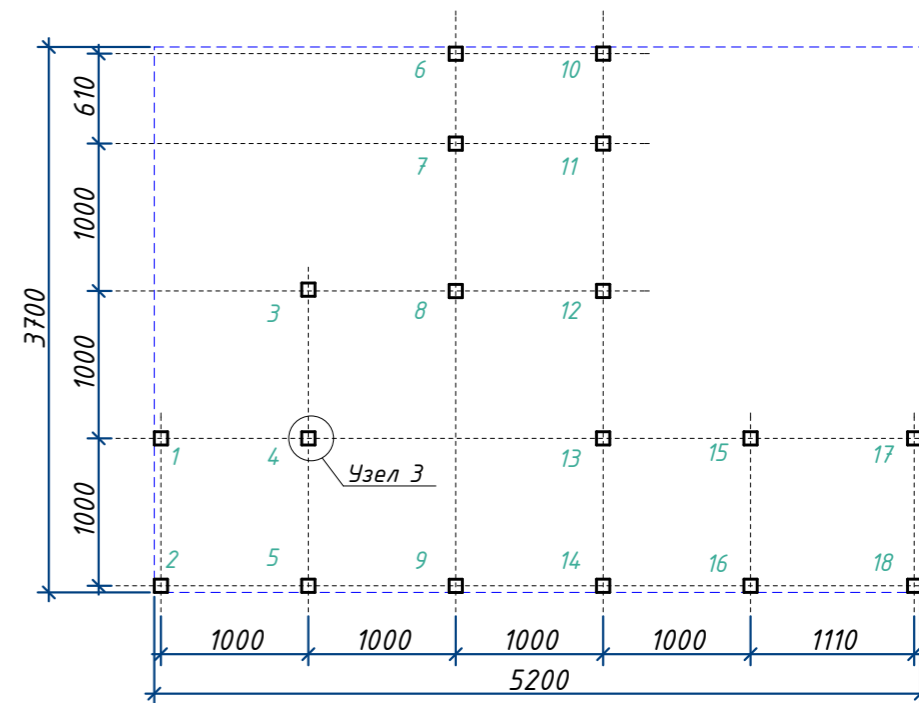

Поз.13


арт. 1712

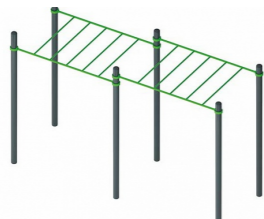

Технические характеристики:

Длина: 4140 мм
Ширина: 1440 мм
Высота: 2600 мм

Возрастная группа:
7 лет и более

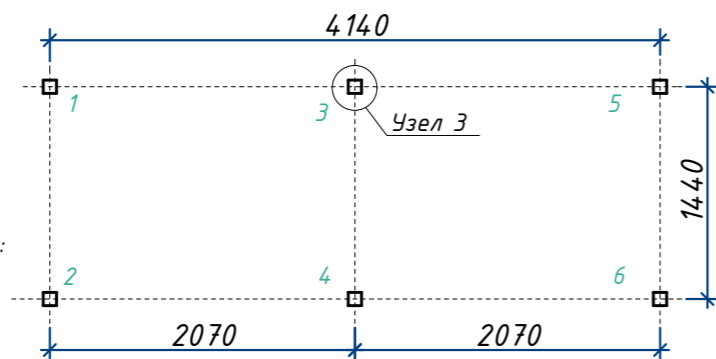

Поз.17


Игровой комплекс
арт. 0967



Технические характеристики:

Длина: 4520 мм
Ширина: 4400 мм
Высота: 3800 мм

Возрастная группа:
5-12 лет

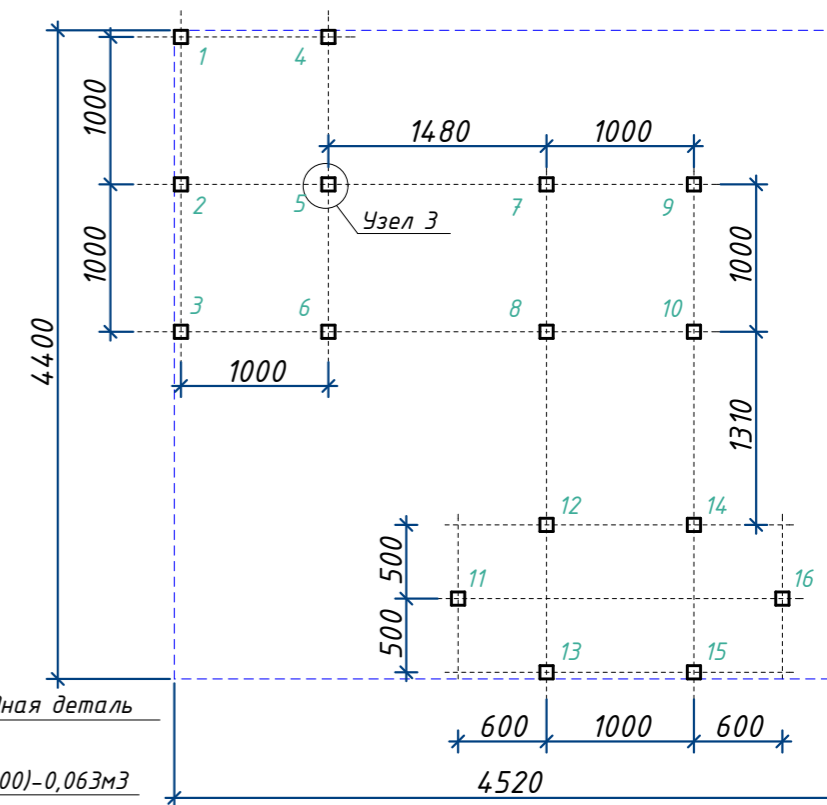

Поз.14


арт. 1723



Технические характеристики:


Длина: 1600 мм
Ширина: 840 мм
Высота: 450 мм

Возрастная группа:
7 лет и более

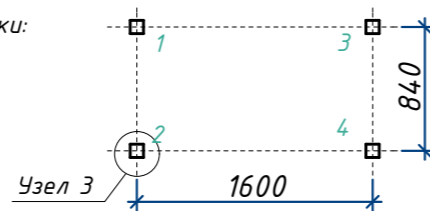

Поз.15


Спортивный комплекс
арт. 0705

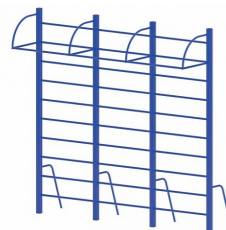

Технические характеристики:


Длина: 2880 мм
Ширина: 1160 мм
Высота: 2800 мм

Возрастная группа:
8 лет и более

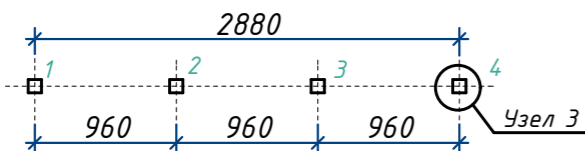

Поз.18

Ограждение металлическое
арт. 0705

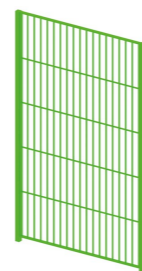

Технические характеристики:

Длина: 1800 мм
Высота: 3000 мм
RAL 6005

Примечание:


Ведомость малых архитектурных форм и переносных изделий см. л.9
Размещение малых архитектурных форм и переносных изделий см. л.5

					2018	70-2018-ГП			
						Капитальный ремонт сквера стадиона "Юность" пгт. Новый Городок, г. Белово, Кемеровской обл.			
изм	кол.уч	лист	док.	подпись	дата	Сквер стадиона "Юность"	Стадия	Лист	Листов
Разработал				Давыдова			Р	7	
Проверил				Сергеева					
Н.контроль				Сергеева					
						Малые архитектурные формы поз.12-18	ООО СК "Верона"		

Поз.20 Тренажер арт. 1772




Длина: 1300 мм
Ширина: 730 мм
Высота: 710 мм

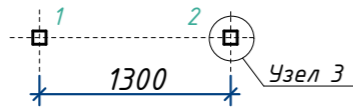

Поз.23 Тренажер арт. 1765




Длина: 1200 мм
Ширина: 700 мм
Высота: 1480 мм

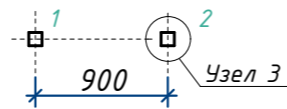

Поз.25 Тренажер арт. 1764




Длина: 1570 мм
Ширина: 730 мм
Высота: 1800 мм

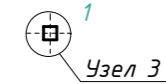

Поз.21 Тренажер арт. 1774




Длина: 700 мм
Ширина: 480 мм
Высота: 1480 мм

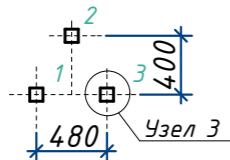

Поз.24 Тренажер арт. 1763



Длина: 1190 мм
Ширина: 640 мм
Высота: 1510 мм

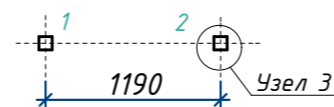


Поз.26

Ограждение арт. 0633





Длина: 2500 мм
Высота: 700 мм

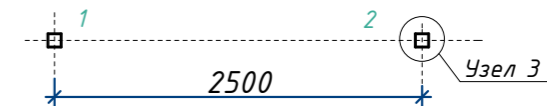

Поз.22 Тренажер арт. 1761



Длина: 1180 мм
Ширина: 980 мм
Высота: 1800 мм

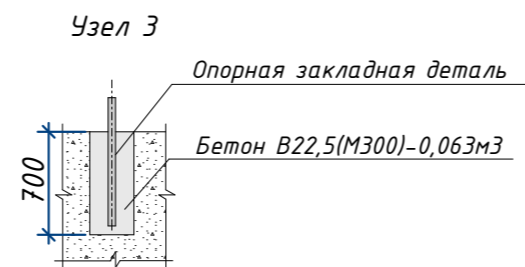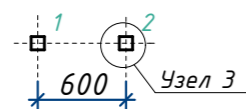

Примечание:
Ведомость малых архитектурных форм и переносных изделий см. л.9
Размещение малых архитектурных форм и переносных изделий см. л.5

					2018	70-2018-ГП			
Капитальный ремонт сквера стадиона "Юность"							Стадия	Лист	Листов
пгт. Новый Городок, г. Белово, Кемеровской обл.							Р	8	
изм	кол.уч	лист	док.	подпись	дата	Малые архитектурные формы			
Разработал				Давыдова		поз.20-35			
Проверил				Сергеева		ООО СК "Верона"			
Н.контроль				Сергеева					

Ведомость малых архитектурных форм и переносных изделий

Поз.	Обозначение	Наименование	Кол.	Примечание
1		Диван парковый арт.1003	12	000 "ЮМАГС"
2		Урна для мусора арт.1040	16	000 "ЮМАГС"
3		Качели арт.0502	1	000 "ЮМАГС"
4		Качели арт.0501/1	1	000 "ЮМАГС"
5		Карусель шестиместная арт.0508	1	000 "ЮМАГС"
6		Качели на пружине арт.0117	1	000 "ЮМАГС"
7		Качели на пружине арт.0119	1	000 "ЮМАГС"
8		Качель балансирующая арт.0505	1	000 "ЮМАГС"
9		Детская песочница со счетами арт.0222	1	000 "ЮМАГС"
10		Диван парковый арт.0625	4	000 "ЮМАГС"
11		Домик-беседка арт.0302	1	000 "ЮМАГС"
12		Спортивное оборудование для воркаута арт.1710	1	000 "ЮМАГС"
13		Спортивное оборудование для воркаута арт.1712	1	000 "ЮМАГС"
14		Спортивное оборудование для воркаута арт.1723	1	000 "ЮМАГС"
15		Спортивное оборудование для воркаута арт.0705	1	000 "ЮМАГС"
16		Детская игровая площадка ММГ-1	1	индив. изготовление
17		Детский игровой комплекс арт.0967	1	000 "ЮМАГС"
18		Ограждение с воротами и калитками зоны не подлежащей проектированию арт.0649	м.п. 290	000 "ЮМАГС"
19		Ограждение с воротами и калитками территории сквера	м.п. 418	индив. изготовление
20		Тренажер Арт. 1772		000 "ЮМАГС"
21		Тренажер Арт. 1774		000 "ЮМАГС"
22		Тренажер Арт. 1761	1	000 "ЮМАГС"
23		Тренажер Арт. 1765	1	000 "ЮМАГС"
24		Тренажер Арт. 1763	1	000 "ЮМАГС"
25		Тренажер Арт. 1764	1	000 "ЮМАГС"
26		Ограждение детской площадки арт.0633	м.п. 69	000 "ЮМАГС"


Ведомость проездов, тротуаров, дорожек и площадок.

Условное изображение	Наименование	Длина, м.	Ширина, м.	Площадь покрытия, м2	Бордюр		Примечание
					Тип	Кол., м	
	Автостоянка (асфальт)	-	-	519,3	БР100.30.15	125,1	БРВ100.30/22.15-М =4м БРВ100.22.15-М =6м
	Тротуар (друсчатка)	-	-	695,5	БР100.20.8	391,2	
	Площадка детская (песчаное)	20,0	5,5	110,0	БР100.20.8	45,5	
	Крытая площадка с тренажерами (бесшовное резиновое покрытие Гамбит Арт.1733)	12,5	5,0	62,5	-	-	000 "ЮМАГС"
	Детская спортивная площадка (бесшовное резиновое покрытие Гамбит Арт.1733)	10,0	7,2	72,0	50x500x240h Арт.1766	24,4	000 "ЮМАГС"
	Тротуар (асфальт)	-	-	1016,4	БР100.20.8	660,5	
	Спортивная площадка для воркаута (бесшовное резиновое покрытие Гамбит Арт.1733)	14,5	9,5	137,8	50x500x240h Арт.1766	33,5	000 "ЮМАГС"
	Площадка под ММГ-1 (бесшовное резиновое покрытие Гамбит Арт.1733)	9,0	5,5	62,5	50x500x240h Арт.1766	23,5	000 "ЮМАГС"
	Площадка - футбольный мяч (каменный ковер из кварцевого песка)	2,0	2,0	12,6	Г-профиль из нерж. стали	73,0	


Ведомость элементов озеленения

Услов. обозн.	Поз.	Наименование породы или вида насаждений	Возраст, лет	Кол.	Примечание
	1	Береза, шт.	8-10	22	с комом 0,8x0,8x0,5м
	2	Ель Сибирская шт.	8-10	8	с комом 1,0x1,0x0,6м
	3	Сирень, шт.	5	9	саженец
	4	Рябина шт.	3	20	с комом 0,8x0,8x0,5м
	5	Кустарник Барбарис Тунберга (групп. посадки)	-	68	саженец
	6	Клумбы (многолетние цветы) h=0,2м, м²	-	57,0	с внесением плодородного слоя 200 мм, посадка цветов 514 шт.
	7	Газон обыкновенный, м2	-	3957,5	посев, с внесением плодородного слоя 150мм
		Площадь приствольных лунок, м2	-	34,9	
		Площадь озеленения, м2	-	3957,5	

Бесшовное резиновое покрытие "Гамбит" t= 10мм (арт. 1733)

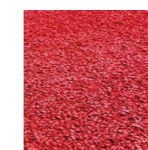

Бордюр резиновый 50x500x240мм(h) (арт. 1733)

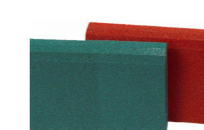

					2018	70-2018-ГП		
						Капитальный ремонт сквера стадиона "Юность" пгт. Новый Городок, г. Белово, Кемеровской обл.		
изм	кол.уч	лист	док.	подпись	дата			
Разработал			Давыдова			Сквер стадиона "Юность"		
Проверил			Сергеева					
Н.контроль			Сергеева					
						Стадия		
						Р	9	Листов
						000 СК "Верона"		

Узлы дорожного покрытия

Узел 1

1А Автостоянка (асфальт)


Плотный мелкозернистый асфальтобетон I тип Б по ГОСТ 9128-2013 - 40мм

Плотный крупнозернистый асфальтобетон I по ГОСТ 9128-2013 - 50мм

Эмульсия ЭБК-1

Щебень ГОСТ 25607-94 фракции 20-40 - 250мм

Уплотненный грунт основания

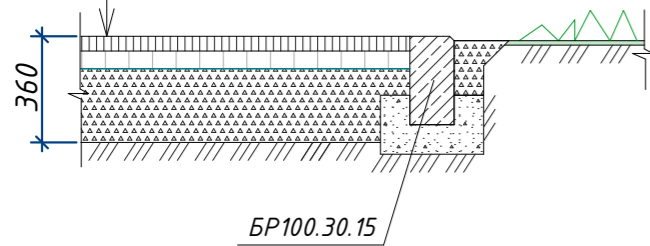

Узел 2

2 Тротуар (плитка тротуар.)


Брусчатка - 60мм

Цементно-песчаная смесь (1:5) - 40мм

Полотно излопробивное для дорожного строительства Дорнит-2

Щебень ГОСТ 25607-94 фракции 20-40 - 150 мм

Уплотненный грунт основания

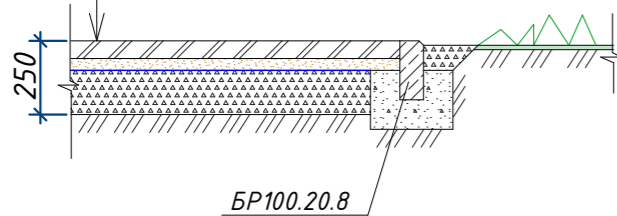


Узел 3

3 Площадка детская (песчаное)

Песок крупнозернистый - 200 мм

Уплотненный грунт основания

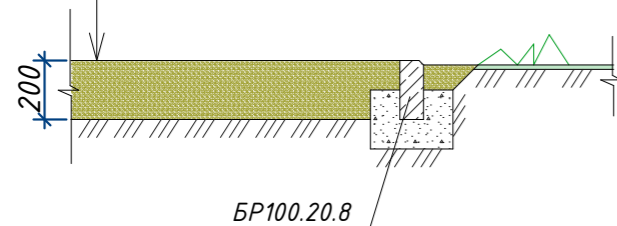

Узел 4

4 Крытая площадка с тренажерами

5 Детская спортивная площадка

7 Спортивная площадка для воркаута

8 Площадка под ММГ-1


Бесшовное покрытие Гамбит - 20мм

Горячий плотный асфальтобетон тип Г марки II ГОСТ 9128-97 - 50мм

Щебень ГОСТ 25607-94 фракции 10-20 - 50мм

Щебень ГОСТ 25607-94 фракции 20-40 - 150 мм

Уплотненный грунт основания

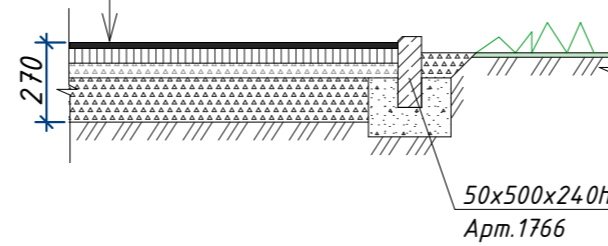


Узел 5

6 Тротуар (асфальт)

Горячий плотный асфальтобетон тип Г марки II ГОСТ 9128-97 - 50мм

Щебень ГОСТ 25607-94 фракции 20-40 - 160 мм

Уплотненный грунт основания

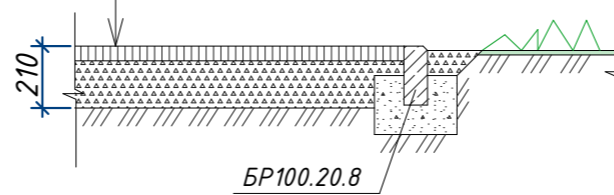

Узел 8

Конструкция устройства тактильных указателей


Термополиуретановая плитка 300X300мм - 7мм

Клей - 2мм

Горячий плотный асфальтобетон тип Д марки II ГОСТ 9128-97 - 50мм

Щебень ГОСТ 25607-94 фракции 20-40 - 200 мм

Уплотненный грунт основания

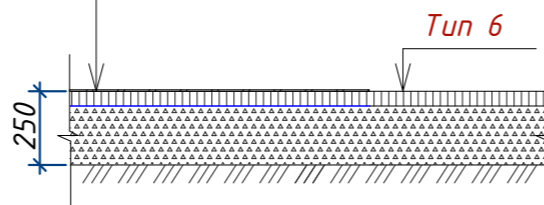

Тактильные дорожные указатели (ГОСТ Р 56305-2014)
высота рифов - 5мм, высота основы - 2мм



Узел 6

8 Площадка - футбольный мяч

Смесь кварцевой крошки фракцией 2-3 мм и кварцевого песка фракцией 4-6 мм в сочетании с полимерной смолой - 6мм

Полимерная смола - 5мм


Армированная бетонная подготовка* - 100мм

Позитиленовая пленка 1 слой - 2мм

Песок крупнозернистый - 50мм

Щебень ГОСТ 25607-94 фракции 20-40 - 150 мм


Уплотненный грунт основания

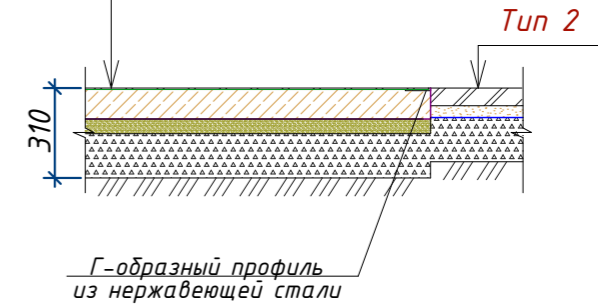

* - Бетон В22,5 (М300) армировать сеткой
4Ср 5В 500С-150 200x200 25
5В 500С-150 25

Узел 7

Устройство понижения пешеходного бордюра для МГН

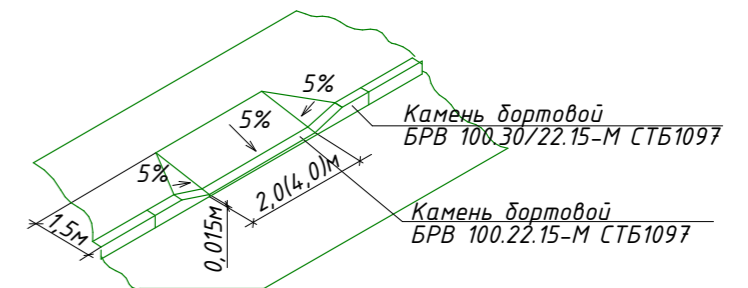


Примечание:

Ведомости площадок, тротуаров, дорожек и площадок см. л.8.


Термополиуретановая плитка 300X300x7мм - 116шт. Раскладку плитки вести согласно ГОСТ Р 52875-2007
Монтаж вести согласно рекомендации производителя.

					2018	70-2018-ГП			
						Капитальный ремонт сквера стадиона "Юность" пгт. Новый Городок, г. Белово, Кемеровской обл.			
изм	кол.уч	лист	док.	подпись	дата	Сквер стадиона "Юность"	Стадия	Лист	Листов
Разработал	Давыдова						Р	10	
Проверил	Сергеева								
Н. контр.	Сергеева					Узлы дорожного покрытия			ООО СК "Верона"



Секция тип 1

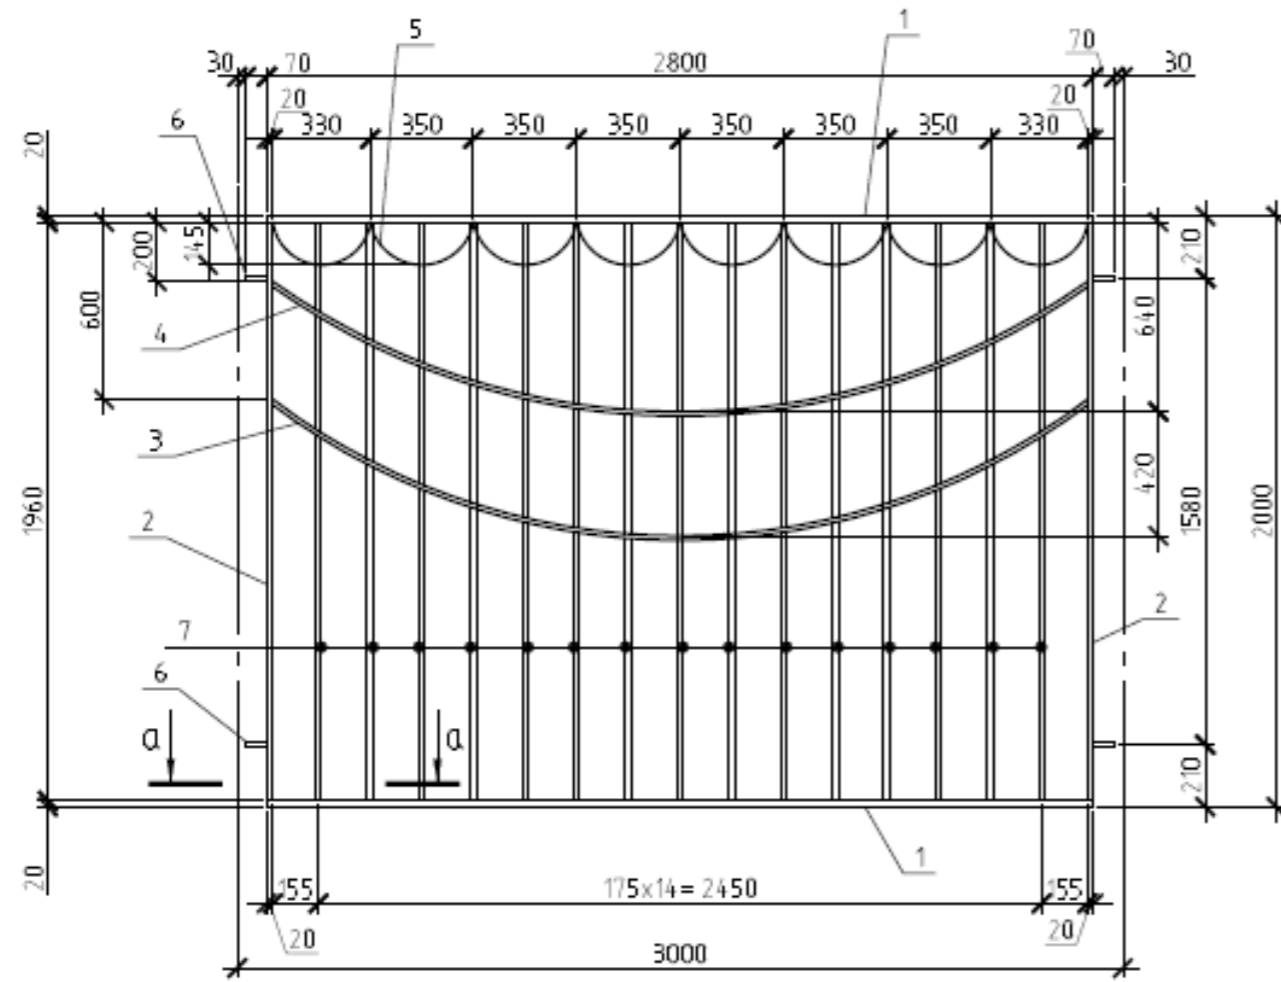

Секция тип 2

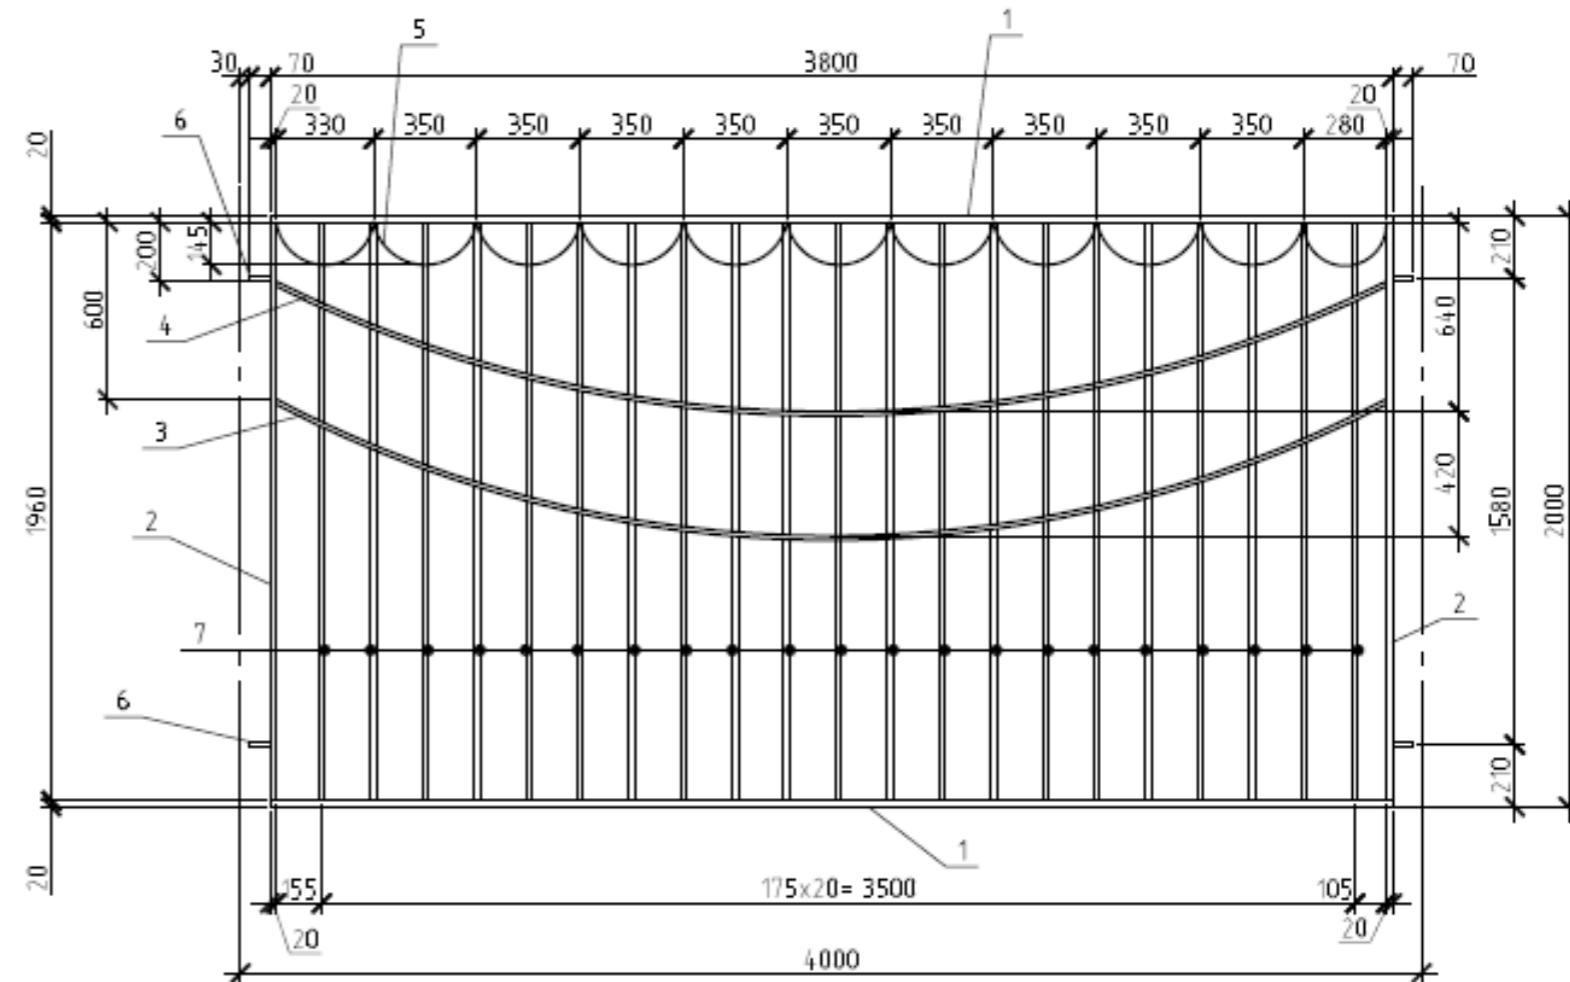


Секция тип 3

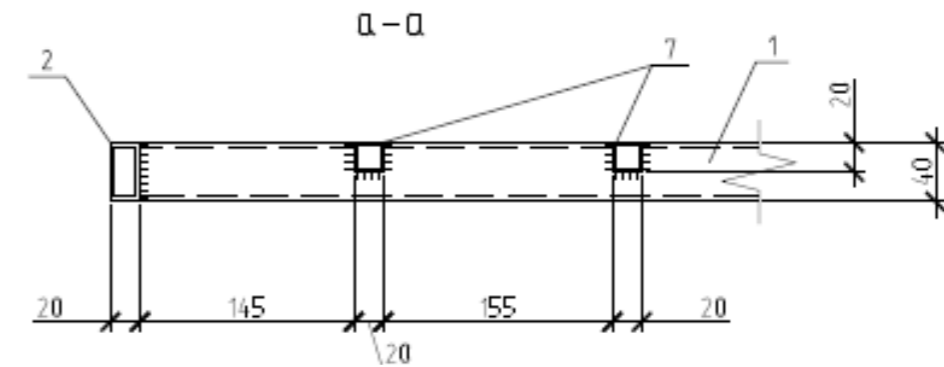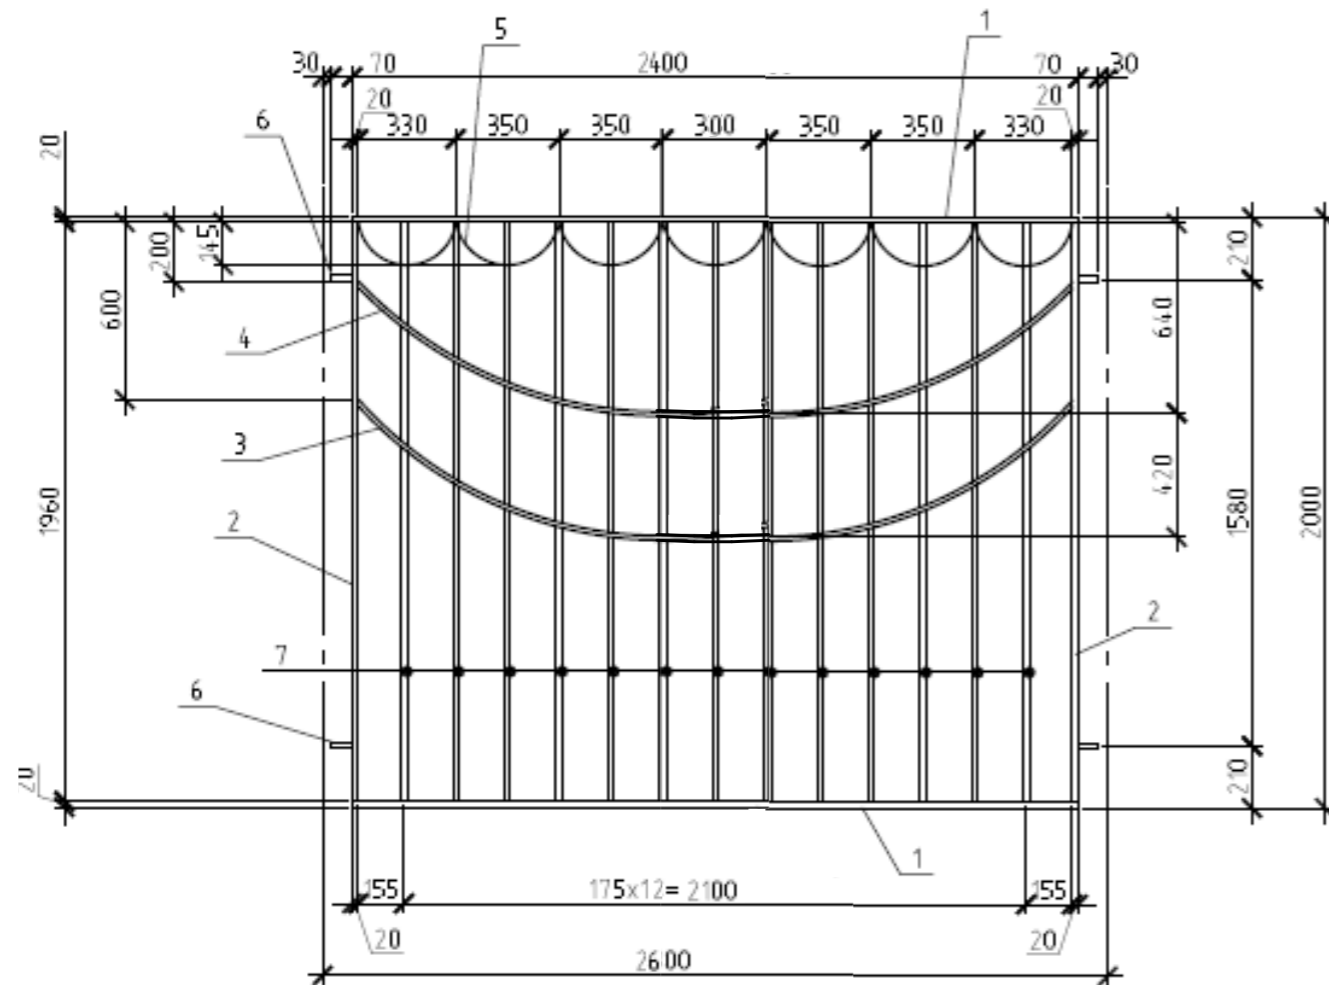


					2018	70-2018-ГП					
						Капитальный ремонт сквера стадиона "Юность" пгт. Новый Городок, г. Белово, Кемеровской обл.					
изм	кол.уч	лист	док.	подпись	дата	Стадия	Лист	Листов			
Разработал			Давыдова						Р	12	
Проверил			Сергеева								
Н. контр.			Сергеева								
						Секции тип 1, тип 2, тип 3		ООО СК "Верона"			


Секция тип 4

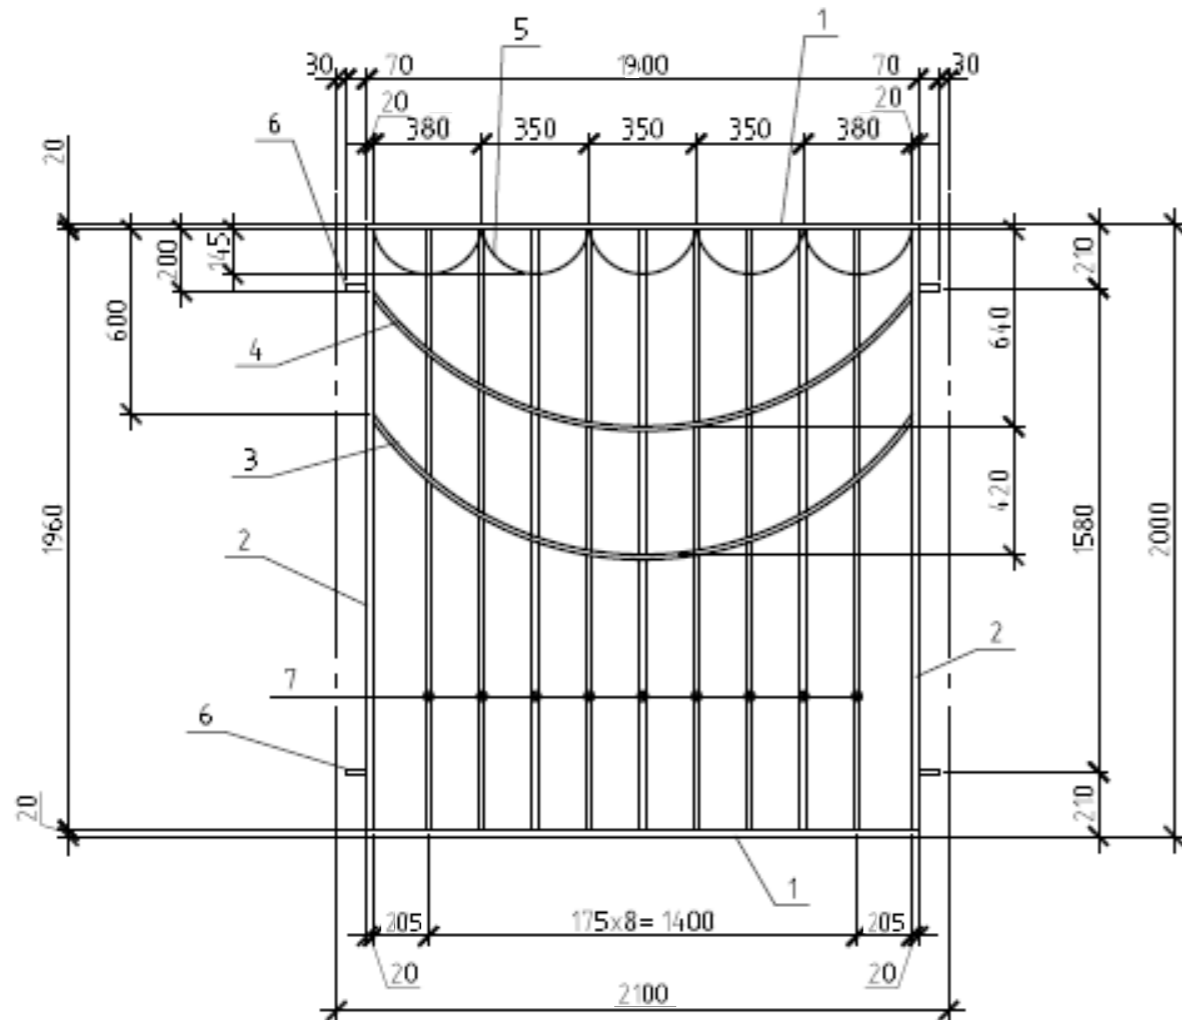

Секция тип 5

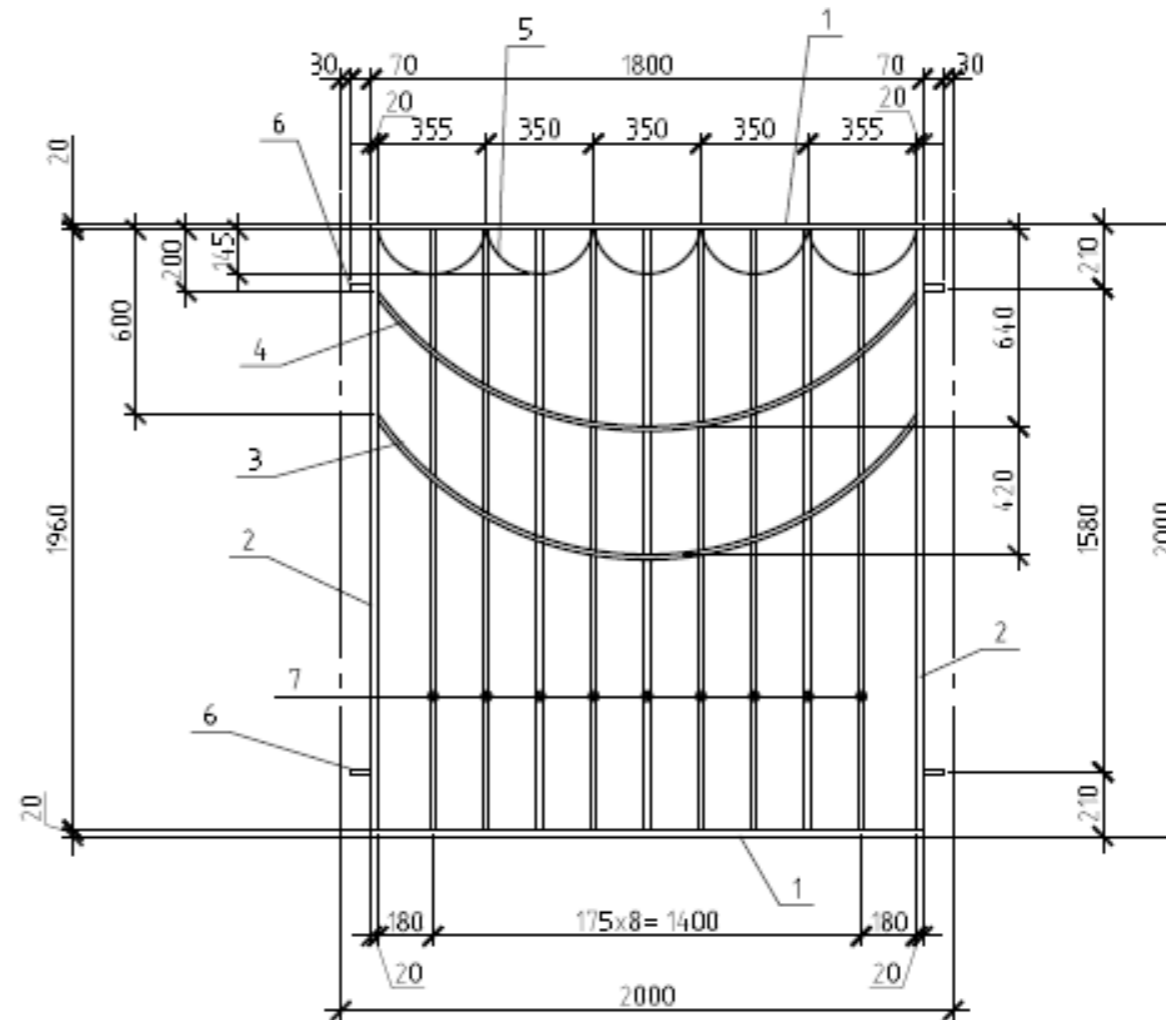

Арка входа

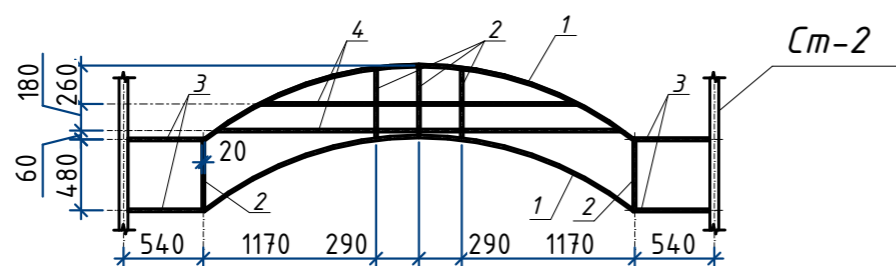

1. Оформление текстом арки в данном проекте не предусмотрено.
В случае необходимости должно быть разработано отдельным проектом.


						2018	70-2018-ГП				
						Капитальный ремонт сквера стадиона "Юность" пгт. Новый Городок, г. Белово, Кемеровской обл.					
изм	кол.уч	лист	док.	подпись	дата	Сквер стадиона "Юность"			Стадия	Лист	Листов
Разработал				Давыдова					Р	13	
Проверил				Сергеева							
Н. контр.				Сергеева		Секции тип 4, тип 5			ООО СК "Верона"		

Спецификация элементов ограждения (начало)

Поз.	Обозначение	Наименование	Кол.	Масса, ед., кг	Примечание
		Секция тип 1	102		
1	ГОСТ 8645-82	□40х20х3, l=2800	2	6.78	13.55
2	ГОСТ 8645-82	□40х20х3, l=1960	2	4.74	9.49
3	ГОСТ 8639-82	□15х15х1,5, l=2965	1	1.79	1.79
4	ГОСТ 8639-82	□15х15х1,5, l=2950	1	1.78	1.78
5	ГОСТ 6727-80	∅58p-1, l=490	8	0.07	0.56
6	ГОСТ 8645-82	□40х20х3, l=70	4	0.17	0.68
7	ГОСТ 8639-82	□20х20х1,5, l=1960	15	1.65	24.73
	ГОСТ 25129-82	Грунтовка ГФ-021	0.5		кг
	ГОСТ 6465-76	Эмаль ПФ-115	1.5		кг
		Секция тип 2	13		
1	ГОСТ 8645-82	□40х20х3, l=3800	2	9.2	18.39
2	ГОСТ 8645-82	□40х20х3, l=1960	2	4.74	9.49
3	ГОСТ 8639-82	□15х15х1,5, l=3910	1	2.37	2.37
4	ГОСТ 8639-82	□15х15х1,5, l=3900	1	2.36	2.36
5	ГОСТ 6727-80	∅58p-1, l=490	11	0.07	0.78
6	ГОСТ 8645-82	□40х20х3, l=70	4	0.17	0.68
7	ГОСТ 8639-82	□20х20х1,5, l=1960	21	1.65	34.62
	ГОСТ 25129-82	Грунтовка ГФ-021	0.7		кг
	ГОСТ 6465-76	Эмаль ПФ-115	2		кг
		Секция тип 3	2		
1	ГОСТ 8645-82	□40х20х3, l=2400	2	6.78	13.55
2	ГОСТ 8645-82	□40х20х3, l=1960	2	4.74	9.49
3	ГОСТ 8639-82	□15х15х1,5, l=2625	1	1.79	1.79
4	ГОСТ 8639-82	□15х15х1,5, l=2605	1	1.78	1.78
5	ГОСТ 6727-80	∅58p-1, l=490	7	0.07	0.49
6	ГОСТ 8645-82	□40х20х3, l=70	4	0.17	0.68
7	ГОСТ 8639-82	□20х20х1,5, l=1960	13	1.65	21.45
	ГОСТ 25129-82	Грунтовка ГФ-021	0.4		кг
	ГОСТ 6465-76	Эмаль ПФ-115	1.2		кг

Поз.	Обозначение	Наименование	Кол.	Масса, ед., кг	Примечание
		Секция тип 4	3		
1	ГОСТ 8645-82	□40х20х3, l=1900	2	4.36	8.71
2	ГОСТ 8645-82	□40х20х3, l=1960	2	4.74	9.49
3	ГОСТ 8639-82	□15х15х1,5, l=2165	1	1.25	1.25
4	ГОСТ 8639-82	□15х15х1,5, l=2140	1	1.23	1.23
5	ГОСТ 6727-80	∅58p-1, l=510	5	0.07	0.37
6	ГОСТ 8645-82	□40х20х3, l=70	4	0.17	0.68
7	ГОСТ 8639-82	□20х20х1,5, l=1960	8	1.65	13.19
	ГОСТ 25129-82	Грунтовка ГФ-021	0.3		кг
	ГОСТ 6465-76	Эмаль ПФ-115	1		кг
		Секция тип 5	6		
1	ГОСТ 8645-82	□40х20х3, l=1800	2	4.36	8.71
2	ГОСТ 8645-82	□40х20х3, l=1960	2	4.74	9.49
3	ГОСТ 8639-82	□15х15х1,5, l=2065	1	1.25	1.25
4	ГОСТ 8639-82	□15х15х1,5, l=2040	1	1.23	1.23
5	ГОСТ 6727-80	∅58p-1, l=510	5	0.07	0.37
6	ГОСТ 8645-82	□40х20х3, l=70	4	0.17	0.68
7	ГОСТ 8639-82	□20х20х1,5, l=1960	8	1.65	13.19
	ГОСТ 25129-82	Грунтовка ГФ-021	0.3		кг
	ГОСТ 6465-76	Эмаль ПФ-115	1		кг
		Арка входа	1		
1	ГОСТ 8645-82	□40х20х3, l=3120	2	4.36	8.72
2	ГОСТ 8639-82	□15х15х1,5, l= 460	5	1.25	6.25
3	ГОСТ 8639-82	□20х20х1,5, l= 520	2	1.65	3.3
4	ГОСТ 8645-82	□40х20х3, l=2740	2	4.36	8.72

					2018	70-2018-ГП			
						Капитальный ремонт сквера стадиона "Юность" пгт. Новый Городок, г. Белово, Кемеровской обл.			
изм	кол.уч	лист	док.	подпись	дата				
Разработал			Давыдова			Сквер стадиона "Юность"	Стадия	Лист	Листов
Проверил			Сергеева				Р	14	
Н. контр.			Сергеева						
						Спецификация элементов ограждения		ООО СК "Верона"	

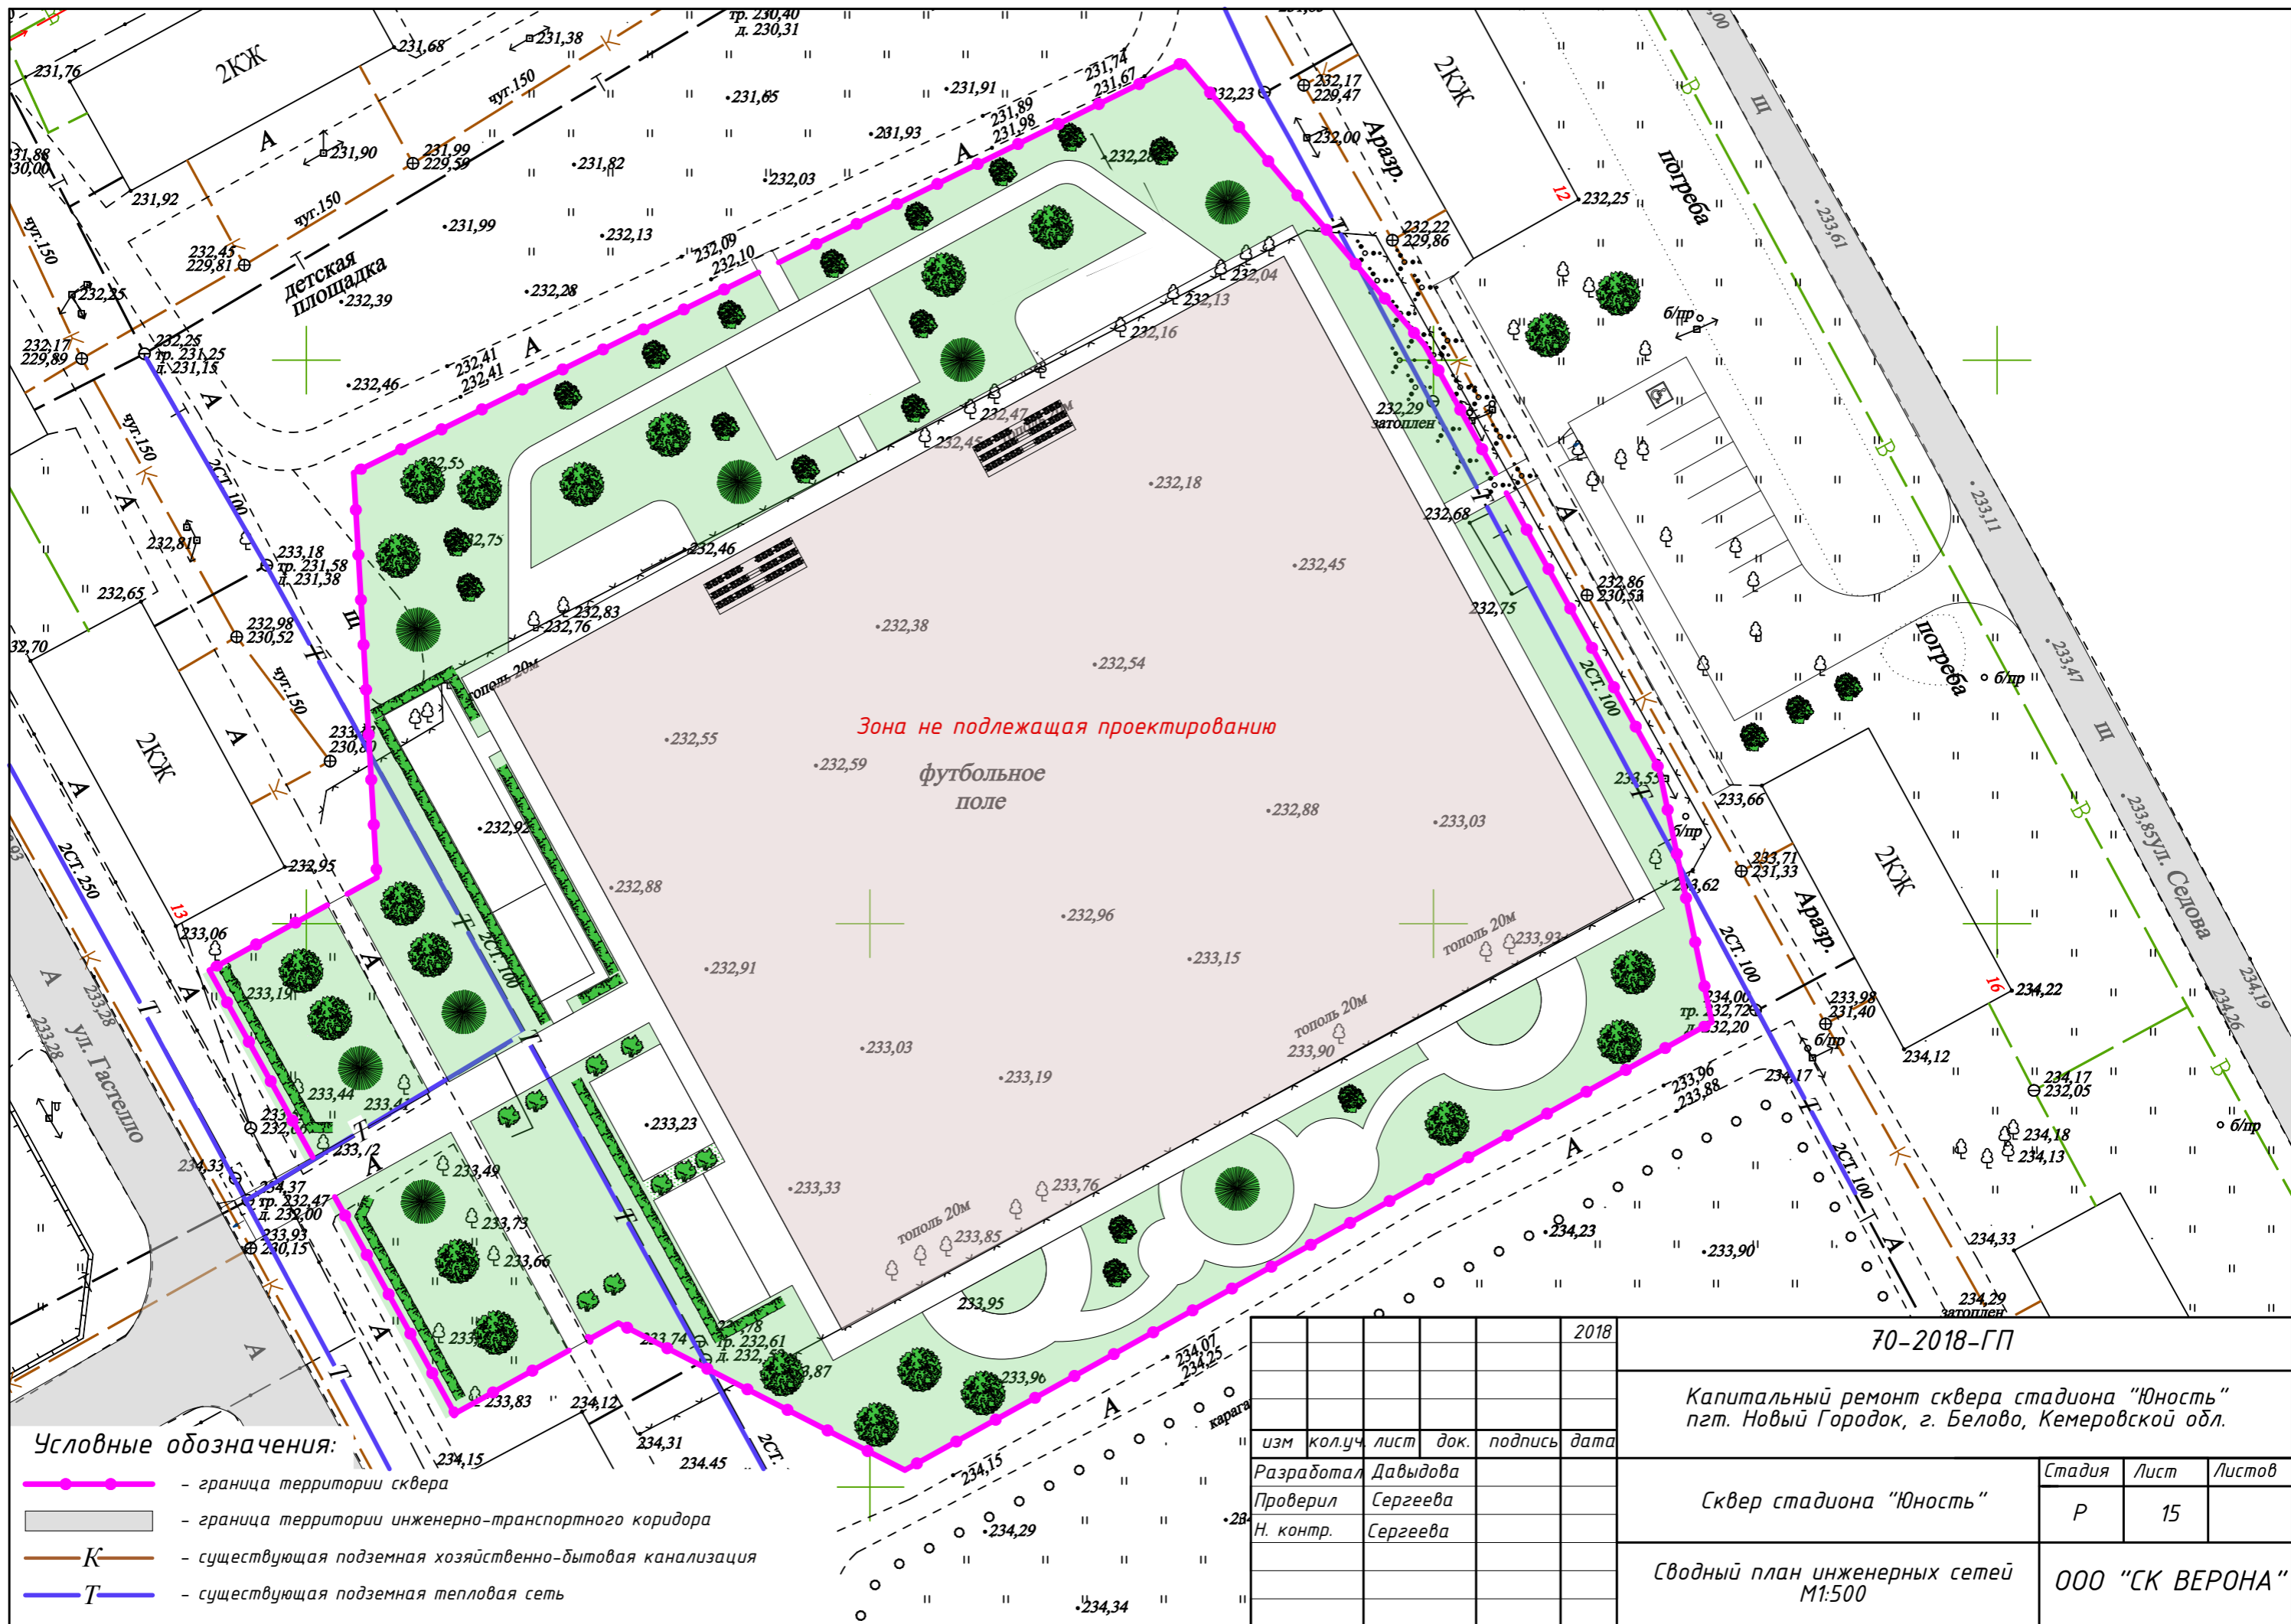

Условные обозначения:


- - граница территории сквера
- граница территории инженерно-транспортного коридора
- K— - существующая подземная хозяйственно-бытовая канализация
- T— - существующая подземная тепловая сеть

Зона не подлежащая проектированию

футбольное поле


детская площадка

					2018	70-2018-ГП					
					Капитальный ремонт сквера стадиона "Юность" п.г.т. Новый Городок, г. Белово, Кемеровской обл.						
изм.	кол.уч.	лист	док.	подпись	дата	Сквер стадиона "Юность"			Стадия	Лист	Листов
									Р	15	
									Сводный план инженерных сетей М1:500		

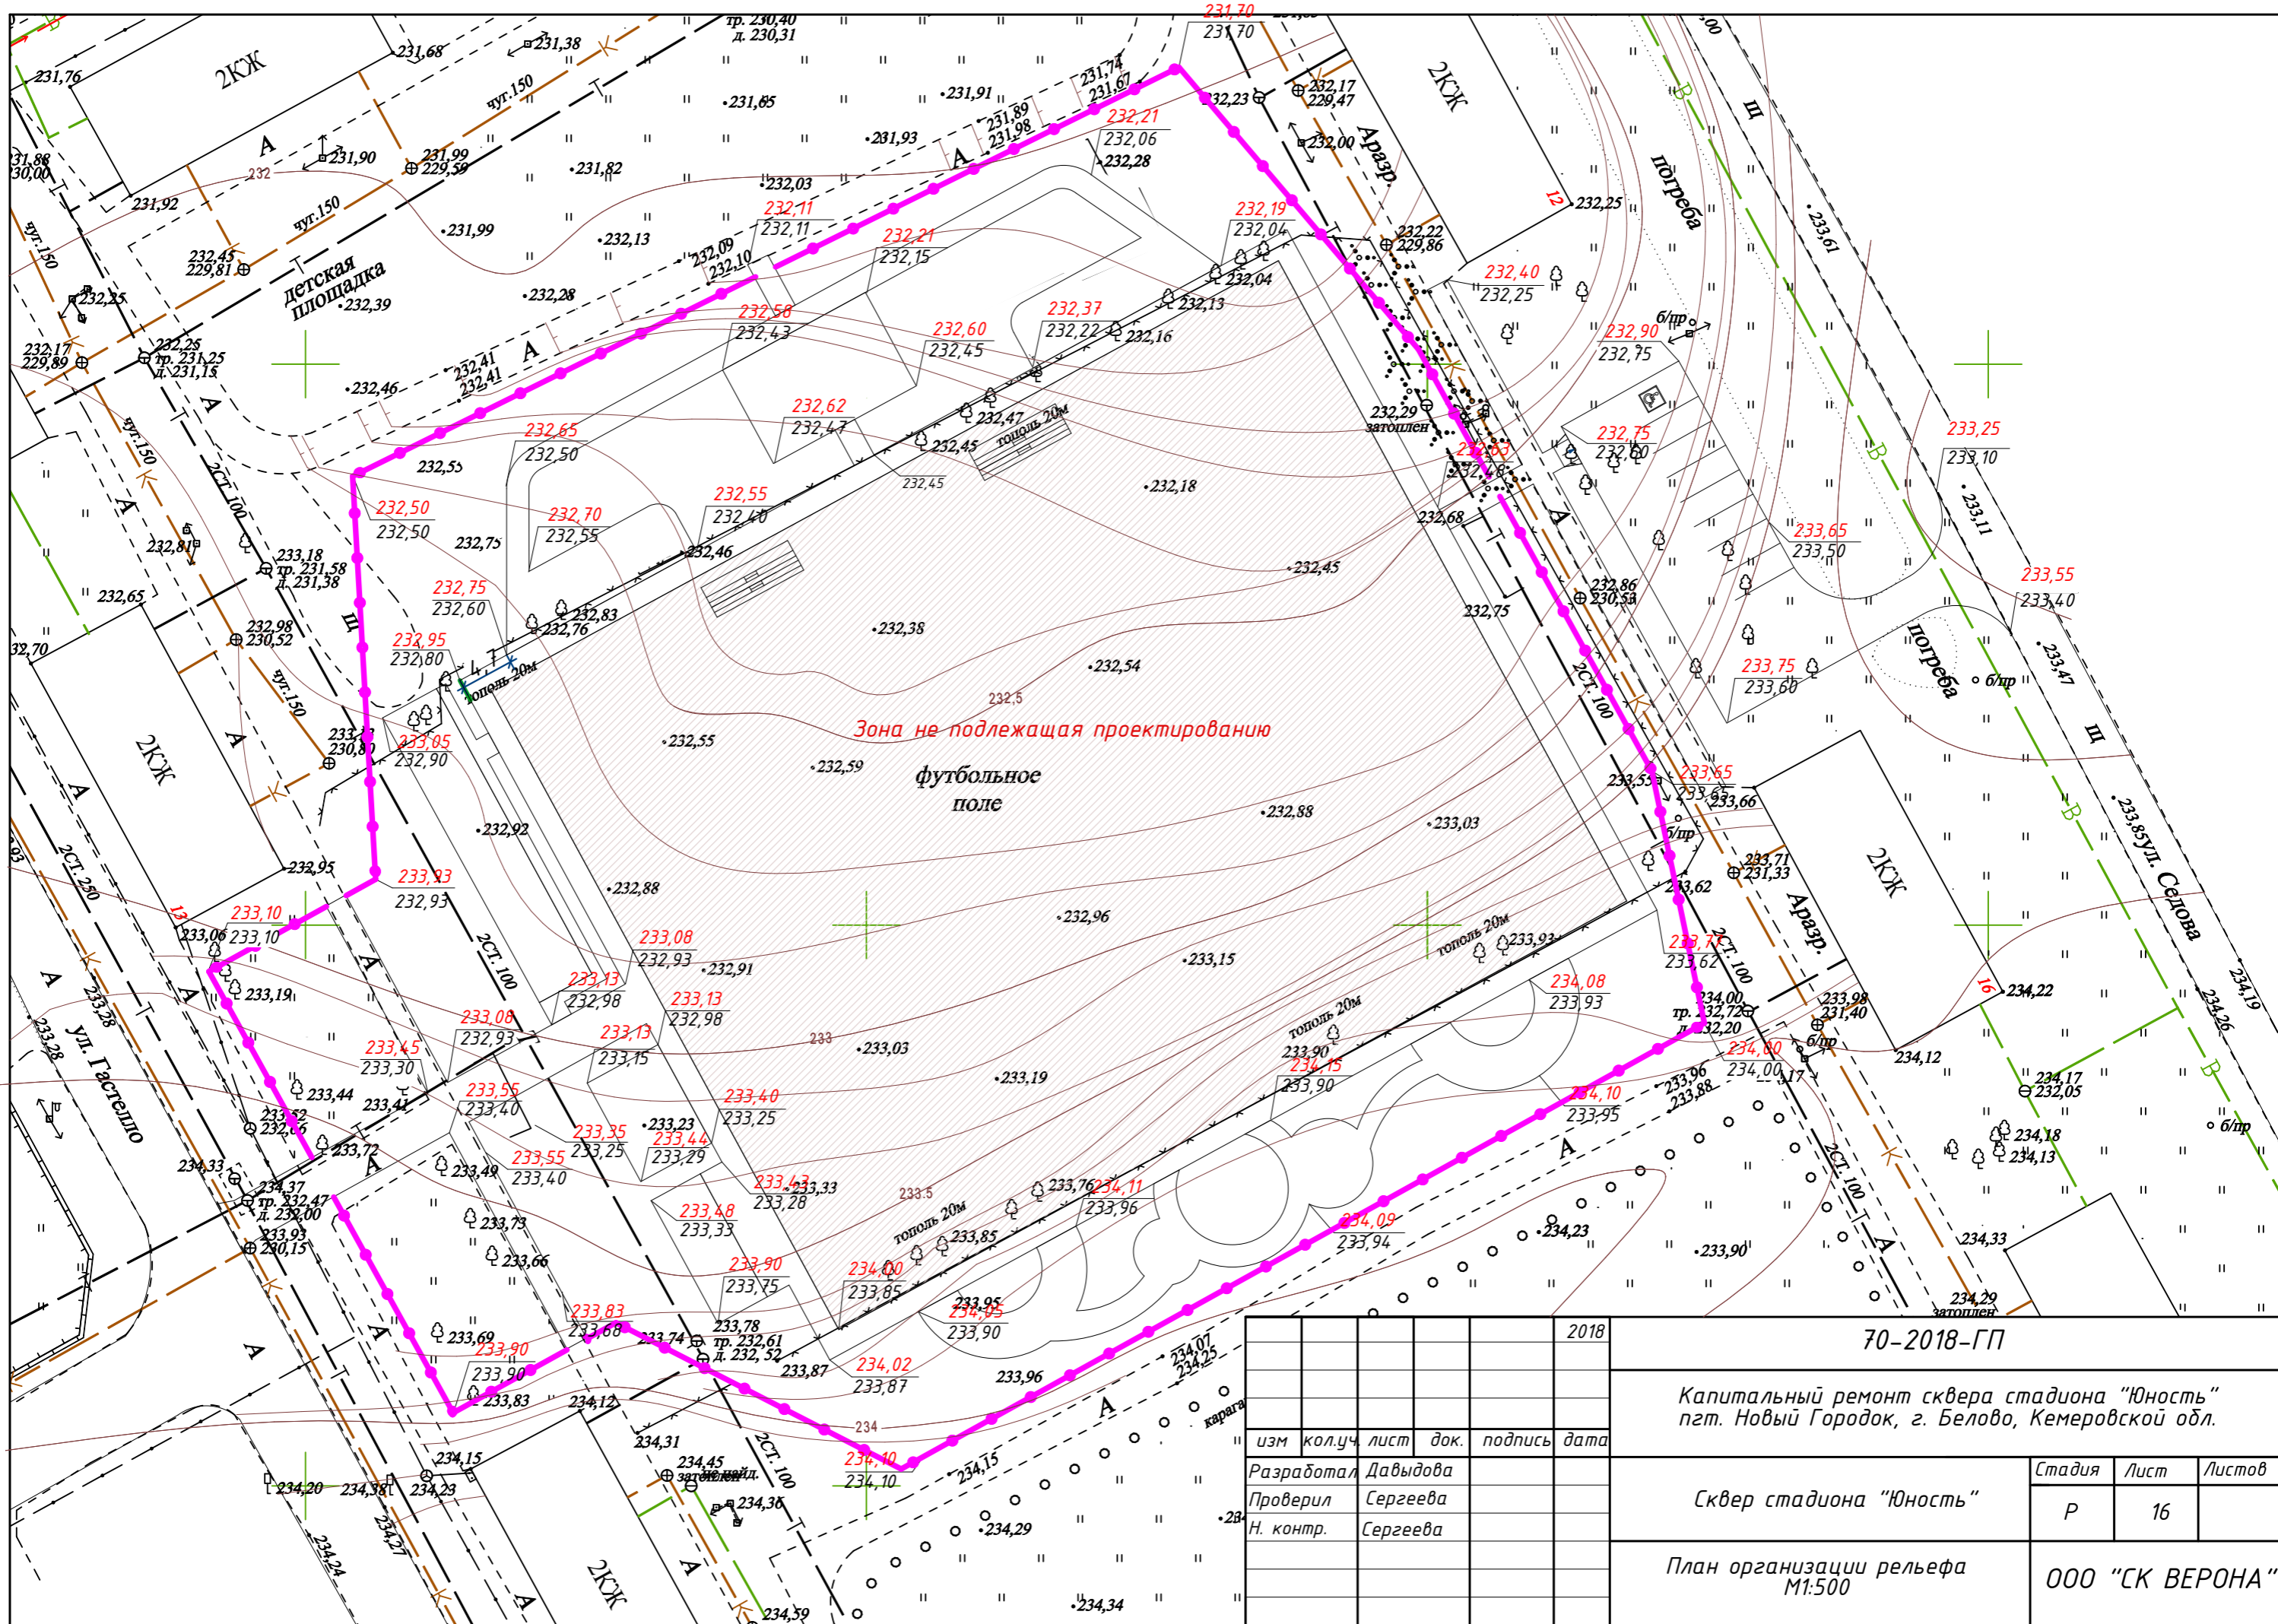

					2018
изм	кол.уч	лист	док.	подпись	дата
Разработал	Давыдова				
Проверил	Сергеева				
Н. контр.	Сергеева				

70-2018-ГП		
Капитальный ремонт сквера стадиона "Юность" пгт. Новый Городок, г. Белово, Кемеровской обл.		
Стадия	Лист	Листов
Р	16	
План организации рельефа М1:500		ООО "СК ВЕРОНА"

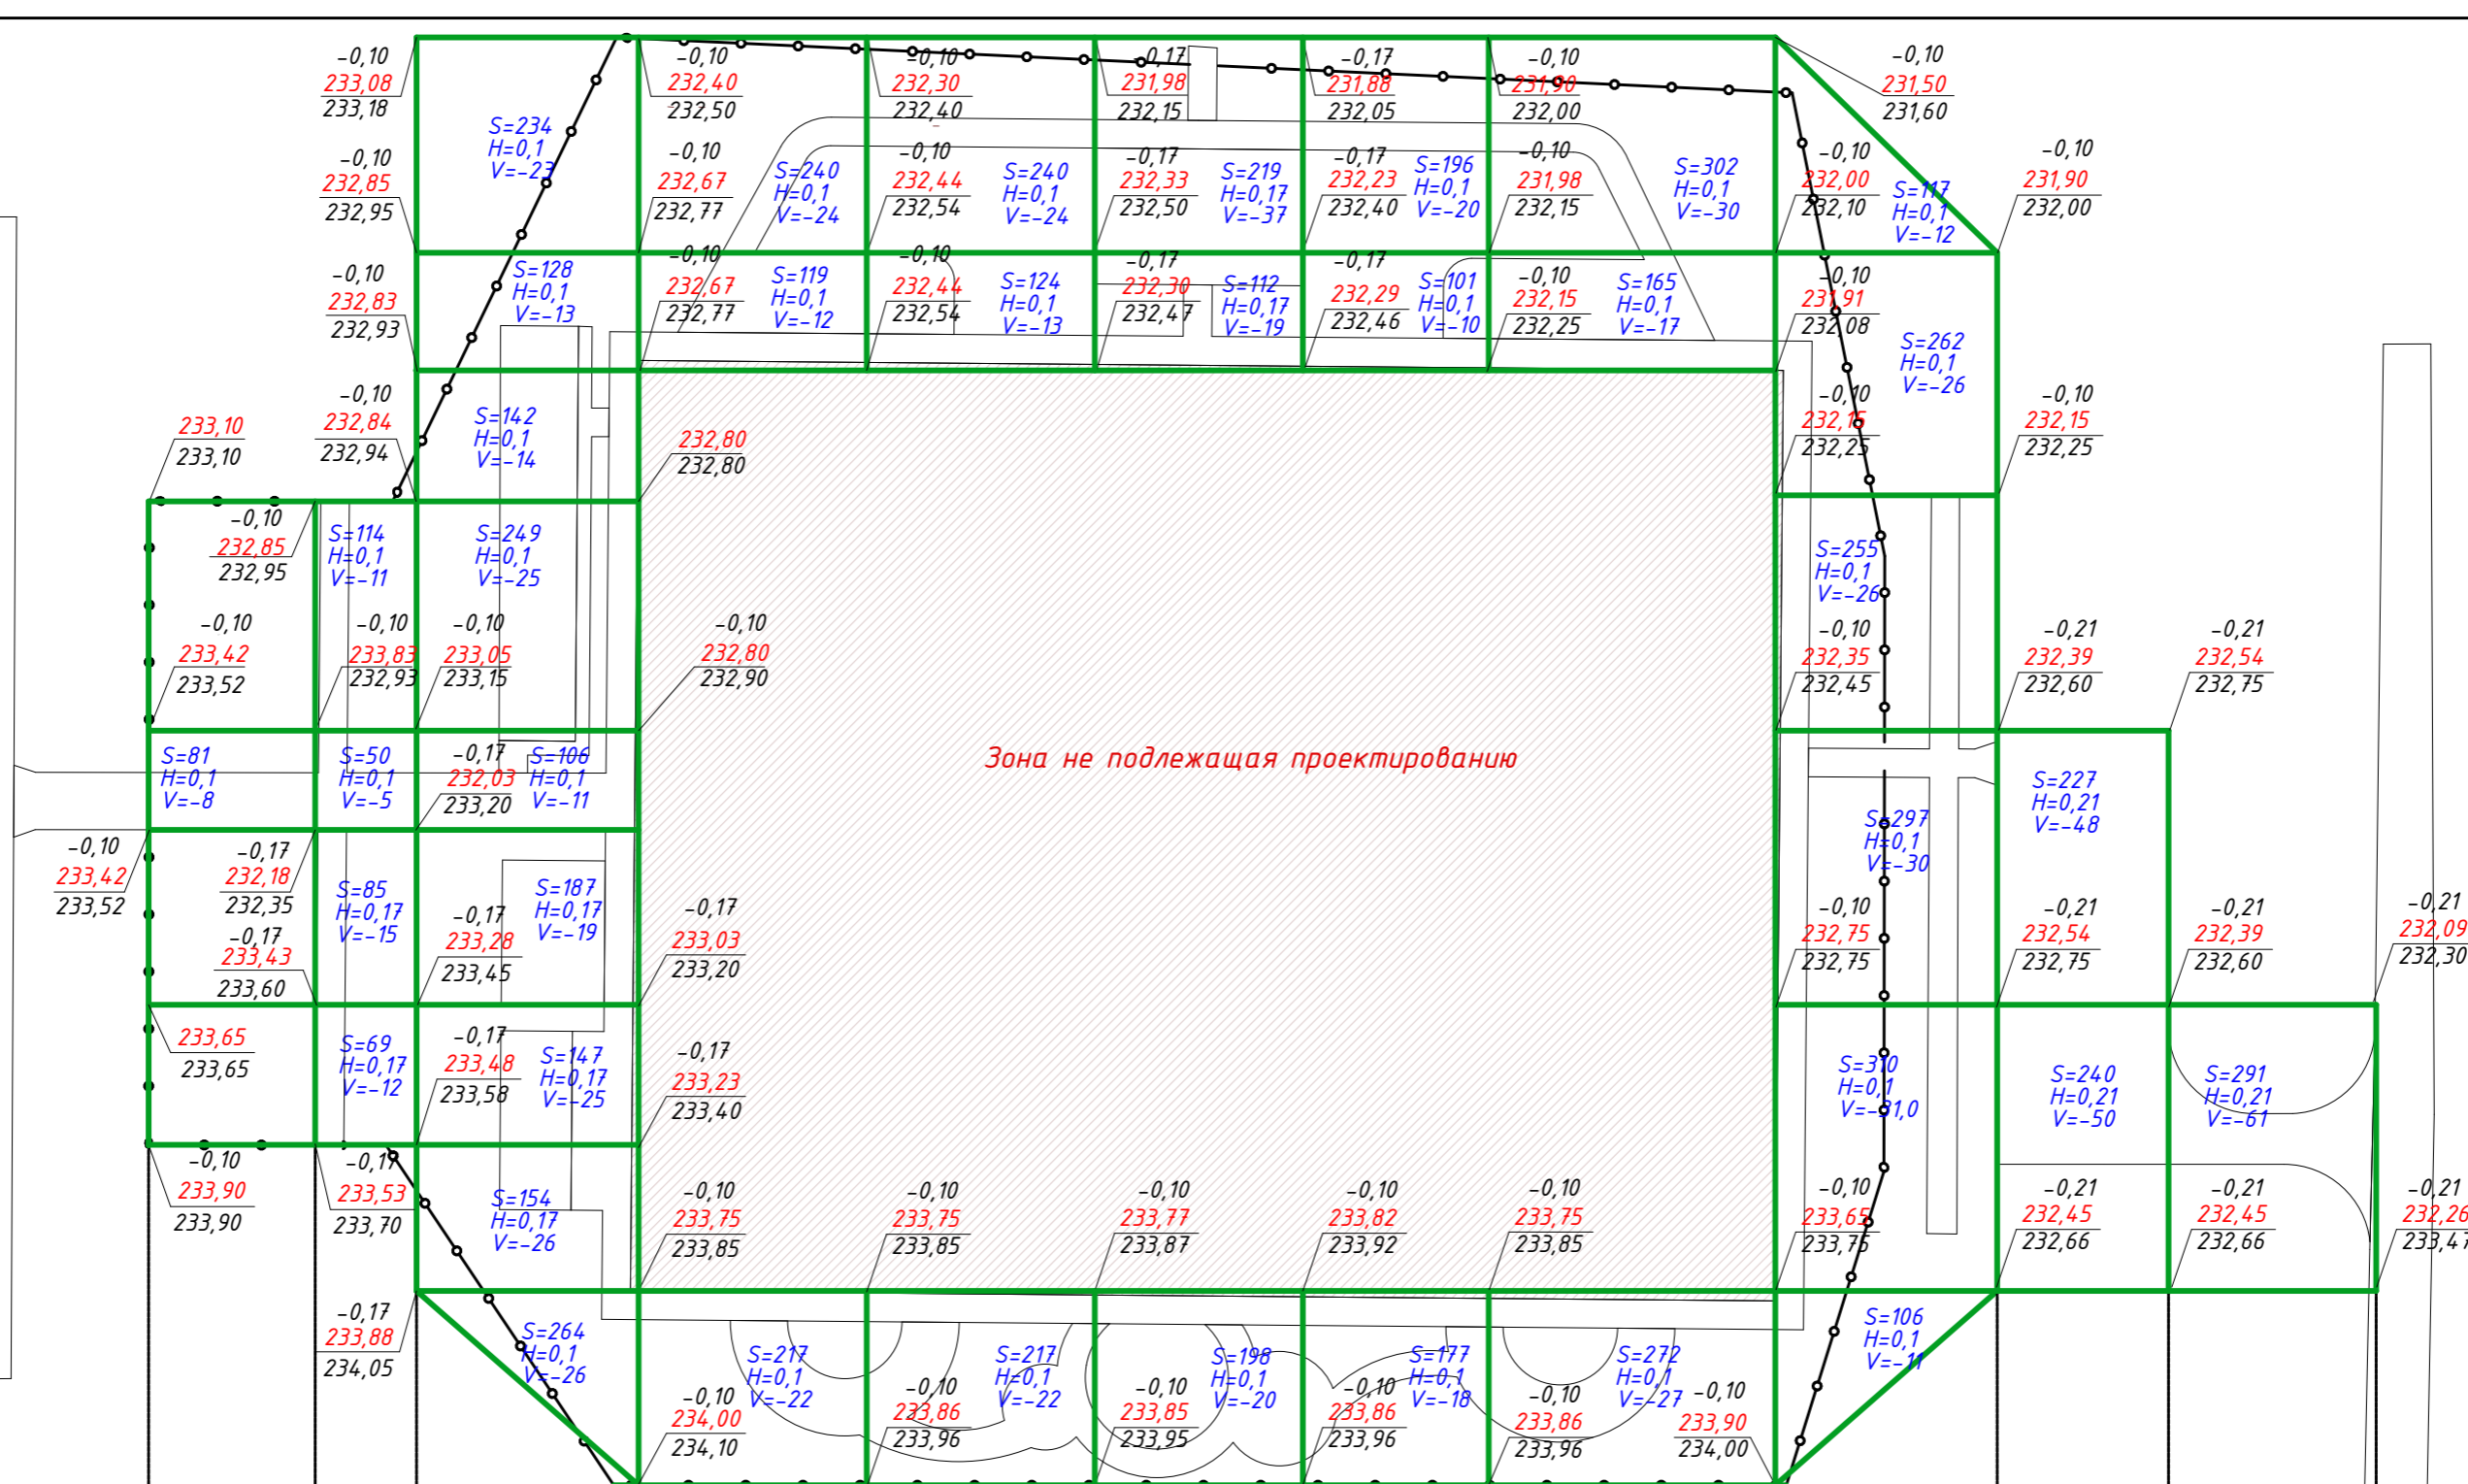

М ²													Всего	
Насыпь (+) М ³														7017
М ²	81	318	1611	576	581	529	474	739	1347	467	291			843
Выемка (-) М ³	8	43	182	58	59	76	48	74	136	98	61			

2018						70-2018-ГП		
изм.						Капитальный ремонт сквера стадиона "Юность"		
кол.уч.						пгт. Новый Городок, г. Белово, Кемеровской обл.		
лист						Сквер стадиона "Юность"		
док.						Разработал	Стадия	Лист
подпись						Проверил	Р	17
дата						Н. контр.	Листов	
Давыдова							000 "СК ВЕРОНА"	
Сергеева							План земельных масс	
Сергеева							М1:500	