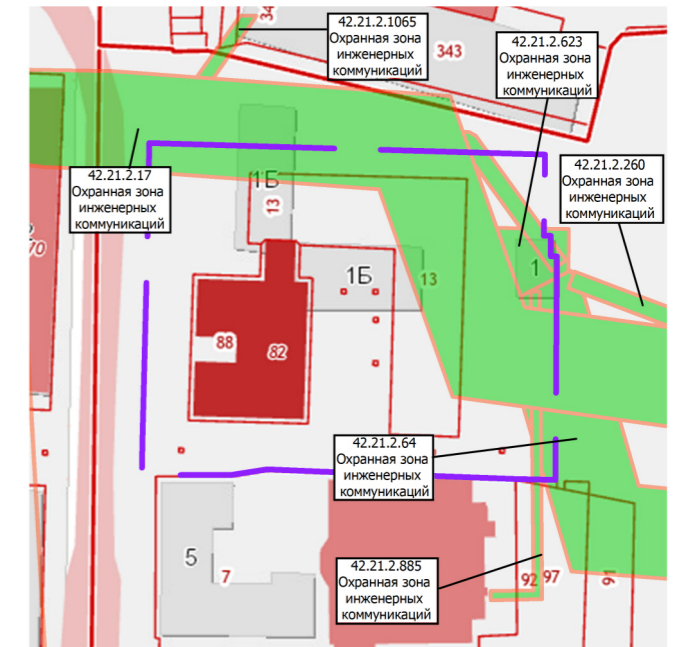
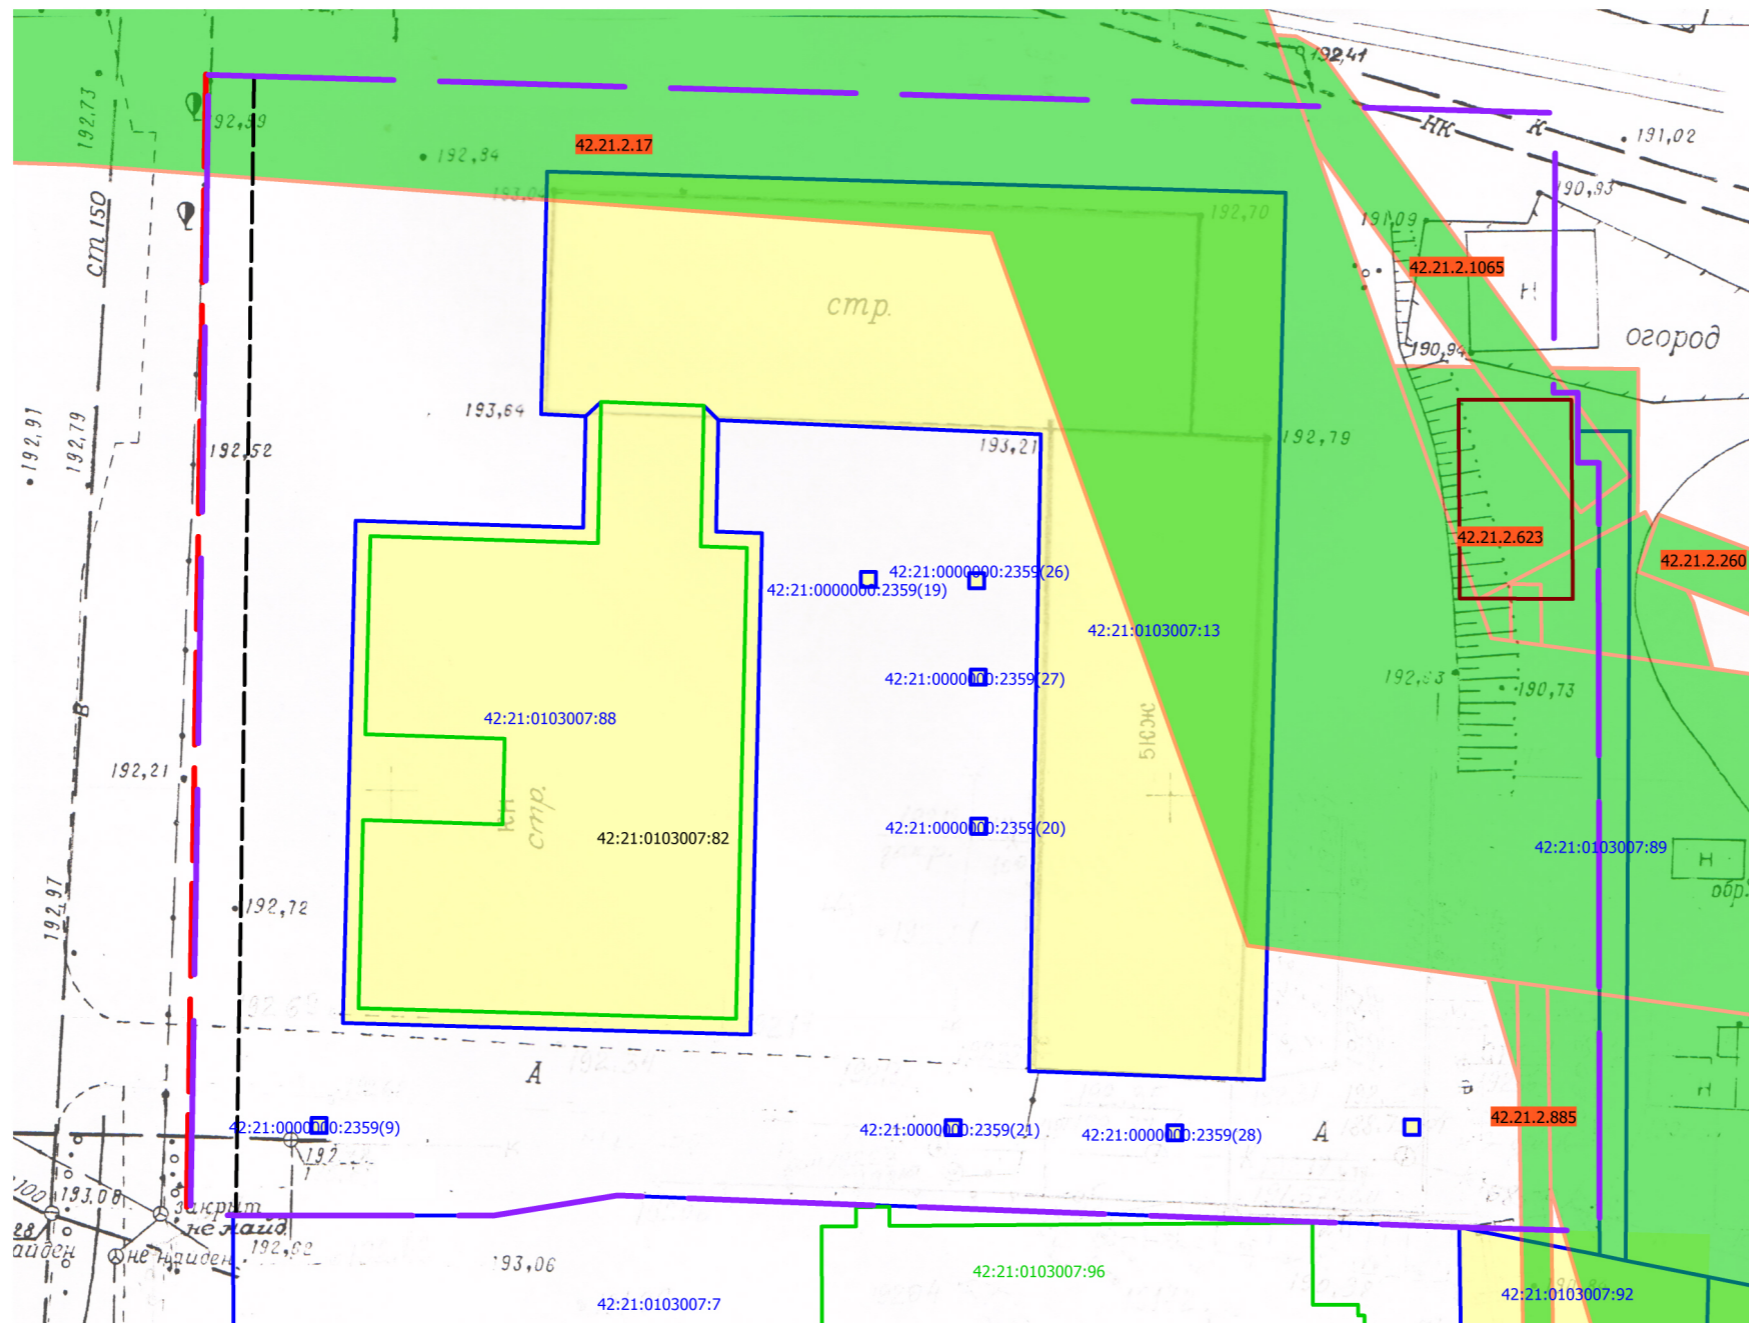


# Проект межевания территории города Белово, в районе ул. Ленина 1а

ПРОЕКТ МЕЖЕВАНИЯ ТЕРРИТОРИИ  
Чертеж по обоснованию межевания территории  
М 1 : 500



**Схема расположения проектируемой территории в соответствии с публичной кадастровой картой**  
Условные графические обозначения к схеме расположения проектируемой территории в соответствии с публичной кадастровой картой:

- Границы:**
- граница проекта межевания территории
  - границы кадастрового квартала
  - границы земельных участков
  - кадастровый номер земельного участка
  - номер кадастрового квартала
  - границы зоны с особыми условиями использования территории

**Условные графические обозначения:**

**Границы:**

- граница проектирования
- действующие красные линии
- линии отступа от красных линий в целях определения места допустимого размещения зданий, строений, сооружений
- границы земельного участка на кадастровом плане территории
- кадастровый номер земельного участка на кадастровом плане территории

- границы объекта капитального строительства на кадастровом плане территории
- кадастровый номер объекта капитального строительства на кадастровом плане территории
- границы существующих объектов капитального строительства

**В границах проектирования:**

- границы земельных участков на кадастровом плане территории (статус: учтенный)
- границы зоны с особыми условиями использования территории
- реестровый номер зоны с особыми условиями использования территории

Согласование:

взам. инв. №  
подпись и дата  
инв. № подл.

						А-82.1108-20 ПМТ.ОЧП-1			
						Правоторов Станислав Владимирович			
Изм.	Кол.уч.	Лист	Недок.	Подпись	Дата	Проект межевания территории города Белово, в районе ул. Ленина 1а	Стадия	Лист	Листов
							П	1	
Гл. архитектор						Чертеж по обоснованию межевания территории М 1:500			
ГАП									
Разработал									
Н. контроль									
Проверил									