
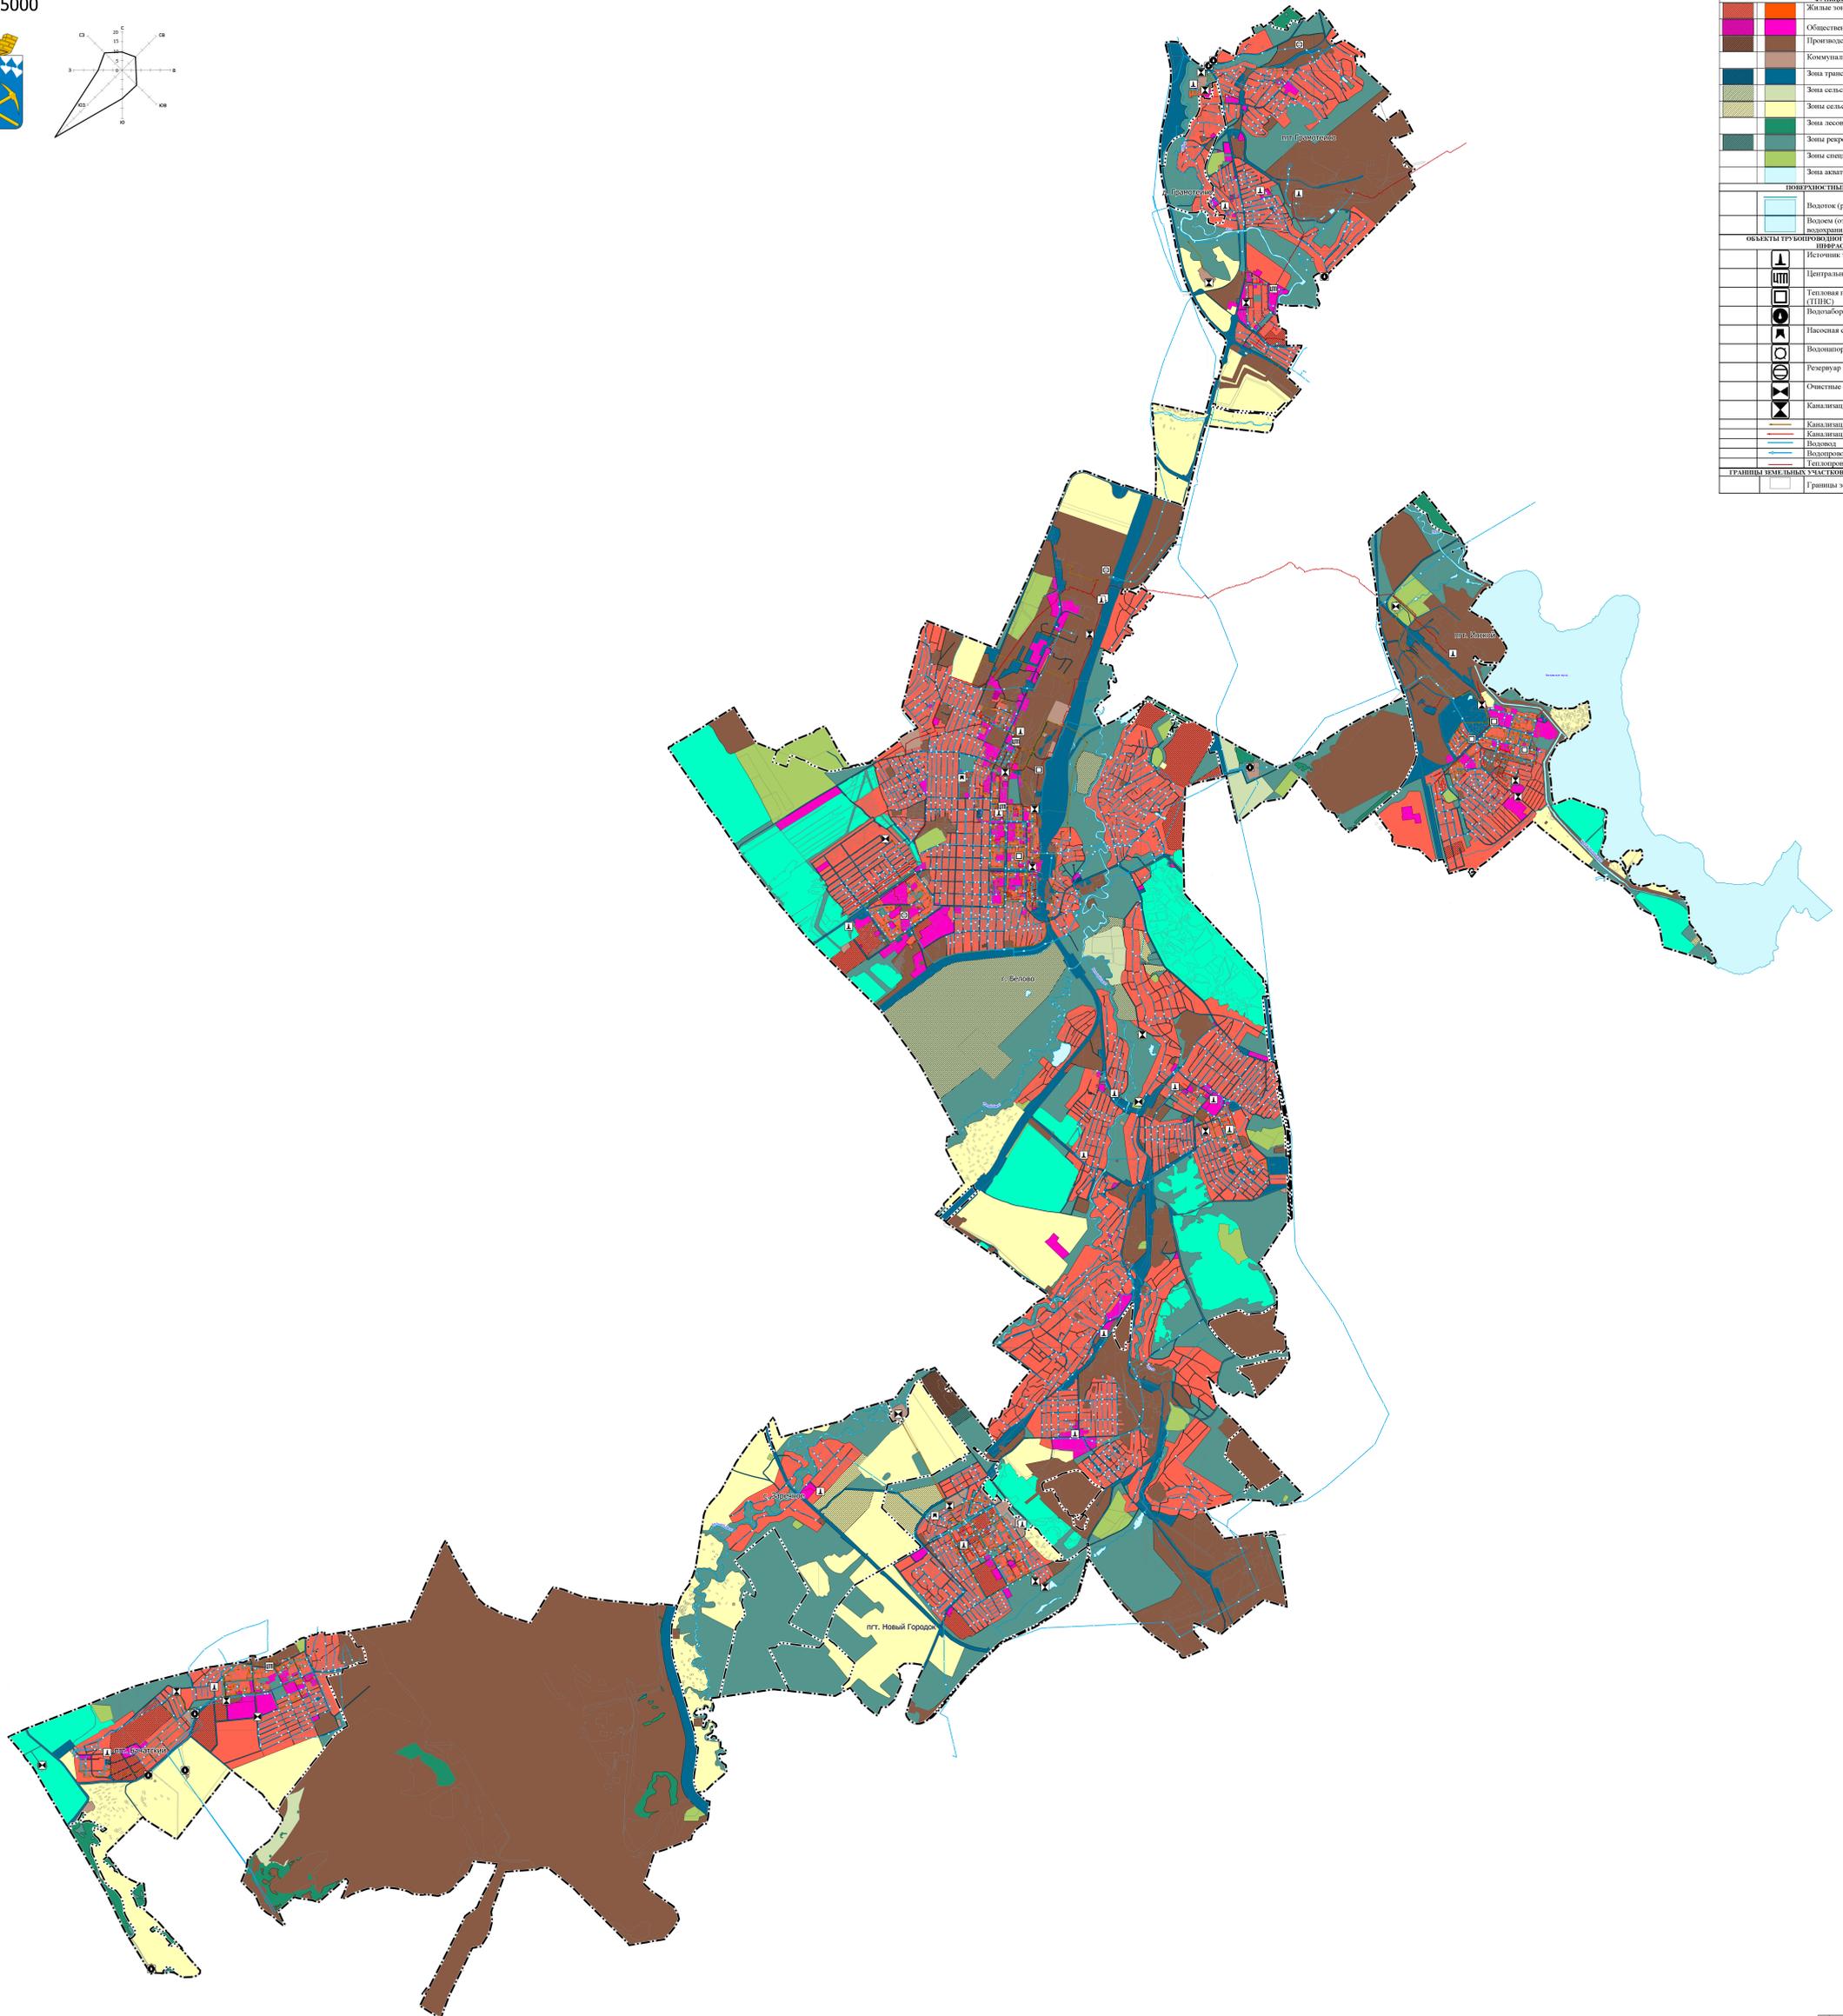


ВНЕСЕНИЕ ИЗМЕНЕНИЙ В ГЕНЕРАЛЬНЫЙ ПЛАН  
 БЕЛОВСКИЙ ГОРОДСКОЙ ОКРУГ КЕМЕРОВСКАЯ ОБЛАСТЬ - КУЗБАСС  
 КАРТА ИНЖЕНЕРНОЙ ИНФРАСТРУКТУРЫ И ИНЖЕНЕРНОГО БЛАГОУСТРОЙСТВА  
 КАРТА ИНЖЕНЕРНЫХ СЕТЕЙ ВОДОСНАБЖЕНИЯ, ТЕПЛОСНАБЖЕНИЯ И ВОДООТВЕДЕНИЯ  
 М 1:25000

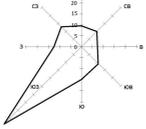

| УСЛОВНЫЕ ОБОЗНАЧЕНИЯ  |   |
|---|---|
| знак  | наименование  |
| <b>ГРАНИЦЫ РАЙОНА АДМИНИСТРАТИВНО-ТЕРРИТОРИАЛЬНОГО ДЕЛЕНИЯ РФ</b>           |   |
|   | Граница городского округа                               |
|   | Граница населенного пункта                              |
|   | Функциональные зоны                                     |
|   | Жилые зоны  |
|   | Общественно-деловые зоны                                |
|   | Производственная зона                                   |
|   | Коммунально-складская зона                              |
|   | Зона транспортной инфраструктуры                        |
|   | Зона сельскохозяйственных угодий                        |
|   | Зоны сельскохозяйственного использования                |
|   | Зона лесов  |
|   | Зоны рекреационного назначения                          |
|   | Зоны специального назначения                            |
|   | Зона аэропортов   |
| <b>ПОВЫШАЮЩИЕ ВОДНЫЕ ОБЪЕКТЫ</b>  |   |
|   | Водоток (река, ручей, канал)                            |
|   | Водоем (озеро, пруд, обводненный карьер, водохранилище) |
| <b>ОБЪЕКТЫ ГОРЬКОВОДОПЛИВНОГО ТРАНСПОРТА И ЭЛЕКТРИЧЕСКОЙ ИНФРАСТРУКТУРЫ</b> |   |
|   | Источники тепловой энергии                              |
|   | Центральный тепловой пункт (ЦТП)                        |
|   | Тепловая переключательная насосная станция (ТПНЭС)      |
|   | Водолабор   |
|   | Насосная станция  |
|   | Водоопорная башня                                       |
|   | Резервуар   |
|   | Очистные сооружения (КОС)                               |
|   | Канализационная насосная станция (КНС)                  |
|   | Канализация венторная                                   |
|   | Канализация самотечная                                  |
|   | Водовод   |
|   | Воздуховод  |
|   | Теплотрасса (распределительный (сборный) пункт)         |
| <b>ГРАНИЦЫ ЗЕМЕЛЬНЫХ УЧАСТКОВ, СТОЯЩИХ НА КАДАСТРОВЫЙ УЧЕТ</b>              |   |
|   | Границы земельных участков                              |

|                                      |                  |
|--------------------------------------|------------------|
| Исполнитель: ООО «Кузбасский проект» | Масштаб: 1:25000 |
| Генеральный директор: [Имя]          | Инженер: [Имя]   |
| Дата: [Дата]                         | Лист: [Лист]     |