

Утверждена

(наименование документа об утверждении, включая наименования органов

государственной власти или органов местного самоуправления,


принявших решение об утверждении схемы или подписавших

соглашение о перераспределении земельных участков)

Схема расположения земельного участка или земельных участков на кадастровом плане территории

от

№

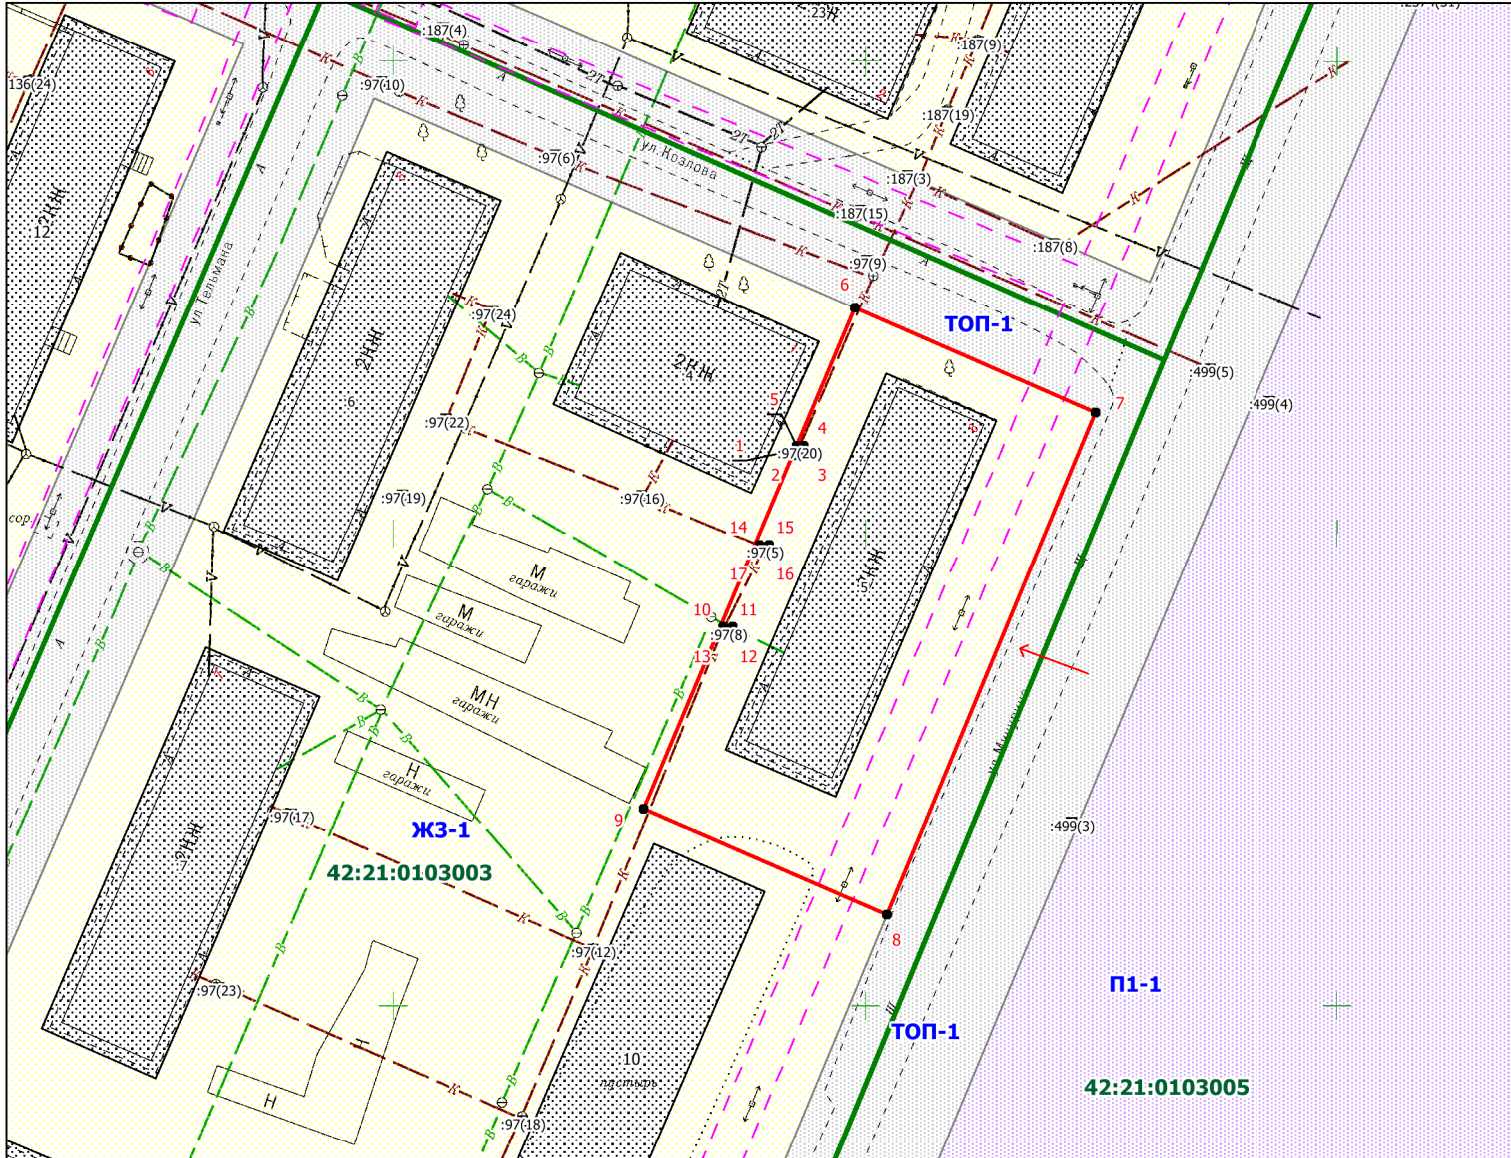

Условные обозначения:

- граница ЗОУИТ
- 42:21:0103003 - границ и номер кадастрового квартала
- граница и обозначение земельного участка стоящего в ЕГРН
- граница образуемого земельного участка
- иная зона ТОП-1
- жилая зона ЖЗ-1
- Производственная зона, зона инженерной и транспортной инфраструктур П1-1
- доступ к земельному участку

Масштаб 1:800

Примечание:

- образованием земельного участка путём перераспределения земельного участка с кадастровым номером 42:21:0103003:5 и земель, находящихся в государственной или муниципальной собственности
- каталог координат, смотреть раздел Приложения из 1-го листа

** - (указывается в случае, если предусматривается образование двух и более земельных участков)

*** - (указывается проектная площадь образуемого земельного участка, вычисленная с использованием технологических и программных средств, в том числе размещенных на официальном сайте федерального органа исполнительной власти, уполномоченного Правительством Российской Федерации на осуществление государственного кадастрового учета, государственной регистрации прав, ведение Единого государственного реестра недвижимости и предоставление сведений, содержащихся в Едином государственном реестре недвижимости, в информационно-телекоммуникационной сети "Интернет" (далее - официальный сайт), с округлением до 1 квадратного метра. Указанное значение площади земельного участка может быть уточнено при проведении кадастровых работ не более чем на десять процентов)

**** - (указываются в случае подготовки схемы расположения земельного участка с использованием технологических и программных средств, в том числе размещенных на официальном сайте. Значения координат, полученные с использованием указанных технологических и программных средств, указываются с округлением до 0,01 метра)

Утверждена

(наименование документа об утверждении, включая

наименования органов государственной власти или

органов местного самоуправления, принявших
решение об утверждении схемы или подписавших
соглашение о перераспределении земельных участков)

от _____ № _____

Схема расположения земельного участка или земельных участков на кадастровом плане территории

Условный номер земельного участка _____		
(указывается в случае, если предусматривается образование двух и более земельных участков)		
Площадь земельного участка 1608 м²		
(указывается проектная площадь образуемого земельного участка, вычисленная с использованием технологических и программных средств, в том числе размещенных на официальном сайте федерального органа исполнительной власти, уполномоченного Правительством Российской Федерации на осуществление государственного кадастрового учета, государственной регистрации прав, ведение Единого государственного реестра недвижимости и предоставление сведений, содержащихся в Едином государственном реестре недвижимости, в информационно-телекоммуникационной сети "Интернет" (далее - официальный сайт), с округлением до 1 квадратного метра. Указанное значение площади земельного участка может быть уточнено при проведении кадастровых работ не более чем на десять процентов)		
Обозначение характерных точек границ	Координаты, м	
	(указываются в случае подготовки схемы расположения земельного участка с использованием технологических и программных средств, в том числе размещенных на официальном сайте. Значения координат, полученные с использованием указанных технологических и программных средств, указываются с округлением до 0,01 метра)	
	X	Y
1	2	3
1	521208,78	1354492,39
2	521208,29	1354492,39
3	521208,29	1354493,39
4	521209,29	1354493,39
5	521209,29	1354492,60
6	521223,92	1354498,76
7	521212,83	1354524,30
8	521159,66	1354502,19
9	521170,81	1354476,41
1	521208,78	1354492,39
10	521190,06	1354484,82
11	521190,06	1354485,82
12	521189,06	1354485,82
13	521189,06	1354484,82
10	521190,06	1354484,82
14	521198,78	1354488,70
15	521198,78	1354489,70
16	521197,78	1354489,70
17	521197,78	1354488,70
14	521198,78	1354488,70

Система координат МСК-42