


Схема расположения земельного участка на кадастровом плане территории

УТВЕРЖДЕНА:

Кадастровый квартал 42:21:0108013

от "___" _____ г. № _____

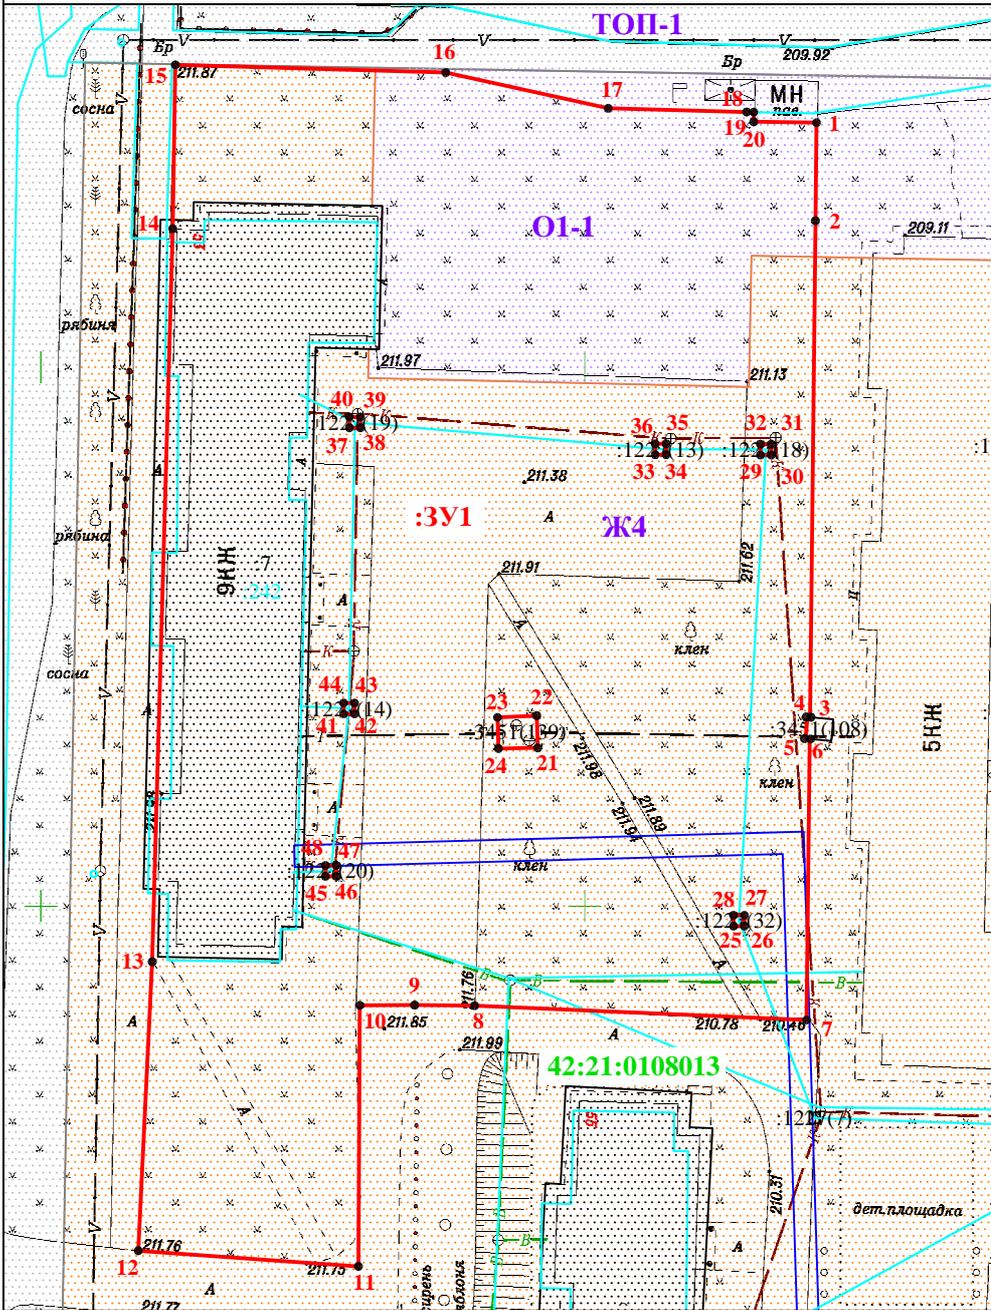

Масштаб 1:700

УСЛОВНЫЕ ОБОЗНАЧЕНИЯ:

- граница кадастрового квартала;
- :ЗУ1 - граница и обозначение образуемого земельного участка;
- :4 - граница и обозначение земельного участка по сведениям ЕГРН;
- граница зоны с особыми условиями использования территории;
- граница зданий, строений, сооружений;
- 1 - характерная точка границы, сведения о которой позволяют однозначно определить её положение на местности;

Территориальные зоны:

- зона застройки жилыми домами смешанной этажности (Ж4);
- зона делового, общественного и коммерческого назначения (О1-1);
- зона иного назначения (ТОП-1).

Примечание:

- земельный участок образуется путем перераспределения земельного участка с кадастровым номером 42:21:0108013:7 и земель, находящихся в государственной или муниципальной собственности.

Условный номер земельного участка --

Площадь земельного участка - 5544 кв.м.

Обозначение характерных точек границ	Координаты, м	
	X	Y
1	519172.70	1354121.38
2	519163.59	1354121.28
3	519117.52	1354120.78
4	519117.54	1354120.54
5	519115.53	1354120.36
6	519115.49	1354120.75
7	519089.41	1354120.47
8	519090.73	1354089.91
9	519090.79	1354084.40
10	519090.77	1354079.35
11	519066.54	1354079.22
12	519067.99	1354058.96
13	519094.81	1354060.25
14	519162.86	1354062.13
15	519178.07	1354062.38
16	519177.35	1354087.26
17	519174.03	1354102.22
18	519173.69	1354114.95
19	519173.68	1354115.61
20	519172.78	1354115.61
1	519172.70	1354121.38
21	519114.67	1354095.73
22	519117.66	1354095.63
23	519117.50	1354092.02
24	519114.61	1354092.11
21	519114.67	1354095.73
25	519098.13	1354113.75
26	519098.13	1354114.75
27	519099.13	1354114.75
28	519099.13	1354113.75
25	519098.13	1354113.75
29	519141.85	1354116.22
30	519141.85	1354117.22
31	519142.85	1354117.22
32	519142.85	1354116.22
29	519141.85	1354116.22
33	519141.88	1354106.54
34	519141.88	1354107.54
35	519142.88	1354107.54
36	519142.88	1354106.54
33	519141.88	1354106.54
37	519144.39	1354078.40
38	519144.39	1354079.40
39	519145.39	1354079.40
40	519145.39	1354078.40
37	519144.39	1354078.40
41	519117.83	1354077.86
42	519117.83	1354078.86
43	519118.83	1354078.86
44	519118.83	1354077.86
41	519117.83	1354077.86
45	519102.75	1354076.19
46	519102.75	1354077.19
47	519103.75	1354077.19
48	519103.75	1354076.19
45	519102.75	1354076.19

Система координат МСК 42, зона 1