


**Схема расположения земельного участка
на кадастровом плане территории**

УТВЕРЖДЕНА:

Кадастровый квартал 42:21:0108013

от "___" _____ г. № _____

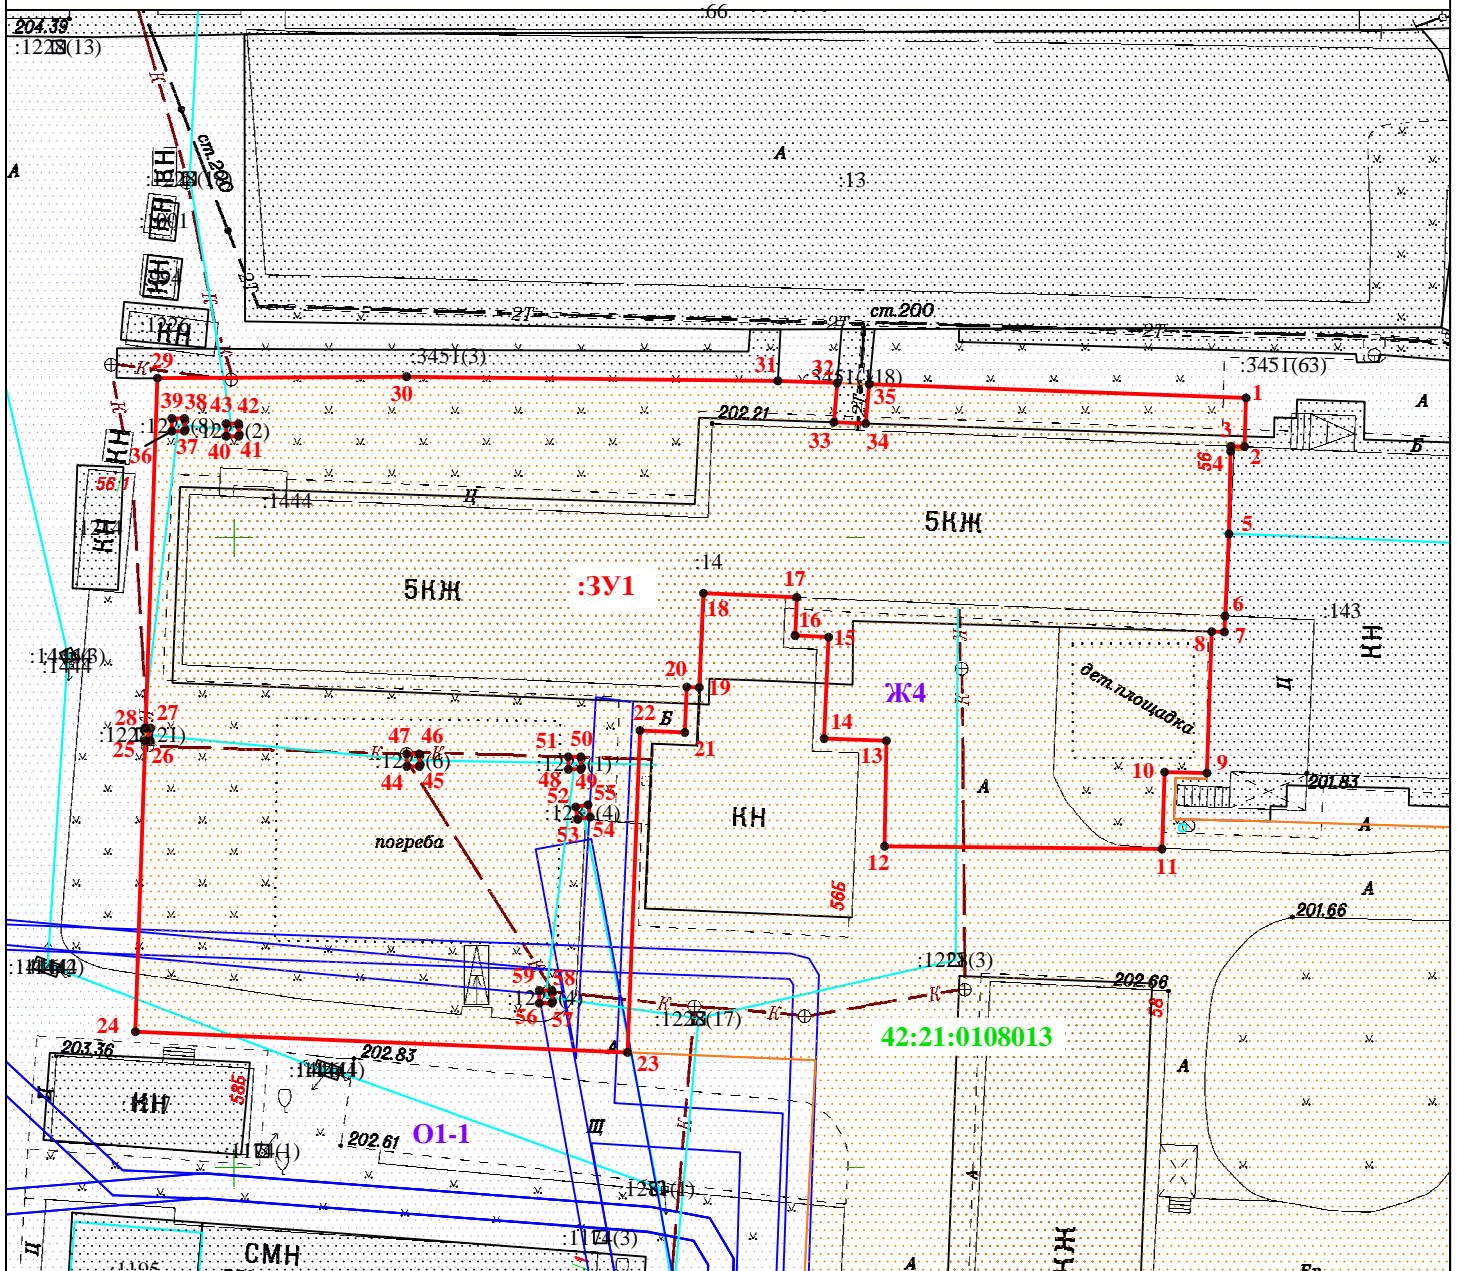

Масштаб 1:600

УСЛОВНЫЕ ОБОЗНАЧЕНИЯ:

- - граница кадастрового квартала;
- ЗУ1 - граница и обозначение образуемого земельного участка;
- 4 - граница и обозначение земельного участка по сведениям ЕГРН;
- - граница зоны с особыми условиями использования территории;
- - граница зданий, строений, сооружений;
- 1 - характерная точка границы, сведения о которой позволяют однозначно определить её положение на местности;

Территориальные зоны:

- зона застройки жилыми домами смешанной этажности (Ж4);
- зона делового, общественного и коммерческого назначения (О1-1);
- зона иного назначения (ТОП-1).

Примечание:

- земельный участок образуется путем перераспределения земельного участка с кадастровым номером 42:21:0108013:14 и земель, находящихся в государственной или муниципальной собственности;
- координаты образуемого земельного участка представлены в приложении №1 на одном листе.

УТВЕРЖДЕНА:

от " _____ " _____ г. № _____

Система координат МСК 42, зона 1

Условный номер земельного участка --			Условный номер земельного участка --		
Площадь земельного участка - 3422 кв.м.			Площадь земельного участка - 3422 кв.м.		
Обозначение характерных точек границ	Координаты, м		Обозначение характерных точек границ	Координаты, м	
	X	Y		X	Y
1	2	3	1	2	3
1	518911.04	1354280.33	42	518908.99	1354200.41
2	518907.17	1354280.22	43	518908.99	1354199.41
3	518907.20	1354279.12	40	518907.99	1354199.41
4	518906.95	1354279.11			
5	518900.23	1354278.98	44	518881.79	1354213.75
6	518893.72	1354278.66	45	518881.79	1354214.75
7	518892.46	1354278.61	46	518882.79	1354214.75
8	518892.49	1354277.61	47	518882.79	1354213.75
9	518881.26	1354277.23	44	518881.79	1354213.75
10	518881.34	1354273.87			
11	518875.24	1354273.67	48	518881.56	1354226.56
12	518875.46	1354251.66	49	518881.56	1354227.56
13	518883.83	1354251.80	50	518882.56	1354227.56
14	518884.00	1354246.86	51	518882.56	1354226.56
15	518892.05	1354247.21	48	518881.56	1354226.56
16	518892.18	1354244.56			
17	518895.21	1354244.68	52	518878.58	1354227.15
18	518895.54	1354237.28	53	518877.60	1354227.31
19	518888.05	1354236.96	54	518877.77	1354228.30
20	518888.10	1354235.96	55	518878.75	1354228.13
21	518884.48	1354235.80	52	518878.58	1354227.15
22	518884.65	1354232.24			
23	518859.10	1354231.25	56	518863.01	1354224.26
24	518860.75	1354192.22	57	518863.01	1354225.26
25	518883.83	1354192.99	58	518864.01	1354225.26
26	518883.83	1354193.30	59	518864.01	1354224.26
27	518884.83	1354193.30	56	518863.01	1354224.26
28	518884.83	1354193.03			
29	518912.60	1354193.96			
30	518912.72	1354213.73			
31	518912.39	1354243.19			
32	518912.22	1354247.90			
33	518909.10	1354247.63			
34	518909.01	1354250.15			
35	518912.12	1354250.45			
1	518911.04	1354280.33			
36	518908.40	1354195.11			
37	518908.40	1354196.11			
38	518909.40	1354196.11			
39	518909.40	1354195.11			
36	518908.40	1354195.11			
40	518907.99	1354199.41			
41	518907.99	1354200.41			