


**Схема расположения земельного участка
на кадастровом плане территории**

УТВЕРЖДЕНА:

Кадастровый квартал 42:21:0108014

от " " г. №

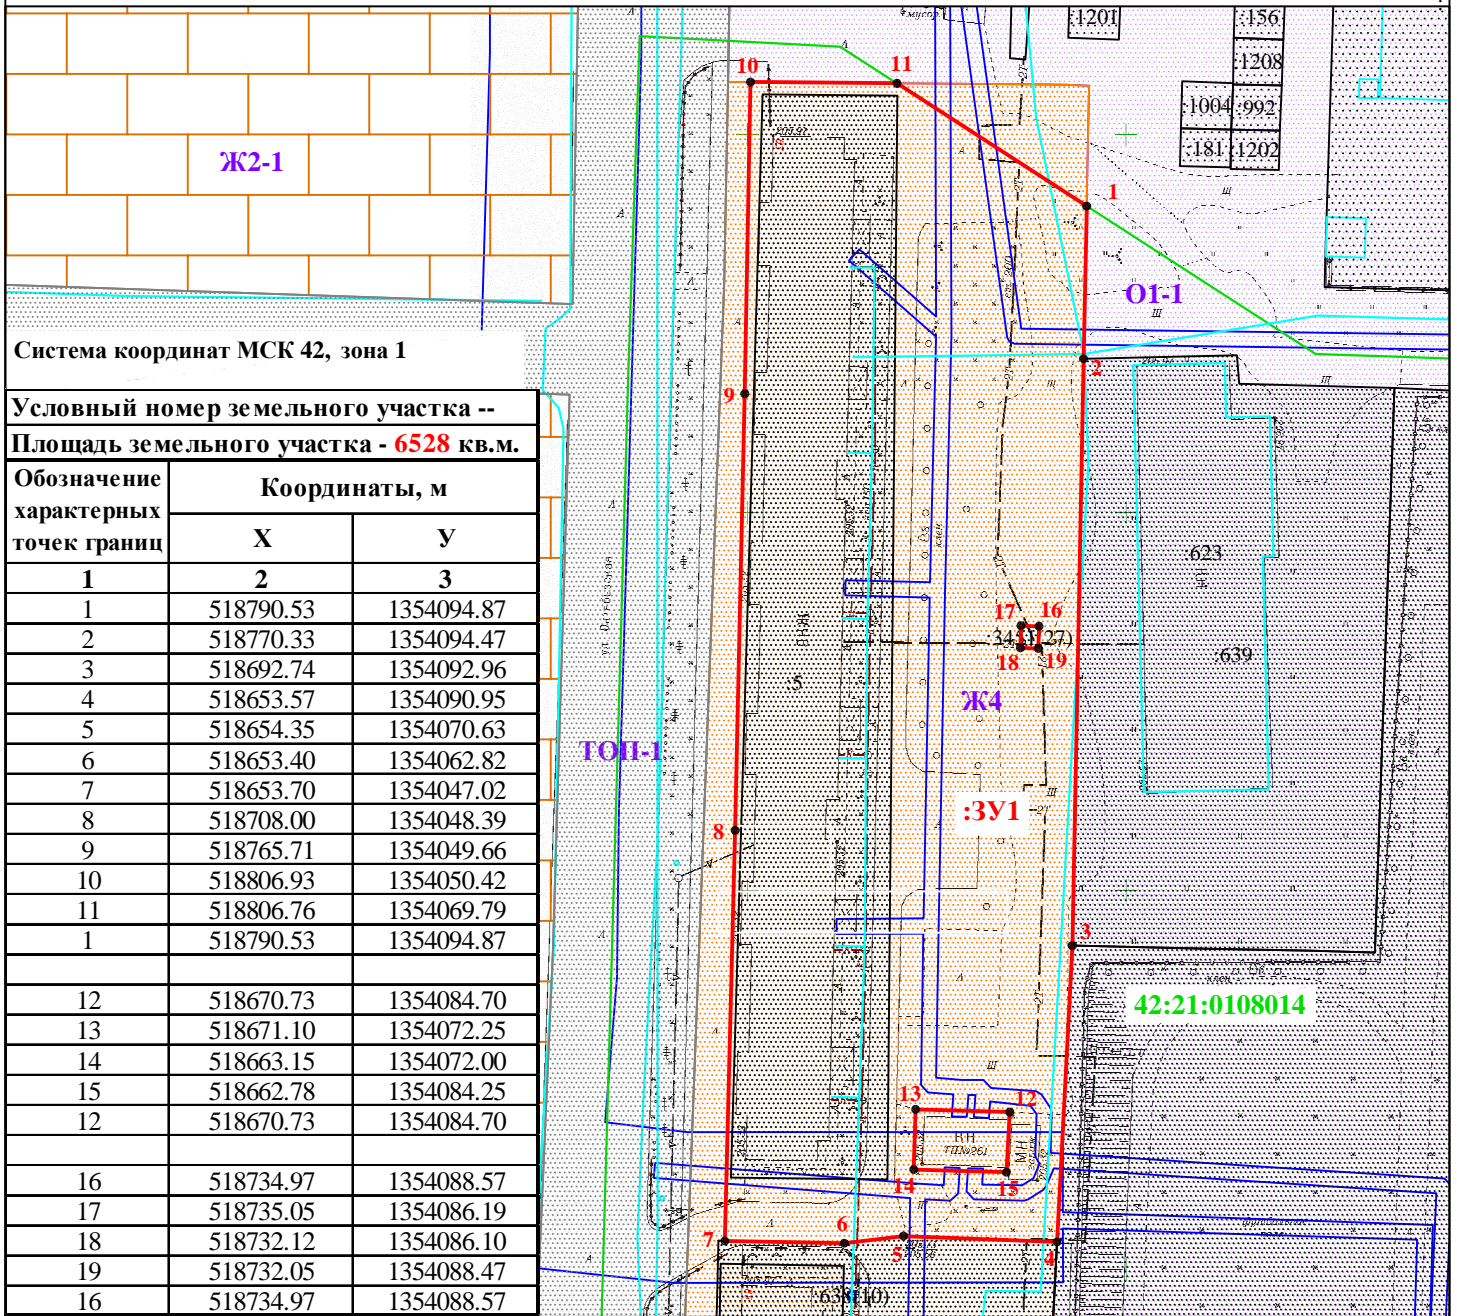

Масштаб 1:1000

УСЛОВНЫЕ ОБОЗНАЧЕНИЯ:

- - граница кадастрового квартала;
- :ЗУ1 - граница и обозначение образуемого земельного участка;
- 47 - граница и обозначение земельного участка по сведениям ЕГРН;
- - граница зоны с особыми условиями использования территории;
- - граница зданий, строений, сооружений;
- **1** - характерная точка границы, сведения о которой позволяют однозначно определить её положение на местности;

Территориальные зоны:

- зона застройки жилыми домами смешанной этажности (Ж4);
- зона делового, общественного и коммерческого назначения (О1-1);
- зона иного назначения (ТОП-1).

Примечание:

- земельный участок образуется путем перераспределения земельного участка с кадастровым номером 42:21:0108014:5 и земель, находящихся в государственной или муниципальной собственности.