

# Схема расположения земельного участка на кадастровом плане территории

УТВЕРЖДЕНА:


\_\_\_\_\_

\_\_\_\_\_

\_\_\_\_\_

Кадастровый квартал 42:21:0501002

от " \_\_\_\_ " \_\_\_\_\_ г. № \_\_\_\_\_

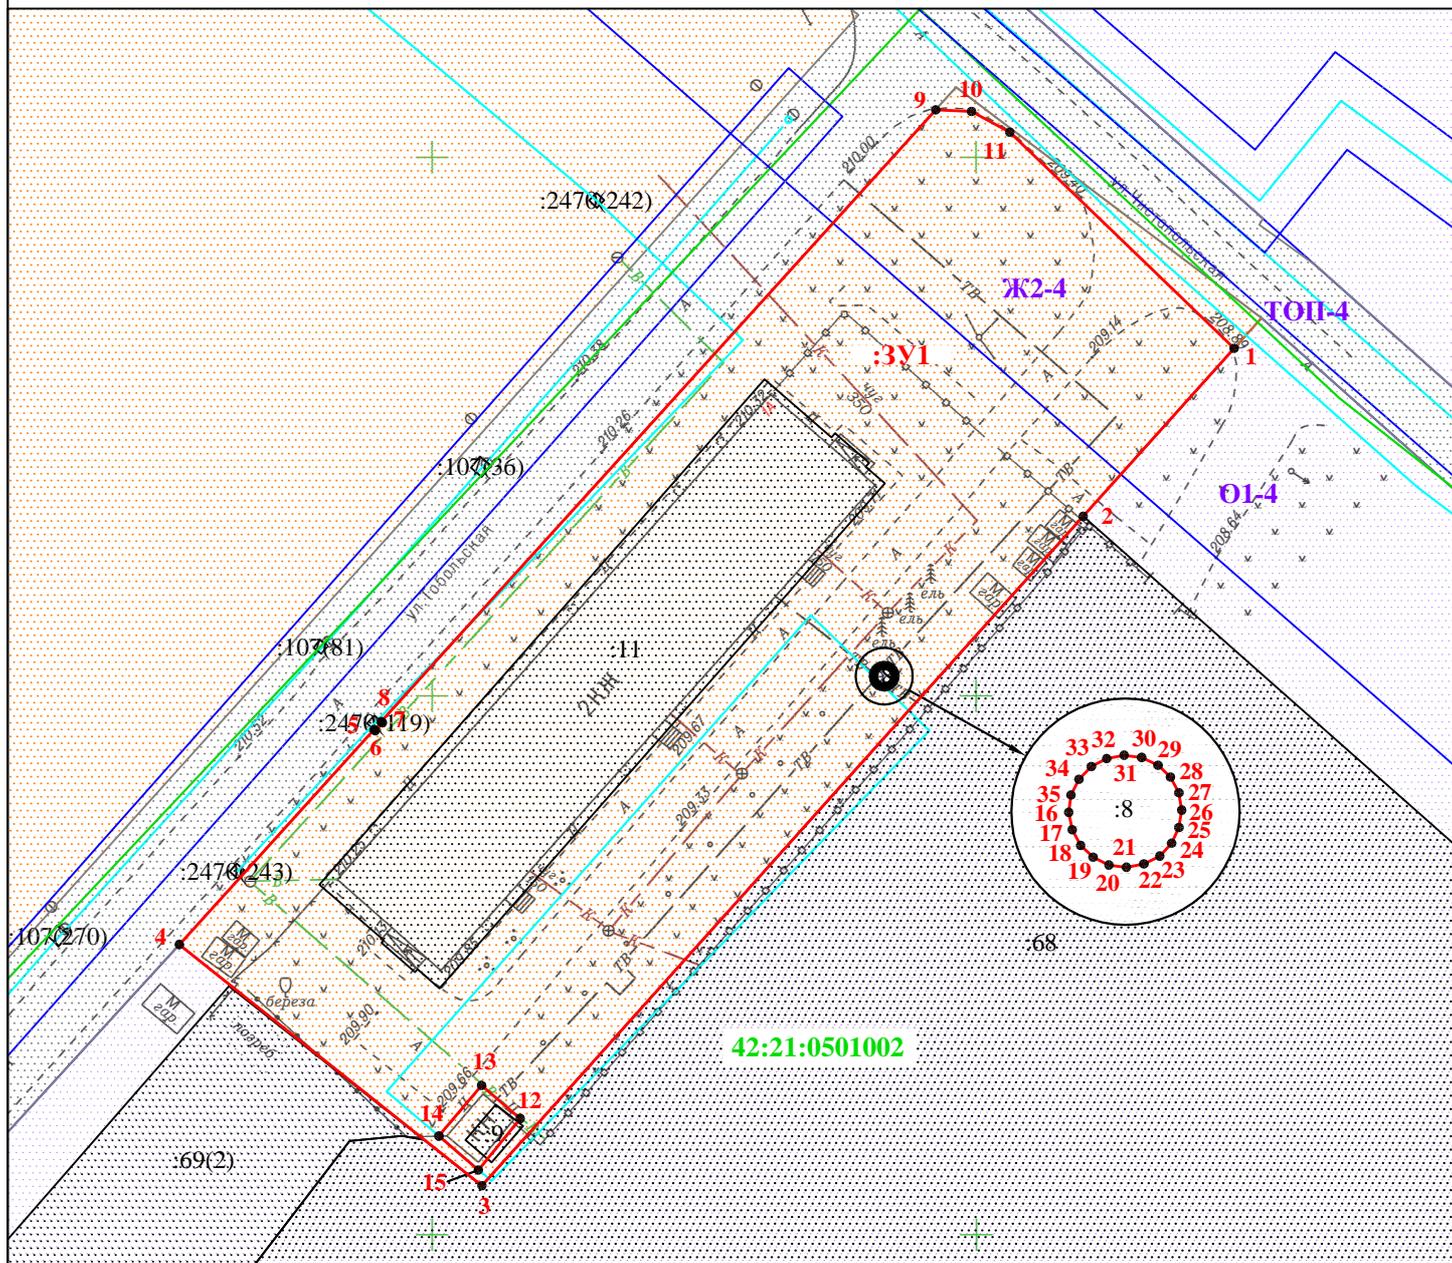

**УСЛОВНЫЕ ОБОЗНАЧЕНИЯ:**

Масштаб 1:700

- - граница кадастрового квартала;
  - :ЗУ1 - граница и обозначение образуемого земельного участка;
  - :11 - граница и обозначение земельного участка по сведениям ЕГРН;
  - граница зоны с особыми условиями использования территории;
  - граница зданий, строений, сооружений;
  - 1 - характерная точка границы, сведения о которой позволяют однозначно определить её положение на местности;
- Территориальные зоны:**
- зона застройки малоэтажными жилыми домами (Ж2-4);
  - зона делового, общественного и коммерческого назначения (О1-4);
  - зона иного назначения (ТОП-4).

**Примечание:**

- земельный участок образуется путем перераспределения земельного участка с кадастровым номером 42:21:0501002:11 и земель, находящихся в государственной или муниципальной собственности;
- координаты образуемого земельного участка представлены в приложении №1 на одном листе.

УТВЕРЖДЕНА:

от " \_\_\_\_\_ " \_\_\_\_\_ г. № \_\_\_\_\_

## Система координат МСК 42, зона 1

Условный номер земельного участка --		
Площадь земельного участка - <b>3708</b> кв.м.		
Обозначение характерных точек границ	Координаты, м	
	X	Y
1	2	3
1	520532.26	1363223.87
2	520516.67	1363209.98
3	520454.55	1363154.65
4	520476.93	1363126.79
5	520496.88	1363144.72
6	520496.78	1363144.83
7	520497.52	1363145.49
8	520497.62	1363145.38
9	520554.39	1363196.41
10	520554.25	1363199.70
11	520552.32	1363203.22
1	520532.26	1363223.87
12	520460.78	1363158.17
13	520463.86	1363154.60
14	520459.16	1363150.69
15	520456.00	1363154.31
12	520460.78	1363158.17
16	520501.82	1363190.66
17	520501.51	1363190.72
18	520501.23	1363190.87
19	520501.02	1363191.09
20	520500.88	1363191.37
21	520500.84	1363191.68
22	520500.90	1363191.99
23	520501.04	1363192.27
24	520501.27	1363192.48
25	520501.55	1363192.61
26	520501.86	1363192.66
27	520502.17	1363192.61
28	520502.45	1363192.46
29	520502.66	1363192.24
30	520502.80	1363191.95
31	520502.84	1363191.64
32	520502.78	1363191.33
33	520502.64	1363191.06
34	520502.41	1363190.84
35	520502.13	1363190.70
16	520501.82	1363190.66