

# УТВЕРЖДЕНА

постановлением Администрации  
(наименование документа об утверждении, включая наименования органов государственной  
власти или органов местного самоуправления, принявших решение об утверждении схемы  
Беловского городского округа  
или подписавших соглашение о перераспределении земельных участков)

от №

## СХЕМА РАСПОЛОЖЕНИЯ ЗЕМЕЛЬНОГО УЧАСТКА ИЛИ ЗЕМЕЛЬНЫХ УЧАСТКОВ НА КАДАСТРОВом ПЛАНЕ ТЕРРИТОРИИ


Условный номер земельного участка: -

(указывается в случае, если предусматривается образование двух и более земельных участков)

Площадь земельного участка: 1269 кв.м.

(указывается проектная площадь образуемого земельного участка, вычисленная с использованием технологических и программных средств, в том числе размещенных на официальном сайте федерального органа исполнительной власти, уполномоченного Правительством Российской Федерации на осуществление государственного кадастрового учета, государственной регистрации прав, ведение Единого государственного реестра недвижимости и представление сведений, содержащихся в Едином государственном реестре недвижимости, в информационно-телекоммуникационной сети "Интернет" (далее - официальный сайт), с округлением до 1 квадратного метра. Указанное значение площади земельного участка может быть уточнено при проведении кадастровых работ не более чем на десять процентов)

Обозначение характерных точек границ	Координаты, м	
	X	Y
1	2	3
1	532 712,20	1 359 056,48
2	532 704,75	1 359 068,05
3	532 705,10	1 359 069,19
4	532 703,88	1 359 071,09
5	532 702,33	1 359 073,59
6	532 699,74	1 359 078,90
7	532 697,05	1 359 085,44
8	532 696,99	1 359 086,98
9	532 681,56	1 359 077,40
10	532 678,91	1 359 075,68
11	532 670,33	1 359 069,91
12	532 670,49	1 359 069,64
13	532 664,37	1 359 065,69
14	532 666,11	1 359 063,02
15	532 666,08	1 359 062,69
16	532 671,72	1 359 054,48
17	532 672,26	1 359 053,72
18	532 683,83	1 359 036,65
1	532 712,20	1 359 056,48

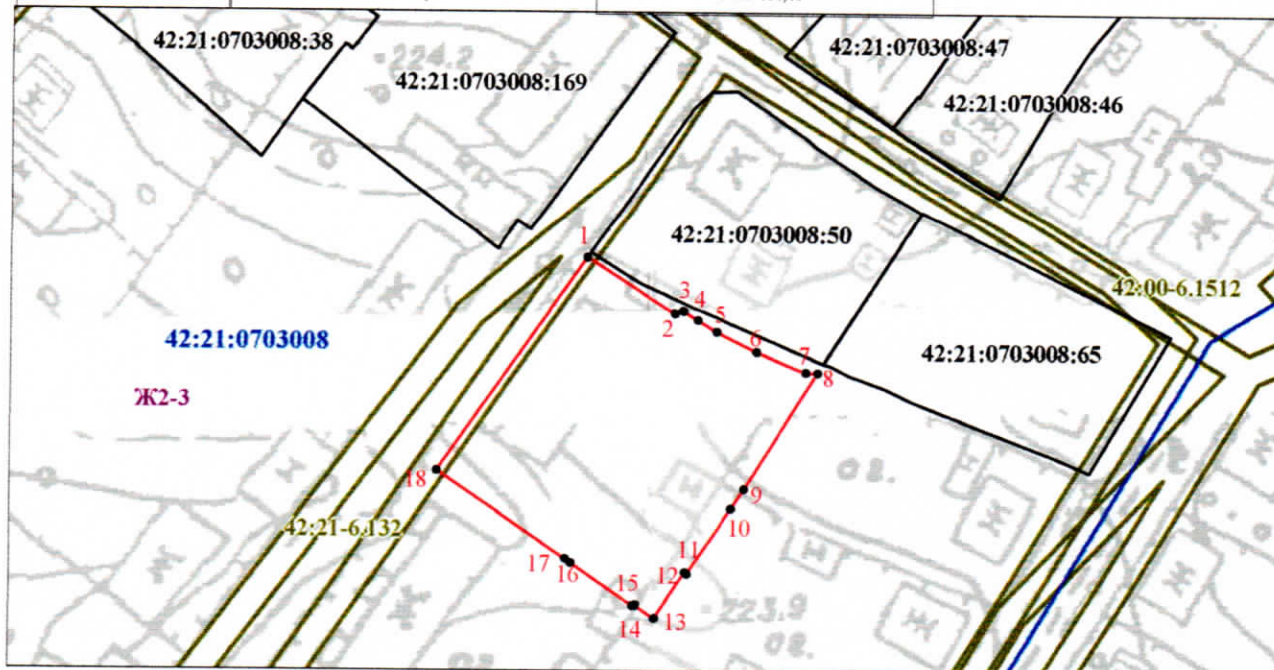

Масштаб 1:1000

### УСЛОВНЫЕ ОБОЗНАЧЕНИЯ:

- 42:21-6.132 - граница и обозначение ЗОУИТ
- 42:21:0703008 - граница и номер кадастрового квартала;
- 42:21:0703008:38 - граница образуемого земельного участка;
- 42:21:0703008:38 - граница и кадастровый номер земельного участка, учтенного в ЕГРН
- 1 - обозначение характерных точек границы образуемого земельного участка
- Ж2-3 - обозначение территориальной зоны

Система координат: МСК-42 (Кемеровская область зона 1)