


# Схема расположения земельного участка или земельных участков на кадастровом плане территории

МСК-42, зона I

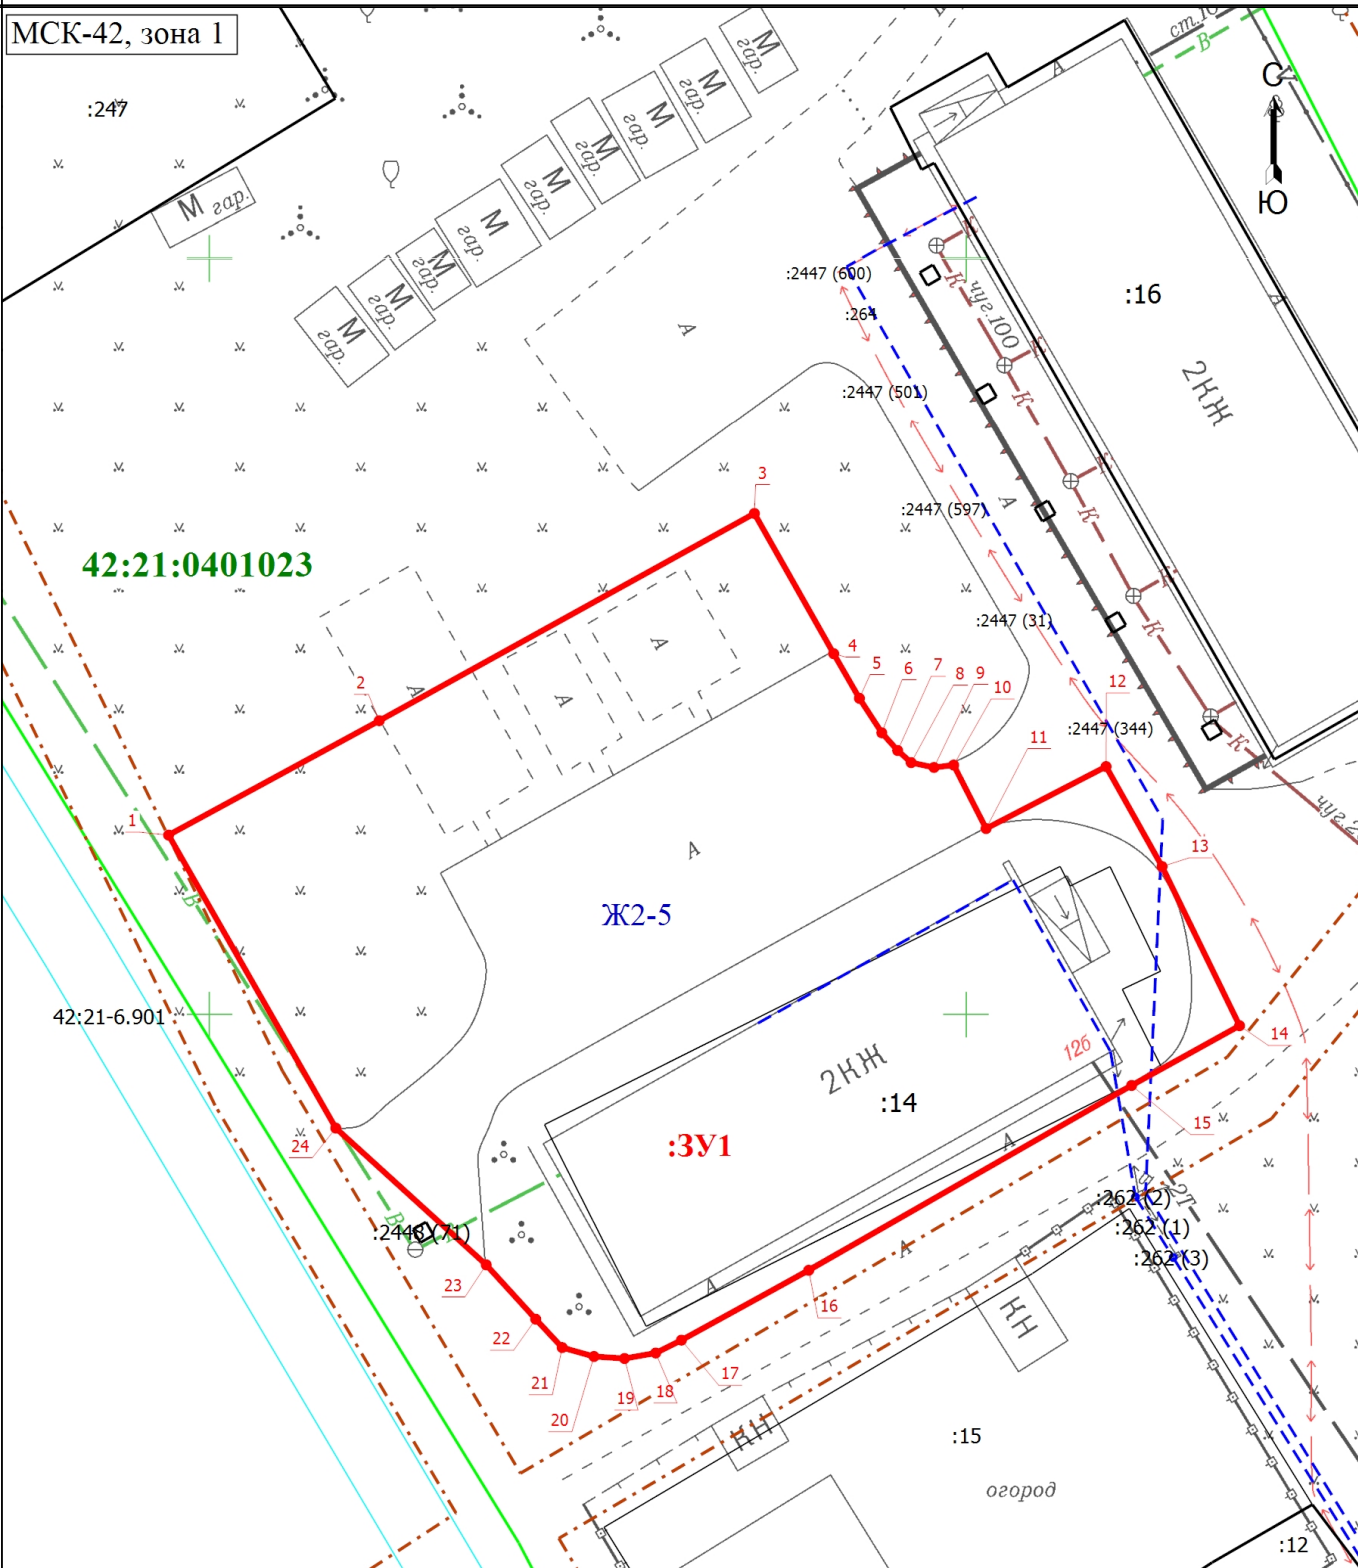

Масштаб 1:500

Условные обозначения

- |             |  |                      |  |
|-------------|--|----------------------|--|
| <b>:3У1</b> | - Земельный участок, образуемый путём перераспределения земельного участка и земель, находящихся в государственной или муниципальной собственности |                      | - Граница образуемого земельного участка       |
| <b>1</b>    | - Обозначение новой характерной точки  |                      | - Граница земельного участка, учтенного в ЕГРН |
| <b>:264</b> | - Кадастровый номер сооружения   |                      | - Граница сооружения                           |
|             | - Граница кадастрового квартала  | <b>42:21:0401003</b> | - Номер кадастрового квартала                  |
|             | - Граница ЗОУИТ  |                      | - Граница территориальной зоны                 |
| <b>Ж2-5</b> | - Территориальная зона   |                      |  |