

# Утверждена

(наименование документа об утверждении, включая наименования органов

государственной власти или органов местного самоуправления,


принявших решение об утверждении схемы или подписавших

соглашение о перераспределении земельных участков)

## Схема расположения земельного участка или земельных участков на кадастровом плане территории

от

№

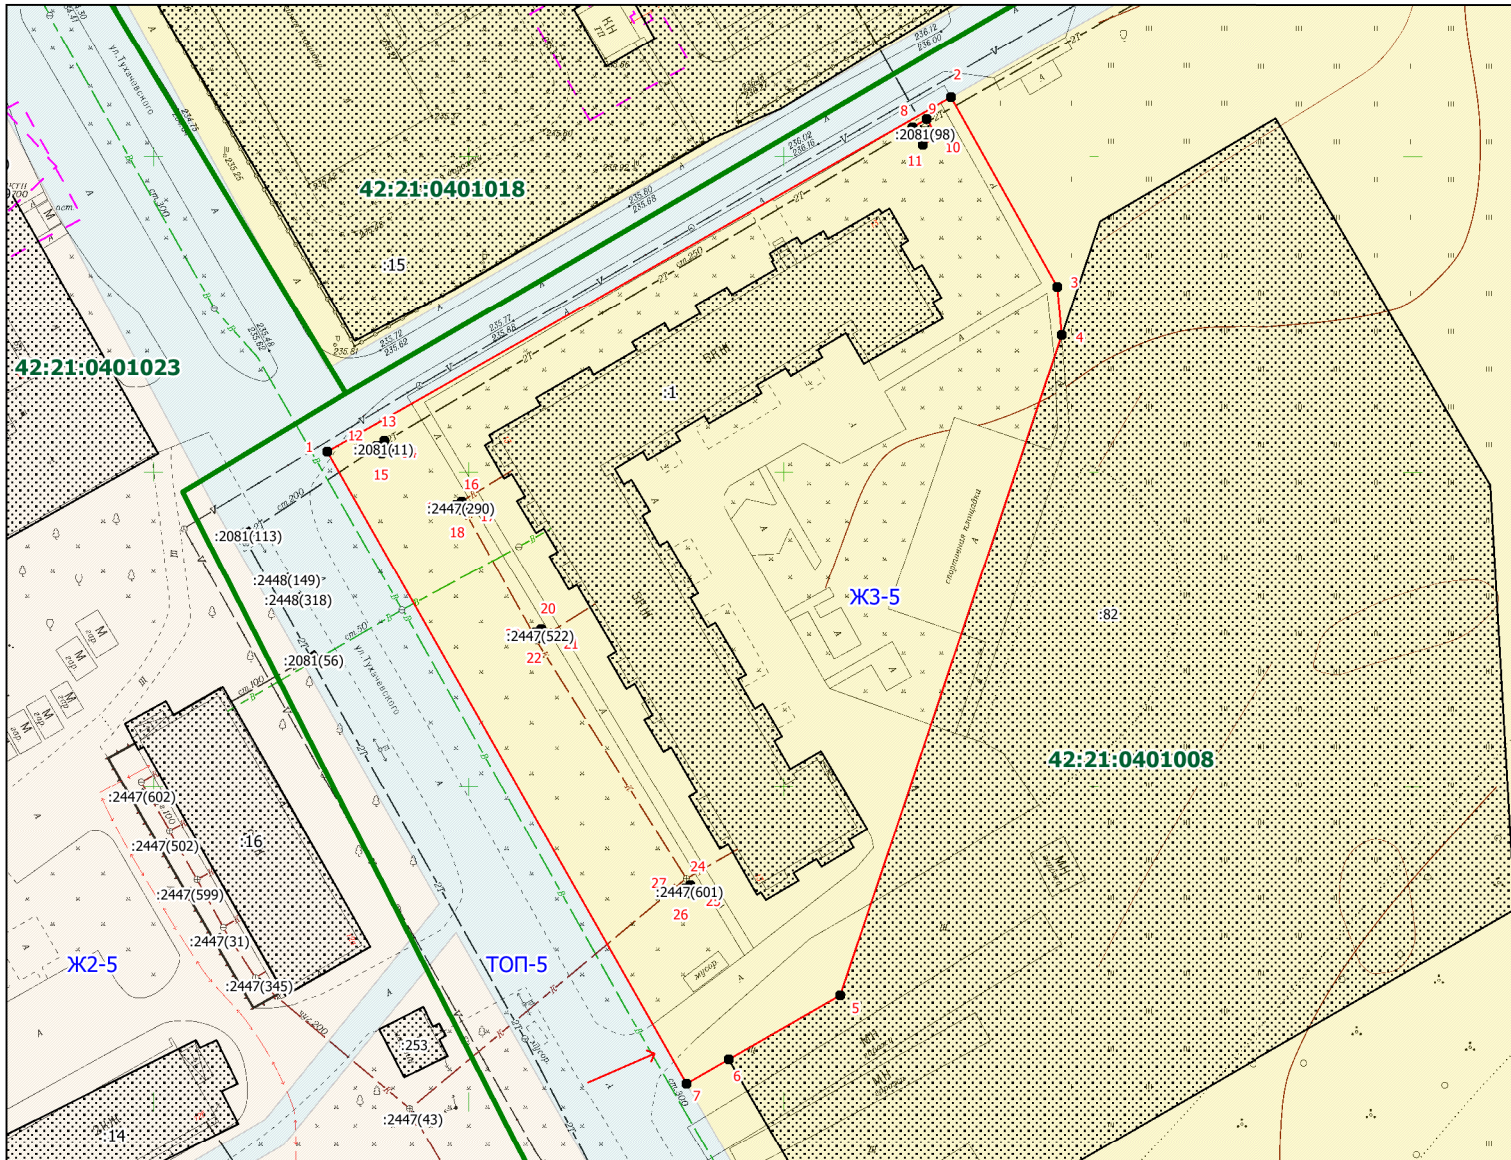

### Условные обозначения:

- граница ЗОУИТ
- границ и номер кадастрового квартала
- граница и обозначение земельного участка стоящего в ЕГРН
- граница образуемого земельного участка
- иная зона Топ-5
- жилая зона ЖЗ-5
- жилая зона Ж2-5
- доступ к земельному участку

Масштаб 1:1200

### Примечание:

- образованием земельного участка путём перераспределения земельного участка с кадастровым номером 42:21:0401008:1 и земель, находящихся в государственной или муниципальной собственности
- каталог координат, смотреть раздел Приложения из 1-го листа

\* - (указывается в случае, если предусматривается образование двух и более земельных участков)

\*\* - (указывается проектная площадь образуемого земельного участка, вычисленная с использованием технологических и программных средств, в том числе размещенных на официальном сайте федерального органа исполнительной власти, уполномоченного Правительством Российской Федерации на осуществление государственного кадастрового учета, государственной регистрации прав, ведение Единого государственного реестра недвижимости и предоставление сведений, содержащихся в Едином государственном реестре недвижимости, в информационно-телекоммуникационной сети "Интернет" (далее - официальный сайт), с округлением до 1 квадратного метра. Указанное значение площади земельного участка может быть уточнено при проведении кадастровых работ не более чем на десять процентов)

\*\*\* - (указываются в случае подготовки схемы расположения земельного участка с использованием технологических и программных средств, в том числе размещенных на официальном сайте. Значения координат, полученные с использованием указанных технологических и программных средств, указываются с округлением до 0,01 метра)

Утверждена

(наименование документа об утверждении, включая

наименования органов государственной власти или

органов местного самоуправления, принявших  
решение об утверждении схемы или подписавших  
соглашение о перераспределении земельных участков)

от \_\_\_\_\_ № \_\_\_\_\_

## Схема расположения земельного участка или земельных участков на кадастровом плане территории

<b>Условный номер земельного участка</b> _____		
(указывается в случае, если предусматривается образование двух и более земельных участков)		
<b>Площадь земельного участка 9816 м<sup>2</sup></b>		
(указывается проектная площадь образуемого земельного участка, вычисленная с использованием технологических и программных средств, в том числе размещенных на официальном сайте федерального органа исполнительной власти, уполномоченного Правительством Российской Федерации на осуществление государственного кадастрового учета, государственной регистрации прав, ведение Единого государственного реестра недвижимости и предоставление сведений, содержащихся в Едином государственном реестре недвижимости, в информационно-телекоммуникационной сети "Интернет" (далее - официальный сайт), с округлением до 1 квадратного метра. Указанное значение площади земельного участка может быть уточнено при проведении кадастровых работ не более чем на десять процентов)		
<b>Обозначение характерных точек границ</b>	<b>Координаты, м</b>	
	(указываются в случае подготовки схемы расположения земельного участка с использованием технологических и программных средств, в том числе размещенных на официальном сайте. Значения координат, полученные с использованием указанных технологических и программных средств, указываются с округлением до 0,01 метра)	
	<b>X</b>	<b>Y</b>
<b>1</b>	<b>2</b>	<b>3</b>
1	506903,23	1353727,42
2	506959,46	1353826,52
3	506929,42	1353843,37
4	506921,77	1353844,06
5	506816,93	1353808,86
6	506806,70	1353791,16
7	506802,83	1353784,47
1	506903,23	1353727,42
8	506954,61	1353820,40
9	506955,98	1353822,63
10	506953,31	1353824,23
11	506951,94	1353822,00
8	506954,61	1353820,40
12	506904,12	1353735,23
13	506904,96	1353736,46
14	506903,72	1353737,31
15	506902,88	1353736,08
12	506904,12	1353735,23
16	506895,31	1353748,77
17	506894,44	1353749,27
18	506893,94	1353748,42
19	506894,80	1353747,91
16	506895,31	1353748,77
20	506874,93	1353761,35
21	506874,06	1353761,85
22	506873,56	1353761,00
23	506874,42	1353760,49
20	506874,93	1353761,35
24	506834,40	1353785,10
25	506833,53	1353785,60
26	506833,03	1353784,75
27	506833,89	1353784,23
24	506834,40	1353785,10

Система координат МСК-42