

**Утверждена**

\_\_\_\_\_  
(наименование документа об утверждении, включая наименования

\_\_\_\_\_  
органов государственной власти или органов местного

\_\_\_\_\_  
самоуправления, принявших решение об утверждении схемы

\_\_\_\_\_  
или подписавших соглашение о перераспределении земельных участков)

от \_\_\_\_\_

№ \_\_\_\_\_

**Схема расположения земельного участка или земельных участков  
на кадастровом плане территории**

**Условный номер земельного участка**

(указывается в случае, если предусматривается образование двух и более земельных участков)

**Площадь земельного участка 3881 м<sup>2</sup>**

(указывается проектная площадь образуемого земельного участка, вычисленная с использованием технологических и программных средств, в том числе размещенных на официальном сайте федерального органа исполнительной власти, уполномоченного Правительством Российской Федерации на осуществление государственного кадастрового учета, государственной регистрации прав, ведение Единого государственного реестра недвижимости и предоставление сведений, содержащихся в Едином государственном реестре недвижимости, в информационно-телекоммуникационной сети "Интернет" (далее - официальный сайт), с округлением до 1 квадратного метра. Указанное значение площади земельного участка может быть уточнено при проведении кадастровых работ не более чем на десять процентов)


**Обозначение характерных точек  
границ**

**Координаты, м**

(указываются в случае подготовки схемы расположения земельного участка с использованием технологических и программных средств, в том числе размещенных на официальном сайте. Значения координат, полученные с использованием указанных технологических и программных средств, указываются с округлением до 0,01 метра)

	Координаты, м	
	X	Y
<b>1</b>	<b>2</b>	<b>3</b>
1	529400.53	1358634.17
2	529411.02	1358634.19
3	529410.38	1358603.20
4	529467.80	1358602.31
5	529480.04	1358602.23
6	529481.01	1358653.68
7	529479.66	1358654.53
8	529432.55	1358655.44
9	529432.55	1358654.92
10	529429.76	1358654.92
11	529429.76	1358655.49
12	529401.09	1358656.04
1	529400.53	1358634.17

# Схема расположения земельного участка или земельных участков на кадастровом плане территории

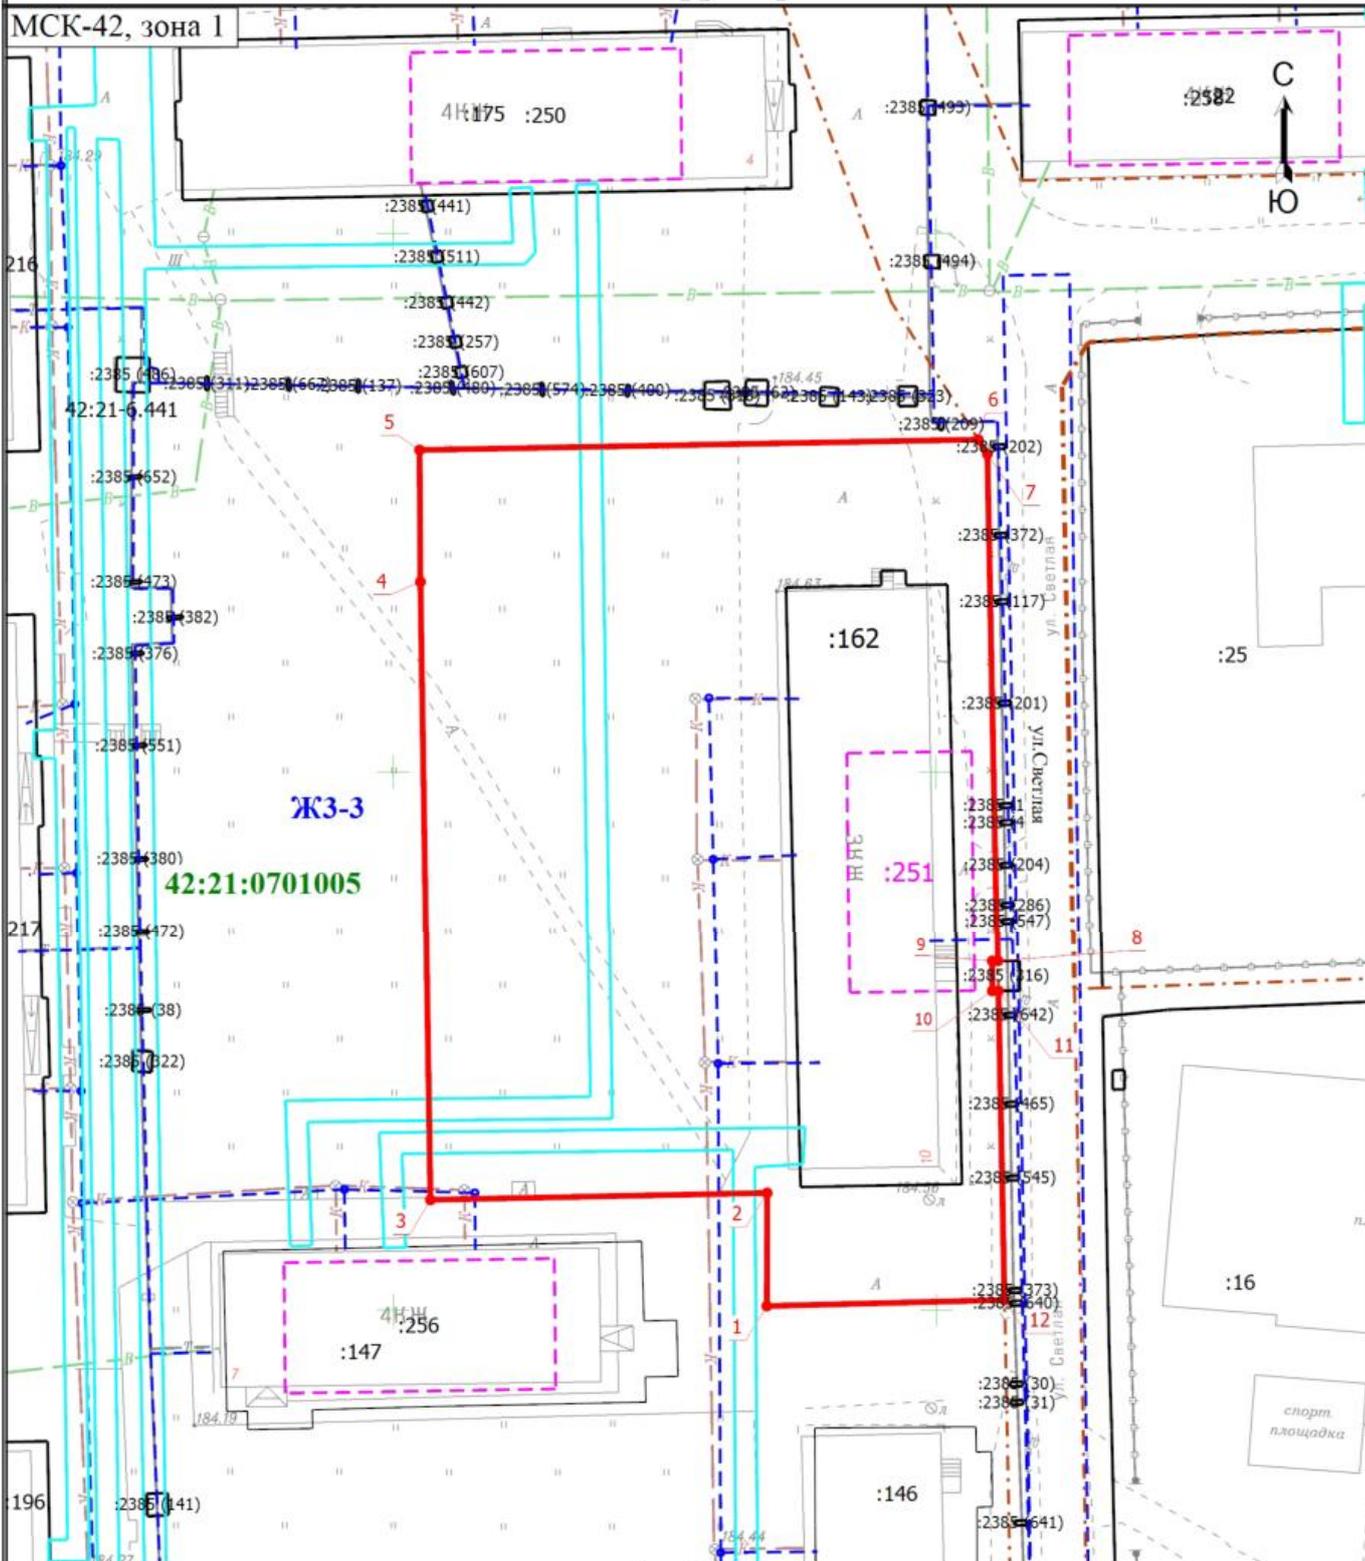

**Условные обозначения**

- |             |  |                      |  |
|-------------|--|----------------------|--|
|             | - Граница образуемого земельного участка                 | <b>1</b>             | - Обозначение новой характерной точки          |
| <b>:16</b>  | - Кадастровый номер земельного участка, учтенного в ЕГРН |                      | - Граница земельного участка, учтенного в ЕГРН |
| <b>:250</b> | - Кадастровый номер здания, учтенного в ЕГРН             |                      | - Граница здания                               |
|             | - Граница сооружения                                     |                      | - Граница кадастрового квартала                |
|             | - Граница зоны с особыми условиями                       | <b>42:21:0701005</b> | - Номер кадастрового квартала                  |
| <b>ЖЗ-3</b> | - Территориальная зона                                   |                      | - Граница территориальной зоны                 |

Масштаб 1:700