

**Утверждена**

(наименование документа об утверждении, включая наименования

органов государственной власти или органов местного

самоуправления, принявших решение об утверждении схемы

или подписавших соглашение о перераспределении земельных участков)

от \_\_\_\_\_

№ \_\_\_\_\_

**Схема расположения земельного участка или земельных участков  
на кадастровом плане территории**

**Условный номер земельного участка**

(указывается в случае, если предусматривается образование двух и более земельных участков)

**Площадь земельного участка 2099 м<sup>2</sup>**

(указывается проектная площадь образуемого земельного участка, вычисленная с использованием технологических и программных средств, в том числе размещенных на официальном сайте федерального органа исполнительной власти, уполномоченного Правительством Российской Федерации на осуществление государственного кадастрового учета, государственной регистрации прав, ведение Единого государственного реестра недвижимости и предоставление сведений, содержащихся в Едином государственном реестре недвижимости, в информационно-телекоммуникационной сети "Интернет" (далее - официальный сайт), с округлением до 1 квадратного метра. Указанное значение площади земельного участка может быть уточнено при проведении кадастровых работ не более чем на десять процентов)

**Обозначение характерных точек  
границ**

**Координаты, м**

(указываются в случае подготовки схемы расположения земельного участка с использованием технологических и программных средств, в том числе размещенных на официальном сайте. Значения координат, полученные с использованием указанных технологических и программных средств, указываются с округлением до 0,01 метра)

**X**

**Y**

**1**

**2**

**3**

1

529021.64

1358891.32

2

529014.17

1358883.78

3

529043.37

1358855.76

4

529044.20

1358885.82

5

529066.60

1358910.35

6

529068.51

1358923.44

7

529055.70

1358929.29

8

529044.05

1358941.84

9

529040.92

1358938.87

10

529031.34

1358929.55

11

529031.57

1358928.39

12

529031.87

1358928.09

13

529032.08

1358926.91

14

529029.81

1358924.69

15

529031.17

1358923.66

16

529021.20

1358913.36

17

529032.35

1358900.74


1

529021.64

1358891.32

# Схема расположения земельного участка или земельных участков на кадастровом плане территории

МСК-42, зона 1

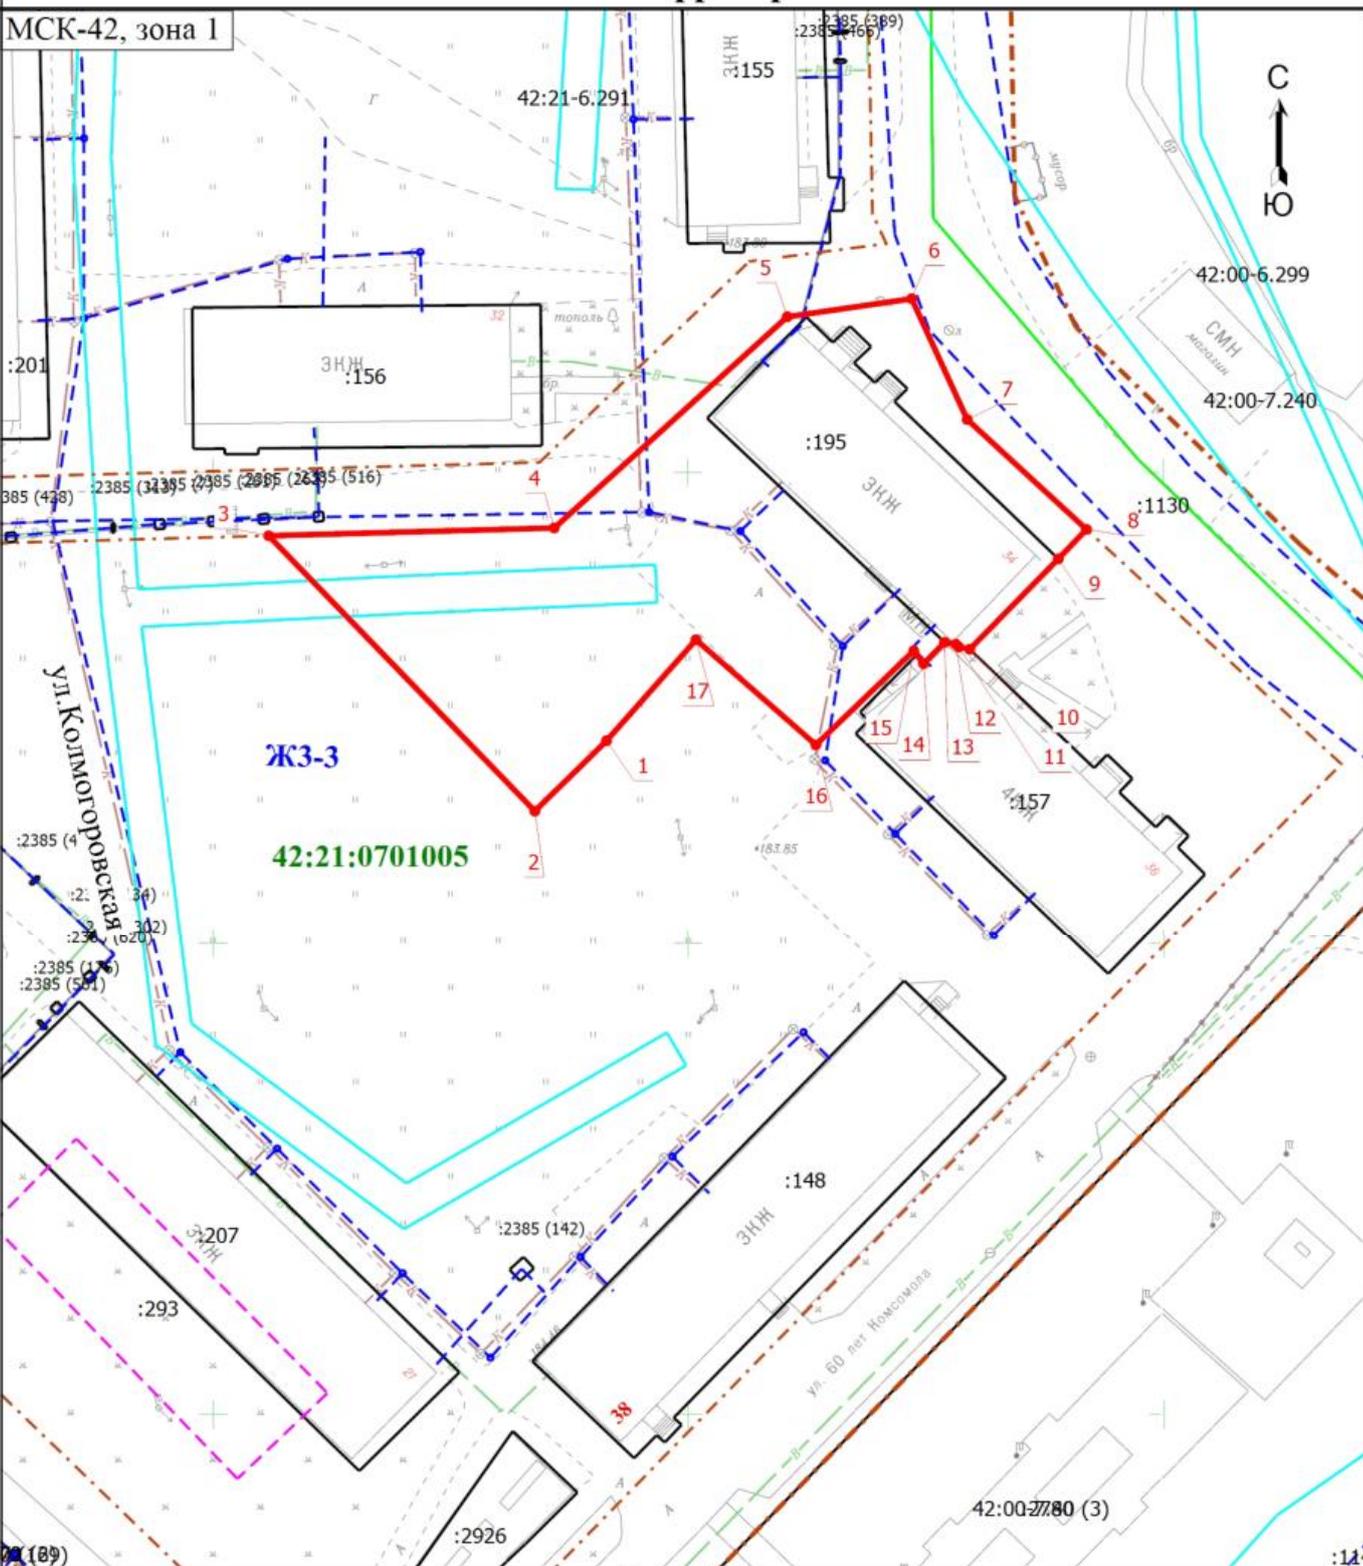

Условные обозначения

- |  |  |  |  |
|--|--|--|--|
|  | - Граница образуемого земельного участка                 |  | - Обозначение новой характерной точки          |
|  | - Кадастровый номер земельного участка, учтенного в ЕГРН |  | - Граница земельного участка, учтенного в ЕГРН |
|  | - Кадастровый номер здания, учтенного в ЕГРН             |  | - Граница здания                               |
|  | - Граница сооружения                                     |  | - Граница кадастрового квартала                |
|  | - Граница зоны с особыми условиями                       |  | - Номер кадастрового квартала                  |
|  | - Территориальная зона                                   |  | - Граница территориальной зоны                 |

Масштаб 1:800