

(наименование документа об утверждении, включая наименования органов

государственной власти или органов местного самоуправления,


принявших решение об утверждении схемы или подписавших

соглашение о перераспределении земельных участков)

от

№

Схема расположения земельного участка или земельных участков на кадастровом плане территории

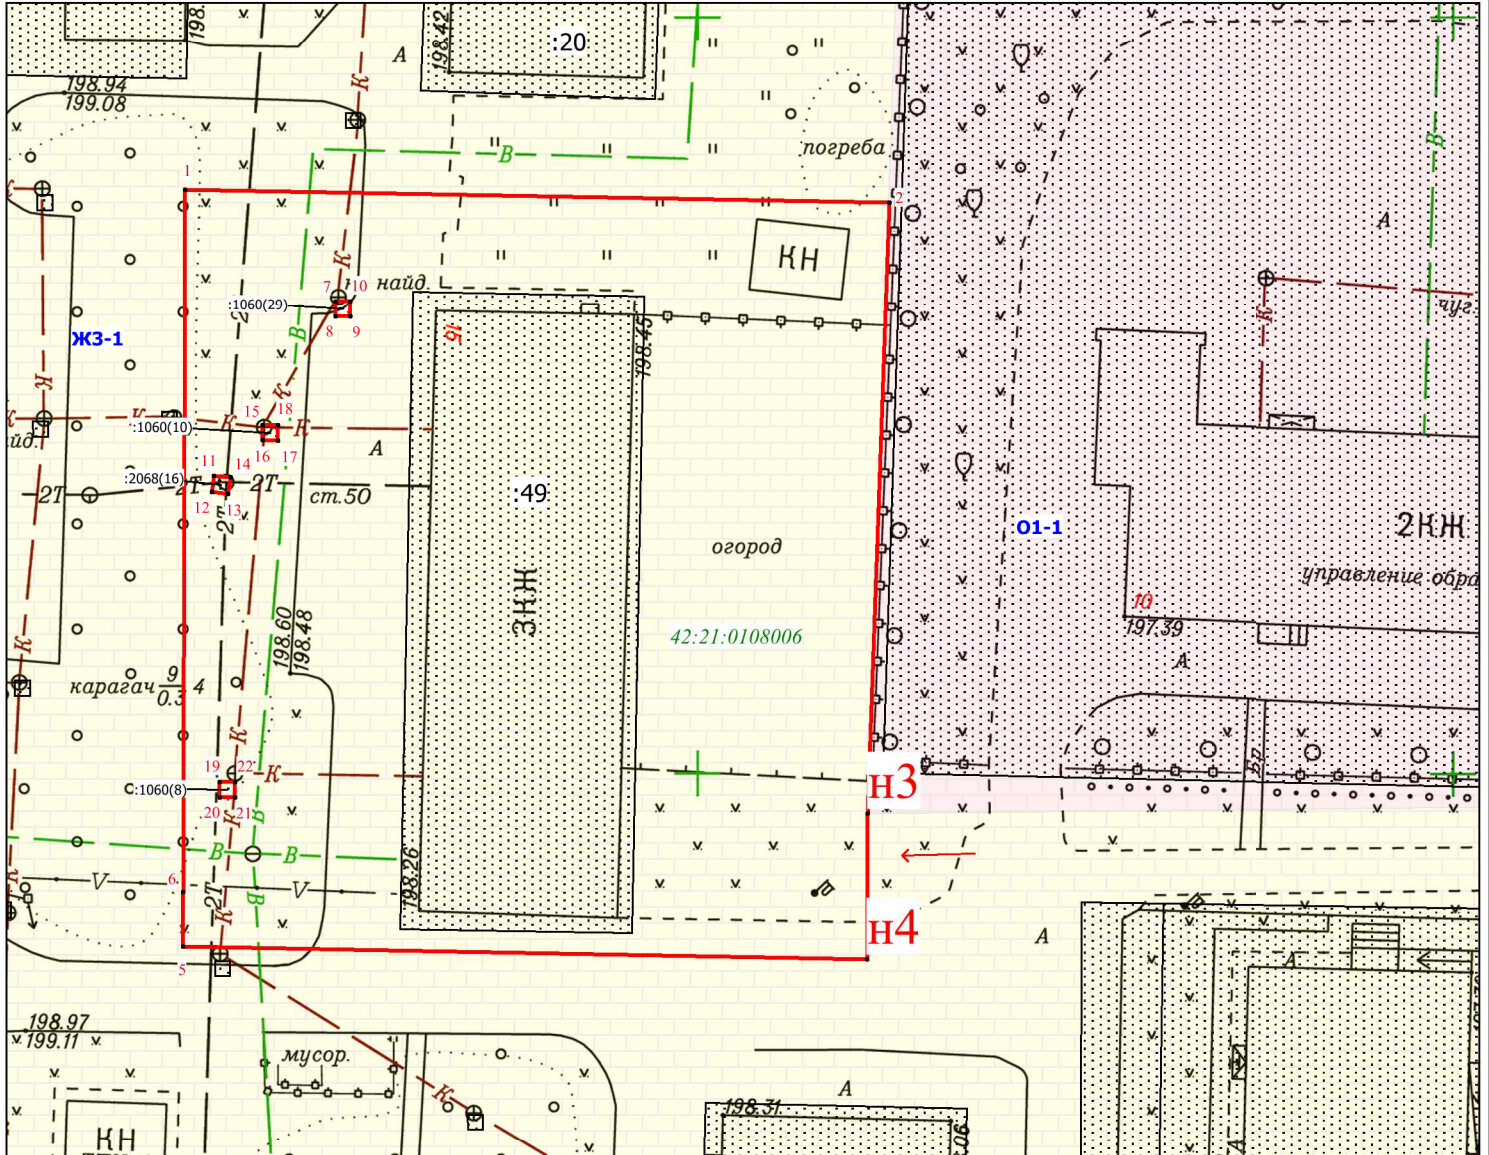

Условные обозначения:

Масштаб 1:500

- 42:21:0103007 - границ и номер кадастрового квартала
- [Pattern] - граница и обозначение земельного участка стоящего в ЕГРН
- [Red line] - граница образуемого земельного участка
- [Grey area] - иная зона ТОП-5
- [Yellow area] - жилая зона ЖЗ-5
- [Pink area] - зона делового общественного и коммерческого назначения О1-5
- [Red arrow] - доступ к земельному участку

Примечание:

- образование земельного участка путем перераспределения земельного участка с кадастровым номером 42:21:0108006:49, и земель, находящихся в государственной или муниципальной собственности
- каталог координат, смотреть раздел Приложения из 1-го листа

\* - (указывается в случае, если предусматривается образование двух и более земельных участков)

\*\* - (указывается проектная площадь образуемого земельного участка, вычисленная с использованием технологических и программных средств, в том числе размещенных на официальном сайте федерального органа исполнительной власти, уполномоченного Правительством Российской Федерации на осуществление государственного кадастрового учета, государственной регистрации прав, ведение Единого государственного реестра недвижимости и предоставление сведений, содержащихся в Едином государственном реестре недвижимости, в информационно-телекоммуникационной сети "Интернет" (далее - официальный сайт), с округлением до 1 квадратного метра. Указанное значение площади земельного участка может быть уточнено при проведении кадастровых работ не более чем на десять процентов)

\*\*\* - (указываются в случае подготовки схемы расположения земельного участка с использованием технологических и программных средств, в том числе размещенных на официальном сайте.

Значения координат, полученные с использованием указанных технологических и программных средств, указываются с округлением до 0,01 метра)

Утверждена

(наименование документа об утверждении, включая

наименования органов государственной власти или

органов местного самоуправления, принявших  
решение об утверждении схемы или подписавших  
соглашение о перераспределении земельных участков)

от \_\_\_\_\_ № \_\_\_\_\_

## Схема расположения земельного участка или земельных участков на кадастровом плане территории

<b>Условный номер земельного участка</b> —		
(указывается в случае, если предусматривается образование двух и более земельных участков)		
<b>Площадь земельного участка 2289 м<sup>2</sup></b>		
(указывается проектная площадь образуемого земельного участка, вычисленная с использованием технологических и программных средств, в том числе размещенных на официальном сайте федерального органа исполнительной власти, уполномоченного Правительством Российской Федерации на осуществление государственного кадастрового учета, государственной регистрации прав, ведение Единого государственного реестра недвижимости и предоставление сведений, содержащихся в Едином государственном реестре недвижимости, в информационно-телекоммуникационной сети "Интернет" (далее - официальный сайт), с округлением до 1 квадратного метра. Указанное значение площади земельного участка может быть уточнено при проведении кадастровых работ не более чем на десять процентов)		
<b>Обозначение характерных точек границ</b>	<b>Координаты, м</b>	
	(указываются в случае подготовки схемы расположения земельного участка с использованием технологических и программных средств, в том числе размещенных на официальном сайте. Значения координат, полученные с использованием указанных технологических и программных средств, указываются с округлением до 0.01 метра)	
	<b>X</b>	<b>Y</b>
1	520188,62	1354416,11
2	520187,79	1354462,71
3	520147,37	1354461,25
4	520137,72	1354461,24
5	520138,55	1354415,99
6	520142,15	1354416,00
1	520188,62	1354416,11
7	520181,25	1354426,06
8	520180,25	1354426,05
9	520180,25	1354427,06
10	520181,25	1354427,06
7	520181,25	1354426,06
11	520169,72	1354418,04
12	520168,63	1354417,90
13	520168,52	1354418,98
14	520169,61	1354419,11
11	520169,72	1354418,04
15	520173,05	1354421,26
16	520172,06	1354421,26
17	520172,05	1354422,26
18	520173,05	1354422,26
15	520173,05	1354421,26
19	520149,45	1354418,42
20	520148,45	1354418,41
21	520148,45	1354419,42
22	520149,45	1354419,42
19	520149,45	1354418,42

Система координат МСК-42, зона 1