

(наименование документа об утверждении, включая наименования органов

государственной власти или органов местного самоуправления,


принявших решение об утверждении схемы или подписавших

соглашение о перераспределении земельных участков)

от

№

Схема расположения земельного участка или земельных участков на кадастровом плане территории

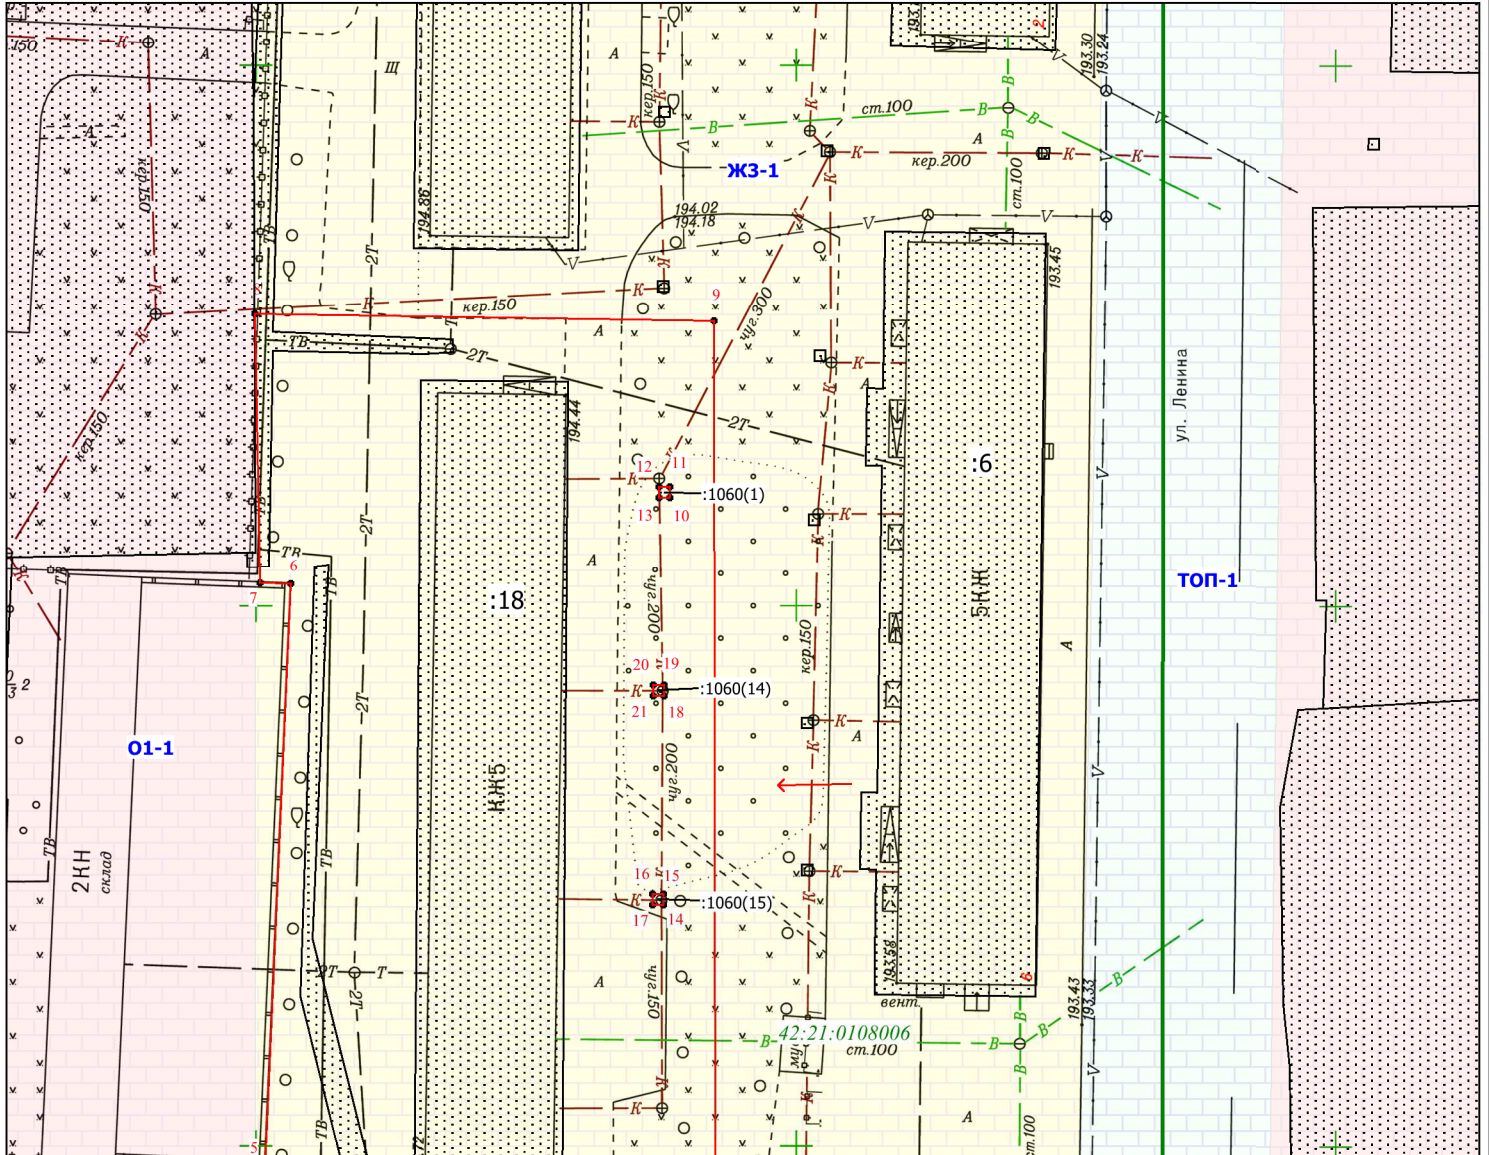

Условные обозначения:

Масштаб 1:700

- 42:21:0103007** - границ и номер кадастрового квартала
- граница и обозначение земельного участка стоящего в ЕГРН
- граница образуемого земельного участка
- иная зона ТОП-5
- жилая зона ЖЗ-5
- зона делового общественного и коммерческого назначения О1-5
- доступ к земельному участку

Примечание:

- образованием земельного участка путём перераспределения земельного участка с кадастровым номером 42:21:0108006:18 и земель, находящихся в государственной или муниципальной собственности
- каталог координат, смотреть раздел Приложения из 1-го листа

* - (указывается в случае, если предусматривается образование двух и более земельных участков)

** - (указывается проектная площадь образуемого земельного участка, вычисленная с использованием технологических и программных средств, в том числе размещенных на официальном сайте федерального органа исполнительной власти, уполномоченного Правительством Российской Федерации на осуществление государственного кадастрового учета, государственной регистрации прав, ведение Единого государственного реестра недвижимости и предоставление сведений, содержащихся в Едином государственном реестре недвижимости, в информационно-телекоммуникационной сети "Интернет" (далее - официальный сайт), с округлением до 1 квадратного метра. Указанное значение площади земельного участка может быть уточнено при проведении кадастровых работ не более чем на десять процентов)

*** - (указываются в случае подготовки схемы расположения земельного участка с использованием технологических и программных средств, в том числе размещенных на официальном сайте.

Значения координат, полученные с использованием указанных технологических и программных средств, указываются с округлением до 0,01 метра)

Утверждена

(наименование документа об утверждении, включая

наименования органов государственной власти или

органов местного самоуправления, принявших
решение об утверждении схемы или подписавших
соглашение о перераспределении земельных участков)

от _____ № _____

Схема расположения земельного участка или земельных участков на кадастровом плане территории

| Условный номер земельного участка _____ | | |
|---|--|------------|
| (указывается в случае, если предусматривается образование двух и более земельных участков) | | |
| Площадь земельного участка 3549 м² | | |
| (указывается проектная площадь образуемого земельного участка, вычисленная с использованием технологических и программных средств, в том числе размещенных на официальном сайте федерального органа исполнительной власти, уполномоченного Правительством Российской Федерации на осуществление государственного кадастрового учета, государственной регистрации прав, ведение Единого государственного реестра недвижимости и предоставление сведений, содержащихся в Едином государственном реестре недвижимости, в информационно-телекоммуникационной сети "Интернет" (далее - официальный сайт), с округлением до 1 квадратного метра. Указанное значение площади земельного участка может быть уточнено при проведении кадастровых работ не более чем на десять процентов) | | |
| Обозначение характерных точек границ | Координаты, м | |
| | (указываются в случае подготовки схемы расположения земельного участка с использованием технологических и программных средств, в том числе размещенных на официальном сайте. Значения координат, полученные с использованием указанных технологических и программных средств, указываются с округлением до 0,01 метра) | |
| | X | Y |
| 1 | 520141,21 | 1354592,51 |
| 2 | 520141,08 | 1354582,16 |
| 3 | 520139,82 | 1354582,32 |
| 4 | 520140,32 | 1354550,63 |
| 5 | 520148,14 | 1354550,82 |
| 6 | 520202,05 | 1354553,18 |
| 7 | 520202,14 | 1354550,35 |
| 8 | 520227,08 | 1354549,85 |
| 9 | 520226,45 | 1354592,38 |
| 1 | 520141,21 | 1354592,51 |
| | | |
| 10 | 520211,04 | 1354587,29 |
| 11 | 520210,05 | 1354587,30 |
| 12 | 520210,05 | 1354588,30 |
| 13 | 520211,05 | 1354588,30 |
| 10 | 520211,04 | 1354587,29 |
| | | |
| 14 | 520173,38 | 1354586,70 |
| 15 | 520172,37 | 1354586,70 |
| 16 | 520172,37 | 1354587,70 |
| 17 | 520173,37 | 1354587,70 |
| 14 | 520173,38 | 1354586,70 |
| | | |
| 18 | 520192,69 | 1354586,74 |
| 19 | 520191,69 | 1354586,73 |
| 20 | 520191,69 | 1354587,74 |
| 21 | 520192,69 | 1354587,74 |
| 18 | 520192,69 | 1354586,74 |

Система координат МСК-42, зона 1