

(наименование документа об утверждении, включая наименования органов

государственной власти или органов местного самоуправления,


принявших решение об утверждении схемы или подписавших

соглашение о перераспределении земельных участков)

от

№

Схема расположения земельного участка или земельных участков на кадастровом плане территории

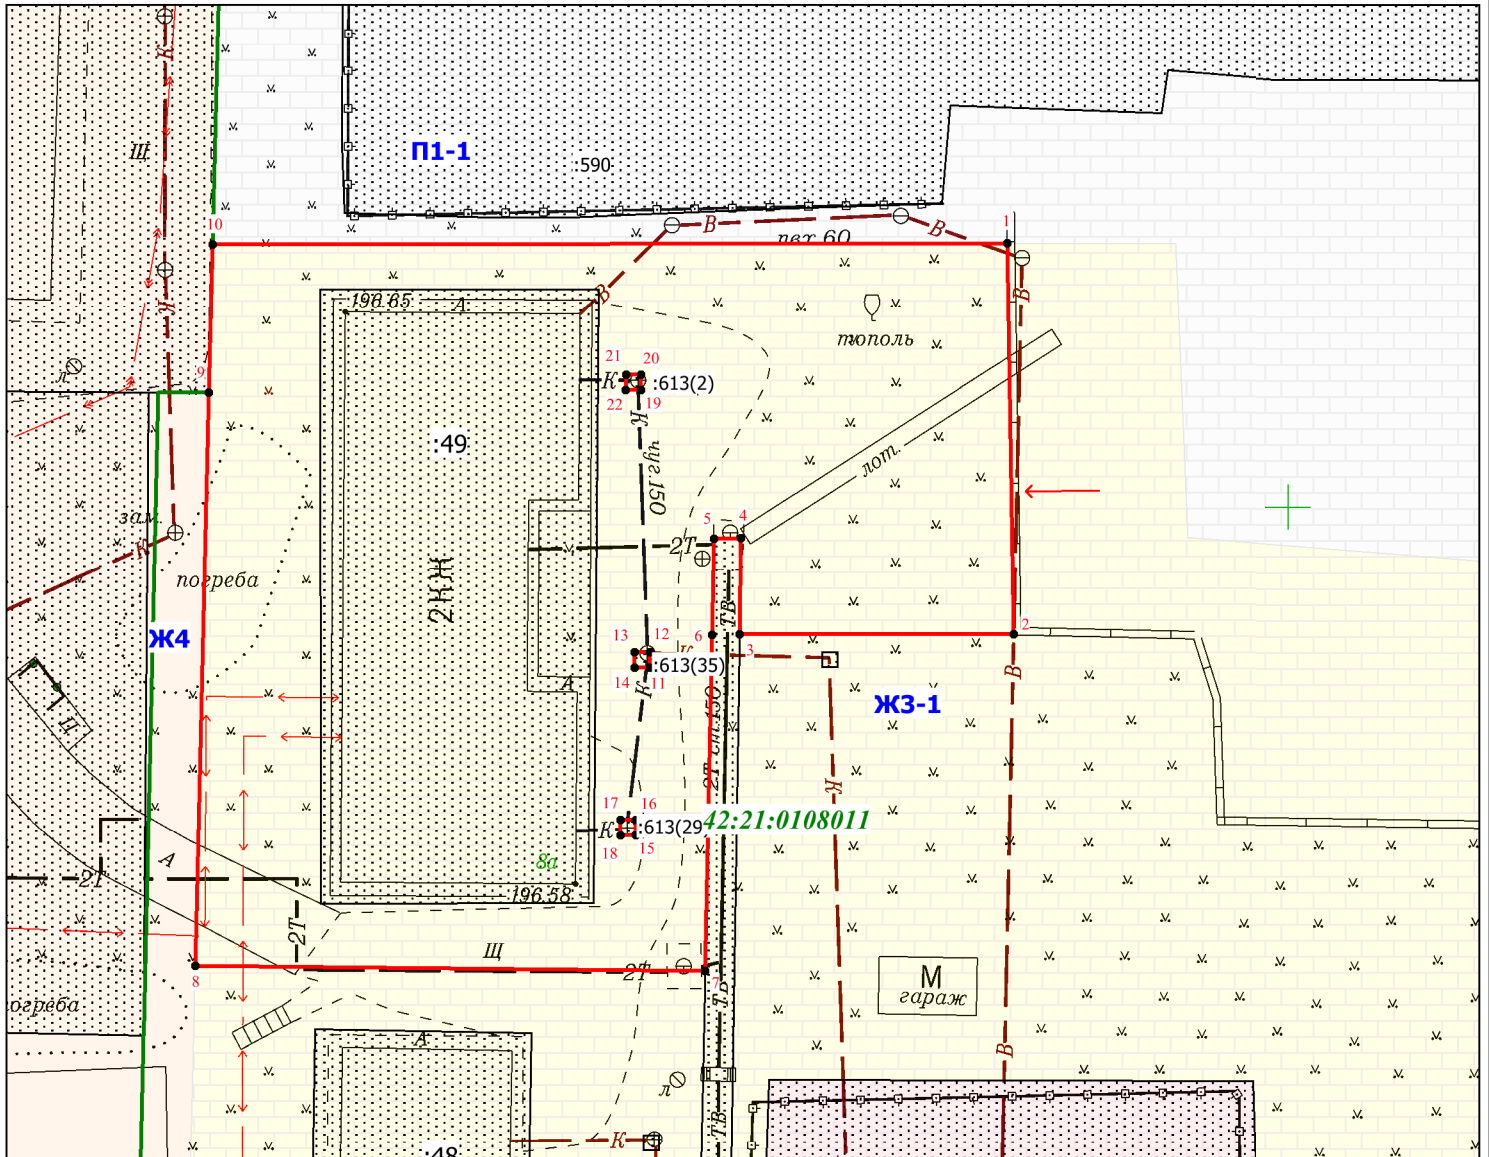

Условные обозначения:

- граница ЗОУИТ
- 42:21:0103007 - границ и номер кадастрового квартала
- граница и обозначение земельного участка стоящего в ЕГРН
- граница образуемого земельного участка
- иная зона ТОП-5
- жилая зона ЖЗ-5
- зона делового общественного и коммерческого назначения О1-5
- - доступ к земельному участку

Примечание:

- образованием земельного участка путём перераспределения земельного участка с кадастровым номером 42:21:0108011:49 и земель, находящихся в государственной или муниципальной собственности
- каталог координат, смотреть раздел Приложения из 1-го листа

* - (указывается в случае, если предусматривается образование двух и более земельных участков)

** - (указывается проектная площадь образуемого земельного участка, вычисленная с использованием технологических и программных средств, в том числе размещенных на официальном сайте федерального органа исполнительной власти, уполномоченного Правительством Российской Федерации на осуществление государственного кадастрового учета, государственной регистрации прав, ведение Единого государственного реестра недвижимости и предоставление сведений, содержащихся в Едином государственном реестре недвижимости, в информационно-телекоммуникационной сети "Интернет" (далее - официальный сайт), с округлением до 1 квадратного метра. Указанное значение площади земельного участка может быть уточнено при проведении кадастровых работ не более чем на десять процентов)

*** - (указываются в случае подготовки схемы расположения земельного участка с использованием технологических и программных средств, в том числе размещенных на официальном сайте.

Значения координат, полученные с использованием указанных технологических и программных средств, указываются с округлением до 0,01 метра)

Масштаб 1:500

Утверждена

(наименование документа об утверждении, включая

наименования органов государственной власти или

органов местного самоуправления, принявших
решение об утверждении схемы или подписавших
соглашение о перераспределении земельных участков)

от _____ № _____

Схема расположения земельного участка или земельных участков на кадастровом плане территории

Условный номер земельного участка _____		
(указывается в случае, если предусматривается образование двух и более земельных участков)		
Площадь земельного участка 2104 м²		
(указывается проектная площадь образуемого земельного участка, вычисленная с использованием технологических и программных средств, в том числе размещенных на официальном сайте федерального органа исполнительной власти, уполномоченного Правительством Российской Федерации на осуществление государственного кадастрового учета, государственной регистрации прав, ведение Единого государственного реестра недвижимости и предоставление сведений, содержащихся в Едином государственном реестре недвижимости, в информационно-телекоммуникационной сети "Интернет" (далее - официальный сайт), с округлением до 1 квадратного метра. Указанное значение площади земельного участка может быть уточнено при проведении кадастровых работ не более чем на десять процентов)		
Обозначение характерных точек границ	Координаты, м	
	(указываются в случае подготовки схемы расположения земельного участка с использованием технологических и программных средств, в том числе размещенных на официальном сайте. Значения координат, полученные с использованием указанных технологических и программных средств, указываются с округлением до 0,01 метра)	
	X	Y
1	519417,45	1354581,31
2	519391,56	1354581,74
3	519391,53	1354563,60
4	519397,94	1354563,71
5	519397,89	1354561,91
6	519391,51	1354561,80
7	519369,29	1354561,33
8	519369,63	1354527,59
9	519407,54	1354528,51
10	519417,39	1354528,76
1	519417,45	1354581,31
11	519390,36	1354556,66
12	519389,36	1354556,67
13	519389,36	1354557,67
14	519390,36	1354557,67
11	519390,36	1354556,66
15	519379,29	1354555,73
16	519378,29	1354555,73
17	519378,30	1354556,73
18	519379,29	1354556,73
15	519379,29	1354555,73
19	519408,73	1354556,10
20	519407,73	1354556,09
21	519407,73	1354557,09
22	519408,73	1354557,09
19	519408,73	1354556,10