


**Схема расположения земельного участка  
на кадастровом плане территории**

**УТВЕРЖДЕНА:**

Кадастровый квартал 42:21:0108013

от " " г. №

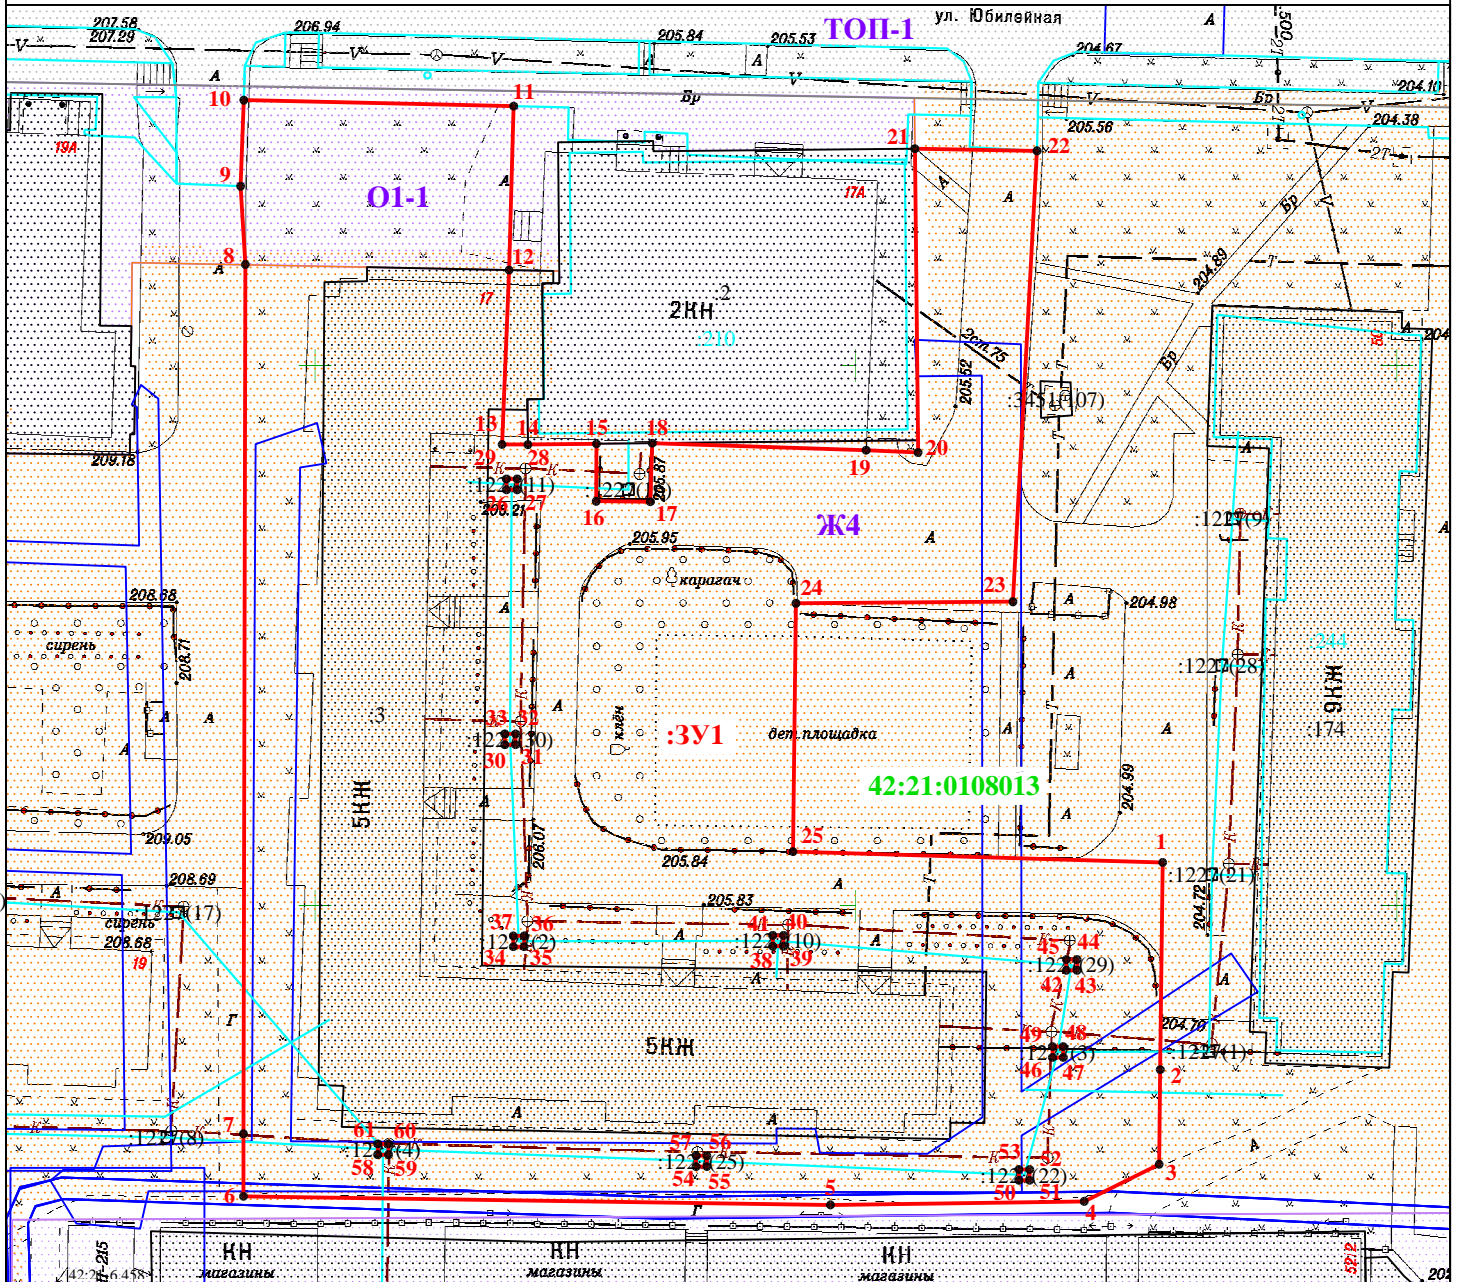

**Масштаб 1:700**

**УСЛОВНЫЕ ОБОЗНАЧЕНИЯ:**

- - граница кадастрового квартала;
  - :3У1 - граница и обозначение образуемого земельного участка;
  - :4 - граница и обозначение земельного участка по сведениям ЕГРН;
  - - граница зоны с особыми условиями использования территории;
  - - граница зданий, строений, сооружений;
  - **1** - характерная точка границы, сведения о которой позволяют однозначно определить её положение на местности;
- Территориальные зоны:**
- зона застройки жилыми домами смешанной этажности (Ж4);
  - зона делового, общественного и коммерческого назначения (О1-1);
  - зона иного назначения (ТОП-1).

**Примечание:**

- земельный участок образуется путем перераспределения земельного участка с кадастровым номером 42:21:0108013:3 и земель, находящихся в государственной или муниципальной собственности;
- координаты образуемого земельного участка представлены в приложении №1 на одном листе.

УТВЕРЖДЕНА:

от " \_\_\_\_\_ " \_\_\_\_\_ г. № \_\_\_\_\_

**Система координат МСК 42, зона 1**

Условный номер земельного участка --			Условный номер земельного участка --		
Площадь земельного участка - 5954 кв.м.			Площадь земельного участка - 5954 кв.м.		
Обозначение характерных точек границ	Координаты, м		Обозначение характерных точек границ	Координаты, м	
	X	Y		X	Y
1	2	3	1	2	3
1	519103.98	1354278.48	39	519096.22	1354243.39
2	519084.80	1354278.26	40	519097.22	1354243.39
3	519076.04	1354278.16	41	519097.22	1354242.39
4	519072.60	1354271.22	38	519096.22	1354242.39
5	519072.28	1354247.73			
6	519073.07	1354193.41	42	519093.99	1354269.56
7	519078.86	1354193.40	43	519093.99	1354270.56
8	519159.32	1354193.58	44	519094.99	1354270.56
9	519166.56	1354193.13	45	519094.99	1354269.56
10	519174.53	1354193.43	42	519093.99	1354269.56
11	519173.98	1354218.41			
12	519158.80	1354217.98	46	519085.93	1354268.28
13	519142.66	1354217.34	47	519085.93	1354269.28
14	519142.65	1354219.73	48	519086.93	1354269.28
15	519142.72	1354226.08	49	519086.93	1354268.28
16	519137.40	1354226.04	46	519085.93	1354268.28
17	519137.36	1354231.06			
18	519142.78	1354231.24	50	519074.55	1354265.17
19	519142.12	1354251.03	51	519074.55	1354266.17
20	519141.91	1354255.84	52	519075.55	1354266.17
21	519170.04	1354255.54	53	519075.55	1354265.17
22	519169.84	1354266.85	50	519074.55	1354265.17
23	519128.10	1354264.63			
24	519127.96	1354244.54	54	519075.82	1354235.30
25	519104.97	1354244.26	55	519075.82	1354236.30
1	519103.98	1354278.48	56	519076.82	1354236.30
			57	519076.82	1354235.30
26	519138.47	1354217.74	54	519075.82	1354235.30
27	519138.47	1354218.74			
28	519139.47	1354218.74	58	519076.93	1354205.83
29	519139.47	1354217.74	59	519076.93	1354206.83
26	519138.47	1354217.74	60	519077.93	1354206.83
			61	519077.93	1354205.83
30	519114.87	1354217.59	58	519076.93	1354205.83
31	519114.87	1354218.59			
32	519115.87	1354218.59			
33	519115.87	1354217.59			
30	519114.87	1354217.59			
34	519096.17	1354218.38			
35	519096.17	1354219.38			
36	519097.17	1354219.38			
37	519097.17	1354218.38			
34	519096.17	1354218.38			
38	519096.22	1354242.39			