


**Схема расположения земельного участка
на кадастровом плане территории**

УТВЕРЖДЕНА:

Кадастровый квартал 42:21:0108013

от " " г. №

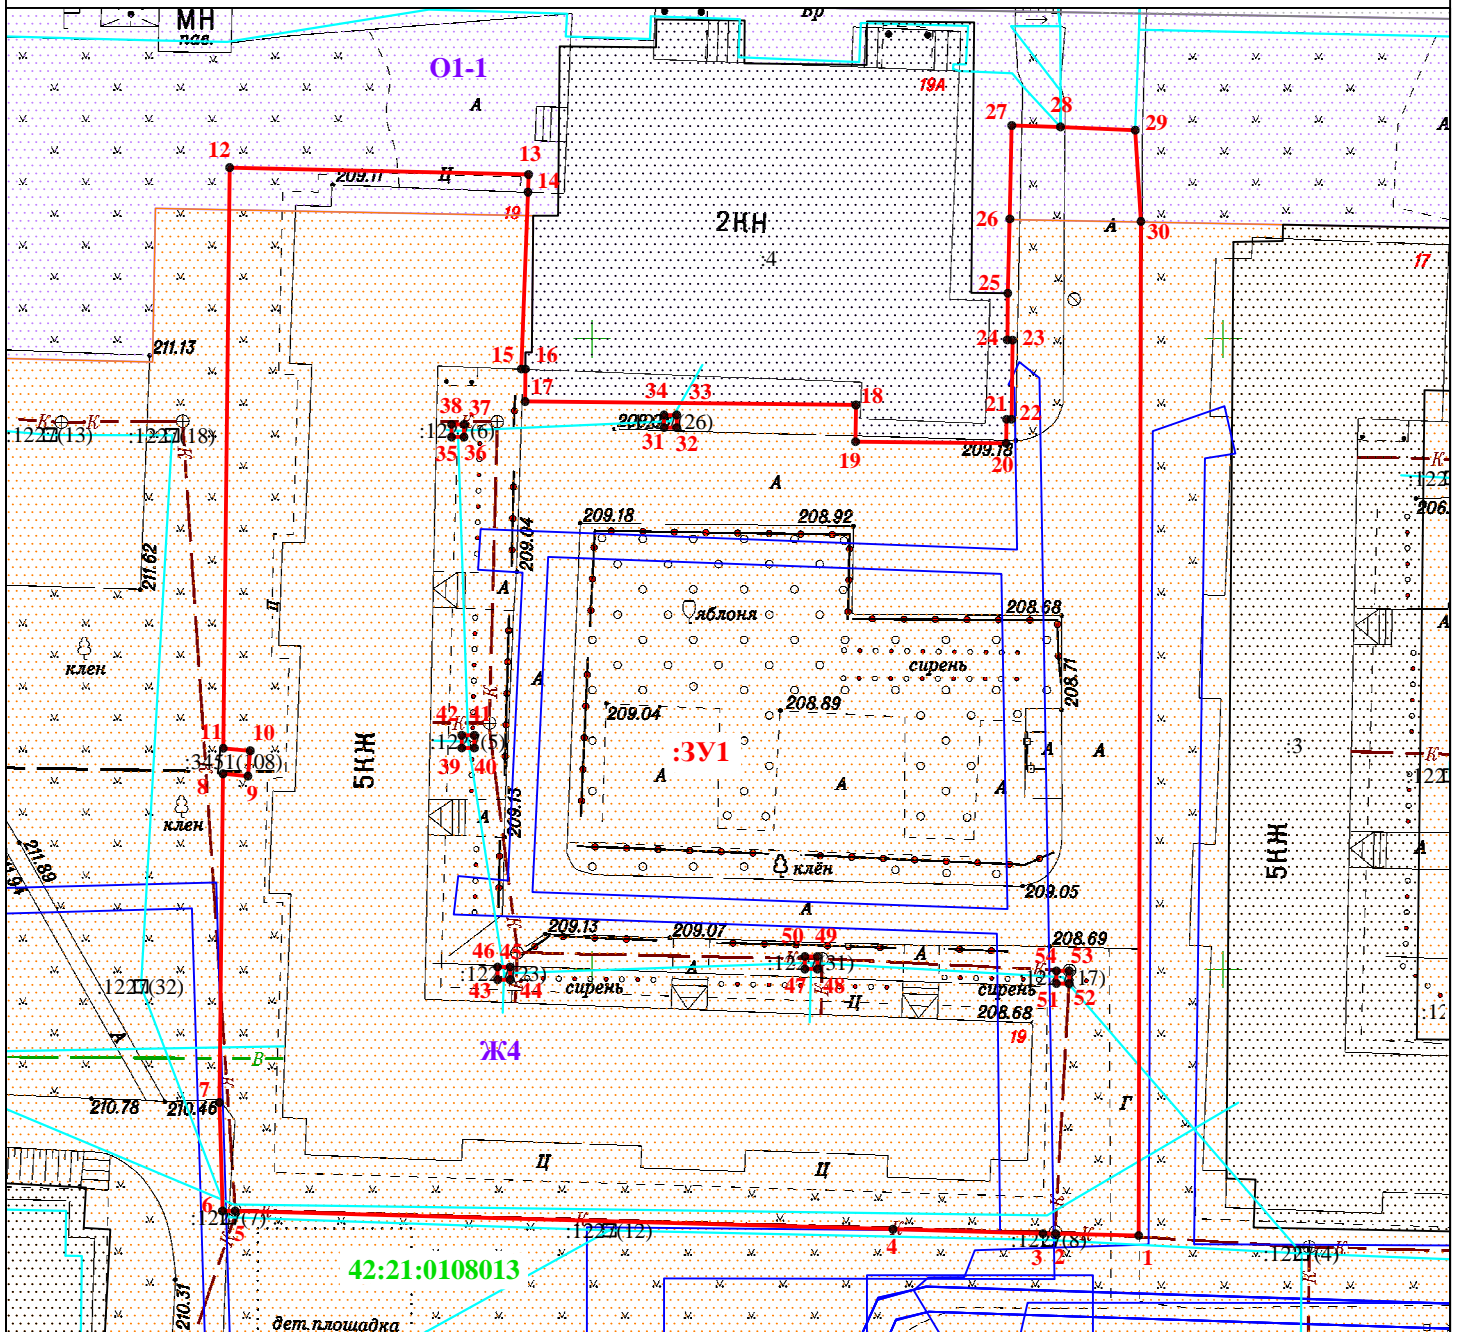

Масштаб 1:600

УСЛОВНЫЕ ОБОЗНАЧЕНИЯ:

- граница кадастрового квартала;
- :3У1 - граница и обозначение образуемого земельного участка;
- :4 - граница и обозначение земельного участка по сведениям ЕГРН;
- граница зоны с особыми условиями использования территории;
- граница зданий, строений, сооружений;
- 1 - характерная точка границы, сведения о которой позволяют однозначно определить её положение на местности;

Территориальные зоны:

- зона застройки жилыми домами смешанной этажности (Ж4);
- зона делового, общественного и коммерческого назначения (О1-1);
- зона иного назначения (ТОП-1).

Примечание:

- координаты образуемого земельного участка представлены в приложении №1 на одном листе.

УТВЕРЖДЕНА:

от " _____ " _____ г. № _____

Система координат МСК 42, зона 1

Условный номер земельного участка --			Условный номер земельного участка --		
Площадь земельного участка - 5344 кв.м.			Площадь земельного участка - 5344 кв.м.		
Обозначение характерных точек границ	Координаты, м		Обозначение характерных точек границ	Координаты, м	
	X	Y		X	Y
1	2	3	1	2	3
1	519078.86	1354193.40	41	519118.54	1354140.70
2	519079.01	1354186.81	42	519118.54	1354139.70
3	519079.01	1354185.81	39	519117.54	1354139.70
4	519079.35	1354173.91			
5	519080.80	1354121.72	43	519099.16	1354142.54
6	519080.80	1354120.72	44	519099.16	1354143.54
7	519089.41	1354120.47	45	519100.16	1354143.54
8	519115.49	1354120.75	46	519100.16	1354142.54
9	519115.31	1354122.74	43	519099.16	1354142.54
10	519117.32	1354122.92			
11	519117.52	1354120.78	47	519100.00	1354166.92
12	519163.59	1354121.28	48	519100.00	1354167.92
13	519163.04	1354145.00	49	519101.00	1354167.92
14	519161.64	1354144.96	50	519101.00	1354166.92
15	519147.61	1354144.43	47	519100.00	1354166.92
16	519147.61	1354144.75			
17	519145.03	1354144.72	51	519098.85	1354186.88
18	519144.75	1354170.97	52	519098.85	1354187.88
19	519141.84	1354170.94	53	519099.85	1354187.88
20	519141.72	1354182.89	54	519099.85	1354186.88
21	519143.62	1354182.91	51	519098.85	1354186.88
22	519143.62	1354183.31			
23	519149.90	1354183.39			
24	519149.92	1354182.98			
25	519153.62	1354183.02			
26	519159.52	1354183.18			
27	519166.93	1354183.33			
28	519166.82	1354187.20			
29	519166.56	1354193.13			
30	519159.32	1354193.58			
1	519078.86	1354193.40			
31	519142.96	1354155.75			
32	519142.96	1354156.75			
33	519143.96	1354156.75			
34	519143.96	1354155.75			
31	519142.96	1354155.75			
35	519142.21	1354138.88			
36	519142.21	1354139.88			
37	519143.21	1354139.88			
38	519143.21	1354138.88			
35	519142.21	1354138.88			
39	519117.54	1354139.70			
40	519117.54	1354140.70			