


Схема расположения земельного участка на кадастровом плане территории

УТВЕРЖДЕНА:

Кадастровый квартал 42:21:0108013

от "___" _____ г. № _____

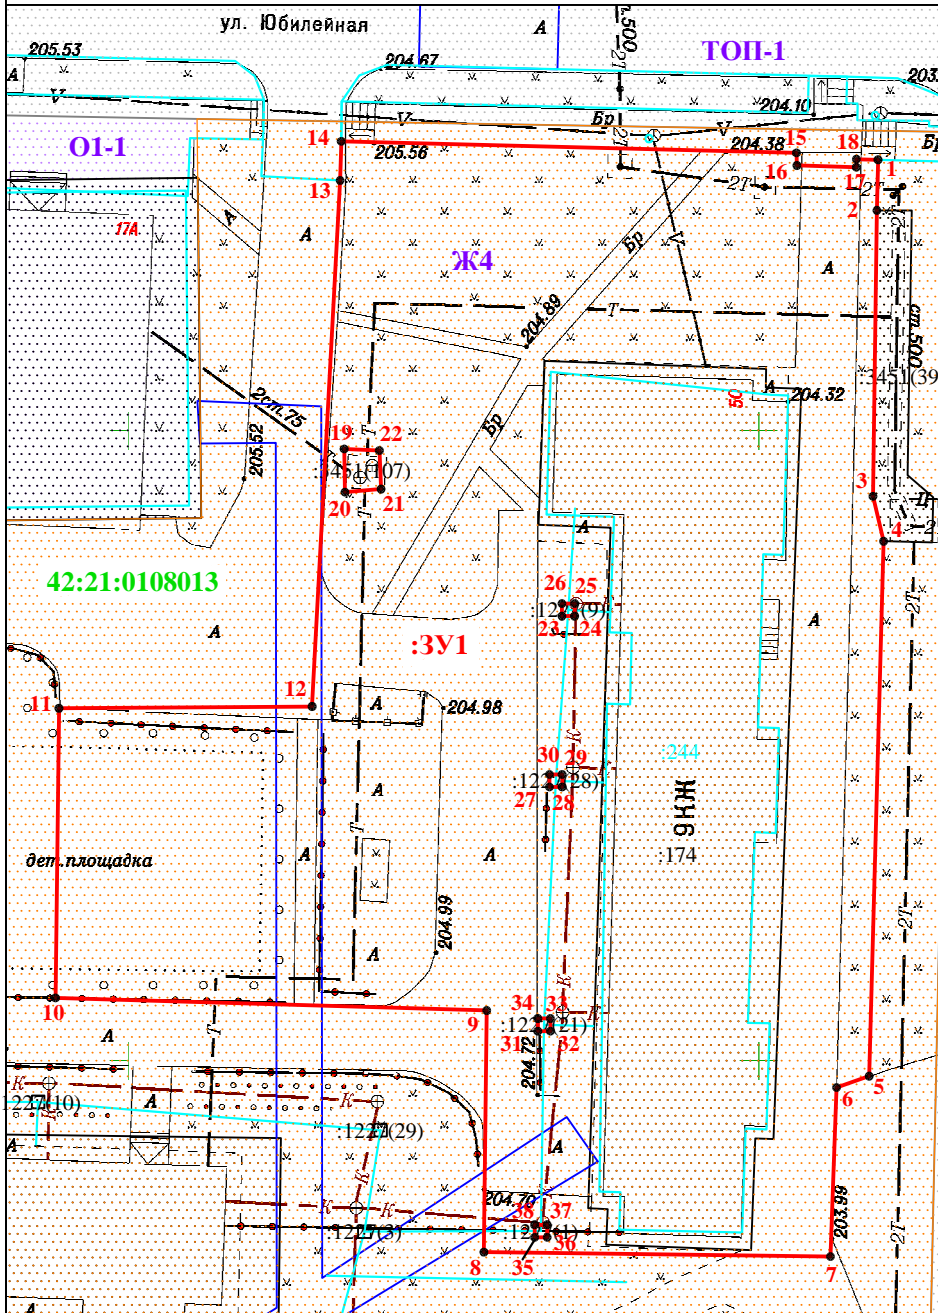

Условный номер земельного участка --
Площадь земельного участка - **4014** кв.м.

Обозначение характерных точек границ	Координаты, м	
	X	Y
1	519171.49	1354309.52
2	519167.47	1354309.43
3	519144.78	1354309.12
4	519141.21	1354309.97
5	519098.77	1354308.82
6	519097.87	1354306.23
7	519084.45	1354305.75
8	519084.80	1354278.26
9	519103.98	1354278.48
10	519104.97	1354244.26
11	519127.96	1354244.54
12	519128.10	1354264.63
13	519169.84	1354266.85
14	519172.95	1354266.94
15	519172.03	1354303.05
16	519171.03	1354303.09
17	519170.89	1354307.80
18	519171.53	1354307.81
1	519171.49	1354309.52
19	519148.54	1354267.17
20	519145.11	1354267.23
21	519145.35	1354270.10
22	519148.41	1354269.96
19	519148.54	1354267.17
23	519135.27	1354284.45
24	519135.27	1354285.45
25	519136.27	1354285.45
26	519136.27	1354284.45
23	519135.27	1354284.45
27	519121.71	1354283.46
28	519121.71	1354284.46
29	519122.71	1354284.46
30	519122.71	1354283.46
27	519121.71	1354283.46
31	519102.34	1354282.53
32	519102.34	1354283.53
33	519103.34	1354283.53
34	519103.34	1354282.53
31	519102.34	1354282.53
35	519085.98	1354282.28
36	519085.98	1354283.28
37	519086.98	1354283.28
38	519086.98	1354282.28
35	519085.98	1354282.28

Масштаб 1:600

УСЛОВНЫЕ ОБОЗНАЧЕНИЯ:

- граница кадастрового квартала;
- :3У1 - граница и обозначение образуемого земельного участка;
- :4 - граница и обозначение земельного участка по сведениям ЕГРН;
- граница зоны с особыми условиями использования территории;
- граница зданий, строений, сооружений;
- 1 - характерная точка границы, сведения о которой позволяют однозначно определить её положение на местности;

Территориальные зоны:

- зона застройки жилыми домами смешанной этажности (Ж4);
- зона делового, общественного и коммерческого назначения (О1-1);
- зона иного назначения (ТОП-1).

Примечание:

- земельный участок образуется путем перераспределения земельного участка с кадастровым номером 42:21:0108013:174 и земель, находящихся в государственной или муниципальной собственности.

Система координат МСК 42, зона 1