


**Схема расположения земельного участка
на кадастровом плане территории**

УТВЕРЖДЕНА:

от " " г. №

Кадастровый квартал 42:21:0108013

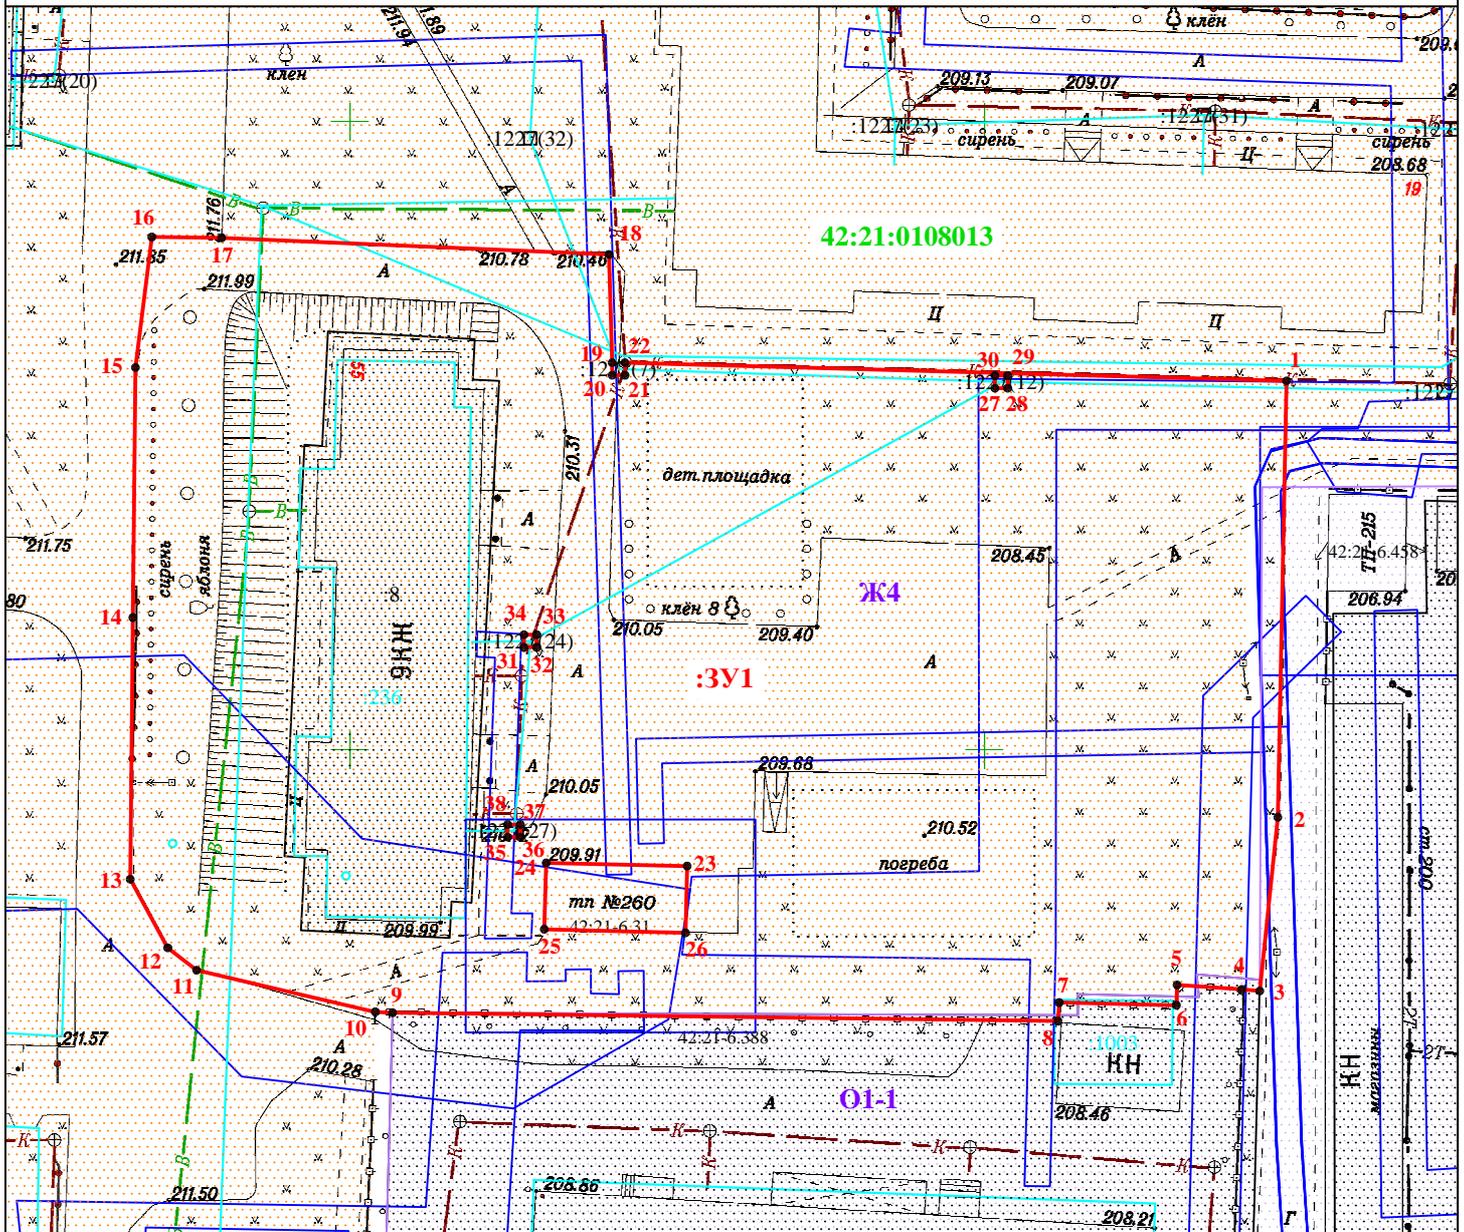

Масштаб 1:600

УСЛОВНЫЕ ОБОЗНАЧЕНИЯ:

- граница кадастрового квартала;
 - :3У1 - граница и обозначение образуемого земельного участка;
 - :4 - граница и обозначение земельного участка по сведениям ЕГРН;
 - граница зоны с особыми условиями использования территории;
 - граница зданий, строений, сооружений;
 - 1** - характерная точка границы, сведения о которой позволяют однозначно определить её положение на местности;
- Территориальные зоны:**
- зона застройки жилыми домами смешанной этажности (Ж4);
 - зона делового, общественного и коммерческого назначения (О1-1);
 - зона иного назначения (ТОП-1).

Примечание:

- земельный участок образуется путем перераспределения земельного участка с кадастровым номером 42:21:0108013:8 и земель, находящихся в государственной или муниципальной собственности;
- координаты образуемого земельного участка представлены в приложении №1 на одном листе.

УТВЕРЖДЕНА:

от " _____ " _____ г. № _____

Система координат МСК 42, зона 1

Условный номер земельного участка --		
Площадь земельного участка - 4858 кв.м.		
Обозначение характерных точек границ	Координаты, м	
	X	Y
1	2	3
1	519079.35	1354173.91
2	519044.65	1354173.23
3	519030.82	1354171.80
4	519030.95	1354170.39
5	519031.30	1354165.28
6	519029.69	1354165.22
7	519029.90	1354155.98
8	519028.43	1354155.89
9	519029.09	1354103.40
10	519029.16	1354102.03
11	519032.47	1354087.93
12	519034.25	1354085.66
13	519039.71	1354082.70
14	519060.52	1354082.91
15	519080.42	1354083.11
16	519090.79	1354084.40
17	519090.73	1354089.91
18	519089.41	1354120.47
19	519080.80	1354120.72
20	519079.80	1354120.72
21	519079.80	1354121.72
22	519080.80	1354121.72
1	519079.35	1354173.91
23	519040.76	1354126.63
24	519041.01	1354115.51
25	519035.73	1354115.36
26	519035.45	1354126.51
23	519040.76	1354126.63
27	519078.77	1354150.91
28	519078.77	1354151.91
29	519079.77	1354151.91
30	519079.77	1354150.91
27	519078.77	1354150.91
31	519058.16	1354113.76
32	519058.16	1354114.76
33	519059.16	1354114.76
34	519059.16	1354113.76
31	519058.16	1354113.76
35	519043.06	1354112.47
36	519043.06	1354113.47
37	519044.06	1354113.47
38	519044.06	1354112.47
35	519043.06	1354112.47