


**Схема расположения земельного участка
на кадастровом плане территории**

УТВЕРЖДЕНА:

Кадастровый квартал 42:21:0108014

от " " г. №

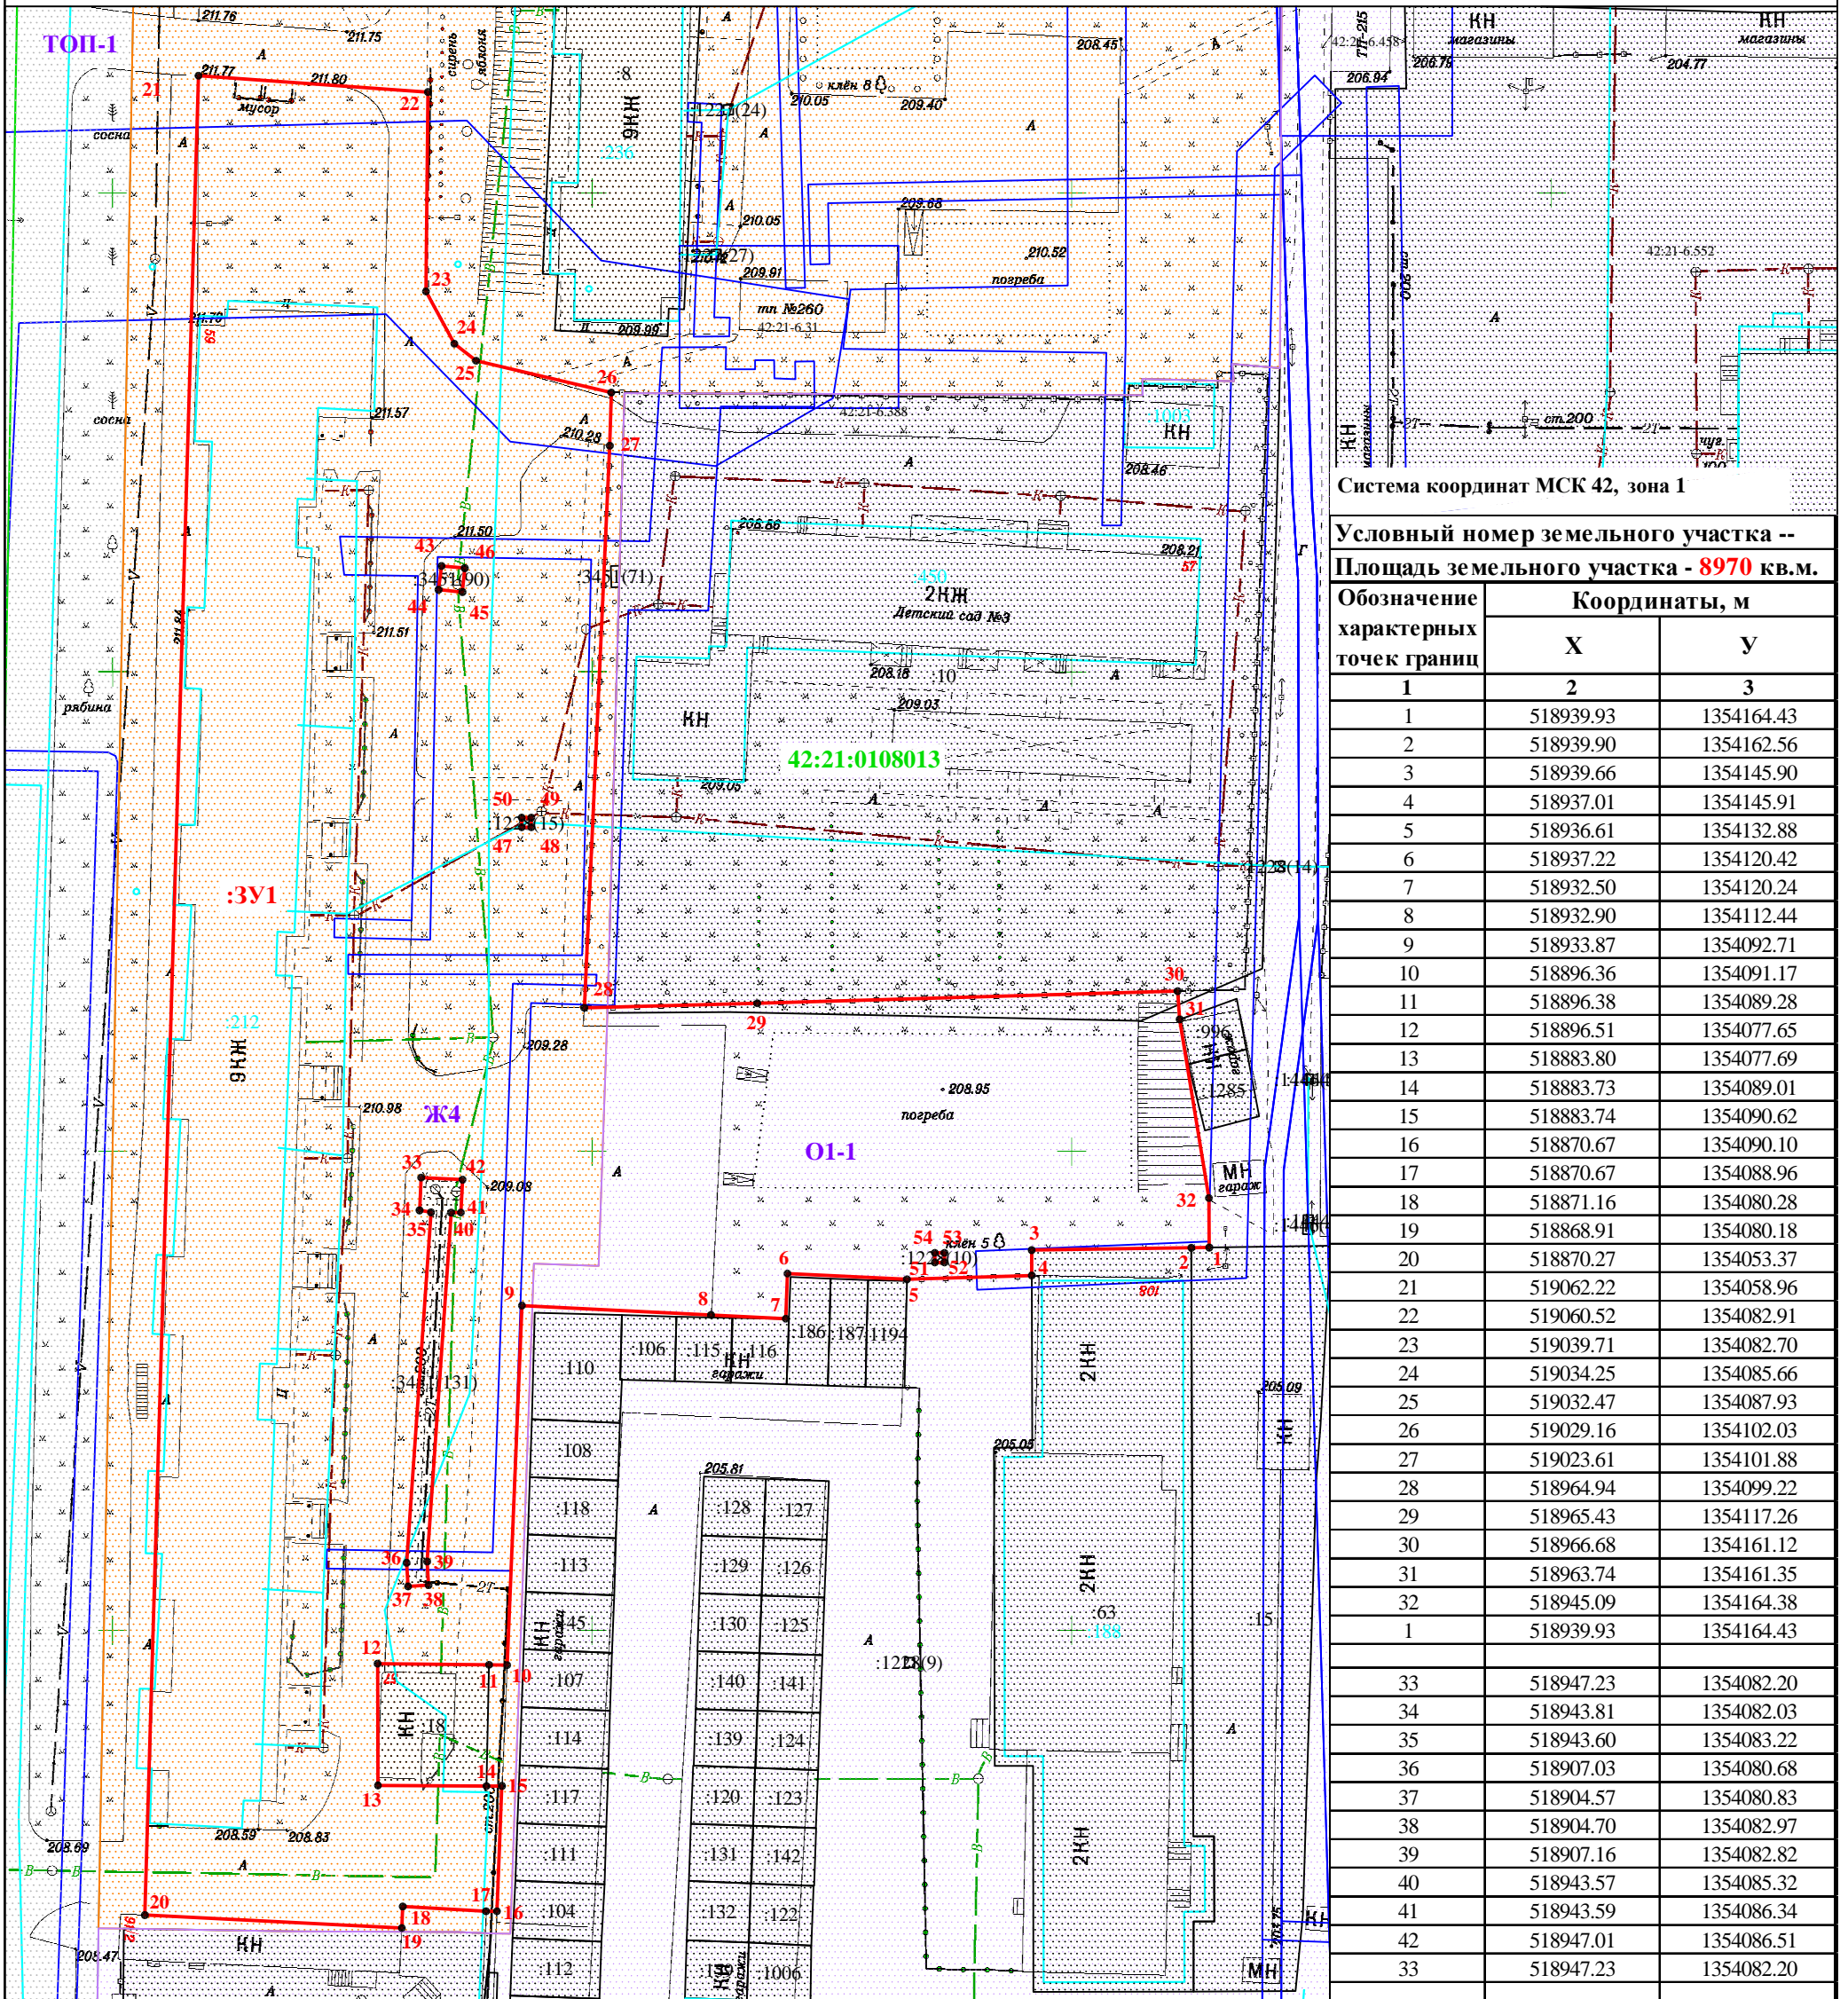

Масштаб 1:700

УСЛОВНЫЕ ОБОЗНАЧЕНИЯ:

- - граница кадастрового квартала;
- :ЗУ1 - граница и обозначение образуемого земельного участка;
- :47 - граница и обозначение земельного участка по сведениям ЕГРН;
- - граница зоны с особыми условиями использования территории;
- - граница зданий, строений, сооружений;
- **1** - характерная точка границы, сведения о которой позволяют однозначно определить её положение на местности;

Территориальные зоны:

- зона застройки жилыми домами смешанной этажности (Ж4);
- зона делового, общественного и коммерческого назначения (О1-1);
- зона иного назначения (ТОП-1).

Система координат МСК 42, зона 1

Условный номер земельного участка --
Площадь земельного участка - 8970 кв.м.

Обозначение характерных точек границ	Координаты, м	
	X	Y
1	518939.93	1354164.43
2	518939.90	1354162.56
3	518939.66	1354145.90
4	518937.01	1354145.91
5	518936.61	1354132.88
6	518937.22	1354120.42
7	518932.50	1354120.24
8	518932.90	1354112.44
9	518933.87	1354092.71
10	518896.36	1354091.17
11	518896.38	1354089.28
12	518896.51	1354077.65
13	518883.80	1354077.69
14	518883.73	1354089.01
15	518883.74	1354090.62
16	518870.67	1354090.10
17	518870.67	1354088.96
18	518871.16	1354080.28
19	518868.91	1354080.18
20	518870.27	1354053.37
21	519062.22	1354058.96
22	519060.52	1354082.91
23	519039.71	1354082.70
24	519034.25	1354085.66
25	519032.47	1354087.93
26	519029.16	1354102.03
27	519023.61	1354101.88
28	518964.94	1354099.22
29	518965.43	1354117.26
30	518966.68	1354161.12
31	518963.74	1354161.35
32	518945.09	1354164.38
1	518939.93	1354164.43
33	518947.23	1354082.20
34	518943.81	1354082.03
35	518943.60	1354083.22
36	518907.03	1354080.68
37	518904.57	1354080.83
38	518904.70	1354082.97
39	518907.16	1354082.82
40	518943.57	1354085.32
41	518943.59	1354086.34
42	518947.01	1354086.51
33	518947.23	1354082.20
43	519011.06	1354084.32
44	519008.58	1354084.01
45	519008.34	1354086.50
46	519010.83	1354086.74
43	519011.06	1354084.32
47	518983.79	1354092.68
48	518983.79	1354093.68
49	518984.79	1354093.68
50	518984.79	1354092.68
47	518983.79	1354092.68
51	518938.38	1354135.79
52	518938.38	1354136.79
53	518939.38	1354136.79
54	518939.38	1354135.79
51	518938.38	1354135.79