

Утверждена

(наименование документа об утверждении, включая наименования органов

государственной власти или органов местного самоуправления,


принявших решение об утверждении схемы или подписавших

соглашение о перераспределении земельных участков)

Схема расположения земельного участка или земельных участков на кадастровом плане территории

от

№

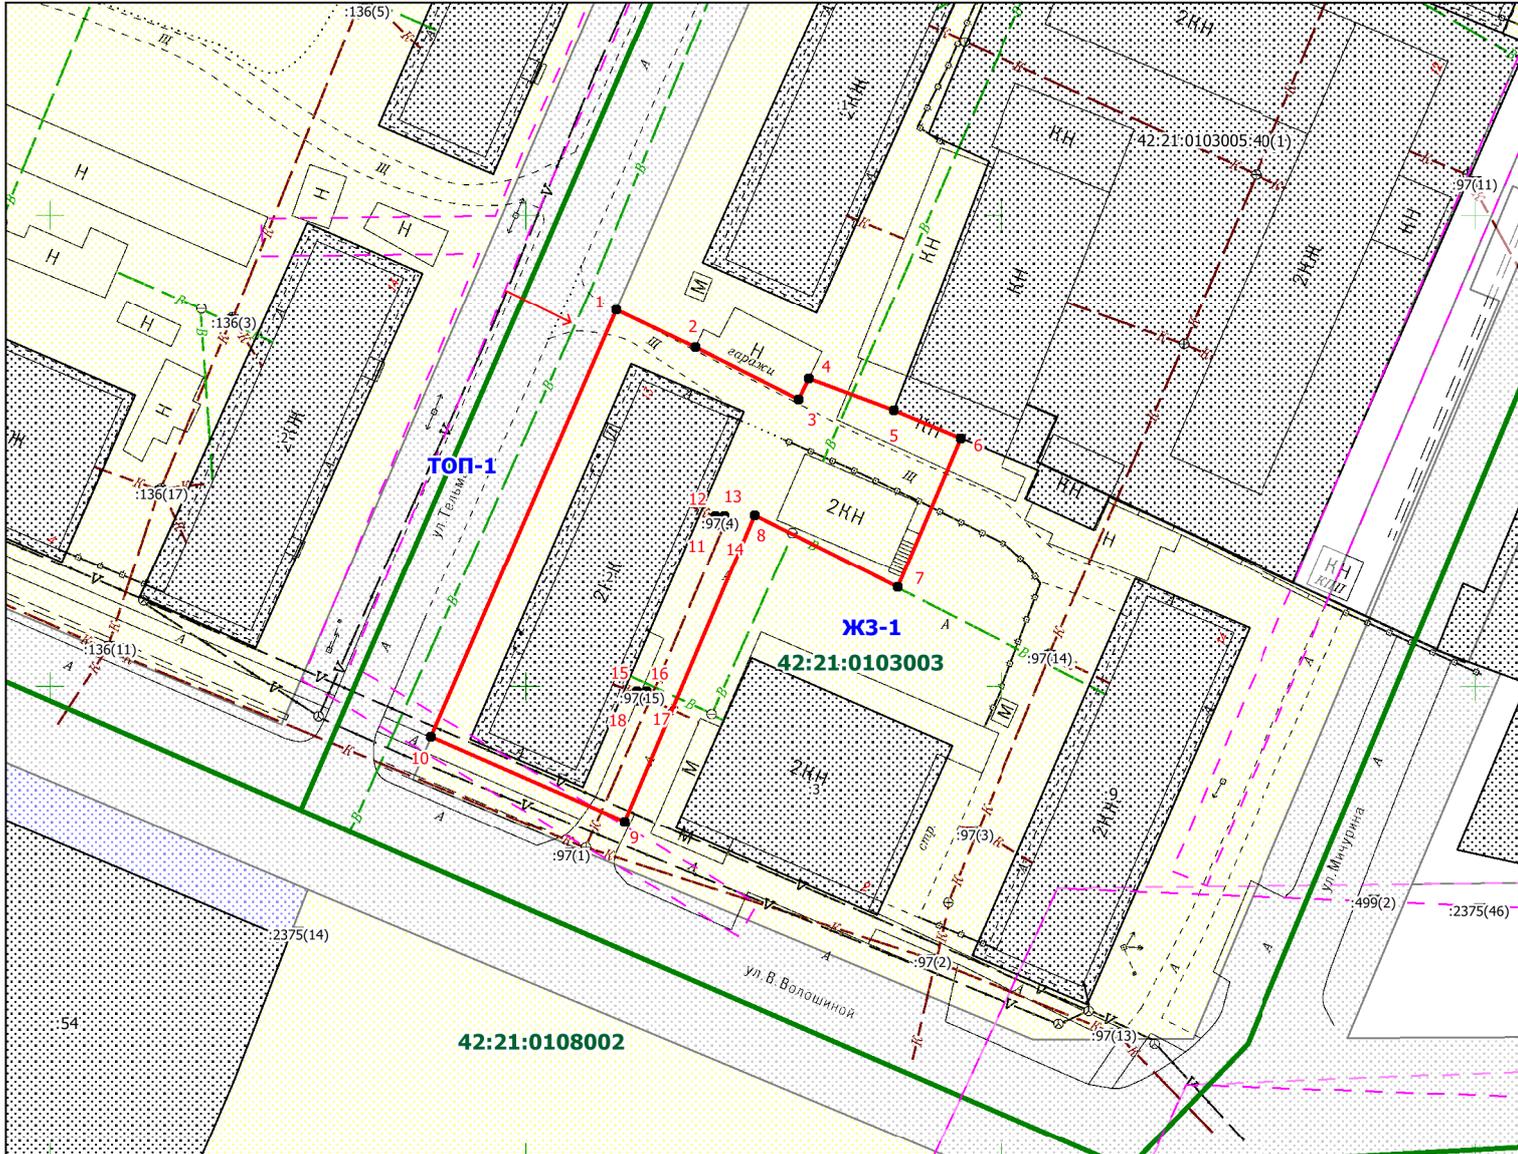

Условные обозначения:

- граница ЗОУИТ
- границ и номер кадастрового квартала
- граница и обозначение земельного участка стоящего в ЕГРН
- граница образуемого земельного участка
- иная зона ТОП-1
- жилая зона ЖЗ-1
- доступ к земельному участку

Масштаб 1:800

Примечание:

- образованием земельного участка путём перераспределения земельного участка с кадастровым номером 42:21:0103003:2 и земель, находящихся в государственной или муниципальной собственности
- каталог координат, смотреть раздел Приложения из 1-го листа

** - (указывается в случае, если предусматривается образование двух и более земельных участков)

*** - (указывается в случае подготовки схемы расположения земельного участка с использованием технологических и программных средств, в том числе размещенных на официальном сайте федерального органа исполнительной власти, уполномоченного Правительством Российской Федерации на осуществление государственного кадастрового учета, государственной регистрации прав, ведение Единого государственного реестра недвижимости и предоставление сведений, содержащихся в Едином государственном реестре недвижимости, в информационно-телекоммуникационной сети "Интернет" (далее - официальный сайт), с округлением до 1 квадратного метра. Указанное значение площади земельного участка может быть уточнено при проведении кадастровых работ не более чем на десять процентов)

**** - (указываются в случае подготовки схемы расположения земельного участка с использованием технологических и программных средств, в том числе размещенных на официальном сайте. Значения координат, полученные с использованием указанных технологических и программных средств, указываются с округлением до 0,01 метра)

Утверждена

(наименование документа об утверждении, включая

наименования органов государственной власти или

органов местного самоуправления, принявших
решение об утверждении схемы или подписавших
соглашение о перераспределении земельных участков)

от _____ № _____

Схема расположения земельного участка или земельных участков на кадастровом плане территории

Условный номер земельного участка _____		
(указывается в случае, если предусматривается образование двух и более земельных участков)		
Площадь земельного участка 1357 м²		
(указывается проектная площадь образуемого земельного участка, вычисленная с использованием технологических и программных средств, в том числе размещенных на официальном сайте федерального органа исполнительной власти, уполномоченного Правительством Российской Федерации на осуществление государственного кадастрового учета, государственной регистрации прав, ведение Единого государственного реестра недвижимости и предоставление сведений, содержащихся в Едином государственном реестре недвижимости, в информационно-телекоммуникационной сети "Интернет" (далее - официальный сайт), с округлением до 1 квадратного метра. Указанное значение площади земельного участка может быть уточнено при проведении кадастровых работ не более чем на десять процентов)		
Обозначение характерных точек границ	Координаты, м	
	(указываются в случае подготовки схемы расположения земельного участка с использованием технологических и программных средств, в том числе размещенных на официальном сайте. Значения координат, полученные с использованием указанных технологических и программных средств, указываются с округлением до 0,01 метра)	
	X	Y
1	2	3
1	521039,98	1354359,47
2	521035,97	1354367,84
3	521030,41	1354378,68
4	521032,66	1354379,78
5	521029,26	1354388,67
6	521026,31	1354395,77
7	521010,48	1354389,08
8	521018,18	1354374,08
9	520985,63	1354360,34
10	520994,60	1354339,99
1	521039,98	1354359,47
12	521018,09	1354369,90
13	521018,09	1354370,90
14	521017,09	1354370,90
11	521017,09	1354369,90
12	521018,09	1354369,90
16	520999,45	1354362,66
17	520998,45	1354362,66
18	520998,45	1354361,66
15	520999,45	1354361,66
16	520999,45	1354362,66

Система координат МСК-42