


Схема расположения границ публичного сервитута

Приложение №1

к постановлению администрации города Белово
от _____ № _____

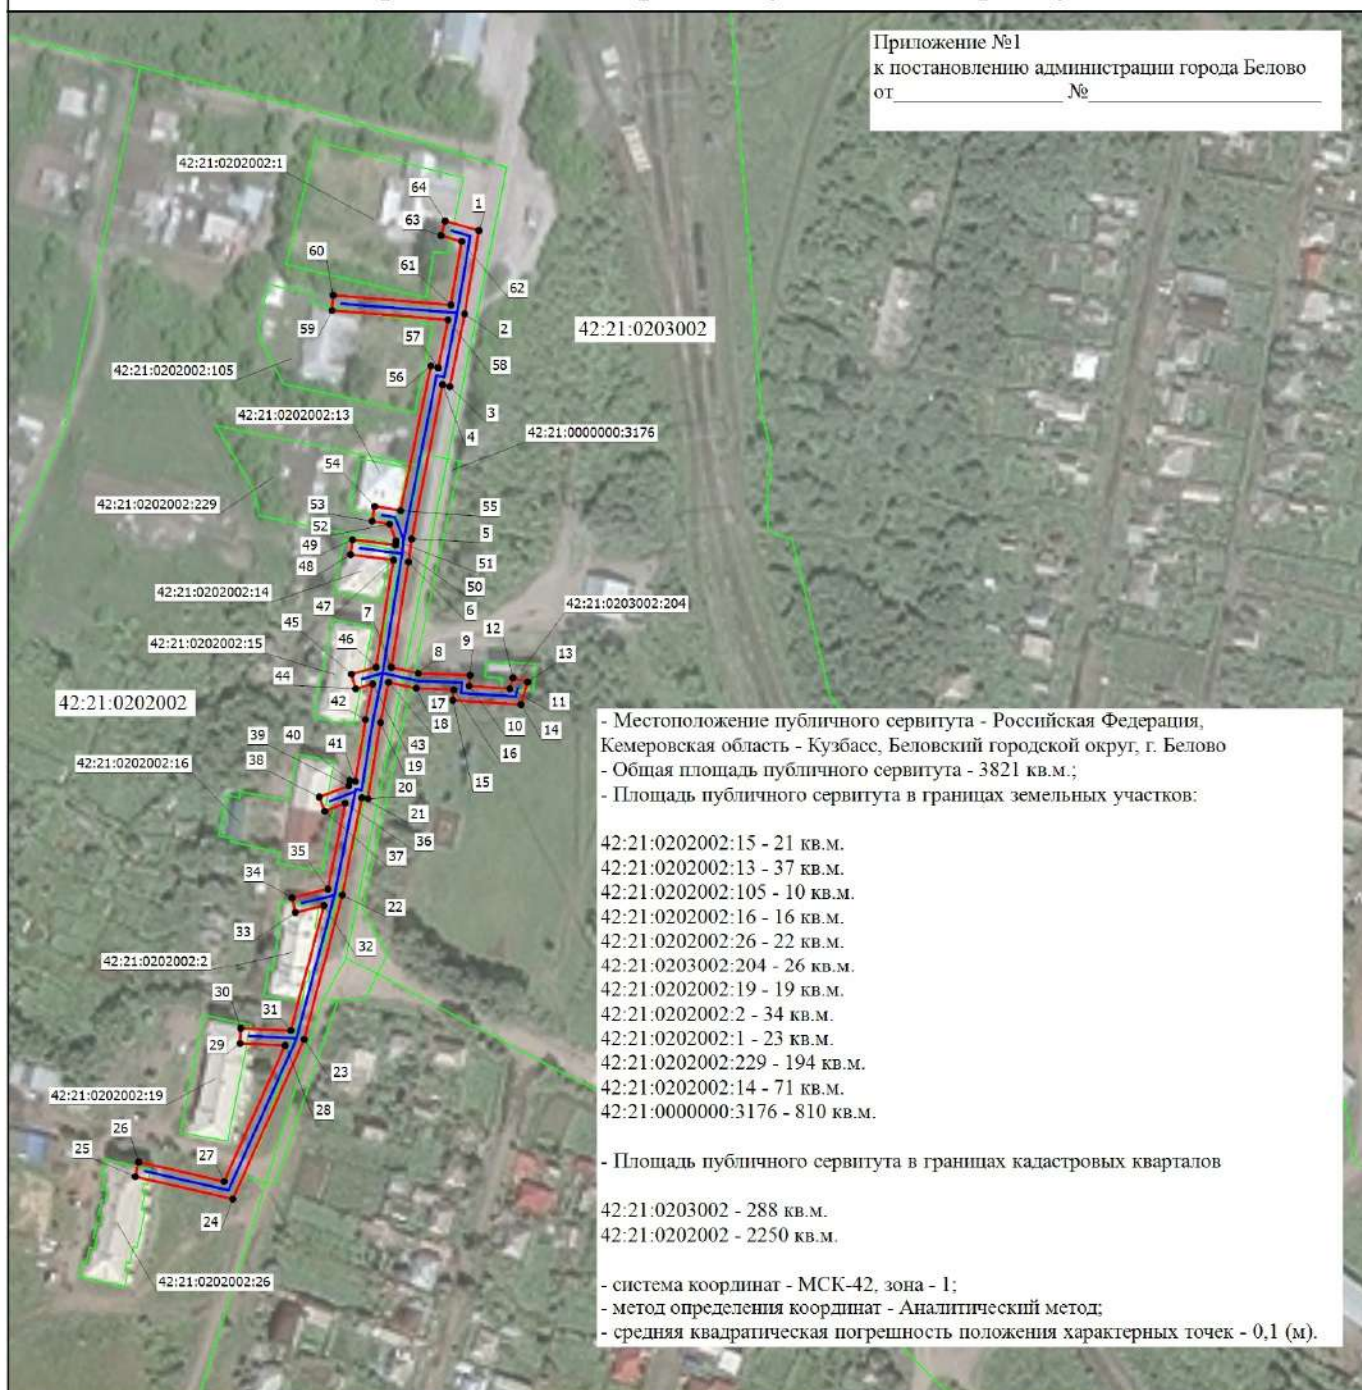

Масштаб 1:3000

Условные обозначения

1

• Часть границы, местоположение которой определено при выполнении кадастровых работ

- Обозначение новой характерной точки

* Граница земельного участка и кадастрового квартала

- Сооружение, для которого устанавливается ПС

- Характерная точка границы публичного сервитута

42:21:0202002:1

• Кадастровый номер земельного участка

- Граница публичного сервитута

- Номер кадастрового квартала

42:21:0202002