

УТВЕРЖДЕНА

постановлением Администрации

(наименование документа об утверждении, включая наименование органов государственной власти или органов местного самоуправления, принявших решение об утверждении схемы

Беловского городского округа

или подписавших соглашение о перераспределении земельных участков)

от

№

СХЕМА РАСПОЛОЖЕНИЯ ЗЕМЕЛЬНОГО УЧАСТКА ИЛИ ЗЕМЕЛЬНЫХ УЧАСТКОВ НА КАДАСТРОВом ПЛАНЕ ТЕРРИТОРИИ


Условный номер земельного участка: -

(указывается в случае, если предусматривается образование двух и более земельных участков)

Площадь земельного участка: 1990 кв.м.

(указывается проектная площадь образуемого земельного участка, вычисленная с использованием технологических и программных средств, в том числе размещенных на официальном сайте федерального органа исполнительной власти, уполномоченного Правительством Российской Федерации на осуществление государственного кадастрового учета, государственной регистрации прав, ведение Единого государственного реестра недвижимости и представление сведений, содержащихся в Едином государственном реестре недвижимости, в информационно-телекоммуникационной сети "Интернет" (далее - официальный сайт), с округлением до 1 квадратного метра. Указанное значение площади земельного участка может быть уточнено при проведении кадастровых работ не более чем на десять процентов)

Обозначение характерных точек границ	Координаты, м	
	X	Y
1	2	3
1	515 730,02	1 355 413,71
2	515 735,88	1 355 417,26
3	515 737,31	1 355 415,50
4	515 745,69	1 355 421,90
5	515 746,64	1 355 422,13
6	515 753,16	1 355 427,66
7	515 760,92	1 355 434,70
8	515 744,21	1 355 453,00
9	515 739,69	1 355 458,91
10	515 732,28	1 355 466,69
11	515 725,14	1 355 473,23
12	515 704,48	1 355 452,49
13	515 697,28	1 355 444,88
14	515 726,11	1 355 414,67
1	515 730,02	1 355 413,71

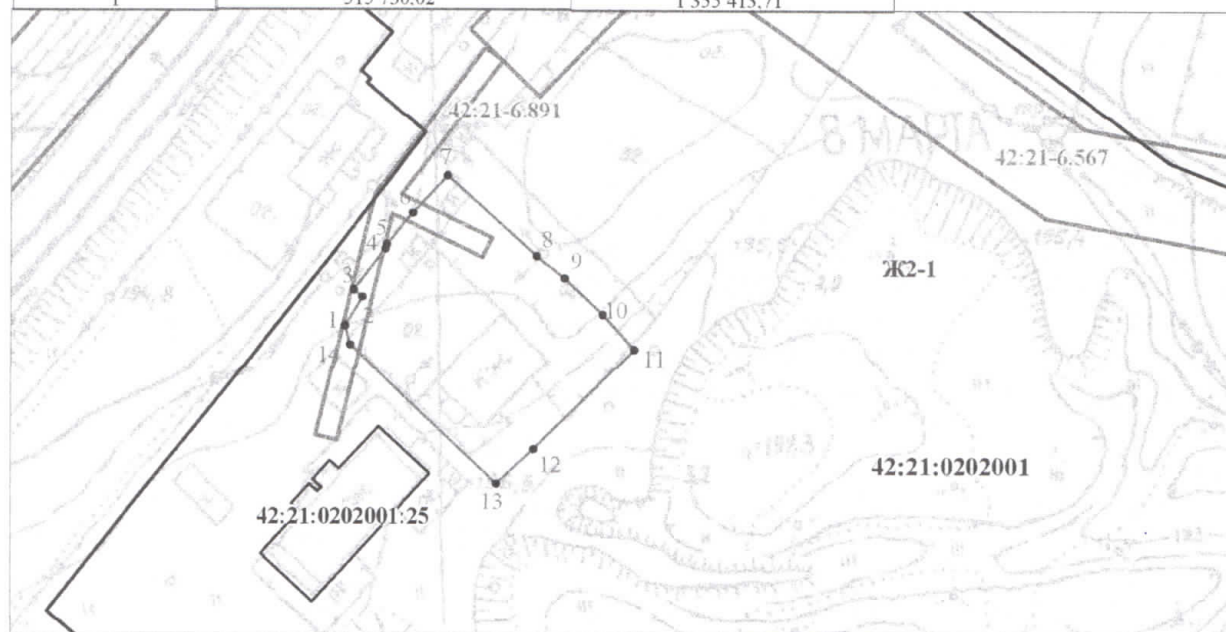

Масштаб 1:1500

УСЛОВНЫЕ ОБОЗНАЧЕНИЯ:

- 42:21-6.891 - граница и обозначение ЗОУИТ
- 42:21:0202001 - граница и номер кадастрового квартала;
- граница образуемого земельного участка;
- 42:21:0202001:25 - граница и кадастровый номер земельного участка, учтенного в ЕГРН
- 1 - обозначение характерных точек границы образуемого земельного участка
- Ж2-1 - обозначение территориальной зоны

Система координат: МСК-42 (Кемеровская область зона 1)