


Карта функциональных зон Масштаб 1:25 000

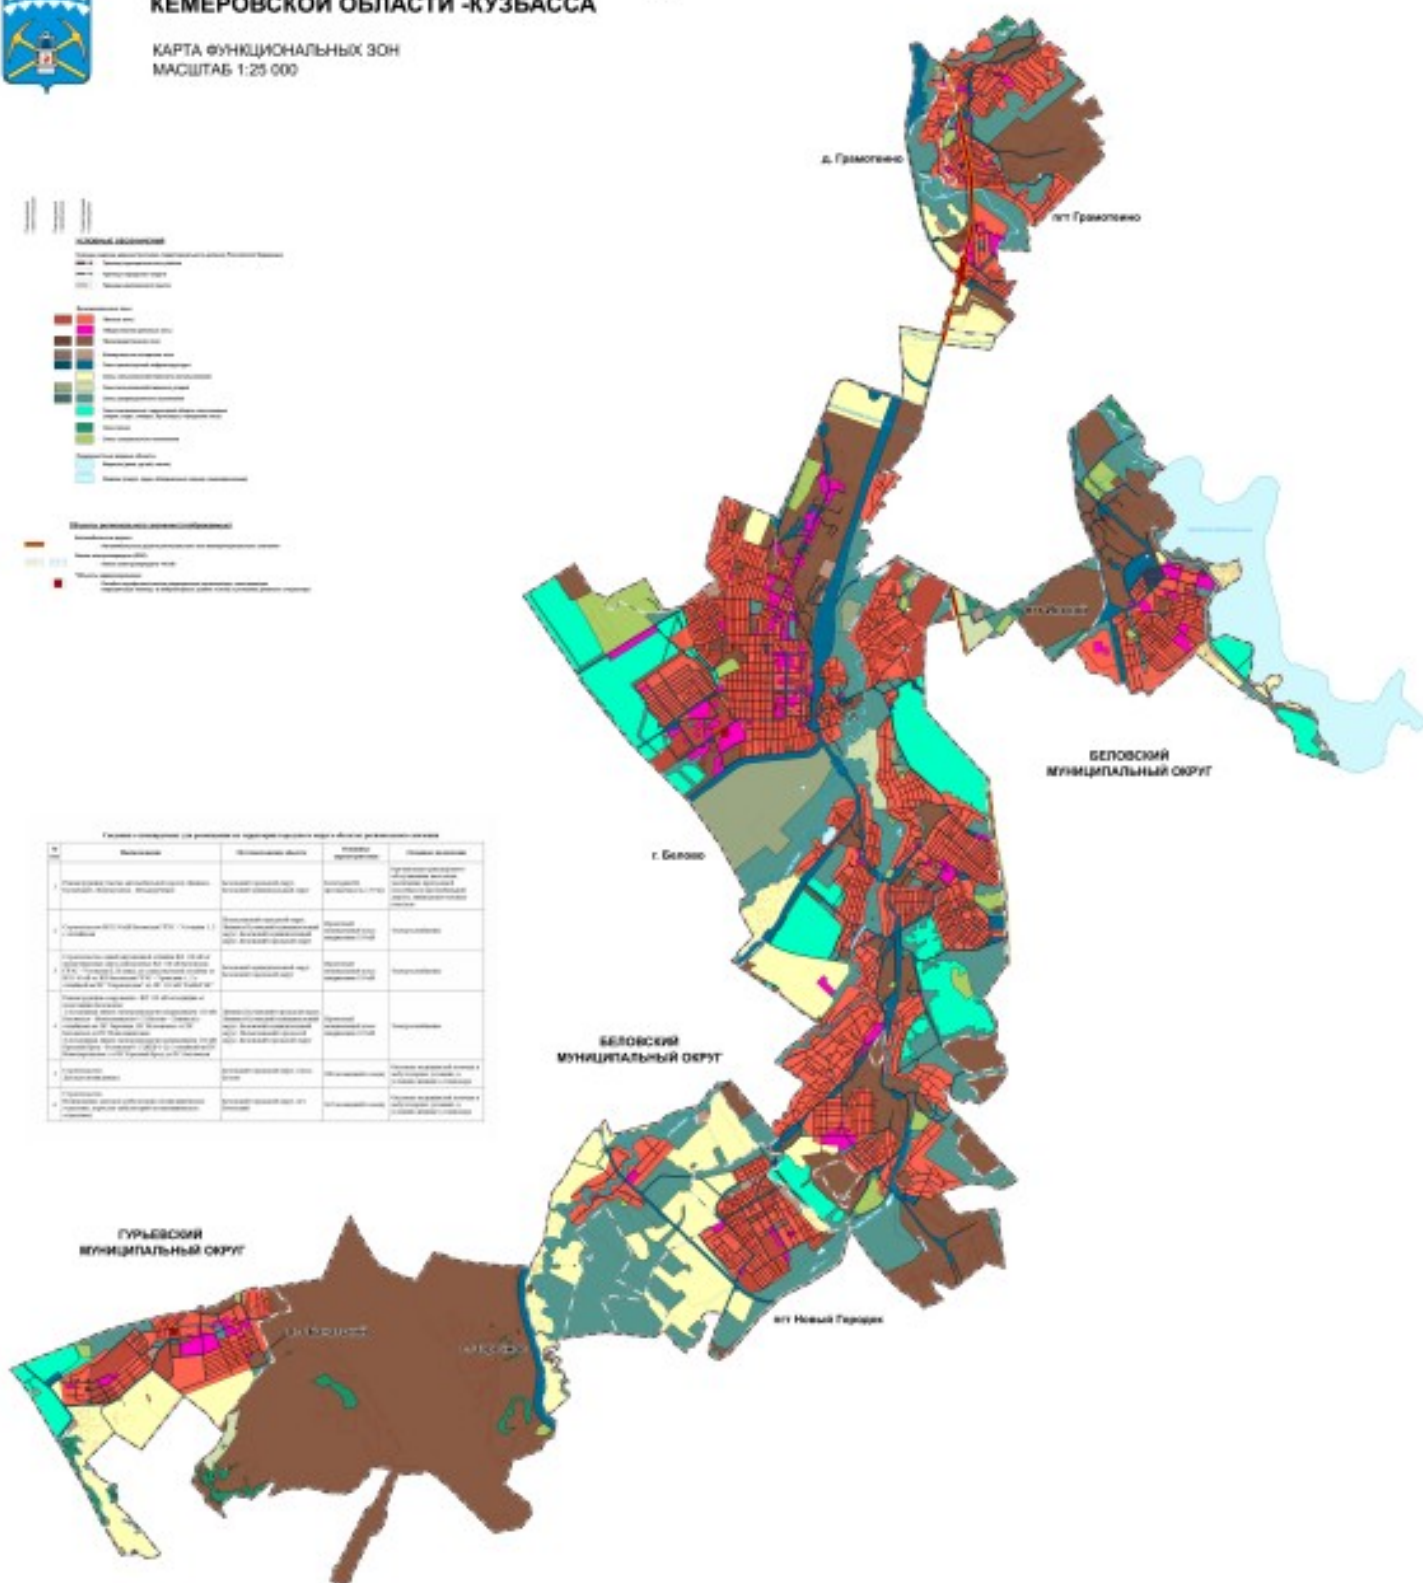

ГЕНЕРАЛЬНЫЙ ПЛАН БЕЛОВСКОГО ГОРОДСКОГО ОКРУГА
КЕМЕРОВСКОЙ ОБЛАСТИ -КУЗБАССА

КАРТА ФУНКЦИОНАЛЬНЫХ ЗОН
МАСШТАБ 1:25 000

[illegible]

		MINISTRY OF HEALTH AND FAMILY WELFARE GOVERNMENT OF INDIA	
Director General of Health Services New Delhi		Director of Health Services [State/Union Territory]	