

УТВЕРЖДЕНА  
постановлением Администрации

(наименование документа об утверждении, включая наименования органов государственной власти или органов местного самоуправления, принявших решение об утверждении схемы Беловского городского округа или подписавших соглашение о перераспределении земельных участков)

от \_\_\_\_\_ № \_\_\_\_\_

СХЕМА РАСПОЛОЖЕНИЯ ЗЕМЕЛЬНОГО УЧАСТКА  
ИЛИ ЗЕМЕЛЬНЫХ УЧАСТКОВ НА КАДАСТРОВом ПЛАНЕ ТЕРРИТОРИИ


Условный номер земельного участка: -

(указывается в случае, если предусматривается образование двух и более земельных участков)

Площадь земельного участка: 1083 кв.м.

(указывается проектная площадь образуемого земельного участка, вычисленная с использованием технологических и программных средств, в том числе размещенных на официальном сайте федерального органа исполнительной власти, уполномоченного Правительством Российской Федерации на осуществление государственного кадастрового учета, государственной регистрации прав, ведение Единого государственного реестра недвижимости и представление сведений, содержащихся в Едином государственном реестре недвижимости, в информационно-телекоммуникационной сети "Интернет" (далее - официальный сайт), с округлением до 1 квадратного метра. Указанное значение площади земельного участка может быть уточнено при проведении кадастровых работ не более чем на десять процентов)

| Обозначение<br>характерных точек<br>границ | Координаты, м |              |
|--------------------------------------------|---------------|--------------|
|                                            | X             | Y            |
| 1                                          | 2             | 3            |
| 1                                          | 521 000,17    | 1 354 400,27 |
| 2                                          | 520 995,70    | 1 354 398,25 |
| 3                                          | 520 994,98    | 1 354 399,76 |
| 4                                          | 520 973,79    | 1 354 390,62 |
| 5                                          | 520 985,63    | 1 354 360,34 |
| 6                                          | 521 018,18    | 1 354 374,08 |
| 7                                          | 521 010,48    | 1 354 389,08 |
| 8                                          | 521 003,92    | 1 354 401,73 |
| 1                                          | 521 000,17    | 1 354 400,27 |

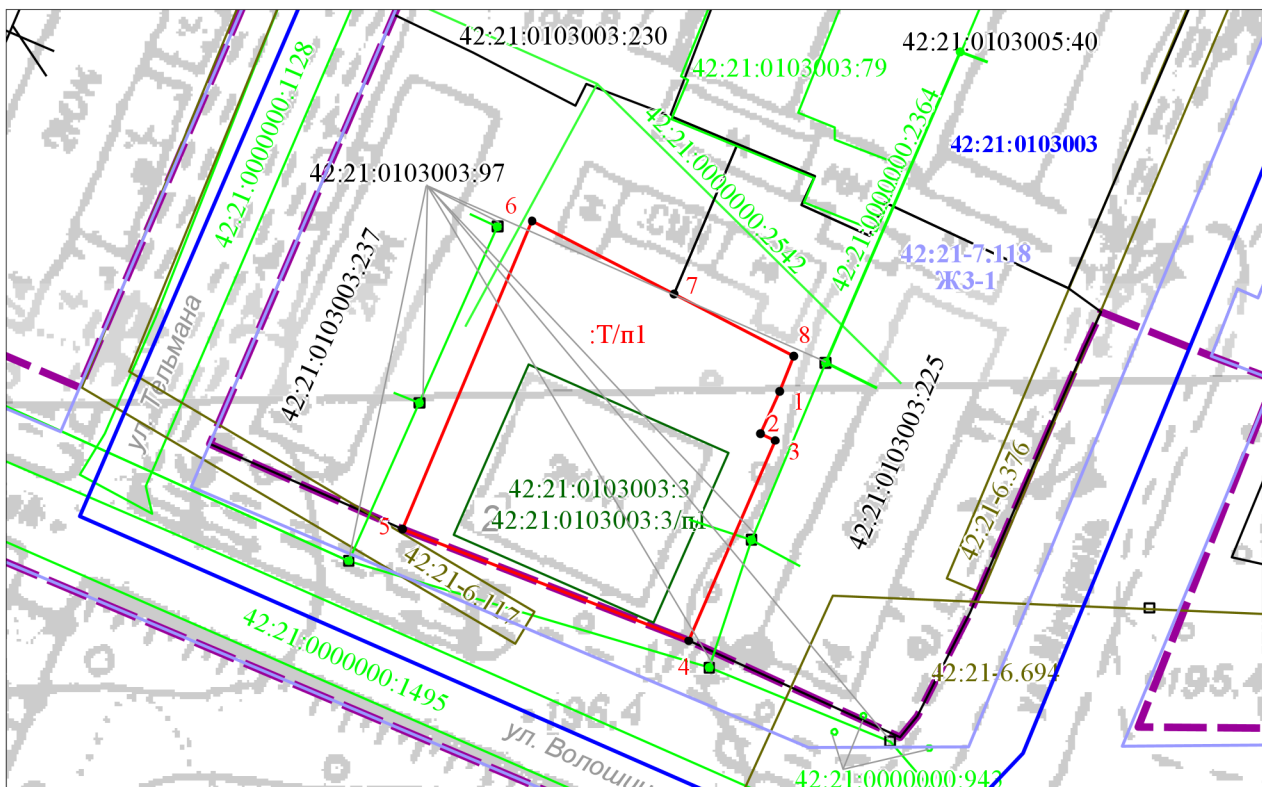

УСЛОВНЫЕ ОБОЗНАЧЕНИЯ:

Масштаб 1:800

- |                            |   |
|----------------------------|---|
| <u>42:21-7.118, ЖЗ-1</u>   | - граница и обозначение территориальной зоны   |
| <u>:Т/п1</u>               | - обозначение территорий, включаемых в состав земельных участков, образуемых в результате перераспределения земель                                   |
| <u>42:21-6.117</u>         | - красная линия   |
| <u>42:21:0103003</u>       | - граница и обозначение ЗОУИТ   |
| <u>42:21:0103003:3</u>     | - граница и номер кадастрового квартала;   |
| <u>42:21:0000000:2542</u>  | - граница образуемого земельного участка;   |
| <u>42:21:0109047:21/п1</u> | - граница и обозначение исходного земельного участка                                                                                                 |
| <u>42:21:0103003:9</u>     | - граница и обозначение ОКС   |
| <u>42:21:0103003:3</u>     | - граница и обозначение частей исходных земельных участков, включаемых в состав земельных участков, образуемых в результате перераспределения земель |
| <u>42:21:0103003:3/п1</u>  | - обозначение характерных точек границы образуемого земельного участка                                                                               |
| <u>42:21:0103003:9</u>     | - граница и кадастровый номер земельного участка, учтенного в ЕГРН                                                                                   |

Примечание: образование земельного участка путем перераспределения земельного участка с кадастровым номером 42:21:0103003:3 и земель, находящихся в государственной или муниципальной собственности

Система координат: МСК-42 (Кемеровская область зона 1)

