

УТВЕРЖДЕНА**постановлением Администрации**

(наименование документа об утверждении, включая наименования органов государственной власти или органов местного самоуправления, принявших решение об утверждении схемы)

Беловского городского округа

(или подписавших соглашение о перераспределении земельных участков)

от

№

**СХЕМА РАСПОЛОЖЕНИЯ ЗЕМЕЛЬНОГО УЧАСТКА
ИЛИ ЗЕМЕЛЬНЫХ УЧАСТКОВ НА КАДАСТРОВОМ ПЛАНЕ ТЕРРИТОРИИ****Условный номер земельного участка: -**

(указывается в случае, если предусматривается образование двух и более земельных участков)


Площадь земельного участка: 2754 кв.м.

(указывается проектная площадь образуемого земельного участка, вычисленная с использованием технологических и программных средств, в том числе размещенных на официальном сайте федерального органа исполнительной власти, уполномоченного Правительством Российской Федерации на осуществление государственного кадастрового учета, государственной регистрации прав, ведение Единого государственного реестра недвижимости и представление сведений, содержащихся в Едином государственном реестре недвижимости, в информационно-телекоммуникационной сети "Интернет" (далее - официальный сайт), с округлением до 1 квадратного метра. Указанное значение площади земельного участка может быть уточнено при проведении кадастровых работ не более чем на десять процентов)

Обозначение характерных точек границ	Координаты, м	
	(указывается в случае подготовки схемы расположения земельного участка с использованием технологических и программных средств, в том числе размещенных на официальном сайте. Значения координат, полученные с использованием указанных технологических и программных средств, указываются с округлением до 0,01 метра)	
	X	Y
1	2	3
1	521 066,67	1 354 120,36
2	521 065,19	1 354 123,19
3	521 063,31	1 354 127,15
4	521 061,39	1 354 129,35
5	520 978,02	1 354 093,49
6	520 978,83	1 354 091,89
7	520 981,93	1 354 085,69
8	520 982,26	1 354 084,75
9	520 981,45	1 354 084,41
10	520 986,26	1 354 073,01
11	520 986,50	1 354 072,46
12	520 986,66	1 354 072,09
13	520 989,33	1 354 065,98
14	521 021,74	1 354 080,46
15	521 022,13	1 354 079,76
16	521 074,53	1 354 101,85
1	521 066,67	1 354 120,36
17	521 012,62	1 354 102,74
18	521 011,62	1 354 102,74
19	521 011,62	1 354 103,74
20	521 012,62	1 354 103,74
17	521 012,62	1 354 102,74
21	521 000,80	1 354 097,21
22	520 999,80	1 354 097,21
23	520 999,80	1 354 098,21
24	521 000,80	1 354 098,21
21	521 000,80	1 354 097,21
25	521 051,79	1 354 118,89
26	521 050,79	1 354 118,89
27	521 050,79	1 354 119,89
28	521 051,79	1 354 119,89
25	521 051,79	1 354 118,89
29	520 992,09	1 354 093,59
30	520 991,09	1 354 093,59
31	520 991,09	1 354 094,59
32	520 992,09	1 354 094,59
29	520 992,09	1 354 093,59
33	521 031,44	1 354 110,24
34	521 030,44	1 354 110,24
35	521 030,44	1 354 111,24
36	521 031,44	1 354 111,24
33	521 031,44	1 354 110,24
37	521 044,19	1 354 115,66
38	521 043,19	1 354 115,66
39	521 043,19	1 354 116,66
40	521 044,19	1 354 116,66
37	521 044,19	1 354 115,66

Система координат: МСК-42 (Кемеровская область зона 1)

СХЕМА РАСПОЛОЖЕНИЯ ЗЕМЕЛЬНОГО УЧАСТКА ИЛИ ЗЕМЕЛЬНЫХ УЧАСТКОВ НА КАДАСТРОВОМ ПЛАНЕ ТЕРРИТОРИИ

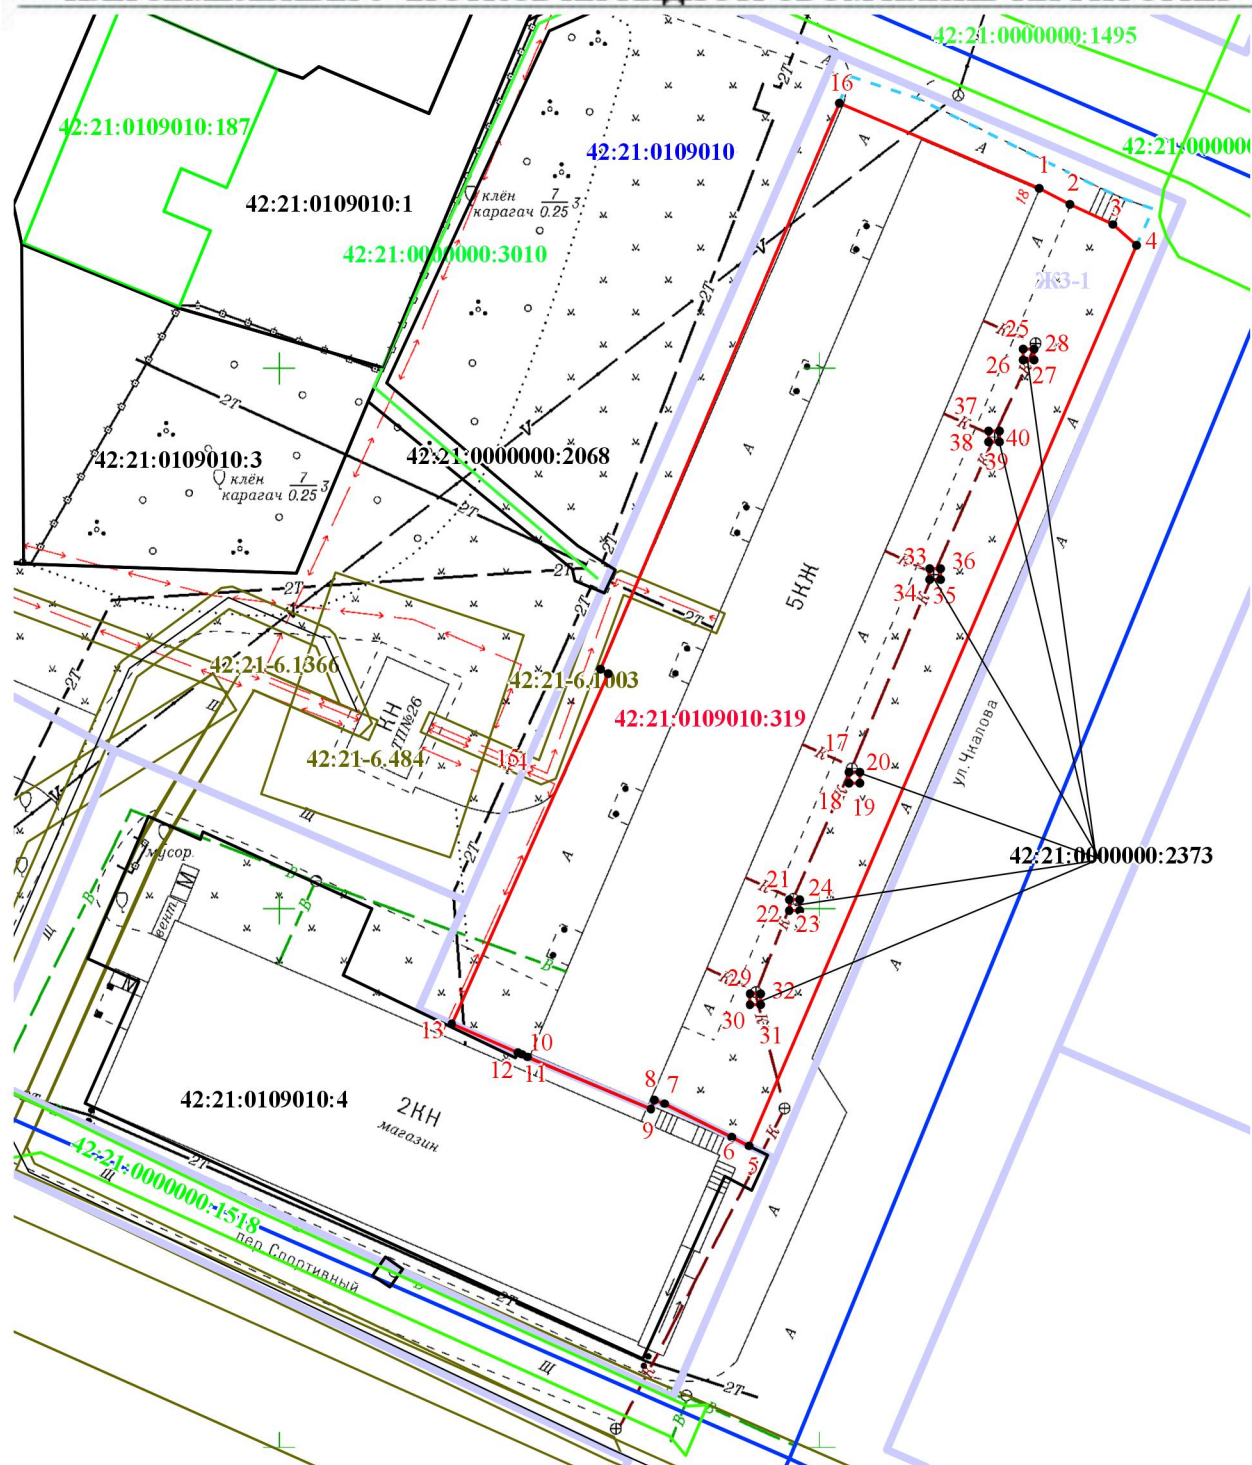

Масштаб 1:700

УСЛОВНЫЕ ОБОЗНАЧЕНИЯ:

- 42:21:0109010:187 - граница и обозначение ОКС
- - граница земельного участка до уточнения
- 42:21:0109010 - граница и номер кадастрового квартала;
- 42:21:0109010:319 - граница и кадастровый номер уточняемого земельного участка;
- 42:21:0109010:4 - граница и кадастровый номер земельного участка, учтенного в ЕГРН
- 1 - обозначение характерных точек границы образуемого земельного участка
- ЖЗ-1 - граница и обозначение территориальной зоны
- 42:21-6.1003 - граница и обозначение ЗОУИТ

Система координат: МСК-42 (Кемеровская область зона 1)