

УТВЕРЖДЕНА**постановлением Администрации**

(наименование документа об утверждении, включая наименования органов государственной власти или органов местного самоуправления, принявших решение об утверждении схемы Беловского городского округа

или подписавших соглашение о перераспределении земельных участков)

от _____

№ _____

**СХЕМА РАСПОЛОЖЕНИЯ ЗЕМЕЛЬНОГО УЧАСТКА
ИЛИ ЗЕМЕЛЬНЫХ УЧАСТКОВ НА КАДАСТРОВОМ ПЛАНЕ ТЕРРИТОРИИ**

Условный номер земельного участка: -


(указывается в случае, если предусматривается образование двух и более земельных участков)

Площадь земельного участка: 3833 кв.м.

(указывается проектная площадь образуемого земельного участка, вычисленная с использованием технологических и программных средств, в том числе размещенных на официальном сайте федерального органа исполнительной власти, уполномоченного Правительством Российской Федерации на осуществление государственного кадастрового учета, государственной регистрации прав, ведение Единого государственного реестра недвижимости и представление сведений, содержащихся в Едином государственном реестре недвижимости, в информационно-телекоммуникационной сети "Интернет" (далее - официальный сайт), с округлением до 1 квадратного метра. Указанное значение площади земельного участка может быть уточнено при проведении кадастровых работ не более чем на десять процентов)

Обозначение характерных точек границ	Координаты, м (указывается в случае подготовки схемы расположения земельного участка с использованием технологических и программных средств, в том числе размещенных на официальном сайте. Значения координат, полученные с использованием указанных технологических и программных средств, указываются с округлением до 0,01 метра)		2905 кв.м. - площадь территорий, включаемых в состав земельного участка, образуемого в результате перераспределения земель (:Т/п1)
	Х	У	
1	2	3	928 кв.м. - площадь части исходного земельного участка, включаемая в состав земельного участка, образуемого в результате перераспределения (:13/п1)
1	505 319,20	1 341 657,00	
2	505 344,96	1 341 731,98	
3	505 345,03	1 341 734,86	
4	505 345,32	1 341 737,97	
5	505 312,38	1 341 753,91	
6	505 271,87	1 341 675,77	
7	505 314,07	1 341 658,97	
1	505 319,20	1 341 657,00	
8	505 321,62	1 341 670,07	
9	505 321,35	1 341 669,09	
10	505 320,38	1 341 669,36	
11	505 320,65	1 341 670,34	
8	505 321,62	1 341 670,07	
12	505 329,20	1 341 693,53	
13	505 329,47	1 341 694,51	
14	505 330,44	1 341 694,24	
15	505 330,17	1 341 693,26	
12	505 329,20	1 341 693,53	
16	505 339,75	1 341 716,96	
17	505 339,39	1 341 716,01	
18	505 338,45	1 341 716,38	
19	505 338,81	1 341 717,33	
16	505 339,75	1 341 716,96	

СХЕМА РАСПОЛОЖЕНИЯ ЗЕМЕЛЬНОГО УЧАСТКА ИЛИ ЗЕМЕЛЬНЫХ УЧАСТКОВ НА КАДАСТРОВЫМ ПЛАНЕ ТЕРРИТОРИИ

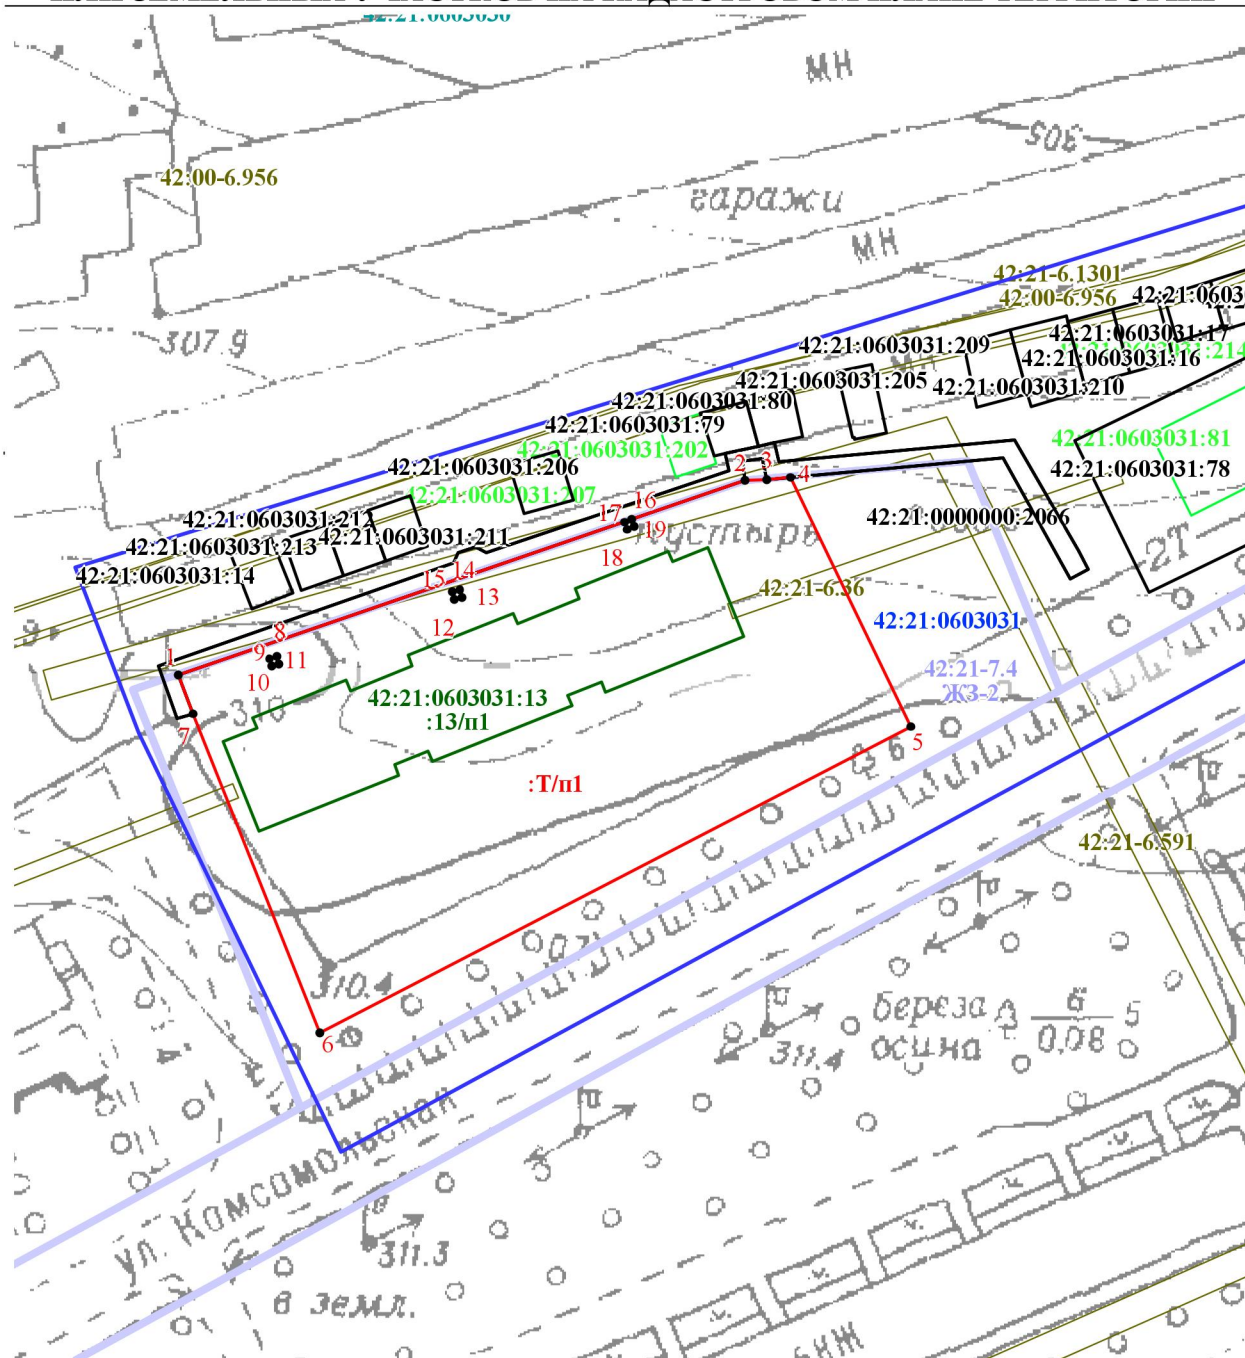

Масштаб 1:1000

УСЛОВНЫЕ ОБОЗНАЧЕНИЯ:

- | | |
|-------------------------|--|
| :Т/п1 | - обозначение территорий, включаемых в состав земельных участков, образуемых в результате перераспределения земель |
| 42:21-6.591 | - граница и обозначение ЗОУИТ |
| 42:21:0603031 | - граница и номер кадастрового квартала; |
| 42:21:0603031:13 | - граница образуемого земельного участка; |
| :13/п1 | - граница и обозначение исходного земельного участка |
| 42:21-0603031:78 | - граница и обозначение частей исходных земельных участков, включаемых в состав земельных участков, образуемых в результате перераспределения земель |
| 42:21-7.4, ЖЗ-2 | - граница и кадастровый номер земельного участка, учтенного в ЕГРН |
| 42:21:0603031:81 | - обозначение характерных точек границы образуемого земельного участка |
| | - граница и обозначение территориальной зоны |
| | - граница и обозначение ОКС |

Примечание: образование одного земельного участка путем перераспределения земельного участка с кадастровым номером 42:21:0603031:13 и земель, находящихся в государственной или муниципальной собственности,

Система координат: МСК-42 (Кемеровская область зона 1)