

# Утверждена

(наименование документа об утверждении, включая наименования органов

государственной власти или органов местного самоуправления,


принявших решение об утверждении схемы или подписавших

соглашение о перераспределении земельных участков)

## Схема расположения земельного участка или земельных участков на кадастровом плане территории

от

№

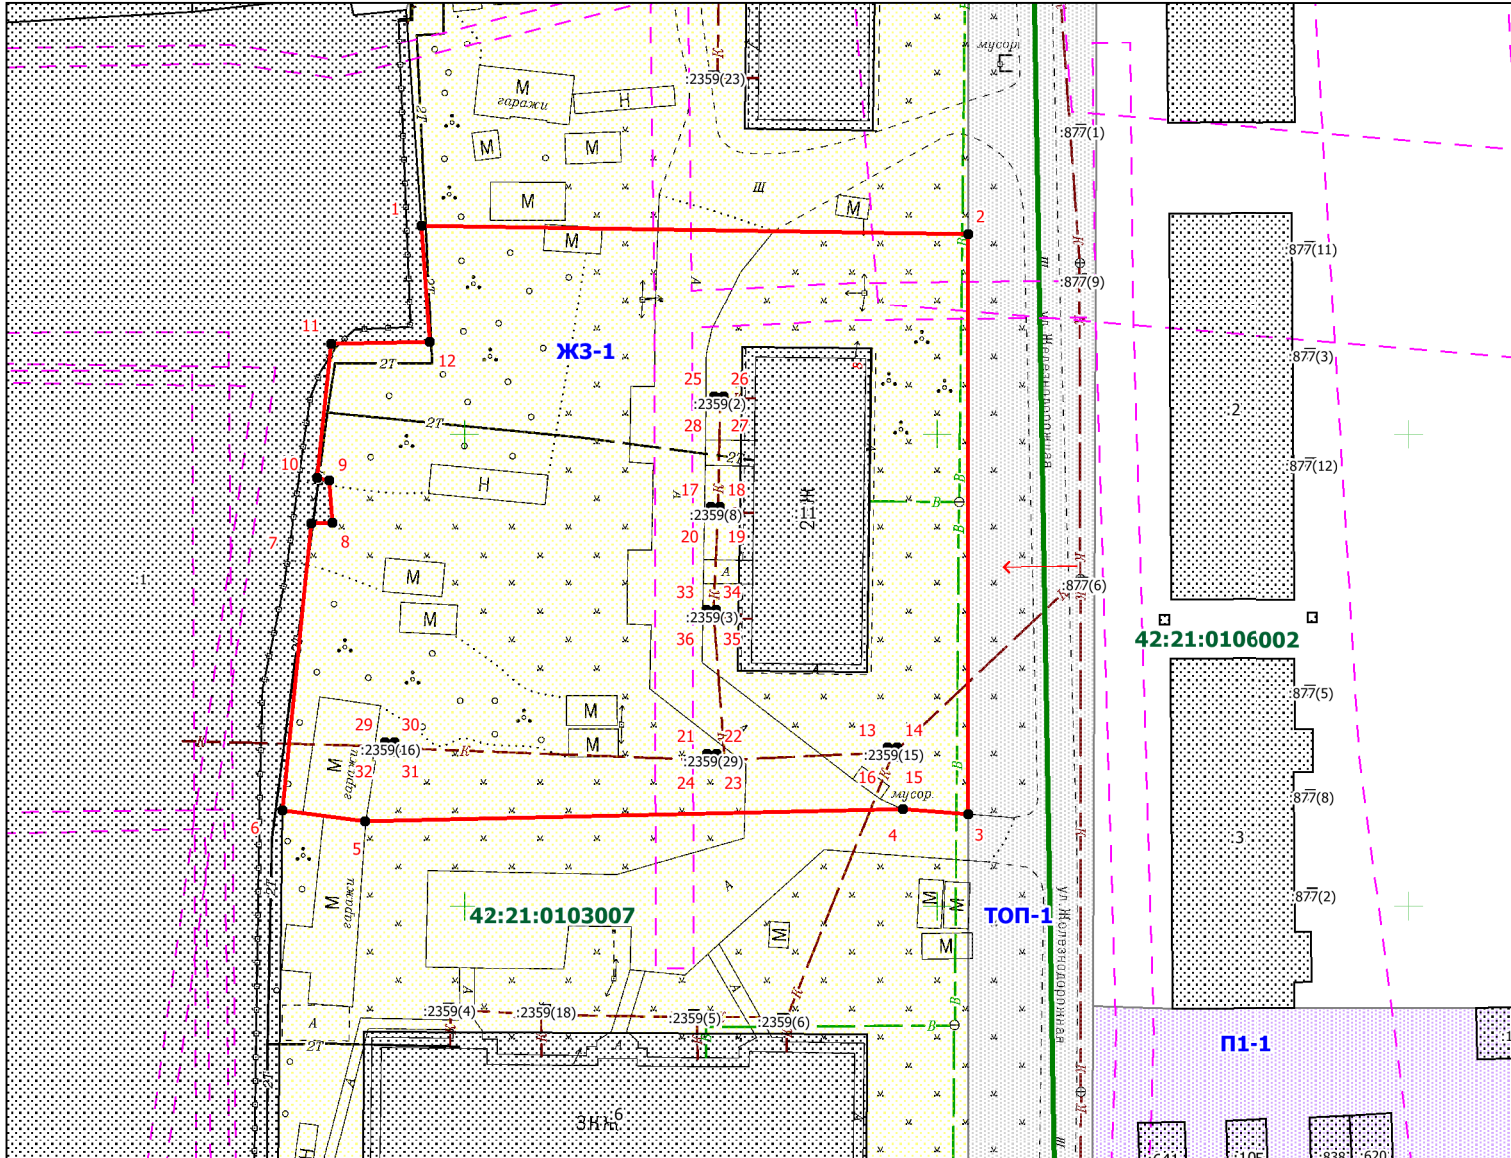

### Условные обозначения:

- граница ЗОУИТ
- 42:21:0103007 - границ и номер кадастрового квартала
- граница и обозначение земельного участка стоящего в ЕГРН
- граница образуемого земельного участка
- иная зона ТОП-1
- жилая зона ЖЗ-1
- Производственная зона, зона инженерной и транспортной инфраструктур П1-1
- доступ к земельному участку

### Примечание:

- образованием земельного участка путём перераспределения земельного участка с кадастровым номером 42:21:0103007:8 и земель, находящихся в государственной или муниципальной собственности
- каталог координат, смотреть раздел Приложения из 1-го листа

\*\* - (указывается в случае, если предусматривается образование двух и более земельных участков)

\*\*\* - (указывается проектная площадь образуемого земельного участка, вычисленная с использованием технологических и программных средств, в том числе размещенных на официальном сайте федерального органа исполнительной власти, уполномоченного Правительством Российской Федерации на осуществление государственного кадастрового учета, государственной регистрации прав, ведение Единого государственного реестра недвижимости и предоставление сведений, содержащихся в Едином государственном реестре недвижимости, в информационно-телекоммуникационной сети "Интернет" (далее - официальный сайт), с округлением до 1 квадратного метра. Указанное значение площади земельного участка может быть уточнено при проведении кадастровых работ не более чем на десять процентов)

\*\*\*\* - (указываются в случае подготовки схемы расположения земельного участка с использованием технологических и программных средств, в том числе размещенных на официальном сайте. Значения координат, полученные с использованием указанных технологических и программных средств, указываются с округлением до 0,01 метра)

Масштаб 1:800

## Утверждена

(наименование документа об утверждении, включая

наименования органов государственной власти или

органов местного самоуправления, принявших  
решение об утверждении схемы или подписавших  
соглашение о перераспределении земельных участков)

ОТ \_\_\_\_\_ № \_\_\_\_\_

### Схема расположения земельного участка или земельных участков на кадастровом плане территории

<b>Условный номер земельного участка</b> _____			
(указывается в случае, если предусматривается образование двух и более земельных участков)			
<b>Площадь земельного участка 4175 м<sup>2</sup></b>			
(указывается проектная площадь образуемого земельного участка, вычисленная с использованием технологических и программных средств, в том числе размещенных на официальном сайте федерального органа исполнительной власти, уполномоченного Правительством Российской Федерации на осуществление государственного кадастрового учета, государственной регистрации прав, ведение Единого государственного реестра недвижимости и предоставление сведений, содержащихся в Едином государственном реестре недвижимости, в информационно-телекоммуникационной сети "Интернет" (далее - официальный сайт), с округлением до 1 квадратного метра. Указанное значение площади земельного участка может быть уточнено при проведении кадастровых работ не более чем на десять процентов)			
<b>Обозначение характерных точек границ</b>	<b>Координаты, м</b>		
	(указываются в случае подготовки схемы расположения земельного участка с использованием технологических и программных средств, в том числе размещенных на официальном сайте. Значения координат, полученные с использованием указанных технологических и программных средств, указываются с округлением до 0,01 метра)		
	<b>X</b>	<b>Y</b>	
<b>1</b>	<b>2</b>	<b>3</b>	
1	520172,07	1354745,34	
2	520171,23	1354803,23	
3	520109,77	1354803,23	
4	520110,34	1354796,31	
5	520109,01	1354739,39	
6	520110,17	1354730,65	
7	520140,58	1354733,70	
8	520140,62	1354735,94	
9	520145,08	1354735,60	
10	520145,38	1354734,31	
11	520159,55	1354735,78	
12	520159,77	1354746,22	
1	520172,07	1354745,34	
13	520116,81	1354794,73	
14	520116,81	1354795,73	
15	520115,81	1354795,73	
16	520115,81	1354794,73	
13	520116,81	1354794,73	
17	520142,29	1354775,97	
18	520142,29	1354776,97	
19	520141,29	1354776,97	
20	520141,29	1354775,97	
17	520142,29	1354775,97	
21	520116,17	1354775,61	
22	520116,17	1354776,61	
23	520115,17	1354776,61	
24	520115,17	1354775,61	
21	520116,17	1354775,61	
25	520154,01	1354776,33	
26	520154,01	1354777,33	
27	520153,01	1354777,33	
28	520153,01	1354776,33	
25	520154,01	1354776,33	
29	520117,37	1354741,49	
30	520117,37	1354742,49	
31	520116,37	1354742,49	
32	520116,37	1354741,49	
29	520117,37	1354741,49	
33	520131,33	1354775,53	
34	520131,33	1354776,53	
35	520130,33	1354776,53	
36	520130,33	1354775,53	
33	520131,33	1354775,53	