


**Схема расположения земельного участка  
на кадастровом плане территории**

УТВЕРЖДЕНА:

Кадастровый квартал 42:21:0108014

от " " г. №

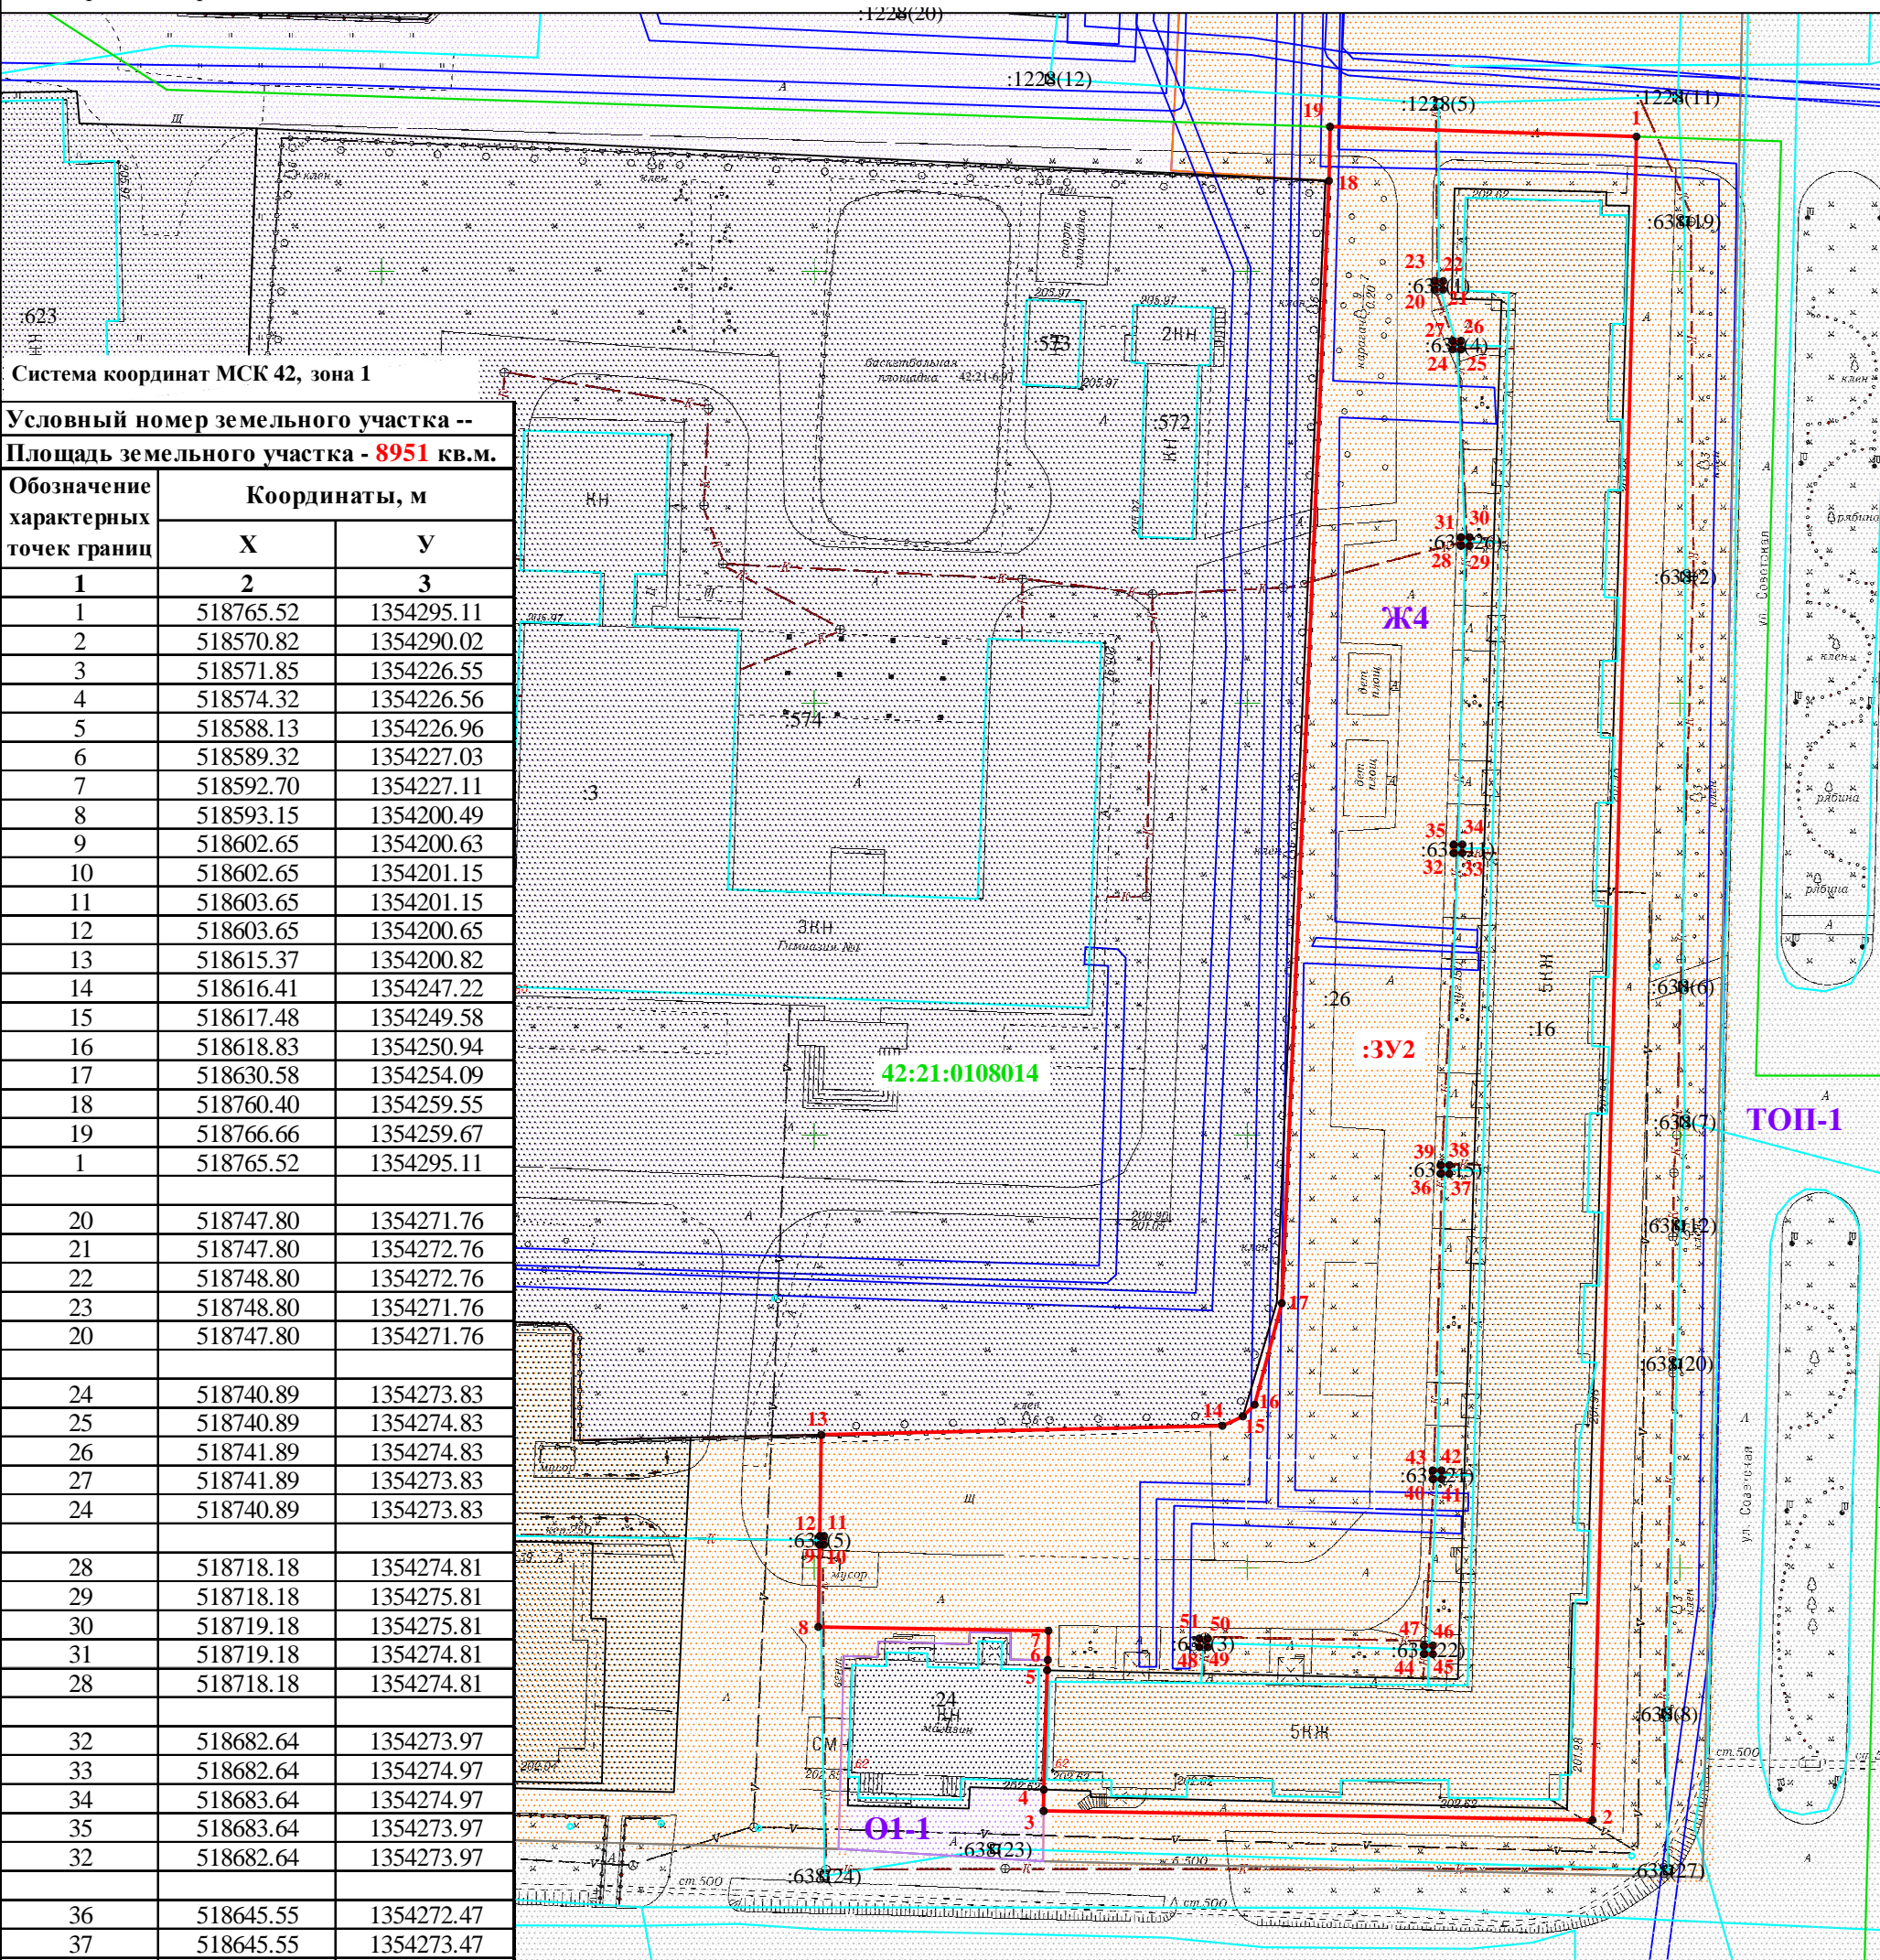

Масштаб 1:800

**УСЛОВНЫЕ ОБОЗНАЧЕНИЯ:**

- граница кадастрового квартала;
  - :3У1 - граница и обозначение образуемого земельного участка;
  - 47 - граница и обозначение земельного участка по сведениям ЕГРН;
  - граница зоны с особыми условиями использования территории;
  - граница зданий, строений, сооружений;
  - 1 - характерная точка границы, сведения о которой позволяют однозначно определить её положение на местности;
- Территориальные зоны:**
- зона застройки жилыми домами смешанной этажности (Ж4);
  - зона делового, общественного и коммерческого назначения (О1-1);
  - зона иного назначения (ТОП-1).

**Примечание:**

- земельный участок образуется путем перераспределения земельного участка с кадастровым номером 42:21:0108014:16 и земель, находящихся в государственной или муниципальной собственности.

Система координат МСК 42, зона 1

Условный номер земельного участка --

Площадь земельного участка - **8951** кв.м.

Обозначение характерных точек границ	Координаты, м	
	X	Y
1	2	3

1	518765.52	1354295.11
2	518570.82	1354290.02
3	518571.85	1354226.55
4	518574.32	1354226.56
5	518588.13	1354226.96
6	518589.32	1354227.03
7	518592.70	1354227.11
8	518593.15	1354200.49
9	518602.65	1354200.63
10	518602.65	1354201.15
11	518603.65	1354201.15
12	518603.65	1354200.65
13	518615.37	1354200.82
14	518616.41	1354247.22
15	518617.48	1354249.58
16	518618.83	1354250.94
17	518630.58	1354254.09
18	518760.40	1354259.55
19	518766.66	1354259.67
1	518765.52	1354295.11
20	518747.80	1354271.76
21	518747.80	1354272.76
22	518748.80	1354272.76
23	518748.80	1354271.76
20	518747.80	1354271.76
24	518740.89	1354273.83
25	518740.89	1354274.83
26	518741.89	1354274.83
27	518741.89	1354273.83
24	518740.89	1354273.83
28	518718.18	1354274.81
29	518718.18	1354275.81
30	518719.18	1354275.81
31	518719.18	1354274.81
28	518718.18	1354274.81
32	518682.64	1354273.97
33	518682.64	1354274.97
34	518683.64	1354274.97
35	518683.64	1354273.97
32	518682.64	1354273.97
36	518645.55	1354272.47
37	518645.55	1354273.47
38	518646.55	1354273.47
39	518646.55	1354272.47
36	518645.55	1354272.47
40	518610.24	1354271.55
41	518610.24	1354272.55
42	518611.24	1354272.55
43	518611.24	1354271.55
40	518610.24	1354271.55
44	518589.98	1354270.56
45	518589.98	1354271.56
46	518590.98	1354271.56
47	518590.98	1354270.56
44	518589.98	1354270.56
48	518590.79	1354244.54
49	518590.79	1354245.54
50	518591.79	1354245.54
51	518591.79	1354244.54
48	518590.79	1354244.54