

**Утверждена**

\_\_\_\_\_  
(наименование документа об утверждении, включая наименования

\_\_\_\_\_  
органов государственной власти или органов местного

\_\_\_\_\_  
самоуправления, принявших решение об утверждении схемы

\_\_\_\_\_  
или подписавших соглашение о перераспределении земельных участков)

от \_\_\_\_\_

№ \_\_\_\_\_

**Схема расположения земельного участка или земельных участков  
на кадастровом плане территории**

**Условный номер земельного участка**


(указывается в случае, если предусматривается образование двух и более земельных участков)

**Площадь земельного участка 2387 м<sup>2</sup>**

(указывается проектная площадь образуемого земельного участка, вычисленная с использованием технологических и программных средств, в том числе размещенных на официальном сайте федерального органа исполнительной власти, уполномоченного Правительством Российской Федерации на осуществление государственного кадастрового учета, государственной регистрации прав, ведение Единого государственного реестра недвижимости и предоставление сведений, содержащихся в Едином государственном реестре недвижимости, в информационно-телекоммуникационной сети "Интернет" (далее - официальный сайт), с округлением до 1 квадратного метра. Указанное значение площади земельного участка может быть уточнено при проведении кадастровых работ не более чем на десять процентов)

Обозначение характерных точек границ	Координаты, м	
	(указываются в случае подготовки схемы расположения земельного участка с использованием технологических и программных средств, в том числе размещенных на официальном сайте. Значения координат, полученные с использованием указанных технологических и программных средств, указываются с округлением до 0,01 метра)	
	X	Y
<b>1</b>	<b>2</b>	<b>3</b>
1	529323.27	1358808.54
2	529339.39	1358808.17
3	529339.96	1358858.60
4	529340.40	1358889.37
5	529303.45	1358889.37
6	529303.58	1358860.94
7	529302.91	1358837.29
8	529320.47	1358837.35
9	529323.58	1358828.54
1	529323.27	1358808.54

# Схема расположения земельного участка или земельных участков на кадастровом плане территории

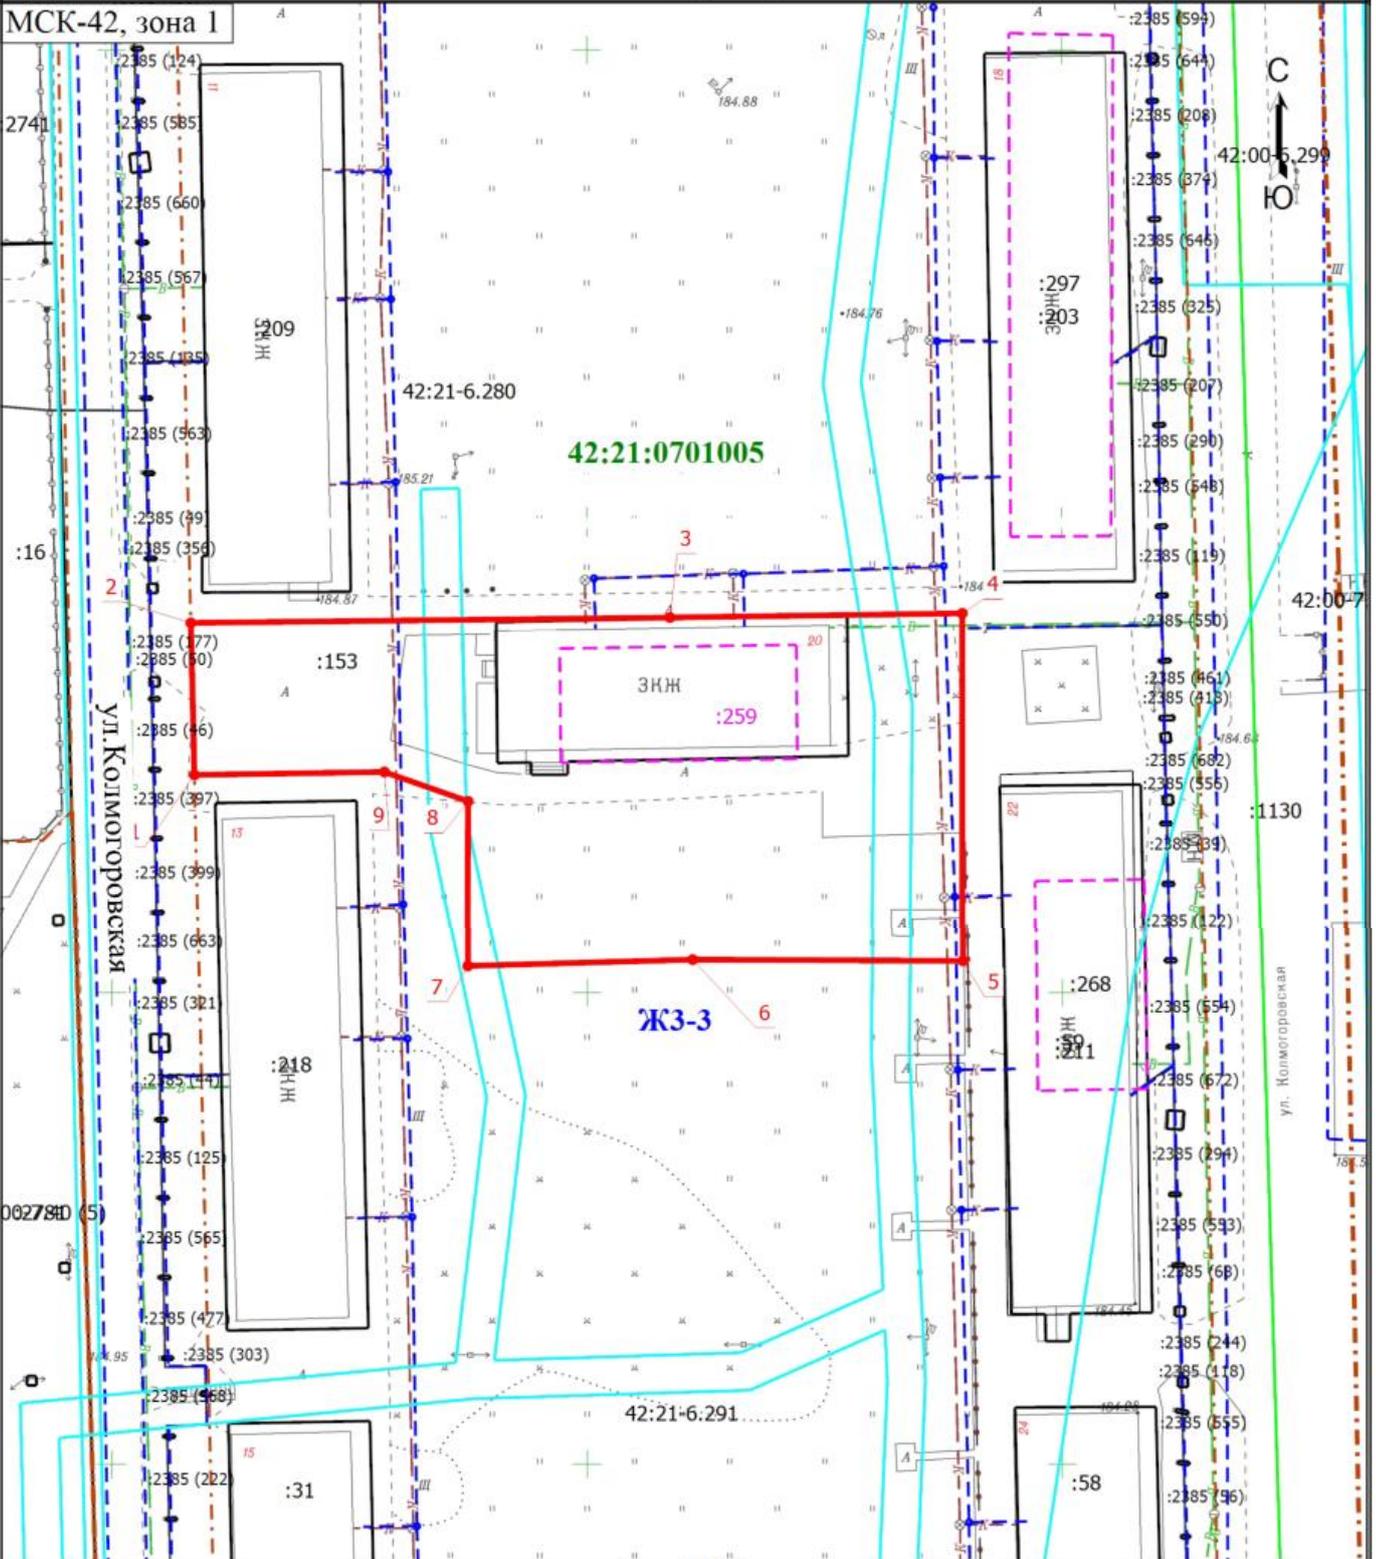

Масштаб 1:800

<p>Условные обозначения</p> <p><b>1</b> - Граница образуемого земельного участка</p> <p><b>:16</b> - Кадастровый номер земельного участка, учтенного в ЕГРН</p> <p><b>:259</b> - Кадастровый номер здания, учтенного в ЕГРН</p> <p>--- - Граница сооружения</p> <p>--- - Граница зоны с особыми условиями</p> <p><b>ЖЗ-3</b> - Территориальная зона</p>	<p><b>1</b> - Обозначение новой характерной точки</p> <p>--- - Граница земельного участка, учтенного в ЕГРН</p> <p>--- - Граница здания</p> <p>--- - Граница кадастрового квартала</p> <p><b>42:21:0701005</b> - Номер кадастрового квартала</p> <p>--- - Граница территориальной зоны</p>
---	--