

(наименование документа об утверждении, включая наименования органов

государственной власти или органов местного самоуправления,


принявших решение об утверждении схемы или подписавших

соглашение о перераспределении земельных участков)

от

№

**Схема расположения земельного участка или земельных участков на кадастровом плане территории**

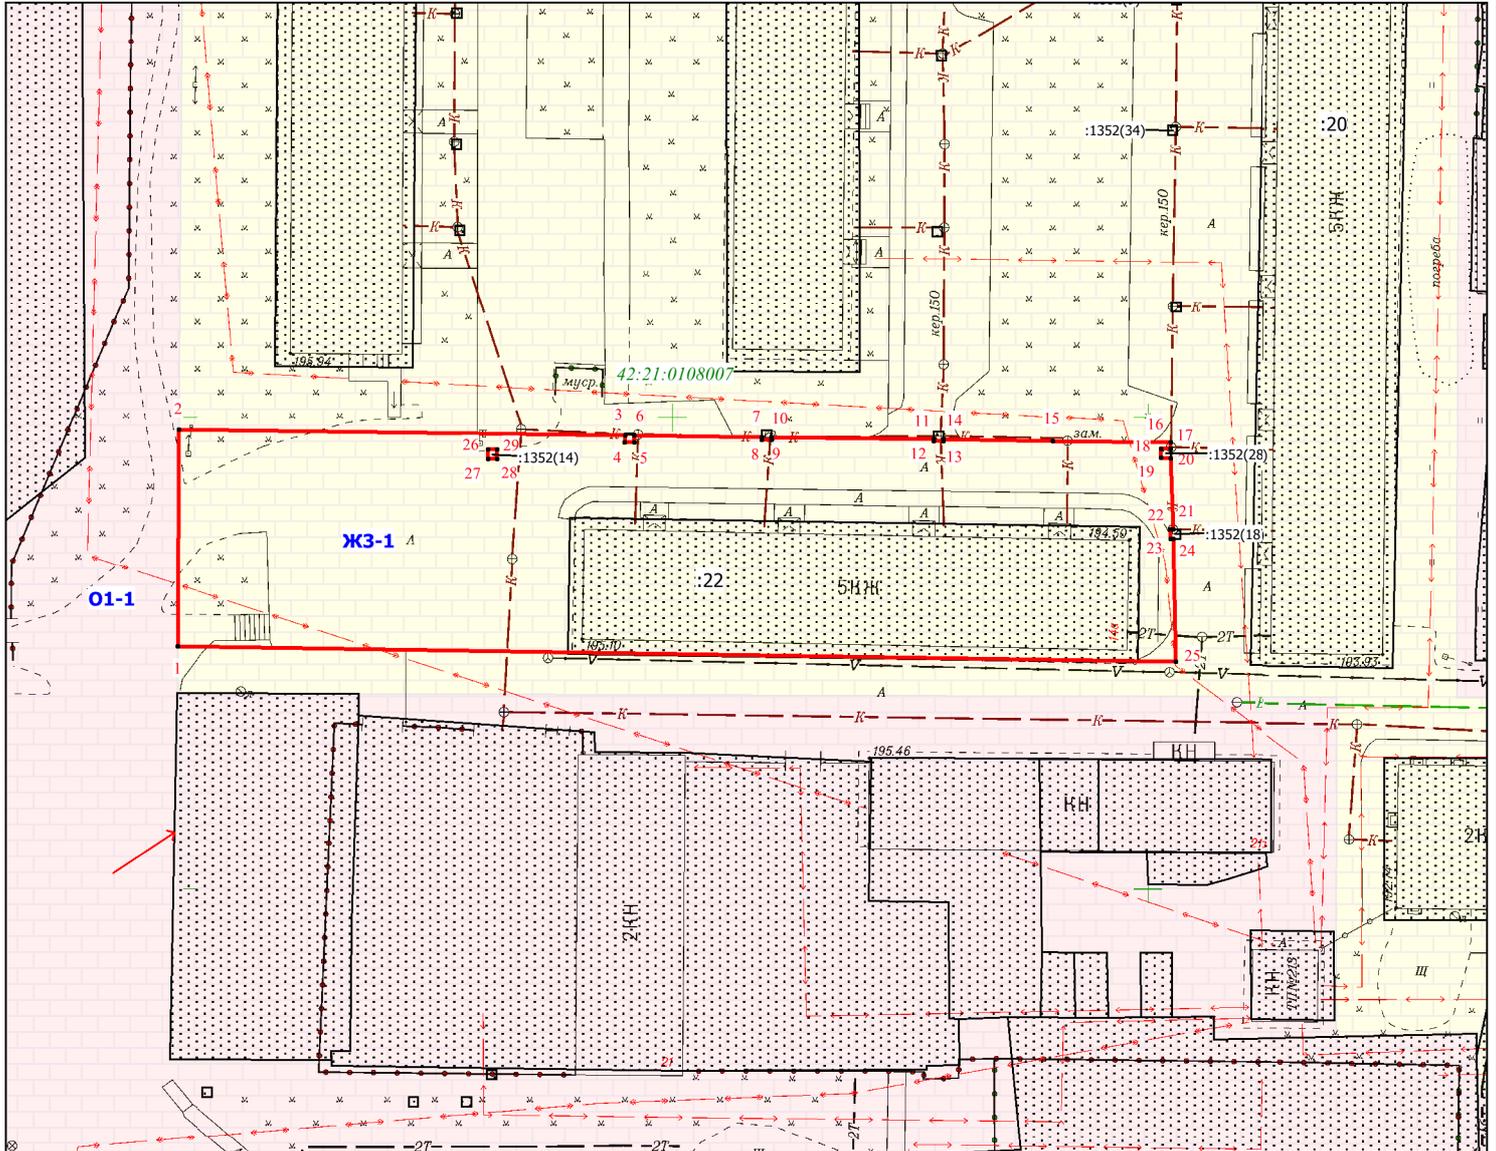

Условные обозначения:

Масштаб 1:700

- 42:21:0103007** - границ и номер кадастрового квартала
- граница и обозначение земельного участка стоящего в ЕГРН
- граница образуемого земельного участка
- иная зона ТОП-5
- жилая зона ЖЗ-1
- зона делового общественного и коммерческого назначения О1-1
- доступ к земельному участку

**Примечание:**

- образование земельного участка путем перераспределения земельного участка с кадастровым номером 42:21:0108007:22, и земель, находящихся в государственной или муниципальной собственности
- каталог координат, смотреть раздел Приложения из 1-го листа

\* - (указывается в случае, если предусматривается образование двух и более земельных участков)

\*\* - (указывается проектная площадь образуемого земельного участка, вычисленная с использованием технологических и программных средств, в том числе размещенных на официальном сайте федерального органа исполнительной власти, уполномоченного Правительством Российской Федерации на осуществление государственного кадастрового учета, государственной регистрации прав, ведение Единого государственного реестра недвижимости и предоставление сведений, содержащихся в Едином государственном реестре недвижимости, в информационно-телекоммуникационной сети "Интернет" (далее - официальный сайт), с округлением до 1 квадратного метра. Указанное значение площади земельного участка может быть уточнено при проведении кадастровых работ не более чем на десять процентов)

\*\*\* - (указываются в случае подготовки схемы расположения земельного участка с использованием технологических и программных средств, в том числе размещенных на официальном сайте.

Значения координат, полученные с использованием указанных технологических и программных средств, указываются с округлением до 0,01 метра)

**Утверждена**

\_\_\_\_\_  
(наименование документа об утверждении, включая

\_\_\_\_\_  
наименования органов государственной власти или

\_\_\_\_\_  
органов местного самоуправления, принявших  
решение об утверждении схемы или подписавших  
соглашение о перераспределении земельных участков)

от \_\_\_\_\_ № \_\_\_\_\_

**Схема расположения земельного участка или земельных участков  
на кадастровом плане территории**

<b>Условный номер земельного участка</b> _____ <small>(указывается в случае, если предусматривается образование двух и более земельных участков)</small>		
<b>Площадь земельного участка 2425 м<sup>2</sup></b> <small>(указывается проектная площадь образуемого земельного участка, вычисленная с использованием технологических и программных средств, в том числе размещенных на официальном сайте федерального органа исполнительной власти, уполномоченного Правительством Российской Федерации на осуществление государственного кадастрового учета, государственной регистрации прав, ведение Единого государственного реестра недвижимости и предоставление сведений, содержащихся в Едином государственном реестре недвижимости, в информационно-телекоммуникационной сети "Интернет" (далее - официальный сайт), с округлением до 1 квадратного метра. Указанное значение площади земельного участка может быть уточнено при проведении кадастровых работ не более чем на десять процентов)</small>		
<b>Обозначение характерных точек границ</b>	<b>Координаты, м</b> <small>(указываются в случае подготовки схемы расположения земельного участка с использованием технологических и программных средств, в том числе размещенных на официальном сайте. Значения координат, полученные с использованием указанных технологических и программных средств, указываются с округлением до 0,01 метра)</small>	
№	X	Y
1	519775,72	1354497,83
2	519798,78	1354497,98
3	519798,17	1354544,93
4	519797,38	1354544,93
5	519797,39	1354545,93
6	519798,16	1354545,93
7	519797,98	1354559,32
8	519797,69	1354559,32
9	519797,69	1354560,32
10	519797,97	1354560,32
11	519797,74	1354577,41
12	519797,54	1354577,41
13	519797,54	1354578,41
14	519797,72	1354578,41
15	519797,57	1354589,98
16	519797,42	1354602,35
17	519796,75	1354602,37
18	519796,74	1354601,37
19	519795,75	1354601,37
20	519795,74	1354602,37
21	519788,19	1354602,65
22	519788,19	1354602,36
23	519787,18	1354602,37
24	519787,18	1354602,66
25	519774,11	1354602,88
1	519775,72	1354497,83
26	519796,64	1354530,51
27	519795,63	1354530,51
28	519795,63	1354531,50
29	519796,63	1354531,50
26	519796,64	1354530,51