


Схема расположения земельного участка на кадастровом плане территории

УТВЕРЖДЕНА:

Кадастровый квартал 42:21:0108013

от "___" _____ г. № _____

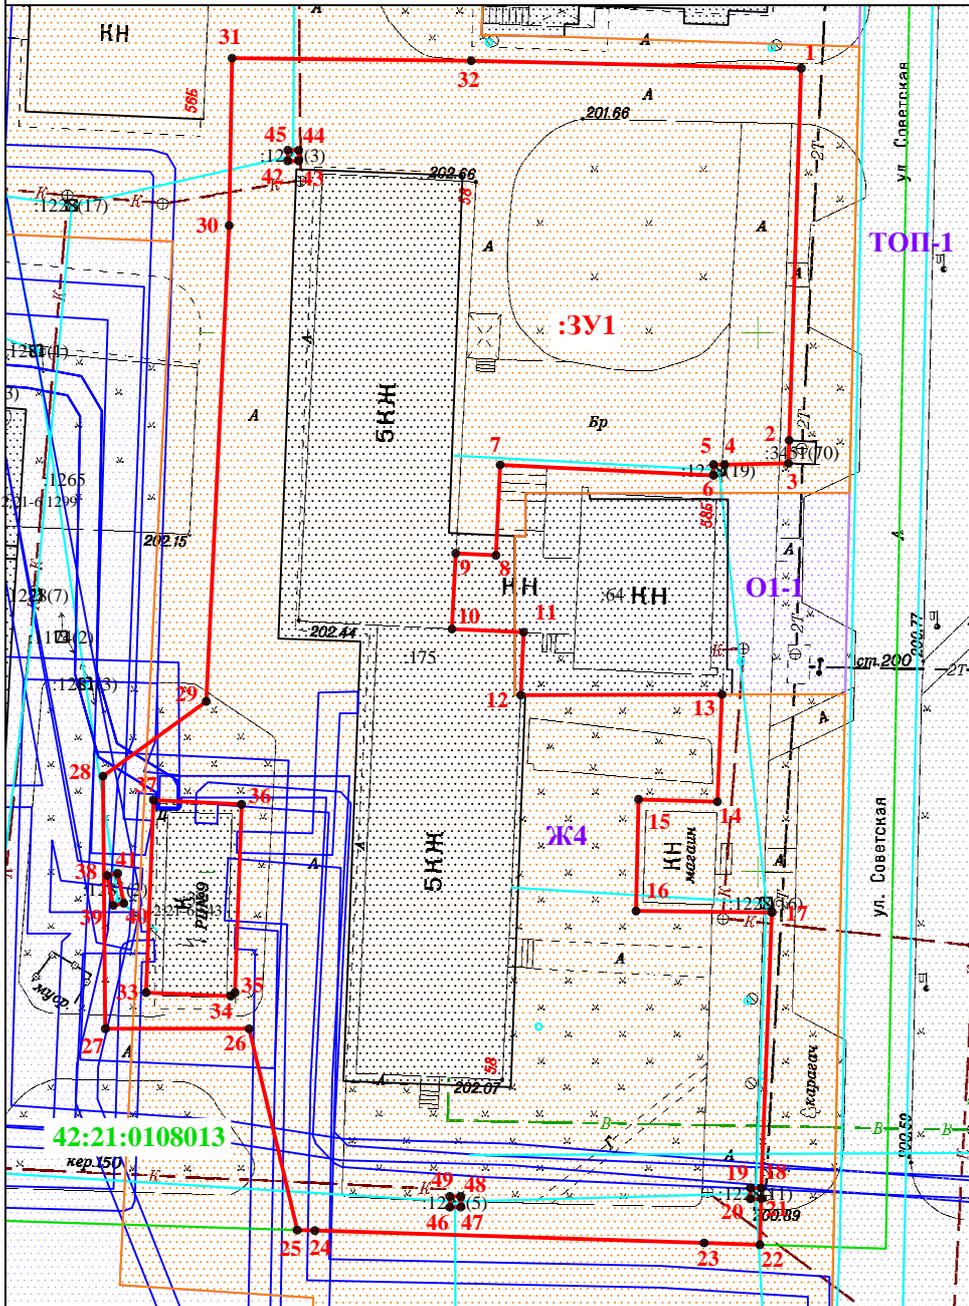

Условный номер земельного участка --
Площадь земельного участка - 4921 кв.м.

Обозначение характерных точек границ	Координаты, м	
	X	Y
1	518874.53	1354304.04
2	518840.01	1354302.94
3	518837.87	1354302.86
4	518837.76	1354296.98
5	518837.76	1354295.98
6	518836.76	1354295.98
7	518837.72	1354276.33
8	518829.33	1354275.95
9	518829.53	1354272.24
10	518822.50	1354271.89
11	518822.19	1354278.50
12	518816.37	1354278.24
13	518816.42	1354296.75
14	518806.46	1354296.33
15	518806.69	1354289.07
16	518796.33	1354288.84
17	518796.20	1354301.35
18	518770.62	1354300.37
19	518770.62	1354299.37
20	518769.62	1354299.37
21	518769.62	1354300.37
22	518765.36	1354300.23
23	518765.52	1354295.11
24	518766.67	1354259.27
25	518766.72	1354257.66
26	518785.40	1354253.22
27	518785.40	1354239.99
28	518808.84	1354239.78
29	518815.78	1354249.28
30	518859.93	1354251.39
31	518875.46	1354251.66
32	518875.24	1354273.67
1	518874.53	1354304.04
33	518788.76	1354243.75
34	518788.44	1354251.54
35	518788.76	1354251.93
36	518806.22	1354252.53
37	518806.63	1354244.43
33	518788.76	1354243.75
38	518799.62	1354240.16
39	518796.84	1354240.73
40	518797.04	1354241.70
41	518799.82	1354241.13
38	518799.62	1354240.16
42	518865.94	1354256.79
43	518865.94	1354257.79
44	518866.94	1354257.79
45	518866.94	1354256.79
42	518865.94	1354256.79
46	518768.84	1354271.70
47	518768.84	1354272.70
48	518769.84	1354272.70
49	518769.84	1354271.70
46	518768.84	1354271.70

УСЛОВНЫЕ ОБОЗНАЧЕНИЯ:

Масштаб 1:700

- граница кадастрового квартала;
 - :3У1 - граница и обозначение образуемого земельного участка;
 - :4 - граница и обозначение земельного участка по сведениям ЕГРН;
 - граница зоны с особыми условиями использования территории;
 - граница зданий, строений, сооружений;
 - 1 - характерная точка границы, сведения о которой позволяют однозначно определить её положение на местности;
- Территориальные зоны:**
- зона застройки жилыми домами смешанной этажности (Ж4);
 - зона делового, общественного и коммерческого назначения (О1-1);
 - зона иного назначения (ТОП-1).

Примечание:

- земельный участок образуется путем перераспределения земельного участка с кадастровым номером 42:21:0108013:175 и земель, находящихся в государственной или муниципальной собственности.

Система координат МСК 42, зона 1