КАРТА-ПЛАН ТЕРРИТОРИИ

Пояснительная записка

1. Сведения о территории выполнения комплексных кадастровых работ: 42:21:0110023, Российская Федерация, Кемеровская область - Кузбасс, Беловский городской округ, г. Белово.

(наименование субъекта Российской Федерации, муниципального образования, населенного пункта, уникальные учетные номера кадастровых кварталов, иные сведения, позволяющие определить местоположение территории, на которой выполняются комплексные кадастровые работы, например, наименование садоводческого или огороднического некоммерческого товарищества, гаражного кооператива, элемента планировочной структуры)

2. Основания выполнения комплексных кадастровых работ:

Наименование, дата и номер документа, на основании которого выполняются комплексные кадастровые работы: Соглашение, "30" января 2025 г. , 321-20-2025-002

3. Дата подготовки карты-плана территории: "28" марта 2025 г.

4. Сведения о заказчике(ах) комплексных кадастровых работ:

В отношении юридического лица, органа местного самоуправления муниципального района, муниципального округа или городского округа либо уполномоченного исполнительного органа государственной власти субъекта Российской Федерации:

полное или сокращенное (в случае, если имеется) наименование: ФЕДЕРАЛЬНАЯ СЛУЖБА ГОСУДАРСТВЕННОЙ РЕГИСТРАЦИИ, КАДАСТРА И КАРТОГРАФИИ
основной государственный регистрационный номер: 1047796940465
идентификационный номер налогоплательщика: 7706560536

В отношении физического лица или представителя физических или юридических лиц:

фамилия, имя, отчество (последнее - при наличии): -
страховой номер индивидуального лицевого счета в системе обязательного пенсионного страхования Российской Федерации (СНИЛС): -

Наименование и реквизиты документа, подтверждающие полномочия представителя заказчика(ов) комплексных кадастровых работ: -
Адрес электронной почты (для направления уведомления о результатах внесения сведений в Единый государственный реестр недвижимости): -

5. Сведения об исполнителе комплексных кадастровых работ:

Полное или сокращенное (в случае, если имеется) наименование и адрес юридического лица, с которым заключен государственный или муниципальный контракт либо договор подряда на выполнение комплексных кадастровых работ: ПУБЛИЧНО-ПРАВОВАЯ КОМПАНИЯ "РОСКАДАСТР", 107078, Г.МОСКВА, МУНИЦИПАЛЬНЫЙ ОКРУГ КРАСНОСЕЛЬСКИЙ, ПЕР ОРЛИКОВ, Д. 10,СТР. 1

Фамилия, имя. отчество кадастрового инженера (последнее - при наличии): Гутов Алексей Леонидович и основной государственный регистрационный номер кадастрового инженера индивидуального предпринимателя (ОГРНИП): -

Страховой номер индивидуального лицевого счета в системе обязательного пенсионного страхования Российской Федерации (СНИЛС) кадастрового инженера: 041-491-536 38

Уникальный реестровый номер кадастрового инженера в реестре саморегулируемой организации кадастровых инженеров и дата внесения сведений о физическом лице в такой реестр: А-1945, 2023-10-13

Полное или (в случае, если имеется) сокращенное наименование саморегулируемой организации кадастровых инженеров, членом которой является кадастровый инженер: Саморегулируемая организация Ассоциация "Союз кадастровых инженеров"

Контактный телефон: +79617087644

Почтовый адрес и адрес электронной почты, по которым осуществляется связь с кадастровым инженером: 107078, Г.МОСКВА, МУНИЦИПАЛЬНЫЙ ОКРУГ КРАСНОСЕЛЬСКИЙ, ПЕР ОРЛИКОВ, Д. 10,СТР. 1
Aleksey.Gutov@42.kadastr.ru

6. Перечень документов, использованных при подготовке карты-плана территории

№ п/п	Реквизиты документа				
	Вид	Дата	Номер	Наименование	Иные сведения
1	2	3	4	5	6
1	Кадастровый план территории	10.01.2025	КУВИ-001/2025-5131081	Кадастровый план территории	-
2	Иной документ	12.12.2024	6107-п	Постановление	-
3	Иной документ	12.12.2024	6107-п	Проект межевания территории	-
4	Иной документ	24.01.2025	170-1395/2025-В	Выписка о пунктах государственной геодезической сети, государственной нивелирной сети и государственной гравиметрической сети	-
5	Иной документ	24.12.2009	19/221-н	Решение " Об утверждении Правил землепользования и застройки города Белово Кемеровской области" (с изменениями и дополнениями)	-
6	Иной документ	04.04.2018	85-О/130	Ортофотопланы ФГУП "Госземкадастрсъемка ВИСХАГИ". Масштаб 1:10000. Изготовлено 2006г (обновление не проводилось)	-
7	Иной документ	24.12.2009	19/220-н	Решение "Об утверждении Генерального плана города Белово Кемеровской области" (с изменениями и дополнениями)	-

7. Пояснения к карте-плану территории

1. Карта-план территории подготовлен в ходе выполнения комплексных кадастровых работ (далее — ККР) в отношении кадастрового квартала 42:21:0110023, расположенного: Российская Федерация, Кемеровская область — Кузбасс, Беловский городской округ, г. Белово на основании договора Соглашения № 321-20-2025-002 от 30.01.2025г. Выполнение комплексных кадастровых работ осуществляется в соответствии с требованиями: - Земельного кодекса Российской Федерации от 25.10.2001 № 136-ФЗ; - Федерального закона от 24.07.2007 № 221-ФЗ «О кадастровой деятельности» (далее – Федеральный закон № 221-ФЗ); - Федерального закона от 13.07.2015 № 218-ФЗ «О государственной регистрации недвижимости» (далее – Федеральный закон № 218-ФЗ); - Федерального закона от 06.10.2003 № 131-ФЗ «Об общих принципах организации местного самоуправления в Российской Федерации» (далее – Федеральный закон № 131-ФЗ); - Приказа Минэкономразвития России от 04.08.2021 № П/0337 «Об установлении формы карты-плана территории, формы акта согласования местоположения границ земельных участков при выполнении комплексных кадастровых работ и требований к их подготовке» (далее – Приказ № П/0337); - Приказа Минэкономразвития России от 20.04.2015 № 244 «Об утверждении формы и содержания протокола заседания согласительной комиссии по вопросу согласования местоположения границ земельных участков при выполнении комплексных кадастровых работ»; - Приказа Минэкономразвития России от 23.04.2015 № 254 «Об утверждении формы извещения о начале выполнения комплексных кадастровых работ и примерной формы и содержания извещения о проведении заседания согласительной комиссии по вопросу согласования местоположения границ земельных участков при выполнении комплексных кадастровых работ»; - иных нормативных правовых актов, связанных с выполнением комплексных кадастровых работ; - Генерального плана Беловского городского округа Кемеровской области - Кузбасса, утвержденного решением Беловского городского Совета народных депутатов от 24.12.2009 № 19/220-н (редакция с изменениями и дополнениями); - Правил землепользования и застройки Беловского городского округа Кемеровской области - Кузбасса, утвержденных решением Беловского городского Совета народных депутатов от 24.12.2009 № 19/221-н (редакция с изменениями и дополнениями), далее- ПЗЗ; При проведении ККР были использованы материалы: - Проект межевания территории кадастрового квартала 42:21:0110023, утвержденный постановлением Администрации Беловского городского округа «Об утверждении документации по планировке территории» №6107-п от 12.12.2024г.; - документы из государственного фонда данных, полученные в результате проведения землеустройства; - актуальные сведения, внесенные в единый государственный реестр недвижимости (далее - ЕГРН). Работы проводились с использованием предоставленных заказчиком картографических материалов (съемка, 2024г.), геоинформационного портала НСПД (https://nspd.gov.ru/), ортофотоснимков полученных с использованием БПЛА. На дату начала проведения ККР, в сведениях ЕГРН по кадастровому кварталу 42:21:0110023 содержится информация о 23 земельных участках, 20 объектах недвижимости. В данном карта - плане

7. Пояснения к карте-плану территории

территории были выполнены следующие виды кадастровых работ: 1. уточнение местоположения границ 4 земельных участков, расположенных на территории вышеуказанного кадастрового квартала; 2. уточнение местоположения на земельных участках зданий, сооружений (за исключением линейных объектов) - 17 объектов недвижимости. 3. образование 1 земельного участка, являющимся земельным участком Для индивидуального жилищного, и образование 1 земельного участка, являющегося земельным участком общего пользования строительства согласно утвержденного проекта межевания территории; 4. исправление реестровых ошибок в сведениях ЕГРН о местоположении границ 17 земельных участков. Доступ ко всем уточняемым и исправляемым земельным участкам обеспечен с земельного участка :ЗУ2, являющегося земельным участком общего пользования. При проведении ККР применялись нормы, установленные Правилами землепользования и застройки Беловского городского округа Кемеровской области - Кузбасса, утвержденных решением Беловского городского Совета народных депутатов от 24.12.2009 № 19/221-н (редакция с изменениями и дополнениями). Для всех видов кадастровых работ были применены нормы минимальных и максимальных размеров земельных участков. При уточнении границ земельных участков площади участков, полученные в результате проведения ККР относительно площади, внесенной в ЕГРН, либо не изменились, либо незначительно уменьшились, и разница в площадях не превышает установленные допустимые 10%, либо происходило увеличение площади в пределах допустимых минимальных значений. Образуемый земельный участок, уточняемые земельные участки и исправляемые земельные участки расположены в территориальной зоне Ж2-1 (Зона застройки малоэтажными жилыми домами) реестровый номер зоны: 42:00-7.67. Проекту межевания территории был присвоен ШИФР: 11.24.0000000.50, но программное обеспечение не пропускает такой ШИФР, было принято решение обозначить 00.00.0000000.0 - условно. Разрешенное использование – Под жилую застройку Индивидуальную, индивидуальная жилая застройка, Для жилого дома и хозяйственных построек, Под индивидуальную жилую застройку, – считать равнозначно разрешенному использованию «Для индивидуального жилищного строительства» (код 2.1) и согласно ПЗЗ в зоне Ж2-1 установлен предельный минимальный/максимальный размер земельного участка 600/1500 кв.м. Земельные участки (территории) общего пользования код 12.0) предельные минимальные/максимальные размеры не устанавливаются, согласно ПЗЗ (градостроительные регламенты не распространяются в соответствии с ч.4 ст. 36 ГрК РФ). Для образуемого земельного участка :ЗУ1 (вид разрешенного использования - «Для индивидуального жилищного строительства» (код 2.1) и согласно ПЗЗ в зоне Ж2-1 установлен предельный минимальный/максимальный размер земельного участка 600/1500 кв.м. Для образуемого земельного участка :ЗУ2 (вид разрешенного использования - Земельные участки (территории) общего пользования, код 12.0) предельные минимальные/максимальные размеры не устанавливаются, согласно ПЗЗ (градостроительные регламенты не распространяются в соответствии с ч.4 ст. 36 ГрК РФ) Уточнение границ земельных участков и уточнение границ участков, необходимое для исправления выявленных реестровых ошибок, осуществлено с соблюдением всех необходимых согласительных процедур. В связи не поступлением претензий и возражений заинтересованных лиц, относительно местоположения границ земельных участков, определенных в ходе ККР, в установленные законодательством сроки в согласительную комиссию, заключение комиссии по результатам ее работы не составлялось. В соответствии с п.42 Приказа от 4 августа 2021 года № П/0337 «Об установлении формы карты-плана территории, формы акта согласования местоположения границ земельных участков при выполнении комплексных кадастровых работ и требований к их подготовке», если в результате выполнения комплексных кадастровых работ и подготовки карты-плана территории сведения ЕГРН об адресе объекта комплексных кадастровых работ или о его местоположении не изменились, то соответствующие строки текстовой части карты-плана территории не заполняются. Для участков, сведения о которых внесены в ЕГРН, но в государственном адресном реестре отсутствуют сведения об их адресе, описание их местоположения приведено в соответствии с записями ЕГРН. 1. СВЕДЕНИЯ ОБ УТОЧНЯЕМЫХ ЗЕМЕЛЬНЫХ УЧАСТКАХ. Уточнение проводилось для 4 земельных участков, сведения о координатах характерных точек границ которых отсутствуют в ЕГРН. При выполнении ККР был проведен анализ сведений, содержащихся в государственном фонде данных и в ЕГРН. Документов содержащих сведения о координатах границ земельных участков с кадастровыми номерами 42:21:0110023:11, 42:21:0110023:13, 42:21:0110023:15, 42:21:0110023:17 не найдено. Описание местоположения границ данных земельных участков было уточнено при выполнении комплексных кадастровых работ. В связи с тем, что земельные участки находятся уже в длительном пользовании, а границы закреплены на местности и существуют более 15 лет, их местоположение определялось по фактически существующим (исторически сложившимся) границам. В соответствии со статьей 42.8 №221-ФЗ, при уточнении местоположения границ существующих земельных участков, сведения о которых содержатся в ЕГРН, и являющихся объектами комплексных кадастровых работ, их площадь, определенная с учетом требований, установленных в соответствии с Федеральным законом от 13.07.2015 г. №218-ФЗ, не должна быть: 1) меньше площади земельного участка, сведения о которой относительно этого земельного участка содержатся в ЕГРН, более чем на десять процентов; 2) больше площади земельного участка, сведения о которой относительно этого земельного участка содержатся в ЕРГН, более чем на величину предельного минимального размера земельного участка, установленного в соответствии с земельным законодательством. 3) больше площади земельного участка, сведения о которой относительно этого земельного участка содержатся в ЕРГН, более чем на десять

7. Пояснения к карте-плану территории

процентов, если предельный минимальный размер земельного участка не установлен. 2. СВЕДЕНИЯ ОБ ОБРАЗУЕМЫХ ЗЕМЕЛЬНЫХ УЧАСТКАХ. Образуемые земельные участки формировались на основании Проекта межевания территории (далее - ПМТ), утвержденного Постановлением Администрации Беловского городского округа от 12.12.2024 г. № 6107-п. В результате ККР были образованы 2 земельных участка (в соответствии с ПМТ). Согласно Генерального плана Беловского городского округа Кемеровской области - Кузбасса, утвержденного решением Беловского городского Совета народных депутатов от 24.12.2009 № 19/220 -н (редакция с изменениями и дополнениями) кадастровый квартал 42:21:0109035 расположен в границах населенного пункта г. Белово, Беловского городского округа, Кемеровской области-Кузбасса. Образуемым земельным участкам установлена категория земель «земли населенных пунктов». Не выгружена информация о связях окса с образуемым земельным участком (не предусмотрено XML-схемой). Прошу привязать объект недвижимости с кадастровым номером 42:21:0000000:2860 к образуемому земельному участку :ЗУ2. Участку :ЗУ1 (Российская Федерация, Кемеровская область-Кузбасс, Беловский городской округ, г.Белово, ул. Степная) адрес не присвоен, в ФИАС не внесен; адрес был присвоен участку с кадастровым номером 42:21:0110023:1 (погашен). Градостроительные регламенты для образуемого земельного участка :ЗУ2 не распространяются в соответствии с ч.4 ст. 36 ГрК РФ. Согласно приложенного ПМТ, через территорию квартала 42:21:0110023 проходит участок с кадастровым номером 42:21:0000000:ЗУ1 (Улично-дорожная сеть (в ПМТ обозначен порядковым номером 1890)), который был исключен из ККР, в связи с тем, что он расположен в нескольких кадастровых кварталах. 3. СВЕДЕНИЯ ОБ ИСПРАВЛЕНИИ РЕЕСТРОВЫХ ОШИБОК В СВЕДЕНИЯХ О МЕСТОПОЛОЖЕНИИ ГРАНИЦ ЗЕМЕЛЬНЫХ УЧАСТКОВ При выполнении ККР были выявлены реестровые ошибки в описании местоположения границ 17 земельных участков. Действующее законодательство предусматривает обязанность кадастрового инженера при выполнении ККР одновременно производить исправление ранее допущенных реестровых ошибок в местоположении границ и (или) площади земельных участков. При этом, такое исправление осуществляется не на основании Проекта межевания территории, а по факту выявления допущенной ошибки на основании документов, указанных в законе (п.2 Письма Росреестра N 14-02039/21 от 15 февраля 2021 г.), которыми внесены изменения, а проект межевания территории исключен из перечня оснований для определения местоположения границ земельных участков при их уточнении, в том числе при исправлении реестровых ошибок. В соответствии со ст. 38 Федерального закона № 221-ФЗ от 24.07.2007 г. «О государственном кадастре недвижимости», земельные участки должны соответствовать требованиям гражданского законодательства, земельного законодательства, лесного законодательства, водного законодательства, градостроительного законодательства и иным установленным в соответствии с законодательством Российской Федерации требованиям к земельным участкам. Необходимо внести изменения в характеристики земельных участков, относительно их площадей и границ. Исправление границ земельных участков осуществлено с соблюдением всех необходимых согласительных процедур. Претензий и возражений в установленные законодательством сроки в согласительною комиссию не поступало, согласование границ оформлено Актом согласования. При проведении кадастровых работ в местоположении границ 17 земельных участков были выявлены ошибки в местоположении координат границ, в связи с чем, данные участки включены в карта-план как «Исправляемые»: 42:21:0110023:2, 42:21:0110023:3, 42:21:0110023:4, 42:21:0110023:5, 42:21:0110023:6, 42:21:0110023:7, 42:21:0110023:8, 42:21:0110023:9, 42:21:0110023:10, 42:21:0110023:12, 42:21:0110023:14, 42:21:0110023:16, 42:21:0110023:18, 42:21:0110023:21, 42:21:0110023:22, 42:21:0110023:23, 42:21:0110023:53. Для их исправления был проведен анализ документов, на основании которых были ранее ошибочно внесены в ЕГРН сведения о местоположении их границ (землеустроительное дело, описание местоположения границ, межевой план и другие). Границы исправляемых земельных участков были приведены в соответствие с карт-материалом, а также с учетом фактического использования, согласно полевого обследования (было уточнено прохождение границ, так как ранее не были учтены строения и обходы по ним). 4. ОПИСАНИЕ МЕСТОПОЛОЖЕНИЯ ОБЪЕКТОВ КАПИТАЛЬНОГО СТРОИТЕЛЬСТВА НА ЗЕМЕЛЬНОМ УЧАСТКЕ В ходе ККР уточнено местоположение границ 17 объектов капитального строительства (далее - ОКС), расположенных на земельных участках. Определены координаты характерных точек контуров зданий. Согласно пункту 2 части 2 статьи 42.1 Закона N 221-ФЗ в результате выполнения комплексных кадастровых работ осуществляется установление или уточнение местоположения на земельных участках зданий, сооружений, объектов незавершенного строительства, указанных в части 1 статьи 42.1 Закона N 221-ФЗ. Определение количества этажей или этажности (количества наземных и (или) надземных этажей) при комплексных кадастровых работах не осуществляется и в форме карты-плана территории не указывается. За время подготовки ККР администрацией Беловского городского округа велась работа по снятию объектов недвижимости с кадастрового учета. 5. ВЫЯВЛЕННЫЕ ОБЪЕКТЫ. Действующее законодательство (ст.42.1 – 42.6 Федерального закона от 24.07.2007г. N221-ФЗ "О кадастровой деятельности") не предусматривает обязательность подготовки кадастровым инженером карты-плана территории исключительно в соответствии с утвержденным проектом межевания территории и внесения в карта-план границ всех земельных участков и объектов недвижимости, расположенных в кадастровом квартале, исключительно в соответствии с границами и конфигурацией такого проекта межевания. С момента утверждения проекта межевания могли произойти изменения, поскольку собственники за это время могли разделить участки, снять с кадастрового учета свои

7. Пояснения к карте-плану территории

участки и объекты недвижимости, поставить на учет или уточнить границы своих ранее учтенных участков и объектов недвижимости. В связи с чем отображенная в проекте межевания информация о земельных участках на момент проведения кадастровых работ может быть уже не актуальна и не достоверна. В соответствии с частью 4.1 статьи 42.1 Федерального закона от 24.07.2007 N 221-ФЗ "О кадастровой деятельности" в случае выявления расположенных в границах территории выполнения комплексных кадастровых работ земельных участков, зданий, сооружений, объектов незавершенного строительства, сведения о которых отсутствуют в ЕГРН и в отношении которых у использующих их лиц отсутствуют правоустанавливающие или правоудостоверяющие документы, исполнитель комплексных кадастровых работ направляет сведения о выявленных объектах (включая сведения о местоположении зданий, сооружений, объектов незавершенного строительства на земельном участке) в орган местного самоуправления и в территориальный орган федерального органа исполнительной власти, уполномоченного на осуществление государственного земельного надзора. В ходе проведения ККР на территории квартала такие объекты не установлены. 6. ОБРЕМЕНЕНИЯ. Также в ходе ККР проведен анализ сведений о зарегистрированных правах и обременениях на объекты недвижимости, расположенные на территории проведения работ. Объекты недвижимости, находящиеся на период проведения ККР в ипотеке (залоге) — 2 участка (42:21:0110023:14, 42:21:0110023:21), 1 ОКС (42:21:0110023:39). Настоящий карта-план территории утвержден Решением Комитета по управлению государственным имуществом Кузбасса от б/д №б/н

Сведения о пунктах геодезической сети и средствах измерений

1. Сведения о пунктах геодезической сети:

№ п/п	Вид геодезической сети	Название пункта геодезической сети и тип знака	Система координат пункта геодезической сети	Координаты пункта, м		Дата обследования "24" января 2025 г.		
						Сведения о состоянии		
				X	Y	наружного знака пункта	центра пункта	марки центра пункта
1	2	3	4	5	6	7	8	9
1	Геодезическая сеть сгущения, 4	Новиковская, пирамида	МСК	524861.84	1360400.44	Сохранился	Сохранился	Сохранился
2	Астрономо-геодезическая сеть, 2	Белово, сигнал	МСК	521917.18	1357954.84	Сохранился	Сохранился	Сохранился
3	Геодезическая сеть сгущения, 4	Придорожный, пирамида	МСК	518811.10	1358941.87	Сохранился	Сохранился	Сохранился

2. Сведения об использованных средствах измерений

№ п/п	Наименование и обозначение типа средства измерений - прибора (инструмента, аппаратуры)	Заводской или серийный номер средства измерений	Реквизиты свидетельства о поверке прибора (инструмента, аппаратуры) и (или) срок действия поверки
1	2	3	4
1	Аппаратура геодезическая спутниковая PrinCe i90	3494393	С-ГСХ/19-07-2024/355924335

Сведения об уточняемых земельных участках

1. Сведения о характерных точках границы уточняемого земельного участка с кадастровым номером 42:21:0110023:11 :

Система координат 42.1 **Зона №1**

Обозначение характерных точек границ	Координаты, м				Метод определения координат	Формулы, примененные для расчета средней квадратической погрешности определения координат характерных точек границ (Mt), с подставленными в такие формулы значениями и итоговые (вычисленные) значения Mt, м	Описание закрепления точки
	содержатся в Едином государственном реестре недвижимости		определены в результате выполнения комплексных кадастровых работ				
	X	Y	X	Y			
1	2	3	4	5	6	7	8
						-	
н1У	-	-	519626.76	1353402.43	Метод спутниковых геодезических измерений (определений)	$Mt = \sqrt{(m0^2 + m1^2)} = \sqrt{0.05^2 + 0.10^2} = 0.10$	-
н2У	-	-	519626.26	1353426.05	Метод спутниковых геодезических измерений (определений)	$Mt = \sqrt{(m0^2 + m1^2)} = \sqrt{0.05^2 + 0.10^2} = 0.10$	-
н3У	-	-	519609.87	1353425.74	Метод спутниковых геодезических измерений (определений)	$Mt = \sqrt{(m0^2 + m1^2)} = \sqrt{0.05^2 + 0.10^2} = 0.10$	-
н4У	-	-	519605.83	1353426.03	Метод спутниковых геодезических измерений (определений)	$Mt = \sqrt{(m0^2 + m1^2)} = \sqrt{0.05^2 + 0.10^2} = 0.10$	-
н5У	-	-	519605.14	1353426.39	Метод спутниковых геодезических измерений (определений)	$Mt = \sqrt{(m0^2 + m1^2)} = \sqrt{0.05^2 + 0.10^2} = 0.10$	-
н6У	-	-	519604.73	1353426.49	Метод спутниковых геодезических измерений (определений)	$Mt = \sqrt{(m0^2 + m1^2)} = \sqrt{0.05^2 + 0.10^2} = 0.10$	-
н7У	-	-	519597.87	1353425.28	Метод спутниковых геодезических измерений (определений)	$Mt = \sqrt{(m0^2 + m1^2)} = \sqrt{0.05^2 + 0.10^2} = 0.10$	-
н8У	-	-	519592.24	1353424.95	Метод спутниковых геодезических измерений (определений)	$Mt = \sqrt{(m0^2 + m1^2)} = \sqrt{0.05^2 + 0.10^2} = 0.10$	-
н9У	-	-	519587.91	1353424.81	Метод спутниковых геодезических измерений (определений)	$Mt = \sqrt{(m0^2 + m1^2)} = \sqrt{0.05^2 + 0.10^2} = 0.10$	-
н10У	-	-	519587.24	1353417.18	Метод спутниковых геодезических измерений (определений)	$Mt = \sqrt{(m0^2 + m1^2)} = \sqrt{0.05^2 + 0.10^2} = 0.10$	-

1. Сведения о характерных точках границы уточняемого земельного участка с кадастровым номером 42:21:0110023:11 :

Система координат 42.1 **Зона №1**

Обозначение характерных точек границ	Координаты, м				Метод определения координат	Формулы, примененные для расчета средней квадратической погрешности определения координат характерных точек границ (Mt), с подставленными в такие формулы значениями и итоговые (вычисленные) значения Mt, м	Описание закрепления точки
	содержатся в Едином государственном реестре недвижимости		определены в результате выполнения комплексных кадастровых работ				
	X	Y	X	Y			
1	2	3	4	5	6	7	8
н11У	-	-	519579.67	1353416.75	Метод спутниковых геодезических измерений (определений)	$Mt = \sqrt{(m0^2 + m1^2)} = \sqrt{0.05^2 + 0.10^2} = 0.10$	-
н12У	-	-	519578.95	1353416.83	Метод спутниковых геодезических измерений (определений)	$Mt = \sqrt{(m0^2 + m1^2)} = \sqrt{0.05^2 + 0.10^2} = 0.10$	-
н13У	-	-	519579.02	1353411.01	Метод спутниковых геодезических измерений (определений)	$Mt = \sqrt{(m0^2 + m1^2)} = \sqrt{0.05^2 + 0.10^2} = 0.10$	-
н14У	-	-	519579.03	1353409.67	Метод спутниковых геодезических измерений (определений)	$Mt = \sqrt{(m0^2 + m1^2)} = \sqrt{0.05^2 + 0.10^2} = 0.10$	-
н15У	-	-	519588.91	1353410.99	Метод спутниковых геодезических измерений (определений)	$Mt = \sqrt{(m0^2 + m1^2)} = \sqrt{0.05^2 + 0.10^2} = 0.10$	-
н16У	-	-	519589.53	1353400.55	Метод спутниковых геодезических измерений (определений)	$Mt = \sqrt{(m0^2 + m1^2)} = \sqrt{0.05^2 + 0.10^2} = 0.10$	-
н17У	-	-	519597.80	1353402.07	Метод спутниковых геодезических измерений (определений)	$Mt = \sqrt{(m0^2 + m1^2)} = \sqrt{0.05^2 + 0.10^2} = 0.10$	-
н18У	-	-	519605.06	1353402.67	Метод спутниковых геодезических измерений (определений)	$Mt = \sqrt{(m0^2 + m1^2)} = \sqrt{0.05^2 + 0.10^2} = 0.10$	-
н19У	-	-	519610.25	1353402.89	Метод спутниковых геодезических измерений (определений)	$Mt = \sqrt{(m0^2 + m1^2)} = \sqrt{0.05^2 + 0.10^2} = 0.10$	-
н20У	-	-	519611.94	1353401.93	Метод спутниковых геодезических измерений (определений)	$Mt = \sqrt{(m0^2 + m1^2)} = \sqrt{0.05^2 + 0.10^2} = 0.10$	-
н1У	-	-	519626.76	1353402.43	Метод спутниковых геодезических измерений (определений)	$Mt = \sqrt{(m0^2 + m1^2)} = \sqrt{0.05^2 + 0.10^2} = 0.10$	-

2. Сведения о частях границ уточняемого земельного участка с кадастровым номером 42:21:0110023:11 :

Обозначение части границ		Горизонтальное проложение (S), м	Описание прохождения части границ	Сведения о согласовании местоположения границ (согласовано/спорное)
от т.	до т.			
1	2	3	4	5
н1У	н2У	23.63	-	Согласовано
н2У	н3У	16.39	-	Согласовано
н3У	н4У	4.05	-	Согласовано
н4У	н5У	0.78	-	Согласовано
н5У	н6У	0.42	-	Согласовано
н6У	н7У	6.97	-	Согласовано
н7У	н8У	5.64	-	Согласовано
н8У	н9У	4.33	-	Согласовано
н9У	н10У	7.66	-	Согласовано
н10У	н11У	7.58	-	Согласовано
н11У	н12У	0.72	-	Согласовано
н12У	н13У	5.82	-	Согласовано
н13У	н14У	1.34	-	Согласовано
н14У	н15У	9.97	-	Согласовано
н15У	н16У	10.46	-	Согласовано
н16У	н17У	8.41	-	Согласовано
н17У	н18У	7.28	-	Согласовано
н18У	н19У	5.19	-	Согласовано
н19У	н20У	1.94	-	Согласовано
н20У	н1У	14.83	-	Согласовано

3. Сведения о характеристиках уточняемого земельного участка с кадастровым номером 42:21:0110023:11 :

№ п/п	Наименование характеристики земельного участка	Значение характеристики
1	2	3
1.	Адрес земельного участка	-
1.1.	Сведения о местоположении земельного участка (при отсутствии адреса) в структурированном в соответствии с федеральной информационной адресной системой виде	-
1.2.	Дополнительные сведения о местоположении земельного участка	-
2.	Площадь земельного участка ± величина погрешности определения (вычисления) площади (Р ± ΔР), м2	961 ± 11
3.	Формула, примененная для вычисления предельной погрешности определения площади земельного участка, с подставленными значениями и итоговые (вычисленные) значения (ΔР), м2	ΔР=3.5*Mt*√P=3.5*0,1*√961=11
4.	Площадь земельного участка согласно сведениям Единого государственного реестра недвижимости (Ркад), м2	953
5.	Оценка расхождения Р и Ркад (Р - Ркад), м2	8
6.	Предельные минимальный и максимальный размеры земельного участка (Рмин и Рмакс), м2	600 1500
7.	Вид (виды) разрешенного использования	-

3. Сведения о характеристиках уточняемого земельного участка с кадастровым номером 42:21:0110023:11 :

№ п/п	Наименование характеристики земельного участка	Значение характеристики
1	2	3
7.1.	Дополнительные сведения об использовании земельного участка	-
8.	Кадастровый или иной государственный учетный номер (инвентарный) здания, сооружения, объекта незавершенного строительства, расположенного на земельном участке	42:21:0110023:35
9.	Сведения о земельных участках (землях общего пользования, территории общего пользования), посредством которых обеспечивается доступ	:ЗУ2 (земельный участок общего пользования)
10.	Иные сведения	-

4. Пояснения к сведениям об уточняемом земельном участке с кадастровым номером 42:21:0110023:11 :

1.	-

Сведения об уточняемых земельных участках

1. Сведения о характерных точках границы уточняемого земельного участка с кадастровым номером 42:21:0110023:13 :

Система координат 42.1 **Зона №1**

Обозначение характерных точек границ	Координаты, м				Метод определения координат	Формулы, примененные для расчета средней квадратической погрешности определения координат характерных точек границ (Mt), с подставленными в такие формулы значениями и итоговые (вычисленные) значения Mt, м	Описание закрепления точки
	содержатся в Едином государственном реестре недвижимости		определены в результате выполнения комплексных кадастровых работ				
	X	Y	X	Y			
1	2	3	4	5	6	7	8
						-	
н21У	-	-	519531.20	1353408.68	Метод спутниковых геодезических измерений (определений)	$Mt = \sqrt{(m0^2 + m1^2)} = \sqrt{0.05^2 + 0.10^2} = 0.10$	-
н22У	-	-	519547.99	1353409.12	Метод спутниковых геодезических измерений (определений)	$Mt = \sqrt{(m0^2 + m1^2)} = \sqrt{0.05^2 + 0.10^2} = 0.10$	-
н23У	-	-	519548.14	1353415.96	Метод спутниковых геодезических измерений (определений)	$Mt = \sqrt{(m0^2 + m1^2)} = \sqrt{0.05^2 + 0.10^2} = 0.10$	-
н24У	-	-	519548.31	1353427.52	Метод спутниковых геодезических измерений (определений)	$Mt = \sqrt{(m0^2 + m1^2)} = \sqrt{0.05^2 + 0.10^2} = 0.10$	-
н25У	-	-	519548.81	1353428.44	Метод спутниковых геодезических измерений (определений)	$Mt = \sqrt{(m0^2 + m1^2)} = \sqrt{0.05^2 + 0.10^2} = 0.10$	-
н26У	-	-	519548.93	1353438.14	Метод спутниковых геодезических измерений (определений)	$Mt = \sqrt{(m0^2 + m1^2)} = \sqrt{0.05^2 + 0.10^2} = 0.10$	-
н27У	-	-	519549.07	1353457.13	Метод спутниковых геодезических измерений (определений)	$Mt = \sqrt{(m0^2 + m1^2)} = \sqrt{0.05^2 + 0.10^2} = 0.10$	-
н28У	-	-	519530.11	1353456.55	Метод спутниковых геодезических измерений (определений)	$Mt = \sqrt{(m0^2 + m1^2)} = \sqrt{0.05^2 + 0.10^2} = 0.10$	-
н29У	-	-	519527.71	1353456.42	Метод спутниковых геодезических измерений (определений)	$Mt = \sqrt{(m0^2 + m1^2)} = \sqrt{0.05^2 + 0.10^2} = 0.10$	-
н30У	-	-	519528.08	1353450.48	Метод спутниковых геодезических измерений (определений)	$Mt = \sqrt{(m0^2 + m1^2)} = \sqrt{0.05^2 + 0.10^2} = 0.10$	-

1. Сведения о характерных точках границы уточняемого земельного участка с кадастровым номером 42:21:0110023:13 :

Система координат 42.1 **Зона №1**

Обозначение характерных точек границ	Координаты, м				Метод определения координат	Формулы, примененные для расчета средней квадратической погрешности определения координат характерных точек границ (Mt), с подставленными в такие формулы значениями и итоговые (вычисленные) значения Mt, м	Описание закрепления точки
	содержатся в Едином государственном реестре недвижимости		определены в результате выполнения комплексных кадастровых работ				
	X	Y	X	Y			
1	2	3	4	5	6	7	8
н31У	-	-	519529.00	1353439.18	Метод спутниковых геодезических измерений (определений)	$Mt = \sqrt{(m0^2 + m1^2)} = \sqrt{0.05^2 + 0.10^2} = 0.10$	-
н32У	-	-	519530.20	1353428.70	Метод спутниковых геодезических измерений (определений)	$Mt = \sqrt{(m0^2 + m1^2)} = \sqrt{0.05^2 + 0.10^2} = 0.10$	-
н33У	-	-	519530.80	1353415.55	Метод спутниковых геодезических измерений (определений)	$Mt = \sqrt{(m0^2 + m1^2)} = \sqrt{0.05^2 + 0.10^2} = 0.10$	-
н21У	-	-	519531.20	1353408.68	Метод спутниковых геодезических измерений (определений)	$Mt = \sqrt{(m0^2 + m1^2)} = \sqrt{0.05^2 + 0.10^2} = 0.10$	-

2. Сведения о частях границ уточняемого земельного участка с кадастровым номером 42:21:0110023:13 :

Обозначение части границ		Горизонтальное проложение (S), м	Описание прохождения части границ	Сведения о согласовании местоположения границ (согласовано/спорное)
от т.	до т.			
1	2	3	4	5
н21У	н22У	16.80	-	Согласовано
н22У	н23У	6.84	-	Согласовано
н23У	н24У	11.56	-	Согласовано
н24У	н25У	1.05	-	Согласовано
н25У	н26У	9.70	-	Согласовано
н26У	н27У	18.99	-	Согласовано
н27У	н28У	18.97	-	Согласовано
н28У	н29У	2.40	-	Согласовано
н29У	н30У	5.95	-	Согласовано
н30У	н31У	11.34	-	Согласовано
н31У	н32У	10.55	-	Согласовано
н32У	н33У	13.16	-	Согласовано
н33У	н21У	6.88	-	Согласовано

3. Сведения о характеристиках уточняемого земельного участка с кадастровым номером 42:21:0110023:13 :

№ п/п	Наименование характеристики земельного участка	Значение характеристики
1	2	3
1.	Адрес земельного участка	-
1.1.	Сведения о местоположении земельного участка (при отсутствии адреса) в структурированном в соответствии с федеральной информационной адресной системой виде	-
1.2.	Дополнительные сведения о местоположении земельного участка	-
2.	Площадь земельного участка ± величина погрешности определения (вычисления) площади (Р ± ΔР), м2	914 ± 11
3.	Формула, примененная для вычисления предельной погрешности определения площади земельного участка, с подставленными значениями и итоговые (вычисленные) значения (ΔР), м2	ΔР=3.5*Mt*√P=3.5*0,1*√914=11
4.	Площадь земельного участка согласно сведениям Единого государственного реестра недвижимости (Ркад), м2	917
5.	Оценка расхождения Р и Ркад (Р - Ркад), м2	3
6.	Предельные минимальный и максимальный размеры земельного участка (Рмин и Рмакс), м2	600 1500
7.	Вид (виды) разрешенного использования	-
7.1.	Дополнительные сведения об использовании земельного участка	-
8.	Кадастровый или иной государственный учетный номер (инвентарный) здания, сооружения, объекта незавершенного строительства, расположенного на земельном участке	42:21:0110023:25
9.	Сведения о земельных участках (землях общего пользования, территории общего пользования), посредством которых обеспечивается доступ	:ЗУ2 (земельный участок общего пользования)
10.	Иные сведения	-

4. Пояснения к сведениям об уточняемом земельном участке с кадастровым номером 42:21:0110023:13 :

1.	-

Сведения об уточняемых земельных участках

1. Сведения о характерных точках границы уточняемого земельного участка с кадастровым номером 42:21:0110023:15 :

Система координат 42.1 **Зона №1**

Обозначение характерных точек границ	Координаты, м				Метод определения координат	Формулы, примененные для расчета средней квадратической погрешности определения координат характерных точек границ (Mt), с подставленными в такие формулы значениями и итоговые (вычисленные) значения Mt, м	Описание закрепления точки
	содержатся в Едином государственном реестре недвижимости		определены в результате выполнения комплексных кадастровых работ				
	X	Y	X	Y			
1	2	3	4	5	6	7	8
						-	
н34У	-	-	519441.31	1353360.91	Метод спутниковых геодезических измерений (определений)	$Mt = \sqrt{(m0^2 + m1^2)} = \sqrt{0.05^2 + 0.10^2} = 0.10$	-
н35У	-	-	519461.35	1353362.30	Метод спутниковых геодезических измерений (определений)	$Mt = \sqrt{(m0^2 + m1^2)} = \sqrt{0.05^2 + 0.10^2} = 0.10$	-
н36У	-	-	519473.72	1353363.65	Метод спутниковых геодезических измерений (определений)	$Mt = \sqrt{(m0^2 + m1^2)} = \sqrt{0.05^2 + 0.10^2} = 0.10$	-
н37У	-	-	519471.73	1353376.79	Метод спутниковых геодезических измерений (определений)	$Mt = \sqrt{(m0^2 + m1^2)} = \sqrt{0.05^2 + 0.10^2} = 0.10$	-
н38У	-	-	519469.74	1353390.83	Метод спутниковых геодезических измерений (определений)	$Mt = \sqrt{(m0^2 + m1^2)} = \sqrt{0.05^2 + 0.10^2} = 0.10$	-
н39У	-	-	519467.57	1353390.05	Метод спутниковых геодезических измерений (определений)	$Mt = \sqrt{(m0^2 + m1^2)} = \sqrt{0.05^2 + 0.10^2} = 0.10$	-
н40У	-	-	519459.01	1353389.52	Метод спутниковых геодезических измерений (определений)	$Mt = \sqrt{(m0^2 + m1^2)} = \sqrt{0.05^2 + 0.10^2} = 0.10$	-
н41У	-	-	519439.38	1353388.52	Метод спутниковых геодезических измерений (определений)	$Mt = \sqrt{(m0^2 + m1^2)} = \sqrt{0.05^2 + 0.10^2} = 0.10$	-
н42У	-	-	519440.31	1353375.28	Метод спутниковых геодезических измерений (определений)	$Mt = \sqrt{(m0^2 + m1^2)} = \sqrt{0.05^2 + 0.10^2} = 0.10$	-
н34У	-	-	519441.31	1353360.91	Метод спутниковых геодезических измерений (определений)	$Mt = \sqrt{(m0^2 + m1^2)} = \sqrt{0.05^2 + 0.10^2} = 0.10$	-

2. Сведения о частях границ уточняемого земельного участка с кадастровым номером 42:21:0110023:15 :

Обозначение части границ		Горизонтальное проложение (S), м	Описание прохождения части границ	Сведения о согласовании местоположения границ (согласовано/спорное)
от т.	до т.			
1	2	3	4	5
н34У	н35У	20.09	-	Согласовано
н35У	н36У	12.44	-	Согласовано
н36У	н37У	13.29	-	Согласовано
н37У	н38У	14.18	-	Согласовано
н38У	н39У	2.31	-	Согласовано
н39У	н40У	8.58	-	Согласовано
н40У	н41У	19.66	-	Согласовано
н41У	н42У	13.27	-	Согласовано
н42У	н34У	14.40	-	Согласовано

3. Сведения о характеристиках уточняемого земельного участка с кадастровым номером 42:21:0110023:15 :

№ п/п	Наименование характеристики земельного участка	Значение характеристики
1	2	3
1.	Адрес земельного участка	-
1.1.	Сведения о местоположении земельного участка (при отсутствии адреса) в структурированном в соответствии с федеральной информационной адресной системой виде	-
1.2.	Дополнительные сведения о местоположении земельного участка	-
2.	Площадь земельного участка ± величина погрешности определения (вычисления) площади (Р ± ΔР), м2	861 ± 10
3.	Формула, примененная для вычисления предельной погрешности определения площади земельного участка, с подставленными значениями и итоговые (вычисленные) значения (ΔР), м2	ΔР=3.5*Mt*√P=3.5*0,1*√861=10
4.	Площадь земельного участка согласно сведениям Единого государственного реестра недвижимости (Ркад), м2	882
5.	Оценка расхождения Р и Ркад (Р - Ркад), м2	21
6.	Предельные минимальный и максимальный размеры земельного участка (Рмин и Рмакс), м2	600 1500
7.	Вид (виды) разрешенного использования	-
7.1.	Дополнительные сведения об использовании земельного участка	-
8.	Кадастровый или иной государственный учетный номер (инвентарный) здания, сооружения, объекта незавершенного строительства, расположенного на земельном участке	42:21:0110023:33
9.	Сведения о земельных участках (землях общего пользования, территории общего пользования), посредством которых обеспечивается доступ	:ЗУ2 (земельный участок общего пользования)
10.	Иные сведения	-

4. Пояснения к сведениям об уточняемом земельном участке с кадастровым номером 42:21:0110023:15 :

1.	-

Сведения об уточняемых земельных участках

1. Сведения о характерных точках границы уточняемого земельного участка с кадастровым номером 42:21:0110023:17 :

Система координат 42.1 **Зона №1**

Обозначение характерных точек границ	Координаты, м				Метод определения координат	Формулы, примененные для расчета средней квадратической погрешности определения координат характерных точек границ (Mt), с подставленными в такие формулы значениями и итоговые (вычисленные) значения Mt, м	Описание закрепления точки
	содержатся в Едином государственном реестре недвижимости		определены в результате выполнения комплексных кадастровых работ				
	X	Y	X	Y			
1	2	3	4	5	6	7	8
						-	
н21У	-	-	519531.20	1353408.68	Метод спутниковых геодезических измерений (определений)	$Mt = \sqrt{(m0^2 + m1^2)} = \sqrt{0.05^2 + 0.10^2} = 0.10$	-
н33У	-	-	519530.80	1353415.55	Метод спутниковых геодезических измерений (определений)	$Mt = \sqrt{(m0^2 + m1^2)} = \sqrt{0.05^2 + 0.10^2} = 0.10$	-
н32У	-	-	519530.20	1353428.70	Метод спутниковых геодезических измерений (определений)	$Mt = \sqrt{(m0^2 + m1^2)} = \sqrt{0.05^2 + 0.10^2} = 0.10$	-
н31У	-	-	519529.00	1353439.18	Метод спутниковых геодезических измерений (определений)	$Mt = \sqrt{(m0^2 + m1^2)} = \sqrt{0.05^2 + 0.10^2} = 0.10$	-
н30У	-	-	519528.08	1353450.48	Метод спутниковых геодезических измерений (определений)	$Mt = \sqrt{(m0^2 + m1^2)} = \sqrt{0.05^2 + 0.10^2} = 0.10$	-
н29У	-	-	519527.71	1353456.42	Метод спутниковых геодезических измерений (определений)	$Mt = \sqrt{(m0^2 + m1^2)} = \sqrt{0.05^2 + 0.10^2} = 0.10$	-
н43У	-	-	519515.27	1353455.87	Метод спутниковых геодезических измерений (определений)	$Mt = \sqrt{(m0^2 + m1^2)} = \sqrt{0.05^2 + 0.10^2} = 0.10$	-
н44У	-	-	519516.35	1353439.08	Метод спутниковых геодезических измерений (определений)	$Mt = \sqrt{(m0^2 + m1^2)} = \sqrt{0.05^2 + 0.10^2} = 0.10$	-
н45У	-	-	519515.99	1353439.05	Метод спутниковых геодезических измерений (определений)	$Mt = \sqrt{(m0^2 + m1^2)} = \sqrt{0.05^2 + 0.10^2} = 0.10$	-
н46У	-	-	519516.49	1353430.89	Метод спутниковых геодезических измерений (определений)	$Mt = \sqrt{(m0^2 + m1^2)} = \sqrt{0.05^2 + 0.10^2} = 0.10$	-

1. Сведения о характерных точках границы уточняемого земельного участка с кадастровым номером 42:21:0110023:17 :

Система координат 42.1 **Зона №1**

Обозначение характерных точек границ	Координаты, м				Метод определения координат	Формулы, примененные для расчета средней квадратической погрешности определения координат характерных точек границ (Mt), с подставленными в такие формулы значениями и итоговые (вычисленные) значения Mt, м	Описание закрепления точки
	содержатся в Едином государственном реестре недвижимости		определены в результате выполнения комплексных кадастровых работ				
	X	Y	X	Y			
1	2	3	4	5	6	7	8
н47У	-	-	519517.09	1353430.93	Метод спутниковых геодезических измерений (определений)	Mt = √(m0² + m1²)=√0.05² +0.10²=0.10	-
н48У	-	-	519517.84	1353417.57	Метод спутниковых геодезических измерений (определений)	Mt = √(m0² + m1²)=√0.05² +0.10²=0.10	-
н49У	-	-	519518.43	1353407.84	Метод спутниковых геодезических измерений (определений)	Mt = √(m0² + m1²)=√0.05² +0.10²=0.10	-
н50У	-	-	519523.26	1353407.84	Метод спутниковых геодезических измерений (определений)	Mt = √(m0² + m1²)=√0.05² +0.10²=0.10	-
н51У	-	-	519525.57	1353407.89	Метод спутниковых геодезических измерений (определений)	Mt = √(m0² + m1²)=√0.05² +0.10²=0.10	-
н52У	-	-	519530.40	1353408.32	Метод спутниковых геодезических измерений (определений)	Mt = √(m0² + m1²)=√0.05² +0.10²=0.10	-
н21У	-	-	519531.20	1353408.68	Метод спутниковых геодезических измерений (определений)	Mt = √(m0² + m1²)=√0.05² +0.10²=0.10	-

2. Сведения о частях границ уточняемого земельного участка с кадастровым номером 42:21:0110023:17 :

Обозначение части границ		Горизонтальное проложение (S), м	Описание прохождения части границ	Сведения о согласовании местоположения границ (согласовано/спорное)
от т.	до т.			
1	2	3	4	5
н21У	н33У	6.88	-	Согласовано
н33У	н32У	13.16	-	Согласовано
н32У	н31У	10.55	-	Согласовано
н31У	н30У	11.34	-	Согласовано
н30У	н29У	5.95	-	Согласовано
н29У	н43У	12.45	-	Согласовано
н43У	н44У	16.82	-	Согласовано

2. Сведения о частях границ уточняемого земельного участка с кадастровым номером 42:21:0110023:17 :

Обозначение части границ		Горизонтальное проложение (S), м	Описание прохождения части границ	Сведения о согласовании местоположения границ (согласовано/спорное)
от т.	до т.			
1	2	3	4	5
н44У	н45У	0.36	-	Согласовано
н45У	н46У	8.18	-	Согласовано
н46У	н47У	0.60	-	Согласовано
н47У	н48У	13.38	-	Согласовано
н48У	н49У	9.75	-	Согласовано
н49У	н50У	4.83	-	Согласовано
н50У	н51У	2.31	-	Согласовано
н51У	н52У	4.85	-	Согласовано
н52У	н21У	0.88	-	Согласовано

3. Сведения о характеристиках уточняемого земельного участка с кадастровым номером 42:21:0110023:17 :

№ п/п	Наименование характеристики земельного участка	Значение характеристики
1	2	3
1.	Адрес земельного участка	-
1.1.	Сведения о местоположении земельного участка (при отсутствии адреса) в структурированном в соответствии с федеральной информационной адресной системой виде	-
1.2.	Дополнительные сведения о местоположении земельного участка	-
2.	Площадь земельного участка ± величина погрешности определения (вычисления) площади (Р ± ΔР), м2	617 ± 9
3.	Формула, примененная для вычисления предельной погрешности определения площади земельного участка, с подставленными значениями и итоговые (вычисленные) значения (ΔР), м2	ΔР=3.5*Mt*√P=3.5*0,1*√617=9
4.	Площадь земельного участка согласно сведениям Единого государственного реестра недвижимости (Ркад), м2	600
5.	Оценка расхождения Р и Ркад (Р - Ркад), м2	17
6.	Предельные минимальный и максимальный размеры земельного участка (Рмин и Рмакс), м2	600 1500
7.	Вид (виды) разрешенного использования	-
7.1.	Дополнительные сведения об использовании земельного участка	-
8.	Кадастровый или иной государственный учетный номер (инвентарный) здания, сооружения, объекта незавершенного строительства, расположенного на земельном участке	42:21:0110023:47
9.	Сведения о земельных участках (землях общего пользования, территории общего пользования), посредством которых обеспечивается доступ	:ЗУ2 (земельный участок общего пользования)
10.	Иные сведения	-

4. Пояснения к сведениям об уточняемом земельном участке с кадастровым номером 42:21:0110023:17 :

1.	-

Сведения об образуемых земельных участках

1. Сведения о характерных точках границ образуемых земельных участков

:ЗУ1 :

обозначение земельного участка

Система координат 42.1 **Зона № 1**

Обозначение характерных точек границ	Координаты, м		Метод определения координат	Формулы, примененные для расчета средней квадратической погрешности определения координат характерной точки границ (Mt), с подставленными в такие формулы значениями и итоговые (вычисленные) значения Mt, м	Описание закрепления точки
	X	Y			
1	2	3	4	5	6
				-	
н36У	519473.72	1353363.65	Метод спутниковых геодезических измерений (определений)	$Mt = \sqrt{(m0^2 + m1^2)} = \sqrt{0.05^2 + 0.10^2} = 0.10$	-
н172У	519473.84	1353363.17	Метод спутниковых геодезических измерений (определений)	$Mt = \sqrt{(m0^2 + m1^2)} = \sqrt{0.05^2 + 0.10^2} = 0.10$	-
н173У	519480.98	1353364.10	Метод спутниковых геодезических измерений (определений)	$Mt = \sqrt{(m0^2 + m1^2)} = \sqrt{0.05^2 + 0.10^2} = 0.10$	-
н174У	519484.60	1353364.60	Метод спутниковых геодезических измерений (определений)	$Mt = \sqrt{(m0^2 + m1^2)} = \sqrt{0.05^2 + 0.10^2} = 0.10$	-
н164У	519491.70	1353365.15	Метод спутниковых геодезических измерений (определений)	$Mt = \sqrt{(m0^2 + m1^2)} = \sqrt{0.05^2 + 0.10^2} = 0.10$	-
н163У	519491.40	1353373.52	Метод спутниковых геодезических измерений (определений)	$Mt = \sqrt{(m0^2 + m1^2)} = \sqrt{0.05^2 + 0.10^2} = 0.10$	-
н162У	519490.53	1353392.31	Метод спутниковых геодезических измерений (определений)	$Mt = \sqrt{(m0^2 + m1^2)} = \sqrt{0.05^2 + 0.10^2} = 0.10$	-
н161У	519490.31	1353392.46	Метод спутниковых геодезических измерений (определений)	$Mt = \sqrt{(m0^2 + m1^2)} = \sqrt{0.05^2 + 0.10^2} = 0.10$	-

1. Сведения о характерных точках границ образуемых земельных участков

:ЗУ1 :

обозначение земельного участка

Система координат 42.1 **Зона № 1**

Обозначение характерных точек границ	Координаты, м		Метод определения координат	Формулы, примененные для расчета средней квадратической погрешности определения координат характерной точки границ (Mt), с подставленными в такие формулы значениями и итоговые (вычисленные) значения Mt, м	Описание закрепления точки
	X	Y			
1	2	3	4	5	6
н160У	519490.21	1353396.67	Метод спутниковых геодезических измерений (определений)	$Mt = \sqrt{(m0^2 + m1^2)} = \sqrt{0.05^2 + 0.10^2} = 0.10$	-
н159У	519490.17	1353397.65	Метод спутниковых геодезических измерений (определений)	$Mt = \sqrt{(m0^2 + m1^2)} = \sqrt{0.05^2 + 0.10^2} = 0.10$	-
н130У	519490.07	1353407.19	Метод спутниковых геодезических измерений (определений)	$Mt = \sqrt{(m0^2 + m1^2)} = \sqrt{0.05^2 + 0.10^2} = 0.10$	-
н129У	519485.28	1353407.14	Метод спутниковых геодезических измерений (определений)	$Mt = \sqrt{(m0^2 + m1^2)} = \sqrt{0.05^2 + 0.10^2} = 0.10$	-
н112У	519475.79	1353406.49	Метод спутниковых геодезических измерений (определений)	$Mt = \sqrt{(m0^2 + m1^2)} = \sqrt{0.05^2 + 0.10^2} = 0.10$	-
н111У	519469.54	1353405.80	Метод спутниковых геодезических измерений (определений)	$Mt = \sqrt{(m0^2 + m1^2)} = \sqrt{0.05^2 + 0.10^2} = 0.10$	-
н115У	519469.28	1353395.99	Метод спутниковых геодезических измерений (определений)	$Mt = \sqrt{(m0^2 + m1^2)} = \sqrt{0.05^2 + 0.10^2} = 0.10$	-
н38У	519469.74	1353390.83	Метод спутниковых геодезических измерений (определений)	$Mt = \sqrt{(m0^2 + m1^2)} = \sqrt{0.05^2 + 0.10^2} = 0.10$	-
н37У	519471.73	1353376.79	Метод спутниковых геодезических измерений (определений)	$Mt = \sqrt{(m0^2 + m1^2)} = \sqrt{0.05^2 + 0.10^2} = 0.10$	-

1. Сведения о характерных точках границ образуемых земельных участков **:ЗУ1 :**

обозначение земельного участка

Система координат 42.1 **Зона №1**

Обозначение характерных точек границ	Координаты, м		Метод определения координат	Формулы, примененные для расчета средней квадратической погрешности определения координат характерной точки границ (Mt), с подставленными в такие формулы значениями и итоговые (вычисленные) значения Mt, м	Описание закрепления точки
	X	Y			
1	2	3	4	5	6
н36У	519473.72	1353363.65	Метод спутниковых геодезических измерений (определений)	$Mt = \sqrt{(m0^2 + m1^2)}=\sqrt{0.05^2+0.10^2}=0.10$	-

2. Сведения о частях границ образуемых земельных участков: **:ЗУ1 :**

обозначение земельного участка

Обозначение части границ		Горизонтальное проложение (S), м	Описание прохождения части границ	Сведения о согласовании местоположения границ (согласовано/спорное)
от т.	до т.			
1	2	3	4	5
н36У	н172У	0.49	-	Согласовано
н172У	н173У	7.20	-	Согласовано
н173У	н174У	3.65	-	Согласовано
н174У	н164У	7.12	-	Согласовано
н164У	н163У	8.38	-	Согласовано
н163У	н162У	18.81	-	Согласовано
н162У	н161У	0.27	-	Согласовано
н161У	н160У	4.21	-	Согласовано
н160У	н159У	0.98	-	Согласовано
н159У	н130У	9.54	-	Согласовано
н130У	н129У	4.79	-	Согласовано
н129У	н112У	9.51	-	Согласовано
н112У	н111У	6.29	-	Согласовано
н111У	н115У	9.81	-	Согласовано
н115У	н38У	5.18	-	Согласовано
н38У	н37У	14.18	-	Согласовано
н37У	н36У	13.29	-	Согласовано

3. Сведения о характеристиках образуемого земельного участка:		**:ЗУ1 :** обозначение земельного участка
№ п/п	**Наименование характеристики земельного участка**	**Значение характеристики**
1	**2**	**3**
1.	Адрес земельного участка	-
1.1.	Сведения о местоположении земельного участка (при отсутствии адреса) в структурированном в соответствии с федеральной информационной адресной системой виде	Российская Федерация, Кемеровская область - Кузбасс, г.о Беловский, город Белово, улица Степная
1.2.	Дополнительные сведения о местоположении земельного участка	-
2.	Категория земель	Земли населенных пунктов
3.	Вид (виды) разрешенного использования	-
3.1.	Дополнительные сведения об использовании земельного участка	-
4.	Реестровый номер границ территориальной зоны или в случае отсутствия такого реестрового номера ее индивидуальное обозначение (вид, тип, номер, индекс)	42:00-7.67
5.	Площадь земельного участка ± величина предельной погрешности определения (вычисления) площади (Р± ΔР), м2	848 ± 10
6.	Формула, примененная для вычисления предельной погрешности определения площади земельного участка, с подставленными значениями и итоговые (вычисленные) значения (ΔР), м2	ΔР=3.5*Mt*√P=3.5*0,1*√848=10
7.	Предельные минимальный и максимальный размеры земельного участка (Рмин и Рмакс), м2	600 1500
8.	Кадастровый или иной государственный учетный номер (инвентарный) объекта недвижимости, расположенного на образуемом земельном участке	-
9.	Кадастровые номера исходных земельных участков	-
9.1.	Кадастровый номер входящего в состав земельного участка, представляющего собой единое землепользование (номер контура многоконтурного земельного участка), преобразование которого осуществляется	-
9.2.	Кадастровые номера земельных участков, исключаемых из состава измененного (исходного) земельного участка, представляющего собой единое землепользование	-
9.3.	Кадастровый или иной государственный учетный номер (инвентарный) объекта недвижимости, расположенного на измененном земельном участке	-
10.	Условный номер земельного участка	497
11.	Учетный номер проекта межевания территории	11.24.0000000.50
12.	Дополнительные сведения об образовании земельного участка	Земельный участок образован из земель неразграниченной государственной собственности. Уполномоченный орган, утвердивший документ об образовании ЗУ: Земельный участок образован из земель, государственная собственность на который не разграничена. Решение принято Администрацией Беловского городского округа.

3. Сведения о характеристиках образуемого земельного участка:		**:ЗУ1 :** обозначение земельного участка
№ п/п	**Наименование характеристики земельного участка**	**Значение характеристики**
1	**2**	**3**
13.	Сведения о земельных участках (землях общего пользования, территории общего пользования), посредством которых обеспечивается доступ	:ЗУ2 (земельный участок общего пользования)
14.	Иные сведения	-

4. Пояснения к сведениям об образуемом земельном участке:		**:ЗУ1 :** обозначение земельного участка
1.	-	

Сведения об образуемых земельных участках

1. Сведения о характерных точках границ образуемых земельных участков

:ЗУ2 :

обозначение земельного участка

Система координат 42.1 **Зона № 1**

Обозначение характерных точек границ	Координаты, м		Метод определения координат	Формулы, примененные для расчета средней квадратической погрешности определения координат характерной точки границ (Mt), с подставленными в такие формулы значениями и итоговые (вычисленные) значения Mt, м	Описание закрепления точки
	X	Y			
1	2	3	4	5	6
Внешний контур				-	
н175У	519634.67	1353467.33	Метод спутниковых геодезических измерений (определений)	$Mt = \sqrt{(m0^2 + m1^2)} = \sqrt{0.05^2 + 0.10^2} = 0.10$	-
н176У	519433.48	1353459.39	Метод спутниковых геодезических измерений (определений)	$Mt = \sqrt{(m0^2 + m1^2)} = \sqrt{0.05^2 + 0.10^2} = 0.10$	-
н177У	519435.82	1353355.13	Метод спутниковых геодезических измерений (определений)	$Mt = \sqrt{(m0^2 + m1^2)} = \sqrt{0.05^2 + 0.10^2} = 0.10$	-
н178У	519639.37	1353366.53	Метод спутниковых геодезических измерений (определений)	$Mt = \sqrt{(m0^2 + m1^2)} = \sqrt{0.05^2 + 0.10^2} = 0.10$	-
н175У	519634.67	1353467.33	Метод спутниковых геодезических измерений (определений)	$Mt = \sqrt{(m0^2 + m1^2)} = \sqrt{0.05^2 + 0.10^2} = 0.10$	-
Внутренний контур				-	
н66У	519629.46	1353446.94	Метод спутниковых геодезических измерений (определений)	$Mt = \sqrt{(m0^2 + m1^2)} = \sqrt{0.05^2 + 0.10^2} = 0.10$	-
н65У	519629.87	1353426.46	Метод спутниковых геодезических измерений (определений)	$Mt = \sqrt{(m0^2 + m1^2)} = \sqrt{0.05^2 + 0.10^2} = 0.10$	-
н2У	519626.26	1353426.05	Метод спутниковых геодезических измерений (определений)	$Mt = \sqrt{(m0^2 + m1^2)} = \sqrt{0.05^2 + 0.10^2} = 0.10$	-

1. Сведения о характерных точках границ образуемых земельных участков

:ЗУ2 :

обозначение земельного участка

Система координат 42.1 **Зона № 1**

Обозначение характерных точек границ	Координаты, м		Метод определения координат	Формулы, примененные для расчета средней квадратической погрешности определения координат характерной точки границ (Mt), с подставленными в такие формулы значениями и итоговые (вычисленные) значения Mt, м	Описание закрепления точки
	X	Y			
1	2	3	4	5	6
н1У	519626.76	1353402.43	Метод спутниковых геодезических измерений (определений)	$Mt = \sqrt{(m0^2 + m1^2)} = \sqrt{0.05^2 + 0.10^2} = 0.10$	-
н171У	519627.14	1353392.70	Метод спутниковых геодезических измерений (определений)	$Mt = \sqrt{(m0^2 + m1^2)} = \sqrt{0.05^2 + 0.10^2} = 0.10$	-
н170У	519627.19	1353389.17	Метод спутниковых геодезических измерений (определений)	$Mt = \sqrt{(m0^2 + m1^2)} = \sqrt{0.05^2 + 0.10^2} = 0.10$	-
н169У	519628.56	1353389.07	Метод спутниковых геодезических измерений (определений)	$Mt = \sqrt{(m0^2 + m1^2)} = \sqrt{0.05^2 + 0.10^2} = 0.10$	-
н168У	519628.56	1353385.78	Метод спутниковых геодезических измерений (определений)	$Mt = \sqrt{(m0^2 + m1^2)} = \sqrt{0.05^2 + 0.10^2} = 0.10$	-
н167У	519628.03	1353385.78	Метод спутниковых геодезических измерений (определений)	$Mt = \sqrt{(m0^2 + m1^2)} = \sqrt{0.05^2 + 0.10^2} = 0.10$	-
н166У	519627.82	1353372.20	Метод спутниковых геодезических измерений (определений)	$Mt = \sqrt{(m0^2 + m1^2)} = \sqrt{0.05^2 + 0.10^2} = 0.10$	-
н165У	519619.12	1353371.77	Метод спутниковых геодезических измерений (определений)	$Mt = \sqrt{(m0^2 + m1^2)} = \sqrt{0.05^2 + 0.10^2} = 0.10$	-
н140У	519606.29	1353371.23	Метод спутниковых геодезических измерений (определений)	$Mt = \sqrt{(m0^2 + m1^2)} = \sqrt{0.05^2 + 0.10^2} = 0.10$	-

1. Сведения о характерных точках границ образуемых земельных участков

:ЗУ2 :

обозначение земельного участка

Система координат 42.1 **Зона № 1**

Обозначение характерных точек границ	Координаты, м		Метод определения координат	Формулы, примененные для расчета средней квадратической погрешности определения координат характерной точки границ (Mt), с подставленными в такие формулы значениями и итоговые (вычисленные) значения Mt, м	Описание закрепления точки
	X	Y			
1	2	3	4	5	6
н139У	519597.97	1353370.71	Метод спутниковых геодезических измерений (определений)	$Mt = \sqrt{(m0^2 + m1^2)} = \sqrt{0.05^2 + 0.10^2} = 0.10$	-
н138У	519595.32	1353370.67	Метод спутниковых геодезических измерений (определений)	$Mt = \sqrt{(m0^2 + m1^2)} = \sqrt{0.05^2 + 0.10^2} = 0.10$	-
н137У	519591.67	1353370.57	Метод спутниковых геодезических измерений (определений)	$Mt = \sqrt{(m0^2 + m1^2)} = \sqrt{0.05^2 + 0.10^2} = 0.10$	-
н150У	519585.28	1353370.06	Метод спутниковых геодезических измерений (определений)	$Mt = \sqrt{(m0^2 + m1^2)} = \sqrt{0.05^2 + 0.10^2} = 0.10$	-
н149У	519581.46	1353369.77	Метод спутниковых геодезических измерений (определений)	$Mt = \sqrt{(m0^2 + m1^2)} = \sqrt{0.05^2 + 0.10^2} = 0.10$	-
н148У	519581.41	1353370.20	Метод спутниковых геодезических измерений (определений)	$Mt = \sqrt{(m0^2 + m1^2)} = \sqrt{0.05^2 + 0.10^2} = 0.10$	-
н147У	519576.68	1353369.94	Метод спутниковых геодезических измерений (определений)	$Mt = \sqrt{(m0^2 + m1^2)} = \sqrt{0.05^2 + 0.10^2} = 0.10$	-
н146У	519572.72	1353369.87	Метод спутниковых геодезических измерений (определений)	$Mt = \sqrt{(m0^2 + m1^2)} = \sqrt{0.05^2 + 0.10^2} = 0.10$	-
н102У	519552.75	1353368.62	Метод спутниковых геодезических измерений (определений)	$Mt = \sqrt{(m0^2 + m1^2)} = \sqrt{0.05^2 + 0.10^2} = 0.10$	-

1. Сведения о характерных точках границ образуемых земельных участков

:ЗУ2 :

обозначение земельного участка

Система координат 42.1 **Зона № 1**

Обозначение характерных точек границ	Координаты, м		Метод определения координат	Формулы, примененные для расчета средней квадратической погрешности определения координат характерной точки границ (Mt), с подставленными в такие формулы значениями и итоговые (вычисленные) значения Mt, м	Описание закрепления точки
	X	Y			
1	2	3	4	5	6
н101У	519543.17	1353368.33	Метод спутниковых геодезических измерений (определений)	$Mt = \sqrt{(m0^2 + m1^2)} = \sqrt{0.05^2 + 0.10^2} = 0.10$	-
н100У	519537.62	1353368.19	Метод спутниковых геодезических измерений (определений)	$Mt = \sqrt{(m0^2 + m1^2)} = \sqrt{0.05^2 + 0.10^2} = 0.10$	-
н57У	519531.40	1353367.70	Метод спутниковых геодезических измерений (определений)	$Mt = \sqrt{(m0^2 + m1^2)} = \sqrt{0.05^2 + 0.10^2} = 0.10$	-
н56У	519528.52	1353367.64	Метод спутниковых геодезических измерений (определений)	$Mt = \sqrt{(m0^2 + m1^2)} = \sqrt{0.05^2 + 0.10^2} = 0.10$	-
н55У	519525.95	1353367.61	Метод спутниковых геодезических измерений (определений)	$Mt = \sqrt{(m0^2 + m1^2)} = \sqrt{0.05^2 + 0.10^2} = 0.10$	-
н54У	519518.97	1353367.37	Метод спутниковых геодезических измерений (определений)	$Mt = \sqrt{(m0^2 + m1^2)} = \sqrt{0.05^2 + 0.10^2} = 0.10$	-
н53У	519512.80	1353366.80	Метод спутниковых геодезических измерений (определений)	$Mt = \sqrt{(m0^2 + m1^2)} = \sqrt{0.05^2 + 0.10^2} = 0.10$	-
н158У	519508.17	1353366.22	Метод спутниковых геодезических измерений (определений)	$Mt = \sqrt{(m0^2 + m1^2)} = \sqrt{0.05^2 + 0.10^2} = 0.10$	-
н157У	519504.81	1353365.96	Метод спутниковых геодезических измерений (определений)	$Mt = \sqrt{(m0^2 + m1^2)} = \sqrt{0.05^2 + 0.10^2} = 0.10$	-

1. Сведения о характерных точках границ образуемых земельных участков

:ЗУ2 :

обозначение земельного участка

Система координат 42.1 **Зона № 1**

Обозначение характерных точек границ	Координаты, м		Метод определения координат	Формулы, примененные для расчета средней квадратической погрешности определения координат характерной точки границ (Mt), с подставленными в такие формулы значениями и итоговые (вычисленные) значения Mt, м	Описание закрепления точки
	X	Y			
1	2	3	4	5	6
н156У	519497.29	1353365.52	Метод спутниковых геодезических измерений (определений)	$Mt = \sqrt{(m0^2 + m1^2)} = \sqrt{0.05^2 + 0.10^2} = 0.10$	-
н164У	519491.70	1353365.15	Метод спутниковых геодезических измерений (определений)	$Mt = \sqrt{(m0^2 + m1^2)} = \sqrt{0.05^2 + 0.10^2} = 0.10$	-
н174У	519484.60	1353364.60	Метод спутниковых геодезических измерений (определений)	$Mt = \sqrt{(m0^2 + m1^2)} = \sqrt{0.05^2 + 0.10^2} = 0.10$	-
н173У	519480.98	1353364.10	Метод спутниковых геодезических измерений (определений)	$Mt = \sqrt{(m0^2 + m1^2)} = \sqrt{0.05^2 + 0.10^2} = 0.10$	-
н172У	519473.84	1353363.17	Метод спутниковых геодезических измерений (определений)	$Mt = \sqrt{(m0^2 + m1^2)} = \sqrt{0.05^2 + 0.10^2} = 0.10$	-
н36У	519473.72	1353363.65	Метод спутниковых геодезических измерений (определений)	$Mt = \sqrt{(m0^2 + m1^2)} = \sqrt{0.05^2 + 0.10^2} = 0.10$	-
н35У	519461.35	1353362.30	Метод спутниковых геодезических измерений (определений)	$Mt = \sqrt{(m0^2 + m1^2)} = \sqrt{0.05^2 + 0.10^2} = 0.10$	-
н34У	519441.31	1353360.91	Метод спутниковых геодезических измерений (определений)	$Mt = \sqrt{(m0^2 + m1^2)} = \sqrt{0.05^2 + 0.10^2} = 0.10$	-
н42У	519440.31	1353375.28	Метод спутниковых геодезических измерений (определений)	$Mt = \sqrt{(m0^2 + m1^2)} = \sqrt{0.05^2 + 0.10^2} = 0.10$	-

1. Сведения о характерных точках границ образуемых земельных участков

:ЗУ2 :

обозначение земельного участка

Система координат 42.1 **Зона № 1**

Обозначение характерных точек границ	Координаты, м		Метод определения координат	Формулы, примененные для расчета средней квадратической погрешности определения координат характерной точки границ (Mt), с подставленными в такие формулы значениями и итоговые (вычисленные) значения Mt, м	Описание закрепления точки
	X	Y			
1	2	3	4	5	6
н41У	519439.38	1353388.52	Метод спутниковых геодезических измерений (определений)	$Mt = \sqrt{(m0^2 + m1^2)} = \sqrt{0.05^2 + 0.10^2} = 0.10$	-
н117У	519438.92	1353398.89	Метод спутниковых геодезических измерений (определений)	$Mt = \sqrt{(m0^2 + m1^2)} = \sqrt{0.05^2 + 0.10^2} = 0.10$	-
н116У	519438.78	1353401.25	Метод спутниковых геодезических измерений (определений)	$Mt = \sqrt{(m0^2 + m1^2)} = \sqrt{0.05^2 + 0.10^2} = 0.10$	-
н108У	519438.38	1353404.96	Метод спутниковых геодезических измерений (определений)	$Mt = \sqrt{(m0^2 + m1^2)} = \sqrt{0.05^2 + 0.10^2} = 0.10$	-
н114У	519437.82	1353411.52	Метод спутниковых геодезических измерений (определений)	$Mt = \sqrt{(m0^2 + m1^2)} = \sqrt{0.05^2 + 0.10^2} = 0.10$	-
н79У	519436.83	1353425.65	Метод спутниковых геодезических измерений (определений)	$Mt = \sqrt{(m0^2 + m1^2)} = \sqrt{0.05^2 + 0.10^2} = 0.10$	-
н78У	519436.51	1353425.65	Метод спутниковых геодезических измерений (определений)	$Mt = \sqrt{(m0^2 + m1^2)} = \sqrt{0.05^2 + 0.10^2} = 0.10$	-
н77У	519436.19	1353454.36	Метод спутниковых геодезических измерений (определений)	$Mt = \sqrt{(m0^2 + m1^2)} = \sqrt{0.05^2 + 0.10^2} = 0.10$	-
н76У	519453.69	1353454.53	Метод спутниковых геодезических измерений (определений)	$Mt = \sqrt{(m0^2 + m1^2)} = \sqrt{0.05^2 + 0.10^2} = 0.10$	-

1. Сведения о характерных точках границ образуемых земельных участков

:ЗУ2 :

обозначение земельного участка

Система координат 42.1 **Зона № 1**

Обозначение характерных точек границ	Координаты, м		Метод определения координат	Формулы, примененные для расчета средней квадратической погрешности определения координат характерной точки границ (Mt), с подставленными в такие формулы значениями и итоговые (вычисленные) значения Mt, м	Описание закрепления точки
	X	Y			
1	2	3	4	5	6
н145У	519457.24	1353454.55	Метод спутниковых геодезических измерений (определений)	$Mt = \sqrt{(m0^2 + m1^2)} = \sqrt{0.05^2 + 0.10^2} = 0.10$	-
н132У	519475.23	1353455.37	Метод спутниковых геодезических измерений (определений)	$Mt = \sqrt{(m0^2 + m1^2)} = \sqrt{0.05^2 + 0.10^2} = 0.10$	-
н131У	519495.87	1353455.52	Метод спутниковых геодезических измерений (определений)	$Mt = \sqrt{(m0^2 + m1^2)} = \sqrt{0.05^2 + 0.10^2} = 0.10$	-
н119У	519498.95	1353455.49	Метод спутниковых геодезических измерений (определений)	$Mt = \sqrt{(m0^2 + m1^2)} = \sqrt{0.05^2 + 0.10^2} = 0.10$	-
н43У	519515.27	1353455.87	Метод спутниковых геодезических измерений (определений)	$Mt = \sqrt{(m0^2 + m1^2)} = \sqrt{0.05^2 + 0.10^2} = 0.10$	-
н29У	519527.71	1353456.42	Метод спутниковых геодезических измерений (определений)	$Mt = \sqrt{(m0^2 + m1^2)} = \sqrt{0.05^2 + 0.10^2} = 0.10$	-
н28У	519530.11	1353456.55	Метод спутниковых геодезических измерений (определений)	$Mt = \sqrt{(m0^2 + m1^2)} = \sqrt{0.05^2 + 0.10^2} = 0.10$	-
н27У	519549.07	1353457.13	Метод спутниковых геодезических измерений (определений)	$Mt = \sqrt{(m0^2 + m1^2)} = \sqrt{0.05^2 + 0.10^2} = 0.10$	-
н89У	519549.12	1353457.49	Метод спутниковых геодезических измерений (определений)	$Mt = \sqrt{(m0^2 + m1^2)} = \sqrt{0.05^2 + 0.10^2} = 0.10$	-

1. Сведения о характерных точках границ образуемых земельных участков **:ЗУ2 :**

обозначение земельного участка

Система координат 42.1 **Зона № 1**

Обозначение характерных точек границ	Координаты, м		Метод определения координат	Формулы, примененные для расчета средней квадратической погрешности определения координат характерной точки границ (Mt), с подставленными в такие формулы значениями и итоговые (вычисленные) значения Mt, м	Описание закрепления точки
	X	Y			
1	2	3	4	5	6
н88У	519565.57	1353457.68	Метод спутниковых геодезических измерений (определений)	$Mt = \sqrt{(m0^2 + m1^2)} = \sqrt{0.05^2 + 0.10^2} = 0.10$	-
н124У	519572.90	1353457.89	Метод спутниковых геодезических измерений (определений)	$Mt = \sqrt{(m0^2 + m1^2)} = \sqrt{0.05^2 + 0.10^2} = 0.10$	-
н94У	519583.89	1353458.35	Метод спутниковых геодезических измерений (определений)	$Mt = \sqrt{(m0^2 + m1^2)} = \sqrt{0.05^2 + 0.10^2} = 0.10$	-
н93У	519594.31	1353458.23	Метод спутниковых геодезических измерений (определений)	$Mt = \sqrt{(m0^2 + m1^2)} = \sqrt{0.05^2 + 0.10^2} = 0.10$	-
н68У	519605.17	1353457.97	Метод спутниковых геодезических измерений (определений)	$Mt = \sqrt{(m0^2 + m1^2)} = \sqrt{0.05^2 + 0.10^2} = 0.10$	-
н67У	519629.27	1353458.37	Метод спутниковых геодезических измерений (определений)	$Mt = \sqrt{(m0^2 + m1^2)} = \sqrt{0.05^2 + 0.10^2} = 0.10$	-
н66У	519629.46	1353446.94	Метод спутниковых геодезических измерений (определений)	$Mt = \sqrt{(m0^2 + m1^2)} = \sqrt{0.05^2 + 0.10^2} = 0.10$	-

2. Сведения о частях границ образуемых земельных участков: **:ЗУ2 :**

обозначение земельного участка

Обозначение части границ		Горизонтальное проложение (S), м	Описание прохождения части границ	Сведения о согласовании местоположения границ (согласовано/спорное)
от т.	до т.			
1	2	3	4	5
Внешний контур				
н175У	н176У	201.35	-	Согласовано

2. Сведения о частях границ образуемых земельных участков: **:ЗУ2 :**

обозначение земельного участка

Обозначение части границ		Горизонтальное проложение (S), м	Описание прохождения части границ	Сведения о согласовании местоположения границ (согласовано/спорное)
от т.	до т.			
1	2	3	4	5
н176У	н177У	104.29	-	Согласовано
н177У	н178У	203.87	-	Согласовано
н178У	н175У	100.91	-	Согласовано
Внутренний контур				
н66У	н65У	20.48	-	Согласовано
н65У	н2У	3.63	-	Согласовано
н2У	н1У	23.63	-	Согласовано
н1У	н171У	9.74	-	Согласовано
н171У	н170У	3.53	-	Согласовано
н170У	н169У	1.37	-	Согласовано
н169У	н168У	3.29	-	Согласовано
н168У	н167У	0.53	-	Согласовано
н167У	н166У	13.58	-	Согласовано
н166У	н165У	8.71	-	Согласовано
н165У	н140У	12.84	-	Согласовано
н140У	н139У	8.34	-	Согласовано
н139У	н138У	2.65	-	Согласовано
н138У	н137У	3.65	-	Согласовано
н137У	н150У	6.41	-	Согласовано
н150У	н149У	3.83	-	Согласовано
н149У	н148У	0.43	-	Согласовано
н148У	н147У	4.74	-	Согласовано
н147У	н146У	3.96	-	Согласовано
н146У	н102У	20.01	-	Согласовано
н102У	н101У	9.58	-	Согласовано
н101У	н100У	5.55	-	Согласовано
н100У	н57У	6.24	-	Согласовано
н57У	н56У	2.88	-	Согласовано
н56У	н55У	2.57	-	Согласовано
н55У	н54У	6.98	-	Согласовано
н54У	н53У	6.20	-	Согласовано
н53У	н158У	4.67	-	Согласовано
н158У	н157У	3.37	-	Согласовано
н157У	н156У	7.53	-	Согласовано
н156У	н164У	5.60	-	Согласовано
н164У	н174У	7.12	-	Согласовано
н174У	н173У	3.65	-	Согласовано
н173У	н172У	7.20	-	Согласовано

2. Сведения о частях границ образуемых земельных участков: **:ЗУ2 :**

обозначение земельного участка

Обозначение части границ		Горизонтальное проложение (S), м	Описание прохождения части границ	Сведения о согласовании местоположения границ (согласовано/спорное)
от т.	до т.			
1	2	3	4	5
н172У	н36У	0.49	-	Согласовано
н36У	н35У	12.44	-	Согласовано
н35У	н34У	20.09	-	Согласовано
н34У	н42У	14.40	-	Согласовано
н42У	н41У	13.27	-	Согласовано
н41У	н117У	10.38	-	Согласовано
н117У	н116У	2.36	-	Согласовано
н116У	н108У	3.73	-	Согласовано
н108У	н114У	6.58	-	Согласовано
н114У	н79У	14.16	-	Согласовано
н79У	н78У	0.32	-	Согласовано
н78У	н77У	28.71	-	Согласовано
н77У	н76У	17.50	-	Согласовано
н76У	н145У	3.55	-	Согласовано
н145У	н132У	18.01	-	Согласовано
н132У	н131У	20.64	-	Согласовано
н131У	н119У	3.08	-	Согласовано
н119У	н43У	16.32	-	Согласовано
н43У	н29У	12.45	-	Согласовано
н29У	н28У	2.40	-	Согласовано
н28У	н27У	18.97	-	Согласовано
н27У	н89У	0.36	-	Согласовано
н89У	н88У	16.45	-	Согласовано
н88У	н124У	7.33	-	Согласовано
н124У	н94У	11.00	-	Согласовано
н94У	н93У	10.42	-	Согласовано
н93У	н68У	10.86	-	Согласовано
н68У	н67У	24.10	-	Согласовано
н67У	н66У	11.43	-	Согласовано

3. Сведения о характеристиках образуемого земельного участка: **:ЗУ2 :**

обозначение земельного участка

№ п/п	Наименование характеристики земельного участка	Значение характеристики
1	2	3
1.	Адрес земельного участка	-
1.1.	Сведения о местоположении земельного участка (при отсутствии адреса) в структурированном в соответствии с федеральной информационной адресной системой виде	Российская Федерация, Кемеровская область - Кузбасс, г.о Беловский, город Белово

3. Сведения о характеристиках образуемого земельного участка:		**:ЗУ2 :** обозначение земельного участка
№ п/п	**Наименование характеристики земельного участка**	**Значение характеристики**
1	**2**	**3**
1.2.	Дополнительные сведения о местоположении земельного участка	-
2.	Категория земель	Земли населенных пунктов
3.	Вид (виды) разрешенного использования	-
3.1.	Дополнительные сведения об использовании земельного участка	Земельный участок общего пользования
4.	Реестровый номер границ территориальной зоны или в случае отсутствия такого реестрового номера ее индивидуальное обозначение (вид, тип, номер, индекс)	42:00-7.67
5.	Площадь земельного участка ± величина предельной погрешности определения (вычисления) площади (Р± ΔР), м2	3829 ± 22
6.	Формула, примененная для вычисления предельной погрешности определения площади земельного участка, с подставленными значениями и итоговые (вычисленные) значения (ΔР), м2	ΔР=3.5*Mt*√P=3.5*0,1*√3829=22
7.	Предельные минимальный и максимальный размеры земельного участка (Рмин и Рмакс), м2	- -
8.	Кадастровый или иной государственный учетный номер (инвентарный) объекта недвижимости, расположенного на образуемом земельном участке	-
9.	Кадастровые номера исходных земельных участков	-
9.1.	Кадастровый номер входящего в состав земельного участка, представляющего собой единое землепользование (номер контура многоконтурного земельного участка), преобразование которого осуществляется	-
9.2.	Кадастровые номера земельных участков, исключаемых из состава измененного (исходного) земельного участка, представляющего собой единое землепользование	-
9.3.	Кадастровый или иной государственный учетный номер (инвентарный) объекта недвижимости, расположенного на измененном земельном участке	-
10.	Условный номер земельного участка	1937
11.	Учетный номер проекта межевания территории	11.24.0000000.50
12.	Дополнительные сведения об образовании земельного участка	Земельный участок образован из земель неразграниченной государственной собственности. Уполномоченный орган, утвердивший документ об образовании ЗУ: Земельный участок образован из земель, государственная собственность на который не разграничена. Решение принято Администрацией Беловского городского округа.
13.	Сведения о земельных участках (землях общего пользования, территории общего пользования), посредством которых обеспечивается доступ	-
14.	Иные сведения	-

4. Пояснения к сведениям об образуемом земельном участке:	**:ЗУ2 :** обозначение земельного участка
1.	-

Сведения об уточняемых земельных участках, необходимые для исправления реестровых ошибок в сведениях о местоположении их границ

1. Сведения о характерных точках границ уточняемого земельного участка с кадастровым номером 42:21:0110023:2 :

Система координат 42.1 **Зона №1**

Обозначение характерных точек границ	Координаты, м				Метод определения координат	Формулы, примененные для расчета средней квадратической погрешности определения координат характерных точек границ (Mt), с подставленными в такие формулы значениями и итоговые (вычисленные) значения Mt, м	Описание закрепления точки
	содержатся в Едином государственном реестре недвижимости		определены в результате выполнения комплексных кадастровых работ				
	X	Y	X	Y			
1	2	3	4	5	6	7	8
						-	
1	519531.96	1353368.90	-	-	-	-	-
2	519511.47	1353367.58	-	-	-	-	-
3	519510.07	1353408.81	-	-	-	-	-
4	519518.20	1353409.35	-	-	-	-	-
5	519530.34	1353409.66	-	-	-	-	-
н53У	-	-	519512.80	1353366.80	Метод спутниковых геодезических измерений (определений)	$Mt = \sqrt{(m0^2 + m1^2)} = \sqrt{0.05^2 + 0.10^2} = 0.10$	-
н54У	-	-	519518.97	1353367.37	Метод спутниковых геодезических измерений (определений)	$Mt = \sqrt{(m0^2 + m1^2)} = \sqrt{0.05^2 + 0.10^2} = 0.10$	-
н55У	-	-	519525.95	1353367.61	Метод спутниковых геодезических измерений (определений)	$Mt = \sqrt{(m0^2 + m1^2)} = \sqrt{0.05^2 + 0.10^2} = 0.10$	-
н56У	-	-	519528.52	1353367.64	Метод спутниковых геодезических измерений (определений)	$Mt = \sqrt{(m0^2 + m1^2)} = \sqrt{0.05^2 + 0.10^2} = 0.10$	-
н57У	-	-	519531.40	1353367.70	Метод спутниковых геодезических измерений (определений)	$Mt = \sqrt{(m0^2 + m1^2)} = \sqrt{0.05^2 + 0.10^2} = 0.10$	-
н58У	-	-	519531.19	1353386.98	Метод спутниковых геодезических измерений (определений)	$Mt = \sqrt{(m0^2 + m1^2)} = \sqrt{0.05^2 + 0.10^2} = 0.10$	-
н52У	-	-	519530.40	1353408.32	Метод спутниковых геодезических измерений (определений)	$Mt = \sqrt{(m0^2 + m1^2)} = \sqrt{0.05^2 + 0.10^2} = 0.10$	-

1. Сведения о характерных точках границ уточняемого земельного участка с кадастровым номером 42:21:0110023:2 :

Система координат 42.1 **Зона №1**

Обозначение характерных точек границ	Координаты, м				Метод определения координат	Формулы, примененные для расчета средней квадратической погрешности определения координат характерных точек границ (Mt), с подставленными в такие формулы значениями и итоговые (вычисленные) значения Mt, м	Описание закрепления точки
	содержатся в Едином государственном реестре недвижимости		определены в результате выполнения комплексных кадастровых работ				
	X	Y	X	Y			
1	2	3	4	5	6	7	8
н51У	-	-	519525.57	1353407.89	Метод спутниковых геодезических измерений (определений)	$Mt = \sqrt{(m0^2 + m1^2)} = \sqrt{0.05^2 + 0.10^2} = 0.10$	-
н50У	-	-	519523.26	1353407.84	Метод спутниковых геодезических измерений (определений)	$Mt = \sqrt{(m0^2 + m1^2)} = \sqrt{0.05^2 + 0.10^2} = 0.10$	-
н49У	-	-	519518.43	1353407.84	Метод спутниковых геодезических измерений (определений)	$Mt = \sqrt{(m0^2 + m1^2)} = \sqrt{0.05^2 + 0.10^2} = 0.10$	-
н59У	-	-	519510.65	1353407.65	Метод спутниковых геодезических измерений (определений)	$Mt = \sqrt{(m0^2 + m1^2)} = \sqrt{0.05^2 + 0.10^2} = 0.10$	-
н60У	-	-	519511.16	1353392.99	Метод спутниковых геодезических измерений (определений)	$Mt = \sqrt{(m0^2 + m1^2)} = \sqrt{0.05^2 + 0.10^2} = 0.10$	-
н61У	-	-	519511.19	1353388.38	Метод спутниковых геодезических измерений (определений)	$Mt = \sqrt{(m0^2 + m1^2)} = \sqrt{0.05^2 + 0.10^2} = 0.10$	-
н62У	-	-	519511.21	1353384.55	Метод спутниковых геодезических измерений (определений)	$Mt = \sqrt{(m0^2 + m1^2)} = \sqrt{0.05^2 + 0.10^2} = 0.10$	-
н63У	-	-	519511.19	1353380.10	Метод спутниковых геодезических измерений (определений)	$Mt = \sqrt{(m0^2 + m1^2)} = \sqrt{0.05^2 + 0.10^2} = 0.10$	-
н64У	-	-	519511.86	1353376.79	Метод спутниковых геодезических измерений (определений)	$Mt = \sqrt{(m0^2 + m1^2)} = \sqrt{0.05^2 + 0.10^2} = 0.10$	-
н53У	-	-	519512.80	1353366.80	Метод спутниковых геодезических измерений (определений)	$Mt = \sqrt{(m0^2 + m1^2)} = \sqrt{0.05^2 + 0.10^2} = 0.10$	-

1. Сведения о характерных точках границ уточняемого земельного участка с кадастровым номером 42:21:0110023:2 :

Система координат 42.1 **Зона №1**

Обозначение характерных точек границ	Координаты, м				Метод определения координат	Формулы, примененные для расчета средней квадратической погрешности определения координат характерных точек границ (Mt), с подставленными в такие формулы значениями и итоговые (вычисленные) значения Mt, м	Описание закрепления точки
	содержатся в Едином государственном реестре недвижимости		определены в результате выполнения комплексных кадастровых работ				
	X	Y	X	Y			
1	2	3	4	5	6	7	8
1	519531.96	1353368.90	-	-	-	-	-

2. Сведения о частях границ уточняемого земельного участка с кадастровым номером 42:21:0110023:2 :

Обозначение части границ		Горизонтальное проложение (S), м	Описание прохождения части границ	Сведения о согласовании местоположения границ (согласовано/спорное)
от т.	до т.			
1	2	3	4	5
н53У	н54У	6.20	-	Согласовано
н54У	н55У	6.98	-	Согласовано
н55У	н56У	2.57	-	Согласовано
н56У	н57У	2.88	-	Согласовано
н57У	н58У	19.28	-	Согласовано
н58У	н52У	21.35	-	Согласовано
н52У	н51У	4.85	-	Согласовано
н51У	н50У	2.31	-	Согласовано
н50У	н49У	4.83	-	Согласовано
н49У	н59У	7.78	-	Согласовано
н59У	н60У	14.67	-	Согласовано
н60У	н61У	4.61	-	Согласовано
н61У	н62У	3.83	-	Согласовано
н62У	н63У	4.45	-	Согласовано
н63У	н64У	3.38	-	Согласовано
н64У	н53У	10.03	-	Согласовано

3. Сведения о характеристиках уточняемого земельного участка с кадастровым номером 42:21:0110023:2 :

№ п/п	Наименование характеристики	Значение характеристики
1	2	3
1.	Адрес земельного участка	-
1.1.	Сведения о местоположении земельного участка (при отсутствии адреса) в структурированном в соответствии с федеральной информационной адресной системой виде	-
1.2.	Дополнительные сведения о местоположении земельного участка	-
2.	Площадь земельного участка ± величина погрешности определения (вычисления) площади (P ± ΔP), м2	796 ± 10

3. Сведения о характеристиках уточняемого земельного участка с кадастровым номером 42:21:0110023:2 :

№ п/п	Наименование характеристики	Значение характеристики
1	2	3
3.	Формула, примененная для расчета предельной допустимой погрешности определения площади земельного участка, с подставленными значениями и итоговые (вычисленные) значения (ΔР), м2	ΔР=3.5*Mt*√P=3.5*0,1*√796=10
4.	Площадь земельного участка согласно сведениям Единого государственного реестра недвижимости (Ркад), м2	839
5.	Оценка расхождения Р и Ркад (Р - Ркад), м2	43
6.	Предельные минимальный и максимальный размеры земельного участка (Рмин и Рмакс), м2	600 1500
7.	Кадастровый номер или иной государственный учетный номер (инвентарный) объекта недвижимости, расположенного на земельном участке	42:21:0110023:31
8.	Вид (виды) разрешенного использования	-
8.1.	Дополнительные сведения об использовании земельного участка	-
9.	Сведения о земельных участках (землях общего пользования, территории общего пользования), посредством которых обеспечивается доступ	:ЗУ2 (земельный участок общего пользования)
10.	Иные сведения	-

4. Пояснения к сведениям об уточняемом земельном участке с кадастровым номером 42:21:0110023:2 :

1.	-

Сведения об уточняемых земельных участках, необходимые для исправления реестровых ошибок в сведениях о местоположении их границ

1. Сведения о характерных точках границ уточняемого земельного участка с кадастровым номером 42:21:0110023:3 :

Система координат 42.1 **Зона №1**

Обозначение характерных точек границ	Координаты, м				Метод определения координат	Формулы, примененные для расчета средней квадратической погрешности определения координат характерных точек границ (Mt), с подставленными в такие формулы значениями и итоговые (вычисленные) значения Mt, м	Описание закрепления точки
	содержатся в Едином государственном реестре недвижимости		определены в результате выполнения комплексных кадастровых работ				
	X	Y	X	Y			
1	2	3	4	5	6	7	8
						-	
6	519630.35	1353427.25	-	-	-	-	-
7	519629.44	1353459.02	-	-	-	-	-
8	519604.95	1353458.98	-	-	-	-	-
9	519604.88	1353438.76	-	-	-	-	-
10	519605.38	1353427.40	-	-	-	-	-
11	519606.04	1353426.74	-	-	-	-	-
12	519607.17	1353426.67	-	-	-	-	-
13	519618.82	1353426.97	-	-	-	-	-
14	519622.63	1353427.35	-	-	-	-	-
15	519626.49	1353426.78	-	-	-	-	-
н5У	-	-	519605.14	1353426.39	Метод спутниковых геодезических измерений (определений)	$Mt = \sqrt{(m0^2 + m1^2)} = \sqrt{0.05^2 + 0.10^2} = 0.10$	-
н4У	-	-	519605.83	1353426.03	Метод спутниковых геодезических измерений (определений)	$Mt = \sqrt{(m0^2 + m1^2)} = \sqrt{0.05^2 + 0.10^2} = 0.10$	-
н3У	-	-	519609.87	1353425.74	Метод спутниковых геодезических измерений (определений)	$Mt = \sqrt{(m0^2 + m1^2)} = \sqrt{0.05^2 + 0.10^2} = 0.10$	-
н2У	-	-	519626.26	1353426.05	Метод спутниковых геодезических измерений (определений)	$Mt = \sqrt{(m0^2 + m1^2)} = \sqrt{0.05^2 + 0.10^2} = 0.10$	-
н65У	-	-	519629.87	1353426.46	Метод спутниковых геодезических измерений (определений)	$Mt = \sqrt{(m0^2 + m1^2)} = \sqrt{0.05^2 + 0.10^2} = 0.10$	-
н66У	-	-	519629.46	1353446.94	Метод спутниковых геодезических измерений (определений)	$Mt = \sqrt{(m0^2 + m1^2)} = \sqrt{0.05^2 + 0.10^2} = 0.10$	-

1. Сведения о характерных точках границ уточняемого земельного участка с кадастровым номером 42:21:0110023:3 :

Система координат 42.1 **Зона №1**

Обозначение характерных точек границ	Координаты, м				Метод определения координат	Формулы, примененные для расчета средней квадратической погрешности определения координат характерных точек границ (Mt), с подставленными в такие формулы значениями и итоговые (вычисленные) значения Mt, м	Описание закрепления точки
	содержатся в Едином государственном реестре недвижимости		определены в результате выполнения комплексных кадастровых работ				
	X	Y	X	Y			
1	2	3	4	5	6	7	8
н67У	-	-	519629.27	1353458.37	Метод спутниковых геодезических измерений (определений)	$Mt = \sqrt{(m0^2 + m1^2)} = \sqrt{0.05^2 + 0.10^2} = 0.10$	-
н68У	-	-	519605.17	1353457.97	Метод спутниковых геодезических измерений (определений)	$Mt = \sqrt{(m0^2 + m1^2)} = \sqrt{0.05^2 + 0.10^2} = 0.10$	-
н69У	-	-	519604.79	1353436.44	Метод спутниковых геодезических измерений (определений)	$Mt = \sqrt{(m0^2 + m1^2)} = \sqrt{0.05^2 + 0.10^2} = 0.10$	-
н70У	-	-	519604.88	1353429.13	Метод спутниковых геодезических измерений (определений)	$Mt = \sqrt{(m0^2 + m1^2)} = \sqrt{0.05^2 + 0.10^2} = 0.10$	-
н5У	-	-	519605.14	1353426.39	Метод спутниковых геодезических измерений (определений)	$Mt = \sqrt{(m0^2 + m1^2)} = \sqrt{0.05^2 + 0.10^2} = 0.10$	-
6	519630.35	1353427.25	-	-	-	-	-

2. Сведения о частях границ уточняемого земельного участка с кадастровым номером 42:21:0110023:3 :

Обозначение части границ		Горизонтальное проложение (S), м	Описание прохождения части границ	Сведения о согласовании местоположения границ (согласовано/спорное)
от т.	до т.			
1	2	3	4	5
н5У	н4У	0.78	-	Согласовано
н4У	н3У	4.05	-	Согласовано
н3У	н2У	16.39	-	Согласовано
н2У	н65У	3.63	-	Согласовано
н65У	н66У	20.48	-	Согласовано
н66У	н67У	11.43	-	Согласовано
н67У	н68У	24.10	-	Согласовано
н68У	н69У	21.53	-	Согласовано
н69У	н70У	7.31	-	Согласовано
н70У	н5У	2.75	-	Согласовано

3. Сведения о характеристиках уточняемого земельного участка с кадастровым номером 42:21:0110023:3 :

№ п/п	Наименование характеристики	Значение характеристики
1	2	3
1.	Адрес земельного участка	-
1.1.	Сведения о местоположении земельного участка (при отсутствии адреса) в структурированном в соответствии с федеральной информационной адресной системой виде	-
1.2.	Дополнительные сведения о местоположении земельного участка	-
2.	Площадь земельного участка ± величина погрешности определения (вычисления) площади (Р ± ΔР), м2	793 ± 10
3.	Формула, примененная для расчета предельной допустимой погрешности определения площади земельного участка, с подставленными значениями и итоговые (вычисленные) значения (ΔР), м2	ΔР=3.5*Mt*√P=3.5*0,1*√793=10
4.	Площадь земельного участка согласно сведениям Единого государственного реестра недвижимости (Ркад), м2	798
5.	Оценка расхождения Р и Ркад (Р - Ркад), м2	5
6.	Предельные минимальный и максимальный размеры земельного участка (Рмин и Рмакс), м2	600 1500
7.	Кадастровый номер или иной государственный учетный номер (инвентарный) объекта недвижимости, расположенного на земельном участке	-
8.	Вид (виды) разрешенного использования	-
8.1.	Дополнительные сведения об использовании земельного участка	-
9.	Сведения о земельных участках (землях общего пользования, территории общего пользования), посредством которых обеспечивается доступ	:ЗУ2 (земельный участок общего пользования)
10.	Иные сведения	-

4. Пояснения к сведениям об уточняемом земельном участке с кадастровым номером 42:21:0110023:3 :

1.	-

Сведения об уточняемых земельных участках, необходимые для исправления реестровых ошибок в сведениях о местоположении их границ

1. Сведения о характерных точках границ уточняемого земельного участка с кадастровым номером 42:21:0110023:4 :

Система координат 42.1 **Зона №1**

Обозначение характерных точек границ	Координаты, м				Метод определения координат	Формулы, примененные для расчета средней квадратической погрешности определения координат характерных точек границ (Mt), с подставленными в такие формулы значениями и итоговые (вычисленные) значения Mt, м	Описание закрепления точки
	содержатся в Едином государственном реестре недвижимости		определены в результате выполнения комплексных кадастровых работ				
	X	Y	X	Y			
1	2	3	4	5	6	7	8
						-	
16	519452.77	1353455.99	-	-	-	-	-
17	519435.78	1353455.03	-	-	-	-	-
18	519437.00	1353426.44	-	-	-	-	-
19	519454.31	1353426.33	-	-	-	-	-
н71У	-	-	519454.20	1353425.70	Метод спутниковых геодезических измерений (определений)	$Mt = \sqrt{(m0^2 + m1^2)} = \sqrt{0.05^2 + 0.10^2} = 0.10$	-
н72У	-	-	519454.02	1353432.92	Метод спутниковых геодезических измерений (определений)	$Mt = \sqrt{(m0^2 + m1^2)} = \sqrt{0.05^2 + 0.10^2} = 0.10$	-
н73У	-	-	519454.02	1353436.70	Метод спутниковых геодезических измерений (определений)	$Mt = \sqrt{(m0^2 + m1^2)} = \sqrt{0.05^2 + 0.10^2} = 0.10$	-
н74У	-	-	519453.73	1353451.48	Метод спутниковых геодезических измерений (определений)	$Mt = \sqrt{(m0^2 + m1^2)} = \sqrt{0.05^2 + 0.10^2} = 0.10$	-
н75У	-	-	519453.69	1353453.42	Метод спутниковых геодезических измерений (определений)	$Mt = \sqrt{(m0^2 + m1^2)} = \sqrt{0.05^2 + 0.10^2} = 0.10$	-
н76У	-	-	519453.69	1353454.53	Метод спутниковых геодезических измерений (определений)	$Mt = \sqrt{(m0^2 + m1^2)} = \sqrt{0.05^2 + 0.10^2} = 0.10$	-
н77У	-	-	519436.19	1353454.36	Метод спутниковых геодезических измерений (определений)	$Mt = \sqrt{(m0^2 + m1^2)} = \sqrt{0.05^2 + 0.10^2} = 0.10$	-

1. Сведения о характерных точках границ уточняемого земельного участка с кадастровым номером 42:21:0110023:4 :

Система координат 42.1 **Зона №1**

Обозначение характерных точек границ	Координаты, м				Метод определения координат	Формулы, примененные для расчета средней квадратической погрешности определения координат характерных точек границ (Mt), с подставленными в такие формулы значениями и итоговые (вычисленные) значения Mt, м	Описание закрепления точки
	содержатся в Едином государственном реестре недвижимости		определены в результате выполнения комплексных кадастровых работ				
	X	Y	X	Y			
1	2	3	4	5	6	7	8
н78У	-	-	519436.51	1353425.65	Метод спутниковых геодезических измерений (определений)	$Mt = \sqrt{(m0^2 + m1^2)} = \sqrt{0.05^2 + 0.10^2} = 0.10$	-
н79У	-	-	519436.83	1353425.65	Метод спутниковых геодезических измерений (определений)	$Mt = \sqrt{(m0^2 + m1^2)} = \sqrt{0.05^2 + 0.10^2} = 0.10$	-
н71У	-	-	519454.20	1353425.70	Метод спутниковых геодезических измерений (определений)	$Mt = \sqrt{(m0^2 + m1^2)} = \sqrt{0.05^2 + 0.10^2} = 0.10$	-
16	519452.77	1353455.99	-	-	-	-	-

2. Сведения о частях границ уточняемого земельного участка с кадастровым номером 42:21:0110023:4 :

Обозначение части границ		Горизонтальное проложение (S), м	Описание прохождения части границ	Сведения о согласовании местоположения границ (согласовано/спорное)
от т.	до т.			
1	2	3	4	5
н71У	н72У	7.22	-	Согласовано
н72У	н73У	3.78	-	Согласовано
н73У	н74У	14.78	-	Согласовано
н74У	н75У	1.94	-	Согласовано
н75У	н76У	1.11	-	Согласовано
н76У	н77У	17.50	-	Согласовано
н77У	н78У	28.71	-	Согласовано
н78У	н79У	0.32	-	Согласовано
н79У	н71У	17.37	-	Согласовано

3. Сведения о характеристиках уточняемого земельного участка с кадастровым номером 42:21:0110023:4 :

№ п/п	Наименование характеристики	Значение характеристики
1	2	3
1.	Адрес земельного участка	-
1.1.	Сведения о местоположении земельного участка (при отсутствии адреса) в структурированном в соответствии с федеральной информационной адресной системой виде	-

3. Сведения о характеристиках уточняемого земельного участка с кадастровым номером 42:21:0110023:4 :

№ п/п	Наименование характеристики	Значение характеристики
1	2	3
1.2.	Дополнительные сведения о местоположении земельного участка	-
2.	Площадь земельного участка ± величина погрешности определения (вычисления) площади (Р ± ΔР), м2	506 ± 8
3.	Формула, примененная для расчета предельной допустимой погрешности определения площади земельного участка, с подставленными значениями и итоговые (вычисленные) значения (ΔР), м2	ΔР=3.5*Mt*√P=3.5*0,1*√506=8
4.	Площадь земельного участка согласно сведениям Единого государственного реестра недвижимости (Ркад), м2	500
5.	Оценка расхождения Р и Ркад (Р - Ркад), м2	6
6.	Предельные минимальный и максимальный размеры земельного участка (Рмин и Рмакс), м2	600 1500
7.	Кадастровый номер или иной государственный учетный номер (инвентарный) объекта недвижимости, расположенного на земельном участке	42:21:0110023:41
8.	Вид (виды) разрешенного использования	-
8.1.	Дополнительные сведения об использовании земельного участка	-
9.	Сведения о земельных участках (землях общего пользования, территории общего пользования), посредством которых обеспечивается доступ	:ЗУ2 (земельный участок общего пользования)
10.	Иные сведения	-

4. Пояснения к сведениям об уточняемом земельном участке с кадастровым номером 42:21:0110023:4 :

1.	-

Сведения об уточняемых земельных участках, необходимые для исправления реестровых ошибок в сведениях о местоположении их границ

1. Сведения о характерных точках границ уточняемого земельного участка с кадастровым номером 42:21:0110023:5 :

Система координат 42.1 **Зона №1**

Обозначение характерных точек границ	Координаты, м				Метод определения координат	Формулы, примененные для расчета средней квадратической погрешности определения координат характерных точек границ (Mt), с подставленными в такие формулы значениями и итоговые (вычисленные) значения Mt, м	Описание закрепления точки
	содержатся в Едином государственном реестре недвижимости		определены в результате выполнения комплексных кадастровых работ				
	X	Y	X	Y			
1	2	3	4	5	6	7	8
						-	
20	519550.67	1353410.60	-	-	-	-	-
21	519565.34	1353410.57	-	-	-	-	-
22	519565.32	1353432.28	-	-	-	-	-
23	519565.19	1353438.23	-	-	-	-	-
24	519565.08	1353458.86	-	-	-	-	-
25	519548.80	1353458.60	-	-	-	-	-
26	519548.66	1353426.56	-	-	-	-	-
27	519548.20	1353410.46	-	-	-	-	-
н80У	-	-	519565.09	1353409.28	Метод спутниковых геодезических измерений (определений)	$Mt = \sqrt{(m0^2 + m1^2)} = \sqrt{0.05^2 + 0.10^2} = 0.10$	-
н81У	-	-	519565.09	1353411.37	Метод спутниковых геодезических измерений (определений)	$Mt = \sqrt{(m0^2 + m1^2)} = \sqrt{0.05^2 + 0.10^2} = 0.10$	-
н82У	-	-	519565.09	1353417.09	Метод спутниковых геодезических измерений (определений)	$Mt = \sqrt{(m0^2 + m1^2)} = \sqrt{0.05^2 + 0.10^2} = 0.10$	-
н83У	-	-	519564.85	1353418.07	Метод спутниковых геодезических измерений (определений)	$Mt = \sqrt{(m0^2 + m1^2)} = \sqrt{0.05^2 + 0.10^2} = 0.10$	-
н84У	-	-	519564.85	1353431.39	Метод спутниковых геодезических измерений (определений)	$Mt = \sqrt{(m0^2 + m1^2)} = \sqrt{0.05^2 + 0.10^2} = 0.10$	-
н85У	-	-	519564.75	1353436.87	Метод спутниковых геодезических измерений (определений)	$Mt = \sqrt{(m0^2 + m1^2)} = \sqrt{0.05^2 + 0.10^2} = 0.10$	-

1. Сведения о характерных точках границ уточняемого земельного участка с кадастровым номером 42:21:0110023:5 :

Система координат 42.1 **Зона №1**

Обозначение характерных точек границ	Координаты, м				Метод определения координат	Формулы, примененные для расчета средней квадратической погрешности определения координат характерных точек границ (Mt), с подставленными в такие формулы значениями и итоговые (вычисленные) значения Mt, м	Описание закрепления точки
	содержатся в Едином государственном реестре недвижимости		определены в результате выполнения комплексных кадастровых работ				
	X	Y	X	Y			
1	2	3	4	5	6	7	8
н86У	-	-	519565.06	1353438.67	Метод спутниковых геодезических измерений (определений)	$Mt = \sqrt{(m0^2 + m1^2)} = \sqrt{0.05^2 + 0.10^2} = 0.10$	-
н87У	-	-	519565.38	1353448.28	Метод спутниковых геодезических измерений (определений)	$Mt = \sqrt{(m0^2 + m1^2)} = \sqrt{0.05^2 + 0.10^2} = 0.10$	-
н88У	-	-	519565.57	1353457.68	Метод спутниковых геодезических измерений (определений)	$Mt = \sqrt{(m0^2 + m1^2)} = \sqrt{0.05^2 + 0.10^2} = 0.10$	-
н89У	-	-	519549.12	1353457.49	Метод спутниковых геодезических измерений (определений)	$Mt = \sqrt{(m0^2 + m1^2)} = \sqrt{0.05^2 + 0.10^2} = 0.10$	-
н27У	-	-	519549.07	1353457.13	Метод спутниковых геодезических измерений (определений)	$Mt = \sqrt{(m0^2 + m1^2)} = \sqrt{0.05^2 + 0.10^2} = 0.10$	-
н26У	-	-	519548.93	1353438.14	Метод спутниковых геодезических измерений (определений)	$Mt = \sqrt{(m0^2 + m1^2)} = \sqrt{0.05^2 + 0.10^2} = 0.10$	-
н25У	-	-	519548.81	1353428.44	Метод спутниковых геодезических измерений (определений)	$Mt = \sqrt{(m0^2 + m1^2)} = \sqrt{0.05^2 + 0.10^2} = 0.10$	-
н24У	-	-	519548.31	1353427.52	Метод спутниковых геодезических измерений (определений)	$Mt = \sqrt{(m0^2 + m1^2)} = \sqrt{0.05^2 + 0.10^2} = 0.10$	-
н23У	-	-	519548.14	1353415.96	Метод спутниковых геодезических измерений (определений)	$Mt = \sqrt{(m0^2 + m1^2)} = \sqrt{0.05^2 + 0.10^2} = 0.10$	-
н22У	-	-	519547.99	1353409.12	Метод спутниковых геодезических измерений (определений)	$Mt = \sqrt{(m0^2 + m1^2)} = \sqrt{0.05^2 + 0.10^2} = 0.10$	-

1. Сведения о характерных точках границ уточняемого земельного участка с кадастровым номером 42:21:0110023:5 :

Система координат 42.1 **Зона №1**

Обозначение характерных точек границ	Координаты, м				Метод определения координат	Формулы, примененные для расчета средней квадратической погрешности определения координат характерных точек границ (Mt), с подставленными в такие формулы значениями и итоговые (вычисленные) значения Mt, м	Описание закрепления точки
	содержатся в Едином государственном реестре недвижимости		определены в результате выполнения комплексных кадастровых работ				
	X	Y	X	Y			
1	2	3	4	5	6	7	8
н90У	-	-	519549.24	1353409.12	Метод спутниковых геодезических измерений (определений)	$Mt = \sqrt{(m0^2 + m1^2)} = \sqrt{0.05^2 + 0.10^2} = 0.10$	-
н91У	-	-	519549.32	1353408.36	Метод спутниковых геодезических измерений (определений)	$Mt = \sqrt{(m0^2 + m1^2)} = \sqrt{0.05^2 + 0.10^2} = 0.10$	-
н92У	-	-	519553.97	1353409.04	Метод спутниковых геодезических измерений (определений)	$Mt = \sqrt{(m0^2 + m1^2)} = \sqrt{0.05^2 + 0.10^2} = 0.10$	-
н80У	-	-	519565.09	1353409.28	Метод спутниковых геодезических измерений (определений)	$Mt = \sqrt{(m0^2 + m1^2)} = \sqrt{0.05^2 + 0.10^2} = 0.10$	-
20	519550.67	1353410.60	-	-	-	-	-

2. Сведения о частях границ уточняемого земельного участка с кадастровым номером 42:21:0110023:5 :

Обозначение части границ		Горизонтальное проложение (S), м	Описание прохождения части границ	Сведения о согласовании местоположения границ (согласовано/спорное)
от т.	до т.			
1	2	3	4	5
н80У	н81У	2.09	-	Согласовано
н81У	н82У	5.72	-	Согласовано
н82У	н83У	1.01	-	Согласовано
н83У	н84У	13.32	-	Согласовано
н84У	н85У	5.48	-	Согласовано
н85У	н86У	1.83	-	Согласовано
н86У	н87У	9.62	-	Согласовано
н87У	н88У	9.40	-	Согласовано
н88У	н89У	16.45	-	Согласовано
н89У	н27У	0.36	-	Согласовано
н27У	н26У	18.99	-	Согласовано
н26У	н25У	9.70	-	Согласовано
н25У	н24У	1.05	-	Согласовано
н24У	н23У	11.56	-	Согласовано

2. Сведения о частях границ уточняемого земельного участка с кадастровым номером 42:21:0110023:5 :

Обозначение части границ		Горизонтальное проложение (S), м	Описание прохождения части границ	Сведения о согласовании местоположения границ (согласовано/спорное)
от т.	до т.			
1	2	3	4	5
н23У	н22У	6.84	-	Согласовано
н22У	н90У	1.25	-	Согласовано
н90У	н91У	0.76	-	Согласовано
н91У	н92У	4.70	-	Согласовано
н92У	н80У	11.12	-	Согласовано

3. Сведения о характеристиках уточняемого земельного участка с кадастровым номером 42:21:0110023:5 :

№ п/п	Наименование характеристики	Значение характеристики
1	2	3
1.	Адрес земельного участка	-
1.1.	Сведения о местоположении земельного участка (при отсутствии адреса) в структурированном в соответствии с федеральной информационной адресной системой виде	-
1.2.	Дополнительные сведения о местоположении земельного участка	-
2.	Площадь земельного участка ± величина погрешности определения (вычисления) площади (Р ± ΔР), м2	798 ± 10
3.	Формула, примененная для расчета предельной допустимой погрешности определения площади земельного участка, с подставленными значениями и итоговые (вычисленные) значения (ΔР), м2	ΔР=3.5*Mt*√P=3.5*0,1*√798=10
4.	Площадь земельного участка согласно сведениям Единого государственного реестра недвижимости (Ркад), м2	800
5.	Оценка расхождения Р и Ркад (Р - Ркад), м2	2
6.	Предельные минимальный и максимальный размеры земельного участка (Рмин и Рмакс), м2	600 1500
7.	Кадастровый номер или иной государственный учетный номер (инвентарный) объекта недвижимости, расположенного на земельном участке	42:21:0110023:37
8.	Вид (виды) разрешенного использования	-
8.1.	Дополнительные сведения об использовании земельного участка	-
9.	Сведения о земельных участках (землях общего пользования, территории общего пользования), посредством которых обеспечивается доступ	:ЗУ2 (земельный участок общего пользования)
10.	Иные сведения	-

4. Пояснения к сведениям об уточняемом земельном участке с кадастровым номером 42:21:0110023:5 :

1.	-

Сведения об уточняемых земельных участках, необходимые для исправления реестровых ошибок в сведениях о местоположении их границ

1. Сведения о характерных точках границ уточняемого земельного участка с кадастровым номером 42:21:0110023:6 :

Система координат 42.1 **Зона №1**

Обозначение характерных точек границ	Координаты, м				Метод определения координат	Формулы, примененные для расчета средней квадратической погрешности определения координат характерных точек границ (Mt), с подставленными в такие формулы значениями и итоговые (вычисленные) значения Mt, м	Описание закрепления точки
	содержатся в Едином государственном реестре недвижимости		определены в результате выполнения комплексных кадастровых работ				
	X	Y	X	Y			
1	2	3	4	5	6	7	8
						-	
28	519586.94	1353418.40	-	-	-	-	-
29	519587.63	1353425.39	-	-	-	-	-
30	519599.34	1353426.40	-	-	-	-	-
10	519605.38	1353427.40	-	-	-	-	-
9	519604.88	1353438.76	-	-	-	-	-
8	519604.95	1353458.98	-	-	-	-	-
31	519596.04	1353459.24	-	-	-	-	-
32	519583.37	1353458.68	-	-	-	-	-
33	519581.99	1353443.91	-	-	-	-	-
34	519581.10	1353435.51	-	-	-	-	-
35	519579.43	1353417.83	-	-	-	-	-
н5У	-	-	519605.14	1353426.39	Метод спутниковых геодезических измерений (определений)	$Mt = \sqrt{(m0^2 + m1^2)} = \sqrt{0.05^2 + 0.10^2} = 0.10$	-
н70У	-	-	519604.88	1353429.13	Метод спутниковых геодезических измерений (определений)	$Mt = \sqrt{(m0^2 + m1^2)} = \sqrt{0.05^2 + 0.10^2} = 0.10$	-
н69У	-	-	519604.79	1353436.44	Метод спутниковых геодезических измерений (определений)	$Mt = \sqrt{(m0^2 + m1^2)} = \sqrt{0.05^2 + 0.10^2} = 0.10$	-
н68У	-	-	519605.17	1353457.97	Метод спутниковых геодезических измерений (определений)	$Mt = \sqrt{(m0^2 + m1^2)} = \sqrt{0.05^2 + 0.10^2} = 0.10$	-
н93У	-	-	519594.31	1353458.23	Метод спутниковых геодезических измерений (определений)	$Mt = \sqrt{(m0^2 + m1^2)} = \sqrt{0.05^2 + 0.10^2} = 0.10$	-

1. Сведения о характерных точках границ уточняемого земельного участка с кадастровым номером 42:21:0110023:6 :

Система координат 42.1 **Зона №1**

Обозначение характерных точек границ	Координаты, м				Метод определения координат	Формулы, примененные для расчета средней квадратической погрешности определения координат характерных точек границ (Mt), с подставленными в такие формулы значениями и итоговые (вычисленные) значения Mt, м	Описание закрепления точки
	содержатся в Едином государственном реестре недвижимости		определены в результате выполнения комплексных кадастровых работ				
	X	Y	X	Y			
1	2	3	4	5	6	7	8
н94У	-	-	519583.89	1353458.35	Метод спутниковых геодезических измерений (определений)	$Mt = \sqrt{(m0^2 + m1^2)} = \sqrt{0.05^2 + 0.10^2} = 0.10$	-
н95У	-	-	519583.77	1353454.20	Метод спутниковых геодезических измерений (определений)	$Mt = \sqrt{(m0^2 + m1^2)} = \sqrt{0.05^2 + 0.10^2} = 0.10$	-
н96У	-	-	519583.46	1353447.83	Метод спутниковых геодезических измерений (определений)	$Mt = \sqrt{(m0^2 + m1^2)} = \sqrt{0.05^2 + 0.10^2} = 0.10$	-
н97У	-	-	519582.54	1353443.28	Метод спутниковых геодезических измерений (определений)	$Mt = \sqrt{(m0^2 + m1^2)} = \sqrt{0.05^2 + 0.10^2} = 0.10$	-
н98У	-	-	519581.10	1353430.89	Метод спутниковых геодезических измерений (определений)	$Mt = \sqrt{(m0^2 + m1^2)} = \sqrt{0.05^2 + 0.10^2} = 0.10$	-
н99У	-	-	519580.79	1353424.42	Метод спутниковых геодезических измерений (определений)	$Mt = \sqrt{(m0^2 + m1^2)} = \sqrt{0.05^2 + 0.10^2} = 0.10$	-
н11У	-	-	519579.67	1353416.75	Метод спутниковых геодезических измерений (определений)	$Mt = \sqrt{(m0^2 + m1^2)} = \sqrt{0.05^2 + 0.10^2} = 0.10$	-
н10У	-	-	519587.24	1353417.18	Метод спутниковых геодезических измерений (определений)	$Mt = \sqrt{(m0^2 + m1^2)} = \sqrt{0.05^2 + 0.10^2} = 0.10$	-
н9У	-	-	519587.91	1353424.81	Метод спутниковых геодезических измерений (определений)	$Mt = \sqrt{(m0^2 + m1^2)} = \sqrt{0.05^2 + 0.10^2} = 0.10$	-
н8У	-	-	519592.24	1353424.95	Метод спутниковых геодезических измерений (определений)	$Mt = \sqrt{(m0^2 + m1^2)} = \sqrt{0.05^2 + 0.10^2} = 0.10$	-

1. Сведения о характерных точках границ уточняемого земельного участка с кадастровым номером 42:21:0110023:6 :

Система координат 42.1 **Зона №1**

Обозначение характерных точек границ	Координаты, м				Метод определения координат	Формулы, примененные для расчета средней квадратической погрешности определения координат характерных точек границ (Mt), с подставленными в такие формулы значениями и итоговые (вычисленные) значения Mt, м	Описание закрепления точки
	содержатся в Едином государственном реестре недвижимости		определены в результате выполнения комплексных кадастровых работ				
	X	Y	X	Y			
1	2	3	4	5	6	7	8
н7У	-	-	519597.87	1353425.28	Метод спутниковых геодезических измерений (определений)	$Mt = \sqrt{(m0^2 + m1^2)} = \sqrt{0.05^2 + 0.10^2} = 0.10$	-
н6У	-	-	519604.73	1353426.49	Метод спутниковых геодезических измерений (определений)	$Mt = \sqrt{(m0^2 + m1^2)} = \sqrt{0.05^2 + 0.10^2} = 0.10$	-
н5У	-	-	519605.14	1353426.39	Метод спутниковых геодезических измерений (определений)	$Mt = \sqrt{(m0^2 + m1^2)} = \sqrt{0.05^2 + 0.10^2} = 0.10$	-
28	519586.94	1353418.40	-	-	-	-	-

2. Сведения о частях границ уточняемого земельного участка с кадастровым номером 42:21:0110023:6 :

Обозначение части границ		Горизонтальное проложение (S), м	Описание прохождения части границ	Сведения о согласовании местоположения границ (согласовано/спорное)
от т.	до т.			
1	2	3	4	5
н5У	н70У	2.75	-	Согласовано
н70У	н69У	7.31	-	Согласовано
н69У	н68У	21.53	-	Согласовано
н68У	н93У	10.86	-	Согласовано
н93У	н94У	10.42	-	Согласовано
н94У	н95У	4.15	-	Согласовано
н95У	н96У	6.38	-	Согласовано
н96У	н97У	4.64	-	Согласовано
н97У	н98У	12.47	-	Согласовано
н98У	н99У	6.48	-	Согласовано
н99У	н11У	7.75	-	Согласовано
н11У	н10У	7.58	-	Согласовано
н10У	н9У	7.66	-	Согласовано
н9У	н8У	4.33	-	Согласовано
н8У	н7У	5.64	-	Согласовано
н7У	н6У	6.97	-	Согласовано
н6У	н5У	0.42	-	Согласовано

3. Сведения о характеристиках уточняемого земельного участка с кадастровым номером 42:21:0110023:6 :

№ п/п	Наименование характеристики	Значение характеристики
1	2	3
1.	Адрес земельного участка	-
1.1.	Сведения о местоположении земельного участка (при отсутствии адреса) в структурированном в соответствии с федеральной информационной адресной системой виде	-
1.2.	Дополнительные сведения о местоположении земельного участка	-
2.	Площадь земельного участка ± величина погрешности определения (вычисления) площади (Р ± ΔР), м2	800 ± 10
3.	Формула, примененная для расчета предельной допустимой погрешности определения площади земельного участка, с подставленными значениями и итоговые (вычисленные) значения (ΔР), м2	ΔР=3.5*Mt*√P=3.5*0,1*√800=10
4.	Площадь земельного участка согласно сведениям Единого государственного реестра недвижимости (Ркад), м2	821
5.	Оценка расхождения Р и Ркад (Р - Ркад), м2	21
6.	Предельные минимальный и максимальный размеры земельного участка (Рмин и Рмакс), м2	600 1500
7.	Кадастровый номер или иной государственный учетный номер (инвентарный) объекта недвижимости, расположенного на земельном участке	42:21:0110023:28
8.	Вид (виды) разрешенного использования	-
8.1.	Дополнительные сведения об использовании земельного участка	-
9.	Сведения о земельных участках (землях общего пользования, территории общего пользования), посредством которых обеспечивается доступ	:ЗУ2 (земельный участок общего пользования)
10.	Иные сведения	-

4. Пояснения к сведениям об уточняемом земельном участке с кадастровым номером 42:21:0110023:6 :

1.	-

Сведения об уточняемых земельных участках, необходимые для исправления реестровых ошибок в сведениях о местоположении их границ

1. Сведения о характерных точках границ уточняемого земельного участка с кадастровым номером 42:21:0110023:7 :

Система координат 42.1 **Зона №1**

Обозначение характерных точек границ	Координаты, м				Метод определения координат	Формулы, примененные для расчета средней квадратической погрешности определения координат характерных точек границ (Mt), с подставленными в такие формулы значениями и итоговые (вычисленные) значения Mt, м	Описание закрепления точки
	содержатся в Едином государственном реестре недвижимости		определены в результате выполнения комплексных кадастровых работ				
	X	Y	X	Y			
1	2	3	4	5	6	7	8
						-	
36	519553.05	1353369.89	-	-	-	-	-
37	519551.72	1353390.60	-	-	-	-	-
20	519550.67	1353410.60	-	-	-	-	-
27	519548.20	1353410.46	-	-	-	-	-
38	519545.21	1353410.30	-	-	-	-	-
39	519530.91	1353409.65	-	-	-	-	-
5	519530.34	1353409.66	-	-	-	-	-
1	519531.96	1353368.90	-	-	-	-	-
40	519547.41	1353370.02	-	-	-	-	-
н57У	-	-	519531.40	1353367.70	Метод спутниковых геодезических измерений (определений)	$Mt = \sqrt{(m0^2 + m1^2)} = \sqrt{0.05^2 + 0.10^2} = 0.10$	-
н100У	-	-	519537.62	1353368.19	Метод спутниковых геодезических измерений (определений)	$Mt = \sqrt{(m0^2 + m1^2)} = \sqrt{0.05^2 + 0.10^2} = 0.10$	-
н101У	-	-	519543.17	1353368.33	Метод спутниковых геодезических измерений (определений)	$Mt = \sqrt{(m0^2 + m1^2)} = \sqrt{0.05^2 + 0.10^2} = 0.10$	-
н102У	-	-	519552.75	1353368.62	Метод спутниковых геодезических измерений (определений)	$Mt = \sqrt{(m0^2 + m1^2)} = \sqrt{0.05^2 + 0.10^2} = 0.10$	-
н103У	-	-	519552.20	1353381.93	Метод спутниковых геодезических измерений (определений)	$Mt = \sqrt{(m0^2 + m1^2)} = \sqrt{0.05^2 + 0.10^2} = 0.10$	-
н104У	-	-	519551.65	1353392.23	Метод спутниковых геодезических измерений (определений)	$Mt = \sqrt{(m0^2 + m1^2)} = \sqrt{0.05^2 + 0.10^2} = 0.10$	-

1. Сведения о характерных точках границ уточняемого земельного участка с кадастровым номером 42:21:0110023:7 :

Система координат 42.1 **Зона № 1**

Обозначение характерных точек границ	Координаты, м				Метод определения координат	Формулы, примененные для расчета средней квадратической погрешности определения координат характерных точек границ (Mt), с подставленными в такие формулы значениями и итоговые (вычисленные) значения Mt, м	Описание закрепления точки
	содержатся в Едином государственном реестре недвижимости		определены в результате выполнения комплексных кадастровых работ				
	X	Y	X	Y			
1	2	3	4	5	6	7	8
н105У	-	-	519551.22	1353392.23	Метод спутниковых геодезических измерений (определений)	$Mt = \sqrt{(m0^2 + m1^2)} = \sqrt{0.05^2 + 0.10^2} = 0.10$	-
н106У	-	-	519550.68	1353400.09	Метод спутниковых геодезических измерений (определений)	$Mt = \sqrt{(m0^2 + m1^2)} = \sqrt{0.05^2 + 0.10^2} = 0.10$	-
н107У	-	-	519549.75	1353403.56	Метод спутниковых геодезических измерений (определений)	$Mt = \sqrt{(m0^2 + m1^2)} = \sqrt{0.05^2 + 0.10^2} = 0.10$	-
н91У	-	-	519549.32	1353408.36	Метод спутниковых геодезических измерений (определений)	$Mt = \sqrt{(m0^2 + m1^2)} = \sqrt{0.05^2 + 0.10^2} = 0.10$	-
н90У	-	-	519549.24	1353409.12	Метод спутниковых геодезических измерений (определений)	$Mt = \sqrt{(m0^2 + m1^2)} = \sqrt{0.05^2 + 0.10^2} = 0.10$	-
н22У	-	-	519547.99	1353409.12	Метод спутниковых геодезических измерений (определений)	$Mt = \sqrt{(m0^2 + m1^2)} = \sqrt{0.05^2 + 0.10^2} = 0.10$	-
н21У	-	-	519531.20	1353408.68	Метод спутниковых геодезических измерений (определений)	$Mt = \sqrt{(m0^2 + m1^2)} = \sqrt{0.05^2 + 0.10^2} = 0.10$	-
н52У	-	-	519530.40	1353408.32	Метод спутниковых геодезических измерений (определений)	$Mt = \sqrt{(m0^2 + m1^2)} = \sqrt{0.05^2 + 0.10^2} = 0.10$	-
н58У	-	-	519531.19	1353386.98	Метод спутниковых геодезических измерений (определений)	$Mt = \sqrt{(m0^2 + m1^2)} = \sqrt{0.05^2 + 0.10^2} = 0.10$	-
н57У	-	-	519531.40	1353367.70	Метод спутниковых геодезических измерений (определений)	$Mt = \sqrt{(m0^2 + m1^2)} = \sqrt{0.05^2 + 0.10^2} = 0.10$	-

1. Сведения о характерных точках границ уточняемого земельного участка с кадастровым номером 42:21:0110023:7 :

Система координат 42.1 **Зона №1**

Обозначение характерных точек границ	Координаты, м				Метод определения координат	Формулы, примененные для расчета средней квадратической погрешности определения координат характерных точек границ (Mt), с подставленными в такие формулы значениями и итоговые (вычисленные) значения Mt, м	Описание закрепления точки
	содержатся в Едином государственном реестре недвижимости		определены в результате выполнения комплексных кадастровых работ				
	X	Y	X	Y			
1	2	3	4	5	6	7	8
36	519553.05	1353369.89	-	-	-	-	-

2. Сведения о частях границ уточняемого земельного участка с кадастровым номером 42:21:0110023:7 :

Обозначение части границ		Горизонтальное проложение (S), м	Описание прохождения части границ	Сведения о согласовании местоположения границ (согласовано/спорное)
от т.	до т.			
1	2	3	4	5
н57У	н100У	6.24	-	Согласовано
н100У	н101У	5.55	-	Согласовано
н101У	н102У	9.58	-	Согласовано
н102У	н103У	13.32	-	Согласовано
н103У	н104У	10.31	-	Согласовано
н104У	н105У	0.43	-	Согласовано
н105У	н106У	7.88	-	Согласовано
н106У	н107У	3.59	-	Согласовано
н107У	н91У	4.82	-	Согласовано
н91У	н90У	0.76	-	Согласовано
н90У	н22У	1.25	-	Согласовано
н22У	н21У	16.80	-	Согласовано
н21У	н52У	0.88	-	Согласовано
н52У	н58У	21.35	-	Согласовано
н58У	н57У	19.28	-	Согласовано

3. Сведения о характеристиках уточняемого земельного участка с кадастровым номером 42:21:0110023:7 :

№ п/п	Наименование характеристики	Значение характеристики
1	2	3
1.	Адрес земельного участка	-
1.1.	Сведения о местоположении земельного участка (при отсутствии адреса) в структурированном в соответствии с федеральной информационной адресной системой виде	-
1.2.	Дополнительные сведения о местоположении земельного участка	-
2.	Площадь земельного участка ± величина погрешности определения (вычисления) площади (P ± ΔP), м2	831 ± 10

3. Сведения о характеристиках уточняемого земельного участка с кадастровым номером 42:21:0110023:7 :

№ п/п	Наименование характеристики	Значение характеристики
1	2	3
3.	Формула, примененная для расчета предельной допустимой погрешности определения площади земельного участка, с подставленными значениями и итоговые (вычисленные) значения (ΔР), м2	ΔР=3.5*Mt*√P=3.5*0,1*√831=10
4.	Площадь земельного участка согласно сведениям Единого государственного реестра недвижимости (Ркад), м2	838
5.	Оценка расхождения Р и Ркад (Р - Ркад), м2	7
6.	Предельные минимальный и максимальный размеры земельного участка (Рмин и Рмакс), м2	600 1500
7.	Кадастровый номер или иной государственный учетный номер (инвентарный) объекта недвижимости, расположенного на земельном участке	42:21:0110023:27
8.	Вид (виды) разрешенного использования	-
8.1.	Дополнительные сведения об использовании земельного участка	-
9.	Сведения о земельных участках (землях общего пользования, территории общего пользования), посредством которых обеспечивается доступ	:ЗУ2 (земельный участок общего пользования)
10.	Иные сведения	-

4. Пояснения к сведениям об уточняемом земельном участке с кадастровым номером 42:21:0110023:7 :

1.	-

Сведения об уточняемых земельных участках, необходимые для исправления реестровых ошибок в сведениях о местоположении их границ

1. Сведения о характерных точках границ уточняемого земельного участка с кадастровым номером 42:21:0110023:8 :

Система координат 42.1 **Зона №1**

Обозначение характерных точек границ	Координаты, м				Метод определения координат	Формулы, примененные для расчета средней квадратической погрешности определения координат характерных точек границ (Mt), с подставленными в такие формулы значениями и итоговые (вычисленные) значения Mt, м	Описание закрепления точки
	содержатся в Едином государственном реестре недвижимости		определены в результате выполнения комплексных кадастровых работ				
	X	Y	X	Y			
1	2	3	4	5	6	7	8
						-	
18	519437.00	1353426.44	-	-	-	-	-
41	519437.00	1353425.05	-	-	-	-	-
42	519437.79	1353405.99	-	-	-	-	-
43	519461.20	1353406.76	-	-	-	-	-
44	519468.03	1353406.90	-	-	-	-	-
45	519476.00	1353407.71	-	-	-	-	-
46	519476.86	1353424.89	-	-	-	-	-
47	519476.46	1353427.46	-	-	-	-	-
19	519454.31	1353426.33	-	-	-	-	-
н108У	-	-	519438.38	1353404.96	Метод спутниковых геодезических измерений (определений)	$Mt = \sqrt{(m0^2 + m1^2)} = \sqrt{0.05^2 + 0.10^2} = 0.10$	-
н109У	-	-	519463.04	1353405.58	Метод спутниковых геодезических измерений (определений)	$Mt = \sqrt{(m0^2 + m1^2)} = \sqrt{0.05^2 + 0.10^2} = 0.10$	-
н110У	-	-	519467.86	1353405.49	Метод спутниковых геодезических измерений (определений)	$Mt = \sqrt{(m0^2 + m1^2)} = \sqrt{0.05^2 + 0.10^2} = 0.10$	-
н111У	-	-	519469.54	1353405.80	Метод спутниковых геодезических измерений (определений)	$Mt = \sqrt{(m0^2 + m1^2)} = \sqrt{0.05^2 + 0.10^2} = 0.10$	-
н112У	-	-	519475.79	1353406.49	Метод спутниковых геодезических измерений (определений)	$Mt = \sqrt{(m0^2 + m1^2)} = \sqrt{0.05^2 + 0.10^2} = 0.10$	-
н113У	-	-	519476.48	1353425.57	Метод спутниковых геодезических измерений (определений)	$Mt = \sqrt{(m0^2 + m1^2)} = \sqrt{0.05^2 + 0.10^2} = 0.10$	-

1. Сведения о характерных точках границ уточняемого земельного участка с кадастровым номером 42:21:0110023:8 :

Система координат 42.1 **Зона №1**

Обозначение характерных точек границ	Координаты, м				Метод определения координат	Формулы, примененные для расчета средней квадратической погрешности определения координат характерных точек границ (Mt), с подставленными в такие формулы значениями и итоговые (вычисленные) значения Mt, м	Описание закрепления точки
	содержатся в Едином государственном реестре недвижимости		определены в результате выполнения комплексных кадастровых работ				
	X	Y	X	Y			
1	2	3	4	5	6	7	8
н71У	-	-	519454.20	1353425.70	Метод спутниковых геодезических измерений (определений)	$Mt = \sqrt{(m0^2 + m1^2)} = \sqrt{0.05^2 + 0.10^2} = 0.10$	-
н79У	-	-	519436.83	1353425.65	Метод спутниковых геодезических измерений (определений)	$Mt = \sqrt{(m0^2 + m1^2)} = \sqrt{0.05^2 + 0.10^2} = 0.10$	-
н114У	-	-	519437.82	1353411.52	Метод спутниковых геодезических измерений (определений)	$Mt = \sqrt{(m0^2 + m1^2)} = \sqrt{0.05^2 + 0.10^2} = 0.10$	-
н108У	-	-	519438.38	1353404.96	Метод спутниковых геодезических измерений (определений)	$Mt = \sqrt{(m0^2 + m1^2)} = \sqrt{0.05^2 + 0.10^2} = 0.10$	-
18	519437.00	1353426.44	-	-	-	-	-

2. Сведения о частях границ уточняемого земельного участка с кадастровым номером 42:21:0110023:8 :

Обозначение части границ		Горизонтальное проложение (S), м	Описание прохождения части границ	Сведения о согласовании местоположения границ (согласовано/спорное)
от т.	до т.			
1	2	3	4	5
н108У	н109У	24.67	-	Согласовано
н109У	н110У	4.82	-	Согласовано
н110У	н111У	1.71	-	Согласовано
н111У	н112У	6.29	-	Согласовано
н112У	н113У	19.09	-	Согласовано
н113У	н71У	22.28	-	Согласовано
н71У	н79У	17.37	-	Согласовано
н79У	н114У	14.16	-	Согласовано
н114У	н108У	6.58	-	Согласовано

3. Сведения о характеристиках уточняемого земельного участка с кадастровым номером 42:21:0110023:8 :

№ п/п	Наименование характеристики	Значение характеристики
1	2	3
1.	Адрес земельного участка	-
1.1.	Сведения о местоположении земельного участка (при отсутствии адреса) в структурированном в соответствии с федеральной информационной адресной системой виде	-
1.2.	Дополнительные сведения о местоположении земельного участка	-
2.	Площадь земельного участка ± величина погрешности определения (вычисления) площади (Р ± ΔР), м2	779 ± 10
3.	Формула, примененная для расчета предельной допустимой погрешности определения площади земельного участка, с подставленными значениями и итоговые (вычисленные) значения (ΔР), м2	ΔР=3.5*Mt*√P=3.5*0,1*√779=10
4.	Площадь земельного участка согласно сведениям Единого государственного реестра недвижимости (Ркад), м2	783
5.	Оценка расхождения Р и Ркад (Р - Ркад), м2	4
6.	Предельные минимальный и максимальный размеры земельного участка (Рмин и Рмакс), м2	600 1500
7.	Кадастровый номер или иной государственный учетный номер (инвентарный) объекта недвижимости, расположенного на земельном участке	42:21:0110023:26
8.	Вид (виды) разрешенного использования	-
8.1.	Дополнительные сведения об использовании земельного участка	-
9.	Сведения о земельных участках (землях общего пользования, территории общего пользования), посредством которых обеспечивается доступ	:ЗУ2 (земельный участок общего пользования)
10.	Иные сведения	-

4. Пояснения к сведениям об уточняемом земельном участке с кадастровым номером 42:21:0110023:8 :

1.	-

Сведения об уточняемых земельных участках, необходимые для исправления реестровых ошибок в сведениях о местоположении их границ

1. Сведения о характерных точках границ уточняемого земельного участка с кадастровым номером 42:21:0110023:9 :

Система координат 42.1 **Зона №1**

Обозначение характерных точек границ	Координаты, м				Метод определения координат	Формулы, примененные для расчета средней квадратической погрешности определения координат характерных точек границ (Mt), с подставленными в такие формулы значениями и итоговые (вычисленные) значения Mt, м	Описание закрепления точки
	содержатся в Едином государственном реестре недвижимости		определены в результате выполнения комплексных кадастровых работ				
	X	Y	X	Y			
1	2	3	4	5	6	7	8
						-	
42	519437.79	1353405.99	-	-	-	-	-
48	519438.18	1353400.08	-	-	-	-	-
49	519438.81	1353389.62	-	-	-	-	-
50	519456.99	1353390.80	-	-	-	-	-
51	519469.22	1353391.42	-	-	-	-	-
44	519468.03	1353406.90	-	-	-	-	-
43	519461.20	1353406.76	-	-	-	-	-
н41У	-	-	519439.38	1353388.52	Метод спутниковых геодезических измерений (определений)	$Mt = \sqrt{(m0^2 + m1^2)} = \sqrt{0.05^2 + 0.10^2} = 0.10$	-
н40У	-	-	519459.01	1353389.52	Метод спутниковых геодезических измерений (определений)	$Mt = \sqrt{(m0^2 + m1^2)} = \sqrt{0.05^2 + 0.10^2} = 0.10$	-
н39У	-	-	519467.57	1353390.05	Метод спутниковых геодезических измерений (определений)	$Mt = \sqrt{(m0^2 + m1^2)} = \sqrt{0.05^2 + 0.10^2} = 0.10$	-
н38У	-	-	519469.74	1353390.83	Метод спутниковых геодезических измерений (определений)	$Mt = \sqrt{(m0^2 + m1^2)} = \sqrt{0.05^2 + 0.10^2} = 0.10$	-
н115У	-	-	519469.28	1353395.99	Метод спутниковых геодезических измерений (определений)	$Mt = \sqrt{(m0^2 + m1^2)} = \sqrt{0.05^2 + 0.10^2} = 0.10$	-
н111У	-	-	519469.54	1353405.80	Метод спутниковых геодезических измерений (определений)	$Mt = \sqrt{(m0^2 + m1^2)} = \sqrt{0.05^2 + 0.10^2} = 0.10$	-

1. Сведения о характерных точках границ уточняемого земельного участка с кадастровым номером 42:21:0110023:9 :

Система координат 42.1 **Зона №1**

Обозначение характерных точек границ	Координаты, м				Метод определения координат	Формулы, примененные для расчета средней квадратической погрешности определения координат характерных точек границ (Mt), с подставленными в такие формулы значениями и итоговые (вычисленные) значения Mt, м	Описание закрепления точки
	содержатся в Едином государственном реестре недвижимости		определены в результате выполнения комплексных кадастровых работ				
	X	Y	X	Y			
1	2	3	4	5	6	7	8
н110У	-	-	519467.86	1353405.49	Метод спутниковых геодезических измерений (определений)	$Mt = \sqrt{(m0^2 + m1^2)} = \sqrt{0.05^2 + 0.10^2} = 0.10$	-
н109У	-	-	519463.04	1353405.58	Метод спутниковых геодезических измерений (определений)	$Mt = \sqrt{(m0^2 + m1^2)} = \sqrt{0.05^2 + 0.10^2} = 0.10$	-
н108У	-	-	519438.38	1353404.96	Метод спутниковых геодезических измерений (определений)	$Mt = \sqrt{(m0^2 + m1^2)} = \sqrt{0.05^2 + 0.10^2} = 0.10$	-
н116У	-	-	519438.78	1353401.25	Метод спутниковых геодезических измерений (определений)	$Mt = \sqrt{(m0^2 + m1^2)} = \sqrt{0.05^2 + 0.10^2} = 0.10$	-
н117У	-	-	519438.92	1353398.89	Метод спутниковых геодезических измерений (определений)	$Mt = \sqrt{(m0^2 + m1^2)} = \sqrt{0.05^2 + 0.10^2} = 0.10$	-
н41У	-	-	519439.38	1353388.52	Метод спутниковых геодезических измерений (определений)	$Mt = \sqrt{(m0^2 + m1^2)} = \sqrt{0.05^2 + 0.10^2} = 0.10$	-
42	519437.79	1353405.99	-	-	-	-	-

2. Сведения о частях границ уточняемого земельного участка с кадастровым номером 42:21:0110023:9 :

Обозначение части границ		Горизонтальное проложение (S), м	Описание прохождения части границ	Сведения о согласовании местоположения границ (согласовано/спорное)
от т.	до т.			
1	2	3	4	5
н41У	н40У	19.66	-	Согласовано
н40У	н39У	8.58	-	Согласовано
н39У	н38У	2.31	-	Согласовано
н38У	н115У	5.18	-	Согласовано
н115У	н111У	9.81	-	Согласовано
н111У	н110У	1.71	-	Согласовано
н110У	н109У	4.82	-	Согласовано

2. Сведения о частях границ уточняемого земельного участка с кадастровым номером 42:21:0110023:9 :

Обозначение части границ		Горизонтальное проложение (S), м	Описание прохождения части границ	Сведения о согласовании местоположения границ (согласовано/спорное)
от т.	до т.			
1	2	3	4	5
н109У	н108У	24.67	-	Согласовано
н108У	н116У	3.73	-	Согласовано
н116У	н117У	2.36	-	Согласовано
н117У	н41У	10.38	-	Согласовано

3. Сведения о характеристиках уточняемого земельного участка с кадастровым номером 42:21:0110023:9 :

№ п/п	Наименование характеристики	Значение характеристики
1	2	3
1.	Адрес земельного участка	-
1.1.	Сведения о местоположении земельного участка (при отсутствии адреса) в структурированном в соответствии с федеральной информационной адресной системой виде	-
1.2.	Дополнительные сведения о местоположении земельного участка	-
2.	Площадь земельного участка ± величина погрешности определения (вычисления) площади (Р ± ΔР), м2	488 ± 8
3.	Формула, примененная для расчета предельной допустимой погрешности определения площади земельного участка, с подставленными значениями и итоговые (вычисленные) значения (ΔР), м2	ΔР=3.5*Mt*√P=3.5*0,1*√488=8
4.	Площадь земельного участка согласно сведениям Единого государственного реестра недвижимости (Ркад), м2	483
5.	Оценка расхождения Р и Ркад (Р - Ркад), м2	5
6.	Предельные минимальный и максимальный размеры земельного участка (Рмин и Рмакс), м2	600 1500
7.	Кадастровый номер или иной государственный учетный номер (инвентарный) объекта недвижимости, расположенного на земельном участке	42:21:0110023:29
8.	Вид (виды) разрешенного использования	-
8.1.	Дополнительные сведения об использовании земельного участка	-
9.	Сведения о земельных участках (землях общего пользования, территории общего пользования), посредством которых обеспечивается доступ	:ЗУ2 (земельный участок общего пользования)
10.	Иные сведения	-

4. Пояснения к сведениям об уточняемом земельном участке с кадастровым номером 42:21:0110023:9 :

1.	-

Сведения об уточняемых земельных участках, необходимые для исправления реестровых ошибок в сведениях о местоположении их границ

1. Сведения о характерных точках границ уточняемого земельного участка с кадастровым номером 42:21:0110023:10 :

Система координат 42.1 **Зона №1**

Обозначение характерных точек границ	Координаты, м				Метод определения координат	Формулы, примененные для расчета средней квадратической погрешности определения координат характерных точек границ (Mt), с подставленными в такие формулы значениями и итоговые (вычисленные) значения Mt, м	Описание закрепления точки
	содержатся в Едином государственном реестре недвижимости		определены в результате выполнения комплексных кадастровых работ				
	X	Y	X	Y			
1	2	3	4	5	6	7	8
						-	
52	519499.02	1353455.74	-	-	-	-	-
53	519498.40	1353442.87	-	-	-	-	-
54	519497.76	1353409.05	-	-	-	-	-
55	519510.08	1353409.11	-	-	-	-	-
56	519510.08	1353408.86	-	-	-	-	-
57	519518.20	1353409.40	-	-	-	-	-
58	519516.42	1353440.79	-	-	-	-	-
59	519515.39	1353457.65	-	-	-	-	-
60	519507.93	1353457.37	-	-	-	-	-
61	519499.22	1353457.71	-	-	-	-	-
н118У	-	-	519498.15	1353407.36	Метод спутниковых геодезических измерений (определений)	$Mt = \sqrt{(m0^2 + m1^2)} = \sqrt{0.05^2 + 0.10^2} = 0.10$	-
н59У	-	-	519510.65	1353407.65	Метод спутниковых геодезических измерений (определений)	$Mt = \sqrt{(m0^2 + m1^2)} = \sqrt{0.05^2 + 0.10^2} = 0.10$	-
н49У	-	-	519518.43	1353407.84	Метод спутниковых геодезических измерений (определений)	$Mt = \sqrt{(m0^2 + m1^2)} = \sqrt{0.05^2 + 0.10^2} = 0.10$	-
н48У	-	-	519517.84	1353417.57	Метод спутниковых геодезических измерений (определений)	$Mt = \sqrt{(m0^2 + m1^2)} = \sqrt{0.05^2 + 0.10^2} = 0.10$	-
н47У	-	-	519517.09	1353430.93	Метод спутниковых геодезических измерений (определений)	$Mt = \sqrt{(m0^2 + m1^2)} = \sqrt{0.05^2 + 0.10^2} = 0.10$	-
н46У	-	-	519516.49	1353430.89	Метод спутниковых геодезических измерений (определений)	$Mt = \sqrt{(m0^2 + m1^2)} = \sqrt{0.05^2 + 0.10^2} = 0.10$	-

1. Сведения о характерных точках границ уточняемого земельного участка с кадастровым номером 42:21:0110023:10 :

Система координат 42.1 **Зона № 1**

Обозначение характерных точек границ	Координаты, м				Метод определения координат	Формулы, примененные для расчета средней квадратической погрешности определения координат характерных точек границ (Mt), с подставленными в такие формулы значениями и итоговые (вычисленные) значения Mt, м	Описание закрепления точки
	содержатся в Едином государственном реестре недвижимости		определены в результате выполнения комплексных кадастровых работ				
	X	Y	X	Y			
1	2	3	4	5	6	7	8
н45У	-	-	519515.99	1353439.05	Метод спутниковых геодезических измерений (определений)	$Mt = \sqrt{(m0^2 + m1^2)} = \sqrt{0.05^2 + 0.10^2} = 0.10$	-
н44У	-	-	519516.35	1353439.08	Метод спутниковых геодезических измерений (определений)	$Mt = \sqrt{(m0^2 + m1^2)} = \sqrt{0.05^2 + 0.10^2} = 0.10$	-
н43У	-	-	519515.27	1353455.87	Метод спутниковых геодезических измерений (определений)	$Mt = \sqrt{(m0^2 + m1^2)} = \sqrt{0.05^2 + 0.10^2} = 0.10$	-
н119У	-	-	519498.95	1353455.49	Метод спутниковых геодезических измерений (определений)	$Mt = \sqrt{(m0^2 + m1^2)} = \sqrt{0.05^2 + 0.10^2} = 0.10$	-
н120У	-	-	519498.93	1353451.07	Метод спутниковых геодезических измерений (определений)	$Mt = \sqrt{(m0^2 + m1^2)} = \sqrt{0.05^2 + 0.10^2} = 0.10$	-
н121У	-	-	519498.52	1353449.87	Метод спутниковых геодезических измерений (определений)	$Mt = \sqrt{(m0^2 + m1^2)} = \sqrt{0.05^2 + 0.10^2} = 0.10$	-
н122У	-	-	519498.23	1353439.63	Метод спутниковых геодезических измерений (определений)	$Mt = \sqrt{(m0^2 + m1^2)} = \sqrt{0.05^2 + 0.10^2} = 0.10$	-
н123У	-	-	519498.07	1353422.16	Метод спутниковых геодезических измерений (определений)	$Mt = \sqrt{(m0^2 + m1^2)} = \sqrt{0.05^2 + 0.10^2} = 0.10$	-
н118У	-	-	519498.15	1353407.36	Метод спутниковых геодезических измерений (определений)	$Mt = \sqrt{(m0^2 + m1^2)} = \sqrt{0.05^2 + 0.10^2} = 0.10$	-
52	519499.02	1353455.74	-	-	-	-	-

2. Сведения о частях границ уточняемого земельного участка с кадастровым номером 42:21:0110023:10 :

Обозначение части границ		Горизонтальное проложение (S), м	Описание прохождения части границ	Сведения о согласовании местоположения границ (согласовано/спорное)
от т.	до т.			
1	2	3	4	5
н118У	н59У	12.50	-	Согласовано
н59У	н49У	7.78	-	Согласовано
н49У	н48У	9.75	-	Согласовано
н48У	н47У	13.38	-	Согласовано
н47У	н46У	0.60	-	Согласовано
н46У	н45У	8.18	-	Согласовано
н45У	н44У	0.36	-	Согласовано
н44У	н43У	16.82	-	Согласовано
н43У	н119У	16.32	-	Согласовано
н119У	н120У	4.42	-	Согласовано
н120У	н121У	1.27	-	Согласовано
н121У	н122У	10.24	-	Согласовано
н122У	н123У	17.47	-	Согласовано
н123У	н118У	14.80	-	Согласовано

3. Сведения о характеристиках уточняемого земельного участка с кадастровым номером 42:21:0110023:10 :

№ п/п	Наименование характеристики	Значение характеристики
1	2	3
1.	Адрес земельного участка	-
1.1.	Сведения о местоположении земельного участка (при отсутствии адреса) в структурированном в соответствии с федеральной информационной адресной системой виде	-
1.2.	Дополнительные сведения о местоположении земельного участка	-
2.	Площадь земельного участка ± величина погрешности определения (вычисления) площади (Р ± ΔР), м2	892 ± 10
3.	Формула, примененная для расчета предельной допустимой погрешности определения площади земельного участка, с подставленными значениями и итоговые (вычисленные) значения (ΔР), м2	ΔР=3.5*Mt*√P=3.5*0,1*√892=10
4.	Площадь земельного участка согласно сведениям Единого государственного реестра недвижимости (Ркад), м2	899
5.	Оценка расхождения Р и Ркад (Р - Ркад), м2	7
6.	Предельные минимальный и максимальный размеры земельного участка (Рмин и Рмакс), м2	600 1500
7.	Кадастровый номер или иной государственный учетный номер (инвентарный) объекта недвижимости, расположенного на земельном участке	42:21:0110023:55
8.	Вид (виды) разрешенного использования	-
8.1.	Дополнительные сведения об использовании земельного участка	-
9.	Сведения о земельных участках (землях общего пользования, территории общего пользования), посредством которых обеспечивается доступ	:ЗУ2 (земельный участок общего пользования)
10.	Иные сведения	-

4. Пояснения к сведениям об уточняемом земельном участке с кадастровым номером 42:21:0110023:10 :	
1.	-

Сведения об уточняемых земельных участках, необходимые для исправления реестровых ошибок в сведениях о местоположении их границ

1. Сведения о характерных точках границ уточняемого земельного участка с кадастровым номером 42:21:0110023:12 :

Система координат 42.1 **Зона №1**

Обозначение характерных точек границ	Координаты, м				Метод определения координат	Формулы, примененные для расчета средней квадратической погрешности определения координат характерных точек границ (Mt), с подставленными в такие формулы значениями и итоговые (вычисленные) значения Mt, м	Описание закрепления точки
	содержатся в Едином государственном реестре недвижимости		определены в результате выполнения комплексных кадастровых работ				
	X	Y	X	Y			
1	2	3	4	5	6	7	8
						-	
24	519565.08	1353458.86	-	-	-	-	-
23	519565.19	1353438.23	-	-	-	-	-
22	519565.32	1353432.28	-	-	-	-	-
21	519565.34	1353410.57	-	-	-	-	-
62	519571.14	1353410.48	-	-	-	-	-
63	519576.47	1353410.48	-	-	-	-	-
64	519580.12	1353411.06	-	-	-	-	-
35	519579.43	1353417.83	-	-	-	-	-
34	519581.10	1353435.51	-	-	-	-	-
33	519581.99	1353443.91	-	-	-	-	-
32	519583.37	1353458.68	-	-	-	-	-
н14У	-	-	519579.03	1353409.67	Метод спутниковых геодезических измерений (определений)	$Mt = \sqrt{(m0^2 + m1^2)} = \sqrt{0.05^2 + 0.10^2} = 0.10$	-
н13У	-	-	519579.02	1353411.01	Метод спутниковых геодезических измерений (определений)	$Mt = \sqrt{(m0^2 + m1^2)} = \sqrt{0.05^2 + 0.10^2} = 0.10$	-
н12У	-	-	519578.95	1353416.83	Метод спутниковых геодезических измерений (определений)	$Mt = \sqrt{(m0^2 + m1^2)} = \sqrt{0.05^2 + 0.10^2} = 0.10$	-
н11У	-	-	519579.67	1353416.75	Метод спутниковых геодезических измерений (определений)	$Mt = \sqrt{(m0^2 + m1^2)} = \sqrt{0.05^2 + 0.10^2} = 0.10$	-
н99У	-	-	519580.79	1353424.42	Метод спутниковых геодезических измерений (определений)	$Mt = \sqrt{(m0^2 + m1^2)} = \sqrt{0.05^2 + 0.10^2} = 0.10$	-

1. Сведения о характерных точках границ уточняемого земельного участка с кадастровым номером 42:21:0110023:12 :

Система координат 42.1 **Зона №1**

Обозначение характерных точек границ	Координаты, м				Метод определения координат	Формулы, примененные для расчета средней квадратической погрешности определения координат характерных точек границ (Mt), с подставленными в такие формулы значениями и итоговые (вычисленные) значения Mt, м	Описание закрепления точки
	содержатся в Едином государственном реестре недвижимости		определены в результате выполнения комплексных кадастровых работ				
	X	Y	X	Y			
1	2	3	4	5	6	7	8
н98У	-	-	519581.10	1353430.89	Метод спутниковых геодезических измерений (определений)	$Mt = \sqrt{(m0^2 + m1^2)} = \sqrt{0.05^2 + 0.10^2} = 0.10$	-
н97У	-	-	519582.54	1353443.28	Метод спутниковых геодезических измерений (определений)	$Mt = \sqrt{(m0^2 + m1^2)} = \sqrt{0.05^2 + 0.10^2} = 0.10$	-
н96У	-	-	519583.46	1353447.83	Метод спутниковых геодезических измерений (определений)	$Mt = \sqrt{(m0^2 + m1^2)} = \sqrt{0.05^2 + 0.10^2} = 0.10$	-
н95У	-	-	519583.77	1353454.20	Метод спутниковых геодезических измерений (определений)	$Mt = \sqrt{(m0^2 + m1^2)} = \sqrt{0.05^2 + 0.10^2} = 0.10$	-
н94У	-	-	519583.89	1353458.35	Метод спутниковых геодезических измерений (определений)	$Mt = \sqrt{(m0^2 + m1^2)} = \sqrt{0.05^2 + 0.10^2} = 0.10$	-
н124У	-	-	519572.90	1353457.89	Метод спутниковых геодезических измерений (определений)	$Mt = \sqrt{(m0^2 + m1^2)} = \sqrt{0.05^2 + 0.10^2} = 0.10$	-
н88У	-	-	519565.57	1353457.68	Метод спутниковых геодезических измерений (определений)	$Mt = \sqrt{(m0^2 + m1^2)} = \sqrt{0.05^2 + 0.10^2} = 0.10$	-
н87У	-	-	519565.38	1353448.28	Метод спутниковых геодезических измерений (определений)	$Mt = \sqrt{(m0^2 + m1^2)} = \sqrt{0.05^2 + 0.10^2} = 0.10$	-
н86У	-	-	519565.06	1353438.67	Метод спутниковых геодезических измерений (определений)	$Mt = \sqrt{(m0^2 + m1^2)} = \sqrt{0.05^2 + 0.10^2} = 0.10$	-
н85У	-	-	519564.75	1353436.87	Метод спутниковых геодезических измерений (определений)	$Mt = \sqrt{(m0^2 + m1^2)} = \sqrt{0.05^2 + 0.10^2} = 0.10$	-

1. Сведения о характерных точках границ уточняемого земельного участка с кадастровым номером 42:21:0110023:12 :

Система координат 42.1 **Зона №1**

Обозначение характерных точек границ	Координаты, м				Метод определения координат	Формулы, примененные для расчета средней квадратической погрешности определения координат характерных точек границ (Mt), с подставленными в такие формулы значениями и итоговые (вычисленные) значения Mt, м	Описание закрепления точки
	содержатся в Едином государственном реестре недвижимости		определены в результате выполнения комплексных кадастровых работ				
	X	Y	X	Y			
1	2	3	4	5	6	7	8
н84У	-	-	519564.85	1353431.39	Метод спутниковых геодезических измерений (определений)	$Mt = \sqrt{(m0^2 + m1^2)} = \sqrt{0.05^2 + 0.10^2} = 0.10$	-
н83У	-	-	519564.85	1353418.07	Метод спутниковых геодезических измерений (определений)	$Mt = \sqrt{(m0^2 + m1^2)} = \sqrt{0.05^2 + 0.10^2} = 0.10$	-
н82У	-	-	519565.09	1353417.09	Метод спутниковых геодезических измерений (определений)	$Mt = \sqrt{(m0^2 + m1^2)} = \sqrt{0.05^2 + 0.10^2} = 0.10$	-
н81У	-	-	519565.09	1353411.37	Метод спутниковых геодезических измерений (определений)	$Mt = \sqrt{(m0^2 + m1^2)} = \sqrt{0.05^2 + 0.10^2} = 0.10$	-
н80У	-	-	519565.09	1353409.28	Метод спутниковых геодезических измерений (определений)	$Mt = \sqrt{(m0^2 + m1^2)} = \sqrt{0.05^2 + 0.10^2} = 0.10$	-
н125У	-	-	519565.44	1353409.28	Метод спутниковых геодезических измерений (определений)	$Mt = \sqrt{(m0^2 + m1^2)} = \sqrt{0.05^2 + 0.10^2} = 0.10$	-
н126У	-	-	519566.11	1353408.60	Метод спутниковых геодезических измерений (определений)	$Mt = \sqrt{(m0^2 + m1^2)} = \sqrt{0.05^2 + 0.10^2} = 0.10$	-
н127У	-	-	519570.10	1353408.68	Метод спутниковых геодезических измерений (определений)	$Mt = \sqrt{(m0^2 + m1^2)} = \sqrt{0.05^2 + 0.10^2} = 0.10$	-
н128У	-	-	519574.78	1353408.83	Метод спутниковых геодезических измерений (определений)	$Mt = \sqrt{(m0^2 + m1^2)} = \sqrt{0.05^2 + 0.10^2} = 0.10$	-
н14У	-	-	519579.03	1353409.67	Метод спутниковых геодезических измерений (определений)	$Mt = \sqrt{(m0^2 + m1^2)} = \sqrt{0.05^2 + 0.10^2} = 0.10$	-

1. Сведения о характерных точках границ уточняемого земельного участка с кадастровым номером 42:21:0110023:12 :

Система координат 42.1 **Зона №1**

Обозначение характерных точек границ	Координаты, м				Метод определения координат	Формулы, примененные для расчета средней квадратической погрешности определения координат характерных точек границ (Mt), с подставленными в такие формулы значениями и итоговые (вычисленные) значения Mt, м	Описание закрепления точки
	содержатся в Едином государственном реестре недвижимости		определены в результате выполнения комплексных кадастровых работ				
	X	Y	X	Y			
1	2	3	4	5	6	7	8
24	519565.08	1353458.86	-	-	-	-	-

2. Сведения о частях границ уточняемого земельного участка с кадастровым номером 42:21:0110023:12 :

Обозначение части границ		Горизонтальное проложение (S), м	Описание прохождения части границ	Сведения о согласовании местоположения границ (согласовано/спорное)
от т.	до т.			
1	2	3	4	5
н14У	н13У	1.34	-	Согласовано
н13У	н12У	5.82	-	Согласовано
н12У	н11У	0.72	-	Согласовано
н11У	н99У	7.75	-	Согласовано
н99У	н98У	6.48	-	Согласовано
н98У	н97У	12.47	-	Согласовано
н97У	н96У	4.64	-	Согласовано
н96У	н95У	6.38	-	Согласовано
н95У	н94У	4.15	-	Согласовано
н94У	н124У	11.00	-	Согласовано
н124У	н88У	7.33	-	Согласовано
н88У	н87У	9.40	-	Согласовано
н87У	н86У	9.62	-	Согласовано
н86У	н85У	1.83	-	Согласовано
н85У	н84У	5.48	-	Согласовано
н84У	н83У	13.32	-	Согласовано
н83У	н82У	1.01	-	Согласовано
н82У	н81У	5.72	-	Согласовано
н81У	н80У	2.09	-	Согласовано
н80У	н125У	0.35	-	Согласовано
н125У	н126У	0.95	-	Согласовано
н126У	н127У	3.99	-	Согласовано
н127У	н128У	4.68	-	Согласовано
н128У	н14У	4.33	-	Согласовано

3. Сведения о характеристиках уточняемого земельного участка с кадастровым номером 42:21:0110023:12 :

№ п/п	Наименование характеристики	Значение характеристики
1	2	3
1.	Адрес земельного участка	-
1.1.	Сведения о местоположении земельного участка (при отсутствии адреса) в структурированном в соответствии с федеральной информационной адресной системой виде	-
1.2.	Дополнительные сведения о местоположении земельного участка	-
2.	Площадь земельного участка ± величина погрешности определения (вычисления) площади (Р ± ΔР), м2	806 ± 10
3.	Формула, примененная для расчета предельной допустимой погрешности определения площади земельного участка, с подставленными значениями и итоговые (вычисленные) значения (ΔР), м2	ΔР=3.5*Mt*√P=3.5*0,1*√806=10
4.	Площадь земельного участка согласно сведениям Единого государственного реестра недвижимости (Ркад), м2	768
5.	Оценка расхождения Р и Ркад (Р - Ркад), м2	38
6.	Предельные минимальный и максимальный размеры земельного участка (Рмин и Рмакс), м2	600 1500
7.	Кадастровый номер или иной государственный учетный номер (инвентарный) объекта недвижимости, расположенного на земельном участке	42:21:0110023:24
8.	Вид (виды) разрешенного использования	-
8.1.	Дополнительные сведения об использовании земельного участка	-
9.	Сведения о земельных участках (землях общего пользования, территории общего пользования), посредством которых обеспечивается доступ	:ЗУ2 (земельный участок общего пользования)
10.	Иные сведения	-

4. Пояснения к сведениям об уточняемом земельном участке с кадастровым номером 42:21:0110023:12 :

1.	-

Сведения об уточняемых земельных участках, необходимые для исправления реестровых ошибок в сведениях о местоположении их границ

1. Сведения о характерных точках границ уточняемого земельного участка с кадастровым номером 42:21:0110023:14 :

Система координат 42.1 **Зона №1**

Обозначение характерных точек границ	Координаты, м				Метод определения координат	Формулы, примененные для расчета средней квадратической погрешности определения координат характерных точек границ (Mt), с подставленными в такие формулы значениями и итоговые (вычисленные) значения Mt, м	Описание закрепления точки
	содержатся в Едином государственном реестре недвижимости		определены в результате выполнения комплексных кадастровых работ				
	X	Y	X	Y			
1	2	3	4	5	6	7	8
						-	
54	519497.76	1353409.05	-	-	-	-	-
53	519498.40	1353442.87	-	-	-	-	-
52	519499.02	1353455.74	-	-	-	-	-
61	519499.22	1353457.71	-	-	-	-	-
65	519474.39	1353457.21	-	-	-	-	-
66	519475.04	1353445.40	-	-	-	-	-
47	519476.46	1353427.46	-	-	-	-	-
46	519476.86	1353424.89	-	-	-	-	-
45	519476.00	1353407.71	-	-	-	-	-
67	519475.92	1353406.02	-	-	-	-	-
68	519490.54	1353406.68	-	-	-	-	-
69	519490.48	1353408.76	-	-	-	-	-
н112У	-	-	519475.79	1353406.49	Метод спутниковых геодезических измерений (определений)	$Mt = \sqrt{(m0^2 + m1^2)} = \sqrt{0.05^2 + 0.10^2} = 0.10$	-
н129У	-	-	519485.28	1353407.14	Метод спутниковых геодезических измерений (определений)	$Mt = \sqrt{(m0^2 + m1^2)} = \sqrt{0.05^2 + 0.10^2} = 0.10$	-
н130У	-	-	519490.07	1353407.19	Метод спутниковых геодезических измерений (определений)	$Mt = \sqrt{(m0^2 + m1^2)} = \sqrt{0.05^2 + 0.10^2} = 0.10$	-
н118У	-	-	519498.15	1353407.36	Метод спутниковых геодезических измерений (определений)	$Mt = \sqrt{(m0^2 + m1^2)} = \sqrt{0.05^2 + 0.10^2} = 0.10$	-
н123У	-	-	519498.07	1353422.16	Метод спутниковых геодезических измерений (определений)	$Mt = \sqrt{(m0^2 + m1^2)} = \sqrt{0.05^2 + 0.10^2} = 0.10$	-

1. Сведения о характерных точках границ уточняемого земельного участка с кадастровым номером 42:21:0110023:14 :

Система координат 42.1 **Зона № 1**

Обозначение характерных точек границ	Координаты, м				Метод определения координат	Формулы, примененные для расчета средней квадратической погрешности определения координат характерных точек границ (Mt), с подставленными в такие формулы значениями и итоговые (вычисленные) значения Mt, м	Описание закрепления точки
	содержатся в Едином государственном реестре недвижимости		определены в результате выполнения комплексных кадастровых работ				
	X	Y	X	Y			
1	2	3	4	5	6	7	8
н122У	-	-	519498.23	1353439.63	Метод спутниковых геодезических измерений (определений)	$Mt = \sqrt{(m0^2 + m1^2)} = \sqrt{0.05^2 + 0.10^2} = 0.10$	-
н121У	-	-	519498.52	1353449.87	Метод спутниковых геодезических измерений (определений)	$Mt = \sqrt{(m0^2 + m1^2)} = \sqrt{0.05^2 + 0.10^2} = 0.10$	-
н120У	-	-	519498.93	1353451.07	Метод спутниковых геодезических измерений (определений)	$Mt = \sqrt{(m0^2 + m1^2)} = \sqrt{0.05^2 + 0.10^2} = 0.10$	-
н119У	-	-	519498.95	1353455.49	Метод спутниковых геодезических измерений (определений)	$Mt = \sqrt{(m0^2 + m1^2)} = \sqrt{0.05^2 + 0.10^2} = 0.10$	-
н131У	-	-	519495.87	1353455.52	Метод спутниковых геодезических измерений (определений)	$Mt = \sqrt{(m0^2 + m1^2)} = \sqrt{0.05^2 + 0.10^2} = 0.10$	-
н132У	-	-	519475.23	1353455.37	Метод спутниковых геодезических измерений (определений)	$Mt = \sqrt{(m0^2 + m1^2)} = \sqrt{0.05^2 + 0.10^2} = 0.10$	-
н133У	-	-	519475.13	1353451.50	Метод спутниковых геодезических измерений (определений)	$Mt = \sqrt{(m0^2 + m1^2)} = \sqrt{0.05^2 + 0.10^2} = 0.10$	-
н134У	-	-	519475.35	1353445.07	Метод спутниковых геодезических измерений (определений)	$Mt = \sqrt{(m0^2 + m1^2)} = \sqrt{0.05^2 + 0.10^2} = 0.10$	-
н135У	-	-	519475.52	1353440.78	Метод спутниковых геодезических измерений (определений)	$Mt = \sqrt{(m0^2 + m1^2)} = \sqrt{0.05^2 + 0.10^2} = 0.10$	-
н136У	-	-	519475.73	1353437.28	Метод спутниковых геодезических измерений (определений)	$Mt = \sqrt{(m0^2 + m1^2)} = \sqrt{0.05^2 + 0.10^2} = 0.10$	-

1. Сведения о характерных точках границ уточняемого земельного участка с кадастровым номером 42:21:0110023:14 :

Система координат 42.1 **Зона №1**

Обозначение характерных точек границ	Координаты, м				Метод определения координат	Формулы, примененные для расчета средней квадратической погрешности определения координат характерных точек границ (Mt), с подставленными в такие формулы значениями и итоговые (вычисленные) значения Mt, м	Описание закрепления точки
	содержатся в Едином государственном реестре недвижимости		определены в результате выполнения комплексных кадастровых работ				
	X	Y	X	Y			
1	2	3	4	5	6	7	8
н113У	-	-	519476.48	1353425.57	Метод спутниковых геодезических измерений (определений)	$Mt = \sqrt{(m0^2 + m1^2)} = \sqrt{0.05^2 + 0.10^2} = 0.10$	-
н112У	-	-	519475.79	1353406.49	Метод спутниковых геодезических измерений (определений)	$Mt = \sqrt{(m0^2 + m1^2)} = \sqrt{0.05^2 + 0.10^2} = 0.10$	-
54	519497.76	1353409.05	-	-	-	-	-

2. Сведения о частях границ уточняемого земельного участка с кадастровым номером 42:21:0110023:14 :

Обозначение части границ		Горизонтальное проложение (S), м	Описание прохождения части границ	Сведения о согласовании местоположения границ (согласовано/спорное)
от т.	до т.			
1	2	3	4	5
н112У	н129У	9.51	-	Согласовано
н129У	н130У	4.79	-	Согласовано
н130У	н118У	8.08	-	Согласовано
н118У	н123У	14.80	-	Согласовано
н123У	н122У	17.47	-	Согласовано
н122У	н121У	10.24	-	Согласовано
н121У	н120У	1.27	-	Согласовано
н120У	н119У	4.42	-	Согласовано
н119У	н131У	3.08	-	Согласовано
н131У	н132У	20.64	-	Согласовано
н132У	н133У	3.87	-	Согласовано
н133У	н134У	6.43	-	Согласовано
н134У	н135У	4.29	-	Согласовано
н135У	н136У	3.51	-	Согласовано
н136У	н113У	11.73	-	Согласовано
н113У	н112У	19.09	-	Согласовано

3. Сведения о характеристиках уточняемого земельного участка с кадастровым номером 42:21:0110023:14 :

№ п/п	Наименование характеристики	Значение характеристики
1	2	3
1.	Адрес земельного участка	-
1.1.	Сведения о местоположении земельного участка (при отсутствии адреса) в структурированном в соответствии с федеральной информационной адресной системой виде	-
1.2.	Дополнительные сведения о местоположении земельного участка	-
2.	Площадь земельного участка ± величина погрешности определения (вычисления) площади (Р ± ΔР), м2	1086 ± 12
3.	Формула, примененная для расчета предельной допустимой погрешности определения площади земельного участка, с подставленными значениями и итоговые (вычисленные) значения (ΔР), м2	ΔР=3.5*Mt*√P=3.5*0,1*√1086=12
4.	Площадь земельного участка согласно сведениям Единого государственного реестра недвижимости (Ркад), м2	1130
5.	Оценка расхождения Р и Ркад (Р - Ркад), м2	44
6.	Предельные минимальный и максимальный размеры земельного участка (Рмин и Рмакс), м2	600 1500
7.	Кадастровый номер или иной государственный учетный номер (инвентарный) объекта недвижимости, расположенного на земельном участке	42:21:0110023:39
8.	Вид (виды) разрешенного использования	-
8.1.	Дополнительные сведения об использовании земельного участка	-
9.	Сведения о земельных участках (землях общего пользования, территории общего пользования), посредством которых обеспечивается доступ	:ЗУ2 (земельный участок общего пользования)
10.	Иные сведения	-

4. Пояснения к сведениям об уточняемом земельном участке с кадастровым номером 42:21:0110023:14 :

1.	-

Сведения об уточняемых земельных участках, необходимые для исправления реестровых ошибок в сведениях о местоположении их границ

1. Сведения о характерных точках границ уточняемого земельного участка с кадастровым номером 42:21:0110023:16 :

Система координат 42.1 **Зона №1**

Обозначение характерных точек границ	Координаты, м				Метод определения координат	Формулы, примененные для расчета средней квадратической погрешности определения координат характерных точек границ (Mt), с подставленными в такие формулы значениями и итоговые (вычисленные) значения Mt, м	Описание закрепления точки
	содержатся в Едином государственном реестре недвижимости		определены в результате выполнения комплексных кадастровых работ				
	X	Y	X	Y			
1	2	3	4	5	6	7	8
						-	
70	519606.80	1353371.99	-	-	-	-	-
71	519606.07	1353382.56	-	-	-	-	-
72	519605.37	1353396.97	-	-	-	-	-
73	519605.31	1353402.65	-	-	-	-	-
74	519605.31	1353403.32	-	-	-	-	-
75	519590.92	1353401.58	-	-	-	-	-
76	519591.13	1353391.49	-	-	-	-	-
77	519591.37	1353388.17	-	-	-	-	-
78	519592.36	1353381.96	-	-	-	-	-
79	519592.41	1353372.05	-	-	-	-	-
80	519600.15	1353371.66	-	-	-	-	-
н137У	-	-	519591.67	1353370.57	Метод спутниковых геодезических измерений (определений)	$Mt = \sqrt{(m0^2 + m1^2)} = \sqrt{0.05^2 + 0.10^2} = 0.10$	-
н138У	-	-	519595.32	1353370.67	Метод спутниковых геодезических измерений (определений)	$Mt = \sqrt{(m0^2 + m1^2)} = \sqrt{0.05^2 + 0.10^2} = 0.10$	-
н139У	-	-	519597.97	1353370.71	Метод спутниковых геодезических измерений (определений)	$Mt = \sqrt{(m0^2 + m1^2)} = \sqrt{0.05^2 + 0.10^2} = 0.10$	-
н140У	-	-	519606.29	1353371.23	Метод спутниковых геодезических измерений (определений)	$Mt = \sqrt{(m0^2 + m1^2)} = \sqrt{0.05^2 + 0.10^2} = 0.10$	-
н141У	-	-	519605.69	1353385.97	Метод спутниковых геодезических измерений (определений)	$Mt = \sqrt{(m0^2 + m1^2)} = \sqrt{0.05^2 + 0.10^2} = 0.10$	-

1. Сведения о характерных точках границ уточняемого земельного участка с кадастровым номером 42:21:0110023:16 :

Система координат 42.1 **Зона №1**

Обозначение характерных точек границ	Координаты, м				Метод определения координат	Формулы, примененные для расчета средней квадратической погрешности определения координат характерных точек границ (Mt), с подставленными в такие формулы значениями и итоговые (вычисленные) значения Mt, м	Описание закрепления точки
	содержатся в Едином государственном реестре недвижимости		определены в результате выполнения комплексных кадастровых работ				
	X	Y	X	Y			
1	2	3	4	5	6	7	8
н142У	-	-	519605.40	1353393.42	Метод спутниковых геодезических измерений (определений)	$Mt = \sqrt{(m0^2 + m1^2)} = \sqrt{0.05^2 + 0.10^2} = 0.10$	-
н18У	-	-	519605.06	1353402.67	Метод спутниковых геодезических измерений (определений)	$Mt = \sqrt{(m0^2 + m1^2)} = \sqrt{0.05^2 + 0.10^2} = 0.10$	-
н17У	-	-	519597.80	1353402.07	Метод спутниковых геодезических измерений (определений)	$Mt = \sqrt{(m0^2 + m1^2)} = \sqrt{0.05^2 + 0.10^2} = 0.10$	-
н16У	-	-	519589.53	1353400.55	Метод спутниковых геодезических измерений (определений)	$Mt = \sqrt{(m0^2 + m1^2)} = \sqrt{0.05^2 + 0.10^2} = 0.10$	-
н143У	-	-	519590.13	1353390.99	Метод спутниковых геодезических измерений (определений)	$Mt = \sqrt{(m0^2 + m1^2)} = \sqrt{0.05^2 + 0.10^2} = 0.10$	-
н144У	-	-	519591.10	1353378.07	Метод спутниковых геодезических измерений (определений)	$Mt = \sqrt{(m0^2 + m1^2)} = \sqrt{0.05^2 + 0.10^2} = 0.10$	-
н137У	-	-	519591.67	1353370.57	Метод спутниковых геодезических измерений (определений)	$Mt = \sqrt{(m0^2 + m1^2)} = \sqrt{0.05^2 + 0.10^2} = 0.10$	-
70	519606.80	1353371.99	-	-	-	-	-

2. Сведения о частях границ уточняемого земельного участка с кадастровым номером 42:21:0110023:16 :

Обозначение части границ		Горизонтальное проложение (S), м	Описание прохождения части границ	Сведения о согласовании местоположения границ (согласовано/спорное)
от т.	до т.			
1	2	3	4	5
н137У	н138У	3.65	-	Согласовано
н138У	н139У	2.65	-	Согласовано
н139У	н140У	8.34	-	Согласовано
н140У	н141У	14.75	-	Согласовано

2. Сведения о частях границ уточняемого земельного участка с кадастровым номером 42:21:0110023:16 :

Обозначение части границ		Горизонтальное проложение (S), м	Описание прохождения части границ	Сведения о согласовании местоположения границ (согласовано/спорное)
от т.	до т.			
1	2	3	4	5
н141У	н142У	7.46	-	Согласовано
н142У	н18У	9.26	-	Согласовано
н18У	н17У	7.28	-	Согласовано
н17У	н16У	8.41	-	Согласовано
н16У	н143У	9.58	-	Согласовано
н143У	н144У	12.96	-	Согласовано
н144У	н137У	7.52	-	Согласовано

3. Сведения о характеристиках уточняемого земельного участка с кадастровым номером 42:21:0110023:16 :

№ п/п	Наименование характеристики	Значение характеристики
1	2	3
1.	Адрес земельного участка	-
1.1.	Сведения о местоположении земельного участка (при отсутствии адреса) в структурированном в соответствии с федеральной информационной адресной системой виде	-
1.2.	Дополнительные сведения о местоположении земельного участка	-
2.	Площадь земельного участка ± величина погрешности определения (вычисления) площади (Р ± ΔР), м2	470 ± 8
3.	Формула, примененная для расчета предельной допустимой погрешности определения площади земельного участка, с подставленными значениями и итоговые (вычисленные) значения (ΔР), м2	ΔР=3.5*Mt*√P=3.5*0,1*√470=8
4.	Площадь земельного участка согласно сведениям Единого государственного реестра недвижимости (Ркад), м2	436
5.	Оценка расхождения Р и Ркад (Р - Ркад), м2	34
6.	Предельные минимальный и максимальный размеры земельного участка (Рмин и Рмакс), м2	600 1500
7.	Кадастровый номер или иной государственный учетный номер (инвентарный) объекта недвижимости, расположенного на земельном участке	42:21:0110023:34
8.	Вид (виды) разрешенного использования	-
8.1.	Дополнительные сведения об использовании земельного участка	-
9.	Сведения о земельных участках (землях общего пользования, территории общего пользования), посредством которых обеспечивается доступ	:ЗУ2 (земельный участок общего пользования)
10.	Иные сведения	-

4. Пояснения к сведениям об уточняемом земельном участке с кадастровым номером 42:21:0110023:16 :

1.	-

Сведения об уточняемых земельных участках, необходимые для исправления реестровых ошибок в сведениях о местоположении их границ

1. Сведения о характерных точках границ уточняемого земельного участка с кадастровым номером 42:21:0110023:18 :

Система координат 42.1 **Зона №1**

Обозначение характерных точек границ	Координаты, м				Метод определения координат	Формулы, примененные для расчета средней квадратической погрешности определения координат характерных точек границ (Mt), с подставленными в такие формулы значениями и итоговые (вычисленные) значения Mt, м	Описание закрепления точки
	содержатся в Едином государственном реестре недвижимости		определены в результате выполнения комплексных кадастровых работ				
	X	Y	X	Y			
1	2	3	4	5	6	7	8
						-	
47	519476.46	1353427.46	-	-	-	-	-
66	519475.04	1353445.40	-	-	-	-	-
65	519474.39	1353457.21	-	-	-	-	-
81	519474.00	1353457.01	-	-	-	-	-
82	519469.78	1353456.79	-	-	-	-	-
16	519452.77	1353455.99	-	-	-	-	-
19	519454.31	1353426.33	-	-	-	-	-
н71У	-	-	519454.20	1353425.70	Метод спутниковых геодезических измерений (определений)	$Mt = \sqrt{(m0^2 + m1^2)} = \sqrt{0.05^2 + 0.10^2} = 0.10$	-
н113У	-	-	519476.48	1353425.57	Метод спутниковых геодезических измерений (определений)	$Mt = \sqrt{(m0^2 + m1^2)} = \sqrt{0.05^2 + 0.10^2} = 0.10$	-
н136У	-	-	519475.73	1353437.28	Метод спутниковых геодезических измерений (определений)	$Mt = \sqrt{(m0^2 + m1^2)} = \sqrt{0.05^2 + 0.10^2} = 0.10$	-
н135У	-	-	519475.52	1353440.78	Метод спутниковых геодезических измерений (определений)	$Mt = \sqrt{(m0^2 + m1^2)} = \sqrt{0.05^2 + 0.10^2} = 0.10$	-
н134У	-	-	519475.35	1353445.07	Метод спутниковых геодезических измерений (определений)	$Mt = \sqrt{(m0^2 + m1^2)} = \sqrt{0.05^2 + 0.10^2} = 0.10$	-
н133У	-	-	519475.13	1353451.50	Метод спутниковых геодезических измерений (определений)	$Mt = \sqrt{(m0^2 + m1^2)} = \sqrt{0.05^2 + 0.10^2} = 0.10$	-

1. Сведения о характерных точках границ уточняемого земельного участка с кадастровым номером 42:21:0110023:18 :

Система координат 42.1 **Зона №1**

Обозначение характерных точек границ	Координаты, м				Метод определения координат	Формулы, примененные для расчета средней квадратической погрешности определения координат характерных точек границ (Mt), с подставленными в такие формулы значениями и итоговые (вычисленные) значения Mt, м	Описание закрепления точки
	содержатся в Едином государственном реестре недвижимости		определены в результате выполнения комплексных кадастровых работ				
	X	Y	X	Y			
1	2	3	4	5	6	7	8
н132У	-	-	519475.23	1353455.37	Метод спутниковых геодезических измерений (определений)	$Mt = \sqrt{(m0^2 + m1^2)} = \sqrt{0.05^2 + 0.10^2} = 0.10$	-
н145У	-	-	519457.24	1353454.55	Метод спутниковых геодезических измерений (определений)	$Mt = \sqrt{(m0^2 + m1^2)} = \sqrt{0.05^2 + 0.10^2} = 0.10$	-
н76У	-	-	519453.69	1353454.53	Метод спутниковых геодезических измерений (определений)	$Mt = \sqrt{(m0^2 + m1^2)} = \sqrt{0.05^2 + 0.10^2} = 0.10$	-
н75У	-	-	519453.69	1353453.42	Метод спутниковых геодезических измерений (определений)	$Mt = \sqrt{(m0^2 + m1^2)} = \sqrt{0.05^2 + 0.10^2} = 0.10$	-
н74У	-	-	519453.73	1353451.48	Метод спутниковых геодезических измерений (определений)	$Mt = \sqrt{(m0^2 + m1^2)} = \sqrt{0.05^2 + 0.10^2} = 0.10$	-
н73У	-	-	519454.02	1353436.70	Метод спутниковых геодезических измерений (определений)	$Mt = \sqrt{(m0^2 + m1^2)} = \sqrt{0.05^2 + 0.10^2} = 0.10$	-
н72У	-	-	519454.02	1353432.92	Метод спутниковых геодезических измерений (определений)	$Mt = \sqrt{(m0^2 + m1^2)} = \sqrt{0.05^2 + 0.10^2} = 0.10$	-
н71У	-	-	519454.20	1353425.70	Метод спутниковых геодезических измерений (определений)	$Mt = \sqrt{(m0^2 + m1^2)} = \sqrt{0.05^2 + 0.10^2} = 0.10$	-
47	519476.46	1353427.46	-	-	-	-	-

2. Сведения о частях границ уточняемого земельного участка с кадастровым номером 42:21:0110023:18 :

Обозначение части границ		Горизонтальное проложение (S), м	Описание прохождения части границ	Сведения о согласовании местоположения границ (согласовано/спорное)
от т.	до т.			
1	2	3	4	5
н71У	н113У	22.28	-	Согласовано
н113У	н136У	11.73	-	Согласовано
н136У	н135У	3.51	-	Согласовано
н135У	н134У	4.29	-	Согласовано
н134У	н133У	6.43	-	Согласовано
н133У	н132У	3.87	-	Согласовано
н132У	н145У	18.01	-	Согласовано
н145У	н76У	3.55	-	Согласовано
н76У	н75У	1.11	-	Согласовано
н75У	н74У	1.94	-	Согласовано
н74У	н73У	14.78	-	Согласовано
н73У	н72У	3.78	-	Согласовано
н72У	н71У	7.22	-	Согласовано

3. Сведения о характеристиках уточняемого земельного участка с кадастровым номером 42:21:0110023:18 :

№ п/п	Наименование характеристики	Значение характеристики
1	2	3
1.	Адрес земельного участка	-
1.1.	Сведения о местоположении земельного участка (при отсутствии адреса) в структурированном в соответствии с федеральной информационной адресной системой виде	-
1.2.	Дополнительные сведения о местоположении земельного участка	-
2.	Площадь земельного участка ± величина погрешности определения (вычисления) площади (Р ± ΔР), м2	635 ± 9
3.	Формула, примененная для расчета предельной допустимой погрешности определения площади земельного участка, с подставленными значениями и итоговые (вычисленные) значения (ΔР), м2	ΔР=3.5*Mt*√P=3.5*0,1*√635=9
4.	Площадь земельного участка согласно сведениям Единого государственного реестра недвижимости (Ркад), м2	648
5.	Оценка расхождения Р и Ркад (Р - Ркад), м2	13
6.	Предельные минимальный и максимальный размеры земельного участка (Рмин и Рмакс), м2	600 1500
7.	Кадастровый номер или иной государственный учетный номер (инвентарный) объекта недвижимости, расположенного на земельном участке	42:21:0110023:42
8.	Вид (виды) разрешенного использования	-
8.1.	Дополнительные сведения об использовании земельного участка	-
9.	Сведения о земельных участках (землях общего пользования, территории общего пользования), посредством которых обеспечивается доступ	:ЗУ2 (земельный участок общего пользования)
10.	Иные сведения	-

4. Пояснения к сведениям об уточняемом земельном участке с кадастровым номером 42:21:0110023:18 :	
1.	-

Сведения об уточняемых земельных участках, необходимые для исправления реестровых ошибок в сведениях о местоположении их границ

1. Сведения о характерных точках границ уточняемого земельного участка с кадастровым номером 42:21:0110023:21 :

Система координат 42.1 **Зона №1**

Обозначение характерных точек границ	Координаты, м				Метод определения координат	Формулы, примененные для расчета средней квадратической погрешности определения координат характерных точек границ (Mt), с подставленными в такие формулы значениями и итоговые (вычисленные) значения Mt, м	Описание закрепления точки
	содержатся в Едином государственном реестре недвижимости		определены в результате выполнения комплексных кадастровых работ				
	X	Y	X	Y			
1	2	3	4	5	6	7	8
						-	
83	519592.37	1353382.00	-	-	-	-	-
84	519591.39	1353388.21	-	-	-	-	-
85	519591.36	1353388.68	-	-	-	-	-
86	519591.14	1353391.53	-	-	-	-	-
87	519590.93	1353401.63	-	-	-	-	-
88	519590.04	1353412.03	-	-	-	-	-
64	519580.12	1353411.06	-	-	-	-	-
63	519576.47	1353410.48	-	-	-	-	-
62	519571.14	1353410.48	-	-	-	-	-
89	519571.15	1353409.94	-	-	-	-	-
90	519571.27	1353395.55	-	-	-	-	-
91	519571.58	1353395.56	-	-	-	-	-
92	519571.98	1353390.36	-	-	-	-	-
93	519572.69	1353380.37	-	-	-	-	-
94	519573.06	1353371.92	-	-	-	-	-
95	519573.49	1353371.92	-	-	-	-	-
96	519576.70	1353372.13	-	-	-	-	-
97	519577.53	1353370.81	-	-	-	-	-
98	519592.42	1353372.10	-	-	-	-	-
н146У	-	-	519572.72	1353369.87	Метод спутниковых геодезических измерений (определений)	$Mt = \sqrt{(m0^2 + m1^2)} = \sqrt{0.05^2 + 0.10^2} = 0.10$	-
н147У	-	-	519576.68	1353369.94	Метод спутниковых геодезических измерений (определений)	$Mt = \sqrt{(m0^2 + m1^2)} = \sqrt{0.05^2 + 0.10^2} = 0.10$	-
н148У	-	-	519581.41	1353370.20	Метод спутниковых геодезических измерений (определений)	$Mt = \sqrt{(m0^2 + m1^2)} = \sqrt{0.05^2 + 0.10^2} = 0.10$	-

1. Сведения о характерных точках границ уточняемого земельного участка с кадастровым номером 42:21:0110023:21 :

Система координат 42.1 **Зона № 1**

Обозначение характерных точек границ	Координаты, м				Метод определения координат	Формулы, примененные для расчета средней квадратической погрешности определения координат характерных точек границ (Mt), с подставленными в такие формулы значениями и итоговые (вычисленные) значения Mt, м	Описание закрепления точки
	содержатся в Едином государственном реестре недвижимости		определены в результате выполнения комплексных кадастровых работ				
	X	Y	X	Y			
1	2	3	4	5	6	7	8
н149У	-	-	519581.46	1353369.77	Метод спутниковых геодезических измерений (определений)	$Mt = \sqrt{(m0^2 + m1^2)} = \sqrt{0.05^2 + 0.10^2} = 0.10$	-
н150У	-	-	519585.28	1353370.06	Метод спутниковых геодезических измерений (определений)	$Mt = \sqrt{(m0^2 + m1^2)} = \sqrt{0.05^2 + 0.10^2} = 0.10$	-
н137У	-	-	519591.67	1353370.57	Метод спутниковых геодезических измерений (определений)	$Mt = \sqrt{(m0^2 + m1^2)} = \sqrt{0.05^2 + 0.10^2} = 0.10$	-
н144У	-	-	519591.10	1353378.07	Метод спутниковых геодезических измерений (определений)	$Mt = \sqrt{(m0^2 + m1^2)} = \sqrt{0.05^2 + 0.10^2} = 0.10$	-
н143У	-	-	519590.13	1353390.99	Метод спутниковых геодезических измерений (определений)	$Mt = \sqrt{(m0^2 + m1^2)} = \sqrt{0.05^2 + 0.10^2} = 0.10$	-
н16У	-	-	519589.53	1353400.55	Метод спутниковых геодезических измерений (определений)	$Mt = \sqrt{(m0^2 + m1^2)} = \sqrt{0.05^2 + 0.10^2} = 0.10$	-
н15У	-	-	519588.91	1353410.99	Метод спутниковых геодезических измерений (определений)	$Mt = \sqrt{(m0^2 + m1^2)} = \sqrt{0.05^2 + 0.10^2} = 0.10$	-
н14У	-	-	519579.03	1353409.67	Метод спутниковых геодезических измерений (определений)	$Mt = \sqrt{(m0^2 + m1^2)} = \sqrt{0.05^2 + 0.10^2} = 0.10$	-
н128У	-	-	519574.78	1353408.83	Метод спутниковых геодезических измерений (определений)	$Mt = \sqrt{(m0^2 + m1^2)} = \sqrt{0.05^2 + 0.10^2} = 0.10$	-
н127У	-	-	519570.10	1353408.68	Метод спутниковых геодезических измерений (определений)	$Mt = \sqrt{(m0^2 + m1^2)} = \sqrt{0.05^2 + 0.10^2} = 0.10$	-

1. Сведения о характерных точках границ уточняемого земельного участка с кадастровым номером 42:21:0110023:21 :

Система координат 42.1 **Зона №1**

Обозначение характерных точек границ	Координаты, м				Метод определения координат	Формулы, примененные для расчета средней квадратической погрешности определения координат характерных точек границ (Mt), с подставленными в такие формулы значениями и итоговые (вычисленные) значения Mt, м	Описание закрепления точки
	содержатся в Едином государственном реестре недвижимости		определены в результате выполнения комплексных кадастровых работ				
	X	Y	X	Y			
1	2	3	4	5	6	7	8
н151У	-	-	519570.19	1353400.41	Метод спутниковых геодезических измерений (определений)	$Mt = \sqrt{(m0^2 + m1^2)} = \sqrt{0.05^2 + 0.10^2} = 0.10$	-
н152У	-	-	519570.55	1353389.21	Метод спутниковых геодезических измерений (определений)	$Mt = \sqrt{(m0^2 + m1^2)} = \sqrt{0.05^2 + 0.10^2} = 0.10$	-
н153У	-	-	519571.03	1353389.23	Метод спутниковых геодезических измерений (определений)	$Mt = \sqrt{(m0^2 + m1^2)} = \sqrt{0.05^2 + 0.10^2} = 0.10$	-
н154У	-	-	519572.14	1353376.84	Метод спутниковых геодезических измерений (определений)	$Mt = \sqrt{(m0^2 + m1^2)} = \sqrt{0.05^2 + 0.10^2} = 0.10$	-
н155У	-	-	519572.62	1353371.02	Метод спутниковых геодезических измерений (определений)	$Mt = \sqrt{(m0^2 + m1^2)} = \sqrt{0.05^2 + 0.10^2} = 0.10$	-
н146У	-	-	519572.72	1353369.87	Метод спутниковых геодезических измерений (определений)	$Mt = \sqrt{(m0^2 + m1^2)} = \sqrt{0.05^2 + 0.10^2} = 0.10$	-
83	519592.37	1353382.00	-	-	-	-	-

2. Сведения о частях границ уточняемого земельного участка с кадастровым номером 42:21:0110023:21 :

Обозначение части границ		Горизонтальное проложение (S), м	Описание прохождения части границ	Сведения о согласовании местоположения границ (согласовано/спорное)
от т.	до т.			
1	2	3	4	5
н146У	н147У	3.96	-	Согласовано
н147У	н148У	4.74	-	Согласовано
н148У	н149У	0.43	-	Согласовано
н149У	н150У	3.83	-	Согласовано
н150У	н137У	6.41	-	Согласовано
н137У	н144У	7.52	-	Согласовано
н144У	н143У	12.96	-	Согласовано

2. Сведения о частях границ уточняемого земельного участка с кадастровым номером 42:21:0110023:21 :

Обозначение части границ		Горизонтальное проложение (S), м	Описание прохождения части границ	Сведения о согласовании местоположения границ (согласовано/спорное)
от т.	до т.			
1	2	3	4	5
н143У	н16У	9.58	-	Согласовано
н16У	н15У	10.46	-	Согласовано
н15У	н14У	9.97	-	Согласовано
н14У	н128У	4.33	-	Согласовано
н128У	н127У	4.68	-	Согласовано
н127У	н151У	8.27	-	Согласовано
н151У	н152У	11.21	-	Согласовано
н152У	н153У	0.48	-	Согласовано
н153У	н154У	12.44	-	Согласовано
н154У	н155У	5.84	-	Согласовано
н155У	н146У	1.15	-	Согласовано

3. Сведения о характеристиках уточняемого земельного участка с кадастровым номером 42:21:0110023:21 :

№ п/п	Наименование характеристики	Значение характеристики
1	2	3
1.	Адрес земельного участка	-
1.1.	Сведения о местоположении земельного участка (при отсутствии адреса) в структурированном в соответствии с федеральной информационной адресной системой виде	-
1.2.	Дополнительные сведения о местоположении земельного участка	-
2.	Площадь земельного участка ± величина погрешности определения (вычисления) площади (Р ± ΔР), м2	762 ± 10
3.	Формула, примененная для расчета предельной допустимой погрешности определения площади земельного участка, с подставленными значениями и итоговые (вычисленные) значения (ΔР), м2	ΔР=3.5*Mt*√P=3.5*0,1*√762=10
4.	Площадь земельного участка согласно сведениям Единого государственного реестра недвижимости (Ркад), м2	770
5.	Оценка расхождения Р и Ркад (Р - Ркад), м2	8
6.	Предельные минимальный и максимальный размеры земельного участка (Рмин и Рмакс), м2	600 1500
7.	Кадастровый номер или иной государственный учетный номер (инвентарный) объекта недвижимости, расположенного на земельном участке	42:21:0110023:43
8.	Вид (виды) разрешенного использования	-
8.1.	Дополнительные сведения об использовании земельного участка	-
9.	Сведения о земельных участках (землях общего пользования, территории общего пользования), посредством которых обеспечивается доступ	:ЗУ2 (земельный участок общего пользования)
10.	Иные сведения	-

4. Пояснения к сведениям об уточняемом земельном участке с кадастровым номером 42:21:0110023:21 :

1.	-

Сведения об уточняемых земельных участках, необходимые для исправления реестровых ошибок в сведениях о местоположении их границ

1. Сведения о характерных точках границ уточняемого земельного участка с кадастровым номером 42:21:0110023:22 :

Система координат 42.1 **Зона №1**

Обозначение характерных точек границ	Координаты, м				Метод определения координат	Формулы, примененные для расчета средней квадратической погрешности определения координат характерных точек границ (Mt), с подставленными в такие формулы значениями и итоговые (вычисленные) значения Mt, м	Описание закрепления точки
	содержатся в Едином государственном реестре недвижимости		определены в результате выполнения комплексных кадастровых работ				
	X	Y	X	Y			
1	2	3	4	5	6	7	8
						-	
20	519550.67	1353410.60	-	-	-	-	-
37	519551.72	1353390.60	-	-	-	-	-
36	519553.05	1353369.89	-	-	-	-	-
94	519573.06	1353371.92	-	-	-	-	-
93	519572.69	1353380.37	-	-	-	-	-
92	519571.98	1353390.36	-	-	-	-	-
91	519571.58	1353395.56	-	-	-	-	-
90	519571.27	1353395.55	-	-	-	-	-
89	519571.15	1353409.94	-	-	-	-	-
62	519571.14	1353410.48	-	-	-	-	-
21	519565.34	1353410.57	-	-	-	-	-
н102У	-	-	519552.75	1353368.62	Метод спутниковых геодезических измерений (определений)	$Mt = \sqrt{(m0^2 + m1^2)} = \sqrt{0.05^2 + 0.10^2} = 0.10$	-
н146У	-	-	519572.72	1353369.87	Метод спутниковых геодезических измерений (определений)	$Mt = \sqrt{(m0^2 + m1^2)} = \sqrt{0.05^2 + 0.10^2} = 0.10$	-
н155У	-	-	519572.62	1353371.02	Метод спутниковых геодезических измерений (определений)	$Mt = \sqrt{(m0^2 + m1^2)} = \sqrt{0.05^2 + 0.10^2} = 0.10$	-
н154У	-	-	519572.14	1353376.84	Метод спутниковых геодезических измерений (определений)	$Mt = \sqrt{(m0^2 + m1^2)} = \sqrt{0.05^2 + 0.10^2} = 0.10$	-
н153У	-	-	519571.03	1353389.23	Метод спутниковых геодезических измерений (определений)	$Mt = \sqrt{(m0^2 + m1^2)} = \sqrt{0.05^2 + 0.10^2} = 0.10$	-

1. Сведения о характерных точках границ уточняемого земельного участка с кадастровым номером 42:21:0110023:22 :

Система координат 42.1 **Зона № 1**

Обозначение характерных точек границ	Координаты, м				Метод определения координат	Формулы, примененные для расчета средней квадратической погрешности определения координат характерных точек границ (Mt), с подставленными в такие формулы значениями и итоговые (вычисленные) значения Mt, м	Описание закрепления точки
	содержатся в Едином государственном реестре недвижимости		определены в результате выполнения комплексных кадастровых работ				
	X	Y	X	Y			
1	2	3	4	5	6	7	8
н152У	-	-	519570.55	1353389.21	Метод спутниковых геодезических измерений (определений)	$Mt = \sqrt{(m0^2 + m1^2)} = \sqrt{0.05^2 + 0.10^2} = 0.10$	-
н151У	-	-	519570.19	1353400.41	Метод спутниковых геодезических измерений (определений)	$Mt = \sqrt{(m0^2 + m1^2)} = \sqrt{0.05^2 + 0.10^2} = 0.10$	-
н127У	-	-	519570.10	1353408.68	Метод спутниковых геодезических измерений (определений)	$Mt = \sqrt{(m0^2 + m1^2)} = \sqrt{0.05^2 + 0.10^2} = 0.10$	-
н126У	-	-	519566.11	1353408.60	Метод спутниковых геодезических измерений (определений)	$Mt = \sqrt{(m0^2 + m1^2)} = \sqrt{0.05^2 + 0.10^2} = 0.10$	-
н125У	-	-	519565.44	1353409.28	Метод спутниковых геодезических измерений (определений)	$Mt = \sqrt{(m0^2 + m1^2)} = \sqrt{0.05^2 + 0.10^2} = 0.10$	-
н80У	-	-	519565.09	1353409.28	Метод спутниковых геодезических измерений (определений)	$Mt = \sqrt{(m0^2 + m1^2)} = \sqrt{0.05^2 + 0.10^2} = 0.10$	-
н92У	-	-	519553.97	1353409.04	Метод спутниковых геодезических измерений (определений)	$Mt = \sqrt{(m0^2 + m1^2)} = \sqrt{0.05^2 + 0.10^2} = 0.10$	-
н91У	-	-	519549.32	1353408.36	Метод спутниковых геодезических измерений (определений)	$Mt = \sqrt{(m0^2 + m1^2)} = \sqrt{0.05^2 + 0.10^2} = 0.10$	-
н107У	-	-	519549.75	1353403.56	Метод спутниковых геодезических измерений (определений)	$Mt = \sqrt{(m0^2 + m1^2)} = \sqrt{0.05^2 + 0.10^2} = 0.10$	-
н106У	-	-	519550.68	1353400.09	Метод спутниковых геодезических измерений (определений)	$Mt = \sqrt{(m0^2 + m1^2)} = \sqrt{0.05^2 + 0.10^2} = 0.10$	-

1. Сведения о характерных точках границ уточняемого земельного участка с кадастровым номером 42:21:0110023:22 :

Система координат 42.1 **Зона №1**

Обозначение характерных точек границ	Координаты, м				Метод определения координат	Формулы, примененные для расчета средней квадратической погрешности определения координат характерных точек границ (Mt), с подставленными в такие формулы значениями и итоговые (вычисленные) значения Mt, м	Описание закрепления точки
	содержатся в Едином государственном реестре недвижимости		определены в результате выполнения комплексных кадастровых работ				
	X	Y	X	Y			
1	2	3	4	5	6	7	8
н105У	-	-	519551.22	1353392.23	Метод спутниковых геодезических измерений (определений)	$Mt = \sqrt{(m0^2 + m1^2)} = \sqrt{0.05^2 + 0.10^2} = 0.10$	-
н104У	-	-	519551.65	1353392.23	Метод спутниковых геодезических измерений (определений)	$Mt = \sqrt{(m0^2 + m1^2)} = \sqrt{0.05^2 + 0.10^2} = 0.10$	-
н103У	-	-	519552.20	1353381.93	Метод спутниковых геодезических измерений (определений)	$Mt = \sqrt{(m0^2 + m1^2)} = \sqrt{0.05^2 + 0.10^2} = 0.10$	-
н102У	-	-	519552.75	1353368.62	Метод спутниковых геодезических измерений (определений)	$Mt = \sqrt{(m0^2 + m1^2)} = \sqrt{0.05^2 + 0.10^2} = 0.10$	-
20	519550.67	1353410.60	-	-	-	-	-

2. Сведения о частях границ уточняемого земельного участка с кадастровым номером 42:21:0110023:22 :

Обозначение части границ		Горизонтальное проложение (S), м	Описание прохождения части границ	Сведения о согласовании местоположения границ (согласовано/спорное)
от т.	до т.			
1	2	3	4	5
н102У	н146У	20.01	-	Согласовано
н146У	н155У	1.15	-	Согласовано
н155У	н154У	5.84	-	Согласовано
н154У	н153У	12.44	-	Согласовано
н153У	н152У	0.48	-	Согласовано
н152У	н151У	11.21	-	Согласовано
н151У	н127У	8.27	-	Согласовано
н127У	н126У	3.99	-	Согласовано
н126У	н125У	0.95	-	Согласовано
н125У	н80У	0.35	-	Согласовано
н80У	н92У	11.12	-	Согласовано
н92У	н91У	4.70	-	Согласовано
н91У	н107У	4.82	-	Согласовано
н107У	н106У	3.59	-	Согласовано

2. Сведения о частях границ уточняемого земельного участка с кадастровым номером 42:21:0110023:22 :

Обозначение части границ		Горизонтальное проложение (S), м	Описание прохождения части границ	Сведения о согласовании местоположения границ (согласовано/спорное)
от т.	до т.			
1	2	3	4	5
н106У	н105У	7.88	-	Согласовано
н105У	н104У	0.43	-	Согласовано
н104У	н103У	10.31	-	Согласовано
н103У	н102У	13.32	-	Согласовано

3. Сведения о характеристиках уточняемого земельного участка с кадастровым номером 42:21:0110023:22 :

№ п/п	Наименование характеристики	Значение характеристики
1	2	3
1.	Адрес земельного участка	-
1.1.	Сведения о местоположении земельного участка (при отсутствии адреса) в структурированном в соответствии с федеральной информационной адресной системой виде	-
1.2.	Дополнительные сведения о местоположении земельного участка	-
2.	Площадь земельного участка ± величина погрешности определения (вычисления) площади (Р ± ΔР), м2	781 ± 10
3.	Формула, примененная для расчета предельной допустимой погрешности определения площади земельного участка, с подставленными значениями и итоговые (вычисленные) значения (ΔР), м2	ΔР=3.5*Mt*√P=3.5*0,1*√781=10
4.	Площадь земельного участка согласно сведениям Единого государственного реестра недвижимости (Ркад), м2	801
5.	Оценка расхождения Р и Ркад (Р - Ркад), м2	20
6.	Предельные минимальный и максимальный размеры земельного участка (Рмин и Рмакс), м2	600 1500
7.	Кадастровый номер или иной государственный учетный номер (инвентарный) объекта недвижимости, расположенного на земельном участке	42:21:0110023:46
8.	Вид (виды) разрешенного использования	-
8.1.	Дополнительные сведения об использовании земельного участка	-
9.	Сведения о земельных участках (землях общего пользования, территории общего пользования), посредством которых обеспечивается доступ	:ЗУ2 (земельный участок общего пользования)
10.	Иные сведения	-

4. Пояснения к сведениям об уточняемом земельном участке с кадастровым номером 42:21:0110023:22 :

1.	-

Сведения об уточняемых земельных участках, необходимые для исправления реестровых ошибок в сведениях о местоположении их границ

1. Сведения о характерных точках границ уточняемого земельного участка с кадастровым номером 42:21:0110023:23 :

Система координат 42.1 **Зона №1**

Обозначение характерных точек границ	Координаты, м				Метод определения координат	Формулы, примененные для расчета средней квадратической погрешности определения координат характерных точек границ (Mt), с подставленными в такие формулы значениями и итоговые (вычисленные) значения Mt, м	Описание закрепления точки
	содержатся в Едином государственном реестре недвижимости		определены в результате выполнения комплексных кадастровых работ				
	X	Y	X	Y			
1	2	3	4	5	6	7	8
						-	
99	519491.57	1353366.52	-	-	-	-	-
100	519511.48	1353367.62	-	-	-	-	-
56	519510.08	1353408.86	-	-	-	-	-
101	519510.07	1353409.11	-	-	-	-	-
54	519497.76	1353409.05	-	-	-	-	-
69	519490.48	1353408.76	-	-	-	-	-
68	519490.54	1353406.68	-	-	-	-	-
102	519490.77	1353398.53	-	-	-	-	-
103	519490.31	1353398.22	-	-	-	-	-
104	519490.44	1353394.10	-	-	-	-	-
105	519490.27	1353391.99	-	-	-	-	-
н156У	-	-	519497.29	1353365.52	Метод спутниковых геодезических измерений (определений)	$Mt = \sqrt{(m0^2 + m1^2)} = \sqrt{0.05^2 + 0.10^2} = 0.10$	-
н157У	-	-	519504.81	1353365.96	Метод спутниковых геодезических измерений (определений)	$Mt = \sqrt{(m0^2 + m1^2)} = \sqrt{0.05^2 + 0.10^2} = 0.10$	-
н158У	-	-	519508.17	1353366.22	Метод спутниковых геодезических измерений (определений)	$Mt = \sqrt{(m0^2 + m1^2)} = \sqrt{0.05^2 + 0.10^2} = 0.10$	-
н53У	-	-	519512.80	1353366.80	Метод спутниковых геодезических измерений (определений)	$Mt = \sqrt{(m0^2 + m1^2)} = \sqrt{0.05^2 + 0.10^2} = 0.10$	-
н64У	-	-	519511.86	1353376.79	Метод спутниковых геодезических измерений (определений)	$Mt = \sqrt{(m0^2 + m1^2)} = \sqrt{0.05^2 + 0.10^2} = 0.10$	-

1. Сведения о характерных точках границ уточняемого земельного участка с кадастровым номером 42:21:0110023:23 :

Система координат 42.1 **Зона № 1**

Обозначение характерных точек границ	Координаты, м				Метод определения координат	Формулы, примененные для расчета средней квадратической погрешности определения координат характерных точек границ (Mt), с подставленными в такие формулы значениями и итоговые (вычисленные) значения Mt, м	Описание закрепления точки
	содержатся в Едином государственном реестре недвижимости		определены в результате выполнения комплексных кадастровых работ				
	X	Y	X	Y			
1	2	3	4	5	6	7	8
н63У	-	-	519511.19	1353380.10	Метод спутниковых геодезических измерений (определений)	$Mt = \sqrt{(m0^2 + m1^2)} = \sqrt{0.05^2 + 0.10^2} = 0.10$	-
н62У	-	-	519511.21	1353384.55	Метод спутниковых геодезических измерений (определений)	$Mt = \sqrt{(m0^2 + m1^2)} = \sqrt{0.05^2 + 0.10^2} = 0.10$	-
н61У	-	-	519511.19	1353388.38	Метод спутниковых геодезических измерений (определений)	$Mt = \sqrt{(m0^2 + m1^2)} = \sqrt{0.05^2 + 0.10^2} = 0.10$	-
н60У	-	-	519511.16	1353392.99	Метод спутниковых геодезических измерений (определений)	$Mt = \sqrt{(m0^2 + m1^2)} = \sqrt{0.05^2 + 0.10^2} = 0.10$	-
н59У	-	-	519510.65	1353407.65	Метод спутниковых геодезических измерений (определений)	$Mt = \sqrt{(m0^2 + m1^2)} = \sqrt{0.05^2 + 0.10^2} = 0.10$	-
н118У	-	-	519498.15	1353407.36	Метод спутниковых геодезических измерений (определений)	$Mt = \sqrt{(m0^2 + m1^2)} = \sqrt{0.05^2 + 0.10^2} = 0.10$	-
н130У	-	-	519490.07	1353407.19	Метод спутниковых геодезических измерений (определений)	$Mt = \sqrt{(m0^2 + m1^2)} = \sqrt{0.05^2 + 0.10^2} = 0.10$	-
н159У	-	-	519490.17	1353397.65	Метод спутниковых геодезических измерений (определений)	$Mt = \sqrt{(m0^2 + m1^2)} = \sqrt{0.05^2 + 0.10^2} = 0.10$	-
н160У	-	-	519490.21	1353396.67	Метод спутниковых геодезических измерений (определений)	$Mt = \sqrt{(m0^2 + m1^2)} = \sqrt{0.05^2 + 0.10^2} = 0.10$	-
н161У	-	-	519490.31	1353392.46	Метод спутниковых геодезических измерений (определений)	$Mt = \sqrt{(m0^2 + m1^2)} = \sqrt{0.05^2 + 0.10^2} = 0.10$	-

1. Сведения о характерных точках границ уточняемого земельного участка с кадастровым номером 42:21:0110023:23 :

Система координат 42.1 **Зона №1**

Обозначение характерных точек границ	Координаты, м				Метод определения координат	Формулы, примененные для расчета средней квадратической погрешности определения координат характерных точек границ (Mt), с подставленными в такие формулы значениями и итоговые (вычисленные) значения Mt, м	Описание закрепления точки
	содержатся в Едином государственном реестре недвижимости		определены в результате выполнения комплексных кадастровых работ				
	X	Y	X	Y			
1	2	3	4	5	6	7	8
н162У	-	-	519490.53	1353392.31	Метод спутниковых геодезических измерений (определений)	$Mt = \sqrt{(m0^2 + m1^2)} = \sqrt{0.05^2 + 0.10^2} = 0.10$	-
н163У	-	-	519491.40	1353373.52	Метод спутниковых геодезических измерений (определений)	$Mt = \sqrt{(m0^2 + m1^2)} = \sqrt{0.05^2 + 0.10^2} = 0.10$	-
н164У	-	-	519491.70	1353365.15	Метод спутниковых геодезических измерений (определений)	$Mt = \sqrt{(m0^2 + m1^2)} = \sqrt{0.05^2 + 0.10^2} = 0.10$	-
н156У	-	-	519497.29	1353365.52	Метод спутниковых геодезических измерений (определений)	$Mt = \sqrt{(m0^2 + m1^2)} = \sqrt{0.05^2 + 0.10^2} = 0.10$	-
99	519491.57	1353366.52	-	-	-	-	-

2. Сведения о частях границ уточняемого земельного участка с кадастровым номером 42:21:0110023:23 :

Обозначение части границ		Горизонтальное проложение (S), м	Описание прохождения части границ	Сведения о согласовании местоположения границ (согласовано/спорное)
от т.	до т.			
1	2	3	4	5
н156У	н157У	7.53	-	Согласовано
н157У	н158У	3.37	-	Согласовано
н158У	н53У	4.67	-	Согласовано
н53У	н64У	10.03	-	Согласовано
н64У	н63У	3.38	-	Согласовано
н63У	н62У	4.45	-	Согласовано
н62У	н61У	3.83	-	Согласовано
н61У	н60У	4.61	-	Согласовано
н60У	н59У	14.67	-	Согласовано
н59У	н118У	12.50	-	Согласовано
н118У	н130У	8.08	-	Согласовано
н130У	н159У	9.54	-	Согласовано
н159У	н160У	0.98	-	Согласовано
н160У	н161У	4.21	-	Согласовано

2. Сведения о частях границ уточняемого земельного участка с кадастровым номером 42:21:0110023:23 :

Обозначение части границ		Горизонтальное проложение (S), м	Описание прохождения части границ	Сведения о согласовании местоположения границ (согласовано/спорное)
от т.	до т.			
1	2	3	4	5
н161У	н162У	0.27	-	Согласовано
н162У	н163У	18.81	-	Согласовано
н163У	н164У	8.38	-	Согласовано
н164У	н156У	5.60	-	Согласовано

3. Сведения о характеристиках уточняемого земельного участка с кадастровым номером 42:21:0110023:23 :

№ п/п	Наименование характеристики	Значение характеристики
1	2	3
1.	Адрес земельного участка	-
1.1.	Сведения о местоположении земельного участка (при отсутствии адреса) в структурированном в соответствии с федеральной информационной адресной системой виде	-
1.2.	Дополнительные сведения о местоположении земельного участка	-
2.	Площадь земельного участка ± величина погрешности определения (вычисления) площади (Р ± ΔР), м2	858 ± 10
3.	Формула, примененная для расчета предельной допустимой погрешности определения площади земельного участка, с подставленными значениями и итоговые (вычисленные) значения (ΔР), м2	ΔР=3.5*Mt*√P=3.5*0,1*√858=10
4.	Площадь земельного участка согласно сведениям Единого государственного реестра недвижимости (Ркад), м2	840
5.	Оценка расхождения Р и Ркад (Р - Ркад), м2	18
6.	Предельные минимальный и максимальный размеры земельного участка (Рмин и Рмакс), м2	600 1500
7.	Кадастровый номер или иной государственный учетный номер (инвентарный) объекта недвижимости, расположенного на земельном участке	42:21:0110023:54
8.	Вид (виды) разрешенного использования	-
8.1.	Дополнительные сведения об использовании земельного участка	-
9.	Сведения о земельных участках (землях общего пользования, территории общего пользования), посредством которых обеспечивается доступ	:ЗУ2 (земельный участок общего пользования)
10.	Иные сведения	-

4. Пояснения к сведениям об уточняемом земельном участке с кадастровым номером 42:21:0110023:23 :

1.	-

Сведения об уточняемых земельных участках, необходимые для исправления реестровых ошибок в сведениях о местоположении их границ

1. Сведения о характерных точках границ уточняемого земельного участка с кадастровым номером 42:21:0110023:53 :

Система координат 42.1 **Зона №1**

Обозначение характерных точек границ	Координаты, м				Метод определения координат	Формулы, примененные для расчета средней квадратической погрешности определения координат характерных точек границ (Mt), с подставленными в такие формулы значениями и итоговые (вычисленные) значения Mt, м	Описание закрепления точки
	содержатся в Едином государственном реестре недвижимости		определены в результате выполнения комплексных кадастровых работ				
	X	Y	X	Y			
1	2	3	4	5	6	7	8
						-	
106	519628.18	1353373.83	-	-	-	-	-
107	519628.68	1353387.00	-	-	-	-	-
108	519629.11	1353386.99	-	-	-	-	-
109	519629.18	1353390.86	-	-	-	-	-
110	519628.18	1353390.88	-	-	-	-	-
111	519628.08	1353393.98	-	-	-	-	-
112	519627.34	1353405.93	-	-	-	-	-
74	519605.31	1353403.32	-	-	-	-	-
73	519605.31	1353402.65	-	-	-	-	-
72	519605.37	1353396.97	-	-	-	-	-
71	519606.07	1353382.56	-	-	-	-	-
70	519606.80	1353371.99	-	-	-	-	-
113	519609.30	1353371.89	-	-	-	-	-
114	519611.86	1353371.93	-	-	-	-	-
115	519616.98	1353372.23	-	-	-	-	-
116	519623.01	1353373.29	-	-	-	-	-
н140У	-	-	519606.29	1353371.23	Метод спутниковых геодезических измерений (определений)	$Mt = \sqrt{(m0^2 + m1^2)} = \sqrt{0.05^2 + 0.10^2} = 0.10$	-
н165У	-	-	519619.12	1353371.77	Метод спутниковых геодезических измерений (определений)	$Mt = \sqrt{(m0^2 + m1^2)} = \sqrt{0.05^2 + 0.10^2} = 0.10$	-
н166У	-	-	519627.82	1353372.20	Метод спутниковых геодезических измерений (определений)	$Mt = \sqrt{(m0^2 + m1^2)} = \sqrt{0.05^2 + 0.10^2} = 0.10$	-
н167У	-	-	519628.03	1353385.78	Метод спутниковых геодезических измерений (определений)	$Mt = \sqrt{(m0^2 + m1^2)} = \sqrt{0.05^2 + 0.10^2} = 0.10$	-

1. Сведения о характерных точках границ уточняемого земельного участка с кадастровым номером 42:21:0110023:53 :

Система координат 42.1 **Зона № 1**

Обозначение характерных точек границ	Координаты, м				Метод определения координат	Формулы, примененные для расчета средней квадратической погрешности определения координат характерных точек границ (Mt), с подставленными в такие формулы значениями и итоговые (вычисленные) значения Mt, м	Описание закрепления точки
	содержатся в Едином государственном реестре недвижимости		определены в результате выполнения комплексных кадастровых работ				
	X	Y	X	Y			
1	2	3	4	5	6	7	8
н168У	-	-	519628.56	1353385.78	Метод спутниковых геодезических измерений (определений)	$Mt = \sqrt{(m0^2 + m1^2)} = \sqrt{0.05^2 + 0.10^2} = 0.10$	-
н169У	-	-	519628.56	1353389.07	Метод спутниковых геодезических измерений (определений)	$Mt = \sqrt{(m0^2 + m1^2)} = \sqrt{0.05^2 + 0.10^2} = 0.10$	-
н170У	-	-	519627.19	1353389.17	Метод спутниковых геодезических измерений (определений)	$Mt = \sqrt{(m0^2 + m1^2)} = \sqrt{0.05^2 + 0.10^2} = 0.10$	-
н171У	-	-	519627.14	1353392.70	Метод спутниковых геодезических измерений (определений)	$Mt = \sqrt{(m0^2 + m1^2)} = \sqrt{0.05^2 + 0.10^2} = 0.10$	-
н1У	-	-	519626.76	1353402.43	Метод спутниковых геодезических измерений (определений)	$Mt = \sqrt{(m0^2 + m1^2)} = \sqrt{0.05^2 + 0.10^2} = 0.10$	-
н20У	-	-	519611.94	1353401.93	Метод спутниковых геодезических измерений (определений)	$Mt = \sqrt{(m0^2 + m1^2)} = \sqrt{0.05^2 + 0.10^2} = 0.10$	-
н19У	-	-	519610.25	1353402.89	Метод спутниковых геодезических измерений (определений)	$Mt = \sqrt{(m0^2 + m1^2)} = \sqrt{0.05^2 + 0.10^2} = 0.10$	-
н18У	-	-	519605.06	1353402.67	Метод спутниковых геодезических измерений (определений)	$Mt = \sqrt{(m0^2 + m1^2)} = \sqrt{0.05^2 + 0.10^2} = 0.10$	-
н142У	-	-	519605.40	1353393.42	Метод спутниковых геодезических измерений (определений)	$Mt = \sqrt{(m0^2 + m1^2)} = \sqrt{0.05^2 + 0.10^2} = 0.10$	-
н141У	-	-	519605.69	1353385.97	Метод спутниковых геодезических измерений (определений)	$Mt = \sqrt{(m0^2 + m1^2)} = \sqrt{0.05^2 + 0.10^2} = 0.10$	-

1. Сведения о характерных точках границ уточняемого земельного участка с кадастровым номером 42:21:0110023:53 :

Система координат 42.1 **Зона № 1**

Обозначение характерных точек границ	Координаты, м				Метод определения координат	Формулы, примененные для расчета средней квадратической погрешности определения координат характерных точек границ (Mt), с подставленными в такие формулы значениями и итоговые (вычисленные) значения Mt, м	Описание закрепления точки
	содержатся в Едином государственном реестре недвижимости		определены в результате выполнения комплексных кадастровых работ				
	X	Y	X	Y			
1	2	3	4	5	6	7	8
н140У	-	-	519606.29	1353371.23	Метод спутниковых геодезических измерений (определений)	$Mt = \sqrt{(m0^2 + m1^2)} = \sqrt{0.05^2 + 0.10^2} = 0.10$	-
106	519628.18	1353373.83	-	-	-	-	-

2. Сведения о частях границ уточняемого земельного участка с кадастровым номером 42:21:0110023:53 :

Обозначение части границ		Горизонтальное проложение (S), м	Описание прохождения части границ	Сведения о согласовании местоположения границ (согласовано/спорное)
от т.	до т.			
1	2	3	4	5
н140У	н165У	12.84	-	Согласовано
н165У	н166У	8.71	-	Согласовано
н166У	н167У	13.58	-	Согласовано
н167У	н168У	0.53	-	Согласовано
н168У	н169У	3.29	-	Согласовано
н169У	н170У	1.37	-	Согласовано
н170У	н171У	3.53	-	Согласовано
н171У	н1У	9.74	-	Согласовано
н1У	н20У	14.83	-	Согласовано
н20У	н19У	1.94	-	Согласовано
н19У	н18У	5.19	-	Согласовано
н18У	н142У	9.26	-	Согласовано
н142У	н141У	7.46	-	Согласовано
н141У	н140У	14.75	-	Согласовано

3. Сведения о характеристиках уточняемого земельного участка с кадастровым номером 42:21:0110023:53 :

№ п/п	Наименование характеристики	Значение характеристики
1	2	3
1.	Адрес земельного участка	-
1.1.	Сведения о местоположении земельного участка (при отсутствии адреса) в структурированном в соответствии с федеральной информационной адресной системой виде	-
1.2.	Дополнительные сведения о местоположении земельного участка	-

3. Сведения о характеристиках уточняемого земельного участка с кадастровым номером 42:21:0110023:53 :

№ п/п	Наименование характеристики	Значение характеристики
1	2	3
2.	Площадь земельного участка ± величина погрешности определения (вычисления) площади (Р ± ΔР), м2	672 ± 9
3.	Формула, примененная для расчета предельной допустимой погрешности определения площади земельного участка, с подставленными значениями и итоговые (вычисленные) значения (ΔР), м2	ΔР=3.5*Mt*√Р=3.5*0,1*√672=9
4.	Площадь земельного участка согласно сведениям Единого государственного реестра недвижимости (Ркад), м2	718
5.	Оценка расхождения Р и Ркад (Р - Ркад), м2	46
6.	Предельные минимальный и максимальный размеры земельного участка (Рмин и Рмакс), м2	600 1500
7.	Кадастровый номер или иной государственный учетный номер (инвентарный) объекта недвижимости, расположенного на земельном участке	42:21:0110023:44
8.	Вид (виды) разрешенного использования	-
8.1.	Дополнительные сведения об использовании земельного участка	-
9.	Сведения о земельных участках (землях общего пользования, территории общего пользования), посредством которых обеспечивается доступ	:ЗУ2 (земельный участок общего пользования)
10.	Иные сведения	-

4. Пояснения к сведениям об уточняемом земельном участке с кадастровым номером 42:21:0110023:53 :

1.	-

Описание местоположения зданий, сооружений, объектов незавершенного строительства на земельном участке

1. Сведения о характерных точках контура объекта недвижимости с кадастровым номером : 42:21:0110023:31 :

Система координат 42.1 **Зона № 1**

Обозначение характерных точек контура	Содержатся в Едином государственном реестре недвижимости			Определены в ходе выполнения комплексных кадастровых работ			Метод определения координат	Формулы, примененные для расчета средней квадратической погрешности определения координат характерных точек (Mt), м, с подставленными в такие формулы значениями и итоговые (вычисленные) значения Mt, м
	Координаты, м		Радиус, м	Координаты, м		Радиус, м		
	X	Y	R	X	Y	R		
1	2	3	4	5	6	7	8	9
								-
н179О	-	-	-	519528.51	1353376.77	-	Метод спутниковых геодезических измерений (определений)	$Mt = \sqrt{(m0^2 + m1^2)} = \sqrt{0.05^2 + 0.10^2} = 0.10$
н180О	-	-	-	519528.04	1353383.66	-	Метод спутниковых геодезических измерений (определений)	$Mt = \sqrt{(m0^2 + m1^2)} = \sqrt{0.05^2 + 0.10^2} = 0.10$
н181О	-	-	-	519518.82	1353383.02	-	Метод спутниковых геодезических измерений (определений)	$Mt = \sqrt{(m0^2 + m1^2)} = \sqrt{0.05^2 + 0.10^2} = 0.10$
н182О	-	-	-	519519.30	1353376.14	-	Метод спутниковых геодезических измерений (определений)	$Mt = \sqrt{(m0^2 + m1^2)} = \sqrt{0.05^2 + 0.10^2} = 0.10$
н179О	-	-	-	519528.51	1353376.77	-	Метод спутниковых геодезических измерений (определений)	$Mt = \sqrt{(m0^2 + m1^2)} = \sqrt{0.05^2 + 0.10^2} = 0.10$

2. Сведения о характеристиках объекта недвижимости с кадастровым номером : 42:21:0110023:31 :

№ п/п	Наименование характеристики	Значение характеристики
1	2	3
1.	Вид объекта недвижимости	здание
2.	Ранее присвоенный государственный учетный номер (инвентарный) здания, сооружения, объекта незавершенного строительства	-
3.	Кадастровый номер земельного участка (земельных участков), в границах которого (которых) расположены здание, сооружение, объект незавершенного строительства	42:21:0110023:2
4.	Уникальный учетный номер кадастрового квартала, в границах которого расположены здание, сооружение, объект незавершенного строительства	42:21:0110023

2. Сведения о характеристиках объекта недвижимости с кадастровым номером : 42:21:0110023:31 :

№ п/п	Наименование характеристики	Значение характеристики
1	2	3
5.	Адрес здания, сооружения, объекта незавершенного строительства	-
5.1.	Сведения о местоположении здания, сооружения, объекта незавершенного строительства (при отсутствии адреса) в структурированном в соответствии с федеральной информационной адресной системой виде	-
5.2.	Дополнительные сведения о местоположении	-
6.	Иные сведения	-

3. Пояснения к сведениям об объекте недвижимости с кадастровым номером 42:21:0110023:31 :

1.	-

Описание местоположения зданий, сооружений, объектов незавершенного строительства на земельном участке

1. Сведения о характерных точках контура объекта недвижимости с кадастровым номером : 42:21:0110023:41 :

Система координат 42.1 **Зона № 1**

Обозначение характерных точек контура	Содержатся в Едином государственном реестре недвижимости			Определены в ходе выполнения комплексных кадастровых работ			Метод определения координат	Формулы, примененные для расчета средней квадратической погрешности определения координат характерных точек (Mt), м, с подставленными в такие формулы значениями и итоговые (вычисленные) значения Mt, м
	Координаты, м		Радиус, м	Координаты, м		Радиус, м		
	X	Y	R	X	Y	R		
1	2	3	4	5	6	7	8	9
								-
н183О	-	-	-	519448.24	1353426.35	-	Метод спутниковых геодезических измерений (определений)	$Mt = \sqrt{(m0^2 + m1^2)} = \sqrt{0.05^2 + 0.10^2} = 0.10$
н184О	-	-	-	519450.48	1353429.73	-	Метод спутниковых геодезических измерений (определений)	$Mt = \sqrt{(m0^2 + m1^2)} = \sqrt{0.05^2 + 0.10^2} = 0.10$
н185О	-	-	-	519450.57	1353453.51	-	Метод спутниковых геодезических измерений (определений)	$Mt = \sqrt{(m0^2 + m1^2)} = \sqrt{0.05^2 + 0.10^2} = 0.10$
н186О	-	-	-	519437.71	1353453.55	-	Метод спутниковых геодезических измерений (определений)	$Mt = \sqrt{(m0^2 + m1^2)} = \sqrt{0.05^2 + 0.10^2} = 0.10$
н187О	-	-	-	519437.62	1353426.39	-	Метод спутниковых геодезических измерений (определений)	$Mt = \sqrt{(m0^2 + m1^2)} = \sqrt{0.05^2 + 0.10^2} = 0.10$
н183О	-	-	-	519448.24	1353426.35	-	Метод спутниковых геодезических измерений (определений)	$Mt = \sqrt{(m0^2 + m1^2)} = \sqrt{0.05^2 + 0.10^2} = 0.10$

2. Сведения о характеристиках объекта недвижимости с кадастровым номером : 42:21:0110023:41 :

№ п/п	Наименование характеристики	Значение характеристики
1	2	3
1.	Вид объекта недвижимости	здание
2.	Ранее присвоенный государственный учетный номер (инвентарный) здания, сооружения, объекта незавершенного строительства	-

2. Сведения о характеристиках объекта недвижимости
с кадастровым номером : 42:21:0110023:41 :

№ п/п	Наименование характеристики	Значение характеристики
1	2	3
3.	Кадастровый номер земельного участка (земельных участков), в границах которого (которых) расположены здание, сооружение, объект незавершенного строительства	42:21:0110023:4
4.	Уникальный учетный номер кадастрового квартала, в границах которого расположены здание, сооружение, объект незавершенного строительства	42:21:0110023
5.	Адрес здания, сооружения, объекта незавершенного строительства	-
5.1.	Сведения о местоположении здания, сооружения, объекта незавершенного строительства (при отсутствии адреса) в структурированном в соответствии с федеральной информационной адресной системой виде	-
5.2.	Дополнительные сведения о местоположении	-
6.	Иные сведения	-

3. Пояснения к сведениям об объекте недвижимости с кадастровым номером 42:21:0110023:41 :

1.	-

Описание местоположения зданий, сооружений, объектов незавершенного строительства на земельном участке

1. Сведения о характерных точках контура объекта недвижимости с кадастровым номером : 42:21:0110023:37 :

Система координат 42.1 **Зона № 1**

Обозначение характерных точек контура	Содержатся в Едином государственном реестре недвижимости			Определены в ходе выполнения комплексных кадастровых работ			Метод определения координат	Формулы, примененные для расчета средней квадратической погрешности определения координат характерных точек (Mt), м, с подставленными в такие формулы значениями и итоговые (вычисленные) значения Mt, м
	Координаты, м		Радиус, м	Координаты, м		Радиус, м		
	X	Y	R	X	Y	R		
1	2	3	4	5	6	7	8	9
								-
н188О	-	-	-	519558.46	1353447.76	-	Метод спутниковых геодезических измерений (определений)	$Mt = \sqrt{(m0^2 + m1^2)} = \sqrt{0.05^2 + 0.10^2} = 0.10$
н189О	-	-	-	519558.40	1353454.68	-	Метод спутниковых геодезических измерений (определений)	$Mt = \sqrt{(m0^2 + m1^2)} = \sqrt{0.05^2 + 0.10^2} = 0.10$
н190О	-	-	-	519550.48	1353454.61	-	Метод спутниковых геодезических измерений (определений)	$Mt = \sqrt{(m0^2 + m1^2)} = \sqrt{0.05^2 + 0.10^2} = 0.10$
н191О	-	-	-	519550.54	1353447.70	-	Метод спутниковых геодезических измерений (определений)	$Mt = \sqrt{(m0^2 + m1^2)} = \sqrt{0.05^2 + 0.10^2} = 0.10$
н188О	-	-	-	519558.46	1353447.76	-	Метод спутниковых геодезических измерений (определений)	$Mt = \sqrt{(m0^2 + m1^2)} = \sqrt{0.05^2 + 0.10^2} = 0.10$

2. Сведения о характеристиках объекта недвижимости с кадастровым номером : 42:21:0110023:37 :

№ п/п	Наименование характеристики	Значение характеристики
1	2	3
1.	Вид объекта недвижимости	здание
2.	Ранее присвоенный государственный учетный номер (инвентарный) здания, сооружения, объекта незавершенного строительства	-
3.	Кадастровый номер земельного участка (земельных участков), в границах которого (которых) расположены здание, сооружение, объект незавершенного строительства	42:21:0110023:5
4.	Уникальный учетный номер кадастрового квартала, в границах которого расположены здание, сооружение, объект незавершенного строительства	42:21:0110023

2. Сведения о характеристиках объекта недвижимости с кадастровым номером : 42:21:0110023:37 :

№ п/п	Наименование характеристики	Значение характеристики
1	2	3
5.	Адрес здания, сооружения, объекта незавершенного строительства	-
5.1.	Сведения о местоположении здания, сооружения, объекта незавершенного строительства (при отсутствии адреса) в структурированном в соответствии с федеральной информационной адресной системой виде	-
5.2.	Дополнительные сведения о местоположении	-
6.	Иные сведения	-

3. Пояснения к сведениям об объекте недвижимости с кадастровым номером 42:21:0110023:37 :

1.	-

Описание местоположения зданий, сооружений, объектов незавершенного строительства на земельном участке

1. Сведения о характерных точках контура объекта недвижимости с кадастровым номером : 42:21:0110023:28 :

Система координат 42.1 **Зона № 1**

Обозначение характерных точек контура	Содержатся в Едином государственном реестре недвижимости			Определены в ходе выполнения комплексных кадастровых работ			Метод определения координат	Формулы, примененные для расчета средней квадратической погрешности определения координат характерных точек (Mt), м, с подставленными в такие формулы значениями и итоговые (вычисленные) значения Mt, м
	Координаты, м		Радиус, м	Координаты, м		Радиус, м		
	X	Y	R	X	Y	R		
1	2	3	4	5	6	7	8	9
								-
н192О	-	-	-	519603.41	1353445.75	-	Метод спутниковых геодезических измерений (определений)	$Mt = \sqrt{(m0^2 + m1^2)} = \sqrt{0.05^2 + 0.10^2} = 0.10$
н193О	-	-	-	519603.30	1353453.85	-	Метод спутниковых геодезических измерений (определений)	$Mt = \sqrt{(m0^2 + m1^2)} = \sqrt{0.05^2 + 0.10^2} = 0.10$
н194О	-	-	-	519595.78	1353453.75	-	Метод спутниковых геодезических измерений (определений)	$Mt = \sqrt{(m0^2 + m1^2)} = \sqrt{0.05^2 + 0.10^2} = 0.10$
н195О	-	-	-	519595.90	1353445.63	-	Метод спутниковых геодезических измерений (определений)	$Mt = \sqrt{(m0^2 + m1^2)} = \sqrt{0.05^2 + 0.10^2} = 0.10$
н192О	-	-	-	519603.41	1353445.75	-	Метод спутниковых геодезических измерений (определений)	$Mt = \sqrt{(m0^2 + m1^2)} = \sqrt{0.05^2 + 0.10^2} = 0.10$

2. Сведения о характеристиках объекта недвижимости с кадастровым номером : 42:21:0110023:28 :

№ п/п	Наименование характеристики	Значение характеристики
1	2	3
1.	Вид объекта недвижимости	здание
2.	Ранее присвоенный государственный учетный номер (инвентарный) здания, сооружения, объекта незавершенного строительства	-
3.	Кадастровый номер земельного участка (земельных участков), в границах которого (которых) расположены здание, сооружение, объект незавершенного строительства	42:21:0110023:6
4.	Уникальный учетный номер кадастрового квартала, в границах которого расположены здание, сооружение, объект незавершенного строительства	42:21:0110023

2. Сведения о характеристиках объекта недвижимости с кадастровым номером : 42:21:0110023:28 :

№ п/п	Наименование характеристики	Значение характеристики
1	2	3
5.	Адрес здания, сооружения, объекта незавершенного строительства	-
5.1.	Сведения о местоположении здания, сооружения, объекта незавершенного строительства (при отсутствии адреса) в структурированном в соответствии с федеральной информационной адресной системой виде	-
5.2.	Дополнительные сведения о местоположении	-
6.	Иные сведения	-

3. Пояснения к сведениям об объекте недвижимости с кадастровым номером 42:21:0110023:28 :

1.	-

Описание местоположения зданий, сооружений, объектов незавершенного строительства на земельном участке

1. Сведения о характерных точках контура объекта недвижимости с кадастровым номером : 42:21:0110023:27 :

Система координат 42.1 **Зона № 1**

Обозначение характерных точек контура	Содержатся в Едином государственном реестре недвижимости			Определены в ходе выполнения комплексных кадастровых работ			Метод определения координат	Формулы, примененные для расчета средней квадратической погрешности определения координат характерных точек (Mt), м, с подставленными в такие формулы значениями и итоговые (вычисленные) значения Mt, м
	Координаты, м		Радиус, м	Координаты, м		Радиус, м		
	X	Y	R	X	Y	R		
1	2	3	4	5	6	7	8	9
								-
н196О	-	-	-	519550.13	1353378.26	-	Метод спутниковых геодезических измерений (определений)	$Mt = \sqrt{(m0^2 + m1^2)} = \sqrt{0.05^2 + 0.10^2} = 0.10$
н197О	-	-	-	519549.40	1353388.64	-	Метод спутниковых геодезических измерений (определений)	$Mt = \sqrt{(m0^2 + m1^2)} = \sqrt{0.05^2 + 0.10^2} = 0.10$
н198О	-	-	-	519542.62	1353388.17	-	Метод спутниковых геодезических измерений (определений)	$Mt = \sqrt{(m0^2 + m1^2)} = \sqrt{0.05^2 + 0.10^2} = 0.10$
н199О	-	-	-	519543.35	1353377.79	-	Метод спутниковых геодезических измерений (определений)	$Mt = \sqrt{(m0^2 + m1^2)} = \sqrt{0.05^2 + 0.10^2} = 0.10$
н196О	-	-	-	519550.13	1353378.26	-	Метод спутниковых геодезических измерений (определений)	$Mt = \sqrt{(m0^2 + m1^2)} = \sqrt{0.05^2 + 0.10^2} = 0.10$

2. Сведения о характеристиках объекта недвижимости с кадастровым номером : 42:21:0110023:27 :

№ п/п	Наименование характеристики	Значение характеристики
1	2	3
1.	Вид объекта недвижимости	здание
2.	Ранее присвоенный государственный учетный номер (инвентарный) здания, сооружения, объекта незавершенного строительства	-
3.	Кадастровый номер земельного участка (земельных участков), в границах которого (которых) расположены здание, сооружение, объект незавершенного строительства	42:21:0110023:7
4.	Уникальный учетный номер кадастрового квартала, в границах которого расположены здание, сооружение, объект незавершенного строительства	42:21:0110023

2. Сведения о характеристиках объекта недвижимости
с кадастровым номером : 42:21:0110023:27 :

№ п/п	Наименование характеристики	Значение характеристики
1	2	3
5.	Адрес здания, сооружения, объекта незавершенного строительства	-
5.1.	Сведения о местоположении здания, сооружения, объекта незавершенного строительства (при отсутствии адреса) в структурированном в соответствии с федеральной информационной адресной системой виде	-
5.2.	Дополнительные сведения о местоположении	-
6.	Иные сведения	-

3. Пояснения к сведениям об объекте недвижимости с кадастровым номером 42:21:0110023:27 :

1.	-

Описание местоположения зданий, сооружений, объектов незавершенного строительства на земельном участке

1. Сведения о характерных точках контура объекта недвижимости с кадастровым номером : 42:21:0110023:29 :

Система координат 42.1 **Зона № 1**

Обозначение характерных точек контура	Содержатся в Едином государственном реестре недвижимости			Определены в ходе выполнения комплексных кадастровых работ			Метод определения координат	Формулы, примененные для расчета средней квадратической погрешности определения координат характерных точек (Mt), м, с подставленными в такие формулы значениями и итоговые (вычисленные) значения Mt, м
	Координаты, м		Радиус, м	Координаты, м		Радиус, м		
	X	Y	R	X	Y	R		
1	2	3	4	5	6	7	8	9
								-
н200О	-	-	-	519457.96	1353395.17	-	Метод спутниковых геодезических измерений (определений)	$Mt = \sqrt{(m0^2 + m1^2)} = \sqrt{0.05^2 + 0.10^2} = 0.10$
н201О	-	-	-	519457.13	1353402.80	-	Метод спутниковых геодезических измерений (определений)	$Mt = \sqrt{(m0^2 + m1^2)} = \sqrt{0.05^2 + 0.10^2} = 0.10$
н202О	-	-	-	519451.17	1353402.26	-	Метод спутниковых геодезических измерений (определений)	$Mt = \sqrt{(m0^2 + m1^2)} = \sqrt{0.05^2 + 0.10^2} = 0.10$
н203О	-	-	-	519451.87	1353394.73	-	Метод спутниковых геодезических измерений (определений)	$Mt = \sqrt{(m0^2 + m1^2)} = \sqrt{0.05^2 + 0.10^2} = 0.10$
н200О	-	-	-	519457.96	1353395.17	-	Метод спутниковых геодезических измерений (определений)	$Mt = \sqrt{(m0^2 + m1^2)} = \sqrt{0.05^2 + 0.10^2} = 0.10$

2. Сведения о характеристиках объекта недвижимости с кадастровым номером : 42:21:0110023:29 :

№ п/п	Наименование характеристики	Значение характеристики
1	2	3
1.	Вид объекта недвижимости	здание
2.	Ранее присвоенный государственный учетный номер (инвентарный) здания, сооружения, объекта незавершенного строительства	-
3.	Кадастровый номер земельного участка (земельных участков), в границах которого (которых) расположены здание, сооружение, объект незавершенного строительства	42:21:0110023:9
4.	Уникальный учетный номер кадастрового квартала, в границах которого расположены здание, сооружение, объект незавершенного строительства	42:21:0110023

2. Сведения о характеристиках объекта недвижимости с кадастровым номером : 42:21:0110023:29 :

№ п/п	Наименование характеристики	Значение характеристики
1	2	3
5.	Адрес здания, сооружения, объекта незавершенного строительства	-
5.1.	Сведения о местоположении здания, сооружения, объекта незавершенного строительства (при отсутствии адреса) в структурированном в соответствии с федеральной информационной адресной системой виде	-
5.2.	Дополнительные сведения о местоположении	-
6.	Иные сведения	-

3. Пояснения к сведениям об объекте недвижимости с кадастровым номером 42:21:0110023:29 :

1.	-

Описание местоположения зданий, сооружений, объектов незавершенного строительства на земельном участке

1. Сведения о характерных точках контура объекта недвижимости с кадастровым номером : 42:21:0110023:24 :

Система координат 42.1 **Зона № 1**

Обозначение характерных точек контура	Содержатся в Едином государственном реестре недвижимости			Определены в ходе выполнения комплексных кадастровых работ			Метод определения координат	Формулы, примененные для расчета средней квадратической погрешности определения координат характерных точек (Mt), м, с подставленными в такие формулы значениями и итоговые (вычисленные) значения Mt, м
	Координаты, м		Радиус, м	Координаты, м		Радиус, м		
	X	Y	R	X	Y	R		
1	2	3	4	5	6	7	8	9
								-
н204О	-	-	-	519583.10	1353447.92	-	Метод спутниковых геодезических измерений (определений)	$Mt = \sqrt{(m0^2 + m1^2)} = \sqrt{0.05^2 + 0.10^2} = 0.10$
н95О	-	-	-	519583.77	1353454.20	-	Метод спутниковых геодезических измерений (определений)	$Mt = \sqrt{(m0^2 + m1^2)} = \sqrt{0.05^2 + 0.10^2} = 0.10$
н205О	-	-	-	519575.51	1353454.73	-	Метод спутниковых геодезических измерений (определений)	$Mt = \sqrt{(m0^2 + m1^2)} = \sqrt{0.05^2 + 0.10^2} = 0.10$
н206О	-	-	-	519575.16	1353448.36	-	Метод спутниковых геодезических измерений (определений)	$Mt = \sqrt{(m0^2 + m1^2)} = \sqrt{0.05^2 + 0.10^2} = 0.10$
н204О	-	-	-	519583.10	1353447.92	-	Метод спутниковых геодезических измерений (определений)	$Mt = \sqrt{(m0^2 + m1^2)} = \sqrt{0.05^2 + 0.10^2} = 0.10$

2. Сведения о характеристиках объекта недвижимости с кадастровым номером : 42:21:0110023:24 :

№ п/п	Наименование характеристики	Значение характеристики
1	2	3
1.	Вид объекта недвижимости	здание
2.	Ранее присвоенный государственный учетный номер (инвентарный) здания, сооружения, объекта незавершенного строительства	-
3.	Кадастровый номер земельного участка (земельных участков), в границах которого (которых) расположены здание, сооружение, объект незавершенного строительства	42:21:0110023:12
4.	Уникальный учетный номер кадастрового квартала, в границах которого расположены здание, сооружение, объект незавершенного строительства	42:21:0110023

2. Сведения о характеристиках объекта недвижимости с кадастровым номером : 42:21:0110023:24 :

№ п/п	Наименование характеристики	Значение характеристики
1	2	3
5.	Адрес здания, сооружения, объекта незавершенного строительства	-
5.1.	Сведения о местоположении здания, сооружения, объекта незавершенного строительства (при отсутствии адреса) в структурированном в соответствии с федеральной информационной адресной системой виде	-
5.2.	Дополнительные сведения о местоположении	-
6.	Иные сведения	-

3. Пояснения к сведениям об объекте недвижимости с кадастровым номером 42:21:0110023:24 :

1.	-

Описание местоположения зданий, сооружений, объектов незавершенного строительства на земельном участке

1. Сведения о характерных точках контура объекта недвижимости с кадастровым номером : 42:21:0110023:25 :

Система координат 42.1 **Зона № 1**

Обозначение характерных точек контура	Содержатся в Едином государственном реестре недвижимости			Определены в ходе выполнения комплексных кадастровых работ			Метод определения координат	Формулы, примененные для расчета средней квадратической погрешности определения координат характерных точек (Mt), м, с подставленными в такие формулы значениями и итоговые (вычисленные) значения Mt, м
	Координаты, м		Радиус, м	Координаты, м		Радиус, м		
	X	Y	R	X	Y	R		
1	2	3	4	5	6	7	8	9
								-
н207О	-	-	-	519541.65	1353442.20	-	Метод спутниковых геодезических измерений (определений)	$Mt = \sqrt{(m0^2 + m1^2)} = \sqrt{0.05^2 + 0.10^2} = 0.10$
н208О	-	-	-	519541.13	1353454.05	-	Метод спутниковых геодезических измерений (определений)	$Mt = \sqrt{(m0^2 + m1^2)} = \sqrt{0.05^2 + 0.10^2} = 0.10$
н209О	-	-	-	519533.33	1353453.70	-	Метод спутниковых геодезических измерений (определений)	$Mt = \sqrt{(m0^2 + m1^2)} = \sqrt{0.05^2 + 0.10^2} = 0.10$
н210О	-	-	-	519533.85	1353441.86	-	Метод спутниковых геодезических измерений (определений)	$Mt = \sqrt{(m0^2 + m1^2)} = \sqrt{0.05^2 + 0.10^2} = 0.10$
н207О	-	-	-	519541.65	1353442.20	-	Метод спутниковых геодезических измерений (определений)	$Mt = \sqrt{(m0^2 + m1^2)} = \sqrt{0.05^2 + 0.10^2} = 0.10$

2. Сведения о характеристиках объекта недвижимости с кадастровым номером : 42:21:0110023:25 :

№ п/п	Наименование характеристики	Значение характеристики
1	2	3
1.	Вид объекта недвижимости	здание
2.	Ранее присвоенный государственный учетный номер (инвентарный) здания, сооружения, объекта незавершенного строительства	-
3.	Кадастровый номер земельного участка (земельных участков), в границах которого (которых) расположены здание, сооружение, объект незавершенного строительства	42:21:0110023:13
4.	Уникальный учетный номер кадастрового квартала, в границах которого расположены здание, сооружение, объект незавершенного строительства	42:21:0110023

2. Сведения о характеристиках объекта недвижимости с кадастровым номером : 42:21:0110023:25 :

№ п/п	Наименование характеристики	Значение характеристики
1	2	3
5.	Адрес здания, сооружения, объекта незавершенного строительства	-
5.1.	Сведения о местоположении здания, сооружения, объекта незавершенного строительства (при отсутствии адреса) в структурированном в соответствии с федеральной информационной адресной системой виде	-
5.2.	Дополнительные сведения о местоположении	-
6.	Иные сведения	-

3. Пояснения к сведениям об объекте недвижимости с кадастровым номером 42:21:0110023:25 :

1.	-

Описание местоположения зданий, сооружений, объектов незавершенного строительства на земельном участке

1. Сведения о характерных точках контура объекта недвижимости с кадастровым номером : 42:21:0110023:39 :

Система координат 42.1 **Зона № 1**

Обозначение характерных точек контура	Содержатся в Едином государственном реестре недвижимости			Определены в ходе выполнения комплексных кадастровых работ			Метод определения координат	Формулы, примененные для расчета средней квадратической погрешности определения координат характерных точек (Mt), м, с подставленными в такие формулы значениями и итоговые (вычисленные) значения Mt, м
	Координаты, м		Радиус, м	Координаты, м		Радиус, м		
	X	Y	R	X	Y	R		
1	2	3	4	5	6	7	8	9
								-
н211О	-	-	-	519491.93	1353444.74	-	Метод спутниковых геодезических измерений (определений)	$Mt = \sqrt{(m0^2 + m1^2)} = \sqrt{0.05^2 + 0.10^2} = 0.10$
н212О	-	-	-	519491.90	1353452.96	-	Метод спутниковых геодезических измерений (определений)	$Mt = \sqrt{(m0^2 + m1^2)} = \sqrt{0.05^2 + 0.10^2} = 0.10$
н213О	-	-	-	519480.91	1353452.93	-	Метод спутниковых геодезических измерений (определений)	$Mt = \sqrt{(m0^2 + m1^2)} = \sqrt{0.05^2 + 0.10^2} = 0.10$
н214О	-	-	-	519480.94	1353444.70	-	Метод спутниковых геодезических измерений (определений)	$Mt = \sqrt{(m0^2 + m1^2)} = \sqrt{0.05^2 + 0.10^2} = 0.10$
н211О	-	-	-	519491.93	1353444.74	-	Метод спутниковых геодезических измерений (определений)	$Mt = \sqrt{(m0^2 + m1^2)} = \sqrt{0.05^2 + 0.10^2} = 0.10$

2. Сведения о характеристиках объекта недвижимости с кадастровым номером : 42:21:0110023:39 :

№ п/п	Наименование характеристики	Значение характеристики
1	2	3
1.	Вид объекта недвижимости	здание
2.	Ранее присвоенный государственный учетный номер (инвентарный) здания, сооружения, объекта незавершенного строительства	-
3.	Кадастровый номер земельного участка (земельных участков), в границах которого (которых) расположены здание, сооружение, объект незавершенного строительства	42:21:0110023:14
4.	Уникальный учетный номер кадастрового квартала, в границах которого расположены здание, сооружение, объект незавершенного строительства	42:21:0110023

2. Сведения о характеристиках объекта недвижимости с кадастровым номером : 42:21:0110023:39 :

№ п/п	Наименование характеристики	Значение характеристики
1	2	3
5.	Адрес здания, сооружения, объекта незавершенного строительства	-
5.1.	Сведения о местоположении здания, сооружения, объекта незавершенного строительства (при отсутствии адреса) в структурированном в соответствии с федеральной информационной адресной системой виде	-
5.2.	Дополнительные сведения о местоположении	-
6.	Иные сведения	-

3. Пояснения к сведениям об объекте недвижимости с кадастровым номером 42:21:0110023:39 :

1.	-

Описание местоположения зданий, сооружений, объектов незавершенного строительства на земельном участке

1. Сведения о характерных точках контура объекта недвижимости с кадастровым номером : 42:21:0110023:33 :

Система координат 42.1 **Зона № 1**

Обозначение характерных точек контура	Содержатся в Едином государственном реестре недвижимости			Определены в ходе выполнения комплексных кадастровых работ			Метод определения координат	Формулы, примененные для расчета средней квадратической погрешности определения координат характерных точек (Mt), м, с подставленными в такие формулы значениями и итоговые (вычисленные) значения Mt, м
	Координаты, м		Радиус, м	Координаты, м		Радиус, м		
	X	Y	R	X	Y	R		
1	2	3	4	5	6	7	8	9
								-
н215О	-	-	-	519468.27	1353373.98	-	Метод спутниковых геодезических измерений (определений)	$Mt = \sqrt{(m0^2 + m1^2)} = \sqrt{0.05^2 + 0.10^2} = 0.10$
н216О	-	-	-	519467.76	1353381.93	-	Метод спутниковых геодезических измерений (определений)	$Mt = \sqrt{(m0^2 + m1^2)} = \sqrt{0.05^2 + 0.10^2} = 0.10$
н217О	-	-	-	519459.37	1353381.39	-	Метод спутниковых геодезических измерений (определений)	$Mt = \sqrt{(m0^2 + m1^2)} = \sqrt{0.05^2 + 0.10^2} = 0.10$
н218О	-	-	-	519459.89	1353373.44	-	Метод спутниковых геодезических измерений (определений)	$Mt = \sqrt{(m0^2 + m1^2)} = \sqrt{0.05^2 + 0.10^2} = 0.10$
н215О	-	-	-	519468.27	1353373.98	-	Метод спутниковых геодезических измерений (определений)	$Mt = \sqrt{(m0^2 + m1^2)} = \sqrt{0.05^2 + 0.10^2} = 0.10$

2. Сведения о характеристиках объекта недвижимости с кадастровым номером : 42:21:0110023:33 :

№ п/п	Наименование характеристики	Значение характеристики
1	2	3
1.	Вид объекта недвижимости	здание
2.	Ранее присвоенный государственный учетный номер (инвентарный) здания, сооружения, объекта незавершенного строительства	-
3.	Кадастровый номер земельного участка (земельных участков), в границах которого (которых) расположены здание, сооружение, объект незавершенного строительства	42:21:0110023:15
4.	Уникальный учетный номер кадастрового квартала, в границах которого расположены здание, сооружение, объект незавершенного строительства	42:21:0110023

2. Сведения о характеристиках объекта недвижимости с кадастровым номером : 42:21:0110023:33 :

№ п/п	Наименование характеристики	Значение характеристики
1	2	3
5.	Адрес здания, сооружения, объекта незавершенного строительства	-
5.1.	Сведения о местоположении здания, сооружения, объекта незавершенного строительства (при отсутствии адреса) в структурированном в соответствии с федеральной информационной адресной системой виде	-
5.2.	Дополнительные сведения о местоположении	-
6.	Иные сведения	-

3. Пояснения к сведениям об объекте недвижимости с кадастровым номером 42:21:0110023:33 :

1.	-

Описание местоположения зданий, сооружений, объектов незавершенного строительства на земельном участке

1. Сведения о характерных точках контура объекта недвижимости с кадастровым номером : 42:21:0110023:34 :

Система координат 42.1 **Зона № 1**

Обозначение характерных точек контура	Содержатся в Едином государственном реестре недвижимости			Определены в ходе выполнения комплексных кадастровых работ			Метод определения координат	Формулы, примененные для расчета средней квадратической погрешности определения координат характерных точек (Mt), м, с подставленными в такие формулы значениями и итоговые (вычисленные) значения Mt, м
	Координаты, м		Радиус, м	Координаты, м		Радиус, м		
	X	Y	R	X	Y	R		
1	2	3	4	5	6	7	8	9
								-
н219О	-	-	-	519604.29	1353381.56	-	Метод спутниковых геодезических измерений (определений)	$Mt = \sqrt{(m0^2 + m1^2)} = \sqrt{0.05^2 + 0.10^2} = 0.10$
н220О	-	-	-	519604.04	1353389.97	-	Метод спутниковых геодезических измерений (определений)	$Mt = \sqrt{(m0^2 + m1^2)} = \sqrt{0.05^2 + 0.10^2} = 0.10$
н221О	-	-	-	519598.53	1353389.80	-	Метод спутниковых геодезических измерений (определений)	$Mt = \sqrt{(m0^2 + m1^2)} = \sqrt{0.05^2 + 0.10^2} = 0.10$
н222О	-	-	-	519598.79	1353381.40	-	Метод спутниковых геодезических измерений (определений)	$Mt = \sqrt{(m0^2 + m1^2)} = \sqrt{0.05^2 + 0.10^2} = 0.10$
н219О	-	-	-	519604.29	1353381.56	-	Метод спутниковых геодезических измерений (определений)	$Mt = \sqrt{(m0^2 + m1^2)} = \sqrt{0.05^2 + 0.10^2} = 0.10$

2. Сведения о характеристиках объекта недвижимости с кадастровым номером : 42:21:0110023:34 :

№ п/п	Наименование характеристики	Значение характеристики
1	2	3
1.	Вид объекта недвижимости	здание
2.	Ранее присвоенный государственный учетный номер (инвентарный) здания, сооружения, объекта незавершенного строительства	-
3.	Кадастровый номер земельного участка (земельных участков), в границах которого (которых) расположены здание, сооружение, объект незавершенного строительства	42:21:0110023:16
4.	Уникальный учетный номер кадастрового квартала, в границах которого расположены здание, сооружение, объект незавершенного строительства	42:21:0110023

2. Сведения о характеристиках объекта недвижимости с кадастровым номером : 42:21:0110023:34 :

№ п/п	Наименование характеристики	Значение характеристики
1	2	3
5.	Адрес здания, сооружения, объекта незавершенного строительства	-
5.1.	Сведения о местоположении здания, сооружения, объекта незавершенного строительства (при отсутствии адреса) в структурированном в соответствии с федеральной информационной адресной системой виде	-
5.2.	Дополнительные сведения о местоположении	-
6.	Иные сведения	-

3. Пояснения к сведениям об объекте недвижимости с кадастровым номером 42:21:0110023:34 :

1.	-

Описание местоположения зданий, сооружений, объектов незавершенного строительства на земельном участке

1. Сведения о характерных точках контура объекта недвижимости с кадастровым номером : 42:21:0110023:47 :

Система координат 42.1 **Зона № 1**

Обозначение характерных точек контура	Содержатся в Едином государственном реестре недвижимости			Определены в ходе выполнения комплексных кадастровых работ			Метод определения координат	Формулы, примененные для расчета средней квадратической погрешности определения координат характерных точек (Mt), м, с подставленными в такие формулы значениями и итоговые (вычисленные) значения Mt, м
	Координаты, м		Радиус, м	Координаты, м		Радиус, м		
	X	Y	R	X	Y	R		
1	2	3	4	5	6	7	8	9
								-
н223О	-	-	-	519523.38	1353445.59	-	Метод спутниковых геодезических измерений (определений)	$Mt = \sqrt{(m0^2 + m1^2)} = \sqrt{0.05^2 + 0.10^2} = 0.10$
н224О	-	-	-	519523.29	1353453.93	-	Метод спутниковых геодезических измерений (определений)	$Mt = \sqrt{(m0^2 + m1^2)} = \sqrt{0.05^2 + 0.10^2} = 0.10$
н225О	-	-	-	519516.50	1353453.82	-	Метод спутниковых геодезических измерений (определений)	$Mt = \sqrt{(m0^2 + m1^2)} = \sqrt{0.05^2 + 0.10^2} = 0.10$
н226О	-	-	-	519516.65	1353445.47	-	Метод спутниковых геодезических измерений (определений)	$Mt = \sqrt{(m0^2 + m1^2)} = \sqrt{0.05^2 + 0.10^2} = 0.10$
н223О	-	-	-	519523.38	1353445.59	-	Метод спутниковых геодезических измерений (определений)	$Mt = \sqrt{(m0^2 + m1^2)} = \sqrt{0.05^2 + 0.10^2} = 0.10$

2. Сведения о характеристиках объекта недвижимости с кадастровым номером : 42:21:0110023:47 :

№ п/п	Наименование характеристики	Значение характеристики
1	2	3
1.	Вид объекта недвижимости	здание
2.	Ранее присвоенный государственный учетный номер (инвентарный) здания, сооружения, объекта незавершенного строительства	-
3.	Кадастровый номер земельного участка (земельных участков), в границах которого (которых) расположены здание, сооружение, объект незавершенного строительства	42:21:0110023:17
4.	Уникальный учетный номер кадастрового квартала, в границах которого расположены здание, сооружение, объект незавершенного строительства	42:21:0110023

2. Сведения о характеристиках объекта недвижимости с кадастровым номером : 42:21:0110023:47 :

№ п/п	Наименование характеристики	Значение характеристики
1	2	3
5.	Адрес здания, сооружения, объекта незавершенного строительства	-
5.1.	Сведения о местоположении здания, сооружения, объекта незавершенного строительства (при отсутствии адреса) в структурированном в соответствии с федеральной информационной адресной системой виде	-
5.2.	Дополнительные сведения о местоположении	-
6.	Иные сведения	-

3. Пояснения к сведениям об объекте недвижимости с кадастровым номером 42:21:0110023:47 :

1.	-

Описание местоположения зданий, сооружений, объектов незавершенного строительства на земельном участке

1. Сведения о характерных точках контура объекта недвижимости с кадастровым номером : 42:21:0110023:42 :

Система координат 42.1 **Зона № 1**

Обозначение характерных точек контура	Содержатся в Едином государственном реестре недвижимости			Определены в ходе выполнения комплексных кадастровых работ			Метод определения координат	Формулы, примененные для расчета средней квадратической погрешности определения координат характерных точек (Mt), м, с подставленными в такие формулы значениями и итоговые (вычисленные) значения Mt, м
	Координаты, м		Радиус, м	Координаты, м		Радиус, м		
	X	Y	R	X	Y	R		
1	2	3	4	5	6	7	8	9
								-
н227О	-	-	-	519466.42	1353443.91	-	Метод спутниковых геодезических измерений (определений)	$Mt = \sqrt{(m0^2 + m1^2)} = \sqrt{0.05^2 + 0.10^2} = 0.10$
н228О	-	-	-	519466.63	1353452.50	-	Метод спутниковых геодезических измерений (определений)	$Mt = \sqrt{(m0^2 + m1^2)} = \sqrt{0.05^2 + 0.10^2} = 0.10$
н229О	-	-	-	519458.83	1353452.69	-	Метод спутниковых геодезических измерений (определений)	$Mt = \sqrt{(m0^2 + m1^2)} = \sqrt{0.05^2 + 0.10^2} = 0.10$
н230О	-	-	-	519458.62	1353444.11	-	Метод спутниковых геодезических измерений (определений)	$Mt = \sqrt{(m0^2 + m1^2)} = \sqrt{0.05^2 + 0.10^2} = 0.10$
н227О	-	-	-	519466.42	1353443.91	-	Метод спутниковых геодезических измерений (определений)	$Mt = \sqrt{(m0^2 + m1^2)} = \sqrt{0.05^2 + 0.10^2} = 0.10$

2. Сведения о характеристиках объекта недвижимости с кадастровым номером : 42:21:0110023:42 :

№ п/п	Наименование характеристики	Значение характеристики
1	2	3
1.	Вид объекта недвижимости	здание
2.	Ранее присвоенный государственный учетный номер (инвентарный) здания, сооружения, объекта незавершенного строительства	-
3.	Кадастровый номер земельного участка (земельных участков), в границах которого (которых) расположены здание, сооружение, объект незавершенного строительства	42:21:0110023:18
4.	Уникальный учетный номер кадастрового квартала, в границах которого расположены здание, сооружение, объект незавершенного строительства	42:21:0110023

2. Сведения о характеристиках объекта недвижимости с кадастровым номером : 42:21:0110023:42 :

№ п/п	Наименование характеристики	Значение характеристики
1	2	3
5.	Адрес здания, сооружения, объекта незавершенного строительства	-
5.1.	Сведения о местоположении здания, сооружения, объекта незавершенного строительства (при отсутствии адреса) в структурированном в соответствии с федеральной информационной адресной системой виде	-
5.2.	Дополнительные сведения о местоположении	-
6.	Иные сведения	-

3. Пояснения к сведениям об объекте недвижимости с кадастровым номером 42:21:0110023:42 :

1.	-

Описание местоположения зданий, сооружений, объектов незавершенного строительства на земельном участке

1. Сведения о характерных точках контура объекта недвижимости с кадастровым номером : 42:21:0110023:43 :

Система координат 42.1 **Зона № 1**

Обозначение характерных точек контура	Содержатся в Едином государственном реестре недвижимости			Определены в ходе выполнения комплексных кадастровых работ			Метод определения координат	Формулы, примененные для расчета средней квадратической погрешности определения координат характерных точек (Mt), м, с подставленными в такие формулы значениями и итоговые (вычисленные) значения Mt, м
	Координаты, м		Радиус, м	Координаты, м		Радиус, м		
	X	Y	R	X	Y	R		
1	2	3	4	5	6	7	8	9
								-
н231О	-	-	-	519587.86	1353381.55	-	Метод спутниковых геодезических измерений (определений)	$Mt = \sqrt{(m0^2 + m1^2)} = \sqrt{0.05^2 + 0.10^2} = 0.10$
н232О	-	-	-	519587.18	1353389.25	-	Метод спутниковых геодезических измерений (определений)	$Mt = \sqrt{(m0^2 + m1^2)} = \sqrt{0.05^2 + 0.10^2} = 0.10$
н233О	-	-	-	519578.70	1353388.50	-	Метод спутниковых геодезических измерений (определений)	$Mt = \sqrt{(m0^2 + m1^2)} = \sqrt{0.05^2 + 0.10^2} = 0.10$
н234О	-	-	-	519579.37	1353380.80	-	Метод спутниковых геодезических измерений (определений)	$Mt = \sqrt{(m0^2 + m1^2)} = \sqrt{0.05^2 + 0.10^2} = 0.10$
н231О	-	-	-	519587.86	1353381.55	-	Метод спутниковых геодезических измерений (определений)	$Mt = \sqrt{(m0^2 + m1^2)} = \sqrt{0.05^2 + 0.10^2} = 0.10$

2. Сведения о характеристиках объекта недвижимости с кадастровым номером : 42:21:0110023:43 :

№ п/п	Наименование характеристики	Значение характеристики
1	2	3
1.	Вид объекта недвижимости	здание
2.	Ранее присвоенный государственный учетный номер (инвентарный) здания, сооружения, объекта незавершенного строительства	-
3.	Кадастровый номер земельного участка (земельных участков), в границах которого (которых) расположены здание, сооружение, объект незавершенного строительства	42:21:0110023:21
4.	Уникальный учетный номер кадастрового квартала, в границах которого расположены здание, сооружение, объект незавершенного строительства	42:21:0110023

2. Сведения о характеристиках объекта недвижимости с кадастровым номером : 42:21:0110023:43 :

№ п/п	Наименование характеристики	Значение характеристики
1	2	3
5.	Адрес здания, сооружения, объекта незавершенного строительства	-
5.1.	Сведения о местоположении здания, сооружения, объекта незавершенного строительства (при отсутствии адреса) в структурированном в соответствии с федеральной информационной адресной системой виде	-
5.2.	Дополнительные сведения о местоположении	-
6.	Иные сведения	-

3. Пояснения к сведениям об объекте недвижимости с кадастровым номером 42:21:0110023:43 :

1.	-

Описание местоположения зданий, сооружений, объектов незавершенного строительства на земельном участке

1. Сведения о характерных точках контура объекта недвижимости с кадастровым номером : 42:21:0110023:46 :

Система координат 42.1 **Зона № 1**

Обозначение характерных точек контура	Содержатся в Едином государственном реестре недвижимости			Определены в ходе выполнения комплексных кадастровых работ			Метод определения координат	Формулы, примененные для расчета средней квадратической погрешности определения координат характерных точек (Mt), м, с подставленными в такие формулы значениями и итоговые (вычисленные) значения Mt, м
	Координаты, м		Радиус, м	Координаты, м		Радиус, м		
	X	Y	R	X	Y	R		
1	2	3	4	5	6	7	8	9
								-
н235О	-	-	-	519567.10	1353379.05	-	Метод спутниковых геодезических измерений (определений)	$Mt = \sqrt{(m0^2 + m1^2)} = \sqrt{0.05^2 + 0.10^2} = 0.10$
н236О	-	-	-	519566.57	1353387.71	-	Метод спутниковых геодезических измерений (определений)	$Mt = \sqrt{(m0^2 + m1^2)} = \sqrt{0.05^2 + 0.10^2} = 0.10$
н237О	-	-	-	519557.79	1353387.17	-	Метод спутниковых геодезических измерений (определений)	$Mt = \sqrt{(m0^2 + m1^2)} = \sqrt{0.05^2 + 0.10^2} = 0.10$
н238О	-	-	-	519558.33	1353378.52	-	Метод спутниковых геодезических измерений (определений)	$Mt = \sqrt{(m0^2 + m1^2)} = \sqrt{0.05^2 + 0.10^2} = 0.10$
н235О	-	-	-	519567.10	1353379.05	-	Метод спутниковых геодезических измерений (определений)	$Mt = \sqrt{(m0^2 + m1^2)} = \sqrt{0.05^2 + 0.10^2} = 0.10$

2. Сведения о характеристиках объекта недвижимости с кадастровым номером : 42:21:0110023:46 :

№ п/п	Наименование характеристики	Значение характеристики
1	2	3
1.	Вид объекта недвижимости	здание
2.	Ранее присвоенный государственный учетный номер (инвентарный) здания, сооружения, объекта незавершенного строительства	-
3.	Кадастровый номер земельного участка (земельных участков), в границах которого (которых) расположены здание, сооружение, объект незавершенного строительства	42:21:0110023:22
4.	Уникальный учетный номер кадастрового квартала, в границах которого расположены здание, сооружение, объект незавершенного строительства	42:21:0110023

2. Сведения о характеристиках объекта недвижимости с кадастровым номером : 42:21:0110023:46 :

№ п/п	Наименование характеристики	Значение характеристики
1	2	3
5.	Адрес здания, сооружения, объекта незавершенного строительства	-
5.1.	Сведения о местоположении здания, сооружения, объекта незавершенного строительства (при отсутствии адреса) в структурированном в соответствии с федеральной информационной адресной системой виде	-
5.2.	Дополнительные сведения о местоположении	-
6.	Иные сведения	-

3. Пояснения к сведениям об объекте недвижимости с кадастровым номером 42:21:0110023:46 :

1.	-

Описание местоположения зданий, сооружений, объектов незавершенного строительства на земельном участке

1. Сведения о характерных точках контура объекта недвижимости с кадастровым номером : 42:21:0110023:54 :

Система координат 42.1 **Зона № 1**

Обозначение характерных точек контура	Содержатся в Едином государственном реестре недвижимости			Определены в ходе выполнения комплексных кадастровых работ			Метод определения координат	Формулы, примененные для расчета средней квадратической погрешности определения координат характерных точек (Mt), м, с подставленными в такие формулы значениями и итоговые (вычисленные) значения Mt, м
	Координаты, м		Радиус, м	Координаты, м		Радиус, м		
	X	Y	R	X	Y	R		
1	2	3	4	5	6	7	8	9
								-
н239О	-	-	-	519509.38	1353375.40	-	Метод спутниковых геодезических измерений (определений)	$Mt = \sqrt{(m0^2 + m1^2)} = \sqrt{0.05^2 + 0.10^2} = 0.10$
н240О	-	-	-	519509.14	1353382.82	-	Метод спутниковых геодезических измерений (определений)	$Mt = \sqrt{(m0^2 + m1^2)} = \sqrt{0.05^2 + 0.10^2} = 0.10$
н241О	-	-	-	519498.89	1353382.50	-	Метод спутниковых геодезических измерений (определений)	$Mt = \sqrt{(m0^2 + m1^2)} = \sqrt{0.05^2 + 0.10^2} = 0.10$
н242О	-	-	-	519499.13	1353375.08	-	Метод спутниковых геодезических измерений (определений)	$Mt = \sqrt{(m0^2 + m1^2)} = \sqrt{0.05^2 + 0.10^2} = 0.10$
н239О	-	-	-	519509.38	1353375.40	-	Метод спутниковых геодезических измерений (определений)	$Mt = \sqrt{(m0^2 + m1^2)} = \sqrt{0.05^2 + 0.10^2} = 0.10$

2. Сведения о характеристиках объекта недвижимости с кадастровым номером : 42:21:0110023:54 :

№ п/п	Наименование характеристики	Значение характеристики
1	2	3
1.	Вид объекта недвижимости	здание
2.	Ранее присвоенный государственный учетный номер (инвентарный) здания, сооружения, объекта незавершенного строительства	-
3.	Кадастровый номер земельного участка (земельных участков), в границах которого (которых) расположены здание, сооружение, объект незавершенного строительства	42:21:0110023:23
4.	Уникальный учетный номер кадастрового квартала, в границах которого расположены здание, сооружение, объект незавершенного строительства	42:21:0110023

2. Сведения о характеристиках объекта недвижимости с кадастровым номером : 42:21:0110023:54 :

№ п/п	Наименование характеристики	Значение характеристики
1	2	3
5.	Адрес здания, сооружения, объекта незавершенного строительства	-
5.1.	Сведения о местоположении здания, сооружения, объекта незавершенного строительства (при отсутствии адреса) в структурированном в соответствии с федеральной информационной адресной системой виде	-
5.2.	Дополнительные сведения о местоположении	-
6.	Иные сведения	-

3. Пояснения к сведениям об объекте недвижимости с кадастровым номером 42:21:0110023:54 :

1.	-

Описание местоположения зданий, сооружений, объектов незавершенного строительства на земельном участке

1. Сведения о характерных точках контура объекта недвижимости с кадастровым номером : 42:21:0110023:44 :

Система координат 42.1 **Зона № 1**

Обозначение характерных точек контура	Содержатся в Едином государственном реестре недвижимости			Определены в ходе выполнения комплексных кадастровых работ			Метод определения координат	Формулы, примененные для расчета средней квадратической погрешности определения координат характерных точек (Mt), м, с подставленными в такие формулы значениями и итоговые (вычисленные) значения Mt, м
	Координаты, м		Радиус, м	Координаты, м		Радиус, м		
	X	Y	R	X	Y	R		
1	2	3	4	5	6	7	8	9
								-
н243О	-	-	-	519622.24	1353382.44	-	Метод спутниковых геодезических измерений (определений)	$Mt = \sqrt{(m0^2 + m1^2)} = \sqrt{0.05^2 + 0.10^2} = 0.10$
н244О	-	-	-	519622.07	1353386.80	-	Метод спутниковых геодезических измерений (определений)	$Mt = \sqrt{(m0^2 + m1^2)} = \sqrt{0.05^2 + 0.10^2} = 0.10$
н245О	-	-	-	519616.13	1353386.57	-	Метод спутниковых геодезических измерений (определений)	$Mt = \sqrt{(m0^2 + m1^2)} = \sqrt{0.05^2 + 0.10^2} = 0.10$
н246О	-	-	-	519616.25	1353382.21	-	Метод спутниковых геодезических измерений (определений)	$Mt = \sqrt{(m0^2 + m1^2)} = \sqrt{0.05^2 + 0.10^2} = 0.10$
н243О	-	-	-	519622.24	1353382.44	-	Метод спутниковых геодезических измерений (определений)	$Mt = \sqrt{(m0^2 + m1^2)} = \sqrt{0.05^2 + 0.10^2} = 0.10$

2. Сведения о характеристиках объекта недвижимости с кадастровым номером : 42:21:0110023:44 :

№ п/п	Наименование характеристики	Значение характеристики
1	2	3
1.	Вид объекта недвижимости	здание
2.	Ранее присвоенный государственный учетный номер (инвентарный) здания, сооружения, объекта незавершенного строительства	-
3.	Кадастровый номер земельного участка (земельных участков), в границах которого (которых) расположены здание, сооружение, объект незавершенного строительства	42:21:0110023:53
4.	Уникальный учетный номер кадастрового квартала, в границах которого расположены здание, сооружение, объект незавершенного строительства	42:21:0110023

2. Сведения о характеристиках объекта недвижимости с кадастровым номером : 42:21:0110023:44 :

№ п/п	Наименование характеристики	Значение характеристики
1	2	3
5.	Адрес здания, сооружения, объекта незавершенного строительства	-
5.1.	Сведения о местоположении здания, сооружения, объекта незавершенного строительства (при отсутствии адреса) в структурированном в соответствии с федеральной информационной адресной системой виде	-
5.2.	Дополнительные сведения о местоположении	-
6.	Иные сведения	-

3. Пояснения к сведениям об объекте недвижимости с кадастровым номером 42:21:0110023:44 :

1.	-

АКТ
СОГЛАСОВАНИЯ МЕСТОПОЛОЖЕНИЯ ГРАНИЦ ЗЕМЕЛЬНЫХ УЧАСТКОВ
ПРИ ВЫПОЛНЕНИИ КОМПЛЕКСНЫХ КАДАСТРОВЫХ РАБОТ

Российская Федерация, Кемеровская область - Кузбасс, Беловский городской округ, г. Белово, 42:21:0110023

наименование субъекта Российской Федерации, муниципального образования, населенного пункта, уникальные учетные номера кадастровых кварталов, а также иные сведения, позволяющие определить местоположение территории, на которой выполняются комплексные кадастровые работы

Всего листов: 16 | Лист 1

N п/п	Обозначение части (характерной точки) границы		Результат согласования (согласовано/ спорное)	Кадастровые номера или обозначения смежных земельных участков	Сведения о лице, представившем возражения	Реквизиты вступившего в законную силу судебного акта
	от т.	до т.				
1	2	3	4	5	6	7
1	н1У	н2У	Согласовано	42:21:0110023:11		
			Согласовано	:ЗУ2		
2	н2У	н3У	Согласовано	42:21:0110023:11		
			Согласовано	42:21:0110023:3		
3	н3У	н4У	Согласовано	42:21:0110023:11		
			Согласовано	42:21:0110023:3		
4	н4У	н5У	Согласовано	42:21:0110023:11		
			Согласовано	42:21:0110023:3		
5	н5У	н6У	Согласовано	42:21:0110023:11		
			Согласовано	42:21:0110023:6		
6	н6У	н7У	Согласовано	42:21:0110023:11		
			Согласовано	42:21:0110023:6		
7	н7У	н8У	Согласовано	42:21:0110023:11		
			Согласовано	42:21:0110023:6		
8	н8У	н9У	Согласовано	42:21:0110023:11		
			Согласовано	42:21:0110023:6		
9	н9У	н10У	Согласовано	42:21:0110023:11		
			Согласовано	42:21:0110023:6		
10	н10У	н11У	Согласовано	42:21:0110023:11		
			Согласовано	42:21:0110023:6		
11	н11У	н12У	Согласовано	42:21:0110023:11		
			Согласовано	42:21:0110023:12		
12	н12У	н13У	Согласовано	42:21:0110023:11		
			Согласовано	42:21:0110023:12		
13	н13У	н14У	Согласовано	42:21:0110023:11		
			Согласовано	42:21:0110023:12		

АКТ
СОГЛАСОВАНИЯ МЕСТОПОЛОЖЕНИЯ ГРАНИЦ ЗЕМЕЛЬНЫХ УЧАСТКОВ
ПРИ ВЫПОЛНЕНИИ КОМПЛЕКСНЫХ КАДАСТРОВЫХ РАБОТ

Российская Федерация, Кемеровская область - Кузбасс, Беловский городской округ, г. Белово, 42:21:0110023

наименование субъекта Российской Федерации, муниципального образования, населенного пункта, уникальные учетные номера кадастровых кварталов, а также иные сведения, позволяющие определить местоположение территории, на которой выполняются комплексные кадастровые работы

N п/п	Обозначение части (характерной точки) границы		Результат согласования (согласовано/ спорное)	Кадастровые номера или обозначения смежных земельных участков	Сведения о лице, представившем возражения	Реквизиты вступившего в законную силу судебного акта
	от т.	до т.				
1	2	3	4	5	6	7
14	н14У	н15У	Согласовано	42:21:0110023:11		
			Согласовано	42:21:0110023:21		
15	н15У	н16У	Согласовано	42:21:0110023:11		
			Согласовано	42:21:0110023:21		
16	н16У	н17У	Согласовано	42:21:0110023:11		
			Согласовано	42:21:0110023:16		
17	н17У	н18У	Согласовано	42:21:0110023:11		
			Согласовано	42:21:0110023:16		
18	н18У	н19У	Согласовано	42:21:0110023:11		
			Согласовано	42:21:0110023:53		
19	н19У	н20У	Согласовано	42:21:0110023:11		
			Согласовано	42:21:0110023:53		
20	н20У	н1У	Согласовано	42:21:0110023:11		
			Согласовано	42:21:0110023:53		
21	н21У	н22У	Согласовано	42:21:0110023:13		
			Согласовано	42:21:0110023:7		
22	н22У	н23У	Согласовано	42:21:0110023:13		
			Согласовано	42:21:0110023:5		
23	н23У	н24У	Согласовано	42:21:0110023:13		
			Согласовано	42:21:0110023:5		
24	н24У	н25У	Согласовано	42:21:0110023:13		
			Согласовано	42:21:0110023:5		
25	н25У	н26У	Согласовано	42:21:0110023:13		
			Согласовано	42:21:0110023:5		
26	н26У	н27У	Согласовано	42:21:0110023:13		
			Согласовано	42:21:0110023:5		

АКТ
СОГЛАСОВАНИЯ МЕСТОПОЛОЖЕНИЯ ГРАНИЦ ЗЕМЕЛЬНЫХ УЧАСТКОВ
ПРИ ВЫПОЛНЕНИИ КОМПЛЕКСНЫХ КАДАСТРОВЫХ РАБОТ

Российская Федерация, Кемеровская область - Кузбасс, Беловский городской округ, г. Белово, 42:21:0110023

наименование субъекта Российской Федерации, муниципального образования, населенного пункта, уникальные учетные номера кадастровых кварталов, а также иные сведения, позволяющие определить местоположение территории, на которой выполняются комплексные кадастровые работы

N п/п	Обозначение части (характерной точки) границы		Результат согласования (согласовано/ спорное)	Кадастровые номера или обозначения смежных земельных участков	Сведения о лице, представившем возражения	Реквизиты вступившего в законную силу судебного акта
	от т.	до т.				
1	2	3	4	5	6	7
27	н27У	н28У	Согласовано	42:21:0110023:13		
			Согласовано	:ЗУ2		
28	н28У	н29У	Согласовано	42:21:0110023:13		
			Согласовано	:ЗУ2		
29	н29У	н30У	Согласовано	42:21:0110023:13		
			Согласовано	42:21:0110023:17		
30	н30У	н31У	Согласовано	42:21:0110023:13		
			Согласовано	42:21:0110023:17		
31	н31У	н32У	Согласовано	42:21:0110023:13		
			Согласовано	42:21:0110023:17		
32	н32У	н33У	Согласовано	42:21:0110023:13		
			Согласовано	42:21:0110023:17		
33	н33У	н21У	Согласовано	42:21:0110023:13		
			Согласовано	42:21:0110023:17		
34	н34У	н35У	Согласовано	42:21:0110023:15		
			Согласовано	:ЗУ2		
35	н35У	н36У	Согласовано	42:21:0110023:15		
			Согласовано	:ЗУ2		
36	н36У	н37У	Согласовано	42:21:0110023:15		
			Согласовано	:ЗУ1		
37	н37У	н38У	Согласовано	42:21:0110023:15		
			Согласовано	:ЗУ1		
38	н38У	н39У	Согласовано	42:21:0110023:15		
			Согласовано	42:21:0110023:9		
39	н39У	н40У	Согласовано	42:21:0110023:15		
			Согласовано	42:21:0110023:9		

АКТ
СОГЛАСОВАНИЯ МЕСТОПОЛОЖЕНИЯ ГРАНИЦ ЗЕМЕЛЬНЫХ УЧАСТКОВ
ПРИ ВЫПОЛНЕНИИ КОМПЛЕКСНЫХ КАДАСТРОВЫХ РАБОТ

Российская Федерация, Кемеровская область - Кузбасс, Беловский городской округ, г. Белово, 42:21:0110023

наименование субъекта Российской Федерации, муниципального образования, населенного пункта, уникальные учетные номера кадастровых кварталов, а также иные сведения, позволяющие определить местоположение территории, на которой выполняются комплексные кадастровые работы

N п/п	Обозначение части (характерной точки) границы		Результат согласования (согласовано/ спорное)	Кадастровые номера или обозначения смежных земельных участков	Сведения о лице, представившем возражения	Реквизиты вступившего в законную силу судебного акта
	от т.	до т.				
1	2	3	4	5	6	7
40	н40У	н41У	Согласовано	42:21:0110023:15		
			Согласовано	42:21:0110023:9		
41	н41У	н42У	Согласовано	42:21:0110023:15		
			Согласовано	:ЗУ2		
42	н42У	н34У	Согласовано	42:21:0110023:15		
			Согласовано	:ЗУ2		
43	н29У	н43У	Согласовано	42:21:0110023:17		
			Согласовано	:ЗУ2		
44	н43У	н44У	Согласовано	42:21:0110023:17		
			Согласовано	42:21:0110023:10		
45	н44У	н45У	Согласовано	42:21:0110023:17		
			Согласовано	42:21:0110023:10		
46	н45У	н46У	Согласовано	42:21:0110023:17		
			Согласовано	42:21:0110023:10		
47	н46У	н47У	Согласовано	42:21:0110023:17		
			Согласовано	42:21:0110023:10		
48	н47У	н48У	Согласовано	42:21:0110023:17		
			Согласовано	42:21:0110023:10		
49	н48У	н49У	Согласовано	42:21:0110023:17		
			Согласовано	42:21:0110023:10		
50	н49У	н50У	Согласовано	42:21:0110023:17		
			Согласовано	42:21:0110023:2		
51	н50У	н51У	Согласовано	42:21:0110023:17		
			Согласовано	42:21:0110023:2		
52	н51У	н52У	Согласовано	42:21:0110023:17		
			Согласовано	42:21:0110023:2		

АКТ
СОГЛАСОВАНИЯ МЕСТОПОЛОЖЕНИЯ ГРАНИЦ ЗЕМЕЛЬНЫХ УЧАСТКОВ
ПРИ ВЫПОЛНЕНИИ КОМПЛЕКСНЫХ КАДАСТРОВЫХ РАБОТ

Российская Федерация, Кемеровская область - Кузбасс, Беловский городской округ, г. Белово, 42:21:0110023

наименование субъекта Российской Федерации, муниципального образования, населенного пункта, уникальные учетные номера кадастровых кварталов, а также иные сведения, позволяющие определить местоположение территории, на которой выполняются комплексные кадастровые работы

N п/п	Обозначение части (характерной точки) границы		Результат согласования (согласовано/ спорное)	Кадастровые номера или обозначения смежных земельных участков	Сведения о лице, представившем возражения	Реквизиты вступившего в законную силу судебного акта
	от т.	до т.				
1	2	3	4	5	6	7
53	н52У	н21У	Согласовано	42:21:0110023:17		
			Согласовано	42:21:0110023:7		
54	н53У	н54У	Согласовано	42:21:0110023:2		
			Согласовано	:ЗУ2		
55	н54У	н55У	Согласовано	42:21:0110023:2		
			Согласовано	:ЗУ2		
56	н55У	н56У	Согласовано	42:21:0110023:2		
			Согласовано	:ЗУ2		
57	н56У	н57У	Согласовано	42:21:0110023:2		
			Согласовано	:ЗУ2		
58	н57У	н58У	Согласовано	42:21:0110023:2		
			Согласовано	42:21:0110023:7		
59	н58У	н52У	Согласовано	42:21:0110023:2		
			Согласовано	42:21:0110023:7		
60	н49У	н59У	Согласовано	42:21:0110023:2		
			Согласовано	42:21:0110023:10		
61	н59У	н60У	Согласовано	42:21:0110023:2		
			Согласовано	42:21:0110023:23		
62	н60У	н61У	Согласовано	42:21:0110023:2		
			Согласовано	42:21:0110023:23		
63	н61У	н62У	Согласовано	42:21:0110023:2		
			Согласовано	42:21:0110023:23		
64	н62У	н63У	Согласовано	42:21:0110023:2		
			Согласовано	42:21:0110023:23		
65	н63У	н64У	Согласовано	42:21:0110023:2		
			Согласовано	42:21:0110023:23		

АКТ
СОГЛАСОВАНИЯ МЕСТОПОЛОЖЕНИЯ ГРАНИЦ ЗЕМЕЛЬНЫХ УЧАСТКОВ
ПРИ ВЫПОЛНЕНИИ КОМПЛЕКСНЫХ КАДАСТРОВЫХ РАБОТ

Российская Федерация, Кемеровская область - Кузбасс, Беловский городской округ, г. Белово, 42:21:0110023

наименование субъекта Российской Федерации, муниципального образования, населенного пункта, уникальные учетные номера кадастровых кварталов, а также иные сведения, позволяющие определить местоположение территории, на которой выполняются комплексные кадастровые работы

N п/п	Обозначение части (характерной точки) границы		Результат согласования (согласовано/ спорное)	Кадастровые номера или обозначения смежных земельных участков	Сведения о лице, представившем возражения	Реквизиты вступившего в законную силу судебного акта
	от т.	до т.				
1	2	3	4	5	6	7
66	н64У	н53У	Согласовано	42:21:0110023:2		
			Согласовано	42:21:0110023:23		
67	н2У	н65У	Согласовано	42:21:0110023:3		
			Согласовано	:ЗУ2		
68	н65У	н66У	Согласовано	42:21:0110023:3		
			Согласовано	:ЗУ2		
69	н66У	н67У	Согласовано	42:21:0110023:3		
			Согласовано	:ЗУ2		
70	н67У	н68У	Согласовано	42:21:0110023:3		
			Согласовано	:ЗУ2		
71	н68У	н69У	Согласовано	42:21:0110023:3		
			Согласовано	42:21:0110023:6		
72	н69У	н70У	Согласовано	42:21:0110023:3		
			Согласовано	42:21:0110023:6		
73	н70У	н5У	Согласовано	42:21:0110023:3		
			Согласовано	42:21:0110023:6		
74	н5У	н72У	Согласовано	42:21:0110023:3		
			Согласовано	42:21:0110023:6		
75	н72У	н73У	Согласовано	42:21:0110023:4		
			Согласовано	42:21:0110023:18		
76	н73У	н74У	Согласовано	42:21:0110023:4		
			Согласовано	42:21:0110023:18		
77	н74У	н75У	Согласовано	42:21:0110023:4		
			Согласовано	42:21:0110023:18		
78	н75У	н76У	Согласовано	42:21:0110023:4		
			Согласовано	42:21:0110023:18		

АКТ
СОГЛАСОВАНИЯ МЕСТОПОЛОЖЕНИЯ ГРАНИЦ ЗЕМЕЛЬНЫХ УЧАСТКОВ
ПРИ ВЫПОЛНЕНИИ КОМПЛЕКСНЫХ КАДАСТРОВЫХ РАБОТ

Российская Федерация, Кемеровская область - Кузбасс, Беловский городской округ, г. Белово, 42:21:0110023

наименование субъекта Российской Федерации, муниципального образования, населенного пункта, уникальные учетные номера кадастровых кварталов, а также иные сведения, позволяющие определить местоположение территории, на которой выполняются комплексные кадастровые работы

N п/п	Обозначение части (характерной точки) границы		Результат согласования (согласовано/ спорное)	Кадастровые номера или обозначения смежных земельных участков	Сведения о лице, представившем возражения	Реквизиты вступившего в законную силу судебного акта
	от т.	до т.				
1	2	3	4	5	6	7
79	н76У	н77У	Согласовано	42:21:0110023:4		
			Согласовано	:ЗУ2		
80	н77У	н78У	Согласовано	42:21:0110023:4		
			Согласовано	:ЗУ2		
81	н78У	н79У	Согласовано	42:21:0110023:4		
			Согласовано	:ЗУ2		
82	н79У	н71У	Согласовано	42:21:0110023:4		
			Согласовано	42:21:0110023:8		
83	н71У	н80У	Согласовано	42:21:0110023:4		
			Согласовано	42:21:0110023:8		
84	н80У	н81У	Согласовано	42:21:0110023:5		
			Согласовано	42:21:0110023:12		
85	н81У	н82У	Согласовано	42:21:0110023:5		
			Согласовано	42:21:0110023:12		
86	н82У	н83У	Согласовано	42:21:0110023:5		
			Согласовано	42:21:0110023:12		
87	н83У	н84У	Согласовано	42:21:0110023:5		
			Согласовано	42:21:0110023:12		
88	н84У	н85У	Согласовано	42:21:0110023:5		
			Согласовано	42:21:0110023:12		
89	н85У	н86У	Согласовано	42:21:0110023:5		
			Согласовано	42:21:0110023:12		
90	н86У	н87У	Согласовано	42:21:0110023:5		
			Согласовано	42:21:0110023:12		
91	н87У	н88У	Согласовано	42:21:0110023:5		
			Согласовано	42:21:0110023:12		

АКТ
СОГЛАСОВАНИЯ МЕСТОПОЛОЖЕНИЯ ГРАНИЦ ЗЕМЕЛЬНЫХ УЧАСТКОВ
ПРИ ВЫПОЛНЕНИИ КОМПЛЕКСНЫХ КАДАСТРОВЫХ РАБОТ

Российская Федерация, Кемеровская область - Кузбасс, Беловский городской округ, г. Белово, 42:21:0110023

наименование субъекта Российской Федерации, муниципального образования, населенного пункта, уникальные учетные номера кадастровых кварталов, а также иные сведения, позволяющие определить местоположение территории, на которой выполняются комплексные кадастровые работы

N п/п	Обозначение части (характерной точки) границы		Результат согласования (согласовано/ спорное)	Кадастровые номера или обозначения смежных земельных участков	Сведения о лице, представившем возражения	Реквизиты вступившего в законную силу судебного акта
	от т.	до т.				
1	2	3	4	5	6	7
92	н88У	н89У	Согласовано	42:21:0110023:5		
			Согласовано	:ЗУ2		
93	н89У	н27У	Согласовано	42:21:0110023:5		
			Согласовано	:ЗУ2		
94	н22У	н90У	Согласовано	42:21:0110023:5		
			Согласовано	42:21:0110023:7		
95	н90У	н91У	Согласовано	42:21:0110023:5		
			Согласовано	42:21:0110023:7		
96	н91У	н92У	Согласовано	42:21:0110023:5		
			Согласовано	42:21:0110023:22		
97	н92У	н80У	Согласовано	42:21:0110023:5		
			Согласовано	42:21:0110023:22		
98	н80У	н68У	Согласовано	42:21:0110023:5		
			Согласовано	42:21:0110023:12		
99	н68У	н93У	Согласовано	42:21:0110023:6		
			Согласовано	:ЗУ2		
100	н93У	н94У	Согласовано	42:21:0110023:6		
			Согласовано	:ЗУ2		
101	н94У	н95У	Согласовано	42:21:0110023:6		
			Согласовано	42:21:0110023:12		
102	н95У	н96У	Согласовано	42:21:0110023:6		
			Согласовано	42:21:0110023:12		
103	н96У	н97У	Согласовано	42:21:0110023:6		
			Согласовано	42:21:0110023:12		
104	н97У	н98У	Согласовано	42:21:0110023:6		
			Согласовано	42:21:0110023:12		

АКТ
СОГЛАСОВАНИЯ МЕСТОПОЛОЖЕНИЯ ГРАНИЦ ЗЕМЕЛЬНЫХ УЧАСТКОВ
ПРИ ВЫПОЛНЕНИИ КОМПЛЕКСНЫХ КАДАСТРОВЫХ РАБОТ

Российская Федерация, Кемеровская область - Кузбасс, Беловский городской округ, г. Белово, 42:21:0110023

наименование субъекта Российской Федерации, муниципального образования, населенного пункта, уникальные учетные номера кадастровых кварталов, а также иные сведения, позволяющие определить местоположение территории, на которой выполняются комплексные кадастровые работы

N п/п	Обозначение части (характерной точки) границы		Результат согласования (согласовано/ спорное)	Кадастровые номера или обозначения смежных земельных участков	Сведения о лице, представившем возражения	Реквизиты вступившего в законную силу судебного акта
	от т.	до т.				
1	2	3	4	5	6	7
105	н98У	н99У	Согласовано	42:21:0110023:6		
			Согласовано	42:21:0110023:12		
106	н99У	н11У	Согласовано	42:21:0110023:6		
			Согласовано	42:21:0110023:12		
107	н57У	н100У	Согласовано	42:21:0110023:7		
			Согласовано	:ЗУ2		
108	н100У	н101У	Согласовано	42:21:0110023:7		
			Согласовано	:ЗУ2		
109	н101У	н102У	Согласовано	42:21:0110023:7		
			Согласовано	:ЗУ2		
110	н102У	н103У	Согласовано	42:21:0110023:7		
			Согласовано	42:21:0110023:22		
111	н103У	н104У	Согласовано	42:21:0110023:7		
			Согласовано	42:21:0110023:22		
112	н104У	н105У	Согласовано	42:21:0110023:7		
			Согласовано	42:21:0110023:22		
113	н105У	н106У	Согласовано	42:21:0110023:7		
			Согласовано	42:21:0110023:22		
114	н106У	н107У	Согласовано	42:21:0110023:7		
			Согласовано	42:21:0110023:22		
115	н107У	н91У	Согласовано	42:21:0110023:7		
			Согласовано	42:21:0110023:22		
116	н57У	н108У	Согласовано	42:21:0110023:7		
			Согласовано	:ЗУ2		
117	н108У	н109У	Согласовано	42:21:0110023:8		
			Согласовано	42:21:0110023:9		

АКТ
СОГЛАСОВАНИЯ МЕСТОПОЛОЖЕНИЯ ГРАНИЦ ЗЕМЕЛЬНЫХ УЧАСТКОВ
ПРИ ВЫПОЛНЕНИИ КОМПЛЕКСНЫХ КАДАСТРОВЫХ РАБОТ

Российская Федерация, Кемеровская область - Кузбасс, Беловский городской округ, г. Белово, 42:21:0110023

наименование субъекта Российской Федерации, муниципального образования, населенного пункта, уникальные учетные номера кадастровых кварталов, а также иные сведения, позволяющие определить местоположение территории, на которой выполняются комплексные кадастровые работы

N п/п	Обозначение части (характерной точки) границы		Результат согласования (согласовано/ спорное)	Кадастровые номера или обозначения смежных земельных участков	Сведения о лице, представившем возражения	Реквизиты вступившего в законную силу судебного акта
	от т.	до т.				
1	2	3	4	5	6	7
118	н109У	н110У	Согласовано	42:21:0110023:8		
			Согласовано	42:21:0110023:9		
119	н110У	н111У	Согласовано	42:21:0110023:8		
			Согласовано	42:21:0110023:9		
120	н111У	н112У	Согласовано	42:21:0110023:8		
			Согласовано	:ЗУ1		
121	н112У	н113У	Согласовано	42:21:0110023:8		
			Согласовано	42:21:0110023:14		
122	н113У	н71У	Согласовано	42:21:0110023:8		
			Согласовано	42:21:0110023:18		
123	н79У	н114У	Согласовано	42:21:0110023:8		
			Согласовано	:ЗУ2		
124	н114У	н108У	Согласовано	42:21:0110023:8		
			Согласовано	:ЗУ2		
125	н108У	н38У	Согласовано	42:21:0110023:8		
			Согласовано	42:21:0110023:9		
126	н38У	н115У	Согласовано	42:21:0110023:9		
			Согласовано	:ЗУ1		
127	н115У	н111У	Согласовано	42:21:0110023:9		
			Согласовано	:ЗУ1		
128	н108У	н116У	Согласовано	42:21:0110023:9		
			Согласовано	:ЗУ2		
129	н116У	н117У	Согласовано	42:21:0110023:9		
			Согласовано	:ЗУ2		
130	н117У	н41У	Согласовано	42:21:0110023:9		
			Согласовано	:ЗУ2		

АКТ
СОГЛАСОВАНИЯ МЕСТОПОЛОЖЕНИЯ ГРАНИЦ ЗЕМЕЛЬНЫХ УЧАСТКОВ
ПРИ ВЫПОЛНЕНИИ КОМПЛЕКСНЫХ КАДАСТРОВЫХ РАБОТ

Российская Федерация, Кемеровская область - Кузбасс, Беловский городской округ, г. Белово, 42:21:0110023

наименование субъекта Российской Федерации, муниципального образования, населенного пункта, уникальные учетные номера кадастровых кварталов, а также иные сведения, позволяющие определить местоположение территории, на которой выполняются комплексные кадастровые работы

N п/п	Обозначение части (характерной точки) границы		Результат согласования (согласовано/ спорное)	Кадастровые номера или обозначения смежных земельных участков	Сведения о лице, представившем возражения	Реквизиты вступившего в законную силу судебного акта
	от т.	до т.				
1	2	3	4	5	6	7
131	н41У	н118У	Согласовано	42:21:0110023:9		
			Согласовано	:ЗУ2		
132	н118У	н59У	Согласовано	42:21:0110023:10		
			Согласовано	42:21:0110023:23		
133	н43У	н119У	Согласовано	42:21:0110023:10		
			Согласовано	:ЗУ2		
134	н119У	н120У	Согласовано	42:21:0110023:10		
			Согласовано	42:21:0110023:14		
135	н120У	н121У	Согласовано	42:21:0110023:10		
			Согласовано	42:21:0110023:14		
136	н121У	н122У	Согласовано	42:21:0110023:10		
			Согласовано	42:21:0110023:14		
137	н122У	н123У	Согласовано	42:21:0110023:10		
			Согласовано	42:21:0110023:14		
138	н123У	н118У	Согласовано	42:21:0110023:10		
			Согласовано	42:21:0110023:14		
139	н118У	н94У	Согласовано	42:21:0110023:10		
			Согласовано	42:21:0110023:14		
140	н94У	н124У	Согласовано	42:21:0110023:12		
			Согласовано	:ЗУ2		
141	н124У	н88У	Согласовано	42:21:0110023:12		
			Согласовано	:ЗУ2		
142	н80У	н125У	Согласовано	42:21:0110023:12		
			Согласовано	42:21:0110023:22		
143	н125У	н126У	Согласовано	42:21:0110023:12		
			Согласовано	42:21:0110023:22		

АКТ
СОГЛАСОВАНИЯ МЕСТОПОЛОЖЕНИЯ ГРАНИЦ ЗЕМЕЛЬНЫХ УЧАСТКОВ
ПРИ ВЫПОЛНЕНИИ КОМПЛЕКСНЫХ КАДАСТРОВЫХ РАБОТ

Российская Федерация, Кемеровская область - Кузбасс, Беловский городской округ, г. Белово, 42:21:0110023

наименование субъекта Российской Федерации, муниципального образования, населенного пункта, уникальные учетные номера кадастровых кварталов, а также иные сведения, позволяющие определить местоположение территории, на которой выполняются комплексные кадастровые работы

N п/п	Обозначение части (характерной точки) границы		Результат согласования (согласовано/ спорное)	Кадастровые номера или обозначения смежных земельных участков	Сведения о лице, представившем возражения	Реквизиты вступившего в законную силу судебного акта
	от т.	до т.				
1	2	3	4	5	6	7
144	н126У	н127У	Согласовано	42:21:0110023:12		
			Согласовано	42:21:0110023:22		
145	н127У	н128У	Согласовано	42:21:0110023:12		
			Согласовано	42:21:0110023:21		
146	н128У	н14У	Согласовано	42:21:0110023:12		
			Согласовано	42:21:0110023:21		
147	н14У	н112У	Согласовано	42:21:0110023:12		
			Согласовано	42:21:0110023:21		
148	н112У	н129У	Согласовано	42:21:0110023:14		
			Согласовано	:ЗУ1		
149	н129У	н130У	Согласовано	42:21:0110023:14		
			Согласовано	:ЗУ1		
150	н130У	н118У	Согласовано	42:21:0110023:14		
			Согласовано	42:21:0110023:23		
151	н119У	н131У	Согласовано	42:21:0110023:14		
			Согласовано	:ЗУ2		
152	н131У	н132У	Согласовано	42:21:0110023:14		
			Согласовано	:ЗУ2		
153	н132У	н133У	Согласовано	42:21:0110023:14		
			Согласовано	42:21:0110023:18		
154	н133У	н134У	Согласовано	42:21:0110023:14		
			Согласовано	42:21:0110023:18		
155	н134У	н135У	Согласовано	42:21:0110023:14		
			Согласовано	42:21:0110023:18		
156	н135У	н136У	Согласовано	42:21:0110023:14		
			Согласовано	42:21:0110023:18		

АКТ
СОГЛАСОВАНИЯ МЕСТОПОЛОЖЕНИЯ ГРАНИЦ ЗЕМЕЛЬНЫХ УЧАСТКОВ
ПРИ ВЫПОЛНЕНИИ КОМПЛЕКСНЫХ КАДАСТРОВЫХ РАБОТ

Российская Федерация, Кемеровская область - Кузбасс, Беловский городской округ, г. Белово, 42:21:0110023

наименование субъекта Российской Федерации, муниципального образования, населенного пункта, уникальные учетные номера кадастровых кварталов, а также иные сведения, позволяющие определить местоположение территории, на которой выполняются комплексные кадастровые работы

N п/п	Обозначение части (характерной точки) границы		Результат согласования (согласовано/ спорное)	Кадастровые номера или обозначения смежных земельных участков	Сведения о лице, представившем возражения	Реквизиты вступившего в законную силу судебного акта
	от т.	до т.				
1	2	3	4	5	6	7
157	н136У	н113У	Согласовано	42:21:0110023:14		
			Согласовано	42:21:0110023:18		
158	н113У	н137У	Согласовано	42:21:0110023:14		
			Согласовано	:ЗУ1		
159	н137У	н138У	Согласовано	42:21:0110023:16		
			Согласовано	:ЗУ2		
160	н138У	н139У	Согласовано	42:21:0110023:16		
			Согласовано	:ЗУ2		
161	н139У	н140У	Согласовано	42:21:0110023:16		
			Согласовано	:ЗУ2		
162	н140У	н141У	Согласовано	42:21:0110023:16		
			Согласовано	42:21:0110023:53		
163	н141У	н142У	Согласовано	42:21:0110023:16		
			Согласовано	42:21:0110023:53		
164	н142У	н18У	Согласовано	42:21:0110023:16		
			Согласовано	42:21:0110023:53		
165	н16У	н143У	Согласовано	42:21:0110023:16		
			Согласовано	42:21:0110023:21		
166	н143У	н144У	Согласовано	42:21:0110023:16		
			Согласовано	42:21:0110023:21		
167	н144У	н137У	Согласовано	42:21:0110023:16		
			Согласовано	42:21:0110023:21		
168	н137У	н132У	Согласовано	42:21:0110023:16		
			Согласовано	42:21:0110023:21		
169	н132У	н145У	Согласовано	42:21:0110023:18		
			Согласовано	:ЗУ2		

АКТ
СОГЛАСОВАНИЯ МЕСТОПОЛОЖЕНИЯ ГРАНИЦ ЗЕМЕЛЬНЫХ УЧАСТКОВ
ПРИ ВЫПОЛНЕНИИ КОМПЛЕКСНЫХ КАДАСТРОВЫХ РАБОТ

Российская Федерация, Кемеровская область - Кузбасс, Беловский городской округ, г. Белово, 42:21:0110023

наименование субъекта Российской Федерации, муниципального образования, населенного пункта, уникальные учетные номера кадастровых кварталов, а также иные сведения, позволяющие определить местоположение территории, на которой выполняются комплексные кадастровые работы

N п/п	Обозначение части (характерной точки) границы		Результат согласования (согласовано/ спорное)	Кадастровые номера или обозначения смежных земельных участков	Сведения о лице, представившем возражения	Реквизиты вступившего в законную силу судебного акта
	от т.	до т.				
1	2	3	4	5	6	7
170	н145У	н76У	Согласовано	42:21:0110023:18		
			Согласовано	:ЗУ2		
171	н146У	н147У	Согласовано	42:21:0110023:21		
			Согласовано	:ЗУ2		
172	н147У	н148У	Согласовано	42:21:0110023:21		
			Согласовано	:ЗУ2		
173	н148У	н149У	Согласовано	42:21:0110023:21		
			Согласовано	:ЗУ2		
174	н149У	н150У	Согласовано	42:21:0110023:21		
			Согласовано	:ЗУ2		
175	н150У	н137У	Согласовано	42:21:0110023:21		
			Согласовано	:ЗУ2		
176	н127У	н151У	Согласовано	42:21:0110023:21		
			Согласовано	42:21:0110023:22		
177	н151У	н152У	Согласовано	42:21:0110023:21		
			Согласовано	42:21:0110023:22		
178	н152У	н153У	Согласовано	42:21:0110023:21		
			Согласовано	42:21:0110023:22		
179	н153У	н154У	Согласовано	42:21:0110023:21		
			Согласовано	42:21:0110023:22		
180	н154У	н155У	Согласовано	42:21:0110023:21		
			Согласовано	42:21:0110023:22		
181	н155У	н146У	Согласовано	42:21:0110023:21		
			Согласовано	42:21:0110023:22		
182	н146У	н102У	Согласовано	42:21:0110023:21		
			Согласовано	42:21:0110023:22		

АКТ
СОГЛАСОВАНИЯ МЕСТОПОЛОЖЕНИЯ ГРАНИЦ ЗЕМЕЛЬНЫХ УЧАСТКОВ
ПРИ ВЫПОЛНЕНИИ КОМПЛЕКСНЫХ КАДАСТРОВЫХ РАБОТ

Российская Федерация, Кемеровская область - Кузбасс, Беловский городской округ, г. Белово, 42:21:0110023

наименование субъекта Российской Федерации, муниципального образования, населенного пункта, уникальные учетные номера кадастровых кварталов, а также иные сведения, позволяющие определить местоположение территории, на которой выполняются комплексные кадастровые работы

N п/п	Обозначение части (характерной точки) границы		Результат согласования (согласовано/ спорное)	Кадастровые номера или обозначения смежных земельных участков	Сведения о лице, представившем возражения	Реквизиты вступившего в законную силу судебного акта
	от т.	до т.				
1	2	3	4	5	6	7
183	н102У	н146У	Согласовано	42:21:0110023:22		
			Согласовано	:ЗУ2		
184	н156У	н157У	Согласовано	42:21:0110023:23		
			Согласовано	:ЗУ2		
185	н157У	н158У	Согласовано	42:21:0110023:23		
			Согласовано	:ЗУ2		
186	н158У	н53У	Согласовано	42:21:0110023:23		
			Согласовано	:ЗУ2		
187	н130У	н159У	Согласовано	42:21:0110023:23		
			Согласовано	:ЗУ1		
188	н159У	н160У	Согласовано	42:21:0110023:23		
			Согласовано	:ЗУ1		
189	н160У	н161У	Согласовано	42:21:0110023:23		
			Согласовано	:ЗУ1		
190	н161У	н162У	Согласовано	42:21:0110023:23		
			Согласовано	:ЗУ1		
191	н162У	н163У	Согласовано	42:21:0110023:23		
			Согласовано	:ЗУ1		
192	н163У	н164У	Согласовано	42:21:0110023:23		
			Согласовано	:ЗУ1		
193	н164У	н156У	Согласовано	42:21:0110023:23		
			Согласовано	:ЗУ2		
194	н156У	н140У	Согласовано	42:21:0110023:23		
			Согласовано	:ЗУ2		
195	н140У	н165У	Согласовано	42:21:0110023:53		
			Согласовано	:ЗУ2		

АКТ
СОГЛАСОВАНИЯ МЕСТОПОЛОЖЕНИЯ ГРАНИЦ ЗЕМЕЛЬНЫХ УЧАСТКОВ
ПРИ ВЫПОЛНЕНИИ КОМПЛЕКСНЫХ КАДАСТРОВЫХ РАБОТ

Российская Федерация, Кемеровская область - Кузбасс, Беловский городской округ, г. Белово, 42:21:0110023

наименование субъекта Российской Федерации, муниципального образования, населенного пункта, уникальные учетные номера кадастровых кварталов, а также иные сведения, позволяющие определить местоположение территории, на которой выполняются комплексные кадастровые работы

N п/п	Обозначение части (характерной точки) границы		Результат согласования (согласовано/ спорное)	Кадастровые номера или обозначения смежных земельных участков	Сведения о лице, представившем возражения	Реквизиты вступившего в законную силу судебного акта
	от т.	до т.				
1	2	3	4	5	6	7
196	н165У	н166У	Согласовано	42:21:0110023:53		
			Согласовано	:ЗУ2		
197	н166У	н167У	Согласовано	42:21:0110023:53		
			Согласовано	:ЗУ2		
198	н167У	н168У	Согласовано	42:21:0110023:53		
			Согласовано	:ЗУ2		
199	н168У	н169У	Согласовано	42:21:0110023:53		
			Согласовано	:ЗУ2		
200	н169У	н170У	Согласовано	42:21:0110023:53		
			Согласовано	:ЗУ2		
201	н170У	н171У	Согласовано	42:21:0110023:53		
			Согласовано	:ЗУ2		
202	н171У	н1У	Согласовано	42:21:0110023:53		
			Согласовано	:ЗУ2		
203	н36У	н172У	Согласовано	:ЗУ1		
			Согласовано	:ЗУ2		
204	н172У	н173У	Согласовано	:ЗУ1		
			Согласовано	:ЗУ2		
205	н173У	н174У	Согласовано	:ЗУ1		
			Согласовано	:ЗУ2		
206	н174У	н164У	Согласовано	:ЗУ1		
			Согласовано	:ЗУ2		

Председатель согласительной комиссии:

М.П. **подпись** **фамилия, инициалы**

Схема геодезических построений

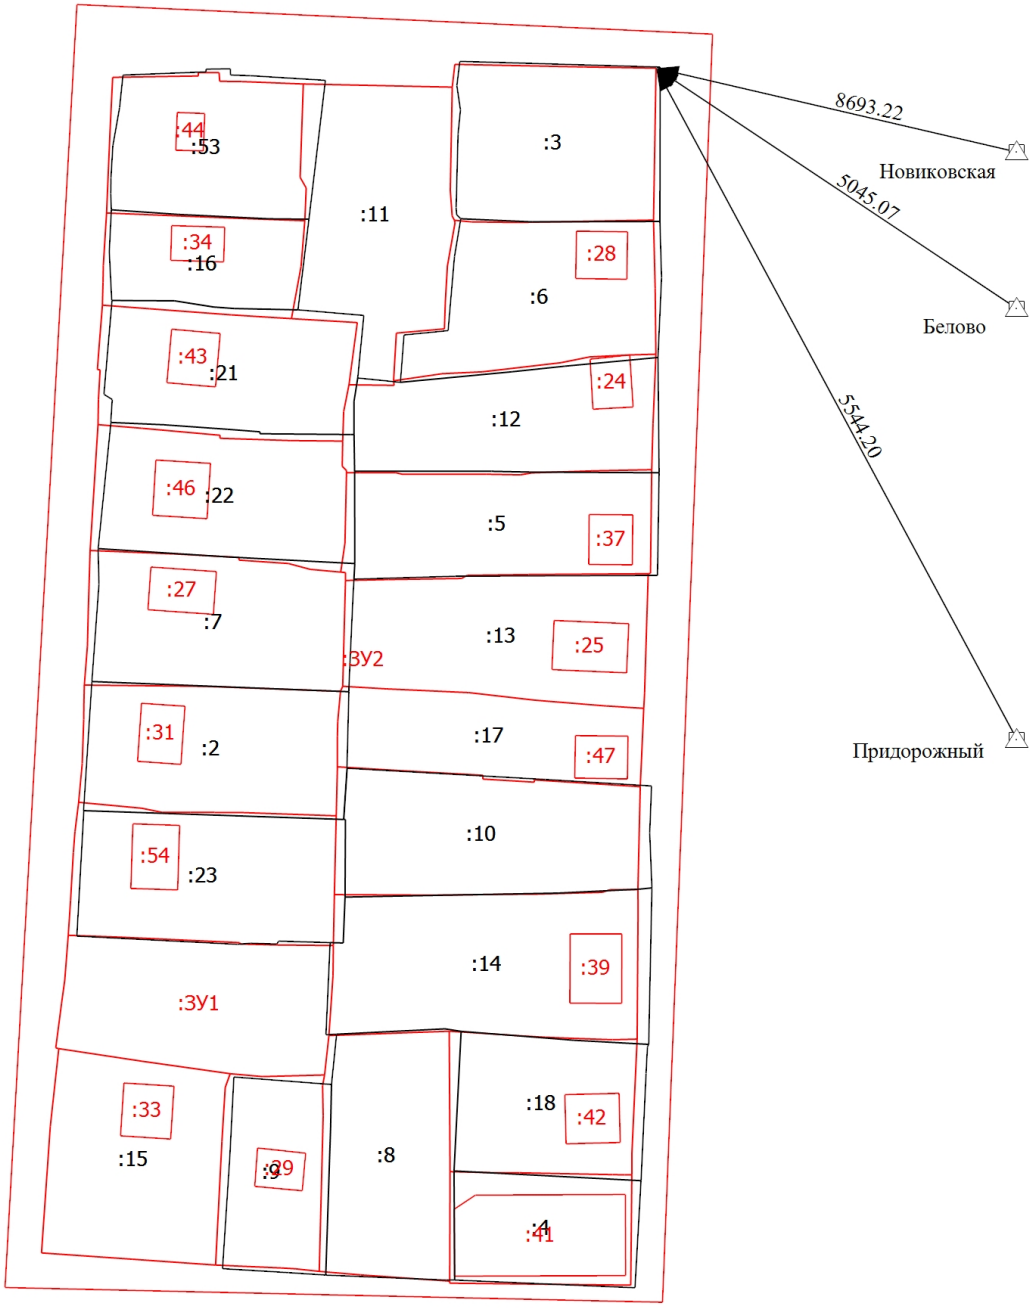

Масштаб 1:1200

Условные обозначения

——— - Часть границы, местоположение которой определено при выполнении кадастровых работ	:11 - Уточняемый земельный участок
:2 - Исправляемый земельный участок	:ЗУ1 - Образуемый земельный участок
:31 - Уточняемое здание	——— - Часть границы, сведения ЕГРН о которой позволяют однозначно определить ее положение на местности
——— - Часть контура, образованного проекцией вновь образованного наземного конструктивного элемента здания, сооружения, объекта незавершенного строительства	△ - Пункт государственной геодезической сети
Новиковская - Наименование пункта ГГС	8693.22 - Расстояние от базовой станции до ближайшей характерной точки объекта кадастровых работ,метры

Схема границ земельных участков

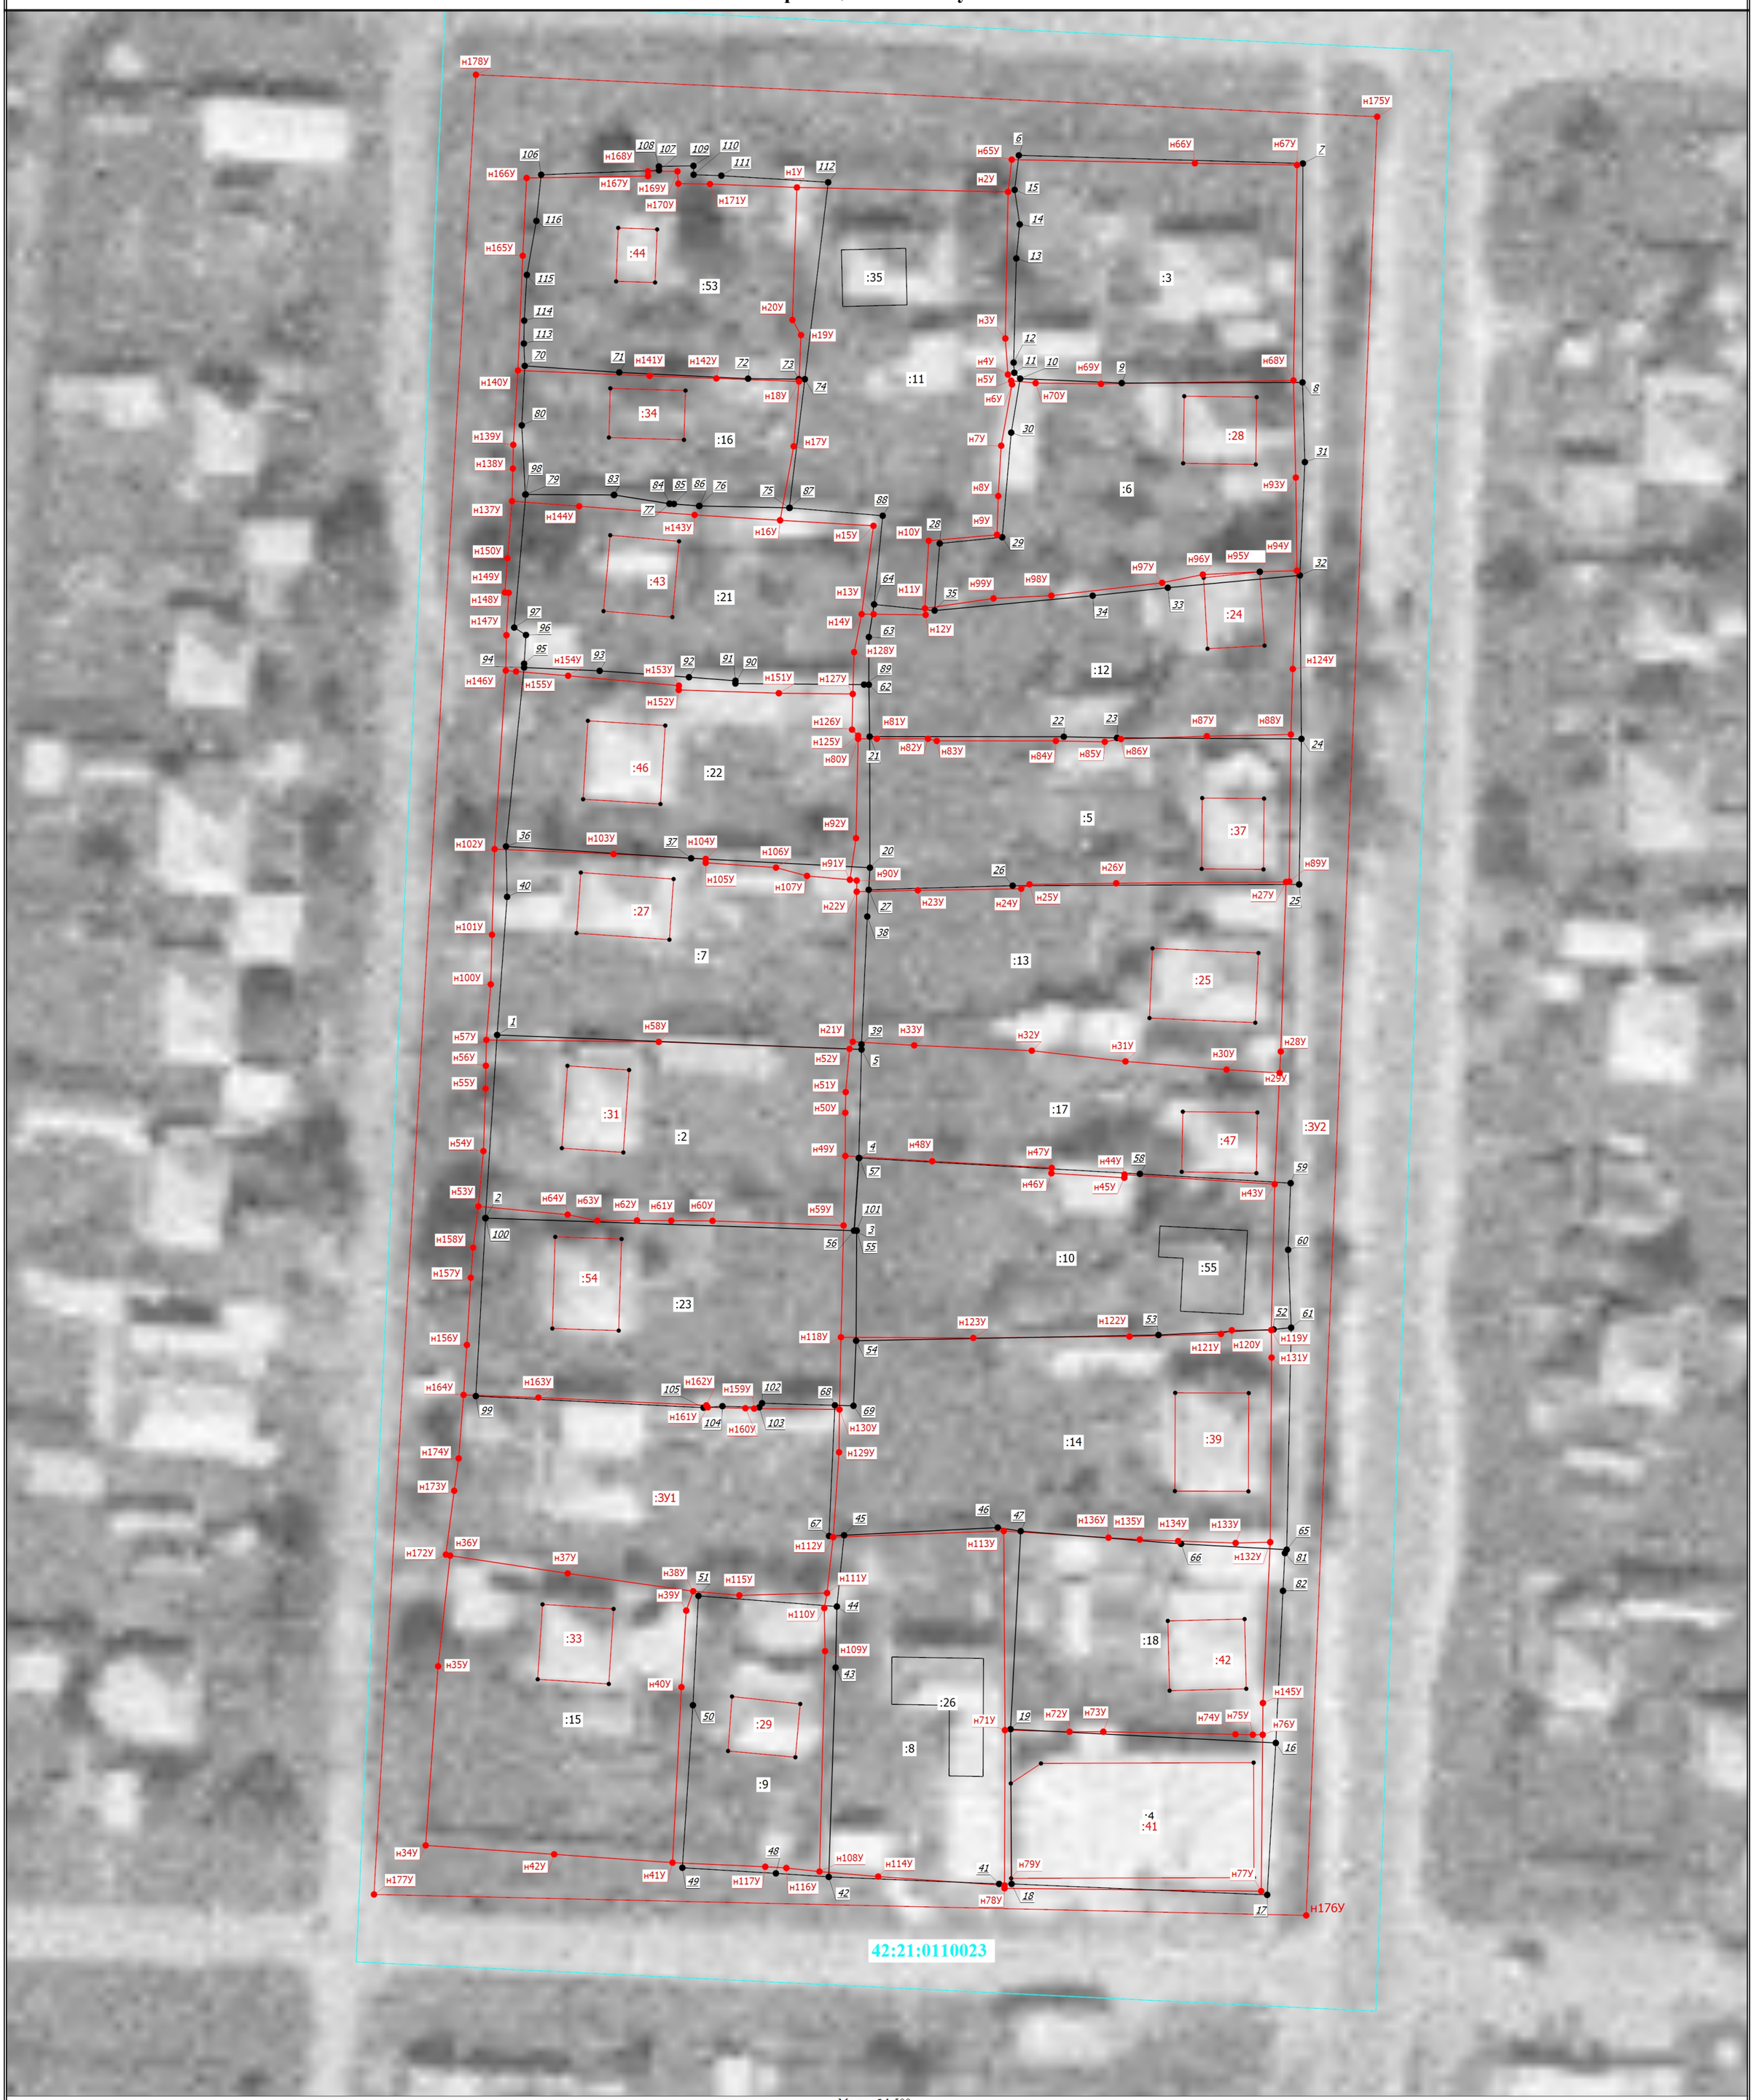

Масштаб 1:500

Условные обозначения

	- Часть границы, местоположение которой определено при выполнении кадастровых работ	●	- Характерная точка границы земельного участка, сведения ЕГРН о которой соответствуют требованиям, установленным в соответствии с частью 13 статьи 22 Федерального закона от 13 июля 2015 г. N 218-ФЗ "О государственной регистрации недвижимости"
•	- Характерная точка контура здания, сооружения, объекта незавершенного строительства	•	- Характерная точка границы, сведения о которой позволяют однозначно определить ее положение на местности
1	- Обозначение ликвидируемой характерной точки	н1У	- Обозначение новой характерной точки
:11	- Уточняемый земельный участок	:2	- Исправляемый земельный участок
:ЗУ1	- Образуемый земельный участок	:26	- Кадастровый номер здания
:31	- Уточняемое здание		- Часть границы, сведения ЕГРН о которой позволяют однозначно определить ее положение на местности
	- Часть контура, образованного проекцией вновь образованного наземного конструктивного элемента здания, сооружения, объекта незавершенного строительства		- Часть контура, образованного проекцией существующего в ЕГРН наземного конструктивного элемента здания, сооружения, объекта незавершенного строительства
	- Граница кадастрового квартала	●	- Характерная точка границы земельного участка, сведения о которой отсутствуют в ЕГРН, местоположение которой определено при кадастровых работах (новая характерная точка)

КЕМЕРОВСКАЯ ОБЛАСТЬ - КУЗБАСС
Администрация Беловского городского округа

ПОСТАНОВЛЕНИЕ

12.12.2024 № 6107-п

Об утверждении документации
по планировке территории

Руководствуясь Федеральным законом от 06 октября 2003 года № 131-ФЗ «Об общих принципах организации местного самоуправления в Российской Федерации», Градостроительным кодексом Российской Федерации, Положением о порядке организации и проведения общественных обсуждений или публичных слушаний по проектам документов в сфере градостроительной деятельности, Правил благоустройства в муниципальном образовании «Беловский городской округ Кемеровской области - Кузбасса» от 26 марта 2020 года № 20/113-н, Уставом муниципального образования «Беловский городской округ Кемеровской области - Кузбасса», с учетом заключения о результатах публичных слушаний от 11 декабря 2024 года № 2633 Администрация Беловского городского округа

ПОСТАНОВЛЯЕТ:

1. Утвердить документацию по планировке территории «Проект межевания территории кадастровых кварталов Беловского городского округа: 42:21:0109016, 42:21:0109017, 42:21:0109018, 42:21:0109019, 42:21:0110015, 42:21:0110014, 42:21:0110013, 42:21:0110021, 42:21:0110016, 42:21:0109020, 42:21:0109021, 42:21:0109022, 42:21:0109023, 42:21:0109024, 42:21:0109025, 42:21:0109026, 42:21:0109027, 42:21:0109028, 42:21:0109029, 42:21:0109030, 42:21:0109031, 42:21:0109032, 42:21:0109033, 42:21:0109034, 42:21:0109035, 42:21:0110023, 42:21:0110024, 42:21:0110025, 42:21:0110033, 42:21:0110032, 42:21:0110031, 42:21:0110030, 42:21:0110029, 42:21:0109043, 42:21:0109042, 42:21:0109041, 42:21:0109040, 42:21:0109047, 42:21:0109046,

42:21:0109045, 42:21:0109044, 42:21:0110040, 42:21:0110039, 42:21:0110038, 42:21:0110042, 42:21:0110041, 42:21:0109051, 42:21:0109050, 42:21:0109049, 42:21:0109048», в целях проведения комплексных кадастровых работ.

2. Управлению по работе со средствами массовой информации (Косвинцева Е.В.) и отделу информационных технологий Администрации Беловского городского округа (Александрова С.А.) опубликовать настоящее постановление и утвержденные документы по планировке территории в средствах массовой информации и разместить на официальном сайте Администрации Беловского городского округа в информационно-телекоммуникационной сети «Интернет».

3. Контроль за исполнением настоящего постановления возложить на заместителя Главы Беловского городского округа по строительству И.А. Коршикову.

Врио Главы Беловского
городского округа Т.В. Овчинникова

Общество с ограниченной ответственностью
«Кемеровский Областной Кадастровый Центр»
г. Кемерово
650002, г. Кемерово, пр. Шахтёров 50 тел. (3842) 44-24-01,44-24-00 факс. (3842) 44-24-07
www.kemkad.ru e-mail: kokc@kemkad.ru

Запись в реестре членов саморегулируемой организации
«Ассоциация проектировщиков Кузбасса»
от 14.11.2017 г № 149

Заказчик: *Управление по земельным ресурсам и муниципальному имуществу Администрации Беловского городского округа*

КОНТРАКТ № МК-31/24-У от 11.03.2024г

ПРОЕКТ МЕЖЕВАНИЯ ТЕРРИТОРИИ

Кемеровская область - Кузбасс, Беловский городской округ, на территории кадастровых кварталов 42:21:0109016, 42:21:0109017, 42:21:0109018, 42:21:0109019, 42:21:0110015, 42:21:0110014,42:21:0110013,42:21:0110021,42:21:0110016,42:21:0109020,42:21:0109021,42:21:0109022,42:21:0109023,42:21:0109024,42:21:0109025,42:21:0109026,42:21:0109027,42:21:0109028,42:21:0109029,42:21:0109030,42:21:0109031,42:21:0109032,42:21:0109033,42:21:0109034,42:21:0109035,42:21:0110023,42:21:0110024,42:21:0110025,42:21:0110033,42:21:0110032,42:21:0110031,42:21:0110030,42:21:0110029,42:21:0109043,42:21:0109042,42:21:0109041,42:21:0109040,42:21:0109047,42:21:0109046,42:21:0109045,42:21:0109044,42:21:0110040,42:21:0110039,42:21:0110038,42:21:0110042,42:21:0110041,42:21:0109051,42:21:0109050,42:21:0109049,42:21:0109048

ШИФР: 11.24.0000000.50

Кемерово – 2024

Общество с ограниченной ответственностью
«Кемеровский Областной Кадастровый Центр»
г. Кемерово

650002, г. Кемерово, пр. Шахтёров 50 тел. (3842) 44-24-01,44-24-00 факс. (3842) 44-24-07
www.kemkad.ru e-mail: kokc@kemkad.ru

Запись в реестре членов саморегулируемой организации
«Ассоциация проектировщиков Кузбасса»
от 14.11.2017 г № 149

Заказчик: *Управление по земельным ресурсам и муниципальному имуществу Администрации Беловского городского округа*

КОНТРАКТ № МК-31/24-У от 11.03.2024г

ПРОЕКТ МЕЖЕВАНИЯ ТЕРРИТОРИИ

Кемеровская область - Кузбасс, Беловский городской округ, на территории кадастровых кварталов 42:21:0109016, 42:21:0109017, 42:21:0109018, 42:21:0109019, 42:21:0110015, 42:21:0110014,42:21:0110013,42:21:0110021,42:21:0110016,42:21:0109020,42:21:0109021,42:21:0109022,42:21:0109023,42:21:0109024,42:21:0109025,42:21:0109026,42:21:0109027,42:21:0109028,42:21:0109029,42:21:0109030,42:21:0109031,42:21:0109032,42:21:0109033,42:21:0109034,42:21:0109035,42:21:0110023,42:21:0110024,42:21:0110025,42:21:0110033,42:21:0110032,42:21:0110031,42:21:0110030,42:21:0110029,42:21:0109043,42:21:0109042,42:21:0109041,42:21:0109040,42:21:0109047,42:21:0109046,42:21:0109045,42:21:0109044,42:21:0110040,42:21:0110039,42:21:0110038,42:21:0110042,42:21:0110041,42:21:0109051,42:21:0109050,42:21:0109049,42:21:0109048

Основная часть проекта межевания территории

ШИФР: 11.24.0000000.50

Генеральный директор А.В. Артёмов

Кадастровый инженер И.В.Вагилова

Кемерово – 2024

Состав проекта:

Основная часть проекта межевания территории
Текстовая часть проекта межевания
Графическая часть проекта межевания
Материалы по обоснованию проекта межевания территории
Графическая часть
Инженерные изыскания

Содержание

№ п/п	Состав разделов проекта планировки территории	Номера листов
1	2	3
Основная часть проекта межевания территории		
Текстовая часть проекта межевания		
Общее положение		5
1.	Перечень и сведения о площади образуемых земельных участков, в том числе возможные способы их образования	47
2.	Перечень и сведения о площади образуемых земельных участков, которые будут отнесены к территориям общего пользования или имуществу общего пользования, в том числе в отношении которых предполагаются резервирование и (или) изъятие для государственных или муниципальных нужд	407
3.	Вид разрешенного использования образуемых земельных участков в соответствии с проектом планировки территории в случаях, предусмотренных настоящим Кодексом	407
4.	Целевое назначение лесов, вид (виды) разрешенного использования лесного участка, количественные и качественные характеристики лесного участка, сведения о нахождении лесного участка в границах особо защитных участков лесов (в случае, если подготовка проекта межевания территории осуществляется в целях определения местоположения границ образуемых и (или) изменяемых лесных участков)	407
5.	Сведения о границах территории, в отношении которой утвержден проект межевания, содержащие перечень координат характерных точек этих границ в системе координат, используемой для ведения Единого государственного реестра недвижимости. Координаты характерных точек границ территории, в отношении которой утвержден проект межевания, определяются в соответствии с требованиями к точности определения координат характерных точек границ, установленных в соответствии с настоящим Кодексом для территориальных зон	407
6.	Красная линия	409
7.	Графическая часть	410
	Чертеж проекта межевания территории	411-416
Материалы по обоснованию проекта межевания территории		
Введение, обоснование проектных решений		418
	Графическая часть	420-425
8.	Границы существующих земельных участков	426
9.	Граница зон с особыми условиями использования территорий	426
10.	Местоположение существующих объектов капитального строительства	426
11.	Граница особо охраняемых природных территорий	426
12.	Граница территорий объектов культурного наследия	426
13.	Границы лесничеств, участковых лесничеств, лесных кварталов, лесотаксационных выделов или частей лесотаксационных выделов	426
14.	Инженерные изыскания	426
15.	Приложение	428

Общее положение

Основные положения о проекте межевания территории (далее-ПМТ) изложены в ст. 43 Градостроительного Кодекса Российской Федерации и Нормативах градостроительного проектирования Кемеровской области-Кузбасс.

Подготовка ПМТ осуществляется применительно к территории, расположенной в границах одного или нескольких смежных элементов планировочной структуры, границах определенной правилами землепользования и застройки территориальной зоны и (или) границах установленной схемой территориального планирования муниципального района, генеральным планом поселения, городского округа функциональной зоны, территории, в отношении которой предусматривается осуществление деятельности по ее комплексному и устойчивому развитию.

Подготовка ПМТ осуществляется для:

-определения местоположения границ образуемых, уточняемых и изменяемых земельных участков;

-установления, изменения, отмены красных линий для застроенных территорий, в границах которых не планируется размещение новых объектов капитального строительства, а также для установления, изменения, отмены красных линий в связи с образованием и (или) изменением земельного участка, расположенного в границах территории, применительно к которой не предусматривается осуществление деятельности по комплексному и устойчивому развитию территории, при условии, что такие установление, изменение, отмена влекут за собой исключительно изменение границ территории общего пользования.

ПМТ на кадастровые квартала 42:21:0109016, 42:21:0109017, 42:21:0109018,42:21:0109019,42:21:0110015,42:21:0110014,42:21:0110013,42:21:0110021,42:21:0110016,42:21:0109020,42:21:0109021,42:21:0109022,42:21:0109023,42:21:0109024,42:21:0109025,42:21:0109026,42:21:0109027,42:21:0109028,42:21:0109029,42:21:0109030,42:21:0109031,42:21:0109032,42:21:0109033,42:21:0109034,42:21:0109035,42:21:0110023,42:21:0110024,42:21:0110025,42:21:0110033,42:21:0110032,42:21:0110031,42:21:0110030,42:21:0110029,42:21:0109043,42:21:0109042,42:21:0109041,42:21:0109040,42:21:0109047,42:21:0109046,42:21:0109045,42:21:0109044,42:21:0110040,42:21:0110039,42:21:0110038,42:21:0110042,42:21:0110041,42:21:0109051,42:21:0109050,42:21:0109049,42:21:0109048, (далее-Территория проектирования), расположены на территории

Беловского городского округа Кемеровской области – Кузбасса для проведения комплексных кадастровых работ, в соответствии с требованиями действующего законодательства.

Разработка проектной документации выполнена на основании следующих нормативно-правовых документов:

-Градостроительный кодекс РФ от 29.12.2004г. №190-ФЗ (с изменениями и дополнениями);

-Земельный кодекс РФ от 25.10.2001г. №136-ФЗ (с изменениями и дополнениями);

-Федеральный закон «О государственной регистрации недвижимости» от 13.07.2015 №218-ФЗ (с изменениями и дополнениями);

- "Федеральный закон о кадастровой деятельности "от 24.07.2007 №221-ФЗ (с изменениями и дополнениями);

- Приказ Федеральной службы государственной регистрации, кадастра и картографии от 10 ноября 2020 г. N П/0412 "Об утверждении классификатора видов разрешенного использования земельных участков";

- Генеральный план Беловского городского округа Кемеровской области - Кузбасса, утвержденным решением Беловского городского Совета народных депутатов от 24.12.2009 № 19/220-н (редакция с изменениями и дополнениями);

- Правила землепользования и застройки Беловского городского округа Кемеровской области - Кузбасса, утвержденным решением Беловского городского Совета народных депутатов от 24.12.2009 № 19/221-н (редакция с изменениями и дополнениями), далее- ПЗЗ;

- Нормативы градостроительного проектирования Кемеровской области (постановление Коллегии администрации Кемеровской области от 14.10.2009г. №406);

Исходные данные:

- Контракт на разработку проектной документации,
- Сведения ЕГРН,
- Цифровой топографический план (топографическая основа, выполнена ООО «КОКЦ» в июне 2024г (Технический отчет по инженерным изысканиям б/н от 01.07.2024г) .

ПМТ разработан в соответствии с требованиями действующих нормативных актов и законов РФ, состоит из основной части, которая подлежит утверждению, и материалов по обоснованию этого проекта.

Основанием для разработки ПМТ является КОНТРАКТ № МК-31/24-У от 11.03.2024г.

Настоящим ПМТ на Территории проектирования предусматриваются кадастровые работы (см. Табл.1):

- уточнение описания местоположения границ и (или) площади земельного участка;
- уточнение описания местоположения границ и (или) площади земельного участка с целью исправления ошибки в описании местоположения их границ и (или) площади;
- образование земельного участка из земель, находящихся в государственной или муниципальной собственности;
- образование земельного участка путём перераспределения земельного участк(-а,-ов) и земель, находящихся в государственной или муниципальной собственности.

Категория земель образуемого земельного участка – земли населенных пунктов.

В границах Территории проектирования в основном расположена индивидуальная жилая застройка, а также расположены объекты торговли и объекты энергетики.

На Территории проектирования установлены следующие территориальные зоны: Ж2-1, ТОП-1, П1-1, Т-1,О1-1,Р-1,ГЛ, СП1-1,Ж4.

Зона застройки малоэтажными жилыми домами Ж2-1

Виды разрешенного использования земельных участков и объектов капитального строительства

Наименование вида разрешенного использования земельного участка	**Виды объектов, размещение которых соответствует виду разрешенного использования**	**Код вида ***
Основные виды разрешенного использования		
Для индивидуального жилищного строительства	Размещение жилого дома (отдельно стоящего здания количеством надземных этажей не более чем три, высотой не более двадцати метров, которое состоит из комнат и помещений вспомогательного использования, предназначенных для удовлетворения гражданами бытовых и иных нужд, связанных с их проживанием в таком здании, не предназначенного для раздела на самостоятельные объекты недвижимости); выращивание сельскохозяйственных культур; размещение гаражей для собственных нужд и хозяйственных построек	2.1
Малоэтажная многоквартирная жилая застройка	Размещение малоэтажных многоквартирных домов (многоквартирные дома высотой до 4 этажей, включая мансардный); обустройство спортивных и детских площадок, площадок для отдыха; размещение объектов обслуживания жилой застройки во встроенных, пристроенных и встроенно-пристроенных	2.1.1

	помещениях малоэтажного многоквартирного дома, если общая площадь таких помещений в малоэтажном многоквартирном доме не составляет более 15% общей площади помещений дома	
Для ведения личного подсобного хозяйства (приусадебный земельный участок)	Размещение жилого дома, указанного в описании вида разрешенного использования с кодом 2.1; производство сельскохозяйственной продукции; размещение гаража и иных вспомогательных сооружений; содержание сельскохозяйственных животных	2.2
Блокированная жилая застройка	Размещение жилого дома, имеющего одну или несколько общих стен с соседними жилыми домами (количеством этажей не более чем три, при общем количестве совмещенных домов не более десяти и каждый из которых предназначен для проживания одной семьи, имеет общую стену (общие стены) без проемов с соседним домом или соседними домами, расположен на отдельном земельном участке и имеет выход на территорию общего пользования (жилые дома блокированной застройки); разведение декоративных и плодовых деревьев, овощных и ягодных культур; размещение гаражей для собственных нужд и иных вспомогательных сооружений; обустройство спортивных и детских площадок, площадок для отдыха	2.3
Коммунальное обслуживание	Размещение зданий и сооружений в целях обеспечения физических и юридических лиц коммунальными услугами. Содержание данного вида разрешенного использования включает в себя содержание видов разрешенного использования с кодами 3.1.1 - 3.1.2	3.1
Предоставление коммунальных услуг	Размещение зданий и сооружений, обеспечивающих поставку воды, тепла, электричества, газа, отвод канализационных стоков, очистку и уборку объектов недвижимости (котельных, водозаборов, очистных сооружений, насосных станций, водопроводов, линий электропередач, трансформаторных подстанций, газопроводов, линий связи, телефонных станций, канализаций, стоянок, гаражей и мастерских для обслуживания уборочной и аварийной техники, сооружений, необходимых для сбора и плавки снега)	3.1.1
Административные здания организаций, обеспечивающих предоставление коммунальных услуг	Размещение зданий, предназначенных для приема физических и юридических лиц в связи с предоставлением им коммунальных услуг	3.1.2
Оказание социальной помощи населению	Размещение зданий, предназначенных для служб психологической и бесплатной юридической помощи, социальных, пенсионных и иных служб (службы занятости населения, пункты питания малоимущих граждан), в которых осуществляется прием граждан по вопросам оказания социальной помощи и назначения социальных или пенсионных выплат, а также для размещения общественных некоммерческих организаций: некоммерческих фондов, благотворительных организаций, клубов по интересам	3.2.2
Оказание услуг связи	Размещение зданий, предназначенных для размещения пунктов оказания услуг почтовой, телеграфной, междугородней и международной телефонной связи	3.2.3
Общежития	Размещение зданий, предназначенных для размещения общежитий, предназначенных для проживания граждан на время их работы, службы или обучения, за исключением зданий, размещение которых предусмотрено содержанием вида разрешенного использования с кодом 4.7	3.2.4

Бытовое обслуживание	Размещение объектов капитального строительства, предназначенных для оказания населению или организациям бытовых услуг (мастерские мелкого ремонта, ателье, бани, парикмахерские, прачечные, химчистки, похоронные бюро)	3.3
Амбулаторно-поликлиническое обслуживание	Размещение объектов капитального строительства, предназначенных для оказания гражданам амбулаторно-поликлинической медицинской помощи (поликлиники, фельдшерские пункты, пункты здравоохранения, центры матери и ребенка, диагностические центры, молочные кухни, станции донорства крови, клинические лаборатории)	3.4.1
Дошкольное, начальное и среднее общее образование	Размещение объектов капитального строительства, предназначенных для просвещения, дошкольного, начального и среднего общего образования (детские ясли, детские сады, школы, лицеи, гимназии, художественные, музыкальные школы, образовательные кружки и иные организации, осуществляющие деятельность по воспитанию, образованию и просвещению), в том числе зданий, спортивных сооружений, предназначенных для занятия обучающихся физической культурой и спортом	3.5.1
Площадки для занятий спортом	Размещение площадок для занятия спортом и физкультурой на открытом воздухе (физкультурные площадки, беговые дорожки, поля для спортивной игры)	*5.1.3*
Водные объекты	Ледники, снежники, ручьи, реки, озера, болота, территориальные моря и другие поверхностные водные объекты	11.0*
Земельные участки (территории) общего пользования	Земельные участки общего пользования. Содержание данного вида разрешенного использования включает в себя содержание видов разрешенного использования с кодами 12.0.1-12.0.2	12.0**
Улично-дорожная сеть	Размещение объектов улично-дорожной сети: автомобильных дорог, трамвайных путей и пешеходных тротуаров в границах населенных пунктов, пешеходных переходов, бульваров, площадей, проездов, велодорожек и объектов велотранспортной и инженерной инфраструктуры; размещение придорожных стоянок (парковок) транспортных средств в границах городских улиц и дорог, за исключением предусмотренных видами разрешенного использования с кодами 2.7.1, 4.9, 7.2.3, а также некапитальных сооружений, предназначенных для охраны транспортных средств	12.0.1**
Благоустройство территории	Размещение декоративных, технических, планировочных, конструктивных устройств, элементов озеленения, различных видов оборудования и оформления, малых архитектурных форм, некапитальных нестационарных строений и сооружений, информационных щитов и указателей, применяемых как составные части благоустройства территории, общественных туалетов	12.0.2**
Условно разрешенные виды использования		
Дома социального обслуживания	Размещение зданий, предназначенных для размещения домов престарелых, домов ребенка, детских домов, пунктов ночлега для бездомных граждан; размещение объектов капитального строительства для временного размещения вынужденных переселенцев, лиц, признанных беженцами	3.2.1
Объекты культурно-досуговой деятельности	Размещение зданий, предназначенных для размещения музеев, выставочных залов, художественных галерей, домов культуры, библиотек, кинотеатров и кинозалов, театров, филармоний, концертных залов, планетариев	3.6.1
Парки культуры и отдыха	Размещение парков культуры и отдыха	3.6.2
Цирки и зверинцы	Размещение зданий и сооружений для размещения цирков,	3.6.3

	зверинцев, зоопарков, зоосадов, океанариумов и осуществления сопутствующих видов деятельности по содержанию диких животных в неволе	
Религиозное использование	Размещение зданий и сооружений религиозного использования. Содержание данного вида разрешенного использования включает в себя содержание видов разрешенного использования с кодами 3.7.1 - 3.7.2	3.7
Осуществление религиозных обрядов	Размещение зданий и сооружений, предназначенных для совершения религиозных обрядов и церемоний (в том числе церкви, соборы, храмы, часовни, мечети, молельные дома, синагоги)	3.7.1
Религиозное управление и образование	Размещение зданий, предназначенных для постоянного местонахождения духовных лиц, паломников и послушников в связи с осуществлением ими религиозной службы, а также для осуществления благотворительной и религиозной образовательной деятельности (монастыри, скиты, дома священнослужителей, воскресные и религиозные школы, семинарии, духовные училища)	3.7.2
Амбулаторное ветеринарное обслуживание	Размещение объектов капитального строительства, предназначенных для оказания ветеринарных услуг без содержания животных	3.10.1
Деловое управление	Размещение объектов капитального строительства с целью: размещения объектов управленческой деятельности, не связанной с государственным или муниципальным управлением и оказанием услуг, а также с целью обеспечения совершения сделок, не требующих передачи товара в момент их совершения между организациями, в том числе биржевая деятельность (за исключением банковской и страховой деятельности)	4.1
Магазины	Размещение объектов капитального строительства, предназначенных для продажи товаров, торговая площадь которых составляет до 5000 кв. м	4.4
Общественное питание	Размещение объектов капитального строительства в целях устройства мест общественного питания (рестораны, кафе, столовые, закусочные, бары)	4.6
Гостиничное обслуживание	Размещение гостиниц	4.7
Служебные гаражи	Размещение постоянных или временных гаражей, стоянок для хранения служебного автотранспорта, используемого в целях осуществления видов деятельности, предусмотренных видами разрешенного использования с кодами 3.0, 4.0, а также для стоянки и хранения транспортных средств общего пользования, в том числе в депо	4.9
Размещение гаражей для собственных нужд	Размещение для собственных нужд отдельно стоящих гаражей и (или) гаражей, блокированных общими стенами с другими гаражами в одном ряду, имеющих общие с ними крышу, фундамент и коммуникации	2.7.2
Сенокошение	Кошение трав, сбор и заготовка сена	1.19*
Вспомогательные виды разрешенного использования		

1. Предельные (минимальные и (или) максимальные) размеры земельных участков и предельные параметры разрешенного строительства, реконструкции объектов капитального строительства

1) Минимальные отступы от границ земельных участков в целях определения мест допустимого размещения зданий, строений, сооружений, за пределами которых запрещено строительство зданий, строений, сооружений:

а) для малоэтажных многоквартирных жилых домов, для нежилых зданий, строений, сооружений - 3 м при соблюдении Федерального закона от 22.07.2008 N 123-ФЗ "Технический регламент о требованиях пожарной безопасности";

б) до границы соседнего участка:

для индивидуальных жилых домов по санитарно-бытовым условиям - не менее 3 м, от построек для содержания скота и птицы - не менее 4 м, от других построек (бани, гаража и др.) - не менее 1 м;
для жилых домов блокированной застройки - 0 м;
в) расстояние от основного строения до красной линии улицы не менее чем 5м, красной линии проездов не менее чем 3 м.
2) Предельное количество этажей зданий, строений, сооружений:
- индивидуальное жилищное строительство - 3 надземных этажа;
- малоэтажная многоквартирная жилая застройка - 4 этажа (включая мансардный);
- блокированная жилая застройка - 3 этажа,
- нежилые здания, строения, сооружения - 3 этажа.
3) Предельные (минимальные и (или) максимальные) размеры земельных участков, максимальный процент застройки в границах земельного участка, определяемый как отношение суммарной площади земельного участка, которая может быть застроена, ко всей площади земельного участка.
Определить максимальную площадь земельных участков для вида разрешенного использования земельных участков «для индивидуального жилищного строительства» для с.Заречное и д.Грамотеино — 3000 кв. метров.

Параметры

Код (числовое обозначение) вида разрешенного использования земельного участка	Минимальная площадь земельных участков, кв. м	Максимальная площадь земельных участков, кв. м	Максимальный процент застройки в границах земельного участка, %
2.1	600	1500	80
2.1.1	*600*	*Не ограничивается*	*40*
2.2	200	1500	80
2.3	400	1000	60
3.1	Не ограничивается	Не ограничивается	100
3.1.1	Не ограничивается	Не ограничивается	100
3.1.2	Не ограничивается	Не ограничивается	100
3.2.1	600	Не ограничивается	60
3.2.2	600	Не ограничивается	60
3.2.3	600	Не ограничивается	60
3.2.4	600	Не ограничивается	60
3.3	600	Не ограничивается	60
3.4.1	600	Не ограничивается	60
3.5.1	3200	Не ограничивается	60
3.6.1	600	Не ограничивается	60
3.6.2	3000	Не ограничивается	60
3.6.3	3000	Не ограничивается	60
3.7	150	Не ограничивается	50
3.7.1	150	Не ограничивается	50
3.7.2	150	Не ограничивается	50
3.10.1	600	Не ограничивается	60
4.1	600	Не ограничивается	60
4.4	600	Не ограничивается	60
4.6	600	Не ограничивается	60
4.7	600	Не ограничивается	60
4.9	30	Не ограничивается	60
2.7.2	*9*	*80*	*100*
5.1.3	10	Не ограничивается	Не устанавливается

* градостроительные регламенты не устанавливаются в соответствии с ч.6 ст. 36 ГрК РФ
** градостроительные регламенты не распространяются в соответствии с ч.4 ст. 36 ГрК РФ
2. В связи с расположением Беловского городского округа в сейсмичном районе при проектировании зданий и сооружений на площадках сейсмичностью 7, 8 и 9 баллов учитывать СП 14.13330.2018. Свод правил. Строительство в сейсмических районах. Актуализированная редакция СНиП II-7-81*.
3. В случае если объект капитального строительства находится в границах территорий, предусматривающих требования к архитектурно-градостроительному облику объектов капитального строительства (приложение №5), то на такой объект

распространяются требования к архитектурно-градостроительному облику объекта капитального строительства, указанные в статьях 71-72 Правил.

4. Ограничения использования земельных участков и объектов капитального строительства, находящихся в данной территориальной зоне и расположенных в границах зон с особыми условиями использования территории, устанавливаются в соответствии со статьями 56-70 настоящих Правил.

Примечания:

1. В случае если размер ранее сформированного земельного участка, занятого индивидуальным жилым домом, не соответствует минимальному размеру, то для такого земельного участка его размер считается минимальным.

2. В случае если размер формируемого земельного участка, занятого индивидуальным жилым домом, не соответствует минимальному размеру, то для такого земельного участка его размер считается минимальным.

3. В случае если размер ранее сформированного земельного участка, занятого индивидуальным гаражом, не соответствует минимальному размеру, то для такого земельного участка его размер считается минимальным.

4. В случае если размер ранее сформированного земельного участка, занятого магазином, не соответствует минимальному размеру, то для такого земельного участка его размер считается минимальным, но с учетом норм действующего законодательства.

5. В случае если размер ранее сформированного земельного участка, занятого малоэтажным многоквартирным жилым домом, не соответствует минимальному размеру, то для такого земельного участка его размер считается минимальным.

6. В случае если размер формируемого земельного участка, занятого малоэтажным многоквартирным жилым домом, не соответствует минимальному размеру, то для такого земельного участка его размер считается минимальным.

7. В случае если размер формируемого земельного участка, занятого индивидуальным гаражом, не соответствует минимальному размеру, то для такого земельного участка его размер считается минимальным.

8. Ограничения использования земельных участков и объектов капитального строительства на подрабатываемых территориях.

Подрабатываемая территория - территория, на которой в результате проведения подземных горных работ могут возникнуть неравномерные оседания или смещения грунта в основании зданий или сооружений.

При проектировании зданий и сооружений для строительства на подрабатываемых территориях следует предусматривать:

градостроительную планировку территории, обеспечивающую уменьшение вредного воздействия деформаций земной поверхности на здания и сооружения;

конструктивные меры защиты зданий и сооружений;

мероприятия, снижающие неравномерную осадку и устраняющие крены зданий и сооружений с применением различных методов их выравнивания;

конструктивные мероприятия, снижающие влияние неравномерных осадок на усилия в конструкциях зданий и сооружений;

технологические мероприятия, устраняющие крены зданий и сооружений с применением различных методов их выравнивания

горные меры защиты, предусматривающие порядок горных работ, снижающий деформации земной поверхности;

инженерную подготовку строительных площадок, снижающую неравномерность деформаций основания;

мероприятия, исключающие возможность образования провалов в зонах старых горных выработок;

ликвидацию (тампонаж, закладку и т.п.) пустот старых горных выработок, выявленных в процессе изыскательских работ;

мероприятия, обеспечивающие нормальную эксплуатацию наружных и внутренних инженерных сетей, лифтов и другого инженерного и технологического оборудования в период проявления неравномерных деформаций основания.

Выполнение указанных мер защиты не исключает возможности появления в несущих и ограждающих конструкциях, допускаемых по условиям эксплуатации деформаций и трещин, устранимых при проведении ремонта.

При подработке эксплуатируемых зданий и сооружений следует предусматривать меры защиты согласно указаниям приложения, Б СП 21.13330.2012 «Здания и сооружения на подрабатываемых территориях и просадочных грунтах».

Проекты зданий и сооружений, разработанные для обычных условий строительства, не допускается применять для строительства на подрабатываемых территориях без проверки расчетом и переработки их, при необходимости, в соответствии с требованиями настоящих норм.

Типовые проекты зданий и сооружений, возводимых на подрабатываемых территориях, должны быть унифицированы в целях обеспечения возможности их применения на подрабатываемых территориях различных групп.

Здания и сооружения с новыми или усовершенствованными конструктивными решениями, методами выравнивания и способами подготовки оснований на подрабатываемых территориях допускается применять в массовом строительстве только после получения положительных результатов экспериментальной проверки в натурных условиях.

В отдельных случаях допускается строительство зданий и сооружений I и II уровней ответственности (ГОСТ 27751) по индивидуальным проектам с новыми конструктивными решениями, разработанными региональными территориальными проектными организациями и согласованными с головными институтами и проектными организациями, по рабочей документации которых возводились подземные конструкции.

При строительстве на подрабатываемых территориях проектами зданий и сооружений следует предусматривать выполнение работ, связанных с инструментальными наблюдениями за деформациями земной поверхности, а также зданиями и сооружениями, включая, при необходимости, и период их строительства.
Строительство зданий и сооружений, относящихся к категории особо опасных, технически сложных и уникальных объектов, на подрабатываемых территориях, как правило, не допускается.

Зона иного назначения, в соответствии с местными условиями ТОП-1

Виды разрешенного использования земельных участков и объектов капитального строительства

Наименование вида разрешенного использования земельного участка	**Виды объектов, размещение которых соответствует виду разрешенного использования**	**Код вида ***
Основные виды разрешенного использования		
Коммунальное обслуживание	Размещение зданий и сооружений в целях обеспечения физических и юридических лиц коммунальными услугами. Содержание данного вида разрешенного использования включает в себя содержание видов разрешенного использования с кодами 3.1.1 - 3.1.2	3.1
Предоставление коммунальных услуг	Размещение зданий и сооружений, обеспечивающих поставку воды, тепла, электричества, газа, отвод канализационных стоков, очистку и уборку объектов недвижимости (котельных, водозаборов, очистных сооружений, насосных станций, водопроводов, линий электропередач, трансформаторных подстанций, газопроводов, линий связи, телефонных станций, канализаций, стоянок, гаражей и мастерских для обслуживания уборочной и аварийной техники, сооружений, необходимых для сбора и плавки снега)	3.1.1
Административные здания организаций, обеспечивающих предоставление коммунальных услуг	Размещение зданий, предназначенных для приема физических и юридических лиц в связи с предоставлением им коммунальных услуг	3.1.2
Автомобильный транспорт	Размещение зданий и сооружений автомобильного транспорта. Содержание данного вида разрешенного использования включает в себя содержание видов разрешенного использования с кодами 7.2.1 - 7.2.3	7.2
Размещение автомобильных дорог	Размещение автомобильных дорог за пределами населенных пунктов и технически связанных с ними сооружений, придорожных стоянок (парковок) транспортных средств в границах городских улиц и дорог, за исключением предусмотренных видами разрешенного использования с кодами 2.7.1, 4.9, 7.2.3, а также некапитальных сооружений, предназначенных для охраны транспортных средств; размещение объектов, предназначенных для размещения постов органов внутренних дел, ответственных за безопасность дорожного движения	7.2.1
Обслуживание перевозок пассажиров	Размещение зданий и сооружений, предназначенных для обслуживания пассажиров, за исключением объектов капитального строительства, размещение которых предусмотрено содержанием вида разрешенного использования с кодом 7.6	7.2.2
Стоянки транспорта общего пользования	Размещение стоянок транспортных средств, осуществляющих перевозки людей по установленному маршруту	7.2.3
Водные объекты	Ледники, снежники, ручьи, реки, озера, болота, территориальные моря и другие поверхностные водные объекты	11.0*
Общее пользование водными объектами	Использование земельных участков, примыкающих к водным объектам способами, необходимыми для осуществления общего водопользования (водопользования, осуществляемого гражданами для личных нужд, а также забор (изъятие) водных ресурсов для	11.1

	целей питьевого и хозяйственно-бытового водоснабжения, купание, использование маломерных судов, водных мотоциклов и других технических средств, предназначенных для отдыха на водных объектах, водопой, если соответствующие запреты не установлены законодательством)	
Общее пользование территории	Земельные участки общего пользования. Содержание данного вида разрешенного использования включает в себя содержание видов разрешенного использования с кодами 12.0.1 - 12.0.2	12.0**
Улично-дорожная сеть	Размещение объектов улично-дорожной сети: автомобильных дорог, трамвайных путей и пешеходных тротуаров в границах населенных пунктов, пешеходных переходов, бульваров, площадей, проездов, велодорожек и объектов велотранспортной и инженерной инфраструктуры; размещение придорожных стоянок (парковок) транспортных средств в границах городских улиц и дорог, за исключением предусмотренных видами разрешенного использования с кодами 2.7.1, 4.9, 7.2.3, а также некапитальных сооружений, предназначенных для охраны транспортных средств	12.0.1**
Благоустройство территории	Размещение декоративных, технических, планировочных, конструктивных устройств, элементов озеленения, различных видов оборудования и оформления, малых архитектурных форм, некапитальных нестационарных строений и сооружений, информационных щитов и указателей, применяемых как составные части благоустройства территории, общественных туалетов	12.0.2**
Запас	Отсутствие хозяйственной деятельности	12.3
Условно разрешенные виды использования		
Охота и рыбалка	Обустройство мест охоты и рыбалки, в том числе размещение дома охотника или рыболова, сооружений, необходимых для восстановления и поддержания поголовья зверей или количества рыбы	5.3
Причалы для маломерных судов	Размещение сооружений, предназначенных для причаливания, хранения и обслуживания яхт, катеров, лодок и других маломерных судов	5.4
Вспомогательные виды разрешенного использования		

1. Предельные (минимальные и (или) максимальные) размеры земельных участков и предельные параметры разрешенного строительства, реконструкции объектов капитального строительства

1) Минимальные отступы от границ земельных участков в целях определения мест допустимого размещения зданий, строений, сооружений, за пределами которых запрещено строительство зданий, строений, сооружений - 3 м при соблюдении Федерального закона от 22.07.2008 N 123-ФЗ "Технический регламент о требованиях пожарной безопасности".

2) Предельное количество этажей зданий, строений, сооружений - не выше 3 этажей.

3) Предельные (минимальные и (или) максимальные) размеры земельных участков, максимальный процент застройки в границах земельного участка, определяемый как отношение суммарной площади земельного участка, которая может быть застроена, ко всей площади земельного участка.

Параметры

Код (числовое обозначение) вида разрешенного использования земельного участка	Минимальная площадь земельных участков, кв. м	Максимальная площадь земельных участков, кв. м	Максимальный процент застройки в границах земельного участка, %
3.1	Не ограничивается	Не ограничивается	100
3.1.1	Не ограничивается	Не ограничивается	100

3.1.2	Не ограничивается	Не ограничивается	100
7.2	Не ограничивается	Не ограничивается	100
7.2.1	Не ограничивается	Не ограничивается	100
7.2.2	Не ограничивается	Не ограничивается	100
7.2.3	Не ограничивается	Не ограничивается	100
11.1	Не ограничивается	Не ограничивается	Не ограничивается
12.3	Не ограничивается	Не ограничивается	Не ограничивается
5.3	200	Не ограничивается	Не ограничивается
5.4	1000	Не ограничивается	Не ограничивается

* градостроительные регламенты не устанавливаются в соответствии с ч.6 ст. 36 ГрК РФ

** градостроительные регламенты не распространяются в соответствии с ч.4 ст. 36 ГрК РФ

2. В случае если объект капитального строительства находится в границах территорий, предусматривающих требования к архитектурно-градостроительному облику объектов капитального строительства (приложение №5), то на такой объект распространяются требования к архитектурно-градостроительному облику объекта капитального строительства, указанные в статьях 71-72 Правил.

3. Ограничения использования земельных участков и объектов капитального строительства, находящихся в данной территориальной зоне и расположенных в границах зон с особыми условиями использования территории, устанавливаются в соответствии со статьями 56-70 настоящих Правил.

Примечания:

1. Ограничения использования земельных участков и объектов капитального строительства на подрабатываемых территориях.

Подрабатываемая территория - территория, на которой в результате проведения подземных горных работ могут возникнуть неравномерные оседания или смещения грунта в основании зданий или сооружений.

При проектировании зданий и сооружений для строительства на подрабатываемых территориях следует предусматривать:

градостроительную планировку территории, обеспечивающую уменьшение вредного воздействия деформаций земной поверхности на здания и сооружения;

конструктивные меры защиты зданий и сооружений;

мероприятия, снижающие неравномерную осадку и устраняющие крены зданий и сооружений с применением различных методов их выравнивания;

конструктивные мероприятия, снижающие влияние неравномерных осадок на усилия в конструкциях зданий и сооружений;

технологические мероприятия, устраняющие крены зданий и сооружений с применением различных методов их выравнивания

горные меры защиты, предусматривающие порядок горных работ, снижающий деформации земной поверхности;

инженерную подготовку строительных площадок, снижающую неравномерность деформаций основания;

мероприятия, исключающие возможность образования провалов в зонах старых горных выработок;

ликвидацию (тампонаж, закладку и т.п.) пустот старых горных выработок, выявленных в процессе изыскательских работ;

мероприятия, обеспечивающие нормальную эксплуатацию наружных и внутренних инженерных сетей, лифтов и другого инженерного и технологического оборудования в период проявления неравномерных деформаций основания.

Выполнение указанных мер защиты не исключает возможности появления в несущих и ограждающих конструкциях, допускаемых по условиям эксплуатации деформаций и трещин, устранимых при проведении ремонта.

При подработке эксплуатируемых зданий и сооружений следует предусматривать меры защиты согласно указаниям приложения, Б СП 21.13330.2012 «Здания и сооружения на подрабатываемых территориях и просадочных грунтах».

Проекты зданий и сооружений, разработанные для обычных условий строительства, не допускается применять для строительства на подрабатываемых территориях без проверки расчетом и переработки их, при необходимости, в соответствии с требованиями настоящих норм.

Типовые проекты зданий и сооружений, возводимых на подрабатываемых территориях, должны быть унифицированы в целях обеспечения возможности их применения на подрабатываемых территориях различных групп.

Здания и сооружения с новыми или усовершенствованными конструктивными решениями, методами выравнивания и способами подготовки оснований на подрабатываемых территориях допускается применять в массовом строительстве только после получения положительных результатов экспериментальной проверки в натурных условиях.

В отдельных случаях допускается строительство зданий и сооружений I и II уровней ответственности (ГОСТ 27751) по индивидуальным проектам с новыми конструктивными решениями, разработанными региональными территориальными проектными организациями и согласованными с головными институтами и проектными организациями, по рабочей документации которых возводились подземные конструкции.

При строительстве на подрабатываемых территориях проектами зданий и сооружений следует предусматривать выполнение работ, связанных с инструментальными наблюдениями за деформациями земной поверхности, а также зданиями и сооружениями, включая, при необходимости, и период их строительства.

Строительство зданий и сооружений, относящихся к категории особо опасных, технически сложных и уникальных объектов, на подрабатываемых территориях, как правило, не допускается.

Зона застройки жилыми домами смешанной этажности - Ж4

Виды разрешенного использования земельных участков и объектов капитального строительства

Наименование вида разрешенного использования земельного участка	Виды объектов, размещение которых соответствует виду разрешенного использования	Код вида *
Основные виды разрешенного использования		
Многоэтажная жилая застройка (высотная застройка)	Размещение многоквартирных домов этажностью девять этажей и выше; благоустройство и озеленение придомовых территорий; обустройство спортивных и детских площадок, хозяйственных площадок и площадок для отдыха; размещение подземных гаражей и автостоянок; размещение объектов обслуживания жилой застройки во встроенных, пристроенных и встроенно-пристроенных помещениях многоквартирного дома в отдельных помещениях дома, если площадь таких помещений в многоквартирном доме не составляет более 15% от общей площади дома	2.6
Среднеэтажная жилая застройка	Размещение многоквартирных домов этажностью не выше восьми этажей; благоустройство и озеленение; размещение подземных гаражей и автостоянок; обустройство спортивных и детских площадок, площадок для отдыха; размещение объектов обслуживания жилой застройки во встроенных, пристроенных и встроенно-пристроенных помещениях многоквартирного дома, если общая площадь таких помещений в многоквартирном доме не составляет более 20% общей площади помещений дома	2.5
Коммунальное обслуживание	Размещение зданий и сооружений в целях обеспечения физических и юридических лиц коммунальными услугами. Содержание данного вида разрешенного использования включает в себя содержание видов разрешенного использования с кодами 3.1.1 - 3.1.2	3.1
Предоставление коммунальных услуг	Размещение зданий и сооружений, обеспечивающих поставку воды, тепла, электричества, газа, отвод канализационных стоков, очистку и уборку объектов недвижимости (котельных, водозаборов, очистных сооружений, насосных станций, водопроводов, линий электропередач, трансформаторных подстанций, газопроводов, линий связи, телефонных станций, канализаций, стоянок, гаражей и мастерских для обслуживания уборочной и аварийной техники, сооружений, необходимых для сбора и плавки снега)	3.1.1
Административные здания организаций, обеспечивающих предоставление коммунальных услуг	Размещение зданий, предназначенных для приема физических и юридических лиц в связи с предоставлением им коммунальных услуг	3.1.2
Оказание социальной помощи населению	Размещение зданий, предназначенных для служб психологической и бесплатной юридической помощи, социальных, пенсионных и иных служб (службы занятости населения, пункты питания малоимущих граждан), в которых осуществляется прием граждан по вопросам оказания социальной помощи и назначения социальных или пенсионных выплат, а также для размещения общественных некоммерческих организаций: некоммерческих фондов, благотворительных организаций, клубов	3.2.2

	по интересам	
Оказание услуг связи	Размещение зданий, предназначенных для размещения пунктов оказания услуг почтовой, телеграфной, междугородней и международной телефонной связи	3.2.3
Общежития	Размещение зданий, предназначенных для размещения общежитий, предназначенных для проживания граждан на время их работы, службы или обучения, за исключением зданий, размещение которых предусмотрено содержанием вида разрешенного использования с кодом 4.7	3.2.4
Бытовое обслуживание	Размещение объектов капитального строительства, предназначенных для оказания населению или организациям бытовых услуг (мастерские мелкого ремонта, ателье, бани, парикмахерские, прачечные, химчистки, похоронные бюро)	3.3
Амбулаторно-поликлиническое обслуживание	Размещение объектов капитального строительства, предназначенных для оказания гражданам амбулаторно-поликлинической медицинской помощи (поликлиники, фельдшерские пункты, пункты здравоохранения, центры матери и ребенка, диагностические центры, молочные кухни, станции донорства крови, клинические лаборатории)	3.4.1
Дошкольное, начальное и среднее общее образование	Размещение объектов капитального строительства, предназначенных для просвещения, дошкольного, начального и среднего общего образования (детские ясли, детские сады, школы, лицеи, гимназии, художественные, музыкальные школы, образовательные кружки и иные организации, осуществляющие деятельность по воспитанию, образованию и просвещению), в том числе зданий, спортивных сооружений, предназначенных для занятия обучающихся физической культурой и спортом	3.5.1
Водные объекты	Ледники, снежники, ручьи, реки, озера, болота, территориальные моря и другие поверхностные водные объекты	11.0*
Земельные участки (территории) общего пользования	Земельные участки общего пользования. Содержание данного вида разрешенного использования включает в себя содержание видов разрешенного использования с кодами 12.0.1-12.0.2	12.0**
Улично-дорожная сеть	Размещение объектов улично-дорожной сети: автомобильных дорог, трамвайных путей и пешеходных тротуаров в границах населенных пунктов, пешеходных переходов, бульваров, площадей, проездов, велодорожек и объектов велотранспортной и инженерной инфраструктуры; размещение придорожных стоянок (парковок) транспортных средств в границах городских улиц и дорог, за исключением предусмотренных видами разрешенного использования с кодами 2.7.1, 4.9, 7.2.3, а также некапитальных сооружений, предназначенных для охраны транспортных средств	12.0.1**
Благоустройство территории	Размещение декоративных, технических, планировочных, конструктивных устройств, элементов озеленения, различных видов оборудования и оформления, малых архитектурных форм, некапитальных нестационарных строений и сооружений, информационных щитов и указателей, применяемых как составные части благоустройства территории, общественных туалетов	12.0.2**
Условно разрешенные виды использования		
Хранение автотранспорта	Размещение отдельно стоящих и пристроенных гаражей, в том числе подземных, предназначенных для хранения автотранспорта, в том числе с разделением на машино-места, за исключением гаражей, размещение которых предусмотрено содержанием видов разрешенного использования с кодами 2.7.2, 4.9	2.7.1
Дома социального обслуживания	Размещение зданий, предназначенных для размещения домов	3.2.1

	престарелых, домов ребенка, детских домов, пунктов ночлега для бездомных граждан; размещение объектов капитального строительства для временного размещения вынужденных переселенцев, лиц, признанных беженцами	
Объекты культурно-досуговой деятельности	Размещение зданий, предназначенных для размещения музеев, выставочных залов, художественных галерей, домов культуры, библиотек, кинотеатров и кинозалов, театров, филармоний, концертных залов, планетариев	3.6.1
Парки культуры и отдыха	Размещение парков культуры и отдыха	3.6.2
Цирки и зверинцы	Размещение зданий и сооружений для размещения цирков, зверинцев, зоопарков, зоосадов, океанариумов и осуществления сопутствующих видов деятельности по содержанию диких животных в неволе	3.6.3
Религиозное использование	Размещение зданий и сооружений религиозного использования. Содержание данного вида разрешенного использования включает в себя содержание видов разрешенного использования с кодами 3.7.1 - 3.7.2	3.7
Осуществление религиозных обрядов	Размещение зданий и сооружений, предназначенных для совершения религиозных обрядов и церемоний (в том числе церкви, соборы, храмы, часовни, мечети, молельные дома, синагоги)	3.7.1
Религиозное управление и образование	Размещение зданий, предназначенных для постоянного местонахождения духовных лиц, паломников и послушников в связи с осуществлением ими религиозной службы, а также для осуществления благотворительной и религиозной образовательной деятельности (монастыри, скиты, дома священнослужителей, воскресные и религиозные школы, семинарии, духовные училища)	3.7.2
Амбулаторное ветеринарное обслуживание	Размещение объектов капитального строительства, предназначенных для оказания ветеринарных услуг без содержания животных	3.10.1
Деловое управление	Размещение объектов капитального строительства с целью: размещения объектов управленческой деятельности, не связанной с государственным или муниципальным управлением и оказанием услуг, а также с целью обеспечения совершения сделок, не требующих передачи товара в момент их совершения между организациями, в том числе биржевая деятельность (за исключением банковской и страховой деятельности)	4.1
Магазины	Размещение объектов капитального строительства, предназначенных для продажи товаров, торговая площадь которых составляет до 5000 кв. м	4.4
Банковская и страховая деятельность	Размещение объектов капитального строительства, предназначенных для размещения организаций, оказывающих банковские и страховые услуги	4.5
Общественное питание	Размещение объектов капитального строительства в целях устройства мест общественного питания (рестораны, кафе, столовые, закусочные, бары)	4.6
Гостиничное обслуживание	Размещение гостиниц	4.7
Служебные гаражи	Размещение постоянных или временных гаражей, стоянок для хранения служебного автотранспорта, используемого в целях осуществления видов деятельности, предусмотренных видами разрешенного использования с кодами 3.0, 4.0, а также для стоянки и хранения транспортных средств общего пользования, в том числе в депо	4.9
Обеспечение спортивно-зрелищных	Размещение спортивно-зрелищных зданий и сооружений,	5.1.1

мероприятий	имеющих специальные места для зрителей от 500 мест (стадионов, дворцов спорта, ледовых дворцов, ипподромов)	
Обеспечение занятий спортом в помещениях	Размещение спортивных клубов, спортивных залов, бассейнов, физкультурно-оздоровительных комплексов в зданиях и сооружениях	5.1.2
Площадки для занятий спортом	Размещение площадок для занятия спортом и физкультурой на открытом воздухе (физкультурные площадки, беговые дорожки, поля для спортивной игры)	5.1.3
Оборудованные площадки для занятий спортом	Размещение сооружений для занятия спортом и физкультурой на открытом воздухе (теннисные корты, автодромы, мотодромы, трамплины, спортивные стрельбища)	5.1.4
Водный спорт	Размещение спортивных сооружений для занятия водными видами спорта (причалы и сооружения, необходимые для организации водных видов спорта и хранения соответствующего инвентаря)	5.1.5
Авиационный спорт	Размещение спортивных сооружений для занятия авиационными видами спорта (ангары, взлетно-посадочные площадки и иные сооружения, необходимые для организации авиационных видов спорта и хранения соответствующего инвентаря)	5.1.6
Обеспечение внутреннего правопорядка	Размещение объектов капитального строительства, необходимых для подготовки и поддержания в готовности органов внутренних дел, Росгвардии и спасательных служб, в которых существует военизированная служба; размещение объектов гражданской обороны, за исключением объектов гражданской обороны, являющихся частями производственных зданий	8.3
Вспомогательные виды разрешенного использования		

1. Предельные (минимальные и (или) максимальные) размеры земельных участков и предельные параметры разрешенного строительства, реконструкции объектов капитального строительства

1) Минимальные отступы от границ земельных участков в целях определения мест допустимого размещения зданий, строений, сооружений, за пределами которых запрещено строительство зданий, строений, сооружений:

- для многоэтажных многоквартирных жилых домов, для нежилых зданий, строений, сооружений - 1 м при соблюдении Федерального закона от 22.07.2008 N 123-ФЗ "Технический регламент о требованиях пожарной безопасности".

2) Предельное количество этажей зданий, строений, сооружений для объектов капитального строительства:

- многоквартирные многоэтажные жилые дома: 4 - 12 этажей;
- многоквартирные среднеэтажные жилые дома: 4 - 8 этажей;
- с иным видом разрешенного использования - 8 этажей.

3) Предельная высота зданий, строений, сооружений для строящихся и запланированных к строительству жилых зданий составляет до 50 м.

4) Предельные (минимальные и (или) максимальные) размеры земельных участков, максимальный процент застройки в границах земельного участка, определяемый как отношение суммарной площади земельного участка, которая может быть застроена, ко всей площади земельного участка.

Параметры

Код (числовое обозначение) вида разрешенного использования земельного участка	Минимальная площадь земельных участков, кв. м	Максимальная площадь земельных участков, кв. м	Максимальный процент застройки в границах земельного участка, %
2.5	2000	Не ограничивается	40
2.6	2000	Не ограничивается	35
3.1	Не ограничивается	Не ограничивается	100
3.1.1	Не ограничивается	Не ограничивается	100

3.1.2	Не ограничивается	Не ограничивается	100
3.2.1	600	Не ограничивается	60
3.2.2	600	Не ограничивается	60
3.2.3	600	Не ограничивается	60
3.2.4	600	Не ограничивается	60
3.3	600	Не ограничивается	60
3.4.1	600	Не ограничивается	60
3.5.1	3200	Не ограничивается	60
3.10.1	600	Не ограничивается	60
3.6.1	600	Не ограничивается	60
3.6.2	3000	Не ограничивается	60
3.6.3	3000	Не ограничивается	60
3.7	150	Не ограничивается	50
3.7.1	150	Не ограничивается	50
3.7.2	150	Не ограничивается	50
4.1	600	Не ограничивается	60
4.3	600	Не ограничивается	60
4.4	600	Не ограничивается	60
4.5	600	Не ограничивается	60
4.6	600	Не ограничивается	60
4.7	600	Не ограничивается	60
4.9	30	Не ограничивается	60
5.1.1	600	Не ограничивается	60
5.1.2	600	Не ограничивается	60
5.1.3	600	Не ограничивается	60
5.1.4	600	Не ограничивается	60
5.1.5	600	Не ограничивается	60
5.1.6	600	Не ограничивается	60
8.3	600	Не ограничивается	60
2.7.1	80	Не ограничивается	80

* градостроительные регламенты не устанавливаются в соответствии с ч.6 ст. 36 ГрК РФ

** градостроительные регламенты не распространяются в соответствии с ч.4 ст. 36 ГрК РФ

2. В связи с расположением Беловского городского округа в сейсмичном районе при проектировании зданий и сооружений на площадках сейсмичностью 7,8 и 9 баллов учитывать СП 14.13330.2018. Свод правил. Строительство в сейсмических районах. Актуализированная редакция СНиП II-7-81*.

3. В случае если объект капитального строительства находится в границах территорий, предусматривающих требования к архитектурно-градостроительному облику объектов капитального строительства (приложение №5), то на такой объект распространяются требования к архитектурно-градостроительному облику объекта капитального строительства, указанные в статьях 71-72 Правил.

4. Ограничения использования земельных участков и объектов капитального строительства, находящихся в данной территориальной зоне и расположенных в границах зон с особыми условиями использования территории, устанавливаются в соответствии со статьями 56-70 настоящих Правил.

Примечания

1. В случае если размер ранее сформированного земельного участка, занятого индивидуальным гаражом, не соответствует минимальному размеру, то для такого земельного участка его размер считается минимальным.

2. В случае если размер формируемого земельного участка, занятого индивидуальным гаражом, не соответствует минимальному размеру, то для такого земельного участка его размер считается минимальным.

3. В случае если размер ранее сформированного земельного участка, занятого магазином, не соответствует минимальному размеру, то для такого земельного участка его размер считается минимальным, но с учетом норм действующего законодательства.

Зона делового, общественного и коммерческого назначения О1-1

Виды разрешенного использования земельных участков и объектов капитального строительства

Наименование вида разрешенного использования земельного участка	Виды объектов, размещение которых соответствует виду разрешенного использования	Код вида*
Основные виды разрешенного использования		
Коммунальное обслуживание	Размещение зданий и сооружений в целях обеспечения физических и юридических лиц коммунальными услугами. Содержание данного вида разрешенного использования включает в себя содержание видов разрешенного использования с кодами 3.1.1 - 3.1.2	3.1
Предоставление коммунальных услуг	Размещение зданий и сооружений, обеспечивающих поставку воды, тепла, электричества, газа, отвод канализационных стоков, очистку и уборку объектов недвижимости (котельных, водозаборов, очистных сооружений, насосных станций, водопроводов, линий электропередач, трансформаторных подстанций, газопроводов, линий связи, телефонных станций, канализаций, стоянок, гаражей и мастерских для обслуживания уборочной и аварийной техники, сооружений, необходимых для сбора и плавки снега)	3.1.1
Административные здания организаций, обеспечивающих предоставление коммунальных услуг	Размещение зданий, предназначенных для приема физических и юридических лиц в связи с предоставлением им коммунальных услуг	3.1.2
Оказание социальной помощи населению	Размещение зданий, предназначенных для служб психологической и бесплатной юридической помощи, социальных, пенсионных и иных служб (службы занятости населения, пункты питания малоимущих граждан), в которых осуществляется прием граждан по вопросам оказания социальной помощи и назначения социальных или пенсионных выплат, а также для размещения общественных некоммерческих организаций: некоммерческих фондов, благотворительных организаций, клубов по интересам	3.2.2
Оказание услуг связи	Размещение зданий, предназначенных для размещения пунктов оказания услуг почтовой, телеграфной, междугородней и международной телефонной связи	3.2.3
Общежития	Размещение зданий, предназначенных для размещения общежитий, предназначенных для проживания граждан на время их работы, службы или обучения, за исключением зданий, размещение которых предусмотрено содержанием вида разрешенного использования с кодом 4.7	3.2.4
Бытовое обслуживание	Размещение объектов капитального строительства, предназначенных для оказания населению или организациям бытовых услуг (мастерские мелкого ремонта, ателье, бани, парикмахерские, прачечные, химчистки, похоронные бюро)	3.3
Амбулаторно-поликлиническое обслуживание	Размещение объектов капитального строительства, предназначенных для оказания гражданам амбулаторно-поликлинической медицинской помощи (поликлиники, фельдшерские пункты, пункты здравоохранения, центры матери и ребенка, диагностические центры, молочные кухни, станции донорства крови, клинические лаборатории)	3.4.1
Стационарное медицинское обслуживание	Размещение объектов капитального строительства, предназначенных для оказания гражданам медицинской помощи в стационарах (больницы, родильные дома, диспансеры, научно-медицинские учреждения и прочие объекты, обеспечивающие оказание услуги по лечению в стационаре);	3.4.2

	размещение станций скорой помощи; размещение площадок санитарной авиации	
Дошкольное, начальное и среднее общее образование	Размещение объектов капитального строительства, предназначенных для просвещения, дошкольного, начального и среднего общего образования (детские ясли, детские сады, школы, лицеи, гимназии, художественные, музыкальные школы, образовательные кружки и иные организации, осуществляющие деятельность по воспитанию, образованию и просвещению), в том числе зданий, спортивных сооружений, предназначенных для занятия обучающихся физической культурой и спортом	3.5.1
Среднее и высшее профессиональное образование	Размещение объектов капитального строительства, предназначенных для профессионального образования и просвещения (профессиональные технические училища, колледжи, художественные, музыкальные училища, общества знаний, институты, университеты, организации по переподготовке и повышению квалификации специалистов и иные организации, осуществляющие деятельность по образованию и просвещению), в том числе зданий, спортивных сооружений, предназначенных для занятия обучающихся физической культурой и спортом	3.5.2
Культурное развитие	Размещение зданий и сооружений, предназначенных для размещения объектов культуры. Содержание данного вида разрешенного использования включает в себя содержание видов разрешенного использования с кодами 3.6.1 - 3.6.3	3.6
Объекты культурно-досуговой деятельности	Размещение зданий, предназначенных для размещения музеев, выставочных залов, художественных галерей, домов культуры, библиотек, кинотеатров и кинозалов, театров, филармоний, концертных залов, планетариев	3.6.1
Парки культуры и отдыха	Размещение парков культуры и отдыха	3.6.2
Цирки и зверинцы	Размещение зданий и сооружений для размещения цирков, зверинцев, зоопарков, зоосадов, океанариумов и осуществления сопутствующих видов деятельности по содержанию диких животных в неволе	3.6.3
Общественное управление	Размещение зданий, предназначенных для размещения органов и организаций общественного управления. Содержание данного вида разрешенного использования включает в себя содержание видов разрешенного использования с кодами 3.8.1 - 3.8.2	3.8
Государственное управление	Размещение зданий, предназначенных для размещения государственных органов, государственного пенсионного фонда, органов местного самоуправления, судов, а также организаций, непосредственно обеспечивающих их деятельность или оказывающих государственные и (или) муниципальные услуги	3.8.1
Представительская деятельность	Размещение зданий, предназначенных для дипломатических представительств иностранных государств и субъектов Российской Федерации, консульских учреждений в Российской Федерации	3.8.2
Деловое управление	Размещение объектов капитального строительства с целью: размещения объектов управленческой деятельности, не связанной с государственным или муниципальным управлением и оказанием услуг, а также с целью обеспечения совершения сделок, не требующих передачи товара в момент их совершения между организациями, в том числе биржевая деятельность (за исключением банковской и страховой деятельности)	4.1
Объекты торговли (торговые центры, торгово-развлекательные центры (комплексы)	Размещение объектов капитального строительства, общей площадью свыше 5000 кв. м с целью размещения одной или нескольких организаций, осуществляющих продажу товаров, и (или) оказание услуг в соответствии с содержанием видов	4.2

	разрешенного использования с кодами 4.5, 4.6, 4.8 - 4.8.2; размещение гаражей и (или) стоянок для автомобилей сотрудников и посетителей торгового центра	
Рынки	Размещение объектов капитального строительства, сооружений, предназначенных для организации постоянной или временной торговли (ярмарка, ярмарка-выставка, рынок, базар), с учетом того, что каждое из торговых мест не располагает торговой площадью более 200 кв. м; размещение гаражей и (или) стоянок для автомобилей сотрудников и посетителей рынка	4.3
Магазины	Размещение объектов капитального строительства, предназначенных для продажи товаров, торговая площадь которых составляет до 5000 кв. м	4.4
Банковская и страховая деятельность	Размещение объектов капитального строительства, предназначенных для размещения организаций, оказывающих банковские и страховые услуги	4.5
Общественное питание	Размещение объектов капитального строительства в целях устройства мест общественного питания за плату (рестораны, кафе, столовые, закусочные, бары)	4.6
Гостиничное обслуживание	Размещение гостиниц	4.7
Развлекательные мероприятия	Размещение зданий и сооружений, предназначенных для организации развлекательных мероприятий, путешествий, для размещения дискотек и танцевальных площадок, ночных клубов, аквапарков, боулинга, аттракционов и т.п., игровых автоматов (кроме игрового оборудования, используемого для проведения азартных игр), игровых площадок	4.8.1
Выставочно-ярмарочная деятельность	Размещение объектов капитального строительства, сооружений, предназначенных для осуществления выставочно-ярмарочной и конгрессной деятельности, включая деятельность, необходимую для обслуживания указанных мероприятий (застройка экспозиционной площади, организация питания участников мероприятий)	4.10
Обеспечение спортивно-зрелищных мероприятий	Размещение спортивно-зрелищных зданий и сооружений, имеющих специальные места для зрителей от 500 мест (стадионов, дворцов спорта, ледовых дворцов, ипподромов)	5.1.1
Обеспечение занятий спортом в помещениях	Размещение спортивных клубов, спортивных залов, бассейнов, физкультурно-оздоровительных комплексов в зданиях и сооружениях	5.1.2
Площадки для занятий спортом	Размещение площадок для занятия спортом и физкультурой на открытом воздухе (физкультурные площадки, беговые дорожки, поля для спортивной игры)	5.1.3
Оборудованные площадки для занятий спортом	Размещение сооружений для занятия спортом и физкультурой на открытом воздухе (теннисные корты, автодромы, мотодромы, трамплины, спортивные стрельбища)	5.1.4
Обеспечение внутреннего правопорядка	Размещение объектов капитального строительства, необходимых для подготовки и поддержания в готовности органов внутренних дел, Росгвардии и спасательных служб, в которых существует военизированная служба; размещение объектов гражданской обороны, за исключением объектов гражданской обороны, являющихся частями производственных зданий	8.3
Водные объекты	Ледники, снежники, ручьи, реки, озера, болота, территориальные моря и другие поверхностные водные объекты	11.0*
Земельные участки (территории) общего пользования	Земельные участки общего пользования. Содержание данного вида разрешенного использования включает в себя содержание видов разрешенного использования с кодами 12.0.1-12.0.2	12.0**
Улично-дорожная сеть	Размещение объектов улично-дорожной сети: автомобильных	12.0.1**

	дорог, трамвайных путей и пешеходных тротуаров в границах населенных пунктов, пешеходных переходов, бульваров, площадей, проездов, велодорожек и объектов велотранспортной и инженерной инфраструктуры; размещение придорожных стоянок (парковок) транспортных средств в границах городских улиц и дорог, за исключением предусмотренных видами разрешенного использования с кодами 2.7.1, 4.9, 7.2.3, а также некапитальных сооружений, предназначенных для охраны транспортных средств	
Благоустройство территории	Размещение декоративных, технических, планировочных, конструктивных устройств, элементов озеленения, различных видов оборудования и оформления, малых архитектурных форм, некапитальных нестационарных строений и сооружений, информационных щитов и указателей, применяемых как составные части благоустройства территории, общественных туалетов	12.0.2**
Условно разрешенные виды использования		
Среднеэтажная жилая застройка	Размещение многоквартирных домов этажностью не выше восьми этажей; благоустройство и озеленение; размещение подземных гаражей и автостоянок; обустройство спортивных и детских площадок, площадок для отдыха; размещение объектов обслуживания жилой застройки во встроенных, пристроенных и встроенно-пристроенных помещениях многоквартирного дома, если общая площадь таких помещений в многоквартирном доме не составляет более 20% общей площади помещений дома	2.5
Многоэтажная жилая застройка (высотная застройка)	Размещение многоквартирных домов этажностью девять этажей и выше; благоустройство и озеленение придомовых территорий; обустройство спортивных и детских площадок, хозяйственных площадок и площадок для отдыха; размещение подземных гаражей и автостоянок, размещение объектов обслуживания жилой застройки во встроенных, пристроенных и встроенно-пристроенных помещениях многоквартирного дома в отдельных помещениях дома, если площадь таких помещений в многоквартирном доме не составляет более 15% от общей площади дома	2.6
Хранение автотранспорта	Размещение отдельно стоящих и пристроенных гаражей, в том числе подземных, предназначенных для хранения автотранспорта, в том числе с разделением на машино-места, за исключением гаражей, размещение которых предусмотрено содержанием видов разрешенного использования с кодами 2.7.2, 4.9	2.7.1
Дома социального обслуживания	Размещение зданий, предназначенных для размещения домов престарелых, домов ребенка, детских домов, пунктов ночлега для бездомных граждан; размещение объектов капитального строительства для временного размещения вынужденных переселенцев, лиц, признанных беженцами	3.2.1
Медицинские организации особого назначения	Размещение объектов капитального строительства для размещения медицинских организаций, осуществляющих проведение судебно-медицинской и патолого-анатомической экспертизы (морги)	3.4.3
Религиозное использование	Размещение зданий и сооружений религиозного использования. Содержание данного вида разрешенного использования включает	3.7

	в себя содержание видов разрешенного использования с кодами 3.7.1 - 3.7.2	
Осуществление религиозных обрядов	Размещение зданий и сооружений, предназначенных для совершения религиозных обрядов и церемоний (в том числе церкви, соборы, храмы, часовни, мечети, молельные дома, синагоги)	3.7.1
Религиозное управление и образование	Размещение зданий, предназначенных для постоянного местонахождения духовных лиц, паломников и послушников в связи с осуществлением ими религиозной службы, а также для осуществления благотворительной и религиозной образовательной деятельности (монастыри, скиты, дома священнослужителей, воскресные и религиозные школы, семинарии, духовные училища)	3.7.2
Ветеринарное обслуживание	Размещение объектов капитального строительства, предназначенных для оказания ветеринарных услуг, содержания или разведения животных, не являющихся сельскохозяйственными, под надзором человека. Содержание данного вида разрешенного использования включает в себя содержание видов разрешенного использования с кодами 3.10.1-3.10.2	3.10
Амбулаторное ветеринарное обслуживание	Объекты капитального строительства, предназначенные для оказания ветеринарных услуг без содержания животных	3.10.1
Приюты для животных	Размещение объектов капитального строительства, предназначенных для оказания ветеринарных услуг в стационаре; размещение объектов капитального строительства, предназначенных для содержания, разведения животных, не являющихся сельскохозяйственными, под надзором человека, оказания услуг по содержанию и лечению бездомных животных; размещение объектов капитального строительства, предназначенных для организации гостиниц для животных	3.10.2
Проведение азартных игр	Размещение зданий и сооружений, предназначенных для размещения букмекерских контор, тотализаторов, их пунктов приема ставок вне игорных зон	4.8.2
Служебные гаражи	Размещение постоянных или временных гаражей, стоянок для хранения служебного автотранспорта, используемого в целях осуществления видов деятельности, предусмотренных видами разрешенного использования с кодами 3.0, 4.0, а также для стоянки и хранения транспортных средств общего пользования, в том числе в депо	4.9
Объекты дорожного сервиса	Размещение зданий и сооружений дорожного сервиса. Содержание данного вида разрешенного использования включает в себя содержание видов разрешенного использования с кодами 4.9.1.1-4.9.1.4	4.9.1
Заправка транспортных средств	Размещение автозаправочных станций; размещение магазинов сопутствующей торговли, зданий для организации общественного питания в качестве объектов дорожного сервиса	4.9.1.1
Обеспечение дорожного отдыха	Размещение зданий для предоставления гостиничных услуг в качестве дорожного сервиса (мотелей), а также размещение магазинов сопутствующей торговли, зданий для организации общественного питания в качестве объектов дорожного сервиса	4.9.1.2
Автомобильные мойки	Размещение автомобильных моек, а также размещение магазинов сопутствующей торговли	4.9.1.3
Ремонт автомобилей	Размещение мастерских, предназначенных для ремонта и обслуживания автомобилей, и прочих объектов дорожного сервиса, а также размещение магазинов сопутствующей торговли	4.9.1.4
Водный спорт	Размещение спортивных сооружений для занятия водными	5.1.5

	видами спорта (причалы и сооружения, необходимые для организации водных видов спорта и хранения соответствующего инвентаря)	
Авиационный спорт	Размещение спортивных сооружений для занятия авиационными видами спорта (ангары, взлетно-посадочные площадки и иные сооружения, необходимые для организации авиационных видов спорта и хранения соответствующего инвентаря)	5.1.6
Спортивные базы	Размещение спортивных баз и лагерей, в которых осуществляется спортивная подготовка длительно проживающих в них лиц	5.1.7
Вспомогательные виды разрешенного использования		

1. Предельные (минимальные и (или) максимальные) размеры земельных участков и предельные параметры разрешенного строительства, реконструкции объектов капитального строительства

1) Минимальные отступы от границ земельных участков в целях определения мест допустимого размещения зданий, строений, сооружений, за пределами которых запрещено строительство зданий, строений, сооружений - 3 м при соблюдении Федерального закона от 22.07.2008 N 123-ФЗ "Технический регламент о требованиях пожарной безопасности".

2) Предельное количество этажей зданий, строений, сооружений - не выше 12 этажей.

3) Предельная высота зданий, строений, сооружений для строящихся и запланированных к строительству жилых зданий составляет до 50 м.

3) Предельные (минимальные и (или) максимальные) размеры земельных участков, максимальный процент застройки в границах земельного участка, определяемый как отношение суммарной площади земельного участка, которая может быть застроена, ко всей площади земельного участка.

Параметры

Код (числовое обозначение) вида разрешенного использования земельного участка	Минимальная площадь земельных участков, кв. м	Максимальная площадь земельных участков, кв. м	Максимальный процент застройки в границах земельного участка, %
3.1	Не ограничивается	Не ограничивается	100
3.1.1	Не ограничивается	Не ограничивается	100
3.1.2	Не ограничивается	Не ограничивается	100
3.2.1	600	Не ограничивается	60
3.2.2	600	Не ограничивается	60
3.2.3	600	Не ограничивается	60
3.2.4	600	Не ограничивается	60
3.3	600	Не ограничивается	60
3.4.1	600	Не ограничивается	60
3.4.2	600	Не ограничивается	60
3.4.3	600	Не ограничивается	60
3.5.1	3200	Не ограничивается	60
3.5.2	3200	Не ограничивается	60
3.6	600	Не ограничивается	60
3.6.1	600	Не ограничивается	60
3.6.2	3000	Не ограничивается	60
3.6.3	3000	Не ограничивается	60
3.7	150	Не ограничивается	50
3.7.1	150	Не ограничивается	50
3.7.2	150	Не ограничивается	50
3.8	600	Не ограничивается	60
3.8.1	600	Не ограничивается	60
3.8.2	600	Не ограничивается	60
4.1	600	Не ограничивается	60
4.2	3400	Не ограничивается	80
4.3	600	Не ограничивается	60

4.4	600	Не ограничивается	60
4.5	600	Не ограничивается	60
4.6	600	Не ограничивается	60
4.7	600	Не ограничивается	60
4.8.1	600	Не ограничивается	60
4.8.2	600	Не ограничивается	60
4.10	600	Не ограничивается	60
5.1.1	600	Не ограничивается	60
5.1.2	600	Не ограничивается	60
5.1.3	600	Не ограничивается	60
5.1.4	600	Не ограничивается	60
5.1.5	600	Не ограничивается	60
5.1.6	600	Не ограничивается	60
5.1.7	600	Не ограничивается	60
8.3	600	Не ограничивается	60
2.5	2000	Не ограничивается	40
2.6	3000	Не ограничивается	35
3.10	600	Не ограничивается	60
3.10.1	600	Не ограничивается	60
3.10.2	600	Не ограничивается	60
4.9	30	Не ограничивается	80
4.9.1	80	Не ограничивается	80
4.9.1.1	80	Не ограничивается	80
4.9.1.2	80	Не ограничивается	80
4.9.1.3	80	Не ограничивается	80
4.9.1.4	80	Не ограничивается	80
2.7.1	80	Не ограничивается	80

* градостроительные регламенты не устанавливаются в соответствии с ч.6 ст. 36 ГрК РФ

** градостроительные регламенты не распространяются в соответствии с ч.4 ст. 36 ГрК РФ

2. В связи с расположением Беловского городского округа в сейсмичном районе при проектировании зданий и сооружений на площадках сейсмичностью 7,8 и 9 баллов учитывать СП 14.13330.2018. Свод правил. Строительство в сейсмических районах. Актуализированная редакция СНиП II-7-81*.

3. В случае если объект капитального строительства находится в границах территорий, предусматривающих требования к архитектурно-градостроительному облику объектов капитального строительства (приложение №5), то на такой объект распространяются требования к архитектурно-градостроительному облику объекта капитального строительства, указанные в статьях 71-72 Правил.

4. Ограничения использования земельных участков и объектов капитального строительства, находящихся в данной территориальной зоне и расположенных в границах зон с особыми условиями использования территории, устанавливаются в соответствии со статьями 56-70 настоящих Правил.

Примечания:

1. В случае если размер ранее сформированного земельного участка, занятого индивидуальным гаражом, не соответствует минимальному размеру, то для такого земельного участка его размер считается минимальным

2. В случае если размер формируемого земельного участка, занятого индивидуальным гаражом, не соответствует минимальному размеру, то для такого земельного участка его размер считается минимальным.

3. Ограничения использования земельных участков и объектов капитального строительства на подрабатываемых территориях.

Подрабатываемая территория - территория, на которой в результате проведения подземных горных работ могут возникнуть неравномерные оседания или смещения грунта в основании зданий или сооружений.

При проектировании зданий и сооружений для строительства на подрабатываемых территориях следует предусматривать:

градостроительную планировку территории, обеспечивающую уменьшение вредного воздействия деформаций земной поверхности на здания и сооружения;

конструктивные меры защиты зданий и сооружений;

мероприятия, снижающие неравномерную осадку и устраняющие крены зданий и сооружений с применением различных методов их выравнивания;

конструктивные мероприятия, снижающие влияние неравномерных осадок на усилия в конструкциях зданий и сооружений;

технологические мероприятия, устраняющие крены зданий и сооружений с применением различных методов их выравнивания
горные меры защиты, предусматривающие порядок горных работ, снижающий деформации земной поверхности;
инженерную подготовку строительных площадок, снижающую неравномерность деформаций основания;
мероприятия, исключающие возможность образования провалов в зонах старых горных выработок;
ликвидацию (тампонаж, закладку и т.п.) пустот старых горных выработок, выявленных в процессе изыскательских работ;
мероприятия, обеспечивающие нормальную эксплуатацию наружных и внутренних инженерных сетей, лифтов и другого инженерного и технологического оборудования в период проявления неравномерных деформаций основания.
Выполнение указанных мер защиты не исключает возможности появления в несущих и ограждающих конструкциях, допускаемых по условиям эксплуатации деформаций и трещин, устранимых при проведении ремонта.
При подработке эксплуатируемых зданий и сооружений следует предусматривать меры защиты согласно указаниям приложения, Б СП 21.13330.2012 «Здания и сооружения на подрабатываемых территориях и просадочных грунтах».
Проекты зданий и сооружений, разработанные для обычных условий строительства, не допускается применять для строительства на подрабатываемых территориях без проверки расчетом и переработки их, при необходимости, в соответствии с требованиями настоящих норм.
Типовые проекты зданий и сооружений, возводимых на подрабатываемых территориях, должны быть унифицированы в целях обеспечения возможности их применения на подрабатываемых территориях различных групп.
Здания и сооружения с новыми или усовершенствованными конструктивными решениями, методами выравнивания и способами подготовки оснований на подрабатываемых территориях допускается применять в массовом строительстве только после получения положительных результатов экспериментальной проверки в натурных условиях.
В отдельных случаях допускается строительство зданий и сооружений I и II уровней ответственности (ГОСТ 27751) по индивидуальным проектам с новыми конструктивными решениями, разработанными региональными территориальными проектными организациями и согласованными с головными институтами и проектными организациями, по рабочей документации которых возводились подземные конструкции.
При строительстве на подрабатываемых территориях проектами зданий и сооружений следует предусматривать выполнение работ, связанных с инструментальными наблюдениями за деформациями земной поверхности, а также зданиями и сооружениями, включая, при необходимости, и период их строительства.
Строительство зданий и сооружений, относящихся к категории особо опасных, технически сложных и уникальных объектов, на подрабатываемых территориях, как правило, не допускается.

Производственная зона-П1-1

Виды разрешенного использования земельных участков и объектов капитального строительства

Наименование вида разрешенного использования земельного участка	**Виды объектов, размещение которых соответствует виду разрешенного использования**	**Код вида ***
Основные виды разрешенного использования		
Хранение автотранспорта	Размещение отдельно стоящих и пристроенных гаражей, в том числе подземных, предназначенных для хранения автотранспорта, в том числе с разделением на машино-места, за исключением гаражей, размещение которых предусмотрено содержанием видов разрешенного использования с кодами 2.7.2, 4.9	2.7.1
Размещение гаражей для собственных нужд	Размещение для собственных нужд отдельно стоящих гаражей и (или) гаражей, блокированных общими стенами с другими гаражами в одном ряду, имеющих общие с ними крышу, фундамент и коммуникации	2.7.2
Коммунальное обслуживание	Размещение зданий и сооружений в целях обеспечения физических и юридических лиц коммунальными услугами. Содержание данного вида разрешенного использования включает в себя содержание видов разрешенного использования с кодами 3.1.1 - 3.1.2	3.1
Предоставление коммунальных услуг	Размещение зданий и сооружений, обеспечивающих поставку воды, тепла, электричества, газа, отвод канализационных стоков, очистку и уборку объектов недвижимости (котельных, водозаборов, очистных сооружений, насосных станций, водопроводов, линий электропередач, трансформаторных подстанций, газопроводов, линий связи, телефонных станций, канализаций, стоянок, гаражей и мастерских для обслуживания уборочной и аварийной техники, сооружений, необходимых для	3.1.1

	сбора и плавки снега)	
Административные здания организаций, обеспечивающих предоставление коммунальных услуг	Размещение зданий, предназначенных для приема физических и юридических лиц в связи с предоставлением им коммунальных услуг	3.1.2
Служебные гаражи	Размещение постоянных или временных гаражей, стоянок для хранения служебного автотранспорта, используемого в целях осуществления видов деятельности, предусмотренных видами разрешенного использования с кодами 3.0, 4.0, а также для стоянки и хранения транспортных средств общего пользования, в том числе в депо	4.9
Объекты дорожного сервиса	Размещение зданий и сооружений дорожного сервиса. Содержание данного вида разрешенного использования включает в себя содержание видов разрешенного использования с кодами 4.9.1.1 - 4.9.1.4	4.9.1
Заправка транспортных средств	Размещение автозаправочных станций; размещение магазинов сопутствующей торговли, зданий для организации общественного питания в качестве объектов дорожного сервиса	4.9.1.1
Обеспечение дорожного отдыха	Размещение зданий для предоставления гостиничных услуг в качестве дорожного сервиса (мотелей), а также размещение магазинов сопутствующей торговли, зданий для организации общественного питания в качестве объектов дорожного сервиса	4.9.1.2
Автомобильные мойки	Размещение автомобильных моек, а также размещение магазинов сопутствующей торговли	4.9.1.3
Ремонт автомобилей	Размещение мастерских, предназначенных для ремонта и обслуживания автомобилей, и прочих объектов дорожного сервиса, а также размещение магазинов сопутствующей торговли	4.9.1.4
Стоянка транспортных средств	Размещение стоянок (парковок) легковых автомобилей и других мототранспортных средств, в том числе мотоциклов, мотороллеров, мотоколясок, мопедов, скутеров, за исключением встроенных, пристроенных и встроенно-пристроенных стоянок	4.9.2
Производственная деятельность	Размещение объектов капитального строительства в целях добычи полезных ископаемых, их переработки, изготовления вещей промышленным способом.	6.0
Недропользование	Осуществление геологических изысканий; добыча полезных ископаемых открытым (карьеры, отвалы) и закрытым (шахты, скважины) способами; размещение объектов капитального строительства, в том числе подземных, в целях добычи полезных ископаемых; размещение объектов капитального строительства, необходимых для подготовки сырья к транспортировке и (или) промышленной переработке; размещение объектов капитального строительства, предназначенных для проживания в них сотрудников, осуществляющих обслуживание зданий и сооружений, необходимых для целей недропользования, если добыча полезных ископаемых происходит на межселенной территории	6.1**
Тяжелая промышленность	Размещение объектов капитального строительства горно-обогатительной и горно-перерабатывающей, металлургической, машиностроительной промышленности, а также изготовления и ремонта продукции судостроения, авиастроения, вагоностроения, машиностроения, станкостроения, а также другие подобные промышленные предприятия, для эксплуатации которых предусматривается установление охранных или санитарно-защитных зон, за исключением случаев, когда объект промышленности отнесен к иному виду разрешенного использования	6.2

Автомобилестроительная промышленность	Размещение объектов капитального строительства, предназначенных для производства транспортных средств и оборудования, производства автомобилей, производства автомобильных кузовов, производства прицепов, полуприцепов и контейнеров, предназначенных для перевозки одним или несколькими видами транспорта, производства частей и принадлежностей автомобилей и их двигателей	6.2.1
Легкая промышленность	Размещение объектов капитального строительства, предназначенных для производства продукции легкой промышленности (производство текстильных изделий, производство одежды, производство кожи и изделий из кожи и иной продукции легкой промышленности)	6.3
Электронная промышленность	Размещение объектов капитального строительства, предназначенных для производства продукции электронной промышленности	6.3.3
Пищевая промышленность	Размещение объектов пищевой промышленности, по переработке сельскохозяйственной продукции способом, приводящим к их переработке в иную продукцию (консервирование, копчение, хлебопечение), в том числе для производства напитков, алкогольных напитков и табачных изделий	6.4
Строительная промышленность	Размещение объектов капитального строительства, предназначенных для производства:строительных материалов (кирпичей, пиломатериалов, цемента, крепежных материалов), бытового и строительного газового и сантехнического оборудования, лифтов и подъемников, столярной продукции, сборных домов или их частей и тому подобной продукции	6.6
Энергетика	Размещение объектов гидроэнергетики, тепловых станций и других электростанций, размещение обслуживающих и вспомогательных для электростанций сооружений (золоотвалов, гидротехнических сооружений); размещение объектов электросетевого хозяйства, за исключением объектов энергетики, размещение которых предусмотрено содержанием вида разрешенного использования с кодом 3.1	6.7
Связь	Размещение объектов связи, радиовещания, телевидения, включая воздушные радиорелейные, надземные и подземные кабельные линии связи, линии радиофикации, антенные поля, усилительные пункты на кабельных линиях связи, инфраструктуру спутниковой связи и телерадиовещания, за исключением объектов связи, размещение которых предусмотрено содержанием видов разрешенного использования с кодами 3.1.1, 3.2.3	6.8
Склад	Размещение сооружений, имеющих назначение по временному хранению, распределению и перевалке грузов (за исключением хранения стратегических запасов), не являющихся частями производственных комплексов, на которых был создан груз: промышленные базы, склады, погрузочные терминалы и доки, нефтехранилища и нефтеналивные станции, газовые хранилища и обслуживающие их газоконденсатные и газоперекачивающие станции, элеваторы и продовольственные склады, за исключением железнодорожных перевалочных складов	6.9
Целлюлозно-бумажная промышленность	Размещение объектов капитального строительства, предназначенных для целлюлозно-бумажного производства, производства целлюлозы, древесной массы, бумаги, картона и изделий из них, издательской и полиграфической деятельности, тиражирования записанных носителей информации	6.11
Научно-производственная деятельность	Размещение технологических, промышленных, агропромышленных парков, бизнес-инкубаторов	6.12

Водные объекты	Ледники, снежники, ручьи, реки, озера, болота, территориальные моря и другие поверхностные водные объекты	11.0*
Гидротехнические сооружения	Размещение гидротехнических сооружений, необходимых для эксплуатации водохранилищ (плотин, водосбросов, водозаборных, водовыпускных и других гидротехнических сооружений, судопропускных сооружений, рыбозащитных и рыбопропускных сооружений, берегозащитных сооружений)	11.3*
Земельные участки (территории) общего пользования	Земельные участки общего пользования. Содержание данного вида разрешенного использования включает в себя содержание видов разрешенного использования с кодами 12.0.1-12.0.2	12.0**
Улично-дорожная сеть	Размещение объектов улично-дорожной сети: автомобильных дорог, трамвайных путей и пешеходных тротуаров в границах населенных пунктов, пешеходных переходов, бульваров, площадей, проездов, велодорожек и объектов велотранспортной и инженерной инфраструктуры; размещение придорожных стоянок (парковок) транспортных средств в границах городских улиц и дорог, за исключением предусмотренных видами разрешенного использования с кодами 2.7.1, 4.9, 7.2.3, а также некапитальных сооружений, предназначенных для охраны транспортных средств	12.0.1**
Благоустройство территории	Размещение декоративных, технических, планировочных, конструктивных устройств, элементов озеленения, различных видов оборудования и оформления, малых архитектурных форм, некапитальных нестационарных строений и сооружений, информационных щитов и указателей, применяемых как составные части благоустройства территории, общественных туалетов	12.0.2**
Условно разрешенные виды использования		
Ветеринарное обслуживание	Размещение объектов капитального строительства, предназначенных для оказания ветеринарных услуг, содержания или разведения животных, не являющихся сельскохозяйственными, под надзором человека. Содержание данного вида разрешенного использования включает в себя содержание видов разрешенного использования с кодами 3.10.1 - 3.10.2	3.10
Амбулаторное ветеринарное обслуживание	Размещение объектов капитального строительства, предназначенных для оказания ветеринарных услуг без содержания животных	3.10.1
Приюты для животных	Размещение объектов капитального строительства, предназначенных для оказания ветеринарных услуг в стационаре; размещение объектов капитального строительства, предназначенных для содержания, разведения животных, не являющихся сельскохозяйственными, под надзором человека, оказания услуг по содержанию и лечению бездомных животных; размещение объектов капитального строительства, предназначенных для организации гостиниц для животных	3.10.2
Деловое управление	Размещение объектов капитального строительства с целью: размещения объектов управленческой деятельности, не связанной с государственным или муниципальным управлением и оказанием услуг, а также с целью обеспечения совершения сделок, не требующих передачи товара в момент их совершения между организациями, в том числе биржевая деятельность (за исключением банковской и страховой деятельности)	4.1
Бытовое обслуживание	Размещение объектов капитального строительства, предназначенных для оказания населению или организациям бытовых услуг (мастерские мелкого ремонта, ателье, бани,	3.3

	парикмахерские, прачечные, химчистки, похоронные бюро)	
Магазины	Размещение объектов капитального строительства, предназначенных для продажи товаров, торговая площадь которых составляет до 5000 кв. м	4.4
Общественное питание	Размещение объектов капитального строительства в целях устройства мест общественного питания (рестораны, кафе, столовые, закусочные, бары)	4.6
Складские площадки	Временное хранение, распределение и перевалка грузов (за исключением хранения стратегических запасов) на открытом воздухе	6.9.1
Железнодорожный транспорт	Размещение объектов капитального строительства железнодорожного транспорта. Содержание данного вида разрешенного использования включает в себя содержание видов разрешенного использования с кодами 7.1.1 - 7.1.2	7.1
Железнодорожные пути	Размещение железнодорожных путей	7.1.1
Обслуживание железнодорожных перевозок	Размещение зданий и сооружений, в том числе железнодорожных вокзалов и станций, а также устройств и объектов, необходимых для эксплуатации, содержания, строительства, реконструкции, ремонта наземных и подземных зданий, сооружений, устройств и других объектов железнодорожного транспорта; размещение погрузочно-разгрузочных площадок, прирельсовых складов (за исключением складов горюче-смазочных материалов и автозаправочных станций любых типов, а также складов, предназначенных для хранения опасных веществ и материалов, не предназначенных непосредственно для обеспечения железнодорожных перевозок) и иных объектов при условии соблюдения требований безопасности движения, установленных федеральными законами	7.1.2
Вспомогательные виды разрешенного использования		

1. Предельные (минимальные и (или) максимальные) размеры земельных участков и предельные параметры разрешенного строительства, реконструкции объектов капитального строительства

1) Минимальные отступы от границ земельных участков в целях определения мест допустимого размещения зданий, строений, сооружений, за пределами которых запрещено строительство зданий, строений, сооружений - 3 м при соблюдении Федерального закона от 22.07.2008 №123-ФЗ "Технический регламент о требованиях пожарной безопасности".

1.1) Для вида разрешенного использования с кодом 2.7.2 минимальные отступы от границ земельных участков в целях определения мест допустимого размещения зданий, строений, сооружений, за пределами которых запрещено строительство зданий, строений, сооружений - 0 м при соблюдении Федерального закона от 22.07.2008 №123-ФЗ "Технический регламент о требованиях пожарной безопасности".

2) Предельное количество этажей зданий, строений, сооружений - не выше 12 этажей.

3) Предельные (минимальные и (или) максимальные) размеры земельных участков, максимальный процент застройки в границах земельного участка, определяемый как отношение суммарной площади земельного участка, которая может быть застроена, ко всей площади земельного участка.

Параметры

Код (числовое обозначение) вида разрешенного использования земельного участка	Минимальная площадь земельных участков, кв. м	Максимальная площадь земельных участков, кв. м	Максимальный процент застройки в границах земельного участка, %
3.1	Не ограничивается	Не ограничивается	100
3.1.1	Не ограничивается	Не ограничивается	100
3.1.2	Не ограничивается	Не ограничивается	100
4.9	30	Не ограничивается	80
4.9.1	80	Не ограничивается	80
4.9.1.1	80	Не ограничивается	80

4.9.1.2	80	Не ограничивается	80
4.9.1.3.	80	Не ограничивается	80
4.9.1.4	80	Не ограничивается	80
6.2	600	Не ограничивается	60
6.2.1	600	Не ограничивается	60
6.3	600	Не ограничивается	60
6.3.3	600	Не ограничивается	60
6.4	600	Не ограничивается	60
6.6	600	Не ограничивается	60
6.7	10	Не ограничивается	100
6.8	10	Не ограничивается	100
6.9	600	Не ограничивается	60
6.9.1	600	Не ограничивается	60
6.11	200	Не ограничивается	60
6.12	600	Не ограничивается	60
4.1	600	Не ограничивается	60
3.3	600	Не ограничивается	60
4.4	600	Не ограничивается	60
4.6	600	Не ограничивается	60
3.10	600	Не ограничивается	60
3.10.1	600	Не ограничивается	60
3.10.2	600	Не ограничивается	60
2.7.1	*80*	*Не ограничивается*	*80*
7.1	Не ограничивается	Не ограничивается	100
7.1.1	Не ограничивается	Не ограничивается	100
7.1.2	Не ограничивается	Не ограничивается	100
2.7.2	*9*	*80*	*100*
6.0	*600*	*Не ограничивается*	*60*
4.9.2	40	Не ограничивается	0

* градостроительные регламенты не устанавливаются в соответствии с ч.6 ст. 36 ГрК РФ

** градостроительные регламенты не распространяются в соответствии с ч.4 ст. 36 ГрК РФ

2. В связи с расположением Беловского городского округа в сейсмичном районе при проектировании зданий и сооружений на площадках сейсмичностью 7, 8 и 9 баллов учитывать СП 14.13330.2018. Свод правил. Строительство в сейсмических районах. Актуализированная редакция СНиП II-7-81*.

3. В случае если объект капитального строительства находится в границах территорий, предусматривающих требования к архитектурно-градостроительному облику объектов капитального строительства (приложение №5), то на такой объект распространяются требования к архитектурно-градостроительному облику объекта капитального строительства, указанные в статьях 71-72 Правил.

4. Ограничения использования земельных участков и объектов капитального строительства, находящихся в данной территориальной зоне и расположенных в границах зон с особыми условиями использования территории, устанавливаются в соответствии со статьями 56-70 настоящих Правил.

Примечания:

1. В случае если размер ранее сформированного земельного участка, занятого индивидуальным гаражом, не соответствует минимальному размеру, то для такого земельного участка его размер считается минимальным

2. В случае если размер формируемого земельного участка, занятого индивидуальным гаражом, не соответствует минимальному размеру, то для такого земельного участка его размер считается минимальным.

3. Ограничения использования земельных участков и объектов капитального строительства на подрабатываемых территориях.

Подрабатываемая территория - территория, на которой в результате проведения подземных горных работ могут возникнуть неравномерные оседания или смещения грунта в основании зданий или сооружений.

При проектировании зданий и сооружений для строительства на подрабатываемых территориях следует предусматривать:

градостроительную планировку территории, обеспечивающую уменьшение вредного воздействия деформаций земной поверхности на здания и сооружения;

конструктивные меры защиты зданий и сооружений;

мероприятия, снижающие неравномерную осадку и устраняющие крены зданий и сооружений с применением различных методов их выравнивания;
конструктивные мероприятия, снижающие влияние неравномерных осадок на усилия в конструкциях зданий и сооружений;
технологические мероприятия, устраняющие крены зданий и сооружений с применением различных методов их выравнивания
горные меры защиты, предусматривающие порядок горных работ, снижающий деформации земной поверхности;
инженерную подготовку строительных площадок, снижающую неравномерность деформаций основания;
мероприятия, исключающие возможность образования провалов в зонах старых горных выработок;
ликвидацию (тампонаж, закладку и т.п.) пустот старых горных выработок, выявленных в процессе изыскательских работ;
мероприятия, обеспечивающие нормальную эксплуатацию наружных и внутренних инженерных сетей, лифтов и другого инженерного и технологического оборудования в период проявления неравномерных деформаций основания.
Выполнение указанных мер защиты не исключает возможности появления в несущих и ограждающих конструкциях, допускаемых по условиям эксплуатации деформаций и трещин, устранимых при проведении ремонта.
При подработке эксплуатируемых зданий и сооружений следует предусматривать меры защиты согласно указаниям приложения, Б СП 21.13330.2012 «Здания и сооружения на подрабатываемых территориях и просадочных грунтах».
Проекты зданий и сооружений, разработанные для обычных условий строительства, не допускается применять для строительства на подрабатываемых территориях без проверки расчетом и переработки их, при необходимости, в соответствии с требованиями настоящих норм.
Типовые проекты зданий и сооружений, возводимых на подрабатываемых территориях, должны быть унифицированы в целях обеспечения возможности их применения на подрабатываемых территориях различных групп.
Здания и сооружения с новыми или усовершенствованными конструктивными решениями, методами выравнивания и способами подготовки оснований на подрабатываемых территориях допускается применять в массовом строительстве только после получения положительных результатов экспериментальной проверки в натурных условиях.
В отдельных случаях допускается строительство зданий и сооружений I и II уровней ответственности (ГОСТ 27751) по индивидуальным проектам с новыми конструктивными решениями, разработанными региональными территориальными проектными организациями и согласованными с головными институтами и проектными организациями, по рабочей документации которых возводились подземные конструкции.
При строительстве на подрабатываемых территориях проектами зданий и сооружений следует предусматривать выполнение работ, связанных с инструментальными наблюдениями за деформациями земной поверхности, а также зданиями и сооружениями, включая, при необходимости, и период их строительства.
Строительство зданий и сооружений, относящихся к категории особо опасных, технически сложных и уникальных объектов, на подрабатываемых территориях, как правило, не допускается.

Зона транспортной инфраструктуры-Т-1

Виды разрешенного использования земельных участков и объектов капитального строительства

Наименование вида разрешенного использования земельного участка	**Виды объектов, размещение которых соответствует виду разрешенного использования**	**Код вида ***
Основные виды разрешенного использования		
Хранение автотранспорта	Размещение отдельно стоящих и пристроенных гаражей, в том числе подземных, предназначенных для хранения автотранспорта, в том числе с разделением на машино-места, за исключением гаражей, размещение которых предусмотрено содержанием видов разрешенного использования с кодами 2.7.2, 4.9	2.7.1
Размещение гаражей для собственных нужд	Размещение для собственных нужд отдельно стоящих гаражей и (или) гаражей, блокированных общими стенами с другими гаражами в одном ряду, имеющих общие с ними крышу, фундамент и коммуникации	2.7.2
Коммунальное обслуживание	Размещение зданий и сооружений в целях обеспечения физических и юридических лиц коммунальными услугами. Содержание данного вида разрешенного использования включает в себя содержание видов разрешенного использования с кодами 3.1.1 - 3.1.2	3.1
Предоставление коммунальных услуг	Размещение зданий и сооружений, обеспечивающих поставку воды, тепла, электричества, газа, отвод канализационных стоков, очистку и уборку объектов недвижимости (котельных,	3.1.1

	водозаборов, очистных сооружений, насосных станций, водопроводов, линий электропередач, трансформаторных подстанций, газопроводов, линий связи, телефонных станций, канализаций, стоянок, гаражей и мастерских для обслуживания уборочной и аварийной техники, сооружений, необходимых для сбора и плавки снега)	
Административные здания организаций, обеспечивающих предоставление коммунальных услуг	Размещение зданий, предназначенных для приема физических и юридических лиц в связи с предоставлением им коммунальных услуг	3.1.2
Служебные гаражи	Размещение постоянных или временных гаражей, стоянок для хранения служебного автотранспорта, используемого в целях осуществления видов деятельности, предусмотренных видами разрешенного использования с кодами 3.0, 4.0, а также для стоянки и хранения транспортных средств общего пользования, в том числе в депо	4.9
Объекты дорожного сервиса	Размещение зданий и сооружений дорожного сервиса. Содержание данного вида разрешенного использования включает в себя содержание видов разрешенного использования с кодами 4.9.1.1 - 4.9.1.4	4.9.1
Заправка транспортных средств	Размещение автозаправочных станций; размещение магазинов сопутствующей торговли, зданий для организации общественного питания в качестве объектов дорожного сервиса	4.9.1.1
Обеспечение дорожного отдыха	Размещение зданий для предоставления гостиничных услуг в качестве дорожного сервиса (мотелей), а также размещение магазинов сопутствующей торговли, зданий для организации общественного питания в качестве объектов дорожного сервиса	4.9.1.2
Автомобильные мойки	Размещение автомобильных моек, а также размещение магазинов сопутствующей торговли	4.9.1.3
Ремонт автомобилей	Размещение мастерских, предназначенных для ремонта и обслуживания автомобилей, и прочих объектов дорожного сервиса, а также размещение магазинов сопутствующей торговли	4.9.1.4
Стоянка транспортных средств	Размещение стоянок (парковок) легковых автомобилей и других мототранспортных средств, в том числе мотоциклов, мотороллеров, мотоколясок, мопедов, скутеров, за исключением встроенных, пристроенных и встроенно-пристроенных стоянок	4.9.2
Железнодорожный транспорт	Размещение объектов капитального строительства железнодорожного транспорта. Содержание данного вида разрешенного использования включает в себя содержание видов разрешенного использования с кодами 7.1.1 - 7.1.2	7.1
Железнодорожные пути	Размещение железнодорожных путей	7.1.1
Обслуживание железнодорожных перевозок	Размещение зданий и сооружений, в том числе железнодорожных вокзалов и станций, а также устройств и объектов, необходимых для эксплуатации, содержания, строительства, реконструкции, ремонта наземных и подземных зданий, сооружений, устройств и других объектов железнодорожного транспорта; размещение погрузочно-разгрузочных площадок, прирельсовых складов (за исключением складов горюче-смазочных материалов и автозаправочных станций любых типов, а также складов, предназначенных для хранения опасных веществ и материалов, не предназначенных непосредственно для обеспечения железнодорожных перевозок) и иных объектов при условии соблюдения требований безопасности движения, установленных федеральными законами	7.1.2
Автомобильный транспорт	Размещение зданий и сооружений автомобильного транспорта. Содержание данного вида разрешенного использования включает в себя содержание видов разрешенного использования с кодами	7.2

	7.2.1 - 7.2.3	
Размещение автомобильных дорог	Размещение автомобильных дорог за пределами населенных пунктов и технически связанных с ними сооружений, придорожных стоянок (парковок) транспортных средств в границах городских улиц и дорог, за исключением предусмотренных видами разрешенного использования с кодами 2.7.1, 4.9, 7.2.3, а также некапитальных сооружений, предназначенных для охраны транспортных средств; размещение объектов, предназначенных для размещения постов органов внутренних дел, ответственных за безопасность дорожного движения	7.2.1
Обслуживание перевозок пассажиров	Размещение зданий и сооружений, предназначенных для обслуживания пассажиров, за исключением объектов капитального строительства, размещение которых предусмотрено содержанием вида разрешенного использования с кодом 7.6	7.2.2
Стоянки транспорта общего пользования	Размещение стоянок транспортных средств, осуществляющих перевозки людей по установленному маршруту	7.2.3
Воздушный транспорт	Размещение аэродромов, вертолетных площадок (вертодромов), обустройство мест для приводнения и причаливания гидросамолетов, размещение радиотехнического обеспечения полетов и прочих объектов, необходимых для взлета и приземления (приводнения) воздушных судов, размещение аэропортов (аэровокзалов) и иных объектов, необходимых для посадки и высадки пассажиров и их сопутствующего обслуживания и обеспечения их безопасности, а также размещение объектов, необходимых для погрузки, разгрузки и хранения грузов, перемещаемых воздушным путем; размещение объектов, предназначенных для технического обслуживания и ремонта воздушных судов	7.4
Трубопроводный транспорт	Размещение нефтепроводов, водопроводов, газопроводов и иных трубопроводов, а также иных зданий и сооружений, необходимых для эксплуатации названных трубопроводов	7.5
Водные объекты	Ледники, снежники, ручьи, реки, озера, болота, территориальные моря и другие поверхностные водные объекты	11.0*
Условно разрешенные виды использования		
Склад	Размещение сооружений, имеющих назначение по временному хранению, распределению и перевалке грузов (за исключением хранения стратегических запасов), не являющихся частями производственных комплексов, на которых был создан груз: промышленные базы, склады, погрузочные терминалы и доки, нефтехранилища и нефтеналивные станции, газовые хранилища и обслуживающие их газоконденсатные и газоперекачивающие станции, элеваторы и продовольственные склады, за исключением железнодорожных перевалочных складов	6.9
Складские площадки	Временное хранение, распределение и перевалка грузов (за исключением хранения стратегических запасов) на открытом воздухе	6.9.1
Вспомогательные виды разрешенного использования		

1. Предельные (минимальные и (или) максимальные) размеры земельных участков и предельные параметры разрешенного строительства, реконструкции объектов капитального строительства

1) Минимальные отступы от границ земельных участков в целях определения мест допустимого размещения зданий, строений, сооружений, за пределами которых запрещено строительство зданий, строений, сооружений - 3 м при соблюдении Федерального закона от 22.07.2008 №123-ФЗ "Технический регламент о требованиях пожарной безопасности".

1.1) Для вида разрешенного использования с кодом 2.7.2 минимальные отступы от границ земельных участков в целях определения мест допустимого размещения зданий, строений, сооружений, за пределами которых запрещено строительство

зданий, строений, сооружений-0 м при соблюдении Федерального закона от 22.07.2008 №123-ФЗ "Технический регламент о требованиях пожарной безопасности".

2) Предельное количество этажей зданий, строений, сооружений - не выше 3 этажей.

3) Предельные (минимальные и (или) максимальные) размеры земельных участков, максимальный процент застройки в границах земельного участка, определяемый как отношение суммарной площади земельного участка, которая может быть застроена, ко всей площади земельного участка.

Параметры

Код (числовое обозначение) вида разрешенного использования земельного участка	Минимальная площадь земельных участков, кв. м	Максимальная площадь земельных участков, кв. м	Максимальный процент застройки в границах земельного участка, %
2.7.1	80	Не ограничивается	80
2.7.2	*9*	*80*	*100*
3.1	Не ограничивается	Не ограничивается	100
3.1.1	Не ограничивается	Не ограничивается	100
3.1.2	Не ограничивается	Не ограничивается	100
4.9	30	Не ограничивается	80
4.9.1	80	Не ограничивается	80
4.9.1.1	80	Не ограничивается	80
4.9.1.2	80	Не ограничивается	80
4.9.1.3	80	Не ограничивается	80
4.9.1.4	80	Не ограничивается	80
7.1	Не ограничивается	Не ограничивается	100
7.1.1	Не ограничивается	Не ограничивается	100
7.1.2	Не ограничивается	Не ограничивается	100
7.2	Не ограничивается	Не ограничивается	100
7.2.1	Не ограничивается	Не ограничивается	100
7.2.2	Не ограничивается	Не ограничивается	100
7.2.3	Не ограничивается	Не ограничивается	100
7.4	Не ограничивается	Не ограничивается	100
7.5	Не ограничивается	Не ограничивается	100
6.9	600	Не ограничивается	60
6.9.1	600	Не ограничивается	60
4.9.2	40	не ограничивается	0

* градостроительные регламенты не устанавливаются в соответствии с ч.6 ст. 36 ГрК РФ

2. В связи с расположением Беловского городского округа в сейсмичном районе при проектировании зданий и сооружений на площадках сейсмичностью 7, 8 и 9 баллов учитывать СП 14.13330.2018. Свод правил. Строительство в сейсмических районах. Актуализированная редакция СНиП II-7-81*.

3. В случае если объект капитального строительства находится в границах территорий, предусматривающих требования к архитектурно-градостроительному облику объектов капитального строительства (приложение №5), то на такой объект распространяются требования к архитектурно-градостроительному облику объекта капитального строительства, указанные в статьях 71-72 Правил.

4. Ограничения использования земельных участков и объектов капитального строительства, находящихся в данной территориальной зоне и расположенных в границах зон с особыми условиями использования территории, устанавливаются в соответствии со статьями 56-70 настоящих Правил.

Примечания:

1. При проходе коммуникаций через земельные участки, не находящиеся в государственной или муниципальной собственности, для использования этих участков в целях эксплуатации и ремонта коммуникаций необходимо установление публичных сервитутов (Земельный Кодекс (ст.23); Градостроительный Кодекс (ст.43).

2. Использование земель, входящих в охранную зону, в иных целях - по согласованию с собственниками сетей.

3. Ограничения использования земельных участков и объектов капитального строительства на подрабатываемых территориях.

Подрабатываемая территория - территория, на которой в результате проведения подземных горных работ могут возникнуть неравномерные оседания или смещения грунта в основании зданий или сооружений.

При проектировании зданий и сооружений для строительства на подрабатываемых территориях следует предусматривать:
градостроительную планировку территории, обеспечивающую уменьшение вредного воздействия деформаций земной поверхности на здания и сооружения;
конструктивные меры защиты зданий и сооружений;
мероприятия, снижающие неравномерную осадку и устраняющие крены зданий и сооружений с применением различных методов их выравнивания;
конструктивные мероприятия, снижающие влияние неравномерных осадок на усилия в конструкциях зданий и сооружений;
технологические мероприятия, устраняющие крены зданий и сооружений с применением различных методов их выравнивания
горные меры защиты, предусматривающие порядок горных работ, снижающий деформации земной поверхности;
инженерную подготовку строительных площадок, снижающую неравномерность деформаций основания;
мероприятия, исключающие возможность образования провалов в зонах старых горных выработок;
ликвидацию (тампонаж, закладку и т.п.) пустот старых горных выработок, выявленных в процессе изыскательских работ;
мероприятия, обеспечивающие нормальную эксплуатацию наружных и внутренних инженерных сетей, лифтов и другого инженерного и технологического оборудования в период проявления неравномерных деформаций основания.
Выполнение указанных мер защиты не исключает возможности появления в несущих и ограждающих конструкциях, допускаемых по условиям эксплуатации деформаций и трещин, устранимых при проведении ремонта.
При подработке эксплуатируемых зданий и сооружений следует предусматривать меры защиты согласно указаниям приложения, Б СП 21.13330.2012 «Здания и сооружения на подрабатываемых территориях и просадочных грунтах».
Проекты зданий и сооружений, разработанные для обычных условий строительства, не допускается применять для строительства на подрабатываемых территориях без проверки расчетом и переработки их, при необходимости, в соответствии с требованиями настоящих норм.
Типовые проекты зданий и сооружений, возводимых на подрабатываемых территориях, должны быть унифицированы в целях обеспечения возможности их применения на подрабатываемых территориях различных групп.
Здания и сооружения с новыми или усовершенствованными конструктивными решениями, методами выравнивания и способами подготовки оснований на подрабатываемых территориях допускается применять в массовом строительстве только после получения положительных результатов экспериментальной проверки в натурных условиях.
В отдельных случаях допускается строительство зданий и сооружений I и II уровней ответственности (ГОСТ 27751) по индивидуальным проектам с новыми конструктивными решениями, разработанными региональными территориальными проектными организациями и согласованными с головными институтами и проектными организациями, по рабочей документации которых возводились подземные конструкции.
При строительстве на подрабатываемых территориях проектами зданий и сооружений следует предусматривать выполнение работ, связанных с инструментальными наблюдениями за деформациями земной поверхности, а также зданиями и сооружениями, включая, при необходимости, и период их строительства.
Строительство зданий и сооружений, относящихся к категории особо опасных, технически сложных и уникальных объектов, на подрабатываемых территориях, как правило, не допускается.

Зона специального назначения, связанная с захоронениями-СП1-1

Виды разрешенного использования земельных участков и объектов капитального строительства

Наименование вида разрешенного использования земельного участка	**Виды объектов, размещение которых соответствует виду разрешенного использования**	**Код вида***
Основные виды разрешенного использования		
Коммунальное обслуживание	Размещение зданий и сооружений в целях обеспечения физических и юридических лиц коммунальными услугами. Содержание данного вида разрешенного использования включает в себя содержание видов разрешенного использования с кодами 3.1.1 - 3.1.2	3.1
Предоставление коммунальных услуг	Размещение зданий и сооружений, обеспечивающих поставку воды, тепла, электричества, газа, отвод канализационных стоков, очистку и уборку объектов недвижимости (котельных, водозаборов, очистных сооружений, насосных станций, водопроводов, линий электропередач, трансформаторных подстанций, газопроводов, линий связи, телефонных станций, канализаций, стоянок, гаражей и мастерских для обслуживания уборочной и аварийной техники, сооружений, необходимых для сбора и плавки снега)	3.1.1

Административные здания организаций, обеспечивающих предоставление коммунальных услуг	Размещение зданий, предназначенных для приема физических и юридических лиц в связи с предоставлением им коммунальных услуг	3.1.2
Земельные участки (территории) общего пользования	Земельные участки общего пользования. Содержание данного вида разрешенного использования включает в себя содержание видов разрешенного использования с кодами 12.0.1 - 12.0.2	12.0**
Улично-дорожная сеть	Размещение объектов улично-дорожной сети: автомобильных дорог, трамвайных путей и пешеходных тротуаров в границах населенных пунктов, пешеходных переходов, бульваров, площадей, проездов, велодорожек и объектов велотранспортной и инженерной инфраструктуры; размещение придорожных стоянок (парковок) транспортных средств в границах городских улиц и дорог, за исключением предусмотренных видами разрешенного использования с кодами 2.7.1, 4.9, 7.2.3, а также некапитальных сооружений, предназначенных для охраны транспортных средств	12.0.1**
Благоустройство территории	Размещение декоративных, технических, планировочных, конструктивных устройств, элементов озеленения, различных видов оборудования и оформления, малых архитектурных форм, некапитальных нестационарных строений и сооружений, информационных щитов и указателей, применяемых как составные части благоустройства территории, общественных туалетов	12.0.2**
Ритуальная деятельность	Размещение кладбищ, крематориев и мест захоронения; размещение соответствующих культовых сооружений; осуществление деятельности по производству продукции ритуально-обрядового назначения	12.1
Специальная деятельность	Размещение, хранение, захоронение, утилизация, накопление, обработка, обезвреживание отходов производства и потребления, медицинских отходов, биологических отходов, радиоактивных отходов, веществ, разрушающих озоновый слой, а также размещение объектов размещения отходов, захоронения, хранения, обезвреживания таких отходов (скотомогильников, мусоросжигательных и мусороперерабатывающих заводов, полигонов по захоронению и сортировке бытового мусора и отходов, мест сбора вещей для их вторичной переработки)	12.2
Условно разрешенные виды использования		
Бытовое обслуживание	Размещение объектов капитального строительства, предназначенных для оказания населению или организациям бытовых услуг (мастерские мелкого ремонта, ателье, бани, парикмахерские, прачечные, химчистки, похоронные бюро)	3.3
Вспомогательные виды разрешенного использования		

1. Предельные (минимальные и (или) максимальные) размеры земельных участков и предельные параметры разрешенного строительства, реконструкции объектов капитального строительства

1) Минимальные отступы от границ земельных участков в целях определения мест допустимого размещения зданий, строений, сооружений, за пределами которых запрещено строительство зданий, строений, сооружений - 3 м при соблюдении Федерального закона от 22.07.2008 N 123-ФЗ "Технический регламент о требованиях пожарной безопасности".

2) Предельное количество этажей зданий, строений, сооружений - не выше 3 этажей.

3) Предельные (минимальные и (или) максимальные) размеры земельных участков, максимальный процент застройки в границах земельного участка, определяемый как отношение суммарной площади земельного участка, которая может быть застроена, ко всей площади земельного участка.

Параметры

Код (числовое обозначение) вида разрешенного	Минимальная площадь земельных участков, кв. м	Максимальная площадь земельных участков, кв. м	Максимальный процент застройки в границах

использования земельного участка			земельного участка, %
3.1	Не ограничивается	Не ограничивается	Не ограничивается
3.1.1	Не ограничивается	Не ограничивается	Не ограничивается
3.1.2	Не ограничивается	Не ограничивается	Не ограничивается
12.1	5000	Не ограничивается	100
12.2	200	Не ограничивается	80
3.3	150	Не ограничивается	50

* градостроительные регламенты не распространяются в соответствии с ч.4 ст. 36 ГрК РФ

2. В случае если объект капитального строительства находится в границах территорий, предусматривающих требования к архитектурно-градостроительному облику объектов капитального строительства (приложение №5), то на такой объект распространяются требования к архитектурно-градостроительному облику объекта капитального строительства, указанные в статьях 71-72 Правил.

3. Ограничения использования земельных участков и объектов капитального строительства, находящихся в данной территориальной зоне и расположенных в границах зон с особыми условиями использования территории, устанавливаются в соответствии со статьями 56-70 настоящих Правил.

Примечания:

1. Ограничения использования земельных участков и объектов капитального строительства на подрабатываемых территориях.

Подрабатываемая территория - территория, на которой в результате проведения подземных горных работ могут возникнуть неравномерные оседания или смещения грунта в основании зданий или сооружений.

При проектировании зданий и сооружений для строительства на подрабатываемых территориях следует предусматривать:

градостроительную планировку территории, обеспечивающую уменьшение вредного воздействия деформаций земной поверхности на здания и сооружения;

конструктивные меры защиты зданий и сооружений;

мероприятия, снижающие неравномерную осадку и устраняющие крены зданий и сооружений с применением различных методов их выравнивания;

конструктивные мероприятия, снижающие влияние неравномерных осадок на усилия в конструкциях зданий и сооружений;

технологические мероприятия, устраняющие крены зданий и сооружений с применением различных методов их выравнивания

горные меры защиты, предусматривающие порядок горных работ, снижающий деформации земной поверхности;

инженерную подготовку строительных площадок, снижающую неравномерность деформаций основания;

мероприятия, исключающие возможность образования провалов в зонах старых горных выработок;

ликвидацию (тампонаж, закладку и т.п.) пустот старых горных выработок, выявленных в процессе изыскательских работ;

мероприятия, обеспечивающие нормальную эксплуатацию наружных и внутренних инженерных сетей, лифтов и другого инженерного и технологического оборудования в период проявления неравномерных деформаций основания.

Выполнение указанных мер защиты не исключает возможности появления в несущих и ограждающих конструкциях, допускаемых по условиям эксплуатации деформаций и трещин, устранимых при проведении ремонта.

При подработке эксплуатируемых зданий и сооружений следует предусматривать меры защиты согласно указаниям приложения, Б СП 21.13330.2012 «Здания и сооружения на подрабатываемых территориях и просадочных грунтах».

Проекты зданий и сооружений, разработанные для обычных условий строительства, не допускается применять для строительства на подрабатываемых территориях без проверки расчетом и переработки их, при необходимости, в соответствии с требованиями настоящих норм.

Типовые проекты зданий и сооружений, возводимых на подрабатываемых территориях, должны быть унифицированы в целях обеспечения возможности их применения на подрабатываемых территориях различных групп.

Здания и сооружения с новыми или усовершенствованными конструктивными решениями, методами выравнивания и способами подготовки оснований на подрабатываемых территориях допускается применять в массовом строительстве только после получения положительных результатов экспериментальной проверки в натурных условиях.

В отдельных случаях допускается строительство зданий и сооружений I и II уровней ответственности (ГОСТ 27751) по индивидуальным проектам с новыми конструктивными решениями, разработанными региональными территориальными проектными организациями и согласованными с головными институтами и проектными организациями, по рабочей документации которых возводились подземные конструкции.

При строительстве на подрабатываемых территориях проектами зданий и сооружений следует предусматривать выполнение работ, связанных с инструментальными наблюдениями за деформациями земной поверхности, а также зданиями и сооружениями, включая, при необходимости, и период их строительства.

Строительство зданий и сооружений, относящихся к категории особо опасных, технически сложных и уникальных объектов, на подрабатываемых территориях, как правило, не допускается.

Зона рекреационного назначения-Р-1

Виды разрешенного использования земельных участков и объектов капитального строительства

Наименование вида разрешенного использования земельного участка	**Виды объектов, размещение которых соответствует виду разрешенного использования**	**Код вида ***
Основные виды разрешенного использования		
Коммунальное обслуживание	Размещение зданий и сооружений в целях обеспечения физических и юридических лиц коммунальными услугами. Содержание данного вида разрешенного использования включает в себя содержание видов разрешенного использования с кодами 3.1.1 - 3.1.2	3.1
Предоставление коммунальных услуг	Размещение зданий и сооружений, обеспечивающих поставку воды, тепла, электричества, газа, отвод канализационных стоков, очистку и уборку объектов недвижимости (котельных, водозаборов, очистных сооружений, насосных станций, водопроводов, линий электропередач, трансформаторных подстанций, газопроводов, линий связи, телефонных станций, канализаций, стоянок, гаражей и мастерских для обслуживания уборочной и аварийной техники, сооружений, необходимых для сбора и плавки снега)	3.1.1
Административные здания организаций, обеспечивающих предоставление коммунальных услуг	Размещение зданий, предназначенных для приема физических и юридических лиц в связи с предоставлением им коммунальных услуг	3.1.2
Обеспечение спортивно-зрелищных мероприятий	Размещение спортивно-зрелищных зданий и сооружений, имеющих специальные места для зрителей от 500 мест (стадионов, дворцов спорта, ледовых дворцов, ипподромов)	5.1.1
Обеспечение занятий спортом в помещениях	Размещение спортивных клубов, спортивных залов, бассейнов, физкультурно-оздоровительных комплексов в зданиях и сооружениях	5.1.2
Площадки для занятий спортом	Размещение площадок для занятия спортом и физкультурой на открытом воздухе (физкультурные площадки, беговые дорожки, поля для спортивной игры)	5.1.3
Оборудованные площадки для занятий спортом	Размещение сооружений для занятия спортом и физкультурой на открытом воздухе (теннисные корты, автодромы, мотодромы, трамплины, спортивные стрельбища)	5.1.4
Деятельность по особой охране и изучению природы	Сохранение и изучение растительного и животного мира путем создания особо охраняемых природных территорий, в границах которых хозяйственная деятельность, кроме деятельности, связанной с охраной и изучением природы, не допускается (государственные природные заповедники, национальные и природные парки, памятники природы, дендрологические парки, ботанические сады, оранжереи)	9.0*
Охрана природных территорий	Сохранение отдельных естественных качеств окружающей природной среды путем ограничения хозяйственной деятельности в данной зоне, в частности: создание и уход за запретными полосами, создание и уход за защитными лесами, в том числе городскими лесами, лесами в лесопарках, и иная хозяйственная деятельность, разрешенная в защитных лесах, соблюдение режима использования природных ресурсов в заказниках, сохранение свойств земель, являющихся особо ценными	9.1
Историко-культурная деятельность	Сохранение и изучение объектов культурного наследия народов Российской Федерации (памятников истории и культуры), в том числе: объектов археологического наследия, достопримечательных мест, мест бытования исторических промыслов, производств и ремесел, исторических поселений, недействующих военных и гражданских захоронений, объектов	9.3

	культурного наследия, хозяйственная деятельность, являющаяся историческим промыслом или ремеслом, а также хозяйственная деятельность, обеспечивающая познавательный туризм	
Использование лесов	Деятельность по заготовке, первичной обработке и вывозу древесины и недревесных лесных ресурсов, охрана и восстановление лесов и иные цели. Содержание данного вида разрешенного использования включает в себя содержание видов разрешенного использования с кодами 10.1 - 10.4	10.0*
Водные объекты	Ледники, снежники, ручьи, реки, озера, болота, территориальные моря и другие поверхностные водные объекты	11.0*
Общее пользование водными объектами	Использование земельных участков, примыкающих к водным объектам способами, необходимыми для осуществления общего водопользования (водопользования, осуществляемого гражданами для личных нужд, а также забор (изъятие) водных ресурсов для целей питьевого и хозяйственно-бытового водоснабжения, купание, использование маломерных судов, водных мотоциклов и других технических средств, предназначенных для отдыха на водных объектах, водопой, если соответствующие запреты не установлены законодательством)	11.1
Специальное пользование водными объектами	Использование земельных участков, примыкающих к водным объектам способами, необходимыми для специального водопользования (забор водных ресурсов из поверхностных водных объектов, сброс сточных вод и (или) дренажных вод, проведение дноуглубительных, взрывных, буровых и других работ, связанных с изменением дна и берегов водных объектов)	11.2
Земельные участки (территории) общего пользования	Земельные участки общего пользования. Содержание данного вида разрешенного использования включает в себя содержание видов разрешенного использования с кодами 12.0.1 - 12.0.2	12.0**
Улично-дорожная сеть	Размещение объектов улично-дорожной сети: автомобильных дорог, трамвайных путей и пешеходных тротуаров в границах населенных пунктов, пешеходных переходов, бульваров, площадей, проездов, велодорожек и объектов велотранспортной и инженерной инфраструктуры; размещение придорожных стоянок (парковок) транспортных средств в границах городских улиц и дорог, за исключением предусмотренных видами разрешенного использования с кодами 2.7.1, 4.9, 7.2.3, а также некапитальных сооружений, предназначенных для охраны транспортных средств	12.0.1**
Благоустройство территории	Размещение декоративных, технических, планировочных, конструктивных устройств, элементов озеленения, различных видов оборудования и оформления, малых архитектурных форм, некапитальных нестационарных строений и сооружений, информационных щитов и указателей, применяемых как составные части благоустройства территории, общественных туалетов	12.0.2**
Условно разрешенные виды использования		
Сенокошение	Кошение трав, сбор и заготовка сена	1.19*
Религиозное использование	Размещение зданий и сооружений религиозного использования. Содержание данного вида разрешенного использования включает в себя содержание видов разрешенного использования с кодами 3.7.1 - 3.7.2	3.7
Осуществление религиозных обрядов	Размещение зданий и сооружений, предназначенных для совершения религиозных обрядов и церемоний (в том числе церкви, соборы, храмы, часовни, мечети, молельные дома, синагоги)	3.7.1
Религиозное управление и образование	Размещение зданий, предназначенных для постоянного	3.7.2

	местонахождения духовных лиц, паломников и послушников в связи с осуществлением ими религиозной службы, а также для осуществления благотворительной и религиозной образовательной деятельности (монастыри, скиты, дома священнослужителей, воскресные и религиозные школы, семинарии, духовные училища)	
Гостиничное обслуживание	Размещение гостиниц	4.7
Водный спорт	Размещение спортивных сооружений для занятия водными видами спорта (причалы и сооружения, необходимые для организации водных видов спорта и хранения соответствующего инвентаря)	5.1.5
Авиационный спорт	Размещение спортивных сооружений для занятия авиационными видами спорта (ангары, взлетно-посадочные площадки и иные сооружения, необходимые для организации авиационных видов спорта и хранения соответствующего инвентаря)	5.1.6
Спортивные базы	Размещение спортивных баз и лагерей, в которых осуществляется спортивная подготовка длительно проживающих в них лиц	5.1.7
Природно-познавательный туризм	Размещение баз и палаточных лагерей для проведения походов и экскурсий по ознакомлению с природой, пеших и конных прогулок, устройство троп и дорожек, размещение щитов с познавательными сведениями об окружающей природной среде; осуществление необходимых природоохранных и природовосстановительных мероприятий	5.2
Туристическое обслуживание	Размещение пансионатов, гостиниц, кемпингов, домов отдыха, не оказывающих услуги по лечению; размещение детских лагерей	5.2.1
Охота и рыбалка	Обустройство мест охоты и рыбалки, в том числе размещение дома охотника или рыболова, сооружений, необходимых для восстановления и поддержания поголовья зверей или количества рыбы	5.3
Санаторная деятельность	Размещение санаториев, профилакториев, бальнеологических лечебниц, грязелечебниц, обеспечивающих оказание услуги по лечению и оздоровлению населения; обустройство лечебно-оздоровительных местностей (пляжи, бюветы, места добычи целебной грязи); размещение лечебно-оздоровительных лагерей	9.2.1
Гидротехнические сооружения	Размещение гидротехнических сооружений, необходимых для эксплуатации водохранилищ (плотин, водосбросов, водозаборных, водовыпускных и других гидротехнических сооружений, судопропускных сооружений, рыбозащитных и рыбопропускных сооружений, берегозащитных сооружений)	11.3*
Вспомогательные виды разрешенного использования		

1. Предельные (минимальные и (или) максимальные) размеры земельных участков и предельные параметры разрешенного строительства, реконструкции объектов капитального строительства

1) Минимальные отступы от границ земельных участков в целях определения мест допустимого размещения зданий, строений, сооружений, за пределами которых запрещено строительство зданий, строений, сооружений - 3 м при соблюдении Федерального закона от 22.07.2008 N 123-ФЗ "Технический регламент о требованиях пожарной безопасности".

2) Предельное количество этажей зданий, строений, сооружений - не выше 3 этажей.

3) Предельные (минимальные и (или) максимальные) размеры земельных участков, максимальный процент застройки в границах земельного участка, определяемый как отношение суммарной площади земельного участка, которая может быть застроена, ко всей площади земельного участка.

Параметры

Код (числовое обозначение) вида разрешенного использования земельного	Минимальная площадь земельных участков, кв. м	Максимальная площадь земельных участков, кв. м	Максимальный процент застройки в границах земельного участка, %

участка			
3.1	Не ограничивается	Не ограничивается	100
3.1.1	Не ограничивается	Не ограничивается	100
3.1.2	Не ограничивается	Не ограничивается	100
9.1	5000	Не ограничивается	Не ограничивается
9.3	Не ограничивается	Не ограничивается	Не ограничивается
10.0	5000	Не ограничивается	Не ограничивается
11.1	Не ограничивается	Не ограничивается	Не ограничивается
11.2	Не ограничивается	Не ограничивается	Не ограничивается
5.1.1	600	Не ограничивается	60
5.1.2	600	Не ограничивается	60
5.1.3	600	Не ограничивается	60
5.1.4	600	Не ограничивается	60
5.1.5	600	Не ограничивается	60
5.1.6	600	Не ограничивается	60
5.1.7	600	Не ограничивается	60
3.7	150	Не ограничивается	50
3.7.1	150	Не ограничивается	50
3.7.2	150	Не ограничивается	50
4.7	600	Не ограничивается	60
5.2	5000	Не ограничивается	Не ограничивается
5.2.1	600	Не ограничивается	60
5.3	200	Не ограничивается	Не ограничивается
9.2.1	600	Не ограничивается	60

* градостроительные регламенты не устанавливаются в соответствии с ч.6 ст. 36 ГрК РФ

** градостроительные регламенты не распространяются в соответствии с ч.4 ст. 36 ГрК РФ

2. В случае если объект капитального строительства находится в границах территорий, предусматривающих требования к архитектурно-градостроительному облику объектов капитального строительства (приложение №5), то на такой объект распространяются требования к архитектурно-градостроительному облику объекта капитального строительства, указанные в статьях 71-72 Правил.

3. Ограничения использования земельных участков и объектов капитального строительства, находящихся в данной территориальной зоне и расположенных в границах зон с особыми условиями использования территории, устанавливаются в соответствии со статьями 56-70 настоящих Правил.

Примечания:

1. Ограничения использования земельных участков и объектов капитального строительства на подрабатываемых территориях.

Подрабатываемая территория - территория, на которой в результате проведения подземных горных работ могут возникнуть неравномерные оседания или смещения грунта в основании зданий или сооружений.

При проектировании зданий и сооружений для строительства на подрабатываемых территориях следует предусматривать:

градостроительную планировку территории, обеспечивающую уменьшение вредного воздействия деформаций земной поверхности на здания и сооружения;

конструктивные меры защиты зданий и сооружений;

мероприятия, снижающие неравномерную осадку и устраняющие крены зданий и сооружений с применением различных методов их выравнивания;

конструктивные мероприятия, снижающие влияние неравномерных осадок на усилия в конструкциях зданий и сооружений;

технологические мероприятия, устраняющие крены зданий и сооружений с применением различных методов их выравнивания

горные меры защиты, предусматривающие порядок горных работ, снижающий деформации земной поверхности;

инженерную подготовку строительных площадок, снижающую неравномерность деформаций основания;

мероприятия, исключающие возможность образования провалов в зонах старых горных выработок;

ликвидацию (тампонаж, закладку и т.п.) пустот старых горных выработок, выявленных в процессе изыскательских работ;

мероприятия, обеспечивающие нормальную эксплуатацию наружных и внутренних инженерных сетей, лифтов и другого инженерного и технологического оборудования в период проявления неравномерных деформаций основания.

Выполнение указанных мер защиты не исключает возможности появления в несущих и ограждающих конструкциях, допускаемых по условиям эксплуатации деформаций и трещин, устранимых при проведении ремонта.

При подработке эксплуатируемых зданий и сооружений следует предусматривать меры защиты согласно указаниям приложения, Б СП 21.13330.2012 «Здания и сооружения на подрабатываемых территориях и просадочных грунтах».

Проекты зданий и сооружений, разработанные для обычных условий строительства, не допускается применять для строительства на подрабатываемых территориях без проверки расчетом и переработки их, при необходимости, в соответствии с требованиями настоящих норм.

Типовые проекты зданий и сооружений, возводимых на подрабатываемых территориях, должны быть унифицированы в целях обеспечения возможности их применения на подрабатываемых территориях различных групп.

Здания и сооружения с новыми или усовершенствованными конструктивными решениями, методами выравнивания и способами подготовки оснований на подрабатываемых территориях допускается применять в массовом строительстве только после получения положительных результатов экспериментальной проверки в натурных условиях.

В отдельных случаях допускается строительство зданий и сооружений I и II уровней ответственности (ГОСТ 27751) по индивидуальным проектам с новыми конструктивными решениями, разработанными региональными территориальными проектными организациями и согласованными с головными институтами и проектными организациями, по рабочей документации которых возводились подземные конструкции.

При строительстве на подрабатываемых территориях проектами зданий и сооружений следует предусматривать выполнение работ, связанных с инструментальными наблюдениями за деформациями земной поверхности, а также зданиями и сооружениями, включая, при необходимости, и период их строительства.

Строительство зданий и сооружений, относящихся к категории особо опасных, технически сложных и уникальных объектов, на подрабатываемых территориях, как правило, не допускается.

Зона озелененных территорий общего пользования (лесопарки, городские леса)-ГЛ

Виды разрешенного использования земельных участков и объектов капитального строительства

Наименование вида разрешенного использования земельного участка	**Виды объектов, размещение которых соответствует виду разрешенного использования**	**Код вида ***
Основные виды разрешенного использования		
Предоставление коммунальных услуг	Размещение зданий и сооружений, обеспечивающих поставку воды, тепла, электричества, газа, отвод канализационных стоков, очистку и уборку объектов недвижимости (котельных, водозаборов, очистных сооружений, насосных станций, водопроводов, линий электропередач, трансформаторных подстанций, газопроводов, линий связи, телефонных станций, канализаций, стоянок, гаражей и мастерских для обслуживания уборочной и аварийной техники, сооружений, необходимых для сбора и плавки снега)	3.1.1
Охрана природных территорий	Сохранение отдельных естественных качеств окружающей природной среды путем ограничения хозяйственной деятельности в данной зоне, в частности: создание и уход за запретными полосами, создание и уход за защитными лесами, в том числе городскими лесами, лесами в лесопарках, и иная хозяйственная деятельность, разрешенная в защитных лесах, соблюдение режима использования природных ресурсов в заказниках, сохранение свойств земель, являющихся особо ценными.	9.1
Заготовка лесных ресурсов	Заготовка живицы, сбор недревесных лесных ресурсов, в том числе гражданами для собственных нужд, заготовка пищевых лесных ресурсов и дикорастущих растений, хранение, неглубокая переработка и вывоз добытых лесных ресурсов, размещение временных сооружений, необходимых для хранения и неглубокой переработки лесных ресурсов (сушилки, грибоварни, склады), охрана лесов.	10.3.
Общее пользование водными объектами	Использование земельных участков, примыкающих к водным объектам способами, необходимыми для осуществления общего водопользования (водопользования, осуществляемого гражданами для личных нужд, а также забор (изъятие) водных ресурсов для целей питьевого и хозяйственно-бытового водоснабжения,	11.1

	купание, использование маломерных судов, водных мотоциклов и других технических средств, предназначенных для отдыха на водных объектах, водопой, если соответствующие запреты не установлены законодательством).	
Условно разрешенные виды использования		
Площадки для занятий спортом	Размещение площадок для занятия спортом и физкультурой на открытом воздухе (физкультурные площадки, беговые дорожки, поля для спортивной игры).	5.1.3.
Спортивные базы	Размещение спортивных баз и лагерей, в которых осуществляется спортивная подготовка длительно проживающих в них лиц.	5.1.7.
Природно-познавательный туризм	Размещение баз и палаточных лагерей для проведения походов и экскурсий по ознакомлению с природой, пеших и конных прогулок, устройство троп и дорожек, размещение щитов с познавательными сведениями об окружающей природной среде; осуществление необходимых природоохранных и природовосстановительных мероприятий.	5.2
Туристическое обслуживание	Размещение пансионатов, туристических гостиниц, кемпингов, домов отдыха, не оказывающих услуги по лечению, а также иных зданий, используемых с целью извлечения предпринимательской выгоды из предоставления жилого помещения для временного проживания в них; размещение детских лагерей.	5.2.1
Охота и рыбалка	Обустройство мест охоты и рыбалки, в том числе размещение дома охотника или рыболова, сооружений, необходимых для восстановления и поддержания поголовья зверей или количества рыбы.	5.3
Причалы для маломерных судов	Размещение сооружений, предназначенных для причаливания, хранения и обслуживания яхт, катеров, лодок и других маломерных судов.	5.4
Вспомогательные виды разрешенного использования		

1. Предельные (минимальные и (или) максимальные) размеры земельных участков и предельные параметры разрешенного строительства, реконструкции объектов капитального строительства

1) Минимальные отступы от границ земельных участков в целях определения мест допустимого размещения зданий, строений, сооружений, за пределами которых запрещено строительство зданий, строений, сооружений - 3 м при соблюдении Федерального закона от 22.07.2008 N 123-ФЗ "Технический регламент о требованиях пожарной безопасности".

2) Предельное количество этажей зданий, строений, сооружений - не выше 3 этажей.

3) Предельные (минимальные и (или) максимальные) размеры земельных участков, максимальный процент застройки в границах земельного участка, определяемый как отношение суммарной площади земельного участка, которая может быть застроена, ко всей площади земельного участка.

Параметры

Код (числовое обозначение) вида разрешенного использования земельного участка	Минимальная площадь земельных участков, кв. м	Максимальная площадь земельных участков, кв. м	Максимальный процент застройки в границах земельного участка, %
3.1.1	Не ограничивается	Не ограничивается	Не ограничивается
9.1	Не ограничивается	Не ограничивается	Не ограничивается
10.3	Не ограничивается	Не ограничивается	Не ограничивается
11.1	Не ограничивается	Не ограничивается	Не ограничивается
5.1.3	600	Не ограничивается	Не ограничивается
5.1.7	600	Не ограничивается	Не ограничивается
5.2	600	Не ограничивается	Не ограничивается
5.2.1	600	Не ограничивается	60
5.3	200	Не ограничивается	Не ограничивается
5.4	Не ограничивается	Не ограничивается	Не ограничивается

1. Перечень и сведения о площади образуемых земельных участков, в том числе возможные способы их образования

В настоящем разделе текстовой части ПМТ отражена информация об образуемом/уточняемом/изменяемом земельных участках, в том числе, о площади и виде кадастровых работ, разрешенном использовании участков. Указанная информация представлена в Таблице 1.

Виды разрешенного использования образуемых земельных участков определены в соответствии с Утвержденными правилами землепользования и застройки Беловского городского округа Кемеровской области (решение Беловского городского Совета народных депутатов от 24.12.2009г. №19/221-н, с учетом изменений, https://www.belovo42.ru/city/grad_doc/pravila/).

В соответствии с Законом Кемеровской области от 17.12.2004 № 104-ОЗ "О статусе и границах муниципальных образований" формируемые земельные участки расположены на землях населенных пунктов.

Доступ к образуемым/уточняемым/изменяемым земельным участкам осуществляется с земель общего пользования, а также публичный сервитут. В соответствии со ст. 262 "Гражданский кодекс Российской Федерации" от 30.11.1994 №51-ФЗ доступ к землям общего пользования обеспечивается за счет земель общего пользования.

Подготовка ПМТ осуществляется в соответствии с системой координат, используемой для ведения государственного кадастра недвижимости (МСК-42, зона 1).

Перечень координат поворотных точек публичного сервитута

X.м	***Y, м***
1 контур	
520016,03	*1353378,05*
520016,09	*1353383,17*
520005,36	*1353383,61*
519996,24	*1353385,06*
519990,05	*1353388,50*
519985,43	*1353388,03*
519978,57	*1353388,62*
519972,58	*1353390,50*
519968,57	*1353393,24*
519967,24	*1353400,76*
519948,59	*1353402,60*
519947,85	*1353386,50*
519945,69	*1353386,66*

519945,30	*1353378,59*
519955,60	*1353378,48*
519967,54	*1353378,21*
519967,89	*1353378,16*
519967,89	*1353378,63*
519981,09	*1353377,89*
519980,45	*1353368,88*
519973,74	*1353369,27*
519973,66	*1353366,88*
519973,63	*1353360,91*
519984,49	*1353361,06*
519986,61	*1353377,18*
519991,62	*1353377,25*
520016,03	*1353378,05*
2 контур	
520177,23	*1353348,41*
520179,53	*1353340,51*
520180,90	*1353338,11*
520181,98	*1353337,50*
520184,04	*1353337,45*
520192,72	*1353337,43*
520192,70	*1353336,16*
520184,41	*1353335,94*
520181,45	*1353336,55*
520180,74	*1353336,82*
520179,37	*1353338,01*
520173,93	*1353348,52*
520177,23	*1353348,41*
3 контур	
520326,15	*1353796,54*
520324,66	*1353828,86*
520338,48	*1353829,92*
520339,80	*1353829,84*
520339,98	*1353826,22*
520344,83	*1353826,02*
520344,79	*1353830,27*
520344,74	*1353834,63*
520344,77	*1353838,97*
520344,75	*1353843,64*
520344,74	*1353844,77*
520344,23	*1353844,78*
520339,08	*1353844,62*
520334,74	*1353844,48*
520329,95	*1353844,31*
520326,33	*1353844,23*
520326,11	*1353861,18*
520336,67	*1353861,36*
520336,41	*1353867,97*
520320,65	*1353867,70*
520321,58	*1353842,49*
520322,06	*1353815,67*

520322,76	*1353796,37*
520326,15	*1353796,54*

Площадь публичного сервитута - 1 748кв.м. (1 контур 1 051 кв.м; 2 контур 40 кв.м; 3 контур 657 кв.м).

Таблица 1

№п/п на плане ЗУ	Кадастровый номер ЗУ	Адрес / местоположение ЗУ	Площадь ЗУ, согласно сведений ЕГРН	Ограничения	Площадь ЗУ	Разрешенное использование ЗУ	Вид кадастровых работ	Примечание
Квартал 42:21:0109048								
1	42:21:0109048:34	Кемеровская область, г. Белово, ул. Горького, д. 137	670	Собственность	671	Под жилую застройку Индивидуальную	Уточнение описания местоположения границ и (или) площади земельного участка с целью исправления ошибки в описании местоположения их границ и (или) площади	
2	42:21:0109048:31	Кемеровская область, г. Белово, пер. Чапаева, д. 17	600	Собственность	931	Под жилую застройку Индивидуальную	Уточнение описания местоположения границ и (или) площади земельного участка	уточнение земельного участка возможно на минимальный размер (600 кв.м), согласно норм ПЗЗ ВРИ аналогичен «Для индивидуального жилищного строительства»
3	42:21:0109048:41	Кемеровская область, г. Белово, пер. Чапаева, д. 15	911	Собственность	783	Под индивидуальную жилую застройку	Уточнение описания местоположения границ и (или) площади земельного участка с целью исправления ошибки в описании местоположения их границ и (или) площади	
4	42:21:0109048:19	Кемеровская область, г. Белово, ул. Горького, д. 139	651	Собственность	640	Под жилую застройку Индивидуальную	Уточнение описания местоположения границ и (или) площади земельного участка с целью исправления ошибки в описании местоположения их границ и (или) площади	
5	42:21:0109048:21	Кемеровская область, г. Белово, ул. Дружбы,	472	Собственность	494	Для ведения личного приусадебного	Уточнение описания местоположения границ и	

		д. 72				хозяйства	(или) площади земельного участка	
6	42:21:0109048:1	Кемеровская область, г. Белово, ул. Горького, д. 141	32	Собственность	32	Под жилую застройку Индивидуальную	Уточнение описания местоположения границ и (или) площади земельного участка	
7	42:21:0109048:22	Кемеровская область, г. Белово, ул. Дружбы, д. 74	635	Собственность	618	Под жилую застройку Индивидуальную	Уточнение описания местоположения границ и (или) площади земельного участка с целью исправления ошибки в описании местоположения их границ и (или) площади	
8	42:21:0109048:36	Кемеровская область, г. Белово, ул. Горького, д. 141-а	544	Собственность	555	под индивидуальную жилую застройку	Уточнение описания местоположения границ и (или) площади земельного участка с целью исправления ошибки в описании местоположения их границ и (или) площади	
9	42:21:0109048:15	Кемеровская область, г. Белово, ул. Горького, д. 143	710	Общая долевая собственность	704	Под жилую застройку Индивидуальную	Уточнение описания местоположения границ и (или) площади земельного участка с целью исправления ошибки в описании местоположения их границ и (или) площади	
10	42:21:0109048:23	Кемеровская область, г. Белово, ул. Дружбы, д. 76	438	Под жилую застройку Индивидуальную	468	Собственность	Уточнение описания местоположения границ и (или) площади земельного участка	
11	42:21:0109048:37	Кемеровская область, г. Белово, ул. Горького, д. 143-а	639	Общая долевая собственность	674	для индивидуального жилищного строительства	Уточнение описания местоположения границ и (или) площади земельного участка с целью исправления ошибки в описании местоположения их	

							границ и (или) площади	
12	42:21:0109048:38	Кемеровская область, г. Белово, ул. Дружбы, д. 78	428	-	376	для индивидуального жилищного строительства	Уточнение описания местоположения границ и (или) площади земельного участка	
13	42:21:0109048:18	Кемеровская область, г. Белово, ул. Горького, д. 143-б	355	Собственность	331	Под индивидуальную жилую застройку	Уточнение описания местоположения границ и (или) площади земельного участка с целью исправления ошибки в описании местоположения их границ и (или) площади	
14	42:21:0109048:20	Кемеровская область, г. Белово, ул. Горького, д. 145	334	Собственность	359	Под жилую застройку Индивидуальную	Уточнение описания местоположения границ и (или) площади земельного участка с целью исправления ошибки в описании местоположения их границ и (или) площади	
15	42:21:0109048:102	Кемеровская область, Беловский городской округ, г. Белово, пер. Почтовый, 24	554	Собственность	560	для индивидуального жилищного строительства (индивидуальный жилой дом)	Уточнение описания местоположения границ и (или) площади земельного участка с целью исправления ошибки в описании местоположения их границ и (или) площади	
16	42:21:0109048:14	Кемеровская область, г. Белово, пер. Чапаева, д. 13	920	Собственность	922	Под жилую застройку Индивидуальную	Уточнение описания местоположения границ и (или) площади земельного участка с целью исправления ошибки в описании местоположения их границ и (или) площади	
17	42:21:0109048:30	Кемеровская область, г. Белово, пер. Чапаева, д. 11	589	Собственность	574	Под жилую застройку Индивидуальную	Уточнение описания местоположения границ и (или) площади земельного участка с целью	

							исправления ошибки в описании местоположения их границ и (или) площади	
18	42:21:0109048:32	Кемеровская область, г. Белово, ул. Октябрьская, д. 114	628	Собственность	620	Под жилую застройку Индивидуальную	Уточнение описания местоположения границ и (или) площади земельного участка с целью исправления ошибки в описании местоположения их границ и (или) площади	
19	42:21:0109048:ЗУ1	Российская Федерация, Кемеровская область - Кузбасс, Беловский городской округ, город Белово, ул. Октябрьская, 114а	-	-	644	Для индивидуального жилищного строительства	образование земельного участка из земель, находящихся в государственной или муниципальной собственности	Погашен 42:21:0109048:26
20	42:21:0109048:25	Кемеровская область, г. Белово, ул. Октябрьская, д. 116	825	Общая долевая собственность	836	Под жилую застройку Индивидуальную	Уточнение описания местоположения границ и (или) площади земельного участка с целью исправления ошибки в описании местоположения их границ и (или) площади	
21	42:21:0109048:3	Кемеровская область, г. Белово, ул. Октябрьская, д. 118	431	Собственность	427	Под жилую застройку	Уточнение описания местоположения границ и (или) площади земельного участка с целью исправления ошибки в описании местоположения их границ и (или) площади	
22	42:21:0109048:17	Кемеровская область, г. Белово, ул. Дружбы, д. 71	637	Общая долевая собственность	616	Под индивидуальную жилую застройку	Уточнение описания местоположения границ и (или) площади земельного участка с целью исправления ошибки в описании	

							местоположения их границ и (или) площади	
23	42:21:0109048:100	Кемеровская область, г Белово, ул Октябрьская, д 118	296	Собственность	371	для ведения личного подсобного хозяйства	Уточнение описания местоположения границ и (или) площади земельного участка	уточнение земельного участка возможно на минимальный размер (200 кв.м), согласно норм ПЗЗ (ВРИ аналогичен «Для ведения личного подсобного хозяйства (приусадебный земельный участок)»)
24	42:21:0109048:12	Кемеровская область, г. Белово, ул. Октябрьская, д. 120	741	Общая долевая собственность	744	для индивидуального жилищного строительства	Уточнение описания местоположения границ и (или) площади земельного участка	
25	42:21:0109048:6	Кемеровская область, г. Белово, ул. Дружбы, д. 73	538	Собственность	546	Под жилую застройку Индивидуальную	Уточнение описания местоположения границ и (или) площади земельного участка с целью исправления ошибки в описании местоположения их границ и (или) площади	
26	42:21:0109048:5	Кемеровская область, г. Белово, ул. Дружбы, д. 75	401	Собственность	359	Под жилую застройку Индивидуальную	Уточнение описания местоположения границ и (или) площади земельного участка	ОКС 42:21:0000000:1492 (Сооружение дорожного транспорта) необходимо откорректировать границы
27	42:21:0109048:16	Кемеровская область, г. Белово, ул. Октябрьская, д. 122-а	489	Собственность	476	Под индивидуальную жилую застройку	Уточнение описания местоположения границ и (или) площади земельного участка с целью исправления ошибки в описании местоположения их границ и (или) площади	

28	42:21:0109048:33	Кемеровская область, г. Белово, ул. Октябрьская, д. 122-а	441	Собственность	442	Под жилую застройку Индивидуальную	Уточнение описания местоположения границ и (или) площади земельного участка с целью исправления ошибки в описании местоположения их границ и (или) площади	
29	42:21:0109048:29	Кемеровская область, г. Белово, пер. Почтовый, д. 22	619	Общая долевая собственность	603	Для ведения приусадебного хозяйства	Уточнение описания местоположения границ и (или) площади земельного участка с целью исправления ошибки в описании местоположения их границ и (или) площади	ОКС 42:21:0000000:1492 (Сооружение дорожного транспорта) необходимо откорректировать границы
30	42:21:0109048:28	Кемеровская область, г. Белово, пер. Почтовый, д. 20	603	Общая долевая собственность	600	Под жилую застройку Индивидуальную	Уточнение описания местоположения границ и (или) площади земельного участка с целью исправления ошибки в описании местоположения их границ и (или) площади	ОКС 42:21:0000000:1492 (Сооружение дорожного транспорта) необходимо откорректировать границы
31	42:21:0109048:24	Кемеровская область, г. Белово, ул. Октябрьская, д. 124	722	Общая долевая собственность	712	Под жилую застройку Индивидуальную	Уточнение описания местоположения границ и (или) площади земельного участка с целью исправления ошибки в описании местоположения их границ и (или) площади	
32	42:21:0109048:11	Кемеровская область, г. Белово, ул. Октябрьская, д. 124-а	678	Собственность	625	Под жилую застройку Индивидуальную	Уточнение описания местоположения границ и (или) площади земельного участка	
33	42:21:0109048:27	Кемеровская область, г. Белово, пер. Почтовый, д. 18	518	Собственность	536	Под жилую индивидуальную застройку	Уточнение описания местоположения границ и (или) площади земельного	

							участка с целью исправления ошибки в описании местоположения их границ и (или) площади	
34	42:21:0109048:35	Кемеровская область, г. Белово, ул. Октябрьская, д. 126	506	Собственность	505	Под индивидуальную жилую застройку	Уточнение описания местоположения границ и (или) площади земельного участка с целью исправления ошибки в описании местоположения их границ и (или) площади	
35	42:21:0109048:4	Кемеровская область, г. Белово, ул. Октябрьская, д. 122	688	Собственность	699	Под жилую застройку Индивидуальную	Уточнение описания местоположения границ и (или) площади земельного участка	
36	42:21:0109048:10	Кемеровская область, г. Белово, ул. Горького, д. 145	335	Собственность	335	для индивидуального жилищного строительства	Уточнение описания местоположения границ и (или) площади земельного участка	
37	42:21:0109048:42	Кемеровская область, г. Белово, ул. Горького, д. 141	229	Собственность	229	Для ведения личного подсобного хозяйства	Уточнение описания местоположения границ и (или) площади земельного участка	
414	42:21:0109048:ЗУ2	Российская Федерация, Кемеровская область - Кузбасс, Беловский городской округ, город Белово, ул. Горького, 141	-	-	426	Для ведения личного подсобного хозяйства (приусадебный земельный участок)	образование земельного участка из земель, находящихся в государственной или муниципальной собственности	
1896	42:21:0109048:ЗУ3	Российская Федерация, Кемеровская область - Кузбасс, городской округ Беловский, город Белово	-	-	3 833	Земельные участки (территории) общего пользования	образование земельного участка из земель, находящихся в государственной или муниципальной собственности	участок формируется в зоне Ж2-1
42:21:0109049								
38	42:21:0109049:4	Кемеровская область, г. Белово, ул.	703	Общая долевая собственность	715	Для ведения личного приусадебного	Уточнение описания местоположения границ и	

		Коммунистическая, д. 175				хозяйства	(или) площади земельного участка	
39	42:21:0109049:23	Кемеровская область, г. Белово, пер. Чапаева, д. 23	553	Собственность	587	Под жилую застройку Индивидуальную	Уточнение описания местоположения границ и (или) площади земельного участка с целью исправления ошибки в описании местоположения их границ и (или) площади	
40	42:21:0109049:302	Российская Федерация, Кемеровская область - Кузбасс, Беловский городской округ, г. Белово, пер. Чапаева, земельный участок 21	1 125	Собственность	1 123	Под жилую застройку Индивидуальную	Уточнение описания местоположения границ и (или) площади земельного участка с целью исправления ошибки в описании местоположения их границ и (или) площади	ОКС 42:21:0109049:63 необходимо откорректировать
41	42:21:0109049:12	Кемеровская область, г. Белово, ул. Коммунистическая, д. 177	698	Общая долевая собственность	698	Под жилую застройку Индивидуальную	Уточнение описания местоположения границ и (или) площади земельного участка с целью исправления ошибки в описании местоположения их границ и (или) площади	
42	42:21:0109049:8	Кемеровская область, г. Белово, ул. Коммунистическая, д. 179	609	Собственность	637	Под жилую застройку Индивидуальную	Уточнение описания местоположения границ и (или) площади земельного участка	
43	42:21:0109049:17	Кемеровская область, г. Белово, ул. Проездная, д. 62	500	Собственность	498	Для ведения личного приусадебного хозяйства	Уточнение описания местоположения границ и (или) площади земельного участка с целью исправления ошибки в описании местоположения их границ и (или) площади	
44	42:21:0109049:1	Кемеровская область, г. Белово, ул. Коммунистическая, д.	820	Общая долевая собственность	821	Под жилую застройку Индивидуальную	Уточнение описания местоположения границ и (или) площади земельного	

		181					участка с целью исправления ошибки в описании местоположения их границ и (или) площади	
45	42:21:0109049:31	Кемеровская область, г. Белово, ул. Проездная, д. 64	509	Собственность	493	для индивидуального жилищного строительства	Уточнение описания местоположения границ и (или) площади земельного участка с целью исправления ошибки в описании местоположения их границ и (или) площади	
46	42:21:0109049:16	Кемеровская область, г. Белово, ул. Коммунистическая, д. 183	550	Собственность	558	для ведения личного приусадебного хозяйства	Уточнение описания местоположения границ и (или) площади земельного участка	
47	42:21:0109049:33	Кемеровская область, г. Белово, ул. Коммунистическая, д. 185	482	Собственность	488	Под жилую застройку Индивидуальную	Уточнение описания местоположения границ и (или) площади земельного участка с целью исправления ошибки в описании местоположения их границ и (или) площади	
48	42:21:0109049:18	Кемеровская область, г. Белово, ул. Проездная, д. 66	538	Общая долевая собственность	528	Под жилую застройку Индивидуальную	Уточнение описания местоположения границ и (или) площади земельного участка с целью исправления ошибки в описании местоположения их границ и (или) площади	
49	42:21:0109049:34	Кемеровская область, г. Белово, ул. Коммунистическая, д. 187	437	Собственность	430	для индивидуального жилищного строительства	Уточнение описания местоположения границ и (или) площади земельного участка с целью исправления ошибки в описании местоположения их границ и (или) площади	

50	42:21:0109049:37	Кемеровская область, г. Белово, ул. Коммунистическая, д. 189	459	Собственность	470	Под жилую застройку Индивидуальную	Уточнение описания местоположения границ и (или) площади земельного участка с целью исправления ошибки в описании местоположения их границ и (или) площади	
51	42:21:0109049:36	Кемеровская область, г. Белово, пер. Почтовый, д. 32	478	Общая долевая собственность	465	под индивидуальную жилую застройку	Уточнение описания местоположения границ и (или) площади земельного участка с целью исправления ошибки в описании местоположения их границ и (или) площади	
52	42:21:0109049:9	Кемеровская область, г. Белово, пер. Почтовый, д. 30	600	Собственность	682	Под жилую застройку Индивидуальную	Уточнение описания местоположения границ и (или) площади земельного участка	уточнение земельного участка возможно на минимальный размер (600 кв.м), согласно норм ПЗЗ ВРИ аналогичен «Для индивидуального жилищного строительства»
53	42:21:0109049:32	Кемеровская область, г. Белово, ул. Проездная, д. 68	651	Собственность	629	Индивидуальная жилая застройка	Уточнение описания местоположения границ и (или) площади земельного участка с целью исправления ошибки в описании местоположения их границ и (или) площади	
54	42:21:0109049:2	Кемеровская область, г. Белово, пер. Чапаева, д. 19	600	Собственность	819	Под жилую застройку Индивидуальную	Уточнение описания местоположения границ и (или) площади земельного участка	уточнение земельного участка возможно на минимальный размер (600 кв.м), согласно норм ПЗЗ ВРИ аналогичен «Для

								индивидуального жилищного строительства»
55	42:21:0109049:10	Кемеровская область, г. Белово, ул. Горького, д. 150-а	662	Собственность	643	для индивидуального жилищного строительства	Уточнение описания местоположения границ и (или) площади земельного участка	
56	42:21:0109049:39	Кемеровская область, г. Белово, ул. Горького, д. 152	2 016	Собственность	1 990	Для жилищного строительства	Уточнение описания местоположения границ и (или) площади земельного участка с целью исправления ошибки в описании местоположения их границ и (или) площади	
57	42:21:0109049:3	Кемеровская область, г. Белово, ул. Проездная, д. 73	324	Собственность	380	Под жилую застройку Индивидуальную	Уточнение описания местоположения границ и (или) площади земельного участка	уточнение земельного участка возможно на минимальный размер (600 кв.м), согласно норм ПЗЗ ВРИ аналогичен «Для индивидуального жилищного строительства»
58	42:21:0109049:27	Кемеровская область, г. Белово, ул. Проездная, д. 75	792	Собственность	825	Под индивидуальную жилую застройку	Уточнение описания местоположения границ и (или) площади земельного участка с целью исправления ошибки в описании местоположения их границ и (или) площади	
59	42:21:0109049:25	Кемеровская область, г. Белово, ул. Горького, д. 156	544	Собственность	737	Под жилую застройку Индивидуальную	Уточнение описания местоположения границ и (или) площади земельного участка	уточнение земельного участка возможно на минимальный размер (600 кв.м), согласно норм ПЗЗ ВРИ аналогичен «Для индивидуального

								жилищного строительства»
60	42:21:0109049:20	Кемеровская область, г. Белово, ул. Проездная, д. 77	354	Общая долевая собственность	365	Под жилую застройку Индивидуальную	Уточнение описания местоположения границ и (или) площади земельного участка с целью исправления ошибки в описании местоположения их границ и (или) площади	
61	42:21:0109049:5	Кемеровская область, г. Белово, ул. Горького, д. 158	763	Общая долевая собственность	779	Под жилую застройку Индивидуальную	Уточнение описания местоположения границ и (или) площади земельного участка	
62	42:21:0109049:21	Кемеровская область, г. Белово, ул. Проездная, д. 79	506	Собственность	517	Под жилую застройку Индивидуальную	Уточнение описания местоположения границ и (или) площади земельного участка с целью исправления ошибки в описании местоположения их границ и (или) площади	
63	42:21:0109049:29	Кемеровская область, г. Белово, ул. Горького, д. 160	639	-	630	для индивидуального жилищного строительства	Уточнение описания местоположения границ и (или) площади земельного участка с целью исправления ошибки в описании местоположения их границ и (или) площади	
64	42:21:0109049:82	Кемеровская обл, г Белово, ул Проездная, 81	449	Собственность	481	Под жилую застройку индивидуальную	Уточнение описания местоположения границ и (или) площади земельного участка с целью исправления ошибки в описании местоположения их границ и (или) площади	
65	42:21:0109049:83	Кемеровская обл, г Белово, ул Горького,	932	Общая долевая собственность	920	для ведения личного приусадебного	Уточнение описания местоположения границ и	

		162				хозяйства	(или) площади земельного участка с целью исправления ошибки в описании местоположения их границ и (или) площади	
66	42:21:0109049:35	Кемеровская область, г. Белово, пер. Почтовый, д. 28	671	Собственность	675	для индивидуального жилищного строительства	Уточнение описания местоположения границ и (или) площади земельного участка с целью исправления ошибки в описании местоположения их границ и (или) площади	
67	42:21:0109049:24	Кемеровская область, г. Белово, пер. Почтовый, д. 26	638	Общая долевая собственность	606	для ведения личного приусадебного хозяйства	Уточнение описания местоположения границ и (или) площади земельного участка	
68	42:21:0109049:11	Кемеровская область, г. Белово, ул. Горького, д. 164	500	Общая долевая собственность	478	Под жилую застройку Индивидуальную	Уточнение описания местоположения границ и (или) площади земельного участка с целью исправления ошибки в описании местоположения их границ и (или) площади	
69	42:21:0109049:30	Кемеровская область, г. Белово, ул. Горького, д. 164-а	379	Собственность	397	Для ведения личного подсобного хозяйства (приусадебный земельный участок)	Уточнение описания местоположения границ и (или) площади земельного участка с целью исправления ошибки в описании местоположения их границ и (или) площади	
1914	42:21:0109049:ЗУ1	Российская Федерация, Кемеровская область - Кузбасс, городской округ Беловский, город Белово	-	-	4 461	Земельные участки (территории) общего пользования	образование земельного участка из земель, находящихся в государственной или муниципальной собственности	участок формируется в зоне Ж2-1
42:21:0109050								

70	42:21:0109050:12	Кемеровская область, г. Белово, ул. 1 Мая, д. 103	1 049	Собственность	1 034	для ведения личного приусадебного хозяйства	Уточнение описания местоположения границ и (или) площади земельного участка	
71	42:21:0109050:14	Кемеровская область, г. Белово, пер. Чапаева, д. 31	1 000	Собственность	1 023	Под жилую застройку Индивидуальную	Уточнение описания местоположения границ и (или) площади земельного участка	
72	42:21:0109050:13	Кемеровская область, г. Белово, пер. Чапаева, д. 29	771	Собственность	844	Для ведения личного приусадебного хозяйства	Уточнение описания местоположения границ и (или) площади земельного участка	ОКС 42:21:0000000:1516 (Сооружение дорожного транспорта) необходимо откорректировать границы
73	42:21:0109050:22	Кемеровская обл, г Белово, ул 1 Мая, дом 103-а	743	Собственность	748	Под индивидуальную жилую застройку	Уточнение описания местоположения границ и (или) площади земельного участка с целью исправления ошибки в описании местоположения их границ и (или) площади	ОКС 42:21:0000000:1516 (Сооружение дорожного транспорта) необходимо откорректировать границы
74	42:21:0109050:23	Кемеровская область, г. Белово, ул. 1 Мая, д. 105	630	Собственность	634	для индивидуального жилищного строительства	Уточнение описания местоположения границ и (или) площади земельного участка с целью исправления ошибки в описании местоположения их границ и (или) площади	
75	42:21:0109050:84	обл. Кемеровская, г. Белово, ул. 1 Мая, 107	485	Общая совместная собственность	508	для индивидуального жилого дома и хозяйственных построек	Уточнение описания местоположения границ и (или) площади земельного участка с целью исправления ошибки в описании местоположения их	

							границ и (или) площади	
76	42:21:0109050:32	Кемеровская область, г. Белово, ул. Фадеева, д. 84	631	Собственность	608	для индивидуального жилищного строительства	Уточнение описания местоположения границ и (или) площади земельного участка с целью исправления ошибки в описании местоположения их границ и (или) площади	ОКС 42:21:0000000:1516 (Сооружение дорожного транспорта) необходимо откорректировать границы
77	42:21:0109050:4	Кемеровская область, г. Белово, ул. 1 Мая, 107	396	Собственность	420	Под жилую застройку Индивидуальную	Уточнение описания местоположения границ и (или) площади земельного участка с целью исправления ошибки в описании местоположения их границ и (или) площади	
78	42:21:0109050:24	Кемеровская область, г. Белово, ул. 1 Мая, д. 109	759	Собственность	716	для индивидуального жилищного строительства	Уточнение описания местоположения границ и (или) площади земельного участка с целью исправления ошибки в описании местоположения их границ и (или) площади	
79	42:21:0109050:7	Кемеровская область, г. Белово, ул. Фадеева, д. 86	727	Собственность	709	Под индивидуальную жилую застройку	Уточнение описания местоположения границ и (или) площади земельного участка с целью исправления ошибки в описании местоположения их границ и (или) площади	ОКС 42:21:0000000:1516 (Сооружение дорожного транспорта) необходимо откорректировать границы
80	42:21:0109050:25	Кемеровская область, г. Белово, ул. 1 Мая, д. 111	710	Собственность	709	Индивидуальная жилая застройка	Уточнение описания местоположения границ и (или) площади земельного участка с целью исправления ошибки в описании	ОКС 42:21:0000000:1516 (Сооружение дорожного транспорта) необходимо

							местоположения их границ и (или) площади	откорректировать границы
81	42:21:0109050:26	Кемеровская область, г. Белово, ул. 1 Мая, д. 113	582	Собственность	567	Индивидуальная жилая застройка	Уточнение описания местоположения границ и (или) площади земельного участка с целью исправления ошибки в описании местоположения их границ и (или) площади	ОКС 42:21:0000000:1516 (Сооружение дорожного транспорта) необходимо откорректировать границы
82	42:21:0109050:15	Кемеровская область, г. Белово, ул. 1 Мая, д. 113-а	471	Собственность	463	Под жилую застройку Индивидуальную	Уточнение описания местоположения границ и (или) площади земельного участка с целью исправления ошибки в описании местоположения их границ и (или) площади	
83	42:21:0109050:28	Кемеровская область, г. Белово, ул. 1 Мая, д. 115	617	Собственность	606	Под индивидуальную жилую застройку	Уточнение описания местоположения границ и (или) площади земельного участка с целью исправления ошибки в описании местоположения их границ и (или) площади	
84	42:21:0109050:21	Кемеровская область, г. Белово, пер. Почтовый, д. 38	673	Общая долевая собственность	669	под индивидуальную жилую застройку	Уточнение описания местоположения границ и (или) площади земельного участка с целью исправления ошибки в описании местоположения их границ и (или) площади	ОКС 42:21:0000000:1516 (Сооружение дорожного транспорта) необходимо откорректировать границы
85	42:21:0109050:18	Кемеровская область, г. Белово, пер. Чапаева, д. 27	899	Собственность	888	для индивидуального жилищного строительства	Уточнение описания местоположения границ и (или) площади земельного участка с целью	

							исправления ошибки в описании местоположения их границ и (или) площади	
86	42:21:0109050:17	Кемеровская область, г. Белово, пер. Чапаева, д. 25	540	Общая совместная собственность	536	для индивидуального жилищного строительства	Уточнение описания местоположения границ и (или) площади земельного участка с целью исправления ошибки в описании местоположения их границ и (или) площади	
87	42:21:0109050:2	Кемеровская область, г. Белово, ул. Коммунистическая, д. 172	913	Собственность	888	Под жилую застройку Индивидуальную	Уточнение описания местоположения границ и (или) площади земельного участка с целью исправления ошибки в описании местоположения их границ и (или) площади	
88	42:21:0109050:9	Кемеровская область, г. Белово, ул. Коммунистическая, д. 174	754	Собственность	643	для ведения личного приусадебного хозяйства	Уточнение описания местоположения границ и (или) площади земельного участка	
89	42:21:0109050:3	Кемеровская область, г. Белово, ул. Фадеева, д. 69	437	Общая долевая собственность	442	под жилой дом	Уточнение описания местоположения границ и (или) площади земельного участка с целью исправления ошибки в описании местоположения их границ и (или) площади	
90	42:21:0109050:6	Кемеровская область, г. Белово, ул. Фадеева, д. 69, кв. 3	566	Общая долевая собственность	578	Под жилую застройку Индивидуальную	Уточнение описания местоположения границ и (или) площади земельного участка	
91	42:21:0109050:5	Кемеровская область, г. Белово, ул. Коммунистическая, д. 176	683	Общая долевая собственность	677	Под жилую застройку Индивидуальную	Уточнение описания местоположения границ и (или) площади земельного участка	

92	42:21:0109050:29	Кемеровская область, г. Белово, ул. Фадеева, д. 73	785	-	905	для индивидуального жилищного строительства	Уточнение описания местоположения границ и (или) площади земельного участка	уточнение земельного участка возможно на минимальный размер (600 кв.м), согласно норм ПЗЗ ВРИ аналогичен «Для индивидуального жилищного строительства»
93	42:21:0109050:10	Кемеровская область, г. Белово, ул. Коммунистическая, д. 178	688	Собственность	681	Для ведения личного приусадебного хозяйства	Уточнение описания местоположения границ и (или) площади земельного участка	
94	42:21:0109050:30	Кемеровская область, г. Белово, ул. Фадеева, д. 75	733	-	746	для индивидуального жилищного строительства	Уточнение описания местоположения границ и (или) площади земельного участка	
95	42:21:0109050:33	Кемеровская область, г. Белово, ул. Коммунистическая, д. 180	618	Собственность	587	для индивидуального жилищного строительства	Уточнение описания местоположения границ и (или) площади земельного участка	
96	42:21:0109050:31	Кемеровская область, г. Белово, ул. Фадеева, д. 77	589	Собственность	586	для индивидуального жилищного строительства	Уточнение описания местоположения границ и (или) площади земельного участка с целью исправления ошибки в описании местоположения их границ и (или) площади	
97	42:21:0109050:11	Кемеровская область, г. Белово, ул. Коммунистическая, д. 182	671	Собственность	716	Под жилую застройку Индивидуальную	Уточнение описания местоположения границ и (или) площади земельного участка	
98	42:21:0109050:20	Кемеровская область, г. Белово, пер. Почтовый, д. 36	686	Общая долевая собственность	679	индивидуальная жилая застройка	Уточнение описания местоположения границ и (или) площади земельного участка с целью исправления ошибки в	

							описании местоположения их границ и (или) площади	
99	42:21:0109050:19	Кемеровская область, г. Белово, пер. Почтовый, д. 34	607	Собственность	609	Под жилую застройку Индивидуальную	Уточнение описания местоположения границ и (или) площади земельного участка с целью исправления ошибки в описании местоположения их границ и (или) площади	
100	42:21:0109050:1	Кемеровская область, г. Белово, ул. Коммунистическая, д. 184	529	Собственность	563	Под индивидуальную жилую застройку	Уточнение описания местоположения границ и (или) площади земельного участка с целью исправления ошибки в описании местоположения их границ и (или) площади	
101	42:21:0109050:8	Кемеровская область, г. Белово, ул. Коммунистическая, д. 186	818	Общая совместная собственность	822	Под жилую застройку Индивидуальную	Уточнение описания местоположения границ и (или) площади земельного участка с целью исправления ошибки в описании местоположения их границ и (или) площади	
1915	42:21:0109050:ЗУ1	Российская Федерация, Кемеровская область - Кузбасс, городской округ Беловский, город Белово	-	-	5087	Земельные участки (территории) общего пользования	образование земельного участка из земель, находящихся в государственной или муниципальной собственности	участок формируется в зоне Ж2-1
42:21:0109051								
102	42:21:0109051:26	Кемеровская область, г. Белово, ул. Пролетарская, д. 161	1 206	Общая долевая собственность	1 193	для индивидуального жилищного строительства	Уточнение описания местоположения границ и (или) площади земельного участка с целью исправления ошибки в описании местоположения их	

							границ и (или) площади	
103	42:21:0109051:15	Кемеровская область, г. Белово, ул. Пролетарская, д. 163	720	-	729	Под жилую застройку Индивидуальную	Уточнение описания местоположения границ и (или) площади земельного участка	
104	42:21:0109051:8	Кемеровская область, г. Белово, ул. Пролетарская, д. 165	666	Собственность	644	Под жилую застройку Индивидуальную	Уточнение описания местоположения границ и (или) площади земельного участка	
105	42:21:0109051:16	Кемеровская область, г. Белово, ул. Пролетарская, д. 167	610	Собственность	626	Под жилую застройку Индивидуальную	Уточнение описания местоположения границ и (или) площади земельного участка	
106	42:21:0109051:27	Кемеровская область, г. Белово, ул. Пролетарская, д. 169	703	Собственность	727	для индивидуального жилищного строительства	Уточнение описания местоположения границ и (или) площади земельного участка с целью исправления ошибки в описании местоположения их границ и (или) площади	
107	42:21:0109051:2	Кемеровская область, г. Белово, ул. Пролетарская, д. 171	629	Собственность	624	Под жилую застройку Индивидуальную	Уточнение описания местоположения границ и (или) площади земельного участка с целью исправления ошибки в описании местоположения их границ и (или) площади	
108	42:21:0109051:28	Кемеровская область, г. Белово, ул. Пролетарская, д. 173	588	Собственность	592	Под жилую застройку Индивидуальную	Уточнение описания местоположения границ и (или) площади земельного участка с целью исправления ошибки в описании местоположения их границ и (или) площади	
109	42:21:0109051:29	Кемеровская область, г. Белово, ул. Пролетарская, д. 175	818	Собственность	831	Под жилую застройку Индивидуальную	Уточнение описания местоположения границ и (или) площади земельного участка с целью	

							исправления ошибки в описании местоположения их границ и (или) площади	
110	42:21:0109051:17	Кемеровская область, г. Белово, ул. Пролетарская, д. 177	596	Собственность	571	Под жилую застройку Индивидуальную	Уточнение описания местоположения границ и (или) площади земельного участка с целью исправления ошибки в описании местоположения их границ и (или) площади	
111	42:21:0109051:1	Кемеровская область, г. Белово, пер. Почтовый, д. 44	536	Собственность	549	Под жилую застройку Индивидуальную	Уточнение описания местоположения границ и (или) площади земельного участка	
112	42:21:0109051:89	Кемеровская область, г. Белово, ул. Гончарова, д. 88	400	Собственность	561	под строительство индивидуального жилого дома	Уточнение описания местоположения границ и (или) площади земельного участка	уточнение земельного участка возможно на минимальный размер (600 кв.м), согласно норм ПЗЗ ВРИ аналогичен «Для индивидуального жилищного строительства»
113	42:21:0109051:34	Кемеровская область, г. Белово, ул. Гончарова, д. 86	518	-	510	для индивидуального жилищного строительства	Уточнение описания местоположения границ и (или) площади земельного участка	
114	42:21:0109051:33	Кемеровская область, г. Белово, ул. Гончарова, д. 84	492	-	514	для индивидуального жилищного строительства	Уточнение описания местоположения границ и (или) площади земельного участка	
115	42:21:0109051:6	Кемеровская область, г. Белово, ул. Гончарова, д. 82	469	Собственность	488	Под жилую застройку	Уточнение описания местоположения границ и (или) площади земельного участка	
116	42:21:0109051:18	Кемеровская область, г. Белово, ул.	513	Собственность	497	Под жилую застройку Индивидуальную	Уточнение описания местоположения границ и	

		Гончарова, д. 80					(или) площади земельного участка с целью исправления ошибки в описании местоположения их границ и (или) площади	
117	42:21:0109051:20	Кемеровская область, г. Белово, ул. Гончарова, д. 78	638	Общая долевая собственность	603	Под индивидуальную жилую застройку	Уточнение описания местоположения границ и (или) площади земельного участка с целью исправления ошибки в описании местоположения их границ и (или) площади	
118	42:21:0109051:23	Кемеровская область, г. Белово, пер. Чапаева, д. 37	787	Собственность	819	для индивидуального жилищного строительства	Уточнение описания местоположения границ и (или) площади земельного участка с целью исправления ошибки в описании местоположения их границ и (или) площади	
119	42:21:0109051:19	Кемеровская область, г. Белово, пер. Чапаева, д. 35	697	Собственность	725	Магазины	Уточнение описания местоположения границ и (или) площади земельного участка с целью исправления ошибки в описании местоположения их границ и (или) площади	
120	42:21:0109051:9	Кемеровская область, г. Белово, пер. Чапаева, д. 33	791	Собственность	807	для индивидуального жилищного строительства	Уточнение описания местоположения границ и (или) площади земельного участка	
121	42:21:0109051:4	Кемеровская область, г. Белово, ул. Гончарова, д. 63	441	Общая долевая собственность	423	Под жилую застройку Индивидуальную	Уточнение описания местоположения границ и (или) площади земельного участка с целью исправления ошибки в описании местоположения их	ОКС 42:21:0000000:1532 (Сооружение дорожного транспорта) необходимо откорректировать

							границ и (или) площади	границы
122	42:21:0109051:7	Кемеровская область, г. Белово, ул. Гончарова, д. 65	393	Общая долевая собственность	494	Под жилую застройку Индивидуальную	Уточнение описания местоположения границ и (или) площади земельного участка	уточнение земельного участка возможно на минимальный размер (600 кв.м), согласно норм ПЗЗ ВРИ аналогичен «Для индивидуального жилищного строительства»; ОКС 42:21:0000000:1532 (Сооружение дорожного транспорта) необходимо откорректировать границы
123	42:21:0109051:30	Кемеровская область, г. Белово, ул. Гончарова, д. 67	444	Собственность	441	для индивидуального жилищного строительства	Уточнение описания местоположения границ и (или) площади земельного участка с целью исправления ошибки в описании местоположения их границ и (или) площади	
124	42:21:0109051:31	Кемеровская область, г. Белово, ул. Гончарова, д. 69	394	Общая долевая собственность	432	для индивидуального жилищного строительства	Уточнение описания местоположения границ и (или) площади земельного участка	
125	42:21:0109051:22	Кемеровская область, г. Белово, ул. Гончарова, д. 71	508	Общая долевая собственность	502	Под жилую застройку Индивидуальную	Уточнение описания местоположения границ и (или) площади земельного участка с целью исправления ошибки в описании местоположения их границ и (или) площади	
126	42:21:0109051:11	Кемеровская область,	552	Собственность	541	Под индивидуальную	Уточнение описания	

		г. Белово, ул. Гончарова, д. 73				жилую застройку	местоположения границ и (или) площади земельного участка с целью исправления ошибки в описании местоположения их границ и (или) площади	
127	42:21:0109051:25	Кемеровская область, г. Белово, пер. Почтовый, д. 42	693	Собственность	713	для индивидуального жилищного строительства	Уточнение описания местоположения границ и (или) площади земельного участка с целью исправления ошибки в описании местоположения их границ и (или) площади	
128	42:21:0109051:24	Кемеровская область, г. Белово, пер. Почтовый, д. 40	740	Собственность	741	индивидуальная жилая застройка	Уточнение описания местоположения границ и (или) площади земельного участка с целью исправления ошибки в описании местоположения их границ и (или) площади	
129	42:21:0109051:3	Кемеровская область, г. Белово, ул. 1 Мая, д. 150	806	Собственность	806	Под жилую застройку Индивидуальную	Уточнение описания местоположения границ и (или) площади земельного участка с целью исправления ошибки в описании местоположения их границ и (или) площади	
130	42:21:0109051:13	Кемеровская область, г. Белово, ул. 1 Мая, д. 148-а	512	Собственность	648	Для ведения личного приусадебного хозяйства	Уточнение описания местоположения границ и (или) площади земельного участка	уточнение земельного участка возможно на минимальный размер (200 кв.м), согласно норм ПЗЗ ВРИ аналогичен « Для ведения личного подсобного хозяйства (приусадебный земельный участок)»

131	42:21:0109051:40	Кемеровская область, г. Белово, ул. 1 Мая, д. 148	942	Собственность	955	для индивидуального жилищного строительства	Уточнение описания местоположения границ и (или) площади земельного участка с целью исправления ошибки в описании местоположения их границ и (или) площади	
132	42:21:0109051:39	Кемеровская область, г. Белово, ул. 1 Мая, д. 146	852	Общая совместная собственность	841	Под индивидуальную жилую застройку	Уточнение описания местоположения границ и (или) площади земельного участка с целью исправления ошибки в описании местоположения их границ и (или) площади	
133	42:21:0109051:21	Кемеровская область, г. Белово, ул. 1 Мая, д. 144	423	Собственность	435	Под индивидуальную жилую застройку	Уточнение описания местоположения границ и (или) площади земельного участка с целью исправления ошибки в описании местоположения их границ и (или) площади	
134	42:21:0109051:38	Кемеровская область, г. Белово, ул. 1 Мая, д. 144-а	430	Собственность	443	для индивидуального жилищного строительства	Уточнение описания местоположения границ и (или) площади земельного участка с целью исправления ошибки в описании местоположения их границ и (или) площади	
135	42:21:0109051:37	Кемеровская область, г. Белово, ул. 1 Мая, д. 142	827	Собственность	819	для индивидуального жилищного строительства	Уточнение описания местоположения границ и (или) площади земельного участка с целью исправления ошибки в описании местоположения их границ и (или) площади	
136	42:21:0109051:12	Кемеровская область,	775	Общая долевая	784	Для ведения личного	Уточнение описания	

		г. Белово, ул. 1 Мая, д. 140		собственность		приусадебного хозяйства	местоположения границ и (или) площади земельного участка с целью исправления ошибки в описании местоположения их границ и (или) площади	
137	42:21:0109051:36	Кемеровская область, г. Белово, ул. 1 Мая, д. 138-а	848	-	874	Индивидуальная жилая застройка	Уточнение описания местоположения границ и (или) площади земельного участка	
138	42:21:0109051:35	Кемеровская область, г. Белово, ул. 1 Мая, д. 138	1 027	Собственность	1 025	Под индивидуальную жилую застройку	Уточнение описания местоположения границ и (или) площади земельного участка с целью исправления ошибки в описании местоположения их границ и (или) площади	
-	42:21:0109051:14	Кемеровская область, г. Белово, ул. 1 Мая, д. 150-а	714	Собственность	-	Под жилую застройку Индивидуальную	-	кадастровые работы в данном ПМТ с этим участком не предусмотрены, так как он расположен фактически в другом квартале (42:21:0107007-не входит в территорию проектирования)
1916	42:21:0109051:ЗУ1	Российская Федерация, Кемеровская область - Кузбасс, городской округ Беловский, город Белово	-	-	4518	Земельные участки (территории) общего пользования	образование земельного участка из земель, находящихся в государственной или муниципальной собственности	участок формируется в зоне Ж2-1
42:21:0110041								
139	42:21:0110041:11	Кемеровская область, г. Белово, ул. Степная, д. 223	848	Общая долевая собственность	861	Под индивидуальную жилую застройку	Уточнение описания местоположения границ и (или) площади земельного участка с целью исправления ошибки в	

							описании местоположения их границ и (или) площади	
140	42:21:0110041:16	Кемеровская область, г. Белово, ул. Степная, д. 225	916	Общая долевая собственность	863	Для ведения личного приусадебного хозяйства	Уточнение описания местоположения границ и (или) площади земельного участка	
141	42:21:0110041:18	Кемеровская область, г. Белово, ул. Степная, д. 227	878	Собственность	857	для индивидуального жилищного строительства	Уточнение описания местоположения границ и (или) площади земельного участка	
142	42:21:0110041:32	Кемеровская область, г. Белово, ул. Степная, д. 229	888	Аренда	891	Индивидуальная жилая застройка	Уточнение описания местоположения границ и (или) площади земельного участка с целью исправления ошибки в описании местоположения их границ и (или) площади	
143	42:21:0110041:14	Кемеровская область, г. Белово, ул. Степная, д. 231	764	Общая долевая собственность	787	Под жилую застройку Индивидуальную	Уточнение описания местоположения границ и (или) площади земельного участка с целью исправления ошибки в описании местоположения их границ и (или) площади	
144	42:21:0110041:9	Кемеровская область, г. Белово, ул. Степная, д. 233	813	Собственность	808	Под жилую застройку Индивидуальную	Уточнение описания местоположения границ и (или) площади земельного участка с целью исправления ошибки в описании местоположения их границ и (или) площади	
145	42:21:0110041:8	Кемеровская область, г. Белово, ул. Степная, д. 235	778	Собственность	794	Под жилую застройку Индивидуальную	Уточнение описания местоположения границ и (или) площади земельного участка с целью исправления ошибки в описании	

							местоположения их границ и (или) площади	
146	42:21:0110041:15	Кемеровская область, г. Белово, ул. Степная, д. 237	1 065	Собственность	1 136	Под жилую застройку Индивидуальную	Уточнение описания местоположения границ и (или) площади земельного участка	
147	42:21:0110041:21	Кемеровская область, г. Белово, пер. Чапаева, д. 41	624	Собственность	604	для индивидуальной жилой застройки	Уточнение описания местоположения границ и (или) площади земельного участка с целью исправления ошибки в описании местоположения их границ и (или) площади	
148	42:21:0110041:20	Кемеровская область, г. Белово, пер. Чапаева, д. 39	818	Общая долевая собственность	810	под индивидуальную жилую застройку	Уточнение описания местоположения границ и (или) площади земельного участка с целью исправления ошибки в описании местоположения их границ и (или) площади	
149	42:21:0110041:22	Кемеровская область, г. Белово, ул. Гайдара, д. 47	320	Собственность	318	для индивидуального жилищного строительства	Уточнение описания местоположения границ и (или) площади земельного участка	
150	42:21:0110041:23	Кемеровская область, г. Белово, ул. Гайдара, д. 49	600	Собственность	624	для индивидуального жилищного строительства	Уточнение описания местоположения границ и (или) площади земельного участка	
151	42:21:0110041:10	Кемеровская область, г. Белово, ул. Гайдара, д. 51	471	Общая долевая собственность	469	Под жилую застройку Индивидуальную	Уточнение описания местоположения границ и (или) площади земельного участка	
152	42:21:0110041:25	Кемеровская область, г. Белово, ул. Гайдара, д. 53	537	Собственность	577	Индивидуальная жилая застройка	Уточнение описания местоположения границ и (или) площади земельного участка	
153	42:21:0110041:13	Кемеровская область, г. Белово, ул. Гайдара, д. 55	590	Собственность	588	Под индивидуальную жилую застройку	Уточнение описания местоположения границ и (или) площади земельного	

							участка с целью исправления ошибки в описании местоположения их границ и (или) площади	
154	42:21:0110041:2	Кемеровская область, г. Белово, пер. Почтовый, д. 46	852	Собственность	841	Под жилую застройку Индивидуальную	Уточнение описания местоположения границ и (или) площади земельного участка	
155	42:21:0110041:31	Кемеровская область, г. Белово, ул. Пролетарская, д. 242	863	Собственность	872	для индивидуального жилищного строительства	Уточнение описания местоположения границ и (или) площади земельного участка с целью исправления ошибки в описании местоположения их границ и (или) площади	
156	42:21:0110041:30	Кемеровская область, г. Белово, ул. Пролетарская, д. 240	592	Собственность	608	малоэтажная жилая застройка	Уточнение описания местоположения границ и (или) площади земельного участка с целью исправления ошибки в описании местоположения их границ и (или) площади	
157	42:21:0110041:29	Кемеровская область, г. Белово, ул. Пролетарская, д. 238	604	Собственность	611	Под жилую застройку Индивидуальную	Уточнение описания местоположения границ и (или) площади земельного участка с целью исправления ошибки в описании местоположения их границ и (или) площади	
158	42:21:0110041:17	Кемеровская область, г. Белово, ул. Пролетарская, д. 236	536	Собственность	551	Под жилую застройку Индивидуальную	Уточнение описания местоположения границ и (или) площади земельного участка	
159	42:21:0110041:28	Кемеровская область, г. Белово, ул. Пролетарская, д. 238	604	Собственность	568	Под жилую застройку Индивидуальную	Уточнение описания местоположения границ и (или) площади земельного участка с целью	

							исправления ошибки в описании местоположения их границ и (или) площади	
160	42:21:0110041:12	Кемеровская область, г. Белово, ул. Пролетарская, д. 232	593	Общая долевая собственность	587	Под жилую застройку Индивидуальную	Уточнение описания местоположения границ и (или) площади земельного участка с целью исправления ошибки в описании местоположения их границ и (или) площади	
161	42:21:0110041:27	Кемеровская область, г. Белово, ул. Пролетарская, д. 230	631	Собственность	656	Индивидуальная жилая застройка	Уточнение описания местоположения границ и (или) площади земельного участка с целью исправления ошибки в описании местоположения их границ и (или) площади	
162	42:21:0110041:26	Кемеровская область, г. Белово, ул. Пролетарская, д. 228	665	Общая совместная собственность	679	Под жилую застройку Индивидуальную	Уточнение описания местоположения границ и (или) площади земельного участка с целью исправления ошибки в описании местоположения их границ и (или) площади	
1917	42:21:0110041:ЗУ1	Российская Федерация, Кемеровская область - Кузбасс, городской округ Беловский, город Белово	-	-	4148	Земельные участки (территории) общего пользования	образование земельного участка из земель, находящихся в государственной или муниципальной собственности	участок формируется в зоне Ж2-1
42:21:0110042								
163	42:21:0110042:5	Кемеровская область, г. Белово, ул. Дзержинского, д. 193	1 210	Собственность	1 429	Под индивидуальную жилую застройку	Уточнение описания местоположения границ и (или) площади земельного участка с целью исправления ошибки в описании	уточнение земельного участка возможно на минимальный размер (600 кв.м), согласно норм ПЗЗ ВРИ аналогичен

							местоположения их границ и (или) площади	«Для индивидуального жилищного строительства»
164	42:21:0110042:15	Кемеровская область, г. Белово, ул. Дзержинского, д. 195	814	Общая долевая собственность	866	для индивидуального жилищного строительства	Уточнение описания местоположения границ и (или) площади земельного участка с целью исправления ошибки в описании местоположения их границ и (или) площади	
165	42:21:0110042:16	Кемеровская область, г. Белово, ул. Дзержинского, д. 197	779	Собственность	770	Под индивидуальную жилую застройку	Уточнение описания местоположения границ и (или) площади земельного участка с целью исправления ошибки в описании местоположения их границ и (или) площади	
166	42:21:0110042:17	Кемеровская область, г. Белово, ул. Дзержинского, д. 199	885	Общая совместная собственность	911	Под жилую застройку Индивидуальную	Уточнение описания местоположения границ и (или) площади земельного участка с целью исправления ошибки в описании местоположения их границ и (или) площади	
167	42:21:0110042:10	Кемеровская область, г. Белово, ул. Дзержинского, д. 201	800	Собственность	773	Под жилую застройку Индивидуальную	Уточнение описания местоположения границ и (или) площади земельного участка	
168	42:21:0110042:4	Кемеровская область, г. Белово, ул. Дзержинского, д. 203	1 345	Общая долевая собственность	1 336	Для строительства индивидуального жилого дома и хозяйственных построек	Уточнение описания местоположения границ и (или) площади земельного участка с целью исправления ошибки в описании местоположения их границ и (или) площади	
169	42:21:0110042:26	Кемеровская область,	1 144	Собственность	1 147	Для индивидуального	Уточнение описания	

		г. Белово, ул. Дзержинского, д. 205				жилищного строительства	местоположения границ и (или) площади земельного участка с целью исправления ошибки в описании местоположения их границ и (или) площади	
170	42:21:0110042:9	Кемеровская область, г. Белово, пер. Чапаева, д. 43	871	Аренда	896	Под индивидуальную жилую застройку	Уточнение описания местоположения границ и (или) площади земельного участка с целью исправления ошибки в описании местоположения их границ и (или) площади	
171	42:21:0110042:22	Кемеровская область, г. Белово, ул. Можайского, д. 9	480	Общая долевая собственность	503	для индивидуального жилищного строительства	Уточнение описания местоположения границ и (или) площади земельного участка	
172	42:21:0110042:18	Кемеровская область, г. Белово, ул. Можайского, д. 11	482	Собственность	483	Для ведения личного приусадебного хозяйства	Уточнение описания местоположения границ и (или) площади земельного участка с целью исправления ошибки в описании местоположения их границ и (или) площади	
173	42:21:0110042:7	Кемеровская область, г. Белово, ул. Можайского, д. 13	521	Общая долевая собственность	528	Под жилую застройку Индивидуальную	Уточнение описания местоположения границ и (или) площади земельного участка	
174	42:21:0110042:19	Кемеровская область, г. Белово, ул. Можайского, д. 15	549	Собственность	545	Индивидуальная жилая застройка	Уточнение описания местоположения границ и (или) площади земельного участка с целью исправления ошибки в описании местоположения их границ и (или) площади	
175	42:21:0110042:20	Кемеровская область, г. Белово, ул.	690	Собственность	674	Индивидуальная жилая застройка	Уточнение описания местоположения границ и	

		Можайского, д. 17					(или) площади земельного участка	
176	42:21:0110042:ЗУ1	Российская Федерация, Кемеровская область - Кузбасс, Беловский городской округ, город Белово, ул. Можайского, 19	-	-	612	Для индивидуального жилищного строительства	образование земельного участка из земель, находящихся в государственной или муниципальной собственности	
177	42:21:0110042:14	Кемеровская область, г. Белово, ул. Можайского, д. 21	792	Собственность	798	Под индивидуальную жилую застройку	Уточнение описания местоположения границ и (или) площади земельного участка с целью исправления ошибки в описании местоположения их границ и (или) площади	
178	42:21:0110042:13	Кемеровская область, г. Белово, ул. Степная, д.226-1	577	Собственность	588	Под жилую застройку Индивидуальную	Уточнение описания местоположения границ и (или) площади земельного участка с целью исправления ошибки в описании местоположения их границ и (или) площади	2 контура
179	42:21:0110042:2	Кемеровская область, г. Белово, ул. Степная, д. 226-2	697	Собственность	694	Под жилую застройку Индивидуальную	Уточнение описания местоположения границ и (или) площади земельного участка	
180	42:21:0110042:27	Кемеровская область, г. Белово, ул. Степная, д. 224"А"	500	Собственность	473	Под строительство деревянного дома	Уточнение описания местоположения границ и (или) площади земельного участка	
181	42:21:0110042:25	Кемеровская область, г. Белово, ул. Степная, д. 224	606	Собственность	610	Под индивидуальную жилую застройку	Уточнение описания местоположения границ и (или) площади земельного участка с целью исправления ошибки в описании местоположения их границ и (или) площади	

182	42:21:0110042:24	Кемеровская область, г. Белово, ул. Степная, д. 222	579	Собственность	577	Под индивидуальную жилую застройку	Уточнение описания местоположения границ и (или) площади земельного участка с целью исправления ошибки в описании местоположения их границ и (или) площади	
183	42:21:0110042:12	Кемеровская область, г. Белово, ул. Степная, д. 220	721	Собственность	613	Под жилую застройку Индивидуальную	Уточнение описания местоположения границ и (или) площади земельного участка	
184	42:21:0110042:11	Кемеровская область, г. Белово, ул. Степная, д. 218	750	Собственность	640	Для ведения личного приусадебного хозяйства	Уточнение описания местоположения границ и (или) площади земельного участка	
185	42:21:0110042:23	Кемеровская область, г. Белово, ул. Степная, д. 216	730	Собственность	742	для индивидуального жилищного строительства	Уточнение описания местоположения границ и (или) площади земельного участка с целью исправления ошибки в описании местоположения их границ и (или) площади	
186	42:21:0110042:1	Кемеровская область, г. Белово, ул. Степная, д. 214-а	480	Собственность	588	Под строительство деревянного дома	Уточнение описания местоположения границ и (или) площади земельного участка	уточнение земельного участка возможно на минимальный размер (600 кв.м), согласно норм ПЗЗ ВРИ аналогичен «Для индивидуального жилищного строительства»
187	42:21:0110042:6	Кемеровская область, г. Белово, ул. Степная, д. 214	946	Общая долевая собственность	860	Под жилую застройку Индивидуальную	Уточнение описания местоположения границ и (или) площади земельного участка	
1918	42:21:0110042:ЗУ2	Российская Федерация, Кемеровская область -	-	-	4508	Земельные участки (территории) общего пользования	образование земельного участка из земель, находящихся в	участок формируется в зоне Ж2-1

		Кузбасс, городской округ Беловский, город Белово					государственной или муниципальной собственности	
42:21:0110038								
188	42:21:0110038:ЗУ1	Российская Федерация, Кемеровская область - Кузбасс, Беловский городской округ, город Белово, микрорайон 3, д. 13а	-	-	1 332	Общественное питание	образование земельного участка путём перераспределения земельного участка 42:21:0110038:15 и земель, находящихся в государственной или муниципальной собственности	участок формируется в ТЗ О1-1 (42:21-7.130)
189	42:21:0110038:ЗУ2	Российская Федерация, Кемеровская область - Кузбасс, Беловский городской округ, город Белово	-	-	672	Земельные участки (территории) общего пользования	образование земельного участка из земель, находящихся в государственной или муниципальной собственности	ТЗ О1-1 (42:21-7.130)
846	42:21:0110038:ЗУ3	Российская Федерация, Кемеровская область - Кузбасс, Беловский городской округ, город Белово	-	-	391	Земельные участки (территории) общего пользования	образование земельного участка из земель, находящихся в государственной или муниципальной собственности	ТЗ О1-1 (42:21-7.130)
847	42:21:0110038:ЗУ4	Российская Федерация, Кемеровская область - Кузбасс, Беловский городской округ, город Белово	-	-	709	Улично-дорожная сеть	образование земельного участка из земель, находящихся в государственной или муниципальной собственности	ТЗ О1-1 (42:21-7.130)
190	42:21:0110038:30	Кемеровская область, г. Белово, ул. Красноармейская, д. 189	1 351	аренда	1 288	Для индивидуального жилищного строительства	Уточнение описания местоположения границ и (или) площади земельного участка с целью исправления ошибки в описании местоположения их	

							границ и (или) площади	
191	42:21:0110038:93	Российская Федерация, Кемеровская область, Беловский городской округ, г. Белово, ул. Красноармейская, 187	1 075	-	-	для целей не связанных со строительством (огород) без права возведения жилых, производственных, культурно-бытовых и иных зданий, строений, сооружений	-	изменение границ не предусмотрено
192	42:21:0110038:29	Кемеровская область, г. Белово, ул. Красноармейская, д. 185	973	аренда	-	Под огород	-	изменение границ не предусмотрено
193	42:21:0110038:33	Кемеровская обл., г. Белово, ул. Красноармейская, 183	763	-	-	Для целей не связанных со строительством (огород) без права возведения жилых, производственных, культурно-бытовых и иных зданий, строений, сооружений	-	изменение границ не предусмотрено
194	42:21:0110038:27	Кемеровская область, г. Белово, ул. Красноармейская, д. 181	1 057	Собственность	1 057	под индивидуальную жилую застройку	Уточнение описания местоположения границ и (или) площади земельного участка с целью исправления ошибки в описании местоположения их границ и (или) площади	
195	42:21:0110038:16	Кемеровская область, г. Белово, ул. Красноармейская, д. 179	929	Собственность	962	для индивидуального жилищного строительства	Уточнение описания местоположения границ и (или) площади земельного участка с целью исправления ошибки в описании местоположения их границ и (или) площади	
196	42:21:0110038:ЗУ5	Российская Федерация, Кемеровская область - Кузбасс, Беловский	-	-	586	Для ведения личного подсобного хозяйства (приусадебный земельный участок)	образование земельного участка путём перераспределения земельных участков	

		городской округ, город Белово, ул. Дзержинского, 196					42:21:0110038:91 и 42:21:0110038:92 и земель, находящихся в государственной или муниципальной собственности	
197	42:21:0110038:82	Кемеровская область, Беловский городской округ, г Белово, ул Дзержинского, 196	909	Собственность	991	Для ведения личного приусадебного участка	Уточнение описания местоположения границ и (или) площади земельного участка с целью исправления ошибки в описании местоположения их границ и (или) площади	
198	42:21:0110038:207	Российская Федерация, Кемеровская область - Кузбасс, Беловский городской округ, город Белово, улица Дзержинского	938	Собственность	947	для индивидуального жилищного строительства	Уточнение описания местоположения границ и (или) площади земельного участка с целью исправления ошибки в описании местоположения их границ и (или) площади	дом 198
199	42:21:0110038:208	Российская Федерация, Кемеровская область - Кузбасс, городской округ Беловский, город Белово, улица Дзержинского, земельный участок 200а	600	Общая совместная собственность	605	для индивидуального жилищного строительства	Уточнение описания местоположения границ и (или) площади земельного участка с целью исправления ошибки в описании местоположения их границ и (или) площади	
200	42:21:0110038:86	Кемеровская область, г. Белово, ул. Дзержинского, 200	1 343	-	-	под огород	-	изменение границ не предусмотрено
201	42:21:0110038:88	Кемеровская область, г. Белово, ул. Дзержинского, 202	1 055	Аренда	-	под огород	-	изменение границ не предусмотрено
202	42:21:0110038:28	Кемеровская область, г. Белово, ул. Дзержинского, д. 210	1 004	Аренда	-	под огород	-	изменение границ не предусмотрено
203	42:21:0110038:23	Кемеровская область,	1 100	Собственность	1 097	для индивидуального	Уточнение описания	

		г. Белово, ул. Красноармейская, д. 177				жилищного строительства	местоположения границ и (или) площади земельного участка с целью исправления ошибки в описании местоположения их границ и (или) площади	
204	42:21:0110038:2	Кемеровская область, г. Белово, ул. Красноармейская, д. 175	851	Собственность	820	Под жилую застройку Индивидуальную	Уточнение описания местоположения границ и (или) площади земельного участка с целью исправления ошибки в описании местоположения их границ и (или) площади	
205	42:21:0110038:90	Российская Федерация, Кемеровская область, Беловский городской округ, г. Белово, ул. Красноармейская, 173	696	Собственность	703	Ведение огородничества	Уточнение описания местоположения границ и (или) площади земельного участка с целью исправления ошибки в описании местоположения их границ и (или) площади	
206	42:21:0110038:1	Кемеровская область, г. Белово, ул. Красноармейская, д. 171	500	Аренда	781	Под жилую застройку Индивидуальную	Уточнение описания местоположения границ и (или) площади земельного участка	уточнение земельного участка возможно на минимальный размер (600 кв.м), согласно норм ПЗЗ ВРИ аналогичен «Для индивидуального жилищного строительства»
207	42:21:0110038:22	Кемеровская область, г. Белово, ул. Красноармейская, д. 169	737	Собственность	708	для индивидуального жилищного строительства	Уточнение описания местоположения границ и (или) площади земельного участка с целью исправления ошибки в описании местоположения их границ и (или) площади	

208	42:21:0110038:21	Кемеровская область, г. Белово, ул. Красноармейская, д. 167	683	Общая долевая собственность	735	для индивидуального жилищного строительства	Уточнение описания местоположения границ и (или) площади земельного участка с целью исправления ошибки в описании местоположения их границ и (или) площади	
209	42:21:0110038:20	Кемеровская область, г. Белово, ул. Красноармейская, д. 165	850	Собственность	831	для индивидуального жилищного строительства	Уточнение описания местоположения границ и (или) площади земельного участка с целью исправления ошибки в описании местоположения их границ и (или) площади	
210	42:21:0110038:89	Кемеровская область, г. Белово, ул. Красноармейская, 163	786	Собственность	779	Малоэтажная жилая застройка	Уточнение описания местоположения границ и (или) площади земельного участка с целью исправления ошибки в описании местоположения их границ и (или) площади	
211	42:21:0110038:8	Кемеровская область, г. Белово, ул. Красноармейская, д. 161	1 083	Собственность	1 096	Для ведения личного приусадебного хозяйства	Уточнение описания местоположения границ и (или) площади земельного участка с целью исправления ошибки в описании местоположения их границ и (или) площади	
212	42:21:0110038:17	Кемеровская область, г. Белово, ул. Дзержинского, д. 178	945	Собственность	981	Под индивидуальную жилую застройку	Уточнение описания местоположения границ и (или) площади земельного участка с целью исправления ошибки в описании местоположения их границ и (или) площади	
213	42:21:0110038:9	Кемеровская область,	700	-	715	Под жилую застройку	Уточнение описания	

		г. Белово, ул. Дзержинского, д. 180				Индивидуальную	местоположения границ и (или) площади земельного участка	
214	42:21:0110038:18	Кемеровская область, г. Белово, ул. Дзержинского, д. 182	799	Общая совместная собственность	808	для индивидуального жилищного строительства	Уточнение описания местоположения границ и (или) площади земельного участка с целью исправления ошибки в описании местоположения их границ и (или) площади	
215	42:21:0110038:ЗУ6	Российская Федерация, Кемеровская область - Кузбасс, Беловский городской округ, город Белово, ул. Дзержинского, 184	-	-	793	для индивидуального жилищного строительства	образование земельного участка из земель, находящихся в государственной или муниципальной собственности	Погашен 42:21:0110038:19
216	42:21:0110038:7	Кемеровская область, г. Белово, ул. Дзержинского, д. 186	1 086	Собственность	1 051	Под жилую застройку Индивидуальную	Уточнение описания местоположения границ и (или) площади земельного участка	
217	42:21:0110038:11	Кемеровская область, г. Белово, ул. Дзержинского, д. 186-б	698	Собственность	702	Для строительства индивидуального жилого дома и хозяйственных построек	Уточнение описания местоположения границ и (или) площади земельного участка с целью исправления ошибки в описании местоположения их границ и (или) площади	
218	42:21:0110038:10	Кемеровская область, г. Белово, ул. Дзержинского, д. 192	1 200	Собственность	1 242	Под жилую застройку Индивидуальную	Уточнение описания местоположения границ и (или) площади земельного участка	
219	42:21:0110038:12	Кемеровская область, г. Белово, ул. Дзержинского, д. 194	1 235	Собственность	1 251	Под жилую застройку Индивидуальную	Уточнение описания местоположения границ и (или) площади земельного участка с целью исправления ошибки в описании местоположения их	

							границ и (или) площади	
-	42:21:0110038:95	Кемеровская область, г. Белово, ул. Красноармейская, № 34	534	Собственность	-	для ведения личного приусадебного хозяйства	-	кадастровые работы в данном ПМТ с этим участком не предусмотрены, так как он расположен фактически в другом квартале (42:21:0110003-не входит в территорию проектирования)
1895	42:21:0110038:ЗУ7	Российская Федерация, Кемеровская область - Кузбасс, городской округ Беловский, город Белово	-	-	478	Земельные участки (территории) общего пользования	образование земельного участка из земель, находящихся в государственной или муниципальной собственности	участок формируется в зоне Ж4
1919	42:21:0110038:ЗУ8	Российская Федерация, Кемеровская область - Кузбасс, городской округ Беловский, город Белово	-	-	4025	Земельные участки (территории) общего пользования	образование земельного участка из земель, находящихся в государственной или муниципальной собственности	участок формируется в зоне Ж2-1 (4 контура)
Квартал 42:21:0110039								
220	42:21:0110039:28	Кемеровская обл, г Белово, ул Дзержинского, 175	980	Собственность	992	Под индивидуальную жилую застройку	Уточнение описания местоположения границ и (или) площади земельного участка с целью исправления ошибки в описании местоположения их границ и (или) площади	
221	42:21:0110039:10	Кемеровская область, г. Белово, пер. Советский, д. 47	782	Общая долевая собственность	772	Для ведения личного приусадебного хозяйства	Уточнение описания местоположения границ и (или) площади земельного участка	
222	42:21:0110039:18	Кемеровская область, г. Белово, ул. Дзержинского, д. 177	650	Общая долевая собственность	679	Под жилую застройку Индивидуальную	Уточнение описания местоположения границ и (или) площади земельного	

							участка с целью исправления ошибки в описании местоположения их границ и (или) площади	
223	42:21:0110039:21	Кемеровская область, г. Белово, ул. Можайского, д. 38	543	Собственность	560	под индивидуальную жилую застройку	Уточнение описания местоположения границ и (или) площади земельного участка с целью исправления ошибки в описании местоположения их границ и (или) площади	
224	42:21:0110039:19	Кемеровская область, г. Белово, ул. Дзержинского, д. 179	742	Собственность	735	Под жилую застройку Индивидуальную	Уточнение описания местоположения границ и (или) площади земельного участка с целью исправления ошибки в описании местоположения их границ и (или) площади	
225	42:21:0110039:16	Кемеровская область, г. Белово, ул. Можайского, д. 40	400	Собственность	450	Для ведения личного приусадебного хозяйства	Уточнение описания местоположения границ и (или) площади земельного участка	уточнение земельного участка возможно на минимальный размер (200 кв.м), согласно норм ПЗЗ ВРИ аналогичен « Для ведения личного подсобного хозяйства (приусадебный земельный участок)»
226	42:21:0110039:13	Кемеровская область, г. Белово, ул. Дзержинского, д. 181	696	Собственность	744	Под жилую застройку Индивидуальную	Уточнение описания местоположения границ и (или) площади земельного участка	
227	42:21:0110039:12	Кемеровская область, г. Белово, ул. Дзержинского, д. 183	746	Собственность	741	Для ведения личного приусадебного хозяйства	Уточнение описания местоположения границ и (или) площади земельного участка с целью исправления ошибки в описании	

							местоположения их границ и (или) площади	
228	42:21:0110039:17	Кемеровская область, г. Белово, ул. Можайского, д. 42	731	Общая долевая собственность	742	для ведения приусадебного хозяйства	Уточнение описания местоположения границ и (или) площади земельного участка с целью исправления ошибки в описании местоположения их границ и (или) площади	
229	42:21:0110039:11	Кемеровская область, г. Белово, ул. Дзержинского, д. 185	700	Собственность	783	Под жилую застройку Индивидуальную	Уточнение описания местоположения границ и (или) площади земельного участка	уточнение земельного участка возможно на минимальный размер (600 кв.м), согласно норм ПЗЗ ВРИ аналогичен «Для индивидуального жилищного строительства»
230	42:21:0110039:23	Кемеровская область, г. Белово, ул. Можайского, д. 44	450	Собственность	412	для индивидуального жилищного строительства	Уточнение описания местоположения границ и (или) площади земельного участка	
231	42:21:0110039:6	Кемеровская область, г. Белово, ул. Дзержинского, д. 187	731	Собственность	711	Под индивидуальную жилую застройку	Уточнение описания местоположения границ и (или) площади земельного участка с целью исправления ошибки в описании местоположения их границ и (или) площади	
232	42:21:0110039:20	Кемеровская область, г. Белово, ул. Дзержинского, д. 189	802	Собственность	794	Под индивидуальную жилую застройку	Уточнение описания местоположения границ и (или) площади земельного участка с целью исправления ошибки в описании местоположения их границ и (или) площади	
233	42:21:0110039:69	Россииская	612	Собственность	607	для индивидуального	Уточнение описания	

		Федерация, Кемеровская область, Беловский городской округ, г. Белово, ул. Можайского, 48				жилищного строительства (индивидуальный жилой дом)	местоположения границ и (или) площади земельного участка с целью исправления ошибки в описании местоположения их границ и (или) площади	
234	42:21:0110039:ЗУ1	Российская Федерация, Кемеровская область-Кузбасс, Беловский городской округ , г. Белово, ул. Дзержинского, 191	-	-	1 258	Для ведения личного подсобного хозяйства (приусадебный земельный участок)	образование земельного участка из земель, находящихся в государственной или муниципальной собственности	
235	42:21:0110039:1	Кемеровская область, г. Белово, пер. Чапаева, д. 42	978	Общая долевая собственность	976	Под жилую застройку Индивидуальную	Уточнение описания местоположения границ и (или) площади земельного участка	
236	42:21:0110039:24	Кемеровская область, г. Белово, ул. Степная, д. 198	1 134	-	1 174	для индивидуального жилищного строительства	Уточнение описания местоположения границ и (или) площади земельного участка	
237	42:21:0110039:25	Кемеровская область, г. Белово, ул. Степная, д. 200	761	Общая долевая собственность	761	для индивидуального жилищного строительства	Уточнение описания местоположения границ и (или) площади земельного участка с целью исправления ошибки в описании местоположения их границ и (или) площади	
238	42:21:0110039:26	Кемеровская область, г. Белово, ул. Степная, д. 202	764	Собственность	795	под индивидуальную жилую застройку	Уточнение описания местоположения границ и (или) площади земельного участка с целью исправления ошибки в описании местоположения их границ и (или) площади	
239	42:21:0110039:8	Кемеровская область, г. Белово, ул. Степная, д. 204	720	Собственность	751	Под жилую застройку Индивидуальную	Уточнение описания местоположения границ и (или) площади земельного	

							участка с целью исправления ошибки в описании местоположения их границ и (или) площади	
240	42:21:0110039:ЗУ2	Российская Федерация, Кемеровская область-Кузбасс, Беловский городской округ , г. Белово, ул. Степная, 206	790	Собственность	848	Для ведения личного подсобного хозяйства (приусадебный земельный участок)	образование земельного участка путём перераспределения земельного участка 42:21:0110039:7 и 42:21:0110039:9 и земель, находящихся в государственной или муниципальной собственности	
241	42:21:0110039:5	Кемеровская область, г. Белово, ул. Степная, д. 208	600	Собственность	710	Под жилую застройку Индивидуальную	Уточнение описания местоположения границ и (или) площади земельного участка	уточнение земельного участка возможно на минимальный размер (600 кв.м), согласно норм ПЗЗ ВРИ аналогичен «Для индивидуального жилищного строительства»
242	42:21:0110039:15	Кемеровская область, г. Белово, ул. Степная, д. 210	786	Собственность	822	Под индивидуальную жилую застройку	Уточнение описания местоположения границ и (или) площади земельного участка с целью исправления ошибки в описании местоположения их границ и (или) площади	
243	42:21:0110039:27	Кемеровская область, г. Белово, ул. Степная, д. 212	1033	Собственность	1016	для индивидуального жилищного строительства	Уточнение описания местоположения границ и (или) площади земельного участка с целью исправления ошибки в описании местоположения их границ и (или) площади	

1920	42:21:0110039:ЗУ3	Российская Федерация, Кемеровская область - Кузбасс, городской округ Беловский, город Белово	-	-	4050	Земельные участки (территории) общего пользования	образование земельного участка из земель, находящихся в государственной или муниципальной собственности	участок формируется в зоне Ж2-1
Квартал 42:21:0110040								
244	42:21:0110040:7	Кемеровская область, г. Белово, ул. Степная, д. 205	984	Собственность	1013	Под жилую застройку Индивидуальную	Уточнение описания местоположения границ и (или) площади земельного участка	
245	42:21:0110040:12	Кемеровская область, г. Белово, ул. Степная, д. 207	715	Собственность	698	Под жилую застройку Индивидуальную	Уточнение описания местоположения границ и (или) площади земельного участка	
246	42:21:0110040:13	Кемеровская область, г. Белово, ул. Степная, д. 209	635	Собственность	700	Под жилую застройку Индивидуальную	Уточнение описания местоположения границ и (или) площади земельного участка	уточнение земельного участка возможно на минимальный размер (600 кв.м), согласно норм ПЗЗ ВРИ аналогичен «Для индивидуального жилищного строительства»
247	42:21:0110040:3	Кемеровская область, г. Белово, ул. Степная, д. 211	663	Собственность	640	Под жилую застройку Индивидуальную	Уточнение описания местоположения границ и (или) площади земельного участка с целью исправления ошибки в описании местоположения их границ и (или) площади	
248	42:21:0110040:26	Кемеровская область, г. Белово, ул. Степная, д. 213	672	Собственность	709	индивидуальная жилая застройка	Уточнение описания местоположения границ и (или) площади земельного участка с целью исправления ошибки в описании	

							местоположения их границ и (или) площади	
249	42:21:0110040:5	Кемеровская область, г. Белово, ул. Степная, д. 215	738	Собственность	700	Под жилую застройку Индивидуальную	Уточнение описания местоположения границ и (или) площади земельного участка	
250	42:21:0110040:27	Кемеровская область, г. Белово, ул. Степная, д. 217	761	Собственность	771	для индивидуального жилищного строительства	Уточнение описания местоположения границ и (или) площади земельного участка с целью исправления ошибки в описании местоположения их границ и (или) площади	
251	42:21:0110040:28	Кемеровская область, г. Белово, ул. Степная, д. 219	327	-	342	Для ведения личного подсобного хозяйства (приусадебный земельный участок)	Уточнение описания местоположения границ и (или) площади земельного участка с целью исправления ошибки в описании местоположения их границ и (или) площади	
252	42:21:0110040:2	Кемеровская область, г. Белово, ул. Степная, д. 221	692	Собственность	719	Для жилого дома и хозяйственных построек	Уточнение описания местоположения границ и (или) площади земельного участка с целью исправления ошибки в описании местоположения их границ и (или) площади	
253	42:21:0110040:16	Российская Федерация, Кемеровская область - Кузбасс, Беловский г.о., г. Белово, пер. Советский, з/у 45	679	Собственность	679	Магазины	Уточнение описания местоположения границ и (или) площади земельного участка с целью исправления ошибки в описании местоположения их границ и (или) площади	
254	42:21:0110040:4	Кемеровская область, г. Белово, ул. Пролетарская	45	-	34	Под трансформаторную подстанцию № 11	Уточнение описания местоположения границ и (или) площади земельного	

							участка	
255	42:21:0110040:20	Кемеровская область, г. Белово, ул. Пролетарская, д. 210	639	-	649	для индивидуального жилищного строительства	Уточнение описания местоположения границ и (или) площади земельного участка с целью исправления ошибки в описании местоположения их границ и (или) площади	
256	42:21:0110040:11	Кемеровская область, г. Белово, ул. Пролетарская, д. 212	478	Собственность	498	Под индивидуальную жилую застройку	Уточнение описания местоположения границ и (или) площади земельного участка с целью исправления ошибки в описании местоположения их границ и (или) площади	
257	42:21:0110040:6	Кемеровская область, г. Белово, ул. Гайдара, д. 35	512	Собственность	488	Под жилую застройку Индивидуальную	Уточнение описания местоположения границ и (или) площади земельного участка	
258	42:21:0110040:14	Кемеровская область, г. Белово, ул. Пролетарская, д. 214	709	Собственность	748	Для ведения личного приусадебного хозяйства	Уточнение описания местоположения границ и (или) площади земельного участка с целью исправления ошибки в описании местоположения их границ и (или) площади	
259	42:21:0110040:15	Кемеровская область, г. Белово, ул. Гайдара, д. 37	516	Собственность	530	Под жилую застройку Индивидуальную	Уточнение описания местоположения границ и (или) площади земельного участка с целью исправления ошибки в описании местоположения их границ и (или) площади	
260	42:21:0110040:21	Кемеровская область, г. Белово, ул. Пролетарская, д. 216	652	Аренда	628	для индивидуального жилищного строительства	Уточнение описания местоположения границ и (или) площади земельного участка с целью	

							исправления ошибки в описании местоположения их границ и (или) площади	
261	42:21:0110040:10	Кемеровская область, г. Белово, ул. Гайдара, д. 39	514	Общая долевая собственность	506	Под индивидуальную жилую застройку	Уточнение описания местоположения границ и (или) площади земельного участка с целью исправления ошибки в описании местоположения их границ и (или) площади	
262	42:21:0110040:22	Кемеровская область, г. Белово, ул. Пролетарская, д. 218	669	Собственность	704	Общественное питание	Уточнение описания местоположения границ и (или) площади земельного участка с целью исправления ошибки в описании местоположения их границ и (или) площади	
263	42:21:0110040:17	Кемеровская область, г. Белово, ул. Гайдара, д. 41	544	Общая совместная собственность	569	Для ведения личного приусадебного хозяйства	Уточнение описания местоположения границ и (или) площади земельного участка	
264	42:21:0110040:23	Кемеровская область, г. Белово, ул. Пролетарская, д. 220	648	Собственность	653	для индивидуального жилищного строительства	Уточнение описания местоположения границ и (или) площади земельного участка с целью исправления ошибки в описании местоположения их границ и (или) площади	
265	42:21:0110040:18	Кемеровская область, г. Белово, ул. Гайдара, д. 43	530	Собственность	530	для индивидуального жилищного строительства	Уточнение описания местоположения границ и (или) площади земельного участка с целью исправления ошибки в описании местоположения их границ и (или) площади	
266	42:21:0110040:24	Кемеровская область,	660	Собственность	671	Для индивидуального	Уточнение описания	

		г. Белово, ул. Пролетарская, д. 222				жилищного строительства	местоположения границ и (или) площади земельного участка с целью исправления ошибки в описании местоположения их границ и (или) площади	
267	42:21:0110040:19	Кемеровская область, г. Белово, ул. Гайдара, д. 45	547	-	588	Индивидуальная жилая застройка	Уточнение описания местоположения границ и (или) площади земельного участка	
268	42:21:0110040:9	Кемеровская область, г. Белово, ул. Пролетарская, д. 224	736	Собственность	714	Под жилую застройку Индивидуальную	Уточнение описания местоположения границ и (или) площади земельного участка с целью исправления ошибки в описании местоположения их границ и (или) площади	
269	42:21:0110040:30	Кемеровская область, г. Белово, пер. Чапаева, д. 40	815	Собственность	829	Под индивидуальную жилую застройку	Уточнение описания местоположения границ и (или) площади земельного участка с целью исправления ошибки в описании местоположения их границ и (или) площади	
270	42:21:0110040:25	Кемеровская область, г. Белово, ул. Пролетарская, д. 226	985	Собственность	1003	Под индивидуальную жилую застройку	Уточнение описания местоположения границ и (или) площади земельного участка с целью исправления ошибки в описании местоположения их границ и (или) площади	
-	42:21:0110040:8	Кемеровская область, г. Белово, ул. Гайдара, д. 33	648	-	-	Под жилую застройку Индивидуальную	Уточнение описания местоположения границ и (или) площади земельного участка	участок расположен фактически в другом квартале 42:21:0110029
1921	42:21:0110040:ЗУ1	Российская	-	-	4048	Земельные участки	образование земельного	участок формируется

		Федерация, Кемеровская область - Кузбасс, городской округ Беловский, город Белово				(территории) общего пользования	участка из земель, находящихся в государственной или муниципальной собственности	в зоне Ж2-1
Квартал 42:21:0109044								
271	42:21:0109044:20	Кемеровская область, г. Белово, ул. Пролетарская, д. 141	600	Собственность	853	для индивидуального жилого дома и хозяйственных построек	Уточнение описания местоположения границ и (или) площади земельного участка	уточнение земельного участка возможно на минимальный размер (600 кв.м), согласно норм ПЗЗ ВРИ аналогичен «Для индивидуального жилищного строительства»
272	42:21:0109044:11	Кемеровская область, г. Белово, ул. Пролетарская, д. 143	610	Собственность	621	для индивидуального жилищного строительства	Уточнение описания местоположения границ и (или) площади земельного участка	
273	42:21:0109044:42	Кемеровская область, г. Белово, пер. Советский, д. 43	795	Собственность	782	Для размещения домов индивидуальной жилой застройки	Уточнение описания местоположения границ и (или) площади земельного участка с целью исправления ошибки в описании местоположения их границ и (или) площади	
274	42:21:0109044:21	Кемеровская область, г. Белово, ул. Пролетарская, д. 145	600	Собственность	906	Под жилую застройку Индивидуальную	Уточнение описания местоположения границ и (или) площади земельного участка	уточнение земельного участка возможно на минимальный размер (600 кв.м), согласно норм ПЗЗ ВРИ аналогичен «Для индивидуального жилищного строительства»
275	42:21:0109044:30	Кемеровская область,	591	Общая долевая	594	Под индивидуальную	Уточнение описания	

		г. Белово, ул. Гончарова, д. 66		собственность		жилую застройку	местоположения границ и (или) площади земельного участка с целью исправления ошибки в описании местоположения их границ и (или) площади	
276	42:21:0109044:22	Кемеровская область, г. Белово, ул. Пролетарская, д. 147	600	Собственность	779	Для ведения личного приусадебного хозяйства	Уточнение описания местоположения границ и (или) площади земельного участка	
277	42:21:0109044:38	Кемеровская область, г. Белово, ул. Гончарова, д. 68	417	Общая долевая собственность	430	Под индивидуальную жилую застройку	Уточнение описания местоположения границ и (или) площади земельного участка с целью исправления ошибки в описании местоположения их границ и (или) площади	
278	42:21:0109044:103	Российская Федерация, Кемеровская область, Беловский городской округ, г. Белово, ул. Пролетарская, д. 151	1586	Собственность	1547	Под жилую застройку Индивидуальную	Уточнение описания местоположения границ и (или) площади земельного участка с целью исправления ошибки в описании местоположения их границ и (или) площади	
279	42:21:0109044:16	Кемеровская область, г. Белово, ул. Гончарова, д. 70	504	Общая долевая собственность	504	Под жилую застройку	Уточнение описания местоположения границ и (или) площади земельного участка	
280	42:21:0109044:ЗУ1	Российская Федерация, Кемеровская область - Кузбасс, Городской округ Беловский город Белово, улица Гончарова, 72	-	-	517	Для ведения личного подсобного хозяйства (приусадебный земельный участок)	образование земельного участка из земель, находящихся в государственной или муниципальной собственности	Погашен 42:21:0109044:15
281	42:21:0109044:41	Кемеровская область, г. Белово, ул. Пролетарская, д. 153	693	Общая долевая собственность	710	Для размещения домов индивидуальной жилой застройки	Уточнение описания местоположения границ и (или) площади земельного	

							участка с целью исправления ошибки в описании местоположения их границ и (или) площади	
282	42:21:0109044:27	Кемеровская область, г. Белово, ул. Гончарова, д. 74	488	Собственность	496	Под жилую застройку Индивидуальную	Уточнение описания местоположения границ и (или) площади земельного участка	
283	42:21:0109044:216	Российская Федерация, Кемеровская область - Кузбасс, Городской округ Беловский, Город Белово, Улица Пролетарская, 155	627	Аренда	653	для индивидуального жилищного строительства	Уточнение описания местоположения границ и (или) площади земельного участка с целью исправления ошибки в описании местоположения их границ и (или) площади	
284	42:21:0109044:39	Кемеровская область, г. Белово, ул. Гончарова, д. 76	486	Собственность	507	для индивидуального жилищного строительства	Уточнение описания местоположения границ и (или) площади земельного участка	
285	42:21:0109044:25	Кемеровская область, г. Белово, ул. Пролетарская, д. 157	666	Собственность	669	Под жилую застройку Индивидуальную	Уточнение описания местоположения границ и (или) площади земельного участка с целью исправления ошибки в описании местоположения их границ и (или) площади	
286	42:21:0109044:100	Кемеровская область, г. Белово, ул. Пролетарская, 159	557	Собственность	573	малоэтажная жилая застройка	Уточнение описания местоположения границ и (или) площади земельного участка с целью исправления ошибки в описании местоположения их границ и (или) площади	
287	42:21:0109044:101	Кемеровская область, г. Белово, пер. Чапаева, 38	471	Общая долевая собственность	486	малоэтажная жилая застройка	Уточнение описания местоположения границ и (или) площади земельного участка с целью	

							исправления ошибки в описании местоположения их границ и (или) площади	
288	42:21:0109044:3	Кемеровская область, г. Белово, пер. Чапаева, д. 36	607	Собственность	624	Под индивидуальную жилую застройку	Уточнение описания местоположения границ и (или) площади земельного участка с целью исправления ошибки в описании местоположения их границ и (или) площади	
289	42:21:0109044:2	Кемеровская область, г. Белово, пер. Советский, д. 41	344	Собственность	344	под объекты связи, радиовещания, телевидения и информатики	Уточнение описания местоположения границ и (или) площади земельного участка с целью исправления ошибки в описании местоположения их границ и (или) площади	
290	42:21:0109044:8	Кемеровская область, г. Белово, ул. Гончарова, д. 49	454	Собственность	448	Под жилую застройку Индивидуальную	Уточнение описания местоположения границ и (или) площади земельного участка	
291	42:21:0109044:12	Кемеровская область, г. Белово, пер. Советский, д. 39	516	Собственность	544	для индивидуального жилищного строительства	Уточнение описания местоположения границ и (или) площади земельного участка	
292	42:21:0109044:10	Кемеровская область, г. Белово, ул. 1 Мая, д. 122	495	Собственность	497	Под жилую застройку Индивидуальную	Уточнение описания местоположения границ и (или) площади земельного участка с целью исправления ошибки в описании местоположения их границ и (или) площади	
293	42:21:0109044:31	Кемеровская область, г. Белово, ул. 1 Мая, д. 122-а	453	Собственность	463	Индивидуальная жилая застройка	Уточнение описания местоположения границ и (или) площади земельного участка с целью исправления ошибки в	

							описании местоположения их границ и (или) площади	
294	42:21:0109044:7	Кемеровская область, г. Белово, ул. Гончарова, д. 51	547	Общая совместная собственность	571	Под жилую застройку Индивидуальную	Уточнение описания местоположения границ и (или) площади земельного участка с целью исправления ошибки в описании местоположения их границ и (или) площади	
295	42:21:0109044:6	Кемеровская область, г. Белово, ул. 1 Мая, д. 124	798	Собственность	820	Под жилую застройку Индивидуальную	Уточнение описания местоположения границ и (или) площади земельного участка	
296	42:21:0109044:13	Кемеровская область, г. Белово, ул. Гончарова, д. 53	651	Общая долевая собственность	669	Под жилую застройку Индивидуальную	Уточнение описания местоположения границ и (или) площади земельного участка	
297	42:21:0109044:43	Кемеровская обл, г Белово, ул 1 Мая, 126	642	Собственность	639	Под индивидуальную жилую застройку	Уточнение описания местоположения границ и (или) площади земельного участка с целью исправления ошибки в описании местоположения их границ и (или) площади	
298	42:21:0109044:14	Кемеровская область, г. Белово, ул. Гончарова, д. 55	653	Общая долевая собственность	659	Под жилую застройку Индивидуальную	Уточнение описания местоположения границ и (или) площади земельного участка с целью исправления ошибки в описании местоположения их границ и (или) площади	
299	42:21:0109044:17	Кемеровская область, г. Белово, ул. 1 Мая, д. 128	644	Собственность	647	Под жилую застройку Индивидуальную	Уточнение описания местоположения границ и (или) площади земельного участка с целью исправления ошибки в описании	

							местоположения их границ и (или) площади	
300	42:21:0109044:34	Кемеровская область, г. Белово, ул. Гончарова, д. 57	641	Общая совместная собственность	641	Под индивидуальную жилую застройку	Уточнение описания местоположения границ и (или) площади земельного участка с целью исправления ошибки в описании местоположения их границ и (или) площади	
301	42:21:0109044:40	Кемеровская область, г. Белово, ул. 1 Мая, д. 130	656	Собственность	654	Под жилую застройку Индивидуальную	Уточнение описания местоположения границ и (или) площади земельного участка с целью исправления ошибки в описании местоположения их границ и (или) площади	
302	42:21:0109044:35	Кемеровская область, г. Белово, ул. Гончарова, д. 59	479	Общая долевая собственность	485	для индивидуального жилищного строительства	Уточнение описания местоположения границ и (или) площади земельного участка с целью исправления ошибки в описании местоположения их границ и (или) площади	
303	42:21:0109044:19	Кемеровская область, г. Белово, ул. 1 Мая, д. 130-а	395	Собственность	410	Под жилую застройку Индивидуальную	Уточнение описания местоположения границ и (или) площади земельного участка с целью исправления ошибки в описании местоположения их границ и (или) площади	
304	42:21:0109044:5	Кемеровская область, г. Белово, ул. 1 Мая, д. 132	386	Общая долевая собственность	388	Под жилую застройку Индивидуальную	Уточнение описания местоположения границ и (или) площади земельного участка с целью исправления ошибки в описании местоположения их	

							границ и (или) площади	
305	42:21:0109044:36	Кемеровская область, г. Белово, ул. Гончарова, д. 61	534	Собственность	528	Под индивидуальную жилую застройку	Уточнение описания местоположения границ и (или) площади земельного участка с целью исправления ошибки в описании местоположения их границ и (или) площади	
306	42:21:0109044:4	Кемеровская область, г. Белово, ул. 1 Мая, д. 134	410	Собственность	415	Под жилую застройку Индивидуальную	Уточнение описания местоположения границ и (или) площади земельного участка с целью исправления ошибки в описании местоположения их границ и (или) площади	
307	42:21:0109044:28	Кемеровская область, г. Белово, ул. 1 Мая, д. 134	440	Общая долевая собственность	443	Под жилую застройку Индивидуальную	Уточнение описания местоположения границ и (или) площади земельного участка с целью исправления ошибки в описании местоположения их границ и (или) площади	
308	42:21:0109044:26	Кемеровская область, г. Белово, пер. Чапаева, д. 34	634	Собственность	637	Под жилую застройку Индивидуальную	Уточнение описания местоположения границ и (или) площади земельного участка с целью исправления ошибки в описании местоположения их границ и (или) площади	
309	42:21:0109044:1	Кемеровская область, г. Белово, пер. Чапаева, д. 32	600	Собственность	589	Под жилую застройку Индивидуальную	Уточнение описания местоположения границ и (или) площади земельного участка с целью исправления ошибки в описании местоположения их границ и (или) площади	

310	42:21:0109044:18	Кемеровская область, г. Белово, ул. 1 Мая, д. 136	718	Общая долевая собственность	719	Под жилую застройку Индивидуальную	Уточнение описания местоположения границ и (или) площади земельного участка с целью исправления ошибки в описании местоположения их границ и (или) площади	
1922	42:21:0109044:ЗУ2	Российская Федерация, Кемеровская область - Кузбасс, городской округ Беловский, город Белово	-	-	5294	Земельные участки (территории) общего пользования	образование земельного участка из земель, находящихся в государственной или муниципальной собственности	участок формируется в зоне Ж2-1
Квартал 42:21:0109045								
311	42:21:0109045:34	Кемеровская область, г. Белово, ул. 1 Мая, д. 91-а	722	Собственность	734	Индивидуальная жилая застройка	Уточнение описания местоположения границ и (или) площади земельного участка с целью исправления ошибки в описании местоположения их границ и (или) площади	
312	42:21:0109045:8	Кемеровская область, г. Белово, пер. Советский, д. 37	606	Общая совместная собственность	589	Под жилую застройку Индивидуальную	Уточнение описания местоположения границ и (или) площади земельного участка с целью исправления ошибки в описании местоположения их границ и (или) площади	
313	42:21:0109045:16	Кемеровская область, г. Белово, пер. Советский, д. 35	585	Собственность	600	Под жилую застройку Индивидуальную	Уточнение описания местоположения границ и (или) площади земельного участка	
314	42:21:0109045:10	Кемеровская область, г. Белово, ул. 1 Мая, д. 93	587	Собственность	562	Под индивидуальную жилую застройку	Уточнение описания местоположения границ и (или) площади земельного участка с целью исправления ошибки в	

							описании местоположения их границ и (или) площади	
315	42:21:0109045:ЗУ1	Российская Федерация, Кемеровская область-Кузбасс, Беловский городской округ, г. Белово, ул. Фадеева, 70	-	-	630	Для ведения личного подсобного хозяйства (приусадебный земельный участок)	образование земельного участка из земель, находящихся в государственной или муниципальной собственности	Погашен 42:21:0109045:29
316	42:21:0109045:84	Кемеровская область, г. Белово, ул. 1 Мая, 93 А	760	Общая долевая собственность	781	под индивидуальной жилой застройкой	Уточнение описания местоположения границ и (или) площади земельного участка с целью исправления ошибки в описании местоположения их границ и (или) площади	
317	42:21:0109045:1	Кемеровская область, г. Белово, ул. 1 Мая, д. 95	1010	Собственность	1013	Под жилую застройку Индивидуальную	Уточнение описания местоположения границ и (или) площади земельного участка с целью исправления ошибки в описании местоположения их границ и (или) площади	
318	42:21:0109045:30	Кемеровская область, г. Белово, ул. Фадеева, д. 72	585	Общая долевая собственность	598	под индивидуальную жилую застройку	Уточнение описания местоположения границ и (или) площади земельного участка с целью исправления ошибки в описании местоположения их границ и (или) площади	
319	42:21:0109045:ЗУ2	Российская Федерация, Кемеровская область-Кузбасс, Беловский городской округ, г. Белово, ул. Фадеева, 74	-	-	321	Для ведения личного подсобного хозяйства (приусадебный земельный участок)	образование земельного участка из земель, находящихся в государственной или муниципальной собственности	

320	42:21:0109045:31	Кемеровская область, г. Белово, ул. Фадеева, д. 76	405	-	415	для индивидуального жилищного строительства	Уточнение описания местоположения границ и (или) площади земельного участка	
321	42:21:0109045:35	Кемеровская область, г. Белово, ул. 1 Мая, д. 97	715	Собственность	705	Индивидуальная жилая застройка	Уточнение описания местоположения границ и (или) площади земельного участка с целью исправления ошибки в описании местоположения их границ и (или) площади	
322	42:21:0109045:14	Кемеровская область, г. Белово, ул. 1 Мая, д. 97-а	644	-	637	Под жилую застройку Индивидуальную	Уточнение описания местоположения границ и (или) площади земельного участка	
323	42:21:0109045:32	Кемеровская область, г. Белово, ул. Фадеева, д. 78	532	Аренда	551	Индивидуальная жилая застройка	Уточнение описания местоположения границ и (или) площади земельного участка с целью исправления ошибки в описании местоположения их границ и (или) площади	
324	42:21:0109045:36	Кемеровская область, г. Белово, ул. 1 Мая, д. 99	809	Собственность	823	под индивидуальный жилой дом	Уточнение описания местоположения границ и (или) площади земельного участка с целью исправления ошибки в описании местоположения их границ и (или) площади	
325	42:21:0109045:199	Российская Федерация, Кемеровская область - Кузбасс, городской округ Беловский, город Белово, улица Фадеева, земельный участок 80	299	Аренда	302	для ведения личного подсобного хозяйства (приусадебный земельный участок)	Уточнение описания местоположения границ и (или) площади земельного участка с целью исправления ошибки в описании местоположения их границ и (или) площади	
326	42:21:0109045:37	Кемеровская область, г. Белово, ул. 1 Мая, д. 99-а	506	Собственность	525	для индивидуального жилищного строительства	Уточнение описания местоположения границ и (или) площади земельного участка с целью исправления ошибки в	

							описании местоположения их границ и (или) площади	
327	42:21:0109045:4	Кемеровская область, г. Белово, ул. 1 Мая, д. 101	600	Собственность	628	Под жилую застройку Индивидуальную	Уточнение описания местоположения границ и (или) площади земельного участка	
328	42:21:0109045:21	Кемеровская область, г. Белово, пер. Чапаева, д. 30	459	Собственность	453	для индивидуального жилищного строительства	Уточнение описания местоположения границ и (или) площади земельного участка с целью исправления ошибки в описании местоположения их границ и (или) площади	
329	42:21:0109045:17	Кемеровская область, г. Белово, пер. Чапаева, д. 28	792	Собственность	869	Под жилую застройку Индивидуальную	Уточнение описания местоположения границ и (или) площади земельного участка	
330	42:21:0109045:7	Кемеровская область, г. Белово, пер. Советский, д. 33	590	Собственность	602	Под жилую застройку Индивидуальную	Уточнение описания местоположения границ и (или) площади земельного участка с целью исправления ошибки в описании местоположения их границ и (или) площади	
331	42:21:0109045:15	Кемеровская область, г. Белово, пер. Советский, д. 31	748	Собственность	730	Для ведения личного приусадебного хозяйства	Уточнение описания местоположения границ и (или) площади земельного участка с целью исправления ошибки в описании местоположения их границ и (или) площади	
332	42:21:0109045:5	Кемеровская область, г. Белово, ул. Коммунистическая, д. 152	636	Собственность	666	Под жилую застройку Индивидуальную	Уточнение описания местоположения границ и (или) площади земельного участка	
333	42:21:0109045:ЗУ3	Российская Федерация,	-	-	534	Для ведения личного подсобного хозяйства	образование земельного участка из земель,	Погашен 42:21:0109045:27

		Кемеровская область-Кузбасс, Беловский городской округ, г. Белово, ул. Фадеева, 63				(приусадебный земельный участок)	находящихся в государственной или муниципальной собственности	
334	42:21:0109045:22	Кемеровская область, г. Белово, ул. Коммунистическая, д. 154	371	Собственность	368	Под индивидуальную жилую застройку	Уточнение описания местоположения границ и (или) площади земельного участка с целью исправления ошибки в описании местоположения их границ и (или) площади	
335	42:21:0109045:23	Кемеровская область, г. Белово, ул. Коммунистическая, д. 156	650	Собственность	691	для индивидуального жилищного строительства	Уточнение описания местоположения границ и (или) площади земельного участка с целью исправления ошибки в описании местоположения их границ и (или) площади	
336	42:21:0109045:ЗУ4	Российская Федерация, Кемеровская область-Кузбасс, Беловский городской округ, г. Белово, ул. Фадеева, 65	-	-	788	Малоэтажная многоквартирная жилая застройка	образование земельного участка из земель, находящихся в государственной или муниципальной собственности	Погашен 42:21:0109045:28
337	42:21:0109045:ЗУ5	Российская Федерация, Кемеровская область-Кузбасс, Беловский городской округ, г. Белово, Коммунистическая, 158	-	-	615	Для ведения личного подсобного хозяйства (приусадебный земельный участок)	образование земельного участка из земель, находящихся в государственной или муниципальной собственности	Погашен 42:21:0109045:11
338	42:21:0109045:3	Кемеровская область, г. Белово, ул. Коммунистическая, д.	742	Собственность	725	Под жилую застройку Индивидуальную	Уточнение описания местоположения границ и (или) площади земельного	

		160					участка	
339	42:21:0109045:197	Российская Федерация, Кемеровская область - Кузбасс, Городской округ Беловский город Белово, улица Фадеева 67	1 500	Общая долевая собственность	1 549	Для индивидуального жилищного строительства	Уточнение описания местоположения границ и (или) площади земельного участка с целью исправления ошибки в описании местоположения их границ и (или) площади	
340	42:21:0109045:24	Кемеровская область, г. Белово, ул. Коммунистическая, д. 162	407	Собственность	449	для индивидуального жилищного строительства	Уточнение описания местоположения границ и (или) площади земельного участка с целью исправления ошибки в описании местоположения их границ и (или) площади	
341	42:21:0109045:12	Кемеровская область, г. Белово, ул. Коммунистическая, д. 164	398	Собственность	393	Под жилую застройку Индивидуальную	Уточнение описания местоположения границ и (или) площади земельного участка	
342	42:21:0109045:20	Кемеровская область, г. Белово, ул. Коммунистическая, д. 166	537	Собственность	527	Под жилую застройку Индивидуальную	Уточнение описания местоположения границ и (или) площади земельного участка с целью исправления ошибки в описании местоположения их границ и (или) площади	
343	42:21:0109045:26	Кемеровская область, г. Белово, ул. Коммунистическая, д. 168	536	Собственность	517	для индивидуального жилищного строительства	Уточнение описания местоположения границ и (или) площади земельного участка с целью исправления ошибки в описании местоположения их границ и (или) площади	
344	42:21:0109045:18	Кемеровская область, г. Белово, пер.	600	-	811	Под жилую застройку Индивидуальную	Уточнение описания местоположения границ и	уточнение земельного участка возможно на

		Чапаева, д. 26					(или) площади земельного участка	минимальный размер (600 кв.м), согласно норм ПЗЗ ВРИ аналогичен «Для индивидуального жилищного строительства»
345	42:21:0109045:19	Кемеровская область, г. Белово, пер. Чапаева, д. 24	509	Собственность	529	Под жилую застройку Индивидуальную	Уточнение описания местоположения границ и (или) площади земельного участка	
346	42:21:0109045:13	Кемеровская область, г. Белово, ул. Коммунистическая, д. 170	933	Собственность	627	Под жилую застройку Индивидуальную	Уточнение описания местоположения границ и (или) площади земельного участка	
-	42:21:0109045:33	Кемеровская область, г. Белово, ул. 1 Мая, д. 91	544	-		Индивидуальная жилая застройка	Уточнение описания местоположения границ и (или) площади земельного участка	участок расположен фактически в другом квартале 42:21:0109042
1923	42:21:0109045:ЗУ6	Российская Федерация, Кемеровская область - Кузбасс, городской округ Беловский, город Белово	-	-	5428	Земельные участки (территории) общего пользования	образование земельного участка из земель, находящихся в государственной или муниципальной собственности	участок формируется в зоне Ж2-1
Квартал 42:21:0109046								
347	42:21:0109046:12	Кемеровская область, г. Белово, ул. Коммунистическая, д. 157	500	Собственность	634	Под жилую застройку Индивидуальную	Уточнение описания местоположения границ и (или) площади земельного участка	уточнение земельного участка возможно на минимальный размер (600 кв.м), согласно норм ПЗЗ ВРИ аналогичен «Для индивидуального жилищного строительства»

348	42:21:0109046:26	Кемеровская область, г. Белово, пер. Советский, д. 29	589	Собственность	583	Под жилую застройку Индивидуальную	Уточнение описания местоположения границ и (или) площади земельного участка с целью исправления ошибки в описании местоположения их границ и (или) площади	
349	42:21:0109046:25	Кемеровская область, г. Белово, пер. Советский, д. 27	609	Общая совместная собственность	597	Под индивидуальную жилую застройку	Уточнение описания местоположения границ и (или) площади земельного участка с целью исправления ошибки в описании местоположения их границ и (или) площади	
350	42:21:0109046:8	Кемеровская область, г. Белово, ул. Коммунистическая, д. 159	523	Собственность	551	для индивидуального жилищного строительства	Уточнение описания местоположения границ и (или) площади земельного участка	
351	42:21:0109046:13	Кемеровская область, г. Белово, ул. Коммунистическая, д. 161	547	Собственность	543	Под жилую застройку Индивидуальную	Уточнение описания местоположения границ и (или) площади земельного участка с целью исправления ошибки в описании местоположения их границ и (или) площади	
352	42:21:0109046:10	Кемеровская область, г. Белово, ул. Проездная, д. 54	404	Собственность	399	Под индивидуальную жилую застройку	Уточнение описания местоположения границ и (или) площади земельного участка с целью исправления ошибки в описании местоположения их границ и (или) площади	
353	42:21:0109046:9	Кемеровская область, г. Белово, ул. Коммунистическая, д. 163	778	Собственность	788	Под индивидуальную жилую застройку	Уточнение описания местоположения границ и (или) площади земельного участка с целью исправления ошибки в	

							описании местоположения их границ и (или) площади	
354	42:21:0109046:19	Кемеровская область, г. Белово, ул. Проездная, д. 56	528	Собственность	561	Под жилую застройку Индивидуальную	Уточнение описания местоположения границ и (или) площади земельного участка	
355	42:21:0109046:99	Кемеровская область, Беловский городской округ, г Белово, ул Коммунистическая, 165	1056	Собственность	1061	Под индивидуальную жилую застройку	Уточнение описания местоположения границ и (или) площади земельного участка с целью исправления ошибки в описании местоположения их границ и (или) площади	
356	42:21:0109046:6	Кемеровская область, г. Белово, ул. Проездная, д. 58	344	Собственность	420	Под индивидуальную жилую застройку	Уточнение описания местоположения границ и (или) площади земельного участка с целью исправления ошибки в описании местоположения их границ и (или) площади	уточнение земельного участка возможно на минимальный размер (600 кв.м), согласно норм ПЗЗ ВРИ аналогичен «Для индивидуального жилищного строительства»
357	42:21:0109046:29	Кемеровская область, г. Белово, ул. Коммунистическая, д. 169	630	Собственность	586	Под индивидуальную жилую застройку	Уточнение описания местоположения границ и (или) площади земельного участка с целью исправления ошибки в описании местоположения их границ и (или) площади	
358	42:21:0109046:30	Кемеровская область, г. Белово, ул. Коммунистическая, д. 171	718	Собственность	701	Индивидуальная жилая застройка	Уточнение описания местоположения границ и (или) площади земельного участка с целью исправления ошибки в описании местоположения их границ и (или) площади	

359	42:21:0109046:23	Кемеровская область, г. Белово, пер. Чапаева, д. 20	859	Общая долевая собственность	866	Под жилую застройку Индивидуальную	Уточнение описания местоположения границ и (или) площади земельного участка с целью исправления ошибки в описании местоположения их границ и (или) площади	
360	42:21:0109046:98	Кемеровская область, г. Белово, пер. Чапаева, д. 22	969	Собственность	1000	Под индивидуальную жилую застройку	Уточнение описания местоположения границ и (или) площади земельного участка с целью исправления ошибки в описании местоположения их границ и (или) площади	
361	42:21:0109046:97	Кемеровская область, г. Белово, пер. Чапаева, д. 22	523	Собственность	549	Под магазин	Уточнение описания местоположения границ и (или) площади земельного участка с целью исправления ошибки в описании местоположения их границ и (или) площади	
362	42:21:0109046:22	Кемеровская область, г. Белово, пер. Чапаева, д. 18	784	Собственность	785	Для ведения личного подсобного хозяйства (приусадебный земельный участок)	Уточнение описания местоположения границ и (или) площади земельного участка с целью исправления ошибки в описании местоположения их границ и (или) площади	
363	42:21:0109046:11	Кемеровская область, г. Белово, пер. Советский, д. 25	834	Собственность	863	Под жилую застройку Индивидуальную	Уточнение описания местоположения границ и (или) площади земельного участка с целью исправления ошибки в описании местоположения их границ и (или) площади	
364	42:21:0109046:7	Кемеровская область,	603	Общая долевая	600	Под жилую застройку	Уточнение описания	

		г. Белово, пер. Советский, д. 23		собственность		Индивидуальную	местоположения границ и (или) площади земельного участка с целью исправления ошибки в описании местоположения их границ и (или) площади	
365	42:21:0109046:ЗУ1	Кемеровская область, г. Белово, ул. Горького, д. 132	-	-	983	Для ведения личного подсобного хозяйства (приусадебный земельный участок)	образование земельного участка путём перераспределения земельного участка 42:21:0109046:32 и 42:21:0109046:35 и земель, находящихся в государственной или муниципальной собственности	
366	42:21:0109046:ЗУ2	Российская Федерация, Кемеровская область-Кузбасс, Беловский городской округ, г. Белово, ул. Проездная, 65	-	-	557	Для ведения личного подсобного хозяйства (приусадебный земельный участок)	образование земельного участка из земель, находящихся в государственной или муниципальной собственности	Погашен 42:21:0109046:34
367	42:21:0109046:14	Кемеровская область, г. Белово, ул. Горького, д. 134	781	Собственность	737	Под жилую застройку Индивидуальную	Уточнение описания местоположения границ и (или) площади земельного участка	
368	42:21:0109046:36	Кемеровская область, г. Белово, ул. Проездная, д. 67	403	Собственность	416	для ведения личного приусадебного хозяйства	Уточнение описания местоположения границ и (или) площади земельного участка	
369	42:21:0109046:15	Кемеровская область, г. Белово, ул. Горького, д. 136	729	Собственность	761	Под жилую застройку Индивидуальную	Уточнение описания местоположения границ и (или) площади земельного участка	
370	42:21:0109046:20	Кемеровская область, г. Белово, ул. Проездная, д. 69	586	Собственность	575	Для ведения личного приусадебного хозяйства	Уточнение описания местоположения границ и (или) площади земельного участка с целью исправления ошибки в	

							описании местоположения их границ и (или) площади	
371	42:21:0109046:37	Кемеровская обл, г. Белово, ул. Горького, 138	779	Собственность	796	Под индивидуальную жилую застройку	Уточнение описания местоположения границ и (или) площади земельного участка с целью исправления ошибки в описании местоположения их границ и (или) площади	
372	42:21:0109046:16	Кемеровская область, г. Белово, ул. Горького, д. 140	718	Собственность	804	Под жилую застройку Индивидуальную	Уточнение описания местоположения границ и (или) площади земельного участка	уточнение земельного участка возможно на минимальный размер (600 кв.м), согласно норм ПЗЗ ВРИ аналогичен «Для индивидуального жилищного строительства»
373	42:21:0109046:1	Кемеровская область, г. Белово, ул. Проездная, д. 71	500	Общая долевая собственность	500	Для ведения личного подсобного хозяйства (приусадебный земельный участок)	Уточнение описания местоположения границ и (или) площади земельного участка	
374	42:21:0109046:33	Кемеровская область, г. Белово, ул. Горького, д. 142	673	Собственность	692	для индивидуального жилищного строительства	Уточнение описания местоположения границ и (или) площади земельного участка с целью исправления ошибки в описании местоположения их границ и (или) площади	
375	42:21:0109046:17	Кемеровская область, г. Белово, ул. Горького, д. 144	764	Собственность	765	Под жилую застройку Индивидуальную	Уточнение описания местоположения границ и (или) площади земельного участка	
376	42:21:0109046:18	Кемеровская область, г. Белово, ул. Горького, д. 146	700	Общая долевая собственность	698	Под жилую застройку Индивидуальную	Уточнение описания местоположения границ и (или) площади земельного участка с целью	

							исправления ошибки в описании местоположения их границ и (или) площади	
377	42:21:0109046:5	Кемеровская область, г. Белово, ул. Горького, д. 148	880	Собственность	880	Под жилую застройку Индивидуальную	Уточнение описания местоположения границ и (или) площади земельного участка с целью исправления ошибки в описании местоположения их границ и (или) площади	
378	42:21:0109046:3	Кемеровская область, г. Белово, ул. Горького, д. 132а	39	-	28	Под трансформаторную подстанцию № 62	Уточнение описания местоположения границ и (или) площади земельного участка	
1924	42:21:0109046:ЗУ3	Российская Федерация, Кемеровская область - Кузбасс, городской округ Беловский, город Белово	-	-	4889	Земельные участки (территории) общего пользования	образование земельного участка из земель, находящихся в государственной или муниципальной собственности	участок формируется в зоне Ж2-1
Квартал 42:21:0109047								
379	42:21:0109047:18	Кемеровская область, г. Белово, ул. Горького, д. 125	778	Собственность	759	Под жилую застройку Индивидуальную	Уточнение описания местоположения границ и (или) площади земельного участка с целью исправления ошибки в описании местоположения их границ и (или) площади	
380	42:21:0109047:40	Кемеровская область, г. Белово, пер. Советский, д. 21	555	Собственность	585	Для размещения домов индивидуальной жилой застройки	Уточнение описания местоположения границ и (или) площади земельного участка с целью исправления ошибки в описании местоположения их границ и (или) площади	

848	42:21:0109047:39	Кемеровская область, г. Белово, пер. Советский, д. 21	92	Собственность	80	Для размещения домов индивидуальной жилой застройки	Уточнение описания местоположения границ и (или) площади земельного участка с целью исправления ошибки в описании местоположения их границ и (или) площади	
381	42:21:0109047:28	Кемеровская область, г. Белово, пер. Советский, д. 19	580	Общая совместная собственность	608	Под индивидуальную жилую застройку	Уточнение описания местоположения границ и (или) площади земельного участка с целью исправления ошибки в описании местоположения их границ и (или) площади	
382	42:21:0109047:41	Кемеровская область, г. Белово, ул. Горького, д. 125-б	385	Общая долевая собственность	390	Под индивидуальную жилую застройку	Уточнение описания местоположения границ и (или) площади земельного участка с целью исправления ошибки в описании местоположения их границ и (или) площади	
383	42:21:0109047:32	Кемеровская область, г. Белово, ул. Горького, д. 127	655	Собственность	654	под индивидуальную жилую застройку	Уточнение описания местоположения границ и (или) площади земельного участка с целью исправления ошибки в описании местоположения их границ и (или) площади	
384	42:21:0109047:4	Кемеровская область, г. Белово, ул. Дружбы, д. 64	425	Собственность	628	Под жилую застройку Индивидуальную	Уточнение описания местоположения границ и (или) площади земельного участка	уточнение земельного участка возможно на минимальный размер (600 кв.м), согласно норм ПЗЗ ВРИ аналогичен «Для индивидуального жилищного

								строительства»
385	42:21:0109047:3	Кемеровская область, г. Белово, ул. Горького, д. 129	697	Собственность	704	под жилой дом	Уточнение описания местоположения границ и (или) площади земельного участка с целью исправления ошибки в описании местоположения их границ и (или) площади	
386	42:21:0109047:33	Кемеровская область, г. Белово, ул. Горького, д. 131	625	Собственность	604	Индивидуальная жилая застройка	Уточнение описания местоположения границ и (или) площади земельного участка с целью исправления ошибки в описании местоположения их границ и (или) площади	
387	42:21:0109047:25	Кемеровская область, г. Белово, ул. Дружбы, д. 66	541	-	564	Индивидуальная жилая застройка	Уточнение описания местоположения границ и (или) площади земельного участка с целью исправления ошибки в описании местоположения их границ и (или) площади	
388	42:21:0109047:93	обл. Кемеровская, г. Белово, ул. Горького, 131-а	495	Собственность	525	Под строительство индивидуальных жилых домов	Уточнение описания местоположения границ и (или) площади земельного участка с целью исправления ошибки в описании местоположения их границ и (или) площади	
389	42:21:0109047:91	Кемеровская область, г. Белово, ул. Дружбы, 68	300	Собственность	339	под индивидуальную жилую застройку	Уточнение описания местоположения границ и (или) площади земельного участка	уточнение земельного участка возможно на минимальный размер (600 кв.м), согласно норм ПЗЗ ВРИ аналогичен «Для индивидуального

								жилищного строительства»
390	42:21:0109047:11	Кемеровская область, г. Белово, ул. Горького, д. 133	1091	Собственность	1053	Под индивидуальную жилую застройку	Уточнение описания местоположения границ и (или) площади земельного участка с целью исправления ошибки в описании местоположения их границ и (или) площади	
391	42:21:0109047:24	Кемеровская область, г. Белово, ул. Дружбы, д. 70	524	Собственность	569	Для ведения личного приусадебного хозяйства	Уточнение описания местоположения границ и (или) площади земельного участка	
392	42:21:0109047:38	Кемеровская обл, г Белово, ул Горького, 133б	457	Общая долевая собственность	453	под жилой дом	Уточнение описания местоположения границ и (или) площади земельного участка с целью исправления ошибки в описании местоположения их границ и (или) площади	
393	42:21:0109047:8	Кемеровская область, г. Белово, пер. Чапаева, д. 16	841	Собственность	810	для индивидуального жилищного строительства	Уточнение описания местоположения границ и (или) площади земельного участка	
394	42:21:0109047:20	Кемеровская область, г. Белово, ул. Горького, д. 135	622	Собственность	657	Под жилую застройку Индивидуальную	Уточнение описания местоположения границ и (или) площади земельного участка с целью исправления ошибки в описании местоположения их границ и (или) площади	
395	42:21:0109047:35	Кемеровская область, г. Белово, пер. Советский, д. 17	688	Собственность	703	Под индивидуальную жилую застройку	Уточнение описания местоположения границ и (или) площади земельного участка с целью исправления ошибки в описании местоположения их	

							границ и (или) площади	
396	42:21:0109047:12	Кемеровская область, г. Белово, пер. Советский, д. 15	474	Общая совместная собственность	456	Под жилую застройку Индивидуальную	Уточнение описания местоположения границ и (или) площади земельного участка с целью исправления ошибки в описании местоположения их границ и (или) площади	
397	42:21:0109047:5	Кемеровская область, г. Белово, ул. Октябрьская, д. 96	759	Собственность	764	Под жилую застройку Индивидуальную	Уточнение описания местоположения границ и (или) площади земельного участка с целью исправления ошибки в описании местоположения их границ и (или) площади	
398	42:21:0109047:92	Кемеровская область, г. Белово, ул. Октябрьская, 96а	782	Собственность	764	под малоэтажную жилую застройку	Уточнение описания местоположения границ и (или) площади земельного участка с целью исправления ошибки в описании местоположения их границ и (или) площади	
399	42:21:0109047:26	Кемеровская область, г. Белово, ул. Дружбы, д. 63	683	Собственность	687	Под жилую застройку Индивидуальную	Уточнение описания местоположения границ и (или) площади земельного участка с целью исправления ошибки в описании местоположения их границ и (или) площади	
400	42:21:0109047:29	Кемеровская область, г. Белово, ул. Октябрьская, д. 98	802	Собственность	800	Под жилую застройку Индивидуальную	Уточнение описания местоположения границ и (или) площади земельного участка с целью исправления ошибки в описании местоположения их границ и (или) площади	

401	42:21:0109047:30	Кемеровская область, г. Белово, ул. Октябрьская, д. 100	644	Собственность	643	Под индивидуальную жилую застройку	Уточнение описания местоположения границ и (или) площади земельного участка с целью исправления ошибки в описании местоположения их границ и (или) площади	
402	42:21:0109047:23	Кемеровская область, г. Белово, ул. Дружбы, д. 65	565	Собственность	574	Под жилую застройку Индивидуальную	Уточнение описания местоположения границ и (или) площади земельного участка с целью исправления ошибки в описании местоположения их границ и (или) площади	
403	42:21:0109047:19	Кемеровская область, г. Белово, ул. Октябрьская, д. 102	418	Собственность	443	Под индивидуальную жилую застройку	Уточнение описания местоположения границ и (или) площади земельного участка с целью исправления ошибки в описании местоположения их границ и (или) площади	
404	42:21:0109047:22	Кемеровская область, г. Белово, ул. Октябрьская, д. 102-2	365	Собственность	383	Для ведения личного приусадебного хозяйства	Уточнение описания местоположения границ и (или) площади земельного участка	
405	42:21:0109047:14	Кемеровская область, г. Белово, ул. Октябрьская, д. 104	601	Собственность	601	для индивидуального жилищного строительства	Уточнение описания местоположения границ и (или) площади земельного участка	
406	42:21:0109047:36	Кемеровская область, г. Белово, ул. Дружбы, д. 67	627	Собственность	637	для индивидуального жилищного строительства	Уточнение описания местоположения границ и (или) площади земельного участка с целью исправления ошибки в описании местоположения их границ и (или) площади	
407	42:21:0109047:1	Кемеровская область,	600	Собственность	845	Под жилую застройку	Уточнение описания	уточнение земельного

		г. Белово, ул. Октябрьская, д. 106				Индивидуальную	местоположения границ и (или) площади земельного участка	участка возможно на минимальный размер (600 кв.м), согласно норм ПЗЗ ВРИ аналогичен «Для индивидуального жилищного строительства»
408	42:21:0109047:13	Кемеровская область, г. Белово, ул. Октябрьская, д. 108	763	Собственность	736	Под индивидуальную жилую застройку	Уточнение описания местоположения границ и (или) площади земельного участка с целью исправления ошибки в описании местоположения их границ и (или) площади	
409	42:21:0109047:21	Кемеровская область, г. Белово, пер. Чапаева, д. 14	561	Общая долевая собственность	641	Для индивидуального жилого дома и хозяйственных построек	Уточнение описания местоположения границ и (или) площади земельного участка с целью исправления ошибки в описании местоположения их границ и (или) площади	уточнение земельного участка возможно на минимальный размер (600 кв.м), согласно норм ПЗЗ ВРИ аналогичен «Для индивидуального жилищного строительства»
410	42:21:0109047:15	Кемеровская область, г. Белово, пер. Чапаева, д. 14а	555	Собственность	444	Под жилую застройку Индивидуальную	Уточнение описания местоположения границ и (или) площади земельного участка с целью исправления ошибки в описании местоположения их границ и (или) площади	
411	42:21:0109047:6	Кемеровская область, г. Белово, ул. Октябрьская, д. 110	698	Собственность	721	Для индивидуального жилищного строительства	Уточнение описания местоположения границ и (или) площади земельного участка с целью исправления ошибки в описании	

							местоположения их границ и (или) площади	
412	42:21:0109047:27	обл Кемеровская, г Белово, пер.Чапаева, дом 12	517	Собственность	527	Под индивидуальную жилую застройку	Уточнение описания местоположения границ и (или) площади земельного участка с целью исправления ошибки в описании местоположения их границ и (или) площади	
413	42:21:0109047:89	Кемеровская обл., г. Белово, ул. Октябрьская, 112	778	Собственность	732	под индивидуальную жилую застройку	Уточнение описания местоположения границ и (или) площади земельного участка с целью исправления ошибки в описании местоположения их границ и (или) площади	
1925	42:21:0109047:ЗУ1	Российская Федерация, Кемеровская область - Кузбасс, городской округ Беловский, город Белово	-	-	3859	Земельные участки (территории) общего пользования	образование земельного участка из земель, находящихся в государственной или муниципальной собственности	участок формируется в зоне Ж2-1
Квартал 42:21:0110033								
415	42:21:0110033:23	Кемеровская область, г. Белово, ул. Большевистская, д. 33	863	Собственность	870	Под индивидуальную жилую застройку	Уточнение описания местоположения границ и (или) площади земельного участка с целью исправления ошибки в описании местоположения их границ и (или) площади	
416	42:21:0110033:22	Кемеровская область, г. Белово, ул. Большевистская, д. 31	853	Собственность	926	Под индивидуальную жилую застройку	Уточнение описания местоположения границ и (или) площади земельного участка с целью исправления ошибки в описании	

							местоположения их границ и (или) площади	
417	42:21:0110033:3	Кемеровская область, г. Белово, ул. Большевистская, д. 29	808	Собственность	757	Под жилую застройку Индивидуальную	Уточнение описания местоположения границ и (или) площади земельного участка	
418	42:21:0110033:11	Кемеровская область, г. Белово, ул. Большевистская, д. 25	700	Собственность	749	Под жилую застройку Индивидуальную	Уточнение описания местоположения границ и (или) площади земельного участка	
419	42:21:0110033:21	Кемеровская область, г. Белово, ул. Большевистская, д. 23	756	Общая долевая собственность	771	Под индивидуальную жилую застройку	Уточнение описания местоположения границ и (или) площади земельного участка с целью исправления ошибки в описании местоположения их границ и (или) площади	
420	42:21:0110033:20	Кемеровская область, г. Белово, ул. Большевистская, д. 21	746	Собственность	741	Под индивидуальную жилую застройку	Уточнение описания местоположения границ и (или) площади земельного участка с целью исправления ошибки в описании местоположения их границ и (или) площади	
421	42:21:0110033:15	Кемеровская область, г. Белово, ул. Большевистская, д. 19	840	Собственность	828	Под индивидуальную жилую застройку	Уточнение описания местоположения границ и (или) площади земельного участка с целью исправления ошибки в описании местоположения их границ и (или) площади	
422	42:21:0110033:2	Кемеровская область, г. Белово, ул. Большевистская, д. 17	807	Собственность	818	Под жилую застройку Индивидуальную	Уточнение описания местоположения границ и (или) площади земельного участка	
423	42:21:0110033:12	Кемеровская область, г. Белово, ул. Большевистская, д. 15	847	Собственность	884	Под жилую застройку	Уточнение описания местоположения границ и (или) площади земельного	

							участка с целью исправления ошибки в описании местоположения их границ и (или) площади	
424	42:21:0110033:80	Кемеровская область, г. Белово, пер. Калинина, 61	595	Собственность	618	малоэтажная жилая застройка	Уточнение описания местоположения границ и (или) площади земельного участка с целью исправления ошибки в описании местоположения их границ и (или) площади	
425	42:21:0110033:8	Российская Федерация, Кемеровская область - Кузбасс, Беловский городской округ, город Белово, ул. Красноармейская, 102	1	-	600	Под жилую застройку Индивидуальную	Уточнение описания местоположения границ и (или) площади земельного участка с целью исправления ошибки в описании местоположения их границ и (или) площади	уточнение земельного участка возможно на минимальный размер (600 кв.м), согласно норм ПЗЗ ВРИ аналогичен «Для индивидуального жилищного строительства»
426	42:21:0110033:ЗУ1	Российская Федерация, Кемеровская область - Кузбасс, Беловский городской округ, город Белово, ул. Красноармейская, 104	-	-	746	Для индивидуального жилищного строительства	образование земельного участка из земель, находящихся в государственной или муниципальной собственности	Погашен 42:21:0110033:9
427	42:21:0110033:24	Кемеровская область, г. Белово, ул. Красноармейская, д. 106	789	Собственность	784	для индивидуального жилищного строительства	Уточнение описания местоположения границ и (или) площади земельного участка с целью исправления ошибки в описании местоположения их	

							границ и (или) площади	
428	42:21:0110033:25	Кемеровская область, г. Белово, ул. Красноармейская, д. 108	600	Собственность	824	для индивидуального жилищного строительства	Уточнение описания местоположения границ и (или) площади земельного участка	уточнение земельного участка возможно на минимальный размер (600 кв.м), согласно норм ПЗЗ ВРИ аналогичен «Для индивидуального жилищного строительства»
429	42:21:0110033:26	Кемеровская обл, г Белово, ул Красноармейская, дом 110	780	Общая долевая собственность	814	Под индивидуальную жилую застройку	Уточнение описания местоположения границ и (или) площади земельного участка с целью исправления ошибки в описании местоположения их границ и (или) площади	
430	42:21:0110033:27	Кемеровская область, г. Белово, ул. Красноармейская, д. 112	777	Собственность	809	для индивидуального жилищного строительства	Уточнение описания местоположения границ и (или) площади земельного участка с целью исправления ошибки в описании местоположения их границ и (или) площади	
431	42:21:0110033:10	Кемеровская область, г. Белово, ул. Красноармейская, д. 114	600	-	794	Под жилую застройку Индивидуальную	Уточнение описания местоположения границ и (или) площади земельного участка	уточнение земельного участка возможно на минимальный размер (600 кв.м), согласно норм ПЗЗ ВРИ аналогичен «Для индивидуального жилищного строительства»
432	42:21:0110033:6	Кемеровская область, г. Белово, ул. Красноармейская, д. 116	803	Собственность	836	Под жилую застройку Индивидуальную	Уточнение описания местоположения границ и (или) площади земельного участка	

433	42:21:0110033:28	Кемеровская область, г. Белово, ул. Красноармейская, д. 118	838	Собственность	841	под индивидуальную жилую застройку	Уточнение описания местоположения границ и (или) площади земельного участка с целью исправления ошибки в описании местоположения их границ и (или) площади	
434	42:21:0110033:18	Российская Федерация, Кемеровская область - Кузбасс, Беловский городской округ, город Белово, ул. Большевистская, 11	-	-	785	Для индивидуального жилищного строительства	образование земельного участка из земель, находящихся в государственной или муниципальной собственности	
435	42:21:0110033:13	Кемеровская область, г. Белово, ул. Большевистская, д. 9	687	Собственность	703	Под жилую застройку Индивидуальную	Уточнение описания местоположения границ и (или) площади земельного участка	
436	42:21:0110033:4	Кемеровская область, г. Белово, ул. Большевистская, д. 7	645	Собственность	649	Под жилую застройку Индивидуальную	Уточнение описания местоположения границ и (или) площади земельного участка с целью исправления ошибки в описании местоположения их границ и (или) площади	
437	42:21:0110033:7	Кемеровская область, г. Белово, ул. Большевистская, д. 5	665	Собственность	666	Под жилую застройку Индивидуальную	Уточнение описания местоположения границ и (или) площади земельного участка с целью исправления ошибки в описании местоположения их границ и (или) площади	
438	42:21:0110033:14	Кемеровская область, г. Белово, ул. Большевистская, д. 3	746	Собственность	741	Под жилую застройку Индивидуальную	Уточнение описания местоположения границ и (или) площади земельного участка с целью исправления ошибки в	

							описании местоположения их границ и (или) площади	
439	42:21:0110033:17	Кемеровская область, г. Белово, ул. Большевистская, д. 1	1 119	Собственность	1 137	Под индивидуальную жилую застройку	Уточнение описания местоположения границ и (или) площади земельного участка с целью исправления ошибки в описании местоположения их границ и (или) площади	
440	42:21:0110033:29	Кемеровская область, г. Белово, ул. Красноармейская, д. 88 А	745	Собственность	778	для индивидуального жилищного строительства	Уточнение описания местоположения границ и (или) площади земельного участка с целью исправления ошибки в описании местоположения их границ и (или) площади	
441	42:21:0110033:30	Кемеровская область, г. Белово, ул. Красноармейская, д. 90	880	Собственность	845	Под жилую застройку Индивидуальную	Уточнение описания местоположения границ и (или) площади земельного участка с целью исправления ошибки в описании местоположения их границ и (или) площади	
442	42:21:0110033:31	Кемеровская область, г. Белово, ул. Красноармейская, д. 92	1 038	Собственность	1 057	Под индивидуальную жилую застройку	Уточнение описания местоположения границ и (или) площади земельного участка с целью исправления ошибки в описании местоположения их границ и (или) площади	
443	42:21:0110033:16	Кемеровская область, г. Белово, ул. Красноармейская, д. 94	1 184	Собственность	1 152	Под индивидуальную жилую застройку	Уточнение описания местоположения границ и (или) площади земельного участка с целью исправления ошибки в описании	

							местоположения их границ и (или) площади	
444	42:21:0110033:33	Кемеровская область, г. Белово, ул. Красноармейская, д. 96	1 232	Собственность	1 216	для индивидуального жилищного строительства	Уточнение описания местоположения границ и (или) площади земельного участка с целью исправления ошибки в описании местоположения их границ и (или) площади	
445	42:21:0110033:1	Кемеровская область, г. Белово, ул. Красноармейская, д. 98	947	Собственность	1 040	для индивидуального жилого жилого и хозяйственных построек	Уточнение описания местоположения границ и (или) площади земельного участка	
446	42:21:0110033:ЗУ2	Российская Федерация, Кемеровская область - Кузбасс, Беловский городской округ, город Белово, пер.Калинина, 64	-	-	705	Для ведения личного подсобного хозяйства (приусадебный земельный участок)	образование земельного участка из земель, находящихся в государственной или муниципальной собственности	
447	42:21:0110033:5	Кемеровская область, г. Белово, ул. Красноармейская, д. 100	1 089	Собственность	1 071	Под жилую застройку Индивидуальную	Уточнение описания местоположения границ и (или) площади земельного участка с целью исправления ошибки в описании местоположения их границ и (или) площади	
448	42:21:0110033:74	Кемеровская область, г. Белово, пер. Калинина	20	Собственность	20	сооружение линейное электротехническое: Трансформаторная подстанция МТП-10А	Уточнение описания местоположения границ и (или) площади земельного участка с целью исправления ошибки в описании местоположения их границ и (или) площади	участок пересекает тер.зоны Ж2-1 (42:00-7.67) и ТОП-1 (42:00-7.185), линейный объект
449	42:21:0110033:ЗУ3	Российская Федерация, Кемеровская область - Кузбасс, Беловский	-	-	276	Для ведения личного подсобного хозяйства (приусадебный земельный участок)	образование земельного участка из земель, находящихся в государственной или	

		городской округ, город Белово, ул. Красноармейская, 102					муниципальной собственности	
1934	42:21:0110033:ЗУ4	Российская Федерация, Кемеровская область - Кузбасс, городской округ Беловский, город Белово	-	-	6701	Земельные участки (территории) общего пользования	образование земельного участка из земель, находящихся в государственной или муниципальной собственности	участок формируется в зоне Ж2-1 (2 контура)
Квартал 42:21:0110025								
450	42:21:0110025:4	Кемеровская область, г. Белово, ул. Красноармейская, д. 125	986	Собственность	992	Под индивидуальную жилую застройку	Уточнение описания местоположения границ и (или) площади земельного участка с целью исправления ошибки в описании местоположения их границ и (или) площади	
451	42:21:0110025:3	Кемеровская область, г. Белово, ул. Красноармейская, д. 123	788	Собственность	777	Под жилую застройку Индивидуальную	Уточнение описания местоположения границ и (или) площади земельного участка	
452	42:21:0110025:ЗУ1	Российская Федерация, Кемеровская область - Кузбасс, Беловский городской округ, город Белово, ул. Красноармейская, 121	-	-	863	Для индивидуального жилищного строительства	образование земельного участка из земель, находящихся в государственной или муниципальной собственности	Погашен 42:21:0110025:17
453	42:21:0110025:7	Кемеровская область, г. Белово, ул. Красноармейская, д. 119	741	Собственность	748	Под индивидуальную жилую застройку	Уточнение описания местоположения границ и (или) площади земельного участка с целью исправления ошибки в описании местоположения их границ и (или) площади	

454	42:21:0110025:15	Российская Федерация, Кемеровская область - Кузбасс, Беловский городской округ, город Белово, ул. Красноармейская, 117	-	-	679	Для индивидуального жилищного строительства	образование земельного участка из земель, находящихся в государственной или муниципальной собственности	
455	42:21:0110025:ЗУ2	Российская Федерация, Кемеровская область - Кузбасс, Беловский городской округ, город Белово, ул. Красноармейская, 115-2	-	-	389	Для ведения личного подсобного хозяйства (приусадебный земельный участок)	образование земельного участка из земель, находящихся в государственной или муниципальной собственности	
456	42:21:0110025:14	Кемеровская область, г. Белово, ул. Красноармейская, д. 115-1	415	Общая долевая собственность	423	Под индивидуальную жилую застройку	Уточнение описания местоположения границ и (или) площади земельного участка с целью исправления ошибки в описании местоположения их границ и (или) площади	
457	42:21:0110025:ЗУ3	Российская Федерация, Кемеровская область - Кузбасс, Беловский городской округ, город Белово, ул. Красноармейская, 113	-	-	896	Для индивидуального жилищного строительства	образование земельного участка из земель, находящихся в государственной или муниципальной собственности	Погашен 42:21:0110025:6, 42:21:0110021:99
458	42:21:0110025:18	Кемеровская область, г. Белово, ул. Красноармейская, д. 111	913	Собственность	916	Под индивидуальную жилую застройку	Уточнение описания местоположения границ и (или) площади земельного участка с целью исправления ошибки в описании местоположения их границ и (или) площади	
459	42:21:0110025:16	Кемеровская область,	1 387	Общая долевая	1 369	Под индивидуальную	Уточнение описания	

		г. Белово, ул. Дзержинского, д. 128		собственность		жилую застройку	местоположения границ и (или) площади земельного участка с целью исправления ошибки в описании местоположения их границ и (или) площади	
460	42:21:0110025:5	Кемеровская обл, г Белово, ул Дзержинского, дом 130	759	Собственность	762	Под жилую застройку Индивидуальную	Уточнение описания местоположения границ и (или) площади земельного участка с целью исправления ошибки в описании местоположения их границ и (или) площади	
461	42:21:0110025:8	Кемеровская область, г. Белово, ул. Дзержинского, д. 132	720	Общая долевая собственность	738	для индивидуального жилищного строительства	Уточнение описания местоположения границ и (или) площади земельного участка с целью исправления ошибки в описании местоположения их границ и (или) площади	
462	42:21:0110025:2	Кемеровская область, г. Белово, ул. Дзержинского, д. 134	777	Общая долевая собственность	761	Под жилую застройку Индивидуальную	Уточнение описания местоположения границ и (или) площади земельного участка с целью исправления ошибки в описании местоположения их границ и (или) площади	
463	42:21:0110025:9	Кемеровская область, г. Белово, ул. Дзержинского, д. 136	779	Собственность	781	Под индивидуальную жилую застройку	Уточнение описания местоположения границ и (или) площади земельного участка с целью исправления ошибки в описании местоположения их границ и (или) площади	
464	42:21:0110025:10	Кемеровская область, г. Белово, ул.	789	Общая долевая собственность	796	для индивидуального жилищного	Уточнение описания местоположения границ и	

		Дзержинского, д. 138				строительства	(или) площади земельного участка с целью исправления ошибки в описании местоположения их границ и (или) площади	
465	42:21:0110025:11	Кемеровская область, г. Белово, ул. Дзержинского, д. 140	740	-	735	для индивидуального жилищного строительства	Уточнение описания местоположения границ и (или) площади земельного участка	
466	42:21:0110025:12	Кемеровская область, г. Белово, ул. Дзержинского, д. 142	939	Собственность	961	для индивидуального жилищного строительства	Уточнение описания местоположения границ и (или) площади земельного участка с целью исправления ошибки в описании местоположения их границ и (или) площади	ОКС 42:21:0110025:38 снять графическое изображение
467	42:21:0110025:1	Кемеровская область, г. Белово, пер. Калинина, д. 62	599	Общая долевая собственность	612	Под жилую застройку Индивидуальную	Уточнение описания местоположения границ и (или) площади земельного участка	
1935	42:21:0110025:ЗУ4	Российская Федерация, Кемеровская область - Кузбасс, городской округ Беловский, город Белово	-	-	3062	Земельные участки (территории) общего пользования	образование земельного участка из земель, находящихся в государственной или муниципальной собственности	участок формируется в зоне Ж2-1
Квартал 42:21:0110024								
468	42:21:0110024:2	Кемеровская область, г. Белово, ул. Дзержинского, д. 123	600	Собственность	845	Под жилую застройку Индивидуальную	Уточнение описания местоположения границ и (или) площади земельного участка	уточнение земельного участка возможно на минимальный размер (600 кв.м), согласно норм ПЗЗ ВРИ аналогичен «Для индивидуального жилищного строительства»

469	42:21:0110024:21	Кемеровская область, г. Белово, ул. Дзержинского, д. 125	443	Общая долевая собственность	459	под ранее построенные жилые дома	Уточнение описания местоположения границ и (или) площади земельного участка с целью исправления ошибки в описании местоположения их границ и (или) площади	
470	42:21:0110024:7	Кемеровская область, г. Белово, ул. Дзержинского, д. 127	625	Собственность	642	Под жилую застройку Индивидуальную	Уточнение описания местоположения границ и (или) площади земельного участка с целью исправления ошибки в описании местоположения их границ и (или) площади	
471	42:21:0110024:22	Кемеровская область, г. Белово, ул. Дзержинского, д. 129	615	Собственность	630	для индивидуального жилищного строительства	Уточнение описания местоположения границ и (или) площади земельного участка с целью исправления ошибки в описании местоположения их границ и (или) площади	
472	42:21:0110024:ЗУ1	Российская Федерация, Кемеровская область - Кузбасс, Беловский городской округ, город Белово, ул. Дзержинского, 131	-	-	660	Для индивидуального жилищного строительства	образование земельного участка из земель, находящихся в государственной или муниципальной собственности	Погашен 42:21:0110024:8
473	42:21:0110024:23	Кемеровская область, г. Белово, ул. Дзержинского, д. 133	672	Собственность	661	для индивидуального жилищного строительства	Уточнение описания местоположения границ и (или) площади земельного участка с целью исправления ошибки в описании местоположения их границ и (или) площади	
474	42:21:0110024:9	Кемеровская область,	654	Общая долевая	717	Под жилую застройку	Уточнение описания	

		г. Белово, ул. Дзержинского, д. 135		собственность		Индивидуальную	местоположения границ и (или) площади земельного участка	
475	42:21:0110024:3	Кемеровская область, г. Белово, ул. Дзержинского, д. 137	529	Собственность	535	Под жилую застройку Индивидуальную	Уточнение описания местоположения границ и (или) площади земельного участка	
476	42:21:0110024:28	Кемеровская обл, г. Белово, ул. Дзержинского, 139	600	Собственность	720	под строительство индивидуального жилого дома	Уточнение описания местоположения границ и (или) площади земельного участка	уточнение земельного участка возможно на минимальный размер (600 кв.м), согласно норм ПЗЗ ВРИ аналогичен «Для индивидуального жилищного строительства»
477	42:21:0110024:10	Кемеровская область, г. Белово, пер. Калинина, д. 60	673	Собственность	699	Под жилую застройку Индивидуальную	Уточнение описания местоположения границ и (или) площади земельного участка	
478	42:21:0110024:19	Кемеровская область, г. Белово, пер. Калинина, д. 58	676	Общая долевая собственность	680	для индивидуального жилищного строительства	Уточнение описания местоположения границ и (или) площади земельного участка с целью исправления ошибки в описании местоположения их границ и (или) площади	
479	42:21:0110024:24	Кемеровская область, г. Белово, ул. Можайского, д. 12	531	Собственность	540	Под индивидуальную жилую застройку	Уточнение описания местоположения границ и (или) площади земельного участка с целью исправления ошибки в описании местоположения их границ и (или) площади	
480	42:21:0110024:13	Кемеровская область, г. Белово, ул. Можайского, д. 10	547	Общая совместная собственность	546	Под жилую застройку Индивидуальную	Уточнение описания местоположения границ и (или) площади земельного	

							участка с целью исправления ошибки в описании местоположения их границ и (или) площади	
481	42:21:0110024:26	Кемеровская область, г. Белово, ул. Можайского, д. 8	546	Собственность	566	Индивидуальная жилая застройка	Уточнение описания местоположения границ и (или) площади земельного участка с целью исправления ошибки в описании местоположения их границ и (или) площади	
482	42:21:0110024:12	Кемеровская область, г. Белово, ул. Можайского, д. 6	341	Общая долевая собственность	546	Под жилую застройку Индивидуальную	Уточнение описания местоположения границ и (или) площади земельного участка	уточнение земельного участка возможно на минимальный размер (600 кв.м), согласно норм ПЗЗ ВРИ аналогичен «Для индивидуального жилищного строительства»
483	42:21:0110024:11	Кемеровская область, г. Белово, ул. Можайского, д. 4	535	Собственность	528	для ведения личного подсобного хозяйства	Уточнение описания местоположения границ и (или) площади земельного участка с целью исправления ошибки в описании местоположения их границ и (или) площади	ОКС 42:21:0110024:29 снять графическое изображение
484	42:21:0110024:25	Кемеровская область, г. Белово, ул. Можайского, д. 2	471	Собственность	464	Под индивидуальную жилую застройку	Уточнение описания местоположения границ и (или) площади земельного участка с целью исправления ошибки в описании местоположения их границ и (или) площади	ОКС 42:21:0110024:67 снять графическое изображение
485	42:21:0110024:20	Кемеровская обл, г.	745	Собственность	770	Под индивидуальную	Уточнение описания	

		Белово, пер. Толстого, дом 49				жилую застройку	местоположения границ и (или) площади земельного участка с целью исправления ошибки в описании местоположения их границ и (или) площади	
486	42:21:0110024:6	Кемеровская область, г. Белово, пер. Толстого, д. 47	718	Собственность	722	Под жилую застройку Индивидуальную	Уточнение описания местоположения границ и (или) площади земельного участка	
487	42:21:0110024:1	Кемеровская область, г. Белово, ул. Степная, д. 146	921	Собственность	900	Под жилую застройку Индивидуальную	Уточнение описания местоположения границ и (или) площади земельного участка с целью исправления ошибки в описании местоположения их границ и (или) площади	
488	42:21:0110024:18	Кемеровская область, г. Белово, ул. Степная, д. 148	617	Общая долевая собственность	663	Под жилую застройку Индивидуальную	Уточнение описания местоположения границ и (или) площади земельного участка	
489	42:21:0110024:17	Кемеровская область, г. Белово, ул. Степная, д. 150	620	Собственность	627	Под жилую застройку Индивидуальную	Уточнение описания местоположения границ и (или) площади земельного участка	
490	42:21:0110024:16	Кемеровская область, г. Белово, ул. Степная, д. 152	500	Собственность	630	Под жилую застройку Индивидуальную	Уточнение описания местоположения границ и (или) площади земельного участка	уточнение земельного участка возможно на минимальный размер (600 кв.м), согласно норм ПЗЗ ВРИ аналогичен «Для индивидуального жилищного строительства»
491	42:21:0110024:15	Кемеровская область, г. Белово, ул. Степная, д. 154	618	Собственность	630	Под жилую застройку Индивидуальную	Уточнение описания местоположения границ и (или) площади земельного участка	

492	42:21:0110024:5	Кемеровская область, г. Белово, ул. Степная, д. 156	645	Собственность	658	Под жилую застройку Индивидуальную	Уточнение описания местоположения границ и (или) площади земельного участка с целью исправления ошибки в описании местоположения их границ и (или) площади	
493	42:21:0110024:14	Кемеровская область, г. Белово, ул. Степная, д. 158	590	Собственность	613	Под жилую застройку Индивидуальную	Уточнение описания местоположения границ и (или) площади земельного участка	
494	42:21:0110024:27	Кемеровская область, г. Белово, ул. Степная, д. 160	672	Собственность	673	для индивидуального жилищного строительства	Уточнение описания местоположения границ и (или) площади земельного участка с целью исправления ошибки в описании местоположения их границ и (или) площади	
495	42:21:0110024:4	Кемеровская область, г. Белово, ул. Степная, д. 162	540	Собственность	653	Под жилую застройку Индивидуальную	Уточнение описания местоположения границ и (или) площади земельного участка	уточнение земельного участка возможно на минимальный размер (600 кв.м), согласно норм ПЗЗ ВРИ аналогичен «Для индивидуального жилищного строительства»

1936	42:21:0110024:ЗУ2	Российская Федерация, Кемеровская область - Кузбасс, городской округ Беловский, город Белово	-	-	5108	Земельные участки (территории) общего пользования	образование земельного участка из земель, находящихся в государственной или муниципальной собственности	участок формируется в зоне Ж2-1
Квартал 42:21:0110023								
496	42:21:0110023:15	Кемеровская область, г. Белово, ул. Степная, д. 167	882	Собственность	861	Под жилую застройку Индивидуальную	Уточнение описания местоположения границ и (или) площади земельного участка	ОКС 42:21:0110023:26 снять графическое изображение
497	42:21:0110023:ЗУ1	Российская Федерация, Кемеровская область - Кузбасс, Беловский городской округ, город Белово, ул. Степная, 165	-	-	849	Для индивидуального жилищного строительства	образование земельного участка из земель, находящихся в государственной или муниципальной собственности	Погашен 42:21:0110023:1
498	42:21:0110023:23	Кемеровская область, г. Белово, ул. Степная, д. 163	840	Собственность	858	Под индивидуальную жилую застройку	Уточнение описания местоположения границ и (или) площади земельного участка с целью исправления ошибки в описании местоположения их границ и (или) площади	
499	42:21:0110023:2	Кемеровская область, г. Белово, ул. Степная, д. 161	839	Собственность	796	Под жилую застройку Индивидуальную	Уточнение описания местоположения границ и (или) площади земельного участка с целью исправления ошибки в описании	

							местоположения их границ и (или) площади	
500	42:21:0110023:7	Кемеровская область, г. Белово, ул. Степная, д. 159	838	Общая долевая собственность	831	Под индивидуальную жилую застройку	Уточнение описания местоположения границ и (или) площади земельного участка с целью исправления ошибки в описании местоположения их границ и (или) площади	
501	42:21:0110023:22	Кемеровская область, г. Белово, ул. Степная, д. 157	801	Собственность	781	для индивидуального жилищного строительства	Уточнение описания местоположения границ и (или) площади земельного участка с целью исправления ошибки в описании местоположения их границ и (или) площади	
502	42:21:0110023:21	Кемеровская область, г. Белово, ул. Степная, д. 155	770	Общая долевая собственность	762	для индивидуального жилищного строительства	Уточнение описания местоположения границ и (или) площади земельного участка с целью исправления ошибки в описании местоположения их границ и (или) площади	
503	42:21:0110023:16	Кемеровская область, г. Белово, ул. Степная, д. 153	436	Собственность	470	Под жилую застройку Индивидуальную	Уточнение описания местоположения границ и (или) площади земельного участка с целью исправления ошибки в описании местоположения их границ и (или) площади	
504	42:21:0110023:53	Кемеровская обл, г. Белово, ул. Степная, 151	718	Собственность	672	под индивидуальную жилую застройку	Уточнение описания местоположения границ и (или) площади земельного участка с целью исправления ошибки в описании местоположения их	

							границ и (или) площади	
505	42:21:0110023:11	Кемеровская область, г. Белово, пер. Толстого, д. 45	953	Собственность	961	Под жилую застройку Индивидуальную	Уточнение описания местоположения границ и (или) площади земельного участка	
506	42:21:0110023:3	Кемеровская область, г. Белово, ул. Пролетарская, д. 152	798	Собственность	793	Магазины	Уточнение описания местоположения границ и (или) площади земельного участка с целью исправления ошибки в описании местоположения их границ и (или) площади	
507	42:21:0110023:6	Кемеровская область, г. Белово, ул. Пролетарская, д. 154	821	Общая долевая собственность	800	Подиндивидуальную жилую застройку	Уточнение описания местоположения границ и (или) площади земельного участка с целью исправления ошибки в описании местоположения их границ и (или) площади	
508	42:21:0110023:12	Кемеровская область, г. Белово, ул. Пролетарская, д. 156	768	Собственность	806	Под жилую застройку Индивидуальную	Уточнение описания местоположения границ и (или) площади земельного участка с целью исправления ошибки в описании местоположения их границ и (или) площади	
509	42:21:0110023:5	Кемеровская область, г. Белово, ул. Пролетарская, д. 158	800	Собственность	798	Под жилую застройку Индивидуальную	Уточнение описания местоположения границ и (или) площади земельного участка с целью исправления ошибки в описании местоположения их границ и (или) площади	
510	42:21:0110023:13	Кемеровская область, г. Белово, ул. Пролетарская, д. 160	917	Собственность	914	Под жилую застройку Индивидуальную	Уточнение описания местоположения границ и (или) площади земельного участка	

511	42:21:0110023:17	Кемеровская область, г. Белово, ул. Пролетарская, д. 162	600	Общая долевая собственность	618	для индивидуального жилищного строительства	Уточнение описания местоположения границ и (или) площади земельного участка	
512	42:21:0110023:10	Кемеровская область, г. Белово, ул. Пролетарская, д. 164	899	Собственность	892	Под индивидуальную жилую застройку	Уточнение описания местоположения границ и (или) площади земельного участка с целью исправления ошибки в описании местоположения их границ и (или) площади	
513	42:21:0110023:14	Кемеровская область, г. Белово, ул. Пролетарская, д. 166	1 130	Собственность	1 086	Под жилую застройку Индивидуальную	Уточнение описания местоположения границ и (или) площади земельного участка с целью исправления ошибки в описании местоположения их границ и (или) площади	
514	42:21:0110023:18	Кемеровская область, г. Белово, ул. Пролетарская, д. 168	648	Собственность	635	Под индивидуальную жилую застройку	Уточнение описания местоположения границ и (или) площади земельного участка с целью исправления ошибки в описании местоположения их границ и (или) площади	
515	42:21:0110023:4	Кемеровская область, г. Белово, ул. Пролетарская, д. 170	500	Собственность	506	Магазин	Уточнение описания местоположения границ и (или) площади земельного участка с целью исправления ошибки в описании местоположения их границ и (или) площади	
516	42:21:0110023:8	Кемеровская область, г. Белово, пер. Калинина, д. 54	783	Собственность	779	Для индивидуального жилищного строительства	Уточнение описания местоположения границ и (или) площади земельного участка с целью исправления ошибки в	

							описании местоположения их границ и (или) площади	
517	42:21:0110023:9	Кемеровская область, г. Белово, пер. Калинина, д. 56	483	Собственность	488	Под индивидуальную жилую застройку	Уточнение описания местоположения границ и (или) площади земельного участка с целью исправления ошибки в описании местоположения их границ и (или) площади	
1937	42:21:0110023:ЗУ2	Российская Федерация, Кемеровская область - Кузбасс, городской округ Беловский, город Белово	-	-	3829	Земельные участки (территории) общего пользования	образование земельного участка из земель, находящихся в государственной или муниципальной собственности	участок формируется в зоне Ж2-1
Квартал 42:21:0109035								
518	42:21:0109035:3	Кемеровская область, г. Белово, ул. Пролетарская, д. 83	502	Собственность	497	Под жилую застройку Индивидуальную	Уточнение описания местоположения границ и (или) площади земельного участка с целью исправления ошибки в описании местоположения их границ и (или) площади	
519	42:21:0109035:10	Кемеровская область, г. Белово, ул. Пролетарская, д. 85	616	Общая долевая собственность	630	Под жилую застройку Индивидуальную	Уточнение описания местоположения границ и (или) площади земельного участка с целью исправления ошибки в описании местоположения их границ и (или) площади	
520	42:21:0109035:11	Кемеровская область, г. Белово, ул. Пролетарская, д. 87	650	Собственность	659	Под жилую застройку Индивидуальную	Уточнение описания местоположения границ и (или) площади земельного участка с целью исправления ошибки в	

							описании местоположения их границ и (или) площади	
521	42:21:0109035:6	Кемеровская область, г. Белово, ул. Пролетарская, д. 89	682	Собственность	696	Для ведения приусадебного хозяйства	Уточнение описания местоположения границ и (или) площади земельного участка	
522	42:21:0109035:12	Кемеровская область, г. Белово, ул. Пролетарская, д. 91	711	Собственность	732	Под жилую застройку Индивидуальную	Уточнение описания местоположения границ и (или) площади земельного участка	
523	42:21:0109035:13	Кемеровская область, г. Белово, ул. Пролетарская, д. 93	733	Общая долевая собственность	709	для ведения личного приусадебного хозяйства	Уточнение описания местоположения границ и (или) площади земельного участка с целью исправления ошибки в описании местоположения их границ и (или) площади	
524	42:21:0109035:9	Кемеровская область, г. Белово, ул. Пролетарская, д. 95	473	Собственность	487	Для ведения личного подсобного хозяйства	Уточнение описания местоположения границ и (или) площади земельного участка	
525	42:21:0109035:36	Кемеровская область, г. Белово, ул. Пролетарская, д. 97	672	Собственность	689	Индивидуальная жилая застройка	Уточнение описания местоположения границ и (или) площади земельного участка с целью исправления ошибки в описании местоположения их границ и (или) площади	
526	42:21:0109035:22	Кемеровская область, г. Белово, ул. Пролетарская, д. 99	690	Общая долевая собственность	699	Под индивидуальную жилую застройку	Уточнение описания местоположения границ и (или) площади земельного участка с целью исправления ошибки в описании местоположения их границ и (или) площади	
527	42:21:0109035:17	Кемеровская область, г. Белово, пер.	487	Общая долевая собственность	516	Под жилую застройку Индивидуальную	Уточнение описания местоположения границ и	

		Калинина, д. 52					(или) площади земельного участка	
528	42:21:0109035:86	Кемеровская область, Беловский городской округ, г. Белово, пер. Калинина, 50 а	478	Собственность	481	для индивидуального жилищного строительства (индивидуальный жилой дом)	Уточнение описания местоположения границ и (или) площади земельного участка с целью исправления ошибки в описании местоположения их границ и (или) площади	
529	42:21:0109035:2	Кемеровская область, г. Белово, пер. Калинина, д. 50	467	Собственность	487	Под жилую застройку Индивидуальную	Уточнение описания местоположения границ и (или) площади земельного участка	
530	42:21:0109035:ЗУ1	Российская Федерация, Кемеровская область - Кузбасс, Беловский городской округ, город Белово, ул. Гончарова, 38	-	-	480	Для ведения личного подсобного хозяйства (приусадебный земельный участок)	образование земельного участка из земель, находящихся в государственной или муниципальной собственности	Погашен 42:21:0109035:35
531	42:21:0109035:84	Кемеровская область, г. Белово, ул. Гончарова, 36	452	Общая совместная собственность	464	индивидуальная жилая застройка	Уточнение описания местоположения границ и (или) площади земельного участка с целью исправления ошибки в описании местоположения их границ и (или) площади	
532	42:21:0109035:34	Кемеровская область, г. Белово, ул. Гончарова, д. 34	655	Собственность	656	Под индивидуальную жилую застройку	Уточнение описания местоположения границ и (или) площади земельного участка с целью исправления ошибки в описании местоположения их границ и (или) площади	
533	42:21:0109035:33	Кемеровская область, г. Белово, ул. Гончарова, д. 32	588	Собственность	587	для индивидуального жилищного строительства	Уточнение описания местоположения границ и (или) площади земельного участка с целью	

							исправления ошибки в описании местоположения их границ и (или) площади	
534	42:21:0109035:16	Кемеровская область, г. Белово, ул. Гончарова, д. 30	644	Собственность	652	Под жилую застройку Индивидуальную	Уточнение описания местоположения границ и (или) площади земельного участка с целью исправления ошибки в описании местоположения их границ и (или) площади	
535	42:21:0109035:4	Кемеровская область, г. Белово, пер. Толстого, д. 43	780	Собственность	780	Под жилую застройку Индивидуальную	Уточнение описания местоположения границ и (или) площади земельного участка с целью исправления ошибки в описании местоположения их границ и (или) площади	
536	42:21:0109035:27	Кемеровская область, г. Белово, пер. Толстого, д. 41	652	Собственность	657	для индивидуального жилищного строительства	Уточнение описания местоположения границ и (или) площади земельного участка	
537	42:21:0109035:5	Кемеровская область, г. Белово, пер. Толстого, д. 39	858	Общая долевая собственность	840	Под жилую застройку Индивидуальную	Уточнение описания местоположения границ и (или) площади земельного участка с целью исправления ошибки в описании местоположения их границ и (или) площади	
538	42:21:0109035:25	Кемеровская область, г. Белово, ул. Гончарова, д. 25	542	-	597	для индивидуального жилищного строительства	Уточнение описания местоположения границ и (или) площади земельного участка	ОКС 42:21:0000000:1532 (Сооружение дорожного транспорта) необходимо откорректировать границы

539	42:21:0109035:32	Кемеровская область, г. Белово, ул. Гончарова, д. 27	577	Собственность	609	для индивидуального жилищного строительства	Уточнение описания местоположения границ и (или) площади земельного участка с целью исправления ошибки в описании местоположения их границ и (или) площади	ОКС 42:21:0000000:1532 (Сооружение дорожного транспорта) необходимо откорректировать границы
540	42:21:0109035:14	Кемеровская область, г. Белово, ул. Гончарова, д. 29	445	Общая долевая собственность	433	Под жилую застройку Индивидуальную	Уточнение описания местоположения границ и (или) площади земельного участка с целью исправления ошибки в описании местоположения их границ и (или) площади	
541	42:21:0109035:1	Кемеровская область, г. Белово, ул. Гончарова, д. 31	542	Общая совместная собственность	530	Под жилую застройку Индивидуальную	Уточнение описания местоположения границ и (или) площади земельного участка	
542	42:21:0109035:ЗУ2	Российская Федерация, Кемеровская область - Кузбасс, Беловский городской округ, город Белово, пер. Калинина, 48	-	-	716	Для индивидуального жилищного строительства	образование земельного участка из земель, находящихся в государственной или муниципальной собственности	Погашен 42:21:0109035:26
543	42:21:0109035:15	Кемеровская область, г. Белово, пер. Калинина, д. 46	745	Собственность	750	Под жилую застройку Индивидуальную	Уточнение описания местоположения границ и (или) площади земельного участка с целью исправления ошибки в описании местоположения их границ и (или) площади	
544	42:21:0109035:20	Кемеровская область, г. Белово, ул. 1 Мая, д. 88	772	Собственность	774	Для ведения личного приусадебного хозяйства	Уточнение описания местоположения границ и (или) площади земельного участка с целью исправления ошибки в	

							описании местоположения их границ и (или) площади	
545	42:21:0109035:31	Кемеровская область, г. Белово, ул. 1 Мая, д. 86	768	Собственность	783	под индивидуальную жилую застройку	Уточнение описания местоположения границ и (или) площади земельного участка с целью исправления ошибки в описании местоположения их границ и (или) площади	
546	42:21:0109035:30	Кемеровская область, г. Белово, ул. 1 Мая, д. 84	685	Собственность	688	для индивидуального жилищного строительства	Уточнение описания местоположения границ и (или) площади земельного участка с целью исправления ошибки в описании местоположения их границ и (или) площади	
547	42:21:0109035:29	Кемеровская область, г. Белово, ул. 1 Мая, д. 82	689	Собственность	667	Индивидуальная жилая застройка	Уточнение описания местоположения границ и (или) площади земельного участка с целью исправления ошибки в описании местоположения их границ и (или) площади	
548	42:21:0109035:19	Кемеровская область, г. Белово, ул. 1 Мая, д. 80	664	Собственность	712	Для ведения личного приусадебного хозяйства	Уточнение описания местоположения границ и (или) площади земельного участка с целью исправления ошибки в описании местоположения их границ и (или) площади	
549	42:21:0109035:85	Кемеровская область, г. Белово, ул. 1 Мая, 80-а	602	Собственность	594	индивидуальная жилая застройка	Уточнение описания местоположения границ и (или) площади земельного участка с целью исправления ошибки в описании	

							местоположения их границ и (или) площади	
550	42:21:0109035:8	Кемеровская область, г. Белово, ул. 1 Мая, д. 76	228	Общая долевая собственность	228	Под индивидуальную жилую застройку	Уточнение описания местоположения границ и (или) площади земельного участка с целью исправления ошибки в описании местоположения их границ и (или) площади	
551	42:21:0109035:ЗУ3	Российская Федерация, Кемеровская область - Кузбасс, Беловский городской округ, город Белово, ул. 1 Мая, 74-а	-	-	661	Для индивидуального жилищного строительства	образование земельного участка путём перераспределения земельного участка 42:21:0109035:28 и 42:21:0109035:37 и земель, находящихся в государственной или муниципальной собственности	
552	42:21:0109035:21	Кемеровская область, г. Белово, ул. 1 Мая, д. 74	730	Общая совместная собственность	730	Под жилую застройку Индивидуальную	Уточнение описания местоположения границ и (или) площади земельного участка с целью исправления ошибки в описании местоположения их границ и (или) площади	
589	42:21:0109035:18	Кемеровская область, г. Белово, ул. 1 Мая, д. 76-1	461	-	467	Под жилую застройку Индивидуальную	Уточнение описания местоположения границ и (или) площади земельного участка	
1938	42:21:0109035:ЗУ4	Российская Федерация, Кемеровская область - Кузбасс, городской округ Беловский, город Белово	-	-	4453	Земельные участки (территории) общего пользования	образование земельного участка из земель, находящихся в государственной или муниципальной собственности	участок формируется в зоне Ж2-1
Квартал 42:21:0109034								
553	42:21:0109034:30	Кемеровская область,	636	-	628	для индивидуального	Уточнение описания	

		г. Белово, ул. 1 Мая, д. 53-а				жилищного строительства	местоположения границ и (или) площади земельного участка	
554	42:21:0109034:12	Кемеровская область, г. Белово, ул. 1 Мая, д. 55	884	Собственность	896	Под индивидуальную жилую застройку	Уточнение описания местоположения границ и (или) площади земельного участка с целью исправления ошибки в описании местоположения их границ и (или) площади	
555	42:21:0109034:16	Кемеровская область, г. Белово, ул. 1 Мая, д. 57	821	Собственность	746	для ведения личного подсобного хозяйства	Уточнение описания местоположения границ и (или) площади земельного участка	
556	42:21:0109034:17	Кемеровская область, г. Белово, ул. 1 Мая, д. 59	705	Собственность	708	Для ведения приусадебного хозяйства	Уточнение описания местоположения границ и (или) площади земельного участка	
557	42:21:0109034:24	Кемеровская область, г. Белово, ул. 1 Мая, д. 61	679	Общая долевая собственность	682	Под жилую застройку Индивидуальную	Уточнение описания местоположения границ и (или) площади земельного участка с целью исправления ошибки в описании местоположения их границ и (или) площади	
558	42:21:0109034:3	Кемеровская область, г. Белово, ул. Фадеева, д. 50а	694	Общая долевая собственность	699	Под жилую застройку Индивидуальную	Уточнение описания местоположения границ и (или) площади земельного участка	
559	42:21:0109034:18	Кемеровская область, г. Белово, ул. 1 Мая, д. 65	694	Собственность	675	Для ведения приусадебного хозяйства	Уточнение описания местоположения границ и (или) площади земельного участка	
560	42:21:0109034:7	Кемеровская область, г. Белово, ул. 1 Мая, д. 67	718	Собственность	729	Под жилую застройку Индивидуальную	Уточнение описания местоположения границ и (или) площади земельного участка	
561	42:21:0109034:25	Кемеровская область, г. Белово, ул. 1 Мая, д.	703	Собственность	686	для индивидуального жилищного	Уточнение описания местоположения границ и	

		69				строительства	(или) площади земельного участка с целью исправления ошибки в описании местоположения их границ и (или) площади	
562	42:21:0109034:2	Кемеровская область, г. Белово, пер. Калинина, д. 44	491	-	536	Под жилую застройку Индивидуальную	Уточнение описания местоположения границ и (или) площади земельного участка	
563	42:21:0109034:28	Кемеровская область, г. Белово, пер. Калинина, д. 42	749	Собственность	757	для индивидуального жилищного строительства	Уточнение описания местоположения границ и (или) площади земельного участка с целью исправления ошибки в описании местоположения их границ и (или) площади	
564	42:21:0109034:99	Кемеровская область, г. Белово, ул. Фадеева, 52	569	Общая долевая собственность	566	Индивидуальная жилая застройка	Уточнение описания местоположения границ и (или) площади земельного участка с целью исправления ошибки в описании местоположения их границ и (или) площади	
565	42:21:0109034:37	Кемеровская область, г. Белово, ул. Фадеева, д. 50	413	Общая долевая собственность	413	Под индивидуальную жилую застройку	Уточнение описания местоположения границ и (или) площади земельного участка с целью исправления ошибки в описании местоположения их границ и (или) площади	
566	42:21:0109034:36	Кемеровская область, г. Белово, ул. Фадеева, д. 48	486	Общая долевая собственность	500	для индивидуального жилищного строительства	Уточнение описания местоположения границ и (или) площади земельного участка	
567	42:21:0109034:23	Кемеровская область, г. Белово, ул. Фадеева, д. 46	507	Собственность	503	Под индивидуальную жилую застройку	Уточнение описания местоположения границ и (или) площади земельного	

							участка с целью исправления ошибки в описании местоположения их границ и (или) площади	
568	42:21:0109034:1	Кемеровская область, г. Белово, пер. Толстого, д. 37	687	Общая долевая собственность	752	для индивидуального жилищного строительства	Уточнение описания местоположения границ и (или) площади земельного участка	
569	42:21:0109034:29	Кемеровская область, г. Белово, пер. Толстого, д. 35	880	Собственность	865	под индивидуальную жилую застройку	Уточнение описания местоположения границ и (или) площади земельного участка с целью исправления ошибки в описании местоположения их границ и (или) площади	
570	42:21:0109034:15	Кемеровская область, г. Белово, ул. Фадеева, д. 39	420	Общая долевая собственность	430	Под жилую застройку Индивидуальную	Уточнение описания местоположения границ и (или) площади земельного участка	
571	42:21:0109034:20	Кемеровская область, г. Белово, ул. Фадеева, д. 41	480	Общая долевая собственность	480	Под индивидуальную жилую застройку	Уточнение описания местоположения границ и (или) площади земельного участка с целью исправления ошибки в описании местоположения их границ и (или) площади	
572	42:21:0109034:14	Кемеровская область, г. Белово, ул. Фадеева, д. 43	337	Общая долевая собственность	342	Для ведения приусадебного хозяйства	Уточнение описания местоположения границ и (или) площади земельного участка	
573	42:21:0109034:11	Кемеровская область, г. Белово, ул. Фадеева, д. 45	319	Собственность	325	для индивидуального жилищного строительства	Уточнение описания местоположения границ и (или) площади земельного участка	
574	42:21:0109034:13	Кемеровская область, г. Белово, ул. Фадеева, д. 47	398	-	403	Под жилую застройку Индивидуальную	Уточнение описания местоположения границ и (или) площади земельного участка с целью	

							исправления ошибки в описании местоположения их границ и (или) площади	
575	42:21:0109034:19	Кемеровская область, г. Белово, пер. Калинина, д. 40	675	Собственность	703	Под жилую застройку Индивидуальную	Уточнение описания местоположения границ и (или) площади земельного участка	
576	42:21:0109034:27	Кемеровская область, г. Белово, пер. Калинина, д. 38	363	Собственность	369	для индивидуального жилищного строительства	Уточнение описания местоположения границ и (или) площади земельного участка с целью исправления ошибки в описании местоположения их границ и (или) площади	
577	42:21:0109034:34	Кемеровская область, г. Белово, ул. Коммунистическая, д. 110	580	Общая совместная собственность	576	Под жилую застройку Индивидуальную	Уточнение описания местоположения границ и (или) площади земельного участка с целью исправления ошибки в описании местоположения их границ и (или) площади	
578	42:21:0109034:33	Кемеровская область, г. Белово, ул. Коммунистическая, д. 108	697	Собственность	714	для индивидуального жилищного строительства	Уточнение описания местоположения границ и (или) площади земельного участка с целью исправления ошибки в описании местоположения их границ и (или) площади	
579	42:21:0109034:22	Кемеровская область, г. Белово, ул. Коммунистическая, д. 106	635	Общая долевая собственность	611	Под индивидуальную жилую застройку	Уточнение описания местоположения границ и (или) площади земельного участка с целью исправления ошибки в описании местоположения их границ и (или) площади	
580	42:21:0109034:39	Кемеровская область,	638	Собственность	638	Для ведения личного	Уточнение описания	

		г. Белово, ул. Коммунистическая, д. 104				приусадебного хозяйства	местоположения границ и (или) площади земельного участка с целью исправления ошибки в описании местоположения их границ и (или) площади	
581	42:21:0109034:31	Кемеровская область, г. Белово, ул. Коммунистическая, д. 102	428	-	483	для индивидуального жилищного строительства	Уточнение описания местоположения границ и (или) площади земельного участка	уточнение земельного участка возможно на минимальный размер (600 кв.м), согласно норм ПЗЗ
582	42:21:0109034:10	Кемеровская область, г. Белово, ул. Коммунистическая, д. 100	599	Собственность	600	для индивидуального жилищного строительства	Уточнение описания местоположения границ и (или) площади земельного участка	
583	42:21:0109034:21	Кемеровская область, г. Белово, ул. Коммунистическая, д. 98	680	Собственность	682	Под жилую застройку Индивидуальную	Уточнение описания местоположения границ и (или) площади земельного участка с целью исправления ошибки в описании местоположения их границ и (или) площади	
584	42:21:0109034:8	Кемеровская область, г. Белово, ул. Коммунистическая, д. 96	700	Аренда	700	Под индивидуальную жилую застройку	Уточнение описания местоположения границ и (или) площади земельного участка с целью исправления ошибки в описании местоположения их границ и (или) площади	
585	42:21:0109034:5	Кемеровская область, г. Белово, ул. Коммунистическая, д. 94	493	Общая долевая собственность	485	Под жилую застройку Индивидуальную	Уточнение описания местоположения границ и (или) площади земельного участка с целью исправления ошибки в описании местоположения их границ и (или) площади	

586	42:21:0109034:38	Кемеровская область, г. Белово, ул. Коммунистическая, д. 92	394	Общая долевая собственность	414	Под индивидуальную жилую застройку	Уточнение описания местоположения границ и (или) площади земельного участка с целью исправления ошибки в описании местоположения их границ и (или) площади	
587	42:21:0109034:26	Кемеровская область, г. Белово, ул. Коммунистическая, д. 92 "А"	402	Собственность	386	Индивидуальная жилая застройка	Уточнение описания местоположения границ и (или) площади земельного участка с целью исправления ошибки в описании местоположения их границ и (или) площади	
588	42:21:0109034:9	Российская Федерация, Кемеровская область - Кузбасс, городской округ Беловский, город Белово, переулок Толстого, земельный участок 33	606	Собственность	621	под магазин	Уточнение описания местоположения границ и (или) площади земельного участка с целью исправления ошибки в описании местоположения их границ и (или) площади	
1939	42:21:0109034:ЗУ1	Российская Федерация, Кемеровская область - Кузбасс, городской округ Беловский, город Белово	-	-	5127	Земельные участки (территории) общего пользования	образование земельного участка из земель, находящихся в государственной или муниципальной собственности	участок формируется в зоне Ж2-1
Квартал 42:21:0109033								
590	42:21:0109030:92	Кемеровская область, г Белово, ул Коммунистическая, д 99	781	Собственность	781	Под жилую застройку Индивидуальную	Уточнение описания местоположения границ и (или) площади земельного участка с целью исправления ошибки в описании местоположения их границ и (или) площади	
591	42:21:0109033:22	Кемеровская область,	641	Общая долевая	646	Под индивидуальную	Уточнение описания	

		г. Белово, ул. Коммунистическая, д. 101		собственность		жилую застройку	местоположения границ и (или) площади земельного участка с целью исправления ошибки в описании местоположения их границ и (или) площади	
592	42:21:0109033:35	Кемеровская область, г. Белово, ул. Коммунистическая, д. 103	344	Аренда	348	для индивидуального жилищного строительства	Уточнение описания местоположения границ и (или) площади земельного участка с целью исправления ошибки в описании местоположения их границ и (или) площади	
593	42:21:0109033:ЗУ1	Российская Федерация, Кемеровская область - Кузбасс, Беловский городской округ, город Белово, ул. Коммунистическая,105	-	-	608	Для индивидуального жилищного строительства	образование земельного участка путём перераспределения земельного участка 42:21:0109033:46 и 42:21:0109033:36 и земель, находящихся в государственной или муниципальной собственности	
594	42:21:0109033:19	Кемеровская область, г. Белово, ул. Коммунистическая, д. 107	694	Общая долевая собственность	723	Под жилую застройку Индивидуальную	Уточнение описания местоположения границ и (или) площади земельного участка с целью исправления ошибки в описании местоположения их границ и (или) площади	
595	42:21:0109033:18	Кемеровская область, г. Белово, ул. Коммунистическая, д. 109	492	Общая долевая собственность	527	Под жилую застройку Индивидуальную	Уточнение описания местоположения границ и (или) площади земельного участка с целью исправления ошибки в описании местоположения их границ и (или) площади	

596	42:21:0109033:1	Кемеровская область, г. Белово, ул. Коммунистическая, д. 111	745	Общая долевая собственность	742	Под жилую застройку Индивидуальную	Уточнение описания местоположения границ и (или) площади земельного участка с целью исправления ошибки в описании местоположения их границ и (или) площади	
597	42:21:0109033:3	Кемеровская область, г. Белово, ул. Коммунистическая, д. 113	845	Общая долевая собственность	319	Под жилую застройку Индивидуальную	Уточнение описания местоположения границ и (или) площади земельного участка	
1028	42:21:0109033:5	Кемеровская область, г. Белово, ул. Коммунистическая, д. 113	420	Собственность	469	Под жилую застройку Индивидуальную	Уточнение описания местоположения границ и (или) площади земельного участка	
598	42:21:0109033:37	Кемеровская область, г. Белово, ул. Коммунистическая, д. 115	401	Собственность	407	для индивидуального жилищного строительства	Уточнение описания местоположения границ и (или) площади земельного участка с целью исправления ошибки в описании местоположения их границ и (или) площади	
599	42:21:0109033:38	Кемеровская область, г. Белово, ул. Коммунистическая, д. 117	549	Собственность	544	Под индивидуальную жилую застройку	Уточнение описания местоположения границ и (или) площади земельного участка с целью исправления ошибки в описании местоположения их границ и (или) площади	
600	42:21:0109033:47	Кемеровская обл, г Белово, пер Калинина, 36	336	Собственность	324	Под индивидуальную жилую застройку	Уточнение описания местоположения границ и (или) площади земельного участка с целью исправления ошибки в описании местоположения их границ и (или) площади	
601	42:21:0109033:17	Кемеровская область,	668	Общая долевая	405	Для ведения личного	Уточнение описания	

		г. Белово, пер. Калинина, д. 36		собственность		приусадебного хозяйства	местоположения границ и (или) площади земельного участка	
602	42:21:0109033:16	Кемеровская область, г. Белово, пер. Калинина, д. 34	662	Общая долевая собственность	669	Для ведения личного приусадебного хозяйства	Уточнение описания местоположения границ и (или) площади земельного участка	
603	42:21:0109033:42	Кемеровская область, г. Белово, ул. Проездная, д. 32	548	Собственность	520	Индивидуальная жилая застройка	Уточнение описания местоположения границ и (или) площади земельного участка с целью исправления ошибки в описании местоположения их границ и (или) площади	
604	42:21:0109033:41	Кемеровская область, г. Белово, ул. Проездная, д. 30	555	-	564	для индивидуального жилищного строительства	Уточнение описания местоположения границ и (или) площади земельного участка	
605	42:21:0109033:8	Кемеровская область, г. Белово, ул. Проездная, д. 28	341	Общая долевая собственность	346	Под жилую застройку Индивидуальную	Уточнение описания местоположения границ и (или) площади земельного участка с целью исправления ошибки в описании местоположения их границ и (или) площади	
606	42:21:0109033:105	Кемеровская область, г. Белово, ул. Проездная, 26	497	Собственность	461	под индивидуальный жилой дом	Уточнение описания местоположения границ и (или) площади земельного участка с целью исправления ошибки в описании местоположения их границ и (или) площади	
607	42:21:0109033:49	Кемеровская область, г. Белово, пер. Толстого, д. 29	618	Собственность	578	Под индивидуальную жилую застройку	Уточнение описания местоположения границ и (или) площади земельного участка с целью исправления ошибки в описании	

							местоположения их границ и (или) площади	
608	42:21:0109033:21	Кемеровская область, г. Белово, пер. Толстого, д. 31	466	Собственность	486	для ведения личного приусадебного хозяйства	Уточнение описания местоположения границ и (или) площади земельного участка	
609	42:21:0109033:24	Кемеровская область, г. Белово, пер. Толстого, д. 27	759	Собственность	713	Под жилую застройку Индивидуальную	Уточнение описания местоположения границ и (или) площади земельного участка с целью исправления ошибки в описании местоположения их границ и (или) площади	
610	42:21:0109033:11	Кемеровская область, г. Белово, ул. Проездная, д. 33	442	Собственность	429	Под жилую застройку	Уточнение описания местоположения границ и (или) площади земельного участка с целью исправления ошибки в описании местоположения их границ и (или) площади	
611	42:21:0109033:20	Кемеровская область, г. Белово, ул. Проездная, д. 35	535	Общая долевая собственность	510	Для ведения личного приусадебного хозяйства	Уточнение описания местоположения границ и (или) площади земельного участка	
612	42:21:0109033:10	Кемеровская область, г. Белово, ул. Проездная, д. 37	482	Общая долевая собственность	497	Под жилую застройку Индивидуальную	Уточнение описания местоположения границ и (или) площади земельного участка с целью исправления ошибки в описании местоположения их границ и (или) площади	ОКС 42:21:0000000:1331 (Сооружение дорожного транспорта) необходимо откорректировать границы
613	42:21:0109033:15	Кемеровская область, г. Белово, ул. Проездная, д. 39	537	Общая совместная собственность	528	Под жилую застройку Индивидуальную	Уточнение описания местоположения границ и (или) площади земельного участка с целью исправления ошибки в описании	

							местоположения их границ и (или) площади	
614	42:21:0109033:4	Кемеровская область, г. Белово, ул. Проездная, д. 41	355	Собственность	389	Под жилую застройку Индивидуальную	Уточнение описания местоположения границ и (или) площади земельного участка с целью исправления ошибки в описании местоположения их границ и (или) площади	
615	42:21:0109033:14	Кемеровская область, г. Белово, пер. Калинина, д. 32	596	Собственность	627	Под жилую застройку Индивидуальную	Уточнение описания местоположения границ и (или) площади земельного участка с целью исправления ошибки в описании местоположения их границ и (или) площади	
616	42:21:0109033:28	Кемеровская область, г. Белово, пер. Калинина, д. 30	574	Общая долевая собственность	583	для индивидуального жилищного строительства	Уточнение описания местоположения границ и (или) площади земельного участка с целью исправления ошибки в описании местоположения их границ и (или) площади	
617	42:21:0109033:12	Кемеровская область, г. Белово, ул. Горького, д. 98	514	Собственность	590	Под индивидуальную жилую застройку	Уточнение описания местоположения границ и (или) площади земельного участка с целью исправления ошибки в описании местоположения их границ и (или) площади	уточнение земельного участка возможно на минимальный размер (600 кв.м), согласно норм ПЗЗ ВРИ аналогичен «Для индивидуального жилищного строительства»
618	42:21:0109033:48	Кемеровская область, г. Белово, ул. Горького, д. 96а	605	Собственность	629	Под индивидуальную жилую застройку	Уточнение описания местоположения границ и (или) площади земельного участка с целью исправления ошибки в	

							описании местоположения их границ и (или) площади	
619	42:21:0109033:34	Кемеровская область, г. Белово, ул. Горького, д. 96	613	Собственность	580	для индивидуального жилищного строительства	Уточнение описания местоположения границ и (или) площади земельного участка с целью исправления ошибки в описании местоположения их границ и (или) площади	
620	42:21:0109033:33	Кемеровская область, г. Белово, ул. Горького, д. 94	539	Общая совместная собственность	567	Индивидуальная жилая застройка	Уточнение описания местоположения границ и (или) площади земельного участка с целью исправления ошибки в описании местоположения их границ и (или) площади	
621	42:21:0109033:25	Кемеровская область, г. Белово, ул. Горького, д. 92	596	Общая совместная собственность	618	Под жилую застройку Индивидуальную	Уточнение описания местоположения границ и (или) площади земельного участка с целью исправления ошибки в описании местоположения их границ и (или) площади	
622	42:21:0109033:50	обл. Кемеровская, г. Белово, ул. Горького, 90	656	Собственность	646	Под индивидуальную жилую застройку	Уточнение описания местоположения границ и (или) площади земельного участка с целью исправления ошибки в описании местоположения их границ и (или) площади	
623	42:21:0109033:26	Кемеровская область, г. Белово, ул. Горького, д. 88	518	Собственность	515	Индивидуальная жилая застройка	Уточнение описания местоположения границ и (или) площади земельного участка с целью исправления ошибки в описании	

							местоположения их границ и (или) площади	
624	42:21:0109033:13	Кемеровская область, г. Белово, ул. Горького, д. 86	536	Общая долевая собственность	521	Под жилую застройку Индивидуальную	Уточнение описания местоположения границ и (или) площади земельного участка с целью исправления ошибки в описании местоположения их границ и (или) площади	
625	42:21:0109033:2	Кемеровская область, г. Белово, ул. Горького, д. 84а	425	Собственность	434	Под жилую застройку Индивидуальную	Уточнение описания местоположения границ и (или) площади земельного участка	
626	42:21:0109033:30	Кемеровская область, г. Белово, ул. Горького, д. 84	595	Собственность	436	Индивидуальная жилая застройка	Уточнение описания местоположения границ и (или) площади земельного участка с целью исправления ошибки в описании местоположения их границ и (или) площади	
627	42:21:0109033:27	Кемеровская область, г. Белово, пер. Толстого, д. 25	501	Собственность	683	для индивидуального жилищного строительства	Уточнение описания местоположения границ и (или) площади земельного участка с целью исправления ошибки в описании местоположения их границ и (или) площади	уточнение земельного участка возможно на минимальный размер (600 кв.м), согласно норм ПЗЗ ВРИ аналогичен «Для индивидуального жилищного строительства»
1940	42:21:0109033:ЗУ2	Российская Федерация, Кемеровская область - Кузбасс, городской округ Беловский, город Белово	-	-	5481	Земельные участки (территории) общего пользования	образование земельного участка из земель, находящихся в государственной или муниципальной собственности	участок формируется в зоне Ж2-1
Квартал 42:21:0109040								
628	42:21:0109040:118	Кемеровская область,	384	Собственность	373	Под магазин	Уточнение описания	

		г. Белово, ул. Горького, д. 109а					местоположения границ и (или) площади земельного участка с целью исправления ошибки в описании местоположения их границ и (или) площади	
629	42:21:0109040:117	Кемеровская область, г. Белово, ул. Горького, д. 109	622	Собственность	614	Малоэтажная многоквартирная жилая застройка	Уточнение описания местоположения границ и (или) площади земельного участка с целью исправления ошибки в описании местоположения их границ и (или) площади	
630	42:21:0109040:15	Кемеровская область, г. Белово, ул. Юбилейная, д. 25	608	Собственность	609	Под жилую застройку Индивидуальную	Уточнение описания местоположения границ и (или) площади земельного участка	
631	42:21:0109040:38	Кемеровская область, г. Белово, ул. Юбилейная, д. 23	648	Общая долевая собственность	647	для индивидуального жилищного строительства	Уточнение описания местоположения границ и (или) площади земельного участка с целью исправления ошибки в описании местоположения их границ и (или) площади	
632	42:21:0109040:102	обл. Кемеровская, г. Белово, ул. Горького, 111	749	Собственность	742	Под жилую застройку индивидуальную	Уточнение описания местоположения границ и (или) площади земельного участка с целью исправления ошибки в описании местоположения их границ и (или) площади	
633	42:21:0109040:125	Кемеровская область, Беловский городской округ, г. Белово, ул. Дружбы, 52	493	Собственность	476	для индивидуального жилищного строительства (индивидуальный жилой дом)	Уточнение описания местоположения границ и (или) площади земельного участка с целью исправления ошибки в описании	

							местоположения их границ и (или) площади	
634	42:21:0109040:5	Кемеровская область, г. Белово, ул. Горького, д. 113	765	Собственность	761	Индивидуальная жилая застройка	Уточнение описания местоположения границ и (или) площади земельного участка с целью исправления ошибки в описании местоположения их границ и (или) площади	ОКС 42:21:0109040:128 снять графическое изображение
635	42:21:0109040:18	Кемеровская область, г. Белово, ул. Дружбы, д. 54	464	Собственность	488	Индивидуальная жилая застройка	Уточнение описания местоположения границ и (или) площади земельного участка с целью исправления ошибки в описании местоположения их границ и (или) площади	
636	42:21:0109040:22	Кемеровская область, г. Белово, ул. Горького, д. 115	500	Собственность	482	Под индивидуальную жилую застройку	Уточнение описания местоположения границ и (или) площади земельного участка с целью исправления ошибки в описании местоположения их границ и (или) площади	ОКС 42:21:0109040:51 снять графическое изображение
637	42:21:0109040:29	Кемеровская область, г. Белово, ул. Дружбы, д. 56	678	Собственность	662	индивидуальная жилая застройка	Уточнение описания местоположения границ и (или) площади земельного участка с целью исправления ошибки в описании местоположения их границ и (или) площади	
638	42:21:0109040:7	Кемеровская область, г. Белово, ул. Горького, д. 117	594	Собственность	612	Под жилую застройку Индивидуальную	Уточнение описания местоположения границ и (или) площади земельного участка с целью исправления ошибки в описании местоположения их	

							границ и (или) площади	
639	42:21:0109040:9	Кемеровская область, г. Белово, ул. Дружбы, д. 58	550	Собственность	555	Под жилую застройку Индивидуальную	Уточнение описания местоположения границ и (или) площади земельного участка с целью исправления ошибки в описании местоположения их границ и (или) площади	ОКС 42:21:0109040:134 снять графическое изображение
640	42:21:0109040:23	Кемеровская область, г. Белово, ул. Горького, д. 119	751	Собственность	808	под индивидуальную жилую застройку	Уточнение описания местоположения границ и (или) площади земельного участка с целью исправления ошибки в описании местоположения их границ и (или) площади	
641	42:21:0109040:6	Кемеровская область, г. Белово, ул. Горького, д. 121	911	Общая совместная собственность	926	Для ведения личного приусадебного хозяйства	Уточнение описания местоположения границ и (или) площади земельного участка с целью исправления ошибки в описании местоположения их границ и (или) площади	
642	42:21:0109040:11	Кемеровская область, г. Белово, ул. Дружбы, д. 60	633	Собственность	639	Для ведение личного приусадебного хозяйства	Уточнение описания местоположения границ и (или) площади земельного участка	ОКС 42:21:0109040:105 снять графическое изображение
643	42:21:0109040:2	Кемеровская область, г. Белово, ул. Горького, д. 123	912	Собственность	908	Под жилую застройку Индивидуальную	Уточнение описания местоположения границ и (или) площади земельного участка с целью исправления ошибки в описании местоположения их границ и (или) площади	
644	42:21:0109040:ЗУ1	Российская Федерация, Кемеровская область-	-	-	550	Для ведения личного подсобного хозяйства (приусадебный	образование земельного участка из земель, находящихся в	Погашен 42:21:0109040:20

		Кузбасс, Беловский городской округ, г. Белово, пер. Советский, 22				земельный участок)	государственной или муниципальной собственности	
645	42:21:0109040:12	Кемеровская область, г. Белово, пер. Советский, д. 20	674	Общая долевая собственность	677	Под жилую застройку Индивидуальную	Уточнение описания местоположения границ и (или) площади земельного участка с целью исправления ошибки в описании местоположения их границ и (или) площади	
646	42:21:0109040:37	Кемеровская область, г. Белово, ул. Юбилейная, д. 21	603	Собственность	649	Для индивидуального жилищного строительства	Уточнение описания местоположения границ и (или) площади земельного участка с целью исправления ошибки в описании местоположения их границ и (или) площади	
647	42:21:0109040:36	Кемеровская область, г. Белово, ул. Юбилейная, д. 19	707	Собственность	703	Под индивидуальную жилую застройку	Уточнение описания местоположения границ и (или) площади земельного участка с целью исправления ошибки в описании местоположения их границ и (или) площади	
648	42:21:0109040:31	Кемеровская область, г. Белово, ул. Октябрьская, д. 82	543	Собственность	543	Индивидуальная жилая застройка	Уточнение описания местоположения границ и (или) площади земельного участка с целью исправления ошибки в описании местоположения их границ и (или) площади	
649	42:21:0109040:32	Кемеровская область, г. Белово, ул. Октябрьская, д. 82-а	546	Собственность	546	Индивидуальная жилая застройка	Уточнение описания местоположения границ и (или) площади земельного участка с целью исправления ошибки в	

							описании местоположения их границ и (или) площади	
650	42:21:0109040:28	Кемеровская область, г. Белово, ул. Дружбы, д. 55	330	Общая совместная собственность	342	Под индивидуальную жилую застройку	Уточнение описания местоположения границ и (или) площади земельного участка с целью исправления ошибки в описании местоположения их границ и (или) площади	
651	42:21:0109040:14	Кемеровская область, г. Белово, ул. Октябрьская, д. 84	554	Собственность	545	Под жилую застройку Индивидуальную	Уточнение описания местоположения границ и (или) площади земельного участка	
652	42:21:0109040:10	Кемеровская область, г. Белово, ул. Дружбы, д. 59	514	Собственность	503	индивидуальная жилая застройка	Уточнение описания местоположения границ и (или) площади земельного участка с целью исправления ошибки в описании местоположения их границ и (или) площади	
653	42:21:0109040:33	Кемеровская область, г. Белово, ул. Октябрьская, д. 86	607	Собственность	613	Под индивидуальную жилую застройку	Уточнение описания местоположения границ и (или) площади земельного участка с целью исправления ошибки в описании местоположения их границ и (или) площади	
654	42:21:0109040:3	Кемеровская область, г. Белово, ул. Октябрьская, д. 88	573	Собственность	594	Под жилую застройку Индивидуальную	Уточнение описания местоположения границ и (или) площади земельного участка с целью исправления ошибки в описании местоположения их границ и (или) площади	
655	42:21:0109040:30	Кемеровская область, г. Белово, ул. Дружбы,	554	-	541	для индивидуального жилищного	Уточнение описания местоположения границ и	

		д. 57				строительства	(или) площади земельного участка с целью исправления ошибки в описании местоположения их границ и (или) площади	
656	42:21:0109040:110	Кемеровская область, г.Белово, ул. Октябрьская, д. 92	1315	Собственность	1294	под торговый павильон	Уточнение описания местоположения границ и (или) площади земельного участка с целью исправления ошибки в описании местоположения их границ и (или) площади	
657	42:21:0109040:121	Российская Федерация, Кемеровская область - Кузбасс, городской округ Беловский, город Белово, улица Дружбы, дом 61	587	Собственность	614	для индивидуального жилищного строительства	Уточнение описания местоположения границ и (или) площади земельного участка с целью исправления ошибки в описании местоположения их границ и (или) площади	
-	42:21:0109040:123	Российская Федерация, Кемеровская область - Кузбасс, городской округ Беловский, город Белово, улица Дружбы, земельный участок 61	40	Собственность	-	Под индивидуальную жилую застройку	-	кадастровые работы не предусмотрены
658	42:21:0109040:133	Российская Федерация, Кемеровская область - Кузбасс, Беловский городской округ, г. Белово, ул. Дружбы, 61а	401	Собственность	401	Для ведения личного подсобного хозяйства (приусадебный земельный участок)	Уточнение описания местоположения границ и (или) площади земельного участка с целью исправления ошибки в описании местоположения их границ и (или) площади	ОКС 42:21:0109040:119 снять графическое изображение
659	42:21:0109040:41	Кемеровская обл., г. Белово, ул. Октябрьская, 92-а	625	Общая долевая собственность	632	Под индивидуальную жилую застройку	Уточнение описания местоположения границ и (или) площади земельного участка с целью исправления ошибки в описании местоположения их границ и (или) площади	ОКС 42:21:0109040:54 снять графическое изображение
660	42:21:0109040:1	Кемеровская область, г. Белово, пер.	595	Собственность	705	Под жилую застройку Индивидуальную	Уточнение описания местоположения границ и	уточнение земельного участка возможно на

		Советский, д. 18					(или) площади земельного участка	минимальный размер (600 кв.м), согласно норм ПЗЗ ВРИ аналогичен «Для индивидуального жилищного строительства»
661	42:21:0109040:ЗУ2	Российская Федерация, Кемеровская область-Кузбасс, Беловский городской округ, г. Белово, пер Советский, 16	-	-	535	Для ведения личного подсобного хозяйства (приусадебный земельный участок)	образование земельного участка путём перераспределения земельных участков 42:21:0109040:16 и 42:21:0109040:17 и земель, находящихся в государственной или муниципальной собственности	
662	42:21:0109040:ЗУ3	Российская Федерация, Кемеровская область-Кузбасс, Беловский городской округ, г. Белово, ул. Октябрьская, 94	-	-	339	Для ведения личного подсобного хозяйства (приусадебный земельный участок)	образование земельного участка из земель, находящихся в государственной или муниципальной собственности	Погашен 42:21:0109040:35
663	42:21:0109040:39	Кемеровская область, г. Белово, ул. Октябрьская, д. 94-2	353	Собственность	370	Под жилую застройку Индивидуальную	Уточнение описания местоположения границ и (или) площади земельного участка с целью исправления ошибки в описании местоположения их границ и (или) площади	
1926	42:21:0109040:ЗУ4	Российская Федерация, Кемеровская область - Кузбасс, городской округ Беловский, город Белово	-	-	3465	Земельные участки (территории) общего пользования	образование земельного участка из земель, находящихся в государственной или муниципальной собственности	участок формируется в зоне Ж2-1
Квартал 42:21:0109041								

664	42:21:0109041:12	Кемеровская область, г. Белово, ул. Коммунистическая, д. 137	775	Собственность	737	Под жилую застройку Индивидуальную	Уточнение описания местоположения границ и (или) площади земельного участка	
665	42:21:0109041:31	Кемеровская область, г. Белово, ул. Юбилейная, д. 31	670	Собственность	675	Под индивидуальную жилую застройку	Уточнение описания местоположения границ и (или) площади земельного участка с целью исправления ошибки в описании местоположения их границ и (или) площади	
666	42:21:0109041:18	Кемеровская область, г. Белово, ул. Коммунистическая, д. 139	561	Аренда	554	для индивидуального жилищного строительства	Уточнение описания местоположения границ и (или) площади земельного участка с целью исправления ошибки в описании местоположения их границ и (или) площади	ОКС 42:21:0109041:44 снять графическое изображение
667	42:21:0109041:17	Кемеровская область, г. Белово, ул. Проездная, д. 46	379	Собственность	390	Под жилую застройку Индивидуальную	Уточнение описания местоположения границ и (или) площади земельного участка с целью исправления ошибки в описании местоположения их границ и (или) площади	
668	42:21:0109041:19	Кемеровская область, г. Белово, ул. Коммунистическая, д. 141	549	Собственность	544	Под жилую застройку Индивидуальную	Уточнение описания местоположения границ и (или) площади земельного участка с целью исправления ошибки в описании местоположения их границ и (или) площади	
669	42:21:0109041:20	Кемеровская область, г. Белово, ул. Коммунистическая, д. 143	614	Собственность	615	для индивидуального жилищного строительства	Уточнение описания местоположения границ и (или) площади земельного участка с целью	ОКС 42:21:0109041:95 снять графическое изображение

							исправления ошибки в описании местоположения их границ и (или) площади	
670	42:21:0109041:21	Кемеровская область, г. Белово, ул. Коммунистическая, д. 145	683	Собственность	679	для индивидуального жилищного строительства	Уточнение описания местоположения границ и (или) площади земельного участка с целью исправления ошибки в описании местоположения их границ и (или) площади	
671	42:21:0109041:24	Кемеровская область, г. Белово, ул. Проездная, д. 48	454	Общая долевая собственность	471	Индивидуальная жилая застройка	Уточнение описания местоположения границ и (или) площади земельного участка с целью исправления ошибки в описании местоположения их границ и (или) площади	
672	42:21:0109041:22	Кемеровская область, г. Белово, ул. Коммунистическая, д. 147	592	Собственность	577	для индивидуального жилищного строительства	Уточнение описания местоположения границ и (или) площади земельного участка с целью исправления ошибки в описании местоположения их границ и (или) площади	ОКС 42:21:0109041:62 снять графическое изображение
673	42:21:0109041:93	Кемеровская область, Беловский городской округ, г. Белово, ул. Коммунистическая, 149	556	Общая долевая собственность	537	для индивидуального жилищного строительства (индивидуальный жилой дом)	Уточнение описания местоположения границ и (или) площади земельного участка с целью исправления ошибки в описании местоположения их границ и (или) площади	
674	42:21:0109041:13	Кемеровская область, г. Белово, ул. Проездная, д. 50	595	Собственность	584	Под жилую застройку Индивидуальную	Уточнение описания местоположения границ и (или) площади земельного участка с целью исправления ошибки в	

							описании местоположения их границ и (или) площади	
675	42:21:0109041:11	Кемеровская область, г. Белово, ул. Коммунистическая, д. 151	552	Собственность	602	Под жилую застройку Индивидуальную	Уточнение описания местоположения границ и (или) площади земельного участка	ОКС 42:21:0109041:57 снять графическое изображение
676	42:21:0109041:8	Кемеровская область, г. Белово, ул. Коммунистическая, д. 153	729	Общая долевая собственность	707	для индивидуального жилищного строительства	Уточнение описания местоположения границ и (или) площади земельного участка	
677	42:21:0109041:7	Кемеровская область, г. Белово, ул. Проездная, д. 52	411	Общая долевая собственность	425	Под жилую застройку Индивидуальную	Уточнение описания местоположения границ и (или) площади земельного участка с целью исправления ошибки в описании местоположения их границ и (или) площади	
678	42:21:0109041:23	Кемеровская область, г. Белово, ул. Коммунистическая, д. 155	818	-	816	для индивидуального жилищного строительства	Уточнение описания местоположения границ и (или) площади земельного участка с целью исправления ошибки в описании местоположения их границ и (или) площади	ОКС 42:21:0109041:43 снять графическое изображение
679	42:21:0109041:37	Кемеровская обл, г Белово, пер Советский, 26	792	Собственность	844	для строительства индивидуального жилого дома и ведения личного приусадебного хозяйства	Уточнение описания местоположения границ и (или) площади земельного участка	
680	42:21:0109041:3	Кемеровская область, г. Белово, ул. Юбилейная, д. 29	440	Собственность	456	Магазины	Уточнение описания местоположения границ и (или) площади земельного участка с целью исправления ошибки в описании местоположения их границ и (или) площади	

681	42:21:0109041:25	Кемеровская область, г. Белово, ул. Проездная, д. 53	433	Собственность	442	для индивидуального жилищного строительства	Уточнение описания местоположения границ и (или) площади земельного участка	
682	42:21:0109041:91	Кемеровская область, г. Белово, ул. Юбилейная, 27	567	Общая совместная собственность	541	индивидуальная жилая застройка	Уточнение описания местоположения границ и (или) площади земельного участка с целью исправления ошибки в описании местоположения их границ и (или) площади	
683	42:21:0109041:1	Кемеровская область, г. Белово, ул. Горького, д. 116	473	Собственность	1073	Под жилую застройку Индивидуальную	Уточнение описания местоположения границ и (или) площади земельного участка	уточнение земельного участка возможно на минимальный размер (600 кв.м), согласно норм ПЗЗ ВРИ аналогичен «Для индивидуального жилищного строительства»
684	42:21:0109041:26	Кемеровская область, г. Белово, ул. Проездная, д. 55	325	Собственность	334	для индивидуального жилищного строительства	Уточнение описания местоположения границ и (или) площади земельного участка с целью исправления ошибки в описании местоположения их границ и (или) площади	ОКС 42:21:0109041:39 снять графическое изображение
685	42:21:0109041:34	Кемеровская область, г. Белово, ул. Горького, д. 118	664	-	668	для индивидуального жилищного строительства	Уточнение описания местоположения границ и (или) площади земельного участка	
686	42:21:0109041:9	Кемеровская область, г. Белово, ул. Горького, д. 120	681	Собственность	691	Под жилую застройку Индивидуальную	Уточнение описания местоположения границ и (или) площади земельного участка с целью исправления ошибки в описании местоположения их	ОКС 42:21:0109041:45 снять графическое изображение

							границ и (или) площади	
687	42:21:0109041:27	Кемеровская область, г. Белово, ул. Проездная, д. 57	386	Общая долевая собственность	390	для индивидуального жилищного строительства	Уточнение описания местоположения границ и (или) площади земельного участка с целью исправления ошибки в описании местоположения их границ и (или) площади	
688	42:21:0109041:6	Кемеровская область, г. Белово, ул. Горького, д. 122	585	Общая долевая собственность	628	Под жилую застройку Индивидуальную	Уточнение описания местоположения границ и (или) площади земельного участка	
689	42:21:0109041:28	Кемеровская область, г. Белово, ул. Проездная, д. 59	362	Собственность	364	для индивидуального жилищного строительства	Уточнение описания местоположения границ и (или) площади земельного участка с целью исправления ошибки в описании местоположения их границ и (или) площади	
690	42:21:0109041:2	Кемеровская область, г. Белово, ул. Горького, д. 124	405	Собственность	431	Под жилую застройку Индивидуальную	Уточнение описания местоположения границ и (или) площади земельного участка	
691	42:21:0109041:10	Кемеровская область, г. Белово, ул. Горького, д. 124-а	404	Собственность	451	Под жилую застройку Индивидуальную	Уточнение описания местоположения границ и (или) площади земельного участка с целью исправления ошибки в описании местоположения их границ и (или) площади	уточнение земельного участка возможно на минимальный размер (600 кв.м), согласно норм ПЗЗ ВРИ аналогичен «Для индивидуального жилищного строительства»
692	42:21:0109041:29	Кемеровская область, г. Белово, ул. Проездная, д. 61	430	-	438	для индивидуального жилищного строительства	Уточнение описания местоположения границ и (или) площади земельного участка	
693	42:21:0109041:16	Кемеровская область, г. Белово, ул.	693	Собственность	687	Под жилую застройку Индивидуальную	Уточнение описания местоположения границ и	ОКС 42:21:0109041:51

		Горького, д. 126					(или) площади земельного участка с целью исправления ошибки в описании местоположения их границ и (или) площади	снять графическое изображение
694	42:21:0109041:30	Кемеровская область, г. Белово, ул. Проездная, д. 63	740	-	739	Индивидуальная жилая застройка	Уточнение описания местоположения границ и (или) площади земельного участка	
695	42:21:0109041:36	Кемеровская область, г. Белово, ул. Горького, д. 128	688	Общая совместная собственность	680	для индивидуального жилищного строительства	Уточнение описания местоположения границ и (или) площади земельного участка с целью исправления ошибки в описании местоположения их границ и (или) площади	
696	42:21:0109041:33	Кемеровская область, г. Белово, пер. Советский, д. 24	470	Собственность	461	под индивидуальную жилую застройку	Уточнение описания местоположения границ и (или) площади земельного участка с целью исправления ошибки в описании местоположения их границ и (или) площади	
697	42:21:0109041:94	Российская Федерация, Кемеровская область, Беловский городской округ, г. Белово, пер. Советский, 22-а	483	Общая долевая собственность	467	для индивидуального жилищного строительства (индивидуальный жилой дом)	Уточнение описания местоположения границ и (или) площади земельного участка с целью исправления ошибки в описании местоположения их границ и (или) площади	
698	42:21:0109041:5	Кемеровская область, г. Белово, ул. Горького, д. 130	1 077	Собственность	1 113	Под индивидуальную жилую застройку	Уточнение описания местоположения границ и (или) площади земельного участка с целью исправления ошибки в описании местоположения их	

							границ и (или) площади	
1927	42:21:0109041:ЗУ1	Российская Федерация, Кемеровская область - Кузбасс, городской округ Беловский, город Белово	-	-	5448	Земельные участки (территории) общего пользования	образование земельного участка из земель, находящихся в государственной или муниципальной собственности	участок формируется в зоне Ж2-1
Квартал 42:21:0109042								
699	42:21:0109042:ЗУ1	Российская Федерация, Кемеровская область-Кузбасс, Беловский городской округ, г. Белово, ул. 1 Мая, 81	-	-	881	Магазины	образование земельного участка путём перераспределения земельных участков 42:21:0109042:31 и 42:21:0109042:32 и земель, находящихся в государственной или муниципальной собственности	
700	42:21:0109042:6	Кемеровская область, г. Белово, ул. Юбилейная, д. 39	547	Общая долевая собственность	553	Под индивидуальную жилую застройку	Уточнение описания местоположения границ и (или) площади земельного участка с целью исправления ошибки в описании местоположения их границ и (или) площади	
701	42:21:0109042:15	Кемеровская область, г. Белово, ул. Юбилейная, д. 37	910	Общая долевая собственность	883	Под жилую застройку Индивидуальную	Уточнение описания местоположения границ и (или) площади земельного участка	
702	42:21:0109042:201	Кемеровская область - Кузбасс, г. Белово, ул. 1 Мая, д. 81а	657	Собственность	623	для ведения приусадебного хозяйства	Уточнение описания местоположения границ и (или) площади земельного участка	
703	42:21:0109042:24	Кемеровская область, г. Белово, ул. 1 Мая, д. 81 "Б"	495	Общая долевая собственность	505	Под индивидуальную жилую застройку	Уточнение описания местоположения границ и (или) площади земельного участка	ОКС 42:21:0109042:42 снять графическое изображение
704	42:21:0109042:37	Кемеровская область,	500	Общая долевая	808	Под жилую застройку	Уточнение описания	уточнение земельного

		г. Белово, ул. 1 Мая, д. 83		собственность		индивидуальную	местоположения границ и (или) площади земельного участка	участка возможно на минимальный размер (600 кв.м), согласно норм ПЗЗ ВРИ аналогичен «Для индивидуального жилищного строительства»
705	42:21:0109042:36	Кемеровская обл., г. Белово, ул. Фадеева, 62	549	Общая долевая собственность	545	под индивидуальную жилую застройку	Уточнение описания местоположения границ и (или) площади земельного участка с целью исправления ошибки в описании местоположения их границ и (или) площади	
706	42:21:0109042:20	Кемеровская область, г. Белово, ул. 1 Мая, д. 85	679	Собственность	698	Под индивидуальную жилую застройку	Уточнение описания местоположения границ и (или) площади земельного участка с целью исправления ошибки в описании местоположения их границ и (или) площади	
707	42:21:0109042:3	Кемеровская область, г. Белово, ул. 1 Мая, д. 87	620	Собственность	628	Для ведения личного подсобного хозяйства	Уточнение описания местоположения границ и (или) площади земельного участка с целью исправления ошибки в описании местоположения их границ и (или) площади	
708	42:21:0109042:10	Кемеровская область, г. Белово, ул. Фадеева, д. 64	550	Общая долевая собственность	618	для ведения личного приусадебного хозяйства	Уточнение описания местоположения границ и (или) площади земельного участка	уточнение земельного участка возможно на минимальный размер (200 кв.м), согласно норм ПЗЗ ВРИ аналогичен « Для ведения личного подсобного хозяйства

								(приусадебный земельный участок)»
709	42:21:0109042:1	Кемеровская область, г. Белово, ул. 1 Мая, д. 87-а	600	Собственность	627	Под жилую застройку Индивидуальную	Уточнение описания местоположения границ и (или) площади земельного участка	ОКС 42:21:0109042:68 снять графическое изображение
710	42:21:0109042:11	Кемеровская область, г. Белово, ул. Фадеева, д. 66	686	Собственность	616	Для ведения личного приусадебного хозяйства	Уточнение описания местоположения границ и (или) площади земельного участка	
711	42:21:0109042:18	Кемеровская область, г. Белово, ул. 1 Мая, д. 89	607	Общая долевая собственность	616	Для ведения личного приусадебного хозяйства	Уточнение описания местоположения границ и (или) площади земельного участка	
712	42:21:0109042:12	Кемеровская область, г. Белово, ул. Фадеева, д. 68	457	Собственность	491	Под жилую застройку Индивидуальную	Уточнение описания местоположения границ и (или) площади земельного участка	
713	42:21:0109042:86	Кемеровская область, г. Белово, ул. 1 Мая, 89-а	697	Собственность	702	малоэтажная жилая застройка	Уточнение описания местоположения границ и (или) площади земельного участка с целью исправления ошибки в описании местоположения их границ и (или) площади	
714	42:21:0109042:ЗУ2	Российская Федерация, Кемеровская область-Кузбасс, Беловский городской округ, г. Белово, ул. 1 Мая, 91	-	-	1 019	Для ведения личного подсобного хозяйства (приусадебный земельный участок)	образование земельного участка из земель, находящихся в государственной или муниципальной собственности	Погашен 42:21:0109042:14
715	42:21:0109042:87	Кемеровская область, г. Белово, пер. Советский, 34	586	Собственность	589	малоэтажная жилая застройка	Уточнение описания местоположения границ и (или) площади земельного участка с целью исправления ошибки в описании местоположения их границ и (или) площади	

716	42:21:0109042:2	Кемеровская область, г. Белово, пер. Советский, д. 32	684	Собственность	676	Под жилую застройку Индивидуальную	Уточнение описания местоположения границ и (или) площади земельного участка с целью исправления ошибки в описании местоположения их границ и (или) площади	
717	42:21:0109042:26	Кемеровская область, г. Белово, ул. Юбилейная, д. 35	771	Общая долевая собственность	751	индивидуальная жилая застройка	Уточнение описания местоположения границ и (или) площади земельного участка с целью исправления ошибки в описании местоположения их границ и (или) площади	
718	42:21:0109042:ЗУ3	Российская Федерация, Кемеровская область-Кузбасс, Беловский городской округ, г. Белово, ул. Юбилейная, 33	-	-	535	Для ведения личного подсобного хозяйства (приусадебный земельный участок)	образование земельного участка из земель, находящихся в государственной или муниципальной собственности	Погашен 42:21:0109042:16
719	42:21:0109042:ЗУ4	Российская Федерация, Кемеровская область-Кузбасс, Беловский городской округ, г. Белово, ул. Коммунистическая, 132	-	-	633	Для ведения личного подсобного хозяйства (приусадебный земельный участок)	образование земельного участка путём перераспределения земельных участков 42:21:0109042:30 и 42:21:0109042:33 и земель, находящихся в государственной или муниципальной собственности	
720	42:21:0109042:4	Кемеровская область, г. Белово, ул. Коммунистическая, д. 134	708	Собственность	682	Под жилую застройку Индивидуальную	Уточнение описания местоположения границ и (или) площади земельного участка с целью исправления ошибки в описании местоположения их границ и (или) площади	

721	42:21:0109042:29	Кемеровская область, г. Белово, ул. Фадеева, д. 57	467	Общая долевая собственность	475	Под жилую застройку Индивидуальную	Уточнение описания местоположения границ и (или) площади земельного участка с целью исправления ошибки в описании местоположения их границ и (или) площади	ОКС 42:21:0109042:90 снять графическое изображение
722	42:21:0109042:21	обл. Кемеровская, г. Белово, ул. Коммунистическая, д. 136	500	Собственность	523	Под индивидуальную жилую застройку	Уточнение описания местоположения границ и (или) площади земельного участка с целью исправления ошибки в описании местоположения их границ и (или) площади	
723	42:21:0109042:89	Кемеровская область, Беловский городской округ, г. Белово, ул. Фадеева, 59	586	Собственность	612	для индивидуального жилищного строительства (индивидуальный жилой дом)	Уточнение описания местоположения границ и (или) площади земельного участка с целью исправления ошибки в описании местоположения их границ и (или) площади	
724	42:21:0109042:ЗУ5	Российская Федерация, Кемеровская область-Кузбасс, Беловский городской округ, г. Белово, ул. Коммунистическая, 138	-	-	586	Для ведения личного подсобного хозяйства (приусадебный земельный участок)	образование земельного участка из земель, находящихся в государственной или муниципальной собственности	Погашен 42:21:0109042:22
725	42:21:0109042:23	Кемеровская область, г. Белово, ул. Коммунистическая, д. 140	616	Собственность	633	Индивидуальная жилая застройка	Уточнение описания местоположения границ и (или) площади земельного участка с целью исправления ошибки в описании местоположения их границ и (или) площади	

726	42:21:0109042:ЗУ6	Российская Федерация, Кемеровская область-Кузбасс, Беловский городской округ, г. Белово, ул. Коммунистическая, 142	-	-	664	Для ведения личного подсобного хозяйства (приусадебный земельный участок)	образование земельного участка путём перераспределения земельных участков 42:21:0109042:34 и 42:21:0109042:28 и земель, находящихся в государственной или муниципальной собственности	
727	42:21:0109042:13	Кемеровская область, г. Белово, ул. Фадеева, д. 61	392	Собственность	388	Для ведения приусадебного хозяйства	Уточнение описания местоположения границ и (или) площади земельного участка	
728	42:21:0109042:25	Кемеровская область, г. Белово, ул. Коммунистическая, д. 144	575	Общая долевая собственность	578	Под индивидуальную жилую застройку	Уточнение описания местоположения границ и (или) площади земельного участка с целью исправления ошибки в описании местоположения их границ и (или) площади	ОКС 42:21:0109042:38 снять графическое изображение
729	42:21:0109042:5	Кемеровская область, г. Белово, ул. Коммунистическая, д. 146	600	Собственность	616	Под жилую застройку Индивидуальную	Уточнение описания местоположения границ и (или) площади земельного участка	
730	42:21:0109042:35	Кемеровская обл, г. Белово, пер. Советский, 30	527	Собственность	556	Под индивидуальную жилую застройку	Уточнение описания местоположения границ и (или) площади земельного участка с целью исправления ошибки в описании местоположения их границ и (или) площади	
731	42:21:0109042:84	Кемеровская область, г. Белово, пер. Советский, 28	613	Общая долевая собственность	635	под индивидуальную жилую застройку	Уточнение описания местоположения границ и (или) площади земельного участка с целью исправления ошибки в описании местоположения их	

							границ и (или) площади	
732	42:21:0109042:8	Кемеровская область, г. Белово, ул. Коммунистическая, д. 148	610	Общая долевая собственность	560	Под жилую застройку Индивидуальную	Уточнение описания местоположения границ и (или) площади земельного участка	
733	42:21:0109042:9	Кемеровская область, г. Белово, ул. Коммунистическая, д. 150	500	Собственность	489	Для ведения личного подсобного хозяйства	Уточнение описания местоположения границ и (или) площади земельного участка	ОКС 42:21:0109042:62 снять графическое изображение
1928	42:21:0109042:ЗУ7	Российская Федерация, Кемеровская область - Кузбасс, городской округ Беловский, город Белово	-	-	5300	Земельные участки (территории) общего пользования	образование земельного участка из земель, находящихся в государственной или муниципальной собственности	участок формируется в зоне Ж2-1
Квартал 42:21:0109043								
734	42:21:0109043:21	Кемеровская область, г. Белово, ул. Пролетарская, д. 125	596	Собственность	588	для индивидуального жилищного строительства	Уточнение описания местоположения границ и (или) площади земельного участка с целью исправления ошибки в описании местоположения их границ и (или) площади	
735	42:21:0109043:112	Российская Федерация, Кемеровская область – Кузбасс, Городской Округ Беловский, Город Белово, Улица Пролетарская, 121	601	Собственность	596	Для индивидуального жилищного строительства	Уточнение описания местоположения границ и (или) площади земельного участка с целью исправления ошибки в описании местоположения их границ и (или) площади	
736	42:21:0109043:5	Кемеровская область, г. Белово, ул. Юбилейная, д. 45	776	Собственность	785	Под жилую застройку Индивидуальную	Уточнение описания местоположения границ и (или) площади земельного участка с целью исправления ошибки в описании местоположения их	

							границ и (или) площади	
737	42:21:0109043:ЗУ1	Российская Федерация, Кемеровская область – Кузбасс, Городской Округ Беловский, Город Белово, Улица Пролетарская, 127	-	-	618	Для ведения личного подсобного хозяйства (приусадебный земельный участок)	образование земельного участка из земель, находящихся в государственной или муниципальной собственности	Погашен 42:21:0109043:22
738	42:21:0109043:6	Кемеровская область, г. Белово, ул. Гончарова, д. 52-1	686	Общая долевая собственность	351	Для ведения личного приусадебного хозяйства	Уточнение описания местоположения границ и (или) площади земельного участка	ОКС 42:21:0109043:46 снять графическое изображение
739	42:21:0109043:4	Российская Федерация, Кемеровская область - Кузбасс, Беловский городской округ, город Белово, улица Гончарова, земельный участок 52/2	348	-	347	Для ведения личного подсобного хозяйства (приусадебный земельный участок)	Уточнение описания местоположения границ и (или) площади земельного участка с целью исправления ошибки в описании местоположения их границ и (или) площади	
740	42:21:0109043:23	Кемеровская обл, г Белово, ул Пролетарская, дом 129	640	Собственность	636	Под индивидуальную жилую застройку	Уточнение описания местоположения границ и (или) площади земельного участка с целью исправления ошибки в описании местоположения их границ и (или) площади	
741	42:21:0109043:1	Кемеровская область, г. Белово, ул. Гончарова, д. 54	596	Собственность	601	под церковь	Уточнение описания местоположения границ и (или) площади земельного участка с целью исправления ошибки в описании местоположения их границ и (или) площади	
742	42:21:0109043:17	Кемеровская область, г. Белово, ул. Пролетарская, д. 131	866	Собственность	876	Для ведения личного приусадебного хозяйства	Уточнение описания местоположения границ и (или) площади земельного участка с целью	

							исправления ошибки в описании местоположения их границ и (или) площади	
743	42:21:0109043:2	Кемеровская область, г. Белово, ул. Гончарова, д. 56	691	Собственность	677	Под жилую застройку Индивидуальную	Уточнение описания местоположения границ и (или) площади земельного участка	
744	42:21:0109043:24	Кемеровская область, г. Белово, ул. Пролетарская, д. 133	901	Общая долевая собственность	887	для индивидуального жилищного строительства	Уточнение описания местоположения границ и (или) площади земельного участка	
745	42:21:0109043:10	Кемеровская область, г. Белово, ул. Гончарова, д. 58	600	Собственность	601	Под жилую застройку Индивидуальную	Уточнение описания местоположения границ и (или) площади земельного участка с целью исправления ошибки в описании местоположения их границ и (или) площади	ОКС 42:21:0109043:109 снять графическое изображение
746	42:21:0109043:16	Кемеровская область, г. Белово, ул. Пролетарская, д. 135	800	Общая совместная собственность	778	Для ведения личного приусадебного хозяйства	Уточнение описания местоположения границ и (или) площади земельного участка с целью исправления ошибки в описании местоположения их границ и (или) площади	
747	42:21:0109043:11	Кемеровская область, г. Белово, ул. Гончарова, д. 60	534	-	530	Под жилую застройку Индивидуальную	Уточнение описания местоположения границ и (или) площади земельного участка	
748	42:21:0109043:29	Кемеровская область, г. Белово, ул. Гончарова, д. 62	500	Собственность	527	для индивидуального жилищного строительства	Уточнение описания местоположения границ и (или) площади земельного участка	
749	42:21:0109043:25	Кемеровская область, г. Белово, ул. Пролетарская, д. 137	485	Собственность	485	для индивидуального жилищного строительства	Уточнение описания местоположения границ и (или) площади земельного участка с целью исправления ошибки в	

							описании местоположения их границ и (или) площади	
750	42:21:0109043:26	Кемеровская область, г. Белово, ул. Пролетарская, д. 139	638	Собственность	644	Под индивидуальную жилую застройку	Уточнение описания местоположения границ и (или) площади земельного участка с целью исправления ошибки в описании местоположения их границ и (или) площади	
751	42:21:0109043:28	Кемеровская область, г. Белово, пер. Советский, д. 42	693	Собственность	676	Под жилую застройку Индивидуальную	Уточнение описания местоположения границ и (или) площади земельного участка с целью исправления ошибки в описании местоположения их границ и (или) площади	
752	42:21:0109043:30	Кемеровская область, г. Белово, ул. Гончарова, д. 64	354	-	346	Под индивидуальную жилую застройку	Уточнение описания местоположения границ и (или) площади земельного участка с целью исправления ошибки в описании местоположения их границ и (или) площади	
753	42:21:0109043:27	Кемеровская область, г. Белово, пер. Советский, д. 40	434	Общая совместная собственность	444	для индивидуального жилищного строительства	Уточнение описания местоположения границ и (или) площади земельного участка с целью исправления ошибки в описании местоположения их границ и (или) площади	
754	42:21:0109043:ЗУ2	Российская Федерация, Кемеровская область – Кузбасс, Городской Округ Беловский, Город Белово, Улица	-	-	701	для индивидуального жилищного строительства	образование земельного участка из земель, находящихся в государственной или муниципальной собственности	Погашен 42:21:0109043:31

		Юбилейная, 43						
755	42:21:0109043:18	Кемеровская область, г. Белово, ул. Юбилейная, д. 41	933	Собственность	890	Для ведения личного приусадебного хозяйства	Уточнение описания местоположения границ и (или) площади земельного участка	
756	42:21:0109043:12	Кемеровская область, г. Белово, ул. 1 Мая, д. 106	856	Собственность	869	Магазины	Уточнение описания местоположения границ и (или) площади земельного участка с целью исправления ошибки в описании местоположения их границ и (или) площади	
757	42:21:0109043:20	Кемеровская область, г. Белово, ул. Гончарова, д. 41	559	Собственность	560	Под индивидуальную жилую застройку	Уточнение описания местоположения границ и (или) площади земельного участка с целью исправления ошибки в описании местоположения их границ и (или) площади	
758	42:21:0109043:13	Кемеровская область, г. Белово, ул. 1 Мая, д. 108	665	Собственность	678	Под жилую застройку Индивидуальную	Уточнение описания местоположения границ и (или) площади земельного участка с целью исправления ошибки в описании местоположения их границ и (или) площади	
759	42:21:0109043:32	Кемеровская область, г. Белово, ул. 1 Мая, д. 110	637	Собственность	633	Под индивидуальную жилую застройку	Уточнение описания местоположения границ и (или) площади земельного участка с целью исправления ошибки в описании местоположения их границ и (или) площади	ОКС 42:21:0109043:42 снять графическое изображение
760	42:21:0109043:7	Кемеровская область, г. Белово, ул. Гончарова, д. 43	566	Собственность	582	Под жилую застройку Индивидуальную	Уточнение описания местоположения границ и (или) площади земельного участка	

761	42:21:0109043:14	Кемеровская область, г. Белово, ул. 1 Мая, д. 112	608	Общая долевая собственность	605	Под жилую застройку Индивидуальную	Уточнение описания местоположения границ и (или) площади земельного участка с целью исправления ошибки в описании местоположения их границ и (или) площади	
762	42:21:0109043:8	Кемеровская область, г. Белово, ул. Гончарова, д. 45	679	Собственность	682	Под жилую застройку Индивидуальную	Уточнение описания местоположения границ и (или) площади земельного участка с целью исправления ошибки в описании местоположения их границ и (или) площади	
763	42:21:0109043:33	Кемеровская область, г. Белово, ул. 1 Мая, д. 114	759	-	748	для индивидуального жилищного строительства	Уточнение описания местоположения границ и (или) площади земельного участка	
764	42:21:0109043:9	Кемеровская область, г. Белово, ул. Гончарова, д. 47	659	Собственность	663	Под жилую застройку Индивидуальную	Уточнение описания местоположения границ и (или) площади земельного участка с целью исправления ошибки в описании местоположения их границ и (или) площади	
765	42:21:0109043:34	Кемеровская область, г. Белово, ул. 1 Мая, д. 116	660	Собственность	659	для индивидуального жилищного строительства	Уточнение описания местоположения границ и (или) площади земельного участка с целью исправления ошибки в описании местоположения их границ и (или) площади	
766	42:21:0109043:15	Кемеровская область, г. Белово, ул. 1 Мая, д. 118	610	Собственность	620	Под жилую застройку Индивидуальную	Уточнение описания местоположения границ и (или) площади земельного участка с целью исправления ошибки в	

							описании местоположения их границ и (или) площади	
767	42:21:0109043:3	Кемеровская область, г. Белово, пер. Советский, д. 38	714	Общая совместная собственность	613	Под индивидуальную жилую застройку	Уточнение описания местоположения границ и (или) площади земельного участка с целью исправления ошибки в описании местоположения их границ и (или) площади	
768	42:21:0109043:19	Кемеровская область, г. Белово, пер. Советский, д. 36	498	Собственность	512	Под жилую застройку Индивидуальную	Уточнение описания местоположения границ и (или) площади земельного участка с целью исправления ошибки в описании местоположения их границ и (или) площади	
769	42:21:0109043:107	Кемеровская обл., г. Белово, ул. 1 мая, 118а	400	Общая долевая собственность	486	под строительство индивидуального жилого дома	Уточнение описания местоположения границ и (или) площади земельного участка	уточнение земельного участка возможно на минимальный размер (600 кв.м), согласно норм ПЗЗ ВРИ аналогичен «Для индивидуального жилищного строительства», ОКС 42:21:0109043:108 снять графическое изображение
770	42:21:0109043:35	Кемеровская область, г. Белово, ул. 1 Мая, д. 120	600	Собственность	608	для индивидуального жилищного строительства	Уточнение описания местоположения границ и (или) площади земельного участка	
1929	42:21:0109043:ЗУ3	Российская Федерация,	-	-	4169	Земельные участки (территории) общего	образование земельного участка из земель,	участок формируется в зоне Ж2-1

		Кемеровская область - Кузбасс, городской округ Беловский, город Белово				пользования	находящихся в государственной или муниципальной собственности	
Квартал 42:21:0110029								
771	42:21:0110029:62	Кемеровская обл., г. Белово, ул. Степная, 189 "а"	736	Собственность	731	под индивидуальную жилую застройку	Уточнение описания местоположения границ и (или) площади земельного участка	
772	42:21:0110029:6	Кемеровская область, г. Белово, ул. Степная, д. 189	552	Собственность	550	Под индивидуальную жилую застройку	Уточнение описания местоположения границ и (или) площади земельного участка с целью исправления ошибки в описании местоположения их границ и (или) площади	
773	42:21:0110029:7	Кемеровская обл, г Белово, ул Степная, дом 191	889	Собственность	886	Для индивидуальной жилой застройки	Уточнение описания местоположения границ и (или) площади земельного участка с целью исправления ошибки в описании местоположения их границ и (или) площади	ОКС 42:21:0110029:63 снять графическое изображение
774	42:21:0110029:8	Кемеровская область, г. Белово, ул. Степная, д. 193	799	Собственность	882	Под жилую застройку Индивидуальную	Уточнение описания местоположения границ и (или) площади земельного участка	уточнение земельного участка возможно на минимальный размер (600 кв.м), согласно норм ПЗЗ ВРИ аналогичен «Для индивидуального жилищного строительства»
775	42:21:0110029:21	Кемеровская область, г. Белово, ул. Степная, д. 195	698	Собственность	778	для индивидуального жилищного строительства	Уточнение описания местоположения границ и (или) площади земельного участка	уточнение земельного участка возможно на минимальный размер (600 кв.м), согласно норм ПЗЗ ВРИ

								аналогичен «Для индивидуального жилищного строительства»
776	42:21:0110029:ЗУ1	Российская Федерация, Кемеровская область – Кузбасс, Городской Округ Беловский, Город Белово, Ул. Степная, 197	-	-	523	Для ведения личного подсобного хозяйства (приусадебный земельный участок)	образование земельного участка из земель, находящихся в государственной или муниципальной собственности	Погашен 42:21:0110029:22
777	42:21:0110029:23	Кемеровская область, г. Белово, ул. Степная, д. 199	444	Собственность	495	Индивидуальная жилая застройка	Уточнение описания местоположения границ и (или) площади земельного участка с целью исправления ошибки в описании местоположения их границ и (или) площади	уточнение земельного участка возможно на минимальный размер (600 кв.м), согласно норм ПЗЗ ВРИ аналогичен «Для индивидуального жилищного строительства», ОКС 42:21:0110029:59 снять графическое изображение
778	42:21:0110029:24	Кемеровская область, г. Белово, ул. Степная, д. 201	571	Собственность	583	для индивидуального жилищного строительства	Уточнение описания местоположения границ и (или) площади земельного участка	ОКС 42:21:0110029:29 снять графическое изображение
779	42:21:0110029:14	Кемеровская область, г. Белово, ул. Степная, д. 203	671	Общая долевая собственность	684	Под жилую застройку Индивидуальную	Уточнение описания местоположения границ и (или) площади земельного участка с целью исправления ошибки в описании местоположения их границ и (или) площади	ОКС 42:21:0110029:35 снять графическое изображение

780	42:21:0110029:9	Кемеровская область, г. Белово, ул. Юбилейная, д. 47	867	Собственность	813	Под жилую застройку Индивидуальную	Уточнение описания местоположения границ и (или) площади земельного участка с целью исправления ошибки в описании местоположения их границ и (или) площади	
781	42:21:0110029:3	Кемеровская область, г. Белово, ул. Пролетарская, д. 192	596	Собственность	633	Под жилую застройку Индивидуальную	Уточнение описания местоположения границ и (или) площади земельного участка с целью исправления ошибки в описании местоположения их границ и (или) площади	
782	42:21:0110029:17	Кемеровская область, г. Белово, ул. Гайдара, д. 25	480	Собственность	528	для индивидуального жилищного строительства	Уточнение описания местоположения границ и (или) площади земельного участка с целью исправления ошибки в описании местоположения их границ и (или) площади	
783	42:21:0110029:10	Кемеровская область, г. Белово, ул. Пролетарская, д. 194	509	Общая долевая собственность	524	Под жилую застройку Индивидуальную	Уточнение описания местоположения границ и (или) площади земельного участка с целью исправления ошибки в описании местоположения их границ и (или) площади	
784	42:21:0110029:2	Кемеровская область, г. Белово, ул. Пролетарская, д. 196	720	Общая долевая собственность	749	Для ведения личного подсобного хозяйства (приусадебный земельный участок)	Уточнение описания местоположения границ и (или) площади земельного участка	
785	42:21:0110029:18	Кемеровская область, г. Белово, ул. Гайдара, д. 27	465	Общая долевая собственность	474	Под индивидуальную жилую застройку	Уточнение описания местоположения границ и (или) площади земельного участка с целью исправления ошибки в	

							описании местоположения их границ и (или) площади	
786	42:21:0110029:26	Кемеровская область, г. Белово, ул. Гайдара, д. 29	468	Общая долевая собственность	487	Под жилую застройку Индивидуальную	Уточнение описания местоположения границ и (или) площади земельного участка с целью исправления ошибки в описании местоположения их границ и (или) площади	
787	42:21:0110029:19	Кемеровская область, г. Белово, ул. Пролетарская, д. 198	845	-	855	для индивидуального жилищного строительства	Уточнение описания местоположения границ и (или) площади земельного участка	
788	42:21:0110029:5	Кемеровская область, г. Белово, ул. Гайдара, д. 31	680	Собственность	678	Под индивидуальную жилую застройку	Уточнение описания местоположения границ и (или) площади земельного участка с целью исправления ошибки в описании местоположения их границ и (или) площади	
789	42:21:0110029:4	Кемеровская область, г. Белово, ул. Пролетарская, д. 200	713	Собственность	743	Под жилую застройку Индивидуальную	Уточнение описания местоположения границ и (или) площади земельного участка с целью исправления ошибки в описании местоположения их границ и (или) площади	
790	42:21:0110029:20	Кемеровская область, г. Белово, ул. Пролетарская, д. 202	505	Собственность	459	Индивидуальная жилая застройка	Уточнение описания местоположения границ и (или) площади земельного участка с целью исправления ошибки в описании местоположения их границ и (или) площади	
791	42:21:0110029:11	Кемеровская область, г. Белово, ул.	417	Собственность	418	Под жилую застройку Индивидуальную	Уточнение описания местоположения границ и	

		Пролетарская, д. 204					(или) площади земельного участка с целью исправления ошибки в описании местоположения их границ и (или) площади	
792	42:21:0110029:28	Кемеровская обл., г. Белово, пер. Советский, 44	856	Собственность	847	Под индивидуальное жилищное строительство	Уточнение описания местоположения границ и (или) площади земельного участка с целью исправления ошибки в описании местоположения их границ и (или) площади	ОКС 42:21:0110029:176 снять графическое изображение
793	42:21:0110029:27	Кемеровская обл, г Белово, ул Пролетарская, 206	381	Собственность	407	Под идивидуальную жилую застройку	Уточнение описания местоположения границ и (или) площади земельного участка с целью исправления ошибки в описании местоположения их границ и (или) площади	
794	42:21:0110029:ЗУ2	Российская Федерация, Кемеровская область – Кузбасс, Городской Округ Беловский, Город Белово, ул. Пролетарская, 208	-	-	814	Для ведения личного подсобного хозяйства (приусадебный земельный участок)	образование земельного участка путём перераспределения земельных участков 42:21:0110029:12 и 42:21:0110029:13 и земель, находящихся в государственной или муниципальной собственности	
795	42:21:0110040:8	Кемеровская область, г. Белово, ул. Гайдара, д. 33	648	Собственность	563	Под жилую застройку Индивидуальную	Уточнение описания местоположения границ и (или) площади земельного участка	расположен в квартале 42:21:0110029, ОКС 42:21:0110040:32 снять графическое изображение
1930	42:21:0110029:ЗУ3	Российская	-	-	3975	Земельные участки	образование земельного	участок формируется

		Федерация, Кемеровская область - Кузбасс, городской округ Беловский, город Белово				(территории) общего пользования	участка из земель, находящихся в государственной или муниципальной собственности	в зоне Ж2-1
Квартал 42:21:0110030								
796	42:21:0110030:3	Кемеровская область, г. Белово, ул. Дзержинского, д. 157	1 425	Общая долевая собственность	1 290	Для жилого дома и хозяйственных построек	Уточнение описания местоположения границ и (или) площади земельного участка	
797	42:21:0110030:ЗУ1	Российская Федерация, Кемеровская область – Кузбасс, Городской Округ Беловский, Город Белово, ул. Юбилейная, 51	-	-	762	Для ведения личного подсобного хозяйства (приусадебный земельный участок)	образование земельного участка из земель, находящихся в государственной или муниципальной собственности	Погашен 42:21:0110030:23
798	42:21:0110030:22	Кемеровская область, г. Белово, ул. Юбилейная, д. 49	577	-	629	для индивидуального жилищного строительства	Уточнение описания местоположения границ и (или) площади земельного участка	
799	42:21:0110030:24	Кемеровская область, г. Белово, ул. Степная, д. 182	864	Собственность	893	Под индивидуальную жилую застройку	Уточнение описания местоположения границ и (или) площади земельного участка с целью исправления ошибки в описании местоположения их границ и (или) площади	
800	42:21:0110030:2	Кемеровская обл, г Белово, ул Степная, дом 184	894	Собственность	958	Под жилую застройку Индивидуальную	Уточнение описания местоположения границ и (или) площади земельного участка с целью исправления ошибки в описании местоположения их границ и (или) площади	
801	42:21:0110030:ЗУ2	Российская Федерация, Кемеровская область –	-	-	549	Для ведения личного подсобного хозяйства (приусадебный	образование земельного участка из земель, находящихся в	Погашен 42:21:0110030:14

		Кузбасс, городской округ Беловский, город Белово, ул. Дзержинского, 159				земельный участок)	государственной или муниципальной собственности	
802	42:21:0110030:15	Кемеровская область, г. Белово, ул. Дзержинского, д. 161	689	Собственность	676	для индивидуального жилищного строительства	Уточнение описания местоположения границ и (или) площади земельного участка с целью исправления ошибки в описании местоположения их границ и (или) площади	
803	42:21:0110030:10	Кемеровская область, г. Белово, ул. Степная, д. 186	1 282	Собственность	1 226	Под жилую застройку Индивидуальную	Уточнение описания местоположения границ и (или) площади земельного участка с целью исправления ошибки в описании местоположения их границ и (или) площади	
804	42:21:0110030:16	Кемеровская область, г. Белово, ул. Дзержинского, д. 163	697	Общая совместная собственность	701	для индивидуального жилищного строительства	Уточнение описания местоположения границ и (или) площади земельного участка с целью исправления ошибки в описании местоположения их границ и (или) площади	
805	42:21:0110030:8	Кемеровская область, г. Белово, ул. Степная, д. 188	1 292	Собственность	1 307	Под индивидуальную жилую застройку	Уточнение описания местоположения границ и (или) площади земельного участка с целью исправления ошибки в описании местоположения их границ и (или) площади	
806	42:21:0110030:ЗУ3	Российская Федерация, Кемеровская область – Кузбасс, городской округ Беловский,	-	-	663	Для ведения личного подсобного хозяйства (приусадебный земельный участок)	образование земельного участка из земель, находящихся в государственной или муниципальной	Погашен 42:21:0110030:17

		город Белово, ул. Дзержинского, 165					собственности	
807	42:21:0110030:5	Кемеровская область, г. Белово, ул. Дзержинского, д. 167	1086	Общая долевая собственность	1079	Под жилую застройку Индивидуальную	Уточнение описания местоположения границ и (или) площади земельного участка	
808	42:21:0110030:20	Кемеровская область, г. Белово, ул. Степная, д. 190	597	Собственность	656	Под жилую застройку Индивидуальную	Уточнение описания местоположения границ и (или) площади земельного участка с целью исправления ошибки в описании местоположения их границ и (или) площади	
809	42:21:0110030:61	Кемеровская область, г Белово, ул Степная, 190а	713	Собственность	755	под индивидуальное жилищное строительство	Уточнение описания местоположения границ и (или) площади земельного участка с целью исправления ошибки в описании местоположения их границ и (или) площади	
810	42:21:0110030:4	Кемеровская область, г. Белово, ул. Дзержинского, д. 169	927	Собственность	911	Под индивидуальную жилую застройку	Уточнение описания местоположения границ и (или) площади земельного участка с целью исправления ошибки в описании местоположения их границ и (или) площади	
811	42:21:0110030:1	Кемеровская область, г. Белово, ул. Степная, д. 194	1148	Общая долевая собственность	1302	Под жилую застройку Индивидуальную	Уточнение описания местоположения границ и (или) площади земельного участка	уточнение земельного участка возможно на минимальный размер (600 кв.м), согласно норм ПЗЗ ВРИ аналогичен «Для индивидуального жилищного строительства»

812	42:21:0110030:6	Кемеровская область, г. Белово, ул. Дзержинского, д. 171	982	Общая долевая собственность	999	Под жилую застройку Индивидуальную	Уточнение описания местоположения границ и (или) площади земельного участка с целью исправления ошибки в описании местоположения их границ и (или) площади	ОКС 42:21:0110030:30 снять графическое изображение
813	42:21:0110030:9	Кемеровская область, г. Белово, ул. Дзержинского, д. 173	611	Собственность	629	Под жилую застройку Индивидуальную	Уточнение описания местоположения границ и (или) площади земельного участка	
814	42:21:0110030:13	Кемеровская область, г. Белово, пер. Советский, д. 48	785	Собственность	770	для индивидуального жилищного строительства	Уточнение описания местоположения границ и (или) площади земельного участка с целью исправления ошибки в описании местоположения их границ и (или) площади	ОКС 42:21:0110030:45 снять графическое изображение
815	42:21:0110030:12	Кемеровская область, г. Белово, пер. Советский, д. 46	841	Собственность	848	для индивидуального жилищного строительства	Уточнение описания местоположения границ и (или) площади земельного участка с целью исправления ошибки в описании местоположения их границ и (или) площади	
816	42:21:0110030:7	Кемеровская область, г. Белово, ул. Степная, д. 196	1 500	Собственность	1 485	Под жилую застройку Индивидуальную	Уточнение описания местоположения границ и (или) площади земельного участка с целью исправления ошибки в описании местоположения их границ и (или) площади	
1931	42:21:0110030:ЗУ4	Российская Федерация, Кемеровская область - Кузбасс, городской округ Беловский,	-	-	2485	Земельные участки (территории) общего пользования	образование земельного участка из земель, находящихся в государственной или муниципальной	участок формируется в зоне Ж2-1

		город Белово					собственности	
Квартал 42:21:0110031								
817	42:21:0110031:3	Кемеровская область, г. Белово, ул. Красноармейская, д. 145	979	Собственность	1 313	Под жилую застройку Индивидуальную	Уточнение описания местоположения границ и (или) площади земельного участка	уточнение земельного участка возможно на минимальный размер (600 кв.м), согласно норм ПЗЗ ВРИ аналогичен «Для индивидуального жилищного строительства»
818	42:21:0110031:10	Кемеровская область, г. Белово, ул. Дзержинского, д. 162	509	Общая долевая собственность	522	Под жилую застройку Индивидуальную	Уточнение описания местоположения границ и (или) площади земельного участка	
819	42:21:0110031:12	Кемеровская область, г. Белово, ул. Дзержинского, д. 164	872	Общая долевая собственность	847	малоэтажная жилая застройка	Уточнение описания местоположения границ и (или) площади земельного участка с целью исправления ошибки в описании местоположения их границ и (или) площади	ОКС 42:21:0110031:29 снять графическое изображение
820	42:21:0110031:7	Кемеровская область, г. Белово, ул. Красноармейская, д. 147	858	Собственность	801	Под жилую застройку Индивидуальную	Уточнение описания местоположения границ и (или) площади земельного участка с целью исправления ошибки в описании местоположения их границ и (или) площади	
821	42:21:0110031:11	Кемеровская область, г. Белово, ул. Дзержинского, д. 166	845	Собственность	850	Под жилую застройку индивидуальную	Уточнение описания местоположения границ и (или) площади земельного участка с целью исправления ошибки в описании местоположения их	

							границ и (или) площади	
822	42:21:0110031:16	Кемеровская область, г. Белово, ул. Красноармейская, д. 149	742	Собственность	765	для индивидуального жилищного строительства	Уточнение описания местоположения границ и (или) площади земельного участка с целью исправления ошибки в описании местоположения их границ и (или) площади	
823	42:21:0110031:14	Кемеровская область, г. Белово, ул. Дзержинского, д. 168	842	Общая долевая собственность	836	для индивидуального жилищного строительства	Уточнение описания местоположения границ и (или) площади земельного участка с целью исправления ошибки в описании местоположения их границ и (или) площади	
824	42:21:0110031:4	Кемеровская область, г. Белово, ул. Красноармейская, д. 151	686	Собственность	787	Под жилую застройку Индивидуальную	Уточнение описания местоположения границ и (или) площади земельного участка	уточнение земельного участка возможно на минимальный размер (600 кв.м), согласно норм ПЗЗ ВРИ аналогичен «Для индивидуального жилищного строительства»
825	42:21:0110031:9	Кемеровская область, г. Белово, ул. Дзержинского, д. 170	871	Собственность	955	Под жилую застройку Индивидуальную	Уточнение описания местоположения границ и (или) площади земельного участка	
826	42:21:0110031:8	Кемеровская область, г. Белово, ул. Красноармейская, д. 153	732	Общая долевая собственность	740	Под жилую застройку Индивидуальную	Уточнение описания местоположения границ и (или) площади земельного участка с целью исправления ошибки в описании местоположения их границ и (или) площади	
827	42:21:0110031:2	Кемеровская область, г. Белово, ул.	974	Общая долевая собственность	997	Под жилую застройку Индивидуальную	Уточнение описания местоположения границ и	

		Дзержинского, д. 172					(или) площади земельного участка	
828	42:21:0110031:17	Кемеровская область, г. Белово, ул. Красноармейская, д. 155	748	Аренда	763	для индивидуального жилищного строительства	Уточнение описания местоположения границ и (или) площади земельного участка с целью исправления ошибки в описании местоположения их границ и (или) площади	
829	42:21:0110031:15	Кемеровская область, г. Белово, ул. Дзержинского, д. 174	922	Собственность	942	для индивидуального жилищного строительства	Уточнение описания местоположения границ и (или) площади земельного участка	
830	42:21:0110031:1	Кемеровская область, г. Белово, ул. Красноармейская, д. 157	625	Общая долевая собственность	635	Под жилую застройку Индивидуальную	Уточнение описания местоположения границ и (или) площади земельного участка	
831	42:21:0110031:5	Кемеровская область, г. Белово, ул. Красноармейская, д. 159	833	Собственность	811	Под жилую застройку Индивидуальную	Уточнение описания местоположения границ и (или) площади земельного участка	
832	42:21:0110031:6	Кемеровская область, г. Белово, ул. Дзержинского, д. 176	1 155	Собственность	1 172	Под жилую застройку Индивидуальную	Уточнение описания местоположения границ и (или) площади земельного участка	
1932	42:21:0110031:ЗУ1	Российская Федерация, Кемеровская область - Кузбасс, городской округ Беловский, город Белово	-	-	2650	Земельные участки (территории) общего пользования	образование земельного участка из земель, находящихся в государственной или муниципальной собственности	участок формируется в зоне Ж2-1
Квартал 42:21:0110032								
833	42:21:0110032:10	Кемеровская область, г. Белово, ул. Большевистская, д. 35	412	-	383	Под индивидуальную жилую застройку	Уточнение описания местоположения границ и (или) площади земельного участка с целью исправления ошибки в описании	

							местоположения их границ и (или) площади	
834	42:21:0110032:3	Кемеровская область, г. Белово, ул. Большевистская, д. 35	1 076	Общая совместная собственность	1 183	Под жилую застройку Индивидуальную	Уточнение описания местоположения границ и (или) площади земельного участка с целью исправления ошибки в описании местоположения их границ и (или) площади	
835	42:21:0110032:9	Кемеровская область, г. Белово, ул. Красноармейская, д. 120	1 243	Общая долевая собственность	1 243	Для ведения личного приусадебного хозяйства	Уточнение описания местоположения границ и (или) площади земельного участка с целью исправления ошибки в описании местоположения их границ и (или) площади	уточнение земельного участка возможно на минимальный размер (200 кв.м), согласно норм ПЗЗ ВРИ аналогичен « Для ведения личного подсобного хозяйства (приусадебный земельный участок)»
836	42:21:0110032:16	Кемеровская область, г. Белово, ул. Большевистская, д. 37	1 969	Собственность	1 997	Под жилую застройку Индивидуальную	Уточнение описания местоположения границ и (или) площади земельного участка с целью исправления ошибки в описании местоположения их границ и (или) площади	угол строения выходит за границы квартала работ и попадает в квартал 42:21:0110035
837	42:21:0110032:6	Кемеровская область, г. Белово, ул. Красноармейская, д. 122	1 101	Собственность	1 072	Под жилую застройку Индивидуальную	Уточнение описания местоположения границ и (или) площади земельного участка с целью исправления ошибки в описании местоположения их границ и (или) площади	
838	42:21:0110032:7	Кемеровская область, г. Белово, ул. Красноармейская, д. 124	1 009	Собственность	1 050	Для ведения личного приусадебного хозяйства	Уточнение описания местоположения границ и (или) площади земельного участка с целью исправления ошибки в	

							описании местоположения их границ и (или) площади	
839	42:21:0110032:14	Кемеровская область, г. Белово, ул. Красноармейская, д. 126	896	Собственность	973	индивидуальная жилая застройка	Уточнение описания местоположения границ и (или) площади земельного участка с целью исправления ошибки в описании местоположения их границ и (или) площади	
840	42:21:0110032:15	Кемеровская область, г. Белово, ул. Красноармейская, д. 128	840	Аренда	818	для индивидуального жилищного строительства	Уточнение описания местоположения границ и (или) площади земельного участка с целью исправления ошибки в описании местоположения их границ и (или) площади	
841	42:21:0110032:13	Кемеровская область, г. Белово, ул. Красноармейская, д. 130	1 145	-	1 145	Под жилую застройку Индивидуальную	Уточнение описания местоположения границ и (или) площади земельного участка с целью исправления ошибки в описании местоположения их границ и (или) площади	
842	42:21:0110032:11	Кемеровская область, г. Белово, ул. Большевистская, д. 41-1	804	Общая долевая собственность	745	Под жилую застройку Индивидуальную	Уточнение описания местоположения границ и (или) площади земельного участка	пересечение с ТЗ П1-1 (42:00-7.182) и Ж2-1 (42:00-7.67)
843	42:21:0110032:12	Кемеровская область, г. Белово, ул. Большевистская, д. 41-2	732	Общая долевая собственность	857	для жилого дома и хозяйственных построек	Уточнение описания местоположения границ и (или) площади земельного участка	пересечение с ТЗ П1-1 (42:00-7.182) и Ж2-1 (42:00-7.67); 2 контура; уточнение земельного участка возможно на минимальный размер (600 кв.м), согласно

								норм ПЗЗ ВРИ аналогичен «Для индивидуального жилищного строительства»
844	42:21:0110032:17	Кемеровская область, г. Белово, ул. Красноармейская, д. 132	267	Собственность	264	Для ведения личного приусадебного хозяйства	Уточнение описания местоположения границ и (или) площади земельного участка с целью исправления ошибки в описании местоположения их границ и (или) площади	
845	42:21:0110032:4	Кемеровская область, г. Белово, ул. Красноармейская, д. 132	985	-	989	Для ведения личного подсобного хозяйства (приусадебный земельный участок)	Под жилую застройку Индивидуальную	
1760	42:21:0110032:ЗУ1	Российская Федерация, Кемеровская область – Кузбасс, городской округ Беловский, город Белово	-	-	864	коммунальное обслуживание	образование земельного участка из земель, находящихся в государственной или муниципальной собственности	
1933	42:21:0110032:ЗУ2	Российская Федерация, Кемеровская область - Кузбасс, городской округ Беловский, город Белово	-	-	2 440	Земельные участки (территории) общего пользования	образование земельного участка из земель, находящихся в государственной или муниципальной собственности	участок формируется в зоне Ж2-1 , 2 контура
Квартал 42:21:0110021								
849	42:21:0110021:111	Кемеровская область, г. Белово, ул. Цимлянская, д. 105	870	Общая долевая собственность	956	Под индивидуальную жилую застройку	Уточнение описания местоположения границ и (или) площади земельного участка с целью исправления ошибки в описании	

							местоположения их границ и (или) площади	
850	42:21:0110021:22	Кемеровская область, г. Белово, ул. Томская, д. 100	832	Собственность	832	Под жилую застройку Индивидуальную	Уточнение описания местоположения границ и (или) площади земельного участка с целью исправления ошибки в описании местоположения их границ и (или) площади	
851	42:21:0110021:20	Кемеровская область, г. Белово, ул. Цимлянская, д. 107	1 170	Собственность	1 155	Под жилую застройку Индивидуальную	Уточнение описания местоположения границ и (или) площади земельного участка	
852	42:21:0110021:47	Кемеровская область, г. Белово, ул. Томская, д. 102	730	Собственность	750	Под жилую застройку Индивидуальную	Уточнение описания местоположения границ и (или) площади земельного участка с целью исправления ошибки в описании местоположения их границ и (или) площади	
853	42:21:0110021:55	Кемеровская область, г. Белово, ул. Томская, д. 104	673	-	727	для ведения личного приусадебного хозяйства	Уточнение описания местоположения границ и (или) площади земельного участка	
854	42:21:0110021:ЗУ1	Российская Федерация, Кемеровская область – Кузбасс, городской округ Беловский, город Белово, ул.Цимлянская, 109	-	-	929	для индивидуального жилищного строительства	образование земельного участка из земель, находящихся в государственной или муниципальной собственности	
855	42:21:0110021:ЗУ2	Российская Федерация, Кемеровская область – Кузбасс, городской округ Беловский, город Белово, ул. Томская, 106	-	-	657	для индивидуального жилищного строительства	образование земельного участка из земель, находящихся в государственной или муниципальной собственности	

856	42:21:0110021:64	Кемеровская область, г. Белово, ул. Цимлянская, д. 111	679	-	984	Под жилую застройку	Уточнение описания местоположения границ и (или) площади земельного участка	уточнение земельного участка возможно на минимальный размер (600 кв.м), согласно норм ПЗЗ ВРИ аналогичен «Для индивидуального жилищного строительства»
857	42:21:0110021:107	Кемеровская область, г. Белово, ул. Томская, д. 108	876	-	947	для индивидуального жилищного строительства	Уточнение описания местоположения границ и (или) площади земельного участка	уточнение земельного участка возможно на минимальный размер (600 кв.м), согласно норм ПЗЗ ВРИ аналогичен «Для индивидуального жилищного строительства»
858	42:21:0110021:17	Кемеровская область, г. Белово, ул. Цимлянская, д. 113	600	Собственность	1 006	Под жилую застройку Индивидуальную	Уточнение описания местоположения границ и (или) площади земельного участка	уточнение земельного участка возможно на минимальный размер (600 кв.м), согласно норм ПЗЗ ВРИ аналогичен «Для индивидуального жилищного строительства»
859	42:21:0110021:56	Кемеровская область, г. Белово, ул. Томская, д. 110	759	Собственность	775	для ведения личного приусадебного хозяйства	Уточнение описания местоположения границ и (или) площади земельного участка с целью исправления ошибки в описании местоположения их границ и (или) площади	
860	42:21:0110021:ЗУ3	Российская Федерация, Кемеровская область –	-	-	1 079	для индивидуального жилищного строительства	образование земельного участка путём перераспределения	

		Кузбасс, городской округ Беловский, город Белово, ул.Цимлянская, 115					земельного участка 42:21:0110021:29 и земель, находящихся в государственной или муниципальной собственности	
861	42:21:0110021:108	Кемеровская область, г. Белово, ул. Томская, д. 112	600	Собственность	688	для индивидуального жилищного строительства	Уточнение описания местоположения границ и (или) площади земельного участка	уточнение земельного участка возможно на минимальный размер (600 кв.м), согласно норм ПЗЗ ВРИ аналогичен «Для индивидуального жилищного строительства»
862	42:21:0110021:ЗУ4	Российская Федерация, Кемеровская область – Кузбасс, городской округ Беловский, город Белово, ул.Цимлянская, 117	-	-	1 390	Для ведения личного подсобного хозяйства (приусадебный земельный участок)	образование земельного участка из земель, находящихся в государственной или муниципальной собственности	Погашен 42:21:0110021:65
863	42:21:0110021:109	Кемеровская область, г. Белово, ул. Томская, д. 114	824	Общая долевая собственность	820	для индивидуального жилищного строительства	Уточнение описания местоположения границ и (или) площади земельного участка с целью исправления ошибки в описании местоположения их границ и (или) площади	
864	42:21:0110021:70	Кемеровская область, г. Белово, ул. Томская, д. 101	828	Общая долевая собственность	826	Под жилую застройку Индивидуальную	Уточнение описания местоположения границ и (или) площади земельного участка с целью исправления ошибки в описании местоположения их границ и (или) площади	
865	42:21:0110021:5	Кемеровская область,	536	Собственность	531	Под жилую застройку	Уточнение описания	

		г. Белово, ул. Томская, д. 103				Индивидуальную	местоположения границ и (или) площади земельного участка с целью исправления ошибки в описании местоположения их границ и (или) площади	
866	42:21:0110021:33	Кемеровская область, г. Белово, ул. Томская, д. 105	571	Собственность	572	Под жилую застройку Индивидуальную	Уточнение описания местоположения границ и (или) площади земельного участка	
867	42:21:0110021:106	Кемеровская область, г. Белово, ул. Томская, д. 107	604	Собственность	615	для индивидуального жилищного строительства	Уточнение описания местоположения границ и (или) площади земельного участка с целью исправления ошибки в описании местоположения их границ и (или) площади	
868	42:21:0110021:57	Кемеровская область, г. Белово, ул. Томская, д. 109	1	-	601	Под жилую застройку	Уточнение описания местоположения границ и (или) площади земельного участка	уточнение земельного участка возможно на минимальный размер (600 кв.м), согласно норм ПЗЗ ВРИ аналогичен «Для индивидуального жилищного строительства»
869	42:21:0110021:58	Кемеровская область, г. Белово, ул. Томская, д. 111	673	Общая долевая собственность	672	Под жилую застройку Индивидуальную	Уточнение описания местоположения границ и (или) площади земельного участка с целью исправления ошибки в описании местоположения их границ и (или) площади	
870	42:21:0110021:30	Кемеровская область, г. Белово, ул. Томская, д. 113	934	Собственность	931	Под жилую застройку Индивидуальную	Уточнение описания местоположения границ и (или) площади земельного участка с целью	

							исправления ошибки в описании местоположения их границ и (или) площади	
871	42:21:0110021:110	Кемеровская область, г. Белово, ул. Томская, д. 115	1 480	Общая долевая собственность	1 480	Под жилую застройку Индивидуальную	Уточнение описания местоположения границ и (или) площади земельного участка с целью исправления ошибки в описании местоположения их границ и (или) площади	**пересечение тер.зон: Ж2-1 (42:00-7.67) и ТОП-1 (42:00-7.185)**
872	42:21:0110021:63	Кемеровская область, г. Белово, ул. Чулымская, д. 112	598	-	584	Под жилую застройку Индивидуальную	Уточнение описания местоположения границ и (или) площади земельного участка	есть свид-во о праве соб-сти на ЗУ от 17.02.99г №7832 Патраков Юрий Владимирович 05.06.1970г.р.
873	42:21:0110021:62	Кемеровская область, г. Белово, ул. Чулымская, д. 110	600	Общая совместная собственность	739	для личного подсобного хозяйства	Уточнение описания местоположения границ и (или) площади земельного участка	уточнение земельного участка возможно на минимальный размер (600 кв.м), согласно норм ПЗЗ ВРИ аналогичен «Для индивидуального жилищного строительства»
874	42:21:0110021:113	Кемеровская область, г. Белово, ул. Чулымская, д. 108	605	Собственность	607	для индивидуального жилищного строительства	Уточнение описания местоположения границ и (или) площади земельного участка с целью исправления ошибки в описании местоположения их границ и (или) площади	
875	42:21:0110021:61	Кемеровская область, г. Белово, ул. Чулымская, д. 106	546	Общая долевая собственность	561	Для личного подсобного хозяйства	Уточнение описания местоположения границ и (или) площади земельного участка с целью исправления ошибки в	

							описании местоположения их границ и (или) площади	
876	42:21:0110021:60	Кемеровская область, г. Белово, ул. Чулымская, д. 104	604	Собственность	585	Под жилую застройку Индивидуальную	Уточнение описания местоположения границ и (или) площади земельного участка с целью исправления ошибки в описании местоположения их границ и (или) площади	
877	42:21:0110021:75	Кемеровская область, г. Белово, ул. Чулымская, д. 102	682	Общая долевая собственность	680	Под индивидуальную жилую застройку	Уточнение описания местоположения границ и (или) площади земельного участка с целью исправления ошибки в описании местоположения их границ и (или) площади	
878	42:21:0110021:59	Кемеровская область, г. Белово, ул. Чулымская, д. 100	852	Общая совместная собственность	880	для ведения личного приусадебного хозяйства	Уточнение описания местоположения границ и (или) площади земельного участка с целью исправления ошибки в описании местоположения их границ и (или) площади	
879	42:21:0110021:115	Кемеровская область, г. Белово, ул. Чулымская, д. 93 "В"	917	Собственность	1 005	Служебные гаражи	Уточнение описания местоположения границ и (или) площади земельного участка с целью исправления ошибки в описании местоположения их границ и (или) площади	**изм ТЗ П1-1 и Ж2-1**
880	42:21:0110021:442	Кемеровская область, г. Белово, ул. Красноармейская, 86б	1 235	Общая долевая собственность	1 269	Под двухквартирный жилой дом и помещение магазина	Уточнение описания местоположения границ и (или) площади земельного участка с целью исправления ошибки в описании	**изм ТЗ П1-1 и Ж2-1**

							местоположения их границ и (или) площади	
881	42:21:0110021:704	Российская Федерация Кемеровская область - Кузбасс Городской округ Беловский Город Белово Улица Чулымская 93а	610	Собственность	766	для индивидуального жилищного строительства	Уточнение описания местоположения границ и (или) площади земельного участка с целью исправления ошибки в описании местоположения их границ и (или) площади	**изм ТЗ П1-1 и Ж2-1,** уточнение земельного участка возможно на минимальный размер (600 кв.м), согласно норм ПЗЗ ВРИ аналогичен «Для индивидуального жилищного строительства»
882	42:21:0110021:66	Кемеровская область, г. Белово, ул. Красноармейская, д. 86-б	2 557	Аренда	2 585	Под производственную площадку	Уточнение описания местоположения границ и (или) площади земельного участка с целью исправления ошибки в описании местоположения их границ и (или) площади	**изм ТЗ П1-1 и Ж2-1**
883	42:21:0110021:ЗУ5	Российская Федерация, Кемеровская область – Кузбасс, городской округ Беловский, город Белово, ул.Чулымская, 93	-	-	565	Для ведения личного подсобного хозяйства (приусадебный земельный участок)	образование земельного участка из земель, находящихся в государственной или муниципальной собственности	**возможно при изм. ТЗ П1-1 и Ж2-1**
884	42:21:0110021:ЗУ6	Российская Федерация, Кемеровская область – Кузбасс, городской округ Беловский, город Белово, ул. Красноармейская, 86а	-	-	679	Для ведения личного подсобного хозяйства (приусадебный земельный участок)	образование земельного участка из земель, находящихся в государственной или муниципальной собственности	**возможно при изм. ТЗ П1-1 и Ж2-1**
885	42:21:0110021:1	Кемеровская область,	16 350	Собственность	-	Под здание корпуса	-	изменение границ не

		г. Белово, ул. Красноармейская, д. 115				РСУ (модуль), здание 3 корпуса АБК		предусмотрено
886	42:21:0110021:ЗУ7	Российская Федерация, Кемеровская область - Кузбасс, Беловский городской округ, г. Белово, пер. Бородина, земельный участок 38/1	-	-	4 418	Автомобильные мойки	образование земельного участка путём перераспределения земельного участка 42:21:0110021:116 и земель, находящихся в государственной или муниципальной собственности	
887	42:21:0110021:339	Кемеровская обл., г. Белово, пер. Бородина, 38	14 468	-	-	для проектирования гаражного массива (многоуровневые гаражи-стоянки)	-	изменение границ не предусмотрено
888	42:21:0110021:490	Российская Федерация, Кемеровская область, Беловский городской округ, город Белово, западнее пер. Бородина	135 062	Собственность; Постоянное (бессрочное) пользование	-	Ритуальная деятельность (размещение кладбища)	-	изменение границ не предусмотрено
889	42:21:0110021:500	Российская Федерация, Кемеровская область-Кузбасс, Беловский городской округ, г. Белово	6	-	-	Коммунальное обслуживание	-	изменение границ не предусмотрено
890	42:21:0110021:498	Российская Федерация, Кемеровская область, Беловский городской округ, г. Белово	9	-	-	Коммунальное обслуживание	-	изменение границ не предусмотрено
891	42:21:0110021:496	Российская Федерация, Кемеровская область, Беловский городской округ, г. Белово, пер. Бородина, сооружение 38	2	-	-	коммунальное обслуживание	-	изменение границ не предусмотрено

892	42:21:0110021:ЗУ8	Российская Федерация, Кемеровская область, Беловский городской округ, город Белово, пер. Бородина д 42	-	-	5 612	Производственная деятельность	образование земельного участка путём перераспределения земельного участка 42:21:0110021:491 и земель, находящихся в государственной или муниципальной собственности	
893	42:21:0110021:703	Российская Федерация, Кемеровская область-Кузбасс, город Белово, гаражный массив "ул. Пролетарская" (блок № 2, стр. № 1 "а")	18	-	-	коммунальное обслуживание	-	изменение границ участка не предусмотрено в ПМТ
894	42:21:0110021:693	Российская Федерация, Кемеровская область - Кузбасс, Беловский городской округ, г. Белово	3	-	-	коммунальное обслуживание	-	изменение границ участка не предусмотрено в ПМТ
895	42:21:0110021:468	Кемеровская область, г. Белово, гаражный массив "ул. Цимлянская", блок № А, строение № 57	50	Аренда	-	хранение автотранспорта	-	изменение границ участка не предусмотрено в ПМТ
896	42:00:0000000:3451	Кемеровская область, г. Белово, ул. Полярная, 3, от котельной №10 до 6-го микрорайона	113 023	Собственность, Аренда	-	под размещение сооружения котельной №10 и сооружения "Тепловые сети Котельной №10"	-	изменение границ участка не предусмотрено в ПМТ
897	42:21:0000000:1295	Кемеровская область, г. Белово, 4 микрорайон	3 102	-	-	под проектирование и строительство водопровода	-	изменение границ участка не предусмотрено в ПМТ
898	42:21:0000000:3139	Российская Федерация, Кемеровская область - Кузбасс, городской округ Беловский, город Белово,	33 053	Собственность	-	Охрана природных территорий (под лесонасаждения)	-	изменение границ участка не предусмотрено в ПМТ

		переулок Калинина, земельный участок 79/1						
899	42:21:0113002:7	Кемеровская область, г. Белово	126	-	-	Под опоры линий элетропередач	-	изменение границ участка не предусмотрено в ПМТ
900	42:21:0110034:4	Кемеровская область, г. Белово	123	-	-	Под опоры линий электропередач	-	изменение границ участка не предусмотрено в ПМТ
901	42:21:0110021:344	Кемеровская обл, г Белово, пер Толстого, 58	395	Собственность/ аренда	-	Для индивидуального жилищного строительства	-	изменение границ участка не предусмотрено в ПМТ
902	42:21:0110021:343	Кемеровская обл, г Белово, пер Толстого, 58	447	Собственность	-	Для индивидуального жилищного строительства	-	изменение границ участка не предусмотрено в ПМТ
903	42:21:0110021:86	Кемеровская область, г. Белово, пер. Толстого, д. 56	911	Аренда	869	для индивидуального жилищного строительства	Уточнение описания местоположения границ и (или) площади земельного участка с целью исправления ошибки в описании местоположения их границ и (или) площади	
904	42:21:0110021:81	Кемеровская область, г. Белово, пер. Толстого, д. 54	1100	Собственность	1 071	для индивидуального жилищного строительства	Уточнение описания местоположения границ и (или) площади земельного участка с целью исправления ошибки в описании местоположения их границ и (или) площади	
905	42:21:0110021:34	Кемеровская область, г. Белово, пер. Толстого, д. 52	934	Собственность	996	Под жилую застройку Индивидуальную	Уточнение описания местоположения границ и (или) площади земельного участка с целью исправления ошибки в описании местоположения их границ и (или) площади	
906	42:21:0110021:85	Кемеровская область, г. Белово, пер.	697	Собственность	695	под индивидуальную жилую застройку	Уточнение описания местоположения границ и	

		Толстого, д. 50					(или) площади земельного участка с целью исправления ошибки в описании местоположения их границ и (или) площади	
907	42:21:0110021:ЗУ9	Российская Федерация, Кемеровская область – Кузбасс, городской округ Беловский, город Белово, ул. Степная,144	-	-	689	Для ведения личного подсобного хозяйства (приусадебный земельный участок)	образование земельного участка путём перераспределения земельных участков 42:21:0110021:77 и 42:21:0110021:78 и земель, находящихся в государственной или муниципальной собственности	
908	42:21:0110021:105	Кемеровская область, г. Белово, ул. Степная, д. 142	600	Собственность	611	Под индивидуальную жилую застройку	Уточнение описания местоположения границ и (или) площади земельного участка с целью исправления ошибки в описании местоположения их границ и (или) площади	ОКС 42:21:0110021:156 снять графическое изображение
909	42:21:0110021:104	Кемеровская область, г. Белово, ул. Степная, д. 140	960	Собственность	1 000	индивидуальная жилая застройка	Уточнение описания местоположения границ и (или) площади земельного участка с целью исправления ошибки в описании местоположения их границ и (или) площади	пересечение с ТЗ 42:00-7.185
910	42:21:0110021:54	Кемеровская область, г. Белово, ул. Степная, д. 138	1 092	Собственность	1 136	Для индивидуального жилого дома и хозяйственных построек	Уточнение описания местоположения границ и (или) площади земельного участка с целью исправления ошибки в описании местоположения их границ и (или) площади	
911	42:21:0110021:103	Кемеровская область,	863	Собственность	853	для индивидуального	Уточнение описания	

		г. Белово, ул. Степная, д. 136				жилищного строительства	местоположения границ и (или) площади земельного участка с целью исправления ошибки в описании местоположения их границ и (или) площади	
912	42:21:0110021:ЗУ10	Российская Федерация, Кемеровская область – Кузбасс, городской округ Беловский, город Белово, ул. Степная,134	-	-	800	Для ведения личного подсобного хозяйства (приусадебный земельный участок)	образование земельного участка из земель, находящихся в государственной или муниципальной собственности	Погашен 42:21:0110021:53
913	42:21:0110021:52	Кемеровская область, г. Белово, ул. Степная, д. 132	562	Собственность	873	Под жилую застройку Индивидуальную	Уточнение описания местоположения границ и (или) площади земельного участка	уточнение земельного участка возможно на минимальный размер (600 кв.м), согласно норм ПЗЗ ВРИ аналогичен «Для индивидуального жилищного строительства», пересечение с ТЗ 42:00-7.182
914	42:21:0110021:76	Кемеровская область, г. Белово, ул. Степная, д. 130	849	Собственность	873	Под индивидуальную жилую застройку	Уточнение описания местоположения границ и (или) площади земельного участка с целью исправления ошибки в описании местоположения их границ и (или) площади	
915	42:21:0110021:ЗУ11	Российская Федерация, Кемеровская область – Кузбасс, городской	-	-	787	Для ведения личного подсобного хозяйства (приусадебный земельный участок)	образование земельного участка из земель, находящихся в государственной или	Погашен 42:21:0110021:51

		округ Беловский, город Белово, ул. Степная,128					муниципальной собственности	
916	42:21:0110021:84	Кемеровская область, г. Белово, пер. Бородина, д. 43	779	-	789	под индивидуальную жилую застройку	Уточнение описания местоположения границ и (или) площади земельного участка с целью исправления ошибки в описании местоположения их границ и (или) площади	пересечение с ТЗ 42:00-7.182
917	42:21:0110021:93	Кемеровская область, г. Белово, ул. Красноармейская, д. 109 А	1 013	Собственность	997	для индивидуального жилищного строительства	Уточнение описания местоположения границ и (или) площади земельного участка с целью исправления ошибки в описании местоположения их границ и (или) площади	
918	42:21:0110021:94	Кемеровская область, г. Белово, ул. Красноармейская, д. 109 Б	740	Собственность	855	для индивидуального жилищного строительства	Уточнение описания местоположения границ и (или) площади земельного участка	уточнение земельного участка возможно на минимальный размер (600 кв.м), согласно норм ПЗЗ ВРИ аналогичен «Для индивидуального жилищного строительства»
919	42:21:0110021:694	Российская Федерация, Кемеровская область – Кузбасс, Городской округ Беловский, Город Белово, Улица Красноармейская, 109в	884	Общая долевая собственность	892	для индивидуального жилищного строительства	Уточнение описания местоположения границ и (или) площади земельного участка с целью исправления ошибки в описании местоположения их границ и (или) площади	
920	42:21:0110021:96	Кемеровская область, г. Белово, ул.	636	Собственность	660	Под жилую застройку Индивидуальную	Уточнение описания местоположения границ и	ОКС 42:21:0110021:148

		Красноармейская, д. 109-г					(или) площади земельного участка с целью исправления ошибки в описании местоположения их границ и (или) площади	снять графическое изображение
921	42:21:0110021:97	Кемеровская область, г. Белово, ул. Красноармейская, д. 109 Д	687	-	709	для индивидуального жилищного строительства	Уточнение описания местоположения границ и (или) площади земельного участка	
922	42:21:0110021:95	Кемеровская обл, г Белово, ул Красноармейская, 109 е	873	Общая долевая собственность	755	Под индивидуальную жилую застройку	Уточнение описания местоположения границ и (или) площади земельного участка	
923	42:21:0110021:ЗУ12	Российская Федерация, Кемеровская область – Кузбасс, городской округ Беловский, город Белово, ул. Дзержинского, 122	-	-	1 152	Для ведения личного подсобного хозяйства (приусадебный земельный участок)	образование земельного участка из земель, находящихся в государственной или муниципальной собственности	Погашен 42:21:0110021:90
924	42:21:0110021:71	Кемеровская область, г. Белово, ул. Дзержинского, д. 120-2	561	Общая долевая собственность	553	Под жилую застройку Индивидуальную	Уточнение описания местоположения границ и (или) площади земельного участка с целью исправления ошибки в описании местоположения их границ и (или) площади	
925	42:21:0110021:88	Кемеровская область, г. Белово, ул. Дзержинского, д. 120, кв. 1	545	Общая долевая собственность	528	для индивидуального жилищного строительства	Уточнение описания местоположения границ и (или) площади земельного участка с целью исправления ошибки в описании местоположения их границ и (или) площади	
926	42:21:0110021:87	Кемеровская область, г. Белово, ул. Дзержинского, д. 118	684	Общая долевая собственность	759	для индивидуального жилищного строительства	Уточнение описания местоположения границ и (или) площади земельного	ОКС 42:21:0110021:155 снять графическое

							участка	изображение, уточнение земельного участка возможно на минимальный размер (600 кв.м), согласно норм ПЗЗ ВРИ аналогичен «Для индивидуального жилищного строительства»
927	42:21:0110021:ЗУ13	Российская Федерация, Кемеровская область – Кузбасс, городской округ Беловский, город Белово, ул. Степная, 112	-	-	849	Общественное питание	образование земельного участка путём перераспределения земельного участка 42:21:0110021:2 и земель, находящихся в государственной или муниципальной собственности	
928	42:21:0110021:393	Кемеровская область, г. Белово, гаражный массив, "ул. Дзержинского, территория ветпункта", блок № 1, строение № 1 "а"	36	Собственность	-	под гараж	-	изменение границ участка не предусмотрено в ПМТ
929	42:21:0110021:392	Кемеровская область, г. Белово, гаражный массив "ул. Дзержинского, территория ветпункта", блок № 1, строение № 4	30	Собственность	-	под гараж	-	изменение границ участка не предусмотрено в ПМТ
930	42:21:0110021:391	Кемеровская область, г. Белово, гаражный массив "ул. Дзержинского, территория ветпункта", блок № 1,	30	Собственность	-	под гараж	-	изменение границ участка не предусмотрено в ПМТ

		строение № 3						
931	42:21:0110021:379	Кемеровская область, г. Белово, гаражный массив "ул. Дзержинского, территория ветпункта", блок № 1, строение № 2	30	Собственность	-	под гараж	-	изменение границ участка не предусмотрено в ПМТ
932	42:21:0110021:394	Кемеровская область, г. Белово, гаражный массив "ул. Дзержинского, территория ветпункта", блок № 1, строение № 1	30	Собственность	-	под гараж	-	изменение границ участка не предусмотрено в ПМТ
933	42:21:0110021:48	Кемеровская область, г. Белово, ул. Степная, д. 114	575	Собственность	451	Под жилую застройку Индивидуальную	Уточнение описания местоположения границ и (или) площади земельного участка	
934	42:21:0110021:49	Кемеровская область, г. Белово, ул. Степная, д. 116	702	Собственность	721	Под жилую застройку Индивидуальную	Уточнение описания местоположения границ и (или) площади земельного участка с целью исправления ошибки в описании местоположения их границ и (или) площади	
935	42:21:0110021:101	Кемеровская область, г. Белово, ул. Степная, д. 118	625	-	682	для индивидуального жилищного строительства	Уточнение описания местоположения границ и (или) площади земельного участка	
936	42:21:0110021:ЗУ14	Российская Федерация, Кемеровская область – Кузбасс, городской округ Беловский, город Белово, ул. Степная, 120-1	-	-	346	Для ведения личного подсобного хозяйства (приусадебный земельный участок)	образование земельного участка из земель, находящихся в государственной или муниципальной собственности	
937	42:21:0110021:102	Кемеровская область, г. Белово, ул. Степная,	310	-	393	для индивидуального жилищного	Уточнение описания местоположения границ и	предусмотрен сервитут

		д. 120/2				строительства	(или) площади земельного участка	
938	42:21:0110021:ЗУ15	Российская Федерация, Кемеровская область – Кузбасс, городской округ Беловский, город Белово, ул. Степная, 122	-	-	905	для индивидуального жилищного строительства	образование земельного участка из земель, находящихся в государственной или муниципальной собственности	Погашен 42:21:0110021:7
939	42:21:0110021:21	Кемеровская область, г. Белово, ул. Степная, д. 124	1 260	Собственность	1 240	Под жилую застройку Индивидуальную	Уточнение описания местоположения границ и (или) площади земельного участка	
940	42:21:0110021:ЗУ16	Российская Федерация, Кемеровская область – Кузбасс, городской округ Беловский, город Белово, ул. Степная	-	-	960	для индивидуального жилищного строительства	образование земельного участка из земель, находящихся в государственной или муниципальной собственности	участок между домами 126 и 124 по ул.Степная
941	42:21:0110021:50	Кемеровская область, г. Белово, ул. Степная, д. 126	682	Собственность	655	Под жилую застройку Индивидуальную	Уточнение описания местоположения границ и (или) площади земельного участка	
942	42:21:0110021:14	Кемеровская область, г. Белово, ул. Дзержинского, д. 121	3 454	Собственность/ Постоянное (бессрочное) пользование	3 491	Под ветлабораторию	Уточнение описания местоположения границ и (или) площади земельного участка с целью исправления ошибки в описании местоположения их границ и (или) площади	
943	42:21:0110021:23	Кемеровская область, г. Белово, ул. Степная, д. 86-б	6 250	-	6 320	Под базу	Уточнение описания местоположения границ и (или) площади земельного участка	
944	42:21:0110021:ЗУ17	Российская Федерация, Кемеровская область –	-	-	59	Размещение гаражей для собственных нужд	образование земельного участка из земель, находящихся в	

		Кузбасс, городской округ Беловский, город Белово, ул. Дзержинского (район ветбаклаборатории)					государственной или муниципальной собственности	
945	42:21:0110021:73	обл. Кемеровская, г. Белово, гск гаражный массив "ул. Дзержинского (район ветбаклаборатории)", блок №1, строение №2	38	Собственность	38	Под гараж	Уточнение описания местоположения границ и (или) площади земельного участка с целью исправления ошибки в описании местоположения их границ и (или) площади	
946	42:21:0110021:368	Кемеровская обл, г Белово, гаражный массив "ул. Дзержинского", блок №1, строение №4-а	25	Собственность	25	Под индивидуальный гараж	Уточнение описания местоположения границ и (или) площади земельного участка с целью исправления ошибки в описании местоположения их границ и (или) площади	
947	42:21:0110021:79	Кемеровская область, г. Белово, ул. Дзержинского, д. блок № 1, стр. № 1	30	-	25	хранение автотранспорта	Уточнение описания местоположения границ и (или) площади земельного участка	
948	42:21:0110021:68	обл. Кемеровская, г. Белово, гск гаражный массив "ул. Дзержинского", блок №1, строение №2	34	Собственность	34	Размещение гаражей для собственных нужд	Уточнение описания местоположения границ и (или) площади земельного участка с целью исправления ошибки в описании местоположения их границ и (или) площади	
949	42:21:0110021:141	Кемеровская обл, г Белово, гаражный массив ул Дзержинского, бл №1, стр №3	32	Собственность	37	Под гараж	Уточнение описания местоположения границ и (или) площади земельного участка с целью исправления ошибки в описании местоположения их	

							границ и (или) площади	
950	42:21:0110021:45	Кемеровская область, г. Белово, ул. Дзержинского	35	-	34	под гаражное строительство	Уточнение описания местоположения границ и (или) площади земельного участка с целью исправления ошибки в описании местоположения их границ и (или) площади	
951	42:21:0110021:429	Кемеровская область, г. Белово, гаражный массив "ул. Дзержинского", блок № 1, строение № 5	37	Собственность	35	под гараж	Уточнение описания местоположения границ и (или) площади земельного участка с целью исправления ошибки в описании местоположения их границ и (или) площади	
952	42:21:0110021:342	Кемеровская обл, г Белово, гаражный массив "ул. Дзержинского", строение 6	44	Аренда	41	Под строительство гаража	Уточнение описания местоположения границ и (или) площади земельного участка с целью исправления ошибки в описании местоположения их границ и (или) площади	
953	42:21:0110021:74	обл. Кемеровская, г. Белово, гск гаражный массив "ул.Дзержинского", блок № 1, строение № 7	38	Собственность	42	Под гаражное строительство	Уточнение описания местоположения границ и (или) площади земельного участка с целью исправления ошибки в описании местоположения их границ и (или) площади	
954	42:21:0110021:371	Кемеровская область, г. Белово, гаражный массив "ул.Дзержинского", блок № 1, строение № 8	38	Собственность	41	Под гараж	Уточнение описания местоположения границ и (или) площади земельного участка с целью исправления ошибки в описании местоположения их	

							границ и (или) площади	
955	42:21:0110021:340	Кемеровская обл., г. Белово, гаражный массив "ул. Дзержинского", блок № 1, стр. № 9	30	Собственность	31	под гараж	Уточнение описания местоположения границ и (или) площади земельного участка с целью исправления ошибки в описании местоположения их границ и (или) площади	
956	42:21:0110021:334	Кемеровская обл., г. Белово, гаражный массив "ул. Дзержинского", блок № 1, стр. № 6	30	Собственность	27	Под индивидуальный гараж	Уточнение описания местоположения границ и (или) площади земельного участка с целью исправления ошибки в описании местоположения их границ и (или) площади	
957	42:21:0110021:133	Кемеровская область, г Белово, тер Гаражный массив ул Дзержинского, строение 11, блок 1	30	-	36	Под строительство гаражей-боксов	Уточнение описания местоположения границ и (или) площади земельного участка	
958	42:21:0110021:139	Кемеровская обл, г. Белово, гаражный массив "ул. Дзержинского ", блок № 1, стр. № 12	41	Аренда	44	Размещение гаражей для собственных нужд	Уточнение описания местоположения границ и (или) площади земельного участка с целью исправления ошибки в описании местоположения их границ и (или) площади	
959	42:21:0110021:ЗУ18	Российская Федерация, Кемеровская область – Кузбасс, городской округ Беловский, город Белово, гаражный массив "ул. Дзержинского ", блок № 1, стр. № 13	-	-	41	Размещение гаражей для собственных нужд	образование земельного участка из земель, находящихся в государственной или муниципальной собственности	
960	42:21:0110021:ЗУ19	Российская Федерация,	-	-	78	Размещение гаражей для собственных нужд	образование земельного участка из земель,	

		Кемеровская область – Кузбасс, городской округ Беловский, город Белово, гаражный массив "ул. Дзержинского "					находящихся в государственной или муниципальной собственности	
961	42:21:0110021: ЗУ20	Российская Федерация, Кемеровская область - Кузбасс, Беловский городской округ, г. Белово, пер. Бородина	1 149	-	1 395	склады	образование земельного участка путём перераспределения земельного участка 42:21:0110021:702 и земель, находящихся в государственной или муниципальной собственности	
962	42:21:0110021:ЗУ21	Российская Федерация, Кемеровская область- Кузбасс, Беловский городской округ, г. Белово, пер. Бородина, з/у 38	-	-	1 000	Объекты дорожного сервиса	образование земельного участка путём перераспределения земельного участка 42:21:0110021:696 и земель, находящихся в государственной или муниципальной собственности	
963	42:21:0110021:706	Российская Федерация, Кемеровская область - Кузбасс, Беловский городской округ	2	-	-	коммунальное обслуживание	-	изменение границ участка не предусмотрено в ПМТ
964	42:21:0110021:345	Кемеровская область, г. Белово, пер. Бородина, 38	1 411	Аренда	-	Склад строительных материалов	-	изменение границ участка не предусмотрено в ПМТ
965	42:21:0110021:473	Кемеровская область, Беловский городской округ, г. Белово, пер. Бородина, д. 40/3	912	Аренда	912	склады (под здание склада оборотных агрегатов)	-	кадастровые работы с участком не проводятся
966	42:21:0110021:476	Кемеровская область, Беловский городской округ, г Белово, пер Бородина, 38	570	Аренда	570	Служебные гаражи	-	кадастровые работы с участком не проводятся
967	42:21:0110021:438	Кемеровская область,	788	-	777	под производственную	Уточнение описания	

		г. Белово, пер. Бородина, 38				базу	местоположения границ и (или) площади земельного участка с целью исправления ошибки в описании местоположения их границ и (или) площади	
968	42:21:0110021:10	Российская Федерация, Кемеровская область - Кузбасс, городской округ Беловский, город Белово, переулок Бородина, земельный участок 45	854	Собственность	854	Под производственную базу	-	Кад.работы с участком не предусмотрены; Из участка 42:21:0110021:10 был образован участок 42:21:0110021:715
969	42:21:0110021:3	Кемеровская область, г. Белово, пер. Бородина, д. 45а	1 461	Собственность	1 437	Под склады	Уточнение описания местоположения границ и (или) площади земельного участка с целью исправления ошибки в описании местоположения их границ и (или) площади	
970	42:21:0110021:ЗУ22	Российская Федерация, Кемеровская область – Кузбасс, городской округ Беловский, город Белово, пер. Бородина, 38	-	-	926	Бытовое обслуживание	образование земельного участка из земель, находящихся в государственной или муниципальной собственности	
971	42:21:0110021:481	Российская Федерация, Кемеровская область, Беловский городской округу, г. Белово, гаражный массив «ул. Цимлянская, территория ГАТП», блок №3, строение №1	153	Собственность	-	объекты придорожного сервиса	-	изменение границ участка не предусмотрено в ПМТ
972	42:21:0110021:467	Кемеровская область, г. Белово, гаражный	75	Аренда	-	обслуживание автотранспорта	-	изменение границ участка не

		массив "ул. Цимлянская, территория БГАТП", блок № 3, строение № 1а				(индивидуальный гараж)		предусмотрено в ПМТ
973	42:21:0110021:447	Кемеровская область, г. Белово, гаражный массив "ул. Цимлянская, территория БГАТП", блок № 4а, строение № 1	72	Аренда	-	объекты гаражного назначения (гараж)	-	изменение границ участка не предусмотрено в ПМТ
974	42:21:0110021:448	Кемеровская область, г. Белово, гаражный массив "ул. Цимлянская, территория БГАТП", блок № 4а, строение № 2	72	Аренда	-	объекты гаражного назначения (гараж)	-	изменение границ участка не предусмотрено в ПМТ
975	42:21:0110021:450	Кемеровская область, г. Белово, гаражный массив "ул. Цимлянская, территория БГАТП", блок № 4-а, строение № 3	72	Аренда	-	под строительство гаража	-	изменение границ участка не предусмотрено в ПМТ
976	42:21:0110021:456	Кемеровская область, Беловский городской округ, г. Белово, гаражный массив "ул. Цимлянская, территория БГАТП", блок № 4-а, строение № 4	72	Аренда	-	объекты гаражного назначения (строительство индивидуального гаража)	-	изменение границ участка не предусмотрено в ПМТ
977	42:21:0110021:452	Кемеровская область, Беловский городской округ, г. Белово, гаражный массив "ул. Цимлянская, территория БГАТП", блок № 4, строение	60	Аренда	-	обслуживание автотранспорта (строительство индивидуального гаража)	-	изменение границ участка не предусмотрено в ПМТ

		№2						
978	42:21:0110021:451	Кемеровская область, Беловский городской округ, г. Белово, гаражный массив "ул. Цимлянская территория БГАТП", блок №4, строение №1	60	Аренда	-	обслуживание автотранспорта (строительство индивидуального гаража)	-	изменение границ участка не предусмотрено в ПМТ
979	42:21:0110021:443	Кемеровская область, Беловский городской округ, г. Белово, гаражный массив "ул. Цимлянская, территория БГАТП", блок № 4, строение № 3	60	Аренда	-	под строительство индивидуальных гаражей	-	изменение границ участка не предусмотрено в ПМТ
980	42:21:0110021:471	Кемеровская область, Беловский городской округ, г. Белово, гаражный массив "ул. Цимлянская", блок № 2, строение № 4-а	150	Собственность	-	Хранение автотранспорта	-	изменение границ участка не предусмотрено в ПМТ
981	42:21:0110021:454	Кемеровская область, Беловский городской округ, г. Белово, гаражный массив "ул. Цимлянская территория БГАТП", блок №4, строение №7	61	-	-	Обслуживание автотранспорта (строительство индивидуального гаража)	-	изменение границ участка не предусмотрено в ПМТ
982	42:21:0110021:453	Кемеровская область, Беловский городской округ, г. Белово, гаражный массив "ул. Цимлянская территория БГАТП", блок № 4, строение № 6	61	-	-	Обслуживание автотранспорта (строительство индивидуального гаража)	-	изменение границ участка не предусмотрено в ПМТ
983	42:21:0110021:444	Кемеровская область, Беловский городской округ, г. Белово, гаражный массив "ул.	60	Аренда	-	Хранение автотранспорта	-	изменение границ участка не предусмотрено в ПМТ

		Цимлянская, территория БГАТП", блок № 4, строение №8						
984	42:21:0110021:335	Кемеровская обл., г. Белово, гаражный массив "ул. Цимлянская, территория БГАТП", блок № 2, стр. № 1	83	Собственность	-	обслуживание автотранспорта (индивидуальный гараж)	-	изменение границ участка не предусмотрено в ПМТ
985	42:21:0110021:336	Кемеровская обл., г. Белово, гаражный массив "ул. Цимлянская, территория БГАТП", блок № 2, стр. № 2	86	Собственность	-	Обслуживание автотранспорта (индивидуальный гараж)	-	изменение границ участка не предусмотрено в ПМТ
986	42:21:0110021:364	Кемеровская обл, г Белово, гаражный массив "ул. Цимлянская, территория БГАТП", блок № 2, стр № 3	83	Собственность	-	под гараж	-	изменение границ участка не предусмотрено в ПМТ
987	42:21:0110021:378	Кемеровская область, г. Белово, гаражный массив "ул. Цимлянская, территория БГАТП", блок №2, строение №5	165	Аренда	-	под гараж	-	изменение границ участка не предусмотрено в ПМТ
988	42:21:0110021:377	Кемеровская область, г. Белово, гаражный массив "ул. Цимлянская, территория БГАТП", блок №2, строение №6	83	Собственность	-	обслуживание автотранспорта (индивидуальный гараж)	-	изменение границ участка не предусмотрено в ПМТ
989	42:21:0110021:428	Кемеровская область, г. Белово, гаражный массив "ул. Цимлянская, территория БГАТП", блок №2, строение №7	83	Аренда	-	Объекты гаражного назначения (индивидуальный гараж)	-	изменение границ участка не предусмотрено в ПМТ
990	42:21:0110021:408	Кемеровская область,	83	Аренда	-	объекты гаражного	-	изменение границ

		г. Белово, гаражный массив "ул. Цимлянская, территория БГАТП", блок №2, строение №8				назначения (индивидуальный гараж)		участка не предусмотрено в ПМТ
991	42:21:0110021:ЗУ23	Российская Федерация, Кемеровская область – Кузбасс, городской округ Беловский, город Белово, в районе ул.Пролетарская,130	-	-	754	Объекты дорожного сервиса	образование земельного участка из земель, находящихся в государственной или муниципальной собственности	
992	42:21:0110021:12	Кемеровская область, г. Белово, ул. Пролетарская, д. 130	3 321	Собственность/ Постоянное (бессрочное) пользование	3 432	Под материально-техническую базу	Уточнение описания местоположения границ и (или) площади земельного участка с целью исправления ошибки в описании местоположения их границ и (или) площади	предусмотрен сервитут
993	42:21:0110021:72	Кемеровская область, г. Белово, пер. Базарный, д. 37	347	Общая долевая собственность	-	Под индивидуальную жилую застройку	-	изменение границ участка не предусмотрено в ПМТ
994	42:21:0110021:700	Российская Федерация, Кемеровская область - Кузбасс, Беловский городской округ, город Белово, улица Пролетарская	696	Собственность	602	Под материально-техническую базу	Уточнение описания местоположения границ и (или) площади земельного участка с целью исправления ошибки в описании местоположения их границ и (или) площади	
995	42:21:0110021:370	Кемеровская обл., г. Белово, гаражный массив "ул. Пролетарская 124", блок № 1, строение № 4	38	Собственность	38	Под гараж	Уточнение описания местоположения границ и (или) площади земельного участка с целью исправления ошибки в описании местоположения их границ и (или) площади	
996	42:21:0110021:369	Кемеровская обл, г	30	Собственность	31	Под гараж	Уточнение описания	

		Белово, гаражный массив "ул. Пролетарская, 128", блок №2, строение №2					местоположения границ и (или) площади земельного участка с целью исправления ошибки в описании местоположения их границ и (или) площади	
997	42:21:0110021:710	Российская Федерация, Кемеровская область - Кузбасс, Городской округ Беловский, Город Белово, Улица Пролетарская, 124б/2	406	Аренда	406	под малоэтажную многоквартирную жилую застройку		изменение границ участка не предусмотрено в ПМТ
998	42:21:0110021:126	Кемеровская обл. , г. Белово, гаражный массив "ул. Пролетарская", блок № 1, строение № 3	26	Собственность	-	под индивидуальный гараж	-	изменение границ участка не предусмотрено в ПМТ
999	42:21:0110021:407	Кемеровская область, г. Белово, гаражный массив "ул. Пролетарская", блок № 1, строение № 2	28	-	-	Под гараж	-	изменение границ участка не предусмотрено в ПМТ
1000	42:21:0110021:711	Российская Федерация, Кемеровская область - Кузбасс, Беловский г.о., г. Белово, пер. Бородина, з/у 38/2	1 918	-	-	Объекты дорожного сервиса	-	изменение границ участка не предусмотрено в ПМТ
1001	42:21:0110021:470	Кемеровская область, Беловский городской округ, г. Белово, пер. Бородина, 38	435	Собственность	-	объекты придорожного сервиса	-	изменение границ участка не предусмотрено в ПМТ
1002	42:21:0110021:415	Кемеровская область, г. Белово, пер. Бородина, 38	913	Общая долевая собственность	947	под зданием АБК с помещениями магазина и офиса	Уточнение описания местоположения границ и (или) площади земельного участка с целью исправления ошибки в описании местоположения их	

							границ и (или) площади	
1003	42:21:0110021:ЗУ24	Российская Федерация, Кемеровская область – Кузбасс, городской округ Беловский, город Белово, пер. Бородина, 38	-	-	2 816	Магазины	образование земельного участка из земель, находящихся в государственной или муниципальной собственности	
1004	42:21:0110021:ЗУ25	Российская Федерация, Кемеровская область – Кузбасс, городской округ Беловский, город Белово, пер. Бородина, 38	-	-	235	Ремонт автомобилей	образование земельного участка из земель, находящихся в государственной или муниципальной собственности	
1005	42:21:0110021:495	Российская Федерация, Кемеровская область, Беловский городской округ, г. Белово, ул. Пролетарская, 126	239	Собственность	-	Под индивидуальную жилую застройку	-	изменение границ участка не предусмотрено в ПМТ
1006	42:21:0110021:494	Российская Федерация, Кемеровская область, Беловский городской округ, г. Белово, ул. Пролетарская, 126а	601	Собственность	-	Объекты придорожного сервиса	-	изменение границ участка не предусмотрено в ПМТ
1007	42:21:0110021:479	Российская Федерация, Кемеровская область - Кузбасс, Беловский г.о., г. Белово, тер. Гаражный массив Пролетарская 124, з/у 2/9	31	Собственность	-	размещение гаражей для собственных нужд	-	изменение границ участка не предусмотрено в ПМТ
1008	42:21:0110021:426	Кемеровская область, г. Белово, ул. Пролетарская, 124, блок № 2, строение № 8-а	45	Собственность	-	Под гараж	-	изменение границ участка не предусмотрено в ПМТ
1009	42:21:0110021:359	Кемеровская область,	20	Собственность	-	Под гараж	-	изменение границ

		г. Белово, ул.Пролетарская, 124, блок №2, строение №8						участка не предусмотрено в ПМТ
1010	42:21:0110021:358	Кемеровская область, г. Белово, ул. Пролетарская, 124, блок №2, строение №7	40	Собственность	-	Под гараж	-	изменение границ участка не предусмотрено в ПМТ
1011	42:21:0110021:40	Кемеровская область, г. Белово, ул. Пролетарская, д. 124	46	Собственность/Постоянное (бессрочное) пользование	-	Под гараж	-	изменение границ участка не предусмотрено в ПМТ
1012	42:21:0110021:19	обл Кемеровская, г Белово, ул Пролетарская, д 128, блок №2, гараж №1	28	Собственность	-	под гараж	-	изменение границ участка не предусмотрено в ПМТ
1013	42:21:0110021:356	Кемеровская область, г. Белово, ул. Пролетарская, 124, блок №2, строение №6	24	-	-	Под гараж	-	изменение границ участка не предусмотрено в ПМТ
1014	42:21:0110021:360	Кемеровская область, г. Белово, ул.Пролетарская, 124, блок №2, строение №5	22	Собственность	-	Под гараж	-	изменение границ участка не предусмотрено в ПМТ
1015	42:21:0110021:357	Российская Федерация, Кемеровская область - Кузбасс, Беловский г.о., г. Белово, тер. Гаражный массив Пролетарская 124, з/у 2/4	22	Собственность	-	Размещение гаражей для собственных нужд	-	изменение границ участка не предусмотрено в ПМТ
1016	42:21:0110021:353	Российская Федерация, Кемеровская область - Кузбасс, Беловский г.о., г. Белово, тер. Гаражный массив Пролетарская 124, з/у 2/3	23	Собственность	-	Размещение гаражей для собственных нужд	-	изменение границ участка не предусмотрено в ПМТ
1017	42:21:0110021:354	Российская Федерация, Кемеровская область -	24	Собственность	-	Размещение гаражей для собственных нужд	-	изменение границ участка не предусмотрено в ПМТ

		Кузбасс, Беловский г.о., г. Белово, тер. Гаражный массив Пролетарская 124, з/у 2/1						
1018	42:21:0110021:713	Российская Федерация, Кемеровская область-Кузбасс, Беловский городской округ, г. Белово, гаражный массив "ул. Пролетарская 109", блок № 1, стр. № 2	27	Собственность	-	размещение гаражей для собственных нужд	-	изменение границ участка не предусмотрено в ПМТ
1019	42:21:0110021:18	Кемеровская область, г Белово, ул Пролетарская, 128, блок № 2, гараж № 8	28	Собственность/ Постоянное (бессрочное) пользование	-	под гараж	-	изменение границ участка не предусмотрено в ПМТ
1020	42:21:0110021:449	Кемеровская область, г. Белово, ул. Пролетарская, 124-а	1 523	Общая долевая собственность	-	под двухквартирный жилой дом	-	изменение границ участка не предусмотрено в ПМТ
1021	42:21:0110021:32	Кемеровская область, г. Белово, ул. Пролетарская, д. 124-1	487	Собственность	485	Под жилую застройку Индивидуальную	Уточнение описания местоположения границ и (или) площади земельного участка	
1022	42:21:0110021:31	Кемеровская область, г. Белово, ул. Пролетарская, д. 124-2	624	-	643	Под жилую застройку Индивидуальную	Уточнение описания местоположения границ и (или) площади земельного участка	пересечение с Тер.Зонами Ж2-1 и П1-1
1023	42:21:0110021:487	Кемеровская область, г. Белово, ул. Пролетарская, 130	54	Собственность/аренда	63	обслуживание автотранспорта	Уточнение описания местоположения границ и (или) площади земельного участка с целью исправления ошибки в описании местоположения их границ и (или) площади	уточнение земельного участка возможно на минимальный размер (9 кв.м), согласно норм ПЗЗ ВРИ аналогичен « Размещение гаражей для собственных нужд», ОКС 42:21:0110021:497 необходимо

								выполнить Реестровую ошибку
1024	42:21:0110021:480	Российская Федерация, Кемеровская область, Беловский городской округ, г. Белово, гаражный массив "ул. Пролетарская", блок № 1, строение № 4	52	Аренда	55	Размещение гаражей для собственных нужд	Уточнение описания местоположения границ и (или) площади земельного участка с целью исправления ошибки в описании местоположения их границ и (или) площади	уточнение земельного участка возможно на минимальный размер (9 кв.м), согласно норм ПЗЗ ВРИ аналогичен « Размещение гаражей для собственных нужд», ОКС 42:21:0110021:708 необходимо выполнить Реестровую ошибку
1025	42:21:0110021:137	обл. Кемеровская, г. Белово, гаражный массив "район ветстанции", блок № 1, стр. № 1а	56	Собственность	56	под индивидуальные гаражи	Уточнение описания местоположения границ и (или) площади земельного участка с целью исправления ошибки в описании местоположения их границ и (или) площади	
1026	42:21:0110021:114	обл. Кемеровская, г.Белово, гаражный массив "ул. Пролетарская", блок №2, стр. №1 "а"	70	Собственность	70	Под строительство гаражей	Уточнение описания местоположения границ и (или) площади земельного участка с целью исправления ошибки в описании местоположения их границ и (или) площади	
1027	42:21:0110021:15	Кемеровская обл, г. Белово, гаражный массив "ул. Пролетарская", блок №1, стр. №1	24	Собственность	28	под гараж	Уточнение описания местоположения границ и (или) площади земельного участка с целью исправления ошибки в описании местоположения их границ и (или) площади	уточнение земельного участка возможно на минимальный размер (9 кв.м), согласно норм ПЗЗ ВРИ аналогичен « Размещение гаражей для собственных

								нужд»
1753	42:21:0110021:715	Российская Федерация, Кемеровская область - Кузбасс, Беловский городской округ, г. Белово, пер. Бородина	1228	Собственность	-	под производственную базу	-	изменение границ участка не предусмотрено в ПМТ
1755	42:21:0110021:ЗУ26	Российская Федерация, Кемеровская область - Кузбасс, Беловский городской округ, г. Белово	-	-	1 341	Склад	образование земельного участка из земель, находящихся в государственной или муниципальной собственности	
1756	42:21:0110021:ЗУ27	Российская Федерация, Кемеровская область - Кузбасс, Беловский городской округ, г. Белово	-	-	34	Размещение гаражей для собственных нужд	образование земельного участка из земель, находящихся в государственной или муниципальной собственности	
1757	42:21:0110021:ЗУ28	Российская Федерация, Кемеровская область - Кузбасс, Беловский городской округ, г. Белово	-	-	103	объекты дорожного сервиса	образование земельного участка из земель, находящихся в государственной или муниципальной собственности	
1758	42:21:0110021:ЗУ29	Российская Федерация, Кемеровская область - Кузбасс, Беловский городской округ, г. Белово	-	-	26	Размещение гаражей для собственных нужд	образование земельного участка из земель, находящихся в государственной или муниципальной собственности	
1759	42:21:0110021:ЗУ30	Российская Федерация, Кемеровская область - Кузбасс, Беловский городской округ, г. Белово	-	-	59	Размещение гаражей для собственных нужд	образование земельного участка из земель, находящихся в государственной или муниципальной собственности	
1828	42:21:0110021:ЗУ31	Российская Федерация, Кемеровская область -	-	-	23	Размещение гаражей для собственных нужд	образование земельного участка из земель, находящихся в	

		Кузбасс, Беловский городской округ, г. Белово					государственной или муниципальной собственности	
1829	42:21:0110021:ЗУ32	Российская Федерация, Кемеровская область - Кузбасс, Беловский городской округ, г. Белово	-	-	18	Размещение гаражей для собственных нужд	образование земельного участка из земель, находящихся в государственной или муниципальной собственности	
1830	42:21:0110021:ЗУ33	Российская Федерация, Кемеровская область - Кузбасс, Беловский городской округ, г. Белово	-	-	32	Размещение гаражей для собственных нужд	образование земельного участка из земель, находящихся в государственной или муниципальной собственности	
1897	42:21:0110021:ЗУ34	Российская Федерация, Кемеровская область - Кузбасс, Беловский городской округ, г. Белово	-	-	158	Коммунальное обслуживание	образование земельного участка из земель, находящихся в государственной или муниципальной собственности	
1898	42:21:0110021:ЗУ35	Российская Федерация, Кемеровская область - Кузбасс, Беловский городской округ, г. Белово	-	-	1 355	Коммунальное обслуживание	образование земельного участка из земель, находящихся в государственной или муниципальной собственности	
1899	42:21:0110021:ЗУ36	Российская Федерация, Кемеровская область - Кузбасс, Беловский городской округ, г. Белово	-	-	402	Автомобильные мойки	образование земельного участка из земель, находящихся в государственной или муниципальной собственности	
1900	42:21:0110021:ЗУ37	Российская Федерация, Кемеровская область - Кузбасс, Беловский городской округ, г. Белово	-	-	36	Размещение гаражей для собственных нужд	образование земельного участка из земель, находящихся в государственной или муниципальной собственности	
1901	42:21:0110021:ЗУ38	Российская Федерация,	-	-	922	Коммунальное обслуживание	образование земельного участка из земель,	

		Кемеровская область - Кузбасс, Беловский городской округ, г. Белово					находящихся в государственной или муниципальной собственности	
1902	42:21:0110021:ЗУ39	Российская Федерация, Кемеровская область - Кузбасс, Беловский городской округ, г. Белово	-	-	825	Земельные участки (территории) общего пользования	образование земельного участка из земель, находящихся в государственной или муниципальной собственности	
1903	42:21:0110021:ЗУ40	Российская Федерация, Кемеровская область - Кузбасс, Беловский городской округ, г. Белово	-	-	45	Размещение гаражей для собственных нужд	образование земельного участка из земель, находящихся в государственной или муниципальной собственности	
1904	42:21:0110021:ЗУ41	Российская Федерация, Кемеровская область - Кузбасс, Беловский городской округ, г. Белово	-	-	44	Размещение гаражей для собственных нужд	образование земельного участка из земель, находящихся в государственной или муниципальной собственности	
1905	42:21:0110021:ЗУ42	Российская Федерация, Кемеровская область - Кузбасс, Беловский городской округ, г. Белово	-	-	34	Размещение гаражей для собственных нужд	образование земельного участка из земель, находящихся в государственной или муниципальной собственности	
1906	42:21:0110021:ЗУ43	Российская Федерация, Кемеровская область - Кузбасс, Беловский городской округ, г. Белово	-	-	51	Размещение гаражей для собственных нужд	образование земельного участка из земель, находящихся в государственной или муниципальной собственности	
1909	42:21:0110021:ЗУ44	Российская Федерация, Кемеровская область - Кузбасс, Беловский городской округ, г. Белово	-	-	828	Коммунальное обслуживание	образование земельного участка из земель, находящихся в государственной или муниципальной собственности	
1910	42:21:0110021:ЗУ45	Российская	-	-	532	Земельные участки	образование земельного	

		Федерация, Кемеровская область - Кузбасс, Беловский городской округ, г. Белово				(территории) общего пользования	участка из земель, находящихся в государственной или муниципальной собственности	
1962	42:21:0110021:ЗУ46	Российская Федерация, Кемеровская область - Кузбасс, городской округ Беловский, город Белово	-	-	13 677	Земельные участки (территории) общего пользования	образование земельного участка из земель, находящихся в государственной или муниципальной собственности	участок формируется в зоне Ж2-1 (9 контуров)
Квартал 42:21:0109032								
1029	42:21:0109032:11	Кемеровская область, г. Белово, ул. Горького, д. 81	774	Собственность	792	Под жилую застройку Индивидуальную	Уточнение описания местоположения границ и (или) площади земельного участка с целью исправления ошибки в описании местоположения их границ и (или) площади	
1030	42:21:0109032:9	Кемеровская область, г. Белово, пер. Толстого, д. 23	473	Собственность	505	Для индивидуального жилищного строительства	Уточнение описания местоположения границ и (или) площади земельного участка	
1031	42:21:0109032:10	Кемеровская область, г. Белово, пер. Толстого, д. 21	737	Собственность	783	Под индивидуальную жилую застройку	Уточнение описания местоположения границ и (или) площади земельного участка с целью исправления ошибки в описании местоположения их границ и (или) площади	
1032	42:21:0109032:30	Кемеровская область, г. Белово, пер. Толстого, д. 19	625	-	971	для индивидуального жилищного строительства	Уточнение описания местоположения границ и (или) площади земельного участка	уточнение земельного участка возможно на минимальный размер (600 кв.м), согласно норм ПЗЗ
1033	42:21:0109032:24	Кемеровская область, г. Белово, пер. Толстого, д. 19	606	Собственность	589	Под индивидуальную жилую застройку	Уточнение описания местоположения границ и (или) площади земельного	

							участка с целью исправления ошибки в описании местоположения их границ и (или) площади	
1034	42:21:0109032:14	Кемеровская область, г. Белово, ул. Октябрьская, д. 54	778	Собственность	807	Магазины	Уточнение описания местоположения границ и (или) площади земельного участка с целью исправления ошибки в описании местоположения их границ и (или) площади	
1035	42:21:0109032:15	Кемеровская область, г. Белово, ул. Октябрьская, д. 54-а	1034	Собственность	1037	Под жилую застройку Индивидуальную	Уточнение описания местоположения границ и (или) площади земельного участка с целью исправления ошибки в описании местоположения их границ и (или) площади	
1036	42:21:0109032:44	Кемеровская область, г. Белово, ул. Октябрьская, д. 58	642	–	650	Под жилую застройку индивидуальную	Уточнение описания местоположения границ и (или) площади земельного участка с целью исправления ошибки в описании местоположения их границ и (или) площади	
1037	42:21:0109032:309	Российская Федерация, Кемеровская область - Кузбасс, городской округ Беловский, город Белово, улица Октябрьская, земельный участок 62	2 291	Собственность	2 274	Магазины	Уточнение описания местоположения границ и (или) площади земельного участка с целью исправления ошибки в описании местоположения их границ и (или) площади	
1038	42:21:0109032:6	Российская Федерация, Кемеровская область - Кузбасс, городской	719	Собственность	711	Под жилую застройку Индивидуальную	Уточнение описания местоположения границ и (или) площади земельного участка	

		округ Беловский, город Белово, улица Октябрьская, земельный участок 66						
1039	42:21:0109032:40	Кемеровская область, г. Белово, ул. Октябрьская, д. 68	751	–	601	Для индивидуального жилищного строительства	Уточнение описания местоположения границ и (или) площади земельного участка	
1040	42:21:0109032:13	Кемеровская область, г. Белово, пер. Калинина, д. 22	755	Собственность	756	Под жилую застройку Индивидуальную	Уточнение описания местоположения границ и (или) площади земельного участка с целью исправления ошибки в описании местоположения их границ и (или) площади	
1041	42:21:0109032:29	Кемеровская область, г. Белово, пер. Калинина, д. 24	662	Собственность	662	Индивидуальная жилая застройка	Уточнение описания местоположения границ и (или) площади земельного участка с целью исправления ошибки в описании местоположения их границ и (или) площади	
1042	42:21:0109032:25	Кемеровская область, г. Белово, пер. Калинина, д. 26	692	Собственность	681	Под жилую застройку Индивидуальную	Уточнение описания местоположения границ и (или) площади земельного участка с целью исправления ошибки в описании местоположения их границ и (или) площади	
1043	42:21:0109032:8	Кемеровская область, г. Белово, пер. Калинина, д. 28	503	Собственность	493	Под жилую застройку Индивидуальную	Уточнение описания местоположения границ и (или) площади земельного участка с целью исправления ошибки в описании местоположения их границ и (или) площади	
1044	42:21:0109032:2	Кемеровская область,	906	Собственность	895	Под жилую застройку	Уточнение описания	

		г. Белово, ул. Горького, д. 95				Индивидуальную	местоположения границ и (или) площади земельного участка с целью исправления ошибки в описании местоположения их границ и (или) площади	
1045	42:21:0109032:43	Кемеровская область, г. Белово, ул. Горького, д. 93	589	Собственность	656	для ведения личного приусадебного хозяйства	Уточнение описания местоположения границ и (или) площади земельного участка с целью исправления ошибки в описании местоположения их границ и (или) площади	уточнение земельного участка возможно на минимальный размер (200 кв.м), согласно норм ПЗЗ (ВРИ аналогичен «Для ведения личного подсобного хозяйства (приусадебный земельный участок)»)
1046	42:21:0109032:28	Кемеровская область, г. Белово, ул. Дружбы, д. 38	585	Общая долевая собственность	591	Для индивидуального жилищного строительства	Уточнение описания местоположения границ и (или) площади земельного участка с целью исправления ошибки в описании местоположения их границ и (или) площади	ОКС 42:21:0109032:98 снять графическое изображение
1047	42:21:0109032:90	Кемеровская обл, г Белово, ул Дружбы, 43	585	Собственность	590	Для ведения личного подсобного хозяйства	Уточнение описания местоположения границ и (или) площади земельного участка с целью исправления ошибки в описании местоположения их границ и (или) площади	
1048	42:21:0109032:37	Кемеровская область, г. Белово, ул. Дружбы, д. 41	489	Собственность	551	Под индивидуальную жилую застройку	Уточнение описания местоположения границ и (или) площади земельного участка с целью исправления ошибки в описании местоположения их границ и (или) площади	уточнение земельного участка возможно на минимальный размер (600 кв.м), согласно норм ПЗЗ ВРИ аналогичен «Для индивидуального

								жилищного строительства»
1049	42:21:0109032:36	Кемеровская область, г. Белово, ул. Дружбы, д. 39	415	Собственность	418	Индивидуальная жилая застройка	Уточнение описания местоположения границ и (или) площади земельного участка с целью исправления ошибки в описании местоположения их границ и (или) площади	
1050	42:21:0109032:35	Кемеровская обл, г Белово, ул Дружбы, дом 32	488	Собственность	495	Под жилую застройку Индивидуальную	Уточнение описания местоположения границ и (или) площади земельного участка с целью исправления ошибки в описании местоположения их границ и (или) площади	
1051	42:21:0109032:20	Кемеровская обл, г Белово, ул Дружбы, дом 34	509	Собственность	509	Под жилую застройку Индивидуальную	Уточнение описания местоположения границ и (или) площади земельного участка с целью исправления ошибки в описании местоположения их границ и (или) площади	
1052	42:21:0109032:21	Кемеровская обл, г Белово, ул Дружбы, дом 36	534	Собственность	539	Под жилую застройку Индивидуальную	Уточнение описания местоположения границ и (или) площади земельного участка с целью исправления ошибки в описании местоположения их границ и (или) площади	
1053	42:21:0109032:34	Кемеровская область, г. Белово, ул. Горького, д. 91	650	Собственность	669	Под индивидуальную жилую застройку	Уточнение описания местоположения границ и (или) площади земельного участка с целью исправления ошибки в описании	

							местоположения их границ и (или) площади	
1054	42:21:0109032:26	Кемеровская область, г. Белово, ул. Горького, д. 89	622	Собственность	623	Под жилую застройку Индивидуальную	Уточнение описания местоположения границ и (или) площади земельного участка с целью исправления ошибки в описании местоположения их границ и (или) площади	
1055	42:21:0109032:32	Кемеровская область, г. Белово, ул. Горького, д. 87	515	-	548	для индивидуального жилищного строительства	Уточнение описания местоположения границ и (или) площади земельного участка	
1056	42:21:0109032:23	Кемеровская обл, г Белово, ул Горького, дом 85	506	–	549	Под индивидуальную жилую застройку	Уточнение описания местоположения границ и (или) площади земельного участка с целью исправления ошибки в описании местоположения их границ и (или) площади	
1057	42:21:0109032:97	Российская Федерация, Кемеровская область, Беловский городской округ, г. Белово, ул. Горького, 83-а	644	Собственность	647	Для индивидуального жилищного строительства	Уточнение описания местоположения границ и (или) площади земельного участка с целью исправления ошибки в описании местоположения их границ и (или) площади	
1058	42:21:0109032:42	Кемеровская область, г. Белово, ул. Горького, д. 83-2	377	Собственность	385	Под индивидуальную жилую застройку	Уточнение описания местоположения границ и (или) площади земельного участка с целью исправления ошибки в описании местоположения их границ и (или) площади	
1059	42:21:0109032:4	Кемеровская область, г. Белово, ул. Горького, д. 83	368	Общая долевая собственность	340	Под жилую застройку Индивидуальную	Уточнение описания местоположения границ и (или) площади земельного	ул.Горького, д. 83-1

							участка	
1941	42:21:0109032:ЗУ1	Российская Федерация, Кемеровская область - Кузбасс, городской округ Беловский, город Белово	-	-	4209	Земельные участки (территории) общего пользования	образование земельного участка из земель, находящихся в государственной или муниципальной собственности	участок формируется в зоне Ж2-1
Квартал 42:21:0109031								
1060	42:21:0109031:24	Кемеровская область, г. Белово, ул. Горького, д. 67	636	Собственность	652	для индивидуального жилищного строительства	Уточнение описания местоположения границ и (или) площади земельного участка с целью исправления ошибки в описании местоположения их границ и (или) площади	
1061	42:21:0109031:23	Кемеровская область, г. Белово, пер. Бородина, д. 23	611	Собственность	597	Под жилую застройку Индивидуальную	Уточнение описания местоположения границ и (или) площади земельного участка с целью исправления ошибки в описании местоположения их границ и (или) площади	
1062	42:21:0109031:10	Кемеровская область, г. Белово, пер. Бородина, д. 21	1005	Общая долевая собственность	981	под индивидуальную жилую застройку	Уточнение описания местоположения границ и (или) площади земельного участка с целью исправления ошибки в описании местоположения их границ и (или) площади	
1063	42:21:0109031:3	Кемеровская область, г. Белово, ул. Горького, д. 69	654	Общая долевая собственность	625	Под индивидуальную жилую застройку	Уточнение описания местоположения границ и (или) площади земельного участка с целью исправления ошибки в описании местоположения их	

							границ и (или) площади	
1064	42:21:0109031:6	Кемеровская область, г. Белово, ул. Горького, д. 69-а	550	Собственность	557	Под жилую застройку Индивидуальную	Уточнение описания местоположения границ и (или) площади земельного участка	
1065	42:21:0109031:8	Кемеровская область, г. Белово, ул. Горького, д. 71	623	Собственность	631	Под индивидуальную жилую застройку	Уточнение описания местоположения границ и (или) площади земельного участка с целью исправления ошибки в описании местоположения их границ и (или) площади	ОКС 42:21:0109031:106 снять графическое изображение
1066	42:21:0109031:4	Кемеровская область, г. Белово, ул. Дружбы, д. 26	358	Собственность	349	Под жилую застройку	Уточнение описания местоположения границ и (или) площади земельного участка с целью исправления ошибки в описании местоположения их границ и (или) площади	
1067	42:21:0109031:ЗУ1	Российская Федерация, Кемеровская область-Кузбасс, Беловский городской округ, г. Белово, ул. Горького	-	-	284	Для ведения личного подсобного хозяйства (приусадебный земельный участок)	образование земельного участка из земель, находящихся в государственной или муниципальной собственности	
1068	42:21:0109031:34	Кемеровская область, г. Белово, ул. Дружбы, д. 28	449	-	458	для индивидуального жилищного строительства	Уточнение описания местоположения границ и (или) площади земельного участка	
1069	42:21:0109031:25	Кемеровская область, г. Белово, ул. Горького, д. 73	328	Собственность	395	Индивидуальная жилая застройка	Уточнение описания местоположения границ и (или) площади земельного участка	уточнение земельного участка возможно на минимальный размер (600 кв.м), согласно норм ПЗЗ ВРИ аналогичен «Для индивидуального жилищного строительства»

1070	42:21:0109031:26	Кемеровская область, г. Белово, ул. Горького, д. 75	502	Собственность	491	Под жилую застройку Индивидуальную	Уточнение описания местоположения границ и (или) площади земельного участка с целью исправления ошибки в описании местоположения их границ и (или) площади	
1071	42:21:0109031:96	обл. Кемеровская, г. Белово, ул. Горького, № 75а	232	Собственность	260	Для ведения личного приусадебного хозяйства	Уточнение описания местоположения границ и (или) площади земельного участка с целью исправления ошибки в описании местоположения их границ и (или) площади	уточнение земельного участка возможно на минимальный размер (200 кв.м), согласно норм ПЗЗ (ВРИ аналогичен «Для ведения личного подсобного хозяйства (приусадебный земельный участок)»)
1072	42:21:0109031:1	Кемеровская обл, г. Белово, ул. Дружбы, 28 а	176	Собственность	247	Для индивидуального жилого дома и хозяйственных построек	Уточнение описания местоположения границ и (или) площади земельного участка	ОКС 42:21:0109031:102 снять графическое изображение, уточнение земельного участка возможно на минимальный размер (600 кв.м), согласно норм ПЗЗ ВРИ аналогичен «Для индивидуального жилищного строительства»
1073	42:21:0109031:ЗУ2	Российская Федерация, Кемеровская область-Кузбасс, Беловский городской округ, г. Белово, ул. Горького	--	-	651	Для индивидуального жилищного строительства	образование земельного участка путём перераспределения земельного участка 42:21:0109031:15 и 42:21:0109031:13 и земель, находящихся в государственной или	

							муниципальной собственности	
1074	42:21:0109031:14	Кемеровская область, г. Белово, ул. Дружбы, д. 30	470	Собственность	472	Под жилую застройку Индивидуальную	Уточнение описания местоположения границ и (или) площади земельного участка с целью исправления ошибки в описании местоположения их границ и (или) площади	
1075	42:21:0109031:37	Кемеровская область, г. Белово, ул. Горького, д. 77-а	939	Собственность	934	Под жилую застройку Индивидуальную	Уточнение описания местоположения границ и (или) площади земельного участка с целью исправления ошибки в описании местоположения их границ и (или) площади	
1076	42:21:0109031:27	Кемеровская область, г. Белово, ул. Горького, д. 79	490	Собственность	500	для индивидуального жилищного строительства	Уточнение описания местоположения границ и (или) площади земельного участка с целью исправления ошибки в описании местоположения их границ и (или) площади	
1077	42:21:0109031:5	Кемеровская область, г. Белово, ул. Горького, д. 79-а	712	Собственность	717	для индивидуального жилищного строительства	Уточнение описания местоположения границ и (или) площади земельного участка с целью исправления ошибки в описании местоположения их границ и (или) площади	
1078	42:21:0109031:46	обл. Кемеровская, г. Белово, пер. Толстого, 24	370	Собственность	432	Под индивидуальное жилищное строительство	Уточнение описания местоположения границ и (или) площади земельного участка с целью исправления ошибки в описании местоположения их	ОКС 42:21:0109031:110 снять графическое изображение, уточнение земельного участка возможно на

							границ и (или) площади	минимальный размер (600 кв.м), согласно норм ПЗЗ ВРИ аналогичен «Для индивидуального жилищного строительства»
1079	42:21:0109031:44	Кемеровская область, г. Белово, пер. Толстого, д. 22	598	Собственность	636	для размещения домов индивидуальной жилой застройки	Уточнение описания местоположения границ и (или) площади земельного участка с целью исправления ошибки в описании местоположения их границ и (или) площади	
1080	42:21:0109031:42	Кемеровская обл, г. Белово, пер Толстого, дом 20"А"	965	Собственность	897	Под парковку для эксплуатации торгового павильона	Уточнение описания местоположения границ и (или) площади земельного участка с целью исправления ошибки в описании местоположения их границ и (или) площади	
1081	42:21:0109031:113	Российская Федерация, Кемеровская область - Кузбасс, Беловский городской округ, город Белово, переулок Бородина	691	Собственность	710	Магазины	Уточнение описания местоположения границ и (или) площади земельного участка с целью исправления ошибки в описании местоположения их границ и (или) площади	
1082	42:21:0109031:321	Российская Федерация, Кемеровская область - Кузбасс, Беловский г.о., г. Белово, ул. Октябрьская, з/у 42	1 163	Собственность	1 163	под павильон розничной торговли	Уточнение описания местоположения границ и (или) площади земельного участка с целью исправления ошибки в описании местоположения их границ и (или) площади	
1083	42:21:0109031:322	Российская	760	Общая долевая	944	для индивидуального	Уточнение описания	Погашен

		Федерация, Кемеровская область - Кузбасс, Беловский городской округ, г. Белово, ул. Дружбы, д. 35		собственность		жилищного строительства	местоположения границ и (или) площади земельного участка с целью исправления ошибки в описании местоположения их границ и (или) площади	42:21:0109031:9 уточнение земельного участка возможно на минимальный размер (600 кв.м), согласно норм ПЗЗ ВРИ аналогичен «Для индивидуального жилищного строительства»
1084	42:21:0109031:108	Кемеровская область, г.Белово, ул. Октябрьская, 44	655	Аренда	655	под торговый павильон	границы земельного участка не изменяются в данном проекте	
1085	42:21:0109031:28	Кемеровская область, г. Белово, ул. Дружбы, д. 37	548	Собственность	546	Индивидуальная жилая застройка	Уточнение описания местоположения границ и (или) площади земельного участка	
1086	42:21:0109031:41	обл.Кемеровская, г. Белово, ул.Октябрьская, 48	430	Собственность	456	Под индивидуальную жилую застройку	Уточнение описания местоположения границ и (или) площади земельного участка с целью исправления ошибки в описании местоположения их границ и (или) площади	
1087	42:21:0109031:36	Кемеровская область, г. Белово, ул. Октябрьская, д. 50	804	Собственность	884	Под торговый павильон	Уточнение описания местоположения границ и (или) площади земельного участка с целью исправления ошибки в описании местоположения их границ и (или) площади	
1088	42:21:0109031:40	обл. Кемеровская, г. Белово, ул. Октябрьская, д. 52	1 169	Собственность	1 169	Под торговый павильон	Уточнение описания местоположения границ и (или) площади земельного участка с целью исправления ошибки в описании	

							местоположения их границ и (или) площади	
1942	42:21:0109031:ЗУ3	Российская Федерация, Кемеровская область - Кузбасс, городской округ Беловский, город Белово	-	-	6992	Земельные участки (территории) общего пользования	образование земельного участка из земель, находящихся в государственной или муниципальной собственности	участок формируется в зоне Ж2-1
Квартал 42:21:0109030								
1089	42:21:0109030:34	Кемеровская область, г. Белово, ул. Коммунистическая, д. 79	709	-	721	для индивидуального жилищного строительства	Уточнение описания местоположения границ и (или) площади земельного участка с целью исправления ошибки в описании местоположения их границ и (или) площади	
1090	42:21:0109030:24	Кемеровская область, г. Белово, пер. Бородина, д. 27	972	Собственность	979	Под индивидуальную жилую застройку	Уточнение описания местоположения границ и (или) площади земельного участка с целью исправления ошибки в описании местоположения их границ и (или) площади	
1091	42:21:0109030:ЗУ1	Российская Федерация, Кемеровская область - Кузбасс, Беловский городской округ, город Белово, ул. Коммунистическая, 81	-	-	668	Для индивидуального жилищного строительства	образование земельного участка из земель, находящихся в государственной или муниципальной собственности	Погашен 42:21:0109030:28
1092	42:21:0109030:10	Кемеровская область, г. Белово, ул. Коммунистическая, д. 83	394	Собственность	463	Под жилую застройку Индивидуальную	Уточнение описания местоположения границ и (или) площади земельного участка	уточнение земельного участка возможно на минимальный размер (600 кв.м), согласно норм ПЗЗ ВРИ аналогичен

								«Для индивидуального жилищного строительства»
1093	42:21:0109030:29	Кемеровская область, г. Белово, ул. Проездная, д. 20	532	Общая долевая собственность	532	Для ведения приусадебного хозяйства	Уточнение описания местоположения границ и (или) площади земельного участка с целью исправления ошибки в описании местоположения их границ и (или) площади	ОКС 42:21:0109030:43 снять графическое изображение
1094	42:21:0109030:12	Кемеровская область, г. Белово, ул. Коммунистическая, д. 85	562	Общая долевая собственность	607	Под жилую застройку Индивидуальную	Уточнение описания местоположения границ и (или) площади земельного участка	
1095	42:21:0109030:13	Кемеровская область, г. Белово, ул. Коммунистическая, д. 87	627	Собственность	613	Под жилую застройку Индивидуальную	Уточнение описания местоположения границ и (или) площади земельного участка	
1096	42:21:0109030:7	Кемеровская область, г. Белово, ул. Проездная, д. 22	494	Собственность	462	Под жилую застройку Индивидуальную	Уточнение описания местоположения границ и (или) площади земельного участка	
1097	42:21:0109030:22	Кемеровская область, г. Белово, ул. Коммунистическая, д. 89	628	Собственность	631	Под индивидуальную жилую застройку	Уточнение описания местоположения границ и (или) площади земельного участка с целью исправления ошибки в описании местоположения их границ и (или) площади	
1098	42:21:0109030:30	Кемеровская область, г. Белово, ул. Проездная, д. 24	680	Общая долевая собственность	691	Для ведения личного приусадебного хозяйства	Уточнение описания местоположения границ и (или) площади земельного участка с целью исправления ошибки в описании местоположения их границ и (или) площади	ОКС 42:21:0109030:44 снять графическое изображение
1099	42:21:0109030:89	Кемеровская обл, г.	677	Общая долевая	699	Под индивидуальную	Уточнение описания	

		Белово, ул. Коммунистическая, 91		собственность		жилую застройку	местоположения границ и (или) площади земельного участка с целью исправления ошибки в описании местоположения их границ и (или) площади	
1100	42:21:0109030:35	Кемеровская область, г. Белово, ул. Коммунистическая, д. 93	662	Собственность	753	для индивидуального жилищного строительства	Уточнение описания местоположения границ и (или) площади земельного участка с целью исправления ошибки в описании местоположения их границ и (или) площади	уточнение земельного участка возможно на минимальный размер (600 кв.м), согласно норм ПЗЗ ВРИ аналогичен «Для индивидуального жилищного строительства»
1101	42:21:0109030:8	Кемеровская область, г. Белово, ул. Коммунистическая, д. 95	710	Общая долевая собственность	711	Под жилую застройку Индивидуальную	Уточнение описания местоположения границ и (или) площади земельного участка	
1102	42:21:0109030:33	Кемеровская область, г. Белово, пер. Толстого, д. 30	782	Общая долевая собственность	800	Для ведения личного приусадебного хозяйства	Уточнение описания местоположения границ и (или) площади земельного участка с целью исправления ошибки в описании местоположения их границ и (или) площади	ОКС 42:21:0109030:207 снять графическое изображение
1103	42:21:0109030:39	Кемеровская обл, г. Белово, ул. Коммунистическая, 97	466	Собственность	588	Под индивидуальную жилую застройку	Уточнение описания местоположения границ и (или) площади земельного участка с целью исправления ошибки в описании местоположения их границ и (или) площади	уточнение земельного участка возможно на минимальный размер (600 кв.м), согласно норм ПЗЗ ВРИ аналогичен «Для индивидуального жилищного строительства»
1104	42:21:0109030:38	Кемеровская обл, г Белово, ул	142	Общая долевая собственность	143	бытовое обслуживание	Уточнение описания местоположения границ и	

		Коммунистическая, 97 а					(или) площади земельного участка с целью исправления ошибки в описании местоположения их границ и (или) площади	
1105	42:21:0109030:25	Кемеровская область, г. Белово, пер. Бородина, д. 25	1172	Собственность	1114	для индивидуального жилищного строительства	Уточнение описания местоположения границ и (или) площади земельного участка	
1106	42:21:0109030:9	Кемеровская область, г. Белово, ул. Горького, д. 70	350	Собственность	532	Под жилую застройку Индивидуальную	Уточнение описания местоположения границ и (или) площади земельного участка	уточнение земельного участка возможно на минимальный размер (600 кв.м), согласно норм ПЗЗ ВРИ аналогичен «Для индивидуального жилищного строительства»
1107	42:21:0109030:91	Кемеровская область, г. Белово, ул. Горького, 70 а	735	Собственность	728	под индивидуальную жилую застройку	Уточнение описания местоположения границ и (или) площади земельного участка с целью исправления ошибки в описании местоположения их границ и (или) площади	
1108	42:21:0109030:90	Кемеровская область, г. Белово, ул. Проездная, 23	504	Собственность	494	под индивидуальную жилую застройку	Уточнение описания местоположения границ и (или) площади земельного участка с целью исправления ошибки в описании местоположения их границ и (или) площади	
1109	42:21:0109030:3	Кемеровская область, г. Белово, ул. Горького, д. 72	695	Общая долевая собственность	742	Под жилую застройку Индивидуальную	Уточнение описания местоположения границ и (или) площади земельного участка с целью исправления ошибки в	

							описании местоположения их границ и (или) площади	
1110	42:21:0109030:36	Кемеровская область, г. Белово, ул. Проездная, д. 25	424	Общая долевая собственность	424	под индивидуальную жилую застройку	Уточнение описания местоположения границ и (или) площади земельного участка с целью исправления ошибки в описании местоположения их границ и (или) площади	
1111	42:21:0109030:1	Кемеровская область, г. Белово, ул. Горького, д. 74	547	Общая долевая собственность	545	Под жилую застройку Индивидуальную	Уточнение описания местоположения границ и (или) площади земельного участка с целью исправления ошибки в описании местоположения их границ и (или) площади	
1112	42:21:0109030:26	Кемеровская область, г. Белово, ул. Горького, д. 74-а	664	Общая долевая собственность	660	Для ведения личного приусадебного хозяйства	Уточнение описания местоположения границ и (или) площади земельного участка с целью исправления ошибки в описании местоположения их границ и (или) площади	
1113	42:21:0109030:31	Кемеровская область, г. Белово, ул. Проездная, д. 27	352	Собственность	364	для индивидуального жилищного строительства	Уточнение описания местоположения границ и (или) площади земельного участка с целью исправления ошибки в описании местоположения их границ и (или) площади	
1114	42:21:0109030:27	Кемеровская область, г. Белово, ул. Горького, д. 76	603	Собственность	614	для индивидуального жилищного строительства	Уточнение описания местоположения границ и (или) площади земельного участка	
1115	42:21:0109030:5	Кемеровская область, г. Белово, ул.	594	Общая долевая собственность	570	Под жилую застройку Индивидуальную	Уточнение описания местоположения границ и	

		Проездная, д. 29					(или) площади земельного участка с целью исправления ошибки в описании местоположения их границ и (или) площади	
1116	42:21:0109030:21	Кемеровская область, г. Белово, ул. Горького, д. 78	750	Собственность	740	Под индивидуальную жилую застройку	Уточнение описания местоположения границ и (или) площади земельного участка с целью исправления ошибки в описании местоположения их границ и (или) площади	
1117	42:21:0109030:16	Кемеровская область, г. Белово, ул. Проездная, д. 31	321	Собственность	346	Под жилую застройку индивидуальную	Уточнение описания местоположения границ и (или) площади земельного участка с целью исправления ошибки в описании местоположения их границ и (или) площади	
1118	42:21:0109030:6	Кемеровская область, г. Белово, ул. Горького, д. 80	977	Общая долевая собственность	457	Под жилую застройку Индивидуальную	Уточнение описания местоположения границ и (или) площади земельного участка	
1119	42:21:0109030:20	Кемеровская область, г. Белово, ул. Горького, д. 80б	553	Собственность	508	Под индивидуальную жилую застройку	Уточнение описания местоположения границ и (или) площади земельного участка с целью исправления ошибки в описании местоположения их границ и (или) площади	
1120	42:21:0109030:95	Кемеровская область, г. Белово, пер. Толстого, 28	611	Аренда	588	под индивидуальное жилищное строительство	Уточнение описания местоположения границ и (или) площади земельного участка с целью исправления ошибки в описании местоположения их	

							границ и (или) площади	
1121	42:21:0109030:23	Кемеровская область, г. Белово, ул. Горького, д. 80-а	396	Собственность	384	Для ведения личного подсобного хозяйства	Уточнение описания местоположения границ и (или) площади земельного участка с целью исправления ошибки в описании местоположения их границ и (или) площади	
1122	42:21:0109030:4	Кемеровская область, г. Белово, пер. Толстого, д. 26	412	Собственность	465	Под жилую застройку Индивидуальную	Уточнение описания местоположения границ и (или) площади земельного участка	уточнение земельного участка возможно на минимальный размер (600 кв.м), согласно норм ПЗЗ ВРИ аналогичен «Для индивидуального жилищного строительства»
1123	42:21:0109030:14	Кемеровская область, г. Белово, ул. Горького, д. 82	562	Собственность	576	Под индивидуальную жилую застройку	Уточнение описания местоположения границ и (или) площади земельного участка с целью исправления ошибки в описании местоположения их границ и (или) площади	
1124	42:21:0109030:11	обл Кемеровская, г Белово, ул Коммунистическая, в районе дома № 79	57	-	41	Под трансформаторную подстанцию № 8	Уточнение описания местоположения границ и (или) площади земельного участка	
1943	42:21:0109030:ЗУ2	Российская Федерация, Кемеровская область - Кузбасс, городской округ Беловский, город Белово	-	-	6059	Земельные участки (территории) общего пользования	образование земельного участка из земель, находящихся в государственной или муниципальной собственности	участок формируется в зоне Ж2-1
Квартал 42:21:0109029								
1125	42:21:0109029:205	Российская	12	-	13	Предоставление	Уточнение описания	

		Федерация, Кемеровская область-Кузбасс, Беловский городской округ, г. Белово				коммунальных услуг	местоположения границ и (или) площади земельного участка с целью исправления ошибки в описании местоположения их границ и (или) площади	
1126	42:21:0109029:26	Кемеровская область, г. Белово, ул. 1 Мая, д. 47	533	Собственность	536	для индивидуального жилищного строительства	Уточнение описания местоположения границ и (или) площади земельного участка с целью исправления ошибки в описании местоположения их границ и (или) площади	
1127	42:21:0109029:39	Кемеровская область, г. Белово, пер. Бородина, д. 33	849	Общая долевая собственность	867	для индивидуального жилищного строительства	Уточнение описания местоположения границ и (или) площади земельного участка с целью исправления ошибки в описании местоположения их границ и (или) площади	
1128	42:21:0109029:4	Кемеровская область, г. Белово, пер. Бородина, д. 31	560	Собственность	583	Под жилую застройку Индивидуальную	Уточнение описания местоположения границ и (или) площади земельного участка	ОКС 42:21:0109029:56 снять графическое изображение
1129	42:21:0109029:14	Кемеровская область, г. Белово, ул. 1 Мая, д. 47-б	436	Собственность	446	Под жилую застройку Индивидуальную	Уточнение описания местоположения границ и (или) площади земельного участка с целью исправления ошибки в описании местоположения их границ и (или) площади	
1130	42:21:0109029:8	Кемеровская область, г. Белово, ул. 1 Мая, д. 47-а	605	Общая долевая собственность	618	для индивидуального жилищного строительства	Уточнение описания местоположения границ и (или) площади земельного участка с целью исправления ошибки в описании	

							местоположения их границ и (или) площади	
1131	42:21:0109029:20	Кемеровская область, г. Белово, ул. Фадеева, д. 34	489	-	528	для индивидуального жилищного строительства	Уточнение описания местоположения границ и (или) площади земельного участка	
1132	42:21:0109029:11	Кемеровская область, г. Белово, ул. 1 Мая, д. 49	964	Собственность	973	Под жилую застройку Индивидуальную	Уточнение описания местоположения границ и (или) площади земельного участка с целью исправления ошибки в описании местоположения их границ и (или) площади	
1133	42:21:0109029:12	Кемеровская область, г. Белово, ул. Фадеева, д. 36	444	Общая долевая собственность	453	Под индивидуальную жилую застройку	Уточнение описания местоположения границ и (или) площади земельного участка с целью исправления ошибки в описании местоположения их границ и (или) площади	
1134	42:21:0109029:40	Кемеровская обл, г. Белово, ул. 1 Мая, 49-а	776	Собственность	756	Под индивидуальную жилую застройку	Уточнение описания местоположения границ и (или) площади земельного участка с целью исправления ошибки в описании местоположения их границ и (или) площади	ОКС 42:21:0109029:44 снять графическое изображение
1135	42:21:0109029:38	Кемеровская область, г. Белово, ул. Фадеева, д. 38	387	Собственность	359	Под малоэтажную жилую застройку	Уточнение описания местоположения границ и (или) площади земельного участка с целью исправления ошибки в описании местоположения их границ и (или) площади	ОКС 42:21:0109029:65 снять графическое изображение
1136	42:21:0109029:15	Кемеровская область, г. Белово, ул. 1 Мая, д. 51	743	Собственность	745	Под индивидуальную жилую застройку	Уточнение описания местоположения границ и (или) площади земельного	

							участка с целью исправления ошибки в описании местоположения их границ и (или) площади	
1137	42:21:0109029:21	Кемеровская область, г. Белово, ул. Фадеева, д. 40	469	Общая долевая собственность	472	для индивидуального жилищного строительства	Уточнение описания местоположения границ и (или) площади земельного участка	ОКС 42:21:0109029:41 снять графическое изображение
1138	42:21:0109029:3	Кемеровская область, г. Белово, ул. 1 Мая, д. 51-а	678	Собственность	695	Под жилую застройку Индивидуальную	Уточнение описания местоположения границ и (или) площади земельного участка	
1139	42:21:0109029:25	Кемеровская область, г. Белово, пер. Толстого, д. 38	692	Аренда	684	индивидуальная жилая застройка	Уточнение описания местоположения границ и (или) площади земельного участка с целью исправления ошибки в описании местоположения их границ и (или) площади	
1140	42:21:0109029:7	Кемеровская область, г. Белово, ул. Фадеева, д. 42	558	Общая долевая собственность	554	Под жилую застройку Индивидуальную	Уточнение описания местоположения границ и (или) площади земельного участка с целью исправления ошибки в описании местоположения их границ и (или) площади	
1141	42:21:0109029:1	Кемеровская область, г. Белово, ул. 1 Мая, д. 53-1	706	Собственность	701	Под жилую застройку Индивидуальную	Уточнение описания местоположения границ и (или) площади земельного участка с целью исправления ошибки в описании местоположения их границ и (или) площади	
1142	42:21:0109029:93	Российская Федерация, Кемеровская область, Беловский городской	619	Собственность	627	Для индивидуального жилищного строительства	Уточнение описания местоположения границ и (или) площади земельного участка с целью	

		округ, г. Белово, пер. Толстого, 38а					исправления ошибки в описании местоположения их границ и (или) площади	
1143	42:21:0109029:17	Кемеровская область, г. Белово, пер. Толстого, д. 36	802	Собственность	837	для ведения личного приусадебного хозяйства	Уточнение описания местоположения границ и (или) площади земельного участка с целью исправления ошибки в описании местоположения их границ и (или) площади	
1144	42:21:0109029:5	Кемеровская область, г. Белово, ул. Фадеева, д. 44	456	Собственность	453	Под жилую застройку Индивидуальную	Уточнение описания местоположения границ и (или) площади земельного участка с целью исправления ошибки в описании местоположения их границ и (или) площади	
1145	42:21:0109029:6	Кемеровская область, г. Белово, пер. Толстого, д. 34	633	Собственность	634	Под жилую застройку Индивидуальную	Уточнение описания местоположения границ и (или) площади земельного участка с целью исправления ошибки в описании местоположения их границ и (или) площади	
1146	42:21:0109029:24	Кемеровская область, г. Белово, пер. Толстого, д. 32	681	Общая долевая собственность	683	для индивидуального жилищного строительства	Уточнение описания местоположения границ и (или) площади земельного участка	
1147	42:21:0109029:35	Кемеровская область, г. Белово, ул. Коммунистическая, д. 90	910	Собственность	904	для индивидуального жилищного строительства	Уточнение описания местоположения границ и (или) площади земельного участка с целью исправления ошибки в описании местоположения их границ и (или) площади	
1148	42:21:0109029:2	Кемеровская область,	603	Собственность	615	Под жилую застройку	Уточнение описания	

		г. Белово, пер. Бородина, д. 29				Индивидуальную	местоположения границ и (или) площади земельного участка с целью исправления ошибки в описании местоположения их границ и (или) площади	
1149	42:21:0109029:91	Кемеровская область, г. Белово, ул. Коммунистическая, 78	953	Собственность	963	малоэтажная жилая застройка	Уточнение описания местоположения границ и (или) площади земельного участка с целью исправления ошибки в описании местоположения их границ и (или) площади	
1150	42:21:0109029:18	Кемеровская область, г. Белово, ул. Фадеева, д. 31	564	Общая долевая собственность	563	для ведения приусадебного хозяйства	Уточнение описания местоположения границ и (или) площади земельного участка	
1151	42:21:0109029:16	Кемеровская область, г. Белово, ул. Коммунистическая, д. 80	754	Собственность	723	Для ведения личного приусадебного хозяйства	Уточнение описания местоположения границ и (или) площади земельного участка	
1152	42:21:0109029:19	Кемеровская область, г. Белово, ул. Фадеева, д. 33	505	Собственность	508	для индивидуального жилищного строительства	Уточнение описания местоположения границ и (или) площади земельного участка с целью исправления ошибки в описании местоположения их границ и (или) площади	
1153	42:21:0109029:10	Кемеровская область, г. Белово, ул. Коммунистическая, д. 82-1	339	Собственность	322	Под индивидуальную жилую застройку	Уточнение описания местоположения границ и (или) площади земельного участка с целью исправления ошибки в описании местоположения их границ и (или) площади	
1154	42:21:0109029:ЗУ1	Российская Федерация,	-	-	626	Для индивидуального жилищного	образование земельного участка из земель,	Погашен 42:21:0109029:36

		Кемеровская область-Кузбасс, Беловский городской округ, г. Белово, ул.Фадеева, 35				строительства	находящихся в государственной или муниципальной собственности	
1155	42:21:0109029:29	Кемеровская область, г. Белово, ул. Коммунистическая, д. 82, кв. 2	363	Общая долевая собственность	383	для индивидуального жилищного строительства	Уточнение описания местоположения границ и (или) площади земельного участка с целью исправления ошибки в описании местоположения их границ и (или) площади	
1156	42:21:0109029:30	Кемеровская область, г. Белово, ул. Коммунистическая, д. 84	624	Общая долевая собственность	620	Индивидуальная жилая застройка	Уточнение описания местоположения границ и (или) площади земельного участка с целью исправления ошибки в описании местоположения их границ и (или) площади	
1157	42:21:0109029:32	Кемеровская область, г. Белово, ул. Коммунистическая, д. 86-1	534	Собственность	539	Под жилую застройку Индивидуальную	Уточнение описания местоположения границ и (или) площади земельного участка с целью исправления ошибки в описании местоположения их границ и (или) площади	
1158	42:21:0109029:37	Кемеровская область, г. Белово, ул. Фадеева, д. 37	480	Общая долевая собственность	476	для индивидуального жилищного строительства	Уточнение описания местоположения границ и (или) площади земельного участка с целью исправления ошибки в описании местоположения их границ и (или) площади	
1159	42:21:0109029:33	Кемеровская область, г. Белово, ул. Коммунистическая, д. 86-2	469	Собственность	486	Под индивидуальную жилую застройку	Уточнение описания местоположения границ и (или) площади земельного участка с целью исправления ошибки в	

							описании местоположения их границ и (или) площади	
1160	42:21:0109029:34	Кемеровская область, г. Белово, ул. Коммунистическая, д. 88	537	Собственность	535	для индивидуального жилищного строительства	Уточнение описания местоположения границ и (или) площади земельного участка с целью исправления ошибки в описании местоположения их границ и (или) площади	
1944	42:21:0109029:ЗУ2	Российская Федерация, Кемеровская область - Кузбасс, городской округ Беловский, город Белово	-	-	5472	Земельные участки (территории) общего пользования	образование земельного участка из земель, находящихся в государственной или муниципальной собственности	участок формируется в зоне Ж2-1
Квартал 42:21:0109028								
1161	42:21:0109028:20	Кемеровская область, г. Белово, ул. Пролетарская, д. 63	842	Собственность	866	для проектирования и строительства магазина "Автозапчасти"	Уточнение описания местоположения границ и (или) площади земельного участка	по факту расположен магазин, но на его месте возможно должен быть участок 42:21:0109028:38 (500кв м) (Кемеровская область, г. Белово, пер. Бородина, д. 39а; собственность № 42-42-02/037/2011-200 от 17.06.2011г)
1162	42:21:0109028:16	Кемеровская область, г. Белово, пер. Бородина, д. 39	776	Собственность	783	Для ведения личного приусадебного хозяйства	Уточнение описания местоположения границ и (или) площади земельного участка с целью исправления ошибки в описании местоположения их границ и (или) площади	
1163	42:21:0109028:11	Кемеровская область,	650	Собственность	647	Под жилую застройку	Уточнение описания	

		г. Белово, пер. Бородина, д. 37				Индивидуальную	местоположения границ и (или) площади земельного участка с целью исправления ошибки в описании местоположения их границ и (или) площади	
1164	42:21:0109028:9	Кемеровская область, г. Белово, ул. Пролетарская, д. 65	700	Собственность	716	для индивидуального жилищного строительства	Уточнение описания местоположения границ и (или) площади земельного участка	
1165	42:21:0109028:31	Кемеровская область, г. Белово, ул. Пролетарская, д. 67	740	Собственность	738	Под жилую застройку Индивидуальную	Уточнение описания местоположения границ и (или) площади земельного участка с целью исправления ошибки в описании местоположения их границ и (или) площади	
1166	42:21:0109028:7	Кемеровская область, г. Белово, ул. Гончарова, д. 24	723	Собственность	739	Под жилую застройку Индивидуальную	Уточнение описания местоположения границ и (или) площади земельного участка	
1167	42:21:0109028:32	Кемеровская область, г. Белово, ул. Пролетарская, д. 69	568	Общая совместная собственность	577	для индивидуального жилищного строительства	Уточнение описания местоположения границ и (или) площади земельного участка с целью исправления ошибки в описании местоположения их границ и (или) площади	
1168	42:21:0109028:12	Кемеровская область, г. Белово, ул. Пролетарская, д. 71	741	Собственность	737	Под жилую застройку Индивидуальную	Уточнение описания местоположения границ и (или) площади земельного участка с целью исправления ошибки в описании местоположения их границ и (или) площади	
1169	42:21:0109028:17	Кемеровская область, г. Белово, ул.	587	Собственность	579	для индивидуального жилищного	Уточнение описания местоположения границ и	ОКС 42:21:0109028:44

		Гончарова, д. 26				строительства	(или) площади земельного участка	снять графическое изображение
1170	42:21:0109028:33	Кемеровская область, г. Белово, ул. Пролетарская, д. 73	702	-	722	Для индивидуального жилищного строительства	Уточнение описания местоположения границ и (или) площади земельного участка с целью исправления ошибки в описании местоположения их границ и (или) площади	
1171	42:21:0109028:34	Кемеровская область, г. Белово, ул. Пролетарская, д. 75	708	Собственность	694	Под жилую застройку Индивидуальную	Уточнение описания местоположения границ и (или) площади земельного участка с целью исправления ошибки в описании местоположения их границ и (или) площади	
1172	42:21:0109028:1	Кемеровская область, г. Белово, ул. Гончарова, д. 28	700	Собственность	1065	Под жилую застройку Индивидуальную	Уточнение описания местоположения границ и (или) площади земельного участка	уточнение земельного участка возможно на минимальный размер (600 кв.м), согласно норм ПЗЗ ВРИ аналогичен «Для индивидуального жилищного строительства»
1173	42:21:0109028:ЗУ1	Российская Федерация, Кемеровская область-Кузбасс, Беловский городской округ, г. Белово, ул. Пролетарская, 77	-	-	589	Для ведения личного подсобного хозяйства (приусадебный земельный участок)	образование земельного участка из земель, находящихся в государственной или муниципальной собственности	
1174	42:21:0109028:198	Российская Федерация, Кемеровская область - Кузбасс, Беловский городской округ, город Белово, Улица	296	Собственность	325	Для ведения личного подсобного хозяйства (приусадебный земельный участок)	Уточнение описания местоположения границ и (или) площади земельного участка с целью исправления ошибки в описании	

		Пролетарская, 79					местоположения их границ и (или) площади	
1175	42:21:0109028:3	Кемеровская область, г. Белово, ул. Пролетарская, д. 81	663	Собственность	710	Под жилую застройку Индивидуальную	Уточнение описания местоположения границ и (или) площади земельного участка	ОКС 42:21:0109028:43 снять графическое изображение
1176	42:21:0109028:22	Кемеровская область, г. Белово, пер. Толстого, д. 46-а	474	Собственность	502	для индивидуального жилищного строительства	Уточнение описания местоположения границ и (или) площади земельного участка	
1177	42:21:0109028:13	Кемеровская область, г. Белово, пер. Толстого, д. 46	516	Общая долевая собственность	524	Под индивидуальную жилую застройку	Уточнение описания местоположения границ и (или) площади земельного участка с целью исправления ошибки в описании местоположения их границ и (или) площади	
1178	42:21:0109028:25	Кемеровская область, г. Белово, пер. Толстого, д. 44	606	Общая совместная собственность	580	Под жилую застройку Индивидуальную	Уточнение описания местоположения границ и (или) площади земельного участка с целью исправления ошибки в описании местоположения их границ и (или) площади	
1179	42:21:0109028:24	Кемеровская область, г. Белово, пер. Бородина, д. 35	639	Собственность	653	для индивидуального жилищного строительства	Уточнение описания местоположения границ и (или) площади земельного участка с целью исправления ошибки в описании местоположения их границ и (или) площади	
1180	42:21:0109028:8	Кемеровская область, г. Белово, ул. 1 Мая, д. 58	776	Общая совместная собственность	712	для индивидуального жилищного строительства	Уточнение описания местоположения границ и (или) площади земельного участка	
1181	42:21:0109028:18	Кемеровская область, г. Белово, ул. 1 Мая, д. 60	670	Собственность	799	для индивидуального жилищного строительства	Уточнение описания местоположения границ и (или) площади земельного	уточнение земельного участка возможно на минимальный размер

							участка	(600 кв.м), согласно норм ПЗЗ ВРИ аналогичен «Для индивидуального жилищного строительства»
1182	42:21:0109028:29	Кемеровская область, г. Белово, ул. Гончарова, д. 19	629	Собственность	630	для индивидуального жилищного строительства	Уточнение описания местоположения границ и (или) площади земельного участка с целью исправления ошибки в описании местоположения их границ и (или) площади	
1183	42:21:0109028:5	Кемеровская область, г. Белово, ул. 1 Мая, д. 62	700	Общая долевая собственность	703	Под жилую застройку Индивидуальную	Уточнение описания местоположения границ и (или) площади земельного участка с целью исправления ошибки в описании местоположения их границ и (или) площади	
1184	42:21:0109028:19	Кемеровская обл, г Белово, ул 1 Мая, дом 64	575	Общая долевая собственность	645	для индивидуального жилищного строительствадля ведения приусадебного хозяйства	Уточнение описания местоположения границ и (или) площади земельного участка	уточнение земельного участка возможно на минимальный размер (600 кв.м), согласно норм ПЗЗ ВРИ аналогичен «Для индивидуального жилищного строительства»
1185	42:21:0109028:4	Кемеровская область, г. Белово, ул. Гончарова, д. 21	516	Общая долевая собственность	526	Под жилую застройку Индивидуальную	Уточнение описания местоположения границ и (или) площади земельного участка	
1186	42:21:0109028:2	Кемеровская область, г. Белово, ул. 1 Мая, д. 66	739	Собственность	713	Под жилую застройку Индивидуальную	Уточнение описания местоположения границ и (или) площади земельного участка с целью	

							исправления ошибки в описании местоположения их границ и (или) площади	
1187	42:21:0109028:ЗУ2	Российская Федерация, Кемеровская область-Кузбасс, Беловский городской округ, г. Белово, ул. 1 Мая, 68	-	-	695	Для индивидуального жилищного строительства	образование земельного участка из земель, находящихся в государственной или муниципальной собственности	Погашен 42:21:0109028:26
1188	42:21:0109028:35	Кемеровская область, г. Белово, ул. Гончарова, д. 23	456	Общая долевая собственность	490	Под индивидуальную жилую застройку	Уточнение описания местоположения границ и (или) площади земельного участка с целью исправления ошибки в описании местоположения их границ и (или) площади	
1189	42:21:0109028:27	Кемеровская область, г. Белово, ул. 1 Мая, д. 70	683	Общая долевая собственность	690	Под индивидуальную жилую застройку	Уточнение описания местоположения границ и (или) площади земельного участка с целью исправления ошибки в описании местоположения их границ и (или) площади	
1190	42:21:0109028:15	Кемеровская область, г. Белово, пер. Толстого, д. 42	720	Общая долевая собственность	682	Под индивидуальную жилую застройку	Уточнение описания местоположения границ и (или) площади земельного участка с целью исправления ошибки в описании местоположения их границ и (или) площади	ОКС 42:21:0109028:87 снять графическое изображение
1191	42:21:0109028:36	Кемеровская область, г. Белово, пер. Толстого, д. 40	418	Собственность	474	Под индивидуальную жилую застройку	Уточнение описания местоположения границ и (или) площади земельного участка	уточнение земельного участка возможно на минимальный размер (600 кв.м), согласно норм ПЗЗ ВРИ аналогичен

								«Для индивидуального жилищного строительства»
1192	42:21:0109028:28	Кемеровская область, г. Белово, ул. 1 Мая, д. 72	660	Общая долевая собственность	667	для индивидуального жилищного строительства	Уточнение описания местоположения границ и (или) площади земельного участка с целью исправления ошибки в описании местоположения их границ и (или) площади	
1193	42:21:0109028:14	Кемеровская обл, г Белово, гаражный массив "пер.Толстого,42", блок № 1, стр.№ 1	32	Собственность	21	Под гаражное строительство	Уточнение описания местоположения границ и (или) площади земельного участка	
1945	42:21:0109028:ЗУ3	Российская Федерация, Кемеровская область - Кузбасс, городской округ Беловский, город Белово	-	-	4673	Земельные участки (территории) общего пользования	образование земельного участка из земель, находящихся в государственной или муниципальной собственности	участок формируется в зоне Ж2-1
Квартал 42:21:0109026								
1194	42:21:0109026:20	Кемеровская область, г. Белово, ул. 1 Мая, д. 35	724	Собственность	763	Под индивидуальную жилую застройку	Уточнение описания местоположения границ и (или) площади земельного участка с целью исправления ошибки в описании местоположения их границ и (или) площади	
1195	42:21:0109026:4	Кемеровская область, г. Белово, пер. Базарный, д. 27	602	Собственность	688	Под жилую застройку Индивидуальную	Уточнение описания местоположения границ и (или) площади земельного участка	уточнение земельного участка возможно на минимальный размер (600 кв.м), согласно норм ПЗЗ ВРИ аналогичен «Для

								индивидуального жилищного строительства»
1196	42:21:0109026:35	Кемеровская область, г. Белово, ул. Фадеева, д. 22	364	Собственность	371	Для индивидуального жилищного строительства	Уточнение описания местоположения границ и (или) площади земельного участка с целью исправления ошибки в описании местоположения их границ и (или) площади	
1197	42:21:0109026:40	Кемеровская область, г. Белово, ул. Фадеева, д. 24	597	Общая долевая собственность	614	Под индивидуальную жилую застройку	Уточнение описания местоположения границ и (или) площади земельного участка с целью исправления ошибки в описании местоположения их границ и (или) площади	
1198	42:21:0109026:38	Кемеровская область, г. Белово, ул. Фадеева, д. 26	440	Общая долевая собственность	437	Под индивидуальную жилую застройку	Уточнение описания местоположения границ и (или) площади земельного участка с целью исправления ошибки в описании местоположения их границ и (или) площади	
1199	42:21:0109026:5	Кемеровская область, г. Белово, ул. Фадеева, д. 28	545	Собственность	530	Для индивидуального жилищного строительства	Уточнение описания местоположения границ и (или) площади земельного участка	
1200	42:21:0109026:ЗУ1	Российская Федерация, Кемеровская область – Кузбасс, Беловский городской округ, г. Белово, ул. Фадеева, д.30	–	–	572	Для ведения личного подсобного хозяйства (приусадебный земельный участок)	образование земельного участка из земель, находящихся в государственной или муниципальной собственности	
1201	42:21:0109026:24	Кемеровская область, г. Белово, ул. Фадеева, д. 32	528	Общая долевая собственность	527	Для личного подсобного хозяйства	Уточнение описания местоположения границ и (или) площади земельного	

							участка	
1202	42:21:0109026:7	Кемеровская область, г. Белово, пер. Бородина, д. 30	660	Собственность	666	Для индивидуального жилищного строительства	Уточнение описания местоположения границ и (или) площади земельного участка	
1203	42:21:0109026:14	Кемеровская область, г. Белово, ул. 1 Мая, д. 45	921	Общая долевая собственность	915	Под индивидуальную жилую застройку	Уточнение описания местоположения границ и (или) площади земельного участка с целью исправления ошибки в описании местоположения их границ и (или) площади	
1204	42:21:0109026:30	Кемеровская область, г. Белово, ул. 1 Мая, д. 43-а	390	Собственность	383	Под жилую застройку Индивидуальную	Уточнение описания местоположения границ и (или) площади земельного участка с целью исправления ошибки в описании местоположения их границ и (или) площади	
1205	42:21:0109026:89	Кемеровская область, г. Белово, ул. 1 Мая, 43А	399	Собственность	409	Малоэтажная жилая застройка	Уточнение описания местоположения границ и (или) площади земельного участка с целью исправления ошибки в описании местоположения их границ и (или) площади	
1206	42:21:0109026:9	Кемеровская область, г. Белово, ул. 1 Мая, 43	826	Собственность	844	Под жилую застройку Индивидуальную	Уточнение описания местоположения границ и (или) площади земельного участка с целью исправления ошибки в описании местоположения их границ и (или) площади	
1207	42:21:0109026:88	Кемеровская область, г Белово, ул 1 Мая, №41	812	Собственность	780	Для ведения приусадебного хозяйства	Уточнение описания местоположения границ и (или) площади земельного участка	

1208	42:21:0109026:10	Кемеровская область, г. Белово, ул. 1 Мая, д. 39-а	323	Собственность	351	Для индивидуального жилищного строительства	Уточнение описания местоположения границ и (или) площади земельного участка с целью исправления ошибки в описании местоположения их границ и (или) площади	
1209	42:21:0109026:12	Кемеровская область, г. Белово, ул. 1 Мая, д. 39	477	Общая совместная собственность	514	Под жилую застройку Индивидуальную	Уточнение описания местоположения границ и (или) площади земельного участка с целью исправления ошибки в описании местоположения их границ и (или) площади	
1210	42:21:0109026:29	Кемеровская область, г. Белово, ул. 1 Мая, д. 37	625	Собственность	638	Для индивидуальной жилой застройки	Уточнение описания местоположения границ и (или) площади земельного участка с целью исправления ошибки в описании местоположения их границ и (или) площади	
1211	42:21:0109026:26	Кемеровская область, г. Белово, пер. Базарный, д. 25	442	Собственность	456	Под жилую застройку Индивидуальную	Уточнение описания местоположения границ и (или) площади земельного участка с целью исправления ошибки в описании местоположения их границ и (или) площади	
1212	42:21:0109026:15	Кемеровская область, г. Белово, пер. Базарный, д. 23	528	Собственность	577	Для индивидуального жилищного строительства	Уточнение описания местоположения границ и (или) площади земельного участка	
1213	42:21:0109026:17	Кемеровская область, г. Белово, ул. Коммунистическая, д. 62	727	Собственность	696	Индивидуальная жилая застройка	Уточнение описания местоположения границ и (или) площади земельного участка	
1214	42:21:0109026:32	Кемеровская область,	804	–	786	Для индивидуального	Уточнение описания	

		г. Белово, ул. Коммунистическая, д. 64				жилищного строительства	местоположения границ и (или) площади земельного участка с целью исправления ошибки в описании местоположения их границ и (или) площади	
1215	42:21:0109026:33	Кемеровская область, г. Белово, ул. Коммунистическая, д. 66	817	Общая долевая собственность	822	Для индивидуального жилищного строительства	Уточнение описания местоположения границ и (или) площади земельного участка с целью исправления ошибки в описании местоположения их границ и (или) площади	
1216	42:21:0109026:18	Кемеровская область, г. Белово, ул. Коммунистическая, д. 68	495	Собственность	469	Для ведения личного приусадебного хозяйства	Уточнение описания местоположения границ и (или) площади земельного участка с целью исправления ошибки в описании местоположения их границ и (или) площади	
1217	42:21:0109026:13	Кемеровская область, г. Белово, ул. Коммунистическая, д. 70	468	Собственность	508	Под жилую застройку Индивидуальную	Уточнение описания местоположения границ и (или) площади земельного участка с целью исправления ошибки в описании местоположения их границ и (или) площади	
1218	42:21:0109026:34	Кемеровская область, г. Белово, ул. Коммунистическая, д. 72	930	Общая долевая собственность	924	Для индивидуального жилищного строительства	Уточнение описания местоположения границ и (или) площади земельного участка с целью исправления ошибки в описании местоположения их границ и (или) площади	ОКС снять графику 42:21:0109026:91
1219	42:21:0109026:1	Кемеровская область, г. Белово, ул.	579	Собственность	592	Под магазин	Уточнение описания местоположения границ и	

		Коммунистическая, д. 74					(или) площади земельного участка с целью исправления ошибки в описании местоположения их границ и (или) площади	
1220	42:21:0109026:2	Кемеровская область, г. Белово, ул. Коммунистическая, д. 76	679	Собственность	704	Магазины	Уточнение описания местоположения границ и (или) площади земельного участка с целью исправления ошибки в описании местоположения их границ и (или) площади	
1221	42:21:0109026:19	Кемеровская область, г. Белово, ул. Коммунистическая, д. 76а	440	Собственность	442	Для ведения приусадебного хозяйства	Уточнение описания местоположения границ и (или) площади земельного участка	
1222	42:21:0109026:42	Кемеровская область, г. Белово, пер. Бородина, д. 26-а	365	Собственность	361	Под индивидуальную жилую застройку	Уточнение описания местоположения границ и (или) площади земельного участка с целью исправления ошибки в описании местоположения их границ и (или) площади	ОКС 42:21:0109026:80 снять графику
1223	42:21:0109026:28	Кемеровская область, г. Белово, пер. Бородина, д. 28	528	Собственность	543	Под жилую застройку Индивидуальную	Уточнение описания местоположения границ и (или) площади земельного участка с целью исправления ошибки в описании местоположения их границ и (или) площади	
1224	42:21:0109026:3	Кемеровская область, г. Белово, ул. Фадеева, д. 29	552	Общая долевая собственность	557	Под жилую застройку Индивидуальную	Уточнение описания местоположения границ и (или) площади земельного участка с целью исправления ошибки в описании местоположения их	

							границ и (или) площади	
1225	42:21:0109026:41	Кемеровская область, г. Белово, ул. Фадеева, д. 27	575	Собственность	563	Для ведения приусадебного хозяйства	Уточнение описания местоположения границ и (или) площади земельного участка	
1226	42:21:0109026:37	Кемеровская область, г. Белово, ул. Фадеева, д. 25	599	Аренда	585	Для индивидуального жилищного строительства	Уточнение описания местоположения границ и (или) площади земельного участка с целью исправления ошибки в описании местоположения их границ и (или) площади	
1227	42:21:0109026:36	Кемеровская область, г. Белово, ул. Фадеева, д. 23	616	Общая долевая собственность	643	Под жилую застройку Индивидуальную	Уточнение описания местоположения границ и (или) площади земельного участка с целью исправления ошибки в описании местоположения их границ и (или) площади	
1228	42:21:0109026:22	Кемеровская область, г. Белово, ул. Фадеева, д. 21	614	Собственность	619	Для ведения приусадебного хозяйства	Уточнение описания местоположения границ и (или) площади земельного участка с целью исправления ошибки в описании местоположения их границ и (или) площади	
1229	42:21:0109026:87	Кемеровская обл, г Белово, пер Базарный, 25 "А"	417	Собственность	418	Для ведения приусадебного хозяйства	Уточнение описания местоположения границ и (или) площади земельного участка с целью исправления ошибки в описании местоположения их границ и (или) площади	ОКС 42:21:0109026:79 снять графику
1947	42:21:0109026:ЗУ2	Российская Федерация, Кемеровская область - Кузбасс, городской	-	-	5439	Земельные участки (территории) общего пользования	образование земельного участка из земель, находящихся в государственной или	участок формируется в зоне Ж2-1

		округ Беловский, город Белово					муниципальной собственности	
Квартал 42:21:0109027								
1230	42:21:0109027:9	Кемеровская область, г. Белово, пер. Базарный, д. 31	567	Собственность	559	Под жилую застройку Индивидуальную	Уточнение описания местоположения границ и (или) площади земельного участка с целью исправления ошибки в описании местоположения их границ и (или) площади	
1231	42:21:0109027:86	Кемеровская обл, г. Белово, пер. Базарный, №29	467	Собственность	464	Для ведения личного приусадебного хозяйства	Уточнение описания местоположения границ и (или) площади земельного участка с целью исправления ошибки в описании местоположения их границ и (или) площади	
1232	42:21:0109027:10	Кемеровская область, г. Белово, ул. 1 Мая, д. 44	745	Собственность	666	Под жилую застройку Индивидуальную	Уточнение описания местоположения границ и (или) площади земельного участка с целью исправления ошибки в описании местоположения их границ и (или) площади	
1233	42:21:0109027:ЗУ1	Российская Федерация, Кемеровская область – Кузбасс, Беловский городской округ, г. Белово, ул. 1 Мая, 46	–	–	556	Для ведения личного подсобного хозяйства (приусадебный земельный участок)	образование земельного участка из земель, находящихся в государственной или муниципальной собственности	Погашен 42:21:0109027:17
1234	42:21:0109027:33	Кемеровская область, г. Белово, ул. 1 Мая, д. 48	608	Общая долевая собственность	638	Под индивидуальную жилую застройку	Уточнение описания местоположения границ и (или) площади земельного участка с целью исправления ошибки в	

							описании местоположения их границ и (или) площади	
1235	42:21:0109027:ЗУ2	Российская Федерация, Кемеровская область – Кузбасс, Беловский городской округ, г. Белово, ул. 1 Мая, 48-а	-	-	564	Для ведения личного подсобного хозяйства (приусадебный земельный участок)	образование земельного участка путём перераспределения земельного участка 42:21:0109027:32 и 42:21:0109027:39 и земель, находящихся в государственной или муниципальной собственности	
1236	42:21:0109027:40	обл. Кемеровская, г. Белово, ул. 1 Мая, 50	701	Собственность	700	Под индивидуальную жилую застройку	Уточнение описания местоположения границ и (или) площади земельного участка с целью исправления ошибки в описании местоположения их границ и (или) площади	
1237	42:21:0109027:3	Кемеровская область, г. Белово, ул. 1 Мая, д. 52	564	Собственность	717	Под жилую застройку Индивидуальную	Уточнение описания местоположения границ и (или) площади земельного участка	уточнение земельного участка возможно на минимальный размер (600 кв.м), согласно норм ПЗЗ ВРИ аналогичен «Для индивидуального жилищного строительства»
1238	42:21:0109027:2	Кемеровская область, г. Белово, ул. 1 Мая, д. 54а	414	Собственность	421	Под жилую застройку Индивидуальную	Уточнение описания местоположения границ и (или) площади земельного участка	
1239	42:21:0109027:19	Кемеровская область, г. Белово, ул. 1 Мая, д. 54	536	Собственность	520	Для индивидуального жилищного строительства	Уточнение описания местоположения границ и (или) площади земельного участка	
1240	42:21:0109027:5	Кемеровская область, г. Белово, ул. 1 Мая, д.	668	Собственность	668	Под жилую застройку Индивидуальную	Уточнение описания местоположения границ и	

		56					(или) площади земельного участка	
1241	42:21:0109027:34	Кемеровская область, г. Белово, ул. 1 Мая, д. 56-а	435	Общая долевая собственность	456	Под жилую застройку Индивидуальную	Уточнение описания местоположения границ и (или) площади земельного участка с целью исправления ошибки в описании местоположения их границ и (или) площади	
1242	42:21:0109027:30	Кемеровская область, г. Белово, пер. Бородина, д. 32	815	Собственность	842	Для индивидуального жилищного строительства	Уточнение описания местоположения границ и (или) площади земельного участка	
1243	42:21:0109027:15	Кемеровская область, г. Белово, ул. Гончарова, д. 17	631	Общая долевая собственность	624	Для ведения личного приусадебного хозяйства	Уточнение описания местоположения границ и (или) площади земельного участка с целью исправления ошибки в описании местоположения их границ и (или) площади	
1244	42:21:0109027:13	Кемеровская область, г. Белово, ул. Гончарова, д. 15	569	Собственность	584	Для индивидуального жилищного строительства	Уточнение описания местоположения границ и (или) площади земельного участка с целью исправления ошибки в описании местоположения их границ и (или) площади	
1245	42:21:0109027:8	Кемеровская область, г. Белово, ул. Гончарова, д. 13	440	Общая совместная собственность	429	Под жилую застройку Индивидуальную	Уточнение описания местоположения границ и (или) площади земельного участка с целью исправления ошибки в описании местоположения их границ и (или) площади	
1246	42:21:0109027:29	Российская Федерация, Кемеровская область -	576	Собственность	571	Под индивидуальную жилую застройку	Уточнение описания местоположения границ и (или) площади земельного	

		Кузбасс, городской округ Беловский, город Белово, переулок Базарный, земельный участок 33					участка с целью исправления ошибки в описании местоположения их границ и (или) площади	
1247	42:21:0109027:6	Российская Федерация, Кемеровская область - Кузбасс, городской округ Беловский, город Белово, улица Гончарова, земельный участок 12	512	Собственность	515	Для индивидуального жилищного строительства	Уточнение описания местоположения границ и (или) площади земельного участка с целью исправления ошибки в описании местоположения их границ и (или) площади	
1248	42:21:0109027:12	Российская Федерация, Кемеровская область - Кузбасс, городской округ Беловский, город Белово, улица Гончарова, земельный участок 14	563	Собственность	569	Для индивидуального жилищного строительства	Уточнение описания местоположения границ и (или) площади земельного участка	
1249	42:21:0109027:14	Российская Федерация, Кемеровская область - Кузбасс, городской округ Беловский, город Белово, улица Гончарова, земельный участок 16	530	Собственность	533	Для ведения личного приусадебного хозяйства	Уточнение описания местоположения границ и (или) площади земельного участка	
1250	42:21:0109027:1	Российская Федерация, Кемеровская область - Кузбасс, городской округ Беловский, город Белово, улица Гончарова, земельный участок 18	597	Собственность	607	Под жилую застройку Индивидуальную	Уточнение описания местоположения границ и (или) площади земельного участка с целью исправления ошибки в описании местоположения их границ и (или) площади	
1251	42:21:0109027:4	Российская Федерация, Кемеровская область - Кузбасс, городской	518	Собственность	534	Под жилую застройку Индивидуальную	Уточнение описания местоположения границ и (или) площади земельного участка с целью	

		округ Беловский, город Белово, улица Гончарова, земельный участок 20					исправления ошибки в описании местоположения их границ и (или) площади	
1252	42:21:0109027:35	Российская Федерация, Кемеровская область - Кузбасс, городской округ Беловский, город Белово, улица Гончарова, земельный участок 22	537	Общая долевая собственность	530	Индивидуальная жилая застройка	Уточнение описания местоположения границ и (или) площади земельного участка с целью исправления ошибки в описании местоположения их границ и (или) площади	
1253	42:21:0109027:7	Российская Федерация, Кемеровская область - Кузбасс, городской округ Беловский, город Белово, переулок Бородина, земельный участок 34	632	Собственность	613	Под индивидуальную жилую застройку	Уточнение описания местоположения границ и (или) площади земельного участка с целью исправления ошибки в описании местоположения их границ и (или) площади	
1254	42:21:0109027:31	Российская Федерация, Кемеровская область - Кузбасс, городской округ Беловский, город Белово, переулок Бородина, земельный участок 36	600	Общая долевая собственность	573	Для индивидуального жилищного строительства	Уточнение описания местоположения границ и (или) площади земельного участка с целью исправления ошибки в описании местоположения их границ и (или) площади	
1255	42:21:0109027:37	Российская Федерация, Кемеровская область - Кузбасс, городской округ Беловский, город Белово, улица Пролетарская, земельный участок 61	646	Собственность	652	Для индивидуального жилищного строительства	Уточнение описания местоположения границ и (или) площади земельного участка с целью исправления ошибки в описании местоположения их границ и (или) площади	
1256	42:21:0109027:26	Российская Федерация, Кемеровская область - Кузбасс, городской округ Беловский,	396	Собственность	518	Для индивидуального жилищного строительства	Уточнение описания местоположения границ и (или) площади земельного участка	уточнение земельного участка возможно на минимальный размер (600 кв.м), согласно норм ПЗЗ ВРИ

		город Белово, улица Пролетарская, земельный участок 59						аналогичен «Для индивидуального жилищного строительства»
1257	42:21:0109027:36	Российская Федерация, Кемеровская область - Кузбасс, городской округ Беловский, город Белово, улица Пролетарская, земельный участок 57	544	Собственность	555	Для индивидуального жилищного строительства	Уточнение описания местоположения границ и (или) площади земельного участка с целью исправления ошибки в описании местоположения их границ и (или) площади	
1258	42:21:0109027:25	Российская Федерация, Кемеровская область - Кузбасс, городской округ Беловский, город Белово, улица Пролетарская, земельный участок 55	522	Собственность	556	Под жилую застройку Индивидуальную	Уточнение описания местоположения границ и (или) площади земельного участка	
1259	42:21:0109027:24	Российская Федерация, Кемеровская область - Кузбасс, городской округ Беловский, город Белово, улица Пролетарская, земельный участок 53 а	435	Собственность	432	Для индивидуального жилищного строительства	Уточнение описания местоположения границ и (или) площади земельного участка	
1260	42:21:0109027:ЗУ3	Российская Федерация, Кемеровская область - Кузбасс, городской округ Беловский, город Белово, улица Пролетарская, 53	–	–	472	Для ведения личного подсобного хозяйства (приусадебный земельный участок)	Образование земельного участка из земель, находящихся в государственной или муниципальной собственности	Погашен 42:21:0109027:23
1261	42:21:0109027:22	Российская Федерация, Кемеровская область - Кузбасс, городской	600	Собственность	592	Для индивидуального жилищного строительства	Уточнение описания местоположения границ и (или) площади земельного участка с целью	

		округ Беловский, город Белово, улица Пролетарская, земельный участок 51					исправления ошибки в описании местоположения их границ и (или) площади	
1262	42:21:0109027:21	Российская Федерация, Кемеровская область - Кузбасс, городской округ Беловский, город Белово, улица Пролетарская, земельный участок 49	626	Собственность	627	Для ведения личного приусадебного хозяйства	Уточнение описания местоположения границ и (или) площади земельного участка	
1263	42:21:0109027:20	Российская Федерация, Кемеровская область - Кузбасс, городской округ Беловский, город Белово, улица Пролетарская, земельный участок 47	741	Собственность	857	Для индивидуального жилищного строительства	Уточнение описания местоположения границ и (или) площади земельного участка	уточнение земельного участка возможно на минимальный размер (600 кв.м), согласно норм ПЗЗ ВРИ аналогичен «Для индивидуального жилищного строительства»
1264	42:21:0109027:38	Российская Федерация, Кемеровская область - Кузбасс, городской округ Беловский, город Белово, переулок Базарный, земельный участок 35	572	Собственность	570	Под индивидуальную жилую застройку	Уточнение описания местоположения границ и (или) площади земельного участка с целью исправления ошибки в описании местоположения их границ и (или) площади	
1946	42:21:0109027:ЗУ4	Российская Федерация, Кемеровская область - Кузбасс, городской округ Беловский, город Белово	-	-	4976	Земельные участки (территории) общего пользования	образование земельного участка из земель, находящихся в государственной или муниципальной собственности	участок формируется в зоне Ж2-1
Квартал 42:21:0109024								
1265	42:21:0109024:10	Российская Федерация,	721	Собственность	716	Под индивидуальную жилую застройку	Уточнение описания местоположения границ и	

		Кемеровская область - Кузбасс, городской округ Беловский, город Белово, переулок Базарный, земельный участок 11					(или) площади земельного участка с целью исправления ошибки в описании местоположения их границ и (или) площади	
1266	42:21:0109024:3	Россиская Федерация, Кемеровская область - Кузбасс, городской округ Беловский, город Белово, улица Октябрьская, земельный участок 34б	179	Собственность	176	Под торгово-остановочный павильон	Уточнение описания местоположения границ и (или) площади земельного участка с целью исправления ошибки в описании местоположения их границ и (или) площади	
1267	42:21:0109024:44	Российская Федерация, Кемеровская область - Кузбасс, городской округ Беловский, город Белово, улица Октябрьская, земельный участок 34	530	Собственность	765	для индивидуального жилищного строительства	Уточнение описания местоположения границ и (или) площади земельного участка с целью исправления ошибки в описании местоположения их границ и (или) площади	
1268	42:21:0109024:42	Российская Федеральная, Кемеровская область - Кузбасс, городской округ Беловский, город Белово, улица Октябрьская, земельный участок 34а	862	Собственность	771	Под индивидуальную жилую застройку	Уточнение описания местоположения границ и (или) площади земельного участка с целью исправления ошибки в описании местоположения их границ и (или) площади	
1269	42:21:0109024:ЗУ1	Российская Федерация, Кемеровская область - Кузбасс, городской округ Беловский, город Белово	–	–	1 346	Для индивидуального жилищного строительства	Образованием земельного участка путем перераспределения земельных участков с кадастровым номером 42:21:0109024:4, 42:21:0109024:31 и земель, находящихся в государственной или муниципальной	

							собственности	
1270	42:21:0109024:30	Российская Федерация, Кемеровская область - Кузбасс, городской округ Беловский, город Белово, улица Дружбы, земельный участок 27	312	Собственность	329	Под индивидуальную жилую застройку	Уточнение описания местоположения границ и (или) площади земельного участка с целью исправления ошибки в описании местоположения их границ и (или) площади	
1271	42:21:0109024:29	Российская Федерация, Кемеровская область - Кузбасс, городской округ Беловский, город Белово, улица Дружбы, земельный участок 25	401	Общая долевая собственность	424	Индивидуальная жилая застройка	Уточнение описания местоположения границ и (или) площади земельного участка с целью исправления ошибки в описании местоположения их границ и (или) площади	
1272	42:21:0109024:28	Российская Федерация, Кемеровская область - Кузбасс, городской округ Беловский, город Белово, улица Дружбы, земельный участок 23	338	Собственность	358	Индивидуальная жилая застройка	Уточнение описания местоположения границ и (или) площади земельного участка	
1273	42:21:0109024: 32	Российская Федерация, Кемеровская область - Кузбасс, городской округ Беловский, город Белово, улица Дружбы, земельный участок 31	855	Собственность	871	под торговый павильон временного характера	Уточнение описания местоположения границ и (или) площади земельного участка с целью исправления ошибки в описании местоположения их границ и (или) площади	
1274	42:21:0109024:35	Российская Федерация, Кемеровская область - Кузбасс, городской округ Беловский, город Белово, переулок Базарный, земельный участок 13	507	Собственность	526	Под ранее построенные жилые дома	Уточнение описания местоположения границ и (или) площади земельного участка с целью исправления ошибки в описании местоположения их границ и (или) площади	

1275	42:21:0109024:24	Российская Федерация, Кемеровская область - Кузбасс, городской округ Беловский, город Белово, улица Дружбы, земельный участок 18	508	Общая долевая собственность	497	Под жилую застройку Индивидуальную	Уточнение описания местоположения границ и (или) площади земельного участка с целью исправления ошибки в описании местоположения их границ и (или) площади	
1276	42:21:0109024:25	Российская Федерация, Кемеровская область - Кузбасс, городской округ Беловский, город Белово, улица Дружбы, земельный участок 20	568	Общая долевая собственность	574	под ранее построенные жилые дома	Уточнение описания местоположения границ и (или) площади земельного участка с целью исправления ошибки в описании местоположения их границ и (или) площади	
1277	42:21:0109024:27	Российская Федерация, Кемеровская область - Кузбасс, городской округ Беловский, город Белово, улица Дружбы, земельный участок 22	408	Собственность	404	Под индивидуальную жилую застройку	Уточнение описания местоположения границ и (или) площади земельного участка с целью исправления ошибки в описании местоположения их границ и (или) площади	
1278	42:21:0109024:5	Российская Федерация, Кемеровская область - Кузбасс, городской округ Беловский, город Белово, улица Горького, земельный участок 59	460	Собственность	462	Под жилую застройку Индивидуальную	Уточнение описания местоположения границ и (или) площади земельного участка	
1279	42:21:0109024:20	Российская Федерация, Кемеровская область - Кузбасс, городской округ Беловский, город Белово, улица Горького, земельный участок 61	614	Собственность	646	Для индивидуального жилищного строительства	Уточнение описания местоположения границ и (или) площади земельного участка	
1280	42:21:0109024:14	Российская	524	Собственность	536	Под индивидуальную	Уточнение описания	

		Федерация, Кемеровская область - Кузбасс, городской округ Беловский, город Белово, улица Дружбы, земельный участок 24				жилую застройку	местоположения границ и (или) площади земельного участка с целью исправления ошибки в описании местоположения их границ и (или) площади	
1281	42:21:0109024:34	Российская Федерация, Кемеровская область - Кузбасс, городской округ Беловский, город Белово, переулок Бородина, земельный участок 18	545	Собственность	553	Для индивидуального жилищного строительства	Уточнение описания местоположения границ и (или) площади земельного участка	ОКС 42:21:0000000:1492 (Сооружение дорожного транспорта) необходимо откорректировать границы
1282	42:21:0109024:7	Российская Федерация, Кемеровская область - Кузбасс, городской округ Беловский, город Белово, переулок Бородина, земельный участок 20	652	Собственность	637	Под жилую застройку	Уточнение описания местоположения границ и (или) площади земельного участка с целью исправления ошибки в описании местоположения их границ и (или) площади	
1283	42:21:0109024:38	Российская Федерация, Кемеровская область - Кузбасс, городской округ Беловский, город Белово, переулок Бородина, земельный участок 20а	289	Общая долевая собственность	310	Для ведения личного приусадебного хозяйства	Уточнение описания местоположения границ и (или) площади земельного участка	
1284	42:21:0109024:15	Российская Федерация, Кемеровская область - Кузбасс, городской округ Беловский, город Белово, улица Горького, земельный участок 65	554	Собственность	550	Под индивидуальную жилую застройку	Уточнение описания местоположения границ и (или) площади земельного участка с целью исправления ошибки в описании местоположения их границ и (или) площади	

1285	42:21:0109024:6	Российская Федерация, Кемеровская область - Кузбасс, городской округ Беловский, город Белово, улица Горького, земельный участок 63а	546	Общая долевая собственность	545	Под жилую застройку Индивидуальную	Уточнение описания местоположения границ и (или) площади земельного участка с целью исправления ошибки в описании местоположения их границ и (или) площади	
1286	42:21:0109024:21	Российская Федерация,Кемеровская область - Кузбасс, городской округ Беловский, город Белово, улица Горького, земельный участок 63	371	Собственность	362	Под индивидуальную жилую застройку	Уточнение описания местоположения границ и (или) площади земельного участка с целью исправления ошибки в описании местоположения их границ и (или) площади	
1287	42:21:0109024:16	Российская Федерация, Кемеровская область - Кузбасс, городской округ Беловский, город Белово, улица Горького, земельный участок 63в	379	Собственность	392	Под жилую застройку Индивидуальную	Уточнение описания местоположения границ и (или) площади земельного участка с целью исправления ошибки в описании местоположения их границ и (или) площади	
1288	42:21:0109024:ЗУ2	Российская Федерация, Кемеровская область - Кузбасс, городской округ Беловский, город Белово, улица Горького, земельный участок 59а	–	–	440	Для ведения личного подсобного хозяйства (приусадебный земельный участок)	Образованием земельного участка из земель, находящихся в государственной или муниципальной собственности	
1289	42:21:0109024:100	Российская Федерация, Кемеровская область - Кузбасс, городской округ Беловский, город Белово, улица Горького,	391	Собственность	391	Под индивидуальную жилую застройку	Уточнение описания местоположения границ и (или) площади земельного участка	

		земельный участок 57						
1290	42:21:0109024:11	Российская Федерация, Кемеровская область - Кузбасс, городской округ Беловский, город Белово, улица Горького, земельный участок 57	488	Собственность	483	Индивидуальная жилая застройка	Уточнение описания местоположения границ и (или) площади земельного участка	
1291	42:21:0109024:8	Российская Федерация,Кемеровская область - Кузбасс, городской округ Беловский, город Белово, улица Горького, земельный участок 55а	729	Собственность	761	Для ведения личного приусадебного хозяйства	Уточнение описания местоположения границ и (или) площади земельного участка	
1292	42:21:0109024:19	Российская Федерация, Кемеровская область - Кузбасс, городской округ Беловский, город Белово, улица Горького, земельный участок 55	698	Собственность	724	Под индивидуальную жилую застройку	Уточнение описания местоположения границ и (или) площади земельного участка с целью исправления ошибки в описании местоположения их границ и (или) площади	ОКС 42:21:0109024:67 снять графическое изображение
1293	42:21:0109024:41	Российская Федерация, Кемеровская область - Кузбасс, городской округ Беловский, город Белово, улица Горького, земельный участок 53	456	Собственность	513	Для ведения приусадебного хозяйства	Уточнение описания местоположения границ и (или) площади земельного участка	уточнение земельного участка возможно на минимальный размер (200 кв.м), согласно норм ПЗЗ (ВРИ аналогичен «Для ведения личного подсобного хозяйства (приусадебный земельный участок)»)
1294	42:21:0109024:2	Российская Федерация, Кемеровская область - Кузбасс, городской округ Беловский,	525	Собственность	549	Под жилую застройку Индивидуальную	Уточнение описания местоположения границ и (или) площади земельного участка с целью исправления ошибки в	

		город Белово, переулок Базарный, земельный участок 15а					описании местоположения их границ и (или) площади	
1295	42:21:0109024:319	Российская Федерация, Кемеровская область - Кузбасс, городской округ Беловский, город Белово	18	-	-	Коммунальное обслуживание	-	границы участка не подлежат изменению
1296	42:21:0000000:882	Кемеровская обл., г. Белово, ул. Горького от дома № 60 до КК-1 в районе дома № 53	573	Аренда	-	Под проектирование и строительство канализационной сети хозяйственно-бытовых стоков	-	границы участка не подлежат изменению
1297	42:21:0109024:1	Российская Федерация, Кемеровская область - Кузбасс, городской округ Беловский, город Белово, улица Юности, дом 26	2714	Собственность	-	Кинотеатр "Рубин"	-	границы участка не подлежат изменению
1298	42:21:0000000:2068	Кемеровская область, г. Белово, от ул. Советская, 32 до ул. Чкалова, 31	4353	Собственность	-	под сооружение "Тепловые сети Котельной 30-го квартала"	-	границы участка не подлежат изменению
1299	42:21:0109024:320	Российская Федерация,Кемеровская область - Кузбасс, городской округ Беловский, город Белово	7	-	-	Коммунальное обслуживание	-	границы участка не подлежат изменению
1300	42:21:0000000:3154	Российская Федерация, Кемеровская область - Кузбасс, Беловский городской округ, г. Белово	21	-	-	Коммунальное обслуживание	-	границы участка не подлежат изменению
1301	42:21:0109024:43	Российская Федерация, Кемеровская область -	573	Собственность	573	Для ведения личного приусадебного хозяйства	Уточнение описания местоположения границ и (или) площади земельного	

		Кузбасс, городской округ Беловский, город Белово, улица Дружбы, земельный участок 21					участка	
1687	42:21:0109024:9	Российская Федерация, Кемеровская область - Кузбасс, городской округ Беловский, город Белово, улица Октябрьская, земельный участок 36	597	Собственность	556	Под жилую застройку Индивидуальную	Уточнение описания местоположения границ и (или) площади земельного участка с целью исправления ошибки в описании местоположения их границ и (или) площади	
1688	42:21:0109024:37	Российская Федерация, Кемеровская область - Кузбасс, городской округ Беловский, город Белово, улица Октябрьская, земельный участок 36а	443	Собственность	389	Для индивидуального жилищного строительства	Уточнение описания местоположения границ и (или) площади земельного участка с целью исправления ошибки в описании местоположения их границ и (или) площади	
1689	42:21:0109024:33	Российская Федерация, Кемеровская область - Кузбасс, городской округ Беловский, город Белово, переулок Бородина, земельный участок 16	724	Собственность	-	Под торговый павильон временного характера	-	границы участка не подлежат изменению
1690	42:21:0109024:104	Российская Федерация, Кемеровская область - Кузбасс, городской округ Беловский, город Белово, улица Октябрьская, земельный участок 40	464	Аренда	464	предпринимательство (торговый павильон временного характера)	Уточнение описания местоположения границ и (или) площади земельного участка с целью исправления ошибки в описании местоположения их границ и (или) площади	
1912	42:21:0109024:36	Российская Федерация, Кемеровская область -	15	-	-	Под жилую застройку Индивидуальную	-	границы участка не подлежат изменению

		Кузбасс, городской округ Беловский, город Белово, переулок Бородина						
1949	42:21:0109024:ЗУ3	Российская Федерация, Кемеровская область - Кузбасс, городской округ Беловский, город Белово	-	-	5173	Земельные участки (территории) общего пользования	образование земельного участка из земель, находящихся в государственной или муниципальной собственности	участок формируется в зоне Ж2-1
Квартал 42:21:0109025								
1302	42:21:0109025:33	Российская Федерация, Кемеровская область - Кузбасс, городской округ Беловский, город Белово, улица Горького, земельный участок 54а	597	Собственность	656	Под индивидуальную застройку	Уточнение описания местоположения границ и (или) площади земельного участка с целью исправления ошибки в описании местоположения их границ и (или) площади	ОКС 42:21:0109025:49 снять графическое изображение
1303	42:21:0109025:101	Российская Федерация, Кемеровская область - Кузбасс, городской округ Беловский, город Белово, улица Горького, земельный участок 54	881	Собственность	879	для ведения личного приусадебного хозяйства	Уточнение описания местоположения границ и (или) площади земельного участка с целью исправления ошибки в описании местоположения их границ и (или) площади	
1304	42:21:0109025:34	Российская Федерация, Кемеровская область - Кузбасс, городской округ Беловский, город Белово, улица Горького, земельный участок 56	656	Собственность	715	для индивидуального жилищного строительства	Уточнение описания местоположения границ и (или) площади земельного участка	
1305	42:21:0109025:18	Российская Федерация, Кемеровская область -	562	Собственность	546	Для индивидуального жилого дома и хозяйственных построек	Уточнение описания местоположения границ и (или) площади земельного	ОКС 42:21:0109025:45 снять графическое

		Кузбасс, городской округ Беловский, город Белово, улица Горького, земельный участок 58б					участка с целью исправления ошибки в описании местоположения их границ и (или) площади	изображение
1306	42:21:0109025:3	Российская Федерация, Кемеровская область - Кузбасс, городской округ Беловский, город Белово, улица Горького, земельный участок 58	387	Собственность	384	Под жилую застройку Индивидуальную	Уточнение описания местоположения границ и (или) площади земельного участка	
1307	42:21:0109025:42	Российская Федерация, Кемеровская область - Кузбасс, городской округ Беловский, город Белово, улица Горького, земельный участок 58а	481	Собственность	505	Под индивидуальную жилую застройку	Уточнение описания местоположения границ и (или) площади земельного участка с целью исправления ошибки в описании местоположения их границ и (или) площади	
1308	42:21:0109025:ЗУ1	Российская Федерация, Кемеровская область - Кузбасс, городской округ Беловский, город Белово, улица Горького, земельный участок 62	–	–	808	Для индивидуального жилищного строительства	Образование земельного участка путем перераспределения земельных участков с кадастровыми номерами 42:21:0109025:40, 42:21:0109025:2 и земель, находящихся в государственной или муниципальной собственности	
1309	42:21:0109025:5	Российская Федерация, Кемеровская область - Кузбасс, городской округ Беловский, город Белово, улица Горького, земельный участок 64	597	Собственность	642	Под жилую застройку Индивидуальную	Уточнение описания местоположения границ и (или) площади земельного участка	
1310	42:21:0109025:20	Российская	548	Собственность	609	Для ведения личного	Уточнение описания	уточнение земельного

		Федерация, Кемеровская область - Кузбасс, городской округ Беловский, город Белово, улица Горького, земельный участок 66				подсобного хозяйства	местоположения границ и (или) площади земельного участка	участка возможно на минимальный размер (600 кв.м), согласно норм ПЗЗ ВРИ аналогичен «Для индивидуального жилищного строительства»
1311	42:21:0109025:7	Российская Федерация, Кемеровская область - Кузбасс, городской округ Беловский, город Белово, улица Горького, земельный участок 68	816	Собственность	775	Под жилую застройку Индивидуальную	Уточнение описания местоположения границ и (или) площади земельного участка с целью исправления ошибки в описании местоположения их границ и (или) площади	
1312	42:21:0109025:17	Российская Федерация, Кемеровская область - Кузбасс, городской округ Беловский, город Белово, переулок Бородина, земельный участок 22	685	Общая совместная собственность	684	для индивидуального жилищного строительства	Уточнение описания местоположения границ и (или) площади земельного участка с целью исправления ошибки в описании местоположения их границ и (или) площади	
1313	42:21:0109025:11	Российская Федерация, Кемеровская область - Кузбасс, городской округ Беловский, город Белово, переулок Бородина, земельный участок 24	612	Собственность	594	Под индивидуальную жилую застройку	Уточнение описания местоположения границ и (или) площади земельного участка с целью исправления ошибки в описании местоположения их границ и (или) площади	
1314	42:21:0109025:32	Российская Федерация, Кемеровская область - Кузбасс, городской округ Беловский, город Белово, переулок Бородина, дом 26	628	Собственность	632	Под индивидуальную жилую застройку	Уточнение описания местоположения границ и (или) площади земельного участка с целью исправления ошибки в описании местоположения их границ и (или) площади	

1315	42:21:0109025:39	Российская Федерация, Кемеровская область - Кузбасс, городской округ Беловский, город Белово, улица Проездная, дом 21	515	Общая долевая собственность	513	Под индивидуальную жилую застройку	Уточнение описания местоположения границ и (или) площади земельного участка с целью исправления ошибки в описании местоположения их границ и (или) площади	
1316	42:21:0109025:26	Российская Федерация, Кемеровская область - Кузбасс, городской округ Беловский, город Белово, улица Проездная, земельный участок 19	452	Общая долевая собственность	452	Под индивидуальную жилую застройку	Уточнение описания местоположения границ и (или) площади земельного участка с целью исправления ошибки в описании местоположения их границ и (или) площади	
1317	42:21:0109025:1	Российская Федерация, Кемеровская область - Кузбасс, городской округ Беловский, город Белово, улица Проездная, земельный участок 17	585	Собственность	568	Для индивидуального жилого дома и хозяйственных построек	Уточнение описания местоположения границ и (или) площади земельного участка	
1318	42:21:0109025:27	Российская Федерация, Кемеровская область - Кузбасс, городской округ Беловский, город Белово, улица Проездная, земельный участок 15	553	Собственность	568	Для ведения личного подсобного хозяйства (приусадебный земельный участок)	Уточнение описания местоположения границ и (или) площади земельного участка с целью исправления ошибки в описании местоположения их границ и (или) площади	
1319	42:21:0109025:37	Российская Федерация, Кемеровская область - Кузбасс, городской округ Беловский, город Белово, улица Проездная, земельный участок 13	535	Собственность	518	Для индивидуального жилищного строительства	Уточнение описания местоположения границ и (или) площади земельного участка с целью исправления ошибки в описании местоположения их границ и (или) площади	
1320	42:21:0109025:25	Российская	430	Собственность	413	Под жилую застройку	Уточнение описания	

		Федерация, Кемеровская область - Кузбасс, городской округ Беловский, город Белово, улица Проездная, земельный участок 11				Индивидуальную	местоположения границ и (или) площади земельного участка с целью исправления ошибки в описании местоположения их границ и (или) площади	
1321	42:21:0109025:16	Российская Федерация, Кемеровская область - Кузбасс, городской округ Беловский, город Белово, переулок Базарный, земельный участок 19	558	Общая долевая собственность	553	Под жилую застройку Индивидуальную	Уточнение описания местоположения границ и (или) площади земельного участка с целью исправления ошибки в описании местоположения их границ и (или) площади	
1322	42:21:0109025:29	Российская Федерация, Кемеровская область - Кузбасс, городской округ Беловский, город Белово, переулок Базарный, земельный участок 17	600	Общая долевая собственность	793	для ведения личного приусадебного хозяйства	Уточнение описания местоположения границ и (или) площади земельного участка	уточнение земельного участка возможно на минимальный размер (200 кв.м), согласно норм ПЗЗ (ВРИ аналогичен «Для ведения личного подсобного хозяйства (приусадебный земельный участок)»)
1323	42:21:0109025:30	Российская Федерация, Кемеровская область - Кузбасс, городской округ Беловский, город Белово, переулок Базарный, земельный участок 21	659	Общая долевая собственность	678	Под индивидуальную жилую застройку	Уточнение описания местоположения границ и (или) площади земельного участка с целью исправления ошибки в описании местоположения их границ и (или) площади	
1324	42:21:0109025:38	Российская Федерация, Кемеровская область - Кузбасс, городской округ Беловский, город Белово, улица Проездная, дом 18	446	Собственность	468	Индивидуальная жилая застройка	Уточнение описания местоположения границ и (или) площади земельного участка с целью исправления ошибки в описании местоположения их границ и (или) площади	

1325	42:21:0109025:104	Российская Федерация, Кемеровская область - Кузбасс, городской округ Беловский, город Белово, улица Проездная, земельный участок 16	506	Собственность	543	Для индивидуального жилищного строительства	Уточнение описания местоположения границ и (или) площади земельного участка с целью исправления ошибки в описании местоположения их границ и (или) площади	ОКС 42:21:0109025:105 снять графическое изображение
1326	42:21:0109025:36	Российская Федерация, Кемеровская область - Кузбасс, городской округ Беловский, город Белово, улица Коммунистическая, земельный участок 67	697	Общая долевая собственность	679	Для индивидуального жилищного строительства	Уточнение описания местоположения границ и (или) площади земельного участка с целью исправления ошибки в описании местоположения их границ и (или) площади	
1327	42:21:0109025:22	Российская Федерация, Кемеровская область - Кузбасс, городской округ Беловский, город Белово, улица Коммунистическая, земельный участок 69	540	–	543	Для индивидуального жилищного строительства	Уточнение описания местоположения границ и (или) площади земельного участка	
1328	42:21:0109025:100	Российская Федерация, Кемеровская область - Кузбасс, городской округ Беловский, город Белово, улица Коммунистическая, земельный участок 71	663	Собственность	720	Для индивидуального жилищного строительства (индивидуальный жилой дом)	Уточнение описания местоположения границ и (или) площади земельного участка с целью исправления ошибки в описании местоположения их границ и (или) площади	
1329	42:21:0109025:23	Российская Федерация, Кемеровская область - Кузбасс, городской округ Беловский, город Белово, улица Коммунистическая, земельный участок 73	680	Общая долевая собственность	697	для ведения личного подсобного хозяйства	Уточнение описания местоположения границ и (или) площади земельного участка с целью исправления ошибки в описании местоположения их границ и (или) площади	ОКС 42:21:0109025:216 убрать графическое изображение
1330	42:21:0109025:103	Российская	488	Общая долевая	522	Для индивидуального	Уточнение описания	

		Федерация, Кемеровская область, Беловский городской округ, г Белово, ул Коммунистическая, д 65		собственность		жилищного строительства	местоположения границ и (или) площади земельного участка с целью исправления ошибки в описании местоположения их границ и (или) площади	
1331	42:21:0109025:41	Российская Федерация, Кемеровская область - Кузбасс, городской округ Беловский, город Белово, улица Коммунистическая, земельный участок 63	1252	Собственность	1258	Для размещения домов индивидуальной жилой застройки	Уточнение описания местоположения границ и (или) площади земельного участка с целью исправления ошибки в описании местоположения их границ и (или) площади	
1332	42:21:0109025:12	Российская Федерация, Кемеровская область - Кузбасс, городской округ Беловский, город Белово, улица Коммунистическая, земельный участок 59	584	Общая долевая собственность	609	Под индивидуальную жилую застройку	Уточнение описания местоположения границ и (или) площади земельного участка с целью исправления ошибки в описании местоположения их границ и (или) площади	
1333	42:21:0109025:13	Российская Федерация, Кемеровская область - Кузбасс, городской округ Беловский, город Белово, улица Коммунистическая, земельный участок 57	558	Общая долевая собственность	549	Под жилую застройку Индивидуальную	Уточнение описания местоположения границ и (или) площади земельного участка с целью исправления ошибки в описании местоположения их границ и (или) площади	ОКС 42:21:0109025:44 снять графическое изображение
1334	42:21:0109025:43	Российская Федерация, Кемеровская область - Кузбасс, городской округ Беловский, город Белово, улица Горького, земельный участок 60	642	Собственность	720	Для строительства индивидуального жилого дома и ведения личного приусадебного хозяйства	Уточнение описания местоположения границ и (или) площади земельного участка	уточнение земельного участка возможно на минимальный размер (600 кв.м), согласно норм ПЗЗ ВРИ аналогичен «Для индивидуального жилищного строительства»

1335	42:21:0109025:6	Российская Федерация, Кемеровская область - Кузбасс, городской округ Беловский, город Белово, улица Коммунистическая, земельный участок 75	265	Собственность	317	для индивидуального жилищного строительства	Уточнение описания местоположения границ и (или) площади земельного участка	уточнение земельного участка возможно на минимальный размер (600 кв.м), согласно норм ПЗЗ ВРИ аналогичен «Для индивидуального жилищного строительства»
1336	42:21:0109025:24	Российская Федерация, Кемеровская область - Кузбасс, городской округ Беловский, город Белово, улица Коммунистическая, земельный участок 77	318	Собственность	314	Для ведения личного приусадебного хозяйства	Уточнение описания местоположения границ и (или) площади земельного участка	дом 77-1
1337	42:21:0109025:ЗУ2	Российская Федерация, Кемеровская область - Кузбасс, городской округ Беловский, город Белово, улица Коммунистическая	–	–	461	Для ведения личного подсобного хозяйства (приусадебный земельный участок)	образование земельного участка из земель, находящихся в государственной или муниципальной собственности	дом 77-2
1948	42:21:0109025:ЗУ3	Российская Федерация, Кемеровская область - Кузбасс, городской округ Беловский, город Белово	-	-	4842	Земельные участки (территории) общего пользования	образование земельного участка из земель, находящихся в государственной или муниципальной собственности	участок формируется в зоне Ж2-1
Квартал 42:21:0109023								
1338	42:21:0109023:22	Кемеровская область, г. Белово, ул. Горького, д. 41	977	Собственность	971	Под индивидуальную жилую застройку	Уточнение описания местоположения границ и (или) площади земельного участка с целью исправления ошибки в описании	

							местоположения их границ и (или) площади	
1339	42:21:0109023:42	Кемеровская обл., г. Белово, пер. Банковский, 7	555	Собственность	540	Под индивидуальную жилую застройку	Уточнение описания местоположения границ и (или) площади земельного участка с целью исправления ошибки в описании местоположения их границ и (или) площади	ОКС 42:21:0109023:46 снять графическое изображение
1340	42:21:0109023:13	Кемеровская область, г. Белово, пер. Банковский, д. 5	613	Собственность	594	Под жилую застройку Индивидуальную	Уточнение описания местоположения границ и (или) площади земельного участка с целью исправления ошибки в описании местоположения их границ и (или) площади	
1341	42:21:0109023:20	Российская Федерация, Кемеровская область, Беловский городской округ, г. Белово, ул. Горького, д. 43, кв. 1	449	Общая долевая собственность	456	для индивидуального жилищного строительства	Уточнение описания местоположения границ и (или) площади земельного участка с целью исправления ошибки в описании местоположения их границ и (или) площади	
1342	42:21:0109023:ЗУ1	Российская Федерация, Кемеровская область-Кузбасс, Беловский городской округ, г. Белово, ул. Горького, 43	-	-	393	Для ведения личного подсобного хозяйства (приусадебный земельный участок)	образование земельного участка из земель, находящихся в государственной или муниципальной собственности	
1343	42:21:0109023:91	Российская Федерация, Кемеровская область, городской округ Беловский, город Белово, улица Дружбы, 10	536	Общая долевая собственность	558	для индивидуального жилищного строительства	Уточнение описания местоположения границ и (или) площади земельного участка с целью исправления ошибки в описании местоположения их границ и (или) площади	

1344	42:21:0109023:206	Российская Федерация, Кемеровская область - Кузбасс, Беловский городской округ, г Белово, ул Горького	200	Собственность	218	Для ведения личного подсобного хозяйства (приусадебный земельный участок)	Уточнение описания местоположения границ и (или) площади земельного участка с целью исправления ошибки в описании местоположения их границ и (или) площади	
1345	42:21:0109023:205	Российская Федерация, Кемеровская область - Кузбасс, Беловский городской округ, г Белово, ул Горького	524	Общая долевая собственность	525	Для ведения личного подсобного хозяйства (приусадебный земельный участок)	Уточнение описания местоположения границ и (или) площади земельного участка с целью исправления ошибки в описании местоположения их границ и (или) площади	
1346	42:21:0109023:37	Кемеровская область, г. Белово, ул. Дружбы, д. 12-1	303	Собственность	301	Под жилую застройку Индивидуальную	Уточнение описания местоположения границ и (или) площади земельного участка с целью исправления ошибки в описании местоположения их границ и (или) площади	
1347	42:21:0109023:23	Кемеровская область, г. Белово, ул. Дружбы, д. 12-2	368	Собственность	370	Под жилую застройку Индивидуальную	Уточнение описания местоположения границ и (или) площади земельного участка с целью исправления ошибки в описании местоположения их границ и (или) площади	
1348	42:21:0109023:26	Кемеровская область, г. Белово, ул. Горького, д. 47	675	Собственность	701	Для ведения личного приусадебного хозяйства	Уточнение описания местоположения границ и (или) площади земельного участка	
1349	42:21:0109023:29	Кемеровская область, г. Белово, ул. Дружбы, д. 14	400	Общая долевая собственность	395	для индивидуального жилищного строительства	Уточнение описания местоположения границ и (или) площади земельного участка	
1350	42:21:0109023:27	Кемеровская область,	540	Собственность	544	Для ведение личного	Уточнение описания	ОКС

		г. Белово, ул. Горького, д. 49				приусадебного хозяйства	местоположения границ и (или) площади земельного участка с целью исправления ошибки в описании местоположения их границ и (или) площади	42:21:0109023:43 снять графическое изображение
1351	42:21:0109023:88	Кемеровская область, г. Белово, ул. Горького, 49-2	398	Собственность	388	Малоэтажная жилая застройка	Уточнение описания местоположения границ и (или) площади земельного участка с целью исправления ошибки в описании местоположения их границ и (или) площади	
1352	42:21:0109023:4	Кемеровская область, г. Белово, ул. Дружбы, д. 16	584	Собственность	598	Под жилую застройку Индивидуальную	Уточнение описания местоположения границ и (или) площади земельного участка с целью исправления ошибки в описании местоположения их границ и (или) площади	
1353	42:21:0109023:92	Российская Федерация, Кемеровская Область, Городской Округ Беловский, Город Белово, Улица Горького, 49а	528	Общая долевая собственность	533	для индивидуального жилищного строительства	Уточнение описания местоположения границ и (или) площади земельного участка с целью исправления ошибки в описании местоположения их границ и (или) площади	
1354	42:21:0109023:12	Кемеровская область, г. Белово, ул. Горького, д. 51	631	Собственность	643	для индивидуального жилищного строительства	Уточнение описания местоположения границ и (или) площади земельного участка с целью исправления ошибки в описании местоположения их границ и (или) площади	
1355	42:21:0109023:36	Кемеровская область, г. Белово, пер.	430	Общая совместная собственность	415	Для ведения личного подсобного хозяйства	Уточнение описания местоположения границ и	

		Базарный, д. 12					(или) площади земельного участка с целью исправления ошибки в описании местоположения их границ и (или) площади	
1356	42:21:0109023:25	Кемеровская область, г. Белово, пер. Банковский, д. 3	695	Собственность	722	под торговый павильон	Уточнение описания местоположения границ и (или) площади земельного участка с целью исправления ошибки в описании местоположения их границ и (или) площади	ОКС 42:21:0109023:86 снять графическое изображение
1357	42:21:0109023:ЗУ2	Российская Федерация, Кемеровская область-Кузбасс, Беловский городской округ, г. Белово	-	-	468	Земельные участки (территории) общего пользования	образование земельного участка путём перераспределения земельного участка 42:21:0109023:83 и земель, находящихся в государственной или муниципальной собственности	
1358	42:21:0109023:24	Кемеровская область, г. Белово, ул. Октябрьская, д. 24	743	Собственность	754	Под жилую застройку Индивидуальную	Уточнение описания местоположения границ и (или) площади земельного участка с целью исправления ошибки в описании местоположения их границ и (или) площади	ОКС 42:21:0109023:56 снять графическое изображение
1359	42:21:0109023:28	Кемеровская область, г. Белово, ул. Дружбы, д. 13	502	Общая совместная собственность	484	для ведения личного приусадебного хозяйства	Уточнение описания местоположения границ и (или) площади земельного участка с целью исправления ошибки в описании местоположения их границ и (или) площади	
1360	42:21:0109023:40	обл. Кемеровская, г. Белово, ул.	573	Собственность	597	Для индивидуального жилищного	Уточнение описания местоположения границ и	

		Октябрьская, д. № 24а				строительства	(или) площади земельного участка с целью исправления ошибки в описании местоположения их границ и (или) площади	
1361	42:21:0109023:33	Кемеровская область, г. Белово, ул. Дружбы, д. 15	461	Общая долевая собственность	448	Под индивидуальную жилую застройку	Уточнение описания местоположения границ и (или) площади земельного участка с целью исправления ошибки в описании местоположения их границ и (или) площади	
1362	42:21:0109023:35	Кемеровская область, г. Белово, ул. Октябрьская, д. 26	743	Собственность	735	Под жилую застройку Индивидуальную	Уточнение описания местоположения границ и (или) площади земельного участка с целью исправления ошибки в описании местоположения их границ и (или) площади	
1363	42:21:0109023:30	Кемеровская область, г. Белово, ул. Дружбы, д. 17	656	Собственность	640	Для ведения личного приусадебного хозяйства	Уточнение описания местоположения границ и (или) площади земельного участка с целью исправления ошибки в описании местоположения их границ и (или) площади	ОКС 42:21:0109023:44 снять графическое изображение
1364	42:21:0109023:38	Кемеровская область, г. Белово, ул. Дружбы, д. 19	495	Собственность	496	для индивидуального жилищного строительства	Уточнение описания местоположения границ и (или) площади земельного участка с целью исправления ошибки в описании местоположения их границ и (или) площади	
1365	42:21:0109023:34	Кемеровская область, г. Белово, ул. Октябрьская, д. 28	618	Собственность	628	для индивидуального жилищного строительства	Уточнение описания местоположения границ и (или) площади земельного	

							участка с целью исправления ошибки в описании местоположения их границ и (или) площади	
1366	42:21:0109023:16	Кемеровская область, г. Белово, пер. Базарный, д. 10	646	Общая долевая собственность	665	для индивидуального жилищного строительства	Уточнение описания местоположения границ и (или) площади земельного участка	участок выходит за границы квартала и попадает в квартал 42:21:0109024
1367	42:21:0109023:82	Российская Федерация, Кемеровская область – Кузбасс, Беловский г.о., г. Белово, ул. Октябрьская, з/у 28а	1562	Аренда	1568	магазины	Уточнение описания местоположения границ и (или) площади земельного участка с целью исправления ошибки в описании местоположения их границ и (или) площади	
1908	42:21:0109023:ЗУ3	Российская Федерация, Кемеровская область-Кузбасс, Беловский городской округ, г. Белово	-	-	279	Коммунальное обслуживание	образование земельного участка из земель, находящихся в государственной или муниципальной собственности	
1950	42:21:0109023:ЗУ4	Российская Федерация, Кемеровская область - Кузбасс, городской округ Беловский, город Белово	-	-	5140	Земельные участки (территории) общего пользования	образование земельного участка из земель, находящихся в государственной или муниципальной собственности	участок формируется в зоне Ж2-1
Квартал 42:21:0109021								
1368	42:21:0109021:27	Кемеровская область, г. Белово, ул. 1 Мая, д. 21	676	Собственность	685	для индивидуального жилищного строительства	Уточнение описания местоположения границ и (или) площади земельного участка с целью исправления ошибки в описании местоположения их границ и (или) площади	
1369	42:21:0109021:8	Кемеровская область,	758	Собственность	767	Под индивидуальную	Уточнение описания	

		г. Белово, пер. Банковский, д. 15				жилую застройку	местоположения границ и (или) площади земельного участка с целью исправления ошибки в описании местоположения их границ и (или) площади	
1370	42:21:0109021:15	Кемеровская область, г. Белово, ул. 1 Мая, д. 23	600	Собственность	646	для индивидуального жилищного строительства	Уточнение описания местоположения границ и (или) площади земельного участка	
1371	42:21:0109021:3	Кемеровская область, г. Белово, ул. Фадеева, д. 12	432	Общая долевая собственность	463	Под жилую застройку Индивидуальную	Уточнение описания местоположения границ и (или) площади земельного участка	
1372	42:21:0109021:97	Кемеровская область, г. Белово, ул. 1 Мая, д. 23-а	694	Собственность	722	для индивидуального жилищного строительства	Уточнение описания местоположения границ и (или) площади земельного участка	
1373	42:21:0109021:ЗУ1	Российская Федерация, Кемеровская область-Кузбасс, Беловский городской округ, г. Белово, ул. 1 Мая, 25а	-	-	479	Для ведения личного подсобного хозяйства (приусадебный земельный участок)	образование земельного участка из земель, находящихся в государственной или муниципальной собственности	
1374	42:21:0109021:36	Кемеровская область, г. Белово, ул. Фадеева, д. 14	455	Общая долевая собственность	445	Под жилую застройку Индивидуальную	Уточнение описания местоположения границ и (или) площади земельного участка с целью исправления ошибки в описании местоположения их границ и (или) площади	
1375	42:21:0109021:17	Кемеровская область, г. Белово, ул. 1 Мая, д.	462	Собственность	446	Индивидуальная жилая застройка	Уточнение описания местоположения границ и	

		25					(или) площади земельного участка с целью исправления ошибки в описании местоположения их границ и (или) площади	
1376	42:21:0109021:21	Кемеровская область, г. Белово, ул. Фадеева, д. 14-а	451	Собственность	450	Под жилую застройку Индивидуальную	Уточнение описания местоположения границ и (или) площади земельного участка с целью исправления ошибки в описании местоположения их границ и (или) площади	
1377	42:21:0109021:44	Кемеровская область, г. Белово, ул. 1 Мая, д. 25-б	475	Собственность	463	Под индивидуальную жилую застройку	Уточнение описания местоположения границ и (или) площади земельного участка с целью исправления ошибки в описании местоположения их границ и (или) площади	
1378	42:21:0109021:37	Кемеровская область, г. Белово, ул. Фадеева, д. 16	401	Собственность	407	Под жилую застройку Индивидуальную	Уточнение описания местоположения границ и (или) площади земельного участка с целью исправления ошибки в описании местоположения их границ и (или) площади	
1379	42:21:0109021:9	Кемеровская область, г. Белово, ул. 1 Мая, д. 27	618	Собственность	610	для индивидуального жилищного строительства	Уточнение описания местоположения границ и (или) площади земельного участка	
1380	42:21:0109021:23	Кемеровская область, г. Белово, ул. Фадеева, д. 18	400	Собственность	404	Индивидуальная жилая застройка	Уточнение описания местоположения границ и (или) площади земельного участка с целью исправления ошибки в описании местоположения их	

							границ и (или) площади	
1381	42:21:0109021:105	Российская Федерация, Кемеровская область, Беловский городской округ, г. Белово, ул. 1 Мая, 29	686	Собственность	694	для индивидуального жилищного строительства (индивидуальный жилой дом)	Уточнение описания местоположения границ и (или) площади земельного участка с целью исправления ошибки в описании местоположения их границ и (или) площади	
1382	42:21:0109021:40	Кемеровская область, г. Белово, ул. Фадеева, д. 20	530	-	528	для индивидуального жилищного строительства	Уточнение описания местоположения границ и (или) площади земельного участка	
1383	42:21:0109021:46	обл. Кемеровская, г. Белово, ул. 1 Мая, 31	621	Собственность	623	Под индивидуальную жилую застройку	Уточнение описания местоположения границ и (или) площади земельного участка с целью исправления ошибки в описании местоположения их границ и (или) площади	
1384	42:21:0109021:4	Кемеровская область, г. Белово, ул. 1 Мая, д. 31а	391	Собственность	417	Под жилую застройку Индивидуальную	Уточнение описания местоположения границ и (или) площади земельного участка	
1385	42:21:0109021:19	Российская Федерация, Кемеровская область - Кузбасс, городской округ Беловский, город Белово, улица 1 Мая, земельный участок 33	722	Общая долевая собственность	700	Для ведения личного приусадебного хозяйства	Уточнение описания местоположения границ и (или) площади земельного участка	
1386	42:21:0109021:ЗУ2	Российская Федерация, Кемеровская область - Кузбасс, городской округ Беловский, город Белово, пер. Базарный, 20	-	-	659	Для индивидуального жилищного строительства	образование земельного участка путём перераспределения земельного участка 42:21:0109021:26 и 42:21:0109021:41 и земель, находящихся в государственной или	

							муниципальной собственности	
1387	42:21:0109021:42	Кемеровская область, г. Белово, пер. Базарный, д. 18	656	Общая долевая собственность	770	Для ведения личного приусадебного хозяйства	Уточнение описания местоположения границ и (или) площади земельного участка	уточнение земельного участка возможно на минимальный размер (200 кв.м), согласно норм ПЗЗ ВРИ аналогичен « Для ведения личного подсобного хозяйства (приусадебный земельный участок)»
1388	42:21:0109021:13	Российская Федерация, Кемеровская область - Кузбасс, городской округ Беловский, город Белово, переулок Банковский, земельный участок 13	641	Собственность	621	для индивидуального жилищного строительства	Уточнение описания местоположения границ и (или) площади земельного участка	
1389	42:21:0109021:7	Кемеровская область, г. Белово, пер. Банковский, д. 11	511	Собственность	494	Под жилую застройку Индивидуальную	Уточнение описания местоположения границ и (или) площади земельного участка с целью исправления ошибки в описании местоположения их границ и (или) площади	
1390	42:21:0109021:ЗУ3	Российская Федерация, Кемеровская область - Кузбасс, городской округ Беловский, город Белово, ул. Коммунистическая, 42	-	-	531	Для ведения личного подсобного хозяйства (приусадебный земельный участок)	образование земельного участка из земель, находящихся в государственной или муниципальной собственности	
1391	42:21:0109021:28	Кемеровская область, г. Белово, ул. Коммунистическая, д. 44	364	Собственность	378	для индивидуального жилищного строительства	Уточнение описания местоположения границ и (или) площади земельного участка с целью исправления ошибки в	

							описании местоположения их границ и (или) площади	
1392	42:21:0109021:20	Российская Федерация, Кемеровская область - Кузбасс, городской округ Беловский, город Белово, улица Фадеева, дом 11	411	Общая долевая собственность	400	для ведения личного приусадебного хозяйства	Уточнение описания местоположения границ и (или) площади земельного участка	
1393	42:21:0109021:29	Кемеровская область, г. Белово, ул. Коммунистическая, д. 46	596	-	548	для индивидуального жилищного строительства	Уточнение описания местоположения границ и (или) площади земельного участка	
1394	42:21:0109021:14	Российская Федерация, Кемеровская область - Кузбасс, городской округ Беловский, город Белово, улица Коммунистическая, земельный участок 48	501	Собственность	507	Индивидуальная жилая застройка	Уточнение описания местоположения границ и (или) площади земельного участка с целью исправления ошибки в описании местоположения их границ и (или) площади	
1395	42:21:0109021:35	Кемеровская область, г. Белово, ул. Фадеева, д. 13	482	Собственность	489	Под жилую застройку Индивидуальную	Уточнение описания местоположения границ и (или) площади земельного участка с целью исправления ошибки в описании местоположения их границ и (или) площади	
1396	42:21:0109021:30	Кемеровская область, г. Белово, ул. Коммунистическая, д. 50	528	Собственность	520	Индивидуальная жилая застройка	Уточнение описания местоположения границ и (или) площади земельного участка с целью исправления ошибки в описании местоположения их границ и (или) площади	
1397	42:21:0109021:43	Кемеровская область, г. Белово, ул. Коммунистическая, д.	460	Собственность	502	Для ведения личного приусадебного хозяйства	Уточнение описания местоположения границ и (или) площади земельного	

		52					участка	
1398	42:21:0109021:22	Российская Федерация, Кемеровская область - Кузбасс, городской округ Беловский, город Белово, улица Фадеева, дом 15	424	Собственность	438	для индивидуального жилищного строительства	Уточнение описания местоположения границ и (или) площади земельного участка с целью исправления ошибки в описании местоположения их границ и (или) площади	
1399	42:21:0109021:10	Кемеровская область, г. Белово, ул. Коммунистическая, д. 54	805	Общая совместная собственность	793	Под жилую застройку Индивидуальную	Уточнение описания местоположения границ и (или) площади земельного участка	
1400	42:21:0109021:38	Кемеровская область, г. Белово, ул. Фадеева, д. 17	391	Общая долевая собственность	371	Под индивидуальную жилую застройку	Уточнение описания местоположения границ и (или) площади земельного участка с целью исправления ошибки в описании местоположения их границ и (или) площади	
1401	42:21:0109026:6	Кемеровская область, г. Белово, ул. Фадеева, д. 19	431	Собственность	445	для индивидуального жилищного строительства	Уточнение описания местоположения границ и (или) площади земельного участка с целью исправления ошибки в описании местоположения их границ и (или) площади	
1402	42:21:0109021:106	Российская Федерация, Кемеровская область - Кузбасс, городской округ Беловский, город Белово, улица Коммунистическая, земельный участок 56	518	Собственность	513	для индивидуального жилищного строительства (индивидуальный жилой дом)	Уточнение описания местоположения границ и (или) площади земельного участка с целью исправления ошибки в описании местоположения их границ и (или) площади	
1403	42:21:0109021:33	Кемеровская область, г. Белово, ул. Коммунистическая, д. 58	378	Собственность	397	Для ведения личного подсобного хозяйства (приусадебный земельный участок)	Уточнение описания местоположения границ и (или) площади земельного участка с целью	

							исправления ошибки в описании местоположения их границ и (или) площади	
1404	42:21:0109021:1	Кемеровская область, г. Белово, пер. Базарный, д. 16	730	Собственность	766	Для индивидуального жилого дома и хозяйственных построек	Уточнение описания местоположения границ и (или) площади земельного участка с целью исправления ошибки в описании местоположения их границ и (или) площади	
1405	42:21:0109021:25	Кемеровская область, г. Белово, пер. Базарный, д. 14	352	Собственность	376	под ранее построенные жилые дома	Уточнение описания местоположения границ и (или) площади земельного участка с целью исправления ошибки в описании местоположения их границ и (или) площади	
1406	42:21:0109021:34	Кемеровская область, г. Белово, ул. Коммунистическая, д. 60	638	-	476	для индивидуального жилищного строительства	Уточнение описания местоположения границ и (или) площади земельного участка	
1407	42:21:0109021:104	Российская Федерация, Кемеровская область, Беловский городской округ, г. Белово, ул. Коммунистическая, в районе дома №42	5	-	5	коммунальное обслуживание (трансформаторная подстанция МТП № 63)	Уточнение описания местоположения границ и (или) площади земельного участка с целью исправления ошибки в описании местоположения их границ и (или) площади	
1408	42:21:0109021:18	Российская Федерация, Кемеровская область - Кузбасс, городской округ Беловский, город Белово, улица 1 Мая, дом 31а, квартира 2	249	Собственность	260	для индивидуального жилищного строительства	Уточнение описания местоположения границ и (или) площади земельного участка	
1952	42:21:0109021:ЗУ4	Российская	-	-	6268	Земельные участки	образование земельного	участок формируется

		Федерация, Кемеровская область - Кузбасс, городской округ Беловский, город Белово				(территории) общего пользования	участка из земель, находящихся в государственной или муниципальной собственности	в зоне Ж2-1
Квартал 42:21:0109020								
1409	42:21:0109020:24	Кемеровская область, г. Белово, ул. Пролетарская, д. 27	711	-	717	для индивидуального жилищного строительства	Уточнение описания местоположения границ и (или) площади земельного участка с целью исправления ошибки в описании местоположения их границ и (или) площади	
1410	42:21:0109020:14	Кемеровская область, г. Белово, пер. Банковский, д. 19	628	-	655	для индивидуального жилищного строительства	Уточнение описания местоположения границ и (или) площади земельного участка	
1411	42:21:0109020:25	Кемеровская область, г. Белово, ул. Пролетарская, д. 29	648	Собственность	637	для индивидуального жилищного строительства	Уточнение описания местоположения границ и (или) площади земельного участка	
1412	42:21:0109020:16	Российская Федерация, Кемеровская область - Кузбасс, городской округ Беловский, город Белово, улица Гончарова, земельный участок 2	547	Собственность	513	Для ведения личного приусадебного хозяйства	Уточнение описания местоположения границ и (или) площади земельного участка	
1413	42:21:0109020:ЗУ1	Российская Федерация, Кемеровская область - Кузбасс, городской округ Беловский, город Белово, улица Пролетарская, 31	-	-	631	Для индивидуального жилищного строительства	образование земельного участка из земель, находящихся в государственной или муниципальной собственности	
1414	42:21:0109020:4	Кемеровская область, г. Белово, ул.	618	Собственность	613	Под жилую застройку	Уточнение описания местоположения границ и	

		Пролетарская, д. 33					(или) площади земельного участка с целью исправления ошибки в описании местоположения их границ и (или) площади	
1415	42:21:0109020:31	Российская Федерация, Кемеровская область - Кузбасс, городской округ Беловский, город Белово, улица Гончарова, дом 4	505	-	516	Под жилую застройку Индивидуальную	Уточнение описания местоположения границ и (или) площади земельного участка с целью исправления ошибки в описании местоположения их границ и (или) площади	
1416	42:21:0109020:26	Кемеровская область, г. Белово, ул. Пролетарская, д. 35	580	Собственность	606	для индивидуального жилищного строительства	Уточнение описания местоположения границ и (или) площади земельного участка	
1417	42:21:0109020:18	Кемеровская область, г. Белово, ул. Гончарова, д. 6	609	Общая совместная собственность	606	Для ведения личного приусадебного хозяйства	Уточнение описания местоположения границ и (или) площади земельного участка с целью исправления ошибки в описании местоположения их границ и (или) площади	
1418	42:21:0109020:3	Российская Федерация, Кемеровская область - Кузбасс, городской округ Беловский, город Белово, улица Пролетарская, дом 37	602	Собственность	598	Под жилую застройку Индивидуальную	Уточнение описания местоположения границ и (или) площади земельного участка с целью исправления ошибки в описании местоположения их границ и (или) площади	
1419	42:21:0109020:33	Российская Федерация, Кемеровская область - Кузбасс, городской округ Беловский, город Белово, улица Гончарова, земельный	539	Собственность	530	для индивидуального жилищного строительства	Уточнение описания местоположения границ и (или) площади земельного участка с целью исправления ошибки в описании местоположения их	

		участок 8					границ и (или) площади	
1420	42:21:0109020:27	Кемеровская область, г. Белово, ул. Пролетарская, д. 39	569	Собственность	576	для индивидуального жилищного строительства	Уточнение описания местоположения границ и (или) площади земельного участка	
1421	42:21:0109020:28	Российская Федерация, Кемеровская область - Кузбасс, городской округ Беловский, город Белово, улица Пролетарская, дом 41	602	Общая долевая собственность	588	для ведения личного приусадебного хозяйства	Уточнение описания местоположения границ и (или) площади земельного участка с целью исправления ошибки в описании местоположения их границ и (или) площади	ОКС 42:21:0109020:40 снять графическое изображение
1422	42:21:0109020:30	Российская Федерация, Кемеровская область - Кузбасс, городской округ Беловский, город Белово, улица Гончарова, дом 10	343	-	350	для индивидуального жилищного строительства	Уточнение описания местоположения границ и (или) площади земельного участка с целью исправления ошибки в описании местоположения их границ и (или) площади	
1423	42:21:0109020:5	Российская Федерация, Кемеровская область - Кузбасс, городской округ Беловский, город Белово, улица Пролетарская, земельный участок 43	648	Общая долевая собственность	649	Под индивидуальную жилую застройку	Уточнение описания местоположения границ и (или) площади земельного участка с целью исправления ошибки в описании местоположения их границ и (или) площади	
1424	42:21:0109020:11	Российская Федерация, Кемеровская область - Кузбасс, городской округ Беловский, город Белово, переулок Базарный, земельный участок 26	615	Собственность	638	для индивидуального жилого дома и хозяйственных построек	Уточнение описания местоположения границ и (или) площади земельного участка	
1425	42:21:0109020:39	Российская Федерация, Кемеровская область - Кузбасс, городской	635	Собственность	638	Под индивидуальную жилую застройку	Уточнение описания местоположения границ и (или) площади земельного участка с целью	

		округ Беловский, город Белово, улица Пролетарская, земельный участок 45					исправления ошибки в описании местоположения их границ и (или) площади	
1426	42:21:0109020:13	Российская Федерация, Кемеровская область - Кузбасс, городской округ Беловский, город Белово, переулок Банковский, земельный участок 17	646	Собственность	645	Под индивидуальную жилую застройку	Уточнение описания местоположения границ и (или) площади земельного участка с целью исправления ошибки в описании местоположения их границ и (или) площади	
1427	42:21:0109020:35	Российская Федерация, Кемеровская область - Кузбасс, городской округ Беловский, город Белово, улица 1 Мая, земельный участок 26	827	Собственность	826	для индивидуального жилищного строительства	Уточнение описания местоположения границ и (или) площади земельного участка с целью исправления ошибки в описании местоположения их границ и (или) площади	
1428	42:21:0109020:15	Российская Федерация, Кемеровская область - Кузбасс, городской округ Беловский, город Белово, улица Гончарова, земельный участок 1	503	Собственность	495	для индивидуального жилищного строительства	Уточнение описания местоположения границ и (или) площади земельного участка с целью исправления ошибки в описании местоположения их границ и (или) площади	
1429	42:21:0109020:36	Российская Федерация, Кемеровская область - Кузбасс, городской округ Беловский, город Белово, улица 1 Мая, дом 28	647	-	682	для индивидуального жилищного строительства	Уточнение описания местоположения границ и (или) площади земельного участка	
1430	42:21:0109020:17	Российская Федерация, Кемеровская область - Кузбасс, городской округ Беловский, город Белово, улица	517	Общая долевая собственность	512	Для ведения личного приусадебного хозяйства	Уточнение описания местоположения границ и (или) площади земельного участка	

		Гончарова, земельный участок 3						
1431	42:21:0109020:1	Российская Федерация, Кемеровская область - Кузбасс, городской округ Беловский, город Белово, улица 1 Мая, земельный участок 30	587	Собственность	611	Для индивидуального жилого дома и хозяйственных построек	Уточнение описания местоположения границ и (или) площади земельного участка	
1432	42:21:0109020:32	Российская Федерация, Кемеровская область - Кузбасс, городской округ Беловский, город Белово, улица Гончарова, земельный участок 5	484	Собственность	474	для индивидуального жилищного строительства	Уточнение описания местоположения границ и (или) площади земельного участка с целью исправления ошибки в описании местоположения их границ и (или) площади	
1433	42:21:0109020:22	Кемеровская область, г. Белово, ул. 1 Мая, д. 32	690	Собственность	691	для индивидуального жилищного строительства	Уточнение описания местоположения границ и (или) площади земельного участка	
1434	42:21:0109020:ЗУ2	Российская Федерация, Кемеровская область - Кузбасс, городской округ Беловский, город Белово, улица Гончарова, 7	-	-	476	Для ведения личного подсобного хозяйства (приусадебный земельный участок)	образование земельного участка из земель, находящихся в государственной или муниципальной собственности	
1435	42:21:0109020:9	Российская Федерация, Кемеровская область - Кузбасс, городской округ Беловский, город Белово, улица 1 Мая, земельный участок 34	581	Общая долевая собственность	612	Под жилую застройку Индивидуальную	Уточнение описания местоположения границ и (или) площади земельного участка с целью исправления ошибки в описании местоположения их границ и (или) площади	
1436	42:21:0109020:19	Кемеровская область, г. Белово, ул. Гончарова, д. 9	403	Общая долевая собственность	471	Для ведения личного приусадебного хозяйства	Уточнение описания местоположения границ и (или) площади земельного	уточнение земельного участка возможно на минимальный размер

							участка	(200 кв.м), согласно норм ПЗЗ ВРИ аналогичен « Для ведения личного подсобного хозяйства (приусадебный земельный участок)»
1437	42:21:0109020:7	Российская Федерация, Кемеровская область - Кузбасс, городской округ Беловский, город Белово, улица 1 Мая, земельный участок 36	649	Собственность	673	Под индивидуальную жилую застройку	Уточнение описания местоположения границ и (или) площади земельного участка с целью исправления ошибки в описании местоположения их границ и (или) площади	
1438	42:21:0109020:8	Российская Федерация, Кемеровская область - Кузбасс, городской округ Беловский, город Белово, улица Гончарова, земельный участок 11	320	Собственность	304	Под жилую застройку Индивидуальную	Уточнение описания местоположения границ и (или) площади земельного участка с целью исправления ошибки в описании местоположения их границ и (или) площади	
1439	42:21:0109020:23	Кемеровская область, г. Белово, ул. 1 Мая, д. 38	642	Собственность	688	для индивидуального жилищного строительства	Уточнение описания местоположения границ и (или) площади земельного участка	
1440	42:21:0109020:21	Кемеровская область, г. Белово, ул. Гончарова, д. 11, кв. 2	592	Общая долевая собственность	310	Для ведения личного приусадебного хозяйства	Уточнение описания местоположения границ и (или) площади земельного участка	
1441	42:21:0109020:ЗУ3	Российская Федерация, Кемеровская область - Кузбасс, городской округ Беловский, город Белово, улица 1 Мая, 40	-	-	701	Для индивидуального жилищного строительства	образование земельного участка из земель, находящихся в государственной или муниципальной собственности	
1442	42:21:0109020:38	Российская Федерация, Кемеровская область -	340	Собственность	323	Для ведения личного приусадебного хозяйства	Уточнение описания местоположения границ и (или) площади земельного	

		Кузбасс, городской округ Беловский, город Белово, переулок Базарный, земельный участок 24а					участка с целью исправления ошибки в описании местоположения их границ и (или) площади	
1443	42:21:0109020:10	Российская Федерация, Кемеровская область - Кузбасс, городской округ Беловский, город Белово, переулок Базарный, земельный участок 24	329	Собственность	346	Под жилую застройку Индивидуальную	Уточнение описания местоположения границ и (или) площади земельного участка с целью исправления ошибки в описании местоположения их границ и (или) площади	
1444	42:21:0109020:34	Российская Федерация, Кемеровская область - Кузбасс, городской округ Беловский, город Белово, переулок Базарный, земельный участок 22	711	Собственность	702	Под идивидуальную жилую застройку	Уточнение описания местоположения границ и (или) площади земельного участка с целью исправления ошибки в описании местоположения их границ и (или) площади	
1445	42:21:0109020:37	Российская Федерация, Кемеровская область - Кузбасс, городской округ Беловский, город Белово, улица 1 Мая, земельный участок 42	637	Собственность	670	для индивидуального жилищного строительства	Уточнение описания местоположения границ и (или) площади земельного участка с целью исправления ошибки в описании местоположения их границ и (или) площади	
1953	42:21:0109020:ЗУ4	Российская Федерация, Кемеровская область - Кузбасс, городской округ Беловский, город Белово	-	-	5 263	Земельные участки (территории) общего пользования	образование земельного участка из земель, находящихся в государственной или муниципальной собственности	участок формируется в зоне Ж2-1
Квартал 42:21:0110016								
1446	42:21:0110016:14	Кемеровская область, г. Белово, ул. Степная,	939	Общая долевая собственность	947	Под жилую застройку Индивидуальную	Уточнение описания местоположения границ и	

		д. 109					(или) площади земельного участка с целью исправления ошибки в описании местоположения их границ и (или) площади	
1447	42:21:0110016:8	Кемеровская область, г. Белово, ул. Степная, д. 107	602	Собственность	602	Под индивидуальную жилую застройку	Уточнение описания местоположения границ и (или) площади земельного участка с целью исправления ошибки в описании местоположения их границ и (или) площади	
1448	42:21:0110016:1	Кемеровская область, г. Белово, пер. Банковский, д. 21	612	Собственность	603	Под жилую застройку Индивидуальную	Уточнение описания местоположения границ и (или) площади земельного участка с целью исправления ошибки в описании местоположения их границ и (или) площади	
1449	42:21:0110016:13	Кемеровская область, г. Белово, ул. Степная, д. 111	796	-	749	Под жилую застройку Индивидуальную	Уточнение описания местоположения границ и (или) площади земельного участка	
1450	42:21:0110016:6	Кемеровская область, г. Белово, ул. Гайдара, д. 12	543	Собственность	543	Под жилую застройку Индивидуальную	Уточнение описания местоположения границ и (или) площади земельного участка	
1451	42:21:0110016:5	Кемеровская область, г. Белово, ул. Степная, д. 113	362	Собственность	402	Под жилую застройку Индивидуальную	Уточнение описания местоположения границ и (или) площади земельного участка	уточнение земельного участка возможно на минимальный размер (600 кв.м), согласно норм ПЗЗ ВРИ аналогичен «Для индивидуального жилищного строительства»
1452	42:21:0110016:31	Кемеровская область,	396	-	429	Индивидуальная жилая	Уточнение описания	

		г. Белово, ул. Гайдара, д. 14				застройка	местоположения границ и (или) площади земельного участка	
1453	42:21:0110016:4	Кемеровская область, г. Белово, ул. Степная, д. 115	665	Общая долевая собственность	689	Под жилую застройку Индивидуальную	Уточнение описания местоположения границ и (или) площади земельного участка	
1454	42:21:0110016:12	Кемеровская область, г. Белово, ул. Степная, д. 117	846	Собственность	857	Под жилую застройку Индивидуальную	Уточнение описания местоположения границ и (или) площади земельного участка	
1455	42:21:0110016:9	Кемеровская область, г. Белово, ул. Гайдара, д. 16	421	Общая долевая собственность	434	Под индивидуальную жилую застройку	Уточнение описания местоположения границ и (или) площади земельного участка с целью исправления ошибки в описании местоположения их границ и (или) площади	
1456	42:21:0110016:32	Кемеровская область, г. Белово, ул. Гайдара, д. 18	412	Собственность	411	Для жилого дома и хозяйственных построек	Уточнение описания местоположения границ и (или) площади земельного участка	
1457	42:21:0110016:20	Кемеровская область, г. Белово, ул. Степная, д. 119	566	Общая долевая собственность	553	Под жилую застройку Индивидуальную	Уточнение описания местоположения границ и (или) площади земельного участка с целью исправления ошибки в описании местоположения их границ и (или) площади	
1458	42:21:0110016:33	Кемеровская область, г. Белово, ул. Гайдара, д. 20	603	Общая долевая собственность	649	для индивидуального жилищного строительства	Уточнение описания местоположения границ и (или) площади земельного участка	
1459	42:21:0110016:29	Кемеровская область, г. Белово, ул. Степная, д. 121	430	Общая долевая собственность	437	Под жилую застройку Индивидуальную	Уточнение описания местоположения границ и (или) площади земельного участка с целью исправления ошибки в описании	

							местоположения их границ и (или) площади	
1460	42:21:0110016:7	Кемеровская область, г. Белово, ул. Гайдара, д. 22	455	Общая долевая собственность	457	Под жилую застройку Индивидуальную	Уточнение описания местоположения границ и (или) площади земельного участка	
1461	42:21:0110016:11	Кемеровская область, г. Белово, ул. Степная, д. 123	410	Собственность	394	Под жилую застройку Индивидуальную	Уточнение описания местоположения границ и (или) площади земельного участка с целью исправления ошибки в описании местоположения их границ и (или) площади	
1462	42:21:0110016:10	Кемеровская область, г. Белово, ул. Степная, д. 125	701	Общая долевая собственность	741	Под жилую застройку Индивидуальную	Уточнение описания местоположения границ и (или) площади земельного участка	
1463	42:21:0110016:34	Кемеровская область, г. Белово, пер. Базарный, д. 28	551	Собственность	559	под индивидуальную жилую застройку	Уточнение описания местоположения границ и (или) площади земельного участка с целью исправления ошибки в описании местоположения их границ и (или) площади	
1464	42:21:0110016:30	Кемеровская область, г. Белово, ул. Степная, д. 127	593	Собственность	593	под индивидуальную жилую застройку	Уточнение описания местоположения границ и (или) площади земельного участка с целью исправления ошибки в описании местоположения их границ и (или) площади	пересечение с тер.зонами 42:00-7.67 и 42:00-7.185
1465	42:21:0110016:15	Кемеровская область, г. Белово, ул. Пролетарская, д. 104	529	Собственность	556	Под жилую застройку Индивидуальную	Уточнение описания местоположения границ и (или) площади земельного участка с целью исправления ошибки в описании местоположения их	

							границ и (или) площади	
1466	42:21:0110016:23	Кемеровская область, г. Белово, ул. Пролетарская, д. 106	489	Общая долевая собственность	473	Для ведения личного подсобного хозяйства (приусадебный земельный участок)	Уточнение описания местоположения границ и (или) площади земельного участка с целью исправления ошибки в описании местоположения их границ и (или) площади	
1467	42:21:0110016:24	Кемеровская область, г. Белово, ул. Пролетарская, д. 108	472	Собственность	499	для индивидуального жилищного строительства	Уточнение описания местоположения границ и (или) площади земельного участка	
1468	42:21:0110016:16	Кемеровская область, г. Белово, ул. Пролетарская, д. 110	580	-	497	Под жилую застройку Индивидуальную	Уточнение описания местоположения границ и (или) площади земельного участка	
1469	42:21:0110016:17	Кемеровская область, г. Белово, ул. Пролетарская, д. 112	509	Собственность	523	Для ведения личного приусадебного хозяйства	Уточнение описания местоположения границ и (или) площади земельного участка	
1470	42:21:0110016:ЗУ1	Российская Федерация, Кемеровская область – Кузбасс, городской округ Беловский, город Белово, улица Пролетарская, 114	-	-	596	Для ведения личного подсобного хозяйства (приусадебный земельный участок)	образование земельного участка из земель, находящихся в государственной или муниципальной собственности	
1471	42:21:0110016:26	Кемеровская область, г. Белово, ул. Пролетарская, д. 116	608	-	620	для индивидуального жилищного строительства	Уточнение описания местоположения границ и (или) площади земельного участка	
1472	42:21:0110016:27	Кемеровская область, г. Белово, ул. Пролетарская, д. 118	592	-	641	для индивидуального жилищного строительства	Уточнение описания местоположения границ и (или) площади земельного участка	
1473	42:21:0110016:18	Кемеровская область, г. Белово, ул. Пролетарская, д. 120	632	Собственность	641	Под индивидуальную жилую застройку	Уточнение описания местоположения границ и (или) площади земельного участка с целью исправления ошибки в	

							описании местоположения их границ и (или) площади	
1474	42:21:0110016:19	Кемеровская область, г. Белово, ул. Пролетарская, д. 122	553	Общая долевая собственность	551	Под жилую застройку Индивидуальную	Уточнение описания местоположения границ и (или) площади земельного участка	пересечение с тер.зонами 42:00-7.67 и 42:00-7.185
1954	42:21:0110016:ЗУ2	Российская Федерация, Кемеровская область - Кузбасс, городской округ Беловский, город Белово	-	-	4 241	Земельные участки (территории) общего пользования	образование земельного участка из земель, находящихся в государственной или муниципальной собственности	участок формируется в зоне Ж2-1
Квартал 42:21:0110013								
1475	42:21:0110013:14	Кемеровская область, г. Белово, ул. Цимлянская, д. 85	639	Собственность	673	Под индивидуальную жилую застройку	Уточнение описания местоположения границ и (или) площади земельного участка с целью исправления ошибки в описании местоположения их границ и (или) площади	
1476	42:21:0110013:10	Кемеровская область, г. Белово, ул. Томская, д. 82	715	Собственность	689	Под жилую застройку Индивидуальную	Уточнение описания местоположения границ и (или) площади земельного участка	
1477	42:21:0110013:11	Кемеровская область, г. Белово, ул. Цимлянская, д. 87	526	Общая долевая собственность	522	Под жилую застройку Индивидуальную	Уточнение описания местоположения границ и (или) площади земельного участка	
1478	42:21:0110013:36	Кемеровская область, г. Белово, ул. Томская, д. 84	593	Собственность	647	для индивидуального жилищного строительства	Уточнение описания местоположения границ и (или) площади земельного участка с целью исправления ошибки в описании местоположения их границ и (или) площади	

1479	42:21:0110013:5	Кемеровская область, г. Белово, ул. Цимлянская, д. 89	569	Собственность	570	Под жилую застройку Индивидуальную	Уточнение описания местоположения границ и (или) площади земельного участка с целью исправления ошибки в описании местоположения их границ и (или) площади	
1480	42:21:0110013:21	Кемеровская область, г. Белово, ул. Томская, д. 86	608	Общая совместная собственность	595	Для ведения приусадебного хозяйства	Уточнение описания местоположения границ и (или) площади земельного участка с целью исправления ошибки в описании местоположения их границ и (или) площади	
1481	42:21:0110013:29	Кемеровская область, г. Белово, ул. Цимлянская, д. 91	539	Общая долевая собственность	536	для индивидуального жилищного строительства	Уточнение описания местоположения границ и (или) площади земельного участка	
1482	42:21:0110013:38	Кемеровская область, г. Белово, ул. Томская, д. 88	620	Собственность	616	для индивидуального жилищного строительства	Уточнение описания местоположения границ и (или) площади земельного участка	
1483	42:21:0110013:30	Кемеровская область, г. Белово, ул. Цимлянская, д. 93	537	Собственность	540	для индивидуального жилищного строительства	Уточнение описания местоположения границ и (или) площади земельного участка с целью исправления ошибки в описании местоположения их границ и (или) площади	
1484	42:21:0110013:31	Кемеровская область, г. Белово, ул. Цимлянская, д. 95	551	Общая долевая собственность	566	Под индивидуальную жилую застройку	Уточнение описания местоположения границ и (или) площади земельного участка с целью исправления ошибки в описании местоположения их границ и (или) площади	
1485	42:21:0110013:15	Кемеровская область,	600	Собственность	592	Под жилую застройку	Уточнение описания	

		г. Белово, ул. Томская, д. 90				Индивидуальную	местоположения границ и (или) площади земельного участка с целью исправления ошибки в описании местоположения их границ и (или) площади	
1486	42:21:0110013:16	Кемеровская область, г. Белово, ул. Цимлянская, д. 97	583	-	557	Под жилую застройку Индивидуальную	Уточнение описания местоположения границ и (или) площади земельного участка	
1487	42:21:0110013:20	Кемеровская область, г. Белово, ул. Томская, д. 92	602	Собственность	603	Для ведения личного приусадебного хозяйства	Уточнение описания местоположения границ и (или) площади земельного участка с целью исправления ошибки в описании местоположения их границ и (или) площади	
1488	42:21:0110013:2	Кемеровская область, г. Белово, ул. Цимлянская, д. 99	618	Общая долевая собственность	609	Под жилую застройку Индивидуальную	Уточнение описания местоположения границ и (или) площади земельного участка с целью исправления ошибки в описании местоположения их границ и (или) площади	
1489	42:21:0110013:19	Кемеровская область, г. Белово, ул. Томская, д. 94	611	Собственность	621	Под жилую застройку Индивидуальную	Уточнение описания местоположения границ и (или) площади земельного участка	
1490	42:21:0110013:28	Кемеровская область, г. Белово, ул. Цимлянская, д. 101	550	Собственность	550	Под индивидуальную жилую застройку	Уточнение описания местоположения границ и (или) площади земельного участка с целью исправления ошибки в описании местоположения их границ и (или) площади	
1491	42:21:0110013:42	Кемеровская область, г. Белово, ул. Томская,	629	Собственность	618	для индивидуального жилищного	Уточнение описания местоположения границ и	

		д. 96				строительства	(или) площади земельного участка с целью исправления ошибки в описании местоположения их границ и (или) площади	
1492	42:21:0110013:17	Кемеровская область, г. Белово, ул. Цимлянская, д. 103	825	-	1 228	Под жилую застройку Индивидуальную	Уточнение описания местоположения границ и (или) площади земельного участка	уточнение земельного участка возможно на минимальный размер (600 кв.м), согласно норм ПЗЗ ВРИ аналогичен «Для индивидуального жилищного строительства»
1493	42:21:0110013:7	Кемеровская область, г. Белово, ул. Томская, д. 98	770	Общая долевая собственность	803	Под жилую застройку Индивидуальную	Уточнение описания местоположения границ и (или) площади земельного участка	
1494	42:21:0110013:25	Кемеровская область, г. Белово, ул. Томская, д. 83	672	Аренда	687	Под жилую застройку Индивидуальную	Уточнение описания местоположения границ и (или) площади земельного участка с целью исправления ошибки в описании местоположения их границ и (или) площади	
1495	42:21:0110013:26	Кемеровская область, г. Белово, ул. Чулымская, д. 82	604	Общая долевая собственность	630	Под жилую застройку Индивидуальную	Уточнение описания местоположения границ и (или) площади земельного участка с целью исправления ошибки в описании местоположения их границ и (или) площади	
1496	42:21:0110013:9	Кемеровская область, г. Белово, ул. Томская, д. 85	695	Общая долевая собственность	704	Под жилую застройку Индивидуальную	Уточнение описания местоположения границ и (или) площади земельного участка	
1497	42:21:0110013:27	Кемеровская область,	644	-	644	для индивидуального	Уточнение описания	

		г. Белово, ул. Чулымская, д. 84				жилищного строительства	местоположения границ и (или) площади земельного участка	
1498	42:21:0110013:3	Кемеровская область, г. Белово, ул. Томская, д. 87	670	Собственность	656	Под жилую застройку Индивидуальную	Уточнение описания местоположения границ и (или) площади земельного участка	
1499	42:21:0110013:22	Кемеровская область, г. Белово, ул. Чулымская, д. 86	652	Собственность	662	Под жилую застройку Индивидуальную	Уточнение описания местоположения границ и (или) площади земельного участка с целью исправления ошибки в описании местоположения их границ и (или) площади	
1500	42:21:0110013:4	Кемеровская область, г. Белово, ул. Томская, д. 89	597	Собственность	599	Под жилую застройку Индивидуальную	Уточнение описания местоположения границ и (или) площади земельного участка с целью исправления ошибки в описании местоположения их границ и (или) площади	
1501	42:21:0110013:1	Кемеровская область, г. Белово, ул. Чулымская, д. 88	679	-	659	Под жилую застройку Индивидуальную	Уточнение описания местоположения границ и (или) площади земельного участка	
1502	42:21:0110013:39	Кемеровская область, г. Белово, ул. Томская, д. 91	604	Собственность	599	для индивидуального жилищного строительства	Уточнение описания местоположения границ и (или) площади земельного участка с целью исправления ошибки в описании местоположения их границ и (или) площади	
1503	42:21:0110013:23	Кемеровская область, г. Белово, ул. Чулымская, д. 90	666	Общая долевая собственность	695	Под жилую застройку Индивидуальную	Уточнение описания местоположения границ и (или) площади земельного участка с целью исправления ошибки в описании	

							местоположения их границ и (или) площади	
1504	42:21:0110013:40	Кемеровская область, г. Белово, ул. Томская, д. 93	595	Собственность	620	Для индивидуального жилищного строительства	Уточнение описания местоположения границ и (или) площади земельного участка с целью исправления ошибки в описании местоположения их границ и (или) площади	
1505	42:21:0110013:8	Кемеровская область, г. Белово, ул. Чулымская, д. 92	636	Общая долевая собственность	621	Под жилую застройку Индивидуальную	Уточнение описания местоположения границ и (или) площади земельного участка	
1506	42:21:0110013:41	Кемеровская область, г. Белово, ул. Томская, д. 95	598	Общая долевая собственность	581	Под жилую застройку Индивидуальную	Уточнение описания местоположения границ и (или) площади земельного участка с целью исправления ошибки в описании местоположения их границ и (или) площади	
1507	42:21:0110013:ЗУ1	Российская Федерация, Кемеровская область - Кузбасс, городской округ Беловский, город Белово, улица Чулымская, 94	-	-	665	Для индивидуального жилищного строительства	образование земельного участка из земель, находящихся в государственной или муниципальной собственности	Погащен 42:21:0110013:24
1508	42:21:0110013:6	Кемеровская область, г. Белово, ул. Томская, д. 97	643	Общая долевая собственность	651	Под индивидуальную жилую застройку	Уточнение описания местоположения границ и (или) площади земельного участка с целью исправления ошибки в описании местоположения их границ и (или) площади	
1509	42:21:0110013:33	Кемеровская область, г. Белово, ул. Чулымская, д. 96	672	-	762	для индивидуального жилищного строительства	Уточнение описания местоположения границ и (или) площади земельного участка	уточнение земельного участка возможно на минимальный размер (600 кв.м), согласно

								норм ПЗЗ ВРИ аналогичен «Для индивидуального жилищного строительства»
1510	42:21:0110013:ЗУ2	Российская Федерация, Кемеровская область - Кузбасс, городской округ Беловский, город Белово, улица Томская, 99	-	-	837	Для индивидуального жилищного строительства	образование земельного участка из земель, находящихся в государственной или муниципальной собственности	Погашен 42:21:0110013:18
1511	42:21:0110013:13	Кемеровская область, г. Белово, ул. Чулымская, д. 98	679	Собственность	682	Под индивидуальную жилую застройку	Уточнение описания местоположения границ и (или) площади земельного участка с целью исправления ошибки в описании местоположения их границ и (или) площади	
1961	42:21:0110013:ЗУ3	Российская Федерация, Кемеровская область - Кузбасс, городской округ Беловский, город Белово	-	-	4 872	Земельные участки (территории) общего пользования	образование земельного участка из земель, находящихся в государственной или муниципальной собственности	участок формируется в зоне Ж2-1 (2 контура)
Квартал 42:21:0110014								
1512	42:21:0110014:11	Кемеровская область, г. Белово, ул. Чулымская, д. 75	551	Собственность	635	использования Для ведения личного приусадебного хозяйства	Уточнение описания местоположения границ и (или) площади земельного участка	уточнение земельного участка возможно на минимальный размер (200 кв.м), согласно норм ПЗЗ ВРИ аналогичен « Для ведения личного подсобного хозяйства (приусадебный земельный участок)»
1513	42:21:0110014:15	Кемеровская область,	650	Собственность	660	Для ведения личного	Уточнение описания	

		г. Белово, ул. Красноармейская, д. 70				приусадебного хозяйства	местоположения границ и (или) площади земельного участка с целью исправления ошибки в описании местоположения их границ и (или) площади	
1514	42:21:0110014:44	Кемеровская область, г. Белово, ул. Чулымская, д. 77	603	-	597	для индивидуального жилищного строительства	Уточнение описания местоположения границ и (или) площади земельного участка с целью исправления ошибки в описании местоположения их границ и (или) площади	
1515	42:21:0110014:14	Кемеровская область, г. Белово, ул. Красноармейская, д. 72	655	Общая долевая собственность	662	Под жилую застройку Индивидуальную	Уточнение описания местоположения границ и (или) площади земельного участка	
1516	42:21:0110014:45	Кемеровская область, г. Белово, ул. Чулымская, д. 79	605	Собственность	596	Под индивидуальную жилую застройку	Уточнение описания местоположения границ и (или) площади земельного участка с целью исправления ошибки в описании местоположения их границ и (или) площади	
1517	42:21:0110014:38	Кемеровская область, г. Белово, ул. Красноармейская, д. 74	634	Общая долевая собственность	619	для индивидуального жилищного строительства	Уточнение описания местоположения границ и (или) площади земельного участка с целью исправления ошибки в описании местоположения их границ и (или) площади	
1518	42:21:0110014:46	Кемеровская область, г. Белово, ул. Чулымская, д. 81	617	Собственность	614	для индивидуального жилищного строительства	Уточнение описания местоположения границ и (или) площади земельного участка	
1519	42:21:0110014:9	Кемеровская область, г. Белово, ул.	627	Собственность	643	Под жилую застройку Индивидуальную	Уточнение описания местоположения границ и	

		Красноармейская, д. 76					(или) площади земельного участка с целью исправления ошибки в описании местоположения их границ и (или) площади	
1520	42:21:0110014:1	Кемеровская область, г. Белово, ул. Чулымская, д. 83	610	Собственность	590	Под жилую застройку Индивидуальную	Уточнение описания местоположения границ и (или) площади земельного участка	
1521	42:21:0110014:25	Кемеровская область, г. Белово, ул. Красноармейская, д. 78	616	Общая долевая собственность	630	Под индивидуальную жилую застройку	Уточнение описания местоположения границ и (или) площади земельного участка с целью исправления ошибки в описании местоположения их границ и (или) площади	
1522	42:21:0110014:47	Кемеровская область, г. Белово, ул. Чулымская, д. 85	473	Собственность	454	для индивидуального жилищного строительства	Уточнение описания местоположения границ и (или) площади земельного участка с целью исправления ошибки в описании местоположения их границ и (или) площади	
1523	42:21:0110014:2	Кемеровская область, г. Белово, ул. Красноармейская, д. 80	822	Общая долевая собственность	813	Под жилую застройку Индивидуальную	Уточнение описания местоположения границ и (или) площади земельного участка	
1524	42:21:0110014:48	Кемеровская область, г. Белово, ул. Чулымская, д. 87	648	Собственность	651	Под жилую застройку Индивидуальную	Уточнение описания местоположения границ и (или) площади земельного участка с целью исправления ошибки в описании местоположения их границ и (или) площади	
1525	42:21:0110014:40	Кемеровская область, г. Белово, ул. Красноармейская, д.	603	Собственность	620	Индивидуальная жилая застройка	Уточнение описания местоположения границ и (или) площади земельного	

		82					участка с целью исправления ошибки в описании местоположения их границ и (или) площади	
1526	42:21:0110014:12	Кемеровская область, г. Белово, ул. Чулымская, д. 89	653	Собственность	674	Под жилую застройку Индивидуальную	Уточнение описания местоположения границ и (или) площади земельного участка	
1527	42:21:0110014:13	Кемеровская область, г. Белово, ул. Красноармейская, д. 84	600	Общая долевая собственность	591	Под жилую застройку Индивидуальную	Уточнение описания местоположения границ и (или) площади земельного участка	
1528	42:21:0110014:3	Кемеровская область, г. Белово, ул. Чулымская, д. 91	600	Собственность	779	Под жилую застройку Индивидуальную	Уточнение описания местоположения границ и (или) площади земельного участка	уточнение земельного участка возможно на минимальный размер (600 кв.м), согласно норм ПЗЗ ВРИ аналогичен «Для индивидуального жилищного строительства»
1529	42:21:0110014:8	Кемеровская область, г. Белово, ул. Красноармейская, д. 86	563	Общая долевая собственность	562	Под индивидуальную жилую застройку	Уточнение описания местоположения границ и (или) площади земельного участка с целью исправления ошибки в описании местоположения их границ и (или) площади	
1530	42:21:0110014:23	Кемеровская область, г. Белово, ул. Красноармейская, д. 91	598	Общая совместная собственность	598	Под жилую застройку Индивидуальную	Уточнение описания местоположения границ и (или) площади земельного участка с целью исправления ошибки в описании местоположения их границ и (или) площади	
1531	42:21:0110014:19	Кемеровская область, г. Белово, пер.	572	Общая долевая собственность	572	Под жилую застройку Индивидуальную	Уточнение описания местоположения границ и	

		Цинкзаводской, д. 31					(или) площади земельного участка с целью исправления ошибки в описании местоположения их границ и (или) площади	
1532	42:21:0110014:111	Кемеровская область, Беловский городской округ, г. Белово, пер. Цинкзаводской, 29	569	Собственность	566	для индивидуального жилищного строительства (индивидуальный жилой дом)	Уточнение описания местоположения границ и (или) площади земельного участка с целью исправления ошибки в описании местоположения их границ и (или) площади	
1533	42:21:0110014:34	Кемеровская область, г. Белово, ул. Дзержинского, д. 96	477	Общая долевая собственность	467	для индивидуального жилищного строительства	Уточнение описания местоположения границ и (или) площади земельного участка с целью исправления ошибки в описании местоположения их границ и (или) площади	
1534	42:21:0110014:42	Кемеровская область, г. Белово, ул. Красноармейская, д. 95	694	-	657	Индивидуальная жилая застройка	Уточнение описания местоположения границ и (или) площади земельного участка	
1535	42:21:0110014:ЗУ1	Российская Федерация, Кемеровская область - Кузбасс, городской округ Беловский, город Белово, улица Дзержинского, 98	-	-	706	Для индивидуального жилищного строительства	образование земельного участка из земель, находящихся в государственной или муниципальной собственности	Погашен 42:21:0110014:35
1536	42:21:0110014:17	Кемеровская область, г. Белово, ул. Красноармейская, д. 97	749	Собственность	753	Для ведения личного приусадебного хозяйства	Уточнение описания местоположения границ и (или) площади земельного участка	
1537	42:21:0110014:22	Кемеровская область, г. Белово, ул. Дзержинского, д. 100	694	Собственность	686	Для ведения приусадебного хозяйства	Уточнение описания местоположения границ и (или) площади земельного участка	

1538	42:21:0110014:18	Кемеровская область, г. Белово, ул. Красноармейская, д. 97-б	741	Собственность	733	Под жилую застройку Индивидуальную	Уточнение описания местоположения границ и (или) площади земельного участка с целью исправления ошибки в описании местоположения их границ и (или) площади	
1539	42:21:0110014:29	Кемеровская область, г. Белово, ул. Дзержинского, д. 102	672	Собственность	670	для индивидуального жилищного строительства	Уточнение описания местоположения границ и (или) площади земельного участка с целью исправления ошибки в описании местоположения их границ и (или) площади	
1540	42:21:0110014:ЗУ2	Российская Федерация, Кемеровская область - Кузбасс, городской округ Беловский, город Белово, улица Красноармейская, 99	-	-	641	Для индивидуального жилищного строительства	образование земельного участка из земель, находящихся в государственной или муниципальной собственности	Погашен 42:21:0110014:43
1541	42:21:0110014:30	Кемеровская область, г. Белово, ул. Дзержинского, д. 104	692	Собственность	707	для индивидуального жилищного строительства	Уточнение описания местоположения границ и (или) площади земельного участка с целью исправления ошибки в описании местоположения их границ и (или) площади	
1542	42:21:0110014:10	Кемеровская область, г. Белово, ул. Красноармейская, д. 101	666	Общая долевая собственность	647	Под жилую застройку Индивидуальную	Уточнение описания местоположения границ и (или) площади земельного участка с целью исправления ошибки в описании местоположения их границ и (или) площади	
1543	42:21:0110014:31	Кемеровская область, г. Белово, ул.	740	Собственность	723	для индивидуального жилищного	Уточнение описания местоположения границ и	

		Дзержинского, д. 106				строительства	(или) площади земельного участка с целью исправления ошибки в описании местоположения их границ и (или) площади	
1544	42:21:0110014:21	Кемеровская область, г. Белово, ул. Дзержинского, д. 108	703	Собственность	700	Под жилую застройку Индивидуальную	Уточнение описания местоположения границ и (или) площади земельного участка с целью исправления ошибки в описании местоположения их границ и (или) площади	
1545	42:21:0110014:24	Кемеровская область, г. Белово, ул. Красноармейская, д. 103	671	Общая долевая собственность	674	Под жилую застройку Индивидуальную	Уточнение описания местоположения границ и (или) площади земельного участка с целью исправления ошибки в описании местоположения их границ и (или) площади	
1546	42:21:0110014:32	Кемеровская область, г. Белово, ул. Дзержинского, д. 110	496	Собственность	495	Под жилую застройку Индивидуальную	Уточнение описания местоположения границ и (или) площади земельного участка с целью исправления ошибки в описании местоположения их границ и (или) площади	
1547	42:21:0110014:5	Кемеровская область, г. Белово, ул. Красноармейская, д. 105	483	Собственность	608	Под жилую застройку Индивидуальную	Уточнение описания местоположения границ и (или) площади земельного участка	уточнение земельного участка возможно на минимальный размер (600 кв.м), согласно норм ПЗЗ ВРИ аналогичен «Для индивидуального жилищного строительства»
1548	42:21:0110014:ЗУ3	Российская	-	-	330	Для ведения личного	образование земельного	

		Федерация, Кемеровская область - Кузбасс, городской округ Беловский, город Белово, улица Дзержинского, 112				подсобного хозяйства (приусадебный земельный участок)	участка из земель, находящихся в государственной или муниципальной собственности	
1549	42:21:0110014:33	Кемеровская область, г. Белово, ул. Дзержинского, д. 114	626	Общая долевая собственность	623	для индивидуального жилищного строительства	Уточнение описания местоположения границ и (или) площади земельного участка с целью исправления ошибки в описании местоположения их границ и (или) площади	
1550	42:21:0110014:16	Кемеровская область, г. Белово, ул. Красноармейская, д. 107	589	Общая долевая собственность	588	Под жилую застройку Индивидуальную	Уточнение описания местоположения границ и (или) площади земельного участка с целью исправления ошибки в описании местоположения их границ и (или) площади	
1551	42:21:0110014:37	Кемеровская область, г. Белово, ул. Красноармейская, д. 109	688	Собственность	695	для индивидуального жилищного строительства	Уточнение описания местоположения границ и (или) площади земельного участка	
1552	42:21:0110014:20	Кемеровская область, г. Белово, ул. Дзержинского, д. 116	774	Собственность	827	Под жилую застройку Индивидуальную	Уточнение описания местоположения границ и (или) площади земельного участка	
1960	42:21:0110014:ЗУ4	Российская Федерация, Кемеровская область - Кузбасс, городской округ Беловский, город Белово	-	-	5 388	Земельные участки (территории) общего пользования	образование земельного участка из земель, находящихся в государственной или муниципальной собственности	участок формируется в зоне Ж2-1 (2 контура)
Квартал 42:21:0110015								
1553	42:21:0110015:30	Кемеровская область, г. Белово, ул.	633	Собственность	640	Для ведения приусадебного	Уточнение описания местоположения границ и	

		Дзержинского, д. 103				хозяйства	(или) площади земельного участка	
1554	42:21:0110015:24	Кемеровская область, г. Белово, пер. Цинкзаводской, д. 27	403	Собственность	401	Под жилую застройку Индивидуальную	Уточнение описания местоположения границ и (или) площади земельного участка с целью исправления ошибки в описании местоположения их границ и (или) площади	
1555	42:21:0110015:ЗУ1	Российская Федерация, Кемеровская область - Кузбасс, городской округ Беловский, город Белово, пер. Цинкзаводской, 25-а	-	-	458	Для ведения личного подсобного хозяйства (приусадебный земельный участок)	образование земельного участка из земель, находящихся в государственной или муниципальной собственности	Погашен 42:21:0110015:23
1556	42:21:0110015:32	Под индивидуальную жилую застройку	400	Собственность	411	Под индивидуальную жилую застройку	Уточнение описания местоположения границ и (или) площади земельного участка с целью исправления ошибки в описании местоположения их границ и (или) площади	
1557	42:21:0110015:43	Кемеровская область, г. Белово, ул. Степная, д. 94	342	Собственность	399	Под индивидуальную жилую застройку	Уточнение описания местоположения границ и (или) площади земельного участка с целью исправления ошибки в описании местоположения их границ и (или) площади	уточнение земельного участка возможно на минимальный размер (600 кв.м), согласно норм ПЗЗ ВРИ аналогичен «Для индивидуального жилищного строительства»
1558	42:21:0110015:ЗУ2	Российская Федерация, Кемеровская область - Кузбасс, городской округ Беловский, город Белово, ул.	-	-	682	Для индивидуального жилищного строительства	образование земельного участка из земель, находящихся в государственной или муниципальной собственности	

		Дзержинского, 105						
1559	42:21:0110015:108	Российская Федерация, Кемеровская область, Беловский городской округ, г Белово, ул. Можайского, 1	732	Собственность	733	Для индивидуального жилищного строительства (индивидуальный жилой дом)	Уточнение описания местоположения границ и (или) площади земельного участка с целью исправления ошибки в описании местоположения их границ и (или) площади	
1560	42:21:0110015:3	Кемеровская область, г. Белово, ул. Степная, д. 96	611	Собственность	551	Под жилую застройку Индивидуальную	Уточнение описания местоположения границ и (или) площади земельного участка	
1561	42:21:0110015:13	Кемеровская область, г. Белово, ул. Степная, д. 98	669	Собственность	656	Под жилую застройку Индивидуальную	Уточнение описания местоположения границ и (или) площади земельного участка с целью исправления ошибки в описании местоположения их границ и (или) площади	
1562	42:21:0110015:39	Кемеровская область, г. Белово, ул. Дзержинского, д. 107	528	Собственность	532	под индивидуальную жилую застройку	Уточнение описания местоположения границ и (или) площади земельного участка с целью исправления ошибки в описании местоположения их границ и (или) площади	
1563	42:21:0110015:9	Кемеровская область, г. Белово, ул. Дзержинского, д. 109	525	Общая долевая собственность	533	Под жилую застройку Индивидуальную	Уточнение описания местоположения границ и (или) площади земельного участка	
1564	42:21:0110015:19	Кемеровская область, г. Белово, ул. Степная, д. 100	713	Собственность	738	Для ведения приусадебного хозяйства	Уточнение описания местоположения границ и (или) площади земельного участка	
1565	42:21:0110015:27	Кемеровская область, г. Белово, ул. Дзержинского, д. 111	600	-	623	Под жилую застройку Индивидуальную	Уточнение описания местоположения границ и (или) площади земельного участка	

1566	42:21:0110015:6	Кемеровская область, г. Белово, ул. Дзержинского, д. 113	463	Собственность	454	Под жилую застройку Индивидуальную	Уточнение описания местоположения границ и (или) площади земельного участка с целью исправления ошибки в описании местоположения их границ и (или) площади	
1567	42:21:0110015:4	Кемеровская область, г. Белово, ул. Степная, д. 102	1172	-	1216	Под жилую застройку Индивидуальную	Уточнение описания местоположения границ и (или) площади земельного участка с целью исправления ошибки в описании местоположения их границ и (или) площади	
1568	42:21:0110015:109	Российская Федерация, Кемеровская область, Беловский городской округ, г. Белово, ул. Дзержинского, 115	530	Собственность	544	Для индивидуального жилищного строительства (индивидуальный жилой дом)	Уточнение описания местоположения границ и (или) площади земельного участка с целью исправления ошибки в описании местоположения их границ и (или) площади	
1569	42:21:0110015:41	Российская Федерация, Кемеровская область - Кузбасс, Беловский г.о., г. Белово, ул. Дзержинского, з/у 115/1	565	Собственность	560	для индивидуального жилищного строительства	Уточнение описания местоположения границ и (или) площади земельного участка с целью исправления ошибки в описании местоположения их границ и (или) площади	
1570	42:21:0110015:20	Кемеровская область, г. Белово, ул. Степная, д. 106	565	Общая долевая собственность	586	Под жилую застройку Индивидуальную	Уточнение описания местоположения границ и (или) площади земельного участка	
1571	42:21:0110015:28	Кемеровская область, г. Белово, ул. Дзержинского, д. 117	880	Собственность	698	Для ведения личного приусадебного хозяйства	Уточнение описания местоположения границ и (или) площади земельного участка	
1572	42:21:0110015:17	Кемеровская область,	636	Собственность	642	Под жилую застройку	Уточнение описания	

		г. Белово, пер. Банковский, д. 40				Индивидуальную	местоположения границ и (или) площади земельного участка с целью исправления ошибки в описании местоположения их границ и (или) площади	
1573	42:21:0110015:31	Кемеровская область, г. Белово, ул. Степная, д. 108	634	Общая долевая собственность	638	Под индивидуальную жилую застройку	Уточнение описания местоположения границ и (или) площади земельного участка с целью исправления ошибки в описании местоположения их границ и (или) площади	
1574	42:21:0110015:42	Кемеровская область, г. Белово, ул. Дзержинского, д. 119	735	Собственность	787	для индивидуального жилищного строительства	Уточнение описания местоположения границ и (или) площади земельного участка с целью исправления ошибки в описании местоположения их границ и (или) площади	
1575	42:21:0110015:16	Кемеровская область, г. Белово, пер. Банковский, д. 38	753	Общая долевая собственность	821	Для индивидуального жилого дома и хозяйственных построек	Уточнение описания местоположения границ и (или) площади земельного участка	
1576	42:21:0110015:1	Кемеровская область, г. Белово, ул. Степная, д. 110	816	Общая долевая собственность	798	Под жилую застройку Индивидуальную	Уточнение описания местоположения границ и (или) площади земельного участка	
1577	42:21:0110015:37	Кемеровская область, г. Белово, ул. Степная, д. 93	866	Общая совместная собственность	877	Под индивидуальную жилую застройку	Уточнение описания местоположения границ и (или) площади земельного участка с целью исправления ошибки в описании местоположения их границ и (или) площади	
1578	42:21:0110015:22	Кемеровская область, г. Белово, пер.	676	Собственность	682	Для индивидуального жилищного	Уточнение описания местоположения границ и	

		Цинкзаводской, д. 25				строительства	(или) площади земельного участка с целью исправления ошибки в описании местоположения их границ и (или) площади	
1579	42:21:0110015:110	Российская Федерация, Кемеровская область - Кузбасс, городской округ Беловский, город Белово, переулок Цинкзаводской, 23	411	Собственность	416	Для индивидуального жилищного строительства	Уточнение описания местоположения границ и (или) площади земельного участка с целью исправления ошибки в описании местоположения их границ и (или) площади	
1580	42:21:0110015:226	Российская Федерация, Кемеровская область - Кузбасс, Беловский городской округ, город Белово, улица Пролетарская	842	Собственность	866	Магазины	Уточнение описания местоположения границ и (или) площади земельного участка с целью исправления ошибки в описании местоположения их границ и (или) площади	Погашены 42:21:0110015:111, 42:21:0110015:225
1581	42:21:0110015:38	Кемеровская область, г. Белово, ул. Степная, д. 95	703	Собственность	723	для индивидуального жилищного строительства	Уточнение описания местоположения границ и (или) площади земельного участка с целью исправления ошибки в описании местоположения их границ и (или) площади	
1582	42:21:0110015:222	Кемеровская область - Кузбасс, г. Белово, ул. Гайдара, № 2	470	Собственность	498	под строительство индивидуального жилого дома	Уточнение описания местоположения границ и (или) площади земельного участка	
1583	42:21:0110015:26	Кемеровская область, г. Белово, ул. Пролетарская, д. 90	747	Собственность	748	Для ведения приусадебного хозяйства	Уточнение описания местоположения границ и (или) площади земельного участка с целью исправления ошибки в описании	

							местоположения их границ и (или) площади	
1584	42:21:0110015:12	Кемеровская область, г. Белово, ул. Степная, д. 97	659	Общая долевая собственность	671	Под жилую застройку Индивидуальную	Уточнение описания местоположения границ и (или) площади земельного участка с целью исправления ошибки в описании местоположения их границ и (или) площади	
1585	42:21:0110015:105	Кемеровская обл, г Белово, ул Гайдара, 4	838	Собственность	779	Под индивидуальное жилищное строительство	Уточнение описания местоположения границ и (или) площади земельного участка с целью исправления ошибки в описании местоположения их границ и (или) площади	
1586	42:21:0110015:25	Кемеровская область, г. Белово, ул. Пролетарская, д. 94	873	Собственность	945	Под жилую застройку Индивидуальную	Уточнение описания местоположения границ и (или) площади земельного участка	уточнение земельного участка возможно на минимальный размер (600 кв.м), согласно норм ПЗЗ ВРИ аналогичен «Для индивидуального жилищного строительства»
1587	42:21:0110015:33	Кемеровская область, г. Белово, ул. Степная, д. 99	364	Общая долевая собственность	385	Под жилую застройку Индивидуальную	Уточнение описания местоположения границ и (или) площади земельного участка с целью исправления ошибки в описании местоположения их границ и (или) площади	
1588	42:21:0110015:11	Кемеровская область, г. Белово, ул. Пролетарская, д. 96	609	Общая долевая собственность	609	Под индивидуальную жилую застройку	Уточнение описания местоположения границ и (или) площади земельного участка с целью исправления ошибки в	

							описании местоположения их границ и (или) площади	
1589	42:21:0110015:ЗУ3	Российская Федерация, Кемеровская область - Кузбасс, городской округ Беловский, город Белово, улица Степная, 101	-	-	634	Для индивидуального жилищного строительства	образование земельного участка из земель, находящихся в государственной или муниципальной собственности	
1590	42:21:0110015:14	Кемеровская область, г. Белово, ул. Пролетарская, д. 98	799	Собственность	685	Под жилую застройку Индивидуальную	Уточнение описания местоположения границ и (или) площади земельного участка с целью исправления ошибки в описании местоположения их границ и (или) площади	
1591	42:21:0110015:36	Кемеровская область, г. Белово, ул. Степная, д. 103	577	Собственность	602	Под жилую застройку Индивидуальную	Уточнение описания местоположения границ и (или) площади земельного участка с целью исправления ошибки в описании местоположения их границ и (или) площади	
1592	42:21:0110015:107	Кемеровская область, г. Белово, ул. Гайдара, 8	436	Собственность	465	Малоэтажная жилая застройка	Уточнение описания местоположения границ и (или) площади земельного участка с целью исправления ошибки в описании местоположения их границ и (или) площади	
1593	42:21:0110015:15	Кемеровская область, г. Белово, ул. Пролетарская, д. 100	493	Общая долевая собственность	765	Под жилую застройку Индивидуальную	Уточнение описания местоположения границ и (или) площади земельного участка	уточнение земельного участка возможно на минимальный размер (600 кв.м), согласно норм ПЗЗ ВРИ аналогичен «Для

								индивидуального жилищного строительства»
1594	42:21:0110015:2	Кемеровская область, г. Белово, ул. Степная, д. 105	775	Собственность	764	Под жилую застройку Индивидуальную	Уточнение описания местоположения границ и (или) площади земельного участка с целью исправления ошибки в описании местоположения их границ и (или) площади	
1595	42:21:0110015:ЗУ4	Российская Федерация, Кемеровская область - Кузбасс, городской округ Беловский, город Белово, улица Гайдара, 10	-	-	372	Для ведения личного подсобного хозяйства (приусадебный земельный участок)	образование земельного участка из земель, находящихся в государственной или муниципальной собственности	
1596	42:21:0110015:7	Кемеровская область, г. Белово, пер. Банковский, д. 34	508	Собственность	742	Под индивидуальную жилую застройку	Уточнение описания местоположения границ и (или) площади земельного участка с целью исправления ошибки в описании местоположения их границ и (или) площади	уточнение земельного участка возможно на минимальный размер (600 кв.м), согласно норм ПЗЗ ВРИ аналогичен «Для индивидуального жилищного строительства»
1597	42:21:0110015:10	Кемеровская обл, г Белово, ул Пролетарская, дом 102	462	Собственность	422	Под индивидуальную жилую застройку	Уточнение описания местоположения границ и (или) площади земельного участка с целью исправления ошибки в описании местоположения их границ и (или) площади	
1911	42:21:0110015:ЗУ5	Российская Федерация, Кемеровская область - Кузбасс, городской округ Беловский,	-	-	351	Для ведения личного подсобного хозяйства (приусадебный земельный участок)	образование земельного участка из земель, находящихся в государственной или муниципальной	

		город Белово					собственности	
1959	42:21:0110015:ЗУ6	Российская Федерация, Кемеровская область - Кузбасс, городской округ Беловский, город Белово	-	-	8 684	Земельные участки (территории) общего пользования	образование земельного участка из земель, находящихся в государственной или муниципальной собственности	участок формируется в зоне Ж2-1 (2 контура)
Квартал 42:21:0109019								
1598	42:21:0109019:1	Российская Федерация, Кемеровская область - Кузбасс, городской округ Беловский, город Белово, улица Пролетарская, земельный участок 7	500	Общая долевая собственность	541	Под жилую застройку Индивидуальную	Уточнение описания местоположения границ и (или) площади земельного участка	пересечение с Тер.Зонами Ж2-1 и ТОП-1
1599	42:21:0109019:ЗУ1	Российская Федерация, Кемеровская область - Кузбасс, городской округ Беловский, город Белово, пер. Цинкзаводской, 21а	-	-	719	Для индивидуального жилищного строительства	образование земельного участка из земель, находящихся в государственной или муниципальной собственности	
1600	42:21:0109019:4	Российская Федерация, Кемеровская область - Кузбасс, городской округ Беловский, город Белово, переулок Цинкзаводской, земельный участок 21	590	Собственность	601	Под индивидуальную жилую застройку	Уточнение описания местоположения границ и (или) площади земельного участка с целью исправления ошибки в описании местоположения их границ и (или) площади	
1601	42:21:0109019:21	Российская Федерация, Кемеровская область - Кузбасс, городской округ Беловский, город Белово, улица 1 Мая, земельный	584	Собственность	561	для индивидуального жилищного строительства	Уточнение описания местоположения границ и (или) площади земельного участка с целью исправления ошибки в описании местоположения их	

		участок 10а					границ и (или) площади	
1602	42:21:0109019:8	Российская Федерация, Кемеровская область - Кузбасс, городской округ Беловский, город Белово, улица 1 Мая, земельный участок 12	787	Собственность	803	Под индивидуальную жилую застройку	Уточнение описания местоположения границ и (или) площади земельного участка с целью исправления ошибки в описании местоположения их границ и (или) площади	
1603	42:21:0109019:66	Российская Федерация, Кемеровская область - Кузбасс, городской округ Беловский, город Белово, улица Пролетарская, дом 9 а	631	Аренда	623	для индивидуального жилищного строительства (индивидуальный жилой дом)	Уточнение описания местоположения границ и (или) площади земельного участка с целью исправления ошибки в описании местоположения их границ и (или) площади	
1604	42:21:0109019:27	Российская Федерация, Кемеровская область - Кузбасс, городской округ Беловский, город Белово, улица Пролетарская, дом 11	734	-	730	для индивидуального жилищного строительства	Уточнение описания местоположения границ и (или) площади земельного участка	
1605	42:21:0109019:5	Российская Федерация, Кемеровская область - Кузбасс, городской округ Беловский, город Белово, улица 1 Мая, земельный участок 14а	858	Собственность	872	Для индивидуального жилищного строительства	Уточнение описания местоположения границ и (или) площади земельного участка с целью исправления ошибки в описании местоположения их границ и (или) площади	
1606	42:21:0109019:2	Российская Федерация, Кемеровская область - Кузбасс, городской округ Беловский, город Белово, улица 1 Мая, земельный участок 14	585	Собственность	649	Индивидуальный жилой дом	Уточнение описания местоположения границ и (или) площади земельного участка	уточнение земельного участка возможно на минимальный размер (600 кв.м), согласно норм ПЗЗ ВРИ аналогичен «Для индивидуального жилищного

								строительства»
1607	42:21:0109019:6	Российская Федерация, Кемеровская область - Кузбасс, городской округ Беловский, город Белово, улица 1 Мая, земельный участок 16	754	Общая долевая собственность	745	Под индивидуальную жилую застройку	Уточнение описания местоположения границ и (или) площади земельного участка с целью исправления ошибки в описании местоположения их границ и (или) площади	
1608	42:21:0109019:17	Российская Федерация, Кемеровская область - Кузбасс, городской округ Беловский, город Белово, улица Пролетарская, земельный участок 13	410	Собственность	425	Под жилую застройку Индивидуальную	Уточнение описания местоположения границ и (или) площади земельного участка с целью исправления ошибки в описании местоположения их границ и (или) площади	
1609	42:21:0109019:18	Российская Федерация, Кемеровская область - Кузбасс, городской округ Беловский, город Белово, улица Пролетарская, земельный участок 15	962	Собственность	1002	для индивидуального жилищного строительства	Уточнение описания местоположения границ и (или) площади земельного участка	
1610	42:21:0109019:15	Российская Федерация, Кемеровская область - Кузбасс, городской округ Беловский, город Белово, улица 1 Мая, земельный участок 18	1000	Собственность	1021	для индивидуального жилищного строительства	Уточнение описания местоположения границ и (или) площади земельного участка	
1611	42:21:0109019:28	Российская Федерация, Кемеровская область - Кузбасс, городской округ Беловский, город Белово, улица Пролетарская, дом 17	704	Собственность	689	Индивидуальная жилая застройка	Уточнение описания местоположения границ и (или) площади земельного участка с целью исправления ошибки в описании местоположения их границ и (или) площади	

1612	42:21:0109019:29	Российская Федерация, Кемеровская область - Кузбасс, городской округ Беловский, город Белово, улица Пролетарская, дом 19	556	Собственность	556	Под жилую индивидуальную застройку	Уточнение описания местоположения границ и (или) площади земельного участка с целью исправления ошибки в описании местоположения их границ и (или) площади	
1613	42:21:0109019:22	Российская Федерация, Кемеровская область - Кузбасс, городской округ Беловский, город Белово, улица 1 Мая, земельный участок 20	867	-	710	для индивидуального жилищного строительства	Уточнение описания местоположения границ и (или) площади земельного участка	
1614	42:21:0109019:19	Российская Федерация, Кемеровская область - Кузбасс, городской округ Беловский, город Белово, улица Пролетарская, земельный участок 21	839	Собственность	825	для индивидуального жилищного строительства	Уточнение описания местоположения границ и (или) площади земельного участка с целью исправления ошибки в описании местоположения их границ и (или) площади	
1615	42:21:0109019:ЗУ2	Российская Федерация, Кемеровская область - Кузбасс, городской округ Беловский, город Белово, улица 1 Мая, 20а	-	-	826	Для индивидуального жилищного строительства	образование земельного участка из земель, находящихся в государственной или муниципальной собственности	
1616	42:21:0109019:30	Российская Федерация, Кемеровская область - Кузбасс, городской округ Беловский, город Белово, улица Пролетарская, дом 23	417	Собственность	416	Для индивидуальной жилой застройки	Уточнение описания местоположения границ и (или) площади земельного участка с целью исправления ошибки в описании местоположения их границ и (или) площади	
1617	42:21:0109019:20	Росийская Федерация, Кемеровская область -	432	Собственность	451	для индивидуального жилищного	Уточнение описания местоположения границ и	

		Кузбасс, городской округ Беловский, город Белово, улица Пролетарская, земельный участок 25				строительства	(или) площади земельного участка	
1618	42:21:0109019:7	Российская Федерация, Кемеровская область - Кузбасс, городской округ Беловский, город Белово, переулок Банковский, земельный участок 32	616	Собственность	616	Под индивидуальную жилую застройку	Уточнение описания местоположения границ и (или) площади земельного участка с целью исправления ошибки в описании местоположения их границ и (или) площади	
1619	42:21:0109019:25	Российская Федерация, Кемеровская область - Кузбасс, городской округ Беловский, город Белово, переулок Банковский, земельный участок 30	747	Собственность	764	для индивидуального жилищного строительства	Уточнение описания местоположения границ и (или) площади земельного участка с целью исправления ошибки в описании местоположения их границ и (или) площади	
1620	42:21:0109019:24	Российская Федерация, Кемеровская область - Кузбасс, городской округ Беловский, город Белово, переулок Банковский, земельный участок 28	816	Собственность	850	под индивидуальную жилую застройку	Уточнение описания местоположения границ и (или) площади земельного участка с целью исправления ошибки в описании местоположения их границ и (или) площади	
1621	42:21:0109019:3	Российская Федерация, Кемеровская область - Кузбасс, городской округ Беловский, город Белово, улица 1 Мая, земельный участок 22	582	Общая совместная собственность	600	Под индивидуальную жилую застройку	Уточнение описания местоположения границ и (или) площади земельного участка с целью исправления ошибки в описании местоположения их границ и (или) площади	
1622	42:21:0109019:16	Российская Федерация, Кемеровская область - Кузбасс, городской	539	Общая долевая собственность	539	для ведения приусадебного хозяйства	Уточнение описания местоположения границ и (или) площади земельного участка с целью	

		округ Беловский, город Белово, улица 1 Мая, земельный участок 24а					исправления ошибки в описании местоположения их границ и (или) площади	
1623	42:21:0109019:31	Российская Федерация, Кемеровская область - Кузбасс, городской округ Беловский, город Белово, улица 1 Мая, земельный участок 24	487	Собственность	481	под индивидуальную жилую застройку	Уточнение описания местоположения границ и (или) площади земельного участка с целью исправления ошибки в описании местоположения их границ и (или) площади	
1958	42:21:0109019:ЗУ3	Российская Федерация, Кемеровская область - Кузбасс, городской округ Беловский, город Белово	-	-	4 690	Земельные участки (территории) общего пользования	образование земельного участка из земель, находящихся в государственной или муниципальной собственности	участок формируется в зоне Ж2-1
Квартал 42:21:0109018								
1624	42:21:0109018:34	Российская Федерация, Кемеровская область - Кузбасс, городской округ Беловский, город Белово, улица 1 Мая, земельный участок 7	745	Общая совместная собственность	669	Для размещения домов индивидуальной жилой застройки	Уточнение описания местоположения границ и (или) площади земельного участка с целью исправления ошибки в описании местоположения их границ и (или) площади	
1625	42:21:0109018:20	Российская Федерация, Кемеровская область - Кузбасс, городской округ Беловский, город Белово, переулок Цинкзаводской, земельный участок 17	532	Собственность	597	Под индивидуальную жилую застройку	Уточнение описания местоположения границ и (или) площади земельного участка с целью исправления ошибки в описании местоположения их границ и (или) площади	
1626	42:21:0109018:7	Российская Федерация, Кемеровская область -	598	Собственность	622	для индивидуального жилищного строительства	Уточнение описания местоположения границ и (или) площади земельного	

		Кузбасс, городской округ Беловский, город Белово, переулок Цинкзаводской, земельный участок 15					участка	
1627	42:21:0109018:18	Российская Федерация, Кемеровская область - Кузбасс, городской округ Беловский, город Белово, улица 1 Мая, земельный участок 9	583	Собственность	596	Под жилую застройку Индивидуальную	Уточнение описания местоположения границ и (или) площади земельного участка с целью исправления ошибки в описании местоположения их границ и (или) площади	
1628	42:21:0109018:2	Российская Федерация, Кемеровская область - Кузбасс, городской округ Беловский, город Белово, улица Фадеева, земельный участок 2	923	Собственность	917	Под жилую застройку Индивидуальную	Уточнение описания местоположения границ и (или) площади земельного участка с целью исправления ошибки в описании местоположения их границ и (или) площади	
1629	42:21:0109018:33	Российская Федерация, Кемеровская область - Кузбасс, городской округ Беловский, город Белово, улица 1 Мая, земельный участок 11	663	Собственность	699	Под индивидуальную жилую застройку	Уточнение описания местоположения границ и (или) площади земельного участка с целью исправления ошибки в описании местоположения их границ и (или) площади	
1630	42:21:0109018:6	Российская Федерация, Кемеровская область - Кузбасс, городской округ Беловский, город Белово, улица 1 Мая, земельный участок 13	623	Собственность	643	Под жилую застройку Индивидуальную	Уточнение описания местоположения границ и (или) площади земельного участка с целью исправления ошибки в описании местоположения их границ и (или) площади	
1631	42:21:0109018:26	Российская Федерация, Кемеровская область -	600	Аренда	566	Под жилую застройку Индивидуальную	Уточнение описания местоположения границ и (или) площади земельного	

		Кузбасс, городской округ Беловский, город Белово, улица Фадеева, земельный участок 6					участка с целью исправления ошибки в описании местоположения их границ и (или) площади	
1632	42:21:0109018:81	Российская Федерация, Кемеровская область - Кузбасс, городской округ Беловский, город Белово, улица 1 Мая, земельный участок 13а	639	Аренда	674	Для индивидуального жилищного строительства (индивидуальный жилой дом)	Уточнение описания местоположения границ и (или) площади земельного участка с целью исправления ошибки в описании местоположения их границ и (или) площади	
1633	42:21:0109018:28	Российская Федерация, Кемеровская область - Кузбасс, городской округ Беловский, город Белово, улица Фадеева, земельный участок 8	532	-	579	для индивидуального жилищного строительства	Уточнение описания местоположения границ и (или) площади земельного участка	
1634	42:21:0109018:ЗУ1	Российская Федерация, Кемеровская область - Кузбасс, городской округ Беловский, город Белово, улица 1 Мая, вблизи участка 15	-	-	290	Для ведения личного подсобного хозяйства (приусадебный земельный участок)	образование земельного участка из земель, находящихся в государственной или муниципальной собственности	
1635	42:21:0109018:10	Кемеровская область - Кузбасс, городской округ Беловский, город Белово, улица 1 Мая, дом 15	328	-	322	Под жилую застройку Индивидуальную	Уточнение описания местоположения границ и (или) площади земельного участка с целью исправления ошибки в описании местоположения их границ и (или) площади	
1636	42:21:0109018:8	Российская Федерация, Кемеровская область - Кузбасс, городской	600	Собственность	630	для индивидуального жилищного строительства	Уточнение описания местоположения границ и (или) площади земельного участка	

		округ Беловский, город Белово, улица 1 Мая, земельный участок 17						
1637	42:21:0109018:1	Кемеровская область - Кузбасс, городской округ Беловский, город Белово, улица Фадеева, земельный участок 10	512	Общая долевая собственность	543	Под жилую застройку Индивидуальную	Уточнение описания местоположения границ и (или) площади земельного участка	
1638	42:21:0109018:31	Росийская Федерация, Кемеровская область - Кузбасс, городской округ Беловский, город Белово, улица 1 Мая, земельный участок 17а	440	Собственность	430	Под жилую застройку Индивидуальную	Уточнение описания местоположения границ и (или) площади земельного участка с целью исправления ошибки в описании местоположения их границ и (или) площади	
1639	42:21:0109018:36	Российская Федерация, Кемеровская область - Кузбасс, городской округ Беловский, город Белово, улица 1 Мая, земельный участок 19	670	Общая долевая собственность	707	Под индивидуальную жилую застройку	Уточнение описания местоположения границ и (или) площади земельного участка с целью исправления ошибки в описании местоположения их границ и (или) площади	
1640	42:21:0109018:100	Российская Федерация, Кемеровская область - Кузбасс, городской округ Беловский, город Белово, переулок Банковский, земельный участок 24	646	Собственность	642	для индивидуального жилищного строительства (индивидуальный жилой дом)	Уточнение описания местоположения границ и (или) площади земельного участка с целью исправления ошибки в описании местоположения их границ и (или) площади	
1641	42:21:0109018:13	Россиская Федерация, Кемеровская область - Кузбасс, городской округ Беловский, город Белово, переулок Банковский, земельный участок 22	670	Общая долевая собственность	676	для индивидуального жилищного строительства	Уточнение описания местоположения границ и (или) площади земельного участка	

1642	42:21:0109018:12	Российская Федерация, Кемеровская область - Кузбасс, городской округ Беловский, город Белово, переулок Банковский, земельный участок 20	602	Собственность	602	для индивидуального жилищного строительства	Уточнение описания местоположения границ и (или) площади земельного участка	
1643	42:21:0109018:17	Российская ФЕдерация, Кемеровская область - Кузбасс, городской округ Беловский, город Белово, улица Коммунистическая, земельный участок 40	533	Собственность	514	для ведения приусадебного хозяйства	Уточнение описания местоположения границ и (или) площади земельного участка	
1644	42:21:0109018:5	Российская Федерация, Кемеровская область - Кузбасс, городской округ Беловский, город Белово, улица Коммунистическая, земельный участок 38	525	Общая совместная собственность	526	Под жилой индивидуальный дом	Уточнение описания местоположения границ и (или) площади земельного участка с целью исправления ошибки в описании местоположения их границ и (или) площади	
1645	42:21:0109018:29	Российская Федерация, Кемеровская область - Кузбасс, городской округ Беловский, город Белово, улица Фадеева, земельный участок 9	421	Собственность	408	под индивидуальную жилую застройку	Уточнение описания местоположения границ и (или) площади земельного участка с целью исправления ошибки в описании местоположения их границ и (или) площади	
1646	42:21:0109018:ЗУ2	Российская Федерация, Кемеровская область - Кузбасс, городской округ Беловский, город Белово, улица Коммунистическая, 36	-	-	512	Для ведения личного подсобного хозяйства (приусадебный земельный участок)	образование земельного участка из земель, находящихся в государственной или муниципальной собственности	Погашен 42:21:0109018:24
1647	42:21:0109018:27	Российская Федерация,	364	-	405	для индивидуального жилищного	Уточнение описания местоположения границ и	уточнение земельного участка возможно на

		Кемеровская область - Кузбасс, городской округ Беловский, город Белово, улица Фадеева, земельный участок 7				строительства	(или) площади земельного участка	минимальный размер (600 кв.м), согласно норм ПЗЗ ВРИ аналогичен «Для индивидуального жилищного строительства»
1648	42:21:0109018:23	Российская Федерация, Кемеровская область - Кузбасс, городской округ Беловский, город Белово, улица Коммунистическая, земельный участок 34	490	Общая долевая собственность	527	для индивидуального жилищного строительства	Уточнение описания местоположения границ и (или) площади земельного участка	
1649	42:21:0109018:11	Кемеровская область - Кузбасс, городской округ Беловский, город Белово, улица Фадеева, земельный участок 5	528	Общая долевая собственность	591	Под жилую застройку Индивидуальную	Уточнение описания местоположения границ и (или) площади земельного участка с целью исправления ошибки в описании местоположения их границ и (или) площади	уточнение земельного участка возможно на минимальный размер (600 кв.м), согласно норм ПЗЗ ВРИ аналогичен «Для индивидуального жилищного строительства»
1650	42:21:0109018:16	Российская Федерация, Кемеровская область - Кузбасс, городской округ Беловский, город Белово, улица Коммунистическая, земельный участок 32	541	Собственность	479	для ведения личного приусадебного хозяйства	Уточнение описания местоположения границ и (или) площади земельного участка	
1651	42:21:0109018:4	Российская Федерация, Кемеровская область - Кузбасс, городской округ Беловский, город Белово, улица Фадеева, зеельный	1161	Собственность	-	Под жилую застройку	С данным участком работы в проекте не ведутся	

		участок 3						
1652	42:21:0109018:21	Российская Федерация, Кемеровская область - Кузбасс, городской округ Беловский, город Белово, улица Коммунистическая, земельный участок 26	1073	Собственность	-	Индивидуальная жилая застройка	С данным участком работы в проекте не ведутся	
1653	42:21:0109018:19	Российская Федерация, Кемеровская область - Кузбасс, городской округ Беловский, город Белово, переулок Цинкзаводской, земельный участок 13а	600	Общая долевая собственность	600	Деловое управление	Уточнение описания местоположения границ и (или) площади земельного участка с целью исправления ошибки в описании местоположения их границ и (или) площади	
1654	42:21:0109018:14	Кемеровская область - Кузбасс, городской округ Беловский, город Белово, улица Коммунистическая, земельный участок 22	608	Собственность	613	Для ведения личного приусадебного хозяйства	Уточнение описания местоположения границ и (или) площади земельного участка с целью исправления ошибки в описании местоположения их границ и (или) площади	
1827	42:21:0109018:32	Российская Федерация, Кемеровская область - Кузбасс, городской округ Беловский, город Белово, территория гаражный массив 1 Мая 17а, блок №1, строение №2	24	Собственность	23	Под гараж	Уточнение описания местоположения границ и (или) площади земельного участка с целью исправления ошибки в описании местоположения их границ и (или) площади	
1957	42:21:0109018:ЗУ3	Российская Федерация, Кемеровская область - Кузбасс, городской округ Беловский,	-	-	7 608	Земельные участки (территории) общего пользования	образование земельного участка из земель, находящихся в государственной или муниципальной	участок формируется в зоне Ж2-1

		город Белово					собственности	
Квартал 42:21:0109016								
1655	42:21:0109016:4	Российская Федерация, Кемеровская область - Кузбасс, городской округ Беловский, город Белово, улица Горького, земельный участок 29	346	-	381	Под жилую застройку Индивидуальную	Уточнение описания местоположения границ и (или) площади земельного участка с целью исправления ошибки в описании местоположения их границ и (или) площади	Участок 42:21:0109016:115 рекомендуется снять с кад.учета (участок в общей долевой собственности, площадью 753кв м- это площадь уточненных 42:21:0109016:4 и 42:21:0109016:28
1656	42:21:0109016:ЗУ1	Российская Федерация, Кемеровская область - Кузбасс, городской округ Беловский, город Белово, улица Дружбы, 2	-	-	462	Для ведения личного подсобного хозяйства (приусадебный земельный участок)	образование земельного участка из земель, находящихся в государственной или муниципальной собственности	
1657	42:21:0109016:28	Российская Федерация, Кемеровская область - Кузбасс, городской округ Беловский, город Белово, улица Горького, дом 29	414	Собственность	423	Под жилую застройку Индивидуальную	Уточнение описания местоположения границ и (или) площади земельного участка с целью исправления ошибки в описании местоположения их границ и (или) площади	
1658	42:21:0109016:2	Российская Федерация, Кемеровская область - Кузбасс, городской округ Беловский, город Белово, улица Горького, земельный участок 29а	575	Общая долевая собственность	586	Под жилую застройку Индивидуальную	Уточнение описания местоположения границ и (или) площади земельного участка	
1659	42:21:0109016:14	Российская Федерация,	356	Собственность	397	Под индивидуальную жилую застройку	Уточнение описания местоположения границ и	

		Кемеровская область - Кузбасс, городской округ Беловский, город Белово, улица Горького, дом 31					(или) площади земельного участка с целью исправления ошибки в описании местоположения их границ и (или) площади	
1660	42:21:0109016:113	Российская Федерация, Кемеровская область - Кузбасс, городской округ Беловский, город Белово, улица Горького, земельный участок 31	312	Общая долевая собственность	333	Для жилого дома и хозяйственных построек	Уточнение описания местоположения границ и (или) площади земельного участка с целью исправления ошибки в описании местоположения их границ и (или) площади	ОКС 42:21:0109016:230 снять графическое изображение
1661	42:21:0109016:29	Российская Федерация, Кемеровская область - Кузбасс, городской округ Беловский, город Белово, улица Дружбы, земельный участок 4	328	Общая долевая собственность	320	Под индивидуальную жилую застройку	Уточнение описания местоположения границ и (или) площади земельного участка с целью исправления ошибки в описании местоположения их границ и (или) площади	
1662	42:21:0109016:6	Российская Федерация, Кемеровская область - Кузбасс, городской округ Беловский, город Белово, улица Горького, земельный участок 33	338	Собственность	339	Индивидуальный жилой дом	Уточнение описания местоположения границ и (или) площади земельного участка с целью исправления ошибки в описании местоположения их границ и (или) площади	
1663	42:21:0109016:16	Российская Федерация, Кемеровская область - Кузбасс, городской округ Беловский, город Белово, улица Горького, земельный участок 33	600	-	336	для индивидуального жилищного строительства	Уточнение описания местоположения границ и (или) площади земельного участка	
1664	42:21:0109016:17	Российская Федерация, Кемеровская область -	375	Собственность	385	для индивидуального жилищного строительства	Уточнение описания местоположения границ и (или) площади земельного	

		Кузбасс, городской округ Беловский, город Белово, улица Дружбы, земельный участок 6					участка	
1665	42:21:0109016:ЗУ2	Российская Федерация, Кемеровская область - Кузбасс, городской округ Беловский, город Белово, улица Дружбы, 8	-	-	382	Для ведения личного подсобного хозяйства (приусадебный земельный участок)	образование земельного участка из земель, находящихся в государственной или муниципальной собственности	
1666	42:21:0109016:11	Российская Федерация, Кемеровская область - Кузбасс, городской округ Беловский, город Белово, улица Горького, земельный участок 35	590	Собственность	613	Под индивидуальную жилую застройку	Уточнение описания местоположения границ и (или) площади земельного участка с целью исправления ошибки в описании местоположения их границ и (или) площади	
1667	42:21:0109016:118	Российская Федерация, Кемеровская область - Кузбасс, городской округ Беловский, город Белово, улица Горького, дом 37	953	-	950	Для индивидуального жилищного строительства (индивидуальный жилой дом)	Уточнение описания местоположения границ и (или) площади земельного участка с целью исправления ошибки в описании местоположения их границ и (или) площади	
1668	42:21:0109016:27	Российская Федерация, Кемеровская область - Кузбасс, городской округ Беловский, город Белово, улица Горького, земельный участок 39	592	Общая долевая собственность	576	Под жилую застройку Индивидуальную	Уточнение описания местоположения границ и (или) площади земельного участка с целью исправления ошибки в описании местоположения их границ и (или) площади	
1669	42:21:0109016:25	Российская Федерация, Кемеровская область - Кузбасс, городской	443	Собственность	452	Под индивидуальное жилищное строительство	Уточнение описания местоположения границ и (или) площади земельного участка с целью	

		округ Беловский, город Белово, переулок Банковский, земельный участок 10					исправления ошибки в описании местоположения их границ и (или) площади	
1670	42:21:0109016:12	Российская Федерация, Кемеровская область - Кузбасс, городской округ Беловский, город Белово, улица Горького, дом 39, участок №2	403	Собственность	392	Под индивидуальную жилую застройку	Уточнение описания местоположения границ и (или) площади земельного участка с целью исправления ошибки в описании местоположения их границ и (или) площади	
1671	42:21:0109016:10	Российская Федерация, Кемеровская область - Кузбасс, городской округ Беловский, город Белово, переулок Цинкзаводской, земельный участок 5	587	Общая долевая собственность	617	Под индивидуальную жилую застройку	Уточнение описания местоположения границ и (или) площади земельного участка с целью исправления ошибки в описании местоположения их границ и (или) площади	
1672	42:21:0109016:24	Российская Федерация, Кемеровская область - Кузбасс, городской округ Беловский, город Белово, переулок Цинкзаводской, земельный участок 3а	622	Общая долевая собственность	617	Для ведения личного приусадебного хозяйства	Уточнение описания местоположения границ и (или) площади земельного участка с целью исправления ошибки в описании местоположения их границ и (или) площади	
1673	42:21:0109016:1	Российская Федерация, Кемеровская область - Кузбасс, городской округ Беловский, город Белово, улица Октябрьская, земельный участок 10	561	Собственность	572	Под жилой индивидуальный дом	Уточнение описания местоположения границ и (или) площади земельного участка с целью исправления ошибки в описании местоположения их границ и (или) площади	**пересечение с ТЗ Ж2-1 и ТОП-1**
1674	42:21:0109016:32	Российская Федерация, Кемеровская область -	451	Собственность	443	Под индивидуальную жилую застройку	Уточнение описания местоположения границ и (или) площади земельного	**пересечение с ТЗ Ж2-1 и ТОП-1**

		Кузбасс, городской округ Беловский, город Белово, улица Октябрьская, земельный участок 10а					участка с целью исправления ошибки в описании местоположения их границ и (или) площади	
1675	42:21:0109016:31	Российская Федерация, Кемеровская область - Кузбасс, городской округ Беловский, город Белово, улица Дружбы, земельный участок 1	577	Собственность	612	Для размещения домов индивидуальной жилой застройки	Уточнение описания местоположения границ и (или) площади земельного участка с целью исправления ошибки в описании местоположения их границ и (или) площади	
1676	42:21:0109016:33	Российская Федерация, Кемеровская область - Кузбасс, городской округ Беловский, город Белово, улица Октябрьская, дом 12	452	Общая долевая собственность	441	Для размещения домов индивидуальной жилой застройки	Уточнение описания местоположения границ и (или) площади земельного участка с целью исправления ошибки в описании местоположения их границ и (или) площади	
1677	42:21:0109016:8	Российская Федерация, Кемеровская область - Кузбасс, городской округ Беловский, город Белово, улица Октябрьская, земельный участок 12	600	Общая долевая собственность	609	Под жилую застройку	Уточнение описания местоположения границ и (или) площади земельного участка	
1678	42:21:0109016:30	Российская Федерация, Кемеровская область - Кузбасс, городской округ Беловский, город Белово, улица Дружбы, земельный участок 5	1399	Общая долевая собственность	1367	Под идивидуальную жилую застройку	Уточнение описания местоположения границ и (или) площади земельного участка с целью исправления ошибки в описании местоположения их границ и (или) площади	
1679	42:21:0109016:18	Российская Федерация, Кемеровская область -	538	Общая долевая собственность	500	для индивидуального жилищного строительства	Уточнение описания местоположения границ и (или) площади земельного	

		Кузбасс, городской округ Беловский, город Белово, улица Дружбы, земельный участок 7					участка	
1680	42:21:0109016:ЗУ3	Российская Федерация, Кемеровская область - Кузбасс, городской округ Беловский, город Белово, улица Октябрьская, 16	-	-	921	Для индивидуального жилищного строительства	образование земельного участка из земель, находящихся в государственной или муниципальной собственности	
1681	42:21:0109016:19	Российская Федерация, Кемеровская область - Кузбасс, городской округ Беловский, город Белово, улица Дружбы, земельный участок 9	597	Собственность	596	для индивидуального жилищного строительства	Уточнение описания местоположения границ и (или) площади земельного участка с целью исправления ошибки в описании местоположения их границ и (или) площади	
1682	42:21:0109016:13	Российская Федерация, Кемеровская область - Кузбасс, городской округ Беловский, город Белово, улица Дружбы, земельный участок 11	519	Общая долевая собственность	533	Под индивидуальную жилую застройку	Уточнение описания местоположения границ и (или) площади земельного участка с целью исправления ошибки в описании местоположения их границ и (или) площади	
1683	42:21:0109016:22	Российская Федерация, Кемеровская область - Кузбасс, городской округ Беловский, город Белово, улица Октябрьская, земельный участок 16а	600	Собственность	602	Для индивидуальных жилых домов	Уточнение описания местоположения границ и (или) площади земельного участка	
1684	42:21:0109016:26	Российская Федерация, Кемеровская область - Кузбасс, городской	605	Собственность	648	Под индивидуальную жилую застройку	Уточнение описания местоположения границ и (или) площади земельного участка с целью	

		округ Беловский, город Белово, переулок Банковский, земельный участок 8					исправления ошибки в описании местоположения их границ и (или) площади	
1685	42:21:0109016:5	Российская Федерация, Кемеровская область - Кузбасс, городской округ Беловский, город Белово, улица Октябрьская, земельный участок 18	623	Собственность	588	с целью установки торгового павильона	Уточнение описания местоположения границ и (или) площади земельного участка с целью исправления ошибки в описании местоположения их границ и (или) площади	
1686	42:21:0109016:229	Российская Федерация, Кемеровская область - Кузбасс, Беловский городской округ, город Белово, улица Октябрьская, земельный участок 20	1179	Собственность	1184	Магазины	Уточнение описания местоположения границ и (или) площади земельного участка с целью исправления ошибки в описании местоположения их границ и (или) площади	
1955	42:21:0109016:ЗУ4	Российская Федерация, Кемеровская область - Кузбасс, городской округ Беловский, город Белово	-	-	5 282	Земельные участки (территории) общего пользования	образование земельного участка из земель, находящихся в государственной или муниципальной собственности	участок формируется в зоне Ж2-1
Квартал 42:21:0109017								
1691	42:21:0109017:44	Российская Федерация, Кемеровская область – Кузбасс, городской округ Беловский, город Белово, улица Коммунистическая, земельный участок 19	142	Собственность	246	Под жилую застройку Индивидуальную	Уточнение описания местоположения границ и (или) площади земельного участка с целью исправления ошибки в описании местоположения их границ и (или) площади	уточнение земельного участка возможно на минимальный размер (600 кв.м), согласно норм ПЗЗ ВРИ аналогичен «Для индивидуального жилищного строительства»
1692	42:21:0109017:45	Российская Федерация,	599	Собственность	606	Под жилую застройку Индивидуальную	Уточнение описания местоположения границ и	

		Кемеровская область – Кузбасс, городской округ Беловский, город Белово, улица Коммунистическая, дом 19					(или) площади земельного участка с целью исправления ошибки в описании местоположения их границ и (или) площади	
1693	42:21:0109017:18	Российская Федерация, Кемеровская область – Кузбасс, городской округ Беловский, город Белово, улица Коммунистическая, земельный участок 21	588	Общая долевая собственность	644	для индивидуального жилищного строительства	Уточнение описания местоположения границ и (или) площади земельного участка	уточнение земельного участка возможно на минимальный размер (600 кв.м), согласно норм ПЗЗ ВРИ аналогичен «Для индивидуального жилищного строительства»
1694	42:21:0109017:9	Российская Федерация, Кемеровская область – Кузбасс, городской округ Беловский, город Белово, улица Коммунистическая, земельный участок 23	948	Общая долевая собственность	932	для индивидуального жилищного строительства	Уточнение описания местоположения границ и (или) площади земельного участка	
1695	42:21:0109017:37	Российская Федерация, Кемеровская область – Кузбасс, городской округ Беловский, город Белово, улица Коммунистическая, земельный участок 25	523	Общая долевая собственность	575	индивидуальная жилая застройка	Уточнение описания местоположения границ и (или) площади земельного участка с целью исправления ошибки в описании местоположения их границ и (или) площади	
1696	42:21:0109017:2	Российская Федерация, Кемеровская область – Кузбасс, городской округ Беловский, город Белово, улица Коммунистическая, земельный участок 27	571	Собственность	602	для индивидуального жилищного строительства	Уточнение описания местоположения границ и (или) площади земельного участка с целью исправления ошибки в описании местоположения их границ и (или) площади	

1697	42:21:0109017:5	Российская Федерация, Кемеровская область – Кузбасс, городской округ Беловский, город Белово, улица Коммунистическая, земельный участок 31	930	Собственность	850	для индивидуального жилищного строительства	Уточнение описания местоположения границ и (или) площади земельного участка	
1698	42:21:0109017:29	Российская Федерация, Кемеровская область – Кузбасс, городской округ Беловский, город Белово, переулок Банковский, земельный участок 18	664	Собственность	748	Под жилую застройку Индивидуальную	Уточнение описания местоположения границ и (или) площади земельного участка	уточнение земельного участка возможно на минимальный размер (600 кв.м), согласно норм ПЗЗ ВРИ аналогичен «Для индивидуального жилищного строительства»
1699	42:21:0109017:28	Российская Федерация, Кемеровская область – Кузбасс, городской округ Беловский, город Белово, переулок Банковский, земельный участок 16	658	Собственность	638	Для ведения личного приусадебного хозяйства	Уточнение описания местоположения границ и (или) площади земельного участка с целью исправления ошибки в описании местоположения их границ и (или) площади	
1700	42:21:0109017:ЗУ1	Российская Федерация, Кемеровская область – Кузбасс, городской округ Беловский, город Белово, переулок Банковский, 14	-	-	576	Для ведения личного подсобного хозяйства (приусадебный земельный участок)	образование земельного участка из земель, находящихся в государственной или муниципальной собственности	Погашен 42:21:0109017:27
1701	42:21:0109017:8	Российская Федерация, Кемеровская область – Кузбасс, городской округ Беловский,	459	Общая долевая собственность	461	Индивидуальная жилая застройка	Уточнение описания местоположения границ и (или) площади земельного участка	

		город Белово, переулок Банковский, земельный участок 12						
1702	42:21:0109017:11	Российская Федерация, Кемеровская область – Кузбасс, городской округ Беловский, город Белово, улица Горького, земельный участок 46	876	Общая совместная собственность	864	для индивидуального жилищного строительства	Уточнение описания местоположения границ и (или) площади земельного участка с целью исправления ошибки в описании местоположения их границ и (или) площади	
1703	42:21:0109017:26	Российская Федерация, Кемеровская область – Кузбасс, городской округ Беловский, город Белово, улица Горького, земельный участок 44а	1638	Общая долевая собственность	1 610	для индивидуального жилищного строительства	Уточнение описания местоположения границ и (или) площади земельного участка с целью исправления ошибки в описании местоположения их границ и (или) площади	
1704	42:21:0109017:25	Российская Федерация, Кемеровская область – Кузбасс, городской округ Беловский, город Белово, улица Горького, земельный участок 42	1022	Собственность	1 020	под индивидуальную жилую застройку	Уточнение описания местоположения границ и (или) площади земельного участка с целью исправления ошибки в описании местоположения их границ и (или) площади	
1705	42:21:0109017:23	Российская Федерация, Кемеровская область – Кузбасс, городской округ Беловский, город Белово, улица Горького, земельный участок 40	965	Собственность	995	Под индивидуальную жилую застройку	Уточнение описания местоположения границ и (или) площади земельного участка с целью исправления ошибки в описании местоположения их границ и (или) площади	
1706	42:21:0109017:7	Российская Федерация, Кемеровская область – Кузбасс, городской округ Беловский, город Белово, улица	665	Собственность	681	Для ведения приусадебного хозяйства	Уточнение описания местоположения границ и (или) площади земельного участка с целью исправления ошибки в описании	

		Горького, земельный участок 38					местоположения их границ и (или) площади	
1707	42:21:0109017:170	Российская Федерация, Кемеровская область – Кузбасс, городской округ Беловский, город Белово, улица Горького, земельный участок 36	1823	Собственность	1 843	под проектирование и строительство магазина	Уточнение описания местоположения границ и (или) площади земельного участка с целью исправления ошибки в описании местоположения их границ и (или) площади	
1708	42:21:0109017:42	Российская Федерация, Кемеровская область – Кузбасс, городской округ Беловский, город Белово, гаражный массив переулок Цинкзаводской, блок № 2, строение № 2	65	Собственность	64	объекты придорожного сервиса код вида 4.9.1	Уточнение описания местоположения границ и (или) площади земельного участка с целью исправления ошибки в описании местоположения их границ и (или) площади	
1709	42:21:0109017:41	Российская Федерация, Кемеровская область – Кузбасс, городской округ Беловский, город Белово, территория Гаражный массив Горького, блок №1,строение №1- б	49	Собственность	51	под гараж	Уточнение описания местоположения границ и (или) площади земельного участка с целью исправления ошибки в описании местоположения их границ и (или) площади	
1710	42:21:0109017:175	Российская Федерация, Кемеровская область – Кузбасс, городской округ Беловский, город Белово, территория Гаражный массив Горького, блок № 1, строение № 1в	54	Аренда	54	обслуживание автотранспорта (строительство индивидуального гаража)	Уточнение описания местоположения границ и (или) площади земельного участка с целью исправления ошибки в описании местоположения их границ и (или) площади	
1711	42:21:0109017:196	Российская Федерация, Кемеровская область –	47	Собственность	45	Хранение автотранспорта	Уточнение описания местоположения границ и (или) площади земельного	

		Кузбасс, городской округ Беловский, город Белово, территория Гаражный массив Горького, земельный участок 1а/2					участка с целью исправления ошибки в описании местоположения их границ и (или) площади	
1712	42:21:0109017:154	Российская Федерация, Кемеровская область – Кузбасс, городской округ Беловский, город Белово, территория Гаражный массив Горького, блок № 1а, строение № 1	32	Собственность	39	под гараж	Уточнение описания местоположения границ и (или) площади земельного участка с целью исправления ошибки в описании местоположения их границ и (или) площади	уточнение земельного участка возможно на минимальный размер (9 кв.м), согласно норм ПЗЗ ВРИ аналогичен « Размещение гаражей для собственных нужд »
1713	42:21:0109017:15	Российская Федерация, Кемеровская область – Кузбасс, городской округ Беловский, город Белово, территория Гаражный массив Горького, блок № 1, строение № 40	48	Собственность	45	Под гаражное строительство	Уточнение описания местоположения границ и (или) площади земельного участка с целью исправления ошибки в описании местоположения их границ и (или) площади	
1714	42:21:0109017:50	Российская Федерация, Кемеровская область – Кузбасс, городской округ Беловский, город Белово, территория Гаражный массив Горького блок №2, строение №15	33	Собственность	38	Под индивидуальные гаражи	Уточнение описания местоположения границ и (или) площади земельного участка с целью исправления ошибки в описании местоположения их границ и (или) площади	уточнение земельного участка возможно на минимальный размер (9 кв.м), согласно норм ПЗЗ ВРИ аналогичен « Размещение гаражей для собственных нужд »
1715	42:21:0109017:13	Российская Федерация, Кемеровская область – Кузбасс, городской округ Беловский, город Белово, территория Гаражный	36	Собственность	31	Под гаражное строительство	Уточнение описания местоположения границ и (или) площади земельного участка с целью исправления ошибки в описании местоположения их	

		массив Коммунистическая, блок № 1, строение № 13					границ и (или) площади	
1716	42:21:0109017:47	Российская Федерация, Кемеровская область – Кузбасс, городской округ Беловский, город Белово, территория Гаражный массив Горького блок № 2, строение № 12	32	Собственность	36	Под индивидуальные гаражи	Уточнение описания местоположения границ и (или) площади земельного участка с целью исправления ошибки в описании местоположения их границ и (или) площади	уточнение земельного участка возможно на минимальный размер (9 кв.м), согласно норм ПЗЗ ВРИ аналогичен « Размещение гаражей для собственных нужд »
1717	42:21:0109017:43	Российская Федерация, Кемеровская область – Кузбасс, городской округ Беловский, город Белово, территория Гаражный массив Горького, гск гаражный массив улица Горького блок №2, строение №30	36	Собственность	37	под гараж	Уточнение описания местоположения границ и (или) площади земельного участка с целью исправления ошибки в описании местоположения их границ и (или) площади	
1718	42:21:0109017:161	Российская Федерация, Кемеровская область – Кузбасс, городской округ Беловский, город Белово, территория Гаражный массив Горького, блок № 2, строение № 9	30	Собственность	29	Под гараж	Уточнение описания местоположения границ и (или) площади земельного участка с целью исправления ошибки в описании местоположения их границ и (или) площади	
1719	42:21:0109017:184	Российская Федерация, Кемеровская область – Кузбасс, городской округ Беловский, город Белово, территория Гаражный массив Горького ,	33	Собственность	31	объекты гаражного назначения (индивидуальный гараж)	Уточнение описания местоположения границ и (или) площади земельного участка с целью исправления ошибки в описании местоположения их границ и (или) площади	

		блок № 2, строение № 6а						
1720	42:21:0109017:59	Российская Федерация, Кемеровская область – Кузбасс, городской округ Беловский, город Белово, территория Гаражный массив Горького, блок № 2, строение № 5	33	Собственность	39	Под индивидуальные гаражи	Уточнение описания местоположения границ и (или) площади земельного участка с целью исправления ошибки в описании местоположения их границ и (или) площади	
1721	42:21:0109017:48	Российская Федерация, Кемеровская область – Кузбасс, городской округ Беловский, город Белово, территория Гаражный массив Горького, блок № 2, строение № 4	39	-	39	Под гаражное строительство	Уточнение описания местоположения границ и (или) площади земельного участка с целью исправления ошибки в описании местоположения их границ и (или) площади	
1722	42:21:0109017:398	Российская Федерация, Кемеровская область – Кузбасс, городской округ Беловский, город Белово, территория Гаражный массив Горького, земельный участок 2/3	39	Собственность	39	Размещение гаражей для собственных нужд	Уточнение описания местоположения границ и (или) площади земельного участка с целью исправления ошибки в описании местоположения их границ и (или) площади	
1723	42:21:0109017:49	Российская Федерация, Кемеровская область – Кузбасс, городской округ Беловский, город Белово, территория Гаражный массив Горького, блок № 2, строение № 23	41	Аренда	43	Под индивидуальные гаражи	Уточнение описания местоположения границ и (или) площади земельного участка с целью исправления ошибки в описании местоположения их границ и (или) площади	
1724	42:21:0109017:172	Российская Федерация, Кемеровская область –	41	Собственность	45	под гараж	Уточнение описания местоположения границ и (или) площади земельного	

		Кузбасс, городской округ Беловский, город Белово, территория Гаражный массив Горького, блок № 2, строение № 22 а					участка с целью исправления ошибки в описании местоположения их границ и (или) площади	
1725	42:21:0109017:46	Российская Федерация, Кемеровская область – Кузбасс, городской округ Беловский, город Белово, территория гаражный массив Коммунистическая 29, блок № 1, строение №3	41	Собственность	45	под построенный гараж	Уточнение описания местоположения границ и (или) площади земельного участка с целью исправления ошибки в описании местоположения их границ и (или) площади	
1726	42:21:0109017:40	Российская Федерация, Кемеровская область – Кузбасс, городской округ Беловский, город Белово, территория Гаражный массив Коммунистическая блок №4, строение №2	38	Собственность	38	Под гараж	Уточнение описания местоположения границ и (или) площади земельного участка с целью исправления ошибки в описании местоположения их границ и (или) площади	
1727	42:21:0109017:53	Российская Федерация, Кемеровская область – Кузбасс, городской округ Беловский, город Белово, территория гаражный массив Коммунистическая 29, блок № 1, строение № 1	33	Собственность	34	Под застройку гаражей	Уточнение описания местоположения границ и (или) площади земельного участка с целью исправления ошибки в описании местоположения их границ и (или) площади	
1728	42:21:0109017:151	Российская Федерация, Кемеровская область –	35	Собственность	35	Под гараж	Уточнение описания местоположения границ и (или) площади земельного	

		Кузбасс, городской округ Беловский, город Белово, территория гаражный массив Коммунистическая 29, блок № 1, строение № 2					участка с целью исправления ошибки в описании местоположения их границ и (или) площади	
1729	42:21:0109017:62	Российская Федерация, Кемеровская область – Кузбасс, городской округ Беловский, город Белово, территория гаражный массив Коммунистическая 29, гараж №3, блок №1а	35	Собственность	35	под гараж	Уточнение описания местоположения границ и (или) площади земельного участка с целью исправления ошибки в описании местоположения их границ и (или) площади	
1730	42:21:0109017:142	Российская Федерация, Кемеровская область – Кузбасс, городской округ Беловский, город Белово, территория гаражный массив Коммунистическая 29, блок № 1, строение № 4	38	Собственность	38	под индивидуальный гараж	Уточнение описания местоположения границ и (или) площади земельного участка с целью исправления ошибки в описании местоположения их границ и (или) площади	
1731	42:21:0109017:401	Российская Федерация, Кемеровская область – Кузбасс, городской округ Беловский, город Белово, территория Гаражный массив Коммунистическая, 6/1	43	Собственность	41	Размещение гаражей для собственных нужд	Уточнение описания местоположения границ и (или) площади земельного участка с целью исправления ошибки в описании местоположения их границ и (или) площади	
1732	42:21:0109017:19	Российская Федерация,	34	Собственность	33	Под гаражное строительство	Уточнение описания местоположения границ и	

		Кемеровская область – Кузбасс, городской округ Беловский, город Белово, территория Гаражный массив Коммунистическая блок № 6, строение № 3					(или) площади земельного участка с целью исправления ошибки в описании местоположения их границ и (или) площади	
1733	42:21:0109017:149	Российская Федерация, Кемеровская область – Кузбасс, городской округ Беловский, город Белово, улица Коммунистическая, земельный участок 29	64	Аренда	59	под парковку (благоустройство территории)	Уточнение описания местоположения границ и (или) площади земельного участка с целью исправления ошибки в описании местоположения их границ и (или) площади	
1734	42:21:0109017:150	Российская Федерация, Кемеровская область – Кузбасс, городской округ Беловский, город Белово, улица Коммунистическая, земельный участок 29	406	Собственность	313	Под административное здание	Уточнение описания местоположения границ и (или) площади земельного участка с целью исправления ошибки в описании местоположения их границ и (или) площади	
1735	42:21:0109017:55	Российская Федерация, Кемеровская область – Кузбасс, городской округ Беловский, город Белово, улица Коммунистическая, дом 29	724	Собственность	752	Под складские помещения	Уточнение описания местоположения границ и (или) площади земельного участка с целью исправления ошибки в описании местоположения их границ и (или) площади	предусмотрен сервитут
1736	42:21:0109017:38	Российская Федерация, Кемеровская область – Кузбасс, городской округ Беловский, город Белово, улица Коммунистическая, дом 29	142	Собственность	120	Под склад	Уточнение описания местоположения границ и (или) площади земельного участка с целью исправления ошибки в описании местоположения их границ и (или) площади	

1737	42:21:0109017:39	Российская Федерация, Кемеровская область – Кузбасс, городской округ Беловский, город Белово, улица Коммунистическая, дом 29	255	Собственность	200	Под склад	Уточнение описания местоположения границ и (или) площади земельного участка с целью исправления ошибки в описании местоположения их границ и (или) площади	
1738	42:21:0109017:179	Российская Федерация, Кемеровская область – Кузбасс, городской округ Беловский, город Белово, территория Гаражный массив Горького, блок № 2, примыкание к строению № 1а	53	Аренда	65	объекты гаражного назначения (строительство индивидуального гаража)	Уточнение описания местоположения границ и (или) площади земельного участка с целью исправления ошибки в описании местоположения их границ и (или) площади	уточнение земельного участка возможно на минимальный размер (9 кв.м), согласно норм ПЗЗ ВРИ аналогичен « Размещение гаражей для собственных нужд »
1739	42:21:0109017:17	Российская Федерация, Кемеровская область – Кузбасс, городской округ Беловский, город Белово, территория Гаражный массив Горького, блок № 1, строение № 31	31	Собственность	35	Под гараж	Уточнение описания местоположения границ и (или) площади земельного участка с целью исправления ошибки в описании местоположения их границ и (или) площади	уточнение земельного участка возможно на минимальный размер (9 кв.м), согласно норм ПЗЗ ВРИ аналогичен « Размещение гаражей для собственных нужд »
1740	42:21:0109017:143	Российская Федерация, Кемеровская область – Кузбасс, городской округ Беловский, город Белово, территория Гаражный массив Горького, блок № 1, строение № 15	35	Собственность	30	под индивидуальный гараж	Уточнение описания местоположения границ и (или) площади земельного участка с целью исправления ошибки в описании местоположения их границ и (или) площади	
1741	42:21:0109017:183	Российская Федерация, Кемеровская область – Кузбасс, городской округ Беловский,	30	Собственность	26	Объекты гаражного назначения (индивидуальный гараж)	Уточнение описания местоположения границ и (или) площади земельного участка с целью исправления ошибки в	

		город Белово, территория Гаражный массив Горького, блок № 1, строение № 18					описании местоположения их границ и (или) площади	
1742	42:21:0109017:397	Российская Федерация, Кемеровская область – Кузбасс, городской округ Беловский, город Белово, территория Гаражный массив Горького, земельный участок 1/17	30	Собственность	30	Размещение гаражей для собственных нужд	Уточнение описания местоположения границ и (или) площади земельного участка с целью исправления ошибки в описании местоположения их границ и (или) площади	
1743	42:21:0109017:176	Российская Федерация, Кемеровская область – Кузбасс, городской округ Беловский, город Белово, территория Гаражный массив Горького, блок № 1, строение № 16	30	Собственность	30	объекты гаражного назначения (индивидуальный гараж)	Уточнение описания местоположения границ и (или) площади земельного участка с целью исправления ошибки в описании местоположения их границ и (или) площади	
1744	42:21:0109017:181	Российская Федерация, Кемеровская область – Кузбасс, городской округ Беловский, город Белово, территория Гаражный массив Горького, блок № 1, строение № 13	26	Собственность	27	объекты гаражного назначения (индивидуальный гараж)	Уточнение описания местоположения границ и (или) площади земельного участка с целью исправления ошибки в описании местоположения их границ и (или) площади	
1745	42:21:0109017:159	Российская Федерация, Кемеровская область – Кузбасс, городской округ Беловский, город Белово, территория Гаражный массив Горького – БАСК, блок № 1,	37	Аренда	34	Под строительство гаража	Уточнение описания местоположения границ и (или) площади земельного участка с целью исправления ошибки в описании местоположения их границ и (или) площади	

		строение № 8						
1746	42:21:0109017:54	Российская Федерация, Кемеровская область – Кузбасс, городской округ Беловский, город Белово, территория Гаражный массив Горького, блок № 1, строение № 20	31	Собственность	36	Под гараж	Уточнение описания местоположения границ и (или) площади земельного участка с целью исправления ошибки в описании местоположения их границ и (или) площади	уточнение земельного участка возможно на минимальный размер (9 кв.м), согласно норм ПЗЗ ВРИ аналогичен « Размещение гаражей для собственных нужд »
1747	42:21:0109017:35	Российская Федерация, Кемеровская область – Кузбасс, городской округ Беловский, город Белово, территория Гаражный массив Горького блок № 1,строение № 6	41	Собственность	40	Индивидуальный гараж	Уточнение описания местоположения границ и (или) площади земельного участка с целью исправления ошибки в описании местоположения их границ и (или) площади	
1748	42:21:0109017:171	Российская Федерация, Кемеровская область – Кузбасс, городской округ Беловский, город Белово, территория Гаражный массив Горького, блок № 1, строение № 3а	49	Аренда	51	объекты гаражного назначения (индивидуальный гараж)	Уточнение описания местоположения границ и (или) площади земельного участка с целью исправления ошибки в описании местоположения их границ и (или) площади	
1749	42:21:0109017:33	Российская Федерация, Кемеровская область – Кузбасс, городской округ Беловский, город Белово, территория Гаражный массив Горького, блок № 1, строение № 2	47	Собственность	46	Под индивидуальный гараж	Уточнение описания местоположения границ и (или) площади земельного участка с целью исправления ошибки в описании местоположения их границ и (или) площади	
1750	42:21:0109017:30	Российская Федерация, Кемеровская область – Кузбасс, городской	45	-	46	Гаражи и открытые автостоянки	Уточнение описания местоположения границ и (или) площади земельного участка с целью	

		округ Беловский, город Белово, территория Гаражный массив Горького, блок № 1, строение № 1					исправления ошибки в описании местоположения их границ и (или) площади	
1751	42:21:0109017:394	Российская Федерация, Кемеровская область – Кузбасс, городской округ Беловский, город Белово	18	-	-	коммунальное обслуживание	-	работы с данным участком в проекте не ведутся
1752	42:21:0109017:395	Российская Федерация, Кемеровская область – Кузбасс, городской округ Беловский, город Белово	12	-	-	Коммунальное обслуживание	-	работы с данным участком в проекте не ведутся
1754	42:21:0109017:36	Российская Федерация, Кемеровская область – Кузбасс, городской округ Беловский, город Белово, улица Коммунистическая, дом 29	593	-	1 000	Склады промышленных товаров	Уточнение описания местоположения границ и (или) площади земельного участка	уточнение земельного участка возможно на минимальный размер (600 кв.м), согласно норм ПЗЗ ВРИ аналогичен « Склад », предусмотрен сервитут
1831	42:21:0109017:ЗУ2	Российская Федерация, Кемеровская область – Кузбасс, городской округ Беловский, город Белово, территория Гаражный массив Горького	-	-	32	Размещение гаражей для собственных нужд	образование земельного участка из земель, находящихся в государственной или муниципальной собственности	в случае фактической идентификации гаража, предусмотреть уточнение границ земельного участка
1832	42:21:0109017:ЗУ3	Российская Федерация, Кемеровская область – Кузбасс, городской округ Беловский, город Белово, территория Гаражный	-	-	32	Размещение гаражей для собственных нужд	образование земельного участка из земель, находящихся в государственной или муниципальной собственности	в случае фактической идентификации гаража, предусмотреть уточнение границ земельного участка

		массив Горького						
1833	42:21:0109017:ЗУ4	Российская Федерация, Кемеровская область – Кузбасс, городской округ Беловский, город Белово, территория Гаражный массив Горького	-	-	31	Размещение гаражей для собственных нужд	образование земельного участка из земель, находящихся в государственной или муниципальной собственности	в случае фактической идентификации гаража, предусмотреть уточнение границ земельного участка
1834	42:21:0109017:ЗУ5	Российская Федерация, Кемеровская область – Кузбасс, городской округ Беловский, город Белово, территория Гаражный массив Горького	-	-	42	Размещение гаражей для собственных нужд	образование земельного участка из земель, находящихся в государственной или муниципальной собственности	в случае фактической идентификации гаража, предусмотреть уточнение границ земельного участка
1835	42:21:0109017:ЗУ6	Российская Федерация, Кемеровская область – Кузбасс, городской округ Беловский, город Белово, территория Гаражный массив Горького	-	-	28	Размещение гаражей для собственных нужд	образование земельного участка из земель, находящихся в государственной или муниципальной собственности	в случае фактической идентификации гаража, предусмотреть уточнение границ земельного участка
1836	42:21:0109017:ЗУ7	Российская Федерация, Кемеровская область – Кузбасс, городской округ Беловский, город Белово, территория Гаражный массив Горького	-	-	30	Размещение гаражей для собственных нужд	образование земельного участка из земель, находящихся в государственной или муниципальной собственности	в случае фактической идентификации гаража, предусмотреть уточнение границ земельного участка
1837	42:21:0109017:ЗУ8	Российская Федерация, Кемеровская область – Кузбасс, городской округ Беловский, город Белово, территория Гаражный массив Горького	-	-	42	Размещение гаражей для собственных нужд	образование земельного участка из земель, находящихся в государственной или муниципальной собственности	в случае фактической идентификации гаража, предусмотреть уточнение границ земельного участка

1838	42:21:0109017:ЗУ9	Российская Федерация, Кемеровская область – Кузбасс, городской округ Беловский, город Белово, территория Гаражный массив Горького	-	-	34	Размещение гаражей для собственных нужд	образование земельного участка из земель, находящихся в государственной или муниципальной собственности	в случае фактической идентификации гаража, предусмотреть уточнение границ земельного участка
1839	42:21:0109017:ЗУ10	Российская Федерация, Кемеровская область – Кузбасс, городской округ Беловский, город Белово, территория Гаражный массив Горького	-	-	34	Размещение гаражей для собственных нужд	образование земельного участка из земель, находящихся в государственной или муниципальной собственности	в случае фактической идентификации гаража, предусмотреть уточнение границ земельного участка
1840	42:21:0109017:ЗУ11	Российская Федерация, Кемеровская область – Кузбасс, городской округ Беловский, город Белово, территория Гаражный массив Горького	-	-	56	Размещение гаражей для собственных нужд	образование земельного участка из земель, находящихся в государственной или муниципальной собственности	в случае фактической идентификации гаража, предусмотреть уточнение границ земельного участка
1841	42:21:0109017:ЗУ12	Российская Федерация, Кемеровская область – Кузбасс, городской округ Беловский, город Белово, территория Гаражный массив Горького	-	-	105	Хранение автотранспорта	образование земельного участка из земель, находящихся в государственной или муниципальной собственности	в случае фактической идентификации гаража, предусмотреть уточнение границ земельного участка
1842	42:21:0109017:ЗУ13	Российская Федерация, Кемеровская область – Кузбасс, городской округ Беловский, город Белово, территория Гаражный массив Горького	-	-	34	Размещение гаражей для собственных нужд	образование земельного участка из земель, находящихся в государственной или муниципальной собственности	в случае фактической идентификации гаража, предусмотреть уточнение границ земельного участка
1843	42:21:0109017:ЗУ14	Российская	-	-	32	Размещение гаражей	образование земельного	в случае фактической

		Федерация, Кемеровская область – Кузбасс, городской округ Беловский, город Белово, территория Гаражный массив Горького				для собственных нужд	участка из земель, находящихся в государственной или муниципальной собственности	идентификации гаража, предусмотреть уточнение границ земельного участка
1844	42:21:0109017:ЗУ15	Российская Федерация, Кемеровская область – Кузбасс, городской округ Беловский, город Белово, территория Гаражный массив Горького	-	-	34	Размещение гаражей для собственных нужд	образование земельного участка из земель, находящихся в государственной или муниципальной собственности	в случае фактической идентификации гаража, предусмотреть уточнение границ земельного участка
1845	42:21:0109017:ЗУ16	Российская Федерация, Кемеровская область – Кузбасс, городской округ Беловский, город Белово, территория Гаражный массив Горького	-	-	43	Размещение гаражей для собственных нужд	образование земельного участка из земель, находящихся в государственной или муниципальной собственности	в случае фактической идентификации гаража, предусмотреть уточнение границ земельного участка
1846	42:21:0109017:ЗУ17	Российская Федерация, Кемеровская область – Кузбасс, городской округ Беловский, город Белово, территория Гаражный массив Горького	-	-	39	Размещение гаражей для собственных нужд	образование земельного участка из земель, находящихся в государственной или муниципальной собственности	в случае фактической идентификации гаража, предусмотреть уточнение границ земельного участка
1913	42:21:0109017:ЗУ18	Российская Федерация, Кемеровская область – Кузбасс, городской округ Беловский, город Белово	-	-	442	Земельные участки (территории) общего пользования	образование земельного участка из земель, находящихся в государственной или муниципальной собственности	участок состоит из 5 контуров в тер.зоне П1-1
1956	42:21:0109017:ЗУ19	Российская Федерация, Кемеровская область - Кузбасс, городской	-	-	4 561	Земельные участки (территории) общего пользования	образование земельного участка из земель, находящихся в государственной или	участок формируется в зоне Ж2-1 (2 контура)

		округ Беловский, город Белово					муниципальной собственности	
Квартал 42:21:0109022								
1761	42:21:0109022:7	Кемеровская область, г. Белово, ул. Коммунистическая, д. 33	616	Собственность	633	Под индивидуальную жилую застройку	Уточнение описания местоположения границ и (или) площади земельного участка с целью исправления ошибки в описании местоположения их границ и (или) площади	
1762	42:21:0109022:17	Кемеровская область, г. Белово, ул. Коммунистическая, д. 35	571	Общая долевая собственность	758	для индивидуального жилищного строительства	Уточнение описания местоположения границ и (или) площади земельного участка с целью исправления ошибки в описании местоположения их границ и (или) площади	уточнение земельного участка возможно на минимальный размер (600 кв.м), согласно норм ПЗЗ ВРИ аналогичен «Для индивидуального жилищного строительства»
1763	42:21:0109022:12	Кемеровская область, г. Белово, ул. Коммунистическая, д. 37	810	Общая долевая собственность	871	Под жилую застройку Индивидуальную	Уточнение описания местоположения границ и (или) площади земельного участка с целью исправления ошибки в описании местоположения их границ и (или) площади	
1764	42:21:0109022:26	Кемеровская область, г. Белово, ул. Коммунистическая, д. 39	529	Общая совместная собственность	545	Индивидуальная жилая застройка	Уточнение описания местоположения границ и (или) площади земельного участка с целью исправления ошибки в описании местоположения их границ и (или) площади	
1765	42:21:0109022:ЗУ1	Российская Федерация,	-	-	965	Для индивидуального жилищного	образование земельного участка из земель,	Погашен 42:21:0109022:27

		Кемеровская область-Кузбасс, Беловский городской округ, г. Белово, ул. Коммунистическая, 39				строительства	находящихся в государственной или муниципальной собственности	
1766	42:21:0109022:28	Кемеровская область, г. Белово, ул. Коммунистическая, д. 43	834	Собственность	837	для индивидуального жилищного строительства	Уточнение описания местоположения границ и (или) площади земельного участка с целью исправления ошибки в описании местоположения их границ и (или) площади	
1767	42:21:0109022:29	Кемеровская область, г. Белово, ул. Коммунистическая, д. 45	462	Общая долевая собственность	533	для индивидуального жилищного строительства	Уточнение описания местоположения границ и (или) площади земельного участка	уточнение земельного участка возможно на минимальный размер (600 кв.м), согласно норм ПЗЗ ВРИ аналогичен «Для индивидуального жилищного строительства»
1768	42:21:0109022:9	Кемеровская область, г. Белово, ул. Коммунистическая, д. 47	513	Общая совместная собственность	552	Под индивидуальную жилую застройку	Уточнение описания местоположения границ и (или) площади земельного участка с целью исправления ошибки в описании местоположения их границ и (или) площади	
1769	42:21:0109022:13	Кемеровская область, г. Белово, ул. Коммунистическая, д. 49	1111	Общая долевая собственность	1053	Под жилую застройку Индивидуальную	Уточнение описания местоположения границ и (или) площади земельного участка с целью исправления ошибки в описании местоположения их границ и (или) площади	
1770	42:21:0109022:30	Кемеровская область, г. Белово, ул.	800	Собственность	725	индивидуальная жилая застройка	Уточнение описания местоположения границ и	

		Коммунистическая, д. 51					(или) площади земельного участка	
1771	42:21:0109022:31	Кемеровская область, г. Белово, ул. Коммунистическая, д. 53	692	-	732	для индивидуального жилищного строительства	Уточнение описания местоположения границ и (или) площади земельного участка	
1772	42:21:0109022:32	Кемеровская область, г. Белово, ул. Коммунистическая, д. 55	865	Собственность	1144	для индивидуального жилищного строительства	Уточнение описания местоположения границ и (или) площади земельного участка	уточнение земельного участка возможно на минимальный размер (600 кв.м), согласно норм ПЗЗ ВРИ аналогичен «Для индивидуального жилищного строительства»
1773	42:21:0109022:1	Кемеровская область, г. Белово, ул. Горького, д. 48	1210	-	-	Под административное помещение, страховое учреждение	-	работы с данным участком не ведутся
1774	42:21:0109022:2	Кемеровская область, г. Белово, ул. Горького, д. 54	2698	Собственность	2718	под пожарное депо	Уточнение описания местоположения границ и (или) площади земельного участка с целью исправления ошибки в описании местоположения их границ и (или) площади	
1775	42:21:0109022:3	Кемеровская обл., г. Белово, ул. Горького, 52 "В"	1129	-	1124	под материально-техническую базу	Уточнение описания местоположения границ и (или) площади земельного участка с целью исправления ошибки в описании местоположения их границ и (или) площади	
1776	42:21:0109022:5	Кемеровская область, г. Белово, ул. Горького, д. 54 "Б"	34	Собственность	34	Под гараж	Уточнение описания местоположения границ и (или) площади земельного участка с целью исправления ошибки в	

							описании местоположения их границ и (или) площади	
1777	42:21:0109022:14	Кемеровская обл, г Белово, гаражный массив "ул. Горького", блок №4, стр. №6	32	-	31	Под гараж	Уточнение описания местоположения границ и (или) площади земельного участка с целью исправления ошибки в описании местоположения их границ и (или) площади	
1778	42:21:0109022:15	Кемеровская обл, г Белово, гаражный массив "пер. Банковский", блок № 1, стр.№ 3	28	Собственность	31	Под гаражное строительство	Уточнение описания местоположения границ и (или) площади земельного участка с целью исправления ошибки в описании местоположения их границ и (или) площади	
1779	42:21:0109022:16	Российская Федерация, Кемеровская область - Кузбасс, Беловский городской округ, г. Белово, территория гаражный массив "Коммунистическая", 1/6	34	Собственность	34	Хранение автотранспорта	Уточнение описания местоположения границ и (или) площади земельного участка с целью исправления ошибки в описании местоположения их границ и (или) площади	
1780	42:21:0109022:18	Кемеровская обл, г Белово, ул Горького, 52-а	765	Общая совместная собственность	826	Для ведения личного приусадебного хозяйства	Уточнение описания местоположения границ и (или) площади земельного участка	
1781	42:21:0109017:34	Кемеровская область, г. Белово, гаражный массив "ул. Горького", блок №1, строение №4	26	Собственность	26	под гараж	Уточнение описания местоположения границ и (или) площади земельного участка с целью исправления ошибки в описании местоположения их границ и (или) площади	
1782	42:21:0109022:35	обл.Кемеровская, г.	29	Собственность	32	Под гараж	Уточнение описания	

		Белово гск гаражный массив "пер. Банковский" блок №1, стр.№15					местоположения границ и (или) площади земельного участка с целью исправления ошибки в описании местоположения их границ и (или) площади	
1783	42:21:0109022:36	Кемеровская область, г. Белово, гаражный массив "ул. Горького", блок № 4, строение № 8	32	Собственность	31	Под гараж	Уточнение описания местоположения границ и (или) площади земельного участка с целью исправления ошибки в описании местоположения их границ и (или) площади	
1784	42:21:0109022:37	Кемеровская обл, г Белово, гаражный массив "пер.Базарный", блок№1, стр.№7	30	Собственность	30	Гаражи (индивидуальные и кооперативные) для хранения индивидуального автотранспорта	Уточнение описания местоположения границ и (или) площади земельного участка с целью исправления ошибки в описании местоположения их границ и (или) площади	
1785	42:21:0109022:39	Кемеровская обл., г. Белово, гаражный массив "ул. Горького" (район ГЖУ), блок № 1-а, строение № 1	28	Собственность	31	Под застройку гаражей	Уточнение описания местоположения границ и (или) площади земельного участка с целью исправления ошибки в описании местоположения их границ и (или) площади	
1786	42:21:0109022:40	Кемеровская обл, г. Белово, гаражный массив ул. Горького (район ГЖУ), блок № 1, стр. № 7	33	Собственность	31	Под строительство гаража	Уточнение описания местоположения границ и (или) площади земельного участка с целью исправления ошибки в описании местоположения их границ и (или) площади	
1787	42:21:0109022:41	Кемеровская обл, г. Белово, гаражный	27	Собственность	26	Хранение автотранспорта	Уточнение описания местоположения границ и	

		массив "ул. Горького, ГЖУ", блок № 2, стр. № 5					(или) площади земельного участка с целью исправления ошибки в описании местоположения их границ и (или) площади	
1788	42:21:0109022:34	Кемеровская область, г. Белово, тер. Гаражный массив пер Банковский, строение. 23, блок. 1	31	Собственность	36	Под жилую застройку Индивидуальную	Уточнение описания местоположения границ и (или) площади земельного участка с целью исправления ошибки в описании местоположения их границ и (или) площади	уточнение земельного участка возможно на минимальный размер (9 кв.м), согласно норм ПЗЗ ВРИ аналогичен « Размещение гаражей для собственных нужд»
1789	42:21:0109022:43	Кемеровская обл, г Белово, гаражный массив "пер. Банковский", блок № 1, строение № 17	27	Собственность	29	под гараж	Уточнение описания местоположения границ и (или) площади земельного участка с целью исправления ошибки в описании местоположения их границ и (или) площади	
1790	42:21:0109022:44	Кемеровская обл, г Белово, гаражный массив "ул.Горького, район ГЖУ", блок №1, стр. №10	34	Собственность	31	Под строительство индивидуальных гаражей	Уточнение описания местоположения границ и (или) площади земельного участка с целью исправления ошибки в описании местоположения их границ и (или) площади	
1791	42:21:0109022:46	Кемеровская обл, г Белово, гаражный массив "ул. Горького", блок № 4, на земельном участке расположено стр. № 1	25	Собственность	27	Под гараж	Уточнение описания местоположения границ и (или) площади земельного участка с целью исправления ошибки в описании местоположения их границ и (или) площади	
1792	42:21:0109022:51	Кемеровская обл, г Белово, гаражный	26	Собственность	26	Под индивидуальные гаражи	Уточнение описания местоположения границ и	

		массив "ул.Горького", блок №4, стр.№14					(или) площади земельного участка с целью исправления ошибки в описании местоположения их границ и (или) площади	
1793	42:21:0109022:56	Кемеровская обл, г. Белово, гаражный массив "ул. Горького, ГЖУ", блок № 2, стр. № 7	25	Собственность	25	под индивидуальные гаражи	Уточнение описания местоположения границ и (или) площади земельного участка с целью исправления ошибки в описании местоположения их границ и (или) площади	
1794	42:21:0109022:183	Кемеровская обл., г. Белово, гаражный массив "ул. Горького", блок № 4, строение № 3-а	28	Собственность	31	под индивидуальный гараж	Уточнение описания местоположения границ и (или) площади земельного участка с целью исправления ошибки в описании местоположения их границ и (или) площади	
1795	42:21:0109022:194	Кемеровская область, г. Белово, гаражный массив "ул. Горького", блок №2, стр. №6	25	Собственность	25	Под гараж	Уточнение описания местоположения границ и (или) площади земельного участка с целью исправления ошибки в описании местоположения их границ и (или) площади	
1796	42:21:0109022:195	Кемеровская область, г Белово, гаражный массив "ул. Горького", блок №3, строение №5	44	Собственность	43	Под гараж	Уточнение описания местоположения границ и (или) площади земельного участка с целью исправления ошибки в описании местоположения их границ и (или) площади	
1797	42:21:0109022:199	Кемеровская область, г. Белово, гаражный массив "ул. Горького",	31	Собственность	30	Под гараж	Уточнение описания местоположения границ и (или) площади земельного	

		блок №5, строение №3					участка с целью исправления ошибки в описании местоположения их границ и (или) площади	
1798	42:21:0109022:202	Кемеровская область, г. Белово, гаражный массив "пер. Банковский", блок № 1, строение № 10	21	Собственность	30	под строительство гаражей для личных автомашин	Уточнение описания местоположения границ и (или) площади земельного участка	
1799	42:21:0109022:220	Кемеровская область, г. Белово, гаражный массив "ул. Горького, ГЖУ", блок № 3 "а", строение № 4	32	Собственность	33	под гараж	Уточнение описания местоположения границ и (или) площади земельного участка с целью исправления ошибки в описании местоположения их границ и (или) площади	
1800	42:21:0109022:221	Кемеровская область, г. Белово, гаражный массив "ул. Горького" блок № 4, строение № 8а	26	Собственность	27	Размещение гаражей для собственных нужд	Уточнение описания местоположения границ и (или) площади земельного участка с целью исправления ошибки в описании местоположения их границ и (или) площади	
1801	42:21:0109022:222	Кемеровская область, г. Белово, гаражный массив "ул. Горького", блок № 5, строение № 4	28	Собственность	27	Под гараж	Уточнение описания местоположения границ и (или) площади земельного участка с целью исправления ошибки в описании местоположения их границ и (или) площади	
1802	42:21:0109022:226	Кемеровская область, г. Белово, гаражный массив "ул. Горького", блок № 3, строение № 1 а	35	Собственность	34	Под гараж	Уточнение описания местоположения границ и (или) площади земельного участка с целью исправления ошибки в описании местоположения их	

							границ и (или) площади	
1803	42:21:0109022:230	Кемеровская область, г. Белово, гаражный массив "пер. Банковский", блок № 1, строение № 19	27	Собственность	29	Под гараж	Уточнение описания местоположения границ и (или) площади земельного участка с целью исправления ошибки в описании местоположения их границ и (или) площади	
1804	42:21:0109022:232	Кемеровская область, г. Белово, гаражный массив "пер. Банковский", блок № 1, строение № 1	35	Собственность	38	Под гараж	Уточнение описания местоположения границ и (или) площади земельного участка с целью исправления ошибки в описании местоположения их границ и (или) площади	
1805	42:21:0109022:197	Кемеровская область, г. Белово, гаражный массив "пер. Банковский", блок №1, строение №12.	21	Собственность	30	под строительство гаражей для личных автомашин	Уточнение описания местоположения границ и (или) площади земельного участка	
1806	42:21:0109022:193	Кемеровская область, г Белово, гаражный массив "пер. Банковский", блок № 1, строение № 14	21	Собственность	30	под строительство индивидуальных гаражей для личных автомашин	Уточнение описания местоположения границ и (или) площади земельного участка	
1807	42:21:0109022:55	Кемеровская область, г Белово, гаражный массив "Банковский", блок № 1, строение № 8	21	Общая долевая собственность	30	Под строительство гаражей для личных автомашин	Уточнение описания местоположения границ и (или) площади земельного участка	
1808	42:21:0109022:188	Кемеровская область, г. Белово, гаражный массив "пер. Банковский", блок № 1, строение № 22	21	Собственность	24	Под строительство гаражей для личных автомашин	Уточнение описания местоположения границ и (или) площади земельного участка	
1809	42:21:0109022:189	Кемеровская область, г. Белово, гаражный массив "ул. Горького, ГЖУ", блок № 2,	25	Собственность	24	Под гараж	Уточнение описания местоположения границ и (или) площади земельного участка с целью	

		строение № 13					исправления ошибки в описании местоположения их границ и (или) площади	
1810	42:21:0109022:241	Российская Федерация, Кемеровская область, Беловский городской округ, г. Белово, гаражный массив "ул. Горького", блок № 4, строение № 2-а	32	Аренда	34	объекты гаражного назначения (индивидуальный гараж)	Уточнение описания местоположения границ и (или) площади земельного участка с целью исправления ошибки в описании местоположения их границ и (или) площади	
1811	42:21:0109022:242	Российская Федерация, Кемеровская область, Беловский городской округ, г. Белово, гаражный массив "пер. Банковский", блок № 1, строение № 11	34	Аренда	34	объекты гаражного назначения (индивидуальный гараж)	Уточнение описания местоположения границ и (или) площади земельного участка с целью исправления ошибки в описании местоположения их границ и (или) площади	
1812	42:21:0109022:244	Российская Федерация, Кемеровская область, Беловский городской округ, г. Белово, гаражный массив "ул. Горького, район ГЖУ", блок №1, строение №12	46	-	46	объекты гаражного назначения (индивидуальный гараж)	Уточнение описания местоположения границ и (или) площади земельного участка с целью исправления ошибки в описании местоположения их границ и (или) площади	
1813	42:21:0109022:245	Российская Федерация, Кемеровская область, Беловский городской округ, город Белово, гаражный массив "ул. Горького, район ГЖУ", блок №1, строение №4	40	Собственность	34	Под строительство индивидуального гаража	Уточнение описания местоположения границ и (или) площади земельного участка	
1814	42:21:0109022:249	Российская Федерация,	21	Общая долевая собственность	26	Под строительство индивидуального	Уточнение описания местоположения границ и	

		Кемеровская область, Беловский городской округ, г. Белово, территория гаражный массив "Банковский", гараж 1/6				гаража	(или) площади земельного участка	
1815	42:21:0109022:453	Российская Федерация, Кемеровская область - Кузбасс, городской округ Беловский, город Белово, территория гаражный массив Банковский, 1/23а	26	Общая долевая собственность	26	Хранение автотранспорта	Уточнение описания местоположения границ и (или) площади земельного участка с целью исправления ошибки в описании местоположения их границ и (или) площади	
1816	42:21:0109022:454	Российская Федерация, Кемеровская область - Кузбасс, Беловский городской округ, город Белово, территория гаражный массив Банковский, 1/4	30	Собственность	27	Хранение автотранспорта	Уточнение описания местоположения границ и (или) площади земельного участка с целью исправления ошибки в описании местоположения их границ и (или) площади	
1817	42:21:0109022:456	Кемеровская область - Кузбасс, г. Белово, п. Банковский, № 13	33	Собственность	40	Хранение автотранспорта	Уточнение описания местоположения границ и (или) площади земельного участка с целью исправления ошибки в описании местоположения их границ и (или) площади	уточнение земельного участка возможно на минимальный размер (9 кв.м), согласно норм ПЗЗ ВРИ аналогичен « Размещение гаражей для собственных нужд»
1818	42:21:0109022:460	Российская Федерация, Кемеровская область- Кузбасс, Беловский городской округ, г. Белово	4	-	4	коммунальное обслуживание	Уточнение описания местоположения границ и (или) площади земельного участка с целью исправления ошибки в описании местоположения их границ и (или) площади	участок из 4-х контуров

1819	42:21:0109022:461	Российская Федерация, Кемеровская область - Кузбасс, Кемеровская область - Кузбасс, Беловский г.о., г. Белово, тер. Гаражный массив Банковский, з/у 1/25	34	Собственность	32	Размещение гаражей для собственных нужд	Уточнение описания местоположения границ и (или) площади земельного участка с целью исправления ошибки в описании местоположения их границ и (или) площади	
1820	42:21:0109022:462	Российская Федерация, Кемеровская область - Кузбасс, Беловский городской округ, город Белово, территория гаражный массив Горького, 4/11	27	Собственность	25	Размещение гаражей для собственных нужд	Уточнение описания местоположения границ и (или) площади земельного участка с целью исправления ошибки в описании местоположения их границ и (или) площади	
1821	42:21:0109022:468	Российская Федерация, Кемеровская область-Кузбасс, Беловский городской округ, Город Белово, Территория Гаражный массив Горького - ГЖУ, 1а/2а	33	Собственность	31	размещение гаражей для собственных нужд	Уточнение описания местоположения границ и (или) площади земельного участка с целью исправления ошибки в описании местоположения их границ и (или) площади	
1822	42:21:0109022:475	Российская Федерация, Кемеровская область - Кузбасс, Беловский городской округ, город Белово, территория гаражный массив Горького, 4/7	29	Собственность	28	Размещение гаражей для собственных нужд	Уточнение описания местоположения границ и (или) площади земельного участка с целью исправления ошибки в описании местоположения их границ и (или) площади	
1823	42:21:0109022:477	Российская Федерация, Кемеровская область - Кузбасс, Беловский городской округ, город Белово, территория гаражный	25	Собственность	24	Размещение гаражей для собственных нужд	Уточнение описания местоположения границ и (или) площади земельного участка с целью исправления ошибки в описании местоположения их	

		массив Горького, 2/8а					границ и (или) площади	
1824	42:21:0109022:479	Российская Федерация, Кемеровская область - Кузбасс, Беловск0ий городской округ, город Белово, территория гаражный массив Горького, 5/5	31	Собственность	27	Размещение гаражей для собственных нужд	Уточнение описания местоположения границ и (или) площади земельного участка с целью исправления ошибки в описании местоположения их границ и (или) площади	
1825	42:21:0109022:52	Кемеровская обл., г. Белово, гаражный массив "ул. Горького, район ГЖУ", блок № 1, стр. № 9	26	Собственность	32	Под строительство индивидуального гаража	Уточнение описания местоположения границ и (или) площади земельного участка	уточнение земельного участка возможно на минимальный размер (9 кв.м), согласно норм ПЗЗ ВРИ аналогичен «Размещение гаражей для собственных нужд»
1826	42:21:0109022:53	Кемеровская обл., г. Белово, гаражный массив "ул. Горького", блок № 5, стр. № 1	40	Собственность	31	Под строительство гаража	Уточнение описания местоположения границ и (или) площади земельного участка	
1847	42:21:0109022:ЗУ2	Российская Федерация, Кемеровская область - Кузбасс, городской округ Беловский, город Белово, территория гаражного массива	-	-	32	Размещение гаражей для собственных нужд	образование земельного участка из земель, находящихся в государственной или муниципальной собственности	в случае фактической идентификации гаража, предусмотреть уточнение границ земельного участка
1848	42:21:0109022:ЗУ3	Российская Федерация, Кемеровская область - Кузбасс, городской округ Беловский, город Белово, территория гаражного массива	-	-	25	Размещение гаражей для собственных нужд	образование земельного участка из земель, находящихся в государственной или муниципальной собственности	в случае фактической идентификации гаража, предусмотреть уточнение границ земельного участка
1849	42:21:0109022:ЗУ4	Российская Федерация, Кемеровская область -	-	-	30	Размещение гаражей для собственных нужд	образование земельного участка из земель, находящихся в	в случае фактической идентификации гаража, предусмотреть

		Кузбасс, городской округ Беловский, город Белово, территория гаражного массива					государственной или муниципальной собственности	уточнение границ земельного участка
1850	42:21:0109022:ЗУ5	Российская Федерация, Кемеровская область - Кузбасс, городской округ Беловский, город Белово, территория гаражного массива	-	-	27	Размещение гаражей для собственных нужд	образование земельного участка из земель, находящихся в государственной или муниципальной собственности	в случае фактической идентификации гаража, предусмотреть уточнение границ земельного участка
1851	42:21:0109022:ЗУ6	Российская Федерация, Кемеровская область - Кузбасс, городской округ Беловский, город Белово, территория гаражного массива	-	-	27	Размещение гаражей для собственных нужд	образование земельного участка из земель, находящихся в государственной или муниципальной собственности	в случае фактической идентификации гаража, предусмотреть уточнение границ земельного участка
1852	42:21:0109022:ЗУ7	Российская Федерация, Кемеровская область - Кузбасс, городской округ Беловский, город Белово, территория гаражного массива	-	-	29	Размещение гаражей для собственных нужд	образование земельного участка из земель, находящихся в государственной или муниципальной собственности	в случае фактической идентификации гаража, предусмотреть уточнение границ земельного участка
1853	42:21:0109022:ЗУ8	Российская Федерация, Кемеровская область - Кузбасс, городской округ Беловский, город Белово, территория гаражного массива	-	-	30	Размещение гаражей для собственных нужд	образование земельного участка из земель, находящихся в государственной или муниципальной собственности	в случае фактической идентификации гаража, предусмотреть уточнение границ земельного участка
1854	42:21:0109022:ЗУ9	Российская Федерация, Кемеровская область - Кузбасс, городской	-	-	28	Размещение гаражей для собственных нужд	образование земельного участка из земель, находящихся в государственной или	в случае фактической идентификации гаража, предусмотреть уточнение границ

		округ Беловский, город Белово, территория гаражного массива					муниципальной собственности	земельного участка
1855	42:21:0109022:ЗУ10	Российская Федерация, Кемеровская область - Кузбасс, городской округ Беловский, город Белово, территория гаражного массива	-	-	34	Размещение гаражей для собственных нужд	образование земельного участка из земель, находящихся в государственной или муниципальной собственности	в случае фактической идентификации гаража, предусмотреть уточнение границ земельного участка
1856	42:21:0109022:ЗУ11	Российская Федерация, Кемеровская область - Кузбасс, городской округ Беловский, город Белово, территория гаражного массива	-	-	24	Размещение гаражей для собственных нужд	образование земельного участка из земель, находящихся в государственной или муниципальной собственности	в случае фактической идентификации гаража, предусмотреть уточнение границ земельного участка
1857	42:21:0109022:ЗУ12	Российская Федерация, Кемеровская область - Кузбасс, городской округ Беловский, город Белово, территория гаражного массива	-	-	24	Размещение гаражей для собственных нужд	образование земельного участка из земель, находящихся в государственной или муниципальной собственности	в случае фактической идентификации гаража, предусмотреть уточнение границ земельного участка
1858	42:21:0109022:ЗУ13	Российская Федерация, Кемеровская область - Кузбасс, городской округ Беловский, город Белово, территория гаражного массива	-	-	27	Размещение гаражей для собственных нужд	образование земельного участка из земель, находящихся в государственной или муниципальной собственности	в случае фактической идентификации гаража, предусмотреть уточнение границ земельного участка
1859	42:21:0109022:ЗУ14	Российская Федерация, Кемеровская область - Кузбасс, городской округ Беловский,	-	-	27	Размещение гаражей для собственных нужд	образование земельного участка из земель, находящихся в государственной или муниципальной	в случае фактической идентификации гаража, предусмотреть уточнение границ земельного участка

		город Белово, территория гаражного массива					собственности	
1860	42:21:0109022:ЗУ15	Российская Федерация, Кемеровская область - Кузбасс, городской округ Беловский, город Белово, территория гаражного массива	-	-	20	Размещение гаражей для собственных нужд	образование земельного участка из земель, находящихся в государственной или муниципальной собственности	в случае фактической идентификации гаража, предусмотреть уточнение границ земельного участка
1861	42:21:0109022:ЗУ16	Российская Федерация, Кемеровская область - Кузбасс, городской округ Беловский, город Белово, территория гаражного массива	-	-	37	Размещение гаражей для собственных нужд	образование земельного участка из земель, находящихся в государственной или муниципальной собственности	в случае фактической идентификации гаража, предусмотреть уточнение границ земельного участка
1862	42:21:0109022:ЗУ17	Российская Федерация, Кемеровская область - Кузбасс, городской округ Беловский, город Белово, территория гаражного массива	-	-	38	Размещение гаражей для собственных нужд	образование земельного участка из земель, находящихся в государственной или муниципальной собственности	в случае фактической идентификации гаража, предусмотреть уточнение границ земельного участка
1863	42:21:0109022:ЗУ18	Российская Федерация, Кемеровская область - Кузбасс, городской округ Беловский, город Белово, территория гаражного массива	-	-	34	Размещение гаражей для собственных нужд	образование земельного участка из земель, находящихся в государственной или муниципальной собственности	в случае фактической идентификации гаража, предусмотреть уточнение границ земельного участка
1864	42:21:0109022:ЗУ19	Российская Федерация, Кемеровская область - Кузбасс, городской округ Беловский, город Белово,	-	-	34	Размещение гаражей для собственных нужд	образование земельного участка из земель, находящихся в государственной или муниципальной собственности	в случае фактической идентификации гаража, предусмотреть уточнение границ земельного участка

		территория гаражного массива						
1865	42:21:0109022:ЗУ20	Российская Федерация, Кемеровская область - Кузбасс, городской округ Беловский, город Белово, территория гаражного массива	-	-	33	Размещение гаражей для собственных нужд	образование земельного участка из земель, находящихся в государственной или муниципальной собственности	в случае фактической идентификации гаража, предусмотреть уточнение границ земельного участка
1866	42:21:0109022:ЗУ21	Российская Федерация, Кемеровская область - Кузбасс, городской округ Беловский, город Белово, территория гаражного массива	-	-	36	Размещение гаражей для собственных нужд	образование земельного участка из земель, находящихся в государственной или муниципальной собственности	в случае фактической идентификации гаража, предусмотреть уточнение границ земельного участка
1867	42:21:0109022:ЗУ22	Российская Федерация, Кемеровская область - Кузбасс, городской округ Беловский, город Белово, территория гаражного массива	-	-	33	Размещение гаражей для собственных нужд	образование земельного участка из земель, находящихся в государственной или муниципальной собственности	в случае фактической идентификации гаража, предусмотреть уточнение границ земельного участка
1868	42:21:0109022:ЗУ23	Российская Федерация, Кемеровская область - Кузбасс, городской округ Беловский, город Белово, территория гаражного массива	-	-	27	Размещение гаражей для собственных нужд	образование земельного участка из земель, находящихся в государственной или муниципальной собственности	в случае фактической идентификации гаража, предусмотреть уточнение границ земельного участка
1869	42:21:0109022:ЗУ24	Российская Федерация, Кемеровская область - Кузбасс, городской округ Беловский, город Белово, территория гаражного	-	-	28	Размещение гаражей для собственных нужд	образование земельного участка из земель, находящихся в государственной или муниципальной собственности	в случае фактической идентификации гаража, предусмотреть уточнение границ земельного участка

		массива						
1870	42:21:0109022:ЗУ25	Российская Федерация, Кемеровская область - Кузбасс, городской округ Беловский, город Белово, территория гаражного массива	-	-	37	Размещение гаражей для собственных нужд	образование земельного участка из земель, находящихся в государственной или муниципальной собственности	в случае фактической идентификации гаража, предусмотреть уточнение границ земельного участка
1871	42:21:0109022:ЗУ26	Российская Федерация, Кемеровская область - Кузбасс, городской округ Беловский, город Белово, территория гаражного массива	-	-	33	Размещение гаражей для собственных нужд	образование земельного участка из земель, находящихся в государственной или муниципальной собственности	в случае фактической идентификации гаража, предусмотреть уточнение границ земельного участка
1872	42:21:0109022:ЗУ27	Российская Федерация, Кемеровская область - Кузбасс, городской округ Беловский, город Белово, территория гаражного массива	-	-	28	Размещение гаражей для собственных нужд	образование земельного участка из земель, находящихся в государственной или муниципальной собственности	в случае фактической идентификации гаража, предусмотреть уточнение границ земельного участка
1873	42:21:0109022:ЗУ28	Российская Федерация, Кемеровская область - Кузбасс, городской округ Беловский, город Белово, территория гаражного массива	-	-	30	Размещение гаражей для собственных нужд	образование земельного участка из земель, находящихся в государственной или муниципальной собственности	в случае фактической идентификации гаража, предусмотреть уточнение границ земельного участка
1874	42:21:0109022:ЗУ29	Российская Федерация, Кемеровская область - Кузбасс, городской округ Беловский, город Белово, территория гаражного массива	-	-	30	Размещение гаражей для собственных нужд	образование земельного участка из земель, находящихся в государственной или муниципальной собственности	в случае фактической идентификации гаража, предусмотреть уточнение границ земельного участка

1875	42:21:0109022:ЗУ30	Российская Федерация, Кемеровская область - Кузбасс, городской округ Беловский, город Белово, территория гаражного массива	-	-	26	Размещение гаражей для собственных нужд	образование земельного участка из земель, находящихся в государственной или муниципальной собственности	в случае фактической идентификации гаража, предусмотреть уточнение границ земельного участка
1876	42:21:0109022:ЗУ31	Российская Федерация, Кемеровская область - Кузбасс, городской округ Беловский, город Белово, территория гаражного массива	-	-	26	Размещение гаражей для собственных нужд	образование земельного участка из земель, находящихся в государственной или муниципальной собственности	в случае фактической идентификации гаража, предусмотреть уточнение границ земельного участка
1877	42:21:0109022:ЗУ32	Российская Федерация, Кемеровская область - Кузбасс, городской округ Беловский, город Белово, территория гаражного массива	-	-	26	Размещение гаражей для собственных нужд	образование земельного участка из земель, находящихся в государственной или муниципальной собственности	в случае фактической идентификации гаража, предусмотреть уточнение границ земельного участка
1878	42:21:0109022:ЗУ33	Российская Федерация, Кемеровская область - Кузбасс, городской округ Беловский, город Белово, территория гаражного массива	-	-	24	Размещение гаражей для собственных нужд	образование земельного участка из земель, находящихся в государственной или муниципальной собственности	в случае фактической идентификации гаража, предусмотреть уточнение границ земельного участка
1879	42:21:0109022:ЗУ34	Российская Федерация, Кемеровская область - Кузбасс, городской округ Беловский, город Белово, территория гаражного массива	-	-	29	Размещение гаражей для собственных нужд	образование земельного участка из земель, находящихся в государственной или муниципальной собственности	в случае фактической идентификации гаража, предусмотреть уточнение границ земельного участка
1880	42:21:0109022:ЗУ35	Российская	-	-	26	Размещение гаражей	образование земельного	в случае фактической

		Федерация, Кемеровская область - Кузбасс, городской округ Беловский, город Белово, территория гаражного массива				для собственных нужд	участка из земель, находящихся в государственной или муниципальной собственности	идентификации гаража, предусмотреть уточнение границ земельного участка
1881	42:21:0109022:ЗУ36	Российская Федерация, Кемеровская область - Кузбасс, городской округ Беловский, город Белово, территория гаражного массива	-	-	26	Размещение гаражей для собственных нужд	образование земельного участка из земель, находящихся в государственной или муниципальной собственности	в случае фактической идентификации гаража, предусмотреть уточнение границ земельного участка
1882	42:21:0109022:ЗУ37	Российская Федерация, Кемеровская область - Кузбасс, городской округ Беловский, город Белово, территория гаражного массива	-	-	27	Размещение гаражей для собственных нужд	образование земельного участка из земель, находящихся в государственной или муниципальной собственности	в случае фактической идентификации гаража, предусмотреть уточнение границ земельного участка
1883	42:21:0109022:ЗУ38	Российская Федерация, Кемеровская область - Кузбасс, городской округ Беловский, город Белово, территория гаражного массива	-	-	24	Размещение гаражей для собственных нужд	образование земельного участка из земель, находящихся в государственной или муниципальной собственности	в случае фактической идентификации гаража, предусмотреть уточнение границ земельного участка
1884	42:21:0109022:ЗУ39	Российская Федерация, Кемеровская область - Кузбасс, городской округ Беловский, город Белово, территория гаражного массива	-	-	24	Размещение гаражей для собственных нужд	образование земельного участка из земель, находящихся в государственной или муниципальной собственности	в случае фактической идентификации гаража, предусмотреть уточнение границ земельного участка
1885	42:21:0109022:ЗУ40	Российская Федерация,	-	-	67	Размещение гаражей для собственных нужд	образование земельного участка из земель,	в случае фактической идентификации

		Кемеровская область - Кузбасс, городской округ Беловский, город Белово, территория гаражного массива					находящихся в государственной или муниципальной собственности	гаража, предусмотреть уточнение границ земельного участка
1886	42:21:0109022:ЗУ41	Российская Федерация, Кемеровская область - Кузбасс, городской округ Беловский, город Белово, территория гаражного массива	-	-	33	Размещение гаражей для собственных нужд	образование земельного участка из земель, находящихся в государственной или муниципальной собственности	в случае фактической идентификации гаража, предусмотреть уточнение границ земельного участка
1887	42:21:0109022:ЗУ42	Российская Федерация, Кемеровская область - Кузбасс, городской округ Беловский, город Белово, территория гаражного массива	-	-	28	Размещение гаражей для собственных нужд	образование земельного участка из земель, находящихся в государственной или муниципальной собственности	в случае фактической идентификации гаража, предусмотреть уточнение границ земельного участка
1888	42:21:0109022:ЗУ43	Российская Федерация, Кемеровская область - Кузбасс, городской округ Беловский, город Белово, территория гаражного массива	-	-	57	Размещение гаражей для собственных нужд	образование земельного участка из земель, находящихся в государственной или муниципальной собственности	в случае фактической идентификации гаража, предусмотреть уточнение границ земельного участка
1889	42:21:0109022:ЗУ44	Российская Федерация, Кемеровская область - Кузбасс, городской округ Беловский, город Белово, территория гаражного массива	-	-	26	Размещение гаражей для собственных нужд	образование земельного участка из земель, находящихся в государственной или муниципальной собственности	в случае фактической идентификации гаража, предусмотреть уточнение границ земельного участка
1907	42:21:0109022:ЗУ45	Российская Федерация, Кемеровская область -	-	-	3 890	Административные здания организаций, обеспечивающих	образование земельного участка из земель, находящихся в	

		Кузбасс, городской округ Беловский, город Белово				предоставление коммунальных услуг	государственной или муниципальной собственности	
1951	42:21:0109022:ЗУ46	Российская Федерация, Кемеровская область - Кузбасс, городской округ Беловский, город Белово	-	-	1 878	Земельные участки (территории) общего пользования	образование земельного участка из земель, находящихся в государственной или муниципальной собственности	участок формируется в зоне Ж2-1
1890	42:21:0000000:ЗУ1	Российская Федерация, Кемеровская область - Кузбасс, городской округ Беловский, город Белово	-	-	232 376	Улично-дорожная сеть	образование земельного участка из земель, находящихся в государственной или муниципальной собственности	многоконтурный участок формируется в зоне ТОП-1
1891	42:21:0000000:ЗУ2	Российская Федерация, Кемеровская область - Кузбасс, городской округ Беловский, город Белово	-	-	4 363	Коммунальное обслуживание	образование земельного участка из земель, находящихся в государственной или муниципальной собственности	многоконтурный участок формируется в зоне Т-1
1892	42:21:0110021:ЗУ20	Российская Федерация, Кемеровская область - Кузбасс, городской округ Беловский, город Белово	-	-	306	Земельные участки (территории) общего пользования	образование земельного участка из земель, находящихся в государственной или муниципальной собственности	участок формируется в зоне Р-1
1893	42:21:0000000:ЗУ3	Российская Федерация, Кемеровская область - Кузбасс, городской округ Беловский, город Белово	-	-	2 995	Земельные участки (территории) общего пользования	образование земельного участка из земель, находящихся в государственной или муниципальной собственности	многоконтурный участок формируется в зоне О1-1
1894	42:21:0000000:ЗУ4	Российская Федерация, Кемеровская область - Кузбасс, городской округ Беловский, город Белово	-	-	33 275	Земельные участки (территории) общего пользования	образование земельного участка из земель, находящихся в государственной или муниципальной собственности	многоконтурный участок формируется в зоне П1-1

Ведомость координат поворотных точек образуемых/ уточняемых/ изменяемых земельных участков представлена в ***Приложении 3***.

**формирование и кадастровый учет земельных участков, согласно Таблицы 1, возможны при корректировке границ Территориальных зон, попадающих в Территорию проектирования.*

2. Перечень и сведения о площади образуемых земельных участков, которые будут отнесены к территориям общего пользования или имуществу общего пользования, в том числе в отношении которых предполагаются резервирование и (или) изъятие для государственных или муниципальных нужд

Данным ПМТ предусматривается образование земельных участков общего пользования.

Участки для резервирования и (или) изъятия для государственных или муниципальных нужд не предусматриваются данным Проектом межевания территории.

3. Вид разрешенного использования образуемых земельных участков

Вид разрешенного использования образуемых земельных участков (см. Таблицу 1) устанавливается в соответствии с Правилами землепользования и застройки города Белово Кемеровской области (решение Совета народных депутатов Беловского городского округа от 29.06.2017г. №56/317-н, с учетом изменений, https://www.belovo42.ru/city/grad_doc/pravila/).

4. Целевое назначение лесов, вид (виды) разрешенного использования лесного участка, количественные и качественные характеристики лесного участка, сведения о нахождении лесного участка в границах особо защитных участков лесов

ПМТ не включает в себя участки лесов, лесничеств, лесопарков, лесных кварталов, лесотаксационных выделов или частей лесотаксационных выделов, не определяет их количественные и качественные характеристики, не содержит сведений о нахождении лесного участка в границах особо защитных участков лесов.

5. Сведения о границах территории, в отношении которой утвержден проект межевания, содержащие перечень координат характерных точек этих границ в системе координат, используемой для ведения Единого государственного реестра недвижимости

Ранее в отношении Территории проектирования ПМТ не был разработан и утверждён.

Перечень координат поворотных точек границ проектирования

Координаты, м	
X	Y
520487,97	1352959,41
520486,57	1353032,95
520482,33	1353113,41
520479,01	1353190,45
520474,17	1353290,42
520469,40	1353392,55
520464,73	1353500,09
520467,48	1353626,08
520471,17	1353704,05
520470,92	1353784,33
520471,32	1353848,69
520469,26	1353937,61
520468,15	1354070,78
520365,07	1354067,69
520261,02	1354065,24
520089,86	1354061,28
520079,85	1354060,90
520019,80	1354059,48
519833,66	1354055,83
519623,52	1354051,07
519416,38	1354046,51
519412,91	1353978,98
519414,29	1353904,70
519421,14	1353759,50
519423,02	1353616,58
519422,48	1353545,69
519422,76	1353467,19
519428,28	1353353,14
519430,07	1353297,57
519432,61	1353230,30
519432,48	1353132,45
519213,08	1353115,87
519213,26	1353216,30
519211,90	1353291,43
519209,89	1353337,73
519207,21	1353536,06
519207,52	1353550,37
519206,42	1353683,48
519203,98	1353755,52
519203,46	1353823,33
519206,13	1353900,36
519202,76	1353975,26
519202,21	1354041,78
519189,22	1354042,06
518984,10	1354038,59
518812,99	1354035,76
518767,96	1354034,25
518557,77	1354028,31
518562,64	1353884,45
518564,91	1353805,11
518568,56	1353742,82
518571,62	1353653,87
518574,34	1353594,91
518575,95	1353437,15
518579,22	1353312,71
518580,90	1353251,60
518582,35	1353181,83
518584,23	1353084,39
518710,40	1353090,26
518801,49	1353093,65
519017,80	1353105,90
519026,64	1353005,86
519044,65	1353006,13
519044,09	1353015,62
519079,10	1353018,36
519091,06	1353018,69
519096,43	1353025,19
519101,14	1353021,32
519100,63	1353020,71
519102,73	1353019,00
519116,06	1353019,36
519120,13	1353017,36
519133,24	1353006,92
519167,19	1353006,81
519167,28	1353012,82
519177,09	1353012,86
519211,86	1353014,05
519438,19	1353027,14
519591,40	1353034,45
519523,01	1352891,49
519501,86	1352846,53
519492,86	1352826,98
519498,63	1352822,05
519497,49	1352819,67
519503,85	1352817,58
519579,26	1352753,05
519646,08	1352743,74
519685,32	1352708,31
519758,48	1352760,92
519755,54	1352763,63
519741,74	1352773,19
519748,76	1352783,62
519748,40	1352783,94
519752,08	1352789,21
519752,41	1352789,03
519823,70	1352895,21
519825,71	1352898,33
519841,75	1352922,04
519841,42	1352922,25
519843,49	1352925,55
519843,93	1352925,27
519852,55	1352938,02
519851,84	1352938,47
519854,06	1352941,92
519854,84	1352941,42
519862,75	1352953,19
519861,84	1352953,77
519864,14	1352957,36
519865,13	1352956,73
519869,67	1352963,49
519868,60	1352964,16
519870,80	1352967,59
519873,36	1352971,66
519874,63	1352970,86
519875,10	1352971,57
519887,04	1352968,93
519911,94	1352964,11
519980,75	1352952,25
520020,54	1352944,44
520063,55	1352944,06
520118,55	1352945,82
520221,64	1352946,78
520279,73	1352950,55
520487,97	1352959,41
519859,92	1353377,71
519857,68	1353458,36
519856,20	1353482,35
519642,01	1353475,67
519647,56	1353363,13
519691,62	1353365,25
519859,92	1353377,71

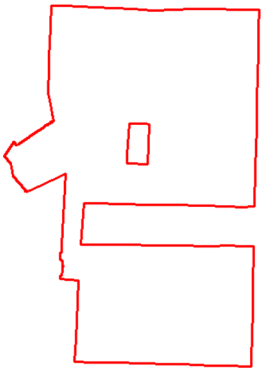

6. Красная линия

Красные линии — линии, которые обозначают границы территорий общего пользования и подлежат установлению, изменению или отмене в документации по планировке территории. Красные линии отделяют общественные (публичные) территории от земельных участков, застраиваемых частными лицами. Красные линии представляют собой границы, отделяющие территории кварталов, микрорайонов и других элементов планировочной структуры от улиц, проездов и площадей в городских и сельских поселениях.

В данном проекте предусмотрено изменение существующих КЛ.

Схема границ Красных линий

До изменений **После изменений**

Ведомость координат поворотных точек изменяемых Красных линий представлена в ***Приложении 2***.

7. Графическая часть

Графическая часть ПМТ на Территорию проектирования, расположенную на территории Беловского городского округа Кемеровской области – Кузбасса, представлена в виде чертежа, выполненного на цифровом топографическом плане, соответствующем требованиям, установленным федеральным органом исполнительной власти, осуществляющим функции по выработке и реализации государственной политики и нормативно-правовому регулированию в сфере строительства, архитектуры, градостроительства.

На чертежах межевания территории отображены: границы образуемых/уточняемых/изменяемых земельных участков, их условные и кадастровые номера, изменяемые красные линии и минимальные отступы от границ земельных участков в целях определения мест допустимого размещения зданий, строений, сооружений, за пределами которых запрещено строительство зданий, строений, сооружений.

Графическая часть ПМТ представлена в виде Чертежа межевания территории (5 выносных листов).

<u>Схема расположения листов</u>

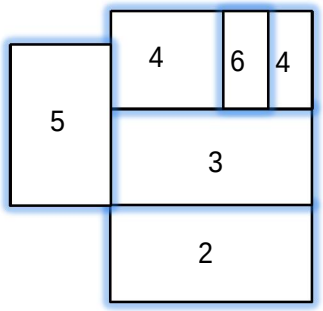

Условные обозначения:

- 1 - порядковый номер участка по проекту и обозначение границ образуемого/уточняемого/изменяемого земельного участка
- :1 - границы и обозначение земельных участков учтенных в ЕГРН
- 42:21:0109039 - граница и номер кадастрового квартала
- граница проектирования
- граница исходных красных линий
- граница измененных красных линий
- граница линии отступа от границ земельных участков в целях определения мест допустимого размещения зданий, строений, сооружений
- публичный сервитут
- участок №1894 (в зоне П1-1)
- участок №1890 (в зоне ТОП-1)
- участок №1891 (в зоне Т-1)
- участки в зоне Ж2-1
- участок №1893 (в зоне О1-1)

Изм.	Кол. уч.	Лист	№ док.	Подпись	Дата
Генеральный директор		Артёмов А.В.			2024
Кадастровый инженер		Вагилова И.В.			2024

Шифр: 11.24.0000000.50

Кемеровская область - Кузбасс, Беловский городской округ, на территории кадастровых кварталов 42:21:0109016, 42:21:0109017,42:21:0109018,42:21:0109019,42:21:0110015,42:21:0110014,42:21:0110013,42:21:0110021,42:21:0110016, 42:21:0109020,42:21:0109021,42:21:0109023,42:21:0109024,42:21:0109025,42:21:0109026,42:21:0109027, 42:21:0109028,42:21:0109029,42:21:0109030,42:21:0109031,42:21:0109032,42:21:0109033,42:21:0109034,42:21:0109035, 42:21:0110023,42:21:0110024,42:21:0110025,42:21:0110033,42:21:0110032,42:21:0110031,42:21:0110030,42:21:0110029, 42:21:0109043,42:21:0109042,42:21:0109041,42:21:0109040,42:21:0109047,42:21:0109046,42:21:0109045,42:21:0109044, 42:21:0110040,42:21:0110039,42:21:0110038,42:21:0110042,42:21:0110041,42:21:0109051,42:21:0109050,42:21:0109049, 42:21:0109048

ПРОЕКТ МЕЖЕВАНИЯ ТЕРРИТОРИИ

Стадия	Лист	Листов
ПМТ	1	

Чертеж межевания территории

Масштаб 1: 1 800

ООО "Кемеровский Областной Кадастровый Центр"

Условные обозначения:

- 1 - порядковый номер участка по проекту и обозначение границ образуемого/уточняемого/изменяемого земельного участка
- :1 - границы и обозначение земельных участков учтенных в ЕГРН
- 42:21:0109039 - граница и номер кадастрового квартала
- граница проектирования
- граница исходных красных линий
- граница измененных красных линий
- граница линии отступа от границ земельных участков в целях определения мест допустимого размещения зданий, строений, сооружений
- публичный сервитут
- участок №1890 (в зоне ТОП-1)
- участки в зоне Ж2-1
- участок №1894 (в зоне П1-1)
- участок №1891 (в зоне Т-1)
- участок №1893 (в зоне О1-1)

Шифр: 11.24.0000000.50

Кемеровская область - Кузбасс, Беловский городской округ, на территории кадастровых кварталов 42:21:0109039, 42:21:0109037,42:21:0109016,42:21:0109019,42:21:0110014,42:21:0110012,42:21:0110011,42:21:0110016, 42:21:0109020,42:21:0109021,42:21:0109022,42:21:0109023,42:21:0109024,42:21:0109025,42:21:0109026,42:21:0109027, 42:21:0109028,42:21:0109029,42:21:0109030,42:21:0109031,42:21:0109032,42:21:0109033,42:21:0109034,42:21:0109035, 42:21:0110013,42:21:0110034,42:21:0110035,42:21:0110033,42:21:0110032,42:21:0110031,42:21:0110030,42:21:0110029, 42:21:0109040,42:21:0109042,42:21:0109041,42:21:0109043,42:21:0109047,42:21:0109046,42:21:0109045,42:21:0109044, 42:21:0109048,42:21:0109049,42:21:0109050,42:21:0110038,42:21:0110041,42:21:0110042,42:21:0110039,42:21:0109051, 42:21:0109052,42:21:0109053,42:21:0109054

Изм.	Кол. уч.	Лист	№ док.	Подпись	Дата
Генеральный директор		Артёмов А.В.			2024
Кадастровый инженер		Вагилина И.В.			2024

ПРОЕКТ МЕЖЕВАНИЯ ТЕРРИТОРИИ

Чертеж межевания территории

Масштаб 1: 1 000

Стадия	Лист	Листов
ПМТ	2	

ООО "Кемеровский Областной Кадастровый Центр"

Условные обозначения:

- 1 - порядковый номер участка по проекту и обозначение границ образуемого/уточняемого/изменяемого земельного участка
- :1 - границы и обозначение земельных участков учтенных в ЕГРН
- 42:21:0109039 - граница и номер кадастрового квартала
- граница проектирования
- граница исходных красных линий
- граница измененных красных линий
- граница линии отступа от границ земельных участков в целях определения мест допустимого размещения зданий, строений, сооружений
- публичный сервитут
- участок №1890 (в зоне ТОП-1)
- участки в зоне Ж2-1
- участок №1894 (в зоне П1-1)
- участок №1891 (в зоне Т-1)
- участок №1893 (в зоне О1-1)

Изм.	Кол. уч.	Лист	№ док.	Подпись	Дата
Генеральный директор		Артёмов А.В.			2024
Кадастровый инженер		Вагилова И.В.			2024

Шифр: 11.24.0000000.50

Кемеровская область - Кузбасс, Беловский городской округ, на территории кадастровых кварталов 42:21:0109030, 42:21:0109031, 42:21:0109032, 42:21:0109064, 42:21:0110040, 42:21:0110039, 42:21:0110038, 42:21:0110042, 42:21:0110041, 42:21:0109051, 42:21:0109050, 42:21:0109049, 42:21:0109048

ПРОЕКТ МЕЖЕВАНИЯ ТЕРРИТОРИИ

Чертеж межевания территории

Масштаб 1: 1 000

Стадия	Лист	Листов
ПМТ	3	

ООО "Кемеровский Областной Кадастровый Центр"

42:21:0110012
42:21:0110011
42:21:0110010
42:21:0110009
42:21:0110008
42:21:0110007
42:21:0109009
42:21:0109014
42:21:0109015
42:21:0112021
42:21:0110013
42:21:0110014
42:21:0110015
42:21:0109019
42:21:0109020
42:21:0109018
42:21:0109017
42:21:0109016
42:21:0110003
42:21:0110001
42:21:0109022
42:21:0109023
42:21:0110018
42:21:0109031
42:21:0109027
42:21:0109026
42:21:0109025
42:21:0109024
42:21:0110021

Условные обозначения:

- 1 - порядковый номер участка по проекту и обозначение границ образуемого/уточняемого/изменяемого земельного участка
- :1 - границы и обозначение земельных участков учтенных в ЕГРН
- 42:21:0109039 - граница и номер кадастрового квартала
- граница проектирования
- граница исходных красных линий
- граница измененных красных линий
- граница линии отступа от границ земельных участков в целях определения мест допустимого размещения зданий, строений, сооружений
- публичный сервитут
- участок №1890 (в зоне ТОП-1)
- участки в зоне Ж2-1
- участок №1894 (в зоне П1-1)
- участок №1891 (в зоне Т-1)
- участок №1893 (в зоне О1-1)

Изм.	Кол. уч.	Лист	№ док.	Подпись	Дата
Генеральный директор		Артёмов А.В.			2024
Кадастровый инженер		Вагилина И.В.			2024

Шифр: 11.24.00000000.50

Кемеровская область - Кузбасс, Беловский городской округ, на территории кадастровых кварталов 42:21:0109010, 42:21:0109017,42:21:0109018,42:21:0109019,42:21:0110014,42:21:0110015,42:21:0110016, 42:21:0109020,42:21:0109021,42:21:0109022,42:21:0109023,42:21:0109024,42:21:0109025,42:21:0109026, 42:21:0109027,42:21:0109031,42:21:0110001,42:21:0110002,42:21:0110003,42:21:0110004,42:21:0110005, 42:21:0110012,42:21:0110013,42:21:0110018,42:21:0110021,42:21:0109004,42:21:0109005,42:21:0109006, 42:21:0109007,42:21:0109008,42:21:0109010,42:21:0109011,42:21:0109012,42:21:0109013,42:21:0109014, 42:21:0109015,42:21:0109016,42:21:0110006,42:21:0110007,42:21:0110008,42:21:0110009,42:21:0110010, 42:21:0110011

ПРОЕКТ МЕЖЕВАНИЯ ТЕРРИТОРИИ

Чертеж межевания территории

Масштаб 1: 1 000

Стадия	Лист	Листов
ПМТ	4	

ООО "Кемеровский Областной Кадастровый Центр"

Условные обозначения:

- 1 - порядковый номер участка по проекту и обозначение границ образуемого/уточняемого/изменяемого земельного участка
- :1 - границы и обозначение земельных участков учтенных в ЕГРН
- 42:21:0109039 - граница и номер кадастрового квартала
- граница проектирования
- граница исходных красных линий
- граница измененных красных линий
- граница линии отступа от границ земельных участков в целях определения мест допустимого размещения зданий, строений, сооружений
- публичный сервитут
- участок №1890 (в зоне ТОП-1)
- участки в зоне Ж2-1
- участок №1894 (в зоне П1-1)
- участок №1891 (в зоне Т-1)
- участок №1893 (в зоне О1-1)

						Шифр: 11.24.0000000.50
						Кемеровская область - Кузбасс, Беловский городской округ, на территории кадастровых кварталов 42:21:0109016, 42:21:0109017,42:21:0109018,42:21:0109019,42:21:0110015,42:21:0110014,42:21:0110013,42:21:0110021,42:21:0110016, 42:21:0109035,42:21:0109021,42:21:0109022,42:21:0109023,42:21:0109025,42:21:0109026,42:21:0109027, 42:21:0109028,42:21:0109029,42:21:0109030,42:21:0109031,42:21:0109032,42:21:0109033,42:21:0109034,42:21:0109035, 42:21:0110022,42:21:0110024,42:21:0110025,42:21:0110033,42:21:0110032,42:21:0110031,42:21:0110030,42:21:0110029, 42:21:0109043,42:21:0109042,42:21:0109041,42:21:0109040,42:21:0109047,42:21:0109046,42:21:0109045,42:21:0109044, 42:21:0110040,42:21:0110039,42:21:0110038,42:21:0110042,42:21:0110041,42:21:0109051,42:21:0109050,42:21:0109049, 42:21:0109048
Изм.	Кол. уч.	Лист	№ док.	Подпись	Дата	
Генеральный директор		Артёмов А.В.			2024	ПРОЕКТ МЕЖЕВАНИЯ ТЕРРИТОРИИ
Кадастровый инженер		Вагилова И.В.			2024	Чертеж межевания территории
						Масштаб 1: 1 000

Стадия	Лист	Листов
ПМТ	5	

ООО "Кемеровский Областной Кадастровый Центр"

Условные обозначения:

- 1 - порядковый номер участка по проекту и обозначение границ образуемого/уточняемого/изменяемого земельного участка
- :1 - границы и обозначение земельных участков учтенных в ЕГРН
- 42:21:0109039 - граница и номер кадастрового квартала
- граница проектирования
- граница исходных красных линий
- граница измененных красных линий
- граница линии отступа от границ земельных участков в целях определения мест допустимого размещения зданий, строений, сооружений
- публичный сервитут
- участок №1890 (в зоне ТОП-1)
- участки в зоне Ж2-1
- участок №1894 (в зоне П1-1)
- участок №1891 (в зоне Т-1)
- участок №1893 (в зоне О1-1)

Шифр: 11.24.0000000.50

Кемеровская область - Кузбасс, Беловский городской округ, на территории кадастровых кварталов 42:21:0109016, 42:21:0109017,42:21:0109018,42:21:0109019,42:21:0110015,42:21:0110014,42:21:0110013,42:21:0110021,42:21:0110016, 42:21:0109028,42:21:0109021,42:21:0109022,42:21:0109023,42:21:0109025,42:21:0109026,42:21:0109027, 42:21:0109028,42:21:0109029,42:21:0109030,42:21:0109031,42:21:0109032,42:21:0109033,42:21:0109034,42:21:0109035, 42:21:0110022,42:21:0110023,42:21:0110024,42:21:0110025,42:21:0110033,42:21:0110032,42:21:0110031,42:21:0110030,42:21:0109035, 42:21:0109043,42:21:0109042,42:21:0109041,42:21:0109040,42:21:0109047,42:21:0109046,42:21:0109045,42:21:0109044, 42:21:0110040,42:21:0110039,42:21:0110038,42:21:0110042,42:21:0110041,42:21:0109051,42:21:0109050,42:21:0109049, 42:21:0109048

Изм.	Кол. уч.	Лист	№ док.	Подпись	Дата
Генеральный директор		Артёмов А.В.			2024
Кадастровый инженер		Вагилова И.В.			2024

ПРОЕКТ МЕЖЕВАНИЯ ТЕРРИТОРИИ

Чертеж межевания территории

Масштаб 1: 400

Стадия	Лист	Листов
ПМТ	6	

ООО "Кемеровский Областной Кадастровый Центр"

Общество с ограниченной ответственностью
«Кемеровский Областной Кадастровый Центр»
г. Кемерово
650002, г. Кемерово, пр. Шахтёров 50 тел. (3842) 44-24-01,44-24-00 факс. (3842) 44-24-07
www.kemkad.ru e-mail: kokc@kemkad.ru

Запись в реестре членов саморегулируемой организации
«Ассоциация проектировщиков Кузбасса»
от 14.11.2017 г № 149

Заказчик: *Управление по земельным ресурсам и муниципальному имуществу Администрации Беловского городского округа*

КОНТРАКТ № МК-31/24-У от 11.03.2024г

ПРОЕКТ МЕЖЕВАНИЯ ТЕРРИТОРИИ

Кемеровская область - Кузбасс, Беловский городской округ, на территории кадастровых кварталов 42:21:0109016, 42:21:0109017, 42:21:0109018, 42:21:0109019, 42:21:0110015, 42:21:0110014,42:21:0110013,42:21:0110021,42:21:0110016,42:21:0109020,42:21:0109021,42:21:0109022,42:21:0109023,42:21:0109024,42:21:0109025,42:21:0109026,42:21:0109027,42:21:0109028,42:21:0109029,42:21:0109030,42:21:0109031,42:21:0109032,42:21:0109033,42:21:0109034,42:21:0109035,42:21:0110023,42:21:0110024,42:21:0110025,42:21:0110033,42:21:0110032,42:21:0110031,42:21:0110030,42:21:0110029,42:21:0109043,42:21:0109042,42:21:0109041,42:21:0109040,42:21:0109047,42:21:0109046,42:21:0109045,42:21:0109044,42:21:0110040,42:21:0110039,42:21:0110038,42:21:0110042,42:21:0110041,42:21:0109051,42:21:0109050,42:21:0109049,42:21:0109048

Материалы по обоснованию проекта межевания территории

ШИФР: 11.24.0000000.50

Генеральный директор А.В. Артёмов

Кадастровый инженер И.В.Вагилова

Кемерово – 2024

Материалы по обоснованию Проекта межевания территории

Введение

Проект межевания территории в границах кадастровых кварталов 42:21:0109016, 42:21:0109017, 42:21:0109018, 42:21:0109019, 42:21:0110015, 42:21:0110014,42:21:0110013, 42:21:0110021, 42:21:0110016, 42:21:0109020, 42:21:0109021, 42:21:0109022, 42:21:0109023, 42:21:0109024, 42:21:0109025, 42:21:0109026,42:21:0109027,42:21:0109028,42:21:0109029,42:21:0109030, 42:21:0109031,42:21:0109032,42:21:0109033,42:21:0109034, 42:21:0109035, 42:21:0110023, 42:21:0110024, 42:21:0110025, 42:21:0110033, 42:21:0110032, 42:21:0110031, 42:21:0110030, 42:21:0110029, 42:21:0109043, 42:21:0109042, 42:21:0109041,42:21:0109040,42:21:0109047,42:21:0109046, 42:21:0109045, 42:21:0109044, 42:21:0110040, 42:21:0110039, 42:21:0110038, 42:21:0110042, 42:21:0110041, 42:21:0109051,42:21:0109050,42:21:0109049,42:21:0109048 разработан на основании технического задания на разработку ПМТ, согласно *КОНТРАКТА № МК-31/24-У от 11.03.2024г*.

Кадастровые квартала расположены на территории Беловского городского округа Кемеровской области – Кузбасса города Белово.

Проект межевания территории разработан на топографической основе, выполненной в рамках инженерных изысканий, выполненных ООО «КОКЦ» в июне 2024г (Технический отчет по инженерным изысканиям б/н от 01.07.2024г, согласно Приложения).

Обоснование проектных решений

Проектом межевания территории предусмотрено:

- уточнение описания местоположения границ и (или) площади земельных участков;
- уточнение описания местоположения границ и (или) площади земельных участков с целью исправления ошибки в описании местоположения их границ и (или) площади;
- образование земельных участков из земель, находящихся в государственной или муниципальной собственности;
- образование земельных участков путём перераспределения земельного участка и земель, находящихся в государственной или муниципальной собственности.

В виду отсутствия фактического расположения участка *42:21:0109028:38* (Российская Федерация, Кемеровская область - Кузбасс,

городской округ Беловский, город Белово, переулок Бородина, земельный участок 39а), границы данного участка в данном ПМТ не предусмотрены (предположительно на этом месте расположен участок *42:21:0109028:20* (Российская Федерация, Кемеровская область - Кузбасс, городской округ Беловский, город Белово, улица Пролетарская, земельный участок 63), на котором расположен магазин).

В виду отсутствия фактического расположения участка *42:21:0110038:24* (Кемеровская область, г. Белово, ул. Красноармейская, д. 183 А), границы данного участка в данном ПМТ не предусмотрены.

Предполагается снятие с ГКУ участков 42:21:0110038:31 и 42:21:0110038:32 (для исключения их наложения на участок 42:21:0110038:93).

На момент формирования ПМТ, не были фактически установлены границы земельных участков под гаражами с кад.№№ 42:21:0109022:45, 42:21:0109022:47, 42:21:0109022:48, 42:21:0109022:49, 42:21:0109022:50, 42:21:0109022:53, 42:21:0109022:57, 42:21:0109022:191, 42:21:0109022:196, 42:21:0109022:227, 42:21:0109022:237, 42:21:0109022:239, 42:21:0109017:60, 42:21:0109017:61, 42:21:0109017:31, 42:21:0109017:32 и 42:21:0109022:42.

В кварталах 42:21:0109022 и 42:21:0109017 необходимо провести корректировку территориальных зон, согласно образуемых и уточняемых земельных участков.

Согласно топографической съемке, на месте выше указанных неидентифицированных участков, с расположенными на них гаражами, предусматривается образование новых участков.

Предполагается снятие с ГКУ участка 42:21:0109016:20 (на этом месте фактически расположены участки 42:21:0109016:8 и 42:21:0109016:33).

Предполагается снятие с ГКУ участка 42:21:0109016:115 (на этом месте фактически расположены участки 42:21:0109016:4 и 42:21:0109016:28).

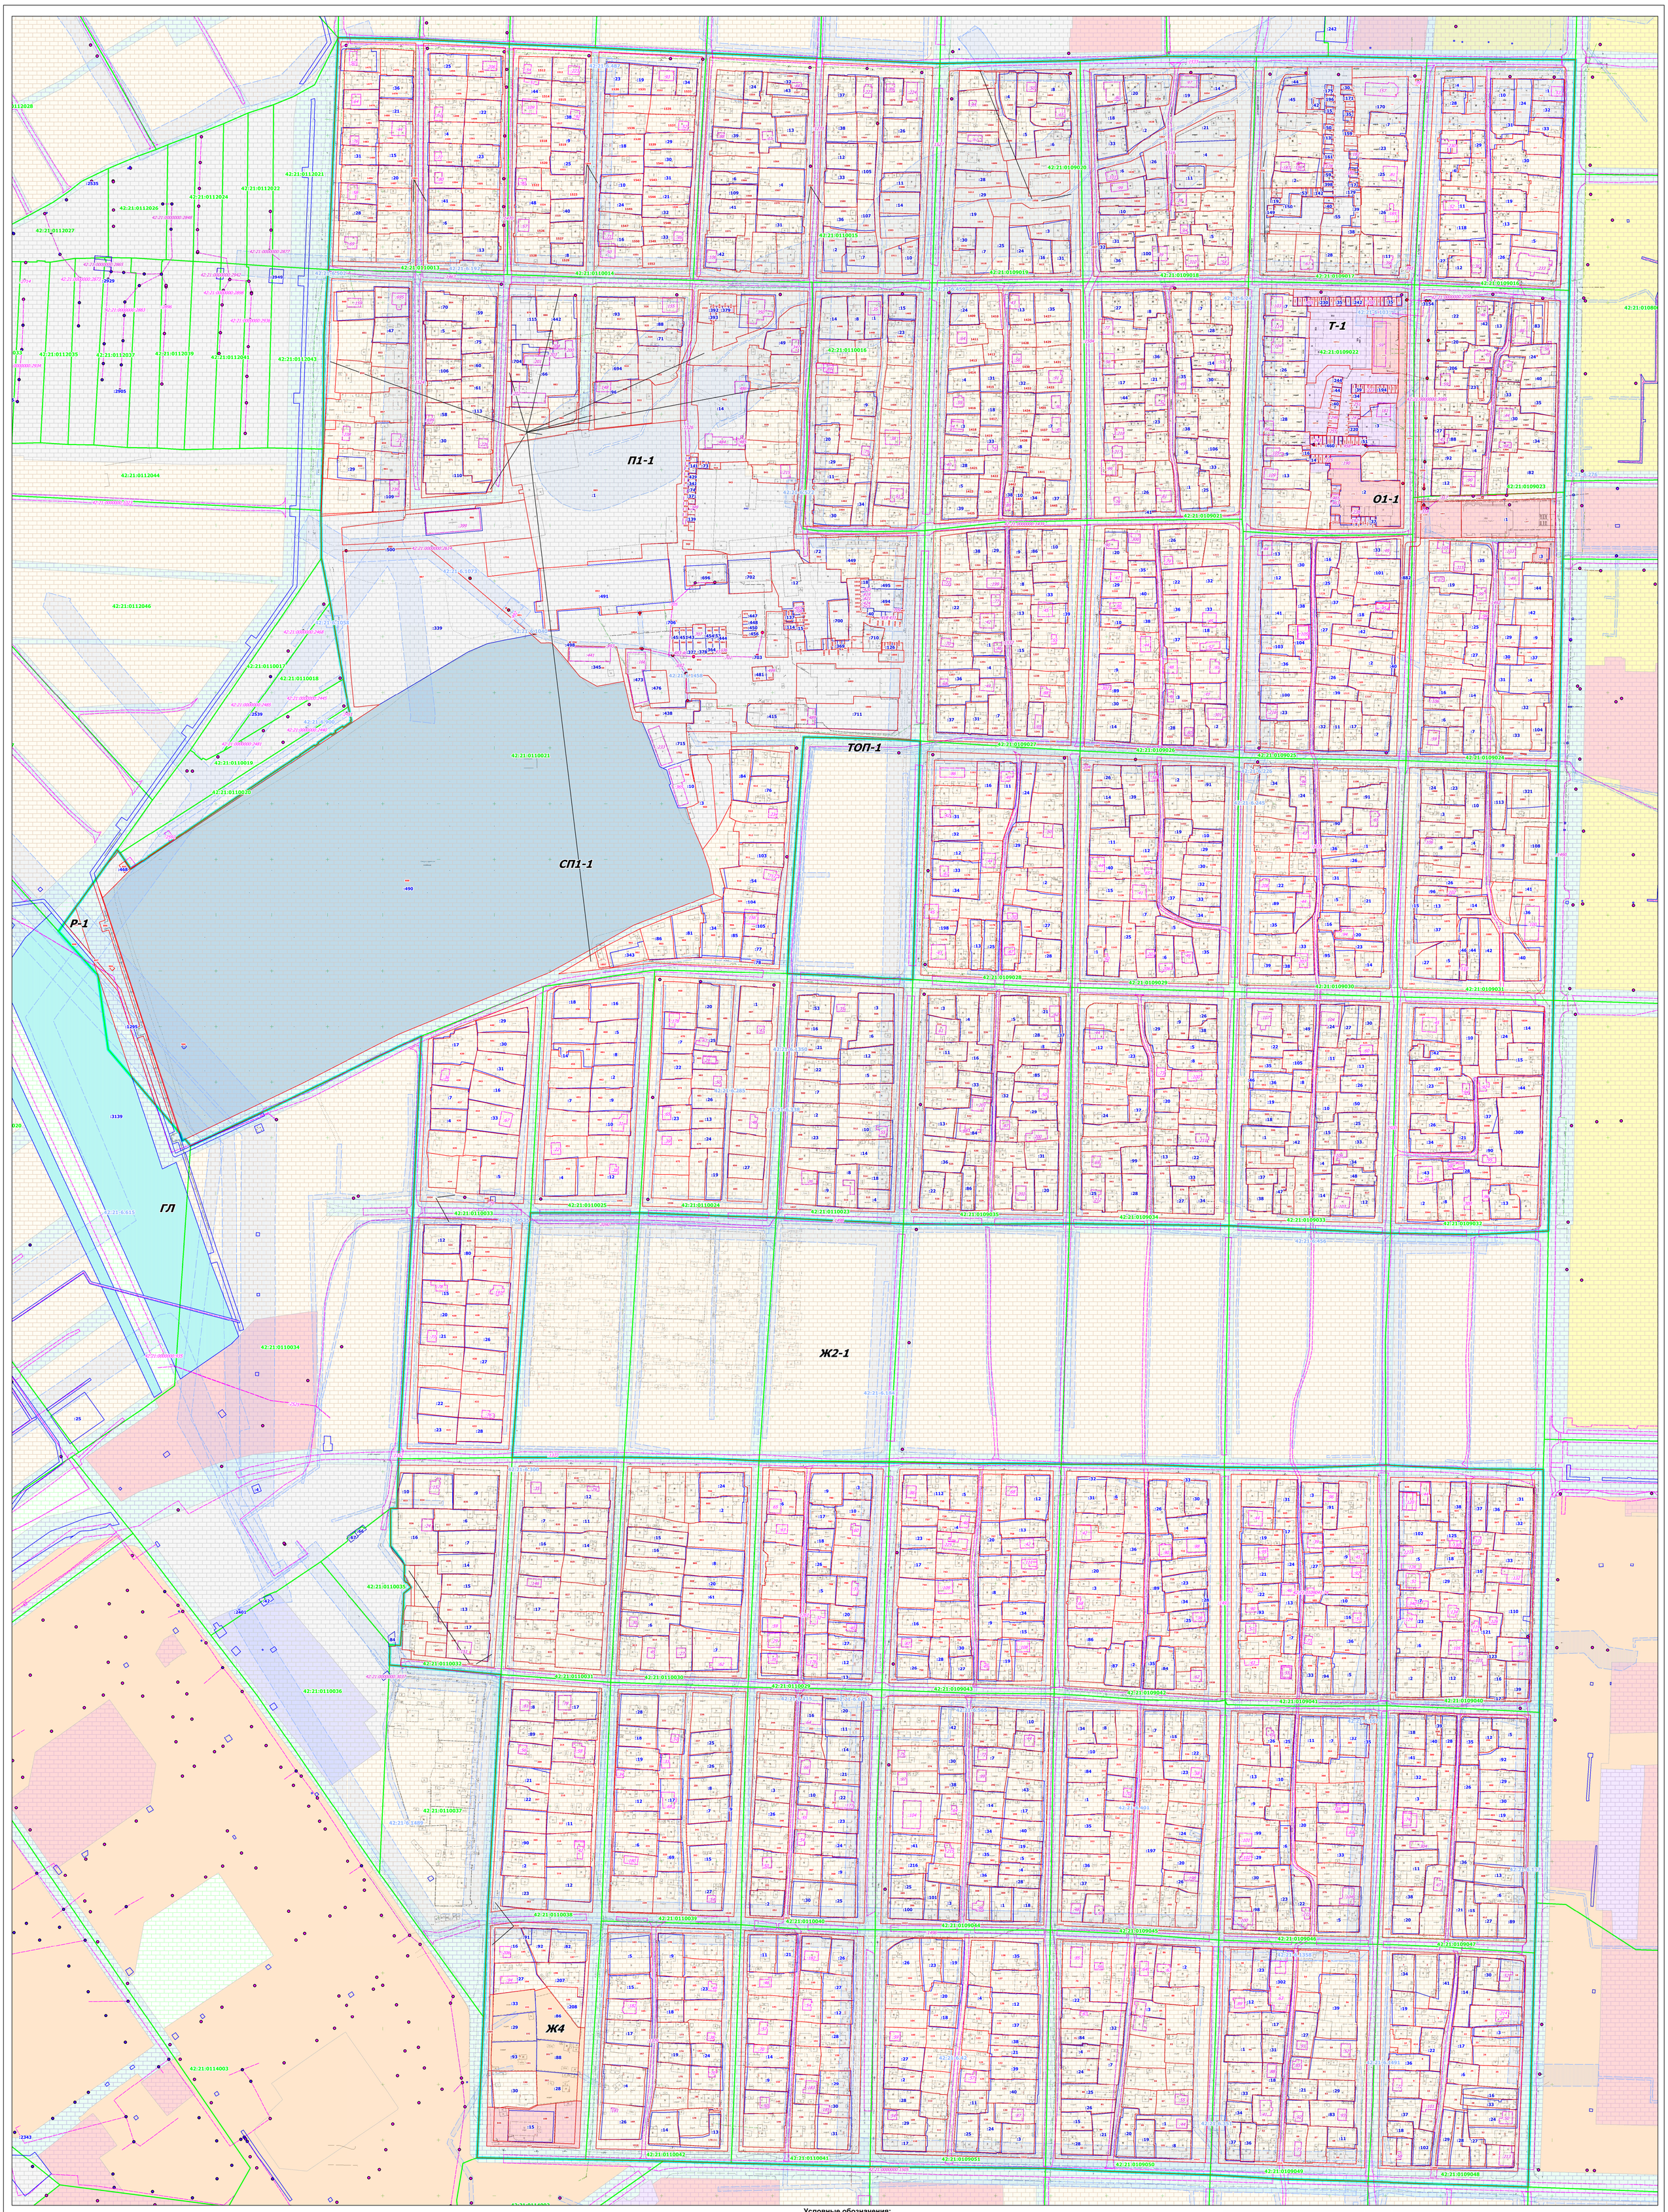

Условные обозначения:

- 1 - порядковый номер участка по проекту и обозначение границ образуемого/уточняемого/изменяемого земельного участка
- :1 - границы и обозначение земельных участков учтенных в ЕГРН
- 42:21:0109039 - граница и номер кадастрового квартала
- граница проектирования
- :307 - границы и обозначение объектов недвижимости учтенных в ЕГРН
- 42:21:6.348 - граница ЗОУИТ
- Ж2-1 - обозначение территориальной зоны

						Шифр: 11.24.0000000.50
						Кемеровская область - Кузбасс, Беловский городской округ, на территории кадастровых кварталов 42:21:0109016, 42:21:0109017,42:21:0109018,42:21:0109019,42:21:0110015,42:21:0110014,42:21:0110013,42:21:0110021, 42:21:0110016, 42:21:0109020,42:21:0109021,42:21:0109022,42:21:0109023,42:21:0109024,42:21:0109025,42:21:0109026,42:21:0109027, 42:21:0109028,42:21:0109029,42:21:0109030,42:21:0109031,42:21:0109032,42:21:0109033,42:21:0109034,42:21:0109035, 42:21:0110022,42:21:0110023,42:21:0110024,42:21:0110025,42:21:0110033,42:21:0110032,42:21:0110031,42:21:0110030,42:21:0110029, 42:21:0109040,42:21:0109041,42:21:0109042,42:21:0109043,42:21:0109044,42:21:0109045,42:21:0109046,42:21:0109047,42:21:0109048, 42:21:0110040,42:21:0110039,42:21:0110038,42:21:0110042,42:21:0110041,42:21:0109051,42:21:0109050,42:21:0109049, 42:21:0109048
Изм.	Кол. уч.	Лист	№ док.	Подпись	Дата	
Генеральный директор		Артёмов А.В.			2024	**ПРОЕКТ МЕЖЕВАНИЯ ТЕРРИТОРИИ**
Кадастровый инженер		Вагилова И.В.			2024	**Материалы по обоснованию проекта межевания территории** Масштаб 1: 1 800

Стадия	Лист	Листов
ПМТ	1	

ООО "Кемеровский Областной Кадастровый Центр"

Условные обозначения:

- 1 - порядковый номер участка по проекту и обозначение границ образуемого/уточняемого/изменяемого земельного участка
- :1 - границы и обозначение земельных участков учтенных в ЕГРН
- 42:21:0109039 - граница и номер кадастрового квартала
- граница проектирования
- :307 - границы и обозначение объектов недвижимости учтенных в ЕГРН
- 42:21:6:348 - граница ЗОУИТ
- *Ж2-1* - обозначение территориальной зоны

Шифр: 11.24.0000000_50

Кемеровская область - Кузбасс, Беловский городской округ, на территории кадастровых кварталов 42:21:0109010, 42:21:0109017,42:21:0109018,42:21:0109019,42:21:0109021,42:21:0109022,42:21:0109023,42:21:0109024,42:21:0109025,42:21:0109026,42:21:0109027,42:21:0109028,42:21:0109029,42:21:0109030,42:21:0109031,42:21:0109032,42:21:0109033,42:21:0109034,42:21:0109035,42:21:0109036,42:21:0109037,42:21:0109038,42:21:0109039,42:21:0109040,42:21:0109041,42:21:0109042,42:21:0109043,42:21:0109044,42:21:0109045,42:21:0109046,42:21:0109047,42:21:0109048,42:21:0109049,42:21:0109050,42:21:0109051,42:21:0109052,42:21:0109053,42:21:0109054,42:21:0109055,42:21:0109056,42:21:0109057,42:21:0109058,42:21:0109059,42:21:0109060

Изм.	Кол. уч.	Лист	№ док.	Подпись	Дата		
Генеральный директор		Артёмов А.В.			2024	ПРОЕКТ МЕЖЕВАНИЯ ТЕРРИТОРИИ	Стадия: ПМТ; Лист: 2; Листов:
Кадастровый инженер		Вагизова И.В.			2024	Материалы по обоснованию проекта межевания территории Масштаб 1: 1 000	*ООО "Кемеровский Областной Кадастровый Центр"*

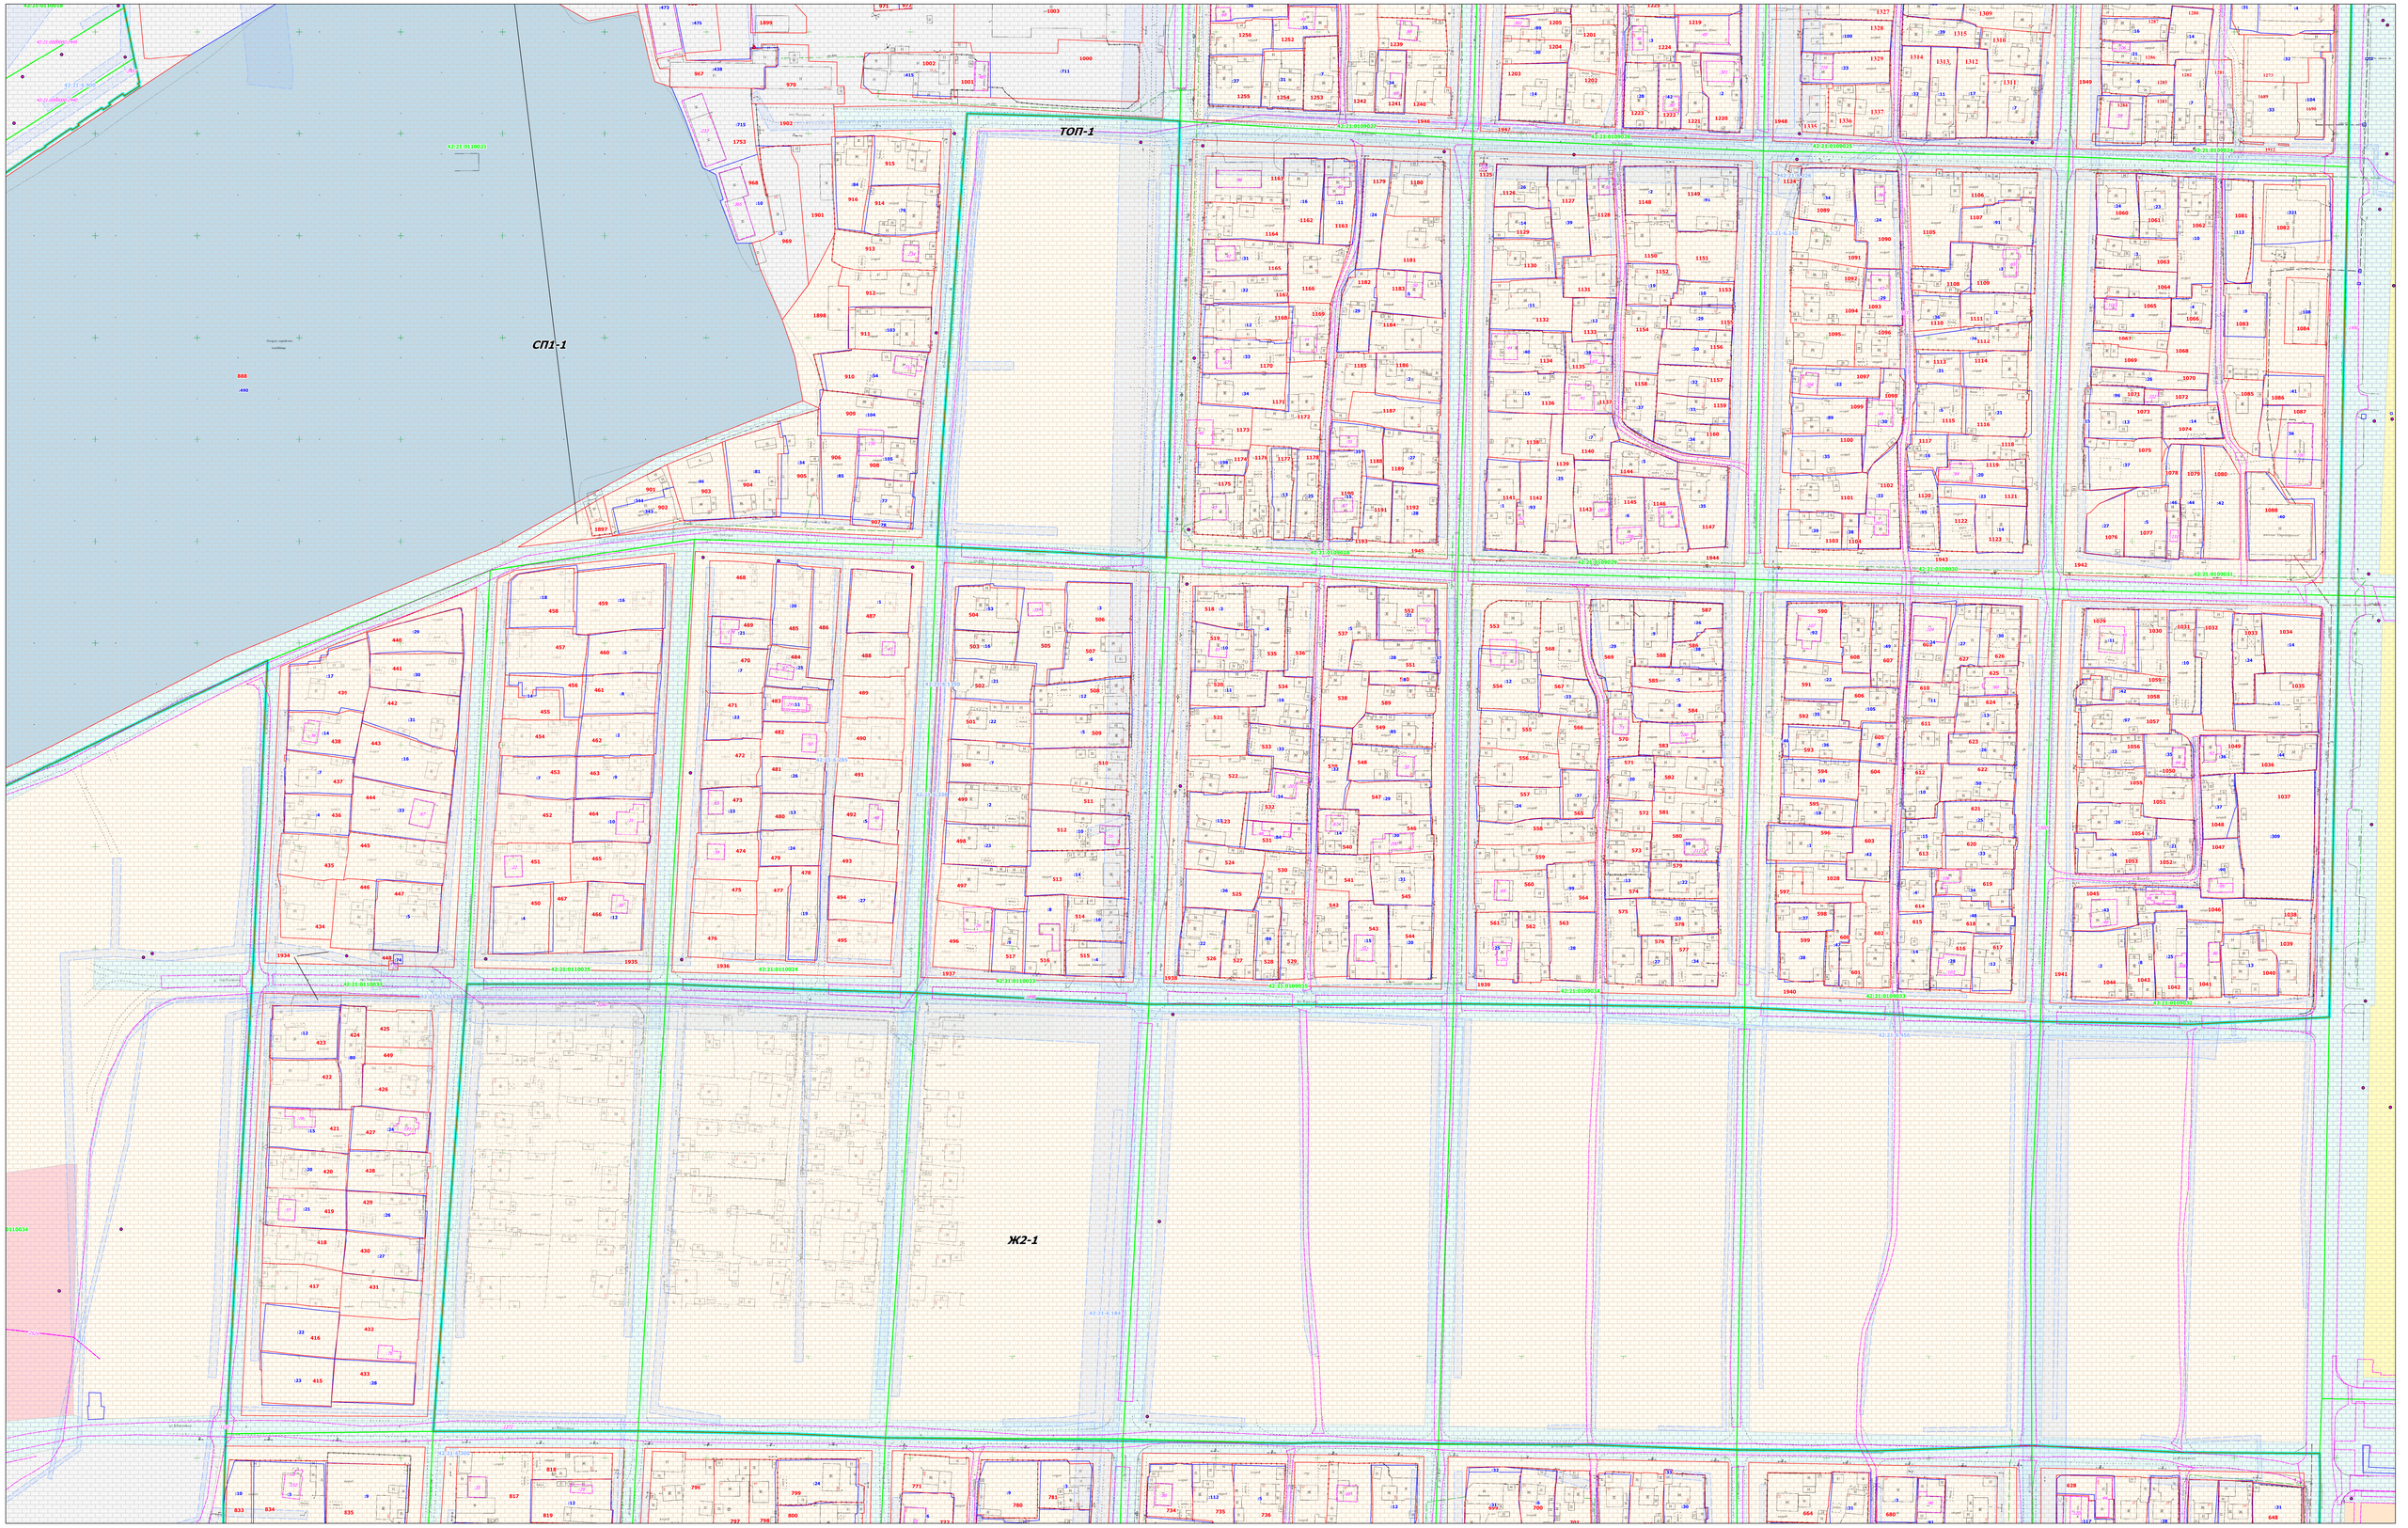

Условные обозначения:

1	- порядковый номер участка по проекту и обозначение границ образуемого/уточняемого/ изменяемого земельного участка
:1	- границы и обозначение земельных участков учтенных в ЕГРН
42:21:0109039	- граница и номер кадастрового квартала
	- граница проектирования
:307	- границы и обозначение объектов недвижимости учтенных в ЕГРН
42:21:6:348	- граница ЗОУИТ
Ж2-1	- обозначение территориальной зоны

Изм.	Кол. уч.	Лист	№ док.	Подпись	Дата	
Генеральный директор			Артёмов А.В.		2024	
Кадастровый инженер			Вигилова И.В.		2024	

Шифр: 11.24.0000000.50

Кемеровская область - Кузбасс, Беловский городской округ, на территории кадастровых кварталов 42:21:0109000, 42:21:0109007,42:21:0109010,42:21:0109019,42:21:0110013,42:21:0110014,42:21:0110015,42:21:0110016, 42:21:0110017,42:21:0110018,42:21:0110019,42:21:0110020,42:21:0110021,42:21:0110022,42:21:0110023, 42:21:0110024,42:21:0110025,42:21:0109026,42:21:0109027,42:21:0109028,42:21:0109029,42:21:0109030,42:21:0109031,42:21:0109032,42:21:0109033,42:21:0109034,42:21:0109035,42:21:0109036,42:21:0109037, 42:21:0109038,42:21:0109039,42:21:0109040,42:21:0109041,42:21:0109042,42:21:0109043,42:21:0109044, 42:21:0109045,42:21:0109046,42:21:0109047,42:21:0109048,42:21:0109049,42:21:0109050,42:21:0109051, 42:21:0109052,42:21:0109053,42:21:0109054,42:21:0109055,42:21:0109056,42:21:0109057,42:21:0109058, 42:21:0109059,42:21:0109060,42:21:0109061,42:21:0109062,42:21:0109063,42:21:0109064,42:21:0109065, 42:21:0109066,42:21:0109067,42:21:0109068,42:21:0109069,42:21:0109070,42:21:0109071,42:21:0109072, 42:21:0109073,42:21:0109074,42:21:0109075,42:21:0109076,42:21:0109077,42:21:0109078,42:21:0109079, 42:21:0109080,42:21:0109081,42:21:0109082,42:21:0109083,42:21:0109084,42:21:0109085,42:21:0109086, 42:21:0109087,42:21:0109088,42:21:0109089,42:21:0109090,42:21:0109091,42:21:0109092,42:21:0109093, 42:21:0109094,42:21:0109095,42:21:0109096,42:21:0109097,42:21:0109098,42:21:0109099,42:21:0109100, 42:21:0109101,42:21:0109102,42:21:0109103,42:21:0109104,42:21:0109105,42:21:0109106,42:21:0109107, 42:21:0109108,42:21:0109109,42:21:0109110,42:21:0109111,42:21:0109112,42:21:0109113,42:21:0109114, 42:21:0109115,42:21:0109116,42:21:0109117,42:21:0109118,42:21:0109119,42:21:0109120,42:21:0109121, 42:21:0109122,42:21:0109123,42:21:0109124,42:21:0109125,42:21:0109126,42:21:0109127,42:21:0109128, 42:21:0109129,42:21:0109130,42:21:0109131,42:21:0109132,42:21:0109133,42:21:0109134,42:21:0109135, 42:21:0109136,42:21:0109137,42:21:0109138,42:21:0109139,42:21:0109140,42:21:0109141,42:21:0109142, 42:21:0109143,42:21:0109144,42:21:0109145,42:21:0109146,42:21:0109147,42:21:0109148,42:21:0109149, 42:21:0109150

ПРОЕКТ МЕЖЕВАНИЯ ТЕРРИТОРИИ	Стадия	Лист	Листов
	ПМТ	3	
Материалы по обоснованию проекта межевания территории Масштаб 1: 1 000	ООО "Кемеровский Областной Кадастровый Центр"		

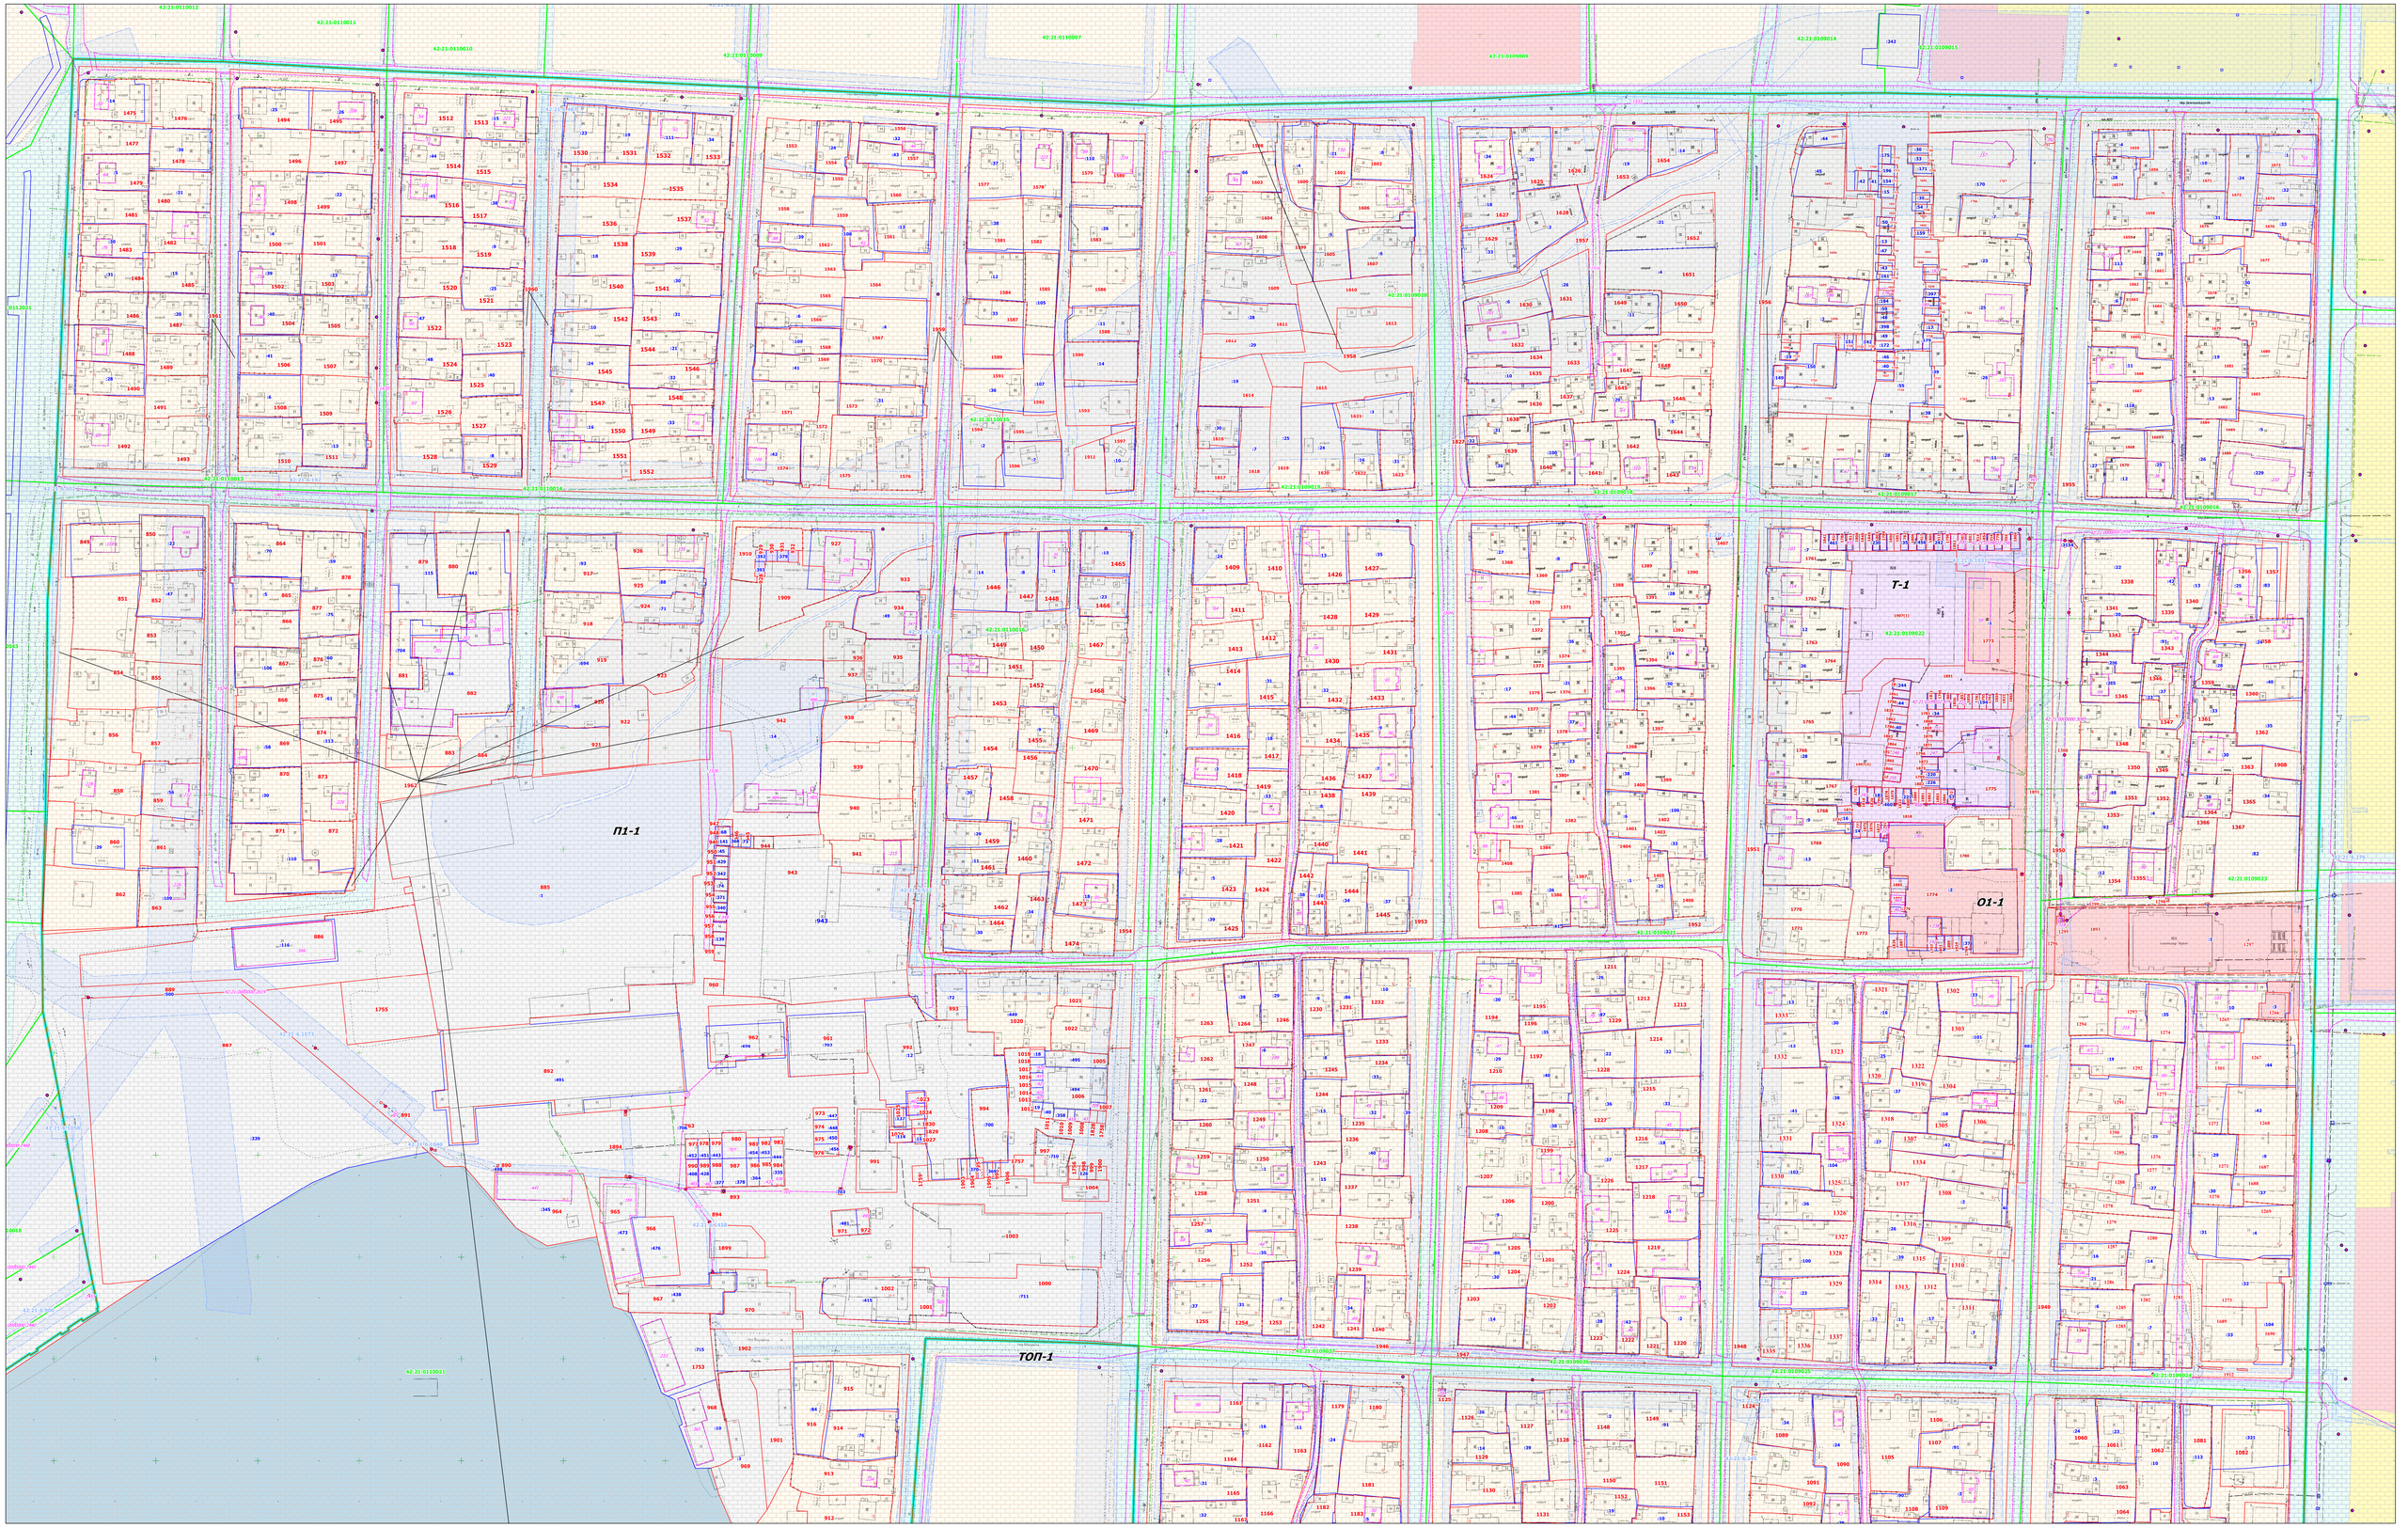

Условные обозначения:

- 1 - порядковый номер участка по проекту и обозначение границ образуемого/уточняемого/ изменяемого земельного участка
- :1 - границы и обозначение земельных участков учтенных в ЕГРН
- 42:21:0109039 - граница и номер кадастрового квартала
- граница проектирования
- :307 - границы и обозначение объектов недвижимости учтенных в ЕГРН
- 42:21:6348 - граница ЗОУИТ
- Ж2-1 - обозначение территориальной зоны

Шифр: 11.24.0000000.50

Кемеровская область - Кузбасс, Беловский городской округ, на территории кадастровых кварталов 42:21:0109016, 42:21:0109017,42:21:0109018,42:21:0109019,42:21:0109020,42:21:0109021,42:21:0109022,42:21:0109023, 42:21:0109024,42:21:0109025,42:21:0109026,42:21:0109027,42:21:0109028,42:21:0109029,42:21:0109030, 42:21:0110010,42:21:0110011,42:21:0110012,42:21:0110013,42:21:0110014,42:21:0110015,42:21:0110016, 42:21:0110017,42:21:0110018,42:21:0110019,42:21:0110020,42:21:0110021,42:21:0110022,42:21:0110023, 42:21:0110024,42:21:0110025,42:21:0110026,42:21:0110027,42:21:0110028,42:21:0110029,42:21:0110030, 42:21:0110031,42:21:0110032,42:21:0110033,42:21:0110034,42:21:0110035,42:21:0110036,42:21:0110037, 42:21:0110038,42:21:0110039,42:21:0110040,42:21:0110041,42:21:0110042,42:21:0110043,42:21:0110044, 42:21:0110045,42:21:0110046,42:21:0110047,42:21:0110048,42:21:0110049,42:21:0110050,42:21:0110051, 42:21:0110052,42:21:0110053,42:21:0110054,42:21:0110055,42:21:0110056,42:21:0110057,42:21:0110058, 42:21:0110059,42:21:0110060,42:21:0110061,42:21:0110062,42:21:0110063,42:21:0110064,42:21:0110065, 42:21:0110066,42:21:0110067,42:21:0110068,42:21:0110069,42:21:0110070,42:21:0110071,42:21:0110072, 42:21:0110073,42:21:0110074,42:21:0110075,42:21:0110076,42:21:0110077,42:21:0110078,42:21:0110079, 42:21:0110080,42:21:0110081,42:21:0110082,42:21:0110083,42:21:0110084,42:21:0110085,42:21:0110086, 42:21:0110087,42:21:0110088,42:21:0110089,42:21:0110090,42:21:0110091,42:21:0110092,42:21:0110093, 42:21:0110094,42:21:0110095,42:21:0110096,42:21:0110097,42:21:0110098,42:21:0110099,42:21:0110100, 42:21:0110101,42:21:0110102,42:21:0110103,42:21:0110104,42:21:0110105,42:21:0110106,42:21:0110107, 42:21:0110108,42:21:0110109,42:21:0110110,42:21:0110111,42:21:0110112,42:21:0110113,42:21:0110114, 42:21:0110115,42:21:0110116,42:21:0110117,42:21:0110118,42:21:0110119,42:21:0110120,42:21:0110121, 42:21:0110122,42:21:0110123,42:21:0110124,42:21:0110125,42:21:0110126,42:21:0110127,42:21:0110128, 42:21:0110129,42:21:0110130,42:21:0110131,42:21:0110132,42:21:0110133,42:21:0110134,42:21:0110135, 42:21:0110136,42:21:0110137,42:21:0110138,42:21:0110139,42:21:0110140,42:21:0110141,42:21:0110142, 42:21:0110143,42:21:0110144,42:21:0110145,42:21:0110146,42:21:0110147,42:21:0110148,42:21:0110149, 42:21:0110150,42:21:0110151,42:21:0110152,42:21:0110153,42:21:0110154,42:21:0110155,42:21:0110156, 42:21:0110157,42:21:0110158,42:21:0110159,42:21:0110160,42:21:0110161,42:21:0110162,42:21:0110163, 42:21:0110164,42:21:0110165,42:21:0110166,42:21:0110167,42:21:0110168,42:21:0110169,42:21:0110170, 42:21:0110171,42:21:0110172,42:21:0110173,42:21:0110174,42:21:0110175,42:21:0110176,42:21:0110177, 42:21:0110178,42:21:0110179,42:21:0110180,42:21:0110181,42:21:0110182,42:21:0110183,42:21:0110184, 42:21:0110185,42:21:0110186,42:21:0110187,42:21:0110188,42:21:0110189,42:21:0110190,42:21:0110191, 42:21:0110192,42:21:0110193,42:21:0110194,42:21:0110195,42:21:0110196,42:21:0110197,42:21:0110198, 42:21:0110199,42:21:0110200,42:21:0110201,42:21:0110202,42:21:0110203,42:21:0110204,42:21:0110205, 42:21:0110206,42:21:0110207,42:21:0110208,42:21:0110209,42:21:0110210,42:21:0110211,42:21:0110212, 42:21:0110213,42:21:0110214,42:21:0110215,42:21:0110216,42:21:0110217,42:21:0110218,42:21:0110219, 42:21:0110220,42:21:0110221,42:21:0110222,42:21:0110223,42:21:0110224,42:21:0110225,42:21:0110226, 42:21:0110227,42:21:0110228,42:21:0110229,42:21:0110230,42:21:0110231,42:21:0110232,42:21:0110233, 42:21:0110234,42:21:0110235,42:21:0110236,42:21:0110237,42:21:0110238,42:21:0110239,42:21:0110240, 42:21:0110241,42:21:0110242,42:21:0110243,42:21:0110244,42:21:0110245,42:21:0110246,42:21:0110247, 42:21:0110248,42:21:0110249,42:21:0110250,42:21:0110251,42:21:0110252,42:21:0110253,42:21:0110254, 42:21:0110255,42:21:0110256,42:21:0110257,42:21:0110258,42:21:0110259,42:21:0110260,42:21:0110261, 42:21:0110262,42:21:0110263,42:21:0110264,42:21:0110265,42:21:0110266,42:21:0110267,42:21:0110268, 42:21:0110269,42:21:0110270,42:21:0110271,42:21:0110272,42:21:0110273,42:21:0110274,42:21:0110275, 42:21:0110276,42:21:0110277,42:21:0110278,42:21:0110279,42:21:0110280,42:21:0110281,42:21:0110282, 42:21:0110283,42:21:0110284,42:21:0110285,42:21:0110286,42:21:0110287,42:21:0110288,42:21:0110289,

Условные обозначения:

1	- порядковый номер участка по проекту и обозначение границ образуемого/уточняемого/ изменяемого земельного участка
:1	- границы и обозначение земельных участков учтенных в ЕГРН
42:21:0109039	- граница и номер кадастрового квартала
	- граница проектирования
:307	- границы и обозначение объектов недвижимости учтенных в ЕГРН
42:21:6.348	- граница ЗОУИТ
Ж2-1	- обозначение территориальной зоны

						Шифр: 11.24.0000000.50	
						Кемеровская область - Кузбасс, Беловский городской округ, на территории кадастровых кварталов 42:21:0109016, 42:21:0109017,42:21:0109019,42:21:0110013,42:21:0110014,42:21:0110021,42:21:0109016, 42:21:0109020,42:21:0109023,42:21:0109025,42:21:0109013,42:21:0109024,42:21:0109022,42:21:0109026,42:21:0109027, 42:21:0109028,42:21:0109029,42:21:0109030,42:21:0109031,42:21:0109032,42:21:0109033,42:21:0109034,42:21:0109035, 42:21:0110023,42:21:0110024,42:21:0110025,42:21:0110033,42:21:0110032,42:21:0110031,42:21:0110030,42:21:0110029, 42:21:0109043,42:21:0109042,42:21:0109041,42:21:0109047,42:21:0109046,42:21:0109045,42:21:0109044, 42:21:0110040,42:21:0110039,42:21:0110038,42:21:0110042,42:21:0110041,42:21:0109051,42:21:0109050,42:21:0109049, 42:21:0109048	
Изм.	Кол. уч.	Лист	№ док.	Подпись	Дата		
Генеральный директор		Артёмов А.В.			2024	ПРОЕКТ МЕЖЕВАНИЯ ТЕРРИТОРИИ	Стадия: ПМТ; Лист: 5; Листов:
Кадастровый инженер		Вагилова И.В.			2024	Материалы по обоснованию проекта межевания территории Масштаб 1: 1 000	ООО "Кемеровский Областной Кадастровый Центр"

Условные обозначения:

- 1 - порядковый номер участка по проекту и обозначение границ образуемого/уточняемого/изменяемого земельного участка
- :1 - границы и обозначение земельных участков учтенных в ЕГРН
- 42:21:0109039 - граница и номер кадастрового квартала
- граница проектирования
- :307 - границы и обозначение объектов недвижимости учтенных в ЕГРН
- 42:21:6.348 - граница ЗОУИТ
- Ж2-1 - обозначение территориальной зоны

Изм.	Кол. уч.	Лист	№ док.	Подпись	Дата
Генеральный директор		Артёмов А.В.			2024
Кадастровый инженер		Вагилова И.В.			2024

Шифр: 11.24.0000000.50

Кемеровская область - Кузбасс, Беловский городской округ, на территории кадастровых кварталов 42:21:0109016, 42:21:0109017,42:21:0109018,42:21:0109019,42:21:0110013,42:21:0110014,42:21:0110021,42:21:0110016, 42:21:0109020,42:21:0109021,42:21:0109022,42:21:0109023,42:21:0109024,42:21:0109025,42:21:0109026,42:21:0109027, 42:21:0109028,42:21:0109029,42:21:0109030,42:21:0109031,42:21:0109032,42:21:0109033,42:21:0109034,42:21:0109035, 42:21:0110023,42:21:0110024,42:21:0110025,42:21:0110033,42:21:0110034,42:21:0110031,42:21:0110030,42:21:0110029, 42:21:0109041,42:21:0109042,42:21:0109041,42:21:0109040,42:21:0109047,42:21:0109046,42:21:0109045,42:21:0109044, 42:21:0110040,42:21:0110039,42:21:0110038,42:21:0110042,42:21:0110041,42:21:0109051,42:21:0109050,42:21:0109049, 42:21:0109048

ПРОЕКТ МЕЖЕВАНИЯ ТЕРРИТОРИИ

Стадия	Лист	Листов
ПМТ	6	

Материалы по обоснованию проекта межевания территории
Масштаб 1: 400

ООО "Кемеровский Областной Кадастровый Центр"

8. Границы существующих земельных участков

Границы существующих земельных участков приведены на чертеже материалов по обоснованию проекта межевания территории.

9. Граница зон с особыми условиями использования территорий

Границы зон с особыми условиями использования территорий приведены на чертеже материалов по обоснованию проекта межевания территории.

10. Местоположение существующих объектов капитального строительства

Существующие объекты капитального строительства, учтенные в ЕГРН, приведены на чертеже материалов по обоснованию проекта межевания территории.

11. Граница особо охраняемых природных территорий

Граница особо охраняемых природных территорий, отсутствует.

12. Границы территорий объектов культурного наследия

Граница территорий объектов культурного наследия, отсутствует.

13. Границы лесничеств, участковых лесничеств, лесных кварталов, лесотаксационных выделов или частей лесотаксационных выделов

Границы лесничеств, участковых лесничеств, лесных кварталов, лесотаксационных выделов или частей лесотаксационных выделов, отсутствуют.

14.Инженерные изыскания

Проект межевания территории разрабатывается на кадастровые квартала 42:21:0109016, 42:21:0109017, 42:21:0109018, 42:21:0109019, 42:21:0110015, 42:21:0110014,42:21:0110013, 42:21:0110021, 42:21:0110016, 42:21:0109020, 42:21:0109021, 42:21:0109022, 42:21:0109023, 42:21:0109024, 42:21:0109025,42:21:0109026,42:21:0109027,42:21:0109028,42:21:0109029,42:21:0109030,42:21:0109031,42:21:0109032,42:21:0109033,42:21:0109034,42:21:0109035, 42:21:0110023, 42:21:0110024, 42:21:0110025, 42:21:0110033, 42:21:0110032, 42:21:0110031, 42:21:0110030, 42:21:0110029, 42:21:0109043, 42:21:0109042, 42:21:0109041,42:21:0109040,42:21:0109047,42:21:0109046, 42:21:0109045, 42:21:0109044, 42:21:0110040, 42:21:0110039, 42:21:0110038,

42:21:0110042, 42:21:0110041, 42:21:0109051, 42:21:0109050, 42:21:0109049, 42:21:0109048 , расположенные на территории Беловского городского округа Кемеровской области – Кузбасса для проведения комплексных кадастровых работ, в соответствии с требованиями действующего законодательства.

Были проведены подготовительные работы, включающие в себя:

- изучение задания на разработку проектной документации;
- сбор и изучение имеющейся технической и землеустроительной документации;
- анализ топографо-геодезической изученности участка работ.

Система координат – МСК 42 (зона 1).

Для выполнения проектных работ использовались следующие программные продукты:

- AutoCAD 2012;
- MapInfo Professional 15.0.

Инженерно-геодезические работы проведены в июне 2024г. ООО «КОКЦ» (Технический отчет по инженерным изысканиям б/н от 01.07.2024г) в соответствии с техническим заданием и требованиями инструкций, правил и руководств. Работы производились в полном соответствии с требованиями Контракта и следующих нормативных документов:

- СП 47.13330.2012. Свод правил «Инженерные изыскания для строительства. Основные положения». Актуализированная редакция СНиП 11-02-96, М.: Минрегион России, 2013 год;
- СП 11-104-97 «Инженерные изыскания для строительства», М.: ПНИИИС Госстроя России, 1997 год;
- ГКИНП (ОНТА)-02-262-02 «Инструкция по развитию съемочного обоснования и съемки ситуации и рельефа с применением глобальных навигационных систем ГЛОНАСС и GPS» ЦНИИГАиК, М.2002 г.;
- Условные знаки для топографических планов масштаба 1:5000, 1:2000, 1:1000, 1:500 М, ФГУП «Картгеоцентр», 2005 г.;
- СП 126.13330.2012. « Геодезические работы в строительстве», Актуализированная редакция СНиП 3.01.03-84, М.: Минрегион России, 2012 год;
- ГКИНП (ГНТА) 17-004-99. «Инструкция о порядке контроля и приёмки геодезических, топографических и картографических работ», М.: ЦНИИГАиК, 1999 год;
- ПТБ-88. «Техника безопасности на топографо-геодезических работах», ГУГК СССР- М.: "Недра", 1991 год.

15. ПРИЛОЖЕНИЕ

**ДЕПАРТАМЕНТ
ПО ОХРАНЕ ОБЪЕКТОВ
ЖИВОТНОГО МИРА
КУЗБАССА**

650000, г. Кемерово, Кузнецкий пр-т, 22а
т./факс 36-46-71
E-mail: depoozm@ako.ru
http://www. depoozm.ru

От 20.03.2024 № 01-19/597

на № 234 от 05.03.2024

Исполнительному директору
ООО «Кемеровский Областной
Кадастровый Центр»

Н. Е. Сидоровой

650002, г. Кемерово,
пр. Шахтеров, 50
тел.: (3842) 44-24-00, 44-24-01
факс: (3842) 44-24-07
e-mail: kokc@kemkad.ru

Уважаемая Наталья Евгеньевна!

Ваш запрос о предоставлении сведений для выполнения работы по Подготовке проектов межевания территорий кадастровых кварталов Беловского городского округа рассмотрен.

В границах кадастровых кварталов Беловского городского округа, расположенного на территории Беловского городского округа Кемеровской области-Кузбасса, особо охраняемые природные территории регионального значения отсутствуют.

С уважением!

Начальник департамента Е.В. Бойко

Нужденко Маргарита Дмитриевна.
8(3842) 34-26-91

Комитет по охране объектов
культурного наследия Кузбасса
(Комитет по охране ОКН Кузбасса)

Советский пр., д. 60, корпус 2, офис 101,
г. Кемерово, 650064
Тел./факс (3842) 36-69-47
e-mail: okn-kuzbass@ako.ru ; http://okn-kuzbass.ru
ОКПО 03812632; ОГРН 1164205071326;
ИНН/КПП 4205331804/420501001
07.03.2024 № 02/452
на № 232 от 05.03.2024

Исполнительному директору
ООО «Кемеровский Областной
Кадастровый Центр»

Сидоровой Н.Е.

В ответ на Ваше письмо о предоставлении сведений о наличии (отсутствии) объектов культурного наследия для подготовки проекта межевания территории городских кварталов Беловского городского округа Кемеровской области – Кузбасса, сообщаем следующее.

№п/п	Перечень кадастровых кварталов	№п/п	Перечень кадастровых кварталов
1	42:21:0109016	26	42:21:0110023
2	42:21:0109017	27	42:21:0110024
3	42:21:0109018	28	42:21:0110025
4	42:21:0109019	29	42:21:0110033
5	42:21:0110015	30	42:21:0110032
6	42:21:0110014	31	42:21:0110031
7	42:21:0110013	32	42:21:0110030
8	42:21:0110021	33	42:21:0110029
9	42:21:0110016	34	42:21:0109043
10	42:21:0109020	35	42:21:0109042
11	42:21:0109021	36	42:21:0109041
12	42:21:0109022	37	42:21:0109040
13	42:21:0109023	38	42:21:0109047
14	42:21:0109024	39	42:21:0109046
15	42:21:0109025	40	42:21:0109045
16	42:21:0109026	41	42:21:0109044
17	42:21:0109027	42	42:21:0110040
18	42:21:0109028	43	42:21:0110039
19	42:21:0109029	44	42:21:0110038
20	42:21:0109030	45	42:21:0110042
21	42:21:0109031	46	42:21:0110041
22	42:21:0109032	47	42:21:0109051

23	42:21:0109033	48	42:21:0109050
24	42:21:0109034	49	42:21:0109049
25	42:21:0109035	50	42:21:0109048

В границах указанных кварталов отсутствуют объекты культурного наследия, включенные в единый государственный реестр объектов культурного наследия (памятников истории и культуры) народов Российской Федерации, выявленные объекты культурного наследия.

Испрашиваемые кварталы расположены вне зон охраны объектов культурного наследия и вне защитных зон объектов культурного наследия.

Сведениями об отсутствии в границах испрашиваемых кварталов объектов, обладающих признаками объекта культурного наследия (в т.ч. археологического), Комитет по охране объектов культурного наследия Кузбасса не располагает.

С уважением,
председатель Комитета Федотова В.И.

Онищенко Сергей Степанович
тел. 8-(384-2)-36-69-47

ДЕПАРТАМЕНТ ЛЕСНОГО КОМПЛЕКСА КУЗБАССА
Территориальный отдел по Беловскому лесничеству
Кемеровская область - Кузбасс
г. Белово, пгт. Инской,
ул. Липецкая, 27, 652644
Тел. (38452) 3-07-87
e-mail: belovo@kemles.ako.ru
http://www.kemles.ru

От 14.03.2024г. № 89
На № 229 от 05.03.2024г.

Исполнительному директору
ООО «Кемеровский Областной
Кадастровый Центр»

Н.Е. Сидоровой

650002, г. Кемерово,
пр. Шахтеров 50

УВЕДОМЛЕНИЕ

Территориальным отделом по Беловскому лесничеству Департамента лесного комплекса Кузбасса рассмотрено заявление № 229 от 05.03.2024г. ООО «Кемеровский Областной Кадастровый Центр» о предоставлении сведений о границах лесничеств, участковых лесничеств, лесных кварталов, лесотаксационных выделов или частей лесотаксационных выделов в границах территорий осуществления кадастровых работ по подготовке проекта межевания территории кадастровых кварталов Беловского городского округа Кемеровской области-Кузбасса: 42:21:0109016, 42:21:0109017, 42:21:0109018, 42:21:0109019, 42:21:0110015, 42:21:0110014, 42:21:0110013, 42:21:0110021, 42:21:0110016, 42:21:0109020, 42:21:0109021, 42:21:0109022, 42:21:0109023, 42:21:0109024, 42:21:0109025, 42:21:0109026, 42:21:0109027, 42:21:0109028, 42:21:0109029, 42:21:0109030, 42:21:0109031, 42:21:0109032, 42:21:0109033, 42:21:0109034, 42:21:0109035, 42:21:0110023, 42:21:0110024, 42:21:0110025, 42:21:0110033, 42:21:0110032, 42:21:0110031, 42:21:0110030, 42:21:0110029, 42:21:0109043, 42:21:0109042, 42:21:0109041, 42:21:0109040, 42:21:0109047, 42:21:0109046, 42:21:0109045, 42:21:0109044, 42:21:0110040, 42:21:0110039, 42:21:0110038, 42:21:0110042, 42:21:0110041, 42:21:0109051, 42:21:0109050, 42:21:0109049, 42:21:0109048.

В границах территорий осуществления кадастровых работ земли лесного фонда Беловского лесничества отсутствуют.

Для получения сведений о границах особо охраняемых природных территорий в границах территории осуществления кадастровых работ рекомендуем Вам обратиться в ГКУ «Дирекция особо охраняемых природных территорий Кузбасса».

С уважением,
начальник территориального отдела
по Беловскому лесничеству О.М. Зуева

Исп. Мартьянова И.А.
Тел.8 (384-52) 3-07-87

Кемеровская область - Кузбасс
Администрация
Беловского городского округа
Управление архитектуры и градостроительства

Советская ул., д. 21, г. Белово, 652600
Тел: (38452)-2-82-48, Факс: (38452)-2-82-48
E-Mail:gl_arh@belovo42.ru

22.11.2024 № 2486

На № 5696 от 19.11.2024

Начальнику управления по земельным ресурсам и муниципальному имуществу Администрации Беловского городского округа

Пегишевой С.Д.

Уважаемая Светлана Дмитриевна!

На Ваше письмо о предоставлении информации по обращению ООО «КОКЦ» от 18.08.2024 №212-24, управление архитектуры и градостроительства Администрации Беловского городского округа сообщает следующее.

Правила землепользования и застройки Беловского городского округа Кемеровской области — Кузбасса (далее ПЗЗ) утверждены решением Беловского городского совета народных депутатов от 24.12.2009 № 19/221-н. Действующая редакция ПЗЗ с изменениями и дополнениями утверждена решением Совета народных депутатов Беловского городского округа от 21.12.2023 № 4/30-н, которая размещена на официальном сайте администрации Беловского городского округа, в разделе Градостроительство - Правила землепользования и застройки города Белово Кемеровской области - Действующая редакция.

В настоящее время ведутся работы по внесению сведений о местоположении границ территориальных зон в ЕГРН.

Начальник управления
архитектуры и градостроительства Д.В. Денисенкова

Стафеева Елена Федоровна,
т. 8(38452) 2-38-39

КЕМЕРОВСКАЯ ОБЛАСТЬ - КУЗБАСС
Администрация Беловского городского округа

ПОСТАНОВЛЕНИЕ

12.12.2024 № 6107-п

Об утверждении документации
по планировке территории

Руководствуясь Федеральным законом от 06 октября 2003 года № 131-ФЗ «Об общих принципах организации местного самоуправления в Российской Федерации», Градостроительным кодексом Российской Федерации, Положением о порядке организации и проведения общественных обсуждений или публичных слушаний по проектам документов в сфере градостроительной деятельности, Правил благоустройства в муниципальном образовании «Беловский городской округ Кемеровской области - Кузбасса» от 26 марта 2020 года № 20/113-н, Уставом муниципального образования «Беловский городской округ Кемеровской области - Кузбасса», с учетом заключения о результатах публичных слушаний от 11 декабря 2024 года № 2633 Администрация Беловского городского округа

ПОСТАНОВЛЯЕТ:

1. Утвердить документацию по планировке территории «Проект межевания территории кадастровых кварталов Беловского городского округа: 42:21:0109016, 42:21:0109017, 42:21:0109018, 42:21:0109019, 42:21:0110015, 42:21:0110014, 42:21:0110013, 42:21:0110021, 42:21:0110016, 42:21:0109020, 42:21:0109021, 42:21:0109022, 42:21:0109023, 42:21:0109024, 42:21:0109025, 42:21:0109026, 42:21:0109027, 42:21:0109028, 42:21:0109029, 42:21:0109030, 42:21:0109031, 42:21:0109032, 42:21:0109033, 42:21:0109034, 42:21:0109035, 42:21:0110023, 42:21:0110024, 42:21:0110025, 42:21:0110033, 42:21:0110032, 42:21:0110031, 42:21:0110030, 42:21:0110029, 42:21:0109043, 42:21:0109042, 42:21:0109041, 42:21:0109040, 42:21:0109047, 42:21:0109046,

42:21:0109045, 42:21:0109044, 42:21:0110040, 42:21:0110039, 42:21:0110038, 42:21:0110042, 42:21:0110041, 42:21:0109051, 42:21:0109050, 42:21:0109049, 42:21:0109048», в целях проведения комплексных кадастровых работ.

2. Управлению по работе со средствами массовой информации (Косвинцева Е.В.) и отделу информационных технологий Администрации Беловского городского округа (Александрова С.А.) опубликовать настоящее постановление и утвержденные документы по планировке территории в средствах массовой информации и разместить на официальном сайте Администрации Беловского городского округа в информационно-телекоммуникационной сети «Интернет».

3. Контроль за исполнением настоящего постановления возложить на заместителя Главы Беловского городского округа по строительству И.А. Коршикову.

Врио Главы Беловского
городского округа Т.В. Овчинникова

Ведомость координат поворотных точек изменяемых Красных линий

Контур 1	
Координаты, м	
X	**Y**
518635,01	1353173,77
518596,57	1353171,64
518597,25	1353153,84
518597,68	1353137,42
518598,20	1353121,77
518598,79	1353112,08
518599,15	1353099,04
518629,29	1353099,89
518660,23	1353097,37
518662,17	1353097,39
518668,55	1353096,97
518674,15	1353097,10
518688,04	1353097,72
518710,89	1353098,63
518730,83	1353098,92
518730,90	1353099,38
518733,12	1353099,44
518735,95	1353099,44
518758,84	1353100,19
518758,85	1353099,84
518771,52	1353100,21
518790,77	1353100,44
518790,51	1353124,21
518790,38	1353130,70
518790,35	1353134,05
518790,15	1353138,12
518789,83	1353144,14
518789,60	1353147,78
518789,44	1353151,42
518789,23	1353163,36
518788,54	1353184,22
518761,21	1353183,01
518759,88	1353181,75
518736,80	1353180,48
518732,60	1353180,18
518728,34	1353179,73
518723,94	1353179,51
518720,80	1353179,19
518708,51	1353177,90
518700,85	1353177,29
518686,79	1353176,10
518659,05	1353174,99
518635,01	1353173,77

Контур 2

Уточненные координаты, м	
X	**Y**
518786,74	1353202,42
518786,20	1353240,23
518764,21	1353240,95
518764,15	1353239,91
518751,13	1353240,29

518751,07	1353239,04
518750,16	1353239,01
518747,66	1353239,04
518746,42	1353239,11
518744,40	1353240,01
518737,83	1353240,08
518727,10	1353240,24
518716,25	1353240,80
518711,27	1353240,67
518706,29	1353240,18
518696,37	1353239,53
518683,88	1353239,07
518673,91	1353238,39
518664,27	1353237,84
518664,22	1353235,66
518659,74	1353235,53
518652,38	1353234,52
518648,87	1353234,59
518639,41	1353234,13
518629,52	1353233,45
518600,35	1353229,80
518600,41	1353193,46
518614,11	1353194,67
518633,29	1353196,56
518645,10	1353196,49
518649,03	1353196,56
518659,64	1353196,23
518663,64	1353196,49
518668,14	1353197,01
518678,40	1353197,60
518687,36	1353198,57
518690,87	1353198,87
518696,60	1353198,90
518699,43	1353198,96
518703,62	1353199,12
518708,47	1353199,51
518714,26	1353199,94
518718,99	1353200,04
518723,38	1353200,39
518727,20	1353200,94
518729,48	1353201,18
518737,05	1353201,92
518739,14	1353202,05
518743,85	1353202,05
518748,05	1353202,18
518748,65	1353202,03
518758,54	1353201,65
518772,54	1353201,84
518786,74	1353202,42

Контур 3

Уточненные координаты, м	
X	**Y**
518785,93	1353246,69
518785,87	1353253,13
518785,93	1353269,03
518785,81	1353285,19
518785,58	1353295,56
518785,55	1353300,38
518785,26	1353306,34

518761,49	1353306,14
518758,22	1353306,11
518751,97	1353306,24
518746,83	1353306,34
518746,70	1353305,82
518732,59	1353305,65
518725,97	1353305,13
518706,72	1353304,16
518702,78	1353304,22
518700,31	1353304,06
518689,47	1353304,01
518685,80	1353304,11
518682,95	1353304,22
518678,95	1353304,01
518672,48	1353303,71
518669,91	1353303,68
518665,25	1353303,65
518655,46	1353303,16
518644,17	1353303,11
518640,69	1353302,82
518637,60	1353302,72
518629,11	1353302,79
518626,38	1353302,86
518624,80	1353303,29
518624,26	1353303,44
518621,58	1353303,28
518593,71	1353302,44
518594,75	1353283,40
518595,69	1353266,32
518596,17	1353253,73
518596,14	1353253,70
518596,79	1353238,02
518602,19	1353238,31
518612,47	1353238,67
518615,10	1353238,57
518619,33	1353238,83
518623,24	1353239,41
518626,14	1353240,13
518638,21	1353242,44
518644,39	1353243,35
518647,20	1353244,33
518650,40	1353244,72
518666,45	1353245,50
518670,10	1353245,52
518680,58	1353245,94
518682,95	1353245,94
518687,93	1353245,97
518700,06	1353246,10
518705,63	1353246,17
518711,42	1353246,13
518720,70	1353246,23
518726,08	1353246,23
518747,58	1353246,07
518760,46	1353246,00
518765,77	1353246,00
518777,51	1353245,97
518778,78	1353246,69
518785,93	1353246,69

Контур 4

Уточненные координаты, м

X	Y
518784,67	1353327,97
518784,49	1353353,22
518784,36	1353371,30
518759,57	1353370,01
518754,59	1353369,48
518749,96	1353369,45
518727,93	1353368,28
518716,97	1353367,56
518707,47	1353367,14
518694,23	1353365,97
518684,57	1353364,77
518684,50	1353365,48
518665,37	1353364,05
518662,84	1353363,88
518662,84	1353363,63
518643,49	1353362,03
518643,52	1353363,36
518624,16	1353362,16
518612,62	1353361,44
518612,60	1353360,63
518593,05	1353360,21
518593,51	1353341,02
518593,91	1353323,06
518603,83	1353323,51
518609,69	1353323,51
518623,71	1353323,78
518636,17	1353324,33
518639,48	1353324,33
518645,31	1353324,55
518660,69	1353324,72
518665,72	1353325,24
518670,48	1353325,37
518686,81	1353325,89
518686,78	1353326,73
518700,47	1353326,96
518703,82	1353327,03
518705,32	1353327,03
518709,39	1353327,28
518713,61	1353327,51
518714,23	1353327,32
518724,55	1353327,68
518727,38	1353327,81
518730,54	1353328,00
518734,11	1353328,23
518734,51	1353327,55
518745,95	1353327,81
518745,99	1353327,03
518748,24	1353326,99
518751,39	1353326,94
518757,52	1353327,03
518770,60	1353327,41
518784,67	1353327,97

Контур 5

Уточненные координаты, м	
X	**Y**
518783,74	1353376,15
518783,09	1353394,89

518782,41	1353402,90
518780,91	1353402,70
518780,54	1353411,90
518779,76	1353422,68
518760,66	1353421,93
518747,20	1353421,24
518733,46	1353421,08
518725,19	1353421,08
518711,19	1353420,43
518704,03	1353420,30
518698,05	1353420,27
518683,02	1353419,25
518677,10	1353419,03
518664,93	1353418,83
518664,93	1353419,39
518662,17	1353419,52
518643,66	1353418,93
518643,66	1353419,65
518639,68	1353419,39
518631,55	1353419,00
518624,88	1353418,54
518619,87	1353418,59
518591,31	1353417,32
518591,60	1353403,55
518592,07	1353387,40
518592,20	1353381,96
518592,33	1353380,79
518592,36	1353378,31
518592,95	1353365,86
518601,40	1353366,11
518615,32	1353367,09
518633,03	1353367,84
518645,29	1353368,23
518652,74	1353368,55
518659,85	1353369,04
518670,26	1353369,63
518682,43	1353370,34
518684,64	1353370,41
518696,64	1353370,93
518706,55	1353371,55
518729,13	1353372,98
518736,16	1353373,59
518740,38	1353373,73
518743,41	1353373,89
518752,77	1353374,68
518766,76	1353375,21
518783,74	1353376,15

Контур 6

Уточненные координаты, м	
X	**Y**
518781,49	1353475,62
518781,20	1353481,68
518781,29	1353495,02
518781,14	1353501,81
518780,84	1353520,11
518771,09	1353519,69
518752,73	1353518,97
518740,36	1353518,45
518740,38	1353518,01

518737,82	1353517,87
518736,64	1353518,14
518722,91	1353516,73
518721,80	1353516,56
518720,88	1353516,11
518718,77	1353516,08
518718,77	1353515,72
518700,92	1353514,01
518688,30	1353512,68
518681,34	1353511,51
518681,27	1353511,79
518677,19	1353511,37
518674,22	1353511,21
518672,26	1353510,95
518660,76	1353509,81
518650,52	1353508,64
518644,27	1353507,54
518640,55	1353506,72
518635,18	1353506,37
518631,27	1353506,23
518631,08	1353507,12
518621,68	1353506,50
518621,61	1353507,21
518619,04	1353507,12
518619,10	1353506,50
518618,52	1353506,40
518615,62	1353506,23
518606,19	1353505,52
518600,58	1353505,16
518599,25	1353505,42
518589,42	1353505,16
518589,68	1353496,99
518589,83	1353487,10
518590,42	1353464,33
518590,51	1353454,12
518590,86	1353447,80
518595,35	1353447,97
518605,55	1353448,10
518611,79	1353448,29
518626,31	1353448,62
518628,48	1353448,91
518632,39	1353449,01
518635,93	1353449,11
518646,47	1353449,11
518647,48	1353449,11
518651,22	1353449,14
518665,57	1353449,79
518670,23	1353449,92
518683,18	1353450,21
518685,06	1353450,21
518690,49	1353450,41
518693,61	1353450,44
518701,35	1353450,54
518718,10	1353450,93
518729,32	1353451,15
518736,64	1353451,32
518739,62	1353451,61
518741,02	1353451,84
518762,63	1353452,39
518770,11	1353452,42
518775,80	1353459,25
518777,88	1353463,55

518779,67	1353466,08
518781,49	1353475,62

Контур 7

Уточненные координаты, м	
X	**Y**
518779,62	1353528,38
518779,20	1353547,60
518777,87	1353566,70
518776,31	1353587,36
518755,39	1353587,88
518752,87	1353587,81
518752,35	1353588,10
518738,46	1353587,61
518738,33	1353588,36
518731,38	1353588,08
518722,99	1353588,04
518713,26	1353588,01
518708,25	1353587,78
518693,48	1353588,53
518690,03	1353588,23
518683,32	1353588,10
518675,64	1353588,01
518673,50	1353587,46
518664,54	1353587,03
518660,99	1353586,87
518654,47	1353586,54
518649,72	1353586,44
518646,70	1353586,19
518639,93	1353585,60
518635,80	1353585,34
518632,84	1353585,18
518631,69	1353585,40
518624,68	1353585,10
518614,67	1353584,98
518603,44	1353584,85
518587,93	1353584,26
518588,19	1353566,47
518588,35	1353554,37
518588,38	1353549,45
518589,03	1353535,37
518589,31	1353532,57
518589,90	1353512,46
518594,06	1353512,73
518596,60	1353512,79
518597,25	1353512,59
518609,74	1353513,38
518624,47	1353514,52
518637,67	1353515,42
518638,52	1353515,94
518644,73	1353515,88
518644,70	1353516,34
518648,50	1353516,31
518659,92	1353517,21
518662,13	1353517,83
518664,54	1353517,96
518664,49	1353518,32
518667,22	1353518,53
518680,93	1353519,56
518685,06	1353519,52

518689,71	1353520,11
518692,19	1353520,24
518699,83	1353521,01
518704,01	1353521,41
518720,47	1353522,81
518728,63	1353523,95
518731,66	1353524,28
518739,92	1353525,10
518743,28	1353525,45
518752,07	1353525,97
518767,85	1353527,34
518779,62	1353528,38

Контур 8

Уточненные координаты, м	
X	**Y**
518778,88	1353610,51
518778,68	1353618,78
518778,26	1353628,31
518778,09	1353635,86
518777,59	1353643,96
518777,13	1353651,05
518777,03	1353655,22
518776,89	1353659,84
518777,34	1353660,52
518777,41	1353665,59
518777,11	1353670,87
518762,48	1353670,18
518745,42	1353669,66
518745,39	1353670,02
518740,45	1353669,92
518740,45	1353669,30
518723,37	1353668,16
518723,35	1353667,76
518716,25	1353666,85
518713,82	1353666,83
518713,89	1353666,50
518700,06	1353665,43
518685,43	1353664,39
518682,63	1353664,16
518682,66	1353663,38
518663,82	1353661,49
518649,67	1353660,12
518649,68	1353658,85
518643,40	1353658,43
518635,95	1353658,05
518624,89	1353657,07
518608,75	1353655,22
518589,27	1353652,97
518586,34	1353652,94
518586,60	1353644,71
518586,88	1353637,55
518587,72	1353608,95
518599,43	1353609,18
518602,23	1353609,11
518604,47	1353609,05
518608,64	1353608,95
518615,92	1353608,95
518621,32	1353609,05
518625,30	1353609,00

518637,32	1353608,92
518648,90	1353609,41
518651,58	1353609,41
518658,28	1353609,44
518663,81	1353609,37
518663,78	1353608,89
518666,67	1353609,02
518673,73	1353608,62
518685,69	1353608,72
518700,03	1353608,86
518709,57	1353608,84
518712,67	1353609,11
518718,49	1353609,47
518728,12	1353609,51
518734,46	1353609,54
518736,88	1353609,54
518778,88	1353610,51

Контур 9

Уточненные координаты, м	
X	**Y**
518775,92	1353676,29
518775,56	1353681,24
518775,37	1353684,04
518776,08	1353684,76
518775,49	1353695,43
518774,54	1353702,00
518774,73	1353702,97
518774,37	1353709,13
518773,59	1353709,09
518773,37	1353717,90
518772,58	1353729,68
518768,23	1353729,45
518768,19	1353734,01
518751,50	1353732,74
518747,07	1353732,84
518737,74	1353732,61
518720,95	1353731,97
518721,07	1353729,95
518721,04	1353728,68
518694,94	1353728,38
518684,17	1353728,19
518681,51	1353728,06
518676,82	1353727,83
518668,13	1353728,02
518652,26	1353727,68
518645,20	1353727,55
518630,16	1353726,87
518622,68	1353726,25
518617,94	1353726,35
518615,40	1353726,22
518608,41	1353726,22
518599,62	1353725,60
518587,98	1353725,31
518582,87	1353725,18
518583,10	1353717,30
518583,91	1353702,67
518584,24	1353692,61
518584,73	1353674,95
518585,21	1353665,87

518585,67	1353656,82
518601,25	1353658,55
518603,04	1353658,78
518606,49	1353659,33
518610,10	1353660,01
518620,99	1353661,70
518620,86	1353662,42
518629,52	1353663,99
518629,56	1353663,00
518631,87	1353663,07
518631,83	1353663,49
518641,79	1353664,79
518646,35	1353665,04
518663,23	1353666,92
518666,19	1353667,14
518682,74	1353669,40
518694,94	1353670,73
518700,08	1353670,93
518703,69	1353671,29
518712,65	1353672,29
518715,36	1353672,56
518715,91	1353672,13
518727,22	1353673,50
518744,55	1353674,83
518749,20	1353675,61
518754,67	1353675,94
518754,67	1353674,60
518758,60	1353674,90
518763,49	1353675,09
518768,54	1353675,77
518775,92	1353676,29

Контур 10

Уточненные координаты, м	
X	**Y**
518771,12	1353761,44
518770,99	1353767,17
518771,28	1353767,79
518771,25	1353775,07
518771,47	1353775,14
518771,21	1353778,88
518771,57	1353781,68
518771,78	1353792,44
518771,57	1353795,60
518771,57	1353797,38
518770,80	1353817,50
518760,84	1353817,40
518748,66	1353816,75
518736,49	1353815,93
518714,56	1353813,30
518710,50	1353812,96
518692,42	1353810,36
518688,06	1353810,00
518685,64	1353809,90
518682,80	1353809,68
518679,53	1353809,61
518668,57	1353808,66
518668,55	1353807,49
518657,71	1353806,78
518654,91	1353807,69

518644,15	1353806,58
518639,46	1353806,16
518634,97	1353805,86
518621,66	1353804,96
518613,63	1353804,79
518602,10	1353804,31
518601,32	1353803,49
518592,66	1353803,30
518580,56	1353802,45
518580,60	1353792,17
518580,75	1353782,44
518580,87	1353769,98
518581,50	1353769,98
518582,41	1353756,42
518593,57	1353756,35
518604,72	1353756,64
518614,84	1353756,77
518617,08	1353756,67
518617,07	1353757,56
518624,23	1353757,29
518627,32	1353757,19
518627,39	1353757,66
518631,42	1353757,72
518636,00	1353757,81
518644,06	1353758,18
518646,76	1353758,14
518652,49	1353758,18
518666,44	1353758,43
518670,43	1353758,76
518670,43	1353755,57
518681,03	1353756,02
518694,40	1353756,48
518694,48	1353757,88
518710,00	1353758,56
518714,90	1353758,65
518714,94	1353758,79
518728,38	1353759,12
518730,69	1353759,41
518734,79	1353759,38
518734,81	1353760,34
518758,34	1353761,05
518767,60	1353761,28
518768,09	1353761,44
518771,12	1353761,44

Контур 11

Уточненные координаты, м	
X	**Y**
518770,78	1353821,97
518770,26	1353838,11
518770,06	1353840,74
518770,16	1353844,26
518770,14	1353848,20
518769,45	1353848,20
518769,03	1353850,06
518768,51	1353867,36
518769,71	1353867,33
518769,65	1353868,77
518769,19	1353876,54
518763,86	1353876,31

518748,66	1353875,79
518729,42	1353875,23
518703,63	1353874,42
518690,74	1353874,09
518676,07	1353874,16
518672,29	1353874,06
518672,30	1353873,40
518670,11	1353873,32
518665,71	1353872,92
518654,45	1353872,63
518653,41	1353872,57
518652,35	1353873,02
518647,46	1353872,72
518635,00	1353872,02
518611,12	1353871,30
518611,03	1353873,19
518611,03	1353874,13
518605,89	1353874,06
518592,52	1353873,71
518592,45	1353874,56
518578,44	1353873,57
518578,57	1353857,60
518578,89	1353856,56
518579,25	1353853,74
518579,34	1353849,65
518579,31	1353847,36
518579,57	1353836,88
518579,70	1353834,51
518579,12	1353834,54
518579,22	1353828,10
518579,20	1353826,04
518579,72	1353808,83
518610,75	1353810,30
518615,23	1353811,24
518615,23	1353809,78
518631,24	1353810,66
518634,50	1353810,86
518636,25	1353811,21
518647,64	1353812,03
518655,58	1353812,68
518665,27	1353813,26
518671,82	1353813,84
518675,63	1353815,08
518679,14	1353815,15
518699,70	1353816,84
518716,75	1353818,73
518733,01	1353820,54
518751,76	1353821,51
518770,78	1353821,97

Контур 12

Уточненные координаты, м	
X	**Y**
518767,54	1353906,42
518767,58	1353912,08
518767,46	1353915,10
518767,04	1353919,27
518767,22	1353919,88
518766,82	1353926,62
518767,02	1353946,94

518766,86	1353955,79
518766,72	1353962,25
518754,06	1353962,11
518754,04	1353961,78
518744,50	1353961,43
518744,54	1353960,79
518739,27	1353960,57
518737,91	1353960,49
518715,99	1353957,07
518712,89	1353956,74
518712,90	1353956,55
518710,87	1353956,16
518708,84	1353955,87
518700,34	1353953,56
518685,90	1353951,07
518682,68	1353950,96
518674,12	1353950,37
518661,53	1353949,54
518654,46	1353949,34
518651,78	1353948,96
518642,70	1353947,91
518636,95	1353947,55
518637,02	1353947,13
518634,77	1353947,03
518619,02	1353944,84
518618,92	1353945,68
518615,80	1353945,23
518607,43	1353943,42
518590,55	1353941,51
518590,45	1353941,02
518576,89	1353940,24
518577,09	1353936,37
518576,70	1353936,24
518576,96	1353923,55
518576,80	1353909,98
518576,99	1353897,29
518592,74	1353897,45
518603,20	1353897,47
518603,15	1353901,91
518606,24	1353902,01
518606,69	1353901,42
518614,73	1353901,81
518616,88	1353902,01
518617,70	1353901,81
518628,35	1353901,94
518631,73	1353902,01
518634,33	1353902,08
518638,61	1353902,11
518642,71	1353902,08
518647,69	1353902,69
518655,39	1353903,38
518655,39	1353902,53
518659,85	1353902,60
518659,85	1353902,95
518662,75	1353903,02
518663,46	1353903,05
518670,24	1353903,49
518670,40	1353902,30
518672,81	1353902,40
518672,77	1353903,50
518675,08	1353903,93
518678,96	1353904,08

518683,40	1353904,38
518699,40	1353904,31
518703,64	1353904,40
518706,18	1353904,11
518712,30	1353904,15
518728,13	1353904,52
518728,11	1353905,54
518734,25	1353905,99
518734,35	1353905,24
518740,36	1353905,77
518754,09	1353906,22
518763,06	1353906,42
518767,54	1353906,42

Контур 13

Уточненные координаты, м	
X	**Y**
518764,96	1353966,98
518764,66	1353972,81
518764,27	1353977,78
518764,08	1353983,67
518763,66	1353988,40
518762,98	1354002,16
518762,53	1354007,69
518761,91	1354013,29
518761,06	1354022,04
518760,47	1354021,98
518760,34	1354024,26
518749,90	1354023,83
518733,77	1354023,02
518728,38	1354023,41
518719,24	1354022,69
518713,34	1354022,72
518710,68	1354022,75
518707,03	1354022,89
518706,77	1354021,88
518703,71	1354021,91
518698,04	1354021,81
518692,80	1354021,78
518686,25	1354021,16
518683,54	1354021,10
518677,90	1354021,03
518665,89	1354020,51
518645,84	1354018,79
518636,16	1354018,28
518631,72	1354018,09
518627,07	1354018,05
518627,07	1354017,57
518619,84	1354017,50
518614,76	1354017,47
518612,26	1354017,31
518599,12	1354016,59
518594,84	1354016,58
518588,69	1354016,30
518575,98	1354015,81
518576,17	1354001,76
518576,43	1353992,09
518576,50	1353989,46
518576,73	1353975,37
518577,07	1353956,64

518577,23	1353945,11
518586,24	1353945,73
518604,10	1353948,07
518609,69	1353948,89
518610,44	1353948,73
518630,08	1353952,29
518630,15	1353952,09
518644,04	1353954,21
518650,84	1353954,88
518651,48	1353956,26
518651,60	1353955,54
518654,88	1353955,80
518656,87	1353955,28
518667,69	1353956,34
518668,18	1353956,73
518670,88	1353956,97
518674,81	1353957,43
518687,59	1353958,39
518694,96	1353959,28
518701,87	1353960,26
518701,84	1353960,57
518707,33	1353961,64
518715,51	1353962,78
518724,26	1353964,09
518736,45	1353965,38
518746,05	1353965,88
518746,28	1353965,61
518756,16	1353966,16
518764,96	1353966,98

Контур 14

Уточненные координаты, м	
X	**Y**
519186,75	1353104,11
519173,50	1353103,24
519165,62	1353102,75
519161,32	1353102,70
519161,33	1353102,18
519147,77	1353101,85
519141,23	1353101,34
519136,56	1353101,43
519127,48	1353101,07
519127,51	1353100,34
519126,64	1353100,30
519107,36	1353099,01
519100,38	1353098,45
519093,22	1353097,71
519089,16	1353097,39
519089,22	1353096,32
519079,10	1353095,71
519064,11	1353095,43
519057,15	1353095,44
519054,66	1353095,45
519054,65	1353096,40
519049,10	1353096,39
519047,45	1353096,04
519029,74	1353094,13
519031,04	1353080,32
519031,42	1353073,44
519033,03	1353056,57

519034,80	1353037,81
519035,74	1353027,75
519039,01	1353028,20
519039,41	1353024,05
519039,96	1353024,03
519040,48	1353017,05
519017,53	1353014,68
519011,33	1353094,08
518799,59	1353078,62
518794,08	1353042,12
518931,15	1352943,47
518985,72	1352900,76
518989,88	1352897,99
519050,61	1352852,81
519058,00	1352848,12
519149,70	1352783,86
519154,89	1352793,50
519202,31	1352919,66
519203,75	1352925,65
519205,90	1352938,49
519205,05	1352977,87
519204,07	1353015,69
519199,20	1353015,72
519198,88	1353026,39
519198,81	1353030,60
519198,63	1353063,87
519197,51	1353063,85
519196,61	1353104,38
519186,75	1353104,11

Контур 15

Уточненные координаты, м	
X	**Y**
519203,33	1353127,86
519203,30	1353128,80
519202,92	1353135,30
519202,95	1353164,62
519202,75	1353186,72
519202,41	1353203,78
519189,57	1353203,41
519174,43	1353203,16
519174,35	1353204,19
519167,02	1353203,72
519167,05	1353203,11
519163,86	1353203,07
519163,86	1353202,66
519145,73	1353201,42
519141,62	1353201,19
519141,68	1353200,80
519121,47	1353200,54
519117,16	1353200,33
519102,08	1353200,05
519098,76	1353200,01
519098,76	1353198,82
519097,77	1353198,82
519073,61	1353196,91
519073,57	1353198,20
519070,70	1353198,12
519070,76	1353197,69
519061,18	1353197,67

519049,11	1353196,88
519042,46	1353196,36
519022,08	1353194,92
519024,79	1353154,38
519027,36	1353154,44
519028,10	1353141,53
519027,76	1353141,55
519027,99	1353137,27
519028,21	1353137,28
519028,36	1353131,40
519029,21	1353130,50
519030,24	1353116,89
519051,38	1353117,94
519064,48	1353118,48
519067,71	1353118,86
519088,64	1353120,27
519095,85	1353120,28
519099,73	1353120,92
519108,20	1353121,69
519122,12	1353123,39
519128,17	1353123,95
519134,31	1353123,84
519139,76	1353124,73
519147,40	1353124,89
519147,42	1353124,41
519157,37	1353125,30
519163,25	1353125,74
519167,86	1353125,83
519167,84	1353126,74
519172,73	1353126,90
519192,20	1353127,27
519203,33	1353127,86

Контур 16

Уточненные координаты, м	
X	**Y**
519004,62	1353116,61
519004,10	1353133,85
519003,44	1353155,07
519002,81	1353180,08
519002,42	1353193,89
518978,20	1353193,13
518973,94	1353192,70
518961,94	1353192,32
518958,93	1353192,27
518958,95	1353190,62
518955,14	1353190,54
518944,91	1353189,89
518937,85	1353189,27
518934,24	1353189,35
518934,02	1353190,08
518930,20	1353190,15
518917,68	1353189,27
518903,38	1353188,70
518891,85	1353187,54
518876,77	1353187,06
518864,18	1353186,66
518861,71	1353186,66
518845,64	1353186,24
518835,89	1353186,09

518832,85	1353186,14
518813,64	1353185,52
518814,71	1353166,69
518816,26	1353146,82
518806,79	1353146,38
518806,95	1353141,57
518807,26	1353136,34
518808,38	1353126,32
518808,64	1353121,50
518809,70	1353112,50
518810,06	1353105,42
518829,74	1353107,37
518834,03	1353107,37
518837,84	1353107,67
518837,90	1353105,31
518854,12	1353107,18
518856,31	1353106,89
518858,85	1353106,99
518858,84	1353107,49
518877,13	1353108,51
518897,05	1353109,68
518897,88	1353110,33
518905,85	1353110,60
518918,82	1353111,10
518921,90	1353111,21
518936,53	1353112,16
518936,62	1353111,15
518952,79	1353112,06
518955,39	1353112,36
518958,26	1353113,36
518961,72	1353113,85
518973,46	1353114,08
518977,14	1353114,14
518992,15	1353115,41
519004,62	1353116,61

Контур 17

Уточненные координаты, м	
X	**Y**
519203,36	1353223,40
519202,90	1353239,59
519199,35	1353239,34
519199,28	1353253,70
519199,46	1353257,51
519199,39	1353271,33
519199,23	1353285,04
519199,72	1353285,05
519199,60	1353318,65
519199,37	1353324,77
519187,14	1353324,48
519186,12	1353327,46
519178,08	1353327,13
519176,93	1353327,37
519172,90	1353327,31
519172,94	1353326,50
519154,06	1353326,37
519148,32	1353326,33
519129,20	1353324,84
519122,32	1353325,14
519106,64	1353324,32

519098,75	1353324,02
519093,80	1353323,69
519086,87	1353323,02
519078,97	1353321,86
519069,93	1353320,76
519053,64	1353320,19
519036,52	1353319,97
519020,25	1353319,28
519020,14	1353312,98
519020,50	1353296,37
519020,70	1353277,71
519020,64	1353261,84
519020,78	1353257,02
519021,49	1353248,30
519021,70	1353242,73
519022,74	1353230,71
519022,99	1353227,43
519022,63	1353227,44
519022,80	1353224,98
519021,19	1353224,90
519022,01	1353211,61
519047,29	1353212,11
519047,61	1353212,59
519054,14	1353212,84
519064,14	1353213,54
519070,52	1353214,18
519076,44	1353214,47
519076,47	1353214,28
519084,69	1353214,63
519093,18	1353215,07
519095,64	1353215,24
519112,94	1353217,15
519120,27	1353218,14
519124,16	1353218,34
519138,86	1353219,18
519147,37	1353219,38
519151,03	1353219,80
519162,36	1353220,92
519179,95	1353221,91
519203,36	1353223,40

Контур 18

Уточненные координаты, м	
X	**Y**
519000,74	1353212,43
519000,22	1353229,72
519000,69	1353236,21
519000,74	1353246,60
519000,97	1353271,51
518975,57	1353270,81
518968,73	1353270,11
518961,10	1353270,14
518946,22	1353268,79
518946,23	1353268,26
518924,41	1353267,04
518924,40	1353267,41
518888,05	1353267,19
518867,70	1353267,35
518852,47	1353268,10
518841,40	1353268,39

518828,05	1353269,05
518825,89	1353268,88
518819,51	1353269,14
518803,92	1353268,48
518803,92	1353241,80
518805,03	1353210,65
518804,69	1353209,38
518804,89	1353203,60
518828,77	1353204,65
518828,79	1353203,71
518831,98	1353203,69
518831,92	1353204,60
518837,25	1353204,81
518837,59	1353205,36
518859,34	1353205,90
518866,99	1353206,32
518876,50	1353207,12
518894,98	1353207,88
518915,12	1353207,59
518934,73	1353208,82
518953,94	1353209,57
518973,18	1353210,59
519000,74	1353212,43

Контур 19

Уточненные координаты, м	
X	**Y**
519001,75	1353277,99
519001,21	1353289,76
518999,30	1353313,15
518979,38	1353311,96
518973,66	1353311,85
518969,29	1353312,09
518954,15	1353312,32
518948,03	1353312,19
518947,41	1353312,50
518928,20	1353312,36
518928,14	1353311,29
518921,24	1353311,59
518908,66	1353311,25
518908,68	1353312,00
518897,60	1353311,39
518886,21	1353311,27
518886,19	1353308,56
518865,99	1353307,13
518859,87	1353307,11
518840,63	1353306,12
518829,92	1353304,97
518824,22	1353305,49
518821,34	1353304,56
518806,21	1353303,94
518806,14	1353288,52
518806,71	1353275,80
518819,70	1353275,24
518840,28	1353274,55
518840,29	1353274,17
518864,43	1353272,62
518883,72	1353272,03
518905,67	1353272,46
518905,76	1353273,07

518924,96	1353273,65
518945,44	1353273,90
518956,55	1353274,80
518965,94	1353275,64
518970,11	1353275,77
518987,98	1353277,33
519001,75	1353277,99

Контур 20

Уточненные координаты, м	
X	**Y**
519001,18	1353338,53
519000,79	1353345,03
519000,37	1353345,05
519000,26	1353355,02
518999,48	1353370,54
518967,62	1353368,76
518945,36	1353367,81
518923,09	1353366,85
518902,16	1353365,35
518880,79	1353364,30
518857,81	1353363,52
518857,84	1353362,78
518833,82	1353362,04
518823,64	1353361,30
518803,36	1353359,90
518800,33	1353358,34
518801,74	1353329,61
518808,61	1353329,34
518818,05	1353329,50
518824,18	1353330,36
518836,63	1353331,08
518861,87	1353331,77
518878,19	1353332,10
518883,09	1353332,66
518905,85	1353334,12
518925,88	1353335,55
518940,70	1353336,22
518940,76	1353335,75
518943,94	1353335,86
518947,53	1353336,04
518960,42	1353336,62
518969,40	1353337,45
518977,58	1353337,64
518977,70	1353338,05
518989,44	1353337,91
519001,18	1353338,53

Контур 21

Уточненные координаты, м	
X	**Y**
519201,88	1353347,01
519200,61	1353369,18
519200,12	1353369,10
519199,98	1353377,38
519199,94	1353378,78
519182,07	1353378,61
519177,57	1353377,88

519161,39	1353377,65
519156,58	1353377,74
519156,60	1353377,46
519142,00	1353376,96
519141,08	1353376,73
519133,19	1353376,32
519107,93	1353375,16
519089,16	1353375,22
519084,47	1353374,87
519069,97	1353374,43
519062,21	1353374,06
519056,45	1353374,14
519055,37	1353374,12
519051,73	1353374,13
519037,84	1353373,51
519029,96	1353372,74
519021,59	1353372,10
519017,31	1353372,13
519019,35	1353339,29
519040,17	1353339,98
519053,33	1353340,50
519053,40	1353338,67
519056,84	1353338,74
519070,82	1353339,13
519085,74	1353339,46
519098,21	1353340,71
519098,12	1353343,15
519101,19	1353343,30
519101,20	1353342,86
519104,38	1353342,90
519104,39	1353343,48
519107,93	1353343,72
519107,92	1353343,98
519113,64	1353344,22
519114,89	1353343,53
519119,62	1353343,67
519119,54	1353345,66
519125,43	1353345,79
519129,30	1353341,47
519137,67	1353341,95
519155,09	1353342,90
519155,10	1353344,43
519162,09	1353344,75
519162,33	1353344,41
519183,54	1353346,06
519201,88	1353347,01

Контур 22

Уточненные координаты, м	
X	**Y**
519199,15	1353384,54
519198,96	1353412,51
519199,25	1353426,95
519197,14	1353428,39
519197,36	1353439,74
519186,51	1353439,86
519183,53	1353439,43
519174,63	1353439,06
519156,59	1353437,44
519156,59	1353437,73

519132,55	1353436,27
519125,37	1353436,16
519117,37	1353435,64
519115,43	1353435,75
519115,45	1353435,38
519113,79	1353435,41
519105,78	1353434,89
519079,45	1353433,82
519064,46	1353432,87
519051,19	1353432,14
519051,13	1353432,60
519039,68	1353431,63
519014,31	1353430,10
519015,34	1353398,87
519015,34	1353393,62
519015,98	1353377,72
519018,92	1353377,89
519019,33	1353377,33
519055,45	1353379,10
519062,20	1353379,36
519071,58	1353379,36
519083,58	1353380,15
519101,81	1353380,66
519107,43	1353380,41
519120,94	1353381,06
519126,47	1353381,10
519130,12	1353381,74
519141,10	1353381,89
519150,23	1353382,24
519153,84	1353382,22
519169,24	1353382,40
519172,35	1353382,67
519199,15	1353384,54

Контур 23

Уточненные координаты, м	
X	**Y**
518999,76	1353376,02
518998,99	1353395,03
518997,15	1353395,00
518995,67	1353415,77
519000,03	1353415,90
518999,81	1353423,58
518995,45	1353423,49
518994,68	1353429,78
518976,38	1353429,13
518962,44	1353428,60
518939,52	1353428,15
518919,14	1353427,42
518896,07	1353426,20
518875,28	1353425,78
518853,59	1353425,27
518844,12	1353424,64
518829,96	1353424,53
518799,79	1353423,91
518800,44	1353400,08
518801,17	1353390,98
518802,49	1353364,61
518830,59	1353366,97
518834,60	1353367,80

518857,62	1353368,92
518878,58	1353369,94
518901,90	1353371,23
518922,67	1353372,15
518943,68	1353373,02
518946,51	1353372,57
518966,31	1353373,54
518999,76	1353376,02

Контур 24

Уточненные координаты, м	
X	**Y**
519197,31	1353467,26
519197,54	1353479,42
519197,31	1353488,14
519197,79	1353488,14
519197,84	1353493,89
519197,46	1353507,97
519197,23	1353534,14
519176,72	1353533,37
519173,61	1353533,09
519165,67	1353532,73
519160,99	1353532,56
519158,82	1353532,11
519154,18	1353531,68
519144,10	1353530,79
519144,27	1353529,08
519125,16	1353527,29
519108,48	1353526,23
519104,31	1353525,90
519099,18	1353525,82
519091,56	1353526,11
519084,37	1353526,23
519077,29	1353526,26
519076,39	1353526,51
519067,81	1353526,91
519064,39	1353526,96
519052,33	1353527,48
519043,65	1353527,60
519043,62	1353528,12
519040,36	1353528,24
519035,17	1353528,59
519035,18	1353529,03
519013,63	1353528,62
519013,30	1353512,91
519013,50	1353507,44
519013,70	1353504,86
519014,76	1353493,56
519015,47	1353489,11
519014,53	1353485,22
519014,63	1353480,32
519015,60	1353460,02
519031,31	1353460,45
519038,42	1353460,97
519054,32	1353461,92
519079,07	1353462,50
519080,00	1353461,39
519092,19	1353461,63
519105,58	1353463,59
519124,97	1353464,32

519131,21	1353464,86
519151,80	1353465,54
519155,74	1353465,69
519155,83	1353465,17
519171,51	1353465,77
519190,73	1353466,37
519190,81	1353467,31
519197,31	1353467,26

Контур 25

Уточненные координаты, м	
X	**Y**
519197,90	1353538,73
519197,81	1353555,47
519197,75	1353560,15
519197,40	1353567,86
519197,58	1353576,31
519197,71	1353581,77
519197,26	1353599,20
519179,90	1353598,86
519170,47	1353598,68
519167,86	1353597,88
519156,81	1353597,21
519156,83	1353595,57
519154,99	1353595,55
519154,98	1353595,22
519152,06	1353595,03
519144,81	1353595,07
519141,34	1353595,27
519138,75	1353595,12
519138,77	1353596,05
519137,49	1353596,12
519137,38	1353598,18
519129,18	1353597,99
519129,04	1353595,15
519125,63	1353595,09
519117,79	1353595,05
519117,81	1353595,81
519111,61	1353595,72
519111,62	1353595,12
519106,87	1353595,12
519100,44	1353595,16
519091,07	1353595,33
519082,62	1353595,24
519082,65	1353594,58
519066,26	1353594,21
519053,86	1353593,98
519049,41	1353593,64
519047,34	1353593,54
519047,32	1353593,21
519033,81	1353592,74
519027,09	1353592,60
519021,19	1353592,41
519012,08	1353591,19
519012,00	1353565,16
519012,35	1353564,80
519012,29	1353561,68
519012,15	1353559,48
519012,11	1353556,88
519012,41	1353550,57

519013,21	1353550,59
519013,37	1353533,11
519040,61	1353534,00
519049,71	1353534,50
519080,10	1353534,70
519105,64	1353534,45
519105,63	1353534,07
519125,81	1353535,03
519139,46	1353536,02
519142,41	1353536,33
519156,28	1353536,86
519162,44	1353537,12
519169,08	1353537,60
519173,35	1353537,61
519180,87	1353538,04
519186,77	1353538,50
519197,90	1353538,73

Контур 26

Уточненные координаты, м	
X	**Y**
518990,79	1353459,44
518989,56	1353499,37
518989,56	1353510,03
518988,93	1353520,84
518953,98	1353520,63
518945,65	1353521,45
518928,94	1353521,31
518921,93	1353521,64
518910,63	1353521,23
518886,74	1353519,82
518866,35	1353519,14
518846,47	1353518,10
518829,44	1353517,50
518823,06	1353517,12
518797,36	1353517,11
518797,36	1353508,45
518797,93	1353497,80
518797,93	1353489,60
518798,37	1353484,41
518799,27	1353453,41
518814,11	1353453,35
518817,36	1353453,69
518838,58	1353453,96
518857,64	1353454,45
518876,15	1353455,15
518913,60	1353456,01
518931,18	1353456,86
518943,67	1353457,06
518953,69	1353457,43
518968,82	1353457,98
518990,79	1353459,44

Контур 27

Уточненные координаты, м	
X	**Y**
518989,02	1353529,91
518988,25	1353551,94

518986,90	1353568,66
518985,98	1353594,04
518966,25	1353593,07
518948,64	1353592,73
518939,66	1353592,81
518922,59	1353592,27
518904,78	1353591,80
518885,82	1353591,93
518867,84	1353592,19
518857,80	1353591,30
518847,36	1353590,89
518837,40	1353590,53
518825,47	1353588,88
518796,03	1353588,01
518796,58	1353563,70
518797,12	1353544,54
518797,99	1353523,33
518829,20	1353524,78
518844,48	1353525,67
518848,38	1353526,63
518867,13	1353527,37
518891,15	1353528,59
518914,48	1353528,59
518936,29	1353528,98
518953,87	1353529,04
518973,47	1353529,45
518989,02	1353529,91

Контур 28

Уточненные координаты, м	
X	**Y**
519195,65	1353623,23
519195,71	1353641,17
519195,42	1353650,06
519194,71	1353662,54
519194,35	1353667,11
519193,88	1353670,71
519193,88	1353677,81
519193,75	1353683,46
519145,00	1353684,53
519143,90	1353684,74
519126,76	1353684,05
519117,41	1353683,56
519103,86	1353683,27
519087,66	1353682,73
519076,74	1353683,12
519073,85	1353683,09
519070,78	1353682,93
519064,83	1353683,02
519060,89	1353683,04
519055,22	1353682,03
519048,29	1353681,70
519040,67	1353681,30
519032,31	1353681,18
519006,45	1353679,25
519007,67	1353663,07
519008,10	1353648,69
519010,48	1353647,33
519010,51	1353646,79
519012,20	1353615,42

519032,95	1353615,88
519032,99	1353615,22
519043,97	1353615,41
519044,58	1353614,78
519060,36	1353614,98
519075,53	1353614,84
519081,30	1353615,02
519081,30	1353613,90
519083,47	1353613,91
519083,44	1353615,02
519087,14	1353615,06
519087,15	1353615,34
519091,21	1353615,81
519094,06	1353615,79
519103,53	1353616,57
519112,62	1353617,12
519113,23	1353618,00
519119,75	1353618,31
519136,65	1353619,55
519136,65	1353619,93
519138,80	1353619,98
519152,32	1353621,25
519163,41	1353621,91
519172,68	1353622,05
519195,65	1353623,23

Контур 29

Уточненные координаты, м	
X	**Y**
519192,73	1353687,93
519192,67	1353691,15
519193,35	1353691,15
519193,32	1353695,27
519192,89	1353704,98
519192,62	1353708,91
519192,91	1353709,15
519192,65	1353716,93
519192,16	1353716,90
519192,13	1353719,96
519194,23	1353719,98
519194,19	1353724,06
519192,52	1353724,02
519191,54	1353740,05
519175,35	1353739,84
519175,36	1353740,94
519169,87	1353741,03
519169,86	1353740,05
519162,66	1353740,07
519159,54	1353740,15
519157,01	1353739,95
519141,15	1353739,94
519128,39	1353740,07
519125,46	1353740,07
519118,44	1353740,09
519114,10	1353739,66
519111,59	1353739,78
519111,62	1353740,13
519097,44	1353740,84
519097,53	1353739,98
519095,25	1353740,07

519084,06	1353740,83
519080,07	1353741,00
519077,96	1353741,23
519074,20	1353741,02
519065,26	1353741,16
519065,40	1353739,69
519061,44	1353739,91
519055,40	1353740,11
519055,39	1353739,75
519053,85	1353739,84
519053,85	1353739,42
519052,68	1353739,47
519042,48	1353739,00
519024,52	1353739,28
519016,84	1353739,53
519004,34	1353739,36
519004,52	1353725,90
519005,04	1353712,26
519004,87	1353707,70
519005,21	1353696,72
519005,00	1353693,76
519005,47	1353682,87
519010,80	1353683,23
519012,52	1353683,54
519024,77	1353683,97
519038,51	1353685,11
519044,43	1353685,73
519053,38	1353686,31
519055,08	1353686,37
519056,89	1353686,83
519072,68	1353687,70
519082,98	1353687,63
519088,92	1353687,93
519090,77	1353687,55
519113,30	1353688,19
519120,52	1353688,92
519123,71	1353688,87
519125,20	1353689,06
519136,07	1353689,33
519144,16	1353689,23
519158,62	1353688,78
519186,30	1353687,43
519186,41	1353687,90
519192,73	1353687,93

Контур 30

Уточненные координаты, м	
X	**Y**
518986,17	1353682,67
518986,15	1353700,97
518985,54	1353716,86
518985,65	1353722,70
518985,39	1353730,75
518985,13	1353739,10
518978,69	1353739,36
518955,92	1353739,38
518946,02	1353739,42
518945,89	1353741,04
518940,11	1353740,74
518940,15	1353739,02

518921,17	1353737,21
518914,82	1353736,61
518914,75	1353738,48
518901,69	1353738,16
518885,66	1353737,59
518883,31	1353737,38
518883,39	1353736,46
518879,67	1353736,23
518866,33	1353735,00
518855,42	1353733,82
518840,07	1353732,93
518821,24	1353731,61
518790,71	1353730,61
518790,71	1353720,06
518791,22	1353711,39
518792,11	1353696,40
518793,31	1353674,54
518795,45	1353673,87
518803,11	1353673,72
518811,64	1353673,79
518828,52	1353675,43
518893,10	1353679,26
518914,49	1353680,08
518921,96	1353680,60
518924,08	1353681,14
518952,71	1353682,13
518986,17	1353682,67

Контур 31

Уточненные координаты, м	
X	**Y**
518984,96	1353614,03
518985,43	1353624,46
518985,59	1353638,01
518985,58	1353657,51
518985,55	1353677,41
518962,75	1353677,70
518954,20	1353677,65
518950,25	1353677,71
518925,56	1353675,83
518904,27	1353674,80
518892,62	1353673,88
518875,50	1353673,02
518868,96	1353673,03
518848,91	1353672,03
518832,12	1353670,30
518794,02	1353669,66
518794,90	1353647,20
518795,66	1353628,42
518796,51	1353609,22
518824,73	1353609,89
518830,20	1353609,89
518838,52	1353610,14
518857,82	1353610,98
518870,40	1353611,54
518873,18	1353612,06
518891,34	1353612,84
518921,38	1353613,83
518943,69	1353614,39
518954,69	1353614,32

518984,96	1353614,03

Контур 32

Уточненные координаты, м	
X	**Y**
519190,78	1353824,77
519190,52	1353842,38
519190,38	1353844,71
519190,23	1353849,27
519189,99	1353850,82
519190,01	1353854,14
519189,80	1353858,02
519191,77	1353858,17
519191,08	1353875,46
519190,84	1353883,62
519163,81	1353882,94
519150,75	1353883,17
519150,66	1353884,75
519134,03	1353884,68
519126,85	1353884,85
519126,95	1353882,87
519115,63	1353882,77
519115,75	1353884,46
519100,63	1353884,27
519092,12	1353884,13
519088,66	1353884,71
519080,02	1353884,69
519079,99	1353883,04
519078,12	1353883,00
519065,50	1353883,20
519059,97	1353882,95
519035,62	1353882,39
519000,70	1353881,30
519000,94	1353850,78
519000,63	1353844,91
519000,63	1353836,87
519001,20	1353831,18
519001,35	1353824,19
519011,92	1353824,22
519025,56	1353823,77
519025,58	1353824,15
519034,36	1353824,28
519036,14	1353825,24
519042,92	1353824,43
519045,29	1353824,12
519061,07	1353825,28
519082,72	1353826,77
519105,19	1353826,77
519123,59	1353825,89
519127,69	1353825,53
519131,05	1353825,37
519143,30	1353824,04
519145,45	1353823,98
519145,45	1353824,25
519157,67	1353823,95
519166,06	1353823,95
519167,77	1353824,06
519190,78	1353824,77

Контур 33

Уточненные координаты, м	
X	**Y**
519192,88	1353770,86
519192,68	1353802,41
519193,37	1353802,39
519192,76	1353820,62
519158,76	1353819,81
519134,78	1353820,12
519127,10	1353820,39
519122,50	1353820,85
519108,78	1353821,08
519101,03	1353821,47
519097,46	1353821,55
519081,81	1353820,89
519072,97	1353821,82
519067,27	1353821,76
519061,76	1353821,76
519048,56	1353820,81
519036,10	1353819,83
519026,56	1353818,89
519019,80	1353819,57
519000,22	1353819,09
519000,65	1353794,88
519001,03	1353789,50
519001,64	1353769,20
519032,16	1353769,32
519035,69	1353768,91
519041,61	1353769,03
519041,59	1353767,85
519048,54	1353767,83
519056,37	1353767,74
519056,43	1353769,20
519066,70	1353769,47
519081,26	1353769,77
519099,58	1353769,86
519117,24	1353769,47
519120,80	1353769,55
519120,80	1353769,86
519135,35	1353770,30
519135,40	1353769,55
519139,55	1353769,61
519139,56	1353768,99
519146,20	1353769,25
519146,19	1353770,36
519150,16	1353770,66
519154,27	1353770,46
519168,88	1353770,60
519192,88	1353770,86

Контур 34

Уточненные координаты, м	
X	**Y**
518981,75	1353822,85
518980,97	1353842,06
518981,10	1353851,15
518981,03	1353857,13
518980,47	1353880,83
518973,51	1353880,88

518973,30	1353885,77
518943,15	1353884,89
518943,33	1353881,50
518921,76	1353880,74
518921,75	1353881,25
518903,02	1353880,74
518890,79	1353880,31
518883,72	1353879,45
518883,52	1353881,22
518864,26	1353880,45
518864,35	1353879,15
518847,17	1353877,88
518827,54	1353877,11
518809,59	1353876,15
518786,41	1353876,07
518787,67	1353838,14
518810,65	1353838,52
518829,61	1353838,60
518836,23	1353838,70
518843,88	1353825,57
518847,27	1353820,85
518852,07	1353819,24
518859,44	1353819,10
518868,71	1353819,20
518898,40	1353819,55
518903,16	1353819,29
518916,47	1353819,20
518918,84	1353819,31
518921,10	1353819,66
518936,50	1353819,82
518940,98	1353820,28
518981,75	1353822,85

Контур 35

Уточненные координаты, м	
X	**Y**
518983,71	1353767,77
518983,58	1353784,29
518983,38	1353790,23
518982,77	1353805,05
518981,74	1353818,94
518953,87	1353817,06
518934,75	1353815,57
518913,98	1353814,90
518886,49	1353814,36
518847,60	1353815,22
518847,60	1353813,95
518843,92	1353814,02
518842,24	1353814,70
518838,05	1353814,83
518838,15	1353818,05
518836,61	1353818,14
518836,49	1353828,67
518834,24	1353831,07
518832,04	1353832,35
518829,67	1353833,09
518827,20	1353833,24
518807,21	1353832,89
518787,49	1353832,21
518787,46	1353820,27

518788,02	1353818,32
518787,93	1353809,65
518788,28	1353803,18
518788,41	1353783,81
518789,25	1353762,35
518805,82	1353762,66
518817,43	1353763,47
518827,71	1353763,83
518834,40	1353763,55
518847,41	1353764,11
518862,41	1353764,40
518890,49	1353765,44
518902,13	1353766,07
518917,87	1353766,63
518937,28	1353767,46
518956,12	1353768,16
518956,17	1353767,09
518983,71	1353767,77

Контур 36

Уточненные координаты, м	
X	**Y**
518982,54	1353911,83
518982,15	1353935,83
518982,01	1353944,99
518981,96	1353948,94
518981,62	1353950,00
518982,26	1353952,25
518981,89	1353955,95
518980,77	1353963,95
518972,23	1353963,71
518966,16	1353963,69
518961,15	1353963,73
518937,11	1353963,05
518936,40	1353962,91
518935,48	1353962,68
518927,01	1353962,63
518924,26	1353962,28
518911,33	1353961,88
518907,45	1353961,43
518896,91	1353960,92
518896,44	1353960,60
518894,34	1353960,60
518888,02	1353960,18
518876,76	1353959,36
518846,47	1353957,27
518836,62	1353956,75
518828,29	1353956,27
518819,44	1353955,64
518800,82	1353954,12
518797,83	1353954,03
518788,94	1353953,35
518783,44	1353953,06
518783,70	1353949,44
518783,92	1353935,11
518784,20	1353930,06
518784,73	1353914,50
518784,62	1353905,39
518798,99	1353906,25
518805,04	1353906,54

518806,12	1353907,03
518811,80	1353907,42
518818,90	1353907,29
518828,21	1353907,24
518859,80	1353908,49
518874,00	1353908,51
518873,99	1353909,28
518881,66	1353909,25
518891,91	1353909,08
518899,28	1353909,55
518917,63	1353910,07
518935,87	1353910,26
518943,58	1353910,63
518945,98	1353910,65
518946,02	1353911,13
518951,72	1353911,36
518955,91	1353911,52
518982,54	1353911,83

Контур 37

Уточненные координаты, м	
X	**Y**
518980,79	1353969,91
518980,77	1353974,99
518979,98	1353976,30
518979,82	1353978,25
518979,84	1353984,34
518979,61	1353993,51
518979,50	1353995,77
518979,08	1354005,53
518978,32	1354027,14
518951,13	1354026,37
518946,31	1354026,39
518930,62	1354025,82
518912,43	1354025,74
518903,01	1354025,63
518896,95	1354025,36
518886,38	1354025,01
518877,42	1354024,94
518862,61	1354024,54
518853,13	1354024,75
518843,43	1354024,39
518843,40	1354025,08
518840,99	1354025,02
518841,03	1354024,12
518826,91	1354023,79
518818,38	1354025,63
518811,40	1354025,49
518781,74	1354024,83
518782,38	1353999,78
518782,52	1353983,08
518782,61	1353973,73
518782,83	1353958,59
518833,87	1353961,27
518845,53	1353961,88
518846,54	1353962,45
518851,79	1353962,51
518858,67	1353963,17
518867,38	1353963,69
518879,53	1353964,28

518891,01	1353964,38
518898,71	1353964,97
518919,66	1353966,02
518926,01	1353966,23
518937,32	1353966,87
518961,22	1353967,61
518978,53	1353968,13
518980,79	1353969,91

Контур 38

Уточненные координаты, м	
X	**Y**
519189,53	1353977,73
519189,22	1353992,45
519188,90	1354000,67
519188,40	1354009,01
519185,68	1354033,08
519174,49	1354033,03
519164,74	1354032,97
519162,26	1354032,98
519143,66	1354032,55
519128,05	1354031,52
519125,74	1354031,51
519120,35	1354031,10
519113,63	1354030,59
519112,43	1354030,15
519109,20	1354030,29
519107,90	1354031,09
519098,09	1354031,09
519050,82	1354029,80
519029,17	1354029,31
519013,74	1354028,99
518996,67	1354028,10
518996,84	1354007,13
518996,06	1354007,14
518996,08	1353998,39
518996,65	1353997,99
518996,64	1353991,18
518997,30	1353991,21
518997,73	1353974,13
519038,18	1353975,05
519047,70	1353975,56
519071,08	1353975,88
519075,89	1353976,20
519081,05	1353976,58
519085,35	1353976,39
519087,39	1353976,00
519092,45	1353976,39
519130,43	1353977,19
519135,82	1353976,67
519146,52	1353976,71
519172,05	1353977,17
519189,53	1353977,73

Контур 39

Уточненные координаты, м	
X	**Y**
519191,43	1353912,54

519190,99	1353940,17
519190,84	1353954,01
519190,49	1353954,33
519190,39	1353958,63
519190,15	1353969,18
519190,38	1353969,15
519190,42	1353972,40
519184,83	1353972,47
519184,30	1353972,77
519162,94	1353972,38
519159,71	1353971,92
519146,83	1353971,65
519146,08	1353971,68
519140,54	1353971,55
519131,35	1353971,33
519131,34	1353970,55
519127,09	1353970,48
519126,59	1353971,25
519125,11	1353971,28
519117,55	1353971,37
519113,99	1353971,30
519098,28	1353971,35
519090,00	1353970,96
519065,22	1353970,57
519062,70	1353970,77
519031,93	1353969,74
519029,79	1353969,65
519023,40	1353969,76
519011,26	1353969,24
518998,68	1353968,95
518997,80	1353950,04
518997,42	1353933,74
518997,59	1353909,52
519004,17	1353909,26
519033,23	1353909,63
519034,04	1353909,94
519037,57	1353910,00
519042,05	1353910,62
519057,58	1353910,54
519077,64	1353910,35
519086,86	1353910,52
519086,76	1353913,23
519094,20	1353913,76
519098,59	1353913,91
519098,76	1353910,87
519111,18	1353911,77
519125,01	1353912,15
519134,16	1353912,05
519156,56	1353912,35
519181,85	1353912,33
519191,43	1353912,54

Контур 40

Уточненные координаты, м	
X	**Y**
519422,08	1353036,62
519422,03	1353045,90
519421,96	1353070,59
519421,89	1353074,66
519421,38	1353083,19

519419,88	1353083,14
519419,11	1353097,89
519420,00	1353097,88
519419,61	1353115,14
519414,81	1353115,58
519407,40	1353115,99
519404,64	1353115,85
519400,87	1353115,55
519392,39	1353115,51
519389,56	1353115,42
519385,29	1353115,15
519383,74	1353115,06
519369,76	1353113,61
519369,71	1353114,13
519366,62	1353114,06
519357,91	1353113,32
519349,91	1353112,30
519349,72	1353114,53
519345,74	1353114,50
519342,94	1353114,44
519343,04	1353112,96
519340,02	1353112,93
519339,95	1353113,41
519337,13	1353113,41
519337,19	1353112,90
519334,46	1353112,90
519332,15	1353112,41
519329,64	1353112,48
519321,74	1353112,03
519316,89	1353111,94
519307,92	1353111,77
519304,87	1353111,87
519303,04	1353111,68
519298,22	1353111,45
519293,17	1353110,97
519287,07	1353110,58
519268,25	1353109,25
519266,19	1353109,04
519258,06	1353108,59
519258,10	1353108,17
519254,24	1353107,92
519247,11	1353107,46
519242,75	1353107,10
519239,22	1353107,31
519233,11	1353106,70
519227,70	1353106,53
519226,40	1353106,47
519227,16	1353090,12
519227,44	1353076,00
519227,55	1353065,77
519225,36	1353065,74
519226,17	1353047,45
519227,16	1353031,74
519243,17	1353031,55
519243,44	1353030,70
519252,57	1353030,77
519253,19	1353030,65
519268,56	1353030,95
519276,22	1353031,09
519283,30	1353031,46
519295,65	1353031,75
519308,84	1353032,32

519314,63	1353032,29
519332,89	1353033,51
519341,20	1353033,86
519343,80	1353033,58
519346,43	1353033,64
519348,75	1353034,09
519352,38	1353034,31
519359,98	1353034,41
519363,52	1353034,61
519367,18	1353034,89
519372,17	1353035,12
519384,70	1353035,79
519396,62	1353035,79
519415,01	1353036,58
519422,08	1353036,62

Контур 41

Уточненные координаты, м	
X	**Y**
519605,08	1353083,07
519611,12	1353104,80
519617,39	1353129,23
519613,85	1353130,38
519606,36	1353129,90
519594,88	1353130,51
519591,46	1353130,58
519576,74	1353129,13
519573,62	1353128,80
519569,79	1353128,62
519557,90	1353127,84
519546,81	1353126,17
519544,32	1353126,75
519525,56	1353124,77
519522,66	1353124,52
519501,67	1353122,28
519500,56	1353122,19
519496,71	1353121,74
519496,64	1353122,28
519481,15	1353120,55
519481,18	1353120,23
519470,44	1353119,45
519447,97	1353117,94
519448,84	1353102,07
519449,45	1353086,40
519449,89	1353075,97
519450,60	1353065,14
519454,45	1353065,58
519454,92	1353054,11
519455,53	1353040,93
519470,90	1353040,64
519477,13	1353040,74
519480,89	1353040,71
519486,71	1353039,26
519506,76	1353041,16
519506,66	1353042,44
519518,15	1353043,05
519521,52	1353043,09
519526,08	1353042,89
519542,18	1353043,41
519542,22	1353042,60

519545,11	1353042,67
519545,04	1353043,56
519547,55	1353043,73
519556,68	1353044,31
519558,90	1353044,21
519566,10	1353044,43
519585,14	1353044,95
519588,71	1353044,70
519589,35	1353054,02
519589,58	1353054,02
519590,09	1353060,06
519592,85	1353059,90
519593,14	1353063,20
519594,08	1353063,82
519596,07	1353063,65
519598,77	1353073,01
519602,43	1353083,52
519605,08	1353083,07

Контур 42

Уточненные координаты, м	
X	**Y**
519633,74	1353156,63
519636,51	1353177,39
519636,54	1353180,73
519636,76	1353185,01
519634,17	1353184,88
519634,75	1353185,90
519636,34	1353201,95
519638,93	1353229,01
519625,91	1353228,79
519606,16	1353228,19
519601,94	1353228,14
519590,16	1353227,06
519589,71	1353226,10
519584,88	1353225,88
519581,52	1353225,77
519575,42	1353225,16
519568,51	1353224,59
519565,09	1353224,40
519554,60	1353223,86
519549,51	1353223,94
519545,20	1353224,14
519545,18	1353223,61
519543,94	1353223,29
519539,81	1353223,04
519526,50	1353222,71
519526,50	1353222,24
519523,40	1353222,20
519507,91	1353222,09
519505,63	1353222,06
519505,65	1353222,45
519502,00	1353222,30
519502,05	1353220,67
519498,38	1353220,72
519496,20	1353220,72
519481,69	1353219,85
519479,63	1353219,80
519449,32	1353218,33
519448,65	1353205,03

519447,91	1353189,72
519448,26	1353186,04
519447,99	1353179,60
519447,67	1353172,43
519447,59	1353170,55
519447,54	1353165,61
519447,20	1353165,61
519447,37	1353142,72
519468,06	1353143,69
519473,38	1353143,99
519480,49	1353144,16
519493,67	1353145,06
519501,50	1353145,35
519508,08	1353145,79
519508,04	1353146,15
519526,21	1353147,76
519526,22	1353147,52
519531,19	1353147,85
519534,22	1353148,17
519536,96	1353148,34
519544,86	1353148,63
519548,58	1353148,72
519548,60	1353148,09
519551,27	1353148,17
519551,24	1353149,08
519562,81	1353149,68
519565,45	1353149,92
519568,62	1353150,21
519572,28	1353150,45
519578,86	1353150,88
519584,35	1353151,17
519597,58	1353151,51
519607,06	1353151,43
519621,72	1353152,32
519630,36	1353152,88
519633,74	1353156,63

Контур 43

Уточненные координаты, м	
X	**Y**
519636,41	1353324,13
519635,18	1353336,27
519634,22	1353350,98
519629,19	1353350,72
519604,55	1353348,95
519602,78	1353348,98
519602,60	1353349,65
519587,98	1353349,27
519587,92	1353347,40
519583,73	1353347,37
519580,08	1353347,34
519573,03	1353347,52
519562,78	1353347,29
519560,01	1353347,11
519548,29	1353346,79
519546,52	1353346,32
519542,67	1353346,06
519537,46	1353345,94
519527,35	1353345,60
519526,45	1353344,61

519522,32	1353344,34
519519,84	1353344,28
519508,23	1353343,36
519508,07	1353344,26
519500,98	1353343,51
519500,93	1353344,14
519495,92	1353343,88
519482,68	1353343,02
519482,61	1353343,50
519478,45	1353343,03
519472,60	1353342,42
519471,11	1353342,59
519462,51	1353341,55
519442,13	1353340,28
519442,74	1353327,67
519442,80	1353324,73
519443,36	1353309,20
519455,65	1353309,58
519464,18	1353309,85
519485,79	1353310,55
519496,68	1353311,22
519505,39	1353311,58
519516,99	1353312,24
519525,08	1353312,80
519537,72	1353314,02
519543,81	1353314,55
519558,82	1353315,71
519563,80	1353316,00
519573,73	1353316,76
519584,07	1353317,11
519604,61	1353318,88
519623,83	1353320,69
519636,20	1353321,65
519636,41	1353324,13

Контур 44

Уточненные координаты, м	
X	**Y**
519640,38	1353251,60
519640,22	1353260,88
519639,47	1353274,51
519638,72	1353282,88
519638,15	1353292,78
519637,46	1353301,99
519637,22	1353305,78
519636,73	1353315,77
519622,55	1353314,64
519602,82	1353313,29
519596,85	1353312,71
519581,97	1353311,43
519582,13	1353310,29
519576,86	1353309,62
519567,59	1353308,86
519560,49	1353308,40
519556,69	1353308,11
519556,20	1353308,86
519546,88	1353308,46
519543,02	1353308,19
519525,91	1353306,97
519521,60	1353306,82

519512,83	1353306,56
519509,71	1353306,50
519508,49	1353306,01
519506,19	1353305,95
519500,74	1353305,87
519490,57	1353304,94
519472,43	1353304,47
519462,72	1353304,41
519459,81	1353304,38
519443,44	1353303,10
519443,91	1353288,75
519444,41	1353288,79
519444,70	1353282,47
519444,81	1353274,00
519444,35	1353273,36
519444,81	1353262,49
519445,25	1353256,67
519445,54	1353254,07
519446,07	1353240,73
519458,88	1353241,49
519467,76	1353241,98
519473,84	1353242,57
519484,20	1353243,26
519493,11	1353244,55
519495,44	1353244,67
519506,62	1353245,01
519506,94	1353246,07
519512,64	1353245,95
519515,68	1353246,04
519524,25	1353246,62
519528,44	1353246,86
519540,09	1353247,73
519552,30	1353248,46
519568,87	1353249,67
519576,82	1353249,75
519580,89	1353249,86
519590,80	1353250,10
519598,34	1353250,37
519607,12	1353250,70
519613,08	1353250,71
519629,94	1353251,56
519640,38	1353251,60

Контур 45

Уточненные координаты, м	
X	**Y**
519627,82	1353372,20
519628,03	1353385,78
519628,56	1353385,78
519628,56	1353389,07
519627,19	1353389,17
519627,14	1353392,70
519626,76	1353402,43
519626,26	1353426,05
519629,87	1353426,46
519629,46	1353446,94
519629,27	1353458,37
519605,17	1353457,97
519594,31	1353458,23
519583,89	1353458,35

519572,90	1353457,89
519565,57	1353457,68
519549,12	1353457,49
519549,07	1353457,13
519530,11	1353456,55
519527,71	1353456,42
519515,27	1353455,87
519498,95	1353455,49
519495,87	1353455,52
519475,23	1353455,37
519457,24	1353454,55
519453,69	1353454,53
519436,19	1353454,36
519436,51	1353425,65
519436,83	1353425,65
519437,82	1353411,52
519438,38	1353404,96
519438,78	1353401,25
519438,92	1353398,89
519439,38	1353388,52
519440,31	1353375,28
519441,31	1353360,91
519461,35	1353362,30
519473,72	1353363,65
519473,84	1353363,17
519480,98	1353364,10
519484,60	1353364,60
519491,70	1353365,15
519497,29	1353365,52
519504,81	1353365,96
519508,17	1353366,22
519512,80	1353366,80
519518,97	1353367,37
519525,95	1353367,61
519528,52	1353367,64
519531,40	1353367,70
519537,62	1353368,19
519543,17	1353368,33
519552,75	1353368,62
519572,72	1353369,87
519576,68	1353369,94
519581,41	1353370,20
519581,46	1353369,77
519585,28	1353370,06
519591,67	1353370,57
519595,32	1353370,67
519597,97	1353370,71
519606,29	1353371,23
519619,12	1353371,77
519627,82	1353372,20

Контур 46

Уточненные координаты, м	
X	**Y**
519627,53	1353554,78
519627,67	1353568,26
519627,72	1353570,45
519627,60	1353573,94
519627,58	1353578,79
519626,92	1353592,13

519626,56	1353601,88
519626,41	1353607,50
519619,61	1353607,36
519617,98	1353607,63
519601,75	1353607,65
519600,77	1353607,65
519600,74	1353608,76
519594,47	1353608,76
519584,81	1353608,92
519578,72	1353608,21
519578,26	1353608,19
519576,29	1353608,12
519575,60	1353607,86
519573,79	1353607,81
519571,82	1353607,95
519566,61	1353607,78
519564,91	1353606,74
519563,30	1353606,66
519555,79	1353606,52
519549,08	1353606,18
519545,67	1353606,02
519537,33	1353605,83
519531,94	1353605,94
519529,08	1353606,02
519529,08	1353605,49
519521,84	1353605,68
519515,78	1353606,02
519512,90	1353606,26
519509,04	1353606,23
519505,77	1353606,28
519505,71	1353607,02
519502,87	1353607,07
519497,89	1353606,89
519496,59	1353606,99
519493,56	1353607,20
519487,36	1353607,17
519479,29	1353606,91
519471,25	1353606,95
519464,71	1353607,02
519458,41	1353606,81
519452,98	1353606,55
519443,70	1353606,31
519434,89	1353605,75
519435,10	1353590,81
519435,08	1353585,57
519435,10	1353578,86
519435,30	1353568,43
519435,39	1353565,67
519436,45	1353565,70
519436,41	1353564,78
519435,86	1353548,22
519445,30	1353548,15
519455,68	1353548,39
519463,27	1353548,60
519466,31	1353548,63
519472,89	1353548,87
519479,22	1353549,16
519487,73	1353549,30
519490,90	1353549,44
519496,72	1353550,10
519501,21	1353550,24
519507,17	1353550,17

519518,83	1353550,17
519518,81	1353550,99
519520,30	1353550,55
519524,86	1353550,81
519539,20	1353550,52
519551,36	1353550,57
519554,03	1353550,75
519559,70	1353551,01
519576,59	1353551,97
519587,48	1353552,52
519603,39	1353553,73
519627,10	1353554,49
519627,53	1353554,78

Контур 47

Уточненные координаты, м	
X	**Y**
519628,10	1353488,70
519628,02	1353491,10
519628,11	1353513,76
519628,20	1353516,79
519628,16	1353525,49
519627,84	1353535,25
519627,73	1353540,27
519627,71	1353542,86
519629,78	1353542,84
519629,66	1353549,23
519611,69	1353548,97
519583,42	1353547,79
519574,10	1353547,43
519557,77	1353546,59
519546,90	1353546,09
519544,76	1353545,99
519536,14	1353545,96
519533,12	1353545,84
519530,06	1353545,29
519511,02	1353544,69
519506,68	1353544,43
519496,60	1353544,28
519488,77	1353544,07
519474,46	1353543,51
519456,05	1353543,22
519435,12	1353543,17
519434,73	1353534,60
519434,76	1353531,17
519434,74	1353530,67
519434,58	1353526,65
519434,48	1353523,64
519434,60	1353522,27
519434,65	1353518,33
519435,44	1353518,40
519435,44	1353514,22
519435,71	1353502,13
519437,08	1353481,80
519446,52	1353482,06
519449,89	1353482,30
519455,77	1353482,91
519465,76	1353483,65
519470,67	1353483,55
519482,04	1353483,96

519489,43	1353484,31
519502,81	1353484,75
519509,44	1353485,53
519510,62	1353486,06
519519,81	1353486,08
519527,47	1353485,79
519534,32	1353486,03
519537,01	1353486,12
519544,76	1353486,44
519562,46	1353487,14
519569,48	1353487,06
519578,44	1353487,45
519587,00	1353487,83
519588,08	1353487,78
519594,21	1353488,02
519597,09	1353488,00
519604,22	1353488,12
519606,69	1353488,29
519611,02	1353488,48
519620,65	1353488,77
519628,10	1353488,70

Контур 48

Уточненные координаты, м	
X	**Y**
519621,10	1353638,93
519620,71	1353652,27
519620,71	1353655,22
519620,50	1353659,68
519620,23	1353672,18
519620,38	1353673,77
519620,67	1353677,30
519604,38	1353678,65
519591,54	1353680,43
519584,21	1353681,87
519581,82	1353682,88
519573,67	1353686,77
519565,86	1353687,71
519563,04	1353687,64
519556,42	1353687,78
519552,99	1353688,34
519549,72	1353688,21
519547,39	1353688,06
519543,07	1353687,40
519540,83	1353687,03
519538,00	1353686,94
519537,42	1353688,11
519525,70	1353687,95
519522,21	1353687,92
519518,03	1353686,22
519514,25	1353685,93
519510,44	1353686,39
519508,33	1353686,82
519506,81	1353686,79
519502,20	1353686,39
519493,38	1353686,19
519490,88	1353686,34
519479,54	1353686,56
519468,21	1353686,87
519449,56	1353686,34

519433,31	1353686,00
519434,38	1353673,19
519434,52	1353663,92
519434,64	1353659,66
519433,41	1353659,55
519433,44	1353648,56
519433,46	1353646,31
519434,88	1353646,31
519435,29	1353632,34
519435,44	1353627,70
519442,11	1353627,78
519456,91	1353627,82
519467,76	1353627,85
519469,32	1353627,80
519472,49	1353627,08
519481,91	1353626,84
519484,55	1353626,76
519487,63	1353626,86
519494,12	1353626,89
519499,21	1353626,79
519499,26	1353627,87
519501,06	1353627,87
519501,01	1353628,76
519513,06	1353629,29
519517,41	1353629,44
519520,27	1353629,50
519520,53	1353628,90
519530,72	1353628,95
519534,03	1353628,90
519548,82	1353629,45
519553,60	1353629,70
519560,35	1353629,78
519563,05	1353629,95
519568,05	1353630,42
519568,06	1353629,23
519576,07	1353629,64
519589,23	1353629,73
519594,96	1353630,44
519598,81	1353630,56
519598,79	1353630,96
519615,90	1353631,98
519617,87	1353633,49
519618,78	1353634,22
519619,41	1353635,45
519621,10	1353638,93

Контур 49

Уточненные координаты, м	
X	**Y**
519621,52	1353683,96
519621,59	1353692,30
519621,28	1353698,43
519621,16	1353703,04
519621,18	1353705,13
519620,42	1353725,01
519620,20	1353726,54
519619,72	1353739,04
519619,14	1353748,67
519606,88	1353748,61
519605,09	1353748,59

519597,73	1353748,69
519594,77	1353749,11
519586,65	1353748,82
519583,86	1353748,70
519579,05	1353748,70
519576,49	1353748,34
519569,53	1353748,19
519566,12	1353748,27
519566,14	1353749,32
519561,48	1353749,42
519561,36	1353748,41
519557,24	1353748,38
519557,24	1353748,82
519554,69	1353749,01
519554,67	1353747,86
519549,16	1353747,91
519544,06	1353747,86
519539,35	1353747,86
519539,28	1353748,85
519529,98	1353748,41
519529,98	1353748,80
519524,92	1353748,48
519511,45	1353748,34
519507,33	1353748,07
519500,17	1353747,54
519497,53	1353747,48
519497,48	1353746,35
519492,88	1353746,08
519481,40	1353746,41
519474,82	1353746,61
519470,31	1353746,73
519467,16	1353746,85
519457,74	1353746,66
519457,02	1353746,66
519454,00	1353746,75
519436,96	1353746,59
519431,46	1353746,44
519431,68	1353740,03
519431,68	1353724,35
519431,70	1353721,01
519432,04	1353717,48
519432,07	1353708,91
519432,68	1353697,22
519432,76	1353691,77
519433,36	1353691,77
519440,38	1353691,69
519451,70	1353691,58
519474,47	1353691,19
519486,46	1353690,93
519490,83	1353690,81
519493,38	1353690,79
519499,67	1353690,98
519502,84	1353691,03
519508,51	1353691,58
519521,59	1353692,68
519524,00	1353692,85
519524,05	1353692,18
519539,64	1353693,06
519544,22	1353692,85
519556,55	1353692,80
519572,41	1353692,49
519576,58	1353690,40

519584,03	1353688,93
519584,61	1353687,13
519594,07	1353684,58
519606,60	1353684,18
519615,15	1353684,01
519621,52	1353683,96

Контур 50

Уточненные координаты, м	
X	**Y**
519619,71	1353780,95
519619,83	1353807,50
519619,80	1353810,72
519619,74	1353821,98
519619,60	1353827,58
519619,71	1353835,99
519608,98	1353835,64
519601,98	1353835,50
519595,71	1353835,22
519583,79	1353834,69
519578,52	1353834,64
519578,52	1353834,98
519575,56	1353834,90
519567,49	1353834,13
519561,07	1353834,23
519557,90	1353834,21
519543,16	1353833,66
519540,93	1353833,46
519528,99	1353832,79
519525,60	1353832,26
519516,73	1353832,00
519508,89	1353831,80
519488,16	1353830,77
519482,86	1353830,77
519473,13	1353830,77
519462,86	1353830,93
519454,55	1353830,96
519449,91	1353831,13
519437,97	1353831,18
519430,74	1353831,16
519430,62	1353824,21
519430,73	1353817,84
519430,76	1353816,98
519430,88	1353814,45
519431,19	1353810,71
519431,32	1353807,65
519431,57	1353806,11
519431,54	1353803,80
519431,76	1353798,85
519434,02	1353798,98
519434,07	1353793,40
519433,56	1353793,38
519433,66	1353787,56
519433,92	1353783,21
519435,03	1353779,19
519435,12	1353776,84
519440,02	1353777,01
519451,15	1353776,97
519458,27	1353776,92
519458,32	1353775,16

519464,02	1353775,28
519466,43	1353775,24
519470,66	1353775,14
519472,84	1353775,21
519488,04	1353775,12
519493,29	1353775,21
519493,46	1353770,48
519500,47	1353770,60
519505,49	1353770,93
519507,70	1353771,08
519512,09	1353771,39
519511,76	1353776,79
519525,76	1353777,37
519536,21	1353777,40
519540,47	1353777,50
519544,19	1353777,47
519544,20	1353778,05
519549,21	1353777,85
519552,09	1353777,85
519560,21	1353778,42
519572,03	1353778,85
519572,07	1353779,11
519582,16	1353779,35
519586,27	1353779,93
519592,08	1353780,53
519592,17	1353779,79
519599,11	1353780,37
519599,12	1353779,66
519608,94	1353780,19
519619,71	1353780,95

Контур 51

Уточненные координаты, м	
X	**Y**
519620,24	1353841,63
519619,18	1353861,09
519619,10	1353865,45
519619,39	1353867,80
519619,39	1353870,40
519618,81	1353880,78
519618,11	1353895,15
519606,94	1353894,81
519600,35	1353894,77
519600,40	1353894,14
519597,51	1353894,09
519591,32	1353893,80
519589,07	1353893,83
519589,15	1353893,46
519584,54	1353893,51
519577,64	1353892,82
519573,69	1353892,94
519567,61	1353893,01
519567,59	1353892,77
519555,70	1353892,89
519549,67	1353892,72
519540,13	1353892,36
519536,29	1353892,72
519533,31	1353892,72
519533,35	1353892,53
519530,47	1353892,04

519522,42	1353891,52
519515,98	1353891,14
519515,89	1353892,53
519511,06	1353892,67
519508,45	1353892,72
519504,32	1353892,36
519504,32	1353892,80
519500,57	1353892,53
519500,54	1353891,69
519489,14	1353891,76
519479,24	1353891,64
519479,32	1353890,51
519470,61	1353890,85
519466,02	1353891,01
519466,04	1353892,41
519461,35	1353892,48
519457,07	1353892,22
519445,39	1353891,33
519442,80	1353891,35
519427,86	1353890,15
519428,07	1353874,72
519428,44	1353870,16
519428,78	1353865,78
519429,53	1353865,88
519429,67	1353853,69
519429,78	1353850,57
519430,35	1353834,88
519437,87	1353835,05
519437,92	1353834,64
519449,77	1353834,88
519453,18	1353835,09
519453,18	1353834,66
519462,50	1353835,03
519468,21	1353835,22
519475,37	1353835,25
519480,96	1353835,68
519484,10	1353835,75
519490,27	1353835,83
519507,95	1353836,06
519514,10	1353836,42
519521,14	1353836,68
519526,06	1353836,68
519533,63	1353837,28
519541,52	1353837,43
519556,85	1353837,93
519556,83	1353838,63
519560,47	1353838,72
519564,56	1353838,56
519578,62	1353839,06
519581,52	1353839,45
519599,14	1353840,79
519606,57	1353840,77
519620,24	1353841,63

Контур 52

Уточненные координаты, м	
X	**Y**
519554,80	1354040,89
519537,92	1354040,36
519537,84	1354039,78

519473,82	1354038,65
519468,23	1354037,88
519457,25	1354037,59
519433,48	1354037,10
519426,93	1354036,57
519427,39	1354022,97
519427,30	1354020,99
519427,44	1354011,97
519427,57	1354008,15
519427,52	1353993,79
519426,11	1353993,82
519425,93	1353976,81
519425,99	1353971,39
519425,86	1353964,57
519425,94	1353961,55
519425,86	1353960,39
519425,94	1353955,07
519425,94	1353951,11
519425,81	1353947,60
519425,91	1353941,33
519426,01	1353938,23
519426,46	1353919,60
519441,75	1353920,36
519459,03	1353920,98
519463,28	1353921,10
519466,69	1353921,19
519469,83	1353921,23
519472,17	1353921,26
519480,30	1353921,40
519480,65	1353925,78
519481,11	1353942,00
519481,11	1353945,96
519481,21	1353951,02
519481,00	1353959,85
519481,03	1353962,82
519480,02	1353982,95
519503,84	1353984,59
519506,33	1353984,63
519527,71	1353983,69
519531,22	1353983,56
519535,21	1353983,24
519554,95	1353982,79
519554,95	1353984,95
519555,05	1353991,16
519555,08	1353998,34
519554,89	1354005,28
519554,89	1354013,20
519554,81	1354015,45
519555,09	1354016,11
519555,09	1354022,78
519555,13	1354024,81
519554,72	1354026,05
519554,52	1354029,01
519554,56	1354030,97
519554,96	1354033,31
519554,80	1354040,89

Контур 53

Уточненные координаты, м	
X	**Y**

519616,88	1353926,12
519616,52	1353951,28
519616,47	1353966,96
519616,29	1353966,96
519616,35	1353980,95
519615,85	1353990,10
519615,59	1353994,58
519615,59	1353997,51
519614,98	1354000,12
519614,47	1354004,08
519614,12	1354009,47
519614,15	1354013,22
519614,73	1354013,71
519613,35	1354042,71
519585,40	1354041,17
519573,48	1354040,36
519570,38	1354040,47
519556,49	1354040,81
519556,17	1354032,02
519556,20	1354019,63
519556,56	1354009,29
519557,03	1353999,73
519557,22	1353984,82
519564,57	1353984,18
519564,63	1353983,83
519564,75	1353979,10
519565,07	1353968,75
519557,61	1353968,27
519556,70	1353970,90
519555,99	1353972,91
519555,27	1353974,35
519553,22	1353977,24
519549,72	1353978,74
519533,65	1353979,12
519513,25	1353979,93
519503,67	1353980,25
519502,12	1353979,59
519496,30	1353979,72
519493,46	1353979,80
519489,47	1353979,27
519487,36	1353977,12
519486,97	1353974,25
519486,55	1353958,65
519486,46	1353951,56
519486,33	1353940,43
519486,96	1353921,78
519499,89	1353921,17
519507,28	1353921,20
519507,34	1353922,23
519510,32	1353922,30
519516,50	1353922,46
519522,07	1353922,88
519538,89	1353922,36
519555,54	1353922,91
519565,98	1353923,33
519566,16	1353921,84
519569,24	1353921,89
519572,33	1353922,02
519578,36	1353922,29
519578,89	1353922,96
519579,36	1353924,06
519582,05	1353924,02

519587,99	1353924,31
519591,74	1353924,24
519591,95	1353924,38
519595,88	1353924,40
519616,88	1353926,12

Контур 54

Уточненные координаты, м	
X	**Y**
519839,07	1353495,14
519837,91	1353533,58
519837,81	1353549,19
519837,13	1353549,19
519837,19	1353553,15
519837,51	1353553,14
519837,34	1353558,28
519837,92	1353558,32
519837,85	1353563,43
519836,84	1353565,47
519836,01	1353565,75
519836,11	1353568,23
519822,64	1353568,62
519794,86	1353565,82
519786,30	1353562,73
519766,75	1353556,27
519752,36	1353555,66
519749,02	1353555,31
519744,84	1353554,59
519738,42	1353554,01
519725,60	1353552,72
519713,15	1353551,84
519708,43	1353551,28
519704,68	1353551,42
519695,47	1353550,99
519674,69	1353550,35
519650,35	1353549,43
519650,48	1353546,25
519651,43	1353546,28
519651,43	1353545,12
519651,68	1353543,24
519651,96	1353536,28
519651,86	1353535,85
519651,94	1353533,61
519651,02	1353533,56
519651,28	1353527,38
519652,14	1353527,43
519652,20	1353525,76
519652,15	1353523,54
519651,97	1353520,59
519651,97	1353518,40
519652,39	1353518,38
519652,35	1353513,35
519653,51	1353489,50
519682,80	1353489,86
519686,29	1353489,80
519688,80	1353489,74
519688,80	1353490,41
519695,91	1353490,35
519703,00	1353490,23
519705,61	1353490,29

519705,63	1353490,65
519707,84	1353490,62
519718,01	1353491,19
519718,00	1353491,42
519730,43	1353491,86
519732,89	1353492,06
519746,60	1353491,96
519750,70	1353492,00
519754,88	1353492,06
519756,52	1353492,42
519766,40	1353492,80
519774,65	1353493,03
519779,97	1353493,48
519783,83	1353493,57
519798,26	1353493,46
519798,28	1353493,74
519802,87	1353493,70
519802,87	1353494,30
519816,41	1353494,53
519839,07	1353495,14

Контур 55

Уточненные координаты, м	
X	**Y**
519837,66	1353573,30
519836,95	1353586,97
519836,61	1353590,62
519836,24	1353612,05
519809,34	1353611,10
519781,49	1353610,83
519778,07	1353611,05
519775,26	1353611,07
519773,42	1353611,39
519759,40	1353611,54
519751,95	1353610,92
519743,00	1353610,99
519730,80	1353610,79
519726,20	1353611,07
519718,63	1353610,19
519711,62	1353610,30
519711,60	1353609,62
519703,17	1353609,14
519698,99	1353609,08
519691,20	1353609,41
519688,51	1353609,33
519677,99	1353609,04
519672,18	1353609,05
519660,88	1353608,46
519649,25	1353608,21
519649,20	1353600,04
519649,24	1353592,17
519649,42	1353585,46
519650,10	1353578,33
519650,70	1353569,66
519650,93	1353566,35
519651,55	1353557,35
519650,86	1353557,35
519650,86	1353554,48
519670,69	1353554,92
519685,31	1353555,39

519690,13	1353555,48
519692,02	1353555,31
519694,79	1353555,37
519700,30	1353555,59
519704,01	1353555,91
519705,34	1353555,71
519709,67	1353557,21
519715,14	1353556,32
519739,13	1353558,36
519739,94	1353559,32
519742,58	1353559,51
519761,16	1353560,71
519764,69	1353561,08
519770,85	1353562,04
519779,30	1353565,15
519779,55	1353568,34
519783,02	1353568,38
519788,63	1353569,40
519806,61	1353571,34
519819,10	1353572,12
519837,66	1353573,30

Контур 56

Уточненные координаты, м	
X	**Y**
519835,19	1353637,74
519833,93	1353662,81
519833,95	1353675,49
519834,48	1353681,46
519835,00	1353684,38
519834,99	1353694,98
519828,76	1353694,82
519817,80	1353695,50
519790,66	1353696,88
519771,35	1353696,61
519769,16	1353696,36
519756,58	1353695,71
519756,20	1353695,38
519752,89	1353695,41
519752,92	1353694,77
519749,21	1353694,85
519746,72	1353694,79
519740,61	1353694,75
519732,58	1353694,69
519731,72	1353694,89
519728,73	1353694,80
519725,09	1353694,54
519712,26	1353694,47
519708,54	1353694,98
519703,84	1353696,80
519699,97	1353698,66
519698,81	1353702,28
519695,28	1353711,38
519693,39	1353715,69
519693,28	1353716,33
519689,26	1353726,64
519688,93	1353727,64
519686,23	1353751,53
519681,91	1353751,62
519647,28	1353750,32

519646,18	1353732,68
519646,14	1353731,73
519644,90	1353731,75
519644,73	1353717,68
519644,14	1353717,75
519643,94	1353711,72
519643,73	1353694,92
519644,03	1353694,50
519643,85	1353687,88
519643,94	1353677,81
519649,87	1353676,76
519650,21	1353666,53
519650,19	1353662,41
519650,43	1353661,51
519644,45	1353661,23
519645,43	1353647,41
519646,46	1353632,40
519663,91	1353632,40
519669,88	1353632,66
519680,37	1353632,47
519680,39	1353633,08
519691,35	1353633,51
519691,34	1353633,84
519699,95	1353633,67
519714,38	1353633,67
519719,81	1353633,81
519725,91	1353634,19
519733,25	1353634,08
519742,95	1353634,19
519745,26	1353633,87
519753,65	1353634,14
519768,03	1353634,80
519777,08	1353635,28
519792,63	1353636,05
519794,70	1353635,95
519794,75	1353636,17
519798,03	1353636,30
519798,76	1353636,25
519810,56	1353636,33
519813,90	1353636,61
519835,19	1353637,74

Контур 57

Уточненные координаты, м	
X	**Y**
519834,11	1353699,80
519834,31	1353720,36
519834,31	1353725,31
519833,45	1353748,05
519833,27	1353756,47
519801,90	1353755,59
519792,18	1353755,21
519776,22	1353754,48
519765,35	1353753,58
519753,46	1353753,31
519747,60	1353752,96
519735,00	1353752,83
519719,75	1353752,27
519719,74	1353752,59
519710,48	1353752,38

519706,67	1353752,13
519690,51	1353752,10
519693,03	1353728,69
519698,50	1353714,85
519701,40	1353708,80
519706,11	1353701,96
519709,13	1353699,53
519709,99	1353699,47
519721,18	1353699,78
519721,16	1353700,15
519725,32	1353700,28
519733,11	1353700,28
519761,44	1353700,87
519763,44	1353701,25
519766,30	1353701,34
519783,29	1353702,11
519787,27	1353702,10
519800,85	1353701,26
519806,09	1353701,20
519810,04	1353700,81
519834,11	1353699,80

Контур 58

Уточненные координаты, м	
X	**Y**
519831,44	1353840,23
519831,05	1353853,59
519832,61	1353853,58
519832,50	1353856,58
519831,27	1353856,57
519831,33	1353865,89
519831,23	1353866,67
519831,04	1353877,94
519830,86	1353884,76
519830,88	1353903,32
519823,30	1353902,74
519818,69	1353902,53
519808,16	1353902,16
519794,74	1353901,02
519794,66	1353902,32
519790,82	1353902,08
519790,40	1353902,37
519771,39	1353901,85
519771,40	1353900,01
519760,46	1353899,77
519760,43	1353900,22
519758,02	1353900,12
519757,21	1353899,37
519754,30	1353899,20
519742,94	1353898,79
519727,93	1353898,58
519724,14	1353898,46
519722,27	1353898,38
519722,27	1353899,11
519719,21	1353898,91
519719,27	1353897,94
519703,57	1353897,94
519700,98	1353896,32
519700,96	1353897,95
519697,11	1353897,89

519693,45	1353897,99
519690,28	1353897,71
519681,38	1353897,70
519676,10	1353898,07
519667,13	1353897,99
519648,91	1353898,36
519648,14	1353896,21
519644,58	1353896,17
519644,83	1353873,08
519645,07	1353863,92
519645,45	1353855,37
519645,99	1353855,32
519646,31	1353840,59
519664,37	1353839,89
519667,23	1353839,60
519686,28	1353839,00
519686,65	1353839,18
519694,11	1353839,22
519697,70	1353839,40
519697,57	1353841,70
519704,06	1353841,64
519717,22	1353842,13
519719,16	1353843,38
519724,77	1353843,42
519727,76	1353843,62
519728,35	1353843,06
519744,02	1353842,85
519753,05	1353842,47
519760,43	1353842,52
519767,88	1353842,30
519770,21	1353841,99
519773,29	1353841,90
519776,79	1353842,14
519776,81	1353841,65
519785,17	1353841,79
519818,03	1353840,45
519822,50	1353840,26
519831,44	1353840,23

Контур 59

Уточненные координаты, м	
X	**Y**
519832,85	1353787,72
519833,13	1353789,61
519833,35	1353792,10
519833,25	1353804,59
519832,99	1353813,69
519832,89	1353818,31
519832,51	1353818,31
519832,18	1353823,60
519831,99	1353829,01
519831,61	1353834,84
519817,20	1353835,42
519808,86	1353835,50
519808,00	1353835,87
519802,31	1353835,96
519783,68	1353835,87
519779,99	1353835,91
519779,19	1353836,12
519755,64	1353837,09

519755,60	1353835,85
519739,14	1353836,14
519734,74	1353836,00
519731,40	1353835,84
519728,66	1353837,84
519716,85	1353837,55
519712,83	1353837,53
519703,36	1353836,58
519699,02	1353834,34
519646,18	1353836,32
519646,16	1353815,23
519645,60	1353815,19
519645,86	1353809,91
519645,77	1353807,09
519645,66	1353803,46
519646,59	1353776,12
519665,63	1353776,12
519665,63	1353782,26
519683,12	1353782,33
519683,55	1353782,33
519683,57	1353779,79
519683,76	1353778,17
519692,51	1353778,25
519694,76	1353778,45
519702,74	1353778,69
519702,86	1353782,39
519705,37	1353782,37
519712,54	1353782,58
519713,79	1353782,43
519717,63	1353782,44
519717,73	1353781,60
519722,95	1353782,03
519733,19	1353782,70
519733,25	1353781,75
519736,88	1353781,97
519736,77	1353783,38
519738,93	1353783,67
519743,85	1353783,56
519750,45	1353783,63
519752,60	1353783,67
519754,59	1353783,38
519757,06	1353783,33
519757,07	1353782,32
519762,58	1353782,38
519762,58	1353781,97
519774,48	1353782,32
519785,20	1353782,54
519788,85	1353782,73
519792,24	1353782,82
519801,27	1353783,36
519808,61	1353783,87
519808,30	1353786,20
519827,08	1353787,25
519832,85	1353787,72

Контур 60

Уточненные координаты, м	
X	**Y**
520046,86	1353562,76
520047,10	1353576,12

520046,88	1353578,49
520047,00	1353578,51
520046,61	1353582,65
520046,65	1353592,66
520046,23	1353614,65
520035,21	1353614,65
520017,82	1353614,28
519999,13	1353614,46
519999,17	1353615,86
519982,84	1353615,44
519979,81	1353615,28
519962,36	1353615,12
519962,32	1353613,15
519939,64	1353612,47
519939,59	1353615,81
519928,83	1353616,25
519919,23	1353616,12
519919,10	1353612,35
519905,98	1353612,77
519890,80	1353613,77
519872,76	1353613,22
519872,71	1353615,30
519869,92	1353615,32
519868,29	1353615,50
519859,11	1353615,27
519860,38	1353591,97
519860,61	1353577,55
519861,07	1353564,54
519875,17	1353564,47
519883,00	1353564,54
519886,41	1353565,13
519912,25	1353565,13
519920,86	1353564,52
519956,45	1353564,03
519967,93	1353563,28
519988,49	1353563,24
519992,05	1353563,04
520009,41	1353563,24
520028,03	1353562,92
520046,86	1353562,76

Контур 61

Уточненные координаты, м	
X	**Y**
520040,35	1353500,54
520043,53	1353524,35
520045,00	1353538,34
520045,15	1353541,34
520046,02	1353558,46
520031,28	1353558,82
520010,52	1353558,18
519992,35	1353557,67
519977,15	1353557,12
519972,03	1353556,84
519952,39	1353557,31
519940,40	1353558,02
519931,69	1353557,87
519930,81	1353558,22
519926,06	1353559,01
519912,23	1353560,04

519898,22	1353560,23
519868,16	1353560,19
519861,44	1353560,04
519861,52	1353550,04
519861,76	1353542,73
519862,85	1353522,17
519863,66	1353496,71
519887,89	1353496,95
519904,31	1353497,23
519919,62	1353497,66
519938,19	1353498,10
519938,26	1353497,55
519948,85	1353498,10
519953,04	1353498,54
519967,21	1353499,25
519987,03	1353499,73
520005,64	1353500,04
520007,81	1353500,24
520040,35	1353500,54

Контур 62

Уточненные координаты, м	
X	**Y**
520047,31	1353648,39
520046,80	1353668,05
520046,33	1353692,26
520029,61	1353692,41
520029,14	1353693,20
520018,66	1353693,72
520010,20	1353694,14
520003,88	1353694,30
519995,35	1353694,83
519980,80	1353695,56
519975,76	1353695,67
519972,45	1353695,92
519957,96	1353696,40
519953,75	1353696,53
519946,77	1353696,84
519941,19	1353697,11
519935,84	1353697,02
519928,94	1353696,82
519928,27	1353697,21
519921,49	1353697,11
519909,58	1353697,11
519903,51	1353697,11
519878,99	1353696,58
519856,05	1353695,87
519853,16	1353695,84
519854,10	1353678,27
519854,26	1353675,35
519854,58	1353670,77
519856,92	1353639,30
519884,16	1353640,63
519896,90	1353641,26
519903,05	1353641,61
519907,01	1353641,82
519907,74	1353641,88
519934,89	1353643,53
519936,77	1353643,58
519941,71	1353643,58

519955,94	1353643,39
519958,66	1353643,43
519970,53	1353643,32
519985,90	1353644,21
520011,30	1353646,46
520033,42	1353647,75
520047,31	1353648,39

Контур 63

Уточненные координаты, м	
X	**Y**
520046,62	1353697,13
520047,56	1353721,28
520047,16	1353739,76
520046,12	1353753,39
520046,51	1353753,97
520046,09	1353759,04
520027,16	1353758,84
520013,50	1353758,41
519988,78	1353758,39
519963,37	1353757,91
519949,57	1353757,86
519949,62	1353760,12
519935,21	1353759,86
519929,47	1353759,70
519929,26	1353757,86
519908,91	1353757,86
519888,97	1353757,71
519865,32	1353758,33
519855,44	1353758,44
519850,52	1353756,76
519850,94	1353747,92
519851,60	1353741,42
519852,45	1353728,27
519852,61	1353717,07
519852,52	1353700,03
519882,23	1353700,87
519885,19	1353701,16
519899,18	1353702,37
519907,96	1353702,53
519912,27	1353702,55
519912,64	1353702,11
519925,45	1353701,97
519926,60	1353704,65
519932,90	1353704,55
519939,79	1353704,34
519941,54	1353701,71
519962,39	1353700,97
519987,77	1353700,24
520000,84	1353699,81
520009,52	1353698,81
520017,56	1353698,02
520027,74	1353697,60
520038,10	1353697,35
520046,62	1353697,13

Контур 64

Уточненные координаты, м

X	Y
520034,34	1353839,16
520033,61	1353860,04
520035,73	1353860,14
520035,00	1353874,50
520036,51	1353891,18
520037,30	1353901,33
520037,53	1353906,16
520037,53	1353914,18
520019,50	1353914,10
520005,28	1353913,91
519995,44	1353913,43
519979,89	1353912,67
519970,29	1353912,08
519954,94	1353911,46
519947,64	1353910,58
519933,16	1353909,12
519914,89	1353908,72
519914,40	1353910,94
519899,50	1353909,63
519899,74	1353906,06
519878,33	1353904,62
519848,01	1353902,72
519848,13	1353878,33
519847,70	1353863,27
519847,64	1353849,00
519847,76	1353836,04
519863,65	1353836,07
519893,41	1353836,75
519908,61	1353837,34
519914,49	1353837,81
519922,71	1353838,49
519942,34	1353839,44
519971,70	1353838,72
519978,85	1353838,29
519984,78	1353837,70
519993,71	1353837,22
519997,62	1353837,06
520004,97	1353837,46
520017,02	1353837,62
520027,90	1353838,01
520034,34	1353839,16

Контур 65

Уточненные координаты, м	
X	**Y**
520036,42	1353789,83
520035,82	1353810,30
520034,97	1353816,32
520034,07	1353833,55
520019,47	1353833,71
519994,97	1353833,07
519974,57	1353833,19
519960,70	1353833,71
519928,82	1353833,75
519917,52	1353833,66
519905,60	1353832,40
519890,75	1353831,21
519874,40	1353831,06

519864,32	1353831,73
519848,27	1353831,57
519847,84	1353826,78
519848,16	1353822,96
519848,43	1353820,19
519849,07	1353813,19
519850,13	1353800,50
519850,92	1353787,73
519862,62	1353787,30
519874,20	1353787,58
519890,00	1353787,18
519906,43	1353786,91
519918,45	1353786,83
519920,21	1353786,87
519926,29	1353787,34
519934,76	1353787,53
519951,81	1353787,97
519951,83	1353787,18
519956,89	1353787,18
519974,16	1353787,93
519992,39	1353788,45
519992,53	1353789,51
520015,13	1353789,47
520036,42	1353789,83

Контур 66

Уточненные координаты, м	
X	**Y**
520259,86	1353915,18
520254,70	1353915,18
520246,66	1353915,16
520048,40	1353913,87
520046,49	1353849,97
520046,29	1353840,18
520049,73	1353787,09
520088,04	1353788,68
520108,43	1353789,99
520140,32	1353790,33
520159,28	1353790,26
520194,99	1353791,19
520205,21	1353790,91
520216,51	1353791,21
520216,62	1353789,65
520220,04	1353789,71
520219,95	1353791,22
520236,18	1353791,97
520236,22	1353790,79
520238,91	1353790,81
520238,82	1353792,28
520258,38	1353792,40
520258,45	1353794,30
520258,72	1353812,32
520259,86	1353915,18

Контур 67

Уточненные координаты, м	
X	**Y**
520260,09	*1353707,90*

520259,93	*1353712,98*
520260,04	*1353718,83*
520260,10	*1353721,47*
520259,94	*1353724,03*
520260,19	*1353724,02*
520260,10	*1353725,86*
520259,90	*1353727,11*
520259,07	*1353740,84*
520259,11	*1353744,04*
520259,47	*1353744,04*
520259,45	*1353761,82*
520229,92	*1353761,82*
520229,91	*1353762,74*
520222,80	*1353762,53*
520222,80	*1353762,28*
520220,91	*1353762,28*
520220,87	*1353760,95*
520216,97	*1353761,05*
520203,38	*1353760,83*
520199,63	*1353760,86*
520199,65	*1353761,78*
520197,05	*1353761,86*
520197,02	*1353761,29*
520191,81	*1353761,40*
520191,83	*1353761,66*
520188,51	*1353761,57*
520188,54	*1353760,65*
520184,06	*1353760,68*
520184,06	*1353760,42*
520173,61	*1353760,49*
520160,78	*1353760,30*
520160,79	*1353760,62*
520157,52	*1353760,52*
520154,88	*1353760,20*
520149,86	*1353760,02*
520142,34	*1353759,99*
520127,68	*1353759,49*
520123,91	*1353759,22*
520123,89	*1353759,77*
520110,15	*1353759,99*
520102,38	*1353760,20*
520098,88	*1353760,32*
520094,96	*1353760,27*
520094,96	*1353760,43*
520090,78	*1353760,40*
520082,10	*1353760,44*
520077,14	*1353760,15*
520067,40	*1353760,00*
520066,66	*1353744,75*
520066,40	*1353740,33*
520062,94	*1353740,44*
520062,73	*1353733,55*
520062,71	*1353732,94*
520062,78	*1353727,27*
520062,86	*1353717,00*
520071,73	*1353716,15*
520076,86	*1353716,02*
520081,04	*1353715,76*
520084,16	*1353715,49*
520084,95	*1353715,00*
520089,38	*1353714,45*
520095,39	*1353714,15*

520101,69	*1353713,15*
520106,25	*1353712,79*
520106,26	*1353712,28*
520109,18	*1353712,32*
520110,42	*1353711,74*
520114,46	*1353711,19*
520126,68	*1353711,35*
520126,72	*1353711,60*
520129,17	*1353711,51*
520129,20	*1353711,81*
520129,57	*1353711,79*
520142,42	*1353711,89*
520147,70	*1353712,14*
520149,06	*1353711,78*
520157,90	*1353711,53*
520162,53	*1353711,39*
520168,84	*1353711,54*
520200,41	*1353711,22*
520214,00	*1353710,96*
520214,82	*1353709,57*
520223,76	*1353709,60*
520233,87	*1353709,52*
520246,74	*1353708,13*
520255,55	*1353707,67*
520260,09	*1353707,90*

Контур 68

Уточненные координаты, м	
X	**Y**
520260,03	*1353645,59*
520260,01	*1353662,03*
520260,03	*1353669,27*
520260,29	*1353669,27*
520260,37	*1353673,98*
520260,65	*1353673,99*
520261,05	*1353682,86*
520261,12	*1353690,23*
520261,10	*1353691,40*
520260,52	*1353696,92*
520259,63	*1353701,82*
520241,03	*1353703,68*
520240,20	*1353703,38*
520237,06	*1353703,39*
520235,65	*1353704,34*
520230,69	*1353704,51*
520229,56	*1353704,64*
520214,76	*1353704,99*
520213,96	*1353703,83*
520206,46	*1353703,75*
520206,42	*1353704,76*
520203,29	*1353704,77*
520202,44	*1353705,16*
520192,75	*1353705,16*
520182,50	*1353705,27*
520174,80	*1353705,24*
520174,11	*1353704,85*
520170,88	*1353704,89*
520167,89	*1353704,88*
520165,40	*1353704,73*
520154,29	*1353704,73*

520150,14	*1353704,75*
520148,46	*1353704,86*
520134,37	*1353705,07*
520132,88	*1353705,24*
520130,47	*1353705,25*
520129,21	*1353705,13*
520108,46	*1353705,94*
520105,75	*1353708,38*
520096,39	*1353709,88*
520083,95	*1353710,55*
520080,63	*1353710,95*
520080,63	*1353711,30*
520061,94	*1353711,60*
520061,93	*1353707,98*
520061,94	*1353703,96*
520061,86	*1353698,53*
520062,55	*1353698,53*
520062,37	*1353694,38*
520062,28	*1353690,41*
520061,53	*1353690,39*
520061,54	*1353685,76*
520062,44	*1353685,77*
520062,97	*1353685,39*
520062,44	*1353675,48*
520061,97	*1353664,43*
520061,49	*1353649,32*
520067,57	*1353649,23*
520079,14	*1353649,29*
520079,14	*1353649,05*
520085,43	*1353648,98*
520085,42	*1353649,37*
520088,86	*1353649,38*
520088,88	*1353648,59*
520093,53	*1353648,79*
520093,54	*1353649,17*
520094,45	*1353649,12*
520105,52	*1353648,86*
520105,53	*1353648,48*
520107,85	*1353648,48*
520107,67	*1353647,68*
520116,20	*1353647,41*
520124,07	*1353647,34*
520136,35	*1353647,25*
520136,31	*1353648,15*
520141,25	*1353648,05*
520141,25	*1353648,25*
520142,12	*1353648,24*
520153,72	*1353648,20*
520153,70	*1353647,79*
520158,68	*1353647,59*
520171,89	*1353647,54*
520173,95	*1353647,56*
520173,96	*1353646,88*
520184,61	*1353646,62*
520184,63	*1353646,08*
520197,33	*1353646,31*
520203,75	*1353646,27*
520203,75	*1353645,82*
520217,55	*1353645,66*
520231,27	*1353645,52*
520237,93	*1353646,46*
520239,67	*1353646,55*

520242,29	*1353646,43*
520248,21	*1353645,92*
520255,43	*1353645,61*
520260,03	*1353645,59*

Контур 69

Уточненные координаты, м	
X	**Y**
520258,49	1353562,68
520258,37	1353571,21
520258,72	1353580,98
520258,70	1353584,96
520258,67	1353589,70
520258,26	1353616,09
520250,05	1353616,19
520249,13	1353617,57
520233,27	1353618,31
520212,06	1353617,66
520200,77	1353617,94
520200,59	1353617,34
520197,71	1353617,34
520192,36	1353617,48
520189,45	1353617,59
520189,45	1353618,57
520170,22	1353618,49
520170,22	1353617,88
520160,62	1353617,97
520158,09	1353616,44
520154,65	1353616,58
520150,29	1353616,67
520149,80	1353616,68
520149,81	1353617,16
520142,70	1353617,32
520142,69	1353616,96
520129,29	1353616,78
520126,48	1353616,96
520109,77	1353616,61
520109,77	1353618,03
520090,88	1353617,37
520090,89	1353616,68
520077,56	1353616,62
520076,84	1353615,42
520059,95	1353615,54
520059,23	1353594,77
520058,42	1353582,06
520058,36	1353574,51
520058,54	1353565,86
520058,44	1353560,35
520058,63	1353560,12
520058,71	1353557,37
520058,97	1353557,39
520058,98	1353556,77
520076,49	1353557,69
520078,00	1353557,94
520081,46	1353558,10
520098,82	1353560,70
520104,82	1353561,27
520104,83	1353560,89
520114,48	1353561,21
520129,42	1353561,37

520135,02	1353561,50
520146,39	1353561,31
520146,39	1353561,83
520150,59	1353561,88
520155,01	1353561,99
520155,44	1353561,77
520164,36	1353561,41
520169,80	1353561,31
520169,82	1353561,72
520178,58	1353561,64
520188,13	1353561,02
520188,19	1353562,28
520192,21	1353562,21
520194,53	1353562,26
520194,66	1353561,44
520197,63	1353561,83
520209,65	1353561,86
520225,22	1353562,19
520226,23	1353563,44
520230,03	1353563,31
520230,40	1353562,73
520235,80	1353562,51
520235,80	1353562,26
520244,14	1353562,49
520245,98	1353562,63
520258,49	1353562,68

Контур 70

Уточненные координаты, м	
X	**Y**
520257,75	1353511,12
520257,87	1353535,36
520258,60	1353535,37
520258,67	1353539,39
520258,91	1353555,51
520254,72	1353555,81
520226,50	1353556,85
520225,77	1353555,99
520221,80	1353556,03
520220,29	1353556,91
520194,93	1353556,58
520169,08	1353555,94
520165,08	1353555,77
520154,22	1353555,76
520150,62	1353555,66
520150,13	1353555,76
520147,54	1353555,87
520138,38	1353555,82
520126,65	1353555,52
520112,90	1353555,70
520106,54	1353555,37
520103,10	1353555,37
520090,91	1353554,49
520076,66	1353553,26
520073,90	1353553,25
520067,72	1353552,82
520059,02	1353552,45
520058,79	1353540,54
520058,82	1353533,42
520055,83	1353533,29

520055,41	1353522,40
520055,08	1353507,67
520054,56	1353507,64
520054,58	1353501,03
520058,67	1353501,06
520069,53	1353501,75
520075,80	1353501,86
520079,56	1353501,93
520088,75	1353502,51
520095,63	1353502,88
520103,08	1353503,07
520105,57	1353503,21
520111,29	1353503,52
520123,90	1353503,97
520131,25	1353504,39
520149,32	1353505,54
520168,29	1353506,04
520178,58	1353506,35
520185,01	1353506,69
520185,49	1353507,17
520189,08	1353507,31
520200,55	1353507,55
520203,80	1353507,71
520207,43	1353507,93
520209,93	1353508,40
520212,55	1353508,33
520229,67	1353508,72
520229,68	1353509,09
520256,67	1353510,13
520257,75	1353511,12

Контур 71

Уточненные координаты, м	
X	**Y**
520256,24	1353454,35
520256,28	1353461,12
520255,93	1353473,97
520255,66	1353479,20
520235,25	1353478,33
520233,48	1353478,11
520230,69	1353478,03
520223,58	1353477,49
520213,80	1353477,16
520210,97	1353477,06
520208,05	1353476,76
520204,03	1353476,69
520204,04	1353477,12
520201,28	1353477,12
520201,28	1353476,69
520192,64	1353476,22
520172,37	1353475,56
520168,66	1353475,25
520162,96	1353474,96
520159,19	1353475,06
520153,70	1353474,78
520145,23	1353474,19
520132,47	1353474,20
520130,15	1353474,18
520130,15	1353474,56
520127,57	1353474,53

520127,58	1353474,09
520124,54	1353474,00
520110,54	1353472,82
520104,27	1353472,29
520099,96	1353472,12
520096,71	1353472,21
520087,46	1353472,14
520072,66	1353471,73
520070,33	1353471,62
520065,05	1353471,04
520047,73	1353470,23
520048,12	1353455,55
520049,30	1353455,57
520049,55	1353451,55
520049,57	1353440,26
520051,44	1353439,42
520061,80	1353439,90
520068,03	1353440,49
520078,75	1353442,01
520088,40	1353443,15
520095,88	1353443,72
520110,63	1353445,07
520132,80	1353445,73
520143,52	1353446,73
520155,48	1353447,37
520174,46	1353449,50
520189,44	1353451,77
520190,22	1353452,11
520194,60	1353452,43
520206,13	1353453,05
520214,80	1353453,60
520217,95	1353453,69
520220,53	1353452,99
520228,78	1353453,09
520234,74	1353453,44
520256,24	1353454,35

Контур 72

Уточненные координаты, м	
X	**Y**
520253,83	1353396,13
520254,87	1353402,99
520254,79	1353406,32
520255,00	1353409,71
520255,62	1353412,98
520255,70	1353414,38
520255,62	1353416,45
520255,56	1353420,85
520256,55	1353420,86
520256,57	1353423,72
520256,01	1353423,72
520255,97	1353432,64
520256,05	1353447,81
520248,24	1353448,15
520248,24	1353448,60
520246,19	1353448,59
520246,19	1353448,18
520235,58	1353448,25
520217,16	1353446,79
520210,46	1353446,89

520210,46	1353447,47
520203,51	1353447,52
520197,91	1353447,20
520192,52	1353446,64
520178,65	1353444,60
520171,51	1353443,32
520169,59	1353443,23
520164,54	1353443,23
520158,51	1353443,13
520149,55	1353442,39
520147,34	1353441,96
520139,26	1353441,57
520126,06	1353441,16
520113,38	1353439,70
520110,41	1353439,65
520109,46	1353438,71
520105,42	1353438,36
520103,75	1353439,58
520098,54	1353439,21
520098,60	1353438,90
520087,44	1353437,83
520079,90	1353437,48
520065,57	1353436,22
520062,42	1353436,04
520053,63	1353434,86
520049,51	1353434,66
520049,49	1353419,48
520049,03	1353419,43
520048,99	1353410,30
520049,58	1353396,99
520049,69	1353386,36
520060,40	1353386,36
520060,47	1353385,20
520063,35	1353385,32
520063,28	1353387,10
520068,71	1353387,02
520082,63	1353387,00
520082,64	1353385,81
520085,16	1353385,80
520085,17	1353387,09
520087,68	1353387,10
520087,70	1353385,50
520091,34	1353385,56
520091,33	1353386,94
520100,14	1353387,29
520103,21	1353387,29
520114,40	1353387,73
520120,20	1353387,80
520132,46	1353388,57
520132,52	1353387,84
520139,76	1353388,29
520139,75	1353388,53
520164,74	1353388,60
520173,79	1353388,84
520176,86	1353388,87
520178,57	1353388,62
520185,11	1353388,41
520185,10	1353389,19
520195,75	1353389,22
520195,75	1353390,51
520200,38	1353390,36
520205,57	1353390,88

520216,59	1353391,00
520227,50	1353391,45
520234,09	1353392,56
520253,00	1353393,39
520253,83	1353396,13

Контур 73

Уточненные координаты, м	
X	**Y**
519830,60	1353931,91
519830,49	1353951,83
519830,26	1353952,22
519830,22	1353954,89
519829,00	1353972,56
519828,84	1353975,21
519828,58	1353977,75
519828,27	1353988,37
519828,11	1353990,01
519808,05	1353989,64
519790,20	1353989,58
519774,95	1353989,30
519754,24	1353988,42
519732,27	1353987,41
519724,21	1353986,78
519716,75	1353986,71
519716,53	1353988,36
519716,81	1353992,02
519714,57	1353992,13
519713,72	1353992,74
519707,17	1353993,41
519700,33	1353995,05
519700,05	1353976,98
519700,24	1353964,29
519688,58	1353964,33
519694,94	1353966,05
519697,81	1353969,18
519697,69	1353975,32
519697,66	1353982,42
519697,18	1353985,10
519697,17	1353994,12
519692,36	1353997,36
519682,59	1354002,54
519665,27	1354002,59
519647,66	1354002,63
519641,14	1354002,38
519641,84	1353984,78
519641,92	1353980,72
519642,43	1353973,06
519641,35	1353972,93
519641,64	1353966,92
519641,81	1353958,50
519642,42	1353945,97
519642,64	1353941,61
519644,33	1353926,06
519663,44	1353927,38
519663,92	1353928,94
519668,33	1353933,46
519674,01	1353946,11
519676,68	1353952,21
519674,94	1353929,08

519675,00	1353925,58
519696,35	1353925,91
519700,75	1353926,06
519717,84	1353926,44
519722,26	1353926,59
519725,38	1353926,79
519725,18	1353929,61
519726,66	1353929,69
519726,69	1353929,32
519735,55	1353929,93
519736,27	1353929,72
519743,32	1353929,72
519746,99	1353929,98
519746,94	1353930,49
519753,85	1353930,73
519758,45	1353930,95
519758,47	1353931,37
519769,30	1353931,45
519769,32	1353930,92
519784,38	1353931,39
519784,40	1353931,76
519788,78	1353931,99
519800,47	1353932,05
519800,42	1353932,53
519830,60	1353931,91

Контур 74

Уточненные координаты, м	
X	**Y**
519827,84	1353993,74
519826,58	1354009,32
519825,18	1354014,41
519824,46	1354044,80
519778,67	1354045,55
519746,35	1354044,56
519731,59	1354044,10
519716,71	1354043,48
519675,87	1354042,64
519641,02	1354041,39
519641,00	1354037,69
519640,85	1354005,72
519684,09	1354005,18
519684,01	1354016,82
519681,92	1354019,53
519693,42	1354019,64
519695,97	1354020,95
519716,93	1354023,75
519717,04	1354014,02
519700,28	1354011,47
519697,92	1354012,47
519691,94	1354012,27
519692,07	1354008,89
519696,60	1354002,27
519701,87	1353999,19
519723,78	1353994,94
519729,86	1353997,37
519729,93	1353994,87
519770,46	1353995,52
519770,52	1353994,56
519776,38	1353994,89

519806,13	1353994,09
519818,60	1353993,87
519827,84	1353993,74

Контур 75

Уточненные координаты, м	
X	**Y**
520082,15	*1353992,04*
520094,75	*1353992,93*
520095,48	*1353993,29*
520103,19	*1353993,77*
520115,63	*1353995,19*
520137,81	*1353997,26*
520141,34	*1353997,53*
520154,10	*1353998,77*
520157,92	*1353999,23*
520164,76	*1353999,70*
520172,13	*1353999,67*
520179,65	*1354001,05*
520182,72	*1354001,27*
520184,36	*1354004,00*
520190,28	*1354004,50*
520192,16	*1354002,47*
520197,83	*1354003,04*
520201,70	*1354004,66*
520203,13	*1354006,75*
520203,13	*1354010,75*
520203,07	*1354011,11*
520206,57	*1354012,01*
520211,13	*1354012,60*
520214,25	*1354012,70*
520214,21	*1354013,07*
520244,40	*1354015,41*
520250,33	*1354015,95*
520249,36	*1354033,94*
520251,55	*1354034,26*
520250,84	*1354046,60*
520213,62	*1354045,02*
520213,21	*1354054,04*
520191,72	*1354053,95*
520187,87	*1354053,90*
520184,29	*1354053,62*
520172,92	*1354053,38*
520147,76	*1354053,02*
520133,95	*1354053,25*
520116,50	*1354052,69*
520079,64	*1354051,37*
520079,51	*1354049,44*
520079,39	*1354045,29*
520078,11	*1354009,63*
520077,63	*1354009,61*
520077,60	*1354006,89*
520077,62	*1353999,92*
520077,23	*1353999,91*
520077,20	*1353992,08*
520082,15	*1353992,04*

Контур 76

Уточненные координаты, м	
X	**Y**
520076,87	*1353941,71*
520082,03	*1353941,77*
520097,54	*1353942,27*
520101,35	*1353942,51*
520113,61	*1353943,04*
520120,91	*1353943,68*
520123,45	*1353943,67*
520136,77	*1353943,78*
520148,92	*1353944,27*
520155,08	*1353944,58*
520162,32	*1353944,68*
520170,71	*1353944,97*
520171,67	*1353944,67*
520172,42	*1353944,66*
520180,64	*1353944,90*
520180,75	*1353945,38*
520191,77	*1353945,60*
520197,74	*1353945,75*
520201,84	*1353945,69*
520205,61	*1353945,76*
520205,63	*1353946,23*
520207,41	*1353946,23*
520221,69	*1353946,63*
520221,68	*1353945,95*
520225,01	*1353946,00*
520224,97	*1353946,88*
520225,47	*1353946,89*
520228,14	*1353946,92*
520228,19	*1353946,55*
520235,25	*1353946,68*
520235,26	*1353947,01*
520240,64	*1353946,81*
520253,15	*1353946,82*
520252,90	*1353962,91*
520252,34	*1353982,62*
520252,56	*1353982,61*
520252,52	*1353987,07*
520252,45	*1353989,41*
520252,37	*1353990,78*
520251,99	*1353996,61*
520251,55	*1353998,60*
520251,77	*1353998,60*
520251,51	*1354002,25*
520251,18	*1354002,22*
520250,50	*1354012,05*
520238,79	*1354011,04*
520229,00	*1354010,07*
520217,35	*1354008,43*
520213,36	*1354008,00*
520210,58	*1354006,18*
520210,77	*1354001,90*
520207,61	*1354001,74*
520207,68	*1354000,72*
520206,45	*1354000,62*
520204,07	*1353998,61*
520191,39	*1353997,39*
520189,47	*1353997,26*
520183,19	*1353996,70*

520177,02	*1353996,40*
520161,41	*1353995,14*
520158,55	*1353992,31*
520154,26	*1353992,02*
520154,19	*1353993,68*
520146,27	*1353993,33*
520142,32	*1353993,03*
520135,26	*1353992,60*
520135,26	*1353991,89*
520116,82	*1353990,78*
520115,23	*1353990,37*
520112,47	*1353990,34*
520112,54	*1353987,57*
520099,63	*1353986,94*
520083,04	*1353986,49*
520077,47	*1353986,18*
520076,98	*1353967,78*
520076,93	*1353965,89*
520076,87	*1353941,71*

Контур 77

Уточненные координаты, м	
X	**Y**
520453,34	1353953,56
520453,18	1353980,81
520453,11	1353990,53
520446,23	1353990,10
520432,71	1353990,44
520428,05	1353990,63
520424,51	1353990,30
520419,74	1353990,02
520418,31	1353989,82
520411,52	1353990,33
520404,18	1353990,43
520403,87	1353990,70
520392,51	1353990,95
520391,08	1353991,16
520379,87	1353990,75
520368,30	1353990,81
520359,25	1353990,94
520351,99	1353990,69
520340,86	1353990,43
520340,67	1353990,68
520336,83	1353990,77
520330,72	1353990,75
520330,12	1353989,28
520315,95	1353989,78
520311,26	1353990,62
520305,43	1353990,49
520299,46	1353990,24
520298,97	1353991,14
520287,04	1353991,25
520272,29	1353990,39
520272,53	1353985,50
520272,75	1353976,94
520273,03	1353956,32
520273,09	1353947,93
520280,79	1353948,02
520280,78	1353947,72
520284,57	1353947,77

520284,58	1353948,07
520300,32	1353948,02
520300,30	1353948,39
520306,25	1353948,97
520309,67	1353948,92
520321,11	1353949,28
520329,64	1353949,81
520329,65	1353949,39
520338,55	1353949,44
520342,22	1353949,53
520347,46	1353950,05
520354,38	1353950,38
520360,01	1353950,35
520364,44	1353950,37
520367,20	1353950,80
520367,27	1353949,78
520370,72	1353949,95
520370,69	1353950,11
520374,59	1353950,47
520379,29	1353950,58
520379,29	1353947,86
520384,95	1353948,20
520394,51	1353948,76
520394,59	1353946,94
520397,87	1353947,12
520397,75	1353948,87
520401,43	1353949,24
520401,47	1353951,18
520404,51	1353951,15
520420,50	1353951,92
520428,89	1353952,22
520433,77	1353952,25
520435,10	1353952,06
520440,39	1353952,22
520447,58	1353952,65
520447,72	1353953,46
520450,96	1353953,39
520453,34	1353953,56

Контур 78

Уточненные координаты, м	
X	**Y**
520451,06	1353996,36
520451,10	1354018,22
520451,21	1354022,14
520451,15	1354032,88
520450,51	1354061,06
520429,90	1354061,17
520415,35	1354060,73
520415,38	1354059,84
520397,25	1354059,56
520382,13	1354058,94
520361,50	1354057,81
520358,34	1354057,38
520357,84	1354057,77
520331,02	1354056,06
520311,47	1354055,78
520296,56	1354054,75
520269,45	1354053,22
520271,52	1354011,00

520271,77	1354005,09
520271,06	1354005,11
520271,17	1354002,31
520271,77	1354002,32
520271,88	1353996,27
520284,52	1353996,08
520289,50	1353996,21
520301,97	1353996,60
520311,75	1353996,69
520316,88	1353996,67
520325,15	1353997,07
520329,16	1353996,95
520331,80	1353996,78
520336,72	1353996,65
520338,91	1353996,73
520351,93	1353996,87
520361,24	1353996,97
520363,44	1353996,88
520367,11	1353997,03
520367,11	1353996,74
520378,51	1353996,86
520378,47	1353996,32
520381,15	1353996,08
520381,19	1353996,44
520387,81	1353996,50
520388,14	1354000,25
520391,97	1354000,28
520391,89	1354007,02
520391,97	1354012,89
520392,36	1354016,27
520394,67	1354019,19
520394,95	1354019,71
520396,39	1354025,15
520400,73	1354025,26
520401,24	1354014,56
520397,34	1354014,52
520397,20	1354007,77
520397,04	1353999,96
520401,04	1353999,96
520402,40	1353996,83
520403,86	1353995,99
520417,60	1353995,69
520421,79	1353995,71
520422,07	1353995,37
520422,66	1353995,40
520427,11	1353995,55
520428,43	1353995,99
520435,05	1353995,85
520441,26	1353996,30
520451,06	1353996,36

Контур 79

Уточненные координаты, м	
X	**Y**
520453,20	1353920,75
520419,09	1353920,23
520404,45	1353919,36
520399,37	1353918,76
520392,89	1353920,74
520387,96	1353920,26

520387,74	1353920,80
520376,80	1353920,03
520376,88	1353918,26
520360,54	1353916,69
520357,14	1353916,52
520355,88	1353916,25
520352,84	1353916,03
520347,52	1353915,69
520342,01	1353915,49
520315,75	1353915,18
520309,28	1353914,99
520290,43	1353914,33
520289,53	1353914,43
520281,56	1353914,05
520281,64	1353912,85
520274,41	1353912,53
520274,81	1353905,30
520275,94	1353876,04
520275,46	1353876,02
520275,58	1353871,58
520275,94	1353871,58
520276,05	1353859,32
520276,64	1353849,35
520277,28	1353840,26
520277,19	1353838,28
520277,28	1353831,77
520278,05	1353817,83
520278,25	1353812,89
520277,69	1353812,85
520277,83	1353793,19
520312,35	1353794,04
520327,72	1353793,94
520337,75	1353794,44
520348,97	1353794,94
520348,68	1353798,01
520353,19	1353798,06
520353,19	1353798,32
520360,66	1353798,50
520368,69	1353800,11
520374,22	1353800,77
520376,50	1353800,87
520376,78	1353800,58
520381,02	1353800,95
520381,31	1353801,63
520389,31	1353802,57
520399,38	1353803,10
520401,67	1353803,02
520405,38	1353803,27
520409,16	1353803,68
520410,39	1353802,91
520420,09	1353803,92
520431,75	1353802,64
520433,53	1353802,66
520436,47	1353803,42
520441,76	1353804,96
520442,01	1353804,40
520448,57	1353806,43
520450,08	1353807,16
520454,08	1353809,72
520454,88	1353811,27
520454,68	1353830,17
520451,60	1353872,20

520453,20	1353920,75

Контур 80

Уточненные координаты, м	
X	**Y**
520455,58	1353715,42
520454,72	1353734,35
520454,85	1353741,60
520455,01	1353745,30
520454,17	1353750,22
520453,36	1353766,05
520441,73	1353766,38
520441,69	1353764,35
520440,82	1353762,12
520436,68	1353754,93
520435,20	1353749,93
520433,31	1353746,42
520431,44	1353741,24
520430,61	1353737,22
520430,13	1353733,48
520430,14	1353732,93
520425,45	1353722,06
520418,68	1353711,12
520438,89	1353713,70
520455,58	1353715,42

Контур 81

Уточненные координаты, м	
X	**Y**
520373,34	1353711,05
520393,69	1353711,48
520401,90	1353711,94
520421,17	1353748,56
520422,61	1353765,14
520419,56	1353765,15
520395,69	1353765,44
520371,55	1353765,11
520353,75	1353764,94
520353,76	1353763,93
520353,93	1353738,71
520352,59	1353738,70
520352,33	1353719,61
520352,15	1353712,06
520359,53	1353711,58
520373,34	1353711,05

Контур 82

Уточненные координаты, м	
X	**Y**
520369,27	1353641,87
520369,74	1353643,10
520371,19	1353647,45
520371,26	1353649,72
520372,41	1353654,09
520373,39	1353657,21

520376,74	1353671,38
520381,19	1353680,43
520382,24	1353683,11
520385,21	1353682,65
520394,73	1353703,19
520361,58	1353704,20
520333,42	1353705,66
520330,24	1353706,10
520326,14	1353706,37
520324,12	1353706,27
520324,33	1353708,02
520324,37	1353709,08
520324,51	1353711,87
520331,07	1353711,89
520333,96	1353711,91
520333,93	1353711,29
520349,12	1353710,58
520349,06	1353734,54
520349,05	1353737,77
520350,44	1353740,39
520350,12	1353746,64
520349,67	1353746,80
520349,96	1353755,67
520350,02	1353757,99
520349,93	1353764,27
520336,63	1353764,09
520336,54	1353763,31
520333,43	1353763,40
520333,43	1353763,16
520332,03	1353763,13
520319,10	1353762,88
520318,20	1353763,27
520316,06	1353763,27
520312,89	1353763,35
520312,10	1353763,14
520307,05	1353763,04
520299,81	1353762,74
520279,32	1353761,82
520279,68	1353737,96
520279,01	1353729,97
520279,08	1353727,26
520278,64	1353718,74
520278,88	1353696,55
520278,52	1353696,55
520277,67	1353676,95
520277,77	1353644,82
520289,90	1353643,64
520292,89	1353643,44
520294,81	1353643,63
520299,08	1353643,49
520302,87	1353643,41
520306,79	1353643,34
520313,20	1353643,51
520322,67	1353643,30
520328,74	1353643,35
520336,57	1353643,64
520343,08	1353643,70
520347,13	1353643,41
520354,55	1353642,46
520357,44	1353642,47
520359,61	1353642,50
520369,27	1353641,87

Контур 83

Уточненные координаты, м	
X	**Y**
520453,71	*1353640,58*
520454,01	*1353655,93*
520454,13	*1353664,72*
520454,34	*1353668,90*
520454,46	*1353678,37*
520454,48	*1353680,96*
520454,40	*1353685,68*
520454,37	*1353689,62*
520454,62	*1353691,26*
520454,79	*1353706,96*
520452,09	*1353708,99*
520450,22	*1353708,51*
520439,80	*1353706,91*
520428,31	*1353705,61*
520427,32	*1353704,13*
520426,74	*1353700,79*
520426,35	*1353697,38*
520423,50	*1353698,07*
520417,96	*1353699,80*
520413,55	*1353700,87*
520407,26	*1353702,91*
520404,00	*1353696,50*
520400,28	*1353690,00*
520397,66	*1353687,81*
520395,35	*1353682,51*
520391,62	*1353677,89*
520383,22	*1353669,32*
520378,08	*1353645,51*
520377,72	*1353641,94*
520392,93	*1353640,89*
520396,44	*1353640,73*
520400,02	*1353640,61*
520403,59	*1353640,65*
520406,09	*1353640,38*
520406,20	*1353641,58*
520425,10	*1353640,32*
520438,98	*1353640,61*
520453,71	*1353640,58*

Контур 84

Уточненные координаты, м	
X	**Y**
520458,35	1353517,57
520457,77	1353534,05
520457,37	1353536,95
520458,35	1353537,02
520457,98	1353540,01
520456,97	1353539,91
520457,07	1353550,53
520456,99	1353553,72
520457,08	1353561,72
520457,03	1353566,17
520456,64	1353566,17
520456,58	1353569,95

520455,81	1353588,74
520455,40	1353598,11
520455,02	1353601,12
520455,50	1353601,16
520455,06	1353614,38
520454,22	1353614,34
520453,86	1353616,44
520441,45	1353616,93
520433,91	1353617,20
520426,69	1353617,30
520415,37	1353617,18
520415,37	1353617,73
520412,96	1353617,68
520412,90	1353618,14
520404,93	1353618,30
520400,88	1353618,38
520400,50	1353617,92
520398,54	1353617,95
520396,35	1353617,62
520393,16	1353617,44
520390,92	1353616,30
520382,06	1353616,44
520382,06	1353616,63
520366,15	1353616,80
520351,86	1353616,91
520346,74	1353607,45
520345,73	1353579,42
520352,85	1353579,64
520354,30	1353563,21
520354,90	1353562,97
520354,83	1353562,15
520344,14	1353564,07
520343,19	1353542,37
520327,09	1353548,07
520326,82	1353562,68
520338,90	1353563,62
520339,34	1353573,66
520334,50	1353581,24
520337,02	1353616,73
520324,47	1353617,56
520322,55	1353617,71
520322,55	1353617,39
520312,35	1353618,04
520309,21	1353617,43
520305,72	1353617,52
520296,47	1353617,92
520290,08	1353617,79
520277,33	1353617,99
520276,30	1353602,26
520276,24	1353594,49
520276,52	1353583,64
520277,27	1353582,80
520277,39	1353574,40
520277,24	1353571,29
520277,23	1353565,89
520277,36	1353562,02
520277,16	1353546,83
520275,87	1353546,82
520275,40	1353531,14
520275,82	1353510,55
520296,93	1353511,62
520300,41	1353511,70

520317,73	1353511,79
520341,24	1353512,57
520353,05	1353513,79
520369,13	1353514,37
520392,52	1353515,44
520392,52	1353515,22
520398,14	1353515,29
520398,31	1353515,74
520402,62	1353515,75
520418,71	1353516,17
520421,57	1353516,21
520421,58	1353516,57
520422,89	1353516,50
520432,83	1353516,82
520437,13	1353516,70
520439,80	1353516,72
520458,35	1353517,57

Контур 85

Уточненные координаты, м	
X	**Y**
520454,25	1353400,55
520452,99	1353420,02
520452,93	1353424,86
520452,57	1353433,85
520453,24	1353433,88
520453,12	1353437,65
520452,52	1353437,61
520452,17	1353445,63
520418,98	1353444,71
520412,91	1353444,65
520411,02	1353444,51
520392,40	1353443,80
520356,14	1353441,36
520342,54	1353440,90
520313,94	1353442,06
520300,19	1353444,33
520276,17	1353444,50
520276,35	1353426,71
520276,69	1353412,04
520276,91	1353394,14
520318,56	1353395,80
520318,56	1353395,22
520335,58	1353396,36
520357,56	1353395,91
520367,98	1353396,24
520367,95	1353397,57
520370,10	1353397,68
520370,05	1353397,98
520370,63	1353398,13
520373,44	1353398,13
520381,52	1353397,81
520387,47	1353397,74
520392,86	1353397,71
520402,70	1353397,65
520408,52	1353397,81
520409,41	1353398,17
520418,53	1353398,56
520429,03	1353398,85
520444,55	1353399,88

520445,14	1353399,61
520454,25	1353400,55

Контур 86

Уточненные координаты, м	
X	**Y**
520452,01	*1353449,98*
520451,35	*1353467,74*
520451,02	*1353485,54*
520449,59	*1353485,61*
520415,18	*1353484,46*
520394,33	*1353483,81*
520390,83	*1353483,79*
520387,27	*1353483,42*
520366,69	*1353483,00*
520364,09	*1353483,14*
520349,08	*1353482,66*
520344,49	*1353482,08*
520333,05	*1353482,17*
520329,45	*1353481,14*
520329,48	*1353481,69*
520309,88	*1353481,25*
520276,29	*1353480,19*
520276,13	*1353466,31*
520276,20	*1353450,92*
520296,86	*1353450,62*
520307,88	*1353446,66*
520330,55	*1353445,81*
520348,87	*1353446,15*
520348,90	*1353447,55*
520359,74	*1353447,55*
520365,99	*1353448,09*
520381,02	*1353449,01*
520393,22	*1353449,12*
520415,44	*1353449,49*
520427,63	*1353449,68*
520452,01	*1353449,98*

Контур 87

Уточненные координаты, м	
X	**Y**
520459,17	1353300,13
520457,69	1353316,26
520458,05	1353316,45
520457,69	1353322,23
520457,51	1353325,93
520457,69	1353325,94
520457,36	1353332,94
520456,90	1353341,36
520456,75	1353345,27
520456,71	1353346,28
520456,19	1353348,68
520456,23	1353359,02
520455,81	1353364,91
520455,77	1353369,44
520455,38	1353373,96
520455,39	1353378,18
520455,13	1353382,40

520441,31	1353381,70
520440,92	1353381,69
520440,90	1353382,38
520432,31	1353382,12
520432,33	1353382,92
520429,43	1353382,95
520429,41	1353382,01
520417,75	1353381,78
520417,68	1353380,80
520405,25	1353380,66
520395,01	1353380,11
520394,99	1353379,92
520392,10	1353379,80
520392,86	1353357,55
520388,52	1353357,59
520387,86	1353380,61
520369,16	1353380,19
520340,30	1353378,89
520333,70	1353378,63
520326,84	1353377,98
520326,68	1353377,69
520319,27	1353376,93
520318,01	1353377,56
520317,95	1353378,52
520311,78	1353378,19
520311,82	1353376,27
520310,05	1353376,15
520307,15	1353375,76
520303,81	1353375,76
520276,21	1353376,33
520276,23	1353368,83
520276,38	1353354,12
520276,42	1353345,77
520276,47	1353342,60
520277,16	1353330,25
520278,38	1353330,26
520278,56	1353326,27
520278,98	1353320,77
520277,40	1353320,75
520277,58	1353317,12
520279,08	1353317,20
520279,14	1353316,58
520280,60	1353303,10
520278,75	1353303,03
520278,92	1353299,94
520280,37	1353299,98
520281,34	1353288,18
520308,71	1353289,39
520311,45	1353289,48
520311,40	1353291,21
520314,65	1353291,39
520314,56	1353293,26
520321,64	1353293,34
520330,75	1353293,16
520335,42	1353293,46
520335,79	1353293,35
520338,48	1353294,15
520343,70	1353294,34
520356,09	1353294,95
520367,79	1353295,26
520367,79	1353295,68
520381,64	1353295,73

520382,34	1353295,79
520382,70	1353293,21
520386,03	1353293,66
520385,90	1353295,46
520394,70	1353296,11
520396,67	1353295,89
520401,76	1353295,98
520407,54	1353296,69
520421,23	1353297,42
520425,69	1353297,77
520431,71	1353298,18
520434,69	1353298,48
520448,31	1353299,19
520459,17	1353300,13

Контур 88

Уточненные координаты, м	
X	**Y**
520466,08	1353201,92
520465,54	1353206,90
520465,21	1353211,79
520464,73	1353221,29
520464,28	1353221,27
520463,94	1353226,19
520462,97	1353235,81
520462,42	1353242,87
520462,13	1353246,61
520462,55	1353246,64
520461,08	1353264,57
520460,09	1353283,15
520438,53	1353281,83
520435,64	1353281,77
520435,66	1353280,93
520431,76	1353280,85
520427,54	1353281,07
520418,24	1353280,41
520414,53	1353280,19
520414,58	1353279,58
520407,43	1353279,30
520402,76	1353279,11
520402,76	1353278,90
520399,46	1353278,78
520398,20	1353278,60
520387,23	1353278,15
520384,38	1353278,01
520381,03	1353278,16
520370,85	1353277,71
520354,61	1353276,62
520353,41	1353276,14
520349,87	1353275,86
520346,63	1353275,51
520339,64	1353275,33
520339,52	1353274,73
520339,14	1353274,73
520339,13	1353274,50
520325,88	1353274,19
520317,96	1353273,82
520313,97	1353273,56
520310,01	1353273,59
520302,77	1353273,04

520299,05	1353272,98
520299,04	1353273,83
520295,92	1353273,83
520294,72	1353273,50
520282,53	1353273,32
520282,30	1353268,82
520281,52	1353233,03
520282,97	1353233,02
520282,89	1353228,82
520282,01	1353228,80
520282,18	1353214,14
520283,03	1353193,58
520300,69	1353193,85
520300,68	1353194,12
520304,95	1353194,06
520305,49	1353193,36
520315,70	1353193,48
520315,73	1353193,11
520319,91	1353193,25
520319,86	1353193,85
520332,17	1353193,98
520334,84	1353194,32
520335,37	1353193,81
520348,31	1353194,25
520348,32	1353195,05
520360,81	1353195,62
520361,46	1353195,98
520363,53	1353196,00
520381,56	1353196,51
520400,91	1353197,45
520416,28	1353198,12
520420,54	1353198,13
520436,96	1353199,01
520457,29	1353200,71
520466,08	1353201,92

Контур 89

Уточненные координаты, м	
X	**Y**
520471,49	1353122,03
520471,23	1353126,14
520470,55	1353152,66
520470,04	1353169,65
520469,32	1353182,42
520459,37	1353181,90
520451,37	1353181,78
520447,33	1353181,80
520429,78	1353182,02
520426,17	1353181,83
520424,86	1353181,82
520418,30	1353181,84
520418,27	1353181,42
520404,76	1353180,58
520404,69	1353181,22
520401,69	1353180,92
520400,02	1353181,58
520389,07	1353180,79
520389,03	1353181,34
520384,90	1353180,96
520375,64	1353180,67

520368,95	1353180,44
520364,73	1353180,40
520356,06	1353180,27
520354,13	1353180,35
520343,52	1353180,36
520322,89	1353180,07
520318,15	1353180,17
520302,87	1353179,75
520286,86	1353179,96
520286,54	1353179,74
520282,63	1353179,76
520282,64	1353176,36
520283,71	1353155,55
520284,31	1353155,58
520284,55	1353151,03
520284,57	1353138,84
520284,78	1353138,47
520284,80	1353135,65
520285,07	1353134,44
520285,95	1353118,36
520309,20	1353118,26
520309,22	1353116,98
520312,08	1353116,96
520312,05	1353118,39
520324,04	1353118,50
520324,04	1353118,70
520331,10	1353118,79
520335,07	1353118,83
520335,11	1353117,81
520337,92	1353117,84
520337,90	1353118,88
520351,78	1353119,21
520370,78	1353119,26
520370,80	1353119,54
520381,10	1353119,75
520384,14	1353119,66
520384,14	1353120,03
520387,03	1353120,02
520390,17	1353120,18
520410,83	1353120,13
520410,84	1353120,41
520423,64	1353120,21
520431,28	1353120,86
520436,74	1353121,16
520440,23	1353121,41
520445,66	1353121,31
520451,59	1353121,45
520462,14	1353121,59
520471,49	1353122,03

Контур 90

Уточненные координаты, м	
X	**Y**
520474,20	1353042,22
520473,83	1353077,13
520472,59	1353096,63
520471,53	1353096,55
520471,32	1353107,72
520455,92	1353107,27
520452,18	1353107,42

520440,24	1353107,63
520436,68	1353107,57
520436,68	1353106,83
520434,61	1353106,83
520430,75	1353106,52
520422,50	1353106,07
520414,42	1353106,09
520414,33	1353105,66
520411,74	1353105,82
520409,43	1353105,90
520390,31	1353105,40
520385,76	1353105,22
520376,02	1353106,08
520371,08	1353105,98
520371,10	1353105,15
520351,87	1353104,78
520331,65	1353104,52
520308,66	1353103,17
520303,94	1353103,16
520303,94	1353104,18
520300,60	1353104,15
520300,58	1353105,83
520297,43	1353105,81
520297,51	1353103,97
520289,01	1353103,78
520286,65	1353103,61
520286,97	1353101,01
520288,33	1353071,55
520287,85	1353071,53
520287,92	1353068,97
520285,63	1353068,92
520285,51	1353040,24
520303,75	1353040,46
520311,20	1353040,35
520312,91	1353040,45
520333,86	1353041,19
520353,06	1353041,32
520367,04	1353041,26
520373,17	1353041,40
520377,14	1353041,45
520377,14	1353041,65
520390,10	1353041,61
520393,19	1353041,72
520404,67	1353041,93
520406,41	1353041,59
520412,63	1353041,81
520432,81	1353042,07
520440,27	1353042,04
520453,93	1353042,16
520454,47	1353042,96
520458,71	1353042,96
520459,62	1353042,20
520474,20	1353042,22

Контур 91

Уточненные координаты, м	
X	**Y**
520477,95	*1352967,35*
520477,36	*1352974,89*
520477,27	*1352979,85*

520478,11	*1352979,81*
520478,02	*1352997,84*
520478,08	*1353003,94*
520476,27	*1353027,82*
520453,72	*1353026,95*
520453,33	*1353027,73*
520452,46	*1353027,73*
520447,12	*1353027,52*
520444,01	*1353027,64*
520441,48	*1353027,69*
520436,88	*1353027,57*
520432,17	*1353027,01*
520432,13	*1353027,25*
520428,59	*1353027,10*
520425,44	*1353027,13*
520416,78	*1353026,69*
520412,82	*1353026,61*
520409,95	*1353026,59*
520409,97	*1353026,92*
520398,11	*1353026,70*
520396,80	*1353026,22*
520392,67	*1353026,20*
520389,56	*1353026,19*
520389,56	*1353025,71*
520385,02	*1353026,24*
520372,79	*1353026,21*
520352,76	*1353025,92*
520332,52	*1353025,38*
520331,79	*1353025,38*
520331,79	*1353025,60*
520328,01	*1353025,57*
520328,00	*1353025,22*
520313,72	*1353025,02*
520312,77	*1353024,92*
520311,81	*1353024,82*
520311,80	*1353025,32*
520307,81	*1353025,20*
520306,76	*1353025,93*
520287,50	*1353024,51*
520285,94	*1353022,36*
520286,52	*1353007,61*
520286,48	*1352993,81*
520287,38	*1352959,75*
520312,96	*1352960,23*
520316,35	*1352960,28*
520319,21	*1352960,45*
520323,68	*1352960,57*
520340,06	*1352961,01*
520344,66	*1352961,32*
520347,18	*1352961,77*
520357,48	*1352962,14*
520360,39	*1352962,28*
520360,43	*1352961,77*
520370,73	*1352962,27*
520371,47	*1352962,91*
520373,84	*1352962,95*
520374,52	*1352962,72*
520383,93	*1352963,13*
520383,95	*1352962,70*
520388,00	*1352962,94*
520387,94	*1352963,85*
520391,44	*1352964,12*

520391,52	*1352963,17*
520402,64	*1352963,22*
520402,66	*1352964,02*
520406,72	*1352964,05*
520423,94	*1352964,36*
520428,62	*1352964,44*
520438,01	*1352964,93*
520441,08	*1352964,89*
520445,82	*1352964,88*
520455,20	*1352965,06*
520455,22	*1352964,67*
520457,92	*1352964,63*
520457,93	*1352965,03*
520466,42	*1352965,16*
520476,90	*1352965,62*
520477,95	*1352967,35*

Контур 92

Уточненные координаты, м	
X	**Y**
520260,05	1353039,36
520259,24	1353060,07
520256,86	1353060,04
520256,36	1353072,18
520256,39	1353077,59
520256,07	1353087,22
520255,79	1353091,38
520255,72	1353095,07
520255,23	1353102,44
520227,63	1353101,95
520227,73	1353100,94
520220,84	1353100,83
520218,39	1353100,90
520215,07	1353100,72
520205,47	1353099,65
520201,31	1353100,02
520200,79	1353099,99
520198,65	1353100,02
520184,48	1353099,41
520182,28	1353099,43
520176,72	1353099,29
520174,41	1353099,26
520164,65	1353098,84
520154,02	1353098,03
520154,02	1353099,22
520151,39	1353099,22
520151,39	1353098,03
520147,23	1353097,96
520143,07	1353098,07
520143,08	1353097,57
520129,89	1353097,40
520117,64	1353097,26
520117,64	1353098,35
520114,67	1353098,41
520114,63	1353096,77
520113,95	1353096,81
520090,05	1353097,33
520088,64	1353096,84
520078,48	1353092,50
520078,39	1353080,67

520078,15	1353054,26
520077,94	1353038,51
520088,33	1353038,26
520088,50	1353035,98
520104,81	1353037,07
520112,77	1353037,23
520125,69	1353037,81
520128,89	1353037,72
520128,91	1353038,07
520137,80	1353038,05
520139,91	1353038,00
520139,92	1353038,23
520148,77	1353038,29
520154,79	1353038,33
520160,58	1353038,28
520160,53	1353038,71
520160,50	1353039,61
520169,87	1353039,40
520172,20	1353039,38
520175,44	1353039,37
520175,42	1353040,12
520179,58	1353039,90
520179,54	1353039,23
520184,22	1353038,99
520187,13	1353038,92
520196,40	1353038,60
520199,83	1353038,66
520213,69	1353038,62
520217,41	1353039,08
520222,69	1353038,20
520227,94	1353038,30
520230,74	1353037,88
520230,88	1353036,55
520233,75	1353036,66
520233,70	1353038,69
520260,05	1353039,36

Контур 93

Уточненные координаты, м	
X	**Y**
520246,03	*1353351,73*
520236,49	*1353350,70*
520229,77	*1353345,13*
520226,28	*1353339,05*
520225,18	*1353336,15*
520218,52	*1353317,14*
520215,09	*1353318,25*
520206,90	*1353295,91*
520230,77	*1353296,97*
520232,57	*1353282,76*
520258,38	*1353285,09*
520257,64	*1353316,98*
520256,80	*1353317,51*
520255,85	*1353351,10*
520248,30	*1353351,94*
520246,03	*1353351,73*

линия в квартале 42 21 0110021

Уточненные координаты, м	
X	**Y**
519215,82	*1352883,10*
519221,04	*1352939,22*
519218,85	*1352946,51*
519219,15	*1352954,00*
519221,90	*1353006,54*
519375,08	*1353012,75*
519425,11	*1353013,37*
519425,65	*1352948,63*
519451,42	*1352949,06*
519449,12	*1353019,70*
519573,09	*1353027,82*
519577,69	*1353022,35*
519534,07	*1352935,28*
519549,06	*1352927,68*
519593,10	*1353013,97*
519647,69	*1353147,60*
519647,17	*1353157,55*
519652,74	*1353203,72*
519653,43	*1353206,92*
519660,26	*1353238,66*
519659,73	*1353239,41*
519661,03	*1353261,92*
519661,72	*1353271,75*
519661,67	*1353282,41*
519661,72	*1353284,13*
519661,58	*1353294,20*
519661,25	*1353305,39*
519660,92	*1353311,55*
519660,42	*1353320,53*
519658,29	*1353320,28*
519657,84	*1353325,19*
519656,87	*1353336,25*
519655,92	*1353350,05*
519666,94	*1353350,63*
519671,61	*1353351,50*
519679,24	*1353352,14*
519683,01	*1353352,37*
519696,08	*1353353,09*
519700,18	*1353353,46*
519708,64	*1353354,23*
519718,52	*1353355,18*
519723,70	*1353355,70*
519738,62	*1353358,15*
519741,95	*1353358,72*
519742,63	*1353358,89*
519742,58	*1353359,80*
519757,59	*1353360,20*
519761,19	*1353360,12*
519764,77	*1353360,16*
519765,82	*1353360,41*
519772,23	*1353360,49*
519780,06	*1353361,54*
519782,88	*1353361,89*
519788,54	*1353362,21*
519790,94	*1353362,23*
519791,50	*1353362,51*
519793,15	*1353362,53*
519796,85	*1353362,64*

519801,03	*1353362,93*
519811,50	*1353363,60*
519818,97	*1353363,94*
519823,91	*1353364,07*
519845,96	*1353365,00*
519846,57	*1353354,88*
519847,48	*1353348,22*
519848,56	*1353339,16*
519848,75	*1353331,27*
519848,67	*1353318,78*
519848,51	*1353313,06*
519864,62	*1353312,37*
519864,61	*1353317,71*
519866,00	*1353370,97*
519866,21	*1353419,47*
519865,32	*1353466,67*
519927,19	*1353467,67*
519935,10	*1353467,78*
519937,73	*1353467,78*
519965,65	*1353467,17*
519999,48	*1353467,41*
520008,41	*1353468,22*
520011,69	*1353468,47*
520021,97	*1353469,34*
520031,02	*1353469,81*
520030,99	*1353470,90*
520040,12	*1353471,04*
520040,03	*1353453,19*
520040,22	*1353442,74*
520040,99	*1353368,54*
520048,24	*1353368,99*
520070,95	*1353370,71*
520071,07	*1353368,95*
520087,12	*1353369,76*
520087,86	*1353369,77*
520087,87	*1353372,01*
520104,75	*1353371,98*
520114,33	*1353371,74*
520124,83	*1353371,54*
520131,00	*1353371,89*
520152,81	*1353372,58*
520163,98	*1353373,11*
520173,40	*1353372,94*
520172,82	*1353352,61*
520172,53	*1353348,62*
520177,82	*1353348,41*
520177,71	*1353374,55*
520203,29	*1353375,74*
520222,48	*1353375,88*
520222,48	*1353377,81*
520224,96	*1353377,76*
520224,93	*1353374,91*
520226,38	*1353374,96*
520227,65	*1353374,85*
520227,61	*1353379,96*
520249,07	*1353381,15*
520246,66	*1353369,54*
520244,65	*1353365,43*
520236,34	*1353355,53*
520226,12	*1353354,76*
520224,97	*1353351,16*
520224,39	*1353345,08*

520217,11	*1353343,50*
520208,02	*1353342,07*
520208,75	*1353337,59*
520211,76	*1353337,59*
520211,86	*1353331,83*
520212,02	*1353328,97*
520209,28	*1353328,97*
520208,06	*1353327,65*
520195,14	*1353327,55*
520192,89	*1353327,73*
520193,26	*1353299,04*
520193,31	*1353289,74*
520193,54	*1353278,29*
520190,73	*1353265,62*
520203,44	*1353266,48*
520205,84	*1353266,63*
520208,46	*1353266,61*
520209,88	*1353266,77*
520210,36	*1353266,74*
520210,33	*1353267,58*
520214,62	*1353267,82*
520228,12	*1353268,52*
520228,01	*1353269,74*
520231,02	*1353269,92*
520228,01	*1353269,74*
520231,02	*1353269,92*
520231,13	*1353268,92*
520236,21	*1353269,34*
520254,61	*1353270,80*
520254,80	*1353192,23*
520232,97	*1353191,28*
520232,07	*1353190,52*
520204,72	*1353190,21*
520204,68	*1353191,88*
520178,49	*1353191,29*
520178,55	*1353188,53*
520142,21	*1353189,68*
520142,30	*1353171,16*
520145,26	*1353172,26*
520146,00	*1353173,48*
520160,41	*1353174,27*
520160,41	*1353175,69*
520186,75	*1353175,77*
520212,28	*1353174,88*
520241,20	*1353174,23*
520255,65	*1353173,76*
520255,41	*1353115,23*
520216,93	*1353115,06*
520178,94	*1353114,67*
520178,93	*1353115,66*
520156,79	*1353115,45*
520156,81	*1353113,32*
520140,20	*1353112,78*
520123,25	*1353109,92*
520070,54	*1353107,31*
520063,60	*1353019,72*
520066,35	*1353019,64*
520066,34	*1353020,06*
520129,37	*1353021,76*
520142,45	*1353021,94*
520207,84	*1353023,92*
520248,60	*1353024,11*

520262,89	*1353024,11*
520263,43	*1353007,13*
520263,71	*1352999,20*
520263,81	*1352992,82*
520259,87	*1352992,96*
520259,76	*1352982,12*
520259,51	*1352967,87*
520260,07	*1352967,81*
520259,68	*1352962,41*
520259,27	*1352961,79*
520259,41	*1352955,96*
520233,57	*1352955,36*
520233,57	*1352959,46*
520211,99	*1352959,49*
520198,47	*1352958,36*
520181,39	*1352957,35*
520169,49	*1352956,54*
520168,93	*1352961,17*
520162,98	*1352961,30*
520162,95	*1352957,87*
520163,43	*1352956,77*
520164,02	*1352952,81*
520163,93	*1352948,92*
520144,33	*1352948,08*
520144,10	*1352957,20*
520136,09	*1352957,10*
520135,95	*1352947,62*
520123,89	*1352947,06*
520123,28	*1352959,53*
520122,75	*1352960,17*
520110,15	*1352959,55*
520110,30	*1352958,66*
520109,87	*1352958,63*
520110,38	*1352950,89*
520092,13	*1352949,80*
520092,44	*1352945,64*
520060,25	*1352944,28*
519215,82	*1352883,10*

Контур 94

Уточненные координаты, м	
X	**Y**
520072,20	*1353968,42*
520072,88	*1354005,82*
520072,92	*1354007,99*
520073,64	*1354048,46*
520039,26	*1354048,55*
520038,72	*1353968,60*
520072,20	*1353968,42*

Контур 95

Уточненные координаты, м	
X	**Y**
520036,27	*1353939,57*
520035,68	*1353958,58*
520035,24	*1353974,70*
520035,04	*1353978,34*
520033,31	*1353994,23*
520030,14	*1353995,89*
520023,87	*1353996,52*
520005,38	*1353996,28*
519997,67	*1353995,38*
519979,53	*1353993,56*

519972,80	*1353993,28*
519945,24	*1353991,82*
519922,67	*1353990,59*
519919,01	*1353990,35*
519911,31	*1353989,49*
519897,02	*1353987,83*
519886,54	*1353987,49*
519886,23	*1353991,18*
519886,43	*1353998,62*
519878,48	*1353999,01*
519862,55	*1353999,17*
519858,05	*1353999,72*
519845,52	*1353999,37*
519845,64	*1353985,34*
519845,81	*1353968,97*
519846,07	*1353956,08*
519845,28	*1353956,13*
519845,52	*1353940,48*
519845,95	*1353933,13*
519846,15	*1353930,00*
519849,94	*1353930,31*
519849,75	*1353933,32*
519870,26	*1353934,70*
519872,15	*1353934,46*
519874,37	*1353934,39*
519885,64	*1353934,43*
519896,25	*1353934,83*
519896,33	*1353933,99*
519907,99	*1353934,59*
519923,32	*1353935,96*
519926,56	*1353936,33*
519930,95	*1353936,20*
519934,12	*1353936,44*
519944,43	*1353937,31*
519947,43	*1353937,31*
519956,21	*1353937,79*
519964,60	*1353938,22*
519971,40	*1353938,69*
519994,51	*1353939,57*
520008,77	*1353939,88*
520008,72	*1353938,98*
520036,27	*1353939,57*

Контур 96

Уточненные координаты, м	
X	**Y**
520034,32	*1354002,10*
520034,28	*1354036,37*
520034,12	*1354047,30*
520029,50	*1354047,07*
520016,18	*1354046,56*
519983,24	*1354046,41*
519983,24	*1354050,32*
519959,65	*1354050,16*
519939,83	*1354049,66*
519925,69	*1354049,16*
519899,74	*1354048,89*
519890,24	*1354048,76*
519890,22	*1354046,98*
519890,22	*1354043,08*
519887,23	*1354043,08*
519887,23	*1354043,31*
519887,16	*1354044,78*

519868,08	*1354044,64*
519848,26	*1354044,34*
519848,41	*1354029,70*
519848,79	*1354003,82*
519875,83	*1354004,34*
519898,71	*1354004,70*
519898,70	*1354002,10*
519905,79	*1353998,77*
519926,14	*1353999,29*
519926,08	*1354000,47*
519941,35	*1354000,32*
519960,93	*1354000,16*
519960,97	*1354001,38*
519983,55	*1354001,70*
520010,60	*1354001,78*
520034,32	*1354002,10*

Ведомость координат поворотных точек образуемых/ уточняемых/изменяемых земельных участков

Координаты, м		Ср.квадр. погрешность положения характерной точки (M_t), м
X	Y	
Обозначение земельного участка *1*		
518767,54	1353906,42	0,10
518767,58	1353912,08	0,10
518767,46	1353915,10	0,10
518767,04	1353919,27	0,10
518767,22	1353919,88	0,10
518766,82	1353926,62	0,10
518765,56	1353926,56	0,10
518764,03	1353926,49	0,10
518764,03	1353926,11	0,10
518758,25	1353925,98	0,10
518753,42	1353925,98	0,10
518749,31	1353925,63	0,10
518746,36	1353925,60	0,10
518742,11	1353926,03	0,10
518739,63	1353925,73	0,10
518739,58	1353925,95	0,10
518732,69	1353925,11	0,10
518733,13	1353920,23	0,10
518733,54	1353915,10	0,10
518734,25	1353905,99	0,10
518734,35	1353905,24	0,10
518740,36	1353905,77	0,10
518754,09	1353906,22	0,10
518763,06	1353906,42	0,10
518767,54	1353906,42	0,10

Обозначение земельного участка *2*

Координаты, м		Ср.квадр. погрешность положения характерной точки (M_t), м
X	Y	
518765,56	1353926,56	0,10
518766,82	1353926,62	0,10
518767,02	1353946,94	0,10
518764,43	1353946,74	0,10
518753,37	1353946,48	0,10
518744,56	1353946,25	0,10
518728,10	1353945,48	0,10
518728,44	1353940,21	0,10
518718,18	1353938,86	0,10
518717,49	1353938,69	0,10
518718,44	1353925,76	0,10
518718,47	1353925,38	0,10
518727,58	1353925,83	0,10
518732,62	1353926,11	0,10
518732,69	1353925,11	0,10
518739,58	1353925,95	0,10
518739,63	1353925,73	0,10

518742,11	1353926,03	0,10
518746,36	1353925,60	0,10
518749,31	1353925,63	0,10
518753,42	1353925,98	0,10
518758,25	1353925,98	0,10
518764,03	1353926,11	0,10
518764,03	1353926,49	0,10
518765,56	1353926,56	0,10

Обозначение земельного участка *3*

Координаты, м		**Ср.квадр. погрешность положения характерной точки (M_t), м**
X	**Y**	
518764,43	1353946,74	0,10
518767,02	1353946,94	0,10
518766,86	1353955,79	0,10
518766,72	1353962,25	0,10
518754,06	1353962,11	0,10
518754,04	1353961,78	0,10
518744,50	1353961,43	0,10
518744,54	1353960,79	0,10
518739,27	1353960,57	0,10
518737,91	1353960,49	0,10
518715,99	1353957,07	0,10
518716,48	1353951,65	0,10
518716,91	1353951,74	0,10
518717,41	1353946,70	0,10
518718,18	1353938,86	0,10
518728,44	1353940,21	0,10
518728,10	1353945,48	0,10
518744,56	1353946,25	0,10
518753,37	1353946,48	0,10
518764,43	1353946,74	0,10

Обозначение земельного участка *4*

Координаты, м		**Ср.квадр. погрешность положения характерной точки (M_t), м**
X	**Y**	
2	3	4
518734,25	1353905,99	0,10
518733,54	1353915,10	0,10
518733,13	1353920,23	0,10
518732,69	1353925,11	0,10
518732,62	1353926,11	0,10
518727,58	1353925,83	0,10
518718,47	1353925,38	0,10
518718,44	1353925,76	0,10
518713,16	1353925,45	0,10
518702,31	1353925,39	0,10
518702,89	1353919,99	0,10
518703,32	1353912,76	0,10
518703,64	1353904,40	0,10
518706,18	1353904,11	0,10
518712,30	1353904,15	0,10
518728,13	1353904,52	0,10
518728,11	1353905,54	0,10
518734,25	1353905,99	0,10

Обозначение земельного участка *5*

Координаты, м		Ср.квадр. погрешность положения характерной точки (M_t), м
X	Y	
2	3	4
518702,31	1353925,39	0,10
518713,16	1353925,45	0,10
518718,44	1353925,76	0,10
518717,49	1353938,69	0,10
518718,18	1353938,86	0,10
518717,41	1353946,70	0,10
518716,91	1353951,74	0,10
518716,48	1353951,65	0,10
518715,99	1353957,07	0,10
518712,89	1353956,74	0,10
518712,90	1353956,55	0,10
518710,87	1353956,16	0,10
518708,84	1353955,87	0,10
518700,34	1353953,56	0,10
518701,52	1353933,13	0,10
518702,31	1353925,39	0,10

Обозначение земельного участка *6*

Координаты, м		Ср.квадр. погрешность положения характерной точки (M_t), м
X	Y	
2	3	4
518683,40	1353904,38	0,10
518682,96	1353911,49	0,10
518678,55	1353911,19	0,10
518678,96	1353904,08	0,10
518683,40	1353904,38	0,10

Обозначение земельного участка *7*

Координаты, м		Ср.квадр. погрешность положения характерной точки (M_t), м
X	Y	
518701,52	1353933,13	0,10
518700,34	1353953,56	0,10
518685,90	1353951,07	0,10
518682,68	1353950,96	0,10
518674,12	1353950,37	0,10
518661,53	1353949,54	0,10
518662,54	1353940,07	0,10
518676,28	1353940,69	0,10
518677,34	1353933,36	0,10
518677,66	1353931,29	0,10
518679,84	1353931,48	0,10
518681,73	1353931,45	0,10
518684,46	1353931,87	0,10
518684,56	1353931,48	0,10
518689,76	1353931,81	0,10
518690,28	1353932,17	0,10
518696,43	1353932,85	0,10
518697,37	1353932,69	0,10
518701,52	1353933,13	0,10

Обозначение земельного участка *8*

Координаты, м		Ср.квадр. погрешность положения характерной точки (M_t), м
X	Y	
518663,46	1353903,05	0,10
518670,24	1353903,49	0,10
518670,40	1353902,30	0,10
518672,81	1353902,40	0,10
518672,77	1353903,50	0,10
518675,08	1353903,93	0,10
518678,96	1353904,08	0,10
518678,55	1353911,19	0,10
518677,96	1353911,17	0,10
518677,98	1353922,97	0,10
518678,02	1353925,69	0,10
518677,69	1353925,63	0,10
518677,92	1353928,89	0,10
518677,66	1353931,29	0,10
518677,34	1353933,36	0,10
518676,28	1353940,69	0,10
518662,54	1353940,07	0,10
518662,62	1353936,27	0,10
518662,53	1353934,69	0,10
518662,68	1353931,45	0,10
518662,78	1353927,94	0,10
518662,19	1353927,90	0,10
518662,84	1353918,24	0,10
518663,27	1353918,31	0,10
518663,33	1353908,91	0,10
518663,46	1353903,05	0,10

Обозначение земельного участка *9*

Координаты, м		Ср.квадр. погрешность положения характерной точки (M_t), м
X	Y	
518638,61	1353902,11	0,10
518642,71	1353902,08	0,10
518647,69	1353902,69	0,10
518655,39	1353903,38	0,10
518655,39	1353902,53	0,10
518659,85	1353902,60	0,10
518659,85	1353902,95	0,10
518662,75	1353903,02	0,10
518663,46	1353903,05	0,10
518663,33	1353908,91	0,10
518663,27	1353918,31	0,10
518662,84	1353918,24	0,10
518662,19	1353927,90	0,10
518662,78	1353927,94	0,10
518662,68	1353931,45	0,10
518648,29	1353930,93	0,10
518637,55	1353930,12	0,10
518638,37	1353908,97	0,10
518638,61	1353902,11	0,10

Обозначение земельного участка *10*

Координаты, м		Ср.квадр. погрешность положения характерной точки (M_t), м
X	Y	
518637,55	1353930,12	0,10
518648,29	1353930,93	0,10
518662,68	1353931,45	0,10
518662,53	1353934,69	0,10
518662,62	1353936,27	0,10
518662,54	1353940,07	0,10
518661,53	1353949,54	0,10
518654,46	1353949,34	0,10
518651,78	1353948,96	0,10
518642,70	1353947,91	0,10
518636,95	1353947,55	0,10
518637,02	1353947,13	0,10
518634,77	1353947,03	0,10
518636,43	1353933,31	0,10
518637,41	1353932,24	0,10
518637,55	1353930,12	0,10

Обозначение земельного участка *11*

Координаты, м		Ср.квадр. погрешность положения характерной точки (M_t), м
X	Y	
2	3	4
518617,70	1353901,81	0,10
518628,35	1353901,94	0,10
518631,73	1353902,01	0,10
518634,33	1353902,08	0,10
518638,61	1353902,11	0,10
518638,37	1353908,97	0,10
518637,55	1353930,12	0,10
518637,41	1353932,24	0,10
518636,43	1353933,31	0,10
518623,44	1353931,58	0,10
518619,10	1353931,16	0,10
518609,99	1353930,02	0,10
518609,93	1353927,32	0,10
518609,99	1353925,24	0,10
518616,01	1353924,65	0,10
518616,47	1353918,48	0,10
518617,41	1353909,23	0,10
518617,70	1353901,81	0,10

Обозначение земельного участка *12*

Координаты, м		Ср.квадр. погрешность положения характерной точки (M_t), м
X	Y	
2	3	4
518609,99	1353930,02	0,10
518619,10	1353931,16	0,10

518623,44	1353931,58	0,10
518636,43	1353933,31	0,10
518634,77	1353947,03	0,10
518619,02	1353944,84	0,10
518618,92	1353945,68	0,10
518615,80	1353945,23	0,10
518607,43	1353943,42	0,10
518608,70	1353937,18	0,10
518609,91	1353931,13	0,10
518609,99	1353930,02	0,10

Обозначение земельного участка *13*

Координаты, м		**Ср.квадр. погрешность положения характерной точки (M_t), м**
X	**Y**	
2	3	4
518603,15	1353901,91	0,10
518606,24	1353902,01	0,10
518606,69	1353901,42	0,10
518614,73	1353901,81	0,10
518616,88	1353902,01	0,10
518617,70	1353901,81	0,10
518617,41	1353909,23	0,10
518616,47	1353918,48	0,10
518616,01	1353924,65	0,10
518609,99	1353925,24	0,10
518605,33	1353925,04	0,10
518600,87	1353924,75	0,10
518602,24	1353919,64	0,10
518603,18	1353915,35	0,10
518603,19	1353910,48	0,10
518603,15	1353901,91	0,10

Обозначение земельного участка *14*

Координаты, м		**Ср.квадр. погрешность положения характерной точки (M_t), м**
X	**Y**	
2	3	4
518603,18	1353915,35	0,10
518602,24	1353919,64	0,10
518600,87	1353924,75	0,10
518576,96	1353923,55	0,10
518576,80	1353909,98	0,10
518582,57	1353910,08	0,10
518593,19	1353910,14	0,10
518603,19	1353910,48	0,10
518603,18	1353915,35	0,10

Обозначение земельного участка *15*

Координаты, м		**Ср.квадр. погрешность положения характерной точки (M_t), м**
X	**Y**	

2	3	4
518609,99	1353925,24	0,10
518609,93	1353927,32	0,10
518609,99	1353930,02	0,10
518609,91	1353931,13	0,10
518608,70	1353937,18	0,10
518607,43	1353943,42	0,10
518590,55	1353941,51	0,10
518590,45	1353941,02	0,10
518576,89	1353940,24	0,10
518577,09	1353936,37	0,10
518576,70	1353936,24	0,10
518576,96	1353923,55	0,10
518600,87	1353924,75	0,10
518605,33	1353925,04	0,10
518609,99	1353925,24	0,10

Обозначение земельного участка *16*

Координаты, м		**Ср.квадр. погрешность положения характерной точки (M_t), м**
X	**Y**	
2	3	4
518764,96	1353966,98	0,10
518764,66	1353972,81	0,10
518764,27	1353977,78	0,10
518764,08	1353983,67	0,10
518756,36	1353983,57	0,10
518756,36	1353980,71	0,10
518752,49	1353980,61	0,10
518736,32	1353979,60	0,10
518728,29	1353979,02	0,10
518721,10	1353978,30	0,10
518720,65	1353976,58	0,10
518703,59	1353975,37	0,10
518700,73	1353975,27	0,10
518701,64	1353962,98	0,10
518701,84	1353960,57	0,10
518707,33	1353961,64	0,10
518715,51	1353962,78	0,10
518724,26	1353964,09	0,10
518736,45	1353965,38	0,10
518746,05	1353965,88	0,10
518746,28	1353965,61	0,10
518756,16	1353966,16	0,10
518764,96	1353966,98	0,10

Обозначение земельного участка *17*

Координаты, м		**Ср.квадр. погрешность положения характерной точки (M_t), м**
X	**Y**	
2	3	4
518736,32	1353979,60	0,10
518752,49	1353980,61	0,10
518756,36	1353980,71	0,10
518756,36	1353983,57	0,10

518764,08	1353983,67	0,10
518763,66	1353988,40	0,10
518762,98	1354002,16	0,10
518754,53	1354001,74	0,10
518754,56	1354001,06	0,10
518742,53	1354000,47	0,10
518742,27	1354002,26	0,10
518736,25	1354001,41	0,10
518734,40	1354001,40	0,10
518734,38	1354000,66	0,10
518735,30	1353988,96	0,10
518736,32	1353979,60	0,10

Обозначение земельного участка *18*

Координаты, м		**Ср.квадр. погрешность положения характерной точки (M_t), м**
X	**Y**	
2	3	4
518734,40	1354001,40	0,10
518736,25	1354001,41	0,10
518742,27	1354002,26	0,10
518742,53	1354000,47	0,10
518754,56	1354001,06	0,10
518754,53	1354001,74	0,10
518762,98	1354002,16	0,10
518762,53	1354007,69	0,10
518761,91	1354013,29	0,10
518761,06	1354022,04	0,10
518760,47	1354021,98	0,10
518760,34	1354024,26	0,10
518749,90	1354023,83	0,10
518733,77	1354023,02	0,10
518734,10	1354013,03	0,10
518734,42	1354003,34	0,10
518734,40	1354001,40	0,10

Обозначение земельного участка *19*

Координаты, м		**Ср.квадр. погрешность положения характерной точки (M_t), м**
X	**Y**	
2	3	4
518721,10	1353978,30	0,10
518728,29	1353979,02	0,10
518736,32	1353979,60	0,10
518735,30	1353988,96	0,10
518734,38	1354000,66	0,10
518734,40	1354001,40	0,10
518734,42	1354003,34	0,10
518734,10	1354013,03	0,10
518733,77	1354023,02	0,10
518728,38	1354023,41	0,10
518719,24	1354022,69	0,10
518719,92	1354001,61	0,10
518720,35	1353998,94	0,10
518720,77	1353984,79	0,10

518721,10	1353978,30	0,10

Обозначение земельного участка *20*

Координаты, м		Ср.квадр. погрешность положения характерной точки (M_t), м
X	Y	
2	3	4
518700,73	1353975,27	0,10
518703,59	1353975,37	0,10
518720,65	1353976,58	0,10
518721,10	1353978,30	0,10
518720,77	1353984,79	0,10
518720,35	1353998,94	0,10
518719,92	1354001,61	0,10
518719,24	1354022,69	0,10
518713,34	1354022,72	0,10
518710,68	1354022,75	0,10
518707,03	1354022,89	0,10
518706,77	1354021,88	0,10
518703,71	1354021,91	0,10
518703,65	1354018,04	0,10
518703,39	1354015,83	0,10
518702,84	1354005,68	0,10
518702,67	1354001,03	0,10
518701,99	1354000,99	0,10
518701,80	1353999,20	0,10
518701,27	1353982,03	0,10
518701,37	1353978,45	0,10
518700,46	1353978,45	0,10
518700,55	1353977,44	0,10
518700,73	1353975,27	0,10

Обозначение земельного участка *21*

Координаты, м		Ср.квадр. погрешность положения характерной точки (M_t), м
X	Y	
2	3	4
518693,45	1353977,01	0,10
518700,55	1353977,44	0,10
518700,46	1353978,45	0,10
518701,37	1353978,45	0,10
518701,27	1353982,03	0,10
518701,80	1353999,20	0,10
518701,99	1354000,99	0,10
518702,67	1354001,03	0,10
518702,84	1354005,68	0,10
518703,39	1354015,83	0,10
518703,65	1354018,04	0,10
518703,71	1354021,91	0,10
518698,04	1354021,81	0,10
518692,80	1354021,78	0,10
518692,82	1354013,78	0,10
518692,79	1354010,69	0,10
518692,07	1354002,42	0,10
518692,40	1353994,32	0,10

518693,01	1353985,76	0,10
518693,45	1353977,01	0,10

Обозначение земельного участка *22*

Координаты, м		Ср.квадр. погрешность положения характерной точки (M_t), м
X	Y	
2	3	4
518670,88	1353956,97	0,10
518674,81	1353957,43	0,10
518687,59	1353958,39	0,10
518694,96	1353959,28	0,10
518701,87	1353960,26	0,10
518701,84	1353960,57	0,10
518701,64	1353962,98	0,10
518700,73	1353975,27	0,10
518700,55	1353977,44	0,10
518693,45	1353977,01	0,10
518691,53	1353976,91	0,10
518684,57	1353978,36	0,10
518683,07	1353978,38	0,10
518668,23	1353978,18	0,10
518668,92	1353971,91	0,10
518669,56	1353965,86	0,10
518669,94	1353965,89	0,10
518670,60	1353959,54	0,10
518670,88	1353956,97	0,10

Обозначение земельного участка *23*

Координаты, м		Ср.квадр. погрешность положения характерной точки (M_t), м
X	Y	
2	3	4
518684,57	1353978,36	0,10
518691,53	1353976,91	0,10
518693,45	1353977,01	0,10
518693,01	1353985,76	0,10
518692,40	1353994,32	0,10
518692,07	1354002,42	0,10
518692,79	1354010,69	0,10
518692,82	1354013,78	0,10
518692,80	1354021,78	0,10
518686,25	1354021,16	0,10
518683,54	1354021,10	0,10
518684,26	1354004,05	0,10
518684,59	1353986,09	0,10
518684,49	1353980,49	0,10
518684,57	1353978,36	0,10

Обозначение земельного участка *24*

Координаты, м	Ср.квадр. погрешность положения характерной

X	Y	положения характерной точки (M_t), м
2	3	4
518668,23	1353978,18	0,10
518683,07	1353978,38	0,10
518684,57	1353978,36	0,10
518684,49	1353980,49	0,10
518684,59	1353986,09	0,10
518684,26	1354004,05	0,10
518683,54	1354021,10	0,10
518677,90	1354021,03	0,10
518665,89	1354020,51	0,10
518666,41	1354010,85	0,10
518666,41	1354001,58	0,10
518666,77	1353996,18	0,10
518667,16	1353984,46	0,10
518667,88	1353983,52	0,10
518668,23	1353978,18	0,10

Обозначение земельного участка *25*

Координаты, м		Ср.квадр. погрешность положения характерной точки (M_t), м
X	Y	
2	3	4
518651,60	1353955,54	0,10
518654,88	1353955,80	0,10
518656,87	1353955,28	0,10
518667,69	1353956,34	0,10
518668,18	1353956,73	0,10
518670,88	1353956,97	0,10
518670,60	1353959,54	0,10
518669,94	1353965,89	0,10
518669,56	1353965,86	0,10
518668,92	1353971,91	0,10
518668,23	1353978,18	0,10
518667,88	1353983,52	0,10
518667,16	1353984,46	0,10
518660,06	1353984,04	0,10
518648,56	1353983,22	0,10
518649,30	1353969,27	0,10
518651,09	1353961,46	0,10
518651,48	1353956,26	0,10
518651,60	1353955,54	0,10

Обозначение земельного участка *26*

Координаты, м		Ср.квадр. погрешность положения характерной точки (M_t), м
X	Y	
2	3	4
518630,08	1353952,29	0,10
518630,15	1353952,09	0,10
518644,04	1353954,21	0,10
518650,84	1353954,88	0,10
518651,48	1353956,26	0,10
518651,09	1353961,46	0,10

518649,30	1353969,27	0,10
518641,12	1353968,62	0,10
518631,85	1353967,55	0,10
518630,90	1353973,86	0,10
518626,71	1353973,73	0,10
518626,87	1353970,87	0,10
518627,39	1353963,02	0,10
518629,34	1353957,49	0,10
518630,08	1353952,29	0,10

Обозначение земельного участка *27*

Координаты, м		**Ср.квадр. погрешность положения характерной точки (M_t), м**
X	**Y**	
2	3	4
518641,12	1353968,62	0,10
518649,30	1353969,27	0,10
518648,56	1353983,22	0,10
518647,14	1353998,87	0,10
518645,84	1354018,79	0,10
518636,16	1354018,28	0,10
518636,58	1354011,35	0,10
518636,45	1354010,38	0,10
518636,81	1354002,18	0,10
518637,10	1353994,60	0,10
518637,20	1353992,55	0,10
518637,66	1353992,58	0,10
518638,27	1353988,06	0,10
518639,12	1353984,09	0,10
518640,45	1353974,65	0,10
518641,12	1353968,62	0,10

Обозначение земельного участка *28*

Координаты, м		**Ср.квадр. погрешность положения характерной точки (M_t), м**
X	**Y**	
2	3	4
518630,90	1353973,86	0,10
518631,85	1353967,55	0,10
518641,12	1353968,62	0,10
518640,45	1353974,65	0,10
518639,12	1353984,09	0,10
518638,27	1353988,06	0,10
518637,66	1353992,58	0,10
518637,20	1353992,55	0,10
518637,10	1353994,60	0,10
518636,81	1354002,18	0,10
518636,45	1354010,38	0,10
518636,58	1354011,35	0,10
518636,16	1354018,28	0,10
518631,72	1354018,09	0,10
518627,07	1354018,05	0,10
518627,07	1354017,57	0,10
518627,30	1354011,84	0,10
518628,21	1354011,84	0,10

518628,18	1354006,67	0,10
518628,70	1354000,52	0,10
518629,06	1353994,15	0,10
518629,25	1353991,25	0,10
518630,23	1353982,10	0,10
518630,46	1353977,55	0,10
518630,90	1353973,86	0,10

Обозначение земельного участка *29*

Координаты, м		**Ср.квадр. погрешность положения характерной точки (M_t), м**
X	**Y**	
2	3	4
518577,23	1353945,11	0,10
518586,24	1353945,73	0,10
518604,10	1353948,07	0,10
518609,69	1353948,89	0,10
518610,44	1353948,73	0,10
518630,08	1353952,29	0,10
518629,34	1353957,49	0,10
518627,39	1353963,02	0,10
518615,29	1353961,31	0,10
518606,51	1353960,12	0,10
518605,04	1353959,92	0,10
518604,23	1353960,08	0,10
518598,11	1353958,97	0,10
518587,22	1353957,48	0,10
518577,07	1353956,64	0,10
518577,23	1353945,11	0,10

Обозначение земельного участка *30*

Координаты, м		**Ср.квадр. погрешность положения характерной точки (M_t), м**
X	**Y**	
2	3	4
518627,39	1353963,02	0,10
518626,87	1353970,87	0,10
518613,03	1353969,58	0,10
518600,77	1353968,47	0,10
518594,91	1353967,89	0,10
518594,03	1353975,70	0,10
518576,73	1353975,37	0,10
518577,07	1353956,64	0,10
518587,22	1353957,48	0,10
518598,11	1353958,97	0,10
518604,23	1353960,08	0,10
518605,04	1353959,92	0,10
518606,51	1353960,12	0,10
518615,29	1353961,31	0,10
518627,39	1353963,02	0,10

Обозначение земельного участка *31*

Координаты, м		Ср.квадр. погрешность положения характерной точки (M_t), м
X	Y	
2	3	4
518626,71	1353973,73	0,10
518630,90	1353973,86	0,10
518630,46	1353977,55	0,10
518630,23	1353982,10	0,10
518629,25	1353991,25	0,10
518629,06	1353994,15	0,10
518628,70	1354000,52	0,10
518628,18	1354006,67	0,10
518628,21	1354011,84	0,10
518627,30	1354011,84	0,10
518627,07	1354017,57	0,10
518619,84	1354017,50	0,10
518614,76	1354017,47	0,10
518612,26	1354017,31	0,10
518612,45	1354009,92	0,10
518612,52	1353997,23	0,10
518613,10	1353974,50	0,10
518624,37	1353973,75	0,10
518626,71	1353973,73	0,10

Обозначение земельного участка *32*

Координаты, м		Ср.квадр. погрешность положения характерной точки (M_t), м
X	Y	
2	3	4
518613,10	1353974,50	0,10
518612,52	1353997,23	0,10
518612,45	1354009,92	0,10
518612,26	1354017,31	0,10
518599,12	1354016,59	0,10
518594,84	1354016,58	0,10
518595,51	1354003,45	0,10
518596,03	1353996,39	0,10
518596,55	1353990,43	0,10
518596,65	1353988,51	0,10
518601,14	1353988,58	0,10
518601,94	1353988,46	0,10
518602,11	1353975,40	0,10
518613,10	1353974,50	0,10

Обозначение земельного участка *33*

Координаты, м		Ср.квадр. погрешность положения характерной точки (M_t), м
X	Y	
2	3	4
518576,73	1353975,37	0,10
518594,03	1353975,70	0,10
518594,91	1353967,89	0,10
518600,77	1353968,47	0,10

518613,03	1353969,58	0,10
518626,87	1353970,87	0,10
518626,71	1353973,73	0,10
518624,37	1353973,75	0,10
518613,10	1353974,50	0,10
518602,11	1353975,40	0,10
518601,94	1353988,46	0,10
518601,14	1353988,58	0,10
518596,65	1353988,51	0,10
518596,55	1353990,43	0,10
518595,23	1353990,50	0,10
518579,20	1353990,01	0,10
518579,16	1353989,53	0,10
518576,50	1353989,46	0,10
518576,73	1353975,37	0,10

Обозначение земельного участка *34*

Координаты, м		**Ср.квадр. погрешность положения характерной точки (M_t), м**
X	**Y**	
2	3	4
518576,50	1353989,46	0,10
518579,16	1353989,53	0,10
518579,20	1353990,01	0,10
518595,23	1353990,50	0,10
518596,55	1353990,43	0,10
518596,03	1353996,39	0,10
518595,51	1354003,45	0,10
518594,84	1354016,58	0,10
518588,69	1354016,30	0,10
518575,98	1354015,81	0,10
518576,17	1354001,76	0,10
518576,43	1353992,09	0,10
518576,50	1353989,46	0,10

Обозначение земельного участка *35*

Координаты, м		**Ср.квадр. погрешность положения характерной точки (M_t), м**
X	**Y**	
2	3	4
518648,56	1353983,22	0,10
518660,06	1353984,04	0,10
518667,16	1353984,46	0,10
518666,77	1353996,18	0,10
518666,41	1354001,58	0,10
518666,41	1354010,85	0,10
518665,89	1354020,51	0,10
518645,84	1354018,79	0,10
518647,14	1353998,87	0,10
518648,56	1353983,22	0,10

Обозначение земельного участка *36*

Координаты, м		Ср.квадр. погрешность положения характерной точки (M_t), м
X	Y	
2	3	4
518603,15	1353901,91	0,10
518603,19	1353910,48	0,10
518593,19	1353910,14	0,10
518582,57	1353910,08	0,10
518576,80	1353909,98	0,10
518576,99	1353897,29	0,10
518592,74	1353897,45	0,10
518603,20	1353897,47	0,10
518603,15	1353901,91	0,10

Обозначение земельного участка *37*

Координаты, м		Ср.квадр. погрешность положения характерной точки (M_t), м
X	Y	
2	3	4
518682,96	1353911,49	0,10
518683,40	1353904,38	0,10
518699,40	1353904,31	0,10
518699,39	1353907,12	0,10
518694,82	1353907,06	0,10
518694,82	1353908,02	0,10
518690,49	1353908,00	0,10
518690,40	1353913,24	0,10
518690,98	1353913,22	0,10
518690,71	1353919,56	0,10
518690,65	1353923,19	0,10
518677,98	1353922,97	0,10
518677,96	1353911,17	0,10
518678,55	1353911,19	0,10
518682,96	1353911,49	0,10

Обозначение земельного участка *61*

Координаты, м		Ср.квадр. погрешность положения характерной точки (M_t), м
X	Y	
2	3	4
518654,83	1353830,27	0,10
518673,79	1353832,78	0,10
518673,43	1353842,74	0,10
518673,11	1353846,19	0,10
518672,33	1353861,44	0,10
518672,23	1353867,36	0,10
518672,52	1353867,36	0,10
518672,52	1353868,99	0,10
518672,30	1353873,40	0,10
518670,11	1353873,32	0,10
518665,71	1353872,92	0,10
518654,45	1353872,63	0,10
518653,41	1353872,57	0,10

518653,77	1353866,84	0,10
518654,48	1353839,78	0,10
518654,45	1353839,61	0,10
518654,16	1353838,54	0,10
518654,71	1353831,09	0,10
518654,83	1353830,27	0,10

Обозначение земельного участка *141*

Координаты, м		**Ср.квадр. погрешность положения характерной точки (M_t), м**
X	**Y**	
2	3	4
518709,39	1353327,28	0,10
518713,61	1353327,51	0,10
518714,23	1353327,32	0,10
518724,55	1353327,68	0,10
518727,38	1353327,81	0,10
518730,54	1353328,00	0,10
518730,15	1353334,24	0,10
518729,89	1353337,31	0,10
518729,98	1353344,62	0,10
518730,21	1353345,12	0,10
518729,69	1353351,20	0,10
518728,81	1353361,87	0,10
518727,93	1353368,28	0,10
518716,97	1353367,56	0,10
518707,47	1353367,14	0,10
518707,69	1353358,36	0,10
518707,99	1353350,84	0,10
518708,15	1353345,93	0,10
518708,80	1353337,05	0,10
518709,39	1353327,28	0,10

Обозначение земельного участка *142*

Координаты, м		**Ср.квадр. погрешность положения характерной точки (M_t), м**
X	**Y**	
2	3	4
518709,39	1353327,28	0,10
518708,80	1353337,05	0,10
518708,15	1353345,93	0,10
518707,99	1353350,84	0,10
518707,69	1353358,36	0,10
518707,47	1353367,14	0,10
518694,23	1353365,97	0,10
518684,57	1353364,77	0,10
518685,67	1353347,72	0,10
518685,25	1353346,29	0,10
518685,84	1353333,37	0,10
518686,58	1353333,40	0,10
518686,78	1353326,73	0,10
518700,47	1353326,96	0,10
518703,82	1353327,03	0,10
518705,32	1353327,03	0,10
518709,39	1353327,28	0,10

Обозначение земельного участка *143*

Координаты, м		Ср.квадр. погрешность положения характерной точки (M_t), м
X	Y	
2	3	4
518665,72	1353325,24	0,10
518670,48	1353325,37	0,10
518686,81	1353325,89	0,10
518686,78	1353326,73	0,10
518686,58	1353333,40	0,10
518685,84	1353333,37	0,10
518685,25	1353346,29	0,10
518685,67	1353347,72	0,10
518684,57	1353364,77	0,10
518684,50	1353365,48	0,10
518665,37	1353364,05	0,10
518665,46	1353359,63	0,10
518665,30	1353358,09	0,10
518665,30	1353348,30	0,10
518665,69	1353346,74	0,10
518665,56	1353337,17	0,10
518665,63	1353334,15	0,10
518665,69	1353326,14	0,10
518665,72	1353325,24	0,10

Обозначение земельного участка *144*

Координаты, м		Ср.квадр. погрешность положения характерной точки (M_t), м
X	Y	
2	3	4
518645,31	1353324,55	0,10
518660,69	1353324,72	0,10
518665,72	1353325,24	0,10
518665,69	1353326,14	0,10
518665,63	1353334,15	0,10
518665,56	1353337,17	0,10
518665,69	1353346,74	0,10
518665,30	1353348,30	0,10
518665,30	1353358,09	0,10
518665,46	1353359,63	0,10
518665,37	1353364,05	0,10
518662,84	1353363,88	0,10
518662,84	1353363,63	0,10
518643,49	1353362,03	0,10
518644,01	1353347,16	0,10
518644,49	1353346,71	0,10
518644,98	1353332,95	0,10
518645,31	1353324,55	0,10

Обозначение земельного участка *145*

Координаты, м		Ср.квадр. погрешность положения характерной

X	Y	положения характерной точки (M_t), м
2	3	4
518623,71	1353323,78	0,10
518636,17	1353324,33	0,10
518639,48	1353324,33	0,10
518645,31	1353324,55	0,10
518644,98	1353332,95	0,10
518644,49	1353346,71	0,10
518644,01	1353347,16	0,10
518643,49	1353362,03	0,10
518643,52	1353363,36	0,10
518624,16	1353362,16	0,10
518624,03	1353352,29	0,10
518624,12	1353349,75	0,10
518623,47	1353349,72	0,10
518623,72	1353342,63	0,10
518623,77	1353331,35	0,10
518623,71	1353323,78	0,10

Обозначение земельного участка *146*

Координаты, м		Ср.квадр. погрешность положения характерной точки (M_t), м
X	Y	
2	3	4
518593,91	1353323,06	0,10
518603,83	1353323,51	0,10
518609,69	1353323,51	0,10
518623,71	1353323,78	0,10
518623,77	1353331,35	0,10
518623,72	1353342,63	0,10
518623,47	1353349,72	0,10
518624,12	1353349,75	0,10
518624,03	1353352,29	0,10
518624,16	1353362,16	0,10
518612,62	1353361,44	0,10
518612,60	1353360,63	0,10
518593,05	1353360,21	0,10
518593,51	1353341,02	0,10
518593,91	1353323,06	0,10

Обозначение земельного участка *147*

Координаты, м		Ср.квадр. погрешность положения характерной точки (M_t), м
X	Y	
2	3	4
518784,49	1353353,22	0,10
518784,36	1353371,30	0,10
518759,57	1353370,01	0,10
518754,59	1353369,48	0,10
518749,96	1353369,45	0,10
518749,96	1353368,74	0,10
518749,89	1353365,25	0,10
518750,28	1353364,25	0,10
518750,22	1353360,44	0,10

518749,94	1353351,91	0,10
518752,51	1353351,82	0,10
518758,17	1353352,11	0,10
518759,11	1353352,92	0,10
518784,49	1353353,22	0,10

Обозначение земельного участка *179*

Координаты, м		**Ср.квадр. погрешность положения характерной точки (M_t), м**
X	**Y**	
2	3	4
518603,46	1353265,70	0,10
518611,15	1353264,73	0,10
518621,49	1353263,88	0,10
518627,18	1353264,21	0,10
518627,99	1353268,89	0,10
518628,09	1353273,51	0,10
518628,65	1353289,29	0,10
518628,82	1353292,54	0,10
518626,70	1353292,64	0,10
518626,83	1353296,51	0,10
518626,25	1353296,51	0,10
518626,38	1353302,86	0,10
518624,80	1353303,29	0,10
518624,96	1353292,64	0,10
518612,10	1353292,65	0,10
518606,23	1353292,83	0,10
518604,28	1353286,94	0,10
518603,99	1353280,67	0,10
518603,82	1353271,59	0,10
518603,46	1353265,70	0,10

Обозначение земельного участка *180*

Координаты, м		**Ср.квадр. погрешность положения характерной точки (M_t), м**
X	**Y**	
2	3	4
518628,09	1353273,51	0,10
518633,75	1353273,51	0,10
518642,47	1353273,87	0,10
518645,27	1353273,87	0,10
518645,30	1353275,88	0,10
518645,17	1353284,18	0,10
518644,59	1353293,39	0,10
518644,17	1353303,11	0,10
518640,69	1353302,82	0,10
518637,60	1353302,72	0,10
518629,11	1353302,79	0,10
518628,82	1353292,54	0,10
518628,65	1353289,29	0,10
518628,09	1353273,51	0,10

Обозначение земельного участка *181*

Координаты, м		Ср.квадр. погрешность положения характерной точки (M_t), м
X	Y	
2	3	4
518645,27	1353273,87	0,10
518646,07	1353273,92	0,10
518649,48	1353274,76	0,10
518656,12	1353274,97	0,10
518667,58	1353275,16	0,10
518667,59	1353275,38	0,10
518667,20	1353280,43	0,10
518666,19	1353287,74	0,10
518665,80	1353293,11	0,10
518665,25	1353303,65	0,10
518655,46	1353303,16	0,10
518644,17	1353303,11	0,10
518644,59	1353293,39	0,10
518645,17	1353284,18	0,10
518645,30	1353275,88	0,10
518645,27	1353273,87	0,10

Обозначение земельного участка *182*

Координаты, м		Ср.квадр. погрешность положения характерной точки (M_t), м
X	Y	
2	3	4
518667,59	1353275,38	0,10
518677,59	1353275,81	0,10
518686,73	1353275,31	0,10
518686,86	1353276,28	0,10
518686,88	1353281,19	0,10
518686,98	1353288,35	0,10
518686,47	1353296,63	0,10
518686,08	1353299,33	0,10
518685,80	1353304,11	0,10
518682,95	1353304,22	0,10
518678,95	1353304,01	0,10
518672,48	1353303,71	0,10
518669,91	1353303,68	0,10
518665,25	1353303,65	0,10
518665,80	1353293,11	0,10
518666,19	1353287,74	0,10
518667,20	1353280,43	0,10
518667,59	1353275,38	0,10

Обозначение земельного участка *183*

Координаты, м		Ср.квадр. погрешность положения характерной точки (M_t), м
X	Y	
2	3	4
518705,66	1353272,29	0,10
518708,02	1353275,17	0,10
518707,40	1353291,11	0,10

518706,72	1353304,16	0,10
518702,78	1353304,22	0,10
518700,31	1353304,06	0,10
518689,47	1353304,01	0,10
518685,80	1353304,11	0,10
518686,08	1353299,33	0,10
518686,47	1353296,63	0,10
518686,98	1353288,35	0,10
518686,88	1353281,19	0,10
518686,86	1353276,28	0,10
518686,73	1353275,31	0,10
518695,25	1353274,69	0,10
518705,40	1353274,31	0,10
518705,66	1353272,29	0,10

Обозначение земельного участка *184*

Координаты, м		**Ср.квадр. погрешность положения характерной точки (M_t), м**
X	**Y**	
2	3	4
518705,72	1353270,05	0,10
518725,82	1353269,98	0,10
518725,58	1353272,63	0,10
518725,77	1353285,62	0,10
518725,71	1353294,92	0,10
518725,97	1353305,13	0,10
518706,72	1353304,16	0,10
518707,40	1353291,11	0,10
518708,02	1353275,17	0,10
518705,66	1353272,29	0,10
518705,72	1353270,05	0,10

Обозначение земельного участка *185*

Координаты, м		**Ср.квадр. погрешность положения характерной точки (M_t), м**
X	**Y**	
2	3	4
518746,31	1353270,14	0,10
518746,22	1353271,91	0,10
518746,80	1353272,80	0,10
518746,48	1353284,25	0,10
518746,38	1353285,77	0,10
518746,83	1353300,48	0,10
518746,70	1353305,82	0,10
518732,59	1353305,65	0,10
518725,97	1353305,13	0,10
518725,71	1353294,92	0,10
518725,77	1353285,62	0,10
518725,58	1353272,63	0,10
518725,82	1353269,98	0,10
518746,31	1353270,14	0,10

Обозначение земельного участка *186*

Координаты, м		Ср.квадр. погрешность положения характерной точки (M_t), м
X	Y	
2	3	4
518746,34	1353268,82	0,10
518756,24	1353269,30	0,10
518764,06	1353269,20	0,10
518763,85	1353271,07	0,10
518763,01	1353278,26	0,10
518762,46	1353284,44	0,10
518762,16	1353293,20	0,10
518761,89	1353293,13	0,10
518761,49	1353306,14	0,10
518758,22	1353306,11	0,10
518751,97	1353306,24	0,10
518746,83	1353306,34	0,10
518746,70	1353305,82	0,10
518746,83	1353300,48	0,10
518746,38	1353285,77	0,10
518746,48	1353284,25	0,10
518746,80	1353272,80	0,10
518746,22	1353271,91	0,10
518746,31	1353270,14	0,10
518746,34	1353268,82	0,10

Обозначение земельного участка *187*

Координаты, м		Ср.квадр. погрешность положения характерной точки (M_t), м
X	Y	
2	3	4
518764,06	1353269,20	0,10
518765,77	1353269,10	0,10
518774,29	1353269,30	0,10
518777,74	1353269,40	0,10
518783,72	1353269,23	0,10
518785,93	1353269,03	0,10
518785,81	1353285,19	0,10
518785,58	1353295,56	0,10
518785,55	1353300,38	0,10
518785,26	1353306,34	0,10
518761,49	1353306,14	0,10
518761,89	1353293,13	0,10
518762,16	1353293,20	0,10
518762,46	1353284,44	0,10
518763,01	1353278,26	0,10
518763,85	1353271,07	0,10
518764,06	1353269,20	0,10

Обозначение земельного участка *188*

Координаты, м		Ср.квадр. погрешность положения характерной точки (M_t), м
X	Y	
2	3	4

518598,79	1353112,08	0,10
518602,54	1353112,28	0,10
518622,22	1353112,77	0,10
518628,39	1353112,92	0,10
518627,16	1353130,98	0,10
518630,98	1353138,46	0,10
518632,92	1353155,22	0,10
518597,25	1353153,84	0,10
518597,68	1353137,42	0,10
518598,20	1353121,77	0,10
518598,79	1353112,08	0,10

Обозначение земельного участка *189*

Координаты, м		**Ср.квадр. погрешность положения характерной точки (M_t), м**
X	**Y**	
2	3	4
518635,01	1353173,77	0,10
518632,92	1353155,22	0,10
518597,25	1353153,84	0,10
518596,57	1353171,64	0,10
518635,01	1353173,77	0,10

Обозначение земельного участка *190*

Координаты, м		**Ср.квадр. погрешность положения характерной точки (M_t), м**
X	**Y**	
2	3	4
518629,29	1353099,89	0,10
518660,23	1353097,37	0,10
518662,17	1353097,39	0,10
518661,91	1353104,67	0,10
518661,94	1353137,65	0,10
518631,75	1353138,44	0,10
518628,24	1353130,93	0,10
518630,00	1353111,06	0,10
518628,94	1353105,20	0,10
518629,29	1353099,89	0,10

Обозначение земельного участка *194*

Координаты, м		**Ср.квадр. погрешность положения характерной точки (M_t), м**
X	**Y**	
2	3	4
518730,90	1353099,38	0,10
518733,12	1353099,44	0,10
518735,95	1353099,44	0,10
518758,84	1353100,19	0,10
518759,14	1353119,77	0,10
518759,40	1353124,58	0,10
518759,43	1353137,37	0,10
518749,31	1353138,25	0,10

518738,09	1353146,41	0,10
518737,10	1353147,24	0,10
518736,23	1353144,56	0,10
518733,98	1353136,20	0,10
518735,64	1353136,04	0,10
518730,90	1353099,38	0,10

Обозначение земельного участка *195*

Координаты, м		**Ср.квадр. погрешность положения характерной точки (M_t), м**
X	**Y**	
2	3	4
518758,84	1353100,19	0,10
518758,85	1353099,84	0,10
518771,52	1353100,21	0,10
518790,76	1353100,44	0,10
518790,51	1353124,21	0,10
518783,15	1353127,25	0,10
518759,43	1353137,37	0,10
518759,40	1353124,58	0,10
518759,14	1353119,77	0,10
518758,84	1353100,19	0,10

Обозначение земельного участка *196*

Координаты, м		**Ср.квадр. погрешность положения характерной точки (M_t), м**
X	**Y**	
2	3	4
518790,51	1353124,21	0,10
518790,38	1353130,70	0,10
518790,35	1353134,05	0,10
518790,15	1353138,12	0,10
518789,83	1353144,14	0,10
518789,60	1353147,78	0,10
518789,44	1353151,42	0,10
518772,62	1353149,70	0,10
518761,29	1353148,69	0,10
518759,50	1353148,59	0,10
518759,43	1353137,37	0,10
518783,15	1353127,25	0,10
518790,51	1353124,21	0,10

Обозначение земельного участка *197*

Координаты, м		**Ср.квадр. погрешность положения характерной точки (M_t), м**
X	**Y**	
2	3	4
518759,50	1353148,59	0,10
518761,29	1353148,69	0,10
518772,62	1353149,70	0,10
518789,44	1353151,42	0,10
518789,23	1353163,36	0,10

518788,54	1353184,22	0,10
518761,21	1353183,01	0,10
518759,88	1353181,75	0,10
518759,65	1353174,82	0,10
518759,52	1353164,05	0,10
518759,50	1353148,59	0,10

Обозначение земельного участка *198*

Координаты, м		**Ср.квадр. погрешность положения характерной точки (M_t), м**
X	**Y**	
2	3	4
518759,43	1353137,37	0,10
518759,50	1353148,59	0,10
518759,52	1353164,05	0,10
518759,65	1353174,82	0,10
518759,88	1353181,75	0,10
518736,80	1353180,48	0,10
518732,60	1353180,18	0,10
518728,34	1353179,73	0,10
518728,83	1353174,39	0,10
518737,09	1353174,82	0,10
518738,09	1353146,41	0,10
518749,31	1353138,25	0,10
518759,43	1353137,37	0,10

Обозначение земельного участка *199*

Координаты, м		**Ср.квадр. погрешность положения характерной точки (M_t), м**
X	**Y**	
2	3	4
518738,09	1353146,41	0,10
518737,09	1353174,82	0,10
518728,83	1353174,39	0,10
518728,34	1353179,73	0,10
518723,94	1353179,51	0,10
518720,80	1353179,19	0,10
518708,51	1353177,90	0,10
518700,86	1353177,29	0,10
518701,11	1353175,12	0,10
518707,57	1353169,72	0,10
518709,16	1353169,03	0,10
518737,10	1353147,24	0,10
518738,09	1353146,41	0,10

Обозначение земельного участка *203*

Координаты, м		**Ср.квадр. погрешность положения характерной точки (M_t), м**
X	**Y**	
2	3	4
518810,06	1353105,42	0,10
518829,74	1353107,37	0,10

518834,03	1353107,37	0,10
518837,84	1353107,67	0,10
518837,42	1353112,12	0,10
518835,27	1353145,15	0,10
518830,91	1353145,57	0,10
518816,44	1353144,59	0,10
518816,26	1353146,82	0,10
518806,79	1353146,38	0,10
518806,95	1353141,57	0,10
518807,26	1353136,34	0,10
518808,38	1353126,32	0,10
518808,64	1353121,50	0,10
518809,70	1353112,50	0,10
518810,06	1353105,42	0,10

Обозначение земельного участка *204*

Координаты, м		**Ср.квадр. погрешность положения характерной точки (M_t), м**
X	**Y**	
2	3	4
518837,84	1353107,67	0,10
518837,90	1353105,31	0,10
518854,12	1353107,18	0,10
518856,31	1353106,89	0,10
518858,85	1353106,99	0,10
518858,84	1353107,49	0,10
518857,37	1353129,20	0,10
518856,49	1353145,40	0,10
518845,52	1353145,25	0,10
518835,27	1353145,15	0,10
518837,42	1353112,12	0,10
518837,84	1353107,67	0,10

Обозначение земельного участка *205*

Координаты, м		**Ср.квадр. погрешность положения характерной точки (M_t), м**
X	**Y**	
2	3	4
518858,84	1353107,49	0,10
518877,13	1353108,51	0,10
518875,00	1353146,32	0,10
518856,49	1353145,40	0,10
518857,37	1353129,20	0,10
518858,84	1353107,49	0,10

Обозначение земельного участка *206*

Координаты, м		**Ср.квадр. погрешность положения характерной точки (M_t), м**
X	**Y**	
2	3	4
518877,13	1353108,51	0,10
518897,05	1353109,68	0,10

518897,88	1353110,33	0,10
518897,53	1353119,96	0,10
518895,51	1353146,97	0,10
518894,53	1353146,87	0,10
518875,00	1353146,32	0,10
518877,13	1353108,51	0,10

Обозначение земельного участка *207*

Координаты, м		**Ср.квадр. погрешность положения характерной точки (M_t), м**
X	**Y**	
2	3	4
518905,85	1353110,60	0,10
518918,82	1353111,10	0,10
518918,43	1353118,76	0,10
518918,47	1353123,57	0,10
518917,17	1353129,56	0,10
518914,66	1353132,85	0,10
518913,03	1353138,67	0,10
518910,82	1353148,66	0,10
518902,56	1353147,88	0,10
518895,51	1353146,97	0,10
518897,53	1353119,96	0,10
518897,88	1353110,33	0,10
518905,85	1353110,60	0,10

Обозначение земельного участка *208*

Координаты, м		**Ср.квадр. погрешность положения характерной точки (M_t), м**
X	**Y**	
2	3	4
518918,82	1353111,10	0,10
518921,90	1353111,21	0,10
518936,53	1353112,16	0,10
518935,49	1353126,18	0,10
518933,31	1353150,05	0,10
518929,48	1353149,70	0,10
518920,43	1353149,28	0,10
518910,82	1353148,66	0,10
518913,03	1353138,67	0,10
518914,66	1353132,85	0,10
518917,17	1353129,56	0,10
518918,47	1353123,57	0,10
518918,43	1353118,76	0,10
518918,82	1353111,10	0,10

Обозначение земельного участка *209*

Координаты, м		**Ср.квадр. погрешность положения характерной точки (M_t), м**
X	**Y**	
2	3	4
518936,53	1353112,16	0,10

518936,62	1353111,15	0,10
518952,79	1353112,06	0,10
518955,39	1353112,36	0,10
518958,26	1353113,36	0,10
518957,51	1353119,05	0,10
518956,79	1353125,30	0,10
518956,66	1353128,29	0,10
518955,85	1353136,23	0,10
518953,80	1353151,62	0,10
518939,74	1353150,71	0,10
518933,31	1353150,05	0,10
518935,49	1353126,18	0,10
518936,53	1353112,16	0,10

Обозначение земельного участка *210*

Координаты, м		**Ср.квадр. погрешность положения характерной точки (M_t), м**
X	**Y**	
2	3	4
518958,26	1353113,36	0,10
518961,72	1353113,85	0,10
518973,46	1353114,08	0,10
518977,14	1353114,14	0,10
518976,75	1353128,81	0,10
518976,52	1353129,70	0,10
518976,00	1353135,71	0,10
518975,28	1353145,60	0,10
518974,89	1353148,33	0,10
518974,50	1353153,70	0,10
518960,84	1353152,40	0,10
518958,24	1353151,94	0,10
518953,80	1353151,62	0,10
518955,85	1353136,23	0,10
518956,66	1353128,29	0,10
518956,79	1353125,30	0,10
518957,51	1353119,05	0,10
518958,26	1353113,36	0,10

Обозначение земельного участка *211*

Координаты, м		**Ср.квадр. погрешность положения характерной точки (M_t), м**
X	**Y**	
2	3	4
518977,14	1353114,14	0,10
518992,15	1353115,41	0,10
519004,62	1353116,61	0,10
519004,10	1353133,85	0,10
519003,44	1353155,07	0,10
518977,58	1353153,87	0,10
518974,50	1353153,70	0,10
518974,89	1353148,33	0,10
518975,28	1353145,60	0,10
518976,00	1353135,71	0,10
518976,52	1353129,70	0,10
518976,75	1353128,81	0,10

518977,14	1353114,14	0,10

Обозначение земельного участка *212*

Координаты, м		Ср.квадр. погрешность положения характерной точки (M_t), м
X	Y	
2	3	4
518977,58	1353153,87	0,10
519003,44	1353155,07	0,10
519002,81	1353180,08	0,10
519002,42	1353193,89	0,10
518978,20	1353193,13	0,10
518978,20	1353182,72	0,10
518978,14	1353171,89	0,10
518977,39	1353171,91	0,10
518977,33	1353161,15	0,10
518977,58	1353153,87	0,10

Обозначение земельного участка *213*

Координаты, м		Ср.квадр. погрешность положения характерной точки (M_t), м
X	Y	
2	3	4
518960,84	1353152,40	0,10
518974,50	1353153,70	0,10
518977,58	1353153,87	0,10
518977,33	1353161,15	0,10
518977,39	1353171,91	0,10
518978,14	1353171,89	0,10
518978,20	1353182,72	0,10
518978,20	1353193,13	0,10
518973,94	1353192,70	0,10
518961,94	1353192,32	0,10
518958,93	1353192,27	0,10
518958,95	1353190,62	0,10
518959,13	1353184,03	0,10
518958,87	1353184,02	0,10
518959,13	1353177,69	0,10
518959,75	1353170,04	0,10
518960,46	1353161,00	0,10
518960,84	1353152,40	0,10

Обозначение земельного участка *214*

Координаты, м		Ср.квадр. погрешность положения характерной точки (M_t), м
X	Y	
2	3	4
518939,74	1353150,71	0,10
518953,80	1353151,62	0,10
518958,24	1353151,94	0,10
518960,84	1353152,40	0,10
518960,46	1353161,00	0,10

518959,75	1353170,04	0,10
518959,13	1353177,69	0,10
518958,87	1353184,02	0,10
518959,13	1353184,03	0,10
518958,95	1353190,62	0,10
518955,14	1353190,54	0,10
518944,91	1353189,89	0,10
518937,85	1353189,27	0,10
518937,79	1353183,55	0,10
518938,15	1353179,58	0,10
518939,09	1353171,21	0,10
518939,42	1353166,08	0,10
518939,74	1353150,71	0,10

Обозначение земельного участка *215*

Координаты, м		**Ср.квадр. погрешность положения характерной точки (M_t), м**
X	**Y**	
2	3	4
518920,43	1353149,28	0,10
518929,48	1353149,70	0,10
518933,31	1353150,05	0,10
518939,74	1353150,71	0,10
518939,42	1353166,08	0,10
518939,09	1353171,21	0,10
518938,15	1353179,58	0,10
518937,79	1353183,55	0,10
518937,85	1353189,27	0,10
518934,24	1353189,35	0,10
518934,02	1353190,08	0,10
518930,20	1353190,15	0,10
518917,68	1353189,27	0,10
518918,21	1353180,06	0,10
518918,87	1353171,64	0,10
518919,44	1353162,51	0,10
518920,16	1353156,00	0,10
518920,43	1353149,28	0,10

Обозначение земельного участка *216*

Координаты, м		**Ср.квадр. погрешность положения характерной точки (M_t), м**
X	**Y**	
2	3	4
518895,51	1353146,97	0,10
518902,56	1353147,88	0,10
518910,82	1353148,66	0,10
518920,43	1353149,28	0,10
518920,16	1353156,00	0,10
518919,44	1353162,51	0,10
518918,87	1353171,64	0,10
518918,21	1353180,06	0,10
518917,68	1353189,27	0,10
518903,38	1353188,70	0,10
518891,85	1353187,54	0,10
518893,06	1353166,69	0,10

518894,53	1353146,87	0,10
518895,51	1353146,97	0,10

Обозначение земельного участка *217*

Координаты, м		Ср.квадр. погрешность положения характерной точки (M_t), м
X	Y	
2	3	4
518875,00	1353146,32	0,10
518894,53	1353146,87	0,10
518893,06	1353166,69	0,10
518891,85	1353187,54	0,10
518876,77	1353187,06	0,10
518876,26	1353171,62	0,10
518875,92	1353168,29	0,10
518875,78	1353165,67	0,10
518875,45	1353159,68	0,10
518875,00	1353146,32	0,10

Обозначение земельного участка *218*

Координаты, м		Ср.квадр. погрешность положения характерной точки (M_t), м
X	Y	
2	3	4
518845,52	1353145,25	0,10
518856,49	1353145,40	0,10
518875,00	1353146,32	0,10
518875,45	1353159,68	0,10
518875,78	1353165,67	0,10
518875,92	1353168,29	0,10
518876,26	1353171,62	0,10
518876,77	1353187,06	0,10
518864,18	1353186,66	0,10
518861,71	1353186,66	0,10
518845,64	1353186,24	0,10
518845,50	1353161,61	0,10
518845,52	1353145,25	0,10

Обозначение земельного участка *219*

Координаты, м		Ср.квадр. погрешность положения характерной точки (M_t), м
X	Y	
2	3	4
518816,44	1353144,59	0,10
518830,91	1353145,57	0,10
518835,27	1353145,15	0,10
518845,52	1353145,25	0,10
518845,50	1353161,61	0,10
518845,64	1353186,24	0,10
518835,89	1353186,09	0,10
518832,85	1353186,14	0,10
518813,64	1353185,52	0,10

518814,71	1353166,69	0,10
518816,26	1353146,82	0,10
518816,44	1353144,59	0,10

Обозначение земельного участка *220*

Координаты, м		**Ср.квадр. погрешность положения характерной точки (M_t), м**
X	**Y**	
2	3	4
519000,74	1353212,43	0,10
519000,22	1353229,72	0,10
519000,69	1353236,21	0,10
519000,74	1353246,60	0,10
518995,08	1353246,70	0,10
518982,79	1353246,46	0,10
518974,15	1353245,71	0,10
518971,08	1353245,30	0,10
518973,18	1353210,59	0,10
519000,74	1353212,43	0,10

Обозначение земельного участка *221*

Координаты, м		**Ср.квадр. погрешность положения характерной точки (M_t), м**
X	**Y**	
2	3	4
519000,97	1353271,51	0,10
518975,57	1353270,81	0,10
518968,73	1353270,11	0,10
518970,16	1353259,76	0,10
518969,14	1353259,70	0,10
518969,86	1353253,28	0,10
518970,26	1353245,28	0,10
518971,08	1353245,30	0,10
518974,15	1353245,71	0,10
518982,79	1353246,46	0,10
518995,08	1353246,70	0,10
519000,74	1353246,60	0,10
519000,97	1353271,51	0,10

Обозначение земельного участка *222*

Координаты, м		**Ср.квадр. погрешность положения характерной точки (M_t), м**
X	**Y**	
2	3	4
518973,18	1353210,59	0,10
518971,08	1353245,30	0,10
518970,26	1353245,28	0,10
518967,56	1353245,08	0,10
518951,15	1353245,21	0,10
518952,43	1353232,85	0,10
518952,88	1353230,78	0,10
518953,94	1353209,57	0,10

518973,18	1353210,59	0,10

Обозначение земельного участка *223*

Координаты, м		Ср.квадр. погрешность положения характерной точки (M_t), м
X	Y	
2	3	4
518969,86	1353253,28	0,10
518969,14	1353259,70	0,10
518970,16	1353259,76	0,10
518968,73	1353270,11	0,10
518961,10	1353270,14	0,10
518946,22	1353268,79	0,10
518946,23	1353268,26	0,10
518946,76	1353247,64	0,10
518948,00	1353246,89	0,10
518950,88	1353247,17	0,10
518951,15	1353245,21	0,10
518967,56	1353245,08	0,10
518970,26	1353245,28	0,10
518969,86	1353253,28	0,10

Обозначение земельного участка *224*

Координаты, м		Ср.квадр. погрешность положения характерной точки (M_t), м
X	Y	
2	3	4
518953,94	1353209,57	0,10
518952,88	1353230,78	0,10
518952,43	1353232,85	0,10
518951,15	1353245,21	0,10
518950,88	1353247,17	0,10
518948,00	1353246,89	0,10
518946,76	1353247,64	0,10
518943,49	1353247,65	0,10
518932,01	1353246,56	0,10
518932,07	1353242,27	0,10
518932,53	1353242,27	0,10
518932,79	1353233,36	0,10
518934,58	1353214,71	0,10
518934,73	1353208,82	0,10
518953,94	1353209,57	0,10

Обозначение земельного участка *225*

Координаты, м		Ср.квадр. погрешность положения характерной точки (M_t), м
X	Y	
2	3	4
518932,01	1353246,56	0,10
518943,49	1353247,65	0,10
518946,76	1353247,64	0,10
518946,23	1353268,26	0,10

518924,41	1353267,04	0,10
518924,73	1353247,38	0,10
518928,86	1353247,26	0,10
518928,83	1353246,57	0,10
518932,01	1353246,56	0,10

Обозначение земельного участка *226*

Координаты, м		**Ср.квадр. погрешность положения характерной точки (M_t), м**
X	**Y**	
2	3	4
518934,73	1353208,82	0,10
518934,58	1353214,71	0,10
518932,79	1353233,36	0,10
518932,53	1353242,27	0,10
518932,07	1353242,27	0,10
518932,01	1353246,56	0,10
518928,83	1353246,57	0,10
518928,86	1353247,26	0,10
518924,73	1353247,38	0,10
518913,92	1353247,28	0,10
518914,01	1353231,39	0,10
518915,12	1353207,59	0,10
518934,73	1353208,82	0,10

Обозначение земельного участка *227*

Координаты, м		**Ср.квадр. погрешность положения характерной точки (M_t), м**
X	**Y**	
2	3	4
518915,12	1353207,59	0,10
518914,01	1353231,39	0,10
518913,92	1353247,28	0,10
518895,43	1353246,74	0,10
518895,66	1353226,97	0,10
518895,40	1353216,19	0,10
518894,98	1353207,88	0,10
518915,12	1353207,59	0,10

Обозначение земельного участка *228*

Координаты, м		**Ср.квадр. погрешность положения характерной точки (M_t), м**
X	**Y**	
2	3	4
518924,73	1353247,38	0,10
518924,41	1353267,04	0,10
518924,40	1353267,41	0,10
518888,05	1353267,19	0,10
518887,89	1353246,60	0,10
518895,43	1353246,74	0,10
518913,92	1353247,28	0,10
518924,73	1353247,38	0,10

Обозначение земельного участка *229*

Координаты, м		Ср.квадр. погрешность положения характерной точки (M_t), м
X	Y	
2	3	4
518894,98	1353207,88	0,10
518895,40	1353216,19	0,10
518895,66	1353226,97	0,10
518895,43	1353246,74	0,10
518887,89	1353246,60	0,10
518878,45	1353246,60	0,10
518873,97	1353246,40	0,10
518874,03	1353244,91	0,10
518874,59	1353244,91	0,10
518875,52	1353220,69	0,10
518876,27	1353220,65	0,10
518876,50	1353207,12	0,10
518894,98	1353207,88	0,10

Обозначение земельного участка *230*

Координаты, м		Ср.квадр. погрешность положения характерной точки (M_t), м
X	Y	
2	3	4
518887,89	1353246,60	0,10
518888,05	1353267,19	0,10
518867,70	1353267,35	0,10
518868,17	1353254,80	0,10
518868,90	1353245,99	0,10
518873,97	1353246,40	0,10
518878,45	1353246,60	0,10
518887,89	1353246,60	0,10

Обозначение земельного участка *231*

Координаты, м		Ср.квадр. погрешность положения характерной точки (M_t), м
X	Y	
2	3	4
518876,50	1353207,12	0,10
518876,27	1353220,65	0,10
518875,52	1353220,69	0,10
518874,59	1353244,91	0,10
518874,03	1353244,91	0,10
518873,97	1353246,40	0,10
518868,90	1353245,99	0,10
518855,05	1353245,26	0,10
518857,88	1353223,96	0,10
518858,97	1353212,99	0,10
518859,34	1353205,90	0,10
518866,99	1353206,32	0,10
518876,50	1353207,12	0,10

Обозначение земельного участка *232*

Координаты, м		Ср.квадр. погрешность положения характерной точки (M_t), м
X	**Y**	
2	3	4
518859,34	1353205,90	0,10
518858,97	1353212,99	0,10
518857,88	1353223,96	0,10
518855,05	1353245,26	0,10
518841,64	1353244,64	0,10
518836,68	1353244,05	0,10
518836,74	1353243,17	0,10
518837,51	1353220,47	0,10
518837,59	1353205,36	0,10
518859,34	1353205,90	0,10

Обозначение земельного участка *233*

Координаты, м		Ср.квадр. погрешность положения характерной точки (M_t), м
X	**Y**	
2	3	4
518868,90	1353245,99	0,10
518868,17	1353254,80	0,10
518867,70	1353267,35	0,10
518852,47	1353268,10	0,10
518841,40	1353268,39	0,10
518841,31	1353252,15	0,10
518841,64	1353244,64	0,10
518855,05	1353245,26	0,10
518868,90	1353245,99	0,10

Обозначение земельного участка *234*

Координаты, м		Ср.квадр. погрешность положения характерной точки (M_t), м
X	**Y**	
2	3	4
518837,59	1353205,36	0,10
518837,51	1353220,47	0,10
518836,74	1353243,17	0,10
518823,91	1353242,80	0,10
518803,92	1353241,80	0,10
518805,03	1353210,65	0,10
518804,69	1353209,38	0,10
518804,89	1353203,60	0,10
518828,77	1353204,65	0,10
518828,79	1353203,71	0,10
518831,98	1353203,69	0,10
518831,92	1353204,60	0,10
518837,25	1353204,81	0,10
518837,59	1353205,36	0,10

Обозначение земельного участка *235*

Координаты, м		Ср.квадр. погрешность положения характерной точки (M_t), м
X	**Y**	
2	3	4
518836,74	1353243,17	0,10
518836,68	1353244,05	0,10
518841,64	1353244,64	0,10
518841,31	1353252,15	0,10
518841,40	1353268,39	0,10
518828,05	1353269,05	0,10
518825,89	1353268,88	0,10
518819,51	1353269,14	0,10
518803,92	1353268,48	0,10
518803,92	1353241,80	0,10
518823,91	1353242,80	0,10
518836,74	1353243,17	0,10

Обозначение земельного участка *236*

Координаты, м		Ср.квадр. погрешность положения характерной точки (M_t), м
X	**Y**	
2	3	4
519001,75	1353277,99	0,10
519001,21	1353289,76	0,10
518999,30	1353313,15	0,10
518979,38	1353311,96	0,10
518973,66	1353311,85	0,10
518969,29	1353312,09	0,10
518968,30	1353303,95	0,10
518967,77	1353296,64	0,10
518967,15	1353288,20	0,10
518965,94	1353275,64	0,10
518970,11	1353275,77	0,10
518987,98	1353277,33	0,10
519001,75	1353277,99	0,10

Обозначение земельного участка *237*

Координаты, м		Ср.квадр. погрешность положения характерной точки (M_t), м
X	**Y**	
2	3	4
518965,94	1353275,64	0,10
518967,15	1353288,20	0,10
518967,77	1353296,64	0,10
518968,30	1353303,95	0,10
518969,29	1353312,09	0,10
518954,15	1353312,32	0,10
518948,03	1353312,19	0,10
518947,91	1353296,83	0,10
518947,53	1353296,12	0,10

518947,31	1353291,61	0,10
518945,44	1353273,90	0,10
518956,55	1353274,80	0,10
518965,94	1353275,64	0,10

Обозначение земельного участка *238*

Координаты, м		**Ср.квадр. погрешность положения характерной точки (M_t), м**
X	**Y**	
2	3	4
518947,31	1353291,61	0,10
518947,53	1353296,12	0,10
518947,91	1353296,83	0,10
518948,03	1353312,19	0,10
518947,41	1353312,50	0,10
518928,20	1353312,36	0,10
518928,14	1353311,29	0,10
518924,96	1353273,65	0,10
518945,44	1353273,90	0,10
518947,31	1353291,61	0,10

Обозначение земельного участка *239*

Координаты, м		**Ср.квадр. погрешность положения характерной точки (M_t), м**
X	**Y**	
2	3	4
518924,96	1353273,65	0,10
518928,14	1353311,29	0,10
518921,24	1353311,59	0,10
518908,66	1353311,25	0,10
518907,17	1353303,65	0,10
518906,58	1353287,61	0,10
518905,76	1353273,07	0,10
518924,96	1353273,65	0,10

Обозначение земельного участка *240*

Координаты, м		**Ср.квадр. погрешность положения характерной точки (M_t), м**
X	**Y**	
2	3	4
518905,67	1353272,46	0,10
518905,76	1353273,07	0,10
518906,58	1353287,61	0,10
518907,17	1353303,65	0,10
518908,66	1353311,25	0,10
518908,68	1353312,00	0,10
518897,60	1353311,39	0,10
518886,21	1353311,27	0,10
518886,19	1353308,56	0,10
518886,16	1353303,55	0,10
518883,72	1353272,03	0,10
518905,67	1353272,46	0,10

Обозначение земельного участка *241*

Координаты, м		Ср.квадр. погрешность положения характерной точки (M_t), м
X	Y	
2	3	4
518883,72	1353272,03	0,10
518886,16	1353303,55	0,10
518886,19	1353308,56	0,10
518865,99	1353307,13	0,10
518864,60	1353281,20	0,10
518864,43	1353272,62	0,10
518883,72	1353272,03	0,10

Обозначение земельного участка *242*

Координаты, м		Ср.квадр. погрешность положения характерной точки (M_t), м
X	Y	
2	3	4
518864,43	1353272,62	0,10
518864,60	1353281,20	0,10
518865,99	1353307,13	0,10
518859,87	1353307,11	0,10
518840,63	1353306,12	0,10
518840,28	1353274,55	0,10
518840,29	1353274,17	0,10
518864,43	1353272,62	0,10

Обозначение земельного участка *243*

Координаты, м		Ср.квадр. погрешность положения характерной точки (M_t), м
X	Y	
2	3	4
518840,63	1353306,12	0,10
518829,92	1353304,97	0,10
518824,22	1353305,49	0,10
518821,34	1353304,56	0,10
518806,21	1353303,94	0,10
518806,14	1353288,52	0,10
518806,71	1353275,80	0,10
518819,70	1353275,24	0,10
518840,28	1353274,55	0,10
518840,63	1353306,12	0,10

Обозначение земельного участка *244*

Координаты, м		Ср.квадр. погрешность положения характерной точки (M_t), м
X	Y	

2	3	4
518999,48	1353370,54	0,10
518967,62	1353368,76	0,10
518969,40	1353337,45	0,10
518977,58	1353337,64	0,10
518977,70	1353338,05	0,10
518989,44	1353337,91	0,10
519001,18	1353338,53	0,10
519000,79	1353345,03	0,10
519000,37	1353345,05	0,10
519000,26	1353355,02	0,10
518999,48	1353370,54	0,10

Обозначение земельного участка *245*

Координаты, м		**Ср.квадр. погрешность положения характерной точки (M_t), м**
X	**Y**	
2	3	4
518969,40	1353337,45	0,10
518967,62	1353368,76	0,10
518945,36	1353367,81	0,10
518946,84	1353348,40	0,10
518947,53	1353336,04	0,10
518960,42	1353336,62	0,10
518969,40	1353337,45	0,10

Обозначение земельного участка *246*

Координаты, м		**Ср.квадр. погрешность положения характерной точки (M_t), м**
X	**Y**	
2	3	4
518947,53	1353336,04	0,10
518946,84	1353348,40	0,10
518945,36	1353367,81	0,10
518923,09	1353366,85	0,10
518924,03	1353357,67	0,10
518923,41	1353357,44	0,10
518924,04	1353349,94	0,10
518924,60	1353349,95	0,10
518925,88	1353335,55	0,10
518940,70	1353336,22	0,10
518940,76	1353335,75	0,10
518943,94	1353335,86	0,10
518947,53	1353336,04	0,10

Обозначение земельного участка *247*

Координаты, м		**Ср.квадр. погрешность положения характерной точки (M_t), м**
X	**Y**	
2	3	4
518925,88	1353335,55	0,10
518924,60	1353349,95	0,10

518924,04	1353349,94	0,10
518923,41	1353357,44	0,10
518924,03	1353357,67	0,10
518923,09	1353366,85	0,10
518902,16	1353365,35	0,10
518902,52	1353360,77	0,10
518903,35	1353353,73	0,10
518904,05	1353349,25	0,10
518905,35	1353342,15	0,10
518905,85	1353334,12	0,10
518925,88	1353335,55	0,10

Обозначение земельного участка *248*

Координаты, м		**Ср.квадр. погрешность положения характерной точки (M_t), м**
X	**Y**	
2	3	4
518905,85	1353334,12	0,10
518905,35	1353342,15	0,10
518904,05	1353349,25	0,10
518903,35	1353353,73	0,10
518902,52	1353360,77	0,10
518902,16	1353365,35	0,10
518880,79	1353364,30	0,10
518881,68	1353357,85	0,10
518880,35	1353357,51	0,10
518883,09	1353332,66	0,10
518905,85	1353334,12	0,10

Обозначение земельного участка *249*

Координаты, м		**Ср.квадр. погрешность положения характерной точки (M_t), м**
X	**Y**	
2	3	4
518883,09	1353332,66	0,10
518880,35	1353357,51	0,10
518881,68	1353357,85	0,10
518880,79	1353364,30	0,10
518857,81	1353363,52	0,10
518857,84	1353362,78	0,10
518858,02	1353357,85	0,10
518859,01	1353349,37	0,10
518859,56	1353349,40	0,10
518860,35	1353342,20	0,10
518860,95	1353342,29	0,10
518861,79	1353336,86	0,10
518861,87	1353331,77	0,10
518878,19	1353332,10	0,10
518883,09	1353332,66	0,10

Обозначение земельного участка *250*

Координаты, м		**Ср.квадр. погрешность положения характерной**

X	Y	положения характерной точки (M_t), м
2	3	4
518861,87	1353331,77	0,10
518861,79	1353336,86	0,10
518860,95	1353342,29	0,10
518860,35	1353342,20	0,10
518859,56	1353349,40	0,10
518859,01	1353349,37	0,10
518858,02	1353357,85	0,10
518857,84	1353362,78	0,10
518833,82	1353362,04	0,10
518834,32	1353355,15	0,10
518835,11	1353348,62	0,10
518835,89	1353345,55	0,10
518836,03	1353337,25	0,10
518836,63	1353331,08	0,10
518861,87	1353331,77	0,10

Обозначение земельного участка *251*

Координаты, м		Ср.квадр. погрешность положения характерной точки (M_t), м
X	Y	
2	3	4
518836,63	1353331,08	0,10
518836,03	1353337,25	0,10
518835,89	1353345,55	0,10
518835,11	1353348,62	0,10
518834,32	1353355,15	0,10
518833,82	1353362,04	0,10
518823,64	1353361,30	0,10
518824,38	1353355,05	0,10
518824,45	1353352,11	0,10
518824,44	1353343,61	0,10
518824,75	1353336,66	0,10
518823,80	1353336,59	0,10
518824,18	1353330,36	0,10
518836,63	1353331,08	0,10

Обозначение земельного участка *252*

Координаты, м		Ср.квадр. погрешность положения характерной точки (M_t), м
X	Y	
2	3	4
518823,80	1353336,59	0,10
518824,75	1353336,66	0,10
518824,44	1353343,61	0,10
518824,45	1353352,11	0,10
518824,38	1353355,05	0,10
518823,64	1353361,30	0,10
518803,36	1353359,90	0,10
518800,33	1353358,34	0,10
518801,74	1353329,61	0,10
518808,61	1353329,34	0,10
518818,05	1353329,50	0,10

518824,18	1353330,36	0,10
518823,80	1353336,59	0,10

Обозначение земельного участка *253*

Координаты, м		Ср.квадр. погрешность положения характерной точки (M_t), м
X	Y	
2	3	4
518999,76	1353376,02	0,10
518998,99	1353395,03	0,10
518997,15	1353395,00	0,10
518978,11	1353394,39	0,10
518964,27	1353394,71	0,10
518966,31	1353373,54	0,10
518999,76	1353376,02	0,10

Обозначение земельного участка *254*

Координаты, м		Ср.квадр. погрешность положения характерной точки (M_t), м
X	Y	
2	3	4
518995,67	1353415,77	0,10
519000,03	1353415,90	0,10
518999,81	1353423,58	0,10
518995,45	1353423,49	0,10
518995,67	1353415,77	0,10

Обозначение земельного участка *255*

Координаты, м		Ср.квадр. погрешность положения характерной точки (M_t), м
X	Y	
2	3	4
518997,15	1353395,00	0,10
518995,67	1353415,77	0,10
518994,68	1353429,78	0,10
518976,38	1353429,13	0,10
518977,10	1353415,76	0,10
518978,11	1353394,39	0,10
518997,15	1353395,00	0,10

Обозначение земельного участка *256*

Координаты, м		Ср.квадр. погрешность положения характерной точки (M_t), м
X	Y	
2	3	4
518978,11	1353394,39	0,10
518977,10	1353415,76	0,10
518976,38	1353429,13	0,10

518962,44	1353428,60	0,10
518961,66	1353423,35	0,10
518963,06	1353406,38	0,10
518964,27	1353394,71	0,10
518978,11	1353394,39	0,10

Обозначение земельного участка *257*

Координаты, м		**Ср.квадр. погрешность положения характерной точки (M_t), м**
X	**Y**	
2	3	4
518964,27	1353394,71	0,10
518954,71	1353393,53	0,10
518941,23	1353397,30	0,10
518942,32	1353391,25	0,10
518942,88	1353387,40	0,10
518943,68	1353373,02	0,10
518946,51	1353372,57	0,10
518966,31	1353373,54	0,10
518964,27	1353394,71	0,10

Обозначение земельного участка *258*

Координаты, м		**Ср.квадр. погрешность положения характерной точки (M_t), м**
X	**Y**	
2	3	4
518963,06	1353406,38	0,10
518961,66	1353423,35	0,10
518962,44	1353428,60	0,10
518939,52	1353428,15	0,10
518941,23	1353397,30	0,10
518954,71	1353393,53	0,10
518964,27	1353394,71	0,10
518963,06	1353406,38	0,10

Обозначение земельного участка *259*

Координаты, м		**Ср.квадр. погрешность положения характерной точки (M_t), м**
X	**Y**	
2	3	4
518943,68	1353373,02	0,10
518942,88	1353387,40	0,10
518942,32	1353391,25	0,10
518941,23	1353397,30	0,10
518933,75	1353397,02	0,10
518933,51	1353397,83	0,10
518920,34	1353397,25	0,10
518922,67	1353372,15	0,10
518943,68	1353373,02	0,10

Обозначение земельного участка *260*

Координаты, м		Ср.квадр. погрешность положения характерной точки (M_t), м
X	Y	
2	3	4
518939,52	1353428,15	0,10
518919,14	1353427,42	0,10
518920,34	1353397,25	0,10
518933,51	1353397,83	0,10
518933,75	1353397,02	0,10
518941,23	1353397,30	0,10
518939,52	1353428,15	0,10

Обозначение земельного участка *261*

Координаты, м		Ср.квадр. погрешность положения характерной точки (M_t), м
X	Y	
2	3	4
518922,67	1353372,15	0,10
518920,34	1353397,25	0,10
518905,68	1353395,63	0,10
518901,85	1353395,24	0,10
518899,59	1353395,17	0,10
518900,99	1353384,39	0,10
518901,90	1353371,23	0,10
518922,67	1353372,15	0,10

Обозначение земельного участка *262*

Координаты, м		Ср.квадр. погрешность положения характерной точки (M_t), м
X	Y	
2	3	4
518901,85	1353395,24	0,10
518905,68	1353395,63	0,10
518920,34	1353397,25	0,10
518919,14	1353427,42	0,10
518896,07	1353426,20	0,10
518896,62	1353409,81	0,10
518897,14	1353409,81	0,10
518897,88	1353395,78	0,10
518899,47	1353395,80	0,10
518899,59	1353395,17	0,10
518901,85	1353395,24	0,10

Обозначение земельного участка *263*

Координаты, м		Ср.квадр. погрешность положения характерной точки (M_t), м
X	Y	
2	3	4

518901,90	1353371,23	0,10
518900,99	1353384,39	0,10
518899,59	1353395,17	0,10
518899,47	1353395,80	0,10
518897,88	1353395,78	0,10
518877,09	1353394,69	0,10
518877,09	1353393,13	0,10
518878,27	1353380,02	0,10
518878,58	1353369,94	0,10
518901,90	1353371,23	0,10

Обозначение земельного участка *264*

Координаты, м		**Ср.квадр. погрешность положения характерной точки (M_t), м**
X	**Y**	
2	3	4
518897,14	1353409,81	0,10
518896,62	1353409,81	0,10
518896,07	1353426,20	0,10
518875,28	1353425,78	0,10
518875,05	1353416,52	0,10
518876,46	1353400,04	0,10
518876,71	1353394,69	0,10
518877,09	1353394,69	0,10
518897,88	1353395,78	0,10
518897,14	1353409,81	0,10

Обозначение земельного участка *265*

Координаты, м		**Ср.квадр. погрешность положения характерной точки (M_t), м**
X	**Y**	
2	3	4
518878,58	1353369,94	0,10
518878,27	1353380,02	0,10
518877,09	1353393,13	0,10
518877,09	1353394,69	0,10
518876,71	1353394,69	0,10
518858,51	1353393,99	0,10
518855,40	1353394,04	0,10
518855,43	1353392,91	0,10
518856,36	1353392,86	0,10
518856,18	1353383,93	0,10
518856,50	1353383,92	0,10
518857,62	1353368,92	0,10
518878,58	1353369,94	0,10

Обозначение земельного участка *266*

Координаты, м		**Ср.квадр. погрешность положения характерной точки (M_t), м**
X	**Y**	
2	3	4
518876,71	1353394,69	0,10

518876,46	1353400,04	0,10
518875,05	1353416,52	0,10
518875,28	1353425,78	0,10
518853,59	1353425,27	0,10
518854,07	1353403,69	0,10
518855,28	1353403,72	0,10
518855,12	1353395,35	0,10
518855,39	1353395,34	0,10
518855,40	1353394,04	0,10
518858,51	1353393,99	0,10
518876,71	1353394,69	0,10

Обозначение земельного участка *267*

Координаты, м		**Ср.квадр. погрешность положения характерной точки (M_t), м**
X	**Y**	
2	3	4
518856,50	1353383,92	0,10
518856,18	1353383,93	0,10
518856,36	1353392,86	0,10
518855,43	1353392,91	0,10
518855,40	1353394,04	0,10
518848,08	1353394,13	0,10
518839,61	1353393,41	0,10
518832,61	1353393,18	0,10
518834,60	1353367,80	0,10
518857,62	1353368,92	0,10
518856,50	1353383,92	0,10

Обозначение земельного участка *268*

Координаты, м		**Ср.квадр. погрешность положения характерной точки (M_t), м**
X	**Y**	
2	3	4
518855,28	1353403,72	0,10
518854,07	1353403,69	0,10
518853,59	1353425,27	0,10
518844,12	1353424,64	0,10
518829,96	1353424,53	0,10
518832,59	1353393,52	0,10
518832,61	1353393,18	0,10
518839,61	1353393,41	0,10
518848,08	1353394,13	0,10
518855,40	1353394,04	0,10
518855,39	1353395,34	0,10
518855,12	1353395,35	0,10
518855,28	1353403,72	0,10

Обозначение земельного участка *269*

Координаты, м		**Ср.квадр. погрешность положения характерной точки (M_t), м**
X	**Y**	

2	3	4
518834,60	1353367,80	0,10
518832,61	1353393,18	0,10
518832,59	1353393,52	0,10
518817,68	1353391,67	0,10
518801,17	1353390,98	0,10
518802,49	1353364,61	0,10
518830,59	1353366,97	0,10
518834,60	1353367,80	0,10

Обозначение земельного участка *270*

Координаты, м		**Ср.квадр. погрешность положения характерной точки (M_t), м**
X	**Y**	
2	3	4
518832,59	1353393,52	0,10
518829,96	1353424,53	0,10
518799,79	1353423,91	0,10
518800,44	1353400,08	0,10
518801,17	1353390,98	0,10
518817,68	1353391,67	0,10
518832,59	1353393,52	0,10

Обозначение земельного участка *271*

Координаты, м		**Ср.квадр. погрешность положения характерной точки (M_t), м**
X	**Y**	
2	3	4
518990,79	1353459,44	0,10
518989,56	1353499,37	0,10
518968,77	1353498,22	0,10
518969,07	1353468,42	0,10
518968,82	1353457,98	0,10
518990,79	1353459,44	0,10

Обозначение земельного участка *272*

Координаты, м		**Ср.квадр. погрешность положения характерной точки (M_t), м**
X	**Y**	
2	3	4
518968,82	1353457,98	0,10
518969,07	1353468,42	0,10
518968,77	1353498,22	0,10
518958,28	1353498,36	0,10
518954,01	1353498,13	0,10
518953,41	1353498,10	0,10
518953,41	1353497,61	0,10
518953,55	1353481,85	0,10
518953,76	1353474,75	0,10
518953,69	1353457,43	0,10
518968,82	1353457,98	0,10

Обозначение земельного участка *273*

Координаты, м		Ср.квадр. погрешность положения характерной точки (M_t), м
X	Y	
2	3	4
518988,93	1353520,84	0,10
518953,98	1353520,63	0,10
518954,25	1353510,20	0,10
518954,01	1353498,13	0,10
518958,28	1353498,36	0,10
518968,77	1353498,22	0,10
518989,56	1353499,37	0,10
518989,56	1353510,03	0,10
518988,93	1353520,84	0,10

Обозначение земельного участка *274*

Координаты, м		Ср.квадр. погрешность положения характерной точки (M_t), м
X	Y	
2	3	4
518953,69	1353457,43	0,10
518953,76	1353474,75	0,10
518953,55	1353481,85	0,10
518953,41	1353497,61	0,10
518943,68	1353497,70	0,10
518931,41	1353497,70	0,10
518931,18	1353456,86	0,10
518943,67	1353457,06	0,10
518953,69	1353457,43	0,10

Обозначение земельного участка *275*

Координаты, м		Ср.квадр. погрешность положения характерной точки (M_t), м
X	Y	
2	3	4
518954,25	1353510,20	0,10
518953,98	1353520,63	0,10
518945,65	1353521,45	0,10
518928,94	1353521,31	0,10
518928,86	1353497,70	0,10
518931,41	1353497,70	0,10
518943,68	1353497,70	0,10
518953,41	1353497,61	0,10
518953,41	1353498,10	0,10
518954,01	1353498,13	0,10
518954,25	1353510,20	0,10

Обозначение земельного участка *276*

Координаты, м		Ср.квадр. погрешность положения характерной точки (M_t), м
X	Y	
2	3	4
518931,18	1353456,86	0,10
518931,41	1353497,70	0,10
518928,86	1353497,70	0,10
518911,23	1353497,61	0,10
518913,60	1353456,01	0,10
518931,18	1353456,86	0,10

Обозначение земельного участка *277*

Координаты, м		Ср.квадр. погрешность положения характерной точки (M_t), м
X	Y	
2	3	4
518928,86	1353497,70	0,10
518928,94	1353521,31	0,10
518921,93	1353521,64	0,10
518910,63	1353521,23	0,10
518910,95	1353499,87	0,10
518911,23	1353497,61	0,10
518928,86	1353497,70	0,10

Обозначение земельного участка *278*

Координаты, м		Ср.квадр. погрешность положения характерной точки (M_t), м
X	Y	
2	3	4
518913,60	1353456,01	0,10
518911,23	1353497,61	0,10
518910,95	1353499,87	0,10
518888,66	1353497,30	0,10
518888,71	1353494,78	0,10
518874,22	1353494,50	0,10
518876,15	1353455,15	0,10
518913,60	1353456,01	0,10

Обозначение земельного участка *279*

Координаты, м		Ср.квадр. погрешность положения характерной точки (M_t), м
X	Y	
2	3	4
518910,95	1353499,87	0,10
518910,63	1353521,23	0,10
518886,74	1353519,82	0,10
518887,23	1353517,55	0,10
518888,16	1353506,65	0,10
518888,66	1353497,30	0,10

518910,95	1353499,87	0,10

Обозначение земельного участка *280*

Координаты, м		Ср.квадр. погрешность положения характерной точки (M_t), м
X	Y	
2	3	4
518874,22	1353494,50	0,10
518888,71	1353494,78	0,10
518888,66	1353497,30	0,10
518888,16	1353506,65	0,10
518887,23	1353517,55	0,10
518886,74	1353519,82	0,10
518866,35	1353519,14	0,10
518868,17	1353494,47	0,10
518874,22	1353494,50	0,10

Обозначение земельного участка *281*

Координаты, м		Ср.квадр. погрешность положения характерной точки (M_t), м
X	Y	
2	3	4
518876,15	1353455,15	0,10
518874,22	1353494,50	0,10
518868,17	1353494,47	0,10
518856,35	1353493,64	0,10
518856,38	1353493,16	0,10
518857,17	1353482,01	0,10
518857,44	1353474,52	0,10
518857,32	1353464,52	0,10
518857,64	1353454,45	0,10
518876,15	1353455,15	0,10

Обозначение земельного участка *282*

Координаты, м		Ср.квадр. погрешность положения характерной точки (M_t), м
X	Y	
2	3	4
518868,17	1353494,47	0,10
518866,35	1353519,14	0,10
518846,47	1353518,10	0,10
518848,85	1353492,04	0,10
518856,38	1353493,16	0,10
518856,35	1353493,64	0,10
518868,17	1353494,47	0,10

Обозначение земельного участка *283*

Координаты, м	Ср.квадр. погрешность положения характерной

X	Y	положения характерной точки (M_t), м
2	3	4
518857,64	1353454,45	0,10
518857,32	1353464,52	0,10
518857,44	1353474,52	0,10
518857,17	1353482,01	0,10
518856,38	1353493,16	0,10
518848,85	1353492,04	0,10
518848,96	1353487,70	0,10
518839,46	1353487,57	0,10
518839,37	1353485,01	0,10
518838,60	1353462,22	0,10
518838,58	1353453,96	0,10
518857,64	1353454,45	0,10

Обозначение земельного участка *284*

Координаты, м		Ср.квадр. погрешность положения характерной точки (M_t), м
X	Y	
2	3	4
518839,46	1353487,57	0,10
518848,96	1353487,70	0,10
518848,85	1353492,04	0,10
518846,47	1353518,10	0,10
518829,44	1353517,50	0,10
518831,50	1353499,29	0,10
518832,71	1353487,42	0,10
518839,46	1353487,57	0,10

Обозначение земельного участка *285*

Координаты, м		Ср.квадр. погрешность положения характерной точки (M_t), м
X	Y	
2	3	4
518838,58	1353453,96	0,10
518838,60	1353462,22	0,10
518839,37	1353485,01	0,10
518827,17	1353484,46	0,10
518822,87	1353484,32	0,10
518816,09	1353485,16	0,10
518816,21	1353484,77	0,10
518817,14	1353481,78	0,10
518817,36	1353453,69	0,10
518838,58	1353453,96	0,10

Обозначение земельного участка *286*

Координаты, м		Ср.квадр. погрешность положения характерной точки (M_t), м
X	Y	
2	3	4

518817,36	1353453,69	0,10
518817,14	1353481,78	0,10
518816,21	1353484,77	0,10
518798,37	1353484,41	0,10
518799,27	1353453,41	0,10
518814,11	1353453,35	0,10
518817,36	1353453,69	0,10

Обозначение земельного участка *287*

Координаты, м		**Ср.квадр. погрешность положения характерной точки (M_t), м**
X	**Y**	
2	3	4
518839,37	1353485,01	0,10
518839,46	1353487,57	0,10
518832,71	1353487,42	0,10
518831,50	1353499,29	0,10
518821,88	1353498,77	0,10
518821,87	1353498,11	0,10
518797,93	1353497,80	0,10
518797,93	1353489,60	0,10
518798,37	1353484,41	0,10
518816,21	1353484,77	0,10
518816,09	1353485,16	0,10
518822,87	1353484,32	0,10
518827,17	1353484,46	0,10
518839,37	1353485,01	0,10

Обозначение земельного участка *288*

Координаты, м		**Ср.квадр. погрешность положения характерной точки (M_t), м**
X	**Y**	
2	3	4
518829,44	1353517,50	0,10
518823,06	1353517,12	0,10
518797,36	1353517,11	0,10
518797,36	1353508,45	0,10
518797,93	1353497,80	0,10
518821,87	1353498,11	0,10
518821,88	1353498,77	0,10
518831,50	1353499,29	0,10
518829,44	1353517,50	0,10

Обозначение земельного участка *289*

Координаты, м		**Ср.квадр. погрешность положения характерной точки (M_t), м**
X	**Y**	
2	3	4
518989,02	1353529,91	0,10
518988,25	1353551,94	0,10
518972,89	1353551,88	0,10
518973,47	1353529,45	0,10

518989,02	1353529,91	0,10

Обозначение земельного участка *290*

Координаты, м		Ср.квадр. погрешность положения характерной точки (M_t), м
X	Y	
2	3	4
518973,47	1353529,45	0,10
518972,89	1353551,88	0,10
518953,15	1353551,75	0,10
518953,08	1353544,00	0,10
518953,87	1353529,04	0,10
518973,47	1353529,45	0,10

Обозначение земельного участка *291*

Координаты, м		Ср.квадр. погрешность положения характерной точки (M_t), м
X	Y	
2	3	4
518988,25	1353551,94	0,10
518986,90	1353568,66	0,10
518967,85	1353567,75	0,10
518964,89	1353567,49	0,10
518965,06	1353566,08	0,10
518956,33	1353565,41	0,10
518951,16	1353564,53	0,10
518951,45	1353561,98	0,10
518953,15	1353551,75	0,10
518972,89	1353551,88	0,10
518988,25	1353551,94	0,10

Обозначение земельного участка *292*

Координаты, м		Ср.квадр. погрешность положения характерной точки (M_t), м
X	Y	
2	3	4
518986,90	1353568,66	0,10
518985,98	1353594,04	0,10
518966,25	1353593,07	0,10
518967,15	1353574,15	0,10
518967,85	1353567,75	0,10
518986,90	1353568,66	0,10

Обозначение земельного участка *293*

Координаты, м		Ср.квадр. погрешность положения характерной точки (M_t), м
X	Y	
2	3	4

518956,33	1353565,41	0,10
518965,06	1353566,08	0,10
518964,89	1353567,49	0,10
518967,85	1353567,75	0,10
518967,15	1353574,15	0,10
518966,25	1353593,07	0,10
518948,64	1353592,73	0,10
518949,81	1353577,57	0,10
518950,37	1353577,57	0,10
518950,81	1353571,73	0,10
518951,16	1353564,53	0,10
518956,33	1353565,41	0,10

Обозначение земельного участка *294*

Координаты, м		**Ср.квадр. погрешность положения характерной точки (M_t), м**
X	**Y**	
2	3	4
518953,87	1353529,04	0,10
518953,08	1353544,00	0,10
518953,15	1353551,75	0,10
518951,45	1353561,98	0,10
518944,58	1353561,51	0,10
518934,74	1353560,61	0,10
518935,40	1353542,53	0,10
518936,29	1353528,98	0,10
518953,87	1353529,04	0,10

Обозначение земельного участка *295*

Координаты, м		**Ср.квадр. погрешность положения характерной точки (M_t), м**
X	**Y**	
2	3	4
518951,45	1353561,98	0,10
518951,16	1353564,53	0,10
518950,81	1353571,73	0,10
518950,37	1353577,57	0,10
518949,81	1353577,57	0,10
518948,64	1353592,73	0,10
518939,66	1353592,81	0,10
518922,59	1353592,27	0,10
518925,36	1353565,58	0,10
518926,32	1353559,81	0,10
518934,74	1353560,61	0,10
518944,58	1353561,51	0,10
518951,45	1353561,98	0,10

Обозначение земельного участка *296*

Координаты, м		**Ср.квадр. погрешность положения характерной точки (M_t), м**
X	**Y**	
2	3	4

518936,29	1353528,98	0,10
518935,40	1353542,53	0,10
518934,74	1353560,61	0,10
518926,32	1353559,81	0,10
518912,62	1353557,57	0,10
518913,42	1353548,55	0,10
518913,15	1353540,77	0,10
518914,05	1353538,39	0,10
518914,48	1353528,59	0,10
518936,29	1353528,98	0,10

Обозначение земельного участка *297*

Координаты, м		**Ср.квадр. погрешность положения характерной точки (M_t), м**
X	**Y**	
2	3	4
518926,32	1353559,81	0,10
518925,36	1353565,58	0,10
518922,59	1353592,27	0,10
518904,78	1353591,80	0,10
518905,47	1353570,84	0,10
518906,71	1353557,83	0,10
518906,78	1353557,07	0,10
518912,62	1353557,57	0,10
518926,32	1353559,81	0,10

Обозначение земельного участка *298*

Координаты, м		**Ср.квадр. погрешность положения характерной точки (M_t), м**
X	**Y**	
2	3	4
518914,48	1353528,59	0,10
518914,05	1353538,39	0,10
518913,15	1353540,77	0,10
518913,42	1353548,55	0,10
518912,62	1353557,57	0,10
518906,78	1353557,07	0,10
518906,71	1353557,83	0,10
518897,93	1353556,46	0,10
518889,17	1353555,88	0,10
518889,73	1353545,70	0,10
518890,35	1353545,71	0,10
518891,15	1353528,59	0,10
518914,48	1353528,59	0,10

Обозначение земельного участка *299*

Координаты, м		**Ср.квадр. погрешность положения характерной точки (M_t), м**
X	**Y**	
2	3	4
518906,71	1353557,83	0,10
518905,47	1353570,84	0,10

518904,78	1353591,80	0,10
518885,82	1353591,93	0,10
518887,19	1353570,69	0,10
518889,17	1353555,88	0,10
518897,93	1353556,46	0,10
518906,71	1353557,83	0,10

Обозначение земельного участка *300*

Координаты, м		**Ср.квадр. погрешность положения характерной точки (M_t), м**
X	**Y**	
2	3	4
518891,15	1353528,59	0,10
518890,35	1353545,71	0,10
518889,73	1353545,70	0,10
518889,17	1353555,88	0,10
518871,73	1353554,38	0,10
518865,60	1353553,44	0,10
518867,03	1353533,37	0,10
518867,13	1353527,37	0,10
518891,15	1353528,59	0,10

Обозначение земельного участка *301*

Координаты, м		**Ср.квадр. погрешность положения характерной точки (M_t), м**
X	**Y**	
2	3	4
518889,17	1353555,88	0,10
518887,19	1353570,69	0,10
518885,82	1353591,93	0,10
518867,84	1353592,19	0,10
518869,09	1353579,80	0,10
518869,43	1353575,45	0,10
518869,15	1353572,48	0,10
518870,23	1353564,67	0,10
518871,73	1353554,38	0,10
518889,17	1353555,88	0,10

Обозначение земельного участка *302*

Координаты, м		**Ср.квадр. погрешность положения характерной точки (M_t), м**
X	**Y**	
2	3	4
518867,13	1353527,37	0,10
518867,03	1353533,37	0,10
518865,60	1353553,44	0,10
518860,76	1353553,39	0,10
518849,40	1353552,92	0,10
518847,58	1353552,84	0,10
518848,38	1353526,63	0,10
518867,13	1353527,37	0,10

Обозначение земельного участка *303*

Координаты, м		Ср.квадр. погрешность положения характерной точки (M_t), м
X	**Y**	
2	3	4
518870,23	1353564,67	0,10
518869,15	1353572,48	0,10
518869,43	1353575,45	0,10
518869,09	1353579,80	0,10
518867,84	1353592,19	0,10
518857,80	1353591,30	0,10
518858,43	1353571,44	0,10
518859,72	1353563,28	0,10
518860,76	1353553,39	0,10
518865,60	1353553,44	0,10
518871,73	1353554,38	0,10
518870,23	1353564,67	0,10

Обозначение земельного участка *304*

Координаты, м		Ср.квадр. погрешность положения характерной точки (M_t), м
X	**Y**	
2	3	4
518860,76	1353553,39	0,10
518859,72	1353563,28	0,10
518858,43	1353571,44	0,10
518857,80	1353591,30	0,10
518847,36	1353590,89	0,10
518848,09	1353572,15	0,10
518849,12	1353572,21	0,10
518850,14	1353555,71	0,10
518849,31	1353555,66	0,10
518849,40	1353552,92	0,10
518860,76	1353553,39	0,10

Обозначение земельного участка *305*

Координаты, м		Ср.квадр. погрешность положения характерной точки (M_t), м
X	**Y**	
2	3	4
518848,38	1353526,63	0,10
518847,58	1353552,84	0,10
518838,66	1353552,19	0,10
518827,05	1353551,30	0,10
518827,85	1353544,68	0,10
518829,20	1353524,78	0,10
518844,48	1353525,67	0,10
518848,38	1353526,63	0,10

Обозначение земельного участка *306*

Координаты, м		Ср.квадр. погрешность положения характерной точки (M_t), м
X	Y	
2	3	4
518847,58	1353552,84	0,10
518849,40	1353552,92	0,10
518849,31	1353555,66	0,10
518850,14	1353555,71	0,10
518849,12	1353572,21	0,10
518848,09	1353572,15	0,10
518847,36	1353590,89	0,10
518837,40	1353590,53	0,10
518837,58	1353581,62	0,10
518837,45	1353573,10	0,10
518838,66	1353552,19	0,10
518847,58	1353552,84	0,10

Обозначение земельного участка *307*

Координаты, м		Ср.квадр. погрешность положения характерной точки (M_t), м
X	Y	
2	3	4
518838,66	1353552,19	0,10
518837,45	1353573,10	0,10
518837,58	1353581,62	0,10
518837,40	1353590,53	0,10
518825,47	1353588,88	0,10
518825,28	1353581,47	0,10
518826,08	1353569,99	0,10
518826,65	1353568,64	0,10
518827,10	1353564,56	0,10
518826,59	1353557,80	0,10
518827,05	1353551,30	0,10
518838,66	1353552,19	0,10

Обозначение земельного участка *308*

Координаты, м		Ср.квадр. погрешность положения характерной точки (M_t), м
X	Y	
2	3	4
518829,20	1353524,78	0,10
518827,85	1353544,68	0,10
518797,12	1353544,54	0,10
518797,99	1353523,33	0,10
518829,20	1353524,78	0,10

Обозначение земельного участка *309*

Координаты, м	Ср.квадр. погрешность положения характерной

X	Y	положения характерной точки (M_t), м
2	3	4
518827,85	1353544,68	0,10
518827,05	1353551,30	0,10
518826,59	1353557,80	0,10
518827,10	1353564,56	0,10
518796,58	1353563,70	0,10
518797,12	1353544,54	0,10
518827,85	1353544,68	0,10

Обозначение земельного участка *310*

Координаты, м		Ср.квадр. погрешность положения характерной точки (M_t), м
X	Y	
2	3	4
518827,10	1353564,56	0,10
518826,65	1353568,64	0,10
518826,08	1353569,99	0,10
518825,28	1353581,47	0,10
518825,47	1353588,88	0,10
518796,03	1353588,01	0,10
518796,58	1353563,70	0,10
518827,10	1353564,56	0,10

Обозначение земельного участка *311*

Координаты, м		Ср.квадр. погрешность положения характерной точки (M_t), м
X	Y	
2	3	4
518985,59	1353638,01	0,10
518965,64	1353637,68	0,10
518965,70	1353639,72	0,10
518955,31	1353641,18	0,10
518955,76	1353631,05	0,10
518956,20	1353630,82	0,10
518954,69	1353614,32	0,10
518984,96	1353614,03	0,10
518985,43	1353624,46	0,10
518985,59	1353638,01	0,10

Обозначение земельного участка *312*

Координаты, м		Ср.квадр. погрешность положения характерной точки (M_t), м
X	Y	
2	3	4
518985,59	1353638,01	0,10
518985,58	1353657,51	0,10
518975,03	1353657,63	0,10
518967,14	1353658,60	0,10
518955,28	1353658,77	0,10

518955,20	1353646,03	0,10
518955,31	1353641,18	0,10
518965,70	1353639,72	0,10
518965,64	1353637,68	0,10
518985,59	1353638,01	0,10

Обозначение земельного участка *313*

Координаты, м		**Ср.квадр. погрешность положения характерной точки (M_t), м**
X	**Y**	
2	3	4
518985,55	1353677,41	0,10
518962,75	1353677,70	0,10
518954,20	1353677,65	0,10
518954,23	1353674,17	0,10
518955,28	1353658,77	0,10
518967,14	1353658,60	0,10
518975,03	1353657,63	0,10
518985,58	1353657,51	0,10
518985,55	1353677,41	0,10

Обозначение земельного участка *314*

Координаты, м		**Ср.квадр. погрешность положения характерной точки (M_t), м**
X	**Y**	
2	3	4
518954,69	1353614,32	0,10
518956,20	1353630,82	0,10
518955,76	1353631,05	0,10
518955,31	1353641,18	0,10
518955,20	1353646,03	0,10
518955,28	1353658,77	0,10
518949,80	1353659,57	0,10
518947,48	1353659,47	0,10
518943,04	1353659,09	0,10
518942,77	1353650,96	0,10
518942,39	1353647,92	0,10
518942,36	1353634,80	0,10
518943,10	1353629,35	0,10
518943,69	1353614,39	0,10
518954,69	1353614,32	0,10

Обозначение земельного участка *315*

Координаты, м		**Ср.квадр. погрешность положения характерной точки (M_t), м**
X	**Y**	
2	3	4
518954,23	1353674,17	0,10
518954,20	1353677,65	0,10
518950,25	1353677,71	0,10
518925,56	1353675,83	0,10
518928,72	1353649,47	0,10

518932,66	1353650,03	0,10
518942,77	1353650,96	0,10
518943,04	1353659,09	0,10
518947,48	1353659,47	0,10
518949,80	1353659,57	0,10
518955,28	1353658,77	0,10
518954,23	1353674,17	0,10

Обозначение земельного участка *316*

Координаты, м		**Ср.квадр. погрешность положения характерной точки (M_t), м**
X	**Y**	
2	3	4
518943,10	1353629,35	0,10
518942,36	1353634,80	0,10
518942,39	1353647,92	0,10
518942,77	1353650,96	0,10
518932,66	1353650,03	0,10
518928,72	1353649,47	0,10
518921,35	1353649,42	0,10
518921,32	1353643,61	0,10
518920,81	1353638,71	0,10
518920,76	1353630,06	0,10
518921,20	1353627,70	0,10
518921,38	1353613,83	0,10
518943,69	1353614,39	0,10
518943,10	1353629,35	0,10

Обозначение земельного участка *317*

Координаты, м		**Ср.квадр. погрешность положения характерной точки (M_t), м**
X	**Y**	
2	3	4
518921,20	1353627,70	0,10
518920,76	1353630,06	0,10
518920,81	1353638,71	0,10
518921,32	1353643,61	0,10
518921,35	1353649,42	0,10
518914,23	1353649,49	0,10
518914,26	1353648,20	0,10
518905,76	1353647,83	0,10
518892,67	1353647,28	0,10
518892,61	1353636,77	0,10
518892,17	1353634,58	0,10
518891,53	1353623,42	0,10
518891,49	1353619,80	0,10
518891,34	1353612,84	0,10
518921,38	1353613,83	0,10
518921,20	1353627,70	0,10

Обозначение земельного участка *318*

Координаты, м		**Ср.квадр. погрешность положения характерной**

X	Y	положения характерной точки (M_t), м
2	3	4
518925,56	1353675,83	0,10
518904,27	1353674,80	0,10
518904,55	1353665,26	0,10
518904,67	1353651,70	0,10
518905,76	1353647,83	0,10
518914,26	1353648,20	0,10
518914,23	1353649,49	0,10
518921,35	1353649,42	0,10
518928,72	1353649,47	0,10
518925,56	1353675,83	0,10

Обозначение земельного участка *319*

Координаты, м		Ср.квадр. погрешность положения характерной точки (M_t), м
X	Y	
2	3	4
518905,76	1353647,83	0,10
518904,67	1353651,70	0,10
518904,55	1353665,26	0,10
518904,27	1353674,80	0,10
518892,62	1353673,88	0,10
518892,67	1353647,28	0,10
518905,76	1353647,83	0,10

Обозначение земельного участка *320*

Координаты, м		Ср.квадр. погрешность положения характерной точки (M_t), м
X	Y	
2	3	4
518892,62	1353673,88	0,10
518875,50	1353673,02	0,10
518877,47	1353652,51	0,10
518877,97	1353647,21	0,10
518887,23	1353647,52	0,10
518892,67	1353647,28	0,10
518892,62	1353673,88	0,10

Обозначение земельного участка *321*

Координаты, м		Ср.квадр. погрешность положения характерной точки (M_t), м
X	Y	
2	3	4
518891,34	1353612,84	0,10
518891,49	1353619,80	0,10
518891,53	1353623,42	0,10
518892,17	1353634,58	0,10
518892,61	1353636,77	0,10
518892,67	1353647,28	0,10

518887,23	1353647,52	0,10
518877,97	1353647,21	0,10
518877,47	1353652,51	0,10
518876,53	1353653,24	0,10
518872,49	1353653,03	0,10
518872,49	1353652,32	0,10
518872,46	1353628,65	0,10
518873,18	1353616,42	0,10
518873,18	1353612,06	0,10
518891,34	1353612,84	0,10

Обозначение земельного участка *322*

Координаты, м		**Ср.квадр. погрешность положения характерной точки (M_t), м**
X	**Y**	
2	3	4
518873,18	1353612,06	0,10
518873,18	1353616,42	0,10
518872,46	1353628,65	0,10
518872,49	1353652,32	0,10
518856,98	1353652,55	0,10
518856,68	1353645,23	0,10
518857,82	1353610,98	0,10
518870,40	1353611,54	0,10
518873,18	1353612,06	0,10

Обозначение земельного участка *323*

Координаты, м		**Ср.квадр. погрешность положения характерной точки (M_t), м**
X	**Y**	
2	3	4
518875,50	1353673,02	0,10
518868,96	1353673,03	0,10
518848,91	1353672,03	0,10
518849,18	1353652,62	0,10
518856,98	1353652,55	0,10
518872,49	1353652,32	0,10
518872,49	1353653,03	0,10
518876,53	1353653,24	0,10
518877,47	1353652,51	0,10
518875,50	1353673,02	0,10

Обозначение земельного участка *324*

Координаты, м		**Ср.квадр. погрешность положения характерной точки (M_t), м**
X	**Y**	
2	3	4
518857,82	1353610,98	0,10
518856,68	1353645,23	0,10
518856,98	1353652,55	0,10
518849,18	1353652,62	0,10
518837,07	1353652,78	0,10

518837,12	1353648,58	0,10
518837,26	1353635,58	0,10
518838,45	1353614,37	0,10
518838,52	1353610,14	0,10
518857,82	1353610,98	0,10

Обозначение земельного участка *325*

Координаты, м		**Ср.квадр. погрешность положения характерной точки (M_t), м**
X	**Y**	
2	3	4
518849,18	1353652,62	0,10
518848,91	1353672,03	0,10
518832,12	1353670,30	0,10
518833,19	1353653,26	0,10
518837,07	1353652,78	0,10
518849,18	1353652,62	0,10

Обозначение земельного участка *326*

Координаты, м		**Ср.квадр. погрешность положения характерной точки (M_t), м**
X	**Y**	
2	3	4
518838,52	1353610,14	0,10
518838,45	1353614,37	0,10
518837,26	1353635,58	0,10
518837,12	1353648,58	0,10
518830,78	1353648,54	0,10
518823,47	1353647,91	0,10
518823,98	1353634,35	0,10
518824,20	1353619,97	0,10
518824,73	1353609,89	0,10
518830,20	1353609,89	0,10
518838,52	1353610,14	0,10

Обозначение земельного участка *327*

Координаты, м		**Ср.квадр. погрешность положения характерной точки (M_t), м**
X	**Y**	
2	3	4
518824,73	1353609,89	0,10
518824,20	1353619,97	0,10
518823,98	1353634,35	0,10
518823,47	1353647,91	0,10
518820,79	1353647,68	0,10
518821,06	1353632,19	0,10
518818,86	1353631,60	0,10
518812,91	1353630,73	0,10
518805,96	1353629,29	0,10
518795,66	1353628,42	0,10
518796,51	1353609,22	0,10
518824,73	1353609,89	0,10

Обозначение земельного участка *328*

Координаты, м		Ср.квадр. погрешность положения характерной точки (M_t), м
X	Y	
2	3	4
518795,66	1353628,42	0,10
518805,96	1353629,29	0,10
518812,91	1353630,73	0,10
518818,86	1353631,60	0,10
518821,06	1353632,19	0,10
518820,79	1353647,68	0,10
518815,76	1353647,75	0,10
518805,50	1353647,64	0,10
518794,90	1353647,20	0,10
518795,66	1353628,42	0,10

Обозначение земельного участка *329*

Координаты, м		Ср.квадр. погрешность положения характерной точки (M_t), м
X	Y	
2	3	4
518815,76	1353647,75	0,10
518820,79	1353647,68	0,10
518823,47	1353647,91	0,10
518830,78	1353648,54	0,10
518837,12	1353648,58	0,10
518837,07	1353652,78	0,10
518833,19	1353653,26	0,10
518832,12	1353670,30	0,10
518794,02	1353669,66	0,10
518794,90	1353647,20	0,10
518805,50	1353647,64	0,10
518815,76	1353647,75	0,10

Обозначение земельного участка *330*

Координаты, м		Ср.квадр. погрешность положения характерной точки (M_t), м
X	Y	
2	3	4
518986,17	1353682,67	0,10
518986,15	1353700,97	0,10
518971,12	1353700,23	0,10
518952,30	1353699,80	0,10
518952,71	1353682,13	0,10
518986,17	1353682,67	0,10

Обозначение земельного участка *331*

Координаты, м	Ср.квадр. погрешность положения характерной

X	Y	положения характерной точки (M_t), м
2	3	4
518986,15	1353700,97	0,10
518985,54	1353716,86	0,10
518977,29	1353716,48	0,10
518975,58	1353716,38	0,10
518975,51	1353717,04	0,10
518958,39	1353716,54	0,10
518956,10	1353716,00	0,10
518955,85	1353716,59	0,10
518948,98	1353715,44	0,10
518940,75	1353715,26	0,10
518940,89	1353699,65	0,10
518952,30	1353699,80	0,10
518971,12	1353700,23	0,10
518986,15	1353700,97	0,10

Обозначение земельного участка *332*

Координаты, м		Ср.квадр. погрешность положения характерной точки (M_t), м
X	Y	
2	3	4
518985,65	1353722,70	0,10
518985,39	1353730,75	0,10
518985,13	1353739,10	0,10
518978,69	1353739,36	0,10
518955,92	1353739,38	0,10
518956,15	1353731,44	0,10
518956,03	1353723,93	0,10
518955,85	1353716,59	0,10
518956,10	1353716,00	0,10
518958,39	1353716,54	0,10
518975,51	1353717,04	0,10
518975,58	1353716,38	0,10
518977,29	1353716,48	0,10
518985,54	1353716,86	0,10
518985,65	1353722,70	0,10

Обозначение земельного участка *333*

Координаты, м		Ср.квадр. погрешность положения характерной точки (M_t), м
X	Y	
2	3	4
518952,71	1353682,13	0,10
518952,30	1353699,80	0,10
518940,89	1353699,65	0,10
518930,62	1353700,74	0,10
518924,74	1353700,91	0,10
518923,63	1353705,03	0,10
518923,47	1353705,00	0,10
518924,08	1353681,14	0,10
518952,71	1353682,13	0,10

Обозначение земельного участка *334*

Координаты, м		Ср.квадр. погрешность положения характерной точки (M_t), м
X	Y	
2	3	4
518955,85	1353716,59	0,10
518956,03	1353723,93	0,10
518956,15	1353731,44	0,10
518955,92	1353739,38	0,10
518946,02	1353739,42	0,10
518945,89	1353741,04	0,10
518940,11	1353740,74	0,10
518940,15	1353739,02	0,10
518940,98	1353733,53	0,10
518941,10	1353727,08	0,10
518940,75	1353715,26	0,10
518948,98	1353715,44	0,10
518955,85	1353716,59	0,10

Обозначение земельного участка *335*

Координаты, м		Ср.квадр. погрешность положения характерной точки (M_t), м
X	Y	
2	3	4
518940,75	1353715,26	0,10
518941,10	1353727,08	0,10
518940,98	1353733,53	0,10
518940,15	1353739,02	0,10
518921,17	1353737,21	0,10
518923,41	1353705,89	0,10
518923,47	1353705,00	0,10
518923,63	1353705,03	0,10
518924,74	1353700,91	0,10
518930,62	1353700,74	0,10
518940,89	1353699,65	0,10
518940,75	1353715,26	0,10

Обозначение земельного участка *336*

Координаты, м		Ср.квадр. погрешность положения характерной точки (M_t), м
X	Y	
2	3	4
518924,08	1353681,14	0,10
518923,47	1353705,00	0,10
518923,41	1353705,89	0,10
518908,04	1353705,44	0,10
518904,83	1353705,19	0,10
518898,22	1353704,60	0,10
518892,30	1353703,53	0,10
518892,76	1353683,82	0,10
518893,10	1353679,26	0,10
518914,49	1353680,08	0,10

518921,96	1353680,60	0,10
518924,08	1353681,14	0,10

Обозначение земельного участка *337*

Координаты, м		Ср.квадр. погрешность положения характерной точки (M_t), м
X	Y	
2	3	4
518923,41	1353705,89	0,10
518921,17	1353737,21	0,10
518914,82	1353736,61	0,10
518914,75	1353738,48	0,10
518901,69	1353738,16	0,10
518901,83	1353735,94	0,10
518904,83	1353705,19	0,10
518908,04	1353705,44	0,10
518923,41	1353705,89	0,10

Обозначение земельного участка *338*

Координаты, м		Ср.квадр. погрешность положения характерной точки (M_t), м
X	Y	
2	3	4
518892,30	1353703,53	0,10
518898,22	1353704,60	0,10
518904,83	1353705,19	0,10
518901,83	1353735,94	0,10
518901,69	1353738,16	0,10
518885,66	1353737,59	0,10
518883,31	1353737,38	0,10
518883,39	1353736,46	0,10
518879,67	1353736,23	0,10
518882,35	1353714,34	0,10
518884,73	1353702,90	0,10
518892,30	1353703,53	0,10

Обозначение земельного участка *339*

Координаты, м		Ср.квадр. погрешность положения характерной точки (M_t), м
X	Y	
2	3	4
518892,76	1353683,82	0,10
518892,30	1353703,53	0,10
518884,73	1353702,90	0,10
518882,25	1353702,03	0,10
518876,62	1353701,56	0,10
518871,71	1353701,16	0,10
518859,08	1353700,63	0,10
518843,78	1353700,33	0,10
518843,01	1353701,87	0,10
518842,29	1353701,78	0,10
518827,98	1353700,47	0,10

518827,72	1353698,12	0,10
518828,52	1353675,43	0,10
518893,10	1353679,26	0,10
518892,76	1353683,82	0,10

Обозначение земельного участка *340*

Координаты, м		**Ср.квадр. погрешность положения характерной точки (M_t), м**
X	**Y**	
2	3	4
518884,73	1353702,90	0,10
518882,35	1353714,34	0,10
518879,67	1353736,23	0,10
518866,33	1353735,00	0,10
518867,65	1353719,49	0,10
518868,94	1353719,62	0,10
518869,55	1353712,42	0,10
518870,26	1353712,42	0,10
518870,79	1353711,28	0,10
518871,71	1353701,16	0,10
518876,62	1353701,56	0,10
518882,25	1353702,03	0,10
518884,73	1353702,90	0,10

Обозначение земельного участка *341*

Координаты, м		**Ср.квадр. погрешность положения характерной точки (M_t), м**
X	**Y**	
2	3	4
518871,71	1353701,16	0,10
518870,79	1353711,28	0,10
518870,26	1353712,42	0,10
518869,55	1353712,42	0,10
518868,94	1353719,62	0,10
518867,65	1353719,49	0,10
518866,33	1353735,00	0,10
518855,42	1353733,82	0,10
518859,08	1353700,63	0,10
518871,71	1353701,16	0,10

Обозначение земельного участка *342*

Координаты, м		**Ср.квадр. погрешность положения характерной точки (M_t), м**
X	**Y**	
2	3	4
518859,08	1353700,63	0,10
518855,42	1353733,82	0,10
518840,07	1353732,93	0,10
518842,29	1353701,78	0,10
518843,01	1353701,87	0,10
518843,78	1353700,33	0,10
518859,08	1353700,63	0,10

Обозначение земельного участка *343*

Координаты, м		Ср.квадр. погрешность положения характерной точки (M_t), м
X	**Y**	
2	3	4
518842,29	1353701,78	0,10
518840,07	1353732,93	0,10
518821,24	1353731,61	0,10
518822,43	1353723,10	0,10
518825,94	1353714,40	0,10
518825,99	1353714,07	0,10
518827,98	1353700,47	0,10
518842,29	1353701,78	0,10

Обозначение земельного участка *344*

Координаты, м		Ср.квадр. погрешность положения характерной точки (M_t), м
X	**Y**	
2	3	4
518827,72	1353698,12	0,10
518802,71	1353696,56	0,10
518792,11	1353696,40	0,10
518793,31	1353674,54	0,10
518795,45	1353673,87	0,10
518803,11	1353673,72	0,10
518811,64	1353673,79	0,10
518828,52	1353675,43	0,10
518827,72	1353698,12	0,10

Обозначение земельного участка *345*

Координаты, м		Ср.квадр. погрешность положения характерной точки (M_t), м
X	**Y**	
2	3	4
518827,72	1353698,12	0,10
518827,98	1353700,47	0,10
518825,99	1353714,07	0,10
518823,06	1353713,88	0,10
518823,18	1353712,25	0,10
518813,46	1353711,62	0,10
518813,39	1353712,74	0,10
518810,05	1353712,03	0,10
518803,35	1353711,42	0,10
518799,08	1353711,24	0,10
518797,16	1353711,44	0,10
518791,22	1353711,39	0,10
518792,11	1353696,40	0,10
518802,71	1353696,56	0,10
518827,72	1353698,12	0,10

Обозначение земельного участка *346*

Координаты, м		Ср.квадр. погрешность положения характерной точки (M_t), м
X	Y	
2	3	4
518825,94	1353714,40	0,10
518822,43	1353723,10	0,10
518821,24	1353731,61	0,10
518790,71	1353730,61	0,10
518790,71	1353720,06	0,10
518791,22	1353711,39	0,10
518797,16	1353711,44	0,10
518799,08	1353711,24	0,10
518803,35	1353711,42	0,10
518810,05	1353712,03	0,10
518813,39	1353712,74	0,10
518813,46	1353711,62	0,10
518823,18	1353712,25	0,10
518823,06	1353713,88	0,10
518825,99	1353714,07	0,10
518825,94	1353714,40	0,10

Обозначение земельного участка *347*

Координаты, м		Ср.квадр. погрешность положения характерной точки (M_t), м
X	Y	
2	3	4
518983,71	1353767,77	0,10
518983,58	1353784,29	0,10
518983,38	1353790,23	0,10
518957,76	1353789,83	0,10
518957,75	1353790,55	0,10
518955,16	1353790,45	0,10
518955,16	1353788,98	0,10
518955,37	1353783,21	0,10
518956,12	1353768,16	0,10
518956,17	1353767,09	0,10
518983,71	1353767,77	0,10

Обозначение земельного участка *348*

Координаты, м		Ср.квадр. погрешность положения характерной точки (M_t), м
X	Y	
2	3	4
518982,77	1353805,05	0,10
518968,48	1353803,96	0,10
518959,53	1353803,83	0,10
518956,92	1353805,10	0,10
518934,52	1353805,63	0,10
518935,10	1353796,46	0,10
518955,02	1353796,25	0,10
518955,16	1353790,45	0,10

518957,75	1353790,55	0,10
518957,76	1353789,83	0,10
518983,38	1353790,23	0,10
518982,77	1353805,05	0,10

Обозначение земельного участка *349*

Координаты, м		**Ср.квадр. погрешность положения характерной точки (M_t), м**
X	**Y**	
2	3	4
518981,74	1353818,94	0,10
518953,87	1353817,06	0,10
518934,75	1353815,57	0,10
518934,52	1353805,63	0,10
518956,92	1353805,10	0,10
518959,53	1353803,83	0,10
518968,48	1353803,96	0,10
518982,77	1353805,05	0,10
518981,74	1353818,94	0,10

Обозначение земельного участка *350*

Координаты, м		**Ср.квадр. погрешность положения характерной точки (M_t), м**
X	**Y**	
2	3	4
518955,37	1353783,21	0,10
518955,16	1353788,98	0,10
518955,16	1353790,45	0,10
518955,02	1353796,25	0,10
518935,10	1353796,46	0,10
518936,47	1353776,87	0,10
518937,30	1353771,64	0,10
518937,28	1353767,46	0,10
518956,12	1353768,16	0,10
518955,37	1353783,21	0,10

Обозначение земельного участка *351*

Координаты, м		**Ср.квадр. погрешность положения характерной точки (M_t), м**
X	**Y**	
2	3	4
518937,30	1353771,64	0,10
518936,47	1353776,87	0,10
518935,10	1353796,46	0,10
518923,79	1353795,15	0,10
518916,30	1353794,60	0,10
518917,34	1353781,45	0,10
518917,38	1353773,95	0,10
518917,87	1353766,63	0,10
518937,28	1353767,46	0,10
518937,30	1353771,64	0,10

Обозначение земельного участка *352*

Координаты, м		Ср.квадр. погрешность положения характерной точки (M_t), м
X	Y	
2	3	4
518934,52	1353805,63	0,10
518934,75	1353815,57	0,10
518913,98	1353814,90	0,10
518914,88	1353797,18	0,10
518916,25	1353797,29	0,10
518916,30	1353794,60	0,10
518923,79	1353795,15	0,10
518935,10	1353796,46	0,10
518934,52	1353805,63	0,10

Обозначение земельного участка *353*

Координаты, м		Ср.квадр. погрешность положения характерной точки (M_t), м
X	Y	
2	3	4
518917,38	1353773,95	0,10
518917,34	1353781,45	0,10
518916,30	1353794,60	0,10
518916,25	1353797,29	0,10
518914,88	1353797,18	0,10
518899,79	1353796,50	0,10
518899,96	1353792,70	0,10
518898,77	1353791,54	0,10
518889,07	1353791,29	0,10
518890,49	1353765,44	0,10
518902,13	1353766,07	0,10
518917,87	1353766,63	0,10
518917,38	1353773,95	0,10

Обозначение земельного участка *354*

Координаты, м		Ср.квадр. погрешность положения характерной точки (M_t), м
X	Y	
2	3	4
518913,98	1353814,90	0,10
518886,49	1353814,36	0,10
518886,54	1353804,78	0,10
518886,92	1353804,79	0,10
518887,28	1353791,20	0,10
518889,07	1353791,29	0,10
518898,77	1353791,54	0,10
518899,96	1353792,70	0,10
518899,79	1353796,50	0,10
518914,88	1353797,18	0,10
518913,98	1353814,90	0,10

Обозначение земельного участка *355*

Координаты, м		Ср.квадр. погрешность положения характерной точки (M_t), м
X	Y	
2	3	4
518890,49	1353765,44	0,10
518889,07	1353791,29	0,10
518887,28	1353791,20	0,10
518886,92	1353804,79	0,10
518886,54	1353804,78	0,10
518861,70	1353803,70	0,10
518861,98	1353775,98	0,10
518862,41	1353764,40	0,10
518890,49	1353765,44	0,10

Обозначение земельного участка *356*

Координаты, м		Ср.квадр. погрешность положения характерной точки (M_t), м
X	Y	
2	3	4
518886,49	1353814,36	0,10
518847,60	1353815,22	0,10
518847,60	1353813,95	0,10
518847,59	1353803,49	0,10
518861,70	1353803,70	0,10
518886,54	1353804,78	0,10
518886,49	1353814,36	0,10

Обозначение земельного участка *357*

Координаты, м		Ср.квадр. погрешность положения характерной точки (M_t), м
X	Y	
2	3	4
518862,41	1353764,40	0,10
518861,98	1353775,98	0,10
518861,70	1353803,70	0,10
518847,59	1353803,49	0,10
518847,55	1353799,26	0,10
518847,10	1353799,27	0,10
518846,73	1353770,11	0,10
518847,28	1353768,73	0,10
518847,41	1353764,11	0,10
518862,41	1353764,40	0,10

Обозначение земельного участка *358*

Координаты, м	Ср.квадр. погрешность положения характерной

X	Y	положения характерной точки (M_t), м
2	3	4
518847,41	1353764,11	0,10
518847,28	1353768,73	0,10
518846,73	1353770,11	0,10
518847,10	1353799,27	0,10
518829,40	1353801,36	0,10
518829,28	1353800,55	0,10
518827,32	1353786,35	0,10
518827,71	1353763,83	0,10
518834,40	1353763,55	0,10
518847,41	1353764,11	0,10

Обозначение земельного участка *359*

Координаты, м		Ср.квадр. погрешность положения характерной точки (M_t), м
X	Y	
2	3	4
518847,55	1353799,26	0,10
518847,59	1353803,49	0,10
518847,60	1353813,95	0,10
518843,92	1353814,02	0,10
518842,24	1353814,70	0,10
518838,05	1353814,83	0,10
518813,33	1353816,61	0,10
518804,03	1353817,23	0,10
518797,35	1353818,07	0,10
518788,02	1353818,32	0,10
518787,93	1353809,65	0,10
518788,28	1353803,18	0,10
518797,23	1353803,47	0,10
518811,04	1353802,49	0,10
518829,28	1353800,55	0,10
518829,40	1353801,36	0,10
518847,10	1353799,27	0,10
518847,55	1353799,26	0,10

Обозначение земельного участка *360*

Координаты, м		Ср.квадр. погрешность положения характерной точки (M_t), м
X	Y	
2	3	4
518827,71	1353763,83	0,10
518827,32	1353786,35	0,10
518829,28	1353800,55	0,10
518811,04	1353802,49	0,10
518797,23	1353803,47	0,10
518788,28	1353803,18	0,10
518788,41	1353783,81	0,10
518805,43	1353783,83	0,10
518805,51	1353780,05	0,10
518809,57	1353779,90	0,10
518809,56	1353778,84	0,10
518817,48	1353778,82	0,10

518817,43	1353763,47	0,10
518827,71	1353763,83	0,10

Обозначение земельного участка *361*

Координаты, м		Ср.квадр. погрешность положения характерной точки (M_t), м
X	Y	
2	3	4
518817,43	1353763,47	0,10
518817,48	1353778,82	0,10
518809,56	1353778,84	0,10
518809,57	1353779,90	0,10
518805,51	1353780,05	0,10
518805,43	1353783,83	0,10
518788,41	1353783,81	0,10
518789,25	1353762,35	0,10
518805,82	1353762,66	0,10
518817,43	1353763,47	0,10

Обозначение земельного участка *362*

Координаты, м		Ср.квадр. погрешность положения характерной точки (M_t), м
X	Y	
2	3	4
518838,15	1353818,05	0,10
518836,61	1353818,14	0,10
518836,49	1353828,67	0,10
518834,24	1353831,07	0,10
518832,04	1353832,35	0,10
518829,67	1353833,09	0,10
518827,20	1353833,24	0,10
518807,21	1353832,89	0,10
518787,49	1353832,21	0,10
518787,46	1353820,27	0,10
518788,02	1353818,32	0,10
518797,35	1353818,07	0,10
518804,03	1353817,23	0,10
518813,33	1353816,61	0,10
518838,05	1353814,83	0,10
518838,15	1353818,05	0,10

Обозначение земельного участка *363*

Координаты, м		Ср.квадр. погрешность положения характерной точки (M_t), м
X	Y	
2	3	4
518981,75	1353822,85	0,10
518980,97	1353842,06	0,10
518971,59	1353841,95	0,10
518971,55	1353842,49	0,10
518965,01	1353842,61	0,10
518938,61	1353842,14	0,10

518938,65	1353841,78	0,10
518939,07	1353841,76	0,10
518939,57	1353833,22	0,10
518940,98	1353820,28	0,10
518981,75	1353822,85	0,10

Обозначение земельного участка *364*

Координаты, м		**Ср.квадр. погрешность положения характерной точки (M_t), м**
X	**Y**	
2	3	4
518981,10	1353851,15	0,10
518981,03	1353857,13	0,10
518975,41	1353857,16	0,10
518969,43	1353856,79	0,10
518954,85	1353857,79	0,10
518946,00	1353857,08	0,10
518942,59	1353856,79	0,10
518943,15	1353849,54	0,10
518938,28	1353849,26	0,10
518938,61	1353842,14	0,10
518965,01	1353842,61	0,10
518971,55	1353842,49	0,10
518971,59	1353841,95	0,10
518980,97	1353842,06	0,10
518981,10	1353851,15	0,10

Обозначение земельного участка *365*

Координаты, м		**Ср.квадр. погрешность положения характерной точки (M_t), м**
X	**Y**	
2	3	4
518980,47	1353880,83	0,10
518973,51	1353880,88	0,10
518973,30	1353885,77	0,10
518943,15	1353884,89	0,10
518943,33	1353881,50	0,10
518943,72	1353873,47	0,10
518944,84	1353873,47	0,10
518946,00	1353857,08	0,10
518954,85	1353857,79	0,10
518969,43	1353856,79	0,10
518975,41	1353857,16	0,10
518981,03	1353857,13	0,10
518980,47	1353880,83	0,10

Обозначение земельного участка *366*

Координаты, м		**Ср.квадр. погрешность положения характерной точки (M_t), м**
X	**Y**	
2	3	4
518940,98	1353820,28	0,10

518939,57	1353833,22	0,10
518939,07	1353841,76	0,10
518938,65	1353841,78	0,10
518938,61	1353842,14	0,10
518938,28	1353849,26	0,10
518920,49	1353849,54	0,10
518920,37	1353845,24	0,10
518920,67	1353837,78	0,10
518921,10	1353819,66	0,10
518936,50	1353819,82	0,10
518940,98	1353820,28	0,10

Обозначение земельного участка *367*

Координаты, м		**Ср.квадр. погрешность положения характерной точки (M_t), м**
X	**Y**	
2	3	4
518938,28	1353849,26	0,10
518943,15	1353849,54	0,10
518942,59	1353856,79	0,10
518946,00	1353857,08	0,10
518944,84	1353873,47	0,10
518943,72	1353873,47	0,10
518943,33	1353881,50	0,10
518921,76	1353880,74	0,10
518921,37	1353864,61	0,10
518920,68	1353861,13	0,10
518920,49	1353849,54	0,10
518938,28	1353849,26	0,10

Обозначение земельного участка *368*

Координаты, м		**Ср.квадр. погрешность положения характерной точки (M_t), м**
X	**Y**	
2	3	4
518921,10	1353819,66	0,10
518920,67	1353837,78	0,10
518903,62	1353838,05	0,10
518898,73	1353838,13	0,10
518898,40	1353819,55	0,10
518903,16	1353819,29	0,10
518916,47	1353819,20	0,10
518918,84	1353819,31	0,10
518921,10	1353819,66	0,10

Обозначение земельного участка *369*

Координаты, м		**Ср.квадр. погрешность положения характерной точки (M_t), м**
X	**Y**	
2	3	4
518920,67	1353837,78	0,10
518920,37	1353845,24	0,10

518920,49	1353849,54	0,10
518920,68	1353861,13	0,10
518921,37	1353864,61	0,10
518921,76	1353880,74	0,10
518921,75	1353881,25	0,10
518903,02	1353880,74	0,10
518903,33	1353858,03	0,10
518903,62	1353838,05	0,10
518920,67	1353837,78	0,10

Обозначение земельного участка *370*

Координаты, м		**Ср.квадр. погрешность положения характерной точки (M_t), м**
X	**Y**	
2	3	4
518898,40	1353819,55	0,10
518898,73	1353838,13	0,10
518885,21	1353838,23	0,10
518867,49	1353838,39	0,10
518868,71	1353819,20	0,10
518898,40	1353819,55	0,10

Обозначение земельного участка *371*

Координаты, м		**Ср.квадр. погрешность положения характерной точки (M_t), м**
X	**Y**	
2	3	4
518903,62	1353838,05	0,10
518903,33	1353858,03	0,10
518903,02	1353880,74	0,10
518890,79	1353880,31	0,10
518883,72	1353879,45	0,10
518884,49	1353870,70	0,10
518883,50	1353870,61	0,10
518884,58	1353856,79	0,10
518885,21	1353838,23	0,10
518898,73	1353838,13	0,10
518903,62	1353838,05	0,10

Обозначение земельного участка *372*

Координаты, м		**Ср.квадр. погрешность положения характерной точки (M_t), м**
X	**Y**	
2	3	4
518885,21	1353838,23	0,10
518884,58	1353856,79	0,10
518883,50	1353870,61	0,10
518884,49	1353870,70	0,10
518883,72	1353879,45	0,10
518883,52	1353881,22	0,10
518864,26	1353880,45	0,10
518864,35	1353879,15	0,10

518865,85	1353856,95	0,10
518866,35	1353838,34	0,10
518867,49	1353838,39	0,10
518885,21	1353838,23	0,10

Обозначение земельного участка *373*

Координаты, м		**Ср.квадр. погрешность положения характерной точки (M_t), м**
X	**Y**	
2	3	4
518868,71	1353819,20	0,10
518867,49	1353838,39	0,10
518866,35	1353838,34	0,10
518848,68	1353838,56	0,10
518836,23	1353838,70	0,10
518843,88	1353825,57	0,10
518847,27	1353820,85	0,10
518852,07	1353819,24	0,10
518859,44	1353819,10	0,10
518868,71	1353819,20	0,10

Обозначение земельного участка *374*

Координаты, м		**Ср.квадр. погрешность положения характерной точки (M_t), м**
X	**Y**	
2	3	4
518866,35	1353838,34	0,10
518865,85	1353856,95	0,10
518864,35	1353879,15	0,10
518847,17	1353877,88	0,10
518848,01	1353863,33	0,10
518848,88	1353855,05	0,10
518848,93	1353845,56	0,10
518848,68	1353838,56	0,10
518866,35	1353838,34	0,10

Обозначение земельного участка *375*

Координаты, м		**Ср.квадр. погрешность положения характерной точки (M_t), м**
X	**Y**	
2	3	4
518848,93	1353845,56	0,10
518848,88	1353855,05	0,10
518848,01	1353863,33	0,10
518847,17	1353877,88	0,10
518827,54	1353877,11	0,10
518829,07	1353851,15	0,10
518829,61	1353838,60	0,10
518836,23	1353838,70	0,10
518848,68	1353838,56	0,10
518848,93	1353845,56	0,10

Обозначение земельного участка *376*

Координаты, м		Ср.квадр. погрешность положения характерной точки (M_t), м
X	**Y**	
2	3	4
518829,61	1353838,60	0,10
518829,07	1353851,15	0,10
518827,54	1353877,11	0,10
518809,59	1353876,15	0,10
518810,49	1353862,38	0,10
518810,41	1353852,76	0,10
518810,65	1353838,52	0,10
518829,61	1353838,60	0,10

Обозначение земельного участка *377*

Координаты, м		Ср.квадр. погрешность положения характерной точки (M_t), м
X	**Y**	
2	3	4
518810,65	1353838,52	0,10
518810,41	1353852,76	0,10
518810,49	1353862,38	0,10
518809,59	1353876,15	0,10
518786,41	1353876,07	0,10
518787,67	1353838,14	0,10
518810,65	1353838,52	0,10

Обозначение земельного участка *378*

Координаты, м		Ср.квадр. погрешность положения характерной точки (M_t), м
X	**Y**	
2	3	4
518980,99	1353892,34	0,10
518976,52	1353891,95	0,10
518977,12	1353885,78	0,10
518981,70	1353886,22	0,10
518980,99	1353892,34	0,10

Обозначение земельного участка *379*

Координаты, м		Ср.квадр. погрешность положения характерной точки (M_t), м
X	**Y**	
2	3	4
518982,54	1353911,83	0,10
518982,15	1353935,83	0,10
518977,73	1353935,86	0,10
518977,32	1353936,30	0,10

518950,50	1353935,73	0,10
518951,53	1353918,05	0,10
518951,72	1353911,36	0,10
518955,91	1353911,52	0,10
518982,54	1353911,83	0,10

Обозначение земельного участка *380*

Координаты, м		**Ср.квадр. погрешность положения характерной точки (M_t), м**
X	**Y**	
2	3	4
518982,01	1353944,99	0,10
518971,80	1353945,09	0,10
518971,78	1353946,75	0,10
518963,71	1353946,71	0,10
518963,70	1353950,23	0,10
518959,30	1353949,65	0,10
518950,76	1353949,84	0,10
518949,62	1353950,20	0,10
518945,63	1353950,31	0,10
518937,53	1353949,50	0,10
518934,77	1353949,34	0,10
518934,82	1353946,89	0,10
518935,23	1353935,11	0,10
518944,96	1353935,79	0,10
518950,50	1353935,73	0,10
518977,32	1353936,30	0,10
518977,73	1353935,86	0,10
518982,15	1353935,83	0,10
518982,01	1353944,99	0,10

Обозначение земельного участка *381*

Координаты, м		**Ср.квадр. погрешность положения характерной точки (M_t), м**
X	**Y**	
2	3	4
518981,62	1353950,00	0,10
518982,26	1353952,25	0,10
518981,89	1353955,95	0,10
518980,77	1353963,95	0,10
518972,23	1353963,71	0,10
518966,16	1353963,69	0,10
518961,15	1353963,73	0,10
518937,11	1353963,05	0,10
518936,40	1353962,91	0,10
518936,83	1353952,73	0,10
518937,53	1353949,50	0,10
518945,63	1353950,31	0,10
518949,62	1353950,20	0,10
518950,76	1353949,84	0,10
518959,30	1353949,65	0,10
518963,70	1353950,23	0,10
518967,87	1353950,43	0,10
518972,50	1353950,14	0,10
518981,62	1353950,00	0,10

Обозначение земельного участка *382*

Координаты, м		Ср.квадр. погрешность положения характерной точки (M_t), м
X	**Y**	
2	3	4
518951,72	1353911,36	0,10
518951,53	1353918,05	0,10
518950,50	1353935,73	0,10
518944,96	1353935,79	0,10
518935,23	1353935,11	0,10
518935,53	1353917,85	0,10
518935,87	1353910,26	0,10
518943,58	1353910,63	0,10
518945,98	1353910,65	0,10
518946,02	1353911,13	0,10
518951,72	1353911,36	0,10

Обозначение земельного участка *383*

Координаты, м		Ср.квадр. погрешность положения характерной точки (M_t), м
X	**Y**	
2	3	4
518935,87	1353910,26	0,10
518935,53	1353917,85	0,10
518935,23	1353935,11	0,10
518934,82	1353946,89	0,10
518931,87	1353946,76	0,10
518931,87	1353946,44	0,10
518924,20	1353946,18	0,10
518917,66	1353946,25	0,10
518917,24	1353935,94	0,10
518917,01	1353928,06	0,10
518917,21	1353917,78	0,10
518917,63	1353910,07	0,10
518935,87	1353910,26	0,10

Обозначение земельного участка *384*

Координаты, м		Ср.квадр. погрешность положения характерной точки (M_t), м
X	**Y**	
2	3	4
518937,53	1353949,50	0,10
518936,83	1353952,73	0,10
518936,40	1353962,91	0,10
518935,48	1353962,68	0,10
518927,01	1353962,63	0,10
518924,26	1353962,28	0,10
518911,33	1353961,88	0,10
518907,45	1353961,43	0,10
518896,91	1353960,92	0,10
518896,44	1353960,60	0,10

518896,64	1353948,67	0,10
518896,93	1353948,67	0,10
518896,96	1353945,75	0,10
518917,66	1353946,25	0,10
518924,20	1353946,18	0,10
518931,87	1353946,44	0,10
518931,87	1353946,76	0,10
518934,82	1353946,89	0,10
518934,77	1353949,34	0,10
518937,53	1353949,50	0,10

Обозначение земельного участка *385*

Координаты, м		**Ср.квадр. погрешность положения характерной точки (M_t), м**
X	**Y**	
2	3	4
518917,21	1353917,78	0,10
518917,01	1353928,06	0,10
518917,24	1353935,94	0,10
518917,66	1353946,25	0,10
518896,96	1353945,75	0,10
518897,09	1353938,36	0,10
518897,01	1353934,12	0,10
518897,86	1353925,34	0,10
518898,50	1353924,23	0,10
518898,85	1353910,28	0,10
518899,28	1353909,55	0,10
518917,63	1353910,07	0,10
518917,21	1353917,78	0,10

Обозначение земельного участка *386*

Координаты, м		**Ср.квадр. погрешность положения характерной точки (M_t), м**
X	**Y**	
2	3	4
518898,85	1353910,28	0,10
518898,50	1353924,23	0,10
518897,86	1353925,34	0,10
518897,01	1353934,12	0,10
518888,24	1353933,33	0,10
518888,18	1353934,34	0,10
518873,31	1353934,26	0,10
518873,81	1353932,00	0,10
518874,05	1353917,07	0,10
518873,99	1353909,28	0,10
518881,66	1353909,25	0,10
518891,91	1353909,08	0,10
518899,28	1353909,55	0,10
518898,85	1353910,28	0,10

Обозначение земельного участка *387*

Координаты, м	**Ср.квадр. погрешность положения характерной**

X	Y	положения характерной точки (M_t), м
2	3	4
518897,09	1353938,36	0,10
518896,96	1353945,75	0,10
518896,93	1353948,67	0,10
518896,64	1353948,67	0,10
518896,44	1353960,60	0,10
518894,34	1353960,60	0,10
518888,02	1353960,18	0,10
518876,76	1353959,36	0,10
518876,72	1353955,94	0,10
518876,96	1353946,39	0,10
518873,58	1353946,58	0,10
518873,09	1353943,79	0,10
518873,17	1353937,65	0,10
518873,31	1353934,26	0,10
518888,18	1353934,34	0,10
518888,24	1353933,33	0,10
518897,01	1353934,12	0,10
518897,09	1353938,36	0,10

Обозначение земельного участка *388*

Координаты, м		Ср.квадр. погрешность положения характерной точки (M_t), м
X	Y	
2	3	4
518873,99	1353909,28	0,10
518874,05	1353917,07	0,10
518873,81	1353932,00	0,10
518873,31	1353934,26	0,10
518873,17	1353937,65	0,10
518873,09	1353943,79	0,10
518873,58	1353946,58	0,10
518873,51	1353947,14	0,10
518860,35	1353947,13	0,10
518860,10	1353927,54	0,10
518859,80	1353908,49	0,10
518874,00	1353908,51	0,10
518873,99	1353909,28	0,10

Обозначение земельного участка *389*

Координаты, м		Ср.квадр. погрешность положения характерной точки (M_t), м
X	Y	
2	3	4
518873,58	1353946,58	0,10
518876,96	1353946,39	0,10
518876,72	1353955,94	0,10
518876,76	1353959,36	0,10
518846,47	1353957,27	0,10
518846,86	1353951,15	0,10
518847,46	1353946,95	0,10
518860,35	1353947,13	0,10
518873,51	1353947,14	0,10

518873,58	1353946,58	0,10

Обозначение земельного участка *390*

Координаты, м		Ср.квадр. погрешность положения характерной точки (M_t), м
X	Y	
2	3	4
518860,10	1353927,54	0,10
518860,35	1353947,13	0,10
518847,46	1353946,95	0,10
518847,06	1353936,70	0,10
518834,79	1353935,85	0,10
518827,33	1353935,09	0,10
518827,63	1353926,49	0,10
518827,59	1353918,06	0,10
518828,21	1353907,24	0,10
518859,80	1353908,49	0,10
518860,10	1353927,54	0,10

Обозначение земельного участка *391*

Координаты, м		Ср.квадр. погрешность положения характерной точки (M_t), м
X	Y	
2	3	4
518847,46	1353946,95	0,10
518846,86	1353951,15	0,10
518846,47	1353957,27	0,10
518836,62	1353956,75	0,10
518828,29	1353956,27	0,10
518819,44	1353955,64	0,10
518819,58	1353952,89	0,10
518819,51	1353949,28	0,10
518820,53	1353934,52	0,10
518822,39	1353934,64	0,10
518827,33	1353935,09	0,10
518834,79	1353935,85	0,10
518847,06	1353936,70	0,10
518847,46	1353946,95	0,10

Обозначение земельного участка *392*

Координаты, м		Ср.квадр. погрешность положения характерной точки (M_t), м
X	Y	
2	3	4
518827,59	1353918,06	0,10
518827,63	1353926,49	0,10
518827,33	1353935,09	0,10
518822,39	1353934,64	0,10
518820,53	1353934,52	0,10
518818,15	1353934,51	0,10
518815,22	1353933,79	0,10
518810,06	1353933,46	0,10

518810,09	1353932,88	0,10
518811,80	1353907,42	0,10
518818,90	1353907,29	0,10
518828,21	1353907,24	0,10
518827,59	1353918,06	0,10

Обозначение земельного участка *393*

Координаты, м		**Ср.квадр. погрешность положения характерной точки (M_t), м**
X	**Y**	
2	3	4
518819,51	1353949,28	0,10
518819,58	1353952,89	0,10
518819,44	1353955,64	0,10
518800,82	1353954,12	0,10
518797,83	1353954,03	0,10
518788,94	1353953,35	0,10
518783,44	1353953,06	0,10
518783,70	1353949,44	0,10
518783,92	1353935,11	0,10
518784,20	1353930,06	0,10
518804,33	1353931,11	0,10
518804,30	1353932,47	0,10
518810,09	1353932,88	0,10
518810,06	1353933,46	0,10
518815,22	1353933,79	0,10
518818,15	1353934,51	0,10
518820,53	1353934,52	0,10
518819,51	1353949,28	0,10

Обозначение земельного участка *394*

Координаты, м		**Ср.квадр. погрешность положения характерной точки (M_t), м**
X	**Y**	
2	3	4
518810,09	1353932,88	0,10
518804,30	1353932,47	0,10
518804,33	1353931,11	0,10
518784,20	1353930,06	0,10
518784,73	1353914,50	0,10
518784,62	1353905,39	0,10
518798,99	1353906,25	0,10
518805,04	1353906,54	0,10
518806,12	1353907,03	0,10
518811,80	1353907,42	0,10
518810,09	1353932,88	0,10

Обозначение земельного участка *395*

Координаты, м		**Ср.квадр. погрешность положения характерной точки (M_t), м**
X	**Y**	
2	3	4

518980,77	1353974,99	0,10
518979,98	1353976,30	0,10
518979,82	1353978,25	0,10
518979,84	1353984,34	0,10
518967,10	1353983,97	0,10
518966,83	1353983,73	0,10
518947,69	1353983,69	0,10
518936,97	1353983,92	0,10
518937,32	1353966,87	0,10
518961,22	1353967,61	0,10
518978,53	1353968,13	0,10
518980,79	1353969,91	0,10
518980,77	1353974,99	0,10

Обозначение земельного участка *396*

Координаты, м		**Ср.квадр. погрешность положения характерной точки (M_t), м**
X	**Y**	
2	3	4
518979,61	1353993,51	0,10
518979,50	1353995,77	0,10
518968,92	1353995,28	0,10
518968,62	1354000,51	0,10
518951,76	1354000,16	0,10
518948,32	1353993,42	0,10
518947,88	1353990,95	0,10
518947,69	1353983,69	0,10
518966,83	1353983,73	0,10
518967,10	1353983,97	0,10
518979,84	1353984,34	0,10
518979,61	1353993,51	0,10

Обозначение земельного участка *397*

Координаты, м		**Ср.квадр. погрешность положения характерной точки (M_t), м**
X	**Y**	
2	3	4
518979,08	1354005,53	0,10
518978,32	1354027,14	0,10
518951,13	1354026,37	0,10
518951,57	1354023,64	0,10
518952,26	1354003,88	0,10
518951,73	1354003,86	0,10
518951,76	1354000,16	0,10
518968,62	1354000,51	0,10
518968,92	1353995,28	0,10
518979,50	1353995,77	0,10
518979,08	1354005,53	0,10

Обозначение земельного участка *398*

Координаты, м	**Ср.квадр. погрешность положения характерной**

X	Y	положения характерной точки (M_t), м
2	3	4
518947,88	1353990,95	0,10
518948,32	1353993,42	0,10
518951,76	1354000,16	0,10
518951,73	1354003,86	0,10
518952,26	1354003,88	0,10
518951,57	1354023,64	0,10
518951,13	1354026,37	0,10
518946,31	1354026,39	0,10
518930,62	1354025,82	0,10
518930,73	1354022,59	0,10
518931,68	1354013,56	0,10
518932,52	1354000,96	0,10
518932,22	1353998,33	0,10
518932,48	1353992,60	0,10
518932,67	1353983,97	0,10
518936,97	1353983,92	0,10
518947,69	1353983,69	0,10
518947,88	1353990,95	0,10

Обозначение земельного участка *399*

Координаты, м		Ср.квадр. погрешность положения характерной точки (M_t), м
X	Y	
2	3	4
518937,32	1353966,87	0,10
518936,97	1353983,92	0,10
518932,67	1353983,97	0,10
518918,69	1353983,83	0,10
518912,95	1353983,73	0,10
518912,40	1353983,88	0,10
518898,47	1353983,17	0,10
518898,70	1353973,70	0,10
518898,71	1353964,97	0,10
518919,66	1353966,02	0,10
518926,01	1353966,23	0,10
518937,32	1353966,87	0,10

Обозначение земельного участка *400*

Координаты, м		Ср.квадр. погрешность положения характерной точки (M_t), м
X	Y	
2	3	4
518932,48	1353992,60	0,10
518932,22	1353998,33	0,10
518932,52	1354000,96	0,10
518931,68	1354013,56	0,10
518930,73	1354022,59	0,10
518930,62	1354025,82	0,10
518912,43	1354025,74	0,10
518912,74	1354010,54	0,10
518913,13	1354002,17	0,10
518913,08	1353989,44	0,10

518912,95	1353983,73	0,10
518918,69	1353983,83	0,10
518932,67	1353983,97	0,10
518932,48	1353992,60	0,10

Обозначение земельного участка *401*

Координаты, м		**Ср.квадр. погрешность положения характерной точки (M_t), м**
X	**Y**	
2	3	4
518913,08	1353989,44	0,10
518913,13	1354002,17	0,10
518912,74	1354010,54	0,10
518912,43	1354025,74	0,10
518903,01	1354025,63	0,10
518896,95	1354025,36	0,10
518897,50	1354016,71	0,10
518897,26	1354001,97	0,10
518897,56	1353997,14	0,10
518898,27	1353989,70	0,10
518898,47	1353983,17	0,10
518912,40	1353983,88	0,10
518912,95	1353983,73	0,10
518913,08	1353989,44	0,10

Обозначение земельного участка *402*

Координаты, м		**Ср.квадр. погрешность положения характерной точки (M_t), м**
X	**Y**	
2	3	4
518898,70	1353973,70	0,10
518898,47	1353983,17	0,10
518888,61	1353982,75	0,10
518878,77	1353982,38	0,10
518875,97	1353982,27	0,10
518866,70	1353981,71	0,10
518867,33	1353971,83	0,10
518867,38	1353963,69	0,10
518879,53	1353964,28	0,10
518891,01	1353964,38	0,10
518898,71	1353964,97	0,10
518898,70	1353973,70	0,10

Обозначение земельного участка *403*

Координаты, м		**Ср.квадр. погрешность положения характерной точки (M_t), м**
X	**Y**	
2	3	4
518898,27	1353989,70	0,10
518897,56	1353997,14	0,10
518897,26	1354001,97	0,10
518897,50	1354016,71	0,10

518896,95	1354025,36	0,10
518886,38	1354025,01	0,10
518886,47	1354004,38	0,10
518887,81	1353997,16	0,10
518888,04	1353991,30	0,10
518888,61	1353982,75	0,10
518898,47	1353983,17	0,10
518898,27	1353989,70	0,10

Обозначение земельного участка *404*

Координаты, м		**Ср.квадр. погрешность положения характерной точки (M_t), м**
X	**Y**	
2	3	4
518888,61	1353982,75	0,10
518888,04	1353991,30	0,10
518887,81	1353997,16	0,10
518886,47	1354004,38	0,10
518886,38	1354025,01	0,10
518877,42	1354024,94	0,10
518878,07	1354008,85	0,10
518878,16	1353999,00	0,10
518878,51	1353993,63	0,10
518878,57	1353985,39	0,10
518878,77	1353982,38	0,10
518888,61	1353982,75	0,10

Обозначение земельного участка *405*

Координаты, м		**Ср.квадр. погрешность положения характерной точки (M_t), м**
X	**Y**	
2	3	4
518878,57	1353985,39	0,10
518878,51	1353993,63	0,10
518878,16	1353999,00	0,10
518878,07	1354008,85	0,10
518877,42	1354024,94	0,10
518862,61	1354024,54	0,10
518865,57	1353981,66	0,10
518866,70	1353981,71	0,10
518875,97	1353982,27	0,10
518878,77	1353982,38	0,10
518878,57	1353985,39	0,10

Обозначение земельного участка *406*

Координаты, м		**Ср.квадр. погрешность положения характерной точки (M_t), м**
X	**Y**	
2	3	4
518867,33	1353971,83	0,10
518866,70	1353981,71	0,10
518865,57	1353981,66	0,10

518862,10	1353981,51	0,10
518856,77	1353981,04	0,10
518855,99	1353980,25	0,10
518847,36	1353979,36	0,10
518847,07	1353981,71	0,10
518842,36	1353980,69	0,10
518830,93	1353980,00	0,10
518831,87	1353973,37	0,10
518832,71	1353967,44	0,10
518833,87	1353961,27	0,10
518845,53	1353961,88	0,10
518846,54	1353962,45	0,10
518851,79	1353962,51	0,10
518858,67	1353963,17	0,10
518867,38	1353963,69	0,10
518867,33	1353971,83	0,10

Обозначение земельного участка *407*

Координаты, м		**Ср.квадр. погрешность положения характерной точки (M_t), м**
X	**Y**	
2	3	4
518862,61	1354024,54	0,10
518853,13	1354024,75	0,10
518843,43	1354024,39	0,10
518843,44	1354021,67	0,10
518844,19	1354013,00	0,10
518844,41	1354006,76	0,10
518844,71	1354003,21	0,10
518844,94	1353995,34	0,10
518846,76	1353985,74	0,10
518847,07	1353981,71	0,10
518847,36	1353979,36	0,10
518855,99	1353980,25	0,10
518856,77	1353981,04	0,10
518862,10	1353981,51	0,10
518865,57	1353981,66	0,10
518862,61	1354024,54	0,10

Обозначение земельного участка *408*

Координаты, м		**Ср.квадр. погрешность положения характерной точки (M_t), м**
X	**Y**	
2	3	4
518846,76	1353985,74	0,10
518844,94	1353995,34	0,10
518844,71	1354003,21	0,10
518844,41	1354006,76	0,10
518844,19	1354013,00	0,10
518843,44	1354021,67	0,10
518843,43	1354024,39	0,10
518843,40	1354025,08	0,10
518840,99	1354025,02	0,10
518841,03	1354024,12	0,10
518826,91	1354023,79	0,10

518827,09	1354010,65	0,10
518826,96	1354004,46	0,10
518828,12	1353997,64	0,10
518828,64	1353993,06	0,10
518830,93	1353980,00	0,10
518842,36	1353980,69	0,10
518847,07	1353981,71	0,10
518846,76	1353985,74	0,10

Обозначение земельного участка *409*

Координаты, м		**Ср.квадр. погрешность положения характерной точки (M_t), м**
X	**Y**	
2	3	4
518833,87	1353961,27	0,10
518832,71	1353967,44	0,10
518831,87	1353973,37	0,10
518822,10	1353972,67	0,10
518807,16	1353972,38	0,10
518792,22	1353972,39	0,10
518782,61	1353973,73	0,10
518782,83	1353958,59	0,10
518833,87	1353961,27	0,10

Обозначение земельного участка *410*

Координаты, м		**Ср.квадр. погрешность положения характерной точки (M_t), м**
X	**Y**	
2	3	4
518830,93	1353980,00	0,10
518813,68	1353979,36	0,10
518812,81	1353980,02	0,10
518812,27	1353983,06	0,10
518782,52	1353983,08	0,10
518782,61	1353973,73	0,10
518792,22	1353972,39	0,10
518807,16	1353972,38	0,10
518822,10	1353972,67	0,10
518831,87	1353973,37	0,10
518830,93	1353980,00	0,10

Обозначение земельного участка *411*

Координаты, м		**Ср.квадр. погрешность положения характерной точки (M_t), м**
X	**Y**	
2	3	4
518828,64	1353993,06	0,10
518828,12	1353997,64	0,10
518826,96	1354004,46	0,10
518827,09	1354010,65	0,10
518826,91	1354023,79	0,10
518818,38	1354025,63	0,10

518811,40	1354025,49	0,10
518812,35	1354001,46	0,10
518812,82	1353986,01	0,10
518811,67	1353985,92	0,10
518812,27	1353983,06	0,10
518812,81	1353980,02	0,10
518813,68	1353979,36	0,10
518830,93	1353980,00	0,10
518828,64	1353993,06	0,10

Обозначение земельного участка *412*

Координаты, м		**Ср.квадр. погрешность положения характерной точки (M_t), м**
X	**Y**	
2	3	4
518812,27	1353983,06	0,10
518811,67	1353985,92	0,10
518812,82	1353986,01	0,10
518812,35	1354001,46	0,10
518782,38	1353999,78	0,10
518782,52	1353983,08	0,10
518812,27	1353983,06	0,10

Обозначение земельного участка *413*

Координаты, м		**Ср.квадр. погрешность положения характерной точки (M_t), м**
X	**Y**	
2	3	4
518812,35	1354001,46	0,10
518811,40	1354025,49	0,10
518781,74	1354024,83	0,10
518782,38	1353999,78	0,10
518812,35	1354001,46	0,10

Обозначение земельного участка *414*

Координаты, м		**Ср.квадр. погрешность положения характерной точки (M_t), м**
X	**Y**	
2	3	4
518703,64	1353904,40	0,10
518703,32	1353912,76	0,10
518702,89	1353919,99	0,10
518702,31	1353925,39	0,10
518701,52	1353933,13	0,10
518697,37	1353932,69	0,10
518696,43	1353932,85	0,10
518690,28	1353932,17	0,10
518689,76	1353931,81	0,10
518684,56	1353931,48	0,10
518684,46	1353931,87	0,10
518681,73	1353931,45	0,10
518679,84	1353931,48	0,10

518677,66	1353931,29	0,10
518677,92	1353928,89	0,10
518677,69	1353925,63	0,10
518678,02	1353925,69	0,10
518677,98	1353922,97	0,10
518690,65	1353923,19	0,10
518690,71	1353919,56	0,10
518690,98	1353913,22	0,10
518690,40	1353913,24	0,10
518690,49	1353908,00	0,10
518694,82	1353908,02	0,10
518694,82	1353907,06	0,10
518699,39	1353907,12	0,10
518699,40	1353904,31	0,10
518703,64	1353904,40	0,10

Обозначение земельного участка *415*

Координаты, м		**Ср.квадр. погрешность положения характерной точки (M_t), м**
X	**Y**	
2	3	4
519227,16	1353031,74	0,10
519243,17	1353031,55	0,10
519243,44	1353030,70	0,10
519252,57	1353030,77	0,10
519252,50	1353034,02	0,10
519250,61	1353050,25	0,10
519249,03	1353067,57	0,10
519227,55	1353065,77	0,10
519225,36	1353065,74	0,10
519226,17	1353047,45	0,10
519227,16	1353031,74	0,10

Обозначение земельного участка *416*

Координаты, м		**Ср.квадр. погрешность положения характерной точки (M_t), м**
X	**Y**	
2	3	4
519252,57	1353030,77	0,10
519253,19	1353030,65	0,10
519268,56	1353030,95	0,10
519276,22	1353031,09	0,10
519275,55	1353048,70	0,10
519274,72	1353055,09	0,10
519274,34	1353060,82	0,10
519273,64	1353069,93	0,10
519270,19	1353069,67	0,10
519249,03	1353067,57	0,10
519250,61	1353050,25	0,10
519252,50	1353034,02	0,10
519252,57	1353030,77	0,10

Обозначение земельного участка *417*

Координаты, м		Ср.квадр. погрешность положения характерной точки (M_t), м
X	Y	
2	3	4
519276,22	1353031,09	0,10
519283,30	1353031,46	0,10
519295,65	1353031,75	0,10
519295,50	1353035,62	0,10
519295,33	1353038,80	0,10
519295,12	1353052,23	0,10
519294,13	1353058,24	0,10
519291,50	1353071,20	0,10
519290,78	1353071,16	0,10
519273,64	1353069,93	0,10
519274,34	1353060,82	0,10
519274,72	1353055,09	0,10
519275,55	1353048,70	0,10
519276,22	1353031,09	0,10

Обозначение земельного участка *418*

Координаты, м		Ср.квадр. погрешность положения характерной точки (M_t), м
X	Y	
2	3	4
519295,65	1353031,75	0,10
519308,84	1353032,32	0,10
519314,63	1353032,29	0,10
519314,27	1353034,47	0,10
519313,82	1353040,64	0,10
519311,60	1353072,98	0,10
519301,64	1353072,14	0,10
519291,50	1353071,20	0,10
519294,13	1353058,24	0,10
519295,12	1353052,23	0,10
519295,33	1353038,80	0,10
519295,50	1353035,62	0,10
519295,65	1353031,75	0,10

Обозначение земельного участка *419*

Координаты, м		Ср.квадр. погрешность положения характерной точки (M_t), м
X	Y	
2	3	4
519314,63	1353032,29	0,10
519332,89	1353033,51	0,10
519332,25	1353055,25	0,10
519332,15	1353058,74	0,10
519331,38	1353072,85	0,10
519330,96	1353072,85	0,10
519311,60	1353072,98	0,10
519313,82	1353040,64	0,10
519314,27	1353034,47	0,10
519314,63	1353032,29	0,10

Обозначение земельного участка *420*

Координаты, м		Ср.квадр. погрешность положения характерной точки (M_t), м
X	Y	
2	3	4
519332,89	1353033,51	0,10
519341,20	1353033,86	0,10
519343,80	1353033,58	0,10
519346,43	1353033,64	0,10
519348,75	1353034,09	0,10
519352,38	1353034,31	0,10
519352,03	1353041,48	0,10
519351,22	1353047,68	0,10
519350,80	1353054,59	0,10
519350,68	1353056,19	0,10
519350,76	1353057,95	0,10
519350,31	1353063,95	0,10
519349,67	1353069,91	0,10
519348,84	1353074,05	0,10
519339,28	1353073,30	0,10
519331,38	1353072,85	0,10
519332,15	1353058,74	0,10
519332,25	1353055,25	0,10
519332,89	1353033,51	0,10

Обозначение земельного участка *421*

Координаты, м		Ср.квадр. погрешность положения характерной точки (M_t), м
X	Y	
2	3	4
519352,38	1353034,31	0,10
519359,98	1353034,41	0,10
519363,52	1353034,61	0,10
519367,18	1353034,89	0,10
519372,17	1353035,12	0,10
519371,40	1353046,98	0,10
519371,21	1353056,94	0,10
519371,15	1353069,68	0,10
519371,13	1353075,75	0,10
519361,41	1353074,97	0,10
519351,48	1353074,27	0,10
519348,84	1353074,05	0,10
519349,67	1353069,91	0,10
519350,31	1353063,95	0,10
519350,76	1353057,95	0,10
519350,68	1353056,19	0,10
519350,80	1353054,59	0,10
519351,22	1353047,68	0,10
519352,03	1353041,48	0,10
519352,38	1353034,31	0,10

Обозначение земельного участка *422*

Координаты, м		Ср.квадр. погрешность положения характерной точки (M_t), м
X	Y	
2	3	4
519372,17	1353035,12	0,10
519384,70	1353035,79	0,10
519396,62	1353035,79	0,10
519395,44	1353037,24	0,10
519395,27	1353056,30	0,10
519395,50	1353068,80	0,10
519392,32	1353069,25	0,10
519387,43	1353069,90	0,10
519379,86	1353070,02	0,10
519371,15	1353069,68	0,10
519371,21	1353056,94	0,10
519371,40	1353046,98	0,10
519372,17	1353035,12	0,10

Обозначение земельного участка *423*

Координаты, м		Ср.квадр. погрешность положения характерной точки (M_t), м
X	Y	
2	3	4
519396,62	1353035,79	0,10
519415,01	1353036,58	0,10
519422,08	1353036,62	0,10
519422,03	1353045,90	0,10
519421,96	1353070,59	0,10
519421,31	1353070,60	0,10
519413,76	1353069,64	0,10
519395,50	1353068,80	0,10
519395,27	1353056,30	0,10
519395,44	1353037,24	0,10
519396,62	1353035,79	0,10

Обозначение земельного участка *424*

Координаты, м		Ср.квадр. погрешность положения характерной точки (M_t), м
X	Y	
2	3	4
519421,96	1353070,59	0,10
519421,89	1353074,66	0,10
519421,38	1353083,19	0,10
519419,88	1353083,14	0,10
519401,90	1353082,56	0,10
519393,46	1353082,30	0,10
519393,49	1353081,26	0,10
519372,52	1353080,77	0,10
519372,78	1353075,95	0,10
519371,13	1353075,75	0,10
519371,15	1353069,68	0,10
519379,86	1353070,02	0,10
519387,43	1353069,90	0,10

519392,32	1353069,25	0,10
519395,50	1353068,80	0,10
519413,76	1353069,64	0,10
519421,31	1353070,60	0,10
519421,96	1353070,59	0,10

Обозначение земельного участка *425*

Координаты, м		**Ср.квадр. погрешность положения характерной точки (M_t), м**
X	**Y**	
2	3	4
519401,90	1353082,56	0,10
519419,88	1353083,14	0,10
519419,11	1353097,89	0,10
519420,00	1353097,88	0,10
519419,61	1353115,14	0,10
519414,81	1353115,58	0,10
519407,40	1353115,99	0,10
519404,64	1353115,85	0,10
519400,87	1353115,55	0,10
519401,90	1353082,56	0,10

Обозначение земельного участка *426*

Координаты, м		**Ср.квадр. погрешность положения характерной точки (M_t), м**
X	**Y**	
2	3	4
519372,52	1353080,77	0,10
519393,49	1353081,26	0,10
519393,46	1353082,30	0,10
519393,38	1353092,27	0,10
519393,29	1353097,71	0,10
519393,29	1353101,17	0,10
519392,52	1353105,86	0,10
519392,39	1353115,51	0,10
519389,56	1353115,42	0,10
519385,29	1353115,15	0,10
519383,74	1353115,06	0,10
519369,76	1353113,61	0,10
519369,76	1353111,20	0,10
519370,73	1353099,31	0,10
519371,89	1353087,42	0,10
519372,52	1353080,77	0,10

Обозначение земельного участка *427*

Координаты, м		**Ср.квадр. погрешность положения характерной точки (M_t), м**
X	**Y**	
2	3	4
519351,48	1353074,27	0,10
519361,41	1353074,97	0,10
519371,13	1353075,75	0,10

519372,78	1353075,95	0,10
519372,52	1353080,77	0,10
519371,89	1353087,42	0,10
519370,73	1353099,31	0,10
519369,76	1353111,20	0,10
519369,76	1353113,61	0,10
519369,71	1353114,13	0,10
519366,62	1353114,06	0,10
519357,91	1353113,32	0,10
519349,91	1353112,30	0,10
519350,36	1353105,42	0,10
519350,91	1353093,20	0,10
519351,29	1353083,18	0,10
519351,48	1353074,27	0,10

Обозначение земельного участка *428*

Координаты, м		**Ср.квадр. погрешность положения характерной точки (M_t), м**
X	**Y**	
2	3	4
519331,38	1353072,85	0,10
519339,28	1353073,30	0,10
519348,84	1353074,05	0,10
519351,48	1353074,27	0,10
519351,29	1353083,18	0,10
519350,91	1353093,20	0,10
519350,36	1353105,42	0,10
519349,91	1353112,30	0,10
519349,72	1353114,53	0,10
519345,74	1353114,50	0,10
519342,94	1353114,44	0,10
519343,04	1353112,96	0,10
519340,02	1353112,93	0,10
519339,95	1353113,41	0,10
519337,13	1353113,41	0,10
519337,19	1353112,90	0,10
519334,46	1353112,90	0,10
519332,15	1353112,41	0,10
519329,64	1353112,48	0,10
519329,64	1353106,14	0,10
519330,38	1353090,04	0,10
519330,57	1353081,68	0,10
519330,96	1353072,85	0,10
519331,38	1353072,85	0,10

Обозначение земельного участка *429*

Координаты, м		**Ср.квадр. погрешность положения характерной точки (M_t), м**
X	**Y**	
2	3	4
519311,60	1353072,98	0,10
519330,96	1353072,85	0,10
519330,57	1353081,68	0,10
519330,38	1353090,04	0,10
519329,64	1353106,14	0,10

519329,64	1353112,48	0,10
519321,74	1353112,03	0,10
519316,89	1353111,94	0,10
519307,92	1353111,77	0,10
519307,67	1353104,41	0,10
519308,21	1353103,32	0,10
519310,27	1353083,90	0,10
519311,60	1353072,98	0,10

Обозначение земельного участка *430*

Координаты, м		**Ср.квадр. погрешность положения характерной точки (M_t), м**
X	**Y**	
2	3	4
519290,78	1353071,16	0,10
519291,50	1353071,20	0,10
519301,64	1353072,14	0,10
519311,60	1353072,98	0,10
519310,27	1353083,90	0,10
519308,21	1353103,32	0,10
519307,67	1353104,41	0,10
519307,92	1353111,77	0,10
519304,87	1353111,87	0,10
519303,04	1353111,68	0,10
519298,22	1353111,45	0,10
519293,17	1353110,97	0,10
519287,07	1353110,58	0,10
519287,87	1353102,84	0,10
519289,48	1353084,26	0,10
519290,78	1353071,16	0,10

Обозначение земельного участка *431*

Координаты, м		**Ср.квадр. погрешность положения характерной точки (M_t), м**
X	**Y**	
2	3	4
519270,19	1353069,67	0,10
519273,64	1353069,93	0,10
519290,78	1353071,16	0,10
519289,48	1353084,26	0,10
519287,87	1353102,84	0,10
519287,07	1353110,58	0,10
519268,25	1353109,25	0,10
519268,28	1353103,64	0,10
519267,99	1353102,84	0,10
519268,06	1353097,53	0,10
519268,36	1353096,36	0,10
519269,36	1353081,75	0,10
519270,19	1353069,67	0,10

Обозначение земельного участка *432*

Координаты, м	**Ср.квадр. погрешность положения характерной**

X	Y	положения характерной точки (M_t), м
2	3	4
519249,03	1353067,57	0,10
519270,19	1353069,67	0,10
519269,36	1353081,75	0,10
519268,36	1353096,36	0,10
519268,06	1353097,53	0,10
519267,99	1353102,84	0,10
519268,28	1353103,64	0,10
519268,25	1353109,25	0,10
519266,19	1353109,04	0,10
519258,06	1353108,59	0,10
519258,10	1353108,17	0,10
519254,24	1353107,92	0,10
519247,11	1353107,46	0,10
519247,33	1353103,48	0,10
519247,33	1353099,11	0,10
519247,52	1353094,22	0,10
519248,58	1353076,36	0,10
519248,65	1353071,34	0,10
519249,03	1353067,57	0,10

Обозначение земельного участка *433*

Координаты, м		Ср.квадр. погрешность положения характерной точки (M_t), м
X	Y	
2	3	4
519227,55	1353065,77	0,10
519249,03	1353067,57	0,10
519248,65	1353071,34	0,10
519248,58	1353076,36	0,10
519247,52	1353094,22	0,10
519247,33	1353099,11	0,10
519247,33	1353103,48	0,10
519247,11	1353107,46	0,10
519242,75	1353107,10	0,10
519239,22	1353107,31	0,10
519233,11	1353106,70	0,10
519227,70	1353106,53	0,10
519226,40	1353106,47	0,10
519227,16	1353090,12	0,10
519227,44	1353076,00	0,10
519227,55	1353065,77	0,10

Обозначение земельного участка *434*

Координаты, м		Ср.квадр. погрешность положения характерной точки (M_t), м
X	Y	
2	3	4
519455,53	1353040,93	0,10
519470,90	1353040,64	0,10
519477,13	1353040,74	0,10
519480,89	1353040,71	0,10
519486,71	1353039,26	0,10

519483,98	1353057,61	0,10
519483,43	1353062,14	0,10
519484,20	1353066,26	0,10
519483,98	1353068,31	0,10
519458,65	1353066,07	0,10
519454,45	1353065,58	0,10
519454,92	1353054,11	0,10
519455,53	1353040,93	0,10

Обозначение земельного участка *435*

Координаты, м		**Ср.квадр. погрешность положения характерной точки (M_t), м**
X	**Y**	
2	3	4
519486,71	1353039,26	0,10
519506,76	1353041,16	0,10
519506,66	1353042,44	0,10
519506,25	1353049,83	0,10
519505,73	1353059,00	0,10
519505,38	1353063,11	0,10
519504,54	1353074,19	0,10
519498,05	1353074,19	0,10
519483,75	1353071,79	0,10
519483,98	1353068,31	0,10
519484,20	1353066,26	0,10
519483,43	1353062,14	0,10
519483,98	1353057,61	0,10
519486,71	1353039,26	0,10

Обозначение земельного участка *436*

Координаты, м		**Ср.квадр. погрешность положения характерной точки (M_t), м**
X	**Y**	
2	3	4
519506,66	1353042,44	0,10
519518,15	1353043,05	0,10
519521,52	1353043,09	0,10
519526,08	1353042,89	0,10
519525,73	1353053,66	0,10
519524,67	1353076,16	0,10
519507,31	1353075,29	0,10
519504,54	1353074,19	0,10
519505,38	1353063,11	0,10
519505,73	1353059,00	0,10
519506,25	1353049,83	0,10
519506,66	1353042,44	0,10

Обозначение земельного участка *437*

Координаты, м		**Ср.квадр. погрешность положения характерной точки (M_t), м**
X	**Y**	
2	3	4

519526,08	1353042,89	0,10
519542,18	1353043,41	0,10
519542,22	1353042,60	0,10
519545,11	1353042,67	0,10
519545,04	1353043,56	0,10
519547,55	1353043,73	0,10
519544,50	1353065,94	0,10
519542,95	1353076,38	0,10
519542,76	1353077,67	0,10
519534,34	1353076,36	0,10
519524,67	1353076,16	0,10
519525,73	1353053,66	0,10
519526,08	1353042,89	0,10

Обозначение земельного участка *438*

Координаты, м		**Ср.квадр. погрешность положения характерной точки (M_t), м**
X	**Y**	
2	3	4
519547,55	1353043,73	0,10
519556,68	1353044,31	0,10
519558,90	1353044,21	0,10
519566,10	1353044,43	0,10
519566,04	1353046,78	0,10
519565,91	1353061,41	0,10
519564,85	1353067,55	0,10
519566,71	1353073,46	0,10
519566,78	1353075,39	0,10
519565,46	1353081,75	0,10
519560,74	1353080,72	0,10
519542,76	1353077,67	0,10
519542,95	1353076,38	0,10
519544,50	1353065,94	0,10
519547,55	1353043,73	0,10

Обозначение земельного участка *439*

Координаты, м		**Ср.квадр. погрешность положения характерной точки (M_t), м**
X	**Y**	
2	3	4
519566,10	1353044,43	0,10
519585,14	1353044,95	0,10
519588,71	1353044,70	0,10
519589,35	1353054,02	0,10
519589,58	1353054,02	0,10
519590,09	1353060,06	0,10
519592,85	1353059,90	0,10
519593,14	1353063,20	0,10
519594,08	1353063,82	0,10
519596,07	1353063,65	0,10
519598,77	1353073,01	0,10
519602,43	1353083,52	0,10
519594,65	1353084,58	0,10
519578,62	1353085,00	0,10
519578,33	1353084,48	0,10

519565,46	1353081,75	0,10
519566,78	1353075,39	0,10
519566,71	1353073,46	0,10
519564,85	1353067,55	0,10
519565,91	1353061,41	0,10
519566,04	1353046,78	0,10
519566,10	1353044,43	0,10

Обозначение земельного участка *440*

Координаты, м		**Ср.квадр. погрешность положения характерной точки (M_t), м**
X	**Y**	
2	3	4
519594,65	1353084,58	0,10
519602,43	1353083,52	0,10
519605,08	1353083,07	0,10
519611,12	1353104,80	0,10
519617,39	1353129,23	0,10
519613,85	1353130,38	0,10
519606,36	1353129,90	0,10
519594,88	1353130,51	0,10
519594,91	1353117,07	0,10
519594,69	1353105,92	0,10
519594,65	1353084,58	0,10

Обозначение земельного участка *441*

Координаты, м		**Ср.квадр. погрешность положения характерной точки (M_t), м**
X	**Y**	
2	3	4
519578,62	1353085,00	0,10
519594,65	1353084,58	0,10
519594,69	1353105,92	0,10
519594,91	1353117,07	0,10
519594,88	1353130,51	0,10
519591,46	1353130,58	0,10
519576,74	1353129,13	0,10
519573,62	1353128,80	0,10
519575,37	1353113,57	0,10
519577,75	1353090,92	0,10
519578,62	1353085,00	0,10

Обозначение земельного участка *442*

Координаты, м		**Ср.квадр. погрешность положения характерной точки (M_t), м**
X	**Y**	
2	3	4
519560,74	1353080,72	0,10
519565,46	1353081,75	0,10
519578,33	1353084,48	0,10
519578,62	1353085,00	0,10
519577,75	1353090,92	0,10

519575,37	1353113,57	0,10
519573,62	1353128,80	0,10
519569,79	1353128,62	0,10
519557,90	1353127,84	0,10
519546,81	1353126,17	0,10
519548,48	1353119,29	0,10
519548,22	1353118,36	0,10
519549,15	1353115,60	0,10
519552,69	1353105,06	0,10
519553,60	1353102,86	0,10
519556,96	1353092,26	0,10
519560,74	1353080,72	0,10

Обозначение земельного участка *443*

Координаты, м		**Ср.квадр. погрешность положения характерной точки (M_t), м**
X	**Y**	
2	3	4
519534,34	1353076,36	0,10
519542,76	1353077,67	0,10
519560,74	1353080,72	0,10
519556,96	1353092,26	0,10
519553,60	1353102,86	0,10
519552,69	1353105,06	0,10
519549,15	1353115,60	0,10
519548,22	1353118,36	0,10
519548,48	1353119,29	0,10
519546,81	1353126,17	0,10
519544,32	1353126,75	0,10
519525,56	1353124,77	0,10
519526,38	1353119,65	0,10
519528,28	1353107,53	0,10
519529,02	1353101,90	0,10
519531,20	1353092,87	0,10
519533,23	1353082,97	0,10
519534,34	1353076,36	0,10

Обозначение земельного участка *444*

Координаты, м		**Ср.квадр. погрешность положения характерной точки (M_t), м**
X	**Y**	
2	3	4
519507,31	1353075,29	0,10
519524,67	1353076,16	0,10
519534,34	1353076,36	0,10
519533,23	1353082,97	0,10
519531,20	1353092,87	0,10
519529,02	1353101,90	0,10
519528,28	1353107,53	0,10
519526,38	1353119,65	0,10
519525,56	1353124,77	0,10
519522,66	1353124,52	0,10
519501,67	1353122,28	0,10
519502,12	1353121,75	0,10
519503,20	1353112,16	0,10

519502,72	1353111,61	0,10
519503,76	1353103,31	0,10
519505,43	1353089,88	0,10
519506,36	1353082,46	0,10
519507,31	1353075,29	0,10

Обозначение земельного участка *445*

Координаты, м		**Ср.квадр. погрешность положения характерной точки (M_t), м**
X	**Y**	
2	3	4
519483,75	1353071,79	0,10
519498,05	1353074,19	0,10
519504,54	1353074,19	0,10
519507,31	1353075,29	0,10
519506,36	1353082,46	0,10
519505,43	1353089,88	0,10
519503,76	1353103,31	0,10
519502,72	1353111,61	0,10
519503,20	1353112,16	0,10
519502,12	1353121,75	0,10
519501,67	1353122,28	0,10
519500,56	1353122,19	0,10
519496,71	1353121,74	0,10
519496,64	1353122,28	0,10
519481,15	1353120,55	0,10
519481,18	1353120,23	0,10
519481,63	1353115,66	0,10
519482,82	1353102,55	0,10
519483,59	1353092,65	0,10
519483,14	1353088,89	0,10
519483,82	1353083,26	0,10
519483,88	1353082,39	0,10
519484,49	1353073,91	0,10
519483,75	1353071,79	0,10

Обозначение земельного участка *446*

Координаты, м		**Ср.квадр. погрешность положения характерной точки (M_t), м**
X	**Y**	
2	3	4
519450,60	1353065,14	0,10
519454,45	1353065,58	0,10
519458,65	1353066,07	0,10
519483,98	1353068,31	0,10
519483,75	1353071,79	0,10
519484,49	1353073,91	0,10
519483,88	1353082,39	0,10
519483,82	1353083,26	0,10
519483,14	1353088,89	0,10
519474,55	1353088,41	0,10
519473,94	1353087,76	0,10
519466,46	1353087,15	0,10
519457,25	1353086,96	0,10
519449,45	1353086,40	0,10

519449,89	1353075,97	0,10
519450,60	1353065,14	0,10

Обозначение земельного участка *447*

Координаты, м		Ср.квадр. погрешность положения характерной точки (M_t), м
X	Y	
2	3	4
519449,45	1353086,40	0,10
519457,25	1353086,96	0,10
519466,46	1353087,15	0,10
519473,94	1353087,76	0,10
519474,55	1353088,41	0,10
519483,14	1353088,89	0,10
519483,59	1353092,65	0,10
519482,82	1353102,55	0,10
519481,63	1353115,66	0,10
519481,18	1353120,23	0,10
519470,44	1353119,45	0,10
519447,97	1353117,94	0,10
519448,84	1353102,07	0,10
519449,45	1353086,40	0,10

Обозначение земельного участка *448*

Координаты, м		Ср.квадр. погрешность положения характерной точки (M_t), м
X	Y	
2	3	4
519444,09	1353094,09	0,10
519444,09	1353098,55	0,10
519439,61	1353098,55	0,10
519439,61	1353094,09	0,10
519444,09	1353094,09	0,10

Обозначение земельного участка *449*

Координаты, м		Ср.квадр. погрешность положения характерной точки (M_t), м
X	Y	
2	3	4
519393,46	1353082,30	0,10
519401,90	1353082,56	0,10
519400,87	1353115,55	0,10
519392,39	1353115,51	0,10
519392,52	1353105,86	0,10
519393,29	1353101,17	0,10
519393,29	1353097,71	0,10
519393,38	1353092,27	0,10
519393,46	1353082,30	0,10

Обозначение земельного участка *450*

Координаты, м		Ср.квадр. погрешность положения характерной точки (M_t), м
X	Y	
2	3	4
519447,37	1353142,72	0,10
519468,06	1353143,69	0,10
519473,38	1353143,99	0,10
519480,49	1353144,16	0,10
519480,75	1353156,21	0,10
519481,68	1353166,47	0,10
519481,77	1353173,32	0,10
519473,64	1353173,49	0,10
519468,75	1353172,94	0,10
519447,67	1353172,43	0,10
519447,59	1353170,55	0,10
519447,54	1353165,61	0,10
519447,20	1353165,61	0,10
519447,37	1353142,72	0,10

Обозначение земельного участка *451*

Координаты, м		Ср.квадр. погрешность положения характерной точки (M_t), м
X	Y	
2	3	4
519480,49	1353144,16	0,10
519493,67	1353145,06	0,10
519501,50	1353145,35	0,10
519501,31	1353152,32	0,10
519501,88	1353152,42	0,10
519501,84	1353156,46	0,10
519501,74	1353166,50	0,10
519501,55	1353182,99	0,10
519482,52	1353183,22	0,10
519481,77	1353173,32	0,10
519481,68	1353166,47	0,10
519480,75	1353156,21	0,10
519480,49	1353144,16	0,10

Обозначение земельного участка *452*

Координаты, м		Ср.квадр. погрешность положения характерной точки (M_t), м
X	Y	
2	3	4
519501,50	1353145,35	0,10
519508,08	1353145,79	0,10
519508,04	1353146,15	0,10
519526,21	1353147,76	0,10
519525,20	1353160,35	0,10
519523,71	1353166,98	0,10
519522,99	1353177,46	0,10
519523,10	1353184,68	0,10
519522,06	1353184,87	0,10
519517,07	1353184,79	0,10

519502,21	1353184,38	0,10
519501,54	1353184,38	0,10
519501,55	1353182,99	0,10
519501,74	1353166,50	0,10
519501,84	1353156,46	0,10
519501,88	1353152,42	0,10
519501,31	1353152,32	0,10
519501,50	1353145,35	0,10

Обозначение земельного участка *453*

Координаты, м		**Ср.квадр. погрешность положения характерной точки (M_t), м**
X	**Y**	
2	3	4
519526,21	1353147,76	0,10
519526,22	1353147,52	0,10
519531,19	1353147,85	0,10
519534,22	1353148,17	0,10
519536,96	1353148,34	0,10
519544,86	1353148,63	0,10
519544,82	1353149,68	0,10
519544,70	1353155,21	0,10
519544,05	1353155,24	0,10
519544,05	1353162,97	0,10
519544,22	1353172,44	0,10
519544,26	1353185,54	0,10
519543,11	1353185,80	0,10
519534,20	1353185,72	0,10
519523,43	1353184,74	0,10
519523,10	1353184,68	0,10
519522,99	1353177,46	0,10
519523,71	1353166,98	0,10
519525,20	1353160,35	0,10
519526,21	1353147,76	0,10

Обозначение земельного участка *454*

Координаты, м		**Ср.квадр. погрешность положения характерной точки (M_t), м**
X	**Y**	
2	3	4
519544,86	1353148,63	0,10
519548,58	1353148,72	0,10
519548,60	1353148,09	0,10
519551,27	1353148,17	0,10
519551,24	1353149,08	0,10
519562,81	1353149,68	0,10
519562,81	1353156,70	0,10
519562,19	1353159,34	0,10
519562,26	1353178,03	0,10
519562,23	1353187,27	0,10
519558,39	1353187,05	0,10
519555,90	1353187,05	0,10
519544,26	1353185,54	0,10
519544,22	1353172,44	0,10
519544,05	1353162,97	0,10

519544,05	1353155,24	0,10
519544,70	1353155,21	0,10
519544,82	1353149,68	0,10
519544,86	1353148,63	0,10

Обозначение земельного участка *455*

Координаты, м		**Ср.квадр. погрешность положения характерной точки (M_t), м**
X	**Y**	
2	3	4
519562,81	1353149,68	0,10
519565,45	1353149,92	0,10
519568,62	1353150,21	0,10
519572,28	1353150,45	0,10
519578,86	1353150,88	0,10
519578,67	1353154,20	0,10
519578,57	1353157,80	0,10
519573,19	1353157,71	0,10
519573,09	1353164,68	0,10
519577,08	1353164,72	0,10
519577,03	1353170,35	0,10
519576,94	1353177,70	0,10
519573,67	1353177,61	0,10
519572,04	1353178,04	0,10
519562,26	1353178,03	0,10
519562,19	1353159,34	0,10
519562,81	1353156,70	0,10
519562,81	1353149,68	0,10

Обозначение земельного участка *456*

Координаты, м		**Ср.квадр. погрешность положения характерной точки (M_t), м**
X	**Y**	
2	3	4
519584,35	1353151,17	0,10
519583,62	1353170,93	0,10
519583,38	1353180,44	0,10
519583,81	1353189,13	0,10
519581,07	1353189,04	0,10
519576,65	1353188,61	0,10
519574,15	1353188,75	0,10
519564,11	1353187,58	0,10
519562,23	1353187,27	0,10
519562,26	1353178,03	0,10
519572,04	1353178,04	0,10
519573,67	1353177,61	0,10
519576,94	1353177,70	0,10
519577,03	1353170,35	0,10
519577,08	1353164,72	0,10
519573,09	1353164,68	0,10
519573,19	1353157,71	0,10
519578,57	1353157,80	0,10
519578,67	1353154,20	0,10
519578,86	1353150,88	0,10
519584,35	1353151,17	0,10

Обозначение земельного участка *457*

Координаты, м		Ср.квадр. погрешность положения характерной точки (M_t), м
X	Y	
2	3	4
519584,35	1353151,17	0,10
519597,58	1353151,51	0,10
519607,06	1353151,43	0,10
519607,04	1353152,27	0,10
519607,02	1353158,14	0,10
519606,90	1353166,74	0,10
519607,14	1353167,16	0,10
519607,14	1353180,30	0,10
519606,92	1353184,31	0,10
519604,42	1353184,29	0,10
519604,49	1353184,62	0,10
519604,00	1353190,82	0,10
519604,39	1353191,93	0,10
519601,43	1353191,54	0,10
519594,27	1353190,82	0,10
519583,81	1353189,13	0,10
519583,38	1353180,44	0,10
519583,62	1353170,93	0,10
519584,35	1353151,17	0,10

Обозначение земельного участка *458*

Координаты, м		Ср.квадр. погрешность положения характерной точки (M_t), м
X	Y	
2	3	4
519607,06	1353151,43	0,10
519621,72	1353152,32	0,10
519630,36	1353152,88	0,10
519633,74	1353156,63	0,10
519636,51	1353177,39	0,10
519636,54	1353180,73	0,10
519636,76	1353185,01	0,10
519634,17	1353184,88	0,10
519626,67	1353184,79	0,10
519615,47	1353184,58	0,10
519615,43	1353185,39	0,10
519609,03	1353185,35	0,10
519606,92	1353184,31	0,10
519607,14	1353180,30	0,10
519607,14	1353167,16	0,10
519606,90	1353166,74	0,10
519607,02	1353158,14	0,10
519607,04	1353152,27	0,10
519607,06	1353151,43	0,10

Обозначение земельного участка *459*

Координаты, м		Ср.квадр. погрешность положения характерной точки (M_t), м
X	Y	
2	3	4
519604,00	1353190,82	0,10
519604,49	1353184,62	0,10
519604,42	1353184,29	0,10
519606,92	1353184,31	0,10
519609,03	1353185,35	0,10
519615,43	1353185,39	0,10
519615,47	1353184,58	0,10
519626,67	1353184,79	0,10
519634,17	1353184,88	0,10
519634,75	1353185,90	0,10
519636,34	1353201,95	0,10
519638,93	1353229,01	0,10
519625,91	1353228,79	0,10
519606,16	1353228,19	0,10
519606,24	1353225,12	0,10
519606,38	1353212,83	0,10
519606,21	1353210,29	0,10
519604,39	1353191,93	0,10
519604,00	1353190,82	0,10

Обозначение земельного участка *460*

Координаты, м		Ср.квадр. погрешность положения характерной точки (M_t), м
X	Y	
2	3	4
519583,81	1353189,13	0,10
519594,27	1353190,82	0,10
519601,43	1353191,54	0,10
519604,39	1353191,93	0,10
519606,21	1353210,29	0,10
519606,38	1353212,83	0,10
519606,24	1353225,12	0,10
519606,16	1353228,19	0,10
519601,94	1353228,14	0,10
519590,16	1353227,06	0,10
519589,71	1353226,10	0,10
519584,88	1353225,88	0,10
519585,31	1353218,72	0,10
519585,26	1353206,73	0,10
519585,02	1353201,54	0,10
519584,37	1353194,33	0,10
519583,85	1353194,21	0,10
519583,81	1353189,13	0,10

Обозначение земельного участка *461*

Координаты, м		Ср.квадр. погрешность положения характерной точки (M_t), м
X	Y	
2	3	4

519564,11	1353187,58	0,10
519574,15	1353188,75	0,10
519576,65	1353188,61	0,10
519581,07	1353189,04	0,10
519583,81	1353189,13	0,10
519583,85	1353194,21	0,10
519584,37	1353194,33	0,10
519585,02	1353201,54	0,10
519585,26	1353206,73	0,10
519585,31	1353218,72	0,10
519584,88	1353225,88	0,10
519581,52	1353225,77	0,10
519575,42	1353225,16	0,10
519568,51	1353224,59	0,10
519565,09	1353224,40	0,10
519565,29	1353214,98	0,10
519564,96	1353213,72	0,10
519564,50	1353198,80	0,10
519564,11	1353187,58	0,10

Обозначение земельного участка *462*

Координаты, м		**Ср.квадр. погрешность положения характерной точки (M_t), м**
X	**Y**	
2	3	4
519544,26	1353185,54	0,10
519555,90	1353187,05	0,10
519558,39	1353187,05	0,10
519562,23	1353187,27	0,10
519564,11	1353187,58	0,10
519564,50	1353198,80	0,10
519564,96	1353213,72	0,10
519565,29	1353214,98	0,10
519565,09	1353224,40	0,10
519554,60	1353223,86	0,10
519549,51	1353223,94	0,10
519545,20	1353224,14	0,10
519545,18	1353223,61	0,10
519544,95	1353216,94	0,10
519544,81	1353212,19	0,10
519543,92	1353212,06	0,10
519543,77	1353199,50	0,10
519544,45	1353199,40	0,10
519544,23	1353192,72	0,10
519544,26	1353185,54	0,10

Обозначение земельного участка *463*

Координаты, м		**Ср.квадр. погрешность положения характерной точки (M_t), м**
X	**Y**	
2	3	4
519523,43	1353184,74	0,10
519534,20	1353185,72	0,10
519543,11	1353185,80	0,10
519544,26	1353185,54	0,10

519544,23	1353192,72	0,10
519544,45	1353199,40	0,10
519543,77	1353199,50	0,10
519543,92	1353212,06	0,10
519544,81	1353212,19	0,10
519544,95	1353216,94	0,10
519545,18	1353223,61	0,10
519543,94	1353223,29	0,10
519539,81	1353223,04	0,10
519526,50	1353222,71	0,10
519526,50	1353222,24	0,10
519523,40	1353222,20	0,10
519523,38	1353214,23	0,10
519523,57	1353196,93	0,10
519523,43	1353184,74	0,10

Обозначение земельного участка *464*

Координаты, м		**Ср.квадр. погрешность положения характерной точки (M_t), м**
X	**Y**	
2	3	4
519502,21	1353184,38	0,10
519517,07	1353184,79	0,10
519522,06	1353184,87	0,10
519523,10	1353184,68	0,10
519523,43	1353184,74	0,10
519523,57	1353196,93	0,10
519523,38	1353214,23	0,10
519523,40	1353222,20	0,10
519507,91	1353222,09	0,10
519505,63	1353222,06	0,10
519505,65	1353222,45	0,10
519502,00	1353222,30	0,10
519502,05	1353220,67	0,10
519502,12	1353215,04	0,10
519502,62	1353203,56	0,10
519502,24	1353203,58	0,10
519502,26	1353187,70	0,10
519502,21	1353184,38	0,10

Обозначение земельного участка *465*

Координаты, м		**Ср.квадр. погрешность положения характерной точки (M_t), м**
X	**Y**	
2	3	4
519482,52	1353183,22	0,10
519501,55	1353182,99	0,10
519501,54	1353184,38	0,10
519502,21	1353184,38	0,10
519502,26	1353187,70	0,10
519502,24	1353203,58	0,10
519502,62	1353203,56	0,10
519502,12	1353215,04	0,10
519502,05	1353220,67	0,10
519498,38	1353220,72	0,10

519496,20	1353220,72	0,10
519481,69	1353219,85	0,10
519481,85	1353211,88	0,10
519482,33	1353209,09	0,10
519482,69	1353201,27	0,10
519483,32	1353194,06	0,10
519483,19	1353191,85	0,10
519483,08	1353189,93	0,10
519482,52	1353183,22	0,10

Обозначение земельного участка *466*

Координаты, м		**Ср.квадр. погрешность положения характерной точки (M_t), м**
X	**Y**	
2	3	4
519483,19	1353191,85	0,10
519483,32	1353194,06	0,10
519482,69	1353201,27	0,10
519482,33	1353209,09	0,10
519481,85	1353211,88	0,10
519481,69	1353219,85	0,10
519479,63	1353219,80	0,10
519449,32	1353218,33	0,10
519448,65	1353205,03	0,10
519447,91	1353189,72	0,10
519454,63	1353190,06	0,10
519461,05	1353190,44	0,10
519467,55	1353190,67	0,10
519468,70	1353190,80	0,10
519479,05	1353191,61	0,10
519483,19	1353191,85	0,10

Обозначение земельного участка *467*

Координаты, м		**Ср.квадр. погрешность положения характерной точки (M_t), м**
X	**Y**	
2	3	4
519447,67	1353172,43	0,10
519468,75	1353172,94	0,10
519473,64	1353173,49	0,10
519481,77	1353173,32	0,10
519482,52	1353183,22	0,10
519483,08	1353189,93	0,10
519483,19	1353191,85	0,10
519479,05	1353191,61	0,10
519468,70	1353190,80	0,10
519467,55	1353190,67	0,10
519461,05	1353190,44	0,10
519454,63	1353190,06	0,10
519447,91	1353189,72	0,10
519448,26	1353186,04	0,10
519447,99	1353179,60	0,10
519447,67	1353172,43	0,10

Обозначение земельного участка *468*

Координаты, м		Ср.квадр. погрешность положения характерной точки (M_t), м
X	Y	
2	3	4
519640,38	1353251,60	0,10
519640,22	1353260,88	0,10
519639,47	1353274,51	0,10
519638,72	1353282,88	0,10
519632,13	1353282,41	0,10
519625,22	1353282,05	0,10
519611,51	1353281,46	0,10
519611,83	1353276,80	0,10
519612,34	1353266,85	0,10
519612,93	1353257,03	0,10
519613,06	1353251,78	0,10
519613,08	1353250,71	0,10
519629,94	1353251,56	0,10
519640,38	1353251,60	0,10

Обозначение земельного участка *469*

Координаты, м		Ср.квадр. погрешность положения характерной точки (M_t), м
X	Y	
2	3	4
519613,08	1353250,71	0,10
519613,06	1353251,78	0,10
519612,93	1353257,03	0,10
519612,34	1353266,85	0,10
519611,83	1353276,80	0,10
519611,51	1353281,46	0,10
519610,12	1353281,30	0,10
519608,86	1353281,26	0,10
519603,44	1353281,26	0,10
519598,90	1353281,26	0,10
519598,82	1353280,20	0,10
519596,95	1353280,20	0,10
519597,04	1353270,40	0,10
519597,48	1353260,49	0,10
519598,34	1353250,37	0,10
519607,12	1353250,70	0,10
519613,08	1353250,71	0,10

Обозначение земельного участка *470*

Координаты, м		Ср.квадр. погрешность положения характерной точки (M_t), м
X	Y	
2	3	4
519598,34	1353250,37	0,10
519597,48	1353260,49	0,10
519597,04	1353270,40	0,10
519596,95	1353280,20	0,10

519592,97	1353279,53	0,10
519589,66	1353279,29	0,10
519582,23	1353278,62	0,10
519578,76	1353278,14	0,10
519577,85	1353277,31	0,10
519575,80	1353277,39	0,10
519575,20	1353274,43	0,10
519574,97	1353268,42	0,10
519575,36	1353251,05	0,10
519576,82	1353249,75	0,10
519580,89	1353249,86	0,10
519590,80	1353250,10	0,10
519598,34	1353250,37	0,10

Обозначение земельного участка *471*

Координаты, м		**Ср.квадр. погрешность положения характерной точки (M_t), м**
X	**Y**	
2	3	4
519576,82	1353249,75	0,10
519575,36	1353251,05	0,10
519574,97	1353268,42	0,10
519575,20	1353274,43	0,10
519575,80	1353277,39	0,10
519561,34	1353277,19	0,10
519555,89	1353277,32	0,10
519552,84	1353277,26	0,10
519552,85	1353276,44	0,10
519553,14	1353272,46	0,10
519553,30	1353262,50	0,10
519552,27	1353261,24	0,10
519552,30	1353248,46	0,10
519568,87	1353249,67	0,10
519576,82	1353249,75	0,10

Обозначение земельного участка *472*

Координаты, м		**Ср.квадр. погрешность положения характерной точки (M_t), м**
X	**Y**	
2	3	4
519528,44	1353246,86	0,10
519540,09	1353247,73	0,10
519552,30	1353248,46	0,10
519552,27	1353261,24	0,10
519553,30	1353262,50	0,10
519553,14	1353272,46	0,10
519552,85	1353276,44	0,10
519544,24	1353276,37	0,10
519539,58	1353276,52	0,10
519535,27	1353274,54	0,10
519529,31	1353274,63	0,10
519529,07	1353272,66	0,10
519529,55	1353271,31	0,10
519529,39	1353257,80	0,10
519528,44	1353246,86	0,10

Обозначение земельного участка *473*

Координаты, м		Ср.квадр. погрешность положения характерной точки (M_t), м
X	Y	
2	3	4
519528,44	1353246,86	0,10
519529,39	1353257,80	0,10
519529,55	1353271,31	0,10
519529,07	1353272,66	0,10
519529,31	1353274,63	0,10
519529,23	1353276,29	0,10
519526,03	1353276,44	0,10
519523,78	1353276,48	0,10
519520,31	1353276,48	0,10
519507,97	1353275,03	0,10
519507,34	1353274,95	0,10
519507,10	1353269,50	0,10
519506,84	1353263,65	0,10
519506,94	1353246,07	0,10
519512,64	1353245,95	0,10
519515,68	1353246,04	0,10
519524,25	1353246,62	0,10
519528,44	1353246,86	0,10

Обозначение земельного участка *474*

Координаты, м		Ср.квадр. погрешность положения характерной точки (M_t), м
X	Y	
2	3	4
519484,20	1353243,26	0,10
519493,11	1353244,55	0,10
519495,44	1353244,67	0,10
519506,62	1353245,01	0,10
519506,94	1353246,07	0,10
519506,84	1353263,65	0,10
519507,10	1353269,50	0,10
519507,34	1353274,95	0,10
519503,72	1353275,05	0,10
519502,94	1353275,49	0,10
519490,06	1353275,49	0,10
519483,26	1353275,19	0,10
519483,26	1353274,61	0,10
519483,88	1353258,38	0,10
519484,11	1353251,86	0,10
519484,20	1353243,26	0,10

Обозначение земельного участка *475*

Координаты, м		Ср.квадр. погрешность положения характерной точки (M_t), м
X	Y	
2	3	4

519467,76	1353241,98	0,10
519473,84	1353242,57	0,10
519484,20	1353243,26	0,10
519484,11	1353251,86	0,10
519483,88	1353258,38	0,10
519483,26	1353274,61	0,10
519477,78	1353274,58	0,10
519468,43	1353274,67	0,10
519466,68	1353274,73	0,10
519466,66	1353274,38	0,10
519466,68	1353266,07	0,10
519467,20	1353259,58	0,10
519467,26	1353248,39	0,10
519467,76	1353241,98	0,10

Обозначение земельного участка *476*

Координаты, м		**Ср.квадр. погрешность положения характерной точки (M_t), м**
X	**Y**	
2	3	4
519467,76	1353241,98	0,10
519467,26	1353248,39	0,10
519467,20	1353259,58	0,10
519466,68	1353266,07	0,10
519466,66	1353274,38	0,10
519456,17	1353274,26	0,10
519444,81	1353274,00	0,10
519444,35	1353273,36	0,10
519444,81	1353262,49	0,10
519445,25	1353256,67	0,10
519445,54	1353254,07	0,10
519446,07	1353240,73	0,10
519458,88	1353241,49	0,10
519467,76	1353241,98	0,10

Обозначение земельного участка *477*

Координаты, м		**Ср.квадр. погрешность положения характерной точки (M_t), м**
X	**Y**	
2	3	4
519444,81	1353274,00	0,10
519456,17	1353274,26	0,10
519466,66	1353274,38	0,10
519466,68	1353274,73	0,10
519468,43	1353274,67	0,10
519477,78	1353274,58	0,10
519483,26	1353274,61	0,10
519483,26	1353275,19	0,10
519490,06	1353275,49	0,10
519490,66	1353291,27	0,10
519482,07	1353291,39	0,10
519480,12	1353290,10	0,10
519475,05	1353289,85	0,10
519448,83	1353288,97	0,10
519444,41	1353288,79	0,10

519444,70	1353282,47	0,10
519444,81	1353274,00	0,10

Обозначение земельного участка *478*

Координаты, м		Ср.квадр. погрешность положения характерной точки (M_t), м
X	Y	
2	3	4
519444,41	1353288,79	0,10
519448,83	1353288,97	0,10
519475,05	1353289,85	0,10
519480,12	1353290,10	0,10
519482,07	1353291,39	0,10
519490,66	1353291,27	0,10
519490,57	1353304,94	0,10
519472,43	1353304,47	0,10
519462,72	1353304,41	0,10
519459,81	1353304,38	0,10
519443,44	1353303,10	0,10
519443,91	1353288,75	0,10
519444,41	1353288,79	0,10

Обозначение земельного участка *479*

Координаты, м		Ср.квадр. погрешность положения характерной точки (M_t), м
X	Y	
2	3	4
519490,06	1353275,49	0,10
519502,94	1353275,49	0,10
519503,72	1353275,05	0,10
519507,34	1353274,95	0,10
519507,97	1353275,03	0,10
519507,93	1353277,35	0,10
519507,93	1353277,67	0,10
519507,79	1353282,97	0,10
519508,40	1353283,23	0,10
519508,46	1353297,21	0,10
519508,49	1353306,01	0,10
519506,19	1353305,95	0,10
519500,74	1353305,87	0,10
519490,57	1353304,94	0,10
519490,66	1353291,27	0,10
519490,06	1353275,49	0,10

Обозначение земельного участка *480*

Координаты, м		Ср.квадр. погрешность положения характерной точки (M_t), м
X	Y	
2	3	4
519507,97	1353275,03	0,10
519520,31	1353276,48	0,10
519523,78	1353276,48	0,10

519526,03	1353276,44	0,10
519526,09	1353278,60	0,10
519526,14	1353286,23	0,10
519526,21	1353292,01	0,10
519525,91	1353306,97	0,10
519521,60	1353306,82	0,10
519512,83	1353306,56	0,10
519509,71	1353306,50	0,10
519508,49	1353306,01	0,10
519508,46	1353297,21	0,10
519508,40	1353283,23	0,10
519507,79	1353282,97	0,10
519507,93	1353277,67	0,10
519507,93	1353277,35	0,10
519507,97	1353275,03	0,10

Обозначение земельного участка *481*

Координаты, м		**Ср.квадр. погрешность положения характерной точки (M_t), м**
X	**Y**	
2	3	4
519526,03	1353276,44	0,10
519529,23	1353276,29	0,10
519529,31	1353274,63	0,10
519535,27	1353274,54	0,10
519539,58	1353276,52	0,10
519544,24	1353276,37	0,10
519544,43	1353281,66	0,10
519543,21	1353301,12	0,10
519543,02	1353308,19	0,10
519525,91	1353306,97	0,10
519526,21	1353292,01	0,10
519526,14	1353286,23	0,10
519526,09	1353278,60	0,10
519526,03	1353276,44	0,10

Обозначение земельного участка *482*

Координаты, м		**Ср.квадр. погрешность положения характерной точки (M_t), м**
X	**Y**	
2	3	4
519544,24	1353276,37	0,10
519552,85	1353276,44	0,10
519552,84	1353277,26	0,10
519555,89	1353277,32	0,10
519561,34	1353277,19	0,10
519560,93	1353291,97	0,10
519560,93	1353302,49	0,10
519560,49	1353308,40	0,10
519556,69	1353308,11	0,10
519556,20	1353308,86	0,10
519546,88	1353308,46	0,10
519543,02	1353308,19	0,10
519543,21	1353301,12	0,10
519544,43	1353281,66	0,10

519544,24	1353276,37	0,10

Обозначение земельного участка *483*

Координаты, м		Ср.квадр. погрешность положения характерной точки (M_t), м
X	Y	
2	3	4
519561,34	1353277,19	0,10
519575,80	1353277,39	0,10
519577,85	1353277,31	0,10
519578,76	1353278,14	0,10
519578,17	1353284,83	0,10
519577,58	1353289,96	0,10
519577,32	1353297,44	0,10
519577,15	1353304,73	0,10
519576,86	1353309,62	0,10
519567,59	1353308,86	0,10
519560,49	1353308,40	0,10
519560,93	1353302,49	0,10
519560,93	1353291,97	0,10
519561,34	1353277,19	0,10

Обозначение земельного участка *484*

Координаты, м		Ср.квадр. погрешность положения характерной точки (M_t), м
X	Y	
2	3	4
519578,76	1353278,14	0,10
519582,23	1353278,62	0,10
519589,66	1353279,29	0,10
519592,97	1353279,53	0,10
519596,95	1353280,20	0,10
519598,82	1353280,20	0,10
519598,90	1353281,26	0,10
519598,84	1353284,54	0,10
519597,85	1353288,42	0,10
519597,12	1353294,80	0,10
519596,86	1353300,01	0,10
519583,18	1353298,76	0,10
519582,13	1353310,29	0,10
519576,86	1353309,62	0,10
519577,15	1353304,73	0,10
519577,32	1353297,44	0,10
519577,58	1353289,96	0,10
519578,17	1353284,83	0,10
519578,76	1353278,14	0,10

Обозначение земельного участка *485*

Координаты, м		Ср.квадр. погрешность положения характерной точки (M_t), м
X	Y	
2	3	4

519598,90	1353281,26	0,10
519603,44	1353281,26	0,10
519608,86	1353281,26	0,10
519610,12	1353281,30	0,10
519611,51	1353281,46	0,10
519625,22	1353282,05	0,10
519632,13	1353282,41	0,10
519638,72	1353282,88	0,10
519638,15	1353292,78	0,10
519637,46	1353301,99	0,10
519635,24	1353301,82	0,10
519627,61	1353301,35	0,10
519616,98	1353300,85	0,10
519615,47	1353300,56	0,10
519596,86	1353300,01	0,10
519597,12	1353294,80	0,10
519597,85	1353288,42	0,10
519598,84	1353284,54	0,10
519598,90	1353281,26	0,10

Обозначение земельного участка *486*

Координаты, м		**Ср.квадр. погрешность положения характерной точки (M_t), м**
X	**Y**	
2	3	4
519583,18	1353298,76	0,10
519596,86	1353300,01	0,10
519615,47	1353300,56	0,10
519616,98	1353300,85	0,10
519627,61	1353301,35	0,10
519635,24	1353301,82	0,10
519637,46	1353301,99	0,10
519637,22	1353305,78	0,10
519636,73	1353315,77	0,10
519622,55	1353314,64	0,10
519602,82	1353313,29	0,10
519596,85	1353312,71	0,10
519581,97	1353311,43	0,10
519582,13	1353310,29	0,10
519583,18	1353298,76	0,10

Обозначение земельного участка *487*

Координаты, м		**Ср.квадр. погрешность положения характерной точки (M_t), м**
X	**Y**	
2	3	4
519636,20	1353321,65	0,10
519636,41	1353324,13	0,10
519635,18	1353336,27	0,10
519634,22	1353350,98	0,10
519629,19	1353350,72	0,10
519604,55	1353348,95	0,10
519604,72	1353344,84	0,10
519605,10	1353337,93	0,10
519605,39	1353326,17	0,10

519604,61	1353318,88	0,10
519623,83	1353320,69	0,10
519636,20	1353321,65	0,10

Обозначение земельного участка *488*

Координаты, м		**Ср.квадр. погрешность положения характерной точки (M_t), м**
X	**Y**	
2	3	4
519584,07	1353317,11	0,10
519604,61	1353318,88	0,10
519605,39	1353326,17	0,10
519605,10	1353337,93	0,10
519604,72	1353344,84	0,10
519604,55	1353348,95	0,10
519602,78	1353348,98	0,10
519602,60	1353349,65	0,10
519587,98	1353349,27	0,10
519587,92	1353347,40	0,10
519583,73	1353347,37	0,10
519583,76	1353345,42	0,10
519583,67	1353340,21	0,10
519583,32	1353340,21	0,10
519583,56	1353327,37	0,10
519584,07	1353317,11	0,10

Обозначение земельного участка *489*

Координаты, м		**Ср.квадр. погрешность положения характерной точки (M_t), м**
X	**Y**	
2	3	4
519584,07	1353317,11	0,10
519583,56	1353327,37	0,10
519583,32	1353340,21	0,10
519583,67	1353340,21	0,10
519583,76	1353345,42	0,10
519583,73	1353347,37	0,10
519580,08	1353347,34	0,10
519573,03	1353347,52	0,10
519562,78	1353347,29	0,10
519563,56	1353329,16	0,10
519563,04	1353328,73	0,10
519563,39	1353321,74	0,10
519563,66	1353318,78	0,10
519563,80	1353316,00	0,10
519573,73	1353316,76	0,10
519584,07	1353317,11	0,10

Обозначение земельного участка *490*

Координаты, м		**Ср.квадр. погрешность положения характерной точки (M_t), м**
X	**Y**	

2	3	4
519563,80	1353316,00	0,10
519563,66	1353318,78	0,10
519563,39	1353321,74	0,10
519563,04	1353328,73	0,10
519563,56	1353329,16	0,10
519562,78	1353347,29	0,10
519560,01	1353347,11	0,10
519548,29	1353346,79	0,10
519546,52	1353346,32	0,10
519542,67	1353346,06	0,10
519542,93	1353339,74	0,10
519543,63	1353324,21	0,10
519543,81	1353314,55	0,10
519558,82	1353315,71	0,10
519563,80	1353316,00	0,10

Обозначение земельного участка *491*

Координаты, м		**Ср.квадр. погрешность положения характерной точки (M_t), м**
X	**Y**	
2	3	4
519543,81	1353314,55	0,10
519543,63	1353324,21	0,10
519542,93	1353339,74	0,10
519542,67	1353346,06	0,10
519537,46	1353345,94	0,10
519527,35	1353345,60	0,10
519526,45	1353344,61	0,10
519522,32	1353344,34	0,10
519522,84	1353336,16	0,10
519523,98	1353327,31	0,10
519524,73	1353315,44	0,10
519525,08	1353312,80	0,10
519537,72	1353314,02	0,10
519543,81	1353314,55	0,10

Обозначение земельного участка *492*

Координаты, м		**Ср.квадр. погрешность положения характерной точки (M_t), м**
X	**Y**	
2	3	4
519525,08	1353312,80	0,10
519524,73	1353315,44	0,10
519523,98	1353327,31	0,10
519522,84	1353336,16	0,10
519522,32	1353344,34	0,10
519519,84	1353344,28	0,10
519508,23	1353343,36	0,10
519508,07	1353344,26	0,10
519500,98	1353343,51	0,10
519501,92	1353335,23	0,10
519503,61	1353327,04	0,10
519503,03	1353325,94	0,10
519503,90	1353317,99	0,10

519504,66	1353317,37	0,10
519505,39	1353311,58	0,10
519516,99	1353312,24	0,10
519525,08	1353312,80	0,10

Обозначение земельного участка *493*

Координаты, м		**Ср.квадр. погрешность положения характерной точки (M_t), м**
X	**Y**	
2	3	4
519505,39	1353311,58	0,10
519504,66	1353317,37	0,10
519503,90	1353317,99	0,10
519503,03	1353325,94	0,10
519503,61	1353327,04	0,10
519501,92	1353335,23	0,10
519500,98	1353343,51	0,10
519500,93	1353344,14	0,10
519495,92	1353343,88	0,10
519482,68	1353343,02	0,10
519483,08	1353339,45	0,10
519484,42	1353325,18	0,10
519485,79	1353310,55	0,10
519496,68	1353311,22	0,10
519505,39	1353311,58	0,10

Обозначение земельного участка *494*

Координаты, м		**Ср.квадр. погрешность положения характерной точки (M_t), м**
X	**Y**	
2	3	4
519485,79	1353310,55	0,10
519484,42	1353325,18	0,10
519483,08	1353339,45	0,10
519482,68	1353343,02	0,10
519482,61	1353343,50	0,10
519478,45	1353343,03	0,10
519472,60	1353342,42	0,10
519471,11	1353342,59	0,10
519462,51	1353341,55	0,10
519462,77	1353337,76	0,10
519464,00	1353319,01	0,10
519464,26	1353318,34	0,10
519464,30	1353313,61	0,10
519464,18	1353309,85	0,10
519485,79	1353310,55	0,10

Обозначение земельного участка *495*

Координаты, м		**Ср.квадр. погрешность положения характерной точки (M_t), м**
X	**Y**	
2	3	4

519464,18	1353309,85	0,10
519464,30	1353313,61	0,10
519464,26	1353318,34	0,10
519464,00	1353319,01	0,10
519462,77	1353337,76	0,10
519462,51	1353341,55	0,10
519442,13	1353340,28	0,10
519442,74	1353327,67	0,10
519442,80	1353324,73	0,10
519443,36	1353309,20	0,10
519455,65	1353309,58	0,10
519464,18	1353309,85	0,10

Обозначение земельного участка *496*

Координаты, м		**Ср.квадр. погрешность положения характерной точки (M_t), м**
X	**Y**	
2	3	4
519441,31	1353360,91	0,10
519461,35	1353362,30	0,10
519473,72	1353363,65	0,10
519471,73	1353376,79	0,10
519469,74	1353390,83	0,10
519467,57	1353390,05	0,10
519459,01	1353389,52	0,10
519439,38	1353388,52	0,10
519440,31	1353375,28	0,10
519441,31	1353360,91	0,10

Обозначение земельного участка *497*

Координаты, м		**Ср.квадр. погрешность положения характерной точки (M_t), м**
X	**Y**	
2	3	4
519473,72	1353363,65	0,10
519473,84	1353363,17	0,10
519480,98	1353364,10	0,10
519484,60	1353364,60	0,10
519491,70	1353365,15	0,10
519491,40	1353373,52	0,10
519490,53	1353392,31	0,10
519490,31	1353392,46	0,10
519490,21	1353396,67	0,10
519490,17	1353397,65	0,10
519490,07	1353407,19	0,10
519485,28	1353407,14	0,10
519475,79	1353406,49	0,10
519469,54	1353405,80	0,10
519469,28	1353395,99	0,10
519469,74	1353390,83	0,10
519471,73	1353376,79	0,10
519473,72	1353363,65	0,10

Обозначение земельного участка *498*

Координаты, м		Ср.квадр. погрешность положения характерной точки (M_t), м
X	Y	
2	3	4
519497,29	1353365,52	0,10
519504,81	1353365,96	0,10
519508,17	1353366,22	0,10
519512,80	1353366,80	0,10
519511,86	1353376,79	0,10
519511,19	1353380,10	0,10
519511,21	1353384,55	0,10
519511,19	1353388,38	0,10
519511,16	1353392,99	0,10
519510,65	1353407,65	0,10
519498,15	1353407,36	0,10
519490,07	1353407,19	0,10
519490,17	1353397,65	0,10
519490,21	1353396,67	0,10
519490,31	1353392,46	0,10
519490,53	1353392,31	0,10
519491,40	1353373,52	0,10
519491,70	1353365,15	0,10
519497,29	1353365,52	0,10

Обозначение земельного участка *499*

Координаты, м		Ср.квадр. погрешность положения характерной точки (M_t), м
X	Y	
2	3	4
519512,80	1353366,80	0,10
519518,97	1353367,37	0,10
519525,95	1353367,61	0,10
519528,52	1353367,64	0,10
519531,40	1353367,70	0,10
519531,19	1353386,98	0,10
519530,40	1353408,32	0,10
519525,57	1353407,89	0,10
519523,26	1353407,84	0,10
519518,43	1353407,84	0,10
519510,65	1353407,65	0,10
519511,16	1353392,99	0,10
519511,19	1353388,38	0,10
519511,21	1353384,55	0,10
519511,19	1353380,10	0,10
519511,86	1353376,79	0,10
519512,80	1353366,80	0,10

Обозначение земельного участка *500*

Координаты, м		Ср.квадр. погрешность положения характерной точки (M_t), м
X	Y	
2	3	4
519531,40	1353367,70	0,10

519537,62	1353368,19	0,10
519543,17	1353368,33	0,10
519552,75	1353368,62	0,10
519552,20	1353381,93	0,10
519551,65	1353392,23	0,10
519551,22	1353392,23	0,10
519550,68	1353400,09	0,10
519549,75	1353403,56	0,10
519549,32	1353408,36	0,10
519549,24	1353409,12	0,10
519547,99	1353409,12	0,10
519531,20	1353408,68	0,10
519530,40	1353408,32	0,10
519531,19	1353386,98	0,10
519531,40	1353367,70	0,10

Обозначение земельного участка *501*

Координаты, м		**Ср.квадр. погрешность положения характерной точки (M_t), м**
X	**Y**	
2	3	4
519552,75	1353368,62	0,10
519572,72	1353369,87	0,10
519572,62	1353371,02	0,10
519572,14	1353376,84	0,10
519571,03	1353389,23	0,10
519570,55	1353389,21	0,10
519570,19	1353400,41	0,10
519570,10	1353408,68	0,10
519566,11	1353408,60	0,10
519565,44	1353409,28	0,10
519565,09	1353409,28	0,10
519553,97	1353409,04	0,10
519549,32	1353408,36	0,10
519549,75	1353403,56	0,10
519550,68	1353400,09	0,10
519551,22	1353392,23	0,10
519551,65	1353392,23	0,10
519552,20	1353381,93	0,10
519552,75	1353368,62	0,10

Обозначение земельного участка *502*

Координаты, м		**Ср.квадр. погрешность положения характерной точки (M_t), м**
X	**Y**	
2	3	4
519572,72	1353369,87	0,10
519576,68	1353369,94	0,10
519581,41	1353370,20	0,10
519581,46	1353369,77	0,10
519585,28	1353370,06	0,10
519591,67	1353370,57	0,10
519591,10	1353378,07	0,10
519590,13	1353390,99	0,10
519589,53	1353400,55	0,10

519588,91	1353410,99	0,10
519579,03	1353409,67	0,10
519574,78	1353408,83	0,10
519570,10	1353408,68	0,10
519570,19	1353400,41	0,10
519570,55	1353389,21	0,10
519571,03	1353389,23	0,10
519572,14	1353376,84	0,10
519572,62	1353371,02	0,10
519572,72	1353369,87	0,10

Обозначение земельного участка *503*

Координаты, м		**Ср.квадр. погрешность положения характерной точки (M_t), м**
X	**Y**	
2	3	4
519591,67	1353370,57	0,10
519595,32	1353370,67	0,10
519597,97	1353370,71	0,10
519606,29	1353371,23	0,10
519605,69	1353385,97	0,10
519605,40	1353393,42	0,10
519605,06	1353402,67	0,10
519597,80	1353402,07	0,10
519589,53	1353400,55	0,10
519590,13	1353390,99	0,10
519591,10	1353378,07	0,10
519591,67	1353370,57	0,10

Обозначение земельного участка *504*

Координаты, м		**Ср.квадр. погрешность положения характерной точки (M_t), м**
X	**Y**	
2	3	4
519606,29	1353371,23	0,10
519619,12	1353371,77	0,10
519627,82	1353372,20	0,10
519628,03	1353385,78	0,10
519628,56	1353385,78	0,10
519628,56	1353389,07	0,10
519627,19	1353389,17	0,10
519627,14	1353392,70	0,10
519626,76	1353402,43	0,10
519611,94	1353401,93	0,10
519610,25	1353402,89	0,10
519605,06	1353402,67	0,10
519605,40	1353393,42	0,10
519605,69	1353385,97	0,10
519606,29	1353371,23	0,10

Обозначение земельного участка *505*

Координаты, м		**Ср.квадр. погрешность положения характерной**

X	Y	положения характерной точки (M_t), м
2	3	4
519626,76	1353402,43	0,10
519626,26	1353426,05	0,10
519609,87	1353425,74	0,10
519605,83	1353426,03	0,10
519605,14	1353426,39	0,10
519604,73	1353426,49	0,10
519597,87	1353425,28	0,10
519592,24	1353424,95	0,10
519587,91	1353424,81	0,10
519587,24	1353417,18	0,10
519579,67	1353416,75	0,10
519578,95	1353416,83	0,10
519579,02	1353411,01	0,10
519579,03	1353409,67	0,10
519588,91	1353410,99	0,10
519589,53	1353400,55	0,10
519597,80	1353402,07	0,10
519605,06	1353402,67	0,10
519610,25	1353402,89	0,10
519611,94	1353401,93	0,10
519626,76	1353402,43	0,10

Обозначение земельного участка *506*

Координаты, м		Ср.квадр. погрешность положения характерной точки (M_t), м
X	Y	
2	3	4
519605,14	1353426,39	0,10
519605,83	1353426,03	0,10
519609,87	1353425,74	0,10
519626,26	1353426,05	0,10
519629,87	1353426,46	0,10
519629,46	1353446,94	0,10
519629,27	1353458,37	0,10
519605,17	1353457,97	0,10
519604,79	1353436,44	0,10
519604,88	1353429,13	0,10
519605,14	1353426,39	0,10

Обозначение земельного участка *507*

Координаты, м		Ср.квадр. погрешность положения характерной точки (M_t), м
X	Y	
2	3	4
519605,14	1353426,39	0,10
519604,88	1353429,13	0,10
519604,79	1353436,44	0,10
519605,17	1353457,97	0,10
519594,31	1353458,23	0,10
519583,89	1353458,35	0,10
519583,77	1353454,20	0,10
519583,46	1353447,83	0,10

519582,54	1353443,28	0,10
519581,10	1353430,89	0,10
519580,79	1353424,42	0,10
519579,67	1353416,75	0,10
519587,24	1353417,18	0,10
519587,91	1353424,81	0,10
519592,24	1353424,95	0,10
519597,87	1353425,28	0,10
519604,73	1353426,49	0,10
519605,14	1353426,39	0,10

Обозначение земельного участка *508*

Координаты, м		**Ср.квадр. погрешность положения характерной точки (M_t), м**
X	**Y**	
2	3	4
519579,03	1353409,67	0,10
519579,02	1353411,01	0,10
519578,95	1353416,83	0,10
519579,67	1353416,75	0,10
519580,79	1353424,42	0,10
519581,10	1353430,89	0,10
519582,54	1353443,28	0,10
519583,46	1353447,83	0,10
519583,77	1353454,20	0,10
519583,89	1353458,35	0,10
519572,90	1353457,89	0,10
519565,57	1353457,68	0,10
519565,38	1353448,28	0,10
519565,06	1353438,67	0,10
519564,75	1353436,87	0,10
519564,85	1353431,39	0,10
519564,85	1353418,07	0,10
519565,09	1353417,09	0,10
519565,09	1353411,37	0,10
519565,09	1353409,28	0,10
519565,44	1353409,28	0,10
519566,11	1353408,60	0,10
519570,10	1353408,68	0,10
519574,78	1353408,83	0,10
519579,03	1353409,67	0,10

Обозначение земельного участка *509*

Координаты, м		**Ср.квадр. погрешность положения характерной точки (M_t), м**
X	**Y**	
2	3	4
519565,09	1353409,28	0,10
519565,09	1353411,37	0,10
519565,09	1353417,09	0,10
519564,85	1353418,07	0,10
519564,85	1353431,39	0,10
519564,75	1353436,87	0,10
519565,06	1353438,67	0,10
519565,38	1353448,28	0,10

519565,57	1353457,68	0,10
519549,12	1353457,49	0,10
519549,07	1353457,13	0,10
519548,93	1353438,14	0,10
519548,81	1353428,44	0,10
519548,31	1353427,52	0,10
519548,14	1353415,96	0,10
519547,99	1353409,12	0,10
519549,24	1353409,12	0,10
519549,32	1353408,36	0,10
519553,97	1353409,04	0,10
519565,09	1353409,28	0,10

Обозначение земельного участка *510*

Координаты, м		**Ср.квадр. погрешность положения характерной точки (M_t), м**
X	**Y**	
2	3	4
519531,20	1353408,68	0,10
519547,99	1353409,12	0,10
519548,14	1353415,96	0,10
519548,31	1353427,52	0,10
519548,81	1353428,44	0,10
519548,93	1353438,14	0,10
519549,07	1353457,13	0,10
519530,11	1353456,55	0,10
519527,71	1353456,42	0,10
519528,08	1353450,48	0,10
519529,00	1353439,18	0,10
519530,20	1353428,70	0,10
519530,80	1353415,55	0,10
519531,20	1353408,68	0,10

Обозначение земельного участка *511*

Координаты, м		**Ср.квадр. погрешность положения характерной точки (M_t), м**
X	**Y**	
2	3	4
519531,20	1353408,68	0,10
519530,80	1353415,55	0,10
519530,20	1353428,70	0,10
519529,00	1353439,18	0,10
519528,08	1353450,48	0,10
519527,71	1353456,42	0,10
519515,27	1353455,87	0,10
519516,35	1353439,08	0,10
519515,99	1353439,05	0,10
519516,49	1353430,89	0,10
519517,09	1353430,93	0,10
519517,84	1353417,57	0,10
519518,43	1353407,84	0,10
519523,26	1353407,84	0,10
519525,57	1353407,89	0,10
519530,40	1353408,32	0,10
519531,20	1353408,68	0,10

Обозначение земельного участка *512*

Координаты, м		Ср.квадр. погрешность положения характерной точки (M_t), м
X	Y	
2	3	4
519498,15	1353407,36	0,10
519510,65	1353407,65	0,10
519518,43	1353407,84	0,10
519517,84	1353417,57	0,10
519517,09	1353430,93	0,10
519516,49	1353430,89	0,10
519515,99	1353439,05	0,10
519516,35	1353439,08	0,10
519515,27	1353455,87	0,10
519498,95	1353455,49	0,10
519498,93	1353451,07	0,10
519498,52	1353449,87	0,10
519498,23	1353439,63	0,10
519498,07	1353422,16	0,10
519498,15	1353407,36	0,10

Обозначение земельного участка *513*

Координаты, м		Ср.квадр. погрешность положения характерной точки (M_t), м
X	Y	
2	3	4
519475,79	1353406,49	0,10
519485,28	1353407,14	0,10
519490,07	1353407,19	0,10
519498,15	1353407,36	0,10
519498,07	1353422,16	0,10
519498,23	1353439,63	0,10
519498,52	1353449,87	0,10
519498,93	1353451,07	0,10
519498,95	1353455,49	0,10
519495,87	1353455,52	0,10
519475,23	1353455,37	0,10
519475,13	1353451,50	0,10
519475,35	1353445,07	0,10
519475,52	1353440,78	0,10
519475,73	1353437,28	0,10
519476,48	1353425,57	0,10
519475,79	1353406,49	0,10

Обозначение земельного участка *514*

Координаты, м		Ср.квадр. погрешность положения характерной точки (M_t), м
X	Y	
2	3	4
519454,20	1353425,70	0,10
519476,48	1353425,57	0,10

519475,73	1353437,28	0,10
519475,52	1353440,78	0,10
519475,35	1353445,07	0,10
519475,13	1353451,50	0,10
519475,23	1353455,37	0,10
519457,24	1353454,55	0,10
519453,69	1353454,53	0,10
519453,69	1353453,42	0,10
519453,73	1353451,48	0,10
519454,02	1353436,70	0,10
519454,02	1353432,92	0,10
519454,20	1353425,70	0,10

Обозначение земельного участка *515*

Координаты, м		**Ср.квадр. погрешность положения характерной точки (M_t), м**
X	**Y**	
2	3	4
519454,20	1353425,70	0,10
519454,02	1353432,92	0,10
519454,02	1353436,70	0,10
519453,73	1353451,48	0,10
519453,69	1353453,42	0,10
519453,69	1353454,53	0,10
519436,19	1353454,36	0,10
519436,51	1353425,65	0,10
519436,83	1353425,65	0,10
519454,20	1353425,70	0,10

Обозначение земельного участка *516*

Координаты, м		**Ср.квадр. погрешность положения характерной точки (M_t), м**
X	**Y**	
2	3	4
519438,38	1353404,96	0,10
519463,04	1353405,58	0,10
519467,86	1353405,49	0,10
519469,54	1353405,80	0,10
519475,79	1353406,49	0,10
519476,48	1353425,57	0,10
519454,20	1353425,70	0,10
519436,83	1353425,65	0,10
519437,82	1353411,52	0,10
519438,38	1353404,96	0,10

Обозначение земельного участка *517*

Координаты, м		**Ср.квадр. погрешность положения характерной точки (M_t), м**
X	**Y**	
2	3	4
519439,38	1353388,52	0,10
519459,01	1353389,52	0,10

519467,57	1353390,05	0,10
519469,74	1353390,83	0,10
519469,28	1353395,99	0,10
519469,54	1353405,80	0,10
519467,86	1353405,49	0,10
519463,04	1353405,58	0,10
519438,38	1353404,96	0,10
519438,78	1353401,25	0,10
519438,92	1353398,89	0,10
519439,38	1353388,52	0,10

Обозначение земельного участка *518*

Координаты, м		**Ср.квадр. погрешность положения характерной точки (M_t), м**
X	**Y**	
2	3	4
519611,02	1353488,48	0,10
519620,65	1353488,77	0,10
519628,10	1353488,70	0,10
519628,02	1353491,10	0,10
519628,11	1353513,76	0,10
519624,12	1353513,81	0,10
519606,49	1353514,05	0,10
519606,79	1353510,18	0,10
519607,35	1353506,91	0,10
519607,64	1353503,36	0,10
519609,87	1353493,46	0,10
519611,02	1353488,48	0,10

Обозначение земельного участка *519*

Координаты, м		**Ср.квадр. погрешность положения характерной точки (M_t), м**
X	**Y**	
2	3	4
519611,02	1353488,48	0,10
519609,87	1353493,46	0,10
519607,64	1353503,36	0,10
519607,35	1353506,91	0,10
519606,79	1353510,18	0,10
519606,49	1353514,05	0,10
519606,26	1353516,28	0,10
519606,17	1353517,44	0,10
519603,30	1353517,36	0,10
519597,03	1353517,30	0,10
519591,06	1353517,03	0,10
519586,52	1353516,83	0,10
519586,37	1353514,56	0,10
519586,35	1353506,31	0,10
519586,45	1353504,39	0,10
519586,66	1353497,09	0,10
519587,00	1353487,83	0,10
519588,08	1353487,78	0,10
519594,21	1353488,02	0,10
519597,09	1353488,00	0,10
519604,22	1353488,12	0,10

519606,69	1353488,29	0,10
519611,02	1353488,48	0,10

Обозначение земельного участка *520*

Координаты, м		Ср.квадр. погрешность положения характерной точки (M_t), м
X	Y	
2	3	4
519587,00	1353487,83	0,10
519586,66	1353497,09	0,10
519586,45	1353504,39	0,10
519586,35	1353506,31	0,10
519586,37	1353514,56	0,10
519586,52	1353516,83	0,10
519586,69	1353519,57	0,10
519586,35	1353525,17	0,10
519568,62	1353524,02	0,10
519568,59	1353516,72	0,10
519568,57	1353516,14	0,10
519568,55	1353515,61	0,10
519568,59	1353511,48	0,10
519568,76	1353510,59	0,10
519568,83	1353499,92	0,10
519569,48	1353487,06	0,10
519578,44	1353487,45	0,10
519587,00	1353487,83	0,10

Обозначение земельного участка *521*

Координаты, м		Ср.квадр. погрешность положения характерной точки (M_t), м
X	Y	
2	3	4
519569,48	1353487,06	0,10
519568,83	1353499,92	0,10
519568,76	1353510,59	0,10
519568,59	1353511,48	0,10
519568,55	1353515,61	0,10
519568,57	1353516,14	0,10
519562,24	1353516,04	0,10
519560,84	1353516,03	0,10
519558,80	1353516,02	0,10
519556,97	1353515,95	0,10
519545,00	1353514,91	0,10
519544,88	1353511,91	0,10
519544,59	1353502,18	0,10
519544,83	1353500,74	0,10
519544,76	1353486,44	0,10
519562,46	1353487,14	0,10
519569,48	1353487,06	0,10

Обозначение земельного участка *522*

Координаты, м	Ср.квадр. погрешность положения характерной

X	Y	положения характерной точки (M_t), м
2	3	4
519544,76	1353486,44	0,10
519544,83	1353500,74	0,10
519544,59	1353502,18	0,10
519544,88	1353511,91	0,10
519545,00	1353514,91	0,10
519544,17	1353527,43	0,10
519538,53	1353527,27	0,10
519527,07	1353525,80	0,10
519527,07	1353515,13	0,10
519525,86	1353501,01	0,10
519527,06	1353491,72	0,10
519527,47	1353485,79	0,10
519534,32	1353486,03	0,10
519537,01	1353486,12	0,10
519544,76	1353486,44	0,10

Обозначение земельного участка *523*

Координаты, м		Ср.квадр. погрешность положения характерной точки (M_t), м
X	Y	
2	3	4
519527,47	1353485,79	0,10
519527,06	1353491,72	0,10
519525,86	1353501,01	0,10
519527,07	1353515,13	0,10
519513,20	1353513,52	0,10
519499,18	1353511,77	0,10
519499,21	1353511,04	0,10
519499,71	1353506,46	0,10
519500,70	1353504,39	0,10
519502,81	1353484,75	0,10
519509,44	1353485,53	0,10
519510,62	1353486,06	0,10
519519,81	1353486,08	0,10
519527,47	1353485,79	0,10

Обозначение земельного участка *524*

Координаты, м		Ср.квадр. погрешность положения характерной точки (M_t), м
X	Y	
2	3	4
519502,81	1353484,75	0,10
519500,70	1353504,39	0,10
519499,71	1353506,46	0,10
519499,21	1353511,04	0,10
519499,18	1353511,77	0,10
519497,90	1353524,33	0,10
519491,02	1353523,59	0,10
519486,56	1353522,39	0,10
519489,43	1353484,31	0,10
519502,81	1353484,75	0,10

Обозначение земельного участка *525*

Координаты, м		Ср.квадр. погрешность положения характерной точки (M_t), м
X	**Y**	
2	3	4
519489,43	1353484,31	0,10
519486,56	1353522,39	0,10
519474,99	1353520,59	0,10
519468,03	1353517,96	0,10
519469,21	1353505,09	0,10
519470,15	1353494,64	0,10
519470,22	1353487,45	0,10
519470,31	1353483,96	0,10
519470,67	1353483,55	0,10
519482,04	1353483,96	0,10
519489,43	1353484,31	0,10

Обозначение земельного участка *526*

Координаты, м		Ср.квадр. погрешность положения характерной точки (M_t), м
X	**Y**	
2	3	4
519470,67	1353483,55	0,10
519470,31	1353483,96	0,10
519470,22	1353487,45	0,10
519470,15	1353494,64	0,10
519469,21	1353505,09	0,10
519468,45	1353505,09	0,10
519465,47	1353504,91	0,10
519454,62	1353504,17	0,10
519454,62	1353502,90	0,10
519435,71	1353502,13	0,10
519437,08	1353481,80	0,10
519446,52	1353482,06	0,10
519449,89	1353482,30	0,10
519455,77	1353482,91	0,10
519465,76	1353483,65	0,10
519470,67	1353483,55	0,10

Обозначение земельного участка *527*

Координаты, м		Ср.квадр. погрешность положения характерной точки (M_t), м
X	**Y**	
2	3	4
519435,71	1353502,13	0,10
519454,62	1353502,90	0,10
519454,62	1353504,17	0,10
519465,47	1353504,91	0,10
519468,45	1353505,09	0,10
519469,21	1353505,09	0,10
519468,03	1353517,96	0,10

519468,00	1353519,86	0,10
519457,30	1353519,33	0,10
519444,45	1353518,59	0,10
519442,00	1353518,44	0,10
519435,44	1353518,40	0,10
519435,44	1353514,22	0,10
519435,71	1353502,13	0,10

Обозначение земельного участка *528*

Координаты, м		**Ср.квадр. погрешность положения характерной точки (M_t), м**
X	**Y**	
2	3	4
519435,44	1353518,40	0,10
519442,00	1353518,44	0,10
519444,45	1353518,59	0,10
519457,30	1353519,33	0,10
519468,00	1353519,86	0,10
519468,03	1353517,96	0,10
519474,99	1353520,59	0,10
519474,66	1353531,17	0,10
519471,23	1353531,04	0,10
519470,87	1353531,57	0,10
519467,65	1353532,05	0,10
519461,47	1353531,43	0,10
519459,34	1353530,83	0,10
519456,25	1353530,70	0,10
519434,74	1353530,67	0,10
519434,58	1353526,65	0,10
519434,48	1353523,64	0,10
519434,60	1353522,27	0,10
519434,65	1353518,33	0,10
519435,44	1353518,40	0,10

Обозначение земельного участка *529*

Координаты, м		**Ср.квадр. погрешность положения характерной точки (M_t), м**
X	**Y**	
2	3	4
519434,74	1353530,67	0,10
519456,25	1353530,70	0,10
519459,34	1353530,83	0,10
519461,47	1353531,43	0,10
519467,65	1353532,05	0,10
519470,87	1353531,57	0,10
519471,23	1353531,04	0,10
519474,66	1353531,17	0,10
519474,60	1353537,77	0,10
519474,46	1353543,51	0,10
519456,05	1353543,22	0,10
519435,12	1353543,17	0,10
519434,73	1353534,60	0,10
519434,76	1353531,17	0,10
519434,74	1353530,67	0,10

Обозначение земельного участка *530*

Координаты, м		Ср.квадр. погрешность положения характерной точки (M_t), м
X	Y	
2	3	4
519474,99	1353520,59	0,10
519486,56	1353522,39	0,10
519491,02	1353523,59	0,10
519497,90	1353524,33	0,10
519496,48	1353537,89	0,10
519496,63	1353539,07	0,10
519496,60	1353544,28	0,10
519488,77	1353544,07	0,10
519474,46	1353543,51	0,10
519474,60	1353537,77	0,10
519474,66	1353531,17	0,10
519474,99	1353520,59	0,10

Обозначение земельного участка *531*

Координаты, м		Ср.квадр. погрешность положения характерной точки (M_t), м
X	Y	
2	3	4
519499,18	1353511,77	0,10
519513,20	1353513,52	0,10
519511,62	1353537,28	0,10
519511,38	1353537,28	0,10
519511,02	1353544,69	0,10
519506,68	1353544,43	0,10
519496,60	1353544,28	0,10
519496,63	1353539,07	0,10
519496,48	1353537,89	0,10
519497,90	1353524,33	0,10
519499,18	1353511,77	0,10

Обозначение земельного участка *532*

Координаты, м		Ср.квадр. погрешность положения характерной точки (M_t), м
X	Y	
2	3	4
519513,20	1353513,52	0,10
519527,07	1353515,13	0,10
519527,07	1353525,80	0,10
519538,53	1353527,27	0,10
519536,67	1353541,78	0,10
519536,14	1353545,96	0,10
519533,12	1353545,84	0,10
519530,06	1353545,29	0,10
519511,02	1353544,69	0,10
519511,38	1353537,28	0,10
519511,62	1353537,28	0,10
519513,20	1353513,52	0,10

Обозначение земельного участка *533*

Координаты, м		Ср.квадр. погрешность положения характерной точки (M_t), м
X	**Y**	
2	3	4
519545,00	1353514,91	0,10
519556,97	1353515,95	0,10
519558,80	1353516,02	0,10
519560,84	1353516,03	0,10
519560,82	1353516,83	0,10
519560,55	1353520,73	0,10
519559,94	1353526,15	0,10
519559,16	1353530,92	0,10
519558,08	1353540,80	0,10
519557,96	1353542,98	0,10
519557,77	1353546,59	0,10
519546,90	1353546,09	0,10
519544,76	1353545,99	0,10
519536,14	1353545,96	0,10
519536,67	1353541,78	0,10
519538,53	1353527,27	0,10
519544,17	1353527,43	0,10
519545,00	1353514,91	0,10

Обозначение земельного участка *534*

Координаты, м		Ср.квадр. погрешность положения характерной точки (M_t), м
X	**Y**	
2	3	4
519560,84	1353516,03	0,10
519562,24	1353516,04	0,10
519568,57	1353516,14	0,10
519568,59	1353516,72	0,10
519568,62	1353524,02	0,10
519586,35	1353525,17	0,10
519586,22	1353533,56	0,10
519583,63	1353533,49	0,10
519583,22	1353538,63	0,10
519582,95	1353544,57	0,10
519583,53	1353544,59	0,10
519583,42	1353547,79	0,10
519574,10	1353547,43	0,10
519557,77	1353546,59	0,10
519557,96	1353542,98	0,10
519558,08	1353540,80	0,10
519559,16	1353530,92	0,10
519559,94	1353526,15	0,10
519560,55	1353520,73	0,10
519560,82	1353516,83	0,10
519560,84	1353516,03	0,10

Обозначение земельного участка *535*

Координаты, м		Ср.квадр. погрешность положения характерной точки (M_t), м
X	Y	
2	3	4
519586,52	1353516,83	0,10
519591,06	1353517,03	0,10
519597,03	1353517,30	0,10
519603,30	1353517,36	0,10
519606,17	1353517,44	0,10
519606,26	1353516,28	0,10
519606,49	1353514,05	0,10
519624,12	1353513,81	0,10
519628,11	1353513,76	0,10
519628,20	1353516,79	0,10
519628,16	1353525,49	0,10
519627,84	1353535,25	0,10
519622,74	1353534,93	0,10
519616,23	1353534,57	0,10
519605,88	1353533,90	0,10
519586,22	1353533,56	0,10
519586,35	1353525,17	0,10
519586,69	1353519,57	0,10
519586,52	1353516,83	0,10

Обозначение земельного участка *536*

Координаты, м		Ср.квадр. погрешность положения характерной точки (M_t), м
X	Y	
2	3	4
519627,84	1353535,25	0,10
519627,73	1353540,27	0,10
519627,71	1353542,86	0,10
519629,78	1353542,84	0,10
519629,66	1353549,23	0,10
519611,69	1353548,97	0,10
519583,42	1353547,79	0,10
519583,53	1353544,59	0,10
519582,95	1353544,57	0,10
519583,22	1353538,63	0,10
519583,63	1353533,49	0,10
519586,22	1353533,56	0,10
519605,88	1353533,90	0,10
519616,23	1353534,57	0,10
519622,74	1353534,93	0,10
519627,84	1353535,25	0,10

Обозначение земельного участка *537*

Координаты, м		Ср.квадр. погрешность положения характерной точки (M_t), м
X	Y	
2	3	4
519587,48	1353552,52	0,10
519603,39	1353553,73	0,10

519627,10	1353554,49	0,10
519627,53	1353554,78	0,10
519627,67	1353568,26	0,10
519627,72	1353570,45	0,10
519627,60	1353573,94	0,10
519627,58	1353578,79	0,10
519601,57	1353578,70	0,10
519601,33	1353567,04	0,10
519586,02	1353564,97	0,10
519586,11	1353562,86	0,10
519586,38	1353556,01	0,10
519587,19	1353555,55	0,10
519587,48	1353552,52	0,10

Обозначение земельного участка *538*

Координаты, м		**Ср.квадр. погрешность положения характерной точки (M_t), м**
X	**Y**	
2	3	4
519559,70	1353551,01	0,10
519576,59	1353551,97	0,10
519587,48	1353552,52	0,10
519587,19	1353555,55	0,10
519586,38	1353556,01	0,10
519586,11	1353562,86	0,10
519586,02	1353564,97	0,10
519586,35	1353575,28	0,10
519585,65	1353575,21	0,10
519579,50	1353574,69	0,10
519578,63	1353574,60	0,10
519571,91	1353574,16	0,10
519566,19	1353573,46	0,10
519564,39	1353573,07	0,10
519558,40	1353567,30	0,10
519559,03	1353559,10	0,10
519559,70	1353551,01	0,10

Обозначение земельного участка *539*

Координаты, м		**Ср.квадр. погрешность положения характерной точки (M_t), м**
X	**Y**	
2	3	4
519559,70	1353551,01	0,10
519559,03	1353559,10	0,10
519558,40	1353567,30	0,10
519553,31	1353566,83	0,10
519550,58	1353567,11	0,10
519533,20	1353564,83	0,10
519532,60	1353566,44	0,10
519527,38	1353564,80	0,10
519521,74	1353563,55	0,10
519518,30	1353563,55	0,10
519518,81	1353550,99	0,10
519520,30	1353550,55	0,10
519524,86	1353550,81	0,10

519539,20	1353550,52	0,10
519551,36	1353550,57	0,10
519554,03	1353550,75	0,10
519559,70	1353551,01	0,10

Обозначение земельного участка *540*

Координаты, м		**Ср.квадр. погрешность положения характерной точки (M_t), м**
X	**Y**	
2	3	4
519518,83	1353550,17	0,10
519518,81	1353550,99	0,10
519518,30	1353563,55	0,10
519518,13	1353570,16	0,10
519515,78	1353570,07	0,10
519513,28	1353570,18	0,10
519503,37	1353569,65	0,10
519496,14	1353569,34	0,10
519496,72	1353550,10	0,10
519501,21	1353550,24	0,10
519507,17	1353550,17	0,10
519518,83	1353550,17	0,10

Обозначение земельного участка *541*

Координаты, м		**Ср.квадр. погрешность положения характерной точки (M_t), м**
X	**Y**	
2	3	4
519479,22	1353549,16	0,10
519487,73	1353549,30	0,10
519490,90	1353549,44	0,10
519496,72	1353550,10	0,10
519496,14	1353569,34	0,10
519496,34	1353575,97	0,10
519496,06	1353575,93	0,10
519492,86	1353575,88	0,10
519489,95	1353575,52	0,10
519473,66	1353577,42	0,10
519473,69	1353565,43	0,10
519478,20	1353565,38	0,10
519479,22	1353549,16	0,10

Обозначение земельного участка *542*

Координаты, м		**Ср.квадр. погрешность положения характерной точки (M_t), м**
X	**Y**	
2	3	4
519479,22	1353549,16	0,10
519478,20	1353565,38	0,10
519473,69	1353565,43	0,10
519462,63	1353565,55	0,10
519458,06	1353565,50	0,10

519451,38	1353565,57	0,10
519446,05	1353564,90	0,10
519436,41	1353564,78	0,10
519435,86	1353548,22	0,10
519445,30	1353548,15	0,10
519455,68	1353548,39	0,10
519463,27	1353548,60	0,10
519466,31	1353548,63	0,10
519472,89	1353548,87	0,10
519479,22	1353549,16	0,10

Обозначение земельного участка *543*

Координаты, м		**Ср.квадр. погрешность положения характерной точки (M_t), м**
X	**Y**	
2	3	4
519473,69	1353565,43	0,10
519473,66	1353577,42	0,10
519471,66	1353577,83	0,10
519471,25	1353584,89	0,10
519451,20	1353585,20	0,10
519441,16	1353585,54	0,10
519435,08	1353585,57	0,10
519435,10	1353578,86	0,10
519435,30	1353568,43	0,10
519435,39	1353565,67	0,10
519436,45	1353565,70	0,10
519436,41	1353564,78	0,10
519446,05	1353564,90	0,10
519451,38	1353565,57	0,10
519458,06	1353565,50	0,10
519462,63	1353565,55	0,10
519473,69	1353565,43	0,10

Обозначение земельного участка *544*

Координаты, м		**Ср.квадр. погрешность положения характерной точки (M_t), м**
X	**Y**	
2	3	4
519471,25	1353584,89	0,10
519471,37	1353595,05	0,10
519471,25	1353606,95	0,10
519464,71	1353607,02	0,10
519458,41	1353606,81	0,10
519452,98	1353606,55	0,10
519443,70	1353606,31	0,10
519434,89	1353605,75	0,10
519435,10	1353590,81	0,10
519435,08	1353585,57	0,10
519441,16	1353585,54	0,10
519451,20	1353585,20	0,10
519471,25	1353584,89	0,10

Обозначение земельного участка *545*

Координаты, м		Ср.квадр. погрешность положения характерной точки (M_t), м
X	Y	
2	3	4
519471,66	1353577,83	0,10
519473,66	1353577,42	0,10
519489,95	1353575,52	0,10
519492,86	1353575,88	0,10
519496,06	1353575,93	0,10
519496,34	1353575,97	0,10
519496,32	1353585,03	0,10
519497,89	1353606,89	0,10
519496,59	1353606,99	0,10
519493,56	1353607,20	0,10
519487,36	1353607,17	0,10
519479,29	1353606,91	0,10
519471,25	1353606,95	0,10
519471,37	1353595,05	0,10
519471,25	1353584,89	0,10
519471,66	1353577,83	0,10

Обозначение земельного участка *546*

Координаты, м		Ср.квадр. погрешность положения характерной точки (M_t), м
X	Y	
2	3	4
519496,14	1353569,34	0,10
519503,37	1353569,65	0,10
519513,28	1353570,18	0,10
519515,78	1353570,07	0,10
519515,23	1353586,43	0,10
519515,20	1353591,47	0,10
519515,78	1353606,02	0,10
519512,90	1353606,26	0,10
519509,04	1353606,23	0,10
519505,77	1353606,28	0,10
519505,71	1353607,02	0,10
519502,87	1353607,07	0,10
519497,89	1353606,89	0,10
519496,32	1353585,03	0,10
519496,34	1353575,97	0,10
519496,14	1353569,34	0,10

Обозначение земельного участка *547*

Координаты, м		Ср.квадр. погрешность положения характерной точки (M_t), м
X	Y	
2	3	4
519518,30	1353563,55	0,10
519521,74	1353563,55	0,10
519527,38	1353564,80	0,10
519532,60	1353566,44	0,10
519531,40	1353570,28	0,10

519531,88	1353578,41	0,10
519532,37	1353593,21	0,10
519531,89	1353600,58	0,10
519531,94	1353605,94	0,10
519529,08	1353606,02	0,10
519529,08	1353605,49	0,10
519521,84	1353605,68	0,10
519515,78	1353606,02	0,10
519515,20	1353591,47	0,10
519515,23	1353586,43	0,10
519515,78	1353570,07	0,10
519518,13	1353570,16	0,10
519518,30	1353563,55	0,10

Обозначение земельного участка *548*

Координаты, м		**Ср.квадр. погрешность положения характерной точки (M_t), м**
X	**Y**	
2	3	4
519533,20	1353564,83	0,10
519550,58	1353567,11	0,10
519550,42	1353573,94	0,10
519549,39	1353591,41	0,10
519549,08	1353606,18	0,10
519545,67	1353606,02	0,10
519537,33	1353605,83	0,10
519531,94	1353605,94	0,10
519531,89	1353600,58	0,10
519532,37	1353593,21	0,10
519531,88	1353578,41	0,10
519531,40	1353570,28	0,10
519532,60	1353566,44	0,10
519533,20	1353564,83	0,10

Обозначение земельного участка *549*

Координаты, м		**Ср.квадр. погрешность положения характерной точки (M_t), м**
X	**Y**	
2	3	4
519550,58	1353567,11	0,10
519553,31	1353566,83	0,10
519558,40	1353567,30	0,10
519564,39	1353573,07	0,10
519566,19	1353573,46	0,10
519565,27	1353577,57	0,10
519565,22	1353578,60	0,10
519565,27	1353583,67	0,10
519565,27	1353587,61	0,10
519565,63	1353591,41	0,10
519565,46	1353603,01	0,10
519565,49	1353606,71	0,10
519564,91	1353606,74	0,10
519563,30	1353606,66	0,10
519555,79	1353606,52	0,10
519549,08	1353606,18	0,10

519549,39	1353591,41	0,10
519550,42	1353573,94	0,10
519550,58	1353567,11	0,10

Обозначение земельного участка *550*

Координаты, м		**Ср.квадр. погрешность положения характерной точки (M_t), м**
X	**Y**	
2	3	4
519586,35	1353575,28	0,10
519586,21	1353583,38	0,10
519585,99	1353592,84	0,10
519586,09	1353604,76	0,10
519584,81	1353608,92	0,10
519578,72	1353608,21	0,10
519578,89	1353601,23	0,10
519579,38	1353598,00	0,10
519579,53	1353594,32	0,10
519579,38	1353590,07	0,10
519579,50	1353574,69	0,10
519585,65	1353575,21	0,10
519586,35	1353575,28	0,10

Обозначение земельного участка *551*

Координаты, м		**Ср.квадр. погрешность положения характерной точки (M_t), м**
X	**Y**	
2	3	4
519586,02	1353564,97	0,10
519601,33	1353567,04	0,10
519601,57	1353578,70	0,10
519601,70	1353581,20	0,10
519601,46	1353594,20	0,10
519601,75	1353607,65	0,10
519600,77	1353607,65	0,10
519600,74	1353608,76	0,10
519594,47	1353608,76	0,10
519584,81	1353608,92	0,10
519586,09	1353604,76	0,10
519585,99	1353592,84	0,10
519586,21	1353583,38	0,10
519586,35	1353575,28	0,10
519586,02	1353564,97	0,10

Обозначение земельного участка *552*

Координаты, м		**Ср.квадр. погрешность положения характерной точки (M_t), м**
X	**Y**	
2	3	4
519601,57	1353578,70	0,10
519627,58	1353578,79	0,10
519626,92	1353592,13	0,10

519626,56	1353601,88	0,10
519626,41	1353607,50	0,10
519619,61	1353607,36	0,10
519617,98	1353607,63	0,10
519601,75	1353607,65	0,10
519601,46	1353594,20	0,10
519601,70	1353581,20	0,10
519601,57	1353578,70	0,10

Обозначение земельного участка *553*

Координаты, м		**Ср.квадр. погрешность положения характерной точки (M_t), м**
X	**Y**	
2	3	4
519598,79	1353630,96	0,10
519615,90	1353631,98	0,10
519617,87	1353633,49	0,10
519618,78	1353634,22	0,10
519619,41	1353635,45	0,10
519621,10	1353638,93	0,10
519620,71	1353652,27	0,10
519620,71	1353655,22	0,10
519620,50	1353659,68	0,10
519603,08	1353659,15	0,10
519602,58	1353658,80	0,10
519595,63	1353658,84	0,10
519595,46	1353654,66	0,10
519596,76	1353654,31	0,10
519598,09	1353647,25	0,10
519598,58	1353637,21	0,10
519598,79	1353630,96	0,10

Обозначение земельного участка *554*

Координаты, м		**Ср.квадр. погрешность положения характерной точки (M_t), м**
X	**Y**	
2	3	4
519598,81	1353630,56	0,10
519598,79	1353630,96	0,10
519598,58	1353637,21	0,10
519598,09	1353647,25	0,10
519596,76	1353654,31	0,10
519595,46	1353654,66	0,10
519595,63	1353658,84	0,10
519587,71	1353658,86	0,10
519586,91	1353659,42	0,10
519583,96	1353659,81	0,10
519581,76	1353659,22	0,10
519568,53	1353659,36	0,10
519566,09	1353658,61	0,10
519566,22	1353655,95	0,10
519566,48	1353655,97	0,10
519566,66	1353651,91	0,10
519567,01	1353651,91	0,10
519567,10	1353649,85	0,10

519568,05	1353630,42	0,10
519568,06	1353629,23	0,10
519576,07	1353629,64	0,10
519589,23	1353629,73	0,10
519594,96	1353630,44	0,10
519598,81	1353630,56	0,10

Обозначение земельного участка *555*

Координаты, м		**Ср.квадр. погрешность положения характерной точки (M_t), м**
X	**Y**	
2	3	4
519568,05	1353630,42	0,10
519567,10	1353649,85	0,10
519567,01	1353651,91	0,10
519566,66	1353651,91	0,10
519566,48	1353655,97	0,10
519566,22	1353655,95	0,10
519566,09	1353658,61	0,10
519565,42	1353658,64	0,10
519565,48	1353660,46	0,10
519564,56	1353669,21	0,10
519563,30	1353669,10	0,10
519557,39	1353668,12	0,10
519551,60	1353667,66	0,10
519548,61	1353667,66	0,10
519545,49	1353668,29	0,10
519546,65	1353657,72	0,10
519547,32	1353648,70	0,10
519547,91	1353639,78	0,10
519548,37	1353637,78	0,10
519548,82	1353629,45	0,10
519553,60	1353629,70	0,10
519560,35	1353629,78	0,10
519563,05	1353629,95	0,10
519568,05	1353630,42	0,10

Обозначение земельного участка *556*

Координаты, м		**Ср.квадр. погрешность положения характерной точки (M_t), м**
X	**Y**	
2	3	4
519530,72	1353628,95	0,10
519534,03	1353628,90	0,10
519548,82	1353629,45	0,10
519548,37	1353637,78	0,10
519547,91	1353639,78	0,10
519547,32	1353648,70	0,10
519546,65	1353657,72	0,10
519545,49	1353668,29	0,10
519538,71	1353668,48	0,10
519538,56	1353669,81	0,10
519536,28	1353669,92	0,10
519530,51	1353670,21	0,10
519529,48	1353670,31	0,10

519529,19	1353666,49	0,10
519529,36	1353651,40	0,10
519529,89	1353637,55	0,10
519530,73	1353632,29	0,10
519530,72	1353628,95	0,10

Обозначение земельного участка *557*

Координаты, м		**Ср.квадр. погрешность положения характерной точки (M_t), м**
X	**Y**	
2	3	4
519513,06	1353629,29	0,10
519517,41	1353629,44	0,10
519520,27	1353629,50	0,10
519520,53	1353628,90	0,10
519530,72	1353628,95	0,10
519530,73	1353632,29	0,10
519529,89	1353637,55	0,10
519529,36	1353651,40	0,10
519529,19	1353666,49	0,10
519529,48	1353670,31	0,10
519513,90	1353670,40	0,10
519514,00	1353669,26	0,10
519514,19	1353666,06	0,10
519514,26	1353663,05	0,10
519514,19	1353660,10	0,10
519513,85	1353655,94	0,10
519513,75	1353654,47	0,10
519512,99	1353651,26	0,10
519511,86	1353646,32	0,10
519511,90	1353641,11	0,10
519512,58	1353635,20	0,10
519513,06	1353629,29	0,10

Обозначение земельного участка *558*

Координаты, м		**Ср.квадр. погрешность положения характерной точки (M_t), м**
X	**Y**	
2	3	4
519501,01	1353628,76	0,10
519513,06	1353629,29	0,10
519512,58	1353635,20	0,10
519511,90	1353641,11	0,10
519511,86	1353646,32	0,10
519512,99	1353651,26	0,10
519513,75	1353654,47	0,10
519513,85	1353655,94	0,10
519514,19	1353660,10	0,10
519514,26	1353663,05	0,10
519514,19	1353666,06	0,10
519514,00	1353669,26	0,10
519513,90	1353670,40	0,10
519514,25	1353685,93	0,10
519510,44	1353686,39	0,10
519508,33	1353686,82	0,10

519506,81	1353686,79	0,10
519502,20	1353686,39	0,10
519501,67	1353681,42	0,10
519501,22	1353671,87	0,10
519501,38	1353660,05	0,10
519501,10	1353658,27	0,10
519500,98	1353649,95	0,10
519500,85	1353636,09	0,10
519501,01	1353628,76	0,10

Обозначение земельного участка *559*

Координаты, м		**Ср.квадр. погрешность положения характерной точки (M_t), м**
X	**Y**	
2	3	4
519487,63	1353626,86	0,10
519494,12	1353626,89	0,10
519499,21	1353626,79	0,10
519499,26	1353627,87	0,10
519501,06	1353627,87	0,10
519501,01	1353628,76	0,10
519500,85	1353636,09	0,10
519500,98	1353649,95	0,10
519501,10	1353658,27	0,10
519501,38	1353660,05	0,10
519501,22	1353671,87	0,10
519501,67	1353681,42	0,10
519502,20	1353686,39	0,10
519493,38	1353686,19	0,10
519493,29	1353682,83	0,10
519492,55	1353682,88	0,10
519492,47	1353679,41	0,10
519492,15	1353666,34	0,10
519491,57	1353666,34	0,10
519491,44	1353662,64	0,10
519488,85	1353662,67	0,10
519488,67	1353656,76	0,10
519488,04	1353646,16	0,10
519487,68	1353634,29	0,10
519487,63	1353626,86	0,10

Обозначение земельного участка *560*

Координаты, м		**Ср.квадр. погрешность положения характерной точки (M_t), м**
X	**Y**	
2	3	4
519487,63	1353626,86	0,10
519487,68	1353634,29	0,10
519488,04	1353646,16	0,10
519488,67	1353656,76	0,10
519488,85	1353662,67	0,10
519484,75	1353662,84	0,10
519484,72	1353663,19	0,10
519468,07	1353663,68	0,10
519468,12	1353648,76	0,10

519468,02	1353645,66	0,10
519468,22	1353644,21	0,10
519468,02	1353640,34	0,10
519467,76	1353627,85	0,10
519469,32	1353627,80	0,10
519472,49	1353627,08	0,10
519481,91	1353626,84	0,10
519484,55	1353626,76	0,10
519487,63	1353626,86	0,10

Обозначение земельного участка *561*

Координаты, м		**Ср.квадр. погрешность положения характерной точки (M_t), м**
X	**Y**	
2	3	4
519467,76	1353627,85	0,10
519468,02	1353640,34	0,10
519468,22	1353644,21	0,10
519468,02	1353645,66	0,10
519468,12	1353648,76	0,10
519460,49	1353648,56	0,10
519448,89	1353648,61	0,10
519437,79	1353648,53	0,10
519433,44	1353648,56	0,10
519433,46	1353646,31	0,10
519434,88	1353646,31	0,10
519435,29	1353632,34	0,10
519435,44	1353627,70	0,10
519442,11	1353627,78	0,10
519456,91	1353627,82	0,10
519467,76	1353627,85	0,10

Обозначение земельного участка *562*

Координаты, м		**Ср.квадр. погрешность положения характерной точки (M_t), м**
X	**Y**	
2	3	4
519468,12	1353648,76	0,10
519468,07	1353663,68	0,10
519454,66	1353664,64	0,10
519444,09	1353664,59	0,10
519441,74	1353663,48	0,10
519435,84	1353663,84	0,10
519434,52	1353663,92	0,10
519434,64	1353659,66	0,10
519433,41	1353659,55	0,10
519433,44	1353648,56	0,10
519437,79	1353648,53	0,10
519448,89	1353648,61	0,10
519460,49	1353648,56	0,10
519468,12	1353648,76	0,10

Обозначение земельного участка *563*

Координаты, м		Ср.квадр. погрешность положения характерной точки (M_t), м
X	Y	
2	3	4
519468,07	1353663,68	0,10
519468,16	1353676,61	0,10
519468,21	1353686,87	0,10
519449,56	1353686,34	0,10
519433,31	1353686,00	0,10
519434,38	1353673,19	0,10
519434,52	1353663,92	0,10
519435,84	1353663,84	0,10
519441,74	1353663,48	0,10
519444,09	1353664,59	0,10
519454,66	1353664,64	0,10
519468,07	1353663,68	0,10

Обозначение земельного участка *564*

Координаты, м		Ср.квадр. погрешность положения характерной точки (M_t), м
X	Y	
2	3	4
519468,07	1353663,68	0,10
519484,72	1353663,19	0,10
519484,75	1353662,84	0,10
519488,85	1353662,67	0,10
519491,44	1353662,64	0,10
519491,57	1353666,34	0,10
519492,15	1353666,34	0,10
519492,47	1353679,41	0,10
519492,55	1353682,88	0,10
519493,29	1353682,83	0,10
519493,38	1353686,19	0,10
519490,88	1353686,34	0,10
519479,54	1353686,56	0,10
519468,21	1353686,87	0,10
519468,16	1353676,61	0,10
519468,07	1353663,68	0,10

Обозначение земельного участка *565*

Координаты, м		Ср.квадр. погрешность положения характерной точки (M_t), м
X	Y	
2	3	4
519513,90	1353670,40	0,10
519529,48	1353670,31	0,10
519530,51	1353670,21	0,10
519536,28	1353669,92	0,10
519538,56	1353669,81	0,10
519538,04	1353678,00	0,10
519537,42	1353688,11	0,10
519525,70	1353687,95	0,10
519522,21	1353687,92	0,10

519518,03	1353686,22	0,10
519514,25	1353685,93	0,10
519513,90	1353670,40	0,10

Обозначение земельного участка *566*

Координаты, м		**Ср.квадр. погрешность положения характерной точки (M_t), м**
X	**Y**	
2	3	4
519538,71	1353668,48	0,10
519545,49	1353668,29	0,10
519548,61	1353667,66	0,10
519551,60	1353667,66	0,10
519557,39	1353668,12	0,10
519563,30	1353669,10	0,10
519564,56	1353669,21	0,10
519564,03	1353672,69	0,10
519563,83	1353675,93	0,10
519563,52	1353679,82	0,10
519563,21	1353682,83	0,10
519563,11	1353684,06	0,10
519563,04	1353687,64	0,10
519556,42	1353687,78	0,10
519552,99	1353688,34	0,10
519549,72	1353688,21	0,10
519547,39	1353688,06	0,10
519543,07	1353687,40	0,10
519540,83	1353687,03	0,10
519538,00	1353686,94	0,10
519537,42	1353688,11	0,10
519538,04	1353678,00	0,10
519538,56	1353669,81	0,10
519538,71	1353668,48	0,10

Обозначение земельного участка *567*

Координаты, м		**Ср.квадр. погрешность положения характерной точки (M_t), м**
X	**Y**	
2	3	4
519566,09	1353658,61	0,10
519568,53	1353659,36	0,10
519581,76	1353659,22	0,10
519583,96	1353659,81	0,10
519583,33	1353670,67	0,10
519582,85	1353670,69	0,10
519582,39	1353675,84	0,10
519581,82	1353682,88	0,10
519573,67	1353686,77	0,10
519565,86	1353687,71	0,10
519563,04	1353687,64	0,10
519563,11	1353684,06	0,10
519563,21	1353682,83	0,10
519563,52	1353679,82	0,10
519563,83	1353675,93	0,10
519564,03	1353672,69	0,10

519564,56	1353669,21	0,10
519565,48	1353660,46	0,10
519565,42	1353658,64	0,10
519566,09	1353658,61	0,10

Обозначение земельного участка *568*

Координаты, м		**Ср.квадр. погрешность положения характерной точки (M_t), м**
X	**Y**	
2	3	4
519583,96	1353659,81	0,10
519586,91	1353659,42	0,10
519587,71	1353658,86	0,10
519595,63	1353658,84	0,10
519602,58	1353658,80	0,10
519603,08	1353659,15	0,10
519620,50	1353659,68	0,10
519620,23	1353672,18	0,10
519620,38	1353673,77	0,10
519620,67	1353677,30	0,10
519604,38	1353678,65	0,10
519591,54	1353680,43	0,10
519584,21	1353681,87	0,10
519581,82	1353682,88	0,10
519582,39	1353675,84	0,10
519582,85	1353670,69	0,10
519583,33	1353670,67	0,10
519583,96	1353659,81	0,10

Обозначение земельного участка *569*

Координаты, м		**Ср.квадр. погрешность положения характерной точки (M_t), м**
X	**Y**	
2	3	4
519615,15	1353684,01	0,10
519621,52	1353683,96	0,10
519621,59	1353692,30	0,10
519621,28	1353698,43	0,10
519621,16	1353703,04	0,10
519621,18	1353705,13	0,10
519615,39	1353705,25	0,10
519601,38	1353704,92	0,10
519596,42	1353704,93	0,10
519592,90	1353705,59	0,10
519588,81	1353705,40	0,10
519588,75	1353703,85	0,10
519582,76	1353703,52	0,10
519581,22	1353703,43	0,10
519578,94	1353704,00	0,10
519577,87	1353703,00	0,10
519575,85	1353702,63	0,10
519575,70	1353699,03	0,10
519576,49	1353698,98	0,10
519576,58	1353690,40	0,10
519584,03	1353688,93	0,10

519584,61	1353687,13	0,10
519594,07	1353684,58	0,10
519606,60	1353684,18	0,10
519615,15	1353684,01	0,10

Обозначение земельного участка *570*

Координаты, м		**Ср.квадр. погрешность положения характерной точки (M_t), м**
X	**Y**	
2	3	4
519576,58	1353690,40	0,10
519576,49	1353698,98	0,10
519575,70	1353699,03	0,10
519575,85	1353702,63	0,10
519575,69	1353704,10	0,10
519574,40	1353703,93	0,10
519573,41	1353703,83	0,10
519561,08	1353704,72	0,10
519561,23	1353708,33	0,10
519544,82	1353707,39	0,10
519544,22	1353692,85	0,10
519556,55	1353692,80	0,10
519572,41	1353692,49	0,10
519576,58	1353690,40	0,10

Обозначение земельного участка *571*

Координаты, м		**Ср.квадр. погрешность положения характерной точки (M_t), м**
X	**Y**	
2	3	4
519524,05	1353692,18	0,10
519539,64	1353693,06	0,10
519544,22	1353692,85	0,10
519544,82	1353707,39	0,10
519544,76	1353715,03	0,10
519541,62	1353714,94	0,10
519541,47	1353715,44	0,10
519536,93	1353715,46	0,10
519529,79	1353714,98	0,10
519527,05	1353714,79	0,10
519522,37	1353714,19	0,10
519523,23	1353701,50	0,10
519523,81	1353695,47	0,10
519524,00	1353692,85	0,10
519524,05	1353692,18	0,10

Обозначение земельного участка *572*

Координаты, м		**Ср.квадр. погрешность положения характерной точки (M_t), м**
X	**Y**	
2	3	4
519508,51	1353691,58	0,10

519521,59	1353692,68	0,10
519524,00	1353692,85	0,10
519523,81	1353695,47	0,10
519523,23	1353701,50	0,10
519522,37	1353714,19	0,10
519514,76	1353714,03	0,10
519512,60	1353714,26	0,10
519507,18	1353714,16	0,10
519507,19	1353712,74	0,10
519507,19	1353709,14	0,10
519507,38	1353703,47	0,10
519507,64	1353701,82	0,10
519508,03	1353694,63	0,10
519508,51	1353691,58	0,10

Обозначение земельного участка *573*

Координаты, м		**Ср.квадр. погрешность положения характерной точки (M_t), м**
X	**Y**	
2	3	4
519508,51	1353691,58	0,10
519508,03	1353694,63	0,10
519507,64	1353701,82	0,10
519507,38	1353703,47	0,10
519507,19	1353709,14	0,10
519507,19	1353712,74	0,10
519507,18	1353714,16	0,10
519506,26	1353714,14	0,10
519503,61	1353714,03	0,10
519502,34	1353713,23	0,10
519495,61	1353713,13	0,10
519493,57	1353713,08	0,10
519492,87	1353713,08	0,10
519492,92	1353712,70	0,10
519493,04	1353710,06	0,10
519492,90	1353707,15	0,10
519492,92	1353702,71	0,10
519493,33	1353695,04	0,10
519493,38	1353690,79	0,10
519499,67	1353690,98	0,10
519502,84	1353691,03	0,10
519508,51	1353691,58	0,10

Обозначение земельного участка *574*

Координаты, м		**Ср.квадр. погрешность положения характерной точки (M_t), м**
X	**Y**	
2	3	4
519493,38	1353690,79	0,10
519493,33	1353695,04	0,10
519492,92	1353702,71	0,10
519492,90	1353707,15	0,10
519493,04	1353710,06	0,10
519492,92	1353712,70	0,10
519492,87	1353713,08	0,10

519475,26	1353713,11	0,10
519475,05	1353706,26	0,10
519474,88	1353703,26	0,10
519474,69	1353696,89	0,10
519474,47	1353691,19	0,10
519486,46	1353690,93	0,10
519490,83	1353690,81	0,10
519493,38	1353690,79	0,10

Обозначение земельного участка *575*

Координаты, м		**Ср.квадр. погрешность положения характерной точки (M_t), м**
X	**Y**	
2	3	4
519432,76	1353691,77	0,10
519433,36	1353691,77	0,10
519440,38	1353691,69	0,10
519451,70	1353691,58	0,10
519474,47	1353691,19	0,10
519474,69	1353696,89	0,10
519474,88	1353703,26	0,10
519475,05	1353706,26	0,10
519471,09	1353706,45	0,10
519463,16	1353707,24	0,10
519456,86	1353707,56	0,10
519456,82	1353709,08	0,10
519444,99	1353709,08	0,10
519437,74	1353709,03	0,10
519436,01	1353709,08	0,10
519432,07	1353708,91	0,10
519432,68	1353697,22	0,10
519432,76	1353691,77	0,10

Обозначение земельного участка *576*

Координаты, м		**Ср.квадр. погрешность положения характерной точки (M_t), м**
X	**Y**	
2	3	4
519432,07	1353708,91	0,10
519436,01	1353709,08	0,10
519437,74	1353709,03	0,10
519444,99	1353709,08	0,10
519456,82	1353709,08	0,10
519456,83	1353711,95	0,10
519456,76	1353716,90	0,10
519456,37	1353723,49	0,10
519447,70	1353723,71	0,10
519440,69	1353724,21	0,10
519431,68	1353724,35	0,10
519431,70	1353721,01	0,10
519432,04	1353717,48	0,10
519432,07	1353708,91	0,10

Обозначение земельного участка *577*

Координаты, м		Ср.квадр. погрешность положения характерной точки (M_t), м
X	Y	
2	3	4
519456,37	1353723,49	0,10
519456,57	1353729,40	0,10
519457,17	1353736,08	0,10
519457,74	1353746,66	0,10
519457,02	1353746,66	0,10
519454,00	1353746,75	0,10
519436,96	1353746,59	0,10
519431,46	1353746,44	0,10
519431,68	1353740,03	0,10
519431,68	1353724,35	0,10
519440,69	1353724,21	0,10
519447,70	1353723,71	0,10
519456,37	1353723,49	0,10

Обозначение земельного участка *578*

Координаты, м		Ср.квадр. погрешность положения характерной точки (M_t), м
X	Y	
2	3	4
519475,05	1353706,26	0,10
519475,26	1353713,11	0,10
519475,06	1353713,16	0,10
519474,68	1353730,08	0,10
519474,66	1353735,98	0,10
519474,75	1353739,90	0,10
519474,82	1353746,61	0,10
519470,31	1353746,73	0,10
519467,16	1353746,85	0,10
519457,74	1353746,66	0,10
519457,17	1353736,08	0,10
519456,57	1353729,40	0,10
519456,37	1353723,49	0,10
519456,76	1353716,90	0,10
519456,83	1353711,95	0,10
519456,82	1353709,08	0,10
519456,86	1353707,56	0,10
519463,16	1353707,24	0,10
519471,09	1353706,45	0,10
519475,05	1353706,26	0,10

Обозначение земельного участка *579*

Координаты, м		Ср.квадр. погрешность положения характерной точки (M_t), м
X	Y	
2	3	4
519493,57	1353713,08	0,10
519493,58	1353718,97	0,10
519493,55	1353721,25	0,10
519493,26	1353721,25	0,10

519493,19	1353723,64	0,10
519492,88	1353746,08	0,10
519481,40	1353746,41	0,10
519474,82	1353746,61	0,10
519474,75	1353739,90	0,10
519474,66	1353735,98	0,10
519474,68	1353730,08	0,10
519475,06	1353713,16	0,10
519475,26	1353713,11	0,10
519492,87	1353713,08	0,10
519493,57	1353713,08	0,10

Обозначение земельного участка *580*

Координаты, м		**Ср.квадр. погрешность положения характерной точки (M_t), м**
X	**Y**	
2	3	4
519493,57	1353713,08	0,10
519495,61	1353713,13	0,10
519502,34	1353713,23	0,10
519503,61	1353714,03	0,10
519506,26	1353714,14	0,10
519507,18	1353714,16	0,10
519512,60	1353714,26	0,10
519511,79	1353727,09	0,10
519512,41	1353728,49	0,10
519511,95	1353739,09	0,10
519511,45	1353745,31	0,10
519511,45	1353748,34	0,10
519507,33	1353748,07	0,10
519500,17	1353747,54	0,10
519497,53	1353747,48	0,10
519497,48	1353746,35	0,10
519492,88	1353746,08	0,10
519493,19	1353723,64	0,10
519493,26	1353721,25	0,10
519493,55	1353721,25	0,10
519493,58	1353718,97	0,10
519493,57	1353713,08	0,10

Обозначение земельного участка *581*

Координаты, м		**Ср.квадр. погрешность положения характерной точки (M_t), м**
X	**Y**	
2	3	4
519512,60	1353714,26	0,10
519514,76	1353714,03	0,10
519522,37	1353714,19	0,10
519527,05	1353714,79	0,10
519526,48	1353725,37	0,10
519526,84	1353725,41	0,10
519525,55	1353740,74	0,10
519524,92	1353748,48	0,10
519511,45	1353748,34	0,10
519511,45	1353745,31	0,10

519511,95	1353739,09	0,10
519512,41	1353728,49	0,10
519511,79	1353727,09	0,10
519512,60	1353714,26	0,10

Обозначение земельного участка *582*

Координаты, м		**Ср.квадр. погрешность положения характерной точки (M_t), м**
X	**Y**	
2	3	4
519527,05	1353714,79	0,10
519529,79	1353714,98	0,10
519536,93	1353715,46	0,10
519541,47	1353715,44	0,10
519541,62	1353714,94	0,10
519544,76	1353715,03	0,10
519544,21	1353723,49	0,10
519544,21	1353731,45	0,10
519543,94	1353731,47	0,10
519544,06	1353747,86	0,10
519539,35	1353747,86	0,10
519539,28	1353748,85	0,10
519529,98	1353748,41	0,10
519529,98	1353748,80	0,10
519524,92	1353748,48	0,10
519525,55	1353740,74	0,10
519526,84	1353725,41	0,10
519526,48	1353725,37	0,10
519527,05	1353714,79	0,10

Обозначение земельного участка *583*

Координаты, м		**Ср.квадр. погрешность положения характерной точки (M_t), м**
X	**Y**	
2	3	4
519544,82	1353707,39	0,10
519561,23	1353708,33	0,10
519561,15	1353723,95	0,10
519561,26	1353741,17	0,10
519561,36	1353748,41	0,10
519557,24	1353748,38	0,10
519557,24	1353748,82	0,10
519554,69	1353749,01	0,10
519554,67	1353747,86	0,10
519549,16	1353747,91	0,10
519544,06	1353747,86	0,10
519543,94	1353731,47	0,10
519544,21	1353731,45	0,10
519544,21	1353723,49	0,10
519544,76	1353715,03	0,10
519544,82	1353707,39	0,10

Обозначение земельного участка *584*

Координаты, м		Ср.квадр. погрешность положения характерной точки (M_t), м
X	Y	
2	3	4
519578,94	1353704,00	0,10
519578,03	1353710,25	0,10
519577,26	1353718,95	0,10
519576,28	1353725,96	0,10
519576,01	1353730,05	0,10
519576,49	1353748,34	0,10
519569,53	1353748,19	0,10
519566,12	1353748,27	0,10
519566,14	1353749,32	0,10
519561,48	1353749,42	0,10
519561,36	1353748,41	0,10
519561,26	1353741,17	0,10
519561,15	1353723,95	0,10
519561,23	1353708,33	0,10
519561,08	1353704,72	0,10
519573,41	1353703,83	0,10
519574,40	1353703,93	0,10
519575,69	1353704,10	0,10
519575,85	1353702,63	0,10
519577,87	1353703,00	0,10
519578,94	1353704,00	0,10

Обозначение земельного участка *585*

Координаты, м		Ср.квадр. погрешность положения характерной точки (M_t), м
X	Y	
2	3	4
519578,94	1353704,00	0,10
519581,22	1353703,43	0,10
519582,76	1353703,52	0,10
519588,75	1353703,85	0,10
519588,81	1353705,40	0,10
519588,06	1353717,92	0,10
519587,89	1353721,79	0,10
519587,65	1353729,33	0,10
519587,05	1353735,67	0,10
519586,65	1353748,82	0,10
519583,86	1353748,70	0,10
519579,05	1353748,70	0,10
519576,49	1353748,34	0,10
519576,01	1353730,05	0,10
519576,28	1353725,96	0,10
519577,26	1353718,95	0,10
519578,03	1353710,25	0,10
519578,94	1353704,00	0,10

Обозначение земельного участка *586*

Координаты, м	Ср.квадр. погрешность положения характерной

X	Y	положения характерной точки (M_t), м
2	3	4
519587,89	1353721,79	0,10
519589,25	1353723,08	0,10
519600,35	1353724,30	0,10
519601,27	1353734,79	0,10
519606,90	1353740,27	0,10
519606,92	1353746,30	0,10
519606,88	1353748,61	0,10
519605,09	1353748,59	0,10
519597,73	1353748,69	0,10
519594,77	1353749,11	0,10
519586,65	1353748,82	0,10
519587,05	1353735,67	0,10
519587,65	1353729,33	0,10
519587,89	1353721,79	0,10

Обозначение земельного участка *587*

Координаты, м		Ср.квадр. погрешность положения характерной точки (M_t), м
X	Y	
2	3	4
519600,35	1353724,30	0,10
519613,50	1353724,77	0,10
519620,42	1353725,01	0,10
519620,20	1353726,54	0,10
519619,72	1353739,04	0,10
519619,14	1353748,67	0,10
519606,88	1353748,61	0,10
519606,92	1353746,30	0,10
519606,90	1353740,27	0,10
519601,27	1353734,79	0,10
519600,35	1353724,30	0,10

Обозначение земельного участка *588*

Координаты, м		Ср.квадр. погрешность положения характерной точки (M_t), м
X	Y	
2	3	4
519621,18	1353705,13	0,10
519620,42	1353725,01	0,10
519613,50	1353724,77	0,10
519600,35	1353724,30	0,10
519589,25	1353723,08	0,10
519587,89	1353721,79	0,10
519588,06	1353717,92	0,10
519588,81	1353705,40	0,10
519592,90	1353705,59	0,10
519596,42	1353704,93	0,10
519601,38	1353704,92	0,10
519615,39	1353705,25	0,10
519621,18	1353705,13	0,10

Обозначение земельного участка *589*

Координаты, м		Ср.квадр. погрешность положения характерной точки (M_t), м
X	Y	
2	3	4
519579,50	1353574,69	0,10
519579,38	1353590,07	0,10
519579,53	1353594,32	0,10
519579,38	1353598,00	0,10
519578,89	1353601,23	0,10
519578,72	1353608,21	0,10
519578,26	1353608,19	0,10
519576,29	1353608,12	0,10
519575,60	1353607,86	0,10
519573,79	1353607,81	0,10
519571,82	1353607,95	0,10
519566,61	1353607,78	0,10
519564,91	1353606,74	0,10
519565,49	1353606,71	0,10
519565,46	1353603,01	0,10
519565,63	1353591,41	0,10
519565,27	1353587,61	0,10
519565,27	1353583,67	0,10
519565,22	1353578,60	0,10
519565,27	1353577,57	0,10
519566,19	1353573,46	0,10
519571,91	1353574,16	0,10
519578,63	1353574,60	0,10
519579,50	1353574,69	0,10

Обозначение земельного участка *590*

Координаты, м		Ср.квадр. погрешность положения характерной точки (M_t), м
X	Y	
2	3	4
519619,71	1353780,95	0,10
519619,83	1353807,50	0,10
519604,70	1353806,80	0,10
519597,80	1353806,72	0,10
519597,82	1353808,22	0,10
519594,14	1353808,19	0,10
519593,50	1353807,66	0,10
519589,63	1353807,47	0,10
519592,08	1353780,53	0,10
519592,17	1353779,79	0,10
519599,11	1353780,37	0,10
519599,12	1353779,66	0,10
519608,94	1353780,19	0,10
519619,71	1353780,95	0,10

Обозначение земельного участка *591*

Координаты, м	Ср.квадр. погрешность положения характерной

X	Y	положения характерной точки (M_t), м
2	3	4
519592,08	1353780,53	0,10
519589,63	1353807,47	0,10
519585,22	1353807,47	0,10
519585,13	1353821,24	0,10
519579,15	1353821,32	0,10
519578,13	1353821,35	0,10
519578,04	1353820,85	0,10
519577,99	1353808,29	0,10
519576,14	1353808,14	0,10
519571,26	1353807,93	0,10
519570,92	1353804,87	0,10
519571,35	1353797,48	0,10
519571,37	1353795,48	0,10
519571,61	1353786,23	0,10
519571,84	1353781,62	0,10
519572,07	1353779,11	0,10
519582,16	1353779,35	0,10
519586,27	1353779,93	0,10
519592,08	1353780,53	0,10

Обозначение земельного участка *592*

Координаты, м		Ср.квадр. погрешность положения характерной точки (M_t), м
X	Y	
2	3	4
519560,21	1353778,42	0,10
519572,03	1353778,85	0,10
519572,07	1353779,11	0,10
519571,84	1353781,62	0,10
519571,61	1353786,23	0,10
519571,37	1353795,48	0,10
519571,35	1353797,48	0,10
519570,92	1353804,87	0,10
519571,26	1353807,93	0,10
519567,36	1353807,52	0,10
519562,17	1353807,30	0,10
519561,81	1353811,08	0,10
519558,88	1353810,84	0,10
519559,31	1353806,00	0,10
519559,67	1353793,34	0,10
519560,18	1353785,89	0,10
519560,21	1353778,42	0,10

Обозначение земельного участка *593*

Координаты, м		Ср.квадр. погрешность положения характерной точки (M_t), м
X	Y	
2	3	4
519544,20	1353778,05	0,10
519549,21	1353777,85	0,10
519552,09	1353777,85	0,10
519560,21	1353778,42	0,10

519560,18	1353785,89	0,10
519559,67	1353793,34	0,10
519559,31	1353806,00	0,10
519558,88	1353810,84	0,10
519558,25	1353816,40	0,10
519558,23	1353816,98	0,10
519552,79	1353816,61	0,10
519552,47	1353816,30	0,10
519542,69	1353815,68	0,10
519542,86	1353811,00	0,10
519543,30	1353802,58	0,10
519543,75	1353802,58	0,10
519543,85	1353796,35	0,10
519544,14	1353787,49	0,10
519544,23	1353783,29	0,10
519544,20	1353778,05	0,10

Обозначение земельного участка *594*

Координаты, м		**Ср.квадр. погрешность положения характерной точки (M_t), м**
X	**Y**	
2	3	4
519544,19	1353777,47	0,10
519544,20	1353778,05	0,10
519544,23	1353783,29	0,10
519544,14	1353787,49	0,10
519543,85	1353796,35	0,10
519543,75	1353802,58	0,10
519543,30	1353802,58	0,10
519542,86	1353811,00	0,10
519542,69	1353815,68	0,10
519529,75	1353815,51	0,10
519525,95	1353815,39	0,10
519523,17	1353815,13	0,10
519524,15	1353805,87	0,10
519525,45	1353784,80	0,10
519525,76	1353777,37	0,10
519536,21	1353777,40	0,10
519540,47	1353777,50	0,10
519544,19	1353777,47	0,10

Обозначение земельного участка *595*

Координаты, м		**Ср.квадр. погрешность положения характерной точки (M_t), м**
X	**Y**	
2	3	4
519525,76	1353777,37	0,10
519525,45	1353784,80	0,10
519524,15	1353805,87	0,10
519523,17	1353815,13	0,10
519509,69	1353814,43	0,10
519509,79	1353812,93	0,10
519510,12	1353805,39	0,10
519510,72	1353794,00	0,10
519511,47	1353786,53	0,10

519511,76	1353776,79	0,10
519525,76	1353777,37	0,10

Обозначение земельного участка *596*

Координаты, м		Ср.квадр. погрешность положения характерной точки (M_t), м
X	**Y**	
2	3	4
519512,09	1353771,39	0,10
519511,76	1353776,79	0,10
519511,47	1353786,53	0,10
519510,72	1353794,00	0,10
519510,12	1353805,39	0,10
519509,79	1353812,93	0,10
519496,95	1353812,74	0,10
519497,02	1353809,77	0,10
519492,66	1353809,60	0,10
519492,69	1353806,52	0,10
519492,88	1353794,58	0,10
519493,29	1353775,21	0,10
519493,46	1353770,48	0,10
519500,47	1353770,60	0,10
519505,49	1353770,93	0,10
519507,70	1353771,08	0,10
519512,09	1353771,39	0,10

Обозначение земельного участка *597*

Координаты, м		Ср.квадр. погрешность положения характерной точки (M_t), м
X	**Y**	
2	3	4
519488,04	1353775,12	0,10
519488,00	1353778,68	0,10
519487,75	1353788,19	0,10
519476,97	1353788,15	0,10
519476,89	1353793,04	0,10
519476,73	1353817,47	0,10
519472,99	1353817,50	0,10
519472,75	1353811,79	0,10
519472,41	1353803,50	0,10
519472,58	1353800,51	0,10
519472,70	1353794,68	0,10
519472,84	1353775,21	0,10
519488,04	1353775,12	0,10

Обозначение земельного участка *598*

Координаты, м		Ср.квадр. погрешность положения характерной точки (M_t), м
X	**Y**	
2	3	4
519472,84	1353775,21	0,10
519472,70	1353794,68	0,10

519472,58	1353800,51	0,10
519472,41	1353803,50	0,10
519458,61	1353803,45	0,10
519458,49	1353799,84	0,10
519458,18	1353787,22	0,10
519458,27	1353776,92	0,10
519458,32	1353775,16	0,10
519464,02	1353775,28	0,10
519466,43	1353775,24	0,10
519470,66	1353775,14	0,10
519472,84	1353775,21	0,10

Обозначение земельного участка *599*

Координаты, м		**Ср.квадр. погрешность положения характерной точки (M_t), м**
X	**Y**	
2	3	4
519458,27	1353776,92	0,10
519458,18	1353787,22	0,10
519458,49	1353799,84	0,10
519443,70	1353799,34	0,10
519437,36	1353799,12	0,10
519434,02	1353798,98	0,10
519434,07	1353793,40	0,10
519433,56	1353793,38	0,10
519433,66	1353787,56	0,10
519433,92	1353783,21	0,10
519435,03	1353779,19	0,10
519435,12	1353776,84	0,10
519440,02	1353777,01	0,10
519451,15	1353776,97	0,10
519458,27	1353776,92	0,10

Обозначение земельного участка *600*

Координаты, м		**Ср.квадр. погрешность положения характерной точки (M_t), м**
X	**Y**	
2	3	4
519472,41	1353803,50	0,10
519472,75	1353811,79	0,10
519467,51	1353811,55	0,10
519452,69	1353811,03	0,10
519452,78	1353806,26	0,10
519448,61	1353806,24	0,10
519440,35	1353806,05	0,10
519434,54	1353806,10	0,10
519431,57	1353806,11	0,10
519431,54	1353803,80	0,10
519431,76	1353798,85	0,10
519434,02	1353798,98	0,10
519437,36	1353799,12	0,10
519443,70	1353799,34	0,10
519458,49	1353799,84	0,10
519458,61	1353803,45	0,10
519472,41	1353803,50	0,10

Обозначение земельного участка *601*

Координаты, м		Ср.квадр. погрешность положения характерной точки (M_t), м
X	Y	
2	3	4
519431,57	1353806,11	0,10
519434,54	1353806,10	0,10
519440,35	1353806,05	0,10
519448,61	1353806,24	0,10
519452,78	1353806,26	0,10
519452,69	1353811,03	0,10
519467,51	1353811,55	0,10
519472,75	1353811,79	0,10
519472,99	1353817,50	0,10
519472,72	1353819,24	0,10
519459,53	1353819,01	0,10
519453,66	1353818,87	0,10
519452,90	1353817,63	0,10
519446,07	1353817,72	0,10
519430,73	1353817,84	0,10
519430,76	1353816,98	0,10
519430,88	1353814,45	0,10
519431,19	1353810,71	0,10
519431,32	1353807,65	0,10
519431,57	1353806,11	0,10

Обозначение земельного участка *602*

Координаты, м		Ср.квадр. погрешность положения характерной точки (M_t), м
X	Y	
2	3	4
519430,73	1353817,84	0,10
519446,07	1353817,72	0,10
519452,90	1353817,63	0,10
519453,66	1353818,87	0,10
519459,53	1353819,01	0,10
519472,72	1353819,24	0,10
519472,99	1353817,50	0,10
519476,73	1353817,47	0,10
519479,22	1353817,50	0,10
519483,64	1353818,85	0,10
519482,91	1353826,85	0,10
519482,86	1353830,77	0,10
519473,13	1353830,77	0,10
519462,86	1353830,93	0,10
519454,55	1353830,96	0,10
519449,91	1353831,13	0,10
519437,97	1353831,18	0,10
519430,74	1353831,16	0,10
519430,62	1353824,21	0,10
519430,73	1353817,84	0,10

Обозначение земельного участка *603*

Координаты, м		Ср.квадр. погрешность положения характерной точки (M_t), м
X	Y	
2	3	4
519509,79	1353812,93	0,10
519509,69	1353814,43	0,10
519509,47	1353819,69	0,10
519508,89	1353831,80	0,10
519488,16	1353830,77	0,10
519482,86	1353830,77	0,10
519482,91	1353826,85	0,10
519483,64	1353818,85	0,10
519483,94	1353809,53	0,10
519492,66	1353809,60	0,10
519497,02	1353809,77	0,10
519496,95	1353812,74	0,10
519509,79	1353812,93	0,10

Обозначение земельного участка *604*

Координаты, м		Ср.квадр. погрешность положения характерной точки (M_t), м
X	Y	
2	3	4
519509,69	1353814,43	0,10
519523,17	1353815,13	0,10
519525,95	1353815,39	0,10
519529,75	1353815,51	0,10
519542,69	1353815,68	0,10
519541,82	1353824,95	0,10
519541,41	1353829,23	0,10
519540,93	1353833,46	0,10
519528,99	1353832,79	0,10
519525,60	1353832,26	0,10
519516,73	1353832,00	0,10
519508,89	1353831,80	0,10
519509,47	1353819,69	0,10
519509,69	1353814,43	0,10

Обозначение земельного участка *605*

Координаты, м		Ср.квадр. погрешность положения характерной точки (M_t), м
X	Y	
2	3	4
519558,25	1353816,40	0,10
519561,77	1353816,79	0,10
519561,41	1353827,77	0,10
519561,12	1353828,99	0,10
519561,07	1353834,23	0,10
519557,90	1353834,21	0,10
519543,16	1353833,66	0,10
519540,93	1353833,46	0,10
519541,41	1353829,23	0,10
519541,82	1353824,95	0,10

519542,69	1353815,68	0,10
519552,47	1353816,30	0,10
519552,79	1353816,61	0,10
519558,23	1353816,98	0,10
519558,25	1353816,40	0,10

Обозначение земельного участка *606*

Координаты, м		**Ср.квадр. погрешность положения характерной точки (M_t), м**
X	**Y**	
2	3	4
519577,99	1353808,29	0,10
519578,04	1353820,85	0,10
519578,13	1353821,35	0,10
519578,44	1353832,40	0,10
519578,52	1353834,64	0,10
519578,52	1353834,98	0,10
519575,56	1353834,90	0,10
519567,49	1353834,13	0,10
519561,07	1353834,23	0,10
519561,12	1353828,99	0,10
519561,41	1353827,77	0,10
519561,77	1353816,79	0,10
519558,25	1353816,40	0,10
519558,88	1353810,84	0,10
519561,81	1353811,08	0,10
519562,17	1353807,30	0,10
519567,36	1353807,52	0,10
519571,26	1353807,93	0,10
519576,14	1353808,14	0,10
519577,99	1353808,29	0,10

Обозначение земельного участка *607*

Координаты, м		**Ср.квадр. погрешность положения характерной точки (M_t), м**
X	**Y**	
2	3	4
519578,13	1353821,35	0,10
519579,15	1353821,32	0,10
519585,13	1353821,24	0,10
519593,99	1353821,04	0,10
519599,85	1353821,11	0,10
519603,84	1353821,35	0,10
519610,44	1353821,40	0,10
519612,58	1353821,64	0,10
519617,56	1353821,66	0,10
519617,56	1353821,93	0,10
519619,74	1353821,98	0,10
519619,60	1353827,58	0,10
519619,71	1353835,99	0,10
519608,98	1353835,64	0,10
519601,98	1353835,50	0,10
519595,71	1353835,22	0,10
519583,79	1353834,69	0,10
519578,52	1353834,64	0,10

519578,44	1353832,40	0,10
519578,13	1353821,35	0,10

Обозначение земельного участка *608*

Координаты, м		Ср.квадр. погрешность положения характерной точки (M_t), м
X	Y	
2	3	4
519619,83	1353807,50	0,10
519619,80	1353810,72	0,10
519619,74	1353821,98	0,10
519617,56	1353821,93	0,10
519617,56	1353821,66	0,10
519612,58	1353821,64	0,10
519610,44	1353821,40	0,10
519603,84	1353821,35	0,10
519599,85	1353821,11	0,10
519593,99	1353821,04	0,10
519585,13	1353821,24	0,10
519585,22	1353807,47	0,10
519589,63	1353807,47	0,10
519593,50	1353807,66	0,10
519594,14	1353808,19	0,10
519597,82	1353808,22	0,10
519597,80	1353806,72	0,10
519604,70	1353806,80	0,10
519619,83	1353807,50	0,10

Обозначение земельного участка *609*

Координаты, м		Ср.квадр. погрешность положения характерной точки (M_t), м
X	Y	
2	3	4
519581,52	1353839,45	0,10
519599,14	1353840,79	0,10
519606,57	1353840,77	0,10
519620,24	1353841,63	0,10
519619,18	1353861,09	0,10
519605,20	1353860,16	0,10
519599,59	1353858,72	0,10
519580,76	1353856,48	0,10
519580,52	1353854,93	0,10
519581,52	1353839,45	0,10

Обозначение земельного участка *610*

Координаты, м		Ср.квадр. погрешность положения характерной точки (M_t), м
X	Y	
2	3	4
519564,56	1353838,56	0,10
519578,62	1353839,06	0,10
519581,52	1353839,45	0,10

519580,52	1353854,93	0,10
519580,76	1353856,48	0,10
519580,55	1353860,51	0,10
519580,85	1353860,53	0,10
519580,61	1353864,72	0,10
519574,68	1353864,46	0,10
519573,46	1353864,43	0,10
519563,46	1353862,56	0,10
519563,49	1353858,02	0,10
519563,34	1353855,33	0,10
519564,04	1353847,11	0,10
519564,56	1353838,56	0,10

Обозначение земельного участка *611*

Координаты, м		**Ср.квадр. погрешность положения характерной точки (M_t), м**
X	**Y**	
2	3	4
519564,56	1353838,56	0,10
519564,04	1353847,11	0,10
519563,34	1353855,33	0,10
519563,49	1353858,02	0,10
519563,46	1353862,56	0,10
519560,61	1353862,45	0,10
519556,23	1353862,56	0,10
519556,20	1353859,58	0,10
519541,04	1353859,06	0,10
519541,14	1353857,01	0,10
519540,90	1353849,17	0,10
519541,24	1353838,22	0,10
519541,52	1353837,43	0,10
519556,85	1353837,93	0,10
519556,83	1353838,63	0,10
519560,47	1353838,72	0,10
519564,56	1353838,56	0,10

Обозначение земельного участка *612*

Координаты, м		**Ср.квадр. погрешность положения характерной точки (M_t), м**
X	**Y**	
2	3	4
519541,52	1353837,43	0,10
519541,24	1353838,22	0,10
519540,90	1353849,17	0,10
519541,14	1353857,01	0,10
519522,19	1353855,28	0,10
519520,34	1353853,09	0,10
519514,22	1353852,98	0,10
519514,12	1353845,86	0,10
519513,76	1353844,74	0,10
519514,10	1353836,42	0,10
519521,14	1353836,68	0,10
519526,06	1353836,68	0,10
519533,63	1353837,28	0,10
519541,52	1353837,43	0,10

Обозначение земельного участка *613*

Координаты, м		Ср.квадр. погрешность положения характерной точки (M_t), м
X	Y	
2	3	4
519514,10	1353836,42	0,10
519513,76	1353844,74	0,10
519514,12	1353845,86	0,10
519514,22	1353852,98	0,10
519520,34	1353853,09	0,10
519522,19	1353855,28	0,10
519522,29	1353856,89	0,10
519507,00	1353857,20	0,10
519506,76	1353856,38	0,10
519505,58	1353856,36	0,10
519500,92	1353856,12	0,10
519500,61	1353856,41	0,10
519489,31	1353856,43	0,10
519489,28	1353854,75	0,10
519489,69	1353854,01	0,10
519489,88	1353845,38	0,10
519490,27	1353835,83	0,10
519507,95	1353836,06	0,10
519514,10	1353836,42	0,10

Обозначение земельного участка *614*

Координаты, м		Ср.квадр. погрешность положения характерной точки (M_t), м
X	Y	
2	3	4
519468,21	1353835,22	0,10
519475,37	1353835,25	0,10
519480,96	1353835,68	0,10
519484,10	1353835,75	0,10
519490,27	1353835,83	0,10
519489,88	1353845,38	0,10
519489,69	1353854,01	0,10
519489,28	1353854,75	0,10
519483,47	1353854,72	0,10
519483,46	1353853,45	0,10
519476,20	1353853,49	0,10
519476,08	1353852,38	0,10
519468,17	1353852,23	0,10
519468,17	1353842,14	0,10
519468,21	1353835,22	0,10

Обозначение земельного участка *615*

Координаты, м		Ср.квадр. погрешность положения характерной точки (M_t), м
X	Y	
2	3	4

519468,21	1353835,22	0,10
519468,17	1353842,14	0,10
519468,17	1353852,23	0,10
519458,80	1353851,90	0,10
519453,73	1353851,80	0,10
519445,85	1353851,00	0,10
519436,77	1353850,62	0,10
519429,78	1353850,57	0,10
519430,35	1353834,88	0,10
519437,87	1353835,05	0,10
519437,92	1353834,64	0,10
519449,77	1353834,88	0,10
519453,18	1353835,09	0,10
519453,18	1353834,66	0,10
519462,50	1353835,03	0,10
519468,21	1353835,22	0,10

Обозначение земельного участка *616*

Координаты, м		**Ср.квадр. погрешность положения характерной точки (M_t), м**
X	**Y**	
2	3	4
519458,80	1353851,90	0,10
519458,79	1353853,93	0,10
519458,48	1353858,43	0,10
519458,48	1353866,84	0,10
519458,33	1353869,24	0,10
519457,81	1353871,94	0,10
519446,37	1353871,17	0,10
519436,16	1353870,80	0,10
519434,35	1353870,59	0,10
519428,44	1353870,16	0,10
519428,78	1353865,78	0,10
519429,53	1353865,88	0,10
519429,67	1353853,69	0,10
519429,78	1353850,57	0,10
519436,77	1353850,62	0,10
519445,85	1353851,00	0,10
519453,73	1353851,80	0,10
519458,80	1353851,90	0,10

Обозначение земельного участка *617*

Координаты, м		**Ср.квадр. погрешность положения характерной точки (M_t), м**
X	**Y**	
2	3	4
519428,44	1353870,16	0,10
519434,35	1353870,59	0,10
519436,16	1353870,80	0,10
519446,37	1353871,17	0,10
519457,81	1353871,94	0,10
519457,21	1353875,03	0,10
519457,29	1353885,56	0,10
519457,07	1353892,22	0,10
519445,39	1353891,33	0,10

519442,80	1353891,35	0,10
519427,86	1353890,15	0,10
519428,07	1353874,72	0,10
519428,44	1353870,16	0,10

Обозначение земельного участка *618*

Координаты, м		**Ср.квадр. погрешность положения характерной точки (M_t), м**
X	**Y**	
2	3	4
519458,80	1353851,90	0,10
519468,17	1353852,23	0,10
519476,08	1353852,38	0,10
519476,20	1353853,49	0,10
519476,52	1353854,90	0,10
519476,69	1353860,88	0,10
519476,40	1353865,98	0,10
519473,73	1353865,93	0,10
519473,56	1353876,96	0,10
519473,54	1353880,32	0,10
519470,34	1353880,41	0,10
519470,61	1353890,85	0,10
519466,02	1353891,01	0,10
519466,04	1353892,41	0,10
519461,35	1353892,48	0,10
519457,07	1353892,22	0,10
519457,29	1353885,56	0,10
519457,21	1353875,03	0,10
519457,81	1353871,94	0,10
519458,33	1353869,24	0,10
519458,48	1353866,84	0,10
519458,48	1353858,43	0,10
519458,79	1353853,93	0,10
519458,80	1353851,90	0,10

Обозначение земельного участка *619*

Координаты, м		**Ср.квадр. погрешность положения характерной точки (M_t), м**
X	**Y**	
2	3	4
519476,20	1353853,49	0,10
519483,46	1353853,45	0,10
519483,47	1353854,72	0,10
519489,28	1353854,75	0,10
519489,31	1353856,43	0,10
519489,18	1353866,03	0,10
519489,34	1353878,43	0,10
519489,14	1353891,76	0,10
519479,24	1353891,64	0,10
519479,32	1353890,51	0,10
519470,61	1353890,85	0,10
519470,34	1353880,41	0,10
519473,54	1353880,32	0,10
519473,56	1353876,96	0,10
519473,73	1353865,93	0,10

519476,40	1353865,98	0,10
519476,69	1353860,88	0,10
519476,52	1353854,90	0,10
519476,20	1353853,49	0,10

Обозначение земельного участка *620*

Координаты, м		**Ср.квадр. погрешность положения характерной точки (M_t), м**
X	**Y**	
2	3	4
519489,31	1353856,43	0,10
519500,61	1353856,41	0,10
519500,92	1353856,12	0,10
519505,58	1353856,36	0,10
519505,54	1353868,86	0,10
519505,08	1353878,14	0,10
519504,63	1353886,91	0,10
519504,32	1353892,36	0,10
519504,32	1353892,80	0,10
519500,57	1353892,53	0,10
519500,54	1353891,69	0,10
519489,14	1353891,76	0,10
519489,34	1353878,43	0,10
519489,18	1353866,03	0,10
519489,31	1353856,43	0,10

Обозначение земельного участка *621*

Координаты, м		**Ср.квадр. погрешность положения характерной точки (M_t), м**
X	**Y**	
2	3	4
519522,29	1353856,89	0,10
519522,71	1353863,07	0,10
519522,93	1353868,09	0,10
519522,81	1353885,32	0,10
519522,42	1353891,52	0,10
519515,98	1353891,14	0,10
519515,89	1353892,53	0,10
519511,06	1353892,67	0,10
519508,45	1353892,72	0,10
519504,32	1353892,36	0,10
519504,63	1353886,91	0,10
519505,08	1353878,14	0,10
519505,54	1353868,86	0,10
519505,58	1353856,36	0,10
519506,76	1353856,38	0,10
519507,00	1353857,20	0,10
519522,29	1353856,89	0,10

Обозначение земельного участка *622*

Координаты, м	**Ср.квадр. погрешность положения характерной**

X	Y	положения характерной точки (M_t), м
2	3	4
519522,19	1353855,28	0,10
519541,14	1353857,01	0,10
519541,04	1353859,06	0,10
519540,66	1353877,15	0,10
519540,08	1353891,09	0,10
519540,13	1353892,36	0,10
519536,29	1353892,72	0,10
519533,31	1353892,72	0,10
519533,35	1353892,53	0,10
519530,47	1353892,04	0,10
519522,42	1353891,52	0,10
519522,81	1353885,32	0,10
519522,93	1353868,09	0,10
519522,71	1353863,07	0,10
519522,29	1353856,89	0,10
519522,19	1353855,28	0,10

Обозначение земельного участка *623*

Координаты, м		Ср.квадр. погрешность положения характерной точки (M_t), м
X	Y	
2	3	4
519541,04	1353859,06	0,10
519556,20	1353859,58	0,10
519556,23	1353862,56	0,10
519556,28	1353869,29	0,10
519555,96	1353882,22	0,10
519555,87	1353886,43	0,10
519555,70	1353892,89	0,10
519549,67	1353892,72	0,10
519540,13	1353892,36	0,10
519540,08	1353891,09	0,10
519540,66	1353877,15	0,10
519541,04	1353859,06	0,10

Обозначение земельного участка *624*

Координаты, м		Ср.квадр. погрешность положения характерной точки (M_t), м
X	Y	
2	3	4
519556,23	1353862,56	0,10
519560,61	1353862,45	0,10
519563,46	1353862,56	0,10
519573,46	1353864,43	0,10
519573,48	1353875,66	0,10
519573,57	1353885,87	0,10
519573,69	1353892,94	0,10
519567,61	1353893,01	0,10
519567,59	1353892,77	0,10
519555,70	1353892,89	0,10
519555,87	1353886,43	0,10
519555,96	1353882,22	0,10

519556,28	1353869,29	0,10
519556,23	1353862,56	0,10

Обозначение земельного участка *625*

Координаты, м		Ср.квадр. погрешность положения характерной точки (M_t), м
X	**Y**	
2	3	4
519573,46	1353864,43	0,10
519574,68	1353864,46	0,10
519580,61	1353864,72	0,10
519587,71	1353865,14	0,10
519588,72	1353865,23	0,10
519588,72	1353874,70	0,10
519588,67	1353878,71	0,10
519588,79	1353881,88	0,10
519589,15	1353893,46	0,10
519584,54	1353893,51	0,10
519577,64	1353892,82	0,10
519573,69	1353892,94	0,10
519573,57	1353885,87	0,10
519573,48	1353875,66	0,10
519573,46	1353864,43	0,10

Обозначение земельного участка *626*

Координаты, м		Ср.квадр. погрешность положения характерной точки (M_t), м
X	**Y**	
2	3	4
519618,81	1353880,78	0,10
519618,11	1353895,15	0,10
519606,94	1353894,81	0,10
519600,35	1353894,77	0,10
519600,40	1353894,14	0,10
519597,51	1353894,09	0,10
519591,32	1353893,80	0,10
519589,07	1353893,83	0,10
519589,15	1353893,46	0,10
519588,79	1353881,88	0,10
519588,67	1353878,71	0,10
519592,56	1353879,04	0,10
519607,42	1353880,06	0,10
519618,81	1353880,78	0,10

Обозначение земельного участка *627*

Координаты, м		Ср.квадр. погрешность положения характерной точки (M_t), м
X	**Y**	
2	3	4
519619,18	1353861,09	0,10
519619,10	1353865,45	0,10
519619,39	1353867,80	0,10

519619,39	1353870,40	0,10
519618,81	1353880,78	0,10
519607,42	1353880,06	0,10
519592,56	1353879,04	0,10
519588,67	1353878,71	0,10
519588,72	1353874,70	0,10
519588,72	1353865,23	0,10
519587,71	1353865,14	0,10
519580,61	1353864,72	0,10
519580,85	1353860,53	0,10
519580,55	1353860,51	0,10
519580,76	1353856,48	0,10
519599,59	1353858,72	0,10
519605,20	1353860,16	0,10
519619,18	1353861,09	0,10

Обозначение земельного участка *628*

Координаты, м		**Ср.квадр. погрешность положения характерной точки (M_t), м**
X	**Y**	
2	3	4
519181,85	1353912,33	0,10
519191,43	1353912,54	0,10
519190,99	1353940,17	0,10
519179,80	1353939,96	0,10
519179,80	1353940,92	0,10
519170,49	1353940,81	0,10
519170,76	1353931,48	0,10
519179,16	1353931,63	0,10
519178,91	1353928,47	0,10
519181,51	1353928,46	0,10
519181,85	1353912,33	0,10

Обозначение земельного участка *629*

Координаты, м		**Ср.квадр. погрешность положения характерной точки (M_t), м**
X	**Y**	
2	3	4
519181,85	1353912,33	0,10
519181,51	1353928,46	0,10
519178,91	1353928,47	0,10
519179,16	1353931,63	0,10
519170,76	1353931,48	0,10
519170,49	1353940,81	0,10
519155,88	1353940,69	0,10
519156,56	1353912,35	0,10
519181,85	1353912,33	0,10

Обозначение земельного участка *630*

Координаты, м		**Ср.квадр. погрешность положения характерной точки (M_t), м**
X	**Y**	

2	3	4
519190,39	1353958,63	0,10
519178,18	1353958,20	0,10
519178,20	1353957,31	0,10
519163,93	1353956,63	0,10
519157,86	1353957,09	0,10
519154,33	1353957,01	0,10
519154,30	1353952,84	0,10
519154,73	1353952,79	0,10
519154,98	1353946,26	0,10
519154,94	1353940,62	0,10
519155,88	1353940,69	0,10
519170,49	1353940,81	0,10
519179,80	1353940,92	0,10
519179,80	1353939,96	0,10
519190,99	1353940,17	0,10
519190,84	1353954,01	0,10
519190,49	1353954,33	0,10
519190,39	1353958,63	0,10

Обозначение земельного участка *631*

Координаты, м		**Ср.квадр. погрешность положения характерной точки (M_t), м**
X	**Y**	
2	3	4
519190,39	1353958,63	0,10
519190,15	1353969,18	0,10
519190,38	1353969,15	0,10
519190,42	1353972,40	0,10
519184,83	1353972,47	0,10
519184,30	1353972,77	0,10
519162,94	1353972,38	0,10
519159,71	1353971,92	0,10
519146,83	1353971,65	0,10
519146,91	1353968,84	0,10
519147,19	1353956,79	0,10
519154,33	1353957,01	0,10
519157,86	1353957,09	0,10
519163,93	1353956,63	0,10
519178,20	1353957,31	0,10
519178,18	1353958,20	0,10
519190,39	1353958,63	0,10

Обозначение земельного участка *632*

Координаты, м		**Ср.квадр. погрешность положения характерной точки (M_t), м**
X	**Y**	
2	3	4
519156,56	1353912,35	0,10
519155,88	1353940,69	0,10
519154,94	1353940,62	0,10
519154,98	1353946,26	0,10
519144,43	1353945,99	0,10
519133,87	1353945,49	0,10
519134,16	1353912,05	0,10

519156,56	1353912,35	0,10

Обозначение земельного участка *633*

Координаты, м		Ср.квадр. погрешность положения характерной точки (M_t), м
X	Y	
2	3	4
519133,87	1353945,49	0,10
519144,43	1353945,99	0,10
519154,98	1353946,26	0,10
519154,73	1353952,79	0,10
519154,30	1353952,84	0,10
519154,33	1353957,01	0,10
519147,19	1353956,79	0,10
519146,91	1353968,84	0,10
519146,83	1353971,65	0,10
519146,08	1353971,68	0,10
519140,54	1353971,55	0,10
519131,35	1353971,33	0,10
519131,34	1353970,55	0,10
519131,86	1353957,13	0,10
519131,75	1353952,73	0,10
519131,86	1353947,96	0,10
519132,18	1353945,42	0,10
519133,87	1353945,49	0,10

Обозначение земельного участка *634*

Координаты, м		Ср.квадр. погрешность положения характерной точки (M_t), м
X	Y	
2	3	4
519125,01	1353912,15	0,10
519134,16	1353912,05	0,10
519133,87	1353945,49	0,10
519132,18	1353945,42	0,10
519111,63	1353944,33	0,10
519110,62	1353940,01	0,10
519110,76	1353936,65	0,10
519110,08	1353936,57	0,10
519110,33	1353929,97	0,10
519111,08	1353929,98	0,10
519111,18	1353911,77	0,10
519125,01	1353912,15	0,10

Обозначение земельного участка *635*

Координаты, м		Ср.квадр. погрешность положения характерной точки (M_t), м
X	Y	
2	3	4
519132,18	1353945,42	0,10
519131,86	1353947,96	0,10
519131,75	1353952,73	0,10

519131,86	1353957,13	0,10
519131,34	1353970,55	0,10
519127,09	1353970,48	0,10
519126,59	1353971,25	0,10
519125,11	1353971,28	0,10
519117,55	1353971,37	0,10
519113,99	1353971,30	0,10
519113,17	1353955,47	0,10
519111,63	1353944,33	0,10
519132,18	1353945,42	0,10

Обозначение земельного участка *636*

Координаты, м		**Ср.квадр. погрешность положения характерной точки (M_t), м**
X	**Y**	
2	3	4
519111,18	1353911,77	0,10
519111,08	1353929,98	0,10
519110,33	1353929,97	0,10
519110,08	1353936,57	0,10
519110,76	1353936,65	0,10
519110,62	1353940,01	0,10
519108,56	1353939,98	0,10
519108,12	1353940,73	0,10
519106,78	1353941,08	0,10
519104,78	1353940,31	0,10
519093,02	1353939,59	0,10
519093,79	1353927,67	0,10
519094,20	1353913,76	0,10
519098,59	1353913,91	0,10
519098,76	1353910,87	0,10
519111,18	1353911,77	0,10

Обозначение земельного участка *637*

Координаты, м		**Ср.квадр. погрешность положения характерной точки (M_t), м**
X	**Y**	
2	3	4
519111,63	1353944,33	0,10
519113,17	1353955,47	0,10
519113,99	1353971,30	0,10
519098,28	1353971,35	0,10
519090,00	1353970,96	0,10
519090,07	1353966,82	0,10
519091,52	1353957,02	0,10
519092,03	1353956,22	0,10
519091,99	1353952,85	0,10
519092,42	1353949,09	0,10
519093,02	1353939,59	0,10
519104,78	1353940,31	0,10
519106,78	1353941,08	0,10
519108,12	1353940,73	0,10
519108,56	1353939,98	0,10
519110,62	1353940,01	0,10
519111,63	1353944,33	0,10

Обозначение земельного участка *638*

Координаты, м		Ср.квадр. погрешность положения характерной точки (M_t), м
X	Y	
2	3	4
519093,02	1353939,59	0,10
519092,42	1353949,09	0,10
519086,98	1353949,34	0,10
519076,44	1353949,25	0,10
519077,63	1353918,65	0,10
519077,64	1353910,35	0,10
519086,86	1353910,52	0,10
519086,76	1353913,23	0,10
519094,20	1353913,76	0,10
519093,79	1353927,67	0,10
519093,02	1353939,59	0,10

Обозначение земельного участка *639*

Координаты, м		Ср.квадр. погрешность положения характерной точки (M_t), м
X	Y	
2	3	4
519091,99	1353952,85	0,10
519092,03	1353956,22	0,10
519091,52	1353957,02	0,10
519090,07	1353966,82	0,10
519090,00	1353970,96	0,10
519065,22	1353970,57	0,10
519065,30	1353958,49	0,10
519065,75	1353951,99	0,10
519065,93	1353948,92	0,10
519073,26	1353949,04	0,10
519076,44	1353949,25	0,10
519086,98	1353949,34	0,10
519092,42	1353949,09	0,10
519091,99	1353952,85	0,10

Обозначение земельного участка *640*

Координаты, м		Ср.квадр. погрешность положения характерной точки (M_t), м
X	Y	
2	3	4
519077,64	1353910,35	0,10
519077,63	1353918,65	0,10
519076,44	1353949,25	0,10
519073,26	1353949,04	0,10
519065,93	1353948,92	0,10
519065,75	1353951,99	0,10
519056,36	1353951,34	0,10
519057,12	1353915,65	0,10
519057,58	1353915,65	0,10

519057,58	1353910,54	0,10
519077,64	1353910,35	0,10

Обозначение земельного участка *641*

Координаты, м		Ср.квадр. погрешность положения характерной точки (M_t), м
X	Y	
2	3	4
519057,58	1353915,65	0,10
519057,12	1353915,65	0,10
519056,36	1353951,34	0,10
519053,19	1353951,24	0,10
519048,14	1353950,80	0,10
519033,47	1353949,36	0,10
519033,73	1353938,18	0,10
519033,67	1353935,22	0,10
519033,52	1353927,75	0,10
519033,76	1353925,25	0,10
519034,04	1353909,94	0,10
519037,57	1353910,00	0,10
519042,05	1353910,62	0,10
519057,58	1353910,54	0,10
519057,58	1353915,65	0,10

Обозначение земельного участка *642*

Координаты, м		Ср.квадр. погрешность положения характерной точки (M_t), м
X	Y	
2	3	4
519033,47	1353949,36	0,10
519048,14	1353950,80	0,10
519053,19	1353951,24	0,10
519056,36	1353951,34	0,10
519065,75	1353951,99	0,10
519065,30	1353958,49	0,10
519065,22	1353970,57	0,10
519062,70	1353970,77	0,10
519031,93	1353969,74	0,10
519032,44	1353963,72	0,10
519032,66	1353956,66	0,10
519032,93	1353955,75	0,10
519033,47	1353949,36	0,10

Обозначение земельного участка *643*

Координаты, м		Ср.квадр. погрешность положения характерной точки (M_t), м
X	Y	
2	3	4
519034,04	1353909,94	0,10
519033,76	1353925,25	0,10
519033,52	1353927,75	0,10
519033,67	1353935,22	0,10

519024,41	1353934,52	0,10
519024,09	1353935,18	0,10
519014,93	1353934,35	0,10
519004,84	1353934,10	0,10
518997,42	1353933,74	0,10
518997,59	1353909,52	0,10
519004,17	1353909,26	0,10
519033,23	1353909,63	0,10
519034,04	1353909,94	0,10

Обозначение земельного участка *644*

Координаты, м		**Ср.квадр. погрешность положения характерной точки (M_t), м**
X	**Y**	
2	3	4
519033,73	1353938,18	0,10
519033,47	1353949,36	0,10
519023,63	1353949,01	0,10
519021,55	1353949,48	0,10
519012,53	1353950,31	0,10
519006,88	1353950,04	0,10
518997,80	1353950,04	0,10
518997,42	1353933,74	0,10
519004,84	1353934,10	0,10
519014,93	1353934,35	0,10
519024,09	1353935,18	0,10
519024,41	1353934,52	0,10
519033,67	1353935,22	0,10
519033,73	1353938,18	0,10

Обозначение земельного участка *645*

Координаты, м		**Ср.квадр. погрешность положения характерной точки (M_t), м**
X	**Y**	
2	3	4
519032,93	1353955,75	0,10
519032,66	1353956,66	0,10
519032,44	1353963,72	0,10
519031,93	1353969,74	0,10
519029,79	1353969,65	0,10
519023,40	1353969,76	0,10
519011,26	1353969,24	0,10
518998,68	1353968,95	0,10
518997,80	1353950,04	0,10
519006,88	1353950,04	0,10
519012,53	1353950,31	0,10
519021,55	1353949,48	0,10
519023,63	1353949,01	0,10
519033,47	1353949,36	0,10
519032,93	1353955,75	0,10

Обозначение земельного участка *646*

Координаты, м		Ср.квадр. погрешность положения характерной точки (M_t), м
X	Y	
2	3	4
519146,43	1353990,71	0,10
519146,52	1353976,71	0,10
519172,05	1353977,17	0,10
519189,53	1353977,73	0,10
519189,22	1353992,45	0,10
519165,88	1353991,51	0,10
519165,07	1353990,85	0,10
519159,65	1353990,74	0,10
519153,69	1353990,84	0,10
519146,43	1353990,71	0,10

Обозначение земельного участка *647*

Координаты, м		Ср.квадр. погрешность положения характерной точки (M_t), м
X	Y	
2	3	4
519188,90	1354000,67	0,10
519188,40	1354009,01	0,10
519187,69	1354008,99	0,10
519179,50	1354008,66	0,10
519164,63	1354008,80	0,10
519164,69	1354006,69	0,10
519152,62	1354006,03	0,10
519144,36	1354005,72	0,10
519145,11	1354001,65	0,10
519145,45	1353998,69	0,10
519145,90	1353994,19	0,10
519146,43	1353990,71	0,10
519153,69	1353990,84	0,10
519159,65	1353990,74	0,10
519165,07	1353990,85	0,10
519165,88	1353991,51	0,10
519189,22	1353992,45	0,10
519188,90	1354000,67	0,10

Обозначение земельного участка *648*

Координаты, м		Ср.квадр. погрешность положения характерной точки (M_t), м
X	Y	
2	3	4
519187,69	1354008,99	0,10
519188,40	1354009,01	0,10
519185,68	1354033,08	0,10
519174,49	1354033,03	0,10
519164,74	1354032,97	0,10
519164,63	1354008,80	0,10
519179,50	1354008,66	0,10
519187,69	1354008,99	0,10

Обозначение земельного участка *649*

Координаты, м		Ср.квадр. погрешность положения характерной точки (M_t), м
X	Y	
2	3	4
519164,69	1354006,69	0,10
519164,63	1354008,80	0,10
519164,74	1354032,97	0,10
519162,26	1354032,98	0,10
519143,66	1354032,55	0,10
519143,62	1354030,61	0,10
519144,24	1354025,66	0,10
519144,36	1354005,72	0,10
519152,62	1354006,03	0,10
519164,69	1354006,69	0,10

Обозначение земельного участка *650*

Координаты, м		Ср.квадр. погрешность положения характерной точки (M_t), м
X	Y	
2	3	4
519146,43	1353990,71	0,10
519145,90	1353994,19	0,10
519145,45	1353998,69	0,10
519129,43	1353996,79	0,10
519129,80	1353991,13	0,10
519130,43	1353977,19	0,10
519135,82	1353976,67	0,10
519146,52	1353976,71	0,10
519146,43	1353990,71	0,10

Обозначение земельного участка *651*

Координаты, м		Ср.квадр. погрешность положения характерной точки (M_t), м
X	Y	
2	3	4
519145,11	1354001,65	0,10
519144,36	1354005,72	0,10
519144,24	1354025,66	0,10
519143,62	1354030,61	0,10
519143,66	1354032,55	0,10
519128,05	1354031,52	0,10
519128,11	1354026,57	0,10
519127,88	1354024,79	0,10
519128,41	1354017,34	0,10
519128,46	1354012,64	0,10
519128,81	1354006,99	0,10
519129,43	1353996,79	0,10
519145,45	1353998,69	0,10
519145,11	1354001,65	0,10

Обозначение земельного участка	*652*

Координаты, м		**Ср.квадр. погрешность положения характерной точки (M_t), м**
X	**Y**	
2	3	4
519130,43	1353977,19	0,10
519129,80	1353991,13	0,10
519124,76	1353990,94	0,10
519120,36	1353990,44	0,10
519114,36	1353990,20	0,10
519108,00	1353989,78	0,10
519103,85	1353989,78	0,10
519100,70	1353989,35	0,10
519091,81	1353988,82	0,10
519092,45	1353976,39	0,10
519130,43	1353977,19	0,10

Обозначение земельного участка	*653*

Координаты, м		**Ср.квадр. погрешность положения характерной точки (M_t), м**
X	**Y**	
2	3	4
519120,36	1353990,44	0,10
519124,76	1353990,94	0,10
519129,80	1353991,13	0,10
519129,43	1353996,79	0,10
519128,81	1354006,99	0,10
519128,46	1354012,64	0,10
519128,41	1354017,34	0,10
519127,88	1354024,79	0,10
519128,11	1354026,57	0,10
519128,05	1354031,52	0,10
519125,74	1354031,51	0,10
519120,35	1354031,10	0,10
519113,63	1354030,59	0,10
519112,43	1354030,15	0,10
519114,24	1353999,69	0,10
519114,36	1353990,20	0,10
519120,36	1353990,44	0,10

Обозначение земельного участка	*654*

Координаты, м		**Ср.квадр. погрешность положения характерной точки (M_t), м**
X	**Y**	
2	3	4
519114,36	1353990,20	0,10
519114,24	1353999,69	0,10
519112,43	1354030,15	0,10
519109,20	1354030,29	0,10
519107,90	1354031,09	0,10
519098,09	1354031,09	0,10

519098,16	1354025,18	0,10
519097,53	1354024,50	0,10
519099,09	1354002,32	0,10
519100,39	1354002,44	0,10
519100,90	1353997,99	0,10
519101,23	1353992,79	0,10
519100,70	1353989,35	0,10
519103,85	1353989,78	0,10
519108,00	1353989,78	0,10
519114,36	1353990,20	0,10

Обозначение земельного участка *655*

Координаты, м		**Ср.квадр. погрешность положения характерной точки (M_t), м**
X	**Y**	
2	3	4
519092,45	1353976,39	0,10
519091,81	1353988,82	0,10
519100,70	1353989,35	0,10
519101,23	1353992,79	0,10
519100,90	1353997,99	0,10
519100,39	1354002,44	0,10
519099,09	1354002,32	0,10
519073,59	1354000,15	0,10
519074,46	1353993,25	0,10
519075,19	1353984,52	0,10
519075,56	1353977,85	0,10
519075,89	1353976,20	0,10
519081,05	1353976,58	0,10
519085,35	1353976,39	0,10
519087,39	1353976,00	0,10
519092,45	1353976,39	0,10

Обозначение земельного участка *656*

Координаты, м		**Ср.квадр. погрешность положения характерной точки (M_t), м**
X	**Y**	
2	3	4
519056,55	1354003,87	0,10
519062,40	1354004,34	0,10
519063,13	1354005,11	0,10
519067,82	1354005,86	0,10
519073,02	1354005,92	0,10
519073,59	1354000,15	0,10
519099,09	1354002,32	0,10
519097,53	1354024,50	0,10
519098,16	1354025,18	0,10
519098,09	1354031,09	0,10
519050,82	1354029,80	0,10
519051,83	1354003,79	0,10
519056,55	1354003,87	0,10

Обозначение земельного участка *657*

Координаты, м		Ср.квадр. погрешность положения характерной точки (M_t), м
X	Y	
2	3	4
519075,88	*1353976,20*	0,10
519075,55	*1353977,85*	0,10
519075,18	*1353984,52*	0,10
519074,45	*1353993,25*	0,10
519073,58	*1354000,15*	0,10
519073,01	*1354005,92*	0,10
519067,81	*1354005,86*	0,10
519063,12	*1354005,11*	0,10
519062,39	*1354004,34*	0,10
519056,55	*1354003,87*	0,10
519051,83	*1354003,79*	0,10
519051,79	*1354001,13*	0,10
519037,64	*1354000,37*	0,10
519037,81	*1353999,45*	0,10
519038,17	*1353992,74*	0,10
519037,50	*1353992,78*	0,10
519037,53	*1353989,82*	0,10
519052,83	*1353989,22*	0,10
519057,55	*1353986,26*	0,10
519065,93	*1353986,17*	0,10
519068,85	*1353986,21*	0,10
519070,46	*1353980,92*	0,10
519070,93	*1353979,29*	0,10
519071,07	*1353975,88*	0,10
519075,88	*1353976,20*	0,10

Обозначение земельного участка *658*

Координаты, м		Ср.квадр. погрешность положения характерной точки (M_t), м
X	Y	
2	3	4
519071,08	1353975,88	0,10
519070,94	1353979,29	0,10
519070,47	1353980,92	0,10
519068,86	1353986,21	0,10
519065,94	1353986,17	0,10
519057,55	1353986,26	0,10
519052,83	1353989,22	0,10
519037,54	1353989,82	0,10
519038,18	1353975,05	0,10
519047,70	1353975,56	0,10
519071,08	1353975,88	0,10

Обозначение земельного участка *659*

Координаты, м		Ср.квадр. погрешность положения характерной точки (M_t), м
X	Y	
2	3	4
519037,81	*1353999,45*	0,10

519037,64	*1354000,37*	0,10
519051,79	*1354001,13*	0,10
519051,83	*1354003,79*	0,10
519050,82	*1354029,80*	0,10
519029,16	*1354029,31*	0,10
519029,96	*1354008,01*	0,10
519030,79	*1354001,39*	0,10
519031,47	*1353999,06*	0,10
519037,81	*1353999,45*	0,10

Обозначение земельного участка *660*

Координаты, м		**Ср.квадр. погрешность положения характерной точки (M_t), м**
X	**Y**	
519038,17	*1353975,05*	0,10
519037,53	*1353989,82*	0,10
519037,50	*1353992,78*	0,10
519031,85	*1353993,15*	0,10
519031,85	*1353992,60*	0,10
519022,09	*1353992,41*	0,10
519020,65	*1353992,10*	0,10
518997,30	*1353991,21*	0,10
518997,73	*1353974,13*	0,10
519038,17	*1353975,05*	0,10

Обозначение земельного участка *661*

Координаты, м		**Ср.квадр. погрешность положения характерной точки (M_t), м**
X	**Y**	
519031,85	*1353993,15*	0,10
519031,81	*1353993,82*	0,10
519031,75	*1353996,67*	0,10
519031,47	*1353999,06*	0,10
519030,79	*1354001,39*	0,10
519029,96	*1354008,01*	0,10
519023,37	*1354007,65*	0,10
519014,13	*1354006,95*	0,10
518996,84	*1354007,13*	0,10
518996,06	*1354007,14*	0,10
518996,08	*1353998,39*	0,10
518996,65	*1353997,99*	0,10
518996,64	*1353991,18*	0,10
518997,30	*1353991,21*	0,10
519020,65	*1353992,10*	0,10
519022,09	*1353992,41*	0,10
519031,85	*1353992,60*	0,10
519031,85	*1353993,15*	0,10

Обозначение земельного участка *662*

Координаты, м		**Ср.квадр. погрешность положения характерной точки (M_t), м**
X	**Y**	

X	Y	положения характерной точки (M_t), м
2	3	4
519029,17	1354029,31	0,10
519013,74	1354028,99	0,10
519014,08	1354012,86	0,10
519013,77	1354012,86	0,10
519014,07	1354009,18	0,10
519014,13	1354006,95	0,10
519023,38	1354007,65	0,10
519029,97	1354008,01	0,10
519029,17	1354029,31	0,10

Обозначение земельного участка *663*

Координаты, м		Ср.квадр. погрешность положения характерной точки (M_t), м
X	Y	
2	3	4
519014,13	1354006,95	0,10
519014,07	1354009,18	0,10
519013,77	1354012,86	0,10
519014,08	1354012,86	0,10
519013,74	1354028,99	0,10
518996,67	1354028,10	0,10
518996,84	1354007,13	0,10
519014,13	1354006,95	0,10

Обозначение земельного участка *664*

Координаты, м		Ср.квадр. погрешность положения характерной точки (M_t), м
X	Y	
2	3	4
519192,88	1353770,86	0,10
519192,68	1353802,41	0,10
519179,43	1353800,87	0,10
519176,39	1353800,71	0,10
519174,01	1353800,11	0,10
519167,74	1353799,46	0,10
519168,13	1353795,40	0,10
519168,88	1353770,60	0,10
519192,88	1353770,86	0,10

Обозначение земельного участка *665*

Координаты, м		Ср.квадр. погрешность положения характерной точки (M_t), м
X	Y	
2	3	4
519167,74	1353799,46	0,10
519174,01	1353800,11	0,10
519176,39	1353800,71	0,10
519179,43	1353800,87	0,10

519192,68	1353802,41	0,10
519193,37	1353802,39	0,10
519192,76	1353820,62	0,10
519158,76	1353819,81	0,10
519158,79	1353807,85	0,10
519158,40	1353805,43	0,10
519158,60	1353803,04	0,10
519158,88	1353803,04	0,10
519159,06	1353799,24	0,10
519167,74	1353799,46	0,10

Обозначение земельного участка *666*

Координаты, м		**Ср.квадр. погрешность положения характерной точки (M_t), м**
X	**Y**	
2	3	4
519168,88	1353770,60	0,10
519168,13	1353795,40	0,10
519167,74	1353799,46	0,10
519159,06	1353799,24	0,10
519148,05	1353798,61	0,10
519148,76	1353790,41	0,10
519148,94	1353784,78	0,10
519150,16	1353770,66	0,10
519154,27	1353770,46	0,10
519168,88	1353770,60	0,10

Обозначение земельного участка *667*

Координаты, м		**Ср.квадр. погрешность положения характерной точки (M_t), м**
X	**Y**	
2	3	4
519148,05	1353798,61	0,10
519159,06	1353799,24	0,10
519158,88	1353803,04	0,10
519158,60	1353803,04	0,10
519158,40	1353805,43	0,10
519158,79	1353807,85	0,10
519158,76	1353819,81	0,10
519134,78	1353820,12	0,10
519134,82	1353807,38	0,10
519148,00	1353807,66	0,10
519148,05	1353798,61	0,10

Обозначение земельного участка *668*

Координаты, м		**Ср.квадр. погрешность положения характерной точки (M_t), м**
X	**Y**	
2	3	4
519148,94	1353784,78	0,10
519148,76	1353790,41	0,10
519148,05	1353798,61	0,10

519148,00	1353807,66	0,10
519134,82	1353807,38	0,10
519134,82	1353807,01	0,10
519133,59	1353807,01	0,10
519133,73	1353799,87	0,10
519133,99	1353791,88	0,10
519134,98	1353785,66	0,10
519135,35	1353770,30	0,10
519135,40	1353769,55	0,10
519139,55	1353769,61	0,10
519139,56	1353768,99	0,10
519146,20	1353769,25	0,10
519146,19	1353770,36	0,10
519150,16	1353770,66	0,10
519148,94	1353784,78	0,10

Обозначение земельного участка *669*

Координаты, м		**Ср.квадр. погрешность положения характерной точки (M_t), м**
X	**Y**	
2	3	4
519135,35	1353770,30	0,10
519134,98	1353785,66	0,10
519133,99	1353791,88	0,10
519133,73	1353799,87	0,10
519133,59	1353807,01	0,10
519118,87	1353807,19	0,10
519118,84	1353802,39	0,10
519118,16	1353796,77	0,10
519117,72	1353792,11	0,10
519117,63	1353785,70	0,10
519117,67	1353778,51	0,10
519117,50	1353776,05	0,10
519117,24	1353769,47	0,10
519120,80	1353769,55	0,10
519120,80	1353769,86	0,10
519135,35	1353770,30	0,10

Обозначение земельного участка *670*

Координаты, м		**Ср.квадр. погрешность положения характерной точки (M_t), м**
X	**Y**	
2	3	4
519117,24	1353769,47	0,10
519117,50	1353776,05	0,10
519117,67	1353778,51	0,10
519117,63	1353785,70	0,10
519117,72	1353792,11	0,10
519118,16	1353796,77	0,10
519118,84	1353802,39	0,10
519118,87	1353807,19	0,10
519101,14	1353806,62	0,10
519100,39	1353803,88	0,10
519099,12	1353781,06	0,10
519099,02	1353773,61	0,10

519099,58	1353773,59	0,10
519099,58	1353769,86	0,10
519117,24	1353769,47	0,10

Обозначение земельного участка *671*

Координаты, м		**Ср.квадр. погрешность положения характерной точки (M_t), м**
X	**Y**	
2	3	4
519118,87	1353807,19	0,10
519133,59	1353807,01	0,10
519134,82	1353807,01	0,10
519134,82	1353807,38	0,10
519134,78	1353820,12	0,10
519127,10	1353820,39	0,10
519122,50	1353820,85	0,10
519108,78	1353821,08	0,10
519101,03	1353821,47	0,10
519100,56	1353812,80	0,10
519101,14	1353806,62	0,10
519118,87	1353807,19	0,10

Обозначение земельного участка *672*

Координаты, м		**Ср.квадр. погрешность положения характерной точки (M_t), м**
X	**Y**	
2	3	4
519099,58	1353769,86	0,10
519099,58	1353773,59	0,10
519099,02	1353773,61	0,10
519099,12	1353781,06	0,10
519100,39	1353803,88	0,10
519083,88	1353804,18	0,10
519083,69	1353786,16	0,10
519081,77	1353785,85	0,10
519081,26	1353769,77	0,10
519099,58	1353769,86	0,10

Обозначение земельного участка *673*

Координаты, м		**Ср.квадр. погрешность положения характерной точки (M_t), м**
X	**Y**	
2	3	4
519081,26	1353769,77	0,10
519081,77	1353785,85	0,10
519083,69	1353786,16	0,10
519083,88	1353804,18	0,10
519066,49	1353803,52	0,10
519066,48	1353799,93	0,10
519066,89	1353794,32	0,10
519066,82	1353791,54	0,10
519067,71	1353791,57	0,10

519067,42	1353782,78	0,10
519066,95	1353776,77	0,10
519066,74	1353772,55	0,10
519066,70	1353769,47	0,10
519081,26	1353769,77	0,10

Обозначение земельного участка *674*

Координаты, м		**Ср.квадр. погрешность положения характерной точки (M_t), м**
X	**Y**	
2	3	4
519101,14	1353806,62	0,10
519100,56	1353812,80	0,10
519101,03	1353821,47	0,10
519097,46	1353821,55	0,10
519081,81	1353820,89	0,10
519072,97	1353821,82	0,10
519067,27	1353821,76	0,10
519068,49	1353811,07	0,10
519066,60	1353810,95	0,10
519066,76	1353808,97	0,10
519066,37	1353808,97	0,10
519066,49	1353803,52	0,10
519083,88	1353804,18	0,10
519100,39	1353803,88	0,10
519101,14	1353806,62	0,10

Обозначение земельного участка *675*

Координаты, м		**Ср.квадр. погрешность положения характерной точки (M_t), м**
X	**Y**	
2	3	4
519066,70	1353769,47	0,10
519066,74	1353772,55	0,10
519066,95	1353776,77	0,10
519067,42	1353782,78	0,10
519067,71	1353791,57	0,10
519066,82	1353791,54	0,10
519066,89	1353794,32	0,10
519066,48	1353799,93	0,10
519066,49	1353803,52	0,10
519066,37	1353808,97	0,10
519057,29	1353808,37	0,10
519057,32	1353807,57	0,10
519052,14	1353807,40	0,10
519052,17	1353806,73	0,10
519052,44	1353806,75	0,10
519052,67	1353795,78	0,10
519052,35	1353784,76	0,10
519052,37	1353775,94	0,10
519048,57	1353776,02	0,10
519048,54	1353767,83	0,10
519056,37	1353767,74	0,10
519056,43	1353769,20	0,10
519066,70	1353769,47	0,10

Обозначение земельного участка *676*

Координаты, м		Ср.квадр. погрешность положения характерной точки (M_t), м
X	Y	
2	3	4
519048,57	1353776,02	0,10
519052,37	1353775,94	0,10
519052,35	1353784,76	0,10
519052,67	1353795,78	0,10
519052,44	1353806,75	0,10
519052,17	1353806,73	0,10
519043,64	1353806,43	0,10
519042,12	1353805,89	0,10
519037,86	1353805,93	0,10
519037,02	1353806,52	0,10
519034,26	1353806,40	0,10
519035,10	1353800,26	0,10
519035,24	1353796,08	0,10
519032,41	1353796,06	0,10
519032,40	1353784,22	0,10
519032,16	1353769,32	0,10
519035,69	1353768,91	0,10
519041,61	1353769,03	0,10
519041,59	1353767,85	0,10
519048,54	1353767,83	0,10
519048,57	1353776,02	0,10

Обозначение земельного участка *677*

Координаты, м		Ср.квадр. погрешность положения характерной точки (M_t), м
X	Y	
2	3	4
519066,76	1353808,97	0,10
519066,60	1353810,95	0,10
519068,49	1353811,07	0,10
519067,27	1353821,76	0,10
519061,76	1353821,76	0,10
519048,56	1353820,81	0,10
519036,10	1353819,83	0,10
519036,77	1353812,90	0,10
519037,02	1353806,52	0,10
519037,86	1353805,93	0,10
519042,12	1353805,89	0,10
519043,64	1353806,43	0,10
519052,17	1353806,73	0,10
519052,14	1353807,40	0,10
519057,32	1353807,57	0,10
519057,29	1353808,37	0,10
519066,37	1353808,97	0,10
519066,76	1353808,97	0,10

Обозначение земельного участка *678*

Координаты, м		Ср.квадр. погрешность положения характерной точки (M_t), м
X	Y	
2	3	4
519032,16	1353769,32	0,10
519032,40	1353784,22	0,10
519032,41	1353796,06	0,10
519000,65	1353794,88	0,10
519001,03	1353789,50	0,10
519001,64	1353769,20	0,10
519032,16	1353769,32	0,10

Обозначение земельного участка *679*

Координаты, м		Ср.квадр. погрешность положения характерной точки (M_t), м
X	Y	
2	3	4
519032,41	1353796,06	0,10
519035,24	1353796,08	0,10
519035,10	1353800,26	0,10
519034,26	1353806,40	0,10
519037,02	1353806,52	0,10
519036,77	1353812,90	0,10
519036,10	1353819,83	0,10
519026,56	1353818,89	0,10
519019,80	1353819,57	0,10
519000,22	1353819,09	0,10
519000,65	1353794,88	0,10
519032,41	1353796,06	0,10

Обозначение земельного участка *680*

Координаты, м		Ср.квадр. погрешность положения характерной точки (M_t), м
X	Y	
2	3	4
519190,78	1353824,77	0,10
519190,52	1353842,38	0,10
519190,38	1353844,71	0,10
519170,16	1353844,13	0,10
519167,94	1353844,15	0,10
519168,01	1353839,27	0,10
519167,66	1353836,86	0,10
519167,77	1353824,06	0,10
519190,78	1353824,77	0,10

Обозначение земельного участка *681*

Координаты, м		Ср.квадр. погрешность положения характерной точки (M_t), м
X	Y	

2	3	4
519167,77	1353824,06	0,10
519167,66	1353836,86	0,10
519168,01	1353839,27	0,10
519167,94	1353844,15	0,10
519148,47	1353843,66	0,10
519145,78	1353843,56	0,10
519145,71	1353840,07	0,10
519145,36	1353834,10	0,10
519145,45	1353824,25	0,10
519157,67	1353823,95	0,10
519166,06	1353823,95	0,10
519167,77	1353824,06	0,10

Обозначение земельного участка *682*

Координаты, м		**Ср.квадр. погрешность положения характерной точки (M_t), м**
X	**Y**	
2	3	4
519190,38	1353844,71	0,10
519190,23	1353849,27	0,10
519189,99	1353850,82	0,10
519190,01	1353854,14	0,10
519189,80	1353858,02	0,10
519186,52	1353858,04	0,10
519148,47	1353856,04	0,10
519148,16	1353850,15	0,10
519148,47	1353843,66	0,10
519167,94	1353844,15	0,10
519170,16	1353844,13	0,10
519190,38	1353844,71	0,10

Обозначение земельного участка *683*

Координаты, м		**Ср.квадр. погрешность положения характерной точки (M_t), м**
X	**Y**	
2	3	4
519190,84	1353883,62	0,10
519163,81	1353882,94	0,10
519150,75	1353883,17	0,10
519150,97	1353879,05	0,10
519150,01	1353869,23	0,10
519149,50	1353861,86	0,10
519148,47	1353856,04	0,10
519186,52	1353858,04	0,10
519189,80	1353858,02	0,10
519191,77	1353858,17	0,10
519191,08	1353875,46	0,10
519190,84	1353883,62	0,10

Обозначение земельного участка *684*

Координаты, м	**Ср.квадр. погрешность положения характерной**

X	Y	положения характерной точки (M_t), м
2	3	4
519145,45	1353824,25	0,10
519145,36	1353834,10	0,10
519145,71	1353840,07	0,10
519145,78	1353843,56	0,10
519132,50	1353843,55	0,10
519132,51	1353843,18	0,10
519127,73	1353843,33	0,10
519127,38	1353832,19	0,10
519127,95	1353832,21	0,10
519127,69	1353825,53	0,10
519131,05	1353825,37	0,10
519143,30	1353824,04	0,10
519145,45	1353823,98	0,10
519145,45	1353824,25	0,10

Обозначение земельного участка *685*

Координаты, м		Ср.квадр. погрешность положения характерной точки (M_t), м
X	Y	
2	3	4
519132,50	1353843,55	0,10
519145,78	1353843,56	0,10
519148,47	1353843,66	0,10
519148,16	1353850,15	0,10
519148,47	1353856,04	0,10
519149,50	1353861,86	0,10
519150,01	1353869,23	0,10
519150,97	1353879,05	0,10
519150,66	1353884,75	0,10
519134,03	1353884,68	0,10
519134,01	1353880,24	0,10
519134,11	1353871,11	0,10
519134,17	1353867,89	0,10
519133,08	1353867,95	0,10
519132,99	1353860,47	0,10
519132,79	1353859,15	0,10
519132,50	1353843,55	0,10

Обозначение земельного участка *686*

Координаты, м		Ср.квадр. погрешность положения характерной точки (M_t), м
X	Y	
2	3	4
519132,50	1353843,55	0,10
519132,79	1353859,15	0,10
519132,99	1353860,47	0,10
519133,08	1353867,95	0,10
519134,17	1353867,89	0,10
519134,11	1353871,11	0,10
519134,01	1353880,24	0,10
519134,03	1353884,68	0,10
519126,85	1353884,85	0,10

519126,95	1353882,87	0,10
519115,63	1353882,77	0,10
519116,48	1353860,91	0,10
519115,36	1353860,89	0,10
519116,15	1353859,34	0,10
519115,85	1353844,08	0,10
519121,12	1353843,78	0,10
519127,73	1353843,33	0,10
519132,51	1353843,18	0,10
519132,50	1353843,55	0,10

Обозначение земельного участка *687*

Координаты, м		**Ср.квадр. погрешность положения характерной точки (M_t), м**
X	**Y**	
2	3	4
519127,69	1353825,53	0,10
519127,95	1353832,21	0,10
519127,38	1353832,19	0,10
519127,73	1353843,33	0,10
519121,12	1353843,78	0,10
519115,85	1353844,08	0,10
519105,43	1353843,53	0,10
519105,57	1353837,03	0,10
519105,19	1353826,77	0,10
519123,59	1353825,89	0,10
519127,69	1353825,53	0,10

Обозначение земельного участка *688*

Координаты, м		**Ср.квадр. погрешность положения характерной точки (M_t), м**
X	**Y**	
2	3	4
519105,43	1353843,53	0,10
519115,85	1353844,08	0,10
519116,15	1353859,34	0,10
519115,36	1353860,89	0,10
519116,48	1353860,91	0,10
519115,63	1353882,77	0,10
519115,75	1353884,46	0,10
519100,63	1353884,27	0,10
519100,55	1353873,64	0,10
519100,54	1353843,70	0,10
519105,43	1353843,53	0,10

Обозначение земельного участка *689*

Координаты, м		**Ср.квадр. погрешность положения характерной точки (M_t), м**
X	**Y**	
2	3	4
519105,19	1353826,77	0,10
519105,57	1353837,03	0,10

519105,43	1353843,53	0,10
519100,54	1353843,70	0,10
519099,38	1353843,88	0,10
519097,09	1353843,95	0,10
519090,59	1353842,74	0,10
519085,94	1353841,77	0,10
519082,82	1353840,37	0,10
519083,21	1353835,07	0,10
519082,92	1353835,07	0,10
519083,01	1353831,26	0,10
519082,72	1353826,77	0,10
519105,19	1353826,77	0,10

Обозначение земельного участка *690*

Координаты, м		**Ср.квадр. погрешность положения характерной точки (M_t), м**
X	**Y**	
2	3	4
519100,54	1353843,70	0,10
519100,55	1353873,64	0,10
519100,63	1353884,27	0,10
519092,12	1353884,13	0,10
519088,66	1353884,71	0,10
519088,64	1353882,60	0,10
519089,16	1353882,71	0,10
519089,20	1353879,82	0,10
519089,87	1353875,18	0,10
519089,96	1353873,87	0,10
519089,95	1353869,13	0,10
519089,97	1353866,27	0,10
519090,25	1353864,18	0,10
519090,10	1353857,12	0,10
519090,10	1353854,29	0,10
519090,28	1353851,50	0,10
519090,59	1353842,74	0,10
519097,09	1353843,95	0,10
519099,38	1353843,88	0,10
519100,54	1353843,70	0,10

Обозначение земельного участка *691*

Координаты, м		**Ср.квадр. погрешность положения характерной точки (M_t), м**
X	**Y**	
2	3	4
519090,59	1353842,74	0,10
519090,28	1353851,50	0,10
519090,10	1353854,29	0,10
519090,10	1353857,12	0,10
519090,25	1353864,18	0,10
519089,97	1353866,27	0,10
519089,95	1353869,13	0,10
519089,96	1353873,87	0,10
519089,87	1353875,18	0,10
519089,20	1353879,82	0,10
519089,16	1353882,71	0,10

519088,64	1353882,60	0,10
519088,66	1353884,71	0,10
519080,02	1353884,69	0,10
519079,99	1353883,04	0,10
519078,12	1353883,00	0,10
519079,04	1353868,49	0,10
519079,63	1353858,54	0,10
519079,74	1353853,42	0,10
519080,23	1353846,76	0,10
519082,82	1353840,37	0,10
519085,94	1353841,77	0,10
519090,59	1353842,74	0,10

Обозначение земельного участка *692*

Координаты, м		**Ср.квадр. погрешность положения характерной точки (M_t), м**
X	**Y**	
2	3	4
519082,72	1353826,77	0,10
519083,01	1353831,26	0,10
519082,92	1353835,07	0,10
519083,21	1353835,07	0,10
519082,82	1353840,37	0,10
519080,23	1353846,76	0,10
519076,83	1353846,70	0,10
519072,00	1353846,25	0,10
519060,78	1353845,81	0,10
519061,07	1353825,28	0,10
519082,72	1353826,77	0,10

Обозначение земельного участка *693*

Координаты, м		**Ср.квадр. погрешность положения характерной точки (M_t), м**
X	**Y**	
2	3	4
519060,78	1353845,81	0,10
519072,00	1353846,25	0,10
519076,83	1353846,70	0,10
519080,23	1353846,76	0,10
519079,74	1353853,42	0,10
519079,63	1353858,54	0,10
519079,04	1353868,49	0,10
519078,12	1353883,00	0,10
519065,50	1353883,20	0,10
519059,97	1353882,95	0,10
519060,98	1353853,48	0,10
519060,78	1353845,81	0,10

Обозначение земельного участка *694*

Координаты, м		**Ср.квадр. погрешность положения характерной точки (M_t), м**
X	**Y**	

2	3	4
519060,78	1353845,81	0,10
519060,98	1353853,48	0,10
519059,12	1353853,83	0,10
519043,61	1353853,41	0,10
519038,50	1353852,70	0,10
519034,04	1353851,18	0,10
519034,02	1353846,29	0,10
519034,73	1353838,19	0,10
519034,73	1353835,46	0,10
519036,44	1353833,74	0,10
519036,67	1353827,83	0,10
519035,97	1353827,80	0,10
519036,14	1353825,24	0,10
519042,92	1353824,43	0,10
519045,29	1353824,12	0,10
519061,07	1353825,28	0,10
519060,78	1353845,81	0,10

Обозначение земельного участка *695*

Координаты, м		**Ср.квадр. погрешность положения характерной точки (M_t), м**
X	**Y**	
2	3	4
519038,50	1353852,70	0,10
519043,61	1353853,41	0,10
519059,12	1353853,83	0,10
519060,98	1353853,48	0,10
519059,97	1353882,95	0,10
519035,62	1353882,39	0,10
519036,02	1353877,77	0,10
519037,21	1353868,96	0,10
519038,06	1353859,88	0,10
519038,50	1353852,70	0,10

Обозначение земельного участка *696*

Координаты, м		**Ср.квадр. погрешность положения характерной точки (M_t), м**
X	**Y**	
2	3	4
519036,14	1353825,24	0,10
519035,97	1353827,80	0,10
519036,67	1353827,83	0,10
519036,44	1353833,74	0,10
519034,73	1353835,46	0,10
519034,73	1353838,19	0,10
519026,81	1353837,68	0,10
519010,02	1353836,97	0,10
519000,63	1353836,87	0,10
519001,20	1353831,18	0,10
519001,35	1353824,19	0,10
519011,92	1353824,22	0,10
519025,56	1353823,77	0,10
519025,58	1353824,15	0,10
519034,36	1353824,28	0,10

519036,14	1353825,24	0,10

Обозначение земельного участка *697*

Координаты, м		Ср.квадр. погрешность положения характерной точки (M_t), м
X	Y	
2	3	4
519034,73	1353838,19	0,10
519034,02	1353846,29	0,10
519034,04	1353851,18	0,10
519029,31	1353851,12	0,10
519025,86	1353851,66	0,10
519012,68	1353851,31	0,10
519001,60	1353850,77	0,10
519000,94	1353850,78	0,10
519000,63	1353844,91	0,10
519000,63	1353836,87	0,10
519010,02	1353836,97	0,10
519026,81	1353837,68	0,10
519034,73	1353838,19	0,10

Обозначение земельного участка *698*

Координаты, м		Ср.квадр. погрешность положения характерной точки (M_t), м
X	Y	
2	3	4
519001,60	1353850,77	0,10
519012,68	1353851,31	0,10
519025,86	1353851,66	0,10
519029,31	1353851,12	0,10
519034,04	1353851,18	0,10
519038,50	1353852,70	0,10
519038,06	1353859,88	0,10
519037,21	1353868,96	0,10
519036,02	1353877,77	0,10
519035,62	1353882,39	0,10
519000,70	1353881,30	0,10
519000,94	1353850,78	0,10
519001,60	1353850,77	0,10

Обозначение земельного участка *699*

Координаты, м		Ср.квадр. погрешность положения характерной точки (M_t), м
X	Y	
2	3	4
519172,68	1353622,05	0,10
519195,65	1353623,23	0,10
519195,71	1353641,17	0,10
519195,42	1353650,06	0,10
519193,06	1353650,09	0,10
519190,76	1353649,23	0,10
519186,97	1353648,88	0,10

519179,97	1353648,71	0,10
519169,51	1353649,89	0,10
519162,23	1353649,85	0,10
519162,17	1353645,03	0,10
519162,63	1353645,01	0,10
519162,62	1353638,49	0,10
519162,97	1353638,49	0,10
519163,36	1353626,90	0,10
519163,41	1353621,91	0,10
519172,68	1353622,05	0,10

Обозначение земельного участка *700*

Координаты, м		**Ср.квадр. погрешность положения характерной точки (M_t), м**
X	**Y**	
2	3	4
519194,35	1353667,11	0,10
519193,47	1353667,57	0,10
519187,71	1353667,17	0,10
519187,41	1353666,62	0,10
519181,40	1353666,09	0,10
519161,93	1353665,73	0,10
519162,76	1353658,23	0,10
519162,33	1353658,14	0,10
519162,23	1353649,85	0,10
519169,51	1353649,89	0,10
519179,97	1353648,71	0,10
519186,97	1353648,88	0,10
519190,76	1353649,23	0,10
519193,06	1353650,09	0,10
519195,42	1353650,06	0,10
519194,71	1353662,54	0,10
519194,35	1353667,11	0,10

Обозначение земельного участка *701*

Координаты, м		**Ср.квадр. погрешность положения характерной точки (M_t), м**
X	**Y**	
2	3	4
519194,35	1353667,11	0,10
519193,88	1353670,71	0,10
519193,88	1353677,81	0,10
519193,75	1353683,46	0,10
519145,00	1353684,53	0,10
519145,39	1353667,98	0,10
519144,96	1353667,99	0,10
519145,16	1353665,18	0,10
519145,34	1353664,29	0,10
519157,28	1353665,51	0,10
519161,93	1353665,73	0,10
519181,40	1353666,09	0,10
519187,41	1353666,62	0,10
519187,71	1353667,17	0,10
519193,47	1353667,57	0,10
519194,35	1353667,11	0,10

Обозначение земельного участка *702*

Координаты, м		Ср.квадр. погрешность положения характерной точки (M_t), м
X	Y	
2	3	4
519163,41	1353621,91	0,10
519163,36	1353626,90	0,10
519162,97	1353638,49	0,10
519162,62	1353638,49	0,10
519162,63	1353645,01	0,10
519162,17	1353645,03	0,10
519162,23	1353649,85	0,10
519162,33	1353658,14	0,10
519162,76	1353658,23	0,10
519161,93	1353665,73	0,10
519157,28	1353665,51	0,10
519145,34	1353664,29	0,10
519144,60	1353662,66	0,10
519144,90	1353660,96	0,10
519144,87	1353656,54	0,10
519145,30	1353648,09	0,10
519145,33	1353642,38	0,10
519151,49	1353642,31	0,10
519151,92	1353641,57	0,10
519151,93	1353634,82	0,10
519152,32	1353621,25	0,10
519163,41	1353621,91	0,10

Обозначение земельного участка *703*

Координаты, м		Ср.квадр. погрешность положения характерной точки (M_t), м
X	Y	
2	3	4
519152,32	1353621,25	0,10
519151,93	1353634,82	0,10
519151,92	1353641,57	0,10
519151,49	1353642,31	0,10
519145,33	1353642,38	0,10
519145,30	1353648,09	0,10
519144,87	1353656,54	0,10
519144,90	1353660,96	0,10
519144,60	1353662,66	0,10
519145,34	1353664,29	0,10
519145,16	1353665,18	0,10
519137,00	1353664,42	0,10
519137,05	1353663,65	0,10
519137,13	1353662,43	0,10
519137,18	1353652,09	0,10
519137,62	1353646,19	0,10
519137,65	1353644,65	0,10
519137,32	1353641,46	0,10
519137,08	1353632,47	0,10
519136,57	1353625,24	0,10
519136,65	1353619,93	0,10

519138,80	1353619,98	0,10
519152,32	1353621,25	0,10

Обозначение земельного участка *704*

Координаты, м		Ср.квадр. погрешность положения характерной точки (M_t), м
X	**Y**	
2	3	4
519136,65	1353619,93	0,10
519136,57	1353625,24	0,10
519137,08	1353632,47	0,10
519137,32	1353641,46	0,10
519137,65	1353644,65	0,10
519137,62	1353646,19	0,10
519137,18	1353652,09	0,10
519137,13	1353662,43	0,10
519137,05	1353663,65	0,10
519119,35	1353663,30	0,10
519119,44	1353656,70	0,10
519118,63	1353645,47	0,10
519118,50	1353632,06	0,10
519118,29	1353629,61	0,10
519118,49	1353626,69	0,10
519119,37	1353626,74	0,10
519119,75	1353618,31	0,10
519136,65	1353619,55	0,10
519136,65	1353619,93	0,10

Обозначение земельного участка *705*

Координаты, м		Ср.квадр. погрешность положения характерной точки (M_t), м
X	**Y**	
2	3	4
519145,16	1353665,18	0,10
519144,96	1353667,99	0,10
519145,39	1353667,98	0,10
519145,00	1353684,53	0,10
519143,90	1353684,74	0,10
519126,76	1353684,05	0,10
519117,41	1353683,56	0,10
519117,67	1353682,38	0,10
519118,59	1353670,36	0,10
519119,35	1353663,30	0,10
519137,05	1353663,65	0,10
519137,00	1353664,42	0,10
519145,16	1353665,18	0,10

Обозначение земельного участка *706*

Координаты, м		Ср.квадр. погрешность положения характерной точки (M_t), м
X	**Y**	
2	3	4

519119,37	1353626,74	0,10
519118,49	1353626,69	0,10
519118,29	1353629,61	0,10
519118,50	1353632,06	0,10
519118,63	1353645,47	0,10
519119,44	1353656,70	0,10
519119,35	1353663,30	0,10
519103,72	1353662,39	0,10
519103,53	1353616,57	0,10
519112,62	1353617,12	0,10
519113,23	1353618,00	0,10
519119,75	1353618,31	0,10
519119,37	1353626,74	0,10

Обозначение земельного участка *707*

Координаты, м		**Ср.квадр. погрешность положения характерной точки (M_t), м**
X	**Y**	
2	3	4
519103,53	1353616,57	0,10
519103,72	1353662,39	0,10
519103,31	1353662,89	0,10
519101,75	1353662,86	0,10
519099,63	1353662,22	0,10
519093,50	1353662,39	0,10
519093,27	1353662,74	0,10
519089,25	1353662,39	0,10
519089,37	1353657,72	0,10
519090,75	1353621,63	0,10
519091,21	1353615,81	0,10
519094,06	1353615,79	0,10
519103,53	1353616,57	0,10

Обозначение земельного участка *708*

Координаты, м		**Ср.квадр. погрешность положения характерной точки (M_t), м**
X	**Y**	
2	3	4
519118,59	1353670,36	0,10
519117,67	1353682,38	0,10
519117,41	1353683,56	0,10
519103,86	1353683,27	0,10
519087,66	1353682,73	0,10
519088,05	1353680,00	0,10
519087,98	1353677,20	0,10
519088,08	1353671,54	0,10
519088,78	1353666,86	0,10
519089,25	1353662,39	0,10
519093,27	1353662,74	0,10
519093,50	1353662,39	0,10
519099,63	1353662,22	0,10
519101,75	1353662,86	0,10
519103,31	1353662,89	0,10
519103,72	1353662,39	0,10
519119,35	1353663,30	0,10

519118,59	1353670,36	0,10

Обозначение земельного участка *709*

Координаты, м		Ср.квадр. погрешность положения характерной точки (M_t), м
X	Y	
2	3	4
519090,75	1353621,63	0,10
519089,37	1353657,72	0,10
519084,91	1353657,58	0,10
519080,60	1353657,13	0,10
519075,53	1353656,33	0,10
519075,84	1353652,69	0,10
519075,05	1353638,64	0,10
519075,13	1353629,32	0,10
519075,36	1353627,03	0,10
519075,35	1353622,78	0,10
519075,53	1353614,84	0,10
519081,30	1353615,02	0,10
519081,30	1353613,90	0,10
519083,47	1353613,91	0,10
519083,44	1353615,02	0,10
519087,14	1353615,06	0,10
519087,15	1353615,34	0,10
519091,21	1353615,81	0,10
519090,75	1353621,63	0,10

Обозначение земельного участка *710*

Координаты, м		Ср.квадр. погрешность положения характерной точки (M_t), м
X	Y	
2	3	4
519089,37	1353657,72	0,10
519089,25	1353662,39	0,10
519088,78	1353666,86	0,10
519088,08	1353671,54	0,10
519087,98	1353677,20	0,10
519088,05	1353680,00	0,10
519087,66	1353682,73	0,10
519076,74	1353683,12	0,10
519073,85	1353683,09	0,10
519070,78	1353682,93	0,10
519064,83	1353683,02	0,10
519064,60	1353678,07	0,10
519064,80	1353669,59	0,10
519065,98	1353655,68	0,10
519068,28	1353656,01	0,10
519075,53	1353656,33	0,10
519080,60	1353657,13	0,10
519084,91	1353657,58	0,10
519089,37	1353657,72	0,10

Обозначение земельного участка *711*

Координаты, м		Ср.квадр. погрешность положения характерной точки (M_t), м
X	Y	
2	3	4
519075,53	1353614,84	0,10
519075,35	1353622,78	0,10
519075,36	1353627,03	0,10
519075,13	1353629,32	0,10
519075,05	1353638,64	0,10
519075,84	1353652,69	0,10
519075,53	1353656,33	0,10
519068,28	1353656,01	0,10
519065,98	1353655,68	0,10
519060,26	1353655,00	0,10
519060,39	1353646,42	0,10
519060,09	1353646,29	0,10
519060,28	1353624,94	0,10
519061,08	1353622,89	0,10
519061,12	1353621,29	0,10
519060,29	1353621,25	0,10
519060,36	1353614,98	0,10
519075,53	1353614,84	0,10

Обозначение земельного участка *712*

Координаты, м		Ср.квадр. погрешность положения характерной точки (M_t), м
X	Y	
2	3	4
519065,98	1353655,68	0,10
519064,80	1353669,59	0,10
519064,60	1353678,07	0,10
519064,83	1353683,02	0,10
519060,89	1353683,04	0,10
519055,22	1353682,03	0,10
519048,29	1353681,70	0,10
519048,21	1353670,63	0,10
519048,34	1353666,19	0,10
519045,51	1353665,12	0,10
519046,52	1353653,84	0,10
519060,26	1353655,00	0,10
519065,98	1353655,68	0,10

Обозначение земельного участка *713*

Координаты, м		Ср.квадр. погрешность положения характерной точки (M_t), м
X	Y	
2	3	4
519060,36	1353614,98	0,10
519060,29	1353621,25	0,10
519061,12	1353621,29	0,10
519061,08	1353622,89	0,10
519060,28	1353624,94	0,10
519060,09	1353646,29	0,10

519060,39	1353646,42	0,10
519060,26	1353655,00	0,10
519046,52	1353653,84	0,10
519045,20	1353653,54	0,10
519041,00	1353651,32	0,10
519041,29	1353649,80	0,10
519042,17	1353648,90	0,10
519041,38	1353642,41	0,10
519042,24	1353632,51	0,10
519042,54	1353631,28	0,10
519042,74	1353622,78	0,10
519043,87	1353621,30	0,10
519043,97	1353615,41	0,10
519044,58	1353614,78	0,10
519060,36	1353614,98	0,10

Обозначение земельного участка *714*

Координаты, м		**Ср.квадр. погрешность положения характерной точки (M_t), м**
X	**Y**	
2	3	4
519043,97	1353615,41	0,10
519043,87	1353621,30	0,10
519042,74	1353622,78	0,10
519042,54	1353631,28	0,10
519042,24	1353632,51	0,10
519041,38	1353642,41	0,10
519042,17	1353648,90	0,10
519041,29	1353649,80	0,10
519038,07	1353649,29	0,10
519035,57	1353648,38	0,10
519018,87	1353648,23	0,10
519017,28	1353647,49	0,10
519010,51	1353646,79	0,10
519012,20	1353615,42	0,10
519032,95	1353615,88	0,10
519032,99	1353615,22	0,10
519043,97	1353615,41	0,10

Обозначение земельного участка *715*

Координаты, м		**Ср.квадр. погрешность положения характерной точки (M_t), м**
X	**Y**	
2	3	4
519017,28	1353647,49	0,10
519018,87	1353648,23	0,10
519035,57	1353648,38	0,10
519038,07	1353649,29	0,10
519041,29	1353649,80	0,10
519041,00	1353651,32	0,10
519045,20	1353653,54	0,10
519046,52	1353653,84	0,10
519045,51	1353665,12	0,10
519033,02	1353664,54	0,10
519027,59	1353664,42	0,10

519021,58	1353663,94	0,10
519007,67	1353663,07	0,10
519008,10	1353648,69	0,10
519010,48	1353647,33	0,10
519010,51	1353646,79	0,10
519017,28	1353647,49	0,10

Обозначение земельного участка *716*

Координаты, м		**Ср.квадр. погрешность положения характерной точки (M_t), м**
X	**Y**	
2	3	4
519021,58	1353663,94	0,10
519027,59	1353664,42	0,10
519033,02	1353664,54	0,10
519045,51	1353665,12	0,10
519048,34	1353666,19	0,10
519048,21	1353670,63	0,10
519048,29	1353681,70	0,10
519040,67	1353681,30	0,10
519032,31	1353681,18	0,10
519006,45	1353679,25	0,10
519007,67	1353663,07	0,10
519021,58	1353663,94	0,10

Обозначение земельного участка *717*

Координаты, м		**Ср.квадр. погрешность положения характерной точки (M_t), м**
X	**Y**	
2	3	4
519192,73	1353687,93	0,10
519192,67	1353691,15	0,10
519193,35	1353691,15	0,10
519193,32	1353695,27	0,10
519192,89	1353704,98	0,10
519186,29	1353704,54	0,10
519186,32	1353703,24	0,10
519179,23	1353703,30	0,10
519175,02	1353703,11	0,10
519166,47	1353702,64	0,10
519165,75	1353703,23	0,10
519159,10	1353703,53	0,10
519157,33	1353703,59	0,10
519144,91	1353705,76	0,10
519144,26	1353691,32	0,10
519144,16	1353689,23	0,10
519158,62	1353688,78	0,10
519186,30	1353687,43	0,10
519186,41	1353687,90	0,10
519192,73	1353687,93	0,10

Обозначение земельного участка *718*

Координаты, м		Ср.квадр. погрешность положения характерной точки (M_t), м
X	Y	
2	3	4
519192,62	1353708,91	0,10
519192,91	1353709,15	0,10
519192,65	1353716,93	0,10
519192,16	1353716,90	0,10
519192,13	1353719,96	0,10
519187,04	1353719,88	0,10
519177,90	1353719,35	0,10
519163,40	1353719,68	0,10
519163,00	1353720,31	0,10
519160,60	1353720,51	0,10
519160,44	1353719,62	0,10
519159,98	1353713,04	0,10
519159,43	1353713,05	0,10
519159,10	1353703,53	0,10
519165,75	1353703,23	0,10
519166,47	1353702,64	0,10
519175,02	1353703,11	0,10
519179,23	1353703,30	0,10
519186,32	1353703,24	0,10
519186,29	1353704,54	0,10
519192,89	1353704,98	0,10
519192,62	1353708,91	0,10

Обозначение земельного участка *719*

Координаты, м		Ср.квадр. погрешность положения характерной точки (M_t), м
X	Y	
2	3	4
519194,23	1353719,98	0,10
519194,19	1353724,06	0,10
519192,52	1353724,02	0,10
519191,54	1353740,05	0,10
519175,35	1353739,84	0,10
519175,36	1353740,94	0,10
519169,87	1353741,03	0,10
519169,86	1353740,05	0,10
519162,66	1353740,07	0,10
519162,52	1353734,88	0,10
519162,04	1353734,86	0,10
519162,11	1353732,17	0,10
519161,68	1353732,22	0,10
519161,05	1353726,54	0,10
519160,60	1353720,51	0,10
519163,00	1353720,31	0,10
519163,40	1353719,68	0,10
519177,90	1353719,35	0,10
519187,04	1353719,88	0,10
519192,13	1353719,96	0,10
519194,23	1353719,98	0,10

Обозначение земельного участка *720*

Координаты, м		Ср.квадр. погрешность положения характерной точки (M_t), м
X	Y	
2	3	4
519160,60	1353720,51	0,10
519161,05	1353726,54	0,10
519161,68	1353732,22	0,10
519162,11	1353732,17	0,10
519162,04	1353734,86	0,10
519162,52	1353734,88	0,10
519162,66	1353740,07	0,10
519159,54	1353740,15	0,10
519157,01	1353739,95	0,10
519141,15	1353739,94	0,10
519141,17	1353724,35	0,10
519140,48	1353709,97	0,10
519145,12	1353708,88	0,10
519144,91	1353705,76	0,10
519157,33	1353703,59	0,10
519159,10	1353703,53	0,10
519159,43	1353713,05	0,10
519159,98	1353713,04	0,10
519160,44	1353719,62	0,10
519160,60	1353720,51	0,10

Обозначение земельного участка *721*

Координаты, м		Ср.квадр. погрешность положения характерной точки (M_t), м
X	Y	
2	3	4
519144,16	1353689,23	0,10
519144,26	1353691,32	0,10
519144,91	1353705,76	0,10
519145,12	1353708,88	0,10
519140,48	1353709,97	0,10
519137,33	1353708,70	0,10
519121,56	1353709,48	0,10
519120,72	1353703,13	0,10
519121,12	1353702,72	0,10
519120,93	1353698,46	0,10
519120,52	1353688,92	0,10
519123,71	1353688,87	0,10
519125,20	1353689,06	0,10
519136,07	1353689,33	0,10
519144,16	1353689,23	0,10

Обозначение земельного участка *722*

Координаты, м		Ср.квадр. погрешность положения характерной точки (M_t), м
X	Y	
2	3	4
519121,56	1353709,48	0,10
519137,33	1353708,70	0,10

519140,48	1353709,97	0,10
519141,17	1353724,35	0,10
519141,15	1353739,94	0,10
519128,39	1353740,07	0,10
519125,46	1353740,07	0,10
519123,75	1353717,89	0,10
519123,30	1353713,52	0,10
519122,03	1353713,65	0,10
519121,56	1353709,48	0,10

Обозначение земельного участка *723*

Координаты, м		**Ср.квадр. погрешность положения характерной точки (M_t), м**
X	**Y**	
2	3	4
519120,93	1353698,46	0,10
519109,95	1353699,00	0,10
519106,10	1353699,70	0,10
519103,30	1353699,56	0,10
519097,56	1353700,13	0,10
519097,52	1353699,85	0,10
519096,87	1353699,95	0,10
519093,09	1353700,07	0,10
519093,09	1353701,73	0,10
519090,30	1353702,55	0,10
519073,66	1353703,23	0,10
519072,68	1353687,70	0,10
519082,98	1353687,63	0,10
519088,92	1353687,93	0,10
519090,77	1353687,55	0,10
519113,30	1353688,19	0,10
519120,52	1353688,92	0,10
519120,93	1353698,46	0,10

Обозначение земельного участка *724*

Координаты, м		**Ср.квадр. погрешность положения характерной точки (M_t), м**
X	**Y**	
2	3	4
519120,93	1353698,46	0,10
519121,12	1353702,72	0,10
519120,72	1353703,13	0,10
519121,56	1353709,48	0,10
519122,03	1353713,65	0,10
519123,30	1353713,52	0,10
519123,75	1353717,89	0,10
519125,46	1353740,07	0,10
519118,44	1353740,09	0,10
519114,10	1353739,66	0,10
519111,59	1353739,78	0,10
519111,34	1353735,29	0,10
519108,66	1353715,13	0,10
519108,14	1353713,97	0,10
519106,10	1353699,70	0,10
519109,95	1353699,00	0,10

519120,93	1353698,46	0,10

Обозначение земельного участка *725*

Координаты, м		Ср.квадр. погрешность положения характерной точки (M_t), м
X	Y	
2	3	4
519108,14	1353713,97	0,10
519108,66	1353715,13	0,10
519111,34	1353735,29	0,10
519111,59	1353739,78	0,10
519111,62	1353740,13	0,10
519097,44	1353740,84	0,10
519097,53	1353739,98	0,10
519095,25	1353740,07	0,10
519093,88	1353717,22	0,10
519090,30	1353702,55	0,10
519093,09	1353701,73	0,10
519093,09	1353700,07	0,10
519096,87	1353699,95	0,10
519097,52	1353699,85	0,10
519097,56	1353700,13	0,10
519103,30	1353699,56	0,10
519106,10	1353699,70	0,10
519108,14	1353713,97	0,10

Обозначение земельного участка *726*

Координаты, м		Ср.квадр. погрешность положения характерной точки (M_t), м
X	Y	
2	3	4
519090,30	1353702,55	0,10
519093,88	1353717,22	0,10
519095,25	1353740,07	0,10
519084,06	1353740,83	0,10
519080,07	1353741,00	0,10
519077,96	1353741,23	0,10
519077,27	1353734,00	0,10
519076,90	1353726,56	0,10
519074,78	1353709,94	0,10
519074,20	1353707,90	0,10
519073,80	1353705,97	0,10
519073,66	1353703,23	0,10
519090,30	1353702,55	0,10

Обозначение земельного участка *727*

Координаты, м		Ср.квадр. погрешность положения характерной точки (M_t), м
X	Y	
2	3	4
519073,66	1353703,23	0,10
519073,80	1353705,97	0,10

519057,86	1353706,48	0,10
519052,57	1353706,30	0,10
519052,52	1353699,36	0,10
519053,06	1353699,39	0,10
519053,38	1353686,31	0,10
519055,08	1353686,37	0,10
519056,89	1353686,83	0,10
519072,68	1353687,70	0,10
519073,66	1353703,23	0,10

Обозначение земельного участка *728*

Координаты, м		**Ср.квадр. погрешность положения характерной точки (M_t), м**
X	**Y**	
2	3	4
519073,80	1353705,97	0,10
519074,20	1353707,90	0,10
519074,78	1353709,94	0,10
519076,90	1353726,56	0,10
519077,27	1353734,00	0,10
519077,96	1353741,23	0,10
519074,20	1353741,02	0,10
519065,26	1353741,16	0,10
519065,40	1353739,69	0,10
519061,44	1353739,91	0,10
519061,19	1353733,74	0,10
519060,05	1353733,84	0,10
519059,91	1353724,12	0,10
519059,59	1353724,11	0,10
519059,13	1353717,58	0,10
519058,60	1353717,19	0,10
519057,86	1353706,48	0,10
519073,80	1353705,97	0,10

Обозначение земельного участка *729*

Координаты, м		**Ср.квадр. погрешность положения характерной точки (M_t), м**
X	**Y**	
2	3	4
519052,52	1353699,36	0,10
519052,57	1353706,30	0,10
519057,86	1353706,48	0,10
519058,60	1353717,19	0,10
519059,13	1353717,58	0,10
519059,59	1353724,11	0,10
519059,91	1353724,12	0,10
519060,05	1353733,84	0,10
519061,19	1353733,74	0,10
519061,44	1353739,91	0,10
519055,40	1353740,11	0,10
519055,39	1353739,75	0,10
519053,85	1353739,84	0,10
519053,85	1353739,42	0,10
519052,68	1353739,47	0,10
519042,48	1353739,00	0,10

519043,02	1353724,64	0,10
519042,74	1353724,64	0,10
519043,27	1353716,79	0,10
519043,01	1353716,77	0,10
519043,22	1353714,22	0,10
519043,01	1353711,12	0,10
519043,07	1353706,94	0,10
519043,96	1353706,21	0,10
519043,75	1353702,88	0,10
519043,76	1353698,41	0,10
519052,52	1353699,36	0,10

Обозначение земельного участка *730*

Координаты, м		**Ср.квадр. погрешность положения характерной точки (M_t), м**
X	**Y**	
2	3	4
519053,38	1353686,31	0,10
519053,06	1353699,39	0,10
519052,52	1353699,36	0,10
519043,76	1353698,41	0,10
519043,78	1353697,63	0,10
519030,38	1353697,13	0,10
519030,24	1353694,71	0,10
519017,25	1353694,42	0,10
519005,00	1353693,76	0,10
519005,47	1353682,87	0,10
519010,80	1353683,23	0,10
519012,52	1353683,54	0,10
519024,77	1353683,97	0,10
519038,51	1353685,11	0,10
519044,43	1353685,73	0,10
519053,38	1353686,31	0,10

Обозначение земельного участка *731*

Координаты, м		**Ср.квадр. погрешность положения характерной точки (M_t), м**
X	**Y**	
2	3	4
519005,04	1353712,26	0,10
519004,87	1353707,70	0,10
519005,21	1353696,72	0,10
519005,00	1353693,76	0,10
519017,25	1353694,42	0,10
519030,24	1353694,71	0,10
519030,38	1353697,13	0,10
519043,78	1353697,63	0,10
519043,76	1353698,41	0,10
519043,75	1353702,88	0,10
519043,96	1353706,21	0,10
519043,07	1353706,94	0,10
519043,01	1353711,12	0,10
519020,13	1353712,20	0,10
519005,04	1353712,26	0,10

Обозначение земельного участка *732*

Координаты, м		Ср.квадр. погрешность положения характерной точки (M_t), м
X	Y	
2	3	4
519020,13	1353712,20	0,10
519043,01	1353711,12	0,10
519043,22	1353714,22	0,10
519043,01	1353716,77	0,10
519043,27	1353716,79	0,10
519042,74	1353724,64	0,10
519043,02	1353724,64	0,10
519042,48	1353739,00	0,10
519024,52	1353739,28	0,10
519024,58	1353736,14	0,10
519024,75	1353729,56	0,10
519024,58	1353725,48	0,10
519020,67	1353725,36	0,10
519020,13	1353712,20	0,10

Обозначение земельного участка *733*

Координаты, м		Ср.квадр. погрешность положения характерной точки (M_t), м
X	Y	
2	3	4
519020,13	1353712,20	0,10
519020,67	1353725,36	0,10
519024,58	1353725,48	0,10
519024,75	1353729,56	0,10
519024,58	1353736,14	0,10
519024,52	1353739,28	0,10
519016,84	1353739,53	0,10
519004,34	1353739,36	0,10
519004,52	1353725,90	0,10
519005,04	1353712,26	0,10
519020,13	1353712,20	0,10

Обозначение земельного участка *734*

Координаты, м		Ср.квадр. погрешность положения характерной точки (M_t), м
X	Y	
2	3	4
519197,31	1353467,26	0,10
519197,54	1353479,42	0,10
519197,31	1353488,14	0,10
519185,64	1353488,24	0,10
519178,70	1353488,68	0,10
519169,97	1353488,67	0,10
519170,95	1353474,75	0,10
519171,51	1353465,77	0,10
519190,73	1353466,37	0,10
519190,81	1353467,31	0,10

519197,31	1353467,26	0,10

Обозначение земельного участка *735*

Координаты, м		Ср.квадр. погрешность положения характерной точки (M_t), м
X	Y	
2	3	4
519197,31	1353488,14	0,10
519197,79	1353488,14	0,10
519197,84	1353493,89	0,10
519197,46	1353507,97	0,10
519193,91	1353507,90	0,10
519186,77	1353508,73	0,10
519175,32	1353508,95	0,10
519175,33	1353508,59	0,10
519166,40	1353508,68	0,10
519166,72	1353504,63	0,10
519166,81	1353499,12	0,10
519166,98	1353498,21	0,10
519169,03	1353498,41	0,10
519169,97	1353488,67	0,10
519178,70	1353488,68	0,10
519185,64	1353488,24	0,10
519197,31	1353488,14	0,10

Обозначение земельного участка *736*

Координаты, м		Ср.квадр. погрешность положения характерной точки (M_t), м
X	Y	
2	3	4
519197,23	1353534,14	0,10
519176,72	1353533,37	0,10
519173,61	1353533,09	0,10
519165,67	1353532,73	0,10
519165,61	1353523,49	0,10
519166,08	1353514,37	0,10
519166,40	1353508,68	0,10
519175,33	1353508,59	0,10
519175,32	1353508,95	0,10
519186,77	1353508,73	0,10
519193,91	1353507,90	0,10
519197,46	1353507,97	0,10
519197,23	1353534,14	0,10

Обозначение земельного участка *737*

Координаты, м		Ср.квадр. погрешность положения характерной точки (M_t), м
X	Y	
2	3	4
519171,51	1353465,77	0,10
519170,95	1353474,75	0,10
519169,97	1353488,67	0,10

519169,03	1353498,41	0,10
519166,98	1353498,21	0,10
519166,81	1353499,12	0,10
519157,27	1353498,13	0,10
519151,66	1353497,64	0,10
519151,75	1353492,65	0,10
519151,43	1353483,69	0,10
519151,51	1353475,15	0,10
519151,80	1353465,54	0,10
519155,74	1353465,69	0,10
519155,83	1353465,17	0,10
519171,51	1353465,77	0,10

Обозначение земельного участка *738*

Координаты, м		**Ср.квадр. погрешность положения характерной точки (M_t), м**
X	**Y**	
2	3	4
519166,72	1353504,63	0,10
519166,40	1353508,68	0,10
519166,08	1353514,37	0,10
519165,61	1353523,49	0,10
519165,67	1353532,73	0,10
519160,99	1353532,56	0,10
519158,82	1353532,11	0,10
519154,18	1353531,68	0,10
519157,27	1353498,13	0,10
519166,81	1353499,12	0,10
519166,72	1353504,63	0,10

Обозначение земельного участка *739*

Координаты, м		**Ср.квадр. погрешность положения характерной точки (M_t), м**
X	**Y**	
2	3	4
519154,18	1353531,68	0,10
519144,10	1353530,79	0,10
519144,27	1353529,08	0,10
519144,76	1353524,32	0,10
519145,61	1353514,66	0,10
519145,71	1353509,24	0,10
519146,57	1353497,20	0,10
519151,66	1353497,64	0,10
519157,27	1353498,13	0,10
519154,18	1353531,68	0,10

Обозначение земельного участка *740*

Координаты, м		**Ср.квадр. погрешность положения характерной точки (M_t), м**
X	**Y**	
2	3	4
519151,80	1353465,54	0,10

519151,51	1353475,15	0,10
519151,43	1353483,69	0,10
519151,75	1353492,65	0,10
519151,66	1353497,64	0,10
519146,57	1353497,20	0,10
519140,04	1353496,70	0,10
519136,89	1353496,70	0,10
519131,85	1353496,85	0,10
519131,88	1353486,49	0,10
519131,63	1353475,12	0,10
519131,27	1353474,94	0,10
519131,37	1353471,40	0,10
519130,72	1353471,36	0,10
519131,21	1353464,86	0,10
519151,80	1353465,54	0,10

Обозначение земельного участка *741*

Координаты, м		**Ср.квадр. погрешность положения характерной точки (M_t), м**
X	**Y**	
2	3	4
519145,71	1353509,24	0,10
519145,61	1353514,66	0,10
519144,76	1353524,32	0,10
519144,27	1353529,08	0,10
519125,16	1353527,29	0,10
519125,99	1353518,37	0,10
519126,13	1353514,43	0,10
519126,98	1353506,98	0,10
519127,66	1353496,71	0,10
519131,85	1353496,85	0,10
519136,89	1353496,70	0,10
519140,04	1353496,70	0,10
519146,57	1353497,20	0,10
519145,71	1353509,24	0,10

Обозначение земельного участка *742*

Координаты, м		**Ср.квадр. погрешность положения характерной точки (M_t), м**
X	**Y**	
2	3	4
519130,72	1353471,36	0,10
519131,37	1353471,40	0,10
519131,27	1353474,94	0,10
519131,63	1353475,12	0,10
519131,88	1353486,49	0,10
519131,85	1353496,85	0,10
519127,66	1353496,71	0,10
519104,36	1353495,68	0,10
519103,71	1353495,67	0,10
519103,92	1353484,22	0,10
519104,21	1353480,93	0,10
519104,44	1353474,90	0,10
519105,58	1353463,59	0,10
519124,97	1353464,32	0,10

519131,21	1353464,86	0,10
519130,72	1353471,36	0,10

Обозначение земельного участка *743*

Координаты, м		Ср.квадр. погрешность положения характерной точки (M_t), м
X	Y	
2	3	4
519127,66	1353496,71	0,10
519126,98	1353506,98	0,10
519126,13	1353514,43	0,10
519125,99	1353518,37	0,10
519125,16	1353527,29	0,10
519108,48	1353526,23	0,10
519104,31	1353525,90	0,10
519104,55	1353521,23	0,10
519104,17	1353508,98	0,10
519103,87	1353503,20	0,10
519103,99	1353501,73	0,10
519104,30	1353498,47	0,10
519104,36	1353495,68	0,10
519127,66	1353496,71	0,10

Обозначение земельного участка *744*

Координаты, м		Ср.квадр. погрешность положения характерной точки (M_t), м
X	Y	
2	3	4
519104,44	1353474,90	0,10
519104,21	1353480,93	0,10
519103,92	1353484,22	0,10
519103,71	1353495,67	0,10
519088,02	1353495,52	0,10
519085,02	1353495,25	0,10
519077,44	1353494,92	0,10
519077,44	1353494,47	0,10
519077,60	1353488,95	0,10
519077,26	1353488,89	0,10
519077,66	1353482,87	0,10
519077,90	1353472,21	0,10
519078,34	1353463,50	0,10
519079,07	1353462,50	0,10
519080,00	1353461,39	0,10
519092,19	1353461,63	0,10
519105,58	1353463,59	0,10
519104,44	1353474,90	0,10

Обозначение земельного участка *745*

Координаты, м		Ср.квадр. погрешность положения характерной точки (M_t), м
X	Y	
2	3	4

519104,36	1353495,68	0,10
519104,30	1353498,47	0,10
519103,99	1353501,73	0,10
519103,87	1353503,20	0,10
519104,17	1353508,98	0,10
519104,55	1353521,23	0,10
519104,31	1353525,90	0,10
519099,18	1353525,82	0,10
519091,56	1353526,11	0,10
519084,37	1353526,23	0,10
519084,41	1353518,00	0,10
519084,81	1353517,98	0,10
519084,91	1353514,11	0,10
519084,40	1353509,54	0,10
519084,27	1353501,24	0,10
519085,02	1353495,25	0,10
519088,02	1353495,52	0,10
519103,71	1353495,67	0,10
519104,36	1353495,68	0,10

Обозначение земельного участка *746*

Координаты, м		**Ср.квадр. погрешность положения характерной точки (M_t), м**
X	**Y**	
2	3	4
519079,07	1353462,50	0,10
519078,34	1353463,50	0,10
519077,90	1353472,21	0,10
519077,66	1353482,87	0,10
519077,26	1353488,89	0,10
519077,60	1353488,95	0,10
519077,44	1353494,47	0,10
519067,46	1353493,98	0,10
519063,87	1353493,71	0,10
519052,25	1353493,56	0,10
519052,35	1353492,19	0,10
519054,32	1353461,92	0,10
519079,07	1353462,50	0,10

Обозначение земельного участка *747*

Координаты, м		**Ср.квадр. погрешность положения характерной точки (M_t), м**
X	**Y**	
2	3	4
519077,44	1353494,47	0,10
519077,44	1353494,92	0,10
519085,02	1353495,25	0,10
519084,27	1353501,24	0,10
519084,40	1353509,54	0,10
519084,91	1353514,11	0,10
519084,81	1353517,98	0,10
519084,41	1353518,00	0,10
519084,37	1353526,23	0,10
519077,29	1353526,26	0,10
519076,39	1353526,51	0,10

519067,81	1353526,91	0,10
519067,69	1353522,22	0,10
519068,11	1353522,09	0,10
519068,10	1353507,88	0,10
519068,25	1353501,69	0,10
519067,40	1353501,69	0,10
519067,46	1353493,98	0,10
519077,44	1353494,47	0,10

Обозначение земельного участка *748*

Координаты, м		**Ср.квадр. погрешность положения характерной точки (M_t), м**
X	**Y**	
2	3	4
519067,46	1353493,98	0,10
519067,40	1353501,69	0,10
519068,25	1353501,69	0,10
519068,10	1353507,88	0,10
519068,11	1353522,09	0,10
519067,69	1353522,22	0,10
519067,81	1353526,91	0,10
519064,39	1353526,96	0,10
519052,33	1353527,48	0,10
519052,09	1353512,89	0,10
519051,66	1353512,43	0,10
519051,66	1353508,50	0,10
519052,22	1353508,16	0,10
519052,58	1353500,10	0,10
519051,83	1353500,02	0,10
519052,25	1353493,56	0,10
519063,87	1353493,71	0,10
519067,46	1353493,98	0,10

Обозначение земельного участка *749*

Координаты, м		**Ср.квадр. погрешность положения характерной точки (M_t), м**
X	**Y**	
2	3	4
519054,32	1353461,92	0,10
519052,35	1353492,19	0,10
519049,87	1353492,05	0,10
519047,52	1353491,43	0,10
519045,38	1353491,37	0,10
519035,46	1353490,00	0,10
519037,40	1353474,73	0,10
519038,42	1353460,97	0,10
519054,32	1353461,92	0,10

Обозначение земельного участка *750*

Координаты, м		**Ср.квадр. погрешность положения характерной точки (M_t), м**
X	**Y**	

2	3	4
519038,42	1353460,97	0,10
519037,40	1353474,73	0,10
519035,46	1353490,00	0,10
519030,03	1353489,24	0,10
519027,11	1353489,53	0,10
519022,50	1353489,41	0,10
519015,47	1353489,11	0,10
519014,53	1353485,22	0,10
519014,63	1353480,32	0,10
519015,60	1353460,02	0,10
519031,31	1353460,45	0,10
519038,42	1353460,97	0,10

Обозначение земельного участка *751*

Координаты, м		**Ср.квадр. погрешность положения характерной точки (M_t), м**
X	**Y**	
2	3	4
519052,25	1353493,56	0,10
519051,83	1353500,02	0,10
519052,58	1353500,10	0,10
519052,22	1353508,16	0,10
519051,66	1353508,50	0,10
519047,31	1353508,52	0,10
519043,73	1353508,40	0,10
519038,49	1353507,83	0,10
519034,03	1353507,55	0,10
519033,51	1353507,51	0,10
519028,30	1353507,88	0,10
519025,00	1353508,23	0,10
519013,50	1353507,44	0,10
519013,70	1353504,86	0,10
519014,76	1353493,56	0,10
519015,47	1353489,11	0,10
519022,50	1353489,41	0,10
519027,11	1353489,53	0,10
519030,03	1353489,24	0,10
519035,46	1353490,00	0,10
519045,38	1353491,37	0,10
519047,52	1353491,43	0,10
519049,87	1353492,05	0,10
519052,35	1353492,19	0,10
519052,25	1353493,56	0,10

Обозначение земельного участка *752*

Координаты, м		**Ср.квадр. погрешность положения характерной точки (M_t), м**
X	**Y**	
2	3	4
519051,66	1353508,50	0,10
519051,66	1353512,43	0,10
519052,09	1353512,89	0,10
519052,33	1353527,48	0,10
519043,65	1353527,60	0,10

519043,62	1353528,12	0,10
519040,36	1353528,24	0,10
519035,17	1353528,59	0,10
519035,22	1353527,41	0,10
519034,58	1353515,68	0,10
519034,00	1353515,70	0,10
519034,03	1353507,55	0,10
519038,49	1353507,83	0,10
519043,73	1353508,40	0,10
519047,31	1353508,52	0,10
519051,66	1353508,50	0,10

Обозначение земельного участка *753*

Координаты, м		**Ср.квадр. погрешность положения характерной точки (M_t), м**
X	**Y**	
2	3	4
519033,51	1353507,51	0,10
519034,03	1353507,55	0,10
519034,00	1353515,70	0,10
519034,58	1353515,68	0,10
519035,22	1353527,41	0,10
519035,17	1353528,59	0,10
519035,18	1353529,03	0,10
519013,63	1353528,62	0,10
519013,30	1353512,91	0,10
519013,50	1353507,44	0,10
519025,00	1353508,23	0,10
519028,30	1353507,88	0,10
519033,51	1353507,51	0,10

Обозначение земельного участка *754*

Координаты, м		**Ср.квадр. погрешность положения характерной точки (M_t), м**
X	**Y**	
2	3	4
519197,90	1353538,73	0,10
519197,81	1353555,47	0,10
519189,68	1353555,32	0,10
519180,04	1353554,92	0,10
519162,11	1353553,92	0,10
519155,98	1353553,54	0,10
519156,28	1353536,86	0,10
519162,44	1353537,12	0,10
519169,08	1353537,60	0,10
519173,35	1353537,61	0,10
519180,87	1353538,04	0,10
519186,77	1353538,50	0,10
519197,90	1353538,73	0,10

Обозначение земельного участка *755*

Координаты, м	**Ср.квадр. погрешность положения характерной**

X	Y	положения характерной точки (M_t), м
2	3	4
519180,04	1353554,92	0,10
519189,68	1353555,32	0,10
519197,81	1353555,47	0,10
519197,75	1353560,15	0,10
519197,40	1353567,86	0,10
519197,58	1353576,31	0,10
519179,70	1353576,95	0,10
519158,07	1353576,77	0,10
519158,08	1353571,97	0,10
519155,98	1353553,54	0,10
519162,11	1353553,92	0,10
519180,04	1353554,92	0,10

Обозначение земельного участка *756*

Координаты, м		Ср.квадр. погрешность положения характерной точки (M_t), м
X	Y	
2	3	4
519197,71	1353581,77	0,10
519197,26	1353599,20	0,10
519179,90	1353598,86	0,10
519170,47	1353598,68	0,10
519167,86	1353597,88	0,10
519156,81	1353597,21	0,10
519156,83	1353592,56	0,10
519156,91	1353592,56	0,10
519157,51	1353592,53	0,10
519158,04	1353580,86	0,10
519158,07	1353576,77	0,10
519179,70	1353576,95	0,10
519197,58	1353576,31	0,10
519197,71	1353581,77	0,10

Обозначение земельного участка *757*

Координаты, м		Ср.квадр. погрешность положения характерной точки (M_t), м
X	Y	
2	3	4
519155,98	1353553,54	0,10
519143,84	1353553,94	0,10
519143,85	1353555,19	0,10
519141,29	1353555,29	0,10
519137,17	1353555,32	0,10
519134,93	1353555,31	0,10
519125,91	1353554,70	0,10
519125,98	1353545,72	0,10
519125,69	1353543,74	0,10
519125,81	1353535,03	0,10
519139,46	1353536,02	0,10
519142,41	1353536,33	0,10
519156,28	1353536,86	0,10
519155,98	1353553,54	0,10

Обозначение земельного участка *758*

Координаты, м		Ср.квадр. погрешность положения характерной точки (M_t), м
X	Y	
2	3	4
519158,08	1353571,97	0,10
519158,07	1353576,77	0,10
519158,04	1353580,86	0,10
519157,51	1353592,53	0,10
519156,91	1353592,56	0,10
519156,83	1353595,57	0,10
519154,99	1353595,55	0,10
519154,98	1353595,22	0,10
519152,06	1353595,03	0,10
519144,81	1353595,07	0,10
519141,34	1353595,27	0,10
519141,52	1353590,48	0,10
519141,25	1353590,46	0,10
519141,10	1353582,83	0,10
519140,96	1353575,58	0,10
519140,87	1353566,34	0,10
519140,50	1353556,10	0,10
519141,29	1353555,29	0,10
519143,85	1353555,19	0,10
519143,84	1353553,94	0,10
519155,98	1353553,54	0,10
519158,08	1353571,97	0,10

Обозначение земельного участка *759*

Координаты, м		Ср.квадр. погрешность положения характерной точки (M_t), м
X	Y	
2	3	4
519140,50	1353556,10	0,10
519140,87	1353566,34	0,10
519140,96	1353575,58	0,10
519141,10	1353582,83	0,10
519141,25	1353590,46	0,10
519141,52	1353590,48	0,10
519141,34	1353595,27	0,10
519138,75	1353595,12	0,10
519138,77	1353596,05	0,10
519137,49	1353596,12	0,10
519137,38	1353598,18	0,10
519129,18	1353597,99	0,10
519129,04	1353595,15	0,10
519125,63	1353595,09	0,10
519125,76	1353585,66	0,10
519125,44	1353585,63	0,10
519125,71	1353581,33	0,10
519125,94	1353571,54	0,10
519125,94	1353563,59	0,10
519125,91	1353554,70	0,10
519134,93	1353555,31	0,10

519137,17	1353555,32	0,10
519141,29	1353555,29	0,10
519140,50	1353556,10	0,10

Обозначение земельного участка *760*

Координаты, м		Ср.квадр. погрешность положения характерной точки (M_t), м
X	Y	
2	3	4
519125,81	1353535,03	0,10
519125,69	1353543,74	0,10
519125,98	1353545,72	0,10
519125,91	1353554,70	0,10
519125,94	1353563,59	0,10
519120,21	1353563,50	0,10
519119,98	1353564,00	0,10
519105,87	1353563,87	0,10
519105,92	1353562,38	0,10
519105,92	1353560,94	0,10
519106,36	1353560,93	0,10
519106,38	1353557,19	0,10
519105,57	1353554,67	0,10
519105,52	1353550,92	0,10
519106,06	1353550,40	0,10
519106,26	1353546,78	0,10
519106,05	1353543,69	0,10
519106,13	1353539,49	0,10
519105,76	1353538,13	0,10
519105,64	1353534,45	0,10
519105,63	1353534,07	0,10
519125,81	1353535,03	0,10

Обозначение земельного участка *761*

Координаты, м		Ср.квадр. погрешность положения характерной точки (M_t), м
X	Y	
2	3	4
519119,98	1353564,00	0,10
519120,21	1353563,50	0,10
519125,94	1353563,59	0,10
519125,94	1353571,54	0,10
519125,71	1353581,33	0,10
519125,44	1353585,63	0,10
519125,76	1353585,66	0,10
519125,63	1353595,09	0,10
519117,79	1353595,05	0,10
519117,81	1353595,81	0,10
519111,61	1353595,72	0,10
519111,62	1353595,12	0,10
519106,87	1353595,12	0,10
519106,81	1353580,07	0,10
519106,57	1353572,09	0,10
519106,37	1353570,93	0,10
519105,97	1353570,97	0,10
519105,87	1353563,87	0,10

519119,98	1353564,00	0,10

Обозначение земельного участка *762*

Координаты, м		Ср.квадр. погрешность положения характерной точки (M_t), м
X	Y	
2	3	4
519105,64	1353534,45	0,10
519105,76	1353538,13	0,10
519106,13	1353539,49	0,10
519106,05	1353543,69	0,10
519106,26	1353546,78	0,10
519106,06	1353550,40	0,10
519105,52	1353550,92	0,10
519105,57	1353554,67	0,10
519106,38	1353557,19	0,10
519106,36	1353560,93	0,10
519105,92	1353560,94	0,10
519105,92	1353562,38	0,10
519095,97	1353562,35	0,10
519093,33	1353562,42	0,10
519083,94	1353562,18	0,10
519083,94	1353556,08	0,10
519081,25	1353556,07	0,10
519080,10	1353534,70	0,10
519105,64	1353534,45	0,10

Обозначение земельного участка *763*

Координаты, м		Ср.квадр. погрешность положения характерной точки (M_t), м
X	Y	
2	3	4
519105,87	1353563,87	0,10
519105,97	1353570,97	0,10
519106,37	1353570,93	0,10
519106,57	1353572,09	0,10
519106,81	1353580,07	0,10
519106,87	1353595,12	0,10
519100,44	1353595,16	0,10
519091,07	1353595,33	0,10
519082,62	1353595,24	0,10
519082,65	1353594,58	0,10
519084,35	1353580,25	0,10
519084,26	1353570,03	0,10
519083,57	1353569,89	0,10
519083,94	1353562,18	0,10
519093,33	1353562,42	0,10
519095,97	1353562,35	0,10
519105,92	1353562,38	0,10
519105,87	1353563,87	0,10

Обозначение земельного участка *764*

Координаты, м		Ср.квадр. погрешность положения характерной точки (M_t), м
X	Y	
2	3	4
519080,10	1353534,70	0,10
519081,25	1353556,07	0,10
519075,15	1353555,93	0,10
519067,28	1353555,87	0,10
519051,45	1353555,66	0,10
519051,07	1353555,66	0,10
519050,63	1353553,57	0,10
519049,82	1353551,84	0,10
519048,66	1353551,75	0,10
519049,71	1353534,50	0,10
519080,10	1353534,70	0,10

Обозначение земельного участка *765*

Координаты, м		Ср.квадр. погрешность положения характерной точки (M_t), м
X	Y	
2	3	4
519081,25	1353556,07	0,10
519083,94	1353556,08	0,10
519083,94	1353562,18	0,10
519083,57	1353569,89	0,10
519084,26	1353570,03	0,10
519084,35	1353580,25	0,10
519082,65	1353594,58	0,10
519066,26	1353594,21	0,10
519066,77	1353570,10	0,10
519067,28	1353555,87	0,10
519075,15	1353555,93	0,10
519081,25	1353556,07	0,10

Обозначение земельного участка *766*

Координаты, м		Ср.квадр. погрешность положения характерной точки (M_t), м
X	Y	
2	3	4
519066,77	1353570,10	0,10
519066,26	1353594,21	0,10
519053,86	1353593,98	0,10
519049,41	1353593,64	0,10
519050,08	1353584,55	0,10
519051,08	1353562,76	0,10
519051,45	1353555,66	0,10
519067,28	1353555,87	0,10
519066,77	1353570,10	0,10

Обозначение земельного участка *767*

Координаты, м		Ср.квадр. погрешность положения характерной точки (M_t), м
X	Y	
2	3	4
519049,71	1353534,50	0,10
519048,66	1353551,75	0,10
519042,94	1353551,23	0,10
519037,90	1353550,92	0,10
519027,97	1353550,49	0,10
519019,83	1353550,38	0,10
519013,21	1353550,59	0,10
519013,37	1353533,11	0,10
519040,61	1353534,00	0,10
519049,71	1353534,50	0,10

Обозначение земельного участка *768*

Координаты, м		Ср.квадр. погрешность положения характерной точки (M_t), м
X	Y	
2	3	4
519049,82	1353551,84	0,10
519050,63	1353553,57	0,10
519051,07	1353555,66	0,10
519051,45	1353555,66	0,10
519051,08	1353562,76	0,10
519046,65	1353562,71	0,10
519043,69	1353563,26	0,10
519041,69	1353563,46	0,10
519039,28	1353563,46	0,10
519034,32	1353563,54	0,10
519034,30	1353564,23	0,10
519029,04	1353564,58	0,10
519017,87	1353564,85	0,10
519012,35	1353564,80	0,10
519012,29	1353561,68	0,10
519012,15	1353559,48	0,10
519012,11	1353556,88	0,10
519012,41	1353550,57	0,10
519013,21	1353550,59	0,10
519019,83	1353550,38	0,10
519027,97	1353550,49	0,10
519037,90	1353550,92	0,10
519042,94	1353551,23	0,10
519048,66	1353551,75	0,10
519049,82	1353551,84	0,10

Обозначение земельного участка *769*

Координаты, м		Ср.квадр. погрешность положения характерной точки (M_t), м
X	Y	
2	3	4
519049,41	1353593,64	0,10
519047,34	1353593,54	0,10

519047,32	1353593,21	0,10
519033,81	1353592,74	0,10
519033,89	1353583,93	0,10
519034,09	1353582,00	0,10
519034,30	1353564,23	0,10
519034,32	1353563,54	0,10
519039,28	1353563,46	0,10
519041,69	1353563,46	0,10
519043,69	1353563,26	0,10
519046,65	1353562,71	0,10
519051,08	1353562,76	0,10
519050,08	1353584,55	0,10
519049,41	1353593,64	0,10

Обозначение земельного участка *770*

Координаты, м		**Ср.квадр. погрешность положения характерной точки (M_t), м**
X	**Y**	
2	3	4
519034,09	1353582,00	0,10
519033,89	1353583,93	0,10
519033,81	1353592,74	0,10
519027,09	1353592,60	0,10
519021,19	1353592,41	0,10
519012,08	1353591,19	0,10
519012,00	1353565,16	0,10
519012,35	1353564,80	0,10
519017,87	1353564,85	0,10
519029,04	1353564,58	0,10
519034,30	1353564,23	0,10
519034,09	1353582,00	0,10

Обозначение земельного участка *771*

Координаты, м		**Ср.квадр. погрешность положения характерной точки (M_t), м**
X	**Y**	
2	3	4
519201,88	1353347,01	0,10
519200,61	1353369,18	0,10
519200,12	1353369,10	0,10
519199,98	1353377,38	0,10
519199,94	1353378,78	0,10
519182,07	1353378,61	0,10
519177,57	1353377,88	0,10
519161,39	1353377,65	0,10
519161,29	1353370,46	0,10
519182,24	1353371,28	0,10
519182,47	1353369,64	0,10
519182,84	1353363,60	0,10
519182,39	1353363,36	0,10
519183,08	1353354,82	0,10
519183,54	1353346,06	0,10
519201,88	1353347,01	0,10

Обозначение земельного участка *772*

Координаты, м		Ср.квадр. погрешность положения характерной точки (M_t), м
X	Y	
2	3	4
519183,54	1353346,06	0,10
519183,08	1353354,82	0,10
519182,39	1353363,36	0,10
519182,84	1353363,60	0,10
519182,47	1353369,64	0,10
519182,24	1353371,28	0,10
519161,29	1353370,46	0,10
519161,29	1353369,70	0,10
519161,16	1353365,07	0,10
519161,41	1353352,57	0,10
519161,86	1353352,56	0,10
519162,09	1353344,75	0,10
519162,33	1353344,41	0,10
519183,54	1353346,06	0,10

Обозначение земельного участка *773*

Координаты, м		Ср.квадр. погрешность положения характерной точки (M_t), м
X	Y	
2	3	4
519162,09	1353344,75	0,10
519161,86	1353352,56	0,10
519161,41	1353352,57	0,10
519161,16	1353365,07	0,10
519161,29	1353369,70	0,10
519161,29	1353370,46	0,10
519161,39	1353377,65	0,10
519156,58	1353377,74	0,10
519156,60	1353377,46	0,10
519142,00	1353376,96	0,10
519141,08	1353376,73	0,10
519133,19	1353376,32	0,10
519133,95	1353365,13	0,10
519135,03	1353365,10	0,10
519135,05	1353362,06	0,10
519136,04	1353362,06	0,10
519136,30	1353353,25	0,10
519136,91	1353352,46	0,10
519137,67	1353341,95	0,10
519155,09	1353342,90	0,10
519155,10	1353344,43	0,10
519162,09	1353344,75	0,10

Обозначение земельного участка *774*

Координаты, м		Ср.квадр. погрешность положения характерной точки (M_t), м
X	Y	

2	3	4
519136,91	1353352,46	0,10
519136,30	1353353,25	0,10
519136,04	1353362,06	0,10
519135,05	1353362,06	0,10
519135,03	1353365,10	0,10
519133,95	1353365,13	0,10
519133,19	1353376,32	0,10
519107,93	1353375,16	0,10
519107,86	1353374,00	0,10
519108,12	1353368,48	0,10
519108,37	1353361,26	0,10
519107,78	1353348,01	0,10
519107,92	1353343,98	0,10
519113,64	1353344,22	0,10
519114,89	1353343,53	0,10
519119,62	1353343,67	0,10
519119,54	1353345,66	0,10
519125,43	1353345,79	0,10
519129,30	1353341,47	0,10
519137,67	1353341,95	0,10
519136,91	1353352,46	0,10

Обозначение земельного участка *775*

Координаты, м		**Ср.квадр. погрешность положения характерной точки (M_t), м**
X	**Y**	
2	3	4
519107,93	1353343,72	0,10
519107,92	1353343,98	0,10
519107,78	1353348,01	0,10
519108,37	1353361,26	0,10
519108,12	1353368,48	0,10
519107,86	1353374,00	0,10
519107,93	1353375,16	0,10
519089,16	1353375,22	0,10
519084,47	1353374,87	0,10
519084,80	1353359,95	0,10
519084,99	1353359,95	0,10
519085,06	1353358,21	0,10
519085,03	1353352,89	0,10
519085,16	1353347,90	0,10
519085,82	1353344,16	0,10
519085,80	1353342,47	0,10
519085,56	1353342,47	0,10
519085,74	1353339,46	0,10
519098,21	1353340,71	0,10
519098,12	1353343,15	0,10
519101,19	1353343,30	0,10
519101,20	1353342,86	0,10
519104,38	1353342,90	0,10
519104,39	1353343,48	0,10
519107,93	1353343,72	0,10

Обозначение земельного участка *776*

Координаты, м	**Ср.квадр. погрешность положения характерной**

X	Y	положения характерной точки (M_t), м
2	3	4
519085,56	1353342,47	0,10
519085,80	1353342,47	0,10
519085,82	1353344,16	0,10
519085,16	1353347,90	0,10
519085,03	1353352,89	0,10
519085,06	1353358,21	0,10
519084,99	1353359,95	0,10
519084,80	1353359,95	0,10
519084,47	1353374,87	0,10
519069,97	1353374,43	0,10
519070,18	1353370,11	0,10
519070,68	1353366,14	0,10
519071,44	1353359,83	0,10
519069,12	1353359,44	0,10
519070,82	1353339,13	0,10
519085,74	1353339,46	0,10
519085,56	1353342,47	0,10

Обозначение земельного участка *777*

Координаты, м		Ср.квадр. погрешность положения характерной точки (M_t), м
X	Y	
2	3	4
519069,12	1353359,44	0,10
519071,44	1353359,83	0,10
519070,68	1353366,14	0,10
519070,18	1353370,11	0,10
519069,97	1353374,43	0,10
519062,21	1353374,06	0,10
519056,45	1353374,14	0,10
519055,37	1353374,12	0,10
519055,38	1353372,60	0,10
519055,54	1353364,58	0,10
519056,17	1353362,54	0,10
519056,61	1353347,56	0,10
519056,84	1353338,74	0,10
519070,82	1353339,13	0,10
519069,12	1353359,44	0,10

Обозначение земельного участка *778*

Координаты, м		Ср.квадр. погрешность положения характерной точки (M_t), м
X	Y	
2	3	4
519056,84	1353338,74	0,10
519056,61	1353347,56	0,10
519056,17	1353362,54	0,10
519055,54	1353364,58	0,10
519055,38	1353372,60	0,10
519055,37	1353374,12	0,10
519051,73	1353374,13	0,10
519037,84	1353373,51	0,10

519038,52	1353365,79	0,10
519038,94	1353356,00	0,10
519040,17	1353339,98	0,10
519053,33	1353340,50	0,10
519053,40	1353338,67	0,10
519056,84	1353338,74	0,10

Обозначение земельного участка *779*

Координаты, м		**Ср.квадр. погрешность положения характерной точки (M_t), м**
X	**Y**	
2	3	4
519040,17	1353339,98	0,10
519038,94	1353356,00	0,10
519038,52	1353365,79	0,10
519037,84	1353373,51	0,10
519029,96	1353372,74	0,10
519021,59	1353372,10	0,10
519017,31	1353372,13	0,10
519019,35	1353339,29	0,10
519040,17	1353339,98	0,10

Обозначение земельного участка *780*

Координаты, м		**Ср.квадр. погрешность положения характерной точки (M_t), м**
X	**Y**	
2	3	4
519198,96	1353412,51	0,10
519175,55	1353412,26	0,10
519170,54	1353412,17	0,10
519170,56	1353406,51	0,10
519170,82	1353385,46	0,10
519172,20	1353385,65	0,10
519172,35	1353382,67	0,10
519199,15	1353384,54	0,10
519198,96	1353412,51	0,10

Обозначение земельного участка *781*

Координаты, м		**Ср.квадр. погрешность положения характерной точки (M_t), м**
X	**Y**	
2	3	4
519199,25	1353426,95	0,10
519197,14	1353428,39	0,10
519197,36	1353439,74	0,10
519186,51	1353439,86	0,10
519183,53	1353439,43	0,10
519174,63	1353439,06	0,10
519174,59	1353435,60	0,10
519174,83	1353433,05	0,10
519174,89	1353425,57	0,10
519175,18	1353420,66	0,10

519175,55	1353412,26	0,10
519198,96	1353412,51	0,10
519199,25	1353426,95	0,10

Обозначение земельного участка *782*

Координаты, м		**Ср.квадр. погрешность положения характерной точки (M_t), м**
X	**Y**	
2	3	4
519172,35	1353382,67	0,10
519172,20	1353385,65	0,10
519170,82	1353385,46	0,10
519170,56	1353406,51	0,10
519165,00	1353406,49	0,10
519164,54	1353407,30	0,10
519159,88	1353407,21	0,10
519158,28	1353407,39	0,10
519150,28	1353406,91	0,10
519149,22	1353406,57	0,10
519149,22	1353390,36	0,10
519150,02	1353389,23	0,10
519150,23	1353382,24	0,10
519153,84	1353382,22	0,10
519169,24	1353382,40	0,10
519172,35	1353382,67	0,10

Обозначение земельного участка *783*

Координаты, м		**Ср.квадр. погрешность положения характерной точки (M_t), м**
X	**Y**	
2	3	4
519158,28	1353407,39	0,10
519159,88	1353407,21	0,10
519164,54	1353407,30	0,10
519165,00	1353406,49	0,10
519170,56	1353406,51	0,10
519170,54	1353412,17	0,10
519175,55	1353412,26	0,10
519175,18	1353420,66	0,10
519174,89	1353425,57	0,10
519174,83	1353433,05	0,10
519174,59	1353435,60	0,10
519174,63	1353439,06	0,10
519156,59	1353437,44	0,10
519156,86	1353434,48	0,10
519158,16	1353412,62	0,10
519158,28	1353407,39	0,10

Обозначение земельного участка *784*

Координаты, м		**Ср.квадр. погрешность положения характерной точки (M_t), м**
X	**Y**	

2	3	4
519158,28	1353407,39	0,10
519158,16	1353412,62	0,10
519156,86	1353434,48	0,10
519156,59	1353437,44	0,10
519156,59	1353437,73	0,10
519132,55	1353436,27	0,10
519133,11	1353421,24	0,10
519133,45	1353418,76	0,10
519133,60	1353413,65	0,10
519134,28	1353404,94	0,10
519149,22	1353406,57	0,10
519150,28	1353406,91	0,10
519158,28	1353407,39	0,10

Обозначение земельного участка *785*

Координаты, м		**Ср.квадр. погрешность положения характерной точки (M_t), м**
X	**Y**	
2	3	4
519150,23	1353382,24	0,10
519150,02	1353389,23	0,10
519149,22	1353390,36	0,10
519149,22	1353406,57	0,10
519134,28	1353404,94	0,10
519129,38	1353404,50	0,10
519127,74	1353404,19	0,10
519129,00	1353402,14	0,10
519129,20	1353393,18	0,10
519129,55	1353393,15	0,10
519130,12	1353381,74	0,10
519141,10	1353381,89	0,10
519150,23	1353382,24	0,10

Обозначение земельного участка *786*

Координаты, м		**Ср.квадр. погрешность положения характерной точки (M_t), м**
X	**Y**	
2	3	4
519129,55	1353393,15	0,10
519129,20	1353393,18	0,10
519129,00	1353402,14	0,10
519127,74	1353404,19	0,10
519125,55	1353403,79	0,10
519119,66	1353403,05	0,10
519115,33	1353402,71	0,10
519107,75	1353402,38	0,10
519107,38	1353389,99	0,10
519107,43	1353380,41	0,10
519120,94	1353381,06	0,10
519126,47	1353381,10	0,10
519130,12	1353381,74	0,10
519129,55	1353393,15	0,10

Обозначение земельного участка *787*

Координаты, м		Ср.квадр. погрешность положения характерной точки (M_t), м
X	Y	
2	3	4
519133,60	1353413,65	0,10
519133,45	1353418,76	0,10
519133,11	1353421,24	0,10
519132,55	1353436,27	0,10
519125,37	1353436,16	0,10
519117,37	1353435,64	0,10
519115,43	1353435,75	0,10
519115,45	1353435,38	0,10
519113,79	1353435,41	0,10
519105,78	1353434,89	0,10
519107,31	1353414,58	0,10
519107,39	1353409,99	0,10
519107,60	1353407,99	0,10
519107,74	1353406,57	0,10
519107,75	1353402,38	0,10
519115,33	1353402,71	0,10
519119,66	1353403,05	0,10
519125,55	1353403,79	0,10
519127,74	1353404,19	0,10
519129,38	1353404,50	0,10
519134,28	1353404,94	0,10
519133,60	1353413,65	0,10

Обозначение земельного участка *788*

Координаты, м		Ср.квадр. погрешность положения характерной точки (M_t), м
X	Y	
2	3	4
519107,43	1353380,41	0,10
519107,38	1353389,99	0,10
519107,75	1353402,38	0,10
519107,74	1353406,57	0,10
519107,60	1353407,99	0,10
519104,94	1353407,80	0,10
519104,58	1353408,00	0,10
519081,07	1353406,24	0,10
519081,71	1353401,48	0,10
519083,06	1353382,16	0,10
519083,58	1353380,15	0,10
519101,81	1353380,66	0,10
519107,43	1353380,41	0,10

Обозначение земельного участка *789*

Координаты, м		Ср.квадр. погрешность положения характерной точки (M_t), м
X	Y	
2	3	4

519107,60	1353407,99	0,10
519107,39	1353409,99	0,10
519107,31	1353414,58	0,10
519105,78	1353434,89	0,10
519079,45	1353433,82	0,10
519079,85	1353427,45	0,10
519079,48	1353427,49	0,10
519079,82	1353422,21	0,10
519078,61	1353422,15	0,10
519080,10	1353406,15	0,10
519081,07	1353406,24	0,10
519104,58	1353408,00	0,10
519104,94	1353407,80	0,10
519107,60	1353407,99	0,10

Обозначение земельного участка *790*

Координаты, м		**Ср.квадр. погрешность положения характерной точки (M_t), м**
X	**Y**	
2	3	4
519081,07	1353406,24	0,10
519080,10	1353406,15	0,10
519078,61	1353422,15	0,10
519079,82	1353422,21	0,10
519079,48	1353427,49	0,10
519079,85	1353427,45	0,10
519079,45	1353433,82	0,10
519064,46	1353432,87	0,10
519066,24	1353409,49	0,10
519067,18	1353400,12	0,10
519081,71	1353401,48	0,10
519081,07	1353406,24	0,10

Обозначение земельного участка *791*

Координаты, м		**Ср.квадр. погрешность положения характерной точки (M_t), м**
X	**Y**	
2	3	4
519067,18	1353400,12	0,10
519066,24	1353409,49	0,10
519064,46	1353432,87	0,10
519051,19	1353432,14	0,10
519051,62	1353427,97	0,10
519052,00	1353427,66	0,10
519051,94	1353424,15	0,10
519052,34	1353416,21	0,10
519053,06	1353413,28	0,10
519053,69	1353412,76	0,10
519055,12	1353400,10	0,10
519055,12	1353399,46	0,10
519055,94	1353399,46	0,10
519067,18	1353400,12	0,10

Обозначение земельного участка *792*

Координаты, м		Ср.квадр. погрешность положения характерной точки (M_t), м
X	Y	
2	3	4
519055,30	1353389,45	0,10
519055,49	1353392,42	0,10
519055,80	1353393,04	0,10
519055,94	1353399,46	0,10
519055,12	1353399,46	0,10
519055,12	1353400,10	0,10
519051,41	1353399,76	0,10
519041,64	1353399,53	0,10
519015,34	1353398,87	0,10
519015,34	1353393,62	0,10
519015,98	1353377,72	0,10
519018,92	1353377,89	0,10
519019,33	1353377,33	0,10
519055,45	1353379,10	0,10
519055,30	1353389,45	0,10

Обозначение земельного участка *793*

Координаты, м		Ср.квадр. погрешность положения характерной точки (M_t), м
X	Y	
2	3	4
519055,12	1353400,10	0,10
519053,69	1353412,76	0,10
519053,06	1353413,28	0,10
519052,34	1353416,21	0,10
519051,94	1353424,15	0,10
519052,00	1353427,66	0,10
519051,62	1353427,97	0,10
519051,19	1353432,14	0,10
519051,13	1353432,60	0,10
519039,68	1353431,63	0,10
519040,05	1353420,44	0,10
519040,42	1353414,43	0,10
519041,64	1353399,53	0,10
519051,41	1353399,76	0,10
519055,12	1353400,10	0,10

Обозначение земельного участка *794*

Координаты, м		Ср.квадр. погрешность положения характерной точки (M_t), м
X	Y	
2	3	4
519040,42	1353414,43	0,10
519040,05	1353420,44	0,10
519039,68	1353431,63	0,10
519014,31	1353430,10	0,10
519015,34	1353398,87	0,10
519041,64	1353399,53	0,10
519040,42	1353414,43	0,10

Обозначение земельного участка *795*

Координаты, м		Ср.квадр. погрешность положения характерной точки (M_t), м
X	Y	
2	3	4
519083,06	1353382,16	0,10
519081,71	1353401,48	0,10
519067,18	1353400,12	0,10
519055,94	1353399,46	0,10
519055,80	1353393,04	0,10
519055,49	1353392,42	0,10
519055,30	1353389,45	0,10
519055,45	1353379,10	0,10
519062,20	1353379,36	0,10
519071,58	1353379,36	0,10
519083,58	1353380,15	0,10
519083,06	1353382,16	0,10

Обозначение земельного участка *796*

Координаты, м		Ср.квадр. погрешность положения характерной точки (M_t), м
X	Y	
2	3	4
519203,36	1353223,40	0,10
519202,90	1353239,59	0,10
519199,35	1353239,34	0,10
519199,28	1353253,70	0,10
519191,87	1353253,77	0,10
519171,62	1353253,61	0,10
519157,94	1353252,72	0,10
519158,70	1353249,83	0,10
519159,99	1353243,70	0,10
519160,30	1353240,77	0,10
519160,41	1353237,77	0,10
519162,36	1353220,92	0,10
519179,95	1353221,91	0,10
519203,36	1353223,40	0,10

Обозначение земельного участка *797*

Координаты, м		Ср.квадр. погрешность положения характерной точки (M_t), м
X	Y	
2	3	4
519199,39	1353271,33	0,10
519188,58	1353271,29	0,10
519154,31	1353270,55	0,10
519156,08	1353260,43	0,10
519157,94	1353252,72	0,10
519171,62	1353253,61	0,10
519191,87	1353253,77	0,10
519199,28	1353253,70	0,10

519199,46	1353257,51	0,10
519199,39	1353271,33	0,10

Обозначение земельного участка *798*

Координаты, м		Ср.квадр. погрешность положения характерной точки (M_t), м
X	Y	
2	3	4
519199,23	1353285,04	0,10
519195,23	1353285,09	0,10
519195,18	1353284,86	0,10
519176,85	1353284,94	0,10
519173,01	1353285,26	0,10
519167,12	1353284,91	0,10
519155,01	1353284,84	0,10
519153,86	1353278,20	0,10
519153,80	1353274,80	0,10
519153,91	1353274,21	0,10
519154,31	1353270,55	0,10
519188,58	1353271,29	0,10
519199,39	1353271,33	0,10
519199,23	1353285,04	0,10

Обозначение земельного участка *799*

Координаты, м		Ср.квадр. погрешность положения характерной точки (M_t), м
X	Y	
2	3	4
519199,72	1353285,05	0,10
519199,60	1353318,65	0,10
519199,37	1353324,77	0,10
519187,14	1353324,48	0,10
519186,12	1353327,46	0,10
519178,08	1353327,13	0,10
519178,38	1353309,74	0,10
519178,76	1353305,50	0,10
519177,89	1353302,71	0,10
519176,94	1353300,88	0,10
519176,85	1353284,94	0,10
519195,18	1353284,86	0,10
519195,23	1353285,09	0,10
519199,23	1353285,04	0,10
519199,72	1353285,05	0,10

Обозначение земельного участка *800*

Координаты, м		Ср.квадр. погрешность положения характерной точки (M_t), м
X	Y	
2	3	4
519176,94	1353300,88	0,10
519177,89	1353302,71	0,10
519178,76	1353305,50	0,10

519178,38	1353309,74	0,10
519178,08	1353327,13	0,10
519176,93	1353327,37	0,10
519172,90	1353327,31	0,10
519172,94	1353326,50	0,10
519154,06	1353326,37	0,10
519154,88	1353302,72	0,10
519155,23	1353290,25	0,10
519155,01	1353284,84	0,10
519167,12	1353284,91	0,10
519173,01	1353285,26	0,10
519176,85	1353284,94	0,10
519176,94	1353300,88	0,10

Обозначение земельного участка *801*

Координаты, м		**Ср.квадр. погрешность положения характерной точки (M_t), м**
X	**Y**	
2	3	4
519162,36	1353220,92	0,10
519160,41	1353237,77	0,10
519160,30	1353240,77	0,10
519159,99	1353243,70	0,10
519158,70	1353249,83	0,10
519157,94	1353252,72	0,10
519156,08	1353260,43	0,10
519154,31	1353270,55	0,10
519153,91	1353274,21	0,10
519145,53	1353273,79	0,10
519145,53	1353273,09	0,10
519146,10	1353263,01	0,10
519147,73	1353251,87	0,10
519148,52	1353247,83	0,10
519149,68	1353240,29	0,10
519150,05	1353239,77	0,10
519150,00	1353236,47	0,10
519150,44	1353233,43	0,10
519150,54	1353230,65	0,10
519150,35	1353227,52	0,10
519151,03	1353219,80	0,10
519162,36	1353220,92	0,10

Обозначение земельного участка *802*

Координаты, м		**Ср.квадр. погрешность положения характерной точки (M_t), м**
X	**Y**	
2	3	4
519147,37	1353219,38	0,10
519151,03	1353219,80	0,10
519150,35	1353227,52	0,10
519150,54	1353230,65	0,10
519150,44	1353233,43	0,10
519150,00	1353236,47	0,10
519150,05	1353239,77	0,10
519149,68	1353240,29	0,10

519148,52	1353247,83	0,10
519147,73	1353251,87	0,10
519146,10	1353263,01	0,10
519145,53	1353273,09	0,10
519145,53	1353273,79	0,10
519144,75	1353274,07	0,10
519132,73	1353272,85	0,10
519132,79	1353272,50	0,10
519134,94	1353255,68	0,10
519135,77	1353247,65	0,10
519138,25	1353227,81	0,10
519138,66	1353223,44	0,10
519138,86	1353219,18	0,10
519147,37	1353219,38	0,10

Обозначение земельного участка *803*

Координаты, м		**Ср.квадр. погрешность положения характерной точки (M_t), м**
X	**Y**	
2	3	4
519153,80	1353274,80	0,10
519153,86	1353278,20	0,10
519155,01	1353284,84	0,10
519155,23	1353290,25	0,10
519154,88	1353302,72	0,10
519154,06	1353326,37	0,10
519148,32	1353326,33	0,10
519129,20	1353324,84	0,10
519129,74	1353319,02	0,10
519130,58	1353307,09	0,10
519131,15	1353301,10	0,10
519132,73	1353272,85	0,10
519144,75	1353274,07	0,10
519145,53	1353273,79	0,10
519153,91	1353274,21	0,10
519153,80	1353274,80	0,10

Обозначение земельного участка *804*

Координаты, м		**Ср.квадр. погрешность положения характерной точки (M_t), м**
X	**Y**	
2	3	4
519138,86	1353219,18	0,10
519138,66	1353223,44	0,10
519138,25	1353227,81	0,10
519135,77	1353247,65	0,10
519134,94	1353255,68	0,10
519132,79	1353272,50	0,10
519121,49	1353271,78	0,10
519122,20	1353260,62	0,10
519122,96	1353254,68	0,10
519123,67	1353246,53	0,10
519122,73	1353246,08	0,10
519123,04	1353242,09	0,10
519123,40	1353228,67	0,10

519124,16	1353218,34	0,10
519138,86	1353219,18	0,10

Обозначение земельного участка *805*

Координаты, м		Ср.квадр. погрешность положения характерной точки (M_t), м
X	Y	
2	3	4
519132,73	1353272,85	0,10
519131,15	1353301,10	0,10
519130,58	1353307,09	0,10
519129,74	1353319,02	0,10
519129,20	1353324,84	0,10
519122,32	1353325,14	0,10
519106,64	1353324,32	0,10
519107,03	1353312,08	0,10
519106,69	1353304,52	0,10
519106,13	1353297,59	0,10
519106,15	1353288,74	0,10
519106,33	1353285,47	0,10
519108,01	1353270,94	0,10
519108,12	1353269,71	0,10
519121,49	1353271,78	0,10
519132,79	1353272,50	0,10
519132,73	1353272,85	0,10

Обозначение земельного участка *806*

Координаты, м		Ср.квадр. погрешность положения характерной точки (M_t), м
X	Y	
2	3	4
519124,16	1353218,34	0,10
519123,40	1353228,67	0,10
519123,04	1353242,09	0,10
519122,73	1353246,08	0,10
519123,67	1353246,53	0,10
519122,96	1353254,68	0,10
519122,20	1353260,62	0,10
519121,49	1353271,78	0,10
519108,12	1353269,71	0,10
519109,53	1353258,32	0,10
519110,84	1353244,61	0,10
519111,30	1353241,50	0,10
519111,22	1353238,48	0,10
519110,77	1353235,34	0,10
519111,47	1353225,23	0,10
519112,94	1353217,15	0,10
519120,27	1353218,14	0,10
519124,16	1353218,34	0,10

Обозначение земельного участка *807*

Координаты, м	Ср.квадр. погрешность положения характерной

X	Y	положения характерной точки (M_t), м
2	3	4
519111,47	1353225,23	0,10
519110,77	1353235,34	0,10
519111,22	1353238,48	0,10
519111,30	1353241,50	0,10
519110,84	1353244,61	0,10
519109,53	1353258,32	0,10
519108,12	1353269,71	0,10
519108,01	1353270,94	0,10
519105,13	1353269,92	0,10
519095,77	1353269,19	0,10
519087,74	1353268,52	0,10
519090,05	1353247,50	0,10
519088,99	1353247,47	0,10
519089,83	1353244,62	0,10
519091,24	1353235,51	0,10
519092,93	1353218,30	0,10
519093,18	1353215,07	0,10
519095,64	1353215,24	0,10
519112,94	1353217,15	0,10
519111,47	1353225,23	0,10

Обозначение земельного участка *808*

Координаты, м		Ср.квадр. погрешность положения характерной точки (M_t), м
X	Y	
2	3	4
519108,01	1353270,94	0,10
519106,33	1353285,47	0,10
519106,15	1353288,74	0,10
519106,13	1353297,59	0,10
519106,69	1353304,52	0,10
519107,03	1353312,08	0,10
519106,64	1353324,32	0,10
519098,75	1353324,02	0,10
519093,80	1353323,69	0,10
519094,05	1353322,05	0,10
519094,55	1353294,81	0,10
519095,77	1353269,19	0,10
519105,13	1353269,92	0,10
519108,01	1353270,94	0,10

Обозначение земельного участка *809*

Координаты, м		Ср.квадр. погрешность положения характерной точки (M_t), м
X	Y	
2	3	4
519095,77	1353269,19	0,10
519094,55	1353294,81	0,10
519094,05	1353322,05	0,10
519093,80	1353323,69	0,10
519086,87	1353323,02	0,10
519078,97	1353321,86	0,10

519080,42	1353295,87	0,10
519080,96	1353284,08	0,10
519082,05	1353284,02	0,10
519083,25	1353272,28	0,10
519083,31	1353268,17	0,10
519087,74	1353268,52	0,10
519095,77	1353269,19	0,10

Обозначение земельного участка *810*

Координаты, м		**Ср.квадр. погрешность положения характерной точки (M_t), м**
X	**Y**	
2	3	4
519093,18	1353215,07	0,10
519092,93	1353218,30	0,10
519091,24	1353235,51	0,10
519089,83	1353244,62	0,10
519088,99	1353247,47	0,10
519090,05	1353247,50	0,10
519087,74	1353268,52	0,10
519083,31	1353268,17	0,10
519070,18	1353267,36	0,10
519076,15	1353219,64	0,10
519076,21	1353218,34	0,10
519076,44	1353214,47	0,10
519076,47	1353214,28	0,10
519084,69	1353214,63	0,10
519093,18	1353215,07	0,10

Обозначение земельного участка *811*

Координаты, м		**Ср.квадр. погрешность положения характерной точки (M_t), м**
X	**Y**	
2	3	4
519083,25	1353272,28	0,10
519082,05	1353284,02	0,10
519080,96	1353284,08	0,10
519080,42	1353295,87	0,10
519078,97	1353321,86	0,10
519069,93	1353320,76	0,10
519053,64	1353320,19	0,10
519055,28	1353301,44	0,10
519057,83	1353277,70	0,10
519059,27	1353277,89	0,10
519059,92	1353272,02	0,10
519061,64	1353267,65	0,10
519062,48	1353267,24	0,10
519063,61	1353266,68	0,10
519065,31	1353267,00	0,10
519070,18	1353267,36	0,10
519083,31	1353268,17	0,10
519083,25	1353272,28	0,10

Обозначение земельного участка *812*

Координаты, м		Ср.квадр. погрешность положения характерной точки (M_t), м
X	Y	
2	3	4
519076,44	1353214,47	0,10
519076,21	1353218,34	0,10
519076,15	1353219,64	0,10
519070,18	1353267,36	0,10
519065,31	1353267,00	0,10
519063,61	1353266,68	0,10
519062,48	1353267,24	0,10
519062,47	1353266,72	0,10
519061,78	1353266,67	0,10
519061,87	1353265,45	0,10
519061,70	1353264,98	0,10
519062,95	1353257,61	0,10
519054,27	1353256,97	0,10
519052,47	1353256,33	0,10
519052,29	1353253,06	0,10
519053,62	1353236,40	0,10
519052,70	1353234,56	0,10
519052,77	1353232,81	0,10
519053,17	1353227,00	0,10
519053,48	1353224,86	0,10
519053,80	1353218,53	0,10
519054,14	1353212,84	0,10
519064,14	1353213,54	0,10
519070,52	1353214,18	0,10
519076,44	1353214,47	0,10

Обозначение земельного участка *813*

Координаты, м		Ср.квадр. погрешность положения характерной точки (M_t), м
X	Y	
2	3	4
519054,14	1353212,84	0,10
519053,80	1353218,53	0,10
519053,48	1353224,86	0,10
519053,17	1353227,00	0,10
519052,77	1353232,81	0,10
519042,68	1353232,52	0,10
519022,74	1353230,71	0,10
519022,99	1353227,43	0,10
519022,63	1353227,44	0,10
519022,80	1353224,98	0,10
519021,19	1353224,90	0,10
519022,01	1353211,61	0,10
519047,29	1353212,11	0,10
519047,61	1353212,59	0,10
519054,14	1353212,84	0,10

Обозначение земельного участка *814*

Координаты, м	Ср.квадр. погрешность положения характерной

X	Y	положения характерной точки (M_t), м
2	3	4
519052,77	1353232,81	0,10
519052,70	1353234,56	0,10
519053,62	1353236,40	0,10
519052,29	1353253,06	0,10
519052,47	1353256,33	0,10
519020,78	1353257,02	0,10
519021,49	1353248,30	0,10
519021,70	1353242,73	0,10
519022,74	1353230,71	0,10
519042,68	1353232,52	0,10
519052,77	1353232,81	0,10

Обозначение земельного участка *815*

Координаты, м		Ср.квадр. погрешность положения характерной точки (M_t), м
X	Y	
2	3	4
519052,47	1353256,33	0,10
519054,27	1353256,97	0,10
519062,95	1353257,61	0,10
519061,70	1353264,98	0,10
519061,87	1353265,45	0,10
519061,78	1353266,67	0,10
519062,47	1353266,72	0,10
519062,48	1353267,24	0,10
519061,64	1353267,65	0,10
519059,92	1353272,02	0,10
519059,27	1353277,89	0,10
519057,83	1353277,70	0,10
519020,70	1353277,71	0,10
519020,64	1353261,84	0,10
519020,78	1353257,02	0,10
519052,47	1353256,33	0,10

Обозначение земельного участка *816*

Координаты, м		Ср.квадр. погрешность положения характерной точки (M_t), м
X	Y	
2	3	4
519057,83	1353277,70	0,10
519055,28	1353301,44	0,10
519053,64	1353320,19	0,10
519036,52	1353319,97	0,10
519020,25	1353319,28	0,10
519020,14	1353312,98	0,10
519020,50	1353296,37	0,10
519020,70	1353277,71	0,10
519057,83	1353277,70	0,10

Обозначение земельного участка *817*

Координаты, м		Ср.квадр. погрешность положения характерной точки (M_t), м
X	Y	
2	3	4
519203,30	1353128,80	0,10
519202,92	1353135,30	0,10
519202,95	1353164,62	0,10
519189,18	1353164,48	0,10
519168,32	1353163,96	0,10
519167,44	1353163,93	0,10
519167,29	1353147,09	0,10
519167,74	1353146,35	0,10
519168,04	1353135,11	0,10
519167,61	1353134,60	0,10
519168,20	1353128,31	0,10
519167,83	1353128,21	0,10
519167,84	1353126,74	0,10
519172,73	1353126,90	0,10
519192,20	1353127,27	0,10
519203,33	1353127,86	0,10
519203,30	1353128,80	0,10

Обозначение земельного участка *818*

Координаты, м		Ср.квадр. погрешность положения характерной точки (M_t), м
X	Y	
2	3	4
519202,95	1353164,62	0,10
519202,75	1353186,72	0,10
519202,41	1353203,78	0,10
519189,57	1353203,41	0,10
519189,18	1353164,48	0,10
519202,95	1353164,62	0,10

Обозначение земельного участка *819*

Координаты, м		Ср.квадр. погрешность положения характерной точки (M_t), м
X	Y	
2	3	4
519189,18	1353164,48	0,10
519189,57	1353203,41	0,10
519174,43	1353203,16	0,10
519174,35	1353204,19	0,10
519167,02	1353203,72	0,10
519167,05	1353203,11	0,10
519167,91	1353185,16	0,10
519168,32	1353163,96	0,10
519189,18	1353164,48	0,10

Обозначение земельного участка *820*

Координаты, м		Ср.квадр. погрешность положения характерной точки (M_t), м
X	Y	
2	3	4
519167,86	1353125,83	0,10
519167,84	1353126,74	0,10
519167,83	1353128,21	0,10
519168,20	1353128,31	0,10
519167,61	1353134,60	0,10
519168,04	1353135,11	0,10
519167,74	1353146,35	0,10
519167,29	1353147,09	0,10
519167,44	1353163,93	0,10
519162,15	1353163,78	0,10
519145,71	1353162,88	0,10
519146,03	1353157,12	0,10
519146,85	1353149,48	0,10
519146,76	1353143,59	0,10
519147,40	1353124,89	0,10
519147,42	1353124,41	0,10
519157,37	1353125,30	0,10
519163,25	1353125,74	0,10
519167,86	1353125,83	0,10

Обозначение земельного участка *821*

Координаты, м		Ср.квадр. погрешность положения характерной точки (M_t), м
X	Y	
2	3	4
519167,91	1353185,16	0,10
519167,05	1353203,11	0,10
519163,86	1353203,07	0,10
519163,86	1353202,66	0,10
519145,73	1353201,42	0,10
519146,91	1353185,23	0,10
519146,49	1353182,23	0,10
519145,76	1353182,21	0,10
519145,06	1353177,05	0,10
519145,70	1353163,98	0,10
519145,71	1353162,88	0,10
519162,15	1353163,78	0,10
519167,44	1353163,93	0,10
519168,32	1353163,96	0,10
519167,91	1353185,16	0,10

Обозначение земельного участка *822*

Координаты, м		Ср.квадр. погрешность положения характерной точки (M_t), м
X	Y	
2	3	4
519147,40	1353124,89	0,10
519146,76	1353143,59	0,10
519146,85	1353149,48	0,10

519146,03	1353157,12	0,10
519145,71	1353162,88	0,10
519145,70	1353163,98	0,10
519132,09	1353163,29	0,10
519126,27	1353162,74	0,10
519126,46	1353153,88	0,10
519127,07	1353146,64	0,10
519128,07	1353124,79	0,10
519128,17	1353123,95	0,10
519134,31	1353123,84	0,10
519139,76	1353124,73	0,10
519147,40	1353124,89	0,10

Обозначение земельного участка *823*

Координаты, м		**Ср.квадр. погрешность положения характерной точки (M_t), м**
X	**Y**	
2	3	4
519145,70	1353163,98	0,10
519145,06	1353177,05	0,10
519145,76	1353182,21	0,10
519146,49	1353182,23	0,10
519146,91	1353185,23	0,10
519145,73	1353201,42	0,10
519141,62	1353201,19	0,10
519141,68	1353200,80	0,10
519121,47	1353200,54	0,10
519122,16	1353190,11	0,10
519123,27	1353180,12	0,10
519123,70	1353180,12	0,10
519123,76	1353178,89	0,10
519124,56	1353175,87	0,10
519126,27	1353162,74	0,10
519132,09	1353163,29	0,10
519145,70	1353163,98	0,10

Обозначение земельного участка *824*

Координаты, м		**Ср.квадр. погрешность положения характерной точки (M_t), м**
X	**Y**	
2	3	4
519128,17	1353123,95	0,10
519128,07	1353124,79	0,10
519127,07	1353146,64	0,10
519126,46	1353153,88	0,10
519126,27	1353162,74	0,10
519121,91	1353162,05	0,10
519112,06	1353160,19	0,10
519105,86	1353159,47	0,10
519105,96	1353156,18	0,10
519106,19	1353152,18	0,10
519106,26	1353144,68	0,10
519105,89	1353142,27	0,10
519106,77	1353134,62	0,10
519107,47	1353130,44	0,10

519107,49	1353128,70	0,10
519107,70	1353127,86	0,10
519107,70	1353126,53	0,10
519108,20	1353121,69	0,10
519122,12	1353123,39	0,10
519128,17	1353123,95	0,10

Обозначение земельного участка *825*

Координаты, м		**Ср.квадр. погрешность положения характерной точки (M_t), м**
X	**Y**	
2	3	4
519126,27	1353162,74	0,10
519124,56	1353175,87	0,10
519123,76	1353178,89	0,10
519123,70	1353180,12	0,10
519123,27	1353180,12	0,10
519122,16	1353190,11	0,10
519121,47	1353200,54	0,10
519117,16	1353200,33	0,10
519102,08	1353200,05	0,10
519098,76	1353200,01	0,10
519098,76	1353198,82	0,10
519097,77	1353198,82	0,10
519097,73	1353195,53	0,10
519097,90	1353192,88	0,10
519100,32	1353174,33	0,10
519100,85	1353166,96	0,10
519101,81	1353159,48	0,10
519105,86	1353159,47	0,10
519112,06	1353160,19	0,10
519121,91	1353162,05	0,10
519126,27	1353162,74	0,10

Обозначение земельного участка *826*

Координаты, м		**Ср.квадр. погрешность положения характерной точки (M_t), м**
X	**Y**	
2	3	4
519108,20	1353121,69	0,10
519107,70	1353126,53	0,10
519107,70	1353127,86	0,10
519107,49	1353128,70	0,10
519107,47	1353130,44	0,10
519106,77	1353134,62	0,10
519105,89	1353142,27	0,10
519106,26	1353144,68	0,10
519106,19	1353152,18	0,10
519105,96	1353156,18	0,10
519105,86	1353159,47	0,10
519101,81	1353159,48	0,10
519092,39	1353158,17	0,10
519086,54	1353158,02	0,10
519087,32	1353131,11	0,10
519088,64	1353120,27	0,10

519095,85	1353120,28	0,10
519099,73	1353120,92	0,10
519108,20	1353121,69	0,10

Обозначение земельного участка *827*

Координаты, м		**Ср.квадр. погрешность положения характерной точки (M_t), м**
X	**Y**	
2	3	4
519100,85	1353166,96	0,10
519100,32	1353174,33	0,10
519097,90	1353192,88	0,10
519097,73	1353195,53	0,10
519097,77	1353198,82	0,10
519073,61	1353196,91	0,10
519073,73	1353192,85	0,10
519074,38	1353192,55	0,10
519074,59	1353182,64	0,10
519074,27	1353182,63	0,10
519074,33	1353177,58	0,10
519074,67	1353175,65	0,10
519075,32	1353157,36	0,10
519086,54	1353158,02	0,10
519092,39	1353158,17	0,10
519101,81	1353159,48	0,10
519100,85	1353166,96	0,10

Обозначение земельного участка *828*

Координаты, м		**Ср.квадр. погрешность положения характерной точки (M_t), м**
X	**Y**	
2	3	4
519088,64	1353120,27	0,10
519087,32	1353131,11	0,10
519086,54	1353158,02	0,10
519075,32	1353157,36	0,10
519066,24	1353156,74	0,10
519066,28	1353156,32	0,10
519066,53	1353152,87	0,10
519066,76	1353150,82	0,10
519067,10	1353141,28	0,10
519067,10	1353134,75	0,10
519067,60	1353128,31	0,10
519067,71	1353118,86	0,10
519088,64	1353120,27	0,10

Обозначение земельного участка *829*

Координаты, м		**Ср.квадр. погрешность положения характерной точки (M_t), м**
X	**Y**	
2	3	4
519074,67	1353175,65	0,10

519074,33	1353177,58	0,10
519074,27	1353182,63	0,10
519074,59	1353182,64	0,10
519074,38	1353192,55	0,10
519073,73	1353192,85	0,10
519073,61	1353196,91	0,10
519073,57	1353198,20	0,10
519070,70	1353198,12	0,10
519070,76	1353197,69	0,10
519061,18	1353197,67	0,10
519049,11	1353196,88	0,10
519049,95	1353188,17	0,10
519051,72	1353174,74	0,10
519053,17	1353167,39	0,10
519054,09	1353161,69	0,10
519054,52	1353155,77	0,10
519055,48	1353155,99	0,10
519059,92	1353156,51	0,10
519059,99	1353155,95	0,10
519066,28	1353156,32	0,10
519066,24	1353156,74	0,10
519075,32	1353157,36	0,10
519074,67	1353175,65	0,10

Обозначение земельного участка *830*

Координаты, м		**Ср.квадр. погрешность положения характерной точки (M_t), м**
X	**Y**	
2	3	4
519067,71	1353118,86	0,10
519067,60	1353128,31	0,10
519067,10	1353134,75	0,10
519067,10	1353141,28	0,10
519066,76	1353150,82	0,10
519066,53	1353152,87	0,10
519066,28	1353156,32	0,10
519059,99	1353155,95	0,10
519059,92	1353156,51	0,10
519055,48	1353155,99	0,10
519054,52	1353155,77	0,10
519049,54	1353154,81	0,10
519049,66	1353150,86	0,10
519050,49	1353134,70	0,10
519050,76	1353123,22	0,10
519051,09	1353118,73	0,10
519051,38	1353117,94	0,10
519064,48	1353118,48	0,10
519067,71	1353118,86	0,10

Обозначение земельного участка *831*

Координаты, м		**Ср.квадр. погрешность положения характерной точки (M_t), м**
X	**Y**	
2	3	4
519051,38	1353117,94	0,10

519051,09	1353118,73	0,10
519050,76	1353123,22	0,10
519050,49	1353134,70	0,10
519049,66	1353150,86	0,10
519049,54	1353154,81	0,10
519027,36	1353154,44	0,10
519028,10	1353141,53	0,10
519027,76	1353141,55	0,10
519027,99	1353137,27	0,10
519028,21	1353137,28	0,10
519028,36	1353131,40	0,10
519029,21	1353130,50	0,10
519030,24	1353116,89	0,10
519051,38	1353117,94	0,10

Обозначение земельного участка *832*

Координаты, м		**Ср.квадр. погрешность положения характерной точки (M_t), м**
X	**Y**	
2	3	4
519054,52	1353155,77	0,10
519054,09	1353161,69	0,10
519053,17	1353167,39	0,10
519051,72	1353174,74	0,10
519049,95	1353188,17	0,10
519049,11	1353196,88	0,10
519042,46	1353196,36	0,10
519022,08	1353194,92	0,10
519024,79	1353154,38	0,10
519027,36	1353154,44	0,10
519049,54	1353154,81	0,10
519054,52	1353155,77	0,10

Обозначение земельного участка *833*

Координаты, м		**Ср.квадр. погрешность положения характерной точки (M_t), м**
X	**Y**	
2	3	4
519167,05	1353013,94	0,10
519178,49	1353014,17	0,10
519188,93	1353014,63	0,10
519194,91	1353015,15	0,10
519199,20	1353015,72	0,10
519198,88	1353026,39	0,10
519195,96	1353026,42	0,10
519166,98	1353026,51	0,10
519167,05	1353013,94	0,10

Обозначение земельного участка *834*

Координаты, м		**Ср.квадр. погрешность положения характерной точки (M_t), м**
X	**Y**	

2	3	4
519198,88	1353026,39	0,10
519198,81	1353030,60	0,10
519198,63	1353063,87	0,10
519197,51	1353063,85	0,10
519166,59	1353063,17	0,10
519166,85	1353046,15	0,10
519166,98	1353026,51	0,10
519195,96	1353026,42	0,10
519198,88	1353026,39	0,10

Обозначение земельного участка *835*

Координаты, м		**Ср.квадр. погрешность положения характерной точки (M_t), м**
X	**Y**	
2	3	4
519196,61	1353104,38	0,10
519186,75	1353104,11	0,10
519173,50	1353103,24	0,10
519165,62	1353102,75	0,10
519166,21	1353075,91	0,10
519166,59	1353075,79	0,10
519166,59	1353063,17	0,10
519197,51	1353063,85	0,10
519196,61	1353104,38	0,10

Обозначение земельного участка *836*

Координаты, м		**Ср.квадр. погрешность положения характерной точки (M_t), м**
X	**Y**	
2	3	4
519167,19	1353006,81	0,10
519167,05	1353013,94	0,10
519166,98	1353026,51	0,10
519166,85	1353046,15	0,10
519157,78	1353046,25	0,10
519157,72	1353045,03	0,10
519147,13	1353044,70	0,10
519147,10	1353049,75	0,10
519127,56	1353049,88	0,10
519127,56	1353049,24	0,10
519118,40	1353049,39	0,10
519118,40	1353048,94	0,10
519117,44	1353048,94	0,10
519115,97	1353048,89	0,10
519116,00	1353028,50	0,10
519116,05	1353019,36	0,10
519117,22	1353018,87	0,10
519128,71	1353008,84	0,10
519133,23	1353006,92	0,10
519167,19	1353006,81	0,10

Обозначение земельного участка *837*

Координаты, м		Ср.квадр. погрешность положения характерной точки (M_t), м
X	Y	
2	3	4
519166,85	1353046,15	0,10
519166,59	1353063,17	0,10
519166,59	1353075,79	0,10
519166,21	1353075,91	0,10
519165,62	1353102,75	0,10
519161,32	1353102,70	0,10
519161,33	1353102,18	0,10
519147,77	1353101,85	0,10
519147,10	1353049,75	0,10
519147,13	1353044,70	0,10
519157,72	1353045,03	0,10
519157,78	1353046,25	0,10
519166,85	1353046,15	0,10

Обозначение земельного участка *838*

Координаты, м		Ср.квадр. погрешность положения характерной точки (M_t), м
X	Y	
2	3	4
519147,10	1353049,75	0,10
519147,77	1353101,85	0,10
519141,23	1353101,34	0,10
519136,56	1353101,43	0,10
519127,48	1353101,07	0,10
519127,51	1353100,34	0,10
519126,64	1353100,30	0,10
519127,56	1353049,88	0,10
519147,10	1353049,75	0,10

Обозначение земельного участка *839*

Координаты, м		Ср.квадр. погрешность положения характерной точки (M_t), м
X	Y	
2	3	4
519127,56	1353049,24	0,10
519127,56	1353049,88	0,10
519126,64	1353100,30	0,10
519107,36	1353099,01	0,10
519108,13	1353065,92	0,10
519108,15	1353053,46	0,10
519108,16	1353048,91	0,10
519115,97	1353048,89	0,10
519117,44	1353048,94	0,10
519118,40	1353048,94	0,10
519118,40	1353049,39	0,10
519127,56	1353049,24	0,10

Обозначение земельного участка *840*

Координаты, м		Ср.квадр. погрешность положения характерной точки (M_t), м
X	Y	
2	3	4
519108,15	1353053,46	0,10
519108,13	1353065,92	0,10
519107,36	1353099,01	0,10
519100,38	1353098,45	0,10
519093,22	1353097,71	0,10
519089,16	1353097,39	0,10
519089,22	1353096,32	0,10
519090,05	1353082,01	0,10
519090,05	1353074,20	0,10
519089,57	1353074,22	0,10
519089,52	1353067,03	0,10
519090,15	1353066,95	0,10
519090,02	1353060,39	0,10
519090,37	1353052,22	0,10
519108,15	1353053,46	0,10

Обозначение земельного участка *841*

Координаты, м		Ср.квадр. погрешность положения характерной точки (M_t), м
X	Y	
2	3	4
519090,37	1353052,22	0,10
519090,02	1353060,39	0,10
519090,15	1353066,95	0,10
519089,52	1353067,03	0,10
519089,57	1353074,22	0,10
519090,05	1353074,20	0,10
519090,05	1353082,01	0,10
519089,22	1353096,32	0,10
519079,10	1353095,71	0,10
519064,11	1353095,43	0,10
519064,09	1353070,20	0,10
519064,72	1353058,22	0,10
519065,52	1353050,19	0,10
519070,37	1353050,13	0,10
519078,11	1353050,86	0,10
519083,51	1353051,37	0,10
519090,37	1353052,22	0,10

Обозначение земельного участка *842*

Координаты, м		Ср.квадр. погрешность положения характерной точки (M_t), м
X	Y	
2	3	4
519066,51	1353019,22	0,10
519066,25	1353027,59	0,10
519065,85	1353035,30	0,10
519065,56	1353039,99	0,10
519054,56	1353039,67	0,10

519053,02	1353057,61	0,10
519046,16	1353057,23	0,10
519047,45	1353038,83	0,10
519034,80	1353037,81	0,10
519035,74	1353027,75	0,10
519039,01	1353028,20	0,10
519039,41	1353024,05	0,10
519039,96	1353024,03	0,10
519040,48	1353017,05	0,10
519049,68	1353017,74	0,10
519052,65	1353017,70	0,10
519056,77	1353017,99	0,10
519056,76	1353016,61	0,10
519063,31	1353017,13	0,10
519063,25	1353019,11	0,10
519066,51	1353019,22	0,10

Обозначение земельного участка *844*

Координаты, м		**Ср.квадр. погрешность положения характерной точки (M_t), м**
X	**Y**	
2	3	4
519057,14	1353057,81	0,10
519064,72	1353058,22	0,10
519064,09	1353070,20	0,10
519064,11	1353095,43	0,10
519057,15	1353095,44	0,10
519057,14	1353057,81	0,10

Обозначение земельного участка *845*

Координаты, м		**Ср.квадр. погрешность положения характерной точки (M_t), м**
X	**Y**	
2	3	4
519057,15	1353095,44	0,10
519054,66	1353095,45	0,10
519054,65	1353096,40	0,10
519049,10	1353096,39	0,10
519047,45	1353096,04	0,10
519029,74	1353094,13	0,10
519031,04	1353080,32	0,10
519031,42	1353073,44	0,10
519033,03	1353056,57	0,10
519046,16	1353057,23	0,10
519053,02	1353057,61	0,10
519057,14	1353057,81	0,10
519057,15	1353095,44	0,10

Обозначение земельного участка *846*

Координаты, м		**Ср.квадр. погрешность положения характерной точки (M_t), м**
X	**Y**	

2	3	4
518628,39	1353112,92	0,10
518628,53	1353110,91	0,10
518628,94	1353105,20	0,10
518629,29	1353099,89	0,10
518599,15	1353099,04	0,10
518598,79	1353112,08	0,10
518602,54	1353112,28	0,10
518622,22	1353112,77	0,10
518628,39	1353112,92	0,10

Обозначение земельного участка *847*

Координаты, м		**Ср.квадр. погрешность положения характерной точки (M_t), м**
X	**Y**	
2	3	4
518594,49	1353093,09	0,10
518629,50	1353093,79	0,10
518629,29	1353099,89	0,10
518599,15	1353099,04	0,10
518598,79	1353112,08	0,10
518598,20	1353121,77	0,10
518597,68	1353137,42	0,10
518597,25	1353153,84	0,10
518596,57	1353171,64	0,10
518635,01	1353173,77	0,10
518634,81	1353178,08	0,10
518592,66	1353176,09	0,10
518594,49	1353093,09	0,10

Обозначение земельного участка *848*

Координаты, м		**Ср.квадр. погрешность положения характерной точки (M_t), м**
X	**Y**	
2	3	4
518982,01	1353944,99	0,10
518981,96	1353948,94	0,10
518981,62	1353950,00	0,10
518972,50	1353950,14	0,10
518967,87	1353950,43	0,10
518963,70	1353950,23	0,10
518963,71	1353946,71	0,10
518971,78	1353946,75	0,10
518971,80	1353945,09	0,10
518982,01	1353944,99	0,10

Обозначение земельного участка *1028*

Координаты, м		**Ср.квадр. погрешность положения характерной точки (M_t), м**
X	**Y**	
2	3	4
519488,04	1353775,12	0,10

519493,29	1353775,21	0,10
519492,88	1353794,58	0,10
519492,69	1353806,52	0,10
519492,66	1353809,60	0,10
519483,94	1353809,53	0,10
519483,64	1353818,85	0,10
519479,22	1353817,50	0,10
519476,73	1353817,47	0,10
519476,89	1353793,04	0,10
519476,97	1353788,15	0,10
519487,75	1353788,19	0,10
519488,00	1353778,68	0,10
519488,04	1353775,12	0,10

Обозначение земельного участка *178*

Координаты, м		**Ср.квадр. погрешность положения характерной точки (M_t), м**
X	**Y**	
2	3	4
178(1)		
518624,26	1353303,44	0,10
518624,80	1353303,29	0,10
518624,96	1353292,64	0,10
518612,10	1353292,65	0,10
518606,23	1353292,83	0,10
518604,28	1353286,94	0,10
518603,99	1353280,67	0,10
518603,82	1353271,59	0,10
518603,46	1353265,70	0,10
518595,69	1353266,32	0,10
518594,75	1353283,40	0,10
518593,71	1353302,44	0,10
518621,58	1353303,28	0,10
518624,26	1353303,44	0,10
178(2)		
518626,38	1353302,86	0,10
518629,11	1353302,79	0,10
518628,82	1353292,54	0,10
518626,70	1353292,64	0,10
518626,83	1353296,51	0,10
518626,25	1353296,51	0,10
518626,38	1353302,86	0,10

Обозначение земельного участка *843*

Координаты, м		**Ср.квадр. погрешность положения характерной точки (M_t), м**
X	**Y**	
2	3	4
843(1)		
519064,72	1353058,22	0,10
519065,52	1353050,19	0,10
519070,37	1353050,13	0,10
519078,11	1353050,86	0,10
519079,35	1353028,34	0,10
519079,78	1353020,94	0,10

519074,67	1353018,94	0,10
519067,39	1353018,74	0,10
519066,51	1353019,22	0,10
519066,25	1353027,59	0,10
519065,85	1353035,30	0,10
519065,56	1353039,99	0,10
519054,56	1353039,67	0,10
519053,02	1353057,61	0,10
519057,14	1353057,81	0,10
519064,72	1353058,22	0,10
	843(2)	
519046,16	1353057,23	0,10
519047,45	1353038,83	0,10
519034,80	1353037,81	0,10
519033,03	1353056,57	0,10
519046,16	1353057,23	0,10

Обозначение земельного участка *100*

Координаты, м		**Ср.квадр. погрешность положения характерной точки (M_t), м**
X	**Y**	
2	3	4
518618,55	1353675,30	0,10
518623,31	1353675,40	0,10
518623,18	1353678,55	0,10
518622,79	1353686,53	0,10
518623,05	1353690,53	0,10
518623,18	1353693,23	0,10
518622,91	1353708,06	0,10
518622,68	1353726,25	0,10
518617,94	1353726,35	0,10
518615,40	1353726,22	0,10
518608,41	1353726,22	0,10
518608,60	1353706,37	0,10
518608,24	1353705,95	0,10
518608,15	1353703,22	0,10
518608,28	1353701,95	0,10
518608,60	1353692,59	0,10
518618,55	1353692,74	0,10
518618,55	1353675,30	0,10

Обозначение земельного участка *101*

Координаты, м		**Ср.квадр. погрешность положения характерной точки (M_t), м**
X	**Y**	
2	3	4
518608,60	1353692,59	0,10
518608,28	1353701,95	0,10
518608,15	1353703,22	0,10
518608,24	1353705,95	0,10
518608,60	1353706,37	0,10
518608,41	1353726,22	0,10
518599,62	1353725,60	0,10
518587,98	1353725,31	0,10
518582,87	1353725,18	0,10

518583,10	1353717,30	0,10
518583,91	1353702,67	0,10
518584,24	1353692,61	0,10
518595,46	1353692,81	0,10
518595,49	1353692,32	0,10
518605,12	1353692,54	0,10
518608,60	1353692,59	0,10

Обозначение земельного участка *102*

Координаты, м		**Ср.квадр. погрешность положения характерной точки (M_t), м**
X	**Y**	
2	3	4
518739,62	1353451,61	0,10
518741,02	1353451,84	0,10
518762,63	1353452,39	0,10
518770,11	1353452,42	0,10
518775,80	1353459,25	0,10
518777,88	1353463,55	0,10
518779,67	1353466,08	0,10
518781,49	1353475,62	0,10
518781,20	1353481,68	0,10
518760,96	1353481,83	0,10
518751,65	1353482,78	0,10
518744,04	1353483,69	0,10
518738,71	1353484,23	0,10
518738,22	1353480,63	0,10
518738,38	1353472,66	0,10
518738,68	1353472,30	0,10
518738,99	1353459,97	0,10
518739,27	1353459,97	0,10
518739,38	1353456,74	0,10
518739,62	1353451,61	0,10

Обозначение земельного участка *103*

Координаты, м		**Ср.квадр. погрешность положения характерной точки (M_t), м**
X	**Y**	
2	3	4
518718,10	1353450,93	0,10
518729,32	1353451,15	0,10
518736,64	1353451,32	0,10
518739,62	1353451,61	0,10
518739,38	1353456,74	0,10
518739,27	1353459,97	0,10
518738,99	1353459,97	0,10
518738,68	1353472,30	0,10
518738,38	1353472,66	0,10
518738,22	1353480,63	0,10
518738,71	1353484,23	0,10
518734,68	1353484,66	0,10
518733,68	1353485,15	0,10
518733,61	1353486,45	0,10
518717,09	1353485,58	0,10
518717,71	1353469,90	0,10

518718,06	1353458,05	0,10
518718,10	1353450,93	0,10

Обозначение земельного участка *104*

Координаты, м		Ср.квадр. погрешность положения характерной точки (M_t), м
X	Y	
2	3	4
518701,35	1353450,54	0,10
518718,10	1353450,93	0,10
518718,06	1353458,05	0,10
518717,71	1353469,90	0,10
518717,09	1353485,58	0,10
518716,81	1353489,48	0,10
518702,38	1353488,28	0,10
518700,21	1353488,14	0,10
518700,34	1353476,07	0,10
518701,12	1353460,76	0,10
518701,35	1353450,54	0,10

Обозначение земельного участка *105*

Координаты, м		Ср.квадр. погрешность положения характерной точки (M_t), м
X	Y	
2	3	4
518685,06	1353450,21	0,10
518690,49	1353450,41	0,10
518693,61	1353450,44	0,10
518701,35	1353450,54	0,10
518701,12	1353460,76	0,10
518700,34	1353476,07	0,10
518700,21	1353488,14	0,10
518692,21	1353487,72	0,10
518687,85	1353487,76	0,10
518683,04	1353486,97	0,10
518683,36	1353471,79	0,10
518684,24	1353469,73	0,10
518684,31	1353466,41	0,10
518684,34	1353462,48	0,10
518684,54	1353456,54	0,10
518685,10	1353456,36	0,10
518685,10	1353454,62	0,10
518685,06	1353450,21	0,10

Обозначение земельного участка *106*

Координаты, м		Ср.квадр. погрешность положения характерной точки (M_t), м
X	Y	
2	3	4
518665,57	1353449,79	0,10
518670,23	1353449,92	0,10
518683,18	1353450,21	0,10

518685,06	1353450,21	0,10
518685,10	1353454,62	0,10
518685,10	1353456,36	0,10
518684,54	1353456,54	0,10
518684,34	1353462,48	0,10
518684,31	1353466,41	0,10
518684,24	1353469,73	0,10
518683,36	1353471,79	0,10
518683,04	1353486,97	0,10
518670,94	1353485,41	0,10
518663,94	1353484,60	0,10
518662,83	1353484,60	0,10
518661,24	1353484,51	0,10
518661,76	1353479,92	0,10
518662,18	1353478,58	0,10
518662,96	1353471,46	0,10
518663,90	1353462,41	0,10
518665,27	1353462,45	0,10
518665,57	1353449,79	0,10

Обозначение земельного участка *107*

Координаты, м		**Ср.квадр. погрешность положения характерной точки (M_t), м**
X	**Y**	
2	3	4
518646,47	1353449,11	0,10
518647,48	1353449,11	0,10
518651,22	1353449,14	0,10
518665,57	1353449,79	0,10
518665,27	1353462,45	0,10
518663,90	1353462,41	0,10
518662,96	1353471,46	0,10
518662,18	1353478,58	0,10
518661,76	1353479,92	0,10
518661,24	1353484,51	0,10
518656,45	1353483,52	0,10
518656,36	1353484,08	0,10
518649,92	1353482,72	0,10
518644,55	1353482,48	0,10
518645,36	1353468,59	0,10
518645,59	1353463,26	0,10
518645,88	1353452,04	0,10
518646,47	1353449,11	0,10

Обозначение земельного участка *108*

Координаты, м		**Ср.квадр. погрешность положения характерной точки (M_t), м**
X	**Y**	
2	3	4
518628,48	1353448,91	0,10
518632,39	1353449,01	0,10
518635,93	1353449,11	0,10
518646,47	1353449,11	0,10
518645,88	1353452,04	0,10
518645,59	1353463,26	0,10

518645,36	1353468,59	0,10
518644,55	1353482,48	0,10
518643,67	1353482,48	0,10
518639,22	1353482,35	0,10
518631,96	1353481,68	0,10
518626,76	1353481,12	0,10
518626,79	1353479,14	0,10
518626,92	1353475,62	0,10
518627,70	1353456,79	0,10
518628,19	1353455,65	0,10
518628,48	1353448,91	0,10

Обозначение земельного участка *109*

Координаты, м		**Ср.квадр. погрешность положения характерной точки (M_t), м**
X	**Y**	
2	3	4
518628,48	1353448,91	0,10
518628,19	1353455,65	0,10
518627,70	1353456,79	0,10
518626,92	1353475,62	0,10
518626,79	1353479,14	0,10
518626,76	1353481,12	0,10
518621,40	1353480,63	0,10
518620,75	1353487,17	0,10
518619,80	1353487,59	0,10
518608,29	1353486,49	0,10
518603,87	1353486,16	0,10
518604,43	1353476,14	0,10
518604,62	1353471,70	0,10
518604,85	1353468,54	0,10
518605,09	1353468,59	0,10
518605,34	1353462,27	0,10
518605,50	1353452,86	0,10
518605,55	1353448,10	0,10
518611,79	1353448,29	0,10
518626,31	1353448,62	0,10
518628,48	1353448,91	0,10

Обозначение земельного участка *110*

Координаты, м		**Ср.квадр. погрешность положения характерной точки (M_t), м**
X	**Y**	
2	3	4
518590,86	1353447,80	0,10
518595,35	1353447,97	0,10
518605,55	1353448,10	0,10
518605,50	1353452,86	0,10
518605,34	1353462,27	0,10
518605,09	1353468,59	0,10
518604,85	1353468,54	0,10
518604,62	1353471,70	0,10
518604,43	1353476,14	0,10
518603,87	1353486,16	0,10
518603,97	1353487,15	0,10

518589,83	1353487,10	0,10
518590,42	1353464,33	0,10
518590,51	1353454,12	0,10
518590,86	1353447,80	0,10

Обозначение земельного участка *111*

Координаты, м		**Ср.квадр. погрешность положения характерной точки (M_t), м**
X	**Y**	
2	3	4
518589,83	1353487,10	0,10
518603,97	1353487,15	0,10
518603,87	1353486,16	0,10
518608,29	1353486,49	0,10
518619,80	1353487,59	0,10
518618,62	1353502,79	0,10
518618,52	1353506,40	0,10
518615,62	1353506,23	0,10
518606,19	1353505,52	0,10
518600,58	1353505,16	0,10
518599,25	1353505,42	0,10
518589,42	1353505,16	0,10
518589,68	1353496,99	0,10
518589,83	1353487,10	0,10

Обозначение земельного участка *112*

Координаты, м		**Ср.квадр. погрешность положения характерной точки (M_t), м**
X	**Y**	
2	3	4
518621,40	1353480,63	0,10
518626,76	1353481,12	0,10
518631,96	1353481,68	0,10
518639,22	1353482,35	0,10
518643,67	1353482,48	0,10
518642,34	1353490,30	0,10
518641,72	1353496,12	0,10
518641,43	1353500,02	0,10
518640,94	1353500,02	0,10
518640,55	1353506,72	0,10
518635,18	1353506,37	0,10
518631,27	1353506,23	0,10
518631,08	1353507,12	0,10
518621,68	1353506,50	0,10
518621,61	1353507,21	0,10
518619,04	1353507,12	0,10
518619,10	1353506,50	0,10
518618,52	1353506,40	0,10
518618,62	1353502,79	0,10
518619,80	1353487,59	0,10
518620,75	1353487,17	0,10
518621,40	1353480,63	0,10

Обозначение земельного участка *113*

Координаты, м		Ср.квадр. погрешность положения характерной точки (M_t), м
X	Y	
2	3	4
518643,67	1353482,48	0,10
518644,55	1353482,48	0,10
518649,92	1353482,72	0,10
518656,36	1353484,08	0,10
518656,45	1353483,52	0,10
518661,24	1353484,51	0,10
518662,83	1353484,60	0,10
518662,52	1353490,30	0,10
518661,64	1353502,62	0,10
518660,76	1353509,81	0,10
518650,52	1353508,64	0,10
518644,27	1353507,54	0,10
518640,55	1353506,72	0,10
518640,94	1353500,02	0,10
518641,43	1353500,02	0,10
518641,72	1353496,12	0,10
518642,34	1353490,30	0,10
518643,67	1353482,48	0,10

Обозначение земельного участка *114*

Координаты, м		Ср.квадр. погрешность положения характерной точки (M_t), м
X	Y	
2	3	4
518662,83	1353484,60	0,10
518663,94	1353484,60	0,10
518670,94	1353485,41	0,10
518683,04	1353486,97	0,10
518682,42	1353494,62	0,10
518682,42	1353497,58	0,10
518682,09	1353505,53	0,10
518681,34	1353511,51	0,10
518681,27	1353511,79	0,10
518677,19	1353511,37	0,10
518674,22	1353511,21	0,10
518672,26	1353510,95	0,10
518660,76	1353509,81	0,10
518661,64	1353502,62	0,10
518662,52	1353490,30	0,10
518662,83	1353484,60	0,10

Обозначение земельного участка *115*

Координаты, м		Ср.квадр. погрешность положения характерной точки (M_t), м
X	Y	
2	3	4
518683,04	1353486,97	0,10
518687,85	1353487,76	0,10
518692,21	1353487,72	0,10

518700,21	1353488,14	0,10
518702,38	1353488,28	0,10
518702,16	1353490,59	0,10
518701,96	1353496,76	0,10
518701,80	1353499,26	0,10
518701,64	1353500,12	0,10
518700,95	1353507,67	0,10
518701,38	1353507,67	0,10
518700,92	1353514,01	0,10
518688,30	1353512,68	0,10
518681,34	1353511,51	0,10
518682,09	1353505,53	0,10
518682,42	1353497,58	0,10
518682,42	1353494,62	0,10
518683,04	1353486,97	0,10

Обозначение земельного участка *116*

Координаты, м		**Ср.квадр. погрешность положения характерной точки (M_t), м**
X	**Y**	
2	3	4
518702,38	1353488,28	0,10
518716,81	1353489,48	0,10
518716,79	1353490,63	0,10
518721,08	1353490,77	0,10
518720,72	1353500,14	0,10
518720,92	1353511,10	0,10
518720,88	1353516,11	0,10
518718,77	1353516,08	0,10
518718,77	1353515,72	0,10
518700,92	1353514,01	0,10
518701,38	1353507,67	0,10
518700,95	1353507,67	0,10
518701,64	1353500,12	0,10
518701,80	1353499,26	0,10
518701,96	1353496,76	0,10
518702,16	1353490,59	0,10
518702,38	1353488,28	0,10

Обозначение земельного участка *117*

Координаты, м		**Ср.квадр. погрешность положения характерной точки (M_t), м**
X	**Y**	
2	3	4
518717,09	1353485,58	0,10
518733,61	1353486,45	0,10
518733,86	1353490,70	0,10
518737,02	1353491,29	0,10
518737,21	1353492,46	0,10
518741,12	1353492,62	0,10
518741,01	1353502,04	0,10
518740,99	1353503,68	0,10
518740,92	1353506,05	0,10
518740,56	1353505,99	0,10
518740,40	1353514,25	0,10

518740,38	1353518,01	0,10
518737,82	1353517,87	0,10
518736,64	1353518,14	0,10
518722,91	1353516,73	0,10
518721,80	1353516,56	0,10
518720,88	1353516,11	0,10
518720,92	1353511,10	0,10
518720,72	1353500,14	0,10
518721,08	1353490,77	0,10
518716,79	1353490,63	0,10
518716,81	1353489,48	0,10
518717,09	1353485,58	0,10

Обозначение земельного участка *118*

Координаты, м		**Ср.квадр. погрешность положения характерной точки (M_t), м**
X	**Y**	
2	3	4
518781,20	1353481,68	0,10
518781,29	1353495,02	0,10
518781,14	1353501,81	0,10
518780,24	1353501,81	0,10
518773,52	1353501,68	0,10
518758,45	1353501,05	0,10
518754,23	1353500,92	0,10
518754,26	1353500,66	0,10
518751,23	1353500,69	0,10
518741,01	1353502,04	0,10
518741,12	1353492,62	0,10
518737,21	1353492,46	0,10
518737,02	1353491,29	0,10
518733,86	1353490,70	0,10
518733,61	1353486,45	0,10
518733,68	1353485,15	0,10
518734,68	1353484,66	0,10
518738,71	1353484,23	0,10
518744,04	1353483,69	0,10
518751,65	1353482,78	0,10
518760,96	1353481,83	0,10
518781,20	1353481,68	0,10

Обозначение земельного участка *119*

Координаты, м		**Ср.квадр. погрешность положения характерной точки (M_t), м**
X	**Y**	
2	3	4
518781,14	1353501,81	0,10
518780,84	1353520,11	0,10
518771,09	1353519,69	0,10
518752,73	1353518,97	0,10
518740,36	1353518,45	0,10
518740,38	1353518,01	0,10
518740,40	1353514,25	0,10
518740,56	1353505,99	0,10
518740,92	1353506,05	0,10

518740,99	1353503,68	0,10
518741,01	1353502,04	0,10
518751,23	1353500,69	0,10
518754,26	1353500,66	0,10
518754,23	1353500,92	0,10
518758,45	1353501,05	0,10
518773,52	1353501,68	0,10
518780,24	1353501,81	0,10
518781,14	1353501,81	0,10

Обозначение земельного участка *120*

Координаты, м		**Ср.квадр. погрешность положения характерной точки (M_t), м**
X	**Y**	
2	3	4
518779,62	1353528,38	0,10
518779,20	1353547,60	0,10
518760,16	1353546,46	0,10
518752,85	1353546,04	0,10
518750,41	1353545,48	0,10
518737,07	1353545,39	0,10
518739,22	1353530,45	0,10
518739,92	1353525,10	0,10
518743,28	1353525,45	0,10
518752,07	1353525,97	0,10
518767,85	1353527,34	0,10
518779,62	1353528,38	0,10

Обозначение земельного участка *121*

Координаты, м		**Ср.квадр. погрешность положения характерной точки (M_t), м**
X	**Y**	
2	3	4
518739,92	1353525,10	0,10
518739,22	1353530,45	0,10
518737,07	1353545,39	0,10
518733,02	1353545,13	0,10
518727,88	1353544,73	0,10
518727,10	1353545,42	0,10
518718,48	1353545,32	0,10
518717,15	1353544,68	0,10
518718,58	1353532,38	0,10
518719,36	1353532,18	0,10
518720,37	1353523,98	0,10
518720,47	1353522,81	0,10
518728,63	1353523,95	0,10
518731,66	1353524,28	0,10
518739,92	1353525,10	0,10

Обозначение земельного участка *122*

Координаты, м		**Ср.квадр. погрешность положения характерной**

X	Y	положения характерной точки (M_t), м
2	3	4
518699,83	1353521,01	0,10
518704,01	1353521,41	0,10
518720,47	1353522,81	0,10
518720,37	1353523,98	0,10
518719,36	1353532,18	0,10
518718,58	1353532,38	0,10
518717,15	1353544,68	0,10
518714,30	1353544,41	0,10
518714,30	1353546,82	0,10
518705,06	1353546,37	0,10
518695,50	1353546,00	0,10
518695,56	1353543,66	0,10
518697,81	1353543,79	0,10
518698,52	1353533,38	0,10
518699,43	1353523,76	0,10
518699,83	1353521,01	0,10

Обозначение земельного участка *123*

Координаты, м		Ср.квадр. погрешность положения характерной точки (M_t), м
X	Y	
2	3	4
518680,93	1353519,56	0,10
518685,06	1353519,52	0,10
518689,71	1353520,11	0,10
518692,19	1353520,24	0,10
518699,83	1353521,01	0,10
518699,43	1353523,76	0,10
518698,52	1353533,38	0,10
518697,81	1353543,79	0,10
518695,56	1353543,66	0,10
518694,53	1353544,35	0,10
518685,29	1353543,73	0,10
518678,95	1353542,89	0,10
518679,53	1353536,67	0,10
518680,54	1353529,38	0,10
518680,87	1353522,81	0,10
518680,93	1353519,56	0,10

Обозначение земельного участка *124*

Координаты, м		Ср.квадр. погрешность положения характерной точки (M_t), м
X	Y	
2	3	4
518664,49	1353518,32	0,10
518667,22	1353518,53	0,10
518680,93	1353519,56	0,10
518680,87	1353522,81	0,10
518680,54	1353529,38	0,10
518679,53	1353536,67	0,10
518678,95	1353542,89	0,10
518678,06	1353542,82	0,10

518678,00	1353544,61	0,10
518675,07	1353544,28	0,10
518667,87	1353544,44	0,10
518662,05	1353543,89	0,10
518661,92	1353540,34	0,10
518664,03	1353522,35	0,10
518664,49	1353518,32	0,10

Обозначение земельного участка *125*

Координаты, м		**Ср.квадр. погрешность положения характерной точки (M_t), м**
X	**Y**	
2	3	4
518644,70	1353516,34	0,10
518648,50	1353516,31	0,10
518659,92	1353517,21	0,10
518662,13	1353517,83	0,10
518664,54	1353517,96	0,10
518664,49	1353518,32	0,10
518664,03	1353522,35	0,10
518661,92	1353540,34	0,10
518662,05	1353543,89	0,10
518655,38	1353543,86	0,10
518652,34	1353543,89	0,10
518644,50	1353544,25	0,10
518644,47	1353541,84	0,10
518644,57	1353525,58	0,10
518644,63	1353522,68	0,10
518644,70	1353516,34	0,10

Обозначение земельного участка *126*

Координаты, м		**Ср.квадр. погрешность положения характерной точки (M_t), м**
X	**Y**	
2	3	4
518624,47	1353514,52	0,10
518637,67	1353515,42	0,10
518638,52	1353515,94	0,10
518644,73	1353515,88	0,10
518644,70	1353516,34	0,10
518644,63	1353522,68	0,10
518644,57	1353525,58	0,10
518644,47	1353541,84	0,10
518633,12	1353541,65	0,10
518627,26	1353541,55	0,10
518627,26	1353540,93	0,10
518624,04	1353541,00	0,10
518623,95	1353534,23	0,10
518623,95	1353533,25	0,10
518623,59	1353532,83	0,10
518624,47	1353514,52	0,10

Обозначение земельного участка *127*

Координаты, м		Ср.квадр. погрешность положения характерной точки (M_t), м
X	Y	
2	3	4
518624,47	1353514,52	0,10
518623,59	1353532,83	0,10
518623,95	1353533,25	0,10
518623,95	1353534,23	0,10
518612,44	1353534,32	0,10
518609,44	1353534,20	0,10
518607,46	1353534,30	0,10
518602,22	1353534,30	0,10
518592,73	1353533,45	0,10
518592,82	1353532,90	0,10
518589,31	1353532,57	0,10
518589,90	1353512,46	0,10
518594,06	1353512,73	0,10
518596,60	1353512,79	0,10
518597,25	1353512,59	0,10
518609,74	1353513,38	0,10
518624,47	1353514,52	0,10

Обозначение земельного участка *128*

Координаты, м		Ср.квадр. погрешность положения характерной точки (M_t), м
X	Y	
2	3	4
518623,95	1353534,23	0,10
518624,04	1353541,00	0,10
518627,26	1353540,93	0,10
518627,26	1353541,55	0,10
518633,12	1353541,65	0,10
518633,15	1353548,19	0,10
518627,13	1353548,51	0,10
518615,93	1353548,51	0,10
518615,80	1353555,21	0,10
518598,56	1353554,47	0,10
518598,56	1353554,07	0,10
518589,39	1353553,97	0,10
518588,35	1353554,37	0,10
518588,38	1353549,45	0,10
518589,03	1353535,37	0,10
518589,31	1353532,57	0,10
518592,82	1353532,90	0,10
518592,73	1353533,45	0,10
518602,22	1353534,30	0,10
518607,46	1353534,30	0,10
518609,44	1353534,20	0,10
518612,44	1353534,32	0,10
518623,95	1353534,23	0,10

Обозначение земельного участка *129*

Координаты, м	Ср.квадр. погрешность положения характерной

X	Y	положения характерной точки (M_t), м
2	3	4
518615,80	1353555,21	0,10
518615,77	1353558,07	0,10
518614,83	1353564,55	0,10
518614,40	1353573,43	0,10
518614,67	1353584,98	0,10
518603,44	1353584,85	0,10
518587,93	1353584,26	0,10
518588,19	1353566,47	0,10
518588,35	1353554,37	0,10
518589,39	1353553,97	0,10
518598,56	1353554,07	0,10
518598,56	1353554,47	0,10
518615,80	1353555,21	0,10

Обозначение земельного участка *130*

Координаты, м		Ср.квадр. погрешность положения характерной точки (M_t), м
X	Y	
2	3	4
518615,93	1353548,51	0,10
518627,13	1353548,51	0,10
518633,15	1353548,19	0,10
518633,02	1353563,02	0,10
518632,86	1353571,29	0,10
518632,37	1353577,20	0,10
518631,88	1353577,24	0,10
518631,69	1353585,40	0,10
518624,68	1353585,10	0,10
518614,67	1353584,98	0,10
518614,40	1353573,43	0,10
518614,83	1353564,55	0,10
518615,77	1353558,07	0,10
518615,80	1353555,21	0,10
518615,93	1353548,51	0,10

Обозначение земельного участка *131*

Координаты, м		Ср.квадр. погрешность положения характерной точки (M_t), м
X	Y	
2	3	4
518633,12	1353541,65	0,10
518644,47	1353541,84	0,10
518644,50	1353544,25	0,10
518652,34	1353543,89	0,10
518655,38	1353543,86	0,10
518655,35	1353545,00	0,10
518655,25	1353548,92	0,10
518654,73	1353548,87	0,10
518654,96	1353556,26	0,10
518654,67	1353564,52	0,10
518655,15	1353564,48	0,10
518654,93	1353574,96	0,10

518654,47	1353586,54	0,10
518649,72	1353586,44	0,10
518646,70	1353586,19	0,10
518639,93	1353585,60	0,10
518635,80	1353585,34	0,10
518632,84	1353585,18	0,10
518631,69	1353585,40	0,10
518631,88	1353577,24	0,10
518632,37	1353577,20	0,10
518632,86	1353571,29	0,10
518633,02	1353563,02	0,10
518633,15	1353548,19	0,10
518633,12	1353541,65	0,10

Обозначение земельного участка *132*

Координаты, м		**Ср.квадр. погрешность положения характерной точки (M_t), м**
X	**Y**	
2	3	4
518655,38	1353543,86	0,10
518662,05	1353543,89	0,10
518667,87	1353544,44	0,10
518675,07	1353544,28	0,10
518674,86	1353555,18	0,10
518675,61	1353555,47	0,10
518674,96	1353564,91	0,10
518674,31	1353564,88	0,10
518674,34	1353568,48	0,10
518673,92	1353576,55	0,10
518673,72	1353579,12	0,10
518673,50	1353587,46	0,10
518664,54	1353587,03	0,10
518660,99	1353586,87	0,10
518654,47	1353586,54	0,10
518654,93	1353574,96	0,10
518655,15	1353564,48	0,10
518654,67	1353564,52	0,10
518654,96	1353556,26	0,10
518654,73	1353548,87	0,10
518655,25	1353548,92	0,10
518655,35	1353545,00	0,10
518655,38	1353543,86	0,10

Обозначение земельного участка *133*

Координаты, м		**Ср.квадр. погрешность положения характерной точки (M_t), м**
X	**Y**	
2	3	4
518675,07	1353544,28	0,10
518678,00	1353544,61	0,10
518678,06	1353542,82	0,10
518678,95	1353542,89	0,10
518685,29	1353543,73	0,10
518684,19	1353568,78	0,10
518683,71	1353577,95	0,10

518683,32	1353588,10	0,10
518675,64	1353588,01	0,10
518673,50	1353587,46	0,10
518673,72	1353579,12	0,10
518673,92	1353576,55	0,10
518674,34	1353568,48	0,10
518674,31	1353564,88	0,10
518674,96	1353564,91	0,10
518675,61	1353555,47	0,10
518674,86	1353555,18	0,10
518675,07	1353544,28	0,10

Обозначение земельного участка *134*

Координаты, м		**Ср.квадр. погрешность положения характерной точки (M_t), м**
X	**Y**	
2	3	4
518685,29	1353543,73	0,10
518694,53	1353544,35	0,10
518695,56	1353543,66	0,10
518695,50	1353546,00	0,10
518695,14	1353547,44	0,10
518695,04	1353556,13	0,10
518694,26	1353556,29	0,10
518694,00	1353561,10	0,10
518694,26	1353564,09	0,10
518693,90	1353577,79	0,10
518693,54	1353582,67	0,10
518693,94	1353582,67	0,10
518693,48	1353588,53	0,10
518690,03	1353588,23	0,10
518683,32	1353588,10	0,10
518683,71	1353577,95	0,10
518684,19	1353568,78	0,10
518685,29	1353543,73	0,10

Обозначение земельного участка *135*

Координаты, м		**Ср.квадр. погрешность положения характерной точки (M_t), м**
X	**Y**	
2	3	4
518695,50	1353546,00	0,10
518705,06	1353546,37	0,10
518714,30	1353546,82	0,10
518714,26	1353561,92	0,10
518714,00	1353564,42	0,10
518713,78	1353568,95	0,10
518713,52	1353580,16	0,10
518713,26	1353588,01	0,10
518708,25	1353587,78	0,10
518693,48	1353588,53	0,10
518693,94	1353582,67	0,10
518693,54	1353582,67	0,10
518693,90	1353577,79	0,10
518694,26	1353564,09	0,10

518694,00	1353561,10	0,10
518694,26	1353556,29	0,10
518695,04	1353556,13	0,10
518695,14	1353547,44	0,10
518695,50	1353546,00	0,10

Обозначение земельного участка *136*

Координаты, м		**Ср.квадр. погрешность положения характерной точки (M_t), м**
X	**Y**	
2	3	4
518714,30	1353544,41	0,10
518717,15	1353544,68	0,10
518718,48	1353545,32	0,10
518727,10	1353545,42	0,10
518727,88	1353544,73	0,10
518733,02	1353545,13	0,10
518732,59	1353554,20	0,10
518732,49	1353558,47	0,10
518732,07	1353567,06	0,10
518731,61	1353581,86	0,10
518731,38	1353588,08	0,10
518722,99	1353588,04	0,10
518713,26	1353588,01	0,10
518713,52	1353580,16	0,10
518713,78	1353568,95	0,10
518714,00	1353564,42	0,10
518714,26	1353561,92	0,10
518714,30	1353546,82	0,10
518714,30	1353544,41	0,10

Обозначение земельного участка *137*

Координаты, м		**Ср.квадр. погрешность положения характерной точки (M_t), м**
X	**Y**	
2	3	4
518733,02	1353545,13	0,10
518737,07	1353545,39	0,10
518750,41	1353545,48	0,10
518752,85	1353546,04	0,10
518752,75	1353552,93	0,10
518753,08	1353552,90	0,10
518753,08	1353559,93	0,10
518752,77	1353570,74	0,10
518752,25	1353570,79	0,10
518752,09	1353581,67	0,10
518752,51	1353582,47	0,10
518752,87	1353587,81	0,10
518752,35	1353588,10	0,10
518738,46	1353587,61	0,10
518738,33	1353588,36	0,10
518731,38	1353588,08	0,10
518731,61	1353581,86	0,10
518732,07	1353567,06	0,10
518732,49	1353558,47	0,10

518732,59	1353554,20	0,10
518733,02	1353545,13	0,10

Обозначение земельного участка *138*

Координаты, м		Ср.квадр. погрешность положения характерной точки (M_t), м
X	**Y**	
2	3	4
518752,85	1353546,04	0,10
518760,16	1353546,46	0,10
518779,20	1353547,60	0,10
518777,87	1353566,70	0,10
518776,31	1353587,36	0,10
518755,39	1353587,88	0,10
518752,87	1353587,81	0,10
518752,51	1353582,47	0,10
518752,09	1353581,67	0,10
518752,25	1353570,79	0,10
518752,77	1353570,74	0,10
518753,08	1353559,93	0,10
518753,08	1353552,90	0,10
518752,75	1353552,93	0,10
518752,85	1353546,04	0,10

Обозначение земельного участка *139*

Координаты, м		Ср.квадр. погрешность положения характерной точки (M_t), м
X	**Y**	
2	3	4
518784,67	1353327,97	0,10
518784,49	1353353,22	0,10
518759,11	1353352,92	0,10
518758,17	1353352,11	0,10
518752,51	1353351,82	0,10
518749,94	1353351,91	0,10
518750,49	1353343,62	0,10
518751,08	1353334,73	0,10
518751,39	1353326,94	0,10
518757,52	1353327,03	0,10
518770,60	1353327,41	0,10
518784,67	1353327,97	0,10

Обозначение земельного участка *140*

Координаты, м		Ср.квадр. погрешность положения характерной точки (M_t), м
X	**Y**	
2	3	4
518751,39	1353326,94	0,10
518751,08	1353334,73	0,10
518750,49	1353343,62	0,10
518749,94	1353351,91	0,10
518750,22	1353360,44	0,10

518750,28	1353364,25	0,10
518749,89	1353365,25	0,10
518749,96	1353368,74	0,10
518749,96	1353369,45	0,10
518727,93	1353368,28	0,10
518728,81	1353361,87	0,10
518729,69	1353351,20	0,10
518730,21	1353345,12	0,10
518729,98	1353344,62	0,10
518729,89	1353337,31	0,10
518730,15	1353334,24	0,10
518730,54	1353328,00	0,10
518734,11	1353328,23	0,10
518734,51	1353327,55	0,10
518745,95	1353327,81	0,10
518745,99	1353327,03	0,10
518748,24	1353326,99	0,10
518751,39	1353326,94	0,10

Обозначение земельного участка *148*

Координаты, м		**Ср.квадр. погрешность положения характерной точки (M_t), м**
X	**Y**	
2	3	4
518783,74	1353376,15	0,10
518783,09	1353394,89	0,10
518782,41	1353402,90	0,10
518780,91	1353402,70	0,10
518772,98	1353401,82	0,10
518760,80	1353400,19	0,10
518750,46	1353399,18	0,10
518751,37	1353393,33	0,10
518752,25	1353382,04	0,10
518752,77	1353374,68	0,10
518766,76	1353375,21	0,10
518783,74	1353376,15	0,10

Обозначение земельного участка *149*

Координаты, м		**Ср.квадр. погрешность положения характерной точки (M_t), м**
X	**Y**	
2	3	4
518736,16	1353373,59	0,10
518740,38	1353373,73	0,10
518743,41	1353373,89	0,10
518752,77	1353374,68	0,10
518752,25	1353382,04	0,10
518751,37	1353393,33	0,10
518747,15	1353393,24	0,10
518747,12	1353393,71	0,10
518735,31	1353393,44	0,10
518735,28	1353392,60	0,10
518735,54	1353384,72	0,10
518735,96	1353384,52	0,10
518736,06	1353380,66	0,10

518736,09	1353374,80	0,10
518736,16	1353373,59	0,10

Обозначение земельного участка *150*

Координаты, м		Ср.квадр. погрешность положения характерной точки (M_t), м
X	Y	
2	3	4
518706,55	1353371,55	0,10
518729,13	1353372,98	0,10
518736,16	1353373,59	0,10
518736,09	1353374,80	0,10
518736,06	1353380,66	0,10
518735,96	1353384,52	0,10
518735,54	1353384,72	0,10
518735,28	1353392,60	0,10
518735,31	1353393,44	0,10
518725,78	1353393,12	0,10
518704,40	1353392,92	0,10
518705,15	1353385,24	0,10
518705,44	1353385,24	0,10
518706,06	1353378,02	0,10
518706,55	1353371,55	0,10

Обозначение земельного участка *151*

Координаты, м		Ср.квадр. погрешность положения характерной точки (M_t), м
X	Y	
2	3	4
518684,64	1353370,41	0,10
518696,64	1353370,93	0,10
518706,55	1353371,55	0,10
518706,06	1353378,02	0,10
518705,44	1353385,24	0,10
518705,15	1353385,24	0,10
518704,40	1353392,92	0,10
518700,22	1353392,69	0,10
518688,06	1353392,72	0,10
518683,73	1353392,67	0,10
518683,66	1353389,86	0,10
518683,86	1353384,40	0,10
518684,32	1353377,44	0,10
518684,54	1353373,27	0,10
518684,64	1353370,41	0,10

Обозначение земельного участка *152*

Координаты, м		Ср.квадр. погрешность положения характерной точки (M_t), м
X	Y	
2	3	4
518659,85	1353369,04	0,10
518670,26	1353369,63	0,10

518682,43	1353370,34	0,10
518684,64	1353370,41	0,10
518684,54	1353373,27	0,10
518684,32	1353377,44	0,10
518683,86	1353384,40	0,10
518683,66	1353389,86	0,10
518683,73	1353392,67	0,10
518680,31	1353393,24	0,10
518675,96	1353393,47	0,10
518668,74	1353392,60	0,10
518662,42	1353391,75	0,10
518658,15	1353391,49	0,10
518658,90	1353380,33	0,10
518659,85	1353369,04	0,10

Обозначение земельного участка *153*

Координаты, м		**Ср.квадр. погрешность положения характерной точки (M_t), м**
X	**Y**	
2	3	4
518659,85	1353369,04	0,10
518658,90	1353380,33	0,10
518658,15	1353391,49	0,10
518653,62	1353391,10	0,10
518641,56	1353390,11	0,10
518639,99	1353389,41	0,10
518631,53	1353388,66	0,10
518632,21	1353376,27	0,10
518633,03	1353367,84	0,10
518645,29	1353368,23	0,10
518652,74	1353368,55	0,10
518659,85	1353369,04	0,10

Обозначение земельного участка *154*

Координаты, м		**Ср.квадр. погрешность положения характерной точки (M_t), м**
X	**Y**	
2	3	4
518592,95	1353365,86	0,10
518601,40	1353366,11	0,10
518615,32	1353367,09	0,10
518633,03	1353367,84	0,10
518632,21	1353376,27	0,10
518631,53	1353388,66	0,10
518624,36	1353388,17	0,10
518624,29	1353388,50	0,10
518621,58	1353388,27	0,10
518617,03	1353387,82	0,10
518610,08	1353388,01	0,10
518598,46	1353387,91	0,10
518598,45	1353387,38	0,10
518592,07	1353387,40	0,10
518592,20	1353381,96	0,10
518592,33	1353380,79	0,10
518592,36	1353378,31	0,10

518592,95	1353365,86	0,10

Обозначение земельного участка *155*

Координаты, м		Ср.квадр. погрешность положения характерной точки (M_t), м
X	Y	
2	3	4
518592,07	1353387,40	0,10
518598,45	1353387,38	0,10
518598,46	1353387,91	0,10
518610,08	1353388,01	0,10
518617,03	1353387,82	0,10
518621,58	1353388,27	0,10
518620,57	1353400,24	0,10
518620,34	1353406,65	0,10
518620,21	1353408,27	0,10
518619,87	1353418,59	0,10
518591,31	1353417,32	0,10
518591,60	1353403,55	0,10
518592,07	1353387,40	0,10

Обозначение земельного участка *156*

Координаты, м		Ср.квадр. погрешность положения характерной точки (M_t), м
X	Y	
2	3	4
518621,58	1353388,27	0,10
518624,29	1353388,50	0,10
518624,36	1353388,17	0,10
518631,53	1353388,66	0,10
518639,99	1353389,41	0,10
518641,56	1353390,11	0,10
518640,82	1353402,70	0,10
518639,68	1353419,39	0,10
518631,55	1353419,00	0,10
518624,88	1353418,54	0,10
518619,87	1353418,59	0,10
518620,21	1353408,27	0,10
518620,34	1353406,65	0,10
518620,57	1353400,24	0,10
518621,58	1353388,27	0,10

Обозначение земельного участка *157*

Координаты, м		Ср.квадр. погрешность положения характерной точки (M_t), м
X	Y	
2	3	4
518641,56	1353390,11	0,10
518653,62	1353391,10	0,10
518658,15	1353391,49	0,10
518662,42	1353391,75	0,10
518662,20	1353396,17	0,10

518662,17	1353410,91	0,10
518662,17	1353419,52	0,10
518643,66	1353418,93	0,10
518643,66	1353419,65	0,10
518639,68	1353419,39	0,10
518640,82	1353402,70	0,10
518641,56	1353390,11	0,10

Обозначение земельного участка *158*

Координаты, м		**Ср.квадр. погрешность положения характерной точки (M_t), м**
X	**Y**	
2	3	4
518683,73	1353392,67	0,10
518683,52	1353397,81	0,10
518683,55	1353401,04	0,10
518683,01	1353402,85	0,10
518683,06	1353417,04	0,10
518683,02	1353419,25	0,10
518677,10	1353419,03	0,10
518664,93	1353418,83	0,10
518664,93	1353419,39	0,10
518662,17	1353419,52	0,10
518662,17	1353410,91	0,10
518662,20	1353396,17	0,10
518662,42	1353391,75	0,10
518668,74	1353392,60	0,10
518675,96	1353393,47	0,10
518680,31	1353393,24	0,10
518683,73	1353392,67	0,10

Обозначение земельного участка *159*

Координаты, м		**Ср.квадр. погрешность положения характерной точки (M_t), м**
X	**Y**	
2	3	4
518683,73	1353392,67	0,10
518688,06	1353392,72	0,10
518700,22	1353392,69	0,10
518704,40	1353392,92	0,10
518704,13	1353401,86	0,10
518703,97	1353414,90	0,10
518704,00	1353419,91	0,10
518704,03	1353420,30	0,10
518698,05	1353420,27	0,10
518683,02	1353419,25	0,10
518683,06	1353417,04	0,10
518683,01	1353402,85	0,10
518683,55	1353401,04	0,10
518683,52	1353397,81	0,10
518683,73	1353392,67	0,10

Обозначение земельного участка *160*

Координаты, м		Ср.квадр. погрешность положения характерной точки (M_t), м
X	Y	
2	3	4
518704,40	1353392,92	0,10
518725,78	1353393,12	0,10
518725,22	1353406,86	0,10
518725,32	1353414,41	0,10
518725,19	1353421,08	0,10
518711,19	1353420,43	0,10
518704,03	1353420,30	0,10
518704,00	1353419,91	0,10
518703,97	1353414,90	0,10
518704,13	1353401,86	0,10
518704,40	1353392,92	0,10

Обозначение земельного участка *161*

Координаты, м		Ср.квадр. погрешность положения характерной точки (M_t), м
X	Y	
2	3	4
518725,78	1353393,12	0,10
518735,31	1353393,44	0,10
518747,12	1353393,71	0,10
518747,15	1353393,24	0,10
518751,37	1353393,33	0,10
518750,46	1353399,18	0,10
518748,75	1353406,67	0,10
518747,20	1353421,24	0,10
518733,46	1353421,08	0,10
518725,19	1353421,08	0,10
518725,32	1353414,41	0,10
518725,22	1353406,86	0,10
518725,78	1353393,12	0,10

Обозначение земельного участка *162*

Координаты, м		Ср.квадр. погрешность положения характерной точки (M_t), м
X	Y	
2	3	4
518780,91	1353402,70	0,10
518780,54	1353411,90	0,10
518779,76	1353422,68	0,10
518760,66	1353421,93	0,10
518747,20	1353421,24	0,10
518748,75	1353406,67	0,10
518750,46	1353399,18	0,10
518760,80	1353400,19	0,10
518772,98	1353401,82	0,10
518780,91	1353402,70	0,10

Обозначение земельного участка *163*

Координаты, м		Ср.квадр. погрешность положения характерной точки (M_t), м
X	Y	
2	3	4
518786,74	1353202,42	0,10
518786,20	1353240,23	0,10
518764,21	1353240,95	0,10
518764,15	1353239,91	0,10
518751,13	1353240,29	0,10
518751,07	1353239,04	0,10
518750,16	1353239,01	0,10
518749,04	1353218,50	0,10
518749,04	1353215,76	0,10
518748,65	1353202,03	0,10
518758,54	1353201,65	0,10
518772,54	1353201,84	0,10
518786,74	1353202,42	0,10

Обозначение земельного участка *164*

Координаты, м		Ср.квадр. погрешность положения характерной точки (M_t), м
X	Y	
2	3	4
518727,20	1353200,94	0,10
518729,48	1353201,18	0,10
518737,05	1353201,92	0,10
518739,14	1353202,05	0,10
518743,85	1353202,05	0,10
518748,05	1353202,18	0,10
518748,65	1353202,03	0,10
518749,04	1353215,76	0,10
518749,04	1353218,50	0,10
518750,16	1353239,01	0,10
518747,66	1353239,04	0,10
518746,42	1353239,11	0,10
518744,40	1353240,01	0,10
518737,83	1353240,08	0,10
518727,10	1353240,24	0,10
518726,61	1353230,97	0,10
518726,06	1353216,11	0,10
518726,61	1353210,97	0,10
518726,94	1353203,77	0,10
518727,20	1353200,94	0,10

Обозначение земельного участка *165*

Координаты, м		Ср.квадр. погрешность положения характерной точки (M_t), м
X	Y	
2	3	4
518708,47	1353199,51	0,10
518714,26	1353199,94	0,10
518718,99	1353200,04	0,10
518723,38	1353200,39	0,10

518727,20	1353200,94	0,10
518726,94	1353203,77	0,10
518726,61	1353210,97	0,10
518726,06	1353216,11	0,10
518726,61	1353230,97	0,10
518727,10	1353240,24	0,10
518716,25	1353240,80	0,10
518711,27	1353240,67	0,10
518706,29	1353240,18	0,10
518707,04	1353237,03	0,10
518707,46	1353229,55	0,10
518707,69	1353215,52	0,10
518707,82	1353208,07	0,10
518708,47	1353199,51	0,10

Обозначение земельного участка *166*

Координаты, м		**Ср.квадр. погрешность положения характерной точки (M_t), м**
X	**Y**	
2	3	4
518687,36	1353198,57	0,10
518690,87	1353198,87	0,10
518696,60	1353198,90	0,10
518699,43	1353198,96	0,10
518703,62	1353199,12	0,10
518708,47	1353199,51	0,10
518707,82	1353208,07	0,10
518707,69	1353215,52	0,10
518707,46	1353229,55	0,10
518707,04	1353237,03	0,10
518706,29	1353240,18	0,10
518696,37	1353239,53	0,10
518683,88	1353239,07	0,10
518685,21	1353220,07	0,10
518684,40	1353218,67	0,10
518686,35	1353204,91	0,10
518687,20	1353199,54	0,10
518687,36	1353198,57	0,10

Обозначение земельного участка *167*

Координаты, м		**Ср.квадр. погрешность положения характерной точки (M_t), м**
X	**Y**	
2	3	4
518687,36	1353198,57	0,10
518687,20	1353199,54	0,10
518686,35	1353204,91	0,10
518684,40	1353218,67	0,10
518685,21	1353220,07	0,10
518683,88	1353239,07	0,10
518673,91	1353238,39	0,10
518664,27	1353237,84	0,10
518664,22	1353235,66	0,10
518664,40	1353233,08	0,10
518664,89	1353233,08	0,10

518666,22	1353223,23	0,10
518666,94	1353213,34	0,10
518666,39	1353213,18	0,10
518667,23	1353205,01	0,10
518667,62	1353205,01	0,10
518668,14	1353197,01	0,10
518678,40	1353197,60	0,10
518687,36	1353198,57	0,10

Обозначение земельного участка *168*

Координаты, м		**Ср.квадр. погрешность положения характерной точки (M_t), м**
X	**Y**	
2	3	4
518633,29	1353196,56	0,10
518645,10	1353196,49	0,10
518649,03	1353196,56	0,10
518659,64	1353196,23	0,10
518663,64	1353196,49	0,10
518668,14	1353197,01	0,10
518667,62	1353205,01	0,10
518667,23	1353205,01	0,10
518666,39	1353213,18	0,10
518666,94	1353213,34	0,10
518666,22	1353223,23	0,10
518664,89	1353233,08	0,10
518664,40	1353233,08	0,10
518664,22	1353235,66	0,10
518659,74	1353235,53	0,10
518652,38	1353234,52	0,10
518648,87	1353234,59	0,10
518639,41	1353234,13	0,10
518629,52	1353233,45	0,10
518631,50	1353215,88	0,10
518633,29	1353196,56	0,10

Обозначение земельного участка *169*

Координаты, м		**Ср.квадр. погрешность положения характерной точки (M_t), м**
X	**Y**	
2	3	4
518633,29	1353196,56	0,10
518631,50	1353215,88	0,10
518629,52	1353233,45	0,10
518600,35	1353229,80	0,10
518600,41	1353193,46	0,10
518614,11	1353194,67	0,10
518633,29	1353196,56	0,10

Обозначение земельного участка *170*

Координаты, м	**Ср.квадр. погрешность положения характерной**

X	Y	положения характерной точки (M_t), м
2	3	4
518747,58	1353246,07	0,10
518760,46	1353246,00	0,10
518765,77	1353246,00	0,10
518777,51	1353245,97	0,10
518778,78	1353246,69	0,10
518785,93	1353246,69	0,10
518785,87	1353253,13	0,10
518785,93	1353269,03	0,10
518783,72	1353269,23	0,10
518777,74	1353269,40	0,10
518774,29	1353269,30	0,10
518765,77	1353269,10	0,10
518764,06	1353269,20	0,10
518756,24	1353269,30	0,10
518746,34	1353268,82	0,10
518746,62	1353261,40	0,10
518747,66	1353251,08	0,10
518747,58	1353246,07	0,10

Обозначение земельного участка *171*

Координаты, м		Ср.квадр. погрешность положения характерной точки (M_t), м
X	Y	
2	3	4
518726,08	1353246,23	0,10
518747,58	1353246,07	0,10
518747,66	1353251,08	0,10
518746,62	1353261,40	0,10
518746,34	1353268,82	0,10
518746,31	1353270,14	0,10
518725,82	1353269,98	0,10
518725,91	1353267,59	0,10
518725,94	1353261,54	0,10
518726,08	1353246,23	0,10

Обозначение земельного участка *172*

Координаты, м		Ср.квадр. погрешность положения характерной точки (M_t), м
X	Y	
2	3	4
518705,63	1353246,17	0,10
518711,42	1353246,13	0,10
518720,70	1353246,23	0,10
518726,08	1353246,23	0,10
518725,94	1353261,54	0,10
518725,91	1353267,59	0,10
518725,82	1353269,98	0,10
518705,72	1353270,05	0,10
518705,65	1353267,00	0,10
518705,79	1353262,72	0,10
518705,62	1353248,77	0,10
518705,63	1353246,17	0,10

Обозначение земельного участка *173*

Координаты, м		Ср.квадр. погрешность положения характерной точки (M_t), м
X	Y	
2	3	4
518705,63	1353246,17	0,10
518705,62	1353248,77	0,10
518705,79	1353262,72	0,10
518705,65	1353267,00	0,10
518705,72	1353270,05	0,10
518705,66	1353272,29	0,10
518705,40	1353274,31	0,10
518695,25	1353274,69	0,10
518686,73	1353275,31	0,10
518687,25	1353264,03	0,10
518687,38	1353250,30	0,10
518687,93	1353245,97	0,10
518700,06	1353246,10	0,10
518705,63	1353246,17	0,10

Обозначение земельного участка *174*

Координаты, м		Ср.квадр. погрешность положения характерной точки (M_t), м
X	Y	
2	3	4
518670,10	1353245,52	0,10
518680,58	1353245,94	0,10
518682,95	1353245,94	0,10
518687,93	1353245,97	0,10
518687,38	1353250,30	0,10
518687,25	1353264,03	0,10
518686,73	1353275,31	0,10
518677,59	1353275,81	0,10
518667,59	1353275,38	0,10
518667,58	1353275,16	0,10
518667,62	1353271,38	0,10
518669,26	1353259,41	0,10
518669,68	1353253,45	0,10
518670,01	1353249,52	0,10
518670,10	1353245,52	0,10

Обозначение земельного участка *175*

Координаты, м		Ср.квадр. погрешность положения характерной точки (M_t), м
X	Y	
2	3	4
518670,10	1353245,52	0,10
518670,01	1353249,52	0,10
518669,68	1353253,45	0,10
518669,26	1353259,41	0,10
518667,62	1353271,38	0,10

518667,58	1353275,16	0,10
518656,12	1353274,97	0,10
518649,48	1353274,76	0,10
518646,07	1353273,92	0,10
518646,39	1353271,12	0,10
518646,33	1353266,11	0,10
518645,90	1353266,11	0,10
518646,00	1353258,79	0,10
518646,36	1353255,66	0,10
518646,76	1353250,98	0,10
518646,51	1353250,92	0,10
518647,15	1353244,73	0,10
518647,20	1353244,33	0,10
518650,40	1353244,72	0,10
518666,45	1353245,50	0,10
518670,10	1353245,52	0,10

Обозначение земельного участка *176*

Координаты, м		**Ср.квадр. погрешность положения характерной точки (M_t), м**
X	**Y**	
2	3	4
518626,14	1353240,13	0,10
518638,21	1353242,44	0,10
518644,39	1353243,35	0,10
518647,20	1353244,33	0,10
518647,15	1353244,73	0,10
518646,51	1353250,92	0,10
518646,76	1353250,98	0,10
518646,36	1353255,66	0,10
518646,00	1353258,79	0,10
518645,90	1353266,11	0,10
518646,33	1353266,11	0,10
518646,39	1353271,12	0,10
518646,07	1353273,92	0,10
518645,27	1353273,87	0,10
518642,47	1353273,87	0,10
518633,75	1353273,51	0,10
518628,09	1353273,51	0,10
518627,99	1353268,89	0,10
518627,18	1353264,21	0,10
518626,66	1353251,06	0,10
518626,14	1353240,13	0,10

Обозначение земельного участка *177*

Координаты, м		**Ср.квадр. погрешность положения характерной точки (M_t), м**
X	**Y**	
2	3	4
518626,14	1353240,13	0,10
518626,66	1353251,06	0,10
518627,18	1353264,21	0,10
518621,49	1353263,88	0,10
518611,15	1353264,73	0,10
518603,46	1353265,70	0,10

518595,69	1353266,32	0,10
518596,17	1353253,73	0,10
518596,14	1353253,70	0,10
518596,79	1353238,02	0,10
518602,19	1353238,31	0,10
518612,47	1353238,67	0,10
518615,10	1353238,57	0,10
518619,33	1353238,83	0,10
518623,24	1353239,41	0,10
518626,14	1353240,13	0,10

Обозначение земельного участка *38*

Координаты, м		**Ср.квадр. погрешность положения характерной точки (M_t), м**
X	**Y**	
2	3	4
518771,12	1353761,44	0,10
518770,99	1353767,17	0,10
518771,28	1353767,79	0,10
518771,25	1353775,07	0,10
518771,47	1353775,14	0,10
518771,21	1353778,88	0,10
518771,57	1353781,68	0,10
518768,38	1353781,78	0,10
518766,98	1353781,78	0,10
518757,02	1353780,80	0,10
518747,43	1353780,37	0,10
518741,21	1353779,92	0,10
518741,05	1353779,33	0,10
518735,75	1353779,27	0,10
518735,74	1353778,49	0,10
518735,09	1353778,49	0,10
518735,35	1353772,47	0,10
518734,81	1353772,42	0,10
518734,80	1353768,19	0,10
518734,81	1353760,34	0,10
518758,34	1353761,05	0,10
518767,60	1353761,28	0,10
518768,09	1353761,44	0,10
518771,12	1353761,44	0,10

Обозначение земельного участка *39*

Координаты, м		**Ср.квадр. погрешность положения характерной точки (M_t), м**
X	**Y**	
2	3	4
518741,05	1353779,33	0,10
518741,21	1353779,92	0,10
518747,43	1353780,37	0,10
518757,02	1353780,80	0,10
518766,98	1353781,78	0,10
518768,38	1353781,78	0,10
518771,57	1353781,68	0,10
518771,78	1353792,44	0,10
518771,57	1353795,60	0,10

518771,57	1353797,38	0,10
518761,67	1353796,86	0,10
518761,67	1353796,51	0,10
518749,98	1353795,99	0,10
518738,04	1353795,32	0,10
518737,89	1353796,58	0,10
518733,66	1353796,28	0,10
518734,09	1353794,20	0,10
518734,38	1353789,13	0,10
518734,54	1353778,49	0,10
518735,09	1353778,49	0,10
518735,74	1353778,49	0,10
518735,75	1353779,27	0,10
518741,05	1353779,33	0,10

Обозначение земельного участка *40*

Координаты, м		**Ср.квадр. погрешность положения характерной точки (M_t), м**
X	**Y**	
2	3	4
518771,57	1353797,38	0,10
518770,80	1353817,50	0,10
518760,84	1353817,40	0,10
518748,66	1353816,75	0,10
518736,49	1353815,93	0,10
518714,56	1353813,30	0,10
518714,82	1353809,75	0,10
518715,02	1353809,46	0,10
518716,07	1353796,64	0,10
518722,08	1353796,74	0,10
518722,08	1353794,43	0,10
518731,22	1353794,59	0,10
518734,09	1353794,20	0,10
518733,66	1353796,28	0,10
518737,89	1353796,58	0,10
518738,04	1353795,32	0,10
518749,98	1353795,99	0,10
518761,67	1353796,51	0,10
518761,67	1353796,86	0,10
518771,57	1353797,38	0,10

Обозначение земельного участка *41*

Координаты, м		**Ср.квадр. погрешность положения характерной точки (M_t), м**
X	**Y**	
2	3	4
518714,94	1353758,79	0,10
518728,38	1353759,12	0,10
518730,69	1353759,41	0,10
518734,79	1353759,38	0,10
518734,81	1353760,34	0,10
518734,80	1353768,19	0,10
518734,81	1353772,42	0,10
518735,35	1353772,47	0,10
518735,09	1353778,49	0,10

518734,54	1353778,49	0,10
518734,38	1353789,13	0,10
518734,09	1353794,20	0,10
518731,22	1353794,59	0,10
518722,08	1353794,43	0,10
518722,08	1353796,74	0,10
518716,07	1353796,64	0,10
518716,07	1353788,89	0,10
518715,22	1353776,72	0,10
518714,83	1353769,66	0,10
518714,76	1353765,46	0,10
518714,94	1353758,79	0,10

Обозначение земельного участка *42*

Координаты, м		**Ср.квадр. погрешность положения характерной точки (M_t), м**
X	**Y**	
2	3	4
518694,48	1353757,88	0,10
518710,00	1353758,56	0,10
518714,90	1353758,65	0,10
518714,94	1353758,79	0,10
518714,76	1353765,46	0,10
518714,83	1353769,66	0,10
518715,22	1353776,72	0,10
518716,07	1353788,89	0,10
518704,67	1353789,18	0,10
518694,96	1353789,41	0,10
518694,70	1353784,17	0,10
518694,60	1353773,59	0,10
518694,28	1353764,59	0,10
518694,48	1353757,88	0,10

Обозначение земельного участка *43*

Координаты, м		**Ср.квадр. погрешность положения характерной точки (M_t), м**
X	**Y**	
2	3	4
518694,96	1353789,41	0,10
518704,67	1353789,18	0,10
518716,07	1353788,89	0,10
518716,07	1353796,64	0,10
518715,02	1353809,46	0,10
518714,82	1353809,75	0,10
518714,56	1353813,30	0,10
518710,50	1353812,96	0,10
518692,42	1353810,36	0,10
518693,00	1353803,98	0,10
518693,62	1353803,75	0,10
518694,86	1353792,43	0,10
518694,96	1353789,41	0,10

Обозначение земельного участка *44*

Координаты, м		Ср.квадр. погрешность положения характерной точки (M_t), м
X	Y	
2	3	4
518670,43	1353755,57	0,10
518681,03	1353756,02	0,10
518694,40	1353756,48	0,10
518694,48	1353757,88	0,10
518694,28	1353764,59	0,10
518694,60	1353773,59	0,10
518694,70	1353784,17	0,10
518694,96	1353789,41	0,10
518688,03	1353789,44	0,10
518682,09	1353789,26	0,10
518681,29	1353789,70	0,10
518678,27	1353789,63	0,10
518669,71	1353790,03	0,10
518670,17	1353771,58	0,10
518669,96	1353767,56	0,10
518670,43	1353758,76	0,10
518670,43	1353755,57	0,10

Обозначение земельного участка *45*

Координаты, м		Ср.квадр. погрешность положения характерной точки (M_t), м
X	Y	
2	3	4
518669,71	1353790,03	0,10
518678,27	1353789,63	0,10
518681,29	1353789,70	0,10
518682,09	1353789,26	0,10
518688,03	1353789,44	0,10
518694,96	1353789,41	0,10
518694,86	1353792,43	0,10
518693,62	1353803,75	0,10
518693,00	1353803,98	0,10
518692,42	1353810,36	0,10
518688,06	1353810,00	0,10
518685,64	1353809,90	0,10
518682,80	1353809,68	0,10
518679,53	1353809,61	0,10
518668,57	1353808,66	0,10
518668,55	1353807,49	0,10
518668,70	1353803,52	0,10
518669,38	1353803,37	0,10
518669,71	1353790,03	0,10

Обозначение земельного участка *46*

Координаты, м		Ср.квадр. погрешность положения характерной точки (M_t), м
X	Y	
2	3	4
518652,49	1353758,18	0,10

518666,44	1353758,43	0,10
518670,43	1353758,76	0,10
518669,96	1353767,56	0,10
518670,17	1353771,58	0,10
518669,71	1353790,03	0,10
518658,38	1353789,37	0,10
518651,77	1353788,98	0,10
518652,03	1353784,30	0,10
518651,84	1353776,88	0,10
518652,39	1353766,96	0,10
518652,49	1353758,18	0,10

Обозначение земельного участка *47*

Координаты, м		**Ср.квадр. погрешность положения характерной точки (M_t), м**
X	**Y**	
2	3	4
518652,49	1353758,18	0,10
518652,39	1353766,96	0,10
518651,84	1353776,88	0,10
518652,03	1353784,30	0,10
518651,77	1353788,98	0,10
518640,62	1353788,79	0,10
518640,36	1353780,91	0,10
518633,75	1353780,88	0,10
518633,88	1353778,57	0,10
518634,76	1353770,47	0,10
518635,25	1353764,62	0,10
518635,90	1353760,29	0,10
518636,00	1353757,81	0,10
518644,06	1353758,18	0,10
518646,76	1353758,14	0,10
518652,49	1353758,18	0,10

Обозначение земельного участка *48*

Координаты, м		**Ср.квадр. погрешность положения характерной точки (M_t), м**
X	**Y**	
2	3	4
518669,71	1353790,03	0,10
518669,38	1353803,37	0,10
518668,70	1353803,52	0,10
518668,55	1353807,49	0,10
518657,71	1353806,78	0,10
518654,91	1353807,69	0,10
518644,15	1353806,58	0,10
518639,46	1353806,16	0,10
518639,45	1353805,18	0,10
518639,67	1353796,09	0,10
518639,85	1353788,82	0,10
518640,62	1353788,79	0,10
518651,77	1353788,98	0,10
518658,38	1353789,37	0,10
518669,71	1353790,03	0,10

Обозначение земельного участка *49*

Координаты, м		Ср.квадр. погрешность положения характерной точки (M_t), м
X	Y	
2	3	4
518636,00	1353757,81	0,10
518635,90	1353760,29	0,10
518635,25	1353764,62	0,10
518634,76	1353770,47	0,10
518633,88	1353778,57	0,10
518633,75	1353780,88	0,10
518624,24	1353780,79	0,10
518622,97	1353780,32	0,10
518618,18	1353780,52	0,10
518615,96	1353780,59	0,10
518615,88	1353774,11	0,10
518616,07	1353772,18	0,10
518616,14	1353770,80	0,10
518616,18	1353769,07	0,10
518616,22	1353766,43	0,10
518617,07	1353757,56	0,10
518624,23	1353757,29	0,10
518627,32	1353757,19	0,10
518627,39	1353757,66	0,10
518631,42	1353757,72	0,10
518636,00	1353757,81	0,10

Обозначение земельного участка *50*

Координаты, м		Ср.квадр. погрешность положения характерной точки (M_t), м
X	Y	
2	3	4
518617,08	1353756,67	0,10
518617,07	1353757,56	0,10
518616,22	1353766,43	0,10
518616,18	1353769,07	0,10
518616,14	1353770,80	0,10
518606,90	1353770,66	0,10
518606,90	1353769,46	0,10
518599,19	1353769,27	0,10
518599,10	1353770,28	0,10
518594,25	1353770,21	0,10
518586,96	1353770,01	0,10
518581,50	1353769,98	0,10
518582,41	1353756,42	0,10
518593,57	1353756,35	0,10
518604,72	1353756,64	0,10
518614,84	1353756,77	0,10
518617,08	1353756,67	0,10

Обозначение земельного участка *51*

Координаты, м	Ср.квадр. погрешность положения характерной

X	Y	положения характерной точки (M_t), м
2	3	4
518616,14	1353770,80	0,10
518616,07	1353772,18	0,10
518615,88	1353774,11	0,10
518615,96	1353780,59	0,10
518615,88	1353784,14	0,10
518614,25	1353784,20	0,10
518614,28	1353784,56	0,10
518603,77	1353783,82	0,10
518603,77	1353783,34	0,10
518602,49	1353783,34	0,10
518598,24	1353783,05	0,10
518590,79	1353782,83	0,10
518580,75	1353782,44	0,10
518580,87	1353769,98	0,10
518581,50	1353769,98	0,10
518586,96	1353770,01	0,10
518594,25	1353770,21	0,10
518599,10	1353770,28	0,10
518599,19	1353769,27	0,10
518606,90	1353769,46	0,10
518606,90	1353770,66	0,10
518616,14	1353770,80	0,10

Обозначение земельного участка *52*

Координаты, м		Ср.квадр. погрешность положения характерной точки (M_t), м
X	Y	
2	3	4
518580,75	1353782,44	0,10
518590,79	1353782,83	0,10
518598,24	1353783,05	0,10
518602,49	1353783,34	0,10
518603,77	1353783,34	0,10
518603,77	1353783,82	0,10
518614,28	1353784,56	0,10
518613,89	1353788,52	0,10
518613,92	1353794,58	0,10
518614,67	1353794,63	0,10
518614,03	1353802,70	0,10
518613,63	1353804,79	0,10
518602,10	1353804,31	0,10
518601,32	1353803,49	0,10
518592,66	1353803,30	0,10
518580,56	1353802,45	0,10
518580,60	1353792,17	0,10
518580,75	1353782,44	0,10

Обозначение земельного участка *53*

Координаты, м		Ср.квадр. погрешность положения характерной точки (M_t), м
X	Y	
2	3	4

518615,96	1353780,59	0,10
518618,18	1353780,52	0,10
518622,97	1353780,32	0,10
518624,24	1353780,79	0,10
518633,75	1353780,88	0,10
518640,36	1353780,91	0,10
518640,62	1353788,79	0,10
518639,85	1353788,82	0,10
518639,67	1353796,09	0,10
518639,45	1353805,18	0,10
518639,46	1353806,16	0,10
518634,97	1353805,86	0,10
518621,66	1353804,96	0,10
518613,63	1353804,79	0,10
518614,03	1353802,70	0,10
518614,67	1353794,63	0,10
518613,92	1353794,58	0,10
518613,89	1353788,52	0,10
518614,28	1353784,56	0,10
518614,25	1353784,20	0,10
518615,88	1353784,14	0,10
518615,96	1353780,59	0,10

Обозначение земельного участка *54*

Координаты, м		**Ср.квадр. погрешность положения характерной точки (M_t), м**
X	**Y**	
2	3	4
518733,01	1353820,54	0,10
518751,76	1353821,51	0,10
518770,78	1353821,97	0,10
518770,26	1353838,11	0,10
518770,06	1353840,74	0,10
518770,16	1353844,26	0,10
518764,57	1353844,22	0,10
518750,18	1353843,02	0,10
518740,78	1353842,50	0,10
518740,85	1353841,78	0,10
518732,32	1353841,33	0,10
518733,01	1353820,54	0,10

Обозначение земельного участка *55*

Координаты, м		**Ср.квадр. погрешность положения характерной точки (M_t), м**
X	**Y**	
2	3	4
518770,16	1353844,26	0,10
518770,14	1353848,20	0,10
518769,45	1353848,20	0,10
518769,03	1353850,06	0,10
518768,51	1353867,36	0,10
518769,71	1353867,33	0,10
518769,65	1353868,77	0,10
518769,19	1353876,54	0,10
518763,86	1353876,31	0,10

518748,66	1353875,79	0,10
518749,64	1353850,22	0,10
518750,18	1353843,02	0,10
518764,57	1353844,22	0,10
518770,16	1353844,26	0,10

Обозначение земельного участка *56*

Координаты, м		**Ср.квадр. погрешность положения характерной точки (M_t), м**
X	**Y**	
2	3	4
518750,18	1353843,02	0,10
518749,64	1353850,22	0,10
518748,66	1353875,79	0,10
518729,42	1353875,23	0,10
518703,63	1353874,42	0,10
518690,74	1353874,09	0,10
518691,09	1353860,53	0,10
518691,39	1353850,96	0,10
518690,70	1353850,90	0,10
518690,80	1353850,34	0,10
518692,36	1353837,62	0,10
518707,98	1353839,65	0,10
518714,12	1353840,33	0,10
518718,13	1353840,98	0,10
518732,09	1353842,54	0,10
518732,32	1353841,33	0,10
518740,85	1353841,78	0,10
518740,78	1353842,50	0,10
518750,18	1353843,02	0,10

Обозначение земельного участка *57*

Координаты, м		**Ср.квадр. погрешность положения характерной точки (M_t), м**
X	**Y**	
2	3	4
518733,01	1353820,54	0,10
518732,32	1353841,33	0,10
518732,09	1353842,54	0,10
518718,13	1353840,98	0,10
518714,12	1353840,33	0,10
518716,75	1353818,73	0,10
518733,01	1353820,54	0,10

Обозначение земельного участка *58*

Координаты, м		**Ср.квадр. погрешность положения характерной точки (M_t), м**
X	**Y**	
2	3	4
518679,14	1353815,15	0,10
518699,70	1353816,84	0,10
518716,75	1353818,73	0,10

518714,12	1353840,33	0,10
518707,98	1353839,65	0,10
518692,36	1353837,62	0,10
518692,61	1353835,81	0,10
518689,55	1353835,31	0,10
518674,62	1353832,91	0,10
518675,37	1353821,82	0,10
518675,63	1353815,08	0,10
518679,14	1353815,15	0,10

Обозначение земельного участка *59*

Координаты, м		**Ср.квадр. погрешность положения характерной точки (M_t), м**
X	**Y**	
2	3	4
518673,79	1353832,78	0,10
518674,62	1353832,91	0,10
518689,55	1353835,31	0,10
518692,61	1353835,81	0,10
518692,36	1353837,62	0,10
518690,80	1353850,34	0,10
518690,70	1353850,90	0,10
518691,39	1353850,96	0,10
518691,09	1353860,53	0,10
518690,74	1353874,09	0,10
518676,07	1353874,16	0,10
518672,29	1353874,06	0,10
518672,30	1353873,40	0,10
518672,52	1353868,99	0,10
518672,52	1353867,36	0,10
518672,23	1353867,36	0,10
518672,33	1353861,44	0,10
518673,11	1353846,19	0,10
518673,43	1353842,74	0,10
518673,79	1353832,78	0,10

Обозначение земельного участка *60*

Координаты, м		**Ср.квадр. погрешность положения характерной точки (M_t), м**
X	**Y**	
2	3	4
518655,58	1353812,68	0,10
518665,27	1353813,26	0,10
518671,82	1353813,84	0,10
518675,63	1353815,08	0,10
518675,37	1353821,82	0,10
518674,62	1353832,91	0,10
518673,79	1353832,78	0,10
518654,83	1353830,27	0,10
518655,35	1353817,91	0,10
518655,58	1353812,68	0,10

Обозначение земельного участка *62*

Координаты, м		Ср.квадр. погрешность положения характерной точки (M_t), м
X	Y	
2	3	4
518636,25	1353811,21	0,10
518647,64	1353812,03	0,10
518655,58	1353812,68	0,10
518655,35	1353817,91	0,10
518654,83	1353830,27	0,10
518654,71	1353831,09	0,10
518654,16	1353838,54	0,10
518654,45	1353839,61	0,10
518645,33	1353838,99	0,10
518635,47	1353838,24	0,10
518635,64	1353832,13	0,10
518635,86	1353822,27	0,10
518636,42	1353812,87	0,10
518636,25	1353811,21	0,10

Обозначение земельного участка *63*

Координаты, м		Ср.квадр. погрешность положения характерной точки (M_t), м
X	Y	
2	3	4
518635,47	1353838,24	0,10
518645,33	1353838,99	0,10
518654,45	1353839,61	0,10
518654,48	1353839,78	0,10
518653,77	1353866,84	0,10
518653,41	1353872,57	0,10
518652,35	1353873,02	0,10
518647,46	1353872,72	0,10
518635,00	1353872,02	0,10
518635,33	1353859,95	0,10
518635,39	1353846,19	0,10
518635,47	1353838,24	0,10

Обозначение земельного участка *64*

Координаты, м		Ср.квадр. погрешность положения характерной точки (M_t), м
X	Y	
2	3	4
518636,25	1353811,21	0,10
518636,42	1353812,87	0,10
518635,86	1353822,27	0,10
518635,64	1353832,13	0,10
518612,52	1353832,62	0,10
518612,47	1353830,34	0,10
518613,25	1353829,23	0,10
518614,16	1353820,42	0,10
518614,65	1353819,05	0,10
518615,23	1353811,24	0,10
518615,23	1353809,78	0,10

518631,24	1353810,66	0,10
518634,50	1353810,86	0,10
518636,25	1353811,21	0,10

Обозначение земельного участка *65*

Координаты, м		**Ср.квадр. погрешность положения характерной точки (M_t), м**
X	**Y**	
2	3	4
518612,52	1353832,62	0,10
518635,64	1353832,13	0,10
518635,47	1353838,24	0,10
518635,39	1353846,19	0,10
518635,33	1353859,95	0,10
518635,00	1353872,02	0,10
518611,12	1353871,30	0,10
518611,96	1353850,83	0,10
518612,20	1353847,68	0,10
518612,46	1353838,41	0,10
518612,52	1353832,62	0,10

Обозначение земельного участка *66*

Координаты, м		**Ср.квадр. погрешность положения характерной точки (M_t), м**
X	**Y**	
2	3	4
518579,72	1353808,83	0,10
518610,75	1353810,30	0,10
518615,23	1353811,24	0,10
518614,65	1353819,05	0,10
518614,16	1353820,42	0,10
518613,25	1353829,23	0,10
518612,47	1353830,34	0,10
518610,26	1353830,73	0,10
518601,71	1353829,23	0,10
518592,18	1353828,39	0,10
518580,53	1353828,13	0,10
518579,22	1353828,10	0,10
518579,20	1353826,04	0,10
518579,72	1353808,83	0,10

Обозначение земельного участка *67*

Координаты, м		**Ср.квадр. погрешность положения характерной точки (M_t), м**
X	**Y**	
2	3	4
518579,22	1353828,10	0,10
518580,53	1353828,13	0,10
518592,18	1353828,39	0,10
518601,71	1353829,23	0,10
518610,26	1353830,73	0,10
518612,47	1353830,34	0,10

518612,52	1353832,62	0,10
518612,46	1353838,41	0,10
518612,20	1353847,68	0,10
518593,95	1353847,58	0,10
518594,02	1353846,83	0,10
518585,49	1353846,61	0,10
518585,46	1353847,33	0,10
518584,68	1353847,33	0,10
518579,31	1353847,36	0,10
518579,57	1353836,88	0,10
518579,70	1353834,51	0,10
518579,12	1353834,54	0,10
518579,22	1353828,10	0,10

Обозначение земельного участка *68*

Координаты, м		**Ср.квадр. погрешность положения характерной точки (M_t), м**
X	**Y**	
2	3	4
518593,95	1353847,58	0,10
518612,20	1353847,68	0,10
518611,96	1353850,83	0,10
518611,12	1353871,30	0,10
518611,03	1353873,19	0,10
518611,03	1353874,13	0,10
518605,89	1353874,06	0,10
518592,52	1353873,71	0,10
518592,75	1353870,88	0,10
518593,63	1353863,40	0,10
518593,17	1353863,33	0,10
518593,72	1353856,07	0,10
518593,95	1353847,58	0,10

Обозначение земельного участка *69*

Координаты, м		**Ср.квадр. погрешность положения характерной точки (M_t), м**
X	**Y**	
2	3	4
518579,31	1353847,36	0,10
518584,68	1353847,33	0,10
518585,46	1353847,33	0,10
518585,49	1353846,61	0,10
518594,02	1353846,83	0,10
518593,95	1353847,58	0,10
518593,72	1353856,07	0,10
518593,17	1353863,33	0,10
518593,63	1353863,40	0,10
518592,75	1353870,88	0,10
518592,52	1353873,71	0,10
518592,45	1353874,56	0,10
518578,44	1353873,57	0,10
518578,57	1353857,60	0,10
518578,89	1353856,56	0,10
518579,25	1353853,74	0,10
518579,34	1353849,65	0,10

518579,31	1353847,36	0,10

Обозначение земельного участка *70*

Координаты, м		Ср.квадр. погрешность положения характерной точки (M_t), м
X	Y	
2	3	4
518736,88	1353609,54	0,10
518778,88	1353610,51	0,10
518778,68	1353618,78	0,10
518778,26	1353628,31	0,10
518778,09	1353635,86	0,10
518766,23	1353635,10	0,10
518737,14	1353634,33	0,10
518737,02	1353625,30	0,10
518736,88	1353609,54	0,10

Обозначение земельного участка *71*

Координаты, м		Ср.квадр. погрешность положения характерной точки (M_t), м
X	Y	
2	3	4
518778,09	1353635,86	0,10
518777,59	1353643,96	0,10
518777,13	1353651,05	0,10
518777,03	1353655,22	0,10
518769,26	1353655,18	0,10
518769,36	1353654,43	0,10
518755,78	1353653,95	0,10
518755,76	1353654,27	0,10
518752,30	1353654,26	0,10
518746,84	1353654,08	0,10
518740,07	1353653,46	0,10
518723,97	1353652,74	0,10
518724,36	1353634,46	0,10
518737,14	1353634,33	0,10
518766,23	1353635,10	0,10
518778,09	1353635,86	0,10

Обозначение земельного участка *72*

Координаты, м		Ср.квадр. погрешность положения характерной точки (M_t), м
X	Y	
2	3	4
518777,03	1353655,22	0,10
518776,89	1353659,84	0,10
518777,34	1353660,52	0,10
518777,41	1353665,59	0,10
518777,11	1353670,87	0,10
518762,48	1353670,18	0,10
518745,42	1353669,66	0,10
518745,39	1353670,02	0,10

518740,45	1353669,92	0,10
518740,45	1353669,30	0,10
518723,37	1353668,16	0,10
518723,35	1353667,76	0,10
518723,97	1353652,74	0,10
518740,07	1353653,46	0,10
518746,84	1353654,08	0,10
518752,30	1353654,26	0,10
518755,76	1353654,27	0,10
518755,78	1353653,95	0,10
518769,36	1353654,43	0,10
518769,26	1353655,18	0,10
518777,03	1353655,22	0,10

Обозначение земельного участка *73*

Координаты, м		**Ср.квадр. погрешность положения характерной точки (M_t), м**
X	**Y**	
2	3	4
518736,88	1353609,54	0,10
518737,02	1353625,30	0,10
518737,14	1353634,33	0,10
518724,36	1353634,46	0,10
518723,97	1353652,74	0,10
518723,35	1353667,76	0,10
518716,25	1353666,85	0,10
518716,46	1353646,58	0,10
518715,18	1353646,47	0,10
518717,55	1353617,28	0,10
518718,20	1353617,24	0,10
518718,49	1353609,47	0,10
518728,12	1353609,51	0,10
518734,46	1353609,54	0,10
518736,88	1353609,54	0,10

Обозначение земельного участка *74*

Координаты, м		**Ср.квадр. погрешность положения характерной точки (M_t), м**
X	**Y**	
2	3	4
518700,03	1353608,86	0,10
518709,57	1353608,84	0,10
518712,67	1353609,11	0,10
518718,49	1353609,47	0,10
518718,20	1353617,24	0,10
518717,55	1353617,28	0,10
518715,18	1353646,47	0,10
518710,88	1353646,30	0,10
518705,97	1353645,91	0,10
518703,14	1353645,36	0,10
518698,94	1353645,09	0,10
518699,46	1353636,74	0,10
518699,85	1353621,28	0,10
518700,02	1353609,28	0,10
518700,03	1353608,86	0,10

Обозначение земельного участка *75*

Координаты, м		Ср.квадр. погрешность положения характерной точки (M_t), м
X	Y	
2	3	4
518685,69	1353608,72	0,10
518700,03	1353608,86	0,10
518700,02	1353609,28	0,10
518699,85	1353621,28	0,10
518699,46	1353636,74	0,10
518698,94	1353645,09	0,10
518687,80	1353644,13	0,10
518684,45	1353643,84	0,10
518685,56	1353632,44	0,10
518686,44	1353632,54	0,10
518686,86	1353628,47	0,10
518685,13	1353628,24	0,10
518685,23	1353623,37	0,10
518685,78	1353610,84	0,10
518685,69	1353608,72	0,10

Обозначение земельного участка *76*

Координаты, м		Ср.квадр. погрешность положения характерной точки (M_t), м
X	Y	
2	3	4
518715,18	1353646,47	0,10
518716,46	1353646,58	0,10
518716,25	1353666,85	0,10
518713,82	1353666,83	0,10
518713,89	1353666,50	0,10
518700,06	1353665,43	0,10
518685,43	1353664,39	0,10
518686,01	1353654,01	0,10
518686,89	1353649,26	0,10
518687,09	1353647,47	0,10
518687,80	1353644,13	0,10
518698,94	1353645,09	0,10
518703,14	1353645,36	0,10
518705,97	1353645,91	0,10
518710,88	1353646,30	0,10
518715,18	1353646,47	0,10

Обозначение земельного участка *77*

Координаты, м		Ср.квадр. погрешность положения характерной точки (M_t), м
X	Y	
2	3	4
518685,69	1353608,72	0,10
518685,78	1353610,84	0,10
518685,23	1353623,37	0,10

518685,13	1353628,24	0,10
518686,86	1353628,47	0,10
518686,44	1353632,54	0,10
518685,56	1353632,44	0,10
518684,45	1353643,84	0,10
518672,82	1353642,88	0,10
518673,40	1353629,19	0,10
518673,56	1353612,79	0,10
518673,73	1353608,62	0,10
518685,69	1353608,72	0,10

Обозначение земельного участка *78*

Координаты, м		**Ср.квадр. погрешность положения характерной точки (M_t), м**
X	**Y**	
2	3	4
518673,73	1353608,62	0,10
518673,56	1353612,79	0,10
518673,40	1353629,19	0,10
518672,82	1353642,88	0,10
518661,18	1353641,68	0,10
518651,52	1353641,32	0,10
518651,45	1353619,98	0,10
518651,65	1353613,44	0,10
518651,58	1353609,41	0,10
518658,28	1353609,44	0,10
518663,81	1353609,37	0,10
518663,78	1353608,89	0,10
518666,67	1353609,02	0,10
518673,73	1353608,62	0,10

Обозначение земельного участка *79*

Координаты, м		**Ср.квадр. погрешность положения характерной точки (M_t), м**
X	**Y**	
2	3	4
518651,52	1353641,32	0,10
518661,18	1353641,68	0,10
518672,82	1353642,88	0,10
518684,45	1353643,84	0,10
518687,80	1353644,13	0,10
518687,09	1353647,47	0,10
518686,89	1353649,26	0,10
518686,01	1353654,01	0,10
518685,43	1353664,39	0,10
518682,63	1353664,16	0,10
518682,66	1353663,38	0,10
518663,82	1353661,49	0,10
518649,67	1353660,12	0,10
518649,68	1353658,85	0,10
518650,38	1353641,32	0,10
518651,52	1353641,32	0,10

Обозначение земельного участка *80*

Координаты, м		Ср.квадр. погрешность положения характерной точки (M_t), м
X	Y	
2	3	4
518651,58	1353609,41	0,10
518651,65	1353613,44	0,10
518651,45	1353619,98	0,10
518651,52	1353641,32	0,10
518650,38	1353641,32	0,10
518649,68	1353658,85	0,10
518643,40	1353658,43	0,10
518635,95	1353658,05	0,10
518636,54	1353634,49	0,10
518637,32	1353608,92	0,10
518648,90	1353609,41	0,10
518651,58	1353609,41	0,10

Обозначение земельного участка *81*

Координаты, м		Ср.квадр. погрешность положения характерной точки (M_t), м
X	Y	
2	3	4
518637,32	1353608,92	0,10
518636,54	1353634,49	0,10
518635,95	1353658,05	0,10
518624,89	1353657,07	0,10
518623,50	1353636,34	0,10
518625,80	1353636,25	0,10
518625,51	1353624,21	0,10
518625,30	1353609,00	0,10
518637,32	1353608,92	0,10

Обозначение земельного участка *82*

Координаты, м		Ср.квадр. погрешность положения характерной точки (M_t), м
X	Y	
2	3	4
518625,30	1353609,00	0,10
518625,51	1353624,21	0,10
518625,80	1353636,25	0,10
518623,50	1353636,34	0,10
518608,83	1353636,96	0,10
518608,64	1353608,95	0,10
518615,92	1353608,95	0,10
518621,32	1353609,05	0,10
518625,30	1353609,00	0,10

Обозначение земельного участка *83*

Координаты, м	Ср.квадр. погрешность положения характерной

X	Y	положения характерной точки (M_t), м
2	3	4
518608,64	1353608,95	0,10
518608,83	1353636,96	0,10
518607,08	1353636,96	0,10
518599,69	1353636,99	0,10
518599,07	1353637,68	0,10
518591,11	1353637,55	0,10
518586,88	1353637,55	0,10
518587,72	1353608,95	0,10
518599,43	1353609,18	0,10
518602,23	1353609,11	0,10
518604,47	1353609,05	0,10
518608,64	1353608,95	0,10

Обозначение земельного участка *84*

Координаты, м		Ср.квадр. погрешность положения характерной точки (M_t), м
X	Y	
2	3	4
518586,88	1353637,55	0,10
518591,11	1353637,55	0,10
518599,07	1353637,68	0,10
518599,69	1353636,99	0,10
518607,08	1353636,96	0,10
518608,83	1353636,96	0,10
518623,50	1353636,34	0,10
518624,89	1353657,07	0,10
518608,75	1353655,22	0,10
518589,27	1353652,97	0,10
518586,34	1353652,94	0,10
518586,60	1353644,71	0,10
518586,88	1353637,55	0,10

Обозначение земельного участка *85*

Координаты, м		Ср.квадр. погрешность положения характерной точки (M_t), м
X	Y	
2	3	4
518727,22	1353673,50	0,10
518744,55	1353674,83	0,10
518749,20	1353675,61	0,10
518754,67	1353675,94	0,10
518754,67	1353674,60	0,10
518758,60	1353674,90	0,10
518763,49	1353675,09	0,10
518768,54	1353675,77	0,10
518775,92	1353676,29	0,10
518775,56	1353681,24	0,10
518775,37	1353684,04	0,10
518776,08	1353684,76	0,10
518775,49	1353695,43	0,10
518767,88	1353694,45	0,10
518760,52	1353693,73	0,10

518754,08	1353692,86	0,10
518750,51	1353692,76	0,10
518746,77	1353692,24	0,10
518743,87	1353692,11	0,10
518737,85	1353692,04	0,10
518736,84	1353692,14	0,10
518736,16	1353691,94	0,10
518732,78	1353691,49	0,10
518730,66	1353691,36	0,10
518725,66	1353691,32	0,10
518727,22	1353673,50	0,10

Обозначение земельного участка *86*

Координаты, м		**Ср.квадр. погрешность положения характерной точки (M_t), м**
X	**Y**	
2	3	4
518775,49	1353695,43	0,10
518774,54	1353702,00	0,10
518774,73	1353702,97	0,10
518774,37	1353709,13	0,10
518773,59	1353709,09	0,10
518759,37	1353708,04	0,10
518749,62	1353707,32	0,10
518741,95	1353706,52	0,10
518741,94	1353705,83	0,10
518739,89	1353705,80	0,10
518737,02	1353705,80	0,10
518737,35	1353697,90	0,10
518737,93	1353696,59	0,10
518737,85	1353692,04	0,10
518743,87	1353692,11	0,10
518746,77	1353692,24	0,10
518750,51	1353692,76	0,10
518754,08	1353692,86	0,10
518760,52	1353693,73	0,10
518767,88	1353694,45	0,10
518775,49	1353695,43	0,10

Обозначение земельного участка *87*

Координаты, м		**Ср.квадр. погрешность положения характерной точки (M_t), м**
X	**Y**	
2	3	4
518773,59	1353709,09	0,10
518773,37	1353717,90	0,10
518772,58	1353729,68	0,10
518768,23	1353729,45	0,10
518768,19	1353734,01	0,10
518751,50	1353732,74	0,10
518747,07	1353732,84	0,10
518737,74	1353732,61	0,10
518737,77	1353729,78	0,10
518738,32	1353728,16	0,10
518737,41	1353718,17	0,10

518737,35	1353715,82	0,10
518737,51	1353707,79	0,10
518736,47	1353707,69	0,10
518737,02	1353705,80	0,10
518739,89	1353705,80	0,10
518741,94	1353705,83	0,10
518741,95	1353706,52	0,10
518749,62	1353707,32	0,10
518759,37	1353708,04	0,10
518773,59	1353709,09	0,10

Обозначение земельного участка *88*

Координаты, м		**Ср.квадр. погрешность положения характерной точки (M_t), м**
X	**Y**	
2	3	4
518725,66	1353691,32	0,10
518730,66	1353691,36	0,10
518732,78	1353691,49	0,10
518736,16	1353691,94	0,10
518736,84	1353692,14	0,10
518737,85	1353692,04	0,10
518737,93	1353696,59	0,10
518737,35	1353697,90	0,10
518737,02	1353705,80	0,10
518736,47	1353707,69	0,10
518737,51	1353707,79	0,10
518737,35	1353715,82	0,10
518737,41	1353718,17	0,10
518738,32	1353728,16	0,10
518737,77	1353729,78	0,10
518737,74	1353732,61	0,10
518720,95	1353731,97	0,10
518721,07	1353729,95	0,10
518721,04	1353728,68	0,10
518720,45	1353724,93	0,10
518722,38	1353702,94	0,10
518723,18	1353695,13	0,10
518723,77	1353692,73	0,10
518724,26	1353691,81	0,10
518725,66	1353691,32	0,10

Обозначение земельного участка *89*

Координаты, м		**Ср.квадр. погрешность положения характерной точки (M_t), м**
X	**Y**	
2	3	4
518712,65	1353672,29	0,10
518715,36	1353672,56	0,10
518715,91	1353672,13	0,10
518727,22	1353673,50	0,10
518725,66	1353691,32	0,10
518724,26	1353691,81	0,10
518723,77	1353692,73	0,10
518723,18	1353695,13	0,10

518722,38	1353702,94	0,10
518708,26	1353702,68	0,10
518710,13	1353688,52	0,10
518711,12	1353684,26	0,10
518711,35	1353683,62	0,10
518712,33	1353676,62	0,10
518712,49	1353675,32	0,10
518712,65	1353672,29	0,10

Обозначение земельного участка *90*

Координаты, м		**Ср.квадр. погрешность положения характерной точки (M_t), м**
X	**Y**	
2	3	4
518694,94	1353670,73	0,10
518700,08	1353670,93	0,10
518703,69	1353671,29	0,10
518712,65	1353672,29	0,10
518712,49	1353675,32	0,10
518712,33	1353676,62	0,10
518711,35	1353683,62	0,10
518711,12	1353684,26	0,10
518710,13	1353688,52	0,10
518708,26	1353702,68	0,10
518694,78	1353702,72	0,10
518692,37	1353702,75	0,10
518691,20	1353702,25	0,10
518689,64	1353702,29	0,10
518693,09	1353680,69	0,10
518694,94	1353670,73	0,10

Обозначение земельного участка *91*

Координаты, м		**Ср.квадр. погрешность положения характерной точки (M_t), м**
X	**Y**	
2	3	4
518722,38	1353702,94	0,10
518720,45	1353724,93	0,10
518721,04	1353728,68	0,10
518694,94	1353728,38	0,10
518695,45	1353713,13	0,10
518694,83	1353713,06	0,10
518694,78	1353702,72	0,10
518708,26	1353702,68	0,10
518722,38	1353702,94	0,10

Обозначение земельного участка *92*

Координаты, м		**Ср.квадр. погрешность положения характерной точки (M_t), м**
X	**Y**	
2	3	4
518666,19	1353667,14	0,10

518682,74	1353669,40	0,10
518694,94	1353670,73	0,10
518693,09	1353680,69	0,10
518689,64	1353702,29	0,10
518669,96	1353701,73	0,10
518669,47	1353703,04	0,10
518665,17	1353702,91	0,10
518664,46	1353702,89	0,10
518664,95	1353682,38	0,10
518665,34	1353679,06	0,10
518665,60	1353676,36	0,10
518666,19	1353667,14	0,10

Обозначение земельного участка *93*

Координаты, м		**Ср.квадр. погрешность положения характерной точки (M_t), м**
X	**Y**	
2	3	4
518669,47	1353703,04	0,10
518669,96	1353701,73	0,10
518689,64	1353702,29	0,10
518691,20	1353702,25	0,10
518692,37	1353702,75	0,10
518694,78	1353702,72	0,10
518694,83	1353713,06	0,10
518695,45	1353713,13	0,10
518694,94	1353728,38	0,10
518684,17	1353728,19	0,10
518681,51	1353728,06	0,10
518676,82	1353727,83	0,10
518668,13	1353728,02	0,10
518668,39	1353722,79	0,10
518669,18	1353708,51	0,10
518669,47	1353703,04	0,10

Обозначение земельного участка *94*

Координаты, м		**Ср.квадр. погрешность положения характерной точки (M_t), м**
X	**Y**	
2	3	4
518646,35	1353665,04	0,10
518663,23	1353666,92	0,10
518666,19	1353667,14	0,10
518665,60	1353676,36	0,10
518665,34	1353679,06	0,10
518664,95	1353682,38	0,10
518664,46	1353702,89	0,10
518663,14	1353702,62	0,10
518644,63	1353703,98	0,10
518644,63	1353701,38	0,10
518644,17	1353701,45	0,10
518644,47	1353695,82	0,10
518644,04	1353694,80	0,10
518644,27	1353689,60	0,10
518644,66	1353689,67	0,10

518645,27	1353678,31	0,10
518645,55	1353678,32	0,10
518646,35	1353665,04	0,10

Обозначение земельного участка *95*

Координаты, м		**Ср.квадр. погрешность положения характерной точки (M_t), м**
X	**Y**	
2	3	4
518644,63	1353703,98	0,10
518663,14	1353702,62	0,10
518664,46	1353702,89	0,10
518665,17	1353702,91	0,10
518669,47	1353703,04	0,10
518669,18	1353708,51	0,10
518668,39	1353722,79	0,10
518668,13	1353728,02	0,10
518652,26	1353727,68	0,10
518645,20	1353727,55	0,10
518645,27	1353725,83	0,10
518645,04	1353719,68	0,10
518644,91	1353716,19	0,10
518644,63	1353703,98	0,10

Обозначение земельного участка *96*

Координаты, м		**Ср.квадр. погрешность положения характерной точки (M_t), м**
X	**Y**	
2	3	4
518629,52	1353663,99	0,10
518629,56	1353663,00	0,10
518631,87	1353663,07	0,10
518631,83	1353663,49	0,10
518641,79	1353664,79	0,10
518646,35	1353665,04	0,10
518645,55	1353678,32	0,10
518645,27	1353678,31	0,10
518644,66	1353689,67	0,10
518644,27	1353689,60	0,10
518644,04	1353694,80	0,10
518638,96	1353694,63	0,10
518633,27	1353694,53	0,10
518623,18	1353693,23	0,10
518623,05	1353690,53	0,10
518622,79	1353686,53	0,10
518623,18	1353678,55	0,10
518628,42	1353678,26	0,10
518629,39	1353667,04	0,10
518629,52	1353663,99	0,10

Обозначение земельного участка *97*

Координаты, м		**Ср.квадр. погрешность положения характерной**

X	Y	положения характерной точки (M_t), м
2	3	4
518623,18	1353693,23	0,10
518633,27	1353694,53	0,10
518638,96	1353694,63	0,10
518644,04	1353694,80	0,10
518644,47	1353695,82	0,10
518644,17	1353701,45	0,10
518644,63	1353701,38	0,10
518644,63	1353703,98	0,10
518644,91	1353716,19	0,10
518645,04	1353719,68	0,10
518645,27	1353725,83	0,10
518645,20	1353727,55	0,10
518630,16	1353726,87	0,10
518622,68	1353726,25	0,10
518622,91	1353708,06	0,10
518623,18	1353693,23	0,10

Обозначение земельного участка *98*

Координаты, м		Ср.квадр. погрешность положения характерной точки (M_t), м
X	Y	
2	3	4
518585,67	1353656,82	0,10
518601,25	1353658,55	0,10
518603,04	1353658,78	0,10
518606,49	1353659,33	0,10
518610,10	1353660,01	0,10
518620,99	1353661,70	0,10
518620,86	1353662,42	0,10
518629,52	1353663,99	0,10
518629,39	1353667,04	0,10
518628,42	1353678,26	0,10
518623,18	1353678,55	0,10
518623,31	1353675,40	0,10
518618,55	1353675,30	0,10
518613,67	1353675,14	0,10
518610,29	1353675,07	0,10
518610,37	1353674,55	0,10
518608,86	1353674,49	0,10
518599,59	1353674,42	0,10
518584,73	1353674,95	0,10
518585,21	1353665,87	0,10
518585,67	1353656,82	0,10

Обозначение земельного участка *99*

Координаты, м		Ср.квадр. погрешность положения характерной точки (M_t), м
X	Y	
2	3	4
518584,73	1353674,95	0,10
518599,59	1353674,42	0,10
518608,86	1353674,49	0,10
518610,37	1353674,55	0,10

518610,29	1353675,07	0,10
518613,67	1353675,14	0,10
518618,55	1353675,30	0,10
518618,55	1353692,74	0,10
518608,60	1353692,59	0,10
518605,12	1353692,54	0,10
518595,49	1353692,32	0,10
518595,46	1353692,81	0,10
518584,24	1353692,61	0,10
518584,73	1353674,95	0,10

Обозначение земельного участка 1029

X	**Y**	**Ср.квадр. погрешность положения характерной точки (Mt), м**
4	5	6
519616,52	*1353951,28*	*0,10*
519585,18	*1353951,44*	*0,10*
519585,47	*1353947,64*	*0,10*
519586,37	*1353941,42*	*0,10*
519587,39	*1353935,06*	*0,10*
519587,51	*1353930,98*	*0,10*
519587,53	*1353924,98*	*0,10*
519588,01	*1353924,98*	*0,10*
519587,99	*1353924,31*	*0,10*
519591,74	*1353924,24*	*0,10*
519591,95	*1353924,38*	*0,10*
519595,88	*1353924,40*	*0,10*
519616,88	*1353926,12*	*0,10*
519616,52	*1353951,28*	*0,10*

Обозначение земельного участка 1030

X	**Y**	**Ср.квадр. погрешность положения характерной точки (Mt), м**
4	5	6
519616,52	*1353951,28*	*0,10*
519616,47	*1353966,96*	*0,10*
519616,29	*1353966,96*	*0,10*
519609,97	*1353966,99*	*0,10*
519605,30	*1353967,02*	*0,10*
519594,71	*1353967,06*	*0,10*
519590,07	*1353967,19*	*0,10*
519583,54	*1353967,48*	*0,10*
519583,73	*1353963,45*	*0,10*
519585,05	*1353954,99*	*0,10*
519585,18	*1353951,44*	*0,10*
519616,52	*1353951,28*	*0,10*

Обозначение земельного участка 1031

X	**Y**	**Ср.квадр. погрешность положения характерной точки (Mt), м**
4	5	6
519616,29	*1353966,96*	*0,10*
519616,35	*1353980,95*	*0,10*
519610,03	*1353981,00*	*0,10*
519607,63	*1353980,78*	*0,10*
519606,66	*1353980,17*	*0,10*
519601,01	*1353980,00*	*0,10*
519593,54	*1353980,10*	*0,10*
519593,46	*1353980,83*	*0,10*
519592,86	*1353984,06*	*0,10*
519564,63	*1353983,83*	*0,10*

519564,75	*1353979,10*	*0,10*
519565,07	*1353968,75*	*0,10*
519565,10	*1353966,96*	*0,10*
519569,24	*1353967,01*	*0,10*
519569,24	*1353967,26*	*0,10*
519576,73	*1353967,32*	*0,10*
519583,54	*1353967,48*	*0,10*
519590,07	*1353967,19*	*0,10*
519594,71	*1353967,06*	*0,10*
519605,30	*1353967,02*	*0,10*
519609,97	*1353966,99*	*0,10*
519616,29	*1353966,96*	*0,10*

Обозначение земельного участка 1032

Уточненные координаты, м		**Ср.квадр. погрешность положения характерной точки (Mt), м**
X	**Y**	
4	5	6
519616,35	*1353980,95*	*0,10*
519615,85	*1353990,10*	*0,10*
519615,59	*1353994,58*	*0,10*
519615,59	*1353997,51*	*0,10*
519614,98	*1354000,12*	*0,10*
519609,03	*1353999,44*	*0,10*
519604,36	*1353998,93*	*0,10*
519596,17	*1353998,70*	*0,10*
519595,92	*1353999,15*	*0,10*
519589,61	*1353998,90*	*0,10*
519578,34	*1353999,05*	*0,10*
519575,57	*1353999,31*	*0,10*
519570,26	*1353999,31*	*0,10*
519565,34	*1353999,05*	*0,10*
519557,03	*1353999,73*	*0,10*
519557,22	*1353984,82*	*0,10*
519564,57	*1353984,18*	*0,10*
519564,63	*1353983,83*	*0,10*
519592,86	*1353984,06*	*0,10*
519593,46	*1353980,83*	*0,10*
519593,54	*1353980,10*	*0,10*
519601,01	*1353980,00*	*0,10*
519606,66	*1353980,17*	*0,10*
519607,63	*1353980,78*	*0,10*
519610,03	*1353981,00*	*0,10*
519616,35	*1353980,95*	*0,10*

Обозначение земельного участка 1033

Уточненные координаты, м		**Ср.квадр. погрешность положения характерной точки (M_t), м**
X	**Y**	
4	5	6
519614,47	*1354004,08*	*0,10*
519614,12	*1354009,47*	*0,10*
519614,15	*1354013,22*	*0,10*
519608,10	*1354013,30*	*0,10*
519594,54	*1354013,45*	*0,10*
519594,54	*1354014,57*	*0,10*
519584,98	*1354014,93*	*0,10*
519584,95	*1354009,80*	*0,10*
519570,11	*1354009,68*	*0,10*
519570,26	*1353999,31*	*0,10*
519575,57	*1353999,31*	*0,10*
519578,34	*1353999,05*	*0,10*
519589,61	*1353998,90*	*0,10*

519595,92	*1353999,15*	*0,10*
519596,17	*1353998,70*	*0,10*
519604,36	*1353998,93*	*0,10*
519609,03	*1353999,44*	*0,10*
519614,98	*1354000,12*	*0,10*
519614,47	*1354004,08*	*0,10*

Обозначение земельного участка 1034

Уточненные координаты, м		**Ср.квадр. погрешность положения характерной точки (Mt), м**
X	**Y**	
4	5	6
519614,15	*1354013,22*	*0,10*
519614,73	*1354013,71*	*0,10*
519613,35	*1354042,71*	*0,10*
519585,40	*1354041,17*	*0,10*
519585,50	*1354022,07*	*0,10*
519584,98	*1354014,93*	*0,10*
519594,54	*1354014,57*	*0,10*
519594,54	*1354013,45*	*0,10*
519608,10	*1354013,30*	*0,10*
519614,15	*1354013,22*	*0,10*

Обозначение земельного участка 1035

Уточненные координаты, м		**Ср.квадр. погрешность положения характерной точки (Mt), м**
X	**Y**	
4	5	6
519570,11	*1354009,68*	*0,10*
519584,95	*1354009,80*	*0,10*
519584,98	*1354014,93*	*0,10*
519585,50	*1354022,07*	*0,10*
519585,40	*1354041,17*	*0,10*
519573,48	*1354040,36*	*0,10*
519570,38	*1354040,47*	*0,10*
519556,49	*1354040,81*	*0,10*
519556,17	*1354032,02*	*0,10*
519556,20	*1354019,63*	*0,10*
519556,56	*1354009,29*	*0,10*
519557,03	*1353999,73*	*0,10*
519565,34	*1353999,05*	*0,10*
519570,26	*1353999,31*	*0,10*
519570,11	*1354009,68*	*0,10*

Обозначение земельного участка 1036

Уточненные координаты, м		**Ср.квадр. погрешность положения характерной точки (M_t), м**
X	**Y**	
4	5	6
519537,92	*1354040,36*	*0,10*
519537,84	*1354039,78*	*0,10*
519536,71	*1354024,15*	*0,10*
519536,28	*1354015,73*	*0,10*
519536,02	*1354004,66*	*0,10*
519540,76	*1354004,62*	*0,10*
519545,78	*1354004,56*	*0,10*
519548,35	*1354004,75*	*0,10*
519550,80	*1354005,04*	*0,10*
519554,89	*1354005,28*	*0,10*
519554,89	*1354013,20*	*0,10*
519554,81	*1354015,45*	*0,10*
519555,09	*1354016,11*	*0,10*
519555,09	*1354022,78*	*0,10*
519555,13	*1354024,81*	*0,10*

519554,72	*1354026,05*	*0,10*
519554,52	*1354029,01*	*0,10*
519554,56	*1354030,97*	*0,10*
519554,96	*1354033,31*	*0,10*
519554,80	*1354040,89*	*0,10*
519537,92	*1354040,36*	*0,10*

Обозначение земельного участка 1037

Уточненные координаты, м		**Ср.квадр. погрешность положения характерной точки (M_t), м**
X	**Y**	
4	5	6
519536,28	*1354015,73*	*0,10*
519536,71	*1354024,15*	*0,10*
519537,84	*1354039,78*	*0,10*
519473,82	*1354038,65*	*0,10*
519475,01	*1354004,79*	*0,10*
519487,33	*1354004,50*	*0,10*
519500,21	*1354002,63*	*0,10*
519504,71	*1354002,44*	*0,10*
519520,08	*1354001,76*	*0,10*
519526,35	*1354001,22*	*0,10*
519530,02	*1354000,54*	*0,10*
519536,26	*1354000,35*	*0,10*
519536,02	*1354004,66*	*0,10*
519536,28	*1354015,73*	*0,10*

Обозначение земельного участка 1038

Уточненные координаты, м		**Ср.квадр. погрешность положения характерной точки (M_t), м**
X	**Y**	
4	5	6
519474,80	*1353993,62*	*0,10*
519474,89	*1353999,05*	*0,10*
519475,01	*1354004,79*	*0,10*
519473,82	*1354038,65*	*0,10*
519468,23	*1354037,88*	*0,10*
519457,25	*1354037,59*	*0,10*
519458,54	*1354019,71*	*0,10*
519459,10	*1354014,79*	*0,10*
519459,22	*1354010,89*	*0,10*
519459,27	*1354009,19*	*0,10*
519458,66	*1354005,53*	*0,10*
519457,64	*1354003,02*	*0,10*
519457,93	*1354003,03*	*0,10*
519458,04	*1353994,82*	*0,10*
519458,07	*1353994,18*	*0,10*
519462,99	*1353994,37*	*0,10*
519463,77	*1353994,45*	*0,10*
519471,02	*1353994,08*	*0,10*
519474,80	*1353993,62*	*0,10*

Обозначение земельного участка 1039

Уточненные координаты, м		**Ср.квадр. погрешность положения характерной точки (M_t), м**
X	**Y**	
4	5	6
519459,22	*1354010,89*	*0,10*
519459,10	*1354014,79*	*0,10*
519458,54	*1354019,71*	*0,10*
519457,25	*1354037,59*	*0,10*
519433,48	*1354037,10*	*0,10*
519426,93	*1354036,57*	*0,10*

519427,39	*1354022,97*	*0,10*
519427,30	*1354020,99*	*0,10*
519446,59	*1354020,59*	*0,10*
519449,33	*1354018,08*	*0,10*
519448,91	*1354011,84*	*0,10*
519459,22	*1354010,89*	*0,10*

Обозначение земельного участка 1040

Уточненные координаты, м		**Ср.квадр. погрешность положения характерной точки (M_t), м**
X	**Y**	
4	5	6
519457,64	*1354003,02*	*0,10*
519458,66	*1354005,53*	*0,10*
519459,27	*1354009,19*	*0,10*
519459,22	*1354010,89*	*0,10*
519448,91	*1354011,84*	*0,10*
519449,33	*1354018,08*	*0,10*
519446,59	*1354020,59*	*0,10*
519427,30	*1354020,99*	*0,10*
519427,44	*1354011,97*	*0,10*
519427,57	*1354008,15*	*0,10*
519427,52	*1353993,79*	*0,10*
519453,35	*1353992,85*	*0,10*
519453,32	*1353993,85*	*0,10*
519458,07	*1353994,18*	*0,10*
519458,04	*1353994,82*	*0,10*
519457,93	*1354003,03*	*0,10*
519457,64	*1354003,02*	*0,10*

Обозначение земельного участка 1041

Уточненные координаты, м		**Ср.квадр. погрешность положения характерной точки (M_t), м**
X	**Y**	
4	5	6
519464,29	*1353976,79*	*0,10*
519463,54	*1353987,99*	*0,10*
519462,99	*1353994,37*	*0,10*
519458,07	*1353994,18*	*0,10*
519453,32	*1353993,85*	*0,10*
519453,35	*1353992,85*	*0,10*
519427,52	*1353993,79*	*0,10*
519426,11	*1353993,82*	*0,10*
519425,93	*1353976,81*	*0,10*
519456,31	*1353976,93*	*0,10*
519464,29	*1353976,79*	*0,10*

Обозначение земельного участка 1042

Уточненные координаты, м		**Ср.квадр. погрешность положения характерной точки (M_t), м**
X	**Y**	
4	5	6
519468,52	*1353961,09*	*0,10*
519468,68	*1353976,71*	*0,10*
519464,29	*1353976,79*	*0,10*
519456,31	*1353976,93*	*0,10*
519425,93	*1353976,81*	*0,10*
519425,99	*1353971,39*	*0,10*
519425,86	*1353964,57*	*0,10*
519425,94	*1353961,55*	*0,10*
519430,86	*1353961,55*	*0,10*
519446,34	*1353960,55*	*0,10*
519448,85	*1353960,93*	*0,10*

519454,71	*1353960,55*	*0,10*
519462,86	*1353960,23*	*0,10*
519462,91	*1353961,38*	*0,10*
519468,52	*1353961,09*	*0,10*

Обозначение земельного участка 1043

Уточненные координаты, м		**Ср.квадр. погрешность положения характерной точки (M_t), м**
X	**Y**	
4	5	6
519425,94	*1353961,55*	*0,10*
519425,86	*1353960,39*	*0,10*
519425,94	*1353955,07*	*0,10*
519425,94	*1353951,11*	*0,10*
519425,81	*1353947,60*	*0,10*
519433,53	*1353947,25*	*0,10*
519445,44	*1353946,96*	*0,10*
519454,42	*1353947,50*	*0,10*
519460,70	*1353947,38*	*0,10*
519461,52	*1353952,48*	*0,10*
519461,62	*1353953,14*	*0,10*
519462,65	*1353953,22*	*0,10*
519462,86	*1353960,23*	*0,10*
519454,71	*1353960,55*	*0,10*
519448,85	*1353960,93*	*0,10*
519446,34	*1353960,55*	*0,10*
519430,86	*1353961,55*	*0,10*
519425,94	*1353961,55*	*0,10*

Обозначение земельного участка 1044

Уточненные координаты, м		**Ср.квадр. погрешность положения характерной точки (M_t), м**
X	**Y**	
4	5	6
519459,03	*1353920,98*	*0,10*
519458,74	*1353928,13*	*0,10*
519458,84	*1353934,31*	*0,10*
519460,00	*1353942,16*	*0,10*
519460,90	*1353945,90*	*0,10*
519460,70	*1353947,38*	*0,10*
519454,42	*1353947,50*	*0,10*
519445,44	*1353946,96*	*0,10*
519433,53	*1353947,25*	*0,10*
519425,81	*1353947,60*	*0,10*
519425,91	*1353941,33*	*0,10*
519426,01	*1353938,23*	*0,10*
519426,46	*1353919,60*	*0,10*
519441,75	*1353920,36*	*0,10*
519459,03	*1353920,98*	*0,10*

Обозначение земельного участка 1045

Уточненные координаты, м		**Ср.квадр. погрешность положения характерной точки (M_t), м**
X	**Y**	
4	5	6
519480,30	*1353921,40*	*0,10*
519480,65	*1353925,78*	*0,10*
519481,11	*1353942,00*	*0,10*
519481,11	*1353945,96*	*0,10*
519481,21	*1353951,02*	*0,10*
519480,17	*1353950,99*	*0,10*
519480,20	*1353951,66*	*0,10*
519461,52	*1353952,48*	*0,10*

519460,70	*1353947,38*	*0,10*
519460,90	*1353945,90*	*0,10*
519460,00	*1353942,16*	*0,10*
519458,84	*1353934,31*	*0,10*
519458,74	*1353928,13*	*0,10*
519459,03	*1353920,98*	*0,10*
519463,28	*1353921,10*	*0,10*
519466,69	*1353921,19*	*0,10*
519469,83	*1353921,23*	*0,10*
519472,17	*1353921,26*	*0,10*
519480,30	*1353921,40*	*0,10*

Обозначение земельного участка 1046

Уточненные координаты, м		**Ср.квадр. погрешность положения характерной точки (M_t), м**
X	**Y**	
4	5	6
519481,21	*1353951,02*	*0,10*
519481,00	*1353959,85*	*0,10*
519481,03	*1353962,82*	*0,10*
519480,02	*1353982,95*	*0,10*
519479,97	*1353983,42*	*0,10*
519475,33	*1353983,74*	*0,10*
519474,80	*1353993,62*	*0,10*
519471,02	*1353994,08*	*0,10*
519463,77	*1353994,45*	*0,10*
519462,99	*1353994,37*	*0,10*
519463,54	*1353987,99*	*0,10*
519464,29	*1353976,79*	*0,10*
519468,68	*1353976,71*	*0,10*
519468,52	*1353961,09*	*0,10*
519462,91	*1353961,38*	*0,10*
519462,86	*1353960,23*	*0,10*
519462,65	*1353953,22*	*0,10*
519461,62	*1353953,14*	*0,10*
519461,52	*1353952,48*	*0,10*
519480,20	*1353951,66*	*0,10*
519480,17	*1353950,99*	*0,10*
519481,21	*1353951,02*	*0,10*

Обозначение земельного участка 1047

Уточненные координаты, м		**Ср.квадр. погрешность положения характерной точки (M_t), м**
X	**Y**	
4	5	6
519503,84	*1353984,59*	*0,10*
519504,58	*1353998,86*	*0,10*
519504,71	*1354002,44*	*0,10*
519500,21	*1354002,63*	*0,10*
519487,33	*1354004,50*	*0,10*
519475,01	*1354004,79*	*0,10*
519474,89	*1353999,05*	*0,10*
519474,80	*1353993,62*	*0,10*
519475,33	*1353983,74*	*0,10*
519479,97	*1353983,42*	*0,10*
519480,02	*1353982,95*	*0,10*
519503,84	*1353984,59*	*0,10*

Обозначение земельного участка 1048

Уточненные координаты, м		**Ср.квадр. погрешность положения характерной точки (M_t), м**
X	**Y**	
4	5	6

519535,21	*1353983,24*	*0,10*
519536,11	*1353998,11*	*0,10*
519536,26	*1354000,35*	*0,10*
519530,02	*1354000,54*	*0,10*
519526,35	*1354001,22*	*0,10*
519520,08	*1354001,76*	*0,10*
519504,71	*1354002,44*	*0,10*
519504,58	*1353998,86*	*0,10*
519503,84	*1353984,59*	*0,10*
519506,33	*1353984,63*	*0,10*
519527,71	*1353983,69*	*0,10*
519531,22	*1353983,56*	*0,10*
519535,21	*1353983,24*	*0,10*

Обозначение земельного участка 1049

Уточненные координаты, м		**Ср.квадр. погрешность положения характерной точки (M_t), м**
X	**Y**	
4	5	6
519554,95	*1353982,79*	*0,10*
519554,95	*1353984,95*	*0,10*
519555,05	*1353991,16*	*0,10*
519555,08	*1353998,34*	*0,10*
519554,89	*1354005,28*	*0,10*
519550,80	*1354005,04*	*0,10*
519548,35	*1354004,75*	*0,10*
519545,78	*1354004,56*	*0,10*
519540,76	*1354004,62*	*0,10*
519536,02	*1354004,66*	*0,10*
519536,26	*1354000,35*	*0,10*
519536,11	*1353998,11*	*0,10*
519535,21	*1353983,24*	*0,10*
519554,95	*1353982,79*	*0,10*

Обозначение земельного участка 1050

Уточненные координаты, м		**Ср.квадр. погрешность положения характерной точки (M_t), м**
X	**Y**	
4	5	6
519555,32	*1353956,91*	*0,10*
519555,25	*1353968,14*	*0,10*
519557,61	*1353968,27*	*0,10*
519556,70	*1353970,90*	*0,10*
519555,99	*1353972,91*	*0,10*
519555,27	*1353974,35*	*0,10*
519553,22	*1353977,24*	*0,10*
519549,72	*1353978,74*	*0,10*
519533,65	*1353979,12*	*0,10*
519533,75	*1353973,84*	*0,10*
519534,07	*1353973,81*	*0,10*
519534,04	*1353968,53*	*0,10*
519534,35	*1353955,93*	*0,10*
519534,96	*1353955,88*	*0,10*
519538,63	*1353955,80*	*0,10*
519549,99	*1353955,35*	*0,10*
519552,25	*1353955,09*	*0,10*
519555,32	*1353955,01*	*0,10*
519555,32	*1353956,91*	*0,10*

Обозначение земельного участка 1051

Уточненные координаты, м		**Ср.квадр. погрешность положения характерной точки (M_t), м**
X	**Y**	

4	5	6
519534,35	*1353955,93*	*0,10*
519534,04	*1353968,53*	*0,10*
519534,07	*1353973,81*	*0,10*
519533,75	*1353973,84*	*0,10*
519533,65	*1353979,12*	*0,10*
519513,25	*1353979,93*	*0,10*
519513,28	*1353974,25*	*0,10*
519513,99	*1353961,55*	*0,10*
519515,43	*1353954,10*	*0,10*
519520,53	*1353954,24*	*0,10*
519521,48	*1353954,86*	*0,10*
519527,38	*1353955,34*	*0,10*
519531,93	*1353955,61*	*0,10*
519534,35	*1353955,93*	*0,10*

Обозначение земельного участка 1052

Уточненные координаты, м		**Ср.квадр. погрешность положения характерной точки (M_t), м**
X	**Y**	
4	5	6
519513,99	*1353961,55*	*0,10*
519513,28	*1353974,25*	*0,10*
519513,25	*1353979,93*	*0,10*
519503,67	*1353980,25*	*0,10*
519502,12	*1353979,59*	*0,10*
519496,30	*1353979,72*	*0,10*
519493,46	*1353979,80*	*0,10*
519489,47	*1353979,27*	*0,10*
519487,36	*1353977,12*	*0,10*
519486,97	*1353974,25*	*0,10*
519486,55	*1353958,65*	*0,10*
519498,12	*1353958,26*	*0,10*
519503,35	*1353957,84*	*0,10*
519503,30	*1353960,70*	*0,10*
519506,95	*1353961,44*	*0,10*
519513,99	*1353961,55*	*0,10*

Обозначение земельного участка 1053

Уточненные координаты, м		**Ср.квадр. погрешность положения характерной точки (M_t), м**
X	**Y**	
4	5	6
519507,28	*1353921,20*	*0,10*
519507,34	*1353922,23*	*0,10*
519507,23	*1353930,64*	*0,10*
519507,20	*1353932,04*	*0,10*
519503,81	*1353932,04*	*0,10*
519503,35	*1353957,84*	*0,10*
519498,12	*1353958,26*	*0,10*
519486,55	*1353958,65*	*0,10*
519486,46	*1353951,56*	*0,10*
519486,33	*1353940,43*	*0,10*
519486,96	*1353921,78*	*0,10*
519499,89	*1353921,17*	*0,10*
519507,28	*1353921,20*	*0,10*

Обозначение земельного участка 1054

Уточненные координаты, м		**Ср.квадр. погрешность положения характерной точки (M_t), м**
X	**Y**	
4	5	6
519510,32	*1353922,30*	*0,10*

519516,50	*1353922,46*	*0,10*
519522,07	*1353922,88*	*0,10*
519522,02	*1353937,88*	*0,10*
519521,74	*1353940,11*	*0,10*
519521,11	*1353944,14*	*0,10*
519521,53	*1353944,39*	*0,10*
519521,48	*1353954,86*	*0,10*
519520,53	*1353954,24*	*0,10*
519515,43	*1353954,10*	*0,10*
519513,99	*1353961,55*	*0,10*
519506,95	*1353961,44*	*0,10*
519503,30	*1353960,70*	*0,10*
519503,35	*1353957,84*	*0,10*
519503,81	*1353932,04*	*0,10*
519507,20	*1353932,04*	*0,10*
519507,23	*1353930,64*	*0,10*
519507,34	*1353922,23*	*0,10*
519510,32	*1353922,30*	*0,10*

Обозначение земельного участка 1055

Уточненные координаты, м		**Ср.квадр. погрешность положения характерной точки (M_t), м**
X	**Y**	
4	5	6
519538,89	*1353922,36*	*0,10*
519538,58	*1353934,78*	*0,10*
519538,08	*1353943,74*	*0,10*
519537,87	*1353950,50*	*0,10*
519538,69	*1353950,58*	*0,10*
519538,63	*1353955,80*	*0,10*
519534,96	*1353955,88*	*0,10*
519534,35	*1353955,93*	*0,10*
519531,93	*1353955,61*	*0,10*
519527,38	*1353955,34*	*0,10*
519521,48	*1353954,86*	*0,10*
519521,53	*1353944,39*	*0,10*
519521,11	*1353944,14*	*0,10*
519521,74	*1353940,11*	*0,10*
519522,02	*1353937,88*	*0,10*
519522,07	*1353922,88*	*0,10*
519538,89	*1353922,36*	*0,10*

Обозначение земельного участка 1056

Уточненные координаты, м		**Ср.квадр. погрешность положения характерной точки (M_t), м**
X	**Y**	
4	5	6
519538,89	*1353922,36*	*0,10*
519555,54	*1353922,91*	*0,10*
519555,12	*1353938,69*	*0,10*
519554,76	*1353939,06*	*0,10*
519555,32	*1353955,01*	*0,10*
519552,25	*1353955,09*	*0,10*
519549,99	*1353955,35*	*0,10*
519538,63	*1353955,80*	*0,10*
519538,69	*1353950,58*	*0,10*
519537,87	*1353950,50*	*0,10*
519538,08	*1353943,74*	*0,10*
519538,58	*1353934,78*	*0,10*
519538,89	*1353922,36*	*0,10*

Обозначение земельного участка 1057

Уточненные координаты, м	**Ср.квадр. погрешность положения характерной**

X	Y	точки (M_t), м
4	5	6
519555,54	*1353922,91*	*0,10*
519565,98	*1353923,33*	*0,10*
519566,16	*1353921,84*	*0,10*
519569,24	*1353921,89*	*0,10*
519569,14	*1353927,38*	*0,10*
519569,35	*1353930,12*	*0,10*
519569,58	*1353930,12*	*0,10*
519569,66	*1353933,90*	*0,10*
519569,56	*1353939,79*	*0,10*
519569,95	*1353947,03*	*0,10*
519569,79	*1353953,31*	*0,10*
519569,43	*1353953,34*	*0,10*
519569,27	*1353961,50*	*0,10*
519569,24	*1353967,01*	*0,10*
519565,10	*1353966,96*	*0,10*
519565,07	*1353968,75*	*0,10*
519557,61	*1353968,27*	*0,10*
519555,25	*1353968,14*	*0,10*
519555,32	*1353956,91*	*0,10*
519555,32	*1353955,01*	*0,10*
519554,76	*1353939,06*	*0,10*
519555,12	*1353938,69*	*0,10*
519555,54	*1353922,91*	*0,10*

Обозначение земельного участка 1058

Уточненные координаты, м		Ср.квадр. погрешность положения характерной точки (M_t), м
X	Y	
4	5	6
519583,92	*1353934,73*	*0,10*
519572,25	*1353934,03*	*0,10*
519572,04	*1353939,72*	*0,10*
519577,72	*1353939,92*	*0,10*
519576,73	*1353967,32*	*0,10*
519569,24	*1353967,26*	*0,10*
519569,24	*1353967,01*	*0,10*
519569,27	*1353961,50*	*0,10*
519569,43	*1353953,34*	*0,10*
519569,79	*1353953,31*	*0,10*
519569,95	*1353947,03*	*0,10*
519569,56	*1353939,79*	*0,10*
519569,66	*1353933,90*	*0,10*
519569,58	*1353930,12*	*0,10*
519569,35	*1353930,12*	*0,10*
519569,14	*1353927,38*	*0,10*
519569,24	*1353921,89*	*0,10*
519572,33	*1353922,02*	*0,10*
519578,36	*1353922,29*	*0,10*
519578,89	*1353922,96*	*0,10*
519579,36	*1353924,06*	*0,10*
519582,05	*1353924,02*	*0,10*
519582,20	*1353927,43*	*0,10*
519582,26	*1353929,25*	*0,10*
519584,16	*1353929,23*	*0,10*
519583,92	*1353934,73*	*0,10*

Обозначение земельного участка 1059

Уточненные координаты, м		Ср.квадр. погрешность положения характерной точки (M_t), м
X	Y	
4	5	6

519582,05	*1353924,02*	*0,10*
519587,99	*1353924,31*	*0,10*
519588,01	*1353924,98*	*0,10*
519587,53	*1353924,98*	*0,10*
519587,51	*1353930,98*	*0,10*
519587,39	*1353935,06*	*0,10*
519586,37	*1353941,42*	*0,10*
519585,47	*1353947,64*	*0,10*
519585,18	*1353951,44*	*0,10*
519585,05	*1353954,99*	*0,10*
519583,73	*1353963,45*	*0,10*
519583,54	*1353967,48*	*0,10*
519576,73	*1353967,32*	*0,10*
519577,72	*1353939,92*	*0,10*
519572,04	*1353939,72*	*0,10*
519572,25	*1353934,03*	*0,10*
519583,92	*1353934,73*	*0,10*
519584,16	*1353929,23*	*0,10*
519582,26	*1353929,25*	*0,10*
519582,20	*1353927,43*	*0,10*
519582,05	*1353924,02*	*0,10*

Обозначение земельного участка 1060

Уточненные координаты, м		**Ср.квадр. погрешность положения характерной точки (M_t), м**
X	**Y**	
4	5	6
519830,60	*1353931,91*	*0,10*
519830,49	*1353951,83*	*0,10*
519830,26	*1353952,22*	*0,10*
519826,78	*1353952,13*	*0,10*
519826,78	*1353952,85*	*0,10*
519807,81	*1353953,53*	*0,10*
519798,54	*1353953,16*	*0,10*
519798,62	*1353948,73*	*0,10*
519800,42	*1353932,53*	*0,10*
519830,60	*1353931,91*	*0,10*

Обозначение земельного участка 1061

Уточненные координаты, м		**Ср.квадр. погрешность положения характерной точки (M_t), м**
X	**Y**	
4	5	6
519830,26	*1353952,22*	*0,10*
519830,22	*1353954,89*	*0,10*
519829,00	*1353972,56*	*0,10*
519823,48	*1353972,24*	*0,10*
519812,78	*1353972,19*	*0,10*
519807,62	*1353972,12*	*0,10*
519807,61	*1353971,49*	*0,10*
519801,79	*1353971,50*	*0,10*
519798,94	*1353971,72*	*0,10*
519797,94	*1353971,75*	*0,10*
519797,86	*1353964,76*	*0,10*
519798,12	*1353962,11*	*0,10*
519798,35	*1353958,11*	*0,10*
519798,54	*1353953,16*	*0,10*
519807,81	*1353953,53*	*0,10*
519826,78	*1353952,85*	*0,10*
519826,78	*1353952,13*	*0,10*
519830,26	*1353952,22*	*0,10*

Обозначение земельного участка 1062

	Ср.квадр. погрешность

Уточненные координаты, м		Ср.квадр. погрешность положения характерной точки (M_t), м
X	Y	
4	5	6
519828,84	*1353975,21*	*0,10*
519828,58	*1353977,75*	*0,10*
519828,27	*1353988,37*	*0,10*
519828,11	*1353990,01*	*0,10*
519808,05	*1353989,64*	*0,10*
519790,20	*1353989,58*	*0,10*
519774,95	*1353989,30*	*0,10*
519774,92	*1353988,55*	*0,10*
519774,59	*1353988,59*	*0,10*
519774,71	*1353984,07*	*0,10*
519775,71	*1353983,89*	*0,10*
519775,96	*1353979,46*	*0,10*
519769,76	*1353979,15*	*0,10*
519769,88	*1353971,63*	*0,10*
519781,98	*1353972,09*	*0,10*
519793,00	*1353972,05*	*0,10*
519797,94	*1353971,75*	*0,10*
519798,94	*1353971,72*	*0,10*
519801,79	*1353971,50*	*0,10*
519807,61	*1353971,49*	*0,10*
519807,62	*1353972,12*	*0,10*
519812,78	*1353972,19*	*0,10*
519823,48	*1353972,24*	*0,10*
519829,00	*1353972,56*	*0,10*
519828,84	*1353975,21*	*0,10*

Обозначение земельного участка 1063

Уточненные координаты, м		Ср.квадр. погрешность положения характерной точки (M_t), м
X	Y	
4	5	6
519800,47	*1353932,05*	*0,10*
519800,42	*1353932,53*	*0,10*
519798,62	*1353948,73*	*0,10*
519798,54	*1353953,16*	*0,10*
519798,35	*1353958,11*	*0,10*
519798,12	*1353962,11*	*0,10*
519797,86	*1353964,76*	*0,10*
519797,94	*1353971,75*	*0,10*
519793,00	*1353972,05*	*0,10*
519781,98	*1353972,09*	*0,10*
519782,79	*1353953,91*	*0,10*
519783,55	*1353953,96*	*0,10*
519783,58	*1353947,09*	*0,10*
519783,77	*1353941,19*	*0,10*
519784,40	*1353931,76*	*0,10*
519788,78	*1353931,99*	*0,10*
519800,47	*1353932,05*	*0,10*

Обозначение земельного участка 1064

Уточненные координаты, м		Ср.квадр. погрешность положения характерной точки (M_t), м
X	Y	
4	5	6
519784,38	*1353931,39*	*0,10*
519784,40	*1353931,76*	*0,10*
519783,77	*1353941,19*	*0,10*
519783,58	*1353947,09*	*0,10*
519783,55	*1353953,96*	*0,10*
519782,79	*1353953,91*	*0,10*

519781,98	*1353972,09*	*0,10*
519769,88	*1353971,63*	*0,10*
519769,30	*1353968,82*	*0,10*
519768,93	*1353966,03*	*0,10*
519769,32	*1353953,30*	*0,10*
519769,83	*1353953,30*	*0,10*
519769,71	*1353948,15*	*0,10*
519770,25	*1353937,51*	*0,10*
519769,23	*1353936,20*	*0,10*
519769,30	*1353931,45*	*0,10*
519769,32	*1353930,92*	*0,10*
519784,38	*1353931,39*	*0,10*

Обозначение земельного участка 1065

Уточненные координаты, м		**Ср.квадр. погрешность положения характерной точки (M_t), м**
X	**Y**	
4	5	6
519769,30	*1353931,45*	*0,10*
519769,23	*1353936,20*	*0,10*
519770,25	*1353937,51*	*0,10*
519769,71	*1353948,15*	*0,10*
519769,83	*1353953,30*	*0,10*
519769,32	*1353953,30*	*0,10*
519768,93	*1353966,03*	*0,10*
519769,30	*1353968,82*	*0,10*
519755,98	*1353968,58*	*0,10*
519752,07	*1353968,14*	*0,10*
519752,08	*1353958,83*	*0,10*
519752,30	*1353948,78*	*0,10*
519753,30	*1353939,58*	*0,10*
519753,85	*1353930,73*	*0,10*
519758,45	*1353930,95*	*0,10*
519758,47	*1353931,37*	*0,10*
519769,30	*1353931,45*	*0,10*

Обозначение земельного участка 1066

Уточненные координаты, м		**Ср.квадр. погрешность положения характерной точки (M_t), м**
X	**Y**	
4	5	6
519769,88	*1353971,63*	*0,10*
519769,76	*1353979,15*	*0,10*
519775,96	*1353979,46*	*0,10*
519775,71	*1353983,89*	*0,10*
519774,71	*1353984,07*	*0,10*
519774,59	*1353988,59*	*0,10*
519774,92	*1353988,55*	*0,10*
519774,95	*1353989,30*	*0,10*
519754,24	*1353988,42*	*0,10*
519754,44	*1353985,11*	*0,10*
519755,98	*1353968,58*	*0,10*
519769,30	*1353968,82*	*0,10*
519769,88	*1353971,63*	*0,10*

Обозначение земельного участка 1067

Уточненные координаты, м		**Ср.квадр. погрешность положения характерной точки (M_t), м**
X	**Y**	
4	5	6
519753,85	*1353930,73*	*0,10*
519753,30	*1353939,58*	*0,10*
519752,30	*1353948,78*	*0,10*

519752,08	*1353958,83*	*0,10*
519752,07	*1353968,14*	*0,10*
519742,70	*1353966,78*	*0,10*
519745,38	*1353943,09*	*0,10*
519746,44	*1353943,12*	*0,10*
519746,51	*1353939,30*	*0,10*
519746,80	*1353939,32*	*0,10*
519746,85	*1353935,74*	*0,10*
519746,94	*1353930,49*	*0,10*
519753,85	*1353930,73*	*0,10*

Обозначение земельного участка 1068

Уточненные координаты, м		**Ср.квадр. погрешность положения характерной точки (M_t), м**
X	**Y**	
4	5	6
519755,98	*1353968,58*	*0,10*
519754,44	*1353985,11*	*0,10*
519754,24	*1353988,42*	*0,10*
519732,27	*1353987,41*	*0,10*
519733,29	*1353966,73*	*0,10*
519740,64	*1353967,37*	*0,10*
519742,70	*1353966,78*	*0,10*
519752,07	*1353968,14*	*0,10*
519755,98	*1353968,58*	*0,10*

Обозначение земельного участка 1069

Уточненные координаты, м		**Ср.квадр. погрешность положения характерной точки (M_t), м**
X	**Y**	
4	5	6
519746,99	*1353929,98*	*0,10*
519746,94	*1353930,49*	*0,10*
519746,85	*1353935,74*	*0,10*
519746,80	*1353939,32*	*0,10*
519746,51	*1353939,30*	*0,10*
519746,44	*1353943,12*	*0,10*
519745,38	*1353943,09*	*0,10*
519742,70	*1353966,78*	*0,10*
519740,64	*1353967,37*	*0,10*
519733,29	*1353966,73*	*0,10*
519735,55	*1353929,93*	*0,10*
519736,27	*1353929,72*	*0,10*
519743,32	*1353929,72*	*0,10*
519746,99	*1353929,98*	*0,10*

Обозначение земельного участка 1070

Уточненные координаты, м		**Ср.квадр. погрешность положения характерной точки (M_t), м**
X	**Y**	
4	5	6
519735,55	*1353929,93*	*0,10*
519733,29	*1353966,73*	*0,10*
519732,27	*1353987,41*	*0,10*
519724,21	*1353986,78*	*0,10*
519724,62	*1353965,17*	*0,10*
519724,18	*1353965,12*	*0,10*
519724,25	*1353963,13*	*0,10*
519724,58	*1353956,35*	*0,10*
519725,69	*1353956,36*	*0,10*
519726,32	*1353948,57*	*0,10*
519726,66	*1353929,69*	*0,10*
519726,69	*1353929,32*	*0,10*

519735,55	*1353929,93*	*0,10*

Обозначение земельного участка 1071

Уточненные координаты, м		Ср.квадр. погрешность положения характерной точки (M_t), м
X	Y	
4	5	6
519726,32	*1353948,57*	*0,10*
519725,69	*1353956,36*	*0,10*
519724,58	*1353956,35*	*0,10*
519724,58	*1353955,82*	*0,10*
519716,83	*1353955,52*	*0,10*
519717,84	*1353926,44*	*0,10*
519722,26	*1353926,59*	*0,10*
519725,38	*1353926,79*	*0,10*
519725,18	*1353929,61*	*0,10*
519726,66	*1353929,69*	*0,10*
519726,32	*1353948,57*	*0,10*

Обозначение земельного участка 1072

Уточненные координаты, м		Ср.квадр. погрешность положения характерной точки (M_t), м
X	Y	
4	5	6
519724,58	*1353955,82*	*0,10*
519724,58	*1353956,35*	*0,10*
519724,25	*1353963,13*	*0,10*
519724,18	*1353965,12*	*0,10*
519724,62	*1353965,17*	*0,10*
519724,21	*1353986,78*	*0,10*
519716,75	*1353986,71*	*0,10*
519715,99	*1353964,46*	*0,10*
519716,62	*1353963,45*	*0,10*
519716,83	*1353955,52*	*0,10*
519724,58	*1353955,82*	*0,10*

Обозначение земельного участка 1073

Уточненные координаты, м		Ср.квадр. погрешность положения характерной точки (M_t), м
X	Y	
4	5	6
519717,84	*1353926,44*	*0,10*
519716,83	*1353955,52*	*0,10*
519716,62	*1353963,45*	*0,10*
519715,99	*1353964,46*	*0,10*
519700,88	*1353964,29*	*0,10*
519700,60	*1353953,19*	*0,10*
519699,20	*1353950,72*	*0,10*
519699,54	*1353942,53*	*0,10*
519699,62	*1353938,65*	*0,10*
519700,37	*1353932,54*	*0,10*
519700,75	*1353926,06*	*0,10*
519717,84	*1353926,44*	*0,10*

Обозначение земельного участка 1074

Уточненные координаты, м		Ср.квадр. погрешность положения характерной точки (M_t), м
X	Y	
4	5	6
519715,99	*1353964,46*	*0,10*
519716,75	*1353986,71*	*0,10*

519716,53	*1353988,36*	*0,10*
519716,81	*1353992,02*	*0,10*
519714,57	*1353992,13*	*0,10*
519713,72	*1353992,74*	*0,10*
519707,17	*1353993,41*	*0,10*
519700,33	*1353995,05*	*0,10*
519700,05	*1353976,98*	*0,10*
519700,24	*1353964,29*	*0,10*
519700,88	*1353964,29*	*0,10*
519715,99	*1353964,46*	*0,10*

Обозначение земельного участка 1075

Уточненные координаты, м		**Ср.квадр. погрешность положения характерной точки (M_t), м**
X	**Y**	
4	5	6
519700,75	*1353926,06*	*0,10*
519700,37	*1353932,54*	*0,10*
519699,62	*1353938,65*	*0,10*
519699,54	*1353942,53*	*0,10*
519699,20	*1353950,72*	*0,10*
519700,60	*1353953,19*	*0,10*
519700,88	*1353964,29*	*0,10*
519700,24	*1353964,29*	*0,10*
519688,58	*1353964,33*	*0,10*
519676,71	*1353964,37*	*0,10*
519676,22	*1353964,37*	*0,10*
519676,14	*1353959,14*	*0,10*
519676,68	*1353952,21*	*0,10*
519674,94	*1353929,08*	*0,10*
519675,00	*1353925,58*	*0,10*
519696,35	*1353925,91*	*0,10*
519700,75	*1353926,06*	*0,10*

Обозначение земельного участка 1076

Уточненные координаты, м		**Ср.квадр. погрешность положения характерной точки (M_t), м**
X	**Y**	
4	5	6
519644,33	*1353926,06*	*0,10*
519663,44	*1353927,38*	*0,10*
519663,92	*1353928,94*	*0,10*
519668,33	*1353933,46*	*0,10*
519674,01	*1353946,11*	*0,10*
519642,42	*1353945,97*	*0,10*
519642,64	*1353941,61*	*0,10*
519644,33	*1353926,06*	*0,10*

Обозначение земельного участка 1077

Уточненные координаты, м		**Ср.квадр. погрешность положения характерной точки (M_t), м**
X	**Y**	
4	5	6
519676,68	*1353952,21*	*0,10*
519676,14	*1353959,14*	*0,10*
519676,22	*1353964,37*	*0,10*
519676,71	*1353964,37*	*0,10*
519676,63	*1353967,63*	*0,10*
519668,57	*1353967,21*	*0,10*
519668,60	*1353966,22*	*0,10*
519664,80	*1353966,27*	*0,10*

519664,74	*1353966,96*	*0,10*
519658,91	*1353967,00*	*0,10*
519655,60	*1353967,22*	*0,10*
519641,64	*1353966,92*	*0,10*
519641,81	*1353958,50*	*0,10*
519642,42	*1353945,97*	*0,10*
519674,01	*1353946,11*	*0,10*
519676,68	*1353952,21*	*0,10*

Обозначение земельного участка 1078

Уточненные координаты, м		**Ср.квадр. погрешность положения характерной точки (M_t), м**
X	**Y**	
4	5	6
519688,58	*1353964,33*	*0,10*
519694,94	*1353966,05*	*0,10*
519697,81	*1353969,18*	*0,10*
519697,69	*1353975,32*	*0,10*
519693,75	*1353974,80*	*0,10*
519683,52	*1353974,14*	*0,10*
519671,29	*1353974,10*	*0,10*
519671,26	*1353973,43*	*0,10*
519660,38	*1353973,84*	*0,10*
519645,62	*1353973,51*	*0,10*
519645,61	*1353973,18*	*0,10*
519642,43	*1353973,06*	*0,10*
519641,35	*1353972,93*	*0,10*
519641,64	*1353966,92*	*0,10*
519655,60	*1353967,22*	*0,10*
519658,91	*1353967,00*	*0,10*
519664,74	*1353966,96*	*0,10*
519664,80	*1353966,27*	*0,10*
519668,60	*1353966,22*	*0,10*
519668,57	*1353967,21*	*0,10*
519676,63	*1353967,63*	*0,10*
519676,71	*1353964,37*	*0,10*
519688,58	*1353964,33*	*0,10*

Обозначение земельного участка 1079

Уточненные координаты, м		**Ср.квадр. погрешность положения характерной точки (M_t), м**
X	**Y**	
4	5	6
519697,66	*1353982,42*	*0,10*
519697,18	*1353985,10*	*0,10*
519673,27	*1353985,92*	*0,10*
519641,84	*1353984,78*	*0,10*
519641,92	*1353980,72*	*0,10*
519642,43	*1353973,06*	*0,10*
519645,61	*1353973,18*	*0,10*
519645,62	*1353973,51*	*0,10*
519660,38	*1353973,84*	*0,10*
519671,26	*1353973,43*	*0,10*
519671,29	*1353974,10*	*0,10*
519683,52	*1353974,14*	*0,10*
519693,75	*1353974,80*	*0,10*
519697,69	*1353975,32*	*0,10*
519697,66	*1353982,42*	*0,10*

Обозначение земельного участка 1080

Уточненные координаты, м		Ср.квадр. погрешность положения характерной точки (M_t), м
X	Y	
4	5	6
519697,18	*1353985,10*	*0,10*
519697,17	*1353994,12*	*0,10*
519692,36	*1353997,36*	*0,10*
519682,59	*1354002,54*	*0,10*
519665,27	*1354002,59*	*0,10*
519647,66	*1354002,63*	*0,10*
519641,14	*1354002,38*	*0,10*
519641,84	*1353984,78*	*0,10*
519673,27	*1353985,92*	*0,10*
519697,18	*1353985,10*	*0,10*

Обозначение земельного участка 1081

Уточненные координаты, м		Ср.квадр. погрешность положения характерной точки (M_t), м
X	Y	
4	5	6
519827,84	*1353993,74*	*0,10*
519826,58	*1354009,32*	*0,10*
519803,90	*1354008,81*	*0,10*
519787,62	*1354007,74*	*0,10*
519786,34	*1354007,66*	*0,10*
519776,93	*1354005,46*	*0,10*
519776,38	*1353994,89*	*0,10*
519806,13	*1353994,09*	*0,10*
519818,60	*1353993,87*	*0,10*
519827,84	*1353993,74*	*0,10*

Обозначение земельного участка 1082

Уточненные координаты, м		Ср.квадр. погрешность положения характерной точки (M_t), м
X	Y	
4	5	6
519825,18	*1354014,41*	*0,10*
519824,46	*1354044,80*	*0,10*
519786,67	*1354044,34*	*0,10*
519787,02	*1354029,60*	*0,10*
519787,46	*1354013,19*	*0,10*
519825,18	*1354014,41*	*0,10*

Обозначение земельного участка 1083

Уточненные координаты, м		Ср.квадр. погрешность положения характерной точки (M_t), м
X	Y	
4	5	6
519776,38	*1353994,89*	*0,10*
519776,93	*1354005,46*	*0,10*
519777,19	*1354008,19*	*0,10*
519772,15	*1354008,19*	*0,10*
519771,90	*1354016,22*	*0,10*
519733,12	*1354015,61*	*0,10*
519729,02	*1354014,62*	*0,10*
519729,52	*1353999,52*	*0,10*
519729,79	*1353999,49*	*0,10*
519729,86	*1353997,37*	*0,10*
519729,93	*1353994,87*	*0,10*
519770,46	*1353995,52*	*0,10*
519770,52	*1353994,56*	*0,10*

519776,38	*1353994,89*	*0,10*

Обозначение земельного участка 1085

Уточненные координаты, м		Ср.квадр. погрешность положения характерной точки (M_t), м
X	Y	
4	5	6
519729,79	*1353999,49*	*0,10*
519729,52	*1353999,52*	*0,10*
519729,02	*1354014,62*	*0,10*
519722,97	*1354013,96*	*0,10*
519717,04	*1354014,02*	*0,10*
519700,28	*1354011,47*	*0,10*
519697,92	*1354012,47*	*0,10*
519691,94	*1354012,27*	*0,10*
519692,07	*1354008,89*	*0,10*
519696,60	*1354002,27*	*0,10*
519701,87	*1353999,19*	*0,10*
519723,78	*1353994,94*	*0,10*
519729,86	*1353997,37*	*0,10*
519729,79	*1353999,49*	*0,10*

Обозначение земельного участка 1086

Уточненные координаты, м		Ср.квадр. погрешность положения характерной точки (M_t), м
X	Y	
4	5	6
519733,12	*1354015,61*	*0,10*
519731,59	*1354044,10*	*0,10*
519716,71	*1354043,48*	*0,10*
519716,93	*1354023,75*	*0,10*
519717,04	*1354014,02*	*0,10*
519722,97	*1354013,96*	*0,10*
519729,02	*1354014,62*	*0,10*
519733,12	*1354015,61*	*0,10*

Обозначение земельного участка 1087

Уточненные координаты, м		Ср.квадр. погрешность положения характерной точки (M_t), м
X	Y	
4	5	6
519716,71	*1354043,48*	*0,10*
519716,93	*1354023,75*	*0,10*
519695,97	*1354020,95*	*0,10*
519693,42	*1354019,64*	*0,10*
519681,92	*1354019,53*	*0,10*
519676,56	*1354022,84*	*0,10*
519675,87	*1354042,64*	*0,10*
519716,71	*1354043,48*	*0,10*

Обозначение земельного участка 1088

Уточненные координаты, м		Ср.квадр. погрешность положения характерной точки (M_t), м
X	Y	
4	5	6
519641,00	*1354037,69*	*0,10*
519668,48	*1354038,36*	*0,10*
519668,79	*1354026,97*	*0,10*
519676,56	*1354022,84*	*0,10*
519681,92	*1354019,53*	*0,10*

519684,01	*1354016,82*	*0,10*
519684,09	*1354005,18*	*0,10*
519640,85	*1354005,72*	*0,10*
519641,00	*1354037,69*	*0,10*

Обозначение земельного участка 1089

Уточненные координаты, м		Ср.квадр. погрешность положения характерной точки (M_t), м
X	**Y**	
4	5	6
519832,85	*1353787,72*	*0,10*
519833,13	*1353789,61*	*0,10*
519833,35	*1353792,10*	*0,10*
519833,25	*1353804,59*	*0,10*
519832,99	*1353813,69*	*0,10*
519830,32	*1353813,58*	*0,10*
519824,44	*1353813,64*	*0,10*
519816,97	*1353813,81*	*0,10*
519809,15	*1353814,24*	*0,10*
519804,75	*1353813,64*	*0,10*
519806,24	*1353801,29*	*0,10*
519808,30	*1353786,20*	*0,10*
519827,08	*1353787,25*	*0,10*
519832,85	*1353787,72*	*0,10*

Обозначение земельного участка 1090

Уточненные координаты, м		Ср.квадр. погрешность положения характерной точки (M_t), м
X	**Y**	
4	5	6
519832,99	*1353813,69*	*0,10*
519832,89	*1353818,31*	*0,10*
519832,51	*1353818,31*	*0,10*
519832,18	*1353823,60*	*0,10*
519831,99	*1353829,01*	*0,10*
519831,61	*1353834,84*	*0,10*
519817,20	*1353835,42*	*0,10*
519808,86	*1353835,50*	*0,10*
519808,00	*1353835,87*	*0,10*
519802,31	*1353835,96*	*0,10*
519783,68	*1353835,87*	*0,10*
519784,05	*1353818,92*	*0,10*
519791,45	*1353819,51*	*0,10*
519797,43	*1353819,53*	*0,10*
519797,86	*1353813,45*	*0,10*
519804,75	*1353813,64*	*0,10*
519809,15	*1353814,24*	*0,10*
519816,97	*1353813,81*	*0,10*
519824,44	*1353813,64*	*0,10*
519830,32	*1353813,58*	*0,10*
519832,99	*1353813,69*	*0,10*

Обозначение земельного участка 1091

Уточненные координаты, м		Ср.квадр. погрешность положения характерной точки (M_t), м
X	**Y**	
4	*5*	6
519808,61	*1353783,87*	*0,10*
519808,30	*1353786,20*	*0,10*
519806,24	*1353801,29*	*0,10*

519804,75	*1353813,64*	*0,10*
519797,86	*1353813,45*	*0,10*
519797,43	*1353819,53*	*0,10*
519791,45	*1353819,51*	*0,10*
519784,05	*1353818,92*	*0,10*
519784,12	*1353818,26*	*0,10*
519786,47	*1353803,07*	*0,10*
519788,08	*1353794,50*	*0,10*
519788,38	*1353790,87*	*0,10*
519788,85	*1353782,73*	*0,10*
519792,24	*1353782,82*	*0,10*
519801,27	*1353783,36*	*0,10*
519808,61	*1353783,87*	*0,10*

Обозначение земельного участка 1092

Уточненные координаты, м		**Ср.квадр. погрешность положения характерной точки (M_t), м**
X	**Y**	
4	5	6
519788,85	*1353782,73*	*0,10*
519788,38	*1353790,87*	*0,10*
519788,08	*1353794,50*	*0,10*
519786,47	*1353803,07*	*0,10*
519784,12	*1353818,26*	*0,10*
519772,93	*1353817,66*	*0,10*
519773,68	*1353803,74*	*0,10*
519773,83	*1353800,07*	*0,10*
519774,32	*1353793,14*	*0,10*
519774,48	*1353782,32*	*0,10*
519785,20	*1353782,54*	*0,10*
519788,85	*1353782,73*	*0,10*

Обозначение земельного участка 1093

Уточненные координаты, м		**Ср.квадр. погрешность положения характерной точки (M_t), м**
X	**Y**	
4	5	6
519784,05	*1353818,92*	*0,10*
519783,68	*1353835,87*	*0,10*
519779,99	*1353835,91*	*0,10*
519779,19	*1353836,12*	*0,10*
519755,64	*1353837,09*	*0,10*
519755,60	*1353835,85*	*0,10*
519756,14	*1353823,51*	*0,10*
519756,18	*1353816,57*	*0,10*
519759,99	*1353816,75*	*0,10*
519763,35	*1353817,06*	*0,10*
519772,93	*1353817,66*	*0,10*
519784,12	*1353818,26*	*0,10*
519784,05	*1353818,92*	*0,10*

Обозначение земельного участка 1094

Уточненные координаты, м		**Ср.квадр. погрешность положения характерной точки (M_t), м**
X	**Y**	
4	5	6
519774,48	*1353782,32*	*0,10*
519774,32	*1353793,14*	*0,10*
519773,83	*1353800,07*	*0,10*
519773,68	*1353803,74*	*0,10*

519772,93	*1353817,66*	*0,10*
519763,35	*1353817,06*	*0,10*
519759,99	*1353816,75*	*0,10*
519756,18	*1353816,57*	*0,10*
519756,21	*1353814,10*	*0,10*
519756,54	*1353787,87*	*0,10*
519757,03	*1353787,51*	*0,10*
519757,06	*1353783,33*	*0,10*
519757,07	*1353782,32*	*0,10*
519762,58	*1353782,38*	*0,10*
519762,58	*1353781,97*	*0,10*
519774,48	*1353782,32*	*0,10*

Обозначение земельного участка 1095

Уточненные координаты, м		**Ср.квадр. погрешность положения характерной точки (M_t), м**
X	**Y**	
4	5	6
519757,06	*1353783,33*	*0,10*
519757,03	*1353787,51*	*0,10*
519756,54	*1353787,87*	*0,10*
519756,21	*1353814,10*	*0,10*
519742,77	*1353813,58*	*0,10*
519735,56	*1353813,48*	*0,10*
519735,72	*1353808,79*	*0,10*
519736,24	*1353799,93*	*0,10*
519736,35	*1353788,24*	*0,10*
519736,77	*1353783,38*	*0,10*
519738,93	*1353783,67*	*0,10*
519743,85	*1353783,56*	*0,10*
519750,45	*1353783,63*	*0,10*
519752,60	*1353783,67*	*0,10*
519754,59	*1353783,38*	*0,10*
519757,06	*1353783,33*	*0,10*

Обозначение земельного участка 1096

Уточненные координаты, м		**Ср.квадр. погрешность положения характерной точки (M_t), м**
X	**Y**	
4	5	6
519756,18	*1353816,57*	*0,10*
519756,14	*1353823,51*	*0,10*
519755,60	*1353835,85*	*0,10*
519739,14	*1353836,14*	*0,10*
519734,74	*1353836,00*	*0,10*
519735,18	*1353826,48*	*0,10*
519735,46	*1353825,49*	*0,10*
519735,56	*1353813,48*	*0,10*
519742,77	*1353813,58*	*0,10*
519756,21	*1353814,10*	*0,10*
519756,18	*1353816,57*	*0,10*

Обозначение земельного участка 1097

Уточненные координаты, м		**Ср.квадр. погрешность положения характерной точки (M_t), м**
X	**Y**	
4	5	6
519736,88	*1353781,97*	*0,10*
519736,77	*1353783,38*	*0,10*
519736,35	*1353788,24*	*0,10*

519736,24	*1353799,93*	*0,10*
519735,72	*1353808,79*	*0,10*
519735,56	*1353813,48*	*0,10*
519735,46	*1353825,49*	*0,10*
519735,18	*1353826,48*	*0,10*
519728,51	*1353826,19*	*0,10*
519728,51	*1353825,94*	*0,10*
519720,81	*1353825,61*	*0,10*
519720,93	*1353822,43*	*0,10*
519721,14	*1353819,66*	*0,10*
519721,20	*1353818,78*	*0,10*
519721,32	*1353808,88*	*0,10*
519721,68	*1353795,49*	*0,10*
519722,31	*1353786,94*	*0,10*
519722,95	*1353782,03*	*0,10*
519733,19	*1353782,70*	*0,10*
519733,25	*1353781,75*	*0,10*
519736,88	*1353781,97*	*0,10*

Обозначение земельного участка 1098

Уточненные координаты, м		**Ср.квадр. погрешность положения характерной точки (M_t), м**
X	**Y**	
4	5	6
519735,18	*1353826,48*	*0,10*
519734,74	*1353836,00*	*0,10*
519731,40	*1353835,84*	*0,10*
519728,66	*1353837,84*	*0,10*
519716,85	*1353837,55*	*0,10*
519712,83	*1353837,53*	*0,10*
519703,36	*1353836,58*	*0,10*
519699,02	*1353834,34*	*0,10*
519695,94	*1353830,87*	*0,10*
519693,84	*1353828,81*	*0,10*
519689,13	*1353823,50*	*0,10*
519683,81	*1353819,49*	*0,10*
519683,83	*1353817,26*	*0,10*
519702,46	*1353816,85*	*0,10*
519702,45	*1353818,77*	*0,10*
519706,76	*1353819,23*	*0,10*
519715,83	*1353819,35*	*0,10*
519721,14	*1353819,66*	*0,10*
519720,93	*1353822,43*	*0,10*
519720,81	*1353825,61*	*0,10*
519728,51	*1353825,94*	*0,10*
519728,51	*1353826,19*	*0,10*
519735,18	*1353826,48*	*0,10*

Обозначение земельного участка 1099

Уточненные координаты, м		**Ср.квадр. погрешность положения характерной точки (M_t), м**
X	**Y**	
4	5	6
519722,95	*1353782,03*	*0,10*
519722,31	*1353786,94*	*0,10*
519721,68	*1353795,49*	*0,10*
519721,32	*1353808,88*	*0,10*
519721,20	*1353818,78*	*0,10*
519721,14	*1353819,66*	*0,10*
519715,83	*1353819,35*	*0,10*
519706,76	*1353819,23*	*0,10*

519702,45	*1353818,77*	*0,10*
519702,46	*1353816,85*	*0,10*
519702,73	*1353806,46*	*0,10*
519703,02	*1353802,71*	*0,10*
519702,86	*1353788,60*	*0,10*
519702,86	*1353782,39*	*0,10*
519705,37	*1353782,37*	*0,10*
519712,54	*1353782,58*	*0,10*
519713,79	*1353782,43*	*0,10*
519717,63	*1353782,44*	*0,10*
519717,73	*1353781,60*	*0,10*
519722,95	*1353782,03*	*0,10*

Обозначение земельного участка 1100

Уточненные координаты, м		**Ср.квадр. погрешность положения характерной точки (M_t), м**
X	**Y**	
4	5	6
519702,86	*1353782,39*	*0,10*
519702,86	*1353788,60*	*0,10*
519703,02	*1353802,71*	*0,10*
519702,73	*1353806,46*	*0,10*
519702,46	*1353816,85*	*0,10*
519683,83	*1353817,26*	*0,10*
519683,57	*1353810,83*	*0,10*
519683,39	*1353804,21*	*0,10*
519682,64	*1353798,14*	*0,10*
519683,30	*1353798,14*	*0,10*
519683,02	*1353792,78*	*0,10*
519683,53	*1353787,24*	*0,10*
519683,17	*1353786,17*	*0,10*
519683,12	*1353782,33*	*0,10*
519683,55	*1353782,33*	*0,10*
519683,57	*1353779,79*	*0,10*
519683,76	*1353778,17*	*0,10*
519692,51	*1353778,25*	*0,10*
519694,76	*1353778,45*	*0,10*
519702,74	*1353778,69*	*0,10*
519702,86	*1353782,39*	*0,10*

Обозначение земельного участка 1101

Уточненные координаты, м		**Ср.квадр. погрешность положения характерной точки (M_t), м**
X	**Y**	
4	5	6
519683,12	*1353782,33*	*0,10*
519683,17	*1353786,17*	*0,10*
519683,53	*1353787,24*	*0,10*
519683,02	*1353792,78*	*0,10*
519683,30	*1353798,14*	*0,10*
519682,64	*1353798,14*	*0,10*
519683,39	*1353804,21*	*0,10*
519683,57	*1353810,83*	*0,10*
519683,83	*1353817,26*	*0,10*
519683,81	*1353819,49*	*0,10*
519682,21	*1353820,07*	*0,10*
519678,30	*1353819,90*	*0,10*
519671,19	*1353819,28*	*0,10*
519663,31	*1353818,75*	*0,10*
519663,31	*1353816,02*	*0,10*
519663,58	*1353807,95*	*0,10*
519664,58	*1353803,53*	*0,10*

519664,95	*1353795,00*	*0,10*
519664,24	*1353795,01*	*0,10*
519664,15	*1353786,50*	*0,10*
519665,56	*1353786,46*	*0,10*
519665,63	*1353782,26*	*0,10*
519683,12	*1353782,33*	*0,10*

Обозначение земельного участка 1102

Уточненные координаты, м		**Ср.квадр. погрешность положения характерной точки (M_t), м**
X	**Y**	
4	5	6
519689,13	*1353823,50*	*0,10*
519693,84	*1353828,81*	*0,10*
519695,94	*1353830,87*	*0,10*
519699,02	*1353834,34*	*0,10*
519646,18	*1353836,32*	*0,10*
519646,16	*1353815,23*	*0,10*
519663,31	*1353816,02*	*0,10*
519663,31	*1353818,75*	*0,10*
519671,19	*1353819,28*	*0,10*
519678,30	*1353819,90*	*0,10*
519682,21	*1353820,07*	*0,10*
519683,81	*1353819,49*	*0,10*
519689,13	*1353823,50*	*0,10*

Обозначение земельного участка 1103

Уточненные координаты, м		**Ср.квадр. погрешность положения характерной точки (M_t), м**
X	**Y**	
4	5	6
519665,63	*1353776,12*	*0,10*
519665,63	*1353782,26*	*0,10*
519665,56	*1353786,46*	*0,10*
519664,15	*1353786,50*	*0,10*
519664,24	*1353795,01*	*0,10*
519664,95	*1353795,00*	*0,10*
519664,58	*1353803,53*	*0,10*
519663,58	*1353807,95*	*0,10*
519645,77	*1353807,09*	*0,10*
519645,66	*1353803,46*	*0,10*
519646,59	*1353776,12*	*0,10*
519665,63	*1353776,12*	*0,10*

Обозначение земельного участка 1104

Уточненные координаты, м		**Ср.квадр. погрешность положения характерной точки (M_t), м**
X	**Y**	
4	5	6
519663,58	*1353807,95*	*0,10*
519663,31	*1353816,02*	*0,10*
519646,16	*1353815,23*	*0,10*
519645,60	*1353815,19*	*0,10*
519645,86	*1353809,91*	*0,10*
519645,77	*1353807,09*	*0,10*
519663,58	*1353807,95*	*0,10*

Обозначение земельного участка 1105

		Ср.квадр. погрешность

Уточненные координаты, м		Ср.квадр. погрешность положения характерной точки (M_t), м
X	Y	
4	5	6
519831,44	*1353840,23*	*0,10*
519831,05	*1353853,59*	*0,10*
519832,61	*1353853,58*	*0,10*
519832,50	*1353856,58*	*0,10*
519831,27	*1353856,57*	*0,10*
519831,33	*1353865,89*	*0,10*
519831,23	*1353866,67*	*0,10*
519814,00	*1353866,41*	*0,10*
519797,16	*1353865,94*	*0,10*
519797,33	*1353860,48*	*0,10*
519784,20	*1353860,03*	*0,10*
519784,67	*1353851,85*	*0,10*
519784,89	*1353844,80*	*0,10*
519785,14	*1353844,81*	*0,10*
519785,17	*1353841,79*	*0,10*
519818,03	*1353840,45*	*0,10*
519822,50	*1353840,26*	*0,10*
519831,44	*1353840,23*	*0,10*

Обозначение земельного участка 1106

Уточненные координаты, м		Ср.квадр. погрешность положения характерной точки (M_t), м
X	Y	
4	5	6
519831,23	*1353866,67*	*0,10*
519831,04	*1353877,94*	*0,10*
519830,86	*1353884,76*	*0,10*
519830,88	*1353903,32*	*0,10*
519823,30	*1353902,74*	*0,10*
519818,69	*1353902,53*	*0,10*
519818,97	*1353895,66*	*0,10*
519817,33	*1353895,62*	*0,10*
519817,61	*1353886,74*	*0,10*
519816,11	*1353886,75*	*0,10*
519816,07	*1353882,57*	*0,10*
519815,33	*1353882,57*	*0,10*
519815,34	*1353876,88*	*0,10*
519814,50	*1353876,87*	*0,10*
519814,40	*1353873,62*	*0,10*
519814,00	*1353866,41*	*0,10*
519831,23	*1353866,67*	*0,10*

Обозначение земельного участка 1107

Уточненные координаты, м		Ср.квадр. погрешность положения характерной точки (M_t), м
X	Y	
4	5	6
519814,40	*1353873,62*	*0,10*
519814,50	*1353876,87*	*0,10*
519815,34	*1353876,88*	*0,10*
519815,33	*1353882,57*	*0,10*
519816,07	*1353882,57*	*0,10*
519816,11	*1353886,75*	*0,10*
519817,61	*1353886,74*	*0,10*
519817,33	*1353895,62*	*0,10*
519818,97	*1353895,66*	*0,10*
519818,69	*1353902,53*	*0,10*

519808,16	*1353902,16*	*0,10*
519794,74	*1353901,02*	*0,10*
519795,54	*1353887,20*	*0,10*
519796,00	*1353881,38*	*0,10*
519796,94	*1353871,55*	*0,10*
519797,16	*1353865,94*	*0,10*
519814,00	*1353866,41*	*0,10*
519814,40	*1353873,62*	*0,10*

Обозначение земельного участка 1108

Уточненные координаты, м		**Ср.квадр. погрешность положения характерной точки (M_t), м**
X	**Y**	
4	5	6
519785,17	*1353841,79*	*0,10*
519785,14	*1353844,81*	*0,10*
519784,89	*1353844,80*	*0,10*
519784,67	*1353851,85*	*0,10*
519784,20	*1353860,03*	*0,10*
519797,33	*1353860,48*	*0,10*
519797,16	*1353865,94*	*0,10*
519796,94	*1353871,55*	*0,10*
519787,43	*1353871,03*	*0,10*
519787,01	*1353870,86*	*0,10*
519783,04	*1353870,57*	*0,10*
519782,18	*1353870,75*	*0,10*
519778,32	*1353870,66*	*0,10*
519772,29	*1353870,80*	*0,10*
519772,71	*1353865,61*	*0,10*
519771,48	*1353865,62*	*0,10*
519772,05	*1353855,50*	*0,10*
519772,37	*1353848,71*	*0,10*
519772,88	*1353848,72*	*0,10*
519773,28	*1353842,14*	*0,10*
519773,29	*1353841,90*	*0,10*
519776,79	*1353842,14*	*0,10*
519776,81	*1353841,65*	*0,10*
519785,17	*1353841,79*	*0,10*

Обозначение земельного участка 1109

Уточненные координаты, м		**Ср.квадр. погрешность положения характерной точки (M_t), м**
X	**Y**	
4	5	6
519796,00	*1353881,38*	*0,10*
519795,54	*1353887,20*	*0,10*
519794,74	*1353901,02*	*0,10*
519794,66	*1353902,32*	*0,10*
519790,82	*1353902,08*	*0,10*
519790,40	*1353902,37*	*0,10*
519771,39	*1353901,85*	*0,10*
519771,40	*1353900,01*	*0,10*
519771,53	*1353894,32*	*0,10*
519772,21	*1353881,90*	*0,10*
519772,29	*1353870,80*	*0,10*
519778,32	*1353870,66*	*0,10*
519782,18	*1353870,75*	*0,10*
519783,04	*1353870,57*	*0,10*
519787,01	*1353870,86*	*0,10*
519787,43	*1353871,03*	*0,10*
519796,94	*1353871,55*	*0,10*

519796,00	*1353881,38*	*0,10*

Обозначение земельного участка 1110

Уточненные координаты, м		Ср.квадр. погрешность положения характерной точки (M_t), м
X	Y	
4	5	6
519773,29	*1353841,90*	*0,10*
519772,88	*1353848,72*	*0,10*
519772,37	*1353848,71*	*0,10*
519772,05	*1353855,50*	*0,10*
519771,48	*1353865,62*	*0,10*
519755,01	*1353865,41*	*0,10*
519754,25	*1353857,88*	*0,10*
519753,05	*1353842,47*	*0,10*
519760,43	*1353842,52*	*0,10*
519767,88	*1353842,30*	*0,10*
519770,21	*1353841,99*	*0,10*
519773,29	*1353841,90*	*0,10*

Обозначение земельного участка 1111

Уточненные координаты, м		Ср.квадр. погрешность положения характерной точки (M_t), м
X	Y	
4	5	6
519772,71	*1353865,61*	*0,10*
519772,29	*1353870,80*	*0,10*
519772,21	*1353881,90*	*0,10*
519771,53	*1353894,32*	*0,10*
519771,40	*1353900,01*	*0,10*
519760,46	*1353899,77*	*0,10*
519760,43	*1353900,22*	*0,10*
519758,02	*1353900,12*	*0,10*
519757,21	*1353899,37*	*0,10*
519757,21	*1353893,98*	*0,10*
519756,39	*1353893,98*	*0,10*
519756,68	*1353884,27*	*0,10*
519755,83	*1353884,26*	*0,10*
519755,96	*1353872,18*	*0,10*
519755,33	*1353872,16*	*0,10*
519755,44	*1353867,18*	*0,10*
519755,18	*1353867,19*	*0,10*
519755,01	*1353865,41*	*0,10*
519771,48	*1353865,62*	*0,10*
519772,71	*1353865,61*	*0,10*

Обозначение земельного участка 1112

Уточненные координаты, м		Ср.квадр. погрешность положения характерной точки (M_t), м
X	Y	
4	5	6
519753,05	*1353842,47*	*0,10*
519754,25	*1353857,88*	*0,10*
519755,01	*1353865,41*	*0,10*
519755,18	*1353867,19*	*0,10*
519755,44	*1353867,18*	*0,10*
519755,33	*1353872,16*	*0,10*
519755,96	*1353872,18*	*0,10*
519755,83	*1353884,26*	*0,10*
519756,68	*1353884,27*	*0,10*

519756,39	*1353893,98*	*0,10*
519757,21	*1353893,98*	*0,10*
519757,21	*1353899,37*	*0,10*
519754,30	*1353899,20*	*0,10*
519742,94	*1353898,79*	*0,10*
519743,65	*1353878,28*	*0,10*
519743,56	*1353869,78*	*0,10*
519743,49	*1353865,37*	*0,10*
519743,83	*1353854,57*	*0,10*
519744,04	*1353844,88*	*0,10*
519744,02	*1353842,85*	*0,10*
519753,05	*1353842,47*	*0,10*

Обозначение земельного участка 1113

Уточненные координаты, м		**Ср.квадр. погрешность положения характерной точки (M_t), м**
X	**Y**	
4	5	6
519744,02	*1353842,85*	*0,10*
519744,04	*1353844,88*	*0,10*
519743,83	*1353854,57*	*0,10*
519743,49	*1353865,37*	*0,10*
519727,19	*1353865,56*	*0,10*
519728,03	*1353849,66*	*0,10*
519727,65	*1353848,91*	*0,10*
519727,76	*1353843,62*	*0,10*
519728,35	*1353843,06*	*0,10*
519744,02	*1353842,85*	*0,10*

Обозначение земельного участка 1114

Уточненные координаты, м		**Ср.квадр. погрешность положения характерной точки (M_t), м**
X	**Y**	
4	5	6
519743,49	*1353865,37*	*0,10*
519743,56	*1353869,78*	*0,10*
519743,65	*1353878,28*	*0,10*
519742,94	*1353898,79*	*0,10*
519727,93	*1353898,58*	*0,10*
519724,14	*1353898,46*	*0,10*
519724,43	*1353891,20*	*0,10*
519725,14	*1353881,02*	*0,10*
519725,35	*1353866,50*	*0,10*
519727,19	*1353865,56*	*0,10*
519743,49	*1353865,37*	*0,10*

Обозначение земельного участка 1115

Уточненные координаты, м		**Ср.квадр. погрешность положения характерной точки (M_t), м**
X	**Y**	
4	5	6
519727,76	*1353843,62*	*0,10*
519727,65	*1353848,91*	*0,10*
519728,03	*1353849,66*	*0,10*
519727,19	*1353865,56*	*0,10*
519725,35	*1353866,50*	*0,10*
519703,00	*1353865,99*	*0,10*
519703,39	*1353859,53*	*0,10*
519703,78	*1353852,70*	*0,10*
519704,06	*1353841,64*	*0,10*
519717,22	*1353842,13*	*0,10*

519719,16	*1353843,38*	*0,10*
519724,77	*1353843,42*	*0,10*
519727,76	*1353843,62*	*0,10*

Обозначение земельного участка 1116

Уточненные координаты, м		Ср.квадр. погрешность положения характерной точки (M_t), м
X	**Y**	
4	5	6
519725,14	*1353881,02*	*0,10*
519724,43	*1353891,20*	*0,10*
519724,14	*1353898,46*	*0,10*
519722,27	*1353898,38*	*0,10*
519722,27	*1353899,11*	*0,10*
519719,21	*1353898,91*	*0,10*
519719,27	*1353897,94*	*0,10*
519703,57	*1353897,94*	*0,10*
519700,98	*1353896,32*	*0,10*
519701,05	*1353890,01*	*0,10*
519701,57	*1353886,60*	*0,10*
519701,66	*1353874,44*	*0,10*
519703,00	*1353865,99*	*0,10*
519725,35	*1353866,50*	*0,10*
519725,14	*1353881,02*	*0,10*

Обозначение земельного участка 1117

Уточненные координаты, м		Ср.квадр. погрешность положения характерной точки (M_t), м
X	**Y**	
4	5	6
519704,06	*1353841,64*	*0,10*
519703,78	*1353852,70*	*0,10*
519703,39	*1353859,53*	*0,10*
519695,88	*1353859,20*	*0,10*
519690,24	*1353859,31*	*0,10*
519686,15	*1353859,40*	*0,10*
519686,35	*1353854,86*	*0,10*
519679,41	*1353854,49*	*0,10*
519681,93	*1353853,64*	*0,10*
519686,13	*1353851,82*	*0,10*
519686,65	*1353839,18*	*0,10*
519694,11	*1353839,22*	*0,10*
519697,70	*1353839,40*	*0,10*
519697,57	*1353841,70*	*0,10*
519704,06	*1353841,64*	*0,10*

Обозначение земельного участка 1118

Уточненные координаты, м		Ср.квадр. погрешность положения характерной точки (M_t), м
X	**Y**	
4	5	6
519703,00	*1353865,99*	*0,10*
519701,66	*1353874,44*	*0,10*
519701,57	*1353886,60*	*0,10*
519701,05	*1353890,01*	*0,10*
519700,98	*1353896,32*	*0,10*
519700,96	*1353897,95*	*0,10*
519697,11	*1353897,89*	*0,10*
519693,45	*1353897,99*	*0,10*
519690,28	*1353897,71*	*0,10*

519690,33	*1353892,90*	*0,10*
519690,07	*1353890,68*	*0,10*
519689,89	*1353885,14*	*0,10*
519690,14	*1353878,89*	*0,10*
519689,78	*1353870,65*	*0,10*
519690,24	*1353859,31*	*0,10*
519695,88	*1353859,20*	*0,10*
519703,39	*1353859,53*	*0,10*
519703,00	*1353865,99*	*0,10*

Обозначение земельного участка 1119

Уточненные координаты, м		**Ср.квадр. погрешность положения характерной точки (M_t), м**
X	**Y**	
4	5	6
519690,24	*1353859,31*	*0,10*
519689,78	*1353870,65*	*0,10*
519690,14	*1353878,89*	*0,10*
519689,89	*1353885,14*	*0,10*
519690,07	*1353890,68*	*0,10*
519690,33	*1353892,90*	*0,10*
519690,28	*1353897,71*	*0,10*
519681,38	*1353897,70*	*0,10*
519676,10	*1353898,07*	*0,10*
519676,79	*1353891,68*	*0,10*
519677,40	*1353882,58*	*0,10*
519679,41	*1353854,49*	*0,10*
519686,35	*1353854,86*	*0,10*
519686,15	*1353859,40*	*0,10*
519690,24	*1353859,31*	*0,10*

Обозначение земельного участка 1120

Уточненные координаты, м		**Ср.квадр. погрешность положения характерной точки (M_t), м**
X	**Y**	
4	5	6
519686,13	*1353851,82*	*0,10*
519681,93	*1353853,64*	*0,10*
519679,41	*1353854,49*	*0,10*
519671,60	*1353854,13*	*0,10*
519645,99	*1353855,32*	*0,10*
519646,31	*1353840,59*	*0,10*
519664,37	*1353839,89*	*0,10*
519667,23	*1353839,60*	*0,10*
519686,28	*1353839,00*	*0,10*
519686,65	*1353839,18*	*0,10*
519686,13	*1353851,82*	*0,10*

Обозначение земельного участка 1121

Уточненные координаты, м		**Ср.квадр. погрешность положения характерной точки (M_t), м**
X	**Y**	
4	5	6
519679,41	*1353854,49*	*0,10*
519677,40	*1353882,58*	*0,10*
519676,79	*1353891,68*	*0,10*
519676,10	*1353898,07*	*0,10*
519667,13	*1353897,99*	*0,10*
519668,30	*1353872,62*	*0,10*
519670,29	*1353872,60*	*0,10*

519671,60	*1353854,13*	*0,10*
519679,41	*1353854,49*	*0,10*

Обозначение земельного участка 1122

Уточненные координаты, м		Ср.квадр. погрешность положения характерной точки (M_t), м
X	**Y**	
4	5	6
519645,99	*1353855,32*	*0,10*
519671,60	*1353854,13*	*0,10*
519670,29	*1353872,60*	*0,10*
519668,30	*1353872,62*	*0,10*
519658,98	*1353872,69*	*0,10*
519644,83	*1353873,08*	*0,10*
519645,07	*1353863,92*	*0,10*
519645,45	*1353855,37*	*0,10*
519645,99	*1353855,32*	*0,10*

Обозначение земельного участка 1123

Уточненные координаты, м		Ср.квадр. погрешность положения характерной точки (M_t), м
X	**Y**	
4	5	6
519668,30	*1353872,62*	*0,10*
519667,13	*1353897,99*	*0,10*
519648,91	*1353898,36*	*0,10*
519648,14	*1353896,21*	*0,10*
519644,58	*1353896,17*	*0,10*
519644,83	*1353873,08*	*0,10*
519658,98	*1353872,69*	*0,10*
519668,30	*1353872,62*	*0,10*

Обозначение земельного участка 1124

Уточненные координаты, м		Ср.квадр. погрешность положения характерной точки (M_t), м
X	**Y**	
4	5	6
519832,85	*1353787,72*	*0,10*
519827,08	*1353787,25*	*0,10*
519827,60	*1353781,23*	*0,10*
519834,40	*1353781,69*	*0,10*
519833,85	*1353787,80*	*0,10*
519832,85	*1353787,72*	*0,10*

Обозначение земельного участка 1125

Уточненные координаты, м		Ср.квадр. погрешность положения характерной точки (M_t), м
X	**Y**	
4	5	6
519835,56	*1353629,55*	*0,10*
519835,36	*1353633,03*	*0,10*
519831,62	*1353632,84*	*0,10*
519831,78	*1353629,39*	*0,10*
519835,56	*1353629,55*	*0,10*

Обозначение земельного участка 1126

Уточненные координаты, м		Ср.квадр. погрешность положения характерной

X	Y	точки (M_t), м
4	5	6
519835,19	*1353637,74*	*0,10*
519833,93	*1353662,81*	*0,10*
519823,99	*1353662,38*	*0,10*
519823,99	*1353663,07*	*0,10*
519813,22	*1353663,22*	*0,10*
519813,12	*1353657,75*	*0,10*
519812,96	*1353655,36*	*0,10*
519814,14	*1353652,83*	*0,10*
519813,90	*1353636,61*	*0,10*
519835,19	*1353637,74*	*0,10*

Обозначение земельного участка 1127

Уточненные координаты, м		Ср.квадр. погрешность положения характерной точки (M_t), м
X	Y	
4	5	6
519833,95	*1353675,49*	*0,10*
519834,48	*1353681,46*	*0,10*
519833,26	*1353681,55*	*0,10*
519827,74	*1353681,79*	*0,10*
519804,27	*1353683,06*	*0,10*
519789,84	*1353684,26*	*0,10*
519789,27	*1353670,89*	*0,10*
519786,50	*1353671,06*	*0,10*
519778,82	*1353670,91*	*0,10*
519778,81	*1353667,11*	*0,10*
519789,09	*1353666,74*	*0,10*
519796,60	*1353666,19*	*0,10*
519796,61	*1353665,91*	*0,10*
519798,29	*1353665,87*	*0,10*
519803,86	*1353665,29*	*0,10*
519803,76	*1353664,75*	*0,10*
519813,17	*1353664,09*	*0,10*
519813,22	*1353663,22*	*0,10*
519823,99	*1353663,07*	*0,10*
519823,99	*1353662,38*	*0,10*
519833,93	*1353662,81*	*0,10*
519833,95	*1353675,49*	*0,10*

Обозначение земельного участка 1128

Уточненные координаты, м		Ср.квадр. погрешность положения характерной точки (M_t), м
X	Y	
4	5	6
519834,48	*1353681,46*	*0,10*
519835,00	*1353684,38*	*0,10*
519834,99	*1353694,98*	*0,10*
519828,76	*1353694,82*	*0,10*
519817,80	*1353695,50*	*0,10*
519790,66	*1353696,88*	*0,10*
519790,32	*1353687,64*	*0,10*
519789,93	*1353685,87*	*0,10*
519789,84	*1353684,26*	*0,10*
519804,27	*1353683,06*	*0,10*
519827,74	*1353681,79*	*0,10*
519833,26	*1353681,55*	*0,10*
519834,48	*1353681,46*	*0,10*

Обозначение земельного участка 1129

Уточненные координаты, м		Ср.квадр. погрешность положения характерной точки (M_t), м
X	Y	
4	5	6
519813,90	*1353636,61*	*0,10*
519814,14	*1353652,83*	*0,10*
519812,96	*1353655,36*	*0,10*
519813,12	*1353657,75*	*0,10*
519813,22	*1353663,22*	*0,10*
519813,17	*1353664,09*	*0,10*
519803,76	*1353664,75*	*0,10*
519803,86	*1353665,29*	*0,10*
519798,29	*1353665,87*	*0,10*
519797,93	*1353658,94*	*0,10*
519798,12	*1353652,20*	*0,10*
519798,03	*1353636,30*	*0,10*
519798,76	*1353636,25*	*0,10*
519810,56	*1353636,33*	*0,10*
519813,90	*1353636,61*	*0,10*

Обозначение земельного участка 1130

Уточненные координаты, м		Ср.квадр. погрешность положения характерной точки (M_t), м
X	Y	
4	5	6
519798,03	*1353636,30*	*0,10*
519798,12	*1353652,20*	*0,10*
519797,93	*1353658,94*	*0,10*
519798,29	*1353665,87*	*0,10*
519796,61	*1353665,91*	*0,10*
519796,60	*1353666,19*	*0,10*
519789,09	*1353666,74*	*0,10*
519778,81	*1353667,11*	*0,10*
519778,81	*1353662,83*	*0,10*
519778,84	*1353661,19*	*0,10*
519777,77	*1353644,68*	*0,10*
519777,15	*1353644,24*	*0,10*
519777,08	*1353635,28*	*0,10*
519792,63	*1353636,05*	*0,10*
519794,70	*1353635,95*	*0,10*
519794,75	*1353636,17*	*0,10*
519798,03	*1353636,30*	*0,10*

Обозначение земельного участка 1131

Уточненные координаты, м		Ср.квадр. погрешность положения характерной точки (M_t), м
X	Y	
4	5	6
519789,84	*1353684,26*	*0,10*
519789,93	*1353685,87*	*0,10*
519790,32	*1353687,64*	*0,10*
519790,66	*1353696,88*	*0,10*
519771,35	*1353696,61*	*0,10*
519769,16	*1353696,36*	*0,10*
519769,63	*1353681,01*	*0,10*
519769,58	*1353675,18*	*0,10*
519769,67	*1353670,72*	*0,10*
519778,82	*1353670,91*	*0,10*
519786,50	*1353671,06*	*0,10*
519789,27	*1353670,89*	*0,10*

519789,84	*1353684,26*	*0,10*

Обозначение земельного участка 1132

Уточненные координаты, м		Ср.квадр. погрешность положения характерной точки (M_t), м
X	Y	
4	5	6
519777,08	*1353635,28*	*0,10*
519777,15	*1353644,24*	*0,10*
519777,77	*1353644,68*	*0,10*
519778,84	*1353661,19*	*0,10*
519778,81	*1353662,83*	*0,10*
519778,81	*1353667,11*	*0,10*
519778,82	*1353670,91*	*0,10*
519769,67	*1353670,72*	*0,10*
519769,58	*1353675,18*	*0,10*
519761,46	*1353674,99*	*0,10*
519752,43	*1353674,73*	*0,10*
519752,50	*1353671,37*	*0,10*
519752,53	*1353670,21*	*0,10*
519752,30	*1353669,74*	*0,10*
519752,57	*1353660,40*	*0,10*
519753,31	*1353660,42*	*0,10*
519753,49	*1353648,79*	*0,10*
519753,44	*1353641,88*	*0,10*
519753,65	*1353634,14*	*0,10*
519768,03	*1353634,80*	*0,10*
519777,08	*1353635,28*	*0,10*

Обозначение земельного участка 1133

Уточненные координаты, м		Ср.квадр. погрешность положения характерной точки (M_t), м
X	Y	
4	5	6
519769,63	*1353681,01*	*0,10*
519769,16	*1353696,36*	*0,10*
519756,58	*1353695,71*	*0,10*
519756,20	*1353695,38*	*0,10*
519752,89	*1353695,41*	*0,10*
519752,92	*1353694,77*	*0,10*
519749,21	*1353694,85*	*0,10*
519746,72	*1353694,79*	*0,10*
519746,79	*1353689,73*	*0,10*
519747,97	*1353688,26*	*0,10*
519748,06	*1353681,07*	*0,10*
519747,63	*1353674,68*	*0,10*
519752,43	*1353674,73*	*0,10*
519761,46	*1353674,99*	*0,10*
519769,58	*1353675,18*	*0,10*
519769,63	*1353681,01*	*0,10*

Обозначение земельного участка 1134

Уточненные координаты, м		Ср.квадр. погрешность положения характерной точки (M_t), м
X	Y	
4	5	6
519753,65	*1353634,14*	*0,10*
519753,44	*1353641,88*	*0,10*
519753,49	*1353648,79*	*0,10*
519753,31	*1353660,42*	*0,10*

519752,57	*1353660,40*	*0,10*
519752,30	*1353669,74*	*0,10*
519752,53	*1353670,21*	*0,10*
519752,50	*1353671,37*	*0,10*
519737,75	*1353671,89*	*0,10*
519732,80	*1353671,84*	*0,10*
519733,25	*1353664,13*	*0,10*
519732,36	*1353664,11*	*0,10*
519732,37	*1353658,40*	*0,10*
519733,51	*1353657,86*	*0,10*
519733,12	*1353653,54*	*0,10*
519733,25	*1353634,08*	*0,10*
519742,95	*1353634,19*	*0,10*
519745,26	*1353633,87*	*0,10*
519753,65	*1353634,14*	*0,10*

Обозначение земельного участка 1135

Уточненные координаты, м		**Ср.квадр. погрешность положения характерной точки (M_t), м**
X	**Y**	
4	5	6
519752,43	*1353674,73*	*0,10*
519747,63	*1353674,68*	*0,10*
519748,06	*1353681,07*	*0,10*
519747,97	*1353688,26*	*0,10*
519746,79	*1353689,73*	*0,10*
519746,72	*1353694,79*	*0,10*
519740,61	*1353694,75*	*0,10*
519732,58	*1353694,69*	*0,10*
519732,81	*1353688,92*	*0,10*
519732,43	*1353687,90*	*0,10*
519732,80	*1353671,84*	*0,10*
519737,75	*1353671,89*	*0,10*
519752,50	*1353671,37*	*0,10*
519752,43	*1353674,73*	*0,10*

Обозначение земельного участка 1136

Уточненные координаты, м		**Ср.квадр. погрешность положения характерной точки (M_t), м**
X	**Y**	
4	5	6
519733,25	*1353634,08*	*0,10*
519733,12	*1353653,54*	*0,10*
519733,51	*1353657,86*	*0,10*
519732,37	*1353658,40*	*0,10*
519732,36	*1353664,11*	*0,10*
519733,25	*1353664,13*	*0,10*
519732,80	*1353671,84*	*0,10*
519723,84	*1353671,06*	*0,10*
519712,64	*1353670,71*	*0,10*
519712,41	*1353670,49*	*0,10*
519712,33	*1353664,94*	*0,10*
519712,93	*1353650,27*	*0,10*
519713,17	*1353645,88*	*0,10*
519714,38	*1353633,67*	*0,10*
519719,81	*1353633,81*	*0,10*
519725,91	*1353634,19*	*0,10*
519733,25	*1353634,08*	*0,10*

Обозначение земельного участка 1137

Уточненные координаты, м		Ср.квадр. погрешность положения характерной точки (M_t), м
X	Y	
4	5	6
519732,43	*1353687,90*	*0,10*
519732,81	*1353688,92*	*0,10*
519732,58	*1353694,69*	*0,10*
519731,72	*1353694,89*	*0,10*
519728,73	*1353694,80*	*0,10*
519725,09	*1353694,54*	*0,10*
519712,26	*1353694,47*	*0,10*
519712,56	*1353684,59*	*0,10*
519712,64	*1353670,71*	*0,10*
519723,84	*1353671,06*	*0,10*
519732,80	*1353671,84*	*0,10*
519732,43	*1353687,90*	*0,10*

Обозначение земельного участка 1138

Уточненные координаты, м		Ср.квадр. погрешность положения характерной точки (M_t), м
X	Y	
4	5	6
519714,38	*1353633,67*	*0,10*
519713,17	*1353645,88*	*0,10*
519712,93	*1353650,27*	*0,10*
519712,33	*1353664,94*	*0,10*
519707,06	*1353664,39*	*0,10*
519690,57	*1353663,44*	*0,10*
519689,48	*1353663,20*	*0,10*
519690,12	*1353649,41*	*0,10*
519691,34	*1353633,84*	*0,10*
519699,95	*1353633,67*	*0,10*
519714,38	*1353633,67*	*0,10*

Обозначение земельного участка 1139

Уточненные координаты, м		Ср.квадр. погрешность положения характерной точки (M_t), м
X	Y	
4	5	6
519712,41	*1353670,49*	*0,10*
519702,10	*1353669,78*	*0,10*
519693,04	*1353669,69*	*0,10*
519692,51	*1353675,52*	*0,10*
519690,09	*1353676,03*	*0,10*
519682,39	*1353676,04*	*0,10*
519673,71	*1353675,26*	*0,10*
519667,57	*1353675,41*	*0,10*
519658,78	*1353675,86*	*0,10*
519649,87	*1353676,76*	*0,10*
519650,21	*1353666,53*	*0,10*
519650,19	*1353662,41*	*0,10*
519650,43	*1353661,51*	*0,10*
519660,67	*1353662,06*	*0,10*
519668,21	*1353662,35*	*0,10*
519688,82	*1353662,99*	*0,10*
519689,48	*1353663,20*	*0,10*
519690,57	*1353663,44*	*0,10*
519707,06	*1353664,39*	*0,10*
519712,33	*1353664,94*	*0,10*
519712,41	*1353670,49*	*0,10*

Обозначение земельного участка 1140

Уточненные координаты, м		Ср.квадр. погрешность положения характерной точки (M_t), м
X	Y	
4	5	6
519712,64	*1353670,71*	*0,10*
519712,56	*1353684,59*	*0,10*
519712,26	*1353694,47*	*0,10*
519708,54	*1353694,98*	*0,10*
519703,84	*1353696,80*	*0,10*
519699,97	*1353698,66*	*0,10*
519698,58	*1353694,32*	*0,10*
519693,22	*1353693,68*	*0,10*
519689,84	*1353693,59*	*0,10*
519690,09	*1353676,03*	*0,10*
519692,51	*1353675,52*	*0,10*
519693,04	*1353669,69*	*0,10*
519702,10	*1353669,78*	*0,10*
519712,41	*1353670,49*	*0,10*
519712,64	*1353670,71*	*0,10*

Обозначение земельного участка 1141

Уточненные координаты, м		Ср.квадр. погрешность положения характерной точки (M_t), м
X	Y	
4	5	6
519691,34	*1353633,84*	*0,10*
519690,12	*1353649,41*	*0,10*
519677,42	*1353649,44*	*0,10*
519670,46	*1353649,24*	*0,10*
519670,46	*1353647,45*	*0,10*
519658,34	*1353647,49*	*0,10*
519654,13	*1353647,33*	*0,10*
519645,43	*1353647,41*	*0,10*
519646,46	*1353632,40*	*0,10*
519663,91	*1353632,40*	*0,10*
519669,88	*1353632,66*	*0,10*
519680,37	*1353632,47*	*0,10*
519680,39	*1353633,08*	*0,10*
519691,35	*1353633,51*	*0,10*
519691,34	*1353633,84*	*0,10*

Обозначение земельного участка 1142

Уточненные координаты, м		Ср.квадр. погрешность положения характерной точки (M_t), м
X	Y	
4	5	6
519689,48	*1353663,20*	*0,10*
519688,82	*1353662,99*	*0,10*
519668,21	*1353662,35*	*0,10*
519660,67	*1353662,06*	*0,10*
519650,43	*1353661,51*	*0,10*
519644,45	*1353661,23*	*0,10*
519645,43	*1353647,41*	*0,10*
519654,13	*1353647,33*	*0,10*
519658,34	*1353647,49*	*0,10*
519670,46	*1353647,45*	*0,10*
519670,46	*1353649,24*	*0,10*
519677,42	*1353649,44*	*0,10*
519690,12	*1353649,41*	*0,10*

519689,48	*1353663,20*	*0,10*

Обозначение земельного участка 1143

Уточненные координаты, м		Ср.квадр. погрешность положения характерной точки (M_t), м
X	Y	
4	5	6
519689,84	*1353693,59*	*0,10*
519682,82	*1353693,25*	*0,10*
519682,81	*1353694,09*	*0,10*
519676,47	*1353694,34*	*0,10*
519650,92	*1353694,27*	*0,10*
519644,03	*1353694,50*	*0,10*
519643,85	*1353687,88*	*0,10*
519643,94	*1353677,81*	*0,10*
519649,87	*1353676,76*	*0,10*
519658,78	*1353675,86*	*0,10*
519667,57	*1353675,41*	*0,10*
519673,71	*1353675,26*	*0,10*
519682,39	*1353676,04*	*0,10*
519690,09	*1353676,03*	*0,10*
519689,84	*1353693,59*	*0,10*

Обозначение земельного участка 1144

Уточненные координаты, м		Ср.квадр. погрешность положения характерной точки (M_t), м
X	Y	
4	5	6
519695,28	*1353711,38*	*0,10*
519693,39	*1353715,69*	*0,10*
519693,28	*1353716,33*	*0,10*
519689,26	*1353726,64*	*0,10*
519680,69	*1353726,51*	*0,10*
519681,51	*1353710,42*	*0,10*
519681,89	*1353705,00*	*0,10*
519682,74	*1353696,33*	*0,10*
519682,81	*1353694,09*	*0,10*
519682,82	*1353693,25*	*0,10*
519689,84	*1353693,59*	*0,10*
519693,22	*1353693,68*	*0,10*
519698,58	*1353694,32*	*0,10*
519699,97	*1353698,66*	*0,10*
519698,81	*1353702,28*	*0,10*
519695,28	*1353711,38*	*0,10*

Обозначение земельного участка 1145

Уточненные координаты, м		Ср.квадр. погрешность положения характерной точки (M_t), м
X	Y	
4	5	6
519682,74	*1353696,33*	*0,10*
519681,89	*1353705,00*	*0,10*
519681,51	*1353710,42*	*0,10*
519674,04	*1353710,37*	*0,10*
519661,38	*1353710,83*	*0,10*
519653,35	*1353710,89*	*0,10*
519650,95	*1353711,54*	*0,10*
519643,94	*1353711,72*	*0,10*
519643,73	*1353694,92*	*0,10*
519644,03	*1353694,50*	*0,10*

519650,92	*1353694,27*	*0,10*
519676,47	*1353694,34*	*0,10*
519682,81	*1353694,09*	*0,10*
519682,74	*1353696,33*	*0,10*

Обозначение земельного участка 1146

Уточненные координаты, м		**Ср.квадр. погрешность положения характерной точки (M_t), м**
X	**Y**	
4	5	6
519680,69	*1353726,51*	*0,10*
519680,27	*1353726,52*	*0,10*
519680,30	*1353727,24*	*0,10*
519675,59	*1353727,09*	*0,10*
519667,50	*1353728,78*	*0,10*
519657,43	*1353730,41*	*0,10*
519646,18	*1353732,68*	*0,10*
519646,14	*1353731,73*	*0,10*
519644,90	*1353731,75*	*0,10*
519644,73	*1353717,68*	*0,10*
519644,14	*1353717,75*	*0,10*
519643,94	*1353711,72*	*0,10*
519650,95	*1353711,54*	*0,10*
519653,35	*1353710,89*	*0,10*
519661,38	*1353710,83*	*0,10*
519674,04	*1353710,37*	*0,10*
519681,51	*1353710,42*	*0,10*
519680,69	*1353726,51*	*0,10*

Обозначение земельного участка 1147

Уточненные координаты, м		**Ср.квадр. погрешность положения характерной точки (M_t), м**
X	**Y**	
4	5	6
519688,93	*1353727,64*	*0,10*
519686,23	*1353751,53*	*0,10*
519681,91	*1353751,62*	*0,10*
519647,28	*1353750,32*	*0,10*
519646,18	*1353732,68*	*0,10*
519657,43	*1353730,41*	*0,10*
519667,50	*1353728,78*	*0,10*
519675,59	*1353727,09*	*0,10*
519680,30	*1353727,24*	*0,10*
519680,27	*1353726,52*	*0,10*
519680,69	*1353726,51*	*0,10*
519689,26	*1353726,64*	*0,10*
519688,93	*1353727,64*	*0,10*

Обозначение земельного участка 1148

Уточненные координаты, м		**Ср.квадр. погрешность положения характерной точки (M_t), м**
X	**Y**	
4	5	6
519834,31	*1353720,36*	*0,10*
519834,31	*1353725,31*	*0,10*
519828,91	*1353725,19*	*0,10*
519824,01	*1353725,57*	*0,10*
519812,58	*1353726,17*	*0,10*
519809,65	*1353725,68*	*0,10*
519809,64	*1353718,69*	*0,10*

519810,04	*1353718,66*	*0,10*
519810,16	*1353712,33*	*0,10*
519810,04	*1353700,81*	*0,10*
519834,11	*1353699,80*	*0,10*
519834,31	*1353720,36*	*0,10*

Обозначение земельного участка 1149

Уточненные координаты, м		Ср.квадр. погрешность положения характерной точки (M_t), м
X	**Y**	
4	5	6
519833,45	*1353748,05*	*0,10*
519833,27	*1353756,47*	*0,10*
519801,90	*1353755,59*	*0,10*
519802,50	*1353742,00*	*0,10*
519801,80	*1353738,43*	*0,10*
519801,90	*1353727,00*	*0,10*
519801,21	*1353726,00*	*0,10*
519803,79	*1353725,70*	*0,10*
519809,65	*1353725,68*	*0,10*
519812,58	*1353726,17*	*0,10*
519824,01	*1353725,57*	*0,10*
519828,91	*1353725,19*	*0,10*
519834,31	*1353725,31*	*0,10*
519833,45	*1353748,05*	*0,10*

Обозначение земельного участка 1150

Уточненные координаты, м		Ср.квадр. погрешность положения характерной точки (M_t), м
X	**Y**	
4	5	6
519810,04	*1353700,81*	*0,10*
519810,16	*1353712,33*	*0,10*
519810,04	*1353718,66*	*0,10*
519809,64	*1353718,69*	*0,10*
519809,65	*1353725,68*	*0,10*
519803,79	*1353725,70*	*0,10*
519801,21	*1353726,00*	*0,10*
519800,11	*1353726,05*	*0,10*
519798,30	*1353725,62*	*0,10*
519786,11	*1353725,84*	*0,10*
519786,64	*1353715,37*	*0,10*
519787,27	*1353707,61*	*0,10*
519787,27	*1353702,10*	*0,10*
519800,85	*1353701,26*	*0,10*
519806,09	*1353701,20*	*0,10*
519810,04	*1353700,81*	*0,10*

Обозначение земельного участка 1151

Уточненные координаты, м		Ср.квадр. погрешность положения характерной точки (M_t), м
X	**Y**	
4	5	6
519801,90	*1353727,00*	*0,10*
519801,80	*1353738,43*	*0,10*
519802,50	*1353742,00*	*0,10*
519801,90	*1353755,59*	*0,10*
519792,18	*1353755,21*	*0,10*
519776,22	*1353754,48*	*0,10*
519776,44	*1353748,33*	*0,10*

519777,20	*1353732,73*	*0,10*
519777,87	*1353727,27*	*0,10*
519778,92	*1353727,36*	*0,10*
519782,73	*1353727,60*	*0,10*
519785,62	*1353727,03*	*0,10*
519786,11	*1353725,84*	*0,10*
519798,30	*1353725,62*	*0,10*
519800,11	*1353726,05*	*0,10*
519801,21	*1353726,00*	*0,10*
519801,90	*1353727,00*	*0,10*

Обозначение земельного участка 1152

Уточненные координаты, м		**Ср.квадр. погрешность положения характерной точки (M_t), м**
X	**Y**	
4	5	6
519787,27	*1353702,10*	*0,10*
519787,27	*1353707,61*	*0,10*
519786,64	*1353715,37*	*0,10*
519786,11	*1353725,84*	*0,10*
519785,62	*1353727,03*	*0,10*
519782,73	*1353727,60*	*0,10*
519778,92	*1353727,36*	*0,10*
519777,87	*1353727,27*	*0,10*
519775,88	*1353726,94*	*0,10*
519771,29	*1353726,75*	*0,10*
519771,74	*1353724,76*	*0,10*
519769,16	*1353724,72*	*0,10*
519769,10	*1353723,26*	*0,10*
519765,81	*1353723,18*	*0,10*
519765,82	*1353721,91*	*0,10*
519765,57	*1353718,45*	*0,10*
519765,70	*1353716,90*	*0,10*
519766,39	*1353706,99*	*0,10*
519766,30	*1353701,34*	*0,10*
519783,29	*1353702,11*	*0,10*
519787,27	*1353702,10*	*0,10*

Обозначение земельного участка 1153

Уточненные координаты, м		**Ср.квадр. погрешность положения характерной точки (M_t), м**
X	**Y**	
4	5	6
519777,20	*1353732,73*	*0,10*
519776,44	*1353748,33*	*0,10*
519776,22	*1353754,48*	*0,10*
519765,35	*1353753,58*	*0,10*
519765,76	*1353738,48*	*0,10*
519765,81	*1353723,18*	*0,10*
519769,10	*1353723,26*	*0,10*
519769,16	*1353724,72*	*0,10*
519771,74	*1353724,76*	*0,10*
519771,29	*1353726,75*	*0,10*
519775,88	*1353726,94*	*0,10*
519777,87	*1353727,27*	*0,10*
519777,20	*1353732,73*	*0,10*

Обозначение земельного участка 1154

Уточненные координаты, м		**Ср.квадр. погрешность положения характерной**

X	Y	точки (M_t), м
4	5	6
519766,30	*1353701,34*	*0,10*
519766,39	*1353706,99*	*0,10*
519765,70	*1353716,90*	*0,10*
519765,57	*1353718,45*	*0,10*
519765,82	*1353721,91*	*0,10*
519754,32	*1353721,18*	*0,10*
519754,46	*1353718,93*	*0,10*
519748,49	*1353718,51*	*0,10*
519741,28	*1353717,59*	*0,10*
519736,82	*1353717,29*	*0,10*
519731,23	*1353716,69*	*0,10*
519732,13	*1353708,18*	*0,10*
519732,68	*1353705,93*	*0,10*
519733,11	*1353700,28*	*0,10*
519761,44	*1353700,87*	*0,10*
519763,44	*1353701,25*	*0,10*
519766,30	*1353701,34*	*0,10*

Обозначение земельного участка 1155

Уточненные координаты, м		Ср.квадр. погрешность положения характерной точки (M_t), м
X	Y	
4	5	6
519765,82	*1353721,91*	*0,10*
519765,81	*1353723,18*	*0,10*
519765,76	*1353738,48*	*0,10*
519765,35	*1353753,58*	*0,10*
519753,46	*1353753,31*	*0,10*
519754,01	*1353741,98*	*0,10*
519752,94	*1353741,87*	*0,10*
519753,21	*1353736,97*	*0,10*
519753,66	*1353735,43*	*0,10*
519753,92	*1353724,13*	*0,10*
519754,32	*1353721,18*	*0,10*
519765,82	*1353721,91*	*0,10*

Обозначение земельного участка 1156

Уточненные координаты, м		Ср.квадр. погрешность положения характерной точки (M_t), м
X	Y	
4	5	6
519754,32	*1353721,18*	*0,10*
519753,92	*1353724,13*	*0,10*
519753,66	*1353735,43*	*0,10*
519753,21	*1353736,97*	*0,10*
519752,94	*1353741,87*	*0,10*
519754,01	*1353741,98*	*0,10*
519753,46	*1353753,31*	*0,10*
519747,60	*1353752,96*	*0,10*
519735,00	*1353752,83*	*0,10*
519735,53	*1353747,48*	*0,10*
519736,43	*1353723,11*	*0,10*
519736,82	*1353717,29*	*0,10*
519741,28	*1353717,59*	*0,10*
519748,49	*1353718,51*	*0,10*
519754,46	*1353718,93*	*0,10*
519754,32	*1353721,18*	*0,10*

Обозначение земельного участка 1157

Уточненные координаты, м		Ср.квадр. погрешность положения характерной точки (M_t), м
X	Y	
4	5	6
519736,82	*1353717,29*	*0,10*
519736,43	*1353723,11*	*0,10*
519735,53	*1353747,48*	*0,10*
519735,00	*1353752,83*	*0,10*
519719,75	*1353752,27*	*0,10*
519720,37	*1353740,02*	*0,10*
519720,95	*1353731,52*	*0,10*
519721,19	*1353728,87*	*0,10*
519721,67	*1353725,25*	*0,10*
519722,50	*1353720,57*	*0,10*
519722,82	*1353716,36*	*0,10*
519731,23	*1353716,69*	*0,10*
519736,82	*1353717,29*	*0,10*

Обозначение земельного участка 1158

Уточненные координаты, м		Ср.квадр. погрешность положения характерной точки (M_t), м
X	Y	
4	5	6
519732,68	*1353705,93*	*0,10*
519732,13	*1353708,18*	*0,10*
519731,23	*1353716,69*	*0,10*
519722,82	*1353716,36*	*0,10*
519708,93	*1353715,58*	*0,10*
519698,50	*1353714,85*	*0,10*
519701,40	*1353708,80*	*0,10*
519706,11	*1353701,96*	*0,10*
519709,13	*1353699,53*	*0,10*
519709,99	*1353699,47*	*0,10*
519721,18	*1353699,78*	*0,10*
519721,16	*1353700,15*	*0,10*
519725,32	*1353700,28*	*0,10*
519733,11	*1353700,28*	*0,10*
519732,68	*1353705,93*	*0,10*

Обозначение земельного участка 1159

Уточненные координаты, м		Ср.квадр. погрешность положения характерной точки (M_t), м
X	Y	
4	5	6
519722,50	*1353720,57*	*0,10*
519721,67	*1353725,25*	*0,10*
519721,19	*1353728,87*	*0,10*
519720,95	*1353731,52*	*0,10*
519720,37	*1353740,02*	*0,10*
519719,75	*1353752,27*	*0,10*
519719,74	*1353752,59*	*0,10*
519710,48	*1353752,38*	*0,10*
519706,67	*1353752,13*	*0,10*
519707,02	*1353742,72*	*0,10*
519708,93	*1353715,58*	*0,10*
519722,82	*1353716,36*	*0,10*
519722,50	*1353720,57*	*0,10*

Обозначение земельного участка 1160

		Ср.квадр. погрешность

Уточненные координаты, м		Ср.квадр. погрешность положения характерной точки (M_t), м
X	Y	
4	5	6
519706,67	*1353752,13*	*0,10*
519690,51	*1353752,10*	*0,10*
519693,03	*1353728,69*	*0,10*
519698,50	*1353714,85*	*0,10*
519708,93	*1353715,58*	*0,10*
519707,02	*1353742,72*	*0,10*
519706,67	*1353752,13*	*0,10*

Обозначение земельного участка 1161

Уточненные координаты, м		Ср.квадр. погрешность положения характерной точки (M_t), м
X	Y	
4	5	6
519839,07	*1353495,14*	*0,10*
519837,91	*1353533,58*	*0,10*
519815,53	*1353532,94*	*0,10*
519815,73	*1353522,79*	*0,10*
519816,34	*1353510,57*	*0,10*
519815,82	*1353510,44*	*0,10*
519816,13	*1353507,17*	*0,10*
519816,43	*1353499,53*	*0,10*
519816,41	*1353494,53*	*0,10*
519839,07	*1353495,14*	*0,10*

Обозначение земельного участка 1162

Уточненные координаты, м		Ср.квадр. погрешность положения характерной точки (M_t), м
X	Y	
4	5	6
519837,81	*1353549,19*	*0,10*
519837,13	*1353549,19*	*0,10*
519837,19	*1353553,15*	*0,10*
519829,96	*1353553,21*	*0,10*
519823,92	*1353552,78*	*0,10*
519812,89	*1353552,27*	*0,10*
519805,34	*1353551,30*	*0,10*
519795,84	*1353550,89*	*0,10*
519796,38	*1353542,34*	*0,10*
519796,61	*1353539,03*	*0,10*
519796,69	*1353535,30*	*0,10*
519796,77	*1353533,30*	*0,10*
519798,93	*1353533,11*	*0,10*
519808,70	*1353533,58*	*0,10*
519814,53	*1353533,76*	*0,10*
519814,56	*1353533,45*	*0,10*
519815,51	*1353533,46*	*0,10*
519815,53	*1353532,94*	*0,10*
519837,91	*1353533,58*	*0,10*
519837,81	*1353549,19*	*0,10*

Обозначение земельного участка 1163

Уточненные координаты, м		Ср.квадр. погрешность положения характерной точки (M_t), м
X	Y	
4	5	6
519837,51	*1353553,14*	*0,10*
519837,34	*1353558,28*	*0,10*

519837,92	*1353558,32*	*0,10*
519837,85	*1353563,43*	*0,10*
519836,84	*1353565,47*	*0,10*
519836,01	*1353565,75*	*0,10*
519836,11	*1353568,23*	*0,10*
519822,64	*1353568,62*	*0,10*
519794,86	*1353565,82*	*0,10*
519795,84	*1353550,89*	*0,10*
519805,34	*1353551,30*	*0,10*
519812,89	*1353552,27*	*0,10*
519823,92	*1353552,78*	*0,10*
519829,96	*1353553,21*	*0,10*
519837,19	*1353553,15*	*0,10*
519837,51	*1353553,14*	*0,10*

Обозначение земельного участка 1164

Уточненные координаты, м		**Ср.квадр. погрешность положения характерной точки (M_t), м**
X	**Y**	
4	5	6
519816,41	*1353494,53*	*0,10*
519816,43	*1353499,53*	*0,10*
519816,13	*1353507,17*	*0,10*
519815,82	*1353510,44*	*0,10*
519816,34	*1353510,57*	*0,10*
519815,73	*1353522,79*	*0,10*
519815,53	*1353532,94*	*0,10*
519815,51	*1353533,46*	*0,10*
519814,56	*1353533,45*	*0,10*
519814,53	*1353533,76*	*0,10*
519808,70	*1353533,58*	*0,10*
519798,93	*1353533,11*	*0,10*
519796,77	*1353533,30*	*0,10*
519797,95	*1353514,35*	*0,10*
519798,06	*1353507,09*	*0,10*
519798,07	*1353502,84*	*0,10*
519798,28	*1353499,46*	*0,10*
519798,28	*1353493,74*	*0,10*
519802,87	*1353493,70*	*0,10*
519802,87	*1353494,30*	*0,10*
519816,41	*1353494,53*	*0,10*

Обозначение земельного участка 1165

Уточненные координаты, м		**Ср.квадр. погрешность положения характерной точки (M_t), м**
X	**Y**	
4	5	6
519798,26	*1353493,46*	*0,10*
519798,28	*1353493,74*	*0,10*
519798,28	*1353499,46*	*0,10*
519798,07	*1353502,84*	*0,10*
519798,06	*1353507,09*	*0,10*
519797,95	*1353514,35*	*0,10*
519796,77	*1353533,30*	*0,10*
519796,69	*1353535,30*	*0,10*
519793,65	*1353535,21*	*0,10*
519793,67	*1353535,54*	*0,10*
519789,60	*1353535,34*	*0,10*
519780,53	*1353535,63*	*0,10*
519780,23	*1353525,41*	*0,10*
519779,82	*1353499,97*	*0,10*

519779,97	*1353493,48*	*0,10*
519783,83	*1353493,57*	*0,10*
519798,26	*1353493,46*	*0,10*

Обозначение земельного участка 1166

Уточненные координаты, м		Ср.квадр. погрешность положения характерной точки (M_t), м
X	**Y**	
4	5	6
519796,69	*1353535,30*	*0,10*
519796,61	*1353539,03*	*0,10*
519796,38	*1353542,34*	*0,10*
519795,84	*1353550,89*	*0,10*
519794,86	*1353565,82*	*0,10*
519786,30	*1353562,73*	*0,10*
519766,75	*1353556,27*	*0,10*
519767,28	*1353535,63*	*0,10*
519780,53	*1353535,63*	*0,10*
519789,60	*1353535,34*	*0,10*
519793,67	*1353535,54*	*0,10*
519793,65	*1353535,21*	*0,10*
519796,69	*1353535,30*	*0,10*

Обозначение земельного участка 1167

Уточненные координаты, м		Ср.квадр. погрешность положения характерной точки (M_t), м
X	**Y**	
4	5	6
519779,97	*1353493,48*	*0,10*
519779,82	*1353499,97*	*0,10*
519780,23	*1353525,41*	*0,10*
519780,53	*1353535,63*	*0,10*
519767,28	*1353535,63*	*0,10*
519766,99	*1353535,68*	*0,10*
519766,35	*1353520,65*	*0,10*
519766,56	*1353510,66*	*0,10*
519766,53	*1353500,68*	*0,10*
519766,75	*1353498,79*	*0,10*
519766,22	*1353498,77*	*0,10*
519766,25	*1353496,85*	*0,10*
519766,40	*1353492,80*	*0,10*
519774,65	*1353493,03*	*0,10*
519779,97	*1353493,48*	*0,10*

Обозначение земельного участка 1168

Уточненные координаты, м		Ср.квадр. погрешность положения характерной точки (M_t), м
X	**Y**	
4	5	6
519766,40	*1353492,80*	*0,10*
519766,25	*1353496,85*	*0,10*
519766,22	*1353498,77*	*0,10*
519766,75	*1353498,79*	*0,10*
519766,53	*1353500,68*	*0,10*
519766,56	*1353510,66*	*0,10*
519766,35	*1353520,65*	*0,10*
519766,99	*1353535,68*	*0,10*
519765,53	*1353535,88*	*0,10*
519759,62	*1353535,90*	*0,10*
519759,62	*1353535,42*	*0,10*

519750,09	*1353535,48*	*0,10*
519748,91	*1353534,80*	*0,10*
519748,34	*1353527,09*	*0,10*
519749,04	*1353527,06*	*0,10*
519748,97	*1353519,74*	*0,10*
519749,83	*1353519,75*	*0,10*
519749,68	*1353510,04*	*0,10*
519749,41	*1353507,97*	*0,10*
519749,44	*1353503,97*	*0,10*
519749,77	*1353498,83*	*0,10*
519750,61	*1353498,79*	*0,10*
519750,70	*1353492,00*	*0,10*
519754,88	*1353492,06*	*0,10*
519756,52	*1353492,42*	*0,10*
519766,40	*1353492,80*	*0,10*

Обозначение земельного участка 1169

Уточненные координаты, м		**Ср.квадр. погрешность положения характерной точки (M_t), м**
X	**Y**	
4	5	6
519767,28	*1353535,63*	*0,10*
519766,75	*1353556,27*	*0,10*
519752,36	*1353555,66*	*0,10*
519749,02	*1353555,31*	*0,10*
519744,84	*1353554,59*	*0,10*
519738,42	*1353554,01*	*0,10*
519738,49	*1353548,31*	*0,10*
519737,87	*1353538,54*	*0,10*
519737,78	*1353534,70*	*0,10*
519748,91	*1353534,80*	*0,10*
519750,09	*1353535,48*	*0,10*
519759,62	*1353535,42*	*0,10*
519759,62	*1353535,90*	*0,10*
519765,53	*1353535,88*	*0,10*
519766,99	*1353535,68*	*0,10*
519767,28	*1353535,63*	*0,10*

Обозначение земельного участка 1170

Уточненные координаты, м		**Ср.квадр. погрешность положения характерной точки (M_t), м**
X	**Y**	
4	5	6
519750,70	*1353492,00*	*0,10*
519750,61	*1353498,79*	*0,10*
519749,77	*1353498,83*	*0,10*
519749,44	*1353503,97*	*0,10*
519749,41	*1353507,97*	*0,10*
519749,68	*1353510,04*	*0,10*
519749,83	*1353519,75*	*0,10*
519748,97	*1353519,74*	*0,10*
519749,04	*1353527,06*	*0,10*
519748,34	*1353527,09*	*0,10*
519748,91	*1353534,80*	*0,10*
519737,78	*1353534,70*	*0,10*
519732,52	*1353534,76*	*0,10*
519732,61	*1353525,10*	*0,10*
519732,64	*1353524,30*	*0,10*
519733,00	*1353524,28*	*0,10*
519733,04	*1353522,85*	*0,10*
519732,74	*1353522,83*	*0,10*

519732,73	*1353515,41*	*0,10*
519732,68	*1353514,52*	*0,10*
519732,36	*1353496,97*	*0,10*
519732,89	*1353492,06*	*0,10*
519746,60	*1353491,96*	*0,10*
519750,70	*1353492,00*	*0,10*

Обозначение земельного участка 1171

Уточненные координаты, м		**Ср.квадр. погрешность положения характерной точки (M_t), м**
X	**Y**	
4	5	6
519732,89	*1353492,06*	*0,10*
519732,36	*1353496,97*	*0,10*
519732,68	*1353514,52*	*0,10*
519732,73	*1353515,41*	*0,10*
519732,74	*1353522,83*	*0,10*
519733,04	*1353522,85*	*0,10*
519733,00	*1353524,28*	*0,10*
519732,64	*1353524,30*	*0,10*
519732,61	*1353525,10*	*0,10*
519732,52	*1353534,76*	*0,10*
519722,33	*1353533,75*	*0,10*
519716,35	*1353534,26*	*0,10*
519714,34	*1353534,03*	*0,10*
519715,28	*1353524,76*	*0,10*
519715,64	*1353519,09*	*0,10*
519715,26	*1353518,10*	*0,10*
519715,76	*1353518,08*	*0,10*
519716,18	*1353516,32*	*0,10*
519718,00	*1353491,42*	*0,10*
519730,43	*1353491,86*	*0,10*
519732,89	*1353492,06*	*0,10*

Обозначение земельного участка 1172

Уточненные координаты, м		**Ср.квадр. погрешность положения характерной точки (M_t), м**
X	**Y**	
4	5	6
519737,78	*1353534,70*	*0,10*
519737,87	*1353538,54*	*0,10*
519738,49	*1353548,31*	*0,10*
519738,42	*1353554,01*	*0,10*
519725,60	*1353552,72*	*0,10*
519713,15	*1353551,84*	*0,10*
519708,43	*1353551,28*	*0,10*
519704,68	*1353551,42*	*0,10*
519695,47	*1353550,99*	*0,10*
519696,07	*1353541,03*	*0,10*
519695,18	*1353540,82*	*0,10*
519695,25	*1353537,19*	*0,10*
519696,21	*1353537,23*	*0,10*
519696,90	*1353525,08*	*0,10*
519697,41	*1353517,07*	*0,10*
519715,26	*1353518,10*	*0,10*
519715,64	*1353519,09*	*0,10*
519715,28	*1353524,76*	*0,10*
519714,34	*1353534,03*	*0,10*
519716,35	*1353534,26*	*0,10*
519722,33	*1353533,75*	*0,10*
519732,52	*1353534,76*	*0,10*
519737,78	*1353534,70*	*0,10*

Обозначение земельного участка 1173

Уточненные координаты, м		Ср.квадр. погрешность положения характерной точки (M_t), м
X	Y	
4	5	6
519718,00	*1353491,42*	*0,10*
519716,18	*1353516,32*	*0,10*
519715,76	*1353518,08*	*0,10*
519715,26	*1353518,10*	*0,10*
519697,41	*1353517,07*	*0,10*
519694,82	*1353516,48*	*0,10*
519694,70	*1353510,92*	*0,10*
519695,91	*1353490,35*	*0,10*
519703,00	*1353490,23*	*0,10*
519705,61	*1353490,29*	*0,10*
519705,63	*1353490,65*	*0,10*
519707,84	*1353490,62*	*0,10*
519718,01	*1353491,19*	*0,10*
519718,00	*1353491,42*	*0,10*

Обозначение земельного участка 1174

Уточненные координаты, м		Ср.квадр. погрешность положения характерной точки (M_t), м
X	Y	
4	5	6
519695,91	*1353490,35*	*0,10*
519694,70	*1353510,92*	*0,10*
519694,82	*1353516,48*	*0,10*
519690,30	*1353515,84*	*0,10*
519687,28	*1353515,75*	*0,10*
519682,07	*1353514,08*	*0,10*
519682,14	*1353510,87*	*0,10*
519682,32	*1353509,40*	*0,10*
519682,80	*1353489,86*	*0,10*
519686,29	*1353489,80*	*0,10*
519688,80	*1353489,74*	*0,10*
519688,80	*1353490,41*	*0,10*
519695,91	*1353490,35*	*0,10*

Обозначение земельного участка 1175

Уточненные координаты, м		Ср.квадр. погрешность положения характерной точки (M_t), м
X	Y	
4	5	6
519682,80	*1353489,86*	*0,10*
519682,32	*1353509,40*	*0,10*
519682,14	*1353510,87*	*0,10*
519682,07	*1353514,08*	*0,10*
519676,21	*1353513,76*	*0,10*
519670,45	*1353513,91*	*0,10*
519663,89	*1353513,55*	*0,10*
519652,35	*1353513,35*	*0,10*
519653,51	*1353489,50*	*0,10*
519682,80	*1353489,86*	*0,10*

Обозначение земельного участка 1176

Уточненные координаты, м		Ср.квадр. погрешность положения характерной

X	Y	точки (M_t), м
4	5	6
519697,41	*1353517,07*	*0,10*
519696,90	*1353525,08*	*0,10*
519677,17	*1353525,31*	*0,10*
519670,30	*1353525,56*	*0,10*
519667,16	*1353526,11*	*0,10*
519652,20	*1353525,76*	*0,10*
519652,15	*1353523,54*	*0,10*
519651,97	*1353520,59*	*0,10*
519651,97	*1353518,40*	*0,10*
519652,39	*1353518,38*	*0,10*
519652,35	*1353513,35*	*0,10*
519663,89	*1353513,55*	*0,10*
519670,45	*1353513,91*	*0,10*
519676,21	*1353513,76*	*0,10*
519682,07	*1353514,08*	*0,10*
519687,28	*1353515,75*	*0,10*
519690,30	*1353515,84*	*0,10*
519694,82	*1353516,48*	*0,10*
519697,41	*1353517,07*	*0,10*

Обозначение земельного участка 1177

Уточненные координаты, м		Ср.квадр. погрешность положения характерной точки (M_t), м
X	Y	
4	5	6
519696,21	*1353537,23*	*0,10*
519695,25	*1353537,19*	*0,10*
519690,70	*1353537,18*	*0,10*
519690,71	*1353537,63*	*0,10*
519688,46	*1353537,50*	*0,10*
519681,29	*1353537,23*	*0,10*
519679,86	*1353537,23*	*0,10*
519679,80	*1353538,28*	*0,10*
519674,01	*1353537,44*	*0,10*
519651,96	*1353536,28*	*0,10*
519651,86	*1353535,85*	*0,10*
519651,94	*1353533,61*	*0,10*
519651,02	*1353533,56*	*0,10*
519651,28	*1353527,38*	*0,10*
519652,14	*1353527,43*	*0,10*
519652,20	*1353525,76*	*0,10*
519667,16	*1353526,11*	*0,10*
519670,30	*1353525,56*	*0,10*
519677,17	*1353525,31*	*0,10*
519696,90	*1353525,08*	*0,10*
519696,21	*1353537,23*	*0,10*

Обозначение земельного участка 1178

Уточненные координаты, м		Ср.квадр. погрешность положения характерной точки (M_t), м
X	Y	
4	5	6
519695,18	*1353540,82*	*0,10*
519696,07	*1353541,03*	*0,10*
519695,47	*1353550,99*	*0,10*
519674,69	*1353550,35*	*0,10*
519650,35	*1353549,43*	*0,10*
519650,48	*1353546,25*	*0,10*

519651,43	*1353546,28*	*0,10*
519651,43	*1353545,12*	*0,10*
519651,68	*1353543,24*	*0,10*
519651,96	*1353536,28*	*0,10*
519674,01	*1353537,44*	*0,10*
519679,80	*1353538,28*	*0,10*
519679,86	*1353537,23*	*0,10*
519681,29	*1353537,23*	*0,10*
519688,46	*1353537,50*	*0,10*
519690,71	*1353537,63*	*0,10*
519690,70	*1353537,18*	*0,10*
519695,25	*1353537,19*	*0,10*
519695,18	*1353540,82*	*0,10*

Обозначение земельного участка 1179

Уточненные координаты, м		**Ср.квадр. погрешность положения характерной точки (M_t), м**
X	**Y**	
4	5	6
519837,66	*1353573,30*	*0,10*
519836,95	*1353586,97*	*0,10*
519819,85	*1353585,09*	*0,10*
519810,34	*1353583,17*	*0,10*
519806,12	*1353582,49*	*0,10*
519796,22	*1353581,10*	*0,10*
519790,81	*1353580,85*	*0,10*
519783,42	*1353579,88*	*0,10*
519783,48	*1353579,16*	*0,10*
519783,00	*1353574,63*	*0,10*
519783,02	*1353568,38*	*0,10*
519788,63	*1353569,40*	*0,10*
519806,61	*1353571,34*	*0,10*
519819,10	*1353572,12*	*0,10*
519837,66	*1353573,30*	*0,10*

Обозначение земельного участка 1180

Уточненные координаты, м		**Ср.квадр. погрешность положения характерной точки (M_t), м**
X	**Y**	
4	5	6
519836,61	*1353590,62*	*0,10*
519836,24	*1353612,05*	*0,10*
519809,34	*1353611,10*	*0,10*
519809,39	*1353587,51*	*0,10*
519810,34	*1353583,17*	*0,10*
519819,85	*1353585,09*	*0,10*
519836,95	*1353586,97*	*0,10*
519836,61	*1353590,62*	*0,10*

Обозначение земельного участка 1181

Уточненные координаты, м		**Ср.квадр. погрешность положения характерной точки (M_t), м**
X	**Y**	
4	5	6
519809,39	*1353587,51*	*0,10*
519809,34	*1353611,10*	*0,10*
519781,49	*1353610,83*	*0,10*
519782,35	*1353602,53*	*0,10*
519782,04	*1353602,15*	*0,10*
519782,45	*1353594,11*	*0,10*

519783,20	*1353588,02*	*0,10*
519782,86	*1353587,79*	*0,10*
519783,21	*1353582,38*	*0,10*
519783,42	*1353579,88*	*0,10*
519790,81	*1353580,85*	*0,10*
519796,22	*1353581,10*	*0,10*
519806,12	*1353582,49*	*0,10*
519810,34	*1353583,17*	*0,10*
519809,39	*1353587,51*	*0,10*

Обозначение земельного участка 1182

Уточненные координаты, м		**Ср.квадр. погрешность положения характерной точки (M_t), м**
X	**Y**	
4	5	6
519783,02	*1353568,38*	*0,10*
519783,00	*1353574,63*	*0,10*
519783,48	*1353579,16*	*0,10*
519780,30	*1353578,85*	*0,10*
519775,22	*1353578,78*	*0,10*
519771,75	*1353578,82*	*0,10*
519768,88	*1353579,21*	*0,10*
519762,54	*1353578,74*	*0,10*
519762,64	*1353576,67*	*0,10*
519756,05	*1353576,16*	*0,10*
519746,28	*1353575,20*	*0,10*
519742,16	*1353575,02*	*0,10*
519742,11	*1353572,88*	*0,10*
519742,66	*1353569,42*	*0,10*
519742,48	*1353563,24*	*0,10*
519742,31	*1353562,82*	*0,10*
519742,58	*1353559,51*	*0,10*
519761,16	*1353560,71*	*0,10*
519764,69	*1353561,08*	*0,10*
519770,85	*1353562,04*	*0,10*
519779,30	*1353565,15*	*0,10*
519779,55	*1353568,34*	*0,10*
519783,02	*1353568,38*	*0,10*

Обозначение земельного участка 1183

Уточненные координаты, м		**Ср.квадр. погрешность положения характерной точки (M_t), м**
X	**Y**	
4	5	6
519783,48	*1353579,16*	*0,10*
519783,42	*1353579,88*	*0,10*
519783,21	*1353582,38*	*0,10*
519782,86	*1353587,79*	*0,10*
519783,20	*1353588,02*	*0,10*
519782,45	*1353594,11*	*0,10*
519782,04	*1353602,15*	*0,10*
519782,35	*1353602,53*	*0,10*
519781,49	*1353610,83*	*0,10*
519778,07	*1353611,05*	*0,10*
519775,26	*1353611,07*	*0,10*
519773,42	*1353611,39*	*0,10*
519759,40	*1353611,54*	*0,10*
519759,93	*1353604,17*	*0,10*
519760,74	*1353596,56*	*0,10*
519761,38	*1353586,93*	*0,10*
519762,54	*1353578,74*	*0,10*

519768,88	*1353579,21*	*0,10*
519771,75	*1353578,82*	*0,10*
519775,22	*1353578,78*	*0,10*
519780,30	*1353578,85*	*0,10*
519783,48	*1353579,16*	*0,10*

Обозначение земельного участка 1184

Уточненные координаты, м		**Ср.квадр. погрешность положения характерной точки (M_t), м**
X	**Y**	
4	5	6
519762,54	*1353578,74*	*0,10*
519761,38	*1353586,93*	*0,10*
519760,74	*1353596,56*	*0,10*
519759,93	*1353604,17*	*0,10*
519759,40	*1353611,54*	*0,10*
519751,95	*1353610,92*	*0,10*
519743,00	*1353610,99*	*0,10*
519742,72	*1353592,77*	*0,10*
519742,48	*1353587,24*	*0,10*
519742,39	*1353578,92*	*0,10*
519742,16	*1353575,02*	*0,10*
519746,28	*1353575,20*	*0,10*
519756,05	*1353576,16*	*0,10*
519762,64	*1353576,67*	*0,10*
519762,54	*1353578,74*	*0,10*

Обозначение земельного участка 1185

Уточненные координаты, м		**Ср.квадр. погрешность положения характерной точки (M_t), м**
X	**Y**	
4	5	6
519742,58	*1353559,51*	*0,10*
519742,31	*1353562,82*	*0,10*
519742,48	*1353563,24*	*0,10*
519742,66	*1353569,42*	*0,10*
519742,11	*1353572,88*	*0,10*
519742,16	*1353575,02*	*0,10*
519742,39	*1353578,92*	*0,10*
519735,09	*1353578,79*	*0,10*
519722,90	*1353577,92*	*0,10*
519723,07	*1353575,02*	*0,10*
519723,12	*1353571,02*	*0,10*
519723,59	*1353567,29*	*0,10*
519718,33	*1353566,35*	*0,10*
519710,25	*1353564,99*	*0,10*
519708,92	*1353565,07*	*0,10*
519709,67	*1353557,21*	*0,10*
519715,14	*1353556,32*	*0,10*
519739,13	*1353558,36*	*0,10*
519739,94	*1353559,32*	*0,10*
519742,58	*1353559,51*	*0,10*

Обозначение земельного участка 1186

Уточненные координаты, м		**Ср.квадр. погрешность положения характерной точки (M_t), м**
X	**Y**	
4	5	6
519742,39	*1353578,92*	*0,10*
519742,48	*1353587,24*	*0,10*

519742,72	*1353592,77*	*0,10*
519743,00	*1353610,99*	*0,10*
519730,80	*1353610,79*	*0,10*
519726,20	*1353611,07*	*0,10*
519718,63	*1353610,19*	*0,10*
519718,89	*1353609,51*	*0,10*
519720,48	*1353595,30*	*0,10*
519721,28	*1353588,08*	*0,10*
519721,98	*1353583,61*	*0,10*
519722,90	*1353577,92*	*0,10*
519735,09	*1353578,79*	*0,10*
519742,39	*1353578,92*	*0,10*

Обозначение земельного участка 1187

Уточненные координаты, м		**Ср.квадр. погрешность положения характерной точки (M_t), м**
X	**Y**	
4	5	6
519723,59	*1353567,29*	*0,10*
519723,12	*1353571,02*	*0,10*
519723,07	*1353575,02*	*0,10*
519722,90	*1353577,92*	*0,10*
519721,98	*1353583,61*	*0,10*
519721,28	*1353588,08*	*0,10*
519720,48	*1353595,30*	*0,10*
519718,89	*1353609,51*	*0,10*
519718,63	*1353610,19*	*0,10*
519711,62	*1353610,30*	*0,10*
519711,60	*1353609,62*	*0,10*
519703,17	*1353609,14*	*0,10*
519703,34	*1353602,03*	*0,10*
519704,06	*1353596,05*	*0,10*
519704,29	*1353592,99*	*0,10*
519705,29	*1353587,38*	*0,10*
519705,86	*1353582,38*	*0,10*
519706,55	*1353581,34*	*0,10*
519707,63	*1353574,59*	*0,10*
519708,74	*1353568,95*	*0,10*
519708,92	*1353565,07*	*0,10*
519710,25	*1353564,99*	*0,10*
519718,33	*1353566,35*	*0,10*
519723,59	*1353567,29*	*0,10*

Обозначение земельного участка 1188

Уточненные координаты, м		**Ср.квадр. погрешность положения характерной точки (M_t), м**
X	**Y**	
4	5	6
519709,67	*1353557,21*	*0,10*
519708,92	*1353565,07*	*0,10*
519708,74	*1353568,95*	*0,10*
519707,63	*1353574,59*	*0,10*
519706,55	*1353581,34*	*0,10*
519705,86	*1353582,38*	*0,10*
519699,71	*1353581,59*	*0,10*
519696,93	*1353581,90*	*0,10*
519680,71	*1353582,05*	*0,10*
519682,21	*1353571,55*	*0,10*
519694,71	*1353572,12*	*0,10*
519694,79	*1353555,37*	*0,10*
519700,30	*1353555,59*	*0,10*

519704,01	*1353555,91*	*0,10*
519705,34	*1353555,71*	*0,10*
519709,67	*1353557,21*	*0,10*

Обозначение земельного участка 1189

Уточненные координаты, м		Ср.квадр. погрешность положения характерной точки (M_t), м
X	**Y**	
4	5	6
519703,34	*1353602,03*	*0,10*
519703,17	*1353609,14*	*0,10*
519698,99	*1353609,08*	*0,10*
519691,20	*1353609,41*	*0,10*
519688,51	*1353609,33*	*0,10*
519677,99	*1353609,04*	*0,10*
519678,81	*1353594,32*	*0,10*
519679,52	*1353587,40*	*0,10*
519679,71	*1353586,53*	*0,10*
519680,71	*1353582,05*	*0,10*
519696,93	*1353581,90*	*0,10*
519699,71	*1353581,59*	*0,10*
519705,86	*1353582,38*	*0,10*
519705,29	*1353587,38*	*0,10*
519704,29	*1353592,99*	*0,10*
519704,06	*1353596,05*	*0,10*
519703,34	*1353602,03*	*0,10*

Обозначение земельного участка 1190

Уточненные координаты, м		Ср.квадр. погрешность положения характерной точки (M_t), м
X	**Y**	
4	5	6
519694,79	*1353555,37*	*0,10*
519694,71	*1353572,12*	*0,10*
519682,21	*1353571,55*	*0,10*
519657,54	*1353570,50*	*0,10*
519656,88	*1353570,16*	*0,10*
519657,18	*1353566,87*	*0,10*
519650,93	*1353566,35*	*0,10*
519651,55	*1353557,35*	*0,10*
519650,86	*1353557,35*	*0,10*
519650,86	*1353554,48*	*0,10*
519670,69	*1353554,92*	*0,10*
519685,31	*1353555,39*	*0,10*
519690,13	*1353555,48*	*0,10*
519692,02	*1353555,31*	*0,10*
519694,79	*1353555,37*	*0,10*

Обозначение земельного участка 1191

Уточненные координаты, м		Ср.квадр. погрешность положения характерной точки (M_t), м
X	**Y**	
4	5	6
519682,21	*1353571,55*	*0,10*
519680,71	*1353582,05*	*0,10*
519679,71	*1353586,53*	*0,10*
519649,42	*1353585,46*	*0,10*
519650,10	*1353578,33*	*0,10*
519650,70	*1353569,66*	*0,10*
519656,88	*1353570,16*	*0,10*
519657,54	*1353570,50*	*0,10*

519682,21	*1353571,55*	*0,10*

Обозначение земельного участка 1192

Уточненные координаты, м		Ср.квадр. погрешность положения характерной точки (M_t), м
X	**Y**	
4	5	6
519679,71	*1353586,53*	*0,10*
519679,52	*1353587,40*	*0,10*
519678,81	*1353594,32*	*0,10*
519677,99	*1353609,04*	*0,10*
519672,18	*1353609,05*	*0,10*
519660,88	*1353608,46*	*0,10*
519649,25	*1353608,21*	*0,10*
519649,20	*1353600,04*	*0,10*
519649,24	*1353592,17*	*0,10*
519649,42	*1353585,46*	*0,10*
519679,71	*1353586,53*	*0,10*

Обозначение земельного участка 1193

Уточненные координаты, м		Ср.квадр. погрешность положения характерной точки (M_t), м
X	**Y**	
4	5	6
519650,93	*1353566,35*	*0,10*
519657,18	*1353566,87*	*0,10*
519656,88	*1353570,16*	*0,10*
519650,70	*1353569,66*	*0,10*
519650,93	*1353566,35*	*0,10*

Обозначение земельного участка 1302

Уточненные координаты, м		Ср.квадр. погрешность положения характерной точки (M_t), м
X	**Y**	
4	5	6
520035,00	*1353874,50*	*0,10*
520036,51	*1353891,18*	*0,10*
520037,30	*1353901,33*	*0,10*
520037,53	*1353906,16*	*0,10*
520037,53	*1353914,18*	*0,10*
520019,50	*1353914,10*	*0,10*
520019,78	*1353904,46*	*0,10*
520019,70	*1353893,11*	*0,10*
520019,58	*1353883,82*	*0,10*
520020,29	*1353883,86*	*0,10*
520020,25	*1353876,12*	*0,10*
520020,97	*1353875,68*	*0,10*
520035,00	*1353874,50*	*0,10*

Обозначение земельного участка 1303

Уточненные координаты, м		Ср.квадр. погрешность положения характерной точки (M_t), м
X	**Y**	
4	5	6
520020,25	*1353876,12*	*0,10*
520020,29	*1353883,86*	*0,10*
520019,58	*1353883,82*	*0,10*
520019,70	*1353893,11*	*0,10*
520019,78	*1353904,46*	*0,10*

520019,50	*1353914,10*	*0,10*
520005,28	*1353913,91*	*0,10*
519995,44	*1353913,43*	*0,10*
519996,70	*1353893,55*	*0,10*
519998,80	*1353874,46*	*0,10*
520006,19	*1353875,56*	*0,10*
520007,29	*1353875,84*	*0,10*
520020,25	*1353876,12*	*0,10*

Обозначение земельного участка 1304

Уточненные координаты, м		**Ср.квадр. погрешность положения характерной точки (M_t), м**
X	**Y**	
4	5	6
519998,80	*1353874,46*	*0,10*
519996,70	*1353893,55*	*0,10*
519995,44	*1353913,43*	*0,10*
519979,89	*1353912,67*	*0,10*
519980,62	*1353891,76*	*0,10*
519979,16	*1353891,73*	*0,10*
519979,24	*1353884,41*	*0,10*
519978,28	*1353884,46*	*0,10*
519978,72	*1353870,98*	*0,10*
519981,88	*1353870,66*	*0,10*
519986,67	*1353871,49*	*0,10*
519998,80	*1353874,46*	*0,10*

Обозначение земельного участка 1305

Уточненные координаты, м		**Ср.квадр. погрешность положения характерной точки (M_t), м**
X	**Y**	
4	5	6
519978,72	*1353870,98*	*0,10*
519978,28	*1353884,46*	*0,10*
519979,24	*1353884,41*	*0,10*
519979,16	*1353891,73*	*0,10*
519980,62	*1353891,76*	*0,10*
519979,89	*1353912,67*	*0,10*
519970,29	*1353912,08*	*0,10*
519971,68	*1353887,34*	*0,10*
519958,64	*1353885,25*	*0,10*
519960,26	*1353869,67*	*0,10*
519970,45	*1353869,95*	*0,10*
519978,72	*1353870,98*	*0,10*

Обозначение земельного участка 1306

Уточненные координаты, м		**Ср.квадр. погрешность положения характерной точки (M_t), м**
X	**Y**	
4	5	6
519970,29	*1353912,08*	*0,10*
519954,94	*1353911,46*	*0,10*
519955,26	*1353907,50*	*0,10*
519955,82	*1353897,62*	*0,10*
519957,62	*1353885,68*	*0,10*
519958,64	*1353885,25*	*0,10*
519971,68	*1353887,34*	*0,10*
519970,29	*1353912,08*	*0,10*

Обозначение земельного участка 1307

		Ср.квадр. погрешность

Уточненные координаты, м		Ср.квадр. погрешность положения характерной точки (M_t), м
X	Y	
4	5	6
519960,84	*1353863,23*	*0,10*
519960,52	*1353868,33*	*0,10*
519960,26	*1353869,67*	*0,10*
519958,64	*1353885,25*	*0,10*
519957,62	*1353885,68*	*0,10*
519955,82	*1353897,62*	*0,10*
519955,26	*1353907,50*	*0,10*
519954,94	*1353911,46*	*0,10*
519947,64	*1353910,58*	*0,10*
519948,88	*1353897,09*	*0,10*
519949,97	*1353889,51*	*0,10*
519949,43	*1353888,51*	*0,10*
519949,88	*1353884,65*	*0,10*
519948,69	*1353882,85*	*0,10*
519952,50	*1353852,13*	*0,10*
519961,31	*1353853,03*	*0,10*
519960,84	*1353863,23*	*0,10*

Обозначение земельного участка 1308

Уточненные координаты, м		Ср.квадр. погрешность положения характерной точки (M_t), м
X	Y	
4	5	6
519939,34	*1353869,49*	*0,10*
519937,66	*1353877,46*	*0,10*
519936,48	*1353886,20*	*0,10*
519933,16	*1353909,12*	*0,10*
519914,89	*1353908,72*	*0,10*
519915,80	*1353896,59*	*0,10*
519916,43	*1353886,75*	*0,10*
519916,67	*1353880,82*	*0,10*
519917,74	*1353867,69*	*0,10*
519921,45	*1353867,38*	*0,10*
519939,34	*1353869,49*	*0,10*

Обозначение земельного участка 1309

Уточненные координаты, м		Ср.квадр. погрешность положения характерной точки (M_t), м
X	Y	
4	5	6
519917,74	*1353867,69*	*0,10*
519916,67	*1353880,82*	*0,10*
519916,43	*1353886,75*	*0,10*
519915,80	*1353896,59*	*0,10*
519914,89	*1353908,72*	*0,10*
519914,40	*1353910,94*	*0,10*
519899,50	*1353909,63*	*0,10*
519899,74	*1353906,06*	*0,10*
519899,93	*1353902,24*	*0,10*
519902,11	*1353876,43*	*0,10*
519902,70	*1353873,27*	*0,10*
519903,45	*1353873,23*	*0,10*
519906,06	*1353866,55*	*0,10*
519914,57	*1353867,40*	*0,10*
519917,74	*1353867,69*	*0,10*

Обозначение земельного участка 1310

Уточненные координаты, м		Ср.квадр. погрешность положения характерной точки (M_t), м
X	Y	
4	5	6
519899,93	*1353902,24*	*0,10*
519899,74	*1353906,06*	*0,10*
519878,33	*1353904,62*	*0,10*
519879,39	*1353889,31*	*0,10*
519879,79	*1353879,24*	*0,10*
519882,99	*1353878,49*	*0,10*
519891,65	*1353878,59*	*0,10*
519891,90	*1353875,13*	*0,10*
519896,45	*1353875,51*	*0,10*
519902,11	*1353876,43*	*0,10*
519899,93	*1353902,24*	*0,10*

Обозначение земельного участка 1311

Уточненные координаты, м		Ср.квадр. погрешность положения характерной точки (M_t), м
X	Y	
4	5	6
519879,79	*1353879,24*	*0,10*
519879,39	*1353889,31*	*0,10*
519878,33	*1353904,62*	*0,10*
519848,01	*1353902,72*	*0,10*
519848,13	*1353878,33*	*0,10*
519862,95	*1353879,12*	*0,10*
519862,91	*1353878,25*	*0,10*
519868,20	*1353878,45*	*0,10*
519870,49	*1353878,92*	*0,10*
519879,79	*1353879,24*	*0,10*

Обозначение земельного участка 1312

Уточненные координаты, м		Ср.квадр. погрешность положения характерной точки (M_t), м
X	Y	
4	5	6
519891,90	*1353875,13*	*0,10*
519891,65	*1353878,59*	*0,10*
519882,99	*1353878,49*	*0,10*
519879,79	*1353879,24*	*0,10*
519870,49	*1353878,92*	*0,10*
519868,20	*1353878,45*	*0,10*
519862,91	*1353878,25*	*0,10*
519862,95	*1353879,12*	*0,10*
519848,13	*1353878,33*	*0,10*
519847,70	*1353863,27*	*0,10*
519853,63	*1353863,19*	*0,10*
519874,65	*1353862,88*	*0,10*
519884,85	*1353863,67*	*0,10*
519892,69	*1353864,22*	*0,10*
519891,90	*1353875,13*	*0,10*

Обозначение земельного участка 1313

Уточненные координаты, м		Ср.квадр. погрешность положения характерной точки (M_t), м
X	Y	
4	5	6
519893,18	*1353851,14*	*0,10*

519892,69	*1353864,22*	*0,10*
519884,85	*1353863,67*	*0,10*
519874,65	*1353862,88*	*0,10*
519853,63	*1353863,19*	*0,10*
519847,70	*1353863,27*	*0,10*
519847,64	*1353849,00*	*0,10*
519851,48	*1353848,96*	*0,10*
519862,18	*1353849,83*	*0,10*
519875,03	*1353850,50*	*0,10*
519879,97	*1353850,70*	*0,10*
519893,18	*1353851,14*	*0,10*

Обозначение земельного участка 1314

Уточненные координаты, м		**Ср.квадр. погрешность положения характерной точки (M_t), м**
X	**Y**	
4	5	6
519893,41	*1353836,75*	*0,10*
519893,18	*1353851,14*	*0,10*
519879,97	*1353850,70*	*0,10*
519875,03	*1353850,50*	*0,10*
519862,18	*1353849,83*	*0,10*
519851,48	*1353848,96*	*0,10*
519847,64	*1353849,00*	*0,10*
519847,76	*1353836,04*	*0,10*
519863,65	*1353836,07*	*0,10*
519893,41	*1353836,75*	*0,10*

Обозначение земельного участка 1315

Уточненные координаты, м		**Ср.квадр. погрешность положения характерной точки (M_t), м**
X	**Y**	
4	5	6
519907,66	*1353839,51*	*0,10*
519906,55	*1353850,50*	*0,10*
519906,06	*1353866,55*	*0,10*
519903,45	*1353873,23*	*0,10*
519902,70	*1353873,27*	*0,10*
519902,11	*1353876,43*	*0,10*
519896,45	*1353875,51*	*0,10*
519891,90	*1353875,13*	*0,10*
519892,69	*1353864,22*	*0,10*
519893,18	*1353851,14*	*0,10*
519893,41	*1353836,75*	*0,10*
519908,61	*1353837,34*	*0,10*
519907,66	*1353839,51*	*0,10*

Обозначение земельного участка 1316

Уточненные координаты, м		**Ср.квадр. погрешность положения характерной точки (M_t), м**
X	**Y**	
4	5	6
519922,71	*1353838,49*	*0,10*
519921,45	*1353867,38*	*0,10*
519917,74	*1353867,69*	*0,10*
519914,57	*1353867,40*	*0,10*
519906,06	*1353866,55*	*0,10*
519906,55	*1353850,50*	*0,10*
519907,66	*1353839,51*	*0,10*
519908,61	*1353837,34*	*0,10*

519914,49	*1353837,81*	*0,10*
519922,71	*1353838,49*	*0,10*

Обозначение земельного участка 1317

Уточненные координаты, м		Ср.квадр. погрешность положения характерной точки (M_t), м
X	**Y**	
4	5	6
519942,34	*1353839,44*	*0,10*
519941,98	*1353843,98*	*0,10*
519941,74	*1353849,08*	*0,10*
519941,90	*1353851,45*	*0,10*
519940,52	*1353863,51*	*0,10*
519939,65	*1353866,43*	*0,10*
519939,34	*1353869,49*	*0,10*
519921,45	*1353867,38*	*0,10*
519922,71	*1353838,49*	*0,10*
519942,34	*1353839,44*	*0,10*

Обозначение земельного участка 1318

Уточненные координаты, м		Ср.квадр. погрешность положения характерной точки (M_t), м
X	**Y**	
4	5	6
519971,66	*1353856,23*	*0,10*
519970,87	*1353862,01*	*0,10*
519970,45	*1353869,95*	*0,10*
519960,26	*1353869,67*	*0,10*
519960,52	*1353868,33*	*0,10*
519960,84	*1353863,23*	*0,10*
519961,31	*1353853,03*	*0,10*
519952,50	*1353852,13*	*0,10*
519941,90	*1353851,45*	*0,10*
519941,74	*1353849,08*	*0,10*
519941,98	*1353843,98*	*0,10*
519942,34	*1353839,44*	*0,10*
519971,70	*1353838,72*	*0,10*
519971,66	*1353856,23*	*0,10*

Обозначение земельного участка 1319

Уточненные координаты, м		Ср.квадр. погрешность положения характерной точки (M_t), м
X	**Y**	
4	5	6
519971,70	*1353838,72*	*0,10*
519978,85	*1353838,29*	*0,10*
519984,78	*1353837,70*	*0,10*
519984,90	*1353851,14*	*0,10*
519992,48	*1353852,60*	*0,10*
519992,06	*1353856,47*	*0,10*
519988,85	*1353857,54*	*0,10*
519987,39	*1353866,71*	*0,10*
519986,67	*1353871,49*	*0,10*
519981,88	*1353870,66*	*0,10*
519978,72	*1353870,98*	*0,10*
519970,45	*1353869,95*	*0,10*
519970,87	*1353862,01*	*0,10*
519971,66	*1353856,23*	*0,10*
519971,70	*1353838,72*	*0,10*

Обозначение земельного участка 1320

Уточненные координаты, м		Ср.квадр. погрешность положения характерной точки (M_t), м
X	Y	
4	5	6
520004,97	*1353837,46*	*0,10*
520005,13	*1353849,95*	*0,10*
520009,91	*1353850,78*	*0,10*
520009,67	*1353851,64*	*0,10*
520012,32	*1353852,20*	*0,10*
520011,33	*1353856,23*	*0,10*
520010,82	*1353858,33*	*0,10*
520008,05	*1353857,58*	*0,10*
520007,66	*1353858,21*	*0,10*
519997,19	*1353857,46*	*0,10*
519992,06	*1353856,47*	*0,10*
519992,48	*1353852,60*	*0,10*
519984,90	*1353851,14*	*0,10*
519984,78	*1353837,70*	*0,10*
519993,71	*1353837,22*	*0,10*
519997,62	*1353837,06*	*0,10*
520004,97	*1353837,46*	*0,10*

Обозначение земельного участка 1321

Уточненные координаты, м		Ср.квадр. погрешность положения характерной точки (M_t), м
X	Y	
4	5	6
520034,34	*1353839,16*	*0,10*
520033,61	*1353860,04*	*0,10*
520027,82	*1353859,75*	*0,10*
520020,38	*1353859,04*	*0,10*
520011,33	*1353856,23*	*0,10*
520012,32	*1353852,20*	*0,10*
520009,67	*1353851,64*	*0,10*
520009,91	*1353850,78*	*0,10*
520005,13	*1353849,95*	*0,10*
520004,97	*1353837,46*	*0,10*
520017,02	*1353837,62*	*0,10*
520027,90	*1353838,01*	*0,10*
520034,34	*1353839,16*	*0,10*

Обозначение земельного участка 1322

Уточненные координаты, м		Ср.квадр. погрешность положения характерной точки (M_t), м
X	Y	
4	5	6
520033,61	*1353860,04*	*0,10*
520035,73	*1353860,14*	*0,10*
520035,00	*1353874,50*	*0,10*
520020,97	*1353875,68*	*0,10*
520020,25	*1353876,12*	*0,10*
520007,29	*1353875,84*	*0,10*
520006,19	*1353875,56*	*0,10*
519998,80	*1353874,46*	*0,10*
519986,67	*1353871,49*	*0,10*
519987,39	*1353866,71*	*0,10*
519988,85	*1353857,54*	*0,10*
519992,06	*1353856,47*	*0,10*
519997,19	*1353857,46*	*0,10*
520007,66	*1353858,21*	*0,10*

520008,05	*1353857,58*	*0,10*
520010,82	*1353858,33*	*0,10*
520011,33	*1353856,23*	*0,10*
520020,38	*1353859,04*	*0,10*
520027,82	*1353859,75*	*0,10*
520033,61	*1353860,04*	*0,10*

Обозначение земельного участка 1323

Уточненные координаты, м		**Ср.квадр. погрешность положения характерной точки (M_t), м**
X	**Y**	
4	5	6
520034,97	*1353816,32*	*0,10*
520034,07	*1353833,55*	*0,10*
520019,47	*1353833,71*	*0,10*
519994,97	*1353833,07*	*0,10*
519995,41	*1353822,21*	*0,10*
519995,45	*1353819,75*	*0,10*
519996,15	*1353819,72*	*0,10*
519995,84	*1353817,18*	*0,10*
520004,37	*1353816,32*	*0,10*
520011,41	*1353815,80*	*0,10*
520015,18	*1353815,73*	*0,10*
520034,97	*1353816,32*	*0,10*

Обозначение земельного участка 1324

Уточненные координаты, м		**Ср.квадр. погрешность положения характерной точки (M_t), м**
X	**Y**	
4	5	6
519995,84	*1353817,18*	*0,10*
519996,15	*1353819,72*	*0,10*
519995,45	*1353819,75*	*0,10*
519995,41	*1353822,21*	*0,10*
519994,97	*1353833,07*	*0,10*
519974,57	*1353833,19*	*0,10*
519960,70	*1353833,71*	*0,10*
519960,90	*1353820,07*	*0,10*
519971,57	*1353820,03*	*0,10*
519980,55	*1353819,91*	*0,10*
519992,56	*1353819,75*	*0,10*
519992,60	*1353817,18*	*0,10*
519995,84	*1353817,18*	*0,10*

Обозначение земельного участка 1325

Уточненные координаты, м		**Ср.квадр. погрешность положения характерной точки (M_t), м**
X	**Y**	
4	5	6
519960,90	*1353820,07*	*0,10*
519960,70	*1353833,71*	*0,10*
519928,82	*1353833,75*	*0,10*
519928,78	*1353832,12*	*0,10*
519929,57	*1353832,12*	*0,10*
519929,65	*1353823,98*	*0,10*
519931,99	*1353823,94*	*0,10*
519932,31	*1353816,94*	*0,10*
519944,16	*1353817,34*	*0,10*
519950,64	*1353817,50*	*0,10*
519950,80	*1353812,84*	*0,10*

519960,88	*1353812,88*	*0,10*
519960,90	*1353820,07*	*0,10*

Обозначение земельного участка 1326

Уточненные координаты, м		Ср.квадр. погрешность положения характерной точки (M_t), м
X	**Y**	
4	5	6
519934,76	*1353787,53*	*0,10*
519932,31	*1353816,94*	*0,10*
519931,99	*1353823,94*	*0,10*
519929,65	*1353823,98*	*0,10*
519929,57	*1353832,12*	*0,10*
519928,78	*1353832,12*	*0,10*
519928,82	*1353833,75*	*0,10*
519917,52	*1353833,66*	*0,10*
519917,75	*1353819,06*	*0,10*
519917,64	*1353808,73*	*0,10*
519918,39	*1353792,05*	*0,10*
519918,45	*1353786,83*	*0,10*
519920,21	*1353786,87*	*0,10*
519926,29	*1353787,34*	*0,10*
519934,76	*1353787,53*	*0,10*

Обозначение земельного участка 1327

Уточненные координаты, м		Ср.квадр. погрешность положения характерной точки (M_t), м
X	**Y**	
4	5	6
519918,45	*1353786,83*	*0,10*
519918,39	*1353792,05*	*0,10*
519917,64	*1353808,73*	*0,10*
519917,75	*1353819,06*	*0,10*
519917,52	*1353833,66*	*0,10*
519905,60	*1353832,40*	*0,10*
519906,53	*1353794,27*	*0,10*
519906,43	*1353786,91*	*0,10*
519918,45	*1353786,83*	*0,10*

Обозначение земельного участка 1328

Уточненные координаты, м		Ср.квадр. погрешность положения характерной точки (M_t), м
X	**Y**	
4	*5*	6
519906,43	*1353786,91*	*0,10*
519906,53	*1353794,27*	*0,10*
519905,60	*1353832,40*	*0,10*
519890,75	*1353831,21*	*0,10*
519889,64	*1353803,51*	*0,10*
519890,00	*1353787,18*	*0,10*
519906,43	*1353786,91*	*0,10*

Обозначение земельного участка 1329

Уточненные координаты, м		Ср.квадр. погрешность положения характерной точки (M_t), м
X	**Y**	
4	5	6
519874,20	*1353787,58*	*0,10*
519890,00	*1353787,18*	*0,10*

519889,64	*1353803,51*	*0,10*
519890,75	*1353831,21*	*0,10*
519874,40	*1353831,06*	*0,10*
519874,04	*1353814,02*	*0,10*
519873,57	*1353802,91*	*0,10*
519874,32	*1353802,88*	*0,10*
519874,20	*1353787,58*	*0,10*

Обозначение земельного участка 1330

Уточненные координаты, м		**Ср.квадр. погрешность положения характерной точки (M_t), м**
X	**Y**	
4	5	6
519934,76	*1353787,53*	*0,10*
519951,81	*1353787,97*	*0,10*
519951,57	*1353798,61*	*0,10*
519951,18	*1353798,96*	*0,10*
519950,80	*1353812,84*	*0,10*
519950,64	*1353817,50*	*0,10*
519944,16	*1353817,34*	*0,10*
519932,31	*1353816,94*	*0,10*
519934,76	*1353787,53*	*0,10*

Обозначение земельного участка 1331

Уточненные координаты, м		**Ср.квадр. погрешность положения характерной точки (M_t), м**
X	**Y**	
4	5	6
519951,81	*1353787,97*	*0,10*
519951,83	*1353787,18*	*0,10*
519956,89	*1353787,18*	*0,10*
519974,16	*1353787,93*	*0,10*
519992,39	*1353788,45*	*0,10*
519992,53	*1353789,56*	*0,10*
519992,60	*1353817,18*	*0,10*
519992,56	*1353819,75*	*0,10*
519980,55	*1353819,91*	*0,10*
519971,57	*1353820,03*	*0,10*
519960,90	*1353820,07*	*0,10*
519960,88	*1353812,88*	*0,10*
519950,80	*1353812,84*	*0,10*
519951,18	*1353798,96*	*0,10*
519951,57	*1353798,61*	*0,10*
519951,81	*1353787,97*	*0,10*

Обозначение земельного участка 1332

Уточненные координаты, м		**Ср.квадр. погрешность положения характерной точки (M_t), м**
X	**Y**	
4	5	6
520015,13	*1353789,47*	*0,10*
520015,18	*1353815,73*	*0,10*
520011,41	*1353815,80*	*0,10*
520004,37	*1353816,32*	*0,10*
519995,84	*1353817,18*	*0,10*
519992,60	*1353817,18*	*0,10*
519992,53	*1353789,51*	*0,10*
520015,13	*1353789,47*	*0,10*

Обозначение земельного участка 1333

Уточненные координаты, м		Ср.квадр. погрешность положения характерной точки (M_t), м
X	Y	
4	5	6
520036,42	*1353789,83*	*0,10*
520035,82	*1353810,30*	*0,10*
520034,97	*1353816,32*	*0,10*
520015,18	*1353815,73*	*0,10*
520015,13	*1353789,47*	*0,10*
520036,42	*1353789,83*	*0,10*

Обозначение земельного участка 1334

Уточненные координаты, м		Ср.квадр. погрешность положения характерной точки (M_t), м
X	Y	
4	5	6
519948,69	*1353882,85*	*0,10*
519949,88	*1353884,65*	*0,10*
519949,43	*1353888,51*	*0,10*
519949,97	*1353889,51*	*0,10*
519948,88	*1353897,09*	*0,10*
519947,64	*1353910,58*	*0,10*
519933,16	*1353909,12*	*0,10*
519936,48	*1353886,20*	*0,10*
519937,66	*1353877,46*	*0,10*
519939,34	*1353869,49*	*0,10*
519939,65	*1353866,43*	*0,10*
519940,52	*1353863,51*	*0,10*
519941,90	*1353851,45*	*0,10*
519952,50	*1353852,13*	*0,10*
519948,69	*1353882,85*	*0,10*

Обозначение земельного участка 1335

Уточненные координаты, м		Ср.квадр. погрешность положения характерной точки (M_t), м
X	Y	
4	5	6
519874,20	*1353787,58*	*0,10*
519874,32	*1353802,88*	*0,10*
519873,57	*1353802,91*	*0,10*
519872,22	*1353802,91*	*0,10*
519872,06	*1353800,74*	*0,10*
519850,13	*1353800,50*	*0,10*
519850,92	*1353787,73*	*0,10*
519862,62	*1353787,30*	*0,10*
519874,20	*1353787,58*	*0,10*

Обозначение земельного участка 1336

Уточненные координаты, м		Ср.квадр. погрешность положения характерной точки (M_t), м
X	Y	
4	5	6
519873,57	*1353802,91*	*0,10*
519874,04	*1353814,02*	*0,10*
519867,01	*1353814,18*	*0,10*
519859,93	*1353813,63*	*0,10*
519849,07	*1353813,19*	*0,10*
519850,13	*1353800,50*	*0,10*
519872,06	*1353800,74*	*0,10*

519872,22	*1353802,91*	*0,10*
519873,57	*1353802,91*	*0,10*

Обозначение земельного участка 1337

Уточненные координаты, м		Ср.квадр. погрешность положения характерной точки (M_t), м
X	**Y**	
4	5	6
519874,04	*1353814,02*	*0,10*
519874,40	*1353831,06*	*0,10*
519864,32	*1353831,73*	*0,10*
519848,27	*1353831,57*	*0,10*
519847,84	*1353826,78*	*0,10*
519848,16	*1353822,96*	*0,10*
519848,43	*1353820,19*	*0,10*
519849,07	*1353813,19*	*0,10*
519859,93	*1353813,63*	*0,10*
519867,01	*1353814,18*	*0,10*
519874,04	*1353814,02*	*0,10*

Обозначение земельного участка 1194

Уточненные координаты, м		Ср.квадр. погрешность положения характерной точки (M_t), м
X	**Y**	
4	5	6
520047,31	*1353648,39*	*0,10*
520046,80	*1353668,05*	*0,10*
520026,06	*1353667,58*	*0,10*
520025,98	*1353669,16*	*0,10*
520018,61	*1353668,95*	*0,10*
520016,30	*1353669,00*	*0,10*
520009,93	*1353669,26*	*0,10*
520010,80	*1353652,54*	*0,10*
520011,30	*1353646,46*	*0,10*
520033,42	*1353647,75*	*0,10*
520047,31	*1353648,39*	*0,10*

Обозначение земельного участка 1195

Уточненные координаты, м		Ср.квадр. погрешность положения характерной точки (M_t), м
X	**Y**	
4	5	6
520046,80	*1353668,05*	*0,10*
520046,33	*1353692,26*	*0,10*
520029,61	*1353692,41*	*0,10*
520029,14	*1353693,20*	*0,10*
520018,66	*1353693,72*	*0,10*
520018,61	*1353668,95*	*0,10*
520025,98	*1353669,16*	*0,10*
520026,06	*1353667,58*	*0,10*
520046,80	*1353668,05*	*0,10*

Обозначение земельного участка 1196

Уточненные координаты, м		Ср.квадр. погрешность положения характерной точки (M_t), м
X	**Y**	
4	5	6
520010,20	*1353694,14*	*0,10*
520003,88	*1353694,30*	*0,10*

520003,74	*1353684,73*	*0,10*
520003,49	*1353671,84*	*0,10*
520003,66	*1353669,77*	*0,10*
520006,40	*1353669,87*	*0,10*
520006,40	*1353669,35*	*0,10*
520009,93	*1353669,26*	*0,10*
520016,30	*1353669,00*	*0,10*
520018,61	*1353668,95*	*0,10*
520018,66	*1353693,72*	*0,10*
520010,20	*1353694,14*	*0,10*

Обозначение земельного участка 1197

Уточненные координаты, м		**Ср.квадр. погрешность положения характерной точки (M_t), м**
X	**Y**	
4	5	6
520003,88	*1353694,30*	*0,10*
519995,35	*1353694,83*	*0,10*
519980,80	*1353695,56*	*0,10*
519975,76	*1353695,67*	*0,10*
519975,99	*1353685,20*	*0,10*
519976,09	*1353676,32*	*0,10*
519985,15	*1353676,21*	*0,10*
519985,31	*1353670,32*	*0,10*
519988,41	*1353670,74*	*0,10*
519994,44	*1353671,37*	*0,10*
519998,70	*1353671,74*	*0,10*
520003,49	*1353671,84*	*0,10*
520003,74	*1353684,73*	*0,10*
520003,88	*1353694,30*	*0,10*

Обозначение земельного участка 1198

Уточненные координаты, м		**Ср.квадр. погрешность положения характерной точки (M_t), м**
X	**Y**	
4	5	6
519976,09	*1353676,32*	*0,10*
519975,99	*1353685,20*	*0,10*
519975,76	*1353695,67*	*0,10*
519972,45	*1353695,92*	*0,10*
519957,96	*1353696,40*	*0,10*
519953,75	*1353696,53*	*0,10*
519953,67	*1353689,19*	*0,10*
519954,17	*1353681,28*	*0,10*
519954,72	*1353675,77*	*0,10*
519959,82	*1353676,33*	*0,10*
519961,66	*1353676,43*	*0,10*
519968,87	*1353676,33*	*0,10*
519976,09	*1353676,32*	*0,10*

Обозначение земельного участка 1199

Уточненные координаты, м		**Ср.квадр. погрешность положения характерной точки (M_t), м**
X	**Y**	
4	5	6
519954,72	*1353675,77*	*0,10*
519954,17	*1353681,28*	*0,10*
519953,67	*1353689,19*	*0,10*
519953,75	*1353696,53*	*0,10*
519946,77	*1353696,84*	*0,10*

519941,19	*1353697,11*	*0,10*
519935,84	*1353697,02*	*0,10*
519928,94	*1353696,82*	*0,10*
519929,26	*1353691,55*	*0,10*
519928,87	*1353690,66*	*0,10*
519929,29	*1353675,46*	*0,10*
519934,84	*1353675,35*	*0,10*
519954,72	*1353675,77*	*0,10*

Обозначение земельного участка 1200

Уточненные координаты, м		**Ср.квадр. погрешность положения характерной точки (M_t), м**
X	**Y**	
4	5	6
519928,87	*1353690,66*	*0,10*
519929,26	*1353691,55*	*0,10*
519928,94	*1353696,82*	*0,10*
519928,27	*1353697,21*	*0,10*
519921,49	*1353697,11*	*0,10*
519909,58	*1353697,11*	*0,10*
519903,51	*1353697,11*	*0,10*
519903,59	*1353690,16*	*0,10*
519903,38	*1353686,40*	*0,10*
519903,38	*1353674,59*	*0,10*
519909,08	*1353673,91*	*0,10*
519911,61	*1353674,15*	*0,10*
519912,48	*1353674,75*	*0,10*
519921,36	*1353675,25*	*0,10*
519929,29	*1353675,46*	*0,10*
519928,87	*1353690,66*	*0,10*

Обозначение земельного участка 1201

Уточненные координаты, м		**Ср.квадр. погрешность положения характерной точки (M_t), м**
X	**Y**	
4	5	6
519903,38	*1353686,40*	*0,10*
519903,59	*1353690,16*	*0,10*
519903,51	*1353697,11*	*0,10*
519878,99	*1353696,58*	*0,10*
519879,69	*1353693,50*	*0,10*
519880,25	*1353688,37*	*0,10*
519880,83	*1353684,43*	*0,10*
519881,37	*1353678,64*	*0,10*
519881,83	*1353677,85*	*0,10*
519882,36	*1353672,23*	*0,10*
519885,10	*1353672,38*	*0,10*
519890,66	*1353673,88*	*0,10*
519895,77	*1353674,38*	*0,10*
519902,10	*1353674,70*	*0,10*
519903,38	*1353674,59*	*0,10*
519903,38	*1353686,40*	*0,10*

Обозначение земельного участка 1202

Уточненные координаты, м		**Ср.квадр. погрешность положения характерной точки (M_t), м**
X	**Y**	
4	5	6
519882,36	*1353672,23*	*0,10*
519881,83	*1353677,85*	*0,10*
519881,37	*1353678,64*	*0,10*
519880,83	*1353684,43*	*0,10*
519880,25	*1353688,37*	*0,10*

519879,69	*1353693,50*	*0,10*
519878,99	*1353696,58*	*0,10*
519856,05	*1353695,87*	*0,10*
519853,16	*1353695,84*	*0,10*
519854,10	*1353678,27*	*0,10*
519854,26	*1353675,35*	*0,10*
519854,58	*1353670,77*	*0,10*
519861,97	*1353671,16*	*0,10*
519868,72	*1353671,70*	*0,10*
519882,36	*1353672,23*	*0,10*

Обозначение земельного участка 1203

Уточненные координаты, м		**Ср.квадр. погрешность положения характерной точки (M_t), м**
X	**Y**	
4	5	6
519884,16	*1353640,63*	*0,10*
519884,26	*1353645,14*	*0,10*
519885,10	*1353672,38*	*0,10*
519882,36	*1353672,23*	*0,10*
519868,72	*1353671,70*	*0,10*
519861,97	*1353671,16*	*0,10*
519854,58	*1353670,77*	*0,10*
519856,92	*1353639,30*	*0,10*
519884,16	*1353640,63*	*0,10*

Обозначение земельного участка 1204

Уточненные координаты, м		**Ср.квадр. погрешность положения характерной точки (M_t), м**
X	**Y**	
4	5	6
519896,90	*1353641,26*	*0,10*
519896,54	*1353649,67*	*0,10*
519896,20	*1353660,65*	*0,10*
519896,11	*1353668,47*	*0,10*
519895,78	*1353673,17*	*0,10*
519895,77	*1353674,38*	*0,10*
519890,66	*1353673,88*	*0,10*
519885,10	*1353672,38*	*0,10*
519884,26	*1353645,14*	*0,10*
519884,16	*1353640,63*	*0,10*
519896,90	*1353641,26*	*0,10*

Обозначение земельного участка 1205

Уточненные координаты, м		**Ср.квадр. погрешность положения характерной точки (M_t), м**
X	**Y**	
4	5	6
519908,56	*1353653,31*	*0,10*
519909,32	*1353666,05*	*0,10*
519909,85	*1353666,10*	*0,10*
519909,08	*1353673,91*	*0,10*
519903,38	*1353674,59*	*0,10*
519902,10	*1353674,70*	*0,10*
519895,77	*1353674,38*	*0,10*
519895,78	*1353673,17*	*0,10*
519896,11	*1353668,47*	*0,10*
519896,20	*1353660,65*	*0,10*
519896,54	*1353649,67*	*0,10*
519896,90	*1353641,26*	*0,10*
519903,05	*1353641,61*	*0,10*
519907,01	*1353641,82*	*0,10*
519907,74	*1353641,88*	*0,10*

519908,56	*1353653,31*	*0,10*

Обозначение земельного участка 1206

Уточненные координаты, м		Ср.квадр. погрешность положения характерной точки (M_t), м
X	Y	
4	5	6
519934,89	*1353643,53*	*0,10*
519934,89	*1353664,79*	*0,10*
519934,84	*1353675,35*	*0,10*
519929,29	*1353675,46*	*0,10*
519921,36	*1353675,25*	*0,10*
519912,48	*1353674,75*	*0,10*
519911,61	*1353674,15*	*0,10*
519909,08	*1353673,91*	*0,10*
519909,85	*1353666,10*	*0,10*
519909,32	*1353666,05*	*0,10*
519908,56	*1353653,31*	*0,10*
519907,74	*1353641,88*	*0,10*
519934,89	*1353643,53*	*0,10*

Обозначение земельного участка 1207

Уточненные координаты, м		Ср.квадр. погрешность положения характерной точки (M_t), м
X	Y	
4	5	6
519958,45	*1353648,68*	*0,10*
519958,07	*1353659,60*	*0,10*
519958,59	*1353659,57*	*0,10*
519958,59	*1353662,76*	*0,10*
519961,07	*1353662,76*	*0,10*
519959,80	*1353670,75*	*0,10*
519959,82	*1353676,33*	*0,10*
519954,72	*1353675,77*	*0,10*
519934,84	*1353675,35*	*0,10*
519934,89	*1353664,79*	*0,10*
519934,89	*1353643,53*	*0,10*
519936,77	*1353643,58*	*0,10*
519941,71	*1353643,58*	*0,10*
519955,94	*1353643,39*	*0,10*
519958,66	*1353643,43*	*0,10*
519958,45	*1353648,68*	*0,10*

Обозначение земельного участка 1208

Уточненные координаты, м		Ср.квадр. погрешность положения характерной точки (M_t), м
X	Y	
4	5	6
519968,87	*1353676,33*	*0,10*
519961,66	*1353676,43*	*0,10*
519959,82	*1353676,33*	*0,10*
519959,80	*1353670,75*	*0,10*
519961,07	*1353662,76*	*0,10*
519958,59	*1353662,76*	*0,10*
519958,59	*1353659,57*	*0,10*
519958,07	*1353659,60*	*0,10*
519958,45	*1353648,68*	*0,10*
519958,66	*1353643,43*	*0,10*
519970,53	*1353643,32*	*0,10*
519968,87	*1353676,33*	*0,10*

Обозначение земельного участка 1209

Уточненные координаты, м		Ср.квадр. погрешность положения характерной точки (M_t), м
X	Y	
4	5	6
519985,74	*1353645,32*	*0,10*
519985,31	*1353670,32*	*0,10*
519985,15	*1353676,21*	*0,10*
519976,09	*1353676,32*	*0,10*
519968,87	*1353676,33*	*0,10*
519970,53	*1353643,32*	*0,10*
519985,90	*1353644,21*	*0,10*
519985,74	*1353645,32*	*0,10*

Обозначение земельного участка 1210

Уточненные координаты, м		Ср.квадр. погрешность положения характерной точки (M_t), м
X	Y	
4	5	6
520011,30	*1353646,46*	*0,10*
520010,80	*1353652,54*	*0,10*
520009,93	*1353669,26*	*0,10*
520006,40	*1353669,35*	*0,10*
520006,40	*1353669,87*	*0,10*
520003,66	*1353669,77*	*0,10*
520003,49	*1353671,84*	*0,10*
519998,70	*1353671,74*	*0,10*
519994,44	*1353671,37*	*0,10*
519988,41	*1353670,74*	*0,10*
519985,31	*1353670,32*	*0,10*
519985,74	*1353645,32*	*0,10*
519985,90	*1353644,21*	*0,10*
520011,30	*1353646,46*	*0,10*

Обозначение земельного участка 1211

Уточненные координаты, м		Ср.квадр. погрешность положения характерной точки (M_t), м
X	Y	
4	5	6
520047,56	*1353721,28*	*0,10*
520036,20	*1353721,14*	*0,10*
520028,24	*1353721,25*	*0,10*
520027,95	*1353710,81*	*0,10*
520027,74	*1353697,60*	*0,10*
520038,10	*1353697,35*	*0,10*
520046,62	*1353697,13*	*0,10*
520047,56	*1353721,28*	*0,10*

Обозначение земельного участка 1212

Уточненные координаты, м		Ср.квадр. погрешность положения характерной точки (M_t), м
X	Y	
4	5	6
520047,56	*1353721,28*	*0,10*
520047,16	*1353739,76*	*0,10*
520039,72	*1353739,66*	*0,10*
520012,65	*1353735,24*	*0,10*
520012,54	*1353732,85*	*0,10*
520011,62	*1353726,30*	*0,10*
520011,60	*1353722,74*	*0,10*
520028,24	*1353721,25*	*0,10*

520036,20	*1353721,14*	*0,10*
520047,56	*1353721,28*	*0,10*

Обозначение земельного участка 1213

Уточненные координаты, м		Ср.квадр. погрешность положения характерной точки (M_t), м
X	**Y**	
4	5	6
520047,16	*1353739,76*	*0,10*
520046,12	*1353753,39*	*0,10*
520046,51	*1353753,97*	*0,10*
520046,09	*1353759,04*	*0,10*
520027,16	*1353758,84*	*0,10*
520013,50	*1353758,41*	*0,10*
520013,24	*1353746,45*	*0,10*
520012,65	*1353735,24*	*0,10*
520039,72	*1353739,66*	*0,10*
520047,16	*1353739,76*	*0,10*

Обозначение земельного участка 1214

Уточненные координаты, м		Ср.квадр. погрешность положения характерной точки (M_t), м
X	**Y**	
4	5	6
520011,62	*1353726,30*	*0,10*
520012,54	*1353732,85*	*0,10*
520012,65	*1353735,24*	*0,10*
520013,24	*1353746,45*	*0,10*
520013,50	*1353758,41*	*0,10*
519988,78	*1353758,39*	*0,10*
519987,73	*1353726,41*	*0,10*
519999,67	*1353726,72*	*0,10*
520011,62	*1353726,30*	*0,10*

Обозначение земельного участка 1215

Уточненные координаты, м		Ср.квадр. погрешность положения характерной точки (M_t), м
X	**Y**	
4	5	6
519987,73	*1353726,41*	*0,10*
519988,78	*1353758,39*	*0,10*
519963,37	*1353757,91*	*0,10*
519963,22	*1353753,65*	*0,10*
519962,01	*1353753,44*	*0,10*
519962,64	*1353725,46*	*0,10*
519972,89	*1353726,56*	*0,10*
519987,73	*1353726,41*	*0,10*

Обозначение земельного участка 1216

Уточненные координаты, м		Ср.квадр. погрешность положения характерной точки (M_t), м
X	**Y**	
4	5	6
519962,66	*1353721,57*	*0,10*
519962,64	*1353725,46*	*0,10*
519962,01	*1353753,44*	*0,10*
519963,22	*1353753,65*	*0,10*
519963,37	*1353757,91*	*0,10*
519949,57	*1353757,86*	*0,10*
519949,67	*1353721,30*	*0,10*
519962,66	*1353721,57*	*0,10*

Обозначение земельного участка 1217

Уточненные координаты, м		Ср.квадр. погрешность положения характерной точки (M_t), м
X	Y	
4	5	6
519949,67	*1353721,30*	*0,10*
519949,57	*1353757,86*	*0,10*
519949,62	*1353760,12*	*0,10*
519935,21	*1353759,86*	*0,10*
519935,32	*1353753,50*	*0,10*
519937,00	*1353753,50*	*0,10*
519936,47	*1353724,91*	*0,10*
519936,78	*1353721,50*	*0,10*
519949,67	*1353721,30*	*0,10*

Обозначение земельного участка 1218

Уточненные координаты, м		Ср.квадр. погрешность положения характерной точки (M_t), м
X	Y	
4	5	6
519936,47	*1353724,91*	*0,10*
519937,00	*1353753,50*	*0,10*
519935,32	*1353753,50*	*0,10*
519935,21	*1353759,86*	*0,10*
519929,47	*1353759,70*	*0,10*
519929,26	*1353757,86*	*0,10*
519908,91	*1353757,86*	*0,10*
519908,59	*1353726,77*	*0,10*
519908,60	*1353725,10*	*0,10*
519917,85	*1353725,09*	*0,10*
519932,92	*1353724,94*	*0,10*
519936,47	*1353724,91*	*0,10*

Обозначение земельного участка 1219

Уточненные координаты, м		Ср.квадр. погрешность положения характерной точки (M_t), м
X	Y	
4	5	6
519908,59	*1353726,77*	*0,10*
519908,91	*1353757,86*	*0,10*
519888,97	*1353757,71*	*0,10*
519889,93	*1353737,72*	*0,10*
519890,57	*1353726,54*	*0,10*
519907,33	*1353726,72*	*0,10*
519908,59	*1353726,77*	*0,10*

Обозначение земельного участка 1220

Уточненные координаты, м		Ср.квадр. погрешность положения характерной точки (M_t), м
X	Y	
4	5	6
519888,97	*1353757,71*	*0,10*
519865,32	*1353758,33*	*0,10*
519855,44	*1353758,44*	*0,10*
519850,52	*1353756,76*	*0,10*
519850,94	*1353747,92*	*0,10*
519851,60	*1353741,42*	*0,10*
519857,63	*1353741,64*	*0,10*
519867,86	*1353741,64*	*0,10*
519871,23	*1353738,66*	*0,10*

519878,06	*1353738,16*	*0,10*
519883,35	*1353737,66*	*0,10*
519889,93	*1353737,72*	*0,10*
519888,97	*1353757,71*	*0,10*

Обозначение земельного участка 1221

Уточненные координаты, м		Ср.квадр. погрешность положения характерной точки (M_t), м
X	**Y**	
4	5	6
519890,57	*1353726,54*	*0,10*
519889,93	*1353737,72*	*0,10*
519883,35	*1353737,66*	*0,10*
519878,06	*1353738,16*	*0,10*
519871,23	*1353738,66*	*0,10*
519867,86	*1353741,64*	*0,10*
519857,63	*1353741,64*	*0,10*
519851,60	*1353741,42*	*0,10*
519852,45	*1353728,27*	*0,10*
519873,33	*1353728,78*	*0,10*
519884,80	*1353728,27*	*0,10*
519884,74	*1353725,80*	*0,10*
519890,62	*1353725,85*	*0,10*
519890,57	*1353726,54*	*0,10*

Обозначение земельного участка 1222

Уточненные координаты, м		Ср.квадр. погрешность положения характерной точки (M_t), м
X	**Y**	
4	5	6
519884,80	*1353717,51*	*0,10*
519884,74	*1353725,80*	*0,10*
519884,80	*1353728,27*	*0,10*
519873,33	*1353728,78*	*0,10*
519852,45	*1353728,27*	*0,10*
519852,61	*1353717,07*	*0,10*
519860,92	*1353717,23*	*0,10*
519881,85	*1353717,51*	*0,10*
519884,80	*1353717,51*	*0,10*

Обозначение земельного участка 1223

Уточненные координаты, м		Ср.квадр. погрешность положения характерной точки (M_t), м
X	**Y**	
4	5	6
519884,70	*1353706,89*	*0,10*
519884,80	*1353717,51*	*0,10*
519881,85	*1353717,51*	*0,10*
519860,92	*1353717,23*	*0,10*
519852,61	*1353717,07*	*0,10*
519852,52	*1353700,03*	*0,10*
519882,23	*1353700,87*	*0,10*
519885,19	*1353701,16*	*0,10*
519884,70	*1353706,89*	*0,10*

Обозначение земельного участка 1224

Уточненные координаты, м		Ср.квадр. погрешность положения характерной точки (M_t), м
X	**Y**	
4	5	6

519885,19	*1353701,16*	*0,10*
519899,18	*1353702,37*	*0,10*
519907,96	*1353702,53*	*0,10*
519907,33	*1353725,09*	*0,10*
519907,33	*1353726,72*	*0,10*
519890,57	*1353726,54*	*0,10*
519890,62	*1353725,85*	*0,10*
519884,74	*1353725,80*	*0,10*
519884,80	*1353717,51*	*0,10*
519884,70	*1353706,89*	*0,10*
519885,19	*1353701,16*	*0,10*

Обозначение земельного участка 1225

Уточненные координаты, м		**Ср.квадр. погрешность положения характерной точки (M_t), м**
X	**Y**	
4	5	6
519932,90	*1353704,55*	*0,10*
519932,92	*1353724,94*	*0,10*
519917,85	*1353725,09*	*0,10*
519908,60	*1353725,10*	*0,10*
519908,59	*1353726,77*	*0,10*
519907,33	*1353726,72*	*0,10*
519907,33	*1353725,09*	*0,10*
519907,96	*1353702,53*	*0,10*
519912,27	*1353702,55*	*0,10*
519912,64	*1353702,11*	*0,10*
519925,45	*1353701,97*	*0,10*
519926,60	*1353704,65*	*0,10*
519932,90	*1353704,55*	*0,10*

Обозначение земельного участка 1226

Уточненные координаты, м		**Ср.квадр. погрешность положения характерной точки (M_t), м**
X	**Y**	
4	5	6
519939,79	*1353704,34*	*0,10*
519941,54	*1353701,71*	*0,10*
519962,39	*1353700,97*	*0,10*
519962,81	*1353720,77*	*0,10*
519962,66	*1353721,57*	*0,10*
519949,67	*1353721,30*	*0,10*
519936,78	*1353721,50*	*0,10*
519936,47	*1353724,91*	*0,10*
519932,92	*1353724,94*	*0,10*
519932,90	*1353704,55*	*0,10*
519939,79	*1353704,34*	*0,10*

Обозначение земельного участка 1227

Уточненные координаты, м		**Ср.квадр. погрешность положения характерной точки (M_t), м**
X	**Y**	
4	5	6
519987,77	*1353700,24*	*0,10*
519987,54	*1353703,76*	*0,10*
519987,73	*1353726,41*	*0,10*
519972,89	*1353726,56*	*0,10*
519962,64	*1353725,46*	*0,10*
519962,66	*1353721,57*	*0,10*
519962,81	*1353720,77*	*0,10*
519962,39	*1353700,97*	*0,10*

519987,77	*1353700,24*	*0,10*

Обозначение земельного участка 1228

Уточненные координаты, м		Ср.квадр. погрешность положения характерной точки (M_t), м
X	**Y**	
4	5	6
520009,52	*1353698,81*	*0,10*
520010,04	*1353705,39*	*0,10*
520011,60	*1353722,74*	*0,10*
520011,62	*1353726,30*	*0,10*
519999,67	*1353726,72*	*0,10*
519987,73	*1353726,41*	*0,10*
519987,54	*1353703,76*	*0,10*
519987,77	*1353700,24*	*0,10*
520000,84	*1353699,81*	*0,10*
520009,52	*1353698,81*	*0,10*

Обозначение земельного участка 1229

Уточненные координаты, м		Ср.квадр. погрешность положения характерной точки (M_t), м
X	**Y**	
4	5	6
520027,74	*1353697,60*	*0,10*
520027,95	*1353710,81*	*0,10*
520028,24	*1353721,25*	*0,10*
520011,60	*1353722,74*	*0,10*
520010,04	*1353705,39*	*0,10*
520009,52	*1353698,81*	*0,10*
520017,56	*1353698,02*	*0,10*
520027,74	*1353697,60*	*0,10*

Обозначение земельного участка 1230

Уточненные координаты, м		Ср.квадр. погрешность положения характерной точки (M_t), м
X	**Y**	
4	5	6
520047,10	*1353576,12*	*0,10*
520046,88	*1353578,49*	*0,10*
520041,07	*1353577,72*	*0,10*
520015,79	*1353577,85*	*0,10*
520009,52	*1353577,76*	*0,10*
520009,43	*1353575,54*	*0,10*
520009,38	*1353568,55*	*0,10*
520009,41	*1353563,24*	*0,10*
520028,03	*1353562,92*	*0,10*
520046,86	*1353562,76*	*0,10*
520047,10	*1353576,12*	*0,10*

Обозначение земельного участка 1231

Уточненные координаты, м		Ср.квадр. погрешность положения характерной точки (M_t), м
X	**Y**	
4	5	6
520047,00	*1353578,51*	*0,10*
520046,61	*1353582,65*	*0,10*
520046,65	*1353592,66*	*0,10*
520044,61	*1353592,69*	*0,10*
520044,51	*1353592,22*	*0,10*

520043,59	*1353591,98*	*0,10*
520043,38	*1353591,59*	*0,10*
520036,64	*1353591,59*	*0,10*
520027,99	*1353591,56*	*0,10*
520027,70	*1353592,06*	*0,10*
520027,70	*1353592,43*	*0,10*
520016,52	*1353592,37*	*0,10*
520015,64	*1353582,54*	*0,10*
520009,83	*1353582,80*	*0,10*
520009,52	*1353577,76*	*0,10*
520015,79	*1353577,85*	*0,10*
520041,07	*1353577,72*	*0,10*
520046,88	*1353578,49*	*0,10*
520047,00	*1353578,51*	*0,10*

Обозначение земельного участка 1232

Уточненные координаты, м		**Ср.квадр. погрешность положения характерной точки (M_t), м**
X	**Y**	
4	5	6
520046,65	*1353592,66*	*0,10*
520046,23	*1353614,65*	*0,10*
520035,21	*1353614,65*	*0,10*
520017,82	*1353614,28*	*0,10*
520016,61	*1353603,29*	*0,10*
520016,69	*1353598,30*	*0,10*
520016,52	*1353592,37*	*0,10*
520027,70	*1353592,43*	*0,10*
520027,70	*1353592,06*	*0,10*
520027,99	*1353591,56*	*0,10*
520036,64	*1353591,59*	*0,10*
520043,38	*1353591,59*	*0,10*
520043,59	*1353591,98*	*0,10*
520044,51	*1353592,22*	*0,10*
520044,61	*1353592,69*	*0,10*
520046,65	*1353592,66*	*0,10*

Обозначение земельного участка 1233

Уточненные координаты, м		**Ср.квадр. погрешность положения характерной точки (M_t), м**
X	**Y**	
4	5	6
520015,64	*1353582,54*	*0,10*
520016,52	*1353592,37*	*0,10*
520016,69	*1353598,30*	*0,10*
520016,61	*1353603,29*	*0,10*
520017,82	*1353614,28*	*0,10*
519999,13	*1353614,46*	*0,10*
519998,97	*1353608,57*	*0,10*
519999,11	*1353595,84*	*0,10*
519998,86	*1353586,22*	*0,10*
519998,29	*1353583,43*	*0,10*
520009,83	*1353582,80*	*0,10*
520015,64	*1353582,54*	*0,10*

Обозначение земельного участка 1234

Уточненные координаты, м		**Ср.квадр. погрешность положения характерной точки (M_t), м**
X	**Y**	
4	5	6
519998,29	*1353583,43*	*0,10*

519998,86	*1353586,22*	*0,10*
519999,11	*1353595,84*	*0,10*
519998,97	*1353608,57*	*0,10*
519999,13	*1353614,46*	*0,10*
519999,17	*1353615,86*	*0,10*
519982,84	*1353615,44*	*0,10*
519979,81	*1353615,28*	*0,10*
519979,97	*1353607,82*	*0,10*
519979,39	*1353602,92*	*0,10*
519979,16	*1353594,58*	*0,10*
519979,05	*1353589,09*	*0,10*
519979,02	*1353581,75*	*0,10*
519988,18	*1353581,96*	*0,10*
519988,02	*1353584,46*	*0,10*
519994,01	*1353584,09*	*0,10*
519998,29	*1353583,43*	*0,10*

Обозначение земельного участка 1235

Уточненные координаты, м		**Ср.квадр. погрешность положения характерной точки (M_t), м**
X	**Y**	
4	5	6
519979,02	*1353581,75*	*0,10*
519979,05	*1353589,09*	*0,10*
519979,16	*1353594,58*	*0,10*
519979,39	*1353602,92*	*0,10*
519979,97	*1353607,82*	*0,10*
519979,81	*1353615,28*	*0,10*
519962,36	*1353615,12*	*0,10*
519962,32	*1353613,15*	*0,10*
519962,90	*1353581,86*	*0,10*
519969,94	*1353581,99*	*0,10*
519970,28	*1353581,33*	*0,10*
519977,78	*1353581,25*	*0,10*
519979,02	*1353581,75*	*0,10*

Обозначение земельного участка 1236

Уточненные координаты, м		**Ср.квадр. погрешность положения характерной точки (M_t), м**
X	**Y**	
4	5	6
519962,90	*1353581,86*	*0,10*
519962,32	*1353613,15*	*0,10*
519939,64	*1353612,47*	*0,10*
519939,83	*1353596,81*	*0,10*
519940,22	*1353588,56*	*0,10*
519940,61	*1353581,41*	*0,10*
519945,91	*1353581,52*	*0,10*
519946,72	*1353582,25*	*0,10*
519956,76	*1353582,00*	*0,10*
519962,90	*1353581,86*	*0,10*

Обозначение земельного участка 1237

Уточненные координаты, м		**Ср.квадр. погрешность положения характерной точки (M_t), м**
X	**Y**	
4	5	6
519940,61	*1353581,41*	*0,10*
519940,22	*1353588,56*	*0,10*
519939,83	*1353596,81*	*0,10*
519939,64	*1353612,47*	*0,10*

519939,59	*1353615,81*	*0,10*
519928,83	*1353616,25*	*0,10*
519919,23	*1353616,12*	*0,10*
519919,10	*1353612,35*	*0,10*
519918,94	*1353595,69*	*0,10*
519920,33	*1353581,62*	*0,10*
519932,49	*1353581,22*	*0,10*
519940,61	*1353581,41*	*0,10*

Обозначение земельного участка 1238

Уточненные координаты, м		**Ср.квадр. погрешность положения характерной точки (M_t), м**
X	**Y**	
4	5	6
519920,33	*1353581,62*	*0,10*
519918,94	*1353595,69*	*0,10*
519919,10	*1353612,35*	*0,10*
519905,98	*1353612,77*	*0,10*
519906,00	*1353608,13*	*0,10*
519906,38	*1353608,13*	*0,10*
519907,17	*1353579,25*	*0,10*
519920,43	*1353579,67*	*0,10*
519920,33	*1353581,62*	*0,10*

Обозначение земельного участка 1239

Уточненные координаты, м		**Ср.квадр. погрешность положения характерной точки (M_t), м**
X	**Y**	
4	5	6
519905,98	*1353612,77*	*0,10*
519890,80	*1353613,77*	*0,10*
519891,20	*1353593,65*	*0,10*
519891,45	*1353583,58*	*0,10*
519891,59	*1353579,60*	*0,10*
519892,43	*1353579,71*	*0,10*
519897,00	*1353579,93*	*0,10*
519907,17	*1353579,25*	*0,10*
519906,38	*1353608,13*	*0,10*
519906,00	*1353608,13*	*0,10*
519905,98	*1353612,77*	*0,10*

Обозначение земельного участка 1240

Уточненные координаты, м		**Ср.квадр. погрешность положения характерной точки (M_t), м**
X	**Y**	
4	5	6
519891,20	*1353593,65*	*0,10*
519890,80	*1353613,77*	*0,10*
519872,76	*1353613,22*	*0,10*
519872,71	*1353615,30*	*0,10*
519869,92	*1353615,32*	*0,10*
519868,29	*1353615,50*	*0,10*
519859,11	*1353615,27*	*0,10*
519860,38	*1353591,97*	*0,10*
519874,76	*1353592,76*	*0,10*
519882,46	*1353593,60*	*0,10*
519891,20	*1353593,65*	*0,10*

Обозначение земельного участка 1241

		Ср.квадр. погрешность

Уточненные координаты, м		Ср.квадр. погрешность положения характерной точки (M_t), м
X	Y	
4	5	6
519891,59	*1353579,60*	*0,10*
519891,45	*1353583,58*	*0,10*
519891,20	*1353593,65*	*0,10*
519882,46	*1353593,60*	*0,10*
519874,76	*1353592,76*	*0,10*
519860,38	*1353591,97*	*0,10*
519860,61	*1353577,55*	*0,10*
519879,58	*1353578,46*	*0,10*
519883,49	*1353578,34*	*0,10*
519891,59	*1353579,60*	*0,10*

Обозначение земельного участка 1242

Уточненные координаты, м		Ср.квадр. погрешность положения характерной точки (M_t), м
X	Y	
4	5	6
519920,86	*1353564,52*	*0,10*
519920,43	*1353579,67*	*0,10*
519907,17	*1353579,25*	*0,10*
519897,00	*1353579,93*	*0,10*
519892,43	*1353579,71*	*0,10*
519891,59	*1353579,60*	*0,10*
519883,49	*1353578,34*	*0,10*
519879,58	*1353578,46*	*0,10*
519860,61	*1353577,55*	*0,10*
519861,07	*1353564,54*	*0,10*
519875,17	*1353564,47*	*0,10*
519883,00	*1353564,54*	*0,10*
519886,41	*1353565,13*	*0,10*
519912,25	*1353565,13*	*0,10*
519920,86	*1353564,52*	*0,10*

Обозначение земельного участка 1243

Уточненные координаты, м		Ср.квадр. погрешность положения характерной точки (M_t), м
X	Y	
4	5	6
519956,45	*1353564,03*	*0,10*
519956,76	*1353582,00*	*0,10*
519946,72	*1353582,25*	*0,10*
519945,91	*1353581,52*	*0,10*
519940,61	*1353581,41*	*0,10*
519932,49	*1353581,22*	*0,10*
519920,33	*1353581,62*	*0,10*
519920,43	*1353579,67*	*0,10*
519920,86	*1353564,52*	*0,10*
519956,45	*1353564,03*	*0,10*

Обозначение земельного участка 1244

Уточненные координаты, м		Ср.квадр. погрешность положения характерной точки (M_t), м
X	Y	
4	5	6
519956,45	*1353564,03*	*0,10*
519967,93	*1353563,28*	*0,10*
519988,49	*1353563,24*	*0,10*
519988,57	*1353571,07*	*0,10*
519988,18	*1353581,96*	*0,10*

519979,02	*1353581,75*	*0,10*
519977,78	*1353581,25*	*0,10*
519970,28	*1353581,33*	*0,10*
519969,94	*1353581,99*	*0,10*
519962,90	*1353581,86*	*0,10*
519956,76	*1353582,00*	*0,10*
519956,45	*1353564,03*	*0,10*

Обозначение земельного участка 1245

Уточненные координаты, м		**Ср.квадр. погрешность положения характерной точки (M_t), м**
X	**Y**	
4	5	6
520009,41	*1353563,24*	*0,10*
520009,38	*1353568,55*	*0,10*
520009,43	*1353575,54*	*0,10*
520009,52	*1353577,76*	*0,10*
520009,83	*1353582,80*	*0,10*
519998,29	*1353583,43*	*0,10*
519994,01	*1353584,09*	*0,10*
519988,02	*1353584,46*	*0,10*
519988,18	*1353581,96*	*0,10*
519988,57	*1353571,07*	*0,10*
519988,49	*1353563,24*	*0,10*
519992,05	*1353563,04*	*0,10*
520009,41	*1353563,24*	*0,10*

Обозначение земельного участка 1246

Уточненные координаты, м		**Ср.квадр. погрешность положения характерной точки (M_t), м**
X	**Y**	
4	5	6
520045,15	*1353541,34*	*0,10*
520046,02	*1353558,46*	*0,10*
520031,28	*1353558,82*	*0,10*
520010,52	*1353558,18*	*0,10*
520010,63	*1353542,43*	*0,10*
520023,72	*1353542,53*	*0,10*
520036,85	*1353542,18*	*0,10*
520045,15	*1353541,34*	*0,10*

Обозначение земельного участка 1247

Уточненные координаты, м		**Ср.квадр. погрешность положения характерной точки (M_t), м**
X	**Y**	
4	5	6
520010,63	*1353542,43*	*0,10*
520010,52	*1353558,18*	*0,10*
519992,35	*1353557,67*	*0,10*
519992,35	*1353545,02*	*0,10*
519992,51	*1353535,85*	*0,10*
519992,55	*1353529,56*	*0,10*
519999,74	*1353529,56*	*0,10*
520008,48	*1353529,37*	*0,10*
520010,31	*1353529,32*	*0,10*
520010,63	*1353542,43*	*0,10*

Обозначение земельного участка 1248

Уточненные координаты, м		**Ср.квадр. погрешность положения характерной**

X	Y	точки (M_t), м
4	5	6
519992,55	*1353529,56*	*0,10*
519992,51	*1353535,85*	*0,10*
519992,35	*1353545,02*	*0,10*
519992,35	*1353557,67*	*0,10*
519977,15	*1353557,12*	*0,10*
519972,03	*1353556,84*	*0,10*
519971,74	*1353537,11*	*0,10*
519971,58	*1353529,29*	*0,10*
519975,25	*1353529,32*	*0,10*
519975,53	*1353529,84*	*0,10*
519983,36	*1353530,04*	*0,10*
519984,75	*1353529,37*	*0,10*
519987,12	*1353529,41*	*0,10*
519992,55	*1353529,56*	*0,10*

Обозначение земельного участка 1249

Уточненные координаты, м		Ср.квадр. погрешность положения характерной точки (M_t), м
X	Y	
4	5	6
519971,58	*1353529,29*	*0,10*
519971,74	*1353537,11*	*0,10*
519972,03	*1353556,84*	*0,10*
519952,39	*1353557,31*	*0,10*
519952,63	*1353543,28*	*0,10*
519953,14	*1353529,13*	*0,10*
519962,90	*1353529,52*	*0,10*
519964,33	*1353528,85*	*0,10*
519967,29	*1353528,93*	*0,10*
519971,58	*1353529,29*	*0,10*

Обозначение земельного участка 1250

Уточненные координаты, м		Ср.квадр. погрешность положения характерной точки (M_t), м
X	Y	
4	5	6
519953,14	*1353529,13*	*0,10*
519952,63	*1353543,28*	*0,10*
519952,39	*1353557,31*	*0,10*
519940,40	*1353558,02*	*0,10*
519931,69	*1353557,87*	*0,10*
519931,85	*1353529,48*	*0,10*
519931,94	*1353528,73*	*0,10*
519937,63	*1353528,66*	*0,10*
519941,31	*1353528,61*	*0,10*
519946,09	*1353528,73*	*0,10*
519950,59	*1353528,97*	*0,10*
519953,14	*1353529,13*	*0,10*

Обозначение земельного участка 1251

Уточненные координаты, м		Ср.квадр. погрешность положения характерной точки (M_t), м
X	Y	
4	5	6
519931,85	*1353529,48*	*0,10*
519931,69	*1353557,87*	*0,10*
519930,81	*1353558,22*	*0,10*
519926,06	*1353559,01*	*0,10*

519912,23	*1353560,04*	*0,10*
519912,47	*1353535,61*	*0,10*
519920,02	*1353535,61*	*0,10*
519920,06	*1353528,89*	*0,10*
519931,85	*1353529,48*	*0,10*

Обозначение земельного участка 1252

Уточненные координаты, м		**Ср.квадр. погрешность положения характерной точки (M_t), м**
X	**Y**	
4	5	6
519912,47	*1353535,61*	*0,10*
519912,23	*1353560,04*	*0,10*
519898,22	*1353560,23*	*0,10*
519897,35	*1353543,71*	*0,10*
519890,91	*1353543,60*	*0,10*
519890,64	*1353528,10*	*0,10*
519900,59	*1353528,22*	*0,10*
519906,17	*1353527,95*	*0,10*
519906,36	*1353535,54*	*0,10*
519912,47	*1353535,61*	*0,10*

Обозначение земельного участка 1253

Уточненные координаты, м		**Ср.квадр. погрешность положения характерной точки (M_t), м**
X	**Y**	
4	5	6
519897,35	*1353543,71*	*0,10*
519898,22	*1353560,23*	*0,10*
519868,16	*1353560,19*	*0,10*
519861,44	*1353560,04*	*0,10*
519861,52	*1353550,04*	*0,10*
519861,76	*1353542,73*	*0,10*
519876,10	*1353543,24*	*0,10*
519890,91	*1353543,60*	*0,10*
519897,35	*1353543,71*	*0,10*

Обозначение земельного участка 1254

Уточненные координаты, м		**Ср.квадр. погрешность положения характерной точки (M_t), м**
X	**Y**	
4	5	6
519890,48	*1353523,63*	*0,10*
519890,64	*1353528,10*	*0,10*
519890,91	*1353543,60*	*0,10*
519876,10	*1353543,24*	*0,10*
519861,76	*1353542,73*	*0,10*
519862,85	*1353522,17*	*0,10*
519886,13	*1353523,76*	*0,10*
519888,36	*1353523,67*	*0,10*
519890,48	*1353523,63*	*0,10*

Обозначение земельного участка 1255

Уточненные координаты, м		**Ср.квадр. погрешность положения характерной точки (M_t), м**
X	**Y**	
4	5	6
519887,89	*1353496,95*	*0,10*
519888,36	*1353523,67*	*0,10*
519886,13	*1353523,76*	*0,10*

519862,85	*1353522,17*	*0,10*
519863,66	*1353496,71*	*0,10*
519887,89	*1353496,95*	*0,10*

Обозначение земельного участка 1256

Уточненные координаты, м		Ср.квадр. погрешность положения характерной точки (M_t), м
X	**Y**	
4	5	6
519904,31	*1353497,23*	*0,10*
519904,23	*1353509,13*	*0,10*
519904,47	*1353510,59*	*0,10*
519904,51	*1353514,34*	*0,10*
519905,69	*1353514,58*	*0,10*
519905,69	*1353517,39*	*0,10*
519906,56	*1353518,22*	*0,10*
519906,17	*1353527,95*	*0,10*
519900,59	*1353528,22*	*0,10*
519890,64	*1353528,10*	*0,10*
519890,48	*1353523,63*	*0,10*
519888,36	*1353523,67*	*0,10*
519887,89	*1353496,95*	*0,10*
519904,31	*1353497,23*	*0,10*

Обозначение земельного участка 1257

Уточненные координаты, м		Ср.квадр. погрешность положения характерной точки (M_t), м
X	**Y**	
4	5	6
519920,14	*1353517,43*	*0,10*
519920,06	*1353528,89*	*0,10*
519920,02	*1353535,61*	*0,10*
519912,47	*1353535,61*	*0,10*
519906,36	*1353535,54*	*0,10*
519906,17	*1353527,95*	*0,10*
519906,56	*1353518,22*	*0,10*
519905,69	*1353517,39*	*0,10*
519905,69	*1353514,58*	*0,10*
519904,51	*1353514,34*	*0,10*
519904,47	*1353510,59*	*0,10*
519904,23	*1353509,13*	*0,10*
519904,31	*1353497,23*	*0,10*
519919,62	*1353497,66*	*0,10*
519919,66	*1353507,90*	*0,10*
519920,14	*1353517,43*	*0,10*

Обозначение земельного участка 1258

Уточненные координаты, м		Ср.квадр. погрешность положения характерной точки (M_t), м
X	**Y**	
4	5	6
519938,19	*1353498,10*	*0,10*
519937,47	*1353520,87*	*0,10*
519937,63	*1353528,66*	*0,10*
519931,94	*1353528,73*	*0,10*
519931,85	*1353529,48*	*0,10*
519920,06	*1353528,89*	*0,10*
519920,14	*1353517,43*	*0,10*
519919,66	*1353507,90*	*0,10*
519919,62	*1353497,66*	*0,10*
519938,19	*1353498,10*	*0,10*

Обозначение земельного участка 1259

Уточненные координаты, м		Ср.квадр. погрешность положения характерной точки (M_t), м
X	Y	
4	5	6
519953,04	*1353498,54*	*0,10*
519952,41	*1353506,84*	*0,10*
519951,58	*1353517,67*	*0,10*
519950,83	*1353517,63*	*0,10*
519950,75	*1353518,73*	*0,10*
519951,15	*1353518,77*	*0,10*
519950,59	*1353528,97*	*0,10*
519946,09	*1353528,73*	*0,10*
519941,31	*1353528,61*	*0,10*
519937,63	*1353528,66*	*0,10*
519937,47	*1353520,87*	*0,10*
519938,19	*1353498,10*	*0,10*
519938,26	*1353497,55*	*0,10*
519948,85	*1353498,10*	*0,10*
519953,04	*1353498,54*	*0,10*

Обозначение земельного участка 1260

Уточненные координаты, м		Ср.квадр. погрешность положения характерной точки (M_t), м
X	Y	
4	5	6
519967,21	*1353499,25*	*0,10*
519967,12	*1353506,44*	*0,10*
519967,28	*1353509,40*	*0,10*
519967,58	*1353525,20*	*0,10*
519967,29	*1353528,93*	*0,10*
519964,33	*1353528,85*	*0,10*
519962,90	*1353529,52*	*0,10*
519953,14	*1353529,13*	*0,10*
519950,59	*1353528,97*	*0,10*
519951,15	*1353518,77*	*0,10*
519950,75	*1353518,73*	*0,10*
519950,83	*1353517,63*	*0,10*
519951,58	*1353517,67*	*0,10*
519952,41	*1353506,84*	*0,10*
519953,04	*1353498,54*	*0,10*
519967,21	*1353499,25*	*0,10*

Обозначение земельного участка 1261

Уточненные координаты, м		Ср.квадр. погрешность положения характерной точки (M_t), м
X	Y	
4	5	6
519986,99	*1353516,68*	*0,10*
519987,12	*1353529,41*	*0,10*
519984,75	*1353529,37*	*0,10*
519983,36	*1353530,04*	*0,10*
519975,53	*1353529,84*	*0,10*
519975,25	*1353529,32*	*0,10*
519971,58	*1353529,29*	*0,10*
519967,29	*1353528,93*	*0,10*
519967,58	*1353525,20*	*0,10*
519967,28	*1353509,40*	*0,10*
519967,12	*1353506,44*	*0,10*
519967,21	*1353499,25*	*0,10*
519987,03	*1353499,73*	*0,10*
519986,99	*1353516,68*	*0,10*

Обозначение земельного участка 1262

Уточненные координаты, м		Ср.квадр. погрешность положения характерной точки (M_t), м
X	Y	
4	5	6
520007,81	*1353500,24*	*0,10*
520007,62	*1353503,71*	*0,10*
520008,05	*1353504,98*	*0,10*
520008,45	*1353508,93*	*0,10*
520008,21	*1353517,71*	*0,10*
520008,48	*1353529,37*	*0,10*
519999,74	*1353529,56*	*0,10*
519992,55	*1353529,56*	*0,10*
519987,12	*1353529,41*	*0,10*
519986,99	*1353516,68*	*0,10*
519987,03	*1353499,73*	*0,10*
520005,64	*1353500,04*	*0,10*
520007,81	*1353500,24*	*0,10*

Обозначение земельного участка 1263

Уточненные координаты, м		Ср.квадр. погрешность положения характерной точки (M_t), м
X	Y	
4	5	6
520040,35	*1353500,54*	*0,10*
520043,53	*1353524,35*	*0,10*
520031,08	*1353525,04*	*0,10*
520029,69	*1353525,41*	*0,10*
520010,16	*1353526,83*	*0,10*
520010,31	*1353529,32*	*0,10*
520008,48	*1353529,37*	*0,10*
520008,21	*1353517,71*	*0,10*
520008,45	*1353508,93*	*0,10*
520008,05	*1353504,98*	*0,10*
520007,62	*1353503,71*	*0,10*
520007,81	*1353500,24*	*0,10*
520040,35	*1353500,54*	*0,10*

Обозначение земельного участка 1264

Уточненные координаты, м		Ср.квадр. погрешность положения характерной точки (M_t), м
X	Y	
4	5	6
520043,53	*1353524,35*	*0,10*
520045,00	*1353538,34*	*0,10*
520045,15	*1353541,34*	*0,10*
520036,85	*1353542,18*	*0,10*
520023,72	*1353542,53*	*0,10*
520010,63	*1353542,43*	*0,10*
520010,31	*1353529,32*	*0,10*
520010,16	*1353526,83*	*0,10*
520029,69	*1353525,41*	*0,10*
520031,08	*1353525,04*	*0,10*
520043,53	*1353524,35*	*0,10*

Обозначение земельного участка *1265*

Координаты, м		Ср.квадр. погрешность положения характерной точки (M_t), м
X	Y	
2	3	4
520034,32	*1354002,10*	*0,10*
520034,28	*1354036,37*	*0,10*
520029,88	*1354036,48*	*0,10*
520029,90	*1354035,63*	*0,10*
520024,47	*1354035,46*	*0,10*

520024,58	*1354032,38*	*0,10*
520016,80	*1354032,10*	*0,10*
520016,65	*1354025,06*	*0,10*
520010,09	*1354024,94*	*0,10*
520010,11	*1354023,46*	*0,10*
520010,60	*1354001,78*	*0,10*
520034,32	*1354002,10*	*0,10*

Обозначение земельного участка *1266*

Координаты, м		**Ср.квадр. погрешность положения характерной точки (М), м**
X	**Y**	
2	3	4
520029,90	*1354035,63*	*0,10*
520029,88	*1354036,48*	*0,10*
520029,61	*1354044,73*	*0,10*
520029,50	*1354047,07*	*0,10*
520016,18	*1354046,56*	*0,10*
520016,21	*1354045,29*	*0,10*
520016,61	*1354035,86*	*0,10*
520016,80	*1354032,10*	*0,10*
520024,58	*1354032,38*	*0,10*
520024,47	*1354035,46*	*0,10*
520029,90	*1354035,63*	*0,10*

Обозначение земельного участка *1267*

Координаты, м		**Ср.квадр. погрешность положения характерной точки (М), м**
X	**Y**	
2	3	4
520010,11	*1354023,46*	*0,10*
520010,09	*1354024,94*	*0,10*
520016,65	*1354025,06*	*0,10*
520016,80	*1354032,10*	*0,10*
520016,61	*1354035,86*	*0,10*
520016,21	*1354045,29*	*0,10*
520016,18	*1354046,56*	*0,10*
519983,24	*1354046,41*	*0,10*
519983,49	*1354022,65*	*0,10*
520010,11	*1354023,46*	*0,10*

Обозначение земельного участка *1268*

Координаты, м		**Ср.квадр. погрешность положения характерной точки (М), м**
X	**Y**	
2	3	4
519983,44	*1354017,43*	*0,10*
519983,49	*1354022,65*	*0,10*
519983,24	*1354046,41*	*0,10*
519983,24	*1354050,32*	*0,10*
519959,65	*1354050,16*	*0,10*
519960,16	*1354022,38*	*0,10*
519960,57	*1354017,19*	*0,10*
519967,67	*1354017,21*	*0,10*
519983,44	*1354017,43*	*0,10*

Обозначение земельного участка *1269*

Координаты, м		**Ср.квадр. погрешность положения характерной точки (М), м**
X	**Y**	
2	3	4
519925,69	*1354049,16*	*0,10*
519899,74	*1354048,89*	*0,10*
519898,86	*1354047,75*	*0,10*
519898,86	*1354046,01*	*0,10*
519899,40	*1354031,65*	*0,10*
519898,40	*1354029,21*	*0,10*
519898,71	*1354004,70*	*0,10*

519898,70	*1354002,10*	*0,10*
519905,79	*1353998,77*	*0,10*
519926,14	*1353999,29*	*0,10*
519926,08	*1354000,47*	*0,10*
519924,84	*1354024,66*	*0,10*
519927,29	*1354024,76*	*0,10*
519925,59	*1354045,46*	*0,10*
519925,69	*1354049,16*	*0,10*

Обозначение земельного участка *1270*

Координаты, м		**Ср.квадр. погрешность положения характерной точки (М), м**
X	**Y**	
2	3	4
519941,35	*1354000,32*	*0,10*
519940,60	*1354018,64*	*0,10*
519932,99	*1354018,70*	*0,10*
519932,89	*1354024,76*	*0,10*
519927,29	*1354024,76*	*0,10*
519924,84	*1354024,66*	*0,10*
519926,08	*1354000,47*	*0,10*
519941,35	*1354000,32*	*0,10*

Обозначение земельного участка *1271*

Координаты, м		**Ср.квадр. погрешность положения характерной точки (М), м**
X	**Y**	
2	3	4
519960,97	*1354001,38*	*0,10*
519960,57	*1354017,19*	*0,10*
519960,16	*1354022,38*	*0,10*
519940,66	*1354020,96*	*0,10*
519940,60	*1354018,64*	*0,10*
519941,35	*1354000,32*	*0,10*
519960,93	*1354000,16*	*0,10*
519960,97	*1354001,38*	*0,10*

Обозначение земельного участка *1272*

Координаты, м		**Ср.квадр. погрешность положения характерной точки (М), м**
X	**Y**	
2	3	4
519983,55	*1354001,70*	*0,10*
519983,44	*1354017,43*	*0,10*
519967,67	*1354017,21*	*0,10*
519960,57	*1354017,19*	*0,10*
519960,97	*1354001,38*	*0,10*
519983,55	*1354001,70*	*0,10*

Обозначение земельного участка *1273*

Координаты, м		**Ср.квадр. погрешность положения характерной точки (М), м**
X	**Y**	
2	3	4
519875,83	*1354004,34*	*0,10*
519898,71	*1354004,70*	*0,10*
519898,40	*1354029,21*	*0,10*
519899,40	*1354031,65*	*0,10*
519898,86	*1354046,01*	*0,10*
519898,86	*1354047,75*	*0,10*
519899,74	*1354048,89*	*0,10*
519890,24	*1354048,76*	*0,10*
519890,22	*1354046,98*	*0,10*
519890,22	*1354043,08*	*0,10*
519887,23	*1354043,08*	*0,10*
519887,26	*1354042,35*	*0,10*
519887,27	*1354036,16*	*0,10*
519875,08	*1354036,33*	*0,10*

519875,03	*1354030,71*	*0,10*
519875,12	*1354027,19*	*0,10*
519875,16	*1354026,19*	*0,10*
519875,83	*1354004,34*	*0,10*

Обозначение земельного участка *1274*

Координаты, м		**Ср.квадр. погрешность положения характерной точки (М), м**
X	**Y**	
2	3	4
520033,31	*1353994,23*	*0,10*
520030,14	*1353995,89*	*0,10*
520023,87	*1353996,52*	*0,10*
520005,38	*1353996,28*	*0,10*
520005,89	*1353980,44*	*0,10*
520006,21	*1353977,47*	*0,10*
520023,71	*1353977,55*	*0,10*
520035,04	*1353978,34*	*0,10*
520033,31	*1353994,23*	*0,10*

Обозначение земельного участка *1275*

Координаты, м		**Ср.квадр. погрешность положения характерной точки (М), м**
X	**Y**	
2	3	4
520005,89	*1353980,44*	*0,10*
520005,38	*1353996,28*	*0,10*
519997,67	*1353995,38*	*0,10*
519979,53	*1353993,56*	*0,10*
519972,80	*1353993,28*	*0,10*
519973,52	*1353977,63*	*0,10*
519987,59	*1353979,21*	*0,10*
519989,29	*1353979,76*	*0,10*
520005,89	*1353980,44*	*0,10*

Обозначение земельного участка *1276*

Координаты, м		**Ср.квадр. погрешность положения характерной точки (М), м**
X	**Y**	
2	3	4
519973,52	*1353977,63*	*0,10*
519972,80	*1353993,28*	*0,10*
519945,24	*1353991,82*	*0,10*
519944,92	*1353991,23*	*0,10*
519945,04	*1353985,22*	*0,10*
519945,24	*1353982,61*	*0,10*
519945,08	*1353973,51*	*0,10*
519955,24	*1353973,71*	*0,10*
519955,32	*1353969,72*	*0,10*
519959,95	*1353969,85*	*0,10*
519960,10	*1353970,31*	*0,10*
519970,57	*1353970,12*	*0,10*
519970,18	*1353977,39*	*0,10*
519973,52	*1353977,63*	*0,10*

Обозначение земельного участка *1277*

Координаты, м		**Ср.квадр. погрешность положения характерной точки (М), м**
X	**Y**	
2	3	4
519945,08	*1353973,51*	*0,10*
519945,24	*1353982,61*	*0,10*
519945,04	*1353985,22*	*0,10*
519944,92	*1353991,23*	*0,10*
519945,24	*1353991,82*	*0,10*
519922,67	*1353990,59*	*0,10*
519923,54	*1353979,49*	*0,10*
519924,68	*1353978,74*	*0,10*

519926,26	*1353970,99*	*0,10*
519929,60	*1353971,39*	*0,10*
519933,78	*1353971,82*	*0,10*
519940,50	*1353972,05*	*0,10*
519940,50	*1353973,60*	*0,10*
519945,08	*1353973,51*	*0,10*

Обозначение земельного участка *1278*

Координаты, м		**Ср.квадр. погрешность положения характерной точки (М1), м**
X	**Y**	
2	3	4
519934,12	*1353936,44*	*0,10*
519933,72	*1353942,41*	*0,10*
519934,20	*1353942,45*	*0,10*
519933,09	*1353952,61*	*0,10*
519932,18	*1353957,63*	*0,10*
519932,61	*1353958,14*	*0,10*
519932,50	*1353959,25*	*0,10*
519932,06	*1353959,17*	*0,10*
519931,54	*1353962,72*	*0,10*
519930,83	*1353962,68*	*0,10*
519929,60	*1353971,39*	*0,10*
519926,26	*1353970,99*	*0,10*
519924,68	*1353978,74*	*0,10*
519923,54	*1353979,49*	*0,10*
519922,67	*1353990,59*	*0,10*
519919,01	*1353990,35*	*0,10*
519922,57	*1353940,91*	*0,10*
519923,32	*1353935,96*	*0,10*
519926,56	*1353936,33*	*0,10*
519930,95	*1353936,20*	*0,10*
519934,12	*1353936,44*	*0,10*

Обозначение земельного участка *1279*

Координаты, м		**Ср.квадр. погрешность положения характерной точки (М1), м**
X	**Y**	
2	3	4
519923,32	*1353935,96*	*0,10*
519922,57	*1353940,91*	*0,10*
519919,01	*1353990,35*	*0,10*
519911,31	*1353989,49*	*0,10*
519912,89	*1353969,32*	*0,10*
519906,72	*1353968,77*	*0,10*
519907,31	*1353962,81*	*0,10*
519907,63	*1353940,55*	*0,10*
519907,99	*1353934,59*	*0,10*
519923,32	*1353935,96*	*0,10*

Обозначение земельного участка *1280*

Координаты, м		**Ср.квадр. погрешность положения характерной точки (М1), м**
X	**Y**	
2	3	4
519912,89	*1353969,32*	*0,10*
519911,31	*1353989,49*	*0,10*
519897,02	*1353987,83*	*0,10*
519886,54	*1353987,49*	*0,10*
519886,52	*1353985,81*	*0,10*
519886,39	*1353971,29*	*0,10*
519883,69	*1353971,19*	*0,10*
519883,81	*1353967,15*	*0,10*
519895,79	*1353967,15*	*0,10*
519903,58	*1353967,86*	*0,10*
519906,72	*1353968,77*	*0,10*
519912,89	*1353969,32*	*0,10*

Обозначение земельного участка *1281*

Координаты, м		Ср.квадр. погрешность положения характерной точки (М_t), м
X	Y	
2	3	4
519886,52	*1353985,81*	*0,10*
519886,54	*1353987,49*	*0,10*
519886,23	*1353991,18*	*0,10*
519886,43	*1353998,62*	*0,10*
519878,48	*1353999,01*	*0,10*
519862,55	*1353999,17*	*0,10*
519858,05	*1353999,72*	*0,10*
519845,52	*1353999,37*	*0,10*
519845,64	*1353985,34*	*0,10*
519858,88	*1353985,22*	*0,10*
519858,84	*1353985,81*	*0,10*
519867,21	*1353986,17*	*0,10*
519867,29	*1353986,37*	*0,10*
519871,48	*1353985,65*	*0,10*
519886,52	*1353985,81*	*0,10*

Обозначение земельного участка *1282*

Координаты, м		Ср.квадр. погрешность положения характерной точки (М_t), м
X	Y	
2	3	4
519886,39	*1353971,29*	*0,10*
519886,52	*1353985,81*	*0,10*
519871,48	*1353985,65*	*0,10*
519867,29	*1353986,37*	*0,10*
519867,21	*1353986,17*	*0,10*
519858,84	*1353985,81*	*0,10*
519858,88	*1353985,22*	*0,10*
519845,64	*1353985,34*	*0,10*
519845,81	*1353968,97*	*0,10*
519860,59	*1353969,76*	*0,10*
519860,59	*1353970,12*	*0,10*
519868,26	*1353970,16*	*0,10*
519869,21	*1353969,92*	*0,10*
519882,37	*1353970,75*	*0,10*
519883,69	*1353971,19*	*0,10*
519886,39	*1353971,29*	*0,10*

Обозначение земельного участка *1283*

Координаты, м		Ср.квадр. погрешность положения характерной точки (М_t), м
X	Y	
2	3	4
519869,70	*1353958,53*	*0,10*
519869,23	*1353963,80*	*0,10*
519869,21	*1353969,92*	*0,10*
519868,26	*1353970,16*	*0,10*
519860,59	*1353970,12*	*0,10*
519860,59	*1353969,76*	*0,10*
519845,81	*1353968,97*	*0,10*
519846,07	*1353956,08*	*0,10*
519855,16	*1353956,24*	*0,10*
519868,36	*1353956,72*	*0,10*
519869,70	*1353958,53*	*0,10*

Обозначение земельного участка *1284*

Координаты, м		Ср.квадр. погрешность положения характерной точки (М_t), м
X	Y	
2	3	4
519870,26	*1353934,70*	*0,10*
519870,22	*1353938,65*	*0,10*

519869,78	*1353938,89*	*0,10*
519869,47	*1353944,23*	*0,10*
519868,75	*1353955,69*	*0,10*
519868,36	*1353956,72*	*0,10*
519855,16	*1353956,24*	*0,10*
519846,07	*1353956,08*	*0,10*
519845,28	*1353956,13*	*0,10*
519845,52	*1353940,48*	*0,10*
519845,95	*1353933,13*	*0,10*
519846,15	*1353930,00*	*0,10*
519849,94	*1353930,31*	*0,10*
519849,75	*1353933,32*	*0,10*
519870,26	*1353934,70*	*0,10*

Обозначение земельного участка *1285*

Координаты, м		**Ср.квадр. погрешность положения характерной точки (М), м**
X	**Y**	
2	3	4
519885,64	*1353934,43*	*0,10*
519884,64	*1353948,26*	*0,10*
519883,81	*1353967,15*	*0,10*
519883,69	*1353971,19*	*0,10*
519882,37	*1353970,75*	*0,10*
519869,21	*1353969,92*	*0,10*
519869,23	*1353963,80*	*0,10*
519869,70	*1353958,53*	*0,10*
519868,36	*1353956,72*	*0,10*
519868,75	*1353955,69*	*0,10*
519869,47	*1353944,23*	*0,10*
519869,78	*1353938,89*	*0,10*
519870,22	*1353938,65*	*0,10*
519870,26	*1353934,70*	*0,10*
519872,15	*1353934,46*	*0,10*
519874,37	*1353934,39*	*0,10*
519885,64	*1353934,43*	*0,10*

Обозначение земельного участка *1286*

Координаты, м		**Ср.квадр. погрешность положения характерной точки (М), м**
X	**Y**	
2	3	4
519895,81	*1353939,96*	*0,10*
519895,38	*1353948,82*	*0,10*
519895,77	*1353953,16*	*0,10*
519895,79	*1353967,15*	*0,10*
519883,81	*1353967,15*	*0,10*
519884,64	*1353948,26*	*0,10*
519885,64	*1353934,43*	*0,10*
519896,25	*1353934,83*	*0,10*
519895,81	*1353939,96*	*0,10*

Обозначение земельного участка *1287*

Координаты, м		**Ср.квадр. погрешность положения характерной точки (М), м**
X	**Y**	
2	3	4
519907,99	*1353934,59*	*0,10*
519907,63	*1353940,55*	*0,10*
519907,31	*1353962,81*	*0,10*
519906,72	*1353968,77*	*0,10*
519903,58	*1353967,86*	*0,10*
519895,79	*1353967,15*	*0,10*
519895,77	*1353953,16*	*0,10*
519895,38	*1353948,82*	*0,10*
519895,81	*1353939,96*	*0,10*
519896,25	*1353934,83*	*0,10*

519896,33	*1353933,99*	*0,10*
519907,99	*1353934,59*	*0,10*

Обозначение земельного участка *1288*

Координаты, м		Ср.квадр. погрешность положения характерной точки (М), м
X	Y	
2	3	4
519944,43	*1353937,31*	*0,10*
519943,09	*1353953,16*	*0,10*
519946,49	*1353953,40*	*0,10*
519945,22	*1353966,25*	*0,10*
519945,08	*1353973,51*	*0,10*
519940,50	*1353973,60*	*0,10*
519940,50	*1353972,05*	*0,10*
519933,78	*1353971,82*	*0,10*
519929,60	*1353971,39*	*0,10*
519930,83	*1353962,68*	*0,10*
519931,54	*1353962,72*	*0,10*
519932,06	*1353959,17*	*0,10*
519932,50	*1353959,25*	*0,10*
519932,61	*1353958,14*	*0,10*
519932,18	*1353957,63*	*0,10*
519933,09	*1353952,61*	*0,10*
519934,20	*1353942,45*	*0,10*
519933,72	*1353942,41*	*0,10*
519934,12	*1353936,44*	*0,10*
519944,43	*1353937,31*	*0,10*

Обозначение земельного участка *1289*

Координаты, м		Ср.квадр. погрешность положения характерной точки (М), м
X	Y	
2	3	4
519956,21	*1353937,79*	*0,10*
519955,48	*1353951,03*	*0,10*
519955,65	*1353956,41*	*0,10*
519955,32	*1353969,72*	*0,10*
519955,24	*1353973,71*	*0,10*
519945,08	*1353973,51*	*0,10*
519945,22	*1353966,25*	*0,10*
519946,49	*1353953,40*	*0,10*
519943,09	*1353953,16*	*0,10*
519944,43	*1353937,31*	*0,10*
519947,43	*1353937,31*	*0,10*
519956,21	*1353937,79*	*0,10*

Обозначение земельного участка *1290*

Координаты, м		Ср.квадр. погрешность положения характерной точки (М), м
X	Y	
2	3	4
519971,40	*1353938,69*	*0,10*
519970,57	*1353955,33*	*0,10*
519970,57	*1353970,12*	*0,10*
519960,10	*1353970,31*	*0,10*
519959,95	*1353969,85*	*0,10*
519955,32	*1353969,72*	*0,10*
519955,65	*1353956,41*	*0,10*
519955,48	*1353951,03*	*0,10*
519956,21	*1353937,79*	*0,10*
519964,60	*1353938,22*	*0,10*
519971,40	*1353938,69*	*0,10*

Обозначение земельного участка *1291*

Координаты, м		Ср.квадр. погрешность положения характерной точки (М), м
X	Y	

2	3	4
519994,51	*1353939,57*	*0,10*
519994,25	*1353948,94*	*0,10*
519989,89	*1353948,82*	*0,10*
519988,98	*1353950,24*	*0,10*
519989,13	*1353955,69*	*0,10*
519988,78	*1353958,50*	*0,10*
519989,49	*1353958,50*	*0,10*
519987,59	*1353979,21*	*0,10*
519973,52	*1353977,63*	*0,10*
519970,18	*1353977,39*	*0,10*
519970,57	*1353970,12*	*0,10*
519970,57	*1353955,33*	*0,10*
519971,40	*1353938,69*	*0,10*
519994,51	*1353939,57*	*0,10*

Обозначение земельного участка *1292*

Координаты, м		**Ср.квадр. погрешность положения характерной точки (М), м**
X	**Y**	
2	3	4
520008,77	*1353939,88*	*0,10*
520008,93	*1353952,57*	*0,10*
520008,89	*1353958,02*	*0,10*
520007,91	*1353961,03*	*0,10*
520006,21	*1353977,47*	*0,10*
520005,89	*1353980,44*	*0,10*
519989,29	*1353979,76*	*0,10*
519987,59	*1353979,21*	*0,10*
519989,49	*1353958,50*	*0,10*
519988,78	*1353958,50*	*0,10*
519989,13	*1353955,69*	*0,10*
519988,98	*1353950,24*	*0,10*
519989,89	*1353948,82*	*0,10*
519994,25	*1353948,94*	*0,10*
519994,51	*1353939,57*	*0,10*
520008,77	*1353939,88*	*0,10*

Обозначение земельного участка *1293*

Координаты, м		**Ср.квадр. погрешность положения характерной точки (М), м**
X	**Y**	
2	3	4
520035,24	*1353974,70*	*0,10*
520035,04	*1353978,34*	*0,10*
520023,71	*1353977,55*	*0,10*
520006,21	*1353977,47*	*0,10*
520007,91	*1353961,03*	*0,10*
520008,89	*1353958,02*	*0,10*
520021,87	*1353958,11*	*0,10*
520035,68	*1353958,58*	*0,10*
520035,24	*1353974,70*	*0,10*

Обозначение земельного участка *1294*

Координаты, м		**Ср.квадр. погрешность положения характерной точки (М), м**
X	**Y**	
2	3	4
520036,27	*1353939,57*	*0,10*
520035,68	*1353958,58*	*0,10*
520021,87	*1353958,11*	*0,10*
520008,89	*1353958,02*	*0,10*
520008,93	*1353952,57*	*0,10*
520008,77	*1353939,88*	*0,10*
520008,72	*1353938,98*	*0,10*
520036,27	*1353939,57*	*0,10*

Обозначение земельного участка *1301*

Координаты, м		Ср.квадр. погрешность положения характерной точки (М), м
X	Y	
2	3	4
519983,55	*1354001,70*	*0,10*
520010,60	*1354001,78*	*0,10*
520010,11	*1354023,46*	*0,10*
519983,49	*1354022,65*	*0,10*
519983,44	*1354017,43*	*0,10*
519983,55	*1354001,70*	*0,10*

Обозначение земельного участка *1338*

Координаты, м		Ср.квадр. погрешность положения характерной точки (М), м
X	Y	
2	3	4
520252,34	*1353982,62*	*0,10*
520246,34	*1353982,56*	*0,10*
520246,34	*1353981,96*	*0,10*
520224,69	*1353981,96*	*0,10*
520225,00	*1353979,92*	*0,10*
520225,33	*1353966,06*	*0,10*
520225,56	*1353957,77*	*0,10*
520225,47	*1353946,89*	*0,10*
520228,14	*1353946,92*	*0,10*
520228,19	*1353946,55*	*0,10*
520235,25	*1353946,68*	*0,10*
520235,26	*1353947,01*	*0,10*
520240,64	*1353946,81*	*0,10*
520253,15	*1353946,82*	*0,10*
520252,90	*1353962,91*	*0,10*
520252,34	*1353982,62*	*0,10*

Обозначение земельного участка *1339*

Координаты, м		Ср.квадр. погрешность положения характерной точки (М), м
X	Y	
2	3	4
520252,34	*1353982,62*	*0,10*
520252,56	*1353982,61*	*0,10*
520252,52	*1353987,07*	*0,10*
520252,45	*1353989,41*	*0,10*
520252,37	*1353990,78*	*0,10*
520251,99	*1353996,61*	*0,10*
520251,55	*1353998,60*	*0,10*
520243,16	*1353997,94*	*0,10*
520240,84	*1353997,75*	*0,10*
520240,90	*1353996,76*	*0,10*
520239,26	*1353996,83*	*0,10*
520239,32	*1353994,11*	*0,10*
520211,90	*1353994,13*	*0,10*
520211,85	*1353983,33*	*0,10*
520211,47	*1353983,16*	*0,10*
520211,44	*1353981,77*	*0,10*
520224,69	*1353981,96*	*0,10*
520246,34	*1353981,96*	*0,10*
520246,34	*1353982,56*	*0,10*
520252,34	*1353982,62*	*0,10*

Обозначение земельного участка *1340*

Координаты, м		Ср.квадр. погрешность положения характерной точки (М), м
X	Y	
2	3	4
520251,77	*1353998,60*	*0,10*
520251,51	*1354002,25*	*0,10*

520251,18	*1354002,22*	*0,10*
520250,50	*1354012,05*	*0,10*
520238,79	*1354011,04*	*0,10*
520229,00	*1354010,07*	*0,10*
520217,35	*1354008,43*	*0,10*
520213,36	*1354008,00*	*0,10*
520210,58	*1354006,18*	*0,10*
520210,77	*1354001,90*	*0,10*
520211,33	*1353994,12*	*0,10*
520211,90	*1353994,13*	*0,10*
520239,32	*1353994,11*	*0,10*
520239,26	*1353996,83*	*0,10*
520240,90	*1353996,76*	*0,10*
520240,84	*1353997,75*	*0,10*
520243,16	*1353997,94*	*0,10*
520251,55	*1353998,60*	*0,10*
520251,77	*1353998,60*	*0,10*

Обозначение земельного участка *1341*

Координаты, м		**Ср.квадр. погрешность положения характерной точки (М), м**
X	**Y**	
2	3	4
520225,47	*1353946,89*	*0,10*
520225,56	*1353957,77*	*0,10*
520225,33	*1353966,06*	*0,10*
520225,00	*1353979,92*	*0,10*
520224,69	*1353981,96*	*0,10*
520211,44	*1353981,77*	*0,10*
520211,45	*1353977,98*	*0,10*
520212,50	*1353977,97*	*0,10*
520213,37	*1353975,70*	*0,10*
520214,67	*1353972,88*	*0,10*
520214,71	*1353954,67*	*0,10*
520207,38	*1353954,58*	*0,10*
520207,41	*1353946,23*	*0,10*
520221,69	*1353946,63*	*0,10*
520221,68	*1353945,95*	*0,10*
520225,01	*1353946,00*	*0,10*
520224,97	*1353946,88*	*0,10*
520225,47	*1353946,89*	*0,10*

Обозначение земельного участка *1342*

Координаты, м		**Ср.квадр. погрешность положения характерной точки (М), м**
X	**Y**	
2	3	4
520207,41	*1353946,23*	*0,10*
520207,38	*1353954,58*	*0,10*
520214,71	*1353954,67*	*0,10*
520214,67	*1353972,88*	*0,10*
520213,37	*1353975,70*	*0,10*
520208,68	*1353974,81*	*0,10*
520208,69	*1353973,94*	*0,10*
520206,55	*1353973,88*	*0,10*
520206,59	*1353971,25*	*0,10*
520202,69	*1353971,11*	*0,10*
520197,72	*1353970,57*	*0,10*
520197,73	*1353962,90*	*0,10*
520197,63	*1353957,93*	*0,10*
520197,89	*1353948,68*	*0,10*
520197,74	*1353945,75*	*0,10*
520201,84	*1353945,69*	*0,10*
520205,61	*1353945,76*	*0,10*
520205,63	*1353946,23*	*0,10*

520207,41	*1353946,23*	*0,10*

Обозначение земельного участка *1343*

Координаты, м		Ср.квадр. погрешность положения характерной точки (М), м
X	Y	
2	3	4
520213,37	*1353975,70*	*0,10*
520212,50	*1353977,97*	*0,10*
520211,45	*1353977,98*	*0,10*
520211,44	*1353981,77*	*0,10*
520211,47	*1353983,16*	*0,10*
520211,85	*1353983,33*	*0,10*
520211,90	*1353994,13*	*0,10*
520211,33	*1353994,12*	*0,10*
520210,77	*1354001,90*	*0,10*
520207,61	*1354001,74*	*0,10*
520207,68	*1354000,72*	*0,10*
520206,45	*1354000,62*	*0,10*
520204,07	*1353998,61*	*0,10*
520191,39	*1353997,39*	*0,10*
520191,01	*1353987,37*	*0,10*
520191,60	*1353976,52*	*0,10*
520191,17	*1353976,51*	*0,10*
520191,63	*1353970,26*	*0,10*
520197,72	*1353970,57*	*0,10*
520202,69	*1353971,11*	*0,10*
520206,59	*1353971,25*	*0,10*
520206,55	*1353973,88*	*0,10*
520208,69	*1353973,94*	*0,10*
520208,68	*1353974,81*	*0,10*
520213,37	*1353975,70*	*0,10*

Обозначение земельного участка *1344*

Координаты, м		Ср.квадр. погрешность положения характерной точки (М), м
X	Y	
2	3	4
520197,74	*1353945,75*	*0,10*
520197,89	*1353948,68*	*0,10*
520197,63	*1353957,93*	*0,10*
520197,73	*1353962,90*	*0,10*
520197,72	*1353970,57*	*0,10*
520191,63	*1353970,26*	*0,10*
520191,17	*1353976,51*	*0,10*
520186,41	*1353976,05*	*0,10*
520186,63	*1353961,90*	*0,10*
520192,13	*1353961,81*	*0,10*
520191,77	*1353945,60*	*0,10*
520197,74	*1353945,75*	*0,10*

Обозначение земельного участка *1345*

Координаты, м		Ср.квадр. погрешность положения характерной точки (М), м
X	Y	
2	3	4
520192,13	*1353961,81*	*0,10*
520186,63	*1353961,90*	*0,10*
520186,41	*1353976,05*	*0,10*
520173,36	*1353974,74*	*0,10*
520171,87	*1353974,70*	*0,10*
520172,08	*1353968,42*	*0,10*
520172,05	*1353958,04*	*0,10*
520172,42	*1353944,66*	*0,10*
520180,64	*1353944,90*	*0,10*
520180,75	*1353945,38*	*0,10*
520191,77	*1353945,60*	*0,10*

520192,13	*1353961,81*	*0,10*

Обозначение земельного участка *1346*

Координаты, м		Ср.квадр. погрешность положения характерной точки (М1), м
X	Y	
520191,60	*1353976,52*	*0,10*
520191,01	*1353987,37*	*0,10*
520191,39	*1353997,39*	*0,10*
520189,46	*1353997,26*	*0,10*
520189,97	*1353990,02*	*0,10*
520181,75	*1353989,66*	*0,10*
520181,74	*1353988,36*	*0,10*
520163,78	*1353988,54*	*0,10*
520163,75	*1353983,58*	*0,10*
520172,51	*1353983,52*	*0,10*
520172,50	*1353983,05*	*0,10*
520173,33	*1353983,08*	*0,10*
520173,36	*1353974,74*	*0,10*
520186,41	*1353976,05*	*0,10*
520191,17	*1353976,51*	*0,10*
520191,60	*1353976,52*	*0,10*

Обозначение земельного участка *1347*

Координаты, м		Ср.квадр. погрешность положения характерной точки (М1), м
X	Y	
520173,36	*1353974,74*	*0,10*
520173,33	*1353983,08*	*0,10*
520172,50	*1353983,05*	*0,10*
520172,51	*1353983,52*	*0,10*
520163,75	*1353983,58*	*0,10*
520163,78	*1353988,54*	*0,10*
520181,74	*1353988,36*	*0,10*
520181,75	*1353989,66*	*0,10*
520189,97	*1353990,02*	*0,10*
520189,46	*1353997,26*	*0,10*
520183,19	*1353996,70*	*0,10*
520177,02	*1353996,40*	*0,10*
520161,40	*1353995,14*	*0,10*
520158,54	***1353992,31***	*0,10*
520159,90	*1353974,57*	*0,10*
520160,07	*1353974,46*	*0,10*
520163,69	*1353974,69*	*0,10*
520164,20	*1353974,28*	*0,10*
520167,55	*1353974,53*	*0,10*
520171,87	*1353974,70*	*0,10*
520173,36	*1353974,74*	*0,10*

Обозначение земельного участка *1348*

Координаты, м		Ср.квадр. погрешность положения характерной точки (М1), м
X	Y	
2	3	4
520172,42	*1353944,66*	*0,10*
520172,05	*1353958,04*	*0,10*
520172,08	*1353968,42*	*0,10*
520171,87	*1353974,70*	*0,10*
520167,55	*1353974,53*	*0,10*
520164,20	*1353974,28*	*0,10*
520163,69	*1353974,69*	*0,10*
520160,07	*1353974,46*	*0,10*
520159,90	*1353974,57*	*0,10*
520159,27	*1353974,48*	*0,10*
520147,94	*1353973,80*	*0,10*
520148,40	*1353965,03*	*0,10*
520148,92	*1353944,27*	*0,10*

520155,08	*1353944,58*	*0,10*
520162,32	*1353944,68*	*0,10*
520170,71	*1353944,97*	*0,10*
520171,67	*1353944,67*	*0,10*
520172,42	*1353944,66*	*0,10*

Обозначение земельного участка *1349*

Координаты, м		**Ср.квадр. погрешность положения характерной точки (М), м**
X	**Y**	
2	3	4
520159,90	*1353974,57*	*0,10*
520158,55	*1353992,31*	*0,10*
520154,26	*1353992,02*	*0,10*
520154,19	*1353993,68*	*0,10*
520146,27	*1353993,33*	*0,10*
520142,32	*1353993,03*	*0,10*
520135,26	*1353992,60*	*0,10*
520135,26	*1353991,89*	*0,10*
520135,71	*1353978,24*	*0,10*
520135,91	*1353978,27*	*0,10*
520141,26	*1353978,32*	*0,10*
520147,70	*1353978,57*	*0,10*
520147,94	*1353973,80*	*0,10*
520159,27	*1353974,48*	*0,10*
520159,90	*1353974,57*	*0,10*

Обозначение земельного участка *1350*

Координаты, м		**Ср.квадр. погрешность положения характерной точки (М), м**
X	**Y**	
2	3	4
520148,40	*1353965,03*	*0,10*
520147,94	*1353973,80*	*0,10*
520147,70	*1353978,57*	*0,10*
520141,26	*1353978,32*	*0,10*
520135,91	*1353978,27*	*0,10*
520136,51	*1353963,32*	*0,10*
520136,70	*1353953,71*	*0,10*
520123,13	*1353953,49*	*0,10*
520123,45	*1353943,67*	*0,10*
520136,77	*1353943,78*	*0,10*
520148,92	*1353944,27*	*0,10*
520148,40	*1353965,03*	*0,10*

Обозначение земельного участка *1351*

Координаты, м		**Ср.квадр. погрешность положения характерной точки (М), м**
X	**Y**	
2	3	4
520123,45	*1353943,67*	*0,10*
520123,13	*1353953,49*	*0,10*
520136,70	*1353953,71*	*0,10*
520136,51	*1353963,32*	*0,10*
520135,91	*1353978,27*	*0,10*
520135,71	*1353978,24*	*0,10*
520129,95	*1353977,42*	*0,10*
520121,57	*1353976,65*	*0,10*
520121,39	*1353974,11*	*0,10*
520121,72	*1353970,86*	*0,10*
520121,93	*1353969,40*	*0,10*
520121,58	*1353966,35*	*0,10*
520120,95	*1353962,20*	*0,10*
520120,31	*1353959,91*	*0,10*
520120,25	*1353956,68*	*0,10*
520120,93	*1353947,32*	*0,10*
520120,91	*1353943,68*	*0,10*

520123,45	*1353943,67*	*0,10*

Обозначение земельного участка *1352*

Координаты, м		Ср.квадр. погрешность положения характерной точки (М1), м
X	Y	
2	3	4
520135,71	*1353978,24*	*0,10*
520135,26	*1353991,89*	*0,10*
520116,82	*1353990,78*	*0,10*
520115,23	*1353990,37*	*0,10*
520112,47	*1353990,34*	*0,10*
520112,54	*1353987,57*	*0,10*
520099,63	*1353986,94*	*0,10*
520100,43	*1353969,19*	*0,10*
520101,00	*1353969,30*	*0,10*
520104,72	*1353969,71*	*0,10*
520104,94	*1353970,02*	*0,10*
520109,43	*1353969,98*	*0,10*
520111,59	*1353970,40*	*0,10*
520111,64	*1353969,89*	*0,10*
520121,72	*1353970,86*	*0,10*
520121,39	*1353974,11*	*0,10*
520121,57	*1353976,65*	*0,10*
520129,95	*1353977,42*	*0,10*
520135,71	*1353978,24*	*0,10*

Обозначение земельного участка *1353*

Координаты, м		Ср.квадр. погрешность положения характерной точки (М1), м
X	Y	
2	3	4
520120,91	*1353943,68*	*0,10*
520120,93	*1353947,32*	*0,10*
520120,25	*1353956,68*	*0,10*
520120,31	*1353959,91*	*0,10*
520120,95	*1353962,20*	*0,10*
520121,58	*1353966,35*	*0,10*
520121,93	*1353969,40*	*0,10*
520121,72	*1353970,86*	*0,10*
520111,64	*1353969,89*	*0,10*
520111,59	*1353970,40*	*0,10*
520109,43	*1353969,98*	*0,10*
520104,94	*1353970,02*	*0,10*
520104,72	*1353969,71*	*0,10*
520101,00	*1353969,30*	*0,10*
520101,45	*1353965,59*	*0,10*
520101,06	*1353963,94*	*0,10*
520101,35	*1353942,51*	*0,10*
520113,61	*1353943,04*	*0,10*
520120,91	*1353943,68*	*0,10*

Обозначение земельного участка *1354*

Координаты, м		Ср.квадр. погрешность положения характерной точки (М1), м
X	Y	
2	3	4
520101,06	*1353963,94*	*0,10*
520101,45	*1353965,59*	*0,10*
520101,00	*1353969,30*	*0,10*
520100,43	*1353969,19*	*0,10*
520096,85	*1353968,80*	*0,10*
520087,32	*1353968,43*	*0,10*
520076,98	*1353967,78*	*0,10*
520076,93	*1353965,89*	*0,10*
520076,87	*1353941,71*	*0,10*
520082,03	*1353941,77*	*0,10*

520097,54	*1353942,27*	*0,10*
520101,35	*1353942,51*	*0,10*
520101,06	*1353963,94*	*0,10*

Обозначение земельного участка *1355*

Координаты, м		**Ср.квадр. погрешность положения характерной точки (M_t), м**
X	**Y**	
2	3	4
520100,43	*1353969,19*	*0,10*
520099,63	*1353986,94*	*0,10*
520083,04	*1353986,49*	*0,10*
520077,47	*1353986,18*	*0,10*
520076,98	*1353967,78*	*0,10*
520087,32	*1353968,43*	*0,10*
520096,85	*1353968,80*	*0,10*
520100,43	*1353969,19*	*0,10*

Обозначение земельного участка *1356*

Координаты, м		**Ср.квадр. погрешность положения характерной точки (M_t), м**
X	**Y**	
520214,25	*1354012,70*	*0,10*
520214,21	*1354013,07*	*0,10*
520244,39	*1354015,41*	*0,10*
520250,32	*1354015,95*	*0,10*
520249,35	*1354033,94*	*0,10*
520224,28	*1354032,73*	*0,10*
520224,09	*1354033,86*	*0,10*
520213,36	*1354033,09*	*0,10*
520212,90	*1354033,00*	*0,10*
520212,35	*1354029,87*	*0,10*
520211,12	*1354012,60*	*0,10*
520214,25	*1354012,70*	*0,10*

Обозначение земельного участка *1357*

Координаты, м		**Ср.квадр. погрешность положения характерной точки (M_t), м**
X	**Y**	
520213,62	*1354045,02*	*0,10*
520213,51	*1354042,02*	*0,10*
520213,36	*1354033,09*	*0,10*
520224,09	*1354033,86*	*0,10*
520224,28	*1354032,73*	*0,10*
520249,35	*1354033,94*	*0,10*
520251,54	*1354034,26*	*0,10*
520250,83	*1354046,60*	*0,10*
520213,62	*1354045,02*	*0,10*

Обозначение земельного участка *1358*

Координаты, м		**Ср.квадр. погрешность положения характерной точки (M_t), м**
X	**Y**	
520212,36	*1354029,87*	*0,10*
520212,90	*1354033,00*	*0,10*
520213,36	*1354033,09*	*0,10*
520213,51	*1354042,02*	*0,10*
520213,62	*1354045,02*	*0,10*
520213,21	*1354054,04*	*0,10*
520191,72	*1354053,95*	*0,10*
520192,21	*1354049,80*	*0,10*
520192,04	*1354046,16*	*0,10*
520191,97	*1354042,61*	*0,10*
520191,35	*1354042,63*	*0,10*
520191,24	*1354034,75*	*0,10*

520191,27	*1354030,34*	*0,10*
520191,15	*1354023,84*	*0,10*
520193,90	*1354024,26*	*0,10*
520198,75	*1354025,58*	*0,10*
520201,35	*1354025,92*	*0,10*
520201,96	*1354020,58*	*0,10*
520201,96	*1354010,86*	*0,10*
520203,07	*1354011,11*	*0,10*
520206,57	*1354012,01*	*0,10*
520211,13	*1354012,60*	*0,10*
520212,36	*1354029,87*	*0,10*

Обозначение земельного участка *1359*

Координаты, м		**Ср.квадр. погрешность положения характерной точки (М1), м**
X	**Y**	
2	3	4
520203,13	*1354010,75*	*0,10*
520203,07	*1354011,11*	*0,10*
520201,96	*1354010,86*	*0,10*
520201,96	*1354020,58*	*0,10*
520201,35	*1354025,92*	*0,10*
520198,75	*1354025,58*	*0,10*
520193,90	*1354024,26*	*0,10*
520191,15	*1354023,84*	*0,10*
520185,20	*1354022,79*	*0,10*
520178,15	*1354021,39*	*0,10*
520178,29	*1354018,55*	*0,10*
520178,73	*1354013,39*	*0,10*
520178,91	*1354008,07*	*0,10*
520178,98	*1354001,66*	*0,10*
520179,65	*1354001,05*	*0,10*
520182,72	*1354001,27*	*0,10*
520184,36	*1354004,00*	*0,10*
520190,28	*1354004,50*	*0,10*
520192,16	*1354002,47*	*0,10*
520197,83	*1354003,04*	*0,10*
520201,70	*1354004,66*	*0,10*
520203,13	*1354006,75*	*0,10*
520203,13	*1354010,75*	*0,10*

Обозначение земельного участка *1360*

Координаты, м		**Ср.квадр. погрешность положения характерной точки (М1), м**
X	**Y**	
2	3	4
520191,15	*1354023,84*	*0,10*
520191,27	*1354030,34*	*0,10*
520191,24	*1354034,75*	*0,10*
520191,35	*1354042,63*	*0,10*
520191,97	*1354042,61*	*0,10*
520192,04	*1354046,16*	*0,10*
520192,21	*1354049,80*	*0,10*
520191,72	*1354053,95*	*0,10*
520187,87	*1354053,90*	*0,10*
520184,29	*1354053,62*	*0,10*
520172,92	*1354053,38*	*0,10*
520172,88	*1354044,55*	*0,10*
520172,36	*1354037,17*	*0,10*
520172,11	*1354021,32*	*0,10*
520178,15	*1354021,39*	*0,10*
520185,20	*1354022,79*	*0,10*
520191,15	*1354023,84*	*0,10*

Обозначение земельного участка *1361*

Координаты, м	**Ср.квадр. погрешность положения характерной**

X	Y	положения характерной точки (М), м
2	3	4
520178,98	*1354001,66*	*0,10*
520178,91	*1354008,07*	*0,10*
520178,73	*1354013,39*	*0,10*
520178,29	*1354018,55*	*0,10*
520178,15	*1354021,39*	*0,10*
520172,11	*1354021,32*	*0,10*
520170,70	*1354021,43*	*0,10*
520167,02	*1354020,44*	*0,10*
520166,20	*1354020,87*	*0,10*
520157,21	*1354020,08*	*0,10*
520157,63	*1354004,24*	*0,10*
520157,92	*1353999,23*	*0,10*
520164,76	*1353999,70*	*0,10*
520172,13	*1353999,67*	*0,10*
520179,65	*1354001,05*	*0,10*
520178,98	*1354001,66*	*0,10*

Обозначение земельного участка *1362*

Координаты, м		Ср.квадр. погрешность положения характерной точки (М), м
X	Y	
2	3	4
520172,36	*1354037,17*	*0,10*
520172,88	*1354044,55*	*0,10*
520172,92	*1354053,38*	*0,10*
520147,76	*1354053,02*	*0,10*
520150,69	*1354034,06*	*0,10*
520150,57	*1354021,01*	*0,10*
520157,17	*1354021,20*	*0,10*
520157,21	*1354020,08*	*0,10*
520166,20	*1354020,87*	*0,10*
520167,02	*1354020,44*	*0,10*
520170,70	*1354021,43*	*0,10*
520172,11	*1354021,32*	*0,10*
520172,36	*1354037,17*	*0,10*

Обозначение земельного участка *1363*

Координаты, м		Ср.квадр. погрешность положения характерной точки (М), м
X	Y	
2	3	4
520157,63	*1354004,24*	*0,10*
520157,21	*1354020,08*	*0,10*
520157,17	*1354021,20*	*0,10*
520150,57	*1354021,01*	*0,10*
520150,69	*1354034,06*	*0,10*
520136,77	*1354033,17*	*0,10*
520136,90	*1354019,72*	*0,10*
520137,06	*1354012,42*	*0,10*
520137,03	*1354008,19*	*0,10*
520137,22	*1354004,51*	*0,10*
520137,81	*1353997,26*	*0,10*
520141,34	*1353997,53*	*0,10*
520154,10	*1353998,77*	*0,10*
520157,92	*1353999,23*	*0,10*
520157,63	*1354004,24*	*0,10*

Обозначение земельного участка *1364*

Координаты, м		Ср.квадр. погрешность положения характерной точки (М), м
X	Y	
2	3	4
520137,81	*1353997,26*	*0,10*
520137,22	*1354004,51*	*0,10*

520137,03	*1354008,19*	*0,10*
520137,06	*1354012,42*	*0,10*
520136,90	*1354019,72*	*0,10*
520130,54	*1354019,36*	*0,10*
520127,50	*1354019,40*	*0,10*
520121,88	*1354019,27*	*0,10*
520118,50	*1354019,11*	*0,10*
520117,72	*1354018,40*	*0,10*
520115,20	*1354018,32*	*0,10*
520115,57	*1354011,97*	*0,10*
520115,77	*1354003,01*	*0,10*
520116,17	*1353997,53*	*0,10*
520115,63	*1353995,19*	*0,10*
520137,81	*1353997,26*	*0,10*

Обозначение земельного участка *1365*

Координаты, м		**Ср.квадр. погрешность положения характерной точки (М), м**
X	**Y**	
2	3	4
520136,77	*1354033,17*	*0,10*
520135,53	*1354034,71*	*0,10*
520135,40	*1354039,90*	*0,10*
520133,95	*1354053,25*	*0,10*
520116,50	*1354052,69*	*0,10*
520116,95	*1354031,10*	*0,10*
520118,50	*1354019,11*	*0,10*
520121,88	*1354019,27*	*0,10*
520127,50	*1354019,40*	*0,10*
520130,54	*1354019,36*	*0,10*
520136,90	*1354019,72*	*0,10*
520136,77	*1354033,17*	*0,10*

Обозначение земельного участка *1366*

Координаты, м		**Ср.квадр. погрешность положения характерной точки (М), м**
X	**Y**	
2	3	4
520116,17	*1353997,53*	*0,10*
520115,77	*1354003,01*	*0,10*
520115,57	*1354011,97*	*0,10*
520102,15	*1354011,06*	*0,10*
520102,20	*1354010,16*	*0,10*
520098,25	*1354010,04*	*0,10*
520097,85	*1354010,61*	*0,10*
520089,97	*1354010,41*	*0,10*
520078,11	*1354009,63*	*0,10*
520077,63	*1354009,61*	*0,10*
520077,60	*1354006,89*	*0,10*
520077,62	*1353999,92*	*0,10*
520077,23	*1353999,91*	*0,10*
520077,20	*1353992,08*	*0,10*
520082,15	*1353992,04*	*0,10*
520094,75	*1353992,93*	*0,10*
520095,48	*1353993,29*	*0,10*
520103,19	*1353993,77*	*0,10*
520115,63	*1353995,19*	*0,10*
520116,17	*1353997,53*	*0,10*

Обозначение земельного участка *1367*

Координаты, м		**Ср.квадр. погрешность положения характерной точки (М), м**
X	**Y**	
2	3	4
520078,11	*1354009,63*	*0,10*
520089,97	*1354010,41*	*0,10*
520097,85	*1354010,61*	*0,10*

520098,25	*1354010,04*	*0,10*
520102,20	*1354010,16*	*0,10*
520102,15	*1354011,06*	*0,10*
520115,57	*1354011,97*	*0,10*
520115,20	*1354018,32*	*0,10*
520117,72	*1354018,40*	*0,10*
520118,50	*1354019,11*	*0,10*
520116,95	*1354031,10*	*0,10*
520116,50	*1354052,69*	*0,10*
520079,64	*1354051,37*	*0,10*
520079,51	*1354049,44*	*0,10*
520079,39	*1354045,29*	*0,10*
520078,11	*1354009,63*	*0,10*

Обозначение земельного участка *1368*

Координаты, м		**Ср.квадр. погрешность положения характерной точки (М), м**
X	**Y**	
2	3	4
520260,03	*1353645,59*	*0,10*
520260,01	*1353662,03*	*0,10*
520260,03	*1353669,27*	*0,10*
520260,29	*1353669,27*	*0,10*
520260,37	*1353673,98*	*0,10*
520245,14	*1353674,40*	*0,10*
520235,11	*1353674,48*	*0,10*
520235,41	*1353655,71*	*0,10*
520236,16	*1353655,73*	*0,10*
520236,15	*1353654,46*	*0,10*
520236,73	*1353654,46*	*0,10*
520236,77	*1353651,02*	*0,10*
520237,27	*1353651,02*	*0,10*
520237,27	*1353647,66*	*0,10*
520237,92	*1353646,46*	*0,10*
520239,67	*1353646,55*	*0,10*
520242,29	*1353646,43*	*0,10*
520248,21	*1353645,92*	*0,10*
520255,43	*1353645,61*	*0,10*
520260,03	*1353645,59*	*0,10*

Обозначение земельного участка *1369*

Координаты, м		**Ср.квадр. погрешность положения характерной точки (М), м**
X	**Y**	
2	3	4
520260,65	*1353673,99*	*0,10*
520261,05	*1353682,86*	*0,10*
520261,12	*1353690,23*	*0,10*
520261,10	*1353691,40*	*0,10*
520260,52	*1353696,92*	*0,10*
520259,63	*1353701,82*	*0,10*
520241,03	*1353703,68*	*0,10*
520240,20	*1353703,38*	*0,10*
520240,28	*1353698,48*	*0,10*
520240,54	*1353698,46*	*0,10*
520240,70	*1353695,30*	*0,10*
520236,95	*1353695,21*	*0,10*
520236,85	*1353690,42*	*0,10*
520236,95	*1353686,65*	*0,10*
520231,49	*1353686,55*	*0,10*
520227,93	*1353685,90*	*0,10*
520227,22	*1353685,86*	*0,10*
520227,60	*1353679,64*	*0,10*
520228,19	*1353673,74*	*0,10*
520235,11	*1353674,48*	*0,10*

520245,14	*1353674,40*	*0,10*
520260,37	*1353673,98*	*0,10*
520260,65	*1353673,99*	*0,10*

Обозначение земельного участка *1370*

Координаты, м		**Ср.квадр. погрешность положения характерной точки (М), м**
X	**Y**	
2	3	4
520237,27	*1353651,02*	*0,10*
520236,77	*1353651,02*	*0,10*
520236,73	*1353654,46*	*0,10*
520236,15	*1353654,46*	*0,10*
520236,16	*1353655,73*	*0,10*
520235,41	*1353655,71*	*0,10*
520235,10	*1353674,48*	*0,10*
520228,19	*1353673,74*	*0,10*
520227,60	*1353679,64*	*0,10*
520227,22	*1353685,86*	*0,10*
520217,07	*1353685,13*	*0,10*
520217,06	*1353684,25*	*0,10*
520217,55	*1353645,66*	*0,10*
520231,27	*1353645,52*	*0,10*
520237,93	*1353646,46*	*0,10*
520237,27	*1353647,66*	*0,10*
520237,27	*1353651,02*	*0,10*

Обозначение земельного участка *1371*

Координаты, м		**Ср.квадр. погрешность положения характерной точки (М), м**
X	**Y**	
2	3	4
520236,85	*1353690,42*	*0,10*
520236,95	*1353695,21*	*0,10*
520240,70	*1353695,30*	*0,10*
520240,54	*1353698,46*	*0,10*
520240,28	*1353698,48*	*0,10*
520240,20	*1353703,38*	*0,10*
520237,06	*1353703,39*	*0,10*
520235,65	*1353704,34*	*0,10*
520230,69	*1353704,51*	*0,10*
520229,56	*1353704,64*	*0,10*
520214,76	*1353704,99*	*0,10*
520213,96	*1353703,83*	*0,10*
520213,96	*1353684,34*	*0,10*
520217,06	*1353684,25*	*0,10*
520217,07	*1353685,13*	*0,10*
520227,22	*1353685,86*	*0,10*
520227,93	*1353685,90*	*0,10*
520231,49	*1353686,55*	*0,10*
520236,95	*1353686,65*	*0,10*
520236,85	*1353690,42*	*0,10*

Обозначение земельного участка *1372*

Координаты, м		**Ср.квадр. погрешность положения характерной точки (М), м**
X	**Y**	
2	3	4
520217,55	*1353645,66*	*0,10*
520217,06	*1353684,25*	*0,10*
520213,96	*1353684,34*	*0,10*
520199,27	*1353684,13*	*0,10*
520199,03	*1353670,12*	*0,10*
520197,87	*1353656,16*	*0,10*
520197,53	*1353652,45*	*0,10*
520197,33	*1353646,31*	*0,10*
520203,75	*1353646,27*	*0,10*

520203,75	*1353645,82*	*0,10*
520217,55	*1353645,66*	*0,10*

Обозначение земельного участка *1373*

Координаты, м		Ср.квадр. погрешность положения характерной точки (М), м
X	Y	
2	3	4
520197,33	*1353646,31*	*0,10*
520197,53	*1353652,45*	*0,10*
520197,87	*1353656,16*	*0,10*
520199,03	*1353670,12*	*0,10*
520199,27	*1353684,13*	*0,10*
520196,24	*1353684,09*	*0,10*
520192,02	*1353683,82*	*0,10*
520186,74	*1353683,85*	*0,10*
520186,62	*1353679,80*	*0,10*
520185,92	*1353666,34*	*0,10*
520185,87	*1353658,41*	*0,10*
520184,95	*1353657,62*	*0,10*
520184,61	*1353646,62*	*0,10*
520184,63	*1353646,08*	*0,10*
520197,33	*1353646,31*	*0,10*

Обозначение земельного участка *1374*

Координаты, м		Ср.квадр. погрешность положения характерной точки (М), м
X	Y	
2	3	4
520213,96	*1353703,83*	*0,10*
520206,46	*1353703,75*	*0,10*
520206,42	*1353704,76*	*0,10*
520203,29	*1353704,77*	*0,10*
520202,44	*1353705,16*	*0,10*
520192,75	*1353705,16*	*0,10*
520192,25	*1353702,58*	*0,10*
520192,02	*1353683,82*	*0,10*
520196,24	*1353684,09*	*0,10*
520199,27	*1353684,13*	*0,10*
520213,96	*1353684,34*	*0,10*
520213,96	*1353703,83*	*0,10*

Обозначение земельного участка *1375*

Координаты, м		Ср.квадр. погрешность положения характерной точки (М), м
X	Y	
2	3	4
520184,61	*1353646,62*	*0,10*
520184,95	*1353657,62*	*0,10*
520185,87	*1353658,41*	*0,10*
520185,92	*1353666,34*	*0,10*
520186,62	*1353679,80*	*0,10*
520172,74	*1353680,65*	*0,10*
520171,89	*1353647,54*	*0,10*
520173,95	*1353647,56*	*0,10*
520173,96	*1353646,88*	*0,10*
520184,61	*1353646,62*	*0,10*

Обозначение земельного участка *1376*

Координаты, м		Ср.квадр. погрешность положения характерной точки (М), м
X	Y	
2	3	4
520192,25	*1353702,58*	*0,10*
520192,75	*1353705,16*	*0,10*
520182,50	*1353705,27*	*0,10*
520174,80	*1353705,24*	*0,10*
520174,11	*1353704,85*	*0,10*

520174,09	*1353698,73*	*0,10*
520173,84	*1353698,76*	*0,10*
520172,75	*1353684,76*	*0,10*
520172,74	*1353680,65*	*0,10*
520186,62	*1353679,80*	*0,10*
520186,74	*1353683,85*	*0,10*
520192,02	*1353683,82*	*0,10*
520192,25	*1353702,58*	*0,10*

Обозначение земельного участка *1377*

Координаты, м		**Ср.квадр. погрешность положения характерной точки (М1), м**
X	**Y**	
2	3	4
520171,89	*1353647,54*	*0,10*
520172,74	*1353680,65*	*0,10*
520172,75	*1353684,76*	*0,10*
520160,60	*1353684,30*	*0,10*
520160,32	*1353673,70*	*0,10*
520160,05	*1353670,65*	*0,10*
520159,71	*1353664,87*	*0,10*
520159,57	*1353655,87*	*0,10*
520159,27	*1353653,69*	*0,10*
520158,95	*1353653,70*	*0,10*
520158,68	*1353647,59*	*0,10*
520171,89	*1353647,54*	*0,10*

Обозначение земельного участка *1378*

Координаты, м		**Ср.квадр. погрешность положения характерной точки (М1), м**
X	**Y**	
2	3	4
520173,84	*1353698,76*	*0,10*
520174,09	*1353698,73*	*0,10*
520174,11	*1353704,85*	*0,10*
520170,88	*1353704,89*	*0,10*
520167,89	*1353704,88*	*0,10*
520165,40	*1353704,73*	*0,10*
520154,29	*1353704,73*	*0,10*
520154,32	*1353701,72*	*0,10*
520153,47	*1353701,73*	*0,10*
520153,43	*1353688,55*	*0,10*
520153,16	*1353688,55*	*0,10*
520153,18	*1353686,37*	*0,10*
520153,19	*1353684,16*	*0,10*
520160,60	*1353684,30*	*0,10*
520172,75	*1353684,76*	*0,10*
520173,84	*1353698,76*	*0,10*

Обозначение земельного участка *1379*

Координаты, м		**Ср.квадр. погрешность положения характерной точки (М1), м**
X	**Y**	
2	3	4
520158,95	*1353653,70*	*0,10*
520159,27	*1353653,69*	*0,10*
520159,57	*1353655,87*	*0,10*
520159,71	*1353664,87*	*0,10*
520160,05	*1353670,65*	*0,10*
520160,32	*1353673,70*	*0,10*
520160,60	*1353684,30*	*0,10*
520153,19	*1353684,16*	*0,10*
520151,44	*1353684,20*	*0,10*
520149,52	*1353685,06*	*0,10*
520149,52	*1353684,08*	*0,10*
520143,83	*1353684,34*	*0,10*
520143,53	*1353673,03*	*0,10*

520143,40	*1353670,39*	*0,10*
520142,63	*1353662,10*	*0,10*
520142,33	*1353656,08*	*0,10*
520142,12	*1353648,24*	*0,10*
520153,72	*1353648,20*	*0,10*
520153,70	*1353647,79*	*0,10*
520158,68	*1353647,59*	*0,10*
520158,95	*1353653,70*	*0,10*

Обозначение земельного участка *1380*

Координаты, м		**Ср.квадр. погрешность положения характерной точки (М), м**
X	**Y**	
2	3	4
520153,19	*1353684,16*	*0,10*
520153,18	*1353686,37*	*0,10*
520153,16	*1353688,55*	*0,10*
520153,43	*1353688,55*	*0,10*
520153,47	*1353701,73*	*0,10*
520154,32	*1353701,72*	*0,10*
520154,29	*1353704,73*	*0,10*
520150,14	*1353704,75*	*0,10*
520148,46	*1353704,86*	*0,10*
520134,37	*1353705,07*	*0,10*
520134,12	*1353696,82*	*0,10*
520133,47	*1353690,54*	*0,10*
520132,95	*1353689,89*	*0,10*
520132,97	*1353684,74*	*0,10*
520138,54	*1353684,56*	*0,10*
520142,69	*1353684,70*	*0,10*
520143,69	*1353685,04*	*0,10*
520143,67	*1353684,34*	*0,10*
520143,83	*1353684,34*	*0,10*
520149,52	*1353684,08*	*0,10*
520149,52	*1353685,06*	*0,10*
520151,44	*1353684,20*	*0,10*
520153,19	*1353684,16*	*0,10*

Обозначение земельного участка *1381*

Координаты, м		**Ср.квадр. погрешность положения характерной точки (М), м**
X	**Y**	
2	3	4
520142,12	*1353648,24*	*0,10*
520142,33	*1353656,08*	*0,10*
520142,63	*1353662,10*	*0,10*
520143,40	*1353670,39*	*0,10*
520143,53	*1353673,03*	*0,10*
520143,83	*1353684,34*	*0,10*
520143,67	*1353684,34*	*0,10*
520143,69	*1353685,04*	*0,10*
520142,69	*1353684,70*	*0,10*
520138,54	*1353684,56*	*0,10*
520132,97	*1353684,74*	*0,10*
520132,98	*1353684,48*	*0,10*
520128,20	*1353684,48*	*0,10*
520128,21	*1353684,79*	*0,10*
520124,39	*1353684,86*	*0,10*
520124,33	*1353669,08*	*0,10*
520124,07	*1353647,34*	*0,10*
520136,35	*1353647,25*	*0,10*
520136,31	*1353648,15*	*0,10*
520141,25	*1353648,05*	*0,10*
520141,25	*1353648,25*	*0,10*
520142,12	*1353648,24*	*0,10*

Обозначение земельного участка *1382*

Координаты, м		Ср.квадр. погрешность положения характерной точки (М), м
X	Y	
2	3	4
520132,97	*1353684,74*	*0,10*
520132,95	*1353689,89*	*0,10*
520133,47	*1353690,54*	*0,10*
520134,12	*1353696,82*	*0,10*
520134,37	*1353705,07*	*0,10*
520132,88	*1353705,24*	*0,10*
520130,47	*1353705,25*	*0,10*
520129,21	*1353705,13*	*0,10*
520108,46	*1353705,94*	*0,10*
520108,21	*1353693,66*	*0,10*
520107,99	*1353684,68*	*0,10*
520113,31	*1353684,77*	*0,10*
520113,79	*1353684,95*	*0,10*
520119,21	*1353684,98*	*0,10*
520124,39	*1353684,86*	*0,10*
520128,21	*1353684,79*	*0,10*
520128,20	*1353684,48*	*0,10*
520132,98	*1353684,48*	*0,10*
520132,97	*1353684,74*	*0,10*

Обозначение земельного участка *1383*

Координаты, м		Ср.квадр. погрешность положения характерной точки (М), м
X	Y	
2	3	4
520124,33	*1353669,08*	*0,10*
520124,39	*1353684,86*	*0,10*
520119,21	*1353684,98*	*0,10*
520113,79	*1353684,95*	*0,10*
520113,31	*1353684,77*	*0,10*
520107,99	*1353684,68*	*0,10*
520107,57	*1353684,69*	*0,10*
520107,57	*1353677,51*	*0,10*
520107,14	*1353677,50*	*0,10*
520107,33	*1353674,57*	*0,10*
520107,59	*1353666,69*	*0,10*
520107,85	*1353652,34*	*0,10*
520107,85	*1353648,48*	*0,10*
520107,67	*1353647,68*	*0,10*
520116,20	*1353647,41*	*0,10*
520124,07	*1353647,34*	*0,10*
520124,33	*1353669,08*	*0,10*

Обозначение земельного участка *1384*

Координаты, м		Ср.квадр. погрешность положения характерной точки (М), м
X	Y	
2	3	4
520107,85	*1353648,48*	*0,10*
520107,85	*1353652,34*	*0,10*
520107,59	*1353666,69*	*0,10*
520107,33	*1353674,57*	*0,10*
520107,14	*1353677,50*	*0,10*
520107,57	*1353677,51*	*0,10*
520107,57	*1353684,69*	*0,10*
520107,99	*1353684,68*	*0,10*
520108,21	*1353693,66*	*0,10*
520106,10	*1353693,67*	*0,10*
520098,39	*1353692,80*	*0,10*
520097,90	*1353688,21*	*0,10*
520097,54	*1353680,92*	*0,10*

520096,88	*1353675,53*	*0,10*
520100,52	*1353675,41*	*0,10*
520100,70	*1353664,56*	*0,10*
520104,43	*1353664,65*	*0,10*
520104,52	*1353659,97*	*0,10*
520094,30	*1353659,68*	*0,10*
520094,45	*1353649,12*	*0,10*
520105,52	*1353648,86*	*0,10*
520105,53	*1353648,48*	*0,10*
520107,85	*1353648,48*	*0,10*

Обозначение земельного участка *1385*

Координаты, м		**Ср.квадр. погрешность положения характерной точки (М), м**
X	**Y**	
2	3	4
520088,86	*1353649,38*	*0,10*
520088,67	*1353653,71*	*0,10*
520089,07	*1353653,71*	*0,10*
520088,91	*1353663,91*	*0,10*
520089,10	*1353675,31*	*0,10*
520086,25	*1353675,26*	*0,10*
520083,56	*1353675,35*	*0,10*
520082,83	*1353675,24*	*0,10*
520078,93	*1353675,25*	*0,10*
520078,99	*1353674,78*	*0,10*
520073,86	*1353674,77*	*0,10*
520069,64	*1353675,10*	*0,10*
520062,44	*1353675,48*	*0,10*
520061,97	*1353664,43*	*0,10*
520061,49	*1353649,32*	*0,10*
520067,57	*1353649,23*	*0,10*
520079,14	*1353649,29*	*0,10*
520079,14	*1353649,05*	*0,10*
520085,43	*1353648,98*	*0,10*
520085,42	*1353649,37*	*0,10*
520088,86	*1353649,38*	*0,10*

Обозначение земельного участка *1386*

Координаты, м		**Ср.квадр. погрешность положения характерной точки (М), м**
X	**Y**	
2	3	4
520097,54	*1353680,92*	*0,10*
520097,90	*1353688,21*	*0,10*
520098,39	*1353692,80*	*0,10*
520097,10	*1353692,89*	*0,10*
520096,43	*1353693,38*	*0,10*
520084,47	*1353693,36*	*0,10*
520084,46	*1353693,92*	*0,10*
520083,18	*1353693,88*	*0,10*
520083,20	*1353693,66*	*0,10*
520076,96	*1353693,70*	*0,10*
520076,96	*1353694,50*	*0,10*
520069,29	*1353694,54*	*0,10*
520069,29	*1353694,17*	*0,10*
520062,37	*1353694,38*	*0,10*
520062,28	*1353690,41*	*0,10*
520061,53	*1353690,39*	*0,10*
520061,54	*1353685,76*	*0,10*
520062,44	*1353685,77*	*0,10*
520062,97	*1353685,39*	*0,10*
520062,44	*1353675,48*	*0,10*
520069,64	*1353675,10*	*0,10*
520073,86	*1353674,77*	*0,10*

520078,99	*1353674,78*	*0,10*
520078,93	*1353675,25*	*0,10*
520082,83	*1353675,24*	*0,10*
520083,56	*1353675,35*	*0,10*
520086,25	*1353675,26*	*0,10*
520089,10	*1353675,31*	*0,10*
520096,88	*1353675,53*	*0,10*
520097,54	*1353680,92*	*0,10*

Обозначение земельного участка *1387*

Координаты, м		**Ср.квадр. погрешность положения характерной точки (М), м**
X	**Y**	
520108,46	*1353705,94*	*0,10*
520105,74	*1353708,38*	*0,10*
520096,38	*1353709,88*	*0,10*
520083,95	*1353710,55*	*0,10*
520080,63	*1353710,95*	*0,10*
520080,63	*1353711,30*	*0,10*
520061,93	*1353711,60*	*0,10*
520061,92	*1353707,98*	*0,10*
520061,93	*1353703,96*	*0,10*
520061,85	*1353698,53*	*0,10*
520062,54	*1353698,53*	*0,10*
520062,37	*1353694,38*	*0,10*
520069,29	*1353694,17*	*0,10*
520069,29	*1353694,54*	*0,10*
520076,96	*1353694,50*	*0,10*
520076,96	*1353693,70*	*0,10*
520083,20	*1353693,66*	*0,10*
520083,18	*1353693,88*	*0,10*
520084,46	*1353693,92*	*0,10*
520084,47	*1353693,36*	*0,10*
520096,43	*1353693,38*	*0,10*
520097,10	*1353692,89*	*0,10*
520098,39	*1353692,80*	*0,10*
520106,10	*1353693,67*	*0,10*
520108,21	*1353693,66*	*0,10*
520108,46	*1353705,94*	*0,10*

Обозначение земельного участка *1388*

Координаты, м		**Ср.квадр. погрешность положения характерной точки (М), м**
X	**Y**	
2	3	4
520259,93	*1353712,98*	*0,10*
520260,04	*1353718,83*	*0,10*
520260,10	*1353721,47*	*0,10*
520259,94	*1353724,03*	*0,10*
520260,19	*1353724,02*	*0,10*
520260,10	*1353725,86*	*0,10*
520259,90	*1353727,11*	*0,10*
520255,11	*1353726,72*	*0,10*
520248,79	*1353726,05*	*0,10*
520244,47	*1353725,77*	*0,10*
520238,42	*1353725,57*	*0,10*
520234,91	*1353725,66*	*0,10*
520234,18	*1353725,44*	*0,10*
520233,60	*1353725,49*	*0,10*
520231,57	*1353725,68*	*0,10*
520231,48	*1353725,01*	*0,10*
520223,76	*1353725,61*	*0,10*
520223,58	*1353723,78*	*0,10*
520224,25	*1353723,76*	*0,10*
520223,76	*1353709,60*	*0,10*

520233,87	*1353709,52*	*0,10*
520246,74	*1353708,13*	*0,10*
520255,55	*1353707,67*	*0,10*
520260,09	*1353707,90*	*0,10*
520259,93	*1353712,98*	*0,10*

Обозначение земельного участка *1389*

Координаты, м		**Ср.квадр. погрешность положения характерной точки (М), м**
X	**Y**	
2	3	4
520259,07	*1353740,84*	*0,10*
520259,11	*1353744,04*	*0,10*
520256,18	*1353744,04*	*0,10*
520256,16	*1353742,90*	*0,10*
520252,95	*1353742,96*	*0,10*
520252,93	*1353743,80*	*0,10*
520237,65	*1353743,71*	*0,10*
520237,65	*1353743,24*	*0,10*
520230,91	*1353743,11*	*0,10*
520231,57	*1353725,68*	*0,10*
520234,18	*1353725,44*	*0,10*
520234,91	*1353725,66*	*0,10*
520238,42	*1353725,57*	*0,10*
520244,47	*1353725,77*	*0,10*
520248,79	*1353726,05*	*0,10*
520255,11	*1353726,72*	*0,10*
520259,90	*1353727,11*	*0,10*
520259,07	*1353740,84*	*0,10*

Обозначение земельного участка *1390*

Координаты, м		**Ср.квадр. погрешность положения характерной точки (М), м**
X	**Y**	
2	3	4
520259,47	*1353744,04*	*0,10*
520259,45	*1353761,82*	*0,10*
520229,92	*1353761,82*	*0,10*
520230,02	*1353757,90*	*0,10*
520230,38	*1353755,65*	*0,10*
520230,43	*1353748,05*	*0,10*
520230,77	*1353748,07*	*0,10*
520230,91	*1353743,11*	*0,10*
520237,65	*1353743,24*	*0,10*
520237,65	*1353743,71*	*0,10*
520252,93	*1353743,80*	*0,10*
520252,95	*1353742,96*	*0,10*
520256,16	*1353742,90*	*0,10*
520256,18	*1353744,04*	*0,10*
520259,11	*1353744,04*	*0,10*
520259,47	*1353744,04*	*0,10*

Обозначение земельного участка *1391*

Координаты, м		**Ср.квадр. погрешность положения характерной точки (М), м**
X	**Y**	
2	3	4
520230,91	*1353743,11*	*0,10*
520230,77	*1353748,07*	*0,10*
520230,43	*1353748,05*	*0,10*
520230,38	*1353755,65*	*0,10*
520230,02	*1353757,90*	*0,10*
520229,92	*1353761,82*	*0,10*
520229,91	*1353762,74*	*0,10*
520222,80	*1353762,53*	*0,10*
520222,80	*1353762,28*	*0,10*
520220,91	*1353762,28*	*0,10*

520220,87	*1353760,95*	*0,10*
520220,69	*1353755,01*	*0,10*
520220,47	*1353753,36*	*0,10*
520220,37	*1353747,34*	*0,10*
520220,47	*1353735,27*	*0,10*
520220,64	*1353726,81*	*0,10*
520223,85	*1353726,47*	*0,10*
520223,76	*1353725,61*	*0,10*
520231,48	*1353725,01*	*0,10*
520231,57	*1353725,68*	*0,10*
520230,91	*1353743,11*	*0,10*

Обозначение земельного участка *1392*

Координаты, м		**Ср.квадр. погрешность положения характерной точки (М), м**
X	**Y**	
2	3	4
520223,76	*1353709,60*	*0,10*
520224,25	*1353723,76*	*0,10*
520223,58	*1353723,78*	*0,10*
520223,76	*1353725,61*	*0,10*
520223,85	*1353726,47*	*0,10*
520220,64	*1353726,81*	*0,10*
520214,29	*1353727,46*	*0,10*
520212,34	*1353727,80*	*0,10*
520204,66	*1353728,25*	*0,10*
520201,08	*1353728,35*	*0,10*
520200,82	*1353725,72*	*0,10*
520200,42	*1353716,95*	*0,10*
520200,41	*1353711,22*	*0,10*
520214,00	*1353710,96*	*0,10*
520214,82	*1353709,57*	*0,10*
520223,76	*1353709,60*	*0,10*

Обозначение земельного участка *1393*

Координаты, м		**Ср.квадр. погрешность положения характерной точки (М), м**
X	**Y**	
2	3	4
520220,64	*1353726,81*	*0,10*
520220,47	*1353735,27*	*0,10*
520220,37	*1353747,34*	*0,10*
520220,47	*1353753,36*	*0,10*
520220,69	*1353755,01*	*0,10*
520220,87	*1353760,95*	*0,10*
520216,97	*1353761,05*	*0,10*
520203,38	*1353760,83*	*0,10*
520203,40	*1353755,50*	*0,10*
520203,96	*1353746,52*	*0,10*
520204,02	*1353743,64*	*0,10*
520204,62	*1353739,97*	*0,10*
520204,66	*1353728,25*	*0,10*
520212,34	*1353727,80*	*0,10*
520214,29	*1353727,46*	*0,10*
520220,64	*1353726,81*	*0,10*

Обозначение земельного участка *1394*

Координаты, м		**Ср.квадр. погрешность положения характерной точки (М), м**
X	**Y**	
2	3	4
520204,66	*1353728,25*	*0,10*
520204,62	*1353739,97*	*0,10*
520204,02	*1353743,64*	*0,10*
520203,96	*1353746,52*	*0,10*
520203,40	*1353755,50*	*0,10*
520203,38	*1353760,83*	*0,10*

520199,63	*1353760,86*	*0,10*
520199,65	*1353761,78*	*0,10*
520197,05	*1353761,86*	*0,10*
520197,02	*1353761,29*	*0,10*
520191,81	*1353761,40*	*0,10*
520191,83	*1353761,66*	*0,10*
520188,51	*1353761,57*	*0,10*
520188,54	*1353760,65*	*0,10*
520188,56	*1353757,07*	*0,10*
520189,16	*1353747,17*	*0,10*
520189,71	*1353747,15*	*0,10*
520189,57	*1353740,43*	*0,10*
520190,26	*1353740,42*	*0,10*
520190,25	*1353736,33*	*0,10*
520189,96	*1353726,60*	*0,10*
520200,82	*1353725,72*	*0,10*
520201,08	*1353728,35*	*0,10*
520204,66	*1353728,25*	*0,10*

Обозначение земельного участка *1395*

Координаты, м		**Ср.квадр. погрешность положения характерной точки (М), м**
X	**Y**	
2	3	4
520200,41	*1353711,22*	*0,10*
520200,42	*1353716,95*	*0,10*
520200,82	*1353725,72*	*0,10*
520189,96	*1353726,60*	*0,10*
520174,31	*1353727,12*	*0,10*
520168,25	*1353727,02*	*0,10*
520168,66	*1353717,72*	*0,10*
520168,84	*1353711,54*	*0,10*
520200,41	*1353711,22*	*0,10*

Обозначение земельного участка *1396*

Координаты, м		**Ср.квадр. погрешность положения характерной точки (М), м**
X	**Y**	
2	3	4
520190,25	*1353736,33*	*0,10*
520190,26	*1353740,42*	*0,10*
520189,57	*1353740,43*	*0,10*
520189,71	*1353747,15*	*0,10*
520189,16	*1353747,17*	*0,10*
520188,56	*1353757,07*	*0,10*
520188,54	*1353760,65*	*0,10*
520184,06	*1353760,68*	*0,10*
520184,06	*1353760,42*	*0,10*
520173,61	*1353760,49*	*0,10*
520173,78	*1353758,38*	*0,10*
520174,03	*1353749,32*	*0,10*
520174,31	*1353727,12*	*0,10*
520189,96	*1353726,60*	*0,10*
520190,25	*1353736,33*	*0,10*

Обозначение земельного участка *1397*

Координаты, м		**Ср.квадр. погрешность положения характерной точки (М), м**
X	**Y**	
2	3	4
520174,03	*1353749,32*	*0,10*
520173,78	*1353758,38*	*0,10*
520173,61	*1353760,49*	*0,10*
520160,78	*1353760,30*	*0,10*
520160,79	*1353760,62*	*0,10*
520157,52	*1353760,52*	*0,10*
520157,66	*1353752,29*	*0,10*

520157,24	*1353752,28*	*0,10*
520157,15	*1353732,50*	*0,10*
520163,97	*1353732,53*	*0,10*
520164,21	*1353732,01*	*0,10*
520168,03	*1353732,00*	*0,10*
520168,25	*1353727,02*	*0,10*
520174,31	*1353727,12*	*0,10*
520174,03	*1353749,32*	*0,10*

Обозначение земельного участка *1398*

Координаты, м		**Ср.квадр. погрешность положения характерной точки (М), м**
X	**Y**	
2	3	4
520168,84	*1353711,54*	*0,10*
520168,66	*1353717,72*	*0,10*
520168,25	*1353727,02*	*0,10*
520168,03	*1353732,00*	*0,10*
520164,21	*1353732,01*	*0,10*
520163,97	*1353732,53*	*0,10*
520157,15	*1353732,50*	*0,10*
520147,03	*1353732,04*	*0,10*
520147,03	*1353727,97*	*0,10*
520147,70	*1353712,14*	*0,10*
520149,06	*1353711,78*	*0,10*
520157,90	*1353711,53*	*0,10*
520162,53	*1353711,39*	*0,10*
520168,84	*1353711,54*	*0,10*

Обозначение земельного участка *1399*

Координаты, м		**Ср.квадр. погрешность положения характерной точки (М), м**
X	**Y**	
2	3	4
520157,24	*1353752,28*	*0,10*
520157,66	*1353752,29*	*0,10*
520157,52	*1353760,52*	*0,10*
520154,88	*1353760,20*	*0,10*
520149,86	*1353760,02*	*0,10*
520142,34	*1353759,99*	*0,10*
520127,68	*1353759,49*	*0,10*
520128,43	*1353751,53*	*0,10*
520128,43	*1353749,37*	*0,10*
520130,06	*1353731,93*	*0,10*
520147,03	*1353732,04*	*0,10*
520157,15	*1353732,50*	*0,10*
520157,24	*1353752,28*	*0,10*

Обозначение земельного участка *1400*

Координаты, м		**Ср.квадр. погрешность положения характерной точки (М), м**
X	**Y**	
2	3	4
520147,70	*1353712,14*	*0,10*
520147,03	*1353727,97*	*0,10*
520147,03	*1353732,04*	*0,10*
520130,06	*1353731,93*	*0,10*
520128,22	*1353731,88*	*0,10*
520128,28	*1353731,06*	*0,10*
520128,62	*1353726,08*	*0,10*
520128,93	*1353718,45*	*0,10*
520129,47	*1353714,52*	*0,10*
520129,57	*1353711,79*	*0,10*
520142,42	*1353711,89*	*0,10*
520147,70	*1353712,14*	*0,10*

Обозначение земельного участка *1401*

Координаты, м		Ср.квадр. погрешность положения характерной точки (М), м
X	Y	
2	3	4
520129,57	*1353711,79*	*0,10*
520129,47	*1353714,52*	*0,10*
520128,93	*1353718,45*	*0,10*
520128,62	*1353726,08*	*0,10*
520128,28	*1353731,06*	*0,10*
520124,35	*1353730,90*	*0,10*
520112,29	*1353731,07*	*0,10*
520110,31	*1353730,90*	*0,10*
520109,17	*1353730,61*	*0,10*
520105,40	*1353730,22*	*0,10*
520105,61	*1353729,29*	*0,10*
520105,75	*1353726,38*	*0,10*
520105,83	*1353718,03*	*0,10*
520106,24	*1353718,00*	*0,10*
520106,25	*1353712,79*	*0,10*
520106,26	*1353712,28*	*0,10*
520109,18	*1353712,32*	*0,10*
520110,42	*1353711,74*	*0,10*
520114,46	*1353711,19*	*0,10*
520126,68	*1353711,35*	*0,10*
520126,72	*1353711,60*	*0,10*
520129,17	*1353711,51*	*0,10*
520129,20	*1353711,81*	*0,10*
520129,57	*1353711,79*	*0,10*

Обозначение земельного участка *1402*

Координаты, м		Ср.квадр. погрешность положения характерной точки (М), м
X	Y	
2	3	4
520128,43	*1353749,37*	*0,10*
520128,43	*1353751,53*	*0,10*
520127,68	*1353759,49*	*0,10*
520123,91	*1353759,22*	*0,10*
520123,89	*1353759,77*	*0,10*
520110,15	*1353759,99*	*0,10*
520110,22	*1353754,88*	*0,10*
520111,02	*1353743,85*	*0,10*
520111,14	*1353740,94*	*0,10*
520112,29	*1353731,07*	*0,10*
520124,35	*1353730,90*	*0,10*
520128,28	*1353731,06*	*0,10*
520128,22	*1353731,88*	*0,10*
520130,06	*1353731,93*	*0,10*
520128,43	*1353749,37*	*0,10*

Обозначение земельного участка *1403*

Координаты, м		Ср.квадр. погрешность положения характерной точки (М), м
X	Y	
520112,29	*1353731,07*	*0,10*
520111,14	*1353740,94*	*0,10*
520111,02	*1353743,85*	*0,10*
520110,22	*1353754,88*	*0,10*
520110,15	*1353759,99*	*0,10*
520102,38	*1353760,20*	*0,10*
520098,88	*1353760,32*	*0,10*
520094,96	*1353760,27*	*0,10*
520095,07	*1353755,25*	*0,10*
520095,59	*1353755,25*	*0,10*
520095,55	*1353752,02*	*0,10*
520095,64	*1353748,19*	*0,10*

520095,79	*1353747,54*	*0,10*
520095,76	*1353745,59*	*0,10*
520095,75	*1353741,95*	*0,10*
520099,38	*1353742,02*	*0,10*
520099,33	*1353733,39*	*0,10*
520099,81	*1353733,39*	*0,10*
520099,78	*1353733,53*	*0,10*
520104,67	*1353733,65*	*0,10*
520105,40	*1353730,22*	*0,10*
520109,17	*1353730,61*	*0,10*
520110,31	*1353730,90*	*0,10*
520112,29	*1353731,07*	*0,10*

Обозначение земельного участка *1404*

Координаты, м		**Ср.квадр. погрешность положения характерной точки (М1), м**
X	**Y**	
520106,24	*1353718,00*	*0,10*
520105,83	*1353718,03*	*0,10*
520105,75	*1353726,38*	*0,10*
520105,61	*1353729,29*	*0,10*
520105,40	*1353730,22*	*0,10*
520104,67	*1353733,65*	*0,10*
520099,78	*1353733,53*	*0,10*
520099,81	*1353733,39*	*0,10*
520099,33	*1353733,39*	*0,10*
520094,21	*1353733,43*	*0,10*
520094,23	*1353732,35*	*0,10*
520086,19	*1353731,95*	*0,10*
520086,23	*1353732,71*	*0,10*
520074,41	*1353732,72*	*0,10*
520065,86	*1353732,95*	*0,10*
520065,87	*1353733,48*	*0,10*
520062,72	*1353733,55*	*0,10*
520062,77	*1353727,27*	*0,10*
520062,85	*1353717,00*	*0,10*
520071,72	*1353716,15*	*0,10*
520076,86	*1353716,02*	*0,10*
520081,04	*1353715,76*	*0,10*
520084,16	*1353715,49*	*0,10*
520084,95	*1353715,00*	*0,10*
520089,38	*1353714,45*	*0,10*
520095,38	*1353714,15*	*0,10*
520101,68	*1353713,15*	*0,10*
520106,25	*1353712,79*	*0,10*
520106,24	*1353718,00*	*0,10*

Обозначение земельного участка *1405*

Координаты, м		**Ср.квадр. погрешность положения характерной точки (М1), м**
X	**Y**	
520099,38	*1353742,02*	*0,10*
520095,75	*1353741,95*	*0,10*
520088,66	*1353742,37*	*0,10*
520088,64	*1353742,90*	*0,10*
520086,38	*1353743,19*	*0,10*
520083,40	*1353743,18*	*0,10*
520077,56	*1353744,18*	*0,10*
520074,62	*1353744,46*	*0,10*
520072,25	*1353744,67*	*0,10*
520066,66	*1353744,75*	*0,10*
520066,39	*1353740,33*	*0,10*
520062,93	*1353740,44*	*0,10*
520062,72	*1353733,55*	*0,10*
520065,87	*1353733,48*	*0,10*
520065,86	*1353732,95*	*0,10*

520074,41	*1353732,72*	*0,10*
520086,23	*1353732,71*	*0,10*
520086,19	*1353731,95*	*0,10*
520094,23	*1353732,35*	*0,10*
520094,21	*1353733,43*	*0,10*
520099,33	*1353733,39*	*0,10*
520099,38	*1353742,02*	*0,10*

Обозначение земельного участка *1406*

Координаты, м		**Ср.квадр. погрешность положения характерной точки (М), м**
X	**Y**	
2	3	4
520095,76	*1353745,59*	*0,10*
520095,79	*1353747,54*	*0,10*
520095,64	*1353748,19*	*0,10*
520095,55	*1353752,02*	*0,10*
520095,59	*1353755,25*	*0,10*
520095,07	*1353755,25*	*0,10*
520094,96	*1353760,27*	*0,10*
520094,96	*1353760,43*	*0,10*
520090,78	*1353760,40*	*0,10*
520082,10	*1353760,44*	*0,10*
520077,14	*1353760,15*	*0,10*
520067,40	*1353760,00*	*0,10*
520066,66	*1353744,75*	*0,10*
520072,25	*1353744,67*	*0,10*
520074,62	*1353744,46*	*0,10*
520077,56	*1353744,18*	*0,10*
520083,40	*1353743,18*	*0,10*
520086,38	*1353743,19*	*0,10*
520088,64	*1353742,90*	*0,10*
520088,66	*1353742,37*	*0,10*
520095,75	*1353741,95*	*0,10*
520095,76	*1353745,59*	*0,10*

Обозначение земельного участка *1407*

Координаты, м		**Ср.квадр. погрешность положения характерной точки (М), м**
X	**Y**	
2	3	4
520255,04	*1353767,77*	*0,10*
520252,52	*1353767,85*	*0,10*
520252,47	*1353765,82*	*0,10*
520255,02	*1353765,76*	*0,10*
520255,04	*1353767,77*	*0,10*

Обозначение земельного участка *1408*

-

Координаты, м		**Ср.квадр. погрешность положения характерной точки (М), м**
X	**Y**	
2	3	4
520094,45	*1353649,12*	*0,10*
520094,30	*1353659,68*	*0,10*
520104,52	*1353659,97*	*0,10*
520104,43	*1353664,65*	*0,10*
520100,70	*1353664,56*	*0,10*
520100,52	*1353675,41*	*0,10*
520096,88	*1353675,53*	*0,10*
520089,10	*1353675,31*	*0,10*
520088,91	*1353663,91*	*0,10*
520089,07	*1353653,71*	*0,10*
520088,67	*1353653,71*	*0,10*
520088,86	*1353649,38*	*0,10*
520088,88	*1353648,59*	*0,10*

520093,53	*1353648,79*	*0,10*
520093,54	*1353649,17*	*0,10*
520094,45	*1353649,12*	*0,10*

Обозначение земельного участка *1409*

-

Координаты, м		**Ср.квадр. погрешность положения характерной точки (М), м**
X	**Y**	
2	3	4
520257,75	*1353511,12*	*0,10*
520257,87	*1353535,36*	*0,10*
520251,98	*1353535,48*	*0,10*
520251,38	*1353535,26*	*0,10*
520247,16	*1353534,92*	*0,10*
520239,89	*1353535,12*	*0,10*
520231,16	*1353535,68*	*0,10*
520230,18	*1353535,73*	*0,10*
520230,15	*1353532,54*	*0,10*
520229,77	*1353525,55*	*0,10*
520229,67	*1353517,71*	*0,10*
520229,68	*1353509,09*	*0,10*
520256,67	*1353510,13*	*0,10*
520257,75	*1353511,12*	*0,10*

Обозначение земельного участка *1410*

-

Координаты, м		**Ср.квадр. погрешность положения характерной точки (М), м**
X	**Y**	
2	3	4
520258,60	*1353535,37*	*0,10*
520258,67	*1353539,39*	*0,10*
520258,91	*1353555,51*	*0,10*
520254,72	*1353555,81*	*0,10*
520226,50	*1353556,85*	*0,10*
520225,77	*1353555,99*	*0,10*
520225,75	*1353549,08*	*0,10*
520226,43	*1353547,76*	*0,10*
520226,79	*1353542,65*	*0,10*
520227,03	*1353541,22*	*0,10*
520231,11	*1353540,91*	*0,10*
520231,29	*1353538,47*	*0,10*
520231,16	*1353535,68*	*0,10*
520239,89	*1353535,12*	*0,10*
520247,16	*1353534,92*	*0,10*
520251,38	*1353535,26*	*0,10*
520251,98	*1353535,48*	*0,10*
520257,87	*1353535,36*	*0,10*
520258,60	*1353535,37*	*0,10*

Обозначение земельного участка *1411*

-

Координаты, м		**Ср.квадр. погрешность положения характерной точки (М), м**
X	**Y**	
2	3	4
520229,68	*1353509,09*	*0,10*
520229,67	*1353517,71*	*0,10*
520229,77	*1353525,55*	*0,10*
520230,15	*1353532,54*	*0,10*
520230,18	*1353535,73*	*0,10*
520231,16	*1353535,68*	*0,10*
520231,29	*1353538,47*	*0,10*
520231,11	*1353540,91*	*0,10*
520227,03	*1353541,22*	*0,10*

520226,79	*1353542,65*	*0,10*
520213,68	*1353543,42*	*0,10*
520213,23	*1353543,02*	*0,10*
520212,82	*1353538,03*	*0,10*
520211,49	*1353525,60*	*0,10*
520210,69	*1353521,87*	*0,10*
520209,87	*1353513,61*	*0,10*
520210,19	*1353513,45*	*0,10*
520209,93	*1353508,40*	*0,10*
520212,55	*1353508,33*	*0,10*
520229,67	*1353508,72*	*0,10*
520229,68	*1353509,09*	*0,10*

Обозначение земельного участка *1412*

-

Координаты, м		**Ср.квадр. погрешность положения характерной точки (М), м**
X	**Y**	
2	3	4
520226,43	*1353547,76*	*0,10*
520225,75	*1353549,08*	*0,10*
520225,77	*1353555,99*	*0,10*
520221,80	*1353556,03*	*0,10*
520220,29	*1353556,91*	*0,10*
520194,93	*1353556,58*	*0,10*
520194,01	*1353549,38*	*0,10*
520193,29	*1353540,39*	*0,10*
520198,93	*1353539,43*	*0,10*
520212,82	*1353538,03*	*0,10*
520213,23	*1353543,02*	*0,10*
520213,68	*1353543,42*	*0,10*
520226,79	*1353542,65*	*0,10*
520226,43	*1353547,76*	*0,10*

Обозначение земельного участка *1413*

-

Координаты, м		**Ср.квадр. погрешность положения характерной точки (М), м**
X	**Y**	
2	3	4
520209,93	*1353508,40*	*0,10*
520210,19	*1353513,45*	*0,10*
520209,87	*1353513,61*	*0,10*
520210,69	*1353521,87*	*0,10*
520211,49	*1353525,60*	*0,10*
520212,82	*1353538,03*	*0,10*
520198,93	*1353539,43*	*0,10*
520193,29	*1353540,39*	*0,10*
520192,81	*1353535,16*	*0,10*
520191,72	*1353530,17*	*0,10*
520191,97	*1353530,14*	*0,10*
520190,87	*1353522,07*	*0,10*
520190,10	*1353515,03*	*0,10*
520189,48	*1353510,16*	*0,10*
520188,99	*1353509,54*	*0,10*
520189,08	*1353507,31*	*0,10*
520200,55	*1353507,55*	*0,10*
520203,80	*1353507,71*	*0,10*
520207,43	*1353507,93*	*0,10*
520209,93	*1353508,40*	*0,10*

Обозначение земельного участка *1414*

-

Координаты, м		**Ср.квадр. погрешность положения характерной точки (М), м**
X	**Y**	

2	3	4
520189,08	*1353507,31*	*0,10*
520188,99	*1353509,54*	*0,10*
520189,48	*1353510,16*	*0,10*
520190,10	*1353515,03*	*0,10*
520190,87	*1353522,07*	*0,10*
520191,97	*1353530,14*	*0,10*
520191,72	*1353530,17*	*0,10*
520192,81	*1353535,16*	*0,10*
520170,42	*1353535,44*	*0,10*
520169,74	*1353523,22*	*0,10*
520169,39	*1353514,90*	*0,10*
520169,07	*1353512,73*	*0,10*
520168,40	*1353511,17*	*0,10*
520168,29	*1353506,04*	*0,10*
520178,58	*1353506,35*	*0,10*
520185,01	*1353506,69*	*0,10*
520185,49	*1353507,17*	*0,10*
520189,08	*1353507,31*	*0,10*

Обозначение земельного участка *1415*

-

Координаты, м		**Ср.квадр. погрешность положения характерной точки (М), м**
X	**Y**	
2	3	4
520193,29	*1353540,39*	*0,10*
520194,01	*1353549,38*	*0,10*
520194,93	*1353556,58*	*0,10*
520169,08	*1353555,94*	*0,10*
520169,18	*1353535,53*	*0,10*
520170,42	*1353535,44*	*0,10*
520192,81	*1353535,16*	*0,10*
520193,29	*1353540,39*	*0,10*

Обозначение земельного участка *1416*

-

Координаты, м		**Ср.квадр. погрешность положения характерной точки (М), м**
X	**Y**	
2	3	4
520168,29	*1353506,04*	*0,10*
520168,40	*1353511,17*	*0,10*
520169,07	*1353512,73*	*0,10*
520169,39	*1353514,90*	*0,10*
520169,74	*1353523,22*	*0,10*
520170,42	*1353535,44*	*0,10*
520169,18	*1353535,53*	*0,10*
520165,87	*1353535,74*	*0,10*
520163,87	*1353535,97*	*0,10*
520162,40	*1353536,46*	*0,10*
520160,53	*1353536,46*	*0,10*
520160,53	*1353535,85*	*0,10*
520154,23	*1353535,77*	*0,10*
520154,23	*1353536,31*	*0,10*
520149,38	*1353536,09*	*0,10*
520149,46	*1353521,29*	*0,10*
520149,32	*1353505,54*	*0,10*
520168,29	*1353506,04*	*0,10*

Обозначение земельного участка *1417*

-

Координаты, м		**Ср.квадр. погрешность положения характерной точки (М), м**
X	**Y**	
2	3	4

520169,08	*1353555,94*	*0,10*
520165,08	*1353555,77*	*0,10*
520154,22	*1353555,76*	*0,10*
520150,62	*1353555,66*	*0,10*
520150,13	*1353555,76*	*0,10*
520147,54	*1353555,87*	*0,10*
520138,38	*1353555,82*	*0,10*
520138,64	*1353535,97*	*0,10*
520149,38	*1353536,09*	*0,10*
520154,23	*1353536,31*	*0,10*
520154,23	*1353535,77*	*0,10*
520160,53	*1353535,85*	*0,10*
520160,53	*1353536,46*	*0,10*
520162,40	*1353536,46*	*0,10*
520163,87	*1353535,97*	*0,10*
520165,87	*1353535,74*	*0,10*
520169,18	*1353535,53*	*0,10*
520169,08	*1353555,94*	*0,10*

Обозначение земельного участка *1418*

-

Координаты, м		**Ср.квадр. погрешность положения характерной точки (М), м**
X	**Y**	
2	3	4
520149,32	*1353505,54*	*0,10*
520149,46	*1353521,29*	*0,10*
520149,38	*1353536,09*	*0,10*
520138,64	*1353535,97*	*0,10*
520131,92	*1353535,53*	*0,10*
520131,93	*1353535,09*	*0,10*
520130,85	*1353535,05*	*0,10*
520130,83	*1353535,41*	*0,10*
520128,88	*1353535,28*	*0,10*
520131,25	*1353504,39*	*0,10*
520149,32	*1353505,54*	*0,10*

Обозначение земельного участка *1419*

-

Координаты, м		**Ср.квадр. погрешность положения характерной точки (М), м**
X	**Y**	
2	3	4
520138,38	*1353555,82*	*0,10*
520126,65	*1353555,52*	*0,10*
520112,90	*1353555,70*	*0,10*
520112,98	*1353546,70*	*0,10*
520112,57	*1353546,70*	*0,10*
520112,63	*1353540,12*	*0,10*
520112,09	*1353540,14*	*0,10*
520111,81	*1353534,85*	*0,10*
520123,91	*1353534,93*	*0,10*
520125,16	*1353535,15*	*0,10*
520128,88	*1353535,28*	*0,10*
520130,83	*1353535,41*	*0,10*
520130,85	*1353535,05*	*0,10*
520131,93	*1353535,09*	*0,10*
520131,92	*1353535,53*	*0,10*
520138,64	*1353535,97*	*0,10*
520138,38	*1353555,82*	*0,10*

Обозначение земельного участка *1420*

-

Координаты, м		**Ср.квадр. погрешность положения характерной точки (М), м**
X	**Y**	

2	3	4
520131,25	*1353504,39*	*0,10*
520128,88	*1353535,28*	*0,10*
520125,16	*1353535,15*	*0,10*
520123,91	*1353534,93*	*0,10*
520111,81	*1353534,85*	*0,10*
520111,29	*1353503,52*	*0,10*
520123,90	*1353503,97*	*0,10*
520131,25	*1353504,39*	*0,10*

Обозначение земельного участка *1421*

-

Координаты, м		**Ср.квадр. погрешность положения характерной точки (М), м**
X	**Y**	
2	3	4
520111,29	*1353503,52*	*0,10*
520111,81	*1353534,85*	*0,10*
520112,09	*1353540,14*	*0,10*
520108,18	*1353540,16*	*0,10*
520107,79	*1353539,53*	*0,10*
520095,27	*1353539,49*	*0,10*
520095,42	*1353535,06*	*0,10*
520095,63	*1353502,88*	*0,10*
520103,08	*1353503,07*	*0,10*
520105,57	*1353503,21*	*0,10*
520111,29	*1353503,52*	*0,10*

Обозначение земельного участка *1422*

-

Координаты, м		**Ср.квадр. погрешность положения характерной точки (М), м**
X	**Y**	
2	3	4
520112,63	*1353540,12*	*0,10*
520112,57	*1353546,70*	*0,10*
520112,98	*1353546,70*	*0,10*
520112,90	*1353555,70*	*0,10*
520106,54	*1353555,37*	*0,10*
520103,10	*1353555,37*	*0,10*
520090,91	*1353554,49*	*0,10*
520091,96	*1353534,83*	*0,10*
520095,42	*1353535,06*	*0,10*
520095,27	*1353539,49*	*0,10*
520107,79	*1353539,53*	*0,10*
520108,18	*1353540,16*	*0,10*
520112,09	*1353540,14*	*0,10*
520112,63	*1353540,12*	*0,10*

Обозначение земельного участка *1423*

-

Координаты, м		**Ср.квадр. погрешность положения характерной точки (М), м**
X	**Y**	
2	3	4
520095,42	*1353535,06*	*0,10*
520091,96	*1353534,83*	*0,10*
520082,92	*1353534,23*	*0,10*
520079,52	*1353533,65*	*0,10*
520074,70	*1353533,51*	*0,10*
520075,04	*1353527,80*	*0,10*
520075,13	*1353522,15*	*0,10*
520075,18	*1353511,93*	*0,10*
520075,36	*1353509,84*	*0,10*
520075,72	*1353508,69*	*0,10*
520075,80	*1353501,86*	*0,10*

520079,56	*1353501,93*	*0,10*
520088,75	*1353502,51*	*0,10*
520095,63	*1353502,88*	*0,10*
520095,42	*1353535,06*	*0,10*

Обозначение земельного участка *1424*

-

Координаты, м		**Ср.квадр. погрешность положения характерной точки (М1), м**
X	**Y**	
2	3	4
520090,91	*1353554,49*	*0,10*
520076,66	*1353553,26*	*0,10*
520073,90	*1353553,25*	*0,10*
520067,72	*1353552,82*	*0,10*
520059,02	*1353552,45*	*0,10*
520058,79	*1353540,54*	*0,10*
520058,82	*1353533,42*	*0,10*
520064,67	*1353533,47*	*0,10*
520064,96	*1353532,97*	*0,10*
520071,29	*1353533,47*	*0,10*
520074,70	*1353533,51*	*0,10*
520079,52	*1353533,65*	*0,10*
520082,92	*1353534,23*	*0,10*
520091,96	*1353534,83*	*0,10*
520090,91	*1353554,49*	*0,10*

Обозначение земельного участка *1425*

-

Координаты, м		**Ср.квадр. погрешность положения характерной точки (М1), м**
X	**Y**	
2	3	4
520075,72	*1353508,69*	*0,10*
520075,36	*1353509,84*	*0,10*
520075,18	*1353511,93*	*0,10*
520075,13	*1353522,15*	*0,10*
520075,04	*1353527,80*	*0,10*
520074,70	*1353533,51*	*0,10*
520071,29	*1353533,47*	*0,10*
520064,96	*1353532,97*	*0,10*
520064,67	*1353533,47*	*0,10*
520058,82	*1353533,42*	*0,10*
520055,83	*1353533,29*	*0,10*
520055,41	*1353522,40*	*0,10*
520055,08	*1353507,67*	*0,10*
520054,56	*1353507,64*	*0,10*
520054,58	*1353501,03*	*0,10*
520058,67	*1353501,06*	*0,10*
520069,53	*1353501,75*	*0,10*
520075,80	*1353501,86*	*0,10*
520075,72	*1353508,69*	*0,10*

Обозначение земельного участка *1426*

-

Координаты, м		**Ср.квадр. погрешность положения характерной точки (М1), м**
X	**Y**	
2	3	4
520258,37	*1353571,21*	*0,10*
520258,72	*1353580,98*	*0,10*
520258,70	*1353584,96*	*0,10*
520251,47	*1353585,10*	*0,10*
520231,70	*1353585,96*	*0,10*
520230,63	*1353586,05*	*0,10*
520230,11	*1353565,68*	*0,10*

520230,03	*1353563,31*	*0,10*
520230,40	*1353562,73*	*0,10*
520235,80	*1353562,51*	*0,10*
520235,80	*1353562,26*	*0,10*
520244,14	*1353562,49*	*0,10*
520245,98	*1353562,63*	*0,10*
520258,49	*1353562,68*	*0,10*
520258,37	*1353571,21*	*0,10*

Обозначение земельного участка *1427*

-

Координаты, м		**Ср.квадр. погрешность положения характерной точки (М), м**
X	**Y**	
2	3	4
520231,70	*1353585,96*	*0,10*
520251,47	*1353585,10*	*0,10*
520258,70	*1353584,96*	*0,10*
520258,67	*1353589,70*	*0,10*
520258,26	*1353616,09*	*0,10*
520250,05	*1353616,19*	*0,10*
520249,13	*1353617,57*	*0,10*
520233,27	*1353618,31*	*0,10*
520233,04	*1353605,46*	*0,10*
520232,92	*1353602,33*	*0,10*
520232,93	*1353599,16*	*0,10*
520232,22	*1353599,14*	*0,10*
520232,11	*1353591,99*	*0,10*
520231,75	*1353591,99*	*0,10*
520231,70	*1353585,96*	*0,10*

Обозначение земельного участка *1428*

-

Координаты, м		**Ср.квадр. погрешность положения характерной точки (М), м**
X	**Y**	
2	3	4
520230,03	*1353563,31*	*0,10*
520230,11	*1353565,68*	*0,10*
520230,63	*1353586,05*	*0,10*
520223,64	*1353586,24*	*0,10*
520209,77	*1353586,54*	*0,10*
520209,77	*1353586,21*	*0,10*
520209,75	*1353574,79*	*0,10*
520209,59	*1353570,98*	*0,10*
520209,65	*1353561,86*	*0,10*
520225,22	*1353562,19*	*0,10*
520226,23	*1353563,44*	*0,10*
520230,03	*1353563,31*	*0,10*

Обозначение земельного участка *1429*

-

Координаты, м		**Ср.квадр. погрешность положения характерной точки (М), м**
X	**Y**	
2	3	4
520231,70	*1353585,96*	*0,10*
520231,75	*1353591,99*	*0,10*
520232,11	*1353591,99*	*0,10*
520232,22	*1353599,14*	*0,10*
520232,93	*1353599,16*	*0,10*
520232,92	*1353602,33*	*0,10*
520233,04	*1353605,46*	*0,10*
520233,27	*1353618,31*	*0,10*
520212,06	*1353617,66*	*0,10*
520212,17	*1353611,59*	*0,10*

520212,08	*1353609,12*	*0,10*
520211,87	*1353606,60*	*0,10*
520210,72	*1353597,49*	*0,10*
520210,25	*1353597,50*	*0,10*
520209,77	*1353586,54*	*0,10*
520223,64	*1353586,24*	*0,10*
520230,63	*1353586,05*	*0,10*
520231,70	*1353585,96*	*0,10*

Обозначение земельного участка *1430*

-

Координаты, м		**Ср.квадр. погрешность положения характерной точки (М1), м**
X	**Y**	
2	3	4
520209,59	*1353570,98*	*0,10*
520209,75	*1353574,79*	*0,10*
520209,77	*1353586,21*	*0,10*
520203,20	*1353586,13*	*0,10*
520190,57	*1353586,30*	*0,10*
520189,07	*1353586,33*	*0,10*
520188,81	*1353579,14*	*0,10*
520188,35	*1353568,51*	*0,10*
520188,19	*1353562,28*	*0,10*
520192,21	*1353562,21*	*0,10*
520194,53	*1353562,26*	*0,10*
520194,66	*1353561,44*	*0,10*
520197,63	*1353561,83*	*0,10*
520209,65	*1353561,86*	*0,10*
520209,59	*1353570,98*	*0,10*

Обозначение земельного участка *1431*

-

Координаты, м		**Ср.квадр. погрешность положения характерной точки (М1), м**
X	**Y**	
2	3	4
520209,77	*1353586,54*	*0,10*
520210,25	*1353597,50*	*0,10*
520210,72	*1353597,49*	*0,10*
520211,87	*1353606,60*	*0,10*
520212,08	*1353609,12*	*0,10*
520212,17	*1353611,59*	*0,10*
520212,06	*1353617,66*	*0,10*
520200,77	*1353617,94*	*0,10*
520200,59	*1353617,34*	*0,10*
520197,71	*1353617,34*	*0,10*
520192,36	*1353617,48*	*0,10*
520192,11	*1353608,62*	*0,10*
520191,95	*1353607,95*	*0,10*
520191,85	*1353605,81*	*0,10*
520191,75	*1353594,21*	*0,10*
520190,82	*1353592,83*	*0,10*
520190,57	*1353586,30*	*0,10*
520203,20	*1353586,13*	*0,10*
520209,77	*1353586,21*	*0,10*
520209,77	*1353586,54*	*0,10*

Обозначение земельного участка *1432*

-

Координаты, м		**Ср.квадр. погрешность положения характерной точки (М1), м**
X	**Y**	
2	3	4
520188,19	*1353562,28*	*0,10*
520188,35	*1353568,51*	*0,10*

520188,81	*1353579,14*	*0,10*
520189,07	*1353586,33*	*0,10*
520186,22	*1353586,50*	*0,10*
520186,11	*1353586,95*	*0,10*
520181,82	*1353586,79*	*0,10*
520169,21	*1353586,26*	*0,10*
520169,16	*1353584,17*	*0,10*
520169,53	*1353584,19*	*0,10*
520169,78	*1353581,47*	*0,10*
520169,68	*1353576,11*	*0,10*
520169,17	*1353576,11*	*0,10*
520169,63	*1353575,24*	*0,10*
520169,85	*1353568,95*	*0,10*
520169,82	*1353561,72*	*0,10*
520178,58	*1353561,64*	*0,10*
520188,13	*1353561,02*	*0,10*
520188,19	*1353562,28*	*0,10*

Обозначение земельного участка *1433*

-

Координаты, м		**Ср.квадр. погрешность положения характерной точки (М), м**
X	**Y**	
2	3	4
520190,82	*1353592,83*	*0,10*
520191,75	*1353594,21*	*0,10*
520191,85	*1353605,81*	*0,10*
520191,95	*1353607,95*	*0,10*
520192,11	*1353608,62*	*0,10*
520192,36	*1353617,48*	*0,10*
520189,45	*1353617,59*	*0,10*
520189,45	*1353618,57*	*0,10*
520170,22	*1353618,49*	*0,10*
520170,22	*1353617,88*	*0,10*
520170,28	*1353606,52*	*0,10*
520170,04	*1353596,86*	*0,10*
520169,21	*1353586,26*	*0,10*
520181,82	*1353586,79*	*0,10*
520186,11	*1353586,95*	*0,10*
520186,22	*1353586,50*	*0,10*
520189,07	*1353586,33*	*0,10*
520190,57	*1353586,30*	*0,10*
520190,82	*1353592,83*	*0,10*

Обозначение земельного участка *1434*

-

Координаты, м		**Ср.квадр. погрешность положения характерной точки (М), м**
X	**Y**	
2	3	4
520169,80	*1353561,31*	*0,10*
520169,82	*1353561,72*	*0,10*
520169,85	*1353568,95*	*0,10*
520169,63	*1353575,24*	*0,10*
520169,17	*1353576,11*	*0,10*
520169,68	*1353576,11*	*0,10*
520169,78	*1353581,47*	*0,10*
520169,53	*1353584,19*	*0,10*
520169,16	*1353584,17*	*0,10*
520169,21	*1353586,26*	*0,10*
520166,65	*1353586,30*	*0,10*
520161,09	*1353586,29*	*0,10*
520161,05	*1353586,51*	*0,10*
520155,96	*1353586,29*	*0,10*
520152,94	*1353585,96*	*0,10*

520150,36	*1353585,99*	*0,10*
520150,43	*1353578,99*	*0,10*
520150,20	*1353577,96*	*0,10*
520150,59	*1353561,88*	*0,10*
520155,01	*1353561,99*	*0,10*
520155,44	*1353561,77*	*0,10*
520164,36	*1353561,41*	*0,10*
520169,80	*1353561,31*	*0,10*

Обозначение земельного участка *1435*

-

Координаты, м		**Ср.квадр. погрешность положения характерной точки (М), м**
X	**Y**	
2	3	4
520170,04	*1353596,86*	*0,10*
520170,28	*1353606,52*	*0,10*
520170,22	*1353617,88*	*0,10*
520160,62	*1353617,97*	*0,10*
520158,09	*1353616,44*	*0,10*
520154,65	*1353616,58*	*0,10*
520150,29	*1353616,67*	*0,10*
520150,23	*1353609,50*	*0,10*
520150,43	*1353602,71*	*0,10*
520150,17	*1353593,61*	*0,10*
520150,36	*1353585,99*	*0,10*
520152,94	*1353585,96*	*0,10*
520155,96	*1353586,29*	*0,10*
520161,05	*1353586,51*	*0,10*
520161,09	*1353586,29*	*0,10*
520166,65	*1353586,30*	*0,10*
520169,21	*1353586,26*	*0,10*
520170,04	*1353596,86*	*0,10*

Обозначение земельного участка *1436*

-

Координаты, м		**Ср.квадр. погрешность положения характерной точки (М), м**
X	**Y**	
2	3	4
520150,59	*1353561,88*	*0,10*
520150,20	*1353577,96*	*0,10*
520150,43	*1353578,99*	*0,10*
520150,36	*1353585,99*	*0,10*
520135,93	*1353583,45*	*0,10*
520130,34	*1353582,12*	*0,10*
520129,40	*1353581,90*	*0,10*
520129,80	*1353573,54*	*0,10*
520129,73	*1353571,73*	*0,10*
520129,47	*1353566,14*	*0,10*
520129,42	*1353561,37*	*0,10*
520135,02	*1353561,50*	*0,10*
520146,39	*1353561,31*	*0,10*
520146,39	*1353561,83*	*0,10*
520150,59	*1353561,88*	*0,10*

Обозначение земельного участка *1437*

-

Координаты, м		**Ср.квадр. погрешность положения характерной точки (М), м**
X	**Y**	
2	3	4
520150,43	*1353602,71*	*0,10*
520150,23	*1353609,50*	*0,10*
520150,29	*1353616,67*	*0,10*
520149,80	*1353616,68*	*0,10*

520149,81	*1353617,16*	*0,10*
520142,70	*1353617,32*	*0,10*
520142,69	*1353616,96*	*0,10*
520129,29	*1353616,78*	*0,10*
520129,83	*1353605,56*	*0,10*
520129,80	*1353595,38*	*0,10*
520130,34	*1353582,12*	*0,10*
520135,93	*1353583,45*	*0,10*
520150,36	*1353585,99*	*0,10*
520150,17	*1353593,61*	*0,10*
520150,43	*1353602,71*	*0,10*

Обозначение земельного участка *1438*

-

Координаты, м		**Ср.квадр. погрешность положения характерной точки (М), м**
X	**Y**	
2	3	4
520129,47	*1353566,14*	*0,10*
520129,73	*1353571,73*	*0,10*
520129,80	*1353573,54*	*0,10*
520129,40	*1353581,90*	*0,10*
520125,50	*1353581,40*	*0,10*
520114,58	*1353580,96*	*0,10*
520114,24	*1353577,43*	*0,10*
520114,48	*1353561,21*	*0,10*
520129,42	*1353561,37*	*0,10*
520129,47	*1353566,14*	*0,10*

Обозначение земельного участка *1439*

-

Координаты, м		**Ср.квадр. погрешность положения характерной точки (М), м**
X	**Y**	
2	3	4
520130,34	*1353582,12*	*0,10*
520129,80	*1353595,38*	*0,10*
520129,83	*1353605,56*	*0,10*
520129,29	*1353616,78*	*0,10*
520126,48	*1353616,96*	*0,10*
520109,77	*1353616,61*	*0,10*
520109,71	*1353609,53*	*0,10*
520109,91	*1353605,35*	*0,10*
520110,92	*1353591,78*	*0,10*
520111,48	*1353585,39*	*0,10*
520111,28	*1353585,38*	*0,10*
520111,71	*1353580,73*	*0,10*
520114,58	*1353580,96*	*0,10*
520125,50	*1353581,40*	*0,10*
520129,40	*1353581,90*	*0,10*
520130,34	*1353582,12*	*0,10*

Обозначение земельного участка *1440*

-

Координаты, м		**Ср.квадр. погрешность положения характерной точки (М), м**
X	**Y**	
2	3	4
520114,48	*1353561,21*	*0,10*
520114,24	*1353577,43*	*0,10*
520114,58	*1353580,96*	*0,10*
520111,71	*1353580,73*	*0,10*
520101,65	*1353579,72*	*0,10*
520097,65	*1353579,83*	*0,10*
520098,36	*1353568,16*	*0,10*
520098,82	*1353560,70*	*0,10*

520104,82	*1353561,27*	*0,10*
520104,83	*1353560,89*	*0,10*
520114,48	*1353561,21*	*0,10*

Обозначение земельного участка *1441*

-

Координаты, м		**Ср.квадр. погрешность положения характерной точки (М), м**
X	**Y**	
2	3	4
520111,28	*1353585,38*	*0,10*
520111,48	*1353585,39*	*0,10*
520110,92	*1353591,78*	*0,10*
520109,91	*1353605,35*	*0,10*
520109,71	*1353609,53*	*0,10*
520109,77	*1353616,61*	*0,10*
520109,77	*1353618,03*	*0,10*
520090,88	*1353617,37*	*0,10*
520090,89	*1353616,68*	*0,10*
520090,78	*1353612,00*	*0,10*
520091,04	*1353603,16*	*0,10*
520091,10	*1353594,90*	*0,10*
520092,98	*1353595,00*	*0,10*
520092,99	*1353592,81*	*0,10*
520093,46	*1353587,79*	*0,10*
520093,39	*1353583,79*	*0,10*
520093,48	*1353579,98*	*0,10*
520097,65	*1353579,83*	*0,10*
520101,65	*1353579,72*	*0,10*
520111,71	*1353580,73*	*0,10*
520111,28	*1353585,38*	*0,10*

Обозначение земельного участка *1442*

-

Координаты, м		**Ср.квадр. погрешность положения характерной точки (М), м**
X	**Y**	
2	3	4
520098,36	*1353568,16*	*0,10*
520094,13	*1353567,66*	*0,10*
520084,33	*1353566,06*	*0,10*
520084,34	*1353566,44*	*0,10*
520077,56	*1353565,79*	*0,10*
520068,45	*1353565,87*	*0,10*
520068,45	*1353565,36*	*0,10*
520062,56	*1353565,50*	*0,10*
520062,53	*1353566,00*	*0,10*
520058,54	*1353565,86*	*0,10*
520058,44	*1353560,35*	*0,10*
520058,63	*1353560,12*	*0,10*
520058,71	*1353557,37*	*0,10*
520058,97	*1353557,39*	*0,10*
520058,98	*1353556,77*	*0,10*
520076,49	*1353557,69*	*0,10*
520078,00	*1353557,94*	*0,10*
520081,46	*1353558,10*	*0,10*
520098,82	*1353560,70*	*0,10*
520098,36	*1353568,16*	*0,10*

Обозначение земельного участка *1443*

-

Координаты, м		**Ср.квадр. погрешность положения характерной точки (М), м**
X	**Y**	
2	3	4
520097,65	*1353579,83*	*0,10*

520093,48	*1353579,98*	*0,10*
520093,62	*1353574,81*	*0,10*
520086,44	*1353574,23*	*0,10*
520078,88	*1353574,37*	*0,10*
520058,36	*1353574,51*	*0,10*
520058,54	*1353565,86*	*0,10*
520062,53	*1353566,00*	*0,10*
520062,56	*1353565,50*	*0,10*
520068,45	*1353565,36*	*0,10*
520068,45	*1353565,87*	*0,10*
520077,56	*1353565,79*	*0,10*
520084,34	*1353566,44*	*0,10*
520084,33	*1353566,06*	*0,10*
520094,13	*1353567,66*	*0,10*
520098,36	*1353568,16*	*0,10*
520097,65	*1353579,83*	*0,10*

Обозначение земельного участка *1444*

-

Координаты, м		**Ср.квадр. погрешность положения характерной точки (М), м**
X	**Y**	
2	3	4
520093,39	*1353583,79*	*0,10*
520093,46	*1353587,79*	*0,10*
520092,99	*1353592,81*	*0,10*
520092,98	*1353595,00*	*0,10*
520091,10	*1353594,90*	*0,10*
520089,05	*1353594,23*	*0,10*
520089,04	*1353594,91*	*0,10*
520083,94	*1353594,91*	*0,10*
520083,90	*1353594,33*	*0,10*
520074,26	*1353594,41*	*0,10*
520073,70	*1353594,54*	*0,10*
520070,79	*1353594,74*	*0,10*
520069,52	*1353594,80*	*0,10*
520059,23	*1353594,77*	*0,10*
520058,42	*1353582,06*	*0,10*
520058,36	*1353574,51*	*0,10*
520078,88	*1353574,37*	*0,10*
520086,44	*1353574,23*	*0,10*
520093,62	*1353574,81*	*0,10*
520093,48	*1353579,98*	*0,10*
520093,39	*1353583,79*	*0,10*

Обозначение земельного участка *1445*

-

Координаты, м		**Ср.квадр. погрешность положения характерной точки (М), м**
X	**Y**	
2	3	4
520090,78	*1353612,00*	*0,10*
520090,89	*1353616,68*	*0,10*
520077,56	*1353616,62*	*0,10*
520076,84	*1353615,42*	*0,10*
520059,95	*1353615,54*	*0,10*
520059,23	*1353594,77*	*0,10*
520069,52	*1353594,80*	*0,10*
520070,79	*1353594,74*	*0,10*
520073,70	*1353594,54*	*0,10*
520074,26	*1353594,41*	*0,10*
520083,90	*1353594,33*	*0,10*
520083,94	*1353594,91*	*0,10*
520089,04	*1353594,91*	*0,10*
520089,05	*1353594,23*	*0,10*

520091,10	*1353594,90*	*0,10*
520091,04	*1353603,16*	*0,10*
520090,78	*1353612,00*	*0,10*

Обозначение земельного участка *1446*

-

Координаты, м		Ср.квадр. погрешность положения характерной точки (М), м
X	**Y**	
2	3	4
520253,00	*1353393,39*	*0,10*
520253,83	*1353396,13*	*0,10*
520254,87	*1353402,99*	*0,10*
520254,79	*1353406,32*	*0,10*
520255,00	*1353409,71*	*0,10*
520255,62	*1353412,98*	*0,10*
520255,70	*1353414,38*	*0,10*
520255,62	*1353416,45*	*0,10*
520252,07	*1353416,25*	*0,10*
520246,17	*1353416,94*	*0,10*
520238,83	*1353417,03*	*0,10*
520232,46	*1353417,83*	*0,10*
520226,34	*1353417,67*	*0,10*
520223,81	*1353417,27*	*0,10*
520216,58	*1353416,96*	*0,10*
520216,49	*1353399,28*	*0,10*
520216,59	*1353391,00*	*0,10*
520227,50	*1353391,45*	*0,10*
520234,09	*1353392,56*	*0,10*
520253,00	*1353393,39*	*0,10*

Обозначение земельного участка *1447*

-

Координаты, м		Ср.квадр. погрешность положения характерной точки (М), м
X	**Y**	
2	3	4
520255,56	*1353420,85*	*0,10*
520256,55	*1353420,86*	*0,10*
520256,57	*1353423,72*	*0,10*
520256,01	*1353423,72*	*0,10*
520255,97	*1353432,64*	*0,10*
520241,17	*1353432,81*	*0,10*
520236,73	*1353432,74*	*0,10*
520230,90	*1353432,00*	*0,10*
520226,12	*1353432,06*	*0,10*
520220,18	*1353431,78*	*0,10*
520216,85	*1353431,83*	*0,10*
520216,94	*1353427,73*	*0,10*
520216,17	*1353423,86*	*0,10*
520216,58	*1353416,96*	*0,10*
520223,81	*1353417,27*	*0,10*
520226,34	*1353417,67*	*0,10*
520232,46	*1353417,83*	*0,10*
520238,83	*1353417,03*	*0,10*
520246,17	*1353416,94*	*0,10*
520252,07	*1353416,25*	*0,10*
520255,62	*1353416,45*	*0,10*
520255,56	*1353420,85*	*0,10*

Обозначение земельного участка *1448*

-

Координаты, м		Ср.квадр. погрешность положения характерной точки (М), м
X	**Y**	
2	3	4

520256,05	*1353447,81*	*0,10*
520248,24	*1353448,15*	*0,10*
520248,24	*1353448,60*	*0,10*
520246,19	*1353448,59*	*0,10*
520246,19	*1353448,18*	*0,10*
520235,58	*1353448,25*	*0,10*
520217,16	*1353446,79*	*0,10*
520217,20	*1353442,35*	*0,10*
520216,80	*1353438,04*	*0,10*
520216,85	*1353431,83*	*0,10*
520220,18	*1353431,78*	*0,10*
520226,12	*1353432,06*	*0,10*
520230,90	*1353432,00*	*0,10*
520236,73	*1353432,74*	*0,10*
520241,17	*1353432,81*	*0,10*
520255,97	*1353432,64*	*0,10*
520256,05	*1353447,81*	*0,10*

Обозначение земельного участка *1449*

-

Координаты, м		**Ср.квадр. погрешность положения характерной точки (М), м**
X	**Y**	
2	3	4
520216,58	*1353416,96*	*0,10*
520216,17	*1353423,86*	*0,10*
520210,88	*1353424,03*	*0,10*
520206,18	*1353424,83*	*0,10*
520192,94	*1353425,70*	*0,10*
520193,47	*1353416,14*	*0,10*
520193,73	*1353413,46*	*0,10*
520194,35	*1353409,95*	*0,10*
520194,89	*1353403,40*	*0,10*
520195,54	*1353402,77*	*0,10*
520195,75	*1353390,51*	*0,10*
520200,38	*1353390,36*	*0,10*
520205,57	*1353390,88*	*0,10*
520216,59	*1353391,00*	*0,10*
520216,49	*1353399,28*	*0,10*
520216,58	*1353416,96*	*0,10*

Обозначение земельного участка *1450*

-

Координаты, м		**Ср.квадр. погрешность положения характерной точки (М), м**
X	**Y**	
2	3	4
520216,94	*1353427,73*	*0,10*
520216,85	*1353431,83*	*0,10*
520216,80	*1353438,04*	*0,10*
520217,20	*1353442,35*	*0,10*
520217,16	*1353446,79*	*0,10*
520210,46	*1353446,89*	*0,10*
520210,46	*1353447,47*	*0,10*
520203,51	*1353447,52*	*0,10*
520197,91	*1353447,20*	*0,10*
520192,52	*1353446,64*	*0,10*
520192,72	*1353430,33*	*0,10*
520192,94	*1353425,70*	*0,10*
520206,18	*1353424,83*	*0,10*
520210,88	*1353424,03*	*0,10*
520216,17	*1353423,86*	*0,10*
520216,94	*1353427,73*	*0,10*

Обозначение земельного участка *1451*

-

Координаты, м		Ср.квадр. погрешность положения характерной точки (М), м
X	Y	
2	3	4
520195,75	*1353390,51*	*0,10*
520195,54	*1353402,77*	*0,10*
520194,89	*1353403,40*	*0,10*
520194,35	*1353409,95*	*0,10*
520193,73	*1353413,46*	*0,10*
520193,47	*1353416,14*	*0,10*
520192,94	*1353425,70*	*0,10*
520192,72	*1353430,33*	*0,10*
520183,77	*1353430,31*	*0,10*
520184,08	*1353424,26*	*0,10*
520184,40	*1353416,57*	*0,10*
520184,65	*1353408,02*	*0,10*
520185,10	*1353389,19*	*0,10*
520195,75	*1353389,22*	*0,10*
520195,75	*1353390,51*	*0,10*

Обозначение земельного участка *1452*

-

Координаты, м		Ср.квадр. погрешность положения характерной точки (М), м
X	Y	
2	3	4
520192,72	*1353430,33*	*0,10*
520192,52	*1353446,64*	*0,10*
520178,65	*1353444,60*	*0,10*
520171,51	*1353443,32*	*0,10*
520169,59	*1353443,23*	*0,10*
520169,66	*1353441,55*	*0,10*
520169,56	*1353436,34*	*0,10*
520169,88	*1353429,05*	*0,10*
520169,37	*1353426,77*	*0,10*
520169,55	*1353424,06*	*0,10*
520169,62	*1353422,92*	*0,10*
520171,14	*1353423,29*	*0,10*
520177,08	*1353423,91*	*0,10*
520184,08	*1353424,26*	*0,10*
520183,77	*1353430,31*	*0,10*
520192,72	*1353430,33*	*0,10*

Обозначение земельного участка *1453*

-

Координаты, м		Ср.квадр. погрешность положения характерной точки (М), м
X	Y	
2	3	4
520185,11	*1353388,41*	*0,10*
520185,10	*1353389,19*	*0,10*
520184,65	*1353408,02*	*0,10*
520184,40	*1353416,57*	*0,10*
520184,08	*1353424,26*	*0,10*
520177,08	*1353423,91*	*0,10*
520171,14	*1353423,29*	*0,10*
520169,62	*1353422,92*	*0,10*
520169,55	*1353424,06*	*0,10*
520165,29	*1353423,97*	*0,10*
520165,24	*1353423,58*	*0,10*
520164,61	*1353423,58*	*0,10*
520165,00	*1353413,09*	*0,10*
520165,13	*1353411,50*	*0,10*
520165,23	*1353399,16*	*0,10*
520165,41	*1353393,04*	*0,10*

520165,23	*1353392,33*	*0,10*
520164,76	*1353392,12*	*0,10*
520164,74	*1353388,60*	*0,10*
520173,79	*1353388,84*	*0,10*
520176,86	*1353388,87*	*0,10*
520178,57	*1353388,62*	*0,10*
520185,11	*1353388,41*	*0,10*

Обозначение земельного участка *1454*

-

Координаты, м		**Ср.квадр. погрешность положения характерной точки (М1), м**
X	**Y**	
2	3	4
520164,74	*1353388,60*	*0,10*
520164,76	*1353392,12*	*0,10*
520165,23	*1353392,33*	*0,10*
520165,41	*1353393,04*	*0,10*
520165,23	*1353399,16*	*0,10*
520165,13	*1353411,50*	*0,10*
520165,00	*1353413,09*	*0,10*
520164,61	*1353423,58*	*0,10*
520159,05	*1353423,41*	*0,10*
520157,90	*1353422,97*	*0,10*
520148,17	*1353422,49*	*0,10*
520139,77	*1353422,03*	*0,10*
520140,47	*1353410,14*	*0,10*
520140,82	*1353406,90*	*0,10*
520140,58	*1353406,87*	*0,10*
520140,87	*1353403,36*	*0,10*
520139,71	*1353403,27*	*0,10*
520139,61	*1353394,47*	*0,10*
520139,38	*1353394,33*	*0,10*
520139,75	*1353388,53*	*0,10*
520164,74	*1353388,60*	*0,10*

Обозначение земельного участка *1455*

-

Координаты, м		**Ср.квадр. погрешность положения характерной точки (М1), м**
X	**Y**	
2	3	4
520169,55	*1353424,06*	*0,10*
520169,37	*1353426,77*	*0,10*
520169,88	*1353429,05*	*0,10*
520169,56	*1353436,34*	*0,10*
520169,66	*1353441,55*	*0,10*
520169,59	*1353443,23*	*0,10*
520164,53	*1353443,23*	*0,10*
520158,50	*1353443,13*	*0,10*
520149,54	*1353442,39*	*0,10*
520147,33	*1353441,96*	*0,10*
520147,68	*1353428,34*	*0,10*
520147,85	*1353427,07*	*0,10*
520148,16	*1353422,49*	*0,10*
520157,89	*1353422,97*	*0,10*
520159,04	*1353423,41*	*0,10*
520164,60	*1353423,58*	*0,10*
520165,23	*1353423,58*	*0,10*
520165,28	*1353423,97*	*0,10*
520169,55	*1353424,06*	*0,10*

Обозначение земельного участка *1456*

-

Координаты, м	**Ср.квадр. погрешность положения характерной**

X	Y	положения характерной точки (М), м
2	3	4
520148,17	*1353422,49*	*0,10*
520147,86	*1353427,07*	*0,10*
520147,69	*1353428,34*	*0,10*
520147,34	*1353441,96*	*0,10*
520139,26	*1353441,57*	*0,10*
520126,06	*1353441,16*	*0,10*
520126,73	*1353434,94*	*0,10*
520128,01	*1353420,32*	*0,10*
520139,77	*1353422,03*	*0,10*
520148,17	*1353422,49*	*0,10*

Обозначение земельного участка *1457*

-

Координаты, м		Ср.квадр. погрешность положения характерной точки (М), м
X	Y	
2	3	4
520139,75	*1353388,53*	*0,10*
520139,38	*1353394,33*	*0,10*
520139,61	*1353394,47*	*0,10*
520139,71	*1353403,27*	*0,10*
520140,87	*1353403,36*	*0,10*
520140,58	*1353406,87*	*0,10*
520140,82	*1353406,90*	*0,10*
520140,47	*1353410,14*	*0,10*
520137,83	*1353409,89*	*0,10*
520137,72	*1353410,63*	*0,10*
520130,51	*1353408,99*	*0,10*
520130,29	*1353410,08*	*0,10*
520113,45	*1353407,81*	*0,10*
520114,40	*1353387,73*	*0,10*
520120,20	*1353387,80*	*0,10*
520132,46	*1353388,57*	*0,10*
520132,52	*1353387,84*	*0,10*
520139,76	*1353388,29*	*0,10*
520139,75	*1353388,53*	*0,10*

Обозначение земельного участка *1458*

-

Координаты, м		Ср.квадр. погрешность положения характерной точки (М), м
X	Y	
2	3	4
520128,01	*1353420,32*	*0,10*
520126,73	*1353434,94*	*0,10*
520126,06	*1353441,16*	*0,10*
520113,38	*1353439,70*	*0,10*
520110,41	*1353439,65*	*0,10*
520109,46	*1353438,71*	*0,10*
520109,91	*1353432,82*	*0,10*
520110,49	*1353429,38*	*0,10*
520110,78	*1353423,10*	*0,10*
520109,30	*1353422,98*	*0,10*
520109,70	*1353419,52*	*0,10*
520113,03	*1353419,79*	*0,10*
520113,32	*1353416,45*	*0,10*
520113,45	*1353407,81*	*0,10*
520130,29	*1353410,08*	*0,10*
520130,51	*1353408,99*	*0,10*
520137,72	*1353410,63*	*0,10*
520137,83	*1353409,89*	*0,10*
520140,47	*1353410,14*	*0,10*
520139,77	*1353422,03*	*0,10*

520128,01	*1353420,32*	*0,10*

Обозначение земельного участка *1459*

-

Координаты, м		Ср.квадр. погрешность положения характерной точки (М1), м
X	Y	
2	3	4
520114,40	*1353387,73*	*0,10*
520113,45	*1353407,81*	*0,10*
520113,32	*1353416,45*	*0,10*
520113,03	*1353419,79*	*0,10*
520109,70	*1353419,52*	*0,10*
520109,12	*1353419,81*	*0,10*
520103,62	*1353419,29*	*0,10*
520100,22	*1353418,53*	*0,10*
520100,02	*1353407,22*	*0,10*
520099,89	*1353399,91*	*0,10*
520100,14	*1353387,29*	*0,10*
520103,21	*1353387,29*	*0,10*
520114,40	*1353387,73*	*0,10*

Обозначение земельного участка *1460*

-

Координаты, м		Ср.квадр. погрешность положения характерной точки (М1), м
X	Y	
2	3	4
520109,30	*1353422,98*	*0,10*
520110,78	*1353423,10*	*0,10*
520110,49	*1353429,38*	*0,10*
520109,91	*1353432,82*	*0,10*
520109,46	*1353438,71*	*0,10*
520105,42	*1353438,36*	*0,10*
520103,75	*1353439,58*	*0,10*
520098,54	*1353439,21*	*0,10*
520098,60	*1353438,90*	*0,10*
520087,44	*1353437,83*	*0,10*
520087,42	*1353423,44*	*0,10*
520087,58	*1353417,43*	*0,10*
520095,95	*1353417,77*	*0,10*
520100,22	*1353418,53*	*0,10*
520103,62	*1353419,29*	*0,10*
520109,12	*1353419,81*	*0,10*
520109,70	*1353419,52*	*0,10*
520109,30	*1353422,98*	*0,10*

Обозначение земельного участка *1461*

-

Координаты, м		Ср.квадр. погрешность положения характерной точки (М1), м
X	Y	
2	3	4
520100,14	*1353387,29*	*0,10*
520099,89	*1353399,91*	*0,10*
520100,02	*1353407,22*	*0,10*
520100,22	*1353418,53*	*0,10*
520095,95	*1353417,77*	*0,10*
520087,58	*1353417,43*	*0,10*
520087,16	*1353400,82*	*0,10*
520087,24	*1353393,32*	*0,10*
520087,62	*1353391,12*	*0,10*
520087,68	*1353387,10*	*0,10*
520087,70	*1353385,50*	*0,10*
520091,34	*1353385,56*	*0,10*
520091,33	*1353386,94*	*0,10*

520100,14	*1353387,29*	*0,10*

Обозначение земельного участка *1462*

-

Координаты, м		Ср.квадр. погрешность положения характерной точки (М), м
X	Y	
2	3	4
520087,68	*1353387,10*	*0,10*
520087,62	*1353391,12*	*0,10*
520087,24	*1353393,32*	*0,10*
520087,16	*1353400,82*	*0,10*
520087,58	*1353417,43*	*0,10*
520087,42	*1353423,44*	*0,10*
520082,84	*1353423,44*	*0,10*
520073,38	*1353422,64*	*0,10*
520065,89	*1353421,36*	*0,10*
520066,30	*1353414,55*	*0,10*
520066,44	*1353409,07*	*0,10*
520066,15	*1353403,65*	*0,10*
520066,64	*1353403,60*	*0,10*
520066,85	*1353399,12*	*0,10*
520067,39	*1353394,15*	*0,10*
520067,74	*1353390,83*	*0,10*
520068,71	*1353387,02*	*0,10*
520082,63	*1353387,00*	*0,10*
520082,64	*1353385,81*	*0,10*
520085,16	*1353385,80*	*0,10*
520085,17	*1353387,09*	*0,10*
520087,68	*1353387,10*	*0,10*

Обозначение земельного участка *1463*

-

Координаты, м		Ср.квадр. погрешность положения характерной точки (М), м
X	Y	
2	3	4
520087,44	*1353437,83*	*0,10*
520079,90	*1353437,48*	*0,10*
520065,57	*1353436,22*	*0,10*
520062,42	*1353436,04*	*0,10*
520053,63	*1353434,86*	*0,10*
520049,51	*1353434,66*	*0,10*
520049,49	*1353419,48*	*0,10*
520058,59	*1353420,12*	*0,10*
520065,89	*1353421,36*	*0,10*
520073,38	*1353422,64*	*0,10*
520082,84	*1353423,44*	*0,10*
520087,42	*1353423,44*	*0,10*
520087,44	*1353437,83*	*0,10*

Обозначение земельного участка *1464*

-

Координаты, м		Ср.квадр. погрешность положения характерной точки (М), м
X	Y	
2	3	4
520068,71	*1353387,02*	*0,10*
520067,74	*1353390,83*	*0,10*
520067,39	*1353394,15*	*0,10*
520066,85	*1353399,12*	*0,10*
520066,64	*1353403,60*	*0,10*
520066,15	*1353403,65*	*0,10*
520066,44	*1353409,07*	*0,10*
520066,30	*1353414,55*	*0,10*
520065,89	*1353421,36*	*0,10*

520058,59	*1353420,12*	*0,10*
520049,49	*1353419,48*	*0,10*
520049,03	*1353419,43*	*0,10*
520048,99	*1353410,30*	*0,10*
520049,58	*1353396,99*	*0,10*
520049,69	*1353386,36*	*0,10*
520060,40	*1353386,36*	*0,10*
520060,47	*1353385,20*	*0,10*
520063,35	*1353385,32*	*0,10*
520063,28	*1353387,10*	*0,10*
520068,71	*1353387,02*	*0,10*

Обозначение земельного участка *1465*

-

Координаты, м		**Ср.квадр. погрешность положения характерной точки (М), м**
X	**Y**	
2	3	4
520256,24	*1353454,35*	*0,10*
520256,28	*1353461,12*	*0,10*
520255,93	*1353473,97*	*0,10*
520255,66	*1353479,20*	*0,10*
520235,25	*1353478,33*	*0,10*
520233,48	*1353478,11*	*0,10*
520233,54	*1353474,59*	*0,10*
520233,19	*1353474,65*	*0,10*
520233,38	*1353465,98*	*0,10*
520233,85	*1353466,02*	*0,10*
520234,26	*1353454,20*	*0,10*
520234,74	*1353453,44*	*0,10*
520256,24	*1353454,35*	*0,10*

Обозначение земельного участка *1466*

-

Координаты, м		**Ср.квадр. погрешность положения характерной точки (М), м**
X	**Y**	
2	3	4
520234,26	*1353454,20*	*0,10*
520233,85	*1353466,02*	*0,10*
520233,38	*1353465,98*	*0,10*
520233,19	*1353474,65*	*0,10*
520233,54	*1353474,59*	*0,10*
520233,48	*1353478,11*	*0,10*
520230,69	*1353478,03*	*0,10*
520223,58	*1353477,49*	*0,10*
520213,80	*1353477,16*	*0,10*
520214,34	*1353465,15*	*0,10*
520214,30	*1353461,18*	*0,10*
520214,58	*1353459,42*	*0,10*
520214,80	*1353453,60*	*0,10*
520217,95	*1353453,69*	*0,10*
520220,53	*1353452,99*	*0,10*
520228,78	*1353453,09*	*0,10*
520234,74	*1353453,44*	*0,10*
520234,26	*1353454,20*	*0,10*

Обозначение земельного участка *1467*

-

Координаты, м		**Ср.квадр. погрешность положения характерной точки (М), м**
X	**Y**	
2	3	4
520214,80	*1353453,60*	*0,10*
520214,58	*1353459,42*	*0,10*
520214,30	*1353461,18*	*0,10*

520214,34	*1353465,15*	*0,10*
520213,80	*1353477,16*	*0,10*
520210,97	*1353477,06*	*0,10*
520208,05	*1353476,76*	*0,10*
520204,03	*1353476,69*	*0,10*
520204,04	*1353477,12*	*0,10*
520201,28	*1353477,12*	*0,10*
520201,28	*1353476,69*	*0,10*
520192,64	*1353476,22*	*0,10*
520193,64	*1353459,85*	*0,10*
520193,39	*1353459,54*	*0,10*
520194,09	*1353453,36*	*0,10*
520194,60	*1353452,43*	*0,10*
520206,13	*1353453,05*	*0,10*
520214,80	*1353453,60*	*0,10*

Обозначение земельного участка *1468*

-

Координаты, м		**Ср.квадр. погрешность положения характерной точки (М), м**
X	**Y**	
2	3	4
520194,09	*1353453,36*	*0,10*
520193,39	*1353459,54*	*0,10*
520193,64	*1353459,85*	*0,10*
520192,64	*1353476,22*	*0,10*
520172,37	*1353475,56*	*0,10*
520172,95	*1353470,04*	*0,10*
520173,23	*1353468,78*	*0,10*
520173,66	*1353461,61*	*0,10*
520173,88	*1353459,52*	*0,10*
520173,75	*1353457,04*	*0,10*
520174,46	*1353449,50*	*0,10*
520189,44	*1353451,77*	*0,10*
520190,22	*1353452,11*	*0,10*
520194,60	*1353452,43*	*0,10*
520194,09	*1353453,36*	*0,10*

Обозначение земельного участка *1469*

-

Координаты, м		**Ср.квадр. погрешность положения характерной точки (М), м**
X	**Y**	
2	3	4
520174,46	*1353449,50*	*0,10*
520173,75	*1353457,04*	*0,10*
520173,88	*1353459,52*	*0,10*
520173,66	*1353461,61*	*0,10*
520173,23	*1353468,78*	*0,10*
520172,95	*1353470,04*	*0,10*
520172,37	*1353475,56*	*0,10*
520168,66	*1353475,25*	*0,10*
520162,96	*1353474,96*	*0,10*
520159,19	*1353475,06*	*0,10*
520153,70	*1353474,78*	*0,10*
520153,70	*1353467,77*	*0,10*
520153,75	*1353459,84*	*0,10*
520153,50	*1353459,47*	*0,10*
520154,22	*1353454,40*	*0,10*
520154,75	*1353450,25*	*0,10*
520155,48	*1353447,37*	*0,10*
520174,46	*1353449,50*	*0,10*

Обозначение земельного участка *1470*

-

Координаты, м		Ср.квадр. погрешность положения характерной точки (М), м
X	Y	
2	3	4
520155,48	*1353447,37*	*0,10*
520154,75	*1353450,25*	*0,10*
520154,22	*1353454,40*	*0,10*
520153,50	*1353459,47*	*0,10*
520153,75	*1353459,84*	*0,10*
520153,70	*1353467,77*	*0,10*
520153,70	*1353474,78*	*0,10*
520145,23	*1353474,19*	*0,10*
520132,47	*1353474,20*	*0,10*
520132,40	*1353458,17*	*0,10*
520132,59	*1353449,99*	*0,10*
520132,80	*1353445,73*	*0,10*
520143,52	*1353446,73*	*0,10*
520155,48	*1353447,37*	*0,10*

Обозначение земельного участка *1471*

-

Координаты, м		Ср.квадр. погрешность положения характерной точки (М), м
X	Y	
2	3	4
520132,80	*1353445,73*	*0,10*
520132,59	*1353449,99*	*0,10*
520132,40	*1353458,17*	*0,10*
520132,47	*1353474,20*	*0,10*
520130,15	*1353474,18*	*0,10*
520130,15	*1353474,56*	*0,10*
520127,57	*1353474,53*	*0,10*
520127,58	*1353474,09*	*0,10*
520124,54	*1353474,00*	*0,10*
520110,54	*1353472,82*	*0,10*
520110,78	*1353469,35*	*0,10*
520110,33	*1353465,57*	*0,10*
520110,80	*1353461,31*	*0,10*
520110,51	*1353461,28*	*0,10*
520110,63	*1353445,07*	*0,10*
520132,80	*1353445,73*	*0,10*

Обозначение земельного участка *1472*

-

Координаты, м		Ср.квадр. погрешность положения характерной точки (М), м
X	Y	
2	3	4
520110,63	*1353445,07*	*0,10*
520110,51	*1353461,28*	*0,10*
520110,80	*1353461,31*	*0,10*
520110,33	*1353465,57*	*0,10*
520110,78	*1353469,35*	*0,10*
520110,54	*1353472,82*	*0,10*
520104,27	*1353472,29*	*0,10*
520099,96	*1353472,12*	*0,10*
520096,71	*1353472,21*	*0,10*
520087,46	*1353472,14*	*0,10*
520088,40	*1353443,15*	*0,10*
520095,88	*1353443,72*	*0,10*
520110,63	*1353445,07*	*0,10*

Обозначение земельного участка *1473*

-

Координаты, м		Ср.квадр. погрешность положения характерной точки (М), м
X	Y	

2	3	4
520088,40	*1353443,15*	*0,10*
520087,46	*1353472,14*	*0,10*
520072,66	*1353471,73*	*0,10*
520070,33	*1353471,62*	*0,10*
520065,05	*1353471,04*	*0,10*
520067,50	*1353447,79*	*0,10*
520068,13	*1353447,85*	*0,10*
520067,37	*1353446,39*	*0,10*
520067,50	*1353443,71*	*0,10*
520068,03	*1353440,49*	*0,10*
520078,75	*1353442,01*	*0,10*
520088,40	*1353443,15*	*0,10*

Обозначение земельного участка *1474*

-

Координаты, м		**Ср.квадр. погрешность положения характерной точки (М), м**
X	**Y**	
2	3	4
520067,50	*1353443,71*	*0,10*
520067,37	*1353446,39*	*0,10*
520068,13	*1353447,85*	*0,10*
520067,50	*1353447,79*	*0,10*
520065,05	*1353471,04*	*0,10*
520047,73	*1353470,23*	*0,10*
520048,12	*1353455,55*	*0,10*
520049,30	*1353455,57*	*0,10*
520049,55	*1353451,55*	*0,10*
520049,57	*1353440,26*	*0,10*
520051,44	*1353439,42*	*0,10*
520061,80	*1353439,90*	*0,10*
520068,03	*1353440,49*	*0,10*
520067,50	*1353443,71*	*0,10*

Обозначение земельного участка *1475*

-

Координаты, м		**Ср.квадр. погрешность положения характерной точки (М), м**
X	**Y**	
2	3	4
520476,90	*1352965,62*	*0,10*
520477,95	*1352967,35*	*0,10*
520477,36	*1352974,89*	*0,10*
520477,27	*1352979,85*	*0,10*
520478,11	*1352979,81*	*0,10*
520478,02	*1352997,84*	*0,10*
520469,30	*1352997,83*	*0,10*
520456,19	*1352997,88*	*0,10*
520456,79	*1352984,09*	*0,10*
520457,21	*1352983,72*	*0,10*
520457,93	*1352969,82*	*0,10*
520457,93	*1352965,03*	*0,10*
520466,42	*1352965,16*	*0,10*
520476,90	*1352965,62*	*0,10*

Обозначение земельного участка *1476*

-

Координаты, м		**Ср.квадр. погрешность положения характерной точки (М), м**
X	**Y**	
2	3	4
520478,08	*1353003,94*	*0,10*
520476,27	*1353027,82*	*0,10*
520453,72	*1353026,95*	*0,10*
520454,01	*1353003,46*	*0,10*

520454,87	*1353003,50*	*0,10*
520454,88	*1352997,87*	*0,10*
520456,19	*1352997,88*	*0,10*
520469,30	*1352997,83*	*0,10*
520478,02	*1352997,84*	*0,10*
520478,08	*1353003,94*	*0,10*

Обозначение земельного участка *1477*

-

Координаты, м		**Ср.квадр. погрешность положения характерной точки (М1), м**
X	**Y**	
2	3	4
520457,93	*1352965,03*	*0,10*
520457,93	*1352969,82*	*0,10*
520457,21	*1352983,72*	*0,10*
520456,79	*1352984,09*	*0,10*
520456,19	*1352997,88*	*0,10*
520454,88	*1352997,87*	*0,10*
520449,13	*1352997,50*	*0,10*
520447,34	*1352997,21*	*0,10*
520441,19	*1352996,98*	*0,10*
520441,08	*1352964,89*	*0,10*
520445,82	*1352964,88*	*0,10*
520455,20	*1352965,06*	*0,10*
520455,22	*1352964,67*	*0,10*
520457,92	*1352964,63*	*0,10*
520457,93	*1352965,03*	*0,10*

Обозначение земельного участка *1478*

-

Координаты, м		**Ср.квадр. погрешность положения характерной точки (М1), м**
X	**Y**	
2	3	4
520454,88	*1352997,87*	*0,10*
520454,87	*1353003,50*	*0,10*
520454,01	*1353003,46*	*0,10*
520453,72	*1353026,95*	*0,10*
520453,33	*1353027,73*	*0,10*
520452,46	*1353027,73*	*0,10*
520447,12	*1353027,52*	*0,10*
520444,01	*1353027,64*	*0,10*
520441,48	*1353027,69*	*0,10*
520436,88	*1353027,57*	*0,10*
520432,17	*1353027,01*	*0,10*
520432,59	*1353018,51*	*0,10*
520433,20	*1352996,80*	*0,10*
520441,19	*1352996,98*	*0,10*
520447,34	*1352997,21*	*0,10*
520449,13	*1352997,50*	*0,10*
520454,88	*1352997,87*	*0,10*

Обозначение земельного участка *1479*

-

Координаты, м		**Ср.квадр. погрешность положения характерной точки (М1), м**
X	**Y**	
2	3	4
520441,08	*1352964,89*	*0,10*
520441,19	*1352996,98*	*0,10*
520433,20	*1352996,80*	*0,10*
520423,04	*1352996,62*	*0,10*
520423,13	*1352993,11*	*0,10*
520423,29	*1352990,23*	*0,10*
520423,19	*1352981,22*	*0,10*

520423,40	*1352974,16*	*0,10*
520423,97	*1352971,08*	*0,10*
520423,94	*1352964,36*	*0,10*
520428,62	*1352964,44*	*0,10*
520438,01	*1352964,93*	*0,10*
520441,08	*1352964,89*	*0,10*

Обозначение земельного участка *1480*

-

Координаты, м		**Ср.квадр. погрешность положения характерной точки (М), м**
X	**Y**	
2	3	4
520432,59	*1353018,51*	*0,10*
520432,17	*1353027,01*	*0,10*
520432,13	*1353027,25*	*0,10*
520428,59	*1353027,10*	*0,10*
520425,44	*1353027,13*	*0,10*
520416,78	*1353026,69*	*0,10*
520412,82	*1353026,61*	*0,10*
520412,95	*1353019,74*	*0,10*
520413,51	*1352996,44*	*0,10*
520423,04	*1352996,62*	*0,10*
520433,20	*1352996,80*	*0,10*
520432,59	*1353018,51*	*0,10*

Обозначение земельного участка *1481*

-

Координаты, м		**Ср.квадр. погрешность положения характерной точки (М), м**
X	**Y**	
2	3	4
520423,94	*1352964,36*	*0,10*
520423,97	*1352971,08*	*0,10*
520423,40	*1352974,16*	*0,10*
520423,19	*1352981,22*	*0,10*
520423,29	*1352990,23*	*0,10*
520423,13	*1352993,11*	*0,10*
520423,04	*1352996,62*	*0,10*
520413,51	*1352996,44*	*0,10*
520406,81	*1352996,49*	*0,10*
520407,02	*1352983,42*	*0,10*
520406,70	*1352971,67*	*0,10*
520406,72	*1352964,05*	*0,10*
520423,94	*1352964,36*	*0,10*

Обозначение земельного участка *1482*

-

Координаты, м		**Ср.квадр. погрешность положения характерной точки (М), м**
X	**Y**	
2	3	4
520412,95	*1353019,74*	*0,10*
520412,82	*1353026,61*	*0,10*
520409,95	*1353026,59*	*0,10*
520409,97	*1353026,92*	*0,10*
520398,11	*1353026,70*	*0,10*
520396,80	*1353026,22*	*0,10*
520392,67	*1353026,20*	*0,10*
520392,67	*1353019,93*	*0,10*
520392,50	*1353019,42*	*0,10*
520392,72	*1353015,43*	*0,10*
520393,10	*1352999,56*	*0,10*
520392,82	*1352999,56*	*0,10*
520392,83	*1352996,43*	*0,10*
520398,18	*1352996,50*	*0,10*

520398,30	*1352996,07*	*0,10*
520405,46	*1352996,35*	*0,10*
520406,81	*1352996,49*	*0,10*
520413,51	*1352996,44*	*0,10*
520412,95	*1353019,74*	*0,10*

Обозначение земельного участка *1483*

-

Координаты, м		**Ср.квадр. погрешность положения характерной точки (М), м**
X	**Y**	
2	3	4
520406,72	*1352964,05*	*0,10*
520406,70	*1352971,67*	*0,10*
520407,02	*1352983,42*	*0,10*
520406,81	*1352996,49*	*0,10*
520405,46	*1352996,35*	*0,10*
520398,30	*1352996,07*	*0,10*
520398,18	*1352996,50*	*0,10*
520392,83	*1352996,43*	*0,10*
520389,98	*1352996,40*	*0,10*
520390,21	*1352983,91*	*0,10*
520390,66	*1352970,36*	*0,10*
520390,97	*1352966,97*	*0,10*
520391,44	*1352964,12*	*0,10*
520391,52	*1352963,17*	*0,10*
520402,64	*1352963,22*	*0,10*
520402,66	*1352964,02*	*0,10*
520406,72	*1352964,05*	*0,10*

Обозначение земельного участка *1484*

-

Координаты, м		**Ср.квадр. погрешность положения характерной точки (М), м**
X	**Y**	
2	3	4
520391,44	*1352964,12*	*0,10*
520390,97	*1352966,97*	*0,10*
520390,66	*1352970,36*	*0,10*
520390,21	*1352983,91*	*0,10*
520389,98	*1352996,40*	*0,10*
520385,42	*1352996,35*	*0,10*
520385,42	*1352995,94*	*0,10*
520373,27	*1352996,28*	*0,10*
520373,00	*1352995,07*	*0,10*
520373,52	*1352977,18*	*0,10*
520373,30	*1352966,43*	*0,10*
520373,06	*1352965,79*	*0,10*
520373,82	*1352965,81*	*0,10*
520373,84	*1352962,95*	*0,10*
520374,52	*1352962,72*	*0,10*
520383,93	*1352963,13*	*0,10*
520383,95	*1352962,70*	*0,10*
520388,00	*1352962,94*	*0,10*
520387,94	*1352963,85*	*0,10*
520391,44	*1352964,12*	*0,10*

Обозначение земельного участка *1485*

-

Координаты, м		**Ср.квадр. погрешность положения характерной точки (М), м**
X	**Y**	
2	3	4
520392,82	*1352999,56*	*0,10*
520393,10	*1352999,56*	*0,10*
520392,72	*1353015,43*	*0,10*

520392,50	*1353019,42*	*0,10*
520392,67	*1353019,93*	*0,10*
520392,67	*1353026,20*	*0,10*
520389,56	*1353026,19*	*0,10*
520389,56	*1353025,71*	*0,10*
520385,02	*1353026,24*	*0,10*
520372,79	*1353026,21*	*0,10*
520373,27	*1352996,28*	*0,10*
520385,42	*1352995,94*	*0,10*
520385,42	*1352996,35*	*0,10*
520389,98	*1352996,40*	*0,10*
520392,83	*1352996,43*	*0,10*
520392,82	*1352999,56*	*0,10*

Обозначение земельного участка *1486*

-

Координаты, м		**Ср.квадр. погрешность положения характерной точки (М), м**
X	**Y**	
2	3	4
520373,84	*1352962,95*	*0,10*
520373,82	*1352965,81*	*0,10*
520373,06	*1352965,79*	*0,10*
520373,30	*1352966,43*	*0,10*
520373,52	*1352977,18*	*0,10*
520373,00	*1352995,07*	*0,10*
520373,27	*1352996,28*	*0,10*
520367,06	*1352996,13*	*0,10*
520366,77	*1352995,77*	*0,10*
520361,61	*1352995,67*	*0,10*
520355,78	*1352995,72*	*0,10*
520357,18	*1352975,59*	*0,10*
520357,48	*1352962,14*	*0,10*
520360,39	*1352962,28*	*0,10*
520360,43	*1352961,77*	*0,10*
520370,73	*1352962,27*	*0,10*
520371,47	*1352962,91*	*0,10*
520373,84	*1352962,95*	*0,10*

Обозначение земельного участка *1487*

-

Координаты, м		**Ср.квадр. погрешность положения характерной точки (М), м**
X	**Y**	
2	3	4
520372,79	*1353026,21*	*0,10*
520352,76	*1353025,92*	*0,10*
520353,26	*1353004,94*	*0,10*
520353,24	*1352995,70*	*0,10*
520355,78	*1352995,72*	*0,10*
520361,61	*1352995,67*	*0,10*
520366,77	*1352995,77*	*0,10*
520367,06	*1352996,13*	*0,10*
520373,27	*1352996,28*	*0,10*
520372,79	*1353026,21*	*0,10*

Обозначение земельного участка *1488*

-

Координаты, м		**Ср.квадр. погрешность положения характерной точки (М), м**
X	**Y**	
2	3	4
520357,48	*1352962,14*	*0,10*
520357,18	*1352975,59*	*0,10*
520355,78	*1352995,72*	*0,10*
520353,24	*1352995,70*	*0,10*

520337,68	*1352995,29*	*0,10*
520338,64	*1352981,98*	*0,10*
520338,71	*1352980,28*	*0,10*
520339,42	*1352969,63*	*0,10*
520339,64	*1352967,69*	*0,10*
520340,06	*1352961,01*	*0,10*
520344,66	*1352961,32*	*0,10*
520347,18	*1352961,77*	*0,10*
520357,48	*1352962,14*	*0,10*

Обозначение земельного участка *1489*

-

Координаты, м		**Ср.квадр. погрешность положения характерной точки (М), м**
X	**Y**	
2	3	4
520353,24	*1352995,70*	*0,10*
520353,26	*1353004,94*	*0,10*
520352,76	*1353025,92*	*0,10*
520332,52	*1353025,38*	*0,10*
520332,49	*1353005,12*	*0,10*
520332,76	*1352995,08*	*0,10*
520337,68	*1352995,29*	*0,10*
520353,24	*1352995,70*	*0,10*

Обозначение земельного участка *1490*

-

Координаты, м		**Ср.квадр. погрешность положения характерной точки (М), м**
X	**Y**	
2	3	4
520340,06	*1352961,01*	*0,10*
520339,64	*1352967,69*	*0,10*
520339,42	*1352969,63*	*0,10*
520338,71	*1352980,28*	*0,10*
520338,64	*1352981,98*	*0,10*
520337,68	*1352995,29*	*0,10*
520332,76	*1352995,08*	*0,10*
520322,15	*1352994,68*	*0,10*
520322,45	*1352983,48*	*0,10*
520322,73	*1352977,49*	*0,10*
520323,10	*1352972,04*	*0,10*
520323,12	*1352966,85*	*0,10*
520323,55	*1352966,83*	*0,10*
520323,68	*1352960,57*	*0,10*
520340,06	*1352961,01*	*0,10*

Обозначение земельного участка *1491*

-

Координаты, м		**Ср.квадр. погрешность положения характерной точки (М), м**
X	**Y**	
2	3	4
520332,49	*1353005,12*	*0,10*
520332,52	*1353025,38*	*0,10*
520331,79	*1353025,38*	*0,10*
520331,79	*1353025,60*	*0,10*
520328,01	*1353025,57*	*0,10*
520328,00	*1353025,22*	*0,10*
520313,72	*1353025,02*	*0,10*
520312,77	*1353024,92*	*0,10*
520312,78	*1353016,48*	*0,10*
520312,57	*1353006,46*	*0,10*
520311,61	*1353006,27*	*0,10*
520311,54	*1352996,23*	*0,10*
520311,65	*1352994,43*	*0,10*

520312,85	*1352994,53*	*0,10*
520314,75	*1352994,39*	*0,10*
520322,15	*1352994,68*	*0,10*
520332,76	*1352995,08*	*0,10*
520332,49	*1353005,12*	*0,10*

Обозначение земельного участка *1492*

Координаты, м		**Ср.квадр. погрешность положения характерной точки (М), м**
X	**Y**	
520323,55	*1352966,83*	*0,10*
520323,12	*1352966,85*	*0,10*
520323,10	*1352972,04*	*0,10*
520322,73	*1352977,49*	*0,10*
520322,45	*1352983,48*	*0,10*
520322,15	*1352994,68*	*0,10*
520314,75	*1352994,39*	*0,10*
520312,85	*1352994,53*	*0,10*
520311,65	*1352994,43*	*0,10*
520304,83	*1352994,50*	*0,10*
520296,02	*1352994,04*	*0,10*
520286,47	*1352993,81*	*0,10*
520287,37	*1352959,75*	*0,10*
520312,96	*1352960,23*	*0,10*
520316,35	*1352960,28*	*0,10*
520319,21	*1352960,45*	*0,10*
520323,68	*1352960,57*	*0,10*
520323,55	*1352966,83*	*0,10*

Обозначение земельного участка *1493*

-

Координаты, м		**Ср.квадр. погрешность положения характерной точки (М), м**
X	**Y**	
2	3	4
520311,54	*1352996,23*	*0,10*
520311,61	*1353006,27*	*0,10*
520312,57	*1353006,46*	*0,10*
520312,78	*1353016,48*	*0,10*
520312,77	*1353024,92*	*0,10*
520311,81	*1353024,82*	*0,10*
520311,80	*1353025,32*	*0,10*
520307,81	*1353025,20*	*0,10*
520306,76	*1353025,93*	*0,10*
520287,50	*1353024,51*	*0,10*
520285,94	*1353022,36*	*0,10*
520286,52	*1353007,61*	*0,10*
520286,48	*1352993,81*	*0,10*
520296,03	*1352994,04*	*0,10*
520304,84	*1352994,50*	*0,10*
520311,65	*1352994,43*	*0,10*
520311,54	*1352996,23*	*0,10*

Обозначение земельного участка *1494*

-

Координаты, м		**Ср.квадр. погрешность положения характерной точки (М), м**
X	**Y**	
2	3	4
520474,20	*1353042,22*	*0,10*
520473,83	*1353077,13*	*0,10*
520453,10	*1353076,09*	*0,10*
520453,64	*1353065,99*	*0,10*
520454,06	*1353063,13*	*0,10*
520454,02	*1353060,38*	*0,10*
520454,00	*1353057,42*	*0,10*

520454,23	*1353052,91*	*0,10*
520454,39	*1353051,67*	*0,10*
520454,47	*1353042,96*	*0,10*
520458,71	*1353042,96*	*0,10*
520459,62	*1353042,20*	*0,10*
520474,20	*1353042,22*	*0,10*

Обозначение земельного участка *1495*

-

Координаты, м		**Ср.квадр. погрешность положения характерной точки (М), м**
X	**Y**	
2	3	4
520472,59	*1353096,63*	*0,10*
520471,53	*1353096,55*	*0,10*
520471,32	*1353107,72*	*0,10*
520455,92	*1353107,27*	*0,10*
520452,18	*1353107,42*	*0,10*
520452,19	*1353099,71*	*0,10*
520451,59	*1353099,72*	*0,10*
520451,86	*1353091,30*	*0,10*
520452,11	*1353090,78*	*0,10*
520452,28	*1353087,92*	*0,10*
520452,87	*1353076,09*	*0,10*
520453,10	*1353076,09*	*0,10*
520473,83	*1353077,13*	*0,10*
520472,59	*1353096,63*	*0,10*

Обозначение земельного участка *1496*

-

Координаты, м		**Ср.квадр. погрешность положения характерной точки (М), м**
X	**Y**	
2	3	4
520454,47	*1353042,96*	*0,10*
520454,39	*1353051,67*	*0,10*
520454,23	*1353052,91*	*0,10*
520454,00	*1353057,42*	*0,10*
520454,02	*1353060,38*	*0,10*
520454,06	*1353063,13*	*0,10*
520453,64	*1353065,99*	*0,10*
520453,10	*1353076,09*	*0,10*
520452,87	*1353076,09*	*0,10*
520448,64	*1353075,89*	*0,10*
520445,70	*1353075,90*	*0,10*
520440,04	*1353075,39*	*0,10*
520432,78	*1353074,51*	*0,10*
520432,95	*1353069,64*	*0,10*
520432,90	*1353065,89*	*0,10*
520432,93	*1353056,35*	*0,10*
520432,81	*1353042,07*	*0,10*
520440,27	*1353042,04*	*0,10*
520453,93	*1353042,16*	*0,10*
520454,47	*1353042,96*	*0,10*

Обозначение земельного участка *1497*

-

Координаты, м		**Ср.квадр. погрешность положения характерной точки (М), м**
X	**Y**	
2	3	4
520452,28	*1353087,92*	*0,10*
520452,11	*1353090,78*	*0,10*
520451,86	*1353091,30*	*0,10*
520451,59	*1353099,72*	*0,10*
520452,19	*1353099,71*	*0,10*

520452,18	*1353107,42*	*0,10*
520440,24	*1353107,63*	*0,10*
520436,68	*1353107,57*	*0,10*
520436,68	*1353106,83*	*0,10*
520434,61	*1353106,83*	*0,10*
520430,75	*1353106,52*	*0,10*
520432,28	*1353089,40*	*0,10*
520432,58	*1353084,43*	*0,10*
520432,78	*1353074,51*	*0,10*
520440,04	*1353075,39*	*0,10*
520445,70	*1353075,90*	*0,10*
520448,64	*1353075,89*	*0,10*
520452,87	*1353076,09*	*0,10*
520452,28	*1353087,92*	*0,10*

Обозначение земельного участка *1498*

-

Координаты, м		**Ср.квадр. погрешность положения характерной точки (М), м**
X	**Y**	
2	3	4
520432,81	*1353042,07*	*0,10*
520432,93	*1353056,35*	*0,10*
520432,90	*1353065,89*	*0,10*
520432,95	*1353069,64*	*0,10*
520432,78	*1353074,51*	*0,10*
520421,12	*1353073,72*	*0,10*
520417,02	*1353073,30*	*0,10*
520411,98	*1353073,21*	*0,10*
520412,63	*1353041,81*	*0,10*
520432,81	*1353042,07*	*0,10*

Обозначение земельного участка *1499*

-

Координаты, м		**Ср.квадр. погрешность положения характерной точки (М), м**
X	**Y**	
2	3	4
520432,58	*1353084,43*	*0,10*
520432,28	*1353089,40*	*0,10*
520430,75	*1353106,52*	*0,10*
520422,50	*1353106,07*	*0,10*
520414,42	*1353106,09*	*0,10*
520414,33	*1353105,66*	*0,10*
520411,74	*1353105,82*	*0,10*
520411,54	*1353100,67*	*0,10*
520411,21	*1353100,70*	*0,10*
520411,46	*1353091,58*	*0,10*
520411,55	*1353086,92*	*0,10*
520411,98	*1353073,21*	*0,10*
520417,02	*1353073,30*	*0,10*
520421,12	*1353073,72*	*0,10*
520432,78	*1353074,51*	*0,10*
520432,58	*1353084,43*	*0,10*

Обозначение земельного участка *1500*

-

Координаты, м		**Ср.квадр. погрешность положения характерной точки (М), м**
X	**Y**	
2	3	4
520412,63	*1353041,81*	*0,10*
520411,98	*1353073,21*	*0,10*
520409,70	*1353073,04*	*0,10*
520406,25	*1353072,54*	*0,10*
520396,56	*1353072,26*	*0,10*

520392,33	*1353071,89*	*0,10*
520392,56	*1353059,41*	*0,10*
520392,93	*1353059,42*	*0,10*
520393,19	*1353041,72*	*0,10*
520404,67	*1353041,93*	*0,10*
520406,41	*1353041,59*	*0,10*
520412,63	*1353041,81*	*0,10*

Обозначение земельного участка *1501*

-

Координаты, м		**Ср.квадр. погрешность положения характерной точки (М), м**
X	**Y**	
2	3	4
520411,55	*1353086,92*	*0,10*
520411,46	*1353091,58*	*0,10*
520411,21	*1353100,70*	*0,10*
520411,54	*1353100,67*	*0,10*
520411,74	*1353105,82*	*0,10*
520409,43	*1353105,90*	*0,10*
520390,31	*1353105,40*	*0,10*
520390,61	*1353098,41*	*0,10*
520391,89	*1353098,54*	*0,10*
520392,04	*1353093,12*	*0,10*
520392,03	*1353086,74*	*0,10*
520392,30	*1353077,84*	*0,10*
520392,33	*1353071,89*	*0,10*
520396,56	*1353072,26*	*0,10*
520406,25	*1353072,54*	*0,10*
520409,70	*1353073,04*	*0,10*
520411,98	*1353073,21*	*0,10*
520411,55	*1353086,92*	*0,10*

Обозначение земельного участка *1502*

-

Координаты, м		**Ср.квадр. погрешность положения характерной точки (М), м**
X	**Y**	
2	3	4
520392,93	*1353059,42*	*0,10*
520392,56	*1353059,41*	*0,10*
520392,33	*1353071,89*	*0,10*
520382,17	*1353071,45*	*0,10*
520379,06	*1353071,27*	*0,10*
520373,22	*1353071,05*	*0,10*
520372,09	*1353071,05*	*0,10*
520372,09	*1353065,34*	*0,10*
520372,71	*1353063,53*	*0,10*
520372,90	*1353056,86*	*0,10*
520373,17	*1353041,40*	*0,10*
520377,14	*1353041,45*	*0,10*
520377,14	*1353041,65*	*0,10*
520390,10	*1353041,61*	*0,10*
520393,19	*1353041,72*	*0,10*
520392,93	*1353059,42*	*0,10*

Обозначение земельного участка *1503*

-

Координаты, м		**Ср.квадр. погрешность положения характерной точки (М), м**
X	**Y**	
2	3	4
520392,30	*1353077,84*	*0,10*
520392,03	*1353086,74*	*0,10*
520392,04	*1353093,12*	*0,10*
520391,89	*1353098,54*	*0,10*

520390,61	*1353098,41*	*0,10*
520390,31	*1353105,40*	*0,10*
520385,76	*1353105,22*	*0,10*
520376,02	*1353106,08*	*0,10*
520371,08	*1353105,98*	*0,10*
520371,10	*1353105,15*	*0,10*
520371,32	*1353096,71*	*0,10*
520371,54	*1353081,97*	*0,10*
520371,62	*1353078,68*	*0,10*
520372,07	*1353072,73*	*0,10*
520372,09	*1353071,05*	*0,10*
520373,22	*1353071,05*	*0,10*
520379,06	*1353071,27*	*0,10*
520382,17	*1353071,45*	*0,10*
520392,33	*1353071,89*	*0,10*
520392,30	*1353077,84*	*0,10*

Обозначение земельного участка *1504*

-

Координаты, м		**Ср.квадр. погрешность положения характерной точки (М), м**
X	**Y**	
2	3	4
520373,17	*1353041,40*	*0,10*
520372,90	*1353056,86*	*0,10*
520372,71	*1353063,53*	*0,10*
520372,09	*1353065,34*	*0,10*
520372,09	*1353071,05*	*0,10*
520372,07	*1353072,73*	*0,10*
520352,80	*1353072,27*	*0,10*
520352,86	*1353070,51*	*0,10*
520352,71	*1353059,48*	*0,10*
520353,06	*1353041,32*	*0,10*
520367,04	*1353041,26*	*0,10*
520373,17	*1353041,40*	*0,10*

Обозначение земельного участка *1505*

-

Координаты, м		**Ср.квадр. погрешность положения характерной точки (М), м**
X	**Y**	
2	3	4
520371,54	*1353081,97*	*0,10*
520371,32	*1353096,71*	*0,10*
520371,10	*1353105,15*	*0,10*
520351,87	*1353104,78*	*0,10*
520352,80	*1353072,27*	*0,10*
520372,07	*1353072,73*	*0,10*
520371,62	*1353078,68*	*0,10*
520371,54	*1353081,97*	*0,10*

Обозначение земельного участка *1506*

-

Координаты, м		**Ср.квадр. погрешность положения характерной точки (М), м**
X	**Y**	
2	3	4
520353,06	*1353041,32*	*0,10*
520352,71	*1353059,48*	*0,10*
520352,86	*1353070,51*	*0,10*
520348,72	*1353070,49*	*0,10*
520347,99	*1353071,55*	*0,10*
520332,99	*1353071,36*	*0,10*
520333,28	*1353065,68*	*0,10*
520333,45	*1353058,27*	*0,10*
520333,56	*1353050,75*	*0,10*

520333,86	*1353041,19*	*0,10*
520353,06	*1353041,32*	*0,10*

Обозначение земельного участка *1507*

-

Координаты, м		Ср.квадр. погрешность положения характерной точки (М1), м
X	Y	
2	3	4
520352,80	*1353072,27*	*0,10*
520351,87	*1353104,78*	*0,10*
520331,65	*1353104,52*	*0,10*
520331,97	*1353099,62*	*0,10*
520332,54	*1353088,42*	*0,10*
520332,98	*1353071,96*	*0,10*
520332,99	*1353071,36*	*0,10*
520347,99	*1353071,55*	*0,10*
520348,72	*1353070,49*	*0,10*
520352,86	*1353070,51*	*0,10*
520352,80	*1353072,27*	*0,10*

Обозначение земельного участка *1508*

-

Координаты, м		Ср.квадр. погрешность положения характерной точки (М1), м
X	Y	
2	3	4
520333,86	*1353041,19*	*0,10*
520333,56	*1353050,75*	*0,10*
520333,45	*1353058,27*	*0,10*
520333,28	*1353065,68*	*0,10*
520332,99	*1353071,36*	*0,10*
520332,98	*1353071,96*	*0,10*
520317,82	*1353071,73*	*0,10*
520317,59	*1353071,47*	*0,10*
520312,05	*1353071,51*	*0,10*
520312,08	*1353068,81*	*0,10*
520312,05	*1353062,11*	*0,10*
520312,50	*1353062,09*	*0,10*
520312,38	*1353055,17*	*0,10*
520312,91	*1353040,45*	*0,10*
520333,86	*1353041,19*	*0,10*

Обозначение земельного участка *1509*

-

Координаты, м		Ср.квадр. погрешность положения характерной точки (М1), м
X	Y	
2	3	4
520332,54	*1353088,42*	*0,10*
520331,97	*1353099,62*	*0,10*
520331,65	*1353104,52*	*0,10*
520308,66	*1353103,17*	*0,10*
520308,88	*1353092,37*	*0,10*
520308,87	*1353089,46*	*0,10*
520309,07	*1353087,70*	*0,10*
520308,78	*1353084,79*	*0,10*
520308,52	*1353071,49*	*0,10*
520312,05	*1353071,51*	*0,10*
520317,59	*1353071,47*	*0,10*
520317,82	*1353071,73*	*0,10*
520332,98	*1353071,96*	*0,10*
520332,54	*1353088,42*	*0,10*

Обозначение земельного участка *1510*

-

Координаты, м	Ср.квадр. погрешность положения характерной

X	Y	Ср.квадр. погрешность положения характерной точки (М), м
2	3	4
520312,38	*1353055,17*	*0,10*
520312,50	*1353062,09*	*0,10*
520312,05	*1353062,11*	*0,10*
520312,08	*1353068,81*	*0,10*
520312,05	*1353071,51*	*0,10*
520308,52	*1353071,49*	*0,10*
520306,31	*1353071,45*	*0,10*
520306,28	*1353072,24*	*0,10*
520297,29	*1353071,88*	*0,10*
520288,33	*1353071,55*	*0,10*
520287,85	*1353071,53*	*0,10*
520287,92	*1353068,97*	*0,10*
520285,63	*1353068,92*	*0,10*
520285,51	*1353040,24*	*0,10*
520303,75	*1353040,46*	*0,10*
520311,20	*1353040,35*	*0,10*
520312,91	*1353040,45*	*0,10*
520312,38	*1353055,17*	*0,10*

Обозначение земельного участка *1511*

-

Координаты, м		Ср.квадр. погрешность положения характерной точки (М), м
X	Y	
2	3	4
520308,78	*1353084,79*	*0,10*
520309,07	*1353087,70*	*0,10*
520308,87	*1353089,46*	*0,10*
520308,88	*1353092,37*	*0,10*
520308,66	*1353103,17*	*0,10*
520303,94	*1353103,16*	*0,10*
520303,94	*1353104,18*	*0,10*
520300,60	*1353104,15*	*0,10*
520300,58	*1353105,83*	*0,10*
520297,43	*1353105,81*	*0,10*
520297,51	*1353103,97*	*0,10*
520289,01	*1353103,78*	*0,10*
520286,65	*1353103,61*	*0,10*
520286,97	*1353101,01*	*0,10*
520288,33	*1353071,55*	*0,10*
520297,29	*1353071,88*	*0,10*
520306,28	*1353072,24*	*0,10*
520306,31	*1353071,45*	*0,10*
520308,52	*1353071,49*	*0,10*
520308,78	*1353084,79*	*0,10*

Обозначение земельного участка *1512*

-

Координаты, м		Ср.квадр. погрешность положения характерной точки (М), м
X	Y	
2	3	4
520471,49	*1353122,03*	*0,10*
520471,23	*1353126,14*	*0,10*
520470,55	*1353152,66*	*0,10*
520459,85	*1353152,15*	*0,10*
520452,63	*1353152,26*	*0,10*
520448,86	*1353152,03*	*0,10*
520449,20	*1353149,89*	*0,10*
520449,42	*1353147,32*	*0,10*
520449,75	*1353140,30*	*0,10*
520450,33	*1353134,68*	*0,10*
520450,59	*1353132,99*	*0,10*

520451,04	*1353127,71*	*0,10*
520451,49	*1353127,73*	*0,10*
520451,59	*1353121,45*	*0,10*
520462,14	*1353121,59*	*0,10*
520471,49	*1353122,03*	*0,10*

Обозначение земельного участка *1513*

-

Координаты, м		**Ср.квадр. погрешность положения характерной точки (М1), м**
X	**Y**	
2	3	4
520470,04	*1353169,65*	*0,10*
520469,32	*1353182,42*	*0,10*
520459,37	*1353181,90*	*0,10*
520451,37	*1353181,78*	*0,10*
520447,33	*1353181,80*	*0,10*
520447,28	*1353178,95*	*0,10*
520447,48	*1353178,94*	*0,10*
520447,48	*1353165,25*	*0,10*
520447,69	*1353165,25*	*0,10*
520447,78	*1353159,92*	*0,10*
520448,86	*1353158,06*	*0,10*
520448,86	*1353152,03*	*0,10*
520452,63	*1353152,26*	*0,10*
520459,85	*1353152,15*	*0,10*
520470,55	*1353152,66*	*0,10*
520470,04	*1353169,65*	*0,10*

Обозначение земельного участка *1514*

-

Координаты, м		**Ср.квадр. погрешность положения характерной точки (М1), м**
X	**Y**	
2	3	4
520451,49	*1353127,73*	*0,10*
520451,04	*1353127,71*	*0,10*
520450,59	*1353132,99*	*0,10*
520450,33	*1353134,68*	*0,10*
520449,75	*1353140,30*	*0,10*
520449,42	*1353147,32*	*0,10*
520449,20	*1353149,89*	*0,10*
520448,86	*1353152,03*	*0,10*
520447,62	*1353151,59*	*0,10*
520443,64	*1353151,37*	*0,10*
520435,75	*1353151,24*	*0,10*
520429,58	*1353150,76*	*0,10*
520429,68	*1353148,12*	*0,10*
520429,76	*1353147,51*	*0,10*
520429,66	*1353145,63*	*0,10*
520430,09	*1353139,96*	*0,10*
520430,52	*1353139,89*	*0,10*
520431,05	*1353132,78*	*0,10*
520430,31	*1353132,83*	*0,10*
520431,00	*1353125,61*	*0,10*
520431,28	*1353120,86*	*0,10*
520436,74	*1353121,16*	*0,10*
520440,23	*1353121,41*	*0,10*
520445,66	*1353121,31*	*0,10*
520451,59	*1353121,45*	*0,10*
520451,49	*1353127,73*	*0,10*

Обозначение земельного участка *1515*

-

Координаты, м	**Ср.квадр. погрешность положения характерной**

X	Y	положения характерной точки (М), м
2	3	4
520448,86	*1353158,06*	*0,10*
520447,78	*1353159,92*	*0,10*
520447,69	*1353165,25*	*0,10*
520447,48	*1353165,25*	*0,10*
520447,48	*1353178,94*	*0,10*
520447,28	*1353178,95*	*0,10*
520447,33	*1353181,80*	*0,10*
520429,78	*1353182,02*	*0,10*
520426,17	*1353181,83*	*0,10*
520424,86	*1353181,82*	*0,10*
520425,26	*1353175,17*	*0,10*
520425,98	*1353169,03*	*0,10*
520426,54	*1353164,87*	*0,10*
520427,43	*1353157,71*	*0,10*
520427,51	*1353150,56*	*0,10*
520429,58	*1353150,76*	*0,10*
520435,75	*1353151,24*	*0,10*
520443,64	*1353151,37*	*0,10*
520447,62	*1353151,59*	*0,10*
520448,86	*1353152,03*	*0,10*
520448,86	*1353158,06*	*0,10*

Обозначение земельного участка *1516*

-

Координаты, м		Ср.квадр. погрешность положения характерной точки (М), м
X	Y	
2	3	4
520431,28	*1353120,86*	*0,10*
520431,00	*1353125,61*	*0,10*
520430,31	*1353132,83*	*0,10*
520431,05	*1353132,78*	*0,10*
520430,52	*1353139,89*	*0,10*
520430,09	*1353139,96*	*0,10*
520429,66	*1353145,63*	*0,10*
520429,76	*1353147,51*	*0,10*
520429,68	*1353148,12*	*0,10*
520429,58	*1353150,76*	*0,10*
520427,51	*1353150,56*	*0,10*
520427,51	*1353150,24*	*0,10*
520418,46	*1353150,34*	*0,10*
520410,16	*1353150,52*	*0,10*
520410,42	*1353144,37*	*0,10*
520410,41	*1353141,94*	*0,10*
520410,59	*1353141,94*	*0,10*
520410,72	*1353131,53*	*0,10*
520410,84	*1353120,41*	*0,10*
520423,64	*1353120,21*	*0,10*
520431,28	*1353120,86*	*0,10*

Обозначение земельного участка *1517*

-

Координаты, м		Ср.квадр. погрешность положения характерной точки (М), м
X	Y	
2	3	4
520427,51	*1353150,56*	*0,10*
520427,43	*1353157,71*	*0,10*
520426,54	*1353164,87*	*0,10*
520425,98	*1353169,03*	*0,10*
520425,26	*1353175,17*	*0,10*
520424,86	*1353181,82*	*0,10*
520418,30	*1353181,84*	*0,10*

520418,27	*1353181,42*	*0,10*
520404,76	*1353180,58*	*0,10*
520405,23	*1353175,87*	*0,10*
520405,32	*1353173,71*	*0,10*
520406,24	*1353166,55*	*0,10*
520408,03	*1353150,57*	*0,10*
520410,16	*1353150,52*	*0,10*
520418,46	*1353150,34*	*0,10*
520427,51	*1353150,24*	*0,10*
520427,51	*1353150,56*	*0,10*

Обозначение земельного участка *1518*

-

Координаты, м		**Ср.квадр. погрешность положения характерной точки (М), м**
X	**Y**	
2	3	4
520410,84	*1353120,41*	*0,10*
520410,72	*1353131,53*	*0,10*
520410,59	*1353141,94*	*0,10*
520410,41	*1353141,94*	*0,10*
520410,42	*1353144,37*	*0,10*
520410,16	*1353150,52*	*0,10*
520408,03	*1353150,57*	*0,10*
520403,90	*1353150,80*	*0,10*
520403,21	*1353150,92*	*0,10*
520401,48	*1353150,50*	*0,10*
520390,41	*1353150,61*	*0,10*
520390,47	*1353148,31*	*0,10*
520390,47	*1353135,57*	*0,10*
520390,61	*1353125,49*	*0,10*
520390,26	*1353125,13*	*0,10*
520390,17	*1353120,18*	*0,10*
520410,83	*1353120,13*	*0,10*
520410,84	*1353120,41*	*0,10*

Обозначение земельного участка *1519*

-

Координаты, м		**Ср.квадр. погрешность положения характерной точки (М), м**
X	**Y**	
2	3	4
520406,24	*1353166,55*	*0,10*
520405,32	*1353173,71*	*0,10*
520405,23	*1353175,87*	*0,10*
520404,76	*1353180,58*	*0,10*
520404,69	*1353181,22*	*0,10*
520401,69	*1353180,92*	*0,10*
520400,02	*1353181,58*	*0,10*
520389,07	*1353180,79*	*0,10*
520389,03	*1353181,34*	*0,10*
520384,90	*1353180,96*	*0,10*
520385,58	*1353174,03*	*0,10*
520384,84	*1353173,76*	*0,10*
520385,34	*1353157,98*	*0,10*
520385,82	*1353150,76*	*0,10*
520390,41	*1353150,61*	*0,10*
520401,48	*1353150,50*	*0,10*
520403,21	*1353150,92*	*0,10*
520403,90	*1353150,80*	*0,10*
520408,03	*1353150,57*	*0,10*
520406,24	*1353166,55*	*0,10*

Обозначение земельного участка *1520*

-

Координаты, м		Ср.квадр. погрешность положения характерной точки (М), м
X	Y	
2	3	4
520390,17	*1353120,18*	*0,10*
520390,26	*1353125,13*	*0,10*
520390,61	*1353125,49*	*0,10*
520390,47	*1353135,57*	*0,10*
520390,47	*1353148,31*	*0,10*
520390,41	*1353150,61*	*0,10*
520385,82	*1353150,76*	*0,10*
520383,77	*1353150,83*	*0,10*
520380,24	*1353149,44*	*0,10*
520376,76	*1353149,56*	*0,10*
520370,54	*1353150,05*	*0,10*
520370,54	*1353146,24*	*0,10*
520370,93	*1353142,13*	*0,10*
520371,25	*1353139,71*	*0,10*
520371,39	*1353131,90*	*0,10*
520370,91	*1353126,33*	*0,10*
520370,76	*1353122,07*	*0,10*
520370,80	*1353119,54*	*0,10*
520381,10	*1353119,75*	*0,10*
520384,14	*1353119,66*	*0,10*
520384,14	*1353120,03*	*0,10*
520387,03	*1353120,02*	*0,10*
520390,17	*1353120,18*	*0,10*

Обозначение земельного участка *1521*

-

Координаты, м		Ср.квадр. погрешность положения характерной точки (М), м
X	Y	
2	3	4
520385,34	*1353157,98*	*0,10*
520384,84	*1353173,76*	*0,10*
520385,58	*1353174,03*	*0,10*
520384,90	*1353180,96*	*0,10*
520375,64	*1353180,67*	*0,10*
520368,95	*1353180,44*	*0,10*
520364,73	*1353180,40*	*0,10*
520364,80	*1353173,68*	*0,10*
520364,62	*1353149,90*	*0,10*
520367,91	*1353150,10*	*0,10*
520370,54	*1353150,05*	*0,10*
520376,76	*1353149,56*	*0,10*
520380,24	*1353149,44*	*0,10*
520383,77	*1353150,83*	*0,10*
520385,82	*1353150,76*	*0,10*
520385,34	*1353157,98*	*0,10*

Обозначение земельного участка *1522*

-

Координаты, м		Ср.квадр. погрешность положения характерной точки (М), м
X	Y	
2	3	4
520370,78	*1353119,26*	*0,10*
520370,80	*1353119,54*	*0,10*
520370,76	*1353122,07*	*0,10*
520370,91	*1353126,33*	*0,10*
520371,39	*1353131,90*	*0,10*
520371,25	*1353139,71*	*0,10*
520370,93	*1353142,13*	*0,10*
520368,65	*1353142,00*	*0,10*

520365,69	*1353142,04*	*0,10*
520365,01	*1353142,14*	*0,10*
520350,73	*1353142,20*	*0,10*
520351,78	*1353119,21*	*0,10*
520370,78	*1353119,26*	*0,10*

Обозначение земельного участка *1523*

-

Координаты, м		**Ср.квадр. погрешность положения характерной точки (М), м**
X	**Y**	
2	3	4
520370,54	*1353146,24*	*0,10*
520370,54	*1353150,05*	*0,10*
520367,91	*1353150,10*	*0,10*
520364,62	*1353149,90*	*0,10*
520364,80	*1353173,68*	*0,10*
520364,73	*1353180,40*	*0,10*
520356,06	*1353180,27*	*0,10*
520354,13	*1353180,35*	*0,10*
520343,52	*1353180,36*	*0,10*
520342,52	*1353150,61*	*0,10*
520344,51	*1353150,56*	*0,10*
520350,76	*1353149,97*	*0,10*
520350,73	*1353142,20*	*0,10*
520365,01	*1353142,14*	*0,10*
520365,69	*1353142,04*	*0,10*
520368,65	*1353142,00*	*0,10*
520370,93	*1353142,13*	*0,10*
520370,54	*1353146,24*	*0,10*

Обозначение земельного участка *1524*

-

Координаты, м		**Ср.квадр. погрешность положения характерной точки (М), м**
X	**Y**	
2	3	4
520351,78	*1353119,21*	*0,10*
520350,73	*1353142,20*	*0,10*
520350,76	*1353149,97*	*0,10*
520344,51	*1353150,56*	*0,10*
520342,52	*1353150,61*	*0,10*
520329,92	*1353150,14*	*0,10*
520329,96	*1353142,18*	*0,10*
520331,01	*1353134,37*	*0,10*
520330,47	*1353134,27*	*0,10*
520331,10	*1353118,79*	*0,10*
520335,07	*1353118,83*	*0,10*
520335,11	*1353117,81*	*0,10*
520337,92	*1353117,84*	*0,10*
520337,90	*1353118,88*	*0,10*
520351,78	*1353119,21*	*0,10*

Обозначение земельного участка *1525*

-

Координаты, м		**Ср.квадр. погрешность положения характерной точки (М), м**
X	**Y**	
2	3	4
520342,52	*1353150,61*	*0,10*
520343,52	*1353180,36*	*0,10*
520322,89	*1353180,07*	*0,10*
520322,45	*1353164,89*	*0,10*
520321,94	*1353154,25*	*0,10*
520321,45	*1353153,43*	*0,10*
520321,51	*1353149,90*	*0,10*

520329,92	*1353150,14*	*0,10*
520342,52	*1353150,61*	*0,10*

Обозначение земельного участка *1526*

-

Координаты, м		Ср.квадр. погрешность положения характерной точки (М), м
X	Y	
2	3	4
520330,47	*1353134,27*	*0,10*
520331,01	*1353134,37*	*0,10*
520329,96	*1353142,18*	*0,10*
520329,92	*1353150,14*	*0,10*
520321,51	*1353149,90*	*0,10*
520313,80	*1353149,82*	*0,10*
520313,18	*1353149,38*	*0,10*
520309,24	*1353149,55*	*0,10*
520308,91	*1353139,41*	*0,10*
520309,37	*1353138,85*	*0,10*
520308,85	*1353129,00*	*0,10*
520309,23	*1353125,61*	*0,10*
520309,20	*1353118,26*	*0,10*
520309,22	*1353116,98*	*0,10*
520312,08	*1353116,96*	*0,10*
520312,05	*1353118,39*	*0,10*
520324,04	*1353118,50*	*0,10*
520324,04	*1353118,70*	*0,10*
520331,10	*1353118,79*	*0,10*
520330,47	*1353134,27*	*0,10*

Обозначение земельного участка *1527*

-

Координаты, м		Ср.квадр. погрешность положения характерной точки (М), м
X	Y	
2	3	4
520321,45	*1353153,43*	*0,10*
520321,94	*1353154,25*	*0,10*
520322,45	*1353164,89*	*0,10*
520322,89	*1353180,07*	*0,10*
520318,15	*1353180,17*	*0,10*
520302,87	*1353179,75*	*0,10*
520303,04	*1353176,39*	*0,10*
520302,96	*1353166,94*	*0,10*
520302,76	*1353163,22*	*0,10*
520302,41	*1353163,24*	*0,10*
520302,84	*1353151,17*	*0,10*
520302,89	*1353149,82*	*0,10*
520309,24	*1353149,55*	*0,10*
520313,18	*1353149,38*	*0,10*
520313,80	*1353149,82*	*0,10*
520321,51	*1353149,90*	*0,10*
520321,45	*1353153,43*	*0,10*

Обозначение земельного участка *1528*

-

Координаты, м		Ср.квадр. погрешность положения характерной точки (М), м
X	Y	
2	3	4
520309,20	*1353118,26*	*0,10*
520309,23	*1353125,61*	*0,10*
520308,85	*1353129,00*	*0,10*
520309,37	*1353138,85*	*0,10*
520308,91	*1353139,41*	*0,10*
520309,24	*1353149,55*	*0,10*

520302,89	*1353149,82*	*0,10*
520302,84	*1353151,17*	*0,10*
520298,00	*1353151,06*	*0,10*
520284,55	*1353151,03*	*0,10*
520284,57	*1353138,84*	*0,10*
520284,78	*1353138,47*	*0,10*
520284,80	*1353135,65*	*0,10*
520285,07	*1353134,44*	*0,10*
520285,95	*1353118,36*	*0,10*
520309,20	*1353118,26*	*0,10*

Обозначение земельного участка *1529*

-

Координаты, м		**Ср.квадр. погрешность положения характерной точки (М), м**
X	**Y**	
2	3	4
520302,84	*1353151,17*	*0,10*
520302,41	*1353163,24*	*0,10*
520302,76	*1353163,22*	*0,10*
520302,96	*1353166,94*	*0,10*
520303,04	*1353176,39*	*0,10*
520302,87	*1353179,75*	*0,10*
520286,86	*1353179,96*	*0,10*
520286,54	*1353179,74*	*0,10*
520282,63	*1353179,76*	*0,10*
520282,64	*1353176,36*	*0,10*
520283,71	*1353155,55*	*0,10*
520284,31	*1353155,58*	*0,10*
520284,55	*1353151,03*	*0,10*
520298,00	*1353151,06*	*0,10*
520302,84	*1353151,17*	*0,10*

Обозначение земельного участка *1530*

-

Координаты, м		**Ср.квадр. погрешность положения характерной точки (М), м**
X	**Y**	
2	3	4
520466,08	*1353201,92*	*0,10*
520465,54	*1353206,90*	*0,10*
520465,21	*1353211,79*	*0,10*
520464,73	*1353221,29*	*0,10*
520464,28	*1353221,27*	*0,10*
520447,38	*1353220,52*	*0,10*
520442,67	*1353220,37*	*0,10*
520436,22	*1353220,39*	*0,10*
520436,23	*1353210,89*	*0,10*
520435,44	*1353210,53*	*0,10*
520435,55	*1353203,74*	*0,10*
520436,82	*1353203,77*	*0,10*
520436,96	*1353199,01*	*0,10*
520457,29	*1353200,71*	*0,10*
520466,08	*1353201,92*	*0,10*

Обозначение земельного участка *1531*

-

Координаты, м		**Ср.квадр. погрешность положения характерной точки (М), м**
X	**Y**	
2	3	4
520462,97	*1353235,81*	*0,10*
520462,42	*1353242,87*	*0,10*
520436,08	*1353240,62*	*0,10*
520436,30	*1353231,68*	*0,10*
520436,22	*1353220,39*	*0,10*

520442,67	*1353220,37*	*0,10*
520447,38	*1353220,52*	*0,10*
520464,28	*1353221,27*	*0,10*
520463,94	*1353226,19*	*0,10*
520462,97	*1353235,81*	*0,10*
Обозначение земельного участка	*1532*	

-

Координаты, м		**Ср.квадр. погрешность положения характерной точки (М), м**
X	**Y**	
2	3	4
520462,13	*1353246,61*	*0,10*
520462,55	*1353246,64*	*0,10*
520461,08	*1353264,57*	*0,10*
520448,78	*1353263,76*	*0,10*
520444,06	*1353263,19*	*0,10*
520435,93	*1353262,66*	*0,10*
520436,12	*1353258,68*	*0,10*
520436,08	*1353240,62*	*0,10*
520462,42	*1353242,87*	*0,10*
520462,13	*1353246,61*	*0,10*
Обозначение земельного участка	*1533*	

-

Координаты, м		**Ср.квадр. погрешность положения характерной точки (М), м**
X	**Y**	
2	3	4
520460,09	*1353283,15*	*0,10*
520438,53	*1353281,83*	*0,10*
520435,64	*1353281,77*	*0,10*
520435,66	*1353280,93*	*0,10*
520435,77	*1353275,98*	*0,10*
520435,72	*1353269,10*	*0,10*
520435,93	*1353262,66*	*0,10*
520444,06	*1353263,19*	*0,10*
520448,78	*1353263,76*	*0,10*
520461,08	*1353264,57*	*0,10*
520460,09	*1353283,15*	*0,10*
Обозначение земельного участка	*1534*	

-

Координаты, м		**Ср.квадр. погрешность положения характерной точки (М), м**
X	**Y**	
2	3	4
520436,96	*1353199,01*	*0,10*
520436,82	*1353203,77*	*0,10*
520435,55	*1353203,74*	*0,10*
520435,44	*1353210,53*	*0,10*
520436,23	*1353210,89*	*0,10*
520436,22	*1353220,39*	*0,10*
520436,30	*1353231,68*	*0,10*
520436,08	*1353240,62*	*0,10*
520425,83	*1353239,55*	*0,10*
520419,31	*1353238,40*	*0,10*
520420,46	*1353225,00*	*0,10*
520420,24	*1353221,75*	*0,10*
520420,57	*1353214,27*	*0,10*
520420,30	*1353211,61*	*0,10*
520420,54	*1353198,13*	*0,10*
520436,96	*1353199,01*	*0,10*
Обозначение земельного участка	*1535*	

-

Координаты, м	**Ср.квадр. погрешность положения характерной**

X	Y	Ср.квадр. погрешность положения характерной точки (М), м
2	3	4
520436,08	*1353240,62*	*0,10*
520436,12	*1353258,68*	*0,10*
520435,93	*1353262,66*	*0,10*
520435,72	*1353269,10*	*0,10*
520435,77	*1353275,98*	*0,10*
520435,66	*1353280,93*	*0,10*
520431,76	*1353280,85*	*0,10*
520427,54	*1353281,07*	*0,10*
520418,24	*1353280,41*	*0,10*
520418,57	*1353274,56*	*0,10*
520419,02	*1353247,33*	*0,10*
520419,31	*1353238,40*	*0,10*
520425,83	*1353239,55*	*0,10*
520436,08	*1353240,62*	*0,10*
Обозначение земельного участка	*1536*	

-

Координаты, м		Ср.квадр. погрешность положения характерной точки (М), м
X	Y	
2	3	4
520420,54	*1353198,13*	*0,10*
520420,30	*1353211,61*	*0,10*
520420,57	*1353214,27*	*0,10*
520420,24	*1353221,75*	*0,10*
520420,46	*1353225,00*	*0,10*
520419,31	*1353238,40*	*0,10*
520403,26	*1353235,88*	*0,10*
520401,25	*1353235,58*	*0,10*
520401,25	*1353234,59*	*0,10*
520401,35	*1353222,64*	*0,10*
520401,26	*1353216,92*	*0,10*
520400,66	*1353216,93*	*0,10*
520400,28	*1353208,53*	*0,10*
520400,94	*1353208,53*	*0,10*
520400,91	*1353197,45*	*0,10*
520416,28	*1353198,12*	*0,10*
520420,54	*1353198,13*	*0,10*
Обозначение земельного участка	*1537*	

-

Координаты, м		Ср.квадр. погрешность положения характерной точки (М), м
X	Y	
2	3	4
520419,02	*1353247,33*	*0,10*
520418,57	*1353274,56*	*0,10*
520418,24	*1353280,41*	*0,10*
520414,53	*1353280,19*	*0,10*
520414,58	*1353279,58*	*0,10*
520407,43	*1353279,30*	*0,10*
520402,76	*1353279,11*	*0,10*
520402,76	*1353278,90*	*0,10*
520402,91	*1353275,36*	*0,10*
520403,13	*1353270,64*	*0,10*
520402,81	*1353270,29*	*0,10*
520402,71	*1353256,96*	*0,10*
520402,42	*1353253,53*	*0,10*
520402,53	*1353240,19*	*0,10*
520403,26	*1353235,88*	*0,10*
520419,31	*1353238,40*	*0,10*
520419,02	*1353247,33*	*0,10*

Обозначение земельного участка *1538*

-

Координаты, м		Ср.квадр. погрешность положения характерной точки (М), м
X	Y	
2	3	4
520400,91	*1353197,45*	*0,10*
520400,94	*1353208,53*	*0,10*
520400,28	*1353208,53*	*0,10*
520400,66	*1353216,93*	*0,10*
520401,26	*1353216,92*	*0,10*
520401,35	*1353222,64*	*0,10*
520401,25	*1353234,59*	*0,10*
520387,43	*1353234,51*	*0,10*
520383,43	*1353234,53*	*0,10*
520381,60	*1353234,07*	*0,10*
520381,55	*1353214,17*	*0,10*
520381,19	*1353208,30*	*0,10*
520381,56	*1353196,51*	*0,10*
520400,91	*1353197,45*	*0,10*

Обозначение земельного участка *1539*

-

Координаты, м		Ср.квадр. погрешность положения характерной точки (М), м
X	Y	
2	3	4
520401,25	*1353235,58*	*0,10*
520403,26	*1353235,88*	*0,10*
520402,53	*1353240,19*	*0,10*
520402,42	*1353253,53*	*0,10*
520402,71	*1353256,96*	*0,10*
520402,81	*1353270,29*	*0,10*
520403,13	*1353270,64*	*0,10*
520402,91	*1353275,36*	*0,10*
520402,76	*1353278,90*	*0,10*
520399,46	*1353278,78*	*0,10*
520398,20	*1353278,60*	*0,10*
520387,23	*1353278,15*	*0,10*
520387,38	*1353274,01*	*0,10*
520387,10	*1353274,01*	*0,10*
520387,73	*1353266,58*	*0,10*
520387,80	*1353250,48*	*0,10*
520386,89	*1353249,36*	*0,10*
520386,79	*1353240,10*	*0,10*
520387,45	*1353239,81*	*0,10*
520387,43	*1353234,51*	*0,10*
520401,25	*1353234,59*	*0,10*
520401,25	*1353235,58*	*0,10*

Обозначение земельного участка *1540*

-

Координаты, м		Ср.квадр. погрешность положения характерной точки (М), м
X	Y	
2	3	4
520381,56	*1353196,51*	*0,10*
520381,19	*1353208,30*	*0,10*
520381,55	*1353214,17*	*0,10*
520381,60	*1353234,07*	*0,10*
520371,69	*1353234,70*	*0,10*
520365,78	*1353234,26*	*0,10*
520365,88	*1353229,89*	*0,10*
520365,03	*1353221,45*	*0,10*
520363,95	*1353203,16*	*0,10*

520363,43	*1353200,11*	*0,10*
520363,53	*1353196,00*	*0,10*
520381,56	*1353196,51*	*0,10*

Обозначение земельного участка *1541*

-

Координаты, м		Ср.квадр. погрешность положения характерной точки (М1), м
X	Y	
2	3	4
520387,45	*1353239,81*	*0,10*
520386,79	*1353240,10*	*0,10*
520386,89	*1353249,36*	*0,10*
520387,80	*1353250,48*	*0,10*
520387,73	*1353266,58*	*0,10*
520387,10	*1353274,01*	*0,10*
520387,38	*1353274,01*	*0,10*
520387,23	*1353278,15*	*0,10*
520384,38	*1353278,01*	*0,10*
520381,03	*1353278,16*	*0,10*
520370,85	*1353277,71*	*0,10*
520371,17	*1353265,25*	*0,10*
520370,91	*1353260,96*	*0,10*
520371,69	*1353234,70*	*0,10*
520381,60	*1353234,07*	*0,10*
520383,43	*1353234,53*	*0,10*
520387,43	*1353234,51*	*0,10*
520387,45	*1353239,81*	*0,10*

Обозначение земельного участка *1542*

-

Координаты, м		Ср.квадр. погрешность положения характерной точки (М1), м
X	Y	
2	3	4
520363,53	*1353196,00*	*0,10*
520363,43	*1353200,11*	*0,10*
520363,95	*1353203,16*	*0,10*
520365,03	*1353221,45*	*0,10*
520365,88	*1353229,89*	*0,10*
520365,78	*1353234,26*	*0,10*
520359,33	*1353233,77*	*0,10*
520354,82	*1353233,63*	*0,10*
520347,02	*1353233,09*	*0,10*
520348,23	*1353201,03*	*0,10*
520348,32	*1353195,05*	*0,10*
520360,81	*1353195,62*	*0,10*
520361,46	*1353195,98*	*0,10*
520363,53	*1353196,00*	*0,10*

Обозначение земельного участка *1543*

-

Координаты, м		Ср.квадр. погрешность положения характерной точки (М1), м
X	Y	
2	3	4
520371,69	*1353234,70*	*0,10*
520370,91	*1353260,96*	*0,10*
520371,17	*1353265,25*	*0,10*
520370,85	*1353277,71*	*0,10*
520354,61	*1353276,62*	*0,10*
520353,41	*1353276,14*	*0,10*
520353,91	*1353269,67*	*0,10*
520354,26	*1353269,55*	*0,10*
520354,59	*1353259,70*	*0,10*
520354,46	*1353239,00*	*0,10*

520355,18	*1353239,00*	*0,10*
520354,82	*1353233,63*	*0,10*
520359,33	*1353233,77*	*0,10*
520365,78	*1353234,26*	*0,10*
520371,69	*1353234,70*	*0,10*

Обозначение земельного участка *1544*

-

Координаты, м		**Ср.квадр. погрешность положения характерной точки (М), м**
X	**Y**	
2	3	4
520354,82	*1353233,63*	*0,10*
520355,18	*1353239,00*	*0,10*
520354,46	*1353239,00*	*0,10*
520354,59	*1353259,70*	*0,10*
520354,26	*1353269,55*	*0,10*
520353,91	*1353269,67*	*0,10*
520353,41	*1353276,14*	*0,10*
520349,87	*1353275,86*	*0,10*
520346,63	*1353275,51*	*0,10*
520339,64	*1353275,33*	*0,10*
520339,52	*1353274,73*	*0,10*
520339,14	*1353274,73*	*0,10*
520339,13	*1353274,50*	*0,10*
520339,10	*1353271,66*	*0,10*
520338,61	*1353271,34*	*0,10*
520338,06	*1353268,94*	*0,10*
520337,91	*1353265,86*	*0,10*
520338,07	*1353262,51*	*0,10*
520338,04	*1353257,72*	*0,10*
520337,56	*1353239,69*	*0,10*
520337,53	*1353232,61*	*0,10*
520347,02	*1353233,09*	*0,10*
520354,82	*1353233,63*	*0,10*

Обозначение земельного участка *1545*

-

Координаты, м		**Ср.квадр. погрешность положения характерной точки (М), м**
X	**Y**	
2	3	4
520348,32	*1353195,05*	*0,10*
520348,23	*1353201,03*	*0,10*
520347,02	*1353233,09*	*0,10*
520337,53	*1353232,61*	*0,10*
520328,36	*1353232,46*	*0,10*
520328,90	*1353226,95*	*0,10*
520329,59	*1353221,72*	*0,10*
520332,17	*1353193,98*	*0,10*
520334,84	*1353194,32*	*0,10*
520335,37	*1353193,81*	*0,10*
520348,31	*1353194,25*	*0,10*
520348,32	*1353195,05*	*0,10*

Обозначение земельного участка *1546*

-

Координаты, м		**Ср.квадр. погрешность положения характерной точки (М), м**
X	**Y**	
2	3	4
520337,56	*1353239,69*	*0,10*
520338,04	*1353257,72*	*0,10*
520338,07	*1353262,51*	*0,10*
520337,91	*1353265,86*	*0,10*
520338,06	*1353268,94*	*0,10*

520338,61	*1353271,34*	*0,10*
520339,10	*1353271,66*	*0,10*
520339,13	*1353274,50*	*0,10*
520325,88	*1353274,19*	*0,10*
520325,97	*1353267,17*	*0,10*
520325,91	*1353256,88*	*0,10*
520326,85	*1353246,96*	*0,10*
520326,09	*1353246,89*	*0,10*
520326,24	*1353232,72*	*0,10*
520326,25	*1353232,28*	*0,10*
520328,36	*1353232,46*	*0,10*
520337,53	*1353232,61*	*0,10*
520337,56	*1353239,69*	*0,10*

Обозначение земельного участка *1547*

-

Координаты, м		**Ср.квадр. погрешность положения характерной точки (М), м**
X	**Y**	
2	3	4
520332,17	*1353193,98*	*0,10*
520329,59	*1353221,72*	*0,10*
520328,90	*1353226,95*	*0,10*
520328,36	*1353232,46*	*0,10*
520326,25	*1353232,28*	*0,10*
520326,24	*1353232,72*	*0,10*
520318,27	*1353232,66*	*0,10*
520318,26	*1353233,69*	*0,10*
520313,93	*1353233,82*	*0,10*
520315,07	*1353206,33*	*0,10*
520315,37	*1353203,05*	*0,10*
520315,70	*1353193,48*	*0,10*
520315,73	*1353193,11*	*0,10*
520319,91	*1353193,25*	*0,10*
520319,86	*1353193,85*	*0,10*
520332,17	*1353193,98*	*0,10*

Обозначение земельного участка *1548*

-

Координаты, м		**Ср.квадр. погрешность положения характерной точки (М), м**
X	**Y**	
2	3	4
520326,09	*1353246,89*	*0,10*
520326,85	*1353246,96*	*0,10*
520325,91	*1353256,88*	*0,10*
520325,97	*1353267,17*	*0,10*
520325,88	*1353274,19*	*0,10*
520317,96	*1353273,82*	*0,10*
520317,99	*1353263,00*	*0,10*
520317,92	*1353253,25*	*0,10*
520318,22	*1353253,28*	*0,10*
520318,39	*1353243,92*	*0,10*
520318,26	*1353233,69*	*0,10*
520318,27	*1353232,66*	*0,10*
520326,24	*1353232,72*	*0,10*
520326,09	*1353246,89*	*0,10*

Обозначение земельного участка *1549*

-

Координаты, м		**Ср.квадр. погрешность положения характерной точки (М), м**
X	**Y**	
2	3	4
520318,39	*1353243,92*	*0,10*
520318,22	*1353253,28*	*0,10*

520317,92	*1353253,25*	*0,10*
520317,99	*1353263,00*	*0,10*
520317,96	*1353273,82*	*0,10*
520313,97	*1353273,56*	*0,10*
520310,01	*1353273,59*	*0,10*
520302,77	*1353273,04*	*0,10*
520302,89	*1353266,73*	*0,10*
520302,62	*1353266,73*	*0,10*
520302,38	*1353259,88*	*0,10*
520302,85	*1353259,90*	*0,10*
520302,69	*1353252,46*	*0,10*
520302,39	*1353248,71*	*0,10*
520302,39	*1353247,53*	*0,10*
520301,24	*1353234,22*	*0,10*
520313,93	*1353233,82*	*0,10*
520318,26	*1353233,69*	*0,10*
520318,39	*1353243,92*	*0,10*

Обозначение земельного участка *1550*

-

Координаты, м		**Ср.квадр. погрешность положения характерной точки (М), м**
X	**Y**	
2	3	4
520315,37	*1353203,05*	*0,10*
520315,07	*1353206,33*	*0,10*
520313,93	*1353233,82*	*0,10*
520301,24	*1353234,22*	*0,10*
520300,38	*1353232,10*	*0,10*
520299,97	*1353231,10*	*0,10*
520299,95	*1353222,23*	*0,10*
520299,65	*1353222,23*	*0,10*
520299,69	*1353217,50*	*0,10*
520299,71	*1353210,47*	*0,10*
520300,78	*1353210,44*	*0,10*
520300,68	*1353194,12*	*0,10*
520304,95	*1353194,06*	*0,10*
520305,49	*1353193,36*	*0,10*
520315,70	*1353193,48*	*0,10*
520315,37	*1353203,05*	*0,10*

Обозначение земельного участка *1551*

-

Координаты, м		**Ср.квадр. погрешность положения характерной точки (М), м**
X	**Y**	
2	3	4
520300,68	*1353194,12*	*0,10*
520300,78	*1353210,44*	*0,10*
520299,71	*1353210,47*	*0,10*
520299,69	*1353217,50*	*0,10*
520299,65	*1353222,23*	*0,10*
520299,95	*1353222,23*	*0,10*
520299,97	*1353231,10*	*0,10*
520300,38	*1353232,10*	*0,10*
520297,76	*1353232,67*	*0,10*
520294,28	*1353232,84*	*0,10*
520288,70	*1353232,84*	*0,10*
520282,97	*1353233,02*	*0,10*
520282,89	*1353228,82*	*0,10*
520282,01	*1353228,80*	*0,10*
520282,18	*1353214,14*	*0,10*
520283,03	*1353193,58*	*0,10*
520300,69	*1353193,85*	*0,10*
520300,68	*1353194,12*	*0,10*

Обозначение земельного участка *1552*

-

Координаты, м		Ср.квадр. погрешность положения характерной точки (М), м
X	Y	
2	3	4
520300,38	*1353232,10*	*0,10*
520301,24	*1353234,22*	*0,10*
520302,39	*1353247,53*	*0,10*
520302,39	*1353248,71*	*0,10*
520302,69	*1353252,46*	*0,10*
520302,85	*1353259,90*	*0,10*
520302,38	*1353259,88*	*0,10*
520302,62	*1353266,73*	*0,10*
520302,89	*1353266,73*	*0,10*
520302,77	*1353273,04*	*0,10*
520299,05	*1353272,98*	*0,10*
520299,04	*1353273,83*	*0,10*
520295,92	*1353273,83*	*0,10*
520294,72	*1353273,50*	*0,10*
520282,53	*1353273,32*	*0,10*
520282,30	*1353268,82*	*0,10*
520281,52	*1353233,03*	*0,10*
520282,97	*1353233,02*	*0,10*
520288,70	*1353232,84*	*0,10*
520294,28	*1353232,84*	*0,10*
520297,76	*1353232,67*	*0,10*
520300,38	*1353232,10*	*0,10*

Обозначение земельного участка *1553*

-

Координаты, м		Ср.квадр. погрешность положения характерной точки (М), м
X	Y	
2	3	4
520448,31	*1353299,19*	*0,10*
520459,17	*1353300,13*	*0,10*
520457,69	*1353316,26*	*0,10*
520458,05	*1353316,45*	*0,10*
520457,69	*1353322,23*	*0,10*
520457,51	*1353325,93*	*0,10*
520455,11	*1353325,82*	*0,10*
520454,14	*1353325,49*	*0,10*
520442,16	*1353324,42*	*0,10*
520432,08	*1353323,80*	*0,10*
520432,90	*1353313,03*	*0,10*
520433,55	*1353310,41*	*0,10*
520433,55	*1353308,88*	*0,10*
520433,69	*1353305,95*	*0,10*
520434,08	*1353302,89*	*0,10*
520434,69	*1353298,48*	*0,10*
520448,31	*1353299,19*	*0,10*

Обозначение земельного участка *1554*

-

Координаты, м		Ср.квадр. погрешность положения характерной точки (М), м
X	Y	
2	3	4
520457,69	*1353325,94*	*0,10*
520457,36	*1353332,94*	*0,10*
520456,90	*1353341,36*	*0,10*
520456,23	*1353341,43*	*0,10*
520451,25	*1353341,17*	*0,10*
520444,85	*1353340,59*	*0,10*

520440,62	*1353339,95*	*0,10*
520438,79	*1353339,93*	*0,10*
520438,80	*1353338,82*	*0,10*
520434,51	*1353338,72*	*0,10*
520434,48	*1353339,22*	*0,10*
520430,90	*1353339,12*	*0,10*
520431,76	*1353329,34*	*0,10*
520431,68	*1353328,23*	*0,10*
520432,08	*1353323,80*	*0,10*
520442,16	*1353324,42*	*0,10*
520454,14	*1353325,49*	*0,10*
520455,11	*1353325,82*	*0,10*
520457,51	*1353325,93*	*0,10*
520457,69	*1353325,94*	*0,10*

Обозначение земельного участка *1555*

-

Координаты, м		**Ср.квадр. погрешность положения характерной точки (M t), м**
X	**Y**	
2	3	4
520456,90	*1353341,36*	*0,10*
520456,75	*1353345,27*	*0,10*
520455,70	*1353345,72*	*0,10*
520448,01	*1353345,22*	*0,10*
520436,85	*1353344,40*	*0,10*
520436,69	*1353349,78*	*0,10*
520434,53	*1353349,69*	*0,10*
520433,62	*1353349,36*	*0,10*
520423,00	*1353348,98*	*0,10*
520419,01	*1353349,09*	*0,10*
520419,31	*1353336,53*	*0,10*
520419,89	*1353323,09*	*0,10*
520432,08	*1353323,80*	*0,10*
520431,68	*1353328,23*	*0,10*
520431,76	*1353329,34*	*0,10*
520430,90	*1353339,12*	*0,10*
520434,48	*1353339,22*	*0,10*
520434,51	*1353338,72*	*0,10*
520438,80	*1353338,82*	*0,10*
520438,79	*1353339,93*	*0,10*
520440,62	*1353339,95*	*0,10*
520444,85	*1353340,59*	*0,10*
520451,25	*1353341,17*	*0,10*
520456,23	*1353341,43*	*0,10*
520456,90	*1353341,36*	*0,10*

Обозначение земельного участка *1556*

Координаты, м		**Ср.квадр. погрешность положения характерной точки (M_t), м**
X	**Y**	
520456,75	*1353345,27*	*0,10*
520456,71	*1353346,28*	*0,10*
520456,19	*1353348,68*	*0,10*
520456,23	*1353359,02*	*0,10*
520455,81	*1353364,91*	*0,10*
520455,77	*1353369,44*	*0,10*
520455,38	*1353373,96*	*0,10*
520455,39	*1353378,18*	*0,10*
520455,13	*1353382,40*	*0,10*
520441,30	*1353381,70*	*0,10*
520442,54	*1353366,20*	*0,10*
520445,68	*1353366,25*	*0,10*
520446,07	*1353360,68*	*0,10*

520448,01	*1353345,22*	*0,10*
520455,70	*1353345,72*	*0,10*
520456,75	*1353345,27*	*0,10*

Обозначение земельного участка *1557*

Координаты, м		**Ср.квадр. погрешность положения характерной точки (M_t), м**
X	**Y**	
520448,01	*1353345,22*	*0,10*
520446,07	*1353360,68*	*0,10*
520445,68	*1353366,25*	*0,10*
520442,54	*1353366,20*	*0,10*
520441,30	*1353381,70*	*0,10*
520440,91	*1353381,69*	*0,10*
520440,89	*1353382,38*	*0,10*
520432,31	1353382,12	*0,10*
520432,28	*1353376,66*	*0,10*
520433,16	*1353376,32*	*0,10*
520434,04	*1353360,94*	*0,10*
520434,27	*1353354,72*	*0,10*
520434,45	*1353354,13*	*0,10*
520434,53	*1353349,69*	*0,10*
520436,69	*1353349,78*	*0,10*
520436,85	*1353344,40*	*0,10*
520448,01	*1353345,22*	*0,10*

Обозначение земельного участка *1558*

Координаты, м		**Ср.квадр. погрешность положения характерной точки (M_t), м**
X	**Y**	
520434,69	*1353298,48*	*0,10*
520434,08	*1353302,89*	*0,10*
520433,69	*1353305,95*	*0,10*
520433,55	*1353308,88*	*0,10*
520433,55	*1353310,41*	*0,10*
520432,90	*1353313,03*	*0,10*
520432,08	*1353323,80*	*0,10*
520419,89	*1353323,09*	*0,10*
520414,33	*1353322,75*	*0,10*
520405,77	*1353322,46*	*0,10*
520406,76	*1353310,29*	*0,10*
520407,54	*1353296,69*	*0,10*
520421,23	*1353297,42*	*0,10*
520425,69	*1353297,77*	*0,10*
520431,71	*1353298,18*	*0,10*
520434,69	*1353298,48*	*0,10*

Обозначение земельного участка *1559*

-

Координаты, м		**Ср.квадр. погрешность положения характерной точки (M_t), м**
X	**Y**	
2	3	4
520419,31	*1353336,53*	*0,10*
520419,01	*1353349,09*	*0,10*
520416,15	*1353349,22*	*0,10*
520416,15	*1353352,98*	*0,10*
520414,28	*1353353,00*	*0,10*
520409,18	*1353353,38*	*0,10*
520403,92	*1353353,33*	*0,10*
520402,32	*1353353,77*	*0,10*
520399,17	*1353353,92*	*0,10*
520398,20	*1353354,37*	*0,10*
520393,56	*1353354,27*	*0,10*

520392,86	*1353357,55*	*0,10*
520388,52	*1353357,59*	*0,10*
520388,34	*1353346,70*	*0,10*
520384,15	*1353346,70*	*0,10*
520384,15	*1353338,13*	*0,10*
520388,70	*1353337,73*	*0,10*
520391,90	*1353338,01*	*0,10*
520393,50	*1353338,36*	*0,10*
520405,58	*1353337,99*	*0,10*
520405,77	*1353322,46*	*0,10*
520414,33	*1353322,75*	*0,10*
520419,89	*1353323,09*	*0,10*
520419,31	*1353336,53*	*0,10*

Обозначение земельного участка *1560*

-

Координаты, м		**Ср.квадр. погрешность положения характерной точки (М), м**
X	**Y**	
2	3	4
520434,53	*1353349,69*	*0,10*
520434,45	*1353354,13*	*0,10*
520434,27	*1353354,72*	*0,10*
520434,04	*1353360,94*	*0,10*
520433,16	*1353376,32*	*0,10*
520432,28	*1353376,66*	*0,10*
520432,31	*1353382,12*	*0,10*
520432,33	*1353382,92*	*0,10*
520429,43	*1353382,95*	*0,10*
520429,41	*1353382,01*	*0,10*
520417,75	*1353381,78*	*0,10*
520417,68	*1353380,80*	*0,10*
520416,62	*1353359,52*	*0,10*
520416,15	*1353352,98*	*0,10*
520416,15	*1353349,22*	*0,10*
520419,01	*1353349,09*	*0,10*
520423,00	*1353348,98*	*0,10*
520433,62	*1353349,36*	*0,10*
520434,53	*1353349,69*	*0,10*

Обозначение земельного участка *1561*

-

Координаты, м		**Ср.квадр. погрешность положения характерной точки (М), м**
X	**Y**	
2	3	4
520416,62	*1353359,52*	*0,10*
520417,68	*1353380,80*	*0,10*
520405,25	*1353380,66*	*0,10*
520395,01	*1353380,11*	*0,10*
520394,99	*1353379,92*	*0,10*
520392,10	*1353379,80*	*0,10*
520392,86	*1353357,55*	*0,10*
520393,56	*1353354,27*	*0,10*
520398,20	*1353354,37*	*0,10*
520399,17	*1353353,92*	*0,10*
520402,32	*1353353,77*	*0,10*
520403,92	*1353353,33*	*0,10*
520409,18	*1353353,38*	*0,10*
520414,28	*1353353,00*	*0,10*
520416,15	*1353352,98*	*0,10*
520416,62	*1353359,52*	*0,10*

Обозначение земельного участка *1562*

-

Координаты, м		Ср.квадр. погрешность положения характерной точки (М), м
X	Y	
2	3	4
520406,76	*1353310,29*	*0,10*
520405,77	*1353322,46*	*0,10*
520405,58	*1353337,99*	*0,10*
520393,50	*1353338,36*	*0,10*
520391,90	*1353338,01*	*0,10*
520392,21	*1353336,65*	*0,10*
520393,88	*1353310,92*	*0,10*
520394,58	*1353310,97*	*0,10*
520395,16	*1353305,69*	*0,10*
520395,12	*1353299,59*	*0,10*
520394,70	*1353296,11*	*0,10*
520396,67	*1353295,89*	*0,10*
520401,76	*1353295,98*	*0,10*
520407,54	*1353296,69*	*0,10*
520406,76	*1353310,29*	*0,10*

Обозначение земельного участка *1563*

-

Координаты, м		Ср.квадр. погрешность положения характерной точки (М), м
X	Y	
2	3	4
520394,70	*1353296,11*	*0,10*
520395,12	*1353299,59*	*0,10*
520395,16	*1353305,69*	*0,10*
520394,58	*1353310,97*	*0,10*
520393,88	*1353310,92*	*0,10*
520392,21	*1353336,65*	*0,10*
520391,90	*1353338,01*	*0,10*
520388,70	*1353337,73*	*0,10*
520384,15	*1353338,13*	*0,10*
520380,44	*1353338,49*	*0,10*
520380,70	*1353334,29*	*0,10*
520380,96	*1353324,01*	*0,10*
520381,74	*1353316,73*	*0,10*
520381,80	*1353309,73*	*0,10*
520381,30	*1353299,69*	*0,10*
520381,64	*1353295,73*	*0,10*
520382,34	*1353295,79*	*0,10*
520382,70	*1353293,21*	*0,10*
520386,03	*1353293,66*	*0,10*
520385,90	*1353295,46*	*0,10*
520394,70	*1353296,11*	*0,10*

Обозначение земельного участка *1564*

-

Координаты, м		Ср.квадр. погрешность положения характерной точки (М), м
X	Y	
2	3	4
520384,15	*1353338,13*	*0,10*
520384,15	*1353346,70*	*0,10*
520388,34	*1353346,70*	*0,10*
520388,52	*1353357,59*	*0,10*
520387,86	*1353380,61*	*0,10*
520369,16	*1353380,19*	*0,10*
520370,72	*1353338,09*	*0,10*
520380,44	*1353338,49*	*0,10*
520384,15	*1353338,13*	*0,10*

Обозначение земельного участка *1565*

-

Координаты, м		Ср.квадр. погрешность положения характерной точки (М), м
X	Y	
2	3	4
520381,30	*1353299,69*	*0,10*
520381,80	*1353309,73*	*0,10*
520381,74	*1353316,73*	*0,10*
520380,96	*1353324,01*	*0,10*
520380,70	*1353334,29*	*0,10*
520380,44	*1353338,49*	*0,10*
520370,72	*1353338,09*	*0,10*
520364,64	*1353337,76*	*0,10*
520366,49	*1353326,71*	*0,10*
520366,73	*1353323,93*	*0,10*
520366,64	*1353318,70*	*0,10*
520365,62	*1353314,77*	*0,10*
520366,73	*1353311,50*	*0,10*
520367,48	*1353308,66*	*0,10*
520367,72	*1353304,12*	*0,10*
520367,79	*1353295,68*	*0,10*
520381,64	*1353295,73*	*0,10*
520381,30	*1353299,69*	*0,10*

Обозначение земельного участка *1566*

-

Координаты, м		Ср.квадр. погрешность положения характерной точки (М), м
X	Y	
2	3	4
520367,79	*1353295,68*	*0,10*
520367,72	*1353304,12*	*0,10*
520367,48	*1353308,66*	*0,10*
520366,73	*1353311,50*	*0,10*
520365,62	*1353314,77*	*0,10*
520366,64	*1353318,70*	*0,10*
520366,73	*1353323,93*	*0,10*
520366,49	*1353326,71*	*0,10*
520364,64	*1353337,76*	*0,10*
520355,53	*1353337,33*	*0,10*
520356,19	*1353330,91*	*0,10*
520356,28	*1353328,35*	*0,10*
520356,07	*1353317,33*	*0,10*
520356,36	*1353311,38*	*0,10*
520355,52	*1353311,38*	*0,10*
520355,60	*1353305,34*	*0,10*
520356,09	*1353294,95*	*0,10*
520367,79	*1353295,26*	*0,10*
520367,79	*1353295,68*	*0,10*

Обозначение земельного участка *1567*

-

Координаты, м		Ср.квадр. погрешность положения характерной точки (М), м
X	Y	
2	3	4
520370,72	*1353338,09*	*0,10*
520369,16	*1353380,19*	*0,10*
520340,30	*1353378,89*	*0,10*
520340,86	*1353369,17*	*0,10*
520340,88	*1353364,14*	*0,10*
520341,11	*1353357,57*	*0,10*
520341,38	*1353353,61*	*0,10*
520342,10	*1353342,82*	*0,10*
520342,17	*1353336,12*	*0,10*
520343,10	*1353336,15*	*0,10*

520354,16	*1353337,09*	*0,10*
520355,53	*1353337,33*	*0,10*
520364,64	*1353337,76*	*0,10*
520370,72	*1353338,09*	*0,10*

Обозначение земельного участка *1568*

-

Координаты, м		**Ср.квадр. погрешность положения характерной точки (М), м**
X	**Y**	
2	3	4
520356,09	*1353294,95*	*0,10*
520355,60	*1353305,34*	*0,10*
520355,52	*1353311,38*	*0,10*
520356,36	*1353311,38*	*0,10*
520356,07	*1353317,33*	*0,10*
520356,28	*1353328,35*	*0,10*
520356,19	*1353330,91*	*0,10*
520355,53	*1353337,33*	*0,10*
520354,16	*1353337,09*	*0,10*
520343,10	*1353336,15*	*0,10*
520342,97	*1353327,37*	*0,10*
520343,11	*1353323,17*	*0,10*
520343,36	*1353322,04*	*0,10*
520343,12	*1353316,65*	*0,10*
520342,32	*1353315,60*	*0,10*
520342,51	*1353310,91*	*0,10*
520343,11	*1353304,33*	*0,10*
520343,70	*1353294,34*	*0,10*
520356,09	*1353294,95*	*0,10*

Обозначение земельного участка *1569*

-

Координаты, м		**Ср.квадр. погрешность положения характерной точки (М), м**
X	**Y**	
2	3	4
520343,70	*1353294,34*	*0,10*
520343,11	*1353304,33*	*0,10*
520342,51	*1353310,91*	*0,10*
520342,32	*1353315,60*	*0,10*
520343,12	*1353316,65*	*0,10*
520343,36	*1353322,04*	*0,10*
520343,11	*1353323,17*	*0,10*
520342,97	*1353327,37*	*0,10*
520343,10	*1353336,15*	*0,10*
520342,17	*1353336,12*	*0,10*
520340,09	*1353335,96*	*0,10*
520330,50	*1353335,91*	*0,10*
520329,64	*1353336,04*	*0,10*
520329,60	*1353325,80*	*0,10*
520329,69	*1353322,61*	*0,10*
520329,56	*1353301,76*	*0,10*
520330,33	*1353300,84*	*0,10*
520330,75	*1353293,16*	*0,10*
520335,42	*1353293,46*	*0,10*
520335,79	*1353293,35*	*0,10*
520338,48	*1353294,15*	*0,10*
520343,70	*1353294,34*	*0,10*

Обозначение земельного участка *1570*

-

Координаты, м		**Ср.квадр. погрешность положения характерной точки (М), м**
X	**Y**	
2	3	4

520342,10	*1353342,82*	*0,10*
520341,38	*1353353,61*	*0,10*
520341,11	*1353357,57*	*0,10*
520340,88	*1353364,14*	*0,10*
520340,86	*1353369,17*	*0,10*
520340,30	*1353378,89*	*0,10*
520333,70	*1353378,63*	*0,10*
520326,84	*1353377,98*	*0,10*
520326,68	*1353377,69*	*0,10*
520326,98	*1353375,47*	*0,10*
520327,93	*1353372,76*	*0,10*
520326,89	*1353372,82*	*0,10*
520326,92	*1353360,80*	*0,10*
520327,31	*1353360,84*	*0,10*
520327,58	*1353353,66*	*0,10*
520328,66	*1353336,10*	*0,10*
520329,64	*1353336,04*	*0,10*
520330,50	*1353335,91*	*0,10*
520340,09	*1353335,96*	*0,10*
520342,17	*1353336,12*	*0,10*
520342,10	*1353342,82*	*0,10*

Обозначение земельного участка *1571*

-

Координаты, м		**Ср.квадр. погрешность положения характерной точки (М), м**
X	**Y**	
2	3	4
520330,33	*1353300,84*	*0,10*
520329,56	*1353301,76*	*0,10*
520329,69	*1353322,61*	*0,10*
520329,60	*1353325,80*	*0,10*
520324,25	*1353325,81*	*0,10*
520324,29	*1353325,24*	*0,10*
520322,17	*1353325,73*	*0,10*
520315,13	*1353325,36*	*0,10*
520309,94	*1353324,68*	*0,10*
520310,35	*1353318,01*	*0,10*
520308,24	*1353317,90*	*0,10*
520308,24	*1353317,05*	*0,10*
520308,20	*1353306,28*	*0,10*
520308,34	*1353297,06*	*0,10*
520308,46	*1353295,29*	*0,10*
520308,71	*1353289,39*	*0,10*
520311,45	*1353289,48*	*0,10*
520311,40	*1353291,21*	*0,10*
520314,65	*1353291,39*	*0,10*
520314,56	*1353293,26*	*0,10*
520321,64	*1353293,34*	*0,10*
520330,75	*1353293,16*	*0,10*
520330,33	*1353300,84*	*0,10*

Обозначение земельного участка *1572*

-

Координаты, м		**Ср.квадр. погрешность положения характерной точки (М), м**
X	**Y**	
2	3	4
520279,14	*1353316,58*	*0,10*
520295,94	*1353316,64*	*0,10*
520308,24	*1353317,05*	*0,10*
520308,24	*1353317,90*	*0,10*
520310,35	*1353318,01*	*0,10*
520309,94	*1353324,68*	*0,10*
520315,13	*1353325,36*	*0,10*

520322,17	*1353325,73*	*0,10*
520324,29	*1353325,24*	*0,10*
520324,25	*1353325,81*	*0,10*
520329,60	*1353325,80*	*0,10*
520329,64	*1353336,04*	*0,10*
520328,66	*1353336,10*	*0,10*
520318,06	*1353335,42*	*0,10*
520313,14	*1353335,40*	*0,10*
520313,33	*1353332,09*	*0,10*
520297,73	*1353331,32*	*0,10*
520286,61	*1353330,57*	*0,10*
520284,22	*1353330,52*	*0,10*
520278,38	*1353330,26*	*0,10*
520278,56	*1353326,27*	*0,10*
520278,98	*1353320,77*	*0,10*
520277,40	*1353320,75*	*0,10*
520277,58	*1353317,12*	*0,10*
520279,08	*1353317,20*	*0,10*
520279,14	*1353316,58*	*0,10*

Обозначение земельного участка *1573*

-

Координаты, м		**Ср.квадр. погрешность положения характерной точки (М), м**
X	**Y**	
2	3	4
520327,58	*1353353,66*	*0,10*
520327,31	*1353360,84*	*0,10*
520326,92	*1353360,80*	*0,10*
520326,89	*1353372,82*	*0,10*
520327,93	*1353372,76*	*0,10*
520326,98	*1353375,47*	*0,10*
520326,68	*1353377,69*	*0,10*
520319,27	*1353376,93*	*0,10*
520318,01	*1353377,56*	*0,10*
520317,95	*1353378,52*	*0,10*
520311,78	*1353378,19*	*0,10*
520311,82	*1353376,27*	*0,10*
520312,21	*1353358,21*	*0,10*
520312,33	*1353353,08*	*0,10*
520312,67	*1353353,14*	*0,10*
520313,14	*1353335,40*	*0,10*
520318,06	*1353335,42*	*0,10*
520328,66	*1353336,10*	*0,10*
520327,58	*1353353,66*	*0,10*

Обозначение земельного участка *1574*

-

Координаты, м		**Ср.квадр. погрешность положения характерной точки (М), м**
X	**Y**	
2	3	4
520308,71	*1353289,39*	*0,10*
520308,46	*1353295,29*	*0,10*
520308,34	*1353297,06*	*0,10*
520308,20	*1353306,28*	*0,10*
520308,24	*1353317,05*	*0,10*
520295,94	*1353316,64*	*0,10*
520279,14	*1353316,58*	*0,10*
520280,60	*1353303,10*	*0,10*
520278,75	*1353303,03*	*0,10*
520278,92	*1353299,94*	*0,10*
520280,37	*1353299,98*	*0,10*
520281,34	*1353288,18*	*0,10*
520308,71	*1353289,39*	*0,10*

Обозначение земельного участка *1575*

-

Координаты, м		Ср.квадр. погрешность положения характерной точки (М), м
X	Y	
2	3	4
520313,33	*1353332,09*	*0,10*
520313,14	*1353335,40*	*0,10*
520312,67	*1353353,14*	*0,10*
520312,33	*1353353,08*	*0,10*
520302,21	*1353353,28*	*0,10*
520302,20	*1353353,62*	*0,10*
520299,81	*1353353,57*	*0,10*
520285,38	*1353354,12*	*0,10*
520276,38	*1353354,12*	*0,10*
520276,42	*1353345,77*	*0,10*
520276,47	*1353342,60*	*0,10*
520277,16	*1353330,25*	*0,10*
520278,38	*1353330,26*	*0,10*
520284,22	*1353330,52*	*0,10*
520286,61	*1353330,57*	*0,10*
520297,73	*1353331,32*	*0,10*
520313,33	*1353332,09*	*0,10*

Обозначение земельного участка *1576*

-

Координаты, м		Ср.квадр. погрешность положения характерной точки (М), м
X	Y	
2	3	4
520312,21	*1353358,21*	*0,10*
520311,82	*1353376,27*	*0,10*
520310,05	*1353376,15*	*0,10*
520307,15	*1353375,76*	*0,10*
520303,81	*1353375,76*	*0,10*
520276,21	*1353376,33*	*0,10*
520276,23	*1353368,83*	*0,10*
520276,38	*1353354,12*	*0,10*
520285,38	*1353354,12*	*0,10*
520299,81	*1353353,57*	*0,10*
520302,20	*1353353,62*	*0,10*
520302,21	*1353353,28*	*0,10*
520312,33	*1353353,08*	*0,10*
520312,21	*1353358,21*	*0,10*

Обозначение земельного участка *1577*

-

Координаты, м		Ср.квадр. погрешность положения характерной точки (М), м
X	Y	
2	3	4
520454,25	*1353400,55*	*0,10*
520452,99	*1353420,02*	*0,10*
520452,93	*1353424,86*	*0,10*
520438,88	*1353424,68*	*0,10*
520435,34	*1353424,44*	*0,10*
520433,48	*1353424,44*	*0,10*
520431,68	*1353424,59*	*0,10*
520419,68	*1353424,57*	*0,10*
520419,14	*1353418,81*	*0,10*
520418,57	*1353410,94*	*0,10*
520418,54	*1353404,92*	*0,10*
520418,53	*1353398,56*	*0,10*
520429,03	*1353398,85*	*0,10*
520444,55	*1353399,88*	*0,10*

520445,14	*1353399,61*	*0,10*
520454,25	*1353400,55*	*0,10*

Обозначение земельного участка *1578*

-

Координаты, м		Ср.квадр. погрешность положения характерной точки (M_t), м
X	Y	
2	3	4
520452,57	*1353433,85*	*0,10*
520453,24	*1353433,88*	*0,10*
520453,12	*1353437,65*	*0,10*
520452,52	*1353437,61*	*0,10*
520452,17	*1353445,63*	*0,10*
520418,98	*1353444,71*	*0,10*
520419,79	*1353428,12*	*0,10*
520419,77	*1353425,44*	*0,10*
520419,68	*1353424,57*	*0,10*
520431,68	*1353424,59*	*0,10*
520433,48	*1353424,44*	*0,10*
520435,34	*1353424,44*	*0,10*
520438,88	*1353424,68*	*0,10*
520452,93	*1353424,86*	*0,10*
520452,57	*1353433,85*	*0,10*

Обозначение земельного участка *1579*

-

Координаты, м		Ср.квадр. погрешность положения характерной точки (M_t), м
X	Y	
2	3	4
520452,01	*1353449,98*	*0,10*
520451,35	*1353467,74*	*0,10*
520450,12	*1353467,65*	*0,10*
520436,04	*1353467,40*	*0,10*
520436,07	*1353466,33*	*0,10*
520431,09	*1353466,34*	*0,10*
520431,12	*1353465,48*	*0,10*
520427,23	*1353465,58*	*0,10*
520427,63	*1353449,68*	*0,10*
520452,01	*1353449,98*	*0,10*

Обозначение земельного участка *1580*

Координаты, м		Ср.квадр. погрешность положения характерной точки (M_t), м
X	Y	
520449,59	*1353485,61*	*0,10*
520415,18	*1353484,46*	*0,10*
520415,56	*1353470,17*	*0,10*
520414,77	*1353469,78*	*0,10*
520414,66	*1353466,98*	*0,10*
520414,84	*1353460,56*	*0,10*
520415,44	*1353449,49*	*0,10*
520427,63	*1353449,68*	*0,10*
520427,23	*1353465,58*	*0,10*
520431,12	*1353465,48*	*0,10*
520431,09	*1353466,34*	*0,10*
520436,07	*1353466,33*	*0,10*
520436,04	*1353467,40*	*0,10*
520450,12	*1353467,65*	*0,10*
520451,35	*1353467,74*	*0,10*
520451,02	*1353485,54*	*0,10*
520449,59	*1353485,61*	*0,10*

Обозначение земельного участка *1581*

Координаты, м	Ср.квадр. погрешность положения характерной

X	Y	положения характерной точки (М), м
520418,53	*1353398,56*	*0,10*
520418,54	*1353404,92*	*0,10*
520418,57	*1353410,94*	*0,10*
520419,14	*1353418,81*	*0,10*
520419,68	*1353424,57*	*0,10*
520419,77	*1353425,44*	*0,10*
520392,61	*1353425,77*	*0,10*
520392,59	*1353412,14*	*0,10*
520392,80	*1353412,17*	*0,10*
520392,86	*1353397,71*	*0,10*
520402,70	*1353397,65*	*0,10*
520408,52	*1353397,81*	*0,10*
520409,41	*1353398,17*	*0,10*
520418,53	*1353398,56*	*0,10*

Обозначение земельного участка *1582*

-

Координаты, м		Ср.квадр. погрешность положения характерной точки (М), м
X	Y	
2	3	4
520419,79	*1353428,12*	*0,10*
520418,98	*1353444,71*	*0,10*
520412,91	*1353444,65*	*0,10*
520411,02	*1353444,51*	*0,10*
520392,40	*1353443,80*	*0,10*
520393,05	*1353431,60*	*0,10*
520393,17	*1353426,44*	*0,10*
520392,61	*1353425,77*	*0,10*
520419,77	*1353425,44*	*0,10*
520419,79	*1353428,12*	*0,10*

Обозначение земельного участка *1583*

-

Координаты, м		Ср.квадр. погрешность положения характерной точки (М), м
X	Y	
2	3	4
520415,44	*1353449,49*	*0,10*
520414,84	*1353460,56*	*0,10*
520414,66	*1353466,98*	*0,10*
520414,77	*1353469,78*	*0,10*
520415,56	*1353470,17*	*0,10*
520415,18	*1353484,46*	*0,10*
520394,33	*1353483,81*	*0,10*
520394,33	*1353481,61*	*0,10*
520393,99	*1353478,76*	*0,10*
520393,61	*1353471,50*	*0,10*
520393,55	*1353463,54*	*0,10*
520393,22	*1353449,12*	*0,10*
520415,44	*1353449,49*	*0,10*

Обозначение земельного участка *1584*

-

Координаты, м		Ср.квадр. погрешность положения характерной точки (М), м
X	Y	
2	3	4
520392,80	*1353412,17*	*0,10*
520392,59	*1353412,14*	*0,10*
520392,61	*1353425,77*	*0,10*
520393,17	*1353426,44*	*0,10*
520391,14	*1353426,66*	*0,10*
520368,64	*1353426,57*	*0,10*
520369,41	*1353410,53*	*0,10*

520369,86	*1353403,89*	*0,10*
520370,05	*1353397,98*	*0,10*
520370,63	*1353398,13*	*0,10*
520373,44	*1353398,13*	*0,10*
520381,52	*1353397,81*	*0,10*
520387,47	*1353397,74*	*0,10*
520392,86	*1353397,71*	*0,10*
520392,80	*1353412,17*	*0,10*

Обозначение земельного участка *1585*

-

Координаты, м		**Ср.квадр. погрешность положения характерной точки (М), м**
X	**Y**	
2	3	4
520393,17	*1353426,44*	*0,10*
520393,05	*1353431,60*	*0,10*
520392,40	*1353443,80*	*0,10*
520356,14	*1353441,36*	*0,10*
520342,54	*1353440,90*	*0,10*
520343,01	*1353425,87*	*0,10*
520356,20	*1353426,69*	*0,10*
520357,54	*1353426,72*	*0,10*
520368,56	*1353427,55*	*0,10*
520368,64	*1353426,57*	*0,10*
520391,14	*1353426,66*	*0,10*
520393,17	*1353426,44*	*0,10*

Обозначение земельного участка *1586*

-

Координаты, м		**Ср.квадр. погрешность положения характерной точки (М), м**
X	**Y**	
2	3	4
520393,22	*1353449,12*	*0,10*
520393,55	*1353463,54*	*0,10*
520393,61	*1353471,50*	*0,10*
520393,99	*1353478,76*	*0,10*
520394,33	*1353481,61*	*0,10*
520394,33	*1353483,81*	*0,10*
520390,83	*1353483,79*	*0,10*
520387,27	*1353483,42*	*0,10*
520366,69	*1353483,00*	*0,10*
520366,70	*1353479,15*	*0,10*
520366,24	*1353466,73*	*0,10*
520366,28	*1353461,04*	*0,10*
520366,25	*1353457,29*	*0,10*
520365,82	*1353457,28*	*0,10*
520365,84	*1353450,68*	*0,10*
520365,99	*1353448,09*	*0,10*
520381,02	*1353449,01*	*0,10*
520393,22	*1353449,12*	*0,10*

Обозначение земельного участка *1587*

-

Координаты, м		**Ср.квадр. погрешность положения характерной точки (М), м**
X	**Y**	
2	3	4
520370,05	*1353397,98*	*0,10*
520369,86	*1353403,89*	*0,10*
520369,41	*1353410,53*	*0,10*
520368,64	*1353426,57*	*0,10*
520368,56	*1353427,55*	*0,10*
520357,54	*1353426,72*	*0,10*
520356,20	*1353426,69*	*0,10*

520357,56	*1353395,91*	*0,10*
520367,98	*1353396,24*	*0,10*
520367,95	*1353397,57*	*0,10*
520370,10	*1353397,68*	*0,10*
520370,05	*1353397,98*	*0,10*

Обозначение земельного участка *1588*

-

Координаты, м		**Ср.квадр. погрешность положения характерной точки (М), м**
X	**Y**	
2	3	4
520365,84	*1353450,68*	*0,10*
520365,82	*1353457,28*	*0,10*
520366,25	*1353457,29*	*0,10*
520366,28	*1353461,04*	*0,10*
520366,24	*1353466,73*	*0,10*
520366,70	*1353479,15*	*0,10*
520366,69	*1353483,00*	*0,10*
520364,09	*1353483,14*	*0,10*
520349,08	*1353482,66*	*0,10*
520348,90	*1353447,55*	*0,10*
520359,74	*1353447,55*	*0,10*
520365,99	*1353448,09*	*0,10*
520365,84	*1353450,68*	*0,10*

Обозначение земельного участка *1589*

-

Координаты, м		**Ср.квадр. погрешность положения характерной точки (М), м**
X	**Y**	
2	3	4
520357,56	*1353395,91*	*0,10*
520356,20	*1353426,69*	*0,10*
520343,01	*1353425,87*	*0,10*
520336,44	*1353425,81*	*0,10*
520335,87	*1353424,55*	*0,10*
520335,58	*1353396,36*	*0,10*
520357,56	*1353395,91*	*0,10*

Обозначение земельного участка *1590*

-

Координаты, м		**Ср.квадр. погрешность положения характерной точки (М), м**
X	**Y**	
2	3	4
520348,90	*1353447,55*	*0,10*
520349,08	*1353482,66*	*0,10*
520344,49	*1353482,08*	*0,10*
520333,05	*1353482,17*	*0,10*
520329,45	*1353481,14*	*0,10*
520329,90	*1353468,30*	*0,10*
520330,55	*1353445,81*	*0,10*
520348,87	*1353446,15*	*0,10*
520348,90	*1353447,55*	*0,10*

Обозначение земельного участка *1591*

-

Координаты, м		**Ср.квадр. погрешность положения характерной точки (М), м**
X	**Y**	
2	3	4
520335,58	*1353396,36*	*0,10*
520335,87	*1353424,55*	*0,10*
520336,44	*1353425,81*	*0,10*
520318,20	*1353425,91*	*0,10*
520313,82	*1353425,66*	*0,10*

520314,59	*1353415,52*	*0,10*
520314,68	*1353414,33*	*0,10*
520316,94	*1353401,93*	*0,10*
520318,17	*1353401,39*	*0,10*
520318,56	*1353395,80*	*0,10*
520318,56	*1353395,22*	*0,10*
520335,58	*1353396,36*	*0,10*

Обозначение земельного участка *1592*

-

Координаты, м		**Ср.квадр. погрешность положения характерной точки (М), м**
X	**Y**	
2	3	4
520343,01	*1353425,87*	*0,10*
520342,54	*1353440,90*	*0,10*
520313,94	*1353442,06*	*0,10*
520312,98	*1353438,36*	*0,10*
520313,01	*1353425,70*	*0,10*
520313,82	*1353425,66*	*0,10*
520318,20	*1353425,91*	*0,10*
520336,44	*1353425,81*	*0,10*
520343,01	*1353425,87*	*0,10*

Обозначение земельного участка *1593*

-

Координаты, м		**Ср.квадр. погрешность положения характерной точки (М), м**
X	**Y**	
2	3	4
520330,55	*1353445,81*	*0,10*
520329,90	*1353468,30*	*0,10*
520329,45	*1353481,14*	*0,10*
520329,48	*1353481,69*	*0,10*
520309,88	*1353481,25*	*0,10*
520308,03	*1353468,96*	*0,10*
520307,88	*1353446,66*	*0,10*
520330,55	*1353445,81*	*0,10*

Обозначение земельного участка *1594*

-

Координаты, м		**Ср.квадр. погрешность положения характерной точки (М), м**
X	**Y**	
2	3	4
520318,56	*1353395,80*	*0,10*
520318,17	*1353401,39*	*0,10*
520316,94	*1353401,93*	*0,10*
520314,68	*1353414,33*	*0,10*
520314,59	*1353415,52*	*0,10*
520299,92	*1353415,48*	*0,10*
520294,61	*1353415,68*	*0,10*
520291,40	*1353412,26*	*0,10*
520276,69	*1353412,04*	*0,10*
520276,91	*1353394,14*	*0,10*
520318,56	*1353395,80*	*0,10*

Обозначение земельного участка *1595*

-

Координаты, м		**Ср.квадр. погрешность положения характерной точки (М), м**
X	**Y**	
2	3	4
520314,59	*1353415,52*	*0,10*
520313,82	*1353425,66*	*0,10*
520313,01	*1353425,70*	*0,10*
520312,98	*1353438,36*	*0,10*

520313,94	*1353442,06*	*0,10*
520300,19	*1353444,33*	*0,10*
520300,10	*1353421,21*	*0,10*
520299,92	*1353415,48*	*0,10*
520314,59	*1353415,52*	*0,10*

Обозначение земельного участка *1596*

Координаты, м		**Ср.квадр. погрешность положения характерной точки (M_t), м**
X	**Y**	
520276,69	*1353412,04*	*0,10*
520291,40	*1353412,26*	*0,10*
520294,61	*1353415,68*	*0,10*
520299,92	*1353415,48*	*0,10*
520300,10	*1353421,21*	*0,10*
520300,19	*1353444,33*	*0,10*
520276,17	*1353444,50*	*0,10*
520276,35	*1353426,71*	*0,10*
520276,69	*1353412,04*	*0,10*

Обозначение земельного участка *1597*

Координаты, м		**Ср.квадр. погрешность положения характерной точки (M_t), м**
X	**Y**	
520307,19	*1353480,99*	*0,10*
520276,29	*1353480,19*	*0,10*
520276,13	*1353466,31*	*0,10*
520299,24	*1353465,38*	*0,10*
520302,00	*1353465,30*	*0,10*
520303,48	*1353469,06*	*0,10*
520307,19	*1353480,99*	*0,10*

Обозначение земельного участка *1598*

-

Координаты, м		**Ср.квадр. погрешность положения характерной точки (M_t), м**
X	**Y**	
2	3	4
520458,35	*1353517,57*	*0,10*
520457,77	*1353534,05*	*0,10*
520457,37	*1353536,95*	*0,10*
520458,35	*1353537,02*	*0,10*
520457,98	*1353540,01*	*0,10*
520456,97	*1353539,91*	*0,10*
520457,07	*1353550,53*	*0,10*
520446,84	*1353550,37*	*0,10*
520446,76	*1353549,40*	*0,10*
520442,44	*1353549,55*	*0,10*
520442,34	*1353543,15*	*0,10*
520441,92	*1353543,14*	*0,10*
520441,92	*1353539,52*	*0,10*
520441,23	*1353532,03*	*0,10*
520440,72	*1353523,87*	*0,10*
520440,18	*1353523,85*	*0,10*
520439,82	*1353518,95*	*0,10*
520439,80	*1353516,72*	*0,10*
520458,35	*1353517,57*	*0,10*

Обозначение земельного участка *1599*

-

Координаты, м		**Ср.квадр. погрешность положения характерной точки (M_t), м**
X	**Y**	
2	3	4
520422,66	*1353557,09*	*0,10*
520418,64	*1353558,31*	*0,10*

520415,90	*1353560,05*	*0,10*
520414,32	*1353562,35*	*0,10*
520413,26	*1353564,62*	*0,10*
520413,02	*1353568,29*	*0,10*
520412,61	*1353568,24*	*0,10*
520412,60	*1353568,66*	*0,10*
520391,01	*1353568,43*	*0,10*
520378,61	*1353568,11*	*0,10*
520377,29	*1353559,83*	*0,10*
520377,29	*1353558,86*	*0,10*
520377,32	*1353557,32*	*0,10*
520382,30	*1353555,81*	*0,10*
520391,75	*1353553,68*	*0,10*
520397,15	*1353552,72*	*0,10*
520403,27	*1353552,44*	*0,10*
520412,30	*1353552,60*	*0,10*
520422,40	*1353552,72*	*0,10*
520430,41	*1353550,49*	*0,10*
520435,96	*1353549,61*	*0,10*
520442,44	*1353549,55*	*0,10*
520446,76	*1353549,40*	*0,10*
520446,84	*1353550,37*	*0,10*
520457,07	*1353550,53*	*0,10*
520456,99	*1353553,72*	*0,10*
520437,43	*1353553,63*	*0,10*
520431,54	*1353554,40*	*0,10*
520422,66	*1353557,09*	*0,10*

Обозначение земельного участка *1600*

Координаты, м		**Ср.квадр. погрешность положения характерной точки (М), м**
X	**Y**	
520457,08	*1353561,72*	*0,10*
520457,03	*1353566,17*	*0,10*
520456,64	*1353566,17*	*0,10*
520456,58	*1353569,95*	*0,10*
520447,86	*1353569,61*	*0,10*
520427,88	*1353568,74*	*0,10*
520425,50	*1353568,71*	*0,10*
520418,75	*1353568,71*	*0,10*
520413,02	*1353568,29*	*0,10*
520413,26	*1353564,62*	*0,10*
520414,32	*1353562,35*	*0,10*
520415,90	*1353560,05*	*0,10*
520418,63	*1353558,31*	*0,10*
520422,65	*1353557,09*	*0,10*
520431,53	*1353554,40*	*0,10*
520437,42	*1353553,63*	*0,10*
520456,99	*1353553,72*	*0,10*
520457,08	*1353561,72*	*0,10*

Обозначение земельного участка *1601*

Координаты, м		**Ср.квадр. погрешность положения характерной точки (М), м**
X	**Y**	
520455,81	*1353588,74*	*0,10*
520445,87	*1353587,82*	*0,10*
520435,90	*1353587,10*	*0,10*
520433,38	*1353586,93*	*0,10*
520428,71	*1353586,86*	*0,10*
520425,31	*1353586,82*	*0,10*
520425,37	*1353581,43*	*0,10*
520425,57	*1353572,53*	*0,10*
520425,50	*1353568,71*	*0,10*
520427,88	*1353568,74*	*0,10*
520447,86	*1353569,61*	*0,10*

520456,58	*1353569,95*	*0,10*
520455,81	*1353588,74*	*0,10*

Обозначение земельного участка *1602*

Координаты, м		Ср.квадр. погрешность положения характерной точки (М1), м
X	Y	
520455,40	*1353598,11*	*0,10*
520455,50	*1353601,16*	*0,10*
520455,06	*1353614,38*	*0,10*
520454,22	*1353614,34*	*0,10*
520453,86	*1353616,44*	*0,10*
520441,44	*1353616,93*	*0,10*
520433,90	*1353617,20*	*0,10*
520426,68	*1353617,30*	*0,10*
520426,90	*1353611,40*	*0,10*
520427,35	*1353608,48*	*0,10*
520428,08	*1353605,84*	*0,10*
520428,46	*1353595,24*	*0,10*
520428,78	*1353591,23*	*0,10*
520428,71	*1353586,86*	*0,10*
520433,38	*1353586,93*	*0,10*
520435,90	*1353587,10*	*0,10*
520445,87	*1353587,82*	*0,10*
520455,81	*1353588,74*	*0,10*
520455,40	*1353598,11*	*0,10*

Обозначение земельного участка *1603*

Координаты, м		Ср.квадр. погрешность положения характерной точки (М1), м
X	Y	
520439,80	*1353516,72*	*0,10*
520439,82	*1353518,95*	*0,10*
520440,18	*1353523,85*	*0,10*
520440,72	*1353523,87*	*0,10*
520441,23	*1353532,03*	*0,10*
520441,92	*1353539,52*	*0,10*
520441,92	*1353543,14*	*0,10*
520442,34	*1353543,15*	*0,10*
520442,44	*1353549,55*	*0,10*
520435,96	*1353549,61*	*0,10*
520430,41	*1353550,49*	*0,10*
520422,40	*1353552,72*	*0,10*
520422,83	*1353542,56*	*0,10*
520423,05	*1353529,07*	*0,10*
520422,89	*1353516,50*	*0,10*
520432,83	*1353516,82*	*0,10*
520437,13	*1353516,70*	*0,10*
520439,80	*1353516,72*	*0,10*

Обозначение земельного участка *1604*

Координаты, м		Ср.квадр. погрешность положения характерной точки (М1), м
X	Y	
520422,89	*1353516,50*	*0,10*
520423,05	*1353529,07*	*0,10*
520422,83	*1353542,56*	*0,10*
520422,40	*1353552,72*	*0,10*
520412,30	*1353552,60*	*0,10*
520403,27	*1353552,44*	*0,10*
520402,73	*1353523,85*	*0,10*
520402,47	*1353523,56*	*0,10*
520402,62	*1353515,75*	*0,10*
520418,71	*1353516,17*	*0,10*
520421,57	*1353516,21*	*0,10*
520421,58	*1353516,57*	*0,10*
520422,89	*1353516,50*	*0,10*

Обозначение земельного участка *1605*

Координаты, м		Ср.квадр. погрешность положения характерной точки (М), м
X	Y	
520425,57	*1353572,53*	*0,10*
520425,37	*1353581,43*	*0,10*
520418,20	*1353581,43*	*0,10*
520412,94	*1353581,22*	*0,10*
520409,24	*1353586,00*	*0,10*
520408,06	*1353592,20*	*0,10*
520408,30	*1353610,75*	*0,10*
520412,81	*1353610,62*	*0,10*
520412,96	*1353617,68*	*0,10*
520412,90	*1353618,14*	*0,10*
520404,93	*1353618,30*	*0,10*
520404,81	*1353611,12*	*0,10*
520405,65	*1353611,12*	*0,10*
520405,45	*1353595,13*	*0,10*
520404,81	*1353590,24*	*0,10*
520403,79	*1353584,88*	*0,10*
520380,08	*1353586,76*	*0,10*
520378,60	*1353568,11*	*0,10*
520391,00	*1353568,43*	*0,10*
520412,60	*1353568,66*	*0,10*
520412,61	*1353568,24*	*0,10*
520413,02	*1353568,29*	*0,10*
520418,75	*1353568,71*	*0,10*
520425,50	*1353568,71*	*0,10*
520425,57	*1353572,53*	*0,10*

Обозначение земельного участка *1606*

Координаты, м		Ср.квадр. погрешность положения характерной точки (М), м
X	Y	
520425,32	*1353586,82*	*0,10*
520428,72	*1353586,86*	*0,10*
520428,79	*1353591,23*	*0,10*
520428,47	*1353595,24*	*0,10*
520428,09	*1353605,84*	*0,10*
520427,36	*1353608,48*	*0,10*
520426,91	*1353611,40*	*0,10*
520426,69	*1353617,30*	*0,10*
520415,37	*1353617,18*	*0,10*
520415,37	*1353617,73*	*0,10*
520412,96	*1353617,68*	*0,10*
520412,81	*1353610,62*	*0,10*
520408,30	*1353610,75*	*0,10*
520408,06	*1353592,20*	*0,10*
520409,24	*1353586,00*	*0,10*
520412,94	*1353581,22*	*0,10*
520418,20	*1353581,43*	*0,10*
520425,38	*1353581,43*	*0,10*
520425,32	*1353586,82*	*0,10*

Обозначение земельного участка *1607*

-

Координаты, м		Ср.квадр. погрешность положения характерной точки (М), м
X	Y	
2	3	4
520404,81	*1353590,24*	*0,10*
520405,45	*1353595,13*	*0,10*
520405,65	*1353611,12*	*0,10*
520404,81	*1353611,12*	*0,10*
520404,93	*1353618,30*	*0,10*
520400,88	*1353618,38*	*0,10*

520400,50	*1353617,92*	*0,10*
520398,54	*1353617,95*	*0,10*
520396,35	*1353617,62*	*0,10*
520393,16	*1353617,44*	*0,10*
520390,92	*1353616,30*	*0,10*
520382,06	*1353616,44*	*0,10*
520381,87	*1353600,71*	*0,10*
520380,09	*1353586,76*	*0,10*
520403,79	*1353584,88*	*0,10*
520404,81	*1353590,24*	*0,10*

Обозначение земельного участка *1608*

-

Координаты, м		**Ср.квадр. погрешность положения характерной точки (М), м**
X	**Y**	
2	3	4
520402,62	*1353515,75*	*0,10*
520402,47	*1353523,56*	*0,10*
520402,73	*1353523,85*	*0,10*
520403,27	*1353552,44*	*0,10*
520397,15	*1353552,72*	*0,10*
520391,75	*1353553,68*	*0,10*
520390,02	*1353545,24*	*0,10*
520390,98	*1353545,20*	*0,10*
520391,20	*1353538,27*	*0,10*
520391,49	*1353536,80*	*0,10*
520391,91	*1353525,60*	*0,10*
520392,52	*1353515,44*	*0,10*
520392,52	*1353515,22*	*0,10*
520398,14	*1353515,29*	*0,10*
520398,31	*1353515,74*	*0,10*
520402,62	*1353515,75*	*0,10*

Обозначение земельного участка *1609*

-

Координаты, м		**Ср.квадр. погрешность положения характерной точки (М), м**
X	**Y**	
2	3	4
520392,52	*1353515,44*	*0,10*
520391,91	*1353525,60*	*0,10*
520391,49	*1353536,80*	*0,10*
520391,20	*1353538,27*	*0,10*
520390,98	*1353545,20*	*0,10*
520390,02	*1353545,24*	*0,10*
520391,75	*1353553,68*	*0,10*
520382,30	*1353555,81*	*0,10*
520377,32	*1353557,32*	*0,10*
520377,29	*1353558,86*	*0,10*
520377,29	*1353559,83*	*0,10*
520367,52	*1353560,82*	*0,10*
520367,84	*1353545,87*	*0,10*
520366,97	*1353545,66*	*0,10*
520368,53	*1353524,46*	*0,10*
520369,13	*1353514,37*	*0,10*
520392,52	*1353515,44*	*0,10*

Обозначение земельного участка *1610*

-

Координаты, м		**Ср.квадр. погрешность положения характерной точки (М), м**
X	**Y**	
2	3	4
520377,29	*1353559,83*	*0,10*
520378,61	*1353568,11*	*0,10*

520380,09	*1353586,76*	*0,10*
520381,87	*1353600,71*	*0,10*
520382,06	*1353616,44*	*0,10*
520382,06	*1353616,63*	*0,10*
520366,15	*1353616,80*	*0,10*
520366,50	*1353598,15*	*0,10*
520365,62	*1353590,74*	*0,10*
520365,80	*1353583,89*	*0,10*
520365,71	*1353579,74*	*0,10*
520352,85	*1353579,64*	*0,10*
520354,30	*1353563,21*	*0,10*
520354,90	*1353562,97*	*0,10*
520367,52	*1353560,82*	*0,10*
520377,29	*1353559,83*	*0,10*

Обозначение земельного участка *1611*

-

Координаты, м		**Ср.квадр. погрешность положения характерной точки (М), м**
X	**Y**	
2	3	4
520369,13	*1353514,37*	*0,10*
520368,53	*1353524,46*	*0,10*
520366,97	*1353545,66*	*0,10*
520367,84	*1353545,87*	*0,10*
520367,52	*1353560,82*	*0,10*
520354,90	*1353562,97*	*0,10*
520354,83	*1353562,15*	*0,10*
520353,16	*1353537,05*	*0,10*
520352,94	*1353527,84*	*0,10*
520353,27	*1353520,47*	*0,10*
520353,05	*1353513,79*	*0,10*
520369,13	*1353514,37*	*0,10*

Обозначение земельного участка *1612*

-

Координаты, м		**Ср.квадр. погрешность положения характерной точки (М), м**
X	**Y**	
2	3	4
520353,05	*1353513,79*	*0,10*
520353,27	*1353520,47*	*0,10*
520352,94	*1353527,84*	*0,10*
520353,16	*1353537,05*	*0,10*
520354,83	*1353562,15*	*0,10*
520344,14	*1353564,07*	*0,10*
520343,19	*1353542,37*	*0,10*
520343,01	*1353538,18*	*0,10*
520340,80	*1353529,38*	*0,10*
520341,24	*1353512,57*	*0,10*
520353,05	*1353513,79*	*0,10*

Обозначение земельного участка *1613*

-

Координаты, м		**Ср.квадр. погрешность положения характерной точки (М), м**
X	**Y**	
2	3	4
520352,85	*1353579,64*	*0,10*
520365,71	*1353579,74*	*0,10*
520365,80	*1353583,89*	*0,10*
520365,62	*1353590,74*	*0,10*
520366,50	*1353598,15*	*0,10*
520366,15	*1353616,80*	*0,10*
520351,86	*1353616,91*	*0,10*
520346,74	*1353607,45*	*0,10*

520345,73	*1353579,42*	*0,10*
520352,85	*1353579,64*	*0,10*

Обозначение земельного участка *1614*

-

Координаты, м		Ср.квадр. погрешность положения характерной точки (М1), м
X	Y	
2	3	4
520341,24	*1353512,57*	*0,10*
520340,80	*1353529,38*	*0,10*
520343,01	*1353538,18*	*0,10*
520343,19	*1353542,37*	*0,10*
520327,09	*1353548,07*	*0,10*
520317,19	*1353547,26*	*0,10*
520317,41	*1353533,09*	*0,10*
520317,73	*1353511,79*	*0,10*
520341,24	*1353512,57*	*0,10*

Обозначение земельного участка *1615*

-

Координаты, м		Ср.квадр. погрешность положения характерной точки (М1), м
X	Y	
2	3	4
520337,02	*1353616,73*	*0,10*
520324,47	*1353617,56*	*0,10*
520324,33	*1353614,02*	*0,10*
520324,51	*1353612,32*	*0,10*
520322,07	*1353593,22*	*0,10*
520320,95	*1353593,11*	*0,10*
520320,25	*1353585,35*	*0,10*
520319,87	*1353582,84*	*0,10*
520319,18	*1353579,14*	*0,10*
520319,27	*1353562,31*	*0,10*
520326,82	*1353562,68*	*0,10*
520338,90	*1353563,62*	*0,10*
520339,34	*1353573,66*	*0,10*
520334,50	*1353581,24*	*0,10*
520337,02	*1353616,73*	*0,10*

Обозначение земельного участка *1616*

-

Координаты, м		Ср.квадр. погрешность положения характерной точки (М1), м
X	Y	
2	3	4
520317,41	*1353533,09*	*0,10*
520312,76	*1353532,70*	*0,10*
520308,13	*1353532,99*	*0,10*
520297,51	*1353531,97*	*0,10*
520297,54	*1353531,77*	*0,10*
520298,49	*1353517,26*	*0,10*
520296,77	*1353517,17*	*0,10*
520296,93	*1353511,62*	*0,10*
520300,41	*1353511,70*	*0,10*
520317,73	*1353511,79*	*0,10*
520317,41	*1353533,09*	*0,10*

Обозначение земельного участка *1617*

-

Координаты, м		Ср.квадр. погрешность положения характерной точки (М1), м
X	Y	
2	3	4
520296,93	*1353511,62*	*0,10*
520296,77	*1353517,17*	*0,10*

520298,49	*1353517,26*	*0,10*
520297,54	*1353531,77*	*0,10*
520292,34	*1353531,82*	*0,10*
520282,98	*1353531,27*	*0,10*
520275,40	*1353531,14*	*0,10*
520275,82	*1353510,55*	*0,10*
520296,93	*1353511,62*	*0,10*

Обозначение земельного участка *1618*

-

Координаты, м		**Ср.квадр. погрешность положения характерной точки (Mt), м**
X	**Y**	
2	3	4
520317,19	*1353547,26*	*0,10*
520302,89	*1353546,66*	*0,10*
520277,16	*1353546,83*	*0,10*
520275,87	*1353546,82*	*0,10*
520275,40	*1353531,14*	*0,10*
520282,98	*1353531,27*	*0,10*
520292,34	*1353531,82*	*0,10*
520297,54	*1353531,77*	*0,10*
520297,51	*1353531,97*	*0,10*
520308,13	*1353532,99*	*0,10*
520312,76	*1353532,70*	*0,10*
520317,41	*1353533,09*	*0,10*
520317,19	*1353547,26*	*0,10*

Обозначение земельного участка *1619*

Координаты, м		**Ср.квадр. погрешность положения характерной точки (M_t), м**
X	**Y**	
520327,09	*1353548,07*	*0,10*
520326,82	*1353562,68*	*0,10*
520319,27	*1353562,31*	*0,10*
520293,46	*1353562,47*	*0,10*
520284,29	*1353562,19*	*0,10*
520277,36	*1353562,02*	*0,10*
520277,16	*1353546,83*	*0,10*
520302,89	*1353546,66*	*0,10*
520317,19	*1353547,26*	*0,10*
520327,09	*1353548,07*	*0,10*

Обозначение земельного участка *1620*

Координаты, м		**Ср.квадр. погрешность положения характерной точки (M_t), м**
X	**Y**	
520319,18	*1353579,14*	*0,10*
520312,96	*1353581,00*	*0,10*
520307,79	*1353581,22*	*0,10*
520307,21	*1353581,46*	*0,10*
520307,13	*1353582,84*	*0,10*
520303,61	*1353582,80*	*0,10*
520303,63	*1353583,69*	*0,10*
520300,47	*1353583,69*	*0,10*
520300,43	*1353583,07*	*0,10*
520299,15	*1353583,17*	*0,10*
520291,52	*1353583,51*	*0,10*
520276,52	*1353583,64*	*0,10*
520277,27	*1353582,80*	*0,10*
520277,39	*1353574,40*	*0,10*
520277,24	*1353571,29*	*0,10*
520277,23	*1353565,89*	*0,10*

520277,36	*1353562,02*	*0,10*
520284,28	*1353562,19*	*0,10*
520293,45	*1353562,47*	*0,10*
520319,27	*1353562,31*	*0,10*
520319,18	*1353579,14*	*0,10*

Обозначение земельного участка *1621*

Координаты, м		**Ср.квадр. погрешность положения характерной точки (M_t), м**
X	**Y**	
520319,18	*1353579,14*	*0,10*
520319,87	*1353582,84*	*0,10*
520320,25	*1353585,35*	*0,10*
520320,95	*1353593,11*	*0,10*
520322,07	*1353593,22*	*0,10*
520324,51	*1353612,32*	*0,10*
520324,33	*1353614,02*	*0,10*
520324,47	*1353617,56*	*0,10*
520322,55	*1353617,71*	*0,10*
520322,55	*1353617,39*	*0,10*
520312,35	*1353618,04*	*0,10*
520309,21	*1353617,43*	*0,10*
520305,72	*1353617,52*	*0,10*
520305,70	*1353605,07*	*0,10*
520306,00	*1353600,89*	*0,10*
520306,74	*1353592,59*	*0,10*
520306,85	*1353588,03*	*0,10*
520307,13	*1353582,84*	*0,10*
520307,21	*1353581,46*	*0,10*
520307,79	*1353581,22*	*0,10*
520312,96	*1353581,00*	*0,10*
520319,18	*1353579,14*	*0,10*

Обозначение земельного участка *1622*

-

Координаты, м		**Ср.квадр. погрешность положения характерной точки (M_t), м**
X	**Y**	
2	3	4
520306,85	*1353588,03*	*0,10*
520306,74	*1353592,59*	*0,10*
520305,99	*1353600,89*	*0,10*
520293,69	*1353600,94*	*0,10*
520284,98	*1353601,31*	*0,10*
520276,30	*1353602,26*	*0,10*
520276,24	*1353594,49*	*0,10*
520276,52	*1353583,64*	*0,10*
520291,52	*1353583,51*	*0,10*
520299,15	*1353583,17*	*0,10*
520300,43	*1353583,07*	*0,10*
520300,47	*1353583,69*	*0,10*
520303,63	*1353583,69*	*0,10*
520303,61	*1353582,80*	*0,10*
520307,13	*1353582,84*	*0,10*
520306,85	*1353588,03*	*0,10*

Обозначение земельного участка *1623*

-

Координаты, м		**Ср.квадр. погрешность положения характерной точки (M_t), м**
X	**Y**	
2	3	4
520305,70	*1353605,07*	*0,10*
520305,72	*1353617,52*	*0,10*
520296,47	*1353617,92*	*0,10*

520290,08	*1353617,79*	*0,10*
520277,33	*1353617,99*	*0,10*
520276,30	*1353602,26*	*0,10*
520284,99	*1353601,31*	*0,10*
520293,70	*1353600,94*	*0,10*
520306,00	*1353600,89*	*0,10*
520305,70	*1353605,07*	*0,10*

Обозначение земельного участка *1624*

-

Координаты, м		**Ср.квадр. погрешность положения характерной точки (М), м**
X	**Y**	
2	3	4
520453,71	*1353640,58*	*0,10*
520454,01	*1353655,93*	*0,10*
520454,13	*1353664,72*	*0,10*
520448,49	*1353664,94*	*0,10*
520448,31	*1353664,46*	*0,10*
520436,23	*1353665,43*	*0,10*
520429,04	*1353666,41*	*0,10*
520426,75	*1353653,89*	*0,10*
520426,13	*1353647,71*	*0,10*
520425,10	*1353640,32*	*0,10*
520438,98	*1353640,61*	*0,10*
520453,71	*1353640,58*	*0,10*

Обозначение земельного участка *1625*

-

Координаты, м		**Ср.квадр. погрешность положения характерной точки (М), м**
X	**Y**	
2	3	4
520454,34	*1353668,90*	*0,10*
520454,46	*1353678,37*	*0,10*
520454,48	*1353680,96*	*0,10*
520454,40	*1353685,68*	*0,10*
520448,61	*1353685,58*	*0,10*
520444,74	*1353685,47*	*0,10*
520439,64	*1353684,98*	*0,10*
520437,45	*1353685,31*	*0,10*
520429,24	*1353684,83*	*0,10*
520425,99	*1353684,77*	*0,10*
520424,81	*1353685,13*	*0,10*
520423,71	*1353676,76*	*0,10*
520423,31	*1353671,89*	*0,10*
520422,82	*1353668,61*	*0,10*
520425,92	*1353668,25*	*0,10*
520429,25	*1353667,86*	*0,10*
520429,04	*1353666,41*	*0,10*
520436,23	*1353665,43*	*0,10*
520448,31	*1353664,46*	*0,10*
520448,49	*1353664,94*	*0,10*
520454,13	*1353664,72*	*0,10*
520454,34	*1353668,90*	*0,10*

Обозначение земельного участка *1626*

-

Координаты, м		**Ср.квадр. погрешность положения характерной точки (М), м**
X	**Y**	
2	3	4
520454,37	*1353689,62*	*0,10*
520454,62	*1353691,26*	*0,10*
520454,79	*1353706,96*	*0,10*
520452,09	*1353708,99*	*0,10*

520450,22	*1353708,51*	*0,10*
520439,80	*1353706,91*	*0,10*
520428,31	*1353705,61*	*0,10*
520427,32	*1353704,13*	*0,10*
520426,74	*1353700,79*	*0,10*
520426,35	*1353697,38*	*0,10*
520424,81	*1353685,13*	*0,10*
520425,99	*1353684,77*	*0,10*
520429,24	*1353684,83*	*0,10*
520437,45	*1353685,31*	*0,10*
520439,64	*1353684,98*	*0,10*
520444,74	*1353685,47*	*0,10*
520448,61	*1353685,58*	*0,10*
520454,40	*1353685,68*	*0,10*
520454,37	*1353689,62*	*0,10*

Обозначение земельного участка *1627*

-

Координаты, м		**Ср.квадр. погрешность положения характерной точки (М), м**
X	**Y**	
2	3	4
520425,10	*1353640,32*	*0,10*
520426,13	*1353647,71*	*0,10*
520426,75	*1353653,89*	*0,10*
520429,04	*1353666,41*	*0,10*
520429,25	*1353667,86*	*0,10*
520425,92	*1353668,25*	*0,10*
520422,82	*1353668,61*	*0,10*
520420,90	*1353668,66*	*0,10*
520416,01	*1353669,55*	*0,10*
520408,62	*1353669,66*	*0,10*
520407,96	*1353666,80*	*0,10*
520408,15	*1353666,74*	*0,10*
520404,62	*1353647,70*	*0,10*
520404,04	*1353647,49*	*0,10*
520403,59	*1353640,65*	*0,10*
520406,09	*1353640,38*	*0,10*
520406,20	*1353641,58*	*0,10*
520425,10	*1353640,32*	*0,10*

Обозначение земельного участка *1628*

Координаты, м		**Ср.квадр. погрешность положения характерной точки (М), м**
X	**Y**	
2	3	4
520422,82	*1353668,61*	*0,10*
520423,31	*1353671,89*	*0,10*
520423,71	*1353676,76*	*0,10*
520424,81	*1353685,13*	*0,10*
520426,35	*1353697,38*	*0,10*
520423,49	*1353698,07*	*0,10*
520417,96	*1353699,80*	*0,10*
520413,55	*1353700,87*	*0,10*
520407,26	*1353702,91*	*0,10*
520404,00	*1353696,50*	*0,10*
520400,28	*1353690,00*	*0,10*
520397,65	*1353687,81*	*0,10*
520395,34	*1353682,51*	*0,10*
520391,61	*1353677,89*	*0,10*
520383,22	*1353669,32*	*0,10*
520388,36	*1353669,02*	*0,10*
520394,77	*1353668,45*	*0,10*
520400,47	*1353667,74*	*0,10*
520404,08	*1353667,61*	*0,10*

520407,96	*1353666,80*	*0,10*
520408,62	*1353669,66*	*0,10*
520416,01	*1353669,55*	*0,10*
520420,90	*1353668,66*	*0,10*
520422,82	*1353668,61*	*0,10*

Обозначение земельного участка *1629*

Координаты, м		**Ср.квадр. погрешность положения характерной точки (М1), м**
X	**Y**	
2	3	4
520403,59	*1353640,65*	*0,10*
520404,04	*1353647,49*	*0,10*
520404,62	*1353647,70*	*0,10*
520408,15	*1353666,74*	*0,10*
520407,96	*1353666,80*	*0,10*
520404,08	*1353667,61*	*0,10*
520400,47	*1353667,74*	*0,10*
520394,77	*1353668,45*	*0,10*
520388,36	*1353669,02*	*0,10*
520383,22	*1353669,32*	*0,10*
520378,08	*1353645,51*	*0,10*
520377,72	*1353641,94*	*0,10*
520392,93	*1353640,89*	*0,10*
520396,44	*1353640,73*	*0,10*
520400,02	*1353640,61*	*0,10*
520403,59	*1353640,65*	*0,10*

Обозначение земельного участка *1630*

-

Координаты, м		**Ср.квадр. погрешность положения характерной точки (М1), м**
X	**Y**	
2	3	4
520369,27	*1353641,87*	*0,10*
520369,74	*1353643,10*	*0,10*
520371,19	*1353647,45*	*0,10*
520371,26	*1353649,72*	*0,10*
520372,41	*1353654,09*	*0,10*
520373,39	*1353657,21*	*0,10*
520376,74	*1353671,38*	*0,10*
520381,19	*1353680,43*	*0,10*
520382,24	*1353683,11*	*0,10*
520368,43	*1353684,76*	*0,10*
520364,33	*1353685,14*	*0,10*
520360,23	*1353669,54*	*0,10*
520357,56	*1353646,52*	*0,10*
520357,44	*1353642,47*	*0,10*
520359,61	*1353642,50*	*0,10*
520369,27	*1353641,87*	*0,10*

Обозначение земельного участка *1631*

-

Координаты, м		**Ср.квадр. погрешность положения характерной точки (М1), м**
X	**Y**	
2	3	4
520385,21	*1353682,65*	*0,10*
520394,73	*1353703,19*	*0,10*
520361,58	*1353704,20*	*0,10*
520362,34	*1353695,67*	*0,10*
520360,00	*1353685,44*	*0,10*
520364,33	*1353685,14*	*0,10*
520368,43	*1353684,76*	*0,10*
520382,24	*1353683,11*	*0,10*
520385,21	*1353682,65*	*0,10*

Обозначение земельного участка *1632*

-

Координаты, м		Ср.квадр. погрешность положения характерной точки (М), м
X	Y	
2	3	4
520357,44	*1353642,47*	*0,10*
520357,56	*1353646,52*	*0,10*
520360,23	*1353669,54*	*0,10*
520364,33	*1353685,14*	*0,10*
520360,00	*1353685,44*	*0,10*
520359,82	*1353684,34*	*0,10*
520353,23	*1353684,40*	*0,10*
520347,38	*1353684,91*	*0,10*
520344,93	*1353684,92*	*0,10*
520343,83	*1353669,78*	*0,10*
520343,89	*1353660,73*	*0,10*
520343,47	*1353656,25*	*0,10*
520343,13	*1353648,98*	*0,10*
520343,08	*1353643,70*	*0,10*
520347,13	*1353643,41*	*0,10*
520354,55	*1353642,46*	*0,10*
520357,44	*1353642,47*	*0,10*

Обозначение земельного участка *1633*

-

Координаты, м		Ср.квадр. погрешность положения характерной точки (М), м
X	Y	
2	3	4
520360,00	*1353685,44*	*0,10*
520362,34	*1353695,67*	*0,10*
520361,58	*1353704,20*	*0,10*
520333,42	*1353705,66*	*0,10*
520333,12	*1353700,45*	*0,10*
520332,94	*1353688,57*	*0,10*
520332,23	*1353688,59*	*0,10*
520332,12	*1353684,58*	*0,10*
520336,78	*1353684,74*	*0,10*
520344,93	*1353684,92*	*0,10*
520347,38	*1353684,91*	*0,10*
520353,23	*1353684,40*	*0,10*
520359,82	*1353684,34*	*0,10*
520360,00	*1353685,44*	*0,10*

Обозначение земельного участка *1634*

-

Координаты, м		Ср.квадр. погрешность положения характерной точки (М), м
X	Y	
2	3	4
520343,08	*1353643,70*	*0,10*
520343,13	*1353648,98*	*0,10*
520343,47	*1353656,25*	*0,10*
520343,89	*1353660,73*	*0,10*
520343,83	*1353669,78*	*0,10*
520344,93	*1353684,92*	*0,10*
520336,78	*1353684,74*	*0,10*
520336,87	*1353660,45*	*0,10*
520336,57	*1353643,64*	*0,10*
520343,08	*1353643,70*	*0,10*

Обозначение земельного участка *1635*

-

Координаты, м		Ср.квадр. погрешность положения характерной точки (М), м
X	Y	

2	3	4
520336,57	*1353643,64*	*0,10*
520336,87	*1353660,45*	*0,10*
520336,78	*1353684,74*	*0,10*
520332,12	*1353684,58*	*0,10*
520329,74	*1353684,57*	*0,10*
520329,68	*1353684,06*	*0,10*
520329,16	*1353679,54*	*0,10*
520328,96	*1353676,85*	*0,10*
520328,68	*1353665,42*	*0,10*
520329,08	*1353665,44*	*0,10*
520328,82	*1353661,07*	*0,10*
520328,96	*1353644,44*	*0,10*
520328,74	*1353643,35*	*0,10*
520336,57	*1353643,64*	*0,10*

Обозначение земельного участка *1636*

-

Координаты, м		**Ср.квадр. погрешность положения характерной точки (М), м**
X	**Y**	
2	3	4
520328,74	*1353643,35*	*0,10*
520328,96	*1353644,44*	*0,10*
520328,82	*1353661,07*	*0,10*
520329,08	*1353665,44*	*0,10*
520328,68	*1353665,42*	*0,10*
520328,96	*1353676,85*	*0,10*
520329,16	*1353679,54*	*0,10*
520329,68	*1353684,06*	*0,10*
520313,97	*1353684,66*	*0,10*
520314,04	*1353675,90*	*0,10*
520313,71	*1353675,85*	*0,10*
520313,40	*1353654,78*	*0,10*
520313,20	*1353643,51*	*0,10*
520322,67	*1353643,30*	*0,10*
520328,74	*1353643,35*	*0,10*

Обозначение земельного участка *1637*

-

Координаты, м		**Ср.квадр. погрешность положения характерной точки (М), м**
X	**Y**	
2	3	4
520332,23	*1353688,59*	*0,10*
520332,94	*1353688,57*	*0,10*
520333,12	*1353700,45*	*0,10*
520333,42	*1353705,66*	*0,10*
520330,24	*1353706,10*	*0,10*
520326,14	*1353706,37*	*0,10*
520324,12	*1353706,27*	*0,10*
520319,35	*1353706,72*	*0,10*
520317,46	*1353706,48*	*0,10*
520316,18	*1353706,18*	*0,10*
520309,76	*1353705,79*	*0,10*
520309,07	*1353695,88*	*0,10*
520311,31	*1353695,52*	*0,10*
520311,01	*1353693,44*	*0,10*
520310,85	*1353690,70*	*0,10*
520309,86	*1353684,87*	*0,10*
520308,20	*1353675,99*	*0,10*
520310,82	*1353675,64*	*0,10*
520313,71	*1353675,85*	*0,10*
520314,04	*1353675,90*	*0,10*
520313,97	*1353684,66*	*0,10*

520329,68	*1353684,06*	*0,10*
520329,74	*1353684,57*	*0,10*
520332,12	*1353684,58*	*0,10*
520332,23	*1353688,59*	*0,10*

Обозначение земельного участка *1638*

-

Координаты, м		**Ср.квадр. погрешность положения характерной точки (М), м**
X	**Y**	
2	3	4
520313,20	*1353643,51*	*0,10*
520313,40	*1353654,78*	*0,10*
520313,71	*1353675,85*	*0,10*
520310,82	*1353675,64*	*0,10*
520308,20	*1353675,99*	*0,10*
520299,74	*1353675,95*	*0,10*
520299,51	*1353663,81*	*0,10*
520299,72	*1353661,54*	*0,10*
520299,60	*1353653,05*	*0,10*
520299,18	*1353649,60*	*0,10*
520302,92	*1353649,47*	*0,10*
520302,87	*1353643,41*	*0,10*
520306,79	*1353643,34*	*0,10*
520313,20	*1353643,51*	*0,10*

Обозначение земельного участка *1639*

-

Координаты, м		**Ср.квадр. погрешность положения характерной точки (М), м**
X	**Y**	
2	3	4
520299,08	*1353643,49*	*0,10*
520299,18	*1353649,60*	*0,10*
520299,60	*1353653,05*	*0,10*
520299,72	*1353661,54*	*0,10*
520299,51	*1353663,81*	*0,10*
520299,74	*1353675,95*	*0,10*
520292,43	*1353675,91*	*0,10*
520286,53	*1353676,57*	*0,10*
520281,11	*1353676,89*	*0,10*
520277,67	*1353676,95*	*0,10*
520277,77	*1353644,82*	*0,10*
520289,90	*1353643,64*	*0,10*
520292,89	*1353643,44*	*0,10*
520294,81	*1353643,63*	*0,10*
520299,08	*1353643,49*	*0,10*

Обозначение земельного участка *1640*

-

Координаты, м		**Ср.квадр. погрешность положения характерной точки (М), м**
X	**Y**	
2	3	4
520310,85	*1353690,70*	*0,10*
520311,01	*1353693,44*	*0,10*
520311,31	*1353695,52*	*0,10*
520309,07	*1353695,88*	*0,10*
520306,77	*1353695,46*	*0,10*
520298,90	*1353696,72*	*0,10*
520278,88	*1353696,55*	*0,10*
520278,52	*1353696,55*	*0,10*
520277,67	*1353676,95*	*0,10*
520281,11	*1353676,89*	*0,10*
520286,53	*1353676,57*	*0,10*
520292,43	*1353675,91*	*0,10*

520299,74	*1353675,95*	*0,10*
520308,20	*1353675,99*	*0,10*
520309,86	*1353684,87*	*0,10*
520310,85	*1353690,70*	*0,10*

Обозначение земельного участка *1641*

-

Координаты, м		**Ср.квадр. погрешность положения характерной точки (М), м**
X	**Y**	
2	3	4
520309,07	*1353695,88*	*0,10*
520309,76	*1353705,79*	*0,10*
520310,33	*1353713,02*	*0,10*
520310,44	*1353717,00*	*0,10*
520301,98	*1353717,89*	*0,10*
520301,38	*1353717,45*	*0,10*
520295,47	*1353717,94*	*0,10*
520295,35	*1353718,55*	*0,10*
520286,62	*1353718,90*	*0,10*
520285,81	*1353718,71*	*0,10*
520278,64	*1353718,74*	*0,10*
520278,88	*1353696,55*	*0,10*
520298,90	*1353696,72*	*0,10*
520306,77	*1353695,46*	*0,10*
520309,07	*1353695,88*	*0,10*

Обозначение земельного участка *1642*

-

Координаты, м		**Ср.квадр. погрешность положения характерной точки (М), м**
X	**Y**	
2	3	4
520310,83	*1353725,90*	*0,10*
520310,59	*1353735,84*	*0,10*
520301,08	*1353736,65*	*0,10*
520297,51	*1353736,84*	*0,10*
520294,81	*1353737,84*	*0,10*
520279,68	*1353737,96*	*0,10*
520279,01	*1353729,97*	*0,10*
520279,08	*1353727,26*	*0,10*
520278,64	*1353718,74*	*0,10*
520285,81	*1353718,71*	*0,10*
520286,62	*1353718,90*	*0,10*
520295,35	*1353718,55*	*0,10*
520295,47	*1353717,94*	*0,10*
520301,38	*1353717,45*	*0,10*
520301,98	*1353717,89*	*0,10*
520310,44	*1353717,00*	*0,10*
520310,83	*1353725,90*	*0,10*

Обозначение земельного участка *1643*

-

Координаты, м		**Ср.квадр. погрешность положения характерной точки (М), м**
X	**Y**	
2	3	4
520300,43	*1353747,68*	*0,10*
520299,81	*1353762,74*	*0,10*
520279,32	*1353761,82*	*0,10*
520279,68	*1353737,96*	*0,10*
520294,81	*1353737,84*	*0,10*
520297,51	*1353736,84*	*0,10*
520301,08	*1353736,65*	*0,10*
520300,43	*1353747,68*	*0,10*

Обозначение земельного участка *1644*

-

Координаты, м		Ср.квадр. погрешность положения характерной точки (М_t), м
X	Y	
2	3	4
520320,12	*1353728,94*	*0,10*
520320,20	*1353733,26*	*0,10*
520320,56	*1353737,40*	*0,10*
520319,76	*1353740,45*	*0,10*
520315,17	*1353740,46*	*0,10*
520315,04	*1353747,60*	*0,10*
520315,56	*1353747,76*	*0,10*
520315,70	*1353758,61*	*0,10*
520315,90	*1353759,71*	*0,10*
520316,06	*1353763,27*	*0,10*
520312,89	*1353763,35*	*0,10*
520312,10	*1353763,14*	*0,10*
520307,05	*1353763,04*	*0,10*
520299,81	*1353762,74*	*0,10*
520300,43	*1353747,68*	*0,10*
520301,08	*1353736,65*	*0,10*
520310,59	*1353735,84*	*0,10*
520310,83	*1353725,90*	*0,10*
520320,09	*1353725,43*	*0,10*
520320,12	*1353728,94*	*0,10*

Обозначение земельного участка *1645*

-

Координаты, м		Ср.квадр. погрешность положения характерной точки (М_t), м
X	Y	
2	3	4
520324,33	*1353708,02*	*0,10*
520324,37	*1353709,08*	*0,10*
520324,51	*1353711,87*	*0,10*
520331,07	*1353711,89*	*0,10*
520331,07	*1353718,07*	*0,10*
520331,61	*1353718,03*	*0,10*
520331,62	*1353721,08*	*0,10*
520331,78	*1353725,28*	*0,10*
520331,91	*1353729,40*	*0,10*
520330,24	*1353729,46*	*0,10*
520330,02	*1353728,99*	*0,10*
520320,12	*1353728,94*	*0,10*
520320,09	*1353725,43*	*0,10*
520310,83	*1353725,90*	*0,10*
520310,44	*1353717,00*	*0,10*
520310,33	*1353713,02*	*0,10*
520309,76	*1353705,79*	*0,10*
520316,18	*1353706,18*	*0,10*
520317,46	*1353706,48*	*0,10*
520319,35	*1353706,72*	*0,10*
520324,12	*1353706,27*	*0,10*
520324,33	*1353708,02*	*0,10*

Обозначение земельного участка *1646*

-

Координаты, м		Ср.квадр. погрешность положения характерной точки (М_t), м
X	Y	
2	3	4
520332,28	*1353729,41*	*0,10*
520332,16	*1353733,63*	*0,10*
520331,83	*1353741,93*	*0,10*
520332,40	*1353746,92*	*0,10*

520332,03	*1353763,13*	*0,10*
520319,10	*1353762,88*	*0,10*
520318,20	*1353763,27*	*0,10*
520316,06	*1353763,27*	*0,10*
520315,90	*1353759,71*	*0,10*
520315,70	*1353758,61*	*0,10*
520315,56	*1353747,76*	*0,10*
520315,04	*1353747,60*	*0,10*
520315,17	*1353740,46*	*0,10*
520319,76	*1353740,45*	*0,10*
520320,56	*1353737,40*	*0,10*
520320,20	*1353733,26*	*0,10*
520320,12	*1353728,94*	*0,10*
520330,02	*1353728,99*	*0,10*
520330,24	*1353729,46*	*0,10*
520331,91	*1353729,40*	*0,10*
520332,28	*1353729,41*	*0,10*

Обозначение земельного участка *1647*

-

Координаты, м		**Ср.квадр. погрешность положения характерной точки (М), м**
X	**Y**	
2	3	4
520333,96	*1353711,91*	*0,10*
520333,93	*1353711,29*	*0,10*
520349,12	*1353710,58*	*0,10*
520349,06	*1353734,54*	*0,10*
520344,87	*1353734,59*	*0,10*
520344,19	*1353734,45*	*0,10*
520339,26	*1353734,51*	*0,10*
520339,21	*1353734,05*	*0,10*
520337,81	*1353734,10*	*0,10*
520335,21	*1353733,87*	*0,10*
520332,16	*1353733,63*	*0,10*
520332,28	*1353729,41*	*0,10*
520331,91	*1353729,40*	*0,10*
520331,78	*1353725,28*	*0,10*
520331,62	*1353721,08*	*0,10*
520331,61	*1353718,03*	*0,10*
520331,07	*1353718,07*	*0,10*
520331,07	*1353711,89*	*0,10*
520333,96	*1353711,91*	*0,10*

Обозначение земельного участка *1648*

-

Координаты, м		**Ср.квадр. погрешность положения характерной точки (М), м**
X	**Y**	
2	3	4
520349,06	*1353734,54*	*0,10*
520349,05	*1353737,77*	*0,10*
520350,44	*1353740,39*	*0,10*
520350,12	*1353746,64*	*0,10*
520349,67	*1353746,80*	*0,10*
520349,96	*1353755,67*	*0,10*
520350,02	*1353757,99*	*0,10*
520349,93	*1353764,27*	*0,10*
520336,63	*1353764,09*	*0,10*
520336,54	*1353763,31*	*0,10*
520333,43	*1353763,40*	*0,10*
520333,43	*1353763,16*	*0,10*
520332,03	*1353763,13*	*0,10*
520332,40	*1353746,92*	*0,10*
520331,83	*1353741,93*	*0,10*

520332,16	*1353733,63*	*0,10*
520335,21	*1353733,87*	*0,10*
520337,81	*1353734,10*	*0,10*
520339,21	*1353734,05*	*0,10*
520339,26	*1353734,51*	*0,10*
520344,19	*1353734,45*	*0,10*
520344,87	*1353734,59*	*0,10*
520349,06	*1353734,54*	*0,10*

Обозначение земельного участка *1649*

-

Координаты, м		**Ср.квадр. погрешность положения характерной точки (М), м**
X	**Y**	
2	3	4
520373,34	*1353711,05*	*0,10*
520373,41	*1353723,09*	*0,10*
520373,94	*1353723,76*	*0,10*
520374,71	*1353723,74*	*0,10*
520374,30	*1353738,85*	*0,10*
520373,08	*1353738,81*	*0,10*
520373,04	*1353739,17*	*0,10*
520363,42	*1353738,74*	*0,10*
520353,93	*1353738,71*	*0,10*
520352,59	*1353738,70*	*0,10*
520352,33	*1353719,61*	*0,10*
520352,15	*1353712,06*	*0,10*
520359,53	*1353711,58*	*0,10*
520373,34	*1353711,05*	*0,10*

Обозначение земельного участка *1650*

-

Координаты, м		**Ср.квадр. погрешность положения характерной точки (М), м**
X	**Y**	
2	3	4
520373,04	*1353739,17*	*0,10*
520371,55	*1353765,11*	*0,10*
520371,53	*1353765,39*	*0,10*
520369,66	*1353765,14*	*0,10*
520366,85	*1353765,08*	*0,10*
520363,06	*1353764,99*	*0,10*
520353,76	*1353763,93*	*0,10*
520353,93	*1353738,71*	*0,10*
520363,42	*1353738,74*	*0,10*
520373,04	*1353739,17*	*0,10*

Обозначение земельного участка *1653*

-

Координаты, м		**Ср.квадр. погрешность положения характерной точки (М), м**
X	**Y**	
2	3	4
520418,68	*1353711,12*	*0,10*
520438,89	*1353713,70*	*0,10*
520455,58	*1353715,42*	*0,10*
520454,72	*1353734,35*	*0,10*
520448,73	*1353733,90*	*0,10*
520442,49	*1353733,69*	*0,10*
520436,14	*1353733,82*	*0,10*
520430,13	*1353733,48*	*0,10*
520430,14	*1353732,93*	*0,10*
520425,45	*1353722,06*	*0,10*
520418,68	*1353711,12*	*0,10*

Обозначение земельного участка *1654*

-

Координаты, м		Ср.квадр. погрешность положения характерной точки (М1), м
X	Y	
2	3	4
520454,85	*1353741,60*	*0,10*
520455,01	*1353745,30*	*0,10*
520454,17	*1353750,22*	*0,10*
520453,36	*1353766,05*	*0,10*
520441,73	*1353766,38*	*0,10*
520441,69	*1353764,35*	*0,10*
520440,82	*1353762,12*	*0,10*
520436,68	*1353754,93*	*0,10*
520435,20	*1353749,93*	*0,10*
520433,31	*1353746,42*	*0,10*
520431,44	*1353741,24*	*0,10*
520430,61	*1353737,22*	*0,10*
520430,13	*1353733,48*	*0,10*
520436,14	*1353733,82*	*0,10*
520442,49	*1353733,69*	*0,10*
520448,73	*1353733,90*	*0,10*
520454,72	*1353734,35*	*0,10*
520454,85	*1353741,60*	*0,10*

Обозначение земельного участка *1655*

-

Координаты, м		Ср.квадр. погрешность положения характерной точки (М1), м
X	Y	
2	3	4
520453,34	*1353953,56*	*0,10*
520453,18	*1353980,81*	*0,10*
520446,43	*1353980,82*	*0,10*
520438,74	*1353980,62*	*0,10*
520438,77	*1353979,20*	*0,10*
520439,03	*1353974,27*	*0,10*
520439,30	*1353970,75*	*0,10*
520439,57	*1353965,03*	*0,10*
520439,97	*1353965,03*	*0,10*
520440,14	*1353957,94*	*0,10*
520440,31	*1353955,59*	*0,10*
520440,39	*1353952,22*	*0,10*
520447,58	*1353952,65*	*0,10*
520447,72	*1353953,46*	*0,10*
520450,96	*1353953,39*	*0,10*
520453,34	*1353953,56*	*0,10*

Обозначение земельного участка *1656*

-

Координаты, м		Ср.квадр. погрешность положения характерной точки (М1), м
X	Y	
2	3	4
520453,18	*1353980,81*	*0,10*
520453,11	*1353990,53*	*0,10*
520446,23	*1353990,10*	*0,10*
520432,71	*1353990,44*	*0,10*
520428,05	*1353990,63*	*0,10*
520424,51	*1353990,30*	*0,10*
520419,74	*1353990,02*	*0,10*
520419,80	*1353979,67*	*0,10*
520419,59	*1353977,12*	*0,10*
520419,08	*1353974,99*	*0,10*
520419,08	*1353972,48*	*0,10*
520429,75	*1353972,98*	*0,10*
520429,61	*1353973,94*	*0,10*

520439,03	*1353974,27*	*0,10*
520438,77	*1353979,20*	*0,10*
520438,74	*1353980,62*	*0,10*
520446,43	*1353980,82*	*0,10*
520453,18	*1353980,81*	*0,10*

Обозначение земельного участка *1657*

-

Координаты, м		**Ср.квадр. погрешность положения характерной точки (М), м**
X	**Y**	
2	3	4
520440,39	*1353952,22*	*0,10*
520440,31	*1353955,59*	*0,10*
520440,14	*1353957,94*	*0,10*
520439,97	*1353965,03*	*0,10*
520439,57	*1353965,03*	*0,10*
520439,30	*1353970,75*	*0,10*
520439,03	*1353974,27*	*0,10*
520429,61	*1353973,94*	*0,10*
520429,75	*1353972,98*	*0,10*
520419,08	*1353972,48*	*0,10*
520419,13	*1353969,21*	*0,10*
520419,92	*1353967,87*	*0,10*
520420,50	*1353951,92*	*0,10*
520428,89	*1353952,22*	*0,10*
520433,77	*1353952,25*	*0,10*
520435,10	*1353952,06*	*0,10*
520440,39	*1353952,22*	*0,10*

Обозначение земельного участка *1658*

-

Координаты, м		**Ср.квадр. погрешность положения характерной точки (М), м**
X	**Y**	
2	3	4
520420,50	*1353951,92*	*0,10*
520419,92	*1353967,87*	*0,10*
520419,13	*1353969,21*	*0,10*
520419,08	*1353972,48*	*0,10*
520419,08	*1353974,99*	*0,10*
520419,59	*1353977,12*	*0,10*
520419,80	*1353979,67*	*0,10*
520419,74	*1353990,02*	*0,10*
520418,31	*1353989,82*	*0,10*
520411,52	*1353990,33*	*0,10*
520404,18	*1353990,43*	*0,10*
520404,71	*1353985,57*	*0,10*
520405,04	*1353980,67*	*0,10*
520404,98	*1353978,10*	*0,10*
520405,04	*1353976,86*	*0,10*
520404,42	*1353960,83*	*0,10*
520404,37	*1353956,82*	*0,10*
520404,51	*1353951,15*	*0,10*
520420,50	*1353951,92*	*0,10*

Обозначение земельного участка *1659*

-

Координаты, м		**Ср.квадр. погрешность положения характерной точки (М), м**
X	**Y**	
2	3	4
520404,51	*1353951,15*	*0,10*
520404,37	*1353956,82*	*0,10*
520404,42	*1353960,83*	*0,10*
520405,04	*1353976,86*	*0,10*

520404,98	*1353978,10*	*0,10*
520399,18	*1353978,20*	*0,10*
520398,78	*1353978,01*	*0,10*
520396,24	*1353977,99*	*0,10*
520396,07	*1353964,70*	*0,10*
520392,30	*1353964,51*	*0,10*
520392,22	*1353960,31*	*0,10*
520384,37	*1353959,98*	*0,10*
520384,95	*1353948,20*	*0,10*
520394,51	*1353948,76*	*0,10*
520394,59	*1353946,94*	*0,10*
520397,87	*1353947,12*	*0,10*
520397,75	*1353948,87*	*0,10*
520401,43	*1353949,24*	*0,10*
520401,47	*1353951,18*	*0,10*
520404,51	*1353951,15*	*0,10*

Обозначение земельного участка *1660*

-

Координаты, м		**Ср.квадр. погрешность положения характерной точки (М), м**
X	**Y**	
2	3	4
520396,07	*1353964,70*	*0,10*
520396,24	*1353977,99*	*0,10*
520394,35	*1353978,18*	*0,10*
520384,09	*1353978,01*	*0,10*
520384,12	*1353977,52*	*0,10*
520380,58	*1353977,49*	*0,10*
520380,64	*1353971,25*	*0,10*
520379,82	*1353971,24*	*0,10*
520380,09	*1353964,19*	*0,10*
520379,83	*1353961,20*	*0,10*
520379,03	*1353958,19*	*0,10*
520379,29	*1353950,58*	*0,10*
520379,29	*1353947,86*	*0,10*
520384,95	*1353948,20*	*0,10*
520384,37	*1353959,98*	*0,10*
520392,22	*1353960,31*	*0,10*
520392,30	*1353964,51*	*0,10*
520396,07	*1353964,70*	*0,10*

Обозначение земельного участка *1661*

-

Координаты, м		**Ср.квадр. погрешность положения характерной точки (М), м**
X	**Y**	
2	3	4
520404,98	*1353978,10*	*0,10*
520405,04	*1353980,67*	*0,10*
520404,71	*1353985,57*	*0,10*
520404,18	*1353990,43*	*0,10*
520403,87	*1353990,70*	*0,10*
520392,51	*1353990,95*	*0,10*
520391,08	*1353991,16*	*0,10*
520379,87	*1353990,75*	*0,10*
520379,88	*1353983,41*	*0,10*
520380,07	*1353977,48*	*0,10*
520380,58	*1353977,49*	*0,10*
520384,12	*1353977,52*	*0,10*
520384,09	*1353978,01*	*0,10*
520394,35	*1353978,18*	*0,10*
520396,24	*1353977,99*	*0,10*
520398,78	*1353978,01*	*0,10*
520399,18	*1353978,20*	*0,10*

520404,98	*1353978,10*	*0,10*

Обозначение земельного участка *1662*

-

Координаты, м		Ср.квадр. погрешность положения характерной точки (М1), м
X	Y	
2	3	4
520379,29	*1353950,58*	*0,10*
520379,03	*1353958,19*	*0,10*
520379,83	*1353961,20*	*0,10*
520380,09	*1353964,19*	*0,10*
520379,82	*1353971,24*	*0,10*
520380,64	*1353971,25*	*0,10*
520380,58	*1353977,49*	*0,10*
520380,07	*1353977,48*	*0,10*
520378,44	*1353977,38*	*0,10*
520372,91	*1353977,27*	*0,10*
520373,52	*1353974,93*	*0,10*
520373,75	*1353973,07*	*0,10*
520373,66	*1353970,05*	*0,10*
520373,07	*1353969,82*	*0,10*
520373,51	*1353966,65*	*0,10*
520367,25	*1353965,87*	*0,10*
520367,40	*1353959,64*	*0,10*
520359,51	*1353959,38*	*0,10*
520359,67	*1353954,70*	*0,10*
520360,07	*1353954,73*	*0,10*
520360,01	*1353950,35*	*0,10*
520364,44	*1353950,37*	*0,10*
520367,20	*1353950,80*	*0,10*
520367,27	*1353949,78*	*0,10*
520370,72	*1353949,95*	*0,10*
520370,69	*1353950,11*	*0,10*
520374,59	*1353950,47*	*0,10*
520379,29	*1353950,58*	*0,10*

Обозначение земельного участка *1663*

-

Координаты, м		Ср.квадр. погрешность положения характерной точки (М1), м
X	Y	
2	3	4
520373,51	*1353966,65*	*0,10*
520373,07	*1353969,82*	*0,10*
520373,66	*1353970,05*	*0,10*
520373,75	*1353973,07*	*0,10*
520373,52	*1353974,93*	*0,10*
520372,91	*1353977,27*	*0,10*
520372,05	*1353977,18*	*0,10*
520371,41	*1353976,80*	*0,10*
520367,64	*1353976,39*	*0,10*
520362,77	*1353976,11*	*0,10*
520357,03	*1353976,30*	*0,10*
520353,59	*1353976,27*	*0,10*
520353,99	*1353968,55*	*0,10*
520354,41	*1353962,64*	*0,10*
520354,44	*1353954,11*	*0,10*
520354,38	*1353950,38*	*0,10*
520360,01	*1353950,35*	*0,10*
520360,07	*1353954,73*	*0,10*
520359,67	*1353954,70*	*0,10*
520359,51	*1353959,38*	*0,10*
520367,40	*1353959,64*	*0,10*
520367,25	*1353965,87*	*0,10*

520373,51	*1353966,65*	*0,10*

Обозначение земельного участка *1664*

-

Координаты, м		Ср.квадр. погрешность положения характерной точки (М1), м
X	Y	
2	3	4
520380,07	*1353977,48*	*0,10*
520379,88	*1353983,41*	*0,10*
520379,87	*1353990,75*	*0,10*
520368,30	*1353990,81*	*0,10*
520359,25	*1353990,94*	*0,10*
520351,99	*1353990,69*	*0,10*
520353,59	*1353976,27*	*0,10*
520357,03	*1353976,30*	*0,10*
520362,77	*1353976,11*	*0,10*
520367,64	*1353976,39*	*0,10*
520371,41	*1353976,80*	*0,10*
520372,05	*1353977,18*	*0,10*
520372,91	*1353977,27*	*0,10*
520378,44	*1353977,38*	*0,10*
520380,07	*1353977,48*	*0,10*

Обозначение земельного участка *1665*

-

Координаты, м		Ср.квадр. погрешность положения характерной точки (М1), м
X	Y	
2	3	4
520354,44	*1353954,11*	*0,10*
520354,41	*1353962,64*	*0,10*
520353,99	*1353968,55*	*0,10*
520353,59	*1353976,27*	*0,10*
520351,99	*1353990,69*	*0,10*
520340,86	*1353990,43*	*0,10*
520340,86	*1353987,88*	*0,10*
520341,08	*1353983,32*	*0,10*
520340,93	*1353974,93*	*0,10*
520341,94	*1353972,71*	*0,10*
520346,46	*1353972,95*	*0,10*
520346,86	*1353964,73*	*0,10*
520346,64	*1353958,10*	*0,10*
520346,90	*1353950,80*	*0,10*
520347,46	*1353950,05*	*0,10*
520354,38	*1353950,38*	*0,10*
520354,44	*1353954,11*	*0,10*

Обозначение земельного участка *1666*

-

Координаты, м		Ср.квадр. погрешность положения характерной точки (М1), м
X	Y	
2	3	4
520346,90	*1353950,80*	*0,10*
520346,64	*1353958,10*	*0,10*
520346,86	*1353964,73*	*0,10*
520346,46	*1353972,95*	*0,10*
520341,94	*1353972,71*	*0,10*
520340,93	*1353974,93*	*0,10*
520341,08	*1353983,32*	*0,10*
520340,86	*1353987,88*	*0,10*
520340,86	*1353990,43*	*0,10*
520340,67	*1353990,68*	*0,10*
520336,83	*1353990,77*	*0,10*
520330,72	*1353990,75*	*0,10*

520330,12	*1353989,28*	*0,10*
520329,64	*1353986,63*	*0,10*
520329,08	*1353978,86*	*0,10*
520329,09	*1353971,94*	*0,10*
520329,64	*1353949,81*	*0,10*
520329,65	*1353949,39*	*0,10*
520338,55	*1353949,44*	*0,10*
520342,22	*1353949,53*	*0,10*
520347,46	*1353950,05*	*0,10*
520346,90	*1353950,80*	*0,10*

Обозначение земельного участка *1667*

-

Координаты, м		**Ср.квадр. погрешность положения характерной точки (М), м**
X	**Y**	
2	3	4
520329,09	*1353971,94*	*0,10*
520329,08	*1353978,86*	*0,10*
520329,64	*1353986,63*	*0,10*
520330,12	*1353989,28*	*0,10*
520315,95	*1353989,78*	*0,10*
520311,26	*1353990,62*	*0,10*
520305,43	*1353990,49*	*0,10*
520305,80	*1353976,93*	*0,10*
520305,82	*1353975,38*	*0,10*
520306,13	*1353969,41*	*0,10*
520306,28	*1353966,41*	*0,10*
520306,31	*1353962,20*	*0,10*
520306,25	*1353948,97*	*0,10*
520309,67	*1353948,92*	*0,10*
520321,11	*1353949,28*	*0,10*
520329,64	*1353949,81*	*0,10*
520329,09	*1353971,94*	*0,10*

Обозначение земельного участка *1668*

-

Координаты, м		**Ср.квадр. погрешность положения характерной точки (М), м**
X	**Y**	
2	3	4
520306,31	*1353962,20*	*0,10*
520306,28	*1353966,41*	*0,10*
520306,13	*1353969,41*	*0,10*
520305,82	*1353975,38*	*0,10*
520305,80	*1353976,93*	*0,10*
520303,80	*1353977,54*	*0,10*
520291,96	*1353977,26*	*0,10*
520292,60	*1353957,25*	*0,10*
520286,75	*1353957,02*	*0,10*
520279,44	*1353956,88*	*0,10*
520273,03	*1353956,32*	*0,10*
520273,09	*1353947,93*	*0,10*
520280,79	*1353948,02*	*0,10*
520280,78	*1353947,72*	*0,10*
520284,57	*1353947,77*	*0,10*
520284,58	*1353948,07*	*0,10*
520300,32	*1353948,02*	*0,10*
520300,30	*1353948,39*	*0,10*
520306,25	*1353948,97*	*0,10*
520306,31	*1353962,20*	*0,10*

Обозначение земельного участка *1669*

-

Координаты, м	**Ср.квадр. погрешность положения характерной**

X	Y	Ср.квадр. погрешность положения характерной точки (М1), м
2	3	4
520305,43	*1353990,49*	*0,10*
520299,46	*1353990,24*	*0,10*
520298,97	*1353991,14*	*0,10*
520287,04	*1353991,25*	*0,10*
520272,29	*1353990,39*	*0,10*
520272,53	*1353985,50*	*0,10*
520272,75	*1353976,94*	*0,10*
520291,96	*1353977,26*	*0,10*
520303,80	*1353977,54*	*0,10*
520305,80	*1353976,93*	*0,10*
520305,43	*1353990,49*	*0,10*

Обозначение земельного участка *1670*

-

Координаты, м		Ср.квадр. погрешность положения характерной точки (М1), м
X	Y	
2	3	4
520292,60	*1353957,25*	*0,10*
520291,96	*1353977,26*	*0,10*
520272,75	*1353976,94*	*0,10*
520273,03	*1353956,32*	*0,10*
520279,44	*1353956,88*	*0,10*
520286,75	*1353957,02*	*0,10*
520292,60	*1353957,25*	*0,10*

Обозначение земельного участка *1671*

-

Координаты, м		Ср.квадр. погрешность положения характерной точки (М1), м
X	Y	
2	3	4
520451,10	*1354018,22*	*0,10*
520444,44	*1354018,36*	*0,10*
520440,77	*1354017,72*	*0,10*
520433,92	*1354017,81*	*0,10*
520425,52	*1354017,43*	*0,10*
520422,80	*1354016,89*	*0,10*
520422,88	*1354012,79*	*0,10*
520422,66	*1353995,40*	*0,10*
520427,11	*1353995,55*	*0,10*
520428,43	*1353995,99*	*0,10*
520435,05	*1353995,85*	*0,10*
520441,26	*1353996,30*	*0,10*
520451,06	*1353996,36*	*0,10*
520451,10	*1354018,22*	*0,10*

Обозначение земельного участка *1672*

-

Координаты, м		Ср.квадр. погрешность положения характерной точки (М1), м
X	Y	
2	3	4
520451,21	*1354022,14*	*0,10*
520451,15	*1354032,88*	*0,10*
520441,99	*1354032,88*	*0,10*
520431,39	*1354032,32*	*0,10*
520416,18	*1354031,05*	*0,10*
520413,64	*1354030,82*	*0,10*
520408,45	*1354030,37*	*0,10*
520409,00	*1354016,60*	*0,10*
520422,80	*1354016,89*	*0,10*
520425,52	*1354017,43*	*0,10*
520433,92	*1354017,81*	*0,10*

520440,77	*1354017,72*	*0,10*
520444,44	*1354018,36*	*0,10*
520451,10	*1354018,22*	*0,10*
520451,21	*1354022,14*	*0,10*

Обозначение земельного участка *1673*

-

Координаты, м		**Ср.квадр. погрешность положения характерной точки (М), м**
X	**Y**	
2	3	4
520450,51	*1354061,06*	*0,10*
520429,90	*1354061,17*	*0,10*
520430,20	*1354054,18*	*0,10*
520430,91	*1354048,90*	*0,10*
520430,74	*1354043,57*	*0,10*
520431,39	*1354032,32*	*0,10*
520441,99	*1354032,88*	*0,10*
520451,15	*1354032,88*	*0,10*
520450,51	*1354061,06*	*0,10*

Обозначение земельного участка *1674*

-

Координаты, м		**Ср.квадр. погрешность положения характерной точки (М), м**
X	**Y**	
2	3	4
520430,74	*1354043,57*	*0,10*
520430,91	*1354048,90*	*0,10*
520430,20	*1354054,18*	*0,10*
520429,90	*1354061,17*	*0,10*
520415,35	*1354060,73*	*0,10*
520415,38	*1354059,84*	*0,10*
520416,20	*1354034,61*	*0,10*
520415,37	*1354033,61*	*0,10*
520413,42	*1354033,42*	*0,10*
520413,64	*1354030,82*	*0,10*
520416,18	*1354031,05*	*0,10*
520431,39	*1354032,32*	*0,10*
520430,74	*1354043,57*	*0,10*

Обозначение земельного участка *1675*

-

Координаты, м		**Ср.квадр. погрешность положения характерной точки (М), м**
X	**Y**	
2	3	4
520422,66	*1353995,40*	*0,10*
520422,88	*1354012,79*	*0,10*
520422,80	*1354016,89*	*0,10*
520409,00	*1354016,60*	*0,10*
520408,45	*1354030,37*	*0,10*
520403,31	*1354029,91*	*0,10*
520400,35	*1354029,63*	*0,10*
520400,73	*1354025,26*	*0,10*
520401,24	*1354014,56*	*0,10*
520397,34	*1354014,52*	*0,10*
520397,20	*1354007,77*	*0,10*
520397,04	*1353999,96*	*0,10*
520401,04	*1353999,96*	*0,10*
520402,40	*1353996,83*	*0,10*
520403,86	*1353995,99*	*0,10*
520417,60	*1353995,69*	*0,10*
520421,79	*1353995,71*	*0,10*
520422,07	*1353995,37*	*0,10*
520422,66	*1353995,40*	*0,10*

Обозначение земельного участка *1676*

-

Координаты, м		Ср.квадр. погрешность положения характерной точки (М), м
X	Y	
2	3	4
520413,64	*1354030,82*	*0,10*
520413,42	*1354033,42*	*0,10*
520415,37	*1354033,61*	*0,10*
520416,20	*1354034,61*	*0,10*
520415,38	*1354059,84*	*0,10*
520397,25	*1354059,56*	*0,10*
520397,35	*1354058,61*	*0,10*
520398,36	*1354057,07*	*0,10*
520399,10	*1354046,71*	*0,10*
520399,74	*1354046,77*	*0,10*
520399,93	*1354042,69*	*0,10*
520402,27	*1354042,88*	*0,10*
520402,69	*1354040,15*	*0,10*
520402,81	*1354034,75*	*0,10*
520403,31	*1354029,91*	*0,10*
520408,45	*1354030,37*	*0,10*
520413,64	*1354030,82*	*0,10*

Обозначение земельного участка *1677*

-

Координаты, м		Ср.квадр. погрешность положения характерной точки (М), м
X	Y	
2	3	4
520400,73	*1354025,26*	*0,10*
520400,35	*1354029,63*	*0,10*
520403,31	*1354029,91*	*0,10*
520402,81	*1354034,75*	*0,10*
520402,69	*1354040,15*	*0,10*
520402,27	*1354042,88*	*0,10*
520399,93	*1354042,69*	*0,10*
520399,74	*1354046,77*	*0,10*
520399,10	*1354046,71*	*0,10*
520398,36	*1354057,07*	*0,10*
520397,35	*1354058,61*	*0,10*
520397,25	*1354059,56*	*0,10*
520382,13	*1354058,94*	*0,10*
520383,19	*1354026,38*	*0,10*
520386,17	*1354026,48*	*0,10*
520386,16	*1354024,79*	*0,10*
520396,39	*1354025,15*	*0,10*
520400,73	*1354025,26*	*0,10*

Обозначение земельного участка *1678*

-

Координаты, м		Ср.квадр. погрешность положения характерной точки (М), м
X	Y	
2	3	4
520387,81	*1353996,50*	*0,10*
520388,14	*1354000,25*	*0,10*
520391,97	*1354000,28*	*0,10*
520391,89	*1354007,02*	*0,10*
520391,97	*1354012,89*	*0,10*
520392,36	*1354016,27*	*0,10*
520394,67	*1354019,19*	*0,10*
520394,95	*1354019,71*	*0,10*
520396,39	*1354025,15*	*0,10*
520386,16	*1354024,79*	*0,10*

520386,17	*1354026,48*	*0,10*
520383,19	*1354026,38*	*0,10*
520382,13	*1354058,94*	*0,10*
520361,50	*1354057,81*	*0,10*
520362,47	*1354050,54*	*0,10*
520363,90	*1354041,46*	*0,10*
520364,60	*1354036,98*	*0,10*
520364,94	*1354028,90*	*0,10*
520365,22	*1354028,90*	*0,10*
520365,49	*1354022,80*	*0,10*
520366,34	*1354022,14*	*0,10*
520367,02	*1354007,60*	*0,10*
520367,08	*1354003,09*	*0,10*
520367,11	*1353997,03*	*0,10*
520367,11	*1353996,74*	*0,10*
520378,51	*1353996,86*	*0,10*
520378,47	*1353996,32*	*0,10*
520381,15	*1353996,08*	*0,10*
520381,19	*1353996,44*	*0,10*
520387,81	*1353996,50*	*0,10*

Обозначение земельного участка *1679*

-

Координаты, м		**Ср.квадр. погрешность положения характерной точки (М), м**
X	**Y**	
2	3	4
520367,11	*1353997,03*	*0,10*
520367,08	*1354003,09*	*0,10*
520367,02	*1354007,60*	*0,10*
520366,34	*1354022,14*	*0,10*
520365,49	*1354022,80*	*0,10*
520365,22	*1354028,90*	*0,10*
520364,94	*1354028,90*	*0,10*
520359,52	*1354028,64*	*0,10*
520359,41	*1354031,09*	*0,10*
520356,53	*1354031,03*	*0,10*
520356,63	*1354029,20*	*0,10*
520351,59	*1354028,99*	*0,10*
520347,24	*1354028,47*	*0,10*
520347,25	*1354027,45*	*0,10*
520347,24	*1354026,89*	*0,10*
520349,64	*1354026,89*	*0,10*
520349,72	*1354024,06*	*0,10*
520351,15	*1354022,09*	*0,10*
520351,53	*1354012,19*	*0,10*
520351,93	*1353996,87*	*0,10*
520361,24	*1353996,97*	*0,10*
520363,44	*1353996,88*	*0,10*
520367,11	*1353997,03*	*0,10*

Обозначение земельного участка *1680*

-

Координаты, м		**Ср.квадр. погрешность положения характерной точки (М), м**
X	**Y**	
2	3	4
520364,94	*1354028,90*	*0,10*
520364,60	*1354036,98*	*0,10*
520363,90	*1354041,46*	*0,10*
520362,47	*1354050,54*	*0,10*
520361,50	*1354057,81*	*0,10*
520358,34	*1354057,38*	*0,10*
520357,84	*1354057,77*	*0,10*
520331,02	*1354056,06*	*0,10*

520331,91	*1354044,45*	*0,10*
520331,79	*1354039,46*	*0,10*
520331,30	*1354031,98*	*0,10*
520331,25	*1354027,18*	*0,10*
520344,65	*1354027,10*	*0,10*
520344,65	*1354027,43*	*0,10*
520347,25	*1354027,45*	*0,10*
520347,24	*1354028,47*	*0,10*
520351,59	*1354028,99*	*0,10*
520356,63	*1354029,20*	*0,10*
520356,53	*1354031,03*	*0,10*
520359,41	*1354031,09*	*0,10*
520359,52	*1354028,64*	*0,10*
520364,94	*1354028,90*	*0,10*

Обозначение земельного участка *1681*

-

Координаты, м		**Ср.квадр. погрешность положения характерной точки (М), м**
X	**Y**	
2	3	4
520351,93	*1353996,87*	*0,10*
520351,53	*1354012,19*	*0,10*
520351,15	*1354022,09*	*0,10*
520349,72	*1354024,06*	*0,10*
520349,64	*1354026,89*	*0,10*
520347,24	*1354026,89*	*0,10*
520347,25	*1354027,45*	*0,10*
520344,65	*1354027,43*	*0,10*
520344,65	*1354027,10*	*0,10*
520331,25	*1354027,18*	*0,10*
520331,30	*1354023,02*	*0,10*
520331,68	*1354019,07*	*0,10*
520331,76	*1354011,60*	*0,10*
520331,76	*1354009,26*	*0,10*
520332,03	*1354005,09*	*0,10*
520331,80	*1353996,78*	*0,10*
520336,72	*1353996,65*	*0,10*
520338,91	*1353996,73*	*0,10*
520351,93	*1353996,87*	*0,10*

Обозначение земельного участка *1682*

-

Координаты, м		**Ср.квадр. погрешность положения характерной точки (М), м**
X	**Y**	
2	3	4
520331,80	*1353996,78*	*0,10*
520332,03	*1354005,09*	*0,10*
520331,76	*1354009,26*	*0,10*
520331,76	*1354011,60*	*0,10*
520331,68	*1354019,07*	*0,10*
520331,30	*1354023,02*	*0,10*
520315,27	*1354022,46*	*0,10*
520310,13	*1354022,28*	*0,10*
520310,97	*1354014,07*	*0,10*
520311,39	*1354011,43*	*0,10*
520311,17	*1354006,69*	*0,10*
520311,53	*1354002,92*	*0,10*
520311,75	*1353999,20*	*0,10*
520311,75	*1353996,69*	*0,10*
520316,88	*1353996,67*	*0,10*
520325,15	*1353997,07*	*0,10*
520329,16	*1353996,95*	*0,10*
520331,80	*1353996,78*	*0,10*

Обозначение земельного участка *1683*

-

Координаты, м		Ср.квадр. погрешность положения характерной точки (М), м
X	Y	
2	3	4
520331,30	*1354023,02*	*0,10*
520331,25	*1354027,18*	*0,10*
520331,30	*1354031,98*	*0,10*
520331,79	*1354039,46*	*0,10*
520331,91	*1354044,45*	*0,10*
520331,02	*1354056,06*	*0,10*
520311,47	*1354055,78*	*0,10*
520315,27	*1354022,46*	*0,10*
520331,30	*1354023,02*	*0,10*

Обозначение земельного участка *1684*

-

Координаты, м		Ср.квадр. погрешность положения характерной точки (М), м
X	Y	
2	3	4
520311,75	*1353996,69*	*0,10*
520311,75	*1353999,20*	*0,10*
520311,53	*1354002,92*	*0,10*
520311,17	*1354006,69*	*0,10*
520311,39	*1354011,43*	*0,10*
520310,97	*1354014,07*	*0,10*
520306,01	*1354013,80*	*0,10*
520300,58	*1354013,99*	*0,10*
520298,76	*1354013,33*	*0,10*
520286,58	*1354012,03*	*0,10*
520278,32	*1354011,57*	*0,10*
520277,10	*1354011,31*	*0,10*
520271,52	*1354011,00*	*0,10*
520271,77	*1354005,09*	*0,10*
520271,06	*1354005,11*	*0,10*
520271,17	*1354002,31*	*0,10*
520271,77	*1354002,32*	*0,10*
520271,88	*1353996,27*	*0,10*
520284,52	*1353996,08*	*0,10*
520289,50	*1353996,21*	*0,10*
520301,97	*1353996,60*	*0,10*
520311,75	*1353996,69*	*0,10*

Обозначение земельного участка *1685*

-

Координаты, м		Ср.квадр. погрешность положения характерной точки (М), м
X	Y	
2	3	4
520315,27	*1354022,46*	*0,10*
520311,47	*1354055,78*	*0,10*
520296,56	*1354054,75*	*0,10*
520299,32	*1354027,62*	*0,10*
520300,58	*1354013,99*	*0,10*
520306,01	*1354013,80*	*0,10*
520310,97	*1354014,07*	*0,10*
520310,13	*1354022,28*	*0,10*
520315,27	*1354022,46*	*0,10*

Обозначение земельного участка *1686*

-

Координаты, м		Ср.квадр. погрешность положения характерной точки (М), м
X	Y	

2	3	4
520299,32	*1354027,62*	*0,10*
520296,56	*1354054,75*	*0,10*
520269,45	*1354053,22*	*0,10*
520271,52	*1354011,00*	*0,10*
520277,10	*1354011,31*	*0,10*
520278,32	*1354011,57*	*0,10*
520286,58	*1354012,03*	*0,10*
520298,76	*1354013,33*	*0,10*
520300,58	*1354013,99*	*0,10*
520299,32	*1354027,62*	*0,10*

Обозначение земельного участка *1687*

-

Координаты, м		**Ср.квадр. погрешность положения характерной точки (М), м**
X	**Y**	
2	3	4
519960,16	*1354022,38*	*0,10*
519959,65	*1354050,16*	*0,10*
519939,83	*1354049,66*	*0,10*
519940,66	*1354020,96*	*0,10*
519960,16	*1354022,38*	*0,10*

Обозначение земельного участка *1688*

-

Координаты, м		**Ср.квадр. погрешность положения характерной точки (М), м**
X	**Y**	
2	3	4
519940,60	*1354018,64*	*0,10*
519940,66	*1354020,96*	*0,10*
519939,83	*1354049,66*	*0,10*
519925,69	*1354049,16*	*0,10*
519925,59	*1354045,46*	*0,10*
519927,29	*1354024,76*	*0,10*
519932,89	*1354024,76*	*0,10*
519932,99	*1354018,70*	*0,10*
519940,60	*1354018,64*	*0,10*

Обозначение земельного участка *1689*

-

Координаты, м		**Ср.квадр. погрешность положения характерной точки (М), м**
X	**Y**	
2	3	4
519875,83	*1354004,34*	*0,10*
519875,16	*1354026,19*	*0,10*
519875,12	*1354027,19*	*0,10*
519875,03	*1354030,71*	*0,10*
519856,23	*1354031,00*	*0,10*
519855,23	*1354031,90*	*0,10*
519849,71	*1354031,70*	*0,10*
519848,41	*1354029,70*	*0,10*
519848,79	*1354003,82*	*0,10*
519875,83	*1354004,34*	*0,10*

Обозначение земельного участка *1690*

-

Координаты, м		**Ср.квадр. погрешность положения характерной точки (М), м**
X	**Y**	
2	3	4
519848,41	*1354029,70*	*0,10*
519849,71	*1354031,70*	*0,10*
519855,23	*1354031,90*	*0,10*
519856,23	*1354031,00*	*0,10*

519875,03	*1354030,71*	*0,10*
519875,08	*1354036,33*	*0,10*
519887,27	*1354036,16*	*0,10*
519887,26	*1354042,35*	*0,10*
519887,23	*1354043,08*	*0,10*
519887,23	*1354043,31*	*0,10*
519887,16	*1354044,78*	*0,10*
519868,08	*1354044,64*	*0,10*
519848,26	*1354044,34*	*0,10*
519848,41	*1354029,70*	*0,10*

Обозначение земельного участка *1827*

-

Координаты, м		**Ср.квадр. погрешность положения характерной точки (М), м**
X	**Y**	
2	3	4
520302,87	*1353643,41*	*0,10*
520302,92	*1353649,47*	*0,10*
520299,18	*1353649,60*	*0,10*
520299,08	*1353643,49*	*0,10*
520302,87	*1353643,41*	*0,10*

Обозначение земельного участка *849*

Координаты, м		**Ср.квадр. погрешность положения характерной точки (М), м**
X	**Y**	
2	3	4
520233,57	*1352959,46*	*0,10*
520233,57	*1352955,36*	*0,10*
520259,39	*1352955,96*	*0,10*
520259,35	*1352959,13*	*0,10*
520259,27	*1352961,79*	*0,10*
520259,68	*1352962,41*	*0,10*
520260,07	*1352967,81*	*0,10*
520259,51	*1352967,87*	*0,10*
520259,76	*1352982,12*	*0,10*
520259,87	*1352992,96*	*0,10*
520253,26	*1352992,90*	*0,10*
520247,77	*1352992,92*	*0,10*
520236,50	*1352992,92*	*0,10*
520236,08	*1352992,84*	*0,10*
520234,73	*1352992,78*	*0,10*
520233,91	*1352974,78*	*0,10*
520233,57	*1352959,46*	*0,10*

Обозначение земельного участка *850*

Координаты, м		**Ср.квадр. погрешность положения характерной точки (М), м**
X	**Y**	
2	3	4
520259,87	*1352992,96*	*0,10*
520263,81	*1352992,82*	*0,10*
520263,71	*1352999,20*	*0,10*
520263,43	*1353007,13*	*0,10*
520262,89	*1353024,11*	*0,10*
520248,60	*1353024,11*	*0,10*
520237,13	*1353024,09*	*0,10*
520236,68	*1353010,44*	*0,10*
520236,48	*1352999,17*	*0,10*
520236,50	*1352992,92*	*0,10*
520247,77	*1352992,92*	*0,10*
520253,26	*1352992,90*	*0,10*
520259,87	*1352992,96*	*0,10*

Обозначение земельного участка *851*

Координаты, м	**Ср.квадр. погрешность положения характерной**

X	Y	Ср.квадр. погрешность положения характерной точки (М), м
2	3	4
520198,47	*1352958,36*	*0,10*
520211,99	*1352959,49*	*0,10*
520233,57	*1352959,46*	*0,10*
520233,91	*1352974,78*	*0,10*
520234,73	*1352992,78*	*0,10*
520229,58	*1352992,72*	*0,10*
520223,93	*1352991,94*	*0,10*
520222,10	*1352991,74*	*0,10*
520218,02	*1352991,01*	*0,10*
520214,06	*1352990,59*	*0,10*
520196,42	*1352988,82*	*0,10*
520196,50	*1352985,72*	*0,10*
520196,61	*1352983,14*	*0,10*
520197,34	*1352980,05*	*0,10*
520198,02	*1352970,01*	*0,10*
520198,47	*1352958,36*	*0,10*

Обозначение земельного участка *852*

Координаты, м		Ср.квадр. погрешность положения характерной точки (М), м
X	Y	
2	3	4
520234,73	*1352992,78*	*0,10*
520236,08	*1352992,84*	*0,10*
520236,50	*1352992,92*	*0,10*
520236,48	*1352999,17*	*0,10*
520236,68	*1353010,44*	*0,10*
520237,13	*1353024,09*	*0,10*
520225,37	*1353024,09*	*0,10*
520213,17	*1353023,72*	*0,10*
520213,09	*1353020,01*	*0,10*
520213,48	*1353012,36*	*0,10*
520212,72	*1353012,14*	*0,10*
520213,03	*1353003,78*	*0,10*
520213,25	*1352997,79*	*0,10*
520214,01	*1352997,53*	*0,10*
520214,06	*1352990,59*	*0,10*
520218,02	*1352991,01*	*0,10*
520222,10	*1352991,74*	*0,10*
520223,93	*1352991,94*	*0,10*
520229,58	*1352992,72*	*0,10*
520234,73	*1352992,78*	*0,10*

Обозначение земельного участка *853*

Координаты, м		Ср.квадр. погрешность положения характерной точки (М), м
X	Y	
2	3	4
520214,06	*1352990,59*	*0,10*
520214,01	*1352997,53*	*0,10*
520213,25	*1352997,79*	*0,10*
520213,03	*1353003,78*	*0,10*
520212,72	*1353012,14*	*0,10*
520213,48	*1353012,36*	*0,10*
520213,09	*1353020,01*	*0,10*
520213,17	*1353023,72*	*0,10*
520211,37	*1353023,63*	*0,10*
520203,98	*1353023,53*	*0,10*
520190,71	*1353022,68*	*0,10*
520191,47	*1353008,28*	*0,10*
520192,25	*1352996,49*	*0,10*
520192,90	*1352989,72*	*0,10*
520196,33	*1352989,89*	*0,10*

520196,42	*1352988,82*	*0,10*
520214,06	*1352990,59*	*0,10*

Обозначение земельного участка *854*

Координаты, м		Ср.квадр. погрешность положения характерной точки (М), м
X	Y	
2	3	4
520169,49	*1352956,54*	*0,10*
520181,39	*1352957,35*	*0,10*
520198,47	*1352958,36*	*0,10*
520198,02	*1352970,01*	*0,10*
520197,34	*1352980,05*	*0,10*
520196,61	*1352983,14*	*0,10*
520196,50	*1352985,72*	*0,10*
520196,42	*1352988,82*	*0,10*
520196,33	*1352989,89*	*0,10*
520192,90	*1352989,72*	*0,10*
520191,90	*1352989,52*	*0,10*
520185,46	*1352989,21*	*0,10*
520185,38	*1352989,94*	*0,10*
520169,15	*1352989,92*	*0,10*
520169,04	*1352989,47*	*0,10*
520168,52	*1352989,42*	*0,10*
520168,65	*1352985,10*	*0,10*
520168,76	*1352978,53*	*0,10*
520168,82	*1352972,98*	*0,10*
520168,85	*1352966,32*	*0,10*
520168,93	*1352961,17*	*0,10*
520169,49	*1352956,54*	*0,10*

Обозначение земельного участка *856*

Координаты, м		Ср.квадр. погрешность положения характерной точки (М), м
X	Y	
2	3	4
520144,33	*1352948,08*	*0,10*
520163,93	*1352948,92*	*0,10*
520164,02	*1352952,81*	*0,10*
520163,43	*1352956,77*	*0,10*
520162,95	*1352957,87*	*0,10*
520162,98	*1352961,30*	*0,10*
520168,93	*1352961,17*	*0,10*
520168,85	*1352966,32*	*0,10*
520168,82	*1352972,98*	*0,10*
520168,76	*1352978,53*	*0,10*
520168,65	*1352985,10*	*0,10*
520168,52	*1352989,42*	*0,10*
520157,88	*1352988,37*	*0,10*
520147,73	*1352988,32*	*0,10*
520147,40	*1352992,58*	*0,10*
520141,84	*1352992,25*	*0,10*
520141,49	*1352990,35*	*0,10*
520142,06	*1352980,51*	*0,10*
520142,48	*1352974,80*	*0,10*
520142,84	*1352974,40*	*0,10*
520143,69	*1352965,10*	*0,10*
520143,83	*1352960,68*	*0,10*
520144,10	*1352957,20*	*0,10*
520144,33	*1352953,90*	*0,10*
520144,33	*1352948,08*	*0,10*

Обозначение земельного участка *855*

Координаты, м		Ср.квадр. погрешность положения характерной точки (М), м
X	Y	
2	3	4

520192,90	*1352989,72*	*0,10*
520192,25	*1352996,49*	*0,10*
520191,47	*1353008,28*	*0,10*
520190,71	*1353022,68*	*0,10*
520173,32	*1353022,30*	*0,10*
520173,58	*1353005,59*	*0,10*
520169,82	*1353005,56*	*0,10*
520169,73	*1352996,68*	*0,10*
520169,15	*1352989,92*	*0,10*
520185,38	*1352989,94*	*0,10*
520185,46	*1352989,21*	*0,10*
520191,90	*1352989,52*	*0,10*
520192,90	*1352989,72*	*0,10*

Обозначение земельного участка *857*

Координаты, м		**Ср.квадр. погрешность положения характерной точки (М), м**
X	**Y**	
2	3	4
520169,04	*1352989,47*	*0,10*
520169,15	*1352989,92*	*0,10*
520169,73	*1352996,68*	*0,10*
520169,82	*1353005,56*	*0,10*
520173,58	*1353005,59*	*0,10*
520173,32	*1353022,30*	*0,10*
520167,08	*1353022,22*	*0,10*
520167,08	*1353022,53*	*0,10*
520142,44	*1353021,94*	*0,10*
520142,11	*1353006,09*	*0,10*
520143,50	*1353006,03*	*0,10*
520143,50	*1352993,54*	*0,10*
520141,85	*1352993,38*	*0,10*
520141,84	*1352992,25*	*0,10*
520147,40	*1352992,58*	*0,10*
520147,73	*1352988,32*	*0,10*
520157,88	*1352988,37*	*0,10*
520168,52	*1352989,42*	*0,10*
520169,04	*1352989,47*	*0,10*

Обозначение земельного участка *858*

Координаты, м		**Ср.квадр. погрешность положения характерной точки (М), м**
X	**Y**	
2	3	4
520123,89	*1352947,06*	*0,10*
520135,95	*1352947,62*	*0,10*
520136,09	*1352957,10*	*0,10*
520138,51	*1352957,16*	*0,10*
520144,10	*1352957,20*	*0,10*
520143,83	*1352960,68*	*0,10*
520143,69	*1352965,10*	*0,10*
520142,84	*1352974,40*	*0,10*
520142,48	*1352974,80*	*0,10*
520142,06	*1352980,51*	*0,10*
520141,49	*1352990,35*	*0,10*
520141,84	*1352992,25*	*0,10*
520141,85	*1352993,38*	*0,10*
520141,87	*1352994,17*	*0,10*
520128,36	*1352993,39*	*0,10*
520117,35	*1352992,82*	*0,10*
520116,45	*1352990,07*	*0,10*
520116,99	*1352984,84*	*0,10*
520118,11	*1352973,34*	*0,10*
520118,87	*1352973,31*	*0,10*
520119,27	*1352968,61*	*0,10*

520118,73	*1352968,50*	*0,10*
520119,06	*1352959,98*	*0,10*
520122,75	*1352960,17*	*0,10*
520123,28	*1352959,53*	*0,10*
520123,89	*1352947,06*	*0,10*

Обозначение земельного участка *859*

Координаты, м		**Ср.квадр. погрешность положения характерной точки (М), м**
X	**Y**	
2	3	4
520117,35	*1352992,82*	*0,10*
520128,36	*1352993,39*	*0,10*
520141,87	*1352994,17*	*0,10*
520141,85	*1352993,38*	*0,10*
520143,50	*1352993,54*	*0,10*
520143,50	*1353006,03*	*0,10*
520142,11	*1353006,09*	*0,10*
520142,44	*1353021,94*	*0,10*
520131,69	*1353021,96*	*0,10*
520129,41	*1353021,94*	*0,10*
520118,35	*1353021,43*	*0,10*
520114,41	*1353021,34*	*0,10*
520114,78	*1353014,03*	*0,10*
520113,85	*1353014,06*	*0,10*
520114,19	*1353007,99*	*0,10*
520115,74	*1353008,01*	*0,10*
520116,44	*1352999,89*	*0,10*
520117,35	*1352992,82*	*0,10*

Обозначение земельного участка *860*

Координаты, м		**Ср.квадр. погрешность положения характерной точки (М), м**
X	**Y**	
2	3	4
520092,13	*1352949,80*	*0,10*
520110,38	*1352950,89*	*0,10*
520109,87	*1352958,63*	*0,10*
520110,30	*1352958,66*	*0,10*
520110,15	*1352959,55*	*0,10*
520114,96	*1352959,83*	*0,10*
520119,06	*1352959,98*	*0,10*
520118,73	*1352968,50*	*0,10*
520119,27	*1352968,61*	*0,10*
520118,87	*1352973,31*	*0,10*
520118,11	*1352973,34*	*0,10*
520116,99	*1352984,84*	*0,10*
520116,45	*1352990,07*	*0,10*
520117,35	*1352992,82*	*0,10*
520112,71	*1352992,58*	*0,10*
520106,58	*1352992,26*	*0,10*
520092,07	*1352992,18*	*0,10*
520089,68	*1352992,18*	*0,10*
520089,71	*1352988,13*	*0,10*
520090,30	*1352979,11*	*0,10*
520090,25	*1352971,00*	*0,10*
520091,01	*1352958,85*	*0,10*
520092,13	*1352949,80*	*0,10*

Обозначение земельного участка *861*

Координаты, м		**Ср.квадр. погрешность положения характерной точки (М), м**
X	**Y**	
2	3	4

520117,35	*1352992,82*	*0,10*
520116,44	*1352999,89*	*0,10*
520115,74	*1353008,01*	*0,10*
520114,19	*1353007,99*	*0,10*
520113,85	*1353014,06*	*0,10*
520114,78	*1353014,03*	*0,10*
520114,41	*1353021,34*	*0,10*
520110,15	*1353021,06*	*0,10*
520100,26	*1353020,95*	*0,10*
520091,20	*1353020,76*	*0,10*
520091,34	*1353014,68*	*0,10*
520091,37	*1353006,43*	*0,10*
520091,54	*1352998,37*	*0,10*
520091,96	*1352996,15*	*0,10*
520092,07	*1352992,18*	*0,10*
520106,58	*1352992,26*	*0,10*
520112,71	*1352992,58*	*0,10*
520117,35	*1352992,82*	*0,10*

Обозначение земельного участка *862*

Координаты, м		**Ср.квадр. погрешность положения характерной точки (М), м**
X	**Y**	
2	3	4
520092,13	*1352949,80*	*0,10*
520091,01	*1352958,85*	*0,10*
520090,25	*1352971,00*	*0,10*
520090,30	*1352979,11*	*0,10*
520089,71	*1352988,13*	*0,10*
520089,68	*1352992,18*	*0,10*
520088,97	*1352991,84*	*0,10*
520087,41	*1352991,86*	*0,10*
520082,38	*1352992,11*	*0,10*
520079,93	*1352992,30*	*0,10*
520074,42	*1352991,94*	*0,10*
520065,95	*1352991,40*	*0,10*
520062,06	*1352991,10*	*0,10*
520060,87	*1352964,45*	*0,10*
520060,20	*1352944,68*	*0,10*
520060,25	*1352944,28*	*0,10*
520072,09	*1352944,73*	*0,10*
520082,55	*1352945,20*	*0,10*
520092,44	*1352945,64*	*0,10*
520092,13	*1352949,80*	*0,10*

Обозначение земельного участка *863*

Координаты, м		**Ср.квадр. погрешность положения характерной точки (М), м**
X	**Y**	
2	3	4
520062,06	*1352991,10*	*0,10*
520065,95	*1352991,40*	*0,10*
520074,42	*1352991,94*	*0,10*
520079,93	*1352992,30*	*0,10*
520082,38	*1352992,11*	*0,10*
520087,41	*1352991,86*	*0,10*
520088,97	*1352991,84*	*0,10*
520089,68	*1352992,18*	*0,10*
520092,07	*1352992,18*	*0,10*
520091,96	*1352996,15*	*0,10*
520091,54	*1352998,37*	*0,10*
520091,37	*1353006,43*	*0,10*
520091,34	*1353014,68*	*0,10*

520091,20	*1353020,76*	*0,10*
520077,89	*1353020,48*	*0,10*
520069,95	*1353020,18*	*0,10*
520066,35	*1353020,06*	*0,10*
520066,35	*1353019,64*	*0,10*
520063,60	*1353019,72*	*0,10*
520062,82	*1353008,22*	*0,10*
520062,18	*1352995,76*	*0,10*
520062,06	*1352991,10*	*0,10*

Обозначение земельного участка *864*

Координаты, м		**Ср.квадр. погрешность положения характерной точки (М1), м**
X	**Y**	
2	3	4
520233,70	*1353038,69*	*0,10*
520260,05	*1353039,36*	*0,10*
520259,24	*1353060,07*	*0,10*
520256,86	*1353060,04*	*0,10*
520256,36	*1353072,18*	*0,10*
520253,69	*1353071,93*	*0,10*
520250,33	*1353071,78*	*0,10*
520234,88	*1353071,39*	*0,10*
520232,46	*1353071,31*	*0,10*
520232,48	*1353070,64*	*0,10*
520232,69	*1353061,63*	*0,10*
520233,39	*1353061,63*	*0,10*
520233,59	*1353051,85*	*0,10*
520233,61	*1353040,70*	*0,10*
520233,70	*1353038,69*	*0,10*

Обозначение земельного участка *865*

Координаты, м		**Ср.квадр. погрешность положения характерной точки (М1), м**
X	**Y**	
2	3	4
520233,75	*1353036,66*	*0,10*
520233,70	*1353038,69*	*0,10*
520233,61	*1353040,70*	*0,10*
520233,59	*1353051,85*	*0,10*
520233,39	*1353061,63*	*0,10*
520232,69	*1353061,63*	*0,10*
520232,48	*1353070,64*	*0,10*
520232,46	*1353071,31*	*0,10*
520226,61	*1353071,23*	*0,10*
520217,41	*1353070,78*	*0,10*
520217,31	*1353069,45*	*0,10*
520216,96	*1353063,64*	*0,10*
520216,99	*1353062,17*	*0,10*
520217,31	*1353046,81*	*0,10*
520217,41	*1353039,08*	*0,10*
520222,69	*1353038,20*	*0,10*
520227,94	*1353038,30*	*0,10*
520230,74	*1353037,88*	*0,10*
520230,88	*1353036,55*	*0,10*
520233,75	*1353036,66*	*0,10*

Обозначение земельного участка *866*

Координаты, м		**Ср.квадр. погрешность положения характерной точки (М1), м**
X	**Y**	
2	3	4
520217,41	*1353039,08*	*0,10*

520217,31	*1353046,81*	*0,10*
520216,99	*1353062,17*	*0,10*
520216,96	*1353063,64*	*0,10*
520217,31	*1353069,45*	*0,10*
520217,41	*1353070,78*	*0,10*
520209,18	*1353070,39*	*0,10*
520205,96	*1353070,61*	*0,10*
520203,09	*1353070,81*	*0,10*
520203,12	*1353071,14*	*0,10*
520198,67	*1353071,13*	*0,10*
520199,30	*1353057,97*	*0,10*
520199,51	*1353050,73*	*0,10*
520199,62	*1353046,35*	*0,10*
520199,83	*1353038,66*	*0,10*
520213,69	*1353038,62*	*0,10*
520217,41	*1353039,08*	*0,10*

Обозначение земельного участка *867*

Координаты, м		**Ср.квадр. погрешность положения характерной точки (М), м**
X	**Y**	
2	3	4
520199,83	*1353038,66*	*0,10*
520199,62	*1353046,35*	*0,10*
520199,51	*1353050,73*	*0,10*
520199,30	*1353057,97*	*0,10*
520198,67	*1353071,13*	*0,10*
520194,43	*1353071,18*	*0,10*
520193,89	*1353070,90*	*0,10*
520187,28	*1353070,92*	*0,10*
520183,36	*1353070,76*	*0,10*
520180,89	*1353070,27*	*0,10*
520180,80	*1353067,22*	*0,10*
520180,54	*1353067,22*	*0,10*
520180,53	*1353064,05*	*0,10*
520180,31	*1353059,12*	*0,10*
520179,43	*1353052,89*	*0,10*
520180,18	*1353052,76*	*0,10*
520180,03	*1353047,95*	*0,10*
520179,58	*1353039,90*	*0,10*
520179,54	*1353039,23*	*0,10*
520184,22	*1353038,99*	*0,10*
520187,13	*1353038,92*	*0,10*
520196,40	*1353038,60*	*0,10*
520199,83	*1353038,66*	*0,10*

Обозначение земельного участка *868*

Координаты, м		**Ср.квадр. погрешность положения характерной точки (М), м**
X	**Y**	
2	3	4
520180,03	*1353047,95*	*0,10*
520180,18	*1353052,76*	*0,10*
520179,43	*1353052,89*	*0,10*
520180,31	*1353059,12*	*0,10*
520180,53	*1353064,05*	*0,10*
520180,54	*1353067,22*	*0,10*
520180,80	*1353067,22*	*0,10*
520180,89	*1353070,27*	*0,10*
520176,52	*1353070,37*	*0,10*
520170,58	*1353070,32*	*0,10*
520164,38	*1353070,35*	*0,10*
520161,24	*1353070,40*	*0,10*

520160,99	*1353064,24*	*0,10*
520160,49	*1353056,24*	*0,10*
520160,20	*1353046,05*	*0,10*
520160,50	*1353039,61*	*0,10*
520169,87	*1353039,40*	*0,10*
520172,20	*1353039,38*	*0,10*
520175,44	*1353039,37*	*0,10*
520175,42	*1353040,12*	*0,10*
520179,58	*1353039,90*	*0,10*
520180,03	*1353047,95*	*0,10*

Обозначение земельного участка *870*

Координаты, м		**Ср.квадр. погрешность положения характерной точки (М), м**
X	**Y**	
2	3	4
520139,92	*1353038,23*	*0,10*
520139,78	*1353055,48*	*0,10*
520140,06	*1353057,96*	*0,10*
520140,06	*1353060,44*	*0,10*
520140,48	*1353071,37*	*0,10*
520122,60	*1353071,75*	*0,10*
520114,40	*1353071,96*	*0,10*
520112,37	*1353072,03*	*0,10*
520112,42	*1353064,78*	*0,10*
520112,56	*1353054,26*	*0,10*
520112,72	*1353041,92*	*0,10*
520112,77	*1353037,23*	*0,10*
520125,69	*1353037,81*	*0,10*
520128,89	*1353037,72*	*0,10*
520128,91	*1353038,07*	*0,10*
520137,80	*1353038,05*	*0,10*
520139,91	*1353038,00*	*0,10*
520139,92	*1353038,23*	*0,10*

Обозначение земельного участка *871*

Координаты, м		**Ср.квадр. погрешность положения характерной точки (М), м**
X	**Y**	
2	3	4
520112,77	*1353037,23*	*0,10*
520112,72	*1353041,92*	*0,10*
520112,56	*1353054,26*	*0,10*
520112,42	*1353064,78*	*0,10*
520112,37	*1353072,03*	*0,10*
520094,63	*1353072,27*	*0,10*
520094,70	*1353080,08*	*0,10*
520088,68	*1353079,91*	*0,10*
520088,64	*1353096,84*	*0,10*
520078,48	*1353092,50*	*0,10*
520078,39	*1353080,67*	*0,10*
520078,15	*1353054,26*	*0,10*
520077,94	*1353038,51*	*0,10*
520088,33	*1353038,26*	*0,10*
520088,50	*1353035,98*	*0,10*
520104,81	*1353037,07*	*0,10*
520112,77	*1353037,23*	*0,10*

Обозначение земельного участка *872*

Координаты, м		**Ср.квадр. погрешность положения характерной точки (М), м**
X	**Y**	
2	3	4

520094,63	*1353072,27*	*0,10*
520112,37	*1353072,03*	*0,10*
520114,40	*1353071,96*	*0,10*
520114,44	*1353075,84*	*0,10*
520114,02	*1353075,84*	*0,10*
520113,81	*1353085,29*	*0,10*
520113,95	*1353096,81*	*0,10*
520090,05	*1353097,33*	*0,10*
520088,64	*1353096,84*	*0,10*
520088,68	*1353079,91*	*0,10*
520094,70	*1353080,08*	*0,10*
520094,63	*1353072,27*	*0,10*

Обозначение земельного участка *873*

Координаты, м		**Ср.квадр. погрешность положения характерной точки (М), м**
X	**Y**	
2	3	4
520114,40	*1353071,96*	*0,10*
520122,60	*1353071,75*	*0,10*
520140,48	*1353071,37*	*0,10*
520142,32	*1353071,34*	*0,10*
520142,38	*1353081,54*	*0,10*
520142,70	*1353090,68*	*0,10*
520143,08	*1353097,57*	*0,10*
520129,89	*1353097,40*	*0,10*
520117,64	*1353097,26*	*0,10*
520117,64	*1353098,35*	*0,10*
520114,67	*1353098,41*	*0,10*
520114,63	*1353096,77*	*0,10*
520113,95	*1353096,81*	*0,10*
520113,81	*1353085,29*	*0,10*
520114,02	*1353075,84*	*0,10*
520114,44	*1353075,84*	*0,10*
520114,40	*1353071,96*	*0,10*

Обозначение земельного участка *874*

Координаты, м		**Ср.квадр. погрешность положения характерной точки (М), м**
X	**Y**	
2	3	4
520142,32	*1353071,34*	*0,10*
520153,71	*1353070,91*	*0,10*
520153,70	*1353070,49*	*0,10*
520161,24	*1353070,40*	*0,10*
520164,38	*1353070,35*	*0,10*
520164,72	*1353095,76*	*0,10*
520164,65	*1353098,84*	*0,10*
520154,02	*1353098,03*	*0,10*
520154,02	*1353099,22*	*0,10*
520151,39	*1353099,22*	*0,10*
520151,39	*1353098,03*	*0,10*
520147,23	*1353097,96*	*0,10*
520143,07	*1353098,07*	*0,10*
520143,08	*1353097,57*	*0,10*
520142,70	*1353090,68*	*0,10*
520142,38	*1353081,54*	*0,10*
520142,32	*1353071,34*	*0,10*

Обозначение земельного участка *875*

Координаты, м		**Ср.квадр. погрешность положения характерной точки (М), м**
X	**Y**	

2	3	4
520164,38	*1353070,35*	*0,10*
520170,58	*1353070,32*	*0,10*
520176,52	*1353070,37*	*0,10*
520180,89	*1353070,27*	*0,10*
520183,36	*1353070,76*	*0,10*
520183,84	*1353080,61*	*0,10*
520184,55	*1353094,42*	*0,10*
520184,52	*1353097,09*	*0,10*
520184,48	*1353099,41*	*0,10*
520182,28	*1353099,43*	*0,10*
520176,72	*1353099,29*	*0,10*
520174,41	*1353099,26*	*0,10*
520164,65	*1353098,84*	*0,10*
520164,72	*1353095,76*	*0,10*
520164,38	*1353070,35*	*0,10*

Обозначение земельного участка *876*

Координаты, м		**Ср.квадр. погрешность положения характерной точки (М), м**
X	**Y**	
2	3	4
520183,36	*1353070,76*	*0,10*
520187,28	*1353070,92*	*0,10*
520193,89	*1353070,90*	*0,10*
520194,43	*1353071,18*	*0,10*
520198,67	*1353071,13*	*0,10*
520203,12	*1353071,14*	*0,10*
520203,94	*1353079,38*	*0,10*
520204,08	*1353080,43*	*0,10*
520204,81	*1353080,43*	*0,10*
520204,39	*1353091,10*	*0,10*
520204,39	*1353092,95*	*0,10*
520204,84	*1353092,92*	*0,10*
520205,47	*1353099,65*	*0,10*
520201,31	*1353100,02*	*0,10*
520200,79	*1353099,99*	*0,10*
520198,65	*1353100,02*	*0,10*
520184,48	*1353099,41*	*0,10*
520184,52	*1353097,09*	*0,10*
520184,55	*1353094,42*	*0,10*
520183,84	*1353080,61*	*0,10*
520183,36	*1353070,76*	*0,10*

Обозначение земельного участка *877*

Координаты, м		**Ср.квадр. погрешность положения характерной точки (М), м**
X	**Y**	
2	3	4
520203,12	*1353071,14*	*0,10*
520203,09	*1353070,81*	*0,10*
520205,96	*1353070,61*	*0,10*
520209,18	*1353070,39*	*0,10*
520217,41	*1353070,78*	*0,10*
520226,61	*1353071,23*	*0,10*
520226,41	*1353074,72*	*0,10*
520226,69	*1353079,14*	*0,10*
520227,70	*1353088,55*	*0,10*
520227,73	*1353100,94*	*0,10*
520220,84	*1353100,83*	*0,10*
520218,39	*1353100,90*	*0,10*
520215,07	*1353100,72*	*0,10*
520205,47	*1353099,65*	*0,10*

520204,84	*1353092,92*	*0,10*
520204,39	*1353092,95*	*0,10*
520204,39	*1353091,10*	*0,10*
520204,81	*1353080,43*	*0,10*
520204,08	*1353080,43*	*0,10*
520203,94	*1353079,38*	*0,10*
520203,12	*1353071,14*	*0,10*

Обозначение земельного участка *878*

Координаты, м		**Ср.квадр. погрешность положения характерной точки (М1), м**
X	**Y**	
2	3	4
520226,61	*1353071,23*	*0,10*
520232,46	*1353071,31*	*0,10*
520234,88	*1353071,39*	*0,10*
520250,33	*1353071,78*	*0,10*
520253,69	*1353071,93*	*0,10*
520256,36	*1353072,18*	*0,10*
520256,39	*1353077,59*	*0,10*
520256,07	*1353087,22*	*0,10*
520255,79	*1353091,38*	*0,10*
520255,72	*1353095,07*	*0,10*
520255,23	*1353102,44*	*0,10*
520227,63	*1353101,95*	*0,10*
520227,73	*1353100,94*	*0,10*
520227,70	*1353088,55*	*0,10*
520226,69	*1353079,14*	*0,10*
520226,41	*1353074,72*	*0,10*
520226,61	*1353071,23*	*0,10*

Обозначение земельного участка *879*

Координаты, м		**Ср.квадр. погрешность положения характерной точки (М1), м**
X	**Y**	
2	3	4
520255,41	*1353115,01*	*0,10*
520255,31	*1353137,71*	*0,10*
520225,16	*1353138,56*	*0,10*
520225,11	*1353152,40*	*0,10*
520216,87	*1353152,40*	*0,10*
520216,92	*1353115,61*	*0,10*
520216,93	*1353115,06*	*0,10*
520225,48	*1353115,11*	*0,10*
520255,41	*1353115,01*	*0,10*

Обозначение земельного участка *880*

Координаты, м		**Ср.квадр. погрешность положения характерной точки (М1), м**
X	**Y**	
2	3	4
520255,66	*1353139,92*	*0,10*
520255,31	*1353151,94*	*0,10*
520255,65	*1353173,76*	*0,10*
520217,59	*1353174,65*	*0,10*
520217,44	*1353162,90*	*0,10*
520216,58	*1353156,94*	*0,10*
520216,49	*1353152,73*	*0,10*
520216,53	*1353152,36*	*0,10*
520216,87	*1353152,40*	*0,10*
520225,11	*1353152,40*	*0,10*
520225,16	*1353138,56*	*0,10*
520255,31	*1353137,71*	*0,10*

520255,66	*1353139,92*	*0,10*

Обозначение земельного участка *881*

Координаты, м		Ср.квадр. погрешность положения характерной точки (М1), м
X	Y	
2	3	4
520178,94	*1353114,67*	*0,10*
520198,32	*1353115,30*	*0,10*
520216,92	*1353115,61*	*0,10*
520216,87	*1353152,40*	*0,10*
520216,53	*1353152,36*	*0,10*
520216,49	*1353152,73*	*0,10*
520216,06	*1353152,83*	*0,10*
520208,92	*1353152,83*	*0,10*
520208,98	*1353149,99*	*0,10*
520209,42	*1353149,96*	*0,10*
520209,68	*1353140,60*	*0,10*
520203,68	*1353140,58*	*0,10*
520204,03	*1353126,00*	*0,10*
520194,17	*1353125,78*	*0,10*
520194,09	*1353130,47*	*0,10*
520190,29	*1353130,42*	*0,10*
520190,29	*1353130,92*	*0,10*
520178,54	*1353131,14*	*0,10*
520178,75	*1353122,79*	*0,10*
520178,93	*1353116,84*	*0,10*
520178,96	*1353115,66*	*0,10*
520178,94	*1353114,67*	*0,10*

Обозначение земельного участка *882*

Координаты, м		Ср.квадр. погрешность положения характерной точки (М1), м
X	Y	
2	3	4
520178,93	*1353116,84*	*0,10*
520178,75	*1353122,79*	*0,10*
520178,54	*1353131,14*	*0,10*
520190,29	*1353130,92*	*0,10*
520190,29	*1353130,42*	*0,10*
520194,09	*1353130,47*	*0,10*
520194,17	*1353125,78*	*0,10*
520204,03	*1353126,00*	*0,10*
520203,68	*1353140,58*	*0,10*
520209,68	*1353140,60*	*0,10*
520209,42	*1353149,96*	*0,10*
520208,98	*1353149,99*	*0,10*
520208,92	*1353152,83*	*0,10*
520216,06	*1353152,83*	*0,10*
520216,49	*1353152,73*	*0,10*
520216,58	*1353156,94*	*0,10*
520217,44	*1353162,90*	*0,10*
520217,59	*1353174,65*	*0,10*
520200,69	*1353174,79*	*0,10*
520186,80	*1353175,49*	*0,10*
520167,52	*1353175,64*	*0,10*
520166,23	*1353148,13*	*0,10*
520155,63	*1353148,26*	*0,10*
520156,64	*1353115,45*	*0,10*
520178,96	*1353115,66*	*0,10*
520178,93	*1353116,84*	*0,10*

Обозначение земельного участка *883*

Координаты, м		Ср.квадр. погрешность положения характерной точки (М), м
X	Y	
2	3	4
520156,64	*1353115,45*	*0,10*
520155,63	*1353148,26*	*0,10*
520153,94	*1353149,40*	*0,10*
520140,82	*1353148,96*	*0,10*
520140,20	*1353112,78*	*0,10*
520156,81	*1353113,32*	*0,10*
520156,64	*1353115,45*	*0,10*

Обозначение земельного участка *884*

Координаты, м		Ср.квадр. погрешность положения характерной точки (М), м
X	Y	
2	3	4
520140,82	*1353148,96*	*0,10*
520153,94	*1353149,40*	*0,10*
520155,63	*1353148,26*	*0,10*
520166,23	*1353148,13*	*0,10*
520167,52	*1353175,64*	*0,10*
520160,41	*1353175,69*	*0,10*
520160,41	*1353174,27*	*0,10*
520150,75	*1353173,75*	*0,10*
520146,00	*1353173,48*	*0,10*
520145,26	*1353172,26*	*0,10*
520142,30	*1353171,16*	*0,10*
520141,13	*1353167,39*	*0,10*
520140,97	*1353165,20*	*0,10*
520139,14	*1353157,69*	*0,10*
520137,66	*1353148,92*	*0,10*
520140,82	*1353148,96*	*0,10*

Обозначение земельного участка *903*

Координаты, м		Ср.квадр. погрешность положения характерной точки (М), м
X	Y	
2	3	4
519660,26	*1353238,66*	*0,10*
519676,53	*1353233,81*	*0,10*
519687,63	*1353230,51*	*0,10*
519698,64	*1353257,75*	*0,10*
519677,61	*1353260,55*	*0,10*
519670,88	*1353260,79*	*0,10*
519661,03	*1353261,92*	*0,10*
519659,73	*1353239,41*	*0,10*
519660,26	*1353238,66*	*0,10*

Обозначение земельного участка *904*

Координаты, м		Ср.квадр. погрешность положения характерной точки (М), м
X	Y	
2	3	4
519698,64	*1353257,75*	*0,10*
519699,20	*1353259,10*	*0,10*
519707,54	*1353284,99*	*0,10*
519700,84	*1353286,15*	*0,10*
519700,89	*1353287,84*	*0,10*
519692,94	*1353287,97*	*0,10*
519692,94	*1353284,99*	*0,10*
519670,80	*1353285,10*	*0,10*
519670,85	*1353284,16*	*0,10*
519661,72	*1353284,13*	*0,10*

519661,67	*1353282,41*	*0,10*
519661,72	*1353271,75*	*0,10*
519661,03	*1353261,92*	*0,10*
519670,88	*1353260,79*	*0,10*
519677,61	*1353260,55*	*0,10*
519698,64	*1353257,75*	*0,10*

Обозначение земельного участка *905*

Координаты, м		**Ср.квадр. погрешность положения характерной точки (М), м**
X	**Y**	
2	3	4
519661,72	*1353284,13*	*0,10*
519670,85	*1353284,16*	*0,10*
519670,80	*1353285,10*	*0,10*
519692,94	*1353284,99*	*0,10*
519692,94	*1353287,97*	*0,10*
519700,89	*1353287,84*	*0,10*
519700,84	*1353286,15*	*0,10*
519707,54	*1353284,99*	*0,10*
519708,55	*1353285,01*	*0,10*
519708,95	*1353286,09*	*0,10*
519714,76	*1353304,80*	*0,10*
519701,80	*1353304,51*	*0,10*
519701,77	*1353305,69*	*0,10*
519689,16	*1353305,64*	*0,10*
519676,45	*1353305,12*	*0,10*
519661,25	*1353305,39*	*0,10*
519661,58	*1353294,20*	*0,10*
519661,72	*1353284,13*	*0,10*

Обозначение земельного участка *906*

Координаты, м		**Ср.квадр. погрешность положения характерной точки (М), м**
X	**Y**	
2	3	4
519661,25	*1353305,39*	*0,10*
519676,45	*1353305,12*	*0,10*
519689,16	*1353305,64*	*0,10*
519701,77	*1353305,69*	*0,10*
519701,54	*1353314,36*	*0,10*
519701,13	*1353323,88*	*0,10*
519694,29	*1353323,88*	*0,10*
519689,64	*1353323,14*	*0,10*
519680,96	*1353322,80*	*0,10*
519671,66	*1353321,71*	*0,10*
519669,71	*1353321,51*	*0,10*
519668,31	*1353321,09*	*0,10*
519660,42	*1353320,53*	*0,10*
519660,92	*1353311,55*	*0,10*
519661,25	*1353305,39*	*0,10*

Обозначение земельного участка *907*

Координаты, м		**Ср.квадр. погрешность положения характерной точки (М), м**
X	**Y**	
2	3	4
519658,29	*1353320,28*	*0,10*
519660,42	*1353320,53*	*0,10*
519668,31	*1353321,09*	*0,10*
519669,71	*1353321,51*	*0,10*
519671,66	*1353321,71*	*0,10*
519680,96	*1353322,80*	*0,10*

519680,74	*1353325,34*	*0,10*
519680,56	*1353328,35*	*0,10*
519681,01	*1353331,62*	*0,10*
519680,66	*1353337,67*	*0,10*
519680,06	*1353337,67*	*0,10*
519679,82	*1353341,92*	*0,10*
519679,32	*1353348,78*	*0,10*
519679,24	*1353352,14*	*0,10*
519671,61	*1353351,50*	*0,10*
519666,94	*1353350,63*	*0,10*
519655,92	*1353350,05*	*0,10*
519656,87	*1353336,25*	*0,10*
519657,84	*1353325,19*	*0,10*
519658,29	*1353320,28*	*0,10*

Обозначение земельного участка *908*

Координаты, м		**Ср.квадр. погрешность положения характерной точки (М), м**
X	**Y**	
2	3	4
519680,96	*1353322,80*	*0,10*
519689,64	*1353323,14*	*0,10*
519694,29	*1353323,88*	*0,10*
519701,13	*1353323,88*	*0,10*
519701,37	*1353328,02*	*0,10*
519701,34	*1353335,92*	*0,10*
519701,08	*1353335,89*	*0,10*
519701,21	*1353338,40*	*0,10*
519700,39	*1353350,29*	*0,10*
519700,18	*1353353,46*	*0,10*
519696,08	*1353353,09*	*0,10*
519683,01	*1353352,37*	*0,10*
519679,24	*1353352,14*	*0,10*
519679,32	*1353348,78*	*0,10*
519679,82	*1353341,92*	*0,10*
519680,06	*1353337,67*	*0,10*
519680,66	*1353337,67*	*0,10*
519681,01	*1353331,62*	*0,10*
519680,56	*1353328,35*	*0,10*
519680,74	*1353325,34*	*0,10*
519680,96	*1353322,80*	*0,10*

Обозначение земельного участка *909*

Координаты, м		**Ср.квадр. погрешность положения характерной точки (М), м**
X	**Y**	
2	3	4
519701,77	*1353305,69*	*0,10*
519701,80	*1353304,51*	*0,10*
519714,76	*1353304,80*	*0,10*
519715,49	*1353304,98*	*0,10*
519724,18	*1353307,33*	*0,10*
519723,31	*1353316,76*	*0,10*
519722,07	*1353326,84*	*0,10*
519721,00	*1353333,25*	*0,10*
519719,70	*1353342,49*	*0,10*
519719,49	*1353348,16*	*0,10*
519718,99	*1353351,73*	*0,10*
519718,52	*1353355,18*	*0,10*
519708,64	*1353354,23*	*0,10*
519700,18	*1353353,46*	*0,10*
519700,39	*1353350,29*	*0,10*
519701,21	*1353338,40*	*0,10*

519701,08	*1353335,89*	*0,10*
519701,34	*1353335,92*	*0,10*
519701,37	*1353328,02*	*0,10*
519701,13	*1353323,88*	*0,10*
519701,54	*1353314,36*	*0,10*
519701,77	*1353305,69*	*0,10*

Обозначение земельного участка *910*

Координаты, м		**Ср.квадр. погрешность положения характерной точки (М), м**
X	**Y**	
2	3	4
519724,18	*1353307,33*	*0,10*
519741,59	*1353302,56*	*0,10*
519743,54	*1353321,15*	*0,10*
519744,37	*1353321,07*	*0,10*
519743,56	*1353339,12*	*0,10*
519742,63	*1353358,89*	*0,10*
519741,95	*1353358,72*	*0,10*
519738,62	*1353358,15*	*0,10*
519723,70	*1353355,70*	*0,10*
519718,52	*1353355,18*	*0,10*
519718,99	*1353351,73*	*0,10*
519719,49	*1353348,16*	*0,10*
519719,70	*1353342,49*	*0,10*
519721,00	*1353333,25*	*0,10*
519722,07	*1353326,84*	*0,10*
519723,31	*1353316,76*	*0,10*
519724,18	*1353307,33*	*0,10*

Обозначение земельного участка *911*

Координаты, м		**Ср.квадр. погрешность положения характерной точки (М), м**
X	**Y**	
2	3	4
519744,37	*1353321,07*	*0,10*
519744,46	*1353319,45*	*0,10*
519753,58	*1353319,50*	*0,10*
519763,61	*1353319,64*	*0,10*
519763,57	*1353322,98*	*0,10*
519764,70	*1353323,09*	*0,10*
519764,74	*1353325,39*	*0,10*
519764,59	*1353332,69*	*0,10*
519764,59	*1353335,53*	*0,10*
519764,77	*1353360,16*	*0,10*
519761,19	*1353360,12*	*0,10*
519757,59	*1353360,20*	*0,10*
519742,58	*1353359,80*	*0,10*
519742,63	*1353358,89*	*0,10*
519743,56	*1353339,12*	*0,10*
519744,37	*1353321,07*	*0,10*

Обозначение земельного участка *912*

Координаты, м		**Ср.квадр. погрешность положения характерной точки (М), м**
X	**Y**	
2	3	4
519763,61	*1353319,64*	*0,10*
519775,15	*1353319,80*	*0,10*
519775,34	*1353314,61*	*0,10*
519777,91	*1353314,88*	*0,10*
519784,72	*1353316,77*	*0,10*
519783,25	*1353323,20*	*0,10*

519782,87	*1353327,37*	*0,10*
519782,91	*1353330,43*	*0,10*
519782,98	*1353338,41*	*0,10*
519783,21	*1353352,56*	*0,10*
519782,98	*1353355,85*	*0,10*
519782,88	*1353361,89*	*0,10*
519780,06	*1353361,54*	*0,10*
519772,23	*1353360,49*	*0,10*
519765,82	*1353360,41*	*0,10*
519764,77	*1353360,16*	*0,10*
519764,59	*1353335,53*	*0,10*
519764,59	*1353332,69*	*0,10*
519764,74	*1353325,39*	*0,10*
519764,70	*1353323,09*	*0,10*
519763,57	*1353322,98*	*0,10*
519763,61	*1353319,64*	*0,10*

Обозначение земельного участка *913*

Координаты, м		**Ср.квадр. погрешность положения характерной точки (М1), м**
X	**Y**	
2	3	4
519784,72	*1353316,77*	*0,10*
519787,55	*1353311,40*	*0,10*
519793,53	*1353312,00*	*0,10*
519800,22	*1353312,71*	*0,10*
519803,20	*1353313,04*	*0,10*
519803,08	*1353314,26*	*0,10*
519801,40	*1353326,02*	*0,10*
519800,01	*1353334,53*	*0,10*
519799,60	*1353342,67*	*0,10*
519799,29	*1353346,34*	*0,10*
519801,13	*1353361,06*	*0,10*
519801,03	*1353362,93*	*0,10*
519796,85	*1353362,64*	*0,10*
519793,15	*1353362,53*	*0,10*
519791,50	*1353362,51*	*0,10*
519790,94	*1353362,23*	*0,10*
519788,54	*1353362,21*	*0,10*
519782,88	*1353361,89*	*0,10*
519782,98	*1353355,85*	*0,10*
519783,21	*1353352,56*	*0,10*
519782,98	*1353338,41*	*0,10*
519782,91	*1353330,43*	*0,10*
519782,87	*1353327,37*	*0,10*
519783,25	*1353323,20*	*0,10*
519784,72	*1353316,77*	*0,10*

Обозначение земельного участка *914*

Координаты, м		**Ср.квадр. погрешность положения характерной точки (М1), м**
X	**Y**	
2	3	4
519801,40	*1353326,02*	*0,10*
519812,15	*1353327,27*	*0,10*
519824,24	*1353329,44*	*0,10*
519824,66	*1353349,35*	*0,10*
519823,91	*1353364,07*	*0,10*
519818,97	*1353363,94*	*0,10*
519811,50	*1353363,60*	*0,10*
519801,03	*1353362,93*	*0,10*
519801,13	*1353361,06*	*0,10*
519799,29	*1353346,34*	*0,10*

519799,60	*1353342,67*	*0,10*
519800,01	*1353334,53*	*0,10*
519801,40	*1353326,02*	*0,10*

Обозначение земельного участка *915*

Координаты, м		Ср.квадр. погрешность положения характерной точки (M_t), м
X	**Y**	
519824,24	*1353329,44*	*0,10*
519834,44	*1353330,38*	*0,10*
519841,59	*1353330,90*	*0,10*
519844,10	*1353330,98*	*0,10*
519844,10	*1353331,32*	*0,10*
519848,75	*1353331,27*	*0,10*
519848,56	*1353339,16*	*0,10*
519847,48	*1353348,22*	*0,10*
519846,57	*1353354,88*	*0,10*
519845,96	*1353365,00*	*0,10*
519823,91	*1353364,07*	*0,10*
519824,66	*1353349,35*	*0,10*
519824,24	*1353329,44*	*0,10*

Обозначение земельного участка *916*

Координаты, м		Ср.квадр. погрешность положения характерной точки (M_t), м
X	**Y**	
519803,20	*1353313,04*	*0,10*
519817,40	*1353312,38*	*0,10*
519840,49	*1353311,54*	*0,10*
519844,87	*1353311,30*	*0,10*
519848,46	*1353311,22*	*0,10*
519848,51	*1353313,06*	*0,10*
519848,67	*1353318,78*	*0,10*
519848,75	*1353331,27*	*0,10*
519844,10	*1353331,32*	*0,10*
519844,10	*1353330,98*	*0,10*
519841,59	*1353330,90*	*0,10*
519834,43	*1353330,38*	*0,10*
519824,24	*1353329,44*	*0,10*
519812,14	*1353327,27*	*0,10*
519801,40	*1353326,02*	*0,10*
519803,08	*1353314,26*	*0,10*
519803,20	*1353313,04*	*0,10*

Обозначение земельного участка *917*

Координаты, м		Ср.квадр. погрешность положения характерной точки (M_t), м
X	**Y**	
520226,66	*1353190,44*	*0,10*
520232,07	*1353190,52*	*0,10*
520232,97	*1353191,28*	*0,10*
520248,22	*1353192,07*	*0,10*
520254,80	*1353192,23*	*0,10*
520254,23	*1353211,14*	*0,10*
520254,34	*1353213,44*	*0,10*
520254,38	*1353225,59*	*0,10*
520247,65	*1353225,59*	*0,10*
520246,32	*1353226,15*	*0,10*
520237,86	*1353226,88*	*0,10*
520225,48	*1353227,67*	*0,10*
520225,79	*1353218,36*	*0,10*
520225,98	*1353212,58*	*0,10*
520226,13	*1353202,36*	*0,10*
520226,32	*1353195,10*	*0,10*

520226,62	*1353195,14*	*0,10*
520226,66	*1353190,44*	*0,10*

Обозначение земельного участка *918*

Координаты, м		Ср.квадр. погрешность положения характерной точки (М), м
X	Y	
2	3	4
520226,66	*1353190,44*	*0,10*
520226,62	*1353195,14*	*0,10*
520226,32	*1353195,10*	*0,10*
520226,13	*1353202,36*	*0,10*
520225,98	*1353212,58*	*0,10*
520225,79	*1353218,36*	*0,10*
520225,48	*1353227,67*	*0,10*
520224,27	*1353227,73*	*0,10*
520214,48	*1353228,46*	*0,10*
520210,69	*1353228,96*	*0,10*
520202,74	*1353228,96*	*0,10*
520203,60	*1353202,70*	*0,10*
520204,51	*1353198,56*	*0,10*
520204,72	*1353191,88*	*0,10*
520204,72	*1353190,21*	*0,10*
520208,60	*1353190,21*	*0,10*
520223,14	*1353190,52*	*0,10*
520226,66	*1353190,44*	*0,10*

Обозначение земельного участка *919*

Координаты, м		Ср.квадр. погрешность положения характерной точки (М), м
X	Y	
2	3	4
520204,72	*1353191,88*	*0,10*
520204,51	*1353198,56*	*0,10*
520203,60	*1353202,70*	*0,10*
520202,74	*1353228,96*	*0,10*
520188,01	*1353228,86*	*0,10*
520180,52	*1353229,55*	*0,10*
520180,37	*1353222,47*	*0,10*
520180,90	*1353218,76*	*0,10*
520180,37	*1353213,65*	*0,10*
520179,35	*1353210,18*	*0,10*
520179,01	*1353201,70*	*0,10*
520178,59	*1353191,29*	*0,10*
520194,97	*1353191,63*	*0,10*
520204,72	*1353191,88*	*0,10*

Обозначение земельного участка *920*

Координаты, м		Ср.квадр. погрешность положения характерной точки (М), м
X	Y	
2	3	4
520178,55	*1353188,53*	*0,10*
520178,59	*1353191,29*	*0,10*
520179,01	*1353201,70*	*0,10*
520179,35	*1353210,18*	*0,10*
520180,37	*1353213,65*	*0,10*
520180,90	*1353218,76*	*0,10*
520180,37	*1353222,47*	*0,10*
520159,75	*1353222,51*	*0,10*
520159,71	*1353210,37*	*0,10*
520159,56	*1353202,19*	*0,10*
520160,24	*1353191,79*	*0,10*

520160,20	*1353189,44*	*0,10*
520173,71	*1353188,65*	*0,10*
520178,55	*1353188,53*	*0,10*

Обозначение земельного участка *921*

Координаты, м		Ср.квадр. погрешность положения характерной точки (М), м
X	**Y**	
2	3	4
520160,20	*1353189,44*	*0,10*
520160,24	*1353191,79*	*0,10*
520159,56	*1353202,19*	*0,10*
520159,71	*1353210,37*	*0,10*
520159,75	*1353222,51*	*0,10*
520139,86	*1353222,40*	*0,10*
520136,62	*1353189,75*	*0,10*
520160,20	*1353189,44*	*0,10*

Обозначение земельного участка *922*

Координаты, м		Ср.квадр. погрешность положения характерной точки (М), м
X	**Y**	
2	3	4
520139,86	*1353222,40*	*0,10*
520159,75	*1353222,51*	*0,10*
520180,37	*1353222,47*	*0,10*
520180,52	*1353229,55*	*0,10*
520180,63	*1353239,30*	*0,10*
520178,71	*1353241,23*	*0,10*
520168,38	*1353241,50*	*0,10*
520163,53	*1353241,88*	*0,10*
520142,03	*1353241,51*	*0,10*
520139,86	*1353222,40*	*0,10*

Обозначение земельного участка *923*

Координаты, м		Ср.квадр. погрешность положения характерной точки (М), м
X	**Y**	
2	3	4
520180,52	*1353229,55*	*0,10*
520188,01	*1353228,86*	*0,10*
520202,74	*1353228,96*	*0,10*
520210,69	*1353228,96*	*0,10*
520211,52	*1353230,57*	*0,10*
520211,78	*1353232,68*	*0,10*
520211,18	*1353234,63*	*0,10*
520210,62	*1353246,73*	*0,10*
520210,25	*1353246,73*	*0,10*
520210,28	*1353256,92*	*0,10*
520210,30	*1353260,72*	*0,10*
520209,88	*1353266,77*	*0,10*
520208,46	*1353266,61*	*0,10*
520205,84	*1353266,63*	*0,10*
520203,44	*1353266,48*	*0,10*
520190,73	*1353265,62*	*0,10*
520187,06	*1353262,79*	*0,10*
520184,63	*1353264,35*	*0,10*
520184,25	*1353263,75*	*0,10*
520183,14	*1353264,39*	*0,10*
520181,50	*1353261,67*	*0,10*
520178,89	*1353257,95*	*0,10*
520176,99	*1353250,80*	*0,10*
520175,88	*1353244,16*	*0,10*

520178,71	*1353241,23*	*0,10*
520180,63	*1353239,30*	*0,10*
520180,52	*1353229,55*	*0,10*

Обозначение земельного участка *924*

Координаты, м		**Ср.квадр. погрешность положения характерной точки (М), м**
X	**Y**	
2	3	4
520210,69	*1353228,96*	*0,10*
520214,48	*1353228,46*	*0,10*
520224,27	*1353227,73*	*0,10*
520224,71	*1353228,97*	*0,10*
520224,11	*1353240,33*	*0,10*
520223,32	*1353252,73*	*0,10*
520225,31	*1353253,40*	*0,10*
520225,26	*1353254,91*	*0,10*
520226,60	*1353255,15*	*0,10*
520225,65	*1353264,34*	*0,10*
520223,83	*1353264,15*	*0,10*
520223,43	*1353268,27*	*0,10*
520214,62	*1353267,82*	*0,10*
520210,33	*1353267,58*	*0,10*
520210,36	*1353266,74*	*0,10*
520209,88	*1353266,77*	*0,10*
520210,30	*1353260,72*	*0,10*
520210,28	*1353256,92*	*0,10*
520210,25	*1353246,73*	*0,10*
520210,62	*1353246,73*	*0,10*
520211,18	*1353234,63*	*0,10*
520211,78	*1353232,68*	*0,10*
520211,52	*1353230,57*	*0,10*
520210,69	*1353228,96*	*0,10*

Обозначение земельного участка *925*

Координаты, м		**Ср.квадр. погрешность положения характерной точки (М), м**
X	**Y**	
2	3	4
520224,27	*1353227,73*	*0,10*
520225,48	*1353227,67*	*0,10*
520237,86	*1353226,88*	*0,10*
520237,41	*1353241,88*	*0,10*
520237,31	*1353247,26*	*0,10*
520237,36	*1353249,72*	*0,10*
520236,21	*1353269,34*	*0,10*
520231,13	*1353268,92*	*0,10*
520231,02	*1353269,92*	*0,10*
520228,01	*1353269,74*	*0,10*
520228,12	*1353268,52*	*0,10*
520223,43	*1353268,27*	*0,10*
520223,83	*1353264,15*	*0,10*
520225,65	*1353264,34*	*0,10*
520226,60	*1353255,15*	*0,10*
520225,26	*1353254,91*	*0,10*
520225,31	*1353253,40*	*0,10*
520223,32	*1353252,73*	*0,10*
520224,11	*1353240,33*	*0,10*
520224,71	*1353228,97*	*0,10*
520224,27	*1353227,73*	*0,10*

Обозначение земельного участка *926*

Координаты, м		Ср.квадр. погрешность положения характерной точки (М), м
X	Y	
2	3	4
520237,86	*1353226,88*	*0,10*
520246,32	*1353226,15*	*0,10*
520247,65	*1353225,59*	*0,10*
520254,38	*1353225,59*	*0,10*
520254,76	*1353225,62*	*0,10*
520254,58	*1353246,50*	*0,10*
520254,15	*1353246,51*	*0,10*
520254,04	*1353257,77*	*0,10*
520254,35	*1353264,43*	*0,10*
520254,13	*1353270,07*	*0,10*
520253,56	*1353270,34*	*0,10*
520250,85	*1353270,35*	*0,10*
520236,21	*1353269,34*	*0,10*
520237,36	*1353249,72*	*0,10*
520237,31	*1353247,26*	*0,10*
520237,41	*1353241,88*	*0,10*
520237,86	*1353226,88*	*0,10*
Обозначение земельного участка	*933*	

Координаты, м		Ср.квадр. погрешность положения характерной точки (М), м
X	Y	
2	3	4
520226,12	*1353354,76*	*0,10*
520236,34	*1353355,53*	*0,10*
520238,39	*1353357,98*	*0,10*
520244,65	*1353365,43*	*0,10*
520246,66	*1353369,54*	*0,10*
520249,07	*1353381,15*	*0,10*
520227,61	*1353379,96*	*0,10*
520227,65	*1353374,85*	*0,10*
520226,38	*1353374,96*	*0,10*
520226,48	*1353358,27*	*0,10*
520226,12	*1353354,76*	*0,10*
Обозначение земельного участка	*934*	

Координаты, м		Ср.квадр. погрешность положения характерной точки (М), м
X	Y	
2	3	4
520206,17	*1353348,59*	*0,10*
520208,02	*1353342,07*	*0,10*
520217,11	*1353343,50*	*0,10*
520224,39	*1353345,08*	*0,10*
520224,97	*1353351,16*	*0,10*
520226,12	*1353354,76*	*0,10*
520226,48	*1353358,27*	*0,10*
520226,38	*1353374,96*	*0,10*
520224,93	*1353374,91*	*0,10*
520224,96	*1353377,76*	*0,10*
520222,48	*1353377,81*	*0,10*
520222,48	*1353375,88*	*0,10*
520202,95	*1353375,52*	*0,10*
520203,16	*1353348,59*	*0,10*
520206,17	*1353348,59*	*0,10*
Обозначение земельного участка	*935*	

Координаты, м		Ср.квадр. погрешность положения характерной точки (М), м
X	Y	

2	3	4
520203,16	*1353348,59*	*0,10*
520202,95	*1353375,52*	*0,10*
520197,40	*1353375,08*	*0,10*
520177,71	*1353374,55*	*0,10*
520177,82	*1353348,41*	*0,10*
520180,98	*1353348,46*	*0,10*
520183,78	*1353347,62*	*0,10*
520192,49	*1353347,81*	*0,10*
520201,15	*1353347,99*	*0,10*
520203,16	*1353348,59*	*0,10*

Обозначение земельного участка *936*

Координаты, м		**Ср.квадр. погрешность положения характерной точки (М), м**
X	**Y**	
2	3	4
520192,54	*1353327,75*	*0,10*
520192,89	*1353327,73*	*0,10*
520195,14	*1353327,55*	*0,10*
520208,06	*1353327,65*	*0,10*
520209,28	*1353328,97*	*0,10*
520212,02	*1353328,97*	*0,10*
520211,86	*1353331,83*	*0,10*
520211,76	*1353337,59*	*0,10*
520208,75	*1353337,59*	*0,10*
520208,02	*1353342,07*	*0,10*
520206,17	*1353348,59*	*0,10*
520203,16	*1353348,59*	*0,10*
520201,15	*1353347,99*	*0,10*
520192,49	*1353347,81*	*0,10*
520192,70	*1353337,77*	*0,10*
520192,54	*1353327,75*	*0,10*

Обозначение земельного участка *937*

Координаты, м		**Ср.квадр. погрешность положения характерной точки (М), м**
X	**Y**	
2	3	4
520192,54	*1353327,75*	*0,10*
520192,70	*1353337,77*	*0,10*
520192,49	*1353347,81*	*0,10*
520183,78	*1353347,62*	*0,10*
520180,98	*1353348,46*	*0,10*
520177,82	*1353348,41*	*0,10*
520172,53	*1353348,62*	*0,10*
520172,12	*1353336,97*	*0,10*
520172,73	*1353336,86*	*0,10*
520172,70	*1353329,81*	*0,10*
520173,01	*1353329,97*	*0,10*
520179,35	*1353329,98*	*0,10*
520179,45	*1353327,85*	*0,10*
520184,03	*1353327,86*	*0,10*
520188,49	*1353327,76*	*0,10*
520192,54	*1353327,75*	*0,10*

Обозначение земельного участка *938*

Координаты, м		**Ср.квадр. погрешность положения характерной точки (М), м**
X	**Y**	
2	3	4
520172,70	*1353329,81*	*0,10*
520172,73	*1353336,86*	*0,10*

520172,12	*1353336,97*	*0,10*
520172,53	*1353348,62*	*0,10*
520172,82	*1353352,61*	*0,10*
520173,40	*1353372,94*	*0,10*
520166,97	*1353373,08*	*0,10*
520156,85	*1353372,79*	*0,10*
520152,81	*1353372,58*	*0,10*
520152,76	*1353371,98*	*0,10*
520153,08	*1353365,80*	*0,10*
520153,22	*1353355,27*	*0,10*
520152,41	*1353355,27*	*0,10*
520152,62	*1353343,34*	*0,10*
520153,07	*1353331,83*	*0,10*
520152,29	*1353326,89*	*0,10*
520162,66	*1353327,05*	*0,10*
520167,79	*1353327,84*	*0,10*
520172,70	*1353329,81*	*0,10*

Обозначение земельного участка *939*

Координаты, м		**Ср.квадр. погрешность положения характерной точки (М), м**
X	**Y**	
2	3	4
520126,95	*1353325,86*	*0,10*
520136,16	*1353326,37*	*0,10*
520152,29	*1353326,89*	*0,10*
520153,07	*1353331,83*	*0,10*
520152,62	*1353343,34*	*0,10*
520152,41	*1353355,27*	*0,10*
520153,22	*1353355,27*	*0,10*
520153,08	*1353365,80*	*0,10*
520152,76	*1353371,98*	*0,10*
520135,39	*1353371,89*	*0,10*
520131,00	*1353371,89*	*0,10*
520131,00	*1353371,42*	*0,10*
520124,83	*1353371,54*	*0,10*
520124,94	*1353365,10*	*0,10*
520124,73	*1353355,38*	*0,10*
520125,52	*1353344,98*	*0,10*
520126,47	*1353333,52*	*0,10*
520126,95	*1353325,86*	*0,10*

Обозначение земельного участка *940*

Координаты, м		**Ср.квадр. погрешность положения характерной точки (М), м**
X	**Y**	
2	3	4
520126,95	*1353325,86*	*0,10*
520126,47	*1353333,52*	*0,10*
520125,52	*1353344,98*	*0,10*
520124,73	*1353355,38*	*0,10*
520124,94	*1353365,10*	*0,10*
520124,83	*1353371,54*	*0,10*
520114,33	*1353371,74*	*0,10*
520104,75	*1353371,98*	*0,10*
520104,50	*1353352,61*	*0,10*
520104,88	*1353352,72*	*0,10*
520105,20	*1353345,46*	*0,10*
520104,32	*1353345,44*	*0,10*
520104,54	*1353330,73*	*0,10*
520104,40	*1353327,72*	*0,10*
520107,31	*1353327,72*	*0,10*
520107,25	*1353326,38*	*0,10*

520112,35	*1353325,51*	*0,10*
520118,13	*1353325,06*	*0,10*
520126,95	*1353325,86*	*0,10*

Обозначение земельного участка *941*

Координаты, м		**Ср.квадр. погрешность положения характерной точки (M_t), м**
X	**Y**	
2	3	4
520104,54	*1353330,73*	*0,10*
520104,32	*1353345,44*	*0,10*
520105,20	*1353345,46*	*0,10*
520104,88	*1353352,72*	*0,10*
520104,50	*1353352,61*	*0,10*
520104,75	*1353371,98*	*0,10*
520087,87	*1353372,01*	*0,10*
520087,86	*1353369,77*	*0,10*
520087,12	*1353369,76*	*0,10*
520087,78	*1353357,05*	*0,10*
520087,93	*1353352,06*	*0,10*
520088,62	*1353336,38*	*0,10*
520091,55	*1353336,43*	*0,10*
520091,82	*1353331,79*	*0,10*
520095,62	*1353332,05*	*0,10*
520102,69	*1353331,92*	*0,10*
520102,80	*1353330,76*	*0,10*
520104,54	*1353330,73*	*0,10*

Обозначение земельного участка *927*

Координаты, м		**Ср.квадр. погрешность положения характерной точки (M_t), м**
X	**Y**	
520256,79	*1353317,51*	*0,10*
520255,84	*1353351,10*	*0,10*
520248,29	*1353351,94*	*0,10*
520246,02	*1353351,73*	*0,10*
520236,48	*1353350,70*	*0,10*
520229,77	*1353345,13*	*0,10*
520226,47	*1353339,39*	*0,10*
520222,28	*1353327,90*	*0,10*
520232,53	*1353328,03*	*0,10*
520233,45	*1353328,10*	*0,10*
520236,58	*1353328,17*	*0,10*
520238,85	*1353328,17*	*0,10*
520239,24	*1353317,52*	*0,10*
520246,80	*1353317,52*	*0,10*
520256,79	*1353317,51*	*0,10*

Обозначение земельного участка *942*

Координаты, м		**Ср.квадр. погрешность положения характерной точки (M_t), м**
X	**Y**	
520193,54	*1353278,29*	*0,10*
520193,31	*1353289,74*	*0,10*
520193,26	*1353299,04*	*0,10*
520192,89	*1353327,73*	*0,10*
520192,54	*1353327,75*	*0,10*
520188,49	*1353327,76*	*0,10*
520184,03	*1353327,86*	*0,10*
520179,45	*1353327,85*	*0,10*
520179,35	*1353329,98*	*0,10*
520173,01	*1353329,97*	*0,10*
520172,70	*1353329,81*	*0,10*
520167,79	*1353327,84*	*0,10*

520162,66	*1353327,05*	*0,10*
520152,29	*1353326,89*	*0,10*
520136,16	*1353326,37*	*0,10*
520126,95	*1353325,86*	*0,10*
520118,13	*1353325,06*	*0,10*
520118,29	*1353319,63*	*0,10*
520118,25	*1353288,68*	*0,10*
520118,44	*1353283,52*	*0,10*
520130,64	*1353283,65*	*0,10*
520147,18	*1353283,12*	*0,10*
520157,94	*1353282,22*	*0,10*
520158,23	*1353276,91*	*0,10*
520170,17	*1353277,36*	*0,10*
520193,54	*1353278,29*	*0,10*

Обозначение земельного участка *943*

Координаты, м		**Ср.квадр. погрешность положения характерной точки (М), м**
X	**Y**	
2	3	4
520027,54	*1353296,45*	*0,10*
520028,14	*1353283,92*	*0,10*
520028,39	*1353278,62*	*0,10*
520036,25	*1353278,97*	*0,10*
520045,17	*1353279,39*	*0,10*
520052,73	*1353279,71*	*0,10*
520059,33	*1353280,04*	*0,10*
520064,66	*1353280,28*	*0,10*
520068,84	*1353280,48*	*0,10*
520073,69	*1353280,69*	*0,10*
520079,44	*1353280,97*	*0,10*
520085,53	*1353281,27*	*0,10*
520091,39	*1353281,47*	*0,10*
520096,48	*1353281,79*	*0,10*
520101,28	*1353281,95*	*0,10*
520101,30	*1353283,13*	*0,10*
520100,71	*1353283,12*	*0,10*
520100,61	*1353287,30*	*0,10*
520100,48	*1353293,50*	*0,10*
520100,32	*1353303,21*	*0,10*
520106,21	*1353303,14*	*0,10*
520106,46	*1353303,14*	*0,10*
520107,25	*1353326,38*	*0,10*
520107,31	*1353327,72*	*0,10*
520104,40	*1353327,72*	*0,10*
520104,54	*1353330,73*	*0,10*
520102,80	*1353330,76*	*0,10*
520102,69	*1353331,92*	*0,10*
520095,62	*1353332,05*	*0,10*
520091,82	*1353331,79*	*0,10*
520091,55	*1353336,43*	*0,10*
520088,62	*1353336,38*	*0,10*
520087,93	*1353352,06*	*0,10*
520087,78	*1353357,05*	*0,10*
520087,12	*1353369,76*	*0,10*
520071,07	*1353368,95*	*0,10*
520070,95	*1353370,71*	*0,10*
520048,24	*1353368,99*	*0,10*
520040,99	*1353368,54*	*0,10*
520028,48	*1353369,44*	*0,10*
520026,73	*1353347,74*	*0,10*
520023,76	*1353311,91*	*0,10*
520024,56	*1353309,11*	*0,10*

520026,31	*1353303,71*	*0,10*
520027,54	*1353296,45*	*0,10*
Обозначение земельного участка	*947*	

Координаты, м		**Ср.квадр. погрешность положения характерной точки (М), м**
X	**Y**	
2	3	4
520111,27	*1353276,11*	*0,10*
520114,84	*1353276,17*	*0,10*
520114,71	*1353283,22*	*0,10*
520111,14	*1353283,15*	*0,10*
520111,27	*1353276,11*	*0,10*
Обозначение земельного участка	*951*	

Координаты, м		**Ср.квадр. погрешность положения характерной точки (М), м**
X	**Y**	
2	3	4
520096,75	*1353274,82*	*0,10*
520096,48	*1353281,79*	*0,10*
520091,39	*1353281,47*	*0,10*
520091,68	*1353274,52*	*0,10*
520096,75	*1353274,82*	*0,10*
Обозначение земельного участка	*952*	

Координаты, м		**Ср.квадр. погрешность положения характерной точки (М), м**
X	**Y**	
2	3	4
520091,68	*1353274,52*	*0,10*
520091,39	*1353281,47*	*0,10*
520085,53	*1353281,27*	*0,10*
520085,79	*1353274,27*	*0,10*
520091,68	*1353274,52*	*0,10*
Обозначение земельного участка	*953*	

Координаты, м		**Ср.квадр. погрешность положения характерной точки (М), м**
X	**Y**	
2	3	4
520085,79	*1353274,27*	*0,10*
520085,53	*1353281,27*	*0,10*
520079,44	*1353280,97*	*0,10*
520079,79	*1353273,98*	*0,10*
520085,79	*1353274,27*	*0,10*
Обозначение земельного участка	*954*	

Координаты, м		**Ср.квадр. погрешность положения характерной точки (М), м**
X	**Y**	
2	3	4
520079,79	*1353273,98*	*0,10*
520079,44	*1353280,97*	*0,10*
520073,69	*1353280,69*	*0,10*
520073,91	*1353274,23*	*0,10*
520073,95	*1353273,73*	*0,10*
520079,79	*1353273,98*	*0,10*
Обозначение земельного участка	*955*	

Координаты, м		**Ср.квадр. погрешность положения характерной точки (М), м**
X	**Y**	
2	3	4

520073,91	*1353274,23*	*0,10*
520073,69	*1353280,69*	*0,10*
520068,84	*1353280,48*	*0,10*
520069,13	*1353273,98*	*0,10*
520073,91	*1353274,23*	*0,10*

Обозначение земельного участка *948*

Координаты, м		**Ср.квадр. погрешность положения характерной точки (М), м**
X	**Y**	
2	3	4
520111,27	*1353276,11*	*0,10*
520111,14	*1353283,15*	*0,10*
520106,59	*1353283,14*	*0,10*
520106,46	*1353283,14*	*0,10*
520106,49	*1353276,00*	*0,10*
520111,27	*1353276,11*	*0,10*

Обозначение земельного участка *949*

Координаты, м		**Ср.квадр. погрешность положения характерной точки (М), м**
X	**Y**	
2	3	4
520106,46	*1353275,80*	*0,10*
520106,49	*1353276,00*	*0,10*
520106,46	*1353283,14*	*0,10*
520101,30	*1353283,13*	*0,10*
520101,28	*1353281,95*	*0,10*
520101,57	*1353275,76*	*0,10*
520106,46	*1353275,80*	*0,10*

Обозначение земельного участка *950*

Координаты, м		**Ср.квадр. погрешность положения характерной точки (М), м**
X	**Y**	
2	3	4
520101,61	*1353274,97*	*0,10*
520101,57	*1353275,76*	*0,10*
520101,28	*1353281,95*	*0,10*
520096,48	*1353281,79*	*0,10*
520096,75	*1353274,82*	*0,10*
520101,61	*1353274,97*	*0,10*

Обозначение земельного участка *956*

Координаты, м		**Ср.квадр. погрешность положения характерной точки (М), м**
X	**Y**	
2	3	4
520069,13	*1353273,98*	*0,10*
520068,84	*1353280,48*	*0,10*
520064,66	*1353280,28*	*0,10*
520064,93	*1353273,79*	*0,10*
520069,13	*1353273,98*	*0,10*

Обозначение земельного участка *957*

Координаты, м		**Ср.квадр. погрешность положения характерной точки (М), м**
X	**Y**	
2	3	4
520064,92	*1353273,64*	*0,10*
520064,93	*1353273,79*	*0,10*
520064,66	*1353280,28*	*0,10*
520059,33	*1353280,04*	*0,10*
520059,61	*1353273,37*	*0,10*

520064,92	*1353273,64*	*0,10*

Обозначение земельного участка *958*

Координаты, м		Ср.квадр. погрешность положения характерной точки (М), м
X	Y	
2	3	4
520059,61	*1353273,37*	*0,10*
520059,33	*1353280,04*	*0,10*
520052,73	*1353279,71*	*0,10*
520053,00	*1353274,31*	*0,10*
520053,06	*1353273,04*	*0,10*
520059,61	*1353273,37*	*0,10*

Обозначение земельного участка *959*

Координаты, м		Ср.квадр. погрешность положения характерной точки (М), м
X	Y	
2	3	4
520053,00	*1353274,31*	*0,10*
520052,73	*1353279,71*	*0,10*
520045,17	*1353279,39*	*0,10*
520045,43	*1353273,94*	*0,10*
520053,00	*1353274,31*	*0,10*

Обозначение земельного участка *946*

Координаты, м		Ср.квадр. погрешность положения характерной точки (М), м
X	Y	
2	3	4
520100,71	*1353283,12*	*0,10*
520101,30	*1353283,13*	*0,10*
520106,44	*1353283,14*	*0,10*
520106,59	*1353283,14*	*0,10*
520106,57	*1353287,27*	*0,10*
520100,61	*1353287,30*	*0,10*
520100,71	*1353283,12*	*0,10*

Обозначение земельного участка *945*

Координаты, м		Ср.квадр. погрешность положения характерной точки (М), м
X	Y	
2	3	4
520100,61	*1353287,30*	*0,10*
520106,57	*1353287,27*	*0,10*
520106,52	*1353293,58*	*0,10*
520100,48	*1353293,50*	*0,10*
520100,61	*1353287,30*	*0,10*

Обозначение земельного участка *960*

Координаты, м		Ср.квадр. погрешность положения характерной точки (М), м
X	Y	
2	3	4
520028,39	*1353278,62*	*0,10*
520028,81	*1353268,83*	*0,10*
520036,75	*1353269,17*	*0,10*
520036,25	*1353278,97*	*0,10*
520028,39	*1353278,62*	*0,10*

Обозначение земельного участка *944*

Координаты, м		Ср.квадр. погрешность положения характерной точки (М), м
X	Y	

2	3	4
520100,48	*1353293,50*	*0,10*
520106,52	*1353293,58*	*0,10*
520106,46	*1353303,14*	*0,10*
520106,21	*1353303,14*	*0,10*
520100,32	*1353303,21*	*0,10*
520100,48	*1353293,50*	*0,10*

Обозначение земельного участка *964*

Координаты, м		**Ср.квадр. погрешность положения характерной точки (M_t), м**
X	**Y**	
519927,27	*1353166,02*	*0,10*
519941,80	*1353166,39*	*0,10*
519940,97	*1353205,05*	*0,10*
519940,82	*1353209,68*	*0,10*
519910,00	*1353216,41*	*0,10*
519905,52	*1353192,05*	*0,10*
519914,26	*1353176,66*	*0,10*
519927,27	*1353166,02*	*0,10*

Обозначение земельного участка *967*

Координаты, м		**Ср.квадр. погрешность положения характерной точки (M_t), м**
X	**Y**	
519885,58	*1353225,27*	*0,10*
519886,76	*1353226,06*	*0,10*
519887,90	*1353231,78*	*0,10*
519886,87	*1353232,13*	*0,10*
519888,44	*1353239,46*	*0,10*
519885,90	*1353239,97*	*0,10*
519885,58	*1353271,93*	*0,10*
519891,78	*1353271,94*	*0,10*
519891,75	*1353276,93*	*0,10*
519894,10	*1353276,87*	*0,10*
519894,04	*1353284,57*	*0,10*
519883,08	*1353284,54*	*0,10*
519883,10	*1353283,98*	*0,10*
519883,10	*1353278,96*	*0,10*
519872,17	*1353278,96*	*0,10*
519872,31	*1353272,32*	*0,10*
519872,86	*1353232,72*	*0,10*
519873,17	*1353231,75*	*0,10*
519881,94	*1353231,85*	*0,10*
519881,88	*1353227,07*	*0,10*
519885,58	*1353225,27*	*0,10*

Обозначение земельного участка *969*

Координаты, м		**Ср.квадр. погрешность положения характерной точки (M_t), м**
X	**Y**	
519796,42	*1353272,47*	*0,10*
519798,01	*1353277,82*	*0,10*
519800,16	*1353281,84*	*0,10*
519800,94	*1353283,32*	*0,10*
519818,81	*1353280,06*	*0,10*
519819,80	*1353279,89*	*0,10*
519819,76	*1353279,53*	*0,10*
519822,63	*1353279,22*	*0,10*
519827,51	*1353277,96*	*0,10*
519834,85	*1353276,81*	*0,10*
519843,00	*1353276,02*	*0,10*
519844,02	*1353285,30*	*0,10*
519844,17	*1353291,45*	*0,10*
519840,58	*1353291,66*	*0,10*

519834,69	*1353294,80*	*0,10*
519775,82	*1353300,00*	*0,10*
519758,74	*1353287,13*	*0,10*
519783,16	*1353276,42*	*0,10*
519796,42	*1353272,47*	*0,10*

Обозначение земельного участка *970*

Координаты, м		**Ср.квадр. погрешность положения характерной точки (M_t), м**
X	**Y**	
519894,04	*1353284,57*	*0,10*
519893,61	*1353300,07*	*0,10*
519885,49	*1353300,07*	*0,10*
519885,13	*1353313,93*	*0,10*
519873,50	*1353313,93*	*0,10*
519873,39	*1353317,48*	*0,10*
519869,49	*1353317,67*	*0,10*
519864,60	*1353317,71*	*0,10*
519864,61	*1353312,37*	*0,10*
519864,70	*1353274,31*	*0,10*
519864,88	*1353272,14*	*0,10*
519872,31	*1353272,32*	*0,10*
519872,17	*1353278,96*	*0,10*
519883,10	*1353278,96*	*0,10*
519883,10	*1353283,98*	*0,10*
519883,08	*1353284,54*	*0,10*
519894,04	*1353284,57*	*0,10*

Обозначение земельного участка *991*

Координаты, м		**Ср.квадр. погрешность положения характерной точки (M_t), м**
X	**Y**	
519972,65	*1353344,19*	*0,10*
519972,57	*1353359,69*	*0,10*
519962,31	*1353359,96*	*0,10*
519956,08	*1353360,21*	*0,10*
519956,16	*1353363,76*	*0,10*
519931,56	*1353363,70*	*0,10*
519931,48	*1353343,53*	*0,10*
519972,65	*1353344,19*	*0,10*

Обозначение земельного участка *1003*

Координаты, м		**Ср.квадр. погрешность положения характерной точки (M_t), м**
X	**Y**	
2	3	4
519894,73	*1353371,20*	*0,10*
519926,23	*1353371,58*	*0,10*
519925,82	*1353406,52*	*0,10*
519921,55	*1353406,52*	*0,10*
519921,47	*1353446,45*	*0,10*
519921,64	*1353464,33*	*0,10*
519894,74	*1353463,92*	*0,10*
519894,93	*1353462,60*	*0,10*
519896,35	*1353422,55*	*0,10*
519889,63	*1353422,42*	*0,10*
519889,96	*1353389,16*	*0,10*
519890,04	*1353380,32*	*0,10*
519894,61	*1353379,45*	*0,10*
519894,73	*1353371,20*	*0,10*

Обозначение земельного участка *1004*

Координаты, м	**Ср.квадр. погрешность**

X	Y	положения характерной точки (M_t), м
519927,41	*1353444,93*	*0,10*
519935,38	*1353444,85*	*0,10*
519935,37	*1353447,95*	*0,10*
519938,15	*1353448,04*	*0,10*
519938,05	*1353453,18*	*0,10*
519937,96	*1353457,04*	*0,10*
519937,85	*1353461,22*	*0,10*
519937,80	*1353466,64*	*0,10*
519937,73	*1353467,78*	*0,10*
519935,10	*1353467,78*	*0,10*
519927,18	*1353467,67*	*0,10*
519927,41	*1353444,93*	*0,10*

Обозначение земельного участка *1021*

Координаты, м		Ср.квадр. погрешность положения характерной точки (M_t), м
X	Y	
520040,22	*1353442,74*	*0,10*
520040,03	*1353453,19*	*0,10*
520040,12	*1353471,04*	*0,10*
520030,99	*1353470,90*	*0,10*
520031,02	*1353469,81*	*0,10*
520021,97	*1353469,34*	*0,10*
520022,42	*1353461,67*	*0,10*
520022,88	*1353453,79*	*0,10*
520023,15	*1353442,21*	*0,10*
520040,22	*1353442,74*	*0,10*

Обозначение земельного участка *1022*

Координаты, м		Ср.квадр. погрешность положения характерной точки (M_t), м
X	Y	
520023,15	*1353442,21*	*0,10*
520022,88	*1353453,79*	*0,10*
520022,42	*1353461,67*	*0,10*
520021,97	*1353469,34*	*0,10*
520011,69	*1353468,47*	*0,10*
520008,41	*1353468,22*	*0,10*
519999,48	*1353467,41*	*0,10*
519999,95	*1353457,76*	*0,10*
520000,42	*1353455,33*	*0,10*
520000,85	*1353448,40*	*0,10*
520001,02	*1353446,44*	*0,10*
520001,32	*1353446,44*	*0,10*
520001,32	*1353445,29*	*0,10*
520001,03	*1353445,30*	*0,10*
520001,01	*1353439,13*	*0,10*
520001,83	*1353439,11*	*0,10*
520005,19	*1353438,96*	*0,10*
520016,82	*1353439,30*	*0,10*
520016,83	*1353440,53*	*0,10*
520023,03	*1353441,31*	*0,10*
520023,15	*1353442,21*	*0,10*

Обозначение земельного участка *886*

Координаты, м		Ср.квадр. погрешность положения характерной точки (M_t), м
X	Y	
2	3	4

520048,01	*1352962,57*	*0,10*
520055,00	*1353018,38*	*0,10*
520059,61	*1353020,48*	*0,10*
520061,15	*1353038,00*	*0,10*
520064,90	*1353082,96*	*0,10*
520067,34	*1353082,80*	*0,10*
520068,74	*1353099,01*	*0,10*
520070,82	*1353113,87*	*0,10*
520073,00	*1353127,04*	*0,10*
520039,01	*1353133,29*	*0,10*
520034,72	*1353090,59*	*0,10*
520030,41	*1353049,50*	*0,10*
520036,19	*1353041,61*	*0,10*
520032,54	*1352963,32*	*0,10*
520048,01	*1352962,57*	*0,10*

Обозначение земельного участка *1755*

Координаты, м		**Ср.квадр. погрешность положения характерной точки (M_t), м**
X	**Y**	
2	3	4
520034,72	*1353090,59*	*0,10*
520039,01	*1353133,29*	*0,10*
520011,63	*1353138,30*	*0,10*
520009,22	*1353138,75*	*0,10*
520004,11	*1353094,02*	*0,10*
520034,72	*1353090,59*	*0,10*

Обозначение земельного участка *1756*

Координаты, м		**Ср.квадр. погрешность положения характерной точки (M_t), м**
X	**Y**	
519944,73	*1353448,13*	*0,10*
519944,75	*1353453,35*	*0,10*
519938,05	*1353453,18*	*0,10*
519938,15	*1353448,04*	*0,10*
519944,73	*1353448,13*	*0,10*

Обозначение земельного участка *1757*

Координаты, м		**Ср.квадр. погрешность положения характерной точки (M_t), м**
X	**Y**	
519950,08	*1353421,03*	*0,10*
519949,98	*1353430,88*	*0,10*
519949,62	*1353430,88*	*0,10*
519939,61	*1353430,93*	*0,10*
519939,68	*1353420,99*	*0,10*
519947,45	*1353420,99*	*0,10*
519950,08	*1353421,03*	*0,10*

Обозначение земельного участка *1759*

Координаты, м		**Ср.квадр. погрешность положения характерной точки (M_t), м**
X	**Y**	
519944,65	*1353371,10*	*0,10*
519945,05	*1353378,68*	*0,10*
519937,33	*1353379,06*	*0,10*
519936,99	*1353371,41*	*0,10*
519944,65	*1353371,10*	*0,10*

Обозначение земельного участка *892*

Координаты, м		**Ср.квадр. погрешность положения характерной точки (M_t), м**
X	**Y**	
2	3	4
520011,31	*1353141,17*	*0,10*

520014,49	*1353183,64*	*0,10*
520017,28	*1353183,41*	*0,10*
520020,37	*1353232,46*	*0,10*
520033,09	*1353231,76*	*0,10*
520034,15	*1353254,99*	*0,10*
520018,62	*1353256,10*	*0,10*
519982,04	*1353259,27*	*0,10*
519979,53	*1353259,41*	*0,10*
519974,60	*1353259,67*	*0,10*
519970,70	*1353210,25*	*0,10*
519969,40	*1353196,21*	*0,10*
519977,06	*1353195,53*	*0,10*
519973,84	*1353155,76*	*0,10*
519956,55	*1353157,17*	*0,10*
519955,70	*1353145,49*	*0,10*
519972,97	*1353144,12*	*0,10*
519973,70	*1353144,12*	*0,10*
519973,12	*1353137,89*	*0,10*
519981,74	*1353137,21*	*0,10*
519982,24	*1353143,39*	*0,10*
520009,47	*1353140,96*	*0,10*
520011,31	*1353141,17*	*0,10*

Обозначение земельного участка *962*

Координаты, м		**Ср.квадр. погрешность положения характерной точки (М), м**
X	**Y**	
520024,55	*1353309,11*	*0,10*
520020,02	*1353309,28*	*0,10*
519999,00	*1353309,92*	*0,10*
519998,14	*1353289,45*	*0,10*
519996,19	*1353289,56*	*0,10*
519995,63	*1353272,37*	*0,10*
520023,05	*1353271,20*	*0,10*
520024,55	*1353309,11*	*0,10*

Обозначение земельного участка *1760*

Координаты, м		**Ср.квадр. погрешность положения характерной точки (М), м**
X	**Y**	
2	3	4
519116,00	*1353028,50*	*0,10*
519115,97	*1353048,89*	*0,10*
519108,16	*1353048,91*	*0,10*
519108,15	*1353053,46*	*0,10*
519090,37	*1353052,22*	*0,10*
519083,50	*1353051,37*	*0,10*
519078,10	*1353050,86*	*0,10*
519079,35	*1353028,34*	*0,10*
519116,00	*1353028,50*	*0,10*

Обозначение земельного участка *1828*

Координаты, м		**Ср.квадр. погрешность положения характерной точки (М), м**
X	**Y**	
2	3	4
519966,03	*1353458,11*	*0,10*
519972,16	*1353458,67*	*0,10*
519971,85	*1353462,41*	*0,10*
519965,75	*1353461,91*	*0,10*
519966,03	*1353458,11*	*0,10*

Обозначение земельного участка *1758*

Координаты, м		**Ср.квадр. погрешность положения характерной точки (М), м**
X	**Y**	

2	3	4
519971,85	*1353462,41*	*0,10*
519971,54	*1353466,34*	*0,10*
519971,56	*1353466,57*	*0,10*
519965,34	*1353466,10*	*0,10*
519965,75	*1353461,91*	*0,10*
519971,85	*1353462,41*	*0,10*

Обозначение земельного участка *961*

Координаты, м		**Ср.квадр. погрешность положения характерной точки (М), м**
X	**Y**	
2	3	4
519988,42	*1353310,47*	*0,10*
519999,00	*1353309,92*	*0,10*
520020,02	*1353309,28*	*0,10*
520024,55	*1353309,11*	*0,10*
520023,75	*1353311,91*	*0,10*
520026,73	*1353347,74*	*0,10*
520020,31	*1353348,13*	*0,10*
520000,33	*1353348,96*	*0,10*
519990,36	*1353349,46*	*0,10*
519988,42	*1353310,47*	*0,10*

Обозначение земельного участка *1025*

Координаты, м		**Ср.квадр. погрешность положения характерной точки (М), м**
X	**Y**	
2	3	4
519973,63	*1353360,91*	*0,10*
519973,66	*1353366,88*	*0,10*
519964,20	*1353366,89*	*0,10*
519964,08	*1353361,03*	*0,10*
519973,63	*1353360,91*	*0,10*

Обозначение земельного участка *994*

Координаты, м		**Ср.квадр. погрешность положения характерной точки (М), м**
X	**Y**	
519948,59	*1353402,60*	4
519967,23	*1353400,76*	*0,10*
519981,89	*1353400,13*	*0,10*
519983,46	*1353416,61*	*0,10*
519983,07	*1353418,58*	*0,10*
519961,26	*1353418,18*	*0,10*
519955,62	*1353417,71*	*0,10*
519947,39	*1353418,11*	*0,10*
519947,17	*1353414,37*	*0,10*
519946,97	*1353410,42*	*0,10*
519946,76	*1353406,05*	*0,10*
519948,76	*1353405,96*	*0,10*
519948,59	*1353402,60*	*0,10*

Обозначение земельного участка *1026*

Координаты, м		**Ср.квадр. погрешность положения характерной точки (М), м**
X	**Y**	
2	3	4
519956,08	*1353360,21*	*0,10*
519962,31	*1353359,96*	*0,10*
519962,82	*1353371,01*	*0,10*
519956,48	*1353371,30*	*0,10*
519956,16	*1353363,76*	*0,10*
519956,08	*1353360,21*	*0,10*

Обозначение земельного участка *1027*

Координаты, м		Ср.квадр. погрешность положения характерной точки (М), м
X	Y	
2	3	4
519955,60	*1353378,48*	*0,10*
519955,37	*1353372,63*	*0,10*
519960,10	*1353372,43*	*0,10*
519960,22	*1353378,35*	*0,10*
519955,60	*1353378,48*	*0,10*

Обозначение земельного участка *1829*

Координаты, м		Ср.квадр. погрешность положения характерной точки (М), м
X	Y	
2	3	4
519960,10	*1353372,43*	*0,10*
519963,10	*1353372,39*	*0,10*
519963,29	*1353378,26*	*0,10*
519960,22	*1353378,35*	*0,10*
519960,10	*1353372,43*	*0,10*

Обозначение земельного участка *1830*

Координаты, м		Ср.квадр. погрешность положения характерной точки (М), м
X	Y	
2	3	4
519963,10	*1353372,38*	*0,10*
519963,11	*1353371,02*	*0,10*
519964,22	*1353371,00*	*0,10*
519967,36	*1353370,92*	*0,10*
519967,89	*1353378,16*	*0,10*
519967,54	*1353378,21*	*0,10*
519963,29	*1353378,26*	*0,10*
519963,10	*1353372,38*	*0,10*

Обозначение земельного участка *1023*

Координаты, м		Ср.квадр. погрешность положения характерной точки (М), м
X	Y	
2	3	4
519980,45	*1353368,88*	*0,10*
519981,09	*1353377,89*	*0,10*
519973,98	*1353378,29*	*0,10*
519973,50	*1353369,30*	*0,10*
519973,74	*1353369,27*	*0,10*
519975,39	*1353369,24*	*0,10*
519980,45	*1353368,88*	*0,10*

Обозначение земельного участка *1024*

Координаты, м		Ср.квадр. погрешность положения характерной точки (М), м
X	Y	
2	3	4
519967,28	*1353369,81*	*0,10*
519973,50	*1353369,30*	*0,10*
519973,98	*1353378,29*	*0,10*
519967,89	*1353378,63*	*0,10*
519967,89	*1353378,16*	*0,10*
519967,36	*1353370,92*	*0,10*
519967,25	*1353369,91*	*0,10*
519967,28	*1353369,81*	*0,10*

Обозначение земельного участка *995*

Координаты, м		Ср.квадр. погрешность положения характерной точки (М), м
X	Y	
519948,59	*1353402,18*	*0,10*
519948,59	*1353402,60*	*0,10*
519948,76	*1353405,96*	*0,10*
519946,76	*1353406,05*	*0,10*
519939,05	*1353406,42*	*0,10*
519938,62	*1353406,42*	*0,10*
519938,46	*1353402,65*	*0,10*
519948,59	*1353402,18*	*0,10*

Обозначение земельного участка *996*

Координаты, м		Ср.квадр. погрешность положения характерной точки (М), м
X	Y	
519947,17	*1353414,37*	*0,10*
519939,37	*1353414,70*	*0,10*
519939,26	*1353410,77*	*0,10*
519946,97	*1353410,42*	*0,10*
519947,17	*1353414,37*	*0,10*

Обозначение земельного участка *992*

Координаты, м		Ср.квадр. погрешность положения характерной точки (М), м
X	Y	
520026,73	*1353347,74*	*0,10*
520028,48	*1353369,44*	*0,10*
520025,75	*1353372,65*	*0,10*
520016,02	*1353378,05*	*0,10*
520016,08	*1353383,17*	*0,10*
520016,17	*1353387,30*	*0,10*
520016,31	*1353398,10*	*0,10*
520010,66	*1353398,23*	*0,10*
520010,43	*1353411,28*	*0,10*
519999,01	*1353411,25*	*0,10*
519999,09	*1353416,38*	*0,10*
519983,07	*1353418,58*	*0,10*
519983,46	*1353416,61*	*0,10*
519981,89	*1353400,13*	*0,10*
519967,23	*1353400,76*	*0,10*
519948,59	*1353402,60*	*0,10*
519948,59	*1353402,18*	*0,10*
519948,40	*1353397,81*	*0,10*
519948,17	*1353393,42*	*0,10*
519938,00	*1353393,85*	*0,10*
519937,33	*1353379,06*	*0,10*
519945,05	*1353378,68*	*0,10*
519945,30	*1353378,59*	*0,10*
519955,59	*1353378,48*	*0,10*
519960,21	*1353378,35*	*0,10*
519963,28	*1353378,26*	*0,10*
519967,53	*1353378,21*	*0,10*
519967,88	*1353378,16*	*0,10*
519967,88	*1353378,63*	*0,10*
519973,97	*1353378,29*	*0,10*
519981,09	*1353377,89*	*0,10*
519980,45	*1353368,88*	*0,10*
519975,38	*1353369,24*	*0,10*
519973,73	*1353369,27*	*0,10*
519973,65	*1353366,88*	*0,10*
519973,62	*1353360,91*	*0,10*
519973,56	*1353358,25*	*0,10*

519974,87	*1353358,28*	*0,10*
519977,03	*1353358,22*	*0,10*
519976,90	*1353355,21*	*0,10*
519986,80	*1353355,04*	*0,10*
520000,33	*1353348,96*	*0,10*
520020,31	*1353348,13*	*0,10*
520026,73	*1353347,74*	*0,10*

Обозначение земельного участка *869*

Координаты, м		**Ср.квадр. погрешность положения характерной точки (M_t), м**
X	**Y**	
520160,53	*1353038,71*	*0,10*
520160,50	*1353039,61*	*0,10*
520160,20	*1353046,05*	*0,10*
520160,49	*1353056,24*	*0,10*
520160,99	*1353064,24*	*0,10*
520161,24	*1353070,40*	*0,10*
520153,70	*1353070,49*	*0,10*
520153,71	*1353070,91*	*0,10*
520142,32	*1353071,34*	*0,10*
520140,48	*1353071,37*	*0,10*
520140,06	*1353060,44*	*0,10*
520140,06	*1353057,96*	*0,10*
520139,78	*1353055,48*	*0,10*
520139,92	*1353038,23*	*0,10*
520148,77	*1353038,29*	*0,10*
520154,79	*1353038,33*	*0,10*
520160,58	*1353038,28*	*0,10*
520160,53	*1353038,71*	*0,10*

Обозначение земельного участка *1736*

Уточненные координаты, м		**Ср.квадр. погрешность положения характерной точки (M_t), м**
X	**Y**	
520317,67	*1353860,78*	*0,10*
520317,22	*1353869,73*	*0,10*
520317,11	*1353873,15*	*0,10*
520317,01	*1353877,95*	*0,10*
520313,90	*1353877,95*	*0,10*
520311,36	*1353877,96*	*0,10*
520311,34	*1353876,92*	*0,10*
520311,34	*1353875,77*	*0,10*
520311,33	*1353872,50*	*0,10*
520309,79	*1353872,50*	*0,10*
520309,88	*1353861,11*	*0,10*
520310,34	*1353861,10*	*0,10*
520310,37	*1353860,60*	*0,10*
520317,67	*1353860,78*	*0,10*

Обозначение земельного участка *1818*

Уточненные координаты, м		**Ср.квадр. погрешность положения характерной точки (M_t), м**
X	**Y**	
1818(1)		
520122,37	*1353854,07*	*0,10*
520122,37	*1353853,07*	*0,10*
520121,37	*1353853,07*	*0,10*
520121,37	*1353854,07*	*0,10*
520122,37	*1353854,07*	*0,10*
1818(2)		
520120,85	*1353883,92*	*0,10*
520120,87	*1353882,98*	*0,10*
520119,80	*1353882,97*	*0,10*

520119,78	*1353883,91*	*0,10*
520120,85	*1353883,92*	*0,10*
1818(3)		
520122,41	*1353869,37*	*0,10*
520122,41	*1353868,37*	*0,10*
520121,41	*1353868,37*	*0,10*
520121,41	*1353869,37*	*0,10*
520122,41	*1353869,37*	*0,10*
1818(4)		
520122,07	*1353836,79*	*0,10*
520122,07	*1353835,79*	*0,10*
520121,07	*1353835,79*	*0,10*
520121,07	*1353836,79*	*0,10*
520122,07	*1353836,79*	*0,10*

Обозначение земельного участка 1691

Уточненные координаты, м		**Ср.квадр. погрешность положения характерной точки (M_t), м**
X	**Y**	
520442,00	*1353804,40*	*0,10*
520448,57	*1353806,43*	*0,10*
520450,08	*1353807,16*	*0,10*
520454,08	*1353809,72*	*0,10*
520454,88	*1353811,27*	*0,10*
520454,66	*1353829,86*	*0,10*
520453,79	*1353829,82*	*0,10*
520446,78	*1353829,56*	*0,10*
520444,13	*1353829,47*	*0,10*
520444,52	*1353809,31*	*0,10*
520440,56	*1353807,68*	*0,10*
520441,75	*1353804,96*	*0,10*
520442,00	*1353804,40*	*0,10*

Обозначение земельного участка 1692

Уточненные координаты, м		**Ср.квадр. погрешность положения характерной точки (M_t), м**
X	**Y**	
520440,56	*1353807,68*	*0,10*
520444,52	*1353809,31*	*0,10*
520444,13	*1353829,47*	*0,10*
520419,72	*1353828,62*	*0,10*
520420,26	*1353812,25*	*0,10*
520420,30	*1353806,80*	*0,10*
520420,08	*1353803,92*	*0,10*
520431,74	*1353802,64*	*0,10*
520433,52	*1353802,66*	*0,10*
520436,46	*1353803,42*	*0,10*
520441,75	*1353804,96*	*0,10*
520440,56	*1353807,68*	*0,10*

Обозначение земельного участка 1693

Уточненные координаты, м		**Ср.квадр. погрешность положения характерной точки (M_t), м**
X	**Y**	
520420,08	*1353803,92*	*0,10*
520420,30	*1353806,80*	*0,10*
520420,26	*1353812,25*	*0,10*
520419,72	*1353828,62*	*0,10*
520419,07	*1353843,61*	*0,10*
520400,51	*1353843,23*	*0,10*

520400,66	*1353840,15*	*0,10*
520401,20	*1353839,69*	*0,10*
520402,29	*1353839,78*	*0,10*
520403,08	*1353838,38*	*0,10*
520404,68	*1353809,56*	*0,10*
520405,38	*1353803,27*	*0,10*
520409,16	*1353803,68*	*0,10*
520410,39	*1353802,91*	*0,10*
520420,08	*1353803,92*	*0,10*

Обозначение земельного участка 1694

Уточненные координаты, м		**Ср.квадр. погрешность положения характерной точки (M_t), м**
X	**Y**	
520405,38	*1353803,27*	*0,10*
520404,68	*1353809,56*	*0,10*
520403,08	*1353838,38*	*0,10*
520402,29	*1353839,78*	*0,10*
520401,20	*1353839,69*	*0,10*
520400,66	*1353840,15*	*0,10*
520400,51	*1353843,23*	*0,10*
520379,40	*1353842,79*	*0,10*
520379,34	*1353841,80*	*0,10*
520379,78	*1353836,10*	*0,10*
520379,98	*1353831,12*	*0,10*
520380,56	*1353826,45*	*0,10*
520380,80	*1353822,43*	*0,10*
520381,17	*1353822,27*	*0,10*
520381,26	*1353817,88*	*0,10*
520381,56	*1353811,82*	*0,10*
520381,30	*1353801,63*	*0,10*
520389,30	*1353802,57*	*0,10*
520399,37	*1353803,10*	*0,10*
520401,67	*1353803,02*	*0,10*
520405,38	*1353803,27*	*0,10*

Обозначение земельного участка 1695

Уточненные координаты, м		**Ср.квадр. погрешность положения характерной точки (M_t), м**
X	**Y**	
520381,01	*1353800,95*	*0,10*
520381,30	*1353801,63*	*0,10*
520381,56	*1353811,82*	*0,10*
520381,26	*1353817,88*	*0,10*
520381,17	*1353822,27*	*0,10*
520380,80	*1353822,43*	*0,10*
520380,56	*1353826,45*	*0,10*
520379,98	*1353831,12*	*0,10*
520379,78	*1353836,10*	*0,10*
520379,34	*1353841,80*	*0,10*
520379,40	*1353842,79*	*0,10*
520367,01	*1353842,54*	*0,10*
520367,52	*1353837,32*	*0,10*
520366,50	*1353832,16*	*0,10*
520366,35	*1353830,41*	*0,10*
520366,39	*1353826,73*	*0,10*
520366,87	*1353820,55*	*0,10*
520366,68	*1353815,00*	*0,10*
520367,28	*1353806,85*	*0,10*
520367,84	*1353805,77*	*0,10*
520368,39	*1353802,77*	*0,10*
520368,69	*1353800,11*	*0,10*

520374,21	*1353800,77*	*0,10*
520376,49	*1353800,87*	*0,10*
520376,77	*1353800,58*	*0,10*
520381,01	*1353800,95*	*0,10*

Обозначение земельного участка 1696

Уточненные координаты, м		Ср.квадр. погрешность положения характерной точки (M_t), м
X	**Y**	
520368,39	*1353802,77*	*0,10*
520367,84	*1353805,77*	*0,10*
520367,28	*1353806,85*	*0,10*
520366,68	*1353815,00*	*0,10*
520366,87	*1353820,55*	*0,10*
520366,39	*1353826,73*	*0,10*
520366,35	*1353830,41*	*0,10*
520366,50	*1353832,16*	*0,10*
520367,52	*1353837,32*	*0,10*
520367,01	*1353842,54*	*0,10*
520353,32	*1353842,25*	*0,10*
520353,40	*1353837,57*	*0,10*
520353,47	*1353833,24*	*0,10*
520353,46	*1353828,82*	*0,10*
520353,49	*1353824,71*	*0,10*
520353,01	*1353807,41*	*0,10*
520353,03	*1353807,09*	*0,10*
520352,89	*1353798,34*	*0,10*
520360,66	*1353798,50*	*0,10*
520368,69	*1353800,11*	*0,10*
520368,39	*1353802,77*	*0,10*

Обозначение земельного участка 1697

Уточненные координаты, м		Ср.квадр. погрешность положения характерной точки (M_t), м
X	**Y**	
520311,64	*1353794,03*	*0,10*
520311,31	*1353820,12*	*0,10*
520287,59	*1353818,28*	*0,10*
520278,05	*1353817,83*	*0,10*
520278,24	*1353812,89*	*0,10*
520277,69	*1353812,85*	*0,10*
520277,83	*1353793,19*	*0,10*
520311,64	*1353794,03*	*0,10*

Обозначение земельного участка 1698

Уточненные координаты, м		Ср.квадр. погрешность положения характерной точки (M_t), м
X	**Y**	
520311,09	*1353841,56*	*0,10*
520311,06	*1353842,02*	*0,10*
520310,63	*1353842,00*	*0,10*
520307,18	*1353841,62*	*0,10*
520295,17	*1353840,90*	*0,10*
520295,12	*1353841,20*	*0,10*
520277,28	*1353840,26*	*0,10*
520277,19	*1353838,28*	*0,10*
520277,28	*1353831,77*	*0,10*
520278,05	*1353817,83*	*0,10*
520287,59	*1353818,28*	*0,10*

520311,31	*1353820,12*	*0,10*
520311,12	*1353840,76*	*0,10*
520311,09	*1353841,56*	*0,10*

Обозначение земельного участка 1699

Уточненные координаты, м		Ср.квадр. погрешность положения характерной точки (M_t), м
X	**Y**	
520277,28	*1353840,26*	*0,10*
520295,12	*1353841,20*	*0,10*
520295,17	*1353840,90*	*0,10*
520307,18	*1353841,62*	*0,10*
520310,63	*1353842,00*	*0,10*
520311,06	*1353842,02*	*0,10*
520310,75	*1353849,92*	*0,10*
520310,39	*1353859,66*	*0,10*
520310,40	*1353860,17*	*0,10*
520309,74	*1353860,19*	*0,10*
520295,96	*1353859,76*	*0,10*
520276,05	*1353859,32*	*0,10*
520276,64	*1353849,35*	*0,10*
520277,28	*1353840,26*	*0,10*

Обозначение земельного участка 1700

Уточненные координаты, м		Ср.квадр. погрешность положения характерной точки (M_t), м
X	**Y**	
520309,74	*1353860,19*	*0,10*
520310,40	*1353860,17*	*0,10*
520310,37	*1353860,60*	*0,10*
520310,34	*1353861,10*	*0,10*
520309,88	*1353861,11*	*0,10*
520309,79	*1353872,50*	*0,10*
520311,33	*1353872,50*	*0,10*
520311,34	*1353875,77*	*0,10*
520311,34	*1353876,92*	*0,10*
520297,61	*1353876,73*	*0,10*
520297,58	*1353876,51*	*0,10*
520294,24	*1353876,45*	*0,10*
520275,94	*1353876,02*	*0,10*
520275,46	*1353876,02*	*0,10*
520275,58	*1353871,58*	*0,10*
520275,94	*1353871,58*	*0,10*
520276,05	*1353859,32*	*0,10*
520295,96	*1353859,76*	*0,10*
520309,74	*1353860,19*	*0,10*

Обозначение земельного участка 1701

Уточненные координаты, м		Ср.квадр. погрешность положения характерной точки (M_t), м
X	**Y**	
520311,36	*1353881,25*	*0,10*
520310,88	*1353883,17*	*0,10*
520310,40	*1353888,98*	*0,10*
520307,42	*1353888,84*	*0,10*
520302,72	*1353889,44*	*0,10*
520292,58	*1353889,36*	*0,10*
520281,43	*1353889,54*	*0,10*
520275,33	*1353890,00*	*0,10*
520275,94	*1353876,02*	*0,10*

520294,24	*1353876,45*	*0,10*
520297,58	*1353876,51*	*0,10*
520297,61	*1353876,73*	*0,10*
520311,34	*1353876,92*	*0,10*
520311,36	*1353877,96*	*0,10*
520313,90	*1353877,95*	*0,10*
520311,36	*1353881,25*	*0,10*

1702

Уточненные координаты, м		**Ср.квадр. погрешность положения характерной точки (M_t), м**
X	**Y**	
520310,40	*1353888,98*	*0,10*
520309,98	*1353901,26*	*0,10*
520309,56	*1353904,22*	*0,10*
520309,28	*1353914,99*	*0,10*
520290,43	*1353914,33*	*0,10*
520289,53	*1353914,43*	*0,10*
520281,56	*1353914,05*	*0,10*
520281,64	*1353912,85*	*0,10*
520274,41	*1353912,53*	*0,10*
520274,81	*1353905,30*	*0,10*
520275,33	*1353890,00*	*0,10*
520281,44	*1353889,54*	*0,10*
520292,59	*1353889,36*	*0,10*
520302,73	*1353889,44*	*0,10*
520307,42	*1353888,84*	*0,10*
520310,40	*1353888,98*	*0,10*

Обозначение земельного участка 1703

Уточненные координаты, м		**Ср.квадр. погрешность положения характерной точки (M_t), м**
X	**Y**	
520353,94	*1353879,07*	*0,10*
520352,83	*1353916,03*	*0,10*
520347,51	*1353915,69*	*0,10*
520342,00	*1353915,49*	*0,10*
520315,75	*1353915,18*	*0,10*
520309,28	*1353914,99*	*0,10*
520309,56	*1353904,22*	*0,10*
520309,98	*1353901,26*	*0,10*
520310,40	*1353888,98*	*0,10*
520310,88	*1353883,17*	*0,10*
520311,36	*1353881,25*	*0,10*
520313,90	*1353877,95*	*0,10*
520317,01	*1353877,95*	*0,10*
520338,08	*1353877,90*	*0,10*
520338,10	*1353878,48*	*0,10*
520350,01	*1353878,23*	*0,10*
520351,01	*1353878,19*	*0,10*
520353,94	*1353879,07*	*0,10*

Обозначение земельного участка 1704

Уточненные координаты, м		**Ср.квадр. погрешность положения характерной точки (M_t), м**
X	**Y**	
520379,81	*1353875,56*	*0,10*
520379,02	*1353884,04*	*0,10*
520378,23	*1353898,77*	*0,10*
520377,51	*1353907,20*	*0,10*

520376,87	*1353918,26*	*0,10*
520360,54	*1353916,69*	*0,10*
520357,14	*1353916,52*	*0,10*
520355,88	*1353916,25*	*0,10*
520352,83	*1353916,03*	*0,10*
520353,94	*1353879,07*	*0,10*
520354,68	*1353877,43*	*0,10*
520354,96	*1353876,52*	*0,10*
520361,54	*1353876,27*	*0,10*
520368,96	*1353875,98*	*0,10*
520373,19	*1353875,83*	*0,10*
520378,12	*1353875,65*	*0,10*
520379,00	*1353875,61*	*0,10*
520379,81	*1353875,56*	*0,10*

Обозначение земельного участка 1705

Уточненные координаты, м		**Ср.квадр. погрешность положения характерной точки (M_t), м**
X	**Y**	
520398,67	*1353877,35*	*0,10*
520400,65	*1353877,64*	*0,10*
520400,84	*1353884,48*	*0,10*
520400,94	*1353900,34*	*0,10*
520400,20	*1353900,82*	*0,10*
520399,62	*1353910,66*	*0,10*
520399,36	*1353918,76*	*0,10*
520392,88	*1353920,74*	*0,10*
520387,95	*1353920,26*	*0,10*
520387,73	*1353920,80*	*0,10*
520376,79	*1353920,02*	*0,10*
520376,87	*1353918,26*	*0,10*
520377,51	*1353907,20*	*0,10*
520378,23	*1353898,77*	*0,10*
520379,02	*1353884,04*	*0,10*
520379,81	*1353875,56*	*0,10*
520382,09	*1353875,42*	*0,10*
520385,71	*1353875,16*	*0,10*
520385,83	*1353875,15*	*0,10*
520390,36	*1353874,96*	*0,10*
520396,97	*1353874,68*	*0,10*
520398,69	*1353874,67*	*0,10*
520398,67	*1353877,35*	*0,10*

Обозначение земельного участка 1706

Уточненные координаты, м		**Ср.квадр. погрешность положения характерной точки (M_t), м**
X	**Y**	
520422,00	*1353886,98*	*0,10*
520420,50	*1353902,48*	*0,10*
520419,92	*1353902,48*	*0,10*
520419,08	*1353920,23*	*0,10*
520404,45	*1353919,36*	*0,10*
520399,36	*1353918,76*	*0,10*
520399,62	*1353910,66*	*0,10*
520400,20	*1353900,82*	*0,10*
520400,94	*1353900,34*	*0,10*
520400,84	*1353884,48*	*0,10*
520411,73	*1353885,84*	*0,10*
520417,54	*1353886,86*	*0,10*
520419,17	*1353886,98*	*0,10*
520419,27	*1353886,74*	*0,10*

520422,00	*1353886,98*	*0,10*

Обозначение земельного участка 1707

Уточненные координаты, м		Ср.квадр. погрешность положения характерной точки (M_t), м
X	Y	
520451,71	*1353870,04*	*0,10*
520453,20	*1353920,75*	*0,10*
520419,08	*1353920,23*	*0,10*
520419,92	*1353902,48*	*0,10*
520420,50	*1353902,48*	*0,10*
520422,00	*1353886,98*	*0,10*
520419,27	*1353886,74*	*0,10*
520419,17	*1353886,98*	*0,10*
520417,54	*1353886,86*	*0,10*
520411,73	*1353885,84*	*0,10*
520400,84	*1353884,48*	*0,10*
520400,65	*1353877,64*	*0,10*
520400,59	*1353872,32*	*0,10*
520414,26	*1353872,30*	*0,10*
520423,86	*1353872,91*	*0,10*
520425,28	*1353872,84*	*0,10*
520430,36	*1353872,64*	*0,10*
520434,13	*1353872,49*	*0,10*
520434,11	*1353871,78*	*0,10*
520436,14	*1353871,80*	*0,10*
520437,03	*1353871,76*	*0,10*
520437,06	*1353870,04*	*0,10*
520440,65	*1353870,01*	*0,10*
520441,67	*1353870,00*	*0,10*
520445,19	*1353869,95*	*0,10*
520446,13	*1353869,96*	*0,10*
520451,71	*1353870,04*	*0,10*

Обозначение земельного участка 1708

Уточненные координаты, м		Ср.квадр. погрешность положения характерной точки (M_t), м
X	Y	
520433,23	*1353835,60*	*0,10*
520432,95	*1353842,14*	*0,10*
520423,12	*1353841,58*	*0,10*
520423,40	*1353835,03*	*0,10*
520433,23	*1353835,60*	*0,10*

Обозначение земельного участка 1709

Уточненные координаты, м		Ср.квадр. погрешность положения характерной точки (M_t), м
X	Y	
4	5	6
520432,95	*1353842,14*	*0,10*
520432,73	*1353847,16*	*0,10*
520430,47	*1353847,09*	*0,10*
520425,35	*1353846,96*	*0,10*
520422,88	*1353846,91*	*0,10*
520423,12	*1353841,58*	*0,10*
520432,95	*1353842,14*	*0,10*

Обозначение земельного участка 1710

Уточненные координаты, м		Ср.квадр. погрешность положения характерной точки (M_t), м
X	Y	
4	5	6
520436,10	*1353853,28*	*0,10*
520445,11	*1353853,51*	*0,10*
520445,32	*1353847,51*	*0,10*
520436,32	*1353847,28*	*0,10*
520436,10	*1353853,28*	*0,10*

Обозначение земельного участка 1711

Уточненные координаты, м		Ср.квадр. погрешность положения характерной точки (M_t), м
X	Y	
4	5	6
520436,32	*1353847,28*	*0,10*
520436,10	*1353853,28*	*0,10*
520436,04	*1353854,93*	*0,10*
520430,27	*1353854,77*	*0,10*
520430,47	*1353847,09*	*0,10*
520432,73	*1353847,16*	*0,10*
520436,32	*1353847,28*	*0,10*

Обозначение земельного участка 1712

Уточненные координаты, м		Ср.квадр. погрешность положения характерной точки (M_t), м
X	Y	
4	5	6
520430,47	*1353847,09*	*0,10*
520430,27	*1353854,77*	*0,10*
520425,11	*1353854,61*	*0,10*
520425,35	*1353846,96*	*0,10*
520430,47	*1353847,09*	*0,10*

Обозначение земельного участка 1713

Уточненные координаты, м		Ср.квадр. погрешность положения характерной точки (M_t), м
X	Y	
4	5	6
520425,35	*1353846,96*	*0,10*
520425,11	*1353854,61*	*0,10*
520419,25	*1353854,43*	*0,10*
520419,26	*1353854,11*	*0,10*
520419,43	*1353847,19*	*0,10*
520419,44	*1353846,83*	*0,10*
520421,50	*1353846,88*	*0,10*
520422,88	*1353846,91*	*0,10*
520425,35	*1353846,96*	*0,10*

Обозначение земельного участка 1714

Уточненные координаты, м		Ср.квадр. погрешность положения характерной точки (M_t), м
X	Y	
4	5	6

520410,30	*1353846,18*	*0,10*
520410,27	*1353846,93*	*0,10*
520410,04	*1353853,58*	*0,10*
520404,91	*1353853,42*	*0,10*
520405,09	*1353846,04*	*0,10*
520410,30	*1353846,18*	*0,10*

Обозначение земельного участка 1715

Уточненные координаты, м		**Ср.квадр. погрешность положения характерной точки (M_t), м**
X	**Y**	
4	5	6
520400,85	*1353845,91*	*0,10*
520400,64	*1353853,29*	*0,10*
520396,49	*1353853,17*	*0,10*
520396,70	*1353845,79*	*0,10*
520400,85	*1353845,91*	*0,10*

Обозначение земельного участка 1716

Уточненные координаты, м		**Ср.квадр. погрешность положения характерной точки (M_t), м**
X	**Y**	
4	5	6
520396,70	*1353845,79*	*0,10*
520396,49	*1353853,17*	*0,10*
520391,61	*1353853,01*	*0,10*
520391,90	*1353845,68*	*0,10*
520396,70	*1353845,79*	*0,10*

Обозначение земельного участка 1717

Уточненные координаты, м		**Ср.квадр. погрешность положения характерной точки (M_t), м**
X	**Y**	
4	5	6
520386,73	*1353845,41*	*0,10*
520386,35	*1353853,56*	*0,10*
520381,87	*1353853,41*	*0,10*
520382,22	*1353845,93*	*0,10*
520382,26	*1353845,19*	*0,10*
520386,73	*1353845,41*	*0,10*

Обозначение земельного участка 1718

Уточненные координаты, м		**Ср.квадр. погрешность положения характерной точки (M_t), м**
X	**Y**	
4	5	6
520382,22	*1353845,93*	*0,10*
520381,87	*1353853,41*	*0,10*
520378,03	*1353853,23*	*0,10*
520378,36	*1353845,76*	*0,10*
520379,56	*1353845,82*	*0,10*
520382,22	*1353845,93*	*0,10*

Обозначение земельного участка 1719

Уточненные координаты, м		Ср.квадр. погрешность положения характерной точки (M_t), м
X	Y	
4	5	6
520370,49	*1353845,37*	*0,10*
520370,44	*1353852,88*	*0,10*
520370,43	*1353853,03*	*0,10*
520366,67	*1353853,01*	*0,10*
520366,71	*1353844,82*	*0,10*
520366,80	*1353844,82*	*0,10*
520370,50	*1353844,84*	*0,10*
520370,49	*1353845,37*	*0,10*

Обозначение земельного участка 1720

Уточненные координаты, м		Ср.квадр. погрешность положения характерной точки (M_t), м
X	Y	
4	5	6
520366,71	*1353844,82*	*0,10*
520366,67	*1353853,01*	*0,10*
520363,08	*1353852,98*	*0,10*
520363,14	*1353844,83*	*0,10*
520366,71	*1353844,82*	*0,10*

Обозначение земельного участка 1721

Уточненные координаты, м		Ср.квадр. погрешность положения характерной точки (M_t), м
X	Y	
4	5	6
520363,14	*1353844,68*	*0,10*
520363,14	*1353844,83*	*0,10*
520363,08	*1353852,98*	*0,10*
520363,08	*1353853,23*	*0,10*
520358,49	*1353853,20*	*0,10*
520358,57	*1353844,67*	*0,10*
520363,14	*1353844,68*	*0,10*

Обозначение земельного участка 1722

Уточненные координаты, м		Ср.квадр. погрешность положения характерной точки (M_t), м
X	Y	
4	5	6
520358,57	*1353844,67*	*0,10*
520358,49	*1353853,20*	*0,10*
520353,95	*1353853,13*	*0,10*
520353,99	*1353844,65*	*0,10*
520358,57	*1353844,67*	*0,10*

Обозначение земельного участка 1723

Уточненные координаты, м		Ср.квадр. погрешность положения характерной точки (M_t), м
X	Y	
4	5	6

520353,97	*1353843,67*	*0,10*
520353,99	*1353844,65*	*0,10*
520353,95	*1353853,13*	*0,10*
520349,40	*1353853,08*	*0,10*
520349,45	*1353843,68*	*0,10*
520352,82	*1353843,66*	*0,10*
520353,97	*1353843,67*	*0,10*

Обозначение земельного участка 1724

Уточненные координаты, м		**Ср.квадр. погрешность положения характерной точки (M_t), м**
X	**Y**	
4	5	6
520349,45	*1353843,68*	*0,10*
520349,40	*1353853,08*	*0,10*
520344,61	*1353853,03*	*0,10*
520344,74	*1353844,77*	*0,10*
520344,75	*1353843,64*	*0,10*
520349,45	*1353843,68*	*0,10*

Обозначение земельного участка 1725

Уточненные координаты, м		**Ср.квадр. погрешность положения характерной точки (M_t), м**
X	**Y**	
4	5	6
520344,23	*1353844,78*	*0,10*
520343,91	*1353853,53*	*0,10*
520338,77	*1353853,34*	*0,10*
520339,08	*1353844,62*	*0,10*
520344,23	*1353844,78*	*0,10*

Обозначение земельного участка 1726

Уточненные координаты, м		**Ср.квадр. погрешность положения характерной точки (M_t), м**
X	**Y**	
4	5	6
520339,08	*1353844,62*	*0,10*
520338,77	*1353853,34*	*0,10*
520334,43	*1353853,20*	*0,10*
520334,74	*1353844,48*	*0,10*
520339,08	*1353844,62*	*0,10*

Обозначение земельного участка 1727

Уточненные координаты, м		**Ср.квадр. погрешность положения характерной точки (M_t), м**
X	**Y**	
4	5	6
520352,77	*1353826,02*	*0,10*
520352,74	*1353830,28*	*0,10*
520344,79	*1353830,27*	*0,10*
520344,83	*1353826,02*	*0,10*
520352,77	*1353826,02*	*0,10*

Обозначение земельного участка 1728

Уточненные координаты, м		Ср.квадр. погрешность положения характерной точки (M_t), м
X	Y	
4	5	6
520352,74	*1353830,28*	*0,10*
520352,78	*1353834,64*	*0,10*
520344,74	*1353834,63*	*0,10*
520344,79	*1353830,27*	*0,10*
520352,74	*1353830,28*	*0,10*

Обозначение земельного участка 1729

Уточненные координаты, м		Ср.квадр. погрешность положения характерной точки (M_t), м
X	Y	
4	5	6
520352,78	*1353834,64*	*0,10*
520352,84	*1353838,99*	*0,10*
520344,77	*1353838,97*	*0,10*
520344,74	*1353834,63*	*0,10*
520352,78	*1353834,64*	*0,10*

Обозначение земельного участка 1730

Уточненные координаты, м		Ср.квадр. погрешность положения характерной точки (M_t), м
X	Y	
520352,84	*1353838,99*	*0,10*
520352,82	*1353843,66*	*0,10*
520349,45	*1353843,68*	*0,10*
520344,75	*1353843,64*	*0,10*
520344,77	*1353838,97*	*0,10*
520352,84	*1353838,99*	*0,10*

Обозначение земельного участка 1731

Уточненные координаты, м		Ср.квадр. погрешность положения характерной точки (M_t), м
X	Y	
520352,89	*1353798,07*	*0,10*
520352,89	*1353798,34*	*0,10*
520353,03	*1353807,09*	*0,10*
520353,01	*1353807,41*	*0,10*
520352,91	*1353807,40*	*0,10*
520348,48	*1353807,30*	*0,10*
520348,67	*1353798,01*	*0,10*
520352,89	*1353798,07*	*0,10*

Обозначение земельного участка 1732

Уточненные координаты, м		Ср.квадр. погрешность положения характерной точки (M_t), м
X	Y	
520344,47	*1353797,88*	*0,10*
520344,27	*1353805,95*	*0,10*
520340,18	*1353805,84*	*0,10*
520340,34	*1353797,77*	*0,10*
520344,47	*1353797,88*	*0,10*

Обозначение земельного участка 1733

Уточненные координаты, м		Ср.квадр. погрешность положения характерной точки (M_t), м
X	Y	
4	5	6
520337,75	*1353794,44*	*0,10*
520337,43	*1353800,29*	*0,10*
520329,00	*1353799,83*	*0,10*
520327,30	*1353799,75*	*0,10*
520327,52	*1353796,57*	*0,10*
520327,72	*1353793,94*	*0,10*
520337,75	*1353794,44*	*0,10*

Обозначение земельного участка 1734

Уточненные координаты, м		Ср.квадр. погрешность положения характерной точки (M_t), м
X	Y	
4	5	6
520337,43	*1353800,29*	*0,10*
520337,80	*1353800,31*	*0,10*
520336,65	*1353814,67*	*0,10*
520347,44	*1353815,49*	*0,10*
520346,68	*1353825,04*	*0,10*
520344,85	*1353824,90*	*0,10*
520327,15	*1353823,54*	*0,10*
520329,00	*1353799,83*	*0,10*
520337,43	*1353800,29*	*0,10*

Обозначение земельного участка 1735

Уточненные координаты, м		Ср.квадр. погрешность положения характерной точки (M_t), м
X	Y	
520343,90	*1353853,53*	*0,10*
520344,58	*1353855,99*	*0,10*
520344,78	*1353860,29*	*0,10*
520344,74	*1353862,50*	*0,10*
520344,56	*1353867,18*	*0,10*
520344,48	*1353871,69*	*0,10*
520337,15	*1353871,81*	*0,10*
520337,11	*1353873,01*	*0,10*
520326,11	*1353872,91*	*0,10*
520326,12	*1353869,74*	*0,10*
520317,22	*1353869,73*	*0,10*
520317,67	*1353860,78*	*0,10*
520310,37	*1353860,60*	*0,10*
520310,39	*1353859,66*	*0,10*
520310,75	*1353849,92*	*0,10*
520311,06	*1353842,02*	*0,10*
520311,09	*1353841,56*	*0,10*
520312,62	*1353841,67*	*0,10*
520318,77	*1353841,92*	*0,10*
520329,94	*1353844,31*	*0,10*
520329,64	*1353853,02*	*0,10*
520334,42	*1353853,20*	*0,10*
520338,76	*1353853,34*	*0,10*
520343,90	*1353853,53*	*0,10*

Обозначение земельного участка 1737

Уточненные координаты, м		Ср.квадр. погрешность положения характерной точки (M_t), м
X	Y	
520348,85	*1353871,56*	*0,10*
520348,97	*1353877,67*	*0,10*
520338,08	*1353877,90*	*0,10*
520317,01	*1353877,95*	*0,10*
520317,11	*1353873,15*	*0,10*
520317,22	*1353869,73*	*0,10*
520326,12	*1353869,74*	*0,10*
520326,11	*1353872,91*	*0,10*
520337,11	*1353873,01*	*0,10*
520337,15	*1353871,81*	*0,10*
520344,48	*1353871,69*	*0,10*
520348,85	*1353871,56*	*0,10*

Обозначение земельного участка 1738

Уточненные координаты, м		Ср.квадр. погрешность положения характерной точки (M_t), м
X	Y	
520353,68	*1353867,64*	*0,10*
520353,25	*1353875,94*	*0,10*
520353,14	*1353877,75*	*0,10*
520348,97	*1353877,67*	*0,10*
520348,85	*1353871,56*	*0,10*
520344,48	*1353871,69*	*0,10*
520344,56	*1353867,18*	*0,10*
520353,68	*1353867,64*	*0,10*

Обозначение земельного участка 1739

Уточненные координаты, м		Ср.квадр. погрешность положения характерной точки (M_t), м
X	Y	
520357,83	*1353867,85*	*0,10*
520357,39	*1353876,21*	*0,10*
520353,25	*1353875,94*	*0,10*
520353,68	*1353867,64*	*0,10*
520357,83	*1353867,85*	*0,10*

Обозначение земельного участка 1740

Уточненные координаты, м		Ср.квадр. погрешность положения характерной точки (M_t), м
X	Y	
520365,79	*1353868,30*	*0,10*
520365,46	*1353875,85*	*0,10*
520365,46	*1353876,02*	*0,10*
520361,55	*1353875,98*	*0,10*
520361,97	*1353868,11*	*0,10*
520365,79	*1353868,30*	*0,10*

Обозначение земельного участка 1741

Уточненные координаты, м		Ср.квадр. погрешность положения характерной точки (M_t), м
X	Y	
520369,28	*1353868,42*	*0,10*
520368,97	*1353875,51*	*0,10*
520368,96	*1353875,98*	*0,10*
520365,46	*1353875,85*	*0,10*

520365,79	*1353868,30*	*0,10*
520369,28	*1353868,42*	*0,10*

Обозначение земельного участка 1742

Уточненные координаты, м		Ср.квадр. погрешность положения характерной точки (M_t), м
X	Y	
520373,46	*1353868,60*	*0,10*
520373,20	*1353875,69*	*0,10*
520368,97	*1353875,51*	*0,10*
520369,28	*1353868,42*	*0,10*
520373,46	*1353868,60*	*0,10*

Обозначение земельного участка 1743

Уточненные координаты, м		Ср.квадр. погрешность положения характерной точки (M_t), м
X	Y	
520382,19	*1353868,05*	*0,10*
520382,09	*1353875,42*	*0,10*
520379,82	*1353875,56*	*0,10*
520379,00	*1353875,61*	*0,10*
520378,12	*1353875,65*	*0,10*
520378,29	*1353868,73*	*0,10*
520378,30	*1353868,01*	*0,10*
520382,19	*1353868,05*	*0,10*

Обозначение земельного участка 1744

Уточненные координаты, м		Ср.квадр. погрешность положения характерной точки (M_t), м
X	Y	
520385,90	*1353868,06*	*0,10*
520385,83	*1353875,15*	*0,10*
520385,71	*1353875,16*	*0,10*
520382,09	*1353875,42*	*0,10*
520382,19	*1353868,05*	*0,10*
520385,90	*1353868,06*	*0,10*

Обозначение земельного участка 1745

Уточненные координаты, м		Ср.квадр. погрешность положения характерной точки (M_t), м
X	Y	
520403,93	*1353863,35*	*0,10*
520403,78	*1353871,29*	*0,10*
520399,45	*1353871,17*	*0,10*
520399,65	*1353863,22*	*0,10*
520403,93	*1353863,35*	*0,10*

Обозначение земельного участка 1746

Уточненные координаты, м		Ср.квадр. погрешность положения характерной точки (M_t), м
X	Y	
520416,71	*1353863,80*	*0,10*
520416,53	*1353871,70*	*0,10*
520412,03	*1353871,59*	*0,10*
520412,20	*1353863,66*	*0,10*
520416,71	*1353863,80*	*0,10*

Обозначение земельного участка 1747

Уточненные координаты, м		Ср.квадр. погрешность положения характерной точки (M_t), м
X	Y	
520421,44	*1353863,91*	*0,10*
520421,25	*1353872,44*	*0,10*
520416,52	*1353872,32*	*0,10*
520416,53	*1353871,70*	*0,10*
520416,71	*1353863,80*	*0,10*
520421,44	*1353863,91*	*0,10*

Обозначение земельного участка 1748

Уточненные координаты, м		Ср.квадр. погрешность положения характерной точки (M_t), м
X	Y	
520436,31	*1353862,90*	*0,10*
520436,17	*1353870,06*	*0,10*
520436,14	*1353871,80*	*0,10*
520434,11	*1353871,78*	*0,10*
520430,37	*1353871,66*	*0,10*
520430,56	*1353864,14*	*0,10*
520430,60	*1353862,78*	*0,10*
520436,31	*1353862,90*	*0,10*

Обозначение земельного участка 1749

Уточненные координаты, м		Ср.квадр. погрешность положения характерной точки (M_t), м
X	Y	
520440,89	*1353859,80*	*0,10*
520440,65	*1353870,01*	*0,10*
520437,06	*1353870,04*	*0,10*
520436,17	*1353870,06*	*0,10*
520436,31	*1353862,90*	*0,10*
520436,41	*1353859,77*	*0,10*
520440,89	*1353859,80*	*0,10*

Обозначение земельного участка 1750

Уточненные координаты, м		Ср.квадр. погрешность положения характерной точки (M_t), м
X	Y	
520445,41	*1353859,86*	*0,10*
520445,19	*1353869,95*	*0,10*
520441,67	*1353870,00*	*0,10*
520440,65	*1353870,01*	*0,10*
520440,89	*1353859,80*	*0,10*
520445,41	*1353859,86*	*0,10*

Обозначение земельного участка 1754

Уточненные координаты, м		Ср.квадр. погрешность положения характерной точки (M_t), м
X	Y	
520314,69	*1353796,21*	*0,10*
520327,52	*1353796,57*	*0,10*
520327,30	*1353799,75*	*0,10*
520329,00	*1353799,83*	*0,10*
520327,15	*1353823,54*	*0,10*

520344,85	*1353824,90*	*0,10*
520344,83	*1353826,02*	*0,10*
520344,79	*1353830,27*	*0,10*
520344,74	*1353834,63*	*0,10*
520344,77	*1353838,97*	*0,10*
520344,75	*1353843,64*	*0,10*
520344,74	*1353844,77*	*0,10*
520344,23	*1353844,78*	*0,10*
520339,08	*1353844,62*	*0,10*
520334,74	*1353844,48*	*0,10*
520329,95	*1353844,31*	*0,10*
520318,77	*1353841,92*	*0,10*
520312,62	*1353841,67*	*0,10*
520313,67	*1353820,30*	*0,10*
520314,69	*1353796,21*	*0,10*

Обозначение земельного участка 1761

Уточненные координаты, м		**Ср.квадр. погрешность положения характерной точки (M_t), м**
X	**Y**	
4	5	6
520257,40	*1353792,39*	*0,10*
520257,38	*1353794,26*	*0,10*
520258,45	*1353794,30*	*0,10*
520258,09	*1353809,09*	*0,10*
520258,54	*1353810,94*	*0,10*
520258,72	*1353812,32*	*0,10*
520258,29	*1353813,62*	*0,10*
520256,54	*1353813,62*	*0,10*
520256,45	*1353817,39*	*0,10*
520254,64	*1353817,36*	*0,10*
520246,94	*1353817,18*	*0,10*
520246,88	*1353821,29*	*0,10*
520246,81	*1353825,39*	*0,10*
520246,72	*1353830,08*	*0,10*
520246,45	*1353830,08*	*0,10*
520246,46	*1353830,47*	*0,10*
520241,95	*1353830,41*	*0,10*
520241,54	*1353832,58*	*0,10*
520236,59	*1353832,53*	*0,10*
520237,19	*1353821,45*	*0,10*
520238,73	*1353795,69*	*0,10*
520238,82	*1353792,28*	*0,10*
520257,40	*1353792,39*	*0,10*

Обозначение земельного участка 1762

Уточненные координаты, м		**Ср.квадр. погрешность положения характерной точки (M_t), м**
X	**Y**	
4	5	6
520238,82	*1353792,28*	*0,10*
520238,73	*1353795,69*	*0,10*
520237,19	*1353821,45*	*0,10*
520236,59	*1353832,53*	*0,10*
520235,06	*1353832,55*	*0,10*
520235,05	*1353831,97*	*0,10*
520218,64	*1353831,40*	*0,10*
520218,64	*1353831,80*	*0,10*

520217,93	*1353831,78*	*0,10*
520218,93	*1353814,49*	*0,10*
520219,07	*1353807,96*	*0,10*
520219,70	*1353798,18*	*0,10*
520219,95	*1353791,22*	*0,10*
520227,30	*1353791,48*	*0,10*
520236,18	*1353791,97*	*0,10*
520236,22	*1353790,79*	*0,10*
520238,91	*1353790,81*	*0,10*
520238,82	*1353792,28*	*0,10*

Обозначение земельного участка 1763

Уточненные координаты, м		**Ср.квадр. погрешность положения характерной точки (M_t), м**
X	**Y**	
4	5	6
520203,82	*1353792,05*	*0,10*
520205,21	*1353790,91*	*0,10*
520216,51	*1353791,21*	*0,10*
520216,62	*1353789,65*	*0,10*
520220,04	*1353789,71*	*0,10*
520219,95	*1353791,22*	*0,10*
520219,70	*1353798,18*	*0,10*
520219,07	*1353807,96*	*0,10*
520218,93	*1353814,49*	*0,10*
520217,93	*1353831,78*	*0,10*
520203,25	*1353831,05*	*0,10*
520196,96	*1353830,62*	*0,10*
520196,91	*1353816,11*	*0,10*
520198,10	*1353791,77*	*0,10*
520203,82	*1353792,05*	*0,10*

Обозначение земельного участка 1764

Уточненные координаты, м		**Ср.квадр. погрешность положения характерной точки (M_t), м**
X	**Y**	
4	5	6
520198,10	*1353791,77*	*0,10*
520196,91	*1353816,11*	*0,10*
520196,96	*1353830,62*	*0,10*
520182,48	*1353829,58*	*0,10*
520183,25	*1353813,77*	*0,10*
520182,76	*1353812,27*	*0,10*
520182,78	*1353809,02*	*0,10*
520183,23	*1353808,56*	*0,10*
520183,37	*1353805,06*	*0,10*
520183,67	*1353798,01*	*0,10*
520183,79	*1353791,42*	*0,10*
520198,10	*1353791,77*	*0,10*

Обозначение земельного участка 1765

Уточненные координаты, м		**Ср.квадр. погрешность положения характерной точки (M_t), м**
X	**Y**	
520183,79	*1353791,42*	*0,10*
520183,67	*1353798,01*	*0,10*
520183,37	*1353805,06*	*0,10*
520183,23	*1353808,56*	*0,10*

520182,78	*1353809,02*	*0,10*
520182,76	*1353812,27*	*0,10*
520183,25	*1353813,77*	*0,10*
520182,48	*1353829,58*	*0,10*
520177,72	*1353829,24*	*0,10*
520176,20	*1353827,93*	*0,10*
520156,76	*1353828,30*	*0,10*
520156,82	*1353822,17*	*0,10*
520157,30	*1353814,29*	*0,10*
520157,12	*1353798,16*	*0,10*
520157,98	*1353798,15*	*0,10*
520157,99	*1353792,76*	*0,10*
520158,03	*1353792,17*	*0,10*
520160,84	*1353792,24*	*0,10*
520161,24	*1353790,95*	*0,10*
520183,79	*1353791,21*	*0,10*
520183,79	*1353791,42*	*0,10*

Обозначение земельного участка 1766

Уточненные координаты, м		**Ср.квадр. погрешность положения характерной точки (M_t), м**
X	**Y**	
520157,99	*1353792,76*	*0,10*
520157,98	*1353798,15*	*0,10*
520157,12	*1353798,16*	*0,10*
520157,30	*1353814,29*	*0,10*
520156,82	*1353822,17*	*0,10*
520156,76	*1353828,30*	*0,10*
520155,66	*1353828,28*	*0,10*
520152,59	*1353828,26*	*0,10*
520133,67	*1353828,31*	*0,10*
520134,48	*1353817,63*	*0,10*
520134,37	*1353812,93*	*0,10*
520134,70	*1353808,07*	*0,10*
520135,34	*1353801,88*	*0,10*
520135,81	*1353791,17*	*0,10*
520143,24	*1353791,57*	*0,10*
520144,43	*1353791,01*	*0,10*
520146,98	*1353791,08*	*0,10*
520147,34	*1353790,56*	*0,10*
520157,00	*1353790,80*	*0,10*
520157,99	*1353792,76*	*0,10*

Обозначение земельного участка 1767

Уточненные координаты, м		**Ср.квадр. погрешность положения характерной точки (M_t), м**
X	**Y**	
520135,81	*1353791,17*	*0,10*
520135,34	*1353801,88*	*0,10*
520134,70	*1353808,07*	*0,10*
520134,37	*1353812,93*	*0,10*
520134,48	*1353817,63*	*0,10*
520133,67	*1353828,31*	*0,10*
520133,93	*1353832,54*	*0,10*
520132,75	*1353832,09*	*0,10*
520131,18	*1353832,27*	*0,10*
520130,56	*1353832,35*	*0,10*
520122,52	*1353832,39*	*0,10*
520121,55	*1353832,03*	*0,10*
520121,17	*1353825,43*	*0,10*
520121,46	*1353824,98*	*0,10*

520122,22	*1353798,28*	*0,10*
520122,54	*1353793,56*	*0,10*
520122,86	*1353793,58*	*0,10*
520122,96	*1353790,66*	*0,10*
520124,43	*1353790,70*	*0,10*
520125,60	*1353790,41*	*0,10*
520133,36	*1353790,64*	*0,10*
520133,48	*1353791,07*	*0,10*
520135,81	*1353791,17*	*0,10*

Обозначение земельного участка 1768

Уточненные координаты, м		**Ср.квадр. погрешность положения характерной точки (M_t), м**
X	**Y**	
4	5	6
520122,96	*1353790,66*	*0,10*
520122,86	*1353793,58*	*0,10*
520122,54	*1353793,56*	*0,10*
520122,22	*1353798,28*	*0,10*
520121,46	*1353824,98*	*0,10*
520121,17	*1353825,43*	*0,10*
520117,17	*1353825,51*	*0,10*
520112,41	*1353825,60*	*0,10*
520112,53	*1353832,75*	*0,10*
520107,78	*1353832,71*	*0,10*
520107,66	*1353829,37*	*0,10*
520107,99	*1353829,35*	*0,10*
520107,99	*1353805,62*	*0,10*
520108,04	*1353799,96*	*0,10*
520108,33	*1353798,46*	*0,10*
520108,41	*1353796,96*	*0,10*
520102,63	*1353796,71*	*0,10*
520102,91	*1353790,82*	*0,10*
520111,53	*1353790,98*	*0,10*
520111,81	*1353790,40*	*0,10*
520122,96	*1353790,66*	*0,10*

Обозначение земельного участка 1769

Уточненные координаты, м		**Ср.квадр. погрешность положения характерной точки (M_t), м**
X	**Y**	
4	5	6
520102,91	*1353790,82*	*0,10*
520102,63	*1353796,71*	*0,10*
520108,41	*1353796,96*	*0,10*
520108,33	*1353798,46*	*0,10*
520108,04	*1353799,96*	*0,10*
520107,99	*1353805,62*	*0,10*
520107,99	*1353829,35*	*0,10*
520107,66	*1353829,37*	*0,10*
520107,78	*1353832,71*	*0,10*
520106,08	*1353832,63*	*0,10*
520086,39	*1353831,64*	*0,10*
520081,34	*1353831,14*	*0,10*
520082,74	*1353818,01*	*0,10*
520082,51	*1353816,65*	*0,10*
520082,60	*1353800,10*	*0,10*
520082,90	*1353789,20*	*0,10*

520087,49	*1353789,32*	*0,10*
520087,99	*1353788,79*	*0,10*
520102,59	*1353789,93*	*0,10*
520102,52	*1353790,78*	*0,10*
520102,91	*1353790,82*	*0,10*

Обозначение земельного участка 1770

Уточненные координаты, м		**Ср.квадр. погрешность положения характерной точки (M_t), м**
X	**Y**	
4	5	6
520082,90	*1353789,20*	*0,10*
520082,60	*1353800,10*	*0,10*
520082,51	*1353816,65*	*0,10*
520082,74	*1353818,01*	*0,10*
520081,34	*1353831,14*	*0,10*
520079,73	*1353833,39*	*0,10*
520065,40	*1353831,26*	*0,10*
520065,24	*1353826,85*	*0,10*
520065,81	*1353810,61*	*0,10*
520066,11	*1353791,35*	*0,10*
520066,40	*1353788,47*	*0,10*
520082,90	*1353789,20*	*0,10*

Обозначение земельного участка 1771

Уточненные координаты, м		**Ср.квадр. погрешность положения характерной точки (M_t), м**
X	**Y**	
4	5	6
520066,40	*1353788,47*	*0,10*
520066,11	*1353791,35*	*0,10*
520065,81	*1353810,61*	*0,10*
520065,24	*1353826,85*	*0,10*
520065,40	*1353831,26*	*0,10*
520054,58	*1353829,68*	*0,10*
520047,26	*1353828,96*	*0,10*
520047,84	*1353816,67*	*0,10*
520049,82	*1353787,80*	*0,10*
520051,11	*1353787,19*	*0,10*
520062,50	*1353788,39*	*0,10*
520062,54	*1353787,95*	*0,10*
520066,40	*1353788,19*	*0,10*
520066,40	*1353788,47*	*0,10*

Обозначение земельного участка 1772

Уточненные координаты, м		**Ср.квадр. погрешность положения характерной точки (M_t), м**
X	**Y**	
4	5	6
520105,81	*1353848,45*	*0,10*
520105,83	*1353850,70*	*0,10*
520100,65	*1353850,63*	*0,10*
520100,67	*1353849,91*	*0,10*
520099,30	*1353848,57*	*0,10*
520092,06	*1353848,30*	*0,10*
520092,03	*1353851,33*	*0,10*

520087,31	*1353851,51*	*0,10*
520082,14	*1353851,29*	*0,10*
520080,94	*1353851,80*	*0,10*
520079,04	*1353851,73*	*0,10*
520074,34	*1353851,57*	*0,10*
520069,59	*1353851,41*	*0,10*
520060,02	*1353850,96*	*0,10*
520052,30	*1353850,74*	*0,10*
520052,36	*1353850,05*	*0,10*
520046,49	*1353849,97*	*0,10*
520046,74	*1353842,85*	*0,10*
520046,91	*1353840,18*	*0,10*
520046,33	*1353840,18*	*0,10*
520047,26	*1353828,96*	*0,10*
520054,58	*1353829,68*	*0,10*
520065,40	*1353831,26*	*0,10*
520079,73	*1353833,39*	*0,10*
520081,34	*1353831,14*	*0,10*
520086,39	*1353831,64*	*0,10*
520106,08	*1353832,63*	*0,10*
520105,96	*1353836,74*	*0,10*
520105,85	*1353846,94*	*0,10*
520105,81	*1353848,45*	*0,10*

Обозначение земельного участка 1773

Уточненные координаты, м		**Ср.квадр. погрешность положения характерной точки (M_t), м**
X	**Y**	
4	5	6
520186,40	*1353887,85*	*0,10*
520186,15	*1353912,31*	*0,10*
520235,83	*1353912,40*	*0,10*
520236,47	*1353888,32*	*0,10*
520186,40	*1353887,85*	*0,10*

Обозначение земельного участка 1774

Уточненные координаты, м		**Ср.квадр. погрешность положения характерной точки (M_t), м**
X	**Y**	
4	5	6
520113,50	*1353850,88*	*0,10*
520113,04	*1353877,98*	*0,10*
520110,67	*1353877,99*	*0,10*
520100,59	*1353878,09*	*0,10*
520100,31	*1353878,62*	*0,10*
520090,00	*1353878,43*	*0,10*
520090,00	*1353885,62*	*0,10*
520089,45	*1353893,12*	*0,10*
520090,49	*1353898,22*	*0,10*
520089,82	*1353911,12*	*0,10*
520089,80	*1353913,43*	*0,10*
520048,40	*1353913,87*	*0,10*
520049,09	*1353890,82*	*0,10*
520051,27	*1353890,87*	*0,10*
520051,29	*1353890,44*	*0,10*
520057,90	*1353890,63*	*0,10*
520058,01	*1353886,11*	*0,10*
520058,12	*1353882,01*	*0,10*

520058,24	*1353878,12*	*0,10*
520058,29	*1353876,07*	*0,10*
520066,96	*1353876,28*	*0,10*
520067,10	*1353869,75*	*0,10*
520058,43	*1353869,57*	*0,10*
520051,82	*1353869,38*	*0,10*
520051,99	*1353862,67*	*0,10*
520052,12	*1353858,39*	*0,10*
520058,73	*1353858,55*	*0,10*
520059,84	*1353858,61*	*0,10*
520059,93	*1353854,94*	*0,10*
520060,02	*1353850,96*	*0,10*
520069,59	*1353851,41*	*0,10*
520069,48	*1353858,51*	*0,10*
520074,22	*1353858,70*	*0,10*
520078,86	*1353858,85*	*0,10*
520080,72	*1353858,96*	*0,10*
520081,81	*1353858,96*	*0,10*
520081,81	*1353859,93*	*0,10*
520086,98	*1353860,15*	*0,10*
520087,31	*1353851,51*	*0,10*
520092,03	*1353851,33*	*0,10*
520092,06	*1353848,30*	*0,10*
520099,30	*1353848,57*	*0,10*
520100,67	*1353849,91*	*0,10*
520100,65	*1353850,63*	*0,10*
520105,83	*1353850,70*	*0,10*
520105,81	*1353848,45*	*0,10*
520106,93	*1353848,48*	*0,10*
520106,91	*1353850,72*	*0,10*
520113,50	*1353850,88*	*0,10*

Обозначение земельного участка 1775

Уточненные координаты, м		**Ср.квадр. погрешность положения характерной точки (M_t), м**
X	**Y**	
4	5	6
520122,29	*1353883,17*	*0,10*
520126,93	*1353883,21*	*0,10*
520129,40	*1353883,23*	*0,10*
520129,39	*1353879,56*	*0,10*
520129,46	*1353875,47*	*0,10*
520130,28	*1353875,47*	*0,10*
520134,13	*1353875,49*	*0,10*
520137,88	*1353875,57*	*0,10*
520137,88	*1353874,56*	*0,10*
520141,79	*1353874,62*	*0,10*
520145,35	*1353874,68*	*0,10*
520145,30	*1353877,34*	*0,10*
520147,53	*1353877,34*	*0,10*
520147,53	*1353879,14*	*0,10*
520147,64	*1353887,50*	*0,10*
520153,94	*1353887,14*	*0,10*
520153,87	*1353886,26*	*0,10*
520157,85	*1353886,02*	*0,10*
520158,27	*1353892,96*	*0,10*
520159,10	*1353893,65*	*0,10*
520159,77	*1353910,16*	*0,10*
520120,68	*1353909,84*	*0,10*
520120,95	*1353894,59*	*0,10*

520120,93	*1353883,16*	*0,10*
520122,29	*1353883,17*	*0,10*

Обозначение земельного участка 1776

Уточненные координаты, м		Ср.квадр. погрешность положения характерной точки (M_t), м
X	**Y**	
4	5	6
520074,34	*1353851,57*	*0,10*
520074,22	*1353858,70*	*0,10*
520069,48	*1353858,51*	*0,10*
520069,59	*1353851,41*	*0,10*
520074,34	*1353851,57*	*0,10*

Обозначение земельного участка 1777

Уточненные координаты, м		Ср.квадр. погрешность положения характерной точки (M_t), м
X	**Y**	
4	5	6
520113,63	*1353832,76*	*0,10*
520113,59	*1353836,87*	*0,10*
520105,96	*1353836,74*	*0,10*
520106,08	*1353832,63*	*0,10*
520107,78	*1353832,71*	*0,10*
520112,53	*1353832,75*	*0,10*
520113,63	*1353832,76*	*0,10*

Обозначение земельного участка 1778

Уточненные координаты, м		Ср.квадр. погрешность положения характерной точки (M_t), м
X	**Y**	
4	5	6
520254,79	*1353902,49*	*0,10*
520254,77	*1353906,32*	*0,10*
520246,71	*1353906,27*	*0,10*
520246,74	*1353902,42*	*0,10*
520254,79	*1353902,49*	*0,10*

Обозначение земельного участка 1779

Уточненные координаты, м		Ср.квадр. погрешность положения характерной точки (M_t), м
X	**Y**	
4	5	6
520117,17	*1353825,51*	*0,10*
520117,29	*1353832,64*	*0,10*
520113,63	*1353832,76*	*0,10*
520112,53	*1353832,75*	*0,10*
520112,41	*1353825,60*	*0,10*
520117,17	*1353825,51*	*0,10*

Обозначение земельного участка 1780

Уточненные координаты, м		Ср.квадр. погрешность положения характерной

X	Y	точки (M_t), м
4	5	6
520110,67	*1353877,99*	*0,10*
520115,95	*1353883,28*	*0,10*
520116,19	*1353894,67*	*0,10*
520115,08	*1353894,66*	*0,10*
520115,02	*1353911,05*	*0,10*
520089,82	*1353911,12*	*0,10*
520090,49	*1353898,22*	*0,10*
520089,45	*1353893,12*	*0,10*
520090,00	*1353885,62*	*0,10*
520090,00	*1353878,43*	*0,10*
520100,31	*1353878,62*	*0,10*
520100,59	*1353878,09*	*0,10*
520110,67	*1353877,99*	*0,10*

Обозначение земельного участка 1781

Уточненные координаты, м		Ср.квадр. погрешность положения характерной точки (M_t), м
X	Y	
4	5	6
520168,73	*1353869,99*	*0,10*
520168,70	*1353873,68*	*0,10*
520168,65	*1353877,63*	*0,10*
520165,27	*1353877,57*	*0,10*
520165,38	*1353869,96*	*0,10*
520168,73	*1353869,99*	*0,10*

Обозначение земельного участка 1782

Уточненные координаты, м		Ср.квадр. погрешность положения характерной точки (M_t), м
X	Y	
4	5	6
520254,76	*1353856,39*	*0,10*
520254,70	*1353860,30*	*0,10*
520246,87	*1353860,32*	*0,10*
520246,65	*1353860,31*	*0,10*
520246,63	*1353856,41*	*0,10*
520254,76	*1353856,39*	*0,10*

Обозначение земельного участка 1783

Уточненные координаты, м		Ср.квадр. погрешность положения характерной точки (M_t), м
X	Y	
4	5	6
520130,56	*1353832,35*	*0,10*
520130,59	*1353836,21*	*0,10*
520122,57	*1353836,20*	*0,10*
520122,52	*1353832,39*	*0,10*
520130,56	*1353832,35*	*0,10*

Обозначение земельного участка 1784

Уточненные координаты, м		Ср.квадр. погрешность положения характерной

X	Y	точки (M_t), м
4	5	6
520058,01	*1353886,11*	*0,10*
520057,90	*1353890,63*	*0,10*
520051,29	*1353890,44*	*0,10*
520051,41	*1353885,93*	*0,10*
520058,01	*1353886,11*	*0,10*

Обозначение земельного участка 1785

Уточненные координаты, м		Ср.квадр. погрешность положения характерной точки (M_t), м
X	Y	
4	5	6
520176,53	*1353873,79*	*0,10*
520176,49	*1353877,77*	*0,10*
520176,25	*1353877,77*	*0,10*
520169,06	*1353877,63*	*0,10*
520168,65	*1353877,63*	*0,10*
520168,70	*1353873,68*	*0,10*
520176,53	*1353873,79*	*0,10*

Обозначение земельного участка 1786

Уточненные координаты, м		Ср.квадр. погрешность положения характерной точки (M_t), м
X	Y	
4	5	6
520162,10	*1353851,09*	*0,10*
520161,04	*1353859,36*	*0,10*
520157,32	*1353858,91*	*0,10*
520158,36	*1353850,77*	*0,10*
520158,39	*1353850,59*	*0,10*
520162,10	*1353851,09*	*0,10*

Обозначение земельного участка 1787

Уточненные координаты, м		Ср.квадр. погрешность положения характерной точки (M_t), м
X	Y	
4	5	6
520176,14	*1353891,54*	*0,10*
520176,09	*1353895,15*	*0,10*
520168,87	*1353895,08*	*0,10*
520168,91	*1353891,48*	*0,10*
520176,14	*1353891,54*	*0,10*

Обозначение земельного участка 1788

Уточненные координаты, м		Ср.квадр. погрешность положения характерной точки (M_t), м
X	Y	
4	5	6
520254,60	*1353825,52*	*0,10*
520254,51	*1353829,99*	*0,10*
520246,72	*1353830,08*	*0,10*
520246,81	*1353825,39*	*0,10*
520254,60	*1353825,52*	*0,10*

Обозначение земельного участка 1789

Уточненные координаты, м		Ср.квадр. погрешность положения характерной точки (M_t), м
X	Y	
4	5	6
520254,70	*1353846,32*	*0,10*
520254,77	*1353849,77*	*0,10*
520246,56	*1353849,88*	*0,10*
520246,47	*1353846,35*	*0,10*
520254,70	*1353846,32*	*0,10*

Обозначение земельного участка 1790

Уточненные координаты, м		Ср.квадр. погрешность положения характерной точки (M_t), м
X	Y	
4	5	6
520174,20	*1353852,48*	*0,10*
520173,16	*1353860,63*	*0,10*
520169,47	*1353860,17*	*0,10*
520170,47	*1353852,01*	*0,10*
520174,20	*1353852,48*	*0,10*

Обозначение земельного участка 1791

Уточненные координаты, м		Ср.квадр. погрешность положения характерной точки (M_t), м
X	Y	
4	5	6
520113,54	*1353846,96*	*0,10*
520113,50	*1353850,88*	*0,10*
520106,91	*1353850,72*	*0,10*
520106,93	*1353848,48*	*0,10*
520105,81	*1353848,45*	*0,10*
520105,85	*1353846,94*	*0,10*
520113,54	*1353846,96*	*0,10*

Обозначение земельного участка 1792

Уточненные координаты, м		Ср.квадр. погрешность положения характерной точки (M_t), м
X	Y	
4	5	6
520129,39	*1353879,56*	*0,10*
520129,40	*1353883,23*	*0,10*
520126,93	*1353883,21*	*0,10*
520122,29	*1353883,17*	*0,10*
520122,36	*1353879,59*	*0,10*
520129,39	*1353879,56*	*0,10*

Обозначение земельного участка 1793

Уточненные координаты, м		Ср.квадр. погрешность положения характерной точки (M_t), м
X	Y	

4	5	6
520176,05	*1353898,57*	*0,10*
520175,97	*1353901,99*	*0,10*
520168,79	*1353901,89*	*0,10*
520168,83	*1353898,50*	*0,10*
520176,05	*1353898,57*	*0,10*

Обозначение земельного участка 1794

Уточненные координаты, м		**Ср.квадр. погрешность положения характерной точки (M_t), м**
X	**Y**	
4	5	6
520130,38	*1353843,66*	*0,10*
520130,38	*1353847,55*	*0,10*
520122,62	*1353847,60*	*0,10*
520122,60	*1353843,69*	*0,10*
520130,38	*1353843,66*	*0,10*

Обозначение земельного участка 1795

Уточненные координаты, м		**Ср.квадр. погрешность положения характерной точки (M_t), м**
X	**Y**	
4	5	6
520176,09	*1353895,15*	*0,10*
520176,05	*1353898,57*	*0,10*
520168,83	*1353898,50*	*0,10*
520168,87	*1353895,08*	*0,10*
520176,09	*1353895,15*	*0,10*

Обозначение земельного участка 1796

Уточненные координаты, м		**Ср.квадр. погрешность положения характерной точки (M_t), м**
X	**Y**	
4	5	6
520149,55	*1353866,86*	*0,10*
520149,50	*1353869,40*	*0,10*
520149,34	*1353877,37*	*0,10*
520147,53	*1353877,34*	*0,10*
520145,30	*1353877,34*	*0,10*
520145,35	*1353874,68*	*0,10*
520145,44	*1353866,86*	*0,10*
520149,55	*1353866,86*	*0,10*

Обозначение земельного участка 1797

Уточненные координаты, м		**Ср.квадр. погрешность положения характерной точки (M_t), м**
X	**Y**	
4	5	6
520058,43	*1353869,57*	*0,10*
520058,32	*1353874,08*	*0,10*
520051,70	*1353873,91*	*0,10*
520051,82	*1353869,38*	*0,10*
520058,43	*1353869,57*	*0,10*

Обозначение земельного участка 1798

Уточненные координаты, м		Ср.квадр. погрешность положения характерной точки (M_t), м
X	Y	
4	5	6
520246,66	*1353877,10*	*0,10*
520254,89	*1353877,13*	*0,10*
520254,91	*1353880,83*	*0,10*
520247,01	*1353880,79*	*0,10*
520246,66	*1353880,78*	*0,10*
520246,66	*1353877,10*	*0,10*

Обозначение земельного участка 1799

Уточненные координаты, м		Ср.квадр. погрешность положения характерной точки (M_t), м
X	Y	
4	5	6
520137,97	*1353866,78*	*0,10*
520137,88	*1353874,56*	*0,10*
520137,88	*1353875,57*	*0,10*
520134,13	*1353875,49*	*0,10*
520134,24	*1353866,74*	*0,10*
520137,97	*1353866,78*	*0,10*

Обозначение земельного участка 1800

Уточненные координаты, м		Ср.квадр. погрешность положения характерной точки (M_t), м
X	Y	
4	5	6
520130,13	*1353858,09*	*0,10*
520130,14	*1353861,75*	*0,10*
520129,92	*1353861,75*	*0,10*
520122,63	*1353861,69*	*0,10*
520122,69	*1353858,10*	*0,10*
520130,13	*1353858,09*	*0,10*

Обозначение земельного участка 1801

Уточненные координаты, м		Ср.квадр. погрешность положения характерной точки (M_t), м
X	Y	
4	5	6
520058,32	*1353874,08*	*0,10*
520058,29	*1353876,07*	*0,10*
520058,24	*1353878,12*	*0,10*
520051,56	*1353878,01*	*0,10*
520051,70	*1353873,91*	*0,10*
520058,32	*1353874,08*	*0,10*

Обозначение земельного участка 1802

Уточненные координаты, м		Ср.квадр. погрешность положения характерной точки (M_t), м
X	Y	
4	5	6

520134,24	*1353866,74*	*0,10*
520134,13	*1353875,49*	*0,10*
520130,28	*1353875,47*	*0,10*
520130,42	*1353866,67*	*0,10*
520134,24	*1353866,74*	*0,10*

Обозначение земельного участка 1803

Уточненные координаты, м		**Ср.квадр. погрешность положения характерной точки (M_t), м**
X	**Y**	
4	5	6
520254,73	*1353842,82*	*0,10*
520254,70	*1353846,32*	*0,10*
520246,47	*1353846,35*	*0,10*
520246,53	*1353842,90*	*0,10*
520254,73	*1353842,82*	*0,10*

Обозначение земельного участка 1804

Уточненные координаты, м		**Ср.квадр. погрешность положения характерной точки (M_t), м**
X	**Y**	
4	5	6
520254,74	*1353910,52*	*0,10*
520254,70	*1353915,18*	*0,10*
520246,66	*1353915,15*	*0,10*
520246,67	*1353910,44*	*0,10*
520254,74	*1353910,52*	*0,10*

Обозначение земельного участка 1805

Уточненные координаты, м		**Ср.квадр. погрешность положения характерной точки (M_t), м**
X	**Y**	
4	5	6
520254,80	*1353869,14*	*0,10*
520254,94	*1353869,14*	*0,10*
520254,90	*1353873,02*	*0,10*
520247,13	*1353873,02*	*0,10*
520247,10	*1353869,09*	*0,10*
520254,80	*1353869,14*	*0,10*

1806

Уточненные координаты, м		**Ср.квадр. погрешность положения характерной точки (M_t), м**
X	**Y**	
4	5	6
520254,70	*1353860,30*	*0,10*
520254,72	*1353864,18*	*0,10*
520246,88	*1353864,21*	*0,10*
520246,87	*1353860,32*	*0,10*
520254,70	*1353860,30*	*0,10*

Обозначение земельного участка 1807

		Ср.квадр. погрешность

Уточненные координаты, м		Ср.квадр. погрешность положения характерной точки (M_t), м
X	Y	
4	5	6
520254,84	*1353884,58*	*0,10*
520254,81	*1353888,51*	*0,10*
520247,07	*1353888,44*	*0,10*
520247,05	*1353884,53*	*0,10*
520254,84	*1353884,58*	*0,10*

Обозначение земельного участка 1808

Уточненные координаты, м		Ср.квадр. погрешность положения характерной точки (M_t), м
X	Y	
4	5	6
520254,66	*1353833,21*	*0,10*
520254,67	*1353836,21*	*0,10*
520246,52	*1353836,28*	*0,10*
520246,51	*1353833,28*	*0,10*
520254,66	*1353833,21*	*0,10*

Обозначение земельного участка 1809

Уточненные координаты, м		Ср.квадр. погрешность положения характерной точки (M_t), м
X	Y	
4	5	6
520176,25	*1353877,77*	*0,10*
520176,24	*1353881,08*	*0,10*
520169,05	*1353881,05*	*0,10*
520169,06	*1353877,63*	*0,10*
520176,25	*1353877,77*	*0,10*

Обозначение земельного участка 1810

Уточненные координаты, м		Ср.квадр. погрешность положения характерной точки (M_t), м
X	Y	
4	5	6
520130,59	*1353836,21*	*0,10*
520130,57	*1353840,41*	*0,10*
520130,41	*1353840,41*	*0,10*
520122,58	*1353840,46*	*0,10*
520122,57	*1353836,20*	*0,10*
520130,59	*1353836,21*	*0,10*

Обозначение земельного участка 1811

Уточненные координаты, м		Ср.квадр. погрешность положения характерной точки (M_t), м
X	Y	
4	5	6
520254,90	*1353873,02*	*0,10*
520254,89	*1353877,13*	*0,10*
520246,66	*1353877,10*	*0,10*
520246,68	*1353873,01*	*0,10*
520247,13	*1353873,02*	*0,10*
520254,90	*1353873,02*	*0,10*

Обозначение земельного участка 1812

Уточненные координаты, м		Ср.квадр. погрешность положения характерной точки (M_t), м
X	Y	
4	5	6
520184,00	*1353853,43*	*0,10*
520182,87	*1353861,91*	*0,10*
520177,55	*1353861,23*	*0,10*
520178,62	*1353852,79*	*0,10*
520184,00	*1353853,43*	*0,10*

Обозначение земельного участка 1813

Уточненные координаты, м		Ср.квадр. погрешность положения характерной точки (M_t), м
X	Y	
4	5	6
520150,19	*1353849,73*	*0,10*
520149,28	*1353858,07*	*0,10*
520145,20	*1353857,67*	*0,10*
520146,09	*1353849,33*	*0,10*
520150,19	*1353849,73*	*0,10*

Обозначение земельного участка 1814

Уточненные координаты, м		Ср.квадр. погрешность положения характерной точки (M_t), м
X	Y	
4	5	6
520254,86	*1353892,24*	*0,10*
520254,84	*1353895,54*	*0,10*
520246,79	*1353895,46*	*0,10*
520246,78	*1353892,23*	*0,10*
520254,86	*1353892,24*	*0,10*

Обозначение земельного участка 1815

Уточненные координаты, м		Ср.квадр. погрешность положения характерной точки (M_t), м
X	Y	
4	5	6
520254,51	*1353829,99*	*0,10*
520254,62	*1353829,99*	*0,10*
520254,66	*1353833,21*	*0,10*
520246,51	*1353833,28*	*0,10*
520246,46	*1353830,47*	*0,10*
520246,45	*1353830,08*	*0,10*
520246,72	*1353830,08*	*0,10*
520254,51	*1353829,99*	*0,10*

Обозначение земельного участка 1816

Уточненные координаты, м		Ср.квадр. погрешность положения характерной точки (M_t), м
X	Y	

4	5	6
520254,80	*1353899,08*	*0,10*
520254,79	*1353902,49*	*0,10*
520246,74	*1353902,42*	*0,10*
520246,75	*1353899,00*	*0,10*
520254,80	*1353899,08*	*0,10*

Обозначение земельного участка 1817

Уточненные координаты, м		**Ср.квадр. погрешность положения характерной точки (M_t), м**
X	**Y**	
4	5	6
520254,72	*1353864,18*	*0,10*
520254,80	*1353869,14*	*0,10*
520247,10	*1353869,09*	*0,10*
520246,60	*1353869,08*	*0,10*
520246,67	*1353864,21*	*0,10*
520246,88	*1353864,21*	*0,10*
520254,72	*1353864,18*	*0,10*

Обозначение земельного участка 1819

Уточненные координаты, м		**Ср.квадр. погрешность положения характерной точки (M_t), м**
X	**Y**	
4	5	6
520254,69	*1353821,48*	*0,10*
520254,60	*1353825,52*	*0,10*
520246,81	*1353825,39*	*0,10*
520246,88	*1353821,29*	*0,10*
520254,69	*1353821,48*	*0,10*

Обозначение земельного участка 1820

Уточненные координаты, м		**Ср.квадр. погрешность положения характерной точки (M_t), м**
X	**Y**	
4	5	6
520130,41	*1353840,41*	*0,10*
520130,38	*1353843,66*	*0,10*
520122,60	*1353843,69*	*0,10*
520122,58	*1353840,46*	*0,10*
520130,41	*1353840,41*	*0,10*

Обозначение земельного участка 1821

Уточненные координаты, м		**Ср.квадр. погрешность положения характерной точки (M_t), м**
X	**Y**	
4	5	6
520176,60	*1353869,77*	*0,10*
520176,53	*1353873,79*	*0,10*
520168,70	*1353873,68*	*0,10*
520168,73	*1353869,99*	*0,10*
520168,75	*1353869,71*	*0,10*
520176,60	*1353869,77*	*0,10*

Обозначение земельного участка 1822

Уточненные координаты, м		Ср.квадр. погрешность положения характерной точки (M_t), м
X	**Y**	
4	5	6
520130,09	*1353854,35*	*0,10*
520130,13	*1353858,09*	*0,10*
520122,69	*1353858,10*	*0,10*
520122,65	*1353854,36*	*0,10*
520130,09	*1353854,35*	*0,10*

Обозначение земельного участка 1823

Уточненные координаты, м		Ср.квадр. погрешность положения характерной точки (M_t), м
X	**Y**	
4	5	6
520175,89	*1353905,71*	*0,10*
520175,88	*1353909,07*	*0,10*
520168,74	*1353909,03*	*0,10*
520168,76	*1353905,64*	*0,10*
520175,89	*1353905,71*	*0,10*

Обозначение земельного участка 1824

Уточненные координаты, м		Ср.квадр. погрешность положения характерной точки (M_t), м
X	**Y**	
4	5	6
520058,12	*1353882,01*	*0,10*
520058,01	*1353886,11*	*0,10*
520051,41	*1353885,93*	*0,10*
520051,47	*1353881,90*	*0,10*
520058,12	*1353882,01*	*0,10*

Обозначение земельного участка 1825

Уточненные координаты, м		Ср.квадр. погрешность положения характерной точки (M_t), м
X	**Y**	
4	5	6
520170,47	*1353852,01*	*0,10*
520169,47	*1353860,17*	*0,10*
520165,60	*1353859,67*	*0,10*
520166,61	*1353851,66*	*0,10*
520166,63	*1353851,55*	*0,10*
520170,47	*1353852,01*	*0,10*

Обозначение земельного участка 1826

Уточненные координаты, м		Ср.квадр. погрешность положения характерной точки (M_t), м
X	**Y**	
4	5	6
520060,02	*1353850,96*	*0,10*
520059,93	*1353854,94*	*0,10*
520052,24	*1353854,72*	*0,10*

520052,30	*1353850,74*	*0,10*
520060,02	*1353850,96*	*0,10*

Обозначение земельного участка *1846*

Координаты, м		Ср.квадр. погрешность положения характерной точки (М), м
X	Y	
2	3	4
520348,68	*1353798,01*	*0,10*
520348,49	*1353807,30*	*0,10*
520344,23	*1353807,19*	*0,10*
520344,27	*1353805,95*	*0,10*
520344,47	*1353797,88*	*0,10*
520348,68	*1353798,01*	*0,10*

Обозначение земельного участка *1837*

Координаты, м		Ср.квадр. погрешность положения характерной точки (М), м
X	Y	
2	3	4
520334,74	*1353844,48*	*0,10*
520334,43	*1353853,20*	*0,10*
520329,65	*1353853,02*	*0,10*
520329,95	*1353844,31*	*0,10*
520334,74	*1353844,48*	*0,10*

Обозначение земельного участка *1833*

Координаты, м		Ср.квадр. погрешность положения характерной точки (М), м
X	Y	
2	3	4
520405,09	*1353846,04*	*0,10*
520404,91	*1353853,42*	*0,10*
520400,64	*1353853,29*	*0,10*
520400,85	*1353845,91*	*0,10*
520405,09	*1353846,04*	*0,10*

Обозначение земельного участка *1834*

Координаты, м		Ср.квадр. погрешность положения характерной точки (М), м
X	Y	
2	3	4
520391,90	*1353845,68*	*0,10*
520391,61	*1353853,01*	*0,10*
520391,55	*1353853,83*	*0,10*
520386,35	*1353853,56*	*0,10*
520386,73	*1353845,41*	*0,10*
520391,90	*1353845,68*	*0,10*

Обозначение земельного участка *1835*

Координаты, м		Ср.квадр. погрешность положения характерной точки (М), м
X	Y	
2	3	4
520378,36	*1353845,76*	*0,10*
520378,03	*1353853,23*	*0,10*
520374,23	*1353853,06*	*0,10*
520374,59	*1353845,57*	*0,10*
520378,36	*1353845,76*	*0,10*

Обозначение земельного участка *1836*

Координаты, м		Ср.квадр. погрешность положения характерной точки (М), м
X	Y	
2	3	4
520374,59	*1353845,57*	*0,10*
520374,23	*1353853,06*	*0,10*
520370,44	*1353852,88*	*0,10*
520370,49	*1353845,37*	*0,10*
520374,59	*1353845,57*	*0,10*

Обозначение земельного участка *1831*

Координаты, м		Ср.квадр. погрешность положения характерной точки (М), м
X	Y	
2	3	4
520419,43	*1353847,19*	*0,10*
520419,26	*1353854,11*	*0,10*
520414,68	*1353853,97*	*0,10*
520414,90	*1353847,08*	*0,10*
520419,43	*1353847,19*	*0,10*

Обозначение земельного участка *1832*

Координаты, м		Ср.квадр. погрешность положения характерной точки (М), м
X	Y	
520414,90	*1353847,08*	*0,10*
520414,68	*1353853,97*	*0,10*
520410,03	*1353853,81*	*0,10*
520410,04	*1353853,58*	*0,10*
520410,27	*1353846,93*	*0,10*
520414,90	*1353847,08*	*0,10*

Обозначение земельного участка *1845*

Координаты, м		Ср.квадр. погрешность положения характерной точки (М), м
X	Y	
520430,56	*1353864,14*	*0,10*
520430,37	*1353871,66*	*0,10*
520430,36	*1353872,54*	*0,10*
520425,28	*1353872,52*	*0,10*
520425,48	*1353864,01*	*0,10*
520430,56	*1353864,14*	*0,10*

Обозначение земельного участка *1843*

Координаты, м		Ср.квадр. погрешность положения характерной точки (М), м
X	Y	
520412,20	*1353863,66*	*0,10*
520412,03	*1353871,59*	*0,10*
520408,04	*1353871,51*	*0,10*
520408,04	*1353871,38*	*0,10*
520408,24	*1353863,60*	*0,10*
520412,20	*1353863,66*	*0,10*

Обозначение земельного участка *1842*

Координаты, м		Ср.квадр. погрешность положения характерной точки (М), м
X	Y	
2	3	4
520408,24	*1353863,43*	*0,10*
520408,24	*1353863,60*	*0,10*
520408,04	*1353871,38*	*0,10*
520403,78	*1353871,29*	*0,10*
520403,93	*1353863,35*	*0,10*
520408,24	*1353863,43*	*0,10*

Обозначение земельного участка *1841*

Координаты, м		Ср.квадр. погрешность положения характерной точки (М), м
X	Y	
520399,65	*1353863,22*	*0,10*
520399,45	*1353871,17*	*0,10*
520399,40	*1353874,69*	*0,10*
520398,69	*1353874,67*	*0,10*
520396,97	*1353874,68*	*0,10*
520390,36	*1353874,96*	*0,10*
520390,65	*1353863,01*	*0,10*
520399,65	*1353863,22*	*0,10*

Обозначение земельного участка *1840*

Координаты, м		Ср.квадр. погрешность положения характерной точки (М), м
X	Y	

520390,65	*1353863,01*	*0,10*
520390,36	*1353874,96*	*0,10*
520385,83	*1353875,15*	*0,10*
520385,90	*1353868,06*	*0,10*
520385,91	*1353862,90*	*0,10*
520390,65	*1353863,01*	*0,10*

Обозначение земельного участка *1844*

Координаты, м		**Ср.квадр. погрешность положения характерной точки (М), м**
X	**Y**	
520425,48	*1353864,01*	*0,10*
520425,28	*1353872,52*	*0,10*
520421,25	*1353872,44*	*0,10*
520421,44	*1353863,91*	*0,10*
520425,48	*1353864,01*	*0,10*

Обозначение земельного участка *1839*

Координаты, м		**Ср.квадр. погрешность положения характерной точки (М), м**
X	**Y**	
520378,29	*1353868,73*	*0,10*
520378,12	*1353875,65*	*0,10*
520373,20	*1353875,69*	*0,10*
520373,46	*1353868,60*	*0,10*
520378,29	*1353868,73*	*0,10*

Обозначение земельного участка *1838*

Координаты, м		**Ср.квадр. погрешность положения характерной точки (М), м**
X	**Y**	
520361,97	*1353868,11*	*0,10*
520361,55	*1353875,98*	*0,10*
520361,54	*1353876,27*	*0,10*
520357,39	*1353876,21*	*0,10*
520357,83	*1353867,85*	*0,10*
520361,97	*1353868,11*	*0,10*

Обозначение земельного участка *1847*

Координаты, м		**Ср.квадр. погрешность положения характерной точки (М), м**
X	**Y**	
2	3	4
520254,64	*1353817,36*	*0,10*
520254,69	*1353821,48*	*0,10*
520246,88	*1353821,29*	*0,10*
520246,94	*1353817,18*	*0,10*
520254,64	*1353817,36*	*0,10*

Обозначение земельного участка *1849*

Координаты, м		**Ср.квадр. погрешность положения характерной точки (М), м**
X	**Y**	
2	3	4
520254,69	*1353839,20*	*0,10*
520254,73	*1353842,82*	*0,10*
520246,53	*1353842,90*	*0,10*
520246,47	*1353839,30*	*0,10*
520254,69	*1353839,20*	*0,10*

Обозначение земельного участка *1850*

Координаты, м		**Ср.квадр. погрешность положения характерной точки (М), м**
X	**Y**	
2	3	4
520254,77	*1353849,77*	*0,10*
520254,76	*1353853,08*	*0,10*
520246,55	*1353853,19*	*0,10*
520246,56	*1353849,88*	*0,10*
520254,77	*1353849,77*	*0,10*

Обозначение земельного участка *1851*

Координаты, м		Ср.квадр. погрешность положения характерной точки (М), м
X	Y	
2	3	4
520254,76	*1353853,08*	*0,10*
520254,76	*1353856,39*	*0,10*
520246,63	*1353856,41*	*0,10*
520246,55	*1353853,19*	*0,10*
520254,76	*1353853,08*	*0,10*

Обозначение земельного участка *1848*

Координаты, м		Ср.квадр. погрешность положения характерной точки (М), м
X	Y	
2	3	4
520254,67	*1353836,21*	*0,10*
520254,69	*1353839,20*	*0,10*
520246,47	*1353839,30*	*0,10*
520246,52	*1353836,28*	*0,10*
520254,67	*1353836,21*	*0,10*

Обозначение земельного участка *1852*

Координаты, м		Ср.квадр. погрешность положения характерной точки (М), м
X	Y	
2	3	4
520254,91	*1353880,83*	*0,10*
520254,84	*1353884,58*	*0,10*
520247,05	*1353884,53*	*0,10*
520247,01	*1353880,79*	*0,10*
520254,91	*1353880,83*	*0,10*

Обозначение земельного участка *1853*

Координаты, м		Ср.квадр. погрешность положения характерной точки (М), м
X	Y	
2	3	4
520254,81	*1353888,51*	*0,10*
520254,86	*1353892,24*	*0,10*
520246,78	*1353892,23*	*0,10*
520246,82	*1353888,45*	*0,10*
520247,07	*1353888,44*	*0,10*
520254,81	*1353888,51*	*0,10*

Обозначение земельного участка *1854*

Координаты, м		Ср.квадр. погрешность положения характерной точки (М), м
X	Y	
2	3	4
520254,84	*1353895,54*	*0,10*
520254,80	*1353899,08*	*0,10*
520246,75	*1353899,00*	*0,10*
520246,79	*1353895,46*	*0,10*
520254,84	*1353895,54*	*0,10*

Обозначение земельного участка *1855*

Координаты, м		Ср.квадр. погрешность положения характерной точки (М), м
X	Y	
2	3	4
520254,77	*1353906,32*	*0,10*
520254,74	*1353910,52*	*0,10*
520246,67	*1353910,44*	*0,10*
520246,71	*1353906,27*	*0,10*
520254,77	*1353906,32*	*0,10*

Обозначение земельного участка *1861*

Координаты, м		Ср.квадр. погрешность положения характерной точки (М), м
X	Y	
2	3	4

520178,62	*1353852,79*	*0,10*
520177,55	*1353861,23*	*0,10*
520173,16	*1353860,63*	*0,10*
520174,20	*1353852,48*	*0,10*
520174,21	*1353852,32*	*0,10*
520178,62	*1353852,79*	*0,10*

Обозначение земельного участка *1862*

Координаты, м		**Ср.квадр. погрешность положения характерной точки (М), м**
X	**Y**	
2	3	4
520166,61	*1353851,66*	*0,10*
520165,60	*1353859,67*	*0,10*
520165,56	*1353859,95*	*0,10*
520161,04	*1353859,36*	*0,10*
520162,10	*1353851,09*	*0,10*
520166,61	*1353851,66*	*0,10*

Обозначение земельного участка *1863*

Координаты, м		**Ср.квадр. погрешность положения характерной точки (М), м**
X	**Y**	
2	3	4
520158,36	*1353850,77*	*0,10*
520157,32	*1353858,91*	*0,10*
520157,30	*1353859,06*	*0,10*
520153,27	*1353858,53*	*0,10*
520154,34	*1353850,23*	*0,10*
520158,36	*1353850,77*	*0,10*

Обозначение земельного участка *1864*

Координаты, м		**Ср.квадр. погрешность положения характерной точки (М), м**
X	**Y**	
2	3	4
520154,34	*1353850,23*	*0,10*
520153,27	*1353858,53*	*0,10*
520149,28	*1353858,07*	*0,10*
520150,19	*1353849,73*	*0,10*
520154,34	*1353850,23*	*0,10*

Обозначение земельного участка *1865*

Координаты, м		**Ср.квадр. погрешность положения характерной точки (М), м**
X	**Y**	
2	3	4
520146,09	*1353849,33*	*0,10*
520145,20	*1353857,67*	*0,10*
520141,24	*1353857,25*	*0,10*
520142,17	*1353848,91*	*0,10*
520146,09	*1353849,33*	*0,10*

Обозначение земельного участка *1866*

Координаты, м		**Ср.квадр. погрешность положения характерной точки (М), м**
X	**Y**	
2	3	4
520142,17	*1353848,91*	*0,10*
520141,24	*1353857,25*	*0,10*
520136,95	*1353856,77*	*0,10*
520137,85	*1353848,44*	*0,10*
520138,18	*1353848,47*	*0,10*
520142,17	*1353848,91*	*0,10*

Обозначение земельного участка *1867*

Координаты, м		**Ср.квадр. погрешность положения характерной точки (М), м**
X	**Y**	
2	3	4
520137,85	*1353848,44*	*0,10*

520136,95	*1353856,77*	*0,10*
520132,99	*1353856,37*	*0,10*
520133,90	*1353848,02*	*0,10*
520137,85	*1353848,44*	*0,10*

Обозначение земельного участка *1859*

Координаты, м		**Ср.квадр. погрешность положения характерной точки (М), м**
X	**Y**	
2	3	4
520175,97	*1353901,99*	*0,10*
520175,89	*1353905,71*	*0,10*
520168,76	*1353905,64*	*0,10*
520168,79	*1353901,89*	*0,10*
520175,97	*1353901,99*	*0,10*

Обозначение земельного участка *1860*

Координаты, м		**Ср.квадр. погрешность положения характерной точки (М), м**
X	**Y**	
2	3	4
520175,88	*1353909,07*	*0,10*
520175,88	*1353911,90*	*0,10*
520168,74	*1353911,81*	*0,10*
520168,74	*1353909,03*	*0,10*
520175,88	*1353909,07*	*0,10*

Обозначение земельного участка *1858*

Координаты, м		**Ср.квадр. погрешность положения характерной точки (М), м**
X	**Y**	
2	3	4
520176,17	*1353887,81*	*0,10*
520176,14	*1353891,54*	*0,10*
520168,91	*1353891,48*	*0,10*
520168,99	*1353887,76*	*0,10*
520176,17	*1353887,81*	*0,10*

Обозначение земельного участка *1856*

Координаты, м		**Ср.квадр. погрешность положения характерной точки (М), м**
X	**Y**	
2	3	4
520176,24	*1353881,08*	*0,10*
520176,21	*1353884,43*	*0,10*
520169,02	*1353884,40*	*0,10*
520169,05	*1353881,05*	*0,10*
520176,24	*1353881,08*	*0,10*

Обозначение земельного участка *1857*

Координаты, м		**Ср.квадр. погрешность положения характерной точки (М), м**
X	**Y**	
2	3	4
520176,21	*1353884,43*	*0,10*
520176,17	*1353887,81*	*0,10*
520168,99	*1353887,76*	*0,10*
520169,02	*1353884,40*	*0,10*
520176,21	*1353884,43*	*0,10*

Обозначение земельного участка *1868*

Координаты, м		**Ср.квадр. погрешность положения характерной точки (М), м**
X	**Y**	
2	3	4
520165,38	*1353869,96*	*0,10*
520165,27	*1353877,57*	*0,10*
520161,72	*1353877,51*	*0,10*
520161,82	*1353869,90*	*0,10*
520165,38	*1353869,96*	*0,10*

Обозначение земельного участка *1869*

Координаты, м		Ср.квадр. погрешность положения характерной точки (М), м
X	Y	
2	3	4
520161,82	*1353869,90*	*0,10*
520161,72	*1353877,51*	*0,10*
520158,07	*1353877,49*	*0,10*
520158,21	*1353869,84*	*0,10*
520161,82	*1353869,90*	*0,10*

Обозначение земельного участка *1870*

Координаты, м		Ср.квадр. погрешность положения характерной точки (М), м
X	Y	
2	3	4
520158,20	*1353869,48*	*0,10*
520158,21	*1353869,84*	*0,10*
520158,07	*1353877,49*	*0,10*
520153,43	*1353877,42*	*0,10*
520153,58	*1353869,45*	*0,10*
520158,20	*1353869,48*	*0,10*

Обозначение земельного участка *1871*

Координаты, м		Ср.квадр. погрешность положения характерной точки (М), м
X	Y	
2	3	4
520149,50	*1353869,40*	*0,10*
520153,58	*1353869,45*	*0,10*
520153,43	*1353877,42*	*0,10*
520149,34	*1353877,37*	*0,10*
520149,50	*1353869,40*	*0,10*

Обозначение земельного участка *1872*

Координаты, м		Ср.квадр. погрешность положения характерной точки (М), м
X	Y	
2	3	4
520145,44	*1353866,86*	*0,10*
520145,35	*1353874,68*	*0,10*
520141,79	*1353874,62*	*0,10*
520141,88	*1353866,84*	*0,10*
520145,44	*1353866,86*	*0,10*

Обозначение земельного участка *1873*

Координаты, м		Ср.квадр. погрешность положения характерной точки (М), м
X	Y	
2	3	4
520141,88	*1353866,84*	*0,10*
520141,79	*1353874,62*	*0,10*
520137,88	*1353874,56*	*0,10*
520137,97	*1353866,78*	*0,10*
520141,88	*1353866,84*	*0,10*

Обозначение земельного участка *1875*

Координаты, м		Ср.квадр. погрешность положения характерной точки (М), м
X	Y	
2	3	4
520113,59	*1353836,87*	*0,10*
520113,58	*1353840,22*	*0,10*
520105,95	*1353840,09*	*0,10*
520105,96	*1353836,74*	*0,10*
520113,59	*1353836,87*	*0,10*

Обозначение земельного участка *1877*

Координаты, м		Ср.квадр. погрешность положения характерной точки (М), м
X	Y	
2	3	4

520113,55	*1353843,61*	*0,10*
520113,54	*1353846,96*	*0,10*
520105,85	*1353846,94*	*0,10*
520105,86	*1353843,59*	*0,10*
520113,55	*1353843,61*	*0,10*

Обозначение земельного участка *1876*

Координаты, м		**Ср.квадр. погрешность положения характерной точки (М), м**
X	**Y**	
2	3	4
520113,58	*1353840,22*	*0,10*
520113,55	*1353843,61*	*0,10*
520105,86	*1353843,59*	*0,10*
520105,95	*1353840,09*	*0,10*
520113,58	*1353840,22*	*0,10*

Обозначение земельного участка *1874*

Координаты, м		**Ср.квадр. погрешность положения характерной точки (М), м**
X	**Y**	
2	3	4
520121,17	*1353825,43*	*0,10*
520121,55	*1353832,03*	*0,10*
520121,55	*1353832,58*	*0,10*
520117,29	*1353832,64*	*0,10*
520117,17	*1353825,51*	*0,10*
520121,17	*1353825,43*	*0,10*

Обозначение земельного участка *1878*

Координаты, м		**Ср.квадр. погрешность положения характерной точки (М), м**
X	**Y**	
2	3	4
520130,38	*1353847,55*	*0,10*
520130,38	*1353850,62*	*0,10*
520122,61	*1353850,65*	*0,10*
520122,62	*1353847,60*	*0,10*
520130,38	*1353847,55*	*0,10*

Обозначение земельного участка *1879*

Координаты, м		**Ср.квадр. погрешность положения характерной точки (М), м**
X	**Y**	
2	3	4
520130,38	*1353850,62*	*0,10*
520130,38	*1353854,35*	*0,10*
520130,09	*1353854,35*	*0,10*
520122,65	*1353854,36*	*0,10*
520122,61	*1353850,65*	*0,10*
520130,38	*1353850,62*	*0,10*

Обозначение земельного участка *1886*

Координаты, м		**Ср.квадр. погрешность положения характерной точки (М), м**
X	**Y**	
2	3	4
520074,34	*1353851,57*	*0,10*
520079,04	*1353851,73*	*0,10*
520078,86	*1353858,85*	*0,10*
520074,22	*1353858,70*	*0,10*
520074,34	*1353851,57*	*0,10*

Обозначение земельного участка *1885*

Координаты, м		**Ср.квадр. погрешность положения характерной точки (М), м**
X	**Y**	
2	3	4
520087,31	*1353851,51*	*0,10*
520086,98	*1353860,15*	*0,10*
520081,81	*1353859,93*	*0,10*

520081,81	*1353858,96*	*0,10*
520080,72	*1353858,96*	*0,10*
520078,86	*1353858,85*	*0,10*
520079,04	*1353851,73*	*0,10*
520080,94	*1353851,80*	*0,10*
520082,14	*1353851,29*	*0,10*
520087,31	*1353851,51*	*0,10*

Обозначение земельного участка *1887*

Координаты, м		**Ср.квадр. погрешность положения характерной точки (М), м**
X	**Y**	
2	3	4
520059,93	*1353854,94*	*0,10*
520059,84	*1353858,61*	*0,10*
520058,73	*1353858,55*	*0,10*
520052,12	*1353858,39*	*0,10*
520052,24	*1353854,72*	*0,10*
520059,93	*1353854,94*	*0,10*

Обозначение земельного участка *1889*

Координаты, м		**Ср.квадр. погрешность положения характерной точки (М), м**
X	**Y**	
2	3	4
520058,24	*1353878,12*	*0,10*
520058,12	*1353882,01*	*0,10*
520051,47	*1353881,90*	*0,10*
520051,56	*1353878,01*	*0,10*
520058,24	*1353878,12*	*0,10*

Обозначение земельного участка *1888*

Координаты, м		**Ср.квадр. погрешность положения характерной точки (М), м**
X	**Y**	
2	3	4
520067,10	*1353869,75*	*0,10*
520066,96	*1353876,28*	*0,10*
520058,29	*1353876,07*	*0,10*
520058,32	*1353874,08*	*0,10*
520058,43	*1353869,57*	*0,10*
520067,10	*1353869,75*	*0,10*

Обозначение земельного участка *1880*

Координаты, м		**Ср.квадр. погрешность положения характерной точки (М), м**
X	**Y**	
2	3	4
520129,99	*1353861,74*	*0,10*
520129,88	*1353865,32*	*0,10*
520122,63	*1353865,31*	*0,10*
520122,63	*1353861,69*	*0,10*
520129,99	*1353861,74*	*0,10*

Обозначение земельного участка *1881*

Координаты, м		**Ср.квадр. погрешность положения характерной точки (М), м**
X	**Y**	
2	3	4
520129,88	*1353865,32*	*0,10*
520129,81	*1353868,92*	*0,10*
520122,55	*1353868,89*	*0,10*
520122,63	*1353865,31*	*0,10*
520129,88	*1353865,32*	*0,10*

Обозначение земельного участка *1882*

Координаты, м		**Ср.квадр. погрешность положения характерной точки (М), м**
X	**Y**	
2	3	4
520129,81	*1353868,92*	*0,10*

520129,55	*1353872,76*	*0,10*
520122,53	*1353872,54*	*0,10*
520122,40	*1353872,53*	*0,10*
520122,55	*1353868,89*	*0,10*
520129,81	*1353868,92*	*0,10*

Обозначение земельного участка *1884*

Координаты, м		**Ср.квадр. погрешность положения характерной точки (М), м**
X	**Y**	
2	3	4
520129,45	*1353876,11*	*0,10*
520129,39	*1353879,56*	*0,10*
520122,36	*1353879,59*	*0,10*
520122,49	*1353876,07*	*0,10*
520129,45	*1353876,11*	*0,10*

Обозначение земельного участка *1883*

Координаты, м		**Ср.квадр. погрешность положения характерной точки (М), м**
X	**Y**	
2	3	4
520129,55	*1353872,76*	*0,10*
520129,46	*1353875,47*	*0,10*
520129,45	*1353876,11*	*0,10*
520122,49	*1353876,07*	*0,10*
520122,53	*1353872,54*	*0,10*
520129,55	*1353872,76*	*0,10*

Обозначение земельного участка *1897*

Координаты, м		**Ср.квадр. погрешность положения характерной точки (М), м**
X	**Y**	
2	3	4
519666,47	*1353190,25*	*0,10*
519671,80	*1353199,23*	*0,10*
519653,83	*1353203,45*	*0,10*
519652,62	*1353193,84*	*0,10*
519658,64	*1353192,65*	*0,10*
519666,47	*1353190,25*	*0,10*

Обозначение земельного участка *1898*

Координаты, м		**Ср.квадр. погрешность положения характерной точки (М), м**
X	**Y**	
519758,74	*1353287,13*	*0,10*
519775,83	*1353300,00*	*0,10*
519800,22	*1353312,71*	*0,10*
519793,53	*1353312,00*	*0,10*
519787,55	*1353311,40*	*0,10*
519784,72	*1353316,77*	*0,10*
519777,91	*1353314,88*	*0,10*
519775,34	*1353314,61*	*0,10*
519775,15	*1353319,80*	*0,10*
519763,60	*1353319,64*	*0,10*
519753,58	*1353319,50*	*0,10*
519744,46	***1353319,45***	*0,10*
519744,37	*1353321,07*	*0,10*
519743,54	*1353321,15*	*0,10*
519741,59	*1353302,56*	*0,10*
519724,18	*1353307,33*	*0,10*
519715,51	*1353304,98*	*0,10*
519718,97	*1353297,25*	*0,10*
519740,61	*1353293,33*	*0,10*
519758,74	*1353287,13*	*0,10*

Обозначение земельного участка *1899*

Координаты, м	**Ср.квадр. погрешность**

X	Y	положения характерной точки (M_t), м
519899,65	*1353271,72*	*0,10*
519915,78	*1353271,96*	*0,10*
519915,14	*1353292,06*	*0,10*
519907,57	*1353298,95*	*0,10*
519899,56	*1353299,03*	*0,10*
519899,65	*1353271,72*	*0,10*

Обозначение земельного участка *1900*

Координаты, м		Ср.квадр. погрешность положения характерной точки (M_t), м
X	Y	
519944,52	*1353466,68*	*0,10*
519944,55	*1353461,38*	*0,10*
519937,85	*1353461,22*	*0,10*
519937,80	*1353466,64*	*0,10*
519944,52	*1353466,68*	*0,10*

Обозначение земельного участка *1002*

Координаты, м		Ср.квадр. погрешность положения характерной точки (M_t), м
X	Y	
519872,37	*1353325,65*	*0,10*
519882,18	*1353326,76*	*0,10*
519889,79	*1353327,65*	*0,10*
519889,80	*1353330,28*	*0,10*
519890,13	*1353371,28*	*0,10*
519868,11	*1353371,44*	*0,10*
519868,23	*1353369,68*	*0,10*
519867,27	*1353369,76*	*0,10*
519867,25	*1353364,37*	*0,10*
519867,93	*1353351,13*	*0,10*
519869,00	*1353351,13*	*0,10*
519869,80	*1353331,14*	*0,10*
519871,99	*1353328,88*	*0,10*
519872,37	*1353325,65*	*0,10*

Обозначение земельного участка *1901*

Координаты, м		Ср.квадр. погрешность положения характерной точки (M_t), м
X	Y	
519844,17	*1353291,45*	*0,10*
519844,87	*1353311,30*	*0,10*
519840,49	*1353311,54*	*0,10*
519817,40	*1353312,38*	*0,10*
519803,20	*1353313,04*	*0,10*
519800,22	*1353312,71*	*0,10*
519775,83	*1353300,00*	*0,10*
519834,69	*1353294,80*	*0,10*
519840,58	*1353291,66*	*0,10*
519844,17	*1353291,45*	*0,10*

Обозначение земельного участка *1902*

Координаты, м		Ср.квадр. погрешность положения характерной точки (M_t), м
X	Y	
519864,87	*1353272,14*	*0,10*
519864,70	*1353274,31*	*0,10*
519864,61	*1353312,37*	*0,10*
519863,21	*1353312,45*	*0,10*
519851,22	*1353312,95*	*0,10*
519848,51	*1353313,06*	*0,10*
519848,46	*1353311,22*	*0,10*

519844,87	*1353311,30*	*0,10*
519844,17	*1353291,45*	*0,10*
519844,02	*1353285,30*	*0,10*
519843,00	*1353276,02*	*0,10*
519834,85	*1353276,81*	*0,10*
519827,50	*1353277,96*	*0,10*
519822,63	*1353279,22*	*0,10*
519819,76	*1353279,53*	*0,10*
519819,71	*1353279,05*	*0,10*
519839,92	*1353275,02*	*0,10*
519844,06	*1353274,19*	*0,10*
519864,87	*1353272,14*	*0,10*

Обозначение земельного участка *1903*

Координаты, м		**Ср.квадр. погрешность положения характерной точки (M_t), м**
X	**Y**	
519948,17	*1353393,42*	*0,10*
519948,40	*1353397,81*	*0,10*
519938,25	*1353398,28*	*0,10*
519938,00	*1353393,85*	*0,10*
519948,17	*1353393,42*	*0,10*

Обозначение земельного участка *1904*

Координаты, м		**Ср.квадр. погрешность положения характерной точки (M_t), м**
X	**Y**	
519938,25	*1353398,28*	*0,10*
519948,40	*1353397,81*	*0,10*
519948,59	*1353402,18*	*0,10*
519938,46	*1353402,65*	*0,10*
519938,25	*1353398,28*	*0,10*

Обозначение земельного участка *1905*

Координаты, м		**Ср.квадр. погрешность положения характерной точки (M_t), м**
X	**Y**	
519946,76	*1353406,05*	*0,10*
519946,97	*1353410,42*	*0,10*
519939,26	*1353410,77*	*0,10*
519939,05	*1353406,42*	*0,10*
519946,76	*1353406,05*	*0,10*

Обозначение земельного участка *1906*

Координаты, м		**Ср.квадр. погрешность положения характерной точки (M_t), м**
X	**Y**	
519947,17	*1353414,37*	*0,10*
519947,39	*1353418,11*	*0,10*
519947,45	*1353420,99*	*0,10*
519939,68	*1353420,99*	*0,10*
519939,37	*1353414,70*	*0,10*
519947,17	*1353414,37*	*0,10*

Обозначение земельного участка *1907*

Координаты, м		**Ср.квадр. погрешность положения характерной точки (M_t), м**
X	**Y**	
1907(1)		
520183,46	*1353837,70*	*0,10*
520177,86	*1353837,54*	*0,10*
520177,72	*1353829,24*	*0,10*
520182,48	*1353829,58*	*0,10*

520196,96	*1353830,62*	*0,10*
520203,25	*1353831,05*	*0,10*
520217,93	*1353831,78*	*0,10*
520218,64	*1353831,80*	*0,10*
520218,64	*1353831,40*	*0,10*
520235,05	*1353831,97*	*0,10*
520235,06	*1353832,55*	*0,10*
520236,59	1353832,53	*0,10*
520241,53	1353832,59	*0,10*
520241,94	1353830,42	*0,10*
520246,45	1353830,48	*0,10*
520246,50	1353833,30	*0,10*
520246,51	1353836,29	*0,10*
520246,46	1353839,31	*0,10*
520246,52	1353842,91	*0,10*
520246,46	1353846,35	*0,10*
520246,55	1353849,89	*0,10*
520246,54	1353853,20	*0,10*
520246,62	1353856,42	*0,10*
520246,64	1353860,33	*0,10*
520246,66	1353864,21	*0,10*
520246,59	1353869,09	*0,10*
520246,67	1353873,02	*0,10*
520246,65	1353877,11	*0,10*
520246,65	1353880,79	*0,10*
520246,65	*1353883,88*	*0,10*
520236,67	*1353883,84*	*0,10*
520236,46	*1353888,32*	*0,10*
520190,17	*1353887,88*	*0,10*
520190,07	*1353868,09*	*0,10*
520193,53	*1353868,06*	*0,10*
520193,61	*1353848,30*	*0,10*
520183,46	*1353837,70*	*0,10*

1907(2)

520184,00	*1353853,43*	*0,10*
520178,62	*1353852,79*	*0,10*
520174,21	*1353852,32*	*0,10*
520174,20	*1353852,48*	*0,10*
520170,47	*1353852,01*	*0,10*
520166,63	*1353851,55*	*0,10*
520166,61	*1353851,66*	*0,10*
520162,10	*1353851,09*	*0,10*
520158,39	*1353850,59*	*0,10*
520158,36	*1353850,77*	*0,10*
520154,34	*1353850,23*	*0,10*
520150,19	*1353849,73*	*0,10*
520146,09	*1353849,33*	*0,10*
520142,17	*1353848,91*	*0,10*
520138,18	*1353848,47*	*0,10*
520138,22	*1353848,08*	*0,10*
520133,73	*1353847,60*	*0,10*
520130,83	*1353847,10*	*0,10*
520130,85	*1353843,51*	*0,10*
520130,81	*1353839,96*	*0,10*
520131,10	*1353839,96*	*0,10*
520131,15	*1353836,00*	*0,10*
520131,18	*1353832,27*	*0,10*
520132,75	*1353832,09*	*0,10*
520133,93	*1353832,54*	*0,10*
520133,67	*1353828,31*	*0,10*
520152,58	*1353828,26*	*0,10*
520155,66	*1353828,28*	*0,10*

520155,45	*1353841,50*	*0,10*
520180,10	*1353847,50*	*0,10*
520184,00	*1353853,43*	*0,10*

Обозначение земельного участка *1909*

Координаты, м		**Ср.квадр. погрешность положения характерной точки (M_t), м**
X	**Y**	
520231,04	*1353294,94*	*0,10*
520233,97	*1353295,07*	*0,10*
520233,93	*1353298,93*	*0,10*
520241,27	*1353299,06*	*0,10*
520241,31	*1353299,61*	*0,10*
520241,31	*1353302,77*	*0,10*
520241,29	*1353304,98*	*0,10*
520241,29	*1353310,34*	*0,10*
520240,90	*1353310,34*	*0,10*
520240,88	*1353315,35*	*0,10*
520246,87	*1353315,36*	*0,10*
520246,80	*1353317,52*	*0,10*
520239,24	*1353317,52*	*0,10*
520238,85	*1353328,17*	*0,10*
520236,58	*1353328,17*	*0,10*
520233,45	*1353328,10*	*0,10*
520232,53	*1353328,03*	*0,10*
520222,28	*1353327,90*	*0,10*
520218,55	*1353317,04*	*0,10*
520215,00	*1353318,26*	*0,10*
520206,92	*1353296,06*	*0,10*
520230,74	*1353297,14*	*0,10*
520231,04	*1353294,94*	*0,10*

Обозначение земельного участка *1910*

Координаты, м		**Ср.квадр. погрешность положения характерной точки (M_t), м**
X	**Y**	
520231,04	*1353294,94*	*0,10*
520232,63	*1353282,66*	*0,10*
520258,37	*1353285,09*	*0,10*
520258,18	*1353292,92*	*0,10*
520258,10	*1353296,46*	*0,10*
520257,63	*1353316,98*	*0,10*
520256,79	*1353317,51*	*0,10*
520246,80	*1353317,52*	*0,10*
520246,87	*1353315,36*	*0,10*
520246,87	*1353310,36*	*0,10*
520246,88	*1353304,99*	*0,10*
520246,90	*1353299,63*	*0,10*
520246,93	*1353294,42*	*0,10*
520242,40	*1353294,34*	*0,10*
520242,40	*1353294,13*	*0,10*
520241,29	*1353294,11*	*0,10*
520234,00	*1353293,98*	*0,10*
520233,97	*1353295,07*	*0,10*
520231,04	*1353294,94*	*0,10*

Обозначение земельного участка *1911*

Координаты, м		**Ср.квадр. погрешность положения характерной точки (M_t), м**
X	**Y**	
520302,00	*1353465,30*	*0,10*
520299,24	*1353465,38*	*0,10*
520276,13	*1353466,31*	*0,10*

520276,20	*1353450,92*	*0,10*
520296,85	*1353450,62*	*0,10*
520302,00	*1353465,30*	*0,10*

Обозначение земельного участка *1913*

Координаты, м		**Ср.квадр. погрешность положения характерной точки (Mt), м**
X	**Y**	
1913(1)		
520419,42	*1353847,19*	*0,10*
520419,43	*1353846,83*	*0,10*
520421,49	*1353846,88*	*0,10*
520422,86	*1353846,91*	*0,10*
520423,11	*1353841,58*	*0,10*
520423,38	*1353835,03*	*0,10*
520423,35	*1353833,92*	*0,10*
520423,35	*1353829,89*	*0,10*
520444,11	*1353829,81*	*0,10*
520454,66	*1353829,86*	*0,10*
520453,79	*1353829,82*	*0,10*
520446,78	*1353829,56*	*0,10*
520444,13	*1353829,47*	*0,10*
520419,72	*1353828,62*	*0,10*
520419,07	*1353843,61*	*0,10*
520400,51	*1353843,23*	*0,10*
520379,40	*1353842,79*	*0,10*
520367,01	*1353842,54*	*0,10*
520353,32	*1353842,25*	*0,10*
520353,40	*1353837,57*	*0,10*
520353,47	*1353833,24*	*0,10*
520353,46	*1353828,82*	*0,10*
520353,49	*1353824,71*	*0,10*
520353,01	*1353807,41*	*0,10*
520352,91	*1353807,40*	*0,10*
520352,90	*1353807,71*	*0,10*
520352,76	*1353826,02*	*0,10*
520352,73	*1353830,28*	*0,10*
520352,77	*1353834,64*	*0,10*
520352,83	*1353838,99*	*0,10*
520352,81	*1353843,66*	*0,10*
520353,97	*1353843,67*	*0,10*
520353,99	*1353844,65*	*0,10*
520358,57	*1353844,67*	*0,10*
520363,14	*1353844,68*	*0,10*
520363,14	*1353844,83*	*0,10*
520366,71	*1353844,82*	*0,10*
520366,80	*1353844,82*	*0,10*
520370,50	*1353844,84*	*0,10*
520370,49	*1353845,37*	*0,10*
520374,58	*1353845,57*	*0,10*
520378,35	*1353845,76*	*0,10*
520379,55	*1353845,82*	*0,10*
520382,21	*1353845,93*	*0,10*
520382,25	*1353845,19*	*0,10*
520386,72	*1353845,41*	*0,10*
520391,89	*1353845,68*	*0,10*
520396,69	*1353845,79*	*0,10*
520400,85	*1353845,91*	*0,10*
520405,09	*1353846,04*	*0,10*
520410,30	*1353846,18*	*0,10*
520410,27	*1353846,93*	*0,10*
520414,90	*1353847,08*	*0,10*
520419,42	*1353847,19*	*0,10*
1913(2)		

520312,62	*1353841,67*	*0,10*
520313,67	*1353820,30*	*0,10*
520314,69	*1353796,21*	*0,10*
520312,35	*1353796,19*	*0,10*
520312,35	*1353794,04*	*0,10*
520311,64	*1353794,03*	*0,10*
520311,31	*1353820,12*	*0,10*
520311,12	*1353840,76*	*0,10*
520311,09	*1353841,56*	*0,10*
520312,62	*1353841,67*	*0,10*
1913(3)		
520400,65	*1353877,64*	*0,10*
520400,59	*1353872,32*	*0,10*
520414,26	*1353872,30*	*0,10*
520423,87	*1353872,91*	*0,10*
520425,28	*1353872,84*	*0,10*
520430,36	*1353872,64*	*0,10*
520434,13	*1353872,49*	*0,10*
520434,11	*1353871,78*	*0,10*
520430,37	*1353871,66*	*0,10*
520430,36	*1353872,54*	*0,10*
520425,28	*1353872,52*	*0,10*
520421,25	*1353872,44*	*0,10*
520416,52	*1353872,32*	*0,10*
520416,53	*1353871,70*	*0,10*
520412,03	*1353871,59*	*0,10*
520408,04	*1353871,51*	*0,10*
520408,04	*1353871,38*	*0,10*
520403,78	*1353871,29*	*0,10*
520399,45	*1353871,17*	*0,10*
520399,40	*1353874,69*	*0,10*
520398,69	*1353874,67*	*0,10*
520398,67	*1353877,35*	*0,10*
520400,65	*1353877,64*	*0,10*
1913(4)		
520353,94	*1353879,07*	*0,10*
520354,68	*1353877,43*	*0,10*
520354,96	*1353876,52*	*0,10*
520361,54	*1353876,27*	*0,10*
520368,96	*1353875,98*	*0,10*
520373,19	*1353875,83*	*0,10*
520378,12	*1353875,65*	*0,10*
520373,20	*1353875,69*	*0,10*
520368,97	*1353875,51*	*0,10*
520368,96	*1353875,98*	*0,10*
520365,46	*1353875,85*	*0,10*
520365,46	*1353876,02*	*0,10*
520361,55	*1353875,98*	*0,10*
520361,54	*1353876,27*	*0,10*
520357,39	*1353876,21*	*0,10*
520353,25	*1353875,94*	*0,10*
520353,14	*1353877,75*	*0,10*
520348,97	*1353877,67*	*0,10*
520338,08	*1353877,90*	*0,10*
520338,10	*1353878,48*	*0,10*
520350,00	*1353878,23*	*0,10*
520351,01	*1353878,19*	*0,10*
520353,94	*1353879,07*	*0,10*
1913(5)		
520436,14	*1353871,80*	*0,10*
520437,03	*1353871,76*	*0,10*
520437,06	*1353870,04*	*0,10*

520436,17	*1353870,06*	*0,10*
520436,14	*1353871,80*	*0,10*

Обозначение земельного участка *1908*

Координаты, м		Ср.квадр. погрешность положения характерной точки (М1), м
X	Y	
520150,69	*1354034,06*	*0,10*
520147,76	*1354053,02*	*0,10*
520133,95	*1354053,25*	*0,10*
520135,40	*1354039,90*	*0,10*
520135,53	*1354034,71*	*0,10*
520136,77	*1354033,17*	*0,10*
520150,69	*1354034,06*	*0,10*

Обозначение земельного участка *1909*

Координаты, м		Ср.квадр. погрешность положения характерной точки (М1), м
X	Y	
520231,04	*1353294,94*	*0,10*
520233,97	*1353295,07*	*0,10*
520233,93	*1353298,93*	*0,10*
520241,27	*1353299,06*	*0,10*
520241,31	*1353299,61*	*0,10*
520241,31	*1353302,77*	*0,10*
520241,29	*1353304,98*	*0,10*
520241,29	*1353310,34*	*0,10*
520240,90	*1353310,34*	*0,10*
520240,88	*1353315,35*	*0,10*
520246,87	*1353315,36*	*0,10*
520246,80	*1353317,52*	*0,10*
520239,24	*1353317,52*	*0,10*
520238,85	*1353328,17*	*0,10*
520236,58	*1353328,17*	*0,10*
520233,45	*1353328,10*	*0,10*
520232,53	*1353328,03*	*0,10*
520222,28	*1353327,90*	*0,10*
520218,55	*1353317,04*	*0,10*
520215,00	*1353318,26*	*0,10*
520206,92	*1353296,06*	*0,10*
520230,74	*1353297,14*	*0,10*
520231,04	*1353294,94*	*0,10*

Обозначение земельного участка	1890	
Координаты, м		**Ср.квадр. погрешность положения характерной точки (M_t), м**
X	**Y**	
1890(1)		
520468,15	1354070,78	0,10
520469,26	1353937,61	0,10
520471,32	1353848,69	0,10
520470,92	1353784,33	0,10
520471,17	1353704,05	0,10
520467,48	1353626,08	0,10
520464,73	1353500,09	0,10
520469,40	1353392,55	0,10
520474,17	1353290,42	0,10
520479,01	1353190,45	0,10
520482,33	1353113,41	0,10
520486,57	1353032,95	0,10
520487,97	1352959,41	0,10
520279,73	1352950,55	0,10
520221,64	1352946,78	0,10
520118,55	1352945,82	0,10
520063,55	1352944,06	0,10
520059,35	1352944,10	0,10
520271,34	1352953,67	0,10
520268,98	1353025,80	0,10
520063,88	1353024,27	0,10
520070,54	1353107,31	0,10
520179,32	1353110,86	0,10
520216,55	1353112,07	0,10
520266,34	1353113,69	0,10
520265,65	1353136,90	0,10
520264,41	1353178,09	0,10
520217,58	1353177,08	0,10
520141,59	1353175,45	0,10
520141,48	1353185,45	0,10
520264,11	1353188,08	0,10
520261,41	1353278,18	0,10
520216,40	1353276,54	0,10
520194,75	1353267,35	0,10
520144,18	1353266,93	0,10
520144,21	1353271,93	0,10
520194,25	1353272,35	0,10
520207,56	1353278,03	0,10
520215,74	1353281,52	0,10
520261,29	1353283,18	0,10
520260,21	1353381,81	0,10
520192,17	1353378,03	0,10
520091,16	1353373,91	0,10
520042,13	1353369,45	0,10
520042,23	1353390,41	0,10
520041,28	1353397,72	0,10
520042,45	1353434,62	0,10
520043,58	1353479,43	0,10
520002,40	1353478,22	0,10
519966,83	1353477,18	0,10
519857,68	1353473,97	0,10
519864,09	1353370,55	0,10
519863,22	1353312,45	0,10
519851,22	1353312,95	0,10

519852,08	1353369,83	0,10
519748,33	1353363,57	0,10
519651,88	1353355,76	0,10
519657,13	1353243,24	0,10
519647,17	1353157,55	0,10
519671,81	1353199,23	0,10
519687,63	1353230,51	0,10
519699,20	1353259,10	0,10
519707,54	1353284,99	0,10
519708,55	1353285,01	0,10
519708,95	1353286,09	0,10
519714,76	1353304,80	0,10
519715,49	1353304,98	0,10
519718,97	1353297,25	0,10
519691,00	1353225,29	0,10
519673,50	1353194,46	0,10
519647,69	1353147,60	0,10
519593,10	1353013,97	0,10
519549,06	1352927,68	0,10
519498,63	1352822,05	0,10
519492,86	1352826,98	0,10
519501,86	1352846,53	0,10
519523,01	1352891,49	0,10
519591,40	1353034,45	0,10
519438,19	1353027,14	0,10
519211,86	1353014,05	0,10
519205,84	1353013,84	0,10
519205,34	1353112,00	0,10
519024,38	1353099,85	0,10
519031,55	1353025,22	0,10
519032,40	1353016,36	0,10
519025,77	1353015,71	0,10
519017,80	1353105,90	0,10
518801,49	1353093,65	0,10
518710,40	1353090,26	0,10
518584,23	1353084,39	0,10
518582,35	1353181,83	0,10
518580,90	1353251,60	0,10
518579,22	1353312,71	0,10
518575,95	1353437,15	0,10
518574,34	1353594,91	0,10
518571,62	1353653,87	0,10
518568,56	1353742,82	0,10
518564,91	1353805,11	0,10
518562,64	1353884,45	0,10
518557,77	1354028,31	0,10
518767,96	1354034,25	0,10
518812,99	1354035,76	0,10
518984,10	1354038,59	0,10
519189,22	1354042,06	0,10
519202,21	1354041,78	0,10
519202,76	1353975,26	0,10
519206,13	1353900,36	0,10
519203,46	1353823,33	0,10
519203,98	1353755,52	0,10
519206,42	1353683,48	0,10
519207,52	1353550,37	0,10
519207,21	1353536,06	0,10
519209,89	1353337,73	0,10
519211,90	1353291,43	0,10
519213,26	1353216,30	0,10
519213,08	1353115,87	0,10

519432,48	1353132,45	0,10
519432,61	1353230,30	0,10
519430,07	1353297,57	0,10
519428,28	1353353,14	0,10
519422,76	1353467,19	0,10
519422,48	1353545,69	0,10
519423,02	1353616,58	0,10
519421,14	1353759,50	0,10
519414,29	1353904,70	0,10
519412,91	1353978,98	0,10
519416,38	1354046,51	0,10
519623,52	1354051,07	0,10
519833,66	1354055,83	0,10
520019,80	1354059,48	0,10
520079,85	1354060,90	0,10
520089,86	1354061,28	0,10
520261,02	1354065,24	0,10
520365,07	1354067,69	0,10
520468,15	1354070,78	0,10

520251,53	1354057,14	0,10
520258,43	1353932,53	0,10
520071,57	1353929,10	0,10
520071,29	1353929,09	0,10
520071,30	1353928,43	0,10
520035,13	1353927,63	0,10
520034,79	1353919,96	0,10
520032,88	1353918,05	0,10
519936,53	1353913,69	0,10
519936,35	1353917,69	0,10
520030,87	1353921,97	0,10
520031,14	1353928,15	0,10
519842,53	1353922,29	0,10
519840,41	1354048,44	0,10
520016,26	1354051,82	0,10
520035,14	1354052,23	0,10
520039,29	1354052,32	0,10
520073,72	1354053,08	0,10
520251,53	1354057,14	0,10

518996,23	1353599,22	0,10
518998,41	1353453,58	0,10
518794,36	1353446,84	0,10
518793,12	1353593,44	0,10
518996,23	1353599,22	0,10

520259,26	1353920,55	0,10
520262,05	1353817,54	0,10
520262,76	1353787,19	0,10
520145,66	1353782,89	0,10
520057,16	1353778,48	0,10
520046,94	1353778,98	0,10
520045,80	1353797,73	0,10
520046,31	1353850,67	0,10
520047,21	1353916,65	0,10
520259,26	1353920,55	0,10

518781,12	1353593,23	0,10
518782,36	1353446,50	0,10
518587,72	1353442,15	0,10
518583,72	1353591,70	0,10
518781,12	1353593,23	0,10

518986,00	1353751,64	0,10
518995,72	1353611,21	0,10
518792,77	1353605,44	0,10
518785,88	1353745,18	0,10
518986,00	1353751,64	0,10

520262,90	1353777,19	0,10
520261,49	1353638,58	0,10
520056,39	1353638,91	0,10
520059,35	1353768,60	0,10
520146,06	1353772,90	0,10
520262,90	1353777,19	0,10

518998,01	1353751,82	0,10
519197,99	1353751,50	0,10
519200,58	1353614,02	0,10
519007,72	1353611,46	0,10
518998,01	1353751,82	0,10

519200,81	1353602,03	0,10
519201,43	1353568,76	0,10
519202,42	1353464,06	0,10
519010,40	1353454,09	0,10
519008,23	1353599,47	0,10
519200,81	1353602,03	0,10

519832,77	1353909,98	0,10
519836,29	1353773,24	0,10
519637,27	1353769,23	0,10
519633,80	1353903,79	0,10
519832,77	1353909,98	0,10

519836,60	1353763,25	0,10
519841,30	1353626,97	0,10
519640,97	1353625,70	0,10
519637,53	1353759,24	0,10
519836,60	1353763,25	0,10

518773,89	1353744,79	0,10
518780,77	1353605,23	0,10
518583,38	1353603,69	0,10
518579,57	1353738,52	0,10
518773,89	1353744,79	0,10

519629,34	1353613,58	0,10
519634,04	1353482,32	0,10
519433,14	1353474,39	0,10
519430,07	1353610,69	0,10
519629,34	1353613,58	0,10

520040,20	1353916,43	0,10
520039,31	1353850,76	0,10
520038,81	1353798,11	0,10
520039,56	1353779,04	0,10
519846,29	1353773,47	0,10
519842,76	1353910,29	0,10
520040,20	1353916,43	0,10

520043,18	1353769,15	0,10
520052,35	1353768,71	0,10
520049,39	1353638,70	0,10

519851,20	1353629,83	0,10
519846,59	1353763,48	0,10
520043,18	1353769,15	0,10
520056,22	1353626,91	0,10
520261,40	1353626,58	0,10
520260,79	1353499,88	0,10
520103,54	1353497,26	0,10
520051,38	1353494,75	0,10
520055,89	1353551,82	0,10
520056,22	1353626,91	0,10
520461,44	1353781,57	0,10
520459,55	1353634,66	0,10
520273,49	1353638,45	0,10
520274,90	1353777,31	0,10
520356,16	1353777,31	0,10
520461,44	1353781,57	0,10
519621,47	1353903,41	0,10
519625,09	1353768,99	0,10
519426,60	1353764,99	0,10
519423,63	1353897,26	0,10
519621,47	1353903,41	0,10
519625,36	1353758,99	0,10
519628,96	1353625,57	0,10
519429,80	1353622,68	0,10
519426,83	1353754,99	0,10
519625,36	1353758,99	0,10
519195,33	1353892,94	0,10
519197,81	1353761,50	0,10
518997,55	1353761,82	0,10
518995,63	1353857,28	0,10
518995,51	1353892,62	0,10
519195,33	1353892,94	0,10
520461,86	1353932,98	0,10
520462,08	1353870,12	0,10
520461,79	1353830,06	0,10
520461,51	1353791,58	0,10
520352,97	1353787,31	0,10
520311,71	1353787,31	0,10
520274,82	1353787,31	0,10
520271,14	1353921,27	0,10
520279,66	1353921,79	0,10
520279,61	1353922,29	0,10
520283,51	1353922,72	0,10
520283,59	1353922,03	0,10
520461,86	1353932,98	0,10
518983,52	1353892,43	0,10
518983,64	1353856,43	0,10
518985,55	1353761,63	0,10
518785,51	1353755,17	0,10
518782,34	1353885,35	0,10
518980,98	1353892,34	0,10
518983,52	1353892,43	0,10
518981,62	1354030,63	0,10
518983,36	1353940,97	0,10

518983,48	1353904,43	0,10
518781,99	1353897,34	0,10
518777,57	1354026,86	0,10
518981,62	1354030,63	0,10

519842,30	1353614,98	0,10
519846,95	1353488,66	0,10
519646,03	1353482,76	0,10
519641,34	1353613,70	0,10
519842,30	1353614,98	0,10

518770,34	1353885,02	0,10
518773,52	1353754,78	0,10
518578,92	1353750,06	0,10
518574,88	1353881,41	0,10
518770,34	1353885,02	0,10

519617,70	1354042,99	0,10
519621,14	1353915,41	0,10
519423,36	1353909,26	0,10
519420,44	1354038,93	0,10
519506,81	1354041,24	0,10
519617,70	1354042,99	0,10

519192,68	1354034,09	0,10
519195,11	1353904,94	0,10
518995,47	1353904,62	0,10
518995,36	1353939,78	0,10
518993,62	1354030,85	0,10
519164,57	1354033,97	0,10
519192,68	1354034,09	0,10

519830,41	1354048,23	0,10
519832,53	1353921,98	0,10
519633,47	1353915,79	0,10
519629,71	1354043,18	0,10
519738,70	1354044,90	0,10
519797,62	1354047,53	0,10
519830,41	1354048,23	0,10

520049,22	1353626,69	0,10
520048,90	1353552,24	0,10
520044,34	1353494,46	0,10
519856,95	1353488,95	0,10
519852,20	1353617,87	0,10
520049,22	1353626,69	0,10

518765,58	1354026,50	0,10
518769,99	1353897,02	0,10
518574,57	1353893,40	0,10
518572,16	1354019,03	0,10
518692,30	1354024,30	0,10
518765,58	1354026,50	0,10

520461,39	1354061,58	0,10
520461,81	1353945,00	0,10
520270,41	1353933,24	0,10
520263,54	1354057,39	0,10
520415,35	1354060,73	0,10
520429,90	1354061,17	0,10
520461,39	1354061,58	0,10

519856,20	1353482,35	0,10
519857,68	1353458,36	0,10
519859,92	1353377,71	0,10
519691,62	1353365,25	0,10
519647,56	1353363,13	0,10
519642,01	1353475,67	0,10
519856,20	1353482,35	0,10

518788,60	1353314,60	0,10
518792,80	1353201,94	0,10
518699,97	1353196,17	0,10
518592,32	1353191,09	0,10
518590,82	1353259,10	0,10
518590,01	1353309,51	0,10
518788,60	1353314,60	0,10

519639,83	1353356,54	0,10
519645,07	1353244,36	0,10
519438,57	1353232,74	0,10
519436,04	1353345,13	0,10
519639,83	1353356,54	0,10

519002,58	1353325,94	0,10
519004,70	1353211,17	0,10
518831,98	1353203,69	0,10
518828,79	1353203,71	0,10
518804,78	1353202,55	0,10
518800,58	1353315,20	0,10
519002,58	1353325,94	0,10

520273,40	1353626,45	0,10
520459,40	1353622,66	0,10
520457,98	1353540,01	0,10
520458,35	1353537,02	0,10
520458,35	1353517,57	0,10
520457,93	1353508,65	0,10
520272,79	1353499,96	0,10
520273,40	1353626,45	0,10

519203,68	1353331,14	0,10
519204,78	1353219,59	0,10
519016,74	1353209,26	0,10
519014,57	1353326,37	0,10
519203,68	1353331,14	0,10

518999,38	1353438,81	0,10
518999,81	1353423,58	0,10
519000,03	1353415,90	0,10
519002,33	1353335,94	0,10
518800,15	1353325,19	0,10
518794,80	1353431,84	0,10
518999,38	1353438,81	0,10

518782,81	1353431,51	0,10
518788,16	1353324,59	0,10
518589,85	1353319,50	0,10
518587,99	1353427,16	0,10
518782,81	1353431,51	0,10

520259,12	1353484,85	0,10
520260,13	1353388,82	0,10
520191,89	1353385,03	0,10

520102,57	1353381,97	0,10
520049,13	1353377,21	0,10
520049,28	1353403,76	0,10
520048,98	1353410,30	0,10
520049,02	1353419,43	0,10
520049,49	1353419,48	0,10
520049,51	1353434,66	0,10
520049,56	1353440,26	0,10
520049,54	1353451,55	0,10
520049,30	1353455,57	0,10
520048,12	1353455,55	0,10
520047,72	1353470,23	0,10
520050,35	1353470,35	0,10
520050,58	1353479,70	0,10
520103,91	1353482,27	0,10
520259,12	1353484,85	0,10

519634,67	1353467,33	0,10
519639,37	1353366,53	0,10
519435,82	1353355,13	0,10
519433,48	1353459,39	0,10
519634,67	1353467,33	0,10

519202,56	1353449,05	0,10
519203,58	1353341,14	0,10
519014,32	1353336,37	0,10
519010,77	1353439,09	0,10
519202,56	1353449,05	0,10

520466,07	1353388,93	0,10
520470,51	1353293,71	0,10
520273,30	1353281,93	0,10
520271,74	1353381,90	0,10
520466,07	1353388,93	0,10

519425,99	1353125,14	0,10
519428,07	1353032,39	0,10
519220,80	1353021,53	0,10
519220,34	1353112,95	0,10
519425,99	1353125,14	0,10

520461,50	1353493,80	0,10
520465,75	1353395,92	0,10
520271,67	1353388,90	0,10
520271,06	1353484,86	0,10
520461,50	1353493,80	0,10

519005,38	1353196,19	0,10
519011,58	1353109,09	0,10
518804,78	1353097,03	0,10
518807,87	1353119,70	0,10
518804,51	1353187,85	0,10
519005,38	1353196,19	0,10

520470,85	1353286,72	0,10
520475,34	1353193,86	0,10
520276,10	1353189,18	0,10
520273,46	1353274,93	0,10
520470,85	1353286,72	0,10

518793,36	1353186,95	0,10
518795,86	1353119,77	0,10

518792,75	1353096,57	0,10
518730,89	1353095,83	0,10
518730,43	1353095,82	0,10
518662,21	1353094,45	0,10
518629,50	1353093,79	0,10
518594,49	1353093,09	0,10
518592,66	1353176,09	0,10
518634,81	1353178,08	0,10
518700,68	1353181,19	0,10
518793,36	1353186,95	0,10
519644,08	1353234,29	0,10
519635,66	1353155,78	0,10
519631,52	1353147,35	0,10
519440,75	1353136,03	0,10
519438,80	1353222,74	0,10
519644,08	1353234,29	0,10
519204,86	1353209,58	0,10
519205,29	1353122,02	0,10
519023,56	1353109,82	0,10
519017,18	1353199,28	0,10
519204,86	1353209,58	0,10
519627,32	1353137,08	0,10
519588,54	1353040,79	0,10
519443,06	1353033,17	0,10
519441,68	1353094,09	0,10
519439,61	1353094,09	0,10
519439,61	1353098,55	0,10
519441,53	1353098,55	0,10
519440,97	1353126,03	0,10
519627,32	1353137,08	0,10
520479,01	1353109,88	0,10
520482,88	1353036,45	0,10
520280,84	1353036,21	0,10
520278,83	1353108,04	0,10
520479,01	1353109,88	0,10
520483,14	1353029,45	0,10
520484,34	1352962,22	0,10
520313,01	1352955,39	0,10
520287,55	1352954,36	0,10
520283,13	1352954,20	0,10
520281,03	1353029,21	0,10
520483,14	1353029,45	0,10
520475,66	1353186,87	0,10
520478,68	1353116,88	0,10
520278,61	1353115,04	0,10
520276,32	1353182,19	0,10
520475,66	1353186,87	0,10
520266,64	1353103,69	0,10
520268,68	1353035,80	0,10
520074,50	1353034,49	0,10
520078,39	1353080,67	0,10
520078,48	1353092,50	0,10
520079,59	1353093,00	0,10
520080,05	1353097,60	0,10
520266,64	1353103,69	0,10

1890(2)		
519600,28	1352781,38	0,10
519686,56	1352753,54	0,10
519684,92	1352747,84	0,10
519693,56	1352745,09	0,10
519695,37	1352750,29	0,10
519728,76	1352739,55	0,10
519706,70	1352723,69	0,10
519664,82	1352737,57	0,10
519633,46	1352764,19	0,10
519632,96	1352764,47	0,10
519598,33	1352776,02	0,10
519600,28	1352781,38	0,10
519652,22	1352758,83	0,10
519654,44	1352756,82	0,10
519652,40	1352754,59	0,10
519650,17	1352756,63	0,10
519652,22	1352758,83	0,10
1890(3)		
519529,14	1352795,94	0,10
519631,74	1352761,72	0,10
519657,25	1352740,07	0,10
519554,33	1352774,38	0,10
519529,14	1352795,94	0,10
1890(4)		
519512,34	1352810,32	0,10
519591,66	1352784,65	0,10
519589,56	1352778,94	0,10
519523,08	1352801,13	0,10
519512,34	1352810,32	0,10
1890(5)		
519503,85	1352817,58	0,10
519715,62	1352747,95	0,10
519725,92	1352744,12	0,10
519694,25	1352754,45	0,10
519593,55	1352787,53	0,10
519505,46	1352816,20	0,10
519503,85	1352817,58	0,10
1890(6)		
519757,23	1352762,07	0,10
519758,48	1352760,92	0,10
519746,36	1352752,20	0,10
519753,27	1352759,39	0,10
519757,23	1352762,07	0,10

Обозначение земельного участка 1891

Координаты, м		Ср.квадр. погрешность положения характерной точки (M_t), м
X	Y	
1891(1)		
520147,52	1353877,34	0,10
520149,33	1353877,37	0,10
520153,42	1353877,42	0,10
520158,06	1353877,49	0,10
520161,71	1353877,51	0,10
520165,26	1353877,57	0,10
520168,65	1353877,63	0,10
520169,06	1353877,63	0,10
520169,05	1353881,05	0,10
520169,02	1353884,40	0,10
520168,99	1353887,76	0,10
520168,91	1353891,48	0,10
520168,87	1353895,08	0,10
520168,83	1353898,50	0,10
520168,79	1353901,89	0,10
520168,76	1353905,64	0,10
520168,74	1353909,03	0,10
520168,74	1353911,81	0,10
520159,76	1353910,16	0,10
520159,09	1353893,65	0,10
520158,26	1353892,96	0,10
520157,84	1353886,02	0,10
520153,86	1353886,26	0,10
520153,93	1353887,14	0,10
520147,63	1353887,50	0,10
520147,52	1353879,14	0,10
520147,52	1353877,34	0,10
1891(2)		
520113,62	1353832,76	0,10
520117,28	1353832,64	0,10
520121,55	1353832,58	0,10
520121,55	1353832,03	0,10
520122,52	1353832,39	0,10
520122,57	1353836,20	0,10
520122,58	1353840,46	0,10
520122,60	1353843,69	0,10
520122,62	1353847,60	0,10
520122,61	1353850,65	0,10
520122,65	1353854,36	0,10
520122,69	1353858,10	0,10
520122,63	1353861,69	0,10
520122,63	1353865,31	0,10
520122,55	1353868,89	0,10
520122,40	1353872,53	0,10
520122,53	1353872,54	0,10
520122,49	1353876,07	0,10
520122,36	1353879,59	0,10
520122,29	1353883,17	0,10
520120,93	1353883,16	0,10
520120,95	1353894,59	0,10
520120,68	1353909,84	0,10
520116,88	1353909,64	0,10
520115,03	1353909,61	0,10
520115,07	1353894,66	0,10

520116,18	1353894,67	0,10
520115,94	1353883,28	0,10
520110,66	1353877,99	0,10
520113,03	1353877,98	0,10
520113,49	1353850,88	0,10
520113,53	1353846,96	0,10
520113,54	1353843,61	0,10
520113,57	1353840,22	0,10
520113,58	1353836,87	0,10
520113,62	1353832,76	0,10

520120,85	1353883,92	0,10
520119,78	1353883,91	0,10
520119,80	1353882,97	0,10
520120,87	1353882,98	0,10
520120,85	1353883,92	0,10

520122,37	1353854,07	0,10
520121,37	1353854,07	0,10
520121,37	1353853,07	0,10
520122,37	1353853,07	0,10
520122,37	1353854,07	0,10

520122,41	1353869,37	0,10
520121,41	1353869,37	0,10
520121,41	1353868,37	0,10
520122,41	1353868,37	0,10
520122,41	1353869,37	0,10

520122,07	1353836,79	0,10
520121,07	1353836,79	0,10
520121,07	1353835,79	0,10
520122,07	1353835,79	0,10
520122,07	1353836,79	0,10

1891(3)

520177,72	1353829,25	0,10
520177,86	1353837,54	0,10
520183,46	1353837,70	0,10
520193,61	1353848,30	0,10
520193,53	1353868,06	0,10
520190,07	1353868,09	0,10
520190,17	1353887,88	0,10
520200,94	1353887,99	0,10
520186,39	1353887,85	0,10
520186,14	1353912,31	0,10
520175,88	1353911,90	0,10
520175,88	1353909,07	0,10
520175,89	1353905,71	0,10
520175,97	1353901,99	0,10
520176,05	1353898,57	0,10
520176,09	1353895,15	0,10
520176,14	1353891,54	0,10
520176,17	1353887,81	0,10
520176,21	1353884,43	0,10
520176,24	1353881,08	0,10
520176,25	1353877,77	0,10
520176,49	1353877,77	0,10
520176,53	1353873,79	0,10
520176,60	1353869,77	0,10
520168,75	1353869,71	0,10
520168,73	1353869,99	0,10
520165,37	1353869,96	0,10

520161,81	1353869,90	0,10
520158,20	1353869,84	0,10
520158,19	1353869,48	0,10
520153,57	1353869,45	0,10
520149,49	1353869,40	0,10
520149,54	1353866,86	0,10
520145,43	1353866,86	0,10
520141,87	1353866,84	0,10
520137,96	1353866,78	0,10
520134,24	1353866,74	0,10
520130,42	1353866,67	0,10
520130,28	1353875,47	0,10
520129,46	1353875,47	0,10
520129,55	1353872,76	0,10
520129,81	1353868,92	0,10
520129,88	1353865,32	0,10
520129,92	1353861,75	0,10
520130,14	1353861,75	0,10
520130,13	1353858,09	0,10
520130,09	1353854,35	0,10
520130,38	1353854,35	0,10
520130,38	1353850,62	0,10
520130,38	1353847,55	0,10
520130,38	1353843,66	0,10
520130,41	1353840,41	0,10
520130,57	1353840,41	0,10
520130,59	1353836,21	0,10
520130,56	1353832,35	0,10
520131,18	1353832,28	0,10
520131,15	1353836,00	0,10
520131,10	1353839,96	0,10
520130,81	1353839,96	0,10
520130,85	1353843,51	0,10
520130,83	1353847,10	0,10
520133,73	1353847,60	0,10
520138,22	1353848,08	0,10
520138,18	1353848,47	0,10
520137,84	1353848,44	0,10
520133,90	1353848,02	0,10
520132,99	1353856,37	0,10
520136,95	1353856,77	0,10
520141,23	1353857,25	0,10
520145,19	1353857,67	0,10
520149,27	1353858,07	0,10
520153,26	1353858,53	0,10
520157,29	1353859,06	0,10
520157,31	1353858,91	0,10
520161,03	1353859,36	0,10
520165,55	1353859,95	0,10
520165,59	1353859,67	0,10
520169,47	1353860,17	0,10
520173,16	1353860,63	0,10
520177,55	1353861,23	0,10
520182,87	1353861,91	0,10
520184,00	1353853,43	0,10
520183,99	1353853,43	0,10
520180,10	1353847,50	0,10
520155,45	1353841,50	0,10
520155,66	1353828,29	0,10
520156,75	1353828,30	0,10
520176,20	1353827,93	0,10
520176,22	1353829,14	0,10

520177,72	1353829,25	0,10
	1891(4)	
520236,46	1353888,32	0,10
520236,67	1353883,84	0,10
520246,65	1353883,88	0,10
520246,65	1353880,78	0,10
520247,00	1353880,79	0,10
520247,04	1353884,53	0,10
520247,06	1353888,44	0,10
520246,81	1353888,45	0,10
520246,77	1353892,23	0,10
520246,78	1353895,46	0,10
520246,74	1353899,00	0,10
520246,73	1353902,42	0,10
520246,70	1353906,27	0,10
520246,66	1353910,44	0,10
520246,65	1353915,15	0,10
520254,69	1353915,18	0,10
520254,73	1353910,52	0,10
520254,76	1353906,32	0,10
520254,78	1353902,49	0,10
520254,79	1353899,08	0,10
520254,83	1353895,54	0,10
520254,85	1353892,24	0,10
520254,80	1353888,51	0,10
520254,83	1353884,58	0,10
520254,90	1353880,83	0,10
520254,88	1353877,13	0,10
520254,89	1353873,02	0,10
520254,93	1353869,14	0,10
520254,79	1353869,14	0,10
520254,71	1353864,18	0,10
520254,69	1353860,30	0,10
520254,75	1353856,39	0,10
520254,75	1353853,08	0,10
520254,76	1353849,77	0,10
520254,69	1353846,32	0,10
520254,72	1353842,82	0,10
520254,68	1353839,20	0,10
520254,66	1353836,21	0,10
520254,65	1353833,21	0,10
520254,61	1353829,99	0,10
520254,50	1353829,99	0,10
520254,59	1353825,52	0,10
520254,68	1353821,48	0,10
520254,63	1353817,36	0,10
520256,44	1353817,39	0,10
520262,05	1353817,54	0,10
520259,26	1353920,55	0,10
520237,87	1353920,15	0,10
520237,64	1353916,05	0,10
520235,83	1353912,40	0,10
520236,46	1353888,32	0,10

520252,99	1353919,88	0,10
520251,99	1353919,88	0,10
520251,99	1353918,88	0,10
520252,99	1353918,88	0,10
520252,99	1353919,88	0,10
	1891(5)	
520051,40	1353885,93	0,10
520051,46	1353881,90	0,10

520051,55	1353878,01	0,10
520051,69	1353873,91	0,10
520051,81	1353869,38	0,10
520058,42	1353869,57	0,10
520067,09	1353869,75	0,10
520066,95	1353876,28	0,10
520058,28	1353876,07	0,10
520058,23	1353878,12	0,10
520058,11	1353882,01	0,10
520058,00	1353886,11	0,10
520057,89	1353890,63	0,10
520051,28	1353890,44	0,10
520051,40	1353885,93	0,10

1891(6)

520246,88	1353315,36	0,10
520240,88	1353315,35	0,10
520240,89	1353310,34	0,10
520241,28	1353310,34	0,10
520241,28	1353304,98	0,10
520241,27	1353299,06	0,10
520233,93	1353298,93	0,10
520234,01	1353293,98	0,10
520241,30	1353294,11	0,10
520242,40	1353294,13	0,10
520242,40	1353294,34	0,10
520246,93	1353294,42	0,10
520246,90	1353299,63	0,10
520246,88	1353315,36	0,10

1891(7)

520081,81	1353859,93	0,10
520081,81	1353858,96	0,10
520080,72	1353858,96	0,10
520078,86	1353858,85	0,10
520074,22	1353858,70	0,10
520069,47	1353858,51	0,10
520069,58	1353851,41	0,10
520074,34	1353851,57	0,10
520079,04	1353851,73	0,10
520080,94	1353851,80	0,10
520082,14	1353851,29	0,10
520087,31	1353851,51	0,10
520086,98	1353860,15	0,10
520081,81	1353859,93	0,10

1891(8)

520058,72	1353858,55	0,10
520052,11	1353858,39	0,10
520052,23	1353854,72	0,10
520052,29	1353850,74	0,10
520060,01	1353850,96	0,10
520059,92	1353854,94	0,10
520059,83	1353858,61	0,10
520058,72	1353858,55	0,10

1891(9)

520246,64	1353860,32	0,10
520246,86	1353860,32	0,10
520246,87	1353864,21	0,10
520246,66	1353864,21	0,10
520246,64	1353860,32	0,10

1891(10)

520246,59	1353869,08	0,10
520247,09	1353869,09	0,10
520247,12	1353873,02	0,10

520246,67	1353873,01	0,10
520246,59	1353869,08	0,10

Обозначение земельного участка	1892	
Координаты, м		**Ср.квадр. погрешность положения характерной точки (M_t), м**
X	**Y**	
519692,79	1352713,71	0,10
519706,70	1352723,69	0,10
519664,82	1352737,57	0,10
519692,79	1352713,71	0,10

Обозначение земельного участка 1893

Координаты, м		Ср.квадр. погрешность положения характерной точки (M_t), м
X	Y	
1893(1)		
520237,87	1353920,15	0,10
520237,64	1353916,05	0,10
520235,82	1353912,40	0,10
520186,14	1353912,31	0,10
520175,88	1353911,90	0,10
520168,74	1353911,81	0,10
520159,76	1353910,16	0,10
520120,68	1353909,84	0,10
520116,88	1353909,64	0,10
520115,03	1353909,61	0,10
520115,01	1353911,05	0,10
520089,82	1353911,12	0,10
520089,80	1353913,43	0,10
520048,39	1353913,87	0,10
520049,08	1353890,82	0,10
520051,26	1353890,87	0,10
520051,28	1353890,44	0,10
520051,40	1353885,93	0,10
520051,46	1353881,90	0,10
520051,55	1353878,01	0,10
520051,69	1353873,91	0,10
520051,81	1353869,38	0,10
520051,98	1353862,67	0,10
520052,11	1353858,39	0,10
520052,23	1353854,72	0,10
520052,29	1353850,74	0,10
520052,35	1353850,05	0,10
520046,48	1353849,97	0,10
520046,30	1353849,97	0,10
520046,31	1353850,67	0,10
520047,21	1353916,65	0,10
520237,87	1353920,15	0,10
520088,55	1353916,72	0,10
520088,67	1353915,23	0,10
520087,30	1353915,11	0,10
520087,18	1353916,59	0,10
520088,55	1353916,72	0,10
1893(2)		
520038,72	1353968,60	0,10
520072,20	1353968,42	0,10
520072,02	1353961,69	0,10
520071,57	1353929,10	0,10
520071,29	1353929,09	0,10
520071,22	1353932,43	0,10
520040,96	1353931,77	0,10
520038,38	1353931,72	0,10
520038,72	1353968,60	0,10
520062,61	1353936,78	0,10
520067,38	1353936,60	0,10
520067,24	1353932,84	0,10
520062,47	1353933,02	0,10
520062,61	1353936,78	0,10

520068,82	1353935,25	0,10
520068,82	1353934,25	0,10
520067,82	1353934,25	0,10
520067,82	1353935,25	0,10
520068,82	1353935,25	0,10

1893(3)

520035,14	1354052,23	0,10
520035,03	1354036,45	0,10
520034,28	1354036,37	0,10
520029,88	1354036,48	0,10
520029,61	1354044,73	0,10
520029,50	1354047,07	0,10
520016,17	1354046,56	0,10
520016,26	1354051,82	0,10
520035,14	1354052,23	0,10

1893(4)

520073,72	1354053,08	0,10
520073,64	1354048,46	0,10
520039,26	1354048,55	0,10
520039,29	1354052,32	0,10
520073,72	1354053,08	0,10

Обозначение земельного участка 1894

Координаты, м		Ср.квадр. погрешность положения характерной точки (M_t), м
X	Y	
1894(1)		
520002,40	1353478,22	0,10
520002,25	1353467,66	0,10
519999,47	1353467,41	0,10
519992,63	1353467,19	0,10
519975,51	1353466,66	0,10
519971,54	1353466,34	0,10
519971,55	1353466,57	0,10
519965,33	1353466,10	0,10
519965,74	1353461,91	0,10
519966,03	1353458,11	0,10
519966,59	1353450,66	0,10
519966,82	1353447,32	0,10
519967,33	1353440,27	0,10
519967,34	1353440,15	0,10
519967,65	1353440,20	0,10
519968,13	1353433,99	0,10
519971,41	1353434,55	0,10
519971,54	1353428,77	0,10
519976,17	1353428,80	0,10
519979,77	1353428,85	0,10
519983,08	1353428,89	0,10
519986,67	1353428,94	0,10
519990,38	1353428,90	0,10
519994,21	1353428,88	0,10
519997,92	1353428,90	0,10
520001,75	1353428,88	0,10
520001,77	1353436,05	0,10
520001,78	1353436,05	0,10
520002,90	1353436,03	0,10
520002,70	1353428,89	0,10
520002,60	1353424,76	0,10
520002,09	1353416,28	0,10
519999,09	1353416,37	0,10
519999,09	1353416,38	0,10
519983,07	1353418,58	0,10
519961,26	1353418,18	0,10
519955,62	1353417,71	0,10
519952,09	1353417,88	0,10
519947,39	1353418,11	0,10
519947,45	1353420,99	0,10
519950,08	1353421,03	0,10
519949,98	1353430,88	0,10
519961,11	1353431,39	0,10
519962,69	1353431,50	0,10
519963,19	1353431,44	0,10
519959,41	1353437,59	0,10
519957,63	1353450,57	0,10
519945,11	1353447,69	0,10
519936,34	1353447,34	0,10
519936,40	1353436,74	0,10
519936,40	1353430,83	0,10
519939,09	1353430,96	0,10
519939,61	1353430,93	0,10
519939,62	1353431,38	0,10

519939,68	1353420,99	0,10
519939,37	1353414,70	0,10
519939,26	1353410,77	0,10
519939,05	1353406,42	0,10
519938,62	1353406,42	0,10
519938,46	1353402,65	0,10
519938,25	1353398,28	0,10
519938,00	1353393,85	0,10
519937,33	1353379,06	0,10
519936,99	1353371,41	0,10
519944,65	1353371,10	0,10
519945,05	1353378,68	0,10
519945,30	1353378,59	0,10
519955,59	1353378,48	0,10
519955,36	1353372,63	0,10
519960,09	1353372,43	0,10
519963,09	1353372,39	0,10
519963,28	1353378,26	0,10
519963,09	1353372,38	0,10
519963,10	1353371,02	0,10
519964,21	1353371,00	0,10
519967,35	1353370,92	0,10
519967,24	1353369,91	0,10
519967,27	1353369,81	0,10
519973,49	1353369,30	0,10
519973,73	1353369,27	0,10
519973,65	1353366,88	0,10
519964,19	1353366,89	0,10
519964,07	1353361,03	0,10
519973,62	1353360,91	0,10
519973,56	1353358,25	0,10
519974,87	1353358,28	0,10
519977,03	1353358,22	0,10
519976,90	1353355,21	0,10
519986,80	1353355,04	0,10
520000,33	1353348,96	0,10
519990,36	1353349,46	0,10
519988,42	1353310,47	0,10
519999,01	1353309,92	0,10
519998,15	1353289,45	0,10
519996,19	1353289,56	0,10
519995,63	1353272,37	0,10
520023,06	1353271,20	0,10
520024,56	1353309,11	0,10
520026,31	1353303,71	0,10
520027,54	1353296,45	0,10
520028,14	1353283,92	0,10
520028,39	1353278,62	0,10
520028,81	1353268,83	0,10
520036,75	1353269,17	0,10
520036,25	1353278,97	0,10
520045,16	1353279,39	0,10
520045,42	1353273,94	0,10
520052,99	1353274,31	0,10
520053,05	1353273,04	0,10
520059,60	1353273,37	0,10
520064,91	1353273,64	0,10
520064,92	1353273,79	0,10
520069,12	1353273,98	0,10
520073,91	1353274,23	0,10
520073,95	1353273,73	0,10
520079,79	1353273,98	0,10

520085,79	1353274,27	0,10
520091,67	1353274,52	0,10
520096,74	1353274,82	0,10
520101,60	1353274,97	0,10
520101,56	1353275,76	0,10
520106,45	1353275,80	0,10
520106,48	1353276,00	0,10
520111,26	1353276,11	0,10
520114,83	1353276,17	0,10
520114,70	1353283,22	0,10
520111,13	1353283,15	0,10
520106,58	1353283,14	0,10
520106,56	1353287,27	0,10
520106,51	1353293,58	0,10
520106,45	1353303,14	0,10
520107,20	1353325,29	0,10
520107,24	1353326,38	0,10
520112,34	1353325,51	0,10
520118,12	1353325,06	0,10
520118,28	1353319,63	0,10
520118,24	1353288,68	0,10
520118,43	1353283,52	0,10
520130,64	1353283,65	0,10
520147,17	1353283,12	0,10
520157,93	1353282,22	0,10
520158,22	1353276,91	0,10
520170,17	1353277,36	0,10
520193,53	1353278,29	0,10
520192,90	1353327,41	0,10
520193,54	1353278,29	0,10
520194,25	1353272,35	0,10
520144,21	1353271,93	0,10
520144,18	1353266,93	0,10
520144,17	1353266,93	0,10
520100,72	1353268,18	0,10
520087,73	1353267,95	0,10
520086,83	1353263,47	0,10
520057,73	1353263,39	0,10
520034,58	1353264,44	0,10
520034,15	1353254,99	0,10
520018,62	1353256,10	0,10
519982,04	1353259,27	0,10
519979,53	1353259,41	0,10
519974,61	1353259,67	0,10
519970,71	1353210,25	0,10
519969,41	1353196,21	0,10
519977,06	1353195,53	0,10
519973,84	1353155,76	0,10
519956,56	1353157,17	0,10
519955,71	1353145,49	0,10
519972,97	1353144,12	0,10
519973,71	1353144,12	0,10
519973,13	1353137,89	0,10
519981,74	1353137,21	0,10
519982,24	1353143,39	0,10
520009,47	1353140,96	0,10
520011,31	1353141,17	0,10
520011,32	1353141,17	0,10
520011,62	1353138,30	0,10
520009,22	1353138,75	0,10
520004,11	1353094,02	0,10
520034,72	1353090,59	0,10

520030,41	1353049,50	0,10
520036,19	1353041,61	0,10
520032,54	1352963,32	0,10
520048,00	1352962,57	0,10
520054,99	1353018,38	0,10
520059,60	1353020,48	0,10
520061,14	1353038,00	0,10
520064,89	1353082,96	0,10
520067,33	1353082,80	0,10
520068,73	1353099,01	0,10
520070,81	1353113,87	0,10
520073,00	1353127,04	0,10
520074,65	1353126,76	0,10
520078,86	1353125,98	0,10
520078,18	1353122,36	0,10
520081,38	1353121,75	0,10
520082,09	1353125,37	0,10
520086,75	1353124,48	0,10
520085,29	1353116,27	0,10
520092,43	1353114,91	0,10
520123,25	1353109,92	0,10
520123,23	1353109,03	0,10
520070,54	1353107,31	0,10
520063,88	1353024,27	0,10
520063,51	1353019,72	0,10
520061,59	1352990,53	0,10
520058,35	1352944,11	0,10
520020,54	1352944,44	0,10
519980,75	1352952,25	0,10
519911,94	1352964,11	0,10
519887,04	1352968,93	0,10
519875,10	1352971,57	0,10
519874,63	1352970,86	0,10
519873,36	1352971,66	0,10
519870,80	1352967,59	0,10
519868,60	1352964,16	0,10
519869,67	1352963,49	0,10
519865,13	1352956,73	0,10
519864,14	1352957,36	0,10
519861,84	1352953,77	0,10
519862,75	1352953,19	0,10
519854,84	1352941,42	0,10
519854,06	1352941,92	0,10
519851,84	1352938,47	0,10
519852,55	1352938,02	0,10
519843,93	1352925,27	0,10
519843,49	1352925,55	0,10
519841,42	1352922,25	0,10
519841,75	1352922,04	0,10
519825,71	1352898,33	0,10
519823,70	1352895,21	0,10
519752,41	1352789,03	0,10
519752,08	1352789,21	0,10
519748,40	1352783,94	0,10
519748,76	1352783,62	0,10
519741,74	1352773,19	0,10
519755,54	1352763,63	0,10
519757,23	1352762,07	0,10
519753,27	1352759,39	0,10
519746,36	1352752,20	0,10
519731,98	1352741,86	0,10
519715,62	1352747,95	0,10

519726,93	1352759,40	0,10
519741,12	1352773,29	0,10
519748,37	1352783,93	0,10
519753,77	1352792,18	0,10
519888,78	1352996,65	0,10
519886,81	1352977,19	0,10
519886,87	1352973,97	0,10
519917,43	1352971,20	0,10
519959,74	1352968,34	0,10
520026,89	1352963,57	0,10
520027,00	1352966,18	0,10
520028,00	1352966,14	0,10
520028,04	1352967,14	0,10
520027,04	1352967,18	0,10
520028,67	1353005,70	0,10
520029,69	1353005,67	0,10
520029,71	1353006,67	0,10
520028,72	1353006,70	0,10
520030,15	1353040,58	0,10
519951,45	1353133,67	0,10
519951,45	1353133,68	0,10
519944,36	1353141,75	0,10
519944,47	1353150,76	0,10
519943,53	1353152,24	0,10
519927,27	1353166,02	0,10
519941,80	1353166,39	0,10
519940,97	1353205,05	0,10
519940,82	1353209,68	0,10
519910,00	1353216,41	0,10
519885,76	1353221,79	0,10
519875,56	1353224,54	0,10
519873,19	1353231,75	0,10
519881,94	1353231,85	0,10
519881,89	1353227,07	0,10
519885,58	1353225,27	0,10
519886,53	1353225,10	0,10
519910,71	1353220,36	0,10
519916,73	1353219,18	0,10
519916,69	1353217,85	0,10
519939,07	1353217,77	0,10
519938,94	1353232,06	0,10
519939,93	1353232,06	0,10
519939,93	1353233,06	0,10
519938,93	1353233,06	0,10
519938,87	1353240,37	0,10
519919,57	1353240,17	0,10
519919,91	1353254,02	0,10
519891,10	1353257,17	0,10
519889,66	1353239,22	0,10
519888,44	1353239,46	0,10
519885,90	1353239,97	0,10
519885,58	1353271,93	0,10
519891,78	1353271,94	0,10
519891,75	1353276,93	0,10
519894,10	1353276,87	0,10
519894,04	1353284,57	0,10
519893,61	1353300,07	0,10
519885,49	1353300,07	0,10
519885,13	1353313,93	0,10
519873,50	1353313,93	0,10
519873,40	1353317,48	0,10
519869,50	1353317,67	0,10

519864,61	1353317,71	0,10
519864,62	1353312,37	0,10
519848,51	1353313,06	0,10
519851,22	1353312,95	0,10
519863,22	1353312,45	0,10
519864,09	1353370,55	0,10
519857,68	1353473,97	0,10
519966,83	1353477,18	0,10
520002,40	1353478,22	0,10

519921,63	1353464,33	0,10
519921,46	1353446,45	0,10
519921,54	1353406,52	0,10
519925,81	1353406,52	0,10
519926,22	1353371,58	0,10
519894,73	1353371,20	0,10
519890,13	1353371,28	0,10
519889,80	1353330,28	0,10
519889,79	1353327,65	0,10
519882,19	1353326,76	0,10
519872,38	1353325,65	0,10
519872,00	1353328,88	0,10
519869,80	1353331,14	0,10
519869,01	1353351,13	0,10
519867,94	1353351,13	0,10
519867,26	1353364,37	0,10
519867,28	1353369,76	0,10
519868,24	1353369,68	0,10
519868,11	1353371,44	0,10
519867,71	1353389,34	0,10
519865,73	1353461,94	0,10
519894,93	1353462,60	0,10
519894,74	1353463,92	0,10
519921,63	1353464,33	0,10

519935,09	1353308,45	0,10
519948,92	1353308,13	0,10
519958,91	1353307,90	0,10
519958,77	1353301,87	0,10
519958,63	1353295,78	0,10
519958,49	1353289,68	0,10
519961,15	1353289,63	0,10
519960,94	1353277,80	0,10
519958,26	1353277,85	0,10
519958,16	1353271,85	0,10
519958,06	1353265,85	0,10
519957,96	1353259,85	0,10
519947,97	1353260,02	0,10
519934,17	1353260,25	0,10
519934,27	1353266,25	0,10
519934,37	1353272,25	0,10
519934,47	1353278,25	0,10
519934,57	1353284,30	0,10
519934,67	1353290,23	0,10
519934,81	1353296,23	0,10
519934,96	1353302,42	0,10
519935,09	1353308,45	0,10

519956,47	1353371,30	0,10
519962,81	1353371,01	0,10
519962,30	1353359,96	0,10
519972,56	1353359,69	0,10

519972,64	1353344,19	0,10
519931,47	1353343,53	0,10
519931,55	1353363,70	0,10
519956,15	1353363,76	0,10
519956,47	1353371,30	0,10

519899,56	1353299,03	0,10
519907,58	1353298,95	0,10
519915,15	1353292,06	0,10
519915,79	1353271,96	0,10
519899,65	1353271,72	0,10
519899,56	1353299,03	0,10

519937,73	1353467,78	0,10
519937,80	1353466,64	0,10
519944,52	1353466,68	0,10
519944,55	1353461,38	0,10
519944,66	1353457,20	0,10
519944,75	1353453,35	0,10
519944,73	1353448,13	0,10
519938,15	1353448,04	0,10
519935,37	1353447,95	0,10
519935,38	1353444,85	0,10
519927,42	1353444,93	0,10
519927,19	1353467,67	0,10
519935,10	1353467,78	0,10
519937,73	1353467,78	0,10

519949,53	1353335,12	0,10
519955,52	1353334,99	0,10
519961,52	1353334,85	0,10
519967,51	1353334,71	0,10
519973,51	1353334,57	0,10
519973,25	1353322,57	0,10
519967,25	1353322,71	0,10
519961,26	1353322,85	0,10
519955,26	1353322,99	0,10
519949,27	1353323,12	0,10
519949,53	1353335,12	0,10

519911,53	1353350,53	0,10
519923,93	1353349,57	0,10
519923,47	1353343,59	0,10
519923,04	1353337,32	0,10
519922,62	1353331,30	0,10
519910,22	1353332,26	0,10
519910,64	1353338,28	0,10
519911,07	1353344,55	0,10
519911,53	1353350,53	0,10

519741,65	1352772,46	0,10
519748,27	1352767,78	0,10
519744,69	1352762,74	0,10
519738,09	1352767,50	0,10
519741,65	1352772,46	0,10

519934,06	1353337,11	0,10
519934,18	1353335,14	0,10
519930,49	1353334,86	0,10
519930,39	1353336,80	0,10
519934,06	1353337,11	0,10

519933,13	1353279,59	0,10
519933,08	1353277,62	0,10
519931,21	1353277,65	0,10
519931,28	1353279,59	0,10
519933,13	1353279,59	0,10

519933,26	1353310,35	0,10
519933,21	1353308,38	0,10
519931,34	1353308,41	0,10
519931,41	1353310,35	0,10
519933,26	1353310,35	0,10

519954,29	1353341,93	0,10
519954,80	1353340,03	0,10
519953,01	1353339,53	0,10
519952,53	1353341,41	0,10
519954,29	1353341,93	0,10

519943,96	1353168,20	0,10
519943,96	1353167,20	0,10
519942,96	1353167,20	0,10
519942,96	1353168,20	0,10
519943,96	1353168,20	0,10

519964,17	1353258,76	0,10
519964,22	1353257,76	0,10
519963,22	1353257,71	0,10
519963,17	1353258,71	0,10
519964,17	1353258,76	0,10

519971,52	1353118,52	0,10
519972,10	1353117,70	0,10
519971,28	1353117,12	0,10
519970,70	1353117,94	0,10
519971,52	1353118,52	0,10

519980,45	1353260,54	0,10
519980,50	1353259,54	0,10
519979,50	1353259,49	0,10
519979,45	1353260,49	0,10
519980,45	1353260,54	0,10

519970,33	1353230,90	0,10
519970,33	1353229,90	0,10
519969,33	1353229,90	0,10
519969,33	1353230,90	0,10
519970,33	1353230,90	0,10

519971,88	1353230,93	0,10
519971,88	1353229,93	0,10
519970,88	1353229,93	0,10
519970,88	1353230,93	0,10
519971,88	1353230,93	0,10

519940,18	1353231,24	0,10
519940,18	1353230,24	0,10
519939,18	1353230,24	0,10
519939,18	1353231,24	0,10
519940,18	1353231,24	0,10

519945,33	1353168,27	0,10
519945,33	1353167,27	0,10

519944,33	1353167,27	0,10
519944,33	1353168,27	0,10
519945,33	1353168,27	0,10

519969,49	1353117,23	0,10
519970,10	1353116,44	0,10
519969,31	1353115,83	0,10
519968,70	1353116,62	0,10
519969,49	1353117,23	0,10

520030,74	1353044,13	0,10
520031,10	1353043,20	0,10
520030,17	1353042,83	0,10
520029,81	1353043,77	0,10
520030,74	1353044,13	0,10

519952,71	1353137,72	0,10
519952,94	1353136,75	0,10
519951,97	1353136,52	0,10
519951,74	1353137,49	0,10
519952,71	1353137,72	0,10

519953,25	1353135,90	0,10
519953,53	1353134,94	0,10
519952,57	1353134,66	0,10
519952,29	1353135,62	0,10
519953,25	1353135,90	0,10

519974,04	1353113,37	0,10
519974,66	1353112,59	0,10
519973,88	1353111,97	0,10
519973,26	1353112,75	0,10
519974,04	1353113,37	0,10

519916,63	1353272,32	0,10
519917,62	1353272,25	0,10
519917,55	1353271,25	0,10
519916,56	1353271,32	0,10
519916,63	1353272,32	0,10

519942,90	1353203,87	0,10
519943,01	1353202,88	0,10
519942,02	1353202,77	0,10
519941,91	1353203,76	0,10
519942,90	1353203,87	0,10

520002,51	1353078,87	0,10
520003,14	1353078,10	0,10
520002,37	1353077,47	0,10
520001,74	1353078,24	0,10
520002,51	1353078,87	0,10

519933,59	1353260,51	0,10
519933,80	1353259,54	0,10
519932,82	1353259,33	0,10
519932,62	1353260,31	0,10
519933,59	1353260,51	0,10

519893,31	1353273,79	0,10
519893,32	1353272,80	0,10
519892,32	1353272,78	0,10
519892,32	1353273,78	0,10

519893,31	1353273,79	0,10

519975,93	1353111,22	0,10
519976,49	1353110,40	0,10
519975,67	1353109,84	0,10
519975,11	1353110,66	0,10
519975,93	1353111,22	0,10

1894(2)

520462,08	1353870,12	0,10
520461,79	1353830,06	0,10
520454,68	1353829,87	0,10
520453,79	1353829,82	0,10
520444,12	1353829,81	0,10
520423,36	1353829,89	0,10
520423,36	1353833,92	0,10
520423,39	1353835,03	0,10
520433,22	1353835,60	0,10
520432,94	1353842,14	0,10
520432,72	1353847,16	0,10
520436,31	1353847,28	0,10
520445,31	1353847,51	0,10
520445,10	1353853,51	0,10
520436,09	1353853,28	0,10
520436,03	1353854,93	0,10
520430,26	1353854,77	0,10
520425,10	1353854,61	0,10
520419,24	1353854,43	0,10
520419,25	1353854,11	0,10
520414,68	1353853,97	0,10
520410,03	1353853,81	0,10
520410,04	1353853,58	0,10
520404,91	1353853,42	0,10
520400,64	1353853,29	0,10
520396,48	1353853,17	0,10
520391,60	1353853,01	0,10
520391,54	1353853,83	0,10
520386,34	1353853,56	0,10
520381,86	1353853,41	0,10
520378,02	1353853,23	0,10
520374,22	1353853,06	0,10
520370,44	1353852,88	0,10
520370,43	1353853,03	0,10
520366,67	1353853,01	0,10
520363,08	1353852,98	0,10
520363,08	1353853,23	0,10
520358,49	1353853,20	0,10
520353,95	1353853,13	0,10
520349,39	1353853,08	0,10
520344,60	1353853,03	0,10
520344,73	1353844,77	0,10
520344,22	1353844,78	0,10
520343,90	1353853,53	0,10
520344,58	1353855,99	0,10
520344,78	1353860,29	0,10
520344,74	1353862,50	0,10
520344,56	1353867,18	0,10
520353,68	1353867,64	0,10
520357,83	1353867,85	0,10
520361,97	1353868,11	0,10
520365,79	1353868,30	0,10
520369,28	1353868,42	0,10
520373,46	1353868,60	0,10

520378,29	1353868,73	0,10
520378,31	1353868,01	0,10
520382,20	1353868,05	0,10
520385,91	1353868,06	0,10
520385,91	1353862,90	0,10
520390,65	1353863,01	0,10
520399,65	1353863,22	0,10
520403,93	1353863,35	0,10
520408,24	1353863,43	0,10
520408,24	1353863,60	0,10
520412,20	1353863,66	0,10
520416,71	1353863,80	0,10
520421,44	1353863,91	0,10
520425,48	1353864,01	0,10
520430,56	1353864,14	0,10
520430,61	1353862,78	0,10
520436,32	1353862,90	0,10
520436,42	1353859,77	0,10
520440,90	1353859,80	0,10
520445,42	1353859,86	0,10
520445,20	1353869,95	0,10
520446,14	1353869,96	0,10
520451,71	1353870,04	0,10
520462,08	1353870,12	0,10

1894(3)

520352,76	1353826,02	0,10
520352,91	1353807,71	0,10
520352,92	1353807,40	0,10
520348,48	1353807,30	0,10
520344,22	1353807,19	0,10
520344,26	1353805,95	0,10
520340,17	1353805,84	0,10
520340,33	1353797,77	0,10
520344,46	1353797,88	0,10
520348,67	1353798,01	0,10
520352,87	1353798,06	0,10
520352,86	1353797,25	0,10
520352,97	1353787,31	0,10
520311,71	1353787,31	0,10
520311,64	1353794,03	0,10
520312,35	1353794,04	0,10
520312,35	1353796,19	0,10
520314,69	1353796,21	0,10
520327,51	1353796,57	0,10
520327,71	1353793,94	0,10
520337,74	1353794,44	0,10
520337,42	1353800,29	0,10
520337,79	1353800,31	0,10
520336,64	1353814,67	0,10
520347,43	1353815,49	0,10
520346,67	1353825,04	0,10
520344,84	1353824,90	0,10
520344,82	1353826,02	0,10
520352,76	1353826,02	0,10

1894(4)

520041,28	1353397,72	0,10
520042,23	1353390,41	0,10
520042,13	1353369,45	0,10
520091,16	1353373,91	0,10
520091,33	1353372,06	0,10
520087,87	1353372,01	0,10
520087,86	1353369,77	0,10

520087,12	1353369,76	0,10
520071,06	1353368,95	0,10
520070,94	1353370,71	0,10
520048,23	1353368,99	0,10
520040,99	1353368,54	0,10
520028,48	1353369,44	0,10
520025,75	1353372,65	0,10
520016,02	1353378,05	0,10
520016,08	1353383,17	0,10
520038,96	1353382,19	0,10
520039,19	1353397,67	0,10
520041,28	1353397,72	0,10

1894(5)

520265,65	1353136,90	0,10
520266,34	1353113,69	0,10
520216,55	1353112,07	0,10
520216,53	1353115,61	0,10
520216,92	1353115,61	0,10
520216,93	1353115,06	0,10
520225,48	1353115,11	0,10
520255,40	1353115,01	0,10
520255,37	1353136,59	0,10
520265,65	1353136,90	0,10

1894(6)

519039,30	1353025,22	0,10
519039,41	1353024,05	0,10
519039,96	1353024,03	0,10
519040,48	1353017,05	0,10
519049,68	1353017,74	0,10
519052,65	1353017,70	0,10
519056,77	1353017,99	0,10
519056,76	1353016,61	0,10
519044,09	1353015,62	0,10
519044,35	1353011,21	0,10
519043,55	1353011,26	0,10
519043,17	1353006,10	0,10
519026,65	1353005,86	0,10
519025,77	1353015,71	0,10
519032,41	1353016,36	0,10
519031,55	1353025,22	0,10
519039,30	1353025,22	0,10

1894(7)

519079,54	1353025,21	0,10
519096,43	1353025,19	0,10
519091,06	1353018,69	0,10
519063,31	1353017,13	0,10
519063,25	1353019,11	0,10
519066,51	1353019,22	0,10
519067,39	1353018,74	0,10
519074,67	1353018,94	0,10
519079,78	1353020,94	0,10
519079,54	1353025,21	0,10

1894(8)

520178,96	1353115,66	0,10
520178,94	1353114,67	0,10
520179,25	1353114,68	0,10
520179,32	1353110,86	0,10
520155,99	1353110,10	0,10
520156,05	1353113,27	0,10
520156,80	1353113,32	0,10
520156,63	1353115,45	0,10
520178,96	1353115,66	0,10

1894(9)		
520217,58	1353177,08	0,10
520217,59	1353174,65	0,10
520200,68	1353174,79	0,10
520186,79	1353175,49	0,10
520167,52	1353175,64	0,10
520165,65	1353175,64	0,10
520165,62	1353175,97	0,10
520217,58	1353177,08	0,10
1894(10)		
520141,48	1353185,45	0,10
520141,59	1353175,45	0,10
520135,73	1353175,22	0,10
520136,10	1353177,10	0,10
520135,42	1353177,80	0,10
520135,42	1353177,95	0,10
520136,17	1353184,60	0,10
520141,48	1353185,45	0,10
1894(11)		
519096,43	1353025,20	0,10
519107,89	1353019,19	0,10
519107,98	1353019,14	0,10
519102,73	1353019,00	0,10
519100,63	1353020,71	0,10
519101,14	1353021,32	0,10
519096,43	1353025,20	0,10

Обозначение земельного участка 1895

Координаты, м		Ср.квадр. погрешность положения характерной точки (M_t), м
X	**Y**	
1895(1)		
518700,68	1353181,19	0,10
518700,85	1353177,29	0,10
518686,79	1353176,10	0,10
518659,04	1353174,99	0,10
518635,01	1353173,77	0,10
518634,81	1353178,08	0,10
518700,68	1353181,19	0,10
1895(2)		
518730,83	1353098,92	0,10
518730,43	1353095,82	0,10
518662,21	1353094,45	0,10
518662,17	1353097,39	0,10
518668,55	1353096,97	0,10
518674,15	1353097,10	0,10
518688,03	1353097,72	0,10
518710,88	1353098,63	0,10
518730,83	1353098,92	0,10

Обозначение земельного участка *1922*

Координаты, м		Ср.квадр. погрешность положения характерной точки (M_t), м
X	**Y**	
518996,23	*1353599,22*	*0,10*
518793,12	*1353593,44*	*0,10*
518794,36	*1353446,84*	*0,10*
518998,41	*1353453,58*	*0,10*
518996,23	*1353599,22*	*0,10*

518921,93	*1353521,64*	*0,10*
518910,63	*1353521,23*	*0,10*
518886,74	*1353519,82*	*0,10*
518866,35	*1353519,14*	*0,10*
518846,47	*1353518,10*	*0,10*
518829,44	*1353517,50*	*0,10*
518823,06	*1353517,12*	*0,10*
518797,36	*1353517,11*	*0,10*
518797,36	*1353508,45*	*0,10*
518797,93	*1353497,80*	*0,10*
518797,93	*1353489,60*	*0,10*
518798,37	*1353484,41*	*0,10*
518799,27	*1353453,41*	*0,10*
518814,11	*1353453,35*	*0,10*
518817,36	*1353453,69*	*0,10*
518838,58	*1353453,96*	*0,10*
518857,64	*1353454,45*	*0,10*
518876,15	*1353455,15*	*0,10*
518913,60	*1353456,01*	*0,10*
518931,18	*1353456,86*	*0,10*
518943,67	*1353457,06*	*0,10*
518953,69	*1353457,43*	*0,10*
518968,82	*1353457,98*	*0,10*
518990,79	*1353459,44*	*0,10*
518989,56	*1353499,37*	*0,10*
518989,56	*1353510,03*	*0,10*
518988,93	*1353520,84*	*0,10*
518953,98	*1353520,63*	*0,10*
518945,65	*1353521,45*	*0,10*
518928,94	*1353521,31*	*0,10*
518921,93	*1353521,64*	*0,10*

518985,98	*1353594,04*	*0,10*
518966,25	*1353593,07*	*0,10*
518948,64	*1353592,73*	*0,10*
518939,66	*1353592,81*	*0,10*
518922,59	*1353592,27*	*0,10*
518904,78	*1353591,80*	*0,10*
518885,82	*1353591,93*	*0,10*
518867,84	*1353592,19*	*0,10*
518857,80	*1353591,30*	*0,10*
518847,36	*1353590,89*	*0,10*
518837,40	*1353590,53*	*0,10*
518825,47	*1353588,88*	*0,10*
518796,03	*1353588,01*	*0,10*
518796,58	*1353563,70*	*0,10*
518797,12	*1353544,54*	*0,10*
518797,99	*1353523,33*	*0,10*
518829,20	*1353524,78*	*0,10*

518844,48	*1353525,67*	*0,10*
518848,38	*1353526,63*	*0,10*
518867,13	*1353527,37*	*0,10*
518891,15	*1353528,59*	*0,10*
518914,48	*1353528,59*	*0,10*
518936,29	*1353528,98*	*0,10*
518953,87	*1353529,04*	*0,10*
518973,47	*1353529,45*	*0,10*
518989,02	*1353529,91*	*0,10*
518988,25	*1353551,94*	*0,10*
518986,90	*1353568,66*	*0,10*
518985,98	*1353594,04*	*0,10*

Обозначение земельного участка *1916*

Координаты, м		**Ср.квадр. погрешность положения характерной точки (M_t), м**
X	**Y**	
2	3	4
518781,12	*1353593,23*	*0,10*
518583,72	*1353591,70*	*0,10*
518587,72	*1353442,15*	*0,10*
518782,36	*1353446,50*	*0,10*
518781,12	*1353593,23*	*0,10*

518693,48	*1353588,53*	*0,10*
518690,03	*1353588,23*	*0,10*
518683,32	*1353588,10*	*0,10*
518675,64	*1353588,01*	*0,10*
518673,50	*1353587,46*	*0,10*
518664,54	*1353587,03*	*0,10*
518660,99	*1353586,87*	*0,10*
518654,47	*1353586,54*	*0,10*
518649,72	*1353586,44*	*0,10*
518646,70	*1353586,19*	*0,10*
518639,93	*1353585,60*	*0,10*
518635,80	*1353585,34*	*0,10*
518632,84	*1353585,18*	*0,10*
518631,69	*1353585,40*	*0,10*
518624,68	*1353585,10*	*0,10*
518614,67	*1353584,98*	*0,10*
518603,44	*1353584,85*	*0,10*
518587,93	*1353584,26*	*0,10*
518588,19	*1353566,47*	*0,10*
518588,35	*1353554,37*	*0,10*
518588,38	*1353549,45*	*0,10*
518589,03	*1353535,37*	*0,10*
518589,31	*1353532,57*	*0,10*
518589,90	*1353512,46*	*0,10*
518594,06	*1353512,73*	*0,10*
518596,60	*1353512,79*	*0,10*
518597,25	*1353512,59*	*0,10*
518609,74	*1353513,38*	*0,10*
518624,47	*1353514,52*	*0,10*
518637,67	*1353515,42*	*0,10*
518638,52	*1353515,94*	*0,10*
518644,73	*1353515,88*	*0,10*
518644,70	*1353516,34*	*0,10*
518648,50	*1353516,31*	*0,10*
518659,92	*1353517,21*	*0,10*

518662,13	*1353517,83*	*0,10*
518664,54	*1353517,96*	*0,10*
518664,49	*1353518,32*	*0,10*
518667,22	*1353518,53*	*0,10*
518680,93	*1353519,56*	*0,10*
518685,06	*1353519,52*	*0,10*
518689,71	*1353520,11*	*0,10*
518692,19	*1353520,24*	*0,10*
518699,83	*1353521,01*	*0,10*
518704,01	*1353521,41*	*0,10*
518720,47	*1353522,81*	*0,10*
518728,63	*1353523,95*	*0,10*
518731,66	*1353524,28*	*0,10*
518739,92	*1353525,10*	*0,10*
518743,28	*1353525,45*	*0,10*
518752,07	*1353525,97*	*0,10*
518767,85	*1353527,34*	*0,10*
518779,62	*1353528,38*	*0,10*
518779,20	*1353547,60*	*0,10*
518777,87	*1353566,70*	*0,10*
518776,31	*1353587,36*	*0,10*
518755,39	*1353587,88*	*0,10*
518752,87	*1353587,81*	*0,10*
518752,35	*1353588,10*	*0,10*
518738,46	*1353587,61*	*0,10*
518738,33	*1353588,36*	*0,10*
518731,38	*1353588,08*	*0,10*
518722,99	*1353588,04*	*0,10*
518713,26	*1353588,01*	*0,10*
518708,25	*1353587,78*	*0,10*
518693,48	*1353588,53*	*0,10*

518780,84	*1353520,11*	*0,10*
518771,09	*1353519,69*	*0,10*
518752,73	*1353518,97*	*0,10*
518740,36	*1353518,45*	*0,10*
518740,38	*1353518,01*	*0,10*
518737,82	*1353517,87*	*0,10*
518736,64	*1353518,14*	*0,10*
518722,91	*1353516,73*	*0,10*
518721,80	*1353516,56*	*0,10*
518720,88	*1353516,11*	*0,10*
518718,77	*1353516,08*	*0,10*
518718,77	*1353515,72*	*0,10*
518700,92	*1353514,01*	*0,10*
518688,30	*1353512,68*	*0,10*
518681,34	*1353511,51*	*0,10*
518681,27	*1353511,79*	*0,10*
518677,19	*1353511,37*	*0,10*
518674,22	*1353511,21*	*0,10*
518672,26	*1353510,95*	*0,10*
518660,76	*1353509,81*	*0,10*
518650,52	*1353508,64*	*0,10*
518644,27	*1353507,54*	*0,10*
518640,55	*1353506,72*	*0,10*
518635,18	*1353506,37*	*0,10*
518631,27	*1353506,23*	*0,10*
518631,08	*1353507,12*	*0,10*
518621,68	*1353506,50*	*0,10*
518621,61	*1353507,21*	*0,10*
518619,04	*1353507,12*	*0,10*
518619,10	*1353506,50*	*0,10*

518618,52	*1353506,40*	*0,10*
518615,62	*1353506,23*	*0,10*
518606,19	*1353505,52*	*0,10*
518600,58	*1353505,16*	*0,10*
518599,25	*1353505,42*	*0,10*
518589,42	*1353505,16*	*0,10*
518589,68	*1353496,99*	*0,10*
518589,83	*1353487,10*	*0,10*
518590,42	*1353464,33*	*0,10*
518590,51	*1353454,12*	*0,10*
518590,86	*1353447,80*	*0,10*
518595,35	*1353447,97*	*0,10*
518605,55	*1353448,10*	*0,10*
518611,79	*1353448,29*	*0,10*
518626,31	*1353448,62*	*0,10*
518628,48	*1353448,91*	*0,10*
518632,39	*1353449,01*	*0,10*
518635,93	*1353449,11*	*0,10*
518646,47	*1353449,11*	*0,10*
518647,48	*1353449,11*	*0,10*
518651,22	*1353449,14*	*0,10*
518665,57	*1353449,79*	*0,10*
518670,23	*1353449,92*	*0,10*
518683,18	*1353450,21*	*0,10*
518685,06	*1353450,21*	*0,10*
518690,49	*1353450,41*	*0,10*
518693,61	*1353450,44*	*0,10*
518701,35	*1353450,54*	*0,10*
518718,10	*1353450,93*	*0,10*
518729,32	*1353451,15*	*0,10*
518736,64	*1353451,32*	*0,10*
518739,62	*1353451,61*	*0,10*
518741,02	*1353451,84*	*0,10*
518762,63	*1353452,39*	*0,10*
518770,11	*1353452,42*	*0,10*
518775,80	*1353459,25*	*0,10*
518777,88	*1353463,55*	*0,10*
518779,67	*1353466,08*	*0,10*
518781,49	*1353475,62*	*0,10*
518781,20	*1353481,68*	*0,10*
518781,29	*1353495,02*	*0,10*
518781,14	*1353501,81*	*0,10*
518780,84	*1353520,11*	*0,10*

Обозначение земельного участка *1923*

Координаты, м		**Ср.квадр. погрешность положения характерной точки (M_t), м**
X	**Y**	
2	3	4
518986,00	*1353751,64*	*0,10*
518785,88	*1353745,18*	*0,10*
518792,77	*1353605,44*	*0,10*
518995,72	*1353611,21*	*0,10*
518986,00	*1353751,64*	*0,10*

518950,25	*1353677,71*	*0,10*
518925,56	*1353675,83*	*0,10*
518904,27	*1353674,80*	*0,10*
518892,62	*1353673,88*	*0,10*

518875,50	*1353673,02*	*0,10*
518868,96	*1353673,03*	*0,10*
518848,91	*1353672,03*	*0,10*
518832,12	*1353670,30*	*0,10*
518794,02	*1353669,66*	*0,10*
518794,90	*1353647,20*	*0,10*
518795,66	*1353628,42*	*0,10*
518796,51	*1353609,22*	*0,10*
518824,73	*1353609,89*	*0,10*
518830,20	*1353609,89*	*0,10*
518838,52	*1353610,14*	*0,10*
518857,82	*1353610,98*	*0,10*
518870,40	*1353611,54*	*0,10*
518873,18	*1353612,06*	*0,10*
518891,34	*1353612,84*	*0,10*
518921,38	*1353613,83*	*0,10*
518943,69	*1353614,39*	*0,10*
518954,69	*1353614,32*	*0,10*
518984,96	*1353614,03*	*0,10*
518985,43	*1353624,46*	*0,10*
518985,59	*1353638,01*	*0,10*
518985,58	*1353657,51*	*0,10*
518985,55	*1353677,41*	*0,10*
518962,75	*1353677,70*	*0,10*
518954,20	*1353677,65*	*0,10*
518950,25	*1353677,71*	*0,10*

518945,89	*1353741,04*	*0,10*
518940,11	*1353740,74*	*0,10*
518940,15	*1353739,02*	*0,10*
518921,17	*1353737,21*	*0,10*
518914,82	*1353736,61*	*0,10*
518914,75	*1353738,48*	*0,10*
518901,69	*1353738,16*	*0,10*
518885,66	*1353737,59*	*0,10*
518883,31	*1353737,38*	*0,10*
518883,39	*1353736,46*	*0,10*
518879,67	*1353736,23*	*0,10*
518866,33	*1353735,00*	*0,10*
518855,42	*1353733,82*	*0,10*
518840,07	*1353732,93*	*0,10*
518821,24	*1353731,61*	*0,10*
518790,71	*1353730,61*	*0,10*
518790,71	*1353720,06*	*0,10*
518791,22	*1353711,39*	*0,10*
518792,11	*1353696,40*	*0,10*
518793,31	*1353674,54*	*0,10*
518795,45	*1353673,87*	*0,10*
518803,11	*1353673,72*	*0,10*
518811,64	*1353673,79*	*0,10*
518828,52	*1353675,43*	*0,10*
518893,10	*1353679,26*	*0,10*
518914,49	*1353680,08*	*0,10*
518921,96	*1353680,60*	*0,10*
518924,08	*1353681,14*	*0,10*
518952,71	*1353682,13*	*0,10*
518986,17	*1353682,67*	*0,10*
518986,15	*1353700,97*	*0,10*
518985,54	*1353716,86*	*0,10*
518985,65	*1353722,70*	*0,10*
518985,39	*1353730,75*	*0,10*
518985,13	*1353739,10*	*0,10*

518978,69	*1353739,36*	*0,10*
518955,92	*1353739,38*	*0,10*
518946,02	*1353739,42*	*0,10*
518945,89	*1353741,04*	*0,10*

Обозначение земельного участка *1952*

Координаты, м		**Ср.квадр. погрешность положения характерной точки (M_t), м**
X	**Y**	
2	3	4
520262,90	*1353777,19*	*0,10*
520146,06	*1353772,90*	*0,10*
520059,35	*1353768,60*	*0,10*
520056,39	*1353638,91*	*0,10*
520261,49	*1353638,58*	*0,10*
520262,90	*1353777,19*	*0,10*

520061,94	*1353711,60*	*0,10*
520061,93	*1353707,98*	*0,10*
520061,94	*1353703,96*	*0,10*
520061,86	*1353698,53*	*0,10*
520062,55	*1353698,53*	*0,10*
520062,37	*1353694,38*	*0,10*
520062,28	*1353690,41*	*0,10*
520061,53	*1353690,39*	*0,10*
520061,54	*1353685,76*	*0,10*
520062,44	*1353685,77*	*0,10*
520062,97	*1353685,39*	*0,10*
520062,44	*1353675,48*	*0,10*
520061,97	*1353664,43*	*0,10*
520061,49	*1353649,32*	*0,10*
520067,57	*1353649,23*	*0,10*
520079,14	*1353649,29*	*0,10*
520079,14	*1353649,05*	*0,10*
520085,43	*1353648,98*	*0,10*
520085,42	*1353649,37*	*0,10*
520088,86	*1353649,38*	*0,10*
520088,88	*1353648,59*	*0,10*
520093,53	*1353648,79*	*0,10*
520093,54	*1353649,17*	*0,10*
520094,45	*1353649,12*	*0,10*
520105,52	*1353648,86*	*0,10*
520105,53	*1353648,48*	*0,10*
520107,85	*1353648,48*	*0,10*
520107,67	*1353647,68*	*0,10*
520116,20	*1353647,41*	*0,10*
520124,07	*1353647,34*	*0,10*
520136,35	*1353647,25*	*0,10*
520136,31	*1353648,15*	*0,10*
520141,25	*1353648,05*	*0,10*
520141,25	*1353648,25*	*0,10*
520142,12	*1353648,24*	*0,10*
520153,72	*1353648,20*	*0,10*
520153,70	*1353647,79*	*0,10*
520158,68	*1353647,59*	*0,10*
520171,89	*1353647,54*	*0,10*
520173,95	*1353647,56*	*0,10*
520173,96	*1353646,88*	*0,10*
520184,61	*1353646,62*	*0,10*

520184,63	*1353646,08*	*0,10*
520197,33	*1353646,31*	*0,10*
520203,75	*1353646,27*	*0,10*
520203,75	*1353645,82*	*0,10*
520217,55	*1353645,66*	*0,10*
520231,27	*1353645,52*	*0,10*
520231,27	*1353647,73*	*0,10*
520237,27	*1353647,66*	*0,10*
520237,93	*1353646,46*	*0,10*
520239,67	*1353646,55*	*0,10*
520242,29	*1353646,43*	*0,10*
520248,21	*1353645,92*	*0,10*
520255,43	*1353645,61*	*0,10*
520260,03	*1353645,59*	*0,10*
520260,01	*1353662,03*	*0,10*
520260,03	*1353669,27*	*0,10*
520260,29	*1353669,27*	*0,10*
520260,37	*1353673,98*	*0,10*
520260,65	*1353673,99*	*0,10*
520261,05	*1353682,86*	*0,10*
520261,12	*1353690,23*	*0,10*
520261,10	*1353691,40*	*0,10*
520260,52	*1353696,92*	*0,10*
520259,63	*1353701,82*	*0,10*
520241,03	*1353703,68*	*0,10*
520240,20	*1353703,38*	*0,10*
520237,06	*1353703,39*	*0,10*
520235,65	*1353704,34*	*0,10*
520230,69	*1353704,51*	*0,10*
520229,56	*1353704,64*	*0,10*
520214,76	*1353704,99*	*0,10*
520213,96	*1353703,83*	*0,10*
520206,46	*1353703,75*	*0,10*
520206,42	*1353704,76*	*0,10*
520203,29	*1353704,77*	*0,10*
520202,44	*1353705,16*	*0,10*
520192,75	*1353705,16*	*0,10*
520182,50	*1353705,27*	*0,10*
520174,80	*1353705,24*	*0,10*
520174,11	*1353704,85*	*0,10*
520170,88	*1353704,89*	*0,10*
520167,89	*1353704,88*	*0,10*
520165,40	*1353704,73*	*0,10*
520154,29	*1353704,73*	*0,10*
520150,14	*1353704,75*	*0,10*
520148,46	*1353704,86*	*0,10*
520134,37	*1353705,07*	*0,10*
520132,88	*1353705,24*	*0,10*
520130,47	*1353705,25*	*0,10*
520129,21	*1353705,13*	*0,10*
520108,46	*1353705,94*	*0,10*
520105,75	*1353708,38*	*0,10*
520096,39	*1353709,88*	*0,10*
520083,95	*1353710,55*	*0,10*
520080,63	*1353710,95*	*0,10*
520080,63	*1353711,30*	*0,10*
520061,94	*1353711,60*	*0,10*

520229,91	*1353762,74*	*0,10*
520222,80	*1353762,53*	*0,10*
520222,80	*1353762,28*	*0,10*
520220,91	*1353762,28*	*0,10*

520220,87	*1353760,95*	*0,10*
520216,97	*1353761,05*	*0,10*
520203,38	*1353760,83*	*0,10*
520199,63	*1353760,86*	*0,10*
520199,65	*1353761,78*	*0,10*
520197,05	*1353761,86*	*0,10*
520197,02	*1353761,29*	*0,10*
520191,81	*1353761,40*	*0,10*
520191,83	*1353761,66*	*0,10*
520188,51	*1353761,57*	*0,10*
520188,54	*1353760,65*	*0,10*
520184,06	*1353760,68*	*0,10*
520184,06	*1353760,42*	*0,10*
520173,61	*1353760,49*	*0,10*
520160,78	*1353760,30*	*0,10*
520160,79	*1353760,62*	*0,10*
520157,52	*1353760,52*	*0,10*
520154,88	*1353760,20*	*0,10*
520149,86	*1353760,02*	*0,10*
520142,34	*1353759,99*	*0,10*
520127,68	*1353759,49*	*0,10*
520123,91	*1353759,22*	*0,10*
520123,89	*1353759,77*	*0,10*
520110,15	*1353759,99*	*0,10*
520102,38	*1353760,20*	*0,10*
520098,88	*1353760,32*	*0,10*
520094,96	*1353760,27*	*0,10*
520094,96	*1353760,43*	*0,10*
520090,78	*1353760,40*	*0,10*
520082,10	*1353760,44*	*0,10*
520077,14	*1353760,15*	*0,10*
520067,40	*1353760,00*	*0,10*
520066,66	*1353744,75*	*0,10*
520066,40	*1353740,33*	*0,10*
520062,94	*1353740,44*	*0,10*
520062,73	*1353733,55*	*0,10*
520062,78	*1353727,27*	*0,10*
520062,86	*1353717,00*	*0,10*
520071,73	*1353716,15*	*0,10*
520076,86	*1353716,02*	*0,10*
520081,04	*1353715,76*	*0,10*
520084,16	*1353715,49*	*0,10*
520084,95	*1353715,00*	*0,10*
520089,38	*1353714,45*	*0,10*
520095,39	*1353714,15*	*0,10*
520101,69	*1353713,15*	*0,10*
520106,25	*1353712,79*	*0,10*
520106,26	*1353712,28*	*0,10*
520109,18	*1353712,32*	*0,10*
520110,42	*1353711,74*	*0,10*
520114,46	*1353711,19*	*0,10*
520126,68	*1353711,35*	*0,10*
520126,72	*1353711,60*	*0,10*
520129,17	*1353711,51*	*0,10*
520129,20	*1353711,81*	*0,10*
520129,57	*1353711,79*	*0,10*
520142,42	*1353711,89*	*0,10*
520147,70	*1353712,14*	*0,10*
520149,06	*1353711,78*	*0,10*
520157,90	*1353711,53*	*0,10*
520162,53	*1353711,39*	*0,10*
520168,84	*1353711,54*	*0,10*

520200,41	*1353711,22*	*0,10*
520214,00	*1353710,96*	*0,10*
520214,82	*1353709,57*	*0,10*
520223,76	*1353709,60*	*0,10*
520233,87	*1353709,52*	*0,10*
520246,74	*1353708,13*	*0,10*
520255,55	*1353707,67*	*0,10*
520260,09	*1353707,90*	*0,10*
520259,93	*1353712,98*	*0,10*
520260,04	*1353718,83*	*0,10*
520260,10	*1353721,47*	*0,10*
520259,94	*1353724,03*	*0,10*
520260,19	*1353724,02*	*0,10*
520260,10	*1353725,86*	*0,10*
520259,90	*1353727,11*	*0,10*
520259,07	*1353740,84*	*0,10*
520259,11	*1353744,04*	*0,10*
520259,47	*1353744,04*	*0,10*
520259,45	*1353761,82*	*0,10*
520229,92	*1353761,82*	*0,10*
520229,91	*1353762,74*	*0,10*

520252,52	*1353767,85*	*0,10*
520252,47	*1353765,82*	*0,10*
520255,02	*1353765,76*	*0,10*
520255,04	*1353767,77*	*0,10*
520252,52	*1353767,85*	*0,10*

Обозначение земельного участка *1928*

Координаты, м		**Ср.квадр. погрешность положения характерной точки (M_t), м**
X	**Y**	
2	3	4
518998,01	*1353751,82*	*0,10*
519007,72	*1353611,46*	*0,10*
519200,58	*1353614,02*	*0,10*
519197,99	*1353751,50*	*0,10*
518998,01	*1353751,82*	*0,10*

519143,90	*1353684,74*	*0,10*
519126,76	*1353684,05*	*0,10*
519117,41	*1353683,56*	*0,10*
519103,86	*1353683,27*	*0,10*
519087,66	*1353682,73*	*0,10*
519076,74	*1353683,12*	*0,10*
519073,85	*1353683,09*	*0,10*
519070,78	*1353682,93*	*0,10*
519064,83	*1353683,02*	*0,10*
519060,89	*1353683,04*	*0,10*
519055,22	*1353682,03*	*0,10*
519048,29	*1353681,70*	*0,10*
519040,67	*1353681,30*	*0,10*
519032,31	*1353681,18*	*0,10*
519006,45	*1353679,25*	*0,10*
519007,67	*1353663,07*	*0,10*
519008,10	*1353648,69*	*0,10*
519010,48	*1353647,33*	*0,10*
519010,51	*1353646,79*	*0,10*
519012,20	*1353615,42*	*0,10*

519032,95	*1353615,88*	*0,10*
519032,99	*1353615,22*	*0,10*
519043,97	*1353615,41*	*0,10*
519044,58	*1353614,78*	*0,10*
519060,36	*1353614,98*	*0,10*
519075,53	*1353614,84*	*0,10*
519081,30	*1353615,02*	*0,10*
519081,30	*1353613,90*	*0,10*
519083,47	*1353613,91*	*0,10*
519083,44	*1353615,02*	*0,10*
519087,14	*1353615,06*	*0,10*
519087,15	*1353615,34*	*0,10*
519091,21	*1353615,81*	*0,10*
519094,06	*1353615,79*	*0,10*
519103,53	*1353616,57*	*0,10*
519112,62	*1353617,12*	*0,10*
519113,23	*1353618,00*	*0,10*
519119,75	*1353618,31*	*0,10*
519136,65	*1353619,55*	*0,10*
519136,65	*1353619,93*	*0,10*
519138,80	*1353619,98*	*0,10*
519152,32	*1353621,25*	*0,10*
519163,41	*1353621,91*	*0,10*
519172,68	*1353622,05*	*0,10*
519195,65	*1353623,23*	*0,10*
519195,71	*1353641,17*	*0,10*
519195,42	*1353650,06*	*0,10*
519194,71	*1353662,54*	*0,10*
519194,35	*1353667,11*	*0,10*
519193,88	*1353670,71*	*0,10*
519193,88	*1353677,81*	*0,10*
519193,75	*1353683,46*	*0,10*
519145,00	*1353684,53*	*0,10*
519143,90	*1353684,74*	*0,10*

519077,96	*1353741,23*	*0,10*
519074,20	*1353741,02*	*0,10*
519065,26	*1353741,16*	*0,10*
519065,40	*1353739,69*	*0,10*
519061,44	*1353739,91*	*0,10*
519055,40	*1353740,11*	*0,10*
519055,39	*1353739,75*	*0,10*
519053,85	*1353739,84*	*0,10*
519053,85	*1353739,42*	*0,10*
519052,68	*1353739,47*	*0,10*
519042,48	*1353739,00*	*0,10*
519024,52	*1353739,28*	*0,10*
519016,84	*1353739,53*	*0,10*
519004,34	*1353739,36*	*0,10*
519004,52	*1353725,90*	*0,10*
519005,04	*1353712,26*	*0,10*
519004,87	*1353707,70*	*0,10*
519005,21	*1353696,72*	*0,10*
519005,00	*1353693,76*	*0,10*
519005,47	*1353682,87*	*0,10*
519010,80	*1353683,23*	*0,10*
519012,52	*1353683,54*	*0,10*
519024,77	*1353683,97*	*0,10*
519038,51	*1353685,11*	*0,10*
519044,43	*1353685,73*	*0,10*
519053,38	*1353686,31*	*0,10*
519055,08	*1353686,37*	*0,10*

519056,89	*1353686,83*	*0,10*
519072,68	*1353687,70*	*0,10*
519082,98	*1353687,63*	*0,10*
519088,92	*1353687,93*	*0,10*
519090,77	*1353687,55*	*0,10*
519113,30	*1353688,19*	*0,10*
519120,52	*1353688,92*	*0,10*
519123,71	*1353688,87*	*0,10*
519125,20	*1353689,06*	*0,10*
519136,07	*1353689,33*	*0,10*
519144,16	*1353689,23*	*0,10*
519158,62	*1353688,78*	*0,10*
519186,30	*1353687,43*	*0,10*
519186,41	*1353687,90*	*0,10*
519192,73	*1353687,93*	*0,10*
519192,67	*1353691,15*	*0,10*
519193,35	*1353691,15*	*0,10*
519193,32	*1353695,27*	*0,10*
519192,89	*1353704,98*	*0,10*
519192,62	*1353708,91*	*0,10*
519192,91	*1353709,15*	*0,10*
519192,65	*1353716,93*	*0,10*
519192,16	*1353716,90*	*0,10*
519192,13	*1353719,96*	*0,10*
519194,23	*1353719,98*	*0,10*
519194,19	*1353724,06*	*0,10*
519192,52	*1353724,02*	*0,10*
519191,54	*1353740,05*	*0,10*
519175,35	*1353739,84*	*0,10*
519175,36	*1353740,94*	*0,10*
519169,87	*1353741,03*	*0,10*
519169,86	*1353740,05*	*0,10*
519162,66	*1353740,07*	*0,10*
519159,54	*1353740,15*	*0,10*
519157,01	*1353739,95*	*0,10*
519141,15	*1353739,94*	*0,10*
519128,39	*1353740,07*	*0,10*
519125,46	*1353740,07*	*0,10*
519118,44	*1353740,09*	*0,10*
519114,10	*1353739,66*	*0,10*
519111,59	*1353739,78*	*0,10*
519111,62	*1353740,13*	*0,10*
519097,44	*1353740,84*	*0,10*
519097,53	*1353739,98*	*0,10*
519095,25	*1353740,07*	*0,10*
519084,06	*1353740,83*	*0,10*
519080,07	*1353741,00*	*0,10*
519077,96	*1353741,23*	*0,10*

Обозначение земельного участка *1929*

Координаты, м		**Ср.квадр. погрешность положения характерной точки (M_t), м**
X	**Y**	
2	3	4
519200,81	*1353602,03*	*0,10*
519008,23	*1353599,47*	*0,10*
519010,40	*1353454,09*	*0,10*
519202,42	*1353464,06*	*0,10*
519201,43	*1353568,76*	*0,10*

519200,81	*1353602,03*	*0,10*

519197,23	*1353534,14*	*0,10*
519176,72	*1353533,37*	*0,10*
519173,61	*1353533,09*	*0,10*
519165,67	*1353532,73*	*0,10*
519160,99	*1353532,56*	*0,10*
519158,82	*1353532,11*	*0,10*
519154,18	*1353531,68*	*0,10*
519144,10	*1353530,79*	*0,10*
519144,27	*1353529,08*	*0,10*
519125,16	*1353527,29*	*0,10*
519108,48	*1353526,23*	*0,10*
519104,31	*1353525,90*	*0,10*
519099,18	*1353525,82*	*0,10*
519091,56	*1353526,11*	*0,10*
519084,37	*1353526,23*	*0,10*
519077,29	*1353526,26*	*0,10*
519076,39	*1353526,51*	*0,10*
519067,81	*1353526,91*	*0,10*
519064,39	*1353526,96*	*0,10*
519052,33	*1353527,48*	*0,10*
519043,65	*1353527,60*	*0,10*
519043,62	*1353528,12*	*0,10*
519040,36	*1353528,24*	*0,10*
519035,17	*1353528,59*	*0,10*
519035,18	*1353529,03*	*0,10*
519013,63	*1353528,62*	*0,10*
519013,30	*1353512,91*	*0,10*
519013,50	*1353507,44*	*0,10*
519013,70	*1353504,86*	*0,10*
519014,76	*1353493,56*	*0,10*
519015,47	*1353489,11*	*0,10*
519014,53	*1353485,22*	*0,10*
519014,63	*1353480,32*	*0,10*
519015,60	*1353460,02*	*0,10*
519031,31	*1353460,45*	*0,10*
519038,42	*1353460,97*	*0,10*
519054,32	*1353461,92*	*0,10*
519079,07	*1353462,50*	*0,10*
519080,00	*1353461,39*	*0,10*
519092,19	*1353461,63*	*0,10*
519105,58	*1353463,59*	*0,10*
519124,97	*1353464,32*	*0,10*
519131,21	*1353464,86*	*0,10*
519151,80	*1353465,54*	*0,10*
519155,74	*1353465,69*	*0,10*
519155,83	*1353465,17*	*0,10*
519171,51	*1353465,77*	*0,10*
519190,73	*1353466,37*	*0,10*
519190,81	*1353467,31*	*0,10*
519197,31	*1353467,26*	*0,10*
519197,54	*1353479,42*	*0,10*
519197,31	*1353488,14*	*0,10*
519197,79	*1353488,14*	*0,10*
519197,84	*1353493,89*	*0,10*
519197,46	*1353507,97*	*0,10*
519197,23	*1353534,14*	*0,10*

519197,26	*1353599,20*	*0,10*
519179,90	*1353598,86*	*0,10*
519170,47	*1353598,68*	*0,10*

519167,86	*1353597,88*	*0,10*
519156,81	*1353597,21*	*0,10*
519156,83	*1353595,57*	*0,10*
519154,99	*1353595,55*	*0,10*
519154,98	*1353595,22*	*0,10*
519152,06	*1353595,03*	*0,10*
519144,81	*1353595,07*	*0,10*
519141,34	*1353595,27*	*0,10*
519138,75	*1353595,12*	*0,10*
519138,77	*1353596,05*	*0,10*
519137,49	*1353596,12*	*0,10*
519137,38	*1353598,18*	*0,10*
519129,18	*1353597,99*	*0,10*
519129,04	*1353595,15*	*0,10*
519125,63	*1353595,09*	*0,10*
519117,79	*1353595,05*	*0,10*
519117,81	*1353595,81*	*0,10*
519111,61	*1353595,72*	*0,10*
519111,62	*1353595,12*	*0,10*
519106,87	*1353595,12*	*0,10*
519100,44	*1353595,16*	*0,10*
519091,07	*1353595,33*	*0,10*
519082,62	*1353595,24*	*0,10*
519082,65	*1353594,58*	*0,10*
519066,26	*1353594,21*	*0,10*
519053,86	*1353593,98*	*0,10*
519049,41	*1353593,64*	*0,10*
519047,34	*1353593,54*	*0,10*
519047,32	*1353593,21*	*0,10*
519033,81	*1353592,74*	*0,10*
519027,09	*1353592,60*	*0,10*
519021,19	*1353592,41*	*0,10*
519012,08	*1353591,19*	*0,10*
519012,00	*1353565,16*	*0,10*
519012,35	*1353564,80*	*0,10*
519012,29	*1353561,68*	*0,10*
519012,15	*1353559,48*	*0,10*
519012,11	*1353556,88*	*0,10*
519012,41	*1353550,57*	*0,10*
519013,21	*1353550,59*	*0,10*
519013,37	*1353533,11*	*0,10*
519040,61	*1353534,00*	*0,10*
519049,71	*1353534,50*	*0,10*
519080,10	*1353534,70*	*0,10*
519105,64	*1353534,45*	*0,10*
519105,63	*1353534,07*	*0,10*
519125,81	*1353535,03*	*0,10*
519139,46	*1353536,02*	*0,10*
519142,41	*1353536,33*	*0,10*
519156,28	*1353536,86*	*0,10*
519162,44	*1353537,12*	*0,10*
519169,08	*1353537,60*	*0,10*
519173,35	*1353537,61*	*0,10*
519180,87	*1353538,04*	*0,10*
519186,77	*1353538,50*	*0,10*
519197,90	*1353538,73*	*0,10*
519197,81	*1353555,47*	*0,10*
519197,75	*1353560,15*	*0,10*
519197,40	*1353567,86*	*0,10*
519197,58	*1353576,31*	*0,10*
519197,71	*1353581,77*	*0,10*
519197,26	*1353599,20*	*0,10*

Обозначение земельного участка *1943*

Координаты, м		Ср.квадр. погрешность положения характерной точки (M_t), м
X	Y	
2	3	4
519832,77	*1353909,98*	*0,10*
519633,80	*1353903,79*	*0,10*
519637,27	*1353769,23*	*0,10*
519836,29	*1353773,24*	*0,10*
519832,77	*1353909,98*	*0,10*

519830,88	*1353903,32*	*0,10*
519823,30	*1353902,74*	*0,10*
519818,69	*1353902,53*	*0,10*
519808,16	*1353902,16*	*0,10*
519794,74	*1353901,02*	*0,10*
519794,66	*1353902,32*	*0,10*
519790,82	*1353902,08*	*0,10*
519790,40	*1353902,37*	*0,10*
519771,39	*1353901,85*	*0,10*
519771,40	*1353900,01*	*0,10*
519760,46	*1353899,77*	*0,10*
519760,43	*1353900,22*	*0,10*
519758,02	*1353900,12*	*0,10*
519757,21	*1353899,37*	*0,10*
519754,30	*1353899,20*	*0,10*
519742,94	*1353898,79*	*0,10*
519727,93	*1353898,58*	*0,10*
519724,14	*1353898,46*	*0,10*
519722,27	*1353898,38*	*0,10*
519722,27	*1353899,11*	*0,10*
519719,21	*1353898,91*	*0,10*
519719,27	*1353897,94*	*0,10*
519703,57	*1353897,94*	*0,10*
519700,98	*1353896,32*	*0,10*
519700,96	*1353897,95*	*0,10*
519697,11	*1353897,89*	*0,10*
519693,45	*1353897,99*	*0,10*
519690,28	*1353897,71*	*0,10*
519681,38	*1353897,70*	*0,10*
519676,10	*1353898,07*	*0,10*
519667,13	*1353897,99*	*0,10*
519648,91	*1353898,36*	*0,10*
519648,14	*1353896,21*	*0,10*
519644,58	*1353896,17*	*0,10*
519644,83	*1353873,08*	*0,10*
519645,07	*1353863,92*	*0,10*
519645,45	*1353855,37*	*0,10*
519645,99	*1353855,32*	*0,10*
519646,31	*1353840,59*	*0,10*
519664,37	*1353839,89*	*0,10*
519667,23	*1353839,60*	*0,10*
519686,28	*1353839,00*	*0,10*
519686,65	*1353839,18*	*0,10*
519694,11	*1353839,22*	*0,10*
519697,70	*1353839,40*	*0,10*
519697,57	*1353841,70*	*0,10*
519704,06	*1353841,64*	*0,10*

519717,22	*1353842,13*	*0,10*
519719,16	*1353843,38*	*0,10*
519724,77	*1353843,42*	*0,10*
519727,76	*1353843,62*	*0,10*
519728,35	*1353843,06*	*0,10*
519744,02	*1353842,85*	*0,10*
519753,05	*1353842,47*	*0,10*
519760,43	*1353842,52*	*0,10*
519767,88	*1353842,30*	*0,10*
519770,21	*1353841,99*	*0,10*
519773,29	*1353841,90*	*0,10*
519776,79	*1353842,14*	*0,10*
519776,81	*1353841,65*	*0,10*
519785,17	*1353841,79*	*0,10*
519818,03	*1353840,45*	*0,10*
519822,50	*1353840,26*	*0,10*
519831,44	*1353840,23*	*0,10*
519831,05	*1353853,59*	*0,10*
519832,61	*1353853,58*	*0,10*
519832,50	*1353856,58*	*0,10*
519831,27	*1353856,57*	*0,10*
519831,33	*1353865,89*	*0,10*
519831,23	*1353866,67*	*0,10*
519831,04	*1353877,94*	*0,10*
519830,86	*1353884,76*	*0,10*
519830,88	*1353903,32*	*0,10*

519728,66	*1353837,84*	*0,10*
519716,85	*1353837,55*	*0,10*
519712,83	*1353837,53*	*0,10*
519703,36	*1353836,58*	*0,10*
519699,02	*1353834,34*	*0,10*
519646,18	*1353836,32*	*0,10*
519646,16	*1353815,23*	*0,10*
519645,60	*1353815,19*	*0,10*
519645,86	*1353809,91*	*0,10*
519645,77	*1353807,09*	*0,10*
519645,66	*1353803,46*	*0,10*
519646,59	*1353776,12*	*0,10*
519665,63	*1353776,12*	*0,10*
519665,63	*1353782,26*	*0,10*
519683,12	*1353782,33*	*0,10*
519683,55	*1353782,33*	*0,10*
519683,57	*1353779,79*	*0,10*
519683,76	*1353778,17*	*0,10*
519692,51	*1353778,25*	*0,10*
519694,76	*1353778,45*	*0,10*
519702,74	*1353778,69*	*0,10*
519702,86	*1353782,39*	*0,10*
519705,37	*1353782,37*	*0,10*
519712,54	*1353782,58*	*0,10*
519713,79	*1353782,43*	*0,10*
519717,63	*1353782,44*	*0,10*
519717,73	*1353781,60*	*0,10*
519722,95	*1353782,03*	*0,10*
519733,19	*1353782,70*	*0,10*
519733,25	*1353781,75*	*0,10*
519736,88	*1353781,97*	*0,10*
519736,77	*1353783,38*	*0,10*
519738,93	*1353783,67*	*0,10*
519743,85	*1353783,56*	*0,10*
519750,45	*1353783,63*	*0,10*

519752,60	*1353783,67*	*0,10*
519754,59	*1353783,38*	*0,10*
519757,06	*1353783,33*	*0,10*
519757,07	*1353782,32*	*0,10*
519762,58	*1353782,38*	*0,10*
519762,58	*1353781,97*	*0,10*
519774,48	*1353782,32*	*0,10*
519785,20	*1353782,54*	*0,10*
519788,85	*1353782,73*	*0,10*
519792,24	*1353782,82*	*0,10*
519801,27	*1353783,36*	*0,10*
519808,61	*1353783,87*	*0,10*
519808,30	*1353786,20*	*0,10*
519827,08	*1353787,25*	*0,10*
519827,60	*1353781,23*	*0,10*
519834,40	*1353781,69*	*0,10*
519833,85	*1353787,80*	*0,10*
519832,85	*1353787,72*	*0,10*
519833,13	*1353789,61*	*0,10*
519833,35	*1353792,10*	*0,10*
519833,25	*1353804,59*	*0,10*
519832,99	*1353813,69*	*0,10*
519832,89	*1353818,31*	*0,10*
519832,51	*1353818,31*	*0,10*
519832,18	*1353823,60*	*0,10*
519831,99	*1353829,01*	*0,10*
519831,61	*1353834,84*	*0,10*
519817,20	*1353835,42*	*0,10*
519808,86	*1353835,50*	*0,10*
519808,00	*1353835,87*	*0,10*
519802,31	*1353835,96*	*0,10*
519783,68	*1353835,87*	*0,10*
519779,99	*1353835,91*	*0,10*
519779,19	*1353836,12*	*0,10*
519755,64	*1353837,09*	*0,10*
519755,60	*1353835,85*	*0,10*
519739,14	*1353836,14*	*0,10*
519734,74	*1353836,00*	*0,10*
519731,40	*1353835,84*	*0,10*
519728,66	*1353837,84*	*0,10*

Обозначение земельного участка *1944*

Координаты, м		**Ср.квадр. погрешность положения характерной точки (M_t), м**
X	**Y**	
2	3	4
519836,60	*1353763,25*	*0,10*
519637,53	*1353759,24*	*0,10*
519640,97	*1353625,70*	*0,10*
519841,30	*1353626,97*	*0,10*
519836,60	*1353763,25*	*0,10*

519681,91	*1353751,62*	*0,10*
519647,28	*1353750,32*	*0,10*
519646,18	*1353732,68*	*0,10*
519646,14	*1353731,73*	*0,10*
519644,90	*1353731,75*	*0,10*
519644,73	*1353717,68*	*0,10*
519644,14	*1353717,75*	*0,10*

519643,94	*1353711,72*	*0,10*
519643,73	*1353694,92*	*0,10*
519644,03	*1353694,50*	*0,10*
519643,85	*1353687,88*	*0,10*
519643,94	*1353677,81*	*0,10*
519649,87	*1353676,76*	*0,10*
519650,21	*1353666,53*	*0,10*
519650,19	*1353662,41*	*0,10*
519650,43	*1353661,51*	*0,10*
519644,45	*1353661,23*	*0,10*
519645,43	*1353647,41*	*0,10*
519646,46	*1353632,40*	*0,10*
519663,91	*1353632,40*	*0,10*
519669,88	*1353632,66*	*0,10*
519680,37	*1353632,47*	*0,10*
519680,39	*1353633,08*	*0,10*
519691,35	*1353633,51*	*0,10*
519691,34	*1353633,84*	*0,10*
519699,95	*1353633,67*	*0,10*
519714,38	*1353633,67*	*0,10*
519719,81	*1353633,81*	*0,10*
519725,91	*1353634,19*	*0,10*
519733,25	*1353634,08*	*0,10*
519742,95	*1353634,19*	*0,10*
519745,26	*1353633,87*	*0,10*
519753,65	*1353634,14*	*0,10*
519768,03	*1353634,80*	*0,10*
519777,08	*1353635,28*	*0,10*
519792,63	*1353636,05*	*0,10*
519794,70	*1353635,95*	*0,10*
519794,75	*1353636,17*	*0,10*
519798,03	*1353636,30*	*0,10*
519798,76	*1353636,25*	*0,10*
519810,56	*1353636,33*	*0,10*
519813,90	*1353636,61*	*0,10*
519835,19	*1353637,74*	*0,10*
519833,93	*1353662,81*	*0,10*
519833,95	*1353675,49*	*0,10*
519834,48	*1353681,46*	*0,10*
519835,00	*1353684,38*	*0,10*
519834,99	*1353694,98*	*0,10*
519828,76	*1353694,82*	*0,10*
519817,80	*1353695,50*	*0,10*
519790,66	*1353696,88*	*0,10*
519771,35	*1353696,61*	*0,10*
519769,16	*1353696,36*	*0,10*
519756,58	*1353695,71*	*0,10*
519756,20	*1353695,38*	*0,10*
519752,89	*1353695,41*	*0,10*
519752,92	*1353694,77*	*0,10*
519749,21	*1353694,85*	*0,10*
519746,72	*1353694,79*	*0,10*
519740,61	*1353694,75*	*0,10*
519732,58	*1353694,69*	*0,10*
519731,72	*1353694,89*	*0,10*
519728,73	*1353694,80*	*0,10*
519725,09	*1353694,54*	*0,10*
519712,26	*1353694,47*	*0,10*
519708,54	*1353694,98*	*0,10*
519703,84	*1353696,80*	*0,10*
519699,97	*1353698,66*	*0,10*
519698,81	*1353702,28*	*0,10*

519695,28	*1353711,38*	*0,10*
519693,39	*1353715,69*	*0,10*
519693,28	*1353716,33*	*0,10*
519689,26	*1353726,64*	*0,10*
519688,93	*1353727,64*	*0,10*
519686,23	*1353751,53*	*0,10*
519681,91	*1353751,62*	*0,10*

519833,27	*1353756,47*	*0,10*
519801,90	*1353755,59*	*0,10*
519792,18	*1353755,21*	*0,10*
519776,22	*1353754,48*	*0,10*
519765,35	*1353753,58*	*0,10*
519753,46	*1353753,31*	*0,10*
519747,60	*1353752,96*	*0,10*
519735,00	*1353752,83*	*0,10*
519719,75	*1353752,27*	*0,10*
519719,74	*1353752,59*	*0,10*
519710,48	*1353752,38*	*0,10*
519706,67	*1353752,13*	*0,10*
519690,51	*1353752,10*	*0,10*
519693,03	*1353728,69*	*0,10*
519698,50	*1353714,85*	*0,10*
519701,40	*1353708,80*	*0,10*
519706,11	*1353701,96*	*0,10*
519709,13	*1353699,53*	*0,10*
519709,99	*1353699,47*	*0,10*
519721,18	*1353699,78*	*0,10*
519721,16	*1353700,15*	*0,10*
519725,32	*1353700,28*	*0,10*
519733,11	*1353700,28*	*0,10*
519761,44	*1353700,87*	*0,10*
519763,44	*1353701,25*	*0,10*
519766,30	*1353701,34*	*0,10*
519783,29	*1353702,11*	*0,10*
519787,27	*1353702,10*	*0,10*
519800,85	*1353701,26*	*0,10*
519806,09	*1353701,20*	*0,10*
519810,04	*1353700,81*	*0,10*
519834,11	*1353699,80*	*0,10*
519834,31	*1353720,36*	*0,10*
519834,31	*1353725,31*	*0,10*
519833,45	*1353748,05*	*0,10*
519833,27	*1353756,47*	*0,10*

519835,36	*1353633,03*	*0,10*
519831,62	*1353632,84*	*0,10*
519831,78	*1353629,39*	*0,10*
519835,56	*1353629,55*	*0,10*
519835,36	*1353633,03*	*0,10*

Обозначение земельного участка *1915*

Координаты, м		**Ср.квадр. погрешность положения характерной точки (M_t), м**
X	**Y**	
2	3	4
518773,89	*1353744,79*	*0,10*
518579,57	*1353738,52*	*0,10*
518583,38	*1353603,69*	*0,10*

518780,77	*1353605,23*	*0,10*
518773,89	*1353744,79*	*0,10*

518768,19	*1353734,01*	*0,10*
518751,50	*1353732,74*	*0,10*
518747,07	*1353732,84*	*0,10*
518737,74	*1353732,61*	*0,10*
518720,95	*1353731,97*	*0,10*
518721,07	*1353729,95*	*0,10*
518721,04	*1353728,68*	*0,10*
518694,94	*1353728,38*	*0,10*
518684,17	*1353728,19*	*0,10*
518681,51	*1353728,06*	*0,10*
518676,82	*1353727,83*	*0,10*
518668,13	*1353728,02*	*0,10*
518652,26	*1353727,68*	*0,10*
518645,20	*1353727,55*	*0,10*
518630,16	*1353726,87*	*0,10*
518622,68	*1353726,25*	*0,10*
518617,94	*1353726,35*	*0,10*
518615,40	*1353726,22*	*0,10*
518608,41	*1353726,22*	*0,10*
518599,62	*1353725,60*	*0,10*
518587,98	*1353725,31*	*0,10*
518582,87	*1353725,18*	*0,10*
518583,10	*1353717,30*	*0,10*
518583,91	*1353702,67*	*0,10*
518584,24	*1353692,61*	*0,10*
518584,73	*1353674,95*	*0,10*
518585,21	*1353665,87*	*0,10*
518585,67	*1353656,82*	*0,10*
518601,25	*1353658,55*	*0,10*
518603,04	*1353658,78*	*0,10*
518606,49	*1353659,33*	*0,10*
518610,10	*1353660,01*	*0,10*
518620,99	*1353661,70*	*0,10*
518620,86	*1353662,42*	*0,10*
518629,52	*1353663,99*	*0,10*
518629,56	*1353663,00*	*0,10*
518631,87	*1353663,07*	*0,10*
518631,83	*1353663,49*	*0,10*
518641,79	*1353664,79*	*0,10*
518646,35	*1353665,04*	*0,10*
518663,23	*1353666,92*	*0,10*
518666,19	*1353667,14*	*0,10*
518682,74	*1353669,40*	*0,10*
518694,94	*1353670,73*	*0,10*
518700,08	*1353670,93*	*0,10*
518703,69	*1353671,29*	*0,10*
518712,65	*1353672,29*	*0,10*
518715,36	*1353672,56*	*0,10*
518715,91	*1353672,13*	*0,10*
518727,22	*1353673,50*	*0,10*
518744,55	*1353674,83*	*0,10*
518749,20	*1353675,61*	*0,10*
518754,67	*1353675,94*	*0,10*
518754,67	*1353674,60*	*0,10*
518758,60	*1353674,90*	*0,10*
518763,49	*1353675,09*	*0,10*
518768,54	*1353675,77*	*0,10*
518775,92	*1353676,29*	*0,10*
518775,56	*1353681,24*	*0,10*

518775,37	*1353684,04*	*0,10*
518776,08	*1353684,76*	*0,10*
518775,49	*1353695,43*	*0,10*
518774,54	*1353702,00*	*0,10*
518774,73	*1353702,97*	*0,10*
518774,37	*1353709,13*	*0,10*
518773,59	*1353709,09*	*0,10*
518773,37	*1353717,90*	*0,10*
518772,58	*1353729,68*	*0,10*
518768,23	*1353729,45*	*0,10*
518768,19	*1353734,01*	*0,10*

518777,11	*1353670,87*	*0,10*
518762,48	*1353670,18*	*0,10*
518745,42	*1353669,66*	*0,10*
518745,39	*1353670,02*	*0,10*
518740,45	*1353669,92*	*0,10*
518740,45	*1353669,30*	*0,10*
518723,37	*1353668,16*	*0,10*
518723,35	*1353667,76*	*0,10*
518716,25	*1353666,85*	*0,10*
518713,82	*1353666,83*	*0,10*
518713,89	*1353666,50*	*0,10*
518700,06	*1353665,43*	*0,10*
518685,43	*1353664,39*	*0,10*
518682,63	*1353664,16*	*0,10*
518682,66	*1353663,38*	*0,10*
518663,82	*1353661,49*	*0,10*
518649,67	*1353660,12*	*0,10*
518649,68	*1353658,85*	*0,10*
518643,40	*1353658,43*	*0,10*
518635,95	*1353658,05*	*0,10*
518624,89	*1353657,07*	*0,10*
518608,75	*1353655,22*	*0,10*
518589,27	*1353652,97*	*0,10*
518586,34	*1353652,94*	*0,10*
518586,60	*1353644,71*	*0,10*
518586,88	*1353637,55*	*0,10*
518587,72	*1353608,95*	*0,10*
518599,43	*1353609,18*	*0,10*
518602,23	*1353609,11*	*0,10*
518604,47	*1353609,05*	*0,10*
518608,64	*1353608,95*	*0,10*
518615,92	*1353608,95*	*0,10*
518621,32	*1353609,05*	*0,10*
518625,30	*1353609,00*	*0,10*
518637,32	*1353608,92*	*0,10*
518648,90	*1353609,41*	*0,10*
518651,58	*1353609,41*	*0,10*
518658,28	*1353609,44*	*0,10*
518663,81	*1353609,37*	*0,10*
518663,78	*1353608,89*	*0,10*
518666,67	*1353609,02*	*0,10*
518673,73	*1353608,62*	*0,10*
518685,69	*1353608,72*	*0,10*
518700,03	*1353608,86*	*0,10*
518709,57	*1353608,84*	*0,10*
518712,67	*1353609,11*	*0,10*
518718,49	*1353609,47*	*0,10*
518728,12	*1353609,51*	*0,10*
518734,46	*1353609,54*	*0,10*
518736,88	*1353609,54*	*0,10*

518778,88	*1353610,51*	*0,10*
518778,68	*1353618,78*	*0,10*
518778,26	*1353628,31*	*0,10*
518778,09	*1353635,86*	*0,10*
518777,59	*1353643,96*	*0,10*
518777,13	*1353651,05*	*0,10*
518777,03	*1353655,22*	*0,10*
518776,89	*1353659,84*	*0,10*
518777,34	*1353660,52*	*0,10*
518777,41	*1353665,59*	*0,10*
518777,11	*1353670,87*	*0,10*

Обозначение земельного участка *1938*

Координаты, м		**Ср.квадр. погрешность положения характерной точки (M_t), м**
X	**Y**	
2	3	4
519629,34	*1353613,58*	*0,10*
519430,07	*1353610,69*	*0,10*
519433,14	*1353474,39*	*0,10*
519634,04	*1353482,32*	*0,10*
519629,34	*1353613,58*	*0,10*

519629,66	*1353549,23*	*0,10*
519611,69	*1353548,97*	*0,10*
519583,42	*1353547,79*	*0,10*
519574,10	*1353547,43*	*0,10*
519557,77	*1353546,59*	*0,10*
519546,90	*1353546,09*	*0,10*
519544,76	*1353545,99*	*0,10*
519536,14	*1353545,96*	*0,10*
519533,12	*1353545,84*	*0,10*
519530,06	*1353545,29*	*0,10*
519511,02	*1353544,69*	*0,10*
519506,68	*1353544,43*	*0,10*
519496,60	*1353544,28*	*0,10*
519488,77	*1353544,07*	*0,10*
519474,46	*1353543,51*	*0,10*
519456,05	*1353543,22*	*0,10*
519435,12	*1353543,17*	*0,10*
519434,73	*1353534,60*	*0,10*
519434,76	*1353531,17*	*0,10*
519434,74	*1353530,67*	*0,10*
519434,58	*1353526,65*	*0,10*
519434,48	*1353523,64*	*0,10*
519434,60	*1353522,27*	*0,10*
519434,65	*1353518,33*	*0,10*
519435,44	*1353518,40*	*0,10*
519435,44	*1353514,22*	*0,10*
519435,71	*1353502,13*	*0,10*
519437,08	*1353481,80*	*0,10*
519446,52	*1353482,06*	*0,10*
519449,89	*1353482,30*	*0,10*
519455,77	*1353482,91*	*0,10*
519465,76	*1353483,65*	*0,10*
519470,67	*1353483,55*	*0,10*
519482,04	*1353483,96*	*0,10*
519489,43	*1353484,31*	*0,10*
519502,81	*1353484,75*	*0,10*

519509,44	*1353485,53*	*0,10*
519510,62	*1353486,06*	*0,10*
519519,81	*1353486,08*	*0,10*
519527,47	*1353485,79*	*0,10*
519534,32	*1353486,03*	*0,10*
519537,01	*1353486,12*	*0,10*
519544,76	*1353486,44*	*0,10*
519562,46	*1353487,14*	*0,10*
519569,48	*1353487,06*	*0,10*
519578,44	*1353487,45*	*0,10*
519587,00	*1353487,83*	*0,10*
519588,08	*1353487,78*	*0,10*
519594,21	*1353488,02*	*0,10*
519597,09	*1353488,00*	*0,10*
519604,22	*1353488,12*	*0,10*
519606,69	*1353488,29*	*0,10*
519611,02	*1353488,48*	*0,10*
519620,65	*1353488,77*	*0,10*
519628,10	*1353488,70*	*0,10*
519628,02	*1353491,10*	*0,10*
519628,11	*1353513,76*	*0,10*
519628,20	*1353516,79*	*0,10*
519628,16	*1353525,49*	*0,10*
519627,84	*1353535,25*	*0,10*
519627,73	*1353540,27*	*0,10*
519627,71	*1353542,86*	*0,10*
519629,78	*1353542,84*	*0,10*
519629,66	*1353549,23*	*0,10*

519584,81	*1353608,92*	*0,10*
519578,72	*1353608,21*	*0,10*
519578,26	*1353608,19*	*0,10*
519576,29	*1353608,12*	*0,10*
519575,60	*1353607,86*	*0,10*
519573,79	*1353607,81*	*0,10*
519571,82	*1353607,95*	*0,10*
519566,61	*1353607,78*	*0,10*
519564,91	*1353606,74*	*0,10*
519563,30	*1353606,66*	*0,10*
519555,79	*1353606,52*	*0,10*
519549,08	*1353606,18*	*0,10*
519545,67	*1353606,02*	*0,10*
519537,33	*1353605,83*	*0,10*
519531,94	*1353605,94*	*0,10*
519529,08	*1353606,02*	*0,10*
519529,08	*1353605,49*	*0,10*
519521,84	*1353605,68*	*0,10*
519515,78	*1353606,02*	*0,10*
519512,90	*1353606,26*	*0,10*
519509,04	*1353606,23*	*0,10*
519505,77	*1353606,28*	*0,10*
519505,71	*1353607,02*	*0,10*
519502,87	*1353607,07*	*0,10*
519497,89	*1353606,89*	*0,10*
519496,59	*1353606,99*	*0,10*
519493,56	*1353607,20*	*0,10*
519487,36	*1353607,17*	*0,10*
519479,29	*1353606,91*	*0,10*
519471,25	*1353606,95*	*0,10*
519464,71	*1353607,02*	*0,10*
519458,41	*1353606,81*	*0,10*
519452,98	*1353606,55*	*0,10*

519443,70	*1353606,31*	*0,10*
519434,89	*1353605,75*	*0,10*
519435,10	*1353590,81*	*0,10*
519435,08	*1353585,57*	*0,10*
519435,10	*1353578,86*	*0,10*
519435,30	*1353568,43*	*0,10*
519435,39	*1353565,67*	*0,10*
519436,45	*1353565,70*	*0,10*
519436,41	*1353564,78*	*0,10*
519435,86	*1353548,22*	*0,10*
519445,30	*1353548,15*	*0,10*
519455,68	*1353548,39*	*0,10*
519463,27	*1353548,60*	*0,10*
519466,31	*1353548,63*	*0,10*
519472,89	*1353548,87*	*0,10*
519479,22	*1353549,16*	*0,10*
519487,73	*1353549,30*	*0,10*
519490,90	*1353549,44*	*0,10*
519496,72	*1353550,10*	*0,10*
519501,21	*1353550,24*	*0,10*
519507,17	*1353550,17*	*0,10*
519518,83	*1353550,17*	*0,10*
519518,81	*1353550,99*	*0,10*
519520,30	*1353550,55*	*0,10*
519524,86	*1353550,81*	*0,10*
519539,20	*1353550,52*	*0,10*
519551,36	*1353550,57*	*0,10*
519554,03	*1353550,75*	*0,10*
519559,70	*1353551,01*	*0,10*
519576,59	*1353551,97*	*0,10*
519587,48	*1353552,52*	*0,10*
519603,39	*1353553,73*	*0,10*
519627,10	*1353554,49*	*0,10*
519627,53	*1353554,78*	*0,10*
519627,67	*1353568,26*	*0,10*
519627,72	*1353570,45*	*0,10*
519627,60	*1353573,94*	*0,10*
519627,58	*1353578,79*	*0,10*
519626,92	*1353592,13*	*0,10*
519626,56	*1353601,88*	*0,10*
519626,41	*1353607,50*	*0,10*
519619,61	*1353607,36*	*0,10*
519617,98	*1353607,63*	*0,10*
519601,75	*1353607,65*	*0,10*
519600,77	*1353607,65*	*0,10*
519600,74	*1353608,76*	*0,10*
519594,47	*1353608,76*	*0,10*
519584,81	*1353608,92*	*0,10*

Обозначение земельного участка *1948*

Координаты, м		**Ср.квадр. погрешность положения характерной точки (M_t), м**
X	**Y**	
2	3	4
520040,20	*1353916,43*	*0,10*
519842,76	*1353910,29*	*0,10*
519846,29	*1353773,47*	*0,10*
520039,56	*1353779,04*	*0,10*
520038,81	*1353798,11*	*0,10*

520039,31	*1353850,76*	*0,10*
520040,20	*1353916,43*	*0,10*

520037,53	*1353914,18*	*0,10*
520019,50	*1353914,10*	*0,10*
520005,28	*1353913,91*	*0,10*
519995,44	*1353913,43*	*0,10*
519979,89	*1353912,67*	*0,10*
519970,29	*1353912,08*	*0,10*
519954,94	*1353911,46*	*0,10*
519947,64	*1353910,58*	*0,10*
519933,16	*1353909,12*	*0,10*
519914,89	*1353908,72*	*0,10*
519914,40	*1353910,94*	*0,10*
519899,50	*1353909,63*	*0,10*
519899,74	*1353906,06*	*0,10*
519878,33	*1353904,62*	*0,10*
519848,01	*1353902,72*	*0,10*
519848,13	*1353878,33*	*0,10*
519847,70	*1353863,27*	*0,10*
519847,64	*1353849,00*	*0,10*
519847,76	*1353836,04*	*0,10*
519863,65	*1353836,07*	*0,10*
519893,41	*1353836,75*	*0,10*
519908,61	*1353837,34*	*0,10*
519914,49	*1353837,81*	*0,10*
519922,71	*1353838,49*	*0,10*
519942,34	*1353839,44*	*0,10*
519971,70	*1353838,72*	*0,10*
519978,85	*1353838,29*	*0,10*
519984,78	*1353837,70*	*0,10*
519993,71	*1353837,22*	*0,10*
519997,62	*1353837,06*	*0,10*
520004,97	*1353837,46*	*0,10*
520017,02	*1353837,62*	*0,10*
520027,90	*1353838,01*	*0,10*
520034,34	*1353839,16*	*0,10*
520033,61	*1353860,04*	*0,10*
520035,73	*1353860,14*	*0,10*
520035,00	*1353874,50*	*0,10*
520036,51	*1353891,18*	*0,10*
520037,30	*1353901,33*	*0,10*
520037,53	*1353906,16*	*0,10*
520037,53	*1353914,18*	*0,10*

519928,82	*1353833,75*	*0,10*
519917,52	*1353833,66*	*0,10*
519905,60	*1353832,40*	*0,10*
519890,75	*1353831,21*	*0,10*
519874,40	*1353831,06*	*0,10*
519864,32	*1353831,73*	*0,10*
519848,27	*1353831,57*	*0,10*
519847,84	*1353826,78*	*0,10*
519848,16	*1353822,96*	*0,10*
519848,43	*1353820,19*	*0,10*
519849,07	*1353813,19*	*0,10*
519850,13	*1353800,50*	*0,10*
519850,92	*1353787,73*	*0,10*
519862,62	*1353787,30*	*0,10*
519874,20	*1353787,58*	*0,10*
519890,00	*1353787,18*	*0,10*
519906,43	*1353786,91*	*0,10*

519918,45	*1353786,83*	*0,10*
519920,21	*1353786,87*	*0,10*
519926,29	*1353787,34*	*0,10*
519934,76	*1353787,53*	*0,10*
519951,81	*1353787,97*	*0,10*
519951,83	*1353787,18*	*0,10*
519956,89	*1353787,18*	*0,10*
519974,16	*1353787,93*	*0,10*
519992,39	*1353788,45*	*0,10*
519992,53	*1353789,51*	*0,10*
520015,13	*1353789,47*	*0,10*
520036,42	*1353789,83*	*0,10*
520035,82	*1353810,30*	*0,10*
520034,97	*1353816,32*	*0,10*
520034,07	*1353833,55*	*0,10*
520019,47	*1353833,71*	*0,10*
519994,97	*1353833,07*	*0,10*
519974,57	*1353833,19*	*0,10*
519960,70	*1353833,71*	*0,10*
519928,82	*1353833,75*	*0,10*

Обозначение земельного участка *1947*

Координаты, м		**Ср.квадр. погрешность положения характерной точки (M_t), м**
X	**Y**	
2	3	4
520043,18	*1353769,15*	*0,10*
519846,59	*1353763,48*	*0,10*
519851,20	*1353629,83*	*0,10*
520049,39	*1353638,70*	*0,10*
520052,35	*1353768,71*	*0,10*
520043,18	*1353769,15*	*0,10*

519949,62	*1353760,12*	*0,10*
519935,21	*1353759,86*	*0,10*
519929,47	*1353759,70*	*0,10*
519929,26	*1353757,86*	*0,10*
519908,91	*1353757,86*	*0,10*
519888,97	*1353757,71*	*0,10*
519865,32	*1353758,33*	*0,10*
519855,44	*1353758,44*	*0,10*
519850,52	*1353756,76*	*0,10*
519850,94	*1353747,92*	*0,10*
519851,60	*1353741,42*	*0,10*
519852,45	*1353728,27*	*0,10*
519852,61	*1353717,07*	*0,10*
519852,52	*1353700,03*	*0,10*
519882,23	*1353700,87*	*0,10*
519885,19	*1353701,16*	*0,10*
519899,18	*1353702,37*	*0,10*
519907,96	*1353702,53*	*0,10*
519912,27	*1353702,55*	*0,10*
519912,64	*1353702,11*	*0,10*
519925,45	*1353701,97*	*0,10*
519926,60	*1353704,65*	*0,10*
519932,90	*1353704,55*	*0,10*
519939,79	*1353704,34*	*0,10*
519941,54	*1353701,71*	*0,10*
519962,39	*1353700,97*	*0,10*

519987,77	*1353700,24*	*0,10*
520000,84	*1353699,81*	*0,10*
520009,52	*1353698,81*	*0,10*
520017,56	*1353698,02*	*0,10*
520027,74	*1353697,60*	*0,10*
520038,10	*1353697,35*	*0,10*
520046,62	*1353697,13*	*0,10*
520047,56	*1353721,28*	*0,10*
520047,16	*1353739,76*	*0,10*
520046,12	*1353753,39*	*0,10*
520046,51	*1353753,97*	*0,10*
520046,09	*1353759,04*	*0,10*
520027,16	*1353758,84*	*0,10*
520013,50	*1353758,41*	*0,10*
519988,78	*1353758,39*	*0,10*
519963,37	*1353757,91*	*0,10*
519949,57	*1353757,86*	*0,10*
519949,62	*1353760,12*	*0,10*

519928,27	*1353697,21*	*0,10*
519921,49	*1353697,11*	*0,10*
519909,58	*1353697,11*	*0,10*
519903,51	*1353697,11*	*0,10*
519878,99	*1353696,58*	*0,10*
519856,05	*1353695,87*	*0,10*
519853,16	*1353695,84*	*0,10*
519854,10	*1353678,27*	*0,10*
519854,26	*1353675,35*	*0,10*
519854,58	*1353670,77*	*0,10*
519856,92	*1353639,30*	*0,10*
519884,16	*1353640,63*	*0,10*
519896,90	*1353641,26*	*0,10*
519903,05	*1353641,61*	*0,10*
519907,01	*1353641,82*	*0,10*
519907,74	*1353641,88*	*0,10*
519934,89	*1353643,53*	*0,10*
519936,77	*1353643,58*	*0,10*
519941,71	*1353643,58*	*0,10*
519955,94	*1353643,39*	*0,10*
519958,66	*1353643,43*	*0,10*
519970,53	*1353643,32*	*0,10*
519985,90	*1353644,21*	*0,10*
520011,30	*1353646,46*	*0,10*
520033,42	*1353647,75*	*0,10*
520047,31	*1353648,39*	*0,10*
520046,80	*1353668,05*	*0,10*
520046,33	*1353692,26*	*0,10*
520029,61	*1353692,41*	*0,10*
520029,14	*1353693,20*	*0,10*
520018,66	*1353693,72*	*0,10*
520010,20	*1353694,14*	*0,10*
520003,88	*1353694,30*	*0,10*
519995,35	*1353694,83*	*0,10*
519980,80	*1353695,56*	*0,10*
519975,76	*1353695,67*	*0,10*
519972,45	*1353695,92*	*0,10*
519957,96	*1353696,40*	*0,10*
519953,75	*1353696,53*	*0,10*
519946,77	*1353696,84*	*0,10*
519941,19	*1353697,11*	*0,10*
519935,84	*1353697,02*	*0,10*
519928,94	*1353696,82*	*0,10*

519928,27	*1353697,21*	*0,10*

Обозначение земельного участка *1953*

Координаты, м		Ср.квадр. погрешность положения характерной точки (M_t), м
X	Y	
2	3	4
520056,22	*1353626,91*	*0,10*
520055,89	*1353551,82*	*0,10*
520051,38	*1353494,75*	*0,10*
520103,54	*1353497,26*	*0,10*
520260,79	*1353499,88*	*0,10*
520261,40	*1353626,58*	*0,10*
520056,22	*1353626,91*	*0,10*

520189,45	*1353618,57*	*0,10*
520170,22	*1353618,49*	*0,10*
520170,22	*1353617,88*	*0,10*
520160,62	*1353617,97*	*0,10*
520158,09	*1353616,44*	*0,10*
520154,65	*1353616,58*	*0,10*
520150,29	*1353616,67*	*0,10*
520149,80	*1353616,68*	*0,10*
520149,81	*1353617,16*	*0,10*
520142,70	*1353617,32*	*0,10*
520142,69	*1353616,96*	*0,10*
520129,29	*1353616,78*	*0,10*
520126,48	*1353616,96*	*0,10*
520109,77	*1353616,61*	*0,10*
520109,77	*1353618,03*	*0,10*
520090,88	*1353617,37*	*0,10*
520090,89	*1353616,68*	*0,10*
520077,56	*1353616,62*	*0,10*
520076,84	*1353615,42*	*0,10*
520059,95	*1353615,54*	*0,10*
520059,23	*1353594,77*	*0,10*
520058,42	*1353582,06*	*0,10*
520058,36	*1353574,51*	*0,10*
520058,54	*1353565,86*	*0,10*
520058,44	*1353560,35*	*0,10*
520058,63	*1353560,12*	*0,10*
520058,71	*1353557,37*	*0,10*
520058,97	*1353557,39*	*0,10*
520058,98	*1353556,77*	*0,10*
520076,49	*1353557,69*	*0,10*
520078,00	*1353557,94*	*0,10*
520081,46	*1353558,10*	*0,10*
520098,82	*1353560,70*	*0,10*
520104,82	*1353561,27*	*0,10*
520104,83	*1353560,89*	*0,10*
520114,48	*1353561,21*	*0,10*
520129,42	*1353561,37*	*0,10*
520135,02	*1353561,50*	*0,10*
520146,39	*1353561,31*	*0,10*
520146,39	*1353561,83*	*0,10*
520150,59	*1353561,88*	*0,10*
520155,01	*1353561,99*	*0,10*
520155,44	*1353561,77*	*0,10*
520164,36	*1353561,41*	*0,10*

520169,80	*1353561,31*	*0,10*
520169,82	*1353561,72*	*0,10*
520178,58	*1353561,64*	*0,10*
520188,13	*1353561,02*	*0,10*
520188,19	*1353562,28*	*0,10*
520192,21	*1353562,21*	*0,10*
520194,53	*1353562,26*	*0,10*
520194,66	*1353561,44*	*0,10*
520197,63	*1353561,83*	*0,10*
520209,65	*1353561,86*	*0,10*
520225,22	*1353562,19*	*0,10*
520226,23	*1353563,44*	*0,10*
520230,03	*1353563,31*	*0,10*
520230,40	*1353562,73*	*0,10*
520235,80	*1353562,51*	*0,10*
520235,80	*1353562,26*	*0,10*
520244,14	*1353562,49*	*0,10*
520245,98	*1353562,63*	*0,10*
520258,49	*1353562,68*	*0,10*
520258,37	*1353571,21*	*0,10*
520258,72	*1353580,98*	*0,10*
520258,70	*1353584,96*	*0,10*
520258,67	*1353589,70*	*0,10*
520258,26	*1353616,09*	*0,10*
520250,05	*1353616,19*	*0,10*
520249,13	*1353617,57*	*0,10*
520233,27	*1353618,31*	*0,10*
520212,06	*1353617,66*	*0,10*
520200,77	*1353617,94*	*0,10*
520200,59	*1353617,34*	*0,10*
520197,71	*1353617,34*	*0,10*
520192,36	*1353617,48*	*0,10*
520189,45	*1353617,59*	*0,10*
520189,45	*1353618,57*	*0,10*

520220,29	*1353556,91*	*0,10*
520194,93	*1353556,58*	*0,10*
520169,08	*1353555,94*	*0,10*
520165,08	*1353555,77*	*0,10*
520154,22	*1353555,76*	*0,10*
520150,62	*1353555,66*	*0,10*
520150,13	*1353555,76*	*0,10*
520147,54	*1353555,87*	*0,10*
520138,38	*1353555,82*	*0,10*
520126,65	*1353555,52*	*0,10*
520112,90	*1353555,70*	*0,10*
520106,54	*1353555,37*	*0,10*
520103,10	*1353555,37*	*0,10*
520090,91	*1353554,49*	*0,10*
520076,66	*1353553,26*	*0,10*
520073,90	*1353553,25*	*0,10*
520067,72	*1353552,82*	*0,10*
520059,02	*1353552,45*	*0,10*
520058,79	*1353540,54*	*0,10*
520058,82	*1353533,42*	*0,10*
520055,83	*1353533,29*	*0,10*
520055,41	*1353522,40*	*0,10*
520055,08	*1353507,67*	*0,10*
520054,56	*1353507,64*	*0,10*
520054,58	*1353501,03*	*0,10*
520058,67	*1353501,06*	*0,10*
520069,53	*1353501,75*	*0,10*

520075,80	*1353501,86*	*0,10*
520079,56	*1353501,93*	*0,10*
520088,75	*1353502,51*	*0,10*
520095,63	*1353502,88*	*0,10*
520103,08	*1353503,07*	*0,10*
520105,57	*1353503,21*	*0,10*
520111,29	*1353503,52*	*0,10*
520123,90	*1353503,97*	*0,10*
520131,25	*1353504,39*	*0,10*
520149,32	*1353505,54*	*0,10*
520168,29	*1353506,04*	*0,10*
520178,58	*1353506,35*	*0,10*
520185,01	*1353506,69*	*0,10*
520185,49	*1353507,17*	*0,10*
520189,08	*1353507,31*	*0,10*
520200,55	*1353507,55*	*0,10*
520203,80	*1353507,71*	*0,10*
520207,43	*1353507,93*	*0,10*
520209,93	*1353508,40*	*0,10*
520212,55	*1353508,33*	*0,10*
520229,67	*1353508,72*	*0,10*
520229,68	*1353509,09*	*0,10*
520256,67	*1353510,13*	*0,10*
520257,75	*1353511,12*	*0,10*
520257,87	*1353535,36*	*0,10*
520258,60	*1353535,37*	*0,10*
520258,67	*1353539,39*	*0,10*
520258,91	*1353555,51*	*0,10*
520254,72	*1353555,81*	*0,10*
520226,50	*1353556,85*	*0,10*
520225,77	*1353555,99*	*0,10*
520221,80	*1353556,03*	*0,10*
520220,29	*1353556,91*	*0,10*

Обозначение земельного участка *1957*

Координаты, м		**Ср.квадр. погрешность положения характерной точки (M_t), м**
X	**Y**	
520461,44	*1353781,57*	*0,10*
520356,16	*1353777,31*	*0,10*
520274,90	*1353777,31*	*0,10*
520273,49	*1353638,45*	*0,10*
520459,55	*1353634,66*	*0,10*
520461,44	*1353781,57*	*0,10*

520349,93	*1353764,27*	*0,10*
520336,63	*1353764,09*	*0,10*
520336,54	*1353763,31*	*0,10*
520333,43	*1353763,40*	*0,10*
520333,43	*1353763,16*	*0,10*
520332,03	*1353763,13*	*0,10*
520319,10	*1353762,88*	*0,10*
520318,20	*1353763,27*	*0,10*
520316,06	*1353763,27*	*0,10*
520312,89	*1353763,35*	*0,10*
520312,10	*1353763,14*	*0,10*
520307,05	*1353763,04*	*0,10*
520299,81	*1353762,74*	*0,10*
520279,32	*1353761,82*	*0,10*
520279,68	*1353737,96*	*0,10*

520279,01	*1353729,97*	*0,10*
520279,08	*1353727,26*	*0,10*
520278,64	*1353718,74*	*0,10*
520278,88	*1353696,55*	*0,10*
520278,52	*1353696,55*	*0,10*
520277,67	*1353676,95*	*0,10*
520277,77	*1353644,82*	*0,10*
520289,90	*1353643,64*	*0,10*
520292,89	*1353643,44*	*0,10*
520294,81	*1353643,63*	*0,10*
520299,08	*1353643,49*	*0,10*
520302,87	*1353643,41*	*0,10*
520306,79	*1353643,34*	*0,10*
520313,20	*1353643,51*	*0,10*
520322,67	*1353643,30*	*0,10*
520328,74	*1353643,35*	*0,10*
520336,57	*1353643,64*	*0,10*
520343,08	*1353643,70*	*0,10*
520347,13	*1353643,41*	*0,10*
520354,55	*1353642,46*	*0,10*
520357,44	*1353642,47*	*0,10*
520359,61	*1353642,50*	*0,10*
520369,27	*1353641,87*	*0,10*
520369,74	*1353643,10*	*0,10*
520371,19	*1353647,45*	*0,10*
520371,26	*1353649,72*	*0,10*
520372,41	*1353654,09*	*0,10*
520373,39	*1353657,21*	*0,10*
520376,74	*1353671,38*	*0,10*
520381,19	*1353680,43*	*0,10*
520382,24	*1353683,11*	*0,10*
520385,21	*1353682,65*	*0,10*
520394,73	*1353703,19*	*0,10*
520361,58	*1353704,20*	*0,10*
520333,42	*1353705,66*	*0,10*
520330,24	*1353706,10*	*0,10*
520326,14	*1353706,37*	*0,10*
520324,12	*1353706,27*	*0,10*
520324,33	*1353708,02*	*0,10*
520324,37	*1353709,08*	*0,10*
520324,51	*1353711,87*	*0,10*
520331,07	*1353711,89*	*0,10*
520333,96	*1353711,91*	*0,10*
520333,93	*1353711,29*	*0,10*
520349,12	*1353710,58*	*0,10*
520349,06	*1353734,54*	*0,10*
520349,05	*1353737,77*	*0,10*
520350,44	*1353740,39*	*0,10*
520350,12	*1353746,64*	*0,10*
520349,67	*1353746,80*	*0,10*
520349,96	*1353755,67*	*0,10*
520350,02	*1353757,99*	*0,10*
520349,93	*1353764,27*	*0,10*

520452,09	*1353708,99*	*0,10*
520450,22	*1353708,51*	*0,10*
520439,80	*1353706,91*	*0,10*
520428,31	*1353705,61*	*0,10*
520427,32	*1353704,13*	*0,10*
520426,74	*1353700,79*	*0,10*
520426,35	*1353697,38*	*0,10*
520423,50	*1353698,07*	*0,10*

520417,96	*1353699,80*	*0,10*
520413,55	*1353700,87*	*0,10*
520407,26	*1353702,91*	*0,10*
520404,00	*1353696,50*	*0,10*
520400,28	*1353690,00*	*0,10*
520397,66	*1353687,81*	*0,10*
520395,35	*1353682,51*	*0,10*
520391,62	*1353677,89*	*0,10*
520383,22	*1353669,32*	*0,10*
520378,08	*1353645,51*	*0,10*
520377,72	*1353641,94*	*0,10*
520392,93	*1353640,89*	*0,10*
520396,44	*1353640,73*	*0,10*
520400,02	*1353640,61*	*0,10*
520403,59	*1353640,65*	*0,10*
520406,09	*1353640,38*	*0,10*
520406,20	*1353641,58*	*0,10*
520425,10	*1353640,32*	*0,10*
520438,98	*1353640,61*	*0,10*
520453,71	*1353640,58*	*0,10*
520454,01	*1353655,93*	*0,10*
520454,13	*1353664,72*	*0,10*
520454,34	*1353668,90*	*0,10*
520454,46	*1353678,37*	*0,10*
520454,48	*1353680,96*	*0,10*
520454,40	*1353685,68*	*0,10*
520454,37	*1353689,62*	*0,10*
520454,62	*1353691,26*	*0,10*
520454,79	*1353706,96*	*0,10*
520452,09	*1353708,99*	*0,10*

520371,55	*1353765,11*	*0,10*
520371,53	*1353765,39*	*0,10*
520369,66	*1353765,14*	*0,10*
520366,85	*1353765,08*	*0,10*
520363,06	*1353764,99*	*0,10*
520353,76	*1353763,93*	*0,10*
520353,93	*1353738,71*	*0,10*
520352,59	*1353738,70*	*0,10*
520352,33	*1353719,61*	*0,10*
520352,15	*1353712,06*	*0,10*
520359,53	*1353711,58*	*0,10*
520373,34	*1353711,05*	*0,10*
520393,69	*1353711,48*	*0,10*
520398,71	*1353711,72*	*0,10*
520401,90	*1353711,94*	*0,10*
520421,17	*1353748,56*	*0,10*
520422,61	*1353765,14*	*0,10*
520419,56	*1353765,15*	*0,10*
520395,69	*1353765,44*	*0,10*
520371,55	*1353765,11*	*0,10*

520441,73	*1353766,38*	*0,10*
520441,69	*1353764,35*	*0,10*
520440,82	*1353762,12*	*0,10*
520436,68	*1353754,93*	*0,10*
520435,20	*1353749,93*	*0,10*
520433,31	*1353746,42*	*0,10*
520431,44	*1353741,24*	*0,10*
520430,61	*1353737,22*	*0,10*
520430,13	*1353733,48*	*0,10*
520430,14	*1353732,93*	*0,10*

520425,45	*1353722,06*	*0,10*
520418,68	*1353711,12*	*0,10*
520438,89	*1353713,70*	*0,10*
520455,58	*1353715,42*	*0,10*
520454,72	*1353734,35*	*0,10*
520454,85	*1353741,60*	*0,10*
520455,01	*1353745,30*	*0,10*
520454,17	*1353750,22*	*0,10*
520453,36	*1353766,05*	*0,10*
520441,73	*1353766,38*	*0,10*

Обозначение земельного участка *1940*

Координаты, м		**Ср.квадр. погрешность положения характерной точки (M_t), м**
X	**Y**	
2	3	4
519621,47	*1353903,41*	*0,10*
519423,63	*1353897,26*	*0,10*
519426,60	*1353764,99*	*0,10*
519625,09	*1353768,99*	*0,10*
519621,47	*1353903,41*	*0,10*

519618,11	*1353895,15*	*0,10*
519606,94	*1353894,81*	*0,10*
519600,35	*1353894,77*	*0,10*
519600,40	*1353894,14*	*0,10*
519597,51	*1353894,09*	*0,10*
519591,32	*1353893,80*	*0,10*
519589,07	*1353893,83*	*0,10*
519589,15	*1353893,46*	*0,10*
519584,54	*1353893,51*	*0,10*
519577,64	*1353892,82*	*0,10*
519573,69	*1353892,94*	*0,10*
519567,61	*1353893,01*	*0,10*
519567,59	*1353892,77*	*0,10*
519555,70	*1353892,89*	*0,10*
519549,67	*1353892,72*	*0,10*
519540,13	*1353892,36*	*0,10*
519536,29	*1353892,72*	*0,10*
519533,31	*1353892,72*	*0,10*
519533,35	*1353892,53*	*0,10*
519530,47	*1353892,04*	*0,10*
519522,42	*1353891,52*	*0,10*
519515,98	*1353891,14*	*0,10*
519515,89	*1353892,53*	*0,10*
519511,06	*1353892,67*	*0,10*
519508,45	*1353892,72*	*0,10*
519504,32	*1353892,36*	*0,10*
519504,32	*1353892,80*	*0,10*
519500,57	*1353892,53*	*0,10*
519500,54	*1353891,69*	*0,10*
519489,14	*1353891,76*	*0,10*
519479,24	*1353891,64*	*0,10*
519479,32	*1353890,51*	*0,10*
519470,61	*1353890,85*	*0,10*
519466,02	*1353891,01*	*0,10*
519466,04	*1353892,41*	*0,10*
519461,35	*1353892,48*	*0,10*
519457,07	*1353892,22*	*0,10*

519445,39	*1353891,33*	*0,10*
519442,80	*1353891,35*	*0,10*
519427,86	*1353890,15*	*0,10*
519428,07	*1353874,72*	*0,10*
519428,44	*1353870,16*	*0,10*
519428,78	*1353865,78*	*0,10*
519429,53	*1353865,88*	*0,10*
519429,67	*1353853,69*	*0,10*
519429,78	*1353850,57*	*0,10*
519430,35	*1353834,88*	*0,10*
519437,87	*1353835,05*	*0,10*
519437,92	*1353834,64*	*0,10*
519449,77	*1353834,88*	*0,10*
519453,18	*1353835,09*	*0,10*
519453,18	*1353834,66*	*0,10*
519462,50	*1353835,03*	*0,10*
519468,21	*1353835,22*	*0,10*
519475,37	*1353835,25*	*0,10*
519480,96	*1353835,68*	*0,10*
519484,10	*1353835,75*	*0,10*
519490,27	*1353835,83*	*0,10*
519507,95	*1353836,06*	*0,10*
519514,10	*1353836,42*	*0,10*
519521,14	*1353836,68*	*0,10*
519526,06	*1353836,68*	*0,10*
519533,63	*1353837,28*	*0,10*
519541,52	*1353837,43*	*0,10*
519556,85	*1353837,93*	*0,10*
519556,83	*1353838,63*	*0,10*
519560,47	*1353838,72*	*0,10*
519564,56	*1353838,56*	*0,10*
519578,62	*1353839,06*	*0,10*
519581,52	*1353839,45*	*0,10*
519599,14	*1353840,79*	*0,10*
519606,57	*1353840,77*	*0,10*
519620,24	*1353841,63*	*0,10*
519619,18	*1353861,09*	*0,10*
519619,10	*1353865,45*	*0,10*
519619,39	*1353867,80*	*0,10*
519619,39	*1353870,40*	*0,10*
519618,81	*1353880,78*	*0,10*
519618,11	*1353895,15*	*0,10*

519619,71	*1353835,99*	*0,10*
519608,98	*1353835,64*	*0,10*
519601,98	*1353835,50*	*0,10*
519595,71	*1353835,22*	*0,10*
519583,79	*1353834,69*	*0,10*
519578,52	*1353834,64*	*0,10*
519578,52	*1353834,98*	*0,10*
519575,56	*1353834,90*	*0,10*
519567,49	*1353834,13*	*0,10*
519561,07	*1353834,23*	*0,10*
519557,90	*1353834,21*	*0,10*
519543,16	*1353833,66*	*0,10*
519540,93	*1353833,46*	*0,10*
519528,99	*1353832,79*	*0,10*
519525,60	*1353832,26*	*0,10*
519516,73	*1353832,00*	*0,10*
519508,89	*1353831,80*	*0,10*
519488,16	*1353830,77*	*0,10*
519482,86	*1353830,77*	*0,10*

519473,13	*1353830,77*	*0,10*
519462,86	*1353830,93*	*0,10*
519454,55	*1353830,96*	*0,10*
519449,91	*1353831,13*	*0,10*
519437,97	*1353831,18*	*0,10*
519430,74	*1353831,16*	*0,10*
519430,62	*1353824,21*	*0,10*
519430,73	*1353817,84*	*0,10*
519430,76	*1353816,98*	*0,10*
519430,88	*1353814,45*	*0,10*
519431,19	*1353810,71*	*0,10*
519431,32	*1353807,65*	*0,10*
519431,57	*1353806,11*	*0,10*
519431,54	*1353803,80*	*0,10*
519431,76	*1353798,85*	*0,10*
519434,02	*1353798,98*	*0,10*
519434,07	*1353793,40*	*0,10*
519433,56	*1353793,38*	*0,10*
519433,66	*1353787,56*	*0,10*
519433,92	*1353783,21*	*0,10*
519435,03	*1353779,19*	*0,10*
519435,12	*1353776,84*	*0,10*
519440,02	*1353777,01*	*0,10*
519451,15	*1353776,97*	*0,10*
519458,27	*1353776,92*	*0,10*
519458,32	*1353775,16*	*0,10*
519464,02	*1353775,28*	*0,10*
519466,43	*1353775,24*	*0,10*
519470,66	*1353775,14*	*0,10*
519472,84	*1353775,21*	*0,10*
519488,04	*1353775,12*	*0,10*
519493,29	*1353775,21*	*0,10*
519493,46	*1353770,48*	*0,10*
519500,47	*1353770,60*	*0,10*
519505,49	*1353770,93*	*0,10*
519507,70	*1353771,08*	*0,10*
519512,09	*1353771,39*	*0,10*
519511,76	*1353776,79*	*0,10*
519525,76	*1353777,37*	*0,10*
519536,21	*1353777,40*	*0,10*
519540,47	*1353777,50*	*0,10*
519544,19	*1353777,47*	*0,10*
519544,20	*1353778,05*	*0,10*
519549,21	*1353777,85*	*0,10*
519552,09	*1353777,85*	*0,10*
519560,21	*1353778,42*	*0,10*
519572,03	*1353778,85*	*0,10*
519572,07	*1353779,11*	*0,10*
519582,16	*1353779,35*	*0,10*
519586,27	*1353779,93*	*0,10*
519592,08	*1353780,53*	*0,10*
519592,17	*1353779,79*	*0,10*
519599,11	*1353780,37*	*0,10*
519599,12	*1353779,66*	*0,10*
519608,94	*1353780,19*	*0,10*
519619,71	*1353780,95*	*0,10*
519619,83	*1353807,50*	*0,10*
519619,80	*1353810,72*	*0,10*
519619,74	*1353821,98*	*0,10*
519619,60	*1353827,58*	*0,10*
519619,71	*1353835,99*	*0,10*

Обозначение земельного участка *1939*

Координаты, м		Ср.квадр. погрешность положения характерной точки (M_t), м
X	Y	
2	3	4
519625,36	*1353758,99*	*0,10*
519426,83	*1353754,99*	*0,10*
519429,80	*1353622,68*	*0,10*
519628,96	*1353625,57*	*0,10*
519625,36	*1353758,99*	*0,10*

519561,48	*1353749,42*	*0,10*
519561,36	*1353748,41*	*0,10*
519557,24	*1353748,38*	*0,10*
519557,24	*1353748,82*	*0,10*
519554,69	*1353749,01*	*0,10*
519554,67	*1353747,86*	*0,10*
519549,16	*1353747,91*	*0,10*
519544,06	*1353747,86*	*0,10*
519539,35	*1353747,86*	*0,10*
519539,28	*1353748,85*	*0,10*
519529,98	*1353748,41*	*0,10*
519529,98	*1353748,80*	*0,10*
519524,92	*1353748,48*	*0,10*
519511,45	*1353748,34*	*0,10*
519507,33	*1353748,07*	*0,10*
519500,17	*1353747,54*	*0,10*
519497,53	*1353747,48*	*0,10*
519497,48	*1353746,35*	*0,10*
519492,88	*1353746,08*	*0,10*
519481,40	*1353746,41*	*0,10*
519474,82	*1353746,61*	*0,10*
519470,31	*1353746,73*	*0,10*
519467,16	*1353746,85*	*0,10*
519457,74	*1353746,66*	*0,10*
519457,02	*1353746,66*	*0,10*
519454,00	*1353746,75*	*0,10*
519436,96	*1353746,59*	*0,10*
519431,46	*1353746,44*	*0,10*
519431,68	*1353740,03*	*0,10*
519431,68	*1353724,35*	*0,10*
519431,70	*1353721,01*	*0,10*
519432,04	*1353717,48*	*0,10*
519432,07	*1353708,91*	*0,10*
519432,68	*1353697,22*	*0,10*
519432,76	*1353691,77*	*0,10*
519433,36	*1353691,77*	*0,10*
519440,38	*1353691,69*	*0,10*
519451,70	*1353691,58*	*0,10*
519474,47	*1353691,19*	*0,10*
519486,46	*1353690,93*	*0,10*
519490,83	*1353690,81*	*0,10*
519493,38	*1353690,79*	*0,10*
519499,67	*1353690,98*	*0,10*
519502,84	*1353691,03*	*0,10*
519508,51	*1353691,58*	*0,10*
519521,59	*1353692,68*	*0,10*
519524,00	*1353692,85*	*0,10*
519524,05	*1353692,18*	*0,10*

519539,64	*1353693,06*	*0,10*
519544,22	*1353692,85*	*0,10*
519556,55	*1353692,80*	*0,10*
519572,41	*1353692,49*	*0,10*
519576,58	*1353690,40*	*0,10*
519584,03	*1353688,93*	*0,10*
519584,61	*1353687,13*	*0,10*
519594,07	*1353684,58*	*0,10*
519606,60	*1353684,18*	*0,10*
519615,15	*1353684,01*	*0,10*
519621,52	*1353683,96*	*0,10*
519621,59	*1353692,30*	*0,10*
519621,28	*1353698,43*	*0,10*
519621,16	*1353703,04*	*0,10*
519621,18	*1353705,13*	*0,10*
519620,42	*1353725,01*	*0,10*
519620,20	*1353726,54*	*0,10*
519619,72	*1353739,04*	*0,10*
519619,14	*1353748,67*	*0,10*
519606,88	*1353748,61*	*0,10*
519605,09	*1353748,59*	*0,10*
519597,73	*1353748,69*	*0,10*
519594,77	*1353749,11*	*0,10*
519586,65	*1353748,82*	*0,10*
519583,86	*1353748,70*	*0,10*
519579,05	*1353748,70*	*0,10*
519576,49	*1353748,34*	*0,10*
519569,53	*1353748,19*	*0,10*
519566,12	*1353748,27*	*0,10*
519566,14	*1353749,32*	*0,10*
519561,48	*1353749,42*	*0,10*

519552,99	*1353688,34*	*0,10*
519549,72	*1353688,21*	*0,10*
519547,39	*1353688,06*	*0,10*
519543,07	*1353687,40*	*0,10*
519540,83	*1353687,03*	*0,10*
519538,00	*1353686,94*	*0,10*
519537,42	*1353688,11*	*0,10*
519525,70	*1353687,95*	*0,10*
519522,21	*1353687,92*	*0,10*
519518,03	*1353686,22*	*0,10*
519514,25	*1353685,93*	*0,10*
519510,44	*1353686,39*	*0,10*
519508,33	*1353686,82*	*0,10*
519506,81	*1353686,79*	*0,10*
519502,20	*1353686,39*	*0,10*
519493,38	*1353686,19*	*0,10*
519490,88	*1353686,34*	*0,10*
519479,54	*1353686,56*	*0,10*
519468,21	*1353686,87*	*0,10*
519449,56	*1353686,34*	*0,10*
519433,31	*1353686,00*	*0,10*
519434,38	*1353673,19*	*0,10*
519434,52	*1353663,92*	*0,10*
519434,64	*1353659,66*	*0,10*
519433,41	*1353659,55*	*0,10*
519433,44	*1353648,56*	*0,10*
519433,46	*1353646,31*	*0,10*
519434,88	*1353646,31*	*0,10*
519435,29	*1353632,34*	*0,10*
519435,44	*1353627,70*	*0,10*

519442,11	*1353627,78*	*0,10*
519456,91	*1353627,82*	*0,10*
519467,76	*1353627,85*	*0,10*
519469,32	*1353627,80*	*0,10*
519472,49	*1353627,08*	*0,10*
519481,91	*1353626,84*	*0,10*
519484,55	*1353626,76*	*0,10*
519487,63	*1353626,86*	*0,10*
519494,12	*1353626,89*	*0,10*
519499,21	*1353626,79*	*0,10*
519499,26	*1353627,87*	*0,10*
519501,06	*1353627,87*	*0,10*
519501,01	*1353628,76*	*0,10*
519513,06	*1353629,29*	*0,10*
519517,41	*1353629,44*	*0,10*
519520,27	*1353629,50*	*0,10*
519520,53	*1353628,90*	*0,10*
519530,72	*1353628,95*	*0,10*
519534,03	*1353628,90*	*0,10*
519548,82	*1353629,45*	*0,10*
519553,60	*1353629,70*	*0,10*
519560,35	*1353629,78*	*0,10*
519563,05	*1353629,95*	*0,10*
519568,05	*1353630,42*	*0,10*
519568,06	*1353629,23*	*0,10*
519576,07	*1353629,64*	*0,10*
519589,23	*1353629,73*	*0,10*
519594,96	*1353630,44*	*0,10*
519598,81	*1353630,56*	*0,10*
519598,79	*1353630,96*	*0,10*
519615,90	*1353631,98*	*0,10*
519617,87	*1353633,49*	*0,10*
519618,78	*1353634,22*	*0,10*
519619,41	*1353635,45*	*0,10*
519621,10	*1353638,93*	*0,10*
519620,71	*1353652,27*	*0,10*
519620,71	*1353655,22*	*0,10*
519620,50	*1353659,68*	*0,10*
519620,23	*1353672,18*	*0,10*
519620,38	*1353673,77*	*0,10*
519620,67	*1353677,30*	*0,10*
519604,38	*1353678,65*	*0,10*
519591,54	*1353680,43*	*0,10*
519584,21	*1353681,87*	*0,10*
519581,82	*1353682,88*	*0,10*
519573,67	*1353686,77*	*0,10*
519565,86	*1353687,71*	*0,10*
519563,04	*1353687,64*	*0,10*
519556,42	*1353687,78*	*0,10*
519552,99	*1353688,34*	*0,10*

Обозначение земельного участка *1927*

Координаты, м		**Ср.квадр. погрешность положения характерной точки (M_t), м**
X	**Y**	
2	3	4
519195,33	*1353892,94*	*0,10*
518995,51	*1353892,62*	*0,10*
518995,63	*1353857,28*	*0,10*

518997,55	*1353761,82*	*0,10*
519197,81	*1353761,50*	*0,10*
519195,33	*1353892,94*	*0,10*

519126,85	*1353884,85*	*0,10*
519126,95	*1353882,87*	*0,10*
519115,63	*1353882,77*	*0,10*
519115,75	*1353884,46*	*0,10*
519100,63	*1353884,27*	*0,10*
519092,12	*1353884,13*	*0,10*
519088,66	*1353884,71*	*0,10*
519080,02	*1353884,69*	*0,10*
519079,99	*1353883,04*	*0,10*
519078,12	*1353883,00*	*0,10*
519065,50	*1353883,20*	*0,10*
519059,97	*1353882,95*	*0,10*
519035,62	*1353882,39*	*0,10*
519000,70	*1353881,30*	*0,10*
519000,94	*1353850,78*	*0,10*
519000,63	*1353844,91*	*0,10*
519000,63	*1353836,87*	*0,10*
519001,20	*1353831,18*	*0,10*
519001,35	*1353824,19*	*0,10*
519011,92	*1353824,22*	*0,10*
519025,56	*1353823,77*	*0,10*
519025,58	*1353824,15*	*0,10*
519034,36	*1353824,28*	*0,10*
519036,14	*1353825,24*	*0,10*
519042,92	*1353824,43*	*0,10*
519045,29	*1353824,12*	*0,10*
519061,07	*1353825,28*	*0,10*
519082,72	*1353826,77*	*0,10*
519105,19	*1353826,77*	*0,10*
519123,59	*1353825,89*	*0,10*
519127,69	*1353825,53*	*0,10*
519131,05	*1353825,37*	*0,10*
519143,30	*1353824,04*	*0,10*
519145,45	*1353823,98*	*0,10*
519145,45	*1353824,25*	*0,10*
519157,67	*1353823,95*	*0,10*
519166,06	*1353823,95*	*0,10*
519167,77	*1353824,06*	*0,10*
519190,78	*1353824,77*	*0,10*
519190,52	*1353842,38*	*0,10*
519190,38	*1353844,71*	*0,10*
519190,23	*1353849,27*	*0,10*
519189,99	*1353850,82*	*0,10*
519190,01	*1353854,14*	*0,10*
519189,80	*1353858,02*	*0,10*
519191,77	*1353858,17*	*0,10*
519191,08	*1353875,46*	*0,10*
519190,84	*1353883,62*	*0,10*
519163,81	*1353882,94*	*0,10*
519150,75	*1353883,17*	*0,10*
519150,66	*1353884,75*	*0,10*
519134,03	*1353884,68*	*0,10*
519126,85	*1353884,85*	*0,10*

519072,97	*1353821,82*	*0,10*
519067,27	*1353821,76*	*0,10*
519061,76	*1353821,76*	*0,10*
519048,56	*1353820,81*	*0,10*

519036,10	*1353819,83*	*0,10*
519026,56	*1353818,89*	*0,10*
519019,80	*1353819,57*	*0,10*
519000,22	*1353819,09*	*0,10*
519000,65	*1353794,88*	*0,10*
519001,03	*1353789,50*	*0,10*
519001,64	*1353769,20*	*0,10*
519032,16	*1353769,32*	*0,10*
519035,69	*1353768,91*	*0,10*
519041,61	*1353769,03*	*0,10*
519041,59	*1353767,85*	*0,10*
519048,54	*1353767,83*	*0,10*
519056,37	*1353767,74*	*0,10*
519056,43	*1353769,20*	*0,10*
519066,70	*1353769,47*	*0,10*
519081,26	*1353769,77*	*0,10*
519099,58	*1353769,86*	*0,10*
519117,24	*1353769,47*	*0,10*
519120,80	*1353769,55*	*0,10*
519120,80	*1353769,86*	*0,10*
519135,35	*1353770,30*	*0,10*
519135,40	*1353769,55*	*0,10*
519139,55	*1353769,61*	*0,10*
519139,56	*1353768,99*	*0,10*
519146,20	*1353769,25*	*0,10*
519146,19	*1353770,36*	*0,10*
519150,16	*1353770,66*	*0,10*
519154,27	*1353770,46*	*0,10*
519168,88	*1353770,60*	*0,10*
519192,88	*1353770,86*	*0,10*
519192,68	*1353802,41*	*0,10*
519193,37	*1353802,39*	*0,10*
519192,76	*1353820,62*	*0,10*
519158,76	*1353819,81*	*0,10*
519134,78	*1353820,12*	*0,10*
519127,10	*1353820,39*	*0,10*
519122,50	*1353820,85*	*0,10*
519108,78	*1353821,08*	*0,10*
519101,03	*1353821,47*	*0,10*
519097,46	*1353821,55*	*0,10*
519081,81	*1353820,89*	*0,10*
519072,97	*1353821,82*	*0,10*

Обозначение земельного участка *1924*

Координаты, м		**Ср.квадр. погрешность положения характерной точки (M_t), м**
X	**Y**	
518983,52	*1353892,43*	*0,10*
518782,34	*1353885,35*	*0,10*
518785,51	*1353755,17*	*0,10*
518985,55	*1353761,63*	*0,10*
518983,64	*1353856,43*	*0,10*
518983,52	*1353892,43*	*0,10*

518973,30	*1353885,77*	*0,10*
518943,15	*1353884,89*	*0,10*
518943,33	*1353881,50*	*0,10*
518921,76	*1353880,74*	*0,10*
518921,75	*1353881,25*	*0,10*

518903,02	*1353880,74*	*0,10*
518890,79	*1353880,31*	*0,10*
518883,72	*1353879,45*	*0,10*
518883,52	*1353881,22*	*0,10*
518864,26	*1353880,45*	*0,10*
518864,35	*1353879,15*	*0,10*
518847,17	*1353877,88*	*0,10*
518827,54	*1353877,11*	*0,10*
518809,59	*1353876,15*	*0,10*
518786,41	*1353876,07*	*0,10*
518787,67	*1353838,14*	*0,10*
518810,65	*1353838,52*	*0,10*
518829,61	*1353838,60*	*0,10*
518836,23	*1353838,70*	*0,10*
518843,88	*1353825,57*	*0,10*
518847,27	*1353820,85*	*0,10*
518852,07	*1353819,24*	*0,10*
518859,44	*1353819,10*	*0,10*
518868,71	*1353819,20*	*0,10*
518898,40	*1353819,55*	*0,10*
518903,16	*1353819,29*	*0,10*
518916,47	*1353819,20*	*0,10*
518918,84	*1353819,31*	*0,10*
518921,10	*1353819,66*	*0,10*
518936,50	*1353819,82*	*0,10*
518940,98	*1353820,28*	*0,10*
518981,75	*1353822,85*	*0,10*
518980,97	*1353842,06*	*0,10*
518981,10	*1353851,15*	*0,10*
518981,03	*1353857,13*	*0,10*
518980,47	*1353880,83*	*0,10*
518973,51	*1353880,88*	*0,10*
518973,30	*1353885,77*	*0,10*

518827,20	*1353833,24*	*0,10*
518807,21	*1353832,89*	*0,10*
518787,49	*1353832,21*	*0,10*
518787,46	*1353820,27*	*0,10*
518788,02	*1353818,32*	*0,10*
518787,93	*1353809,65*	*0,10*
518788,28	*1353803,18*	*0,10*
518788,41	*1353783,81*	*0,10*
518789,25	*1353762,35*	*0,10*
518805,82	*1353762,66*	*0,10*
518817,43	*1353763,47*	*0,10*
518827,71	*1353763,83*	*0,10*
518834,40	*1353763,55*	*0,10*
518847,41	*1353764,11*	*0,10*
518862,41	*1353764,40*	*0,10*
518890,49	*1353765,44*	*0,10*
518902,13	*1353766,07*	*0,10*
518917,87	*1353766,63*	*0,10*
518937,28	*1353767,46*	*0,10*
518956,12	*1353768,16*	*0,10*
518956,17	*1353767,09*	*0,10*
518983,71	*1353767,77*	*0,10*
518983,58	*1353784,29*	*0,10*
518983,38	*1353790,23*	*0,10*
518982,77	*1353805,05*	*0,10*
518981,74	*1353818,94*	*0,10*
518953,87	*1353817,06*	*0,10*
518934,75	*1353815,57*	*0,10*

518913,98	*1353814,90*	*0,10*
518886,49	*1353814,36*	*0,10*
518847,60	*1353815,22*	*0,10*
518847,60	*1353813,95*	*0,10*
518843,92	*1353814,02*	*0,10*
518842,24	*1353814,70*	*0,10*
518838,05	*1353814,83*	*0,10*
518838,15	*1353818,05*	*0,10*
518836,61	*1353818,14*	*0,10*
518836,49	*1353828,67*	*0,10*
518834,24	*1353831,07*	*0,10*
518832,04	*1353832,35*	*0,10*
518829,67	*1353833,09*	*0,10*
518827,20	*1353833,24*	*0,10*

518980,99	*1353892,34*	*0,10*
518976,52	*1353891,95*	*0,10*
518977,12	*1353885,78*	*0,10*
518981,70	*1353886,22*	*0,10*
518980,99	*1353892,34*	*0,10*

Обозначение земельного участка *1925*

Координаты, м		**Ср.квадр. погрешность положения характерной точки (M_t), м**
X	**Y**	
518981,62	*1354030,63*	*0,10*
518777,57	*1354026,86*	*0,10*
518781,99	*1353897,34*	*0,10*
518983,48	*1353904,43*	*0,10*
518983,36	*1353940,97*	*0,10*
518981,62	*1354030,63*	*0,10*

518978,32	*1354027,14*	*0,10*
518951,13	*1354026,37*	*0,10*
518946,31	*1354026,39*	*0,10*
518930,62	*1354025,82*	*0,10*
518912,43	*1354025,74*	*0,10*
518903,01	*1354025,63*	*0,10*
518896,95	*1354025,36*	*0,10*
518886,38	*1354025,01*	*0,10*
518877,42	*1354024,94*	*0,10*
518862,61	*1354024,54*	*0,10*
518853,13	*1354024,75*	*0,10*
518843,43	*1354024,39*	*0,10*
518843,40	*1354025,08*	*0,10*
518840,99	*1354025,02*	*0,10*
518841,03	*1354024,12*	*0,10*
518826,91	*1354023,79*	*0,10*
518818,38	*1354025,63*	*0,10*
518811,40	*1354025,49*	*0,10*
518781,74	*1354024,83*	*0,10*
518782,38	*1353999,78*	*0,10*
518782,52	*1353983,08*	*0,10*
518782,61	*1353973,73*	*0,10*
518782,83	*1353958,59*	*0,10*
518833,87	*1353961,27*	*0,10*
518845,53	*1353961,88*	*0,10*
518846,54	*1353962,45*	*0,10*
518851,79	*1353962,51*	*0,10*

518858,67	*1353963,17*	*0,10*
518867,38	*1353963,69*	*0,10*
518879,53	*1353964,28*	*0,10*
518891,01	*1353964,38*	*0,10*
518898,71	*1353964,97*	*0,10*
518919,66	*1353966,02*	*0,10*
518926,01	*1353966,23*	*0,10*
518937,32	*1353966,87*	*0,10*
518961,22	*1353967,61*	*0,10*
518978,53	*1353968,13*	*0,10*
518980,79	*1353969,91*	*0,10*
518980,77	*1353974,99*	*0,10*
518979,98	*1353976,30*	*0,10*
518979,82	*1353978,25*	*0,10*
518979,84	*1353984,34*	*0,10*
518979,61	*1353993,51*	*0,10*
518979,50	*1353995,77*	*0,10*
518979,08	*1354005,53*	*0,10*
518978,32	*1354027,14*	*0,10*

518980,77	*1353963,95*	*0,10*
518972,23	*1353963,71*	*0,10*
518966,16	*1353963,69*	*0,10*
518961,15	*1353963,73*	*0,10*
518937,11	*1353963,05*	*0,10*
518936,40	*1353962,91*	*0,10*
518935,48	*1353962,68*	*0,10*
518927,01	*1353962,63*	*0,10*
518924,26	*1353962,28*	*0,10*
518911,33	*1353961,88*	*0,10*
518907,45	*1353961,43*	*0,10*
518896,91	*1353960,92*	*0,10*
518896,44	*1353960,60*	*0,10*
518894,34	*1353960,60*	*0,10*
518888,02	*1353960,18*	*0,10*
518876,76	*1353959,36*	*0,10*
518846,47	*1353957,27*	*0,10*
518836,62	*1353956,75*	*0,10*
518828,29	*1353956,27*	*0,10*
518819,44	*1353955,64*	*0,10*
518800,82	*1353954,12*	*0,10*
518797,83	*1353954,03*	*0,10*
518788,94	*1353953,35*	*0,10*
518783,44	*1353953,06*	*0,10*
518783,70	*1353949,44*	*0,10*
518783,92	*1353935,11*	*0,10*
518784,20	*1353930,06*	*0,10*
518784,73	*1353914,50*	*0,10*
518784,62	*1353905,39*	*0,10*
518798,99	*1353906,25*	*0,10*
518805,04	*1353906,54*	*0,10*
518806,12	*1353907,03*	*0,10*
518811,80	*1353907,42*	*0,10*
518818,90	*1353907,29*	*0,10*
518828,21	*1353907,24*	*0,10*
518859,80	*1353908,49*	*0,10*
518874,00	*1353908,51*	*0,10*
518873,99	*1353909,28*	*0,10*
518881,66	*1353909,25*	*0,10*
518891,91	*1353909,08*	*0,10*
518899,28	*1353909,55*	*0,10*
518917,63	*1353910,07*	*0,10*

518935,87	*1353910,26*	*0,10*
518943,58	*1353910,63*	*0,10*
518945,98	*1353910,65*	*0,10*
518946,02	*1353911,13*	*0,10*
518951,72	*1353911,36*	*0,10*
518955,91	*1353911,52*	*0,10*
518982,54	*1353911,83*	*0,10*
518982,15	*1353935,83*	*0,10*
518982,01	*1353944,99*	*0,10*
518981,96	*1353948,94*	*0,10*
518981,62	*1353950,00*	*0,10*
518982,26	*1353952,25*	*0,10*
518981,89	*1353955,95*	*0,10*
518980,77	*1353963,95*	*0,10*

Обозначение земельного участка *1945*

Координаты, м		**Ср.квадр. погрешность положения характерной точки (M_t), м**
X	**Y**	
2	3	4
519842,30	*1353614,98*	*0,10*
519641,34	*1353613,70*	*0,10*
519646,03	*1353482,76*	*0,10*
519846,95	*1353488,66*	*0,10*
519842,30	*1353614,98*	*0,10*

519822,64	*1353568,62*	*0,10*
519794,86	*1353565,82*	*0,10*
519786,30	*1353562,73*	*0,10*
519766,75	*1353556,27*	*0,10*
519752,36	*1353555,66*	*0,10*
519749,02	*1353555,31*	*0,10*
519744,84	*1353554,59*	*0,10*
519738,42	*1353554,01*	*0,10*
519725,60	*1353552,72*	*0,10*
519713,15	*1353551,84*	*0,10*
519708,43	*1353551,28*	*0,10*
519704,68	*1353551,42*	*0,10*
519695,47	*1353550,99*	*0,10*
519674,69	*1353550,35*	*0,10*
519650,35	*1353549,43*	*0,10*
519650,48	*1353546,25*	*0,10*
519651,43	*1353546,28*	*0,10*
519651,43	*1353545,12*	*0,10*
519651,68	*1353543,24*	*0,10*
519651,96	*1353536,28*	*0,10*
519651,86	*1353535,85*	*0,10*
519651,94	*1353533,61*	*0,10*
519651,02	*1353533,56*	*0,10*
519651,28	*1353527,38*	*0,10*
519652,14	*1353527,43*	*0,10*
519652,20	*1353525,76*	*0,10*
519652,15	*1353523,54*	*0,10*
519651,97	*1353520,59*	*0,10*
519651,97	*1353518,40*	*0,10*
519652,39	*1353518,38*	*0,10*
519652,35	*1353513,35*	*0,10*
519653,51	*1353489,50*	*0,10*
519682,80	*1353489,86*	*0,10*

519686,29	*1353489,80*	*0,10*
519688,80	*1353489,74*	*0,10*
519688,80	*1353490,41*	*0,10*
519695,91	*1353490,35*	*0,10*
519703,00	*1353490,23*	*0,10*
519705,61	*1353490,29*	*0,10*
519705,63	*1353490,65*	*0,10*
519707,84	*1353490,62*	*0,10*
519718,01	*1353491,19*	*0,10*
519718,00	*1353491,42*	*0,10*
519730,43	*1353491,86*	*0,10*
519732,89	*1353492,06*	*0,10*
519746,60	*1353491,96*	*0,10*
519750,70	*1353492,00*	*0,10*
519754,88	*1353492,06*	*0,10*
519756,52	*1353492,42*	*0,10*
519766,40	*1353492,80*	*0,10*
519774,65	*1353493,03*	*0,10*
519779,97	*1353493,48*	*0,10*
519783,83	*1353493,57*	*0,10*
519798,26	*1353493,46*	*0,10*
519798,28	*1353493,74*	*0,10*
519802,87	*1353493,70*	*0,10*
519802,87	*1353494,30*	*0,10*
519816,41	*1353494,53*	*0,10*
519839,07	*1353495,14*	*0,10*
519837,91	*1353533,58*	*0,10*
519837,81	*1353549,19*	*0,10*
519837,13	*1353549,19*	*0,10*
519837,19	*1353553,15*	*0,10*
519837,51	*1353553,14*	*0,10*
519837,34	*1353558,28*	*0,10*
519837,92	*1353558,32*	*0,10*
519837,85	*1353563,43*	*0,10*
519836,84	*1353565,47*	*0,10*
519836,01	*1353565,75*	*0,10*
519836,11	*1353568,23*	*0,10*
519822,64	*1353568,62*	*0,10*

519836,24	*1353612,05*	*0,10*
519809,34	*1353611,10*	*0,10*
519781,49	*1353610,83*	*0,10*
519778,07	*1353611,05*	*0,10*
519775,26	*1353611,07*	*0,10*
519773,42	*1353611,39*	*0,10*
519759,40	*1353611,54*	*0,10*
519751,95	*1353610,92*	*0,10*
519743,00	*1353610,99*	*0,10*
519730,80	*1353610,79*	*0,10*
519726,20	*1353611,07*	*0,10*
519718,63	*1353610,19*	*0,10*
519711,62	*1353610,30*	*0,10*
519711,60	*1353609,62*	*0,10*
519703,17	*1353609,14*	*0,10*
519698,99	*1353609,08*	*0,10*
519691,20	*1353609,41*	*0,10*
519688,51	*1353609,33*	*0,10*
519677,99	*1353609,04*	*0,10*
519672,18	*1353609,05*	*0,10*
519660,88	*1353608,46*	*0,10*
519649,25	*1353608,21*	*0,10*
519649,20	*1353600,04*	*0,10*

519649,24	*1353592,17*	*0,10*
519649,42	*1353585,46*	*0,10*
519650,10	*1353578,33*	*0,10*
519650,70	*1353569,66*	*0,10*
519650,93	*1353566,35*	*0,10*
519651,55	*1353557,35*	*0,10*
519650,86	*1353557,35*	*0,10*
519650,86	*1353554,48*	*0,10*
519670,69	*1353554,92*	*0,10*
519685,31	*1353555,39*	*0,10*
519690,13	*1353555,48*	*0,10*
519692,02	*1353555,31*	*0,10*
519694,79	*1353555,37*	*0,10*
519700,30	*1353555,59*	*0,10*
519704,01	*1353555,91*	*0,10*
519705,34	*1353555,71*	*0,10*
519709,67	*1353557,21*	*0,10*
519715,14	*1353556,32*	*0,10*
519739,13	*1353558,36*	*0,10*
519739,94	*1353559,32*	*0,10*
519742,58	*1353559,51*	*0,10*
519761,16	*1353560,71*	*0,10*
519764,69	*1353561,08*	*0,10*
519770,85	*1353562,04*	*0,10*
519779,30	*1353565,15*	*0,10*
519779,55	*1353568,34*	*0,10*
519783,02	*1353568,38*	*0,10*
519788,63	*1353569,40*	*0,10*
519806,61	*1353571,34*	*0,10*
519819,10	*1353572,12*	*0,10*
519837,66	*1353573,30*	*0,10*
519836,95	*1353586,97*	*0,10*
519836,61	*1353590,62*	*0,10*
519836,24	*1353612,05*	*0,10*

Обозначение земельного участка *1914*

Координаты, м		**Ср.квадр. погрешность положения характерной точки (M_t), м**
X	**Y**	
2	3	4
518770,34	*1353885,02*	*0,10*
518574,88	*1353881,41*	*0,10*
518578,92	*1353750,06*	*0,10*
518773,52	*1353754,78*	*0,10*
518770,34	*1353885,02*	*0,10*

518769,19	*1353876,54*	*0,10*
518763,86	*1353876,31*	*0,10*
518748,66	*1353875,79*	*0,10*
518729,42	*1353875,23*	*0,10*
518703,63	*1353874,42*	*0,10*
518690,74	*1353874,09*	*0,10*
518676,07	*1353874,16*	*0,10*
518672,29	*1353874,06*	*0,10*
518672,30	*1353873,40*	*0,10*
518670,11	*1353873,32*	*0,10*
518665,71	*1353872,92*	*0,10*
518654,45	*1353872,63*	*0,10*
518653,41	*1353872,57*	*0,10*

518652,35	*1353873,02*	*0,10*
518647,46	*1353872,72*	*0,10*
518635,00	*1353872,02*	*0,10*
518611,12	*1353871,30*	*0,10*
518611,03	*1353873,19*	*0,10*
518611,03	*1353874,13*	*0,10*
518605,89	*1353874,06*	*0,10*
518592,52	*1353873,71*	*0,10*
518592,45	*1353874,56*	*0,10*
518578,44	*1353873,57*	*0,10*
518578,57	*1353857,60*	*0,10*
518578,89	*1353856,56*	*0,10*
518579,25	*1353853,74*	*0,10*
518579,34	*1353849,65*	*0,10*
518579,31	*1353847,36*	*0,10*
518579,57	*1353836,88*	*0,10*
518579,70	*1353834,51*	*0,10*
518579,12	*1353834,54*	*0,10*
518579,22	*1353828,10*	*0,10*
518579,20	*1353826,04*	*0,10*
518579,72	*1353808,83*	*0,10*
518610,75	*1353810,30*	*0,10*
518615,23	*1353811,24*	*0,10*
518615,23	*1353809,78*	*0,10*
518631,24	*1353810,66*	*0,10*
518634,50	*1353810,86*	*0,10*
518636,25	*1353811,21*	*0,10*
518647,64	*1353812,03*	*0,10*
518655,58	*1353812,68*	*0,10*
518665,27	*1353813,26*	*0,10*
518671,82	*1353813,84*	*0,10*
518675,63	*1353815,08*	*0,10*
518679,14	*1353815,15*	*0,10*
518699,70	*1353816,84*	*0,10*
518716,75	*1353818,73*	*0,10*
518733,01	*1353820,54*	*0,10*
518751,76	*1353821,51*	*0,10*
518770,78	*1353821,97*	*0,10*
518770,26	*1353838,11*	*0,10*
518770,06	*1353840,74*	*0,10*
518770,16	*1353844,26*	*0,10*
518770,14	*1353848,20*	*0,10*
518769,45	*1353848,20*	*0,10*
518769,03	*1353850,06*	*0,10*
518768,51	*1353867,36*	*0,10*
518769,71	*1353867,33*	*0,10*
518769,65	*1353868,77*	*0,10*
518769,19	*1353876,54*	*0,10*

518770,80	*1353817,50*	*0,10*
518760,84	*1353817,40*	*0,10*
518748,66	*1353816,75*	*0,10*
518736,49	*1353815,93*	*0,10*
518714,56	*1353813,30*	*0,10*
518710,50	*1353812,96*	*0,10*
518692,42	*1353810,36*	*0,10*
518688,06	*1353810,00*	*0,10*
518685,64	*1353809,90*	*0,10*
518682,80	*1353809,68*	*0,10*
518679,53	*1353809,61*	*0,10*
518668,57	*1353808,66*	*0,10*
518668,55	*1353807,49*	*0,10*

518657,71	*1353806,78*	*0,10*
518654,91	*1353807,69*	*0,10*
518644,15	*1353806,58*	*0,10*
518639,46	*1353806,16*	*0,10*
518634,97	*1353805,86*	*0,10*
518621,66	*1353804,96*	*0,10*
518613,63	*1353804,79*	*0,10*
518602,10	*1353804,31*	*0,10*
518601,32	*1353803,49*	*0,10*
518592,66	*1353803,30*	*0,10*
518580,56	*1353802,45*	*0,10*
518580,60	*1353792,17*	*0,10*
518580,75	*1353782,44*	*0,10*
518580,87	*1353769,98*	*0,10*
518581,50	*1353769,98*	*0,10*
518582,41	*1353756,42*	*0,10*
518593,57	*1353756,35*	*0,10*
518604,72	*1353756,64*	*0,10*
518614,84	*1353756,77*	*0,10*
518617,08	*1353756,67*	*0,10*
518617,07	*1353757,56*	*0,10*
518624,23	*1353757,29*	*0,10*
518627,32	*1353757,19*	*0,10*
518627,39	*1353757,66*	*0,10*
518631,42	*1353757,72*	*0,10*
518636,00	*1353757,81*	*0,10*
518644,06	*1353758,18*	*0,10*
518646,76	*1353758,14*	*0,10*
518652,49	*1353758,18*	*0,10*
518666,44	*1353758,43*	*0,10*
518670,43	*1353758,76*	*0,10*
518670,43	*1353755,57*	*0,10*
518681,03	*1353756,02*	*0,10*
518694,40	*1353756,48*	*0,10*
518694,48	*1353757,88*	*0,10*
518710,00	*1353758,56*	*0,10*
518714,90	*1353758,65*	*0,10*
518714,94	*1353758,79*	*0,10*
518728,38	*1353759,12*	*0,10*
518730,69	*1353759,41*	*0,10*
518734,79	*1353759,38*	*0,10*
518734,81	*1353760,34*	*0,10*
518758,34	*1353761,05*	*0,10*
518767,60	*1353761,28*	*0,10*
518768,09	*1353761,44*	*0,10*
518771,12	*1353761,44*	*0,10*
518770,99	*1353767,17*	*0,10*
518771,28	*1353767,79*	*0,10*
518771,25	*1353775,07*	*0,10*
518771,47	*1353775,14*	*0,10*
518771,21	*1353778,88*	*0,10*
518771,57	*1353781,68*	*0,10*
518771,78	*1353792,44*	*0,10*
518771,57	*1353795,60*	*0,10*
518771,57	*1353797,38*	*0,10*
518770,80	*1353817,50*	*0,10*

Обозначение земельного участка *1941*

Координаты, м	**Ср.квадр. погрешность положения**

X	Y	положения характерной точки (M_t), м
2	3	4
519617,70	*1354042,99*	*0,10*
519506,81	*1354041,24*	*0,10*
519420,44	*1354038,93*	*0,10*
519423,36	*1353909,26*	*0,10*
519621,14	*1353915,41*	*0,10*
519617,70	*1354042,99*	*0,10*

519613,35	*1354042,71*	*0,10*
519585,40	*1354041,17*	*0,10*
519573,48	*1354040,36*	*0,10*
519570,38	*1354040,47*	*0,10*
519556,49	*1354040,81*	*0,10*
519556,17	*1354032,02*	*0,10*
519556,20	*1354019,63*	*0,10*
519556,56	*1354009,29*	*0,10*
519557,03	*1353999,73*	*0,10*
519557,22	*1353984,82*	*0,10*
519564,57	*1353984,18*	*0,10*
519564,63	*1353983,83*	*0,10*
519564,75	*1353979,10*	*0,10*
519565,07	*1353968,75*	*0,10*
519557,61	*1353968,27*	*0,10*
519556,70	*1353970,90*	*0,10*
519555,99	*1353972,91*	*0,10*
519555,27	*1353974,35*	*0,10*
519553,22	*1353977,24*	*0,10*
519549,72	*1353978,74*	*0,10*
519533,65	*1353979,12*	*0,10*
519513,25	*1353979,93*	*0,10*
519503,67	*1353980,25*	*0,10*
519502,12	*1353979,59*	*0,10*
519496,30	*1353979,72*	*0,10*
519493,46	*1353979,80*	*0,10*
519489,47	*1353979,27*	*0,10*
519487,36	*1353977,12*	*0,10*
519486,97	*1353974,25*	*0,10*
519486,55	*1353958,65*	*0,10*
519486,46	*1353951,56*	*0,10*
519486,33	*1353940,43*	*0,10*
519486,96	*1353921,78*	*0,10*
519499,89	*1353921,17*	*0,10*
519507,28	*1353921,20*	*0,10*
519507,34	*1353922,23*	*0,10*
519510,32	*1353922,30*	*0,10*
519516,50	*1353922,46*	*0,10*
519522,07	*1353922,88*	*0,10*
519538,89	*1353922,36*	*0,10*
519555,54	*1353922,91*	*0,10*
519565,98	*1353923,33*	*0,10*
519566,16	*1353921,84*	*0,10*
519569,24	*1353921,89*	*0,10*
519572,33	*1353922,02*	*0,10*
519578,36	*1353922,29*	*0,10*
519578,89	*1353922,96*	*0,10*
519579,36	*1353924,06*	*0,10*
519582,05	*1353924,02*	*0,10*
519587,99	*1353924,31*	*0,10*
519591,74	*1353924,24*	*0,10*
519591,95	*1353924,38*	*0,10*

519595,88	*1353924,40*	*0,10*
519616,88	*1353926,12*	*0,10*
519616,52	*1353951,28*	*0,10*
519616,47	*1353966,96*	*0,10*
519616,29	*1353966,96*	*0,10*
519616,35	*1353980,95*	*0,10*
519615,85	*1353990,10*	*0,10*
519615,59	*1353994,58*	*0,10*
519615,59	*1353997,51*	*0,10*
519614,98	*1354000,12*	*0,10*
519614,47	*1354004,08*	*0,10*
519614,12	*1354009,47*	*0,10*
519614,15	*1354013,22*	*0,10*
519614,73	*1354013,71*	*0,10*
519613,35	*1354042,71*	*0,10*

519554,80	*1354040,89*	*0,10*
519537,92	*1354040,36*	*0,10*
519537,84	*1354039,78*	*0,10*
519473,82	*1354038,65*	*0,10*
519468,23	*1354037,88*	*0,10*
519457,25	*1354037,59*	*0,10*
519433,48	*1354037,10*	*0,10*
519426,93	*1354036,57*	*0,10*
519427,39	*1354022,97*	*0,10*
519427,30	*1354020,99*	*0,10*
519427,44	*1354011,97*	*0,10*
519427,57	*1354008,15*	*0,10*
519427,52	*1353993,79*	*0,10*
519426,11	*1353993,82*	*0,10*
519425,93	*1353976,81*	*0,10*
519425,99	*1353971,39*	*0,10*
519425,86	*1353964,57*	*0,10*
519425,94	*1353961,55*	*0,10*
519425,86	*1353960,39*	*0,10*
519425,94	*1353955,07*	*0,10*
519425,94	*1353951,11*	*0,10*
519425,81	*1353947,60*	*0,10*
519425,91	*1353941,33*	*0,10*
519426,01	*1353938,23*	*0,10*
519426,46	*1353919,60*	*0,10*
519441,75	*1353920,36*	*0,10*
519459,03	*1353920,98*	*0,10*
519463,28	*1353921,10*	*0,10*
519466,69	*1353921,19*	*0,10*
519469,83	*1353921,23*	*0,10*
519472,17	*1353921,26*	*0,10*
519480,30	*1353921,40*	*0,10*
519480,65	*1353925,78*	*0,10*
519481,11	*1353942,00*	*0,10*
519481,11	*1353945,96*	*0,10*
519481,21	*1353951,02*	*0,10*
519481,00	*1353959,85*	*0,10*
519481,03	*1353962,82*	*0,10*
519480,02	*1353982,95*	*0,10*
519503,84	*1353984,59*	*0,10*
519506,33	*1353984,63*	*0,10*
519527,71	*1353983,69*	*0,10*
519531,22	*1353983,56*	*0,10*
519535,21	*1353983,24*	*0,10*
519554,95	*1353982,79*	*0,10*
519554,95	*1353984,95*	*0,10*

519555,05	*1353991,16*	*0,10*
519555,08	*1353998,34*	*0,10*
519554,89	*1354005,28*	*0,10*
519554,89	*1354013,20*	*0,10*
519554,81	*1354015,45*	*0,10*
519555,09	*1354016,11*	*0,10*
519555,09	*1354022,78*	*0,10*
519555,13	*1354024,81*	*0,10*
519554,72	*1354026,05*	*0,10*
519554,52	*1354029,01*	*0,10*
519554,56	*1354030,97*	*0,10*
519554,96	*1354033,31*	*0,10*
519554,80	*1354040,89*	*0,10*

Обозначение земельного участка *1926*

Координаты, м		**Ср.квадр. погрешность положения характерной точки (M_t), м**
X	**Y**	
2	3	4
519192,68	*1354034,09*	*0,10*
519164,57	*1354033,97*	*0,10*
518993,62	*1354030,85*	*0,10*
518995,36	*1353939,78*	*0,10*
518995,47	*1353904,62*	*0,10*
519195,11	*1353904,94*	*0,10*
519192,68	*1354034,09*	*0,10*

519184,30	*1353972,77*	*0,10*
519162,94	*1353972,38*	*0,10*
519159,71	*1353971,92*	*0,10*
519146,83	*1353971,65*	*0,10*
519146,08	*1353971,68*	*0,10*
519140,54	*1353971,55*	*0,10*
519131,35	*1353971,33*	*0,10*
519131,34	*1353970,55*	*0,10*
519127,09	*1353970,48*	*0,10*
519126,59	*1353971,25*	*0,10*
519125,11	*1353971,28*	*0,10*
519117,55	*1353971,37*	*0,10*
519113,99	*1353971,30*	*0,10*
519098,28	*1353971,35*	*0,10*
519090,00	*1353970,96*	*0,10*
519065,22	*1353970,57*	*0,10*
519062,70	*1353970,77*	*0,10*
519031,93	*1353969,74*	*0,10*
519029,79	*1353969,65*	*0,10*
519023,40	*1353969,76*	*0,10*
519011,26	*1353969,24*	*0,10*
518998,68	*1353968,95*	*0,10*
518997,80	*1353950,04*	*0,10*
518997,42	*1353933,74*	*0,10*
518997,59	*1353909,52*	*0,10*
519004,17	*1353909,26*	*0,10*
519033,23	*1353909,63*	*0,10*
519034,04	*1353909,94*	*0,10*
519037,57	*1353910,00*	*0,10*
519042,05	*1353910,62*	*0,10*
519057,58	*1353910,54*	*0,10*
519077,64	*1353910,35*	*0,10*

519086,86	*1353910,52*	*0,10*
519086,76	*1353913,23*	*0,10*
519094,20	*1353913,76*	*0,10*
519098,59	*1353913,91*	*0,10*
519098,76	*1353910,87*	*0,10*
519111,18	*1353911,77*	*0,10*
519125,01	*1353912,15*	*0,10*
519134,16	*1353912,05*	*0,10*
519156,56	*1353912,35*	*0,10*
519181,85	*1353912,33*	*0,10*
519191,43	*1353912,54*	*0,10*
519190,99	*1353940,17*	*0,10*
519190,84	*1353954,01*	*0,10*
519190,49	*1353954,33*	*0,10*
519190,39	*1353958,63*	*0,10*
519190,15	*1353969,18*	*0,10*
519190,38	*1353969,15*	*0,10*
519190,42	*1353972,40*	*0,10*
519184,83	*1353972,47*	*0,10*
519184,30	*1353972,77*	*0,10*

519185,68	*1354033,08*	*0,10*
519174,49	*1354033,03*	*0,10*
519164,74	*1354032,97*	*0,10*
519162,26	*1354032,98*	*0,10*
519143,66	*1354032,55*	*0,10*
519128,05	*1354031,52*	*0,10*
519125,74	*1354031,51*	*0,10*
519120,35	*1354031,10*	*0,10*
519113,63	*1354030,59*	*0,10*
519112,43	*1354030,15*	*0,10*
519109,20	*1354030,29*	*0,10*
519107,90	*1354031,09*	*0,10*
519098,09	*1354031,09*	*0,10*
519050,82	*1354029,80*	*0,10*
519029,17	*1354029,31*	*0,10*
519013,74	*1354028,99*	*0,10*
518996,67	*1354028,10*	*0,10*
518996,84	*1354007,13*	*0,10*
518996,06	*1354007,14*	*0,10*
518996,08	*1353998,39*	*0,10*
518996,65	*1353997,99*	*0,10*
518996,64	*1353991,18*	*0,10*
518997,30	*1353991,21*	*0,10*
518997,73	*1353974,13*	*0,10*
519038,18	*1353975,05*	*0,10*
519047,70	*1353975,56*	*0,10*
519071,08	*1353975,88*	*0,10*
519075,89	*1353976,20*	*0,10*
519081,05	*1353976,58*	*0,10*
519085,35	*1353976,39*	*0,10*
519087,39	*1353976,00*	*0,10*
519092,45	*1353976,39*	*0,10*
519130,43	*1353977,19*	*0,10*
519135,82	*1353976,67*	*0,10*
519146,52	*1353976,71*	*0,10*
519172,05	*1353977,17*	*0,10*
519189,53	*1353977,73*	*0,10*
519189,22	*1353992,45*	*0,10*
519188,90	*1354000,67*	*0,10*
519188,40	*1354009,01*	*0,10*
519185,68	*1354033,08*	*0,10*

Обозначение земельного участка *1942*

Координаты, м		Ср.квадр. погрешность положения характерной точки (M_t), м
X	Y	
2	3	4
519830,41	*1354048,23*	*0,10*
519797,62	*1354047,53*	*0,10*
519738,70	*1354044,90*	*0,10*
519629,71	*1354043,18*	*0,10*
519633,47	*1353915,79*	*0,10*
519832,53	*1353921,98*	*0,10*
519830,41	*1354048,23*	*0,10*

519647,66	*1354002,63*	*0,10*
519641,14	*1354002,38*	*0,10*
519641,84	*1353984,78*	*0,10*
519641,92	*1353980,72*	*0,10*
519642,43	*1353973,06*	*0,10*
519641,35	*1353972,93*	*0,10*
519641,64	*1353966,92*	*0,10*
519641,81	*1353958,50*	*0,10*
519642,42	*1353945,97*	*0,10*
519642,64	*1353941,61*	*0,10*
519644,33	*1353926,06*	*0,10*
519663,44	*1353927,38*	*0,10*
519663,92	*1353928,94*	*0,10*
519668,33	*1353933,46*	*0,10*
519674,01	*1353946,11*	*0,10*
519676,68	*1353952,21*	*0,10*
519674,94	*1353929,08*	*0,10*
519675,00	*1353925,58*	*0,10*
519696,35	*1353925,91*	*0,10*
519700,75	*1353926,06*	*0,10*
519717,84	*1353926,44*	*0,10*
519722,26	*1353926,59*	*0,10*
519725,38	*1353926,79*	*0,10*
519725,18	*1353929,61*	*0,10*
519726,66	*1353929,69*	*0,10*
519726,69	*1353929,32*	*0,10*
519735,55	*1353929,93*	*0,10*
519736,27	*1353929,72*	*0,10*
519743,32	*1353929,72*	*0,10*
519746,99	*1353929,98*	*0,10*
519746,94	*1353930,49*	*0,10*
519753,85	*1353930,73*	*0,10*
519758,45	*1353930,95*	*0,10*
519758,47	*1353931,37*	*0,10*
519769,30	*1353931,45*	*0,10*
519769,32	*1353930,92*	*0,10*
519784,38	*1353931,39*	*0,10*
519784,40	*1353931,76*	*0,10*
519788,78	*1353931,99*	*0,10*
519800,47	*1353932,05*	*0,10*
519800,42	*1353932,53*	*0,10*
519830,60	*1353931,91*	*0,10*
519830,49	*1353951,83*	*0,10*
519830,26	*1353952,22*	*0,10*
519830,22	*1353954,89*	*0,10*

519829,00	*1353972,56*	*0,10*
519828,84	*1353975,21*	*0,10*
519828,58	*1353977,75*	*0,10*
519828,27	*1353988,37*	*0,10*
519828,11	*1353990,01*	*0,10*
519808,05	*1353989,64*	*0,10*
519790,20	*1353989,58*	*0,10*
519774,95	*1353989,30*	*0,10*
519754,24	*1353988,42*	*0,10*
519732,27	*1353987,41*	*0,10*
519724,21	*1353986,78*	*0,10*
519716,75	*1353986,71*	*0,10*
519716,53	*1353988,36*	*0,10*
519716,81	*1353992,02*	*0,10*
519714,57	*1353992,13*	*0,10*
519713,72	*1353992,74*	*0,10*
519707,17	*1353993,41*	*0,10*
519700,33	*1353995,05*	*0,10*
519700,05	*1353976,98*	*0,10*
519700,24	*1353964,29*	*0,10*
519688,58	*1353964,33*	*0,10*
519694,94	*1353966,05*	*0,10*
519697,81	*1353969,18*	*0,10*
519697,69	*1353975,32*	*0,10*
519697,66	*1353982,42*	*0,10*
519697,18	*1353985,10*	*0,10*
519697,17	*1353994,12*	*0,10*
519692,36	*1353997,36*	*0,10*
519682,59	*1354002,54*	*0,10*
519665,27	*1354002,59*	*0,10*
519647,66	*1354002,63*	*0,10*

519731,59	*1354044,10*	*0,10*
519716,71	*1354043,48*	*0,10*
519675,87	*1354042,64*	*0,10*
519676,56	*1354022,84*	*0,10*
519668,79	*1354026,97*	*0,10*
519668,48	*1354038,36*	*0,10*
519641,00	*1354037,69*	*0,10*
519640,85	*1354005,72*	*0,10*
519684,09	*1354005,18*	*0,10*
519684,01	*1354016,82*	*0,10*
519681,92	*1354019,53*	*0,10*
519693,42	*1354019,64*	*0,10*
519695,97	*1354020,95*	*0,10*
519716,93	*1354023,75*	*0,10*
519717,04	*1354014,02*	*0,10*
519700,28	*1354011,47*	*0,10*
519697,92	*1354012,47*	*0,10*
519691,94	*1354012,27*	*0,10*
519692,07	*1354008,89*	*0,10*
519696,60	*1354002,27*	*0,10*
519701,87	*1353999,19*	*0,10*
519723,78	*1353994,94*	*0,10*
519729,86	*1353997,37*	*0,10*
519729,93	*1353994,87*	*0,10*
519770,46	*1353995,52*	*0,10*
519770,52	*1353994,56*	*0,10*
519776,38	*1353994,89*	*0,10*
519806,13	*1353994,09*	*0,10*
519818,60	*1353993,87*	*0,10*
519827,84	*1353993,74*	*0,10*

519826,58	*1354009,32*	*0,10*
519803,90	*1354008,81*	*0,10*
519787,62	*1354007,74*	*0,10*
519786,34	*1354007,66*	*0,10*
519776,93	*1354005,46*	*0,10*
519777,19	*1354008,19*	*0,10*
519772,15	*1354008,19*	*0,10*
519771,90	*1354016,22*	*0,10*
519733,12	*1354015,61*	*0,10*
519731,59	*1354044,10*	*0,10*

519824,46	*1354044,80*	*0,10*
519786,67	*1354044,34*	*0,10*
519787,02	*1354029,60*	*0,10*
519787,46	*1354013,19*	*0,10*
519825,18	*1354014,41*	*0,10*
519824,46	*1354044,80*	*0,10*

519778,67	*1354045,55*	*0,10*
519746,35	*1354044,56*	*0,10*
519746,83	*1354024,42*	*0,10*
519779,54	*1354025,44*	*0,10*
519778,67	*1354045,55*	*0,10*

Обозначение земельного участка *1946*

Координаты, м		**Ср.квадр. погрешность положения характерной точки (M_t), м**
X	**Y**	
2	3	4
520049,22	*1353626,69*	*0,10*
519852,20	*1353617,87*	*0,10*
519856,95	*1353488,95*	*0,10*
520044,34	*1353494,46*	*0,10*
520048,90	*1353552,24*	*0,10*
520049,22	*1353626,69*	*0,10*

519898,22	*1353560,23*	*0,10*
519868,16	*1353560,19*	*0,10*
519861,44	*1353560,04*	*0,10*
519861,52	*1353550,04*	*0,10*
519861,76	*1353542,73*	*0,10*
519862,85	*1353522,17*	*0,10*
519863,66	*1353496,71*	*0,10*
519887,89	*1353496,95*	*0,10*
519904,31	*1353497,23*	*0,10*
519919,62	*1353497,66*	*0,10*
519938,19	*1353498,10*	*0,10*
519938,26	*1353497,55*	*0,10*
519948,85	*1353498,10*	*0,10*
519953,04	*1353498,54*	*0,10*
519967,21	*1353499,25*	*0,10*
519987,03	*1353499,73*	*0,10*
520005,64	*1353500,04*	*0,10*
520007,81	*1353500,24*	*0,10*
520040,35	*1353500,54*	*0,10*
520043,53	*1353524,35*	*0,10*
520045,00	*1353538,34*	*0,10*
520045,15	*1353541,34*	*0,10*
520046,02	*1353558,46*	*0,10*

520031,28	*1353558,82*	*0,10*
520010,52	*1353558,18*	*0,10*
519992,35	*1353557,67*	*0,10*
519977,15	*1353557,12*	*0,10*
519972,03	*1353556,84*	*0,10*
519952,39	*1353557,31*	*0,10*
519940,40	*1353558,02*	*0,10*
519931,69	*1353557,87*	*0,10*
519930,81	*1353558,22*	*0,10*
519926,06	*1353559,01*	*0,10*
519912,23	*1353560,04*	*0,10*
519898,22	*1353560,23*	*0,10*

519928,83	*1353616,25*	*0,10*
519919,23	*1353616,12*	*0,10*
519919,10	*1353612,35*	*0,10*
519905,98	*1353612,77*	*0,10*
519890,80	*1353613,77*	*0,10*
519872,76	*1353613,22*	*0,10*
519872,71	*1353615,30*	*0,10*
519869,92	*1353615,32*	*0,10*
519868,29	*1353615,50*	*0,10*
519859,11	*1353615,27*	*0,10*
519860,38	*1353591,97*	*0,10*
519860,61	*1353577,55*	*0,10*
519861,07	*1353564,54*	*0,10*
519875,17	*1353564,47*	*0,10*
519883,00	*1353564,54*	*0,10*
519886,41	*1353565,13*	*0,10*
519912,25	*1353565,13*	*0,10*
519920,86	*1353564,52*	*0,10*
519956,45	*1353564,03*	*0,10*
519967,93	*1353563,28*	*0,10*
519988,49	*1353563,24*	*0,10*
519992,05	*1353563,04*	*0,10*
520009,41	*1353563,24*	*0,10*
520028,03	*1353562,92*	*0,10*
520046,86	*1353562,76*	*0,10*
520047,10	*1353576,12*	*0,10*
520046,88	*1353578,49*	*0,10*
520047,00	*1353578,51*	*0,10*
520046,61	*1353582,65*	*0,10*
520046,65	*1353592,66*	*0,10*
520046,23	*1353614,65*	*0,10*
520035,21	*1353614,65*	*0,10*
520017,82	*1353614,28*	*0,10*
519999,13	*1353614,46*	*0,10*
519999,17	*1353615,86*	*0,10*
519982,84	*1353615,44*	*0,10*
519979,81	*1353615,28*	*0,10*
519962,36	*1353615,12*	*0,10*
519962,32	*1353613,15*	*0,10*
519939,64	*1353612,47*	*0,10*
519939,59	*1353615,81*	*0,10*
519928,83	*1353616,25*	*0,10*

Обозначение земельного участка *1896*

Координаты, м	**Ср.квадр. погрешность положения**

X	Y	положения характерной точки (M_t), м
2	3	4
518765,58	*1354026,50*	*0,10*
518692,30	*1354024,30*	*0,10*
518572,16	*1354019,03*	*0,10*
518574,57	*1353893,40*	*0,10*
518769,99	*1353897,02*	*0,10*
518765,58	*1354026,50*	*0,10*

518760,34	*1354024,26*	*0,10*
518749,90	*1354023,83*	*0,10*
518733,77	*1354023,02*	*0,10*
518728,38	*1354023,41*	*0,10*
518719,24	*1354022,69*	*0,10*
518713,34	*1354022,72*	*0,10*
518710,68	*1354022,75*	*0,10*
518707,03	*1354022,89*	*0,10*
518706,77	*1354021,88*	*0,10*
518703,71	*1354021,91*	*0,10*
518698,04	*1354021,81*	*0,10*
518692,80	*1354021,78*	*0,10*
518686,25	*1354021,16*	*0,10*
518683,54	*1354021,10*	*0,10*
518677,90	*1354021,03*	*0,10*
518665,89	*1354020,51*	*0,10*
518645,84	*1354018,79*	*0,10*
518636,16	*1354018,28*	*0,10*
518631,72	*1354018,09*	*0,10*
518627,07	*1354018,05*	*0,10*
518627,07	*1354017,57*	*0,10*
518619,84	*1354017,50*	*0,10*
518614,76	*1354017,47*	*0,10*
518612,26	*1354017,31*	*0,10*
518599,12	*1354016,59*	*0,10*
518594,84	*1354016,58*	*0,10*
518588,69	*1354016,30*	*0,10*
518575,98	*1354015,81*	*0,10*
518576,17	*1354001,76*	*0,10*
518576,43	*1353992,09*	*0,10*
518576,50	*1353989,46*	*0,10*
518576,73	*1353975,37*	*0,10*
518577,07	*1353956,64*	*0,10*
518577,23	*1353945,11*	*0,10*
518586,24	*1353945,73*	*0,10*
518604,10	*1353948,07*	*0,10*
518609,69	*1353948,89*	*0,10*
518610,44	*1353948,73*	*0,10*
518630,08	*1353952,29*	*0,10*
518630,15	*1353952,09*	*0,10*
518644,04	*1353954,21*	*0,10*
518650,84	*1353954,88*	*0,10*
518651,48	*1353956,26*	*0,10*
518651,60	*1353955,54*	*0,10*
518654,88	*1353955,80*	*0,10*
518656,87	*1353955,28*	*0,10*
518667,69	*1353956,34*	*0,10*
518668,18	*1353956,73*	*0,10*
518670,88	*1353956,97*	*0,10*
518674,81	*1353957,43*	*0,10*
518687,59	*1353958,39*	*0,10*
518694,96	*1353959,28*	*0,10*

518701,87	*1353960,26*	*0,10*
518701,84	*1353960,57*	*0,10*
518707,33	*1353961,64*	*0,10*
518715,51	*1353962,78*	*0,10*
518724,26	*1353964,09*	*0,10*
518736,45	*1353965,38*	*0,10*
518746,05	*1353965,88*	*0,10*
518746,28	*1353965,61*	*0,10*
518756,16	*1353966,16*	*0,10*
518764,96	*1353966,98*	*0,10*
518764,66	*1353972,81*	*0,10*
518764,27	*1353977,78*	*0,10*
518764,08	*1353983,67*	*0,10*
518763,66	*1353988,40*	*0,10*
518762,98	*1354002,16*	*0,10*
518762,53	*1354007,69*	*0,10*
518761,91	*1354013,29*	*0,10*
518761,06	*1354022,04*	*0,10*
518760,47	*1354021,98*	*0,10*
518760,34	*1354024,26*	*0,10*

518766,72	*1353962,25*	*0,10*
518754,06	*1353962,11*	*0,10*
518754,04	*1353961,78*	*0,10*
518744,50	*1353961,43*	*0,10*
518744,54	*1353960,79*	*0,10*
518739,27	*1353960,57*	*0,10*
518737,91	*1353960,49*	*0,10*
518715,99	*1353957,07*	*0,10*
518712,89	*1353956,74*	*0,10*
518712,90	*1353956,55*	*0,10*
518710,87	*1353956,16*	*0,10*
518708,84	*1353955,87*	*0,10*
518700,34	*1353953,56*	*0,10*
518685,90	*1353951,07*	*0,10*
518682,68	*1353950,96*	*0,10*
518674,12	*1353950,37*	*0,10*
518661,53	*1353949,54*	*0,10*
518654,46	*1353949,34*	*0,10*
518651,78	*1353948,96*	*0,10*
518642,70	*1353947,91*	*0,10*
518636,95	*1353947,55*	*0,10*
518637,02	*1353947,13*	*0,10*
518634,77	*1353947,03*	*0,10*
518619,02	*1353944,84*	*0,10*
518618,92	*1353945,68*	*0,10*
518615,80	*1353945,23*	*0,10*
518607,43	*1353943,42*	*0,10*
518590,55	*1353941,51*	*0,10*
518590,45	*1353941,02*	*0,10*
518576,89	*1353940,24*	*0,10*
518577,09	*1353936,37*	*0,10*
518576,70	*1353936,24*	*0,10*
518576,96	*1353923,55*	*0,10*
518576,80	*1353909,98*	*0,10*
518576,99	*1353897,29*	*0,10*
518592,74	*1353897,45*	*0,10*
518603,20	*1353897,47*	*0,10*
518603,15	*1353901,91*	*0,10*
518606,24	*1353902,01*	*0,10*
518606,69	*1353901,42*	*0,10*
518614,73	*1353901,81*	*0,10*

518616,88	*1353902,01*	*0,10*
518617,70	*1353901,81*	*0,10*
518628,35	*1353901,94*	*0,10*
518631,73	*1353902,01*	*0,10*
518634,33	*1353902,08*	*0,10*
518638,61	*1353902,11*	*0,10*
518642,71	*1353902,08*	*0,10*
518647,69	*1353902,69*	*0,10*
518655,39	*1353903,38*	*0,10*
518655,39	*1353902,53*	*0,10*
518659,85	*1353902,60*	*0,10*
518659,85	*1353902,95*	*0,10*
518662,75	*1353903,02*	*0,10*
518663,46	*1353903,05*	*0,10*
518670,24	*1353903,49*	*0,10*
518670,40	*1353902,30*	*0,10*
518672,81	*1353902,40*	*0,10*
518672,77	*1353903,50*	*0,10*
518675,08	*1353903,93*	*0,10*
518678,96	*1353904,08*	*0,10*
518683,40	*1353904,38*	*0,10*
518699,40	*1353904,31*	*0,10*
518703,64	*1353904,40*	*0,10*
518706,18	*1353904,11*	*0,10*
518712,30	*1353904,15*	*0,10*
518728,13	*1353904,52*	*0,10*
518728,11	*1353905,54*	*0,10*
518734,25	*1353905,99*	*0,10*
518734,35	*1353905,24*	*0,10*
518740,36	*1353905,77*	*0,10*
518754,09	*1353906,22*	*0,10*
518763,06	*1353906,42*	*0,10*
518767,54	*1353906,42*	*0,10*
518767,58	*1353912,08*	*0,10*
518767,46	*1353915,10*	*0,10*
518767,04	*1353919,27*	*0,10*
518767,22	*1353919,88*	*0,10*
518766,82	*1353926,62*	*0,10*
518767,02	*1353946,94*	*0,10*
518766,86	*1353955,79*	*0,10*
518766,72	*1353962,25*	*0,10*

Обозначение земельного участка *1918*

Координаты, м		**Ср.квадр. погрешность положения характерной точки (M_t), м**
X	**Y**	
518788,60	*1353314,60*	*0,10*
518590,01	*1353309,51*	*0,10*
518590,82	*1353259,10*	*0,10*
518592,32	*1353191,09*	*0,10*
518699,97	*1353196,17*	*0,10*
518792,80	*1353201,94*	*0,10*
518788,60	*1353314,60*	*0,10*

518785,26	*1353306,34*	*0,10*
518761,49	*1353306,14*	*0,10*
518758,22	*1353306,11*	*0,10*
518751,97	*1353306,24*	*0,10*
518746,83	*1353306,34*	*0,10*

518746,70	*1353305,82*	*0,10*
518732,59	*1353305,65*	*0,10*
518725,97	*1353305,13*	*0,10*
518706,72	*1353304,16*	*0,10*
518702,78	*1353304,22*	*0,10*
518700,31	*1353304,06*	*0,10*
518689,47	*1353304,01*	*0,10*
518685,80	*1353304,11*	*0,10*
518682,95	*1353304,22*	*0,10*
518678,95	*1353304,01*	*0,10*
518672,48	*1353303,71*	*0,10*
518669,91	*1353303,68*	*0,10*
518665,25	*1353303,65*	*0,10*
518655,46	*1353303,16*	*0,10*
518644,17	*1353303,11*	*0,10*
518640,69	*1353302,82*	*0,10*
518637,60	*1353302,72*	*0,10*
518629,11	*1353302,79*	*0,10*
518626,38	*1353302,86*	*0,10*
518624,80	*1353303,29*	*0,10*
518624,26	*1353303,44*	*0,10*
518621,58	*1353303,28*	*0,10*
518593,71	*1353302,44*	*0,10*
518594,75	*1353283,40*	*0,10*
518595,69	*1353266,32*	*0,10*
518596,17	*1353253,73*	*0,10*
518596,14	*1353253,70*	*0,10*
518596,79	*1353238,02*	*0,10*
518602,19	*1353238,31*	*0,10*
518612,47	*1353238,67*	*0,10*
518615,10	*1353238,57*	*0,10*
518619,33	*1353238,83*	*0,10*
518623,24	*1353239,41*	*0,10*
518626,14	*1353240,13*	*0,10*
518638,21	*1353242,44*	*0,10*
518644,39	*1353243,35*	*0,10*
518647,20	*1353244,33*	*0,10*
518650,40	*1353244,72*	*0,10*
518666,45	*1353245,50*	*0,10*
518670,10	*1353245,52*	*0,10*
518680,58	*1353245,94*	*0,10*
518682,95	*1353245,94*	*0,10*
518687,93	*1353245,97*	*0,10*
518700,06	*1353246,10*	*0,10*
518705,63	*1353246,17*	*0,10*
518711,42	*1353246,13*	*0,10*
518720,70	*1353246,23*	*0,10*
518726,08	*1353246,23*	*0,10*
518747,58	*1353246,07*	*0,10*
518760,46	*1353246,00*	*0,10*
518765,77	*1353246,00*	*0,10*
518777,51	*1353245,97*	*0,10*
518778,78	*1353246,69*	*0,10*
518785,93	*1353246,69*	*0,10*
518785,87	*1353253,13*	*0,10*
518785,93	*1353269,03*	*0,10*
518785,81	*1353285,19*	*0,10*
518785,58	*1353295,56*	*0,10*
518785,55	*1353300,38*	*0,10*
518785,26	*1353306,34*	*0,10*

518764,21	*1353240,95*	*0,10*

518764,15	*1353239,91*	*0,10*
518751,13	*1353240,29*	*0,10*
518751,07	*1353239,04*	*0,10*
518750,16	*1353239,01*	*0,10*
518747,66	*1353239,04*	*0,10*
518746,42	*1353239,11*	*0,10*
518744,40	*1353240,01*	*0,10*
518737,83	*1353240,08*	*0,10*
518727,10	*1353240,24*	*0,10*
518716,25	*1353240,80*	*0,10*
518711,27	*1353240,67*	*0,10*
518706,29	*1353240,18*	*0,10*
518696,37	*1353239,53*	*0,10*
518683,88	*1353239,07*	*0,10*
518673,91	*1353238,39*	*0,10*
518664,27	*1353237,84*	*0,10*
518664,22	*1353235,66*	*0,10*
518659,74	*1353235,53*	*0,10*
518652,38	*1353234,52*	*0,10*
518648,87	*1353234,59*	*0,10*
518639,41	*1353234,13*	*0,10*
518629,52	*1353233,45*	*0,10*
518600,35	*1353229,80*	*0,10*
518600,41	*1353193,46*	*0,10*
518614,11	*1353194,67*	*0,10*
518633,29	*1353196,56*	*0,10*
518645,10	*1353196,49*	*0,10*
518649,03	*1353196,56*	*0,10*
518659,64	*1353196,23*	*0,10*
518663,64	*1353196,49*	*0,10*
518668,14	*1353197,01*	*0,10*
518678,40	*1353197,60*	*0,10*
518687,36	*1353198,57*	*0,10*
518690,87	*1353198,87*	*0,10*
518696,60	*1353198,90*	*0,10*
518699,43	*1353198,96*	*0,10*
518703,62	*1353199,12*	*0,10*
518708,47	*1353199,51*	*0,10*
518714,26	*1353199,94*	*0,10*
518718,99	*1353200,04*	*0,10*
518723,38	*1353200,39*	*0,10*
518727,20	*1353200,94*	*0,10*
518729,48	*1353201,18*	*0,10*
518737,05	*1353201,92*	*0,10*
518739,14	*1353202,05*	*0,10*
518743,85	*1353202,05*	*0,10*
518748,05	*1353202,18*	*0,10*
518748,65	*1353202,03*	*0,10*
518758,54	*1353201,65*	*0,10*
518772,54	*1353201,84*	*0,10*
518786,74	*1353202,42*	*0,10*
518786,20	*1353240,23*	*0,10*
518764,21	*1353240,95*	*0,10*

Обозначение земельного участка *1936*

Координаты, м		**Ср.квадр. погрешность положения характерной точки (M_t), м**
X	**Y**	
2	3	4

519639,83	*1353356,54*	*0,10*
519436,04	*1353345,13*	*0,10*
519438,57	*1353232,74*	*0,10*
519645,07	*1353244,36*	*0,10*
519639,83	*1353356,54*	*0,10*

519636,73	*1353315,77*	*0,10*
519622,55	*1353314,64*	*0,10*
519602,82	*1353313,29*	*0,10*
519596,85	*1353312,71*	*0,10*
519581,97	*1353311,43*	*0,10*
519582,13	*1353310,29*	*0,10*
519576,86	*1353309,62*	*0,10*
519567,59	*1353308,86*	*0,10*
519560,49	*1353308,40*	*0,10*
519556,69	*1353308,11*	*0,10*
519556,20	*1353308,86*	*0,10*
519546,88	*1353308,46*	*0,10*
519543,02	*1353308,19*	*0,10*
519525,91	*1353306,97*	*0,10*
519521,60	*1353306,82*	*0,10*
519512,83	*1353306,56*	*0,10*
519509,71	*1353306,50*	*0,10*
519508,49	*1353306,01*	*0,10*
519506,19	*1353305,95*	*0,10*
519500,74	*1353305,87*	*0,10*
519490,57	*1353304,94*	*0,10*
519472,43	*1353304,47*	*0,10*
519462,72	*1353304,41*	*0,10*
519459,81	*1353304,38*	*0,10*
519443,44	*1353303,10*	*0,10*
519443,91	*1353288,75*	*0,10*
519444,41	*1353288,79*	*0,10*
519444,70	*1353282,47*	*0,10*
519444,81	*1353274,00*	*0,10*
519444,35	*1353273,36*	*0,10*
519444,81	*1353262,49*	*0,10*
519445,25	*1353256,67*	*0,10*
519445,54	*1353254,07*	*0,10*
519446,07	*1353240,73*	*0,10*
519458,88	*1353241,49*	*0,10*
519467,76	*1353241,98*	*0,10*
519473,84	*1353242,57*	*0,10*
519484,20	*1353243,26*	*0,10*
519493,11	*1353244,55*	*0,10*
519495,44	*1353244,67*	*0,10*
519506,62	*1353245,01*	*0,10*
519506,94	*1353246,07*	*0,10*
519512,64	*1353245,95*	*0,10*
519515,68	*1353246,04*	*0,10*
519524,25	*1353246,62*	*0,10*
519528,44	*1353246,86*	*0,10*
519540,09	*1353247,73*	*0,10*
519552,30	*1353248,46*	*0,10*
519568,87	*1353249,67*	*0,10*
519576,82	*1353249,75*	*0,10*
519580,89	*1353249,86*	*0,10*
519590,80	*1353250,10*	*0,10*
519598,34	*1353250,37*	*0,10*
519607,12	*1353250,70*	*0,10*
519613,08	*1353250,71*	*0,10*
519629,94	*1353251,56*	*0,10*

519640,38	*1353251,60*	*0,10*
519640,22	*1353260,88*	*0,10*
519639,47	*1353274,51*	*0,10*
519638,72	*1353282,88*	*0,10*
519638,15	*1353292,78*	*0,10*
519637,46	*1353301,99*	*0,10*
519637,22	*1353305,78*	*0,10*
519636,73	*1353315,77*	*0,10*

519634,22	*1353350,98*	*0,10*
519629,19	*1353350,72*	*0,10*
519604,55	*1353348,95*	*0,10*
519602,78	*1353348,98*	*0,10*
519602,60	*1353349,65*	*0,10*
519587,98	*1353349,27*	*0,10*
519587,92	*1353347,40*	*0,10*
519583,73	*1353347,37*	*0,10*
519580,08	*1353347,34*	*0,10*
519573,03	*1353347,52*	*0,10*
519562,78	*1353347,29*	*0,10*
519560,01	*1353347,11*	*0,10*
519548,29	*1353346,79*	*0,10*
519546,52	*1353346,32*	*0,10*
519542,67	*1353346,06*	*0,10*
519537,46	*1353345,94*	*0,10*
519527,35	*1353345,60*	*0,10*
519526,45	*1353344,61*	*0,10*
519522,32	*1353344,34*	*0,10*
519519,84	*1353344,28*	*0,10*
519508,23	*1353343,36*	*0,10*
519508,07	*1353344,26*	*0,10*
519500,98	*1353343,51*	*0,10*
519500,93	*1353344,14*	*0,10*
519495,92	*1353343,88*	*0,10*
519482,68	*1353343,02*	*0,10*
519482,61	*1353343,50*	*0,10*
519478,45	*1353343,03*	*0,10*
519472,60	*1353342,42*	*0,10*
519471,11	*1353342,59*	*0,10*
519462,51	*1353341,55*	*0,10*
519442,13	*1353340,28*	*0,10*
519442,74	*1353327,67*	*0,10*
519442,80	*1353324,73*	*0,10*
519443,36	*1353309,20*	*0,10*
519455,65	*1353309,58*	*0,10*
519464,18	*1353309,85*	*0,10*
519485,79	*1353310,55*	*0,10*
519496,68	*1353311,22*	*0,10*
519505,39	*1353311,58*	*0,10*
519516,99	*1353312,24*	*0,10*
519525,08	*1353312,80*	*0,10*
519537,72	*1353314,02*	*0,10*
519543,81	*1353314,55*	*0,10*
519558,82	*1353315,71*	*0,10*
519563,80	*1353316,00*	*0,10*
519573,73	*1353316,76*	*0,10*
519584,07	*1353317,11*	*0,10*
519604,61	*1353318,88*	*0,10*
519623,83	*1353320,69*	*0,10*
519636,20	*1353321,65*	*0,10*
519636,41	*1353324,13*	*0,10*
519635,18	*1353336,27*	*0,10*

519634,22	*1353350,98*	*0,10*

Обозначение земельного участка *1950*

Координаты, м		Ср.квадр. погрешность положения характерной точки (M_t), м
X	Y	
2	3	4
520251,53	*1354057,14*	*0,10*
520073,72	*1354053,08*	*0,10*
520073,64	*1354048,46*	*0,10*
520072,92	*1354007,99*	*0,10*
520073,80	*1354007,98*	*0,10*
520073,72	*1354005,83*	*0,10*
520072,88	*1354005,82*	*0,10*
520072,20	*1353968,42*	*0,10*
520072,02	*1353961,69*	*0,10*
520071,57	*1353929,10*	*0,10*
520258,43	*1353932,53*	*0,10*
520251,53	*1354057,14*	*0,10*

520250,50	*1354012,05*	*0,10*
520238,79	*1354011,04*	*0,10*
520229,00	*1354010,07*	*0,10*
520217,35	*1354008,43*	*0,10*
520213,36	*1354008,00*	*0,10*
520210,58	*1354006,18*	*0,10*
520210,77	*1354001,90*	*0,10*
520207,61	*1354001,74*	*0,10*
520207,68	*1354000,72*	*0,10*
520206,45	*1354000,62*	*0,10*
520204,07	*1353998,61*	*0,10*
520191,39	*1353997,39*	*0,10*
520189,47	*1353997,26*	*0,10*
520183,19	*1353996,70*	*0,10*
520177,02	*1353996,40*	*0,10*
520161,41	*1353995,14*	*0,10*
520158,55	*1353992,31*	*0,10*
520154,26	*1353992,02*	*0,10*
520154,19	*1353993,68*	*0,10*
520146,27	*1353993,33*	*0,10*
520142,32	*1353993,03*	*0,10*
520135,26	*1353992,60*	*0,10*
520135,26	*1353991,89*	*0,10*
520116,82	*1353990,78*	*0,10*
520115,23	*1353990,37*	*0,10*
520112,47	*1353990,34*	*0,10*
520112,54	*1353987,57*	*0,10*
520099,63	*1353986,94*	*0,10*
520083,04	*1353986,49*	*0,10*
520077,47	*1353986,18*	*0,10*
520076,98	*1353967,78*	*0,10*
520076,93	*1353965,89*	*0,10*
520076,87	*1353941,71*	*0,10*
520082,03	*1353941,77*	*0,10*
520097,54	*1353942,27*	*0,10*
520101,35	*1353942,51*	*0,10*
520113,61	*1353943,04*	*0,10*
520120,91	*1353943,68*	*0,10*
520123,45	*1353943,67*	*0,10*

520136,77	*1353943,78*	*0,10*
520148,92	*1353944,27*	*0,10*
520155,08	*1353944,58*	*0,10*
520162,32	*1353944,68*	*0,10*
520170,71	*1353944,97*	*0,10*
520171,67	*1353944,67*	*0,10*
520172,42	*1353944,66*	*0,10*
520180,64	*1353944,90*	*0,10*
520180,75	*1353945,38*	*0,10*
520191,77	*1353945,60*	*0,10*
520197,74	*1353945,75*	*0,10*
520201,84	*1353945,69*	*0,10*
520205,61	*1353945,76*	*0,10*
520205,63	*1353946,23*	*0,10*
520207,41	*1353946,23*	*0,10*
520221,69	*1353946,63*	*0,10*
520221,68	*1353945,95*	*0,10*
520225,01	*1353946,00*	*0,10*
520224,97	*1353946,88*	*0,10*
520225,47	*1353946,89*	*0,10*
520228,14	*1353946,92*	*0,10*
520228,19	*1353946,55*	*0,10*
520235,25	*1353946,68*	*0,10*
520235,26	*1353947,01*	*0,10*
520240,64	*1353946,81*	*0,10*
520253,15	*1353946,82*	*0,10*
520252,90	*1353962,91*	*0,10*
520252,34	*1353982,62*	*0,10*
520252,56	*1353982,61*	*0,10*
520252,52	*1353987,07*	*0,10*
520252,45	*1353989,41*	*0,10*
520252,37	*1353990,78*	*0,10*
520251,99	*1353996,61*	*0,10*
520251,55	*1353998,60*	*0,10*
520251,77	*1353998,60*	*0,10*
520251,51	*1354002,25*	*0,10*
520251,18	*1354002,22*	*0,10*
520250,50	*1354012,05*	*0,10*

520213,21	*1354054,04*	*0,10*
520191,72	*1354053,95*	*0,10*
520187,87	*1354053,90*	*0,10*
520184,29	*1354053,62*	*0,10*
520172,92	*1354053,38*	*0,10*
520147,76	*1354053,02*	*0,10*
520133,95	*1354053,25*	*0,10*
520116,50	*1354052,69*	*0,10*
520079,64	*1354051,37*	*0,10*
520079,51	*1354049,44*	*0,10*
520079,39	*1354045,29*	*0,10*
520078,11	*1354009,63*	*0,10*
520077,63	*1354009,61*	*0,10*
520077,60	*1354006,89*	*0,10*
520077,62	*1353999,92*	*0,10*
520077,23	*1353999,91*	*0,10*
520077,20	*1353992,08*	*0,10*
520082,15	*1353992,04*	*0,10*
520094,75	*1353992,93*	*0,10*
520095,48	*1353993,29*	*0,10*
520103,19	*1353993,77*	*0,10*
520115,63	*1353995,19*	*0,10*
520137,81	*1353997,26*	*0,10*

520141,34	*1353997,53*	*0,10*
520154,10	*1353998,77*	*0,10*
520157,92	*1353999,23*	*0,10*
520164,76	*1353999,70*	*0,10*
520172,13	*1353999,67*	*0,10*
520179,65	*1354001,05*	*0,10*
520182,72	*1354001,27*	*0,10*
520184,36	*1354004,00*	*0,10*
520190,28	*1354004,50*	*0,10*
520192,16	*1354002,47*	*0,10*
520197,83	*1354003,04*	*0,10*
520201,70	*1354004,66*	*0,10*
520203,13	*1354006,75*	*0,10*
520203,13	*1354010,75*	*0,10*
520203,07	*1354011,11*	*0,10*
520206,57	*1354012,01*	*0,10*
520211,13	*1354012,60*	*0,10*
520214,25	*1354012,70*	*0,10*
520214,21	*1354013,07*	*0,10*
520244,40	*1354015,41*	*0,10*
520250,33	*1354015,95*	*0,10*
520249,36	*1354033,94*	*0,10*
520251,55	*1354034,26*	*0,10*
520250,97	*1354043,44*	*0,10*
520213,51	*1354042,02*	*0,10*
520213,62	*1354045,02*	*0,10*
520213,21	*1354054,04*	*0,10*

520248,25	*1353943,26*	*0,10*
520247,62	*1353942,48*	*0,10*
520250,72	*1353939,95*	*0,10*
520248,19	*1353936,85*	*0,10*
520248,97	*1353936,22*	*0,10*
520252,13	*1353940,10*	*0,10*
520248,25	*1353943,26*	*0,10*

520087,40	*1353935,48*	*0,10*
520082,40	*1353935,48*	*0,10*
520082,40	*1353934,48*	*0,10*
520087,40	*1353934,48*	*0,10*
520087,40	*1353935,48*	*0,10*

520075,95	*1353988,28*	*0,10*
520074,22	*1353988,20*	*0,10*
520074,29	*1353986,42*	*0,10*
520076,02	*1353986,50*	*0,10*
520075,95	*1353988,28*	*0,10*

520216,77	*1353939,31*	*0,10*
520215,77	*1353939,31*	*0,10*
520215,77	*1353938,31*	*0,10*
520216,77	*1353938,31*	*0,10*
520216,77	*1353939,31*	*0,10*

520107,56	*1353936,15*	*0,10*
520106,56	*1353936,15*	*0,10*
520106,56	*1353935,15*	*0,10*
520107,56	*1353935,15*	*0,10*
520107,56	*1353936,15*	*0,10*

520147,00	*1353937,26*	*0,10*
520146,00	*1353937,26*	*0,10*

520146,00	*1353936,26*	*0,10*
520147,00	*1353936,26*	*0,10*
520147,00	*1353937,26*	*0,10*

520182,51	*1353938,19*	*0,10*
520181,51	*1353938,19*	*0,10*
520181,51	*1353937,19*	*0,10*
520182,51	*1353937,19*	*0,10*
520182,51	*1353938,19*	*0,10*

520252,15	*1353937,41*	*0,10*
520251,15	*1353937,41*	*0,10*
520251,15	*1353936,41*	*0,10*
520252,15	*1353936,41*	*0,10*
520252,15	*1353937,41*	*0,10*

Обозначение земельного участка *1931*

Координаты, м		**Ср.квадр. погрешность положения характерной точки (M_t), м**
X	**Y**	
2	3	4
519203,68	*1353331,14*	*0,10*
519014,57	*1353326,37*	*0,10*
519016,74	*1353209,26*	*0,10*
519204,78	*1353219,59*	*0,10*
519203,68	*1353331,14*	*0,10*

519186,12	*1353327,46*	*0,10*
519178,08	*1353327,13*	*0,10*
519176,93	*1353327,37*	*0,10*
519172,90	*1353327,31*	*0,10*
519172,94	*1353326,50*	*0,10*
519154,06	*1353326,37*	*0,10*
519148,32	*1353326,33*	*0,10*
519129,20	*1353324,84*	*0,10*
519122,32	*1353325,14*	*0,10*
519106,64	*1353324,32*	*0,10*
519098,75	*1353324,02*	*0,10*
519093,80	*1353323,69*	*0,10*
519086,87	*1353323,02*	*0,10*
519078,97	*1353321,86*	*0,10*
519069,93	*1353320,76*	*0,10*
519053,64	*1353320,19*	*0,10*
519036,52	*1353319,97*	*0,10*
519020,25	*1353319,28*	*0,10*
519020,14	*1353312,98*	*0,10*
519020,50	*1353296,37*	*0,10*
519020,70	*1353277,71*	*0,10*
519020,64	*1353261,84*	*0,10*
519020,78	*1353257,02*	*0,10*
519021,49	*1353248,30*	*0,10*
519021,70	*1353242,73*	*0,10*
519022,74	*1353230,71*	*0,10*
519022,99	*1353227,43*	*0,10*
519022,63	*1353227,44*	*0,10*
519022,80	*1353224,98*	*0,10*
519021,19	*1353224,90*	*0,10*
519022,01	*1353211,61*	*0,10*
519047,29	*1353212,11*	*0,10*

519047,61	*1353212,59*	*0,10*
519054,14	*1353212,84*	*0,10*
519064,14	*1353213,54*	*0,10*
519070,52	*1353214,18*	*0,10*
519076,44	*1353214,47*	*0,10*
519076,47	*1353214,28*	*0,10*
519084,69	*1353214,63*	*0,10*
519093,18	*1353215,07*	*0,10*
519095,64	*1353215,24*	*0,10*
519112,94	*1353217,15*	*0,10*
519120,27	*1353218,14*	*0,10*
519124,16	*1353218,34*	*0,10*
519138,86	*1353219,18*	*0,10*
519147,37	*1353219,38*	*0,10*
519151,03	*1353219,80*	*0,10*
519162,36	*1353220,92*	*0,10*
519179,95	*1353221,91*	*0,10*
519203,36	*1353223,40*	*0,10*
519202,90	*1353239,59*	*0,10*
519199,35	*1353239,34*	*0,10*
519199,28	*1353253,70*	*0,10*
519199,46	*1353257,51*	*0,10*
519199,39	*1353271,33*	*0,10*
519199,23	*1353285,04*	*0,10*
519199,72	*1353285,05*	*0,10*
519199,60	*1353318,65*	*0,10*
519199,37	*1353324,77*	*0,10*
519187,14	*1353324,48*	*0,10*
519186,12	*1353327,46*	*0,10*

Обозначение земельного участка *1921*

Координаты, м		**Ср.квадр. погрешность положения характерной точки (M_t), м**
X	**Y**	
2	3	4
518999,38	*1353438,81*	*0,10*
518794,80	*1353431,84*	*0,10*
518800,15	*1353325,19*	*0,10*
519002,33	*1353335,94*	*0,10*
518999,38	*1353438,81*	*0,10*

518995,67	*1353415,77*	*0,10*
518994,68	*1353429,78*	*0,10*
518976,38	*1353429,13*	*0,10*
518962,44	*1353428,60*	*0,10*
518939,52	*1353428,15*	*0,10*
518919,14	*1353427,42*	*0,10*
518896,07	*1353426,20*	*0,10*
518875,28	*1353425,78*	*0,10*
518853,59	*1353425,27*	*0,10*
518844,12	*1353424,64*	*0,10*
518829,96	*1353424,53*	*0,10*
518799,79	*1353423,91*	*0,10*
518800,44	*1353400,08*	*0,10*
518801,17	*1353390,98*	*0,10*
518802,49	*1353364,61*	*0,10*
518830,59	*1353366,97*	*0,10*
518834,60	*1353367,80*	*0,10*
518857,62	*1353368,92*	*0,10*

518878,58	*1353369,94*	*0,10*
518901,90	*1353371,23*	*0,10*
518922,67	*1353372,15*	*0,10*
518943,68	*1353373,02*	*0,10*
518946,51	*1353372,57*	*0,10*
518966,31	*1353373,54*	*0,10*
518999,76	*1353376,02*	*0,10*
518998,99	*1353395,03*	*0,10*
518997,15	*1353395,00*	*0,10*
518995,67	*1353415,77*	*0,10*

518999,48	*1353370,54*	*0,10*
518967,62	*1353368,76*	*0,10*
518945,36	*1353367,81*	*0,10*
518923,09	*1353366,85*	*0,10*
518902,16	*1353365,35*	*0,10*
518880,79	*1353364,30*	*0,10*
518857,81	*1353363,52*	*0,10*
518857,84	*1353362,78*	*0,10*
518833,82	*1353362,04*	*0,10*
518823,64	*1353361,30*	*0,10*
518803,36	*1353359,90*	*0,10*
518800,33	*1353358,34*	*0,10*
518801,74	*1353329,61*	*0,10*
518808,61	*1353329,34*	*0,10*
518818,05	*1353329,50*	*0,10*
518824,18	*1353330,36*	*0,10*
518836,63	*1353331,08*	*0,10*
518861,87	*1353331,77*	*0,10*
518878,19	*1353332,10*	*0,10*
518883,09	*1353332,66*	*0,10*
518905,85	*1353334,12*	*0,10*
518925,88	*1353335,55*	*0,10*
518940,70	*1353336,22*	*0,10*
518940,76	*1353335,75*	*0,10*
518943,94	*1353335,86*	*0,10*
518947,53	*1353336,04*	*0,10*
518960,42	*1353336,62*	*0,10*
518969,40	*1353337,45*	*0,10*
518977,58	*1353337,64*	*0,10*
518977,70	*1353338,05*	*0,10*
518989,44	*1353337,91*	*0,10*
519001,18	*1353338,53*	*0,10*
519000,79	*1353345,03*	*0,10*
519000,37	*1353345,05*	*0,10*
519000,26	*1353355,02*	*0,10*
518999,48	*1353370,54*	*0,10*

518995,67	*1353415,77*	*0,10*
519000,03	*1353415,90*	*0,10*
518999,81	*1353423,58*	*0,10*
518995,45	*1353423,49*	*0,10*
518995,67	*1353415,77*	*0,10*

Обозначение земельного участка *1917*

Координаты, м		**Ср.квадр. погрешность положения характерной точки (M_t), м**
X	**Y**	
2	3	4

518782,81	*1353431,51*	*0,10*
518587,99	*1353427,16*	*0,10*
518589,85	*1353319,50*	*0,10*
518788,16	*1353324,59*	*0,10*
518782,81	*1353431,51*	*0,10*

518779,76	*1353422,68*	*0,10*
518760,66	*1353421,93*	*0,10*
518747,20	*1353421,24*	*0,10*
518733,46	*1353421,08*	*0,10*
518725,19	*1353421,08*	*0,10*
518711,19	*1353420,43*	*0,10*
518704,03	*1353420,30*	*0,10*
518698,05	*1353420,27*	*0,10*
518683,02	*1353419,25*	*0,10*
518677,10	*1353419,03*	*0,10*
518664,93	*1353418,83*	*0,10*
518664,93	*1353419,39*	*0,10*
518662,17	*1353419,52*	*0,10*
518643,66	*1353418,93*	*0,10*
518643,66	*1353419,65*	*0,10*
518639,68	*1353419,39*	*0,10*
518631,55	*1353419,00*	*0,10*
518624,88	*1353418,54*	*0,10*
518619,87	*1353418,59*	*0,10*
518591,31	*1353417,32*	*0,10*
518591,60	*1353403,55*	*0,10*
518592,07	*1353387,40*	*0,10*
518592,20	*1353381,96*	*0,10*
518592,33	*1353380,79*	*0,10*
518592,36	*1353378,31*	*0,10*
518592,95	*1353365,86*	*0,10*
518601,40	*1353366,11*	*0,10*
518615,32	*1353367,09*	*0,10*
518633,03	*1353367,84*	*0,10*
518645,29	*1353368,23*	*0,10*
518652,74	*1353368,55*	*0,10*
518659,85	*1353369,04*	*0,10*
518670,26	*1353369,63*	*0,10*
518682,43	*1353370,34*	*0,10*
518684,64	*1353370,41*	*0,10*
518696,64	*1353370,93*	*0,10*
518706,55	*1353371,55*	*0,10*
518729,13	*1353372,98*	*0,10*
518736,16	*1353373,59*	*0,10*
518740,38	*1353373,73*	*0,10*
518743,41	*1353373,89*	*0,10*
518752,77	*1353374,68*	*0,10*
518766,76	*1353375,21*	*0,10*
518783,74	*1353376,15*	*0,10*
518783,09	*1353394,89*	*0,10*
518782,41	*1353402,90*	*0,10*
518780,91	*1353402,70*	*0,10*
518780,54	*1353411,90*	*0,10*
518779,76	*1353422,68*	*0,10*

518784,36	*1353371,30*	*0,10*
518759,57	*1353370,01*	*0,10*
518754,59	*1353369,48*	*0,10*
518749,96	*1353369,45*	*0,10*
518727,93	*1353368,28*	*0,10*
518716,97	*1353367,56*	*0,10*

518707,47	*1353367,14*	*0,10*
518694,23	*1353365,97*	*0,10*
518684,57	*1353364,77*	*0,10*
518684,50	*1353365,48*	*0,10*
518665,37	*1353364,05*	*0,10*
518662,84	*1353363,88*	*0,10*
518662,84	*1353363,63*	*0,10*
518643,49	*1353362,03*	*0,10*
518643,52	*1353363,36*	*0,10*
518624,16	*1353362,16*	*0,10*
518612,62	*1353361,44*	*0,10*
518612,60	*1353360,63*	*0,10*
518593,05	*1353360,21*	*0,10*
518593,51	*1353341,02*	*0,10*
518593,91	*1353323,06*	*0,10*
518603,83	*1353323,51*	*0,10*
518609,69	*1353323,51*	*0,10*
518623,71	*1353323,78*	*0,10*
518636,17	*1353324,33*	*0,10*
518639,48	*1353324,33*	*0,10*
518645,31	*1353324,55*	*0,10*
518660,69	*1353324,72*	*0,10*
518665,72	*1353325,24*	*0,10*
518670,48	*1353325,37*	*0,10*
518686,81	*1353325,89*	*0,10*
518686,78	*1353326,73*	*0,10*
518700,47	*1353326,96*	*0,10*
518703,82	*1353327,03*	*0,10*
518705,32	*1353327,03*	*0,10*
518709,39	*1353327,28*	*0,10*
518713,61	*1353327,51*	*0,10*
518714,23	*1353327,32*	*0,10*
518724,55	*1353327,68*	*0,10*
518727,38	*1353327,81*	*0,10*
518730,54	*1353328,00*	*0,10*
518734,11	*1353328,23*	*0,10*
518734,51	*1353327,55*	*0,10*
518745,95	*1353327,81*	*0,10*
518745,99	*1353327,03*	*0,10*
518748,24	*1353326,99*	*0,10*
518751,39	*1353326,94*	*0,10*
518757,52	*1353327,03*	*0,10*
518770,60	*1353327,41*	*0,10*
518784,67	*1353327,97*	*0,10*
518784,49	*1353353,22*	*0,10*
518784,36	*1353371,30*	*0,10*

Обозначение земельного участка *1937*

Координаты, м		**Ср.квадр. погрешность положения характерной точки (M_t), м**
X	**Y**	
2	3	4
519634,67	*1353467,33*	*0,10*
519433,48	*1353459,39*	*0,10*
519435,82	*1353355,13*	*0,10*
519639,37	*1353366,53*	*0,10*
519634,67	*1353467,33*	*0,10*

519629,27	*1353458,37*	*0,10*

519605,17	*1353457,97*	*0,10*
519594,31	*1353458,23*	*0,10*
519583,89	*1353458,35*	*0,10*
519572,90	*1353457,89*	*0,10*
519565,57	*1353457,68*	*0,10*
519549,12	*1353457,49*	*0,10*
519549,07	*1353457,13*	*0,10*
519530,11	*1353456,55*	*0,10*
519527,71	*1353456,42*	*0,10*
519515,27	*1353455,87*	*0,10*
519498,95	*1353455,49*	*0,10*
519495,87	*1353455,52*	*0,10*
519475,23	*1353455,37*	*0,10*
519457,24	*1353454,55*	*0,10*
519453,69	*1353454,53*	*0,10*
519436,19	*1353454,36*	*0,10*
519436,51	*1353425,65*	*0,10*
519436,83	*1353425,65*	*0,10*
519437,82	*1353411,52*	*0,10*
519438,38	*1353404,96*	*0,10*
519438,78	*1353401,25*	*0,10*
519438,92	*1353398,89*	*0,10*
519439,38	*1353388,52*	*0,10*
519440,31	*1353375,28*	*0,10*
519441,31	*1353360,91*	*0,10*
519461,35	*1353362,30*	*0,10*
519473,72	*1353363,65*	*0,10*
519473,84	*1353363,17*	*0,10*
519480,98	*1353364,10*	*0,10*
519484,60	*1353364,60*	*0,10*
519491,70	*1353365,15*	*0,10*
519497,29	*1353365,52*	*0,10*
519504,81	*1353365,96*	*0,10*
519508,17	*1353366,22*	*0,10*
519512,80	*1353366,80*	*0,10*
519518,97	*1353367,37*	*0,10*
519525,95	*1353367,61*	*0,10*
519528,52	*1353367,64*	*0,10*
519531,40	*1353367,70*	*0,10*
519537,62	*1353368,19*	*0,10*
519543,17	*1353368,33*	*0,10*
519552,75	*1353368,62*	*0,10*
519572,72	*1353369,87*	*0,10*
519576,68	*1353369,94*	*0,10*
519581,41	*1353370,20*	*0,10*
519581,46	*1353369,77*	*0,10*
519585,28	*1353370,06*	*0,10*
519591,67	*1353370,57*	*0,10*
519595,32	*1353370,67*	*0,10*
519597,97	*1353370,71*	*0,10*
519606,29	*1353371,23*	*0,10*
519619,12	*1353371,77*	*0,10*
519627,82	*1353372,20*	*0,10*
519628,03	*1353385,78*	*0,10*
519628,56	*1353385,78*	*0,10*
519628,56	*1353389,07*	*0,10*
519627,19	*1353389,17*	*0,10*
519627,14	*1353392,70*	*0,10*
519626,76	*1353402,43*	*0,10*
519626,26	*1353426,05*	*0,10*
519629,87	*1353426,46*	*0,10*
519629,46	*1353446,94*	*0,10*

519629,27	*1353458,37*	*0,10*

Обозначение земельного участка *1930*

Координаты, м		Ср.квадр. погрешность положения характерной точки (M_t), м
X	Y	
2	3	4
519202,56	*1353449,05*	*0,10*
519010,77	*1353439,09*	*0,10*
519014,32	*1353336,37*	*0,10*
519203,58	*1353341,14*	*0,10*
519202,56	*1353449,05*	*0,10*
519186,51	*1353439,86*	*0,10*
519183,53	*1353439,43*	*0,10*
519174,63	*1353439,06*	*0,10*
519156,59	*1353437,44*	*0,10*
519156,59	*1353437,73*	*0,10*
519132,55	*1353436,27*	*0,10*
519125,37	*1353436,16*	*0,10*
519117,37	*1353435,64*	*0,10*
519115,43	*1353435,75*	*0,10*
519115,45	*1353435,38*	*0,10*
519113,79	*1353435,41*	*0,10*
519105,78	*1353434,89*	*0,10*
519079,45	*1353433,82*	*0,10*
519064,46	*1353432,87*	*0,10*
519051,19	*1353432,14*	*0,10*
519051,13	*1353432,60*	*0,10*
519039,68	*1353431,63*	*0,10*
519014,31	*1353430,10*	*0,10*
519015,34	*1353398,87*	*0,10*
519015,34	*1353393,62*	*0,10*
519015,98	*1353377,72*	*0,10*
519018,92	*1353377,89*	*0,10*
519019,33	*1353377,33*	*0,10*
519055,45	*1353379,10*	*0,10*
519062,20	*1353379,36*	*0,10*
519071,58	*1353379,36*	*0,10*
519083,58	*1353380,15*	*0,10*
519101,81	*1353380,66*	*0,10*
519107,43	*1353380,41*	*0,10*
519120,94	*1353381,06*	*0,10*
519126,47	*1353381,10*	*0,10*
519130,12	*1353381,74*	*0,10*
519141,10	*1353381,89*	*0,10*
519150,23	*1353382,24*	*0,10*
519153,84	*1353382,22*	*0,10*
519169,24	*1353382,40*	*0,10*
519172,35	*1353382,67*	*0,10*
519199,15	*1353384,54*	*0,10*
519198,96	*1353412,51*	*0,10*
519199,25	*1353426,95*	*0,10*
519197,14	*1353428,39*	*0,10*
519197,36	*1353439,74*	*0,10*
519186,51	*1353439,86*	*0,10*

519199,94	*1353378,78*	*0,10*
519182,07	*1353378,61*	*0,10*
519177,57	*1353377,88*	*0,10*
519161,39	*1353377,65*	*0,10*

519156,58	*1353377,74*	*0,10*
519156,60	*1353377,46*	*0,10*
519142,00	*1353376,96*	*0,10*
519141,08	*1353376,73*	*0,10*
519133,19	*1353376,32*	*0,10*
519107,93	*1353375,16*	*0,10*
519089,16	*1353375,22*	*0,10*
519084,47	*1353374,87*	*0,10*
519069,97	*1353374,43*	*0,10*
519062,21	*1353374,06*	*0,10*
519056,45	*1353374,14*	*0,10*
519055,37	*1353374,12*	*0,10*
519051,73	*1353374,13*	*0,10*
519037,84	*1353373,51*	*0,10*
519029,96	*1353372,74*	*0,10*
519021,59	*1353372,10*	*0,10*
519017,31	*1353372,13*	*0,10*
519019,35	*1353339,29*	*0,10*
519040,17	*1353339,98*	*0,10*
519053,33	*1353340,50*	*0,10*
519053,40	*1353338,67*	*0,10*
519056,84	*1353338,74*	*0,10*
519070,82	*1353339,13*	*0,10*
519085,74	*1353339,46*	*0,10*
519098,21	*1353340,71*	*0,10*
519098,12	*1353343,15*	*0,10*
519101,19	*1353343,30*	*0,10*
519101,20	*1353342,86*	*0,10*
519104,38	*1353342,90*	*0,10*
519104,39	*1353343,48*	*0,10*
519107,93	*1353343,72*	*0,10*
519107,92	*1353343,98*	*0,10*
519113,64	*1353344,22*	*0,10*
519114,89	*1353343,53*	*0,10*
519119,62	*1353343,67*	*0,10*
519119,54	*1353345,66*	*0,10*
519125,43	*1353345,79*	*0,10*
519129,30	*1353341,47*	*0,10*
519137,67	*1353341,95*	*0,10*
519155,09	*1353342,90*	*0,10*
519155,10	*1353344,43*	*0,10*
519162,09	*1353344,75*	*0,10*
519162,33	*1353344,41*	*0,10*
519183,54	*1353346,06*	*0,10*
519201,88	*1353347,01*	*0,10*
519200,61	*1353369,18*	*0,10*
519200,12	*1353369,10*	*0,10*
519199,98	*1353377,38*	*0,10*
519199,94	*1353378,78*	*0,10*

Обозначение земельного участка *1959*

Координаты, м		**Ср.квадр. погрешность положения характерной точки (M_t), м**
X	**Y**	
1 контур		
520271,74	*1353381,90*	*0,10*
520273,30	*1353281,93*	*0,10*
520470,51	*1353293,71*	*0,10*
520466,07	*1353388,93*	*0,10*

520429,43	*1353382,95*	*0,10*
520429,41	*1353382,01*	*0,10*
520417,75	*1353381,78*	*0,10*
520417,68	*1353380,80*	*0,10*
520405,25	*1353380,66*	*0,10*
520395,01	*1353380,11*	*0,10*
520394,99	*1353379,92*	*0,10*
520392,10	*1353379,80*	*0,10*
520392,86	*1353357,55*	*0,10*
520388,52	*1353357,59*	*0,10*
520387,86	*1353380,61*	*0,10*
520369,16	*1353380,19*	*0,10*
520340,30	*1353378,89*	*0,10*
520333,70	*1353378,63*	*0,10*
520326,84	*1353377,98*	*0,10*
520326,68	*1353377,69*	*0,10*
520319,27	*1353376,93*	*0,10*
520318,01	*1353377,56*	*0,10*
520317,95	*1353378,52*	*0,10*
520311,78	*1353378,19*	*0,10*
520311,82	*1353376,27*	*0,10*
520310,05	*1353376,15*	*0,10*
520307,15	*1353375,76*	*0,10*
520303,81	*1353375,76*	*0,10*
520276,21	*1353376,33*	*0,10*
520276,23	*1353368,83*	*0,10*
520276,38	*1353354,12*	*0,10*
520276,42	*1353345,77*	*0,10*
520276,47	*1353342,60*	*0,10*
520277,16	*1353330,25*	*0,10*
520278,38	*1353330,26*	*0,10*
520278,56	*1353326,27*	*0,10*
520278,98	*1353320,77*	*0,10*
520277,40	*1353320,75*	*0,10*
520277,58	*1353317,12*	*0,10*
520279,08	*1353317,20*	*0,10*
520279,14	*1353316,58*	*0,10*
520280,60	*1353303,10*	*0,10*
520278,75	*1353303,03*	*0,10*
520278,92	*1353299,94*	*0,10*
520280,37	*1353299,98*	*0,10*
520281,34	*1353288,18*	*0,10*
520308,71	*1353289,39*	*0,10*
520311,45	*1353289,48*	*0,10*
520311,40	*1353291,21*	*0,10*
520314,65	*1353291,39*	*0,10*
520314,56	*1353293,26*	*0,10*
520321,64	*1353293,34*	*0,10*
520330,75	*1353293,16*	*0,10*
520335,42	*1353293,46*	*0,10*
520335,79	*1353293,35*	*0,10*
520338,48	*1353294,15*	*0,10*
520343,70	*1353294,34*	*0,10*
520356,09	*1353294,95*	*0,10*
520367,79	*1353295,26*	*0,10*
520367,79	*1353295,68*	*0,10*
520381,64	*1353295,73*	*0,10*
520382,34	*1353295,79*	*0,10*
520382,70	*1353293,21*	*0,10*
520386,03	*1353293,66*	*0,10*
520385,90	*1353295,46*	*0,10*
520394,70	*1353296,11*	*0,10*

520396,67	*1353295,89*	*0,10*
520401,76	*1353295,98*	*0,10*
520407,54	*1353296,69*	*0,10*
520421,23	*1353297,42*	*0,10*
520425,69	*1353297,77*	*0,10*
520431,71	*1353298,18*	*0,10*
520434,69	*1353298,48*	*0,10*
520448,31	*1353299,19*	*0,10*
520459,17	*1353300,13*	*0,10*
520457,69	*1353316,26*	*0,10*
520458,05	*1353316,45*	*0,10*
520457,69	*1353322,23*	*0,10*
520457,51	*1353325,93*	*0,10*
520457,69	*1353325,94*	*0,10*
520457,36	*1353332,94*	*0,10*
520456,90	*1353341,36*	*0,10*
520456,75	*1353345,27*	*0,10*
520456,71	*1353346,28*	*0,10*
520456,19	*1353348,68*	*0,10*
520456,23	*1353359,02*	*0,10*
520455,81	*1353364,91*	*0,10*
520455,77	*1353369,44*	*0,10*
520455,38	*1353373,96*	*0,10*
520455,39	*1353378,18*	*0,10*
520455,13	*1353382,40*	*0,10*
520441,31	*1353381,70*	*0,10*
520440,92	*1353381,69*	*0,10*
520440,90	*1353382,38*	*0,10*
520432,31	*1353382,12*	*0,10*
520432,33	*1353382,92*	*0,10*
520429,43	*1353382,95*	*0,10*

2 контур

520461,50	*1353493,80*	*0,10*
520271,06	*1353484,86*	*0,10*
520271,67	*1353388,90*	*0,10*
520465,75	*1353395,92*	*0,10*
520461,50	*1353493,80*	*0,10*

520452,17	*1353445,63*	*0,10*
520418,98	*1353444,71*	*0,10*
520412,91	*1353444,65*	*0,10*
520411,02	*1353444,51*	*0,10*
520392,40	*1353443,80*	*0,10*
520356,14	*1353441,36*	*0,10*
520342,54	*1353440,90*	*0,10*
520313,94	*1353442,06*	*0,10*
520300,19	*1353444,33*	*0,10*
520276,17	*1353444,50*	*0,10*
520276,35	*1353426,71*	*0,10*
520276,69	*1353412,04*	*0,10*
520276,91	*1353394,14*	*0,10*
520318,56	*1353395,80*	*0,10*
520318,56	*1353395,22*	*0,10*
520335,58	*1353396,36*	*0,10*
520357,56	*1353395,91*	*0,10*
520367,98	*1353396,24*	*0,10*
520367,95	*1353397,57*	*0,10*
520370,10	*1353397,68*	*0,10*
520370,05	*1353397,98*	*0,10*
520370,63	*1353398,13*	*0,10*
520373,44	*1353398,13*	*0,10*
520381,52	*1353397,81*	*0,10*

520387,47	*1353397,74*	*0,10*
520392,86	*1353397,71*	*0,10*
520402,70	*1353397,65*	*0,10*
520408,52	*1353397,81*	*0,10*
520409,41	*1353398,17*	*0,10*
520418,53	*1353398,56*	*0,10*
520429,03	*1353398,85*	*0,10*
520444,55	*1353399,88*	*0,10*
520445,14	*1353399,61*	*0,10*
520454,25	*1353400,55*	*0,10*
520452,99	*1353420,02*	*0,10*
520452,93	*1353424,86*	*0,10*
520452,57	*1353433,85*	*0,10*
520453,24	*1353433,88*	*0,10*
520453,12	*1353437,65*	*0,10*
520452,52	*1353437,61*	*0,10*
520452,17	*1353445,63*	*0,10*

520309,88	*1353481,25*	*0,10*
520308,03	*1353468,96*	*0,10*
520307,88	*1353446,66*	*0,10*
520330,55	*1353445,81*	*0,10*
520348,87	*1353446,15*	*0,10*
520348,90	*1353447,55*	*0,10*
520359,74	*1353447,55*	*0,10*
520365,99	*1353448,09*	*0,10*
520381,02	*1353449,01*	*0,10*
520393,22	*1353449,12*	*0,10*
520415,44	*1353449,49*	*0,10*
520427,63	*1353449,68*	*0,10*
520452,01	*1353449,98*	*0,10*
520451,35	*1353467,74*	*0,10*
520451,02	*1353485,54*	*0,10*
520449,59	*1353485,61*	*0,10*
520415,18	*1353484,46*	*0,10*
520394,33	*1353483,81*	*0,10*
520390,83	*1353483,79*	*0,10*
520387,27	*1353483,42*	*0,10*
520366,69	*1353483,00*	*0,10*
520364,09	*1353483,14*	*0,10*
520349,08	*1353482,66*	*0,10*
520344,49	*1353482,08*	*0,10*
520333,05	*1353482,17*	*0,10*
520329,45	*1353481,14*	*0,10*
520329,48	*1353481,69*	*0,10*
520309,88	*1353481,25*	*0,10*

520309,88	*1353481,25*	*0,10*
520276,29	*1353480,19*	*0,10*
520276,13	*1353466,31*	*0,10*
520276,20	*1353450,92*	*0,10*
520296,86	*1353450,62*	*0,10*
520302,01	*1353465,30*	*0,10*
520303,49	*1353469,06*	*0,10*
520307,19	*1353480,99*	*0,10*
520309,88	*1353481,25*	*0,10*

Обозначение земельного участка *1935*

Координаты, м		**Ср.квадр. погрешность положения**

X	Y	положения характерной точки (M_t), м
519644,08	*1353234,29*	*0,10*
519438,80	*1353222,74*	*0,10*
519440,75	*1353136,03*	*0,10*
519631,52	*1353147,35*	*0,10*
519635,66	*1353155,78*	*0,10*
519644,08	*1353234,29*	*0,10*

519638,93	*1353229,01*	*0,10*
519625,91	*1353228,79*	*0,10*
519606,16	*1353228,19*	*0,10*
519601,94	*1353228,14*	*0,10*
519590,16	*1353227,06*	*0,10*
519589,71	*1353226,10*	*0,10*
519584,88	*1353225,88*	*0,10*
519581,52	*1353225,77*	*0,10*
519575,42	*1353225,16*	*0,10*
519568,51	*1353224,59*	*0,10*
519565,09	*1353224,40*	*0,10*
519554,60	*1353223,86*	*0,10*
519549,51	*1353223,94*	*0,10*
519545,20	*1353224,14*	*0,10*
519545,18	*1353223,61*	*0,10*
519543,94	*1353223,29*	*0,10*
519539,81	*1353223,04*	*0,10*
519526,50	*1353222,71*	*0,10*
519526,50	*1353222,24*	*0,10*
519523,40	*1353222,20*	*0,10*
519507,91	*1353222,09*	*0,10*
519505,63	*1353222,06*	*0,10*
519505,65	*1353222,45*	*0,10*
519502,00	*1353222,30*	*0,10*
519502,05	*1353220,67*	*0,10*
519498,38	*1353220,72*	*0,10*
519496,20	*1353220,72*	*0,10*
519481,69	*1353219,85*	*0,10*
519479,63	*1353219,80*	*0,10*
519449,32	*1353218,33*	*0,10*
519448,65	*1353205,03*	*0,10*
519447,91	*1353189,72*	*0,10*
519448,26	*1353186,04*	*0,10*
519447,99	*1353179,60*	*0,10*
519447,67	*1353172,43*	*0,10*
519447,59	*1353170,55*	*0,10*
519447,54	*1353165,61*	*0,10*
519447,20	*1353165,61*	*0,10*
519447,37	*1353142,72*	*0,10*
519468,06	*1353143,69*	*0,10*
519473,38	*1353143,99*	*0,10*
519480,49	*1353144,16*	*0,10*
519493,67	*1353145,06*	*0,10*
519501,50	*1353145,35*	*0,10*
519508,08	*1353145,79*	*0,10*
519508,04	*1353146,15*	*0,10*
519526,21	*1353147,76*	*0,10*
519526,22	*1353147,52*	*0,10*
519531,19	*1353147,85*	*0,10*
519534,22	*1353148,17*	*0,10*
519536,96	*1353148,34*	*0,10*
519544,86	*1353148,63*	*0,10*
519548,58	*1353148,72*	*0,10*

519548,60	*1353148,09*	*0,10*
519551,27	*1353148,17*	*0,10*
519551,24	*1353149,08*	*0,10*
519562,81	*1353149,68*	*0,10*
519565,45	*1353149,92*	*0,10*
519568,62	*1353150,21*	*0,10*
519572,28	*1353150,45*	*0,10*
519578,86	*1353150,88*	*0,10*
519584,35	*1353151,17*	*0,10*
519597,58	*1353151,51*	*0,10*
519607,06	*1353151,43*	*0,10*
519621,72	*1353152,32*	*0,10*
519630,36	*1353152,88*	*0,10*
519633,74	*1353156,63*	*0,10*
519636,51	*1353177,39*	*0,10*
519636,54	*1353180,73*	*0,10*
519636,76	*1353185,01*	*0,10*
519634,17	*1353184,88*	*0,10*
519634,75	*1353185,90*	*0,10*
519636,34	*1353201,95*	*0,10*
519638,93	*1353229,01*	*0,10*

Обозначение земельного участка *1932*

Координаты, м		**Ср.квадр. погрешность положения характерной точки (M_t), м**
X	**Y**	
519204,86	*1353209,58*	*0,10*
519017,18	*1353199,28*	*0,10*
519023,56	*1353109,82*	*0,10*
519205,29	*1353122,02*	*0,10*
519204,86	*1353209,58*	*0,10*

519174,35	*1353204,19*	*0,10*
519167,02	*1353203,72*	*0,10*
519167,05	*1353203,11*	*0,10*
519163,86	*1353203,07*	*0,10*
519163,86	*1353202,66*	*0,10*
519145,73	*1353201,42*	*0,10*
519141,62	*1353201,19*	*0,10*
519141,68	*1353200,80*	*0,10*
519121,47	*1353200,54*	*0,10*
519117,16	*1353200,33*	*0,10*
519102,08	*1353200,05*	*0,10*
519098,76	*1353200,01*	*0,10*
519098,76	*1353198,82*	*0,10*
519097,77	*1353198,82*	*0,10*
519073,61	*1353196,91*	*0,10*
519073,57	*1353198,20*	*0,10*
519070,70	*1353198,12*	*0,10*
519070,76	*1353197,69*	*0,10*
519061,18	*1353197,67*	*0,10*
519049,11	*1353196,88*	*0,10*
519042,46	*1353196,36*	*0,10*
519022,08	*1353194,92*	*0,10*
519024,79	*1353154,38*	*0,10*
519027,36	*1353154,44*	*0,10*
519028,10	*1353141,53*	*0,10*
519027,76	*1353141,55*	*0,10*
519027,99	*1353137,27*	*0,10*
519028,21	*1353137,28*	*0,10*

519028,36	*1353131,40*	*0,10*
519029,21	*1353130,50*	*0,10*
519030,24	*1353116,89*	*0,10*
519051,38	*1353117,94*	*0,10*
519064,48	*1353118,48*	*0,10*
519067,71	*1353118,86*	*0,10*
519088,64	*1353120,27*	*0,10*
519095,85	*1353120,28*	*0,10*
519099,73	*1353120,92*	*0,10*
519108,20	*1353121,69*	*0,10*
519122,12	*1353123,39*	*0,10*
519128,17	*1353123,95*	*0,10*
519134,31	*1353123,84*	*0,10*
519139,76	*1353124,73*	*0,10*
519147,40	*1353124,89*	*0,10*
519147,42	*1353124,41*	*0,10*
519157,37	*1353125,30*	*0,10*
519163,25	*1353125,74*	*0,10*
519167,86	*1353125,83*	*0,10*
519167,84	*1353126,74*	*0,10*
519172,73	*1353126,90*	*0,10*
519192,20	*1353127,27*	*0,10*
519203,33	*1353127,86*	*0,10*
519203,30	*1353128,80*	*0,10*
519202,92	*1353135,30*	*0,10*
519202,95	*1353164,62*	*0,10*
519202,75	*1353186,72*	*0,10*
519202,41	*1353203,78*	*0,10*
519189,57	*1353203,41*	*0,10*
519174,43	*1353203,16*	*0,10*
519174,35	*1353204,19*	*0,10*

Обозначение земельного участка *1949*

Координаты, м		**Ср.квадр. погрешность положения характерной точки (M_t), м**
X	**Y**	
520039,29	*1354052,32*	*0,10*
520035,14	*1354052,23*	*0,10*
520035,03	*1354036,45*	*0,10*
520034,28	*1354036,37*	*0,10*
520034,32	*1354002,10*	*0,10*
520010,60	*1354001,78*	*0,10*
519983,55	*1354001,70*	*0,10*
519960,97	*1354001,38*	*0,10*
519960,93	*1354000,16*	*0,10*
519941,35	*1354000,32*	*0,10*
519926,08	*1354000,47*	*0,10*
519926,14	*1353999,29*	*0,10*
519905,79	*1353998,77*	*0,10*
519898,70	*1354002,10*	*0,10*
519898,71	*1354004,70*	*0,10*
519875,83	*1354004,34*	*0,10*
519848,79	*1354003,82*	*0,10*
519848,41	*1354029,70*	*0,10*
519848,26	*1354044,34*	*0,10*
519868,08	*1354044,64*	*0,10*
519887,16	*1354044,78*	*0,10*
519887,23	*1354043,31*	*0,10*
519887,23	*1354043,08*	*0,10*
519890,22	*1354043,08*	*0,10*

519890,22	*1354046,98*	*0,10*
519890,24	*1354048,76*	*0,10*
519899,74	*1354048,89*	*0,10*
519925,69	*1354049,16*	*0,10*
519939,83	*1354049,66*	*0,10*
519959,65	*1354050,16*	*0,10*
519983,24	*1354050,32*	*0,10*
519983,24	*1354046,41*	*0,10*
520016,18	*1354046,56*	*0,10*
520016,26	*1354051,82*	*0,10*
519840,41	*1354048,44*	*0,10*
519842,53	*1353922,29*	*0,10*
520031,14	*1353928,15*	*0,10*
520031,21	*1353929,68*	*0,10*
520033,17	*1353931,59*	*0,10*
520038,47	*1353931,72*	*0,10*
520038,72	*1353968,60*	*0,10*
520039,26	*1354048,55*	*0,10*
520039,29	*1354052,32*	*0,10*

519858,05	*1353999,72*	*0,10*
519845,52	*1353999,37*	*0,10*
519845,64	*1353985,34*	*0,10*
519845,81	*1353968,97*	*0,10*
519846,07	*1353956,08*	*0,10*
519845,28	*1353956,13*	*0,10*
519845,52	*1353940,48*	*0,10*
519845,95	*1353933,13*	*0,10*
519846,15	*1353930,00*	*0,10*
519849,94	*1353930,31*	*0,10*
519849,75	*1353933,32*	*0,10*
519870,26	*1353934,70*	*0,10*
519872,15	*1353934,46*	*0,10*
519874,37	*1353934,39*	*0,10*
519885,64	*1353934,43*	*0,10*
519896,25	*1353934,83*	*0,10*
519896,33	*1353933,99*	*0,10*
519907,99	*1353934,59*	*0,10*
519923,32	*1353935,96*	*0,10*
519926,56	*1353936,33*	*0,10*
519930,95	*1353936,20*	*0,10*
519934,12	*1353936,44*	*0,10*
519944,43	*1353937,31*	*0,10*
519947,43	*1353937,31*	*0,10*
519956,21	*1353937,79*	*0,10*
519964,60	*1353938,22*	*0,10*
519971,40	*1353938,69*	*0,10*
519994,51	*1353939,57*	*0,10*
520008,77	*1353939,88*	*0,10*
520008,72	*1353938,98*	*0,10*
520036,27	*1353939,57*	*0,10*
520035,68	*1353958,58*	*0,10*
520035,24	*1353974,70*	*0,10*
520035,04	*1353978,34*	*0,10*
520033,31	*1353994,23*	*0,10*
520030,14	*1353995,89*	*0,10*
520023,87	*1353996,52*	*0,10*
520005,38	*1353996,28*	*0,10*
519997,67	*1353995,38*	*0,10*
519979,53	*1353993,56*	*0,10*
519972,80	*1353993,28*	*0,10*
519945,24	*1353991,82*	*0,10*

519922,67	*1353990,59*	*0,10*
519919,01	*1353990,35*	*0,10*
519911,31	*1353989,49*	*0,10*
519897,02	*1353987,83*	*0,10*
519886,54	*1353987,49*	*0,10*
519886,23	*1353991,18*	*0,10*
519886,43	*1353998,62*	*0,10*
519878,48	*1353999,01*	*0,10*
519862,55	*1353999,17*	*0,10*
519858,05	*1353999,72*	*0,10*

519845,75	*1354014,56*	*0,10*
519844,63	*1354014,11*	*0,10*
519845,33	*1354004,05*	*0,10*
519846,26	*1354002,53*	*0,10*
519845,75	*1354014,56*	*0,10*

519844,78	*1354026,72*	*0,10*
519844,06	*1354026,67*	*0,10*
519844,55	*1354021,57*	*0,10*
519845,20	*1354021,64*	*0,10*
519844,78	*1354026,72*	*0,10*

Обозначение земельного участка *1955*

Координаты, м		**Ср.квадр. погрешность положения характерной точки (M_t), м**
X	**Y**	
520461,39	*1354061,58*	*0,10*
520439,41	*1354061,12*	*0,10*
520429,90	*1354061,17*	*0,10*
520439,27	*1354061,12*	*0,10*
520450,51	*1354061,06*	*0,10*
520451,15	*1354032,88*	*0,10*
520451,21	*1354022,14*	*0,10*
520451,10	*1354018,22*	*0,10*
520451,06	*1353996,36*	*0,10*
520441,26	*1353996,30*	*0,10*
520435,05	*1353995,85*	*0,10*
520428,43	*1353995,99*	*0,10*
520427,11	*1353995,55*	*0,10*
520422,66	*1353995,40*	*0,10*
520422,07	*1353995,37*	*0,10*
520421,79	*1353995,71*	*0,10*
520417,60	*1353995,69*	*0,10*
520403,86	*1353995,99*	*0,10*
520402,40	*1353996,83*	*0,10*
520401,04	*1353999,96*	*0,10*
520397,04	*1353999,96*	*0,10*
520397,20	*1354007,77*	*0,10*
520397,34	*1354014,52*	*0,10*
520401,24	*1354014,56*	*0,10*
520400,73	*1354025,26*	*0,10*
520396,39	*1354025,15*	*0,10*
520394,95	*1354019,71*	*0,10*
520394,67	*1354019,19*	*0,10*
520392,36	*1354016,27*	*0,10*
520391,97	*1354012,89*	*0,10*
520391,89	*1354007,02*	*0,10*
520391,97	*1354000,28*	*0,10*
520388,14	*1354000,25*	*0,10*

520387,81	*1353996,50*	*0,10*
520381,19	*1353996,44*	*0,10*
520381,15	*1353996,08*	*0,10*
520378,47	*1353996,32*	*0,10*
520378,51	*1353996,86*	*0,10*
520367,11	*1353996,74*	*0,10*
520367,11	*1353997,03*	*0,10*
520363,44	*1353996,88*	*0,10*
520361,24	*1353996,97*	*0,10*
520351,93	*1353996,87*	*0,10*
520338,91	*1353996,73*	*0,10*
520336,72	*1353996,65*	*0,10*
520331,80	*1353996,78*	*0,10*
520329,16	*1353996,95*	*0,10*
520325,15	*1353997,07*	*0,10*
520316,88	*1353996,67*	*0,10*
520311,75	*1353996,69*	*0,10*
520301,97	*1353996,60*	*0,10*
520289,50	*1353996,21*	*0,10*
520284,52	*1353996,08*	*0,10*
520271,88	*1353996,27*	*0,10*
520271,77	*1354002,32*	*0,10*
520271,17	*1354002,31*	*0,10*
520271,06	*1354005,11*	*0,10*
520271,77	*1354005,09*	*0,10*
520271,52	*1354011,00*	*0,10*
520269,45	*1354053,22*	*0,10*
520296,56	*1354054,75*	*0,10*
520311,47	*1354055,78*	*0,10*
520331,02	*1354056,06*	*0,10*
520357,84	*1354057,77*	*0,10*
520358,34	*1354057,38*	*0,10*
520361,50	*1354057,81*	*0,10*
520382,13	*1354058,94*	*0,10*
520397,25	*1354059,56*	*0,10*
520415,38	*1354059,84*	*0,10*
520415,35	*1354060,61*	*0,10*
520263,54	*1354057,39*	*0,10*
520270,41	*1353933,24*	*0,10*
520461,81	*1353945,00*	*0,10*
520461,39	*1354061,58*	*0,10*

520287,04	*1353991,25*	*0,10*
520272,29	*1353990,39*	*0,10*
520272,53	*1353985,50*	*0,10*
520272,75	*1353976,94*	*0,10*
520273,03	*1353956,32*	*0,10*
520273,09	*1353947,93*	*0,10*
520280,79	*1353948,02*	*0,10*
520280,78	*1353947,72*	*0,10*
520284,57	*1353947,77*	*0,10*
520284,58	*1353948,07*	*0,10*
520300,32	*1353948,02*	*0,10*
520300,30	*1353948,39*	*0,10*
520306,25	*1353948,97*	*0,10*
520309,67	*1353948,92*	*0,10*
520321,11	*1353949,28*	*0,10*
520329,64	*1353949,81*	*0,10*
520329,65	*1353949,39*	*0,10*
520338,55	*1353949,44*	*0,10*
520342,22	*1353949,53*	*0,10*
520347,46	*1353950,05*	*0,10*

520354,38	*1353950,38*	*0,10*
520360,01	*1353950,35*	*0,10*
520364,44	*1353950,37*	*0,10*
520367,20	*1353950,80*	*0,10*
520367,27	*1353949,78*	*0,10*
520370,72	*1353949,95*	*0,10*
520370,69	*1353950,11*	*0,10*
520374,59	*1353950,47*	*0,10*
520379,29	*1353950,58*	*0,10*
520379,29	*1353947,86*	*0,10*
520384,95	*1353948,20*	*0,10*
520394,51	*1353948,76*	*0,10*
520394,59	*1353946,94*	*0,10*
520397,87	*1353947,12*	*0,10*
520397,75	*1353948,87*	*0,10*
520401,43	*1353949,24*	*0,10*
520401,47	*1353951,18*	*0,10*
520404,51	*1353951,15*	*0,10*
520420,50	*1353951,92*	*0,10*
520428,89	*1353952,22*	*0,10*
520433,77	*1353952,25*	*0,10*
520435,10	*1353952,06*	*0,10*
520440,39	*1353952,22*	*0,10*
520447,58	*1353952,65*	*0,10*
520447,72	*1353953,46*	*0,10*
520450,96	*1353953,39*	*0,10*
520453,34	*1353953,56*	*0,10*
520453,18	*1353980,81*	*0,10*
520453,11	*1353990,53*	*0,10*
520446,23	*1353990,10*	*0,10*
520432,71	*1353990,44*	*0,10*
520428,05	*1353990,63*	*0,10*
520424,51	*1353990,30*	*0,10*
520419,74	*1353990,02*	*0,10*
520418,31	*1353989,82*	*0,10*
520411,52	*1353990,33*	*0,10*
520404,18	*1353990,43*	*0,10*
520403,87	*1353990,70*	*0,10*
520392,51	*1353990,95*	*0,10*
520391,08	*1353991,16*	*0,10*
520379,87	*1353990,75*	*0,10*
520368,30	*1353990,81*	*0,10*
520359,25	*1353990,94*	*0,10*
520351,99	*1353990,69*	*0,10*
520340,86	*1353990,43*	*0,10*
520340,67	*1353990,68*	*0,10*
520336,83	*1353990,77*	*0,10*
520330,72	*1353990,75*	*0,10*
520330,12	*1353989,28*	*0,10*
520315,95	*1353989,78*	*0,10*
520311,26	*1353990,62*	*0,10*
520305,43	*1353990,49*	*0,10*
520299,46	*1353990,24*	*0,10*
520298,97	*1353991,14*	*0,10*
520287,04	*1353991,25*	*0,10*

Обозначение земельного участка *1920*

Координаты, м	**Ср.квадр. погрешность положения**

X	Y	положения характерной точки (M_t), м
519002,58	*1353325,94*	*0,10*
518800,58	*1353315,20*	*0,10*
518804,78	*1353202,55*	*0,10*
518831,27	*1353203,69*	*0,10*
518831,34	*1353203,69*	*0,10*
518828,79	*1353203,71*	*0,10*
518828,77	*1353204,65*	*0,10*
518804,89	*1353203,60*	*0,10*
518804,69	*1353209,38*	*0,10*
518805,03	*1353210,65*	*0,10*
518803,92	*1353241,80*	*0,10*
518803,92	*1353268,48*	*0,10*
518819,51	*1353269,14*	*0,10*
518825,89	*1353268,88*	*0,10*
518828,05	*1353269,05*	*0,10*
518841,40	*1353268,39*	*0,10*
518852,47	*1353268,10*	*0,10*
518867,70	*1353267,35*	*0,10*
518888,05	*1353267,19*	*0,10*
518924,40	*1353267,41*	*0,10*
518924,41	*1353267,04*	*0,10*
518946,23	*1353268,26*	*0,10*
518946,22	*1353268,79*	*0,10*
518961,10	*1353270,14*	*0,10*
518968,73	*1353270,11*	*0,10*
518975,57	*1353270,81*	*0,10*
519000,97	*1353271,51*	*0,10*
519000,74	*1353246,60*	*0,10*
519000,69	*1353236,21*	*0,10*
519000,22	*1353229,72*	*0,10*
519000,74	*1353212,43*	*0,10*
518973,18	*1353210,59*	*0,10*
518953,94	*1353209,57*	*0,10*
518934,73	*1353208,82*	*0,10*
518915,12	*1353207,59*	*0,10*
518894,98	*1353207,88*	*0,10*
518876,50	*1353207,12*	*0,10*
518866,99	*1353206,32*	*0,10*
518859,34	*1353205,90*	*0,10*
518837,59	*1353205,36*	*0,10*
518837,25	*1353204,81*	*0,10*
518831,92	*1353204,60*	*0,10*
518831,98	*1353203,72*	*0,10*
519004,70	*1353211,17*	*0,10*
519002,58	*1353325,94*	*0,10*

518999,30	*1353313,15*	*0,10*
518979,38	*1353311,96*	*0,10*
518973,66	*1353311,85*	*0,10*
518969,29	*1353312,09*	*0,10*
518954,15	*1353312,32*	*0,10*
518948,03	*1353312,19*	*0,10*
518947,41	*1353312,50*	*0,10*
518928,20	*1353312,36*	*0,10*
518928,14	*1353311,29*	*0,10*
518921,24	*1353311,59*	*0,10*
518908,66	*1353311,25*	*0,10*
518908,68	*1353312,00*	*0,10*
518897,60	*1353311,39*	*0,10*
518886,21	*1353311,27*	*0,10*

518886,19	*1353308,56*	*0,10*
518865,99	*1353307,13*	*0,10*
518859,87	*1353307,11*	*0,10*
518840,63	*1353306,12*	*0,10*
518829,92	*1353304,97*	*0,10*
518824,22	*1353305,49*	*0,10*
518821,34	*1353304,56*	*0,10*
518806,21	*1353303,94*	*0,10*
518806,14	*1353288,52*	*0,10*
518806,71	*1353275,80*	*0,10*
518819,70	*1353275,24*	*0,10*
518840,28	*1353274,55*	*0,10*
518840,29	*1353274,17*	*0,10*
518864,43	*1353272,62*	*0,10*
518883,72	*1353272,03*	*0,10*
518905,67	*1353272,46*	*0,10*
518905,76	*1353273,07*	*0,10*
518924,96	*1353273,65*	*0,10*
518945,44	*1353273,90*	*0,10*
518956,55	*1353274,80*	*0,10*
518965,94	*1353275,64*	*0,10*
518970,11	*1353275,77*	*0,10*
518987,98	*1353277,33*	*0,10*
519001,75	*1353277,99*	*0,10*
519001,21	*1353289,76*	*0,10*
518999,30	*1353313,15*	*0,10*

Обозначение земельного участка *1958*

Координаты, м		**Ср.квадр. погрешность положения характерной точки (M_t), м**
X	**Y**	
520273,40	*1353626,45*	*0,10*
520459,40	*1353622,66*	*0,10*
520457,98	*1353540,01*	*0,10*
520456,97	*1353539,91*	*0,10*
520457,07	*1353550,53*	*0,10*
520456,99	*1353553,72*	*0,10*
520457,08	*1353561,72*	*0,10*
520457,03	*1353566,17*	*0,10*
520456,64	*1353566,17*	*0,10*
520456,58	*1353569,95*	*0,10*
520455,81	*1353588,74*	*0,10*
520455,40	*1353598,11*	*0,10*
520455,02	*1353601,12*	*0,10*
520455,50	*1353601,16*	*0,10*
520455,06	*1353614,38*	*0,10*
520454,22	*1353614,34*	*0,10*
520453,86	*1353616,44*	*0,10*
520441,44	*1353616,93*	*0,10*
520433,90	*1353617,20*	*0,10*
520426,68	*1353617,30*	*0,10*
520415,37	*1353617,18*	*0,10*
520415,37	*1353617,73*	*0,10*
520412,96	*1353617,68*	*0,10*
520412,90	*1353618,14*	*0,10*
520404,93	*1353618,30*	*0,10*
520400,88	*1353618,38*	*0,10*
520400,50	*1353617,92*	*0,10*
520398,53	*1353617,95*	*0,10*
520396,34	*1353617,62*	*0,10*

520393,15	*1353617,44*	*0,10*
520390,91	*1353616,30*	*0,10*
520382,05	*1353616,44*	*0,10*
520382,05	*1353616,63*	*0,10*
520366,15	*1353616,80*	*0,10*
520351,85	*1353616,91*	*0,10*
520346,73	*1353607,45*	*0,10*
520345,72	*1353579,42*	*0,10*
520352,84	*1353579,64*	*0,10*
520354,30	*1353563,21*	*0,10*
520354,90	*1353562,97*	*0,10*
520354,83	*1353562,15*	*0,10*
520344,13	*1353564,07*	*0,10*
520343,18	*1353542,37*	*0,10*
520327,08	*1353548,07*	*0,10*
520326,81	*1353562,68*	*0,10*
520338,89	*1353563,62*	*0,10*
520339,33	*1353573,66*	*0,10*
520334,49	*1353581,24*	*0,10*
520337,01	*1353616,73*	*0,10*
520324,47	*1353617,56*	*0,10*
520322,55	*1353617,71*	*0,10*
520322,55	*1353617,39*	*0,10*
520312,35	*1353618,04*	*0,10*
520309,21	*1353617,43*	*0,10*
520305,71	*1353617,52*	*0,10*
520296,46	*1353617,92*	*0,10*
520290,07	*1353617,79*	*0,10*
520277,33	*1353617,99*	*0,10*
520276,30	*1353602,26*	*0,10*
520276,24	*1353594,49*	*0,10*
520276,52	*1353583,64*	*0,10*
520277,27	*1353582,80*	*0,10*
520277,39	*1353574,40*	*0,10*
520277,24	*1353571,29*	*0,10*
520277,23	*1353565,89*	*0,10*
520277,36	*1353562,02*	*0,10*
520277,16	*1353546,83*	*0,10*
520275,87	*1353546,82*	*0,10*
520275,40	*1353531,14*	*0,10*
520275,82	*1353510,55*	*0,10*
520296,92	*1353511,62*	*0,10*
520300,40	*1353511,70*	*0,10*
520317,73	*1353511,79*	*0,10*
520341,23	*1353512,57*	*0,10*
520353,05	*1353513,79*	*0,10*
520369,13	*1353514,37*	*0,10*
520392,51	*1353515,44*	*0,10*
520392,51	*1353515,22*	*0,10*
520398,13	*1353515,29*	*0,10*
520398,30	*1353515,74*	*0,10*
520402,62	*1353515,75*	*0,10*
520418,70	*1353516,17*	*0,10*
520421,56	*1353516,21*	*0,10*
520421,57	*1353516,57*	*0,10*
520422,88	*1353516,50*	*0,10*
520432,82	*1353516,82*	*0,10*
520437,12	*1353516,70*	*0,10*
520439,79	*1353516,72*	*0,10*
520458,35	*1353517,57*	*0,10*
520457,77	*1353534,05*	*0,10*
520457,37	*1353536,95*	*0,10*

520458,30	*1353537,02*	*0,10*
520458,35	*1353517,57*	*0,10*
520457,93	*1353508,65*	*0,10*
520272,79	*1353499,96*	*0,10*
520273,40	*1353626,45*	*0,10*

Обозначение земельного участка *1954*

Координаты, м		**Ср.квадр. погрешность положения характерной точки (M_t), м**
X	**Y**	
520259,12	*1353484,85*	*0,10*
520103,91	*1353482,27*	*0,10*
520050,58	*1353479,70*	*0,10*
520050,35	*1353470,35*	*0,10*
520065,05	*1353471,04*	*0,10*
520070,33	*1353471,62*	*0,10*
520072,66	*1353471,73*	*0,10*
520087,46	*1353472,14*	*0,10*
520096,71	*1353472,21*	*0,10*
520099,96	*1353472,12*	*0,10*
520104,27	*1353472,29*	*0,10*
520110,54	*1353472,82*	*0,10*
520124,54	*1353474,00*	*0,10*
520127,58	*1353474,09*	*0,10*
520127,57	*1353474,53*	*0,10*
520130,15	*1353474,56*	*0,10*
520130,15	*1353474,18*	*0,10*
520132,47	*1353474,20*	*0,10*
520145,23	*1353474,19*	*0,10*
520153,70	*1353474,78*	*0,10*
520159,19	*1353475,06*	*0,10*
520162,96	*1353474,96*	*0,10*
520168,66	*1353475,25*	*0,10*
520172,37	*1353475,56*	*0,10*
520192,64	*1353476,22*	*0,10*
520201,28	*1353476,69*	*0,10*
520201,28	*1353477,12*	*0,10*
520204,04	*1353477,12*	*0,10*
520204,03	*1353476,69*	*0,10*
520208,05	*1353476,76*	*0,10*
520210,97	*1353477,06*	*0,10*
520213,80	*1353477,16*	*0,10*
520223,58	*1353477,49*	*0,10*
520230,69	*1353478,03*	*0,10*
520233,48	*1353478,11*	*0,10*
520235,25	*1353478,33*	*0,10*
520255,66	*1353479,20*	*0,10*
520255,93	*1353473,97*	*0,10*
520256,28	*1353461,12*	*0,10*
520256,24	*1353454,35*	*0,10*
520234,74	*1353453,44*	*0,10*
520228,78	*1353453,09*	*0,10*
520220,53	*1353452,99*	*0,10*
520217,95	*1353453,69*	*0,10*
520214,80	*1353453,60*	*0,10*
520206,13	*1353453,05*	*0,10*
520194,60	*1353452,43*	*0,10*
520190,22	*1353452,11*	*0,10*
520189,44	*1353451,77*	*0,10*
520174,46	*1353449,50*	*0,10*

520155,48	*1353447,37*	*0,10*
520143,52	*1353446,73*	*0,10*
520132,80	*1353445,73*	*0,10*
520110,63	*1353445,07*	*0,10*
520095,88	*1353443,72*	*0,10*
520088,40	*1353443,15*	*0,10*
520078,75	*1353442,01*	*0,10*
520068,03	*1353440,49*	*0,10*
520061,80	*1353439,90*	*0,10*
520051,44	*1353439,42*	*0,10*
520049,59	*1353440,25*	*0,10*
520049,51	*1353434,66*	*0,10*
520053,63	*1353434,86*	*0,10*
520062,42	*1353436,04*	*0,10*
520065,57	*1353436,22*	*0,10*
520079,90	*1353437,48*	*0,10*
520087,44	*1353437,83*	*0,10*
520098,60	*1353438,90*	*0,10*
520098,54	*1353439,21*	*0,10*
520103,75	*1353439,58*	*0,10*
520105,42	*1353438,36*	*0,10*
520109,46	*1353438,71*	*0,10*
520110,41	*1353439,65*	*0,10*
520113,38	*1353439,70*	*0,10*
520126,06	*1353441,16*	*0,10*
520139,26	*1353441,57*	*0,10*
520147,34	*1353441,96*	*0,10*
520149,55	*1353442,39*	*0,10*
520158,51	*1353443,13*	*0,10*
520164,54	*1353443,23*	*0,10*
520169,59	*1353443,23*	*0,10*
520171,51	*1353443,32*	*0,10*
520178,65	*1353444,60*	*0,10*
520192,52	*1353446,64*	*0,10*
520197,91	*1353447,20*	*0,10*
520203,51	*1353447,52*	*0,10*
520210,46	*1353447,47*	*0,10*
520210,46	*1353446,89*	*0,10*
520217,16	*1353446,79*	*0,10*
520235,58	*1353448,25*	*0,10*
520246,19	*1353448,18*	*0,10*
520246,19	*1353448,59*	*0,10*
520248,24	*1353448,60*	*0,10*
520248,24	*1353448,15*	*0,10*
520256,05	*1353447,81*	*0,10*
520255,97	*1353432,64*	*0,10*
520256,01	*1353423,72*	*0,10*
520256,57	*1353423,72*	*0,10*
520256,55	*1353420,86*	*0,10*
520255,56	*1353420,85*	*0,10*
520255,62	*1353416,45*	*0,10*
520255,70	*1353414,38*	*0,10*
520255,62	*1353412,98*	*0,10*
520255,00	*1353409,71*	*0,10*
520254,79	*1353406,32*	*0,10*
520254,87	*1353402,99*	*0,10*
520253,83	*1353396,13*	*0,10*
520253,00	*1353393,39*	*0,10*
520234,09	*1353392,56*	*0,10*
520227,50	*1353391,45*	*0,10*
520216,59	*1353391,00*	*0,10*
520205,57	*1353390,88*	*0,10*

520200,38	*1353390,36*	*0,10*
520195,75	*1353390,51*	*0,10*
520195,75	*1353389,22*	*0,10*
520185,10	*1353389,19*	*0,10*
520185,11	*1353388,41*	*0,10*
520178,57	*1353388,62*	*0,10*
520176,86	*1353388,87*	*0,10*
520173,79	*1353388,84*	*0,10*
520164,74	*1353388,60*	*0,10*
520139,75	*1353388,53*	*0,10*
520139,76	*1353388,29*	*0,10*
520132,52	*1353387,84*	*0,10*
520132,46	*1353388,57*	*0,10*
520120,20	*1353387,80*	*0,10*
520114,40	*1353387,73*	*0,10*
520103,21	*1353387,29*	*0,10*
520100,14	*1353387,29*	*0,10*
520091,33	*1353386,94*	*0,10*
520091,34	*1353385,56*	*0,10*
520087,70	*1353385,50*	*0,10*
520087,68	*1353387,10*	*0,10*
520085,17	*1353387,09*	*0,10*
520085,16	*1353385,80*	*0,10*
520082,64	*1353385,81*	*0,10*
520082,63	*1353387,00*	*0,10*
520068,71	*1353387,02*	*0,10*
520063,28	*1353387,10*	*0,10*
520063,35	*1353385,32*	*0,10*
520060,47	*1353385,20*	*0,10*
520060,40	*1353386,36*	*0,10*
520049,69	*1353386,36*	*0,10*
520049,58	*1353396,99*	*0,10*
520049,28	*1353403,76*	*0,10*
520049,13	*1353377,21*	*0,10*
520102,57	*1353381,97*	*0,10*
520191,89	*1353385,03*	*0,10*
520260,13	*1353388,82*	*0,10*
520259,12	*1353484,85*	*0,10*

Обозначение земельного участка *1956*

1 контур

Координаты, м		**Ср.квадр. погрешность положения характерной точки (M_t), м**
X	**Y**	
520461,86	*1353932,98*	*0,10*
520283,59	*1353922,03*	*0,10*
520283,51	*1353922,72*	*0,10*
520283,85	*1353919,66*	*0,10*
520279,95	*1353919,22*	*0,10*
520279,61	*1353922,29*	*0,10*
520279,66	*1353921,79*	*0,10*
520271,14	*1353921,27*	*0,10*
520274,82	*1353787,31*	*0,10*
520311,71	*1353787,31*	*0,10*
520311,64	*1353794,03*	*0,10*
520277,83	*1353793,19*	*0,10*
520277,69	*1353812,85*	*0,10*
520278,25	*1353812,89*	*0,10*
520278,05	*1353817,83*	*0,10*
520277,28	*1353831,77*	*0,10*

520277,19	*1353838,28*	*0,10*
520277,28	*1353840,26*	*0,10*
520276,64	*1353849,35*	*0,10*
520276,05	*1353859,32*	*0,10*
520275,94	*1353871,58*	*0,10*
520275,58	*1353871,58*	*0,10*
520275,46	*1353876,02*	*0,10*
520275,94	*1353876,02*	*0,10*
520275,33	*1353890,00*	*0,10*
520274,81	*1353905,30*	*0,10*
520274,41	*1353912,53*	*0,10*
520281,64	*1353912,85*	*0,10*
520281,56	*1353914,05*	*0,10*
520289,53	*1353914,43*	*0,10*
520290,43	*1353914,33*	*0,10*
520309,28	*1353914,99*	*0,10*
520315,75	*1353915,18*	*0,10*
520342,01	*1353915,49*	*0,10*
520347,52	*1353915,69*	*0,10*
520352,84	*1353916,03*	*0,10*
520355,88	*1353916,25*	*0,10*
520357,14	*1353916,52*	*0,10*
520360,54	*1353916,69*	*0,10*
520376,88	*1353918,26*	*0,10*
520376,80	*1353920,02*	*0,10*
520387,74	*1353920,80*	*0,10*
520387,96	*1353920,26*	*0,10*
520392,89	*1353920,74*	*0,10*
520399,37	*1353918,76*	*0,10*
520404,45	*1353919,36*	*0,10*
520419,09	*1353920,23*	*0,10*
520453,20	*1353920,75*	*0,10*
520451,60	*1353872,20*	*0,10*
520451,71	*1353870,04*	*0,10*
520462,08	*1353870,12*	*0,10*
520461,86	*1353932,98*	*0,10*

520450,76	*1353931,65*	*0,10*
520446,46	*1353931,65*	*0,10*
520446,46	*1353927,35*	*0,10*
520450,76	*1353927,35*	*0,10*
520450,76	*1353931,65*	*0,10*

2 контур

520454,68	*1353829,87*	*0,10*
520454,88	*1353811,27*	*0,10*
520454,08	*1353809,72*	*0,10*
520450,08	*1353807,16*	*0,10*
520448,57	*1353806,43*	*0,10*
520442,01	*1353804,40*	*0,10*
520441,76	*1353804,96*	*0,10*
520436,47	*1353803,42*	*0,10*
520433,53	*1353802,66*	*0,10*
520431,75	*1353802,64*	*0,10*
520420,09	*1353803,92*	*0,10*
520410,39	*1353802,91*	*0,10*
520409,16	*1353803,68*	*0,10*
520405,38	*1353803,27*	*0,10*
520401,67	*1353803,02*	*0,10*
520399,38	*1353803,10*	*0,10*
520389,31	*1353802,57*	*0,10*
520381,31	*1353801,63*	*0,10*
520381,02	*1353800,95*	*0,10*

520376,78	*1353800,58*	*0,10*
520376,50	*1353800,87*	*0,10*
520374,22	*1353800,77*	*0,10*
520368,69	*1353800,11*	*0,10*
520360,66	*1353798,50*	*0,10*
520353,19	*1353798,32*	*0,10*
520353,19	*1353798,06*	*0,10*
520352,87	*1353798,06*	*0,10*
520352,86	*1353797,25*	*0,10*
520352,97	*1353787,31*	*0,10*
520461,51	*1353791,58*	*0,10*
520461,79	*1353830,06*	*0,10*
520454,68	*1353829,87*	*0,10*

Обозначение земельного участка *1933*

Координаты, м		**Ср.квадр. погрешность положения характерной точки (M_t), м**
X	**Y**	
1 контур		
519205,83	*1353013,84*	*0,10*
519205,33	*1353112,00*	*0,10*
519024,37	*1353099,85*	*0,10*
519031,54	*1353025,22*	*0,10*
519039,29	*1353025,22*	*0,10*
519039,00	*1353028,20*	*0,10*
519035,73	*1353027,75*	*0,10*
519034,79	*1353037,81*	*0,10*
519033,02	*1353056,57*	*0,10*
519031,41	*1353073,44*	*0,10*
519031,03	*1353080,32*	*0,10*
519029,73	*1353094,13*	*0,10*
519047,45	*1353096,04*	*0,10*
519049,10	*1353096,39*	*0,10*
519054,65	*1353096,40*	*0,10*
519054,66	*1353095,45*	*0,10*
519057,15	*1353095,44*	*0,10*
519064,10	*1353095,43*	*0,10*
519079,09	*1353095,71*	*0,10*
519089,21	*1353096,32*	*0,10*
519089,15	*1353097,39*	*0,10*
519093,22	*1353097,71*	*0,10*
519100,38	*1353098,45*	*0,10*
519107,36	*1353099,01*	*0,10*
519126,63	*1353100,30*	*0,10*
519127,50	*1353100,34*	*0,10*
519127,47	*1353101,07*	*0,10*
519136,56	*1353101,43*	*0,10*
519141,23	*1353101,34*	*0,10*
519147,77	*1353101,85*	*0,10*
519161,32	*1353102,18*	*0,10*
519161,31	*1353102,70*	*0,10*
519165,61	*1353102,75*	*0,10*
519173,49	*1353103,24*	*0,10*
519186,75	*1353104,11*	*0,10*
519196,61	*1353104,38*	*0,10*
519197,51	*1353063,85*	*0,10*
519198,63	*1353063,87*	*0,10*
519198,81	*1353030,60*	*0,10*
519198,88	*1353026,39*	*0,10*

519199,20	*1353015,72*	*0,10*
519194,91	*1353015,15*	*0,10*
519188,93	*1353014,63*	*0,10*
519178,48	*1353014,17*	*0,10*
519167,04	*1353013,94*	*0,10*
519167,18	*1353006,81*	*0,10*
519167,19	*1353006,81*	*0,10*
519167,28	*1353012,82*	*0,10*
519177,09	*1353012,86*	*0,10*
519205,83	*1353013,84*	*0,10*
2 контур		
519107,98	*1353019,14*	*0,10*
519116,04	*1353019,36*	*0,10*
519116,00	*1353028,50*	*0,10*
519079,35	*1353028,34*	*0,10*
519079,53	*1353025,21*	*0,10*
519096,43	*1353025,20*	*0,10*
519107,89	*1353019,19*	*0,10*
519107,98	*1353019,14*	*0,10*

Обозначение земельного участка *1951*

Координаты, м		**Ср.квадр. погрешность положения характерной точки (M_t), м**
X	**Y**	
2	3	4
520046,31	*1353850,67*	*0,10*
520045,80	*1353797,73*	*0,10*
520046,94	*1353778,98*	*0,10*
520057,16	*1353778,48*	*0,10*
520145,66	*1353782,89*	*0,10*
520262,76	*1353787,19*	*0,10*
520262,05	*1353817,54*	*0,10*
520256,45	*1353817,39*	*0,10*
520256,54	*1353813,62*	*0,10*
520258,29	*1353813,62*	*0,10*
520258,72	*1353812,32*	*0,10*
520258,54	*1353810,94*	*0,10*
520258,09	*1353809,09*	*0,10*
520258,45	*1353794,30*	*0,10*
520257,38	*1353794,26*	*0,10*
520257,40	*1353792,39*	*0,10*
520238,82	*1353792,28*	*0,10*
520238,91	*1353790,81*	*0,10*
520236,22	*1353790,79*	*0,10*
520236,18	*1353791,97*	*0,10*
520227,30	*1353791,48*	*0,10*
520219,95	*1353791,22*	*0,10*
520220,04	*1353789,71*	*0,10*
520216,62	*1353789,65*	*0,10*
520216,51	*1353791,21*	*0,10*
520205,21	*1353790,91*	*0,10*
520203,82	*1353792,05*	*0,10*
520198,10	*1353791,77*	*0,10*
520183,79	*1353791,42*	*0,10*
520183,57	*1353790,92*	*0,10*
520161,24	*1353790,95*	*0,10*
520160,84	*1353792,24*	*0,10*
520158,03	*1353792,17*	*0,10*
520157,99	*1353792,76*	*0,10*

520157,00	*1353790,80*	*0,10*
520147,34	*1353790,56*	*0,10*
520146,98	*1353791,08*	*0,10*
520144,43	*1353791,01*	*0,10*
520143,24	*1353791,57*	*0,10*
520135,81	*1353791,17*	*0,10*
520133,48	*1353791,07*	*0,10*
520133,36	*1353790,64*	*0,10*
520125,60	*1353790,41*	*0,10*
520124,43	*1353790,70*	*0,10*
520122,96	*1353790,66*	*0,10*
520111,81	*1353790,40*	*0,10*
520111,53	*1353790,98*	*0,10*
520102,91	*1353790,82*	*0,10*
520102,52	*1353790,78*	*0,10*
520102,59	*1353789,93*	*0,10*
520087,99	*1353788,79*	*0,10*
520087,49	*1353789,32*	*0,10*
520082,90	*1353789,20*	*0,10*
520066,40	*1353788,47*	*0,10*
520066,40	*1353788,19*	*0,10*
520062,54	*1353787,95*	*0,10*
520062,50	*1353788,39*	*0,10*
520051,11	*1353787,19*	*0,10*
520049,82	*1353787,80*	*0,10*
520047,84	*1353816,67*	*0,10*
520047,26	*1353828,96*	*0,10*
520046,33	*1353840,18*	*0,10*
520046,91	*1353840,18*	*0,10*
520046,74	*1353842,85*	*0,10*
520046,49	*1353849,97*	*0,10*
520052,36	*1353850,05*	*0,10*
520052,46	*1353850,65*	*0,10*
520046,31	*1353850,67*	*0,10*

Обозначение земельного участка *1919*

контур 1

Координаты, м		**Ср.квадр. погрешность положения**
X	**Y**	
518629,29	*1353099,89*	*0,10*
518629,50	*1353093,79*	*0,10*
518662,21	*1353094,45*	*0,10*
518662,17	*1353097,39*	*0,10*
518629,29	*1353099,89*	*0,10*

контур 2

518630,99	*1353138,53*	*0,10*
518627,16	*1353130,98*	*0,10*
518628,39	*1353112,92*	*0,10*
518628,94	*1353105,20*	*0,10*
518630,00	*1353111,06*	*0,10*
518628,24	*1353130,93*	*0,10*
518631,75	*1353138,44*	*0,10*
518630,99	*1353138,53*	*0,10*

контур 3

518793,36	*1353186,95*	*0,10*
518700,68	*1353181,19*	*0,10*
518700,86	*1353177,29*	*0,10*
518708,51	*1353177,90*	*0,10*
518720,80	*1353179,19*	*0,10*
518723,94	*1353179,51*	*0,10*
518728,34	*1353179,73*	*0,10*
518732,60	*1353180,18*	*0,10*

518736,80	*1353180,48*	*0,10*
518759,88	*1353181,75*	*0,10*
518761,21	*1353183,01*	*0,10*
518788,54	*1353184,22*	*0,10*
518789,23	*1353163,36*	*0,10*
518789,44	*1353151,42*	*0,10*
518789,60	*1353147,78*	*0,10*
518789,83	*1353144,14*	*0,10*
518790,15	*1353138,12*	*0,10*
518790,35	*1353134,05*	*0,10*
518790,38	*1353130,70*	*0,10*
518790,51	*1353124,21*	*0,10*
518790,76	*1353100,44*	*0,10*
518771,52	*1353100,21*	*0,10*
518758,85	*1353099,84*	*0,10*
518758,84	*1353100,19*	*0,10*
518735,95	*1353099,44*	*0,10*
518733,12	*1353099,44*	*0,10*
518730,90	*1353099,38*	*0,10*
518730,83	*1353098,92*	*0,10*
518730,44	*1353095,82*	*0,10*
518730,89	*1353095,83*	*0,10*
518792,75	*1353096,57*	*0,10*
518795,86	*1353119,77*	*0,10*
518793,36	*1353186,95*	*0,10*

контур 4

519005,38	*1353196,19*	*0,10*
518804,51	*1353187,85*	*0,10*
518807,87	*1353119,70*	*0,10*
518804,78	*1353097,03*	*0,10*
519011,58	*1353109,09*	*0,10*
519005,38	*1353196,19*	*0,10*
519002,42	*1353193,89*	*0,10*
518978,20	*1353193,13*	*0,10*
518973,94	*1353192,70*	*0,10*
518961,94	*1353192,32*	*0,10*
518958,93	*1353192,27*	*0,10*
518958,95	*1353190,62*	*0,10*
518955,14	*1353190,54*	*0,10*
518944,91	*1353189,89*	*0,10*
518937,85	*1353189,27*	*0,10*
518934,24	*1353189,35*	*0,10*
518934,02	*1353190,08*	*0,10*
518930,20	*1353190,15*	*0,10*
518917,68	*1353189,27*	*0,10*
518903,38	*1353188,70*	*0,10*
518891,85	*1353187,54*	*0,10*
518876,77	*1353187,06*	*0,10*
518864,18	*1353186,66*	*0,10*
518861,71	*1353186,66*	*0,10*
518845,64	*1353186,24*	*0,10*
518835,89	*1353186,09*	*0,10*
518832,85	*1353186,14*	*0,10*
518813,64	*1353185,52*	*0,10*
518814,71	*1353166,69*	*0,10*
518816,26	*1353146,82*	*0,10*
518806,79	*1353146,38*	*0,10*
518806,95	*1353141,57*	*0,10*
518807,26	*1353136,34*	*0,10*
518808,38	*1353126,32*	*0,10*
518808,64	*1353121,50*	*0,10*

518809,70	*1353112,50*	*0,10*
518810,06	*1353105,42*	*0,10*
518829,74	*1353107,37*	*0,10*
518834,03	*1353107,37*	*0,10*
518837,84	*1353107,67*	*0,10*
518837,90	*1353105,31*	*0,10*
518854,12	*1353107,18*	*0,10*
518856,31	*1353106,89*	*0,10*
518858,85	*1353106,99*	*0,10*
518858,84	*1353107,49*	*0,10*
518877,13	*1353108,51*	*0,10*
518897,05	*1353109,68*	*0,10*
518897,88	*1353110,33*	*0,10*
518905,85	*1353110,60*	*0,10*
518918,82	*1353111,10*	*0,10*
518921,90	*1353111,21*	*0,10*
518936,53	*1353112,16*	*0,10*
518936,62	*1353111,15*	*0,10*
518952,79	*1353112,06*	*0,10*
518955,39	*1353112,36*	*0,10*
518958,26	*1353113,36*	*0,10*
518961,72	*1353113,85*	*0,10*
518973,46	*1353114,08*	*0,10*
518977,14	*1353114,14*	*0,10*
518992,15	*1353115,41*	*0,10*
519004,62	*1353116,61*	*0,10*
519004,10	*1353133,85*	*0,10*
519003,44	*1353155,07*	*0,10*
519002,81	*1353180,08*	*0,10*
519002,42	*1353193,89*	*0,10*

Обозначение земельного участка *1934*

1 контур

Координаты, м		**Ср.квадр. погрешность положения характерной**
X	**Y**	
519425,99	*1353125,14*	*0,10*
519220,34	*1353112,95*	*0,10*
519220,80	*1353021,53*	*0,10*
519428,07	*1353032,39*	*0,10*
519425,99	*1353125,14*	*0,10*

519407,40	*1353115,99*	*0,10*
519404,64	*1353115,85*	*0,10*
519400,87	*1353115,55*	*0,10*
519392,39	*1353115,51*	*0,10*
519389,56	*1353115,42*	*0,10*
519385,29	*1353115,15*	*0,10*
519383,74	*1353115,06*	*0,10*
519369,76	*1353113,61*	*0,10*
519369,71	*1353114,13*	*0,10*
519366,62	*1353114,06*	*0,10*
519357,91	*1353113,32*	*0,10*
519349,91	*1353112,30*	*0,10*
519349,72	*1353114,53*	*0,10*
519345,74	*1353114,50*	*0,10*
519342,94	*1353114,44*	*0,10*

519343,04	*1353112,96*	*0,10*
519340,02	*1353112,93*	*0,10*
519339,95	*1353113,41*	*0,10*
519337,13	*1353113,41*	*0,10*
519337,19	*1353112,90*	*0,10*
519334,46	*1353112,90*	*0,10*
519332,15	*1353112,41*	*0,10*
519329,64	*1353112,48*	*0,10*
519321,74	*1353112,03*	*0,10*
519316,89	*1353111,94*	*0,10*
519307,92	*1353111,77*	*0,10*
519304,87	*1353111,87*	*0,10*
519303,04	*1353111,68*	*0,10*
519298,22	*1353111,45*	*0,10*
519293,17	*1353110,97*	*0,10*
519287,07	*1353110,58*	*0,10*
519268,25	*1353109,25*	*0,10*
519266,19	*1353109,04*	*0,10*
519258,06	*1353108,59*	*0,10*
519258,10	*1353108,17*	*0,10*
519254,24	*1353107,92*	*0,10*
519247,11	*1353107,46*	*0,10*
519242,75	*1353107,10*	*0,10*
519239,22	*1353107,31*	*0,10*
519233,11	*1353106,70*	*0,10*
519227,70	*1353106,53*	*0,10*
519226,40	*1353106,47*	*0,10*
519227,16	*1353090,12*	*0,10*
519227,44	*1353076,00*	*0,10*
519227,55	*1353065,77*	*0,10*
519225,36	*1353065,74*	*0,10*

519226,17	*1353047,45*	*0,10*
519227,16	*1353031,74*	*0,10*
519243,17	*1353031,55*	*0,10*
519243,44	*1353030,70*	*0,10*
519252,57	*1353030,77*	*0,10*
519253,19	*1353030,65*	*0,10*
519268,56	*1353030,95*	*0,10*
519276,22	*1353031,09*	*0,10*
519283,30	*1353031,46*	*0,10*
519295,65	*1353031,75*	*0,10*
519308,84	*1353032,32*	*0,10*
519314,63	*1353032,29*	*0,10*
519332,89	*1353033,51*	*0,10*
519341,20	*1353033,86*	*0,10*
519343,80	*1353033,58*	*0,10*
519346,43	*1353033,64*	*0,10*
519348,75	*1353034,09*	*0,10*
519352,38	*1353034,31*	*0,10*
519359,98	*1353034,41*	*0,10*
519363,52	*1353034,61*	*0,10*
519367,18	*1353034,89*	*0,10*
519372,17	*1353035,12*	*0,10*
519384,70	*1353035,79*	*0,10*
519396,62	*1353035,79*	*0,10*
519415,01	*1353036,58*	*0,10*
519422,08	*1353036,62*	*0,10*
519422,03	*1353045,90*	*0,10*
519421,96	*1353070,59*	*0,10*
519421,89	*1353074,66*	*0,10*
519421,38	*1353083,19*	*0,10*
519419,88	*1353083,14*	*0,10*

519419,11	*1353097,89*	*0,10*
519420,00	*1353097,88*	*0,10*
519419,61	*1353115,14*	*0,10*
519414,81	*1353115,58*	*0,10*
519407,40	*1353115,99*	*0,10*

2 контур

519627,32	*1353137,08*	*0,10*
519440,97	*1353126,03*	*0,10*
519441,59	*1353098,55*	*0,10*
519444,09	*1353098,55*	*0,10*
519444,09	*1353094,09*	*0,10*
519441,69	*1353094,09*	*0,10*
519443,06	*1353033,17*	*0,10*
519588,54	*1353040,79*	*0,10*
519627,32	*1353137,08*	*0,10*

519591,46	*1353130,58*	*0,10*
519576,74	*1353129,13*	*0,10*
519573,62	*1353128,80*	*0,10*
519569,79	*1353128,62*	*0,10*
519557,90	*1353127,84*	*0,10*
519546,81	*1353126,17*	*0,10*
519544,32	*1353126,75*	*0,10*
519525,56	*1353124,77*	*0,10*
519522,66	*1353124,52*	*0,10*
519501,67	*1353122,28*	*0,10*
519500,56	*1353122,19*	*0,10*
519496,71	*1353121,74*	*0,10*
519496,64	*1353122,28*	*0,10*
519481,15	*1353120,55*	*0,10*
519481,18	*1353120,23*	*0,10*
519470,44	*1353119,45*	*0,10*
519447,97	*1353117,94*	*0,10*
519448,84	*1353102,07*	*0,10*
519449,45	*1353086,40*	*0,10*
519449,89	*1353075,97*	*0,10*
519450,60	*1353065,14*	*0,10*
519454,45	*1353065,58*	*0,10*
519454,92	*1353054,11*	*0,10*
519455,53	*1353040,93*	*0,10*
519470,90	*1353040,64*	*0,10*
519477,13	*1353040,74*	*0,10*
519480,89	*1353040,71*	*0,10*
519486,71	*1353039,26*	*0,10*
519506,76	*1353041,16*	*0,10*
519506,66	*1353042,44*	*0,10*
519518,15	*1353043,05*	*0,10*
519521,52	*1353043,09*	*0,10*
519526,08	*1353042,89*	*0,10*
519542,18	*1353043,41*	*0,10*
519542,22	*1353042,60*	*0,10*
519545,11	*1353042,67*	*0,10*
519545,04	*1353043,56*	*0,10*
519547,55	*1353043,73*	*0,10*
519556,68	*1353044,31*	*0,10*
519558,90	*1353044,21*	*0,10*
519566,10	*1353044,43*	*0,10*
519585,14	*1353044,95*	*0,10*

519588,71	*1353044,70*	*0,10*
519589,35	*1353054,02*	*0,10*
519589,58	*1353054,02*	*0,10*
519590,09	*1353060,06*	*0,10*
519592,85	*1353059,90*	*0,10*
519593,14	*1353063,20*	*0,10*
519594,08	*1353063,82*	*0,10*
519596,07	*1353063,65*	*0,10*
519598,77	*1353073,01*	*0,10*
519602,43	*1353083,52*	*0,10*
519605,08	*1353083,07*	*0,10*
519611,12	*1353104,80*	*0,10*
519617,39	*1353129,23*	*0,10*
519613,85	*1353130,38*	*0,10*
519606,36	*1353129,90*	*0,10*
519594,88	*1353130,51*	*0,10*
519591,46	*1353130,58*	*0,10*

Обозначение земельного участка *1960*

1 контур

Координаты, м		**Ср.квадр. погрешность положения**
X	**Y**	
2	3	4
520470,85	*1353286,72*	*0,10*
520273,46	*1353274,93*	*0,10*
520276,10	*1353189,18*	*0,10*
520475,34	*1353193,86*	*0,10*
520470,85	*1353286,72*	*0,10*

520460,09	*1353283,15*	*0,10*
520438,53	*1353281,83*	*0,10*
520435,64	*1353281,77*	*0,10*
520435,66	*1353280,93*	*0,10*
520431,76	*1353280,85*	*0,10*
520427,54	*1353281,07*	*0,10*
520418,24	*1353280,41*	*0,10*
520414,53	*1353280,19*	*0,10*
520414,58	*1353279,58*	*0,10*
520407,43	*1353279,30*	*0,10*
520402,76	*1353279,11*	*0,10*
520402,76	*1353278,90*	*0,10*
520399,46	*1353278,78*	*0,10*
520398,20	*1353278,60*	*0,10*
520387,23	*1353278,15*	*0,10*
520384,38	*1353278,01*	*0,10*
520381,03	*1353278,16*	*0,10*
520370,85	*1353277,71*	*0,10*
520354,61	*1353276,62*	*0,10*
520353,41	*1353276,14*	*0,10*
520349,87	*1353275,86*	*0,10*

520346,63	*1353275,51*	*0,10*
520339,64	*1353275,33*	*0,10*
520339,52	*1353274,73*	*0,10*
520339,14	*1353274,73*	*0,10*
520339,13	*1353274,50*	*0,10*
520325,88	*1353274,19*	*0,10*
520317,96	*1353273,82*	*0,10*
520313,97	*1353273,56*	*0,10*
520310,01	*1353273,59*	*0,10*
520302,77	*1353273,04*	*0,10*
520299,05	*1353272,98*	*0,10*
520299,04	*1353273,83*	*0,10*
520295,92	*1353273,83*	*0,10*
520294,72	*1353273,50*	*0,10*
520282,53	*1353273,32*	*0,10*
520282,30	*1353268,82*	*0,10*
520281,52	*1353233,03*	*0,10*
520282,97	*1353233,02*	*0,10*
520282,89	*1353228,82*	*0,10*
520282,01	*1353228,80*	*0,10*
520282,18	*1353214,14*	*0,10*
520283,03	*1353193,58*	*0,10*
520300,69	*1353193,85*	*0,10*
520300,68	*1353194,12*	*0,10*
520304,95	*1353194,06*	*0,10*
520305,49	*1353193,36*	*0,10*
520315,70	*1353193,48*	*0,10*
520315,73	*1353193,11*	*0,10*
520319,91	*1353193,25*	*0,10*
520319,86	*1353193,85*	*0,10*
520332,17	*1353193,98*	*0,10*
520334,84	*1353194,32*	*0,10*
520335,37	*1353193,81*	*0,10*
520348,31	*1353194,25*	*0,10*
520348,32	*1353195,05*	*0,10*
520360,81	*1353195,62*	*0,10*
520361,46	*1353195,98*	*0,10*
520363,53	*1353196,00*	*0,10*

520381,56	*1353196,51*	*0,10*
520400,91	*1353197,45*	*0,10*
520416,28	*1353198,12*	*0,10*
520420,54	*1353198,13*	*0,10*
520436,96	*1353199,01*	*0,10*
520457,29	*1353200,71*	*0,10*
520466,08	*1353201,92*	*0,10*
520465,54	*1353206,90*	*0,10*
520465,21	*1353211,79*	*0,10*
520464,73	*1353221,29*	*0,10*
520464,28	*1353221,27*	*0,10*
520463,94	*1353226,19*	*0,10*
520462,97	*1353235,81*	*0,10*
520462,42	*1353242,87*	*0,10*
520462,13	*1353246,61*	*0,10*
520462,55	*1353246,64*	*0,10*
520461,08	*1353264,57*	*0,10*
520460,09	*1353283,15*	*0,10*

2 контур

520475,66	*1353186,87*	*0,10*
520276,32	*1353182,19*	*0,10*
520278,61	*1353115,04*	*0,10*
520478,68	*1353116,88*	*0,10*
520475,66	*1353186,87*	*0,10*

520469,32	*1353182,42*	*0,10*
520459,37	*1353181,90*	*0,10*
520451,37	*1353181,78*	*0,10*
520447,33	*1353181,80*	*0,10*
520429,78	*1353182,02*	*0,10*
520426,17	*1353181,83*	*0,10*
520424,86	*1353181,82*	*0,10*
520418,30	*1353181,84*	*0,10*
520418,27	*1353181,42*	*0,10*
520404,76	*1353180,58*	*0,10*
520404,69	*1353181,22*	*0,10*
520401,69	*1353180,92*	*0,10*
520400,02	*1353181,58*	*0,10*
520389,07	*1353180,79*	*0,10*
520389,03	*1353181,34*	*0,10*
520384,90	*1353180,96*	*0,10*
520375,64	*1353180,67*	*0,10*
520368,95	*1353180,44*	*0,10*
520364,73	*1353180,40*	*0,10*
520356,06	*1353180,27*	*0,10*
520354,13	*1353180,35*	*0,10*
520343,52	*1353180,36*	*0,10*
520322,89	*1353180,07*	*0,10*
520318,15	*1353180,17*	*0,10*
520302,87	*1353179,75*	*0,10*
520286,86	*1353179,96*	*0,10*
520286,54	*1353179,74*	*0,10*
520282,63	*1353179,76*	*0,10*
520282,64	*1353176,36*	*0,10*
520283,71	*1353155,55*	*0,10*
520284,31	*1353155,58*	*0,10*
520284,55	*1353151,03*	*0,10*
520284,57	*1353138,84*	*0,10*
520284,78	*1353138,47*	*0,10*
520284,80	*1353135,65*	*0,10*
520285,07	*1353134,44*	*0,10*
520285,95	*1353118,36*	*0,10*

520309,20	*1353118,26*	*0,10*
520309,22	*1353116,98*	*0,10*
520312,08	*1353116,96*	*0,10*
520312,05	*1353118,39*	*0,10*
520324,04	*1353118,50*	*0,10*
520324,04	*1353118,70*	*0,10*
520331,10	*1353118,79*	*0,10*
520335,07	*1353118,83*	*0,10*
520335,11	*1353117,81*	*0,10*
520337,92	*1353117,84*	*0,10*
520337,90	*1353118,88*	*0,10*
520351,78	*1353119,21*	*0,10*
520370,78	*1353119,26*	*0,10*
520370,80	*1353119,54*	*0,10*
520381,10	*1353119,75*	*0,10*
520384,14	*1353119,66*	*0,10*
520384,14	*1353120,03*	*0,10*
520387,03	*1353120,02*	*0,10*
520390,17	*1353120,18*	*0,10*
520410,83	*1353120,13*	*0,10*
520410,84	*1353120,41*	*0,10*
520423,64	*1353120,21*	*0,10*
520431,28	*1353120,86*	*0,10*
520436,74	*1353121,16*	*0,10*
520440,23	*1353121,41*	*0,10*
520445,66	*1353121,31*	*0,10*
520451,59	*1353121,45*	*0,10*
520462,14	*1353121,59*	*0,10*
520471,49	*1353122,03*	*0,10*
520471,23	*1353126,14*	*0,10*
520470,55	*1353152,66*	*0,10*
520470,04	*1353169,65*	*0,10*
520469,32	*1353182,42*	*0,10*

Обозначение земельного участка *1961*

1 контур

Координаты, м		**Ср.квадр. погрешность положения**
X	**Y**	
520479,01	*1353109,88*	*0,10*
520278,83	*1353108,04*	*0,10*
520280,84	*1353036,21*	*0,10*
520482,88	*1353036,45*	*0,10*
520479,01	*1353109,88*	*0,10*

520471,32	*1353107,72*	*0,10*
520455,92	*1353107,27*	*0,10*
520452,18	*1353107,42*	*0,10*
520440,24	*1353107,63*	*0,10*
520436,68	*1353107,57*	*0,10*
520436,68	*1353106,83*	*0,10*
520434,61	*1353106,83*	*0,10*
520430,75	*1353106,52*	*0,10*
520422,50	*1353106,07*	*0,10*
520414,42	*1353106,09*	*0,10*
520414,33	*1353105,66*	*0,10*
520411,74	*1353105,82*	*0,10*
520409,43	*1353105,90*	*0,10*

520390,31	*1353105,40*	*0,10*
520385,76	*1353105,22*	*0,10*
520376,02	*1353106,08*	*0,10*
520371,08	*1353105,98*	*0,10*
520371,10	*1353105,15*	*0,10*
520351,87	*1353104,78*	*0,10*
520331,65	*1353104,52*	*0,10*
520308,66	*1353103,17*	*0,10*
520303,94	*1353103,16*	*0,10*
520303,94	*1353104,18*	*0,10*
520300,60	*1353104,15*	*0,10*
520300,58	*1353105,83*	*0,10*
520297,43	*1353105,81*	*0,10*
520297,51	*1353103,97*	*0,10*
520289,01	*1353103,78*	*0,10*
520286,65	*1353103,61*	*0,10*
520286,97	*1353101,01*	*0,10*
520288,33	*1353071,55*	*0,10*
520287,85	*1353071,53*	*0,10*
520287,92	*1353068,97*	*0,10*
520285,63	*1353068,92*	*0,10*
520285,51	*1353040,24*	*0,10*
520303,75	*1353040,46*	*0,10*
520311,20	*1353040,35*	*0,10*
520312,91	*1353040,45*	*0,10*
520333,86	*1353041,19*	*0,10*
520353,06	*1353041,32*	*0,10*
520367,04	*1353041,26*	*0,10*
520373,17	*1353041,40*	*0,10*
520377,14	*1353041,45*	*0,10*
520377,14	*1353041,65*	*0,10*

520390,10	*1353041,61*	*0,10*
520393,19	*1353041,72*	*0,10*
520404,67	*1353041,93*	*0,10*
520406,41	*1353041,59*	*0,10*
520412,63	*1353041,81*	*0,10*
520432,81	*1353042,07*	*0,10*
520440,27	*1353042,04*	*0,10*
520453,93	*1353042,16*	*0,10*
520454,47	*1353042,96*	*0,10*
520458,71	*1353042,96*	*0,10*
520459,62	*1353042,20*	*0,10*
520474,20	*1353042,22*	*0,10*
520473,83	*1353077,13*	*0,10*
520472,59	*1353096,63*	*0,10*
520471,53	*1353096,55*	*0,10*
520471,32	*1353107,72*	*0,10*

2 контур

520483,14	*1353029,45*	*0,10*
520484,34	*1352962,22*	*0,10*
520313,01	*1352955,39*	*0,10*
520287,55	*1352954,36*	*0,10*
520287,52	*1352954,41*	*0,10*
520283,13	*1352954,20*	*0,10*
520281,03	*1353029,21*	*0,10*
520483,14	*1353029,45*	*0,10*

520476,27	*1353027,82*	*0,10*
520478,08	*1353003,94*	*0,10*
520478,02	*1352997,84*	*0,10*
520478,11	*1352979,81*	*0,10*
520477,27	*1352979,85*	*0,10*
520477,36	*1352974,89*	*0,10*
520477,95	*1352967,35*	*0,10*
520476,90	*1352965,62*	*0,10*
520466,42	*1352965,16*	*0,10*
520457,93	*1352965,03*	*0,10*
520457,92	*1352964,63*	*0,10*
520455,22	*1352964,67*	*0,10*
520455,20	*1352965,06*	*0,10*
520445,82	*1352964,88*	*0,10*
520441,08	*1352964,89*	*0,10*

520438,01	*1352964,93*	*0,10*
520428,62	*1352964,44*	*0,10*
520423,94	*1352964,36*	*0,10*
520406,72	*1352964,05*	*0,10*
520402,66	*1352964,02*	*0,10*
520402,64	*1352963,22*	*0,10*
520391,52	*1352963,17*	*0,10*
520391,44	*1352964,12*	*0,10*
520387,94	*1352963,85*	*0,10*
520388,00	*1352962,94*	*0,10*
520383,95	*1352962,70*	*0,10*
520383,93	*1352963,13*	*0,10*
520374,52	*1352962,72*	*0,10*
520373,84	*1352962,95*	*0,10*
520371,47	*1352962,91*	*0,10*
520370,73	*1352962,27*	*0,10*
520360,43	*1352961,77*	*0,10*
520360,39	*1352962,28*	*0,10*
520357,48	*1352962,14*	*0,10*
520347,18	*1352961,77*	*0,10*
520344,66	*1352961,32*	*0,10*
520340,06	*1352961,01*	*0,10*
520323,68	*1352960,57*	*0,10*
520319,21	*1352960,45*	*0,10*
520316,35	*1352960,28*	*0,10*
520312,96	*1352960,23*	*0,10*
520287,38	*1352959,75*	*0,10*
520287,38	*1352959,75*	*0,10*
520287,38	*1352959,75*	*0,10*
520287,38	*1352959,75*	*0,10*
520286,48	*1352993,81*	*0,10*

520286,52	*1353007,61*	*0,10*
520285,94	*1353022,36*	*0,10*
520287,50	*1353024,51*	*0,10*
520306,76	*1353025,93*	*0,10*
520307,81	*1353025,20*	*0,10*
520311,80	*1353025,32*	*0,10*
520311,81	*1353024,82*	*0,10*
520312,77	*1353024,92*	*0,10*
520313,72	*1353025,02*	*0,10*
520328,00	*1353025,22*	*0,10*
520328,01	*1353025,57*	*0,10*
520331,79	*1353025,60*	*0,10*
520331,79	*1353025,38*	*0,10*
520332,52	*1353025,38*	*0,10*
520352,76	*1353025,92*	*0,10*
520372,79	*1353026,21*	*0,10*
520385,02	*1353026,24*	*0,10*
520389,56	*1353025,71*	*0,10*
520389,56	*1353026,19*	*0,10*
520392,67	*1353026,20*	*0,10*
520396,80	*1353026,22*	*0,10*
520398,11	*1353026,70*	*0,10*
520409,97	*1353026,92*	*0,10*
520409,95	*1353026,59*	*0,10*
520412,82	*1353026,61*	*0,10*
520416,78	*1353026,69*	*0,10*
520425,44	*1353027,13*	*0,10*
520428,59	*1353027,10*	*0,10*
520432,13	*1353027,25*	*0,10*
520432,17	*1353027,01*	*0,10*
520436,88	*1353027,57*	*0,10*

520441,48	*1353027,69*	*0,10*
520444,01	*1353027,64*	*0,10*
520447,12	*1353027,52*	*0,10*
520452,46	*1353027,73*	*0,10*
520453,33	*1353027,73*	*0,10*
520453,72	*1353026,95*	*0,10*
520476,27	*1353027,82*	*0,10*

Обозначение земельного участка *1962*

1 контур

Координаты, м		**Ср.квадр. погрешность положения**
X	**Y**	
520268,98	*1353025,80*	*0,10*
520063,88	*1353024,27*	*0,10*
520063,51	*1353019,72*	*0,10*
520061,59	*1352990,53*	*0,10*
520058,35	*1352944,05*	*0,10*
520271,34	*1352953,67*	*0,10*
520268,98	*1353025,80*	*0,10*

520262,89	*1353024,11*	*0,10*
520248,60	*1353024,11*	*0,10*
520237,13	*1353024,09*	*0,10*
520225,37	*1353024,09*	*0,10*
520213,17	*1353023,72*	*0,10*
520211,37	*1353023,63*	*0,10*
520203,98	*1353023,53*	*0,10*
520190,71	*1353022,68*	*0,10*
520173,32	*1353022,30*	*0,10*
520167,08	*1353022,22*	*0,10*
520167,08	*1353022,53*	*0,10*
520142,44	*1353021,94*	*0,10*
520131,69	*1353021,96*	*0,10*
520129,41	*1353021,94*	*0,10*
520118,35	*1353021,43*	*0,10*
520114,41	*1353021,34*	*0,10*
520110,15	*1353021,06*	*0,10*
520100,26	*1353020,95*	*0,10*
520091,20	*1353020,76*	*0,10*
520077,89	*1353020,48*	*0,10*
520069,95	*1353020,18*	*0,10*
520066,35	*1353020,06*	*0,10*

520066,35	*1353019,64*	*0,10*
520063,60	*1353019,72*	*0,10*
520062,82	*1353008,22*	*0,10*
520062,18	*1352995,76*	*0,10*
520062,06	*1352991,10*	*0,10*
520060,87	*1352964,45*	*0,10*
520060,20	*1352944,68*	*0,10*
520060,25	*1352944,28*	*0,10*
520072,09	*1352944,73*	*0,10*
520082,55	*1352945,20*	*0,10*
520092,44	*1352945,64*	*0,10*
520092,13	*1352949,80*	*0,10*
520110,38	*1352950,89*	*0,10*
520109,87	*1352958,63*	*0,10*
520110,30	*1352958,66*	*0,10*
520110,15	*1352959,55*	*0,10*
520114,96	*1352959,83*	*0,10*
520119,06	*1352959,98*	*0,10*
520122,75	*1352960,17*	*0,10*
520123,28	*1352959,53*	*0,10*
520123,89	*1352947,06*	*0,10*
520135,95	*1352947,62*	*0,10*
520136,09	*1352957,10*	*0,10*
520138,51	*1352957,16*	*0,10*
520144,10	*1352957,20*	*0,10*
520144,33	*1352953,90*	*0,10*
520144,33	*1352948,08*	*0,10*
520163,93	*1352948,92*	*0,10*
520164,02	*1352952,81*	*0,10*
520163,43	*1352956,77*	*0,10*
520162,95	*1352957,87*	*0,10*

520162,98	*1352961,30*	*0,10*
520168,93	*1352961,17*	*0,10*
520169,49	*1352956,54*	*0,10*
520181,39	*1352957,35*	*0,10*
520198,47	*1352958,36*	*0,10*
520211,99	*1352959,49*	*0,10*
520233,57	*1352959,46*	*0,10*
520233,57	*1352955,36*	*0,10*
520259,39	*1352955,96*	*0,10*
520259,35	*1352959,13*	*0,10*
520259,27	*1352961,79*	*0,10*
520259,68	*1352962,41*	*0,10*
520260,07	*1352967,81*	*0,10*
520259,51	*1352967,87*	*0,10*
520259,76	*1352982,12*	*0,10*
520259,87	*1352992,96*	*0,10*
520263,81	*1352992,82*	*0,10*
520263,71	*1352999,20*	*0,10*
520263,43	*1353007,13*	*0,10*
520262,89	*1353024,11*	*0,10*

2 контур

520261,41	*1353278,18*	*0,10*
520216,40	*1353276,54*	*0,10*
520194,75	*1353267,35*	*0,10*
520144,18	*1353266,93*	*0,10*
520135,32	*1353184,70*	*0,10*
520136,17	*1353184,60*	*0,10*
520141,48	*1353185,45*	*0,10*
520264,11	*1353188,08*	*0,10*
520261,41	*1353278,18*	*0,10*

520250,85	*1353270,35*	*0,10*
520236,21	*1353269,34*	*0,10*
520231,13	*1353268,92*	*0,10*
520231,02	*1353269,92*	*0,10*
520228,01	*1353269,74*	*0,10*
520228,12	*1353268,52*	*0,10*
520223,43	*1353268,27*	*0,10*
520214,62	*1353267,82*	*0,10*
520210,33	*1353267,58*	*0,10*
520210,36	*1353266,74*	*0,10*

520209,88	*1353266,77*	*0,10*
520208,46	*1353266,61*	*0,10*
520205,84	*1353266,63*	*0,10*
520203,44	*1353266,48*	*0,10*
520190,73	*1353265,62*	*0,10*
520187,06	*1353262,79*	*0,10*
520184,63	*1353264,35*	*0,10*
520184,25	*1353263,75*	*0,10*
520183,14	*1353264,39*	*0,10*
520181,50	*1353261,67*	*0,10*
520178,89	*1353257,95*	*0,10*
520176,99	*1353250,80*	*0,10*
520175,88	*1353244,16*	*0,10*
520178,71	*1353241,23*	*0,10*
520168,38	*1353241,50*	*0,10*
520163,53	*1353241,88*	*0,10*
520142,03	*1353241,51*	*0,10*
520139,86	*1353222,40*	*0,10*
520136,62	*1353189,75*	*0,10*
520160,20	*1353189,44*	*0,10*
520173,71	*1353188,65*	*0,10*
520178,55	*1353188,53*	*0,10*
520178,59	*1353191,29*	*0,10*
520194,97	*1353191,63*	*0,10*
520204,72	*1353191,88*	*0,10*
520204,72	*1353190,21*	*0,10*
520208,60	*1353190,21*	*0,10*
520223,14	*1353190,52*	*0,10*
520226,66	*1353190,44*	*0,10*
520232,07	*1353190,52*	*0,10*
520232,97	*1353191,28*	*0,10*

520248,22	*1353192,07*	*0,10*
520254,80	*1353192,23*	*0,10*
520254,23	*1353211,14*	*0,10*
520254,34	*1353213,44*	*0,10*
520254,38	*1353225,59*	*0,10*
520254,76	*1353225,62*	*0,10*
520254,58	*1353246,50*	*0,10*
520254,15	*1353246,51*	*0,10*
520254,04	*1353257,77*	*0,10*
520254,35	*1353264,43*	*0,10*
520254,13	*1353270,07*	*0,10*
520253,56	*1353270,34*	*0,10*
520250,85	*1353270,35*	*0,10*

3 контур

520260,21	*1353381,81*	*0,10*
520192,17	*1353378,03*	*0,10*
520091,16	*1353373,91*	*0,10*
520091,29	*1353372,00*	*0,10*
520104,75	*1353371,98*	*0,10*
520114,33	*1353371,74*	*0,10*
520124,83	*1353371,54*	*0,10*
520131,00	*1353371,42*	*0,10*
520131,00	*1353371,89*	*0,10*
520135,39	*1353371,89*	*0,10*
520152,76	*1353371,98*	*0,10*
520152,81	*1353372,58*	*0,10*
520156,85	*1353372,79*	*0,10*
520166,97	*1353373,08*	*0,10*
520173,40	*1353372,94*	*0,10*
520172,82	*1353352,61*	*0,10*
520172,53	*1353348,62*	*0,10*
520177,82	*1353348,41*	*0,10*
520177,71	*1353374,55*	*0,10*
520197,40	*1353375,08*	*0,10*
520202,95	*1353375,52*	*0,10*
520222,48	*1353375,88*	*0,10*

520222,48	*1353377,81*	*0,10*
520224,96	*1353377,76*	*0,10*
520224,93	*1353374,91*	*0,10*
520226,38	*1353374,96*	*0,10*
520227,65	*1353374,85*	*0,10*
520227,61	*1353379,96*	*0,10*
520249,07	*1353381,15*	*0,10*
520246,66	*1353369,54*	*0,10*
520244,65	*1353365,43*	*0,10*
520238,39	*1353357,98*	*0,10*
520236,34	*1353355,53*	*0,10*
520226,12	*1353354,76*	*0,10*
520224,97	*1353351,16*	*0,10*
520224,39	*1353345,08*	*0,10*
520217,11	*1353343,50*	*0,10*
520208,02	*1353342,07*	*0,10*
520208,75	*1353337,59*	*0,10*
520211,76	*1353337,59*	*0,10*
520211,86	*1353331,83*	*0,10*
520212,02	*1353328,97*	*0,10*
520209,28	*1353328,97*	*0,10*
520208,06	*1353327,65*	*0,10*
520195,14	*1353327,55*	*0,10*
520192,89	*1353327,73*	*0,10*
520192,90	*1353327,41*	*0,10*
520193,54	*1353278,29*	*0,10*
520194,25	*1353272,35*	*0,10*
520207,56	*1353278,03*	*0,10*
520215,74	*1353281,52*	*0,10*
520261,29	*1353283,18*	*0,10*
520260,21	*1353381,81*	*0,10*

520248,30	*1353351,94*	*0,10*
520246,03	*1353351,73*	*0,10*
520236,49	*1353350,70*	*0,10*
520229,77	*1353345,13*	*0,10*
520226,47	*1353339,39*	*0,10*
520222,28	*1353327,90*	*0,10*
520218,55	*1353317,04*	*0,10*
520215,00	*1353318,26*	*0,10*
520206,93	*1353296,06*	*0,10*
520230,74	*1353297,14*	*0,10*
520231,04	*1353294,94*	*0,10*
520232,64	*1353282,66*	*0,10*
520258,38	*1353285,09*	*0,10*
520258,19	*1353292,92*	*0,10*
520258,11	*1353296,46*	*0,10*
520258,04	*1353299,27*	*0,10*
520257,64	*1353316,98*	*0,10*
520256,80	*1353317,51*	*0,10*
520255,85	*1353351,10*	*0,10*
520248,30	*1353351,94*	*0,10*

4 контур

519852,08	*1353369,83*	*0,10*
519748,33	*1353363,57*	*0,10*
519651,88	*1353355,76*	*0,10*
519657,13	*1353243,24*	*0,10*
519647,17	*1353157,55*	*0,10*
519666,47	*1353190,25*	*0,10*
519658,64	*1353192,65*	*0,10*
519652,62	*1353193,84*	*0,10*
519653,83	*1353203,45*	*0,10*
519652,74	*1353203,72*	*0,10*
519653,43	*1353206,92*	*0,10*
519660,26	*1353238,66*	*0,10*
519659,73	*1353239,41*	*0,10*
519661,03	*1353261,92*	*0,10*
519661,72	*1353271,75*	*0,10*
519661,67	*1353282,41*	*0,10*
519661,72	*1353284,13*	*0,10*
519661,58	*1353294,20*	*0,10*
519661,25	*1353305,39*	*0,10*
519660,92	*1353311,55*	*0,10*

519660,42	*1353320,53*	*0,10*
519658,29	*1353320,28*	*0,10*
519657,84	*1353325,19*	*0,10*
519656,87	*1353336,25*	*0,10*
519655,92	*1353350,05*	*0,10*
519666,94	*1353350,63*	*0,10*
519671,61	*1353351,50*	*0,10*
519679,24	*1353352,14*	*0,10*
519683,01	*1353352,37*	*0,10*
519696,08	*1353353,09*	*0,10*
519700,18	*1353353,46*	*0,10*
519708,64	*1353354,23*	*0,10*
519718,52	*1353355,18*	*0,10*
519723,70	*1353355,70*	*0,10*
519738,62	*1353358,15*	*0,10*
519741,95	*1353358,72*	*0,10*
519742,63	*1353358,89*	*0,10*
519742,58	*1353359,80*	*0,10*
519757,59	*1353360,20*	*0,10*
519761,19	*1353360,12*	*0,10*
519764,77	*1353360,16*	*0,10*
519765,82	*1353360,41*	*0,10*
519772,23	*1353360,49*	*0,10*
519780,06	*1353361,54*	*0,10*
519782,88	*1353361,89*	*0,10*
519788,54	*1353362,21*	*0,10*
519790,94	*1353362,23*	*0,10*
519791,50	*1353362,51*	*0,10*
519793,15	*1353362,53*	*0,10*
519796,85	*1353362,64*	*0,10*
519801,03	*1353362,93*	*0,10*

519811,50	*1353363,60*	*0,10*
519818,97	*1353363,94*	*0,10*
519823,91	*1353364,07*	*0,10*
519845,96	*1353365,00*	*0,10*
519846,57	*1353354,88*	*0,10*
519847,48	*1353348,22*	*0,10*
519848,56	*1353339,16*	*0,10*
519848,75	*1353331,27*	*0,10*
519848,67	*1353318,78*	*0,10*
519848,51	*1353313,06*	*0,10*
519851,22	*1353312,95*	*0,10*
519852,08	*1353369,83*	*0,10*

5 контур

520266,64	*1353103,69*	*0,10*
520080,05	*1353097,60*	*0,10*
520079,65	*1353092,99*	*0,10*
520088,64	*1353096,84*	*0,10*
520090,05	*1353097,33*	*0,10*
520113,95	*1353096,81*	*0,10*
520114,63	*1353096,77*	*0,10*
520114,67	*1353098,41*	*0,10*
520117,64	*1353098,35*	*0,10*
520117,64	*1353097,26*	*0,10*
520129,89	*1353097,40*	*0,10*
520143,08	*1353097,57*	*0,10*
520143,07	*1353098,07*	*0,10*
520147,23	*1353097,96*	*0,10*
520151,39	*1353098,03*	*0,10*
520151,39	*1353099,22*	*0,10*
520154,02	*1353099,22*	*0,10*
520154,02	*1353098,03*	*0,10*
520164,65	*1353098,84*	*0,10*
520174,41	*1353099,26*	*0,10*
520176,72	*1353099,29*	*0,10*
520182,28	*1353099,43*	*0,10*
520184,48	*1353099,41*	*0,10*

520198,65	*1353100,02*	*0,10*
520200,79	*1353099,99*	*0,10*
520201,31	*1353100,02*	*0,10*
520205,47	*1353099,65*	*0,10*
520215,07	*1353100,72*	*0,10*
520218,39	*1353100,90*	*0,10*
520220,84	*1353100,83*	*0,10*
520227,73	*1353100,94*	*0,10*
520227,63	*1353101,95*	*0,10*
520255,23	*1353102,44*	*0,10*
520255,72	*1353095,07*	*0,10*
520255,79	*1353091,38*	*0,10*
520256,07	*1353087,22*	*0,10*
520256,39	*1353077,59*	*0,10*
520256,36	*1353072,18*	*0,10*
520256,86	*1353060,04*	*0,10*
520259,24	*1353060,07*	*0,10*
520260,05	*1353039,36*	*0,10*
520233,70	*1353038,69*	*0,10*
520233,75	*1353036,66*	*0,10*
520230,88	*1353036,55*	*0,10*
520230,74	*1353037,88*	*0,10*
520227,94	*1353038,30*	*0,10*
520222,69	*1353038,20*	*0,10*
520217,41	*1353039,08*	*0,10*
520213,69	*1353038,62*	*0,10*
520199,83	*1353038,66*	*0,10*
520196,40	*1353038,60*	*0,10*
520187,13	*1353038,92*	*0,10*
520184,22	*1353038,99*	*0,10*
520179,54	*1353039,23*	*0,10*

520179,58	*1353039,90*	*0,10*
520175,42	*1353040,12*	*0,10*
520175,44	*1353039,37*	*0,10*
520172,20	*1353039,38*	*0,10*
520169,87	*1353039,40*	*0,10*
520160,50	*1353039,61*	*0,10*
520160,53	*1353038,71*	*0,10*
520160,58	*1353038,28*	*0,10*
520154,79	*1353038,33*	*0,10*
520148,77	*1353038,29*	*0,10*
520139,92	*1353038,23*	*0,10*
520139,91	*1353038,00*	*0,10*
520137,80	*1353038,05*	*0,10*
520128,91	*1353038,07*	*0,10*
520128,89	*1353037,72*	*0,10*
520125,69	*1353037,81*	*0,10*
520112,77	*1353037,23*	*0,10*
520104,81	*1353037,07*	*0,10*
520088,50	*1353035,98*	*0,10*
520088,33	*1353038,26*	*0,10*
520077,94	*1353038,51*	*0,10*
520078,15	*1353054,26*	*0,10*
520078,37	*1353078,50*	*0,10*
520074,50	*1353034,49*	*0,10*
520268,68	*1353035,80*	*0,10*
520266,64	*1353103,69*	*0,10*

6 контур

520165,63	*1353175,97*	*0,10*
520141,59	*1353175,45*	*0,10*
520135,73	*1353175,22*	*0,10*
520134,70	*1353169,92*	*0,10*
520133,91	*1353164,47*	*0,10*
520132,15	*1353164,82*	*0,10*
520123,25	*1353109,92*	*0,10*
520123,23	*1353109,03*	*0,10*
520155,99	*1353110,10*	*0,10*

520156,05	*1353113,27*	*0,10*
520140,20	*1353112,78*	*0,10*
520140,82	*1353148,96*	*0,10*
520137,66	*1353148,92*	*0,10*
520139,14	*1353157,69*	*0,10*
520140,97	*1353165,20*	*0,10*
520141,13	*1353167,39*	*0,10*
520142,30	*1353171,16*	*0,10*
520145,26	*1353172,26*	*0,10*
520146,00	*1353173,48*	*0,10*
520150,75	*1353173,75*	*0,10*
520160,41	*1353174,27*	*0,10*
520160,41	*1353175,69*	*0,10*
520165,65	*1353175,64*	*0,10*
520165,63	*1353175,97*	*0,10*

7 контур

520043,58	*1353479,43*	*0,10*
520002,41	*1353478,22*	*0,10*
520002,25	*1353467,66*	*0,10*
520008,41	*1353468,22*	*0,10*
520011,69	*1353468,47*	*0,10*
520021,97	*1353469,34*	*0,10*
520031,02	*1353469,81*	*0,10*
520030,99	*1353470,90*	*0,10*
520040,12	*1353471,04*	*0,10*
520040,03	*1353453,19*	*0,10*
520040,22	*1353442,74*	*0,10*
520039,99	*1353414,19*	*0,10*
520039,92	*1353408,60*	*0,10*
520039,37	*1353408,62*	*0,10*
520039,19	*1353397,67*	*0,10*
520041,28	*1353397,72*	*0,10*
520042,45	*1353434,62*	*0,10*
520043,58	*1353479,43*	*0,10*

8 контур

520264,41	*1353178,09*	*0,10*
520217,58	*1353177,08*	*0,10*
520217,59	*1353174,65*	*0,10*
520255,65	*1353173,76*	*0,10*
520255,31	*1353151,94*	*0,10*

520255,66	*1353139,92*	*0,10*
520255,31	*1353137,71*	*0,10*
520255,38	*1353136,59*	*0,10*
520265,65	*1353136,90*	*0,10*
520264,41	*1353178,09*	*0,10*

9 контур

520216,53	*1353115,61*	*0,10*
520198,32	*1353115,30*	*0,10*
520178,94	*1353114,67*	*0,10*
520179,32	*1353110,86*	*0,10*
520216,55	*1353112,07*	*0,10*
520216,53	*1353115,61*	*0,10*