КАРТА-ПЛАН ТЕРРИТОРИИ

Пояснительная записка

1. Сведения о территории выполнения комплексных кадастровых работ: 42:21:0702021, Российская Федерация, Кемеровская область - Кузбасс, городской округ Беловский, поселок городского типа Грамотеино

(наименование субъекта Российской Федерации, муниципального образования, населенного пункта, уникальные учетные номера кадастровых кварталов, иные сведения, позволяющие определить местоположение территории, на которой выполняются комплексные кадастровые работы, например, наименование садоводческого или огороднического некоммерческого товарищества, гаражного кооператива, элемента планировочной структуры)

2. Основания выполнения комплексных кадастровых работ:

Наименование, дата и номер документа, на основании которого выполняются комплексные кадастровые работы: Соглашение о предоставлении из федерального бюджета субсидий, в том числе грантов в форме субсидий, юридическим лицам, индивидуальным предпринимателям, а также физическим лицам, "30" января 2025 г. , 321-20-2025-002

3. Дата подготовки карты-плана территории: "28" марта 2025 г.

4. Сведения о заказчике(ах) комплексных кадастровых работ:

В отношении юридического лица, органа местного самоуправления муниципального района, муниципального округа или городского округа либо уполномоченного исполнительного органа государственной власти субъекта Российской Федерации:

полное или сокращенное (в случае, если имеется) наименование: ФЕДЕРАЛЬНАЯ СЛУЖБА ГОСУДАРСТВЕННОЙ РЕГИСТРАЦИИ, КАДАСТРА И КАРТОГРАФИИ
основной государственный регистрационный номер: 1047796940465
идентификационный номер налогоплательщика: 7706560536

В отношении физического лица или представителя физических или юридических лиц:

фамилия, имя, отчество (последнее - при наличии): -
страховой номер индивидуального лицевого счета в системе обязательного пенсионного страхования Российской Федерации (СНИЛС): -

Наименование и реквизиты документа, подтверждающие полномочия представителя заказчика(ов) комплексных кадастровых работ: -
Адрес электронной почты (для направления уведомления о результатах внесения сведений в Единый государственный реестр недвижимости): -

5. Сведения об исполнителе комплексных кадастровых работ:

Полное или сокращенное (в случае, если имеется) наименование и адрес юридического лица, с которым заключен государственный или муниципальный контракт либо договор подряда на выполнение комплексных кадастровых работ: ППК "Роскадастр", г. Москва, Орликов пер., д. 10, стр. 1

Фамилия, имя. отчество кадастрового инженера (последнее - при наличии): Демидова Марина Сергеевна и основной государственный регистрационный номер кадастрового инженера индивидуального предпринимателя (ОГРНИП): -

Страховой номер индивидуального лицевого счета в системе обязательного пенсионного страхования Российской Федерации (СНИЛС) кадастрового инженера: 041-491-558 44

Уникальный реестровый номер кадастрового инженера в реестре саморегулируемой организации кадастровых инженеров и дата внесения сведений о физическом лице в такой реестр: 0050, 2011-11-28

Полное или (в случае, если имеется) сокращенное наименование саморегулируемой организации кадастровых инженеров, членом которой является кадастровый инженер: Союз кадастровых инженеров

Контактный телефон: -

Почтовый адрес и адрес электронной почты, по которым осуществляется связь с кадастровым инженером: Кемеровская область -Кузбасс, Кемеровский городской округ, г. Кемерово, пр. Ленинградский, д. 28 demidova-m@mail.ru

6. Перечень документов, использованных при подготовке карты-плана территории

№ п/п	Реквизиты документа				
	Вид	Дата	Номер	Наименование	Иные сведения
1	2	3	4	5	6
1	Кадастровый план территории	10.01.2025	КУВИ-001/2025-5278128	Кадастровый план территории кадастрового квартала 42:21:0702021	-
2	Иной документ	30.01.2025	321-20-2025-002	Соглашение о предоставлении из федерального бюджета субсидий, в том числе грантов в форме субсидий, юридическим лицам, индивидуальным предпринимателям, а также физическим лицам	-
3	Кадастровый план территории	15.01.2025	КУВИ-001/2025-11320924	Кадастровый план территории кадастрового квартала 42:21:0702001	-
4	Кадастровый план территории	15.01.2025	КУВИ-001/2025-11224175	Кадастровый план территории кадастрового квартала 42:21:0702019	-
5	Кадастровый план территории	20.01.2025	КУВИ-001/2025-15361427	Кадастровый план территории кадастрового квартала 42:21:0000000	-
6	Копия проекта межевания земельных участков	01.10.2024	б/н	Проект межевания территории на кадастровый квартал 42:21:0702021	-
7	Иной документ	30.09.2024	5002-п	Постановление об утверждении документации по планировке территорий	-
8	Иной документ	24.01.2025	170-1395/2025-В	Выписка о пунктах государственной геодезической сети, государственной нивелирной сети, государственной гравиметрической сети и геодезических сетей специального назначения на бумажном носителе и в электронном виде	-
9	Иной документ	24.12.2009	19/221-н	Правила землепользования и застройки Беловского городского округа Кемеровской области-Кузбасса	-
10	Иной документ	24.12.2009	19/220-н	Генеральный план Беловского городского округа Кемеровской области - Кузбасса	-
11	Технический паспорт здания (строения)	08.04.1988	21146	Титульный лист, ситуационный план 42:21:0702021:222	-
12	Иной документ	01.11.2010	07-0/31	Межевое дело 42_21_0000000_71	-
13	Технический паспорт здания (строения)	14.05.2008	13-71036	Титульный лист, ситуационный план 42:21:0702021:164	-
14	Технический паспорт здания (строения)	18.06.1985	21068	Титульный лист, ситуационный план 42:21:0702021:320	-
15	Иной документ	01.01.2006	б/н	ортофотопланы М 1:10000 от 2006 г., выполненными ФГУП «Госземкадастрсъемка» ВИСХАГИ	-
16	Кадастровая выписка	09.10.2024	КУВИ-001/2024-249609161	Выписка из Единого государственного реестра недвижимости об объекте недвижимости с кадастровым номером 42:00:0000000:3689	-

7. Пояснения к карте-плану территории

1. Карта-плана территории подготовлен в ходе выполнения комплексных кадастровых работ (далее — ККР) в

7. Пояснения к карте-плану территории

отношении кадастрового квартала 42:21:0702021, расположенного: Российская Федерация, Кемеровская область - Кузбасс, городской округ Беловский, поселок городского типа Грамотеино, на основании соглашения о предоставлении из федерального бюджета субсидий, в том числе грантов в форме субсидий, юридическим лицам, индивидуальным предпринимателям, а также физическим лицам № 321-20-2025-002 от 30.01.2025г. Выполнение комплексных кадастровых работ осуществляется в соответствии с требованиями: - Земельного кодекса Российской Федерации от 25.10.2001 № 136-ФЗ; - Федерального закона от 24.07.2007 № 221-ФЗ «О кадастровой деятельности» (далее – Федеральный закон № 221-ФЗ); - Федерального закона от 13.07.2015 № 218-ФЗ «О государственной регистрации недвижимости» (далее – Федеральный закон № 218-ФЗ); - Федерального закона от 06.10.2003 № 131-ФЗ «Об общих принципах 7. Пояснения к карте-плану территории организации местного самоуправления в Российской Федерации» (далее – Федеральный закон № 131-ФЗ); - Приказа Минэкономразвития России от 04.08.2021 № П/0337 «Об установлении формы карты-плана территории, формы акта согласования местоположения границ земельных участков при выполнении комплексных кадастровых работ и требований к их подготовке» (далее – Приказ № П/0337); - Приказа Минэкономразвития России от 20.04.2015 № 244 «Об утверждении формы и содержания протокола заседания согласительной комиссии по вопросу согласования местоположения границ земельных участков при выполнении комплексных кадастровых работ»; - Приказа Минэкономразвития России от 23.04.2015 № 254 «Об утверждении формы извещения о начале выполнения комплексных кадастровых работ и примерной формы и содержания извещения о проведении заседания согласительной комиссии по вопросу согласования местоположения границ земельных участков при выполнении комплексных кадастровых работ»; - иных нормативных правовых актов, связанных с выполнением комплексных кадастровых работ. При проведении ККР были использованы материалы утвержденного Постановлением Администрации Беловского городского округа от 30.09.2024г. № 5002-п Проекта межевания территории кадастрового квартала 42:21:0702021; документы из государственного фонда данных, полученных в результате проведения землеустройства; актуальные сведения, внесенные в единый государственный реестр недвижимости (далее - ЕГРН). Работы проводились с использованием картографических материалов (ортофотопланы М 1:10000 от 2006 г., выполненными ФГУП «Госземкадастрсъемка» ВИСХАГИ), публичной кадастровой карты Росреестра (https://pkk5.rosreestr.ru/), ортофотоснимков, полученных с использованием БПЛА. На дату начала проведения ККР, в сведениях ЕГРН по кадастровому кварталу 42:21:0702021 содержится информация о 125 земельных участках, 99 объектах недвижимости. В данном карта-плане территории были выполнены работы по: - уточнению местоположения границ 45 земельных участков, расположенных на территории вышеуказанного кадастрового квартала; - формированию сведений о 4 образуемых земельных участках согласно утвержденного проекта межевания территории; - уточнению местоположения в границах земельных участков 99 объектов капитального строительства (далее - ОКС);- исправлению реестровых ошибок в сведениях о местоположении границ: 75 земельных участков . 1. СВЕДЕНИЯ ОБ УТОЧНЯЕМЫХ ЗЕМЕЛЬНЫХ УЧАСТКАХ. Уточнение проводилось для земельных участков, сведения о координатах характерных точек границ которых отсутствуют в ЕГРН. В связи с тем, что земельные участки находятся уже в длительном пользовании, а границы их закреплены на местности и существуют более 15 лет, местоположение их определялось по фактически существующим (исторически сложившимся) ограждениям, территориям использования (для участков под многоквартирной застройкой). В соответствии со статьей 42.8. ФЗ 221-ФЗ, при уточнении местоположения границ существующих земельных участков, сведения о которых содержатся в ЕГРН, и являющихся объектами комплексных кадастровых работ, их площадь, определенная с учетом установленных в соответствии с ФЗ 218-ФЗ требований, не должна быть: 1) меньше площади земельного участка, сведения о которой относительно этого земельного участка содержатся в ЕГРН, более чем на десять процентов; 2) больше площади земельного участка, сведения о которой относительно этого земельного участка содержатся в ЕРГН, более чем на величину предельного минимального размера земельного участка, установленного в соответствии с федеральным законом для земель соответствующих целевого назначения и разрешенного использования. При проведении ККР применялись нормы, установленные Правилами землепользования и застройки Беловского городского округа Кемеровской области — Кузбасса, утвержденные Решением Совета народных депутатов Беловского городского округа от 24.12.2009г № 19/221-н (далее — ПЗЗ). При уточнении границ земельных участков площади участков, полученные в результате проведенных ККР относительно площади, внесенной в ЕГРН либо не изменились, либо незначительно уменьшились и разница в площадях не превышает установленные допустимые 10%. либо происходило увеличение площади в пределах допустимых минимальных значений. Основная часть земельных участков расположена в территориальной зоне Ж2-3 (границы в ЕГРН не установлены), разрешенное использование —под жилую застройку индивидуальную, для индивидуального жилого дома и хозяйственных построек, индивидуальная жилая застройка, под строительство деревянного дома равнозначно разрешенному использованию "для индивидуального жилищного строительства" и согласно ПЗЗ установлены предельный минимальный размер земельного участка (600 кв м) и предельный максимальный размер земельного участка (1500 кв м). Увеличение площадей земельных участков не превышает данные минимальные нормы. Разрешенное использование для ведения личного приусадебного хозяйства, для ведения приусадебного хозяйства также равнозначно разрешенному использованию «Для ведения личного подсобного хозяйства (приусадебный земельный участок)» и приняты

7. Пояснения к карте-плану территории

предельные размеры в соответствии с ПЗЗ.(200 кв м и 1500 кв м). В соответствии с п.42 Приказа от 4 августа 2021 года № П/0337 «Об установлении формы карты-плана территории, формы акта согласования местоположения границ земельных участков при выполнении комплексных кадастровых работ и требований к их подготовке», если в результате выполнения комплексных кадастровых работ и подготовки карты-плана территории сведения ЕГРН об адресе объекта комплексных кадастровых работ или о его местоположении не изменились, то соответствующие строки текстовой части карты-плана территории не заполняются. Проведя анализ сведений ЕГРН выявлено, что земельные участки с кадастровыми номерами: 42:21:0702001:45, большая часть 42:21:0702019:24 территориально находятся в границах квартала 42:21:0702021 и поэтому были учтены при проведении ККР, а земельные участки с кадастровыми номерами: 42:21:0702021:405 фактически расположены за границами квартала 42:21:0702021, и поэтому были исключены из ККР. 2. СВЕДЕНИЯ ОБ ОБРАЗУЕМЫХ ЗЕМЕЛЬНЫХ УЧАСТКАХ На основании Проекта межевания территории, утвержденного Постановлением Администрации Беловского городского округа от 30.09.2024г. № 5002-п установлено местоположение образуемых земельных участков: в результате ККР образовано 4 земельных участков: 2 участка - для индивидуального жилищного строительства, 2 участка – коммунального обслуживания. Согласно правилам землепользования и застройки Беловского городского округа Кемеровской области — Кузбасса, утвержденные Решением Совета народных депутатов Беловского городского округа от 24.12.2009г № 19/221-н площадь образуемого земельного участка соответствует предельным минимальным и максимальным размерам, установленным для присвоенных видов разрешенного использования. Также установлено, что границы вышеуказанных участков пересекали границы установленных территориальных зон. Это объясняется тем, что границы зон установлены без учета границ учтенных землепользований, а формирование участков осуществлялось в соответствии с проектом межевания и с применением принципов землеустройства (исключение чересполосиц, наложений, вкраплений). Вновь образованные земельные участки :ЗУ2, :ЗУ3, : ЗУ4 расположены в зоне Ж2-3 согласно ПЗЗ, границы которой в ЕГРН не внесены; :ЗУ1 – зоне 42:00-7.40. Согласно генеральному плану Беловского городского округа, утвержденного решением Совета народных депутатов от 24.12.2009 № 19/220-н кадастровый квартал 42:21:0702021 расположен в границах населенного пункта г. Белово, Беловского городского округа. Образуемым земельным участкам установлена категория земель «земли населенных пунктов». Обозначение образуемого участка :ЗУ1, :ЗУ2, :ЗУ3, : ЗУ4 в карте-плане территории соответствует 42:21:0702021:ЗУ3, 42:21:0702021:ЗУ1, 42:21:0702021:ЗУ6, 42:21:0702021:ЗУ2 в проекте межевания соответственно. Образованным участкам :ЗУ1,:ЗУ3, :ЗУ4 адрес в ФИАС не присвоен. Образованному участку :ЗУ2 присвоен адрес согласно сведениям ФИАС (О внесении сведений в ГАР от 21.08.2024 №1748). Образуемые земельные участки согласно ПМТ 42:21:0702021:ЗУ4, порядковый номер 133, размещение автомобильных дорог, площадью 1149 кв.м., 42:21:0702021:ЗУ5, порядковый номер 134, земельные участки (территории) общего пользования, площадью 44475 кв.м. не включен в ККР, так как является линейным объектом и участком общего пользования соответственно. По ряду земельных участков :ЗУ1, :ЗУ3 осуществлена корректировка границ относительно отраженной в проекте межевания, что вызвано необходимостью исключения пересечения с земельными участками с КН 42:21:0000000:923, 42:21:0000000:2033. 3. СВЕДЕНИЯ ОБ ИСПРАВЛЕНИИ РЕЕСТРОВЫХ ОШИБОК В СВЕДЕНИЯХ О МЕСТОПОЛОЖЕНИИ ГРАНИЦ ЗЕМЕЛЬНЫХ УЧАСТКОВ. При выполнении ККР были выявлены реестровые ошибки в описании местоположения границ 75 земельных участков. Действующее законодательство предусматривает обязанность кадастрового инженера при выполнении комплексных кадастровых работ одновременно производить исправление ранее допущенных реестровых ошибок в местоположении границ земельных участков. При этом такое исправление осуществляется не на основании Проекта межевания территории, а по факту выявления допущенной ошибки на основании документов, указанных в законе (п.2 Письма Росреестра N 14-02039/21 от 15 февраля 2021 г.), в которые внесены изменения и проект межевания территории исключен из перечня оснований для определения местоположения границ земельных участков при их уточнении, в том числе при исправлении реестровых ошибок. При проведении ККР применялись нормы, установленные ПЗЗ Беловского городского округа Кемеровской области — Кузбасса, утвержденные Решением Совета народных депутатов Беловского городского округа от от 24.12.2009 №19/221-н. При исправлении границ земельных участков конфигурация земельных участков изменялась незначительно, площади участков, полученные в результате проведенных ККР относительно площади, внесенной в ЕГРН либо не изменились, либо незначительно уменьшились и разница в площадях не превышает установленные допустимые 10%, либо происходило увеличение площади в пределах допустимых минимальных значений. Земельные участки расположены в территориальной зоне Ж2-3. Разрешенное использование — «под жилую застройку индивидуальную», «под индивидуальную жилую застройку», «Для индивидуального жилищного строительства (индивидуальный жилой дом)», «индивидуальная жилая застройка», «малоэтажная жилая застройка» равнозначно разрешенному использованию "для индивидуального жилищного строительства" и согласно ПЗЗ установлены предельный минимальный размер земельного участка (600 кв м) и предельный максимальный размер земельного участка (1500 кв. м). Разрешенное использование «Для ведения личного приусадебного хозяйства», «Для ведения приусадебного хозяйства» также равнозначно разрешенному использованию «Для ведения личного подсобного хозяйства (приусадебный земельный участок)» и приняты предельные размеры в соответствии с ПЗЗ(200 кв. м и 1500 кв. м). Разрешенное использование «под магазин

7. Пояснения к карте-плану территории

99» также равнозначно разрешенному использованию «магазины» (600 кв. м и не ограничивается). При проведении кадастровых работ в местоположении границ указанных земельных участков были выявлены реестровые ошибки в местоположении координат границ, в связи с чем данные участки включены в карта-план как «исправляемые»: В отношении земельного участка с кадастровым номером 42:21:0702021:2 (2005г.), 42:21:0702021:9 (2006г.), 42:21:0702021:13 (2006г.), 42:21:0702021:18 (2006г.), 42:21:0702021:19 (2012г.), 42:21:0702021:22 (2006г.), 42:21:0702021:11 (до 2006г., работа проведена с архитектурой г. Белово), 42:21:0702021:26 (2006г.), 42:21:0702021:28 (2006г.), 42:21:0702021:29 (2006г.), 42:21:0702021:32 (2006г.), 42:21:0702021:33 (2006г.), 42:21:0702021:34 (2006г.), 42:21:0702021:35 (2006г.), 42:21:0702021:36 (2006г.), 42:21:0702021:37 (2006г.), 42:21:0702021:48 (2016г.), 42:21:0702021:52 (2017г.), 42:21:0702021:55 (2009г.), 42:21:0702021:56 (2016г.), 42:21:0702021:60 (2010г.), 42:21:0702021:65 (2019г.), 42:21:0702021:66 (2009г.), 42:21:0702021:67 (2009г.), 42:21:0702021:75 (2007г.), 42:21:0702021:76 (2009г.), 42:21:0702021:78 (2011г.), 42:21:0702021:79 (2008г.), 42:21:0702021:82 (2007г.), 42:21:0702021:98 (2014г.), 42:21:0702021:100 (2006г.), 42:21:0702021:103 (2009г.), 42:21:0702021:107 (2008г.), 42:21:0702021:117 (2018г.), единого землепользования с кадастровым номером 42:21:0000000:71 (обособленный земельный участок с кадастровым номером 42:21:0702021:31 (до 2006г.)), 42:21:0702021:122 (2021г.), 42:21:0702021:126 (2010г.), 42:21:0702021:129 (2006г.), 42:21:0702021:132 (2011г.), 42:21:0702021:136 (2015г.), 42:21:0702021:137 (2014г.), 42:21:0702021:147 (2006г.), 42:21:0702021:153 (2008г.), 42:21:0702021:154 (2009г.), 42:21:0702021:156 (2010г.), 42:21:0702021:399 (2014г.), 42:21:0702021:401 (2015г.), 42:21:0702021:403 (2023г.), 42:21:0702021:406 (2017г.), 42:21:0702021:408 (2018г.),42:21:0702021:409 (2018г.) выявлено несоответствие местоположения координат характерных точек границ в сведениях ЕГРН их фактическому местоположению. Для их исправления был проведен анализ документов, на основании которых были ранее ошибочно внесены в ЕГРН сведения о местоположении их границ (землеустроительное дело, описание земельного участка, межевой план и другие). Границы исправляемых земельных участков были приведены в соответствии с картматериалом, а также с учетом фактического использования согласно полевому обследованию (было уточнено прохождение границ, так как ранее не были учтены строения и обходы по ним). В отношении земельных участков с кадастровыми номерами 42:21:0702019:24 (2023г.), 42:21:0702021:10 (2023г.), 42:21:0702021:17 (2023г.), 42:21:0702021:20 (2023г.), 42:21:0702021:21 (2023г.), 42:21:0702021:23 (2023г.), 42:21:0702021:24 (2023г.), 42:21:0702021:25 (2023г.), 42:21:0702021:38 (2023г.), 42:21:0702021:46 (2023г.), 42:21:0702021:49 (2023г.), 42:21:0702021:51 (2023г.), 42:21:0702021:95 (2023г.), 42:21:0702021:97 (2023г.), 42:21:0702021:99 (2023г.), 42:21:0702021:101 (2023г.), 42:21:0702021:111 (2023г.), 42:21:0702021:119 (2023г.), 42:21:0702021:123 (2023г.), 42:21:0702021:143 (2023г.), 42:21:0702021:150 (2023г.), 42:21:0702021:148 (2023г.), 42:21:0702021:149 (2023г.), 42:21:0702021:118 (2024г.), 42:21:0702021:62 (2022г.), 42:21:0702021:400 (2023г.), при проведении кадастровых работ координаты характерных точек границ земельных участков были определены не верно. По результатам полевых работ в составе ККР установлено, что местоположение характерных точек границ земельных участков на местности не соответствует сведениям ЕГРН на величину, превышающую допустимую среднюю квадратическую погрешность положения характерной точки (Mt), при этом конфигурация и площадь земельных участков изменились незначительно. Согласно ПМТ ЗУ55 (указан 42:21:0702021:31) образуется путем перераспределения обособленных земельных участков с кадастровыми номерами 42:21:0702019:7, 42:21:0702021:31 и земель, находящихся в государственной и муниципальной собственности. В связи с тем, что исходные ЗУ с КН внесены в ЕГРН в неверных границах, то выполнить образование нового ЗУ путем перераспределения, предусмотренные ПМТ от 30.09.2024г. № 5002-п невозможно. В отношении вышеуказанных ЗУ проводятся работы по исправлению реестровой ошибки. При этом, по результатам полевых работ в составе ККР установлено, что местоположение характерных точек границ земельных участка на местности не соответствует сведениям ЕГРН на величину превышающую допустимую среднюю квадратическую погрешность положения характерной точки (Mt), новые границы земельного участка утверждены органом местного самоуправления, путем согласования границ в Акте согласования и утверждения карты плана территории. В соответствии со ст. 38 Федерального закона № 221-ФЗ от 24.07.2007 г. «О государственном кадастре недвижимости», земельные участки должны соответствовать требованиям гражданского законодательства, земельного законодательства, лесного законодательства, водного законодательства, градостроительного законодательства и иным установленным в соответствии с законодательством Российской Федерации требованиям к земельным участкам. Необходимо внести изменения в характеристики земельных участков, относительно их площадей и границ. Уточнение границ земельных участков и уточнение границ участков, необходимое для исправления выявленных реестровых ошибок осуществлено с соблюдением всех необходимых согласительных процедур. Претензий и возражений в установленные законодательством сроки в согласительную комиссию не поступало, согласование границ оформлено Актом согласования. 4. ОПИСАНИЕ МЕСТОПОЛОЖЕНИЯ ОБЪЕКТОВ КАПИТАЛЬНОГО СТРОИТЕЛЬСТВА НА ЗЕМЕЛЬНОМ УЧАСТКЕ В ходе ККР уточнено местоположение границ 99 объектов капитального строительства (далее - ОКС), расположенных на земельных участках, определены координаты характерных точек контуров зданий. Согласно пункту 2 части 2 статьи 42.1 Закона N 221-ФЗ в результате выполнения комплексных кадастровых работ осуществляется установление или уточнение местоположения на земельных участках зданий, сооружений, объектов незавершенного строительства, указанных в части 1 статьи

7. Пояснения к карте-плану территории

42.1 Закона N 221-ФЗ. Определение количества этажей или этажности (количества наземных и (или) надземных этажей) при комплексных кадастровых работах не осуществляется и в форме карты-плана территории не указывается. ОКСы с кадастровыми номерами 42:21:0702021:349, 42:21:0702021:392, 42:21:0702021:396, 42:21:0702021:397, 42:21:0702021:183 фактически расположены за границами квартала 42:21:0702021, и поэтому были исключены из ККР. В ЕГРН содержатся сведения об ОКСах с КН 42:21:0702021:222, 42:21:0702021:164, 42:21:0702021:294, 42:21:0702021:320, 42:21:0702021:384, которые не включены в представленный карту-план территории, так как по результатам натурного обследования было выявлено, что данные объекты прекратили свое существование в связи с гибелью или уничтожением. При исправлении реестровой ошибки в земельном участке с КН 42:21:0702021:31 выявлена реестровая ошибка в местоположении земельных участков с кадастровыми номерами 42:21:0702019:8, 42:21:0702019:7. Подготовлено письмо-поручение от №. ОКС с КН 42:21:0702021:317 Кемеровская область, г. Белово, пгт. Грамотеино, ул. Волочаевская, д. 24а расположен на земельном участке, сведения о котором отсутствуют в ЕГРН. Согласно ПМТ под данным зданием сформирован образуемый земельный участок :ЗУ2; ОКС с КН 42:21:0702021:280 Российская Федерация, Кемеровская область - Кузбасс, городской округ Беловский, поселок городского типа Грамотеино, улица Волочаевская, дом 32 расположен на земельном участке, сведения о котором отсутствуют в ЕГРН. Согласно ПМТ под данным зданием сформирован образуемый земельный участок :ЗУ4. Установить связь ОКС и образуемых земельных участков в карте-плане территории невозможно технически, так как программный продукт этого не позволяет. Доступ к земельному участку с кадастровым номером 42:21:0702021:522 осуществляется через вновь образованный земельный участок :ЗУ1. Земельные участки с кадастровыми номерами 42:21:0702021:407, указанные в ПМТ, были исключены из ККР, т.к. за время подготовки ККР изменили статус записи на «Архивная». В ходе ККР проведен анализ сведений о зарегистрированных правах и обременениях на объекты недвижимости. Выявлены объекты недвижимости, находящиеся на период проведения ККР в ипотеке (залоге) — 4 участка, в аренде- 1 участок. Настоящий карта-план территории утвержден Постановлением Администрации Беловского городского округа от .

Сведения о пунктах геодезической сети и средствах измерений

1. Сведения о пунктах геодезической сети:

№ п/п	Вид геодезической сети	Название пункта геодезической сети и тип знака	Система координат пункта геодезической сети	Координаты пункта, м		Дата обследования "01" августа 2023 г.		
						Сведения о состоянии		
				X	Y	наружного знака пункта	центра пункта	марки центра пункта
1	2	3	4	5	6	7	8	9
1	ГГС, Астрономо-геодезическая сеть 2 класса	Белово, сигн	42.1	521917.18	1357954.84	Утрачен	Сохранился	Сохранился
2	Геодезическая сеть, 4	Городок, пир.	42.1	507716.11	1354871.89	Сохранился	Сохранился	Сохранился
3	Геодезическая сеть, 3	Черта, пир	42.1	502774.91	1360373.39	Утрачен	Сохранился	Сохранился

2. Сведения об использованных средствах измерений

№ п/п	Наименование и обозначение типа средства измерений - прибора (инструмента, аппаратуры)	Заводской или серийный номер средства измерений	Реквизиты свидетельства о поверке прибора (инструмента, аппаратуры) и (или) срок действия поверки
1	2	3	4
1	Аппаратура геодезическая спутниковая PrinCe i90	78688-20	Выдано ООО "ЦИПСИ НАВГЕОТЕХ-ДИАГНОСТИКА" С-ГСХ/19-07-2024/355924335 от 19.07.2024г. до 18.07.2025г.

Сведения об уточняемых земельных участках

1. Сведения о характерных точках границы уточняемого земельного участка с кадастровым номером 42:21:0702001:45 :

Система координат МСК-42, зона 1 **Зона № 1**

Обозначение характерных точек границ	Координаты, м				Метод определения координат	Формулы, примененные для расчета средней квадратической погрешности определения координат характерных точек границ (Mt), с подставленными в такие формулы значениями и итоговые (вычисленные) значения Mt, м	Описание закрепления точки
	содержатся в Едином государственном реестре недвижимости		определены в результате выполнения комплексных кадастровых работ				
	X	Y	X	Y			
1	2	3	4	5	6	7	8
						-	
418	-	-	530909.55	1359018.86	Метод спутниковых геодезических измерений (определений)	$Mt=\sqrt{(m_0^2+m_1^2)}\sqrt{(0.07^2+0.07^2)}=0.10$	Закрепление отсутствует
н1У	-	-	530916.77	1359017.83	Метод спутниковых геодезических измерений (определений)	$Mt=\sqrt{(m_0^2+m_1^2)}\sqrt{(0.07^2+0.07^2)}=0.10$	Закрепление отсутствует
н2У	-	-	530916.89	1359017.13	Метод спутниковых геодезических измерений (определений)	$Mt=\sqrt{(m_0^2+m_1^2)}\sqrt{(0.07^2+0.07^2)}=0.10$	Закрепление отсутствует
н3У	-	-	530928.12	1359014.23	Метод спутниковых геодезических измерений (определений)	$Mt=\sqrt{(m_0^2+m_1^2)}\sqrt{(0.07^2+0.07^2)}=0.10$	Закрепление отсутствует
н4У	-	-	530928.46	1359015.17	Метод спутниковых геодезических измерений (определений)	$Mt=\sqrt{(m_0^2+m_1^2)}\sqrt{(0.07^2+0.07^2)}=0.10$	Закрепление отсутствует
н5У	-	-	530934.06	1359013.83	Метод спутниковых геодезических измерений (определений)	$Mt=\sqrt{(m_0^2+m_1^2)}\sqrt{(0.07^2+0.07^2)}=0.10$	Закрепление отсутствует
н6У	-	-	530937.70	1359013.11	Метод спутниковых геодезических измерений (определений)	$Mt=\sqrt{(m_0^2+m_1^2)}\sqrt{(0.07^2+0.07^2)}=0.10$	Закрепление отсутствует
н7У	-	-	530940.58	1359012.59	Метод спутниковых геодезических измерений (определений)	$Mt=\sqrt{(m_0^2+m_1^2)}\sqrt{(0.07^2+0.07^2)}=0.10$	Закрепление отсутствует
н8У	-	-	530940.84	1359012.54	Метод спутниковых геодезических измерений (определений)	$Mt=\sqrt{(m_0^2+m_1^2)}\sqrt{(0.07^2+0.07^2)}=0.10$	Закрепление отсутствует
н9У	-	-	530942.95	1359020.76	Метод спутниковых геодезических измерений (определений)	$Mt=\sqrt{(m_0^2+m_1^2)}\sqrt{(0.07^2+0.07^2)}=0.10$	Закрепление отсутствует

1. Сведения о характерных точках границы уточняемого земельного участка с кадастровым номером 42:21:0702001:45 :

Система координат МСК-42, зона 1 **Зона №1**

Обозначение характерных точек границ	Координаты, м				Метод определения координат	Формулы, примененные для расчета средней квадратической погрешности определения координат характерных точек границ (Mt), с подставленными в такие формулы значениями и итоговые (вычисленные) значения Mt, м	Описание закрепления точки
	содержатся в Едином государственном реестре недвижимости		определены в результате выполнения комплексных кадастровых работ				
	X	Y	X	Y			
1	2	3	4	5	6	7	8
н10У	-	-	530943.79	1359020.57	Метод спутниковых геодезических измерений (определений)	$Mt=\sqrt{(m_0^2+m_1^2)}\sqrt{(0.07^2+0.07^2)}=0.10$	Закрепление отсутствует
н11У	-	-	530944.63	1359023.68	Метод спутниковых геодезических измерений (определений)	$Mt=\sqrt{(m_0^2+m_1^2)}\sqrt{(0.07^2+0.07^2)}=0.10$	Закрепление отсутствует
н12У	-	-	530943.72	1359023.90	Метод спутниковых геодезических измерений (определений)	$Mt=\sqrt{(m_0^2+m_1^2)}\sqrt{(0.07^2+0.07^2)}=0.10$	Закрепление отсутствует
363	-	-	530946.08	1359032.88	Метод спутниковых геодезических измерений (определений)	$Mt=\sqrt{(m_0^2+m_1^2)}\sqrt{(0.07^2+0.07^2)}=0.10$	Закрепление отсутствует
н13У	-	-	530943.11	1359033.38	Метод спутниковых геодезических измерений (определений)	$Mt=\sqrt{(m_0^2+m_1^2)}\sqrt{(0.07^2+0.07^2)}=0.10$	Закрепление отсутствует
н14У	-	-	530938.76	1359033.86	Метод спутниковых геодезических измерений (определений)	$Mt=\sqrt{(m_0^2+m_1^2)}\sqrt{(0.07^2+0.07^2)}=0.10$	Закрепление отсутствует
н15У	-	-	530937.08	1359033.53	Метод спутниковых геодезических измерений (определений)	$Mt=\sqrt{(m_0^2+m_1^2)}\sqrt{(0.07^2+0.07^2)}=0.10$	Закрепление отсутствует
н16У	-	-	530929.95	1359034.56	Метод спутниковых геодезических измерений (определений)	$Mt=\sqrt{(m_0^2+m_1^2)}\sqrt{(0.07^2+0.07^2)}=0.10$	Закрепление отсутствует
372	-	-	530924.41	1359035.75	Метод спутниковых геодезических измерений (определений)	$Mt=\sqrt{(m_0^2+m_1^2)}\sqrt{(0.07^2+0.07^2)}=0.10$	Закрепление отсутствует
н17У	-	-	530919.66	1359036.74	Метод спутниковых геодезических измерений (определений)	$Mt=\sqrt{(m_0^2+m_1^2)}\sqrt{(0.07^2+0.07^2)}=0.10$	Закрепление отсутствует
424	-	-	530915.67	1359037.79	Метод спутниковых геодезических измерений (определений)	$Mt=\sqrt{(m_0^2+m_1^2)}\sqrt{(0.07^2+0.07^2)}=0.10$	Закрепление отсутствует

1. Сведения о характерных точках границы уточняемого земельного участка с кадастровым номером 42:21:0702001:45 :

Система координат МСК-42, зона 1 **Зона №1**

Обозначение характерных точек границ	Координаты, м				Метод определения координат	Формулы, примененные для расчета средней квадратической погрешности определения координат характерных точек границ (Mt), с подставленными в такие формулы значениями и итоговые (вычисленные) значения Mt, м	Описание закрепления точки
	содержатся в Едином государственном реестре недвижимости		определены в результате выполнения комплексных кадастровых работ				
	X	Y	X	Y			
1	2	3	4	5	6	7	8
н18У	-	-	530914.83	1359035.22	Метод спутниковых геодезических измерений (определений)	$Mt=\sqrt{(m_0^2+m_1^2)}\sqrt{(0.07^2+0.07^2)}=0.10$	Закрепление отсутствует
н19У	-	-	530914.56	1359035.29	Метод спутниковых геодезических измерений (определений)	$Mt=\sqrt{(m_0^2+m_1^2)}\sqrt{(0.07^2+0.07^2)}=0.10$	Закрепление отсутствует
419	-	-	530911.37	1359026.92	Метод спутниковых геодезических измерений (определений)	$Mt=\sqrt{(m_0^2+m_1^2)}\sqrt{(0.07^2+0.07^2)}=0.10$	Закрепление отсутствует
н20У	-	-	530910.44	1359022.15	Метод спутниковых геодезических измерений (определений)	$Mt=\sqrt{(m_0^2+m_1^2)}\sqrt{(0.07^2+0.07^2)}=0.10$	Закрепление отсутствует
418	-	-	530909.55	1359018.86	Метод спутниковых геодезических измерений (определений)	$Mt=\sqrt{(m_0^2+m_1^2)}\sqrt{(0.07^2+0.07^2)}=0.10$	Закрепление отсутствует

2. Сведения о частях границ уточняемого земельного участка с кадастровым номером 42:21:0702001:45 :

Обозначение части границ		Горизонтальное проложение (S), м	Описание прохождения части границ	Сведения о согласовании местоположения границ (согласовано/спорное)
от т.	до т.			
1	2	3	4	5
418	н1У	7.29	-	Согласовано
н1У	н2У	0.71	-	Согласовано
н2У	н3У	11.60	-	Согласовано
н3У	н4У	1.00	-	Согласовано
н4У	н5У	5.76	-	Согласовано
н5У	н6У	3.71	-	Согласовано
н6У	н7У	2.93	-	Согласовано
н7У	н8У	0.26	-	Согласовано
н8У	н9У	8.49	-	Согласовано
н9У	н10У	0.86	-	Согласовано
н10У	н11У	3.22	-	Согласовано
н11У	н12У	0.94	-	Согласовано
н12У	363	9.28	-	Согласовано

2. Сведения о частях границ уточняемого земельного участка с кадастровым номером 42:21:0702001:45 :

Обозначение части границ		Горизонтальное проложение (S), м	Описание прохождения части границ	Сведения о согласовании местоположения границ (согласовано/спорное)
от т.	до т.			
1	2	3	4	5
363	н13У	3.01	-	Согласовано
н13У	н14У	4.38	-	Согласовано
н14У	н15У	1.71	-	Согласовано
н15У	н16У	7.20	-	Согласовано
н16У	372	5.67	-	Согласовано
372	н17У	4.85	-	Согласовано
н17У	424	4.13	-	Согласовано
424	н18У	2.70	-	Согласовано
н18У	н19У	0.28	-	Согласовано
н19У	419	8.96	-	Согласовано
419	н20У	4.86	-	Согласовано
н20У	418	3.41	-	Согласовано

3. Сведения о характеристиках уточняемого земельного участка с кадастровым номером 42:21:0702001:45 :

№ п/п	Наименование характеристики земельного участка	Значение характеристики
1	2	3
1.	Адрес земельного участка	-
1.1.	Сведения о местоположении земельного участка (при отсутствии адреса) в структурированном в соответствии с федеральной информационной адресной системой виде	-
1.2.	Дополнительные сведения о местоположении земельного участка	-
2.	Площадь земельного участка ± величина погрешности определения (вычисления) площади (Р ± ΔР), м2	638 ± 9
3.	Формула, примененная для вычисления предельной погрешности определения площади земельного участка, с подставленными значениями и итоговые (вычисленные) значения (ΔР), м2	ΔР=3.5*Mt*√P=3.5*0.1*√638=9
4.	Площадь земельного участка согласно сведениям Единого государственного реестра недвижимости (Ркад), м2	575
5.	Оценка расхождения Р и Ркад (Р - Ркад), м2	63
6.	Предельные минимальный и максимальный размеры земельного участка (Рмин и Рмакс), м2	600 1500
7.	Вид (виды) разрешенного использования	-
7.1.	Дополнительные сведения об использовании земельного участка	-
8.	Кадастровый или иной государственный учетный номер (инвентарный) здания, сооружения, объекта незавершенного строительства, расположенного на земельном участке	-
9.	Сведения о земельных участках (землях общего пользования, территории общего пользования), посредством которых обеспечивается доступ	Земли общего пользования
10.	Иные сведения	-

4. Пояснения к сведениям об уточняемом земельном участке с кадастровым номером 42:21:0702001:45 :	
1.	-

Сведения об уточняемых земельных участках

1. Сведения о характерных точках границы уточняемого земельного участка с кадастровым номером 42:21:0702021:1 :

Система координат МСК-42, зона 1 **Зона № 1**

Обозначение характерных точек границ	Координаты, м				Метод определения координат	Формулы, примененные для расчета средней квадратической погрешности определения координат характерных точек границ (Mt), с подставленными в такие формулы значениями и итоговые (вычисленные) значения Mt, м	Описание закрепления точки
	содержатся в Едином государственном реестре недвижимости		определены в результате выполнения комплексных кадастровых работ				
	X	Y	X	Y			
1	2	3	4	5	6	7	8
						-	
666	-	-	530817.42	1358742.94	Метод спутниковых геодезических измерений (определений)	$Mt=\sqrt{(m_0^2+m_1^2)}\sqrt{(0.07^2+0.07^2)}=0.10$	Закрепление отсутствует
н21У	-	-	530824.81	1358741.93	Метод спутниковых геодезических измерений (определений)	$Mt=\sqrt{(m_0^2+m_1^2)}\sqrt{(0.07^2+0.07^2)}=0.10$	Закрепление отсутствует
665	-	-	530826.68	1358741.57	Метод спутниковых геодезических измерений (определений)	$Mt=\sqrt{(m_0^2+m_1^2)}\sqrt{(0.07^2+0.07^2)}=0.10$	Закрепление отсутствует
н22У	-	-	530830.81	1358740.74	Метод спутниковых геодезических измерений (определений)	$Mt=\sqrt{(m_0^2+m_1^2)}\sqrt{(0.07^2+0.07^2)}=0.10$	Закрепление отсутствует
н23У	-	-	530835.30	1358739.89	Метод спутниковых геодезических измерений (определений)	$Mt=\sqrt{(m_0^2+m_1^2)}\sqrt{(0.07^2+0.07^2)}=0.10$	Закрепление отсутствует
664	-	-	530841.61	1358738.66	Метод спутниковых геодезических измерений (определений)	$Mt=\sqrt{(m_0^2+m_1^2)}\sqrt{(0.07^2+0.07^2)}=0.10$	Закрепление отсутствует
672	-	-	530841.68	1358738.95	Метод спутниковых геодезических измерений (определений)	$Mt=\sqrt{(m_0^2+m_1^2)}\sqrt{(0.07^2+0.07^2)}=0.10$	Закрепление отсутствует
671	-	-	530852.55	1358736.57	Метод спутниковых геодезических измерений (определений)	$Mt=\sqrt{(m_0^2+m_1^2)}\sqrt{(0.07^2+0.07^2)}=0.10$	Закрепление отсутствует
224	-	-	530855.52	1358751.80	Метод спутниковых геодезических измерений (определений)	$Mt=\sqrt{(m_0^2+m_1^2)}\sqrt{(0.07^2+0.07^2)}=0.10$	Закрепление отсутствует
н24У	-	-	530856.26	1358755.33	Метод спутниковых геодезических измерений (определений)	$Mt=\sqrt{(m_0^2+m_1^2)}\sqrt{(0.07^2+0.07^2)}=0.10$	Закрепление отсутствует

1. Сведения о характерных точках границы уточняемого земельного участка с кадастровым номером 42:21:0702021:1 :

Система координат МСК-42, зона 1 **Зона №1**

Обозначение характерных точек границ	Координаты, м				Метод определения координат	Формулы, примененные для расчета средней квадратической погрешности определения координат характерных точек границ (Mt), с подставленными в такие формулы значениями и итоговые (вычисленные) значения Mt, м	Описание закрепления точки
	содержатся в Едином государственном реестре недвижимости		определены в результате выполнения комплексных кадастровых работ				
	X	Y	X	Y			
1	2	3	4	5	6	7	8
н25У	-	-	530850.26	1358756.37	Метод спутниковых геодезических измерений (определений)	$Mt=\sqrt{(m_0^2+m_1^2)}\sqrt{(0.07^2+0.07^2)}=0.10$	Закрепление отсутствует
н26У	-	-	530841.24	1358758.49	Метод спутниковых геодезических измерений (определений)	$Mt=\sqrt{(m_0^2+m_1^2)}\sqrt{(0.07^2+0.07^2)}=0.10$	Закрепление отсутствует
н27У	-	-	530821.45	1358763.01	Метод спутниковых геодезических измерений (определений)	$Mt=\sqrt{(m_0^2+m_1^2)}\sqrt{(0.07^2+0.07^2)}=0.10$	Закрепление отсутствует
н28У	-	-	530820.43	1358757.12	Метод спутниковых геодезических измерений (определений)	$Mt=\sqrt{(m_0^2+m_1^2)}\sqrt{(0.07^2+0.07^2)}=0.10$	Закрепление отсутствует
н29У	-	-	530820.04	1358755.05	Метод спутниковых геодезических измерений (определений)	$Mt=\sqrt{(m_0^2+m_1^2)}\sqrt{(0.07^2+0.07^2)}=0.10$	Закрепление отсутствует
666	-	-	530817.42	1358742.94	Метод спутниковых геодезических измерений (определений)	$Mt=\sqrt{(m_0^2+m_1^2)}\sqrt{(0.07^2+0.07^2)}=0.10$	Закрепление отсутствует

2. Сведения о частях границ уточняемого земельного участка с кадастровым номером 42:21:0702021:1 :

Обозначение части границ		Горизонтальное проложение (S), м	Описание прохождения части границ	Сведения о согласовании местоположения границ (согласовано/спорное)
от т.	до т.			
1	2	3	4	5
666	н21У	7.46	-	Согласовано
н21У	665	1.90	-	Согласовано
665	н22У	4.21	-	Согласовано
н22У	н23У	4.57	-	Согласовано
н23У	664	6.43	-	Согласовано
664	672	0.30	-	Согласовано
672	671	11.13	-	Согласовано
671	224	15.52	-	Согласовано
224	н24У	3.61	-	Согласовано
н24У	н25У	6.09	-	Согласовано

2. Сведения о частях границ уточняемого земельного участка с кадастровым номером 42:21:0702021:1 :

Обозначение части границ		Горизонтальное проложение (S), м	Описание прохождения части границ	Сведения о согласовании местоположения границ (согласовано/спорное)
от т.	до т.			
1	2	3	4	5
н25У	н26У	9.27	-	Согласовано
н26У	н27У	20.30	-	Согласовано
н27У	н28У	5.98	-	Согласовано
н28У	н29У	2.11	-	Согласовано
н29У	666	12.39	-	Согласовано

3. Сведения о характеристиках уточняемого земельного участка с кадастровым номером 42:21:0702021:1 :

№ п/п	Наименование характеристики земельного участка	Значение характеристики
1	2	3
1.	Адрес земельного участка	-
1.1.	Сведения о местоположении земельного участка (при отсутствии адреса) в структурированном в соответствии с федеральной информационной адресной системой виде	-
1.2.	Дополнительные сведения о местоположении земельного участка	-
2.	Площадь земельного участка ± величина погрешности определения (вычисления) площади (Р ± ΔР), м2	692 ± 9
3.	Формула, примененная для вычисления предельной погрешности определения площади земельного участка, с подставленными значениями и итоговые (вычисленные) значения (ΔР), м2	ΔР=3.5*Mt*√P=3.5*0.1*√692=9
4.	Площадь земельного участка согласно сведениям Единого государственного реестра недвижимости (Ркад), м2	700
5.	Оценка расхождения Р и Ркад (Р - Ркад), м2	8
6.	Предельные минимальный и максимальный размеры земельного участка (Рмин и Рмакс), м2	600 1500
7.	Вид (виды) разрешенного использования	-
7.1.	Дополнительные сведения об использовании земельного участка	-
8.	Кадастровый или иной государственный учетный номер (инвентарный) здания, сооружения, объекта незавершенного строительства, расположенного на земельном участке	42:21:0702021:215
9.	Сведения о земельных участках (землях общего пользования, территории общего пользования), посредством которых обеспечивается доступ	Земли общего пользования
10.	Иные сведения	-

4. Пояснения к сведениям об уточняемом земельном участке с кадастровым номером 42:21:0702021:1 :

1.	-

Сведения об уточняемых земельных участках

1. Сведения о характерных точках границы уточняемого земельного участка с кадастровым номером 42:21:0702021:5 :

Система координат МСК-42, зона 1 **Зона № 1**

Обозначение характерных точек границ	Координаты, м				Метод определения координат	Формулы, примененные для расчета средней квадратической погрешности определения координат характерных точек границ (Mt), с подставленными в такие формулы значениями и итоговые (вычисленные) значения Mt, м	Описание закрепления точки
	содержатся в Едином государственном реестре недвижимости		определены в результате выполнения комплексных кадастровых работ				
	X	Y	X	Y			
1	2	3	4	5	6	7	8
						-	
н30У	-	-	530779.10	1358557.16	Метод спутниковых геодезических измерений (определений)	$Mt=\sqrt{(m_0^2+m_1^2)}\sqrt{(0.07^2+0.07^2)}=0.10$	Закрепление отсутствует
н31У	-	-	530804.03	1358553.20	Метод спутниковых геодезических измерений (определений)	$Mt=\sqrt{(m_0^2+m_1^2)}\sqrt{(0.07^2+0.07^2)}=0.10$	Закрепление отсутствует
н32У	-	-	530804.00	1358552.94	Метод спутниковых геодезических измерений (определений)	$Mt=\sqrt{(m_0^2+m_1^2)}\sqrt{(0.07^2+0.07^2)}=0.10$	Закрепление отсутствует
н33У	-	-	530812.88	1358551.73	Метод спутниковых геодезических измерений (определений)	$Mt=\sqrt{(m_0^2+m_1^2)}\sqrt{(0.07^2+0.07^2)}=0.10$	Закрепление отсутствует
39	-	-	530814.70	1358552.11	Метод спутниковых геодезических измерений (определений)	$Mt=\sqrt{(m_0^2+m_1^2)}\sqrt{(0.07^2+0.07^2)}=0.10$	Закрепление отсутствует
179	-	-	530818.46	1358571.77	Метод спутниковых геодезических измерений (определений)	$Mt=\sqrt{(m_0^2+m_1^2)}\sqrt{(0.07^2+0.07^2)}=0.10$	Закрепление отсутствует
н34У	-	-	530809.08	1358572.56	Метод спутниковых геодезических измерений (определений)	$Mt=\sqrt{(m_0^2+m_1^2)}\sqrt{(0.07^2+0.07^2)}=0.10$	Закрепление отсутствует
н35У	-	-	530803.84	1358573.59	Метод спутниковых геодезических измерений (определений)	$Mt=\sqrt{(m_0^2+m_1^2)}\sqrt{(0.07^2+0.07^2)}=0.10$	Закрепление отсутствует
н36У	-	-	530803.84	1358573.32	Метод спутниковых геодезических измерений (определений)	$Mt=\sqrt{(m_0^2+m_1^2)}\sqrt{(0.07^2+0.07^2)}=0.10$	Закрепление отсутствует
н37У	-	-	530802.44	1358573.55	Метод спутниковых геодезических измерений (определений)	$Mt=\sqrt{(m_0^2+m_1^2)}\sqrt{(0.07^2+0.07^2)}=0.10$	Закрепление отсутствует

1. Сведения о характерных точках границы уточняемого земельного участка с кадастровым номером 42:21:0702021:5 :

Система координат МСК-42, зона 1 **Зона №1**

Обозначение характерных точек границ	Координаты, м				Метод определения координат	Формулы, примененные для расчета средней квадратической погрешности определения координат характерных точек границ (Mt), с подставленными в такие формулы значениями и итоговые (вычисленные) значения Mt, м	Описание закрепления точки
	содержатся в Едином государственном реестре недвижимости		определены в результате выполнения комплексных кадастровых работ				
	X	Y	X	Y			
1	2	3	4	5	6	7	8
н38У	-	-	530788.28	1358576.61	Метод спутниковых геодезических измерений (определений)	$Mt=\sqrt{(m_0^2+m_1^2)}\sqrt{(0.07^2+0.07^2)}=0.10$	Закрепление отсутствует
н39У	-	-	530788.17	1358575.98	Метод спутниковых геодезических измерений (определений)	$Mt=\sqrt{(m_0^2+m_1^2)}\sqrt{(0.07^2+0.07^2)}=0.10$	Закрепление отсутствует
н40У	-	-	530783.10	1358577.13	Метод спутниковых геодезических измерений (определений)	$Mt=\sqrt{(m_0^2+m_1^2)}\sqrt{(0.07^2+0.07^2)}=0.10$	Закрепление отсутствует
н41У	-	-	530782.38	1358572.37	Метод спутниковых геодезических измерений (определений)	$Mt=\sqrt{(m_0^2+m_1^2)}\sqrt{(0.07^2+0.07^2)}=0.10$	Закрепление отсутствует
н42У	-	-	530781.74	1358569.22	Метод спутниковых геодезических измерений (определений)	$Mt=\sqrt{(m_0^2+m_1^2)}\sqrt{(0.07^2+0.07^2)}=0.10$	Закрепление отсутствует
н30У	-	-	530779.10	1358557.16	Метод спутниковых геодезических измерений (определений)	$Mt=\sqrt{(m_0^2+m_1^2)}\sqrt{(0.07^2+0.07^2)}=0.10$	Закрепление отсутствует

2. Сведения о частях границ уточняемого земельного участка с кадастровым номером 42:21:0702021:5 :

Обозначение части границ		Горизонтальное проложение (S), м	Описание прохождения части границ	Сведения о согласовании местоположения границ (согласовано/спорное)
от т.	до т.			
1	2	3	4	5
н30У	н31У	25.24	-	Согласовано
н31У	н32У	0.26	-	Согласовано
н32У	н33У	8.96	-	Согласовано
н33У	39	1.86	-	Согласовано
39	179	20.02	-	Согласовано
179	н34У	9.41	-	Согласовано
н34У	н35У	5.34	-	Согласовано
н35У	н36У	0.27	-	Согласовано
н36У	н37У	1.42	-	Согласовано
н37У	н38У	14.49	-	Согласовано

2. Сведения о частях границ уточняемого земельного участка с кадастровым номером 42:21:0702021:5 :

Обозначение части границ		Горизонтальное проложение (S), м	Описание прохождения части границ	Сведения о согласовании местоположения границ (согласовано/спорное)
от т.	до т.			
1	2	3	4	5
н38У	н39У	0.64	-	Согласовано
н39У	н40У	5.20	-	Согласовано
н40У	н41У	4.81	-	Согласовано
н41У	н42У	3.21	-	Согласовано
н42У	н30У	12.35	-	Согласовано

3. Сведения о характеристиках уточняемого земельного участка с кадастровым номером 42:21:0702021:5 :

№ п/п	Наименование характеристики земельного участка	Значение характеристики
1	2	3
1.	Адрес земельного участка	-
1.1.	Сведения о местоположении земельного участка (при отсутствии адреса) в структурированном в соответствии с федеральной информационной адресной системой виде	-
1.2.	Дополнительные сведения о местоположении земельного участка	-
2.	Площадь земельного участка ± величина погрешности определения (вычисления) площади (Р ± ΔР), м2	722 ± 9
3.	Формула, примененная для вычисления предельной погрешности определения площади земельного участка, с подставленными значениями и итоговые (вычисленные) значения (ΔР), м2	ΔР=3.5*Mt*√P=3.5*0.1*√722=9
4.	Площадь земельного участка согласно сведениям Единого государственного реестра недвижимости (Ркад), м2	730
5.	Оценка расхождения Р и Ркад (Р - Ркад), м2	8
6.	Предельные минимальный и максимальный размеры земельного участка (Рмин и Рмакс), м2	600 1500
7.	Вид (виды) разрешенного использования	-
7.1.	Дополнительные сведения об использовании земельного участка	-
8.	Кадастровый или иной государственный учетный номер (инвентарный) здания, сооружения, объекта незавершенного строительства, расположенного на земельном участке	42:21:0702021:212
9.	Сведения о земельных участках (землях общего пользования, территории общего пользования), посредством которых обеспечивается доступ	Земли общего пользования
10.	Иные сведения	-

4. Пояснения к сведениям об уточняемом земельном участке с кадастровым номером 42:21:0702021:5 :

1.	-

Сведения об уточняемых земельных участках

1. Сведения о характерных точках границы уточняемого земельного участка с кадастровым номером 42:21:0702021:7 :

Система координат МСК-42, зона 1 **Зона №1**

Обозначение характерных точек границ	Координаты, м				Метод определения координат	Формулы, примененные для расчета средней квадратической погрешности определения координат характерных точек границ (Mt), с подставленными в такие формулы значениями и итоговые (вычисленные) значения Mt, м	Описание закрепления точки
	содержатся в Едином государственном реестре недвижимости		определены в результате выполнения комплексных кадастровых работ				
	X	Y	X	Y			
1	2	3	4	5	6	7	8
						-	
568	-	-	530704.77	1358864.32	Метод спутниковых геодезических измерений (определений)	$Mt=\sqrt{(m_0^2+m_1^2)}\sqrt{(0.07^2+0.07^2)}=0.10$	Закрепление отсутствует
н43У	-	-	530711.38	1358872.08	Метод спутниковых геодезических измерений (определений)	$Mt=\sqrt{(m_0^2+m_1^2)}\sqrt{(0.07^2+0.07^2)}=0.10$	Закрепление отсутствует
н44У	-	-	530718.11	1358880.07	Метод спутниковых геодезических измерений (определений)	$Mt=\sqrt{(m_0^2+m_1^2)}\sqrt{(0.07^2+0.07^2)}=0.10$	Закрепление отсутствует
94	-	-	530705.02	1358892.75	Метод спутниковых геодезических измерений (определений)	$Mt=\sqrt{(m_0^2+m_1^2)}\sqrt{(0.07^2+0.07^2)}=0.10$	Закрепление отсутствует
93	-	-	530692.98	1358904.24	Метод спутниковых геодезических измерений (определений)	$Mt=\sqrt{(m_0^2+m_1^2)}\sqrt{(0.07^2+0.07^2)}=0.10$	Закрепление отсутствует
н45У	-	-	530685.99	1358911.17	Метод спутниковых геодезических измерений (определений)	$Mt=\sqrt{(m_0^2+m_1^2)}\sqrt{(0.07^2+0.07^2)}=0.10$	Закрепление отсутствует
н46У	-	-	530684.26	1358909.25	Метод спутниковых геодезических измерений (определений)	$Mt=\sqrt{(m_0^2+m_1^2)}\sqrt{(0.07^2+0.07^2)}=0.10$	Закрепление отсутствует
н47У	-	-	530680.98	1358906.11	Метод спутниковых геодезических измерений (определений)	$Mt=\sqrt{(m_0^2+m_1^2)}\sqrt{(0.07^2+0.07^2)}=0.10$	Закрепление отсутствует
н48У	-	-	530679.17	1358904.32	Метод спутниковых геодезических измерений (определений)	$Mt=\sqrt{(m_0^2+m_1^2)}\sqrt{(0.07^2+0.07^2)}=0.10$	Закрепление отсутствует
557	-	-	530672.67	1358898.01	Метод спутниковых геодезических измерений (определений)	$Mt=\sqrt{(m_0^2+m_1^2)}\sqrt{(0.07^2+0.07^2)}=0.10$	Закрепление отсутствует

1. Сведения о характерных точках границы уточняемого земельного участка с кадастровым номером 42:21:0702021:7 :

Система координат МСК-42, зона 1 **Зона №1**

Обозначение характерных точек границ	Координаты, м				Метод определения координат	Формулы, примененные для расчета средней квадратической погрешности определения координат характерных точек границ (Mt), с подставленными в такие формулы значениями и итоговые (вычисленные) значения Mt, м	Описание закрепления точки
	содержатся в Едином государственном реестре недвижимости		определены в результате выполнения комплексных кадастровых работ				
	X	Y	X	Y			
1	2	3	4	5	6	7	8
556	-	-	530680.50	1358889.83	Метод спутниковых геодезических измерений (определений)	$Mt=\sqrt{(m_0^2+m_1^2)}\sqrt{(0.07^2+0.07^2)}=0.10$	Закрепление отсутствует
570	-	-	530688.42	1358882.13	Метод спутниковых геодезических измерений (определений)	$Mt=\sqrt{(m_0^2+m_1^2)}\sqrt{(0.07^2+0.07^2)}=0.10$	Закрепление отсутствует
569	-	-	530692.91	1358877.17	Метод спутниковых геодезических измерений (определений)	$Mt=\sqrt{(m_0^2+m_1^2)}\sqrt{(0.07^2+0.07^2)}=0.10$	Закрепление отсутствует
н49У	-	-	530698.85	1358871.38	Метод спутниковых геодезических измерений (определений)	$Mt=\sqrt{(m_0^2+m_1^2)}\sqrt{(0.07^2+0.07^2)}=0.10$	Закрепление отсутствует
568	-	-	530704.77	1358864.32	Метод спутниковых геодезических измерений (определений)	$Mt=\sqrt{(m_0^2+m_1^2)}\sqrt{(0.07^2+0.07^2)}=0.10$	Закрепление отсутствует

2. Сведения о частях границ уточняемого земельного участка с кадастровым номером 42:21:0702021:7 :

Обозначение части границ		Горизонтальное проложение (S), м	Описание прохождения части границ	Сведения о согласовании местоположения границ (согласовано/спорное)
от т.	до т.			
1	2	3	4	5
568	н43У	10.19	-	Согласовано
н43У	н44У	10.45	-	Согласовано
н44У	94	18.22	-	Согласовано
94	93	16.64	-	Согласовано
93	н45У	9.84	-	Согласовано
н45У	н46У	2.58	-	Согласовано
н46У	н47У	4.54	-	Согласовано
н47У	н48У	2.55	-	Согласовано
н48У	557	9.06	-	Согласовано
557	556	11.32	-	Согласовано
556	570	11.05	-	Согласовано
570	569	6.69	-	Согласовано
569	н49У	8.30	-	Согласовано

2. Сведения о частях границ уточняемого земельного участка с кадастровым номером 42:21:0702021:7 :

Обозначение части границ		Горизонтальное проложение (S), м	Описание прохождения части границ	Сведения о согласовании местоположения границ (согласовано/спорное)
от т.	до т.			
1	2	3	4	5
н49У	568	9.21	-	Согласовано

3. Сведения о характеристиках уточняемого земельного участка с кадастровым номером 42:21:0702021:7 :

№ п/п	Наименование характеристики земельного участка	Значение характеристики
1	2	3
1.	Адрес земельного участка	-
1.1.	Сведения о местоположении земельного участка (при отсутствии адреса) в структурированном в соответствии с федеральной информационной адресной системой виде	-
1.2.	Дополнительные сведения о местоположении земельного участка	-
2.	Площадь земельного участка ± величина погрешности определения (вычисления) площади (Р ± ΔР), м2	882 ± 10
3.	Формула, примененная для вычисления предельной погрешности определения площади земельного участка, с подставленными значениями и итоговые (вычисленные) значения (ΔР), м2	ΔР=3.5*Mt*√P=3.5*0.1*√882=10
4.	Площадь земельного участка согласно сведениям Единого государственного реестра недвижимости (Ркад), м2	600
5.	Оценка расхождения Р и Ркад (Р - Ркад), м2	282
6.	Предельные минимальный и максимальный размеры земельного участка (Рмин и Рмакс), м2	600 1500
7.	Вид (виды) разрешенного использования	-
7.1.	Дополнительные сведения об использовании земельного участка	-
8.	Кадастровый или иной государственный учетный номер (инвентарный) здания, сооружения, объекта незавершенного строительства, расположенного на земельном участке	42:21:0702021:216
9.	Сведения о земельных участках (землях общего пользования, территории общего пользования), посредством которых обеспечивается доступ	Земли общего пользования
10.	Иные сведения	-

4. Пояснения к сведениям об уточняемом земельном участке с кадастровым номером 42:21:0702021:7 :

1.	-

Сведения об уточняемых земельных участках

1. Сведения о характерных точках границы уточняемого земельного участка с кадастровым номером 42:21:0702021:12 :

Система координат МСК-42, зона 1 **Зона №1**

Обозначение характерных точек границ	Координаты, м				Метод определения координат	Формулы, примененные для расчета средней квадратической погрешности определения координат характерных точек границ (Mt), с подставленными в такие формулы значениями и итоговые (вычисленные) значения Mt, м	Описание закрепления точки
	содержатся в Едином государственном реестре недвижимости		определены в результате выполнения комплексных кадастровых работ				
	X	Y	X	Y			
1	2	3	4	5	6	7	8
						-	
н50У	-	-	530780.90	1358937.26	Метод спутниковых геодезических измерений (определений)	$Mt=\sqrt{(m_0^2+m_1^2)}\sqrt{(0.07^2+0.07^2)}=0.10$	Закрепление отсутствует
732	-	-	530795.12	1358952.67	Метод спутниковых геодезических измерений (определений)	$Mt=\sqrt{(m_0^2+m_1^2)}\sqrt{(0.07^2+0.07^2)}=0.10$	Закрепление отсутствует
730	-	-	530781.15	1358967.51	Метод спутниковых геодезических измерений (определений)	$Mt=\sqrt{(m_0^2+m_1^2)}\sqrt{(0.07^2+0.07^2)}=0.10$	Закрепление отсутствует
н51У	-	-	530776.94	1358972.00	Метод спутниковых геодезических измерений (определений)	$Mt=\sqrt{(m_0^2+m_1^2)}\sqrt{(0.07^2+0.07^2)}=0.10$	Закрепление отсутствует
729	-	-	530766.64	1358981.32	Метод спутниковых геодезических измерений (определений)	$Mt=\sqrt{(m_0^2+m_1^2)}\sqrt{(0.07^2+0.07^2)}=0.10$	Закрепление отсутствует
727	-	-	530760.36	1358986.98	Метод спутниковых геодезических измерений (определений)	$Mt=\sqrt{(m_0^2+m_1^2)}\sqrt{(0.07^2+0.07^2)}=0.10$	Закрепление отсутствует
н52У	-	-	530753.32	1358979.75	Метод спутниковых геодезических измерений (определений)	$Mt=\sqrt{(m_0^2+m_1^2)}\sqrt{(0.07^2+0.07^2)}=0.10$	Закрепление отсутствует
н53У	-	-	530751.09	1358977.24	Метод спутниковых геодезических измерений (определений)	$Mt=\sqrt{(m_0^2+m_1^2)}\sqrt{(0.07^2+0.07^2)}=0.10$	Закрепление отсутствует
н54У	-	-	530747.60	1358973.64	Метод спутниковых геодезических измерений (определений)	$Mt=\sqrt{(m_0^2+m_1^2)}\sqrt{(0.07^2+0.07^2)}=0.10$	Закрепление отсутствует
н55У	-	-	530755.23	1358965.75	Метод спутниковых геодезических измерений (определений)	$Mt=\sqrt{(m_0^2+m_1^2)}\sqrt{(0.07^2+0.07^2)}=0.10$	Закрепление отсутствует

1. Сведения о характерных точках границы уточняемого земельного участка с кадастровым номером 42:21:0702021:12 :

Система координат МСК-42, зона 1 **Зона №1**

Обозначение характерных точек границ	Координаты, м				Метод определения координат	Формулы, примененные для расчета средней квадратической погрешности определения координат характерных точек границ (Mt), с подставленными в такие формулы значениями и итоговые (вычисленные) значения Mt, м	Описание закрепления точки
	содержатся в Едином государственном реестре недвижимости		определены в результате выполнения комплексных кадастровых работ				
	X	Y	X	Y			
1	2	3	4	5	6	7	8
н56У	-	-	530766.19	1358954.97	Метод спутниковых геодезических измерений (определений)	$Mt=\sqrt{(m_0^2+m_1^2)}\sqrt{(0.07^2+0.07^2)}=0.10$	Закрепление отсутствует
н57У	-	-	530767.07	1358953.96	Метод спутниковых геодезических измерений (определений)	$Mt=\sqrt{(m_0^2+m_1^2)}\sqrt{(0.07^2+0.07^2)}=0.10$	Закрепление отсутствует
н58У	-	-	530769.28	1358950.96	Метод спутниковых геодезических измерений (определений)	$Mt=\sqrt{(m_0^2+m_1^2)}\sqrt{(0.07^2+0.07^2)}=0.10$	Закрепление отсутствует
н59У	-	-	530772.40	1358947.21	Метод спутниковых геодезических измерений (определений)	$Mt=\sqrt{(m_0^2+m_1^2)}\sqrt{(0.07^2+0.07^2)}=0.10$	Закрепление отсутствует
н60У	-	-	530772.66	1358947.46	Метод спутниковых геодезических измерений (определений)	$Mt=\sqrt{(m_0^2+m_1^2)}\sqrt{(0.07^2+0.07^2)}=0.10$	Закрепление отсутствует
н61У	-	-	530775.96	1358943.67	Метод спутниковых геодезических измерений (определений)	$Mt=\sqrt{(m_0^2+m_1^2)}\sqrt{(0.07^2+0.07^2)}=0.10$	Закрепление отсутствует
н50У	-	-	530780.90	1358937.26	Метод спутниковых геодезических измерений (определений)	$Mt=\sqrt{(m_0^2+m_1^2)}\sqrt{(0.07^2+0.07^2)}=0.10$	Закрепление отсутствует

2. Сведения о частях границ уточняемого земельного участка с кадастровым номером 42:21:0702021:12 :

Обозначение части границ		Горизонтальное проложение (S), м	Описание прохождения части границ	Сведения о согласовании местоположения границ (согласовано/спорное)
от т.	до т.			
1	2	3	4	5
н50У	732	20.97	-	Согласовано
732	730	20.38	-	Согласовано
730	н51У	6.16	-	Согласовано
н51У	729	13.89	-	Согласовано
729	727	8.45	-	Согласовано
727	н52У	10.09	-	Согласовано
н52У	н53У	3.36	-	Согласовано

2. Сведения о частях границ уточняемого земельного участка с кадастровым номером 42:21:0702021:12 :

Обозначение части границ		Горизонтальное проложение (S), м	Описание прохождения части границ	Сведения о согласовании местоположения границ (согласовано/спорное)
от т.	до т.			
1	2	3	4	5
н53У	н54У	5.01	-	Согласовано
н54У	н55У	10.98	-	Согласовано
н55У	н56У	15.37	-	Согласовано
н56У	н57У	1.34	-	Согласовано
н57У	н58У	3.73	-	Согласовано
н58У	н59У	4.88	-	Согласовано
н59У	н60У	0.36	-	Согласовано
н60У	н61У	5.03	-	Согласовано
н61У	н50У	8.09	-	Согласовано

3. Сведения о характеристиках уточняемого земельного участка с кадастровым номером 42:21:0702021:12 :

№ п/п	Наименование характеристики земельного участка	Значение характеристики
1	2	3
1.	Адрес земельного участка	-
1.1.	Сведения о местоположении земельного участка (при отсутствии адреса) в структурированном в соответствии с федеральной информационной адресной системой виде	-
1.2.	Дополнительные сведения о местоположении земельного участка	-
2.	Площадь земельного участка ± величина погрешности определения (вычисления) площади (Р ± ΔР), м2	964 ± 11
3.	Формула, примененная для вычисления предельной погрешности определения площади земельного участка, с подставленными значениями и итоговые (вычисленные) значения (ΔР), м2	ΔР=3.5*Mt*√P=3.5*0.1*√964=11
4.	Площадь земельного участка согласно сведениям Единого государственного реестра недвижимости (Ркад), м2	858
5.	Оценка расхождения Р и Ркад (Р - Ркад), м2	106
6.	Предельные минимальный и максимальный размеры земельного участка (Рмин и Рмакс), м2	600 1500
7.	Вид (виды) разрешенного использования	-
7.1.	Дополнительные сведения об использовании земельного участка	-
8.	Кадастровый или иной государственный учетный номер (инвентарный) здания, сооружения, объекта незавершенного строительства, расположенного на земельном участке	42:21:0702021:177
9.	Сведения о земельных участках (землях общего пользования, территории общего пользования), посредством которых обеспечивается доступ	Земли общего пользования
10.	Иные сведения	-

4. Пояснения к сведениям об уточняемом земельном участке с кадастровым номером 42:21:0702021:12 :

1.	-

Сведения об уточняемых земельных участках

1. Сведения о характерных точках границы уточняемого земельного участка с кадастровым номером 42:21:0702021:14 :

Система координат МСК-42, зона 1 **Зона № 1**

Обозначение характерных точек границ	Координаты, м				Метод определения координат	Формулы, примененные для расчета средней квадратической погрешности определения координат характерных точек границ (Mt), с подставленными в такие формулы значениями и итоговые (вычисленные) значения Mt, м	Описание закрепления точки
	содержатся в Едином государственном реестре недвижимости		определены в результате выполнения комплексных кадастровых работ				
	X	Y	X	Y			
1	2	3	4	5	6	7	8
						-	
н27У	-	-	530821.45	1358763.01	Метод спутниковых геодезических измерений (определений)	$Mt=\sqrt{(m_0^2+m_1^2)}\sqrt{(0.07^2+0.07^2)}=0.10$	Закрепление отсутствует
н26У	-	-	530841.24	1358758.49	Метод спутниковых геодезических измерений (определений)	$Mt=\sqrt{(m_0^2+m_1^2)}\sqrt{(0.07^2+0.07^2)}=0.10$	Закрепление отсутствует
н25У	-	-	530850.26	1358756.37	Метод спутниковых геодезических измерений (определений)	$Mt=\sqrt{(m_0^2+m_1^2)}\sqrt{(0.07^2+0.07^2)}=0.10$	Закрепление отсутствует
н24У	-	-	530856.26	1358755.33	Метод спутниковых геодезических измерений (определений)	$Mt=\sqrt{(m_0^2+m_1^2)}\sqrt{(0.07^2+0.07^2)}=0.10$	Закрепление отсутствует
н62У	-	-	530856.62	1358757.99	Метод спутниковых геодезических измерений (определений)	$Mt=\sqrt{(m_0^2+m_1^2)}\sqrt{(0.07^2+0.07^2)}=0.10$	Закрепление отсутствует
223	-	-	530859.54	1358769.38	Метод спутниковых геодезических измерений (определений)	$Mt=\sqrt{(m_0^2+m_1^2)}\sqrt{(0.07^2+0.07^2)}=0.10$	Закрепление отсутствует
н63У	-	-	530859.24	1358770.02	Метод спутниковых геодезических измерений (определений)	$Mt=\sqrt{(m_0^2+m_1^2)}\sqrt{(0.07^2+0.07^2)}=0.10$	Закрепление отсутствует
222	-	-	530858.41	1358777.67	Метод спутниковых геодезических измерений (определений)	$Mt=\sqrt{(m_0^2+m_1^2)}\sqrt{(0.07^2+0.07^2)}=0.10$	Закрепление отсутствует
н64У	-	-	530852.75	1358777.76	Метод спутниковых геодезических измерений (определений)	$Mt=\sqrt{(m_0^2+m_1^2)}\sqrt{(0.07^2+0.07^2)}=0.10$	Закрепление отсутствует
н65У	-	-	530852.88	1358778.42	Метод спутниковых геодезических измерений (определений)	$Mt=\sqrt{(m_0^2+m_1^2)}\sqrt{(0.07^2+0.07^2)}=0.10$	Закрепление отсутствует

1. Сведения о характерных точках границы уточняемого земельного участка с кадастровым номером 42:21:0702021:14 :

Система координат МСК-42, зона 1 **Зона №1**

Обозначение характерных точек границ	Координаты, м				Метод определения координат	Формулы, примененные для расчета средней квадратической погрешности определения координат характерных точек границ (Mt), с подставленными в такие формулы значениями и итоговые (вычисленные) значения Mt, м	Описание закрепления точки
	содержатся в Едином государственном реестре недвижимости		определены в результате выполнения комплексных кадастровых работ				
	X	Y	X	Y			
1	2	3	4	5	6	7	8
н66У	-	-	530842.83	1358780.02	Метод спутниковых геодезических измерений (определений)	$Mt=\sqrt{(m_0^2+m_1^2)}\sqrt{(0.07^2+0.07^2)}=0.10$	Закрепление отсутствует
н67У	-	-	530833.27	1358783.41	Метод спутниковых геодезических измерений (определений)	$Mt=\sqrt{(m_0^2+m_1^2)}\sqrt{(0.07^2+0.07^2)}=0.10$	Закрепление отсутствует
н68У	-	-	530826.23	1358785.22	Метод спутниковых геодезических измерений (определений)	$Mt=\sqrt{(m_0^2+m_1^2)}\sqrt{(0.07^2+0.07^2)}=0.10$	Закрепление отсутствует
н69У	-	-	530823.64	1358772.95	Метод спутниковых геодезических измерений (определений)	$Mt=\sqrt{(m_0^2+m_1^2)}\sqrt{(0.07^2+0.07^2)}=0.10$	Закрепление отсутствует
н27У	-	-	530821.45	1358763.01	Метод спутниковых геодезических измерений (определений)	$Mt=\sqrt{(m_0^2+m_1^2)}\sqrt{(0.07^2+0.07^2)}=0.10$	Закрепление отсутствует

2. Сведения о частях границ уточняемого земельного участка с кадастровым номером 42:21:0702021:14 :

Обозначение части границ		Горизонтальное проложение (S), м	Описание прохождения части границ	Сведения о согласовании местоположения границ (согласовано/спорное)
от т.	до т.			
1	2	3	4	5
н27У	н26У	20.30	-	Согласовано
н26У	н25У	9.27	-	Согласовано
н25У	н24У	6.09	-	Согласовано
н24У	н62У	2.68	-	Согласовано
н62У	223	11.76	-	Согласовано
223	н63У	0.71	-	Согласовано
н63У	222	7.69	-	Согласовано
222	н64У	5.66	-	Согласовано
н64У	н65У	0.67	-	Согласовано
н65У	н66У	10.18	-	Согласовано
н66У	н67У	10.14	-	Согласовано
н67У	н68У	7.27	-	Согласовано
н68У	н69У	12.54	-	Согласовано

2. Сведения о частях границ уточняемого земельного участка с кадастровым номером 42:21:0702021:14 :

Обозначение части границ		Горизонтальное проложение (S), м	Описание прохождения части границ	Сведения о согласовании местоположения границ (согласовано/спорное)
от т.	до т.			
1	2	3	4	5
н69У	н27У	10.18	-	Согласовано

3. Сведения о характеристиках уточняемого земельного участка с кадастровым номером 42:21:0702021:14 :

№ п/п	Наименование характеристики земельного участка	Значение характеристики
1	2	3
1.	Адрес земельного участка	-
1.1.	Сведения о местоположении земельного участка (при отсутствии адреса) в структурированном в соответствии с федеральной информационной адресной системой виде	-
1.2.	Дополнительные сведения о местоположении земельного участка	-
2.	Площадь земельного участка ± величина погрешности определения (вычисления) площади (Р ± ΔР), м2	775 ± 10
3.	Формула, примененная для вычисления предельной погрешности определения площади земельного участка, с подставленными значениями и итоговые (вычисленные) значения (ΔР), м2	ΔР=3.5*Mt*√P=3.5*0.1*√775=10
4.	Площадь земельного участка согласно сведениям Единого государственного реестра недвижимости (Ркад), м2	756
5.	Оценка расхождения Р и Ркад (Р - Ркад), м2	19
6.	Предельные минимальный и максимальный размеры земельного участка (Рмин и Рмакс), м2	600 1500
7.	Вид (виды) разрешенного использования	-
7.1.	Дополнительные сведения об использовании земельного участка	-
8.	Кадастровый или иной государственный учетный номер (инвентарный) здания, сооружения, объекта незавершенного строительства, расположенного на земельном участке	42:21:0702021:208
9.	Сведения о земельных участках (землях общего пользования, территории общего пользования), посредством которых обеспечивается доступ	Земли общего пользования
10.	Иные сведения	-

4. Пояснения к сведениям об уточняемом земельном участке с кадастровым номером 42:21:0702021:14 :

1.	-

Сведения об уточняемых земельных участках

1. Сведения о характерных точках границы уточняемого земельного участка с кадастровым номером 42:21:0702021:15 :

Система координат МСК-42, зона 1 **Зона № 1**

Обозначение характерных точек границ	Координаты, м				Метод определения координат	Формулы, примененные для расчета средней квадратической погрешности определения координат характерных точек границ (Mt), с подставленными в такие формулы значениями и итоговые (вычисленные) значения Mt, м	Описание закрепления точки
	содержатся в Едином государственном реестре недвижимости		определены в результате выполнения комплексных кадастровых работ				
	X	Y	X	Y			
1	2	3	4	5	6	7	8
						-	
319	-	-	530898.37	1358808.69	Метод спутниковых геодезических измерений (определений)	$Mt=\sqrt{(m_0^2+m_1^2)}\sqrt{(0.07^2+0.07^2)}=0.10$	Закрепление отсутствует
н70У	-	-	530899.31	1358811.61	Метод спутниковых геодезических измерений (определений)	$Mt=\sqrt{(m_0^2+m_1^2)}\sqrt{(0.07^2+0.07^2)}=0.10$	Закрепление отсутствует
н71У	-	-	530900.41	1358817.61	Метод спутниковых геодезических измерений (определений)	$Mt=\sqrt{(m_0^2+m_1^2)}\sqrt{(0.07^2+0.07^2)}=0.10$	Закрепление отсутствует
195	-	-	530902.83	1358827.03	Метод спутниковых геодезических измерений (определений)	$Mt=\sqrt{(m_0^2+m_1^2)}\sqrt{(0.07^2+0.07^2)}=0.10$	Закрепление отсутствует
н72У	-	-	530888.03	1358830.77	Метод спутниковых геодезических измерений (определений)	$Mt=\sqrt{(m_0^2+m_1^2)}\sqrt{(0.07^2+0.07^2)}=0.10$	Закрепление отсутствует
н73У	-	-	530882.35	1358832.43	Метод спутниковых геодезических измерений (определений)	$Mt=\sqrt{(m_0^2+m_1^2)}\sqrt{(0.07^2+0.07^2)}=0.10$	Закрепление отсутствует
н74У	-	-	530879.15	1358833.17	Метод спутниковых геодезических измерений (определений)	$Mt=\sqrt{(m_0^2+m_1^2)}\sqrt{(0.07^2+0.07^2)}=0.10$	Закрепление отсутствует
188	-	-	530871.11	1358834.63	Метод спутниковых геодезических измерений (определений)	$Mt=\sqrt{(m_0^2+m_1^2)}\sqrt{(0.07^2+0.07^2)}=0.10$	Закрепление отсутствует
187	-	-	530869.46	1358825.11	Метод спутниковых геодезических измерений (определений)	$Mt=\sqrt{(m_0^2+m_1^2)}\sqrt{(0.07^2+0.07^2)}=0.10$	Закрепление отсутствует
130	-	-	530869.28	1358819.91	Метод спутниковых геодезических измерений (определений)	$Mt=\sqrt{(m_0^2+m_1^2)}\sqrt{(0.07^2+0.07^2)}=0.10$	Закрепление отсутствует

1. Сведения о характерных точках границы уточняемого земельного участка с кадастровым номером 42:21:0702021:15 :

Система координат МСК-42, зона 1 **Зона №1**

Обозначение характерных точек границ	Координаты, м				Метод определения координат	Формулы, примененные для расчета средней квадратической погрешности определения координат характерных точек границ (Mt), с подставленными в такие формулы значениями и итоговые (вычисленные) значения Mt, м	Описание закрепления точки
	содержатся в Едином государственном реестре недвижимости		определены в результате выполнения комплексных кадастровых работ				
	X	Y	X	Y			
1	2	3	4	5	6	7	8
144	-	-	530869.13	1358816.52	Метод спутниковых геодезических измерений (определений)	$Mt=\sqrt{(m_0^2+m_1^2)}\sqrt{(0.07^2+0.07^2)}=0.10$	Закрепление отсутствует
323	-	-	530871.57	1358816.07	Метод спутниковых геодезических измерений (определений)	$Mt=\sqrt{(m_0^2+m_1^2)}\sqrt{(0.07^2+0.07^2)}=0.10$	Закрепление отсутствует
322	-	-	530875.06	1358815.41	Метод спутниковых геодезических измерений (определений)	$Mt=\sqrt{(m_0^2+m_1^2)}\sqrt{(0.07^2+0.07^2)}=0.10$	Закрепление отсутствует
321	-	-	530881.98	1358813.67	Метод спутниковых геодезических измерений (определений)	$Mt=\sqrt{(m_0^2+m_1^2)}\sqrt{(0.07^2+0.07^2)}=0.10$	Закрепление отсутствует
319	-	-	530898.37	1358808.69	Метод спутниковых геодезических измерений (определений)	$Mt=\sqrt{(m_0^2+m_1^2)}\sqrt{(0.07^2+0.07^2)}=0.10$	Закрепление отсутствует

2. Сведения о частях границ уточняемого земельного участка с кадастровым номером 42:21:0702021:15 :

Обозначение части границ		Горизонтальное проложение (S), м	Описание прохождения части границ	Сведения о согласовании местоположения границ (согласовано/спорное)
от т.	до т.			
1	2	3	4	5
319	н70У	3.07	-	Согласовано
н70У	н71У	6.10	-	Согласовано
н71У	195	9.73	-	Согласовано
195	н72У	15.27	-	Согласовано
н72У	н73У	5.92	-	Согласовано
н73У	н74У	3.28	-	Согласовано
н74У	188	8.17	-	Согласовано
188	187	9.66	-	Согласовано
187	130	5.20	-	Согласовано
130	144	3.39	-	Согласовано
144	323	2.48	-	Согласовано
323	322	3.55	-	Согласовано
322	321	7.14	-	Согласовано

2. Сведения о частях границ уточняемого земельного участка с кадастровым номером 42:21:0702021:15 :

Обозначение части границ		Горизонтальное проложение (S), м	Описание прохождения части границ	Сведения о согласовании местоположения границ (согласовано/спорное)
от т.	до т.			
1	2	3	4	5
321	319	17.13	-	Согласовано

3. Сведения о характеристиках уточняемого земельного участка с кадастровым номером 42:21:0702021:15 :

№ п/п	Наименование характеристики земельного участка	Значение характеристики
1	2	3
1.	Адрес земельного участка	-
1.1.	Сведения о местоположении земельного участка (при отсутствии адреса) в структурированном в соответствии с федеральной информационной адресной системой виде	-
1.2.	Дополнительные сведения о местоположении земельного участка	-
2.	Площадь земельного участка ± величина погрешности определения (вычисления) площади (Р ± ΔР), м2	583 ± 8
3.	Формула, примененная для вычисления предельной погрешности определения площади земельного участка, с подставленными значениями и итоговые (вычисленные) значения (ΔР), м2	ΔР=3.5*Mt*√P=3.5*0.1*√583=8
4.	Площадь земельного участка согласно сведениям Единого государственного реестра недвижимости (Ркад), м2	585
5.	Оценка расхождения Р и Ркад (Р - Ркад), м2	2
6.	Предельные минимальный и максимальный размеры земельного участка (Рмин и Рмакс), м2	600 1500
7.	Вид (виды) разрешенного использования	-
7.1.	Дополнительные сведения об использовании земельного участка	-
8.	Кадастровый или иной государственный учетный номер (инвентарный) здания, сооружения, объекта незавершенного строительства, расположенного на земельном участке	42:21:0702021:207
9.	Сведения о земельных участках (землях общего пользования, территории общего пользования), посредством которых обеспечивается доступ	Земли общего пользования
10.	Иные сведения	-

4. Пояснения к сведениям об уточняемом земельном участке с кадастровым номером 42:21:0702021:15 :

1.	-

Сведения об уточняемых земельных участках

1. Сведения о характерных точках границы уточняемого земельного участка с кадастровым номером 42:21:0702021:16 :

Система координат МСК-42, зона 1 **Зона №1**

Обозначение характерных точек границ	Координаты, м				Метод определения координат	Формулы, примененные для расчета средней квадратической погрешности определения координат характерных точек границ (Mt), с подставленными в такие формулы значениями и итоговые (вычисленные) значения Mt, м	Описание закрепления точки
	содержатся в Едином государственном реестре недвижимости		определены в результате выполнения комплексных кадастровых работ				
	X	Y	X	Y			
1	2	3	4	5	6	7	8
						-	
158	-	-	530660.92	1359131.00	Метод спутниковых геодезических измерений (определений)	$Mt=\sqrt{(m_0^2+m_1^2)}\sqrt{(0.07^2+0.07^2)}=0.10$	Закрепление отсутствует
157	-	-	530691.94	1359130.62	Метод спутниковых геодезических измерений (определений)	$Mt=\sqrt{(m_0^2+m_1^2)}\sqrt{(0.07^2+0.07^2)}=0.10$	Закрепление отсутствует
н75У	-	-	530691.98	1359139.80	Метод спутниковых геодезических измерений (определений)	$Mt=\sqrt{(m_0^2+m_1^2)}\sqrt{(0.07^2+0.07^2)}=0.10$	Закрепление отсутствует
722	-	-	530692.74	1359149.72	Метод спутниковых геодезических измерений (определений)	$Mt=\sqrt{(m_0^2+m_1^2)}\sqrt{(0.07^2+0.07^2)}=0.10$	Закрепление отсутствует
721	-	-	530690.09	1359150.01	Метод спутниковых геодезических измерений (определений)	$Mt=\sqrt{(m_0^2+m_1^2)}\sqrt{(0.07^2+0.07^2)}=0.10$	Закрепление отсутствует
н76У	-	-	530689.68	1359150.06	Метод спутниковых геодезических измерений (определений)	$Mt=\sqrt{(m_0^2+m_1^2)}\sqrt{(0.07^2+0.07^2)}=0.10$	Закрепление отсутствует
720	-	-	530687.62	1359150.20	Метод спутниковых геодезических измерений (определений)	$Mt=\sqrt{(m_0^2+m_1^2)}\sqrt{(0.07^2+0.07^2)}=0.10$	Закрепление отсутствует
н77У	-	-	530686.33	1359150.56	Метод спутниковых геодезических измерений (определений)	$Mt=\sqrt{(m_0^2+m_1^2)}\sqrt{(0.07^2+0.07^2)}=0.10$	Закрепление отсутствует
н78У	-	-	530676.90	1359151.56	Метод спутниковых геодезических измерений (определений)	$Mt=\sqrt{(m_0^2+m_1^2)}\sqrt{(0.07^2+0.07^2)}=0.10$	Закрепление отсутствует
н79У	-	-	530670.41	1359152.61	Метод спутниковых геодезических измерений (определений)	$Mt=\sqrt{(m_0^2+m_1^2)}\sqrt{(0.07^2+0.07^2)}=0.10$	Закрепление отсутствует

1. Сведения о характерных точках границы уточняемого земельного участка с кадастровым номером 42:21:0702021:16 :

Система координат МСК-42, зона 1 **Зона №1**

Обозначение характерных точек границ	Координаты, м				Метод определения координат	Формулы, примененные для расчета средней квадратической погрешности определения координат характерных точек границ (Mt), с подставленными в такие формулы значениями и итоговые (вычисленные) значения Mt, м	Описание закрепления точки
	содержатся в Едином государственном реестре недвижимости		определены в результате выполнения комплексных кадастровых работ				
	X	Y	X	Y			
1	2	3	4	5	6	7	8
н80У	-	-	530670.05	1359153.30	Метод спутниковых геодезических измерений (определений)	$Mt=\sqrt{(m_0^2+m_1^2)}\sqrt{(0.07^2+0.07^2)}=0.10$	Закрепление отсутствует
719	-	-	530663.14	1359153.98	Метод спутниковых геодезических измерений (определений)	$Mt=\sqrt{(m_0^2+m_1^2)}\sqrt{(0.07^2+0.07^2)}=0.10$	Закрепление отсутствует
н81У	-	-	530662.70	1359148.70	Метод спутниковых геодезических измерений (определений)	$Mt=\sqrt{(m_0^2+m_1^2)}\sqrt{(0.07^2+0.07^2)}=0.10$	Закрепление отсутствует
н82У	-	-	530661.93	1359137.72	Метод спутниковых геодезических измерений (определений)	$Mt=\sqrt{(m_0^2+m_1^2)}\sqrt{(0.07^2+0.07^2)}=0.10$	Закрепление отсутствует
н83У	-	-	530661.69	1359137.74	Метод спутниковых геодезических измерений (определений)	$Mt=\sqrt{(m_0^2+m_1^2)}\sqrt{(0.07^2+0.07^2)}=0.10$	Закрепление отсутствует
н84У	-	-	530661.27	1359133.40	Метод спутниковых геодезических измерений (определений)	$Mt=\sqrt{(m_0^2+m_1^2)}\sqrt{(0.07^2+0.07^2)}=0.10$	Закрепление отсутствует
158	-	-	530660.92	1359131.00	Метод спутниковых геодезических измерений (определений)	$Mt=\sqrt{(m_0^2+m_1^2)}\sqrt{(0.07^2+0.07^2)}=0.10$	Закрепление отсутствует

2. Сведения о частях границ уточняемого земельного участка с кадастровым номером 42:21:0702021:16 :

Обозначение части границ		Горизонтальное проложение (S), м	Описание прохождения части границ	Сведения о согласовании местоположения границ (согласовано/спорное)
от т.	до т.			
1	2	3	4	5
158	157	31.02	-	Согласовано
157	н75У	9.18	-	Согласовано
н75У	722	9.95	-	Согласовано
722	721	2.67	-	Согласовано
721	н76У	0.41	-	Согласовано
н76У	720	2.06	-	Согласовано
720	н77У	1.34	-	Согласовано

2. Сведения о частях границ уточняемого земельного участка с кадастровым номером 42:21:0702021:16 :

Обозначение части границ		Горизонтальное проложение (S), м	Описание прохождения части границ	Сведения о согласовании местоположения границ (согласовано/спорное)
от т.	до т.			
1	2	3	4	5
н77У	н78У	9.48	-	Согласовано
н78У	н79У	6.57	-	Согласовано
н79У	н80У	0.78	-	Согласовано
н80У	719	6.94	-	Согласовано
719	н81У	5.30	-	Согласовано
н81У	н82У	11.01	-	Согласовано
н82У	н83У	0.24	-	Согласовано
н83У	н84У	4.36	-	Согласовано
н84У	158	2.43	-	Согласовано

3. Сведения о характеристиках уточняемого земельного участка с кадастровым номером 42:21:0702021:16 :

№ п/п	Наименование характеристики земельного участка	Значение характеристики
1	2	3
1.	Адрес земельного участка	-
1.1.	Сведения о местоположении земельного участка (при отсутствии адреса) в структурированном в соответствии с федеральной информационной адресной системой виде	-
1.2.	Дополнительные сведения о местоположении земельного участка	-
2.	Площадь земельного участка ± величина погрешности определения (вычисления) площади (Р ± ΔР), м2	630 ± 9
3.	Формула, примененная для вычисления предельной погрешности определения площади земельного участка, с подставленными значениями и итоговые (вычисленные) значения (ΔР), м2	ΔР=3.5*Mt*√P=3.5*0.1*√630=9
4.	Площадь земельного участка согласно сведениям Единого государственного реестра недвижимости (Ркад), м2	619
5.	Оценка расхождения Р и Ркад (Р - Ркад), м2	11
6.	Предельные минимальный и максимальный размеры земельного участка (Рмин и Рмакс), м2	600 1500
7.	Вид (виды) разрешенного использования	-
7.1.	Дополнительные сведения об использовании земельного участка	-
8.	Кадастровый или иной государственный учетный номер (инвентарный) здания, сооружения, объекта незавершенного строительства, расположенного на земельном участке	42:21:0702021:230
9.	Сведения о земельных участках (землях общего пользования, территории общего пользования), посредством которых обеспечивается доступ	Земли общего пользования
10.	Иные сведения	-

4. Пояснения к сведениям об уточняемом земельном участке с кадастровым номером 42:21:0702021:16 :

1.	-

Сведения об уточняемых земельных участках

1. Сведения о характерных точках границы уточняемого земельного участка с кадастровым номером 42:21:0702021:50 :

Система координат МСК-42, зона 1 **Зона № 1**

Обозначение характерных точек границ	Координаты, м				Метод определения координат	Формулы, примененные для расчета средней квадратической погрешности определения координат характерных точек границ (Mt), с подставленными в такие формулы значениями и итоговые (вычисленные) значения Mt, м	Описание закрепления точки
	содержатся в Едином государственном реестре недвижимости		определены в результате выполнения комплексных кадастровых работ				
	X	Y	X	Y			
1	2	3	4	5	6	7	8
						-	
127	-	-	530836.11	1358662.49	Метод спутниковых геодезических измерений (определений)	$Mt=\sqrt{(m_0^2+m_1^2)}\sqrt{(0.07^2+0.07^2)}=0.10$	Закрепление отсутствует
н85У	-	-	530859.06	1358657.87	Метод спутниковых геодезических измерений (определений)	$Mt=\sqrt{(m_0^2+m_1^2)}\sqrt{(0.07^2+0.07^2)}=0.10$	Закрепление отсутствует
293	-	-	530866.49	1358656.76	Метод спутниковых геодезических измерений (определений)	$Mt=\sqrt{(m_0^2+m_1^2)}\sqrt{(0.07^2+0.07^2)}=0.10$	Закрепление отсутствует
н86У	-	-	530869.35	1358670.75	Метод спутниковых геодезических измерений (определений)	$Mt=\sqrt{(m_0^2+m_1^2)}\sqrt{(0.07^2+0.07^2)}=0.10$	Закрепление отсутствует
н87У	-	-	530869.95	1358673.34	Метод спутниковых геодезических измерений (определений)	$Mt=\sqrt{(m_0^2+m_1^2)}\sqrt{(0.07^2+0.07^2)}=0.10$	Закрепление отсутствует
н88У	-	-	530870.28	1358675.92	Метод спутниковых геодезических измерений (определений)	$Mt=\sqrt{(m_0^2+m_1^2)}\sqrt{(0.07^2+0.07^2)}=0.10$	Закрепление отсутствует
304	-	-	530870.94	1358679.33	Метод спутниковых геодезических измерений (определений)	$Mt=\sqrt{(m_0^2+m_1^2)}\sqrt{(0.07^2+0.07^2)}=0.10$	Закрепление отсутствует
303	-	-	530865.36	1358680.22	Метод спутниковых геодезических измерений (определений)	$Mt=\sqrt{(m_0^2+m_1^2)}\sqrt{(0.07^2+0.07^2)}=0.10$	Закрепление отсутствует
302	-	-	530858.04	1358682.40	Метод спутниковых геодезических измерений (определений)	$Mt=\sqrt{(m_0^2+m_1^2)}\sqrt{(0.07^2+0.07^2)}=0.10$	Закрепление отсутствует
301	-	-	530852.78	1358683.13	Метод спутниковых геодезических измерений (определений)	$Mt=\sqrt{(m_0^2+m_1^2)}\sqrt{(0.07^2+0.07^2)}=0.10$	Закрепление отсутствует

1. Сведения о характерных точках границы уточняемого земельного участка с кадастровым номером 42:21:0702021:50 :

Система координат МСК-42, зона 1 **Зона №1**

Обозначение характерных точек границ	Координаты, м				Метод определения координат	Формулы, примененные для расчета средней квадратической погрешности определения координат характерных точек границ (Mt), с подставленными в такие формулы значениями и итоговые (вычисленные) значения Mt, м	Описание закрепления точки
	содержатся в Едином государственном реестре недвижимости		определены в результате выполнения комплексных кадастровых работ				
	X	Y	X	Y			
1	2	3	4	5	6	7	8
н89У	-	-	530847.69	1358683.79	Метод спутниковых геодезических измерений (определений)	$Mt=\sqrt{(m_0^2+m_1^2)}\sqrt{(0.07^2+0.07^2)}=0.10$	Закрепление отсутствует
н90У	-	-	530847.69	1358684.06	Метод спутниковых геодезических измерений (определений)	$Mt=\sqrt{(m_0^2+m_1^2)}\sqrt{(0.07^2+0.07^2)}=0.10$	Закрепление отсутствует
300	-	-	530844.78	1358684.46	Метод спутниковых геодезических измерений (определений)	$Mt=\sqrt{(m_0^2+m_1^2)}\sqrt{(0.07^2+0.07^2)}=0.10$	Закрепление отсутствует
52	-	-	530840.95	1358684.77	Метод спутниковых геодезических измерений (определений)	$Mt=\sqrt{(m_0^2+m_1^2)}\sqrt{(0.07^2+0.07^2)}=0.10$	Закрепление отсутствует
51	-	-	530839.38	1358678.39	Метод спутниковых геодезических измерений (определений)	$Mt=\sqrt{(m_0^2+m_1^2)}\sqrt{(0.07^2+0.07^2)}=0.10$	Закрепление отсутствует
128	-	-	530837.51	1358670.13	Метод спутниковых геодезических измерений (определений)	$Mt=\sqrt{(m_0^2+m_1^2)}\sqrt{(0.07^2+0.07^2)}=0.10$	Закрепление отсутствует
127	-	-	530836.11	1358662.49	Метод спутниковых геодезических измерений (определений)	$Mt=\sqrt{(m_0^2+m_1^2)}\sqrt{(0.07^2+0.07^2)}=0.10$	Закрепление отсутствует

2. Сведения о частях границ уточняемого земельного участка с кадастровым номером 42:21:0702021:50 :

Обозначение части границ		Горизонтальное проложение (S), м	Описание прохождения части границ	Сведения о согласовании местоположения границ (согласовано/спорное)
от т.	до т.			
1	2	3	4	5
127	н85У	23.41	-	Согласовано
н85У	293	7.51	-	Согласовано
293	н86У	14.28	-	Согласовано
н86У	н87У	2.66	-	Согласовано
н87У	н88У	2.60	-	Согласовано
н88У	304	3.47	-	Согласовано
304	303	5.65	-	Согласовано

2. Сведения о частях границ уточняемого земельного участка с кадастровым номером 42:21:0702021:50 :

Обозначение части границ		Горизонтальное проложение (S), м	Описание прохождения части границ	Сведения о согласовании местоположения границ (согласовано/спорное)
от т.	до т.			
1	2	3	4	5
303	302	7.64	-	Согласовано
302	301	5.31	-	Согласовано
301	н89У	5.13	-	Согласовано
н89У	н90У	0.27	-	Согласовано
н90У	300	2.94	-	Согласовано
300	52	3.84	-	Согласовано
52	51	6.57	-	Согласовано
51	128	8.47	-	Согласовано
128	127	7.77	-	Согласовано

3. Сведения о характеристиках уточняемого земельного участка с кадастровым номером 42:21:0702021:50 :

№ п/п	Наименование характеристики земельного участка	Значение характеристики
1	2	3
1.	Адрес земельного участка	-
1.1.	Сведения о местоположении земельного участка (при отсутствии адреса) в структурированном в соответствии с федеральной информационной адресной системой виде	-
1.2.	Дополнительные сведения о местоположении земельного участка	-
2.	Площадь земельного участка ± величина погрешности определения (вычисления) площади (Р ± ΔР), м2	721 ± 9
3.	Формула, примененная для вычисления предельной погрешности определения площади земельного участка, с подставленными значениями и итоговые (вычисленные) значения (ΔР), м2	ΔР=3.5*Mt*√P=3.5*0.1*√721=9
4.	Площадь земельного участка согласно сведениям Единого государственного реестра недвижимости (Ркад), м2	713
5.	Оценка расхождения Р и Ркад (Р - Ркад), м2	8
6.	Предельные минимальный и максимальный размеры земельного участка (Рмин и Рмакс), м2	600 1500
7.	Вид (виды) разрешенного использования	-
7.1.	Дополнительные сведения об использовании земельного участка	-
8.	Кадастровый или иной государственный учетный номер (инвентарный) здания, сооружения, объекта незавершенного строительства, расположенного на земельном участке	42:21:0702021:159
9.	Сведения о земельных участках (землях общего пользования, территории общего пользования), посредством которых обеспечивается доступ	Земли общего пользования
10.	Иные сведения	-

4. Пояснения к сведениям об уточняемом земельном участке с кадастровым номером 42:21:0702021:50 :

1.	-

Сведения об уточняемых земельных участках

1. Сведения о характерных точках границы уточняемого земельного участка с кадастровым номером 42:21:0702021:53 :

Система координат МСК-42, зона 1 **Зона №1**

Обозначение характерных точек границ	Координаты, м				Метод определения координат	Формулы, примененные для расчета средней квадратической погрешности определения координат характерных точек границ (Mt), с подставленными в такие формулы значениями и итоговые (вычисленные) значения Mt, м	Описание закрепления точки
	содержатся в Едином государственном реестре недвижимости		определены в результате выполнения комплексных кадастровых работ				
	X	Y	X	Y			
1	2	3	4	5	6	7	8
						-	
115	-	-	530881.00	1358726.97	Метод спутниковых геодезических измерений (определений)	$Mt=\sqrt{(m_0^2+m_1^2)}\sqrt{(0.07^2+0.07^2)}=0.10$	Закрепление отсутствует
н91У	-	-	530884.97	1358744.55	Метод спутниковых геодезических измерений (определений)	$Mt=\sqrt{(m_0^2+m_1^2)}\sqrt{(0.07^2+0.07^2)}=0.10$	Закрепление отсутствует
227	-	-	530885.58	1358746.92	Метод спутниковых геодезических измерений (определений)	$Mt=\sqrt{(m_0^2+m_1^2)}\sqrt{(0.07^2+0.07^2)}=0.10$	Закрепление отсутствует
н92У	-	-	530882.37	1358747.82	Метод спутниковых геодезических измерений (определений)	$Mt=\sqrt{(m_0^2+m_1^2)}\sqrt{(0.07^2+0.07^2)}=0.10$	Закрепление отсутствует
226	-	-	530880.64	1358748.65	Метод спутниковых геодезических измерений (определений)	$Mt=\sqrt{(m_0^2+m_1^2)}\sqrt{(0.07^2+0.07^2)}=0.10$	Закрепление отсутствует
н93У	-	-	530868.91	1358750.40	Метод спутниковых геодезических измерений (определений)	$Mt=\sqrt{(m_0^2+m_1^2)}\sqrt{(0.07^2+0.07^2)}=0.10$	Закрепление отсутствует
н94У	-	-	530868.47	1358749.33	Метод спутниковых геодезических измерений (определений)	$Mt=\sqrt{(m_0^2+m_1^2)}\sqrt{(0.07^2+0.07^2)}=0.10$	Закрепление отсутствует
225	-	-	530861.37	1358750.71	Метод спутниковых геодезических измерений (определений)	$Mt=\sqrt{(m_0^2+m_1^2)}\sqrt{(0.07^2+0.07^2)}=0.10$	Закрепление отсутствует
н95У	-	-	530859.42	1358751.06	Метод спутниковых геодезических измерений (определений)	$Mt=\sqrt{(m_0^2+m_1^2)}\sqrt{(0.07^2+0.07^2)}=0.10$	Закрепление отсутствует
224	-	-	530855.52	1358751.80	Метод спутниковых геодезических измерений (определений)	$Mt=\sqrt{(m_0^2+m_1^2)}\sqrt{(0.07^2+0.07^2)}=0.10$	Закрепление отсутствует

1. Сведения о характерных точках границы уточняемого земельного участка с кадастровым номером 42:21:0702021:53 :

Система координат МСК-42, зона 1 **Зона №1**

Обозначение характерных точек границ	Координаты, м				Метод определения координат	Формулы, примененные для расчета средней квадратической погрешности определения координат характерных точек границ (Mt), с подставленными в такие формулы значениями и итоговые (вычисленные) значения Mt, м	Описание закрепления точки
	содержатся в Едином государственном реестре недвижимости		определены в результате выполнения комплексных кадастровых работ				
	X	Y	X	Y			
1	2	3	4	5	6	7	8
671	-	-	530852.55	1358736.57	Метод спутниковых геодезических измерений (определений)	$Mt=\sqrt{(m_0^2+m_1^2)}\sqrt{(0.07^2+0.07^2)}=0.10$	Закрепление отсутствует
116	-	-	530851.75	1358732.85	Метод спутниковых геодезических измерений (определений)	$Mt=\sqrt{(m_0^2+m_1^2)}\sqrt{(0.07^2+0.07^2)}=0.10$	Закрепление отсутствует
н96У	-	-	530864.86	1358730.26	Метод спутниковых геодезических измерений (определений)	$Mt=\sqrt{(m_0^2+m_1^2)}\sqrt{(0.07^2+0.07^2)}=0.10$	Закрепление отсутствует
115	-	-	530881.00	1358726.97	Метод спутниковых геодезических измерений (определений)	$Mt=\sqrt{(m_0^2+m_1^2)}\sqrt{(0.07^2+0.07^2)}=0.10$	Закрепление отсутствует

2. Сведения о частях границ уточняемого земельного участка с кадастровым номером 42:21:0702021:53 :

Обозначение части границ		Горизонтальное проложение (S), м	Описание прохождения части границ	Сведения о согласовании местоположения границ (согласовано/спорное)
от т.	до т.			
1	2	3	4	5
115	н91У	18.02	-	Согласовано
н91У	227	2.45	-	Согласовано
227	н92У	3.33	-	Согласовано
н92У	226	1.92	-	Согласовано
226	н93У	11.86	-	Согласовано
н93У	н94У	1.16	-	Согласовано
н94У	225	7.23	-	Согласовано
225	н95У	1.98	-	Согласовано
н95У	224	3.97	-	Согласовано
224	671	15.52	-	Согласовано
671	116	3.81	-	Согласовано
116	н96У	13.36	-	Согласовано
н96У	115	16.47	-	Согласовано

3. Сведения о характеристиках уточняемого земельного участка с кадастровым номером 42:21:0702021:53 :

№ п/п	Наименование характеристики земельного участка	Значение характеристики
1	2	3
1.	Адрес земельного участка	-
1.1.	Сведения о местоположении земельного участка (при отсутствии адреса) в структурированном в соответствии с федеральной информационной адресной системой виде	-
1.2.	Дополнительные сведения о местоположении земельного участка	-
2.	Площадь земельного участка ± величина погрешности определения (вычисления) площади (Р ± ΔР), м2	607 ± 9
3.	Формула, примененная для вычисления предельной погрешности определения площади земельного участка, с подставленными значениями и итоговые (вычисленные) значения (ΔР), м2	ΔР=3.5*Mt*√P=3.5*0.1*√607=9
4.	Площадь земельного участка согласно сведениям Единого государственного реестра недвижимости (Ркад), м2	600
5.	Оценка расхождения Р и Ркад (Р - Ркад), м2	7
6.	Предельные минимальный и максимальный размеры земельного участка (Рмин и Рмакс), м2	600 1500
7.	Вид (виды) разрешенного использования	-
7.1.	Дополнительные сведения об использовании земельного участка	-
8.	Кадастровый или иной государственный учетный номер (инвентарный) здания, сооружения, объекта незавершенного строительства, расположенного на земельном участке	42:21:0702021:270
9.	Сведения о земельных участках (землях общего пользования, территории общего пользования), посредством которых обеспечивается доступ	Земли общего пользования
10.	Иные сведения	-

4. Пояснения к сведениям об уточняемом земельном участке с кадастровым номером 42:21:0702021:53 :

1.	-

Сведения об уточняемых земельных участках

1. Сведения о характерных точках границы уточняемого земельного участка с кадастровым номером 42:21:0702021:58 :

Система координат МСК-42, зона 1 **Зона № 1**

Обозначение характерных точек границ	Координаты, м				Метод определения координат	Формулы, примененные для расчета средней квадратической погрешности определения координат характерных точек границ (Mt), с подставленными в такие формулы значениями и итоговые (вычисленные) значения Mt, м	Описание закрепления точки
	содержатся в Едином государственном реестре недвижимости		определены в результате выполнения комплексных кадастровых работ				
	X	Y	X	Y			
1	2	3	4	5	6	7	8
						-	
204	-	-	530874.84	1358855.02	Метод спутниковых геодезических измерений (определений)	$Mt=\sqrt{(m_0^2+m_1^2)}\sqrt{(0.07^2+0.07^2)}=0.10$	Закрепление отсутствует
203	-	-	530880.36	1358854.04	Метод спутниковых геодезических измерений (определений)	$Mt=\sqrt{(m_0^2+m_1^2)}\sqrt{(0.07^2+0.07^2)}=0.10$	Закрепление отсутствует
202	-	-	530891.95	1358852.04	Метод спутниковых геодезических измерений (определений)	$Mt=\sqrt{(m_0^2+m_1^2)}\sqrt{(0.07^2+0.07^2)}=0.10$	Закрепление отсутствует
н97У	-	-	530894.81	1358851.88	Метод спутниковых геодезических измерений (определений)	$Mt=\sqrt{(m_0^2+m_1^2)}\sqrt{(0.07^2+0.07^2)}=0.10$	Закрепление отсутствует
201	-	-	530894.81	1358851.61	Метод спутниковых геодезических измерений (определений)	$Mt=\sqrt{(m_0^2+m_1^2)}\sqrt{(0.07^2+0.07^2)}=0.10$	Закрепление отсутствует
200	-	-	530897.42	1358850.98	Метод спутниковых геодезических измерений (определений)	$Mt=\sqrt{(m_0^2+m_1^2)}\sqrt{(0.07^2+0.07^2)}=0.10$	Закрепление отсутствует
199	-	-	530899.86	1358847.90	Метод спутниковых геодезических измерений (определений)	$Mt=\sqrt{(m_0^2+m_1^2)}\sqrt{(0.07^2+0.07^2)}=0.10$	Закрепление отсутствует
н98У	-	-	530901.57	1358848.00	Метод спутниковых геодезических измерений (определений)	$Mt=\sqrt{(m_0^2+m_1^2)}\sqrt{(0.07^2+0.07^2)}=0.10$	Закрепление отсутствует
н99У	-	-	530904.10	1358847.17	Метод спутниковых геодезических измерений (определений)	$Mt=\sqrt{(m_0^2+m_1^2)}\sqrt{(0.07^2+0.07^2)}=0.10$	Закрепление отсутствует
198	-	-	530906.93	1358846.63	Метод спутниковых геодезических измерений (определений)	$Mt=\sqrt{(m_0^2+m_1^2)}\sqrt{(0.07^2+0.07^2)}=0.10$	Закрепление отсутствует

1. Сведения о характерных точках границы уточняемого земельного участка с кадастровым номером 42:21:0702021:58 :

Система координат МСК-42, зона 1 **Зона № 1**

Обозначение характерных точек границ	Координаты, м				Метод определения координат	Формулы, примененные для расчета средней квадратической погрешности определения координат характерных точек границ (Mt), с подставленными в такие формулы значениями и итоговые (вычисленные) значения Mt, м	Описание закрепления точки
	содержатся в Едином государственном реестре недвижимости		определены в результате выполнения комплексных кадастровых работ				
	X	Y	X	Y			
1	2	3	4	5	6	7	8
н100У	-	-	530908.60	1358854.46	Метод спутниковых геодезических измерений (определений)	$Mt=\sqrt{(m_0^2+m_1^2)}\sqrt{(0.07^2+0.07^2)}=0.10$	Закрепление отсутствует
н101У	-	-	530910.58	1358863.40	Метод спутниковых геодезических измерений (определений)	$Mt=\sqrt{(m_0^2+m_1^2)}\sqrt{(0.07^2+0.07^2)}=0.10$	Закрепление отсутствует
н102У	-	-	530911.91	1358870.28	Метод спутниковых геодезических измерений (определений)	$Mt=\sqrt{(m_0^2+m_1^2)}\sqrt{(0.07^2+0.07^2)}=0.10$	Закрепление отсутствует
н103У	-	-	530906.75	1358871.40	Метод спутниковых геодезических измерений (определений)	$Mt=\sqrt{(m_0^2+m_1^2)}\sqrt{(0.07^2+0.07^2)}=0.10$	Закрепление отсутствует
н104У	-	-	530905.85	1358871.32	Метод спутниковых геодезических измерений (определений)	$Mt=\sqrt{(m_0^2+m_1^2)}\sqrt{(0.07^2+0.07^2)}=0.10$	Закрепление отсутствует
н105У	-	-	530901.28	1358872.09	Метод спутниковых геодезических измерений (определений)	$Mt=\sqrt{(m_0^2+m_1^2)}\sqrt{(0.07^2+0.07^2)}=0.10$	Закрепление отсутствует
н106У	-	-	530893.14	1358873.50	Метод спутниковых геодезических измерений (определений)	$Mt=\sqrt{(m_0^2+m_1^2)}\sqrt{(0.07^2+0.07^2)}=0.10$	Закрепление отсутствует
656	-	-	530879.18	1358875.91	Метод спутниковых геодезических измерений (определений)	$Mt=\sqrt{(m_0^2+m_1^2)}\sqrt{(0.07^2+0.07^2)}=0.10$	Закрепление отсутствует
655	-	-	530876.22	1358862.30	Метод спутниковых геодезических измерений (определений)	$Mt=\sqrt{(m_0^2+m_1^2)}\sqrt{(0.07^2+0.07^2)}=0.10$	Закрепление отсутствует
204	-	-	530874.84	1358855.02	Метод спутниковых геодезических измерений (определений)	$Mt=\sqrt{(m_0^2+m_1^2)}\sqrt{(0.07^2+0.07^2)}=0.10$	Закрепление отсутствует

2. Сведения о частях границ уточняемого земельного участка с кадастровым номером 42:21:0702021:58 :

Обозначение части границ		Горизонтальное проложение (S), м	Описание прохождения части границ	Сведения о согласовании местоположения границ (согласовано/спорное)
от т.	до т.			
1	2	3	4	5
204	203	5.61	-	Согласовано
203	202	11.76	-	Согласовано
202	н97У	2.86	-	Согласовано
н97У	201	0.27	-	Согласовано
201	200	2.68	-	Согласовано
200	199	3.93	-	Согласовано
199	н98У	1.71	-	Согласовано
н98У	н99У	2.66	-	Согласовано
н99У	198	2.88	-	Согласовано
198	н100У	8.01	-	Согласовано
н100У	н101У	9.16	-	Согласовано
н101У	н102У	7.01	-	Согласовано
н102У	н103У	5.28	-	Согласовано
н103У	н104У	0.90	-	Согласовано
н104У	н105У	4.63	-	Согласовано
н105У	н106У	8.26	-	Согласовано
н106У	656	14.17	-	Согласовано
656	655	13.93	-	Согласовано
655	204	7.41	-	Согласовано

3. Сведения о характеристиках уточняемого земельного участка с кадастровым номером 42:21:0702021:58 :

№ п/п	Наименование характеристики земельного участка	Значение характеристики
1	2	3
1.	Адрес земельного участка	-
1.1.	Сведения о местоположении земельного участка (при отсутствии адреса) в структурированном в соответствии с федеральной информационной адресной системой виде	-
1.2.	Дополнительные сведения о местоположении земельного участка	-
2.	Площадь земельного участка ± величина погрешности определения (вычисления) площади (Р ± ΔР), м2	734 ± 9
3.	Формула, примененная для вычисления предельной погрешности определения площади земельного участка, с подставленными значениями и итоговые (вычисленные) значения (ΔР), м2	ΔР=3.5*Mt*√P=3.5*0.1*√734=9
4.	Площадь земельного участка согласно сведениям Единого государственного реестра недвижимости (Ркад), м2	700
5.	Оценка расхождения Р и Ркад (Р - Ркад), м2	34
6.	Предельные минимальный и максимальный размеры земельного участка (Рмин и Рмакс), м2	600 1500
7.	Вид (виды) разрешенного использования	-

3. Сведения о характеристиках уточняемого земельного участка с кадастровым номером 42:21:0702021:58 :

№ п/п	Наименование характеристики земельного участка	Значение характеристики
1	2	3
7.1.	Дополнительные сведения об использовании земельного участка	-
8.	Кадастровый или иной государственный учетный номер (инвентарный) здания, сооружения, объекта незавершенного строительства, расположенного на земельном участке	42:21:0702021:292
9.	Сведения о земельных участках (землях общего пользования, территории общего пользования), посредством которых обеспечивается доступ	Земли общего пользования
10.	Иные сведения	-

4. Пояснения к сведениям об уточняемом земельном участке с кадастровым номером 42:21:0702021:58 :

1.	-

Сведения об уточняемых земельных участках

1. Сведения о характерных точках границы уточняемого земельного участка с кадастровым номером 42:21:0702021:59 :

Система координат МСК-42, зона 1 **Зона № 1**

Обозначение характерных точек границ	Координаты, м				Метод определения координат	Формулы, примененные для расчета средней квадратической погрешности определения координат характерных точек границ (Mt), с подставленными в такие формулы значениями и итоговые (вычисленные) значения Mt, м	Описание закрепления точки
	содержатся в Едином государственном реестре недвижимости		определены в результате выполнения комплексных кадастровых работ				
	X	Y	X	Y			
1	2	3	4	5	6	7	8
						-	
656	-	-	530879.18	1358875.91	Метод спутниковых геодезических измерений (определений)	$Mt=\sqrt{(m_0^2+m_1^2)}\sqrt{(0.07^2+0.07^2)}=0.10$	Закрепление отсутствует
н106У	-	-	530893.14	1358873.50	Метод спутниковых геодезических измерений (определений)	$Mt=\sqrt{(m_0^2+m_1^2)}\sqrt{(0.07^2+0.07^2)}=0.10$	Закрепление отсутствует
н105У	-	-	530901.28	1358872.09	Метод спутниковых геодезических измерений (определений)	$Mt=\sqrt{(m_0^2+m_1^2)}\sqrt{(0.07^2+0.07^2)}=0.10$	Закрепление отсутствует
н104У	-	-	530905.85	1358871.32	Метод спутниковых геодезических измерений (определений)	$Mt=\sqrt{(m_0^2+m_1^2)}\sqrt{(0.07^2+0.07^2)}=0.10$	Закрепление отсутствует
н103У	-	-	530906.75	1358871.40	Метод спутниковых геодезических измерений (определений)	$Mt=\sqrt{(m_0^2+m_1^2)}\sqrt{(0.07^2+0.07^2)}=0.10$	Закрепление отсутствует
н102У	-	-	530911.91	1358870.28	Метод спутниковых геодезических измерений (определений)	$Mt=\sqrt{(m_0^2+m_1^2)}\sqrt{(0.07^2+0.07^2)}=0.10$	Закрепление отсутствует
н107У	-	-	530914.00	1358881.37	Метод спутниковых геодезических измерений (определений)	$Mt=\sqrt{(m_0^2+m_1^2)}\sqrt{(0.07^2+0.07^2)}=0.10$	Закрепление отсутствует
н108У	-	-	530914.00	1358884.18	Метод спутниковых геодезических измерений (определений)	$Mt=\sqrt{(m_0^2+m_1^2)}\sqrt{(0.07^2+0.07^2)}=0.10$	Закрепление отсутствует
н109У	-	-	530914.93	1358888.88	Метод спутниковых геодезических измерений (определений)	$Mt=\sqrt{(m_0^2+m_1^2)}\sqrt{(0.07^2+0.07^2)}=0.10$	Закрепление отсутствует
346	-	-	530915.13	1358891.37	Метод спутниковых геодезических измерений (определений)	$Mt=\sqrt{(m_0^2+m_1^2)}\sqrt{(0.07^2+0.07^2)}=0.10$	Закрепление отсутствует

1. Сведения о характерных точках границы уточняемого земельного участка с кадастровым номером 42:21:0702021:59 :

Система координат МСК-42, зона 1 **Зона №1**

Обозначение характерных точек границ	Координаты, м				Метод определения координат	Формулы, примененные для расчета средней квадратической погрешности определения координат характерных точек границ (Mt), с подставленными в такие формулы значениями и итоговые (вычисленные) значения Mt, м	Описание закрепления точки
	содержатся в Едином государственном реестре недвижимости		определены в результате выполнения комплексных кадастровых работ				
	X	Y	X	Y			
1	2	3	4	5	6	7	8
344	-	-	530912.15	1358891.66	Метод спутниковых геодезических измерений (определений)	$Mt=\sqrt{(m_0^2+m_1^2)}\sqrt{(0.07^2+0.07^2)}=0.10$	Закрепление отсутствует
342	-	-	530901.23	1358893.15	Метод спутниковых геодезических измерений (определений)	$Mt=\sqrt{(m_0^2+m_1^2)}\sqrt{(0.07^2+0.07^2)}=0.10$	Закрепление отсутствует
340	-	-	530887.80	1358895.58	Метод спутниковых геодезических измерений (определений)	$Mt=\sqrt{(m_0^2+m_1^2)}\sqrt{(0.07^2+0.07^2)}=0.10$	Закрепление отсутствует
339	-	-	530884.43	1358896.25	Метод спутниковых геодезических измерений (определений)	$Mt=\sqrt{(m_0^2+m_1^2)}\sqrt{(0.07^2+0.07^2)}=0.10$	Закрепление отсутствует
н110У	-	-	530881.06	1358883.17	Метод спутниковых геодезических измерений (определений)	$Mt=\sqrt{(m_0^2+m_1^2)}\sqrt{(0.07^2+0.07^2)}=0.10$	Закрепление отсутствует
657	-	-	530880.21	1358883.35	Метод спутниковых геодезических измерений (определений)	$Mt=\sqrt{(m_0^2+m_1^2)}\sqrt{(0.07^2+0.07^2)}=0.10$	Закрепление отсутствует
н111У	-	-	530879.68	1358880.86	Метод спутниковых геодезических измерений (определений)	$Mt=\sqrt{(m_0^2+m_1^2)}\sqrt{(0.07^2+0.07^2)}=0.10$	Закрепление отсутствует
н112У	-	-	530880.23	1358880.70	Метод спутниковых геодезических измерений (определений)	$Mt=\sqrt{(m_0^2+m_1^2)}\sqrt{(0.07^2+0.07^2)}=0.10$	Закрепление отсутствует
н113У	-	-	530879.66	1358878.78	Метод спутниковых геодезических измерений (определений)	$Mt=\sqrt{(m_0^2+m_1^2)}\sqrt{(0.07^2+0.07^2)}=0.10$	Закрепление отсутствует
656	-	-	530879.18	1358875.91	Метод спутниковых геодезических измерений (определений)	$Mt=\sqrt{(m_0^2+m_1^2)}\sqrt{(0.07^2+0.07^2)}=0.10$	Закрепление отсутствует

2. Сведения о частях границ уточняемого земельного участка с кадастровым номером 42:21:0702021:59 :

Обозначение части границ		Горизонтальное проложение (S), м	Описание прохождения части границ	Сведения о согласовании местоположения границ (согласовано/спорное)
от т.	до т.			
1	2	3	4	5
656	н106У	14.17	-	Согласовано
н106У	н105У	8.26	-	Согласовано
н105У	н104У	4.63	-	Согласовано
н104У	н103У	0.90	-	Согласовано
н103У	н102У	5.28	-	Согласовано
н102У	н107У	11.29	-	Согласовано
н107У	н108У	2.81	-	Согласовано
н108У	н109У	4.79	-	Согласовано
н109У	346	2.50	-	Согласовано
346	344	2.99	-	Согласовано
344	342	11.02	-	Согласовано
342	340	13.65	-	Согласовано
340	339	3.44	-	Согласовано
339	н110У	13.51	-	Согласовано
н110У	657	0.87	-	Согласовано
657	н111У	2.55	-	Согласовано
н111У	н112У	0.57	-	Согласовано
н112У	н113У	2.00	-	Согласовано
н113У	656	2.91	-	Согласовано

3. Сведения о характеристиках уточняемого земельного участка с кадастровым номером 42:21:0702021:59 :

№ п/п	Наименование характеристики земельного участка	Значение характеристики
1	2	3
1.	Адрес земельного участка	-
1.1.	Сведения о местоположении земельного участка (при отсутствии адреса) в структурированном в соответствии с федеральной информационной адресной системой виде	-
1.2.	Дополнительные сведения о местоположении земельного участка	-
2.	Площадь земельного участка ± величина погрешности определения (вычисления) площади (Р ± ΔР), м2	677 ± 9
3.	Формула, примененная для вычисления предельной погрешности определения площади земельного участка, с подставленными значениями и итоговые (вычисленные) значения (ΔР), м2	ΔР=3.5*Mt*√P=3.5*0.1*√677=9
4.	Площадь земельного участка согласно сведениям Единого государственного реестра недвижимости (Ркад), м2	671
5.	Оценка расхождения Р и Ркад (Р - Ркад), м2	6
6.	Предельные минимальный и максимальный размеры земельного участка (Рмин и Рмакс), м2	600 1500
7.	Вид (виды) разрешенного использования	-

3. Сведения о характеристиках уточняемого земельного участка с кадастровым номером 42:21:0702021:59 :

№ п/п	Наименование характеристики земельного участка	Значение характеристики
1	2	3
7.1.	Дополнительные сведения об использовании земельного участка	-
8.	Кадастровый или иной государственный учетный номер (инвентарный) здания, сооружения, объекта незавершенного строительства, расположенного на земельном участке	42:21:0702021:268
9.	Сведения о земельных участках (землях общего пользования, территории общего пользования), посредством которых обеспечивается доступ	Земли общего пользования
10.	Иные сведения	-

4. Пояснения к сведениям об уточняемом земельном участке с кадастровым номером 42:21:0702021:59 :

1.	-

Сведения об уточняемых земельных участках

1. Сведения о характерных точках границы уточняемого земельного участка с кадастровым номером 42:21:0702021:61 :

Система координат МСК-42, зона 1 **Зона № 1**

Обозначение характерных точек границ	Координаты, м				Метод определения координат	Формулы, примененные для расчета средней квадратической погрешности определения координат характерных точек границ (Mt), с подставленными в такие формулы значениями и итоговые (вычисленные) значения Mt, м	Описание закрепления точки
	содержатся в Едином государственном реестре недвижимости		определены в результате выполнения комплексных кадастровых работ				
	X	Y	X	Y			
1	2	3	4	5	6	7	8
						-	
403	-	-	530888.78	1358922.29	Метод спутниковых геодезических измерений (определений)	$Mt=\sqrt{(m_0^2+m_1^2)}\sqrt{(0.07^2+0.07^2)}=0.10$	Закрепление отсутствует
390	-	-	530889.46	1358922.13	Метод спутниковых геодезических измерений (определений)	$Mt=\sqrt{(m_0^2+m_1^2)}\sqrt{(0.07^2+0.07^2)}=0.10$	Закрепление отсутствует
333	-	-	530889.33	1358921.49	Метод спутниковых геодезических измерений (определений)	$Mt=\sqrt{(m_0^2+m_1^2)}\sqrt{(0.07^2+0.07^2)}=0.10$	Закрепление отсутствует
332	-	-	530892.38	1358920.69	Метод спутниковых геодезических измерений (определений)	$Mt=\sqrt{(m_0^2+m_1^2)}\sqrt{(0.07^2+0.07^2)}=0.10$	Закрепление отсутствует
331	-	-	530903.50	1358916.51	Метод спутниковых геодезических измерений (определений)	$Mt=\sqrt{(m_0^2+m_1^2)}\sqrt{(0.07^2+0.07^2)}=0.10$	Закрепление отсутствует
329	-	-	530911.93	1358914.82	Метод спутниковых геодезических измерений (определений)	$Mt=\sqrt{(m_0^2+m_1^2)}\sqrt{(0.07^2+0.07^2)}=0.10$	Закрепление отсутствует
327	-	-	530919.80	1358913.31	Метод спутниковых геодезических измерений (определений)	$Mt=\sqrt{(m_0^2+m_1^2)}\sqrt{(0.07^2+0.07^2)}=0.10$	Закрепление отсутствует
н114У	-	-	530921.31	1358924.04	Метод спутниковых геодезических измерений (определений)	$Mt=\sqrt{(m_0^2+m_1^2)}\sqrt{(0.07^2+0.07^2)}=0.10$	Закрепление отсутствует
н115У	-	-	530922.30	1358928.22	Метод спутниковых геодезических измерений (определений)	$Mt=\sqrt{(m_0^2+m_1^2)}\sqrt{(0.07^2+0.07^2)}=0.10$	Закрепление отсутствует
н116У	-	-	530924.20	1358940.64	Метод спутниковых геодезических измерений (определений)	$Mt=\sqrt{(m_0^2+m_1^2)}\sqrt{(0.07^2+0.07^2)}=0.10$	Закрепление отсутствует

1. Сведения о характерных точках границы уточняемого земельного участка с кадастровым номером 42:21:0702021:61 :

Система координат МСК-42, зона 1 **Зона №1**

Обозначение характерных точек границ	Координаты, м				Метод определения координат	Формулы, примененные для расчета средней квадратической погрешности определения координат характерных точек границ (Mt), с подставленными в такие формулы значениями и итоговые (вычисленные) значения Mt, м	Описание закрепления точки
	содержатся в Едином государственном реестре недвижимости		определены в результате выполнения комплексных кадастровых работ				
	X	Y	X	Y			
1	2	3	4	5	6	7	8
н117У	-	-	530924.86	1358943.50	Метод спутниковых геодезических измерений (определений)	$Mt=\sqrt{(m_0^2+m_1^2)}\sqrt{(0.07^2+0.07^2)}=0.10$	Закрепление отсутствует
357	-	-	530925.05	1358945.98	Метод спутниковых геодезических измерений (определений)	$Mt=\sqrt{(m_0^2+m_1^2)}\sqrt{(0.07^2+0.07^2)}=0.10$	Закрепление отсутствует
356	-	-	530920.54	1358946.39	Метод спутниковых геодезических измерений (определений)	$Mt=\sqrt{(m_0^2+m_1^2)}\sqrt{(0.07^2+0.07^2)}=0.10$	Закрепление отсутствует
353	-	-	530902.25	1358949.47	Метод спутниковых геодезических измерений (определений)	$Mt=\sqrt{(m_0^2+m_1^2)}\sqrt{(0.07^2+0.07^2)}=0.10$	Закрепление отсутствует
352	-	-	530900.46	1358949.75	Метод спутниковых геодезических измерений (определений)	$Mt=\sqrt{(m_0^2+m_1^2)}\sqrt{(0.07^2+0.07^2)}=0.10$	Закрепление отсутствует
351	-	-	530896.85	1358950.13	Метод спутниковых геодезических измерений (определений)	$Mt=\sqrt{(m_0^2+m_1^2)}\sqrt{(0.07^2+0.07^2)}=0.10$	Закрепление отсутствует
405	-	-	530895.15	1358944.58	Метод спутниковых геодезических измерений (определений)	$Mt=\sqrt{(m_0^2+m_1^2)}\sqrt{(0.07^2+0.07^2)}=0.10$	Закрепление отсутствует
н118У	-	-	530893.12	1358937.45	Метод спутниковых геодезических измерений (определений)	$Mt=\sqrt{(m_0^2+m_1^2)}\sqrt{(0.07^2+0.07^2)}=0.10$	Закрепление отсутствует
н119У	-	-	530892.60	1358935.86	Метод спутниковых геодезических измерений (определений)	$Mt=\sqrt{(m_0^2+m_1^2)}\sqrt{(0.07^2+0.07^2)}=0.10$	Закрепление отсутствует
404	-	-	530890.18	1358926.50	Метод спутниковых геодезических измерений (определений)	$Mt=\sqrt{(m_0^2+m_1^2)}\sqrt{(0.07^2+0.07^2)}=0.10$	Закрепление отсутствует
403	-	-	530888.78	1358922.29	Метод спутниковых геодезических измерений (определений)	$Mt=\sqrt{(m_0^2+m_1^2)}\sqrt{(0.07^2+0.07^2)}=0.10$	Закрепление отсутствует

2. Сведения о частях границ уточняемого земельного участка с кадастровым номером 42:21:0702021:61 :

Обозначение части границ		Горизонтальное проложение (S), м	Описание прохождения части границ	Сведения о согласовании местоположения границ (согласовано/спорное)
от т.	до т.			
1	2	3	4	5
403	390	0.70	-	Согласовано
390	333	0.65	-	Согласовано
333	332	3.15	-	Согласовано
332	331	11.88	-	Согласовано
331	329	8.60	-	Согласовано
329	327	8.01	-	Согласовано
327	н114У	10.84	-	Согласовано
н114У	н115У	4.30	-	Согласовано
н115У	н116У	12.56	-	Согласовано
н116У	н117У	2.94	-	Согласовано
н117У	357	2.49	-	Согласовано
357	356	4.53	-	Согласовано
356	353	18.55	-	Согласовано
353	352	1.81	-	Согласовано
352	351	3.63	-	Согласовано
351	405	5.80	-	Согласовано
405	н118У	7.41	-	Согласовано
н118У	н119У	1.67	-	Согласовано
н119У	404	9.67	-	Согласовано
404	403	4.44	-	Согласовано

3. Сведения о характеристиках уточняемого земельного участка с кадастровым номером 42:21:0702021:61 :

№ п/п	Наименование характеристики земельного участка	Значение характеристики
1	2	3
1.	Адрес земельного участка	-
1.1.	Сведения о местоположении земельного участка (при отсутствии адреса) в структурированном в соответствии с федеральной информационной адресной системой виде	-
1.2.	Дополнительные сведения о местоположении земельного участка	-
2.	Площадь земельного участка ± величина погрешности определения (вычисления) площади (Р ± ΔР), м2	965 ± 11
3.	Формула, примененная для вычисления предельной погрешности определения площади земельного участка, с подставленными значениями и итоговые (вычисленные) значения (ΔР), м2	ΔР=3.5*Mt*√P=3.5*0.1*√965=11
4.	Площадь земельного участка согласно сведениям Единого государственного реестра недвижимости (Ркад), м2	917
5.	Оценка расхождения Р и Ркад (Р - Ркад), м2	48
6.	Предельные минимальный и максимальный размеры земельного участка (Рмин и Рмакс), м2	600 1500
7.	Вид (виды) разрешенного использования	-

3. Сведения о характеристиках уточняемого земельного участка с кадастровым номером 42:21:0702021:61 :

№ п/п	Наименование характеристики земельного участка	Значение характеристики
1	2	3
7.1.	Дополнительные сведения об использовании земельного участка	-
8.	Кадастровый или иной государственный учетный номер (инвентарный) здания, сооружения, объекта незавершенного строительства, расположенного на земельном участке	42:21:0702021:262
9.	Сведения о земельных участках (землях общего пользования, территории общего пользования), посредством которых обеспечивается доступ	Земли общего пользования
10.	Иные сведения	-

4. Пояснения к сведениям об уточняемом земельном участке с кадастровым номером 42:21:0702021:61 :

1.	-

Сведения об уточняемых земельных участках

1. Сведения о характерных точках границы уточняемого земельного участка с кадастровым номером 42:21:0702021:63 :

Система координат МСК-42, зона 1 **Зона № 1**

Обозначение характерных точек границ	Координаты, м				Метод определения координат	Формулы, примененные для расчета средней квадратической погрешности определения координат характерных точек границ (Mt), с подставленными в такие формулы значениями и итоговые (вычисленные) значения Mt, м	Описание закрепления точки
	содержатся в Едином государственном реестре недвижимости		определены в результате выполнения комплексных кадастровых работ				
	X	Y	X	Y			
1	2	3	4	5	6	7	8
						-	
347	-	-	530900.99	1358971.40	Метод спутниковых геодезических измерений (определений)	$Mt=\sqrt{(m_0^2+m_1^2)}\sqrt{(0.07^2+0.07^2)}=0.10$	Закрепление отсутствует
362	-	-	530910.37	1358970.39	Метод спутниковых геодезических измерений (определений)	$Mt=\sqrt{(m_0^2+m_1^2)}\sqrt{(0.07^2+0.07^2)}=0.10$	Закрепление отсутствует
361	-	-	530923.26	1358969.16	Метод спутниковых геодезических измерений (определений)	$Mt=\sqrt{(m_0^2+m_1^2)}\sqrt{(0.07^2+0.07^2)}=0.10$	Закрепление отсутствует
360	-	-	530929.57	1358968.61	Метод спутниковых геодезических измерений (определений)	$Mt=\sqrt{(m_0^2+m_1^2)}\sqrt{(0.07^2+0.07^2)}=0.10$	Закрепление отсутствует
н120У	-	-	530930.18	1358970.34	Метод спутниковых геодезических измерений (определений)	$Mt=\sqrt{(m_0^2+m_1^2)}\sqrt{(0.07^2+0.07^2)}=0.10$	Закрепление отсутствует
н121У	-	-	530931.14	1358974.64	Метод спутниковых геодезических измерений (определений)	$Mt=\sqrt{(m_0^2+m_1^2)}\sqrt{(0.07^2+0.07^2)}=0.10$	Закрепление отсутствует
н122У	-	-	530931.41	1358976.04	Метод спутниковых геодезических измерений (определений)	$Mt=\sqrt{(m_0^2+m_1^2)}\sqrt{(0.07^2+0.07^2)}=0.10$	Закрепление отсутствует
н123У	-	-	530931.50	1358977.69	Метод спутниковых геодезических измерений (определений)	$Mt=\sqrt{(m_0^2+m_1^2)}\sqrt{(0.07^2+0.07^2)}=0.10$	Закрепление отсутствует
н124У	-	-	530932.24	1358979.71	Метод спутниковых геодезических измерений (определений)	$Mt=\sqrt{(m_0^2+m_1^2)}\sqrt{(0.07^2+0.07^2)}=0.10$	Закрепление отсутствует
н125У	-	-	530933.01	1358982.76	Метод спутниковых геодезических измерений (определений)	$Mt=\sqrt{(m_0^2+m_1^2)}\sqrt{(0.07^2+0.07^2)}=0.10$	Закрепление отсутствует

1. Сведения о характерных точках границы уточняемого земельного участка с кадастровым номером 42:21:0702021:63 :

Система координат МСК-42, зона 1 **Зона №1**

Обозначение характерных точек границ	Координаты, м				Метод определения координат	Формулы, примененные для расчета средней квадратической погрешности определения координат характерных точек границ (Mt), с подставленными в такие формулы значениями и итоговые (вычисленные) значения Mt, м	Описание закрепления точки
	содержатся в Едином государственном реестре недвижимости		определены в результате выполнения комплексных кадастровых работ				
	X	Y	X	Y			
1	2	3	4	5	6	7	8
н126У	-	-	530934.57	1358982.45	Метод спутниковых геодезических измерений (определений)	$Mt=\sqrt{(m_0^2+m_1^2)}\sqrt{(0.07^2+0.07^2)}=0.10$	Закрепление отсутствует
н127У	-	-	530936.12	1358989.58	Метод спутниковых геодезических измерений (определений)	$Mt=\sqrt{(m_0^2+m_1^2)}\sqrt{(0.07^2+0.07^2)}=0.10$	Закрепление отсутствует
н128У	-	-	530923.63	1358992.44	Метод спутниковых геодезических измерений (определений)	$Mt=\sqrt{(m_0^2+m_1^2)}\sqrt{(0.07^2+0.07^2)}=0.10$	Закрепление отсутствует
н129У	-	-	530920.39	1358992.85	Метод спутниковых геодезических измерений (определений)	$Mt=\sqrt{(m_0^2+m_1^2)}\sqrt{(0.07^2+0.07^2)}=0.10$	Закрепление отсутствует
207	-	-	530905.48	1358996.40	Метод спутниковых геодезических измерений (определений)	$Mt=\sqrt{(m_0^2+m_1^2)}\sqrt{(0.07^2+0.07^2)}=0.10$	Закрепление отсутствует
206	-	-	530902.80	1358982.50	Метод спутниковых геодезических измерений (определений)	$Mt=\sqrt{(m_0^2+m_1^2)}\sqrt{(0.07^2+0.07^2)}=0.10$	Закрепление отсутствует
347	-	-	530900.99	1358971.40	Метод спутниковых геодезических измерений (определений)	$Mt=\sqrt{(m_0^2+m_1^2)}\sqrt{(0.07^2+0.07^2)}=0.10$	Закрепление отсутствует

2. Сведения о частях границ уточняемого земельного участка с кадастровым номером 42:21:0702021:63 :

Обозначение части границ		Горизонтальное проложение (S), м	Описание прохождения части границ	Сведения о согласовании местоположения границ (согласовано/спорное)
от т.	до т.			
1	2	3	4	5
347	362	9.43	-	Согласовано
362	361	12.95	-	Согласовано
361	360	6.33	-	Согласовано
360	н120У	1.83	-	Согласовано
н120У	н121У	4.41	-	Согласовано
н121У	н122У	1.43	-	Согласовано
н122У	н123У	1.65	-	Согласовано

2. Сведения о частях границ уточняемого земельного участка с кадастровым номером 42:21:0702021:63 :

Обозначение части границ		Горизонтальное проложение (S), м	Описание прохождения части границ	Сведения о согласовании местоположения границ (согласовано/спорное)
от т.	до т.			
1	2	3	4	5
н123У	н124У	2.15	-	Согласовано
н124У	н125У	3.15	-	Согласовано
н125У	н126У	1.59	-	Согласовано
н126У	н127У	7.30	-	Согласовано
н127У	н128У	12.81	-	Согласовано
н128У	н129У	3.27	-	Согласовано
н129У	207	15.33	-	Согласовано
207	206	14.16	-	Согласовано
206	347	11.25	-	Согласовано

3. Сведения о характеристиках уточняемого земельного участка с кадастровым номером 42:21:0702021:63 :

№ п/п	Наименование характеристики земельного участка	Значение характеристики
1	2	3
1.	Адрес земельного участка	-
1.1.	Сведения о местоположении земельного участка (при отсутствии адреса) в структурированном в соответствии с федеральной информационной адресной системой виде	-
1.2.	Дополнительные сведения о местоположении земельного участка	-
2.	Площадь земельного участка ± величина погрешности определения (вычисления) площади (Р ± ΔР), м2	705 ± 9
3.	Формула, примененная для вычисления предельной погрешности определения площади земельного участка, с подставленными значениями и итоговые (вычисленные) значения (ΔР), м2	ΔР=3.5*Mt*√P=3.5*0.1*√705=9
4.	Площадь земельного участка согласно сведениям Единого государственного реестра недвижимости (Ркад), м2	627
5.	Оценка расхождения Р и Ркад (Р - Ркад), м2	78
6.	Предельные минимальный и максимальный размеры земельного участка (Рмин и Рмакс), м2	600 1500
7.	Вид (виды) разрешенного использования	-
7.1.	Дополнительные сведения об использовании земельного участка	-
8.	Кадастровый или иной государственный учетный номер (инвентарный) здания, сооружения, объекта незавершенного строительства, расположенного на земельном участке	42:00:0000000:3689 42:21:0702021:274
9.	Сведения о земельных участках (землях общего пользования, территории общего пользования), посредством которых обеспечивается доступ	Земли общего пользования
10.	Иные сведения	-

4. Пояснения к сведениям об уточняемом земельном участке с кадастровым номером 42:21:0702021:63 :

1.	-

Сведения об уточняемых земельных участках

1. Сведения о характерных точках границы уточняемого земельного участка с кадастровым номером 42:21:0702021:64 :

Система координат МСК-42, зона 1 **Зона № 1**

Обозначение характерных точек границ	Координаты, м				Метод определения координат	Формулы, примененные для расчета средней квадратической погрешности определения координат характерных точек границ (Mt), с подставленными в такие формулы значениями и итоговые (вычисленные) значения Mt, м	Описание закрепления точки
	содержатся в Едином государственном реестре недвижимости		определены в результате выполнения комплексных кадастровых работ				
	X	Y	X	Y			
1	2	3	4	5	6	7	8
						-	
207	-	-	530905.48	1358996.40	Метод спутниковых геодезических измерений (определений)	$Mt=\sqrt{(m_0^2+m_1^2)}\sqrt{(0.07^2+0.07^2)}=0.10$	Закрепление отсутствует
н129У	-	-	530920.39	1358992.85	Метод спутниковых геодезических измерений (определений)	$Mt=\sqrt{(m_0^2+m_1^2)}\sqrt{(0.07^2+0.07^2)}=0.10$	Закрепление отсутствует
н128У	-	-	530923.63	1358992.44	Метод спутниковых геодезических измерений (определений)	$Mt=\sqrt{(m_0^2+m_1^2)}\sqrt{(0.07^2+0.07^2)}=0.10$	Закрепление отсутствует
н127У	-	-	530936.12	1358989.58	Метод спутниковых геодезических измерений (определений)	$Mt=\sqrt{(m_0^2+m_1^2)}\sqrt{(0.07^2+0.07^2)}=0.10$	Закрепление отсутствует
н130У	-	-	530937.86	1358997.70	Метод спутниковых геодезических измерений (определений)	$Mt=\sqrt{(m_0^2+m_1^2)}\sqrt{(0.07^2+0.07^2)}=0.10$	Закрепление отсутствует
н131У	-	-	530939.24	1359005.87	Метод спутниковых геодезических измерений (определений)	$Mt=\sqrt{(m_0^2+m_1^2)}\sqrt{(0.07^2+0.07^2)}=0.10$	Закрепление отсутствует
н132У	-	-	530940.03	1359009.78	Метод спутниковых геодезических измерений (определений)	$Mt=\sqrt{(m_0^2+m_1^2)}\sqrt{(0.07^2+0.07^2)}=0.10$	Закрепление отсутствует
н7У	-	-	530940.58	1359012.59	Метод спутниковых геодезических измерений (определений)	$Mt=\sqrt{(m_0^2+m_1^2)}\sqrt{(0.07^2+0.07^2)}=0.10$	Закрепление отсутствует
н6У	-	-	530937.70	1359013.11	Метод спутниковых геодезических измерений (определений)	$Mt=\sqrt{(m_0^2+m_1^2)}\sqrt{(0.07^2+0.07^2)}=0.10$	Закрепление отсутствует
н5У	-	-	530934.06	1359013.83	Метод спутниковых геодезических измерений (определений)	$Mt=\sqrt{(m_0^2+m_1^2)}\sqrt{(0.07^2+0.07^2)}=0.10$	Закрепление отсутствует

1. Сведения о характерных точках границы уточняемого земельного участка с кадастровым номером 42:21:0702021:64 :

Система координат МСК-42, зона 1 **Зона №1**

Обозначение характерных точек границ	Координаты, м				Метод определения координат	Формулы, примененные для расчета средней квадратической погрешности определения координат характерных точек границ (Mt), с подставленными в такие формулы значениями и итоговые (вычисленные) значения Mt, м	Описание закрепления точки
	содержатся в Едином государственном реестре недвижимости		определены в результате выполнения комплексных кадастровых работ				
	X	Y	X	Y			
1	2	3	4	5	6	7	8
н4У	-	-	530928.46	1359015.17	Метод спутниковых геодезических измерений (определений)	$Mt=\sqrt{(m_0^2+m_1^2)}\sqrt{(0.07^2+0.07^2)}=0.10$	Закрепление отсутствует
н3У	-	-	530928.12	1359014.23	Метод спутниковых геодезических измерений (определений)	$Mt=\sqrt{(m_0^2+m_1^2)}\sqrt{(0.07^2+0.07^2)}=0.10$	Закрепление отсутствует
н2У	-	-	530916.89	1359017.13	Метод спутниковых геодезических измерений (определений)	$Mt=\sqrt{(m_0^2+m_1^2)}\sqrt{(0.07^2+0.07^2)}=0.10$	Закрепление отсутствует
н1У	-	-	530916.77	1359017.83	Метод спутниковых геодезических измерений (определений)	$Mt=\sqrt{(m_0^2+m_1^2)}\sqrt{(0.07^2+0.07^2)}=0.10$	Закрепление отсутствует
418	-	-	530909.55	1359018.86	Метод спутниковых геодезических измерений (определений)	$Mt=\sqrt{(m_0^2+m_1^2)}\sqrt{(0.07^2+0.07^2)}=0.10$	Закрепление отсутствует
н133У	-	-	530907.44	1359007.94	Метод спутниковых геодезических измерений (определений)	$Mt=\sqrt{(m_0^2+m_1^2)}\sqrt{(0.07^2+0.07^2)}=0.10$	Закрепление отсутствует
н134У	-	-	530907.06	1359008.05	Метод спутниковых геодезических измерений (определений)	$Mt=\sqrt{(m_0^2+m_1^2)}\sqrt{(0.07^2+0.07^2)}=0.10$	Закрепление отсутствует
н135У	-	-	530906.78	1359006.67	Метод спутниковых геодезических измерений (определений)	$Mt=\sqrt{(m_0^2+m_1^2)}\sqrt{(0.07^2+0.07^2)}=0.10$	Закрепление отсутствует
н136У	-	-	530907.47	1359006.48	Метод спутниковых геодезических измерений (определений)	$Mt=\sqrt{(m_0^2+m_1^2)}\sqrt{(0.07^2+0.07^2)}=0.10$	Закрепление отсутствует
н137У	-	-	530906.92	1359004.64	Метод спутниковых геодезических измерений (определений)	$Mt=\sqrt{(m_0^2+m_1^2)}\sqrt{(0.07^2+0.07^2)}=0.10$	Закрепление отсутствует
417	-	-	530907.33	1359004.55	Метод спутниковых геодезических измерений (определений)	$Mt=\sqrt{(m_0^2+m_1^2)}\sqrt{(0.07^2+0.07^2)}=0.10$	Закрепление отсутствует

1. Сведения о характерных точках границы уточняемого земельного участка с кадастровым номером 42:21:0702021:64 :

Система координат МСК-42, зона 1 **Зона №1**

Обозначение характерных точек границ	Координаты, м				Метод определения координат	Формулы, примененные для расчета средней квадратической погрешности определения координат характерных точек границ (Mt), с подставленными в такие формулы значениями и итоговые (вычисленные) значения Mt, м	Описание закрепления точки
	содержатся в Едином государственном реестре недвижимости		определены в результате выполнения комплексных кадастровых работ				
	X	Y	X	Y			
1	2	3	4	5	6	7	8
208	-	-	530906.20	1359000.02	Метод спутниковых геодезических измерений (определений)	$Mt=\sqrt{(m_0^2+m_1^2)}\sqrt{(0.07^2+0.07^2)}=0.10$	Закрепление отсутствует
207	-	-	530905.48	1358996.40	Метод спутниковых геодезических измерений (определений)	$Mt=\sqrt{(m_0^2+m_1^2)}\sqrt{(0.07^2+0.07^2)}=0.10$	Закрепление отсутствует

2. Сведения о частях границ уточняемого земельного участка с кадастровым номером 42:21:0702021:64 :

Обозначение части границ		Горизонтальное проложение (S), м	Описание прохождения части границ	Сведения о согласовании местоположения границ (согласовано/спорное)
от т.	до т.			
1	2	3	4	5
207	н129У	15.33	-	Согласовано
н129У	н128У	3.27	-	Согласовано
н128У	н127У	12.81	-	Согласовано
н127У	н130У	8.30	-	Согласовано
н130У	н131У	8.29	-	Согласовано
н131У	н132У	3.99	-	Согласовано
н132У	н7У	2.86	-	Согласовано
н7У	н6У	2.93	-	Согласовано
н6У	н5У	3.71	-	Согласовано
н5У	н4У	5.76	-	Согласовано
н4У	н3У	1.00	-	Согласовано
н3У	н2У	11.60	-	Согласовано
н2У	н1У	0.71	-	Согласовано
н1У	418	7.29	-	Согласовано
418	н133У	11.12	-	Согласовано
н133У	н134У	0.40	-	Согласовано
н134У	н135У	1.41	-	Согласовано
н135У	н136У	0.72	-	Согласовано
н136У	н137У	1.92	-	Согласовано
н137У	417	0.42	-	Согласовано
417	208	4.67	-	Согласовано

2. Сведения о частях границ уточняемого земельного участка с кадастровым номером 42:21:0702021:64 :

Обозначение части границ		Горизонтальное проложение (S), м	Описание прохождения части границ	Сведения о согласовании местоположения границ (согласовано/спорное)
от т.	до т.			
1	2	3	4	5
208	207	3.69	-	Согласовано

3. Сведения о характеристиках уточняемого земельного участка с кадастровым номером 42:21:0702021:64 :

№ п/п	Наименование характеристики земельного участка	Значение характеристики
1	2	3
1.	Адрес земельного участка	-
1.1.	Сведения о местоположении земельного участка (при отсутствии адреса) в структурированном в соответствии с федеральной информационной адресной системой виде	-
1.2.	Дополнительные сведения о местоположении земельного участка	-
2.	Площадь земельного участка ± величина погрешности определения (вычисления) площади (Р ± ΔР), м2	727 ± 9
3.	Формула, примененная для вычисления предельной погрешности определения площади земельного участка, с подставленными значениями и итоговые (вычисленные) значения (ΔР), м2	ΔР=3.5*Mt*√P=3.5*0.1*√727=9
4.	Площадь земельного участка согласно сведениям Единого государственного реестра недвижимости (Ркад), м2	641
5.	Оценка расхождения Р и Ркад (Р - Ркад), м2	86
6.	Предельные минимальный и максимальный размеры земельного участка (Рмин и Рмакс), м2	600 1500
7.	Вид (виды) разрешенного использования	-
7.1.	Дополнительные сведения об использовании земельного участка	-
8.	Кадастровый или иной государственный учетный номер (инвентарный) здания, сооружения, объекта незавершенного строительства, расположенного на земельном участке	42:21:0702021:275
9.	Сведения о земельных участках (землях общего пользования, территории общего пользования), посредством которых обеспечивается доступ	Земли общего пользования
10.	Иные сведения	-

4. Пояснения к сведениям об уточняемом земельном участке с кадастровым номером 42:21:0702021:64 :

1.	-

Сведения об уточняемых земельных участках

1. Сведения о характерных точках границы уточняемого земельного участка с кадастровым номером 42:21:0702021:68 :

Система координат МСК-42, зона 1 **Зона № 1**

Обозначение характерных точек границ	Координаты, м				Метод определения координат	Формулы, примененные для расчета средней квадратической погрешности определения координат характерных точек границ (Mt), с подставленными в такие формулы значениями и итоговые (вычисленные) значения Mt, м	Описание закрепления точки
	содержатся в Едином государственном реестре недвижимости		определены в результате выполнения комплексных кадастровых работ				
	X	Y	X	Y			
1	2	3	4	5	6	7	8
						-	
431	-	-	530791.50	1358616.24	Метод спутниковых геодезических измерений (определений)	$Mt=\sqrt{(m_0^2+m_1^2)}\sqrt{(0.07^2+0.07^2)}=0.10$	Закрепление отсутствует
н138У	-	-	530799.95	1358614.92	Метод спутниковых геодезических измерений (определений)	$Mt=\sqrt{(m_0^2+m_1^2)}\sqrt{(0.07^2+0.07^2)}=0.10$	Закрепление отсутствует
430	-	-	530812.08	1358612.86	Метод спутниковых геодезических измерений (определений)	$Mt=\sqrt{(m_0^2+m_1^2)}\sqrt{(0.07^2+0.07^2)}=0.10$	Закрепление отсутствует
429	-	-	530826.28	1358610.82	Метод спутниковых геодезических измерений (определений)	$Mt=\sqrt{(m_0^2+m_1^2)}\sqrt{(0.07^2+0.07^2)}=0.10$	Закрепление отсутствует
238	-	-	530826.50	1358613.03	Метод спутниковых геодезических измерений (определений)	$Mt=\sqrt{(m_0^2+m_1^2)}\sqrt{(0.07^2+0.07^2)}=0.10$	Закрепление отсутствует
н139У	-	-	530826.89	1358616.50	Метод спутниковых геодезических измерений (определений)	$Mt=\sqrt{(m_0^2+m_1^2)}\sqrt{(0.07^2+0.07^2)}=0.10$	Закрепление отсутствует
н140У	-	-	530829.25	1358626.90	Метод спутниковых геодезических измерений (определений)	$Mt=\sqrt{(m_0^2+m_1^2)}\sqrt{(0.07^2+0.07^2)}=0.10$	Закрепление отсутствует
248	-	-	530830.02	1358628.88	Метод спутниковых геодезических измерений (определений)	$Mt=\sqrt{(m_0^2+m_1^2)}\sqrt{(0.07^2+0.07^2)}=0.10$	Закрепление отсутствует
246	-	-	530830.46	1358634.33	Метод спутниковых геодезических измерений (определений)	$Mt=\sqrt{(m_0^2+m_1^2)}\sqrt{(0.07^2+0.07^2)}=0.10$	Закрепление отсутствует
н141У	-	-	530821.66	1358634.89	Метод спутниковых геодезических измерений (определений)	$Mt=\sqrt{(m_0^2+m_1^2)}\sqrt{(0.07^2+0.07^2)}=0.10$	Закрепление отсутствует

1. Сведения о характерных точках границы уточняемого земельного участка с кадастровым номером 42:21:0702021:68 :

Система координат МСК-42, зона 1 **Зона №1**

Обозначение характерных точек границ	Координаты, м				Метод определения координат	Формулы, примененные для расчета средней квадратической погрешности определения координат характерных точек границ (Mt), с подставленными в такие формулы значениями и итоговые (вычисленные) значения Mt, м	Описание закрепления точки
	содержатся в Едином государственном реестре недвижимости		определены в результате выполнения комплексных кадастровых работ				
	X	Y	X	Y			
1	2	3	4	5	6	7	8
н142У	-	-	530813.46	1358635.16	Метод спутниковых геодезических измерений (определений)	$Mt=\sqrt{(m_0^2+m_1^2)}\sqrt{(0.07^2+0.07^2)}=0.10$	Закрепление отсутствует
н143У	-	-	530804.71	1358635.93	Метод спутниковых геодезических измерений (определений)	$Mt=\sqrt{(m_0^2+m_1^2)}\sqrt{(0.07^2+0.07^2)}=0.10$	Закрепление отсутствует
н144У	-	-	530795.69	1358636.81	Метод спутниковых геодезических измерений (определений)	$Mt=\sqrt{(m_0^2+m_1^2)}\sqrt{(0.07^2+0.07^2)}=0.10$	Закрепление отсутствует
н145У	-	-	530792.56	1358623.30	Метод спутниковых геодезических измерений (определений)	$Mt=\sqrt{(m_0^2+m_1^2)}\sqrt{(0.07^2+0.07^2)}=0.10$	Закрепление отсутствует
н146У	-	-	530792.07	1358620.25	Метод спутниковых геодезических измерений (определений)	$Mt=\sqrt{(m_0^2+m_1^2)}\sqrt{(0.07^2+0.07^2)}=0.10$	Закрепление отсутствует
431	-	-	530791.50	1358616.24	Метод спутниковых геодезических измерений (определений)	$Mt=\sqrt{(m_0^2+m_1^2)}\sqrt{(0.07^2+0.07^2)}=0.10$	Закрепление отсутствует

2. Сведения о частях границ уточняемого земельного участка с кадастровым номером 42:21:0702021:68 :

Обозначение части границ		Горизонтальное проложение (S), м	Описание прохождения части границ	Сведения о согласовании местоположения границ (согласовано/спорное)
от т.	до т.			
1	2	3	4	5
431	н138У	8.55	-	Согласовано
н138У	430	12.30	-	Согласовано
430	429	14.35	-	Согласовано
429	238	2.22	-	Согласовано
238	н139У	3.49	-	Согласовано
н139У	н140У	10.66	-	Согласовано
н140У	248	2.12	-	Согласовано
248	246	5.47	-	Согласовано
246	н141У	8.82	-	Согласовано
н141У	н142У	8.20	-	Согласовано

2. Сведения о частях границ уточняемого земельного участка с кадастровым номером 42:21:0702021:68 :

Обозначение части границ		Горизонтальное проложение (S), м	Описание прохождения части границ	Сведения о согласовании местоположения границ (согласовано/спорное)
от т.	до т.			
1	2	3	4	5
н142У	н143У	8.78	-	Согласовано
н143У	н144У	9.06	-	Согласовано
н144У	н145У	13.87	-	Согласовано
н145У	н146У	3.09	-	Согласовано
н146У	431	4.05	-	Согласовано

3. Сведения о характеристиках уточняемого земельного участка с кадастровым номером 42:21:0702021:68 :

№ п/п	Наименование характеристики земельного участка	Значение характеристики
1	2	3
1.	Адрес земельного участка	-
1.1.	Сведения о местоположении земельного участка (при отсутствии адреса) в структурированном в соответствии с федеральной информационной адресной системой виде	-
1.2.	Дополнительные сведения о местоположении земельного участка	-
2.	Площадь земельного участка ± величина погрешности определения (вычисления) площади (Р ± ΔР), м2	783 ± 10
3.	Формула, примененная для вычисления предельной погрешности определения площади земельного участка, с подставленными значениями и итоговые (вычисленные) значения (ΔР), м2	ΔР=3.5*Mt*√P=3.5*0.1*√783=10
4.	Площадь земельного участка согласно сведениям Единого государственного реестра недвижимости (Ркад), м2	733
5.	Оценка расхождения Р и Ркад (Р - Ркад), м2	50
6.	Предельные минимальный и максимальный размеры земельного участка (Рмин и Рмакс), м2	600 1500
7.	Вид (виды) разрешенного использования	-
7.1.	Дополнительные сведения об использовании земельного участка	-
8.	Кадастровый или иной государственный учетный номер (инвентарный) здания, сооружения, объекта незавершенного строительства, расположенного на земельном участке	42:21:0702021:264
9.	Сведения о земельных участках (землях общего пользования, территории общего пользования), посредством которых обеспечивается доступ	Земли общего пользования
10.	Иные сведения	-

4. Пояснения к сведениям об уточняемом земельном участке с кадастровым номером 42:21:0702021:68 :

1.	-

Сведения об уточняемых земельных участках

1. Сведения о характерных точках границы уточняемого земельного участка с кадастровым номером 42:21:0702021:69 :

Система координат МСК-42, зона 1 **Зона № 1**

Обозначение характерных точек границ	Координаты, м				Метод определения координат	Формулы, примененные для расчета средней квадратической погрешности определения координат характерных точек границ (Mt), с подставленными в такие формулы значениями и итоговые (вычисленные) значения Mt, м	Описание закрепления точки
	содержатся в Едином государственном реестре недвижимости		определены в результате выполнения комплексных кадастровых работ				
	X	Y	X	Y			
1	2	3	4	5	6	7	8
						-	
н147У	-	-	530797.96	1358643.73	Метод спутниковых геодезических измерений (определений)	$Mt=\sqrt{(m_0^2+m_1^2)}\sqrt{(0.07^2+0.07^2)}=0.10$	Закрепление отсутствует
н148У	-	-	530808.03	1358642.74	Метод спутниковых геодезических измерений (определений)	$Mt=\sqrt{(m_0^2+m_1^2)}\sqrt{(0.07^2+0.07^2)}=0.10$	Закрепление отсутствует
291	-	-	530831.97	1358639.94	Метод спутниковых геодезических измерений (определений)	$Mt=\sqrt{(m_0^2+m_1^2)}\sqrt{(0.07^2+0.07^2)}=0.10$	Закрепление отсутствует
н149У	-	-	530832.45	1358645.07	Метод спутниковых геодезических измерений (определений)	$Mt=\sqrt{(m_0^2+m_1^2)}\sqrt{(0.07^2+0.07^2)}=0.10$	Закрепление отсутствует
н150У	-	-	530833.03	1358648.07	Метод спутниковых геодезических измерений (определений)	$Mt=\sqrt{(m_0^2+m_1^2)}\sqrt{(0.07^2+0.07^2)}=0.10$	Закрепление отсутствует
297	-	-	530833.77	1358651.40	Метод спутниковых геодезических измерений (определений)	$Mt=\sqrt{(m_0^2+m_1^2)}\sqrt{(0.07^2+0.07^2)}=0.10$	Закрепление отсутствует
296	-	-	530834.57	1358653.08	Метод спутниковых геодезических измерений (определений)	$Mt=\sqrt{(m_0^2+m_1^2)}\sqrt{(0.07^2+0.07^2)}=0.10$	Закрепление отсутствует
126	-	-	530835.62	1358660.29	Метод спутниковых геодезических измерений (определений)	$Mt=\sqrt{(m_0^2+m_1^2)}\sqrt{(0.07^2+0.07^2)}=0.10$	Закрепление отсутствует
н151У	-	-	530829.81	1358661.09	Метод спутниковых геодезических измерений (определений)	$Mt=\sqrt{(m_0^2+m_1^2)}\sqrt{(0.07^2+0.07^2)}=0.10$	Закрепление отсутствует
н152У	-	-	530818.36	1358662.74	Метод спутниковых геодезических измерений (определений)	$Mt=\sqrt{(m_0^2+m_1^2)}\sqrt{(0.07^2+0.07^2)}=0.10$	Закрепление отсутствует

1. Сведения о характерных точках границы уточняемого земельного участка с кадастровым номером 42:21:0702021:69 :

Система координат МСК-42, зона 1 **Зона № 1**

Обозначение характерных точек границ	Координаты, м				Метод определения координат	Формулы, примененные для расчета средней квадратической погрешности определения координат характерных точек границ (Mt), с подставленными в такие формулы значениями и итоговые (вычисленные) значения Mt, м	Описание закрепления точки
	содержатся в Едином государственном реестре недвижимости		определены в результате выполнения комплексных кадастровых работ				
	X	Y	X	Y			
1	2	3	4	5	6	7	8
129	-	-	530802.01	1358666.24	Метод спутниковых геодезических измерений (определений)	$Mt=\sqrt{(m_0^2+m_1^2)}\sqrt{(0.07^2+0.07^2)}=0.10$	Закрепление отсутствует
н153У	-	-	530801.18	1358661.46	Метод спутниковых геодезических измерений (определений)	$Mt=\sqrt{(m_0^2+m_1^2)}\sqrt{(0.07^2+0.07^2)}=0.10$	Закрепление отсутствует
н154У	-	-	530799.86	1358655.49	Метод спутниковых геодезических измерений (определений)	$Mt=\sqrt{(m_0^2+m_1^2)}\sqrt{(0.07^2+0.07^2)}=0.10$	Закрепление отсутствует
н155У	-	-	530798.73	1358648.61	Метод спутниковых геодезических измерений (определений)	$Mt=\sqrt{(m_0^2+m_1^2)}\sqrt{(0.07^2+0.07^2)}=0.10$	Закрепление отсутствует
н156У	-	-	530798.24	1358645.08	Метод спутниковых геодезических измерений (определений)	$Mt=\sqrt{(m_0^2+m_1^2)}\sqrt{(0.07^2+0.07^2)}=0.10$	Закрепление отсутствует
н157У	-	-	530797.77	1358645.13	Метод спутниковых геодезических измерений (определений)	$Mt=\sqrt{(m_0^2+m_1^2)}\sqrt{(0.07^2+0.07^2)}=0.10$	Закрепление отсутствует
н147У	-	-	530797.96	1358643.73	Метод спутниковых геодезических измерений (определений)	$Mt=\sqrt{(m_0^2+m_1^2)}\sqrt{(0.07^2+0.07^2)}=0.10$	Закрепление отсутствует

2. Сведения о частях границ уточняемого земельного участка с кадастровым номером 42:21:0702021:69 :

Обозначение части границ		Горизонтальное проложение (S), м	Описание прохождения части границ	Сведения о согласовании местоположения границ (согласовано/спорное)
от т.	до т.			
1	2	3	4	5
н147У	н148У	10.12	-	Согласовано
н148У	291	24.10	-	Согласовано
291	н149У	5.15	-	Согласовано
н149У	н150У	3.06	-	Согласовано
н150У	297	3.41	-	Согласовано
297	296	1.86	-	Согласовано
296	126	7.29	-	Согласовано

2. Сведения о частях границ уточняемого земельного участка с кадастровым номером 42:21:0702021:69 :

Обозначение части границ		Горизонтальное проложение (S), м	Описание прохождения части границ	Сведения о согласовании местоположения границ (согласовано/спорное)
от т.	до т.			
1	2	3	4	5
126	н151У	5.86	-	Согласовано
н151У	н152У	11.57	-	Согласовано
н152У	129	16.72	-	Согласовано
129	н153У	4.85	-	Согласовано
н153У	н154У	6.11	-	Согласовано
н154У	н155У	6.97	-	Согласовано
н155У	н156У	3.56	-	Согласовано
н156У	н157У	0.47	-	Согласовано
н157У	н147У	1.41	-	Согласовано

3. Сведения о характеристиках уточняемого земельного участка с кадастровым номером 42:21:0702021:69 :

№ п/п	Наименование характеристики земельного участка	Значение характеристики
1	2	3
1.	Адрес земельного участка	-
1.1.	Сведения о местоположении земельного участка (при отсутствии адреса) в структурированном в соответствии с федеральной информационной адресной системой виде	-
1.2.	Дополнительные сведения о местоположении земельного участка	-
2.	Площадь земельного участка ± величина погрешности определения (вычисления) площади (Р ± ΔР), м2	730 ± 9
3.	Формула, примененная для вычисления предельной погрешности определения площади земельного участка, с подставленными значениями и итоговые (вычисленные) значения (ΔР), м2	ΔР=3.5*Mt*√P=3.5*0.1*√730=9
4.	Площадь земельного участка согласно сведениям Единого государственного реестра недвижимости (Ркад), м2	741
5.	Оценка расхождения Р и Ркад (Р - Ркад), м2	11
6.	Предельные минимальный и максимальный размеры земельного участка (Рмин и Рмакс), м2	600 1500
7.	Вид (виды) разрешенного использования	-
7.1.	Дополнительные сведения об использовании земельного участка	-
8.	Кадастровый или иной государственный учетный номер (инвентарный) здания, сооружения, объекта незавершенного строительства, расположенного на земельном участке	42:21:0702021:269
9.	Сведения о земельных участках (землях общего пользования, территории общего пользования), посредством которых обеспечивается доступ	Земли общего пользования
10.	Иные сведения	-

4. Пояснения к сведениям об уточняемом земельном участке с кадастровым номером 42:21:0702021:69 :

1.	-

Сведения об уточняемых земельных участках

1. Сведения о характерных точках границы уточняемого земельного участка с кадастровым номером 42:21:0702021:70 :

Система координат МСК-42, зона 1 **Зона № 1**

Обозначение характерных точек границ	Координаты, м				Метод определения координат	Формулы, примененные для расчета средней квадратической погрешности определения координат характерных точек границ (Mt), с подставленными в такие формулы значениями и итоговые (вычисленные) значения Mt, м	Описание закрепления точки
	содержатся в Едином государственном реестре недвижимости		определены в результате выполнения комплексных кадастровых работ				
	X	Y	X	Y			
1	2	3	4	5	6	7	8
						-	
н68У	-	-	530826.23	1358785.22	Метод спутниковых геодезических измерений (определений)	$Mt=\sqrt{(m_0^2+m_1^2)}\sqrt{(0.07^2+0.07^2)}=0.10$	Закрепление отсутствует
н67У	-	-	530833.27	1358783.41	Метод спутниковых геодезических измерений (определений)	$Mt=\sqrt{(m_0^2+m_1^2)}\sqrt{(0.07^2+0.07^2)}=0.10$	Закрепление отсутствует
н66У	-	-	530842.83	1358780.02	Метод спутниковых геодезических измерений (определений)	$Mt=\sqrt{(m_0^2+m_1^2)}\sqrt{(0.07^2+0.07^2)}=0.10$	Закрепление отсутствует
н65У	-	-	530852.88	1358778.42	Метод спутниковых геодезических измерений (определений)	$Mt=\sqrt{(m_0^2+m_1^2)}\sqrt{(0.07^2+0.07^2)}=0.10$	Закрепление отсутствует
н64У	-	-	530852.75	1358777.76	Метод спутниковых геодезических измерений (определений)	$Mt=\sqrt{(m_0^2+m_1^2)}\sqrt{(0.07^2+0.07^2)}=0.10$	Закрепление отсутствует
222	-	-	530858.41	1358777.67	Метод спутниковых геодезических измерений (определений)	$Mt=\sqrt{(m_0^2+m_1^2)}\sqrt{(0.07^2+0.07^2)}=0.10$	Закрепление отсутствует
н158У	-	-	530859.13	1358777.62	Метод спутниковых геодезических измерений (определений)	$Mt=\sqrt{(m_0^2+m_1^2)}\sqrt{(0.07^2+0.07^2)}=0.10$	Закрепление отсутствует
318	-	-	530861.05	1358776.90	Метод спутниковых геодезических измерений (определений)	$Mt=\sqrt{(m_0^2+m_1^2)}\sqrt{(0.07^2+0.07^2)}=0.10$	Закрепление отсутствует
317	-	-	530865.36	1358795.19	Метод спутниковых геодезических измерений (определений)	$Mt=\sqrt{(m_0^2+m_1^2)}\sqrt{(0.07^2+0.07^2)}=0.10$	Закрепление отсутствует
н159У	-	-	530863.75	1358795.51	Метод спутниковых геодезических измерений (определений)	$Mt=\sqrt{(m_0^2+m_1^2)}\sqrt{(0.07^2+0.07^2)}=0.10$	Закрепление отсутствует

1. Сведения о характерных точках границы уточняемого земельного участка с кадастровым номером 42:21:0702021:70 :

Система координат МСК-42, зона 1 **Зона № 1**

Обозначение характерных точек границ	Координаты, м				Метод определения координат	Формулы, примененные для расчета средней квадратической погрешности определения координат характерных точек границ (Mt), с подставленными в такие формулы значениями и итоговые (вычисленные) значения Mt, м	Описание закрепления точки
	содержатся в Едином государственном реестре недвижимости		определены в результате выполнения комплексных кадастровых работ				
	X	Y	X	Y			
1	2	3	4	5	6	7	8
н160У	-	-	530863.96	1358797.72	Метод спутниковых геодезических измерений (определений)	$Mt=\sqrt{(m_0^2+m_1^2)}\sqrt{(0.07^2+0.07^2)}=0.10$	Закрепление отсутствует
141	-	-	530859.01	1358798.46	Метод спутниковых геодезических измерений (определений)	$Mt=\sqrt{(m_0^2+m_1^2)}\sqrt{(0.07^2+0.07^2)}=0.10$	Закрепление отсутствует
140	-	-	530844.33	1358801.18	Метод спутниковых геодезических измерений (определений)	$Mt=\sqrt{(m_0^2+m_1^2)}\sqrt{(0.07^2+0.07^2)}=0.10$	Закрепление отсутствует
137	-	-	530830.12	1358803.90	Метод спутниковых геодезических измерений (определений)	$Mt=\sqrt{(m_0^2+m_1^2)}\sqrt{(0.07^2+0.07^2)}=0.10$	Закрепление отсутствует
н161У	-	-	530829.87	1358803.54	Метод спутниковых геодезических измерений (определений)	$Mt=\sqrt{(m_0^2+m_1^2)}\sqrt{(0.07^2+0.07^2)}=0.10$	Закрепление отсутствует
н162У	-	-	530829.57	1358801.42	Метод спутниковых геодезических измерений (определений)	$Mt=\sqrt{(m_0^2+m_1^2)}\sqrt{(0.07^2+0.07^2)}=0.10$	Закрепление отсутствует
н163У	-	-	530828.86	1358799.88	Метод спутниковых геодезических измерений (определений)	$Mt=\sqrt{(m_0^2+m_1^2)}\sqrt{(0.07^2+0.07^2)}=0.10$	Закрепление отсутствует
н164У	-	-	530828.58	1358797.21	Метод спутниковых геодезических измерений (определений)	$Mt=\sqrt{(m_0^2+m_1^2)}\sqrt{(0.07^2+0.07^2)}=0.10$	Закрепление отсутствует
н165У	-	-	530827.34	1358790.11	Метод спутниковых геодезических измерений (определений)	$Mt=\sqrt{(m_0^2+m_1^2)}\sqrt{(0.07^2+0.07^2)}=0.10$	Закрепление отсутствует
н68У	-	-	530826.23	1358785.22	Метод спутниковых геодезических измерений (определений)	$Mt=\sqrt{(m_0^2+m_1^2)}\sqrt{(0.07^2+0.07^2)}=0.10$	Закрепление отсутствует

2. Сведения о частях границ уточняемого земельного участка с кадастровым номером 42:21:0702021:70 :

Обозначение части границ		Горизонтальное проложение (S), м	Описание прохождения части границ	Сведения о согласовании местоположения границ (согласовано/спорное)
от т.	до т.			
1	2	3	4	5
н68У	н67У	7.27	-	Согласовано
н67У	н66У	10.14	-	Согласовано
н66У	н65У	10.18	-	Согласовано
н65У	н64У	0.67	-	Согласовано
н64У	222	5.66	-	Согласовано
222	н158У	0.72	-	Согласовано
н158У	318	2.05	-	Согласовано
318	317	18.79	-	Согласовано
317	н159У	1.64	-	Согласовано
н159У	н160У	2.22	-	Согласовано
н160У	141	5.01	-	Согласовано
141	140	14.93	-	Согласовано
140	137	14.47	-	Согласовано
137	н161У	0.44	-	Согласовано
н161У	н162У	2.14	-	Согласовано
н162У	н163У	1.70	-	Согласовано
н163У	н164У	2.68	-	Согласовано
н164У	н165У	7.21	-	Согласовано
н165У	н68У	5.01	-	Согласовано

3. Сведения о характеристиках уточняемого земельного участка с кадастровым номером 42:21:0702021:70 :

№ п/п	Наименование характеристики земельного участка	Значение характеристики
1	2	3
1.	Адрес земельного участка	-
1.1.	Сведения о местоположении земельного участка (при отсутствии адреса) в структурированном в соответствии с федеральной информационной адресной системой виде	-
1.2.	Дополнительные сведения о местоположении земельного участка	-
2.	Площадь земельного участка ± величина погрешности определения (вычисления) площади (Р ± ΔР), м2	735 ± 9
3.	Формула, примененная для вычисления предельной погрешности определения площади земельного участка, с подставленными значениями и итоговые (вычисленные) значения (ΔР), м2	ΔР=3.5*Mt*√P=3.5*0.1*√735=9
4.	Площадь земельного участка согласно сведениям Единого государственного реестра недвижимости (Ркад), м2	745
5.	Оценка расхождения Р и Ркад (Р - Ркад), м2	10
6.	Предельные минимальный и максимальный размеры земельного участка (Рмин и Рмакс), м2	600 1500
7.	Вид (виды) разрешенного использования	-

3. Сведения о характеристиках уточняемого земельного участка с кадастровым номером 42:21:0702021:70 :

№ п/п	Наименование характеристики земельного участка	Значение характеристики
1	2	3
7.1.	Дополнительные сведения об использовании земельного участка	-
8.	Кадастровый или иной государственный учетный номер (инвентарный) здания, сооружения, объекта незавершенного строительства, расположенного на земельном участке	42:21:0702021:277
9.	Сведения о земельных участках (землях общего пользования, территории общего пользования), посредством которых обеспечивается доступ	Земли общего пользования
10.	Иные сведения	-

4. Пояснения к сведениям об уточняемом земельном участке с кадастровым номером 42:21:0702021:70 :

1.	-

Сведения об уточняемых земельных участках

1. Сведения о характерных точках границы уточняемого земельного участка с кадастровым номером 42:21:0702021:71 :

Система координат МСК-42, зона 1 **Зона №1**

Обозначение характерных точек границ	Координаты, м				Метод определения координат	Формулы, примененные для расчета средней квадратической погрешности определения координат характерных точек границ (Mt), с подставленными в такие формулы значениями и итоговые (вычисленные) значения Mt, м	Описание закрепления точки
	содержатся в Едином государственном реестре недвижимости		определены в результате выполнения комплексных кадастровых работ				
	X	Y	X	Y			
1	2	3	4	5	6	7	8
						-	
385	-	-	530774.95	1358537.03	Метод спутниковых геодезических измерений (определений)	$Mt=\sqrt{(m_0^2+m_1^2)}\sqrt{(0.07^2+0.07^2)}=0.10$	Закрепление отсутствует
384	-	-	530783.08	1358535.71	Метод спутниковых геодезических измерений (определений)	$Mt=\sqrt{(m_0^2+m_1^2)}\sqrt{(0.07^2+0.07^2)}=0.10$	Закрепление отсутствует
383	-	-	530798.08	1358533.59	Метод спутниковых геодезических измерений (определений)	$Mt=\sqrt{(m_0^2+m_1^2)}\sqrt{(0.07^2+0.07^2)}=0.10$	Закрепление отсутствует
382	-	-	530810.39	1358531.26	Метод спутниковых геодезических измерений (определений)	$Mt=\sqrt{(m_0^2+m_1^2)}\sqrt{(0.07^2+0.07^2)}=0.10$	Закрепление отсутствует
28	-	-	530810.49	1358531.94	Метод спутниковых геодезических измерений (определений)	$Mt=\sqrt{(m_0^2+m_1^2)}\sqrt{(0.07^2+0.07^2)}=0.10$	Закрепление отсутствует
26	-	-	530812.24	1358540.98	Метод спутниковых геодезических измерений (определений)	$Mt=\sqrt{(m_0^2+m_1^2)}\sqrt{(0.07^2+0.07^2)}=0.10$	Закрепление отсутствует
25	-	-	530812.79	1358541.33	Метод спутниковых геодезических измерений (определений)	$Mt=\sqrt{(m_0^2+m_1^2)}\sqrt{(0.07^2+0.07^2)}=0.10$	Закрепление отсутствует
39	-	-	530814.70	1358552.11	Метод спутниковых геодезических измерений (определений)	$Mt=\sqrt{(m_0^2+m_1^2)}\sqrt{(0.07^2+0.07^2)}=0.10$	Закрепление отсутствует
н33У	-	-	530812.88	1358551.73	Метод спутниковых геодезических измерений (определений)	$Mt=\sqrt{(m_0^2+m_1^2)}\sqrt{(0.07^2+0.07^2)}=0.10$	Закрепление отсутствует
н32У	-	-	530804.00	1358552.94	Метод спутниковых геодезических измерений (определений)	$Mt=\sqrt{(m_0^2+m_1^2)}\sqrt{(0.07^2+0.07^2)}=0.10$	Закрепление отсутствует

1. Сведения о характерных точках границы уточняемого земельного участка с кадастровым номером 42:21:0702021:71 :

Система координат МСК-42, зона 1 **Зона №1**

Обозначение характерных точек границ	Координаты, м				Метод определения координат	Формулы, примененные для расчета средней квадратической погрешности определения координат характерных точек границ (Mt), с подставленными в такие формулы значениями и итоговые (вычисленные) значения Mt, м	Описание закрепления точки
	содержатся в Едином государственном реестре недвижимости		определены в результате выполнения комплексных кадастровых работ				
	X	Y	X	Y			
1	2	3	4	5	6	7	8
н31У	-	-	530804.03	1358553.20	Метод спутниковых геодезических измерений (определений)	$Mt=\sqrt{(m_0^2+m_1^2)}\sqrt{(0.07^2+0.07^2)}=0.10$	Закрепление отсутствует
н30У	-	-	530779.10	1358557.16	Метод спутниковых геодезических измерений (определений)	$Mt=\sqrt{(m_0^2+m_1^2)}\sqrt{(0.07^2+0.07^2)}=0.10$	Закрепление отсутствует
н166У	-	-	530778.63	1358554.93	Метод спутниковых геодезических измерений (определений)	$Mt=\sqrt{(m_0^2+m_1^2)}\sqrt{(0.07^2+0.07^2)}=0.10$	Закрепление отсутствует
н167У	-	-	530777.81	1358550.92	Метод спутниковых геодезических измерений (определений)	$Mt=\sqrt{(m_0^2+m_1^2)}\sqrt{(0.07^2+0.07^2)}=0.10$	Закрепление отсутствует
н168У	-	-	530775.64	1358540.28	Метод спутниковых геодезических измерений (определений)	$Mt=\sqrt{(m_0^2+m_1^2)}\sqrt{(0.07^2+0.07^2)}=0.10$	Закрепление отсутствует
385	-	-	530774.95	1358537.03	Метод спутниковых геодезических измерений (определений)	$Mt=\sqrt{(m_0^2+m_1^2)}\sqrt{(0.07^2+0.07^2)}=0.10$	Закрепление отсутствует

2. Сведения о частях границ уточняемого земельного участка с кадастровым номером 42:21:0702021:71 :

Обозначение части границ		Горизонтальное проложение (S), м	Описание прохождения части границ	Сведения о согласовании местоположения границ (согласовано/спорное)
от т.	до т.			
1	2	3	4	5
385	384	8.24	-	Согласовано
384	383	15.15	-	Согласовано
383	382	12.53	-	Согласовано
382	28	0.69	-	Согласовано
28	26	9.21	-	Согласовано
26	25	0.65	-	Согласовано
25	39	10.95	-	Согласовано
39	н33У	1.86	-	Согласовано
н33У	н32У	8.96	-	Согласовано
н32У	н31У	0.26	-	Согласовано

2. Сведения о частях границ уточняемого земельного участка с кадастровым номером 42:21:0702021:71 :

Обозначение части границ		Горизонтальное проложение (S), м	Описание прохождения части границ	Сведения о согласовании местоположения границ (согласовано/спорное)
от т.	до т.			
1	2	3	4	5
н31У	н30У	25.24	-	Согласовано
н30У	н166У	2.28	-	Согласовано
н166У	н167У	4.09	-	Согласовано
н167У	н168У	10.86	-	Согласовано
н168У	385	3.32	-	Согласовано

3. Сведения о характеристиках уточняемого земельного участка с кадастровым номером 42:21:0702021:71 :

№ п/п	Наименование характеристики земельного участка	Значение характеристики
1	2	3
1.	Адрес земельного участка	-
1.1.	Сведения о местоположении земельного участка (при отсутствии адреса) в структурированном в соответствии с федеральной информационной адресной системой виде	-
1.2.	Дополнительные сведения о местоположении земельного участка	-
2.	Площадь земельного участка ± величина погрешности определения (вычисления) площади (Р ± ΔР), м2	735 ± 9
3.	Формула, примененная для вычисления предельной погрешности определения площади земельного участка, с подставленными значениями и итоговые (вычисленные) значения (ΔР), м2	ΔР=3.5*Mt*√P=3.5*0.1*√735=9
4.	Площадь земельного участка согласно сведениям Единого государственного реестра недвижимости (Ркад), м2	730
5.	Оценка расхождения Р и Ркад (Р - Ркад), м2	5
6.	Предельные минимальный и максимальный размеры земельного участка (Рмин и Рмакс), м2	600 1500
7.	Вид (виды) разрешенного использования	-
7.1.	Дополнительные сведения об использовании земельного участка	-
8.	Кадастровый или иной государственный учетный номер (инвентарный) здания, сооружения, объекта незавершенного строительства, расположенного на земельном участке	42:21:0702021:288
9.	Сведения о земельных участках (землях общего пользования, территории общего пользования), посредством которых обеспечивается доступ	Земли общего пользования
10.	Иные сведения	-

4. Пояснения к сведениям об уточняемом земельном участке с кадастровым номером 42:21:0702021:71 :

1.	-

Сведения об уточняемых земельных участках

1. Сведения о характерных точках границы уточняемого земельного участка с кадастровым номером 42:21:0702021:72 :

Система координат МСК-42, зона 1 **Зона № 1**

Обозначение характерных точек границ	Координаты, м				Метод определения координат	Формулы, примененные для расчета средней квадратической погрешности определения координат характерных точек границ (Mt), с подставленными в такие формулы значениями и итоговые (вычисленные) значения Mt, м	Описание закрепления точки
	содержатся в Едином государственном реестре недвижимости		определены в результате выполнения комплексных кадастровых работ				
	X	Y	X	Y			
1	2	3	4	5	6	7	8
						-	
677	-	-	530808.49	1358867.97	Метод спутниковых геодезических измерений (определений)	$Mt=\sqrt{(m_0^2+m_1^2)}\sqrt{(0.07^2+0.07^2)}=0.10$	Закрепление отсутствует
н169У	-	-	530808.82	1358868.19	Метод спутниковых геодезических измерений (определений)	$Mt=\sqrt{(m_0^2+m_1^2)}\sqrt{(0.07^2+0.07^2)}=0.10$	Закрепление отсутствует
н170У	-	-	530809.81	1358875.35	Метод спутниковых геодезических измерений (определений)	$Mt=\sqrt{(m_0^2+m_1^2)}\sqrt{(0.07^2+0.07^2)}=0.10$	Закрепление отсутствует
н171У	-	-	530810.63	1358880.47	Метод спутниковых геодезических измерений (определений)	$Mt=\sqrt{(m_0^2+m_1^2)}\sqrt{(0.07^2+0.07^2)}=0.10$	Закрепление отсутствует
н172У	-	-	530810.30	1358880.58	Метод спутниковых геодезических измерений (определений)	$Mt=\sqrt{(m_0^2+m_1^2)}\sqrt{(0.07^2+0.07^2)}=0.10$	Закрепление отсутствует
н173У	-	-	530810.47	1358881.90	Метод спутниковых геодезических измерений (определений)	$Mt=\sqrt{(m_0^2+m_1^2)}\sqrt{(0.07^2+0.07^2)}=0.10$	Закрепление отсутствует
н174У	-	-	530810.70	1358881.86	Метод спутниковых геодезических измерений (определений)	$Mt=\sqrt{(m_0^2+m_1^2)}\sqrt{(0.07^2+0.07^2)}=0.10$	Закрепление отсутствует
н175У	-	-	530810.84	1358883.81	Метод спутниковых геодезических измерений (определений)	$Mt=\sqrt{(m_0^2+m_1^2)}\sqrt{(0.07^2+0.07^2)}=0.10$	Закрепление отсутствует
697	-	-	530811.28	1358888.46	Метод спутниковых геодезических измерений (определений)	$Mt=\sqrt{(m_0^2+m_1^2)}\sqrt{(0.07^2+0.07^2)}=0.10$	Закрепление отсутствует
696	-	-	530804.79	1358889.00	Метод спутниковых геодезических измерений (определений)	$Mt=\sqrt{(m_0^2+m_1^2)}\sqrt{(0.07^2+0.07^2)}=0.10$	Закрепление отсутствует

1. Сведения о характерных точках границы уточняемого земельного участка с кадастровым номером 42:21:0702021:72 :

Система координат МСК-42, зона 1 **Зона №1**

Обозначение характерных точек границ	Координаты, м				Метод определения координат	Формулы, примененные для расчета средней квадратической погрешности определения координат характерных точек границ (Mt), с подставленными в такие формулы значениями и итоговые (вычисленные) значения Mt, м	Описание закрепления точки
	содержатся в Едином государственном реестре недвижимости		определены в результате выполнения комплексных кадастровых работ				
	X	Y	X	Y			
1	2	3	4	5	6	7	8
695	-	-	530798.41	1358889.01	Метод спутниковых геодезических измерений (определений)	$Mt=\sqrt{(m_0^2+m_1^2)}\sqrt{(0.07^2+0.07^2)}=0.10$	Закрепление отсутствует
693	-	-	530787.39	1358890.39	Метод спутниковых геодезических измерений (определений)	$Mt=\sqrt{(m_0^2+m_1^2)}\sqrt{(0.07^2+0.07^2)}=0.10$	Закрепление отсутствует
692	-	-	530784.23	1358890.80	Метод спутниковых геодезических измерений (определений)	$Mt=\sqrt{(m_0^2+m_1^2)}\sqrt{(0.07^2+0.07^2)}=0.10$	Закрепление отсутствует
691	-	-	530784.12	1358889.65	Метод спутниковых геодезических измерений (определений)	$Mt=\sqrt{(m_0^2+m_1^2)}\sqrt{(0.07^2+0.07^2)}=0.10$	Закрепление отсутствует
690	-	-	530779.27	1358890.14	Метод спутниковых геодезических измерений (определений)	$Mt=\sqrt{(m_0^2+m_1^2)}\sqrt{(0.07^2+0.07^2)}=0.10$	Закрепление отсутствует
689	-	-	530779.27	1358889.70	Метод спутниковых геодезических измерений (определений)	$Mt=\sqrt{(m_0^2+m_1^2)}\sqrt{(0.07^2+0.07^2)}=0.10$	Закрепление отсутствует
688	-	-	530777.13	1358889.81	Метод спутниковых геодезических измерений (определений)	$Mt=\sqrt{(m_0^2+m_1^2)}\sqrt{(0.07^2+0.07^2)}=0.10$	Закрепление отсутствует
703	-	-	530776.96	1358887.99	Метод спутниковых геодезических измерений (определений)	$Mt=\sqrt{(m_0^2+m_1^2)}\sqrt{(0.07^2+0.07^2)}=0.10$	Закрепление отсутствует
702	-	-	530770.63	1358893.34	Метод спутниковых геодезических измерений (определений)	$Mt=\sqrt{(m_0^2+m_1^2)}\sqrt{(0.07^2+0.07^2)}=0.10$	Закрепление отсутствует
н176У	-	-	530769.09	1358894.49	Метод спутниковых геодезических измерений (определений)	$Mt=\sqrt{(m_0^2+m_1^2)}\sqrt{(0.07^2+0.07^2)}=0.10$	Закрепление отсутствует
н177У	-	-	530766.51	1358899.94	Метод спутниковых геодезических измерений (определений)	$Mt=\sqrt{(m_0^2+m_1^2)}\sqrt{(0.07^2+0.07^2)}=0.10$	Закрепление отсутствует

1. Сведения о характерных точках границы уточняемого земельного участка с кадастровым номером 42:21:0702021:72 :

Система координат МСК-42, зона 1 **Зона №1**

Обозначение характерных точек границ	Координаты, м				Метод определения координат	Формулы, примененные для расчета средней квадратической погрешности определения координат характерных точек границ (Mt), с подставленными в такие формулы значениями и итоговые (вычисленные) значения Mt, м	Описание закрепления точки
	содержатся в Едином государственном реестре недвижимости		определены в результате выполнения комплексных кадастровых работ				
	X	Y	X	Y			
1	2	3	4	5	6	7	8
н178У	-	-	530764.59	1358903.02	Метод спутниковых геодезических измерений (определений)	$Mt=\sqrt{(m_0^2+m_1^2)}\sqrt{(0.07^2+0.07^2)}=0.10$	Закрепление отсутствует
701	-	-	530762.63	1358908.11	Метод спутниковых геодезических измерений (определений)	$Mt=\sqrt{(m_0^2+m_1^2)}\sqrt{(0.07^2+0.07^2)}=0.10$	Закрепление отсутствует
н179У	-	-	530749.10	1358891.36	Метод спутниковых геодезических измерений (определений)	$Mt=\sqrt{(m_0^2+m_1^2)}\sqrt{(0.07^2+0.07^2)}=0.10$	Закрепление отсутствует
18	-	-	530753.97	1358889.97	Метод спутниковых геодезических измерений (определений)	$Mt=\sqrt{(m_0^2+m_1^2)}\sqrt{(0.07^2+0.07^2)}=0.10$	Закрепление отсутствует
17	-	-	530765.96	1358886.28	Метод спутниковых геодезических измерений (определений)	$Mt=\sqrt{(m_0^2+m_1^2)}\sqrt{(0.07^2+0.07^2)}=0.10$	Закрепление отсутствует
16	-	-	530769.70	1358880.78	Метод спутниковых геодезических измерений (определений)	$Mt=\sqrt{(m_0^2+m_1^2)}\sqrt{(0.07^2+0.07^2)}=0.10$	Закрепление отсутствует
15	-	-	530771.95	1358871.20	Метод спутниковых геодезических измерений (определений)	$Mt=\sqrt{(m_0^2+m_1^2)}\sqrt{(0.07^2+0.07^2)}=0.10$	Закрепление отсутствует
679	-	-	530782.08	1358870.21	Метод спутниковых геодезических измерений (определений)	$Mt=\sqrt{(m_0^2+m_1^2)}\sqrt{(0.07^2+0.07^2)}=0.10$	Закрепление отсутствует
678	-	-	530801.88	1358868.55	Метод спутниковых геодезических измерений (определений)	$Mt=\sqrt{(m_0^2+m_1^2)}\sqrt{(0.07^2+0.07^2)}=0.10$	Закрепление отсутствует
677	-	-	530808.49	1358867.97	Метод спутниковых геодезических измерений (определений)	$Mt=\sqrt{(m_0^2+m_1^2)}\sqrt{(0.07^2+0.07^2)}=0.10$	Закрепление отсутствует

2. Сведения о частях границ уточняемого земельного участка с кадастровым номером 42:21:0702021:72 :

Обозначение части границ		Горизонтальное проложение (S), м	Описание прохождения части границ	Сведения о согласовании местоположения границ (согласовано/спорное)
от т.	до т.			
1	2	3	4	5
677	н169У	0.40	-	Согласовано
н169У	н170У	7.23	-	Согласовано
н170У	н171У	5.19	-	Согласовано
н171У	н172У	0.35	-	Согласовано
н172У	н173У	1.33	-	Согласовано
н173У	н174У	0.23	-	Согласовано
н174У	н175У	1.96	-	Согласовано
н175У	697	4.67	-	Согласовано
697	696	6.51	-	Согласовано
696	695	6.38	-	Согласовано
695	693	11.11	-	Согласовано
693	692	3.19	-	Согласовано
692	691	1.16	-	Согласовано
691	690	4.87	-	Согласовано
690	689	0.44	-	Согласовано
689	688	2.14	-	Согласовано
688	703	1.83	-	Согласовано
703	702	8.29	-	Согласовано
702	н176У	1.92	-	Согласовано
н176У	н177У	6.03	-	Согласовано
н177У	н178У	3.63	-	Согласовано
н178У	701	5.45	-	Согласовано
701	н179У	21.53	-	Согласовано
н179У	18	5.06	-	Согласовано
18	17	12.54	-	Согласовано
17	16	6.65	-	Согласовано
16	15	9.84	-	Согласовано
15	679	10.18	-	Согласовано
679	678	19.87	-	Согласовано
678	677	6.64	-	Согласовано

3. Сведения о характеристиках уточняемого земельного участка с кадастровым номером 42:21:0702021:72 :

№ п/п	Наименование характеристики земельного участка	Значение характеристики
1	2	3
1.	Адрес земельного участка	-
1.1.	Сведения о местоположении земельного участка (при отсутствии адреса) в структурированном в соответствии с федеральной информационной адресной системой виде	-
1.2.	Дополнительные сведения о местоположении земельного участка	-

3. Сведения о характеристиках уточняемого земельного участка с кадастровым номером 42:21:0702021:72 :

№ п/п	Наименование характеристики земельного участка	Значение характеристики
1	2	3
2.	Площадь земельного участка ± величина погрешности определения (вычисления) площади (Р ± ΔР), м2	1056 ± 11
3.	Формула, примененная для вычисления предельной погрешности определения площади земельного участка, с подставленными значениями и итоговые (вычисленные) значения (ΔР), м2	ΔР=3.5*Mt*√P=3.5*0.1*√1056=11
4.	Площадь земельного участка согласно сведениям Единого государственного реестра недвижимости (Ркад), м2	920
5.	Оценка расхождения Р и Ркад (Р - Ркад), м2	136
6.	Предельные минимальный и максимальный размеры земельного участка (Рмин и Рмакс), м2	200 1500
7.	Вид (виды) разрешенного использования	-
7.1.	Дополнительные сведения об использовании земельного участка	-
8.	Кадастровый или иной государственный учетный номер (инвентарный) здания, сооружения, объекта незавершенного строительства, расположенного на земельном участке	42:21:0702021:265
9.	Сведения о земельных участках (землях общего пользования, территории общего пользования), посредством которых обеспечивается доступ	Земли общего пользования
10.	Иные сведения	-

4. Пояснения к сведениям об уточняемом земельном участке с кадастровым номером 42:21:0702021:72 :

1.	-

Сведения об уточняемых земельных участках

1. Сведения о характерных точках границы уточняемого земельного участка с кадастровым номером 42:21:0702021:74 :

Система координат МСК-42, зона 1 **Зона № 1**

Обозначение характерных точек границ	Координаты, м				Метод определения координат	Формулы, примененные для расчета средней квадратической погрешности определения координат характерных точек границ (Mt), с подставленными в такие формулы значениями и итоговые (вычисленные) значения Mt, м	Описание закрепления точки
	содержатся в Едином государственном реестре недвижимости		определены в результате выполнения комплексных кадастровых работ				
	X	Y	X	Y			
1	2	3	4	5	6	7	8
						-	
662	-	-	530848.72	1358889.88	Метод спутниковых геодезических измерений (определений)	$Mt=\sqrt{(m_0^2+m_1^2)}\sqrt{(0.07^2+0.07^2)}=0.10$	Закрепление отсутствует
661	-	-	530855.46	1358888.81	Метод спутниковых геодезических измерений (определений)	$Mt=\sqrt{(m_0^2+m_1^2)}\sqrt{(0.07^2+0.07^2)}=0.10$	Закрепление отсутствует
660	-	-	530870.22	1358885.76	Метод спутниковых геодезических измерений (определений)	$Mt=\sqrt{(m_0^2+m_1^2)}\sqrt{(0.07^2+0.07^2)}=0.10$	Закрепление отсутствует
659	-	-	530870.19	1358885.43	Метод спутниковых геодезических измерений (определений)	$Mt=\sqrt{(m_0^2+m_1^2)}\sqrt{(0.07^2+0.07^2)}=0.10$	Закрепление отсутствует
658	-	-	530875.97	1358884.61	Метод спутниковых геодезических измерений (определений)	$Mt=\sqrt{(m_0^2+m_1^2)}\sqrt{(0.07^2+0.07^2)}=0.10$	Закрепление отсутствует
657	-	-	530880.21	1358883.35	Метод спутниковых геодезических измерений (определений)	$Mt=\sqrt{(m_0^2+m_1^2)}\sqrt{(0.07^2+0.07^2)}=0.10$	Закрепление отсутствует
н110У	-	-	530881.06	1358883.17	Метод спутниковых геодезических измерений (определений)	$Mt=\sqrt{(m_0^2+m_1^2)}\sqrt{(0.07^2+0.07^2)}=0.10$	Закрепление отсутствует
339	-	-	530884.43	1358896.25	Метод спутниковых геодезических измерений (определений)	$Mt=\sqrt{(m_0^2+m_1^2)}\sqrt{(0.07^2+0.07^2)}=0.10$	Закрепление отсутствует
338	-	-	530886.05	1358902.61	Метод спутниковых геодезических измерений (определений)	$Mt=\sqrt{(m_0^2+m_1^2)}\sqrt{(0.07^2+0.07^2)}=0.10$	Закрепление отсутствует
337	-	-	530885.32	1358902.82	Метод спутниковых геодезических измерений (определений)	$Mt=\sqrt{(m_0^2+m_1^2)}\sqrt{(0.07^2+0.07^2)}=0.10$	Закрепление отсутствует

1. Сведения о характерных точках границы уточняемого земельного участка с кадастровым номером 42:21:0702021:74 :

Система координат МСК-42, зона 1 **Зона №1**

Обозначение характерных точек границ	Координаты, м				Метод определения координат	Формулы, примененные для расчета средней квадратической погрешности определения координат характерных точек границ (Mt), с подставленными в такие формулы значениями и итоговые (вычисленные) значения Mt, м	Описание закрепления точки
	содержатся в Едином государственном реестре недвижимости		определены в результате выполнения комплексных кадастровых работ				
	X	Y	X	Y			
1	2	3	4	5	6	7	8
402	-	-	530881.69	1358903.70	Метод спутниковых геодезических измерений (определений)	$Mt=\sqrt{(m_0^2+m_1^2)}\sqrt{(0.07^2+0.07^2)}=0.10$	Закрепление отсутствует
397	-	-	530865.53	1358907.20	Метод спутниковых геодезических измерений (определений)	$Mt=\sqrt{(m_0^2+m_1^2)}\sqrt{(0.07^2+0.07^2)}=0.10$	Закрепление отсутствует
396	-	-	530852.97	1358909.79	Метод спутниковых геодезических измерений (определений)	$Mt=\sqrt{(m_0^2+m_1^2)}\sqrt{(0.07^2+0.07^2)}=0.10$	Закрепление отсутствует
н180У	-	-	530849.34	1358894.02	Метод спутниковых геодезических измерений (определений)	$Mt=\sqrt{(m_0^2+m_1^2)}\sqrt{(0.07^2+0.07^2)}=0.10$	Закрепление отсутствует
662	-	-	530848.72	1358889.88	Метод спутниковых геодезических измерений (определений)	$Mt=\sqrt{(m_0^2+m_1^2)}\sqrt{(0.07^2+0.07^2)}=0.10$	Закрепление отсутствует

2. Сведения о частях границ уточняемого земельного участка с кадастровым номером 42:21:0702021:74 :

Обозначение части границ		Горизонтальное проложение (S), м	Описание прохождения части границ	Сведения о согласовании местоположения границ (согласовано/спорное)
от т.	до т.			
1	2	3	4	5
662	661	6.82	-	Согласовано
661	660	15.07	-	Согласовано
660	659	0.33	-	Согласовано
659	658	5.84	-	Согласовано
658	657	4.42	-	Согласовано
657	н110У	0.87	-	Согласовано
н110У	339	13.51	-	Согласовано
339	338	6.56	-	Согласовано
338	337	0.76	-	Согласовано
337	402	3.74	-	Согласовано
402	397	16.53	-	Согласовано
397	396	12.82	-	Согласовано
396	н180У	16.18	-	Согласовано

2. Сведения о частях границ уточняемого земельного участка с кадастровым номером 42:21:0702021:74 :

Обозначение части границ		Горизонтальное проложение (S), м	Описание прохождения части границ	Сведения о согласовании местоположения границ (согласовано/спорное)
от т.	до т.			
1	2	3	4	5
н180У	662	4.19	-	Согласовано

3. Сведения о характеристиках уточняемого земельного участка с кадастровым номером 42:21:0702021:74 :

№ п/п	Наименование характеристики земельного участка	Значение характеристики
1	2	3
1.	Адрес земельного участка	-
1.1.	Сведения о местоположении земельного участка (при отсутствии адреса) в структурированном в соответствии с федеральной информационной адресной системой виде	-
1.2.	Дополнительные сведения о местоположении земельного участка	-
2.	Площадь земельного участка ± величина погрешности определения (вычисления) площади (Р ± ΔР), м2	674 ± 9
3.	Формула, примененная для вычисления предельной погрешности определения площади земельного участка, с подставленными значениями и итоговые (вычисленные) значения (ΔР), м2	ΔР=3.5*Mt*√P=3.5*0.1*√674=9
4.	Площадь земельного участка согласно сведениям Единого государственного реестра недвижимости (Ркад), м2	675
5.	Оценка расхождения Р и Ркад (Р - Ркад), м2	1
6.	Предельные минимальный и максимальный размеры земельного участка (Рмин и Рмакс), м2	600 1500
7.	Вид (виды) разрешенного использования	-
7.1.	Дополнительные сведения об использовании земельного участка	-
8.	Кадастровый или иной государственный учетный номер (инвентарный) здания, сооружения, объекта незавершенного строительства, расположенного на земельном участке	42:21:0702021:214
9.	Сведения о земельных участках (землях общего пользования, территории общего пользования), посредством которых обеспечивается доступ	Земли общего пользования
10.	Иные сведения	-

4. Пояснения к сведениям об уточняемом земельном участке с кадастровым номером 42:21:0702021:74 :

1.	-

Сведения об уточняемых земельных участках

1. Сведения о характерных точках границы уточняемого земельного участка с кадастровым номером 42:21:0702021:81 :

Система координат МСК-42, зона 1 **Зона № 1**

Обозначение характерных точек границ	Координаты, м				Метод определения координат	Формулы, примененные для расчета средней квадратической погрешности определения координат характерных точек границ (Mt), с подставленными в такие формулы значениями и итоговые (вычисленные) значения Mt, м	Описание закрепления точки
	содержатся в Едином государственном реестре недвижимости		определены в результате выполнения комплексных кадастровых работ				
	X	Y	X	Y			
1	2	3	4	5	6	7	8
						-	
н40У	-	-	530783.10	1358577.13	Метод спутниковых геодезических измерений (определений)	$Mt=\sqrt{(m_0^2+m_1^2)}\sqrt{(0.07^2+0.07^2)}=0.10$	Закрепление отсутствует
н39У	-	-	530788.17	1358575.98	Метод спутниковых геодезических измерений (определений)	$Mt=\sqrt{(m_0^2+m_1^2)}\sqrt{(0.07^2+0.07^2)}=0.10$	Закрепление отсутствует
н38У	-	-	530788.28	1358576.61	Метод спутниковых геодезических измерений (определений)	$Mt=\sqrt{(m_0^2+m_1^2)}\sqrt{(0.07^2+0.07^2)}=0.10$	Закрепление отсутствует
н37У	-	-	530802.44	1358573.55	Метод спутниковых геодезических измерений (определений)	$Mt=\sqrt{(m_0^2+m_1^2)}\sqrt{(0.07^2+0.07^2)}=0.10$	Закрепление отсутствует
н36У	-	-	530803.84	1358573.32	Метод спутниковых геодезических измерений (определений)	$Mt=\sqrt{(m_0^2+m_1^2)}\sqrt{(0.07^2+0.07^2)}=0.10$	Закрепление отсутствует
н35У	-	-	530803.84	1358573.59	Метод спутниковых геодезических измерений (определений)	$Mt=\sqrt{(m_0^2+m_1^2)}\sqrt{(0.07^2+0.07^2)}=0.10$	Закрепление отсутствует
н34У	-	-	530809.08	1358572.56	Метод спутниковых геодезических измерений (определений)	$Mt=\sqrt{(m_0^2+m_1^2)}\sqrt{(0.07^2+0.07^2)}=0.10$	Закрепление отсутствует
179	-	-	530818.46	1358571.77	Метод спутниковых геодезических измерений (определений)	$Mt=\sqrt{(m_0^2+m_1^2)}\sqrt{(0.07^2+0.07^2)}=0.10$	Закрепление отсутствует
н181У	-	-	530819.61	1358577.95	Метод спутниковых геодезических измерений (определений)	$Mt=\sqrt{(m_0^2+m_1^2)}\sqrt{(0.07^2+0.07^2)}=0.10$	Закрепление отсутствует
379	-	-	530820.32	1358581.61	Метод спутниковых геодезических измерений (определений)	$Mt=\sqrt{(m_0^2+m_1^2)}\sqrt{(0.07^2+0.07^2)}=0.10$	Закрепление отсутствует

1. Сведения о характерных точках границы уточняемого земельного участка с кадастровым номером 42:21:0702021:81 :

Система координат МСК-42, зона 1 **Зона №1**

Обозначение характерных точек границ	Координаты, м				Метод определения координат	Формулы, примененные для расчета средней квадратической погрешности определения координат характерных точек границ (Mt), с подставленными в такие формулы значениями и итоговые (вычисленные) значения Mt, м	Описание закрепления точки
	содержатся в Едином государственном реестре недвижимости		определены в результате выполнения комплексных кадастровых работ				
	X	Y	X	Y			
1	2	3	4	5	6	7	8
289	-	-	530821.89	1358590.97	Метод спутниковых геодезических измерений (определений)	$Mt=\sqrt{(m_0^2+m_1^2)}\sqrt{(0.07^2+0.07^2)}=0.10$	Закрепление отсутствует
428	-	-	530817.87	1358591.82	Метод спутниковых геодезических измерений (определений)	$Mt=\sqrt{(m_0^2+m_1^2)}\sqrt{(0.07^2+0.07^2)}=0.10$	Закрепление отсутствует
н182У	-	-	530798.45	1358594.16	Метод спутниковых геодезических измерений (определений)	$Mt=\sqrt{(m_0^2+m_1^2)}\sqrt{(0.07^2+0.07^2)}=0.10$	Закрепление отсутствует
н183У	-	-	530798.39	1358593.91	Метод спутниковых геодезических измерений (определений)	$Mt=\sqrt{(m_0^2+m_1^2)}\sqrt{(0.07^2+0.07^2)}=0.10$	Закрепление отсутствует
н184У	-	-	530795.95	1358594.57	Метод спутниковых геодезических измерений (определений)	$Mt=\sqrt{(m_0^2+m_1^2)}\sqrt{(0.07^2+0.07^2)}=0.10$	Закрепление отсутствует
434	-	-	530792.84	1358595.07	Метод спутниковых геодезических измерений (определений)	$Mt=\sqrt{(m_0^2+m_1^2)}\sqrt{(0.07^2+0.07^2)}=0.10$	Закрепление отсутствует
433	-	-	530787.27	1358596.28	Метод спутниковых геодезических измерений (определений)	$Mt=\sqrt{(m_0^2+m_1^2)}\sqrt{(0.07^2+0.07^2)}=0.10$	Закрепление отсутствует
н185У	-	-	530786.86	1358594.08	Метод спутниковых геодезических измерений (определений)	$Mt=\sqrt{(m_0^2+m_1^2)}\sqrt{(0.07^2+0.07^2)}=0.10$	Закрепление отсутствует
н186У	-	-	530785.70	1358589.12	Метод спутниковых геодезических измерений (определений)	$Mt=\sqrt{(m_0^2+m_1^2)}\sqrt{(0.07^2+0.07^2)}=0.10$	Закрепление отсутствует
н187У	-	-	530783.88	1358580.61	Метод спутниковых геодезических измерений (определений)	$Mt=\sqrt{(m_0^2+m_1^2)}\sqrt{(0.07^2+0.07^2)}=0.10$	Закрепление отсутствует
н40У	-	-	530783.10	1358577.13	Метод спутниковых геодезических измерений (определений)	$Mt=\sqrt{(m_0^2+m_1^2)}\sqrt{(0.07^2+0.07^2)}=0.10$	Закрепление отсутствует

2. Сведения о частях границ уточняемого земельного участка с кадастровым номером 42:21:0702021:81 :

Обозначение части границ		Горизонтальное проложение (S), м	Описание прохождения части границ	Сведения о согласовании местоположения границ (согласовано/спорное)
от т.	до т.			
1	2	3	4	5
н40У	н39У	5.20	-	Согласовано
н39У	н38У	0.64	-	Согласовано
н38У	н37У	14.49	-	Согласовано
н37У	н36У	1.42	-	Согласовано
н36У	н35У	0.27	-	Согласовано
н35У	н34У	5.34	-	Согласовано
н34У	179	9.41	-	Согласовано
179	н181У	6.29	-	Согласовано
н181У	379	3.73	-	Согласовано
379	289	9.49	-	Согласовано
289	428	4.11	-	Согласовано
428	н182У	19.56	-	Согласовано
н182У	н183У	0.26	-	Согласовано
н183У	н184У	2.53	-	Согласовано
н184У	434	3.15	-	Согласовано
434	433	5.70	-	Согласовано
433	н185У	2.24	-	Согласовано
н185У	н186У	5.09	-	Согласовано
н186У	н187У	8.70	-	Согласовано
н187У	н40У	3.57	-	Согласовано

3. Сведения о характеристиках уточняемого земельного участка с кадастровым номером 42:21:0702021:81 :

№ п/п	Наименование характеристики земельного участка	Значение характеристики
1	2	3
1.	Адрес земельного участка	-
1.1.	Сведения о местоположении земельного участка (при отсутствии адреса) в структурированном в соответствии с федеральной информационной адресной системой виде	-
1.2.	Дополнительные сведения о местоположении земельного участка	-
2.	Площадь земельного участка ± величина погрешности определения (вычисления) площади (Р ± ΔР), м2	697 ± 9
3.	Формула, примененная для вычисления предельной погрешности определения площади земельного участка, с подставленными значениями и итоговые (вычисленные) значения (ΔР), м2	ΔР=3.5*Mt*√P=3.5*0.1*√697=9
4.	Площадь земельного участка согласно сведениям Единого государственного реестра недвижимости (Ркад), м2	710
5.	Оценка расхождения Р и Ркад (Р - Ркад), м2	13
6.	Предельные минимальный и максимальный размеры земельного участка (Рмин и Рмакс), м2	600 1500
7.	Вид (виды) разрешенного использования	-

3. Сведения о характеристиках уточняемого земельного участка с кадастровым номером 42:21:0702021:81 :

№ п/п	Наименование характеристики земельного участка	Значение характеристики
1	2	3
7.1.	Дополнительные сведения об использовании земельного участка	-
8.	Кадастровый или иной государственный учетный номер (инвентарный) здания, сооружения, объекта незавершенного строительства, расположенного на земельном участке	42:21:0702021:158
9.	Сведения о земельных участках (землях общего пользования, территории общего пользования), посредством которых обеспечивается доступ	Земли общего пользования
10.	Иные сведения	-

4. Пояснения к сведениям об уточняемом земельном участке с кадастровым номером 42:21:0702021:81 :

1.	-

Сведения об уточняемых земельных участках

1. Сведения о характерных точках границы уточняемого земельного участка с кадастровым номером 42:21:0702021:96 :

Система координат МСК-42, зона 1 **Зона № 1**

Обозначение характерных точек границ	Координаты, м				Метод определения координат	Формулы, примененные для расчета средней квадратической погрешности определения координат характерных точек границ (Mt), с подставленными в такие формулы значениями и итоговые (вычисленные) значения Mt, м	Описание закрепления точки
	содержатся в Едином государственном реестре недвижимости		определены в результате выполнения комплексных кадастровых работ				
	X	Y	X	Y			
1	2	3	4	5	6	7	8
						-	
н188У	-	-	530732.42	1359063.53	Метод спутниковых геодезических измерений (определений)	$Mt=\sqrt{(m_0^2+m_1^2)}\sqrt{(0.07^2+0.07^2)}=0.10$	Закрепление отсутствует
н189У	-	-	530730.68	1359050.98	Метод спутниковых геодезических измерений (определений)	$Mt=\sqrt{(m_0^2+m_1^2)}\sqrt{(0.07^2+0.07^2)}=0.10$	Закрепление отсутствует
н190У	-	-	530737.07	1359046.68	Метод спутниковых геодезических измерений (определений)	$Mt=\sqrt{(m_0^2+m_1^2)}\sqrt{(0.07^2+0.07^2)}=0.10$	Закрепление отсутствует
712	-	-	530751.49	1359037.02	Метод спутниковых геодезических измерений (определений)	$Mt=\sqrt{(m_0^2+m_1^2)}\sqrt{(0.07^2+0.07^2)}=0.10$	Закрепление отсутствует
н191У	-	-	530753.53	1359039.83	Метод спутниковых геодезических измерений (определений)	$Mt=\sqrt{(m_0^2+m_1^2)}\sqrt{(0.07^2+0.07^2)}=0.10$	Закрепление отсутствует
н192У	-	-	530755.76	1359042.72	Метод спутниковых геодезических измерений (определений)	$Mt=\sqrt{(m_0^2+m_1^2)}\sqrt{(0.07^2+0.07^2)}=0.10$	Закрепление отсутствует
711	-	-	530758.78	1359048.12	Метод спутниковых геодезических измерений (определений)	$Mt=\sqrt{(m_0^2+m_1^2)}\sqrt{(0.07^2+0.07^2)}=0.10$	Закрепление отсутствует
710	-	-	530761.22	1359051.82	Метод спутниковых геодезических измерений (определений)	$Mt=\sqrt{(m_0^2+m_1^2)}\sqrt{(0.07^2+0.07^2)}=0.10$	Закрепление отсутствует
101	-	-	530764.99	1359058.04	Метод спутниковых геодезических измерений (определений)	$Mt=\sqrt{(m_0^2+m_1^2)}\sqrt{(0.07^2+0.07^2)}=0.10$	Закрепление отсутствует
463	-	-	530750.57	1359064.86	Метод спутниковых геодезических измерений (определений)	$Mt=\sqrt{(m_0^2+m_1^2)}\sqrt{(0.07^2+0.07^2)}=0.10$	Закрепление отсутствует

1. Сведения о характерных точках границы уточняемого земельного участка с кадастровым номером 42:21:0702021:96 :

Система координат МСК-42, зона 1 **Зона №1**

Обозначение характерных точек границ	Координаты, м				Метод определения координат	Формулы, примененные для расчета средней квадратической погрешности определения координат характерных точек границ (Mt), с подставленными в такие формулы значениями и итоговые (вычисленные) значения Mt, м	Описание закрепления точки
	содержатся в Едином государственном реестре недвижимости		определены в результате выполнения комплексных кадастровых работ				
	X	Y	X	Y			
1	2	3	4	5	6	7	8
462	-	-	530744.46	1359067.70	Метод спутниковых геодезических измерений (определений)	$Mt=\sqrt{(m_0^2+m_1^2)}\sqrt{(0.07^2+0.07^2)}=0.10$	Закрепление отсутствует
461	-	-	530741.96	1359068.96	Метод спутниковых геодезических измерений (определений)	$Mt=\sqrt{(m_0^2+m_1^2)}\sqrt{(0.07^2+0.07^2)}=0.10$	Закрепление отсутствует
472	-	-	530734.16	1359071.22	Метод спутниковых геодезических измерений (определений)	$Mt=\sqrt{(m_0^2+m_1^2)}\sqrt{(0.07^2+0.07^2)}=0.10$	Закрепление отсутствует
471	-	-	530733.56	1359071.42	Метод спутниковых геодезических измерений (определений)	$Mt=\sqrt{(m_0^2+m_1^2)}\sqrt{(0.07^2+0.07^2)}=0.10$	Закрепление отсутствует
н193У	-	-	530733.13	1359071.48	Метод спутниковых геодезических измерений (определений)	$Mt=\sqrt{(m_0^2+m_1^2)}\sqrt{(0.07^2+0.07^2)}=0.10$	Закрепление отсутствует
н194У	-	-	530732.82	1359067.78	Метод спутниковых геодезических измерений (определений)	$Mt=\sqrt{(m_0^2+m_1^2)}\sqrt{(0.07^2+0.07^2)}=0.10$	Закрепление отсутствует
н188У	-	-	530732.42	1359063.53	Метод спутниковых геодезических измерений (определений)	$Mt=\sqrt{(m_0^2+m_1^2)}\sqrt{(0.07^2+0.07^2)}=0.10$	Закрепление отсутствует

2. Сведения о частях границ уточняемого земельного участка с кадастровым номером 42:21:0702021:96 :

Обозначение части границ		Горизонтальное проложение (S), м	Описание прохождения части границ	Сведения о согласовании местоположения границ (согласовано/спорное)
от т.	до т.			
1	2	3	4	5
н188У	н189У	12.67	-	Согласовано
н189У	н190У	7.70	-	Согласовано
н190У	712	17.36	-	Согласовано
712	н191У	3.47	-	Согласовано
н191У	н192У	3.65	-	Согласовано
н192У	711	6.19	-	Согласовано
711	710	4.43	-	Согласовано

2. Сведения о частях границ уточняемого земельного участка с кадастровым номером 42:21:0702021:96 :

Обозначение части границ		Горизонтальное проложение (S), м	Описание прохождения части границ	Сведения о согласовании местоположения границ (согласовано/спорное)
от т.	до т.			
1	2	3	4	5
710	101	7.27	-	Согласовано
101	463	15.95	-	Согласовано
463	462	6.74	-	Согласовано
462	461	2.80	-	Согласовано
461	472	8.12	-	Согласовано
472	471	0.63	-	Согласовано
471	н193У	0.43	-	Согласовано
н193У	н194У	3.71	-	Согласовано
н194У	н188У	4.27	-	Согласовано

3. Сведения о характеристиках уточняемого земельного участка с кадастровым номером 42:21:0702021:96 :

№ п/п	Наименование характеристики земельного участка	Значение характеристики
1	2	3
1.	Адрес земельного участка	-
1.1.	Сведения о местоположении земельного участка (при отсутствии адреса) в структурированном в соответствии с федеральной информационной адресной системой виде	-
1.2.	Дополнительные сведения о местоположении земельного участка	-
2.	Площадь земельного участка ± величина погрешности определения (вычисления) площади (Р ± ΔР), м2	677 ± 9
3.	Формула, примененная для вычисления предельной погрешности определения площади земельного участка, с подставленными значениями и итоговые (вычисленные) значения (ΔР), м2	ΔР=3.5*Mt*√P=3.5*0.1*√677=9
4.	Площадь земельного участка согласно сведениям Единого государственного реестра недвижимости (Ркад), м2	632
5.	Оценка расхождения Р и Ркад (Р - Ркад), м2	45
6.	Предельные минимальный и максимальный размеры земельного участка (Рмин и Рмакс), м2	600 1500
7.	Вид (виды) разрешенного использования	-
7.1.	Дополнительные сведения об использовании земельного участка	-
8.	Кадастровый или иной государственный учетный номер (инвентарный) здания, сооружения, объекта незавершенного строительства, расположенного на земельном участке	42:21:0702021:172
9.	Сведения о земельных участках (землях общего пользования, территории общего пользования), посредством которых обеспечивается доступ	Земли общего пользования
10.	Иные сведения	-

4. Пояснения к сведениям об уточняемом земельном участке с кадастровым номером 42:21:0702021:96 :

1.	-

Сведения об уточняемых земельных участках

1. Сведения о характерных точках границы уточняемого земельного участка с кадастровым номером 42:21:0702021:102 :

Система координат МСК-42, зона 1 **Зона №1**

Обозначение характерных точек границ	Координаты, м				Метод определения координат	Формулы, примененные для расчета средней квадратической погрешности определения координат характерных точек границ (Mt), с подставленными в такие формулы значениями и итоговые (вычисленные) значения Mt, м	Описание закрепления точки
	содержатся в Едином государственном реестре недвижимости		определены в результате выполнения комплексных кадастровых работ				
	X	Y	X	Y			
1	2	3	4	5	6	7	8
						-	
512	-	-	530754.81	1359134.80	Метод спутниковых геодезических измерений (определений)	$Mt=\sqrt{(m_0^2+m_1^2)}\sqrt{(0.07^2+0.07^2)}=0.10$	Закрепление отсутствует
510	-	-	530768.50	1359145.20	Метод спутниковых геодезических измерений (определений)	$Mt=\sqrt{(m_0^2+m_1^2)}\sqrt{(0.07^2+0.07^2)}=0.10$	Закрепление отсутствует
н195У	-	-	530773.25	1359148.82	Метод спутниковых геодезических измерений (определений)	$Mt=\sqrt{(m_0^2+m_1^2)}\sqrt{(0.07^2+0.07^2)}=0.10$	Закрепление отсутствует
509	-	-	530777.54	1359153.33	Метод спутниковых геодезических измерений (определений)	$Mt=\sqrt{(m_0^2+m_1^2)}\sqrt{(0.07^2+0.07^2)}=0.10$	Закрепление отсутствует
н196У	-	-	530779.72	1359156.39	Метод спутниковых геодезических измерений (определений)	$Mt=\sqrt{(m_0^2+m_1^2)}\sqrt{(0.07^2+0.07^2)}=0.10$	Закрепление отсутствует
508	-	-	530781.01	1359158.81	Метод спутниковых геодезических измерений (определений)	$Mt=\sqrt{(m_0^2+m_1^2)}\sqrt{(0.07^2+0.07^2)}=0.10$	Закрепление отсутствует
н197У	-	-	530763.76	1359164.72	Метод спутниковых геодезических измерений (определений)	$Mt=\sqrt{(m_0^2+m_1^2)}\sqrt{(0.07^2+0.07^2)}=0.10$	Закрепление отсутствует
н198У	-	-	530759.15	1359166.22	Метод спутниковых геодезических измерений (определений)	$Mt=\sqrt{(m_0^2+m_1^2)}\sqrt{(0.07^2+0.07^2)}=0.10$	Закрепление отсутствует
н199У	-	-	530759.42	1359167.08	Метод спутниковых геодезических измерений (определений)	$Mt=\sqrt{(m_0^2+m_1^2)}\sqrt{(0.07^2+0.07^2)}=0.10$	Закрепление отсутствует
н200У	-	-	530754.62	1359168.75	Метод спутниковых геодезических измерений (определений)	$Mt=\sqrt{(m_0^2+m_1^2)}\sqrt{(0.07^2+0.07^2)}=0.10$	Закрепление отсутствует

1. Сведения о характерных точках границы уточняемого земельного участка с кадастровым номером 42:21:0702021:102 :

Система координат МСК-42, зона 1 **Зона №1**

Обозначение характерных точек границ	Координаты, м				Метод определения координат	Формулы, примененные для расчета средней квадратической погрешности определения координат характерных точек границ (Mt), с подставленными в такие формулы значениями и итоговые (вычисленные) значения Mt, м	Описание закрепления точки
	содержатся в Едином государственном реестре недвижимости		определены в результате выполнения комплексных кадастровых работ				
	X	Y	X	Y			
1	2	3	4	5	6	7	8
н201У	-	-	530754.53	1359168.50	Метод спутниковых геодезических измерений (определений)	$Mt=\sqrt{(m_0^2+m_1^2)}\sqrt{(0.07^2+0.07^2)}=0.10$	Закрепление отсутствует
н202У	-	-	530747.26	1359170.99	Метод спутниковых геодезических измерений (определений)	$Mt=\sqrt{(m_0^2+m_1^2)}\sqrt{(0.07^2+0.07^2)}=0.10$	Закрепление отсутствует
н203У	-	-	530744.40	1359171.57	Метод спутниковых геодезических измерений (определений)	$Mt=\sqrt{(m_0^2+m_1^2)}\sqrt{(0.07^2+0.07^2)}=0.10$	Закрепление отсутствует
н204У	-	-	530743.24	1359169.56	Метод спутниковых геодезических измерений (определений)	$Mt=\sqrt{(m_0^2+m_1^2)}\sqrt{(0.07^2+0.07^2)}=0.10$	Закрепление отсутствует
н205У	-	-	530742.25	1359160.94	Метод спутниковых геодезических измерений (определений)	$Mt=\sqrt{(m_0^2+m_1^2)}\sqrt{(0.07^2+0.07^2)}=0.10$	Закрепление отсутствует
н206У	-	-	530741.56	1359151.09	Метод спутниковых геодезических измерений (определений)	$Mt=\sqrt{(m_0^2+m_1^2)}\sqrt{(0.07^2+0.07^2)}=0.10$	Закрепление отсутствует
н207У	-	-	530741.23	1359147.76	Метод спутниковых геодезических измерений (определений)	$Mt=\sqrt{(m_0^2+m_1^2)}\sqrt{(0.07^2+0.07^2)}=0.10$	Закрепление отсутствует
н208У	-	-	530742.52	1359147.68	Метод спутниковых геодезических измерений (определений)	$Mt=\sqrt{(m_0^2+m_1^2)}\sqrt{(0.07^2+0.07^2)}=0.10$	Закрепление отсутствует
н209У	-	-	530747.97	1359141.85	Метод спутниковых геодезических измерений (определений)	$Mt=\sqrt{(m_0^2+m_1^2)}\sqrt{(0.07^2+0.07^2)}=0.10$	Закрепление отсутствует
512	-	-	530754.81	1359134.80	Метод спутниковых геодезических измерений (определений)	$Mt=\sqrt{(m_0^2+m_1^2)}\sqrt{(0.07^2+0.07^2)}=0.10$	Закрепление отсутствует

2. Сведения о частях границ уточняемого земельного участка с кадастровым номером 42:21:0702021:102 :

Обозначение части границ		Горизонтальное проложение (S), м	Описание прохождения части границ	Сведения о согласовании местоположения границ (согласовано/спорное)
от т.	до т.			
1	2	3	4	5
512	510	17.19	-	Согласовано
510	н195У	5.97	-	Согласовано
н195У	509	6.22	-	Согласовано
509	н196У	3.76	-	Согласовано
н196У	508	2.74	-	Согласовано
508	н197У	18.23	-	Согласовано
н197У	н198У	4.85	-	Согласовано
н198У	н199У	0.90	-	Согласовано
н199У	н200У	5.08	-	Согласовано
н200У	н201У	0.27	-	Согласовано
н201У	н202У	7.68	-	Согласовано
н202У	н203У	2.92	-	Согласовано
н203У	н204У	2.32	-	Согласовано
н204У	н205У	8.68	-	Согласовано
н205У	н206У	9.87	-	Согласовано
н206У	н207У	3.35	-	Согласовано
н207У	н208У	1.29	-	Согласовано
н208У	н209У	7.98	-	Согласовано
н209У	512	9.82	-	Согласовано

3. Сведения о характеристиках уточняемого земельного участка с кадастровым номером 42:21:0702021:102 :

№ п/п	Наименование характеристики земельного участка	Значение характеристики
1	2	3
1.	Адрес земельного участка	-
1.1.	Сведения о местоположении земельного участка (при отсутствии адреса) в структурированном в соответствии с федеральной информационной адресной системой виде	-
1.2.	Дополнительные сведения о местоположении земельного участка	-
2.	Площадь земельного участка ± величина погрешности определения (вычисления) площади (Р ± ΔР), м2	842 ± 10
3.	Формула, примененная для вычисления предельной погрешности определения площади земельного участка, с подставленными значениями и итоговые (вычисленные) значения (ΔР), м2	ΔР=3.5*Mt*√P=3.5*0.1*√842=10
4.	Площадь земельного участка согласно сведениям Единого государственного реестра недвижимости (Ркад), м2	620
5.	Оценка расхождения Р и Ркад (Р - Ркад), м2	222
6.	Предельные минимальный и максимальный размеры земельного участка (Рмин и Рмакс), м2	600 1500
7.	Вид (виды) разрешенного использования	-

3. Сведения о характеристиках уточняемого земельного участка с кадастровым номером 42:21:0702021:102 :

№ п/п	Наименование характеристики земельного участка	Значение характеристики
1	2	3
7.1.	Дополнительные сведения об использовании земельного участка	-
8.	Кадастровый или иной государственный учетный номер (инвентарный) здания, сооружения, объекта незавершенного строительства, расположенного на земельном участке	42:21:0702021:263
9.	Сведения о земельных участках (землях общего пользования, территории общего пользования), посредством которых обеспечивается доступ	Земли общего пользования
10.	Иные сведения	-

4. Пояснения к сведениям об уточняемом земельном участке с кадастровым номером 42:21:0702021:102 :

1.	-

Сведения об уточняемых земельных участках

1. Сведения о характерных точках границы уточняемого земельного участка с кадастровым номером 42:21:0702021:105 :

Система координат МСК-42, зона 1 **Зона № 1**

Обозначение характерных точек границ	Координаты, м				Метод определения координат	Формулы, примененные для расчета средней квадратической погрешности определения координат характерных точек границ (Mt), с подставленными в такие формулы значениями и итоговые (вычисленные) значения Mt, м	Описание закрепления точки
	содержатся в Едином государственном реестре недвижимости		определены в результате выполнения комплексных кадастровых работ				
	X	Y	X	Y			
1	2	3	4	5	6	7	8
						-	
н210У	-	-	530689.01	1359090.30	Метод спутниковых геодезических измерений (определений)	$Mt=\sqrt{(m_0^2+m_1^2)}\sqrt{(0.07^2+0.07^2)}=0.10$	Закрепление отсутствует
500	-	-	530696.10	1359089.83	Метод спутниковых геодезических измерений (определений)	$Mt=\sqrt{(m_0^2+m_1^2)}\sqrt{(0.07^2+0.07^2)}=0.10$	Закрепление отсутствует
н211У	-	-	530702.98	1359089.25	Метод спутниковых геодезических измерений (определений)	$Mt=\sqrt{(m_0^2+m_1^2)}\sqrt{(0.07^2+0.07^2)}=0.10$	Закрепление отсутствует
499	-	-	530702.98	1359088.78	Метод спутниковых геодезических измерений (определений)	$Mt=\sqrt{(m_0^2+m_1^2)}\sqrt{(0.07^2+0.07^2)}=0.10$	Закрепление отсутствует
н212У	-	-	530718.43	1359087.85	Метод спутниковых геодезических измерений (определений)	$Mt=\sqrt{(m_0^2+m_1^2)}\sqrt{(0.07^2+0.07^2)}=0.10$	Закрепление отсутствует
498	-	-	530720.74	1359087.72	Метод спутниковых геодезических измерений (определений)	$Mt=\sqrt{(m_0^2+m_1^2)}\sqrt{(0.07^2+0.07^2)}=0.10$	Закрепление отсутствует
н213У	-	-	530721.26	1359097.16	Метод спутниковых геодезических измерений (определений)	$Mt=\sqrt{(m_0^2+m_1^2)}\sqrt{(0.07^2+0.07^2)}=0.10$	Закрепление отсутствует
н214У	-	-	530721.76	1359097.14	Метод спутниковых геодезических измерений (определений)	$Mt=\sqrt{(m_0^2+m_1^2)}\sqrt{(0.07^2+0.07^2)}=0.10$	Закрепление отсутствует
н215У	-	-	530722.71	1359108.19	Метод спутниковых геодезических измерений (определений)	$Mt=\sqrt{(m_0^2+m_1^2)}\sqrt{(0.07^2+0.07^2)}=0.10$	Закрепление отсутствует
н216У	-	-	530712.12	1359109.12	Метод спутниковых геодезических измерений (определений)	$Mt=\sqrt{(m_0^2+m_1^2)}\sqrt{(0.07^2+0.07^2)}=0.10$	Закрепление отсутствует

1. Сведения о характерных точках границы уточняемого земельного участка с кадастровым номером 42:21:0702021:105 :

Система координат МСК-42, зона 1 **Зона №1**

Обозначение характерных точек границ	Координаты, м				Метод определения координат	Формулы, примененные для расчета средней квадратической погрешности определения координат характерных точек границ (Mt), с подставленными в такие формулы значениями и итоговые (вычисленные) значения Mt, м	Описание закрепления точки
	содержатся в Едином государственном реестре недвижимости		определены в результате выполнения комплексных кадастровых работ				
	X	Y	X	Y			
1	2	3	4	5	6	7	8
н217У	-	-	530701.77	1359109.43	Метод спутниковых геодезических измерений (определений)	$Mt=\sqrt{(m_0^2+m_1^2)}\sqrt{(0.07^2+0.07^2)}=0.10$	Закрепление отсутствует
155	-	-	530690.04	1359110.36	Метод спутниковых геодезических измерений (определений)	$Mt=\sqrt{(m_0^2+m_1^2)}\sqrt{(0.07^2+0.07^2)}=0.10$	Закрепление отсутствует
н218У	-	-	530690.00	1359109.99	Метод спутниковых геодезических измерений (определений)	$Mt=\sqrt{(m_0^2+m_1^2)}\sqrt{(0.07^2+0.07^2)}=0.10$	Закрепление отсутствует
н210У	-	-	530689.01	1359090.30	Метод спутниковых геодезических измерений (определений)	$Mt=\sqrt{(m_0^2+m_1^2)}\sqrt{(0.07^2+0.07^2)}=0.10$	Закрепление отсутствует

2. Сведения о частях границ уточняемого земельного участка с кадастровым номером 42:21:0702021:105 :

Обозначение части границ		Горизонтальное проложение (S), м	Описание прохождения части границ	Сведения о согласовании местоположения границ (согласовано/спорное)
от т.	до т.			
1	2	3	4	5
н210У	500	7.11	-	Согласовано
500	н211У	6.90	-	Согласовано
н211У	499	0.47	-	Согласовано
499	н212У	15.48	-	Согласовано
н212У	498	2.31	-	Согласовано
498	н213У	9.45	-	Согласовано
н213У	н214У	0.50	-	Согласовано
н214У	н215У	11.09	-	Согласовано
н215У	н216У	10.63	-	Согласовано
н216У	н217У	10.35	-	Согласовано
н217У	155	11.77	-	Согласовано
155	н218У	0.37	-	Согласовано
н218У	н210У	19.71	-	Согласовано

3. Сведения о характеристиках уточняемого земельного участка с кадастровым номером 42:21:0702021:105 :

№ п/п	Наименование характеристики земельного участка	Значение характеристики
1	2	3
1.	Адрес земельного участка	-
1.1.	Сведения о местоположении земельного участка (при отсутствии адреса) в структурированном в соответствии с федеральной информационной адресной системой виде	-
1.2.	Дополнительные сведения о местоположении земельного участка	-
2.	Площадь земельного участка ± величина погрешности определения (вычисления) площади (Р ± ΔР), м2	658 ± 9
3.	Формула, примененная для вычисления предельной погрешности определения площади земельного участка, с подставленными значениями и итоговые (вычисленные) значения (ΔР), м2	ΔР=3.5*Mt*√P=3.5*0.1*√658=9
4.	Площадь земельного участка согласно сведениям Единого государственного реестра недвижимости (Ркад), м2	600
5.	Оценка расхождения Р и Ркад (Р - Ркад), м2	58
6.	Предельные минимальный и максимальный размеры земельного участка (Рмин и Рмакс), м2	200 1500
7.	Вид (виды) разрешенного использования	-
7.1.	Дополнительные сведения об использовании земельного участка	-
8.	Кадастровый или иной государственный учетный номер (инвентарный) здания, сооружения, объекта незавершенного строительства, расположенного на земельном участке	42:00:0000000:3689 42:21:0702021:278
9.	Сведения о земельных участках (землях общего пользования, территории общего пользования), посредством которых обеспечивается доступ	Земли общего пользования
10.	Иные сведения	-

4. Пояснения к сведениям об уточняемом земельном участке с кадастровым номером 42:21:0702021:105 :

1.	-

Сведения об уточняемых земельных участках

1. Сведения о характерных точках границы уточняемого земельного участка с кадастровым номером 42:21:0702021:106 :

Система координат МСК-42, зона 1 **Зона № 1**

Обозначение характерных точек границ	Координаты, м				Метод определения координат	Формулы, примененные для расчета средней квадратической погрешности определения координат характерных точек границ (Mt), с подставленными в такие формулы значениями и итоговые (вычисленные) значения Mt, м	Описание закрепления точки
	содержатся в Едином государственном реестре недвижимости		определены в результате выполнения комплексных кадастровых работ				
	X	Y	X	Y			
1	2	3	4	5	6	7	8
						-	
530	-	-	530769.66	1359172.81	Метод спутниковых геодезических измерений (определений)	$Mt=\sqrt{(m_0^2+m_1^2)}\sqrt{(0.07^2+0.07^2)}=0.10$	Закрепление отсутствует
529	-	-	530777.32	1359200.99	Метод спутниковых геодезических измерений (определений)	$Mt=\sqrt{(m_0^2+m_1^2)}\sqrt{(0.07^2+0.07^2)}=0.10$	Закрепление отсутствует
н219У	-	-	530752.89	1359204.47	Метод спутниковых геодезических измерений (определений)	$Mt=\sqrt{(m_0^2+m_1^2)}\sqrt{(0.07^2+0.07^2)}=0.10$	Закрепление отсутствует
н220У	-	-	530745.58	1359205.49	Метод спутниковых геодезических измерений (определений)	$Mt=\sqrt{(m_0^2+m_1^2)}\sqrt{(0.07^2+0.07^2)}=0.10$	Закрепление отсутствует
н221У	-	-	530744.24	1359205.67	Метод спутниковых геодезических измерений (определений)	$Mt=\sqrt{(m_0^2+m_1^2)}\sqrt{(0.07^2+0.07^2)}=0.10$	Закрепление отсутствует
н222У	-	-	530743.59	1359201.72	Метод спутниковых геодезических измерений (определений)	$Mt=\sqrt{(m_0^2+m_1^2)}\sqrt{(0.07^2+0.07^2)}=0.10$	Закрепление отсутствует
н223У	-	-	530744.09	1359201.66	Метод спутниковых геодезических измерений (определений)	$Mt=\sqrt{(m_0^2+m_1^2)}\sqrt{(0.07^2+0.07^2)}=0.10$	Закрепление отсутствует
н224У	-	-	530743.96	1359196.37	Метод спутниковых геодезических измерений (определений)	$Mt=\sqrt{(m_0^2+m_1^2)}\sqrt{(0.07^2+0.07^2)}=0.10$	Закрепление отсутствует
н225У	-	-	530744.07	1359193.40	Метод спутниковых геодезических измерений (определений)	$Mt=\sqrt{(m_0^2+m_1^2)}\sqrt{(0.07^2+0.07^2)}=0.10$	Закрепление отсутствует
н226У	-	-	530744.18	1359181.29	Метод спутниковых геодезических измерений (определений)	$Mt=\sqrt{(m_0^2+m_1^2)}\sqrt{(0.07^2+0.07^2)}=0.10$	Закрепление отсутствует

1. Сведения о характерных точках границы уточняемого земельного участка с кадастровым номером 42:21:0702021:106 :

Система координат МСК-42, зона 1 **Зона №1**

Обозначение характерных точек границ	Координаты, м				Метод определения координат	Формулы, примененные для расчета средней квадратической погрешности определения координат характерных точек границ (Mt), с подставленными в такие формулы значениями и итоговые (вычисленные) значения Mt, м	Описание закрепления точки
	содержатся в Едином государственном реестре недвижимости		определены в результате выполнения комплексных кадастровых работ				
	X	Y	X	Y			
1	2	3	4	5	6	7	8
530	-	-	530769.66	1359172.81	Метод спутниковых геодезических измерений (определений)	$Mt=\sqrt{(m_0^2+m_1^2)}\sqrt{(0.07^2+0.07^2)}=0.10$	Закрепление отсутствует

2. Сведения о частях границ уточняемого земельного участка с кадастровым номером 42:21:0702021:106 :

Обозначение части границ		Горизонтальное проложение (S), м	Описание прохождения части границ	Сведения о согласовании местоположения границ (согласовано/спорное)
от т.	до т.			
1	2	3	4	5
530	529	29.20	-	Согласовано
529	н219У	24.68	-	Согласовано
н219У	н220У	7.38	-	Согласовано
н220У	н221У	1.35	-	Согласовано
н221У	н222У	4.00	-	Согласовано
н222У	н223У	0.50	-	Согласовано
н223У	н224У	5.29	-	Согласовано
н224У	н225У	2.97	-	Согласовано
н225У	н226У	12.11	-	Согласовано
н226У	530	26.85	-	Согласовано

3. Сведения о характеристиках уточняемого земельного участка с кадастровым номером 42:21:0702021:106 :

№ п/п	Наименование характеристики земельного участка	Значение характеристики
1	2	3
1.	Адрес земельного участка	-
1.1.	Сведения о местоположении земельного участка (при отсутствии адреса) в структурированном в соответствии с федеральной информационной адресной системой виде	-
1.2.	Дополнительные сведения о местоположении земельного участка	-
2.	Площадь земельного участка ± величина погрешности определения (вычисления) площади (P ± ΔP), м2	799 ± 10
3.	Формула, примененная для вычисления предельной погрешности определения площади земельного участка, с подставленными значениями и итоговые (вычисленные) значения (ΔP), м2	$\Delta P=3.5*Mt*\sqrt{P}=3.5*0.1*\sqrt{799}=10$
4.	Площадь земельного участка согласно сведениям Единого государственного реестра недвижимости (Ркад), м2	600

3. Сведения о характеристиках уточняемого земельного участка с кадастровым номером 42:21:0702021:106 :

№ п/п	Наименование характеристики земельного участка	Значение характеристики
1	2	3
5.	Оценка расхождения Р и Ркад (Р - Ркад), м2	199
6.	Предельные минимальный и максимальный размеры земельного участка (Рмин и Рмакс), м2	600 1500
7.	Вид (виды) разрешенного использования	-
7.1.	Дополнительные сведения об использовании земельного участка	-
8.	Кадастровый или иной государственный учетный номер (инвентарный) здания, сооружения, объекта незавершенного строительства, расположенного на земельном участке	42:21:0702021:351
9.	Сведения о земельных участках (землях общего пользования, территории общего пользования), посредством которых обеспечивается доступ	Земли общего пользования
10.	Иные сведения	-

4. Пояснения к сведениям об уточняемом земельном участке с кадастровым номером 42:21:0702021:106 :

1.	-

Сведения об уточняемых земельных участках

1. Сведения о характерных точках границы уточняемого земельного участка с кадастровым номером 42:21:0702021:108 :

Система координат МСК-42, зона 1 **Зона № 1**

Обозначение характерных точек границ	Координаты, м				Метод определения координат	Формулы, примененные для расчета средней квадратической погрешности определения координат характерных точек границ (Mt), с подставленными в такие формулы значениями и итоговые (вычисленные) значения Mt, м	Описание закрепления точки
	содержатся в Едином государственном реестре недвижимости		определены в результате выполнения комплексных кадастровых работ				
	X	Y	X	Y			
1	2	3	4	5	6	7	8
						-	
155	-	-	530690.04	1359110.36	Метод спутниковых геодезических измерений (определений)	$Mt=\sqrt{(m_0^2+m_1^2)}\sqrt{(0.07^2+0.07^2)}=0.10$	Закрепление отсутствует
н217У	-	-	530701.77	1359109.43	Метод спутниковых геодезических измерений (определений)	$Mt=\sqrt{(m_0^2+m_1^2)}\sqrt{(0.07^2+0.07^2)}=0.10$	Закрепление отсутствует
н216У	-	-	530712.12	1359109.12	Метод спутниковых геодезических измерений (определений)	$Mt=\sqrt{(m_0^2+m_1^2)}\sqrt{(0.07^2+0.07^2)}=0.10$	Закрепление отсутствует
н215У	-	-	530722.71	1359108.19	Метод спутниковых геодезических измерений (определений)	$Mt=\sqrt{(m_0^2+m_1^2)}\sqrt{(0.07^2+0.07^2)}=0.10$	Закрепление отсутствует
н227У	-	-	530722.93	1359111.10	Метод спутниковых геодезических измерений (определений)	$Mt=\sqrt{(m_0^2+m_1^2)}\sqrt{(0.07^2+0.07^2)}=0.10$	Закрепление отсутствует
н228У	-	-	530723.92	1359125.22	Метод спутниковых геодезических измерений (определений)	$Mt=\sqrt{(m_0^2+m_1^2)}\sqrt{(0.07^2+0.07^2)}=0.10$	Закрепление отсутствует
н229У	-	-	530724.15	1359127.91	Метод спутниковых геодезических измерений (определений)	$Mt=\sqrt{(m_0^2+m_1^2)}\sqrt{(0.07^2+0.07^2)}=0.10$	Закрепление отсутствует
н230У	-	-	530722.99	1359128.03	Метод спутниковых геодезических измерений (определений)	$Mt=\sqrt{(m_0^2+m_1^2)}\sqrt{(0.07^2+0.07^2)}=0.10$	Закрепление отсутствует
н231У	-	-	530714.46	1359128.69	Метод спутниковых геодезических измерений (определений)	$Mt=\sqrt{(m_0^2+m_1^2)}\sqrt{(0.07^2+0.07^2)}=0.10$	Закрепление отсутствует
н232У	-	-	530708.21	1359129.82	Метод спутниковых геодезических измерений (определений)	$Mt=\sqrt{(m_0^2+m_1^2)}\sqrt{(0.07^2+0.07^2)}=0.10$	Закрепление отсутствует

1. Сведения о характерных точках границы уточняемого земельного участка с кадастровым номером 42:21:0702021:108 :

Система координат МСК-42, зона 1 **Зона №1**

Обозначение характерных точек границ	Координаты, м				Метод определения координат	Формулы, примененные для расчета средней квадратической погрешности определения координат характерных точек границ (Mt), с подставленными в такие формулы значениями и итоговые (вычисленные) значения Mt, м	Описание закрепления точки
	содержатся в Едином государственном реестре недвижимости		определены в результате выполнения комплексных кадастровых работ				
	X	Y	X	Y			
1	2	3	4	5	6	7	8
н233У	-	-	530700.21	1359130.29	Метод спутниковых геодезических измерений (определений)	$Mt=\sqrt{(m_0^2+m_1^2)}\sqrt{(0.07^2+0.07^2)}=0.10$	Закрепление отсутствует
157	-	-	530691.94	1359130.62	Метод спутниковых геодезических измерений (определений)	$Mt=\sqrt{(m_0^2+m_1^2)}\sqrt{(0.07^2+0.07^2)}=0.10$	Закрепление отсутствует
н234У	-	-	530691.10	1359125.18	Метод спутниковых геодезических измерений (определений)	$Mt=\sqrt{(m_0^2+m_1^2)}\sqrt{(0.07^2+0.07^2)}=0.10$	Закрепление отсутствует
156	-	-	530690.45	1359119.42	Метод спутниковых геодезических измерений (определений)	$Mt=\sqrt{(m_0^2+m_1^2)}\sqrt{(0.07^2+0.07^2)}=0.10$	Закрепление отсутствует
155	-	-	530690.04	1359110.36	Метод спутниковых геодезических измерений (определений)	$Mt=\sqrt{(m_0^2+m_1^2)}\sqrt{(0.07^2+0.07^2)}=0.10$	Закрепление отсутствует

2. Сведения о частях границ уточняемого земельного участка с кадастровым номером 42:21:0702021:108 :

Обозначение части границ		Горизонтальное проложение (S), м	Описание прохождения части границ	Сведения о согласовании местоположения границ (согласовано/спорное)
от т.	до т.			
1	2	3	4	5
155	н217У	11.77	-	Согласовано
н217У	н216У	10.35	-	Согласовано
н216У	н215У	10.63	-	Согласовано
н215У	н227У	2.92	-	Согласовано
н227У	н228У	14.15	-	Согласовано
н228У	н229У	2.70	-	Согласовано
н229У	н230У	1.17	-	Согласовано
н230У	н231У	8.56	-	Согласовано
н231У	н232У	6.35	-	Согласовано
н232У	н233У	8.01	-	Согласовано
н233У	157	8.28	-	Согласовано
157	н234У	5.50	-	Согласовано
н234У	156	5.80	-	Согласовано

2. Сведения о частях границ уточняемого земельного участка с кадастровым номером 42:21:0702021:108 :

Обозначение части границ		Горизонтальное проложение (S), м	Описание прохождения части границ	Сведения о согласовании местоположения границ (согласовано/спорное)
от т.	до т.			
1	2	3	4	5
156	155	9.07	-	Согласовано

3. Сведения о характеристиках уточняемого земельного участка с кадастровым номером 42:21:0702021:108 :

№ п/п	Наименование характеристики земельного участка	Значение характеристики
1	2	3
1.	Адрес земельного участка	-
1.1.	Сведения о местоположении земельного участка (при отсутствии адреса) в структурированном в соответствии с федеральной информационной адресной системой виде	-
1.2.	Дополнительные сведения о местоположении земельного участка	-
2.	Площадь земельного участка ± величина погрешности определения (вычисления) площади (Р ± ΔР), м2	664 ± 9
3.	Формула, примененная для вычисления предельной погрешности определения площади земельного участка, с подставленными значениями и итоговые (вычисленные) значения (ΔР), м2	ΔР=3.5*Mt*√P=3.5*0.1*√664=9
4.	Площадь земельного участка согласно сведениям Единого государственного реестра недвижимости (Ркад), м2	600
5.	Оценка расхождения Р и Ркад (Р - Ркад), м2	64
6.	Предельные минимальный и максимальный размеры земельного участка (Рмин и Рмакс), м2	600 1500
7.	Вид (виды) разрешенного использования	-
7.1.	Дополнительные сведения об использовании земельного участка	-
8.	Кадастровый или иной государственный учетный номер (инвентарный) здания, сооружения, объекта незавершенного строительства, расположенного на земельном участке	42:21:0702021:271
9.	Сведения о земельных участках (землях общего пользования, территории общего пользования), посредством которых обеспечивается доступ	Земли общего пользования
10.	Иные сведения	-

4. Пояснения к сведениям об уточняемом земельном участке с кадастровым номером 42:21:0702021:108 :

1.	-

Сведения об уточняемых земельных участках

1. Сведения о характерных точках границы уточняемого земельного участка с кадастровым номером 42:21:0702021:109 :

Система координат МСК-42, зона 1 **Зона № 1**

Обозначение характерных точек границ	Координаты, м				Метод определения координат	Формулы, примененные для расчета средней квадратической погрешности определения координат характерных точек границ (Mt), с подставленными в такие формулы значениями и итоговые (вычисленные) значения Mt, м	Описание закрепления точки
	содержатся в Едином государственном реестре недвижимости		определены в результате выполнения комплексных кадастровых работ				
	X	Y	X	Y			
1	2	3	4	5	6	7	8
						-	
н235У	-	-	530810.60	1359157.98	Метод спутниковых геодезических измерений (определений)	$Mt=\sqrt{(m_0^2+m_1^2)}\sqrt{(0.07^2+0.07^2)}=0.10$	Закрепление отсутствует
н236У	-	-	530813.33	1359163.29	Метод спутниковых геодезических измерений (определений)	$Mt=\sqrt{(m_0^2+m_1^2)}\sqrt{(0.07^2+0.07^2)}=0.10$	Закрепление отсутствует
н237У	-	-	530818.67	1359173.34	Метод спутниковых геодезических измерений (определений)	$Mt=\sqrt{(m_0^2+m_1^2)}\sqrt{(0.07^2+0.07^2)}=0.10$	Закрепление отсутствует
н238У	-	-	530818.64	1359174.80	Метод спутниковых геодезических измерений (определений)	$Mt=\sqrt{(m_0^2+m_1^2)}\sqrt{(0.07^2+0.07^2)}=0.10$	Закрепление отсутствует
н239У	-	-	530826.36	1359192.68	Метод спутниковых геодезических измерений (определений)	$Mt=\sqrt{(m_0^2+m_1^2)}\sqrt{(0.07^2+0.07^2)}=0.10$	Закрепление отсутствует
н240У	-	-	530824.43	1359193.26	Метод спутниковых геодезических измерений (определений)	$Mt=\sqrt{(m_0^2+m_1^2)}\sqrt{(0.07^2+0.07^2)}=0.10$	Закрепление отсутствует
н241У	-	-	530802.16	1359206.66	Метод спутниковых геодезических измерений (определений)	$Mt=\sqrt{(m_0^2+m_1^2)}\sqrt{(0.07^2+0.07^2)}=0.10$	Закрепление отсутствует
525	-	-	530799.83	1359199.70	Метод спутниковых геодезических измерений (определений)	$Mt=\sqrt{(m_0^2+m_1^2)}\sqrt{(0.07^2+0.07^2)}=0.10$	Закрепление отсутствует
520	-	-	530796.27	1359188.01	Метод спутниковых геодезических измерений (определений)	$Mt=\sqrt{(m_0^2+m_1^2)}\sqrt{(0.07^2+0.07^2)}=0.10$	Закрепление отсутствует
531	-	-	530793.05	1359177.96	Метод спутниковых геодезических измерений (определений)	$Mt=\sqrt{(m_0^2+m_1^2)}\sqrt{(0.07^2+0.07^2)}=0.10$	Закрепление отсутствует

1. Сведения о характерных точках границы уточняемого земельного участка с кадастровым номером 42:21:0702021:109 :

Система координат МСК-42, зона 1 **Зона №1**

Обозначение характерных точек границ	Координаты, м				Метод определения координат	Формулы, примененные для расчета средней квадратической погрешности определения координат характерных точек границ (Mt), с подставленными в такие формулы значениями и итоговые (вычисленные) значения Mt, м	Описание закрепления точки
	содержатся в Едином государственном реестре недвижимости		определены в результате выполнения комплексных кадастровых работ				
	X	Y	X	Y			
1	2	3	4	5	6	7	8
н242У	-	-	530791.89	1359178.25	Метод спутниковых геодезических измерений (определений)	$Mt=\sqrt{(m_0^2+m_1^2)}\sqrt{(0.07^2+0.07^2)}=0.10$	Закрепление отсутствует
н243У	-	-	530790.26	1359172.97	Метод спутниковых геодезических измерений (определений)	$Mt=\sqrt{(m_0^2+m_1^2)}\sqrt{(0.07^2+0.07^2)}=0.10$	Закрепление отсутствует
н244У	-	-	530789.56	1359173.20	Метод спутниковых геодезических измерений (определений)	$Mt=\sqrt{(m_0^2+m_1^2)}\sqrt{(0.07^2+0.07^2)}=0.10$	Закрепление отсутствует
н245У	-	-	530788.79	1359170.88	Метод спутниковых геодезических измерений (определений)	$Mt=\sqrt{(m_0^2+m_1^2)}\sqrt{(0.07^2+0.07^2)}=0.10$	Закрепление отсутствует
н246У	-	-	530787.04	1359166.26	Метод спутниковых геодезических измерений (определений)	$Mt=\sqrt{(m_0^2+m_1^2)}\sqrt{(0.07^2+0.07^2)}=0.10$	Закрепление отсутствует
н247У	-	-	530794.30	1359163.58	Метод спутниковых геодезических измерений (определений)	$Mt=\sqrt{(m_0^2+m_1^2)}\sqrt{(0.07^2+0.07^2)}=0.10$	Закрепление отсутствует
н248У	-	-	530802.58	1359160.69	Метод спутниковых геодезических измерений (определений)	$Mt=\sqrt{(m_0^2+m_1^2)}\sqrt{(0.07^2+0.07^2)}=0.10$	Закрепление отсутствует
н249У	-	-	530802.49	1359160.40	Метод спутниковых геодезических измерений (определений)	$Mt=\sqrt{(m_0^2+m_1^2)}\sqrt{(0.07^2+0.07^2)}=0.10$	Закрепление отсутствует
н250У	-	-	530804.92	1359159.63	Метод спутниковых геодезических измерений (определений)	$Mt=\sqrt{(m_0^2+m_1^2)}\sqrt{(0.07^2+0.07^2)}=0.10$	Закрепление отсутствует
н251У	-	-	530805.14	1359160.22	Метод спутниковых геодезических измерений (определений)	$Mt=\sqrt{(m_0^2+m_1^2)}\sqrt{(0.07^2+0.07^2)}=0.10$	Закрепление отсутствует
н235У	-	-	530810.60	1359157.98	Метод спутниковых геодезических измерений (определений)	$Mt=\sqrt{(m_0^2+m_1^2)}\sqrt{(0.07^2+0.07^2)}=0.10$	Закрепление отсутствует

2. Сведения о частях границ уточняемого земельного участка с кадастровым номером 42:21:0702021:109 :

Обозначение части границ		Горизонтальное проложение (S), м	Описание прохождения части границ	Сведения о согласовании местоположения границ (согласовано/спорное)
от т.	до т.			
1	2	3	4	5
н235У	н236У	5.97	-	Согласовано
н236У	н237У	11.38	-	Согласовано
н237У	н238У	1.46	-	Согласовано
н238У	н239У	19.48	-	Согласовано
н239У	н240У	2.02	-	Согласовано
н240У	н241У	25.99	-	Согласовано
н241У	525	7.34	-	Согласовано
525	520	12.22	-	Согласовано
520	531	10.55	-	Согласовано
531	н242У	1.20	-	Согласовано
н242У	н243У	5.53	-	Согласовано
н243У	н244У	0.74	-	Согласовано
н244У	н245У	2.44	-	Согласовано
н245У	н246У	4.94	-	Согласовано
н246У	н247У	7.74	-	Согласовано
н247У	н248У	8.77	-	Согласовано
н248У	н249У	0.30	-	Согласовано
н249У	н250У	2.55	-	Согласовано
н250У	н251У	0.63	-	Согласовано
н251У	н235У	5.90	-	Согласовано

3. Сведения о характеристиках уточняемого земельного участка с кадастровым номером 42:21:0702021:109 :

№ п/п	Наименование характеристики земельного участка	Значение характеристики
1	2	3
1.	Адрес земельного участка	-
1.1.	Сведения о местоположении земельного участка (при отсутствии адреса) в структурированном в соответствии с федеральной информационной адресной системой виде	-
1.2.	Дополнительные сведения о местоположении земельного участка	-
2.	Площадь земельного участка ± величина погрешности определения (вычисления) площади (Р ± ΔР), м2	1051 ± 11
3.	Формула, примененная для вычисления предельной погрешности определения площади земельного участка, с подставленными значениями и итоговые (вычисленные) значения (ΔР), м2	ΔР=3.5*Mt*√P=3.5*0.1*√1051=11
4.	Площадь земельного участка согласно сведениям Единого государственного реестра недвижимости (Ркад), м2	1166
5.	Оценка расхождения Р и Ркад (Р - Ркад), м2	115
6.	Предельные минимальный и максимальный размеры земельного участка (Рмин и Рмакс), м2	600 1500
7.	Вид (виды) разрешенного использования	-

3. Сведения о характеристиках уточняемого земельного участка с кадастровым номером 42:21:0702021:109 :

№ п/п	Наименование характеристики земельного участка	Значение характеристики
1	2	3
7.1.	Дополнительные сведения об использовании земельного участка	-
8.	Кадастровый или иной государственный учетный номер (инвентарный) здания, сооружения, объекта незавершенного строительства, расположенного на земельном участке	42:21:0702021:319
9.	Сведения о земельных участках (землях общего пользования, территории общего пользования), посредством которых обеспечивается доступ	Земли общего пользования
10.	Иные сведения	-

4. Пояснения к сведениям об уточняемом земельном участке с кадастровым номером 42:21:0702021:109 :

1.	-

Сведения об уточняемых земельных участках

1. Сведения о характерных точках границы уточняемого земельного участка с кадастровым номером 42:21:0702021:110 :

Система координат МСК-42, зона 1 **Зона № 1**

Обозначение характерных точек границ	Координаты, м				Метод определения координат	Формулы, примененные для расчета средней квадратической погрешности определения координат характерных точек границ (Mt), с подставленными в такие формулы значениями и итоговые (вычисленные) значения Mt, м	Описание закрепления точки
	содержатся в Едином государственном реестре недвижимости		определены в результате выполнения комплексных кадастровых работ				
	X	Y	X	Y			
1	2	3	4	5	6	7	8
						-	
157	-	-	530691.94	1359130.62	Метод спутниковых геодезических измерений (определений)	$Mt=\sqrt{(m_0^2+m_1^2)}\sqrt{(0.07^2+0.07^2)}=0.10$	Закрепление отсутствует
н233У	-	-	530700.21	1359130.29	Метод спутниковых геодезических измерений (определений)	$Mt=\sqrt{(m_0^2+m_1^2)}\sqrt{(0.07^2+0.07^2)}=0.10$	Закрепление отсутствует
н232У	-	-	530708.21	1359129.82	Метод спутниковых геодезических измерений (определений)	$Mt=\sqrt{(m_0^2+m_1^2)}\sqrt{(0.07^2+0.07^2)}=0.10$	Закрепление отсутствует
н231У	-	-	530714.46	1359128.69	Метод спутниковых геодезических измерений (определений)	$Mt=\sqrt{(m_0^2+m_1^2)}\sqrt{(0.07^2+0.07^2)}=0.10$	Закрепление отсутствует
н230У	-	-	530722.99	1359128.03	Метод спутниковых геодезических измерений (определений)	$Mt=\sqrt{(m_0^2+m_1^2)}\sqrt{(0.07^2+0.07^2)}=0.10$	Закрепление отсутствует
н229У	-	-	530724.15	1359127.91	Метод спутниковых геодезических измерений (определений)	$Mt=\sqrt{(m_0^2+m_1^2)}\sqrt{(0.07^2+0.07^2)}=0.10$	Закрепление отсутствует
н252У	-	-	530724.45	1359133.01	Метод спутниковых геодезических измерений (определений)	$Mt=\sqrt{(m_0^2+m_1^2)}\sqrt{(0.07^2+0.07^2)}=0.10$	Закрепление отсутствует
н253У	-	-	530725.01	1359139.20	Метод спутниковых геодезических измерений (определений)	$Mt=\sqrt{(m_0^2+m_1^2)}\sqrt{(0.07^2+0.07^2)}=0.10$	Закрепление отсутствует
н254У	-	-	530725.39	1359140.49	Метод спутниковых геодезических измерений (определений)	$Mt=\sqrt{(m_0^2+m_1^2)}\sqrt{(0.07^2+0.07^2)}=0.10$	Закрепление отсутствует
н255У	-	-	530726.20	1359148.79	Метод спутниковых геодезических измерений (определений)	$Mt=\sqrt{(m_0^2+m_1^2)}\sqrt{(0.07^2+0.07^2)}=0.10$	Закрепление отсутствует

1. Сведения о характерных точках границы уточняемого земельного участка с кадастровым номером 42:21:0702021:110 :

Система координат МСК-42, зона 1 **Зона №1**

Обозначение характерных точек границ	Координаты, м				Метод определения координат	Формулы, примененные для расчета средней квадратической погрешности определения координат характерных точек границ (Mt), с подставленными в такие формулы значениями и итоговые (вычисленные) значения Mt, м	Описание закрепления точки
	содержатся в Едином государственном реестре недвижимости		определены в результате выполнения комплексных кадастровых работ				
	X	Y	X	Y			
1	2	3	4	5	6	7	8
146	-	-	530725.49	1359151.08	Метод спутниковых геодезических измерений (определений)	$Mt=\sqrt{(m_0^2+m_1^2)}\sqrt{(0.07^2+0.07^2)}=0.10$	Закрепление отсутствует
145	-	-	530719.86	1359152.71	Метод спутниковых геодезических измерений (определений)	$Mt=\sqrt{(m_0^2+m_1^2)}\sqrt{(0.07^2+0.07^2)}=0.10$	Закрепление отсутствует
н256У	-	-	530707.01	1359156.18	Метод спутниковых геодезических измерений (определений)	$Mt=\sqrt{(m_0^2+m_1^2)}\sqrt{(0.07^2+0.07^2)}=0.10$	Закрепление отсутствует
153	-	-	530694.67	1359159.75	Метод спутниковых геодезических измерений (определений)	$Mt=\sqrt{(m_0^2+m_1^2)}\sqrt{(0.07^2+0.07^2)}=0.10$	Закрепление отсутствует
722	-	-	530692.74	1359149.72	Метод спутниковых геодезических измерений (определений)	$Mt=\sqrt{(m_0^2+m_1^2)}\sqrt{(0.07^2+0.07^2)}=0.10$	Закрепление отсутствует
н75У	-	-	530691.98	1359139.80	Метод спутниковых геодезических измерений (определений)	$Mt=\sqrt{(m_0^2+m_1^2)}\sqrt{(0.07^2+0.07^2)}=0.10$	Закрепление отсутствует
157	-	-	530691.94	1359130.62	Метод спутниковых геодезических измерений (определений)	$Mt=\sqrt{(m_0^2+m_1^2)}\sqrt{(0.07^2+0.07^2)}=0.10$	Закрепление отсутствует

2. Сведения о частях границ уточняемого земельного участка с кадастровым номером 42:21:0702021:110 :

Обозначение части границ		Горизонтальное проложение (S), м	Описание прохождения части границ	Сведения о согласовании местоположения границ (согласовано/спорное)
от т.	до т.			
1	2	3	4	5
157	н233У	8.28	-	Согласовано
н233У	н232У	8.01	-	Согласовано
н232У	н231У	6.35	-	Согласовано
н231У	н230У	8.56	-	Согласовано
н230У	н229У	1.17	-	Согласовано
н229У	н252У	5.11	-	Согласовано
н252У	н253У	6.22	-	Согласовано

2. Сведения о частях границ уточняемого земельного участка с кадастровым номером 42:21:0702021:110 :

Обозначение части границ		Горизонтальное проложение (S), м	Описание прохождения части границ	Сведения о согласовании местоположения границ (согласовано/спорное)
от т.	до т.			
1	2	3	4	5
н253У	н254У	1.34	-	Согласовано
н254У	н255У	8.34	-	Согласовано
н255У	146	2.40	-	Согласовано
146	145	5.86	-	Согласовано
145	н256У	13.31	-	Согласовано
н256У	153	12.85	-	Согласовано
153	722	10.21	-	Согласовано
722	н75У	9.95	-	Согласовано
н75У	157	9.18	-	Согласовано

3. Сведения о характеристиках уточняемого земельного участка с кадастровым номером 42:21:0702021:110 :

№ п/п	Наименование характеристики земельного участка	Значение характеристики
1	2	3
1.	Адрес земельного участка	-
1.1.	Сведения о местоположении земельного участка (при отсутствии адреса) в структурированном в соответствии с федеральной информационной адресной системой виде	-
1.2.	Дополнительные сведения о местоположении земельного участка	-
2.	Площадь земельного участка ± величина погрешности определения (вычисления) площади (Р ± ΔР), м2	853 ± 10
3.	Формула, примененная для вычисления предельной погрешности определения площади земельного участка, с подставленными значениями и итоговые (вычисленные) значения (ΔР), м2	ΔР=3.5*Mt*√P=3.5*0.1*√853=10
4.	Площадь земельного участка согласно сведениям Единого государственного реестра недвижимости (Ркад), м2	821
5.	Оценка расхождения Р и Ркад (Р - Ркад), м2	32
6.	Предельные минимальный и максимальный размеры земельного участка (Рмин и Рмакс), м2	200 1500
7.	Вид (виды) разрешенного использования	-
7.1.	Дополнительные сведения об использовании земельного участка	-
8.	Кадастровый или иной государственный учетный номер (инвентарный) здания, сооружения, объекта незавершенного строительства, расположенного на земельном участке	42:21:0702021:307
9.	Сведения о земельных участках (землях общего пользования, территории общего пользования), посредством которых обеспечивается доступ	Земли общего пользования
10.	Иные сведения	-

4. Пояснения к сведениям об уточняемом земельном участке с кадастровым номером 42:21:0702021:110 :

1.	-

Сведения об уточняемых земельных участках

1. Сведения о характерных точках границы уточняемого земельного участка с кадастровым номером 42:21:0702021:112 :

Система координат МСК-42, зона 1 **Зона №1**

Обозначение характерных точек границ	Координаты, м				Метод определения координат	Формулы, примененные для расчета средней квадратической погрешности определения координат характерных точек границ (Mt), с подставленными в такие формулы значениями и итоговые (вычисленные) значения Mt, м	Описание закрепления точки
	содержатся в Едином государственном реестре недвижимости		определены в результате выполнения комплексных кадастровых работ				
	X	Y	X	Y			
1	2	3	4	5	6	7	8
						-	
534	-	-	530734.27	1359237.95	Метод спутниковых геодезических измерений (определений)	$Mt=\sqrt{(m_0^2+m_1^2)}\sqrt{(0.07^2+0.07^2)}=0.10$	Закрепление отсутствует
н257У	-	-	530736.93	1359261.40	Метод спутниковых геодезических измерений (определений)	$Mt=\sqrt{(m_0^2+m_1^2)}\sqrt{(0.07^2+0.07^2)}=0.10$	Закрепление отсутствует
н258У	-	-	530709.07	1359265.09	Метод спутниковых геодезических измерений (определений)	$Mt=\sqrt{(m_0^2+m_1^2)}\sqrt{(0.07^2+0.07^2)}=0.10$	Закрепление отсутствует
н259У	-	-	530703.79	1359250.32	Метод спутниковых геодезических измерений (определений)	$Mt=\sqrt{(m_0^2+m_1^2)}\sqrt{(0.07^2+0.07^2)}=0.10$	Закрепление отсутствует
281	-	-	530701.10	1359242.03	Метод спутниковых геодезических измерений (определений)	$Mt=\sqrt{(m_0^2+m_1^2)}\sqrt{(0.07^2+0.07^2)}=0.10$	Закрепление отсутствует
н260У	-	-	530710.32	1359240.16	Метод спутниковых геодезических измерений (определений)	$Mt=\sqrt{(m_0^2+m_1^2)}\sqrt{(0.07^2+0.07^2)}=0.10$	Закрепление отсутствует
н261У	-	-	530716.96	1359239.60	Метод спутниковых геодезических измерений (определений)	$Mt=\sqrt{(m_0^2+m_1^2)}\sqrt{(0.07^2+0.07^2)}=0.10$	Закрепление отсутствует
н262У	-	-	530723.01	1359239.22	Метод спутниковых геодезических измерений (определений)	$Mt=\sqrt{(m_0^2+m_1^2)}\sqrt{(0.07^2+0.07^2)}=0.10$	Закрепление отсутствует
534	-	-	530734.27	1359237.95	Метод спутниковых геодезических измерений (определений)	$Mt=\sqrt{(m_0^2+m_1^2)}\sqrt{(0.07^2+0.07^2)}=0.10$	Закрепление отсутствует

2. Сведения о частях границ уточняемого земельного участка с кадастровым номером 42:21:0702021:112 :

Обозначение части границ		Горизонтальное проложение (S), м	Описание прохождения части границ	Сведения о согласовании местоположения границ (согласовано/спорное)
от т.	до т.			
1	2	3	4	5
534	н257У	23.60	-	Согласовано
н257У	н258У	28.10	-	Согласовано
н258У	н259У	15.69	-	Согласовано
н259У	281	8.72	-	Согласовано
281	н260У	9.41	-	Согласовано
н260У	н261У	6.66	-	Согласовано
н261У	н262У	6.06	-	Согласовано
н262У	534	11.33	-	Согласовано

3. Сведения о характеристиках уточняемого земельного участка с кадастровым номером 42:21:0702021:112 :

№ п/п	Наименование характеристики земельного участка	Значение характеристики
1	2	3
1.	Адрес земельного участка	-
1.1.	Сведения о местоположении земельного участка (при отсутствии адреса) в структурированном в соответствии с федеральной информационной адресной системой виде	-
1.2.	Дополнительные сведения о местоположении земельного участка	-
2.	Площадь земельного участка ± величина погрешности определения (вычисления) площади (Р ± ΔР), м2	742 ± 10
3.	Формула, примененная для вычисления предельной погрешности определения площади земельного участка, с подставленными значениями и итоговые (вычисленные) значения (ΔР), м2	ΔР=3.5*Mt*√P=3.5*0.1*√742=10
4.	Площадь земельного участка согласно сведениям Единого государственного реестра недвижимости (Ркад), м2	742
5.	Оценка расхождения Р и Ркад (Р - Ркад), м2	-
6.	Предельные минимальный и максимальный размеры земельного участка (Рмин и Рмакс), м2	600 1500
7.	Вид (виды) разрешенного использования	-
7.1.	Дополнительные сведения об использовании земельного участка	-
8.	Кадастровый или иной государственный учетный номер (инвентарный) здания, сооружения, объекта незавершенного строительства, расположенного на земельном участке	-
9.	Сведения о земельных участках (землях общего пользования, территории общего пользования), посредством которых обеспечивается доступ	Земли общего пользования
10.	Иные сведения	-

4. Пояснения к сведениям об уточняемом земельном участке с кадастровым номером 42:21:0702021:112 :

1.	-

Сведения об уточняемых земельных участках

1. Сведения о характерных точках границы уточняемого земельного участка с кадастровым номером 42:21:0702021:115 :

Система координат МСК-42, зона 1 **Зона № 1**

Обозначение характерных точек границ	Координаты, м				Метод определения координат	Формулы, примененные для расчета средней квадратической погрешности определения координат характерных точек границ (Mt), с подставленными в такие формулы значениями и итоговые (вычисленные) значения Mt, м	Описание закрепления точки
	содержатся в Едином государственном реестре недвижимости		определены в результате выполнения комплексных кадастровых работ				
	X	Y	X	Y			
1	2	3	4	5	6	7	8
						-	
н263У	-	-	530581.61	1358775.42	Метод спутниковых геодезических измерений (определений)	$Mt=\sqrt{(m_0^2+m_1^2)}\sqrt{(0.07^2+0.07^2)}=0.10$	Закрепление отсутствует
н264У	-	-	530583.47	1358776.37	Метод спутниковых геодезических измерений (определений)	$Mt=\sqrt{(m_0^2+m_1^2)}\sqrt{(0.07^2+0.07^2)}=0.10$	Закрепление отсутствует
н265У	-	-	530585.51	1358777.40	Метод спутниковых геодезических измерений (определений)	$Mt=\sqrt{(m_0^2+m_1^2)}\sqrt{(0.07^2+0.07^2)}=0.10$	Закрепление отсутствует
н266У	-	-	530589.15	1358778.04	Метод спутниковых геодезических измерений (определений)	$Mt=\sqrt{(m_0^2+m_1^2)}\sqrt{(0.07^2+0.07^2)}=0.10$	Закрепление отсутствует
н267У	-	-	530596.21	1358780.04	Метод спутниковых геодезических измерений (определений)	$Mt=\sqrt{(m_0^2+m_1^2)}\sqrt{(0.07^2+0.07^2)}=0.10$	Закрепление отсутствует
н268У	-	-	530611.59	1358787.50	Метод спутниковых геодезических измерений (определений)	$Mt=\sqrt{(m_0^2+m_1^2)}\sqrt{(0.07^2+0.07^2)}=0.10$	Закрепление отсутствует
н269У	-	-	530599.27	1358801.84	Метод спутниковых геодезических измерений (определений)	$Mt=\sqrt{(m_0^2+m_1^2)}\sqrt{(0.07^2+0.07^2)}=0.10$	Закрепление отсутствует
н270У	-	-	530587.00	1358815.05	Метод спутниковых геодезических измерений (определений)	$Mt=\sqrt{(m_0^2+m_1^2)}\sqrt{(0.07^2+0.07^2)}=0.10$	Закрепление отсутствует
н271У	-	-	530578.90	1358807.36	Метод спутниковых геодезических измерений (определений)	$Mt=\sqrt{(m_0^2+m_1^2)}\sqrt{(0.07^2+0.07^2)}=0.10$	Закрепление отсутствует
н272У	-	-	530575.06	1358803.27	Метод спутниковых геодезических измерений (определений)	$Mt=\sqrt{(m_0^2+m_1^2)}\sqrt{(0.07^2+0.07^2)}=0.10$	Закрепление отсутствует

1. Сведения о характерных точках границы уточняемого земельного участка с кадастровым номером 42:21:0702021:115 :

Система координат МСК-42, зона 1 **Зона №1**

Обозначение характерных точек границ	Координаты, м				Метод определения координат	Формулы, примененные для расчета средней квадратической погрешности определения координат характерных точек границ (Mt), с подставленными в такие формулы значениями и итоговые (вычисленные) значения Mt, м	Описание закрепления точки
	содержатся в Едином государственном реестре недвижимости		определены в результате выполнения комплексных кадастровых работ				
	X	Y	X	Y			
1	2	3	4	5	6	7	8
н273У	-	-	530574.62	1358798.43	Метод спутниковых геодезических измерений (определений)	$Mt=\sqrt{(m_0^2+m_1^2)}\sqrt{(0.07^2+0.07^2)}=0.10$	Закрепление отсутствует
н274У	-	-	530579.65	1358788.99	Метод спутниковых геодезических измерений (определений)	$Mt=\sqrt{(m_0^2+m_1^2)}\sqrt{(0.07^2+0.07^2)}=0.10$	Закрепление отсутствует
н275У	-	-	530582.57	1358783.27	Метод спутниковых геодезических измерений (определений)	$Mt=\sqrt{(m_0^2+m_1^2)}\sqrt{(0.07^2+0.07^2)}=0.10$	Закрепление отсутствует
н276У	-	-	530579.77	1358781.77	Метод спутниковых геодезических измерений (определений)	$Mt=\sqrt{(m_0^2+m_1^2)}\sqrt{(0.07^2+0.07^2)}=0.10$	Закрепление отсутствует
н277У	-	-	530578.66	1358781.17	Метод спутниковых геодезических измерений (определений)	$Mt=\sqrt{(m_0^2+m_1^2)}\sqrt{(0.07^2+0.07^2)}=0.10$	Закрепление отсутствует
н263У	-	-	530581.61	1358775.42	Метод спутниковых геодезических измерений (определений)	$Mt=\sqrt{(m_0^2+m_1^2)}\sqrt{(0.07^2+0.07^2)}=0.10$	Закрепление отсутствует

2. Сведения о частях границ уточняемого земельного участка с кадастровым номером 42:21:0702021:115 :

Обозначение части границ		Горизонтальное проложение (S), м	Описание прохождения части границ	Сведения о согласовании местоположения границ (согласовано/спорное)
от т.	до т.			
1	2	3	4	5
н263У	н264У	2.09	-	Согласовано
н264У	н265У	2.29	-	Согласовано
н265У	н266У	3.70	-	Согласовано
н266У	н267У	7.34	-	Согласовано
н267У	н268У	17.09	-	Согласовано
н268У	н269У	18.91	-	Согласовано
н269У	н270У	18.03	-	Согласовано
н270У	н271У	11.17	-	Согласовано
н271У	н272У	5.61	-	Согласовано
н272У	н273У	4.86	-	Согласовано

2. Сведения о частях границ уточняемого земельного участка с кадастровым номером 42:21:0702021:115 :

Обозначение части границ		Горизонтальное проложение (S), м	Описание прохождения части границ	Сведения о согласовании местоположения границ (согласовано/спорное)
от т.	до т.			
1	2	3	4	5
н273У	н274У	10.70	-	Согласовано
н274У	н275У	6.42	-	Согласовано
н275У	н276У	3.18	-	Согласовано
н276У	н277У	1.26	-	Согласовано
н277У	н263У	6.46	-	Согласовано

3. Сведения о характеристиках уточняемого земельного участка с кадастровым номером 42:21:0702021:115 :

№ п/п	Наименование характеристики земельного участка	Значение характеристики
1	2	3
1.	Адрес земельного участка	-
1.1.	Сведения о местоположении земельного участка (при отсутствии адреса) в структурированном в соответствии с федеральной информационной адресной системой виде	-
1.2.	Дополнительные сведения о местоположении земельного участка	-
2.	Площадь земельного участка ± величина погрешности определения (вычисления) площади (Р ± ΔР), м2	787 ± 10
3.	Формула, примененная для вычисления предельной погрешности определения площади земельного участка, с подставленными значениями и итоговые (вычисленные) значения (ΔР), м2	ΔР=3.5*Mt*√P=3.5*0.1*√787=10
4.	Площадь земельного участка согласно сведениям Единого государственного реестра недвижимости (Ркад), м2	600
5.	Оценка расхождения Р и Ркад (Р - Ркад), м2	187
6.	Предельные минимальный и максимальный размеры земельного участка (Рмин и Рмакс), м2	200 1500
7.	Вид (виды) разрешенного использования	-
7.1.	Дополнительные сведения об использовании земельного участка	-
8.	Кадастровый или иной государственный учетный номер (инвентарный) здания, сооружения, объекта незавершенного строительства, расположенного на земельном участке	42:21:0702021:312
9.	Сведения о земельных участках (землях общего пользования, территории общего пользования), посредством которых обеспечивается доступ	Земли общего пользования
10.	Иные сведения	-

4. Пояснения к сведениям об уточняемом земельном участке с кадастровым номером 42:21:0702021:115 :

1.	-

Сведения об уточняемых земельных участках

1. Сведения о характерных точках границы уточняемого земельного участка с кадастровым номером 42:21:0702021:116 :

Система координат МСК-42, зона 1 **Зона № 1**

Обозначение характерных точек границ	Координаты, м				Метод определения координат	Формулы, примененные для расчета средней квадратической погрешности определения координат характерных точек границ (Mt), с подставленными в такие формулы значениями и итоговые (вычисленные) значения Mt, м	Описание закрепления точки
	содержатся в Едином государственном реестре недвижимости		определены в результате выполнения комплексных кадастровых работ				
	X	Y	X	Y			
1	2	3	4	5	6	7	8
						-	
н278У	-	-	530674.39	1358921.47	Метод спутниковых геодезических измерений (определений)	$Mt=\sqrt{(m_0^2+m_1^2)}\sqrt{(0.07^2+0.07^2)}=0.10$	Закрепление отсутствует
н279У	-	-	530675.54	1358922.68	Метод спутниковых геодезических измерений (определений)	$Mt=\sqrt{(m_0^2+m_1^2)}\sqrt{(0.07^2+0.07^2)}=0.10$	Закрепление отсутствует
н280У	-	-	530678.46	1358925.38	Метод спутниковых геодезических измерений (определений)	$Mt=\sqrt{(m_0^2+m_1^2)}\sqrt{(0.07^2+0.07^2)}=0.10$	Закрепление отсутствует
н281У	-	-	530680.00	1358927.03	Метод спутниковых геодезических измерений (определений)	$Mt=\sqrt{(m_0^2+m_1^2)}\sqrt{(0.07^2+0.07^2)}=0.10$	Закрепление отсутствует
н282У	-	-	530685.83	1358933.14	Метод спутниковых геодезических измерений (определений)	$Mt=\sqrt{(m_0^2+m_1^2)}\sqrt{(0.07^2+0.07^2)}=0.10$	Закрепление отсутствует
н283У	-	-	530687.31	1358935.00	Метод спутниковых геодезических измерений (определений)	$Mt=\sqrt{(m_0^2+m_1^2)}\sqrt{(0.07^2+0.07^2)}=0.10$	Закрепление отсутствует
н284У	-	-	530688.19	1358936.16	Метод спутниковых геодезических измерений (определений)	$Mt=\sqrt{(m_0^2+m_1^2)}\sqrt{(0.07^2+0.07^2)}=0.10$	Закрепление отсутствует
544	-	-	530689.64	1358937.81	Метод спутниковых геодезических измерений (определений)	$Mt=\sqrt{(m_0^2+m_1^2)}\sqrt{(0.07^2+0.07^2)}=0.10$	Закрепление отсутствует
543	-	-	530681.21	1358945.99	Метод спутниковых геодезических измерений (определений)	$Mt=\sqrt{(m_0^2+m_1^2)}\sqrt{(0.07^2+0.07^2)}=0.10$	Закрепление отсутствует
542	-	-	530671.23	1358956.78	Метод спутниковых геодезических измерений (определений)	$Mt=\sqrt{(m_0^2+m_1^2)}\sqrt{(0.07^2+0.07^2)}=0.10$	Закрепление отсутствует

1. Сведения о характерных точках границы уточняемого земельного участка с кадастровым номером 42:21:0702021:116 :

Система координат МСК-42, зона 1 **Зона №1**

Обозначение характерных точек границ	Координаты, м				Метод определения координат	Формулы, примененные для расчета средней квадратической погрешности определения координат характерных точек границ (Mt), с подставленными в такие формулы значениями и итоговые (вычисленные) значения Mt, м	Описание закрепления точки
	содержатся в Едином государственном реестре недвижимости		определены в результате выполнения комплексных кадастровых работ				
	X	Y	X	Y			
1	2	3	4	5	6	7	8
540	-	-	530665.46	1358963.02	Метод спутниковых геодезических измерений (определений)	$Mt=\sqrt{(m_0^2+m_1^2)}\sqrt{(0.07^2+0.07^2)}=0.10$	Закрепление отсутствует
н285У	-	-	530656.37	1358954.50	Метод спутниковых геодезических измерений (определений)	$Mt=\sqrt{(m_0^2+m_1^2)}\sqrt{(0.07^2+0.07^2)}=0.10$	Закрепление отсутствует
н286У	-	-	530652.32	1358949.96	Метод спутниковых геодезических измерений (определений)	$Mt=\sqrt{(m_0^2+m_1^2)}\sqrt{(0.07^2+0.07^2)}=0.10$	Закрепление отсутствует
н287У	-	-	530649.87	1358947.26	Метод спутниковых геодезических измерений (определений)	$Mt=\sqrt{(m_0^2+m_1^2)}\sqrt{(0.07^2+0.07^2)}=0.10$	Закрепление отсутствует
н288У	-	-	530655.86	1358942.24	Метод спутниковых геодезических измерений (определений)	$Mt=\sqrt{(m_0^2+m_1^2)}\sqrt{(0.07^2+0.07^2)}=0.10$	Закрепление отсутствует
н289У	-	-	530663.67	1358932.99	Метод спутниковых геодезических измерений (определений)	$Mt=\sqrt{(m_0^2+m_1^2)}\sqrt{(0.07^2+0.07^2)}=0.10$	Закрепление отсутствует
н290У	-	-	530667.08	1358928.83	Метод спутниковых геодезических измерений (определений)	$Mt=\sqrt{(m_0^2+m_1^2)}\sqrt{(0.07^2+0.07^2)}=0.10$	Закрепление отсутствует
н291У	-	-	530671.21	1358924.57	Метод спутниковых геодезических измерений (определений)	$Mt=\sqrt{(m_0^2+m_1^2)}\sqrt{(0.07^2+0.07^2)}=0.10$	Закрепление отсутствует
н278У	-	-	530674.39	1358921.47	Метод спутниковых геодезических измерений (определений)	$Mt=\sqrt{(m_0^2+m_1^2)}\sqrt{(0.07^2+0.07^2)}=0.10$	Закрепление отсутствует

2. Сведения о частях границ уточняемого земельного участка с кадастровым номером 42:21:0702021:116 :

Обозначение части границ		Горизонтальное проложение (S), м	Описание прохождения части границ	Сведения о согласовании местоположения границ (согласовано/спорное)
от т.	до т.			
1	2	3	4	5
н278У	н279У	1.67	-	Согласовано

2. Сведения о частях границ уточняемого земельного участка с кадастровым номером 42:21:0702021:116 :

Обозначение части границ		Горизонтальное проложение (S), м	Описание прохождения части границ	Сведения о согласовании местоположения границ (согласовано/спорное)
от т.	до т.			
1	2	3	4	5
н279У	н280У	3.98	-	Согласовано
н280У	н281У	2.26	-	Согласовано
н281У	н282У	8.45	-	Согласовано
н282У	н283У	2.38	-	Согласовано
н283У	н284У	1.46	-	Согласовано
н284У	544	2.20	-	Согласовано
544	543	11.75	-	Согласовано
543	542	14.70	-	Согласовано
542	540	8.50	-	Согласовано
540	н285У	12.46	-	Согласовано
н285У	н286У	6.08	-	Согласовано
н286У	н287У	3.65	-	Согласовано
н287У	н288У	7.82	-	Согласовано
н288У	н289У	12.11	-	Согласовано
н289У	н290У	5.38	-	Согласовано
н290У	н291У	5.93	-	Согласовано
н291У	н278У	4.44	-	Согласовано

3. Сведения о характеристиках уточняемого земельного участка с кадастровым номером 42:21:0702021:116 :

№ п/п	Наименование характеристики земельного участка	Значение характеристики
1	2	3
1.	Адрес земельного участка	-
1.1.	Сведения о местоположении земельного участка (при отсутствии адреса) в структурированном в соответствии с федеральной информационной адресной системой виде	-
1.2.	Дополнительные сведения о местоположении земельного участка	-
2.	Площадь земельного участка ± величина погрешности определения (вычисления) площади (Р ± ΔР), м2	779 ± 10
3.	Формула, примененная для вычисления предельной погрешности определения площади земельного участка, с подставленными значениями и итоговые (вычисленные) значения (ΔР), м2	ΔР=3.5*Mt*√P=3.5*0.1*√779=10
4.	Площадь земельного участка согласно сведениям Единого государственного реестра недвижимости (Ркад), м2	600
5.	Оценка расхождения Р и Ркад (Р - Ркад), м2	179
6.	Предельные минимальный и максимальный размеры земельного участка (Рмин и Рмакс), м2	600 1500
7.	Вид (виды) разрешенного использования	-
7.1.	Дополнительные сведения об использовании земельного участка	-

3. Сведения о характеристиках уточняемого земельного участка с кадастровым номером 42:21:0702021:116 :

№ п/п	Наименование характеристики земельного участка	Значение характеристики
1	2	3
8.	Кадастровый или иной государственный учетный номер (инвентарный) здания, сооружения, объекта незавершенного строительства, расположенного на земельном участке	42:21:0702021:299
9.	Сведения о земельных участках (землях общего пользования, территории общего пользования), посредством которых обеспечивается доступ	Земли общего пользования
10.	Иные сведения	-

4. Пояснения к сведениям об уточняемом земельном участке с кадастровым номером 42:21:0702021:116 :

1.	-

Сведения об уточняемых земельных участках

1. Сведения о характерных точках границы уточняемого земельного участка с кадастровым номером 42:21:0702021:120 :

Система координат МСК-42, зона 1 **Зона № 1**

Обозначение характерных точек границ	Координаты, м				Метод определения координат	Формулы, примененные для расчета средней квадратической погрешности определения координат характерных точек границ (Mt), с подставленными в такие формулы значениями и итоговые (вычисленные) значения Mt, м	Описание закрепления точки
	содержатся в Едином государственном реестре недвижимости		определены в результате выполнения комплексных кадастровых работ				
	X	Y	X	Y			
1	2	3	4	5	6	7	8
						-	
572	-	-	530721.21	1358969.02	Метод спутниковых геодезических измерений (определений)	$Mt=\sqrt{(m_0^2+m_1^2)}\sqrt{(0.07^2+0.07^2)}=0.10$	Закрепление отсутствует
н292У	-	-	530736.84	1358984.99	Метод спутниковых геодезических измерений (определений)	$Mt=\sqrt{(m_0^2+m_1^2)}\sqrt{(0.07^2+0.07^2)}=0.10$	Закрепление отсутствует
н293У	-	-	530731.67	1358989.83	Метод спутниковых геодезических измерений (определений)	$Mt=\sqrt{(m_0^2+m_1^2)}\sqrt{(0.07^2+0.07^2)}=0.10$	Закрепление отсутствует
н294У	-	-	530728.86	1358993.02	Метод спутниковых геодезических измерений (определений)	$Mt=\sqrt{(m_0^2+m_1^2)}\sqrt{(0.07^2+0.07^2)}=0.10$	Закрепление отсутствует
455	-	-	530715.93	1359007.39	Метод спутниковых геодезических измерений (определений)	$Mt=\sqrt{(m_0^2+m_1^2)}\sqrt{(0.07^2+0.07^2)}=0.10$	Закрепление отсутствует
454	-	-	530710.98	1359003.81	Метод спутниковых геодезических измерений (определений)	$Mt=\sqrt{(m_0^2+m_1^2)}\sqrt{(0.07^2+0.07^2)}=0.10$	Закрепление отсутствует
453	-	-	530711.25	1359001.56	Метод спутниковых геодезических измерений (определений)	$Mt=\sqrt{(m_0^2+m_1^2)}\sqrt{(0.07^2+0.07^2)}=0.10$	Закрепление отсутствует
452	-	-	530712.02	1359000.12	Метод спутниковых геодезических измерений (определений)	$Mt=\sqrt{(m_0^2+m_1^2)}\sqrt{(0.07^2+0.07^2)}=0.10$	Закрепление отсутствует
н295У	-	-	530703.23	1358996.56	Метод спутниковых геодезических измерений (определений)	$Mt=\sqrt{(m_0^2+m_1^2)}\sqrt{(0.07^2+0.07^2)}=0.10$	Закрепление отсутствует
н296У	-	-	530702.99	1358996.73	Метод спутниковых геодезических измерений (определений)	$Mt=\sqrt{(m_0^2+m_1^2)}\sqrt{(0.07^2+0.07^2)}=0.10$	Закрепление отсутствует

1. Сведения о характерных точках границы уточняемого земельного участка с кадастровым номером 42:21:0702021:120 :

Система координат МСК-42, зона 1 **Зона №1**

Обозначение характерных точек границ	Координаты, м				Метод определения координат	Формулы, примененные для расчета средней квадратической погрешности определения координат характерных точек границ (Mt), с подставленными в такие формулы значениями и итоговые (вычисленные) значения Mt, м	Описание закрепления точки
	содержатся в Едином государственном реестре недвижимости		определены в результате выполнения комплексных кадастровых работ				
	X	Y	X	Y			
1	2	3	4	5	6	7	8
451	-	-	530700.29	1358994.27	Метод спутниковых геодезических измерений (определений)	$Mt=\sqrt{(m_0^2+m_1^2)}\sqrt{(0.07^2+0.07^2)}=0.10$	Закрепление отсутствует
450	-	-	530699.63	1358993.94	Метод спутниковых геодезических измерений (определений)	$Mt=\sqrt{(m_0^2+m_1^2)}\sqrt{(0.07^2+0.07^2)}=0.10$	Закрепление отсутствует
н297У	-	-	530702.41	1358990.65	Метод спутниковых геодезических измерений (определений)	$Mt=\sqrt{(m_0^2+m_1^2)}\sqrt{(0.07^2+0.07^2)}=0.10$	Закрепление отсутствует
н298У	-	-	530702.66	1358990.86	Метод спутниковых геодезических измерений (определений)	$Mt=\sqrt{(m_0^2+m_1^2)}\sqrt{(0.07^2+0.07^2)}=0.10$	Закрепление отсутствует
573	-	-	530710.30	1358981.09	Метод спутниковых геодезических измерений (определений)	$Mt=\sqrt{(m_0^2+m_1^2)}\sqrt{(0.07^2+0.07^2)}=0.10$	Закрепление отсутствует
н299У	-	-	530719.34	1358970.86	Метод спутниковых геодезических измерений (определений)	$Mt=\sqrt{(m_0^2+m_1^2)}\sqrt{(0.07^2+0.07^2)}=0.10$	Закрепление отсутствует
572	-	-	530721.21	1358969.02	Метод спутниковых геодезических измерений (определений)	$Mt=\sqrt{(m_0^2+m_1^2)}\sqrt{(0.07^2+0.07^2)}=0.10$	Закрепление отсутствует

2. Сведения о частях границ уточняемого земельного участка с кадастровым номером 42:21:0702021:120 :

Обозначение части границ		Горизонтальное проложение (S), м	Описание прохождения части границ	Сведения о согласовании местоположения границ (согласовано/спорное)
от т.	до т.			
1	2	3	4	5
572	н292У	22.35	-	Согласовано
н292У	н293У	7.08	-	Согласовано
н293У	н294У	4.25	-	Согласовано
н294У	455	19.33	-	Согласовано
455	454	6.11	-	Согласовано
454	453	2.27	-	Согласовано
453	452	1.63	-	Согласовано

2. Сведения о частях границ уточняемого земельного участка с кадастровым номером 42:21:0702021:120 :

Обозначение части границ		Горизонтальное проложение (S), м	Описание прохождения части границ	Сведения о согласовании местоположения границ (согласовано/спорное)
от т.	до т.			
1	2	3	4	5
452	н295У	9.48	-	Согласовано
н295У	н296У	0.29	-	Согласовано
н296У	451	3.65	-	Согласовано
451	450	0.74	-	Согласовано
450	н297У	4.31	-	Согласовано
н297У	н298У	0.33	-	Согласовано
н298У	573	12.40	-	Согласовано
573	н299У	13.65	-	Согласовано
н299У	572	2.62	-	Согласовано

3. Сведения о характеристиках уточняемого земельного участка с кадастровым номером 42:21:0702021:120 :

№ п/п	Наименование характеристики земельного участка	Значение характеристики
1	2	3
1.	Адрес земельного участка	-
1.1.	Сведения о местоположении земельного участка (при отсутствии адреса) в структурированном в соответствии с федеральной информационной адресной системой виде	-
1.2.	Дополнительные сведения о местоположении земельного участка	-
2.	Площадь земельного участка ± величина погрешности определения (вычисления) площади (Р ± ΔР), м2	672 ± 9
3.	Формула, примененная для вычисления предельной погрешности определения площади земельного участка, с подставленными значениями и итоговые (вычисленные) значения (ΔР), м2	ΔР=3.5*Mt*√P=3.5*0.1*√672=9
4.	Площадь земельного участка согласно сведениям Единого государственного реестра недвижимости (Ркад), м2	586
5.	Оценка расхождения Р и Ркад (Р - Ркад), м2	86
6.	Предельные минимальный и максимальный размеры земельного участка (Рмин и Рмакс), м2	600 1500
7.	Вид (виды) разрешенного использования	-
7.1.	Дополнительные сведения об использовании земельного участка	-
8.	Кадастровый или иной государственный учетный номер (инвентарный) здания, сооружения, объекта незавершенного строительства, расположенного на земельном участке	42:21:0702021:283
9.	Сведения о земельных участках (землях общего пользования, территории общего пользования), посредством которых обеспечивается доступ	Земли общего пользования
10.	Иные сведения	-

4. Пояснения к сведениям об уточняемом земельном участке с кадастровым номером 42:21:0702021:120 :

1.	-

Сведения об уточняемых земельных участках

1. Сведения о характерных точках границы уточняемого земельного участка с кадастровым номером 42:21:0702021:121 :

Система координат МСК-42, зона 1 **Зона № 1**

Обозначение характерных точек границ	Координаты, м				Метод определения координат	Формулы, примененные для расчета средней квадратической погрешности определения координат характерных точек границ (Mt), с подставленными в такие формулы значениями и итоговые (вычисленные) значения Mt, м	Описание закрепления точки
	содержатся в Едином государственном реестре недвижимости		определены в результате выполнения комплексных кадастровых работ				
	X	Y	X	Y			
1	2	3	4	5	6	7	8
						-	
н292У	-	-	530736.84	1358984.99	Метод спутниковых геодезических измерений (определений)	$Mt=\sqrt{(m_0^2+m_1^2)}\sqrt{(0.07^2+0.07^2)}=0.10$	Закрепление отсутствует
594	-	-	530750.39	1358998.75	Метод спутниковых геодезических измерений (определений)	$Mt=\sqrt{(m_0^2+m_1^2)}\sqrt{(0.07^2+0.07^2)}=0.10$	Закрепление отсутствует
593	-	-	530743.57	1359006.51	Метод спутниковых геодезических измерений (определений)	$Mt=\sqrt{(m_0^2+m_1^2)}\sqrt{(0.07^2+0.07^2)}=0.10$	Закрепление отсутствует
592	-	-	530741.36	1359008.05	Метод спутниковых геодезических измерений (определений)	$Mt=\sqrt{(m_0^2+m_1^2)}\sqrt{(0.07^2+0.07^2)}=0.10$	Закрепление отсутствует
591	-	-	530738.27	1359010.97	Метод спутниковых геодезических измерений (определений)	$Mt=\sqrt{(m_0^2+m_1^2)}\sqrt{(0.07^2+0.07^2)}=0.10$	Закрепление отсутствует
439	-	-	530725.62	1359024.07	Метод спутниковых геодезических измерений (определений)	$Mt=\sqrt{(m_0^2+m_1^2)}\sqrt{(0.07^2+0.07^2)}=0.10$	Закрепление отсутствует
435	-	-	530720.39	1359015.71	Метод спутниковых геодезических измерений (определений)	$Mt=\sqrt{(m_0^2+m_1^2)}\sqrt{(0.07^2+0.07^2)}=0.10$	Закрепление отсутствует
456	-	-	530715.00	1359008.32	Метод спутниковых геодезических измерений (определений)	$Mt=\sqrt{(m_0^2+m_1^2)}\sqrt{(0.07^2+0.07^2)}=0.10$	Закрепление отсутствует
455	-	-	530715.93	1359007.39	Метод спутниковых геодезических измерений (определений)	$Mt=\sqrt{(m_0^2+m_1^2)}\sqrt{(0.07^2+0.07^2)}=0.10$	Закрепление отсутствует
н294У	-	-	530728.86	1358993.02	Метод спутниковых геодезических измерений (определений)	$Mt=\sqrt{(m_0^2+m_1^2)}\sqrt{(0.07^2+0.07^2)}=0.10$	Закрепление отсутствует

1. Сведения о характерных точках границы уточняемого земельного участка с кадастровым номером 42:21:0702021:121 :

Система координат МСК-42, зона 1 **Зона №1**

Обозначение характерных точек границ	Координаты, м				Метод определения координат	Формулы, примененные для расчета средней квадратической погрешности определения координат характерных точек границ (Mt), с подставленными в такие формулы значениями и итоговые (вычисленные) значения Mt, м	Описание закрепления точки
	содержатся в Едином государственном реестре недвижимости		определены в результате выполнения комплексных кадастровых работ				
	X	Y	X	Y			
1	2	3	4	5	6	7	8
н293У	-	-	530731.67	1358989.83	Метод спутниковых геодезических измерений (определений)	$Mt=\sqrt{(m_0^2+m_1^2)}\sqrt{(0.07^2+0.07^2)}=0.10$	Закрепление отсутствует
н292У	-	-	530736.84	1358984.99	Метод спутниковых геодезических измерений (определений)	$Mt=\sqrt{(m_0^2+m_1^2)}\sqrt{(0.07^2+0.07^2)}=0.10$	Закрепление отсутствует

2. Сведения о частях границ уточняемого земельного участка с кадастровым номером 42:21:0702021:121 :

Обозначение части границ		Горизонтальное проложение (S), м	Описание прохождения части границ	Сведения о согласовании местоположения границ (согласовано/спорное)
от т.	до т.			
1	2	3	4	5
н292У	594	19.31	-	Согласовано
594	593	10.33	-	Согласовано
593	592	2.69	-	Согласовано
592	591	4.25	-	Согласовано
591	439	18.21	-	Согласовано
439	435	9.86	-	Согласовано
435	456	9.15	-	Согласовано
456	455	1.32	-	Согласовано
455	н294У	19.33	-	Согласовано
н294У	н293У	4.25	-	Согласовано
н293У	н292У	7.08	-	Согласовано

3. Сведения о характеристиках уточняемого земельного участка с кадастровым номером 42:21:0702021:121 :

№ п/п	Наименование характеристики земельного участка	Значение характеристики
1	2	3
1.	Адрес земельного участка	-
1.1.	Сведения о местоположении земельного участка (при отсутствии адреса) в структурированном в соответствии с федеральной информационной адресной системой виде	-
1.2.	Дополнительные сведения о местоположении земельного участка	-
2.	Площадь земельного участка ± величина погрешности определения (вычисления) площади (P ± ΔP), м2	643 ± 9

3. Сведения о характеристиках уточняемого земельного участка с кадастровым номером 42:21:0702021:121 :

№ п/п	Наименование характеристики земельного участка	Значение характеристики
1	2	3
3.	Формула, примененная для вычисления предельной погрешности определения площади земельного участка, с подставленными значениями и итоговые (вычисленные) значения (ΔР), м2	ΔР=3.5*Mt*√P=3.5*0.1*√643=9
4.	Площадь земельного участка согласно сведениям Единого государственного реестра недвижимости (Ркад), м2	600
5.	Оценка расхождения Р и Ркад (Р - Ркад), м2	43
6.	Предельные минимальный и максимальный размеры земельного участка (Рмин и Рмакс), м2	200 1500
7.	Вид (виды) разрешенного использования	-
7.1.	Дополнительные сведения об использовании земельного участка	-
8.	Кадастровый или иной государственный учетный номер (инвентарный) здания, сооружения, объекта незавершенного строительства, расположенного на земельном участке	42:21:0702021:521
9.	Сведения о земельных участках (землях общего пользования, территории общего пользования), посредством которых обеспечивается доступ	Земли общего пользования
10.	Иные сведения	-

4. Пояснения к сведениям об уточняемом земельном участке с кадастровым номером 42:21:0702021:121 :

1.	-

Сведения об уточняемых земельных участках

1. Сведения о характерных точках границы уточняемого земельного участка с кадастровым номером 42:21:0702021:124 :

Система координат МСК-42, зона 1 **Зона №1**

Обозначение характерных точек границ	Координаты, м				Метод определения координат	Формулы, примененные для расчета средней квадратической погрешности определения координат характерных точек границ (Mt), с подставленными в такие формулы значениями и итоговые (вычисленные) значения Mt, м	Описание закрепления точки
	содержатся в Едином государственном реестре недвижимости		определены в результате выполнения комплексных кадастровых работ				
	X	Y	X	Y			
1	2	3	4	5	6	7	8
						-	
579	-	-	530753.35	1358908.46	Метод спутниковых геодезических измерений (определений)	$Mt=\sqrt{(m_0^2+m_1^2)}\sqrt{(0.07^2+0.07^2)}=0.10$	Закрепление отсутствует
н300У	-	-	530760.87	1358915.30	Метод спутниковых геодезических измерений (определений)	$Mt=\sqrt{(m_0^2+m_1^2)}\sqrt{(0.07^2+0.07^2)}=0.10$	Закрепление отсутствует
н301У	-	-	530763.93	1358918.09	Метод спутниковых геодезических измерений (определений)	$Mt=\sqrt{(m_0^2+m_1^2)}\sqrt{(0.07^2+0.07^2)}=0.10$	Закрепление отсутствует
н302У	-	-	530768.24	1358923.26	Метод спутниковых геодезических измерений (определений)	$Mt=\sqrt{(m_0^2+m_1^2)}\sqrt{(0.07^2+0.07^2)}=0.10$	Закрепление отсутствует
н303У	-	-	530766.70	1358925.01	Метод спутниковых геодезических измерений (определений)	$Mt=\sqrt{(m_0^2+m_1^2)}\sqrt{(0.07^2+0.07^2)}=0.10$	Закрепление отсутствует
н304У	-	-	530763.73	1358928.76	Метод спутниковых геодезических измерений (определений)	$Mt=\sqrt{(m_0^2+m_1^2)}\sqrt{(0.07^2+0.07^2)}=0.10$	Закрепление отсутствует
н305У	-	-	530761.31	1358930.88	Метод спутниковых геодезических измерений (определений)	$Mt=\sqrt{(m_0^2+m_1^2)}\sqrt{(0.07^2+0.07^2)}=0.10$	Закрепление отсутствует
н306У	-	-	530757.76	1358933.52	Метод спутниковых геодезических измерений (определений)	$Mt=\sqrt{(m_0^2+m_1^2)}\sqrt{(0.07^2+0.07^2)}=0.10$	Закрепление отсутствует
н307У	-	-	530755.42	1358936.55	Метод спутниковых геодезических измерений (определений)	$Mt=\sqrt{(m_0^2+m_1^2)}\sqrt{(0.07^2+0.07^2)}=0.10$	Закрепление отсутствует
н308У	-	-	530753.96	1358937.78	Метод спутниковых геодезических измерений (определений)	$Mt=\sqrt{(m_0^2+m_1^2)}\sqrt{(0.07^2+0.07^2)}=0.10$	Закрепление отсутствует

1. Сведения о характерных точках границы уточняемого земельного участка с кадастровым номером 42:21:0702021:124 :

Система координат МСК-42, зона 1 **Зона №1**

Обозначение характерных точек границ	Координаты, м				Метод определения координат	Формулы, примененные для расчета средней квадратической погрешности определения координат характерных точек границ (Mt), с подставленными в такие формулы значениями и итоговые (вычисленные) значения Mt, м	Описание закрепления точки
	содержатся в Едином государственном реестре недвижимости		определены в результате выполнения комплексных кадастровых работ				
	X	Y	X	Y			
1	2	3	4	5	6	7	8
н309У	-	-	530752.86	1358938.94	Метод спутниковых геодезических измерений (определений)	$Mt=\sqrt{(m_0^2+m_1^2)}\sqrt{(0.07^2+0.07^2)}=0.10$	Закрепление отсутствует
н310У	-	-	530750.77	1358941.42	Метод спутниковых геодезических измерений (определений)	$Mt=\sqrt{(m_0^2+m_1^2)}\sqrt{(0.07^2+0.07^2)}=0.10$	Закрепление отсутствует
н311У	-	-	530743.50	1358950.08	Метод спутниковых геодезических измерений (определений)	$Mt=\sqrt{(m_0^2+m_1^2)}\sqrt{(0.07^2+0.07^2)}=0.10$	Закрепление отсутствует
н312У	-	-	530737.98	1358955.97	Метод спутниковых геодезических измерений (определений)	$Mt=\sqrt{(m_0^2+m_1^2)}\sqrt{(0.07^2+0.07^2)}=0.10$	Закрепление отсутствует
н313У	-	-	530734.21	1358959.55	Метод спутниковых геодезических измерений (определений)	$Mt=\sqrt{(m_0^2+m_1^2)}\sqrt{(0.07^2+0.07^2)}=0.10$	Закрепление отсутствует
н314У	-	-	530729.72	1358955.17	Метод спутниковых геодезических измерений (определений)	$Mt=\sqrt{(m_0^2+m_1^2)}\sqrt{(0.07^2+0.07^2)}=0.10$	Закрепление отсутствует
н315У	-	-	530727.82	1358953.17	Метод спутниковых геодезических измерений (определений)	$Mt=\sqrt{(m_0^2+m_1^2)}\sqrt{(0.07^2+0.07^2)}=0.10$	Закрепление отсутствует
н316У	-	-	530722.59	1358948.31	Метод спутниковых геодезических измерений (определений)	$Mt=\sqrt{(m_0^2+m_1^2)}\sqrt{(0.07^2+0.07^2)}=0.10$	Закрепление отсутствует
н317У	-	-	530720.39	1358946.00	Метод спутниковых геодезических измерений (определений)	$Mt=\sqrt{(m_0^2+m_1^2)}\sqrt{(0.07^2+0.07^2)}=0.10$	Закрепление отсутствует
583	-	-	530719.29	1358944.71	Метод спутниковых геодезических измерений (определений)	$Mt=\sqrt{(m_0^2+m_1^2)}\sqrt{(0.07^2+0.07^2)}=0.10$	Закрепление отсутствует
582	-	-	530733.83	1358930.29	Метод спутниковых геодезических измерений (определений)	$Mt=\sqrt{(m_0^2+m_1^2)}\sqrt{(0.07^2+0.07^2)}=0.10$	Закрепление отсутствует

1. Сведения о характерных точках границы уточняемого земельного участка с кадастровым номером 42:21:0702021:124 :

Система координат МСК-42, зона 1 **Зона №1**

Обозначение характерных точек границ	Координаты, м				Метод определения координат	Формулы, примененные для расчета средней квадратической погрешности определения координат характерных точек границ (Mt), с подставленными в такие формулы значениями и итоговые (вычисленные) значения Mt, м	Описание закрепления точки
	содержатся в Едином государственном реестре недвижимости		определены в результате выполнения комплексных кадастровых работ				
	X	Y	X	Y			
1	2	3	4	5	6	7	8
581	-	-	530736.42	1358927.08	Метод спутниковых геодезических измерений (определений)	$Mt=\sqrt{(m_0^2+m_1^2)}\sqrt{(0.07^2+0.07^2)}=0.10$	Закрепление отсутствует
580	-	-	530744.71	1358918.16	Метод спутниковых геодезических измерений (определений)	$Mt=\sqrt{(m_0^2+m_1^2)}\sqrt{(0.07^2+0.07^2)}=0.10$	Закрепление отсутствует
579	-	-	530753.35	1358908.46	Метод спутниковых геодезических измерений (определений)	$Mt=\sqrt{(m_0^2+m_1^2)}\sqrt{(0.07^2+0.07^2)}=0.10$	Закрепление отсутствует

2. Сведения о частях границ уточняемого земельного участка с кадастровым номером 42:21:0702021:124 :

Обозначение части границ		Горизонтальное проложение (S), м	Описание прохождения части границ	Сведения о согласовании местоположения границ (согласовано/спорное)
от т.	до т.			
1	2	3	4	5
579	н300У	10.17	-	Согласовано
н300У	н301У	4.14	-	Согласовано
н301У	н302У	6.73	-	Согласовано
н302У	н303У	2.33	-	Согласовано
н303У	н304У	4.78	-	Согласовано
н304У	н305У	3.22	-	Согласовано
н305У	н306У	4.42	-	Согласовано
н306У	н307У	3.83	-	Согласовано
н307У	н308У	1.91	-	Согласовано
н308У	н309У	1.60	-	Согласовано
н309У	н310У	3.24	-	Согласовано
н310У	н311У	11.31	-	Согласовано
н311У	н312У	8.07	-	Согласовано
н312У	н313У	5.20	-	Согласовано
н313У	н314У	6.27	-	Согласовано
н314У	н315У	2.76	-	Согласовано
н315У	н316У	7.14	-	Согласовано
н316У	н317У	3.19	-	Согласовано
н317У	583	1.70	-	Согласовано

2. Сведения о частях границ уточняемого земельного участка с кадастровым номером 42:21:0702021:124 :

Обозначение части границ		Горизонтальное проложение (S), м	Описание прохождения части границ	Сведения о согласовании местоположения границ (согласовано/спорное)
от т.	до т.			
1	2	3	4	5
583	582	20.48	-	Согласовано
582	581	4.12	-	Согласовано
581	580	12.18	-	Согласовано
580	579	12.99	-	Согласовано

3. Сведения о характеристиках уточняемого земельного участка с кадастровым номером 42:21:0702021:124 :

№ п/п	Наименование характеристики земельного участка	Значение характеристики
1	2	3
1.	Адрес земельного участка	-
1.1.	Сведения о местоположении земельного участка (при отсутствии адреса) в структурированном в соответствии с федеральной информационной адресной системой виде	-
1.2.	Дополнительные сведения о местоположении земельного участка	-
2.	Площадь земельного участка ± величина погрешности определения (вычисления) площади (Р ± ΔР), м2	1037 ± 11
3.	Формула, примененная для вычисления предельной погрешности определения площади земельного участка, с подставленными значениями и итоговые (вычисленные) значения (ΔР), м2	ΔР=3.5*Mt*√P=3.5*0.1*√1037=11
4.	Площадь земельного участка согласно сведениям Единого государственного реестра недвижимости (Ркад), м2	862
5.	Оценка расхождения Р и Ркад (Р - Ркад), м2	175
6.	Предельные минимальный и максимальный размеры земельного участка (Рмин и Рмакс), м2	600 1500
7.	Вид (виды) разрешенного использования	-
7.1.	Дополнительные сведения об использовании земельного участка	-
8.	Кадастровый или иной государственный учетный номер (инвентарный) здания, сооружения, объекта незавершенного строительства, расположенного на земельном участке	42:21:0702021:161
9.	Сведения о земельных участках (землях общего пользования, территории общего пользования), посредством которых обеспечивается доступ	Земли общего пользования
10.	Иные сведения	-

4. Пояснения к сведениям об уточняемом земельном участке с кадастровым номером 42:21:0702021:124 :

1.	-

Сведения об уточняемых земельных участках

1. Сведения о характерных точках границы уточняемого земельного участка с кадастровым номером 42:21:0702021:125 :

Система координат МСК-42, зона 1 **Зона № 1**

Обозначение характерных точек границ	Координаты, м				Метод определения координат	Формулы, примененные для расчета средней квадратической погрешности определения координат характерных точек границ (Mt), с подставленными в такие формулы значениями и итоговые (вычисленные) значения Mt, м	Описание закрепления точки
	содержатся в Едином государственном реестре недвижимости		определены в результате выполнения комплексных кадастровых работ				
	X	Y	X	Y			
1	2	3	4	5	6	7	8
						-	
н312У	-	-	530737.98	1358955.97	Метод спутниковых геодезических измерений (определений)	$Mt=\sqrt{(m_0^2+m_1^2)}\sqrt{(0.07^2+0.07^2)}=0.10$	Закрепление отсутствует
н311У	-	-	530743.50	1358950.08	Метод спутниковых геодезических измерений (определений)	$Mt=\sqrt{(m_0^2+m_1^2)}\sqrt{(0.07^2+0.07^2)}=0.10$	Закрепление отсутствует
н310У	-	-	530750.77	1358941.42	Метод спутниковых геодезических измерений (определений)	$Mt=\sqrt{(m_0^2+m_1^2)}\sqrt{(0.07^2+0.07^2)}=0.10$	Закрепление отсутствует
н309У	-	-	530752.86	1358938.94	Метод спутниковых геодезических измерений (определений)	$Mt=\sqrt{(m_0^2+m_1^2)}\sqrt{(0.07^2+0.07^2)}=0.10$	Закрепление отсутствует
н308У	-	-	530753.96	1358937.78	Метод спутниковых геодезических измерений (определений)	$Mt=\sqrt{(m_0^2+m_1^2)}\sqrt{(0.07^2+0.07^2)}=0.10$	Закрепление отсутствует
н307У	-	-	530755.42	1358936.55	Метод спутниковых геодезических измерений (определений)	$Mt=\sqrt{(m_0^2+m_1^2)}\sqrt{(0.07^2+0.07^2)}=0.10$	Закрепление отсутствует
н306У	-	-	530757.76	1358933.52	Метод спутниковых геодезических измерений (определений)	$Mt=\sqrt{(m_0^2+m_1^2)}\sqrt{(0.07^2+0.07^2)}=0.10$	Закрепление отсутствует
н61У	-	-	530775.96	1358943.67	Метод спутниковых геодезических измерений (определений)	$Mt=\sqrt{(m_0^2+m_1^2)}\sqrt{(0.07^2+0.07^2)}=0.10$	Закрепление отсутствует
н60У	-	-	530772.66	1358947.46	Метод спутниковых геодезических измерений (определений)	$Mt=\sqrt{(m_0^2+m_1^2)}\sqrt{(0.07^2+0.07^2)}=0.10$	Закрепление отсутствует
н59У	-	-	530772.40	1358947.21	Метод спутниковых геодезических измерений (определений)	$Mt=\sqrt{(m_0^2+m_1^2)}\sqrt{(0.07^2+0.07^2)}=0.10$	Закрепление отсутствует

1. Сведения о характерных точках границы уточняемого земельного участка с кадастровым номером 42:21:0702021:125 :

Система координат МСК-42, зона 1 **Зона №1**

Обозначение характерных точек границ	Координаты, м				Метод определения координат	Формулы, примененные для расчета средней квадратической погрешности определения координат характерных точек границ (Mt), с подставленными в такие формулы значениями и итоговые (вычисленные) значения Mt, м	Описание закрепления точки
	содержатся в Едином государственном реестре недвижимости		определены в результате выполнения комплексных кадастровых работ				
	X	Y	X	Y			
1	2	3	4	5	6	7	8
н58У	-	-	530769.28	1358950.96	Метод спутниковых геодезических измерений (определений)	$Mt=\sqrt{(m_0^2+m_1^2)}\sqrt{(0.07^2+0.07^2)}=0.10$	Закрепление отсутствует
н57У	-	-	530767.07	1358953.96	Метод спутниковых геодезических измерений (определений)	$Mt=\sqrt{(m_0^2+m_1^2)}\sqrt{(0.07^2+0.07^2)}=0.10$	Закрепление отсутствует
н56У	-	-	530766.19	1358954.97	Метод спутниковых геодезических измерений (определений)	$Mt=\sqrt{(m_0^2+m_1^2)}\sqrt{(0.07^2+0.07^2)}=0.10$	Закрепление отсутствует
н55У	-	-	530755.23	1358965.75	Метод спутниковых геодезических измерений (определений)	$Mt=\sqrt{(m_0^2+m_1^2)}\sqrt{(0.07^2+0.07^2)}=0.10$	Закрепление отсутствует
н54У	-	-	530747.60	1358973.64	Метод спутниковых геодезических измерений (определений)	$Mt=\sqrt{(m_0^2+m_1^2)}\sqrt{(0.07^2+0.07^2)}=0.10$	Закрепление отсутствует
н318У	-	-	530744.00	1358970.05	Метод спутниковых геодезических измерений (определений)	$Mt=\sqrt{(m_0^2+m_1^2)}\sqrt{(0.07^2+0.07^2)}=0.10$	Закрепление отсутствует
н319У	-	-	530741.22	1358967.08	Метод спутниковых геодезических измерений (определений)	$Mt=\sqrt{(m_0^2+m_1^2)}\sqrt{(0.07^2+0.07^2)}=0.10$	Закрепление отсутствует
н320У	-	-	530739.48	1358964.91	Метод спутниковых геодезических измерений (определений)	$Mt=\sqrt{(m_0^2+m_1^2)}\sqrt{(0.07^2+0.07^2)}=0.10$	Закрепление отсутствует
н321У	-	-	530737.37	1358962.35	Метод спутниковых геодезических измерений (определений)	$Mt=\sqrt{(m_0^2+m_1^2)}\sqrt{(0.07^2+0.07^2)}=0.10$	Закрепление отсутствует
н322У	-	-	530737.16	1358962.53	Метод спутниковых геодезических измерений (определений)	$Mt=\sqrt{(m_0^2+m_1^2)}\sqrt{(0.07^2+0.07^2)}=0.10$	Закрепление отсутствует
н313У	-	-	530734.21	1358959.55	Метод спутниковых геодезических измерений (определений)	$Mt=\sqrt{(m_0^2+m_1^2)}\sqrt{(0.07^2+0.07^2)}=0.10$	Закрепление отсутствует

1. Сведения о характерных точках границы уточняемого земельного участка с кадастровым номером 42:21:0702021:125 :

Система координат МСК-42, зона 1 **Зона №1**

Обозначение характерных точек границ	Координаты, м				Метод определения координат	Формулы, примененные для расчета средней квадратической погрешности определения координат характерных точек границ (Mt), с подставленными в такие формулы значениями и итоговые (вычисленные) значения Mt, м	Описание закрепления точки
	содержатся в Едином государственном реестре недвижимости		определены в результате выполнения комплексных кадастровых работ				
	X	Y	X	Y			
1	2	3	4	5	6	7	8
н312У	-	-	530737.98	1358955.97	Метод спутниковых геодезических измерений (определений)	$Mt=\sqrt{(m_0^2+m_1^2)}\sqrt{(0.07^2+0.07^2)}=0.10$	Закрепление отсутствует

2. Сведения о частях границ уточняемого земельного участка с кадастровым номером 42:21:0702021:125 :

Обозначение части границ		Горизонтальное проложение (S), м	Описание прохождения части границ	Сведения о согласовании местоположения границ (согласовано/спорное)
от т.	до т.			
1	2	3	4	5
н312У	н311У	8.07	-	Согласовано
н311У	н310У	11.31	-	Согласовано
н310У	н309У	3.24	-	Согласовано
н309У	н308У	1.60	-	Согласовано
н308У	н307У	1.91	-	Согласовано
н307У	н306У	3.83	-	Согласовано
н306У	н61У	20.84	-	Согласовано
н61У	н60У	5.03	-	Согласовано
н60У	н59У	0.36	-	Согласовано
н59У	н58У	4.88	-	Согласовано
н58У	н57У	3.73	-	Согласовано
н57У	н56У	1.34	-	Согласовано
н56У	н55У	15.37	-	Согласовано
н55У	н54У	10.98	-	Согласовано
н54У	н318У	5.08	-	Согласовано
н318У	н319У	4.07	-	Согласовано
н319У	н320У	2.78	-	Согласовано
н320У	н321У	3.32	-	Согласовано
н321У	н322У	0.28	-	Согласовано
н322У	н313У	4.19	-	Согласовано
н313У	н312У	5.20	-	Согласовано

3. Сведения о характеристиках уточняемого земельного участка с кадастровым номером 42:21:0702021:125 :

№ п/п	Наименование характеристики земельного участка	Значение характеристики
1	2	3
1.	Адрес земельного участка	-
1.1.	Сведения о местоположении земельного участка (при отсутствии адреса) в структурированном в соответствии с федеральной информационной адресной системой виде	-
1.2.	Дополнительные сведения о местоположении земельного участка	-
2.	Площадь земельного участка ± величина погрешности определения (вычисления) площади (Р ± ΔР), м2	757 ± 10
3.	Формула, примененная для вычисления предельной погрешности определения площади земельного участка, с подставленными значениями и итоговые (вычисленные) значения (ΔР), м2	ΔР=3.5*Mt*√P=3.5*0.1*√757=10
4.	Площадь земельного участка согласно сведениям Единого государственного реестра недвижимости (Ркад), м2	600
5.	Оценка расхождения Р и Ркад (Р - Ркад), м2	157
6.	Предельные минимальный и максимальный размеры земельного участка (Рмин и Рмакс), м2	200 1500
7.	Вид (виды) разрешенного использования	-
7.1.	Дополнительные сведения об использовании земельного участка	-
8.	Кадастровый или иной государственный учетный номер (инвентарный) здания, сооружения, объекта незавершенного строительства, расположенного на земельном участке	42:21:0702021:162
9.	Сведения о земельных участках (землях общего пользования, территории общего пользования), посредством которых обеспечивается доступ	Земли общего пользования
10.	Иные сведения	-

4. Пояснения к сведениям об уточняемом земельном участке с кадастровым номером 42:21:0702021:125 :

1.	-

Сведения об уточняемых земельных участках

1. Сведения о характерных точках границы уточняемого земельного участка с кадастровым номером 42:21:0702021:128 :

Система координат МСК-42, зона 1 **Зона №1**

Обозначение характерных точек границ	Координаты, м				Метод определения координат	Формулы, примененные для расчета средней квадратической погрешности определения координат характерных точек границ (Mt), с подставленными в такие формулы значениями и итоговые (вычисленные) значения Mt, м	Описание закрепления точки
	содержатся в Едином государственном реестре недвижимости		определены в результате выполнения комплексных кадастровых работ				
	X	Y	X	Y			
1	2	3	4	5	6	7	8
						-	
н323У	-	-	530837.15	1359009.78	Метод спутниковых геодезических измерений (определений)	$Mt=\sqrt{(m_0^2+m_1^2)}\sqrt{(0.07^2+0.07^2)}=0.10$	Закрепление отсутствует
н324У	-	-	530833.77	1359013.74	Метод спутниковых геодезических измерений (определений)	$Mt=\sqrt{(m_0^2+m_1^2)}\sqrt{(0.07^2+0.07^2)}=0.10$	Закрепление отсутствует
н325У	-	-	530829.81	1359018.26	Метод спутниковых геодезических измерений (определений)	$Mt=\sqrt{(m_0^2+m_1^2)}\sqrt{(0.07^2+0.07^2)}=0.10$	Закрепление отсутствует
н326У	-	-	530811.69	1359034.47	Метод спутниковых геодезических измерений (определений)	$Mt=\sqrt{(m_0^2+m_1^2)}\sqrt{(0.07^2+0.07^2)}=0.10$	Закрепление отсутствует
н327У	-	-	530797.24	1359020.10	Метод спутниковых геодезических измерений (определений)	$Mt=\sqrt{(m_0^2+m_1^2)}\sqrt{(0.07^2+0.07^2)}=0.10$	Закрепление отсутствует
н328У	-	-	530820.11	1358994.48	Метод спутниковых геодезических измерений (определений)	$Mt=\sqrt{(m_0^2+m_1^2)}\sqrt{(0.07^2+0.07^2)}=0.10$	Закрепление отсутствует
н323У	-	-	530837.15	1359009.78	Метод спутниковых геодезических измерений (определений)	$Mt=\sqrt{(m_0^2+m_1^2)}\sqrt{(0.07^2+0.07^2)}=0.10$	Закрепление отсутствует

2. Сведения о частях границ уточняемого земельного участка с кадастровым номером 42:21:0702021:128 :

Обозначение части границ		Горизонтальное проложение (S), м	Описание прохождения части границ	Сведения о согласовании местоположения границ (согласовано/спорное)
от т.	до т.			
1	2	3	4	5
н323У	н324У	5.21	-	Согласовано
н324У	н325У	6.01	-	Согласовано
н325У	н326У	24.31	-	Согласовано

2. Сведения о частях границ уточняемого земельного участка с кадастровым номером 42:21:0702021:128 :

Обозначение части границ		Горизонтальное проложение (S), м	Описание прохождения части границ	Сведения о согласовании местоположения границ (согласовано/спорное)
от т.	до т.			
1	2	3	4	5
н326У	н327У	20.38	-	Согласовано
н327У	н328У	34.34	-	Согласовано
н328У	н323У	22.90	-	Согласовано

3. Сведения о характеристиках уточняемого земельного участка с кадастровым номером 42:21:0702021:128 :

№ п/п	Наименование характеристики земельного участка	Значение характеристики
1	2	3
1.	Адрес земельного участка	-
1.1.	Сведения о местоположении земельного участка (при отсутствии адреса) в структурированном в соответствии с федеральной информационной адресной системой виде	-
1.2.	Дополнительные сведения о местоположении земельного участка	-
2.	Площадь земельного участка ± величина погрешности определения (вычисления) площади (Р ± ΔР), м2	772 ± 10
3.	Формула, примененная для вычисления предельной погрешности определения площади земельного участка, с подставленными значениями и итоговые (вычисленные) значения (ΔР), м2	ΔР=3.5*Mt*√P=3.5*0.1*√772=10
4.	Площадь земельного участка согласно сведениям Единого государственного реестра недвижимости (Ркад), м2	803
5.	Оценка расхождения Р и Ркад (Р - Ркад), м2	31
6.	Предельные минимальный и максимальный размеры земельного участка (Рмин и Рмакс), м2	600 1500
7.	Вид (виды) разрешенного использования	-
7.1.	Дополнительные сведения об использовании земельного участка	-
8.	Кадастровый или иной государственный учетный номер (инвентарный) здания, сооружения, объекта незавершенного строительства, расположенного на земельном участке	42:00:0000000:3689
9.	Сведения о земельных участках (землях общего пользования, территории общего пользования), посредством которых обеспечивается доступ	Земли общего пользования
10.	Иные сведения	-

4. Пояснения к сведениям об уточняемом земельном участке с кадастровым номером 42:21:0702021:128 :

1.	-

Сведения об уточняемых земельных участках

1. Сведения о характерных точках границы уточняемого земельного участка с кадастровым номером 42:21:0702021:130 :

Система координат МСК-42, зона 1 **Зона № 1**

Обозначение характерных точек границ	Координаты, м				Метод определения координат	Формулы, примененные для расчета средней квадратической погрешности определения координат характерных точек границ (Mt), с подставленными в такие формулы значениями и итоговые (вычисленные) значения Mt, м	Описание закрепления точки
	содержатся в Едином государственном реестре недвижимости		определены в результате выполнения комплексных кадастровых работ				
	X	Y	X	Y			
1	2	3	4	5	6	7	8
						-	
н323У	-	-	530837.15	1359009.78	Метод спутниковых геодезических измерений (определений)	$Mt=\sqrt{(m_0^2+m_1^2)}\sqrt{(0.07^2+0.07^2)}=0.10$	Закрепление отсутствует
н329У	-	-	530841.33	1359014.12	Метод спутниковых геодезических измерений (определений)	$Mt=\sqrt{(m_0^2+m_1^2)}\sqrt{(0.07^2+0.07^2)}=0.10$	Закрепление отсутствует
н330У	-	-	530843.70	1359015.39	Метод спутниковых геодезических измерений (определений)	$Mt=\sqrt{(m_0^2+m_1^2)}\sqrt{(0.07^2+0.07^2)}=0.10$	Закрепление отсутствует
78	-	-	530853.82	1359024.75	Метод спутниковых геодезических измерений (определений)	$Mt=\sqrt{(m_0^2+m_1^2)}\sqrt{(0.07^2+0.07^2)}=0.10$	Закрепление отсутствует
н331У	-	-	530851.79	1359026.68	Метод спутниковых геодезических измерений (определений)	$Mt=\sqrt{(m_0^2+m_1^2)}\sqrt{(0.07^2+0.07^2)}=0.10$	Закрепление отсутствует
н332У	-	-	530849.58	1359028.33	Метод спутниковых геодезических измерений (определений)	$Mt=\sqrt{(m_0^2+m_1^2)}\sqrt{(0.07^2+0.07^2)}=0.10$	Закрепление отсутствует
77	-	-	530844.73	1359032.41	Метод спутниковых геодезических измерений (определений)	$Mt=\sqrt{(m_0^2+m_1^2)}\sqrt{(0.07^2+0.07^2)}=0.10$	Закрепление отсутствует
н333У	-	-	530839.64	1359035.91	Метод спутниковых геодезических измерений (определений)	$Mt=\sqrt{(m_0^2+m_1^2)}\sqrt{(0.07^2+0.07^2)}=0.10$	Закрепление отсутствует
76	-	-	530835.81	1359038.75	Метод спутниковых геодезических измерений (определений)	$Mt=\sqrt{(m_0^2+m_1^2)}\sqrt{(0.07^2+0.07^2)}=0.10$	Закрепление отсутствует
75	-	-	530822.72	1359048.47	Метод спутниковых геодезических измерений (определений)	$Mt=\sqrt{(m_0^2+m_1^2)}\sqrt{(0.07^2+0.07^2)}=0.10$	Закрепление отсутствует

1. Сведения о характерных точках границы уточняемого земельного участка с кадастровым номером 42:21:0702021:130 :

Система координат МСК-42, зона 1 **Зона №1**

Обозначение характерных точек границ	Координаты, м				Метод определения координат	Формулы, примененные для расчета средней квадратической погрешности определения координат характерных точек границ (Mt), с подставленными в такие формулы значениями и итоговые (вычисленные) значения Mt, м	Описание закрепления точки
	содержатся в Едином государственном реестре недвижимости		определены в результате выполнения комплексных кадастровых работ				
	X	Y	X	Y			
1	2	3	4	5	6	7	8
н334У	-	-	530820.47	1359045.39	Метод спутниковых геодезических измерений (определений)	$Mt=\sqrt{(m_0^2+m_1^2)}\sqrt{(0.07^2+0.07^2)}=0.10$	Закрепление отсутствует
н335У	-	-	530819.45	1359044.04	Метод спутниковых геодезических измерений (определений)	$Mt=\sqrt{(m_0^2+m_1^2)}\sqrt{(0.07^2+0.07^2)}=0.10$	Закрепление отсутствует
н326У	-	-	530811.69	1359034.47	Метод спутниковых геодезических измерений (определений)	$Mt=\sqrt{(m_0^2+m_1^2)}\sqrt{(0.07^2+0.07^2)}=0.10$	Закрепление отсутствует
н325У	-	-	530829.81	1359018.26	Метод спутниковых геодезических измерений (определений)	$Mt=\sqrt{(m_0^2+m_1^2)}\sqrt{(0.07^2+0.07^2)}=0.10$	Закрепление отсутствует
н324У	-	-	530833.77	1359013.74	Метод спутниковых геодезических измерений (определений)	$Mt=\sqrt{(m_0^2+m_1^2)}\sqrt{(0.07^2+0.07^2)}=0.10$	Закрепление отсутствует
н323У	-	-	530837.15	1359009.78	Метод спутниковых геодезических измерений (определений)	$Mt=\sqrt{(m_0^2+m_1^2)}\sqrt{(0.07^2+0.07^2)}=0.10$	Закрепление отсутствует

2. Сведения о частях границ уточняемого земельного участка с кадастровым номером 42:21:0702021:130 :

Обозначение части границ		Горизонтальное проложение (S), м	Описание прохождения части границ	Сведения о согласовании местоположения границ (согласовано/спорное)
от т.	до т.			
1	2	3	4	5
н323У	н329У	6.03	-	Согласовано
н329У	н330У	2.69	-	Согласовано
н330У	78	13.78	-	Согласовано
78	н331У	2.80	-	Согласовано
н331У	н332У	2.76	-	Согласовано
н332У	77	6.34	-	Согласовано
77	н333У	6.18	-	Согласовано
н333У	76	4.77	-	Согласовано
76	75	16.30	-	Согласовано
75	н334У	3.81	-	Согласовано

2. Сведения о частях границ уточняемого земельного участка с кадастровым номером 42:21:0702021:130 :

Обозначение части границ		Горизонтальное проложение (S), м	Описание прохождения части границ	Сведения о согласовании местоположения границ (согласовано/спорное)
от т.	до т.			
1	2	3	4	5
н334У	н335У	1.69	-	Согласовано
н335У	н326У	12.32	-	Согласовано
н326У	н325У	24.31	-	Согласовано
н325У	н324У	6.01	-	Согласовано
н324У	н323У	5.21	-	Согласовано

3. Сведения о характеристиках уточняемого земельного участка с кадастровым номером 42:21:0702021:130 :

№ п/п	Наименование характеристики земельного участка	Значение характеристики
1	2	3
1.	Адрес земельного участка	-
1.1.	Сведения о местоположении земельного участка (при отсутствии адреса) в структурированном в соответствии с федеральной информационной адресной системой виде	-
1.2.	Дополнительные сведения о местоположении земельного участка	-
2.	Площадь земельного участка ± величина погрешности определения (вычисления) площади (Р ± ΔР), м2	735 ± 9
3.	Формула, примененная для вычисления предельной погрешности определения площади земельного участка, с подставленными значениями и итоговые (вычисленные) значения (ΔР), м2	ΔР=3.5*Mt*√P=3.5*0.1*√735=9
4.	Площадь земельного участка согласно сведениям Единого государственного реестра недвижимости (Ркад), м2	600
5.	Оценка расхождения Р и Ркад (Р - Ркад), м2	135
6.	Предельные минимальный и максимальный размеры земельного участка (Рмин и Рмакс), м2	600 1500
7.	Вид (виды) разрешенного использования	-
7.1.	Дополнительные сведения об использовании земельного участка	-
8.	Кадастровый или иной государственный учетный номер (инвентарный) здания, сооружения, объекта незавершенного строительства, расположенного на земельном участке	42:00:0000000:3689 42:21:0702021:296
9.	Сведения о земельных участках (землях общего пользования, территории общего пользования), посредством которых обеспечивается доступ	Земли общего пользования
10.	Иные сведения	-

4. Пояснения к сведениям об уточняемом земельном участке с кадастровым номером 42:21:0702021:130 :

1.	-

Сведения об уточняемых земельных участках

1. Сведения о характерных точках границы уточняемого земельного участка с кадастровым номером 42:21:0702021:131 :

Система координат МСК-42, зона 1 **Зона №1**

Обозначение характерных точек границ	Координаты, м				Метод определения координат	Формулы, примененные для расчета средней квадратической погрешности определения координат характерных точек границ (Mt), с подставленными в такие формулы значениями и итоговые (вычисленные) значения Mt, м	Описание закрепления точки
	содержатся в Едином государственном реестре недвижимости		определены в результате выполнения комплексных кадастровых работ				
	X	Y	X	Y			
1	2	3	4	5	6	7	8
						-	
н336У	-	-	530612.69	1358786.23	Метод спутниковых геодезических измерений (определений)	$Mt=\sqrt{(m_0^2+m_1^2)}\sqrt{(0.07^2+0.07^2)}=0.10$	Закрепление отсутствует
н337У	-	-	530622.11	1358795.73	Метод спутниковых геодезических измерений (определений)	$Mt=\sqrt{(m_0^2+m_1^2)}\sqrt{(0.07^2+0.07^2)}=0.10$	Закрепление отсутствует
н338У	-	-	530628.76	1358802.68	Метод спутниковых геодезических измерений (определений)	$Mt=\sqrt{(m_0^2+m_1^2)}\sqrt{(0.07^2+0.07^2)}=0.10$	Закрепление отсутствует
47	-	-	530624.19	1358807.22	Метод спутниковых геодезических измерений (определений)	$Mt=\sqrt{(m_0^2+m_1^2)}\sqrt{(0.07^2+0.07^2)}=0.10$	Закрепление отсутствует
46	-	-	530621.66	1358809.79	Метод спутниковых геодезических измерений (определений)	$Mt=\sqrt{(m_0^2+m_1^2)}\sqrt{(0.07^2+0.07^2)}=0.10$	Закрепление отсутствует
45	-	-	530619.52	1358812.02	Метод спутниковых геодезических измерений (определений)	$Mt=\sqrt{(m_0^2+m_1^2)}\sqrt{(0.07^2+0.07^2)}=0.10$	Закрепление отсутствует
н339У	-	-	530618.22	1358813.31	Метод спутниковых геодезических измерений (определений)	$Mt=\sqrt{(m_0^2+m_1^2)}\sqrt{(0.07^2+0.07^2)}=0.10$	Закрепление отсутствует
н340У	-	-	530616.39	1358814.79	Метод спутниковых геодезических измерений (определений)	$Mt=\sqrt{(m_0^2+m_1^2)}\sqrt{(0.07^2+0.07^2)}=0.10$	Закрепление отсутствует
44	-	-	530614.31	1358815.74	Метод спутниковых геодезических измерений (определений)	$Mt=\sqrt{(m_0^2+m_1^2)}\sqrt{(0.07^2+0.07^2)}=0.10$	Закрепление отсутствует
43	-	-	530600.52	1358828.95	Метод спутниковых геодезических измерений (определений)	$Mt=\sqrt{(m_0^2+m_1^2)}\sqrt{(0.07^2+0.07^2)}=0.10$	Закрепление отсутствует

1. Сведения о характерных точках границы уточняемого земельного участка с кадастровым номером 42:21:0702021:131 :

Система координат МСК-42, зона 1 **Зона №1**

Обозначение характерных точек границ	Координаты, м				Метод определения координат	Формулы, примененные для расчета средней квадратической погрешности определения координат характерных точек границ (Mt), с подставленными в такие формулы значениями и итоговые (вычисленные) значения Mt, м	Описание закрепления точки
	содержатся в Едином государственном реестре недвижимости		определены в результате выполнения комплексных кадастровых работ				
	X	Y	X	Y			
1	2	3	4	5	6	7	8
н341У	-	-	530593.71	1358821.94	Метод спутниковых геодезических измерений (определений)	$Mt=\sqrt{(m_0^2+m_1^2)}\sqrt{(0.07^2+0.07^2)}=0.10$	Закрепление отсутствует
н270У	-	-	530587.00	1358815.05	Метод спутниковых геодезических измерений (определений)	$Mt=\sqrt{(m_0^2+m_1^2)}\sqrt{(0.07^2+0.07^2)}=0.10$	Закрепление отсутствует
н269У	-	-	530599.27	1358801.84	Метод спутниковых геодезических измерений (определений)	$Mt=\sqrt{(m_0^2+m_1^2)}\sqrt{(0.07^2+0.07^2)}=0.10$	Закрепление отсутствует
н268У	-	-	530611.59	1358787.50	Метод спутниковых геодезических измерений (определений)	$Mt=\sqrt{(m_0^2+m_1^2)}\sqrt{(0.07^2+0.07^2)}=0.10$	Закрепление отсутствует
н336У	-	-	530612.69	1358786.23	Метод спутниковых геодезических измерений (определений)	$Mt=\sqrt{(m_0^2+m_1^2)}\sqrt{(0.07^2+0.07^2)}=0.10$	Закрепление отсутствует

2. Сведения о частях границ уточняемого земельного участка с кадастровым номером 42:21:0702021:131 :

Обозначение части границ		Горизонтальное проложение (S), м	Описание прохождения части границ	Сведения о согласовании местоположения границ (согласовано/спорное)
от т.	до т.			
1	2	3	4	5
н336У	н337У	13.38	-	Согласовано
н337У	н338У	9.62	-	Согласовано
н338У	47	6.44	-	Согласовано
47	46	3.61	-	Согласовано
46	45	3.09	-	Согласовано
45	н339У	1.83	-	Согласовано
н339У	н340У	2.35	-	Согласовано
н340У	44	2.29	-	Согласовано
44	43	19.10	-	Согласовано
43	н341У	9.77	-	Согласовано
н341У	н270У	9.62	-	Согласовано
н270У	н269У	18.03	-	Согласовано
н269У	н268У	18.91	-	Согласовано

2. Сведения о частях границ уточняемого земельного участка с кадастровым номером 42:21:0702021:131 :

Обозначение части границ		Горизонтальное проложение (S), м	Описание прохождения части границ	Сведения о согласовании местоположения границ (согласовано/спорное)
от т.	до т.			
1	2	3	4	5
н268У	н336У	1.68	-	Согласовано

3. Сведения о характеристиках уточняемого земельного участка с кадастровым номером 42:21:0702021:131 :

№ п/п	Наименование характеристики земельного участка	Значение характеристики
1	2	3
1.	Адрес земельного участка	-
1.1.	Сведения о местоположении земельного участка (при отсутствии адреса) в структурированном в соответствии с федеральной информационной адресной системой виде	-
1.2.	Дополнительные сведения о местоположении земельного участка	-
2.	Площадь земельного участка ± величина погрешности определения (вычисления) площади (Р ± ΔР), м2	814 ± 10
3.	Формула, примененная для вычисления предельной погрешности определения площади земельного участка, с подставленными значениями и итоговые (вычисленные) значения (ΔР), м2	ΔР=3.5*Mt*√P=3.5*0.1*√814=10
4.	Площадь земельного участка согласно сведениям Единого государственного реестра недвижимости (Ркад), м2	880
5.	Оценка расхождения Р и Ркад (Р - Ркад), м2	66
6.	Предельные минимальный и максимальный размеры земельного участка (Рмин и Рмакс), м2	600 1500
7.	Вид (виды) разрешенного использования	-
7.1.	Дополнительные сведения об использовании земельного участка	-
8.	Кадастровый или иной государственный учетный номер (инвентарный) здания, сооружения, объекта незавершенного строительства, расположенного на земельном участке	42:21:0702021:165
9.	Сведения о земельных участках (землях общего пользования, территории общего пользования), посредством которых обеспечивается доступ	Земли общего пользования
10.	Иные сведения	-

4. Пояснения к сведениям об уточняемом земельном участке с кадастровым номером 42:21:0702021:131 :

1.	-

Сведения об уточняемых земельных участках

1. Сведения о характерных точках границы уточняемого земельного участка с кадастровым номером 42:21:0702021:134 :

Система координат МСК-42, зона 1 **Зона №1**

Обозначение характерных точек границ	Координаты, м				Метод определения координат	Формулы, примененные для расчета средней квадратической погрешности определения координат характерных точек границ (Mt), с подставленными в такие формулы значениями и итоговые (вычисленные) значения Mt, м	Описание закрепления точки
	содержатся в Едином государственном реестре недвижимости		определены в результате выполнения комплексных кадастровых работ				
	X	Y	X	Y			
1	2	3	4	5	6	7	8
						-	
н342У	-	-	530872.80	1359050.16	Метод спутниковых геодезических измерений (определений)	$Mt=\sqrt{(m_0^2+m_1^2)}\sqrt{(0.07^2+0.07^2)}=0.10$	Закрепление отсутствует
н343У	-	-	530874.56	1359051.48	Метод спутниковых геодезических измерений (определений)	$Mt=\sqrt{(m_0^2+m_1^2)}\sqrt{(0.07^2+0.07^2)}=0.10$	Закрепление отсутствует
н344У	-	-	530878.91	1359058.97	Метод спутниковых геодезических измерений (определений)	$Mt=\sqrt{(m_0^2+m_1^2)}\sqrt{(0.07^2+0.07^2)}=0.10$	Закрепление отсутствует
н345У	-	-	530880.88	1359063.53	Метод спутниковых геодезических измерений (определений)	$Mt=\sqrt{(m_0^2+m_1^2)}\sqrt{(0.07^2+0.07^2)}=0.10$	Закрепление отсутствует
252	-	-	530882.65	1359067.19	Метод спутниковых геодезических измерений (определений)	$Mt=\sqrt{(m_0^2+m_1^2)}\sqrt{(0.07^2+0.07^2)}=0.10$	Закрепление отсутствует
251	-	-	530878.57	1359069.58	Метод спутниковых геодезических измерений (определений)	$Mt=\sqrt{(m_0^2+m_1^2)}\sqrt{(0.07^2+0.07^2)}=0.10$	Закрепление отсутствует
250	-	-	530874.38	1359072.23	Метод спутниковых геодезических измерений (определений)	$Mt=\sqrt{(m_0^2+m_1^2)}\sqrt{(0.07^2+0.07^2)}=0.10$	Закрепление отсутствует
249	-	-	530869.20	1359076.03	Метод спутниковых геодезических измерений (определений)	$Mt=\sqrt{(m_0^2+m_1^2)}\sqrt{(0.07^2+0.07^2)}=0.10$	Закрепление отсутствует
266	-	-	530862.27	1359080.75	Метод спутниковых геодезических измерений (определений)	$Mt=\sqrt{(m_0^2+m_1^2)}\sqrt{(0.07^2+0.07^2)}=0.10$	Закрепление отсутствует
264	-	-	530855.28	1359085.76	Метод спутниковых геодезических измерений (определений)	$Mt=\sqrt{(m_0^2+m_1^2)}\sqrt{(0.07^2+0.07^2)}=0.10$	Закрепление отсутствует

1. Сведения о характерных точках границы уточняемого земельного участка с кадастровым номером 42:21:0702021:134 :

Система координат МСК-42, зона 1 **Зона №1**

Обозначение характерных точек границ	Координаты, м				Метод определения координат	Формулы, примененные для расчета средней квадратической погрешности определения координат характерных точек границ (Mt), с подставленными в такие формулы значениями и итоговые (вычисленные) значения Mt, м	Описание закрепления точки
	содержатся в Едином государственном реестре недвижимости		определены в результате выполнения комплексных кадастровых работ				
	X	Y	X	Y			
1	2	3	4	5	6	7	8
263	-	-	530856.55	1359087.74	Метод спутниковых геодезических измерений (определений)	$Mt=\sqrt{(m_0^2+m_1^2)}\sqrt{(0.07^2+0.07^2)}=0.10$	Закрепление отсутствует
262	-	-	530851.96	1359090.73	Метод спутниковых геодезических измерений (определений)	$Mt=\sqrt{(m_0^2+m_1^2)}\sqrt{(0.07^2+0.07^2)}=0.10$	Закрепление отсутствует
н346У	-	-	530851.58	1359090.97	Метод спутниковых геодезических измерений (определений)	$Mt=\sqrt{(m_0^2+m_1^2)}\sqrt{(0.07^2+0.07^2)}=0.10$	Закрепление отсутствует
н347У	-	-	530849.82	1359088.09	Метод спутниковых геодезических измерений (определений)	$Mt=\sqrt{(m_0^2+m_1^2)}\sqrt{(0.07^2+0.07^2)}=0.10$	Закрепление отсутствует
н348У	-	-	530850.37	1359087.78	Метод спутниковых геодезических измерений (определений)	$Mt=\sqrt{(m_0^2+m_1^2)}\sqrt{(0.07^2+0.07^2)}=0.10$	Закрепление отсутствует
н349У	-	-	530842.97	1359076.72	Метод спутниковых геодезических измерений (определений)	$Mt=\sqrt{(m_0^2+m_1^2)}\sqrt{(0.07^2+0.07^2)}=0.10$	Закрепление отсутствует
н350У	-	-	530842.97	1359076.25	Метод спутниковых геодезических измерений (определений)	$Mt=\sqrt{(m_0^2+m_1^2)}\sqrt{(0.07^2+0.07^2)}=0.10$	Закрепление отсутствует
172	-	-	530841.48	1359074.29	Метод спутниковых геодезических измерений (определений)	$Mt=\sqrt{(m_0^2+m_1^2)}\sqrt{(0.07^2+0.07^2)}=0.10$	Закрепление отсутствует
н351У	-	-	530847.11	1359070.70	Метод спутниковых геодезических измерений (определений)	$Mt=\sqrt{(m_0^2+m_1^2)}\sqrt{(0.07^2+0.07^2)}=0.10$	Закрепление отсутствует
н352У	-	-	530852.86	1359066.68	Метод спутниковых геодезических измерений (определений)	$Mt=\sqrt{(m_0^2+m_1^2)}\sqrt{(0.07^2+0.07^2)}=0.10$	Закрепление отсутствует
171	-	-	530855.91	1359064.01	Метод спутниковых геодезических измерений (определений)	$Mt=\sqrt{(m_0^2+m_1^2)}\sqrt{(0.07^2+0.07^2)}=0.10$	Закрепление отсутствует

1. Сведения о характерных точках границы уточняемого земельного участка с кадастровым номером 42:21:0702021:134 :

Система координат МСК-42, зона 1 **Зона №1**

Обозначение характерных точек границ	Координаты, м				Метод определения координат	Формулы, примененные для расчета средней квадратической погрешности определения координат характерных точек границ (Mt), с подставленными в такие формулы значениями и итоговые (вычисленные) значения Mt, м	Описание закрепления точки
	содержатся в Едином государственном реестре недвижимости		определены в результате выполнения комплексных кадастровых работ				
	X	Y	X	Y			
1	2	3	4	5	6	7	8
н353У	-	-	530856.44	1359064.59	Метод спутниковых геодезических измерений (определений)	$Mt=\sqrt{(m_0^2+m_1^2)}\sqrt{(0.07^2+0.07^2)}=0.10$	Закрепление отсутствует
170	-	-	530860.40	1359060.96	Метод спутниковых геодезических измерений (определений)	$Mt=\sqrt{(m_0^2+m_1^2)}\sqrt{(0.07^2+0.07^2)}=0.10$	Закрепление отсутствует
169	-	-	530859.99	1359060.41	Метод спутниковых геодезических измерений (определений)	$Mt=\sqrt{(m_0^2+m_1^2)}\sqrt{(0.07^2+0.07^2)}=0.10$	Закрепление отсутствует
168	-	-	530865.13	1359056.44	Метод спутниковых геодезических измерений (определений)	$Mt=\sqrt{(m_0^2+m_1^2)}\sqrt{(0.07^2+0.07^2)}=0.10$	Закрепление отсутствует
178	-	-	530870.19	1359052.40	Метод спутниковых геодезических измерений (определений)	$Mt=\sqrt{(m_0^2+m_1^2)}\sqrt{(0.07^2+0.07^2)}=0.10$	Закрепление отсутствует
н354У	-	-	530872.44	1359050.45	Метод спутниковых геодезических измерений (определений)	$Mt=\sqrt{(m_0^2+m_1^2)}\sqrt{(0.07^2+0.07^2)}=0.10$	Закрепление отсутствует
н342У	-	-	530872.80	1359050.16	Метод спутниковых геодезических измерений (определений)	$Mt=\sqrt{(m_0^2+m_1^2)}\sqrt{(0.07^2+0.07^2)}=0.10$	Закрепление отсутствует

2. Сведения о частях границ уточняемого земельного участка с кадастровым номером 42:21:0702021:134 :

Обозначение части границ		Горизонтальное проложение (S), м	Описание прохождения части границ	Сведения о согласовании местоположения границ (согласовано/спорное)
от т.	до т.			
1	2	3	4	5
н342У	н343У	2.20	-	Согласовано
н343У	н344У	8.66	-	Согласовано
н344У	н345У	4.97	-	Согласовано
н345У	252	4.07	-	Согласовано
252	251	4.73	-	Согласовано
251	250	4.96	-	Согласовано
250	249	6.42	-	Согласовано

2. Сведения о частях границ уточняемого земельного участка с кадастровым номером 42:21:0702021:134 :

Обозначение части границ		Горизонтальное проложение (S), м	Описание прохождения части границ	Сведения о согласовании местоположения границ (согласовано/спорное)
от т.	до т.			
1	2	3	4	5
249	266	8.38	-	Согласовано
266	264	8.60	-	Согласовано
264	263	2.35	-	Согласовано
263	262	5.48	-	Согласовано
262	н346У	0.45	-	Согласовано
н346У	н347У	3.38	-	Согласовано
н347У	н348У	0.63	-	Согласовано
н348У	н349У	13.31	-	Согласовано
н349У	н350У	0.47	-	Согласовано
н350У	172	2.46	-	Согласовано
172	н351У	6.68	-	Согласовано
н351У	н352У	7.02	-	Согласовано
н352У	171	4.05	-	Согласовано
171	н353У	0.79	-	Согласовано
н353У	170	5.37	-	Согласовано
170	169	0.69	-	Согласовано
169	168	6.49	-	Согласовано
168	178	6.47	-	Согласовано
178	н354У	2.98	-	Согласовано
н354У	н342У	0.46	-	Согласовано

3. Сведения о характеристиках уточняемого земельного участка с кадастровым номером 42:21:0702021:134 :

№ п/п	Наименование характеристики земельного участка	Значение характеристики
1	2	3
1.	Адрес земельного участка	-
1.1.	Сведения о местоположении земельного участка (при отсутствии адреса) в структурированном в соответствии с федеральной информационной адресной системой виде	-
1.2.	Дополнительные сведения о местоположении земельного участка	-
2.	Площадь земельного участка ± величина погрешности определения (вычисления) площади (Р ± ΔР), м2	714 ± 9
3.	Формула, примененная для вычисления предельной погрешности определения площади земельного участка, с подставленными значениями и итоговые (вычисленные) значения (ΔР), м2	ΔР=3.5*Mt*√P=3.5*0.1*√714=9
4.	Площадь земельного участка согласно сведениям Единого государственного реестра недвижимости (Ркад), м2	666
5.	Оценка расхождения Р и Ркад (Р - Ркад), м2	48
6.	Предельные минимальный и максимальный размеры земельного участка (Рмин и Рмакс), м2	200 1500
7.	Вид (виды) разрешенного использования	-

3. Сведения о характеристиках уточняемого земельного участка с кадастровым номером 42:21:0702021:134 :

№ п/п	Наименование характеристики земельного участка	Значение характеристики
1	2	3
7.1.	Дополнительные сведения об использовании земельного участка	-
8.	Кадастровый или иной государственный учетный номер (инвентарный) здания, сооружения, объекта незавершенного строительства, расположенного на земельном участке	42:21:0702021:281
9.	Сведения о земельных участках (землях общего пользования, территории общего пользования), посредством которых обеспечивается доступ	Земли общего пользования
10.	Иные сведения	-

4. Пояснения к сведениям об уточняемом земельном участке с кадастровым номером 42:21:0702021:134 :

1.	-

Сведения об уточняемых земельных участках

1. Сведения о характерных точках границы уточняемого земельного участка с кадастровым номером 42:21:0702021:138 :

Система координат МСК-42, зона 1 **Зона № 1**

Обозначение характерных точек границ	Координаты, м				Метод определения координат	Формулы, примененные для расчета средней квадратической погрешности определения координат характерных точек границ (Mt), с подставленными в такие формулы значениями и итоговые (вычисленные) значения Mt, м	Описание закрепления точки
	содержатся в Едином государственном реестре недвижимости		определены в результате выполнения комплексных кадастровых работ				
	X	Y	X	Y			
1	2	3	4	5	6	7	8
						-	
н355У	-	-	530652.43	1358899.75	Метод спутниковых геодезических измерений (определений)	$Mt=\sqrt{(m_0^2+m_1^2)}\sqrt{(0.07^2+0.07^2)}=0.10$	Закрепление отсутствует
н356У	-	-	530655.03	1358902.05	Метод спутниковых геодезических измерений (определений)	$Mt=\sqrt{(m_0^2+m_1^2)}\sqrt{(0.07^2+0.07^2)}=0.10$	Закрепление отсутствует
н357У	-	-	530663.07	1358909.73	Метод спутниковых геодезических измерений (определений)	$Mt=\sqrt{(m_0^2+m_1^2)}\sqrt{(0.07^2+0.07^2)}=0.10$	Закрепление отсутствует
н278У	-	-	530674.39	1358921.47	Метод спутниковых геодезических измерений (определений)	$Mt=\sqrt{(m_0^2+m_1^2)}\sqrt{(0.07^2+0.07^2)}=0.10$	Закрепление отсутствует
н291У	-	-	530671.21	1358924.57	Метод спутниковых геодезических измерений (определений)	$Mt=\sqrt{(m_0^2+m_1^2)}\sqrt{(0.07^2+0.07^2)}=0.10$	Закрепление отсутствует
н290У	-	-	530667.08	1358928.83	Метод спутниковых геодезических измерений (определений)	$Mt=\sqrt{(m_0^2+m_1^2)}\sqrt{(0.07^2+0.07^2)}=0.10$	Закрепление отсутствует
н289У	-	-	530663.67	1358932.99	Метод спутниковых геодезических измерений (определений)	$Mt=\sqrt{(m_0^2+m_1^2)}\sqrt{(0.07^2+0.07^2)}=0.10$	Закрепление отсутствует
н288У	-	-	530655.86	1358942.24	Метод спутниковых геодезических измерений (определений)	$Mt=\sqrt{(m_0^2+m_1^2)}\sqrt{(0.07^2+0.07^2)}=0.10$	Закрепление отсутствует
н287У	-	-	530649.87	1358947.26	Метод спутниковых геодезических измерений (определений)	$Mt=\sqrt{(m_0^2+m_1^2)}\sqrt{(0.07^2+0.07^2)}=0.10$	Закрепление отсутствует
н358У	-	-	530644.86	1358943.24	Метод спутниковых геодезических измерений (определений)	$Mt=\sqrt{(m_0^2+m_1^2)}\sqrt{(0.07^2+0.07^2)}=0.10$	Закрепление отсутствует

1. Сведения о характерных точках границы уточняемого земельного участка с кадастровым номером 42:21:0702021:138 :

Система координат МСК-42, зона 1 **Зона №1**

Обозначение характерных точек границ	Координаты, м				Метод определения координат	Формулы, примененные для расчета средней квадратической погрешности определения координат характерных точек границ (Mt), с подставленными в такие формулы значениями и итоговые (вычисленные) значения Mt, м	Описание закрепления точки
	содержатся в Едином государственном реестре недвижимости		определены в результате выполнения комплексных кадастровых работ				
	X	Y	X	Y			
1	2	3	4	5	6	7	8
н359У	-	-	530642.83	1358922.53	Метод спутниковых геодезических измерений (определений)	$Mt=\sqrt{(m_0^2+m_1^2)}\sqrt{(0.07^2+0.07^2)}=0.10$	Закрепление отсутствует
н360У	-	-	530643.27	1358915.82	Метод спутниковых геодезических измерений (определений)	$Mt=\sqrt{(m_0^2+m_1^2)}\sqrt{(0.07^2+0.07^2)}=0.10$	Закрепление отсутствует
н361У	-	-	530644.35	1358911.27	Метод спутниковых геодезических измерений (определений)	$Mt=\sqrt{(m_0^2+m_1^2)}\sqrt{(0.07^2+0.07^2)}=0.10$	Закрепление отсутствует
н362У	-	-	530649.09	1358904.20	Метод спутниковых геодезических измерений (определений)	$Mt=\sqrt{(m_0^2+m_1^2)}\sqrt{(0.07^2+0.07^2)}=0.10$	Закрепление отсутствует
н355У	-	-	530652.43	1358899.75	Метод спутниковых геодезических измерений (определений)	$Mt=\sqrt{(m_0^2+m_1^2)}\sqrt{(0.07^2+0.07^2)}=0.10$	Закрепление отсутствует

2. Сведения о частях границ уточняемого земельного участка с кадастровым номером 42:21:0702021:138 :

Обозначение части границ		Горизонтальное проложение (S), м	Описание прохождения части границ	Сведения о согласовании местоположения границ (согласовано/спорное)
от т.	до т.			
1	2	3	4	5
н355У	н356У	3.47	-	Согласовано
н356У	н357У	11.12	-	Согласовано
н357У	н278У	16.31	-	Согласовано
н278У	н291У	4.44	-	Согласовано
н291У	н290У	5.93	-	Согласовано
н290У	н289У	5.38	-	Согласовано
н289У	н288У	12.11	-	Согласовано
н288У	н287У	7.82	-	Согласовано
н287У	н358У	6.42	-	Согласовано
н358У	н359У	20.81	-	Согласовано
н359У	н360У	6.72	-	Согласовано
н360У	н361У	4.68	-	Согласовано
н361У	н362У	8.51	-	Согласовано

2. Сведения о частях границ уточняемого земельного участка с кадастровым номером 42:21:0702021:138 :

Обозначение части границ		Горизонтальное проложение (S), м	Описание прохождения части границ	Сведения о согласовании местоположения границ (согласовано/спорное)
от т.	до т.			
1	2	3	4	5
н362У	н355У	5.56	-	Согласовано

3. Сведения о характеристиках уточняемого земельного участка с кадастровым номером 42:21:0702021:138 :

№ п/п	Наименование характеристики земельного участка	Значение характеристики
1	2	3
1.	Адрес земельного участка	-
1.1.	Сведения о местоположении земельного участка (при отсутствии адреса) в структурированном в соответствии с федеральной информационной адресной системой виде	-
1.2.	Дополнительные сведения о местоположении земельного участка	-
2.	Площадь земельного участка ± величина погрешности определения (вычисления) площади (Р ± ΔР), м2	852 ± 10
3.	Формула, примененная для вычисления предельной погрешности определения площади земельного участка, с подставленными значениями и итоговые (вычисленные) значения (ΔР), м2	ΔР=3.5*Mt*√P=3.5*0.1*√852=10
4.	Площадь земельного участка согласно сведениям Единого государственного реестра недвижимости (Ркад), м2	852
5.	Оценка расхождения Р и Ркад (Р - Ркад), м2	-
6.	Предельные минимальный и максимальный размеры земельного участка (Рмин и Рмакс), м2	600 1500
7.	Вид (виды) разрешенного использования	-
7.1.	Дополнительные сведения об использовании земельного участка	-
8.	Кадастровый или иной государственный учетный номер (инвентарный) здания, сооружения, объекта незавершенного строительства, расположенного на земельном участке	42:21:0702021:310
9.	Сведения о земельных участках (землях общего пользования, территории общего пользования), посредством которых обеспечивается доступ	Земли общего пользования
10.	Иные сведения	-

4. Пояснения к сведениям об уточняемом земельном участке с кадастровым номером 42:21:0702021:138 :

1.	-

Сведения об уточняемых земельных участках

1. Сведения о характерных точках границы уточняемого земельного участка с кадастровым номером 42:21:0702021:139 :

Система координат МСК-42, зона 1 **Зона №1**

Обозначение характерных точек границ	Координаты, м				Метод определения координат	Формулы, примененные для расчета средней квадратической погрешности определения координат характерных точек границ (Mt), с подставленными в такие формулы значениями и итоговые (вычисленные) значения Mt, м	Описание закрепления точки
	содержатся в Едином государственном реестре недвижимости		определены в результате выполнения комплексных кадастровых работ				
	X	Y	X	Y			
1	2	3	4	5	6	7	8
						-	
н358У	-	-	530644.86	1358943.24	Метод спутниковых геодезических измерений (определений)	$Mt=\sqrt{(m_0^2+m_1^2)}\sqrt{(0.07^2+0.07^2)}=0.10$	Закрепление отсутствует
н287У	-	-	530649.87	1358947.26	Метод спутниковых геодезических измерений (определений)	$Mt=\sqrt{(m_0^2+m_1^2)}\sqrt{(0.07^2+0.07^2)}=0.10$	Закрепление отсутствует
н286У	-	-	530652.32	1358949.96	Метод спутниковых геодезических измерений (определений)	$Mt=\sqrt{(m_0^2+m_1^2)}\sqrt{(0.07^2+0.07^2)}=0.10$	Закрепление отсутствует
н285У	-	-	530656.37	1358954.50	Метод спутниковых геодезических измерений (определений)	$Mt=\sqrt{(m_0^2+m_1^2)}\sqrt{(0.07^2+0.07^2)}=0.10$	Закрепление отсутствует
540	-	-	530665.46	1358963.02	Метод спутниковых геодезических измерений (определений)	$Mt=\sqrt{(m_0^2+m_1^2)}\sqrt{(0.07^2+0.07^2)}=0.10$	Закрепление отсутствует
535	-	-	530682.18	1358979.47	Метод спутниковых геодезических измерений (определений)	$Mt=\sqrt{(m_0^2+m_1^2)}\sqrt{(0.07^2+0.07^2)}=0.10$	Закрепление отсутствует
555	-	-	530683.28	1358979.47	Метод спутниковых геодезических измерений (определений)	$Mt=\sqrt{(m_0^2+m_1^2)}\sqrt{(0.07^2+0.07^2)}=0.10$	Закрепление отсутствует
571	-	-	530682.51	1358982.54	Метод спутниковых геодезических измерений (определений)	$Mt=\sqrt{(m_0^2+m_1^2)}\sqrt{(0.07^2+0.07^2)}=0.10$	Закрепление отсутствует
н363У	-	-	530679.34	1358981.84	Метод спутниковых геодезических измерений (определений)	$Mt=\sqrt{(m_0^2+m_1^2)}\sqrt{(0.07^2+0.07^2)}=0.10$	Закрепление отсутствует
н364У	-	-	530676.73	1358981.36	Метод спутниковых геодезических измерений (определений)	$Mt=\sqrt{(m_0^2+m_1^2)}\sqrt{(0.07^2+0.07^2)}=0.10$	Закрепление отсутствует

1. Сведения о характерных точках границы уточняемого земельного участка с кадастровым номером 42:21:0702021:139 :

Система координат МСК-42, зона 1 **Зона № 1**

Обозначение характерных точек границ	Координаты, м				Метод определения координат	Формулы, примененные для расчета средней квадратической погрешности определения координат характерных точек границ (Mt), с подставленными в такие формулы значениями и итоговые (вычисленные) значения Mt, м	Описание закрепления точки
	содержатся в Едином государственном реестре недвижимости		определены в результате выполнения комплексных кадастровых работ				
	X	Y	X	Y			
1	2	3	4	5	6	7	8
н365У	-	-	530675.22	1358981.06	Метод спутниковых геодезических измерений (определений)	$Mt=\sqrt{(m_0^2+m_1^2)}\sqrt{(0.07^2+0.07^2)}=0.10$	Закрепление отсутствует
н366У	-	-	530663.34	1358980.17	Метод спутниковых геодезических измерений (определений)	$Mt=\sqrt{(m_0^2+m_1^2)}\sqrt{(0.07^2+0.07^2)}=0.10$	Закрепление отсутствует
н367У	-	-	530654.27	1358980.52	Метод спутниковых геодезических измерений (определений)	$Mt=\sqrt{(m_0^2+m_1^2)}\sqrt{(0.07^2+0.07^2)}=0.10$	Закрепление отсутствует
н368У	-	-	530648.76	1358980.66	Метод спутниковых геодезических измерений (определений)	$Mt=\sqrt{(m_0^2+m_1^2)}\sqrt{(0.07^2+0.07^2)}=0.10$	Закрепление отсутствует
н369У	-	-	530648.24	1358980.66	Метод спутниковых геодезических измерений (определений)	$Mt=\sqrt{(m_0^2+m_1^2)}\sqrt{(0.07^2+0.07^2)}=0.10$	Закрепление отсутствует
н370У	-	-	530648.17	1358976.88	Метод спутниковых геодезических измерений (определений)	$Mt=\sqrt{(m_0^2+m_1^2)}\sqrt{(0.07^2+0.07^2)}=0.10$	Закрепление отсутствует
н371У	-	-	530648.09	1358974.57	Метод спутниковых геодезических измерений (определений)	$Mt=\sqrt{(m_0^2+m_1^2)}\sqrt{(0.07^2+0.07^2)}=0.10$	Закрепление отсутствует
н372У	-	-	530647.65	1358970.49	Метод спутниковых геодезических измерений (определений)	$Mt=\sqrt{(m_0^2+m_1^2)}\sqrt{(0.07^2+0.07^2)}=0.10$	Закрепление отсутствует
н373У	-	-	530646.18	1358956.45	Метод спутниковых геодезических измерений (определений)	$Mt=\sqrt{(m_0^2+m_1^2)}\sqrt{(0.07^2+0.07^2)}=0.10$	Закрепление отсутствует
н358У	-	-	530644.86	1358943.24	Метод спутниковых геодезических измерений (определений)	$Mt=\sqrt{(m_0^2+m_1^2)}\sqrt{(0.07^2+0.07^2)}=0.10$	Закрепление отсутствует

2. Сведения о частях границ уточняемого земельного участка с кадастровым номером 42:21:0702021:139 :

Обозначение части границ		Горизонтальное проложение (S), м	Описание прохождения части границ	Сведения о согласовании местоположения границ (согласовано/спорное)
от т.	до т.			
1	2	3	4	5
н358У	н287У	6.42	-	Согласовано
н287У	н286У	3.65	-	Согласовано
н286У	н285У	6.08	-	Согласовано
н285У	540	12.46	-	Согласовано
540	535	23.46	-	Согласовано
535	555	1.10	-	Согласовано
555	571	3.17	-	Согласовано
571	н363У	3.25	-	Согласовано
н363У	н364У	2.65	-	Согласовано
н364У	н365У	1.54	-	Согласовано
н365У	н366У	11.91	-	Согласовано
н366У	н367У	9.08	-	Согласовано
н367У	н368У	5.51	-	Согласовано
н368У	н369У	0.52	-	Согласовано
н369У	н370У	3.78	-	Согласовано
н370У	н371У	2.31	-	Согласовано
н371У	н372У	4.10	-	Согласовано
н372У	н373У	14.12	-	Согласовано
н373У	н358У	13.28	-	Согласовано

3. Сведения о характеристиках уточняемого земельного участка с кадастровым номером 42:21:0702021:139 :

№ п/п	Наименование характеристики земельного участка	Значение характеристики
1	2	3
1.	Адрес земельного участка	-
1.1.	Сведения о местоположении земельного участка (при отсутствии адреса) в структурированном в соответствии с федеральной информационной адресной системой виде	-
1.2.	Дополнительные сведения о местоположении земельного участка	-
2.	Площадь земельного участка ± величина погрешности определения (вычисления) площади (Р ± ΔР), м2	663 ± 9
3.	Формула, примененная для вычисления предельной погрешности определения площади земельного участка, с подставленными значениями и итоговые (вычисленные) значения (ΔР), м2	ΔР=3.5*Mt*√P=3.5*0.1*√663=9
4.	Площадь земельного участка согласно сведениям Единого государственного реестра недвижимости (Ркад), м2	533
5.	Оценка расхождения Р и Ркад (Р - Ркад), м2	130
6.	Предельные минимальный и максимальный размеры земельного участка (Рмин и Рмакс), м2	600 1500
7.	Вид (виды) разрешенного использования	-

3. Сведения о характеристиках уточняемого земельного участка с кадастровым номером 42:21:0702021:139 :

№ п/п	Наименование характеристики земельного участка	Значение характеристики
1	2	3
7.1.	Дополнительные сведения об использовании земельного участка	-
8.	Кадастровый или иной государственный учетный номер (инвентарный) здания, сооружения, объекта незавершенного строительства, расположенного на земельном участке	42:21:0702021:267
9.	Сведения о земельных участках (землях общего пользования, территории общего пользования), посредством которых обеспечивается доступ	Земли общего пользования
10.	Иные сведения	-

4. Пояснения к сведениям об уточняемом земельном участке с кадастровым номером 42:21:0702021:139 :

1.	-

Сведения об уточняемых земельных участках

1. Сведения о характерных точках границы уточняемого земельного участка с кадастровым номером 42:21:0702021:140 :

Система координат МСК-42, зона 1 **Зона №1**

Обозначение характерных точек границ	Координаты, м				Метод определения координат	Формулы, примененные для расчета средней квадратической погрешности определения координат характерных точек границ (Mt), с подставленными в такие формулы значениями и итоговые (вычисленные) значения Mt, м	Описание закрепления точки
	содержатся в Едином государственном реестре недвижимости		определены в результате выполнения комплексных кадастровых работ				
	X	Y	X	Y			
1	2	3	4	5	6	7	8
						-	
н368У	-	-	530648.76	1358980.66	Метод спутниковых геодезических измерений (определений)	$Mt=\sqrt{(m_0^2+m_1^2)}\sqrt{(0.07^2+0.07^2)}=0.10$	Закрепление отсутствует
н367У	-	-	530654.27	1358980.52	Метод спутниковых геодезических измерений (определений)	$Mt=\sqrt{(m_0^2+m_1^2)}\sqrt{(0.07^2+0.07^2)}=0.10$	Закрепление отсутствует
н366У	-	-	530663.34	1358980.17	Метод спутниковых геодезических измерений (определений)	$Mt=\sqrt{(m_0^2+m_1^2)}\sqrt{(0.07^2+0.07^2)}=0.10$	Закрепление отсутствует
н365У	-	-	530675.22	1358981.06	Метод спутниковых геодезических измерений (определений)	$Mt=\sqrt{(m_0^2+m_1^2)}\sqrt{(0.07^2+0.07^2)}=0.10$	Закрепление отсутствует
н364У	-	-	530676.73	1358981.36	Метод спутниковых геодезических измерений (определений)	$Mt=\sqrt{(m_0^2+m_1^2)}\sqrt{(0.07^2+0.07^2)}=0.10$	Закрепление отсутствует
н363У	-	-	530679.34	1358981.84	Метод спутниковых геодезических измерений (определений)	$Mt=\sqrt{(m_0^2+m_1^2)}\sqrt{(0.07^2+0.07^2)}=0.10$	Закрепление отсутствует
571	-	-	530682.51	1358982.54	Метод спутниковых геодезических измерений (определений)	$Mt=\sqrt{(m_0^2+m_1^2)}\sqrt{(0.07^2+0.07^2)}=0.10$	Закрепление отсутствует
448	-	-	530682.54	1358989.89	Метод спутниковых геодезических измерений (определений)	$Mt=\sqrt{(m_0^2+m_1^2)}\sqrt{(0.07^2+0.07^2)}=0.10$	Закрепление отсутствует
447	-	-	530682.43	1359000.64	Метод спутниковых геодезических измерений (определений)	$Mt=\sqrt{(m_0^2+m_1^2)}\sqrt{(0.07^2+0.07^2)}=0.10$	Закрепление отсутствует
н374У	-	-	530676.36	1359000.40	Метод спутниковых геодезических измерений (определений)	$Mt=\sqrt{(m_0^2+m_1^2)}\sqrt{(0.07^2+0.07^2)}=0.10$	Закрепление отсутствует

1. Сведения о характерных точках границы уточняемого земельного участка с кадастровым номером 42:21:0702021:140 :

Система координат МСК-42, зона 1 **Зона №1**

Обозначение характерных точек границ	Координаты, м				Метод определения координат	Формулы, примененные для расчета средней квадратической погрешности определения координат характерных точек границ (Mt), с подставленными в такие формулы значениями и итоговые (вычисленные) значения Mt, м	Описание закрепления точки
	содержатся в Едином государственном реестре недвижимости		определены в результате выполнения комплексных кадастровых работ				
	X	Y	X	Y			
1	2	3	4	5	6	7	8
н375У	-	-	530668.63	1359000.56	Метод спутниковых геодезических измерений (определений)	$Mt=\sqrt{(m_0^2+m_1^2)}\sqrt{(0.07^2+0.07^2)}=0.10$	Закрепление отсутствует
н376У	-	-	530668.05	1359000.78	Метод спутниковых геодезических измерений (определений)	$Mt=\sqrt{(m_0^2+m_1^2)}\sqrt{(0.07^2+0.07^2)}=0.10$	Закрепление отсутствует
н377У	-	-	530662.33	1359000.78	Метод спутниковых геодезических измерений (определений)	$Mt=\sqrt{(m_0^2+m_1^2)}\sqrt{(0.07^2+0.07^2)}=0.10$	Закрепление отсутствует
н378У	-	-	530662.33	1359001.11	Метод спутниковых геодезических измерений (определений)	$Mt=\sqrt{(m_0^2+m_1^2)}\sqrt{(0.07^2+0.07^2)}=0.10$	Закрепление отсутствует
н379У	-	-	530650.24	1359000.68	Метод спутниковых геодезических измерений (определений)	$Mt=\sqrt{(m_0^2+m_1^2)}\sqrt{(0.07^2+0.07^2)}=0.10$	Закрепление отсутствует
н380У	-	-	530649.57	1358990.88	Метод спутниковых геодезических измерений (определений)	$Mt=\sqrt{(m_0^2+m_1^2)}\sqrt{(0.07^2+0.07^2)}=0.10$	Закрепление отсутствует
н381У	-	-	530648.94	1358990.88	Метод спутниковых геодезических измерений (определений)	$Mt=\sqrt{(m_0^2+m_1^2)}\sqrt{(0.07^2+0.07^2)}=0.10$	Закрепление отсутствует
н382У	-	-	530648.83	1358987.53	Метод спутниковых геодезических измерений (определений)	$Mt=\sqrt{(m_0^2+m_1^2)}\sqrt{(0.07^2+0.07^2)}=0.10$	Закрепление отсутствует
н383У	-	-	530649.16	1358987.58	Метод спутниковых геодезических измерений (определений)	$Mt=\sqrt{(m_0^2+m_1^2)}\sqrt{(0.07^2+0.07^2)}=0.10$	Закрепление отсутствует
н368У	-	-	530648.76	1358980.66	Метод спутниковых геодезических измерений (определений)	$Mt=\sqrt{(m_0^2+m_1^2)}\sqrt{(0.07^2+0.07^2)}=0.10$	Закрепление отсутствует

2. Сведения о частях границ уточняемого земельного участка с кадастровым номером 42:21:0702021:140 :

Обозначение части границ		Горизонтальное проложение (S), м	Описание прохождения части границ	Сведения о согласовании местоположения границ (согласовано/спорное)
от т.	до т.			
1	2	3	4	5
н368У	н367У	5.51	-	Согласовано
н367У	н366У	9.08	-	Согласовано
н366У	н365У	11.91	-	Согласовано
н365У	н364У	1.54	-	Согласовано
н364У	н363У	2.65	-	Согласовано
н363У	571	3.25	-	Согласовано
571	448	7.35	-	Согласовано
448	447	10.75	-	Согласовано
447	н374У	6.07	-	Согласовано
н374У	н375У	7.73	-	Согласовано
н375У	н376У	0.62	-	Согласовано
н376У	н377У	5.72	-	Согласовано
н377У	н378У	0.33	-	Согласовано
н378У	н379У	12.10	-	Согласовано
н379У	н380У	9.82	-	Согласовано
н380У	н381У	0.63	-	Согласовано
н381У	н382У	3.35	-	Согласовано
н382У	н383У	0.33	-	Согласовано
н383У	н368У	6.93	-	Согласовано

3. Сведения о характеристиках уточняемого земельного участка с кадастровым номером 42:21:0702021:140 :

№ п/п	Наименование характеристики земельного участка	Значение характеристики
1	2	3
1.	Адрес земельного участка	-
1.1.	Сведения о местоположении земельного участка (при отсутствии адреса) в структурированном в соответствии с федеральной информационной адресной системой виде	-
1.2.	Дополнительные сведения о местоположении земельного участка	-
2.	Площадь земельного участка ± величина погрешности определения (вычисления) площади (Р ± ΔР), м2	659 ± 9
3.	Формула, примененная для вычисления предельной погрешности определения площади земельного участка, с подставленными значениями и итоговые (вычисленные) значения (ΔР), м2	ΔР=3.5*Mt*√P=3.5*0.1*√659=9
4.	Площадь земельного участка согласно сведениям Единого государственного реестра недвижимости (Ркад), м2	652
5.	Оценка расхождения Р и Ркад (Р - Ркад), м2	7
6.	Предельные минимальный и максимальный размеры земельного участка (Рмин и Рмакс), м2	600 1500
7.	Вид (виды) разрешенного использования	-

3. Сведения о характеристиках уточняемого земельного участка с кадастровым номером 42:21:0702021:140 :

№ п/п	Наименование характеристики земельного участка	Значение характеристики
1	2	3
7.1.	Дополнительные сведения об использовании земельного участка	-
8.	Кадастровый или иной государственный учетный номер (инвентарный) здания, сооружения, объекта незавершенного строительства, расположенного на земельном участке	42:21:0702021:279
9.	Сведения о земельных участках (землях общего пользования, территории общего пользования), посредством которых обеспечивается доступ	Земли общего пользования
10.	Иные сведения	-

4. Пояснения к сведениям об уточняемом земельном участке с кадастровым номером 42:21:0702021:140 :

1.	-

Сведения об уточняемых земельных участках

1. Сведения о характерных точках границы уточняемого земельного участка с кадастровым номером 42:21:0702021:141 :

Система координат МСК-42, зона 1 **Зона № 1**

Обозначение характерных точек границ	Координаты, м				Метод определения координат	Формулы, примененные для расчета средней квадратической погрешности определения координат характерных точек границ (Mt), с подставленными в такие формулы значениями и итоговые (вычисленные) значения Mt, м	Описание закрепления точки
	содержатся в Едином государственном реестре недвижимости		определены в результате выполнения комплексных кадастровых работ				
	X	Y	X	Y			
1	2	3	4	5	6	7	8
						-	
н379У	-	-	530650.24	1359000.68	Метод спутниковых геодезических измерений (определений)	$Mt=\sqrt{(m_0^2+m_1^2)}\sqrt{(0.07^2+0.07^2)}=0.10$	Закрепление отсутствует
н378У	-	-	530662.33	1359001.11	Метод спутниковых геодезических измерений (определений)	$Mt=\sqrt{(m_0^2+m_1^2)}\sqrt{(0.07^2+0.07^2)}=0.10$	Закрепление отсутствует
н377У	-	-	530662.33	1359000.78	Метод спутниковых геодезических измерений (определений)	$Mt=\sqrt{(m_0^2+m_1^2)}\sqrt{(0.07^2+0.07^2)}=0.10$	Закрепление отсутствует
н376У	-	-	530668.05	1359000.78	Метод спутниковых геодезических измерений (определений)	$Mt=\sqrt{(m_0^2+m_1^2)}\sqrt{(0.07^2+0.07^2)}=0.10$	Закрепление отсутствует
н375У	-	-	530668.63	1359000.56	Метод спутниковых геодезических измерений (определений)	$Mt=\sqrt{(m_0^2+m_1^2)}\sqrt{(0.07^2+0.07^2)}=0.10$	Закрепление отсутствует
н374У	-	-	530676.36	1359000.40	Метод спутниковых геодезических измерений (определений)	$Mt=\sqrt{(m_0^2+m_1^2)}\sqrt{(0.07^2+0.07^2)}=0.10$	Закрепление отсутствует
447	-	-	530682.43	1359000.64	Метод спутниковых геодезических измерений (определений)	$Mt=\sqrt{(m_0^2+m_1^2)}\sqrt{(0.07^2+0.07^2)}=0.10$	Закрепление отсутствует
445	-	-	530682.23	1359012.69	Метод спутниковых геодезических измерений (определений)	$Mt=\sqrt{(m_0^2+m_1^2)}\sqrt{(0.07^2+0.07^2)}=0.10$	Закрепление отсутствует
444	-	-	530682.17	1359020.22	Метод спутниковых геодезических измерений (определений)	$Mt=\sqrt{(m_0^2+m_1^2)}\sqrt{(0.07^2+0.07^2)}=0.10$	Закрепление отсутствует
н384У	-	-	530664.35	1359020.09	Метод спутниковых геодезических измерений (определений)	$Mt=\sqrt{(m_0^2+m_1^2)}\sqrt{(0.07^2+0.07^2)}=0.10$	Закрепление отсутствует

1. Сведения о характерных точках границы уточняемого земельного участка с кадастровым номером 42:21:0702021:141 :

Система координат МСК-42, зона 1 **Зона №1**

Обозначение характерных точек границ	Координаты, м				Метод определения координат	Формулы, примененные для расчета средней квадратической погрешности определения координат характерных точек границ (Mt), с подставленными в такие формулы значениями и итоговые (вычисленные) значения Mt, м	Описание закрепления точки
	содержатся в Едином государственном реестре недвижимости		определены в результате выполнения комплексных кадастровых работ				
	X	Y	X	Y			
1	2	3	4	5	6	7	8
н385У	-	-	530652.00	1359019.81	Метод спутниковых геодезических измерений (определений)	$Mt=\sqrt{(m_0^2+m_1^2)}\sqrt{(0.07^2+0.07^2)}=0.10$	Закрепление отсутствует
н386У	-	-	530650.90	1359006.82	Метод спутниковых геодезических измерений (определений)	$Mt=\sqrt{(m_0^2+m_1^2)}\sqrt{(0.07^2+0.07^2)}=0.10$	Закрепление отсутствует
н387У	-	-	530650.54	1359006.82	Метод спутниковых геодезических измерений (определений)	$Mt=\sqrt{(m_0^2+m_1^2)}\sqrt{(0.07^2+0.07^2)}=0.10$	Закрепление отсутствует
н388У	-	-	530650.51	1359003.71	Метод спутниковых геодезических измерений (определений)	$Mt=\sqrt{(m_0^2+m_1^2)}\sqrt{(0.07^2+0.07^2)}=0.10$	Закрепление отсутствует
н379У	-	-	530650.24	1359000.68	Метод спутниковых геодезических измерений (определений)	$Mt=\sqrt{(m_0^2+m_1^2)}\sqrt{(0.07^2+0.07^2)}=0.10$	Закрепление отсутствует

2. Сведения о частях границ уточняемого земельного участка с кадастровым номером 42:21:0702021:141 :

Обозначение части границ		Горизонтальное проложение (S), м	Описание прохождения части границ	Сведения о согласовании местоположения границ (согласовано/спорное)
от т.	до т.			
1	2	3	4	5
н379У	н378У	12.10	-	Согласовано
н378У	н377У	0.33	-	Согласовано
н377У	н376У	5.72	-	Согласовано
н376У	н375У	0.62	-	Согласовано
н375У	н374У	7.73	-	Согласовано
н374У	447	6.07	-	Согласовано
447	445	12.05	-	Согласовано
445	444	7.53	-	Согласовано
444	н384У	17.82	-	Согласовано
н384У	н385У	12.35	-	Согласовано
н385У	н386У	13.04	-	Согласовано
н386У	н387У	0.36	-	Согласовано
н387У	н388У	3.11	-	Согласовано

2. Сведения о частях границ уточняемого земельного участка с кадастровым номером 42:21:0702021:141 :

Обозначение части границ		Горизонтальное проложение (S), м	Описание прохождения части границ	Сведения о согласовании местоположения границ (согласовано/спорное)
от т.	до т.			
1	2	3	4	5
н388У	н379У	3.04	-	Согласовано

3. Сведения о характеристиках уточняемого земельного участка с кадастровым номером 42:21:0702021:141 :

№ п/п	Наименование характеристики земельного участка	Значение характеристики
1	2	3
1.	Адрес земельного участка	-
1.1.	Сведения о местоположении земельного участка (при отсутствии адреса) в структурированном в соответствии с федеральной информационной адресной системой виде	-
1.2.	Дополнительные сведения о местоположении земельного участка	-
2.	Площадь земельного участка ± величина погрешности определения (вычисления) площади (Р ± ΔР), м2	603 ± 9
3.	Формула, примененная для вычисления предельной погрешности определения площади земельного участка, с подставленными значениями и итоговые (вычисленные) значения (ΔР), м2	ΔР=3.5*Mt*√P=3.5*0.1*√603=9
4.	Площадь земельного участка согласно сведениям Единого государственного реестра недвижимости (Ркад), м2	600
5.	Оценка расхождения Р и Ркад (Р - Ркад), м2	3
6.	Предельные минимальный и максимальный размеры земельного участка (Рмин и Рмакс), м2	600 1500
7.	Вид (виды) разрешенного использования	-
7.1.	Дополнительные сведения об использовании земельного участка	-
8.	Кадастровый или иной государственный учетный номер (инвентарный) здания, сооружения, объекта незавершенного строительства, расположенного на земельном участке	42:21:0702021:166
9.	Сведения о земельных участках (землях общего пользования, территории общего пользования), посредством которых обеспечивается доступ	Земли общего пользования
10.	Иные сведения	-

4. Пояснения к сведениям об уточняемом земельном участке с кадастровым номером 42:21:0702021:141 :

1.	-

Сведения об уточняемых земельных участках

1. Сведения о характерных точках границы уточняемого земельного участка с кадастровым номером 42:21:0702021:142 :

Система координат МСК-42, зона 1 **Зона №1**

Обозначение характерных точек границ	Координаты, м				Метод определения координат	Формулы, примененные для расчета средней квадратической погрешности определения координат характерных точек границ (Mt), с подставленными в такие формулы значениями и итоговые (вычисленные) значения Mt, м	Описание закрепления точки
	содержатся в Едином государственном реестре недвижимости		определены в результате выполнения комплексных кадастровых работ				
	X	Y	X	Y			
1	2	3	4	5	6	7	8
						-	
85	-	-	530684.99	1359048.58	Метод спутниковых геодезических измерений (определений)	$Mt=\sqrt{(m_0^2+m_1^2)}\sqrt{(0.07^2+0.07^2)}=0.10$	Закрепление отсутствует
479	-	-	530685.74	1359061.12	Метод спутниковых геодезических измерений (определений)	$Mt=\sqrt{(m_0^2+m_1^2)}\sqrt{(0.07^2+0.07^2)}=0.10$	Закрепление отсутствует
н389У	-	-	530685.80	1359065.19	Метод спутниковых геодезических измерений (определений)	$Mt=\sqrt{(m_0^2+m_1^2)}\sqrt{(0.07^2+0.07^2)}=0.10$	Закрепление отсутствует
478	-	-	530686.32	1359069.01	Метод спутниковых геодезических измерений (определений)	$Mt=\sqrt{(m_0^2+m_1^2)}\sqrt{(0.07^2+0.07^2)}=0.10$	Закрепление отсутствует
647	-	-	530683.85	1359069.32	Метод спутниковых геодезических измерений (определений)	$Mt=\sqrt{(m_0^2+m_1^2)}\sqrt{(0.07^2+0.07^2)}=0.10$	Закрепление отсутствует
646	-	-	530667.34	1359069.54	Метод спутниковых геодезических измерений (определений)	$Mt=\sqrt{(m_0^2+m_1^2)}\sqrt{(0.07^2+0.07^2)}=0.10$	Закрепление отсутствует
645	-	-	530657.97	1359070.08	Метод спутниковых геодезических измерений (определений)	$Mt=\sqrt{(m_0^2+m_1^2)}\sqrt{(0.07^2+0.07^2)}=0.10$	Закрепление отсутствует
644	-	-	530656.89	1359070.06	Метод спутниковых геодезических измерений (определений)	$Mt=\sqrt{(m_0^2+m_1^2)}\sqrt{(0.07^2+0.07^2)}=0.10$	Закрепление отсутствует
н390У	-	-	530656.32	1359063.86	Метод спутниковых геодезических измерений (определений)	$Mt=\sqrt{(m_0^2+m_1^2)}\sqrt{(0.07^2+0.07^2)}=0.10$	Закрепление отсутствует
86	-	-	530655.03	1359049.73	Метод спутниковых геодезических измерений (определений)	$Mt=\sqrt{(m_0^2+m_1^2)}\sqrt{(0.07^2+0.07^2)}=0.10$	Закрепление отсутствует

1. Сведения о характерных точках границы уточняемого земельного участка с кадастровым номером 42:21:0702021:142 :

Система координат МСК-42, зона 1 **Зона №1**

Обозначение характерных точек границ	Координаты, м				Метод определения координат	Формулы, примененные для расчета средней квадратической погрешности определения координат характерных точек границ (Mt), с подставленными в такие формулы значениями и итоговые (вычисленные) значения Mt, м	Описание закрепления точки
	содержатся в Едином государственном реестре недвижимости		определены в результате выполнения комплексных кадастровых работ				
	X	Y	X	Y			
1	2	3	4	5	6	7	8
н391У	-	-	530669.58	1359049.22	Метод спутниковых геодезических измерений (определений)	$Mt=\sqrt{(m_0^2+m_1^2)}\sqrt{(0.07^2+0.07^2)}=0.10$	Закрепление отсутствует
85	-	-	530684.99	1359048.58	Метод спутниковых геодезических измерений (определений)	$Mt=\sqrt{(m_0^2+m_1^2)}\sqrt{(0.07^2+0.07^2)}=0.10$	Закрепление отсутствует

2. Сведения о частях границ уточняемого земельного участка с кадастровым номером 42:21:0702021:142 :

Обозначение части границ		Горизонтальное проложение (S), м	Описание прохождения части границ	Сведения о согласовании местоположения границ (согласовано/спорное)
от т.	до т.			
1	2	3	4	5
85	479	12.56	-	Согласовано
479	н389У	4.07	-	Согласовано
н389У	478	3.86	-	Согласовано
478	647	2.49	-	Согласовано
647	646	16.51	-	Согласовано
646	645	9.39	-	Согласовано
645	644	1.08	-	Согласовано
644	н390У	6.23	-	Согласовано
н390У	86	14.19	-	Согласовано
86	н391У	14.56	-	Согласовано
н391У	85	15.42	-	Согласовано

3. Сведения о характеристиках уточняемого земельного участка с кадастровым номером 42:21:0702021:142 :

№ п/п	Наименование характеристики земельного участка	Значение характеристики
1	2	3
1.	Адрес земельного участка	-
1.1.	Сведения о местоположении земельного участка (при отсутствии адреса) в структурированном в соответствии с федеральной информационной адресной системой виде	-
1.2.	Дополнительные сведения о местоположении земельного участка	-
2.	Площадь земельного участка ± величина погрешности определения (вычисления) площади (P ± ΔP), м2	605 ± 9

3. Сведения о характеристиках уточняемого земельного участка с кадастровым номером 42:21:0702021:142 :

№ п/п	Наименование характеристики земельного участка	Значение характеристики
1	2	3
3.	Формула, примененная для вычисления предельной погрешности определения площади земельного участка, с подставленными значениями и итоговые (вычисленные) значения (ΔР), м2	ΔР=3.5*Mt*√P=3.5*0.1*√605=9
4.	Площадь земельного участка согласно сведениям Единого государственного реестра недвижимости (Ркад), м2	600
5.	Оценка расхождения Р и Ркад (Р - Ркад), м2	5
6.	Предельные минимальный и максимальный размеры земельного участка (Рмин и Рмакс), м2	600 1500
7.	Вид (виды) разрешенного использования	-
7.1.	Дополнительные сведения об использовании земельного участка	-
8.	Кадастровый или иной государственный учетный номер (инвентарный) здания, сооружения, объекта незавершенного строительства, расположенного на земельном участке	42:21:0702021:311
9.	Сведения о земельных участках (землях общего пользования, территории общего пользования), посредством которых обеспечивается доступ	Земли общего пользования
10.	Иные сведения	-

4. Пояснения к сведениям об уточняемом земельном участке с кадастровым номером 42:21:0702021:142 :

1.	-

Сведения об уточняемых земельных участках

1. Сведения о характерных точках границы уточняемого земельного участка с кадастровым номером 42:21:0702021:144 :

Система координат МСК-42, зона 1 **Зона № 1**

Обозначение характерных точек границ	Координаты, м				Метод определения координат	Формулы, примененные для расчета средней квадратической погрешности определения координат характерных точек границ (Mt), с подставленными в такие формулы значениями и итоговые (вычисленные) значения Mt, м	Описание закрепления точки
	содержатся в Едином государственном реестре недвижимости		определены в результате выполнения комплексных кадастровых работ				
	X	Y	X	Y			
1	2	3	4	5	6	7	8
						-	
н392У	-	-	530667.02	1359205.48	Метод спутниковых геодезических измерений (определений)	$Mt=\sqrt{(m_0^2+m_1^2)}\sqrt{(0.07^2+0.07^2)}=0.10$	Закрепление отсутствует
н393У	-	-	530673.08	1359204.70	Метод спутниковых геодезических измерений (определений)	$Mt=\sqrt{(m_0^2+m_1^2)}\sqrt{(0.07^2+0.07^2)}=0.10$	Закрепление отсутствует
н394У	-	-	530676.91	1359203.93	Метод спутниковых геодезических измерений (определений)	$Mt=\sqrt{(m_0^2+m_1^2)}\sqrt{(0.07^2+0.07^2)}=0.10$	Закрепление отсутствует
н395У	-	-	530683.73	1359203.21	Метод спутниковых геодезических измерений (определений)	$Mt=\sqrt{(m_0^2+m_1^2)}\sqrt{(0.07^2+0.07^2)}=0.10$	Закрепление отсутствует
н396У	-	-	530690.97	1359201.79	Метод спутниковых геодезических измерений (определений)	$Mt=\sqrt{(m_0^2+m_1^2)}\sqrt{(0.07^2+0.07^2)}=0.10$	Закрепление отсутствует
161	-	-	530696.95	1359200.66	Метод спутниковых геодезических измерений (определений)	$Mt=\sqrt{(m_0^2+m_1^2)}\sqrt{(0.07^2+0.07^2)}=0.10$	Закрепление отсутствует
н397У	-	-	530698.29	1359215.52	Метод спутниковых геодезических измерений (определений)	$Mt=\sqrt{(m_0^2+m_1^2)}\sqrt{(0.07^2+0.07^2)}=0.10$	Закрепление отсутствует
н398У	-	-	530697.36	1359216.43	Метод спутниковых геодезических измерений (определений)	$Mt=\sqrt{(m_0^2+m_1^2)}\sqrt{(0.07^2+0.07^2)}=0.10$	Закрепление отсутствует
н399У	-	-	530697.88	1359220.67	Метод спутниковых геодезических измерений (определений)	$Mt=\sqrt{(m_0^2+m_1^2)}\sqrt{(0.07^2+0.07^2)}=0.10$	Закрепление отсутствует
н400У	-	-	530695.76	1359220.92	Метод спутниковых геодезических измерений (определений)	$Mt=\sqrt{(m_0^2+m_1^2)}\sqrt{(0.07^2+0.07^2)}=0.10$	Закрепление отсутствует

1. Сведения о характерных точках границы уточняемого земельного участка с кадастровым номером 42:21:0702021:144 :

Система координат МСК-42, зона 1 **Зона №1**

Обозначение характерных точек границ	Координаты, м				Метод определения координат	Формулы, примененные для расчета средней квадратической погрешности определения координат характерных точек границ (Mt), с подставленными в такие формулы значениями и итоговые (вычисленные) значения Mt, м	Описание закрепления точки
	содержатся в Едином государственном реестре недвижимости		определены в результате выполнения комплексных кадастровых работ				
	X	Y	X	Y			
1	2	3	4	5	6	7	8
н401У	-	-	530689.30	1359222.30	Метод спутниковых геодезических измерений (определений)	$Mt=\sqrt{(m_0^2+m_1^2)}\sqrt{(0.07^2+0.07^2)}=0.10$	Закрепление отсутствует
н402У	-	-	530684.27	1359223.41	Метод спутниковых геодезических измерений (определений)	$Mt=\sqrt{(m_0^2+m_1^2)}\sqrt{(0.07^2+0.07^2)}=0.10$	Закрепление отсутствует
н403У	-	-	530683.06	1359224.12	Метод спутниковых геодезических измерений (определений)	$Mt=\sqrt{(m_0^2+m_1^2)}\sqrt{(0.07^2+0.07^2)}=0.10$	Закрепление отсутствует
н404У	-	-	530675.24	1359225.86	Метод спутниковых геодезических измерений (определений)	$Mt=\sqrt{(m_0^2+m_1^2)}\sqrt{(0.07^2+0.07^2)}=0.10$	Закрепление отсутствует
н405У	-	-	530674.28	1359226.05	Метод спутниковых геодезических измерений (определений)	$Mt=\sqrt{(m_0^2+m_1^2)}\sqrt{(0.07^2+0.07^2)}=0.10$	Закрепление отсутствует
н406У	-	-	530672.82	1359226.32	Метод спутниковых геодезических измерений (определений)	$Mt=\sqrt{(m_0^2+m_1^2)}\sqrt{(0.07^2+0.07^2)}=0.10$	Закрепление отсутствует
277	-	-	530670.25	1359226.55	Метод спутниковых геодезических измерений (определений)	$Mt=\sqrt{(m_0^2+m_1^2)}\sqrt{(0.07^2+0.07^2)}=0.10$	Закрепление отсутствует
н407У	-	-	530669.33	1359226.65	Метод спутниковых геодезических измерений (определений)	$Mt=\sqrt{(m_0^2+m_1^2)}\sqrt{(0.07^2+0.07^2)}=0.10$	Закрепление отсутствует
н408У	-	-	530669.16	1359223.98	Метод спутниковых геодезических измерений (определений)	$Mt=\sqrt{(m_0^2+m_1^2)}\sqrt{(0.07^2+0.07^2)}=0.10$	Закрепление отсутствует
н409У	-	-	530669.55	1359223.98	Метод спутниковых геодезических измерений (определений)	$Mt=\sqrt{(m_0^2+m_1^2)}\sqrt{(0.07^2+0.07^2)}=0.10$	Закрепление отсутствует
н410У	-	-	530667.94	1359213.42	Метод спутниковых геодезических измерений (определений)	$Mt=\sqrt{(m_0^2+m_1^2)}\sqrt{(0.07^2+0.07^2)}=0.10$	Закрепление отсутствует

1. Сведения о характерных точках границы уточняемого земельного участка с кадастровым номером 42:21:0702021:144 :

Система координат МСК-42, зона 1 **Зона №1**

Обозначение характерных точек границ	Координаты, м				Метод определения координат	Формулы, примененные для расчета средней квадратической погрешности определения координат характерных точек границ (Mt), с подставленными в такие формулы значениями и итоговые (вычисленные) значения Mt, м	Описание закрепления точки
	содержатся в Едином государственном реестре недвижимости		определены в результате выполнения комплексных кадастровых работ				
	X	Y	X	Y			
1	2	3	4	5	6	7	8
н411У	-	-	530667.70	1359210.36	Метод спутниковых геодезических измерений (определений)	$Mt=\sqrt{(m_0^2+m_1^2)}\sqrt{(0.07^2+0.07^2)}=0.10$	Закрепление отсутствует
н392У	-	-	530667.02	1359205.48	Метод спутниковых геодезических измерений (определений)	$Mt=\sqrt{(m_0^2+m_1^2)}\sqrt{(0.07^2+0.07^2)}=0.10$	Закрепление отсутствует

2. Сведения о частях границ уточняемого земельного участка с кадастровым номером 42:21:0702021:144 :

Обозначение части границ		Горизонтальное проложение (S), м	Описание прохождения части границ	Сведения о согласовании местоположения границ (согласовано/спорное)
от т.	до т.			
1	2	3	4	5
н392У	н393У	6.11	-	Согласовано
н393У	н394У	3.91	-	Согласовано
н394У	н395У	6.86	-	Согласовано
н395У	н396У	7.38	-	Согласовано
н396У	161	6.09	-	Согласовано
161	н397У	14.92	-	Согласовано
н397У	н398У	1.30	-	Согласовано
н398У	н399У	4.27	-	Согласовано
н399У	н400У	2.13	-	Согласовано
н400У	н401У	6.61	-	Согласовано
н401У	н402У	5.15	-	Согласовано
н402У	н403У	1.40	-	Согласовано
н403У	н404У	8.01	-	Согласовано
н404У	н405У	0.98	-	Согласовано
н405У	н406У	1.48	-	Согласовано
н406У	277	2.58	-	Согласовано
277	н407У	0.93	-	Согласовано
н407У	н408У	2.68	-	Согласовано
н408У	н409У	0.39	-	Согласовано
н409У	н410У	10.68	-	Согласовано
н410У	н411У	3.07	-	Согласовано

2. Сведения о частях границ уточняемого земельного участка с кадастровым номером 42:21:0702021:144 :

Обозначение части границ		Горизонтальное проложение (S), м	Описание прохождения части границ	Сведения о согласовании местоположения границ (согласовано/спорное)
от т.	до т.			
1	2	3	4	5
н411У	н392У	4.93	-	Согласовано

3. Сведения о характеристиках уточняемого земельного участка с кадастровым номером 42:21:0702021:144 :

№ п/п	Наименование характеристики земельного участка	Значение характеристики
1	2	3
1.	Адрес земельного участка	-
1.1.	Сведения о местоположении земельного участка (при отсутствии адреса) в структурированном в соответствии с федеральной информационной адресной системой виде	-
1.2.	Дополнительные сведения о местоположении земельного участка	-
2.	Площадь земельного участка ± величина погрешности определения (вычисления) площади (Р ± ΔР), м2	609 ± 9
3.	Формула, примененная для вычисления предельной погрешности определения площади земельного участка, с подставленными значениями и итоговые (вычисленные) значения (ΔР), м2	ΔР=3.5*Mt*√P=3.5*0.1*√609=9
4.	Площадь земельного участка согласно сведениям Единого государственного реестра недвижимости (Ркад), м2	622
5.	Оценка расхождения Р и Ркад (Р - Ркад), м2	13
6.	Предельные минимальный и максимальный размеры земельного участка (Рмин и Рмакс), м2	600 1500
7.	Вид (виды) разрешенного использования	-
7.1.	Дополнительные сведения об использовании земельного участка	-
8.	Кадастровый или иной государственный учетный номер (инвентарный) здания, сооружения, объекта незавершенного строительства, расположенного на земельном участке	42:21:0702021:167
9.	Сведения о земельных участках (землях общего пользования, территории общего пользования), посредством которых обеспечивается доступ	Земли общего пользования
10.	Иные сведения	-

4. Пояснения к сведениям об уточняемом земельном участке с кадастровым номером 42:21:0702021:144 :

1.	-

Сведения об уточняемых земельных участках

1. Сведения о характерных точках границы уточняемого земельного участка с кадастровым номером 42:21:0702021:145 :

Система координат МСК-42, зона 1 **Зона № 1**

Обозначение характерных точек границ	Координаты, м				Метод определения координат	Формулы, примененные для расчета средней квадратической погрешности определения координат характерных точек границ (Mt), с подставленными в такие формулы значениями и итоговые (вычисленные) значения Mt, м	Описание закрепления точки
	содержатся в Едином государственном реестре недвижимости		определены в результате выполнения комплексных кадастровых работ				
	X	Y	X	Y			
1	2	3	4	5	6	7	8
						-	
282	-	-	530672.22	1359245.99	Метод спутниковых геодезических измерений (определений)	$Mt=\sqrt{(m_0^2+m_1^2)}\sqrt{(0.07^2+0.07^2)}=0.10$	Закрепление отсутствует
н412У	-	-	530690.08	1359243.30	Метод спутниковых геодезических измерений (определений)	$Mt=\sqrt{(m_0^2+m_1^2)}\sqrt{(0.07^2+0.07^2)}=0.10$	Закрепление отсутствует
281	-	-	530701.10	1359242.03	Метод спутниковых геодезических измерений (определений)	$Mt=\sqrt{(m_0^2+m_1^2)}\sqrt{(0.07^2+0.07^2)}=0.10$	Закрепление отсутствует
н259У	-	-	530703.79	1359250.32	Метод спутниковых геодезических измерений (определений)	$Mt=\sqrt{(m_0^2+m_1^2)}\sqrt{(0.07^2+0.07^2)}=0.10$	Закрепление отсутствует
н258У	-	-	530709.07	1359265.09	Метод спутниковых геодезических измерений (определений)	$Mt=\sqrt{(m_0^2+m_1^2)}\sqrt{(0.07^2+0.07^2)}=0.10$	Закрепление отсутствует
н413У	-	-	530712.53	1359275.13	Метод спутниковых геодезических измерений (определений)	$Mt=\sqrt{(m_0^2+m_1^2)}\sqrt{(0.07^2+0.07^2)}=0.10$	Закрепление отсутствует
н414У	-	-	530709.29	1359276.16	Метод спутниковых геодезических измерений (определений)	$Mt=\sqrt{(m_0^2+m_1^2)}\sqrt{(0.07^2+0.07^2)}=0.10$	Закрепление отсутствует
н415У	-	-	530705.45	1359271.04	Метод спутниковых геодезических измерений (определений)	$Mt=\sqrt{(m_0^2+m_1^2)}\sqrt{(0.07^2+0.07^2)}=0.10$	Закрепление отсутствует
н416У	-	-	530698.72	1359275.90	Метод спутниковых геодезических измерений (определений)	$Mt=\sqrt{(m_0^2+m_1^2)}\sqrt{(0.07^2+0.07^2)}=0.10$	Закрепление отсутствует
н417У	-	-	530695.25	1359274.91	Метод спутниковых геодезических измерений (определений)	$Mt=\sqrt{(m_0^2+m_1^2)}\sqrt{(0.07^2+0.07^2)}=0.10$	Закрепление отсутствует

1. Сведения о характерных точках границы уточняемого земельного участка с кадастровым номером 42:21:0702021:145 :

Система координат МСК-42, зона 1 **Зона №1**

Обозначение характерных точек границ	Координаты, м				Метод определения координат	Формулы, примененные для расчета средней квадратической погрешности определения координат характерных точек границ (Mt), с подставленными в такие формулы значениями и итоговые (вычисленные) значения Mt, м	Описание закрепления точки
	содержатся в Едином государственном реестре недвижимости		определены в результате выполнения комплексных кадастровых работ				
	X	Y	X	Y			
1	2	3	4	5	6	7	8
н418У	-	-	530691.22	1359273.40	Метод спутниковых геодезических измерений (определений)	$Mt=\sqrt{(m_0^2+m_1^2)}\sqrt{(0.07^2+0.07^2)}=0.10$	Закрепление отсутствует
н419У	-	-	530685.56	1359270.58	Метод спутниковых геодезических измерений (определений)	$Mt=\sqrt{(m_0^2+m_1^2)}\sqrt{(0.07^2+0.07^2)}=0.10$	Закрепление отсутствует
н420У	-	-	530683.52	1359269.05	Метод спутниковых геодезических измерений (определений)	$Mt=\sqrt{(m_0^2+m_1^2)}\sqrt{(0.07^2+0.07^2)}=0.10$	Закрепление отсутствует
н421У	-	-	530679.12	1359265.14	Метод спутниковых геодезических измерений (определений)	$Mt=\sqrt{(m_0^2+m_1^2)}\sqrt{(0.07^2+0.07^2)}=0.10$	Закрепление отсутствует
н422У	-	-	530677.89	1359263.84	Метод спутниковых геодезических измерений (определений)	$Mt=\sqrt{(m_0^2+m_1^2)}\sqrt{(0.07^2+0.07^2)}=0.10$	Закрепление отсутствует
н423У	-	-	530677.03	1359264.11	Метод спутниковых геодезических измерений (определений)	$Mt=\sqrt{(m_0^2+m_1^2)}\sqrt{(0.07^2+0.07^2)}=0.10$	Закрепление отсутствует
н424У	-	-	530676.24	1359261.20	Метод спутниковых геодезических измерений (определений)	$Mt=\sqrt{(m_0^2+m_1^2)}\sqrt{(0.07^2+0.07^2)}=0.10$	Закрепление отсутствует
н425У	-	-	530675.05	1359260.42	Метод спутниковых геодезических измерений (определений)	$Mt=\sqrt{(m_0^2+m_1^2)}\sqrt{(0.07^2+0.07^2)}=0.10$	Закрепление отсутствует
282	-	-	530672.22	1359245.99	Метод спутниковых геодезических измерений (определений)	$Mt=\sqrt{(m_0^2+m_1^2)}\sqrt{(0.07^2+0.07^2)}=0.10$	Закрепление отсутствует

2. Сведения о частях границ уточняемого земельного участка с кадастровым номером 42:21:0702021:145 :

Обозначение части границ		Горизонтальное проложение (S), м	Описание прохождения части границ	Сведения о согласовании местоположения границ (согласовано/спорное)
от т.	до т.			
1	2	3	4	5
282	н412У	18.06	-	Согласовано

2. Сведения о частях границ уточняемого земельного участка с кадастровым номером 42:21:0702021:145 :

Обозначение части границ		Горизонтальное проложение (S), м	Описание прохождения части границ	Сведения о согласовании местоположения границ (согласовано/спорное)
от т.	до т.			
1	2	3	4	5
н412У	281	11.09	-	Согласовано
281	н259У	8.72	-	Согласовано
н259У	н258У	15.69	-	Согласовано
н258У	н413У	10.62	-	Согласовано
н413У	н414У	3.40	-	Согласовано
н414У	н415У	6.40	-	Согласовано
н415У	н416У	8.30	-	Согласовано
н416У	н417У	3.61	-	Согласовано
н417У	н418У	4.30	-	Согласовано
н418У	н419У	6.32	-	Согласовано
н419У	н420У	2.55	-	Согласовано
н420У	н421У	5.89	-	Согласовано
н421У	н422У	1.79	-	Согласовано
н422У	н423У	0.90	-	Согласовано
н423У	н424У	3.02	-	Согласовано
н424У	н425У	1.42	-	Согласовано
н425У	282	14.70	-	Согласовано

3. Сведения о характеристиках уточняемого земельного участка с кадастровым номером 42:21:0702021:145 :

№ п/п	Наименование характеристики земельного участка	Значение характеристики
1	2	3
1.	Адрес земельного участка	-
1.1.	Сведения о местоположении земельного участка (при отсутствии адреса) в структурированном в соответствии с федеральной информационной адресной системой виде	-
1.2.	Дополнительные сведения о местоположении земельного участка	-
2.	Площадь земельного участка ± величина погрешности определения (вычисления) площади (Р ± ΔР), м2	896 ± 10
3.	Формула, примененная для вычисления предельной погрешности определения площади земельного участка, с подставленными значениями и итоговые (вычисленные) значения (ΔР), м2	ΔР=3.5*Mt*√P=3.5*0.1*√896=10
4.	Площадь земельного участка согласно сведениям Единого государственного реестра недвижимости (Ркад), м2	814
5.	Оценка расхождения Р и Ркад (Р - Ркад), м2	82
6.	Предельные минимальный и максимальный размеры земельного участка (Рмин и Рмакс), м2	600 1500
7.	Вид (виды) разрешенного использования	-
7.1.	Дополнительные сведения об использовании земельного участка	-

3. Сведения о характеристиках уточняемого земельного участка с кадастровым номером 42:21:0702021:145 :

№ п/п	Наименование характеристики земельного участка	Значение характеристики
1	2	3
8.	Кадастровый или иной государственный учетный номер (инвентарный) здания, сооружения, объекта незавершенного строительства, расположенного на земельном участке	42:21:0702021:313
9.	Сведения о земельных участках (землях общего пользования, территории общего пользования), посредством которых обеспечивается доступ	Земли общего пользования
10.	Иные сведения	-

4. Пояснения к сведениям об уточняемом земельном участке с кадастровым номером 42:21:0702021:145 :

1.	-

Сведения об уточняемых земельных участках

1. Сведения о характерных точках границы уточняемого земельного участка с кадастровым номером 42:21:0702021:350 :

Система координат МСК-42, зона 1 **Зона № 1**

Обозначение характерных точек границ	Координаты, м				Метод определения координат	Формулы, примененные для расчета средней квадратической погрешности определения координат характерных точек границ (Mt), с подставленными в такие формулы значениями и итоговые (вычисленные) значения Mt, м	Описание закрепления точки
	содержатся в Едином государственном реестре недвижимости		определены в результате выполнения комплексных кадастровых работ				
	X	Y	X	Y			
1	2	3	4	5	6	7	8
						-	
651	-	-	530657.85	1359090.11	Метод спутниковых геодезических измерений (определений)	$Mt=\sqrt{(m_0^2+m_1^2)}\sqrt{(0.07^2+0.07^2)}=0.10$	Закрепление отсутствует
649	-	-	530669.96	1359089.83	Метод спутниковых геодезических измерений (определений)	$Mt=\sqrt{(m_0^2+m_1^2)}\sqrt{(0.07^2+0.07^2)}=0.10$	Закрепление отсутствует
648	-	-	530677.94	1359089.55	Метод спутниковых геодезических измерений (определений)	$Mt=\sqrt{(m_0^2+m_1^2)}\sqrt{(0.07^2+0.07^2)}=0.10$	Закрепление отсутствует
501	-	-	530689.01	1359089.96	Метод спутниковых геодезических измерений (определений)	$Mt=\sqrt{(m_0^2+m_1^2)}\sqrt{(0.07^2+0.07^2)}=0.10$	Закрепление отсутствует
н210У	-	-	530689.01	1359090.30	Метод спутниковых геодезических измерений (определений)	$Mt=\sqrt{(m_0^2+m_1^2)}\sqrt{(0.07^2+0.07^2)}=0.10$	Закрепление отсутствует
н218У	-	-	530690.00	1359109.99	Метод спутниковых геодезических измерений (определений)	$Mt=\sqrt{(m_0^2+m_1^2)}\sqrt{(0.07^2+0.07^2)}=0.10$	Закрепление отсутствует
н426У	-	-	530681.71	1359110.14	Метод спутниковых геодезических измерений (определений)	$Mt=\sqrt{(m_0^2+m_1^2)}\sqrt{(0.07^2+0.07^2)}=0.10$	Закрепление отсутствует
н427У	-	-	530666.46	1359110.72	Метод спутниковых геодезических измерений (определений)	$Mt=\sqrt{(m_0^2+m_1^2)}\sqrt{(0.07^2+0.07^2)}=0.10$	Закрепление отсутствует
154	-	-	530666.44	1359110.06	Метод спутниковых геодезических измерений (определений)	$Mt=\sqrt{(m_0^2+m_1^2)}\sqrt{(0.07^2+0.07^2)}=0.10$	Закрепление отсутствует
н428У	-	-	530661.59	1359110.45	Метод спутниковых геодезических измерений (определений)	$Mt=\sqrt{(m_0^2+m_1^2)}\sqrt{(0.07^2+0.07^2)}=0.10$	Закрепление отсутствует

1. Сведения о характерных точках границы уточняемого земельного участка с кадастровым номером 42:21:0702021:350 :

Система координат МСК-42, зона 1 **Зона №1**

Обозначение характерных точек границ	Координаты, м				Метод определения координат	Формулы, примененные для расчета средней квадратической погрешности определения координат характерных точек границ (Mt), с подставленными в такие формулы значениями и итоговые (вычисленные) значения Mt, м	Описание закрепления точки
	содержатся в Едином государственном реестре недвижимости		определены в результате выполнения комплексных кадастровых работ				
	X	Y	X	Y			
1	2	3	4	5	6	7	8
159	-	-	530659.92	1359110.64	Метод спутниковых геодезических измерений (определений)	$Mt=\sqrt{(m_0^2+m_1^2)}\sqrt{(0.07^2+0.07^2)}=0.10$	Закрепление отсутствует
н429У	-	-	530659.36	1359110.70	Метод спутниковых геодезических измерений (определений)	$Mt=\sqrt{(m_0^2+m_1^2)}\sqrt{(0.07^2+0.07^2)}=0.10$	Закрепление отсутствует
н430У	-	-	530658.84	1359103.57	Метод спутниковых геодезических измерений (определений)	$Mt=\sqrt{(m_0^2+m_1^2)}\sqrt{(0.07^2+0.07^2)}=0.10$	Закрепление отсутствует
651	-	-	530657.85	1359090.11	Метод спутниковых геодезических измерений (определений)	$Mt=\sqrt{(m_0^2+m_1^2)}\sqrt{(0.07^2+0.07^2)}=0.10$	Закрепление отсутствует

2. Сведения о частях границ уточняемого земельного участка с кадастровым номером 42:21:0702021:350 :

Обозначение части границ		Горизонтальное проложение (S), м	Описание прохождения части границ	Сведения о согласовании местоположения границ (согласовано/спорное)
от т.	до т.			
1	2	3	4	5
651	649	12.11	-	Согласовано
649	648	7.98	-	Согласовано
648	501	11.08	-	Согласовано
501	н210У	0.34	-	Согласовано
н210У	н218У	19.71	-	Согласовано
н218У	н426У	8.29	-	Согласовано
н426У	н427У	15.26	-	Согласовано
н427У	154	0.66	-	Согласовано
154	н428У	4.87	-	Согласовано
н428У	159	1.68	-	Согласовано
159	н429У	0.56	-	Согласовано
н429У	н430У	7.15	-	Согласовано
н430У	651	13.50	-	Согласовано

3. Сведения о характеристиках уточняемого земельного участка с кадастровым номером 42:21:0702021:350 :

№ п/п	Наименование характеристики земельного участка	Значение характеристики
1	2	3
1.	Адрес земельного участка	-
1.1.	Сведения о местоположении земельного участка (при отсутствии адреса) в структурированном в соответствии с федеральной информационной адресной системой виде	-
1.2.	Дополнительные сведения о местоположении земельного участка	-
2.	Площадь земельного участка ± величина погрешности определения (вычисления) площади (Р ± ΔР), м2	634 ± 9
3.	Формула, примененная для вычисления предельной погрешности определения площади земельного участка, с подставленными значениями и итоговые (вычисленные) значения (ΔР), м2	ΔР=3.5*Mt*√P=3.5*0.1*√634=9
4.	Площадь земельного участка согласно сведениям Единого государственного реестра недвижимости (Ркад), м2	605
5.	Оценка расхождения Р и Ркад (Р - Ркад), м2	29
6.	Предельные минимальный и максимальный размеры земельного участка (Рмин и Рмакс), м2	200 1500
7.	Вид (виды) разрешенного использования	-
7.1.	Дополнительные сведения об использовании земельного участка	-
8.	Кадастровый или иной государственный учетный номер (инвентарный) здания, сооружения, объекта незавершенного строительства, расположенного на земельном участке	42:00:0000000:3689
9.	Сведения о земельных участках (землях общего пользования, территории общего пользования), посредством которых обеспечивается доступ	Земли общего пользования
10.	Иные сведения	-

4. Пояснения к сведениям об уточняемом земельном участке с кадастровым номером 42:21:0702021:350 :

1.	-

Сведения об образуемых земельных участках

1. Сведения о характерных точках границ образуемых земельных участков

:ЗУ1 :

обозначение земельного участка

Система координат МСК-42, зона 1 **Зона №1**

Обозначение характерных точек границ	Координаты, м		Метод определения координат	Формулы, примененные для расчета средней квадратической погрешности определения координат характерной точки границ (Mt), с подставленными в такие формулы значениями и итоговые (вычисленные) значения Mt, м	Описание закрепления точки
	X	Y			
1	2	3	4	5	6
:ЗУ1 (1) Внешний контур				-	
н431У	531061.75	1359059.84	Метод спутниковых геодезических измерений (определений)	$Mt=\sqrt{(m_0^2+m_1^2)}\sqrt{(0.07^2 + 0.07^2)}=0.10$	Закрепление отсутствует
н432У	531117.82	1359150.75	Метод спутниковых геодезических измерений (определений)	$Mt=\sqrt{(m_0^2+m_1^2)}\sqrt{(0.07^2 + 0.07^2)}=0.10$	Закрепление отсутствует
1467	530972.87	1359203.25	Метод спутниковых геодезических измерений (определений)	$Mt=\sqrt{(m_0^2+m_1^2)}\sqrt{(0.07^2 + 0.07^2)}=0.10$	Закрепление отсутствует
1489	530938.81	1359202.32	Метод спутниковых геодезических измерений (определений)	$Mt=\sqrt{(m_0^2+m_1^2)}\sqrt{(0.07^2 + 0.07^2)}=0.10$	Закрепление отсутствует
1488	530901.93	1359183.43	Метод спутниковых геодезических измерений (определений)	$Mt=\sqrt{(m_0^2+m_1^2)}\sqrt{(0.07^2 + 0.07^2)}=0.10$	Закрепление отсутствует
1487	530992.05	1359139.09	Метод спутниковых геодезических измерений (определений)	$Mt=\sqrt{(m_0^2+m_1^2)}\sqrt{(0.07^2 + 0.07^2)}=0.10$	Закрепление отсутствует
1486	531013.03	1359125.82	Метод спутниковых геодезических измерений (определений)	$Mt=\sqrt{(m_0^2+m_1^2)}\sqrt{(0.07^2 + 0.07^2)}=0.10$	Закрепление отсутствует
1485	531068.74	1359090.77	Метод спутниковых геодезических измерений (определений)	$Mt=\sqrt{(m_0^2+m_1^2)}\sqrt{(0.07^2 + 0.07^2)}=0.10$	Закрепление отсутствует

1. Сведения о характерных точках границ образуемых земельных участков

:ЗУ1 :

обозначение земельного участка

Система координат МСК-42, зона 1 **Зона №1**

Обозначение характерных точек границ	Координаты, м		Метод определения координат	Формулы, примененные для расчета средней квадратической погрешности определения координат характерной точки границ (Mt), с подставленными в такие формулы значениями и итоговые (вычисленные) значения Mt, м	Описание закрепления точки
	X	Y			
1	2	3	4	5	6
н431У	531061.75	1359059.84	Метод спутниковых геодезических измерений (определений)	$Mt=\sqrt{(m_0^2+m_1^2)}\sqrt{(0.07^2 + 0.07^2)}=0.10$	Закрепление отсутствует
Внутренний контур				-	
748	530979.48	1359164.93	Метод спутниковых геодезических измерений (определений)	$Mt=\sqrt{(m_0^2+m_1^2)}\sqrt{(0.07^2 + 0.07^2)}=0.10$	Закрепление отсутствует
747	530982.53	1359163.19	Метод спутниковых геодезических измерений (определений)	$Mt=\sqrt{(m_0^2+m_1^2)}\sqrt{(0.07^2 + 0.07^2)}=0.10$	Закрепление отсутствует
746	530980.65	1359159.89	Метод спутниковых геодезических измерений (определений)	$Mt=\sqrt{(m_0^2+m_1^2)}\sqrt{(0.07^2 + 0.07^2)}=0.10$	Закрепление отсутствует
745	530977.60	1359161.63	Метод спутниковых геодезических измерений (определений)	$Mt=\sqrt{(m_0^2+m_1^2)}\sqrt{(0.07^2 + 0.07^2)}=0.10$	Закрепление отсутствует
748	530979.48	1359164.93	Метод спутниковых геодезических измерений (определений)	$Mt=\sqrt{(m_0^2+m_1^2)}\sqrt{(0.07^2 + 0.07^2)}=0.10$	Закрепление отсутствует
:ЗУ1 (2) Внешний контур				-	
н433У	530931.06	1359225.54	Метод спутниковых геодезических измерений (определений)	$Mt=\sqrt{(m_0^2+m_1^2)}\sqrt{(0.07^2 + 0.07^2)}=0.10$	Закрепление отсутствует
н434У	530911.44	1359231.75	Метод спутниковых геодезических измерений (определений)	$Mt=\sqrt{(m_0^2+m_1^2)}\sqrt{(0.07^2 + 0.07^2)}=0.10$	Закрепление отсутствует
н435У	530804.62	1359319.64	Метод спутниковых геодезических измерений (определений)	$Mt=\sqrt{(m_0^2+m_1^2)}\sqrt{(0.07^2 + 0.07^2)}=0.10$	Закрепление отсутствует

1. Сведения о характерных точках границ образуемых земельных участков

:ЗУ1 :

обозначение земельного участка

Система координат МСК-42, зона 1 **Зона №1**

Обозначение характерных точек границ	Координаты, м		Метод определения координат	Формулы, примененные для расчета средней квадратической погрешности определения координат характерной точки границ (Mt), с подставленными в такие формулы значениями и итоговые (вычисленные) значения Mt, м	Описание закрепления точки
	X	Y			
1	2	3	4	5	6
н436У	530687.72	1359353.68	Метод спутниковых геодезических измерений (определений)	$Mt=\sqrt{(m_0^2+m_1^2)}\sqrt{(0.07^2 + 0.07^2)}=0.10$	Закрепление отсутствует
н437У	530679.93	1359313.46	Метод спутниковых геодезических измерений (определений)	$Mt=\sqrt{(m_0^2+m_1^2)}\sqrt{(0.07^2 + 0.07^2)}=0.10$	Закрепление отсутствует
н438У	530679.96	1359313.36	Метод спутниковых геодезических измерений (определений)	$Mt=\sqrt{(m_0^2+m_1^2)}\sqrt{(0.07^2 + 0.07^2)}=0.10$	Закрепление отсутствует
1582	530688.21	1359310.09	Метод спутниковых геодезических измерений (определений)	$Mt=\sqrt{(m_0^2+m_1^2)}\sqrt{(0.07^2 + 0.07^2)}=0.10$	Закрепление отсутствует
1581	530693.82	1359290.95	Метод спутниковых геодезических измерений (определений)	$Mt=\sqrt{(m_0^2+m_1^2)}\sqrt{(0.07^2 + 0.07^2)}=0.10$	Закрепление отсутствует
1580	530743.88	1359276.92	Метод спутниковых геодезических измерений (определений)	$Mt=\sqrt{(m_0^2+m_1^2)}\sqrt{(0.07^2 + 0.07^2)}=0.10$	Закрепление отсутствует
н439У	530750.45	1359273.47	Метод спутниковых геодезических измерений (определений)	$Mt=\sqrt{(m_0^2+m_1^2)}\sqrt{(0.07^2 + 0.07^2)}=0.10$	Закрепление отсутствует
н440У	530753.54	1359278.99	Метод спутниковых геодезических измерений (определений)	$Mt=\sqrt{(m_0^2+m_1^2)}\sqrt{(0.07^2 + 0.07^2)}=0.10$	Закрепление отсутствует
н441У	530754.41	1359278.50	Метод спутниковых геодезических измерений (определений)	$Mt=\sqrt{(m_0^2+m_1^2)}\sqrt{(0.07^2 + 0.07^2)}=0.10$	Закрепление отсутствует

1. Сведения о характерных точках границ образуемых земельных участков

:ЗУ1 :

обозначение земельного участка

Система координат МСК-42, зона 1 **Зона №1**

Обозначение характерных точек границ	Координаты, м		Метод определения координат	Формулы, примененные для расчета средней квадратической погрешности определения координат характерной точки границ (Mt), с подставленными в такие формулы значениями и итоговые (вычисленные) значения Mt, м	Описание закрепления точки
	X	Y			
1	2	3	4	5	6
н442У	530751.33	1359273.01	Метод спутниковых геодезических измерений (определений)	$Mt=\sqrt{(m_0^2+m_1^2)}\sqrt{(0.07^2 + 0.07^2)}=0.10$	Закрепление отсутствует
1579	530895.83	1359197.16	Метод спутниковых геодезических измерений (определений)	$Mt=\sqrt{(m_0^2+m_1^2)}\sqrt{(0.07^2 + 0.07^2)}=0.10$	Закрепление отсутствует
1578	530927.17	1359213.21	Метод спутниковых геодезических измерений (определений)	$Mt=\sqrt{(m_0^2+m_1^2)}\sqrt{(0.07^2 + 0.07^2)}=0.10$	Закрепление отсутствует
н433У	530931.06	1359225.54	Метод спутниковых геодезических измерений (определений)	$Mt=\sqrt{(m_0^2+m_1^2)}\sqrt{(0.07^2 + 0.07^2)}=0.10$	Закрепление отсутствует
Внутренний контур				-	
н443У	530780.63	1359279.12	Метод спутниковых геодезических измерений (определений)	$Mt=\sqrt{(m_0^2+m_1^2)}\sqrt{(0.07^2 + 0.07^2)}=0.10$	Закрепление отсутствует
н444У	530775.25	1359276.40	Метод спутниковых геодезических измерений (определений)	$Mt=\sqrt{(m_0^2+m_1^2)}\sqrt{(0.07^2 + 0.07^2)}=0.10$	Закрепление отсутствует
н445У	530772.52	1359281.77	Метод спутниковых геодезических измерений (определений)	$Mt=\sqrt{(m_0^2+m_1^2)}\sqrt{(0.07^2 + 0.07^2)}=0.10$	Закрепление отсутствует
н446У	530777.90	1359284.49	Метод спутниковых геодезических измерений (определений)	$Mt=\sqrt{(m_0^2+m_1^2)}\sqrt{(0.07^2 + 0.07^2)}=0.10$	Закрепление отсутствует
н443У	530780.63	1359279.12	Метод спутниковых геодезических измерений (определений)	$Mt=\sqrt{(m_0^2+m_1^2)}\sqrt{(0.07^2 + 0.07^2)}=0.10$	Закрепление отсутствует
Внутренний контур				-	

1. Сведения о характерных точках границ образуемых земельных участков

:ЗУ1 :

обозначение земельного участка

Система координат МСК-42, зона 1 **Зона №1**

Обозначение характерных точек границ	Координаты, м		Метод определения координат	Формулы, примененные для расчета средней квадратической погрешности определения координат характерной точки границ (Mt), с подставленными в такие формулы значениями и итоговые (вычисленные) значения Mt, м	Описание закрепления точки
	X	Y			
1	2	3	4	5	6
н447У	530822.83	1359287.13	Метод спутниковых геодезических измерений (определений)	$Mt=\sqrt{(m_0^2+m_1^2)}\sqrt{(0.07^2 + 0.07^2)}=0.10$	Закрепление отсутствует
н448У	530819.13	1359282.35	Метод спутниковых геодезических измерений (определений)	$Mt=\sqrt{(m_0^2+m_1^2)}\sqrt{(0.07^2 + 0.07^2)}=0.10$	Закрепление отсутствует
н449У	530814.52	1359285.82	Метод спутниковых геодезических измерений (определений)	$Mt=\sqrt{(m_0^2+m_1^2)}\sqrt{(0.07^2 + 0.07^2)}=0.10$	Закрепление отсутствует
н450У	530818.22	1359290.60	Метод спутниковых геодезических измерений (определений)	$Mt=\sqrt{(m_0^2+m_1^2)}\sqrt{(0.07^2 + 0.07^2)}=0.10$	Закрепление отсутствует
н447У	530822.83	1359287.13	Метод спутниковых геодезических измерений (определений)	$Mt=\sqrt{(m_0^2+m_1^2)}\sqrt{(0.07^2 + 0.07^2)}=0.10$	Закрепление отсутствует
Внутренний контур				-	
н451У	530780.05	1359262.95	Метод спутниковых геодезических измерений (определений)	$Mt=\sqrt{(m_0^2+m_1^2)}\sqrt{(0.07^2 + 0.07^2)}=0.10$	Закрепление отсутствует
н452У	530779.40	1359262.19	Метод спутниковых геодезических измерений (определений)	$Mt=\sqrt{(m_0^2+m_1^2)}\sqrt{(0.07^2 + 0.07^2)}=0.10$	Закрепление отсутствует
н453У	530770.74	1359269.53	Метод спутниковых геодезических измерений (определений)	$Mt=\sqrt{(m_0^2+m_1^2)}\sqrt{(0.07^2 + 0.07^2)}=0.10$	Закрепление отсутствует
н454У	530771.39	1359270.29	Метод спутниковых геодезических измерений (определений)	$Mt=\sqrt{(m_0^2+m_1^2)}\sqrt{(0.07^2 + 0.07^2)}=0.10$	Закрепление отсутствует

1. Сведения о характерных точках границ образуемых земельных участков **:ЗУ1 :**

обозначение земельного участка

Система координат МСК-42, зона 1 **Зона №1**

Обозначение характерных точек границ	Координаты, м		Метод определения координат	Формулы, примененные для расчета средней квадратической погрешности определения координат характерной точки границ (Mt), с подставленными в такие формулы значениями и итоговые (вычисленные) значения Mt, м	Описание закрепления точки
	X	Y			
1	2	3	4	5	6
н451У	530780.05	1359262.95	Метод спутниковых геодезических измерений (определений)	$Mt=\sqrt{(m_0^2+m_1^2)}\sqrt{(0.07^2 + 0.07^2)}=0.10$	Закрепление отсутствует

2. Сведения о частях границ образуемых земельных участков: **:ЗУ1 :**

обозначение земельного участка

Обозначение части границ		Горизонтальное проложение (S), м	Описание прохождения части границ	Сведения о согласовании местоположения границ (согласовано/спорное)
от т.	до т.			
1	2	3	4	5
:ЗУ1 (1) Внешний контур				
н431У	н432У	106.81	-	Согласовано
н432У	1467	154.16	-	Согласовано
1467	1489	34.07	-	Согласовано
1489	1488	41.44	-	Согласовано
1488	1487	100.44	-	Согласовано
1487	1486	24.82	-	Согласовано
1486	1485	65.82	-	Согласовано
1485	н431У	31.71	-	Согласовано
Внутренний контур				
748	747	3.51	-	Согласовано
747	746	3.80	-	Согласовано
746	745	3.51	-	Согласовано
745	748	3.80	-	Согласовано
:ЗУ1 (2) Внешний контур				
н433У	н434У	20.58	-	Согласовано
н434У	н435У	138.33	-	Согласовано
н435У	н436У	121.76	-	Согласовано
н436У	н437У	40.97	-	Согласовано
н437У	н438У	0.10	-	Согласовано
н438У	1582	8.87	-	Согласовано

2. Сведения о частях границ образуемых земельных участков: **:ЗУ1 :**

обозначение земельного участка

Обозначение части границ		Горизонтальное проложение (S), м	Описание прохождения части границ	Сведения о согласовании местоположения границ (согласовано/спорное)
от т.	до т.			
1	2	3	4	5
1582	1581	19.95	-	Согласовано
1581	1580	51.99	-	Согласовано
1580	н439У	7.42	-	Согласовано
н439У	н440У	6.33	-	Согласовано
н440У	н441У	1.00	-	Согласовано
н441У	н442У	6.29	-	Согласовано
н442У	1579	163.20	-	Согласовано
1579	1578	35.21	-	Согласовано
1578	н433У	12.93	-	Согласовано
Внутренний контур				
н443У	н444У	6.03	-	Согласовано
н444У	н445У	6.02	-	Согласовано
н445У	н446У	6.03	-	Согласовано
н446У	н443У	6.02	-	Согласовано
Внутренний контур				
н447У	н448У	6.04	-	Согласовано
н448У	н449У	5.77	-	Согласовано
н449У	н450У	6.04	-	Согласовано
н450У	н447У	5.77	-	Согласовано
Внутренний контур				
н451У	н452У	1.00	-	Согласовано
н452У	н453У	11.35	-	Согласовано
н453У	н454У	1.00	-	Согласовано
н454У	н451У	11.35	-	Согласовано

3. Сведения о характеристиках образуемого земельного участка: **:ЗУ1 :**

обозначение земельного участка

№ п/п	Наименование характеристики земельного участка	Значение характеристики
1	2	3
1.	Адрес земельного участка	-
1.1.	Сведения о местоположении земельного участка (при отсутствии адреса) в структурированном в соответствии с федеральной информационной адресной системой виде	Российская Федерация, Кемеровская область - Кузбасс, городской округ Беловский, поселок городского типа Грамотеино
1.2.	Дополнительные сведения о местоположении земельного участка	-
2.	Категория земель	Земли населенных пунктов
3.	Вид (виды) разрешенного использования	Коммунальное обслуживание

3. Сведения о характеристиках образуемого земельного участка:		**:ЗУ1 :** обозначение земельного участка
№ п/п	**Наименование характеристики земельного участка**	**Значение характеристики**
1	**2**	**3**
3.1.	Дополнительные сведения об использовании земельного участка	-
4.	Реестровый номер границ территориальной зоны или в случае отсутствия такого реестрового номера ее индивидуальное обозначение (вид, тип, номер, индекс)	Р-3
5.	Площадь земельного участка ± величина предельной погрешности определения (вычисления) площади (Р± ΔР), м2	24959 ± 55 10940.62 ± 36.61 (1) 14018.03 ± 41.44 (2)
6.	Формула, примененная для вычисления предельной погрешности определения площади земельного участка, с подставленными значениями и итоговые (вычисленные) значения (ΔР), м2	ΔР=3.5*Mt*√P=3.5*0.1*√24959=55 (1) ΔР=3.5*Mt*√P=3.5*0.1*√10940.62=36.61 (2) ΔР=3.5*Mt*√P=3.5*0.1*√14018.03=41.44
7.	Предельные минимальный и максимальный размеры земельного участка (Рмин и Рмакс), м2	- -
8.	Кадастровый или иной государственный учетный номер (инвентарный) объекта недвижимости, расположенного на образуемом земельном участке	-
9.	Кадастровые номера исходных земельных участков	-
9.1.	Кадастровый номер входящего в состав земельного участка, представляющего собой единое землепользование (номер контура многоконтурного земельного участка), преобразование которого осуществляется	-
9.2.	Кадастровые номера земельных участков, исключаемых из состава измененного (исходного) земельного участка, представляющего собой единое землепользование	-
9.3.	Кадастровый или иной государственный учетный номер (инвентарный) объекта недвижимости, расположенного на измененном земельном участке	-
10.	Условный номер земельного участка	:ЗУ1
11.	Учетный номер проекта межевания территории	09.24.0702021.000
12.	Дополнительные сведения об образовании земельного участка	Земельный участок образован из земель неразграниченной государственной собственности. Уполномоченный орган, утвердивший документ об образовании ЗУ: Администрация Беловского городского округа
13.	Сведения о земельных участках (землях общего пользования, территории общего пользования), посредством которых обеспечивается доступ	Земли общего пользования (1) Земли общего пользования (2) Земли общего пользования
14.	Иные сведения	-

4. Пояснения к сведениям об образуемом земельном участке:		**:ЗУ1 :** обозначение земельного участка
1.	-	

Сведения об образуемых земельных участках

1. Сведения о характерных точках границ образуемых земельных участков

:ЗУ2 :

обозначение земельного участка

Система координат МСК-42, зона 1 **Зона № 1**

Обозначение характерных точек границ	Координаты, м		Метод определения координат	Формулы, примененные для расчета средней квадратической погрешности определения координат характерной точки границ (Mt), с подставленными в такие формулы значениями и итоговые (вычисленные) значения Mt, м	Описание закрепления точки
	X	Y			
1	2	3	4	5	6
				-	
н455У	530780.41	1359107.18	Метод спутниковых геодезических измерений (определений)	$Mt=\sqrt{(m_0^2+m_1^2)}\sqrt{(0.07^2 + 0.07^2)}=0.10$	Закрепление отсутствует
н456У	530785.72	1359102.09	Метод спутниковых геодезических измерений (определений)	$Mt=\sqrt{(m_0^2+m_1^2)}\sqrt{(0.07^2 + 0.07^2)}=0.10$	Закрепление отсутствует
н457У	530787.73	1359099.93	Метод спутниковых геодезических измерений (определений)	$Mt=\sqrt{(m_0^2+m_1^2)}\sqrt{(0.07^2 + 0.07^2)}=0.10$	Закрепление отсутствует
н458У	530788.29	1359100.50	Метод спутниковых геодезических измерений (определений)	$Mt=\sqrt{(m_0^2+m_1^2)}\sqrt{(0.07^2 + 0.07^2)}=0.10$	Закрепление отсутствует
н459У	530788.75	1359100.06	Метод спутниковых геодезических измерений (определений)	$Mt=\sqrt{(m_0^2+m_1^2)}\sqrt{(0.07^2 + 0.07^2)}=0.10$	Закрепление отсутствует
н460У	530789.46	1359099.26	Метод спутниковых геодезических измерений (определений)	$Mt=\sqrt{(m_0^2+m_1^2)}\sqrt{(0.07^2 + 0.07^2)}=0.10$	Закрепление отсутствует
н461У	530789.96	1359099.68	Метод спутниковых геодезических измерений (определений)	$Mt=\sqrt{(m_0^2+m_1^2)}\sqrt{(0.07^2 + 0.07^2)}=0.10$	Закрепление отсутствует
н462У	530790.23	1359099.39	Метод спутниковых геодезических измерений (определений)	$Mt=\sqrt{(m_0^2+m_1^2)}\sqrt{(0.07^2 + 0.07^2)}=0.10$	Закрепление отсутствует

1. Сведения о характерных точках границ образуемых земельных участков

:ЗУ2 :

обозначение земельного участка

Система координат МСК-42, зона 1 **Зона №1**

Обозначение характерных точек границ	Координаты, м		Метод определения координат	Формулы, примененные для расчета средней квадратической погрешности определения координат характерной точки границ (Mt), с подставленными в такие формулы значениями и итоговые (вычисленные) значения Mt, м	Описание закрепления точки
	X	Y			
1	2	3	4	5	6
601	530792.54	1359097.22	Метод спутниковых геодезических измерений (определений)	$Mt=\sqrt{(m_0^2+m_1^2)}\sqrt{(0.07^2 + 0.07^2)}=0.10$	Закрепление отсутствует
600	530793.76	1359098.49	Метод спутниковых геодезических измерений (определений)	$Mt=\sqrt{(m_0^2+m_1^2)}\sqrt{(0.07^2 + 0.07^2)}=0.10$	Закрепление отсутствует
716	530795.95	1359100.93	Метод спутниковых геодезических измерений (определений)	$Mt=\sqrt{(m_0^2+m_1^2)}\sqrt{(0.07^2 + 0.07^2)}=0.10$	Закрепление отсутствует
н463У	530796.53	1359100.66	Метод спутниковых геодезических измерений (определений)	$Mt=\sqrt{(m_0^2+m_1^2)}\sqrt{(0.07^2 + 0.07^2)}=0.10$	Закрепление отсутствует
620	530804.33	1359111.90	Метод спутниковых геодезических измерений (определений)	$Mt=\sqrt{(m_0^2+m_1^2)}\sqrt{(0.07^2 + 0.07^2)}=0.10$	Закрепление отсутствует
619	530805.87	1359115.01	Метод спутниковых геодезических измерений (определений)	$Mt=\sqrt{(m_0^2+m_1^2)}\sqrt{(0.07^2 + 0.07^2)}=0.10$	Закрепление отсутствует
617	530808.10	1359120.60	Метод спутниковых геодезических измерений (определений)	$Mt=\sqrt{(m_0^2+m_1^2)}\sqrt{(0.07^2 + 0.07^2)}=0.10$	Закрепление отсутствует
616	530809.75	1359124.23	Метод спутниковых геодезических измерений (определений)	$Mt=\sqrt{(m_0^2+m_1^2)}\sqrt{(0.07^2 + 0.07^2)}=0.10$	Закрепление отсутствует
614	530811.38	1359127.64	Метод спутниковых геодезических измерений (определений)	$Mt=\sqrt{(m_0^2+m_1^2)}\sqrt{(0.07^2 + 0.07^2)}=0.10$	Закрепление отсутствует

1. Сведения о характерных точках границ образуемых земельных участков

:ЗУ2 :

обозначение земельного участка

Система координат МСК-42, зона 1 **Зона №1**

Обозначение характерных точек границ	Координаты, м		Метод определения координат	Формулы, примененные для расчета средней квадратической погрешности определения координат характерной точки границ (Mt), с подставленными в такие формулы значениями и итоговые (вычисленные) значения Mt, м	Описание закрепления точки
	X	Y			
1	2	3	4	5	6
635	530820.00	1359144.75	Метод спутниковых геодезических измерений (определений)	$Mt=\sqrt{(m_0^2+m_1^2)}\sqrt{(0.07^2+0.07^2)}=0.10$	Закрепление отсутствует
н464У	530810.81	1359148.11	Метод спутниковых геодезических измерений (определений)	$Mt=\sqrt{(m_0^2+m_1^2)}\sqrt{(0.07^2+0.07^2)}=0.10$	Закрепление отсутствует
505	530801.70	1359151.38	Метод спутниковых геодезических измерений (определений)	$Mt=\sqrt{(m_0^2+m_1^2)}\sqrt{(0.07^2+0.07^2)}=0.10$	Закрепление отсутствует
н465У	530788.82	1359134.21	Метод спутниковых геодезических измерений (определений)	$Mt=\sqrt{(m_0^2+m_1^2)}\sqrt{(0.07^2+0.07^2)}=0.10$	Закрепление отсутствует
504	530787.63	1359132.48	Метод спутниковых геодезических измерений (определений)	$Mt=\sqrt{(m_0^2+m_1^2)}\sqrt{(0.07^2+0.07^2)}=0.10$	Закрепление отсутствует
н466У	530787.77	1359132.37	Метод спутниковых геодезических измерений (определений)	$Mt=\sqrt{(m_0^2+m_1^2)}\sqrt{(0.07^2+0.07^2)}=0.10$	Закрепление отсутствует
519	530781.94	1359124.41	Метод спутниковых геодезических измерений (определений)	$Mt=\sqrt{(m_0^2+m_1^2)}\sqrt{(0.07^2+0.07^2)}=0.10$	Закрепление отсутствует
518	530773.56	1359114.02	Метод спутниковых геодезических измерений (определений)	$Mt=\sqrt{(m_0^2+m_1^2)}\sqrt{(0.07^2+0.07^2)}=0.10$	Закрепление отсутствует
н455У	530780.41	1359107.18	Метод спутниковых геодезических измерений (определений)	$Mt=\sqrt{(m_0^2+m_1^2)}\sqrt{(0.07^2+0.07^2)}=0.10$	Закрепление отсутствует

2. Сведения о частях границ образуемых земельных участков: **:ЗУ2 :**

обозначение земельного участка

Обозначение части границ		Горизонтальное проложение (S), м	Описание прохождения части границ	Сведения о согласовании местоположения границ (согласовано/спорное)
от т.	до т.			
1	2	3	4	5
н455У	н456У	7.36	-	Согласовано
н456У	н457У	2.95	-	Согласовано
н457У	н458У	0.80	-	Согласовано
н458У	н459У	0.64	-	Согласовано
н459У	н460У	1.07	-	Согласовано
н460У	н461У	0.65	-	Согласовано
н461У	н462У	0.40	-	Согласовано
н462У	601	3.17	-	Согласовано
601	600	1.76	-	Согласовано
600	716	3.28	-	Согласовано
716	н463У	0.64	-	Согласовано
н463У	620	13.68	-	Согласовано
620	619	3.47	-	Согласовано
619	617	6.02	-	Согласовано
617	616	3.99	-	Согласовано
616	614	3.78	-	Согласовано
614	635	19.16	-	Согласовано
635	н464У	9.78	-	Согласовано
н464У	505	9.68	-	Согласовано
505	н465У	21.46	-	Согласовано
н465У	504	2.10	-	Согласовано
504	н466У	0.18	-	Согласовано
н466У	519	9.87	-	Согласовано
519	518	13.35	-	Согласовано
518	н455У	9.68	-	Согласовано

3. Сведения о характеристиках образуемого земельного участка: **:ЗУ2 :**

обозначение земельного участка

№ п/п	Наименование характеристики земельного участка	Значение характеристики
1	2	3
1.	Адрес земельного участка	-
1.1.	Сведения о местоположении земельного участка (при отсутствии адреса) в структурированном в соответствии с федеральной информационной адресной системой виде	Российская Федерация, Кемеровская область - Кузбасс, городской округ Беловский, поселок городского типа Грамотеино, улица Волочаевская
1.2.	Дополнительные сведения о местоположении земельного участка	-
2.	Категория земель	Земли населенных пунктов

3. Сведения о характеристиках образуемого земельного участка:		**:ЗУ2 :** обозначение земельного участка
№ п/п	**Наименование характеристики земельного участка**	**Значение характеристики**
1	**2**	**3**
3.	Вид (виды) разрешенного использования	для индивидуального жилищного строительства
3.1.	Дополнительные сведения об использовании земельного участка	-
4.	Реестровый номер границ территориальной зоны или в случае отсутствия такого реестрового номера ее индивидуальное обозначение (вид, тип, номер, индекс)	Ж2-3
5.	Площадь земельного участка ± величина предельной погрешности определения (вычисления) площади (Р± ΔР), м2	1200 ± 12
6.	Формула, примененная для вычисления предельной погрешности определения площади земельного участка, с подставленными значениями и итоговые (вычисленные) значения (ΔР), м2	ΔР=3.5*Mt*√P=3.5*0.1*√1200=12
7.	Предельные минимальный и максимальный размеры земельного участка (Рмин и Рмакс), м2	600 1500
8.	Кадастровый или иной государственный учетный номер (инвентарный) объекта недвижимости, расположенного на образуемом земельном участке	42:21:0702021:317
9.	Кадастровые номера исходных земельных участков	-
9.1.	Кадастровый номер входящего в состав земельного участка, представляющего собой единое землепользование (номер контура многоконтурного земельного участка), преобразование которого осуществляется	-
9.2.	Кадастровые номера земельных участков, исключаемых из состава измененного (исходного) земельного участка, представляющего собой единое землепользование	-
9.3.	Кадастровый или иной государственный учетный номер (инвентарный) объекта недвижимости, расположенного на измененном земельном участке	-
10.	Условный номер земельного участка	:ЗУ2
11.	Учетный номер проекта межевания территории	09.24.0702021.000
12.	Дополнительные сведения об образовании земельного участка	Земельный участок образован из земель неразграниченной государственной собственности. Уполномоченный орган, утвердивший документ об образовании ЗУ: Администрация Беловского городского округа
13.	Сведения о земельных участках (землях общего пользования, территории общего пользования), посредством которых обеспечивается доступ	Земли общего пользования
14.	Иные сведения	-
4. Пояснения к сведениям об образуемом земельном участке:		**:ЗУ2 :** обозначение земельного участка
1.	-	

Сведения об образуемых земельных участках

1. Сведения о характерных точках границ образуемых земельных участков

:ЗУ3 :

обозначение земельного участка

Система координат МСК-42, зона 1 **Зона №1**

Обозначение характерных точек границ	Координаты, м		Метод определения координат	Формулы, примененные для расчета средней квадратической погрешности определения координат характерной точки границ (Mt), с подставленными в такие формулы значениями и итоговые (вычисленные) значения Mt, м	Описание закрепления точки
	X	Y			
1	2	3	4	5	6
:ЗУ3 (1) Внешний контур				-	
н220У	530745.58	1359205.49	Метод спутниковых геодезических измерений (определений)	$Mt=\sqrt{(m_0^2+m_1^2)}\sqrt{(0.07^2 + 0.07^2)}=0.10$	Закрепление отсутствует
н219У	530752.89	1359204.47	Метод спутниковых геодезических измерений (определений)	$Mt=\sqrt{(m_0^2+m_1^2)}\sqrt{(0.07^2 + 0.07^2)}=0.10$	Закрепление отсутствует
529	530777.32	1359200.99	Метод спутниковых геодезических измерений (определений)	$Mt=\sqrt{(m_0^2+m_1^2)}\sqrt{(0.07^2 + 0.07^2)}=0.10$	Закрепление отсутствует
528	530778.91	1359206.07	Метод спутниковых геодезических измерений (определений)	$Mt=\sqrt{(m_0^2+m_1^2)}\sqrt{(0.07^2 + 0.07^2)}=0.10$	Закрепление отсутствует
527	530781.20	1359212.78	Метод спутниковых геодезических измерений (определений)	$Mt=\sqrt{(m_0^2+m_1^2)}\sqrt{(0.07^2 + 0.07^2)}=0.10$	Закрепление отсутствует
526	530801.44	1359207.55	Метод спутниковых геодезических измерений (определений)	$Mt=\sqrt{(m_0^2+m_1^2)}\sqrt{(0.07^2 + 0.07^2)}=0.10$	Закрепление отсутствует
н241У	530802.16	1359206.66	Метод спутниковых геодезических измерений (определений)	$Mt=\sqrt{(m_0^2+m_1^2)}\sqrt{(0.07^2 + 0.07^2)}=0.10$	Закрепление отсутствует
н240У	530824.43	1359193.26	Метод спутниковых геодезических измерений (определений)	$Mt=\sqrt{(m_0^2+m_1^2)}\sqrt{(0.07^2 + 0.07^2)}=0.10$	Закрепление отсутствует

1. Сведения о характерных точках границ образуемых земельных участков

:ЗУ3 :

обозначение земельного участка

Система координат МСК-42, зона 1 **Зона №1**

Обозначение характерных точек границ	Координаты, м		Метод определения координат	Формулы, примененные для расчета средней квадратической погрешности определения координат характерной точки границ (Mt), с подставленными в такие формулы значениями и итоговые (вычисленные) значения Mt, м	Описание закрепления точки
	X	Y			
1	2	3	4	5	6
н239У	530826.36	1359192.68	Метод спутниковых геодезических измерений (определений)	$Mt=\sqrt{(m_0^2+m_1^2)}\sqrt{(0.07^2+0.07^2)}=0.10$	Закрепление отсутствует
н467У	530827.64	1359195.76	Метод спутниковых геодезических измерений (определений)	$Mt=\sqrt{(m_0^2+m_1^2)}\sqrt{(0.07^2+0.07^2)}=0.10$	Закрепление отсутствует
н468У	530849.60	1359184.45	Метод спутниковых геодезических измерений (определений)	$Mt=\sqrt{(m_0^2+m_1^2)}\sqrt{(0.07^2+0.07^2)}=0.10$	Закрепление отсутствует
н469У	530851.33	1359184.10	Метод спутниковых геодезических измерений (определений)	$Mt=\sqrt{(m_0^2+m_1^2)}\sqrt{(0.07^2+0.07^2)}=0.10$	Закрепление отсутствует
н470У	530853.03	1359182.92	Метод спутниковых геодезических измерений (определений)	$Mt=\sqrt{(m_0^2+m_1^2)}\sqrt{(0.07^2+0.07^2)}=0.10$	Закрепление отсутствует
н471У	530848.48	1359170.68	Метод спутниковых геодезических измерений (определений)	$Mt=\sqrt{(m_0^2+m_1^2)}\sqrt{(0.07^2+0.07^2)}=0.10$	Закрепление отсутствует
н472У	530856.79	1359165.89	Метод спутниковых геодезических измерений (определений)	$Mt=\sqrt{(m_0^2+m_1^2)}\sqrt{(0.07^2+0.07^2)}=0.10$	Закрепление отсутствует
н473У	530847.59	1359146.79	Метод спутниковых геодезических измерений (определений)	$Mt=\sqrt{(m_0^2+m_1^2)}\sqrt{(0.07^2+0.07^2)}=0.10$	Закрепление отсутствует
н474У	530858.15	1359143.28	Метод спутниковых геодезических измерений (определений)	$Mt=\sqrt{(m_0^2+m_1^2)}\sqrt{(0.07^2+0.07^2)}=0.10$	Закрепление отсутствует

1. Сведения о характерных точках границ образуемых земельных участков

:ЗУ3 :

обозначение земельного участка

Система координат МСК-42, зона 1 **Зона №1**

Обозначение характерных точек границ	Координаты, м		Метод определения координат	Формулы, примененные для расчета средней квадратической погрешности определения координат характерной точки границ (Mt), с подставленными в такие формулы значениями и итоговые (вычисленные) значения Mt, м	Описание закрепления точки
	X	Y			
1	2	3	4	5	6
н475У	530886.73	1359194.03	Метод спутниковых геодезических измерений (определений)	$Mt=\sqrt{(m_0^2+m_1^2)}\sqrt{(0.07^2 + 0.07^2)}=0.10$	Закрепление отсутствует
н476У	530751.94	1359264.79	Метод спутниковых геодезических измерений (определений)	$Mt=\sqrt{(m_0^2+m_1^2)}\sqrt{(0.07^2 + 0.07^2)}=0.10$	Закрепление отсутствует
н220У	530745.58	1359205.49	Метод спутниковых геодезических измерений (определений)	$Mt=\sqrt{(m_0^2+m_1^2)}\sqrt{(0.07^2 + 0.07^2)}=0.10$	Закрепление отсутствует
Внутренний контур				-	
н477У	530775.28	1359247.79	Метод спутниковых геодезических измерений (определений)	$Mt=\sqrt{(m_0^2+m_1^2)}\sqrt{(0.07^2 + 0.07^2)}=0.10$	Закрепление отсутствует
н478У	530765.46	1359242.88	Метод спутниковых геодезических измерений (определений)	$Mt=\sqrt{(m_0^2+m_1^2)}\sqrt{(0.07^2 + 0.07^2)}=0.10$	Закрепление отсутствует
н479У	530765.01	1359243.77	Метод спутниковых геодезических измерений (определений)	$Mt=\sqrt{(m_0^2+m_1^2)}\sqrt{(0.07^2 + 0.07^2)}=0.10$	Закрепление отсутствует
н480У	530774.83	1359248.68	Метод спутниковых геодезических измерений (определений)	$Mt=\sqrt{(m_0^2+m_1^2)}\sqrt{(0.07^2 + 0.07^2)}=0.10$	Закрепление отсутствует
н477У	530775.28	1359247.79	Метод спутниковых геодезических измерений (определений)	$Mt=\sqrt{(m_0^2+m_1^2)}\sqrt{(0.07^2 + 0.07^2)}=0.10$	Закрепление отсутствует
:ЗУ3 (2) Внешний контур				-	
н481У	530896.36	1359180.59	Метод спутниковых геодезических измерений (определений)	$Mt=\sqrt{(m_0^2+m_1^2)}\sqrt{(0.07^2 + 0.07^2)}=0.10$	Закрепление отсутствует

1. Сведения о характерных точках границ образуемых земельных участков

:ЗУ3 :

обозначение земельного участка

Система координат МСК-42, зона 1 **Зона №1**

Обозначение характерных точек границ	Координаты, м		Метод определения координат	Формулы, примененные для расчета средней квадратической погрешности определения координат характерной точки границ (Mt), с подставленными в такие формулы значениями и итоговые (вычисленные) значения Mt, м	Описание закрепления точки
	X	Y			
1	2	3	4	5	6
н482У	530874.10	1359141.03	Метод спутниковых геодезических измерений (определений)	$Mt=\sqrt{(m_0^2+m_1^2)}\sqrt{(0.07^2+0.07^2)}=0.10$	Закрепление отсутствует
н483У	530966.05	1359062.55	Метод спутниковых геодезических измерений (определений)	$Mt=\sqrt{(m_0^2+m_1^2)}\sqrt{(0.07^2+0.07^2)}=0.10$	Закрепление отсутствует
н484У	531040.40	1359031.41	Метод спутниковых геодезических измерений (определений)	$Mt=\sqrt{(m_0^2+m_1^2)}\sqrt{(0.07^2+0.07^2)}=0.10$	Закрепление отсутствует
н485У	531052.47	1359046.09	Метод спутниковых геодезических измерений (определений)	$Mt=\sqrt{(m_0^2+m_1^2)}\sqrt{(0.07^2+0.07^2)}=0.10$	Закрепление отсутствует
н486У	531053.03	1359045.70	Метод спутниковых геодезических измерений (определений)	$Mt=\sqrt{(m_0^2+m_1^2)}\sqrt{(0.07^2+0.07^2)}=0.10$	Закрепление отсутствует
н431У	531061.75	1359059.84	Метод спутниковых геодезических измерений (определений)	$Mt=\sqrt{(m_0^2+m_1^2)}\sqrt{(0.07^2+0.07^2)}=0.10$	Закрепление отсутствует
1485	531068.74	1359090.77	Метод спутниковых геодезических измерений (определений)	$Mt=\sqrt{(m_0^2+m_1^2)}\sqrt{(0.07^2+0.07^2)}=0.10$	Закрепление отсутствует
1486	531013.03	1359125.82	Метод спутниковых геодезических измерений (определений)	$Mt=\sqrt{(m_0^2+m_1^2)}\sqrt{(0.07^2+0.07^2)}=0.10$	Закрепление отсутствует
1487	530992.05	1359139.09	Метод спутниковых геодезических измерений (определений)	$Mt=\sqrt{(m_0^2+m_1^2)}\sqrt{(0.07^2+0.07^2)}=0.10$	Закрепление отсутствует

1. Сведения о характерных точках границ образуемых земельных участков **:ЗУ3 :**

обозначение земельного участка

Система координат МСК-42, зона 1 **Зона №1**

Обозначение характерных точек границ	Координаты, м		Метод определения координат	Формулы, примененные для расчета средней квадратической погрешности определения координат характерной точки границ (Mt), с подставленными в такие формулы значениями и итоговые (вычисленные) значения Mt, м	Описание закрепления точки
	X	Y			
1	2	3	4	5	6
1488	530901.93	1359183.43	Метод спутниковых геодезических измерений (определений)	$Mt=\sqrt{(m_0^2+m_1^2)}\sqrt{(0.07^2 + 0.07^2)}=0.10$	Закрепление отсутствует
н481У	530896.36	1359180.59	Метод спутниковых геодезических измерений (определений)	$Mt=\sqrt{(m_0^2+m_1^2)}\sqrt{(0.07^2 + 0.07^2)}=0.10$	Закрепление отсутствует

2. Сведения о частях границ образуемых земельных участков: **:ЗУ3 :**

обозначение земельного участка

Обозначение части границ		Горизонтальное проложение (S), м	Описание прохождения части границ	Сведения о согласовании местоположения границ (согласовано/спорное)
от т.	до т.			
1	2	3	4	5
:ЗУ3 (1) Внешний контур				
н220У	н219У	7.38	-	Согласовано
н219У	529	24.68	-	Согласовано
529	528	5.32	-	Согласовано
528	527	7.09	-	Согласовано
527	526	20.90	-	Согласовано
526	н241У	1.14	-	Согласовано
н241У	н240У	25.99	-	Согласовано
н240У	н239У	2.02	-	Согласовано
н239У	н467У	3.34	-	Согласовано
н467У	н468У	24.70	-	Согласовано
н468У	н469У	1.77	-	Согласовано
н469У	н470У	2.07	-	Согласовано
н470У	н471У	13.06	-	Согласовано
н471У	н472У	9.59	-	Согласовано
н472У	н473У	21.20	-	Согласовано
н473У	н474У	11.13	-	Согласовано
н474У	н475У	58.24	-	Согласовано

2. Сведения о частях границ образуемых земельных участков: **:ЗУ3 :**

обозначение земельного участка

Обозначение части границ		Горизонтальное проложение (S), м	Описание прохождения части границ	Сведения о согласовании местоположения границ (согласовано/спорное)
от т.	до т.			
1	2	3	4	5
н475У	н476У	152.23	-	Согласовано
н476У	н220У	59.64	-	Согласовано
Внутренний контур				
н477У	н478У	10.98	-	Согласовано
н478У	н479У	1.00	-	Согласовано
н479У	н480У	10.98	-	Согласовано
н480У	н477У	1.00	-	Согласовано
:ЗУ3 (2) Внешний контур				
н481У	н482У	45.39	-	Согласовано
н482У	н483У	120.89	-	Согласовано
н483У	н484У	80.61	-	Согласовано
н484У	н485У	19.00	-	Согласовано
н485У	н486У	0.68	-	Согласовано
н486У	н431У	16.61	-	Согласовано
н431У	1485	31.71	-	Согласовано
1485	1486	65.82	-	Согласовано
1486	1487	24.82	-	Согласовано
1487	1488	100.44	-	Согласовано
1488	н481У	6.25	-	Согласовано

3. Сведения о характеристиках образуемого земельного участка: **:ЗУ3 :**

обозначение земельного участка

№ п/п	Наименование характеристики земельного участка	Значение характеристики
1	2	3
1.	Адрес земельного участка	-
1.1.	Сведения о местоположении земельного участка (при отсутствии адреса) в структурированном в соответствии с федеральной информационной адресной системой виде	Российская Федерация, Кемеровская область - Кузбасс, городской округ Беловский, поселок городского типа Грамотеино
1.2.	Дополнительные сведения о местоположении земельного участка	-
2.	Категория земель	Земли населенных пунктов
3.	Вид (виды) разрешенного использования	Коммунальное обслуживание
3.1.	Дополнительные сведения об использовании земельного участка	-
4.	Реестровый номер границ территориальной зоны или в случае отсутствия такого реестрового номера ее индивидуальное обозначение (вид, тип, номер, индекс)	Ж2-3

3. Сведения о характеристиках образуемого земельного участка:		**:ЗУ3 :** обозначение земельного участка
№ п/п	**Наименование характеристики земельного участка**	**Значение характеристики**
1	**2**	**3**
5.	Площадь земельного участка ± величина предельной погрешности определения (вычисления) площади (Р± ΔР), м2	18968 ± 48 5362.54 ± 25.63 (1) 13605.69 ± 40.83 (2)
6.	Формула, примененная для вычисления предельной погрешности определения площади земельного участка, с подставленными значениями и итоговые (вычисленные) значения (ΔР), м2	ΔР=3.5*Mt*√P=3.5*0.1*√18968=48 (1) ΔР=3.5*Mt*√P=3.5*0.1*√5362.54=25.63 (2) ΔР=3.5*Mt*√P=3.5*0.1*√13605.69=40.83
7.	Предельные минимальный и максимальный размеры земельного участка (Рмин и Рмакс), м2	- -
8.	Кадастровый или иной государственный учетный номер (инвентарный) объекта недвижимости, расположенного на образуемом земельном участке	42:00:0000000:3689
9.	Кадастровые номера исходных земельных участков	-
9.1.	Кадастровый номер входящего в состав земельного участка, представляющего собой единое землепользование (номер контура многоконтурного земельного участка), преобразование которого осуществляется	-
9.2.	Кадастровые номера земельных участков, исключаемых из состава измененного (исходного) земельного участка, представляющего собой единое землепользование	-
9.3.	Кадастровый или иной государственный учетный номер (инвентарный) объекта недвижимости, расположенного на измененном земельном участке	-
10.	Условный номер земельного участка	:ЗУ3
11.	Учетный номер проекта межевания территории	09.24.0702021.000
12.	Дополнительные сведения об образовании земельного участка	Земельный участок образован из земель неразграниченной государственной собственности. Уполномоченный орган, утвердивший документ об образовании ЗУ: Администрация Беловского городского округа
13.	Сведения о земельных участках (землях общего пользования, территории общего пользования), посредством которых обеспечивается доступ	Земли общего пользования (1) Земли общего пользования (2) Земли общего пользования
14.	Иные сведения	-

4. Пояснения к сведениям об образуемом земельном участке:	**:ЗУ3 :** обозначение земельного участка
1.	-

Сведения об образуемых земельных участках

1. Сведения о характерных точках границ образуемых земельных участков

:ЗУ4 :

обозначение земельного участка

Система координат МСК-42, зона 1 **Зона № 1**

Обозначение характерных точек границ	Координаты, м		Метод определения координат	Формулы, примененные для расчета средней квадратической погрешности определения координат характерной точки границ (Mt), с подставленными в такие формулы значениями и итоговые (вычисленные) значения Mt, м	Описание закрепления точки
	X	Y			
1	2	3	4	5	6
				-	
н487У	530826.95	1359151.52	Метод спутниковых геодезических измерений (определений)	$Mt=\sqrt{(m_0^2+m_1^2)}\sqrt{(0.07^2 + 0.07^2)}=0.10$	Закрепление отсутствует
н488У	530830.09	1359150.48	Метод спутниковых геодезических измерений (определений)	$Mt=\sqrt{(m_0^2+m_1^2)}\sqrt{(0.07^2 + 0.07^2)}=0.10$	Закрепление отсутствует
н489У	530846.57	1359144.66	Метод спутниковых геодезических измерений (определений)	$Mt=\sqrt{(m_0^2+m_1^2)}\sqrt{(0.07^2 + 0.07^2)}=0.10$	Закрепление отсутствует
н473У	530847.59	1359146.79	Метод спутниковых геодезических измерений (определений)	$Mt=\sqrt{(m_0^2+m_1^2)}\sqrt{(0.07^2 + 0.07^2)}=0.10$	Закрепление отсутствует
н472У	530856.79	1359165.89	Метод спутниковых геодезических измерений (определений)	$Mt=\sqrt{(m_0^2+m_1^2)}\sqrt{(0.07^2 + 0.07^2)}=0.10$	Закрепление отсутствует
н471У	530848.48	1359170.68	Метод спутниковых геодезических измерений (определений)	$Mt=\sqrt{(m_0^2+m_1^2)}\sqrt{(0.07^2 + 0.07^2)}=0.10$	Закрепление отсутствует
н470У	530853.03	1359182.92	Метод спутниковых геодезических измерений (определений)	$Mt=\sqrt{(m_0^2+m_1^2)}\sqrt{(0.07^2 + 0.07^2)}=0.10$	Закрепление отсутствует
н469У	530851.33	1359184.10	Метод спутниковых геодезических измерений (определений)	$Mt=\sqrt{(m_0^2+m_1^2)}\sqrt{(0.07^2 + 0.07^2)}=0.10$	Закрепление отсутствует

1. Сведения о характерных точках границ образуемых земельных участков

:ЗУ4 :

обозначение земельного участка

Система координат МСК-42, зона 1 **Зона №1**

Обозначение характерных точек границ	Координаты, м		Метод определения координат	Формулы, примененные для расчета средней квадратической погрешности определения координат характерной точки границ (Mt), с подставленными в такие формулы значениями и итоговые (вычисленные) значения Mt, м	Описание закрепления точки
	X	Y			
1	2	3	4	5	6
н468У	530849.60	1359184.45	Метод спутниковых геодезических измерений (определений)	$Mt=\sqrt{(m_0^2+m_1^2)}\sqrt{(0.07^2 + 0.07^2)}=0.10$	Закрепление отсутствует
н467У	530827.64	1359195.76	Метод спутниковых геодезических измерений (определений)	$Mt=\sqrt{(m_0^2+m_1^2)}\sqrt{(0.07^2 + 0.07^2)}=0.10$	Закрепление отсутствует
н239У	530826.36	1359192.68	Метод спутниковых геодезических измерений (определений)	$Mt=\sqrt{(m_0^2+m_1^2)}\sqrt{(0.07^2 + 0.07^2)}=0.10$	Закрепление отсутствует
н238У	530818.64	1359174.80	Метод спутниковых геодезических измерений (определений)	$Mt=\sqrt{(m_0^2+m_1^2)}\sqrt{(0.07^2 + 0.07^2)}=0.10$	Закрепление отсутствует
н237У	530818.67	1359173.34	Метод спутниковых геодезических измерений (определений)	$Mt=\sqrt{(m_0^2+m_1^2)}\sqrt{(0.07^2 + 0.07^2)}=0.10$	Закрепление отсутствует
н236У	530813.33	1359163.29	Метод спутниковых геодезических измерений (определений)	$Mt=\sqrt{(m_0^2+m_1^2)}\sqrt{(0.07^2 + 0.07^2)}=0.10$	Закрепление отсутствует
н235У	530810.60	1359157.98	Метод спутниковых геодезических измерений (определений)	$Mt=\sqrt{(m_0^2+m_1^2)}\sqrt{(0.07^2 + 0.07^2)}=0.10$	Закрепление отсутствует
н487У	530826.95	1359151.52	Метод спутниковых геодезических измерений (определений)	$Mt=\sqrt{(m_0^2+m_1^2)}\sqrt{(0.07^2 + 0.07^2)}=0.10$	Закрепление отсутствует

2. Сведения о частях границ образуемых земельных участков: **:ЗУ4 :**

обозначение земельного участка

Обозначение части границ		Горизонтальное проложение (S), м	Описание прохождения части границ	Сведения о согласовании местоположения границ (согласовано/спорное)
от т.	до т.			
1	2	3	4	5
н487У	н488У	3.31	-	Согласовано
н488У	н489У	17.48	-	Согласовано
н489У	н473У	2.36	-	Согласовано
н473У	н472У	21.20	-	Согласовано
н472У	н471У	9.59	-	Согласовано
н471У	н470У	13.06	-	Согласовано
н470У	н469У	2.07	-	Согласовано
н469У	н468У	1.77	-	Согласовано
н468У	н467У	24.70	-	Согласовано
н467У	н239У	3.34	-	Согласовано
н239У	н238У	19.48	-	Согласовано
н238У	н237У	1.46	-	Согласовано
н237У	н236У	11.38	-	Согласовано
н236У	н235У	5.97	-	Согласовано
н235У	н487У	17.58	-	Согласовано

3. Сведения о характеристиках образуемого земельного участка: **:ЗУ4 :**

обозначение земельного участка

№ п/п	Наименование характеристики земельного участка	Значение характеристики
1	2	3
1.	Адрес земельного участка	-
1.1.	Сведения о местоположении земельного участка (при отсутствии адреса) в структурированном в соответствии с федеральной информационной адресной системой виде	Российская Федерация, Кемеровская область - Кузбасс, город Белово, поселок городского типа Грамотеино, улица Волочаевская, земельный участок 32
1.2.	Дополнительные сведения о местоположении земельного участка	-
2.	Категория земель	Земли населенных пунктов
3.	Вид (виды) разрешенного использования	для индивидуального жилищного строительства
3.1.	Дополнительные сведения об использовании земельного участка	-
4.	Реестровый номер границ территориальной зоны или в случае отсутствия такого реестрового номера ее индивидуальное обозначение (вид, тип, номер, индекс)	Ж2-3
5.	Площадь земельного участка ± величина предельной погрешности определения (вычисления) площади (Р± ΔР), м2	1375 ± 13
6.	Формула, примененная для вычисления предельной погрешности определения площади земельного участка, с подставленными значениями и итоговые (вычисленные) значения (ΔР), м2	ΔР=3.5*Mt*√P=3.5*0.1*√1375=13

3. Сведения о характеристиках образуемого земельного участка:		**:ЗУ4 :** обозначение земельного участка
№ п/п	**Наименование характеристики земельного участка**	**Значение характеристики**
1	**2**	**3**
7.	Предельные минимальный и максимальный размеры земельного участка (Рмин и Рмакс), м2	600 1500
8.	Кадастровый или иной государственный учетный номер (инвентарный) объекта недвижимости, расположенного на образуемом земельном участке	42:21:0702021:280
9.	Кадастровые номера исходных земельных участков	-
9.1.	Кадастровый номер входящего в состав земельного участка, представляющего собой единое землепользование (номер контура многоконтурного земельного участка), преобразование которого осуществляется	-
9.2.	Кадастровые номера земельных участков, исключаемых из состава измененного (исходного) земельного участка, представляющего собой единое землепользование	-
9.3.	Кадастровый или иной государственный учетный номер (инвентарный) объекта недвижимости, расположенного на измененном земельном участке	-
10.	Условный номер земельного участка	:ЗУ4
11.	Учетный номер проекта межевания территории	09.24.0702021.000
12.	Дополнительные сведения об образовании земельного участка	Земельный участок образован из земель неразграниченной государственной собственности. Уполномоченный орган, утвердивший документ об образовании ЗУ: Администрация Беловского городского округа
13.	Сведения о земельных участках (землях общего пользования, территории общего пользования), посредством которых обеспечивается доступ	Земли общего пользования
14.	Иные сведения	-

4. Пояснения к сведениям об образуемом земельном участке:		**:ЗУ4 :** обозначение земельного участка
1.	-	

Сведения об уточняемых земельных участках, необходимые для исправления реестровых ошибок в сведениях о местоположении их границ

1. Сведения о характерных точках границ уточняемого земельного участка с кадастровым номером 42:21:0000000:71 :

Система координат МСК-42, зона 1 **Зона №1**

Обозначение характерных точек границ	Координаты, м				Метод определения координат	Формулы, примененные для расчета средней квадратической погрешности определения координат характерных точек границ (Mt), с подставленными в такие формулы значениями и итоговые (вычисленные) значения Mt, м	Описание закрепления точки
	содержатся в Едином государственном реестре недвижимости		определены в результате выполнения комплексных кадастровых работ				
	X	Y	X	Y			
1	2	3	4	5	6	7	8
						-	

2. Сведения о частях границ уточняемого земельного участка с кадастровым номером 42:21:0000000:71 :

Обозначение части границ		Горизонтальное проложение (S), м	Описание прохождения части границ	Сведения о согласовании местоположения границ (согласовано/спорное)
от т.	до т.			
1	2	3	4	5
-	-	-	-	-

3. Сведения о характеристиках уточняемого земельного участка с кадастровым номером 42:21:0000000:71 :

№ п/п	Наименование характеристики	Значение характеристики
1	2	3
1.	Адрес земельного участка	-
1.1.	Сведения о местоположении земельного участка (при отсутствии адреса) в структурированном в соответствии с федеральной информационной адресной системой виде	-
1.2.	Дополнительные сведения о местоположении земельного участка	-
2.	Площадь земельного участка ± величина погрешности определения (вычисления) площади (P ± ΔP), м2	270 ± 518
3.	Формула, примененная для расчета предельной допустимой погрешности определения площади земельного участка, с подставленными значениями и итоговые (вычисленные) значения (ΔP), м2	ΔP=3.5*Mt*√P=3.5*9*√270=518
4.	Площадь земельного участка согласно сведениям Единого государственного реестра недвижимости (Ркад), м2	-
5.	Оценка расхождения Р и Ркад (Р - Ркад), м2	-
6.	Предельные минимальный и максимальный размеры земельного участка (Рмин и Рмакс), м2	- -
7.	Кадастровый номер или иной государственный учетный номер (инвентарный) объекта недвижимости, расположенного на земельном участке	-
8.	Вид (виды) разрешенного использования	-
8.1.	Дополнительные сведения об использовании земельного участка	-
9.	Сведения о земельных участках (землях общего пользования, территории общего пользования), посредством которых обеспечивается доступ	Земли общего пользования

3. Сведения о характеристиках уточняемого земельного участка с кадастровым номером 42:21:0000000:71 :

№ п/п	Наименование характеристики	Значение характеристики
1	2	3
10.	Иные сведения	-

4. Пояснения к сведениям об уточняемом земельном участке с кадастровым номером 42:21:0000000:71 :

1.	-

Сведения об уточняемых земельных участках, необходимые для исправления реестровых ошибок в сведениях о местоположении их границ

1. Сведения о характерных точках границ уточняемого земельного участка с кадастровым номером 42:21:0702021:31 :

Система координат 42.1 **Зона №1**

Обозначение характерных точек границ	Координаты, м				Метод определения координат	Формулы, примененные для расчета средней квадратической погрешности определения координат характерных точек границ (Mt), с подставленными в такие формулы значениями и итоговые (вычисленные) значения Mt, м	Описание закрепления точки
	содержатся в Едином государственном реестре недвижимости		определены в результате выполнения комплексных кадастровых работ				
	X	Y	X	Y			
1	2	3	4	5	6	7	8
						-	
1	530805.91	1358849.54	530805.67	1358847.61	Метод спутниковых геодезических измерений (определений)	$Mt=\sqrt{(m_0^2+m_1^2)}\sqrt{(0.07^2+0.07^2)}=0.10$	Закрепление отсутствует
2	530804.63	1358849.63	-	-	-	1.00	-
3	530782.54	1358851.18	530786.34	1358849.87	Метод спутниковых геодезических измерений (определений)	$Mt=\sqrt{(m_0^2+m_1^2)}\sqrt{(0.07^2+0.07^2)}=0.10$	Закрепление отсутствует
4	530771.57	1358851.84	530771.70	1358851.41	Метод спутниковых геодезических измерений (определений)	$Mt=\sqrt{(m_0^2+m_1^2)}\sqrt{(0.07^2+0.07^2)}=0.10$	Закрепление отсутствует
5	530771.52	1358850.72	530771.54	1358847.89	Метод спутниковых геодезических измерений (определений)	$Mt=\sqrt{(m_0^2+m_1^2)}\sqrt{(0.07^2+0.07^2)}=0.10$	Закрепление отсутствует
6	530770.92	1358842.31	530771.04	1358841.78	Метод спутниковых геодезических измерений (определений)	$Mt=\sqrt{(m_0^2+m_1^2)}\sqrt{(0.07^2+0.07^2)}=0.10$	Закрепление отсутствует
7	530770.65	1358841.69	-	-	-	1.00	-
8	530789.46	1358841.60	530789.46	1358841.60	Метод спутниковых геодезических измерений (определений)	$Mt=\sqrt{(m_0^2+m_1^2)}\sqrt{(0.07^2+0.07^2)}=0.10$	Закрепление отсутствует
9	530797.91	1358841.58	530797.91	1358841.58	Метод спутниковых геодезических измерений (определений)	$Mt=\sqrt{(m_0^2+m_1^2)}\sqrt{(0.07^2+0.07^2)}=0.10$	Закрепление отсутствует
10	530803.84	1358841.56	530803.84	1358841.56	Метод спутниковых геодезических измерений (определений)	$Mt=\sqrt{(m_0^2+m_1^2)}\sqrt{(0.07^2+0.07^2)}=0.10$	Закрепление отсутствует

1. Сведения о характерных точках границ уточняемого земельного участка с кадастровым номером 42:21:0702021:31 :

Система координат 42.1 **Зона №1**

Обозначение характерных точек границ	Координаты, м				Метод определения координат	Формулы, примененные для расчета средней квадратической погрешности определения координат характерных точек границ (Mt), с подставленными в такие формулы значениями и итоговые (вычисленные) значения Mt, м	Описание закрепления точки
	содержатся в Едином государственном реестре недвижимости		определены в результате выполнения комплексных кадастровых работ				
	X	Y	X	Y			
1	2	3	4	5	6	7	8
11	530805.05	1358841.55	530804.89	1358841.55	Метод спутниковых геодезических измерений (определений)	$Mt=\sqrt{(m_0^2+m_1^2)}\sqrt{(0.07^2+0.07^2)}=0.10$	Закрепление отсутствует
н490У	-	-	530805.00	1358842.47	Метод спутниковых геодезических измерений (определений)	$Mt=\sqrt{(m_0^2+m_1^2)}\sqrt{(0.07^2+0.07^2)}=0.10$	Закрепление отсутствует
н491У	-	-	530805.01	1358842.50	Метод спутниковых геодезических измерений (определений)	$Mt=\sqrt{(m_0^2+m_1^2)}\sqrt{(0.07^2+0.07^2)}=0.10$	Закрепление отсутствует
1	530805.91	1358849.54	530805.67	1358847.61	Метод спутниковых геодезических измерений (определений)	$Mt=\sqrt{(m_0^2+m_1^2)}\sqrt{(0.07^2+0.07^2)}=0.10$	Закрепление отсутствует

2. Сведения о частях границ уточняемого земельного участка с кадастровым номером 42:21:0702021:31 :

Обозначение части границ		Горизонтальное проложение (S), м	Описание прохождения части границ	Сведения о согласовании местоположения границ (согласовано/спорное)
от т.	до т.			
1	2	3	4	5
1	3	19.46	-	-
3	4	14.72	-	-
4	5	3.52	-	-
5	6	6.13	-	-
6	8	18.42	-	-
8	9	8.45	-	-
9	10	5.93	-	-
10	11	1.05	-	-
11	н490У	0.93	-	-
н490У	н491У	0.03	-	-
н491У	1	5.15	-	-

3. Сведения о характеристиках уточняемого земельного участка с кадастровым номером 42:21:0702021:31 :

№ п/п	Наименование характеристики	Значение характеристики
1	2	3
1.	Адрес земельного участка	-
1.1.	Сведения о местоположении земельного участка (при отсутствии адреса) в структурированном в соответствии с федеральной информационной адресной системой виде	-
1.2.	Дополнительные сведения о местоположении земельного участка	-
2.	Площадь земельного участка ± величина погрешности определения (вычисления) площади (Р ± ΔР), м2	269.58 ± 5.75
3.	Формула, примененная для расчета предельной допустимой погрешности определения площади земельного участка, с подставленными значениями и итоговые (вычисленные) значения (ΔР), м2	ΔР=3.5*Mt*√P=3.5*0.1*√269.58=5.75
4.	Площадь земельного участка согласно сведениям Единого государственного реестра недвижимости (Ркад), м2	313
5.	Оценка расхождения Р и Ркад (Р - Ркад), м2	43
6.	Предельные минимальный и максимальный размеры земельного участка (Рмин и Рмакс), м2	- -
7.	Кадастровый номер или иной государственный учетный номер (инвентарный) объекта недвижимости, расположенного на земельном участке	-
8.	Вид (виды) разрешенного использования	-
8.1.	Дополнительные сведения об использовании земельного участка	-
9.	Сведения о земельных участках (землях общего пользования, территории общего пользования), посредством которых обеспечивается доступ	Земли общего пользования
10.	Иные сведения	-

4. Пояснения к сведениям об уточняемом земельном участке с кадастровым номером 42:21:0702021:31 :

1.	-

Сведения об уточняемых земельных участках, необходимые для исправления реестровых ошибок в сведениях о местоположении их границ

1. Сведения о характерных точках границ уточняемого земельного участка с кадастровым номером 42:21:0702019:24 :

Система координат 42.1 **Зона №1**

Обозначение характерных точек границ	Координаты, м				Метод определения координат	Формулы, примененные для расчета средней квадратической погрешности определения координат характерных точек границ (Mt), с подставленными в такие формулы значениями и итоговые (вычисленные) значения Mt, м	Описание закрепления точки
	содержатся в Едином государственном реестре недвижимости		определены в результате выполнения комплексных кадастровых работ				
	X	Y	X	Y			
1	2	3	4	5	6	7	8
						-	
12	530769.72	1358842.00	530769.61	1358840.84	Метод спутниковых геодезических измерений (определений)	$Mt=\sqrt{(m_0^2+m_1^2)}\sqrt{(0.07^2+0.07^2)}=0.10$	Закрепление отсутствует
7	530770.65	1358841.69	-	-	Метод спутниковых геодезических измерений (определений)	$Mt=\sqrt{(m_0^2+m_1^2)}\sqrt{(0.07^2+0.07^2)}=0.10$	-
6	530770.92	1358842.31	530771.04	1358841.78	Метод спутниковых геодезических измерений (определений)	$Mt=\sqrt{(m_0^2+m_1^2)}\sqrt{(0.07^2+0.07^2)}=0.10$	Закрепление отсутствует
5	530771.52	1358850.72	530771.54	1358847.89	Метод спутниковых геодезических измерений (определений)	$Mt=\sqrt{(m_0^2+m_1^2)}\sqrt{(0.07^2+0.07^2)}=0.10$	Закрепление отсутствует
4	530771.57	1358851.84	530771.70	1358851.41	Метод спутниковых геодезических измерений (определений)	$Mt=\sqrt{(m_0^2+m_1^2)}\sqrt{(0.07^2+0.07^2)}=0.10$	Закрепление отсутствует
13	530771.99	1358861.08	-	-	Метод спутниковых геодезических измерений (определений)	$Mt=\sqrt{(m_0^2+m_1^2)}\sqrt{(0.07^2+0.07^2)}=0.10$	-
14	530772.14	1358868.05	530772.71	1358867.98	Метод спутниковых геодезических измерений (определений)	$Mt=\sqrt{(m_0^2+m_1^2)}\sqrt{(0.07^2+0.07^2)}=0.10$	Закрепление отсутствует
15	530771.85	1358871.41	530771.95	1358871.20	Метод спутниковых геодезических измерений (определений)	$Mt=\sqrt{(m_0^2+m_1^2)}\sqrt{(0.07^2+0.07^2)}=0.10$	Закрепление отсутствует
16	530769.64	1358879.80	530769.70	1358880.78	Метод спутниковых геодезических измерений (определений)	$Mt=\sqrt{(m_0^2+m_1^2)}\sqrt{(0.07^2+0.07^2)}=0.10$	Закрепление отсутствует

1. Сведения о характерных точках границ уточняемого земельного участка с кадастровым номером 42:21:0702019:24 :

Система координат 42.1 **Зона № 1**

Обозначение характерных точек границ	Координаты, м				Метод определения координат	Формулы, примененные для расчета средней квадратической погрешности определения координат характерных точек границ (Mt), с подставленными в такие формулы значениями и итоговые (вычисленные) значения Mt, м	Описание закрепления точки
	содержатся в Едином государственном реестре недвижимости		определены в результате выполнения комплексных кадастровых работ				
	X	Y	X	Y			
1	2	3	4	5	6	7	8
17	530766.05	1358885.74	530765.96	1358886.28	Метод спутниковых геодезических измерений (определений)	$Mt=\sqrt{(m_0^2+m_1^2)}\sqrt{(0.07^2+0.07^2)}=0.10$	Закрепление отсутствует
18	530753.23	1358890.33	530753.97	1358889.97	Метод спутниковых геодезических измерений (определений)	$Mt=\sqrt{(m_0^2+m_1^2)}\sqrt{(0.07^2+0.07^2)}=0.10$	Закрепление отсутствует
н179У	-	-	530749.10	1358891.36	Метод спутниковых геодезических измерений (определений)	$Mt=\sqrt{(m_0^2+m_1^2)}\sqrt{(0.07^2+0.07^2)}=0.10$	Закрепление отсутствует
19	530738.63	1358879.62	530737.99	1358876.84	Метод спутниковых геодезических измерений (определений)	$Mt=\sqrt{(m_0^2+m_1^2)}\sqrt{(0.07^2+0.07^2)}=0.10$	Закрепление отсутствует
20	530736.92	1358874.30	530735.39	1358867.10	Метод спутниковых геодезических измерений (определений)	$Mt=\sqrt{(m_0^2+m_1^2)}\sqrt{(0.07^2+0.07^2)}=0.10$	Закрепление отсутствует
21	530734.45	1358866.91	530734.57	1358867.08	Метод спутниковых геодезических измерений (определений)	$Mt=\sqrt{(m_0^2+m_1^2)}\sqrt{(0.07^2+0.07^2)}=0.10$	Закрепление отсутствует
22	530734.61	1358858.58	530734.25	1358858.80	Метод спутниковых геодезических измерений (определений)	$Mt=\sqrt{(m_0^2+m_1^2)}\sqrt{(0.07^2+0.07^2)}=0.10$	Закрепление отсутствует
23	530735.27	1358858.59	530735.07	1358858.80	Метод спутниковых геодезических измерений (определений)	$Mt=\sqrt{(m_0^2+m_1^2)}\sqrt{(0.07^2+0.07^2)}=0.10$	Закрепление отсутствует
н492У	-	-	530735.02	1358854.77	Метод спутниковых геодезических измерений (определений)	$Mt=\sqrt{(m_0^2+m_1^2)}\sqrt{(0.07^2+0.07^2)}=0.10$	Закрепление отсутствует
н493У	-	-	530734.84	1358846.46	Метод спутниковых геодезических измерений (определений)	$Mt=\sqrt{(m_0^2+m_1^2)}\sqrt{(0.07^2+0.07^2)}=0.10$	Закрепление отсутствует

1. Сведения о характерных точках границ уточняемого земельного участка с кадастровым номером 42:21:0702019:24 :

Система координат 42.1 **Зона №1**

Обозначение характерных точек границ	Координаты, м				Метод определения координат	Формулы, примененные для расчета средней квадратической погрешности определения координат характерных точек границ (Mt), с подставленными в такие формулы значениями и итоговые (вычисленные) значения Mt, м	Описание закрепления точки
	содержатся в Едином государственном реестре недвижимости		определены в результате выполнения комплексных кадастровых работ				
	X	Y	X	Y			
1	2	3	4	5	6	7	8
н494У	-	-	530734.95	1358842.77	Метод спутниковых геодезических измерений (определений)	$Mt=\sqrt{(m_0^2+m_1^2)}\sqrt{(0.07^2+0.07^2)}=0.10$	Закрепление отсутствует
24	530734.85	1358840.37	530734.99	1358841.62	Метод спутниковых геодезических измерений (определений)	$Mt=\sqrt{(m_0^2+m_1^2)}\sqrt{(0.07^2+0.07^2)}=0.10$	Закрепление отсутствует
н495У	-	-	530742.23	1358841.08	Метод спутниковых геодезических измерений (определений)	$Mt=\sqrt{(m_0^2+m_1^2)}\sqrt{(0.07^2+0.07^2)}=0.10$	Закрепление отсутствует
12	530769.72	1358842.00	530769.61	1358840.84	Метод спутниковых геодезических измерений (определений)	$Mt=\sqrt{(m_0^2+m_1^2)}\sqrt{(0.07^2+0.07^2)}=0.10$	Закрепление отсутствует

2. Сведения о частях границ уточняемого земельного участка с кадастровым номером 42:21:0702019:24 :

Обозначение части границ		Горизонтальное проложение (S), м	Описание прохождения части границ	Сведения о согласовании местоположения границ (согласовано/спорное)
от т.	до т.			
1	2	3	4	5
12	6	1.71	-	Согласовано
6	5	6.13	-	Согласовано
5	4	3.52	-	Согласовано
4	14	16.60	-	Согласовано
14	15	3.31	-	Согласовано
15	16	9.84	-	Согласовано
16	17	6.65	-	Согласовано
17	18	12.54	-	Согласовано
18	н179У	5.06	-	Согласовано
н179У	19	18.28	-	Согласовано
19	20	10.08	-	Согласовано
20	21	0.82	-	Согласовано
21	22	8.29	-	Согласовано
22	23	0.82	-	Согласовано
23	н492У	4.03	-	Согласовано

2. Сведения о частях границ уточняемого земельного участка с кадастровым номером 42:21:0702019:24 :

Обозначение части границ		Горизонтальное проложение (S), м	Описание прохождения части границ	Сведения о согласовании местоположения границ (согласовано/спорное)
от т.	до т.			
1	2	3	4	5
н492У	н493У	8.31	-	Согласовано
н493У	н494У	3.69	-	Согласовано
н494У	24	1.15	-	Согласовано
24	н495У	7.26	-	Согласовано
н495У	12	27.38	-	Согласовано

3. Сведения о характеристиках уточняемого земельного участка с кадастровым номером 42:21:0702019:24 :

№ п/п	Наименование характеристики	Значение характеристики
1	2	3
1.	Адрес земельного участка	-
1.1.	Сведения о местоположении земельного участка (при отсутствии адреса) в структурированном в соответствии с федеральной информационной адресной системой виде	-
1.2.	Дополнительные сведения о местоположении земельного участка	-
2.	Площадь земельного участка ± величина погрешности определения (вычисления) площади (Р ± ΔР), м2	1618 ± 14
3.	Формула, примененная для расчета предельной допустимой погрешности определения площади земельного участка, с подставленными значениями и итоговые (вычисленные) значения (ΔР), м2	ΔР=3.5*Mt*√P=3.5*0.1*√1618=14
4.	Площадь земельного участка согласно сведениям Единого государственного реестра недвижимости (Ркад), м2	1582
5.	Оценка расхождения Р и Ркад (Р - Ркад), м2	36
6.	Предельные минимальный и максимальный размеры земельного участка (Рмин и Рмакс), м2	600 1500
7.	Кадастровый номер или иной государственный учетный номер (инвентарный) объекта недвижимости, расположенного на земельном участке	42:21:0702019:45
8.	Вид (виды) разрешенного использования	-
8.1.	Дополнительные сведения об использовании земельного участка	-
9.	Сведения о земельных участках (землях общего пользования, территории общего пользования), посредством которых обеспечивается доступ	Земли общего пользования
10.	Иные сведения	-

4. Пояснения к сведениям об уточняемом земельном участке с кадастровым номером 42:21:0702019:24 :

1.	-

Сведения об уточняемых земельных участках, необходимые для исправления реестровых ошибок в сведениях о местоположении их границ

1. Сведения о характерных точках границ уточняемого земельного участка с кадастровым номером 42:21:0702021:2 :

Система координат МСК-42, зона 1 **Зона №1**

Обозначение характерных точек границ	Координаты, м				Метод определения координат	Формулы, примененные для расчета средней квадратической погрешности определения координат характерных точек границ (Mt), с подставленными в такие формулы значениями и итоговые (вычисленные) значения Mt, м	Описание закрепления точки
	содержатся в Едином государственном реестре недвижимости		определены в результате выполнения комплексных кадастровых работ				
	X	Y	X	Y			
1	2	3	4	5	6	7	8
						-	
25	530810.45	1358542.35	530812.79	1358541.33	Метод спутниковых геодезических измерений (определений)	$Mt=\sqrt{(m_0^2+m_1^2)}\sqrt{(0.07^2+0.07^2)}=0.10$	Закрепление отсутствует
26	530809.81	1358542.45	530812.24	1358540.98	Метод спутниковых геодезических измерений (определений)	$Mt=\sqrt{(m_0^2+m_1^2)}\sqrt{(0.07^2+0.07^2)}=0.10$	Закрепление отсутствует
27	530809.02	1358537.59	-	-	-	0.10	-
28	530808.18	1358532.98	530810.49	1358531.94	Метод спутниковых геодезических измерений (определений)	$Mt=\sqrt{(m_0^2+m_1^2)}\sqrt{(0.07^2+0.07^2)}=0.10$	Закрепление отсутствует
29	530813.03	1358532.05	530814.91	1358531.09	Метод спутниковых геодезических измерений (определений)	$Mt=\sqrt{(m_0^2+m_1^2)}\sqrt{(0.07^2+0.07^2)}=0.10$	Закрепление отсутствует
н496У	-	-	530821.42	1358529.62	Метод спутниковых геодезических измерений (определений)	$Mt=\sqrt{(m_0^2+m_1^2)}\sqrt{(0.07^2+0.07^2)}=0.10$	Закрепление отсутствует
30	530827.80	1358529.28	530827.67	1358528.58	Метод спутниковых геодезических измерений (определений)	$Mt=\sqrt{(m_0^2+m_1^2)}\sqrt{(0.07^2+0.07^2)}=0.10$	Закрепление отсутствует
31	530838.99	1358527.35	530841.36	1358526.12	Метод спутниковых геодезических измерений (определений)	$Mt=\sqrt{(m_0^2+m_1^2)}\sqrt{(0.07^2+0.07^2)}=0.10$	Закрепление отсутствует
н497У	-	-	530843.17	1358535.43	Метод спутниковых геодезических измерений (определений)	$Mt=\sqrt{(m_0^2+m_1^2)}\sqrt{(0.07^2+0.07^2)}=0.10$	Закрепление отсутствует

1. Сведения о характерных точках границ уточняемого земельного участка с кадастровым номером 42:21:0702021:2 :

Система координат МСК-42, зона 1 **Зона № 1**

Обозначение характерных точек границ	Координаты, м				Метод определения координат	Формулы, примененные для расчета средней квадратической погрешности определения координат характерных точек границ (Mt), с подставленными в такие формулы значениями и итоговые (вычисленные) значения Mt, м	Описание закрепления точки
	содержатся в Едином государственном реестре недвижимости		определены в результате выполнения комплексных кадастровых работ				
	X	Y	X	Y			
1	2	3	4	5	6	7	8
32	530842.49	1358545.04	530843.85	1358538.91	Метод спутниковых геодезических измерений (определений)	$Mt=\sqrt{(m_0^2+m_1^2)}\sqrt{(0.07^2+0.07^2)}=0.10$	Закрепление отсутствует
33	530842.88	1358547.39	530845.25	1358546.08	Метод спутниковых геодезических измерений (определений)	$Mt=\sqrt{(m_0^2+m_1^2)}\sqrt{(0.07^2+0.07^2)}=0.10$	Закрепление отсутствует
34	530841.50	1358547.63	530841.20	1358546.88	Метод спутниковых геодезических измерений (определений)	$Mt=\sqrt{(m_0^2+m_1^2)}\sqrt{(0.07^2+0.07^2)}=0.10$	Закрепление отсутствует
н498У	-	-	530837.43	1358547.00	Метод спутниковых геодезических измерений (определений)	$Mt=\sqrt{(m_0^2+m_1^2)}\sqrt{(0.07^2+0.07^2)}=0.10$	Закрепление отсутствует
н499У	-	-	530831.59	1358548.32	Метод спутниковых геодезических измерений (определений)	$Mt=\sqrt{(m_0^2+m_1^2)}\sqrt{(0.07^2+0.07^2)}=0.10$	Закрепление отсутствует
35	530825.28	1358550.63	530830.09	1358548.62	Метод спутниковых геодезических измерений (определений)	$Mt=\sqrt{(m_0^2+m_1^2)}\sqrt{(0.07^2+0.07^2)}=0.10$	Закрепление отсутствует
36	530825.19	1358550.23	530829.14	1358549.27	Метод спутниковых геодезических измерений (определений)	$Mt=\sqrt{(m_0^2+m_1^2)}\sqrt{(0.07^2+0.07^2)}=0.10$	Закрепление отсутствует
37	530823.56	1358550.51	-	-	-	-	-
38	530817.34	1358552.31	-	-	-	-	-
39	530812.38	1358553.26	530814.70	1358552.11	Метод спутниковых геодезических измерений (определений)	$Mt=\sqrt{(m_0^2+m_1^2)}\sqrt{(0.07^2+0.07^2)}=0.10$	Закрепление отсутствует
25	530810.45	1358542.35	530812.79	1358541.33	Метод спутниковых геодезических измерений (определений)	$Mt=\sqrt{(m_0^2+m_1^2)}\sqrt{(0.07^2+0.07^2)}=0.10$	Закрепление отсутствует

2. Сведения о частях границ уточняемого земельного участка с кадастровым номером 42:21:0702021:2 :

Обозначение части границ		Горизонтальное проложение (S), м	Описание прохождения части границ	Сведения о согласовании местоположения границ (согласовано/спорное)
от т.	до т.			
1	2	3	4	5
25	26	0.65	-	Согласовано
26	28	9.21	-	Согласовано
28	29	4.50	-	Согласовано
29	н496У	6.67	-	Согласовано
н496У	30	6.34	-	Согласовано
30	31	13.91	-	Согласовано
31	н497У	9.48	-	Согласовано
н497У	32	3.55	-	Согласовано
32	33	7.31	-	Согласовано
33	34	4.13	-	Согласовано
34	н498У	3.77	-	Согласовано
н498У	н499У	5.99	-	Согласовано
н499У	35	1.53	-	Согласовано
35	36	1.15	-	Согласовано
36	39	14.72	-	Согласовано
39	25	10.95	-	Согласовано

3. Сведения о характеристиках уточняемого земельного участка с кадастровым номером 42:21:0702021:2 :

№ п/п	Наименование характеристики	Значение характеристики
1	2	3
1.	Адрес земельного участка	-
1.1.	Сведения о местоположении земельного участка (при отсутствии адреса) в структурированном в соответствии с федеральной информационной адресной системой виде	-
1.2.	Дополнительные сведения о местоположении земельного участка	-
2.	Площадь земельного участка ± величина погрешности определения (вычисления) площади (Р ± ΔР), м2	637 ± 9
3.	Формула, примененная для расчета предельной допустимой погрешности определения площади земельного участка, с подставленными значениями и итоговые (вычисленные) значения (ΔР), м2	ΔР=3.5*Mt*√P=3.5*0.1*√637=9
4.	Площадь земельного участка согласно сведениям Единого государственного реестра недвижимости (Ркад), м2	639
5.	Оценка расхождения Р и Ркад (Р - Ркад), м2	2
6.	Предельные минимальный и максимальный размеры земельного участка (Рмин и Рмакс), м2	600 1500
7.	Кадастровый номер или иной государственный учетный номер (инвентарный) объекта недвижимости, расположенного на земельном участке	42:00:0000000:3689 42:21:0702021:248
8.	Вид (виды) разрешенного использования	-
8.1.	Дополнительные сведения об использовании земельного участка	-

3. Сведения о характеристиках уточняемого земельного участка с кадастровым номером 42:21:0702021:2 :

№ п/п	Наименование характеристики	Значение характеристики
1	2	3
9.	Сведения о земельных участках (землях общего пользования, территории общего пользования), посредством которых обеспечивается доступ	Земли общего пользования
10.	Иные сведения	-

4. Пояснения к сведениям об уточняемом земельном участке с кадастровым номером 42:21:0702021:2 :

1.	-

Сведения об уточняемых земельных участках, необходимые для исправления реестровых ошибок в сведениях о местоположении их границ

1. Сведения о характерных точках границ уточняемого земельного участка с кадастровым номером 42:21:0702021:9 :

Система координат МСК-42, зона 1 **Зона №1**

Обозначение характерных точек границ	Координаты, м				Метод определения координат	Формулы, примененные для расчета средней квадратической погрешности определения координат характерных точек границ (Mt), с подставленными в такие формулы значениями и итоговые (вычисленные) значения Mt, м	Описание закрепления точки
	содержатся в Едином государственном реестре недвижимости		определены в результате выполнения комплексных кадастровых работ				
	X	Y	X	Y			
1	2	3	4	5	6	7	8
						-	
40	530606.58	1358839.16	530612.50	1358841.43	Метод спутниковых геодезических измерений (определений)	$Mt=\sqrt{(m_0^2+m_1^2)}\sqrt{(0.07^2+0.07^2)}=0.10$	Закрепление отсутствует
41	530607.13	1358838.74	530612.77	1358841.16	Метод спутниковых геодезических измерений (определений)	$Mt=\sqrt{(m_0^2+m_1^2)}\sqrt{(0.07^2+0.07^2)}=0.10$	Закрепление отсутствует
42	530604.48	1358836.62	530606.58	1358835.48	Метод спутниковых геодезических измерений (определений)	$Mt=\sqrt{(m_0^2+m_1^2)}\sqrt{(0.07^2+0.07^2)}=0.10$	Закрепление отсутствует
43	530598.63	1358829.18	530600.52	1358828.95	Метод спутниковых геодезических измерений (определений)	$Mt=\sqrt{(m_0^2+m_1^2)}\sqrt{(0.07^2+0.07^2)}=0.10$	Закрепление отсутствует
44	530600.65	1358827.94	530614.31	1358815.74	Метод спутниковых геодезических измерений (определений)	$Mt=\sqrt{(m_0^2+m_1^2)}\sqrt{(0.07^2+0.07^2)}=0.10$	Закрепление отсутствует
н340У	-	-	530616.39	1358814.79	Метод спутниковых геодезических измерений (определений)	$Mt=\sqrt{(m_0^2+m_1^2)}\sqrt{(0.07^2+0.07^2)}=0.10$	Закрепление отсутствует
н339У	-	-	530618.22	1358813.31	Метод спутниковых геодезических измерений (определений)	$Mt=\sqrt{(m_0^2+m_1^2)}\sqrt{(0.07^2+0.07^2)}=0.10$	Закрепление отсутствует
45	530617.29	1358814.16	530619.52	1358812.02	Метод спутниковых геодезических измерений (определений)	$Mt=\sqrt{(m_0^2+m_1^2)}\sqrt{(0.07^2+0.07^2)}=0.10$	Закрепление отсутствует
46	530619.71	1358812.31	530621.66	1358809.79	Метод спутниковых геодезических измерений (определений)	$Mt=\sqrt{(m_0^2+m_1^2)}\sqrt{(0.07^2+0.07^2)}=0.10$	Закрепление отсутствует

1. Сведения о характерных точках границ уточняемого земельного участка с кадастровым номером 42:21:0702021:9 :

Система координат МСК-42, зона 1 **Зона №1**

Обозначение характерных точек границ	Координаты, м				Метод определения координат	Формулы, примененные для расчета средней квадратической погрешности определения координат характерных точек границ (Mt), с подставленными в такие формулы значениями и итоговые (вычисленные) значения Mt, м	Описание закрепления точки
	содержатся в Едином государственном реестре недвижимости		определены в результате выполнения комплексных кадастровых работ				
	X	Y	X	Y			
1	2	3	4	5	6	7	8
47	530621.67	1358810.01	530624.19	1358807.22	Метод спутниковых геодезических измерений (определений)	$Mt=\sqrt{(m_0^2+m_1^2)}\sqrt{(0.07^2+0.07^2)}=0.10$	Закрепление отсутствует
48	530635.04	1358823.37	530638.15	1358822.24	Метод спутниковых геодезических измерений (определений)	$Mt=\sqrt{(m_0^2+m_1^2)}\sqrt{(0.07^2+0.07^2)}=0.10$	Закрепление отсутствует
49	530628.51	1358829.33	530632.29	1358827.47	Метод спутниковых геодезических измерений (определений)	$Mt=\sqrt{(m_0^2+m_1^2)}\sqrt{(0.07^2+0.07^2)}=0.10$	Закрепление отсутствует
н500У	-	-	530628.38	1358831.06	Метод спутниковых геодезических измерений (определений)	$Mt=\sqrt{(m_0^2+m_1^2)}\sqrt{(0.07^2+0.07^2)}=0.10$	Закрепление отсутствует
н501У	-	-	530619.88	1358839.39	Метод спутниковых геодезических измерений (определений)	$Mt=\sqrt{(m_0^2+m_1^2)}\sqrt{(0.07^2+0.07^2)}=0.10$	Закрепление отсутствует
н502У	-	-	530616.32	1358841.96	Метод спутниковых геодезических измерений (определений)	$Mt=\sqrt{(m_0^2+m_1^2)}\sqrt{(0.07^2+0.07^2)}=0.10$	Закрепление отсутствует
50	530611.83	1358844.85	530614.68	1358843.59	Метод спутниковых геодезических измерений (определений)	$Mt=\sqrt{(m_0^2+m_1^2)}\sqrt{(0.07^2+0.07^2)}=0.10$	Закрепление отсутствует
40	530606.58	1358839.16	530612.50	1358841.43	Метод спутниковых геодезических измерений (определений)	$Mt=\sqrt{(m_0^2+m_1^2)}\sqrt{(0.07^2+0.07^2)}=0.10$	Закрепление отсутствует

2. Сведения о частях границ уточняемого земельного участка с кадастровым номером 42:21:0702021:9 :

Обозначение части границ		Горизонтальное проложение (S), м	Описание прохождения части границ	Сведения о согласовании местоположения границ (согласовано/спорное)
от т.	до т.			
1	2	3	4	5
40	41	0.38	-	Согласовано

2. Сведения о частях границ уточняемого земельного участка с кадастровым номером 42:21:0702021:9 :

Обозначение части границ		Горизонтальное проложение (S), м	Описание прохождения части границ	Сведения о согласовании местоположения границ (согласовано/спорное)
от т.	до т.			
1	2	3	4	5
41	42	8.40	-	Согласовано
42	43	8.91	-	Согласовано
43	44	19.10	-	Согласовано
44	н340У	2.29	-	Согласовано
н340У	н339У	2.35	-	Согласовано
н339У	45	1.83	-	Согласовано
45	46	3.09	-	Согласовано
46	47	3.61	-	Согласовано
47	48	20.51	-	Согласовано
48	49	7.85	-	Согласовано
49	н500У	5.31	-	Согласовано
н500У	н501У	11.90	-	Согласовано
н501У	н502У	4.39	-	Согласовано
н502У	50	2.31	-	Согласовано
50	40	3.07	-	Согласовано

3. Сведения о характеристиках уточняемого земельного участка с кадастровым номером 42:21:0702021:9 :

№ п/п	Наименование характеристики	Значение характеристики
1	2	3
1.	Адрес земельного участка	-
1.1.	Сведения о местоположении земельного участка (при отсутствии адреса) в структурированном в соответствии с федеральной информационной адресной системой виде	-
1.2.	Дополнительные сведения о местоположении земельного участка	-
2.	Площадь земельного участка ± величина погрешности определения (вычисления) площади (Р ± ΔР), м2	656 ± 9
3.	Формула, примененная для расчета предельной допустимой погрешности определения площади земельного участка, с подставленными значениями и итоговые (вычисленные) значения (ΔР), м2	ΔР=3.5*Mt*√P=3.5*0.1*√656=9
4.	Площадь земельного участка согласно сведениям Единого государственного реестра недвижимости (Ркад), м2	597
5.	Оценка расхождения Р и Ркад (Р - Ркад), м2	59
6.	Предельные минимальный и максимальный размеры земельного участка (Рмин и Рмакс), м2	600 1500
7.	Кадастровый номер или иной государственный учетный номер (инвентарный) объекта недвижимости, расположенного на земельном участке	42:21:0702021:237
8.	Вид (виды) разрешенного использования	-
8.1.	Дополнительные сведения об использовании земельного участка	-
9.	Сведения о земельных участках (землях общего пользования, территории общего пользования), посредством которых обеспечивается доступ	Земли общего пользования

3. Сведения о характеристиках уточняемого земельного участка с кадастровым номером 42:21:0702021:9 :

№ п/п	Наименование характеристики	Значение характеристики
1	2	3
10.	Иные сведения	-

4. Пояснения к сведениям об уточняемом земельном участке с кадастровым номером 42:21:0702021:9 :

1.	-

Сведения об уточняемых земельных участках, необходимые для исправления реестровых ошибок в сведениях о местоположении их границ

1. Сведения о характерных точках границ уточняемого земельного участка с кадастровым номером 42:21:0702021:10 :

Система координат 42.1 **Зона №1**

Обозначение характерных точек границ	Координаты, м				Метод определения координат	Формулы, примененные для расчета средней квадратической погрешности определения координат характерных точек границ (Mt), с подставленными в такие формулы значениями и итоговые (вычисленные) значения Mt, м	Описание закрепления точки
	содержатся в Едином государственном реестре недвижимости		определены в результате выполнения комплексных кадастровых работ				
	X	Y	X	Y			
1	2	3	4	5	6	7	8
						-	
51	530839.64	1358679.57	530839.38	1358678.39	Метод спутниковых геодезических измерений (определений)	$Mt=\sqrt{(m_0^2+m_1^2)}\sqrt{(0.07^2+0.07^2)}=0.10$	Закрепление отсутствует
52	530841.06	1358685.78	530840.95	1358684.77	Метод спутниковых геодезических измерений (определений)	$Mt=\sqrt{(m_0^2+m_1^2)}\sqrt{(0.07^2+0.07^2)}=0.10$	Закрепление отсутствует
53	530842.23	1358691.90	530842.38	1358691.00	Метод спутниковых геодезических измерений (определений)	$Mt=\sqrt{(m_0^2+m_1^2)}\sqrt{(0.07^2+0.07^2)}=0.10$	Закрепление отсутствует
54	530843.34	1358698.55	530843.83	1358698.42	Метод спутниковых геодезических измерений (определений)	$Mt=\sqrt{(m_0^2+m_1^2)}\sqrt{(0.07^2+0.07^2)}=0.10$	Закрепление отсутствует
673	-	-	530836.17	1358700.01	Метод спутниковых геодезических измерений (определений)	$Mt=\sqrt{(m_0^2+m_1^2)}\sqrt{(0.07^2+0.07^2)}=0.10$	Закрепление отсутствует
55	530835.59	1358699.77	530836.08	1358699.45	Метод спутниковых геодезических измерений (определений)	$Mt=\sqrt{(m_0^2+m_1^2)}\sqrt{(0.07^2+0.07^2)}=0.10$	Закрепление отсутствует
56	530828.50	1358701.28	530828.92	1358700.84	Метод спутниковых геодезических измерений (определений)	$Mt=\sqrt{(m_0^2+m_1^2)}\sqrt{(0.07^2+0.07^2)}=0.10$	Закрепление отсутствует
н503У	-	-	530829.02	1358701.08	Метод спутниковых геодезических измерений (определений)	$Mt=\sqrt{(m_0^2+m_1^2)}\sqrt{(0.07^2+0.07^2)}=0.10$	Закрепление отсутствует
57	530821.90	1358702.70	530822.42	1358702.34	Метод спутниковых геодезических измерений (определений)	$Mt=\sqrt{(m_0^2+m_1^2)}\sqrt{(0.07^2+0.07^2)}=0.10$	Закрепление отсутствует

1. Сведения о характерных точках границ уточняемого земельного участка с кадастровым номером 42:21:0702021:10 :

Система координат 42.1 **Зона №1**

Обозначение характерных точек границ	Координаты, м				Метод определения координат	Формулы, примененные для расчета средней квадратической погрешности определения координат характерных точек границ (Mt), с подставленными в такие формулы значениями и итоговые (вычисленные) значения Mt, м	Описание закрепления точки
	содержатся в Едином государственном реестре недвижимости		определены в результате выполнения комплексных кадастровых работ				
	X	Y	X	Y			
1	2	3	4	5	6	7	8
58	530810.73	1358705.20	530808.77	1358704.18	Метод спутниковых геодезических измерений (определений)	$Mt=\sqrt{(m_0^2+m_1^2)}\sqrt{(0.07^2+0.07^2)}=0.10$	Закрепление отсутствует
н504У	-	-	530808.19	1358701.60	Метод спутниковых геодезических измерений (определений)	$Mt=\sqrt{(m_0^2+m_1^2)}\sqrt{(0.07^2+0.07^2)}=0.10$	Закрепление отсутствует
н505У	-	-	530807.97	1358699.79	Метод спутниковых геодезических измерений (определений)	$Mt=\sqrt{(m_0^2+m_1^2)}\sqrt{(0.07^2+0.07^2)}=0.10$	Закрепление отсутствует
н506У	-	-	530806.32	1358691.72	Метод спутниковых геодезических измерений (определений)	$Mt=\sqrt{(m_0^2+m_1^2)}\sqrt{(0.07^2+0.07^2)}=0.10$	Закрепление отсутствует
59	530806.61	1358684.88	530804.88	1358684.60	Метод спутниковых геодезических измерений (определений)	$Mt=\sqrt{(m_0^2+m_1^2)}\sqrt{(0.07^2+0.07^2)}=0.10$	Закрепление отсутствует
н507У	-	-	530821.59	1358681.67	Метод спутниковых геодезических измерений (определений)	$Mt=\sqrt{(m_0^2+m_1^2)}\sqrt{(0.07^2+0.07^2)}=0.10$	Закрепление отсутствует
н508У	-	-	530829.38	1358680.56	Метод спутниковых геодезических измерений (определений)	$Mt=\sqrt{(m_0^2+m_1^2)}\sqrt{(0.07^2+0.07^2)}=0.10$	Закрепление отсутствует
н509У	-	-	530834.65	1358679.46	Метод спутниковых геодезических измерений (определений)	$Mt=\sqrt{(m_0^2+m_1^2)}\sqrt{(0.07^2+0.07^2)}=0.10$	Закрепление отсутствует
51	530839.64	1358679.57	530839.38	1358678.39	Метод спутниковых геодезических измерений (определений)	$Mt=\sqrt{(m_0^2+m_1^2)}\sqrt{(0.07^2+0.07^2)}=0.10$	Закрепление отсутствует

2. Сведения о частях границ уточняемого земельного участка с кадастровым номером 42:21:0702021:10 :

Обозначение части границ		Горизонтальное проложение (S), м	Описание прохождения части границ	Сведения о согласовании местоположения границ (согласовано/спорное)
от т.	до т.			
1	2	3	4	5
51	52	6.57	-	Согласовано
52	53	6.39	-	Согласовано
53	54	7.56	-	Согласовано
54	673	7.82	-	Согласовано
673	55	0.57	-	Согласовано
55	56	7.29	-	Согласовано
56	н503У	0.26	-	Согласовано
н503У	57	6.72	-	Согласовано
57	58	13.77	-	Согласовано
58	н504У	2.64	-	Согласовано
н504У	н505У	1.82	-	Согласовано
н505У	н506У	8.24	-	Согласовано
н506У	59	7.26	-	Согласовано
59	н507У	16.96	-	Согласовано
н507У	н508У	7.87	-	Согласовано
н508У	н509У	5.38	-	Согласовано
н509У	51	4.85	-	Согласовано

3. Сведения о характеристиках уточняемого земельного участка с кадастровым номером 42:21:0702021:10 :

№ п/п	Наименование характеристики	Значение характеристики
1	2	3
1.	Адрес земельного участка	-
1.1.	Сведения о местоположении земельного участка (при отсутствии адреса) в структурированном в соответствии с федеральной информационной адресной системой виде	-
1.2.	Дополнительные сведения о местоположении земельного участка	-
2.	Площадь земельного участка ± величина погрешности определения (вычисления) площади (Р ± ΔР), м2	716 ± 9
3.	Формула, примененная для расчета предельной допустимой погрешности определения площади земельного участка, с подставленными значениями и итоговые (вычисленные) значения (ΔР), м2	ΔР=3.5*Mt*√P=3.5*0.1*√716=9
4.	Площадь земельного участка согласно сведениям Единого государственного реестра недвижимости (Ркад), м2	664
5.	Оценка расхождения Р и Ркад (Р - Ркад), м2	52
6.	Предельные минимальный и максимальный размеры земельного участка (Рмин и Рмакс), м2	600 1500
7.	Кадастровый номер или иной государственный учетный номер (инвентарный) объекта недвижимости, расположенного на земельном участке	42:21:0702021:258
8.	Вид (виды) разрешенного использования	-
8.1.	Дополнительные сведения об использовании земельного участка	-

3. Сведения о характеристиках уточняемого земельного участка с кадастровым номером 42:21:0702021:10 :

№ п/п	Наименование характеристики	Значение характеристики
1	2	3
9.	Сведения о земельных участках (землях общего пользования, территории общего пользования), посредством которых обеспечивается доступ	Земли общего пользования
10.	Иные сведения	-

4. Пояснения к сведениям об уточняемом земельном участке с кадастровым номером 42:21:0702021:10 :

1.	-

Сведения об уточняемых земельных участках, необходимые для исправления реестровых ошибок в сведениях о местоположении их границ

1. Сведения о характерных точках границ уточняемого земельного участка с кадастровым номером 42:21:0702021:11 :

Система координат 42.1 **Зона №1**

Обозначение характерных точек границ	Координаты, м				Метод определения координат	Формулы, примененные для расчета средней квадратической погрешности определения координат характерных точек границ (Mt), с подставленными в такие формулы значениями и итоговые (вычисленные) значения Mt, м	Описание закрепления точки
	содержатся в Едином государственном реестре недвижимости		определены в результате выполнения комплексных кадастровых работ				
	X	Y	X	Y			
1	2	3	4	5	6	7	8
						-	
60	530967.08	1359049.84	530813.69	1358906.21	Метод спутниковых геодезических измерений (определений)	$Mt=\sqrt{(m_0^2+m_1^2)}\sqrt{(0.07^2+0.07^2)}=0.10$	Закрепление отсутствует
61	530975.44	1359047.05	530830.81	1358936.29	Метод спутниковых геодезических измерений (определений)	$Mt=\sqrt{(m_0^2+m_1^2)}\sqrt{(0.07^2+0.07^2)}=0.10$	Закрепление отсутствует
62	530993.38	1359040.69	530807.05	1358958.19	Метод спутниковых геодезических измерений (определений)	$Mt=\sqrt{(m_0^2+m_1^2)}\sqrt{(0.07^2+0.07^2)}=0.10$	Закрепление отсутствует
63	531011.16	1359075.29	530780.94	1358924.87	Метод спутниковых геодезических измерений (определений)	$Mt=\sqrt{(m_0^2+m_1^2)}\sqrt{(0.07^2+0.07^2)}=0.10$	Закрепление отсутствует
64	530991.25	1359090.12	530786.58	1358920.24	Метод спутниковых геодезических измерений (определений)	$Mt=\sqrt{(m_0^2+m_1^2)}\sqrt{(0.07^2+0.07^2)}=0.10$	Закрепление отсутствует
65	530983.16	1359085.52	530789.20	1358919.90	Метод спутниковых геодезических измерений (определений)	$Mt=\sqrt{(m_0^2+m_1^2)}\sqrt{(0.07^2+0.07^2)}=0.10$	Закрепление отсутствует
66	530980.81	1359081.60	530797.19	1358914.92	Метод спутниковых геодезических измерений (определений)	$Mt=\sqrt{(m_0^2+m_1^2)}\sqrt{(0.07^2+0.07^2)}=0.10$	Закрепление отсутствует
67	530979.58	1359082.52	530801.60	1358911.11	Метод спутниковых геодезических измерений (определений)	$Mt=\sqrt{(m_0^2+m_1^2)}\sqrt{(0.07^2+0.07^2)}=0.10$	Закрепление отсутствует
68	530972.37	1359071.76	530806.36	1358908.44	Метод спутниковых геодезических измерений (определений)	$Mt=\sqrt{(m_0^2+m_1^2)}\sqrt{(0.07^2+0.07^2)}=0.10$	Закрепление отсутствует

1. Сведения о характерных точках границ уточняемого земельного участка с кадастровым номером 42:21:0702021:11 :

Система координат 42.1 **Зона №1**

Обозначение характерных точек границ	Координаты, м				Метод определения координат	Формулы, примененные для расчета средней квадратической погрешности определения координат характерных точек границ (Mt), с подставленными в такие формулы значениями и итоговые (вычисленные) значения Mt, м	Описание закрепления точки
	содержатся в Едином государственном реестре недвижимости		определены в результате выполнения комплексных кадастровых работ				
	X	Y	X	Y			
1	2	3	4	5	6	7	8
69	530966.25	1359063.92	530811.79	1358906.78	Метод спутниковых геодезических измерений (определений)	$Mt=\sqrt{(m_0^2+m_1^2)}\sqrt{(0.07^2+0.07^2)}=0.10$	Закрепление отсутствует
70	530965.55	1359064.65	-	-	-	1	-
71	530963.82	1359063.16	-	-	-	1	-
72	530965.35	1359061.52	-	-	-	1	-
73	530966.14	1359055.44	-	-	-	1	-
60	530967.08	1359049.84	530813.69	1358906.21	Метод спутниковых геодезических измерений (определений)	$Mt=\sqrt{(m_0^2+m_1^2)}\sqrt{(0.07^2+0.07^2)}=0.10$	Закрепление отсутствует

2. Сведения о частях границ уточняемого земельного участка с кадастровым номером 42:21:0702021:11 :

Обозначение части границ		Горизонтальное проложение (S), м	Описание прохождения части границ	Сведения о согласовании местоположения границ (согласовано/спорное)
от т.	до т.			
1	2	3	4	5
60	61	34.61	-	Согласовано
61	62	32.31	-	Согласовано
62	63	42.33	-	Согласовано
63	64	7.30	-	Согласовано
64	65	2.64	-	Согласовано
65	66	9.41	-	Согласовано
66	67	5.83	-	Согласовано
67	68	5.46	-	Согласовано
68	69	5.68	-	Согласовано
69	60	1.98	-	Согласовано

3. Сведения о характеристиках уточняемого земельного участка с кадастровым номером 42:21:0702021:11 :

№ п/п	Наименование характеристики	Значение характеристики
1	2	3
1.	Адрес земельного участка	-
1.1.	Сведения о местоположении земельного участка (при отсутствии адреса) в структурированном в соответствии с федеральной информационной адресной системой виде	-

3. Сведения о характеристиках уточняемого земельного участка с кадастровым номером 42:21:0702021:11 :

№ п/п	Наименование характеристики	Значение характеристики
1	2	3
1.2.	Дополнительные сведения о местоположении земельного участка	-
2.	Площадь земельного участка ± величина погрешности определения (вычисления) площади (Р ± ΔР), м2	1366 ± 13
3.	Формула, примененная для расчета предельной допустимой погрешности определения площади земельного участка, с подставленными значениями и итоговые (вычисленные) значения (ΔР), м2	ΔР=3.5*Mt*√P=3.5*0.1*√1366=13
4.	Площадь земельного участка согласно сведениям Единого государственного реестра недвижимости (Ркад), м2	1367
5.	Оценка расхождения Р и Ркад (Р - Ркад), м2	1
6.	Предельные минимальный и максимальный размеры земельного участка (Рмин и Рмакс), м2	600 1500
7.	Кадастровый номер или иной государственный учетный номер (инвентарный) объекта недвижимости, расположенного на земельном участке	-
8.	Вид (виды) разрешенного использования	-
8.1.	Дополнительные сведения об использовании земельного участка	-
9.	Сведения о земельных участках (землях общего пользования, территории общего пользования), посредством которых обеспечивается доступ	Земли общего пользования
10.	Иные сведения	-

4. Пояснения к сведениям об уточняемом земельном участке с кадастровым номером 42:21:0702021:11 :

1.	-

Сведения об уточняемых земельных участках, необходимые для исправления реестровых ошибок в сведениях о местоположении их границ

1. Сведения о характерных точках границ уточняемого земельного участка с кадастровым номером 42:21:0702021:13 :

Система координат МСК-42, зона 1 **Зона №1**

Обозначение характерных точек границ	Координаты, м				Метод определения координат	Формулы, примененные для расчета средней квадратической погрешности определения координат характерных точек границ (Mt), с подставленными в такие формулы значениями и итоговые (вычисленные) значения Mt, м	Описание закрепления точки
	содержатся в Едином государственном реестре недвижимости		определены в результате выполнения комплексных кадастровых работ				
	X	Y	X	Y			
1	2	3	4	5	6	7	8
						-	
74	530825.00	1359056.84	530827.09	1359054.02	Метод спутниковых геодезических измерений (определений)	$Mt=\sqrt{(m_0^2+m_1^2)}\sqrt{(0.07^2+0.07^2)}=0.10$	Закрепление отсутствует
75	530819.25	1359050.72	530822.72	1359048.47	Метод спутниковых геодезических измерений (определений)	$Mt=\sqrt{(m_0^2+m_1^2)}\sqrt{(0.07^2+0.07^2)}=0.10$	Закрепление отсутствует
76	530832.33	1359040.49	530835.81	1359038.75	Метод спутниковых геодезических измерений (определений)	$Mt=\sqrt{(m_0^2+m_1^2)}\sqrt{(0.07^2+0.07^2)}=0.10$	Закрепление отсутствует
н333У	-	-	530839.64	1359035.91	Метод спутниковых геодезических измерений (определений)	$Mt=\sqrt{(m_0^2+m_1^2)}\sqrt{(0.07^2+0.07^2)}=0.10$	Закрепление отсутствует
77	530838.99	1359036.07	530844.73	1359032.41	Метод спутниковых геодезических измерений (определений)	$Mt=\sqrt{(m_0^2+m_1^2)}\sqrt{(0.07^2+0.07^2)}=0.10$	Закрепление отсутствует
н332У	-	-	530849.58	1359028.33	Метод спутниковых геодезических измерений (определений)	$Mt=\sqrt{(m_0^2+m_1^2)}\sqrt{(0.07^2+0.07^2)}=0.10$	Закрепление отсутствует
н331У	-	-	530851.79	1359026.68	Метод спутниковых геодезических измерений (определений)	$Mt=\sqrt{(m_0^2+m_1^2)}\sqrt{(0.07^2+0.07^2)}=0.10$	Закрепление отсутствует
78	530850.27	1359026.80	530853.82	1359024.75	Метод спутниковых геодезических измерений (определений)	$Mt=\sqrt{(m_0^2+m_1^2)}\sqrt{(0.07^2+0.07^2)}=0.10$	Закрепление отсутствует
79	530861.52	1359036.58	530861.75	1359037.07	Метод спутниковых геодезических измерений (определений)	$Mt=\sqrt{(m_0^2+m_1^2)}\sqrt{(0.07^2+0.07^2)}=0.10$	Закрепление отсутствует

1. Сведения о характерных точках границ уточняемого земельного участка с кадастровым номером 42:21:0702021:13 :

Система координат МСК-42, зона 1 **Зона № 1**

Обозначение характерных точек границ	Координаты, м				Метод определения координат	Формулы, примененные для расчета средней квадратической погрешности определения координат характерных точек границ (Mt), с подставленными в такие формулы значениями и итоговые (вычисленные) значения Mt, м	Описание закрепления точки
	содержатся в Едином государственном реестре недвижимости		определены в результате выполнения комплексных кадастровых работ				
	X	Y	X	Y			
1	2	3	4	5	6	7	8
н510У	-	-	530847.87	1359049.69	Метод спутниковых геодезических измерений (определений)	$Mt=\sqrt{(m_0^2+m_1^2)}\sqrt{(0.07^2+0.07^2)}=0.10$	Закрепление отсутствует
80	530840.18	1359055.22	530842.78	1359053.84	Метод спутниковых геодезических измерений (определений)	$Mt=\sqrt{(m_0^2+m_1^2)}\sqrt{(0.07^2+0.07^2)}=0.10$	Закрепление отсутствует
176	-	-	530837.01	1359057.92	Метод спутниковых геодезических измерений (определений)	$Mt=\sqrt{(m_0^2+m_1^2)}\sqrt{(0.07^2+0.07^2)}=0.10$	Закрепление отсутствует
н511У	-	-	530837.47	1359058.59	Метод спутниковых геодезических измерений (определений)	$Mt=\sqrt{(m_0^2+m_1^2)}\sqrt{(0.07^2+0.07^2)}=0.10$	Закрепление отсутствует
175	-	-	530837.16	1359058.81	Метод спутниковых геодезических измерений (определений)	$Mt=\sqrt{(m_0^2+m_1^2)}\sqrt{(0.07^2+0.07^2)}=0.10$	Закрепление отсутствует
81	530830.10	1359063.14	530833.63	1359061.29	Метод спутниковых геодезических измерений (определений)	$Mt=\sqrt{(m_0^2+m_1^2)}\sqrt{(0.07^2+0.07^2)}=0.10$	Закрепление отсутствует
174	-	-	530832.63	1359061.96	Метод спутниковых геодезических измерений (определений)	$Mt=\sqrt{(m_0^2+m_1^2)}\sqrt{(0.07^2+0.07^2)}=0.10$	Закрепление отсутствует
н512У	-	-	530831.14	1359059.49	Метод спутниковых геодезических измерений (определений)	$Mt=\sqrt{(m_0^2+m_1^2)}\sqrt{(0.07^2+0.07^2)}=0.10$	Закрепление отсутствует
74	530825.00	1359056.84	530827.09	1359054.02	Метод спутниковых геодезических измерений (определений)	$Mt=\sqrt{(m_0^2+m_1^2)}\sqrt{(0.07^2+0.07^2)}=0.10$	Закрепление отсутствует

2. Сведения о частях границ уточняемого земельного участка с кадастровым номером 42:21:0702021:13 :

Обозначение части границ		Горизонтальное проложение (S), м	Описание прохождения части границ	Сведения о согласовании местоположения границ (согласовано/спорное)
от т.	до т.			
1	2	3	4	5
74	75	7.06	-	Согласовано
75	76	16.30	-	Согласовано
76	н333У	4.77	-	Согласовано
н333У	77	6.18	-	Согласовано
77	н332У	6.34	-	Согласовано
н332У	н331У	2.76	-	Согласовано
н331У	78	2.80	-	Согласовано
78	79	14.65	-	Согласовано
79	н510У	18.76	-	Согласовано
н510У	80	6.57	-	Согласовано
80	176	7.07	-	Согласовано
176	н511У	0.81	-	Согласовано
н511У	175	0.38	-	Согласовано
175	81	4.31	-	Согласовано
81	174	1.20	-	Согласовано
174	н512У	2.88	-	Согласовано
н512У	74	6.81	-	Согласовано

3. Сведения о характеристиках уточняемого земельного участка с кадастровым номером 42:21:0702021:13 :

№ п/п	Наименование характеристики	Значение характеристики
1	2	3
1.	Адрес земельного участка	-
1.1.	Сведения о местоположении земельного участка (при отсутствии адреса) в структурированном в соответствии с федеральной информационной адресной системой виде	-
1.2.	Дополнительные сведения о местоположении земельного участка	-
2.	Площадь земельного участка ± величина погрешности определения (вычисления) площади (Р ± ΔР), м2	604 ± 9
3.	Формула, примененная для расчета предельной допустимой погрешности определения площади земельного участка, с подставленными значениями и итоговые (вычисленные) значения (ΔР), м2	ΔР=3.5*Mt*√P=3.5*0.1*√604=9
4.	Площадь земельного участка согласно сведениям Единого государственного реестра недвижимости (Ркад), м2	628
5.	Оценка расхождения Р и Ркад (Р - Ркад), м2	24
6.	Предельные минимальный и максимальный размеры земельного участка (Рмин и Рмакс), м2	600 1500
7.	Кадастровый номер или иной государственный учетный номер (инвентарный) объекта недвижимости, расположенного на земельном участке	42:21:0702021:239
8.	Вид (виды) разрешенного использования	-
8.1.	Дополнительные сведения об использовании земельного участка	-

3. Сведения о характеристиках уточняемого земельного участка с кадастровым номером 42:21:0702021:13 :

№ п/п	Наименование характеристики	Значение характеристики
1	2	3
9.	Сведения о земельных участках (землях общего пользования, территории общего пользования), посредством которых обеспечивается доступ	Земли общего пользования
10.	Иные сведения	-

4. Пояснения к сведениям об уточняемом земельном участке с кадастровым номером 42:21:0702021:13 :

1.	-

Сведения об уточняемых земельных участках, необходимые для исправления реестровых ошибок в сведениях о местоположении их границ

1. Сведения о характерных точках границ уточняемого земельного участка с кадастровым номером 42:21:0702021:17 :

Система координат 42.1 **Зона №1**

Обозначение характерных точек границ	Координаты, м				Метод определения координат	Формулы, примененные для расчета средней квадратической погрешности определения координат характерных точек границ (Mt), с подставленными в такие формулы значениями и итоговые (вычисленные) значения Mt, м	Описание закрепления точки
	содержатся в Едином государственном реестре недвижимости		определены в результате выполнения комплексных кадастровых работ				
	X	Y	X	Y			
1	2	3	4	5	6	7	8
						-	
82	530653.81	1359025.63	530652.94	1359025.66	Метод спутниковых геодезических измерений (определений)	$Mt=\sqrt{(m_0^2+m_1^2)}\sqrt{(0.07^2+0.07^2)}=0.10$	Закрепление отсутствует
н513У	-	-	530668.58	1359025.70	Метод спутниковых геодезических измерений (определений)	$Mt=\sqrt{(m_0^2+m_1^2)}\sqrt{(0.07^2+0.07^2)}=0.10$	Закрепление отсутствует
н514У	-	-	530672.74	1359025.94	Метод спутниковых геодезических измерений (определений)	$Mt=\sqrt{(m_0^2+m_1^2)}\sqrt{(0.07^2+0.07^2)}=0.10$	Закрепление отсутствует
83	530684.29	1359025.26	530682.70	1359025.95	Метод спутниковых геодезических измерений (определений)	$Mt=\sqrt{(m_0^2+m_1^2)}\sqrt{(0.07^2+0.07^2)}=0.10$	Закрепление отсутствует
84	530684.25	1359033.79	530683.55	1359036.41	Метод спутниковых геодезических измерений (определений)	$Mt=\sqrt{(m_0^2+m_1^2)}\sqrt{(0.07^2+0.07^2)}=0.10$	Закрепление отсутствует
85	530685.10	1359048.15	530684.99	1359048.58	Метод спутниковых геодезических измерений (определений)	$Mt=\sqrt{(m_0^2+m_1^2)}\sqrt{(0.07^2+0.07^2)}=0.10$	Закрепление отсутствует
н391У	-	-	530669.58	1359049.22	Метод спутниковых геодезических измерений (определений)	$Mt=\sqrt{(m_0^2+m_1^2)}\sqrt{(0.07^2+0.07^2)}=0.10$	Закрепление отсутствует
86	530656.11	1359049.07	530655.03	1359049.73	Метод спутниковых геодезических измерений (определений)	$Mt=\sqrt{(m_0^2+m_1^2)}\sqrt{(0.07^2+0.07^2)}=0.10$	Закрепление отсутствует
87	530655.35	1359042.88	530652.98	1359029.28	Метод спутниковых геодезических измерений (определений)	$Mt=\sqrt{(m_0^2+m_1^2)}\sqrt{(0.07^2+0.07^2)}=0.10$	Закрепление отсутствует

1. Сведения о характерных точках границ уточняемого земельного участка с кадастровым номером 42:21:0702021:17 :

Система координат 42.1 **Зона №1**

Обозначение характерных точек границ	Координаты, м				Метод определения координат	Формулы, примененные для расчета средней квадратической погрешности определения координат характерных точек границ (Mt), с подставленными в такие формулы значениями и итоговые (вычисленные) значения Mt, м	Описание закрепления точки
	содержатся в Едином государственном реестре недвижимости		определены в результате выполнения комплексных кадастровых работ				
	X	Y	X	Y			
1	2	3	4	5	6	7	8
82	530653.81	1359025.63	530652.94	1359025.66	Метод спутниковых геодезических измерений (определений)	$Mt=\sqrt{(m_0^2+m_1^2)}\sqrt{(0.07^2+0.07^2)}=0.10$	Закрепление отсутствует

2. Сведения о частях границ уточняемого земельного участка с кадастровым номером 42:21:0702021:17 :

Обозначение части границ		Горизонтальное проложение (S), м	Описание прохождения части границ	Сведения о согласовании местоположения границ (согласовано/спорное)
от т.	до т.			
1	2	3	4	5
82	н513У	15.64	-	Согласовано
н513У	н514У	4.17	-	Согласовано
н514У	83	9.96	-	Согласовано
83	84	10.49	-	Согласовано
84	85	12.25	-	Согласовано
85	н391У	15.42	-	Согласовано
н391У	86	14.56	-	Согласовано
86	87	20.55	-	Согласовано
87	82	3.62	-	Согласовано

3. Сведения о характеристиках уточняемого земельного участка с кадастровым номером 42:21:0702021:17 :

№ п/п	Наименование характеристики	Значение характеристики
1	2	3
1.	Адрес земельного участка	-
1.1.	Сведения о местоположении земельного участка (при отсутствии адреса) в структурированном в соответствии с федеральной информационной адресной системой виде	-
1.2.	Дополнительные сведения о местоположении земельного участка	-
2.	Площадь земельного участка ± величина погрешности определения (вычисления) площади (P ± ΔP), м2	700 ± 9
3.	Формула, примененная для расчета предельной допустимой погрешности определения площади земельного участка, с подставленными значениями и итоговые (вычисленные) значения (ΔP), м2	$\Delta P=3.5*Mt*\sqrt{P}=3.5*0.1*\sqrt{700}=9$
4.	Площадь земельного участка согласно сведениям Единого государственного реестра недвижимости (Ркад), м2	688
5.	Оценка расхождения Р и Ркад (Р - Ркад), м2	12

3. Сведения о характеристиках уточняемого земельного участка с кадастровым номером 42:21:0702021:17 :

№ п/п	Наименование характеристики	Значение характеристики
1	2	3
6.	Предельные минимальный и максимальный размеры земельного участка (Рмин и Рмакс), м2	600 1500
7.	Кадастровый номер или иной государственный учетный номер (инвентарный) объекта недвижимости, расположенного на земельном участке	42:21:0702021:253
8.	Вид (виды) разрешенного использования	-
8.1.	Дополнительные сведения об использовании земельного участка	-
9.	Сведения о земельных участках (землях общего пользования, территории общего пользования), посредством которых обеспечивается доступ	Земли общего пользования
10.	Иные сведения	-

4. Пояснения к сведениям об уточняемом земельном участке с кадастровым номером 42:21:0702021:17 :

1.	-

Сведения об уточняемых земельных участках, необходимые для исправления реестровых ошибок в сведениях о местоположении их границ

1. Сведения о характерных точках границ уточняемого земельного участка с кадастровым номером 42:21:0702021:18 :

Система координат МСК-42, зона 1 **Зона №1**

Обозначение характерных точек границ	Координаты, м				Метод определения координат	Формулы, примененные для расчета средней квадратической погрешности определения координат характерных точек границ (Mt), с подставленными в такие формулы значениями и итоговые (вычисленные) значения Mt, м	Описание закрепления точки
	содержатся в Едином государственном реестре недвижимости		определены в результате выполнения комплексных кадастровых работ				
	X	Y	X	Y			
1	2	3	4	5	6	7	8
						-	
88	530735.09	1358894.17	530735.87	1358892.50	Метод спутниковых геодезических измерений (определений)	$Mt=\sqrt{(m_0^2+m_1^2)}\sqrt{(0.07^2+0.07^2)}=0.10$	Закрепление отсутствует
н515У	-	-	530732.05	1358899.19	Метод спутниковых геодезических измерений (определений)	$Mt=\sqrt{(m_0^2+m_1^2)}\sqrt{(0.07^2+0.07^2)}=0.10$	Закрепление отсутствует
89	530719.53	1358912.40	530722.54	1358910.10	Метод спутниковых геодезических измерений (определений)	$Mt=\sqrt{(m_0^2+m_1^2)}\sqrt{(0.07^2+0.07^2)}=0.10$	Закрепление отсутствует
н516У	-	-	530721.45	1358910.51	Метод спутниковых геодезических измерений (определений)	$Mt=\sqrt{(m_0^2+m_1^2)}\sqrt{(0.07^2+0.07^2)}=0.10$	Закрепление отсутствует
90	530714.73	1358917.13	530718.36	1358915.07	Метод спутниковых геодезических измерений (определений)	$Mt=\sqrt{(m_0^2+m_1^2)}\sqrt{(0.07^2+0.07^2)}=0.10$	Закрепление отсутствует
н517У	-	-	530713.40	1358920.89	Метод спутниковых геодезических измерений (определений)	$Mt=\sqrt{(m_0^2+m_1^2)}\sqrt{(0.07^2+0.07^2)}=0.10$	Закрепление отсутствует
н518У	-	-	530708.94	1358926.71	Метод спутниковых геодезических измерений (определений)	$Mt=\sqrt{(m_0^2+m_1^2)}\sqrt{(0.07^2+0.07^2)}=0.10$	Закрепление отсутствует
91	530701.64	1358931.24	530705.58	1358930.12	Метод спутниковых геодезических измерений (определений)	$Mt=\sqrt{(m_0^2+m_1^2)}\sqrt{(0.07^2+0.07^2)}=0.10$	Закрепление отсутствует
н519У	-	-	530703.29	1358927.80	Метод спутниковых геодезических измерений (определений)	$Mt=\sqrt{(m_0^2+m_1^2)}\sqrt{(0.07^2+0.07^2)}=0.10$	Закрепление отсутствует

1. Сведения о характерных точках границ уточняемого земельного участка с кадастровым номером 42:21:0702021:18 :

Система координат МСК-42, зона 1 **Зона №1**

Обозначение характерных точек границ	Координаты, м				Метод определения координат	Формулы, примененные для расчета средней квадратической погрешности определения координат характерных точек границ (Mt), с подставленными в такие формулы значениями и итоговые (вычисленные) значения Mt, м	Описание закрепления точки
	содержатся в Едином государственном реестре недвижимости		определены в результате выполнения комплексных кадастровых работ				
	X	Y	X	Y			
1	2	3	4	5	6	7	8
н520У	-	-	530702.61	1358928.32	Метод спутниковых геодезических измерений (определений)	$Mt=\sqrt{(m_0^2+m_1^2)}\sqrt{(0.07^2+0.07^2)}=0.10$	Закрепление отсутствует
н521У	-	-	530699.63	1358925.21	Метод спутниковых геодезических измерений (определений)	$Mt=\sqrt{(m_0^2+m_1^2)}\sqrt{(0.07^2+0.07^2)}=0.10$	Закрепление отсутствует
н522У	-	-	530699.45	1358923.91	Метод спутниковых геодезических измерений (определений)	$Mt=\sqrt{(m_0^2+m_1^2)}\sqrt{(0.07^2+0.07^2)}=0.10$	Закрепление отсутствует
н523У	-	-	530692.38	1358917.36	Метод спутниковых геодезических измерений (определений)	$Mt=\sqrt{(m_0^2+m_1^2)}\sqrt{(0.07^2+0.07^2)}=0.10$	Закрепление отсутствует
н524У	-	-	530691.72	1358917.95	Метод спутниковых геодезических измерений (определений)	$Mt=\sqrt{(m_0^2+m_1^2)}\sqrt{(0.07^2+0.07^2)}=0.10$	Закрепление отсутствует
92	530683.38	1358914.69	530685.62	1358911.56	Метод спутниковых геодезических измерений (определений)	$Mt=\sqrt{(m_0^2+m_1^2)}\sqrt{(0.07^2+0.07^2)}=0.10$	Закрепление отсутствует
н45У	-	-	530685.99	1358911.17	Метод спутниковых геодезических измерений (определений)	$Mt=\sqrt{(m_0^2+m_1^2)}\sqrt{(0.07^2+0.07^2)}=0.10$	Закрепление отсутствует
93	530695.50	1358902.49	530692.98	1358904.24	Метод спутниковых геодезических измерений (определений)	$Mt=\sqrt{(m_0^2+m_1^2)}\sqrt{(0.07^2+0.07^2)}=0.10$	Закрепление отсутствует
94	530702.65	1358894.15	530705.02	1358892.75	Метод спутниковых геодезических измерений (определений)	$Mt=\sqrt{(m_0^2+m_1^2)}\sqrt{(0.07^2+0.07^2)}=0.10$	Закрепление отсутствует
н44У	-	-	530718.11	1358880.07	Метод спутниковых геодезических измерений (определений)	$Mt=\sqrt{(m_0^2+m_1^2)}\sqrt{(0.07^2+0.07^2)}=0.10$	Закрепление отсутствует

1. Сведения о характерных точках границ уточняемого земельного участка с кадастровым номером 42:21:0702021:18 :

Система координат МСК-42, зона 1 **Зона №1**

Обозначение характерных точек границ	Координаты, м				Метод определения координат	Формулы, примененные для расчета средней квадратической погрешности определения координат характерных точек границ (Mt), с подставленными в такие формулы значениями и итоговые (вычисленные) значения Mt, м	Описание закрепления точки
	содержатся в Едином государственном реестре недвижимости		определены в результате выполнения комплексных кадастровых работ				
	X	Y	X	Y			
1	2	3	4	5	6	7	8
95	530716.33	1358880.39	530719.36	1358878.93	Метод спутниковых геодезических измерений (определений)	$Mt=\sqrt{(m_0^2+m_1^2)}\sqrt{(0.07^2+0.07^2)}=0.10$	Закрепление отсутствует
96	530719.79	1358879.07	-	-	-	-	-
97	530726.72	1358884.20	-	-	-	-	-
88	530735.09	1358894.17	530735.87	1358892.50	Метод спутниковых геодезических измерений (определений)	$Mt=\sqrt{(m_0^2+m_1^2)}\sqrt{(0.07^2+0.07^2)}=0.10$	Закрепление отсутствует

2. Сведения о частях границ уточняемого земельного участка с кадастровым номером 42:21:0702021:18 :

Обозначение части границ		Горизонтальное проложение (S), м	Описание прохождения части границ	Сведения о согласовании местоположения границ (согласовано/спорное)
от т.	до т.			
1	2	3	4	5
88	н515У	7.70	-	Согласовано
н515У	89	14.47	-	Согласовано
89	н516У	1.16	-	Согласовано
н516У	90	5.51	-	Согласовано
90	н517У	7.65	-	Согласовано
н517У	н518У	7.33	-	Согласовано
н518У	91	4.79	-	Согласовано
91	н519У	3.26	-	Согласовано
н519У	н520У	0.86	-	Согласовано
н520У	н521У	4.31	-	Согласовано
н521У	н522У	1.31	-	Согласовано
н522У	н523У	9.64	-	Согласовано
н523У	н524У	0.89	-	Согласовано
н524У	92	8.83	-	Согласовано
92	н45У	0.54	-	Согласовано
н45У	93	9.84	-	Согласовано
93	94	16.64	-	Согласовано
94	н44У	18.22	-	Согласовано
н44У	95	1.69	-	Согласовано

2. Сведения о частях границ уточняемого земельного участка с кадастровым номером 42:21:0702021:18 :

Обозначение части границ		Горизонтальное проложение (S), м	Описание прохождения части границ	Сведения о согласовании местоположения границ (согласовано/спорное)
от т.	до т.			
1	2	3	4	5
95	88	21.37	-	Согласовано

3. Сведения о характеристиках уточняемого земельного участка с кадастровым номером 42:21:0702021:18 :

№ п/п	Наименование характеристики	Значение характеристики
1	2	3
1.	Адрес земельного участка	-
1.1.	Сведения о местоположении земельного участка (при отсутствии адреса) в структурированном в соответствии с федеральной информационной адресной системой виде	-
1.2.	Дополнительные сведения о местоположении земельного участка	-
2.	Площадь земельного участка ± величина погрешности определения (вычисления) площади (Р ± ΔР), м2	1186 ± 12
3.	Формула, примененная для расчета предельной допустимой погрешности определения площади земельного участка, с подставленными значениями и итоговые (вычисленные) значения (ΔР), м2	ΔР=3.5*Mt*√P=3.5*0.1*√1186=12
4.	Площадь земельного участка согласно сведениям Единого государственного реестра недвижимости (Ркад), м2	1228
5.	Оценка расхождения Р и Ркад (Р - Ркад), м2	42
6.	Предельные минимальный и максимальный размеры земельного участка (Рмин и Рмакс), м2	600 1500
7.	Кадастровый номер или иной государственный учетный номер (инвентарный) объекта недвижимости, расположенного на земельном участке	42:21:0702021:254
8.	Вид (виды) разрешенного использования	-
8.1.	Дополнительные сведения об использовании земельного участка	-
9.	Сведения о земельных участках (землях общего пользования, территории общего пользования), посредством которых обеспечивается доступ	Земли общего пользования
10.	Иные сведения	-

4. Пояснения к сведениям об уточняемом земельном участке с кадастровым номером 42:21:0702021:18 :

1.	-

Сведения об уточняемых земельных участках, необходимые для исправления реестровых ошибок в сведениях о местоположении их границ

1. Сведения о характерных точках границ уточняемого земельного участка с кадастровым номером 42:21:0702021:19 :

Система координат 42.1 **Зона №1**

Обозначение характерных точек границ	Координаты, м				Метод определения координат	Формулы, примененные для расчета средней квадратической погрешности определения координат характерных точек границ (Mt), с подставленными в такие формулы значениями и итоговые (вычисленные) значения Mt, м	Описание закрепления точки
	содержатся в Едином государственном реестре недвижимости		определены в результате выполнения комплексных кадастровых работ				
	X	Y	X	Y			
1	2	3	4	5	6	7	8
						-	
98	530774.71	1359078.78	530777.84	1359078.69	Метод спутниковых геодезических измерений (определений)	$Mt=\sqrt{(m_0^2+m_1^2)}\sqrt{(0.07^2+0.07^2)}=0.10$	Закрепление отсутствует
99	530769.19	1359068.46	530771.43	1359068.40	Метод спутниковых геодезических измерений (определений)	$Mt=\sqrt{(m_0^2+m_1^2)}\sqrt{(0.07^2+0.07^2)}=0.10$	Закрепление отсутствует
100	530767.91	1359068.94	-	-	-	0.10	-
101	530763.75	1359058.46	530764.99	1359058.04	Метод спутниковых геодезических измерений (определений)	$Mt=\sqrt{(m_0^2+m_1^2)}\sqrt{(0.07^2+0.07^2)}=0.10$	Закрепление отсутствует
102	530768.15	1359055.74	530772.55	1359053.41	Метод спутниковых геодезических измерений (определений)	$Mt=\sqrt{(m_0^2+m_1^2)}\sqrt{(0.07^2+0.07^2)}=0.10$	Закрепление отсутствует
103	530775.75	1359050.54	530777.18	1359050.56	Метод спутниковых геодезических измерений (определений)	$Mt=\sqrt{(m_0^2+m_1^2)}\sqrt{(0.07^2+0.07^2)}=0.10$	Закрепление отсутствует
104	530777.67	1359045.18	-	-	-	0.10	-
105	530779.23	1359041.42	530781.26	1359041.39	Метод спутниковых геодезических измерений (определений)	$Mt=\sqrt{(m_0^2+m_1^2)}\sqrt{(0.07^2+0.07^2)}=0.10$	Закрепление отсутствует
106	530778.71	1359040.90	530780.62	1359041.00	Метод спутниковых геодезических измерений (определений)	$Mt=\sqrt{(m_0^2+m_1^2)}\sqrt{(0.07^2+0.07^2)}=0.10$	Закрепление отсутствует
107	530784.52	1359033.99	530785.76	1359033.53	Метод спутниковых геодезических измерений (определений)	$Mt=\sqrt{(m_0^2+m_1^2)}\sqrt{(0.07^2+0.07^2)}=0.10$	Закрепление отсутствует

1. Сведения о характерных точках границ уточняемого земельного участка с кадастровым номером 42:21:0702021:19 :

Система координат 42.1 **Зона № 1**

Обозначение характерных точек границ	Координаты, м				Метод определения координат	Формулы, примененные для расчета средней квадратической погрешности определения координат характерных точек границ (Mt), с подставленными в такие формулы значениями и итоговые (вычисленные) значения Mt, м	Описание закрепления точки
	содержатся в Едином государственном реестре недвижимости		определены в результате выполнения комплексных кадастровых работ				
	X	Y	X	Y			
1	2	3	4	5	6	7	8
108	530785.10	1359033.31	530786.76	1359032.72	Метод спутниковых геодезических измерений (определений)	$Mt=\sqrt{(m_0^2+m_1^2)}\sqrt{(0.07^2+0.07^2)}=0.10$	Закрепление отсутствует
109	530791.58	1359042.19	530809.21	1359058.42	Метод спутниковых геодезических измерений (определений)	$Mt=\sqrt{(m_0^2+m_1^2)}\sqrt{(0.07^2+0.07^2)}=0.10$	Закрепление отсутствует
110	530804.21	1359059.64	530807.47	1359059.70	Метод спутниковых геодезических измерений (определений)	$Mt=\sqrt{(m_0^2+m_1^2)}\sqrt{(0.07^2+0.07^2)}=0.10$	Закрепление отсутствует
111	530800.16	1359063.57	-	-	-	0.10	-
112	530793.61	1359069.37	530797.79	1359067.69	Метод спутниковых геодезических измерений (определений)	$Mt=\sqrt{(m_0^2+m_1^2)}\sqrt{(0.07^2+0.07^2)}=0.10$	Закрепление отсутствует
н525У	-	-	530792.25	1359072.49	Метод спутниковых геодезических измерений (определений)	$Mt=\sqrt{(m_0^2+m_1^2)}\sqrt{(0.07^2+0.07^2)}=0.10$	Закрепление отсутствует
н526У	-	-	530789.40	1359075.41	Метод спутниковых геодезических измерений (определений)	$Mt=\sqrt{(m_0^2+m_1^2)}\sqrt{(0.07^2+0.07^2)}=0.10$	Закрепление отсутствует
н527У	-	-	530785.87	1359078.14	Метод спутниковых геодезических измерений (определений)	$Mt=\sqrt{(m_0^2+m_1^2)}\sqrt{(0.07^2+0.07^2)}=0.10$	Закрепление отсутствует
113	530778.08	1359084.39	530781.32	1359083.57	Метод спутниковых геодезических измерений (определений)	$Mt=\sqrt{(m_0^2+m_1^2)}\sqrt{(0.07^2+0.07^2)}=0.10$	Закрепление отсутствует
98	530774.71	1359078.78	530777.84	1359078.69	Метод спутниковых геодезических измерений (определений)	$Mt=\sqrt{(m_0^2+m_1^2)}\sqrt{(0.07^2+0.07^2)}=0.10$	Закрепление отсутствует

2. Сведения о частях границ уточняемого земельного участка с кадастровым номером 42:21:0702021:19 :

Обозначение части границ		Горизонтальное проложение (S), м	Описание прохождения части границ	Сведения о согласовании местоположения границ (согласовано/спорное)
от т.	до т.			
1	2	3	4	5
98	99	12.12	-	Согласовано
99	101	12.20	-	Согласовано
101	102	8.87	-	Согласовано
102	103	5.44	-	Согласовано
103	105	10.04	-	Согласовано
105	106	0.75	-	Согласовано
106	107	9.07	-	Согласовано
107	108	1.29	-	Согласовано
108	109	34.12	-	Согласовано
109	110	2.16	-	Согласовано
110	112	12.55	-	Согласовано
112	н525У	7.33	-	Согласовано
н525У	н526У	4.08	-	Согласовано
н526У	н527У	4.46	-	Согласовано
н527У	113	7.08	-	Согласовано
113	98	5.99	-	Согласовано

3. Сведения о характеристиках уточняемого земельного участка с кадастровым номером 42:21:0702021:19 :

№ п/п	Наименование характеристики	Значение характеристики
1	2	3
1.	Адрес земельного участка	-
1.1.	Сведения о местоположении земельного участка (при отсутствии адреса) в структурированном в соответствии с федеральной информационной адресной системой виде	-
1.2.	Дополнительные сведения о местоположении земельного участка	-
2.	Площадь земельного участка ± величина погрешности определения (вычисления) площади (Р ± ΔР), м2	1047 ± 11
3.	Формула, примененная для расчета предельной допустимой погрешности определения площади земельного участка, с подставленными значениями и итоговые (вычисленные) значения (ΔР), м2	ΔР=3.5*Mt*√P=3.5*0.1*√1047=11
4.	Площадь земельного участка согласно сведениям Единого государственного реестра недвижимости (Ркад), м2	995
5.	Оценка расхождения Р и Ркад (Р - Ркад), м2	52
6.	Предельные минимальный и максимальный размеры земельного участка (Рмин и Рмакс), м2	600 -
7.	Кадастровый номер или иной государственный учетный номер (инвентарный) объекта недвижимости, расположенного на земельном участке	42:00:0000000:3689 42:21:0702021:219
8.	Вид (виды) разрешенного использования	-
8.1.	Дополнительные сведения об использовании земельного участка	-

3. Сведения о характеристиках уточняемого земельного участка с кадастровым номером 42:21:0702021:19 :

№ п/п	Наименование характеристики	Значение характеристики
1	2	3
9.	Сведения о земельных участках (землях общего пользования, территории общего пользования), посредством которых обеспечивается доступ	Земли общего пользования
10.	Иные сведения	-

4. Пояснения к сведениям об уточняемом земельном участке с кадастровым номером 42:21:0702021:19 :

1.	-

Сведения об уточняемых земельных участках, необходимые для исправления реестровых ошибок в сведениях о местоположении их границ

1. Сведения о характерных точках границ уточняемого земельного участка с кадастровым номером 42:21:0702021:20 :

Система координат 42.1 **Зона №1**

Обозначение характерных точек границ	Координаты, м				Метод определения координат	Формулы, примененные для расчета средней квадратической погрешности определения координат характерных точек границ (Mt), с подставленными в такие формулы значениями и итоговые (вычисленные) значения Mt, м	Описание закрепления точки
	содержатся в Едином государственном реестре недвижимости		определены в результате выполнения комплексных кадастровых работ				
	X	Y	X	Y			
1	2	3	4	5	6	7	8
						-	
114	530877.66	1358707.56	530877.92	1358713.02	Метод спутниковых геодезических измерений (определений)	$Mt=\sqrt{(m_0^2+m_1^2)}\sqrt{(0.07^2+0.07^2)}=0.10$	Закрепление отсутствует
115	530881.67	1358727.38	530881.00	1358726.97	Метод спутниковых геодезических измерений (определений)	$Mt=\sqrt{(m_0^2+m_1^2)}\sqrt{(0.07^2+0.07^2)}=0.10$	Закрепление отсутствует
н96У	-	-	530864.86	1358730.26	Метод спутниковых геодезических измерений (определений)	$Mt=\sqrt{(m_0^2+m_1^2)}\sqrt{(0.07^2+0.07^2)}=0.10$	Закрепление отсутствует
116	530851.57	1358733.07	530851.75	1358732.85	Метод спутниковых геодезических измерений (определений)	$Mt=\sqrt{(m_0^2+m_1^2)}\sqrt{(0.07^2+0.07^2)}=0.10$	Закрепление отсутствует
117	530850.97	1358730.11	530851.08	1358729.68	Метод спутниковых геодезических измерений (определений)	$Mt=\sqrt{(m_0^2+m_1^2)}\sqrt{(0.07^2+0.07^2)}=0.10$	Закрепление отсутствует
118	530850.56	1358730.15	530850.53	1358729.77	Метод спутниковых геодезических измерений (определений)	$Mt=\sqrt{(m_0^2+m_1^2)}\sqrt{(0.07^2+0.07^2)}=0.10$	Закрепление отсутствует
119	530850.22	1358727.64	530849.70	1358727.01	Метод спутниковых геодезических измерений (определений)	$Mt=\sqrt{(m_0^2+m_1^2)}\sqrt{(0.07^2+0.07^2)}=0.10$	Закрепление отсутствует
670	-	-	530847.80	1358718.30	Метод спутниковых геодезических измерений (определений)	$Mt=\sqrt{(m_0^2+m_1^2)}\sqrt{(0.07^2+0.07^2)}=0.10$	Закрепление отсутствует
120	530848.45	1358718.43	530848.44	1358718.17	Метод спутниковых геодезических измерений (определений)	$Mt=\sqrt{(m_0^2+m_1^2)}\sqrt{(0.07^2+0.07^2)}=0.10$	Закрепление отсутствует

1. Сведения о характерных точках границ уточняемого земельного участка с кадастровым номером 42:21:0702021:20 :

Система координат 42.1 **Зона №1**

Обозначение характерных точек границ	Координаты, м				Метод определения координат	Формулы, примененные для расчета средней квадратической погрешности определения координат характерных точек границ (Mt), с подставленными в такие формулы значениями и итоговые (вычисленные) значения Mt, м	Описание закрепления точки
	содержатся в Едином государственном реестре недвижимости		определены в результате выполнения комплексных кадастровых работ				
	X	Y	X	Y			
1	2	3	4	5	6	7	8
121	530846.83	1358710.05	530847.43	1358713.30	Метод спутниковых геодезических измерений (определений)	$Mt=\sqrt{(m_0^2+m_1^2)}\sqrt{(0.07^2+0.07^2)}=0.10$	Закрепление отсутствует
122	530847.11	1358709.61	530846.56	1358709.36	Метод спутниковых геодезических измерений (определений)	$Mt=\sqrt{(m_0^2+m_1^2)}\sqrt{(0.07^2+0.07^2)}=0.10$	Закрепление отсутствует
298	-	-	530852.17	1358708.34	Метод спутниковых геодезических измерений (определений)	$Mt=\sqrt{(m_0^2+m_1^2)}\sqrt{(0.07^2+0.07^2)}=0.10$	Закрепление отсутствует
123	530847.47	1358709.05	530852.09	1358707.98	Метод спутниковых геодезических измерений (определений)	$Mt=\sqrt{(m_0^2+m_1^2)}\sqrt{(0.07^2+0.07^2)}=0.10$	Закрепление отсутствует
н528У	-	-	530855.84	1358707.30	Метод спутниковых геодезических измерений (определений)	$Mt=\sqrt{(m_0^2+m_1^2)}\sqrt{(0.07^2+0.07^2)}=0.10$	Закрепление отсутствует
н529У	-	-	530859.13	1358706.85	Метод спутниковых геодезических измерений (определений)	$Mt=\sqrt{(m_0^2+m_1^2)}\sqrt{(0.07^2+0.07^2)}=0.10$	Закрепление отсутствует
н530У	-	-	530862.96	1358705.24	Метод спутниковых геодезических измерений (определений)	$Mt=\sqrt{(m_0^2+m_1^2)}\sqrt{(0.07^2+0.07^2)}=0.10$	Закрепление отсутствует
н531У	-	-	530869.77	1358703.78	Метод спутниковых геодезических измерений (определений)	$Mt=\sqrt{(m_0^2+m_1^2)}\sqrt{(0.07^2+0.07^2)}=0.10$	Закрепление отсутствует
306	-	-	530871.61	1358703.37	Метод спутниковых геодезических измерений (определений)	$Mt=\sqrt{(m_0^2+m_1^2)}\sqrt{(0.07^2+0.07^2)}=0.10$	Закрепление отсутствует
124	530876.73	1358702.92	530876.00	1358702.61	Метод спутниковых геодезических измерений (определений)	$Mt=\sqrt{(m_0^2+m_1^2)}\sqrt{(0.07^2+0.07^2)}=0.10$	Закрепление отсутствует

1. Сведения о характерных точках границ уточняемого земельного участка с кадастровым номером 42:21:0702021:20 :

Система координат 42.1 **Зона №1**

Обозначение характерных точек границ	Координаты, м				Метод определения координат	Формулы, примененные для расчета средней квадратической погрешности определения координат характерных точек границ (Mt), с подставленными в такие формулы значениями и итоговые (вычисленные) значения Mt, м	Описание закрепления точки
	содержатся в Едином государственном реестре недвижимости		определены в результате выполнения комплексных кадастровых работ				
	X	Y	X	Y			
1	2	3	4	5	6	7	8
125	530876.88	1358703.60	-	-	-	1.00	-
114	530877.66	1358707.56	530877.92	1358713.02	Метод спутниковых геодезических измерений (определений)	$Mt=\sqrt{(m_0^2+m_1^2)}\sqrt{(0.07^2+0.07^2)}=0.10$	Закрепление отсутствует

2. Сведения о частях границ уточняемого земельного участка с кадастровым номером 42:21:0702021:20 :

Обозначение части границ		Горизонтальное проложение (S), м	Описание прохождения части границ	Сведения о согласовании местоположения границ (согласовано/спорное)
от т.	до т.			
1	2	3	4	5
114	115	14.29	-	Согласовано
115	н96У	16.47	-	Согласовано
н96У	116	13.36	-	Согласовано
116	117	3.24	-	Согласовано
117	118	0.56	-	Согласовано
118	119	2.88	-	Согласовано
119	670	8.91	-	Согласовано
670	120	0.65	-	Согласовано
120	121	4.97	-	Согласовано
121	122	4.03	-	Согласовано
122	298	5.70	-	Согласовано
298	123	0.37	-	Согласовано
123	н528У	3.81	-	Согласовано
н528У	н529У	3.32	-	Согласовано
н529У	н530У	4.15	-	Согласовано
н530У	н531У	6.96	-	Согласовано
н531У	306	1.89	-	Согласовано
306	124	4.46	-	Согласовано
124	114	10.59	-	Согласовано

3. Сведения о характеристиках уточняемого земельного участка с кадастровым номером 42:21:0702021:20 :

№ п/п	Наименование характеристики	Значение характеристики
1	2	3
1.	Адрес земельного участка	-
1.1.	Сведения о местоположении земельного участка (при отсутствии адреса) в структурированном в соответствии с федеральной информационной адресной системой виде	-
1.2.	Дополнительные сведения о местоположении земельного участка	-
2.	Площадь земельного участка ± величина погрешности определения (вычисления) площади (Р ± ΔР), м2	742 ± 10
3.	Формула, примененная для расчета предельной допустимой погрешности определения площади земельного участка, с подставленными значениями и итоговые (вычисленные) значения (ΔР), м2	ΔP=3.5*Mt*√P=3.5*0.1*√742=10
4.	Площадь земельного участка согласно сведениям Единого государственного реестра недвижимости (Ркад), м2	759
5.	Оценка расхождения Р и Ркад (Р - Ркад), м2	17
6.	Предельные минимальный и максимальный размеры земельного участка (Рмин и Рмакс), м2	600 1500
7.	Кадастровый номер или иной государственный учетный номер (инвентарный) объекта недвижимости, расположенного на земельном участке	42:21:0702021:236
8.	Вид (виды) разрешенного использования	-
8.1.	Дополнительные сведения об использовании земельного участка	-
9.	Сведения о земельных участках (землях общего пользования, территории общего пользования), посредством которых обеспечивается доступ	Земли общего пользования
10.	Иные сведения	-

4. Пояснения к сведениям об уточняемом земельном участке с кадастровым номером 42:21:0702021:20 :

1.	-

Сведения об уточняемых земельных участках, необходимые для исправления реестровых ошибок в сведениях о местоположении их границ

1. Сведения о характерных точках границ уточняемого земельного участка с кадастровым номером 42:21:0702021:21 :

Система координат 42.1 **Зона №1**

Обозначение характерных точек границ	Координаты, м				Метод определения координат	Формулы, примененные для расчета средней квадратической погрешности определения координат характерных точек границ (Mt), с подставленными в такие формулы значениями и итоговые (вычисленные) значения Mt, м	Описание закрепления точки
	содержатся в Едином государственном реестре недвижимости		определены в результате выполнения комплексных кадастровых работ				
	X	Y	X	Y			
1	2	3	4	5	6	7	8
						-	
126	530836.72	1358660.39	530835.62	1358660.29	Метод спутниковых геодезических измерений (определений)	$Mt=\sqrt{(m_0^2+m_1^2)}\sqrt{(0.07^2+0.07^2)}=0.10$	Закрепление отсутствует
127	530837.15	1358662.97	530836.11	1358662.49	Метод спутниковых геодезических измерений (определений)	$Mt=\sqrt{(m_0^2+m_1^2)}\sqrt{(0.07^2+0.07^2)}=0.10$	Закрепление отсутствует
128	530838.34	1358670.17	530837.51	1358670.13	Метод спутниковых геодезических измерений (определений)	$Mt=\sqrt{(m_0^2+m_1^2)}\sqrt{(0.07^2+0.07^2)}=0.10$	Закрепление отсутствует
51	530839.64	1358679.57	530839.38	1358678.39	Метод спутниковых геодезических измерений (определений)	$Mt=\sqrt{(m_0^2+m_1^2)}\sqrt{(0.07^2+0.07^2)}=0.10$	Закрепление отсутствует
н509У	-	-	530834.65	1358679.46	Метод спутниковых геодезических измерений (определений)	$Mt=\sqrt{(m_0^2+m_1^2)}\sqrt{(0.07^2+0.07^2)}=0.10$	Закрепление отсутствует
н508У	-	-	530829.38	1358680.56	Метод спутниковых геодезических измерений (определений)	$Mt=\sqrt{(m_0^2+m_1^2)}\sqrt{(0.07^2+0.07^2)}=0.10$	Закрепление отсутствует
н507У	-	-	530821.59	1358681.67	Метод спутниковых геодезических измерений (определений)	$Mt=\sqrt{(m_0^2+m_1^2)}\sqrt{(0.07^2+0.07^2)}=0.10$	Закрепление отсутствует
59	530806.61	1358684.88	530804.88	1358684.60	Метод спутниковых геодезических измерений (определений)	$Mt=\sqrt{(m_0^2+m_1^2)}\sqrt{(0.07^2+0.07^2)}=0.10$	Закрепление отсутствует
н532У	-	-	530804.73	1358681.87	Метод спутниковых геодезических измерений (определений)	$Mt=\sqrt{(m_0^2+m_1^2)}\sqrt{(0.07^2+0.07^2)}=0.10$	Закрепление отсутствует

1. Сведения о характерных точках границ уточняемого земельного участка с кадастровым номером 42:21:0702021:21 :

Система координат 42.1 **Зона №1**

Обозначение характерных точек границ	Координаты, м				Метод определения координат	Формулы, примененные для расчета средней квадратической погрешности определения координат характерных точек границ (Mt), с подставленными в такие формулы значениями и итоговые (вычисленные) значения Mt, м	Описание закрепления точки
	содержатся в Едином государственном реестре недвижимости		определены в результате выполнения комплексных кадастровых работ				
	X	Y	X	Y			
1	2	3	4	5	6	7	8
н533У	-	-	530804.64	1358680.39	Метод спутниковых геодезических измерений (определений)	$Mt=\sqrt{(m_0^2+m_1^2)}\sqrt{(0.07^2+0.07^2)}=0.10$	Закрепление отсутствует
н534У	-	-	530803.93	1358677.02	Метод спутниковых геодезических измерений (определений)	$Mt=\sqrt{(m_0^2+m_1^2)}\sqrt{(0.07^2+0.07^2)}=0.10$	Закрепление отсутствует
129	530802.52	1358666.38	530802.01	1358666.24	Метод спутниковых геодезических измерений (определений)	$Mt=\sqrt{(m_0^2+m_1^2)}\sqrt{(0.07^2+0.07^2)}=0.10$	Закрепление отсутствует
н152У	-	-	530818.36	1358662.74	Метод спутниковых геодезических измерений (определений)	$Mt=\sqrt{(m_0^2+m_1^2)}\sqrt{(0.07^2+0.07^2)}=0.10$	Закрепление отсутствует
н151У	-	-	530829.81	1358661.09	Метод спутниковых геодезических измерений (определений)	$Mt=\sqrt{(m_0^2+m_1^2)}\sqrt{(0.07^2+0.07^2)}=0.10$	Закрепление отсутствует
126	530836.72	1358660.39	530835.62	1358660.29	Метод спутниковых геодезических измерений (определений)	$Mt=\sqrt{(m_0^2+m_1^2)}\sqrt{(0.07^2+0.07^2)}=0.10$	Закрепление отсутствует

2. Сведения о частях границ уточняемого земельного участка с кадастровым номером 42:21:0702021:21 :

Обозначение части границ		Горизонтальное проложение (S), м	Описание прохождения части границ	Сведения о согласовании местоположения границ (согласовано/спорное)
от т.	до т.			
1	2	3	4	5
126	127	2.25	-	Согласовано
127	128	7.77	-	Согласовано
128	51	8.47	-	Согласовано
51	н509У	4.85	-	Согласовано
н509У	н508У	5.38	-	Согласовано
н508У	н507У	7.87	-	Согласовано
н507У	59	16.96	-	Согласовано
59	н532У	2.73	-	Согласовано

2. Сведения о частях границ уточняемого земельного участка с кадастровым номером 42:21:0702021:21 :

Обозначение части границ		Горизонтальное проложение (S), м	Описание прохождения части границ	Сведения о согласовании местоположения границ (согласовано/спорное)
от т.	до т.			
1	2	3	4	5
н532У	н533У	1.48	-	Согласовано
н533У	н534У	3.44	-	Согласовано
н534У	129	10.95	-	Согласовано
129	н152У	16.72	-	Согласовано
н152У	н151У	11.57	-	Согласовано
н151У	126	5.86	-	Согласовано

3. Сведения о характеристиках уточняемого земельного участка с кадастровым номером 42:21:0702021:21 :

№ п/п	Наименование характеристики	Значение характеристики
1	2	3
1.	Адрес земельного участка	-
1.1.	Сведения о местоположении земельного участка (при отсутствии адреса) в структурированном в соответствии с федеральной информационной адресной системой виде	-
1.2.	Дополнительные сведения о местоположении земельного участка	-
2.	Площадь земельного участка ± величина погрешности определения (вычисления) площади (Р ± ΔР), м2	652 ± 9
3.	Формула, примененная для расчета предельной допустимой погрешности определения площади земельного участка, с подставленными значениями и итоговые (вычисленные) значения (ΔР), м2	ΔР=3.5*Mt*√P=3.5*0.1*√652=9
4.	Площадь земельного участка согласно сведениям Единого государственного реестра недвижимости (Ркад), м2	654
5.	Оценка расхождения Р и Ркад (Р - Ркад), м2	2
6.	Предельные минимальный и максимальный размеры земельного участка (Рмин и Рмакс), м2	600 1500
7.	Кадастровый номер или иной государственный учетный номер (инвентарный) объекта недвижимости, расположенного на земельном участке	42:21:0702021:255
8.	Вид (виды) разрешенного использования	-
8.1.	Дополнительные сведения об использовании земельного участка	-
9.	Сведения о земельных участках (землях общего пользования, территории общего пользования), посредством которых обеспечивается доступ	Земли общего пользования
10.	Иные сведения	-

4. Пояснения к сведениям об уточняемом земельном участке с кадастровым номером 42:21:0702021:21 :

1.	-

Сведения об уточняемых земельных участках, необходимые для исправления реестровых ошибок в сведениях о местоположении их границ

1. Сведения о характерных точках границ уточняемого земельного участка с кадастровым номером 42:21:0702021:22 :

Система координат МСК-42, зона 1 **Зона №1**

Обозначение характерных точек границ	Координаты, м				Метод определения координат	Формулы, примененные для расчета средней квадратической погрешности определения координат характерных точек границ (Mt), с подставленными в такие формулы значениями и итоговые (вычисленные) значения Mt, м	Описание закрепления точки
	содержатся в Едином государственном реестре недвижимости		определены в результате выполнения комплексных кадастровых работ				
	X	Y	X	Y			
1	2	3	4	5	6	7	8
						-	
130	530866.52	1358821.02	530869.28	1358819.91	Метод спутниковых геодезических измерений (определений)	$Mt=\sqrt{(m_0^2+m_1^2)}\sqrt{(0.07^2+0.07^2)}=0.10$	Закрепление отсутствует
131	530863.92	1358821.50	530866.40	1358820.25	Метод спутниковых геодезических измерений (определений)	$Mt=\sqrt{(m_0^2+m_1^2)}\sqrt{(0.07^2+0.07^2)}=0.10$	Закрепление отсутствует
н535У	-	-	530856.16	1358822.00	Метод спутниковых геодезических измерений (определений)	$Mt=\sqrt{(m_0^2+m_1^2)}\sqrt{(0.07^2+0.07^2)}=0.10$	Закрепление отсутствует
132	530842.50	1358825.19	530837.40	1358825.82	Метод спутниковых геодезических измерений (определений)	$Mt=\sqrt{(m_0^2+m_1^2)}\sqrt{(0.07^2+0.07^2)}=0.10$	Закрепление отсутствует
133	530831.43	1358827.47	530834.31	1358826.55	Метод спутниковых геодезических измерений (определений)	$Mt=\sqrt{(m_0^2+m_1^2)}\sqrt{(0.07^2+0.07^2)}=0.10$	Закрепление отсутствует
н536У	-	-	530833.92	1358826.64	Метод спутниковых геодезических измерений (определений)	$Mt=\sqrt{(m_0^2+m_1^2)}\sqrt{(0.07^2+0.07^2)}=0.10$	Закрепление отсутствует
134	530830.78	1358824.31	530833.31	1358823.51	Метод спутниковых геодезических измерений (определений)	$Mt=\sqrt{(m_0^2+m_1^2)}\sqrt{(0.07^2+0.07^2)}=0.10$	Закрепление отсутствует
135	530831.18	1358824.22	530833.40	1358821.36	Метод спутниковых геодезических измерений (определений)	$Mt=\sqrt{(m_0^2+m_1^2)}\sqrt{(0.07^2+0.07^2)}=0.10$	Закрепление отсутствует
136	530828.22	1358808.67	530830.85	1358807.80	Метод спутниковых геодезических измерений (определений)	$Mt=\sqrt{(m_0^2+m_1^2)}\sqrt{(0.07^2+0.07^2)}=0.10$	Закрепление отсутствует

1. Сведения о характерных точках границ уточняемого земельного участка с кадастровым номером 42:21:0702021:22 :

Система координат МСК-42, зона 1 **Зона № 1**

Обозначение характерных точек границ	Координаты, м				Метод определения координат	Формулы, примененные для расчета средней квадратической погрешности определения координат характерных точек границ (Mt), с подставленными в такие формулы значениями и итоговые (вычисленные) значения Mt, м	Описание закрепления точки
	содержатся в Едином государственном реестре недвижимости		определены в результате выполнения комплексных кадастровых работ				
	X	Y	X	Y			
1	2	3	4	5	6	7	8
137	530827.61	1358805.09	530830.12	1358803.90	Метод спутниковых геодезических измерений (определений)	$Mt=\sqrt{(m_0^2+m_1^2)}\sqrt{(0.07^2+0.07^2)}=0.10$	Закрепление отсутствует
138	530833.58	1358804.05	-	-	-	-	-
139	530833.53	1358803.80	-	-	-	-	-
140	530849.05	1358800.91	530844.33	1358801.18	Метод спутниковых геодезических измерений (определений)	$Mt=\sqrt{(m_0^2+m_1^2)}\sqrt{(0.07^2+0.07^2)}=0.10$	Закрепление отсутствует
141	530856.83	1358799.50	530859.01	1358798.46	Метод спутниковых геодезических измерений (определений)	$Mt=\sqrt{(m_0^2+m_1^2)}\sqrt{(0.07^2+0.07^2)}=0.10$	Закрепление отсутствует
н160У	-	-	530863.96	1358797.72	Метод спутниковых геодезических измерений (определений)	$Mt=\sqrt{(m_0^2+m_1^2)}\sqrt{(0.07^2+0.07^2)}=0.10$	Закрепление отсутствует
н159У	-	-	530863.75	1358795.51	Метод спутниковых геодезических измерений (определений)	$Mt=\sqrt{(m_0^2+m_1^2)}\sqrt{(0.07^2+0.07^2)}=0.10$	Закрепление отсутствует
317	-	-	530865.36	1358795.19	Метод спутниковых геодезических измерений (определений)	$Mt=\sqrt{(m_0^2+m_1^2)}\sqrt{(0.07^2+0.07^2)}=0.10$	Закрепление отсутствует
142	530863.32	1358798.62	530865.97	1358798.16	Метод спутниковых геодезических измерений (определений)	$Mt=\sqrt{(m_0^2+m_1^2)}\sqrt{(0.07^2+0.07^2)}=0.10$	Закрепление отсутствует
н537У	-	-	530866.49	1358801.60	Метод спутниковых геодезических измерений (определений)	$Mt=\sqrt{(m_0^2+m_1^2)}\sqrt{(0.07^2+0.07^2)}=0.10$	Закрепление отсутствует
143	530865.43	1358813.67	530868.58	1358814.24	Метод спутниковых геодезических измерений (определений)	$Mt=\sqrt{(m_0^2+m_1^2)}\sqrt{(0.07^2+0.07^2)}=0.10$	Закрепление отсутствует

1. Сведения о характерных точках границ уточняемого земельного участка с кадастровым номером 42:21:0702021:22 :

Система координат МСК-42, зона 1 **Зона №1**

Обозначение характерных точек границ	Координаты, м				Метод определения координат	Формулы, примененные для расчета средней квадратической погрешности определения координат характерных точек границ (Mt), с подставленными в такие формулы значениями и итоговые (вычисленные) значения Mt, м	Описание закрепления точки
	содержатся в Едином государственном реестре недвижимости		определены в результате выполнения комплексных кадастровых работ				
	X	Y	X	Y			
1	2	3	4	5	6	7	8
144	530866.08	1358817.83	530869.13	1358816.52	Метод спутниковых геодезических измерений (определений)	$Mt=\sqrt{(m_0^2+m_1^2)}\sqrt{(0.07^2+0.07^2)}=0.10$	Закрепление отсутствует
130	530866.52	1358821.02	530869.28	1358819.91	Метод спутниковых геодезических измерений (определений)	$Mt=\sqrt{(m_0^2+m_1^2)}\sqrt{(0.07^2+0.07^2)}=0.10$	Закрепление отсутствует

2. Сведения о частях границ уточняемого земельного участка с кадастровым номером 42:21:0702021:22 :

Обозначение части границ		Горизонтальное проложение (S), м	Описание прохождения части границ	Сведения о согласовании местоположения границ (согласовано/спорное)
от т.	до т.			
1	2	3	4	5
130	131	2.90	-	Согласовано
131	н535У	10.39	-	Согласовано
н535У	132	19.14	-	Согласовано
132	133	3.18	-	Согласовано
133	н536У	0.40	-	Согласовано
н536У	134	3.19	-	Согласовано
134	135	2.15	-	Согласовано
135	136	13.80	-	Согласовано
136	137	3.97	-	Согласовано
137	140	14.47	-	Согласовано
140	141	14.93	-	Согласовано
141	н160У	5.01	-	Согласовано
н160У	н159У	2.22	-	Согласовано
н159У	317	1.64	-	Согласовано
317	142	3.03	-	Согласовано
142	н537У	3.48	-	Согласовано
н537У	143	12.81	-	Согласовано
143	144	2.35	-	Согласовано
144	130	3.39	-	Согласовано

3. Сведения о характеристиках уточняемого земельного участка с кадастровым номером 42:21:0702021:22 :

№ п/п	Наименование характеристики	Значение характеристики
1	2	3
1.	Адрес земельного участка	-
1.1.	Сведения о местоположении земельного участка (при отсутствии адреса) в структурированном в соответствии с федеральной информационной адресной системой виде	-
1.2.	Дополнительные сведения о местоположении земельного участка	-
2.	Площадь земельного участка ± величина погрешности определения (вычисления) площади (Р ± ΔР), м2	826 ± 10
3.	Формула, примененная для расчета предельной допустимой погрешности определения площади земельного участка, с подставленными значениями и итоговые (вычисленные) значения (ΔР), м2	ΔP=3.5*Mt*√P=3.5*0.1*√826=10
4.	Площадь земельного участка согласно сведениям Единого государственного реестра недвижимости (Ркад), м2	816
5.	Оценка расхождения Р и Ркад (Р - Ркад), м2	10
6.	Предельные минимальный и максимальный размеры земельного участка (Рмин и Рмакс), м2	600 1500
7.	Кадастровый номер или иной государственный учетный номер (инвентарный) объекта недвижимости, расположенного на земельном участке	42:21:0702021:157
8.	Вид (виды) разрешенного использования	-
8.1.	Дополнительные сведения об использовании земельного участка	-
9.	Сведения о земельных участках (землях общего пользования, территории общего пользования), посредством которых обеспечивается доступ	Земли общего пользования
10.	Иные сведения	-

4. Пояснения к сведениям об уточняемом земельном участке с кадастровым номером 42:21:0702021:22 :

1.	-

Сведения об уточняемых земельных участках, необходимые для исправления реестровых ошибок в сведениях о местоположении их границ

1. Сведения о характерных точках границ уточняемого земельного участка с кадастровым номером 42:21:0702021:23 :

Система координат 42.1 **Зона №1**

Обозначение характерных точек границ	Координаты, м				Метод определения координат	Формулы, примененные для расчета средней квадратической погрешности определения координат характерных точек границ (Mt), с подставленными в такие формулы значениями и итоговые (вычисленные) значения Mt, м	Описание закрепления точки
	содержатся в Едином государственном реестре недвижимости		определены в результате выполнения комплексных кадастровых работ				
	X	Y	X	Y			
1	2	3	4	5	6	7	8
						-	
145	530716.72	1359151.93	530719.86	1359152.71	Метод спутниковых геодезических измерений (определений)	$Mt=\sqrt{(m_0^2+m_1^2)}\sqrt{(0.07^2+0.07^2)}=0.10$	Закрепление отсутствует
146	530726.43	1359149.65	530725.49	1359151.08	Метод спутниковых геодезических измерений (определений)	$Mt=\sqrt{(m_0^2+m_1^2)}\sqrt{(0.07^2+0.07^2)}=0.10$	Закрепление отсутствует
н538У	-	-	530726.02	1359155.83	Метод спутниковых геодезических измерений (определений)	$Mt=\sqrt{(m_0^2+m_1^2)}\sqrt{(0.07^2+0.07^2)}=0.10$	Закрепление отсутствует
н539У	-	-	530726.53	1359155.74	Метод спутниковых геодезических измерений (определений)	$Mt=\sqrt{(m_0^2+m_1^2)}\sqrt{(0.07^2+0.07^2)}=0.10$	Закрепление отсутствует
н540У	-	-	530726.74	1359158.31	Метод спутниковых геодезических измерений (определений)	$Mt=\sqrt{(m_0^2+m_1^2)}\sqrt{(0.07^2+0.07^2)}=0.10$	Закрепление отсутствует
н541У	-	-	530726.32	1359158.38	Метод спутниковых геодезических измерений (определений)	$Mt=\sqrt{(m_0^2+m_1^2)}\sqrt{(0.07^2+0.07^2)}=0.10$	Закрепление отсутствует
н542У	-	-	530726.59	1359163.73	Метод спутниковых геодезических измерений (определений)	$Mt=\sqrt{(m_0^2+m_1^2)}\sqrt{(0.07^2+0.07^2)}=0.10$	Закрепление отсутствует
147	530729.00	1359178.59	530728.09	1359179.03	Метод спутниковых геодезических измерений (определений)	$Mt=\sqrt{(m_0^2+m_1^2)}\sqrt{(0.07^2+0.07^2)}=0.10$	Закрепление отсутствует
148	530704.35	1359184.76	530703.31	1359185.54	Метод спутниковых геодезических измерений (определений)	$Mt=\sqrt{(m_0^2+m_1^2)}\sqrt{(0.07^2+0.07^2)}=0.10$	Закрепление отсутствует

1. Сведения о характерных точках границ уточняемого земельного участка с кадастровым номером 42:21:0702021:23 :

Система координат 42.1 **Зона №1**

Обозначение характерных точек границ	Координаты, м				Метод определения координат	Формулы, примененные для расчета средней квадратической погрешности определения координат характерных точек границ (Mt), с подставленными в такие формулы значениями и итоговые (вычисленные) значения Mt, м	Описание закрепления точки
	содержатся в Едином государственном реестре недвижимости		определены в результате выполнения комплексных кадастровых работ				
	X	Y	X	Y			
1	2	3	4	5	6	7	8
149	530702.51	1359181.40	-	-	-	1.00	-
150	530701.61	1359178.45	-	-	-	1.00	-
151	530700.22	1359174.98	530700.21	1359176.75	Метод спутниковых геодезических измерений (определений)	$Mt=\sqrt{(m_0^2+m_1^2)}\sqrt{(0.07^2+0.07^2)}=0.10$	Закрепление отсутствует
273	-	-	530697.96	1359172.29	Метод спутниковых геодезических измерений (определений)	$Mt=\sqrt{(m_0^2+m_1^2)}\sqrt{(0.07^2+0.07^2)}=0.10$	Закрепление отсутствует
152	530698.21	1359169.69	530697.31	1359169.99	Метод спутниковых геодезических измерений (определений)	$Mt=\sqrt{(m_0^2+m_1^2)}\sqrt{(0.07^2+0.07^2)}=0.10$	Закрепление отсутствует
н543У	-	-	530696.22	1359165.49	Метод спутниковых геодезических измерений (определений)	$Mt=\sqrt{(m_0^2+m_1^2)}\sqrt{(0.07^2+0.07^2)}=0.10$	Закрепление отсутствует
153	530694.35	1359157.99	530694.67	1359159.75	Метод спутниковых геодезических измерений (определений)	$Mt=\sqrt{(m_0^2+m_1^2)}\sqrt{(0.07^2+0.07^2)}=0.10$	Закрепление отсутствует
н256У	-	-	530707.01	1359156.18	Метод спутниковых геодезических измерений (определений)	$Mt=\sqrt{(m_0^2+m_1^2)}\sqrt{(0.07^2+0.07^2)}=0.10$	Закрепление отсутствует
145	530716.72	1359151.93	530719.86	1359152.71	Метод спутниковых геодезических измерений (определений)	$Mt=\sqrt{(m_0^2+m_1^2)}\sqrt{(0.07^2+0.07^2)}=0.10$	Закрепление отсутствует

2. Сведения о частях границ уточняемого земельного участка с кадастровым номером 42:21:0702021:23 :

Обозначение части границ		Горизонтальное проложение (S), м	Описание прохождения части границ	Сведения о согласовании местоположения границ (согласовано/спорное)
от т.	до т.			
1	2	3	4	5
145	146	5.86	-	Согласовано
146	н538У	4.78	-	Согласовано
н538У	н539У	0.52	-	Согласовано

2. Сведения о частях границ уточняемого земельного участка с кадастровым номером 42:21:0702021:23 :

Обозначение части границ		Горизонтальное проложение (S), м	Описание прохождения части границ	Сведения о согласовании местоположения границ (согласовано/спорное)
от т.	до т.			
1	2	3	4	5
н539У	н540У	2.58	-	Согласовано
н540У	н541У	0.43	-	Согласовано
н541У	н542У	5.36	-	Согласовано
н542У	147	15.37	-	Согласовано
147	148	25.62	-	Согласовано
148	151	9.32	-	Согласовано
151	273	5.00	-	Согласовано
273	152	2.39	-	Согласовано
152	н543У	4.63	-	Согласовано
н543У	153	5.95	-	Согласовано
153	н256У	12.85	-	Согласовано
н256У	145	13.31	-	Согласовано

3. Сведения о характеристиках уточняемого земельного участка с кадастровым номером 42:21:0702021:23 :

№ п/п	Наименование характеристики	Значение характеристики
1	2	3
1.	Адрес земельного участка	-
1.1.	Сведения о местоположении земельного участка (при отсутствии адреса) в структурированном в соответствии с федеральной информационной адресной системой виде	-
1.2.	Дополнительные сведения о местоположении земельного участка	-
2.	Площадь земельного участка ± величина погрешности определения (вычисления) площади (Р ± ΔР), м2	800 ± 10
3.	Формула, примененная для расчета предельной допустимой погрешности определения площади земельного участка, с подставленными значениями и итоговые (вычисленные) значения (ΔР), м2	ΔР=3.5*Mt*√P=3.5*0.1*√800=10
4.	Площадь земельного участка согласно сведениям Единого государственного реестра недвижимости (Ркад), м2	849
5.	Оценка расхождения Р и Ркад (Р - Ркад), м2	49
6.	Предельные минимальный и максимальный размеры земельного участка (Рмин и Рмакс), м2	600 1500
7.	Кадастровый номер или иной государственный учетный номер (инвентарный) объекта недвижимости, расположенного на земельном участке	42:21:0702021:235
8.	Вид (виды) разрешенного использования	-
8.1.	Дополнительные сведения об использовании земельного участка	-
9.	Сведения о земельных участках (землях общего пользования, территории общего пользования), посредством которых обеспечивается доступ	Земли общего пользования
10.	Иные сведения	-

4. Пояснения к сведениям об уточняемом земельном участке с кадастровым номером 42:21:0702021:23 :

1.	-

Сведения об уточняемых земельных участках, необходимые для исправления реестровых ошибок в сведениях о местоположении их границ

1. Сведения о характерных точках границ уточняемого земельного участка с кадастровым номером 42:21:0702021:24 :

Система координат 42.1 **Зона №1**

Обозначение характерных точек границ	Координаты, м				Метод определения координат	Формулы, примененные для расчета средней квадратической погрешности определения координат характерных точек границ (Mt), с подставленными в такие формулы значениями и итоговые (вычисленные) значения Mt, м	Описание закрепления точки
	содержатся в Едином государственном реестре недвижимости		определены в результате выполнения комплексных кадастровых работ				
	X	Y	X	Y			
1	2	3	4	5	6	7	8
						-	
154	530666.23	1359108.95	530666.44	1359110.06	Метод спутниковых геодезических измерений (определений)	$Mt=\sqrt{(m_0^2+m_1^2)}\sqrt{(0.07^2+0.07^2)}=0.10$	Закрепление отсутствует
н427У	-	-	530666.46	1359110.72	Метод спутниковых геодезических измерений (определений)	$Mt=\sqrt{(m_0^2+m_1^2)}\sqrt{(0.07^2+0.07^2)}=0.10$	Закрепление отсутствует
н426У	-	-	530681.71	1359110.14	Метод спутниковых геодезических измерений (определений)	$Mt=\sqrt{(m_0^2+m_1^2)}\sqrt{(0.07^2+0.07^2)}=0.10$	Закрепление отсутствует
н218У	-	-	530690.00	1359109.99	Метод спутниковых геодезических измерений (определений)	$Mt=\sqrt{(m_0^2+m_1^2)}\sqrt{(0.07^2+0.07^2)}=0.10$	Закрепление отсутствует
155	530690.04	1359109.52	530690.04	1359110.36	Метод спутниковых геодезических измерений (определений)	$Mt=\sqrt{(m_0^2+m_1^2)}\sqrt{(0.07^2+0.07^2)}=0.10$	Закрепление отсутствует
156	530690.10	1359115.35	530690.45	1359119.42	Метод спутниковых геодезических измерений (определений)	$Mt=\sqrt{(m_0^2+m_1^2)}\sqrt{(0.07^2+0.07^2)}=0.10$	Закрепление отсутствует
н234У	-	-	530691.10	1359125.18	Метод спутниковых геодезических измерений (определений)	$Mt=\sqrt{(m_0^2+m_1^2)}\sqrt{(0.07^2+0.07^2)}=0.10$	Закрепление отсутствует
157	530691.83	1359130.21	530691.94	1359130.62	Метод спутниковых геодезических измерений (определений)	$Mt=\sqrt{(m_0^2+m_1^2)}\sqrt{(0.07^2+0.07^2)}=0.10$	Закрепление отсутствует
158	530661.23	1359130.51	530660.92	1359131.00	Метод спутниковых геодезических измерений (определений)	$Mt=\sqrt{(m_0^2+m_1^2)}\sqrt{(0.07^2+0.07^2)}=0.10$	Закрепление отсутствует

1. Сведения о характерных точках границ уточняемого земельного участка с кадастровым номером 42:21:0702021:24 :

Система координат 42.1 **Зона №1**

Обозначение характерных точек границ	Координаты, м				Метод определения координат	Формулы, примененные для расчета средней квадратической погрешности определения координат характерных точек границ (Mt), с подставленными в такие формулы значениями и итоговые (вычисленные) значения Mt, м	Описание закрепления точки
	содержатся в Едином государственном реестре недвижимости		определены в результате выполнения комплексных кадастровых работ				
	X	Y	X	Y			
1	2	3	4	5	6	7	8
н544У	-	-	530660.04	1359118.14	Метод спутниковых геодезических измерений (определений)	$Mt=\sqrt{(m_0^2+m_1^2)}\sqrt{(0.07^2+0.07^2)}=0.10$	Закрепление отсутствует
н545У	-	-	530659.75	1359114.78	Метод спутниковых геодезических измерений (определений)	$Mt=\sqrt{(m_0^2+m_1^2)}\sqrt{(0.07^2+0.07^2)}=0.10$	Закрепление отсутствует
н429У	-	-	530659.36	1359110.70	Метод спутниковых геодезических измерений (определений)	$Mt=\sqrt{(m_0^2+m_1^2)}\sqrt{(0.07^2+0.07^2)}=0.10$	Закрепление отсутствует
159	530660.02	1359109.35	530659.92	1359110.64	Метод спутниковых геодезических измерений (определений)	$Mt=\sqrt{(m_0^2+m_1^2)}\sqrt{(0.07^2+0.07^2)}=0.10$	Закрепление отсутствует
н428У	-	-	530661.59	1359110.45	Метод спутниковых геодезических измерений (определений)	$Mt=\sqrt{(m_0^2+m_1^2)}\sqrt{(0.07^2+0.07^2)}=0.10$	Закрепление отсутствует
154	530666.23	1359108.95	530666.44	1359110.06	Метод спутниковых геодезических измерений (определений)	$Mt=\sqrt{(m_0^2+m_1^2)}\sqrt{(0.07^2+0.07^2)}=0.10$	Закрепление отсутствует

2. Сведения о частях границ уточняемого земельного участка с кадастровым номером 42:21:0702021:24 :

Обозначение части границ		Горизонтальное проложение (S), м	Описание прохождения части границ	Сведения о согласовании местоположения границ (согласовано/спорное)
от т.	до т.			
1	2	3	4	5
154	н427У	0.66	-	Согласовано
н427У	н426У	15.26	-	Согласовано
н426У	н218У	8.29	-	Согласовано
н218У	155	0.37	-	Согласовано
155	156	9.07	-	Согласовано
156	н234У	5.80	-	Согласовано
н234У	157	5.50	-	Согласовано
157	158	31.02	-	Согласовано

2. Сведения о частях границ уточняемого земельного участка с кадастровым номером 42:21:0702021:24 :

Обозначение части границ		Горизонтальное проложение (S), м	Описание прохождения части границ	Сведения о согласовании местоположения границ (согласовано/спорное)
от т.	до т.			
1	2	3	4	5
158	н544У	12.89	-	Согласовано
н544У	н545У	3.37	-	Согласовано
н545У	н429У	4.10	-	Согласовано
н429У	159	0.56	-	Согласовано
159	н428У	1.68	-	Согласовано
н428У	154	4.87	-	Согласовано

3. Сведения о характеристиках уточняемого земельного участка с кадастровым номером 42:21:0702021:24 :

№ п/п	Наименование характеристики	Значение характеристики
1	2	3
1.	Адрес земельного участка	-
1.1.	Сведения о местоположении земельного участка (при отсутствии адреса) в структурированном в соответствии с федеральной информационной адресной системой виде	-
1.2.	Дополнительные сведения о местоположении земельного участка	-
2.	Площадь земельного участка ± величина погрешности определения (вычисления) площади (Р ± ΔР), м2	627 ± 9
3.	Формула, примененная для расчета предельной допустимой погрешности определения площади земельного участка, с подставленными значениями и итоговые (вычисленные) значения (ΔР), м2	ΔР=3.5*Mt*√P=3.5*0.1*√627=9
4.	Площадь земельного участка согласно сведениям Единого государственного реестра недвижимости (Ркад), м2	636
5.	Оценка расхождения Р и Ркад (Р - Ркад), м2	9
6.	Предельные минимальный и максимальный размеры земельного участка (Рмин и Рмакс), м2	600 1500
7.	Кадастровый номер или иной государственный учетный номер (инвентарный) объекта недвижимости, расположенного на земельном участке	42:00:0000000:3689 42:21:0702021:238
8.	Вид (виды) разрешенного использования	-
8.1.	Дополнительные сведения об использовании земельного участка	-
9.	Сведения о земельных участках (землях общего пользования, территории общего пользования), посредством которых обеспечивается доступ	Земли общего пользования
10.	Иные сведения	-

4. Пояснения к сведениям об уточняемом земельном участке с кадастровым номером 42:21:0702021:24 :

1.	-

Сведения об уточняемых земельных участках, необходимые для исправления реестровых ошибок в сведениях о местоположении их границ

1. Сведения о характерных точках границ уточняемого земельного участка с кадастровым номером 42:21:0702021:25 :

Система координат 42.1 **Зона №1**

Обозначение характерных точек границ	Координаты, м				Метод определения координат	Формулы, примененные для расчета средней квадратической погрешности определения координат характерных точек границ (Mt), с подставленными в такие формулы значениями и итоговые (вычисленные) значения Mt, м	Описание закрепления точки
	содержатся в Едином государственном реестре недвижимости		определены в результате выполнения комплексных кадастровых работ				
	X	Y	X	Y			
1	2	3	4	5	6	7	8
						-	
160	530699.11	1359220.42	530698.81	1359220.65	Метод спутниковых геодезических измерений (определений)	$Mt=\sqrt{(m_0^2+m_1^2)}\sqrt{(0.07^2+0.07^2)}=0.10$	Закрепление отсутствует
н399У	-	-	530697.88	1359220.67	Метод спутниковых геодезических измерений (определений)	$Mt=\sqrt{(m_0^2+m_1^2)}\sqrt{(0.07^2+0.07^2)}=0.10$	Закрепление отсутствует
н398У	-	-	530697.36	1359216.43	Метод спутниковых геодезических измерений (определений)	$Mt=\sqrt{(m_0^2+m_1^2)}\sqrt{(0.07^2+0.07^2)}=0.10$	Закрепление отсутствует
н397У	-	-	530698.29	1359215.52	Метод спутниковых геодезических измерений (определений)	$Mt=\sqrt{(m_0^2+m_1^2)}\sqrt{(0.07^2+0.07^2)}=0.10$	Закрепление отсутствует
161	530697.24	1359200.45	530696.95	1359200.66	Метод спутниковых геодезических измерений (определений)	$Mt=\sqrt{(m_0^2+m_1^2)}\sqrt{(0.07^2+0.07^2)}=0.10$	Закрепление отсутствует
162	530697.77	1359199.80	530696.84	1359200.26	Метод спутниковых геодезических измерений (определений)	$Mt=\sqrt{(m_0^2+m_1^2)}\sqrt{(0.07^2+0.07^2)}=0.10$	Закрепление отсутствует
н546У	-	-	530715.74	1359195.13	Метод спутниковых геодезических измерений (определений)	$Mt=\sqrt{(m_0^2+m_1^2)}\sqrt{(0.07^2+0.07^2)}=0.10$	Закрепление отсутствует
163	530732.75	1359191.18	530732.31	1359190.50	Метод спутниковых геодезических измерений (определений)	$Mt=\sqrt{(m_0^2+m_1^2)}\sqrt{(0.07^2+0.07^2)}=0.10$	Закрепление отсутствует
н547У	-	-	530732.77	1359198.28	Метод спутниковых геодезических измерений (определений)	$Mt=\sqrt{(m_0^2+m_1^2)}\sqrt{(0.07^2+0.07^2)}=0.10$	Закрепление отсутствует

1. Сведения о характерных точках границ уточняемого земельного участка с кадастровым номером 42:21:0702021:25 :

Система координат 42.1 **Зона №1**

Обозначение характерных точек границ	Координаты, м				Метод определения координат	Формулы, примененные для расчета средней квадратической погрешности определения координат характерных точек границ (Mt), с подставленными в такие формулы значениями и итоговые (вычисленные) значения Mt, м	Описание закрепления точки
	содержатся в Едином государственном реестре недвижимости		определены в результате выполнения комплексных кадастровых работ				
	X	Y	X	Y			
1	2	3	4	5	6	7	8
н548У	-	-	530733.10	1359201.03	Метод спутниковых геодезических измерений (определений)	$Mt=\sqrt{(m_0^2+m_1^2)}\sqrt{(0.07^2+0.07^2)}=0.10$	Закрепление отсутствует
164	530733.63	1359213.01	530733.72	1359213.40	Метод спутниковых геодезических измерений (определений)	$Mt=\sqrt{(m_0^2+m_1^2)}\sqrt{(0.07^2+0.07^2)}=0.10$	Закрепление отсутствует
165	530732.85	1359213.22	530731.98	1359214.33	Метод спутниковых геодезических измерений (определений)	$Mt=\sqrt{(m_0^2+m_1^2)}\sqrt{(0.07^2+0.07^2)}=0.10$	Закрепление отсутствует
н549У	-	-	530726.85	1359214.52	Метод спутниковых геодезических измерений (определений)	$Mt=\sqrt{(m_0^2+m_1^2)}\sqrt{(0.07^2+0.07^2)}=0.10$	Закрепление отсутствует
н550У	-	-	530719.77	1359215.64	Метод спутниковых геодезических измерений (определений)	$Mt=\sqrt{(m_0^2+m_1^2)}\sqrt{(0.07^2+0.07^2)}=0.10$	Закрепление отсутствует
166	530718.63	1359215.84	530718.43	1359215.92	Метод спутниковых геодезических измерений (определений)	$Mt=\sqrt{(m_0^2+m_1^2)}\sqrt{(0.07^2+0.07^2)}=0.10$	Закрепление отсутствует
167	530718.55	1359216.60	530718.65	1359217.54	Метод спутниковых геодезических измерений (определений)	$Mt=\sqrt{(m_0^2+m_1^2)}\sqrt{(0.07^2+0.07^2)}=0.10$	Закрепление отсутствует
н551У	-	-	530713.83	1359218.16	Метод спутниковых геодезических измерений (определений)	$Mt=\sqrt{(m_0^2+m_1^2)}\sqrt{(0.07^2+0.07^2)}=0.10$	Закрепление отсутствует
н552У	-	-	530713.87	1359218.40	Метод спутниковых геодезических измерений (определений)	$Mt=\sqrt{(m_0^2+m_1^2)}\sqrt{(0.07^2+0.07^2)}=0.10$	Закрепление отсутствует
н553У	-	-	530708.85	1359219.09	Метод спутниковых геодезических измерений (определений)	$Mt=\sqrt{(m_0^2+m_1^2)}\sqrt{(0.07^2+0.07^2)}=0.10$	Закрепление отсутствует

1. Сведения о характерных точках границ уточняемого земельного участка с кадастровым номером 42:21:0702021:25 :

Система координат 42.1 **Зона №1**

Обозначение характерных точек границ	Координаты, м				Метод определения координат	Формулы, примененные для расчета средней квадратической погрешности определения координат характерных точек границ (Mt), с подставленными в такие формулы значениями и итоговые (вычисленные) значения Mt, м	Описание закрепления точки
	содержатся в Едином государственном реестре недвижимости		определены в результате выполнения комплексных кадастровых работ				
	X	Y	X	Y			
1	2	3	4	5	6	7	8
н554У	-	-	530704.76	1359219.72	Метод спутниковых геодезических измерений (определений)	$Mt=\sqrt{(m_0^2+m_1^2)}\sqrt{(0.07^2+0.07^2)}=0.10$	Закрепление отсутствует
160	530699.11	1359220.42	530698.81	1359220.65	Метод спутниковых геодезических измерений (определений)	$Mt=\sqrt{(m_0^2+m_1^2)}\sqrt{(0.07^2+0.07^2)}=0.10$	Закрепление отсутствует

2. Сведения о частях границ уточняемого земельного участка с кадастровым номером 42:21:0702021:25 :

Обозначение части границ		Горизонтальное проложение (S), м	Описание прохождения части границ	Сведения о согласовании местоположения границ (согласовано/спорное)
от т.	до т.			
1	2	3	4	5
160	н399У	0.93	-	Согласовано
н399У	н398У	4.27	-	Согласовано
н398У	н397У	1.30	-	Согласовано
н397У	161	14.92	-	Согласовано
161	162	0.41	-	Согласовано
162	н546У	19.58	-	Согласовано
н546У	163	17.20	-	Согласовано
163	н547У	7.79	-	Согласовано
н547У	н548У	2.77	-	Согласовано
н548У	164	12.39	-	Согласовано
164	165	1.97	-	Согласовано
165	н549У	5.13	-	Согласовано
н549У	н550У	7.17	-	Согласовано
н550У	166	1.37	-	Согласовано
166	167	1.63	-	Согласовано
167	н551У	4.86	-	Согласовано
н551У	н552У	0.24	-	Согласовано
н552У	н553У	5.07	-	Согласовано
н553У	н554У	4.14	-	Согласовано
н554У	160	6.02	-	Согласовано

3. Сведения о характеристиках уточняемого земельного участка с кадастровым номером 42:21:0702021:25 :

№ п/п	Наименование характеристики	Значение характеристики
1	2	3
1.	Адрес земельного участка	-
1.1.	Сведения о местоположении земельного участка (при отсутствии адреса) в структурированном в соответствии с федеральной информационной адресной системой виде	-
1.2.	Дополнительные сведения о местоположении земельного участка	-
2.	Площадь земельного участка ± величина погрешности определения (вычисления) площади (Р ± ΔР), м2	787 ± 10
3.	Формула, примененная для расчета предельной допустимой погрешности определения площади земельного участка, с подставленными значениями и итоговые (вычисленные) значения (ΔР), м2	ΔР=3.5*Mt*√P=3.5*0.1*√787=10
4.	Площадь земельного участка согласно сведениям Единого государственного реестра недвижимости (Ркад), м2	753
5.	Оценка расхождения Р и Ркад (Р - Ркад), м2	34
6.	Предельные минимальный и максимальный размеры земельного участка (Рмин и Рмакс), м2	600 1500
7.	Кадастровый номер или иной государственный учетный номер (инвентарный) объекта недвижимости, расположенного на земельном участке	42:21:0702021:402
8.	Вид (виды) разрешенного использования	-
8.1.	Дополнительные сведения об использовании земельного участка	-
9.	Сведения о земельных участках (землях общего пользования, территории общего пользования), посредством которых обеспечивается доступ	Земли общего пользования
10.	Иные сведения	-

4. Пояснения к сведениям об уточняемом земельном участке с кадастровым номером 42:21:0702021:25 :

1.	-

Сведения об уточняемых земельных участках, необходимые для исправления реестровых ошибок в сведениях о местоположении их границ

1. Сведения о характерных точках границ уточняемого земельного участка с кадастровым номером 42:21:0702021:26 :

Система координат МСК-42, зона 1 **Зона №1**

Обозначение характерных точек границ	Координаты, м				Метод определения координат	Формулы, примененные для расчета средней квадратической погрешности определения координат характерных точек границ (Mt), с подставленными в такие формулы значениями и итоговые (вычисленные) значения Mt, м	Описание закрепления точки
	содержатся в Едином государственном реестре недвижимости		определены в результате выполнения комплексных кадастровых работ				
	X	Y	X	Y			
1	2	3	4	5	6	7	8
						-	
168	530862.41	1359057.79	530865.13	1359056.44	Метод спутниковых геодезических измерений (определений)	$Mt=\sqrt{(m_0^2+m_1^2)}\sqrt{(0.07^2+0.07^2)}=0.10$	Закрепление отсутствует
169	530857.35	1359061.76	530859.99	1359060.41	Метод спутниковых геодезических измерений (определений)	$Mt=\sqrt{(m_0^2+m_1^2)}\sqrt{(0.07^2+0.07^2)}=0.10$	Закрепление отсутствует
170	530857.93	1359062.50	530860.40	1359060.96	Метод спутниковых геодезических измерений (определений)	$Mt=\sqrt{(m_0^2+m_1^2)}\sqrt{(0.07^2+0.07^2)}=0.10$	Закрепление отсутствует
н353У	-	-	530856.44	1359064.59	Метод спутниковых геодезических измерений (определений)	$Mt=\sqrt{(m_0^2+m_1^2)}\sqrt{(0.07^2+0.07^2)}=0.10$	Закрепление отсутствует
171	530852.67	1359066.38	530855.91	1359064.01	Метод спутниковых геодезических измерений (определений)	$Mt=\sqrt{(m_0^2+m_1^2)}\sqrt{(0.07^2+0.07^2)}=0.10$	Закрепление отсутствует
н352У	-	-	530852.86	1359066.68	Метод спутниковых геодезических измерений (определений)	$Mt=\sqrt{(m_0^2+m_1^2)}\sqrt{(0.07^2+0.07^2)}=0.10$	Закрепление отсутствует
н351У	-	-	530847.11	1359070.70	Метод спутниковых геодезических измерений (определений)	$Mt=\sqrt{(m_0^2+m_1^2)}\sqrt{(0.07^2+0.07^2)}=0.10$	Закрепление отсутствует
172	530838.79	1359076.17	530841.48	1359074.29	Метод спутниковых геодезических измерений (определений)	$Mt=\sqrt{(m_0^2+m_1^2)}\sqrt{(0.07^2+0.07^2)}=0.10$	Закрепление отсутствует
173	530832.07	1359067.29	530834.87	1359065.47	Метод спутниковых геодезических измерений (определений)	$Mt=\sqrt{(m_0^2+m_1^2)}\sqrt{(0.07^2+0.07^2)}=0.10$	Закрепление отсутствует

1. Сведения о характерных точках границ уточняемого земельного участка с кадастровым номером 42:21:0702021:26 :

Система координат МСК-42, зона 1 **Зона № 1**

Обозначение характерных точек границ	Координаты, м				Метод определения координат	Формулы, примененные для расчета средней квадратической погрешности определения координат характерных точек границ (Mt), с подставленными в такие формулы значениями и итоговые (вычисленные) значения Mt, м	Описание закрепления точки
	содержатся в Едином государственном реестре недвижимости		определены в результате выполнения комплексных кадастровых работ				
	X	Y	X	Y			
1	2	3	4	5	6	7	8
174	530829.48	1359063.87	530832.63	1359061.96	Метод спутниковых геодезических измерений (определений)	$Mt=\sqrt{(m_0^2+m_1^2)}\sqrt{(0.07^2+0.07^2)}=0.10$	Закрепление отсутствует
81	-	-	530833.63	1359061.29	Метод спутниковых геодезических измерений (определений)	$Mt=\sqrt{(m_0^2+m_1^2)}\sqrt{(0.07^2+0.07^2)}=0.10$	Закрепление отсутствует
175	530834.21	1359060.69	530837.16	1359058.81	Метод спутниковых геодезических измерений (определений)	$Mt=\sqrt{(m_0^2+m_1^2)}\sqrt{(0.07^2+0.07^2)}=0.10$	Закрепление отсутствует
н511У	-	-	530837.47	1359058.59	Метод спутниковых геодезических измерений (определений)	$Mt=\sqrt{(m_0^2+m_1^2)}\sqrt{(0.07^2+0.07^2)}=0.10$	Закрепление отсутствует
176	530833.85	1359060.19	530837.01	1359057.92	Метод спутниковых геодезических измерений (определений)	$Mt=\sqrt{(m_0^2+m_1^2)}\sqrt{(0.07^2+0.07^2)}=0.10$	Закрепление отсутствует
80	530840.18	1359055.22	530842.78	1359053.84	Метод спутниковых геодезических измерений (определений)	$Mt=\sqrt{(m_0^2+m_1^2)}\sqrt{(0.07^2+0.07^2)}=0.10$	Закрепление отсутствует
н510У	-	-	530847.87	1359049.69	Метод спутниковых геодезических измерений (определений)	$Mt=\sqrt{(m_0^2+m_1^2)}\sqrt{(0.07^2+0.07^2)}=0.10$	Закрепление отсутствует
79	530861.52	1359036.58	530861.75	1359037.07	Метод спутниковых геодезических измерений (определений)	$Mt=\sqrt{(m_0^2+m_1^2)}\sqrt{(0.07^2+0.07^2)}=0.10$	Закрепление отсутствует
н555У	-	-	530864.20	1359039.17	Метод спутниковых геодезических измерений (определений)	$Mt=\sqrt{(m_0^2+m_1^2)}\sqrt{(0.07^2+0.07^2)}=0.10$	Закрепление отсутствует
н556У	-	-	530868.03	1359044.31	Метод спутниковых геодезических измерений (определений)	$Mt=\sqrt{(m_0^2+m_1^2)}\sqrt{(0.07^2+0.07^2)}=0.10$	Закрепление отсутствует

1. Сведения о характерных точках границ уточняемого земельного участка с кадастровым номером 42:21:0702021:26 :

Система координат МСК-42, зона 1 **Зона №1**

Обозначение характерных точек границ	Координаты, м				Метод определения координат	Формулы, примененные для расчета средней квадратической погрешности определения координат характерных точек границ (Mt), с подставленными в такие формулы значениями и итоговые (вычисленные) значения Mt, м	Описание закрепления точки
	содержатся в Едином государственном реестре недвижимости		определены в результате выполнения комплексных кадастровых работ				
	X	Y	X	Y			
1	2	3	4	5	6	7	8
177	530871.81	1359049.50	530871.80	1359049.50	Метод спутниковых геодезических измерений (определений)	$Mt=\sqrt{(m_0^2+m_1^2)}\sqrt{(0.07^2+0.07^2)}=0.10$	Закрепление отсутствует
н354У	-	-	530872.44	1359050.45	Метод спутниковых геодезических измерений (определений)	$Mt=\sqrt{(m_0^2+m_1^2)}\sqrt{(0.07^2+0.07^2)}=0.10$	Закрепление отсутствует
178	530862.17	1359057.52	530870.19	1359052.40	Метод спутниковых геодезических измерений (определений)	$Mt=\sqrt{(m_0^2+m_1^2)}\sqrt{(0.07^2+0.07^2)}=0.10$	Закрепление отсутствует
168	530862.41	1359057.79	530865.13	1359056.44	Метод спутниковых геодезических измерений (определений)	$Mt=\sqrt{(m_0^2+m_1^2)}\sqrt{(0.07^2+0.07^2)}=0.10$	Закрепление отсутствует

2. Сведения о частях границ уточняемого земельного участка с кадастровым номером 42:21:0702021:26 :

Обозначение части границ		Горизонтальное проложение (S), м	Описание прохождения части границ	Сведения о согласовании местоположения границ (согласовано/спорное)
от т.	до т.			
1	2	3	4	5
168	169	6.49	-	Согласовано
169	170	0.69	-	Согласовано
170	н353У	5.37	-	Согласовано
н353У	171	0.79	-	Согласовано
171	н352У	4.05	-	Согласовано
н352У	н351У	7.02	-	Согласовано
н351У	172	6.68	-	Согласовано
172	173	11.02	-	Согласовано
173	174	4.16	-	Согласовано
174	81	1.20	-	Согласовано
81	175	4.31	-	Согласовано
175	н511У	0.38	-	Согласовано
н511У	176	0.81	-	Согласовано
176	80	7.07	-	Согласовано
80	н510У	6.57	-	Согласовано

2. Сведения о частях границ уточняемого земельного участка с кадастровым номером 42:21:0702021:26 :

Обозначение части границ		Горизонтальное проложение (S), м	Описание прохождения части границ	Сведения о согласовании местоположения границ (согласовано/спорное)
от т.	до т.			
1	2	3	4	5
н510У	79	18.76	-	Согласовано
79	н555У	3.23	-	Согласовано
н555У	н556У	6.41	-	Согласовано
н556У	177	6.41	-	Согласовано
177	н354У	1.15	-	Согласовано
н354У	178	2.98	-	Согласовано
178	168	6.47	-	Согласовано

3. Сведения о характеристиках уточняемого земельного участка с кадастровым номером 42:21:0702021:26 :

№ п/п	Наименование характеристики	Значение характеристики
1	2	3
1.	Адрес земельного участка	-
1.1.	Сведения о местоположении земельного участка (при отсутствии адреса) в структурированном в соответствии с федеральной информационной адресной системой виде	-
1.2.	Дополнительные сведения о местоположении земельного участка	-
2.	Площадь земельного участка ± величина погрешности определения (вычисления) площади (Р ± ΔР), м2	641 ± 9
3.	Формула, примененная для расчета предельной допустимой погрешности определения площади земельного участка, с подставленными значениями и итоговые (вычисленные) значения (ΔР), м2	ΔР=3.5*Mt*√P=3.5*0.1*√641=9
4.	Площадь земельного участка согласно сведениям Единого государственного реестра недвижимости (Ркад), м2	688
5.	Оценка расхождения Р и Ркад (Р - Ркад), м2	47
6.	Предельные минимальный и максимальный размеры земельного участка (Рмин и Рмакс), м2	600 1500
7.	Кадастровый номер или иной государственный учетный номер (инвентарный) объекта недвижимости, расположенного на земельном участке	42:21:0702021:232
8.	Вид (виды) разрешенного использования	-
8.1.	Дополнительные сведения об использовании земельного участка	-
9.	Сведения о земельных участках (землях общего пользования, территории общего пользования), посредством которых обеспечивается доступ	Земли общего пользования
10.	Иные сведения	-

4. Пояснения к сведениям об уточняемом земельном участке с кадастровым номером 42:21:0702021:26 :

1.	-

Сведения об уточняемых земельных участках, необходимые для исправления реестровых ошибок в сведениях о местоположении их границ

1. Сведения о характерных точках границ уточняемого земельного участка с кадастровым номером 42:21:0702021:28 :

Система координат МСК-42, зона 1 **Зона №1**

Обозначение характерных точек границ	Координаты, м				Метод определения координат	Формулы, примененные для расчета средней квадратической погрешности определения координат характерных точек границ (Mt), с подставленными в такие формулы значениями и итоговые (вычисленные) значения Mt, м	Описание закрепления точки
	содержатся в Едином государственном реестре недвижимости		определены в результате выполнения комплексных кадастровых работ				
	X	Y	X	Y			
1	2	3	4	5	6	7	8
						-	
179	530815.80	1358572.29	530818.46	1358571.77	Метод спутниковых геодезических измерений (определений)	$Mt=\sqrt{(m_0^2+m_1^2)}\sqrt{(0.07^2+0.07^2)}=0.10$	Закрепление отсутствует
39	530812.38	1358553.26	530814.70	1358552.11	Метод спутниковых геодезических измерений (определений)	$Mt=\sqrt{(m_0^2+m_1^2)}\sqrt{(0.07^2+0.07^2)}=0.10$	Закрепление отсутствует
38	530817.34	1358552.31	-	-	-	-	-
37	530823.56	1358550.51	-	-	-	-	-
36	530825.19	1358550.23	530829.14	1358549.27	Метод спутниковых геодезических измерений (определений)	$Mt=\sqrt{(m_0^2+m_1^2)}\sqrt{(0.07^2+0.07^2)}=0.10$	Закрепление отсутствует
35	530825.28	1358550.63	530830.09	1358548.62	Метод спутниковых геодезических измерений (определений)	$Mt=\sqrt{(m_0^2+m_1^2)}\sqrt{(0.07^2+0.07^2)}=0.10$	Закрепление отсутствует
н499У	-	-	530831.59	1358548.32	Метод спутниковых геодезических измерений (определений)	$Mt=\sqrt{(m_0^2+m_1^2)}\sqrt{(0.07^2+0.07^2)}=0.10$	Закрепление отсутствует
н498У	-	-	530837.43	1358547.00	Метод спутниковых геодезических измерений (определений)	$Mt=\sqrt{(m_0^2+m_1^2)}\sqrt{(0.07^2+0.07^2)}=0.10$	Закрепление отсутствует
34	-	-	530841.20	1358546.88	Метод спутниковых геодезических измерений (определений)	$Mt=\sqrt{(m_0^2+m_1^2)}\sqrt{(0.07^2+0.07^2)}=0.10$	Закрепление отсутствует
33	530842.88	1358547.39	530845.25	1358546.08	Метод спутниковых геодезических измерений (определений)	$Mt=\sqrt{(m_0^2+m_1^2)}\sqrt{(0.07^2+0.07^2)}=0.10$	Закрепление отсутствует

1. Сведения о характерных точках границ уточняемого земельного участка с кадастровым номером 42:21:0702021:28 :

Система координат МСК-42, зона 1 **Зона №1**

Обозначение характерных точек границ	Координаты, м				Метод определения координат	Формулы, примененные для расчета средней квадратической погрешности определения координат характерных точек границ (Mt), с подставленными в такие формулы значениями и итоговые (вычисленные) значения Mt, м	Описание закрепления точки
	содержатся в Едином государственном реестре недвижимости		определены в результате выполнения комплексных кадастровых работ				
	X	Y	X	Y			
1	2	3	4	5	6	7	8
н557У	-	-	530848.18	1358559.47	Метод спутниковых геодезических измерений (определений)	$Mt=\sqrt{(m_0^2+m_1^2)}\sqrt{(0.07^2+0.07^2)}=0.10$	Закрепление отсутствует
н558У	-	-	530848.64	1358563.70	Метод спутниковых геодезических измерений (определений)	$Mt=\sqrt{(m_0^2+m_1^2)}\sqrt{(0.07^2+0.07^2)}=0.10$	Закрепление отсутствует
180	530846.80	1358567.59	530849.04	1358566.38	Метод спутниковых геодезических измерений (определений)	$Mt=\sqrt{(m_0^2+m_1^2)}\sqrt{(0.07^2+0.07^2)}=0.10$	Закрепление отсутствует
н559У	-	-	530845.48	1358567.08	Метод спутниковых геодезических измерений (определений)	$Mt=\sqrt{(m_0^2+m_1^2)}\sqrt{(0.07^2+0.07^2)}=0.10$	Закрепление отсутствует
181	530836.33	1358568.69	530838.40	1358567.48	Метод спутниковых геодезических измерений (определений)	$Mt=\sqrt{(m_0^2+m_1^2)}\sqrt{(0.07^2+0.07^2)}=0.10$	Закрепление отсутствует
182	530822.44	1358571.57	530824.77	1358570.36	Метод спутниковых геодезических измерений (определений)	$Mt=\sqrt{(m_0^2+m_1^2)}\sqrt{(0.07^2+0.07^2)}=0.10$	Закрепление отсутствует
179	530815.80	1358572.29	530818.46	1358571.77	Метод спутниковых геодезических измерений (определений)	$Mt=\sqrt{(m_0^2+m_1^2)}\sqrt{(0.07^2+0.07^2)}=0.10$	Закрепление отсутствует

2. Сведения о частях границ уточняемого земельного участка с кадастровым номером 42:21:0702021:28 :

Обозначение части границ		Горизонтальное проложение (S), м	Описание прохождения части границ	Сведения о согласовании местоположения границ (согласовано/спорное)
от т.	до т.			
1	2	3	4	5
179	39	20.02	-	Согласовано
39	36	14.72	-	Согласовано
36	35	1.15	-	Согласовано
35	н499У	1.53	-	Согласовано
н499У	н498У	5.99	-	Согласовано

2. Сведения о частях границ уточняемого земельного участка с кадастровым номером 42:21:0702021:28 :

Обозначение части границ		Горизонтальное проложение (S), м	Описание прохождения части границ	Сведения о согласовании местоположения границ (согласовано/спорное)
от т.	до т.			
1	2	3	4	5
н498У	34	3.77	-	Согласовано
34	33	4.13	-	Согласовано
33	н557У	13.71	-	Согласовано
н557У	н558У	4.25	-	Согласовано
н558У	180	2.71	-	Согласовано
180	н559У	3.63	-	Согласовано
н559У	181	7.09	-	Согласовано
181	182	13.93	-	Согласовано
182	179	6.47	-	Согласовано

3. Сведения о характеристиках уточняемого земельного участка с кадастровым номером 42:21:0702021:28 :

№ п/п	Наименование характеристики	Значение характеристики
1	2	3
1.	Адрес земельного участка	-
1.1.	Сведения о местоположении земельного участка (при отсутствии адреса) в структурированном в соответствии с федеральной информационной адресной системой виде	-
1.2.	Дополнительные сведения о местоположении земельного участка	-
2.	Площадь земельного участка ± величина погрешности определения (вычисления) площади (Р ± ΔР), м2	631 ± 9
3.	Формула, примененная для расчета предельной допустимой погрешности определения площади земельного участка, с подставленными значениями и итоговые (вычисленные) значения (ΔР), м2	ΔР=3.5*Mt*√P=3.5*0.1*√631=9
4.	Площадь земельного участка согласно сведениям Единого государственного реестра недвижимости (Ркад), м2	623
5.	Оценка расхождения Р и Ркад (Р - Ркад), м2	8
6.	Предельные минимальный и максимальный размеры земельного участка (Рмин и Рмакс), м2	600 1500
7.	Кадастровый номер или иной государственный учетный номер (инвентарный) объекта недвижимости, расположенного на земельном участке	42:00:0000000:3689 42:21:0702021:221
8.	Вид (виды) разрешенного использования	-
8.1.	Дополнительные сведения об использовании земельного участка	-
9.	Сведения о земельных участках (землях общего пользования, территории общего пользования), посредством которых обеспечивается доступ	Земли общего пользования
10.	Иные сведения	-

4. Пояснения к сведениям об уточняемом земельном участке с кадастровым номером 42:21:0702021:28 :

1.	-

Сведения об уточняемых земельных участках, необходимые для исправления реестровых ошибок в сведениях о местоположении их границ

1. Сведения о характерных точках границ уточняемого земельного участка с кадастровым номером 42:21:0702021:29 :

Система координат МСК-42, зона 1 **Зона №1**

Обозначение характерных точек границ	Координаты, м				Метод определения координат	Формулы, примененные для расчета средней квадратической погрешности определения координат характерных точек границ (Mt), с подставленными в такие формулы значениями и итоговые (вычисленные) значения Mt, м	Описание закрепления точки
	содержатся в Едином государственном реестре недвижимости		определены в результате выполнения комплексных кадастровых работ				
	X	Y	X	Y			
1	2	3	4	5	6	7	8
						-	
183	530835.63	1358847.31	530838.47	1358845.98	Метод спутниковых геодезических измерений (определений)	$Mt=\sqrt{(m_0^2+m_1^2)}\sqrt{(0.07^2+0.07^2)}=0.10$	Закрепление отсутствует
184	530835.52	1358846.82	-	-	-	-	-
185	530834.15	1358840.44	-	-	-	-	-
133	530831.43	1358827.47	530834.31	1358826.55	Метод спутниковых геодезических измерений (определений)	$Mt=\sqrt{(m_0^2+m_1^2)}\sqrt{(0.07^2+0.07^2)}=0.10$	Закрепление отсутствует
132	530842.50	1358825.19	530837.40	1358825.82	Метод спутниковых геодезических измерений (определений)	$Mt=\sqrt{(m_0^2+m_1^2)}\sqrt{(0.07^2+0.07^2)}=0.10$	Закрепление отсутствует
н535У	-	-	530856.16	1358822.00	Метод спутниковых геодезических измерений (определений)	$Mt=\sqrt{(m_0^2+m_1^2)}\sqrt{(0.07^2+0.07^2)}=0.10$	Закрепление отсутствует
131	530863.92	1358821.50	530866.40	1358820.25	Метод спутниковых геодезических измерений (определений)	$Mt=\sqrt{(m_0^2+m_1^2)}\sqrt{(0.07^2+0.07^2)}=0.10$	Закрепление отсутствует
130	530866.92	1358820.93	530869.28	1358819.91	Метод спутниковых геодезических измерений (определений)	$Mt=\sqrt{(m_0^2+m_1^2)}\sqrt{(0.07^2+0.07^2)}=0.10$	Закрепление отсутствует
186	530867.14	1358822.19	-	-	-	-	-
187	530867.60	1358827.59	530869.46	1358825.11	Метод спутниковых геодезических измерений (определений)	$Mt=\sqrt{(m_0^2+m_1^2)}\sqrt{(0.07^2+0.07^2)}=0.10$	Закрепление отсутствует
188	530868.01	1358836.34	530871.11	1358834.63	Метод спутниковых геодезических измерений (определений)	$Mt=\sqrt{(m_0^2+m_1^2)}\sqrt{(0.07^2+0.07^2)}=0.10$	Закрепление отсутствует

1. Сведения о характерных точках границ уточняемого земельного участка с кадастровым номером 42:21:0702021:29 :

Система координат МСК-42, зона 1 **Зона №1**

Обозначение характерных точек границ	Координаты, м				Метод определения координат	Формулы, примененные для расчета средней квадратической погрешности определения координат характерных точек границ (Mt), с подставленными в такие формулы значениями и итоговые (вычисленные) значения Mt, м	Описание закрепления точки
	содержатся в Едином государственном реестре недвижимости		определены в результате выполнения комплексных кадастровых работ				
	X	Y	X	Y			
1	2	3	4	5	6	7	8
189	530869.09	1358841.80	530872.24	1358840.86	Метод спутниковых геодезических измерений (определений)	$Mt=\sqrt{(m_0^2+m_1^2)}\sqrt{(0.07^2+0.07^2)}=0.10$	Закрепление отсутствует
190	530866.30	1358842.02	-	-	-	-	-
191	530859.37	1358843.39	-	-	-	-	-
192	530856.97	1358844.03	-	-	-	-	-
193	530851.95	1358844.29	530849.85	1358844.39	Метод спутниковых геодезических измерений (определений)	$Mt=\sqrt{(m_0^2+m_1^2)}\sqrt{(0.07^2+0.07^2)}=0.10$	Закрепление отсутствует
194	530846.23	1358845.38	530849.54	1358843.59	Метод спутниковых геодезических измерений (определений)	$Mt=\sqrt{(m_0^2+m_1^2)}\sqrt{(0.07^2+0.07^2)}=0.10$	Закрепление отсутствует
н560У	-	-	530838.99	1358845.98	Метод спутниковых геодезических измерений (определений)	$Mt=\sqrt{(m_0^2+m_1^2)}\sqrt{(0.07^2+0.07^2)}=0.10$	Закрепление отсутствует
183	530835.63	1358847.31	530838.47	1358845.98	Метод спутниковых геодезических измерений (определений)	$Mt=\sqrt{(m_0^2+m_1^2)}\sqrt{(0.07^2+0.07^2)}=0.10$	Закрепление отсутствует

2. Сведения о частях границ уточняемого земельного участка с кадастровым номером 42:21:0702021:29 :

Обозначение части границ		Горизонтальное проложение (S), м	Описание прохождения части границ	Сведения о согласовании местоположения границ (согласовано/спорное)
от т.	до т.			
1	2	3	4	5
183	133	19.87	-	Согласовано
133	132	3.18	-	Согласовано
132	н535У	19.14	-	Согласовано
н535У	131	10.39	-	Согласовано
131	130	2.90	-	Согласовано
130	187	5.20	-	Согласовано
187	188	9.66	-	Согласовано
188	189	6.33	-	Согласовано

2. Сведения о частях границ уточняемого земельного участка с кадастровым номером 42:21:0702021:29 :

Обозначение части границ		Горизонтальное проложение (S), м	Описание прохождения части границ	Сведения о согласовании местоположения границ (согласовано/спорное)
от т.	до т.			
1	2	3	4	5
189	193	22.67	-	Согласовано
193	194	0.86	-	Согласовано
194	н560У	10.82	-	Согласовано
н560У	183	0.52	-	Согласовано

3. Сведения о характеристиках уточняемого земельного участка с кадастровым номером 42:21:0702021:29 :

№ п/п	Наименование характеристики	Значение характеристики
1	2	3
1.	Адрес земельного участка	-
1.1.	Сведения о местоположении земельного участка (при отсутствии адреса) в структурированном в соответствии с федеральной информационной адресной системой виде	-
1.2.	Дополнительные сведения о местоположении земельного участка	-
2.	Площадь земельного участка ± величина погрешности определения (вычисления) площади (Р ± ΔР), м2	716 ± 9
3.	Формула, примененная для расчета предельной допустимой погрешности определения площади земельного участка, с подставленными значениями и итоговые (вычисленные) значения (ΔР), м2	ΔР=3.5*Mt*√P=3.5*0.1*√716=9
4.	Площадь земельного участка согласно сведениям Единого государственного реестра недвижимости (Ркад), м2	718
5.	Оценка расхождения Р и Ркад (Р - Ркад), м2	2
6.	Предельные минимальный и максимальный размеры земельного участка (Рмин и Рмакс), м2	600 1500
7.	Кадастровый номер или иной государственный учетный номер (инвентарный) объекта недвижимости, расположенного на земельном участке	42:21:0702021:234
8.	Вид (виды) разрешенного использования	-
8.1.	Дополнительные сведения об использовании земельного участка	-
9.	Сведения о земельных участках (землях общего пользования, территории общего пользования), посредством которых обеспечивается доступ	Земли общего пользования
10.	Иные сведения	-

4. Пояснения к сведениям об уточняемом земельном участке с кадастровым номером 42:21:0702021:29 :

1.	-

Сведения об уточняемых земельных участках, необходимые для исправления реестровых ошибок в сведениях о местоположении их границ

1. Сведения о характерных точках границ уточняемого земельного участка с кадастровым номером 42:21:0702021:32 :

Система координат МСК-42, зона 1 **Зона №1**

Обозначение характерных точек границ	Координаты, м				Метод определения координат	Формулы, примененные для расчета средней квадратической погрешности определения координат характерных точек границ (Mt), с подставленными в такие формулы значениями и итоговые (вычисленные) значения Mt, м	Описание закрепления точки
	содержатся в Едином государственном реестре недвижимости		определены в результате выполнения комплексных кадастровых работ				
	X	Y	X	Y			
1	2	3	4	5	6	7	8
						-	
195	530900.06	1358829.97	530902.83	1358827.03	Метод спутниковых геодезических измерений (определений)	$Mt=\sqrt{(m_0^2+m_1^2)}\sqrt{(0.07^2+0.07^2)}=0.10$	Закрепление отсутствует
196	530901.21	1358838.01	-	-	-	-	-
197	530902.47	1358846.89	530906.33	1358844.06	Метод спутниковых геодезических измерений (определений)	$Mt=\sqrt{(m_0^2+m_1^2)}\sqrt{(0.07^2+0.07^2)}=0.10$	Закрепление отсутствует
198	530903.32	1358850.39	530906.93	1358846.63	Метод спутниковых геодезических измерений (определений)	$Mt=\sqrt{(m_0^2+m_1^2)}\sqrt{(0.07^2+0.07^2)}=0.10$	Закрепление отсутствует
н99У	-	-	530904.10	1358847.17	Метод спутниковых геодезических измерений (определений)	$Mt=\sqrt{(m_0^2+m_1^2)}\sqrt{(0.07^2+0.07^2)}=0.10$	Закрепление отсутствует
н98У	-	-	530901.57	1358848.00	Метод спутниковых геодезических измерений (определений)	$Mt=\sqrt{(m_0^2+m_1^2)}\sqrt{(0.07^2+0.07^2)}=0.10$	Закрепление отсутствует
199	530895.97	1358851.36	530899.86	1358847.90	Метод спутниковых геодезических измерений (определений)	$Mt=\sqrt{(m_0^2+m_1^2)}\sqrt{(0.07^2+0.07^2)}=0.10$	Закрепление отсутствует
200	530893.87	1358854.28	530897.42	1358850.98	Метод спутниковых геодезических измерений (определений)	$Mt=\sqrt{(m_0^2+m_1^2)}\sqrt{(0.07^2+0.07^2)}=0.10$	Закрепление отсутствует
201	530891.19	1358854.83	530894.81	1358851.61	Метод спутниковых геодезических измерений (определений)	$Mt=\sqrt{(m_0^2+m_1^2)}\sqrt{(0.07^2+0.07^2)}=0.10$	Закрепление отсутствует

1. Сведения о характерных точках границ уточняемого земельного участка с кадастровым номером 42:21:0702021:32 :

Система координат МСК-42, зона 1 **Зона №1**

Обозначение характерных точек границ	Координаты, м				Метод определения координат	Формулы, примененные для расчета средней квадратической погрешности определения координат характерных точек границ (Mt), с подставленными в такие формулы значениями и итоговые (вычисленные) значения Mt, м	Описание закрепления точки
	содержатся в Едином государственном реестре недвижимости		определены в результате выполнения комплексных кадастровых работ				
	X	Y	X	Y			
1	2	3	4	5	6	7	8
н97У	-	-	530894.81	1358851.88	Метод спутниковых геодезических измерений (определений)	$Mt=\sqrt{(m_0^2+m_1^2)}\sqrt{(0.07^2+0.07^2)}=0.10$	Закрепление отсутствует
202	530887.77	1358853.89	530891.95	1358852.04	Метод спутниковых геодезических измерений (определений)	$Mt=\sqrt{(m_0^2+m_1^2)}\sqrt{(0.07^2+0.07^2)}=0.10$	Закрепление отсутствует
203	530876.11	1358855.78	530880.36	1358854.04	Метод спутниковых геодезических измерений (определений)	$Mt=\sqrt{(m_0^2+m_1^2)}\sqrt{(0.07^2+0.07^2)}=0.10$	Закрепление отсутствует
204	530870.78	1358856.57	530874.84	1358855.02	Метод спутниковых геодезических измерений (определений)	$Mt=\sqrt{(m_0^2+m_1^2)}\sqrt{(0.07^2+0.07^2)}=0.10$	Закрепление отсутствует
205	530869.91	1358850.63	-	-	-	-	-
189	530869.09	1358841.80	530872.24	1358840.86	Метод спутниковых геодезических измерений (определений)	$Mt=\sqrt{(m_0^2+m_1^2)}\sqrt{(0.07^2+0.07^2)}=0.10$	Закрепление отсутствует
188	530868.01	1358836.34	530871.11	1358834.63	Метод спутниковых геодезических измерений (определений)	$Mt=\sqrt{(m_0^2+m_1^2)}\sqrt{(0.07^2+0.07^2)}=0.10$	Закрепление отсутствует
н74У	-	-	530879.15	1358833.17	Метод спутниковых геодезических измерений (определений)	$Mt=\sqrt{(m_0^2+m_1^2)}\sqrt{(0.07^2+0.07^2)}=0.10$	Закрепление отсутствует
н73У	-	-	530882.35	1358832.43	Метод спутниковых геодезических измерений (определений)	$Mt=\sqrt{(m_0^2+m_1^2)}\sqrt{(0.07^2+0.07^2)}=0.10$	Закрепление отсутствует
н72У	-	-	530888.03	1358830.77	Метод спутниковых геодезических измерений (определений)	$Mt=\sqrt{(m_0^2+m_1^2)}\sqrt{(0.07^2+0.07^2)}=0.10$	Закрепление отсутствует

1. Сведения о характерных точках границ уточняемого земельного участка с кадастровым номером 42:21:0702021:32 :

Система координат МСК-42, зона 1 **Зона №1**

Обозначение характерных точек границ	Координаты, м				Метод определения координат	Формулы, примененные для расчета средней квадратической погрешности определения координат характерных точек границ (Mt), с подставленными в такие формулы значениями и итоговые (вычисленные) значения Mt, м	Описание закрепления точки
	содержатся в Едином государственном реестре недвижимости		определены в результате выполнения комплексных кадастровых работ				
	X	Y	X	Y			
1	2	3	4	5	6	7	8
195	530900.06	1358829.97	530902.83	1358827.03	Метод спутниковых геодезических измерений (определений)	$Mt=\sqrt{(m_0^2+m_1^2)}\sqrt{(0.07^2+0.07^2)}=0.10$	Закрепление отсутствует

2. Сведения о частях границ уточняемого земельного участка с кадастровым номером 42:21:0702021:32 :

Обозначение части границ		Горизонтальное проложение (S), м	Описание прохождения части границ	Сведения о согласовании местоположения границ (согласовано/спорное)
от т.	до т.			
1	2	3	4	5
195	197	17.39	-	Согласовано
197	198	2.64	-	Согласовано
198	н99У	2.88	-	Согласовано
н99У	н98У	2.66	-	Согласовано
н98У	199	1.71	-	Согласовано
199	200	3.93	-	Согласовано
200	201	2.68	-	Согласовано
201	н97У	0.27	-	Согласовано
н97У	202	2.86	-	Согласовано
202	203	11.76	-	Согласовано
203	204	5.61	-	Согласовано
204	189	14.40	-	Согласовано
189	188	6.33	-	Согласовано
188	н74У	8.17	-	Согласовано
н74У	н73У	3.28	-	Согласовано
н73У	н72У	5.92	-	Согласовано
н72У	195	15.27	-	Согласовано

3. Сведения о характеристиках уточняемого земельного участка с кадастровым номером 42:21:0702021:32 :

№ п/п	Наименование характеристики	Значение характеристики
1	2	3
1.	Адрес земельного участка	-
1.1.	Сведения о местоположении земельного участка (при отсутствии адреса) в структурированном в соответствии с федеральной информационной адресной системой виде	-

3. Сведения о характеристиках уточняемого земельного участка с кадастровым номером 42:21:0702021:32 :

№ п/п	Наименование характеристики	Значение характеристики
1	2	3
1.2.	Дополнительные сведения о местоположении земельного участка	-
2.	Площадь земельного участка ± величина погрешности определения (вычисления) площади (Р ± ΔР), м2	685 ± 9
3.	Формула, примененная для расчета предельной допустимой погрешности определения площади земельного участка, с подставленными значениями и итоговые (вычисленные) значения (ΔР), м2	ΔР=3.5*Mt*√P=3.5*0.1*√685=9
4.	Площадь земельного участка согласно сведениям Единого государственного реестра недвижимости (Ркад), м2	686
5.	Оценка расхождения Р и Ркад (Р - Ркад), м2	1
6.	Предельные минимальный и максимальный размеры земельного участка (Рмин и Рмакс), м2	600 1500
7.	Кадастровый номер или иной государственный учетный номер (инвентарный) объекта недвижимости, расположенного на земельном участке	42:21:0702021:201
8.	Вид (виды) разрешенного использования	-
8.1.	Дополнительные сведения об использовании земельного участка	-
9.	Сведения о земельных участках (землях общего пользования, территории общего пользования), посредством которых обеспечивается доступ	Земли общего пользования
10.	Иные сведения	-

4. Пояснения к сведениям об уточняемом земельном участке с кадастровым номером 42:21:0702021:32 :

1.	-

Сведения об уточняемых земельных участках, необходимые для исправления реестровых ошибок в сведениях о местоположении их границ

1. Сведения о характерных точках границ уточняемого земельного участка с кадастровым номером 42:21:0702021:33 :

Система координат МСК-42, зона 1 **Зона №1**

Обозначение характерных точек границ	Координаты, м				Метод определения координат	Формулы, примененные для расчета средней квадратической погрешности определения координат характерных точек границ (Mt), с подставленными в такие формулы значениями и итоговые (вычисленные) значения Mt, м	Описание закрепления точки
	содержатся в Едином государственном реестре недвижимости		определены в результате выполнения комплексных кадастровых работ				
	X	Y	X	Y			
1	2	3	4	5	6	7	8
						-	
206	530903.60	1358998.76	530902.80	1358982.50	Метод спутниковых геодезических измерений (определений)	$Mt=\sqrt{(m_0^2+m_1^2)}\sqrt{(0.07^2+0.07^2)}=0.10$	Закрепление отсутствует
207	530903.89	1359002.09	530905.48	1358996.40	Метод спутниковых геодезических измерений (определений)	$Mt=\sqrt{(m_0^2+m_1^2)}\sqrt{(0.07^2+0.07^2)}=0.10$	Закрепление отсутствует
208	530892.75	1359004.63	530906.20	1359000.02	Метод спутниковых геодезических измерений (определений)	$Mt=\sqrt{(m_0^2+m_1^2)}\sqrt{(0.07^2+0.07^2)}=0.10$	Закрепление отсутствует
416	-	-	530896.36	1359002.59	Метод спутниковых геодезических измерений (определений)	$Mt=\sqrt{(m_0^2+m_1^2)}\sqrt{(0.07^2+0.07^2)}=0.10$	Закрепление отсутствует
209	530872.41	1359011.10	530882.52	1359006.50	Метод спутниковых геодезических измерений (определений)	$Mt=\sqrt{(m_0^2+m_1^2)}\sqrt{(0.07^2+0.07^2)}=0.10$	Закрепление отсутствует
415	-	-	530875.45	1359008.74	Метод спутниковых геодезических измерений (определений)	$Mt=\sqrt{(m_0^2+m_1^2)}\sqrt{(0.07^2+0.07^2)}=0.10$	Закрепление отсутствует
н561У	-	-	530871.17	1358990.32	Метод спутниковых геодезических измерений (определений)	$Mt=\sqrt{(m_0^2+m_1^2)}\sqrt{(0.07^2+0.07^2)}=0.10$	Закрепление отсутствует
н562У	-	-	530869.94	1358983.84	Метод спутниковых геодезических измерений (определений)	$Mt=\sqrt{(m_0^2+m_1^2)}\sqrt{(0.07^2+0.07^2)}=0.10$	Закрепление отсутствует
н563У	-	-	530869.51	1358981.97	Метод спутниковых геодезических измерений (определений)	$Mt=\sqrt{(m_0^2+m_1^2)}\sqrt{(0.07^2+0.07^2)}=0.10$	Закрепление отсутствует

1. Сведения о характерных точках границ уточняемого земельного участка с кадастровым номером 42:21:0702021:33 :

Система координат МСК-42, зона 1 **Зона № 1**

Обозначение характерных точек границ	Координаты, м				Метод определения координат	Формулы, примененные для расчета средней квадратической погрешности определения координат характерных точек границ (Mt), с подставленными в такие формулы значениями и итоговые (вычисленные) значения Mt, м	Описание закрепления точки
	содержатся в Едином государственном реестре недвижимости		определены в результате выполнения комплексных кадастровых работ				
	X	Y	X	Y			
1	2	3	4	5	6	7	8
н564У	-	-	530868.72	1358981.05	Метод спутниковых геодезических измерений (определений)	$Mt=\sqrt{(m_0^2+m_1^2)}\sqrt{(0.07^2+0.07^2)}=0.10$	Закрепление отсутствует
н565У	-	-	530867.92	1358977.24	Метод спутниковых геодезических измерений (определений)	$Mt=\sqrt{(m_0^2+m_1^2)}\sqrt{(0.07^2+0.07^2)}=0.10$	Закрепление отсутствует
210	530864.59	1358975.69	530868.41	1358977.12	Метод спутниковых геодезических измерений (определений)	$Mt=\sqrt{(m_0^2+m_1^2)}\sqrt{(0.07^2+0.07^2)}=0.10$	Закрепление отсутствует
211	530867.26	1358975.12	530867.67	1358973.96	Метод спутниковых геодезических измерений (определений)	$Mt=\sqrt{(m_0^2+m_1^2)}\sqrt{(0.07^2+0.07^2)}=0.10$	Закрепление отсутствует
744	-	-	530870.00	1358973.40	Метод спутниковых геодезических измерений (определений)	$Mt=\sqrt{(m_0^2+m_1^2)}\sqrt{(0.07^2+0.07^2)}=0.10$	Закрепление отсутствует
н566У	-	-	530871.66	1358972.58	Метод спутниковых геодезических измерений (определений)	$Mt=\sqrt{(m_0^2+m_1^2)}\sqrt{(0.07^2+0.07^2)}=0.10$	Закрепление отсутствует
212	530897.24	1358968.83	530880.00	1358970.67	Метод спутниковых геодезических измерений (определений)	$Mt=\sqrt{(m_0^2+m_1^2)}\sqrt{(0.07^2+0.07^2)}=0.10$	Закрепление отсутствует
743	-	-	530898.45	1358967.37	Метод спутниковых геодезических измерений (определений)	$Mt=\sqrt{(m_0^2+m_1^2)}\sqrt{(0.07^2+0.07^2)}=0.10$	Закрепление отсутствует
348	-	-	530900.37	1358966.65	Метод спутниковых геодезических измерений (определений)	$Mt=\sqrt{(m_0^2+m_1^2)}\sqrt{(0.07^2+0.07^2)}=0.10$	Закрепление отсутствует
347	-	-	530900.99	1358971.40	Метод спутниковых геодезических измерений (определений)	$Mt=\sqrt{(m_0^2+m_1^2)}\sqrt{(0.07^2+0.07^2)}=0.10$	Закрепление отсутствует

1. Сведения о характерных точках границ уточняемого земельного участка с кадастровым номером 42:21:0702021:33 :

Система координат МСК-42, зона 1 **Зона №1**

Обозначение характерных точек границ	Координаты, м				Метод определения координат	Формулы, примененные для расчета средней квадратической погрешности определения координат характерных точек границ (Mt), с подставленными в такие формулы значениями и итоговые (вычисленные) значения Mt, м	Описание закрепления точки
	содержатся в Едином государственном реестре недвижимости		определены в результате выполнения комплексных кадастровых работ				
	X	Y	X	Y			
1	2	3	4	5	6	7	8
206	530903.60	1358998.76	530902.80	1358982.50	Метод спутниковых геодезических измерений (определений)	$Mt=\sqrt{(m_0^2+m_1^2)}\sqrt{(0.07^2+0.07^2)}=0.10$	Закрепление отсутствует

2. Сведения о частях границ уточняемого земельного участка с кадастровым номером 42:21:0702021:33 :

Обозначение части границ		Горизонтальное проложение (S), м	Описание прохождения части границ	Сведения о согласовании местоположения границ (согласовано/спорное)
от т.	до т.			
1	2	3	4	5
206	207	14.16	-	Согласовано
207	208	3.69	-	Согласовано
208	416	10.17	-	Согласовано
416	209	14.38	-	Согласовано
209	415	7.42	-	Согласовано
415	н561У	18.91	-	Согласовано
н561У	н562У	6.60	-	Согласовано
н562У	н563У	1.92	-	Согласовано
н563У	н564У	1.21	-	Согласовано
н564У	н565У	3.89	-	Согласовано
н565У	210	0.50	-	Согласовано
210	211	3.25	-	Согласовано
211	744	2.40	-	Согласовано
744	н566У	1.85	-	Согласовано
н566У	212	8.56	-	Согласовано
212	743	18.74	-	Согласовано
743	348	2.05	-	Согласовано
348	347	4.79	-	Согласовано
347	206	11.25	-	Согласовано

3. Сведения о характеристиках уточняемого земельного участка с кадастровым номером 42:21:0702021:33 :

№ п/п	Наименование характеристики	Значение характеристики
1	2	3
1.	Адрес земельного участка	-

3. Сведения о характеристиках уточняемого земельного участка с кадастровым номером 42:21:0702021:33 :

№ п/п	Наименование характеристики	Значение характеристики
1	2	3
1.1.	Сведения о местоположении земельного участка (при отсутствии адреса) в структурированном в соответствии с федеральной информационной адресной системой виде	-
1.2.	Дополнительные сведения о местоположении земельного участка	-
2.	Площадь земельного участка ± величина погрешности определения (вычисления) площади (Р ± ΔР), м2	1134 ± 12
3.	Формула, примененная для расчета предельной допустимой погрешности определения площади земельного участка, с подставленными значениями и итоговые (вычисленные) значения (ΔР), м2	ΔP=3.5*Mt*√P=3.5*0.1*√1134=12
4.	Площадь земельного участка согласно сведениям Единого государственного реестра недвижимости (Ркад), м2	1154
5.	Оценка расхождения Р и Ркад (Р - Ркад), м2	20
6.	Предельные минимальный и максимальный размеры земельного участка (Рмин и Рмакс), м2	600 1500
7.	Кадастровый номер или иной государственный учетный номер (инвентарный) объекта недвижимости, расположенного на земельном участке	42:00:0000000:3689 42:21:0702021:202
8.	Вид (виды) разрешенного использования	-
8.1.	Дополнительные сведения об использовании земельного участка	-
9.	Сведения о земельных участках (землях общего пользования, территории общего пользования), посредством которых обеспечивается доступ	Земли общего пользования
10.	Иные сведения	-

4. Пояснения к сведениям об уточняемом земельном участке с кадастровым номером 42:21:0702021:33 :

1.	-

Сведения об уточняемых земельных участках, необходимые для исправления реестровых ошибок в сведениях о местоположении их границ

1. Сведения о характерных точках границ уточняемого земельного участка с кадастровым номером 42:21:0702021:34 :

Система координат МСК-42, зона 1 **Зона №1**

Обозначение характерных точек границ	Координаты, м				Метод определения координат	Формулы, примененные для расчета средней квадратической погрешности определения координат характерных точек границ (Mt), с подставленными в такие формулы значениями и итоговые (вычисленные) значения Mt, м	Описание закрепления точки
	содержатся в Едином государственном реестре недвижимости		определены в результате выполнения комплексных кадастровых работ				
	X	Y	X	Y			
1	2	3	4	5	6	7	8
						-	
213	530886.98	1358765.42	530886.87	1358753.57	Метод спутниковых геодезических измерений (определений)	$Mt=\sqrt{(m_0^2+m_1^2)}\sqrt{(0.07^2+0.07^2)}=0.10$	Закрепление отсутствует
214	530886.39	1358765.56	-	-	-	-	-
215	530887.20	1358767.70	530889.45	1358766.98	Метод спутниковых геодезических измерений (определений)	$Mt=\sqrt{(m_0^2+m_1^2)}\sqrt{(0.07^2+0.07^2)}=0.10$	Закрепление отсутствует
216	530875.63	1358770.80	-	-	-	-	-
217	530872.85	1358771.09	-	-	-	-	-
218	530867.92	1358772.33	530866.28	1358772.53	Метод спутниковых геодезических измерений (определений)	$Mt=\sqrt{(m_0^2+m_1^2)}\sqrt{(0.07^2+0.07^2)}=0.10$	Закрепление отсутствует
219	530860.56	1358774.15	530862.55	1358773.35	Метод спутниковых геодезических измерений (определений)	$Mt=\sqrt{(m_0^2+m_1^2)}\sqrt{(0.07^2+0.07^2)}=0.10$	Закрепление отсутствует
220	530859.40	1358774.89	530861.08	1358773.97	Метод спутниковых геодезических измерений (определений)	$Mt=\sqrt{(m_0^2+m_1^2)}\sqrt{(0.07^2+0.07^2)}=0.10$	Закрепление отсутствует
221	530859.66	1358777.79	530861.66	1358776.76	Метод спутниковых геодезических измерений (определений)	$Mt=\sqrt{(m_0^2+m_1^2)}\sqrt{(0.07^2+0.07^2)}=0.10$	Закрепление отсутствует
318	-	-	530861.05	1358776.90	Метод спутниковых геодезических измерений (определений)	$Mt=\sqrt{(m_0^2+m_1^2)}\sqrt{(0.07^2+0.07^2)}=0.10$	Закрепление отсутствует
н158У	-	-	530859.13	1358777.62	Метод спутниковых геодезических измерений (определений)	$Mt=\sqrt{(m_0^2+m_1^2)}\sqrt{(0.07^2+0.07^2)}=0.10$	Закрепление отсутствует

1. Сведения о характерных точках границ уточняемого земельного участка с кадастровым номером 42:21:0702021:34 :

Система координат МСК-42, зона 1 **Зона №1**

Обозначение характерных точек границ	Координаты, м				Метод определения координат	Формулы, примененные для расчета средней квадратической погрешности определения координат характерных точек границ (Mt), с подставленными в такие формулы значениями и итоговые (вычисленные) значения Mt, м	Описание закрепления точки
	содержатся в Едином государственном реестре недвижимости		определены в результате выполнения комплексных кадастровых работ				
	X	Y	X	Y			
1	2	3	4	5	6	7	8
222	530856.19	1358778.58	530858.41	1358777.67	Метод спутниковых геодезических измерений (определений)	$Mt=\sqrt{(m_0^2+m_1^2)}\sqrt{(0.07^2+0.07^2)}=0.10$	Закрепление отсутствует
н63У	-	-	530859.24	1358770.02	Метод спутниковых геодезических измерений (определений)	$Mt=\sqrt{(m_0^2+m_1^2)}\sqrt{(0.07^2+0.07^2)}=0.10$	Закрепление отсутствует
223	530857.11	1358770.39	530859.54	1358769.38	Метод спутниковых геодезических измерений (определений)	$Mt=\sqrt{(m_0^2+m_1^2)}\sqrt{(0.07^2+0.07^2)}=0.10$	Закрепление отсутствует
н62У	-	-	530856.62	1358757.99	Метод спутниковых геодезических измерений (определений)	$Mt=\sqrt{(m_0^2+m_1^2)}\sqrt{(0.07^2+0.07^2)}=0.10$	Закрепление отсутствует
н24У	-	-	530856.26	1358755.33	Метод спутниковых геодезических измерений (определений)	$Mt=\sqrt{(m_0^2+m_1^2)}\sqrt{(0.07^2+0.07^2)}=0.10$	Закрепление отсутствует
224	530852.98	1358753.12	530855.52	1358751.80	Метод спутниковых геодезических измерений (определений)	$Mt=\sqrt{(m_0^2+m_1^2)}\sqrt{(0.07^2+0.07^2)}=0.10$	Закрепление отсутствует
н95У	-	-	530859.42	1358751.06	Метод спутниковых геодезических измерений (определений)	$Mt=\sqrt{(m_0^2+m_1^2)}\sqrt{(0.07^2+0.07^2)}=0.10$	Закрепление отсутствует
225	530858.65	1358752.01	530861.37	1358750.71	Метод спутниковых геодезических измерений (определений)	$Mt=\sqrt{(m_0^2+m_1^2)}\sqrt{(0.07^2+0.07^2)}=0.10$	Закрепление отсутствует
н94У	-	-	530868.47	1358749.33	Метод спутниковых геодезических измерений (определений)	$Mt=\sqrt{(m_0^2+m_1^2)}\sqrt{(0.07^2+0.07^2)}=0.10$	Закрепление отсутствует
н93У	-	-	530868.91	1358750.40	Метод спутниковых геодезических измерений (определений)	$Mt=\sqrt{(m_0^2+m_1^2)}\sqrt{(0.07^2+0.07^2)}=0.10$	Закрепление отсутствует

1. Сведения о характерных точках границ уточняемого земельного участка с кадастровым номером 42:21:0702021:34 :

Система координат МСК-42, зона 1 **Зона №1**

Обозначение характерных точек границ	Координаты, м				Метод определения координат	Формулы, примененные для расчета средней квадратической погрешности определения координат характерных точек границ (Mt), с подставленными в такие формулы значениями и итоговые (вычисленные) значения Mt, м	Описание закрепления точки
	содержатся в Едином государственном реестре недвижимости		определены в результате выполнения комплексных кадастровых работ				
	X	Y	X	Y			
1	2	3	4	5	6	7	8
226	530873.11	1358749.54	530880.64	1358748.65	Метод спутниковых геодезических измерений (определений)	$Mt=\sqrt{(m_0^2+m_1^2)}\sqrt{(0.07^2+0.07^2)}=0.10$	Закрепление отсутствует
н92У	-	-	530882.37	1358747.82	Метод спутниковых геодезических измерений (определений)	$Mt=\sqrt{(m_0^2+m_1^2)}\sqrt{(0.07^2+0.07^2)}=0.10$	Закрепление отсутствует
227	530882.81	1358747.49	530885.58	1358746.92	Метод спутниковых геодезических измерений (определений)	$Mt=\sqrt{(m_0^2+m_1^2)}\sqrt{(0.07^2+0.07^2)}=0.10$	Закрепление отсутствует
213	530886.98	1358765.42	530886.87	1358753.57	Метод спутниковых геодезических измерений (определений)	$Mt=\sqrt{(m_0^2+m_1^2)}\sqrt{(0.07^2+0.07^2)}=0.10$	Закрепление отсутствует

2. Сведения о частях границ уточняемого земельного участка с кадастровым номером 42:21:0702021:34 :

Обозначение части границ		Горизонтальное проложение (S), м	Описание прохождения части границ	Сведения о согласовании местоположения границ (согласовано/спорное)
от т.	до т.			
1	2	3	4	5
213	215	13.66	-	Согласовано
215	218	23.83	-	Согласовано
218	219	3.82	-	Согласовано
219	220	1.60	-	Согласовано
220	221	2.85	-	Согласовано
221	318	0.63	-	Согласовано
318	н158У	2.05	-	Согласовано
н158У	222	0.72	-	Согласовано
222	н63У	7.69	-	Согласовано
н63У	223	0.71	-	Согласовано
223	н62У	11.76	-	Согласовано
н62У	н24У	2.68	-	Согласовано
н24У	224	3.61	-	Согласовано
224	н95У	3.97	-	Согласовано
н95У	225	1.98	-	Согласовано

2. Сведения о частях границ уточняемого земельного участка с кадастровым номером 42:21:0702021:34 :

Обозначение части границ		Горизонтальное проложение (S), м	Описание прохождения части границ	Сведения о согласовании местоположения границ (согласовано/спорное)
от т.	до т.			
1	2	3	4	5
225	н94У	7.23	-	Согласовано
н94У	н93У	1.16	-	Согласовано
н93У	226	11.86	-	Согласовано
226	н92У	1.92	-	Согласовано
н92У	227	3.33	-	Согласовано
227	213	6.77	-	Согласовано

3. Сведения о характеристиках уточняемого земельного участка с кадастровым номером 42:21:0702021:34 :

№ п/п	Наименование характеристики	Значение характеристики
1	2	3
1.	Адрес земельного участка	-
1.1.	Сведения о местоположении земельного участка (при отсутствии адреса) в структурированном в соответствии с федеральной информационной адресной системой виде	-
1.2.	Дополнительные сведения о местоположении земельного участка	-
2.	Площадь земельного участка ± величина погрешности определения (вычисления) площади (Р ± ΔР), м2	654 ± 9
3.	Формула, примененная для расчета предельной допустимой погрешности определения площади земельного участка, с подставленными значениями и итоговые (вычисленные) значения (ΔР), м2	ΔР=3.5*Mt*√P=3.5*0.1*√654=9
4.	Площадь земельного участка согласно сведениям Единого государственного реестра недвижимости (Ркад), м2	662
5.	Оценка расхождения Р и Ркад (Р - Ркад), м2	8
6.	Предельные минимальный и максимальный размеры земельного участка (Рмин и Рмакс), м2	600 1500
7.	Кадастровый номер или иной государственный учетный номер (инвентарный) объекта недвижимости, расположенного на земельном участке	42:21:0702021:257
8.	Вид (виды) разрешенного использования	-
8.1.	Дополнительные сведения об использовании земельного участка	-
9.	Сведения о земельных участках (землях общего пользования, территории общего пользования), посредством которых обеспечивается доступ	Земли общего пользования
10.	Иные сведения	-

4. Пояснения к сведениям об уточняемом земельном участке с кадастровым номером 42:21:0702021:34 :

1.	-

Сведения об уточняемых земельных участках, необходимые для исправления реестровых ошибок в сведениях о местоположении их границ

1. Сведения о характерных точках границ уточняемого земельного участка с кадастровым номером 42:21:0702021:35 :

Система координат МСК-42, зона 1 **Зона №1**

Обозначение характерных точек границ	Координаты, м				Метод определения координат	Формулы, примененные для расчета средней квадратической погрешности определения координат характерных точек границ (Mt), с подставленными в такие формулы значениями и итоговые (вычисленные) значения Mt, м	Описание закрепления точки
	содержатся в Едином государственном реестре недвижимости		определены в результате выполнения комплексных кадастровых работ				
	X	Y	X	Y			
1	2	3	4	5	6	7	8
						-	
228	530624.35	1358857.90	530628.51	1358855.70	Метод спутниковых геодезических измерений (определений)	$Mt=\sqrt{(m_0^2+m_1^2)}\sqrt{(0.07^2+0.07^2)}=0.10$	Закрепление отсутствует
229	530633.87	1358848.65	530637.26	1358847.24	Метод спутниковых геодезических измерений (определений)	$Mt=\sqrt{(m_0^2+m_1^2)}\sqrt{(0.07^2+0.07^2)}=0.10$	Закрепление отсутствует
н567У	-	-	530638.54	1358845.94	Метод спутниковых геодезических измерений (определений)	$Mt=\sqrt{(m_0^2+m_1^2)}\sqrt{(0.07^2+0.07^2)}=0.10$	Закрепление отсутствует
230	530636.31	1358847.05	530638.74	1358846.10	Метод спутниковых геодезических измерений (определений)	$Mt=\sqrt{(m_0^2+m_1^2)}\sqrt{(0.07^2+0.07^2)}=0.10$	Закрепление отсутствует
н568У	-	-	530644.36	1358840.10	Метод спутниковых геодезических измерений (определений)	$Mt=\sqrt{(m_0^2+m_1^2)}\sqrt{(0.07^2+0.07^2)}=0.10$	Закрепление отсутствует
231	530642.73	1358840.76	530644.72	1358840.10	Метод спутниковых геодезических измерений (определений)	$Mt=\sqrt{(m_0^2+m_1^2)}\sqrt{(0.07^2+0.07^2)}=0.10$	Закрепление отсутствует
232	530649.86	1358833.97	530655.66	1358829.92	Метод спутниковых геодезических измерений (определений)	$Mt=\sqrt{(m_0^2+m_1^2)}\sqrt{(0.07^2+0.07^2)}=0.10$	Закрепление отсутствует
233	530655.16	1358829.23	530658.53	1358826.83	Метод спутниковых геодезических измерений (определений)	$Mt=\sqrt{(m_0^2+m_1^2)}\sqrt{(0.07^2+0.07^2)}=0.10$	Закрепление отсутствует
234	530670.61	1358841.28	530673.34	1358841.30	Метод спутниковых геодезических измерений (определений)	$Mt=\sqrt{(m_0^2+m_1^2)}\sqrt{(0.07^2+0.07^2)}=0.10$	Закрепление отсутствует

1. Сведения о характерных точках границ уточняемого земельного участка с кадастровым номером 42:21:0702021:35 :

Система координат МСК-42, зона 1 **Зона №1**

Обозначение характерных точек границ	Координаты, м				Метод определения координат	Формулы, примененные для расчета средней квадратической погрешности определения координат характерных точек границ (Mt), с подставленными в такие формулы значениями и итоговые (вычисленные) значения Mt, м	Описание закрепления точки
	содержатся в Едином государственном реестре недвижимости		определены в результате выполнения комплексных кадастровых работ				
	X	Y	X	Y			
1	2	3	4	5	6	7	8
683	-	-	530671.88	1358842.85	Метод спутниковых геодезических измерений (определений)	$Mt=\sqrt{(m_0^2+m_1^2)}\sqrt{(0.07^2+0.07^2)}=0.10$	Закрепление отсутствует
235	530662.16	1358850.42	530666.06	1358848.08	Метод спутниковых геодезических измерений (определений)	$Mt=\sqrt{(m_0^2+m_1^2)}\sqrt{(0.07^2+0.07^2)}=0.10$	Закрепление отсутствует
236	530658.75	1358853.49	530662.65	1358851.08	Метод спутниковых геодезических измерений (определений)	$Mt=\sqrt{(m_0^2+m_1^2)}\sqrt{(0.07^2+0.07^2)}=0.10$	Закрепление отсутствует
н569У	-	-	530658.38	1358854.95	Метод спутниковых геодезических измерений (определений)	$Mt=\sqrt{(m_0^2+m_1^2)}\sqrt{(0.07^2+0.07^2)}=0.10$	Закрепление отсутствует
н570У	-	-	530650.69	1358861.96	Метод спутниковых геодезических измерений (определений)	$Mt=\sqrt{(m_0^2+m_1^2)}\sqrt{(0.07^2+0.07^2)}=0.10$	Закрепление отсутствует
237	530638.66	1358872.52	530642.58	1358870.01	Метод спутниковых геодезических измерений (определений)	$Mt=\sqrt{(m_0^2+m_1^2)}\sqrt{(0.07^2+0.07^2)}=0.10$	Закрепление отсутствует
н571У	-	-	530639.95	1358867.10	Метод спутниковых геодезических измерений (определений)	$Mt=\sqrt{(m_0^2+m_1^2)}\sqrt{(0.07^2+0.07^2)}=0.10$	Закрепление отсутствует
228	530624.35	1358857.90	530628.51	1358855.70	Метод спутниковых геодезических измерений (определений)	$Mt=\sqrt{(m_0^2+m_1^2)}\sqrt{(0.07^2+0.07^2)}=0.10$	Закрепление отсутствует

2. Сведения о частях границ уточняемого земельного участка с кадастровым номером 42:21:0702021:35 :

Обозначение части границ		Горизонтальное проложение (S), м	Описание прохождения части границ	Сведения о согласовании местоположения границ (согласовано/спорное)
от т.	до т.			
1	2	3	4	5
228	229	12.17	-	Согласовано

2. Сведения о частях границ уточняемого земельного участка с кадастровым номером 42:21:0702021:35 :

Обозначение части границ		Горизонтальное проложение (S), м	Описание прохождения части границ	Сведения о согласовании местоположения границ (согласовано/спорное)
от т.	до т.			
1	2	3	4	5
229	н567У	1.82	-	Согласовано
н567У	230	0.26	-	Согласовано
230	н568У	8.22	-	Согласовано
н568У	231	0.36	-	Согласовано
231	232	14.94	-	Согласовано
232	233	4.22	-	Согласовано
233	234	20.71	-	Согласовано
234	683	2.13	-	Согласовано
683	235	7.82	-	Согласовано
235	236	4.54	-	Согласовано
236	н569У	5.76	-	Согласовано
н569У	н570У	10.41	-	Согласовано
н570У	237	11.43	-	Согласовано
237	н571У	3.92	-	Согласовано
н571У	228	16.15	-	Согласовано

3. Сведения о характеристиках уточняемого земельного участка с кадастровым номером 42:21:0702021:35 :

№ п/п	Наименование характеристики	Значение характеристики
1	2	3
1.	Адрес земельного участка	-
1.1.	Сведения о местоположении земельного участка (при отсутствии адреса) в структурированном в соответствии с федеральной информационной адресной системой виде	-
1.2.	Дополнительные сведения о местоположении земельного участка	-
2.	Площадь земельного участка ± величина погрешности определения (вычисления) площади (Р ± ΔР), м2	844 ± 10
3.	Формула, примененная для расчета предельной допустимой погрешности определения площади земельного участка, с подставленными значениями и итоговые (вычисленные) значения (ΔР), м2	ΔР=3.5*Mt*√P=3.5*0.1*√844=10
4.	Площадь земельного участка согласно сведениям Единого государственного реестра недвижимости (Ркад), м2	879
5.	Оценка расхождения Р и Ркад (Р - Ркад), м2	35
6.	Предельные минимальный и максимальный размеры земельного участка (Рмин и Рмакс), м2	600 1500
7.	Кадастровый номер или иной государственный учетный номер (инвентарный) объекта недвижимости, расположенного на земельном участке	42:21:0702021:205
8.	Вид (виды) разрешенного использования	-
8.1.	Дополнительные сведения об использовании земельного участка	-
9.	Сведения о земельных участках (землях общего пользования, территории общего пользования), посредством которых обеспечивается доступ	Земли общего пользования

3. Сведения о характеристиках уточняемого земельного участка с кадастровым номером 42:21:0702021:35 :

№ п/п	Наименование характеристики	Значение характеристики
1	2	3
10.	Иные сведения	-

4. Пояснения к сведениям об уточняемом земельном участке с кадастровым номером 42:21:0702021:35 :

1.	-

Сведения об уточняемых земельных участках, необходимые для исправления реестровых ошибок в сведениях о местоположении их границ

1. Сведения о характерных точках границ уточняемого земельного участка с кадастровым номером 42:21:0702021:36 :

Система координат МСК-42, зона 1 **Зона №1**

Обозначение характерных точек границ	Координаты, м				Метод определения координат	Формулы, примененные для расчета средней квадратической погрешности определения координат характерных точек границ (Mt), с подставленными в такие формулы значениями и итоговые (вычисленные) значения Mt, м	Описание закрепления точки
	содержатся в Едином государственном реестре недвижимости		определены в результате выполнения комплексных кадастровых работ				
	X	Y	X	Y			
1	2	3	4	5	6	7	8
						-	
238	530823.43	1358612.35	530826.50	1358613.03	Метод спутниковых геодезических измерений (определений)	$Mt=\sqrt{(m_0^2+m_1^2)}\sqrt{(0.07^2+0.07^2)}=0.10$	Закрепление отсутствует
239	530833.79	1358612.44	530834.63	1358612.61	Метод спутниковых геодезических измерений (определений)	$Mt=\sqrt{(m_0^2+m_1^2)}\sqrt{(0.07^2+0.07^2)}=0.10$	Закрепление отсутствует
287	-	-	530843.02	1358611.10	Метод спутниковых геодезических измерений (определений)	$Mt=\sqrt{(m_0^2+m_1^2)}\sqrt{(0.07^2+0.07^2)}=0.10$	Закрепление отсутствует
240	530847.97	1358610.97	530854.13	1358609.31	Метод спутниковых геодезических измерений (определений)	$Mt=\sqrt{(m_0^2+m_1^2)}\sqrt{(0.07^2+0.07^2)}=0.10$	Закрепление отсутствует
241	530854.88	1358608.53	530857.50	1358608.46	Метод спутниковых геодезических измерений (определений)	$Mt=\sqrt{(m_0^2+m_1^2)}\sqrt{(0.07^2+0.07^2)}=0.10$	Закрепление отсутствует
н572У	-	-	530860.81	1358624.02	Метод спутниковых геодезических измерений (определений)	$Mt=\sqrt{(m_0^2+m_1^2)}\sqrt{(0.07^2+0.07^2)}=0.10$	Закрепление отсутствует
н573У	-	-	530860.56	1358625.56	Метод спутниковых геодезических измерений (определений)	$Mt=\sqrt{(m_0^2+m_1^2)}\sqrt{(0.07^2+0.07^2)}=0.10$	Закрепление отсутствует
242	530859.18	1358630.94	530861.67	1358629.70	Метод спутниковых геодезических измерений (определений)	$Mt=\sqrt{(m_0^2+m_1^2)}\sqrt{(0.07^2+0.07^2)}=0.10$	Закрепление отсутствует
н574У	-	-	530853.53	1358631.87	Метод спутниковых геодезических измерений (определений)	$Mt=\sqrt{(m_0^2+m_1^2)}\sqrt{(0.07^2+0.07^2)}=0.10$	Закрепление отсутствует

1. Сведения о характерных точках границ уточняемого земельного участка с кадастровым номером 42:21:0702021:36 :

Система координат МСК-42, зона 1 **Зона №1**

Обозначение характерных точек границ	Координаты, м				Метод определения координат	Формулы, примененные для расчета средней квадратической погрешности определения координат характерных точек границ (Mt), с подставленными в такие формулы значениями и итоговые (вычисленные) значения Mt, м	Описание закрепления точки
	содержатся в Едином государственном реестре недвижимости		определены в результате выполнения комплексных кадастровых работ				
	X	Y	X	Y			
1	2	3	4	5	6	7	8
н575У	-	-	530851.28	1358631.94	Метод спутниковых геодезических измерений (определений)	$Mt=\sqrt{(m_0^2+m_1^2)}\sqrt{(0.07^2+0.07^2)}=0.10$	Закрепление отсутствует
243	530842.67	1358633.42	530846.20	1358633.39	Метод спутниковых геодезических измерений (определений)	$Mt=\sqrt{(m_0^2+m_1^2)}\sqrt{(0.07^2+0.07^2)}=0.10$	Закрепление отсутствует
244	530834.88	1358634.00	-	-	-	-	-
245	530834.83	1358633.25	530840.34	1358633.20	Метод спутниковых геодезических измерений (определений)	$Mt=\sqrt{(m_0^2+m_1^2)}\sqrt{(0.07^2+0.07^2)}=0.10$	Закрепление отсутствует
246	530827.98	1358633.76	530830.46	1358634.33	Метод спутниковых геодезических измерений (определений)	$Mt=\sqrt{(m_0^2+m_1^2)}\sqrt{(0.07^2+0.07^2)}=0.10$	Закрепление отсутствует
247	530827.81	1358634.17	-	-	-	-	-
248	530827.30	1358631.00	530830.02	1358628.88	Метод спутниковых геодезических измерений (определений)	$Mt=\sqrt{(m_0^2+m_1^2)}\sqrt{(0.07^2+0.07^2)}=0.10$	Закрепление отсутствует
н140У	-	-	530829.25	1358626.90	Метод спутниковых геодезических измерений (определений)	$Mt=\sqrt{(m_0^2+m_1^2)}\sqrt{(0.07^2+0.07^2)}=0.10$	Закрепление отсутствует
н139У	-	-	530826.89	1358616.50	Метод спутниковых геодезических измерений (определений)	$Mt=\sqrt{(m_0^2+m_1^2)}\sqrt{(0.07^2+0.07^2)}=0.10$	Закрепление отсутствует
238	530823.43	1358612.35	530826.50	1358613.03	Метод спутниковых геодезических измерений (определений)	$Mt=\sqrt{(m_0^2+m_1^2)}\sqrt{(0.07^2+0.07^2)}=0.10$	Закрепление отсутствует

2. Сведения о частях границ уточняемого земельного участка с кадастровым номером 42:21:0702021:36 :

Обозначение части границ		Горизонтальное проложение (S), м	Описание прохождения части границ	Сведения о согласовании местоположения границ (согласовано/спорное)
от т.	до т.			
1	2	3	4	5
238	239	8.14	-	Согласовано
239	287	8.52	-	Согласовано
287	240	11.25	-	Согласовано
240	241	3.48	-	Согласовано
241	н572У	15.91	-	Согласовано
н572У	н573У	1.56	-	Согласовано
н573У	242	4.29	-	Согласовано
242	н574У	8.42	-	Согласовано
н574У	н575У	2.25	-	Согласовано
н575У	243	5.28	-	Согласовано
243	245	5.86	-	Согласовано
245	246	9.94	-	Согласовано
246	248	5.47	-	Согласовано
248	н140У	2.12	-	Согласовано
н140У	н139У	10.66	-	Согласовано
н139У	238	3.49	-	Согласовано

3. Сведения о характеристиках уточняемого земельного участка с кадастровым номером 42:21:0702021:36 :

№ п/п	Наименование характеристики	Значение характеристики
1	2	3
1.	Адрес земельного участка	-
1.1.	Сведения о местоположении земельного участка (при отсутствии адреса) в структурированном в соответствии с федеральной информационной адресной системой виде	-
1.2.	Дополнительные сведения о местоположении земельного участка	-
2.	Площадь земельного участка ± величина погрешности определения (вычисления) площади (Р ± ΔР), м2	684 ± 9
3.	Формула, примененная для расчета предельной допустимой погрешности определения площади земельного участка, с подставленными значениями и итоговые (вычисленные) значения (ΔР), м2	ΔР=3.5*Mt*√P=3.5*0.1*√684=9
4.	Площадь земельного участка согласно сведениям Единого государственного реестра недвижимости (Ркад), м2	684
5.	Оценка расхождения Р и Ркад (Р - Ркад), м2	-
6.	Предельные минимальный и максимальный размеры земельного участка (Рмин и Рмакс), м2	600 1500
7.	Кадастровый номер или иной государственный учетный номер (инвентарный) объекта недвижимости, расположенного на земельном участке	42:00:0000000:3689 42:21:0702021:252
8.	Вид (виды) разрешенного использования	-
8.1.	Дополнительные сведения об использовании земельного участка	-

3. Сведения о характеристиках уточняемого земельного участка с кадастровым номером 42:21:0702021:36 :

№ п/п	Наименование характеристики	Значение характеристики
1	**2**	**3**
9.	Сведения о земельных участках (землях общего пользования, территории общего пользования), посредством которых обеспечивается доступ	Земли общего пользования
10.	Иные сведения	-

4. Пояснения к сведениям об уточняемом земельном участке с кадастровым номером 42:21:0702021:36 :

1.	-

Сведения об уточняемых земельных участках, необходимые для исправления реестровых ошибок в сведениях о местоположении их границ

1. Сведения о характерных точках границ уточняемого земельного участка с кадастровым номером 42:21:0702021:37 :

Система координат МСК-42, зона 1 **Зона №1**

Обозначение характерных точек границ	Координаты, м				Метод определения координат	Формулы, примененные для расчета средней квадратической погрешности определения координат характерных точек границ (Mt), с подставленными в такие формулы значениями и итоговые (вычисленные) значения Mt, м	Описание закрепления точки
	содержатся в Едином государственном реестре недвижимости		определены в результате выполнения комплексных кадастровых работ				
	X	Y	X	Y			
1	2	3	4	5	6	7	8
						-	
249	530866.19	1359077.82	530869.20	1359076.03	Метод спутниковых геодезических измерений (определений)	$Mt=\sqrt{(m_0^2+m_1^2)}\sqrt{(0.07^2+0.07^2)}=0.10$	Закрепление отсутствует
250	530870.99	1359074.48	530874.38	1359072.23	Метод спутниковых геодезических измерений (определений)	$Mt=\sqrt{(m_0^2+m_1^2)}\sqrt{(0.07^2+0.07^2)}=0.10$	Закрепление отсутствует
251	530875.27	1359071.47	530878.57	1359069.58	Метод спутниковых геодезических измерений (определений)	$Mt=\sqrt{(m_0^2+m_1^2)}\sqrt{(0.07^2+0.07^2)}=0.10$	Закрепление отсутствует
252	530879.47	1359069.34	530882.65	1359067.19	Метод спутниковых геодезических измерений (определений)	$Mt=\sqrt{(m_0^2+m_1^2)}\sqrt{(0.07^2+0.07^2)}=0.10$	Закрепление отсутствует
253	530880.98	1359073.29	530884.21	1359070.63	Метод спутниковых геодезических измерений (определений)	$Mt=\sqrt{(m_0^2+m_1^2)}\sqrt{(0.07^2+0.07^2)}=0.10$	Закрепление отсутствует
254	530882.82	1359082.22	530886.82	1359077.56	Метод спутниковых геодезических измерений (определений)	$Mt=\sqrt{(m_0^2+m_1^2)}\sqrt{(0.07^2+0.07^2)}=0.10$	Закрепление отсутствует
255	530883.42	1359085.16	-	-	-	-	-
256	530884.79	1359089.00	530888.15	1359087.37	Метод спутниковых геодезических измерений (определений)	$Mt=\sqrt{(m_0^2+m_1^2)}\sqrt{(0.07^2+0.07^2)}=0.10$	Закрепление отсутствует
257	530876.58	1359094.46	-	-	-	-	-
258	530870.45	1359097.70	-	-	-	-	-
259	530866.70	1359100.42	530870.60	1359098.56	Метод спутниковых геодезических измерений (определений)	$Mt=\sqrt{(m_0^2+m_1^2)}\sqrt{(0.07^2+0.07^2)}=0.10$	Закрепление отсутствует

1. Сведения о характерных точках границ уточняемого земельного участка с кадастровым номером 42:21:0702021:37 :

Система координат МСК-42, зона 1 **Зона № 1**

Обозначение характерных точек границ	Координаты, м				Метод определения координат	Формулы, примененные для расчета средней квадратической погрешности определения координат характерных точек границ (Mt), с подставленными в такие формулы значениями и итоговые (вычисленные) значения Mt, м	Описание закрепления точки
	содержатся в Едином государственном реестре недвижимости		определены в результате выполнения комплексных кадастровых работ				
	X	Y	X	Y			
1	2	3	4	5	6	7	8
260	530857.27	1359105.50	530861.41	1359104.02	Метод спутниковых геодезических измерений (определений)	$Mt=\sqrt{(m_0^2+m_1^2)}\sqrt{(0.07^2+0.07^2)}=0.10$	Закрепление отсутствует
261	530856.26	1359106.17	530860.52	1359104.47	Метод спутниковых геодезических измерений (определений)	$Mt=\sqrt{(m_0^2+m_1^2)}\sqrt{(0.07^2+0.07^2)}=0.10$	Закрепление отсутствует
н576У	-	-	530859.29	1359102.20	Метод спутниковых геодезических измерений (определений)	$Mt=\sqrt{(m_0^2+m_1^2)}\sqrt{(0.07^2+0.07^2)}=0.10$	Закрепление отсутствует
н577У	-	-	530858.31	1359100.95	Метод спутниковых геодезических измерений (определений)	$Mt=\sqrt{(m_0^2+m_1^2)}\sqrt{(0.07^2+0.07^2)}=0.10$	Закрепление отсутствует
н578У	-	-	530853.47	1359093.37	Метод спутниковых геодезических измерений (определений)	$Mt=\sqrt{(m_0^2+m_1^2)}\sqrt{(0.07^2+0.07^2)}=0.10$	Закрепление отсутствует
262	530847.53	1359092.09	530851.96	1359090.73	Метод спутниковых геодезических измерений (определений)	$Mt=\sqrt{(m_0^2+m_1^2)}\sqrt{(0.07^2+0.07^2)}=0.10$	Закрепление отсутствует
263	530852.70	1359088.69	530856.55	1359087.74	Метод спутниковых геодезических измерений (определений)	$Mt=\sqrt{(m_0^2+m_1^2)}\sqrt{(0.07^2+0.07^2)}=0.10$	Закрепление отсутствует
264	530851.60	1359086.86	530855.28	1359085.76	Метод спутниковых геодезических измерений (определений)	$Mt=\sqrt{(m_0^2+m_1^2)}\sqrt{(0.07^2+0.07^2)}=0.10$	Закрепление отсутствует
265	530860.16	1359081.18	-	-	-	-	-
266	530860.57	1359081.84	530862.27	1359080.75	Метод спутниковых геодезических измерений (определений)	$Mt=\sqrt{(m_0^2+m_1^2)}\sqrt{(0.07^2+0.07^2)}=0.10$	Закрепление отсутствует
267	530862.43	1359080.32	-	-	-	-	-
268	530862.32	1359080.14	-	-	-	-	-

1. Сведения о характерных точках границ уточняемого земельного участка с кадастровым номером 42:21:0702021:37 :

Система координат МСК-42, зона 1 **Зона №1**

Обозначение характерных точек границ	Координаты, м				Метод определения координат	Формулы, примененные для расчета средней квадратической погрешности определения координат характерных точек границ (Mt), с подставленными в такие формулы значениями и итоговые (вычисленные) значения Mt, м	Описание закрепления точки
	содержатся в Едином государственном реестре недвижимости		определены в результате выполнения комплексных кадастровых работ				
	X	Y	X	Y			
1	2	3	4	5	6	7	8
249	530866.19	1359077.82	530869.20	1359076.03	Метод спутниковых геодезических измерений (определений)	$Mt=\sqrt{(m_0^2+m_1^2)}\sqrt{(0.07^2 + 0.07^2)}=0.10$	Закрепление отсутствует

2. Сведения о частях границ уточняемого земельного участка с кадастровым номером 42:21:0702021:37 :

Обозначение части границ		Горизонтальное проложение (S), м	Описание прохождения части границ	Сведения о согласовании местоположения границ (согласовано/спорное)
от т.	до т.			
1	2	3	4	5
249	250	6.42	-	Согласовано
250	251	4.96	-	Согласовано
251	252	4.73	-	Согласовано
252	253	3.78	-	Согласовано
253	254	7.41	-	Согласовано
254	256	9.90	-	Согласовано
256	259	20.81	-	Согласовано
259	260	10.69	-	Согласовано
260	261	1.00	-	Согласовано
261	н576У	2.58	-	Согласовано
н576У	н577У	1.59	-	Согласовано
н577У	н578У	8.99	-	Согласовано
н578У	262	3.04	-	Согласовано
262	263	5.48	-	Согласовано
263	264	2.35	-	Согласовано
264	266	8.60	-	Согласовано
266	249	8.38	-	Согласовано

3. Сведения о характеристиках уточняемого земельного участка с кадастровым номером 42:21:0702021:37 :

№ п/п	Наименование характеристики	Значение характеристики
1	2	3
1.	Адрес земельного участка	-
1.1.	Сведения о местоположении земельного участка (при отсутствии адреса) в структурированном в соответствии с федеральной информационной адресной системой виде	-

3. Сведения о характеристиках уточняемого земельного участка с кадастровым номером 42:21:0702021:37 :

№ п/п	Наименование характеристики	Значение характеристики
1	2	3
1.2.	Дополнительные сведения о местоположении земельного участка	-
2.	Площадь земельного участка ± величина погрешности определения (вычисления) площади (Р ± ΔР), м2	696 ± 9
3.	Формула, примененная для расчета предельной допустимой погрешности определения площади земельного участка, с подставленными значениями и итоговые (вычисленные) значения (ΔР), м2	ΔР=3.5*Mt*√P=3.5*0.1*√696=9
4.	Площадь земельного участка согласно сведениям Единого государственного реестра недвижимости (Ркад), м2	692
5.	Оценка расхождения Р и Ркад (Р - Ркад), м2	4
6.	Предельные минимальный и максимальный размеры земельного участка (Рмин и Рмакс), м2	600 1500
7.	Кадастровый номер или иной государственный учетный номер (инвентарный) объекта недвижимости, расположенного на земельном участке	42:21:0702021:246
8.	Вид (виды) разрешенного использования	-
8.1.	Дополнительные сведения об использовании земельного участка	-
9.	Сведения о земельных участках (землях общего пользования, территории общего пользования), посредством которых обеспечивается доступ	Земли общего пользования
10.	Иные сведения	-

4. Пояснения к сведениям об уточняемом земельном участке с кадастровым номером 42:21:0702021:37 :

1.	-

Сведения об уточняемых земельных участках, необходимые для исправления реестровых ошибок в сведениях о местоположении их границ

1. Сведения о характерных точках границ уточняемого земельного участка с кадастровым номером 42:21:0702021:38 :

Система координат 42.1 **Зона №1**

Обозначение характерных точек границ	Координаты, м				Метод определения координат	Формулы, примененные для расчета средней квадратической погрешности определения координат характерных точек границ (Mt), с подставленными в такие формулы значениями и итоговые (вычисленные) значения Mt, м	Описание закрепления точки
	содержатся в Едином государственном реестре недвижимости		определены в результате выполнения комплексных кадастровых работ				
	X	Y	X	Y			
1	2	3	4	5	6	7	8
						-	
269	530665.32	1359176.80	530664.90	1359176.87	Метод спутниковых геодезических измерений (определений)	$Mt=\sqrt{(m_0^2+m_1^2)}\sqrt{(0.07^2+0.07^2)}=0.10$	Закрепление отсутствует
270	530678.37	1359173.96	530678.23	1359174.20	Метод спутниковых геодезических измерений (определений)	$Mt=\sqrt{(m_0^2+m_1^2)}\sqrt{(0.07^2+0.07^2)}=0.10$	Закрепление отсутствует
н579У	-	-	530678.19	1359173.99	Метод спутниковых геодезических измерений (определений)	$Mt=\sqrt{(m_0^2+m_1^2)}\sqrt{(0.07^2+0.07^2)}=0.10$	Закрепление отсутствует
271	530685.54	1359172.33	530684.77	1359172.62	Метод спутниковых геодезических измерений (определений)	$Mt=\sqrt{(m_0^2+m_1^2)}\sqrt{(0.07^2+0.07^2)}=0.10$	Закрепление отсутствует
н580У	-	-	530690.25	1359171.52	Метод спутниковых геодезических измерений (определений)	$Mt=\sqrt{(m_0^2+m_1^2)}\sqrt{(0.07^2+0.07^2)}=0.10$	Закрепление отсутствует
272	530693.78	1359170.96	530693.99	1359170.72	Метод спутниковых геодезических измерений (определений)	$Mt=\sqrt{(m_0^2+m_1^2)}\sqrt{(0.07^2+0.07^2)}=0.10$	Закрепление отсутствует
152	530698.21	1359169.69	530697.31	1359169.99	Метод спутниковых геодезических измерений (определений)	$Mt=\sqrt{(m_0^2+m_1^2)}\sqrt{(0.07^2+0.07^2)}=0.10$	Закрепление отсутствует
273	530699.39	1359175.37	530697.96	1359172.29	Метод спутниковых геодезических измерений (определений)	$Mt=\sqrt{(m_0^2+m_1^2)}\sqrt{(0.07^2+0.07^2)}=0.10$	Закрепление отсутствует
151	530700.22	1359174.98	530700.21	1359176.75	Метод спутниковых геодезических измерений (определений)	$Mt=\sqrt{(m_0^2+m_1^2)}\sqrt{(0.07^2+0.07^2)}=0.10$	Закрепление отсутствует

1. Сведения о характерных точках границ уточняемого земельного участка с кадастровым номером 42:21:0702021:38 :

Система координат 42.1 **Зона №1**

Обозначение характерных точек границ	Координаты, м				Метод определения координат	Формулы, примененные для расчета средней квадратической погрешности определения координат характерных точек границ (Mt), с подставленными в такие формулы значениями и итоговые (вычисленные) значения Mt, м	Описание закрепления точки
	содержатся в Едином государственном реестре недвижимости		определены в результате выполнения комплексных кадастровых работ				
	X	Y	X	Y			
1	2	3	4	5	6	7	8
150	530701.61	1359178.45	-	-	-	1.00	-
149	530702.51	1359181.40	-	-	-	1.00	-
148	530704.35	1359184.76	530703.31	1359185.54	Метод спутниковых геодезических измерений (определений)	$Mt=\sqrt{(m_0^2+m_1^2)}\sqrt{(0.07^2+0.07^2)}=0.10$	Закрепление отсутствует
н581У	-	-	530682.01	1359191.87	Метод спутниковых геодезических измерений (определений)	$Mt=\sqrt{(m_0^2+m_1^2)}\sqrt{(0.07^2+0.07^2)}=0.10$	Закрепление отсутствует
274	530673.81	1359192.88	530673.39	1359193.45	Метод спутниковых геодезических измерений (определений)	$Mt=\sqrt{(m_0^2+m_1^2)}\sqrt{(0.07^2+0.07^2)}=0.10$	Закрепление отсутствует
275	530667.90	1359194.55	530667.10	1359195.14	Метод спутниковых геодезических измерений (определений)	$Mt=\sqrt{(m_0^2+m_1^2)}\sqrt{(0.07^2+0.07^2)}=0.10$	Закрепление отсутствует
276	530667.09	1359190.73	530666.38	1359191.41	Метод спутниковых геодезических измерений (определений)	$Mt=\sqrt{(m_0^2+m_1^2)}\sqrt{(0.07^2+0.07^2)}=0.10$	Закрепление отсутствует
н582У	-	-	530666.08	1359188.77	Метод спутниковых геодезических измерений (определений)	$Mt=\sqrt{(m_0^2+m_1^2)}\sqrt{(0.07^2+0.07^2)}=0.10$	Закрепление отсутствует
н583У	-	-	530665.74	1359185.20	Метод спутниковых геодезических измерений (определений)	$Mt=\sqrt{(m_0^2+m_1^2)}\sqrt{(0.07^2+0.07^2)}=0.10$	Закрепление отсутствует
269	530665.32	1359176.80	530664.90	1359176.87	Метод спутниковых геодезических измерений (определений)	$Mt=\sqrt{(m_0^2+m_1^2)}\sqrt{(0.07^2+0.07^2)}=0.10$	Закрепление отсутствует

2. Сведения о частях границ уточняемого земельного участка с кадастровым номером 42:21:0702021:38 :

Обозначение части границ		Горизонтальное проложение (S), м	Описание прохождения части границ	Сведения о согласовании местоположения границ (согласовано/спорное)
от т.	до т.			
1	2	3	4	5
269	270	13.59	-	Согласовано
270	н579У	0.21	-	Согласовано
н579У	271	6.72	-	Согласовано
271	н580У	5.59	-	Согласовано
н580У	272	3.82	-	Согласовано
272	152	3.40	-	Согласовано
152	273	2.39	-	Согласовано
273	151	5.00	-	Согласовано
151	148	9.32	-	Согласовано
148	н581У	22.22	-	Согласовано
н581У	274	8.76	-	Согласовано
274	275	6.51	-	Согласовано
275	276	3.80	-	Согласовано
276	н582У	2.66	-	Согласовано
н582У	н583У	3.59	-	Согласовано
н583У	269	8.37	-	Согласовано

3. Сведения о характеристиках уточняемого земельного участка с кадастровым номером 42:21:0702021:38 :

№ п/п	Наименование характеристики	Значение характеристики
1	2	3
1.	Адрес земельного участка	-
1.1.	Сведения о местоположении земельного участка (при отсутствии адреса) в структурированном в соответствии с федеральной информационной адресной системой виде	-
1.2.	Дополнительные сведения о местоположении земельного участка	-
2.	Площадь земельного участка ± величина погрешности определения (вычисления) площади (Р ± ΔР), м2	627 ± 9
3.	Формула, примененная для расчета предельной допустимой погрешности определения площади земельного участка, с подставленными значениями и итоговые (вычисленные) значения (ΔР), м2	ΔР=3.5*Mt*√P=3.5*0.1*√627=9
4.	Площадь земельного участка согласно сведениям Единого государственного реестра недвижимости (Ркад), м2	600
5.	Оценка расхождения Р и Ркад (Р - Ркад), м2	27
6.	Предельные минимальный и максимальный размеры земельного участка (Рмин и Рмакс), м2	600 1500
7.	Кадастровый номер или иной государственный учетный номер (инвентарный) объекта недвижимости, расположенного на земельном участке	42:21:0702021:247
8.	Вид (виды) разрешенного использования	-
8.1.	Дополнительные сведения об использовании земельного участка	-

3. Сведения о характеристиках уточняемого земельного участка с кадастровым номером 42:21:0702021:38 :

№ п/п	Наименование характеристики	Значение характеристики
1	2	3
9.	Сведения о земельных участках (землях общего пользования, территории общего пользования), посредством которых обеспечивается доступ	Земли общего пользования
10.	Иные сведения	-

4. Пояснения к сведениям об уточняемом земельном участке с кадастровым номером 42:21:0702021:38 :

1.	-

Сведения об уточняемых земельных участках, необходимые для исправления реестровых ошибок в сведениях о местоположении их границ

1. Сведения о характерных точках границ уточняемого земельного участка с кадастровым номером 42:21:0702021:46 :

Система координат 42.1 **Зона №1**

Обозначение характерных точек границ	Координаты, м				Метод определения координат	Формулы, примененные для расчета средней квадратической погрешности определения координат характерных точек границ (Mt), с подставленными в такие формулы значениями и итоговые (вычисленные) значения Mt, м	Описание закрепления точки
	содержатся в Едином государственном реестре недвижимости		определены в результате выполнения комплексных кадастровых работ				
	X	Y	X	Y			
1	2	3	4	5	6	7	8
						-	
277	530670.90	1359226.10	530670.25	1359226.55	Метод спутниковых геодезических измерений (определений)	$Mt=\sqrt{(m_0^2+m_1^2)}\sqrt{(0.07^2+0.07^2)}=0.10$	Закрепление отсутствует
н406У	-	-	530672.82	1359226.32	Метод спутниковых геодезических измерений (определений)	$Mt=\sqrt{(m_0^2+m_1^2)}\sqrt{(0.07^2+0.07^2)}=0.10$	Закрепление отсутствует
н405У	-	-	530674.28	1359226.05	Метод спутниковых геодезических измерений (определений)	$Mt=\sqrt{(m_0^2+m_1^2)}\sqrt{(0.07^2+0.07^2)}=0.10$	Закрепление отсутствует
н404У	-	-	530675.24	1359225.86	Метод спутниковых геодезических измерений (определений)	$Mt=\sqrt{(m_0^2+m_1^2)}\sqrt{(0.07^2+0.07^2)}=0.10$	Закрепление отсутствует
н403У	-	-	530683.06	1359224.12	Метод спутниковых геодезических измерений (определений)	$Mt=\sqrt{(m_0^2+m_1^2)}\sqrt{(0.07^2+0.07^2)}=0.10$	Закрепление отсутствует
н402У	-	-	530684.27	1359223.41	Метод спутниковых геодезических измерений (определений)	$Mt=\sqrt{(m_0^2+m_1^2)}\sqrt{(0.07^2+0.07^2)}=0.10$	Закрепление отсутствует
н401У	-	-	530689.30	1359222.30	Метод спутниковых геодезических измерений (определений)	$Mt=\sqrt{(m_0^2+m_1^2)}\sqrt{(0.07^2+0.07^2)}=0.10$	Закрепление отсутствует
н400У	-	-	530695.76	1359220.92	Метод спутниковых геодезических измерений (определений)	$Mt=\sqrt{(m_0^2+m_1^2)}\sqrt{(0.07^2+0.07^2)}=0.10$	Закрепление отсутствует
н399У	-	-	530697.88	1359220.67	Метод спутниковых геодезических измерений (определений)	$Mt=\sqrt{(m_0^2+m_1^2)}\sqrt{(0.07^2+0.07^2)}=0.10$	Закрепление отсутствует

1. Сведения о характерных точках границ уточняемого земельного участка с кадастровым номером 42:21:0702021:46 :

Система координат 42.1 **Зона №1**

Обозначение характерных точек границ	Координаты, м				Метод определения координат	Формулы, примененные для расчета средней квадратической погрешности определения координат характерных точек границ (Mt), с подставленными в такие формулы значениями и итоговые (вычисленные) значения Mt, м	Описание закрепления точки
	содержатся в Едином государственном реестре недвижимости		определены в результате выполнения комплексных кадастровых работ				
	X	Y	X	Y			
1	2	3	4	5	6	7	8
160	530699.11	1359220.42	530698.81	1359220.65	Метод спутниковых геодезических измерений (определений)	$Mt=\sqrt{(m_0^2+m_1^2)}\sqrt{(0.07^2+0.07^2)}=0.10$	Закрепление отсутствует
278	530699.28	1359221.23	530698.92	1359221.88	Метод спутниковых геодезических измерений (определений)	$Mt=\sqrt{(m_0^2+m_1^2)}\sqrt{(0.07^2+0.07^2)}=0.10$	Закрепление отсутствует
н584У	-	-	530699.39	1359226.12	Метод спутниковых геодезических измерений (определений)	$Mt=\sqrt{(m_0^2+m_1^2)}\sqrt{(0.07^2+0.07^2)}=0.10$	Закрепление отсутствует
279	530700.56	1359229.94	530700.24	1359230.09	Метод спутниковых геодезических измерений (определений)	$Mt=\sqrt{(m_0^2+m_1^2)}\sqrt{(0.07^2+0.07^2)}=0.10$	Закрепление отсутствует
280	530701.13	1359239.77	530700.59	1359237.84	Метод спутниковых геодезических измерений (определений)	$Mt=\sqrt{(m_0^2+m_1^2)}\sqrt{(0.07^2+0.07^2)}=0.10$	Закрепление отсутствует
281	530700.95	1359240.80	530701.10	1359242.03	Метод спутниковых геодезических измерений (определений)	$Mt=\sqrt{(m_0^2+m_1^2)}\sqrt{(0.07^2+0.07^2)}=0.10$	Закрепление отсутствует
н412У	-	-	530690.08	1359243.30	Метод спутниковых геодезических измерений (определений)	$Mt=\sqrt{(m_0^2+m_1^2)}\sqrt{(0.07^2+0.07^2)}=0.10$	Закрепление отсутствует
282	530672.72	1359245.18	530672.22	1359245.99	Метод спутниковых геодезических измерений (определений)	$Mt=\sqrt{(m_0^2+m_1^2)}\sqrt{(0.07^2+0.07^2)}=0.10$	Закрепление отсутствует
283	530672.54	1359244.60	-	-	-	1.00	-
284	530672.12	1359244.60	-	-	-	1.00	-
285	530671.87	1359241.62	-	-	-	1.00	-
286	530671.87	1359239.41	530671.38	1359239.89	Метод спутниковых геодезических измерений (определений)	$Mt=\sqrt{(m_0^2+m_1^2)}\sqrt{(0.07^2+0.07^2)}=0.10$	Закрепление отсутствует

1. Сведения о характерных точках границ уточняемого земельного участка с кадастровым номером 42:21:0702021:46 :

Система координат 42.1 **Зона №1**

Обозначение характерных точек границ	Координаты, м				Метод определения координат	Формулы, примененные для расчета средней квадратической погрешности определения координат характерных точек границ (Mt), с подставленными в такие формулы значениями и итоговые (вычисленные) значения Mt, м	Описание закрепления точки
	содержатся в Едином государственном реестре недвижимости		определены в результате выполнения комплексных кадастровых работ				
	X	Y	X	Y			
1	2	3	4	5	6	7	8
н585У	-	-	530670.37	1359230.55	Метод спутниковых геодезических измерений (определений)	$Mt=\sqrt{(m_0^2+m_1^2)}\sqrt{(0.07^2+0.07^2)}=0.10$	Закрепление отсутствует
н586У	-	-	530670.60	1359229.73	Метод спутниковых геодезических измерений (определений)	$Mt=\sqrt{(m_0^2+m_1^2)}\sqrt{(0.07^2+0.07^2)}=0.10$	Закрепление отсутствует
277	530670.90	1359226.10	530670.25	1359226.55	Метод спутниковых геодезических измерений (определений)	$Mt=\sqrt{(m_0^2+m_1^2)}\sqrt{(0.07^2+0.07^2)}=0.10$	Закрепление отсутствует

2. Сведения о частях границ уточняемого земельного участка с кадастровым номером 42:21:0702021:46 :

Обозначение части границ		Горизонтальное проложение (S), м	Описание прохождения части границ	Сведения о согласовании местоположения границ (согласовано/спорное)
от т.	до т.			
1	2	3	4	5
277	н406У	2.58	-	Согласовано
н406У	н405У	1.48	-	Согласовано
н405У	н404У	0.98	-	Согласовано
н404У	н403У	8.01	-	Согласовано
н403У	н402У	1.40	-	Согласовано
н402У	н401У	5.15	-	Согласовано
н401У	н400У	6.61	-	Согласовано
н400У	н399У	2.13	-	Согласовано
н399У	160	0.93	-	Согласовано
160	278	1.23	-	Согласовано
278	н584У	4.27	-	Согласовано
н584У	279	4.06	-	Согласовано
279	280	7.76	-	Согласовано
280	281	4.22	-	Согласовано
281	н412У	11.09	-	Согласовано
н412У	282	18.06	-	Согласовано
282	286	6.16	-	Согласовано
286	н585У	9.39	-	Согласовано

2. Сведения о частях границ уточняемого земельного участка с кадастровым номером 42:21:0702021:46 :

Обозначение части границ		Горизонтальное проложение (S), м	Описание прохождения части границ	Сведения о согласовании местоположения границ (согласовано/спорное)
от т.	до т.			
1	2	3	4	5
н585У	н586У	0.85	-	Согласовано
н586У	277	3.20	-	Согласовано

3. Сведения о характеристиках уточняемого земельного участка с кадастровым номером 42:21:0702021:46 :

№ п/п	Наименование характеристики	Значение характеристики
1	2	3
1.	Адрес земельного участка	-
1.1.	Сведения о местоположении земельного участка (при отсутствии адреса) в структурированном в соответствии с федеральной информационной адресной системой виде	-
1.2.	Дополнительные сведения о местоположении земельного участка	-
2.	Площадь земельного участка ± величина погрешности определения (вычисления) площади (Р ± ΔР), м2	599 ± 9
3.	Формула, примененная для расчета предельной допустимой погрешности определения площади земельного участка, с подставленными значениями и итоговые (вычисленные) значения (ΔР), м2	ΔР=3.5*Mt*√P=3.5*0.1*√599=9
4.	Площадь земельного участка согласно сведениям Единого государственного реестра недвижимости (Ркад), м2	578
5.	Оценка расхождения Р и Ркад (Р - Ркад), м2	21
6.	Предельные минимальный и максимальный размеры земельного участка (Рмин и Рмакс), м2	200 1500
7.	Кадастровый номер или иной государственный учетный номер (инвентарный) объекта недвижимости, расположенного на земельном участке	42:21:0702021:168
8.	Вид (виды) разрешенного использования	-
8.1.	Дополнительные сведения об использовании земельного участка	-
9.	Сведения о земельных участках (землях общего пользования, территории общего пользования), посредством которых обеспечивается доступ	Земли общего пользования
10.	Иные сведения	-

4. Пояснения к сведениям об уточняемом земельном участке с кадастровым номером 42:21:0702021:46 :

1.	-

Сведения об уточняемых земельных участках, необходимые для исправления реестровых ошибок в сведениях о местоположении их границ

1. Сведения о характерных точках границ уточняемого земельного участка с кадастровым номером 42:21:0702021:48 :

Система координат МСК-42, зона 1 **Зона №1**

Обозначение характерных точек границ	Координаты, м				Метод определения координат	Формулы, примененные для расчета средней квадратической погрешности определения координат характерных точек границ (Mt), с подставленными в такие формулы значениями и итоговые (вычисленные) значения Mt, м	Описание закрепления точки
	содержатся в Едином государственном реестре недвижимости		определены в результате выполнения комплексных кадастровых работ				
	X	Y	X	Y			
1	2	3	4	5	6	7	8
						-	
240	530854.88	1358608.53	530854.13	1358609.31	Метод спутниковых геодезических измерений (определений)	$Mt=\sqrt{(m_0^2+m_1^2)}\sqrt{(0.07^2+0.07^2)}=0.10$	Закрепление отсутствует
287	530847.97	1358610.97	530843.02	1358611.10	Метод спутниковых геодезических измерений (определений)	$Mt=\sqrt{(m_0^2+m_1^2)}\sqrt{(0.07^2+0.07^2)}=0.10$	Закрепление отсутствует
239	530833.79	1358612.44	530834.63	1358612.61	Метод спутниковых геодезических измерений (определений)	$Mt=\sqrt{(m_0^2+m_1^2)}\sqrt{(0.07^2+0.07^2)}=0.10$	Закрепление отсутствует
238	530823.43	1358612.35	530826.50	1358613.03	Метод спутниковых геодезических измерений (определений)	$Mt=\sqrt{(m_0^2+m_1^2)}\sqrt{(0.07^2+0.07^2)}=0.10$	Закрепление отсутствует
429	-	-	530826.28	1358610.82	Метод спутниковых геодезических измерений (определений)	$Mt=\sqrt{(m_0^2+m_1^2)}\sqrt{(0.07^2+0.07^2)}=0.10$	Закрепление отсутствует
288	530822.22	1358602.48	530824.35	1358602.24	Метод спутниковых геодезических измерений (определений)	$Mt=\sqrt{(m_0^2+m_1^2)}\sqrt{(0.07^2+0.07^2)}=0.10$	Закрепление отсутствует
н587У	-	-	530824.63	1358602.18	Метод спутниковых геодезических измерений (определений)	$Mt=\sqrt{(m_0^2+m_1^2)}\sqrt{(0.07^2+0.07^2)}=0.10$	Закрепление отсутствует
н588У	-	-	530823.91	1358598.52	Метод спутниковых геодезических измерений (определений)	$Mt=\sqrt{(m_0^2+m_1^2)}\sqrt{(0.07^2+0.07^2)}=0.10$	Закрепление отсутствует
н589У	-	-	530823.73	1358598.57	Метод спутниковых геодезических измерений (определений)	$Mt=\sqrt{(m_0^2+m_1^2)}\sqrt{(0.07^2+0.07^2)}=0.10$	Закрепление отсутствует

1. Сведения о характерных точках границ уточняемого земельного участка с кадастровым номером 42:21:0702021:48 :

Система координат МСК-42, зона 1 **Зона № 1**

Обозначение характерных точек границ	Координаты, м				Метод определения координат	Формулы, примененные для расчета средней квадратической погрешности определения координат характерных точек границ (Mt), с подставленными в такие формулы значениями и итоговые (вычисленные) значения Mt, м	Описание закрепления точки
	содержатся в Едином государственном реестре недвижимости		определены в результате выполнения комплексных кадастровых работ				
	X	Y	X	Y			
1	2	3	4	5	6	7	8
н590У	-	-	530822.96	1358594.77	Метод спутниковых геодезических измерений (определений)	$Mt=\sqrt{(m_0^2+m_1^2)}\sqrt{(0.07^2+0.07^2)}=0.10$	Закрепление отсутствует
289	530820.03	1358591.96	530821.89	1358590.97	Метод спутниковых геодезических измерений (определений)	$Mt=\sqrt{(m_0^2+m_1^2)}\sqrt{(0.07^2+0.07^2)}=0.10$	Закрепление отсутствует
н591У	-	-	530828.85	1358590.31	Метод спутниковых геодезических измерений (определений)	$Mt=\sqrt{(m_0^2+m_1^2)}\sqrt{(0.07^2+0.07^2)}=0.10$	Закрепление отсутствует
н592У	-	-	530843.49	1358587.30	Метод спутниковых геодезических измерений (определений)	$Mt=\sqrt{(m_0^2+m_1^2)}\sqrt{(0.07^2+0.07^2)}=0.10$	Закрепление отсутствует
290	530850.85	1358587.25	530853.10	1358585.85	Метод спутниковых геодезических измерений (определений)	$Mt=\sqrt{(m_0^2+m_1^2)}\sqrt{(0.07^2+0.07^2)}=0.10$	Закрепление отсутствует
н593У	-	-	530856.89	1358603.57	Метод спутниковых геодезических измерений (определений)	$Mt=\sqrt{(m_0^2+m_1^2)}\sqrt{(0.07^2+0.07^2)}=0.10$	Закрепление отсутствует
н594У	-	-	530857.13	1358605.51	Метод спутниковых геодезических измерений (определений)	$Mt=\sqrt{(m_0^2+m_1^2)}\sqrt{(0.07^2+0.07^2)}=0.10$	Закрепление отсутствует
н595У	-	-	530857.59	1358607.90	Метод спутниковых геодезических измерений (определений)	$Mt=\sqrt{(m_0^2+m_1^2)}\sqrt{(0.07^2+0.07^2)}=0.10$	Закрепление отсутствует
241	-	-	530857.50	1358608.46	Метод спутниковых геодезических измерений (определений)	$Mt=\sqrt{(m_0^2+m_1^2)}\sqrt{(0.07^2+0.07^2)}=0.10$	Закрепление отсутствует
240	530854.88	1358608.53	530854.13	1358609.31	Метод спутниковых геодезических измерений (определений)	$Mt=\sqrt{(m_0^2+m_1^2)}\sqrt{(0.07^2+0.07^2)}=0.10$	Закрепление отсутствует

2. Сведения о частях границ уточняемого земельного участка с кадастровым номером 42:21:0702021:48 :

Обозначение части границ		Горизонтальное проложение (S), м	Описание прохождения части границ	Сведения о согласовании местоположения границ (согласовано/спорное)
от т.	до т.			
1	2	3	4	5
240	287	11.25	-	Согласовано
287	239	8.52	-	Согласовано
239	238	8.14	-	Согласовано
238	429	2.22	-	Согласовано
429	288	8.79	-	Согласовано
288	н587У	0.29	-	Согласовано
н587У	н588У	3.73	-	Согласовано
н588У	н589У	0.19	-	Согласовано
н589У	н590У	3.88	-	Согласовано
н590У	289	3.95	-	Согласовано
289	н591У	6.99	-	Согласовано
н591У	н592У	14.95	-	Согласовано
н592У	290	9.72	-	Согласовано
290	н593У	18.12	-	Согласовано
н593У	н594У	1.95	-	Согласовано
н594У	н595У	2.43	-	Согласовано
н595У	241	0.57	-	Согласовано
241	240	3.48	-	Согласовано

3. Сведения о характеристиках уточняемого земельного участка с кадастровым номером 42:21:0702021:48 :

№ п/п	Наименование характеристики	Значение характеристики
1	2	3
1.	Адрес земельного участка	-
1.1.	Сведения о местоположении земельного участка (при отсутствии адреса) в структурированном в соответствии с федеральной информационной адресной системой виде	-
1.2.	Дополнительные сведения о местоположении земельного участка	-
2.	Площадь земельного участка ± величина погрешности определения (вычисления) площади (Р ± ΔР), м2	726 ± 9
3.	Формула, примененная для расчета предельной допустимой погрешности определения площади земельного участка, с подставленными значениями и итоговые (вычисленные) значения (ΔР), м2	ΔР=3.5*Mt*√P=3.5*0.1*√726=9
4.	Площадь земельного участка согласно сведениям Единого государственного реестра недвижимости (Ркад), м2	694
5.	Оценка расхождения Р и Ркад (Р - Ркад), м2	32
6.	Предельные минимальный и максимальный размеры земельного участка (Рмин и Рмакс), м2	600 1500
7.	Кадастровый номер или иной государственный учетный номер (инвентарный) объекта недвижимости, расположенного на земельном участке	42:00:0000000:3689 42:21:0702021:293
8.	Вид (виды) разрешенного использования	-

3. Сведения о характеристиках уточняемого земельного участка с кадастровым номером 42:21:0702021:48 :

№ п/п	Наименование характеристики	Значение характеристики
1	2	3
8.1.	Дополнительные сведения об использовании земельного участка	-
9.	Сведения о земельных участках (землях общего пользования, территории общего пользования), посредством которых обеспечивается доступ	Земли общего пользования
10.	Иные сведения	-

4. Пояснения к сведениям об уточняемом земельном участке с кадастровым номером 42:21:0702021:48 :

1.	-

Сведения об уточняемых земельных участках, необходимые для исправления реестровых ошибок в сведениях о местоположении их границ

1. Сведения о характерных точках границ уточняемого земельного участка с кадастровым номером 42:21:0702021:49 :

Система координат 42.1 **Зона №1**

Обозначение характерных точек границ	Координаты, м				Метод определения координат	Формулы, примененные для расчета средней квадратической погрешности определения координат характерных точек границ (Mt), с подставленными в такие формулы значениями и итоговые (вычисленные) значения Mt, м	Описание закрепления точки
	содержатся в Едином государственном реестре недвижимости		определены в результате выполнения комплексных кадастровых работ				
	X	Y	X	Y			
1	2	3	4	5	6	7	8
						-	
291	530832.83	1358640.22	530831.97	1358639.94	Метод спутниковых геодезических измерений (определений)	$Mt=\sqrt{(m_0^2+m_1^2)}\sqrt{(0.07^2+0.07^2)}=0.10$	Закрепление отсутствует
н596У	-	-	530849.81	1358638.00	Метод спутниковых геодезических измерений (определений)	$Mt=\sqrt{(m_0^2+m_1^2)}\sqrt{(0.07^2+0.07^2)}=0.10$	Закрепление отсутствует
292	530863.55	1358637.35	530862.99	1358636.84	Метод спутниковых геодезических измерений (определений)	$Mt=\sqrt{(m_0^2+m_1^2)}\sqrt{(0.07^2+0.07^2)}=0.10$	Закрепление отсутствует
н597У	-	-	530865.12	1358650.16	Метод спутниковых геодезических измерений (определений)	$Mt=\sqrt{(m_0^2+m_1^2)}\sqrt{(0.07^2+0.07^2)}=0.10$	Закрепление отсутствует
293	530867.52	1358657.07	530866.49	1358656.76	Метод спутниковых геодезических измерений (определений)	$Mt=\sqrt{(m_0^2+m_1^2)}\sqrt{(0.07^2+0.07^2)}=0.10$	Закрепление отсутствует
н85У	-	-	530859.06	1358657.87	Метод спутниковых геодезических измерений (определений)	$Mt=\sqrt{(m_0^2+m_1^2)}\sqrt{(0.07^2+0.07^2)}=0.10$	Закрепление отсутствует
127	530837.15	1358662.97	530836.11	1358662.49	Метод спутниковых геодезических измерений (определений)	$Mt=\sqrt{(m_0^2+m_1^2)}\sqrt{(0.07^2+0.07^2)}=0.10$	Закрепление отсутствует
126	530836.72	1358660.39	530835.62	1358660.29	Метод спутниковых геодезических измерений (определений)	$Mt=\sqrt{(m_0^2+m_1^2)}\sqrt{(0.07^2+0.07^2)}=0.10$	Закрепление отсутствует
294	530836.13	1358657.29	-	-	-	1.00	-
295	530837.15	1358657.11	-	-	-	1.00	-

1. Сведения о характерных точках границ уточняемого земельного участка с кадастровым номером 42:21:0702021:49 :

Система координат 42.1 **Зона №1**

Обозначение характерных точек границ	Координаты, м				Метод определения координат	Формулы, примененные для расчета средней квадратической погрешности определения координат характерных точек границ (Mt), с подставленными в такие формулы значениями и итоговые (вычисленные) значения Mt, м	Описание закрепления точки
	содержатся в Едином государственном реестре недвижимости		определены в результате выполнения комплексных кадастровых работ				
	X	Y	X	Y			
1	2	3	4	5	6	7	8
296	530836.48	1358652.40	530834.57	1358653.08	Метод спутниковых геодезических измерений (определений)	$Mt=\sqrt{(m_0^2+m_1^2)}\sqrt{(0.07^2+0.07^2)}=0.10$	Закрепление отсутствует
297	530835.18	1358652.37	530833.77	1358651.40	Метод спутниковых геодезических измерений (определений)	$Mt=\sqrt{(m_0^2+m_1^2)}\sqrt{(0.07^2+0.07^2)}=0.10$	Закрепление отсутствует
н150У	-	-	530833.03	1358648.07	Метод спутниковых геодезических измерений (определений)	$Mt=\sqrt{(m_0^2+m_1^2)}\sqrt{(0.07^2+0.07^2)}=0.10$	Закрепление отсутствует
н149У	-	-	530832.45	1358645.07	Метод спутниковых геодезических измерений (определений)	$Mt=\sqrt{(m_0^2+m_1^2)}\sqrt{(0.07^2+0.07^2)}=0.10$	Закрепление отсутствует
291	530832.83	1358640.22	530831.97	1358639.94	Метод спутниковых геодезических измерений (определений)	$Mt=\sqrt{(m_0^2+m_1^2)}\sqrt{(0.07^2+0.07^2)}=0.10$	Закрепление отсутствует

2. Сведения о частях границ уточняемого земельного участка с кадастровым номером 42:21:0702021:49 :

Обозначение части границ		Горизонтальное проложение (S), м	Описание прохождения части границ	Сведения о согласовании местоположения границ (согласовано/спорное)
от т.	до т.			
1	2	3	4	5
291	н596У	17.95	-	Согласовано
н596У	292	13.23	-	Согласовано
292	н597У	13.49	-	Согласовано
н597У	293	6.74	-	Согласовано
293	н85У	7.51	-	Согласовано
н85У	127	23.41	-	Согласовано
127	126	2.25	-	Согласовано
126	296	7.29	-	Согласовано
296	297	1.86	-	Согласовано
297	н150У	3.41	-	Согласовано
н150У	н149У	3.06	-	Согласовано

2. Сведения о частях границ уточняемого земельного участка с кадастровым номером 42:21:0702021:49 :

Обозначение части границ		Горизонтальное проложение (S), м	Описание прохождения части границ	Сведения о согласовании местоположения границ (согласовано/спорное)
от т.	до т.			
1	2	3	4	5
н149У	291	5.15	-	Согласовано

3. Сведения о характеристиках уточняемого земельного участка с кадастровым номером 42:21:0702021:49 :

№ п/п	Наименование характеристики	Значение характеристики
1	2	3
1.	Адрес земельного участка	-
1.1.	Сведения о местоположении земельного участка (при отсутствии адреса) в структурированном в соответствии с федеральной информационной адресной системой виде	-
1.2.	Дополнительные сведения о местоположении земельного участка	-
2.	Площадь земельного участка ± величина погрешности определения (вычисления) площади (Р ± ΔР), м2	668 ± 9
3.	Формула, примененная для расчета предельной допустимой погрешности определения площади земельного участка, с подставленными значениями и итоговые (вычисленные) значения (ΔР), м2	ΔР=3.5*Mt*√P=3.5*0.1*√668=9
4.	Площадь земельного участка согласно сведениям Единого государственного реестра недвижимости (Ркад), м2	660
5.	Оценка расхождения Р и Ркад (Р - Ркад), м2	8
6.	Предельные минимальный и максимальный размеры земельного участка (Рмин и Рмакс), м2	600 1500
7.	Кадастровый номер или иной государственный учетный номер (инвентарный) объекта недвижимости, расположенного на земельном участке	42:21:0702021:220
8.	Вид (виды) разрешенного использования	-
8.1.	Дополнительные сведения об использовании земельного участка	-
9.	Сведения о земельных участках (землях общего пользования, территории общего пользования), посредством которых обеспечивается доступ	Земли общего пользования
10.	Иные сведения	-

4. Пояснения к сведениям об уточняемом земельном участке с кадастровым номером 42:21:0702021:49 :

1.	-

Сведения об уточняемых земельных участках, необходимые для исправления реестровых ошибок в сведениях о местоположении их границ

1. Сведения о характерных точках границ уточняемого земельного участка с кадастровым номером 42:21:0702021:51 :

Система координат 42.1 **Зона №1**

Обозначение характерных точек границ	Координаты, м				Метод определения координат	Формулы, примененные для расчета средней квадратической погрешности определения координат характерных точек границ (Mt), с подставленными в такие формулы значениями и итоговые (вычисленные) значения Mt, м	Описание закрепления точки
	содержатся в Едином государственном реестре недвижимости		определены в результате выполнения комплексных кадастровых работ				
	X	Y	X	Y			
1	2	3	4	5	6	7	8
						-	
298	530847.47	1358709.05	530852.17	1358708.34	Метод спутниковых геодезических измерений (определений)	$Mt=\sqrt{(m_0^2+m_1^2)}\sqrt{(0.07^2+0.07^2)}=0.10$	Закрепление отсутствует
122	530846.43	1358706.27	530846.56	1358709.36	Метод спутниковых геодезических измерений (определений)	$Mt=\sqrt{(m_0^2+m_1^2)}\sqrt{(0.07^2+0.07^2)}=0.10$	Закрепление отсутствует
299	530845.73	1358706.32	530845.82	1358709.49	Метод спутниковых геодезических измерений (определений)	$Mt=\sqrt{(m_0^2+m_1^2)}\sqrt{(0.07^2+0.07^2)}=0.10$	Закрепление отсутствует
54	530843.34	1358698.55	530843.83	1358698.42	Метод спутниковых геодезических измерений (определений)	$Mt=\sqrt{(m_0^2+m_1^2)}\sqrt{(0.07^2+0.07^2)}=0.10$	Закрепление отсутствует
53	530842.23	1358691.90	-	-	-	1.00	-
53	530841.06	1358685.78	530842.38	1358691.00	Метод спутниковых геодезических измерений (определений)	$Mt=\sqrt{(m_0^2+m_1^2)}\sqrt{(0.07^2+0.07^2)}=0.10$	Закрепление отсутствует
52	-	-	530840.95	1358684.77	Метод спутниковых геодезических измерений (определений)	$Mt=\sqrt{(m_0^2+m_1^2)}\sqrt{(0.07^2+0.07^2)}=0.10$	Закрепление отсутствует
300	530845.23	1358684.68	530844.78	1358684.46	Метод спутниковых геодезических измерений (определений)	$Mt=\sqrt{(m_0^2+m_1^2)}\sqrt{(0.07^2+0.07^2)}=0.10$	Закрепление отсутствует
н90У	-	-	530847.69	1358684.06	Метод спутниковых геодезических измерений (определений)	$Mt=\sqrt{(m_0^2+m_1^2)}\sqrt{(0.07^2+0.07^2)}=0.10$	Закрепление отсутствует

1. Сведения о характерных точках границ уточняемого земельного участка с кадастровым номером 42:21:0702021:51 :

Система координат 42.1 **Зона № 1**

Обозначение характерных точек границ	Координаты, м				Метод определения координат	Формулы, примененные для расчета средней квадратической погрешности определения координат характерных точек границ (Mt), с подставленными в такие формулы значениями и итоговые (вычисленные) значения Mt, м	Описание закрепления точки
	содержатся в Едином государственном реестре недвижимости		определены в результате выполнения комплексных кадастровых работ				
	X	Y	X	Y			
1	2	3	4	5	6	7	8
н89У	-	-	530847.69	1358683.79	Метод спутниковых геодезических измерений (определений)	$Mt=\sqrt{(m_0^2+m_1^2)}\sqrt{(0.07^2+0.07^2)}=0.10$	Закрепление отсутствует
301	530853.35	1358683.44	530852.78	1358683.13	Метод спутниковых геодезических измерений (определений)	$Mt=\sqrt{(m_0^2+m_1^2)}\sqrt{(0.07^2+0.07^2)}=0.10$	Закрепление отсутствует
302	530855.42	1358683.26	530858.04	1358682.40	Метод спутниковых геодезических измерений (определений)	$Mt=\sqrt{(m_0^2+m_1^2)}\sqrt{(0.07^2+0.07^2)}=0.10$	Закрепление отсутствует
303	530865.77	1358680.41	530865.36	1358680.22	Метод спутниковых геодезических измерений (определений)	$Mt=\sqrt{(m_0^2+m_1^2)}\sqrt{(0.07^2+0.07^2)}=0.10$	Закрепление отсутствует
304	530871.29	1358679.50	530870.94	1358679.33	Метод спутниковых геодезических измерений (определений)	$Mt=\sqrt{(m_0^2+m_1^2)}\sqrt{(0.07^2+0.07^2)}=0.10$	Закрепление отсутствует
305	530875.21	1358695.76	530874.54	1358695.75	Метод спутниковых геодезических измерений (определений)	$Mt=\sqrt{(m_0^2+m_1^2)}\sqrt{(0.07^2+0.07^2)}=0.10$	Закрепление отсутствует
124	530876.66	1358702.58	530876.00	1358702.61	Метод спутниковых геодезических измерений (определений)	$Mt=\sqrt{(m_0^2+m_1^2)}\sqrt{(0.07^2+0.07^2)}=0.10$	Закрепление отсутствует
306	530876.73	1358702.92	530871.61	1358703.37	Метод спутниковых геодезических измерений (определений)	$Mt=\sqrt{(m_0^2+m_1^2)}\sqrt{(0.07^2+0.07^2)}=0.10$	Закрепление отсутствует
н531У	-	-	530869.77	1358703.78	Метод спутниковых геодезических измерений (определений)	$Mt=\sqrt{(m_0^2+m_1^2)}\sqrt{(0.07^2+0.07^2)}=0.10$	Закрепление отсутствует
н530У	-	-	530862.96	1358705.24	Метод спутниковых геодезических измерений (определений)	$Mt=\sqrt{(m_0^2+m_1^2)}\sqrt{(0.07^2+0.07^2)}=0.10$	Закрепление отсутствует

1. Сведения о характерных точках границ уточняемого земельного участка с кадастровым номером 42:21:0702021:51 :

Система координат 42.1 **Зона №1**

Обозначение характерных точек границ	Координаты, м				Метод определения координат	Формулы, примененные для расчета средней квадратической погрешности определения координат характерных точек границ (Mt), с подставленными в такие формулы значениями и итоговые (вычисленные) значения Mt, м	Описание закрепления точки
	содержатся в Едином государственном реестре недвижимости		определены в результате выполнения комплексных кадастровых работ				
	X	Y	X	Y			
1	2	3	4	5	6	7	8
н529У	-	-	530859.13	1358706.85	Метод спутниковых геодезических измерений (определений)	$Mt=\sqrt{(m_0^2+m_1^2)}\sqrt{(0.07^2+0.07^2)}=0.10$	Закрепление отсутствует
н528У	-	-	530855.84	1358707.30	Метод спутниковых геодезических измерений (определений)	$Mt=\sqrt{(m_0^2+m_1^2)}\sqrt{(0.07^2+0.07^2)}=0.10$	Закрепление отсутствует
123	-	-	530852.09	1358707.98	Метод спутниковых геодезических измерений (определений)	$Mt=\sqrt{(m_0^2+m_1^2)}\sqrt{(0.07^2+0.07^2)}=0.10$	Закрепление отсутствует
298	530847.47	1358709.05	530852.17	1358708.34	Метод спутниковых геодезических измерений (определений)	$Mt=\sqrt{(m_0^2+m_1^2)}\sqrt{(0.07^2+0.07^2)}=0.10$	Закрепление отсутствует

2. Сведения о частях границ уточняемого земельного участка с кадастровым номером 42:21:0702021:51 :

Обозначение части границ		Горизонтальное проложение (S), м	Описание прохождения части границ	Сведения о согласовании местоположения границ (согласовано/спорное)
от т.	до т.			
1	2	3	4	5
298	122	5.70	-	Согласовано
122	299	0.75	-	Согласовано
299	54	11.25	-	Согласовано
54	53	7.56	-	Согласовано
53	52	6.39	-	Согласовано
52	300	3.84	-	Согласовано
300	н90У	2.94	-	Согласовано
н90У	н89У	0.27	-	Согласовано
н89У	301	5.13	-	Согласовано
301	302	5.31	-	Согласовано
302	303	7.64	-	Согласовано
303	304	5.65	-	Согласовано
304	305	16.81	-	Согласовано
305	124	7.01	-	Согласовано
124	306	4.46	-	Согласовано

2. Сведения о частях границ уточняемого земельного участка с кадастровым номером 42:21:0702021:51 :

Обозначение части границ		Горизонтальное проложение (S), м	Описание прохождения части границ	Сведения о согласовании местоположения границ (согласовано/спорное)
от т.	до т.			
1	2	3	4	5
306	н531У	1.89	-	Согласовано
н531У	н530У	6.96	-	Согласовано
н530У	н529У	4.15	-	Согласовано
н529У	н528У	3.32	-	Согласовано
н528У	123	3.81	-	Согласовано
123	298	0.37	-	Согласовано

3. Сведения о характеристиках уточняемого земельного участка с кадастровым номером 42:21:0702021:51 :

№ п/п	Наименование характеристики	Значение характеристики
1	2	3
1.	Адрес земельного участка	-
1.1.	Сведения о местоположении земельного участка (при отсутствии адреса) в структурированном в соответствии с федеральной информационной адресной системой виде	-
1.2.	Дополнительные сведения о местоположении земельного участка	-
2.	Площадь земельного участка ± величина погрешности определения (вычисления) площади (Р ± ΔР), м2	740 ± 10
3.	Формула, примененная для расчета предельной допустимой погрешности определения площади земельного участка, с подставленными значениями и итоговые (вычисленные) значения (ΔР), м2	ΔP=3.5*Mt*√P=3.5*0.1*√740=10
4.	Площадь земельного участка согласно сведениям Единого государственного реестра недвижимости (Ркад), м2	749
5.	Оценка расхождения Р и Ркад (Р - Ркад), м2	9
6.	Предельные минимальный и максимальный размеры земельного участка (Рмин и Рмакс), м2	600 1500
7.	Кадастровый номер или иной государственный учетный номер (инвентарный) объекта недвижимости, расположенного на земельном участке	42:21:0702021:170
8.	Вид (виды) разрешенного использования	-
8.1.	Дополнительные сведения об использовании земельного участка	-
9.	Сведения о земельных участках (землях общего пользования, территории общего пользования), посредством которых обеспечивается доступ	Земли общего пользования
10.	Иные сведения	-

4. Пояснения к сведениям об уточняемом земельном участке с кадастровым номером 42:21:0702021:51 :

1.	-

Сведения об уточняемых земельных участках, необходимые для исправления реестровых ошибок в сведениях о местоположении их границ

1. Сведения о характерных точках границ уточняемого земельного участка с кадастровым номером 42:21:0702021:52 :

Система координат МСК-42, зона 1 **Зона №1**

Обозначение характерных точек границ	Координаты, м				Метод определения координат	Формулы, примененные для расчета средней квадратической погрешности определения координат характерных точек границ (Mt), с подставленными в такие формулы значениями и итоговые (вычисленные) значения Mt, м	Описание закрепления точки
	содержатся в Едином государственном реестре недвижимости		определены в результате выполнения комплексных кадастровых работ				
	X	Y	X	Y			
1	2	3	4	5	6	7	8
						-	
307	530804.87	1358511.38	530806.65	1358510.26	Метод спутниковых геодезических измерений (определений)	$Mt=\sqrt{(m_0^2+m_1^2)}\sqrt{(0.07^2+0.07^2)}=0.10$	Закрепление отсутствует
308	530811.75	1358509.77	530813.65	1358508.55	Метод спутниковых геодезических измерений (определений)	$Mt=\sqrt{(m_0^2+m_1^2)}\sqrt{(0.07^2+0.07^2)}=0.10$	Закрепление отсутствует
309	530811.32	1358507.77	530813.00	1358506.59	Метод спутниковых геодезических измерений (определений)	$Mt=\sqrt{(m_0^2+m_1^2)}\sqrt{(0.07^2+0.07^2)}=0.10$	Закрепление отсутствует
н598У	-	-	530826.31	1358504.37	Метод спутниковых геодезических измерений (определений)	$Mt=\sqrt{(m_0^2+m_1^2)}\sqrt{(0.07^2+0.07^2)}=0.10$	Закрепление отсутствует
310	530834.65	1358503.40	530836.64	1358502.56	Метод спутниковых геодезических измерений (определений)	$Mt=\sqrt{(m_0^2+m_1^2)}\sqrt{(0.07^2+0.07^2)}=0.10$	Закрепление отсутствует
н599У	-	-	530838.60	1358511.58	Метод спутниковых геодезических измерений (определений)	$Mt=\sqrt{(m_0^2+m_1^2)}\sqrt{(0.07^2+0.07^2)}=0.10$	Закрепление отсутствует
н600У	-	-	530840.57	1358522.07	Метод спутниковых геодезических измерений (определений)	$Mt=\sqrt{(m_0^2+m_1^2)}\sqrt{(0.07^2+0.07^2)}=0.10$	Закрепление отсутствует
31	530838.99	1358527.35	530841.36	1358526.12	Метод спутниковых геодезических измерений (определений)	$Mt=\sqrt{(m_0^2+m_1^2)}\sqrt{(0.07^2+0.07^2)}=0.10$	Закрепление отсутствует
30	530827.80	1358529.28	530827.67	1358528.58	Метод спутниковых геодезических измерений (определений)	$Mt=\sqrt{(m_0^2+m_1^2)}\sqrt{(0.07^2+0.07^2)}=0.10$	Закрепление отсутствует

1. Сведения о характерных точках границ уточняемого земельного участка с кадастровым номером 42:21:0702021:52 :

Система координат МСК-42, зона 1 **Зона №1**

Обозначение характерных точек границ	Координаты, м				Метод определения координат	Формулы, примененные для расчета средней квадратической погрешности определения координат характерных точек границ (Mt), с подставленными в такие формулы значениями и итоговые (вычисленные) значения Mt, м	Описание закрепления точки
	содержатся в Едином государственном реестре недвижимости		определены в результате выполнения комплексных кадастровых работ				
	X	Y	X	Y			
1	2	3	4	5	6	7	8
н496У	-	-	530821.42	1358529.62	Метод спутниковых геодезических измерений (определений)	$Mt=\sqrt{(m_0^2+m_1^2)}\sqrt{(0.07^2+0.07^2)}=0.10$	Закрепление отсутствует
29	530813.03	1358532.05	530814.91	1358531.09	Метод спутниковых геодезических измерений (определений)	$Mt=\sqrt{(m_0^2+m_1^2)}\sqrt{(0.07^2+0.07^2)}=0.10$	Закрепление отсутствует
28	530808.18	1358532.98	530810.49	1358531.94	Метод спутниковых геодезических измерений (определений)	$Mt=\sqrt{(m_0^2+m_1^2)}\sqrt{(0.07^2+0.07^2)}=0.10$	Закрепление отсутствует
382	-	-	530810.39	1358531.26	Метод спутниковых геодезических измерений (определений)	$Mt=\sqrt{(m_0^2+m_1^2)}\sqrt{(0.07^2+0.07^2)}=0.10$	Закрепление отсутствует
311	530806.33	1358522.27	530808.45	1358521.08	Метод спутниковых геодезических измерений (определений)	$Mt=\sqrt{(m_0^2+m_1^2)}\sqrt{(0.07^2+0.07^2)}=0.10$	Закрепление отсутствует
312	530804.28	1358511.53	530806.29	1358510.73	Метод спутниковых геодезических измерений (определений)	$Mt=\sqrt{(m_0^2+m_1^2)}\sqrt{(0.07^2+0.07^2)}=0.10$	Закрепление отсутствует
307	530804.87	1358511.38	530806.65	1358510.26	Метод спутниковых геодезических измерений (определений)	$Mt=\sqrt{(m_0^2+m_1^2)}\sqrt{(0.07^2+0.07^2)}=0.10$	Закрепление отсутствует

2. Сведения о частях границ уточняемого земельного участка с кадастровым номером 42:21:0702021:52 :

Обозначение части границ		Горизонтальное проложение (S), м	Описание прохождения части границ	Сведения о согласовании местоположения границ (согласовано/спорное)
от т.	до т.			
1	2	3	4	5
307	308	7.21	-	Согласовано
308	309	2.06	-	Согласовано
309	н598У	13.49	-	Согласовано
н598У	310	10.49	-	Согласовано
310	н599У	9.23	-	Согласовано

2. Сведения о частях границ уточняемого земельного участка с кадастровым номером 42:21:0702021:52 :

Обозначение части границ		Горизонтальное проложение (S), м	Описание прохождения части границ	Сведения о согласовании местоположения границ (согласовано/спорное)
от т.	до т.			
1	2	3	4	5
н599У	н600У	10.67	-	Согласовано
н600У	31	4.13	-	Согласовано
31	30	13.91	-	Согласовано
30	н496У	6.34	-	Согласовано
н496У	29	6.67	-	Согласовано
29	28	4.50	-	Согласовано
28	382	0.69	-	Согласовано
382	311	10.36	-	Согласовано
311	312	10.57	-	Согласовано
312	307	0.59	-	Согласовано

3. Сведения о характеристиках уточняемого земельного участка с кадастровым номером 42:21:0702021:52 :

№ п/п	Наименование характеристики	Значение характеристики
1	2	3
1.	Адрес земельного участка	-
1.1.	Сведения о местоположении земельного участка (при отсутствии адреса) в структурированном в соответствии с федеральной информационной адресной системой виде	-
1.2.	Дополнительные сведения о местоположении земельного участка	-
2.	Площадь земельного участка ± величина погрешности определения (вычисления) площади (Р ± ΔР), м2	742 ± 10
3.	Формула, примененная для расчета предельной допустимой погрешности определения площади земельного участка, с подставленными значениями и итоговые (вычисленные) значения (ΔР), м2	ΔР=3.5*Mt*√P=3.5*0.1*√742=10
4.	Площадь земельного участка согласно сведениям Единого государственного реестра недвижимости (Ркад), м2	740
5.	Оценка расхождения Р и Ркад (Р - Ркад), м2	2
6.	Предельные минимальный и максимальный размеры земельного участка (Рмин и Рмакс), м2	600 1500
7.	Кадастровый номер или иной государственный учетный номер (инвентарный) объекта недвижимости, расположенного на земельном участке	42:00:0000000:3689 42:21:0702021:308
8.	Вид (виды) разрешенного использования	-
8.1.	Дополнительные сведения об использовании земельного участка	-
9.	Сведения о земельных участках (землях общего пользования, территории общего пользования), посредством которых обеспечивается доступ	Земли общего пользования
10.	Иные сведения	-

4. Пояснения к сведениям об уточняемом земельном участке с кадастровым номером 42:21:0702021:52 :

1.	-

Сведения об уточняемых земельных участках, необходимые для исправления реестровых ошибок в сведениях о местоположении их границ

1. Сведения о характерных точках границ уточняемого земельного участка с кадастровым номером 42:21:0702021:55 :

Система координат МСК-42, зона 1 **Зона №1**

Обозначение характерных точек границ	Координаты, м				Метод определения координат	Формулы, примененные для расчета средней квадратической погрешности определения координат характерных точек границ (Mt), с подставленными в такие формулы значениями и итоговые (вычисленные) значения Mt, м	Описание закрепления точки
	содержатся в Едином государственном реестре недвижимости		определены в результате выполнения комплексных кадастровых работ				
	X	Y	X	Y			
1	2	3	4	5	6	7	8
						-	
215	530887.58	1358767.60	530889.45	1358766.98	Метод спутниковых геодезических измерений (определений)	$Mt=\sqrt{(m_0^2+m_1^2)}\sqrt{(0.07^2+0.07^2)}=0.10$	Закрепление отсутствует
313	530889.05	1358773.34	-	-	-	0.10	-
314	530892.48	1358788.70	530894.12	1358788.33	Метод спутниковых геодезических измерений (определений)	$Mt=\sqrt{(m_0^2+m_1^2)}\sqrt{(0.07^2+0.07^2)}=0.10$	Закрепление отсутствует
315	530881.48	1358791.50	530882.96	1358790.94	Метод спутниковых геодезических измерений (определений)	$Mt=\sqrt{(m_0^2+m_1^2)}\sqrt{(0.07^2+0.07^2)}=0.10$	Закрепление отсутствует
316	530875.63	1358793.09	530876.75	1358792.53	Метод спутниковых геодезических измерений (определений)	$Mt=\sqrt{(m_0^2+m_1^2)}\sqrt{(0.07^2+0.07^2)}=0.10$	Закрепление отсутствует
317	530863.82	1358795.98	530865.36	1358795.19	Метод спутниковых геодезических измерений (определений)	$Mt=\sqrt{(m_0^2+m_1^2)}\sqrt{(0.07^2+0.07^2)}=0.10$	Закрепление отсутствует
318	530859.37	1358777.85	530861.05	1358776.90	Метод спутниковых геодезических измерений (определений)	$Mt=\sqrt{(m_0^2+m_1^2)}\sqrt{(0.07^2+0.07^2)}=0.10$	Закрепление отсутствует
221	530859.66	1358777.79	530861.66	1358776.76	Метод спутниковых геодезических измерений (определений)	$Mt=\sqrt{(m_0^2+m_1^2)}\sqrt{(0.07^2+0.07^2)}=0.10$	Закрепление отсутствует
220	530859.40	1358774.89	530861.08	1358773.97	Метод спутниковых геодезических измерений (определений)	$Mt=\sqrt{(m_0^2+m_1^2)}\sqrt{(0.07^2+0.07^2)}=0.10$	Закрепление отсутствует

1. Сведения о характерных точках границ уточняемого земельного участка с кадастровым номером 42:21:0702021:55 :

Система координат МСК-42, зона 1 **Зона №1**

Обозначение характерных точек границ	Координаты, м				Метод определения координат	Формулы, примененные для расчета средней квадратической погрешности определения координат характерных точек границ (Mt), с подставленными в такие формулы значениями и итоговые (вычисленные) значения Mt, м	Описание закрепления точки
	содержатся в Едином государственном реестре недвижимости		определены в результате выполнения комплексных кадастровых работ				
	X	Y	X	Y			
1	2	3	4	5	6	7	8
219	530860.56	1358774.15	530862.55	1358773.35	Метод спутниковых геодезических измерений (определений)	$Mt=\sqrt{(m_0^2+m_1^2)}\sqrt{(0.07^2+0.07^2)}=0.10$	Закрепление отсутствует
218	530867.92	1358772.33	530866.28	1358772.53	Метод спутниковых геодезических измерений (определений)	$Mt=\sqrt{(m_0^2+m_1^2)}\sqrt{(0.07^2+0.07^2)}=0.10$	Закрепление отсутствует
217	530872.85	1358771.09	-	-	-	0.10	-
216	530875.63	1358770.80	-	-	-	0.10	-
215	530887.20	1358767.70	-	-	-	0.10	-
215	530887.58	1358767.60	530889.45	1358766.98	Метод спутниковых геодезических измерений (определений)	$Mt=\sqrt{(m_0^2+m_1^2)}\sqrt{(0.07^2+0.07^2)}=0.10$	Закрепление отсутствует

2. Сведения о частях границ уточняемого земельного участка с кадастровым номером 42:21:0702021:55 :

Обозначение части границ		Горизонтальное проложение (S), м	Описание прохождения части границ	Сведения о согласовании местоположения границ (согласовано/спорное)
от т.	до т.			
1	2	3	4	5
215	314	21.85	-	Согласовано
314	315	11.46	-	Согласовано
315	316	6.41	-	Согласовано
316	317	11.70	-	Согласовано
317	318	18.79	-	Согласовано
318	221	0.63	-	Согласовано
221	220	2.85	-	Согласовано
220	219	1.60	-	Согласовано
219	218	3.82	-	Согласовано
218	215	23.83	-	Согласовано

3. Сведения о характеристиках уточняемого земельного участка с кадастровым номером 42:21:0702021:55 :

№ п/п	Наименование характеристики	Значение характеристики
1	2	3
1.	Адрес земельного участка	-

3. Сведения о характеристиках уточняемого земельного участка с кадастровым номером 42:21:0702021:55 :

№ п/п	Наименование характеристики	Значение характеристики
1	2	3
1.1.	Сведения о местоположении земельного участка (при отсутствии адреса) в структурированном в соответствии с федеральной информационной адресной системой виде	-
1.2.	Дополнительные сведения о местоположении земельного участка	-
2.	Площадь земельного участка ± величина погрешности определения (вычисления) площади (Р ± ΔР), м2	648 ± 9
3.	Формула, примененная для расчета предельной допустимой погрешности определения площади земельного участка, с подставленными значениями и итоговые (вычисленные) значения (ΔР), м2	ΔР=3.5*Mt*√P=3.5*0.1*√648=9
4.	Площадь земельного участка согласно сведениям Единого государственного реестра недвижимости (Ркад), м2	647
5.	Оценка расхождения Р и Ркад (Р - Ркад), м2	1
6.	Предельные минимальный и максимальный размеры земельного участка (Рмин и Рмакс), м2	600 1500
7.	Кадастровый номер или иной государственный учетный номер (инвентарный) объекта недвижимости, расположенного на земельном участке	42:21:0702021:176
8.	Вид (виды) разрешенного использования	-
8.1.	Дополнительные сведения об использовании земельного участка	-
9.	Сведения о земельных участках (землях общего пользования, территории общего пользования), посредством которых обеспечивается доступ	Земли общего пользования
10.	Иные сведения	-

4. Пояснения к сведениям об уточняемом земельном участке с кадастровым номером 42:21:0702021:55 :

1.	-

Сведения об уточняемых земельных участках, необходимые для исправления реестровых ошибок в сведениях о местоположении их границ

1. Сведения о характерных точках границ уточняемого земельного участка с кадастровым номером 42:21:0702021:56 :

Система координат МСК-42, зона 1 **Зона №1**

Обозначение характерных точек границ	Координаты, м				Метод определения координат	Формулы, примененные для расчета средней квадратической погрешности определения координат характерных точек границ (Mt), с подставленными в такие формулы значениями и итоговые (вычисленные) значения Mt, м	Описание закрепления точки
	содержатся в Едином государственном реестре недвижимости		определены в результате выполнения комплексных кадастровых работ				
	X	Y	X	Y			
1	2	3	4	5	6	7	8
						-	
144	530866.08	1358817.83	530869.13	1358816.52	Метод спутниковых геодезических измерений (определений)	$Mt=\sqrt{(m_0^2+m_1^2)}\sqrt{(0.07^2+0.07^2)}=0.10$	Закрепление отсутствует
143	530865.43	1358813.67	530868.58	1358814.24	Метод спутниковых геодезических измерений (определений)	$Mt=\sqrt{(m_0^2+m_1^2)}\sqrt{(0.07^2+0.07^2)}=0.10$	Закрепление отсутствует
н537У	-	-	530866.49	1358801.60	Метод спутниковых геодезических измерений (определений)	$Mt=\sqrt{(m_0^2+m_1^2)}\sqrt{(0.07^2+0.07^2)}=0.10$	Закрепление отсутствует
142	530863.32	1358798.62	530865.97	1358798.16	Метод спутниковых геодезических измерений (определений)	$Mt=\sqrt{(m_0^2+m_1^2)}\sqrt{(0.07^2+0.07^2)}=0.10$	Закрепление отсутствует
317	530863.82	1358795.98	530865.36	1358795.19	Метод спутниковых геодезических измерений (определений)	$Mt=\sqrt{(m_0^2+m_1^2)}\sqrt{(0.07^2+0.07^2)}=0.10$	Закрепление отсутствует
316	530875.63	1358793.09	530876.75	1358792.53	Метод спутниковых геодезических измерений (определений)	$Mt=\sqrt{(m_0^2+m_1^2)}\sqrt{(0.07^2+0.07^2)}=0.10$	Закрепление отсутствует
315	530881.48	1358791.50	530882.96	1358790.94	Метод спутниковых геодезических измерений (определений)	$Mt=\sqrt{(m_0^2+m_1^2)}\sqrt{(0.07^2+0.07^2)}=0.10$	Закрепление отсутствует
314	530892.48	1358788.70	530894.12	1358788.33	Метод спутниковых геодезических измерений (определений)	$Mt=\sqrt{(m_0^2+m_1^2)}\sqrt{(0.07^2+0.07^2)}=0.10$	Закрепление отсутствует
н601У	-	-	530897.48	1358805.19	Метод спутниковых геодезических измерений (определений)	$Mt=\sqrt{(m_0^2+m_1^2)}\sqrt{(0.07^2+0.07^2)}=0.10$	Закрепление отсутствует

1. Сведения о характерных точках границ уточняемого земельного участка с кадастровым номером 42:21:0702021:56 :

Система координат МСК-42, зона 1 **Зона №1**

Обозначение характерных точек границ	Координаты, м				Метод определения координат	Формулы, примененные для расчета средней квадратической погрешности определения координат характерных точек границ (Mt), с подставленными в такие формулы значениями и итоговые (вычисленные) значения Mt, м	Описание закрепления точки
	содержатся в Едином государственном реестре недвижимости		определены в результате выполнения комплексных кадастровых работ				
	X	Y	X	Y			
1	2	3	4	5	6	7	8
319	530896.41	1358809.51	530898.37	1358808.69	Метод спутниковых геодезических измерений (определений)	$Mt=\sqrt{(m_0^2+m_1^2)}\sqrt{(0.07^2+0.07^2)}=0.10$	Закрепление отсутствует
320	530892.66	1358810.48	-	-	-	0.10	-
321	530880.05	1358814.13	530881.98	1358813.67	Метод спутниковых геодезических измерений (определений)	$Mt=\sqrt{(m_0^2+m_1^2)}\sqrt{(0.07^2+0.07^2)}=0.10$	Закрепление отсутствует
322	530873.09	1358816.01	530875.06	1358815.41	Метод спутниковых геодезических измерений (определений)	$Mt=\sqrt{(m_0^2+m_1^2)}\sqrt{(0.07^2+0.07^2)}=0.10$	Закрепление отсутствует
323	530869.16	1358817.07	530871.57	1358816.07	Метод спутниковых геодезических измерений (определений)	$Mt=\sqrt{(m_0^2+m_1^2)}\sqrt{(0.07^2+0.07^2)}=0.10$	Закрепление отсутствует
144	530866.08	1358817.83	530869.13	1358816.52	Метод спутниковых геодезических измерений (определений)	$Mt=\sqrt{(m_0^2+m_1^2)}\sqrt{(0.07^2+0.07^2)}=0.10$	Закрепление отсутствует

2. Сведения о частях границ уточняемого земельного участка с кадастровым номером 42:21:0702021:56 :

Обозначение части границ		Горизонтальное проложение (S), м	Описание прохождения части границ	Сведения о согласовании местоположения границ (согласовано/спорное)
от т.	до т.			
1	2	3	4	5
144	143	2.35	-	Согласовано
143	н537У	12.81	-	Согласовано
н537У	142	3.48	-	Согласовано
142	317	3.03	-	Согласовано
317	316	11.70	-	Согласовано
316	315	6.41	-	Согласовано
315	314	11.46	-	Согласовано
314	н601У	17.19	-	Согласовано
н601У	319	3.61	-	Согласовано
319	321	17.13	-	Согласовано

2. Сведения о частях границ уточняемого земельного участка с кадастровым номером 42:21:0702021:56 :

Обозначение части границ		Горизонтальное проложение (S), м	Описание прохождения части границ	Сведения о согласовании местоположения границ (согласовано/спорное)
от т.	до т.			
1	2	3	4	5
321	322	7.14	-	Согласовано
322	323	3.55	-	Согласовано
323	144	2.48	-	Согласовано

3. Сведения о характеристиках уточняемого земельного участка с кадастровым номером 42:21:0702021:56 :

№ п/п	Наименование характеристики	Значение характеристики
1	2	3
1.	Адрес земельного участка	-
1.1.	Сведения о местоположении земельного участка (при отсутствии адреса) в структурированном в соответствии с федеральной информационной адресной системой виде	-
1.2.	Дополнительные сведения о местоположении земельного участка	-
2.	Площадь земельного участка ± величина погрешности определения (вычисления) площади (Р ± ΔР), м2	643 ± 9
3.	Формула, примененная для расчета предельной допустимой погрешности определения площади земельного участка, с подставленными значениями и итоговые (вычисленные) значения (ΔР), м2	ΔР=3.5*Mt*√P=3.5*0.1*√643=9
4.	Площадь земельного участка согласно сведениям Единого государственного реестра недвижимости (Ркад), м2	663
5.	Оценка расхождения Р и Ркад (Р - Ркад), м2	20
6.	Предельные минимальный и максимальный размеры земельного участка (Рмин и Рмакс), м2	600 1500
7.	Кадастровый номер или иной государственный учетный номер (инвентарный) объекта недвижимости, расположенного на земельном участке	42:21:0702021:260
8.	Вид (виды) разрешенного использования	-
8.1.	Дополнительные сведения об использовании земельного участка	-
9.	Сведения о земельных участках (землях общего пользования, территории общего пользования), посредством которых обеспечивается доступ	Земли общего пользования
10.	Иные сведения	-

4. Пояснения к сведениям об уточняемом земельном участке с кадастровым номером 42:21:0702021:56 :

1.	-

Сведения об уточняемых земельных участках, необходимые для исправления реестровых ошибок в сведениях о местоположении их границ

1. Сведения о характерных точках границ уточняемого земельного участка с кадастровым номером 42:21:0702021:60 :

Система координат МСК-42, зона 1 **Зона №1**

Обозначение характерных точек границ	Координаты, м				Метод определения координат	Формулы, примененные для расчета средней квадратической погрешности определения координат характерных точек границ (Mt), с подставленными в такие формулы значениями и итоговые (вычисленные) значения Mt, м	Описание закрепления точки
	содержатся в Едином государственном реестре недвижимости		определены в результате выполнения комплексных кадастровых работ				
	X	Y	X	Y			
1	2	3	4	5	6	7	8
						-	
324	530912.79	1358893.19	530915.71	1358891.33	Метод спутниковых геодезических измерений (определений)	$Mt=\sqrt{(m_0^2+m_1^2)}\sqrt{(0.07^2+0.07^2)}=0.10$	Закрепление отсутствует
325	530913.24	1358895.43	530916.01	1358894.64	Метод спутниковых геодезических измерений (определений)	$Mt=\sqrt{(m_0^2+m_1^2)}\sqrt{(0.07^2+0.07^2)}=0.10$	Закрепление отсутствует
326	530916.25	1358910.16	530918.71	1358908.39	Метод спутниковых геодезических измерений (определений)	$Mt=\sqrt{(m_0^2+m_1^2)}\sqrt{(0.07^2+0.07^2)}=0.10$	Закрепление отсутствует
327	530917.31	1358915.01	530919.80	1358913.31	Метод спутниковых геодезических измерений (определений)	$Mt=\sqrt{(m_0^2+m_1^2)}\sqrt{(0.07^2+0.07^2)}=0.10$	Закрепление отсутствует
328	530916.91	1358915.10	-	-	-	0.10	-
329	530909.30	1358916.61	530911.93	1358914.82	Метод спутниковых геодезических измерений (определений)	$Mt=\sqrt{(m_0^2+m_1^2)}\sqrt{(0.07^2+0.07^2)}=0.10$	Закрепление отсутствует
330	530909.19	1358916.19	-	-	-	0.10	-
331	530899.06	1358918.89	530903.50	1358916.51	Метод спутниковых геодезических измерений (определений)	$Mt=\sqrt{(m_0^2+m_1^2)}\sqrt{(0.07^2+0.07^2)}=0.10$	Закрепление отсутствует
332	530898.53	1358919.31	530892.38	1358920.69	Метод спутниковых геодезических измерений (определений)	$Mt=\sqrt{(m_0^2+m_1^2)}\sqrt{(0.07^2+0.07^2)}=0.10$	Закрепление отсутствует
333	530886.99	1358923.24	530889.33	1358921.49	Метод спутниковых геодезических измерений (определений)	$Mt=\sqrt{(m_0^2+m_1^2)}\sqrt{(0.07^2+0.07^2)}=0.10$	Закрепление отсутствует

1. Сведения о характерных точках границ уточняемого земельного участка с кадастровым номером 42:21:0702021:60 :

Система координат МСК-42, зона 1 **Зона № 1**

Обозначение характерных точек границ	Координаты, м				Метод определения координат	Формулы, примененные для расчета средней квадратической погрешности определения координат характерных точек границ (Mt), с подставленными в такие формулы значениями и итоговые (вычисленные) значения Mt, м	Описание закрепления точки
	содержатся в Едином государственном реестре недвижимости		определены в результате выполнения комплексных кадастровых работ				
	X	Y	X	Y			
1	2	3	4	5	6	7	8
334	530886.11	1358919.92	530888.61	1358918.93	Метод спутниковых геодезических измерений (определений)	$Mt=\sqrt{(m_0^2+m_1^2)}\sqrt{(0.07^2+0.07^2)}=0.10$	Закрепление отсутствует
335	530886.31	1358919.86	-	-	-	0.10	-
336	530885.98	1358918.69	530888.30	1358916.23	Метод спутниковых геодезических измерений (определений)	$Mt=\sqrt{(m_0^2+m_1^2)}\sqrt{(0.07^2+0.07^2)}=0.10$	Закрепление отсутствует
337	530882.61	1358904.93	530885.32	1358902.82	Метод спутниковых геодезических измерений (определений)	$Mt=\sqrt{(m_0^2+m_1^2)}\sqrt{(0.07^2+0.07^2)}=0.10$	Закрепление отсутствует
338	530881.88	1358900.69	530886.05	1358902.61	Метод спутниковых геодезических измерений (определений)	$Mt=\sqrt{(m_0^2+m_1^2)}\sqrt{(0.07^2+0.07^2)}=0.10$	Закрепление отсутствует
339	530881.91	1358898.12	530884.43	1358896.25	Метод спутниковых геодезических измерений (определений)	$Mt=\sqrt{(m_0^2+m_1^2)}\sqrt{(0.07^2+0.07^2)}=0.10$	Закрепление отсутствует
340	530886.03	1358897.31	530887.80	1358895.58	Метод спутниковых геодезических измерений (определений)	$Mt=\sqrt{(m_0^2+m_1^2)}\sqrt{(0.07^2+0.07^2)}=0.10$	Закрепление отсутствует
341	530889.47	1358896.71	-	-	-	0.10	-
342	530898.69	1358894.82	530901.23	1358893.15	Метод спутниковых геодезических измерений (определений)	$Mt=\sqrt{(m_0^2+m_1^2)}\sqrt{(0.07^2+0.07^2)}=0.10$	Закрепление отсутствует
343	530906.15	1358893.74	-	-	-	0.10	-
344	530909.58	1358893.38	530912.15	1358891.66	Метод спутниковых геодезических измерений (определений)	$Mt=\sqrt{(m_0^2+m_1^2)}\sqrt{(0.07^2+0.07^2)}=0.10$	Закрепление отсутствует
345	530909.61	1358893.54	-	-	-	0.10	-

1. Сведения о характерных точках границ уточняемого земельного участка с кадастровым номером 42:21:0702021:60 :

Система координат МСК-42, зона 1 **Зона №1**

Обозначение характерных точек границ	Координаты, м				Метод определения координат	Формулы, примененные для расчета средней квадратической погрешности определения координат характерных точек границ (Mt), с подставленными в такие формулы значениями и итоговые (вычисленные) значения Mt, м	Описание закрепления точки
	содержатся в Едином государственном реестре недвижимости		определены в результате выполнения комплексных кадастровых работ				
	X	Y	X	Y			
1	2	3	4	5	6	7	8
346	530912.28	1358893.22	530915.13	1358891.37	Метод спутниковых геодезических измерений (определений)	$Mt=\sqrt{(m_0^2+m_1^2)}\sqrt{(0.07^2 + 0.07^2)}=0.10$	Закрепление отсутствует
324	530912.79	1358893.19	530915.71	1358891.33	Метод спутниковых геодезических измерений (определений)	$Mt=\sqrt{(m_0^2+m_1^2)}\sqrt{(0.07^2 + 0.07^2)}=0.10$	Закрепление отсутствует

2. Сведения о частях границ уточняемого земельного участка с кадастровым номером 42:21:0702021:60 :

Обозначение части границ		Горизонтальное проложение (S), м	Описание прохождения части границ	Сведения о согласовании местоположения границ (согласовано/спорное)
от т.	до т.			
1	2	3	4	5
324	325	3.32	-	Согласовано
325	326	14.01	-	Согласовано
326	327	5.04	-	Согласовано
327	329	8.01	-	Согласовано
329	331	8.60	-	Согласовано
331	332	11.88	-	Согласовано
332	333	3.15	-	Согласовано
333	334	2.66	-	Согласовано
334	336	2.72	-	Согласовано
336	337	13.74	-	Согласовано
337	338	0.76	-	Согласовано
338	339	6.56	-	Согласовано
339	340	3.44	-	Согласовано
340	342	13.65	-	Согласовано
342	344	11.02	-	Согласовано
344	346	2.99	-	Согласовано
346	324	0.58	-	Согласовано

3. Сведения о характеристиках уточняемого земельного участка с кадастровым номером 42:21:0702021:60 :

№ п/п	Наименование характеристики	Значение характеристики
1	2	3
1.	Адрес земельного участка	-
1.1.	Сведения о местоположении земельного участка (при отсутствии адреса) в структурированном в соответствии с федеральной информационной адресной системой виде	-
1.2.	Дополнительные сведения о местоположении земельного участка	-
2.	Площадь земельного участка ± величина погрешности определения (вычисления) площади (Р ± ΔР), м2	748 ± 10
3.	Формула, примененная для расчета предельной допустимой погрешности определения площади земельного участка, с подставленными значениями и итоговые (вычисленные) значения (ΔР), м2	ΔP=3.5*Mt*√P=3.5*0.1*√748=10
4.	Площадь земельного участка согласно сведениям Единого государственного реестра недвижимости (Ркад), м2	751
5.	Оценка расхождения Р и Ркад (Р - Ркад), м2	3
6.	Предельные минимальный и максимальный размеры земельного участка (Рмин и Рмакс), м2	600 1500
7.	Кадастровый номер или иной государственный учетный номер (инвентарный) объекта недвижимости, расположенного на земельном участке	42:21:0702021:160
8.	Вид (виды) разрешенного использования	-
8.1.	Дополнительные сведения об использовании земельного участка	-
9.	Сведения о земельных участках (землях общего пользования, территории общего пользования), посредством которых обеспечивается доступ	Земли общего пользования
10.	Иные сведения	-

4. Пояснения к сведениям об уточняемом земельном участке с кадастровым номером 42:21:0702021:60 :

1.	-

Сведения об уточняемых земельных участках, необходимые для исправления реестровых ошибок в сведениях о местоположении их границ

1. Сведения о характерных точках границ уточняемого земельного участка с кадастровым номером 42:21:0702021:62 :

Система координат 42.1 **Зона №1**

Обозначение характерных точек границ	Координаты, м				Метод определения координат	Формулы, примененные для расчета средней квадратической погрешности определения координат характерных точек границ (Mt), с подставленными в такие формулы значениями и итоговые (вычисленные) значения Mt, м	Описание закрепления точки
	содержатся в Едином государственном реестре недвижимости		определены в результате выполнения комплексных кадастровых работ				
	X	Y	X	Y			
1	2	3	4	5	6	7	8
						-	
347	530901.21	1358971.94	530900.99	1358971.40	Метод спутниковых геодезических измерений (определений)	$Mt=\sqrt{(m_0^2+m_1^2)}\sqrt{(0.07^2+0.07^2)}=0.10$	Закрепление отсутствует
348	530900.30	1358965.86	530900.37	1358966.65	Метод спутниковых геодезических измерений (определений)	$Mt=\sqrt{(m_0^2+m_1^2)}\sqrt{(0.07^2+0.07^2)}=0.10$	Закрепление отсутствует
349	530899.09	1358961.58	-	-	-	0.10	-
350	530897.51	1358954.02	-	-	-	0.10	-
351	530897.19	1358950.58	530896.85	1358950.13	Метод спутниковых геодезических измерений (определений)	$Mt=\sqrt{(m_0^2+m_1^2)}\sqrt{(0.07^2+0.07^2)}=0.10$	Закрепление отсутствует
352	530899.75	1358950.12	530900.46	1358949.75	Метод спутниковых геодезических измерений (определений)	$Mt=\sqrt{(m_0^2+m_1^2)}\sqrt{(0.07^2+0.07^2)}=0.10$	Закрепление отсутствует
353	530901.69	1358950.01	530902.25	1358949.47	Метод спутниковых геодезических измерений (определений)	$Mt=\sqrt{(m_0^2+m_1^2)}\sqrt{(0.07^2+0.07^2)}=0.10$	Закрепление отсутствует
354	530906.62	1358948.88	-	-	-	0.10	-
355	530909.44	1358948.56	-	-	-	0.10	-
356	530921.14	1358946.64	530920.54	1358946.39	Метод спутниковых геодезических измерений (определений)	$Mt=\sqrt{(m_0^2+m_1^2)}\sqrt{(0.07^2+0.07^2)}=0.10$	Закрепление отсутствует
357	530925.66	1358946.14	530925.05	1358945.98	Метод спутниковых геодезических измерений (определений)	$Mt=\sqrt{(m_0^2+m_1^2)}\sqrt{(0.07^2+0.07^2)}=0.10$	Закрепление отсутствует
358	530928.94	1358963.20	-	-	-	0.10	-

1. Сведения о характерных точках границ уточняемого земельного участка с кадастровым номером 42:21:0702021:62 :

Система координат 42.1 **Зона №1**

Обозначение характерных точек границ	Координаты, м				Метод определения координат	Формулы, примененные для расчета средней квадратической погрешности определения координат характерных точек границ (Mt), с подставленными в такие формулы значениями и итоговые (вычисленные) значения Mt, м	Описание закрепления точки
	содержатся в Едином государственном реестре недвижимости		определены в результате выполнения комплексных кадастровых работ				
	X	Y	X	Y			
1	2	3	4	5	6	7	8
359	530929.62	1358965.61	530929.18	1358965.65	Метод спутниковых геодезических измерений (определений)	$Mt=\sqrt{(m_0^2+m_1^2)}\sqrt{(0.07^2+0.07^2)}=0.10$	Закрепление отсутствует
360	530929.88	1358968.84	530929.57	1358968.61	Метод спутниковых геодезических измерений (определений)	$Mt=\sqrt{(m_0^2+m_1^2)}\sqrt{(0.07^2+0.07^2)}=0.10$	Закрепление отсутствует
361	530922.24	1358969.50	530923.26	1358969.16	Метод спутниковых геодезических измерений (определений)	$Mt=\sqrt{(m_0^2+m_1^2)}\sqrt{(0.07^2+0.07^2)}=0.10$	Закрепление отсутствует
362	530910.30	1358970.83	530910.37	1358970.39	Метод спутниковых геодезических измерений (определений)	$Mt=\sqrt{(m_0^2+m_1^2)}\sqrt{(0.07^2+0.07^2)}=0.10$	Закрепление отсутствует
347	530901.21	1358971.94	530900.99	1358971.40	Метод спутниковых геодезических измерений (определений)	$Mt=\sqrt{(m_0^2+m_1^2)}\sqrt{(0.07^2+0.07^2)}=0.10$	Закрепление отсутствует

2. Сведения о частях границ уточняемого земельного участка с кадастровым номером 42:21:0702021:62 :

Обозначение части границ		Горизонтальное проложение (S), м	Описание прохождения части границ	Сведения о согласовании местоположения границ (согласовано/спорное)
от т.	до т.			
1	2	3	4	5
347	348	4.79	-	Согласовано
348	351	16.89	-	Согласовано
351	352	3.63	-	Согласовано
352	353	1.81	-	Согласовано
353	356	18.55	-	Согласовано
356	357	4.53	-	Согласовано
357	359	20.10	-	Согласовано
359	360	2.99	-	Согласовано
360	361	6.33	-	Согласовано
361	362	12.95	-	Согласовано
362	347	9.43	-	Согласовано

3. Сведения о характеристиках уточняемого земельного участка с кадастровым номером 42:21:0702021:62 :

№ п/п	Наименование характеристики	Значение характеристики
1	2	3
1.	Адрес земельного участка	-
1.1.	Сведения о местоположении земельного участка (при отсутствии адреса) в структурированном в соответствии с федеральной информационной адресной системой виде	-
1.2.	Дополнительные сведения о местоположении земельного участка	-
2.	Площадь земельного участка ± величина погрешности определения (вычисления) площади (Р ± ΔР), м2	637 ± 9
3.	Формула, примененная для расчета предельной допустимой погрешности определения площади земельного участка, с подставленными значениями и итоговые (вычисленные) значения (ΔР), м2	ΔР=3.5*Mt*√P=3.5*0.1*√637=9
4.	Площадь земельного участка согласно сведениям Единого государственного реестра недвижимости (Ркад), м2	649
5.	Оценка расхождения Р и Ркад (Р - Ркад), м2	12
6.	Предельные минимальный и максимальный размеры земельного участка (Рмин и Рмакс), м2	600 1500
7.	Кадастровый номер или иной государственный учетный номер (инвентарный) объекта недвижимости, расположенного на земельном участке	42:21:0702021:276
8.	Вид (виды) разрешенного использования	-
8.1.	Дополнительные сведения об использовании земельного участка	-
9.	Сведения о земельных участках (землях общего пользования, территории общего пользования), посредством которых обеспечивается доступ	Земли общего пользования
10.	Иные сведения	-

4. Пояснения к сведениям об уточняемом земельном участке с кадастровым номером 42:21:0702021:62 :

1.	-

Сведения об уточняемых земельных участках, необходимые для исправления реестровых ошибок в сведениях о местоположении их границ

1. Сведения о характерных точках границ уточняемого земельного участка с кадастровым номером 42:21:0702021:65 :

Система координат МСК-42, зона 1 **Зона №1**

Обозначение характерных точек границ	Координаты, м				Метод определения координат	Формулы, примененные для расчета средней квадратической погрешности определения координат характерных точек границ (Mt), с подставленными в такие формулы значениями и итоговые (вычисленные) значения Mt, м	Описание закрепления точки
	содержатся в Едином государственном реестре недвижимости		определены в результате выполнения комплексных кадастровых работ				
	X	Y	X	Y			
1	2	3	4	5	6	7	8
						-	
363	530945.92	1359032.27	530946.08	1359032.88	Метод спутниковых геодезических измерений (определений)	$Mt=\sqrt{(m_0^2+m_1^2)}\sqrt{(0.07^2+0.07^2)}=0.10$	Закрепление отсутствует
364	530953.80	1359061.81	530953.89	1359062.18	Метод спутниковых геодезических измерений (определений)	$Mt=\sqrt{(m_0^2+m_1^2)}\sqrt{(0.07^2+0.07^2)}=0.10$	Закрепление отсутствует
365	530940.15	1359065.69	530942.08	1359065.75	Метод спутниковых геодезических измерений (определений)	$Mt=\sqrt{(m_0^2+m_1^2)}\sqrt{(0.07^2+0.07^2)}=0.10$	Закрепление отсутствует
н602У	-	-	530931.81	1359065.53	Метод спутниковых геодезических измерений (определений)	$Mt=\sqrt{(m_0^2+m_1^2)}\sqrt{(0.07^2+0.07^2)}=0.10$	Закрепление отсутствует
366	530922.05	1359064.24	530922.26	1359064.67	Метод спутниковых геодезических измерений (определений)	$Mt=\sqrt{(m_0^2+m_1^2)}\sqrt{(0.07^2+0.07^2)}=0.10$	Закрепление отсутствует
367	530922.01	1359060.75	530921.95	1359061.23	Метод спутниковых геодезических измерений (определений)	$Mt=\sqrt{(m_0^2+m_1^2)}\sqrt{(0.07^2+0.07^2)}=0.10$	Закрепление отсутствует
368	530921.40	1359057.52	530920.35	1359054.08	Метод спутниковых геодезических измерений (определений)	$Mt=\sqrt{(m_0^2+m_1^2)}\sqrt{(0.07^2+0.07^2)}=0.10$	Закрепление отсутствует
369	530920.93	1359057.51	530916.37	1359041.35	Метод спутниковых геодезических измерений (определений)	$Mt=\sqrt{(m_0^2+m_1^2)}\sqrt{(0.07^2+0.07^2)}=0.10$	Закрепление отсутствует
370	530916.11	1359039.41	530916.33	1359039.91	Метод спутниковых геодезических измерений (определений)	$Mt=\sqrt{(m_0^2+m_1^2)}\sqrt{(0.07^2+0.07^2)}=0.10$	Закрепление отсутствует

1. Сведения о характерных точках границ уточняемого земельного участка с кадастровым номером 42:21:0702021:65 :

Система координат МСК-42, зона 1 **Зона №1**

Обозначение характерных точек границ	Координаты, м				Метод определения координат	Формулы, примененные для расчета средней квадратической погрешности определения координат характерных точек границ (Mt), с подставленными в такие формулы значениями и итоговые (вычисленные) значения Mt, м	Описание закрепления точки
	содержатся в Едином государственном реестре недвижимости		определены в результате выполнения комплексных кадастровых работ				
	X	Y	X	Y			
1	2	3	4	5	6	7	8
371	530915.68	1359037.79	530915.68	1359037.79	Метод спутниковых геодезических измерений (определений)	$Mt=\sqrt{(m_0^2+m_1^2)}\sqrt{(0.07^2+0.07^2)}=0.10$	Закрепление отсутствует
н17У	-	-	530919.66	1359036.74	Метод спутниковых геодезических измерений (определений)	$Mt=\sqrt{(m_0^2+m_1^2)}\sqrt{(0.07^2+0.07^2)}=0.10$	Закрепление отсутствует
372	530924.77	1359035.91	530924.41	1359035.75	Метод спутниковых геодезических измерений (определений)	$Mt=\sqrt{(m_0^2+m_1^2)}\sqrt{(0.07^2+0.07^2)}=0.10$	Закрепление отсутствует
н16У	-	-	530929.95	1359034.56	Метод спутниковых геодезических измерений (определений)	$Mt=\sqrt{(m_0^2+m_1^2)}\sqrt{(0.07^2+0.07^2)}=0.10$	Закрепление отсутствует
н15У	-	-	530937.08	1359033.53	Метод спутниковых геодезических измерений (определений)	$Mt=\sqrt{(m_0^2+m_1^2)}\sqrt{(0.07^2+0.07^2)}=0.10$	Закрепление отсутствует
н14У	-	-	530938.76	1359033.86	Метод спутниковых геодезических измерений (определений)	$Mt=\sqrt{(m_0^2+m_1^2)}\sqrt{(0.07^2+0.07^2)}=0.10$	Закрепление отсутствует
н13У	-	-	530943.11	1359033.38	Метод спутниковых геодезических измерений (определений)	$Mt=\sqrt{(m_0^2+m_1^2)}\sqrt{(0.07^2+0.07^2)}=0.10$	Закрепление отсутствует
363	530945.92	1359032.27	530946.08	1359032.88	Метод спутниковых геодезических измерений (определений)	$Mt=\sqrt{(m_0^2+m_1^2)}\sqrt{(0.07^2+0.07^2)}=0.10$	Закрепление отсутствует

2. Сведения о частях границ уточняемого земельного участка с кадастровым номером 42:21:0702021:65 :

Обозначение части границ		Горизонтальное проложение (S), м	Описание прохождения части границ	Сведения о согласовании местоположения границ (согласовано/спорное)
от т.	до т.			
1	2	3	4	5
363	364	30.32	-	Согласовано

2. Сведения о частях границ уточняемого земельного участка с кадастровым номером 42:21:0702021:65 :

Обозначение части границ		Горизонтальное проложение (S), м	Описание прохождения части границ	Сведения о согласовании местоположения границ (согласовано/спорное)
от т.	до т.			
1	2	3	4	5
364	365	12.34	-	Согласовано
365	н602У	10.27	-	Согласовано
н602У	366	9.59	-	Согласовано
366	367	3.45	-	Согласовано
367	368	7.33	-	Согласовано
368	369	13.34	-	Согласовано
369	370	1.44	-	Согласовано
370	371	2.22	-	Согласовано
371	н17У	4.12	-	Согласовано
н17У	372	4.85	-	Согласовано
372	н16У	5.67	-	Согласовано
н16У	н15У	7.20	-	Согласовано
н15У	н14У	1.71	-	Согласовано
н14У	н13У	4.38	-	Согласовано
н13У	363	3.01	-	Согласовано

3. Сведения о характеристиках уточняемого земельного участка с кадастровым номером 42:21:0702021:65 :

№ п/п	Наименование характеристики	Значение характеристики
1	2	3
1.	Адрес земельного участка	-
1.1.	Сведения о местоположении земельного участка (при отсутствии адреса) в структурированном в соответствии с федеральной информационной адресной системой виде	-
1.2.	Дополнительные сведения о местоположении земельного участка	-
2.	Площадь земельного участка ± величина погрешности определения (вычисления) площади (Р ± ΔР), м2	949 ± 11
3.	Формула, примененная для расчета предельной допустимой погрешности определения площади земельного участка, с подставленными значениями и итоговые (вычисленные) значения (ΔР), м2	ΔР=3.5*Mt*√P=3.5*0.1*√949=11
4.	Площадь земельного участка согласно сведениям Единого государственного реестра недвижимости (Ркад), м2	935
5.	Оценка расхождения Р и Ркад (Р - Ркад), м2	14
6.	Предельные минимальный и максимальный размеры земельного участка (Рмин и Рмакс), м2	600 1500
7.	Кадастровый номер или иной государственный учетный номер (инвентарный) объекта недвижимости, расположенного на земельном участке	42:21:0702021:300
8.	Вид (виды) разрешенного использования	-
8.1.	Дополнительные сведения об использовании земельного участка	-
9.	Сведения о земельных участках (землях общего пользования, территории общего пользования), посредством которых обеспечивается доступ	Земли общего пользования

3. Сведения о характеристиках уточняемого земельного участка с кадастровым номером 42:21:0702021:65 :

№ п/п	Наименование характеристики	Значение характеристики
1	2	3
10.	Иные сведения	-

4. Пояснения к сведениям об уточняемом земельном участке с кадастровым номером 42:21:0702021:65 :

1.	-

Сведения об уточняемых земельных участках, необходимые для исправления реестровых ошибок в сведениях о местоположении их границ

1. Сведения о характерных точках границ уточняемого земельного участка с кадастровым номером 42:21:0702021:66 :

Система координат МСК-42, зона 1 **Зона №1**

Обозначение характерных точек границ	Координаты, м				Метод определения координат	Формулы, примененные для расчета средней квадратической погрешности определения координат характерных точек границ (Mt), с подставленными в такие формулы значениями и итоговые (вычисленные) значения Mt, м	Описание закрепления точки
	содержатся в Едином государственном реестре недвижимости		определены в результате выполнения комплексных кадастровых работ				
	X	Y	X	Y			
1	2	3	4	5	6	7	8
						-	
179	530815.97	1358573.19	530818.46	1358571.77	Метод спутниковых геодезических измерений (определений)	$Mt=\sqrt{(m_0^2+m_1^2)}\sqrt{(0.07^2+0.07^2)}=0.10$	Закрепление отсутствует
179	530815.80	1358572.29	-	-	-	0.10	Долговременный межевой знак
182	530822.44	1358571.57	530824.77	1358570.36	Метод спутниковых геодезических измерений (определений)	$Mt=\sqrt{(m_0^2+m_1^2)}\sqrt{(0.07^2+0.07^2)}=0.10$	Закрепление отсутствует
181	530836.34	1358568.70	530838.40	1358567.48	Метод спутниковых геодезических измерений (определений)	$Mt=\sqrt{(m_0^2+m_1^2)}\sqrt{(0.07^2+0.07^2)}=0.10$	Закрепление отсутствует
н559У	-	-	530845.48	1358567.08	Метод спутниковых геодезических измерений (определений)	$Mt=\sqrt{(m_0^2+m_1^2)}\sqrt{(0.07^2+0.07^2)}=0.10$	Закрепление отсутствует
180	-	-	530849.04	1358566.38	Метод спутниковых геодезических измерений (определений)	$Mt=\sqrt{(m_0^2+m_1^2)}\sqrt{(0.07^2+0.07^2)}=0.10$	Закрепление отсутствует
373	530846.80	1358567.60	530849.52	1358566.30	Метод спутниковых геодезических измерений (определений)	$Mt=\sqrt{(m_0^2+m_1^2)}\sqrt{(0.07^2+0.07^2)}=0.10$	Закрепление отсутствует
374	530849.39	1358579.49	530850.99	1358575.66	Метод спутниковых геодезических измерений (определений)	$Mt=\sqrt{(m_0^2+m_1^2)}\sqrt{(0.07^2+0.07^2)}=0.10$	Закрепление отсутствует
375	530849.68	1358579.40	530851.70	1358577.10	Метод спутниковых геодезических измерений (определений)	$Mt=\sqrt{(m_0^2+m_1^2)}\sqrt{(0.07^2+0.07^2)}=0.10$	Закрепление отсутствует

1. Сведения о характерных точках границ уточняемого земельного участка с кадастровым номером 42:21:0702021:66 :

Система координат МСК-42, зона 1 **Зона № 1**

Обозначение характерных точек границ	Координаты, м				Метод определения координат	Формулы, примененные для расчета средней квадратической погрешности определения координат характерных точек границ (Mt), с подставленными в такие формулы значениями и итоговые (вычисленные) значения Mt, м	Описание закрепления точки
	содержатся в Едином государственном реестре недвижимости		определены в результате выполнения комплексных кадастровых работ				
	X	Y	X	Y			
1	2	3	4	5	6	7	8
376	530850.33	1358582.47	530852.52	1358581.27	Метод спутниковых геодезических измерений (определений)	$Mt=\sqrt{(m_0^2+m_1^2)}\sqrt{(0.07^2+0.07^2)}=0.10$	Закрепление отсутствует
377	530849.99	1358582.55	530852.28	1358581.33	Метод спутниковых геодезических измерений (определений)	$Mt=\sqrt{(m_0^2+m_1^2)}\sqrt{(0.07^2+0.07^2)}=0.10$	Закрепление отсутствует
378	530850.64	1358585.84	530852.97	1358584.51	Метод спутниковых геодезических измерений (определений)	$Mt=\sqrt{(m_0^2+m_1^2)}\sqrt{(0.07^2+0.07^2)}=0.10$	Закрепление отсутствует
290	530850.85	1358587.25	530853.10	1358585.85	Метод спутниковых геодезических измерений (определений)	$Mt=\sqrt{(m_0^2+m_1^2)}\sqrt{(0.07^2+0.07^2)}=0.10$	Закрепление отсутствует
н592У	-	-	530843.49	1358587.30	Метод спутниковых геодезических измерений (определений)	$Mt=\sqrt{(m_0^2+m_1^2)}\sqrt{(0.07^2+0.07^2)}=0.10$	Закрепление отсутствует
н591У	-	-	530828.85	1358590.31	Метод спутниковых геодезических измерений (определений)	$Mt=\sqrt{(m_0^2+m_1^2)}\sqrt{(0.07^2+0.07^2)}=0.10$	Закрепление отсутствует
289	530820.03	1358591.96	530821.89	1358590.97	Метод спутниковых геодезических измерений (определений)	$Mt=\sqrt{(m_0^2+m_1^2)}\sqrt{(0.07^2+0.07^2)}=0.10$	Закрепление отсутствует
379	530818.05	1358582.83	530820.32	1358581.61	Метод спутниковых геодезических измерений (определений)	$Mt=\sqrt{(m_0^2+m_1^2)}\sqrt{(0.07^2+0.07^2)}=0.10$	Закрепление отсутствует
н181У	-	-	530819.61	1358577.95	Метод спутниковых геодезических измерений (определений)	$Mt=\sqrt{(m_0^2+m_1^2)}\sqrt{(0.07^2+0.07^2)}=0.10$	Закрепление отсутствует
179	530815.97	1358573.19	530818.46	1358571.77	Метод спутниковых геодезических измерений (определений)	$Mt=\sqrt{(m_0^2+m_1^2)}\sqrt{(0.07^2+0.07^2)}=0.10$	Закрепление отсутствует

2. Сведения о частях границ уточняемого земельного участка с кадастровым номером 42:21:0702021:66 :

Обозначение части границ		Горизонтальное проложение (S), м	Описание прохождения части границ	Сведения о согласовании местоположения границ (согласовано/спорное)
от т.	до т.			
1	2	3	4	5
179	182	6.47	-	Согласовано
182	181	13.93	-	Согласовано
181	н559У	7.09	-	Согласовано
н559У	180	3.63	-	Согласовано
180	373	0.49	-	Согласовано
373	374	9.47	-	Согласовано
374	375	1.61	-	Согласовано
375	376	4.25	-	Согласовано
376	377	0.25	-	Согласовано
377	378	3.25	-	Согласовано
378	290	1.35	-	Согласовано
290	н592У	9.72	-	Согласовано
н592У	н591У	14.95	-	Согласовано
н591У	289	6.99	-	Согласовано
289	379	9.49	-	Согласовано
379	н181У	3.73	-	Согласовано
н181У	179	6.29	-	Согласовано

3. Сведения о характеристиках уточняемого земельного участка с кадастровым номером 42:21:0702021:66 :

№ п/п	Наименование характеристики	Значение характеристики
1	2	3
1.	Адрес земельного участка	-
1.1.	Сведения о местоположении земельного участка (при отсутствии адреса) в структурированном в соответствии с федеральной информационной адресной системой виде	-
1.2.	Дополнительные сведения о местоположении земельного участка	-
2.	Площадь земельного участка ± величина погрешности определения (вычисления) площади (Р ± ΔР), м2	635 ± 9
3.	Формула, примененная для расчета предельной допустимой погрешности определения площади земельного участка, с подставленными значениями и итоговые (вычисленные) значения (ΔР), м2	ΔР=3.5*Mt*√P=3.5*0.1*√635=9
4.	Площадь земельного участка согласно сведениям Единого государственного реестра недвижимости (Ркад), м2	633
5.	Оценка расхождения Р и Ркад (Р - Ркад), м2	2
6.	Предельные минимальный и максимальный размеры земельного участка (Рмин и Рмакс), м2	200 1500
7.	Кадастровый номер или иной государственный учетный номер (инвентарный) объекта недвижимости, расположенного на земельном участке	42:00:0000000:3689 42:21:0702021:178
8.	Вид (виды) разрешенного использования	-
8.1.	Дополнительные сведения об использовании земельного участка	-

3. Сведения о характеристиках уточняемого земельного участка с кадастровым номером 42:21:0702021:66 :

№ п/п	Наименование характеристики	Значение характеристики
1	2	3
9.	Сведения о земельных участках (землях общего пользования, территории общего пользования), посредством которых обеспечивается доступ	Земли общего пользования
10.	Иные сведения	-

4. Пояснения к сведениям об уточняемом земельном участке с кадастровым номером 42:21:0702021:66 :

1.	-

Сведения об уточняемых земельных участках, необходимые для исправления реестровых ошибок в сведениях о местоположении их границ

1. Сведения о характерных точках границ уточняемого земельного участка с кадастровым номером 42:21:0702021:67 :

Система координат МСК-42, зона 1 **Зона №1**

Обозначение характерных точек границ	Координаты, м				Метод определения координат	Формулы, примененные для расчета средней квадратической погрешности определения координат характерных точек границ (Mt), с подставленными в такие формулы значениями и итоговые (вычисленные) значения Mt, м	Описание закрепления точки
	содержатся в Едином государственном реестре недвижимости		определены в результате выполнения комплексных кадастровых работ				
	X	Y	X	Y			
1	2	3	4	5	6	7	8
						-	
380	530768.28	1358515.56	530770.44	1358514.93	Метод спутниковых геодезических измерений (определений)	$Mt=\sqrt{(m_0^2+m_1^2)}\sqrt{(0.07^2+0.07^2)}=0.10$	Закрепление отсутствует
381	530803.68	1358508.39	530805.91	1358506.90	Метод спутниковых геодезических измерений (определений)	$Mt=\sqrt{(m_0^2+m_1^2)}\sqrt{(0.07^2+0.07^2)}=0.10$	Закрепление отсутствует
307	530804.28	1358511.53	530806.65	1358510.26	Метод спутниковых геодезических измерений (определений)	$Mt=\sqrt{(m_0^2+m_1^2)}\sqrt{(0.07^2+0.07^2)}=0.10$	Закрепление отсутствует
312	-	-	530806.29	1358510.73	Метод спутниковых геодезических измерений (определений)	$Mt=\sqrt{(m_0^2+m_1^2)}\sqrt{(0.07^2+0.07^2)}=0.10$	Закрепление отсутствует
311	530806.33	1358522.27	530808.45	1358521.08	Метод спутниковых геодезических измерений (определений)	$Mt=\sqrt{(m_0^2+m_1^2)}\sqrt{(0.07^2+0.07^2)}=0.10$	Закрепление отсутствует
382	530808.18	1358532.98	530810.39	1358531.26	Метод спутниковых геодезических измерений (определений)	$Mt=\sqrt{(m_0^2+m_1^2)}\sqrt{(0.07^2+0.07^2)}=0.10$	Закрепление отсутствует
383	530796.08	1358534.56	530798.08	1358533.59	Метод спутниковых геодезических измерений (определений)	$Mt=\sqrt{(m_0^2+m_1^2)}\sqrt{(0.07^2+0.07^2)}=0.10$	Закрепление отсутствует
384	530780.75	1358536.14	530783.08	1358535.71	Метод спутниковых геодезических измерений (определений)	$Mt=\sqrt{(m_0^2+m_1^2)}\sqrt{(0.07^2+0.07^2)}=0.10$	Закрепление отсутствует
385	530772.97	1358537.74	530774.95	1358537.03	Метод спутниковых геодезических измерений (определений)	$Mt=\sqrt{(m_0^2+m_1^2)}\sqrt{(0.07^2+0.07^2)}=0.10$	Закрепление отсутствует

1. Сведения о характерных точках границ уточняемого земельного участка с кадастровым номером 42:21:0702021:67 :

Система координат МСК-42, зона 1 **Зона №1**

Обозначение характерных точек границ	Координаты, м				Метод определения координат	Формулы, примененные для расчета средней квадратической погрешности определения координат характерных точек границ (Mt), с подставленными в такие формулы значениями и итоговые (вычисленные) значения Mt, м	Описание закрепления точки
	содержатся в Едином государственном реестре недвижимости		определены в результате выполнения комплексных кадастровых работ				
	X	Y	X	Y			
1	2	3	4	5	6	7	8
386	530772.34	1358534.74	530774.42	1358534.56	Метод спутниковых геодезических измерений (определений)	$Mt=\sqrt{(m_0^2+m_1^2)}\sqrt{(0.07^2+0.07^2)}=0.10$	Закрепление отсутствует
387	530771.84	1358531.86	530773.46	1358531.80	Метод спутниковых геодезических измерений (определений)	$Mt=\sqrt{(m_0^2+m_1^2)}\sqrt{(0.07^2+0.07^2)}=0.10$	Закрепление отсутствует
388	530771.41	1358529.37	-	-	-	0.10	Долговременный межевой знак
389	530770.85	1358529.47	-	-	-	0.10	Долговременный межевой знак
380	530768.28	1358515.56	530770.44	1358514.93	Метод спутниковых геодезических измерений (определений)	$Mt=\sqrt{(m_0^2+m_1^2)}\sqrt{(0.07^2+0.07^2)}=0.10$	Закрепление отсутствует

2. Сведения о частях границ уточняемого земельного участка с кадастровым номером 42:21:0702021:67 :

Обозначение части границ		Горизонтальное проложение (S), м	Описание прохождения части границ	Сведения о согласовании местоположения границ (согласовано/спорное)
от т.	до т.			
1	2	3	4	5
380	381	36.37	-	Согласовано
381	307	3.44	-	Согласовано
307	312	0.59	-	Согласовано
312	311	10.57	-	Согласовано
311	382	10.36	-	Согласовано
382	383	12.53	-	Согласовано
383	384	15.15	-	Согласовано
384	385	8.24	-	Согласовано
385	386	2.53	-	Согласовано
386	387	2.92	-	Согласовано
387	380	17.14	-	Согласовано

3. Сведения о характеристиках уточняемого земельного участка с кадастровым номером 42:21:0702021:67 :

№ п/п	Наименование характеристики	Значение характеристики
1	2	3
1.	Адрес земельного участка	-
1.1.	Сведения о местоположении земельного участка (при отсутствии адреса) в структурированном в соответствии с федеральной информационной адресной системой виде	-
1.2.	Дополнительные сведения о местоположении земельного участка	-
2.	Площадь земельного участка ± величина погрешности определения (вычисления) площади (Р ± ΔР), м2	861 ± 10
3.	Формула, примененная для расчета предельной допустимой погрешности определения площади земельного участка, с подставленными значениями и итоговые (вычисленные) значения (ΔР), м2	ΔР=3.5*Mt*√P=3.5*0.1*√861=10
4.	Площадь земельного участка согласно сведениям Единого государственного реестра недвижимости (Ркад), м2	849
5.	Оценка расхождения Р и Ркад (Р - Ркад), м2	12
6.	Предельные минимальный и максимальный размеры земельного участка (Рмин и Рмакс), м2	600 1500
7.	Кадастровый номер или иной государственный учетный номер (инвентарный) объекта недвижимости, расположенного на земельном участке	42:21:0702021:285
8.	Вид (виды) разрешенного использования	-
8.1.	Дополнительные сведения об использовании земельного участка	-
9.	Сведения о земельных участках (землях общего пользования, территории общего пользования), посредством которых обеспечивается доступ	Земли общего пользования
10.	Иные сведения	-

4. Пояснения к сведениям об уточняемом земельном участке с кадастровым номером 42:21:0702021:67 :

1.	-

Сведения об уточняемых земельных участках, необходимые для исправления реестровых ошибок в сведениях о местоположении их границ

1. Сведения о характерных точках границ уточняемого земельного участка с кадастровым номером 42:21:0702021:75 :

Система координат МСК-42, зона 1 **Зона №1**

Обозначение характерных точек границ	Координаты, м				Метод определения координат	Формулы, примененные для расчета средней квадратической погрешности определения координат характерных точек границ (Mt), с подставленными в такие формулы значениями и итоговые (вычисленные) значения Mt, м	Описание закрепления точки
	содержатся в Едином государственном реестре недвижимости		определены в результате выполнения комплексных кадастровых работ				
	X	Y	X	Y			
1	2	3	4	5	6	7	8
						-	
337	530882.61	1358904.93	530885.32	1358902.82	Метод спутниковых геодезических измерений (определений)	$Mt=\sqrt{(m_0^2+m_1^2)}\sqrt{(0.07^2+0.07^2)}=0.10$	Закрепление отсутствует
336	530885.98	1358918.69	530888.30	1358916.23	Метод спутниковых геодезических измерений (определений)	$Mt=\sqrt{(m_0^2+m_1^2)}\sqrt{(0.07^2+0.07^2)}=0.10$	Закрепление отсутствует
335	530886.31	1358919.86	-	-	-	0.10	Временный межевой знак
334	530886.11	1358919.92	530888.61	1358918.93	Метод спутниковых геодезических измерений (определений)	$Mt=\sqrt{(m_0^2+m_1^2)}\sqrt{(0.07^2+0.07^2)}=0.10$	Закрепление отсутствует
333	530886.99	1358923.24	530889.33	1358921.49	Метод спутниковых геодезических измерений (определений)	$Mt=\sqrt{(m_0^2+m_1^2)}\sqrt{(0.07^2+0.07^2)}=0.10$	Закрепление отсутствует
390	530887.16	1358923.83	530889.46	1358922.13	Метод спутниковых геодезических измерений (определений)	$Mt=\sqrt{(m_0^2+m_1^2)}\sqrt{(0.07^2+0.07^2)}=0.10$	Закрепление отсутствует
403	-	-	530888.78	1358922.29	Метод спутниковых геодезических измерений (определений)	$Mt=\sqrt{(m_0^2+m_1^2)}\sqrt{(0.07^2+0.07^2)}=0.10$	Закрепление отсутствует
391	530877.73	1358926.75	530880.03	1358924.77	Метод спутниковых геодезических измерений (определений)	$Mt=\sqrt{(m_0^2+m_1^2)}\sqrt{(0.07^2+0.07^2)}=0.10$	Закрепление отсутствует
392	530867.09	1358930.28	530862.18	1358930.17	Метод спутниковых геодезических измерений (определений)	$Mt=\sqrt{(m_0^2+m_1^2)}\sqrt{(0.07^2+0.07^2)}=0.10$	Закрепление отсутствует

1. Сведения о характерных точках границ уточняемого земельного участка с кадастровым номером 42:21:0702021:75 :

Система координат МСК-42, зона 1 **Зона №1**

Обозначение характерных точек границ	Координаты, м				Метод определения координат	Формулы, примененные для расчета средней квадратической погрешности определения координат характерных точек границ (Mt), с подставленными в такие формулы значениями и итоговые (вычисленные) значения Mt, м	Описание закрепления точки
	содержатся в Едином государственном реестре недвижимости		определены в результате выполнения комплексных кадастровых работ				
	X	Y	X	Y			
1	2	3	4	5	6	7	8
н603У	-	-	530861.14	1358929.77	Метод спутниковых геодезических измерений (определений)	$Mt=\sqrt{(m_0^2+m_1^2)}\sqrt{(0.07^2+0.07^2)}=0.10$	Закрепление отсутствует
393	530856.45	1358933.31	530858.44	1358930.66	Метод спутниковых геодезических измерений (определений)	$Mt=\sqrt{(m_0^2+m_1^2)}\sqrt{(0.07^2+0.07^2)}=0.10$	Закрепление отсутствует
н604У	-	-	530857.98	1358930.78	Метод спутниковых геодезических измерений (определений)	$Mt=\sqrt{(m_0^2+m_1^2)}\sqrt{(0.07^2+0.07^2)}=0.10$	Закрепление отсутствует
394	530855.80	1358930.60	530857.12	1358927.62	Метод спутниковых геодезических измерений (определений)	$Mt=\sqrt{(m_0^2+m_1^2)}\sqrt{(0.07^2+0.07^2)}=0.10$	Закрепление отсутствует
395	530855.18	1358930.77	530857.98	1358927.44	Метод спутниковых геодезических измерений (определений)	$Mt=\sqrt{(m_0^2+m_1^2)}\sqrt{(0.07^2+0.07^2)}=0.10$	Закрепление отсутствует
н605У	-	-	530855.19	1358917.52	Метод спутниковых геодезических измерений (определений)	$Mt=\sqrt{(m_0^2+m_1^2)}\sqrt{(0.07^2+0.07^2)}=0.10$	Закрепление отсутствует
396	530850.48	1358912.33	530852.97	1358909.79	Метод спутниковых геодезических измерений (определений)	$Mt=\sqrt{(m_0^2+m_1^2)}\sqrt{(0.07^2+0.07^2)}=0.10$	Закрепление отсутствует
397	530863.08	1358909.41	530865.53	1358907.20	Метод спутниковых геодезических измерений (определений)	$Mt=\sqrt{(m_0^2+m_1^2)}\sqrt{(0.07^2+0.07^2)}=0.10$	Закрепление отсутствует
398	530868.20	1358908.13	-	-	-	0.10	Долговременный межевой знак
399	530868.33	1358908.64	-	-	-	0.10	Долговременный межевой знак

1. Сведения о характерных точках границ уточняемого земельного участка с кадастровым номером 42:21:0702021:75 :

Система координат МСК-42, зона 1 **Зона №1**

Обозначение характерных точек границ	Координаты, м				Метод определения координат	Формулы, примененные для расчета средней квадратической погрешности определения координат характерных точек границ (Mt), с подставленными в такие формулы значениями и итоговые (вычисленные) значения Mt, м	Описание закрепления точки
	содержатся в Едином государственном реестре недвижимости		определены в результате выполнения комплексных кадастровых работ				
	X	Y	X	Y			
1	2	3	4	5	6	7	8
400	530871.21	1358908.04	-	-	-	0.10	Долговременный межевой знак
401	530874.17	1358906.76	-	-	-	0.10	Долговременный межевой знак
402	530879.20	1358905.67	530881.69	1358903.70	Метод спутниковых геодезических измерений (определений)	$Mt=\sqrt{(m_0^2+m_1^2)}\sqrt{(0.07^2+0.07^2)}=0.10$	Закрепление отсутствует
337	530882.61	1358904.93	530885.32	1358902.82	Метод спутниковых геодезических измерений (определений)	$Mt=\sqrt{(m_0^2+m_1^2)}\sqrt{(0.07^2+0.07^2)}=0.10$	Закрепление отсутствует

2. Сведения о частях границ уточняемого земельного участка с кадастровым номером 42:21:0702021:75 :

Обозначение части границ		Горизонтальное проложение (S), м	Описание прохождения части границ	Сведения о согласовании местоположения границ (согласовано/спорное)
от т.	до т.			
1	2	3	4	5
337	336	13.74	-	Согласовано
336	334	2.72	-	Согласовано
334	333	2.66	-	Согласовано
333	390	0.65	-	Согласовано
390	403	0.70	-	Согласовано
403	391	9.09	-	Согласовано
391	392	18.65	-	Согласовано
392	н603У	1.11	-	Согласовано
н603У	393	2.84	-	Согласовано
393	н604У	0.48	-	Согласовано
н604У	394	3.27	-	Согласовано
394	395	0.88	-	Согласовано
395	н605У	10.30	-	Согласовано
н605У	396	8.04	-	Согласовано
396	397	12.82	-	Согласовано
397	402	16.53	-	Согласовано

2. Сведения о частях границ уточняемого земельного участка с кадастровым номером 42:21:0702021:75 :

Обозначение части границ		Горизонтальное проложение (S), м	Описание прохождения части границ	Сведения о согласовании местоположения границ (согласовано/спорное)
от т.	до т.			
1	2	3	4	5
402	337	3.74	-	Согласовано

3. Сведения о характеристиках уточняемого земельного участка с кадастровым номером 42:21:0702021:75 :

№ п/п	Наименование характеристики	Значение характеристики
1	2	3
1.	Адрес земельного участка	-
1.1.	Сведения о местоположении земельного участка (при отсутствии адреса) в структурированном в соответствии с федеральной информационной адресной системой виде	-
1.2.	Дополнительные сведения о местоположении земельного участка	-
2.	Площадь земельного участка ± величина погрешности определения (вычисления) площади (Р ± ΔР), м2	675 ± 9
3.	Формула, примененная для расчета предельной допустимой погрешности определения площади земельного участка, с подставленными значениями и итоговые (вычисленные) значения (ΔР), м2	ΔР=3.5*Mt*√P=3.5*0.1*√675=9
4.	Площадь земельного участка согласно сведениям Единого государственного реестра недвижимости (Ркад), м2	678
5.	Оценка расхождения Р и Ркад (Р - Ркад), м2	3
6.	Предельные минимальный и максимальный размеры земельного участка (Рмин и Рмакс), м2	600 1500
7.	Кадастровый номер или иной государственный учетный номер (инвентарный) объекта недвижимости, расположенного на земельном участке	42:21:0702021:348
8.	Вид (виды) разрешенного использования	-
8.1.	Дополнительные сведения об использовании земельного участка	-
9.	Сведения о земельных участках (землях общего пользования, территории общего пользования), посредством которых обеспечивается доступ	Земли общего пользования
10.	Иные сведения	-

4. Пояснения к сведениям об уточняемом земельном участке с кадастровым номером 42:21:0702021:75 :

1.	-

Сведения об уточняемых земельных участках, необходимые для исправления реестровых ошибок в сведениях о местоположении их границ

1. Сведения о характерных точках границ уточняемого земельного участка с кадастровым номером 42:21:0702021:76 :

Система координат МСК-42, зона 1 **Зона №1**

Обозначение характерных точек границ	Координаты, м				Метод определения координат	Формулы, примененные для расчета средней квадратической погрешности определения координат характерных точек границ (Mt), с подставленными в такие формулы значениями и итоговые (вычисленные) значения Mt, м	Описание закрепления точки
	содержатся в Едином государственном реестре недвижимости		определены в результате выполнения комплексных кадастровых работ				
	X	Y	X	Y			
1	2	3	4	5	6	7	8
						-	
403	530886.75	1358923.95	530888.78	1358922.29	Метод спутниковых геодезических измерений (определений)	$Mt=\sqrt{(m_0^2+m_1^2)}\sqrt{(0.07^2+0.07^2)}=0.10$	Закрепление отсутствует
404	530886.80	1358925.23	530890.18	1358926.50	Метод спутниковых геодезических измерений (определений)	$Mt=\sqrt{(m_0^2+m_1^2)}\sqrt{(0.07^2+0.07^2)}=0.10$	Закрепление отсутствует
н119У	-	-	530892.60	1358935.86	Метод спутниковых геодезических измерений (определений)	$Mt=\sqrt{(m_0^2+m_1^2)}\sqrt{(0.07^2+0.07^2)}=0.10$	Закрепление отсутствует
н118У	-	-	530893.12	1358937.45	Метод спутниковых геодезических измерений (определений)	$Mt=\sqrt{(m_0^2+m_1^2)}\sqrt{(0.07^2+0.07^2)}=0.10$	Закрепление отсутствует
405	530893.07	1358945.91	530895.15	1358944.58	Метод спутниковых геодезических измерений (определений)	$Mt=\sqrt{(m_0^2+m_1^2)}\sqrt{(0.07^2+0.07^2)}=0.10$	Закрепление отсутствует
406	530891.40	1358946.28	530892.85	1358945.07	Метод спутниковых геодезических измерений (определений)	$Mt=\sqrt{(m_0^2+m_1^2)}\sqrt{(0.07^2+0.07^2)}=0.10$	Закрепление отсутствует
407	530882.59	1358947.78	530884.45	1358946.08	Метод спутниковых геодезических измерений (определений)	$Mt=\sqrt{(m_0^2+m_1^2)}\sqrt{(0.07^2+0.07^2)}=0.10$	Закрепление отсутствует
408	530882.57	1358948.51	530882.54	1358947.34	Метод спутниковых геодезических измерений (определений)	$Mt=\sqrt{(m_0^2+m_1^2)}\sqrt{(0.07^2+0.07^2)}=0.10$	Закрепление отсутствует
409	530871.66	1358950.38	530874.31	1358948.17	Метод спутниковых геодезических измерений (определений)	$Mt=\sqrt{(m_0^2+m_1^2)}\sqrt{(0.07^2+0.07^2)}=0.10$	Закрепление отсутствует

1. Сведения о характерных точках границ уточняемого земельного участка с кадастровым номером 42:21:0702021:76 :

Система координат МСК-42, зона 1 **Зона № 1**

Обозначение характерных точек границ	Координаты, м				Метод определения координат	Формулы, примененные для расчета средней квадратической погрешности определения координат характерных точек границ (Mt), с подставленными в такие формулы значениями и итоговые (вычисленные) значения Mt, м	Описание закрепления точки
	содержатся в Едином государственном реестре недвижимости		определены в результате выполнения комплексных кадастровых работ				
	X	Y	X	Y			
1	2	3	4	5	6	7	8
н606У	-	-	530866.00	1358950.28	Метод спутниковых геодезических измерений (определений)	$Mt=\sqrt{(m_0^2+m_1^2)}\sqrt{(0.07^2+0.07^2)}=0.10$	Закрепление отсутствует
410	530862.57	1358953.11	530864.14	1358950.55	Метод спутниковых геодезических измерений (определений)	$Mt=\sqrt{(m_0^2+m_1^2)}\sqrt{(0.07^2+0.07^2)}=0.10$	Закрепление отсутствует
411	530861.55	1358953.25	530862.99	1358950.71	Метод спутниковых геодезических измерений (определений)	$Mt=\sqrt{(m_0^2+m_1^2)}\sqrt{(0.07^2+0.07^2)}=0.10$	Закрепление отсутствует
н607У	-	-	530862.63	1358948.05	Метод спутниковых геодезических измерений (определений)	$Mt=\sqrt{(m_0^2+m_1^2)}\sqrt{(0.07^2+0.07^2)}=0.10$	Закрепление отсутствует
н608У	-	-	530860.57	1358939.57	Метод спутниковых геодезических измерений (определений)	$Mt=\sqrt{(m_0^2+m_1^2)}\sqrt{(0.07^2+0.07^2)}=0.10$	Закрепление отсутствует
393	530856.45	1358933.31	530858.44	1358930.66	Метод спутниковых геодезических измерений (определений)	$Mt=\sqrt{(m_0^2+m_1^2)}\sqrt{(0.07^2+0.07^2)}=0.10$	Закрепление отсутствует
н603У	-	-	530861.14	1358929.77	Метод спутниковых геодезических измерений (определений)	$Mt=\sqrt{(m_0^2+m_1^2)}\sqrt{(0.07^2+0.07^2)}=0.10$	Закрепление отсутствует
392	530867.09	1358930.28	530862.18	1358930.17	Метод спутниковых геодезических измерений (определений)	$Mt=\sqrt{(m_0^2+m_1^2)}\sqrt{(0.07^2+0.07^2)}=0.10$	Закрепление отсутствует
391	530877.73	1358926.75	530880.03	1358924.77	Метод спутниковых геодезических измерений (определений)	$Mt=\sqrt{(m_0^2+m_1^2)}\sqrt{(0.07^2+0.07^2)}=0.10$	Закрепление отсутствует
403	530886.75	1358923.95	530888.78	1358922.29	Метод спутниковых геодезических измерений (определений)	$Mt=\sqrt{(m_0^2+m_1^2)}\sqrt{(0.07^2+0.07^2)}=0.10$	Закрепление отсутствует

2. Сведения о частях границ уточняемого земельного участка с кадастровым номером 42:21:0702021:76 :

Обозначение части границ		Горизонтальное проложение (S), м	Описание прохождения части границ	Сведения о согласовании местоположения границ (согласовано/спорное)
от т.	до т.			
1	2	3	4	5
403	404	4.44	-	Согласовано
404	н119У	9.67	-	Согласовано
н119У	н118У	1.67	-	Согласовано
н118У	405	7.41	-	Согласовано
405	406	2.35	-	Согласовано
406	407	8.46	-	Согласовано
407	408	2.29	-	Согласовано
408	409	8.27	-	Согласовано
409	н606У	8.57	-	Согласовано
н606У	410	1.88	-	Согласовано
410	411	1.16	-	Согласовано
411	н607У	2.68	-	Согласовано
н607У	н608У	8.73	-	Согласовано
н608У	393	9.16	-	Согласовано
393	н603У	2.84	-	Согласовано
н603У	392	1.11	-	Согласовано
392	391	18.65	-	Согласовано
391	403	9.09	-	Согласовано

3. Сведения о характеристиках уточняемого земельного участка с кадастровым номером 42:21:0702021:76 :

№ п/п	Наименование характеристики	Значение характеристики
1	2	3
1.	Адрес земельного участка	-
1.1.	Сведения о местоположении земельного участка (при отсутствии адреса) в структурированном в соответствии с федеральной информационной адресной системой виде	-
1.2.	Дополнительные сведения о местоположении земельного участка	-
2.	Площадь земельного участка ± величина погрешности определения (вычисления) площади (Р ± ΔР), м2	691 ± 9
3.	Формула, примененная для расчета предельной допустимой погрешности определения площади земельного участка, с подставленными значениями и итоговые (вычисленные) значения (ΔР), м2	ΔР=3.5*Mt*√P=3.5*0.1*√691=9
4.	Площадь земельного участка согласно сведениям Единого государственного реестра недвижимости (Ркад), м2	682
5.	Оценка расхождения Р и Ркад (Р - Ркад), м2	9
6.	Предельные минимальный и максимальный размеры земельного участка (Рмин и Рмакс), м2	200 1500
7.	Кадастровый номер или иной государственный учетный номер (инвентарный) объекта недвижимости, расположенного на земельном участке	42:21:0702021:175
8.	Вид (виды) разрешенного использования	-

3. Сведения о характеристиках уточняемого земельного участка с кадастровым номером 42:21:0702021:76 :

№ п/п	Наименование характеристики	Значение характеристики
1	2	3
8.1.	Дополнительные сведения об использовании земельного участка	-
9.	Сведения о земельных участках (землях общего пользования, территории общего пользования), посредством которых обеспечивается доступ	Земли общего пользования
10.	Иные сведения	-

4. Пояснения к сведениям об уточняемом земельном участке с кадастровым номером 42:21:0702021:76 :

1.	-

Сведения об уточняемых земельных участках, необходимые для исправления реестровых ошибок в сведениях о местоположении их границ

1. Сведения о характерных точках границ уточняемого земельного участка с кадастровым номером 42:21:0702021:78 :

Система координат МСК-42, зона 1 **Зона №1**

Обозначение характерных точек границ	Координаты, м				Метод определения координат	Формулы, примененные для расчета средней квадратической погрешности определения координат характерных точек границ (Mt), с подставленными в такие формулы значениями и итоговые (вычисленные) значения Mt, м	Описание закрепления точки
	содержатся в Едином государственном реестре недвижимости		определены в результате выполнения комплексных кадастровых работ				
	X	Y	X	Y			
1	2	3	4	5	6	7	8
						-	
412	530873.22	1359015.34	530875.34	1359013.05	Метод спутниковых геодезических измерений (определений)	$Mt=\sqrt{(m_0^2+m_1^2)}\sqrt{(0.07^2+0.07^2)}=0.10$	Закрепление отсутствует
413	530872.49	1359015.18	-	-	Метод спутниковых геодезических измерений (определений)	$Mt=\sqrt{(m_0^2+m_1^2)}\sqrt{(0.07^2+0.07^2)}=0.10$	-
414	530871.30	1359011.46	530874.12	1359009.10	Метод спутниковых геодезических измерений (определений)	$Mt=\sqrt{(m_0^2+m_1^2)}\sqrt{(0.07^2+0.07^2)}=0.10$	Закрепление отсутствует
415	530872.41	1359011.10	530875.45	1359008.74	Метод спутниковых геодезических измерений (определений)	$Mt=\sqrt{(m_0^2+m_1^2)}\sqrt{(0.07^2+0.07^2)}=0.10$	Закрепление отсутствует
209	-	-	530882.52	1359006.50	Метод спутниковых геодезических измерений (определений)	$Mt=\sqrt{(m_0^2+m_1^2)}\sqrt{(0.07^2+0.07^2)}=0.10$	Закрепление отсутствует
416	530892.75	1359004.63	530896.36	1359002.59	Метод спутниковых геодезических измерений (определений)	$Mt=\sqrt{(m_0^2+m_1^2)}\sqrt{(0.07^2+0.07^2)}=0.10$	Закрепление отсутствует
208	530903.89	1359002.09	530906.20	1359000.02	Метод спутниковых геодезических измерений (определений)	$Mt=\sqrt{(m_0^2+m_1^2)}\sqrt{(0.07^2+0.07^2)}=0.10$	Закрепление отсутствует
417	530904.96	1359006.69	530907.33	1359004.55	Метод спутниковых геодезических измерений (определений)	$Mt=\sqrt{(m_0^2+m_1^2)}\sqrt{(0.07^2+0.07^2)}=0.10$	Закрепление отсутствует
н137У	-	-	530906.92	1359004.64	Метод спутниковых геодезических измерений (определений)	$Mt=\sqrt{(m_0^2+m_1^2)}\sqrt{(0.07^2+0.07^2)}=0.10$	Закрепление отсутствует

1. Сведения о характерных точках границ уточняемого земельного участка с кадастровым номером 42:21:0702021:78 :

Система координат МСК-42, зона 1 **Зона № 1**

Обозначение характерных точек границ	Координаты, м				Метод определения координат	Формулы, примененные для расчета средней квадратической погрешности определения координат характерных точек границ (Mt), с подставленными в такие формулы значениями и итоговые (вычисленные) значения Mt, м	Описание закрепления точки
	содержатся в Едином государственном реестре недвижимости		определены в результате выполнения комплексных кадастровых работ				
	X	Y	X	Y			
1	2	3	4	5	6	7	8
н136У	-	-	530907.47	1359006.48	Метод спутниковых геодезических измерений (определений)	$Mt=\sqrt{(m_0^2+m_1^2)}\sqrt{(0.07^2+0.07^2)}=0.10$	Закрепление отсутствует
н135У	-	-	530906.78	1359006.67	Метод спутниковых геодезических измерений (определений)	$Mt=\sqrt{(m_0^2+m_1^2)}\sqrt{(0.07^2+0.07^2)}=0.10$	Закрепление отсутствует
н134У	-	-	530907.06	1359008.05	Метод спутниковых геодезических измерений (определений)	$Mt=\sqrt{(m_0^2+m_1^2)}\sqrt{(0.07^2+0.07^2)}=0.10$	Закрепление отсутствует
н133У	-	-	530907.44	1359007.94	Метод спутниковых геодезических измерений (определений)	$Mt=\sqrt{(m_0^2+m_1^2)}\sqrt{(0.07^2+0.07^2)}=0.10$	Закрепление отсутствует
418	530907.90	1359020.30	530909.55	1359018.86	Метод спутниковых геодезических измерений (определений)	$Mt=\sqrt{(m_0^2+m_1^2)}\sqrt{(0.07^2+0.07^2)}=0.10$	Закрепление отсутствует
н20У	-	-	530910.44	1359022.15	Метод спутниковых геодезических измерений (определений)	$Mt=\sqrt{(m_0^2+m_1^2)}\sqrt{(0.07^2+0.07^2)}=0.10$	Закрепление отсутствует
419	530910.01	1359028.06	530911.37	1359026.92	Метод спутниковых геодезических измерений (определений)	$Mt=\sqrt{(m_0^2+m_1^2)}\sqrt{(0.07^2+0.07^2)}=0.10$	Закрепление отсутствует
420	530904.63	1359029.96	-	-	-	0.10	-
421	530888.86	1359035.90	530893.85	1359033.83	Метод спутниковых геодезических измерений (определений)	$Mt=\sqrt{(m_0^2+m_1^2)}\sqrt{(0.07^2+0.07^2)}=0.10$	Закрепление отсутствует
422	530881.72	1359038.09	530883.18	1359037.39	Метод спутниковых геодезических измерений (определений)	$Mt=\sqrt{(m_0^2+m_1^2)}\sqrt{(0.07^2+0.07^2)}=0.10$	Закрепление отсутствует

1. Сведения о характерных точках границ уточняемого земельного участка с кадастровым номером 42:21:0702021:78 :

Система координат МСК-42, зона 1 **Зона №1**

Обозначение характерных точек границ	Координаты, м				Метод определения координат	Формулы, примененные для расчета средней квадратической погрешности определения координат характерных точек границ (Mt), с подставленными в такие формулы значениями и итоговые (вычисленные) значения Mt, м	Описание закрепления точки
	содержатся в Едином государственном реестре недвижимости		определены в результате выполнения комплексных кадастровых работ				
	X	Y	X	Y			
1	2	3	4	5	6	7	8
н609У	-	-	530877.06	1359018.61	Метод спутниковых геодезических измерений (определений)	$Mt=\sqrt{(m_0^2+m_1^2)}\sqrt{(0.07^2+0.07^2)}=0.10$	Закрепление отсутствует
н610У	-	-	530877.34	1359018.52	Метод спутниковых геодезических измерений (определений)	$Mt=\sqrt{(m_0^2+m_1^2)}\sqrt{(0.07^2+0.07^2)}=0.10$	Закрепление отсутствует
н611У	-	-	530876.36	1359015.60	Метод спутниковых геодезических измерений (определений)	$Mt=\sqrt{(m_0^2+m_1^2)}\sqrt{(0.07^2+0.07^2)}=0.10$	Закрепление отсутствует
412	530873.22	1359015.34	530875.34	1359013.05	Метод спутниковых геодезических измерений (определений)	$Mt=\sqrt{(m_0^2+m_1^2)}\sqrt{(0.07^2+0.07^2)}=0.10$	Закрепление отсутствует

2. Сведения о частях границ уточняемого земельного участка с кадастровым номером 42:21:0702021:78 :

Обозначение части границ		Горизонтальное проложение (S), м	Описание прохождения части границ	Сведения о согласовании местоположения границ (согласовано/спорное)
от т.	до т.			
1	2	3	4	5
412	414	4.13	-	Согласовано
414	415	1.38	-	Согласовано
415	209	7.42	-	Согласовано
209	416	14.38	-	Согласовано
416	208	10.17	-	Согласовано
208	417	4.67	-	Согласовано
417	н137У	0.42	-	Согласовано
н137У	н136У	1.92	-	Согласовано
н136У	н135У	0.72	-	Согласовано
н135У	н134У	1.41	-	Согласовано
н134У	н133У	0.40	-	Согласовано
н133У	418	11.12	-	Согласовано
418	н20У	3.41	-	Согласовано
н20У	419	4.86	-	Согласовано
419	421	18.83	-	Согласовано

2. Сведения о частях границ уточняемого земельного участка с кадастровым номером 42:21:0702021:78 :

Обозначение части границ		Горизонтальное проложение (S), м	Описание прохождения части границ	Сведения о согласовании местоположения границ (согласовано/спорное)
от т.	до т.			
1	2	3	4	5
421	422	11.25	-	Согласовано
422	н609У	19.75	-	Согласовано
н609У	н610У	0.29	-	Согласовано
н610У	н611У	3.08	-	Согласовано
н611У	412	2.75	-	Согласовано

3. Сведения о характеристиках уточняемого земельного участка с кадастровым номером 42:21:0702021:78 :

№ п/п	Наименование характеристики	Значение характеристики
1	2	3
1.	Адрес земельного участка	-
1.1.	Сведения о местоположении земельного участка (при отсутствии адреса) в структурированном в соответствии с федеральной информационной адресной системой виде	-
1.2.	Дополнительные сведения о местоположении земельного участка	-
2.	Площадь земельного участка ± величина погрешности определения (вычисления) площади (Р ± ΔР), м2	908 ± 11
3.	Формула, примененная для расчета предельной допустимой погрешности определения площади земельного участка, с подставленными значениями и итоговые (вычисленные) значения (ΔР), м2	ΔР=3.5*Mt*√P=3.5*0.1*√908=11
4.	Площадь земельного участка согласно сведениям Единого государственного реестра недвижимости (Ркад), м2	888
5.	Оценка расхождения Р и Ркад (Р - Ркад), м2	20
6.	Предельные минимальный и максимальный размеры земельного участка (Рмин и Рмакс), м2	600 1500
7.	Кадастровый номер или иной государственный учетный номер (инвентарный) объекта недвижимости, расположенного на земельном участке	42:21:0702021:520
8.	Вид (виды) разрешенного использования	-
8.1.	Дополнительные сведения об использовании земельного участка	-
9.	Сведения о земельных участках (землях общего пользования, территории общего пользования), посредством которых обеспечивается доступ	Земли общего пользования
10.	Иные сведения	-

4. Пояснения к сведениям об уточняемом земельном участке с кадастровым номером 42:21:0702021:78 :

1.	-

Сведения об уточняемых земельных участках, необходимые для исправления реестровых ошибок в сведениях о местоположении их границ

1. Сведения о характерных точках границ уточняемого земельного участка с кадастровым номером 42:21:0702021:79 :

Система координат МСК-42, зона 1 **Зона №1**

Обозначение характерных точек границ	Координаты, м				Метод определения координат	Формулы, примененные для расчета средней квадратической погрешности определения координат характерных точек границ (Mt), с подставленными в такие формулы значениями и итоговые (вычисленные) значения Mt, м	Описание закрепления точки
	содержатся в Едином государственном реестре недвижимости		определены в результате выполнения комплексных кадастровых работ				
	X	Y	X	Y			
1	2	3	4	5	6	7	8
						-	
423	530882.68	1359041.30	530884.27	1359040.83	Метод спутниковых геодезических измерений (определений)	$Mt=\sqrt{(m_0^2+m_1^2)}\sqrt{(0.07^2+0.07^2)}=0.10$	Закрепление отсутствует
422	530881.72	1359038.09	530883.18	1359037.39	Метод спутниковых геодезических измерений (определений)	$Mt=\sqrt{(m_0^2+m_1^2)}\sqrt{(0.07^2+0.07^2)}=0.10$	Закрепление отсутствует
421	530888.86	1359035.90	530893.85	1359033.83	Метод спутниковых геодезических измерений (определений)	$Mt=\sqrt{(m_0^2+m_1^2)}\sqrt{(0.07^2+0.07^2)}=0.10$	Закрепление отсутствует
420	530904.63	1359029.96	-	-	-	0.10	Временный межевой знак
419	530910.01	1359028.06	530911.37	1359026.92	Метод спутниковых геодезических измерений (определений)	$Mt=\sqrt{(m_0^2+m_1^2)}\sqrt{(0.07^2+0.07^2)}=0.10$	Закрепление отсутствует
н19У	-	-	530914.56	1359035.29	Метод спутниковых геодезических измерений (определений)	$Mt=\sqrt{(m_0^2+m_1^2)}\sqrt{(0.07^2+0.07^2)}=0.10$	Закрепление отсутствует
н18У	-	-	530914.83	1359035.22	Метод спутниковых геодезических измерений (определений)	$Mt=\sqrt{(m_0^2+m_1^2)}\sqrt{(0.07^2+0.07^2)}=0.10$	Закрепление отсутствует
424	530914.18	1359040.08	530915.67	1359037.79	Метод спутниковых геодезических измерений (определений)	$Mt=\sqrt{(m_0^2+m_1^2)}\sqrt{(0.07^2+0.07^2)}=0.10$	Закрепление отсутствует
370	530914.52	1359041.04	530916.33	1359039.91	Метод спутниковых геодезических измерений (определений)	$Mt=\sqrt{(m_0^2+m_1^2)}\sqrt{(0.07^2+0.07^2)}=0.10$	Закрепление отсутствует

1. Сведения о характерных точках границ уточняемого земельного участка с кадастровым номером 42:21:0702021:79 :

Система координат МСК-42, зона 1 **Зона № 1**

Обозначение характерных точек границ	Координаты, м				Метод определения координат	Формулы, примененные для расчета средней квадратической погрешности определения координат характерных точек границ (Mt), с подставленными в такие формулы значениями и итоговые (вычисленные) значения Mt, м	Описание закрепления точки
	содержатся в Едином государственном реестре недвижимости		определены в результате выполнения комплексных кадастровых работ				
	X	Y	X	Y			
1	2	3	4	5	6	7	8
369	-	-	530916.37	1359041.35	Метод спутниковых геодезических измерений (определений)	$Mt=\sqrt{(m_0^2+m_1^2)}\sqrt{(0.07^2+0.07^2)}=0.10$	Закрепление отсутствует
368	-	-	530920.35	1359054.08	Метод спутниковых геодезических измерений (определений)	$Mt=\sqrt{(m_0^2+m_1^2)}\sqrt{(0.07^2+0.07^2)}=0.10$	Закрепление отсутствует
367	530920.10	1359063.16	530921.95	1359061.23	Метод спутниковых геодезических измерений (определений)	$Mt=\sqrt{(m_0^2+m_1^2)}\sqrt{(0.07^2+0.07^2)}=0.10$	Закрепление отсутствует
366	-	-	530922.26	1359064.67	Метод спутниковых геодезических измерений (определений)	$Mt=\sqrt{(m_0^2+m_1^2)}\sqrt{(0.07^2+0.07^2)}=0.10$	Закрепление отсутствует
н612У	-	-	530921.93	1359064.74	Метод спутниковых геодезических измерений (определений)	$Mt=\sqrt{(m_0^2+m_1^2)}\sqrt{(0.07^2+0.07^2)}=0.10$	Закрепление отсутствует
425	530919.75	1359067.41	530921.62	1359066.37	Метод спутниковых геодезических измерений (определений)	$Mt=\sqrt{(m_0^2+m_1^2)}\sqrt{(0.07^2+0.07^2)}=0.10$	Закрепление отсутствует
426	530911.91	1359064.35	530913.38	1359063.62	Метод спутниковых геодезических измерений (определений)	$Mt=\sqrt{(m_0^2+m_1^2)}\sqrt{(0.07^2+0.07^2)}=0.10$	Закрепление отсутствует
н613У	-	-	530896.33	1359060.12	Метод спутниковых геодезических измерений (определений)	$Mt=\sqrt{(m_0^2+m_1^2)}\sqrt{(0.07^2+0.07^2)}=0.10$	Закрепление отсутствует
427	530891.12	1359059.97	530892.95	1359059.48	Метод спутниковых геодезических измерений (определений)	$Mt=\sqrt{(m_0^2+m_1^2)}\sqrt{(0.07^2+0.07^2)}=0.10$	Закрепление отсутствует
н614У	-	-	530890.96	1359055.95	Метод спутниковых геодезических измерений (определений)	$Mt=\sqrt{(m_0^2+m_1^2)}\sqrt{(0.07^2+0.07^2)}=0.10$	Закрепление отсутствует

1. Сведения о характерных точках границ уточняемого земельного участка с кадастровым номером 42:21:0702021:79 :

Система координат МСК-42, зона 1 **Зона №1**

Обозначение характерных точек границ	Координаты, м				Метод определения координат	Формулы, примененные для расчета средней квадратической погрешности определения координат характерных точек границ (Mt), с подставленными в такие формулы значениями и итоговые (вычисленные) значения Mt, м	Описание закрепления точки
	содержатся в Едином государственном реестре недвижимости		определены в результате выполнения комплексных кадастровых работ				
	X	Y	X	Y			
1	2	3	4	5	6	7	8
н615У	-	-	530885.32	1359042.75	Метод спутниковых геодезических измерений (определений)	$Mt=\sqrt{(m_0^2+m_1^2)}\sqrt{(0.07^2+0.07^2)}=0.10$	Закрепление отсутствует
н616У	-	-	530884.60	1359040.70	Метод спутниковых геодезических измерений (определений)	$Mt=\sqrt{(m_0^2+m_1^2)}\sqrt{(0.07^2+0.07^2)}=0.10$	Закрепление отсутствует
423	530882.68	1359041.30	530884.27	1359040.83	Метод спутниковых геодезических измерений (определений)	$Mt=\sqrt{(m_0^2+m_1^2)}\sqrt{(0.07^2+0.07^2)}=0.10$	Закрепление отсутствует

2. Сведения о частях границ уточняемого земельного участка с кадастровым номером 42:21:0702021:79 :

Обозначение части границ		Горизонтальное проложение (S), м	Описание прохождения части границ	Сведения о согласовании местоположения границ (согласовано/спорное)
от т.	до т.			
1	2	3	4	5
423	422	3.61	-	Согласовано
422	421	11.25	-	Согласовано
421	419	18.83	-	Согласовано
419	н19У	8.96	-	Согласовано
н19У	н18У	0.28	-	Согласовано
н18У	424	2.70	-	Согласовано
424	370	2.22	-	Согласовано
370	369	1.44	-	Согласовано
369	368	13.34	-	Согласовано
368	367	7.33	-	Согласовано
367	366	3.45	-	Согласовано
366	н612У	0.34	-	Согласовано
н612У	425	1.66	-	Согласовано
425	426	8.69	-	Согласовано
426	н613У	17.41	-	Согласовано
н613У	427	3.44	-	Согласовано
427	н614У	4.05	-	Согласовано
н614У	н615У	14.35	-	Согласовано

2. Сведения о частях границ уточняемого земельного участка с кадастровым номером 42:21:0702021:79 :

Обозначение части границ		Горизонтальное проложение (S), м	Описание прохождения части границ	Сведения о согласовании местоположения границ (согласовано/спорное)
от т.	до т.			
1	2	3	4	5
н615У	н616У	2.17	-	Согласовано
н616У	423	0.35	-	Согласовано

3. Сведения о характеристиках уточняемого земельного участка с кадастровым номером 42:21:0702021:79 :

№ п/п	Наименование характеристики	Значение характеристики
1	2	3
1.	Адрес земельного участка	-
1.1.	Сведения о местоположении земельного участка (при отсутствии адреса) в структурированном в соответствии с федеральной информационной адресной системой виде	-
1.2.	Дополнительные сведения о местоположении земельного участка	-
2.	Площадь земельного участка ± величина погрешности определения (вычисления) площади (Р ± ΔР), м2	933 ± 11
3.	Формула, примененная для расчета предельной допустимой погрешности определения площади земельного участка, с подставленными значениями и итоговые (вычисленные) значения (ΔР), м2	ΔР=3.5*Mt*√P=3.5*0.1*√933=11
4.	Площадь земельного участка согласно сведениям Единого государственного реестра недвижимости (Ркад), м2	911
5.	Оценка расхождения Р и Ркад (Р - Ркад), м2	22
6.	Предельные минимальный и максимальный размеры земельного участка (Рмин и Рмакс), м2	600 1500
7.	Кадастровый номер или иной государственный учетный номер (инвентарный) объекта недвижимости, расположенного на земельном участке	42:21:0702021:174
8.	Вид (виды) разрешенного использования	-
8.1.	Дополнительные сведения об использовании земельного участка	-
9.	Сведения о земельных участках (землях общего пользования, территории общего пользования), посредством которых обеспечивается доступ	Земли общего пользования
10.	Иные сведения	-

4. Пояснения к сведениям об уточняемом земельном участке с кадастровым номером 42:21:0702021:79 :

1.	-

Сведения об уточняемых земельных участках, необходимые для исправления реестровых ошибок в сведениях о местоположении их границ

1. Сведения о характерных точках границ уточняемого земельного участка с кадастровым номером 42:21:0702021:82 :

Система координат МСК-42, зона 1 **Зона №1**

Обозначение характерных точек границ	Координаты, м				Метод определения координат	Формулы, примененные для расчета средней квадратической погрешности определения координат характерных точек границ (Mt), с подставленными в такие формулы значениями и итоговые (вычисленные) значения Mt, м	Описание закрепления точки
	содержатся в Едином государственном реестре недвижимости		определены в результате выполнения комплексных кадастровых работ				
	X	Y	X	Y			
1	2	3	4	5	6	7	8
						-	
428	530815.62	1358592.41	530817.87	1358591.82	Метод спутниковых геодезических измерений (определений)	$Mt=\sqrt{(m_0^2+m_1^2)}\sqrt{(0.07^2+0.07^2)}=0.10$	Закрепление отсутствует
289	530820.03	1358591.96	530821.89	1358590.97	Метод спутниковых геодезических измерений (определений)	$Mt=\sqrt{(m_0^2+m_1^2)}\sqrt{(0.07^2+0.07^2)}=0.10$	Закрепление отсутствует
н590У	-	-	530822.96	1358594.77	Метод спутниковых геодезических измерений (определений)	$Mt=\sqrt{(m_0^2+m_1^2)}\sqrt{(0.07^2+0.07^2)}=0.10$	Закрепление отсутствует
н589У	-	-	530823.73	1358598.57	Метод спутниковых геодезических измерений (определений)	$Mt=\sqrt{(m_0^2+m_1^2)}\sqrt{(0.07^2+0.07^2)}=0.10$	Закрепление отсутствует
н588У	-	-	530823.91	1358598.52	Метод спутниковых геодезических измерений (определений)	$Mt=\sqrt{(m_0^2+m_1^2)}\sqrt{(0.07^2+0.07^2)}=0.10$	Закрепление отсутствует
н587У	-	-	530824.63	1358602.18	Метод спутниковых геодезических измерений (определений)	$Mt=\sqrt{(m_0^2+m_1^2)}\sqrt{(0.07^2+0.07^2)}=0.10$	Закрепление отсутствует
288	530822.22	1358602.48	530824.35	1358602.24	Метод спутниковых геодезических измерений (определений)	$Mt=\sqrt{(m_0^2+m_1^2)}\sqrt{(0.07^2+0.07^2)}=0.10$	Закрепление отсутствует
429	530823.43	1358612.35	530826.28	1358610.82	Метод спутниковых геодезических измерений (определений)	$Mt=\sqrt{(m_0^2+m_1^2)}\sqrt{(0.07^2+0.07^2)}=0.10$	Закрепление отсутствует
430	530814.82	1358612.91	530812.08	1358612.86	Метод спутниковых геодезических измерений (определений)	$Mt=\sqrt{(m_0^2+m_1^2)}\sqrt{(0.07^2+0.07^2)}=0.10$	Закрепление отсутствует

1. Сведения о характерных точках границ уточняемого земельного участка с кадастровым номером 42:21:0702021:82 :

Система координат МСК-42, зона 1 **Зона №1**

Обозначение характерных точек границ	Координаты, м				Метод определения координат	Формулы, примененные для расчета средней квадратической погрешности определения координат характерных точек границ (Mt), с подставленными в такие формулы значениями и итоговые (вычисленные) значения Mt, м	Описание закрепления точки
	содержатся в Едином государственном реестре недвижимости		определены в результате выполнения комплексных кадастровых работ				
	X	Y	X	Y			
1	2	3	4	5	6	7	8
н138У	-	-	530799.95	1358614.92	Метод спутниковых геодезических измерений (определений)	$Mt=\sqrt{(m_0^2+m_1^2)}\sqrt{(0.07^2+0.07^2)}=0.10$	Закрепление отсутствует
431	530788.83	1358616.43	530791.50	1358616.24	Метод спутниковых геодезических измерений (определений)	$Mt=\sqrt{(m_0^2+m_1^2)}\sqrt{(0.07^2+0.07^2)}=0.10$	Закрепление отсутствует
432	530785.78	1358602.24	530788.12	1358600.07	Метод спутниковых геодезических измерений (определений)	$Mt=\sqrt{(m_0^2+m_1^2)}\sqrt{(0.07^2+0.07^2)}=0.10$	Закрепление отсутствует
433	530785.03	1358596.16	530787.27	1358596.28	Метод спутниковых геодезических измерений (определений)	$Mt=\sqrt{(m_0^2+m_1^2)}\sqrt{(0.07^2+0.07^2)}=0.10$	Закрепление отсутствует
434	530791.02	1358595.42	530792.84	1358595.07	Метод спутниковых геодезических измерений (определений)	$Mt=\sqrt{(m_0^2+m_1^2)}\sqrt{(0.07^2+0.07^2)}=0.10$	Закрепление отсутствует
н184У	-	-	530795.95	1358594.57	Метод спутниковых геодезических измерений (определений)	$Mt=\sqrt{(m_0^2+m_1^2)}\sqrt{(0.07^2+0.07^2)}=0.10$	Закрепление отсутствует
н183У	-	-	530798.39	1358593.91	Метод спутниковых геодезических измерений (определений)	$Mt=\sqrt{(m_0^2+m_1^2)}\sqrt{(0.07^2+0.07^2)}=0.10$	Закрепление отсутствует
н182У	-	-	530798.45	1358594.16	Метод спутниковых геодезических измерений (определений)	$Mt=\sqrt{(m_0^2+m_1^2)}\sqrt{(0.07^2+0.07^2)}=0.10$	Закрепление отсутствует
428	530815.62	1358592.41	530817.87	1358591.82	Метод спутниковых геодезических измерений (определений)	$Mt=\sqrt{(m_0^2+m_1^2)}\sqrt{(0.07^2+0.07^2)}=0.10$	Закрепление отсутствует

2. Сведения о частях границ уточняемого земельного участка с кадастровым номером 42:21:0702021:82 :

Обозначение части границ		Горизонтальное проложение (S), м	Описание прохождения части границ	Сведения о согласовании местоположения границ (согласовано/спорное)
от т.	до т.			
1	2	3	4	5
428	289	4.11	-	Согласовано
289	н590У	3.95	-	Согласовано
н590У	н589У	3.88	-	Согласовано
н589У	н588У	0.19	-	Согласовано
н588У	н587У	3.73	-	Согласовано
н587У	288	0.29	-	Согласовано
288	429	8.79	-	Согласовано
429	430	14.35	-	Согласовано
430	н138У	12.30	-	Согласовано
н138У	431	8.55	-	Согласовано
431	432	16.52	-	Согласовано
432	433	3.88	-	Согласовано
433	434	5.70	-	Согласовано
434	н184У	3.15	-	Согласовано
н184У	н183У	2.53	-	Согласовано
н183У	н182У	0.26	-	Согласовано
н182У	428	19.56	-	Согласовано

3. Сведения о характеристиках уточняемого земельного участка с кадастровым номером 42:21:0702021:82 :

№ п/п	Наименование характеристики	Значение характеристики
1	2	3
1.	Адрес земельного участка	-
1.1.	Сведения о местоположении земельного участка (при отсутствии адреса) в структурированном в соответствии с федеральной информационной адресной системой виде	-
1.2.	Дополнительные сведения о местоположении земельного участка	-
2.	Площадь земельного участка ± величина погрешности определения (вычисления) площади (Р ± ΔР), м2	718 ± 9
3.	Формула, примененная для расчета предельной допустимой погрешности определения площади земельного участка, с подставленными значениями и итоговые (вычисленные) значения (ΔР), м2	ΔР=3.5*Mt*√P=3.5*0.1*√718=9
4.	Площадь земельного участка согласно сведениям Единого государственного реестра недвижимости (Ркад), м2	724
5.	Оценка расхождения Р и Ркад (Р - Ркад), м2	6
6.	Предельные минимальный и максимальный размеры земельного участка (Рмин и Рмакс), м2	600 1500
7.	Кадастровый номер или иной государственный учетный номер (инвентарный) объекта недвижимости, расположенного на земельном участке	42:21:0702021:244
8.	Вид (виды) разрешенного использования	-
8.1.	Дополнительные сведения об использовании земельного участка	-

3. Сведения о характеристиках уточняемого земельного участка с кадастровым номером 42:21:0702021:82 :

№ п/п	Наименование характеристики	Значение характеристики
1	2	3
9.	Сведения о земельных участках (землях общего пользования, территории общего пользования), посредством которых обеспечивается доступ	Земли общего пользования
10.	Иные сведения	-

4. Пояснения к сведениям об уточняемом земельном участке с кадастровым номером 42:21:0702021:82 :

1.	-

Сведения об уточняемых земельных участках, необходимые для исправления реестровых ошибок в сведениях о местоположении их границ

1. Сведения о характерных точках границ уточняемого земельного участка с кадастровым номером 42:21:0702021:95 :

Система координат 42.1 **Зона №1**

Обозначение характерных точек границ	Координаты, м				Метод определения координат	Формулы, примененные для расчета средней квадратической погрешности определения координат характерных точек границ (Mt), с подставленными в такие формулы значениями и итоговые (вычисленные) значения Mt, м	Описание закрепления точки
	содержатся в Едином государственном реестре недвижимости		определены в результате выполнения комплексных кадастровых работ				
	X	Y	X	Y			
1	2	3	4	5	6	7	8
						-	
435	530721.18	1359015.66	530720.39	1359015.71	Метод спутниковых геодезических измерений (определений)	$Mt=\sqrt{(m_0^2+m_1^2)}\sqrt{(0.07^2+0.07^2)}=0.10$	Закрепление отсутствует
436	530723.62	1359019.59	-	-	-	1.00	-
437	530723.36	1359019.85	-	-	-	1.00	-
438	530725.43	1359023.56	-	-	-	1.00	-
439	530726.37	1359025.14	530725.62	1359024.07	Метод спутниковых геодезических измерений (определений)	$Mt=\sqrt{(m_0^2+m_1^2)}\sqrt{(0.07^2+0.07^2)}=0.10$	Закрепление отсутствует
589	-	-	530726.59	1359025.75	Метод спутниковых геодезических измерений (определений)	$Mt=\sqrt{(m_0^2+m_1^2)}\sqrt{(0.07^2+0.07^2)}=0.10$	Закрепление отсутствует
440	530723.17	1359027.68	530723.10	1359028.00	Метод спутниковых геодезических измерений (определений)	$Mt=\sqrt{(m_0^2+m_1^2)}\sqrt{(0.07^2+0.07^2)}=0.10$	Закрепление отсутствует
441	530720.94	1359024.39	530719.77	1359022.47	Метод спутниковых геодезических измерений (определений)	$Mt=\sqrt{(m_0^2+m_1^2)}\sqrt{(0.07^2+0.07^2)}=0.10$	Закрепление отсутствует
442	530714.12	1359020.32	530713.33	1359020.99	Метод спутниковых геодезических измерений (определений)	$Mt=\sqrt{(m_0^2+m_1^2)}\sqrt{(0.07^2+0.07^2)}=0.10$	Закрепление отсутствует
н617У	-	-	530709.85	1359020.47	Метод спутниковых геодезических измерений (определений)	$Mt=\sqrt{(m_0^2+m_1^2)}\sqrt{(0.07^2+0.07^2)}=0.10$	Закрепление отсутствует
443	530707.04	1359019.99	530706.71	1359020.73	Метод спутниковых геодезических измерений (определений)	$Mt=\sqrt{(m_0^2+m_1^2)}\sqrt{(0.07^2+0.07^2)}=0.10$	Закрепление отсутствует

1. Сведения о характерных точках границ уточняемого земельного участка с кадастровым номером 42:21:0702021:95 :

Система координат 42.1 **Зона №1**

Обозначение характерных точек границ	Координаты, м				Метод определения координат	Формулы, примененные для расчета средней квадратической погрешности определения координат характерных точек границ (Mt), с подставленными в такие формулы значениями и итоговые (вычисленные) значения Mt, м	Описание закрепления точки
	содержатся в Едином государственном реестре недвижимости		определены в результате выполнения комплексных кадастровых работ				
	X	Y	X	Y			
1	2	3	4	5	6	7	8
н618У	-	-	530703.10	1359020.35	Метод спутниковых геодезических измерений (определений)	$Mt=\sqrt{(m_0^2+m_1^2)}\sqrt{(0.07^2+0.07^2)}=0.10$	Закрепление отсутствует
444	530682.95	1359019.50	530682.17	1359020.22	Метод спутниковых геодезических измерений (определений)	$Mt=\sqrt{(m_0^2+m_1^2)}\sqrt{(0.07^2+0.07^2)}=0.10$	Закрепление отсутствует
445	530682.72	1359010.01	530682.23	1359012.69	Метод спутниковых геодезических измерений (определений)	$Mt=\sqrt{(m_0^2+m_1^2)}\sqrt{(0.07^2+0.07^2)}=0.10$	Закрепление отсутствует
446	530682.35	1359008.44	-	-	-	1.00	-
447	530682.59	1358999.86	530682.43	1359000.64	Метод спутниковых геодезических измерений (определений)	$Mt=\sqrt{(m_0^2+m_1^2)}\sqrt{(0.07^2+0.07^2)}=0.10$	Закрепление отсутствует
448	530682.94	1358989.88	530682.54	1358989.89	Метод спутниковых геодезических измерений (определений)	$Mt=\sqrt{(m_0^2+m_1^2)}\sqrt{(0.07^2+0.07^2)}=0.10$	Закрепление отсутствует
449	530696.28	1358993.83	530693.47	1358993.33	Метод спутниковых геодезических измерений (определений)	$Mt=\sqrt{(m_0^2+m_1^2)}\sqrt{(0.07^2+0.07^2)}=0.10$	Закрепление отсутствует
н619У	-	-	530698.26	1358995.74	Метод спутниковых геодезических измерений (определений)	$Mt=\sqrt{(m_0^2+m_1^2)}\sqrt{(0.07^2+0.07^2)}=0.10$	Закрепление отсутствует
450	530700.36	1358994.77	530699.63	1358993.94	Метод спутниковых геодезических измерений (определений)	$Mt=\sqrt{(m_0^2+m_1^2)}\sqrt{(0.07^2+0.07^2)}=0.10$	Закрепление отсутствует
451	530701.86	1358995.42	530700.29	1358994.27	Метод спутниковых геодезических измерений (определений)	$Mt=\sqrt{(m_0^2+m_1^2)}\sqrt{(0.07^2+0.07^2)}=0.10$	Закрепление отсутствует

1. Сведения о характерных точках границ уточняемого земельного участка с кадастровым номером 42:21:0702021:95 :

Система координат 42.1 **Зона №1**

Обозначение характерных точек границ	Координаты, м				Метод определения координат	Формулы, примененные для расчета средней квадратической погрешности определения координат характерных точек границ (Mt), с подставленными в такие формулы значениями и итоговые (вычисленные) значения Mt, м	Описание закрепления точки
	содержатся в Едином государственном реестре недвижимости		определены в результате выполнения комплексных кадастровых работ				
	X	Y	X	Y			
1	2	3	4	5	6	7	8
н296У	-	-	530702.99	1358996.73	Метод спутниковых геодезических измерений (определений)	$Mt=\sqrt{(m_0^2+m_1^2)}\sqrt{(0.07^2+0.07^2)}=0.10$	Закрепление отсутствует
н295У	-	-	530703.23	1358996.56	Метод спутниковых геодезических измерений (определений)	$Mt=\sqrt{(m_0^2+m_1^2)}\sqrt{(0.07^2+0.07^2)}=0.10$	Закрепление отсутствует
452	530712.25	1358999.77	530712.02	1359000.12	Метод спутниковых геодезических измерений (определений)	$Mt=\sqrt{(m_0^2+m_1^2)}\sqrt{(0.07^2+0.07^2)}=0.10$	Закрепление отсутствует
453	530711.11	1359003.50	530711.25	1359001.56	Метод спутниковых геодезических измерений (определений)	$Mt=\sqrt{(m_0^2+m_1^2)}\sqrt{(0.07^2+0.07^2)}=0.10$	Закрепление отсутствует
454	530713.96	1359004.99	530710.98	1359003.81	Метод спутниковых геодезических измерений (определений)	$Mt=\sqrt{(m_0^2+m_1^2)}\sqrt{(0.07^2+0.07^2)}=0.10$	Закрепление отсутствует
455	530716.35	1359007.15	530715.93	1359007.39	Метод спутниковых геодезических измерений (определений)	$Mt=\sqrt{(m_0^2+m_1^2)}\sqrt{(0.07^2+0.07^2)}=0.10$	Закрепление отсутствует
456	530715.50	1359008.49	530715.00	1359008.32	Метод спутниковых геодезических измерений (определений)	$Mt=\sqrt{(m_0^2+m_1^2)}\sqrt{(0.07^2+0.07^2)}=0.10$	Закрепление отсутствует
435	530721.18	1359015.66	530720.39	1359015.71	Метод спутниковых геодезических измерений (определений)	$Mt=\sqrt{(m_0^2+m_1^2)}\sqrt{(0.07^2+0.07^2)}=0.10$	Закрепление отсутствует

2. Сведения о частях границ уточняемого земельного участка с кадастровым номером 42:21:0702021:95 :

Обозначение части границ		Горизонтальное проложение (S), м	Описание прохождения части границ	Сведения о согласовании местоположения границ (согласовано/спорное)
от т.	до т.			
1	2	3	4	5
435	439	9.86	-	Согласовано

2. Сведения о частях границ уточняемого земельного участка с кадастровым номером 42:21:0702021:95 :

Обозначение части границ		Горизонтальное проложение (S), м	Описание прохождения части границ	Сведения о согласовании местоположения границ (согласовано/спорное)
от т.	до т.			
1	2	3	4	5
439	589	1.94	-	Согласовано
589	440	4.15	-	Согласовано
440	441	6.46	-	Согласовано
441	442	6.61	-	Согласовано
442	н617У	3.52	-	Согласовано
н617У	443	3.15	-	Согласовано
443	н618У	3.63	-	Согласовано
н618У	444	20.93	-	Согласовано
444	445	7.53	-	Согласовано
445	447	12.05	-	Согласовано
447	448	10.75	-	Согласовано
448	449	11.46	-	Согласовано
449	н619У	5.36	-	Согласовано
н619У	450	2.26	-	Согласовано
450	451	0.74	-	Согласовано
451	н296У	3.65	-	Согласовано
н296У	н295У	0.29	-	Согласовано
н295У	452	9.48	-	Согласовано
452	453	1.63	-	Согласовано
453	454	2.27	-	Согласовано
454	455	6.11	-	Согласовано
455	456	1.32	-	Согласовано
456	435	9.15	-	Согласовано

3. Сведения о характеристиках уточняемого земельного участка с кадастровым номером 42:21:0702021:95 :

№ п/п	Наименование характеристики	Значение характеристики
1	2	3
1.	Адрес земельного участка	-
1.1.	Сведения о местоположении земельного участка (при отсутствии адреса) в структурированном в соответствии с федеральной информационной адресной системой виде	-
1.2.	Дополнительные сведения о местоположении земельного участка	-
2.	Площадь земельного участка ± величина погрешности определения (вычисления) площади (Р ± ΔР), м2	896 ± 10
3.	Формула, примененная для расчета предельной допустимой погрешности определения площади земельного участка, с подставленными значениями и итоговые (вычисленные) значения (ΔР), м2	ΔР=3.5*Mt*√P=3.5*0.1*√896=10
4.	Площадь земельного участка согласно сведениям Единого государственного реестра недвижимости (Ркад), м2	893
5.	Оценка расхождения Р и Ркад (Р - Ркад), м2	3

3. Сведения о характеристиках уточняемого земельного участка с кадастровым номером 42:21:0702021:95 :

№ п/п	Наименование характеристики	Значение характеристики
1	2	3
6.	Предельные минимальный и максимальный размеры земельного участка (Рмин и Рмакс), м2	600 1500
7.	Кадастровый номер или иной государственный учетный номер (инвентарный) объекта недвижимости, расположенного на земельном участке	42:21:0702021:206
8.	Вид (виды) разрешенного использования	-
8.1.	Дополнительные сведения об использовании земельного участка	-
9.	Сведения о земельных участках (землях общего пользования, территории общего пользования), посредством которых обеспечивается доступ	Земли общего пользования
10.	Иные сведения	-

4. Пояснения к сведениям об уточняемом земельном участке с кадастровым номером 42:21:0702021:95 :

1.	-

Сведения об уточняемых земельных участках, необходимые для исправления реестровых ошибок в сведениях о местоположении их границ

1. Сведения о характерных точках границ уточняемого земельного участка с кадастровым номером 42:21:0702021:97 :

Система координат 42.1 **Зона №1**

Обозначение характерных точек границ	Координаты, м				Метод определения координат	Формулы, примененные для расчета средней квадратической погрешности определения координат характерных точек границ (Mt), с подставленными в такие формулы значениями и итоговые (вычисленные) значения Mt, м	Описание закрепления точки
	содержатся в Едином государственном реестре недвижимости		определены в результате выполнения комплексных кадастровых работ				
	X	Y	X	Y			
1	2	3	4	5	6	7	8
						-	
457	530718.19	1359047.75	530717.88	1359047.54	Метод спутниковых геодезических измерений (определений)	$Mt=\sqrt{(m_0^2+m_1^2)}\sqrt{(0.07^2+0.07^2)}=0.10$	Закрепление отсутствует
458	530712.04	1359048.28	530707.98	1359048.18	Метод спутниковых геодезических измерений (определений)	$Mt=\sqrt{(m_0^2+m_1^2)}\sqrt{(0.07^2+0.07^2)}=0.10$	Закрепление отсутствует
н620У	-	-	530696.09	1359049.07	Метод спутниковых геодезических измерений (определений)	$Mt=\sqrt{(m_0^2+m_1^2)}\sqrt{(0.07^2+0.07^2)}=0.10$	Закрепление отсутствует
459	530693.54	1359048.04	530696.09	1359048.52	Метод спутниковых геодезических измерений (определений)	$Mt=\sqrt{(m_0^2+m_1^2)}\sqrt{(0.07^2+0.07^2)}=0.10$	Закрепление отсутствует
н621У	-	-	530688.18	1359048.86	Метод спутниковых геодезических измерений (определений)	$Mt=\sqrt{(m_0^2+m_1^2)}\sqrt{(0.07^2+0.07^2)}=0.10$	Закрепление отсутствует
н622У	-	-	530688.18	1359048.39	Метод спутниковых геодезических измерений (определений)	$Mt=\sqrt{(m_0^2+m_1^2)}\sqrt{(0.07^2+0.07^2)}=0.10$	Закрепление отсутствует
85	530685.10	1359048.15	530684.99	1359048.58	Метод спутниковых геодезических измерений (определений)	$Mt=\sqrt{(m_0^2+m_1^2)}\sqrt{(0.07^2+0.07^2)}=0.10$	Закрепление отсутствует
84	530684.25	1359033.79	530683.55	1359036.41	Метод спутниковых геодезических измерений (определений)	$Mt=\sqrt{(m_0^2+m_1^2)}\sqrt{(0.07^2+0.07^2)}=0.10$	Закрепление отсутствует
83	530684.29	1359025.26	530682.70	1359025.95	Метод спутниковых геодезических измерений (определений)	$Mt=\sqrt{(m_0^2+m_1^2)}\sqrt{(0.07^2+0.07^2)}=0.10$	Закрепление отсутствует

1. Сведения о характерных точках границ уточняемого земельного участка с кадастровым номером 42:21:0702021:97 :

Система координат 42.1 **Зона №1**

Обозначение характерных точек границ	Координаты, м				Метод определения координат	Формулы, примененные для расчета средней квадратической погрешности определения координат характерных точек границ (Mt), с подставленными в такие формулы значениями и итоговые (вычисленные) значения Mt, м	Описание закрепления точки
	содержатся в Едином государственном реестре недвижимости		определены в результате выполнения комплексных кадастровых работ				
	X	Y	X	Y			
1	2	3	4	5	6	7	8
н623У	-	-	530700.38	1359026.08	Метод спутниковых геодезических измерений (определений)	$Mt=\sqrt{(m_0^2+m_1^2)}\sqrt{(0.07^2+0.07^2)}=0.10$	Закрепление отсутствует
460	530715.09	1359026.61	530713.76	1359026.30	Метод спутниковых геодезических измерений (определений)	$Mt=\sqrt{(m_0^2+m_1^2)}\sqrt{(0.07^2+0.07^2)}=0.10$	Закрепление отсутствует
н624У	-	-	530714.91	1359029.23	Метод спутниковых геодезических измерений (определений)	$Mt=\sqrt{(m_0^2+m_1^2)}\sqrt{(0.07^2+0.07^2)}=0.10$	Закрепление отсутствует
н625У	-	-	530716.73	1359030.72	Метод спутниковых геодезических измерений (определений)	$Mt=\sqrt{(m_0^2+m_1^2)}\sqrt{(0.07^2+0.07^2)}=0.10$	Закрепление отсутствует
н626У	-	-	530715.59	1359032.29	Метод спутниковых геодезических измерений (определений)	$Mt=\sqrt{(m_0^2+m_1^2)}\sqrt{(0.07^2+0.07^2)}=0.10$	Закрепление отсутствует
н627У	-	-	530717.16	1359040.70	Метод спутниковых геодезических измерений (определений)	$Mt=\sqrt{(m_0^2+m_1^2)}\sqrt{(0.07^2+0.07^2)}=0.10$	Закрепление отсутствует
457	530718.19	1359047.75	530717.88	1359047.54	Метод спутниковых геодезических измерений (определений)	$Mt=\sqrt{(m_0^2+m_1^2)}\sqrt{(0.07^2+0.07^2)}=0.10$	Закрепление отсутствует

2. Сведения о частях границ уточняемого земельного участка с кадастровым номером 42:21:0702021:97 :

Обозначение части границ		Горизонтальное проложение (S), м	Описание прохождения части границ	Сведения о согласовании местоположения границ (согласовано/спорное)
от т.	до т.			
1	2	3	4	5
457	458	9.92	-	Согласовано
458	н620У	11.92	-	Согласовано
н620У	459	0.55	-	Согласовано
459	н621У	7.92	-	Согласовано
н621У	н622У	0.47	-	Согласовано

2. Сведения о частях границ уточняемого земельного участка с кадастровым номером 42:21:0702021:97 :

Обозначение части границ		Горизонтальное проложение (S), м	Описание прохождения части границ	Сведения о согласовании местоположения границ (согласовано/спорное)
от т.	до т.			
1	2	3	4	5
н622У	85	3.20	-	Согласовано
85	84	12.25	-	Согласовано
84	83	10.49	-	Согласовано
83	н623У	17.68	-	Согласовано
н623У	460	13.38	-	Согласовано
460	н624У	3.15	-	Согласовано
н624У	н625У	2.35	-	Согласовано
н625У	н626У	1.94	-	Согласовано
н626У	н627У	8.56	-	Согласовано
н627У	457	6.88	-	Согласовано

3. Сведения о характеристиках уточняемого земельного участка с кадастровым номером 42:21:0702021:97 :

№ п/п	Наименование характеристики	Значение характеристики
1	2	3
1.	Адрес земельного участка	-
1.1.	Сведения о местоположении земельного участка (при отсутствии адреса) в структурированном в соответствии с федеральной информационной адресной системой виде	-
1.2.	Дополнительные сведения о местоположении земельного участка	-
2.	Площадь земельного участка ± величина погрешности определения (вычисления) площади (Р ± ΔР), м2	729 ± 9
3.	Формула, примененная для расчета предельной допустимой погрешности определения площади земельного участка, с подставленными значениями и итоговые (вычисленные) значения (ΔР), м2	ΔР=3.5*Mt*√P=3.5*0.1*√729=9
4.	Площадь земельного участка согласно сведениям Единого государственного реестра недвижимости (Ркад), м2	712
5.	Оценка расхождения Р и Ркад (Р - Ркад), м2	17
6.	Предельные минимальный и максимальный размеры земельного участка (Рмин и Рмакс), м2	600 1500
7.	Кадастровый номер или иной государственный учетный номер (инвентарный) объекта недвижимости, расположенного на земельном участке	42:21:0702021:291
8.	Вид (виды) разрешенного использования	-
8.1.	Дополнительные сведения об использовании земельного участка	-
9.	Сведения о земельных участках (землях общего пользования, территории общего пользования), посредством которых обеспечивается доступ	Земли общего пользования
10.	Иные сведения	-

4. Пояснения к сведениям об уточняемом земельном участке с кадастровым номером 42:21:0702021:97 :

1.	-

Сведения об уточняемых земельных участках, необходимые для исправления реестровых ошибок в сведениях о местоположении их границ

1. Сведения о характерных точках границ уточняемого земельного участка с кадастровым номером 42:21:0702021:98 :

Система координат МСК-42, зона 1 **Зона №1**

Обозначение характерных точек границ	Координаты, м				Метод определения координат	Формулы, примененные для расчета средней квадратической погрешности определения координат характерных точек границ (Mt), с подставленными в такие формулы значениями и итоговые (вычисленные) значения Mt, м	Описание закрепления точки
	содержатся в Едином государственном реестре недвижимости		определены в результате выполнения комплексных кадастровых работ				
	X	Y	X	Y			
1	2	3	4	5	6	7	8
						-	
461	530740.80	1359070.04	530741.96	1359068.96	Метод спутниковых геодезических измерений (определений)	$Mt=\sqrt{(m_0^2+m_1^2)}\sqrt{(0.07^2+0.07^2)}=0.10$	Закрепление отсутствует
462	530743.35	1359069.06	530744.46	1359067.70	Метод спутниковых геодезических измерений (определений)	$Mt=\sqrt{(m_0^2+m_1^2)}\sqrt{(0.07^2+0.07^2)}=0.10$	Закрепление отсутствует
463	530744.75	1359068.66	530750.57	1359064.86	Метод спутниковых геодезических измерений (определений)	$Mt=\sqrt{(m_0^2+m_1^2)}\sqrt{(0.07^2+0.07^2)}=0.10$	Закрепление отсутствует
101	530763.75	1359058.46	530764.99	1359058.04	Метод спутниковых геодезических измерений (определений)	$Mt=\sqrt{(m_0^2+m_1^2)}\sqrt{(0.07^2+0.07^2)}=0.10$	Закрепление отсутствует
100	530767.91	1359068.94	-	-	-	0.10	-
99	530769.19	1359068.46	530771.43	1359068.40	Метод спутниковых геодезических измерений (определений)	$Mt=\sqrt{(m_0^2+m_1^2)}\sqrt{(0.07^2+0.07^2)}=0.10$	Закрепление отсутствует
98	530774.71	1359078.78	530777.84	1359078.69	Метод спутниковых геодезических измерений (определений)	$Mt=\sqrt{(m_0^2+m_1^2)}\sqrt{(0.07^2+0.07^2)}=0.10$	Закрепление отсутствует
464	530771.96	1359079.61	530771.95	1359079.61	Метод спутниковых геодезических измерений (определений)	$Mt=\sqrt{(m_0^2+m_1^2)}\sqrt{(0.07^2+0.07^2)}=0.10$	Закрепление отсутствует
481	-	-	530771.87	1359080.27	Метод спутниковых геодезических измерений (определений)	$Mt=\sqrt{(m_0^2+m_1^2)}\sqrt{(0.07^2+0.07^2)}=0.10$	Закрепление отсутствует

1. Сведения о характерных точках границ уточняемого земельного участка с кадастровым номером 42:21:0702021:98 :

Система координат МСК-42, зона 1 **Зона №1**

Обозначение характерных точек границ	Координаты, м				Метод определения координат	Формулы, примененные для расчета средней квадратической погрешности определения координат характерных точек границ (Mt), с подставленными в такие формулы значениями и итоговые (вычисленные) значения Mt, м	Описание закрепления точки
	содержатся в Едином государственном реестре недвижимости		определены в результате выполнения комплексных кадастровых работ				
	X	Y	X	Y			
1	2	3	4	5	6	7	8
465	530748.33	1359083.46	530754.55	1359082.64	Метод спутниковых геодезических измерений (определений)	$Mt=\sqrt{(m_0^2+m_1^2)}\sqrt{(0.07^2+0.07^2)}=0.10$	Закрепление отсутствует
466	530743.63	1359084.57	-	-	-	0.10	-
467	530740.63	1359085.41	530742.61	1359085.10	Метод спутниковых геодезических измерений (определений)	$Mt=\sqrt{(m_0^2+m_1^2)}\sqrt{(0.07^2+0.07^2)}=0.10$	Закрепление отсутствует
468	530735.69	1359086.51	-	-	-	0.10	-
469	530733.28	1359086.86	530735.41	1359086.55	Метод спутниковых геодезических измерений (определений)	$Mt=\sqrt{(m_0^2+m_1^2)}\sqrt{(0.07^2+0.07^2)}=0.10$	Закрепление отсутствует
н628У	-	-	530734.53	1359086.27	Метод спутниковых геодезических измерений (определений)	$Mt=\sqrt{(m_0^2+m_1^2)}\sqrt{(0.07^2+0.07^2)}=0.10$	Закрепление отсутствует
н629У	-	-	530734.30	1359083.36	Метод спутниковых геодезических измерений (определений)	$Mt=\sqrt{(m_0^2+m_1^2)}\sqrt{(0.07^2+0.07^2)}=0.10$	Закрепление отсутствует
н630У	-	-	530733.79	1359080.45	Метод спутниковых геодезических измерений (определений)	$Mt=\sqrt{(m_0^2+m_1^2)}\sqrt{(0.07^2+0.07^2)}=0.10$	Закрепление отсутствует
н631У	-	-	530733.32	1359080.51	Метод спутниковых геодезических измерений (определений)	$Mt=\sqrt{(m_0^2+m_1^2)}\sqrt{(0.07^2+0.07^2)}=0.10$	Закрепление отсутствует
470	530731.58	1359075.31	530732.80	1359074.94	Метод спутниковых геодезических измерений (определений)	$Mt=\sqrt{(m_0^2+m_1^2)}\sqrt{(0.07^2+0.07^2)}=0.10$	Закрепление отсутствует
н193У	-	-	530733.13	1359071.48	Метод спутниковых геодезических измерений (определений)	$Mt=\sqrt{(m_0^2+m_1^2)}\sqrt{(0.07^2+0.07^2)}=0.10$	Закрепление отсутствует

1. Сведения о характерных точках границ уточняемого земельного участка с кадастровым номером 42:21:0702021:98 :

Система координат МСК-42, зона 1 **Зона №1**

Обозначение характерных точек границ	Координаты, м				Метод определения координат	Формулы, примененные для расчета средней квадратической погрешности определения координат характерных точек границ (Mt), с подставленными в такие формулы значениями и итоговые (вычисленные) значения Mt, м	Описание закрепления точки
	содержатся в Едином государственном реестре недвижимости		определены в результате выполнения комплексных кадастровых работ				
	X	Y	X	Y			
1	2	3	4	5	6	7	8
471	530732.63	1359075.11	530733.56	1359071.42	Метод спутниковых геодезических измерений (определений)	$Mt=\sqrt{(m_0^2+m_1^2)}\sqrt{(0.07^2+0.07^2)}=0.10$	Закрепление отсутствует
472	530732.28	1359071.97	530734.16	1359071.22	Метод спутниковых геодезических измерений (определений)	$Mt=\sqrt{(m_0^2+m_1^2)}\sqrt{(0.07^2+0.07^2)}=0.10$	Закрепление отсутствует
461	530740.80	1359070.04	530741.96	1359068.96	Метод спутниковых геодезических измерений (определений)	$Mt=\sqrt{(m_0^2+m_1^2)}\sqrt{(0.07^2+0.07^2)}=0.10$	Закрепление отсутствует

2. Сведения о частях границ уточняемого земельного участка с кадастровым номером 42:21:0702021:98 :

Обозначение части границ		Горизонтальное проложение (S), м	Описание прохождения части границ	Сведения о согласовании местоположения границ (согласовано/спорное)
от т.	до т.			
1	2	3	4	5
461	462	2.80	-	Согласовано
462	463	6.74	-	Согласовано
463	101	15.95	-	Согласовано
101	99	12.20	-	Согласовано
99	98	12.12	-	Согласовано
98	464	5.96	-	Согласовано
464	481	0.66	-	Согласовано
481	465	17.48	-	Согласовано
465	467	12.19	-	Согласовано
467	469	7.34	-	Согласовано
469	н628У	0.92	-	Согласовано
н628У	н629У	2.92	-	Согласовано
н629У	н630У	2.95	-	Согласовано
н630У	н631У	0.47	-	Согласовано
н631У	470	5.59	-	Согласовано
470	н193У	3.48	-	Согласовано
н193У	471	0.43	-	Согласовано
471	472	0.63	-	Согласовано

2. Сведения о частях границ уточняемого земельного участка с кадастровым номером 42:21:0702021:98 :

Обозначение части границ		Горизонтальное проложение (S), м	Описание прохождения части границ	Сведения о согласовании местоположения границ (согласовано/спорное)
от т.	до т.			
1	2	3	4	5
472	461	8.12	-	Согласовано

3. Сведения о характеристиках уточняемого земельного участка с кадастровым номером 42:21:0702021:98 :

№ п/п	Наименование характеристики	Значение характеристики
1	2	3
1.	Адрес земельного участка	-
1.1.	Сведения о местоположении земельного участка (при отсутствии адреса) в структурированном в соответствии с федеральной информационной адресной системой виде	-
1.2.	Дополнительные сведения о местоположении земельного участка	-
2.	Площадь земельного участка ± величина погрешности определения (вычисления) площади (Р ± ΔР), м2	733 ± 9
3.	Формула, примененная для расчета предельной допустимой погрешности определения площади земельного участка, с подставленными значениями и итоговые (вычисленные) значения (ΔР), м2	ΔР=3.5*Mt*√P=3.5*0.1*√733=9
4.	Площадь земельного участка согласно сведениям Единого государственного реестра недвижимости (Ркад), м2	667
5.	Оценка расхождения Р и Ркад (Р - Ркад), м2	66
6.	Предельные минимальный и максимальный размеры земельного участка (Рмин и Рмакс), м2	600 1500
7.	Кадастровый номер или иной государственный учетный номер (инвентарный) объекта недвижимости, расположенного на земельном участке	42:00:0000000:3689 42:21:0702021:282
8.	Вид (виды) разрешенного использования	-
8.1.	Дополнительные сведения об использовании земельного участка	-
9.	Сведения о земельных участках (землях общего пользования, территории общего пользования), посредством которых обеспечивается доступ	Земли общего пользования
10.	Иные сведения	-

4. Пояснения к сведениям об уточняемом земельном участке с кадастровым номером 42:21:0702021:98 :

1.	-

Сведения об уточняемых земельных участках, необходимые для исправления реестровых ошибок в сведениях о местоположении их границ

1. Сведения о характерных точках границ уточняемого земельного участка с кадастровым номером 42:21:0702021:99 :

Система координат 42.1 **Зона №1**

Обозначение характерных точек границ	Координаты, м				Метод определения координат	Формулы, примененные для расчета средней квадратической погрешности определения координат характерных точек границ (Mt), с подставленными в такие формулы значениями и итоговые (вычисленные) значения Mt, м	Описание закрепления точки
	содержатся в Едином государственном реестре недвижимости		определены в результате выполнения комплексных кадастровых работ				
	X	Y	X	Y			
1	2	3	4	5	6	7	8
						-	
85	530685.10	1359048.15	530684.99	1359048.58	Метод спутниковых геодезических измерений (определений)	$Mt=\sqrt{(m_0^2+m_1^2)}\sqrt{(0.07^2+0.07^2)}=0.10$	Закрепление отсутствует
н622У	-	-	530688.18	1359048.39	Метод спутниковых геодезических измерений (определений)	$Mt=\sqrt{(m_0^2+m_1^2)}\sqrt{(0.07^2+0.07^2)}=0.10$	Закрепление отсутствует
н621У	-	-	530688.18	1359048.86	Метод спутниковых геодезических измерений (определений)	$Mt=\sqrt{(m_0^2+m_1^2)}\sqrt{(0.07^2+0.07^2)}=0.10$	Закрепление отсутствует
459	530693.54	1359048.04	530696.09	1359048.52	Метод спутниковых геодезических измерений (определений)	$Mt=\sqrt{(m_0^2+m_1^2)}\sqrt{(0.07^2+0.07^2)}=0.10$	Закрепление отсутствует
н620У	-	-	530696.09	1359049.07	Метод спутниковых геодезических измерений (определений)	$Mt=\sqrt{(m_0^2+m_1^2)}\sqrt{(0.07^2+0.07^2)}=0.10$	Закрепление отсутствует
458	530712.04	1359048.28	530707.98	1359048.18	Метод спутниковых геодезических измерений (определений)	$Mt=\sqrt{(m_0^2+m_1^2)}\sqrt{(0.07^2+0.07^2)}=0.10$	Закрепление отсутствует
457	530718.19	1359047.75	530717.88	1359047.54	Метод спутниковых геодезических измерений (определений)	$Mt=\sqrt{(m_0^2+m_1^2)}\sqrt{(0.07^2+0.07^2)}=0.10$	Закрепление отсутствует
н632У	-	-	530718.48	1359059.53	Метод спутниковых геодезических измерений (определений)	$Mt=\sqrt{(m_0^2+m_1^2)}\sqrt{(0.07^2+0.07^2)}=0.10$	Закрепление отсутствует
н633У	-	-	530718.73	1359063.82	Метод спутниковых геодезических измерений (определений)	$Mt=\sqrt{(m_0^2+m_1^2)}\sqrt{(0.07^2+0.07^2)}=0.10$	Закрепление отсутствует

1. Сведения о характерных точках границ уточняемого земельного участка с кадастровым номером 42:21:0702021:99 :

Система координат 42.1 **Зона № 1**

Обозначение характерных точек границ	Координаты, м				Метод определения координат	Формулы, примененные для расчета средней квадратической погрешности определения координат характерных точек границ (Mt), с подставленными в такие формулы значениями и итоговые (вычисленные) значения Mt, м	Описание закрепления точки
	содержатся в Едином государственном реестре недвижимости		определены в результате выполнения комплексных кадастровых работ				
	X	Y	X	Y			
1	2	3	4	5	6	7	8
473	530719.82	1359067.63	530719.28	1359068.19	Метод спутниковых геодезических измерений (определений)	$Mt=\sqrt{(m_0^2+m_1^2)}\sqrt{(0.07^2+0.07^2)}=0.10$	Закрепление отсутствует
474	530717.32	1359067.65	530716.82	1359068.06	Метод спутниковых геодезических измерений (определений)	$Mt=\sqrt{(m_0^2+m_1^2)}\sqrt{(0.07^2+0.07^2)}=0.10$	Закрепление отсутствует
475	530708.77	1359067.91	530709.51	1359068.32	Метод спутниковых геодезических измерений (определений)	$Mt=\sqrt{(m_0^2+m_1^2)}\sqrt{(0.07^2+0.07^2)}=0.10$	Закрепление отсутствует
476	530702.59	1359067.84	530702.29	1359068.87	Метод спутниковых геодезических измерений (определений)	$Mt=\sqrt{(m_0^2+m_1^2)}\sqrt{(0.07^2+0.07^2)}=0.10$	Закрепление отсутствует
н634У	-	-	530694.63	1359069.15	Метод спутниковых геодезических измерений (определений)	$Mt=\sqrt{(m_0^2+m_1^2)}\sqrt{(0.07^2+0.07^2)}=0.10$	Закрепление отсутствует
477	530692.92	1359068.24	530694.59	1359068.87	Метод спутниковых геодезических измерений (определений)	$Mt=\sqrt{(m_0^2+m_1^2)}\sqrt{(0.07^2+0.07^2)}=0.10$	Закрепление отсутствует
н635У	-	-	530687.53	1359069.23	Метод спутниковых геодезических измерений (определений)	$Mt=\sqrt{(m_0^2+m_1^2)}\sqrt{(0.07^2+0.07^2)}=0.10$	Закрепление отсутствует
478	530686.88	1359068.37	530686.32	1359069.01	Метод спутниковых геодезических измерений (определений)	$Mt=\sqrt{(m_0^2+m_1^2)}\sqrt{(0.07^2+0.07^2)}=0.10$	Закрепление отсутствует
н389У	-	-	530685.80	1359065.19	Метод спутниковых геодезических измерений (определений)	$Mt=\sqrt{(m_0^2+m_1^2)}\sqrt{(0.07^2+0.07^2)}=0.10$	Закрепление отсутствует
479	530686.35	1359060.36	530685.74	1359061.12	Метод спутниковых геодезических измерений (определений)	$Mt=\sqrt{(m_0^2+m_1^2)}\sqrt{(0.07^2+0.07^2)}=0.10$	Закрепление отсутствует

1. Сведения о характерных точках границ уточняемого земельного участка с кадастровым номером 42:21:0702021:99 :

Система координат 42.1 **Зона №1**

Обозначение характерных точек границ	Координаты, м				Метод определения координат	Формулы, примененные для расчета средней квадратической погрешности определения координат характерных точек границ (Mt), с подставленными в такие формулы значениями и итоговые (вычисленные) значения Mt, м	Описание закрепления точки
	содержатся в Едином государственном реестре недвижимости		определены в результате выполнения комплексных кадастровых работ				
	X	Y	X	Y			
1	2	3	4	5	6	7	8
480	530685.67	1359056.51	-	-	-	1.00	-
85	530685.10	1359048.15	530684.99	1359048.58	Метод спутниковых геодезических измерений (определений)	$Mt=\sqrt{(m_0^2+m_1^2)}\sqrt{(0.07^2+0.07^2)}=0.10$	Закрепление отсутствует

2. Сведения о частях границ уточняемого земельного участка с кадастровым номером 42:21:0702021:99 :

Обозначение части границ		Горизонтальное проложение (S), м	Описание прохождения части границ	Сведения о согласовании местоположения границ (согласовано/спорное)
от т.	до т.			
1	2	3	4	5
85	н622У	3.20	-	Согласовано
н622У	н621У	0.47	-	Согласовано
н621У	459	7.92	-	Согласовано
459	н620У	0.55	-	Согласовано
н620У	458	11.92	-	Согласовано
458	457	9.92	-	Согласовано
457	н632У	12.01	-	Согласовано
н632У	н633У	4.30	-	Согласовано
н633У	473	4.40	-	Согласовано
473	474	2.46	-	Согласовано
474	475	7.31	-	Согласовано
475	476	7.24	-	Согласовано
476	н634У	7.67	-	Согласовано
н634У	477	0.28	-	Согласовано
477	н635У	7.07	-	Согласовано
н635У	478	1.23	-	Согласовано
478	н389У	3.86	-	Согласовано
н389У	479	4.07	-	Согласовано
479	85	12.56	-	Согласовано

3. Сведения о характеристиках уточняемого земельного участка с кадастровым номером 42:21:0702021:99 :

№ п/п	Наименование характеристики	Значение характеристики
1	2	3
1.	Адрес земельного участка	-
1.1.	Сведения о местоположении земельного участка (при отсутствии адреса) в структурированном в соответствии с федеральной информационной адресной системой виде	-
1.2.	Дополнительные сведения о местоположении земельного участка	-
2.	Площадь земельного участка ± величина погрешности определения (вычисления) площади (Р ± ΔР), м2	668 ± 9
3.	Формула, примененная для расчета предельной допустимой погрешности определения площади земельного участка, с подставленными значениями и итоговые (вычисленные) значения (ΔР), м2	ΔР=3.5*Mt*√P=3.5*0.1*√668=9
4.	Площадь земельного участка согласно сведениям Единого государственного реестра недвижимости (Ркад), м2	656
5.	Оценка расхождения Р и Ркад (Р - Ркад), м2	12
6.	Предельные минимальный и максимальный размеры земельного участка (Рмин и Рмакс), м2	600 1500
7.	Кадастровый номер или иной государственный учетный номер (инвентарный) объекта недвижимости, расположенного на земельном участке	42:21:0702021:302
8.	Вид (виды) разрешенного использования	-
8.1.	Дополнительные сведения об использовании земельного участка	-
9.	Сведения о земельных участках (землях общего пользования, территории общего пользования), посредством которых обеспечивается доступ	Земли общего пользования
10.	Иные сведения	-

4. Пояснения к сведениям об уточняемом земельном участке с кадастровым номером 42:21:0702021:99 :

1.	-

Сведения об уточняемых земельных участках, необходимые для исправления реестровых ошибок в сведениях о местоположении их границ

1. Сведения о характерных точках границ уточняемого земельного участка с кадастровым номером 42:21:0702021:100 :

Система координат МСК-42, зона 1 **Зона №1**

Обозначение характерных точек границ	Координаты, м				Метод определения координат	Формулы, примененные для расчета средней квадратической погрешности определения координат характерных точек границ (Mt), с подставленными в такие формулы значениями и итоговые (вычисленные) значения Mt, м	Описание закрепления точки
	содержатся в Едином государственном реестре недвижимости		определены в результате выполнения комплексных кадастровых работ				
	X	Y	X	Y			
1	2	3	4	5	6	7	8
						-	
467	530735.69	1359086.51	530742.61	1359085.10	Метод спутниковых геодезических измерений (определений)	$Mt=\sqrt{(m_0^2+m_1^2)}\sqrt{(0.07^2+0.07^2)}=0.10$	Закрепление отсутствует
467	530740.63	1359085.41	-	-	-	-	-
466	530743.63	1359084.57	-	-	-	-	-
465	530748.33	1359083.46	530754.55	1359082.64	Метод спутниковых геодезических измерений (определений)	$Mt=\sqrt{(m_0^2+m_1^2)}\sqrt{(0.07^2+0.07^2)}=0.10$	Закрепление отсутствует
481	530771.96	1359079.61	530771.87	1359080.27	Метод спутниковых геодезических измерений (определений)	$Mt=\sqrt{(m_0^2+m_1^2)}\sqrt{(0.07^2+0.07^2)}=0.10$	Закрепление отсутствует
482	530772.66	1359081.62	-	-	-	-	-
483	530771.73	1359092.84	530770.94	1359093.18	Метод спутниковых геодезических измерений (определений)	$Mt=\sqrt{(m_0^2+m_1^2)}\sqrt{(0.07^2+0.07^2)}=0.10$	Закрепление отсутствует
484	530770.42	1359097.04	530770.51	1359095.17	Метод спутниковых геодезических измерений (определений)	$Mt=\sqrt{(m_0^2+m_1^2)}\sqrt{(0.07^2+0.07^2)}=0.10$	Закрепление отсутствует
485	530767.95	1359102.13	530767.80	1359100.57	Метод спутниковых геодезических измерений (определений)	$Mt=\sqrt{(m_0^2+m_1^2)}\sqrt{(0.07^2+0.07^2)}=0.10$	Закрепление отсутствует
486	530762.22	1359113.11	-	-	-	-	-
487	530759.94	1359116.13	-	-	-	-	-
488	530754.43	1359125.00	-	-	-	-	-
489	530749.20	1359124.11	530754.50	1359124.57	Метод спутниковых геодезических измерений (определений)	$Mt=\sqrt{(m_0^2+m_1^2)}\sqrt{(0.07^2+0.07^2)}=0.10$	Закрепление отсутствует

1. Сведения о характерных точках границ уточняемого земельного участка с кадастровым номером 42:21:0702021:100 :

Система координат МСК-42, зона 1 **Зона №1**

Обозначение характерных точек границ	Координаты, м				Метод определения координат	Формулы, примененные для расчета средней квадратической погрешности определения координат характерных точек границ (Mt), с подставленными в такие формулы значениями и итоговые (вычисленные) значения Mt, м	Описание закрепления точки
	содержатся в Едином государственном реестре недвижимости		определены в результате выполнения комплексных кадастровых работ				
	X	Y	X	Y			
1	2	3	4	5	6	7	8
490	530739.33	1359122.20	530738.53	1359123.09	Метод спутниковых геодезических измерений (определений)	$Mt=\sqrt{(m_0^2+m_1^2)}\sqrt{(0.07^2+0.07^2)}=0.10$	Закрепление отсутствует
491	530738.62	1359117.92	530735.81	1359091.65	Метод спутниковых геодезических измерений (определений)	$Mt=\sqrt{(m_0^2+m_1^2)}\sqrt{(0.07^2+0.07^2)}=0.10$	Закрепление отсутствует
н636У	-	-	530735.43	1359091.67	Метод спутниковых геодезических измерений (определений)	$Mt=\sqrt{(m_0^2+m_1^2)}\sqrt{(0.07^2+0.07^2)}=0.10$	Закрепление отсутствует
н637У	-	-	530735.14	1359088.67	Метод спутниковых геодезических измерений (определений)	$Mt=\sqrt{(m_0^2+m_1^2)}\sqrt{(0.07^2+0.07^2)}=0.10$	Закрепление отсутствует
н638У	-	-	530735.60	1359088.61	Метод спутниковых геодезических измерений (определений)	$Mt=\sqrt{(m_0^2+m_1^2)}\sqrt{(0.07^2+0.07^2)}=0.10$	Закрепление отсутствует
469	-	-	530735.41	1359086.55	Метод спутниковых геодезических измерений (определений)	$Mt=\sqrt{(m_0^2+m_1^2)}\sqrt{(0.07^2+0.07^2)}=0.10$	Закрепление отсутствует
467	530735.69	1359086.51	530742.61	1359085.10	Метод спутниковых геодезических измерений (определений)	$Mt=\sqrt{(m_0^2+m_1^2)}\sqrt{(0.07^2+0.07^2)}=0.10$	Закрепление отсутствует

2. Сведения о частях границ уточняемого земельного участка с кадастровым номером 42:21:0702021:100 :

Обозначение части границ		Горизонтальное проложение (S), м	Описание прохождения части границ	Сведения о согласовании местоположения границ (согласовано/спорное)
от т.	до т.			
1	2	3	4	5
467	465	12.19	-	Согласовано
465	481	17.48	-	Согласовано
481	483	12.94	-	Согласовано
483	484	2.04	-	Согласовано
484	485	6.04	-	Согласовано

2. Сведения о частях границ уточняемого земельного участка с кадастровым номером 42:21:0702021:100 :

Обозначение части границ		Горизонтальное проложение (S), м	Описание прохождения части границ	Сведения о согласовании местоположения границ (согласовано/спорное)
от т.	до т.			
1	2	3	4	5
485	489	27.44	-	Согласовано
489	490	16.04	-	Согласовано
490	491	31.56	-	Согласовано
491	н636У	0.38	-	Согласовано
н636У	н637У	3.01	-	Согласовано
н637У	н638У	0.46	-	Согласовано
н638У	469	2.07	-	Согласовано
469	467	7.34	-	Согласовано

3. Сведения о характеристиках уточняемого земельного участка с кадастровым номером 42:21:0702021:100 :

№ п/п	Наименование характеристики	Значение характеристики
1	2	3
1.	Адрес земельного участка	-
1.1.	Сведения о местоположении земельного участка (при отсутствии адреса) в структурированном в соответствии с федеральной информационной адресной системой виде	-
1.2.	Дополнительные сведения о местоположении земельного участка	-
2.	Площадь земельного участка ± величина погрешности определения (вычисления) площади (Р ± ΔР), м2	1160 ± 12
3.	Формула, примененная для расчета предельной допустимой погрешности определения площади земельного участка, с подставленными значениями и итоговые (вычисленные) значения (ΔР), м2	ΔP=3.5*Mt*√P=3.5*0.1*√1160=12
4.	Площадь земельного участка согласно сведениям Единого государственного реестра недвижимости (Ркад), м2	1188
5.	Оценка расхождения Р и Ркад (Р - Ркад), м2	28
6.	Предельные минимальный и максимальный размеры земельного участка (Рмин и Рмакс), м2	600 1500
7.	Кадастровый номер или иной государственный учетный номер (инвентарный) объекта недвижимости, расположенного на земельном участке	42:21:0702021:169
8.	Вид (виды) разрешенного использования	-
8.1.	Дополнительные сведения об использовании земельного участка	-
9.	Сведения о земельных участках (землях общего пользования, территории общего пользования), посредством которых обеспечивается доступ	Земли общего пользования
10.	Иные сведения	-

4. Пояснения к сведениям об уточняемом земельном участке с кадастровым номером 42:21:0702021:100 :

1.	-

Сведения об уточняемых земельных участках, необходимые для исправления реестровых ошибок в сведениях о местоположении их границ

1. Сведения о характерных точках границ уточняемого земельного участка с кадастровым номером 42:21:0702021:101 :

Система координат 42.1 **Зона №1**

Обозначение характерных точек границ	Координаты, м				Метод определения координат	Формулы, примененные для расчета средней квадратической погрешности определения координат характерных точек границ (Mt), с подставленными в такие формулы значениями и итоговые (вычисленные) значения Mt, м	Описание закрепления точки
	содержатся в Едином государственном реестре недвижимости		определены в результате выполнения комплексных кадастровых работ				
	X	Y	X	Y			
1	2	3	4	5	6	7	8
						-	
492	530687.16	1359071.28	530686.73	1359072.57	Метод спутниковых геодезических измерений (определений)	$Mt=\sqrt{(m_0^2+m_1^2)}\sqrt{(0.07^2+0.07^2)}=0.10$	Закрепление отсутствует
н639У	-	-	530686.56	1359069.63	Метод спутниковых геодезических измерений (определений)	$Mt=\sqrt{(m_0^2+m_1^2)}\sqrt{(0.07^2+0.07^2)}=0.10$	Закрепление отсутствует
478	530686.88	1359068.37	530686.32	1359069.01	Метод спутниковых геодезических измерений (определений)	$Mt=\sqrt{(m_0^2+m_1^2)}\sqrt{(0.07^2+0.07^2)}=0.10$	Закрепление отсутствует
н635У	-	-	530687.53	1359069.23	Метод спутниковых геодезических измерений (определений)	$Mt=\sqrt{(m_0^2+m_1^2)}\sqrt{(0.07^2+0.07^2)}=0.10$	Закрепление отсутствует
477	530692.92	1359068.24	530694.59	1359068.87	Метод спутниковых геодезических измерений (определений)	$Mt=\sqrt{(m_0^2+m_1^2)}\sqrt{(0.07^2+0.07^2)}=0.10$	Закрепление отсутствует
н634У	-	-	530694.63	1359069.15	Метод спутниковых геодезических измерений (определений)	$Mt=\sqrt{(m_0^2+m_1^2)}\sqrt{(0.07^2+0.07^2)}=0.10$	Закрепление отсутствует
476	530702.59	1359067.84	530702.29	1359068.87	Метод спутниковых геодезических измерений (определений)	$Mt=\sqrt{(m_0^2+m_1^2)}\sqrt{(0.07^2+0.07^2)}=0.10$	Закрепление отсутствует
475	530708.77	1359067.91	530709.51	1359068.32	Метод спутниковых геодезических измерений (определений)	$Mt=\sqrt{(m_0^2+m_1^2)}\sqrt{(0.07^2+0.07^2)}=0.10$	Закрепление отсутствует
474	530717.32	1359067.65	530716.82	1359068.06	Метод спутниковых геодезических измерений (определений)	$Mt=\sqrt{(m_0^2+m_1^2)}\sqrt{(0.07^2+0.07^2)}=0.10$	Закрепление отсутствует

1. Сведения о характерных точках границ уточняемого земельного участка с кадастровым номером 42:21:0702021:101 :

Система координат 42.1 **Зона № 1**

Обозначение характерных точек границ	Координаты, м				Метод определения координат	Формулы, примененные для расчета средней квадратической погрешности определения координат характерных точек границ (Mt), с подставленными в такие формулы значениями и итоговые (вычисленные) значения Mt, м	Описание закрепления точки
	содержатся в Едином государственном реестре недвижимости		определены в результате выполнения комплексных кадастровых работ				
	X	Y	X	Y			
1	2	3	4	5	6	7	8
473	530719.82	1359067.63	530719.28	1359068.19	Метод спутниковых геодезических измерений (определений)	$Mt=\sqrt{(m_0^2+m_1^2)}\sqrt{(0.07^2+0.07^2)}=0.10$	Закрепление отсутствует
493	530720.10	1359069.36	530719.32	1359069.81	Метод спутниковых геодезических измерений (определений)	$Mt=\sqrt{(m_0^2+m_1^2)}\sqrt{(0.07^2+0.07^2)}=0.10$	Закрепление отсутствует
494	530720.43	1359069.36	530719.72	1359069.81	Метод спутниковых геодезических измерений (определений)	$Mt=\sqrt{(m_0^2+m_1^2)}\sqrt{(0.07^2+0.07^2)}=0.10$	Закрепление отсутствует
495	530720.52	1359072.67	530719.97	1359073.01	Метод спутниковых геодезических измерений (определений)	$Mt=\sqrt{(m_0^2+m_1^2)}\sqrt{(0.07^2+0.07^2)}=0.10$	Закрепление отсутствует
496	530720.24	1359072.68	530719.65	1359073.06	Метод спутниковых геодезических измерений (определений)	$Mt=\sqrt{(m_0^2+m_1^2)}\sqrt{(0.07^2+0.07^2)}=0.10$	Закрепление отсутствует
497	530720.52	1359081.01	530720.16	1359081.04	Метод спутниковых геодезических измерений (определений)	$Mt=\sqrt{(m_0^2+m_1^2)}\sqrt{(0.07^2+0.07^2)}=0.10$	Закрепление отсутствует
498	530720.33	1359087.09	530720.74	1359087.72	Метод спутниковых геодезических измерений (определений)	$Mt=\sqrt{(m_0^2+m_1^2)}\sqrt{(0.07^2+0.07^2)}=0.10$	Закрепление отсутствует
н212У	-	-	530718.43	1359087.85	Метод спутниковых геодезических измерений (определений)	$Mt=\sqrt{(m_0^2+m_1^2)}\sqrt{(0.07^2+0.07^2)}=0.10$	Закрепление отсутствует
499	530705.22	1359087.95	530702.98	1359088.78	Метод спутниковых геодезических измерений (определений)	$Mt=\sqrt{(m_0^2+m_1^2)}\sqrt{(0.07^2+0.07^2)}=0.10$	Закрепление отсутствует
н211У	-	-	530702.98	1359089.25	Метод спутниковых геодезических измерений (определений)	$Mt=\sqrt{(m_0^2+m_1^2)}\sqrt{(0.07^2+0.07^2)}=0.10$	Закрепление отсутствует

1. Сведения о характерных точках границ уточняемого земельного участка с кадастровым номером 42:21:0702021:101 :

Система координат 42.1 **Зона №1**

Обозначение характерных точек границ	Координаты, м				Метод определения координат	Формулы, примененные для расчета средней квадратической погрешности определения координат характерных точек границ (Mt), с подставленными в такие формулы значениями и итоговые (вычисленные) значения Mt, м	Описание закрепления точки
	содержатся в Едином государственном реестре недвижимости		определены в результате выполнения комплексных кадастровых работ				
	X	Y	X	Y			
1	2	3	4	5	6	7	8
500	530696.03	1359088.37	530696.10	1359089.83	Метод спутниковых геодезических измерений (определений)	$Mt=\sqrt{(m_0^2+m_1^2)}\sqrt{(0.07^2+0.07^2)}=0.10$	Закрепление отсутствует
н210У	-	-	530689.01	1359090.30	Метод спутниковых геодезических измерений (определений)	$Mt=\sqrt{(m_0^2+m_1^2)}\sqrt{(0.07^2+0.07^2)}=0.10$	Закрепление отсутствует
501	530689.97	1359088.76	530689.01	1359089.96	Метод спутниковых геодезических измерений (определений)	$Mt=\sqrt{(m_0^2+m_1^2)}\sqrt{(0.07^2+0.07^2)}=0.10$	Закрепление отсутствует
н640У	-	-	530688.98	1359086.54	Метод спутниковых геодезических измерений (определений)	$Mt=\sqrt{(m_0^2+m_1^2)}\sqrt{(0.07^2+0.07^2)}=0.10$	Закрепление отсутствует
502	530689.21	1359080.93	530687.92	1359077.75	Метод спутниковых геодезических измерений (определений)	$Mt=\sqrt{(m_0^2+m_1^2)}\sqrt{(0.07^2+0.07^2)}=0.10$	Закрепление отсутствует
503	530687.41	1359072.84	530686.86	1359073.84	Метод спутниковых геодезических измерений (определений)	$Mt=\sqrt{(m_0^2+m_1^2)}\sqrt{(0.07^2+0.07^2)}=0.10$	Закрепление отсутствует
492	530687.16	1359071.28	530686.73	1359072.57	Метод спутниковых геодезических измерений (определений)	$Mt=\sqrt{(m_0^2+m_1^2)}\sqrt{(0.07^2+0.07^2)}=0.10$	Закрепление отсутствует

2. Сведения о частях границ уточняемого земельного участка с кадастровым номером 42:21:0702021:101 :

Обозначение части границ		Горизонтальное проложение (S), м	Описание прохождения части границ	Сведения о согласовании местоположения границ (согласовано/спорное)
от т.	до т.			
1	2	3	4	5
492	н639У	2.94	-	Согласовано
н639У	478	0.66	-	Согласовано
478	н635У	1.23	-	Согласовано
н635У	477	7.07	-	Согласовано
477	н634У	0.28	-	Согласовано

2. Сведения о частях границ уточняемого земельного участка с кадастровым номером 42:21:0702021:101 :

Обозначение части границ		Горизонтальное проложение (S), м	Описание прохождения части границ	Сведения о согласовании местоположения границ (согласовано/спорное)
от т.	до т.			
1	2	3	4	5
н634У	476	7.67	-	Согласовано
476	475	7.24	-	Согласовано
475	474	7.31	-	Согласовано
474	473	2.46	-	Согласовано
473	493	1.62	-	Согласовано
493	494	0.40	-	Согласовано
494	495	3.21	-	Согласовано
495	496	0.32	-	Согласовано
496	497	8.00	-	Согласовано
497	498	6.71	-	Согласовано
498	н212У	2.31	-	Согласовано
н212У	499	15.48	-	Согласовано
499	н211У	0.47	-	Согласовано
н211У	500	6.90	-	Согласовано
500	н210У	7.11	-	Согласовано
н210У	501	0.34	-	Согласовано
501	н640У	3.42	-	Согласовано
н640У	502	8.85	-	Согласовано
502	503	4.05	-	Согласовано
503	492	1.28	-	Согласовано

3. Сведения о характеристиках уточняемого земельного участка с кадастровым номером 42:21:0702021:101 :

№ п/п	Наименование характеристики	Значение характеристики
1	2	3
1.	Адрес земельного участка	-
1.1.	Сведения о местоположении земельного участка (при отсутствии адреса) в структурированном в соответствии с федеральной информационной адресной системой виде	-
1.2.	Дополнительные сведения о местоположении земельного участка	-
2.	Площадь земельного участка ± величина погрешности определения (вычисления) площади (Р ± ΔР), м2	653 ± 9
3.	Формула, примененная для расчета предельной допустимой погрешности определения площади земельного участка, с подставленными значениями и итоговые (вычисленные) значения (ΔР), м2	ΔР=3.5*Mt*√P=3.5*0.1*√653=9
4.	Площадь земельного участка согласно сведениям Единого государственного реестра недвижимости (Ркад), м2	638
5.	Оценка расхождения Р и Ркад (Р - Ркад), м2	15
6.	Предельные минимальный и максимальный размеры земельного участка (Рмин и Рмакс), м2	600 1500

3. Сведения о характеристиках уточняемого земельного участка с кадастровым номером 42:21:0702021:101 :

№ п/п	Наименование характеристики	Значение характеристики
1	2	3
7.	Кадастровый номер или иной государственный учетный номер (инвентарный) объекта недвижимости, расположенного на земельном участке	42:00:0000000:3689 42:21:0702021:306
8.	Вид (виды) разрешенного использования	-
8.1.	Дополнительные сведения об использовании земельного участка	-
9.	Сведения о земельных участках (землях общего пользования, территории общего пользования), посредством которых обеспечивается доступ	Земли общего пользования
10.	Иные сведения	-

4. Пояснения к сведениям об уточняемом земельном участке с кадастровым номером 42:21:0702021:101 :

1.	-

Сведения об уточняемых земельных участках, необходимые для исправления реестровых ошибок в сведениях о местоположении их границ

1. Сведения о характерных точках границ уточняемого земельного участка с кадастровым номером 42:21:0702021:103 :

Система координат МСК-42, зона 1 **Зона №1**

Обозначение характерных точек границ	Координаты, м				Метод определения координат	Формулы, примененные для расчета средней квадратической погрешности определения координат характерных точек границ (Mt), с подставленными в такие формулы значениями и итоговые (вычисленные) значения Mt, м	Описание закрепления точки
	содержатся в Едином государственном реестре недвижимости		определены в результате выполнения комплексных кадастровых работ				
	X	Y	X	Y			
1	2	3	4	5	6	7	8
						-	
504	530787.63	1359133.59	530787.63	1359132.48	Метод спутниковых геодезических измерений (определений)	$Mt=\sqrt{(m_0^2+m_1^2)}\sqrt{(0.07^2+0.07^2)}=0.10$	Закрепление отсутствует
н465У	-	-	530788.82	1359134.21	Метод спутниковых геодезических измерений (определений)	$Mt=\sqrt{(m_0^2+m_1^2)}\sqrt{(0.07^2+0.07^2)}=0.10$	Закрепление отсутствует
505	530801.93	1359152.04	530801.70	1359151.38	Метод спутниковых геодезических измерений (определений)	$Mt=\sqrt{(m_0^2+m_1^2)}\sqrt{(0.07^2+0.07^2)}=0.10$	Закрепление отсутствует
506	530797.12	1359155.06	530797.33	1359154.06	Метод спутниковых геодезических измерений (определений)	$Mt=\sqrt{(m_0^2+m_1^2)}\sqrt{(0.07^2+0.07^2)}=0.10$	Закрепление отсутствует
507	530793.22	1359156.40	530793.89	1359155.47	Метод спутниковых геодезических измерений (определений)	$Mt=\sqrt{(m_0^2+m_1^2)}\sqrt{(0.07^2+0.07^2)}=0.10$	Закрепление отсутствует
н641У	-	-	530784.41	1359158.10	Метод спутниковых геодезических измерений (определений)	$Mt=\sqrt{(m_0^2+m_1^2)}\sqrt{(0.07^2+0.07^2)}=0.10$	Закрепление отсутствует
508	530781.02	1359159.94	530781.01	1359158.81	Метод спутниковых геодезических измерений (определений)	$Mt=\sqrt{(m_0^2+m_1^2)}\sqrt{(0.07^2+0.07^2)}=0.10$	Закрепление отсутствует
н196У	-	-	530779.72	1359156.39	Метод спутниковых геодезических измерений (определений)	$Mt=\sqrt{(m_0^2+m_1^2)}\sqrt{(0.07^2+0.07^2)}=0.10$	Закрепление отсутствует
509	530777.53	1359153.96	530777.54	1359153.33	Метод спутниковых геодезических измерений (определений)	$Mt=\sqrt{(m_0^2+m_1^2)}\sqrt{(0.07^2+0.07^2)}=0.10$	Закрепление отсутствует

1. Сведения о характерных точках границ уточняемого земельного участка с кадастровым номером 42:21:0702021:103 :

Система координат МСК-42, зона 1 **Зона №1**

Обозначение характерных точек границ	Координаты, м				Метод определения координат	Формулы, примененные для расчета средней квадратической погрешности определения координат характерных точек границ (Mt), с подставленными в такие формулы значениями и итоговые (вычисленные) значения Mt, м	Описание закрепления точки
	содержатся в Едином государственном реестре недвижимости		определены в результате выполнения комплексных кадастровых работ				
	X	Y	X	Y			
1	2	3	4	5	6	7	8
н195У	-	-	530773.25	1359148.82	Метод спутниковых геодезических измерений (определений)	$Mt=\sqrt{(m_0^2+m_1^2)}\sqrt{(0.07^2+0.07^2)}=0.10$	Закрепление отсутствует
510	530769.79	1359146.85	530768.50	1359145.20	Метод спутниковых геодезических измерений (определений)	$Mt=\sqrt{(m_0^2+m_1^2)}\sqrt{(0.07^2+0.07^2)}=0.10$	Закрепление отсутствует
511	530758.16	1359138.54	-	-	-	0.10	Закрепление отсутствует
512	530754.54	1359136.06	530754.81	1359134.80	Метод спутниковых геодезических измерений (определений)	$Mt=\sqrt{(m_0^2+m_1^2)}\sqrt{(0.07^2+0.07^2)}=0.10$	Закрепление отсутствует
513	530764.22	1359125.92	530757.54	1359131.33	Метод спутниковых геодезических измерений (определений)	$Mt=\sqrt{(m_0^2+m_1^2)}\sqrt{(0.07^2+0.07^2)}=0.10$	Закрепление отсутствует
514	530767.78	1359124.39	-	-	-	0.10	Закрепление отсутствует
515	530769.25	1359122.62	530768.29	1359120.71	Метод спутниковых геодезических измерений (определений)	$Mt=\sqrt{(m_0^2+m_1^2)}\sqrt{(0.07^2+0.07^2)}=0.10$	Закрепление отсутствует
516	530772.03	1359119.28	-	-	-	0.10	Закрепление отсутствует
517	530771.51	1359118.64	530771.17	1359117.35	Метод спутниковых геодезических измерений (определений)	$Mt=\sqrt{(m_0^2+m_1^2)}\sqrt{(0.07^2+0.07^2)}=0.10$	Закрепление отсутствует
518	530774.33	1359116.25	530773.56	1359114.02	Метод спутниковых геодезических измерений (определений)	$Mt=\sqrt{(m_0^2+m_1^2)}\sqrt{(0.07^2+0.07^2)}=0.10$	Закрепление отсутствует
519	530781.46	1359125.44	530781.94	1359124.41	Метод спутниковых геодезических измерений (определений)	$Mt=\sqrt{(m_0^2+m_1^2)}\sqrt{(0.07^2+0.07^2)}=0.10$	Закрепление отсутствует

1. Сведения о характерных точках границ уточняемого земельного участка с кадастровым номером 42:21:0702021:103 :

Система координат МСК-42, зона 1 **Зона №1**

Обозначение характерных точек границ	Координаты, м				Метод определения координат	Формулы, примененные для расчета средней квадратической погрешности определения координат характерных точек границ (Mt), с подставленными в такие формулы значениями и итоговые (вычисленные) значения Mt, м	Описание закрепления точки
	содержатся в Едином государственном реестре недвижимости		определены в результате выполнения комплексных кадастровых работ				
	X	Y	X	Y			
1	2	3	4	5	6	7	8
н466У	-	-	530787.77	1359132.37	Метод спутниковых геодезических измерений (определений)	$Mt=\sqrt{(m_0^2+m_1^2)}\sqrt{(0.07^2+0.07^2)}=0.10$	Закрепление отсутствует
504	530787.63	1359133.59	530787.63	1359132.48	Метод спутниковых геодезических измерений (определений)	$Mt=\sqrt{(m_0^2+m_1^2)}\sqrt{(0.07^2+0.07^2)}=0.10$	Закрепление отсутствует

2. Сведения о частях границ уточняемого земельного участка с кадастровым номером 42:21:0702021:103 :

Обозначение части границ		Горизонтальное проложение (S), м	Описание прохождения части границ	Сведения о согласовании местоположения границ (согласовано/спорное)
от т.	до т.			
1	2	3	4	5
504	н465У	2.10	-	Согласовано
н465У	505	21.46	-	Согласовано
505	506	5.13	-	Согласовано
506	507	3.72	-	Согласовано
507	н641У	9.84	-	Согласовано
н641У	508	3.47	-	Согласовано
508	н196У	2.74	-	Согласовано
н196У	509	3.76	-	Согласовано
509	н195У	6.22	-	Согласовано
н195У	510	5.97	-	Согласовано
510	512	17.19	-	Согласовано
512	513	4.42	-	Согласовано
513	515	15.11	-	Согласовано
515	517	4.43	-	Согласовано
517	518	4.10	-	Согласовано
518	519	13.35	-	Согласовано
519	н466У	9.87	-	Согласовано
н466У	504	0.18	-	Согласовано

3. Сведения о характеристиках уточняемого земельного участка с кадастровым номером 42:21:0702021:103 :

№ п/п	Наименование характеристики	Значение характеристики
1	2	3
1.	Адрес земельного участка	-
1.1.	Сведения о местоположении земельного участка (при отсутствии адреса) в структурированном в соответствии с федеральной информационной адресной системой виде	-
1.2.	Дополнительные сведения о местоположении земельного участка	-
2.	Площадь земельного участка ± величина погрешности определения (вычисления) площади (Р ± ΔР), м2	965 ± 11
3.	Формула, примененная для расчета предельной допустимой погрешности определения площади земельного участка, с подставленными значениями и итоговые (вычисленные) значения (ΔР), м2	ΔР=3.5*Mt*√P=3.5*0.1*√965=11
4.	Площадь земельного участка согласно сведениям Единого государственного реестра недвижимости (Ркад), м2	940
5.	Оценка расхождения Р и Ркад (Р - Ркад), м2	25
6.	Предельные минимальный и максимальный размеры земельного участка (Рмин и Рмакс), м2	600 1500
7.	Кадастровый номер или иной государственный учетный номер (инвентарный) объекта недвижимости, расположенного на земельном участке	42:21:0702021:171
8.	Вид (виды) разрешенного использования	-
8.1.	Дополнительные сведения об использовании земельного участка	-
9.	Сведения о земельных участках (землях общего пользования, территории общего пользования), посредством которых обеспечивается доступ	Земли общего пользования
10.	Иные сведения	-

4. Пояснения к сведениям об уточняемом земельном участке с кадастровым номером 42:21:0702021:103 :

1.	-

Сведения об уточняемых земельных участках, необходимые для исправления реестровых ошибок в сведениях о местоположении их границ

1. Сведения о характерных точках границ уточняемого земельного участка с кадастровым номером 42:21:0702021:107 :

Система координат МСК-42, зона 1 **Зона №1**

Обозначение характерных точек границ	Координаты, м				Метод определения координат	Формулы, примененные для расчета средней квадратической погрешности определения координат характерных точек границ (Mt), с подставленными в такие формулы значениями и итоговые (вычисленные) значения Mt, м	Описание закрепления точки
	содержатся в Едином государственном реестре недвижимости		определены в результате выполнения комплексных кадастровых работ				
	X	Y	X	Y			
1	2	3	4	5	6	7	8
						-	
520	530791.41	1359175.73	530796.27	1359188.01	Метод спутниковых геодезических измерений (определений)	$Mt=\sqrt{(m_0^2+m_1^2)}\sqrt{(0.07^2+0.07^2)}=0.10$	Закрепление отсутствует
521	530792.15	1359178.27	-	-	Метод спутниковых геодезических измерений (определений)	$Mt=\sqrt{(m_0^2+m_1^2)}\sqrt{(0.07^2+0.07^2)}=0.10$	Временный межевой знак
522	530792.35	1359178.21	-	-	Метод спутниковых геодезических измерений (определений)	$Mt=\sqrt{(m_0^2+m_1^2)}\sqrt{(0.07^2+0.07^2)}=0.10$	Временный межевой знак
523	530793.46	1359182.50	-	-	Метод спутниковых геодезических измерений (определений)	$Mt=\sqrt{(m_0^2+m_1^2)}\sqrt{(0.07^2+0.07^2)}=0.10$	Временный межевой знак
524	530794.00	1359184.49	-	-	Метод спутниковых геодезических измерений (определений)	$Mt=\sqrt{(m_0^2+m_1^2)}\sqrt{(0.07^2+0.07^2)}=0.10$	Временный межевой знак
525	530794.48	1359186.78	530799.83	1359199.70	Метод спутниковых геодезических измерений (определений)	$Mt=\sqrt{(m_0^2+m_1^2)}\sqrt{(0.07^2+0.07^2)}=0.10$	Закрепление отсутствует
н241У	-	-	530802.16	1359206.66	Метод спутниковых геодезических измерений (определений)	$Mt=\sqrt{(m_0^2+m_1^2)}\sqrt{(0.07^2+0.07^2)}=0.10$	Закрепление отсутствует
526	530801.44	1359207.55	530801.44	1359207.55	Метод спутниковых геодезических измерений (определений)	$Mt=\sqrt{(m_0^2+m_1^2)}\sqrt{(0.07^2+0.07^2)}=0.10$	Закрепление отсутствует
527	530802.14	1359209.80	530781.20	1359212.78	Метод спутниковых геодезических измерений (определений)	$Mt=\sqrt{(m_0^2+m_1^2)}\sqrt{(0.07^2+0.07^2)}=0.10$	Закрепление отсутствует

1. Сведения о характерных точках границ уточняемого земельного участка с кадастровым номером 42:21:0702021:107 :

Система координат МСК-42, зона 1 **Зона № 1**

Обозначение характерных точек границ	Координаты, м				Метод определения координат	Формулы, примененные для расчета средней квадратической погрешности определения координат характерных точек границ (Mt), с подставленными в такие формулы значениями и итоговые (вычисленные) значения Mt, м	Описание закрепления точки
	содержатся в Едином государственном реестре недвижимости		определены в результате выполнения комплексных кадастровых работ				
	X	Y	X	Y			
1	2	3	4	5	6	7	8
528	530796.32	1359213.29	530778.91	1359206.07	Метод спутниковых геодезических измерений (определений)	$Mt=\sqrt{(m_0^2+m_1^2)}\sqrt{(0.07^2+0.07^2)}=0.10$	Закрепление отсутствует
529	530781.75	1359219.67	530777.32	1359200.99	Метод спутниковых геодезических измерений (определений)	$Mt=\sqrt{(m_0^2+m_1^2)}\sqrt{(0.07^2+0.07^2)}=0.10$	Закрепление отсутствует
530	530769.58	1359173.14	530769.66	1359172.81	Метод спутниковых геодезических измерений (определений)	$Mt=\sqrt{(m_0^2+m_1^2)}\sqrt{(0.07^2+0.07^2)}=0.10$	Закрепление отсутствует
н246У	-	-	530787.04	1359166.26	Метод спутниковых геодезических измерений (определений)	$Mt=\sqrt{(m_0^2+m_1^2)}\sqrt{(0.07^2+0.07^2)}=0.10$	Закрепление отсутствует
н245У	-	-	530788.79	1359170.88	Метод спутниковых геодезических измерений (определений)	$Mt=\sqrt{(m_0^2+m_1^2)}\sqrt{(0.07^2+0.07^2)}=0.10$	Закрепление отсутствует
н244У	-	-	530789.56	1359173.20	Метод спутниковых геодезических измерений (определений)	$Mt=\sqrt{(m_0^2+m_1^2)}\sqrt{(0.07^2+0.07^2)}=0.10$	Закрепление отсутствует
н243У	-	-	530790.26	1359172.97	Метод спутниковых геодезических измерений (определений)	$Mt=\sqrt{(m_0^2+m_1^2)}\sqrt{(0.07^2+0.07^2)}=0.10$	Закрепление отсутствует
н242У	-	-	530791.89	1359178.25	Метод спутниковых геодезических измерений (определений)	$Mt=\sqrt{(m_0^2+m_1^2)}\sqrt{(0.07^2+0.07^2)}=0.10$	Закрепление отсутствует
531	530787.74	1359166.60	530793.05	1359177.96	Метод спутниковых геодезических измерений (определений)	$Mt=\sqrt{(m_0^2+m_1^2)}\sqrt{(0.07^2+0.07^2)}=0.10$	Закрепление отсутствует
520	530791.41	1359175.73	530796.27	1359188.01	Метод спутниковых геодезических измерений (определений)	$Mt=\sqrt{(m_0^2+m_1^2)}\sqrt{(0.07^2+0.07^2)}=0.10$	Закрепление отсутствует

2. Сведения о частях границ уточняемого земельного участка с кадастровым номером 42:21:0702021:107 :

Обозначение части границ		Горизонтальное проложение (S), м	Описание прохождения части границ	Сведения о согласовании местоположения границ (согласовано/спорное)
от т.	до т.			
1	2	3	4	5
520	525	12.22	-	Согласовано
525	н241У	7.34	-	Согласовано
н241У	526	1.14	-	Согласовано
526	527	20.90	-	Согласовано
527	528	7.09	-	Согласовано
528	529	5.32	-	Согласовано
529	530	29.20	-	Согласовано
530	н246У	18.57	-	Согласовано
н246У	н245У	4.94	-	Согласовано
н245У	н244У	2.44	-	Согласовано
н244У	н243У	0.74	-	Согласовано
н243У	н242У	5.53	-	Согласовано
н242У	531	1.20	-	Согласовано
531	520	10.55	-	Согласовано

3. Сведения о характеристиках уточняемого земельного участка с кадастровым номером 42:21:0702021:107 :

№ п/п	Наименование характеристики	Значение характеристики
1	2	3
1.	Адрес земельного участка	-
1.1.	Сведения о местоположении земельного участка (при отсутствии адреса) в структурированном в соответствии с федеральной информационной адресной системой виде	-
1.2.	Дополнительные сведения о местоположении земельного участка	-
2.	Площадь земельного участка ± величина погрешности определения (вычисления) площади (Р ± ΔР), м2	897 ± 10
3.	Формула, примененная для расчета предельной допустимой погрешности определения площади земельного участка, с подставленными значениями и итоговые (вычисленные) значения (ΔР), м2	ΔР=3.5*Mt*√P=3.5*0.1*√897=10
4.	Площадь земельного участка согласно сведениям Единого государственного реестра недвижимости (Ркад), м2	989
5.	Оценка расхождения Р и Ркад (Р - Ркад), м2	92
6.	Предельные минимальный и максимальный размеры земельного участка (Рмин и Рмакс), м2	600 1500
7.	Кадастровый номер или иной государственный учетный номер (инвентарный) объекта недвижимости, расположенного на земельном участке	42:21:0702021:173
8.	Вид (виды) разрешенного использования	-
8.1.	Дополнительные сведения об использовании земельного участка	-
9.	Сведения о земельных участках (землях общего пользования, территории общего пользования), посредством которых обеспечивается доступ	Земли общего пользования
10.	Иные сведения	-

4. Пояснения к сведениям об уточняемом земельном участке с кадастровым номером 42:21:0702021:107 :	
1.	-

Сведения об уточняемых земельных участках, необходимые для исправления реестровых ошибок в сведениях о местоположении их границ

1. Сведения о характерных точках границ уточняемого земельного участка с кадастровым номером 42:21:0702021:111 :

Система координат 42.1 **Зона №1**

Обозначение характерных точек границ	Координаты, м				Метод определения координат	Формулы, примененные для расчета средней квадратической погрешности определения координат характерных точек границ (Mt), с подставленными в такие формулы значениями и итоговые (вычисленные) значения Mt, м	Описание закрепления точки
	содержатся в Едином государственном реестре недвижимости		определены в результате выполнения комплексных кадастровых работ				
	X	Y	X	Y			
1	2	3	4	5	6	7	8
						-	
281	530700.95	1359240.80	530701.10	1359242.03	Метод спутниковых геодезических измерений (определений)	$Mt=\sqrt{(m_0^2+m_1^2)}\sqrt{(0.07^2+0.07^2)}=0.10$	Закрепление отсутствует
280	530701.13	1359239.77	530700.59	1359237.84	Метод спутниковых геодезических измерений (определений)	$Mt=\sqrt{(m_0^2+m_1^2)}\sqrt{(0.07^2+0.07^2)}=0.10$	Закрепление отсутствует
279	530700.56	1359229.94	530700.24	1359230.09	Метод спутниковых геодезических измерений (определений)	$Mt=\sqrt{(m_0^2+m_1^2)}\sqrt{(0.07^2+0.07^2)}=0.10$	Закрепление отсутствует
н584У	-	-	530699.39	1359226.12	Метод спутниковых геодезических измерений (определений)	$Mt=\sqrt{(m_0^2+m_1^2)}\sqrt{(0.07^2+0.07^2)}=0.10$	Закрепление отсутствует
278	530699.28	1359221.23	530698.92	1359221.88	Метод спутниковых геодезических измерений (определений)	$Mt=\sqrt{(m_0^2+m_1^2)}\sqrt{(0.07^2+0.07^2)}=0.10$	Закрепление отсутствует
160	530699.11	1359220.42	530698.81	1359220.65	Метод спутниковых геодезических измерений (определений)	$Mt=\sqrt{(m_0^2+m_1^2)}\sqrt{(0.07^2+0.07^2)}=0.10$	Закрепление отсутствует
н554У	-	-	530704.76	1359219.72	Метод спутниковых геодезических измерений (определений)	$Mt=\sqrt{(m_0^2+m_1^2)}\sqrt{(0.07^2+0.07^2)}=0.10$	Закрепление отсутствует
н553У	-	-	530708.85	1359219.09	Метод спутниковых геодезических измерений (определений)	$Mt=\sqrt{(m_0^2+m_1^2)}\sqrt{(0.07^2+0.07^2)}=0.10$	Закрепление отсутствует
н552У	-	-	530713.87	1359218.40	Метод спутниковых геодезических измерений (определений)	$Mt=\sqrt{(m_0^2+m_1^2)}\sqrt{(0.07^2+0.07^2)}=0.10$	Закрепление отсутствует

1. Сведения о характерных точках границ уточняемого земельного участка с кадастровым номером 42:21:0702021:111 :

Система координат 42.1 **Зона № 1**

Обозначение характерных точек границ	Координаты, м				Метод определения координат	Формулы, примененные для расчета средней квадратической погрешности определения координат характерных точек границ (Mt), с подставленными в такие формулы значениями и итоговые (вычисленные) значения Mt, м	Описание закрепления точки
	содержатся в Едином государственном реестре недвижимости		определены в результате выполнения комплексных кадастровых работ				
	X	Y	X	Y			
1	2	3	4	5	6	7	8
н551У	-	-	530713.83	1359218.16	Метод спутниковых геодезических измерений (определений)	$Mt=\sqrt{(m_0^2+m_1^2)}\sqrt{(0.07^2+0.07^2)}=0.10$	Закрепление отсутствует
167	530718.55	1359216.60	530718.65	1359217.54	Метод спутниковых геодезических измерений (определений)	$Mt=\sqrt{(m_0^2+m_1^2)}\sqrt{(0.07^2+0.07^2)}=0.10$	Закрепление отсутствует
166	530718.63	1359215.84	530718.43	1359215.92	Метод спутниковых геодезических измерений (определений)	$Mt=\sqrt{(m_0^2+m_1^2)}\sqrt{(0.07^2+0.07^2)}=0.10$	Закрепление отсутствует
н550У	-	-	530719.77	1359215.64	Метод спутниковых геодезических измерений (определений)	$Mt=\sqrt{(m_0^2+m_1^2)}\sqrt{(0.07^2+0.07^2)}=0.10$	Закрепление отсутствует
н549У	-	-	530726.85	1359214.52	Метод спутниковых геодезических измерений (определений)	$Mt=\sqrt{(m_0^2+m_1^2)}\sqrt{(0.07^2+0.07^2)}=0.10$	Закрепление отсутствует
165	530732.85	1359213.22	530731.98	1359214.33	Метод спутниковых геодезических измерений (определений)	$Mt=\sqrt{(m_0^2+m_1^2)}\sqrt{(0.07^2+0.07^2)}=0.10$	Закрепление отсутствует
164	-	-	530733.72	1359213.40	Метод спутниковых геодезических измерений (определений)	$Mt=\sqrt{(m_0^2+m_1^2)}\sqrt{(0.07^2+0.07^2)}=0.10$	Закрепление отсутствует
532	530733.85	1359220.33	530733.81	1359221.30	Метод спутниковых геодезических измерений (определений)	$Mt=\sqrt{(m_0^2+m_1^2)}\sqrt{(0.07^2+0.07^2)}=0.10$	Закрепление отсутствует
533	530734.49	1359220.23	530733.89	1359231.57	Метод спутниковых геодезических измерений (определений)	$Mt=\sqrt{(m_0^2+m_1^2)}\sqrt{(0.07^2+0.07^2)}=0.10$	Закрепление отсутствует
534	530734.87	1359237.47	530734.27	1359237.95	Метод спутниковых геодезических измерений (определений)	$Mt=\sqrt{(m_0^2+m_1^2)}\sqrt{(0.07^2+0.07^2)}=0.10$	Закрепление отсутствует

1. Сведения о характерных точках границ уточняемого земельного участка с кадастровым номером 42:21:0702021:111 :

Система координат 42.1 **Зона №1**

Обозначение характерных точек границ	Координаты, м				Метод определения координат	Формулы, примененные для расчета средней квадратической погрешности определения координат характерных точек границ (Mt), с подставленными в такие формулы значениями и итоговые (вычисленные) значения Mt, м	Описание закрепления точки
	содержатся в Едином государственном реестре недвижимости		определены в результате выполнения комплексных кадастровых работ				
	X	Y	X	Y			
1	2	3	4	5	6	7	8
н262У	-	-	530723.01	1359239.22	Метод спутниковых геодезических измерений (определений)	$Mt=\sqrt{(m_0^2+m_1^2)}\sqrt{(0.07^2+0.07^2)}=0.10$	Закрепление отсутствует
н261У	-	-	530716.96	1359239.60	Метод спутниковых геодезических измерений (определений)	$Mt=\sqrt{(m_0^2+m_1^2)}\sqrt{(0.07^2+0.07^2)}=0.10$	Закрепление отсутствует
н260У	-	-	530710.32	1359240.16	Метод спутниковых геодезических измерений (определений)	$Mt=\sqrt{(m_0^2+m_1^2)}\sqrt{(0.07^2+0.07^2)}=0.10$	Закрепление отсутствует
281	530700.95	1359240.80	530701.10	1359242.03	Метод спутниковых геодезических измерений (определений)	$Mt=\sqrt{(m_0^2+m_1^2)}\sqrt{(0.07^2+0.07^2)}=0.10$	Закрепление отсутствует

2. Сведения о частях границ уточняемого земельного участка с кадастровым номером 42:21:0702021:111 :

Обозначение части границ		Горизонтальное проложение (S), м	Описание прохождения части границ	Сведения о согласовании местоположения границ (согласовано/спорное)
от т.	до т.			
1	2	3	4	5
281	280	4.22	-	Согласовано
280	279	7.76	-	Согласовано
279	н584У	4.06	-	Согласовано
н584У	278	4.27	-	Согласовано
278	160	1.23	-	Согласовано
160	н554У	6.02	-	Согласовано
н554У	н553У	4.14	-	Согласовано
н553У	н552У	5.07	-	Согласовано
н552У	н551У	0.24	-	Согласовано
н551У	167	4.86	-	Согласовано
167	166	1.63	-	Согласовано
166	н550У	1.37	-	Согласовано
н550У	н549У	7.17	-	Согласовано
н549У	165	5.13	-	Согласовано
165	164	1.97	-	Согласовано

2. Сведения о частях границ уточняемого земельного участка с кадастровым номером 42:21:0702021:111 :

Обозначение части границ		Горизонтальное проложение (S), м	Описание прохождения части границ	Сведения о согласовании местоположения границ (согласовано/спорное)
от т.	до т.			
1	2	3	4	5
164	532	7.90	-	Согласовано
532	533	10.27	-	Согласовано
533	534	6.39	-	Согласовано
534	н262У	11.33	-	Согласовано
н262У	н261У	6.06	-	Согласовано
н261У	н260У	6.66	-	Согласовано
н260У	281	9.41	-	Согласовано

3. Сведения о характеристиках уточняемого земельного участка с кадастровым номером 42:21:0702021:111 :

№ п/п	Наименование характеристики	Значение характеристики
1	2	3
1.	Адрес земельного участка	-
1.1.	Сведения о местоположении земельного участка (при отсутствии адреса) в структурированном в соответствии с федеральной информационной адресной системой виде	-
1.2.	Дополнительные сведения о местоположении земельного участка	-
2.	Площадь земельного участка ± величина погрешности определения (вычисления) площади (Р ± ΔР), м2	768 ± 10
3.	Формула, примененная для расчета предельной допустимой погрешности определения площади земельного участка, с подставленными значениями и итоговые (вычисленные) значения (ΔР), м2	ΔР=3.5*Mt*√P=3.5*0.1*√768=10
4.	Площадь земельного участка согласно сведениям Единого государственного реестра недвижимости (Ркад), м2	768
5.	Оценка расхождения Р и Ркад (Р - Ркад), м2	-
6.	Предельные минимальный и максимальный размеры земельного участка (Рмин и Рмакс), м2	600 1500
7.	Кадастровый номер или иной государственный учетный номер (инвентарный) объекта недвижимости, расположенного на земельном участке	42:21:0702021:297
8.	Вид (виды) разрешенного использования	-
8.1.	Дополнительные сведения об использовании земельного участка	-
9.	Сведения о земельных участках (землях общего пользования, территории общего пользования), посредством которых обеспечивается доступ	Земли общего пользования
10.	Иные сведения	-

4. Пояснения к сведениям об уточняемом земельном участке с кадастровым номером 42:21:0702021:111 :

1.	-

Сведения об уточняемых земельных участках, необходимые для исправления реестровых ошибок в сведениях о местоположении их границ

1. Сведения о характерных точках границ уточняемого земельного участка с кадастровым номером 42:21:0702021:117 :

Система координат 42.1 **Зона №1**

Обозначение характерных точек границ	Координаты, м				Метод определения координат	Формулы, примененные для расчета средней квадратической погрешности определения координат характерных точек границ (Mt), с подставленными в такие формулы значениями и итоговые (вычисленные) значения Mt, м	Описание закрепления точки
	содержатся в Едином государственном реестре недвижимости		определены в результате выполнения комплексных кадастровых работ				
	X	Y	X	Y			
1	2	3	4	5	6	7	8
						-	
535	530683.02	1358979.93	530682.18	1358979.47	Метод спутниковых геодезических измерений (определений)	$Mt=\sqrt{(m_0^2+m_1^2)}\sqrt{(0.07^2+0.07^2)}=0.10$	Закрепление отсутствует
536	530679.85	1358976.43	-	-	-	1.00	-
537	530678.77	1358975.09	-	-	-	1.00	-
538	530675.41	1358971.93	-	-	-	1.00	-
539	530669.88	1358966.72	-	-	-	1.00	-
540	530667.29	1358963.42	530665.46	1358963.02	Метод спутниковых геодезических измерений (определений)	$Mt=\sqrt{(m_0^2+m_1^2)}\sqrt{(0.07^2+0.07^2)}=0.10$	Закрепление отсутствует
541	530669.85	1358960.53	-	-	-	1.00	-
542	530672.30	1358957.71	530671.23	1358956.78	Метод спутниковых геодезических измерений (определений)	$Mt=\sqrt{(m_0^2+m_1^2)}\sqrt{(0.07^2+0.07^2)}=0.10$	Закрепление отсутствует
543	530687.78	1358939.92	530681.21	1358945.99	Метод спутниковых геодезических измерений (определений)	$Mt=\sqrt{(m_0^2+m_1^2)}\sqrt{(0.07^2+0.07^2)}=0.10$	Закрепление отсутствует
544	530688.25	1358940.43	530689.64	1358937.81	Метод спутниковых геодезических измерений (определений)	$Mt=\sqrt{(m_0^2+m_1^2)}\sqrt{(0.07^2+0.07^2)}=0.10$	Закрепление отсутствует
545	530690.67	1358937.87	530690.14	1358937.37	Метод спутниковых геодезических измерений (определений)	$Mt=\sqrt{(m_0^2+m_1^2)}\sqrt{(0.07^2+0.07^2)}=0.10$	Закрепление отсутствует
546	530693.23	1358940.43	-	-	-	1.00	-
547	530693.73	1358940.09	-	-	-	1.00	-

1. Сведения о характерных точках границ уточняемого земельного участка с кадастровым номером 42:21:0702021:117 :

Система координат 42.1 **Зона №1**

Обозначение характерных точек границ	Координаты, м				Метод определения координат	Формулы, примененные для расчета средней квадратической погрешности определения координат характерных точек границ (Mt), с подставленными в такие формулы значениями и итоговые (вычисленные) значения Mt, м	Описание закрепления точки
	содержатся в Едином государственном реестре недвижимости		определены в результате выполнения комплексных кадастровых работ				
	X	Y	X	Y			
1	2	3	4	5	6	7	8
548	530703.42	1358949.17	530700.61	1358948.11	Метод спутниковых геодезических измерений (определений)	$Mt=\sqrt{(m_0^2+m_1^2)}\sqrt{(0.07^2+0.07^2)}=0.10$	Закрепление отсутствует
549	530703.29	1358949.32	530702.10	1358949.55	Метод спутниковых геодезических измерений (определений)	$Mt=\sqrt{(m_0^2+m_1^2)}\sqrt{(0.07^2+0.07^2)}=0.10$	Закрепление отсутствует
550	530706.35	1358952.27	-	-	-	1.00	-
551	530706.76	1358952.70	530705.76	1358953.19	Метод спутниковых геодезических измерений (определений)	$Mt=\sqrt{(m_0^2+m_1^2)}\sqrt{(0.07^2+0.07^2)}=0.10$	Закрепление отсутствует
552	530700.94	1358958.26	530700.32	1358958.89	Метод спутниковых геодезических измерений (определений)	$Mt=\sqrt{(m_0^2+m_1^2)}\sqrt{(0.07^2+0.07^2)}=0.10$	Закрепление отсутствует
н642У	-	-	530692.58	1358967.60	Метод спутниковых геодезических измерений (определений)	$Mt=\sqrt{(m_0^2+m_1^2)}\sqrt{(0.07^2+0.07^2)}=0.10$	Закрепление отсутствует
553	530694.83	1358967.70	530692.89	1358967.86	Метод спутниковых геодезических измерений (определений)	$Mt=\sqrt{(m_0^2+m_1^2)}\sqrt{(0.07^2+0.07^2)}=0.10$	Закрепление отсутствует
554	530684.78	1358978.91	-	-	-	1.00	-
555	530683.87	1358980.40	530683.28	1358979.47	Метод спутниковых геодезических измерений (определений)	$Mt=\sqrt{(m_0^2+m_1^2)}\sqrt{(0.07^2+0.07^2)}=0.10$	Закрепление отсутствует
535	530683.02	1358979.93	530682.18	1358979.47	Метод спутниковых геодезических измерений (определений)	$Mt=\sqrt{(m_0^2+m_1^2)}\sqrt{(0.07^2+0.07^2)}=0.10$	Закрепление отсутствует

2. Сведения о частях границ уточняемого земельного участка с кадастровым номером 42:21:0702021:117 :

Обозначение части границ		Горизонтальное проложение (S), м	Описание прохождения части границ	Сведения о согласовании местоположения границ (согласовано/спорное)
от т.	до т.			
1	2	3	4	5
535	540	23.46	-	Согласовано
540	542	8.50	-	Согласовано
542	543	14.70	-	Согласовано
543	544	11.75	-	Согласовано
544	545	0.67	-	Согласовано
545	548	15.00	-	Согласовано
548	549	2.07	-	Согласовано
549	551	5.16	-	Согласовано
551	552	7.88	-	Согласовано
552	н642У	11.65	-	Согласовано
н642У	553	0.40	-	Согласовано
553	555	15.07	-	Согласовано
555	535	1.10	-	Согласовано

3. Сведения о характеристиках уточняемого земельного участка с кадастровым номером 42:21:0702021:117 :

№ п/п	Наименование характеристики	Значение характеристики
1	2	3
1.	Адрес земельного участка	-
1.1.	Сведения о местоположении земельного участка (при отсутствии адреса) в структурированном в соответствии с федеральной информационной адресной системой виде	-
1.2.	Дополнительные сведения о местоположении земельного участка	-
2.	Площадь земельного участка ± величина погрешности определения (вычисления) площади (Р ± ΔР), м2	821 ± 10
3.	Формула, примененная для расчета предельной допустимой погрешности определения площади земельного участка, с подставленными значениями и итоговые (вычисленные) значения (ΔР), м2	ΔР=3.5*Mt*√P=3.5*0.1*√821=10
4.	Площадь земельного участка согласно сведениям Единого государственного реестра недвижимости (Ркад), м2	817
5.	Оценка расхождения Р и Ркад (Р - Ркад), м2	4
6.	Предельные минимальный и максимальный размеры земельного участка (Рмин и Рмакс), м2	600 1500
7.	Кадастровый номер или иной государственный учетный номер (инвентарный) объекта недвижимости, расположенного на земельном участке	42:21:0702021:304
8.	Вид (виды) разрешенного использования	-
8.1.	Дополнительные сведения об использовании земельного участка	-
9.	Сведения о земельных участках (землях общего пользования, территории общего пользования), посредством которых обеспечивается доступ	Земли общего пользования
10.	Иные сведения	-

4. Пояснения к сведениям об уточняемом земельном участке с кадастровым номером 42:21:0702021:117 :	
1.	-

Сведения об уточняемых земельных участках, необходимые для исправления реестровых ошибок в сведениях о местоположении их границ

1. Сведения о характерных точках границ уточняемого земельного участка с кадастровым номером 42:21:0702021:118 :

Система координат 42.1 **Зона №1**

Обозначение характерных точек границ	Координаты, м				Метод определения координат	Формулы, примененные для расчета средней квадратической погрешности определения координат характерных точек границ (Mt), с подставленными в такие формулы значениями и итоговые (вычисленные) значения Mt, м	Описание закрепления точки
	содержатся в Едином государственном реестре недвижимости		определены в результате выполнения комплексных кадастровых работ				
	X	Y	X	Y			
1	2	3	4	5	6	7	8
						-	
556	530682.66	1358887.34	530680.50	1358889.83	Метод спутниковых геодезических измерений (определений)	$Mt=\sqrt{(m_0^2+m_1^2)}\sqrt{(0.07^2+0.07^2)}=0.10$	Закрепление отсутствует
557	530672.37	1358897.86	530672.67	1358898.01	Метод спутниковых геодезических измерений (определений)	$Mt=\sqrt{(m_0^2+m_1^2)}\sqrt{(0.07^2+0.07^2)}=0.10$	Закрепление отсутствует
н643У	-	-	530668.25	1358893.67	Метод спутниковых геодезических измерений (определений)	$Mt=\sqrt{(m_0^2+m_1^2)}\sqrt{(0.07^2+0.07^2)}=0.10$	Закрепление отсутствует
н644У	-	-	530661.58	1358887.69	Метод спутниковых геодезических измерений (определений)	$Mt=\sqrt{(m_0^2+m_1^2)}\sqrt{(0.07^2+0.07^2)}=0.10$	Закрепление отсутствует
н645У	-	-	530659.76	1358886.03	Метод спутниковых геодезических измерений (определений)	$Mt=\sqrt{(m_0^2+m_1^2)}\sqrt{(0.07^2+0.07^2)}=0.10$	Закрепление отсутствует
н646У	-	-	530658.67	1358884.77	Метод спутниковых геодезических измерений (определений)	$Mt=\sqrt{(m_0^2+m_1^2)}\sqrt{(0.07^2+0.07^2)}=0.10$	Закрепление отсутствует
558	530655.85	1358882.82	530656.24	1358882.73	Метод спутниковых геодезических измерений (определений)	$Mt=\sqrt{(m_0^2+m_1^2)}\sqrt{(0.07^2+0.07^2)}=0.10$	Закрепление отсутствует
559	530658.14	1358880.29	530658.07	1358880.43	Метод спутниковых геодезических измерений (определений)	$Mt=\sqrt{(m_0^2+m_1^2)}\sqrt{(0.07^2+0.07^2)}=0.10$	Закрепление отсутствует
560	530662.77	1358874.79	530662.60	1358875.38	Метод спутниковых геодезических измерений (определений)	$Mt=\sqrt{(m_0^2+m_1^2)}\sqrt{(0.07^2+0.07^2)}=0.10$	Закрепление отсутствует

1. Сведения о характерных точках границ уточняемого земельного участка с кадастровым номером 42:21:0702021:118 :

Система координат 42.1 **Зона № 1**

Обозначение характерных точек границ	Координаты, м				Метод определения координат	Формулы, примененные для расчета средней квадратической погрешности определения координат характерных точек границ (Mt), с подставленными в такие формулы значениями и итоговые (вычисленные) значения Mt, м	Описание закрепления точки
	содержатся в Едином государственном реестре недвижимости		определены в результате выполнения комплексных кадастровых работ				
	X	Y	X	Y			
1	2	3	4	5	6	7	8
561	530662.99	1358875.07	530662.82	1358875.54	Метод спутниковых геодезических измерений (определений)	$Mt=\sqrt{(m_0^2+m_1^2)}\sqrt{(0.07^2+0.07^2)}=0.10$	Закрепление отсутствует
н647У	-	-	530667.62	1358871.25	Метод спутниковых геодезических измерений (определений)	$Mt=\sqrt{(m_0^2+m_1^2)}\sqrt{(0.07^2+0.07^2)}=0.10$	Закрепление отсутствует
562	530668.32	1358870.39	530668.58	1358870.83	Метод спутниковых геодезических измерений (определений)	$Mt=\sqrt{(m_0^2+m_1^2)}\sqrt{(0.07^2+0.07^2)}=0.10$	Закрепление отсутствует
687	-	-	530673.58	1358866.81	Метод спутниковых геодезических измерений (определений)	$Mt=\sqrt{(m_0^2+m_1^2)}\sqrt{(0.07^2+0.07^2)}=0.10$	Закрепление отсутствует
563	530678.30	1358862.72	530673.83	1358866.21	Метод спутниковых геодезических измерений (определений)	$Mt=\sqrt{(m_0^2+m_1^2)}\sqrt{(0.07^2+0.07^2)}=0.10$	Закрепление отсутствует
564	530683.20	1358858.59	530682.55	1358859.69	Метод спутниковых геодезических измерений (определений)	$Mt=\sqrt{(m_0^2+m_1^2)}\sqrt{(0.07^2+0.07^2)}=0.10$	Закрепление отсутствует
565	530688.63	1358853.46	530687.42	1358854.05	Метод спутниковых геодезических измерений (определений)	$Mt=\sqrt{(m_0^2+m_1^2)}\sqrt{(0.07^2+0.07^2)}=0.10$	Закрепление отсутствует
566	530690.73	1358850.83	530692.14	1358849.90	Метод спутниковых геодезических измерений (определений)	$Mt=\sqrt{(m_0^2+m_1^2)}\sqrt{(0.07^2+0.07^2)}=0.10$	Закрепление отсутствует
567	530694.75	1358850.49	-	-	-	0.10	-
568	530704.80	1358863.78	530704.77	1358864.32	Метод спутниковых геодезических измерений (определений)	$Mt=\sqrt{(m_0^2+m_1^2)}\sqrt{(0.07^2+0.07^2)}=0.10$	Закрепление отсутствует

1. Сведения о характерных точках границ уточняемого земельного участка с кадастровым номером 42:21:0702021:118 :

Система координат 42.1 **Зона №1**

Обозначение характерных точек границ	Координаты, м				Метод определения координат	Формулы, примененные для расчета средней квадратической погрешности определения координат характерных точек границ (Mt), с подставленными в такие формулы значениями и итоговые (вычисленные) значения Mt, м	Описание закрепления точки
	содержатся в Едином государственном реестре недвижимости		определены в результате выполнения комплексных кадастровых работ				
	X	Y	X	Y			
1	2	3	4	5	6	7	8
н49У	-	-	530698.85	1358871.38	Метод спутниковых геодезических измерений (определений)	$Mt=\sqrt{(m_0^2+m_1^2)}\sqrt{(0.07^2+0.07^2)}=0.10$	Закрепление отсутствует
569	530691.57	1358878.23	530692.91	1358877.17	Метод спутниковых геодезических измерений (определений)	$Mt=\sqrt{(m_0^2+m_1^2)}\sqrt{(0.07^2+0.07^2)}=0.10$	Закрепление отсутствует
570	530686.54	1358883.36	530688.42	1358882.13	Метод спутниковых геодезических измерений (определений)	$Mt=\sqrt{(m_0^2+m_1^2)}\sqrt{(0.07^2+0.07^2)}=0.10$	Закрепление отсутствует
556	530682.66	1358887.34	530680.50	1358889.83	Метод спутниковых геодезических измерений (определений)	$Mt=\sqrt{(m_0^2+m_1^2)}\sqrt{(0.07^2+0.07^2)}=0.10$	Закрепление отсутствует

2. Сведения о частях границ уточняемого земельного участка с кадастровым номером 42:21:0702021:118 :

Обозначение части границ		Горизонтальное проложение (S), м	Описание прохождения части границ	Сведения о согласовании местоположения границ (согласовано/спорное)
от т.	до т.			
1	2	3	4	5
556	557	11.32	-	Согласовано
557	н643У	6.19	-	Согласовано
н643У	н644У	8.96	-	Согласовано
н644У	н645У	2.46	-	Согласовано
н645У	н646У	1.67	-	Согласовано
н646У	558	3.17	-	Согласовано
558	559	2.94	-	Согласовано
559	560	6.78	-	Согласовано
560	561	0.27	-	Согласовано
561	н647У	6.44	-	Согласовано
н647У	562	1.05	-	Согласовано
562	687	6.42	-	Согласовано
687	563	0.65	-	Согласовано
563	564	10.89	-	Согласовано
564	565	7.45	-	Согласовано

2. Сведения о частях границ уточняемого земельного участка с кадастровым номером 42:21:0702021:118 :

Обозначение части границ		Горизонтальное проложение (S), м	Описание прохождения части границ	Сведения о согласовании местоположения границ (согласовано/спорное)
от т.	до т.			
1	2	3	4	5
565	566	6.28	-	Согласовано
566	568	19.17	-	Согласовано
568	н49У	9.21	-	Согласовано
н49У	569	8.30	-	Согласовано
569	570	6.69	-	Согласовано
570	556	11.05	-	Согласовано

3. Сведения о характеристиках уточняемого земельного участка с кадастровым номером 42:21:0702021:118 :

№ п/п	Наименование характеристики	Значение характеристики
1	2	3
1.	Адрес земельного участка	-
1.1.	Сведения о местоположении земельного участка (при отсутствии адреса) в структурированном в соответствии с федеральной информационной адресной системой виде	-
1.2.	Дополнительные сведения о местоположении земельного участка	-
2.	Площадь земельного участка ± величина погрешности определения (вычисления) площади (Р ± ΔР), м2	1007 ± 11
3.	Формула, примененная для расчета предельной допустимой погрешности определения площади земельного участка, с подставленными значениями и итоговые (вычисленные) значения (ΔР), м2	ΔР=3.5*Mt*√P=3.5*0.1*√1007=11
4.	Площадь земельного участка согласно сведениям Единого государственного реестра недвижимости (Ркад), м2	1019
5.	Оценка расхождения Р и Ркад (Р - Ркад), м2	12
6.	Предельные минимальный и максимальный размеры земельного участка (Рмин и Рмакс), м2	600 1500
7.	Кадастровый номер или иной государственный учетный номер (инвентарный) объекта недвижимости, расположенного на земельном участке	42:21:0702021:303
8.	Вид (виды) разрешенного использования	-
8.1.	Дополнительные сведения об использовании земельного участка	-
9.	Сведения о земельных участках (землях общего пользования, территории общего пользования), посредством которых обеспечивается доступ	Земли общего пользования
10.	Иные сведения	-

4. Пояснения к сведениям об уточняемом земельном участке с кадастровым номером 42:21:0702021:118 :

1.	-

Сведения об уточняемых земельных участках, необходимые для исправления реестровых ошибок в сведениях о местоположении их границ

1. Сведения о характерных точках границ уточняемого земельного участка с кадастровым номером 42:21:0702021:119 :

Система координат 42.1 **Зона №1**

Обозначение характерных точек границ	Координаты, м				Метод определения координат	Формулы, примененные для расчета средней квадратической погрешности определения координат характерных точек границ (Mt), с подставленными в такие формулы значениями и итоговые (вычисленные) значения Mt, м	Описание закрепления точки
	содержатся в Едином государственном реестре недвижимости		определены в результате выполнения комплексных кадастровых работ				
	X	Y	X	Y			
1	2	3	4	5	6	7	8
						-	
450	530700.36	1358994.77	530699.63	1358993.94	Метод спутниковых геодезических измерений (определений)	$Mt=\sqrt{(m_0^2+m_1^2)}\sqrt{(0.07^2+0.07^2)}=0.10$	Закрепление отсутствует
н619У	-	-	530698.26	1358995.74	Метод спутниковых геодезических измерений (определений)	$Mt=\sqrt{(m_0^2+m_1^2)}\sqrt{(0.07^2+0.07^2)}=0.10$	Закрепление отсутствует
449	530696.28	1358993.83	530693.47	1358993.33	Метод спутниковых геодезических измерений (определений)	$Mt=\sqrt{(m_0^2+m_1^2)}\sqrt{(0.07^2+0.07^2)}=0.10$	Закрепление отсутствует
448	530682.94	1358989.88	530682.54	1358989.89	Метод спутниковых геодезических измерений (определений)	$Mt=\sqrt{(m_0^2+m_1^2)}\sqrt{(0.07^2+0.07^2)}=0.10$	Закрепление отсутствует
571	530682.89	1358984.31	530682.51	1358982.54	Метод спутниковых геодезических измерений (определений)	$Mt=\sqrt{(m_0^2+m_1^2)}\sqrt{(0.07^2+0.07^2)}=0.10$	Закрепление отсутствует
555	530683.87	1358980.40	530683.28	1358979.47	Метод спутниковых геодезических измерений (определений)	$Mt=\sqrt{(m_0^2+m_1^2)}\sqrt{(0.07^2+0.07^2)}=0.10$	Закрепление отсутствует
554	530684.78	1358978.91	-	-	-	1.00	-
553	530694.83	1358967.70	530692.89	1358967.86	Метод спутниковых геодезических измерений (определений)	$Mt=\sqrt{(m_0^2+m_1^2)}\sqrt{(0.07^2+0.07^2)}=0.10$	Закрепление отсутствует
н642У	-	-	530692.58	1358967.60	Метод спутниковых геодезических измерений (определений)	$Mt=\sqrt{(m_0^2+m_1^2)}\sqrt{(0.07^2+0.07^2)}=0.10$	Закрепление отсутствует

1. Сведения о характерных точках границ уточняемого земельного участка с кадастровым номером 42:21:0702021:119 :

Система координат 42.1 **Зона № 1**

Обозначение характерных точек границ	Координаты, м				Метод определения координат	Формулы, примененные для расчета средней квадратической погрешности определения координат характерных точек границ (Mt), с подставленными в такие формулы значениями и итоговые (вычисленные) значения Mt, м	Описание закрепления точки
	содержатся в Едином государственном реестре недвижимости		определены в результате выполнения комплексных кадастровых работ				
	X	Y	X	Y			
1	2	3	4	5	6	7	8
552	530700.94	1358958.26	530700.32	1358958.89	Метод спутниковых геодезических измерений (определений)	$Mt=\sqrt{(m_0^2+m_1^2)}\sqrt{(0.07^2+0.07^2)}=0.10$	Закрепление отсутствует
551	530706.76	1358952.70	530705.76	1358953.19	Метод спутниковых геодезических измерений (определений)	$Mt=\sqrt{(m_0^2+m_1^2)}\sqrt{(0.07^2+0.07^2)}=0.10$	Закрепление отсутствует
н648У	-	-	530708.97	1358956.37	Метод спутниковых геодезических измерений (определений)	$Mt=\sqrt{(m_0^2+m_1^2)}\sqrt{(0.07^2+0.07^2)}=0.10$	Закрепление отсутствует
н649У	-	-	530708.73	1358956.61	Метод спутниковых геодезических измерений (определений)	$Mt=\sqrt{(m_0^2+m_1^2)}\sqrt{(0.07^2+0.07^2)}=0.10$	Закрепление отсутствует
н650У	-	-	530710.58	1358958.46	Метод спутниковых геодезических измерений (определений)	$Mt=\sqrt{(m_0^2+m_1^2)}\sqrt{(0.07^2+0.07^2)}=0.10$	Закрепление отсутствует
н651У	-	-	530714.80	1358962.42	Метод спутниковых геодезических измерений (определений)	$Mt=\sqrt{(m_0^2+m_1^2)}\sqrt{(0.07^2+0.07^2)}=0.10$	Закрепление отсутствует
572	530721.97	1358968.01	530721.21	1358969.02	Метод спутниковых геодезических измерений (определений)	$Mt=\sqrt{(m_0^2+m_1^2)}\sqrt{(0.07^2+0.07^2)}=0.10$	Закрепление отсутствует
н299У	-	-	530719.34	1358970.86	Метод спутниковых геодезических измерений (определений)	$Mt=\sqrt{(m_0^2+m_1^2)}\sqrt{(0.07^2+0.07^2)}=0.10$	Закрепление отсутствует
573	530712.13	1358979.62	530710.30	1358981.09	Метод спутниковых геодезических измерений (определений)	$Mt=\sqrt{(m_0^2+m_1^2)}\sqrt{(0.07^2+0.07^2)}=0.10$	Закрепление отсутствует
н298У	-	-	530702.66	1358990.86	Метод спутниковых геодезических измерений (определений)	$Mt=\sqrt{(m_0^2+m_1^2)}\sqrt{(0.07^2+0.07^2)}=0.10$	Закрепление отсутствует

1. Сведения о характерных точках границ уточняемого земельного участка с кадастровым номером 42:21:0702021:119 :

Система координат 42.1 **Зона №1**

Обозначение характерных точек границ	Координаты, м				Метод определения координат	Формулы, примененные для расчета средней квадратической погрешности определения координат характерных точек границ (Mt), с подставленными в такие формулы значениями и итоговые (вычисленные) значения Mt, м	Описание закрепления точки
	содержатся в Едином государственном реестре недвижимости		определены в результате выполнения комплексных кадастровых работ				
	X	Y	X	Y			
1	2	3	4	5	6	7	8
н297У	-	-	530702.41	1358990.65	Метод спутниковых геодезических измерений (определений)	$Mt=\sqrt{(m_0^2+m_1^2)}\sqrt{(0.07^2+0.07^2)}=0.10$	Закрепление отсутствует
450	530700.36	1358994.77	530699.63	1358993.94	Метод спутниковых геодезических измерений (определений)	$Mt=\sqrt{(m_0^2+m_1^2)}\sqrt{(0.07^2+0.07^2)}=0.10$	Закрепление отсутствует

2. Сведения о частях границ уточняемого земельного участка с кадастровым номером 42:21:0702021:119 :

Обозначение части границ		Горизонтальное проложение (S), м	Описание прохождения части границ	Сведения о согласовании местоположения границ (согласовано/спорное)
от т.	до т.			
1	2	3	4	5
450	н619У	2.26	-	Согласовано
н619У	449	5.36	-	Согласовано
449	448	11.46	-	Согласовано
448	571	7.35	-	Согласовано
571	555	3.17	-	Согласовано
555	553	15.07	-	Согласовано
553	н642У	0.40	-	Согласовано
н642У	552	11.65	-	Согласовано
552	551	7.88	-	Согласовано
551	н648У	4.52	-	Согласовано
н648У	н649У	0.34	-	Согласовано
н649У	н650У	2.62	-	Согласовано
н650У	н651У	5.79	-	Согласовано
н651У	572	9.20	-	Согласовано
572	н299У	2.62	-	Согласовано
н299У	573	13.65	-	Согласовано
573	н298У	12.40	-	Согласовано
н298У	н297У	0.33	-	Согласовано
н297У	450	4.31	-	Согласовано

3. Сведения о характеристиках уточняемого земельного участка с кадастровым номером 42:21:0702021:119 :

№ п/п	Наименование характеристики	Значение характеристики
1	2	3
1.	Адрес земельного участка	-
1.1.	Сведения о местоположении земельного участка (при отсутствии адреса) в структурированном в соответствии с федеральной информационной адресной системой виде	-
1.2.	Дополнительные сведения о местоположении земельного участка	-
2.	Площадь земельного участка ± величина погрешности определения (вычисления) площади (Р ± ΔР), м2	852 ± 10
3.	Формула, примененная для расчета предельной допустимой погрешности определения площади земельного участка, с подставленными значениями и итоговые (вычисленные) значения (ΔР), м2	ΔP=3.5*Mt*√P=3.5*0.1*√852=10
4.	Площадь земельного участка согласно сведениям Единого государственного реестра недвижимости (Ркад), м2	851
5.	Оценка расхождения Р и Ркад (Р - Ркад), м2	1
6.	Предельные минимальный и максимальный размеры земельного участка (Рмин и Рмакс), м2	600 1500
7.	Кадастровый номер или иной государственный учетный номер (инвентарный) объекта недвижимости, расположенного на земельном участке	42:21:0702021:272
8.	Вид (виды) разрешенного использования	-
8.1.	Дополнительные сведения об использовании земельного участка	-
9.	Сведения о земельных участках (землях общего пользования, территории общего пользования), посредством которых обеспечивается доступ	Земли общего пользования
10.	Иные сведения	-

4. Пояснения к сведениям об уточняемом земельном участке с кадастровым номером 42:21:0702021:119 :

1.	-

Сведения об уточняемых земельных участках, необходимые для исправления реестровых ошибок в сведениях о местоположении их границ

1. Сведения о характерных точках границ уточняемого земельного участка с кадастровым номером 42:21:0702021:122 :

Система координат 42.1 **Зона №1**

Обозначение характерных точек границ	Координаты, м				Метод определения координат	Формулы, примененные для расчета средней квадратической погрешности определения координат характерных точек границ (Mt), с подставленными в такие формулы значениями и итоговые (вычисленные) значения Mt, м	Описание закрепления точки
	содержатся в Едином государственном реестре недвижимости		определены в результате выполнения комплексных кадастровых работ				
	X	Y	X	Y			
1	2	3	4	5	6	7	8
						-	
574	530707.00	1358931.22	530706.70	1358931.58	Метод спутниковых геодезических измерений (определений)	$Mt=\sqrt{(m_0^2+m_1^2)}\sqrt{(0.07^2+0.07^2)}=0.10$	Закрепление отсутствует
575	530708.67	1358929.18	530708.84	1358929.58	Метод спутниковых геодезических измерений (определений)	$Mt=\sqrt{(m_0^2+m_1^2)}\sqrt{(0.07^2+0.07^2)}=0.10$	Закрепление отсутствует
576	530714.19	1358923.27	530713.68	1358923.89	Метод спутниковых геодезических измерений (определений)	$Mt=\sqrt{(m_0^2+m_1^2)}\sqrt{(0.07^2+0.07^2)}=0.10$	Закрепление отсутствует
577	530737.67	1358896.58	530726.94	1358908.76	Метод спутниковых геодезических измерений (определений)	$Mt=\sqrt{(m_0^2+m_1^2)}\sqrt{(0.07^2+0.07^2)}=0.10$	Закрепление отсутствует
578	530740.11	1358894.38	530739.44	1358894.52	Метод спутниковых геодезических измерений (определений)	$Mt=\sqrt{(m_0^2+m_1^2)}\sqrt{(0.07^2+0.07^2)}=0.10$	Закрепление отсутствует
579	530753.20	1358908.20	530753.35	1358908.46	Метод спутниковых геодезических измерений (определений)	$Mt=\sqrt{(m_0^2+m_1^2)}\sqrt{(0.07^2+0.07^2)}=0.10$	Закрепление отсутствует
580	530736.69	1358926.75	530744.71	1358918.16	Метод спутниковых геодезических измерений (определений)	$Mt=\sqrt{(m_0^2+m_1^2)}\sqrt{(0.07^2+0.07^2)}=0.10$	Закрепление отсутствует
581	530734.06	1358930.04	530736.42	1358927.08	Метод спутниковых геодезических измерений (определений)	$Mt=\sqrt{(m_0^2+m_1^2)}\sqrt{(0.07^2+0.07^2)}=0.10$	Закрепление отсутствует
582	530721.78	1358942.23	530733.83	1358930.29	Метод спутниковых геодезических измерений (определений)	$Mt=\sqrt{(m_0^2+m_1^2)}\sqrt{(0.07^2+0.07^2)}=0.10$	Закрепление отсутствует

1. Сведения о характерных точках границ уточняемого земельного участка с кадастровым номером 42:21:0702021:122 :

Система координат 42.1 **Зона №1**

Обозначение характерных точек границ	Координаты, м				Метод определения координат	Формулы, примененные для расчета средней квадратической погрешности определения координат характерных точек границ (Mt), с подставленными в такие формулы значениями и итоговые (вычисленные) значения Mt, м	Описание закрепления точки
	содержатся в Едином государственном реестре недвижимости		определены в результате выполнения комплексных кадастровых работ				
	X	Y	X	Y			
1	2	3	4	5	6	7	8
583	530719.51	1358944.62	530719.29	1358944.71	Метод спутниковых геодезических измерений (определений)	$Mt=\sqrt{(m_0^2+m_1^2)}\sqrt{(0.07^2+0.07^2)}=0.10$	Закрепление отсутствует
584	530718.16	1358942.98	530715.74	1358940.93	Метод спутниковых геодезических измерений (определений)	$Mt=\sqrt{(m_0^2+m_1^2)}\sqrt{(0.07^2+0.07^2)}=0.10$	Закрепление отсутствует
585	530715.64	1358940.40	530713.58	1358938.48	Метод спутниковых геодезических измерений (определений)	$Mt=\sqrt{(m_0^2+m_1^2)}\sqrt{(0.07^2+0.07^2)}=0.10$	Закрепление отсутствует
586	530715.80	1358940.14	530709.08	1358933.68	Метод спутниковых геодезических измерений (определений)	$Mt=\sqrt{(m_0^2+m_1^2)}\sqrt{(0.07^2+0.07^2)}=0.10$	Закрепление отсутствует
587	530709.24	1358933.38	530708.87	1358933.87	Метод спутниковых геодезических измерений (определений)	$Mt=\sqrt{(m_0^2+m_1^2)}\sqrt{(0.07^2+0.07^2)}=0.10$	Закрепление отсутствует
574	530707.00	1358931.22	530706.70	1358931.58	Метод спутниковых геодезических измерений (определений)	$Mt=\sqrt{(m_0^2+m_1^2)}\sqrt{(0.07^2+0.07^2)}=0.10$	Закрепление отсутствует

2. Сведения о частях границ уточняемого земельного участка с кадастровым номером 42:21:0702021:122 :

Обозначение части границ		Горизонтальное проложение (S), м	Описание прохождения части границ	Сведения о согласовании местоположения границ (согласовано/спорное)
от т.	до т.			
1	2	3	4	5
574	575	2.93	-	Согласовано
575	576	7.47	-	Согласовано
576	577	20.12	-	Согласовано
577	578	18.95	-	Согласовано
578	579	19.69	-	Согласовано
579	580	12.99	-	Согласовано
580	581	12.18	-	Согласовано
581	582	4.12	-	Согласовано

2. Сведения о частях границ уточняемого земельного участка с кадастровым номером 42:21:0702021:122 :

Обозначение части границ		Горизонтальное проложение (S), м	Описание прохождения части границ	Сведения о согласовании местоположения границ (согласовано/спорное)
от т.	до т.			
1	2	3	4	5
582	583	20.48	-	Согласовано
583	584	5.19	-	Согласовано
584	585	3.27	-	Согласовано
585	586	6.58	-	Согласовано
586	587	0.28	-	Согласовано
587	574	3.15	-	Согласовано

3. Сведения о характеристиках уточняемого земельного участка с кадастровым номером 42:21:0702021:122 :

№ п/п	Наименование характеристики	Значение характеристики
1	2	3
1.	Адрес земельного участка	-
1.1.	Сведения о местоположении земельного участка (при отсутствии адреса) в структурированном в соответствии с федеральной информационной адресной системой виде	-
1.2.	Дополнительные сведения о местоположении земельного участка	-
2.	Площадь земельного участка ± величина погрешности определения (вычисления) площади (Р ± ΔР), м2	948 ± 11
3.	Формула, примененная для расчета предельной допустимой погрешности определения площади земельного участка, с подставленными значениями и итоговые (вычисленные) значения (ΔР), м2	ΔP=3.5*Mt*√P=3.5*0.1*√948=11
4.	Площадь земельного участка согласно сведениям Единого государственного реестра недвижимости (Ркад), м2	943
5.	Оценка расхождения Р и Ркад (Р - Ркад), м2	5
6.	Предельные минимальный и максимальный размеры земельного участка (Рмин и Рмакс), м2	600 1500
7.	Кадастровый номер или иной государственный учетный номер (инвентарный) объекта недвижимости, расположенного на земельном участке	42:21:0702021:314
8.	Вид (виды) разрешенного использования	-
8.1.	Дополнительные сведения об использовании земельного участка	-
9.	Сведения о земельных участках (землях общего пользования, территории общего пользования), посредством которых обеспечивается доступ	Земли общего пользования
10.	Иные сведения	-

4. Пояснения к сведениям об уточняемом земельном участке с кадастровым номером 42:21:0702021:122 :

1.	-

Сведения об уточняемых земельных участках, необходимые для исправления реестровых ошибок в сведениях о местоположении их границ

1. Сведения о характерных точках границ уточняемого земельного участка с кадастровым номером 42:21:0702021:123 :

Система координат 42.1 **Зона №1**

Обозначение характерных точек границ	Координаты, м				Метод определения координат	Формулы, примененные для расчета средней квадратической погрешности определения координат характерных точек границ (Mt), с подставленными в такие формулы значениями и итоговые (вычисленные) значения Mt, м	Описание закрепления точки
	содержатся в Едином государственном реестре недвижимости		определены в результате выполнения комплексных кадастровых работ				
	X	Y	X	Y			
1	2	3	4	5	6	7	8
						-	
588	530731.99	1359038.61	530732.41	1359039.56	Метод спутниковых геодезических измерений (определений)	$Mt=\sqrt{(m_0^2+m_1^2)}\sqrt{(0.07^2+0.07^2)}=0.10$	Закрепление отсутствует
н652У	-	-	530731.09	1359037.13	Метод спутниковых геодезических измерений (определений)	$Mt=\sqrt{(m_0^2+m_1^2)}\sqrt{(0.07^2+0.07^2)}=0.10$	Закрепление отсутствует
589	530726.37	1359025.14	530726.59	1359025.75	Метод спутниковых геодезических измерений (определений)	$Mt=\sqrt{(m_0^2+m_1^2)}\sqrt{(0.07^2+0.07^2)}=0.10$	Закрепление отсутствует
439	530725.43	1359023.56	530725.62	1359024.07	Метод спутниковых геодезических измерений (определений)	$Mt=\sqrt{(m_0^2+m_1^2)}\sqrt{(0.07^2+0.07^2)}=0.10$	Закрепление отсутствует
590	530733.98	1359015.36	-	-	-	1.00	-
591	530738.56	1359010.41	530738.27	1359010.97	Метод спутниковых геодезических измерений (определений)	$Mt=\sqrt{(m_0^2+m_1^2)}\sqrt{(0.07^2+0.07^2)}=0.10$	Закрепление отсутствует
592	530743.33	1359005.85	530741.36	1359008.05	Метод спутниковых геодезических измерений (определений)	$Mt=\sqrt{(m_0^2+m_1^2)}\sqrt{(0.07^2+0.07^2)}=0.10$	Закрепление отсутствует
593	530743.62	1359006.18	530743.57	1359006.51	Метод спутниковых геодезических измерений (определений)	$Mt=\sqrt{(m_0^2+m_1^2)}\sqrt{(0.07^2+0.07^2)}=0.10$	Закрепление отсутствует
594	530750.83	1358998.43	530750.39	1358998.75	Метод спутниковых геодезических измерений (определений)	$Mt=\sqrt{(m_0^2+m_1^2)}\sqrt{(0.07^2+0.07^2)}=0.10$	Закрепление отсутствует

1. Сведения о характерных точках границ уточняемого земельного участка с кадастровым номером 42:21:0702021:123 :

Система координат 42.1 **Зона № 1**

Обозначение характерных точек границ	Координаты, м				Метод определения координат	Формулы, примененные для расчета средней квадратической погрешности определения координат характерных точек границ (Mt), с подставленными в такие формулы значениями и итоговые (вычисленные) значения Mt, м	Описание закрепления точки
	содержатся в Едином государственном реестре недвижимости		определены в результате выполнения комплексных кадастровых работ				
	X	Y	X	Y			
1	2	3	4	5	6	7	8
595	530753.86	1359001.71	530763.24	1359011.60	Метод спутниковых геодезических измерений (определений)	$Mt=\sqrt{(m_0^2+m_1^2)}\sqrt{(0.07^2+0.07^2)}=0.10$	Закрепление отсутствует
н653У	-	-	530762.83	1359012.11	Метод спутниковых геодезических измерений (определений)	$Mt=\sqrt{(m_0^2+m_1^2)}\sqrt{(0.07^2+0.07^2)}=0.10$	Закрепление отсутствует
596	530766.08	1359013.89	530765.23	1359014.38	Метод спутниковых геодезических измерений (определений)	$Mt=\sqrt{(m_0^2+m_1^2)}\sqrt{(0.07^2+0.07^2)}=0.10$	Закрепление отсутствует
н654У	-	-	530761.09	1359018.64	Метод спутниковых геодезических измерений (определений)	$Mt=\sqrt{(m_0^2+m_1^2)}\sqrt{(0.07^2+0.07^2)}=0.10$	Закрепление отсутствует
н655У	-	-	530756.95	1359022.60	Метод спутниковых геодезических измерений (определений)	$Mt=\sqrt{(m_0^2+m_1^2)}\sqrt{(0.07^2+0.07^2)}=0.10$	Закрепление отсутствует
597	530748.19	1359031.48	530747.87	1359031.47	Метод спутниковых геодезических измерений (определений)	$Mt=\sqrt{(m_0^2+m_1^2)}\sqrt{(0.07^2+0.07^2)}=0.10$	Закрепление отсутствует
н656У	-	-	530748.41	1359031.96	Метод спутниковых геодезических измерений (определений)	$Mt=\sqrt{(m_0^2+m_1^2)}\sqrt{(0.07^2+0.07^2)}=0.10$	Закрепление отсутствует
н657У	-	-	530745.50	1359035.35	Метод спутниковых геодезических измерений (определений)	$Mt=\sqrt{(m_0^2+m_1^2)}\sqrt{(0.07^2+0.07^2)}=0.10$	Закрепление отсутствует
598	530744.23	1359035.69	530742.27	1359038.11	Метод спутниковых геодезических измерений (определений)	$Mt=\sqrt{(m_0^2+m_1^2)}\sqrt{(0.07^2+0.07^2)}=0.10$	Закрепление отсутствует
599	530740.15	1359039.43	530739.63	1359039.85	Метод спутниковых геодезических измерений (определений)	$Mt=\sqrt{(m_0^2+m_1^2)}\sqrt{(0.07^2+0.07^2)}=0.10$	Закрепление отсутствует

1. Сведения о характерных точках границ уточняемого земельного участка с кадастровым номером 42:21:0702021:123 :

Система координат 42.1 **Зона №1**

Обозначение характерных точек границ	Координаты, м				Метод определения координат	Формулы, примененные для расчета средней квадратической погрешности определения координат характерных точек границ (Mt), с подставленными в такие формулы значениями и итоговые (вычисленные) значения Mt, м	Описание закрепления точки
	содержатся в Едином государственном реестре недвижимости		определены в результате выполнения комплексных кадастровых работ				
	X	Y	X	Y			
1	2	3	4	5	6	7	8
н658У	-	-	530736.70	1359041.38	Метод спутниковых геодезических измерений (определений)	$Mt=\sqrt{(m_0^2+m_1^2)}\sqrt{(0.07^2+0.07^2)}=0.10$	Закрепление отсутствует
588	530731.99	1359038.61	530732.41	1359039.56	Метод спутниковых геодезических измерений (определений)	$Mt=\sqrt{(m_0^2+m_1^2)}\sqrt{(0.07^2+0.07^2)}=0.10$	Закрепление отсутствует

2. Сведения о частях границ уточняемого земельного участка с кадастровым номером 42:21:0702021:123 :

Обозначение части границ		Горизонтальное проложение (S), м	Описание прохождения части границ	Сведения о согласовании местоположения границ (согласовано/спорное)
от т.	до т.			
1	2	3	4	5
588	н652У	2.77	-	Согласовано
н652У	589	12.24	-	Согласовано
589	439	1.94	-	Согласовано
439	591	18.21	-	Согласовано
591	592	4.25	-	Согласовано
592	593	2.69	-	Согласовано
593	594	10.33	-	Согласовано
594	595	18.17	-	Согласовано
595	н653У	0.65	-	Согласовано
н653У	596	3.30	-	Согласовано
596	н654У	5.94	-	Согласовано
н654У	н655У	5.73	-	Согласовано
н655У	597	12.69	-	Согласовано
597	н656У	0.73	-	Согласовано
н656У	н657У	4.47	-	Согласовано
н657У	598	4.25	-	Согласовано
598	599	3.16	-	Согласовано
599	н658У	3.31	-	Согласовано
н658У	588	4.66	-	Согласовано

3. Сведения о характеристиках уточняемого земельного участка с кадастровым номером 42:21:0702021:123 :

№ п/п	Наименование характеристики	Значение характеристики
1	2	3
1.	Адрес земельного участка	-
1.1.	Сведения о местоположении земельного участка (при отсутствии адреса) в структурированном в соответствии с федеральной информационной адресной системой виде	-
1.2.	Дополнительные сведения о местоположении земельного участка	-
2.	Площадь земельного участка ± величина погрешности определения (вычисления) площади (Р ± ΔР), м2	832 ± 10
3.	Формула, примененная для расчета предельной допустимой погрешности определения площади земельного участка, с подставленными значениями и итоговые (вычисленные) значения (ΔР), м2	ΔР=3.5*Mt*√P=3.5*0.1*√832=10
4.	Площадь земельного участка согласно сведениям Единого государственного реестра недвижимости (Ркад), м2	834
5.	Оценка расхождения Р и Ркад (Р - Ркад), м2	2
6.	Предельные минимальный и максимальный размеры земельного участка (Рмин и Рмакс), м2	600 1500
7.	Кадастровый номер или иной государственный учетный номер (инвентарный) объекта недвижимости, расположенного на земельном участке	42:21:0702021:218
8.	Вид (виды) разрешенного использования	-
8.1.	Дополнительные сведения об использовании земельного участка	-
9.	Сведения о земельных участках (землях общего пользования, территории общего пользования), посредством которых обеспечивается доступ	Земли общего пользования
10.	Иные сведения	-

4. Пояснения к сведениям об уточняемом земельном участке с кадастровым номером 42:21:0702021:123 :

1.	-

Сведения об уточняемых земельных участках, необходимые для исправления реестровых ошибок в сведениях о местоположении их границ

1. Сведения о характерных точках границ уточняемого земельного участка с кадастровым номером 42:21:0702021:126 :

Система координат МСК-42, зона 1 **Зона №1**

Обозначение характерных точек границ	Координаты, м				Метод определения координат	Формулы, примененные для расчета средней квадратической погрешности определения координат характерных точек границ (Mt), с подставленными в такие формулы значениями и итоговые (вычисленные) значения Mt, м	Описание закрепления точки
	содержатся в Едином государственном реестре недвижимости		определены в результате выполнения комплексных кадастровых работ				
	X	Y	X	Y			
1	2	3	4	5	6	7	8
						-	
600	530790.63	1359100.10	530793.76	1359098.49	Метод спутниковых геодезических измерений (определений)	$Mt=\sqrt{(m_0^2+m_1^2)}\sqrt{(0.07^2+0.07^2)}=0.10$	Закрепление отсутствует
601	530789.66	1359099.36	530792.54	1359097.22	Метод спутниковых геодезических измерений (определений)	$Mt=\sqrt{(m_0^2+m_1^2)}\sqrt{(0.07^2+0.07^2)}=0.10$	Закрепление отсутствует
602	530788.71	1359100.27	-	-	-	0.10	-
603	530786.76	1359098.78	-	-	-	0.10	-
604	530782.93	1359095.80	-	-	-	0.10	-
605	530774.75	1359089.21	-	-	-	0.10	-
606	530777.76	1359085.61	530779.60	1359085.92	Метод спутниковых геодезических измерений (определений)	$Mt=\sqrt{(m_0^2+m_1^2)}\sqrt{(0.07^2+0.07^2)}=0.10$	Закрепление отсутствует
607	530777.51	1359084.95	-	-	-	0.10	-
113	530778.08	1359084.39	530781.32	1359083.57	Метод спутниковых геодезических измерений (определений)	$Mt=\sqrt{(m_0^2+m_1^2)}\sqrt{(0.07^2+0.07^2)}=0.10$	Закрепление отсутствует
н527У	-	-	530785.87	1359078.14	Метод спутниковых геодезических измерений (определений)	$Mt=\sqrt{(m_0^2+m_1^2)}\sqrt{(0.07^2+0.07^2)}=0.10$	Закрепление отсутствует
н526У	-	-	530789.40	1359075.41	Метод спутниковых геодезических измерений (определений)	$Mt=\sqrt{(m_0^2+m_1^2)}\sqrt{(0.07^2+0.07^2)}=0.10$	Закрепление отсутствует
н525У	-	-	530792.25	1359072.49	Метод спутниковых геодезических измерений (определений)	$Mt=\sqrt{(m_0^2+m_1^2)}\sqrt{(0.07^2+0.07^2)}=0.10$	Закрепление отсутствует

1. Сведения о характерных точках границ уточняемого земельного участка с кадастровым номером 42:21:0702021:126 :

Система координат МСК-42, зона 1 **Зона №1**

Обозначение характерных точек границ	Координаты, м				Метод определения координат	Формулы, примененные для расчета средней квадратической погрешности определения координат характерных точек границ (Mt), с подставленными в такие формулы значениями и итоговые (вычисленные) значения Mt, м	Описание закрепления точки
	содержатся в Едином государственном реестре недвижимости		определены в результате выполнения комплексных кадастровых работ				
	X	Y	X	Y			
1	2	3	4	5	6	7	8
112	530793.61	1359069.37	530797.79	1359067.69	Метод спутниковых геодезических измерений (определений)	$Mt=\sqrt{(m_0^2+m_1^2)}\sqrt{(0.07^2+0.07^2)}=0.10$	Закрепление отсутствует
111	530800.16	1359063.57	-	-	-	0.10	-
110	530804.21	1359059.64	530807.47	1359059.70	Метод спутниковых геодезических измерений (определений)	$Mt=\sqrt{(m_0^2+m_1^2)}\sqrt{(0.07^2+0.07^2)}=0.10$	Закрепление отсутствует
109	-	-	530809.21	1359058.42	Метод спутниковых геодезических измерений (определений)	$Mt=\sqrt{(m_0^2+m_1^2)}\sqrt{(0.07^2+0.07^2)}=0.10$	Закрепление отсутствует
608	530806.81	1359062.32	530811.13	1359060.85	Метод спутниковых геодезических измерений (определений)	$Mt=\sqrt{(m_0^2+m_1^2)}\sqrt{(0.07^2+0.07^2)}=0.10$	Закрепление отсутствует
н659У	-	-	530811.81	1359060.47	Метод спутниковых геодезических измерений (определений)	$Mt=\sqrt{(m_0^2+m_1^2)}\sqrt{(0.07^2+0.07^2)}=0.10$	Закрепление отсутствует
н660У	-	-	530821.70	1359072.92	Метод спутниковых геодезических измерений (определений)	$Mt=\sqrt{(m_0^2+m_1^2)}\sqrt{(0.07^2+0.07^2)}=0.10$	Закрепление отсутствует
609	530816.70	1359074.72	530820.94	1359073.63	Метод спутниковых геодезических измерений (определений)	$Mt=\sqrt{(m_0^2+m_1^2)}\sqrt{(0.07^2+0.07^2)}=0.10$	Закрепление отсутствует
н661У	-	-	530811.00	1359082.81	Метод спутниковых геодезических измерений (определений)	$Mt=\sqrt{(m_0^2+m_1^2)}\sqrt{(0.07^2+0.07^2)}=0.10$	Закрепление отсутствует
н662У	-	-	530809.09	1359084.18	Метод спутниковых геодезических измерений (определений)	$Mt=\sqrt{(m_0^2+m_1^2)}\sqrt{(0.07^2+0.07^2)}=0.10$	Закрепление отсутствует

1. Сведения о характерных точках границ уточняемого земельного участка с кадастровым номером 42:21:0702021:126 :

Система координат МСК-42, зона 1 **Зона №1**

Обозначение характерных точек границ	Координаты, м				Метод определения координат	Формулы, примененные для расчета средней квадратической погрешности определения координат характерных точек границ (Mt), с подставленными в такие формулы значениями и итоговые (вычисленные) значения Mt, м	Описание закрепления точки
	содержатся в Едином государственном реестре недвижимости		определены в результате выполнения комплексных кадастровых работ				
	X	Y	X	Y			
1	2	3	4	5	6	7	8
600	530790.63	1359100.10	530793.76	1359098.49	Метод спутниковых геодезических измерений (определений)	$Mt=\sqrt{(m_0^2+m_1^2)}\sqrt{(0.07^2+0.07^2)}=0.10$	Закрепление отсутствует

2. Сведения о частях границ уточняемого земельного участка с кадастровым номером 42:21:0702021:126 :

Обозначение части границ		Горизонтальное проложение (S), м	Описание прохождения части границ	Сведения о согласовании местоположения границ (согласовано/спорное)
от т.	до т.			
1	2	3	4	5
600	601	1.76	-	Согласовано
601	606	17.18	-	Согласовано
606	113	2.91	-	Согласовано
113	н527У	7.08	-	Согласовано
н527У	н526У	4.46	-	Согласовано
н526У	н525У	4.08	-	Согласовано
н525У	112	7.33	-	Согласовано
112	110	12.55	-	Согласовано
110	109	2.16	-	Согласовано
109	608	3.10	-	Согласовано
608	н659У	0.78	-	Согласовано
н659У	н660У	15.90	-	Согласовано
н660У	609	1.04	-	Согласовано
609	н661У	13.53	-	Согласовано
н661У	н662У	2.35	-	Согласовано
н662У	600	20.97	-	Согласовано

3. Сведения о характеристиках уточняемого земельного участка с кадастровым номером 42:21:0702021:126 :

№ п/п	Наименование характеристики	Значение характеристики
1	2	3
1.	Адрес земельного участка	-
1.1.	Сведения о местоположении земельного участка (при отсутствии адреса) в структурированном в соответствии с федеральной информационной адресной системой виде	-
1.2.	Дополнительные сведения о местоположении земельного участка	-

3. Сведения о характеристиках уточняемого земельного участка с кадастровым номером 42:21:0702021:126 :

№ п/п	Наименование характеристики	Значение характеристики
1	2	3
2.	Площадь земельного участка ± величина погрешности определения (вычисления) площади (Р ± ΔР), м2	779 ± 10
3.	Формула, примененная для расчета предельной допустимой погрешности определения площади земельного участка, с подставленными значениями и итоговые (вычисленные) значения (ΔР), м2	ΔР=3.5*Mt*√P=3.5*0.1*√779=10
4.	Площадь земельного участка согласно сведениям Единого государственного реестра недвижимости (Ркад), м2	789
5.	Оценка расхождения Р и Ркад (Р - Ркад), м2	10
6.	Предельные минимальный и максимальный размеры земельного участка (Рмин и Рмакс), м2	600 1500
7.	Кадастровый номер или иной государственный учетный номер (инвентарный) объекта недвижимости, расположенного на земельном участке	42:21:0702021:163
8.	Вид (виды) разрешенного использования	-
8.1.	Дополнительные сведения об использовании земельного участка	-
9.	Сведения о земельных участках (землях общего пользования, территории общего пользования), посредством которых обеспечивается доступ	Земли общего пользования
10.	Иные сведения	-

4. Пояснения к сведениям об уточняемом земельном участке с кадастровым номером 42:21:0702021:126 :

1.	-

Сведения об уточняемых земельных участках, необходимые для исправления реестровых ошибок в сведениях о местоположении их границ

1. Сведения о характерных точках границ уточняемого земельного участка с кадастровым номером 42:21:0702021:129 :

Система координат МСК-42, зона 1 **Зона №1**

Обозначение характерных точек границ	Координаты, м				Метод определения координат	Формулы, примененные для расчета средней квадратической погрешности определения координат характерных точек границ (Mt), с подставленными в такие формулы значениями и итоговые (вычисленные) значения Mt, м	Описание закрепления точки
	содержатся в Едином государственном реестре недвижимости		определены в результате выполнения комплексных кадастровых работ				
	X	Y	X	Y			
1	2	3	4	5	6	7	8
						-	
610	530827.98	1359117.38	530830.75	1359116.76	Метод спутниковых геодезических измерений (определений)	$Mt=\sqrt{(m_0^2+m_1^2)}\sqrt{(0.07^2+0.07^2)}=0.10$	Закрепление отсутствует
611	530822.79	1359120.47	530825.61	1359119.57	Метод спутниковых геодезических измерений (определений)	$Mt=\sqrt{(m_0^2+m_1^2)}\sqrt{(0.07^2+0.07^2)}=0.10$	Закрепление отсутствует
612	530820.66	1359121.73	530823.79	1359120.59	Метод спутниковых геодезических измерений (определений)	$Mt=\sqrt{(m_0^2+m_1^2)}\sqrt{(0.07^2+0.07^2)}=0.10$	Закрепление отсутствует
н663У	-	-	530821.28	1359122.11	Метод спутниковых геодезических измерений (определений)	$Mt=\sqrt{(m_0^2+m_1^2)}\sqrt{(0.07^2+0.07^2)}=0.10$	Закрепление отсутствует
613	530812.80	1359126.35	530814.95	1359125.55	Метод спутниковых геодезических измерений (определений)	$Mt=\sqrt{(m_0^2+m_1^2)}\sqrt{(0.07^2+0.07^2)}=0.10$	Закрепление отсутствует
614	530809.26	1359128.89	530811.38	1359127.64	Метод спутниковых геодезических измерений (определений)	$Mt=\sqrt{(m_0^2+m_1^2)}\sqrt{(0.07^2+0.07^2)}=0.10$	Закрепление отсутствует
615	530808.34	1359127.60	-	-	-	-	-
616	530807.61	1359127.53	530809.75	1359124.23	Метод спутниковых геодезических измерений (определений)	$Mt=\sqrt{(m_0^2+m_1^2)}\sqrt{(0.07^2+0.07^2)}=0.10$	Закрепление отсутствует
617	530805.96	1359123.40	530808.10	1359120.60	Метод спутниковых геодезических измерений (определений)	$Mt=\sqrt{(m_0^2+m_1^2)}\sqrt{(0.07^2+0.07^2)}=0.10$	Закрепление отсутствует
618	530804.71	1359120.04	-	-	-	-	-

1. Сведения о характерных точках границ уточняемого земельного участка с кадастровым номером 42:21:0702021:129 :

Система координат МСК-42, зона 1 **Зона № 1**

Обозначение характерных точек границ	Координаты, м				Метод определения координат	Формулы, примененные для расчета средней квадратической погрешности определения координат характерных точек границ (Mt), с подставленными в такие формулы значениями и итоговые (вычисленные) значения Mt, м	Описание закрепления точки
	содержатся в Едином государственном реестре недвижимости		определены в результате выполнения комплексных кадастровых работ				
	X	Y	X	Y			
1	2	3	4	5	6	7	8
619	530802.61	1359115.66	530805.87	1359115.01	Метод спутниковых геодезических измерений (определений)	$Mt=\sqrt{(m_0^2+m_1^2)}\sqrt{(0.07^2+0.07^2)}=0.10$	Закрепление отсутствует
620	530801.33	1359113.38	530804.33	1359111.90	Метод спутниковых геодезических измерений (определений)	$Mt=\sqrt{(m_0^2+m_1^2)}\sqrt{(0.07^2+0.07^2)}=0.10$	Закрепление отсутствует
н664У	-	-	530807.65	1359109.96	Метод спутниковых геодезических измерений (определений)	$Mt=\sqrt{(m_0^2+m_1^2)}\sqrt{(0.07^2+0.07^2)}=0.10$	Закрепление отсутствует
621	530810.43	1359107.01	530813.38	1359106.01	Метод спутниковых геодезических измерений (определений)	$Mt=\sqrt{(m_0^2+m_1^2)}\sqrt{(0.07^2+0.07^2)}=0.10$	Закрепление отсутствует
н665У	-	-	530820.56	1359101.09	Метод спутниковых геодезических измерений (определений)	$Mt=\sqrt{(m_0^2+m_1^2)}\sqrt{(0.07^2+0.07^2)}=0.10$	Закрепление отсутствует
622	530819.57	1359100.53	530825.14	1359098.54	Метод спутниковых геодезических измерений (определений)	$Mt=\sqrt{(m_0^2+m_1^2)}\sqrt{(0.07^2+0.07^2)}=0.10$	Закрепление отсутствует
623	530830.23	1359093.54	-	-	-	-	-
624	530830.62	1359094.12	530834.06	1359093.31	Метод спутниковых геодезических измерений (определений)	$Mt=\sqrt{(m_0^2+m_1^2)}\sqrt{(0.07^2+0.07^2)}=0.10$	Закрепление отсутствует
625	530831.57	1359093.47	-	-	-	-	-
626	530833.14	1359095.96	530837.68	1359099.00	Метод спутниковых геодезических измерений (определений)	$Mt=\sqrt{(m_0^2+m_1^2)}\sqrt{(0.07^2+0.07^2)}=0.10$	Закрепление отсутствует
627	530832.42	1359096.48	530838.79	1359098.28	Метод спутниковых геодезических измерений (определений)	$Mt=\sqrt{(m_0^2+m_1^2)}\sqrt{(0.07^2+0.07^2)}=0.10$	Закрепление отсутствует

1. Сведения о характерных точках границ уточняемого земельного участка с кадастровым номером 42:21:0702021:129 :

Система координат МСК-42, зона 1 **Зона №1**

Обозначение характерных точек границ	Координаты, м				Метод определения координат	Формулы, примененные для расчета средней квадратической погрешности определения координат характерных точек границ (Mt), с подставленными в такие формулы значениями и итоговые (вычисленные) значения Mt, м	Описание закрепления точки
	содержатся в Едином государственном реестре недвижимости		определены в результате выполнения комплексных кадастровых работ				
	X	Y	X	Y			
1	2	3	4	5	6	7	8
н666У	-	-	530840.19	1359100.83	Метод спутниковых геодезических измерений (определений)	$Mt=\sqrt{(m_0^2+m_1^2)}\sqrt{(0.07^2+0.07^2)}=0.10$	Закрепление отсутствует
628	530832.74	1359097.01	530839.13	1359101.51	Метод спутниковых геодезических измерений (определений)	$Mt=\sqrt{(m_0^2+m_1^2)}\sqrt{(0.07^2+0.07^2)}=0.10$	Закрепление отсутствует
629	530840.21	1359110.49	530842.86	1359109.80	Метод спутниковых геодезических измерений (определений)	$Mt=\sqrt{(m_0^2+m_1^2)}\sqrt{(0.07^2+0.07^2)}=0.10$	Закрепление отсутствует
630	530839.32	1359110.96	530842.61	1359109.92	Метод спутниковых геодезических измерений (определений)	$Mt=\sqrt{(m_0^2+m_1^2)}\sqrt{(0.07^2+0.07^2)}=0.10$	Закрепление отсутствует
631	530832.72	1359114.42	-	-	-	-	-
610	530827.98	1359117.38	530830.75	1359116.76	Метод спутниковых геодезических измерений (определений)	$Mt=\sqrt{(m_0^2+m_1^2)}\sqrt{(0.07^2+0.07^2)}=0.10$	Закрепление отсутствует

2. Сведения о частях границ уточняемого земельного участка с кадастровым номером 42:21:0702021:129 :

Обозначение части границ		Горизонтальное проложение (S), м	Описание прохождения части границ	Сведения о согласовании местоположения границ (согласовано/спорное)
от т.	до т.			
1	2	3	4	5
610	611	5.86	-	Согласовано
611	612	2.09	-	Согласовано
612	н663У	2.93	-	Согласовано
н663У	613	7.20	-	Согласовано
613	614	4.14	-	Согласовано
614	616	3.78	-	Согласовано
616	617	3.99	-	Согласовано
617	619	6.02	-	Согласовано
619	620	3.47	-	Согласовано
620	н664У	3.85	-	Согласовано

2. Сведения о частях границ уточняемого земельного участка с кадастровым номером 42:21:0702021:129 :

Обозначение части границ		Горизонтальное проложение (S), м	Описание прохождения части границ	Сведения о согласовании местоположения границ (согласовано/спорное)
от т.	до т.			
1	2	3	4	5
н664У	621	6.96	-	Согласовано
621	н665У	8.70	-	Согласовано
н665У	622	5.24	-	Согласовано
622	624	10.34	-	Согласовано
624	626	6.74	-	Согласовано
626	627	1.32	-	Согласовано
627	н666У	2.91	-	Согласовано
н666У	628	1.26	-	Согласовано
628	629	9.09	-	Согласовано
629	630	0.28	-	Согласовано
630	610	13.69	-	Согласовано

3. Сведения о характеристиках уточняемого земельного участка с кадастровым номером 42:21:0702021:129 :

№ п/п	Наименование характеристики	Значение характеристики
1	2	3
1.	Адрес земельного участка	-
1.1.	Сведения о местоположении земельного участка (при отсутствии адреса) в структурированном в соответствии с федеральной информационной адресной системой виде	-
1.2.	Дополнительные сведения о местоположении земельного участка	-
2.	Площадь земельного участка ± величина погрешности определения (вычисления) площади (Р ± ΔР), м2	656 ± 9
3.	Формула, примененная для расчета предельной допустимой погрешности определения площади земельного участка, с подставленными значениями и итоговые (вычисленные) значения (ΔР), м2	ΔР=3.5*Mt*√P=3.5*0.1*√656=9
4.	Площадь земельного участка согласно сведениям Единого государственного реестра недвижимости (Ркад), м2	661
5.	Оценка расхождения Р и Ркад (Р - Ркад), м2	5
6.	Предельные минимальный и максимальный размеры земельного участка (Рмин и Рмакс), м2	600 1500
7.	Кадастровый номер или иной государственный учетный номер (инвентарный) объекта недвижимости, расположенного на земельном участке	42:21:0702021:231
8.	Вид (виды) разрешенного использования	-
8.1.	Дополнительные сведения об использовании земельного участка	-
9.	Сведения о земельных участках (землях общего пользования, территории общего пользования), посредством которых обеспечивается доступ	Земли общего пользования
10.	Иные сведения	-

4. Пояснения к сведениям об уточняемом земельном участке с кадастровым номером 42:21:0702021:129 :

1.	-

Сведения об уточняемых земельных участках, необходимые для исправления реестровых ошибок в сведениях о местоположении их границ

1. Сведения о характерных точках границ уточняемого земельного участка с кадастровым номером 42:21:0702021:132 :

Система координат МСК-42, зона 1 **Зона №1**

Обозначение характерных точек границ	Координаты, м				Метод определения координат	Формулы, примененные для расчета средней квадратической погрешности определения координат характерных точек границ (Mt), с подставленными в такие формулы значениями и итоговые (вычисленные) значения Mt, м	Описание закрепления точки
	содержатся в Едином государственном реестре недвижимости		определены в результате выполнения комплексных кадастровых работ				
	X	Y	X	Y			
1	2	3	4	5	6	7	8
						-	
630	530839.32	1359110.96	530842.61	1359109.92	Метод спутниковых геодезических измерений (определений)	$Mt=\sqrt{(m_0^2+m_1^2)}\sqrt{(0.07^2+0.07^2)}=0.10$	Закрепление отсутствует
632	530851.67	1359132.40	530854.23	1359132.01	Метод спутниковых геодезических измерений (определений)	$Mt=\sqrt{(m_0^2+m_1^2)}\sqrt{(0.07^2+0.07^2)}=0.10$	Закрепление отсутствует
н667У	-	-	530843.96	1359136.58	Метод спутниковых геодезических измерений (определений)	$Mt=\sqrt{(m_0^2+m_1^2)}\sqrt{(0.07^2+0.07^2)}=0.10$	Закрепление отсутствует
633	530844.89	1359135.32	530843.87	1359136.25	Метод спутниковых геодезических измерений (определений)	$Mt=\sqrt{(m_0^2+m_1^2)}\sqrt{(0.07^2+0.07^2)}=0.10$	Закрепление отсутствует
н668У	-	-	530841.39	1359137.35	Метод спутниковых геодезических измерений (определений)	$Mt=\sqrt{(m_0^2+m_1^2)}\sqrt{(0.07^2+0.07^2)}=0.10$	Закрепление отсутствует
н669У	-	-	530841.13	1359136.86	Метод спутниковых геодезических измерений (определений)	$Mt=\sqrt{(m_0^2+m_1^2)}\sqrt{(0.07^2+0.07^2)}=0.10$	Закрепление отсутствует
н670У	-	-	530840.86	1359137.03	Метод спутниковых геодезических измерений (определений)	$Mt=\sqrt{(m_0^2+m_1^2)}\sqrt{(0.07^2+0.07^2)}=0.10$	Закрепление отсутствует
н671У	-	-	530833.74	1359140.21	Метод спутниковых геодезических измерений (определений)	$Mt=\sqrt{(m_0^2+m_1^2)}\sqrt{(0.07^2+0.07^2)}=0.10$	Закрепление отсутствует
634	530818.10	1359146.54	530820.23	1359145.44	Метод спутниковых геодезических измерений (определений)	$Mt=\sqrt{(m_0^2+m_1^2)}\sqrt{(0.07^2+0.07^2)}=0.10$	Закрепление отсутствует

1. Сведения о характерных точках границ уточняемого земельного участка с кадастровым номером 42:21:0702021:132 :

Система координат МСК-42, зона 1 **Зона №1**

Обозначение характерных точек границ	Координаты, м				Метод определения координат	Формулы, примененные для расчета средней квадратической погрешности определения координат характерных точек границ (Mt), с подставленными в такие формулы значениями и итоговые (вычисленные) значения Mt, м	Описание закрепления точки
	содержатся в Едином государственном реестре недвижимости		определены в результате выполнения комплексных кадастровых работ				
	X	Y	X	Y			
1	2	3	4	5	6	7	8
635	530817.48	1359145.72	530820.00	1359144.75	Метод спутниковых геодезических измерений (определений)	$Mt=\sqrt{(m_0^2+m_1^2)}\sqrt{(0.07^2+0.07^2)}=0.10$	Закрепление отсутствует
614	530809.26	1359128.89	530811.38	1359127.64	Метод спутниковых геодезических измерений (определений)	$Mt=\sqrt{(m_0^2+m_1^2)}\sqrt{(0.07^2+0.07^2)}=0.10$	Закрепление отсутствует
613	530812.80	1359126.35	530814.95	1359125.55	Метод спутниковых геодезических измерений (определений)	$Mt=\sqrt{(m_0^2+m_1^2)}\sqrt{(0.07^2+0.07^2)}=0.10$	Закрепление отсутствует
н663У	-	-	530821.28	1359122.11	Метод спутниковых геодезических измерений (определений)	$Mt=\sqrt{(m_0^2+m_1^2)}\sqrt{(0.07^2+0.07^2)}=0.10$	Закрепление отсутствует
612	530820.66	1359121.73	530823.79	1359120.59	Метод спутниковых геодезических измерений (определений)	$Mt=\sqrt{(m_0^2+m_1^2)}\sqrt{(0.07^2+0.07^2)}=0.10$	Закрепление отсутствует
611	530822.79	1359120.47	530825.61	1359119.57	Метод спутниковых геодезических измерений (определений)	$Mt=\sqrt{(m_0^2+m_1^2)}\sqrt{(0.07^2+0.07^2)}=0.10$	Закрепление отсутствует
610	530827.98	1359117.38	530830.75	1359116.76	Метод спутниковых геодезических измерений (определений)	$Mt=\sqrt{(m_0^2+m_1^2)}\sqrt{(0.07^2+0.07^2)}=0.10$	Закрепление отсутствует
631	530832.72	1359114.42	-	-	-	0.10	-
630	530839.32	1359110.96	530842.61	1359109.92	Метод спутниковых геодезических измерений (определений)	$Mt=\sqrt{(m_0^2+m_1^2)}\sqrt{(0.07^2+0.07^2)}=0.10$	Закрепление отсутствует

2. Сведения о частях границ уточняемого земельного участка с кадастровым номером 42:21:0702021:132 :

Обозначение части границ		Горизонтальное проложение (S), м	Описание прохождения части границ	Сведения о согласовании местоположения границ (согласовано/спорное)
от т.	до т.			
1	2	3	4	5
630	632	24.96	-	Согласовано
632	н667У	11.24	-	Согласовано
н667У	633	0.34	-	Согласовано
633	н668У	2.71	-	Согласовано
н668У	н669У	0.55	-	Согласовано
н669У	н670У	0.32	-	Согласовано
н670У	н671У	7.80	-	Согласовано
н671У	634	14.49	-	Согласовано
634	635	0.73	-	Согласовано
635	614	19.16	-	Согласовано
614	613	4.14	-	Согласовано
613	н663У	7.20	-	Согласовано
н663У	612	2.93	-	Согласовано
612	611	2.09	-	Согласовано
611	610	5.86	-	Согласовано
610	630	13.69	-	Согласовано

3. Сведения о характеристиках уточняемого земельного участка с кадастровым номером 42:21:0702021:132 :

№ п/п	Наименование характеристики	Значение характеристики
1	2	3
1.	Адрес земельного участка	-
1.1.	Сведения о местоположении земельного участка (при отсутствии адреса) в структурированном в соответствии с федеральной информационной адресной системой виде	-
1.2.	Дополнительные сведения о местоположении земельного участка	-
2.	Площадь земельного участка ± величина погрешности определения (вычисления) площади (Р ± ΔР), м2	811 ± 10
3.	Формула, примененная для расчета предельной допустимой погрешности определения площади земельного участка, с подставленными значениями и итоговые (вычисленные) значения (ΔР), м2	ΔР=3.5*Mt*√P=3.5*0.1*√811=10
4.	Площадь земельного участка согласно сведениям Единого государственного реестра недвижимости (Ркад), м2	805
5.	Оценка расхождения Р и Ркад (Р - Ркад), м2	6
6.	Предельные минимальный и максимальный размеры земельного участка (Рмин и Рмакс), м2	600 1500
7.	Кадастровый номер или иной государственный учетный номер (инвентарный) объекта недвижимости, расположенного на земельном участке	42:21:0702021:273
8.	Вид (виды) разрешенного использования	-
8.1.	Дополнительные сведения об использовании земельного участка	-

3. Сведения о характеристиках уточняемого земельного участка с кадастровым номером 42:21:0702021:132 :

№ п/п	Наименование характеристики	Значение характеристики
1	2	3
9.	Сведения о земельных участках (землях общего пользования, территории общего пользования), посредством которых обеспечивается доступ	Земли общего пользования
10.	Иные сведения	-

4. Пояснения к сведениям об уточняемом земельном участке с кадастровым номером 42:21:0702021:132 :

1.	-

Сведения об уточняемых земельных участках, необходимые для исправления реестровых ошибок в сведениях о местоположении их границ

1. Сведения о характерных точках границ уточняемого земельного участка с кадастровым номером 42:21:0702021:136 :

Система координат МСК-42, зона 1 **Зона №1**

Обозначение характерных точек границ	Координаты, м				Метод определения координат	Формулы, примененные для расчета средней квадратической погрешности определения координат характерных точек границ (Mt), с подставленными в такие формулы значениями и итоговые (вычисленные) значения Mt, м	Описание закрепления точки
	содержатся в Едином государственном реестре недвижимости		определены в результате выполнения комплексных кадастровых работ				
	X	Y	X	Y			
1	2	3	4	5	6	7	8
						-	
260	530857.27	1359105.50	530861.41	1359104.02	Метод спутниковых геодезических измерений (определений)	$Mt=\sqrt{(m_0^2+m_1^2)}\sqrt{(0.07^2+0.07^2)}=0.10$	Закрепление отсутствует
259	530866.70	1359100.42	530870.60	1359098.56	Метод спутниковых геодезических измерений (определений)	$Mt=\sqrt{(m_0^2+m_1^2)}\sqrt{(0.07^2+0.07^2)}=0.10$	Закрепление отсутствует
258	530870.45	1359097.70	-	-	-	0.10	-
257	530876.58	1359094.46	-	-	-	0.10	-
256	530884.79	1359089.00	530888.15	1359087.37	Метод спутниковых геодезических измерений (определений)	$Mt=\sqrt{(m_0^2+m_1^2)}\sqrt{(0.07^2+0.07^2)}=0.10$	Закрепление отсутствует
636	530888.37	1359096.00	-	-	-	0.10	-
637	530892.27	1359105.96	-	-	-	0.10	-
638	530895.12	1359111.75	530898.91	1359108.67	Метод спутниковых геодезических измерений (определений)	$Mt=\sqrt{(m_0^2+m_1^2)}\sqrt{(0.07^2+0.07^2)}=0.10$	Закрепление отсутствует
н672У	-	-	530891.40	1359113.48	Метод спутниковых геодезических измерений (определений)	$Mt=\sqrt{(m_0^2+m_1^2)}\sqrt{(0.07^2+0.07^2)}=0.10$	Закрепление отсутствует
639	530884.40	1359117.73	530885.13	1359117.32	Метод спутниковых геодезических измерений (определений)	$Mt=\sqrt{(m_0^2+m_1^2)}\sqrt{(0.07^2+0.07^2)}=0.10$	Закрепление отсутствует
640	530873.99	1359123.12	-	-	-	0.10	-
641	530873.82	1359122.78	-	-	-	0.10	-
642	530867.31	1359125.57	530872.08	1359123.95	Метод спутниковых геодезических измерений (определений)	$Mt=\sqrt{(m_0^2+m_1^2)}\sqrt{(0.07^2+0.07^2)}=0.10$	Закрепление отсутствует

1. Сведения о характерных точках границ уточняемого земельного участка с кадастровым номером 42:21:0702021:136 :

Система координат МСК-42, зона 1 **Зона №1**

Обозначение характерных точек границ	Координаты, м				Метод определения координат	Формулы, примененные для расчета средней квадратической погрешности определения координат характерных точек границ (Mt), с подставленными в такие формулы значениями и итоговые (вычисленные) значения Mt, м	Описание закрепления точки
	содержатся в Едином государственном реестре недвижимости		определены в результате выполнения комплексных кадастровых работ				
	X	Y	X	Y			
1	2	3	4	5	6	7	8
н673У	-	-	530866.27	1359112.42	Метод спутниковых геодезических измерений (определений)	$Mt=\sqrt{(m_0^2+m_1^2)}\sqrt{(0.07^2+0.07^2)}=0.10$	Закрепление отсутствует
260	530857.27	1359105.50	530861.41	1359104.02	Метод спутниковых геодезических измерений (определений)	$Mt=\sqrt{(m_0^2+m_1^2)}\sqrt{(0.07^2+0.07^2)}=0.10$	Закрепление отсутствует

2. Сведения о частях границ уточняемого земельного участка с кадастровым номером 42:21:0702021:136 :

Обозначение части границ		Горизонтальное проложение (S), м	Описание прохождения части границ	Сведения о согласовании местоположения границ (согласовано/спорное)
от т.	до т.			
1	2	3	4	5
260	259	10.69	-	Согласовано
259	256	20.81	-	Согласовано
256	638	23.86	-	Согласовано
638	н672У	8.92	-	Согласовано
н672У	639	7.35	-	Согласовано
639	642	14.64	-	Согласовано
642	н673У	12.91	-	Согласовано
н673У	260	9.70	-	Согласовано

3. Сведения о характеристиках уточняемого земельного участка с кадастровым номером 42:21:0702021:136 :

№ п/п	Наименование характеристики	Значение характеристики
1	2	3
1.	Адрес земельного участка	-
1.1.	Сведения о местоположении земельного участка (при отсутствии адреса) в структурированном в соответствии с федеральной информационной адресной системой виде	-
1.2.	Дополнительные сведения о местоположении земельного участка	-
2.	Площадь земельного участка ± величина погрешности определения (вычисления) площади (P ± ΔP), м2	728 ± 9
3.	Формула, примененная для расчета предельной допустимой погрешности определения площади земельного участка, с подставленными значениями и итоговые (вычисленные) значения (ΔP), м2	$\Delta P=3.5*Mt*\sqrt{P}=3.5*0.1*\sqrt{728}=9$

3. Сведения о характеристиках уточняемого земельного участка с кадастровым номером 42:21:0702021:136 :

№ п/п	Наименование характеристики	Значение характеристики
1	2	3
4.	Площадь земельного участка согласно сведениям Единого государственного реестра недвижимости (Ркад), м2	753
5.	Оценка расхождения Р и Ркад (Р - Ркад), м2	25
6.	Предельные минимальный и максимальный размеры земельного участка (Рмин и Рмакс), м2	600 1500
7.	Кадастровый номер или иной государственный учетный номер (инвентарный) объекта недвижимости, расположенного на земельном участке	42:21:0702021:284
8.	Вид (виды) разрешенного использования	-
8.1.	Дополнительные сведения об использовании земельного участка	-
9.	Сведения о земельных участках (землях общего пользования, территории общего пользования), посредством которых обеспечивается доступ	Земли общего пользования
10.	Иные сведения	-

4. Пояснения к сведениям об уточняемом земельном участке с кадастровым номером 42:21:0702021:136 :

1.	-

Сведения об уточняемых земельных участках, необходимые для исправления реестровых ошибок в сведениях о местоположении их границ

1. Сведения о характерных точках границ уточняемого земельного участка с кадастровым номером 42:21:0702021:137 :

Система координат МСК-42, зона 1 **Зона №1**

Обозначение характерных точек границ	Координаты, м				Метод определения координат	Формулы, примененные для расчета средней квадратической погрешности определения координат характерных точек границ (Mt), с подставленными в такие формулы значениями и итоговые (вычисленные) значения Mt, м	Описание закрепления точки
	содержатся в Едином государственном реестре недвижимости		определены в результате выполнения комплексных кадастровых работ				
	X	Y	X	Y			
1	2	3	4	5	6	7	8
						-	
50	530611.83	1358844.85	530614.68	1358843.59	Метод спутниковых геодезических измерений (определений)	$Mt=\sqrt{(m_0^2+m_1^2)}\sqrt{(0.07^2+0.07^2)}=0.10$	Закрепление отсутствует
н502У	-	-	530616.32	1358841.96	Метод спутниковых геодезических измерений (определений)	$Mt=\sqrt{(m_0^2+m_1^2)}\sqrt{(0.07^2+0.07^2)}=0.10$	Закрепление отсутствует
н501У	-	-	530619.88	1358839.39	Метод спутниковых геодезических измерений (определений)	$Mt=\sqrt{(m_0^2+m_1^2)}\sqrt{(0.07^2+0.07^2)}=0.10$	Закрепление отсутствует
н500У	-	-	530628.38	1358831.06	Метод спутниковых геодезических измерений (определений)	$Mt=\sqrt{(m_0^2+m_1^2)}\sqrt{(0.07^2+0.07^2)}=0.10$	Закрепление отсутствует
49	530628.51	1358829.33	530632.29	1358827.47	Метод спутниковых геодезических измерений (определений)	$Mt=\sqrt{(m_0^2+m_1^2)}\sqrt{(0.07^2+0.07^2)}=0.10$	Закрепление отсутствует
48	530635.04	1358823.37	530638.15	1358822.24	Метод спутниковых геодезических измерений (определений)	$Mt=\sqrt{(m_0^2+m_1^2)}\sqrt{(0.07^2+0.07^2)}=0.10$	Закрепление отсутствует
643	530642.11	1358816.35	530644.50	1358815.91	Метод спутниковых геодезических измерений (определений)	$Mt=\sqrt{(m_0^2+m_1^2)}\sqrt{(0.07^2+0.07^2)}=0.10$	Закрепление отсутствует
232	530655.16	1358829.23	530655.66	1358829.92	Метод спутниковых геодезических измерений (определений)	$Mt=\sqrt{(m_0^2+m_1^2)}\sqrt{(0.07^2+0.07^2)}=0.10$	Закрепление отсутствует
232	530649.86	1358833.97	-	-	Метод спутниковых геодезических измерений (определений)	$Mt=\sqrt{(m_0^2+m_1^2)}\sqrt{(0.07^2+0.07^2)}=0.10$	-

1. Сведения о характерных точках границ уточняемого земельного участка с кадастровым номером 42:21:0702021:137 :

Система координат МСК-42, зона 1 **Зона № 1**

Обозначение характерных точек границ	Координаты, м				Метод определения координат	Формулы, примененные для расчета средней квадратической погрешности определения координат характерных точек границ (Mt), с подставленными в такие формулы значениями и итоговые (вычисленные) значения Mt, м	Описание закрепления точки
	содержатся в Едином государственном реестре недвижимости		определены в результате выполнения комплексных кадастровых работ				
	X	Y	X	Y			
1	2	3	4	5	6	7	8
231	530642.73	1358840.76	530644.72	1358840.10	Метод спутниковых геодезических измерений (определений)	$Mt=\sqrt{(m_0^2+m_1^2)}\sqrt{(0.07^2+0.07^2)}=0.10$	Закрепление отсутствует
н568У	-	-	530644.36	1358840.10	Метод спутниковых геодезических измерений (определений)	$Mt=\sqrt{(m_0^2+m_1^2)}\sqrt{(0.07^2+0.07^2)}=0.10$	Закрепление отсутствует
230	530636.31	1358847.05	530638.74	1358846.10	Метод спутниковых геодезических измерений (определений)	$Mt=\sqrt{(m_0^2+m_1^2)}\sqrt{(0.07^2+0.07^2)}=0.10$	Закрепление отсутствует
н567У	-	-	530638.54	1358845.94	Метод спутниковых геодезических измерений (определений)	$Mt=\sqrt{(m_0^2+m_1^2)}\sqrt{(0.07^2+0.07^2)}=0.10$	Закрепление отсутствует
229	530633.87	1358848.65	530637.26	1358847.24	Метод спутниковых геодезических измерений (определений)	$Mt=\sqrt{(m_0^2+m_1^2)}\sqrt{(0.07^2+0.07^2)}=0.10$	Закрепление отсутствует
228	530624.35	1358857.90	530628.51	1358855.70	Метод спутниковых геодезических измерений (определений)	$Mt=\sqrt{(m_0^2+m_1^2)}\sqrt{(0.07^2+0.07^2)}=0.10$	Закрепление отсутствует
н674У	-	-	530625.07	1358852.49	Метод спутниковых геодезических измерений (определений)	$Mt=\sqrt{(m_0^2+m_1^2)}\sqrt{(0.07^2+0.07^2)}=0.10$	Закрепление отсутствует
н675У	-	-	530623.18	1358850.61	Метод спутниковых геодезических измерений (определений)	$Mt=\sqrt{(m_0^2+m_1^2)}\sqrt{(0.07^2+0.07^2)}=0.10$	Закрепление отсутствует
н676У	-	-	530618.43	1358846.78	Метод спутниковых геодезических измерений (определений)	$Mt=\sqrt{(m_0^2+m_1^2)}\sqrt{(0.07^2+0.07^2)}=0.10$	Закрепление отсутствует
50	530611.83	1358844.85	530614.68	1358843.59	Метод спутниковых геодезических измерений (определений)	$Mt=\sqrt{(m_0^2+m_1^2)}\sqrt{(0.07^2+0.07^2)}=0.10$	Закрепление отсутствует

2. Сведения о частях границ уточняемого земельного участка с кадастровым номером 42:21:0702021:137 :

Обозначение части границ		Горизонтальное проложение (S), м	Описание прохождения части границ	Сведения о согласовании местоположения границ (согласовано/спорное)
от т.	до т.			
1	2	3	4	5
50	н502У	2.31	-	Согласовано
н502У	н501У	4.39	-	Согласовано
н501У	н500У	11.90	-	Согласовано
н500У	49	5.31	-	Согласовано
49	48	7.85	-	Согласовано
48	643	8.97	-	Согласовано
643	232	17.91	-	Согласовано
232	231	14.94	-	Согласовано
231	н568У	0.36	-	Согласовано
н568У	230	8.22	-	Согласовано
230	н567У	0.26	-	Согласовано
н567У	229	1.82	-	Согласовано
229	228	12.17	-	Согласовано
228	н674У	4.71	-	Согласовано
н674У	н675У	2.67	-	Согласовано
н675У	н676У	6.10	-	Согласовано
н676У	50	4.92	-	Согласовано

3. Сведения о характеристиках уточняемого земельного участка с кадастровым номером 42:21:0702021:137 :

№ п/п	Наименование характеристики	Значение характеристики
1	2	3
1.	Адрес земельного участка	-
1.1.	Сведения о местоположении земельного участка (при отсутствии адреса) в структурированном в соответствии с федеральной информационной адресной системой виде	-
1.2.	Дополнительные сведения о местоположении земельного участка	-
2.	Площадь земельного участка ± величина погрешности определения (вычисления) площади (Р ± ΔР), м2	692 ± 9
3.	Формула, примененная для расчета предельной допустимой погрешности определения площади земельного участка, с подставленными значениями и итоговые (вычисленные) значения (ΔР), м2	ΔР=3.5*Mt*√P=3.5*0.1*√692=9
4.	Площадь земельного участка согласно сведениям Единого государственного реестра недвижимости (Ркад), м2	754
5.	Оценка расхождения Р и Ркад (Р - Ркад), м2	62
6.	Предельные минимальный и максимальный размеры земельного участка (Рмин и Рмакс), м2	600 1500
7.	Кадастровый номер или иной государственный учетный номер (инвентарный) объекта недвижимости, расположенного на земельном участке	42:21:0702021:309
8.	Вид (виды) разрешенного использования	-
8.1.	Дополнительные сведения об использовании земельного участка	-

3. Сведения о характеристиках уточняемого земельного участка с кадастровым номером 42:21:0702021:137 :

№ п/п	Наименование характеристики	Значение характеристики
1	2	3
9.	Сведения о земельных участках (землях общего пользования, территории общего пользования), посредством которых обеспечивается доступ	Земли общего пользования
10.	Иные сведения	-

4. Пояснения к сведениям об уточняемом земельном участке с кадастровым номером 42:21:0702021:137 :

1.	-

Сведения об уточняемых земельных участках, необходимые для исправления реестровых ошибок в сведениях о местоположении их границ

1. Сведения о характерных точках границ уточняемого земельного участка с кадастровым номером 42:21:0702021:143 :

Система координат МСК-42, зона 1 **Зона №1**

Обозначение характерных точек границ	Координаты, м				Метод определения координат	Формулы, примененные для расчета средней квадратической погрешности определения координат характерных точек границ (Mt), с подставленными в такие формулы значениями и итоговые (вычисленные) значения Mt, м	Описание закрепления точки
	содержатся в Едином государственном реестре недвижимости		определены в результате выполнения комплексных кадастровых работ				
	X	Y	X	Y			
1	2	3	4	5	6	7	8
						-	
644	530657.30	1359069.99	530656.89	1359070.06	Метод спутниковых геодезических измерений (определений)	$Mt=\sqrt{(m_0^2+m_1^2)}\sqrt{(0.07^2+0.07^2)}=0.10$	Закрепление отсутствует
645	530680.34	1359068.30	530657.97	1359070.08	Метод спутниковых геодезических измерений (определений)	$Mt=\sqrt{(m_0^2+m_1^2)}\sqrt{(0.07^2+0.07^2)}=0.10$	Закрепление отсутствует
646	530680.80	1359068.87	530667.34	1359069.54	Метод спутниковых геодезических измерений (определений)	$Mt=\sqrt{(m_0^2+m_1^2)}\sqrt{(0.07^2+0.07^2)}=0.10$	Закрепление отсутствует
647	530683.49	1359068.70	530683.85	1359069.32	Метод спутниковых геодезических измерений (определений)	$Mt=\sqrt{(m_0^2+m_1^2)}\sqrt{(0.07^2+0.07^2)}=0.10$	Закрепление отсутствует
478	530686.88	1359068.30	530686.32	1359069.01	Метод спутниковых геодезических измерений (определений)	$Mt=\sqrt{(m_0^2+m_1^2)}\sqrt{(0.07^2+0.07^2)}=0.10$	Закрепление отсутствует
н639У	-	-	530686.56	1359069.63	Метод спутниковых геодезических измерений (определений)	$Mt=\sqrt{(m_0^2+m_1^2)}\sqrt{(0.07^2+0.07^2)}=0.10$	Закрепление отсутствует
492	530687.16	1359071.28	530686.73	1359072.57	Метод спутниковых геодезических измерений (определений)	$Mt=\sqrt{(m_0^2+m_1^2)}\sqrt{(0.07^2+0.07^2)}=0.10$	Закрепление отсутствует
503	530687.41	1359072.84	530686.86	1359073.84	Метод спутниковых геодезических измерений (определений)	$Mt=\sqrt{(m_0^2+m_1^2)}\sqrt{(0.07^2+0.07^2)}=0.10$	Закрепление отсутствует
502	530689.21	1359080.93	530687.92	1359077.75	Метод спутниковых геодезических измерений (определений)	$Mt=\sqrt{(m_0^2+m_1^2)}\sqrt{(0.07^2+0.07^2)}=0.10$	Закрепление отсутствует

1. Сведения о характерных точках границ уточняемого земельного участка с кадастровым номером 42:21:0702021:143 :

Система координат МСК-42, зона 1 **Зона № 1**

Обозначение характерных точек границ	Координаты, м				Метод определения координат	Формулы, примененные для расчета средней квадратической погрешности определения координат характерных точек границ (Mt), с подставленными в такие формулы значениями и итоговые (вычисленные) значения Mt, м	Описание закрепления точки
	содержатся в Едином государственном реестре недвижимости		определены в результате выполнения комплексных кадастровых работ				
	X	Y	X	Y			
1	2	3	4	5	6	7	8
н640У	-	-	530688.98	1359086.54	Метод спутниковых геодезических измерений (определений)	$Mt=\sqrt{(m_0^2+m_1^2)}\sqrt{(0.07^2+0.07^2)}=0.10$	Закрепление отсутствует
501	530689.97	1359088.76	530689.01	1359089.96	Метод спутниковых геодезических измерений (определений)	$Mt=\sqrt{(m_0^2+m_1^2)}\sqrt{(0.07^2+0.07^2)}=0.10$	Закрепление отсутствует
648	530681.26	1359088.84	530677.94	1359089.55	Метод спутниковых геодезических измерений (определений)	$Mt=\sqrt{(m_0^2+m_1^2)}\sqrt{(0.07^2+0.07^2)}=0.10$	Закрепление отсутствует
649	530671.54	1359089.28	530669.96	1359089.83	Метод спутниковых геодезических измерений (определений)	$Mt=\sqrt{(m_0^2+m_1^2)}\sqrt{(0.07^2+0.07^2)}=0.10$	Закрепление отсутствует
650	530665.03	1359089.32	-	-	-	-	-
651	530658.27	1359089.53	530657.85	1359090.11	Метод спутниковых геодезических измерений (определений)	$Mt=\sqrt{(m_0^2+m_1^2)}\sqrt{(0.07^2+0.07^2)}=0.10$	Закрепление отсутствует
н677У	-	-	530657.71	1359088.23	Метод спутниковых геодезических измерений (определений)	$Mt=\sqrt{(m_0^2+m_1^2)}\sqrt{(0.07^2+0.07^2)}=0.10$	Закрепление отсутствует
н678У	-	-	530657.59	1359084.38	Метод спутниковых геодезических измерений (определений)	$Mt=\sqrt{(m_0^2+m_1^2)}\sqrt{(0.07^2+0.07^2)}=0.10$	Закрепление отсутствует
н679У	-	-	530657.56	1359080.56	Метод спутниковых геодезических измерений (определений)	$Mt=\sqrt{(m_0^2+m_1^2)}\sqrt{(0.07^2+0.07^2)}=0.10$	Закрепление отсутствует
н680У	-	-	530657.28	1359080.56	Метод спутниковых геодезических измерений (определений)	$Mt=\sqrt{(m_0^2+m_1^2)}\sqrt{(0.07^2+0.07^2)}=0.10$	Закрепление отсутствует

1. Сведения о характерных точках границ уточняемого земельного участка с кадастровым номером 42:21:0702021:143 :

Система координат МСК-42, зона 1 **Зона №1**

Обозначение характерных точек границ	Координаты, м				Метод определения координат	Формулы, примененные для расчета средней квадратической погрешности определения координат характерных точек границ (Mt), с подставленными в такие формулы значениями и итоговые (вычисленные) значения Mt, м	Описание закрепления точки
	содержатся в Едином государственном реестре недвижимости		определены в результате выполнения комплексных кадастровых работ				
	X	Y	X	Y			
1	2	3	4	5	6	7	8
н681У	-	-	530657.09	1359074.19	Метод спутниковых геодезических измерений (определений)	$Mt=\sqrt{(m_0^2+m_1^2)}\sqrt{(0.07^2+0.07^2)}=0.10$	Закрепление отсутствует
644	530657.30	1359069.99	530656.89	1359070.06	Метод спутниковых геодезических измерений (определений)	$Mt=\sqrt{(m_0^2+m_1^2)}\sqrt{(0.07^2+0.07^2)}=0.10$	Закрепление отсутствует

2. Сведения о частях границ уточняемого земельного участка с кадастровым номером 42:21:0702021:143 :

Обозначение части границ		Горизонтальное проложение (S), м	Описание прохождения части границ	Сведения о согласовании местоположения границ (согласовано/спорное)
от т.	до т.			
1	2	3	4	5
644	645	1.08	-	Согласовано
645	646	9.39	-	Согласовано
646	647	16.51	-	Согласовано
647	478	2.49	-	Согласовано
478	н639У	0.66	-	Согласовано
н639У	492	2.94	-	Согласовано
492	503	1.28	-	Согласовано
503	502	4.05	-	Согласовано
502	н640У	8.85	-	Согласовано
н640У	501	3.42	-	Согласовано
501	648	11.08	-	Согласовано
648	649	7.98	-	Согласовано
649	651	12.11	-	Согласовано
651	н677У	1.89	-	Согласовано
н677У	н678У	3.85	-	Согласовано
н678У	н679У	3.82	-	Согласовано
н679У	н680У	0.28	-	Согласовано
н680У	н681У	6.37	-	Согласовано
н681У	644	4.13	-	Согласовано

3. Сведения о характеристиках уточняемого земельного участка с кадастровым номером 42:21:0702021:143 :

№ п/п	Наименование характеристики	Значение характеристики
1	2	3
1.	Адрес земельного участка	-
1.1.	Сведения о местоположении земельного участка (при отсутствии адреса) в структурированном в соответствии с федеральной информационной адресной системой виде	-
1.2.	Дополнительные сведения о местоположении земельного участка	-
2.	Площадь земельного участка ± величина погрешности определения (вычисления) площади (Р ± ΔР), м2	621 ± 9
3.	Формула, примененная для расчета предельной допустимой погрешности определения площади земельного участка, с подставленными значениями и итоговые (вычисленные) значения (ΔР), м2	ΔР=3.5*Mt*√P=3.5*0.1*√621=9
4.	Площадь земельного участка согласно сведениям Единого государственного реестра недвижимости (Ркад), м2	620
5.	Оценка расхождения Р и Ркад (Р - Ркад), м2	1
6.	Предельные минимальный и максимальный размеры земельного участка (Рмин и Рмакс), м2	600 1500
7.	Кадастровый номер или иной государственный учетный номер (инвентарный) объекта недвижимости, расположенного на земельном участке	42:21:0702021:286
8.	Вид (виды) разрешенного использования	-
8.1.	Дополнительные сведения об использовании земельного участка	-
9.	Сведения о земельных участках (землях общего пользования, территории общего пользования), посредством которых обеспечивается доступ	Земли общего пользования
10.	Иные сведения	-

4. Пояснения к сведениям об уточняемом земельном участке с кадастровым номером 42:21:0702021:143 :

1.	-

Сведения об уточняемых земельных участках, необходимые для исправления реестровых ошибок в сведениях о местоположении их границ

1. Сведения о характерных точках границ уточняемого земельного участка с кадастровым номером 42:21:0702021:147 :

Система координат МСК-42, зона 1 **Зона №1**

Обозначение характерных точек границ	Координаты, м				Метод определения координат	Формулы, примененные для расчета средней квадратической погрешности определения координат характерных точек границ (Mt), с подставленными в такие формулы значениями и итоговые (вычисленные) значения Mt, м	Описание закрепления точки
	содержатся в Едином государственном реестре недвижимости		определены в результате выполнения комплексных кадастровых работ				
	X	Y	X	Y			
1	2	3	4	5	6	7	8
						-	
652	530846.17	1358869.70	530843.97	1358868.70	Метод спутниковых геодезических измерений (определений)	$Mt=\sqrt{(m_0^2+m_1^2)}\sqrt{(0.07^2+0.07^2)}=0.10$	Закрепление отсутствует
653	530854.02	1358867.41	-	-	-	-	-
654	530856.04	1358867.26	530855.87	1358866.04	Метод спутниковых геодезических измерений (определений)	$Mt=\sqrt{(m_0^2+m_1^2)}\sqrt{(0.07^2+0.07^2)}=0.10$	Закрепление отсутствует
655	530872.06	1358864.01	530876.22	1358862.30	Метод спутниковых геодезических измерений (определений)	$Mt=\sqrt{(m_0^2+m_1^2)}\sqrt{(0.07^2+0.07^2)}=0.10$	Закрепление отсутствует
656	530875.55	1358877.13	530879.18	1358875.91	Метод спутниковых геодезических измерений (определений)	$Mt=\sqrt{(m_0^2+m_1^2)}\sqrt{(0.07^2+0.07^2)}=0.10$	Закрепление отсутствует
н113У	-	-	530879.66	1358878.78	Метод спутниковых геодезических измерений (определений)	$Mt=\sqrt{(m_0^2+m_1^2)}\sqrt{(0.07^2+0.07^2)}=0.10$	Закрепление отсутствует
н112У	-	-	530880.23	1358880.70	Метод спутниковых геодезических измерений (определений)	$Mt=\sqrt{(m_0^2+m_1^2)}\sqrt{(0.07^2+0.07^2)}=0.10$	Закрепление отсутствует
н111У	-	-	530879.68	1358880.86	Метод спутниковых геодезических измерений (определений)	$Mt=\sqrt{(m_0^2+m_1^2)}\sqrt{(0.07^2+0.07^2)}=0.10$	Закрепление отсутствует
657	530877.12	1358884.87	530880.21	1358883.35	Метод спутниковых геодезических измерений (определений)	$Mt=\sqrt{(m_0^2+m_1^2)}\sqrt{(0.07^2+0.07^2)}=0.10$	Закрепление отсутствует

1. Сведения о характерных точках границ уточняемого земельного участка с кадастровым номером 42:21:0702021:147 :

Система координат МСК-42, зона 1 **Зона № 1**

Обозначение характерных точек границ	Координаты, м				Метод определения координат	Формулы, примененные для расчета средней квадратической погрешности определения координат характерных точек границ (Mt), с подставленными в такие формулы значениями и итоговые (вычисленные) значения Mt, м	Описание закрепления точки
	содержатся в Едином государственном реестре недвижимости		определены в результате выполнения комплексных кадастровых работ				
	X	Y	X	Y			
1	2	3	4	5	6	7	8
658	530876.62	1358884.97	530875.97	1358884.61	Метод спутниковых геодезических измерений (определений)	$Mt=\sqrt{(m_0^2+m_1^2)}\sqrt{(0.07^2+0.07^2)}=0.10$	Закрепление отсутствует
659	530866.37	1358887.03	530870.19	1358885.43	Метод спутниковых геодезических измерений (определений)	$Mt=\sqrt{(m_0^2+m_1^2)}\sqrt{(0.07^2+0.07^2)}=0.10$	Закрепление отсутствует
660	530866.46	1358887.53	530870.22	1358885.76	Метод спутниковых геодезических измерений (определений)	$Mt=\sqrt{(m_0^2+m_1^2)}\sqrt{(0.07^2+0.07^2)}=0.10$	Закрепление отсутствует
661	530858.25	1358889.09	530855.46	1358888.81	Метод спутниковых геодезических измерений (определений)	$Mt=\sqrt{(m_0^2+m_1^2)}\sqrt{(0.07^2+0.07^2)}=0.10$	Закрепление отсутствует
662	530844.97	1358891.84	530848.72	1358889.88	Метод спутниковых геодезических измерений (определений)	$Mt=\sqrt{(m_0^2+m_1^2)}\sqrt{(0.07^2+0.07^2)}=0.10$	Закрепление отсутствует
н682У	-	-	530847.67	1358885.63	Метод спутниковых геодезических измерений (определений)	$Mt=\sqrt{(m_0^2+m_1^2)}\sqrt{(0.07^2+0.07^2)}=0.10$	Закрепление отсутствует
н683У	-	-	530844.93	1358875.12	Метод спутниковых геодезических измерений (определений)	$Mt=\sqrt{(m_0^2+m_1^2)}\sqrt{(0.07^2+0.07^2)}=0.10$	Закрепление отсутствует
н684У	-	-	530844.59	1358873.60	Метод спутниковых геодезических измерений (определений)	$Mt=\sqrt{(m_0^2+m_1^2)}\sqrt{(0.07^2+0.07^2)}=0.10$	Закрепление отсутствует
н685У	-	-	530843.83	1358869.96	Метод спутниковых геодезических измерений (определений)	$Mt=\sqrt{(m_0^2+m_1^2)}\sqrt{(0.07^2+0.07^2)}=0.10$	Закрепление отсутствует
663	530839.56	1358871.17	530843.57	1358868.80	Метод спутниковых геодезических измерений (определений)	$Mt=\sqrt{(m_0^2+m_1^2)}\sqrt{(0.07^2+0.07^2)}=0.10$	Закрепление отсутствует

1. Сведения о характерных точках границ уточняемого земельного участка с кадастровым номером 42:21:0702021:147 :

Система координат МСК-42, зона 1 **Зона №1**

Обозначение характерных точек границ	Координаты, м				Метод определения координат	Формулы, примененные для расчета средней квадратической погрешности определения координат характерных точек границ (Mt), с подставленными в такие формулы значениями и итоговые (вычисленные) значения Mt, м	Описание закрепления точки
	содержатся в Едином государственном реестре недвижимости		определены в результате выполнения комплексных кадастровых работ				
	X	Y	X	Y			
1	2	3	4	5	6	7	8
652	530846.17	1358869.70	530843.97	1358868.70	Метод спутниковых геодезических измерений (определений)	$Mt=\sqrt{(m_0^2+m_1^2)}\sqrt{(0.07^2 + 0.07^2)}=0.10$	Закрепление отсутствует

2. Сведения о частях границ уточняемого земельного участка с кадастровым номером 42:21:0702021:147 :

Обозначение части границ		Горизонтальное проложение (S), м	Описание прохождения части границ	Сведения о согласовании местоположения границ (согласовано/спорное)
от т.	до т.			
1	2	3	4	5
652	654	12.19	-	Согласовано
654	655	20.69	-	Согласовано
655	656	13.93	-	Согласовано
656	н113У	2.91	-	Согласовано
н113У	н112У	2.00	-	Согласовано
н112У	н111У	0.57	-	Согласовано
н111У	657	2.55	-	Согласовано
657	658	4.42	-	Согласовано
658	659	5.84	-	Согласовано
659	660	0.33	-	Согласовано
660	661	15.07	-	Согласовано
661	662	6.82	-	Согласовано
662	н682У	4.38	-	Согласовано
н682У	н683У	10.86	-	Согласовано
н683У	н684У	1.56	-	Согласовано
н684У	н685У	3.72	-	Согласовано
н685У	663	1.19	-	Согласовано
663	652	0.41	-	Согласовано

3. Сведения о характеристиках уточняемого земельного участка с кадастровым номером 42:21:0702021:147 :

№ п/п	Наименование характеристики	Значение характеристики
1	2	3
1.	Адрес земельного участка	-

3. Сведения о характеристиках уточняемого земельного участка с кадастровым номером 42:21:0702021:147 :

№ п/п	Наименование характеристики	Значение характеристики
1	2	3
1.1.	Сведения о местоположении земельного участка (при отсутствии адреса) в структурированном в соответствии с федеральной информационной адресной системой виде	-
1.2.	Дополнительные сведения о местоположении земельного участка	-
2.	Площадь земельного участка ± величина погрешности определения (вычисления) площади (Р ± ΔР), м2	724 ± 9
3.	Формула, примененная для расчета предельной допустимой погрешности определения площади земельного участка, с подставленными значениями и итоговые (вычисленные) значения (ΔР), м2	ΔР=3.5*Mt*√P=3.5*0.1*√724=9
4.	Площадь земельного участка согласно сведениям Единого государственного реестра недвижимости (Ркад), м2	719
5.	Оценка расхождения Р и Ркад (Р - Ркад), м2	5
6.	Предельные минимальный и максимальный размеры земельного участка (Рмин и Рмакс), м2	600 1500
7.	Кадастровый номер или иной государственный учетный номер (инвентарный) объекта недвижимости, расположенного на земельном участке	42:21:0702021:245
8.	Вид (виды) разрешенного использования	-
8.1.	Дополнительные сведения об использовании земельного участка	-
9.	Сведения о земельных участках (землях общего пользования, территории общего пользования), посредством которых обеспечивается доступ	Земли общего пользования
10.	Иные сведения	-

4. Пояснения к сведениям об уточняемом земельном участке с кадастровым номером 42:21:0702021:147 :

1.	-

Сведения об уточняемых земельных участках, необходимые для исправления реестровых ошибок в сведениях о местоположении их границ

1. Сведения о характерных точках границ уточняемого земельного участка с кадастровым номером 42:21:0702021:148 :

Система координат 42.1 **Зона №1**

Обозначение характерных точек границ	Координаты, м				Метод определения координат	Формулы, примененные для расчета средней квадратической погрешности определения координат характерных точек границ (Mt), с подставленными в такие формулы значениями и итоговые (вычисленные) значения Mt, м	Описание закрепления точки
	содержатся в Едином государственном реестре недвижимости		определены в результате выполнения комплексных кадастровых работ				
	X	Y	X	Y			
1	2	3	4	5	6	7	8
						-	
664	530842.01	1358739.39	530841.61	1358738.66	Метод спутниковых геодезических измерений (определений)	$Mt=\sqrt{(m_0^2+m_1^2)}\sqrt{(0.07^2+0.07^2)}=0.10$	Закрепление отсутствует
н23У	-	-	530835.30	1358739.89	Метод спутниковых геодезических измерений (определений)	$Mt=\sqrt{(m_0^2+m_1^2)}\sqrt{(0.07^2+0.07^2)}=0.10$	Закрепление отсутствует
н22У	-	-	530830.81	1358740.74	Метод спутниковых геодезических измерений (определений)	$Mt=\sqrt{(m_0^2+m_1^2)}\sqrt{(0.07^2+0.07^2)}=0.10$	Закрепление отсутствует
665	530827.07	1358742.37	530826.68	1358741.57	Метод спутниковых геодезических измерений (определений)	$Mt=\sqrt{(m_0^2+m_1^2)}\sqrt{(0.07^2+0.07^2)}=0.10$	Закрепление отсутствует
н21У	-	-	530824.81	1358741.93	Метод спутниковых геодезических измерений (определений)	$Mt=\sqrt{(m_0^2+m_1^2)}\sqrt{(0.07^2+0.07^2)}=0.10$	Закрепление отсутствует
666	530818.17	1358743.69	530817.42	1358742.94	Метод спутниковых геодезических измерений (определений)	$Mt=\sqrt{(m_0^2+m_1^2)}\sqrt{(0.07^2+0.07^2)}=0.10$	Закрепление отсутствует
н686У	-	-	530816.10	1358737.59	Метод спутниковых геодезических измерений (определений)	$Mt=\sqrt{(m_0^2+m_1^2)}\sqrt{(0.07^2+0.07^2)}=0.10$	Закрепление отсутствует
н687У	-	-	530815.48	1358734.74	Метод спутниковых геодезических измерений (определений)	$Mt=\sqrt{(m_0^2+m_1^2)}\sqrt{(0.07^2+0.07^2)}=0.10$	Закрепление отсутствует
667	530814.04	1358723.27	530813.04	1358723.02	Метод спутниковых геодезических измерений (определений)	$Mt=\sqrt{(m_0^2+m_1^2)}\sqrt{(0.07^2+0.07^2)}=0.10$	Закрепление отсутствует

1. Сведения о характерных точках границ уточняемого земельного участка с кадастровым номером 42:21:0702021:148 :

Система координат 42.1 **Зона №1**

Обозначение характерных точек границ	Координаты, м				Метод определения координат	Формулы, примененные для расчета средней квадратической погрешности определения координат характерных точек границ (Mt), с подставленными в такие формулы значениями и итоговые (вычисленные) значения Mt, м	Описание закрепления точки
	содержатся в Едином государственном реестре недвижимости		определены в результате выполнения комплексных кадастровых работ				
	X	Y	X	Y			
1	2	3	4	5	6	7	8
668	530830.18	1358721.28	530826.04	1358720.94	Метод спутниковых геодезических измерений (определений)	$Mt=\sqrt{(m_0^2+m_1^2)}\sqrt{(0.07^2+0.07^2)}=0.10$	Закрепление отсутствует
н688У	-	-	530839.89	1358719.28	Метод спутниковых геодезических измерений (определений)	$Mt=\sqrt{(m_0^2+m_1^2)}\sqrt{(0.07^2+0.07^2)}=0.10$	Закрепление отсутствует
674	-	-	530842.55	1358718.72	Метод спутниковых геодезических измерений (определений)	$Mt=\sqrt{(m_0^2+m_1^2)}\sqrt{(0.07^2+0.07^2)}=0.10$	Закрепление отсутствует
669	530843.35	1358719.66	530843.23	1358718.88	Метод спутниковых геодезических измерений (определений)	$Mt=\sqrt{(m_0^2+m_1^2)}\sqrt{(0.07^2+0.07^2)}=0.10$	Закрепление отсутствует
670	530848.45	1358718.43	530847.80	1358718.30	Метод спутниковых геодезических измерений (определений)	$Mt=\sqrt{(m_0^2+m_1^2)}\sqrt{(0.07^2+0.07^2)}=0.10$	Закрепление отсутствует
119	530850.22	1358727.64	530849.70	1358727.01	Метод спутниковых геодезических измерений (определений)	$Mt=\sqrt{(m_0^2+m_1^2)}\sqrt{(0.07^2+0.07^2)}=0.10$	Закрепление отсутствует
118	530850.56	1358730.15	530850.53	1358729.77	Метод спутниковых геодезических измерений (определений)	$Mt=\sqrt{(m_0^2+m_1^2)}\sqrt{(0.07^2+0.07^2)}=0.10$	Закрепление отсутствует
117	530850.97	1358730.11	530851.08	1358729.68	Метод спутниковых геодезических измерений (определений)	$Mt=\sqrt{(m_0^2+m_1^2)}\sqrt{(0.07^2+0.07^2)}=0.10$	Закрепление отсутствует
116	530851.57	1358733.07	530851.75	1358732.85	Метод спутниковых геодезических измерений (определений)	$Mt=\sqrt{(m_0^2+m_1^2)}\sqrt{(0.07^2+0.07^2)}=0.10$	Закрепление отсутствует
671	530852.50	1358737.29	530852.55	1358736.57	Метод спутниковых геодезических измерений (определений)	$Mt=\sqrt{(m_0^2+m_1^2)}\sqrt{(0.07^2+0.07^2)}=0.10$	Закрепление отсутствует

1. Сведения о характерных точках границ уточняемого земельного участка с кадастровым номером 42:21:0702021:148 :

Система координат 42.1 **Зона №1**

Обозначение характерных точек границ	Координаты, м				Метод определения координат	Формулы, примененные для расчета средней квадратической погрешности определения координат характерных точек границ (Mt), с подставленными в такие формулы значениями и итоговые (вычисленные) значения Mt, м	Описание закрепления точки
	содержатся в Едином государственном реестре недвижимости		определены в результате выполнения комплексных кадастровых работ				
	X	Y	X	Y			
1	2	3	4	5	6	7	8
672	530849.36	1358738.07	530841.68	1358738.95	Метод спутниковых геодезических измерений (определений)	$Mt=\sqrt{(m_0^2+m_1^2)}\sqrt{(0.07^2+0.07^2)}=0.10$	Закрепление отсутствует
664	530842.01	1358739.39	530841.61	1358738.66	Метод спутниковых геодезических измерений (определений)	$Mt=\sqrt{(m_0^2+m_1^2)}\sqrt{(0.07^2+0.07^2)}=0.10$	Закрепление отсутствует

2. Сведения о частях границ уточняемого земельного участка с кадастровым номером 42:21:0702021:148 :

Обозначение части границ		Горизонтальное проложение (S), м	Описание прохождения части границ	Сведения о согласовании местоположения границ (согласовано/спорное)
от т.	до т.			
1	2	3	4	5
664	н23У	6.43	-	Согласовано
н23У	н22У	4.57	-	Согласовано
н22У	665	4.21	-	Согласовано
665	н21У	1.90	-	Согласовано
н21У	666	7.46	-	Согласовано
666	н686У	5.51	-	Согласовано
н686У	н687У	2.92	-	Согласовано
н687У	667	11.97	-	Согласовано
667	668	13.17	-	Согласовано
668	н688У	13.95	-	Согласовано
н688У	674	2.72	-	Согласовано
674	669	0.70	-	Согласовано
669	670	4.61	-	Согласовано
670	119	8.91	-	Согласовано
119	118	2.88	-	Согласовано
118	117	0.56	-	Согласовано
117	116	3.24	-	Согласовано
116	671	3.81	-	Согласовано
671	672	11.13	-	Согласовано
672	664	0.30	-	Согласовано

3. Сведения о характеристиках уточняемого земельного участка с кадастровым номером 42:21:0702021:148 :

№ п/п	Наименование характеристики	Значение характеристики
1	2	3
1.	Адрес земельного участка	-
1.1.	Сведения о местоположении земельного участка (при отсутствии адреса) в структурированном в соответствии с федеральной информационной адресной системой виде	-
1.2.	Дополнительные сведения о местоположении земельного участка	-
2.	Площадь земельного участка ± величина погрешности определения (вычисления) площади (Р ± ΔР), м2	705 ± 9
3.	Формула, примененная для расчета предельной допустимой погрешности определения площади земельного участка, с подставленными значениями и итоговые (вычисленные) значения (ΔР), м2	ΔР=3.5*Mt*√P=3.5*0.1*√705=9
4.	Площадь земельного участка согласно сведениям Единого государственного реестра недвижимости (Ркад), м2	694
5.	Оценка расхождения Р и Ркад (Р - Ркад), м2	11
6.	Предельные минимальный и максимальный размеры земельного участка (Рмин и Рмакс), м2	600 1500
7.	Кадастровый номер или иной государственный учетный номер (инвентарный) объекта недвижимости, расположенного на земельном участке	42:21:0702021:249
8.	Вид (виды) разрешенного использования	-
8.1.	Дополнительные сведения об использовании земельного участка	-
9.	Сведения о земельных участках (землях общего пользования, территории общего пользования), посредством которых обеспечивается доступ	Земли общего пользования
10.	Иные сведения	-

4. Пояснения к сведениям об уточняемом земельном участке с кадастровым номером 42:21:0702021:148 :

1.	-

Сведения об уточняемых земельных участках, необходимые для исправления реестровых ошибок в сведениях о местоположении их границ

1. Сведения о характерных точках границ уточняемого земельного участка с кадастровым номером 42:21:0702021:149 :

Система координат 42.1 **Зона №1**

Обозначение характерных точек границ	Координаты, м				Метод определения координат	Формулы, примененные для расчета средней квадратической погрешности определения координат характерных точек границ (Mt), с подставленными в такие формулы значениями и итоговые (вычисленные) значения Mt, м	Описание закрепления точки
	содержатся в Едином государственном реестре недвижимости		определены в результате выполнения комплексных кадастровых работ				
	X	Y	X	Y			
1	2	3	4	5	6	7	8
						-	
56	530828.50	1358701.28	530828.92	1358700.84	Метод спутниковых геодезических измерений (определений)	$Mt=\sqrt{(m_0^2+m_1^2)}\sqrt{(0.07^2+0.07^2)}=0.10$	Закрепление отсутствует
55	-	-	530836.08	1358699.45	Метод спутниковых геодезических измерений (определений)	$Mt=\sqrt{(m_0^2+m_1^2)}\sqrt{(0.07^2+0.07^2)}=0.10$	Закрепление отсутствует
673	530835.59	1358699.77	530836.17	1358700.01	Метод спутниковых геодезических измерений (определений)	$Mt=\sqrt{(m_0^2+m_1^2)}\sqrt{(0.07^2+0.07^2)}=0.10$	Закрепление отсутствует
54	530843.34	1358698.55	530843.83	1358698.42	Метод спутниковых геодезических измерений (определений)	$Mt=\sqrt{(m_0^2+m_1^2)}\sqrt{(0.07^2+0.07^2)}=0.10$	Закрепление отсутствует
299	530845.73	1358706.32	-	-	-	1.00	-
122	530846.43	1358706.27	-	-	-	1.00	-
299	530847.47	1358709.05	530845.82	1358709.49	Метод спутниковых геодезических измерений (определений)	$Mt=\sqrt{(m_0^2+m_1^2)}\sqrt{(0.07^2+0.07^2)}=0.10$	Закрепление отсутствует
122	530847.11	1358709.61	530846.56	1358709.36	Метод спутниковых геодезических измерений (определений)	$Mt=\sqrt{(m_0^2+m_1^2)}\sqrt{(0.07^2+0.07^2)}=0.10$	Закрепление отсутствует
121	530846.83	1358710.05	530847.43	1358713.30	Метод спутниковых геодезических измерений (определений)	$Mt=\sqrt{(m_0^2+m_1^2)}\sqrt{(0.07^2+0.07^2)}=0.10$	Закрепление отсутствует
120	-	-	530848.44	1358718.17	Метод спутниковых геодезических измерений (определений)	$Mt=\sqrt{(m_0^2+m_1^2)}\sqrt{(0.07^2+0.07^2)}=0.10$	Закрепление отсутствует

1. Сведения о характерных точках границ уточняемого земельного участка с кадастровым номером 42:21:0702021:149 :

Система координат 42.1 **Зона № 1**

Обозначение характерных точек границ	Координаты, м				Метод определения координат	Формулы, примененные для расчета средней квадратической погрешности определения координат характерных точек границ (Mt), с подставленными в такие формулы значениями и итоговые (вычисленные) значения Mt, м	Описание закрепления точки
	содержатся в Едином государственном реестре недвижимости		определены в результате выполнения комплексных кадастровых работ				
	X	Y	X	Y			
1	2	3	4	5	6	7	8
670	530848.45	1358718.43	530847.80	1358718.30	Метод спутниковых геодезических измерений (определений)	$Mt=\sqrt{(m_0^2+m_1^2)}\sqrt{(0.07^2+0.07^2)}=0.10$	Закрепление отсутствует
669	-	-	530843.23	1358718.88	Метод спутниковых геодезических измерений (определений)	$Mt=\sqrt{(m_0^2+m_1^2)}\sqrt{(0.07^2+0.07^2)}=0.10$	Закрепление отсутствует
674	530843.35	1358719.66	530842.55	1358718.72	Метод спутниковых геодезических измерений (определений)	$Mt=\sqrt{(m_0^2+m_1^2)}\sqrt{(0.07^2+0.07^2)}=0.10$	Закрепление отсутствует
н688У	-	-	530839.89	1358719.28	Метод спутниковых геодезических измерений (определений)	$Mt=\sqrt{(m_0^2+m_1^2)}\sqrt{(0.07^2+0.07^2)}=0.10$	Закрепление отсутствует
668	530830.18	1358721.28	530826.04	1358720.94	Метод спутниковых геодезических измерений (определений)	$Mt=\sqrt{(m_0^2+m_1^2)}\sqrt{(0.07^2+0.07^2)}=0.10$	Закрепление отсутствует
667	530814.04	1358723.27	530813.04	1358723.02	Метод спутниковых геодезических измерений (определений)	$Mt=\sqrt{(m_0^2+m_1^2)}\sqrt{(0.07^2+0.07^2)}=0.10$	Закрепление отсутствует
675	530810.14	1358705.37	-	-	Метод спутниковых геодезических измерений (определений)	$Mt=\sqrt{(m_0^2+m_1^2)}\sqrt{(0.07^2+0.07^2)}=0.10$	-
58	530810.73	1358705.20	530808.77	1358704.18	Метод спутниковых геодезических измерений (определений)	$Mt=\sqrt{(m_0^2+m_1^2)}\sqrt{(0.07^2+0.07^2)}=0.10$	Закрепление отсутствует
57	530821.90	1358702.70	530822.42	1358702.34	Метод спутниковых геодезических измерений (определений)	$Mt=\sqrt{(m_0^2+m_1^2)}\sqrt{(0.07^2+0.07^2)}=0.10$	Закрепление отсутствует
н503У	-	-	530829.02	1358701.08	Метод спутниковых геодезических измерений (определений)	$Mt=\sqrt{(m_0^2+m_1^2)}\sqrt{(0.07^2+0.07^2)}=0.10$	Закрепление отсутствует

1. Сведения о характерных точках границ уточняемого земельного участка с кадастровым номером 42:21:0702021:149 :

Система координат 42.1 **Зона №1**

Обозначение характерных точек границ	Координаты, м				Метод определения координат	Формулы, примененные для расчета средней квадратической погрешности определения координат характерных точек границ (Mt), с подставленными в такие формулы значениями и итоговые (вычисленные) значения Mt, м	Описание закрепления точки
	содержатся в Едином государственном реестре недвижимости		определены в результате выполнения комплексных кадастровых работ				
	X	Y	X	Y			
1	2	3	4	5	6	7	8
56	530828.50	1358701.28	530828.92	1358700.84	Метод спутниковых геодезических измерений (определений)	$Mt=\sqrt{(m_0^2+m_1^2)}\sqrt{(0.07^2 + 0.07^2)}=0.10$	Закрепление отсутствует

2. Сведения о частях границ уточняемого земельного участка с кадастровым номером 42:21:0702021:149 :

Обозначение части границ		Горизонтальное проложение (S), м	Описание прохождения части границ	Сведения о согласовании местоположения границ (согласовано/спорное)
от т.	до т.			
1	2	3	4	5
56	55	7.29	-	Согласовано
55	673	0.57	-	Согласовано
673	54	7.82	-	Согласовано
54	299	11.25	-	Согласовано
299	122	0.75	-	Согласовано
122	121	4.03	-	Согласовано
121	120	4.97	-	Согласовано
120	670	0.65	-	Согласовано
670	669	4.61	-	Согласовано
669	674	0.70	-	Согласовано
674	н688У	2.72	-	Согласовано
н688У	668	13.95	-	Согласовано
668	667	13.17	-	Согласовано
667	58	19.32	-	Согласовано
58	57	13.77	-	Согласовано
57	н503У	6.72	-	Согласовано
н503У	56	0.26	-	Согласовано

3. Сведения о характеристиках уточняемого земельного участка с кадастровым номером 42:21:0702021:149 :

№ п/п	Наименование характеристики	Значение характеристики
1	2	3
1.	Адрес земельного участка	-
1.1.	Сведения о местоположении земельного участка (при отсутствии адреса) в структурированном в соответствии с федеральной информационной адресной системой виде	-

3. Сведения о характеристиках уточняемого земельного участка с кадастровым номером 42:21:0702021:149 :

№ п/п	Наименование характеристики	Значение характеристики
1	2	3
1.2.	Дополнительные сведения о местоположении земельного участка	-
2.	Площадь земельного участка ± величина погрешности определения (вычисления) площади (Р ± ΔР), м2	691 ± 9
3.	Формула, примененная для расчета предельной допустимой погрешности определения площади земельного участка, с подставленными значениями и итоговые (вычисленные) значения (ΔР), м2	ΔР=3.5*Mt*√P=3.5*0.1*√691=9
4.	Площадь земельного участка согласно сведениям Единого государственного реестра недвижимости (Ркад), м2	689
5.	Оценка расхождения Р и Ркад (Р - Ркад), м2	2
6.	Предельные минимальный и максимальный размеры земельного участка (Рмин и Рмакс), м2	600 1500
7.	Кадастровый номер или иной государственный учетный номер (инвентарный) объекта недвижимости, расположенного на земельном участке	42:21:0702021:250
8.	Вид (виды) разрешенного использования	-
8.1.	Дополнительные сведения об использовании земельного участка	-
9.	Сведения о земельных участках (землях общего пользования, территории общего пользования), посредством которых обеспечивается доступ	Земли общего пользования
10.	Иные сведения	-

4. Пояснения к сведениям об уточняемом земельном участке с кадастровым номером 42:21:0702021:149 :

1.	-

Сведения об уточняемых земельных участках, необходимые для исправления реестровых ошибок в сведениях о местоположении их границ

1. Сведения о характерных точках границ уточняемого земельного участка с кадастровым номером 42:21:0702021:150 :

Система координат 42.1 **Зона №1**

Обозначение характерных точек границ	Координаты, м				Метод определения координат	Формулы, примененные для расчета средней квадратической погрешности определения координат характерных точек границ (Mt), с подставленными в такие формулы значениями и итоговые (вычисленные) значения Mt, м	Описание закрепления точки
	содержатся в Едином государственном реестре недвижимости		определены в результате выполнения комплексных кадастровых работ				
	X	Y	X	Y			
1	2	3	4	5	6	7	8
						-	
676	530807.64	1358864.04	530807.95	1358864.27	Метод спутниковых геодезических измерений (определений)	$Mt=\sqrt{(m_0^2+m_1^2)}\sqrt{(0.07^2+0.07^2)}=0.10$	Закрепление отсутствует
н689У	-	-	530808.18	1358864.27	Метод спутниковых геодезических измерений (определений)	$Mt=\sqrt{(m_0^2+m_1^2)}\sqrt{(0.07^2+0.07^2)}=0.10$	Закрепление отсутствует
677	530808.06	1358868.92	530808.49	1358867.97	Метод спутниковых геодезических измерений (определений)	$Mt=\sqrt{(m_0^2+m_1^2)}\sqrt{(0.07^2+0.07^2)}=0.10$	Закрепление отсутствует
678	530799.24	1358869.61	530801.88	1358868.55	Метод спутниковых геодезических измерений (определений)	$Mt=\sqrt{(m_0^2+m_1^2)}\sqrt{(0.07^2+0.07^2)}=0.10$	Закрепление отсутствует
679	530781.77	1358870.85	530782.08	1358870.21	Метод спутниковых геодезических измерений (определений)	$Mt=\sqrt{(m_0^2+m_1^2)}\sqrt{(0.07^2+0.07^2)}=0.10$	Закрепление отсутствует
680	530775.40	1358871.41	-	-	Метод спутниковых геодезических измерений (определений)	$Mt=\sqrt{(m_0^2+m_1^2)}\sqrt{(0.07^2+0.07^2)}=0.10$	-
15	530771.85	1358871.41	530771.95	1358871.20	Метод спутниковых геодезических измерений (определений)	$Mt=\sqrt{(m_0^2+m_1^2)}\sqrt{(0.07^2+0.07^2)}=0.10$	Закрепление отсутствует
14	530772.14	1358868.05	530772.71	1358867.98	Метод спутниковых геодезических измерений (определений)	$Mt=\sqrt{(m_0^2+m_1^2)}\sqrt{(0.07^2+0.07^2)}=0.10$	Закрепление отсутствует
13	530771.99	1358861.08	-	-	Метод спутниковых геодезических измерений (определений)	$Mt=\sqrt{(m_0^2+m_1^2)}\sqrt{(0.07^2+0.07^2)}=0.10$	-

1. Сведения о характерных точках границ уточняемого земельного участка с кадастровым номером 42:21:0702021:150 :

Система координат 42.1 **Зона №1**

Обозначение характерных точек границ	Координаты, м				Метод определения координат	Формулы, примененные для расчета средней квадратической погрешности определения координат характерных точек границ (Mt), с подставленными в такие формулы значениями и итоговые (вычисленные) значения Mt, м	Описание закрепления точки
	содержатся в Едином государственном реестре недвижимости		определены в результате выполнения комплексных кадастровых работ				
	X	Y	X	Y			
1	2	3	4	5	6	7	8
4	530771.57	1358851.84	530771.70	1358851.41	Метод спутниковых геодезических измерений (определений)	$Mt=\sqrt{(m_0^2+m_1^2)}\sqrt{(0.07^2+0.07^2)}=0.10$	Закрепление отсутствует
3	530782.54	1358851.18	530786.34	1358849.87	Метод спутниковых геодезических измерений (определений)	$Mt=\sqrt{(m_0^2+m_1^2)}\sqrt{(0.07^2+0.07^2)}=0.10$	Закрепление отсутствует
2	530804.63	1358849.63	-	-	-	1.00	-
1	530805.91	1358849.54	530805.67	1358847.61	Метод спутниковых геодезических измерений (определений)	$Mt=\sqrt{(m_0^2+m_1^2)}\sqrt{(0.07^2+0.07^2)}=0.10$	Закрепление отсутствует
676	530807.64	1358864.04	530807.95	1358864.27	Метод спутниковых геодезических измерений (определений)	$Mt=\sqrt{(m_0^2+m_1^2)}\sqrt{(0.07^2+0.07^2)}=0.10$	Закрепление отсутствует

2. Сведения о частях границ уточняемого земельного участка с кадастровым номером 42:21:0702021:150 :

Обозначение части границ		Горизонтальное проложение (S), м	Описание прохождения части границ	Сведения о согласовании местоположения границ (согласовано/спорное)
от т.	до т.			
1	2	3	4	5
676	н689У	0.23	-	Согласовано
н689У	677	3.71	-	Согласовано
677	678	6.64	-	Согласовано
678	679	19.87	-	Согласовано
679	15	10.18	-	Согласовано
15	14	3.31	-	Согласовано
14	4	16.60	-	Согласовано
4	3	14.72	-	Согласовано
3	1	19.46	-	Согласовано
1	676	16.82	-	Согласовано

3. Сведения о характеристиках уточняемого земельного участка с кадастровым номером 42:21:0702021:150 :

№ п/п	Наименование характеристики	Значение характеристики
1	2	3
1.	Адрес земельного участка	-
1.1.	Сведения о местоположении земельного участка (при отсутствии адреса) в структурированном в соответствии с федеральной информационной адресной системой виде	-
1.2.	Дополнительные сведения о местоположении земельного участка	-
2.	Площадь земельного участка ± величина погрешности определения (вычисления) площади (Р ± ΔР), м2	702 ± 9
3.	Формула, примененная для расчета предельной допустимой погрешности определения площади земельного участка, с подставленными значениями и итоговые (вычисленные) значения (ΔР), м2	ΔР=3.5*Mt*√P=3.5*0.1*√702=9
4.	Площадь земельного участка согласно сведениям Единого государственного реестра недвижимости (Ркад), м2	689
5.	Оценка расхождения Р и Ркад (Р - Ркад), м2	13
6.	Предельные минимальный и максимальный размеры земельного участка (Рмин и Рмакс), м2	600 1500
7.	Кадастровый номер или иной государственный учетный номер (инвентарный) объекта недвижимости, расположенного на земельном участке	42:21:0702021:209
8.	Вид (виды) разрешенного использования	-
8.1.	Дополнительные сведения об использовании земельного участка	-
9.	Сведения о земельных участках (землях общего пользования, территории общего пользования), посредством которых обеспечивается доступ	Земли общего пользования
10.	Иные сведения	-

4. Пояснения к сведениям об уточняемом земельном участке с кадастровым номером 42:21:0702021:150 :

1.	-

Сведения об уточняемых земельных участках, необходимые для исправления реестровых ошибок в сведениях о местоположении их границ

1. Сведения о характерных точках границ уточняемого земельного участка с кадастровым номером 42:21:0702021:153 :

Система координат МСК-42, зона 1 **Зона №1**

Обозначение характерных точек границ	Координаты, м				Метод определения координат	Формулы, примененные для расчета средней квадратической погрешности определения координат характерных точек границ (Mt), с подставленными в такие формулы значениями и итоговые (вычисленные) значения Mt, м	Описание закрепления точки
	содержатся в Едином государственном реестре недвижимости		определены в результате выполнения комплексных кадастровых работ				
	X	Y	X	Y			
1	2	3	4	5	6	7	8
						-	
562	530664.05	1358873.26	530668.58	1358870.83	Метод спутниковых геодезических измерений (определений)	$Mt=\sqrt{(m_0^2+m_1^2)}\sqrt{(0.07^2+0.07^2)}=0.10$	Закрепление отсутствует
н647У	-	-	530667.62	1358871.25	Метод спутниковых геодезических измерений (определений)	$Mt=\sqrt{(m_0^2+m_1^2)}\sqrt{(0.07^2+0.07^2)}=0.10$	Закрепление отсутствует
561	530659.26	1358877.42	530662.82	1358875.54	Метод спутниковых геодезических измерений (определений)	$Mt=\sqrt{(m_0^2+m_1^2)}\sqrt{(0.07^2+0.07^2)}=0.10$	Закрепление отсутствует
560	-	-	530662.60	1358875.38	Метод спутниковых геодезических измерений (определений)	$Mt=\sqrt{(m_0^2+m_1^2)}\sqrt{(0.07^2+0.07^2)}=0.10$	Закрепление отсутствует
559	-	-	530658.07	1358880.43	Метод спутниковых геодезических измерений (определений)	$Mt=\sqrt{(m_0^2+m_1^2)}\sqrt{(0.07^2+0.07^2)}=0.10$	Закрепление отсутствует
558	530652.22	1358885.21	530656.24	1358882.73	Метод спутниковых геодезических измерений (определений)	$Mt=\sqrt{(m_0^2+m_1^2)}\sqrt{(0.07^2+0.07^2)}=0.10$	Закрепление отсутствует
н690У	-	-	530655.15	1358881.73	Метод спутниковых геодезических измерений (определений)	$Mt=\sqrt{(m_0^2+m_1^2)}\sqrt{(0.07^2+0.07^2)}=0.10$	Закрепление отсутствует
681	530643.94	1358877.81	530650.62	1358877.68	Метод спутниковых геодезических измерений (определений)	$Mt=\sqrt{(m_0^2+m_1^2)}\sqrt{(0.07^2+0.07^2)}=0.10$	Закрепление отсутствует
682	530638.66	1358872.52	530644.45	1358871.74	Метод спутниковых геодезических измерений (определений)	$Mt=\sqrt{(m_0^2+m_1^2)}\sqrt{(0.07^2+0.07^2)}=0.10$	Закрепление отсутствует

1. Сведения о характерных точках границ уточняемого земельного участка с кадастровым номером 42:21:0702021:153 :

Система координат МСК-42, зона 1 **Зона № 1**

Обозначение характерных точек границ	Координаты, м				Метод определения координат	Формулы, примененные для расчета средней квадратической погрешности определения координат характерных точек границ (Mt), с подставленными в такие формулы значениями и итоговые (вычисленные) значения Mt, м	Описание закрепления точки
	содержатся в Едином государственном реестре недвижимости		определены в результате выполнения комплексных кадастровых работ				
	X	Y	X	Y			
1	2	3	4	5	6	7	8
237	-	-	530642.58	1358870.01	Метод спутниковых геодезических измерений (определений)	$Mt=\sqrt{(m_0^2+m_1^2)}\sqrt{(0.07^2+0.07^2)}=0.10$	Закрепление отсутствует
н570У	-	-	530650.69	1358861.96	Метод спутниковых геодезических измерений (определений)	$Mt=\sqrt{(m_0^2+m_1^2)}\sqrt{(0.07^2+0.07^2)}=0.10$	Закрепление отсутствует
н569У	-	-	530658.38	1358854.95	Метод спутниковых геодезических измерений (определений)	$Mt=\sqrt{(m_0^2+m_1^2)}\sqrt{(0.07^2+0.07^2)}=0.10$	Закрепление отсутствует
236	530658.75	1358853.49	530662.65	1358851.08	Метод спутниковых геодезических измерений (определений)	$Mt=\sqrt{(m_0^2+m_1^2)}\sqrt{(0.07^2+0.07^2)}=0.10$	Закрепление отсутствует
235	530662.16	1358850.42	530666.06	1358848.08	Метод спутниковых геодезических измерений (определений)	$Mt=\sqrt{(m_0^2+m_1^2)}\sqrt{(0.07^2+0.07^2)}=0.10$	Закрепление отсутствует
683	530670.61	1358841.28	530671.88	1358842.85	Метод спутниковых геодезических измерений (определений)	$Mt=\sqrt{(m_0^2+m_1^2)}\sqrt{(0.07^2+0.07^2)}=0.10$	Закрепление отсутствует
684	530671.99	1358839.92	530675.05	1358846.26	Метод спутниковых геодезических измерений (определений)	$Mt=\sqrt{(m_0^2+m_1^2)}\sqrt{(0.07^2+0.07^2)}=0.10$	Закрепление отсутствует
н691У	-	-	530678.00	1358849.54	Метод спутниковых геодезических измерений (определений)	$Mt=\sqrt{(m_0^2+m_1^2)}\sqrt{(0.07^2+0.07^2)}=0.10$	Закрепление отсутствует
685	530679.65	1358845.62	530681.05	1358846.81	Метод спутниковых геодезических измерений (определений)	$Mt=\sqrt{(m_0^2+m_1^2)}\sqrt{(0.07^2+0.07^2)}=0.10$	Закрепление отсутствует
686	530677.14	1358849.69	530683.00	1358848.13	Метод спутниковых геодезических измерений (определений)	$Mt=\sqrt{(m_0^2+m_1^2)}\sqrt{(0.07^2+0.07^2)}=0.10$	Закрепление отсутствует

1. Сведения о характерных точках границ уточняемого земельного участка с кадастровым номером 42:21:0702021:153 :

Система координат МСК-42, зона 1 **Зона №1**

Обозначение характерных точек границ	Координаты, м				Метод определения координат	Формулы, примененные для расчета средней квадратической погрешности определения координат характерных точек границ (Mt), с подставленными в такие формулы значениями и итоговые (вычисленные) значения Mt, м	Описание закрепления точки
	содержатся в Едином государственном реестре недвижимости		определены в результате выполнения комплексных кадастровых работ				
	X	Y	X	Y			
1	2	3	4	5	6	7	8
565	530684.21	1358856.70	530687.42	1358854.05	Метод спутниковых геодезических измерений (определений)	$Mt=\sqrt{(m_0^2+m_1^2)}\sqrt{(0.07^2+0.07^2)}=0.10$	Закрепление отсутствует
564	530678.70	1358861.50	530682.55	1358859.69	Метод спутниковых геодезических измерений (определений)	$Mt=\sqrt{(m_0^2+m_1^2)}\sqrt{(0.07^2+0.07^2)}=0.10$	Закрепление отсутствует
563	530674.41	1358865.13	530673.83	1358866.21	Метод спутниковых геодезических измерений (определений)	$Mt=\sqrt{(m_0^2+m_1^2)}\sqrt{(0.07^2+0.07^2)}=0.10$	Закрепление отсутствует
687	530669.34	1358869.01	530673.58	1358866.81	Метод спутниковых геодезических измерений (определений)	$Mt=\sqrt{(m_0^2+m_1^2)}\sqrt{(0.07^2+0.07^2)}=0.10$	Закрепление отсутствует
562	530664.05	1358873.26	530668.58	1358870.83	Метод спутниковых геодезических измерений (определений)	$Mt=\sqrt{(m_0^2+m_1^2)}\sqrt{(0.07^2+0.07^2)}=0.10$	Закрепление отсутствует

2. Сведения о частях границ уточняемого земельного участка с кадастровым номером 42:21:0702021:153 :

Обозначение части границ		Горизонтальное проложение (S), м	Описание прохождения части границ	Сведения о согласовании местоположения границ (согласовано/спорное)
от т.	до т.			
1	2	3	4	5
562	н647У	1.05	-	Согласовано
н647У	561	6.44	-	Согласовано
561	560	0.27	-	Согласовано
560	559	6.78	-	Согласовано
559	558	2.94	-	Согласовано
558	н690У	1.48	-	Согласовано
н690У	681	6.08	-	Согласовано
681	682	8.56	-	Согласовано
682	237	2.55	-	Согласовано
237	н570У	11.43	-	Согласовано
н570У	н569У	10.41	-	Согласовано

2. Сведения о частях границ уточняемого земельного участка с кадастровым номером 42:21:0702021:153 :

Обозначение части границ		Горизонтальное проложение (S), м	Описание прохождения части границ	Сведения о согласовании местоположения границ (согласовано/спорное)
от т.	до т.			
1	2	3	4	5
н569У	236	5.76	-	Согласовано
236	235	4.54	-	Согласовано
235	683	7.82	-	Согласовано
683	684	4.66	-	Согласовано
684	н691У	4.41	-	Согласовано
н691У	685	4.09	-	Согласовано
685	686	2.35	-	Согласовано
686	565	7.39	-	Согласовано
565	564	7.45	-	Согласовано
564	563	10.89	-	Согласовано
563	687	0.65	-	Согласовано
687	562	6.42	-	Согласовано

3. Сведения о характеристиках уточняемого земельного участка с кадастровым номером 42:21:0702021:153 :

№ п/п	Наименование характеристики	Значение характеристики
1	2	3
1.	Адрес земельного участка	-
1.1.	Сведения о местоположении земельного участка (при отсутствии адреса) в структурированном в соответствии с федеральной информационной адресной системой виде	-
1.2.	Дополнительные сведения о местоположении земельного участка	-
2.	Площадь земельного участка ± величина погрешности определения (вычисления) площади (Р ± ΔР), м2	778 ± 10
3.	Формула, примененная для расчета предельной допустимой погрешности определения площади земельного участка, с подставленными значениями и итоговые (вычисленные) значения (ΔР), м2	ΔР=3.5*Mt*√P=3.5*0.1*√778=10
4.	Площадь земельного участка согласно сведениям Единого государственного реестра недвижимости (Ркад), м2	848
5.	Оценка расхождения Р и Ркад (Р - Ркад), м2	70
6.	Предельные минимальный и максимальный размеры земельного участка (Рмин и Рмакс), м2	600 1500
7.	Кадастровый номер или иной государственный учетный номер (инвентарный) объекта недвижимости, расположенного на земельном участке	-
8.	Вид (виды) разрешенного использования	-
8.1.	Дополнительные сведения об использовании земельного участка	-
9.	Сведения о земельных участках (землях общего пользования, территории общего пользования), посредством которых обеспечивается доступ	Земли общего пользования
10.	Иные сведения	-

4. Пояснения к сведениям об уточняемом земельном участке с кадастровым номером 42:21:0702021:153 :

1.	-

Сведения об уточняемых земельных участках, необходимые для исправления реестровых ошибок в сведениях о местоположении их границ

1. Сведения о характерных точках границ уточняемого земельного участка с кадастровым номером 42:21:0702021:154 :

Система координат МСК-42, зона 1 **Зона №1**

Обозначение характерных точек границ	Координаты, м				Метод определения координат	Формулы, примененные для расчета средней квадратической погрешности определения координат характерных точек границ (Mt), с подставленными в такие формулы значениями и итоговые (вычисленные) значения Mt, м	Описание закрепления точки
	содержатся в Едином государственном реестре недвижимости		определены в результате выполнения комплексных кадастровых работ				
	X	Y	X	Y			
1	2	3	4	5	6	7	8
						-	
688	530771.76	1358893.42	530777.13	1358889.81	Метод спутниковых геодезических измерений (определений)	$Mt=\sqrt{(m_0^2+m_1^2)}\sqrt{(0.07^2+0.07^2)}=0.10$	Закрепление отсутствует
689	530773.49	1358893.24	530779.27	1358889.70	Метод спутниковых геодезических измерений (определений)	$Mt=\sqrt{(m_0^2+m_1^2)}\sqrt{(0.07^2+0.07^2)}=0.10$	Закрепление отсутствует
690	530773.47	1358892.99	530779.27	1358890.14	Метод спутниковых геодезических измерений (определений)	$Mt=\sqrt{(m_0^2+m_1^2)}\sqrt{(0.07^2+0.07^2)}=0.10$	Закрепление отсутствует
691	530778.30	1358892.07	530784.12	1358889.65	Метод спутниковых геодезических измерений (определений)	$Mt=\sqrt{(m_0^2+m_1^2)}\sqrt{(0.07^2+0.07^2)}=0.10$	Закрепление отсутствует
692	530778.57	1358893.26	530784.23	1358890.80	Метод спутниковых геодезических измерений (определений)	$Mt=\sqrt{(m_0^2+m_1^2)}\sqrt{(0.07^2+0.07^2)}=0.10$	Закрепление отсутствует
693	530781.75	1358892.76	530787.39	1358890.39	Метод спутниковых геодезических измерений (определений)	$Mt=\sqrt{(m_0^2+m_1^2)}\sqrt{(0.07^2+0.07^2)}=0.10$	Закрепление отсутствует
694	530785.99	1358892.06	-	-	Метод спутниковых геодезических измерений (определений)	$Mt=\sqrt{(m_0^2+m_1^2)}\sqrt{(0.07^2+0.07^2)}=0.10$	Долговременный межевой знак
695	530787.17	1358891.88	530798.41	1358889.01	Метод спутниковых геодезических измерений (определений)	$Mt=\sqrt{(m_0^2+m_1^2)}\sqrt{(0.07^2+0.07^2)}=0.10$	Закрепление отсутствует
696	530798.81	1358890.64	530804.79	1358889.00	Метод спутниковых геодезических измерений (определений)	$Mt=\sqrt{(m_0^2+m_1^2)}\sqrt{(0.07^2+0.07^2)}=0.10$	Закрепление отсутствует

1. Сведения о характерных точках границ уточняемого земельного участка с кадастровым номером 42:21:0702021:154 :

Система координат МСК-42, зона 1 **Зона № 1**

Обозначение характерных точек границ	Координаты, м				Метод определения координат	Формулы, примененные для расчета средней квадратической погрешности определения координат характерных точек границ (Mt), с подставленными в такие формулы значениями и итоговые (вычисленные) значения Mt, м	Описание закрепления точки
	содержатся в Едином государственном реестре недвижимости		определены в результате выполнения комплексных кадастровых работ				
	X	Y	X	Y			
1	2	3	4	5	6	7	8
697	530805.64	1358890.09	530811.28	1358888.46	Метод спутниковых геодезических измерений (определений)	$Mt=\sqrt{(m_0^2+m_1^2)}\sqrt{(0.07^2+0.07^2)}=0.10$	Закрепление отсутствует
н692У	-	-	530812.52	1358897.06	Метод спутниковых геодезических измерений (определений)	$Mt=\sqrt{(m_0^2+m_1^2)}\sqrt{(0.07^2+0.07^2)}=0.10$	Закрепление отсутствует
60	530808.19	1358908.59	530813.69	1358906.21	Метод спутниковых геодезических измерений (определений)	$Mt=\sqrt{(m_0^2+m_1^2)}\sqrt{(0.07^2+0.07^2)}=0.10$	Закрепление отсутствует
69	530802.90	1358910.27	530811.79	1358906.78	Метод спутниковых геодезических измерений (определений)	$Mt=\sqrt{(m_0^2+m_1^2)}\sqrt{(0.07^2+0.07^2)}=0.10$	Закрепление отсутствует
68	530802.97	1358910.81	530806.36	1358908.44	Метод спутниковых геодезических измерений (определений)	$Mt=\sqrt{(m_0^2+m_1^2)}\sqrt{(0.07^2+0.07^2)}=0.10$	Закрепление отсутствует
67	530796.62	1358913.68	530801.60	1358911.11	Метод спутниковых геодезических измерений (определений)	$Mt=\sqrt{(m_0^2+m_1^2)}\sqrt{(0.07^2+0.07^2)}=0.10$	Закрепление отсутствует
66	-	-	530797.19	1358914.92	Метод спутниковых геодезических измерений (определений)	$Mt=\sqrt{(m_0^2+m_1^2)}\sqrt{(0.07^2+0.07^2)}=0.10$	Закрепление отсутствует
65	530784.63	1358923.61	530789.20	1358919.90	Метод спутниковых геодезических измерений (определений)	$Mt=\sqrt{(m_0^2+m_1^2)}\sqrt{(0.07^2+0.07^2)}=0.10$	Закрепление отсутствует
64	530782.36	1358925.40	530786.58	1358920.24	Метод спутниковых геодезических измерений (определений)	$Mt=\sqrt{(m_0^2+m_1^2)}\sqrt{(0.07^2+0.07^2)}=0.10$	Закрепление отсутствует
63	530777.33	1358928.81	530780.94	1358924.87	Метод спутниковых геодезических измерений (определений)	$Mt=\sqrt{(m_0^2+m_1^2)}\sqrt{(0.07^2+0.07^2)}=0.10$	Закрепление отсутствует

1. Сведения о характерных точках границ уточняемого земельного участка с кадастровым номером 42:21:0702021:154 :

Система координат МСК-42, зона 1 **Зона № 1**

Обозначение характерных точек границ	Координаты, м				Метод определения координат	Формулы, примененные для расчета средней квадратической погрешности определения координат характерных точек границ (Mt), с подставленными в такие формулы значениями и итоговые (вычисленные) значения Mt, м	Описание закрепления точки
	содержатся в Едином государственном реестре недвижимости		определены в результате выполнения комплексных кадастровых работ				
	X	Y	X	Y			
1	2	3	4	5	6	7	8
698	530776.48	1358929.39	530779.16	1358922.66	Метод спутниковых геодезических измерений (определений)	$Mt=\sqrt{(m_0^2+m_1^2)}\sqrt{(0.07^2+0.07^2)}=0.10$	Закрепление отсутствует
699	530776.18	1358929.65	530775.66	1358922.54	Метод спутниковых геодезических измерений (определений)	$Mt=\sqrt{(m_0^2+m_1^2)}\sqrt{(0.07^2+0.07^2)}=0.10$	Закрепление отсутствует
700	530756.77	1358910.42	530773.97	1358921.86	Метод спутниковых геодезических измерений (определений)	$Mt=\sqrt{(m_0^2+m_1^2)}\sqrt{(0.07^2+0.07^2)}=0.10$	Закрепление отсутствует
701	530757.38	1358909.56	530762.63	1358908.11	Метод спутниковых геодезических измерений (определений)	$Mt=\sqrt{(m_0^2+m_1^2)}\sqrt{(0.07^2+0.07^2)}=0.10$	Закрепление отсутствует
н178У	-	-	530764.59	1358903.02	Метод спутниковых геодезических измерений (определений)	$Mt=\sqrt{(m_0^2+m_1^2)}\sqrt{(0.07^2+0.07^2)}=0.10$	Закрепление отсутствует
н177У	-	-	530766.51	1358899.94	Метод спутниковых геодезических измерений (определений)	$Mt=\sqrt{(m_0^2+m_1^2)}\sqrt{(0.07^2+0.07^2)}=0.10$	Закрепление отсутствует
н176У	-	-	530769.09	1358894.49	Метод спутниковых геодезических измерений (определений)	$Mt=\sqrt{(m_0^2+m_1^2)}\sqrt{(0.07^2+0.07^2)}=0.10$	Закрепление отсутствует
702	530764.82	1358895.67	530770.63	1358893.34	Метод спутниковых геодезических измерений (определений)	$Mt=\sqrt{(m_0^2+m_1^2)}\sqrt{(0.07^2+0.07^2)}=0.10$	Закрепление отсутствует
703	530768.08	1358894.34	530776.96	1358887.99	Метод спутниковых геодезических измерений (определений)	$Mt=\sqrt{(m_0^2+m_1^2)}\sqrt{(0.07^2+0.07^2)}=0.10$	Закрепление отсутствует
688	530771.76	1358893.42	530777.13	1358889.81	Метод спутниковых геодезических измерений (определений)	$Mt=\sqrt{(m_0^2+m_1^2)}\sqrt{(0.07^2+0.07^2)}=0.10$	Закрепление отсутствует

2. Сведения о частях границ уточняемого земельного участка с кадастровым номером 42:21:0702021:154 :

Обозначение части границ		Горизонтальное проложение (S), м	Описание прохождения части границ	Сведения о согласовании местоположения границ (согласовано/спорное)
от т.	до т.			
1	2	3	4	5
688	689	2.14	-	Согласовано
689	690	0.44	-	Согласовано
690	691	4.87	-	Согласовано
691	692	1.16	-	Согласовано
692	693	3.19	-	Согласовано
693	695	11.11	-	Согласовано
695	696	6.38	-	Согласовано
696	697	6.51	-	Согласовано
697	н692У	8.69	-	Согласовано
н692У	60	9.22	-	Согласовано
60	69	1.98	-	Согласовано
69	68	5.68	-	Согласовано
68	67	5.46	-	Согласовано
67	66	5.83	-	Согласовано
66	65	9.41	-	Согласовано
65	64	2.64	-	Согласовано
64	63	7.30	-	Согласовано
63	698	2.84	-	Согласовано
698	699	3.50	-	Согласовано
699	700	1.82	-	Согласовано
700	701	17.82	-	Согласовано
701	н178У	5.45	-	Согласовано
н178У	н177У	3.63	-	Согласовано
н177У	н176У	6.03	-	Согласовано
н176У	702	1.92	-	Согласовано
702	703	8.29	-	Согласовано
703	688	1.83	-	Согласовано

3. Сведения о характеристиках уточняемого земельного участка с кадастровым номером 42:21:0702021:154 :

№ п/п	Наименование характеристики	Значение характеристики
1	2	3
1.	Адрес земельного участка	-
1.1.	Сведения о местоположении земельного участка (при отсутствии адреса) в структурированном в соответствии с федеральной информационной адресной системой виде	-
1.2.	Дополнительные сведения о местоположении земельного участка	-
2.	Площадь земельного участка ± величина погрешности определения (вычисления) площади (Р ± ΔР), м2	1235 ± 12

3. Сведения о характеристиках уточняемого земельного участка с кадастровым номером 42:21:0702021:154 :

№ п/п	Наименование характеристики	Значение характеристики
1	2	3
3.	Формула, примененная для расчета предельной допустимой погрешности определения площади земельного участка, с подставленными значениями и итоговые (вычисленные) значения (ΔР), м2	ΔР=3.5*Mt*√P=3.5*0.1*√1235=12
4.	Площадь земельного участка согласно сведениям Единого государственного реестра недвижимости (Ркад), м2	1261
5.	Оценка расхождения Р и Ркад (Р - Ркад), м2	26
6.	Предельные минимальный и максимальный размеры земельного участка (Рмин и Рмакс), м2	600 1500
7.	Кадастровый номер или иной государственный учетный номер (инвентарный) объекта недвижимости, расположенного на земельном участке	42:21:0702021:179
8.	Вид (виды) разрешенного использования	-
8.1.	Дополнительные сведения об использовании земельного участка	-
9.	Сведения о земельных участках (землях общего пользования, территории общего пользования), посредством которых обеспечивается доступ	Земли общего пользования
10.	Иные сведения	-

4. Пояснения к сведениям об уточняемом земельном участке с кадастровым номером 42:21:0702021:154 :

1.	-

Сведения об уточняемых земельных участках, необходимые для исправления реестровых ошибок в сведениях о местоположении их границ

1. Сведения о характерных точках границ уточняемого земельного участка с кадастровым номером 42:21:0702021:156 :

Система координат МСК-42, зона 1 **Зона №1**

Обозначение характерных точек границ	Координаты, м				Метод определения координат	Формулы, примененные для расчета средней квадратической погрешности определения координат характерных точек границ (Mt), с подставленными в такие формулы значениями и итоговые (вычисленные) значения Mt, м	Описание закрепления точки
	содержатся в Едином государственном реестре недвижимости		определены в результате выполнения комплексных кадастровых работ				
	X	Y	X	Y			
1	2	3	4	5	6	7	8
						-	
189	530869.09	1358841.80	530872.24	1358840.86	Метод спутниковых геодезических измерений (определений)	$Mt=\sqrt{(m_0^2+m_1^2)}\sqrt{(0.07^2+0.07^2)}=0.10$	Закрепление отсутствует
205	530869.91	1358850.63	-	-	-	0.10	-
204	530870.78	1358856.57	530874.84	1358855.02	Метод спутниковых геодезических измерений (определений)	$Mt=\sqrt{(m_0^2+m_1^2)}\sqrt{(0.07^2+0.07^2)}=0.10$	Закрепление отсутствует
655	530872.06	1358864.01	530876.22	1358862.30	Метод спутниковых геодезических измерений (определений)	$Mt=\sqrt{(m_0^2+m_1^2)}\sqrt{(0.07^2+0.07^2)}=0.10$	Закрепление отсутствует
654	530856.04	1358867.26	530855.87	1358866.04	Метод спутниковых геодезических измерений (определений)	$Mt=\sqrt{(m_0^2+m_1^2)}\sqrt{(0.07^2+0.07^2)}=0.10$	Закрепление отсутствует
653	530854.02	1358867.41	-	-	-	0.10	-
652	530846.17	1358869.70	530843.97	1358868.70	Метод спутниковых геодезических измерений (определений)	$Mt=\sqrt{(m_0^2+m_1^2)}\sqrt{(0.07^2+0.07^2)}=0.10$	Закрепление отсутствует
663	530839.56	1358871.17	-	-	-	0.10	-
704	530837.49	1358859.65	-	-	-	0.10	-
705	530837.14	1358859.71	-	-	-	0.10	-
706	530836.61	1358856.50	-	-	-	0.10	-
707	530836.81	1358856.47	530839.25	1358848.45	Метод спутниковых геодезических измерений (определений)	$Mt=\sqrt{(m_0^2+m_1^2)}\sqrt{(0.07^2+0.07^2)}=0.10$	Закрепление отсутствует
183	530835.63	1358847.31	530838.47	1358845.98	Метод спутниковых геодезических измерений (определений)	$Mt=\sqrt{(m_0^2+m_1^2)}\sqrt{(0.07^2+0.07^2)}=0.10$	Закрепление отсутствует

1. Сведения о характерных точках границ уточняемого земельного участка с кадастровым номером 42:21:0702021:156 :

Система координат МСК-42, зона 1 **Зона №1**

Обозначение характерных точек границ	Координаты, м				Метод определения координат	Формулы, примененные для расчета средней квадратической погрешности определения координат характерных точек границ (Mt), с подставленными в такие формулы значениями и итоговые (вычисленные) значения Mt, м	Описание закрепления точки
	содержатся в Едином государственном реестре недвижимости		определены в результате выполнения комплексных кадастровых работ				
	X	Y	X	Y			
1	2	3	4	5	6	7	8
н560У	-	-	530838.99	1358845.98	Метод спутниковых геодезических измерений (определений)	$Mt=\sqrt{(m_0^2+m_1^2)}\sqrt{(0.07^2+0.07^2)}=0.10$	Закрепление отсутствует
194	530846.23	1358845.38	530849.54	1358843.59	Метод спутниковых геодезических измерений (определений)	$Mt=\sqrt{(m_0^2+m_1^2)}\sqrt{(0.07^2+0.07^2)}=0.10$	Закрепление отсутствует
193	530851.95	1358844.29	530849.85	1358844.39	Метод спутниковых геодезических измерений (определений)	$Mt=\sqrt{(m_0^2+m_1^2)}\sqrt{(0.07^2+0.07^2)}=0.10$	Закрепление отсутствует
192	530856.97	1358844.03	-	-	-	0.10	-
191	530859.37	1358843.39	-	-	-	0.10	-
190	530866.30	1358842.02	-	-	-	0.10	-
189	530869.09	1358841.80	530872.24	1358840.86	Метод спутниковых геодезических измерений (определений)	$Mt=\sqrt{(m_0^2+m_1^2)}\sqrt{(0.07^2+0.07^2)}=0.10$	Закрепление отсутствует

2. Сведения о частях границ уточняемого земельного участка с кадастровым номером 42:21:0702021:156 :

Обозначение части границ		Горизонтальное проложение (S), м	Описание прохождения части границ	Сведения о согласовании местоположения границ (согласовано/спорное)
от т.	до т.			
1	2	3	4	5
189	204	14.40	-	Согласовано
204	655	7.41	-	Согласовано
655	654	20.69	-	Согласовано
654	652	12.19	-	Согласовано
652	707	20.79	-	Согласовано
707	183	2.59	-	Согласовано
183	н560У	0.52	-	Согласовано
н560У	194	10.82	-	Согласовано
194	193	0.86	-	Согласовано
193	189	22.67	-	Согласовано

3. Сведения о характеристиках уточняемого земельного участка с кадастровым номером 42:21:0702021:156 :

№ п/п	Наименование характеристики	Значение характеристики
1	2	3
1.	Адрес земельного участка	-
1.1.	Сведения о местоположении земельного участка (при отсутствии адреса) в структурированном в соответствии с федеральной информационной адресной системой виде	-
1.2.	Дополнительные сведения о местоположении земельного участка	-
2.	Площадь земельного участка ± величина погрешности определения (вычисления) площади (Р ± ΔР), м2	751 ± 10
3.	Формула, примененная для расчета предельной допустимой погрешности определения площади земельного участка, с подставленными значениями и итоговые (вычисленные) значения (ΔР), м2	ΔP=3.5*Mt*√P=3.5*0.1*√751=10
4.	Площадь земельного участка согласно сведениям Единого государственного реестра недвижимости (Ркад), м2	779
5.	Оценка расхождения Р и Ркад (Р - Ркад), м2	28
6.	Предельные минимальный и максимальный размеры земельного участка (Рмин и Рмакс), м2	600 1500
7.	Кадастровый номер или иной государственный учетный номер (инвентарный) объекта недвижимости, расположенного на земельном участке	42:21:0702021:182
8.	Вид (виды) разрешенного использования	-
8.1.	Дополнительные сведения об использовании земельного участка	-
9.	Сведения о земельных участках (землях общего пользования, территории общего пользования), посредством которых обеспечивается доступ	Земли общего пользования
10.	Иные сведения	-

4. Пояснения к сведениям об уточняемом земельном участке с кадастровым номером 42:21:0702021:156 :

1.	-

Сведения об уточняемых земельных участках, необходимые для исправления реестровых ошибок в сведениях о местоположении их границ

1. Сведения о характерных точках границ уточняемого земельного участка с кадастровым номером 42:21:0702021:399 :

Система координат МСК-42, зона 1 **Зона №1**

Обозначение характерных точек границ	Координаты, м				Метод определения координат	Формулы, примененные для расчета средней квадратической погрешности определения координат характерных точек границ (Mt), с подставленными в такие формулы значениями и итоговые (вычисленные) значения Mt, м	Описание закрепления точки
	содержатся в Едином государственном реестре недвижимости		определены в результате выполнения комплексных кадастровых работ				
	X	Y	X	Y			
1	2	3	4	5	6	7	8
						-	
254	530882.82	1359082.22	530886.82	1359077.56	Метод спутниковых геодезических измерений (определений)	$Mt=\sqrt{(m_0^2+m_1^2)}\sqrt{(0.07^2+0.07^2)}=0.10$	Закрепление отсутствует
253	530880.98	1359073.29	530884.21	1359070.63	Метод спутниковых геодезических измерений (определений)	$Mt=\sqrt{(m_0^2+m_1^2)}\sqrt{(0.07^2+0.07^2)}=0.10$	Закрепление отсутствует
708	530905.59	1359071.83	530908.93	1359068.70	Метод спутниковых геодезических измерений (определений)	$Mt=\sqrt{(m_0^2+m_1^2)}\sqrt{(0.07^2+0.07^2)}=0.10$	Закрепление отсутствует
н693У	-	-	530909.77	1359071.79	Метод спутниковых геодезических измерений (определений)	$Mt=\sqrt{(m_0^2+m_1^2)}\sqrt{(0.07^2+0.07^2)}=0.10$	Закрепление отсутствует
н694У	-	-	530912.24	1359076.84	Метод спутниковых геодезических измерений (определений)	$Mt=\sqrt{(m_0^2+m_1^2)}\sqrt{(0.07^2+0.07^2)}=0.10$	Закрепление отсутствует
н695У	-	-	530915.23	1359082.62	Метод спутниковых геодезических измерений (определений)	$Mt=\sqrt{(m_0^2+m_1^2)}\sqrt{(0.07^2+0.07^2)}=0.10$	Закрепление отсутствует
н696У	-	-	530918.95	1359089.04	Метод спутниковых геодезических измерений (определений)	$Mt=\sqrt{(m_0^2+m_1^2)}\sqrt{(0.07^2+0.07^2)}=0.10$	Закрепление отсутствует
709	530917.24	1359096.88	530920.84	1359093.34	Метод спутниковых геодезических измерений (определений)	$Mt=\sqrt{(m_0^2+m_1^2)}\sqrt{(0.07^2+0.07^2)}=0.10$	Закрепление отсутствует
н697У	-	-	530910.42	1359100.96	Метод спутниковых геодезических измерений (определений)	$Mt=\sqrt{(m_0^2+m_1^2)}\sqrt{(0.07^2+0.07^2)}=0.10$	Закрепление отсутствует

1. Сведения о характерных точках границ уточняемого земельного участка с кадастровым номером 42:21:0702021:399 :

Система координат МСК-42, зона 1 **Зона №1**

Обозначение характерных точек границ	Координаты, м				Метод определения координат	Формулы, примененные для расчета средней квадратической погрешности определения координат характерных точек границ (Mt), с подставленными в такие формулы значениями и итоговые (вычисленные) значения Mt, м	Описание закрепления точки
	содержатся в Едином государственном реестре недвижимости		определены в результате выполнения комплексных кадастровых работ				
	X	Y	X	Y			
1	2	3	4	5	6	7	8
638	530895.12	1359111.75	530898.91	1359108.67	Метод спутниковых геодезических измерений (определений)	$Mt=\sqrt{(m_0^2+m_1^2)}\sqrt{(0.07^2+0.07^2)}=0.10$	Закрепление отсутствует
637	530892.27	1359105.96	-	-	-	0.10	-
636	530888.37	1359096.00	-	-	-	0.10	-
256	530884.79	1359089.00	530888.15	1359087.37	Метод спутниковых геодезических измерений (определений)	$Mt=\sqrt{(m_0^2+m_1^2)}\sqrt{(0.07^2+0.07^2)}=0.10$	Закрепление отсутствует
255	530883.42	1359085.16	-	-	-	0.10	-
254	530882.82	1359082.22	530886.82	1359077.56	Метод спутниковых геодезических измерений (определений)	$Mt=\sqrt{(m_0^2+m_1^2)}\sqrt{(0.07^2+0.07^2)}=0.10$	Закрепление отсутствует

2. Сведения о частях границ уточняемого земельного участка с кадастровым номером 42:21:0702021:399 :

Обозначение части границ		Горизонтальное проложение (S), м	Описание прохождения части границ	Сведения о согласовании местоположения границ (согласовано/спорное)
от т.	до т.			
1	2	3	4	5
254	253	7.41	-	Согласовано
253	708	24.80	-	Согласовано
708	н693У	3.20	-	Согласовано
н693У	н694У	5.62	-	Согласовано
н694У	н695У	6.51	-	Согласовано
н695У	н696У	7.42	-	Согласовано
н696У	709	4.70	-	Согласовано
709	н697У	12.91	-	Согласовано
н697У	638	13.85	-	Согласовано
638	256	23.86	-	Согласовано
256	254	9.90	-	Согласовано

3. Сведения о характеристиках уточняемого земельного участка с кадастровым номером 42:21:0702021:399 :

№ п/п	Наименование характеристики	Значение характеристики
1	2	3
1.	Адрес земельного участка	-
1.1.	Сведения о местоположении земельного участка (при отсутствии адреса) в структурированном в соответствии с федеральной информационной адресной системой виде	-
1.2.	Дополнительные сведения о местоположении земельного участка	-
2.	Площадь земельного участка ± величина погрешности определения (вычисления) площади (Р ± ΔР), м2	882 ± 10
3.	Формула, примененная для расчета предельной допустимой погрешности определения площади земельного участка, с подставленными значениями и итоговые (вычисленные) значения (ΔР), м2	ΔP=3.5*Mt*√P=3.5*0.1*√882=10
4.	Площадь земельного участка согласно сведениям Единого государственного реестра недвижимости (Ркад), м2	887
5.	Оценка расхождения Р и Ркад (Р - Ркад), м2	5
6.	Предельные минимальный и максимальный размеры земельного участка (Рмин и Рмакс), м2	600 1500
7.	Кадастровый номер или иной государственный учетный номер (инвентарный) объекта недвижимости, расположенного на земельном участке	42:00:0000000:3689 42:21:0702021:301
8.	Вид (виды) разрешенного использования	-
8.1.	Дополнительные сведения об использовании земельного участка	-
9.	Сведения о земельных участках (землях общего пользования, территории общего пользования), посредством которых обеспечивается доступ	Земли общего пользования
10.	Иные сведения	-

4. Пояснения к сведениям об уточняемом земельном участке с кадастровым номером 42:21:0702021:399 :

1.	-

Сведения об уточняемых земельных участках, необходимые для исправления реестровых ошибок в сведениях о местоположении их границ

1. Сведения о характерных точках границ уточняемого земельного участка с кадастровым номером 42:21:0702021:400 :

Система координат 42.1 **Зона №1**

Обозначение характерных точек границ	Координаты, м				Метод определения координат	Формулы, примененные для расчета средней квадратической погрешности определения координат характерных точек границ (Mt), с подставленными в такие формулы значениями и итоговые (вычисленные) значения Mt, м	Описание закрепления точки
	содержатся в Едином государственном реестре недвижимости		определены в результате выполнения комплексных кадастровых работ				
	X	Y	X	Y			
1	2	3	4	5	6	7	8
						-	
107	530784.52	1359033.99	530785.76	1359033.53	Метод спутниковых геодезических измерений (определений)	$Mt=\sqrt{(m_0^2+m_1^2)}\sqrt{(0.07^2+0.07^2)}=0.10$	Закрепление отсутствует
106	530778.71	1359040.90	530780.62	1359041.00	Метод спутниковых геодезических измерений (определений)	$Mt=\sqrt{(m_0^2+m_1^2)}\sqrt{(0.07^2+0.07^2)}=0.10$	Закрепление отсутствует
105	530779.23	1359041.42	530781.26	1359041.39	Метод спутниковых геодезических измерений (определений)	$Mt=\sqrt{(m_0^2+m_1^2)}\sqrt{(0.07^2+0.07^2)}=0.10$	Закрепление отсутствует
104	530777.67	1359045.18	-	-	-	0.10	-
103	530775.75	1359050.54	530777.18	1359050.56	Метод спутниковых геодезических измерений (определений)	$Mt=\sqrt{(m_0^2+m_1^2)}\sqrt{(0.07^2+0.07^2)}=0.10$	Закрепление отсутствует
102	530768.15	1359055.74	530772.55	1359053.41	Метод спутниковых геодезических измерений (определений)	$Mt=\sqrt{(m_0^2+m_1^2)}\sqrt{(0.07^2+0.07^2)}=0.10$	Закрепление отсутствует
101	530763.75	1359058.46	530764.99	1359058.04	Метод спутниковых геодезических измерений (определений)	$Mt=\sqrt{(m_0^2+m_1^2)}\sqrt{(0.07^2+0.07^2)}=0.10$	Закрепление отсутствует
710	530760.33	1359051.06	530761.22	1359051.82	Метод спутниковых геодезических измерений (определений)	$Mt=\sqrt{(m_0^2+m_1^2)}\sqrt{(0.07^2+0.07^2)}=0.10$	Закрепление отсутствует
711	530756.83	1359044.71	530758.78	1359048.12	Метод спутниковых геодезических измерений (определений)	$Mt=\sqrt{(m_0^2+m_1^2)}\sqrt{(0.07^2+0.07^2)}=0.10$	Закрепление отсутствует

1. Сведения о характерных точках границ уточняемого земельного участка с кадастровым номером 42:21:0702021:400 :

Система координат 42.1 **Зона №1**

Обозначение характерных точек границ	Координаты, м				Метод определения координат	Формулы, примененные для расчета средней квадратической погрешности определения координат характерных точек границ (Mt), с подставленными в такие формулы значениями и итоговые (вычисленные) значения Mt, м	Описание закрепления точки
	содержатся в Едином государственном реестре недвижимости		определены в результате выполнения комплексных кадастровых работ				
	X	Y	X	Y			
1	2	3	4	5	6	7	8
н192У	-	-	530755.76	1359042.72	Метод спутниковых геодезических измерений (определений)	$Mt=\sqrt{(m_0^2+m_1^2)}\sqrt{(0.07^2+0.07^2)}=0.10$	Закрепление отсутствует
н191У	-	-	530753.53	1359039.83	Метод спутниковых геодезических измерений (определений)	$Mt=\sqrt{(m_0^2+m_1^2)}\sqrt{(0.07^2+0.07^2)}=0.10$	Закрепление отсутствует
712	530751.75	1359036.80	530751.49	1359037.02	Метод спутниковых геодезических измерений (определений)	$Mt=\sqrt{(m_0^2+m_1^2)}\sqrt{(0.07^2+0.07^2)}=0.10$	Закрепление отсутствует
н698У	-	-	530767.28	1359020.82	Метод спутниковых геодезических измерений (определений)	$Mt=\sqrt{(m_0^2+m_1^2)}\sqrt{(0.07^2+0.07^2)}=0.10$	Закрепление отсутствует
713	530770.41	1359018.13	530770.51	1359017.76	Метод спутниковых геодезических измерений (определений)	$Mt=\sqrt{(m_0^2+m_1^2)}\sqrt{(0.07^2+0.07^2)}=0.10$	Закрепление отсутствует
714	530772.68	1359020.71	530773.02	1359020.31	Метод спутниковых геодезических измерений (определений)	$Mt=\sqrt{(m_0^2+m_1^2)}\sqrt{(0.07^2+0.07^2)}=0.10$	Закрепление отсутствует
н699У	-	-	530781.13	1359029.66	Метод спутниковых геодезических измерений (определений)	$Mt=\sqrt{(m_0^2+m_1^2)}\sqrt{(0.07^2+0.07^2)}=0.10$	Закрепление отсутствует
715	530781.98	1359031.46	530782.19	1359030.93	Метод спутниковых геодезических измерений (определений)	$Mt=\sqrt{(m_0^2+m_1^2)}\sqrt{(0.07^2+0.07^2)}=0.10$	Закрепление отсутствует
107	530784.52	1359033.99	530785.76	1359033.53	Метод спутниковых геодезических измерений (определений)	$Mt=\sqrt{(m_0^2+m_1^2)}\sqrt{(0.07^2+0.07^2)}=0.10$	Закрепление отсутствует

2. Сведения о частях границ уточняемого земельного участка с кадастровым номером 42:21:0702021:400 :

Обозначение части границ		Горизонтальное проложение (S), м	Описание прохождения части границ	Сведения о согласовании местоположения границ (согласовано/спорное)
от т.	до т.			
1	2	3	4	5
107	106	9.07	-	Согласовано
106	105	0.75	-	Согласовано
105	103	10.04	-	Согласовано
103	102	5.44	-	Согласовано
102	101	8.87	-	Согласовано
101	710	7.27	-	Согласовано
710	711	4.43	-	Согласовано
711	н192У	6.19	-	Согласовано
н192У	н191У	3.65	-	Согласовано
н191У	712	3.47	-	Согласовано
712	н698У	22.62	-	Согласовано
н698У	713	4.45	-	Согласовано
713	714	3.58	-	Согласовано
714	н699У	12.38	-	Согласовано
н699У	715	1.65	-	Согласовано
715	107	4.42	-	Согласовано

3. Сведения о характеристиках уточняемого земельного участка с кадастровым номером 42:21:0702021:400 :

№ п/п	Наименование характеристики	Значение характеристики
1	2	3
1.	Адрес земельного участка	-
1.1.	Сведения о местоположении земельного участка (при отсутствии адреса) в структурированном в соответствии с федеральной информационной адресной системой виде	-
1.2.	Дополнительные сведения о местоположении земельного участка	-
2.	Площадь земельного участка ± величина погрешности определения (вычисления) площади (Р ± ΔР), м2	735 ± 9
3.	Формула, примененная для расчета предельной допустимой погрешности определения площади земельного участка, с подставленными значениями и итоговые (вычисленные) значения (ΔР), м2	ΔР=3.5*Mt*√P=3.5*0.1*√735=9
4.	Площадь земельного участка согласно сведениям Единого государственного реестра недвижимости (Ркад), м2	690
5.	Оценка расхождения Р и Ркад (Р - Ркад), м2	45
6.	Предельные минимальный и максимальный размеры земельного участка (Рмин и Рмакс), м2	200 1500
7.	Кадастровый номер или иной государственный учетный номер (инвентарный) объекта недвижимости, расположенного на земельном участке	42:21:0702021:316
8.	Вид (виды) разрешенного использования	-
8.1.	Дополнительные сведения об использовании земельного участка	-

3. Сведения о характеристиках уточняемого земельного участка с кадастровым номером 42:21:0702021:400 :

№ п/п	Наименование характеристики	Значение характеристики
1	2	3
9.	Сведения о земельных участках (землях общего пользования, территории общего пользования), посредством которых обеспечивается доступ	Земли общего пользования
10.	Иные сведения	-

4. Пояснения к сведениям об уточняемом земельном участке с кадастровым номером 42:21:0702021:400 :

1.	-

Сведения об уточняемых земельных участках, необходимые для исправления реестровых ошибок в сведениях о местоположении их границ

1. Сведения о характерных точках границ уточняемого земельного участка с кадастровым номером 42:21:0702021:401 :

Система координат МСК-42, зона 1 **Зона №1**

Обозначение характерных точек границ	Координаты, м				Метод определения координат	Формулы, примененные для расчета средней квадратической погрешности определения координат характерных точек границ (Mt), с подставленными в такие формулы значениями и итоговые (вычисленные) значения Mt, м	Описание закрепления точки
	содержатся в Едином государственном реестре недвижимости		определены в результате выполнения комплексных кадастровых работ				
	X	Y	X	Y			
1	2	3	4	5	6	7	8
						-	
716	530793.09	1359102.65	530795.95	1359100.93	Метод спутниковых геодезических измерений (определений)	$Mt=\sqrt{(m_0^2+m_1^2)}\sqrt{(0.07^2+0.07^2)}=0.10$	Закрепление отсутствует
600	530790.63	1359100.10	530793.76	1359098.49	Метод спутниковых геодезических измерений (определений)	$Mt=\sqrt{(m_0^2+m_1^2)}\sqrt{(0.07^2+0.07^2)}=0.10$	Закрепление отсутствует
н662У	-	-	530809.09	1359084.18	Метод спутниковых геодезических измерений (определений)	$Mt=\sqrt{(m_0^2+m_1^2)}\sqrt{(0.07^2+0.07^2)}=0.10$	Закрепление отсутствует
н661У	-	-	530811.00	1359082.81	Метод спутниковых геодезических измерений (определений)	$Mt=\sqrt{(m_0^2+m_1^2)}\sqrt{(0.07^2+0.07^2)}=0.10$	Закрепление отсутствует
609	530816.70	1359074.72	530820.94	1359073.63	Метод спутниковых геодезических измерений (определений)	$Mt=\sqrt{(m_0^2+m_1^2)}\sqrt{(0.07^2+0.07^2)}=0.10$	Закрепление отсутствует
717	530826.01	1359086.25	530830.75	1359086.59	Метод спутниковых геодезических измерений (определений)	$Mt=\sqrt{(m_0^2+m_1^2)}\sqrt{(0.07^2+0.07^2)}=0.10$	Закрепление отсутствует
718	530828.07	1359089.98	530830.41	1359087.15	Метод спутниковых геодезических измерений (определений)	$Mt=\sqrt{(m_0^2+m_1^2)}\sqrt{(0.07^2+0.07^2)}=0.10$	Закрепление отсутствует
624	530830.23	1359093.54	530834.06	1359093.31	Метод спутниковых геодезических измерений (определений)	$Mt=\sqrt{(m_0^2+m_1^2)}\sqrt{(0.07^2+0.07^2)}=0.10$	Закрепление отсутствует
622	530819.57	1359100.53	530825.14	1359098.54	Метод спутниковых геодезических измерений (определений)	$Mt=\sqrt{(m_0^2+m_1^2)}\sqrt{(0.07^2+0.07^2)}=0.10$	Закрепление отсутствует

1. Сведения о характерных точках границ уточняемого земельного участка с кадастровым номером 42:21:0702021:401 :

Система координат МСК-42, зона 1 **Зона №1**

Обозначение характерных точек границ	Координаты, м				Метод определения координат	Формулы, примененные для расчета средней квадратической погрешности определения координат характерных точек границ (Mt), с подставленными в такие формулы значениями и итоговые (вычисленные) значения Mt, м	Описание закрепления точки
	содержатся в Едином государственном реестре недвижимости		определены в результате выполнения комплексных кадастровых работ				
	X	Y	X	Y			
1	2	3	4	5	6	7	8
н665У	-	-	530820.56	1359101.09	Метод спутниковых геодезических измерений (определений)	$Mt=\sqrt{(m_0^2+m_1^2)}\sqrt{(0.07^2+0.07^2)}=0.10$	Закрепление отсутствует
621	530810.43	1359107.01	530813.38	1359106.01	Метод спутниковых геодезических измерений (определений)	$Mt=\sqrt{(m_0^2+m_1^2)}\sqrt{(0.07^2+0.07^2)}=0.10$	Закрепление отсутствует
н664У	-	-	530807.65	1359109.96	Метод спутниковых геодезических измерений (определений)	$Mt=\sqrt{(m_0^2+m_1^2)}\sqrt{(0.07^2+0.07^2)}=0.10$	Закрепление отсутствует
620	530801.33	1359113.38	530804.33	1359111.90	Метод спутниковых геодезических измерений (определений)	$Mt=\sqrt{(m_0^2+m_1^2)}\sqrt{(0.07^2+0.07^2)}=0.10$	Закрепление отсутствует
н463У	-	-	530796.53	1359100.66	Метод спутниковых геодезических измерений (определений)	$Mt=\sqrt{(m_0^2+m_1^2)}\sqrt{(0.07^2+0.07^2)}=0.10$	Закрепление отсутствует
716	530793.09	1359102.65	530795.95	1359100.93	Метод спутниковых геодезических измерений (определений)	$Mt=\sqrt{(m_0^2+m_1^2)}\sqrt{(0.07^2+0.07^2)}=0.10$	Закрепление отсутствует

2. Сведения о частях границ уточняемого земельного участка с кадастровым номером 42:21:0702021:401 :

Обозначение части границ		Горизонтальное проложение (S), м	Описание прохождения части границ	Сведения о согласовании местоположения границ (согласовано/спорное)
от т.	до т.			
1	2	3	4	5
716	600	3.28	-	Согласовано
600	н662У	20.97	-	Согласовано
н662У	н661У	2.35	-	Согласовано
н661У	609	13.53	-	Согласовано
609	717	16.25	-	Согласовано
717	718	0.66	-	Согласовано
718	624	7.16	-	Согласовано
624	622	10.34	-	Согласовано

2. Сведения о частях границ уточняемого земельного участка с кадастровым номером 42:21:0702021:401 :

Обозначение части границ		Горизонтальное проложение (S), м	Описание прохождения части границ	Сведения о согласовании местоположения границ (согласовано/спорное)
от т.	до т.			
1	2	3	4	5
622	н665У	5.24	-	Согласовано
н665У	621	8.70	-	Согласовано
621	н664У	6.96	-	Согласовано
н664У	620	3.85	-	Согласовано
620	н463У	13.68	-	Согласовано
н463У	716	0.64	-	Согласовано

3. Сведения о характеристиках уточняемого земельного участка с кадастровым номером 42:21:0702021:401 :

№ п/п	Наименование характеристики	Значение характеристики
1	2	3
1.	Адрес земельного участка	-
1.1.	Сведения о местоположении земельного участка (при отсутствии адреса) в структурированном в соответствии с федеральной информационной адресной системой виде	-
1.2.	Дополнительные сведения о местоположении земельного участка	-
2.	Площадь земельного участка ± величина погрешности определения (вычисления) площади (Р ± ΔР), м2	726 ± 9
3.	Формула, примененная для расчета предельной допустимой погрешности определения площади земельного участка, с подставленными значениями и итоговые (вычисленные) значения (ΔР), м2	ΔР=3.5*Mt*√P=3.5*0.1*√726=9
4.	Площадь земельного участка согласно сведениям Единого государственного реестра недвижимости (Ркад), м2	717
5.	Оценка расхождения Р и Ркад (Р - Ркад), м2	9
6.	Предельные минимальный и максимальный размеры земельного участка (Рмин и Рмакс), м2	600 1500
7.	Кадастровый номер или иной государственный учетный номер (инвентарный) объекта недвижимости, расположенного на земельном участке	42:21:0702021:404
8.	Вид (виды) разрешенного использования	-
8.1.	Дополнительные сведения об использовании земельного участка	-
9.	Сведения о земельных участках (землях общего пользования, территории общего пользования), посредством которых обеспечивается доступ	Земли общего пользования
10.	Иные сведения	-

4. Пояснения к сведениям об уточняемом земельном участке с кадастровым номером 42:21:0702021:401 :

1.	-

Сведения об уточняемых земельных участках, необходимые для исправления реестровых ошибок в сведениях о местоположении их границ

1. Сведения о характерных точках границ уточняемого земельного участка с кадастровым номером 42:21:0702021:403 :

Система координат 42.1 **Зона №1**

Обозначение характерных точек границ	Координаты, м				Метод определения координат	Формулы, примененные для расчета средней квадратической погрешности определения координат характерных точек границ (Mt), с подставленными в такие формулы значениями и итоговые (вычисленные) значения Mt, м	Описание закрепления точки
	содержатся в Едином государственном реестре недвижимости		определены в результате выполнения комплексных кадастровых работ				
	X	Y	X	Y			
1	2	3	4	5	6	7	8
						-	
271	530685.54	1359172.33	530684.77	1359172.62	Метод спутниковых геодезических измерений (определений)	$Mt=\sqrt{(m_0^2+m_1^2)}\sqrt{(0.07^2+0.07^2)}=0.10$	Закрепление отсутствует
н579У	-	-	530678.19	1359173.99	Метод спутниковых геодезических измерений (определений)	$Mt=\sqrt{(m_0^2+m_1^2)}\sqrt{(0.07^2+0.07^2)}=0.10$	Закрепление отсутствует
270	530678.37	1359173.96	530678.23	1359174.20	Метод спутниковых геодезических измерений (определений)	$Mt=\sqrt{(m_0^2+m_1^2)}\sqrt{(0.07^2+0.07^2)}=0.10$	Закрепление отсутствует
269	530665.32	1359176.80	530664.90	1359176.87	Метод спутниковых геодезических измерений (определений)	$Mt=\sqrt{(m_0^2+m_1^2)}\sqrt{(0.07^2+0.07^2)}=0.10$	Закрепление отсутствует
н700У	-	-	530664.28	1359171.99	Метод спутниковых геодезических измерений (определений)	$Mt=\sqrt{(m_0^2+m_1^2)}\sqrt{(0.07^2+0.07^2)}=0.10$	Закрепление отсутствует
н701У	-	-	530664.07	1359168.99	Метод спутниковых геодезических измерений (определений)	$Mt=\sqrt{(m_0^2+m_1^2)}\sqrt{(0.07^2+0.07^2)}=0.10$	Закрепление отсутствует
н702У	-	-	530663.40	1359158.35	Метод спутниковых геодезических измерений (определений)	$Mt=\sqrt{(m_0^2+m_1^2)}\sqrt{(0.07^2+0.07^2)}=0.10$	Закрепление отсутствует
719	530663.17	1359153.31	530663.14	1359153.98	Метод спутниковых геодезических измерений (определений)	$Mt=\sqrt{(m_0^2+m_1^2)}\sqrt{(0.07^2+0.07^2)}=0.10$	Закрепление отсутствует
н80У	-	-	530670.05	1359153.30	Метод спутниковых геодезических измерений (определений)	$Mt=\sqrt{(m_0^2+m_1^2)}\sqrt{(0.07^2+0.07^2)}=0.10$	Закрепление отсутствует

1. Сведения о характерных точках границ уточняемого земельного участка с кадастровым номером 42:21:0702021:403 :

Система координат 42.1 **Зона №1**

Обозначение характерных точек границ	Координаты, м				Метод определения координат	Формулы, примененные для расчета средней квадратической погрешности определения координат характерных точек границ (Mt), с подставленными в такие формулы значениями и итоговые (вычисленные) значения Mt, м	Описание закрепления точки
	содержатся в Едином государственном реестре недвижимости		определены в результате выполнения комплексных кадастровых работ				
	X	Y	X	Y			
1	2	3	4	5	6	7	8
н79У	-	-	530670.41	1359152.61	Метод спутниковых геодезических измерений (определений)	$Mt=\sqrt{(m_0^2+m_1^2)}\sqrt{(0.07^2+0.07^2)}=0.10$	Закрепление отсутствует
н78У	-	-	530676.90	1359151.56	Метод спутниковых геодезических измерений (определений)	$Mt=\sqrt{(m_0^2+m_1^2)}\sqrt{(0.07^2+0.07^2)}=0.10$	Закрепление отсутствует
н77У	-	-	530686.33	1359150.56	Метод спутниковых геодезических измерений (определений)	$Mt=\sqrt{(m_0^2+m_1^2)}\sqrt{(0.07^2+0.07^2)}=0.10$	Закрепление отсутствует
720	530688.65	1359149.95	530687.62	1359150.20	Метод спутниковых геодезических измерений (определений)	$Mt=\sqrt{(m_0^2+m_1^2)}\sqrt{(0.07^2+0.07^2)}=0.10$	Закрепление отсутствует
н76У	-	-	530689.68	1359150.06	Метод спутниковых геодезических измерений (определений)	$Mt=\sqrt{(m_0^2+m_1^2)}\sqrt{(0.07^2+0.07^2)}=0.10$	Закрепление отсутствует
721	530690.47	1359149.77	530690.09	1359150.01	Метод спутниковых геодезических измерений (определений)	$Mt=\sqrt{(m_0^2+m_1^2)}\sqrt{(0.07^2+0.07^2)}=0.10$	Закрепление отсутствует
722	530693.06	1359149.47	530692.74	1359149.72	Метод спутниковых геодезических измерений (определений)	$Mt=\sqrt{(m_0^2+m_1^2)}\sqrt{(0.07^2+0.07^2)}=0.10$	Закрепление отсутствует
153	530694.35	1359157.99	530694.67	1359159.75	Метод спутниковых геодезических измерений (определений)	$Mt=\sqrt{(m_0^2+m_1^2)}\sqrt{(0.07^2+0.07^2)}=0.10$	Закрепление отсутствует
н543У	-	-	530696.22	1359165.49	Метод спутниковых геодезических измерений (определений)	$Mt=\sqrt{(m_0^2+m_1^2)}\sqrt{(0.07^2+0.07^2)}=0.10$	Закрепление отсутствует
152	530698.21	1359169.69	530697.31	1359169.99	Метод спутниковых геодезических измерений (определений)	$Mt=\sqrt{(m_0^2+m_1^2)}\sqrt{(0.07^2+0.07^2)}=0.10$	Закрепление отсутствует

1. Сведения о характерных точках границ уточняемого земельного участка с кадастровым номером 42:21:0702021:403 :

Система координат 42.1 **Зона №1**

Обозначение характерных точек границ	Координаты, м				Метод определения координат	Формулы, примененные для расчета средней квадратической погрешности определения координат характерных точек границ (Mt), с подставленными в такие формулы значениями и итоговые (вычисленные) значения Mt, м	Описание закрепления точки
	содержатся в Едином государственном реестре недвижимости		определены в результате выполнения комплексных кадастровых работ				
	X	Y	X	Y			
1	2	3	4	5	6	7	8
272	530693.78	1359170.96	530693.99	1359170.72	Метод спутниковых геодезических измерений (определений)	$Mt=\sqrt{(m_0^2+m_1^2)}\sqrt{(0.07^2+0.07^2)}=0.10$	Закрепление отсутствует
н580У	-	-	530690.25	1359171.52	Метод спутниковых геодезических измерений (определений)	$Mt=\sqrt{(m_0^2+m_1^2)}\sqrt{(0.07^2+0.07^2)}=0.10$	Закрепление отсутствует
271	530685.54	1359172.33	530684.77	1359172.62	Метод спутниковых геодезических измерений (определений)	$Mt=\sqrt{(m_0^2+m_1^2)}\sqrt{(0.07^2+0.07^2)}=0.10$	Закрепление отсутствует

2. Сведения о частях границ уточняемого земельного участка с кадастровым номером 42:21:0702021:403 :

Обозначение части границ		Горизонтальное проложение (S), м	Описание прохождения части границ	Сведения о согласовании местоположения границ (согласовано/спорное)
от т.	до т.			
1	2	3	4	5
271	н579У	6.72	-	Согласовано
н579У	270	0.21	-	Согласовано
270	269	13.59	-	Согласовано
269	н700У	4.92	-	Согласовано
н700У	н701У	3.01	-	Согласовано
н701У	н702У	10.66	-	Согласовано
н702У	719	4.38	-	Согласовано
719	н80У	6.94	-	Согласовано
н80У	н79У	0.78	-	Согласовано
н79У	н78У	6.57	-	Согласовано
н78У	н77У	9.48	-	Согласовано
н77У	720	1.34	-	Согласовано
720	н76У	2.06	-	Согласовано
н76У	721	0.41	-	Согласовано
721	722	2.67	-	Согласовано
722	153	10.21	-	Согласовано
153	н543У	5.95	-	Согласовано
н543У	152	4.63	-	Согласовано

2. Сведения о частях границ уточняемого земельного участка с кадастровым номером 42:21:0702021:403 :

Обозначение части границ		Горизонтальное проложение (S), м	Описание прохождения части границ	Сведения о согласовании местоположения границ (согласовано/спорное)
от т.	до т.			
1	2	3	4	5
152	272	3.40	-	Согласовано
272	н580У	3.82	-	Согласовано
н580У	271	5.59	-	Согласовано

3. Сведения о характеристиках уточняемого земельного участка с кадастровым номером 42:21:0702021:403 :

№ п/п	Наименование характеристики	Значение характеристики
1	2	3
1.	Адрес земельного участка	-
1.1.	Сведения о местоположении земельного участка (при отсутствии адреса) в структурированном в соответствии с федеральной информационной адресной системой виде	-
1.2.	Дополнительные сведения о местоположении земельного участка	-
2.	Площадь земельного участка ± величина погрешности определения (вычисления) площади (Р ± ΔР), м2	692 ± 9
3.	Формула, примененная для расчета предельной допустимой погрешности определения площади земельного участка, с подставленными значениями и итоговые (вычисленные) значения (ΔР), м2	ΔР=3.5*Mt*√P=3.5*0.1*√692=9
4.	Площадь земельного участка согласно сведениям Единого государственного реестра недвижимости (Ркад), м2	699
5.	Оценка расхождения Р и Ркад (Р - Ркад), м2	7
6.	Предельные минимальный и максимальный размеры земельного участка (Рмин и Рмакс), м2	600 1500
7.	Кадастровый номер или иной государственный учетный номер (инвентарный) объекта недвижимости, расположенного на земельном участке	42:21:0702021:180
8.	Вид (виды) разрешенного использования	-
8.1.	Дополнительные сведения об использовании земельного участка	-
9.	Сведения о земельных участках (землях общего пользования, территории общего пользования), посредством которых обеспечивается доступ	Земли общего пользования
10.	Иные сведения	-

4. Пояснения к сведениям об уточняемом земельном участке с кадастровым номером 42:21:0702021:403 :

1.	-

Сведения об уточняемых земельных участках, необходимые для исправления реестровых ошибок в сведениях о местоположении их границ

1. Сведения о характерных точках границ уточняемого земельного участка с кадастровым номером 42:21:0702021:406 :

Система координат МСК-42, зона 1 **Зона №1**

Обозначение характерных точек границ	Координаты, м				Метод определения координат	Формулы, примененные для расчета средней квадратической погрешности определения координат характерных точек границ (Mt), с подставленными в такие формулы значениями и итоговые (вычисленные) значения Mt, м	Описание закрепления точки
	содержатся в Едином государственном реестре недвижимости		определены в результате выполнения комплексных кадастровых работ				
	X	Y	X	Y			
1	2	3	4	5	6	7	8
						-	
723	530793.44	1358986.99	530792.73	1358990.88	Метод спутниковых геодезических измерений (определений)	$Mt=\sqrt{(m_0^2+m_1^2)}\sqrt{(0.07^2+0.07^2)}=0.10$	Закрепление отсутствует
724	530795.32	1358988.46	530795.33	1358992.88	Метод спутниковых геодезических измерений (определений)	$Mt=\sqrt{(m_0^2+m_1^2)}\sqrt{(0.07^2+0.07^2)}=0.10$	Закрепление отсутствует
725	530794.10	1358990.08	530794.14	1358994.37	Метод спутниковых геодезических измерений (определений)	$Mt=\sqrt{(m_0^2+m_1^2)}\sqrt{(0.07^2+0.07^2)}=0.10$	Закрепление отсутствует
726	530792.18	1358988.59	530791.62	1358992.34	Метод спутниковых геодезических измерений (определений)	$Mt=\sqrt{(m_0^2+m_1^2)}\sqrt{(0.07^2+0.07^2)}=0.10$	Закрепление отсутствует
723	530793.44	1358986.99	530792.73	1358990.88	Метод спутниковых геодезических измерений (определений)	$Mt=\sqrt{(m_0^2+m_1^2)}\sqrt{(0.07^2+0.07^2)}=0.10$	Закрепление отсутствует

2. Сведения о частях границ уточняемого земельного участка с кадастровым номером 42:21:0702021:406 :

Обозначение части границ		Горизонтальное проложение (S), м	Описание прохождения части границ	Сведения о согласовании местоположения границ (согласовано/спорное)
от т.	до т.			
1	2	3	4	5
723	724	3.28	-	Согласовано
724	725	1.91	-	Согласовано
725	726	3.24	-	Согласовано
726	723	1.83	-	Согласовано

3. Сведения о характеристиках уточняемого земельного участка с кадастровым номером 42:21:0702021:406 :

№ п/п	Наименование характеристики	Значение характеристики
1	2	3
1.	Адрес земельного участка	-
1.1.	Сведения о местоположении земельного участка (при отсутствии адреса) в структурированном в соответствии с федеральной информационной адресной системой виде	-
1.2.	Дополнительные сведения о местоположении земельного участка	-
2.	Площадь земельного участка ± величина погрешности определения (вычисления) площади (Р ± ΔР), м2	6 ± 1
3.	Формула, примененная для расчета предельной допустимой погрешности определения площади земельного участка, с подставленными значениями и итоговые (вычисленные) значения (ΔР), м2	ΔР=3.5*Mt*√P=3.5*0.1*√6=1
4.	Площадь земельного участка согласно сведениям Единого государственного реестра недвижимости (Ркад), м2	5
5.	Оценка расхождения Р и Ркад (Р - Ркад), м2	1
6.	Предельные минимальный и максимальный размеры земельного участка (Рмин и Рмакс), м2	- -
7.	Кадастровый номер или иной государственный учетный номер (инвентарный) объекта недвижимости, расположенного на земельном участке	-
8.	Вид (виды) разрешенного использования	-
8.1.	Дополнительные сведения об использовании земельного участка	-
9.	Сведения о земельных участках (землях общего пользования, территории общего пользования), посредством которых обеспечивается доступ	Земли общего пользования
10.	Иные сведения	-

4. Пояснения к сведениям об уточняемом земельном участке с кадастровым номером 42:21:0702021:406 :

1.	-

Сведения об уточняемых земельных участках, необходимые для исправления реестровых ошибок в сведениях о местоположении их границ

1. Сведения о характерных точках границ уточняемого земельного участка с кадастровым номером 42:21:0702021:408 :

Система координат МСК-42, зона 1 **Зона №1**

Обозначение характерных точек границ	Координаты, м				Метод определения координат	Формулы, примененные для расчета средней квадратической погрешности определения координат характерных точек границ (Mt), с подставленными в такие формулы значениями и итоговые (вычисленные) значения Mt, м	Описание закрепления точки
	содержатся в Едином государственном реестре недвижимости		определены в результате выполнения комплексных кадастровых работ				
	X	Y	X	Y			
1	2	3	4	5	6	7	8
						-	
727	530760.19	1358987.53	530760.36	1358986.98	Метод спутниковых геодезических измерений (определений)	$Mt=\sqrt{(m_0^2+m_1^2)}\sqrt{(0.07^2+0.07^2)}=0.10$	Закрепление отсутствует
728	530767.53	1358981.16	-	-	-	0.10	-
729	530767.32	1358980.96	530766.64	1358981.32	Метод спутниковых геодезических измерений (определений)	$Mt=\sqrt{(m_0^2+m_1^2)}\sqrt{(0.07^2+0.07^2)}=0.10$	Закрепление отсутствует
н51У	-	-	530776.94	1358972.00	Метод спутниковых геодезических измерений (определений)	$Mt=\sqrt{(m_0^2+m_1^2)}\sqrt{(0.07^2+0.07^2)}=0.10$	Закрепление отсутствует
730	530787.40	1358961.01	530781.15	1358967.51	Метод спутниковых геодезических измерений (определений)	$Mt=\sqrt{(m_0^2+m_1^2)}\sqrt{(0.07^2+0.07^2)}=0.10$	Закрепление отсутствует
731	530790.67	1358957.49	-	-	-	0.10	-
732	530794.89	1358953.46	530795.12	1358952.67	Метод спутниковых геодезических измерений (определений)	$Mt=\sqrt{(m_0^2+m_1^2)}\sqrt{(0.07^2+0.07^2)}=0.10$	Закрепление отсутствует
733	530797.60	1358957.29	-	-	-	0.10	-
734	530801.69	1358962.60	-	-	-	0.10	-
735	530805.47	1358970.20	530808.02	1358968.10	Метод спутниковых геодезических измерений (определений)	$Mt=\sqrt{(m_0^2+m_1^2)}\sqrt{(0.07^2+0.07^2)}=0.10$	Закрепление отсутствует
736	530801.32	1358977.33	530796.56	1358981.43	Метод спутниковых геодезических измерений (определений)	$Mt=\sqrt{(m_0^2+m_1^2)}\sqrt{(0.07^2+0.07^2)}=0.10$	Закрепление отсутствует

1. Сведения о характерных точках границ уточняемого земельного участка с кадастровым номером 42:21:0702021:408 :

Система координат МСК-42, зона 1 **Зона №1**

Обозначение характерных точек границ	Координаты, м				Метод определения координат	Формулы, примененные для расчета средней квадратической погрешности определения координат характерных точек границ (Mt), с подставленными в такие формулы значениями и итоговые (вычисленные) значения Mt, м	Описание закрепления точки
	содержатся в Едином государственном реестре недвижимости		определены в результате выполнения комплексных кадастровых работ				
	X	Y	X	Y			
1	2	3	4	5	6	7	8
737	530789.20	1358990.50	530789.25	1358990.03	Метод спутниковых геодезических измерений (определений)	$Mt=\sqrt{(m_0^2+m_1^2)}\sqrt{(0.07^2+0.07^2)}=0.10$	Закрепление отсутствует
738	530786.57	1358993.01	530786.90	1358992.33	Метод спутниковых геодезических измерений (определений)	$Mt=\sqrt{(m_0^2+m_1^2)}\sqrt{(0.07^2+0.07^2)}=0.10$	Закрепление отсутствует
739	530786.85	1358993.27	530787.22	1358992.63	Метод спутниковых геодезических измерений (определений)	$Mt=\sqrt{(m_0^2+m_1^2)}\sqrt{(0.07^2+0.07^2)}=0.10$	Закрепление отсутствует
740	530776.14	1359003.11	530776.69	1359002.32	Метод спутниковых геодезических измерений (определений)	$Mt=\sqrt{(m_0^2+m_1^2)}\sqrt{(0.07^2+0.07^2)}=0.10$	Закрепление отсутствует
741	530773.51	1358999.90	530773.94	1358999.11	Метод спутниковых геодезических измерений (определений)	$Mt=\sqrt{(m_0^2+m_1^2)}\sqrt{(0.07^2+0.07^2)}=0.10$	Закрепление отсутствует
742	530772.73	1359000.42	530773.19	1358999.88	Метод спутниковых геодезических измерений (определений)	$Mt=\sqrt{(m_0^2+m_1^2)}\sqrt{(0.07^2+0.07^2)}=0.10$	Закрепление отсутствует
н703У	-	-	530771.09	1358997.74	Метод спутниковых геодезических измерений (определений)	$Mt=\sqrt{(m_0^2+m_1^2)}\sqrt{(0.07^2+0.07^2)}=0.10$	Закрепление отсутствует
н704У	-	-	530766.20	1358992.55	Метод спутниковых геодезических измерений (определений)	$Mt=\sqrt{(m_0^2+m_1^2)}\sqrt{(0.07^2+0.07^2)}=0.10$	Закрепление отсутствует
727	530760.19	1358987.53	530760.36	1358986.98	Метод спутниковых геодезических измерений (определений)	$Mt=\sqrt{(m_0^2+m_1^2)}\sqrt{(0.07^2+0.07^2)}=0.10$	Закрепление отсутствует

2. Сведения о частях границ уточняемого земельного участка с кадастровым номером 42:21:0702021:408 :

Обозначение части границ		Горизонтальное проложение (S), м	Описание прохождения части границ	Сведения о согласовании местоположения границ (согласовано/спорное)
от т.	до т.			
1	2	3	4	5
727	729	8.45	-	Согласовано
729	н51У	13.89	-	Согласовано
н51У	730	6.16	-	Согласовано
730	732	20.38	-	Согласовано
732	735	20.11	-	Согласовано
735	736	17.58	-	Согласовано
736	737	11.29	-	Согласовано
737	738	3.29	-	Согласовано
738	739	0.44	-	Согласовано
739	740	14.31	-	Согласовано
740	741	4.23	-	Согласовано
741	742	1.07	-	Согласовано
742	н703У	3.00	-	Согласовано
н703У	н704У	7.13	-	Согласовано
н704У	727	8.07	-	Согласовано

3. Сведения о характеристиках уточняемого земельного участка с кадастровым номером 42:21:0702021:408 :

№ п/п	Наименование характеристики	Значение характеристики
1	2	3
1.	Адрес земельного участка	-
1.1.	Сведения о местоположении земельного участка (при отсутствии адреса) в структурированном в соответствии с федеральной информационной адресной системой виде	-
1.2.	Дополнительные сведения о местоположении земельного участка	-
2.	Площадь земельного участка ± величина погрешности определения (вычисления) площади (Р ± ΔР), м2	1013 ± 11
3.	Формула, примененная для расчета предельной допустимой погрешности определения площади земельного участка, с подставленными значениями и итоговые (вычисленные) значения (ΔР), м2	ΔР=3.5*Mt*√P=3.5*0.1*√1013=11
4.	Площадь земельного участка согласно сведениям Единого государственного реестра недвижимости (Ркад), м2	1012
5.	Оценка расхождения Р и Ркад (Р - Ркад), м2	1
6.	Предельные минимальный и максимальный размеры земельного участка (Рмин и Рмакс), м2	600 1500
7.	Кадастровый номер или иной государственный учетный номер (инвентарный) объекта недвижимости, расположенного на земельном участке	42:21:0702021:290
8.	Вид (виды) разрешенного использования	-
8.1.	Дополнительные сведения об использовании земельного участка	-
9.	Сведения о земельных участках (землях общего пользования, территории общего пользования), посредством которых обеспечивается доступ	Земли общего пользования

3. Сведения о характеристиках уточняемого земельного участка с кадастровым номером 42:21:0702021:408 :

№ п/п	Наименование характеристики	Значение характеристики
1	2	3
10.	Иные сведения	-

4. Пояснения к сведениям об уточняемом земельном участке с кадастровым номером 42:21:0702021:408 :

1.	-

Сведения об уточняемых земельных участках, необходимые для исправления реестровых ошибок в сведениях о местоположении их границ

1. Сведения о характерных точках границ уточняемого земельного участка с кадастровым номером 42:21:0702021:409 :

Система координат МСК-42, зона 1 **Зона №1**

Обозначение характерных точек границ	Координаты, м				Метод определения координат	Формулы, примененные для расчета средней квадратической погрешности определения координат характерных точек границ (Mt), с подставленными в такие формулы значениями и итоговые (вычисленные) значения Mt, м	Описание закрепления точки
	содержатся в Едином государственном реестре недвижимости		определены в результате выполнения комплексных кадастровых работ				
	X	Y	X	Y			
1	2	3	4	5	6	7	8
						-	
411	530861.55	1358953.25	530862.99	1358950.71	Метод спутниковых геодезических измерений (определений)	$Mt=\sqrt{(m_0^2+m_1^2)}\sqrt{(0.07^2+0.07^2)}=0.10$	Закрепление отсутствует
410	530862.57	1358953.11	530864.14	1358950.55	Метод спутниковых геодезических измерений (определений)	$Mt=\sqrt{(m_0^2+m_1^2)}\sqrt{(0.07^2+0.07^2)}=0.10$	Закрепление отсутствует
н606У	-	-	530866.00	1358950.28	Метод спутниковых геодезических измерений (определений)	$Mt=\sqrt{(m_0^2+m_1^2)}\sqrt{(0.07^2+0.07^2)}=0.10$	Закрепление отсутствует
409	530871.66	1358950.38	530874.31	1358948.17	Метод спутниковых геодезических измерений (определений)	$Mt=\sqrt{(m_0^2+m_1^2)}\sqrt{(0.07^2+0.07^2)}=0.10$	Закрепление отсутствует
408	-	-	530882.54	1358947.34	Метод спутниковых геодезических измерений (определений)	$Mt=\sqrt{(m_0^2+m_1^2)}\sqrt{(0.07^2+0.07^2)}=0.10$	Закрепление отсутствует
407	530882.57	1358948.51	530884.45	1358946.08	Метод спутниковых геодезических измерений (определений)	$Mt=\sqrt{(m_0^2+m_1^2)}\sqrt{(0.07^2+0.07^2)}=0.10$	Закрепление отсутствует
407	530882.59	1358947.78	-	-	Метод спутниковых геодезических измерений (определений)	$Mt=\sqrt{(m_0^2+m_1^2)}\sqrt{(0.07^2+0.07^2)}=0.10$	-
406	530891.40	1358946.28	530892.85	1358945.07	Метод спутниковых геодезических измерений (определений)	$Mt=\sqrt{(m_0^2+m_1^2)}\sqrt{(0.07^2+0.07^2)}=0.10$	Закрепление отсутствует
405	530893.07	1358945.91	530895.15	1358944.58	Метод спутниковых геодезических измерений (определений)	$Mt=\sqrt{(m_0^2+m_1^2)}\sqrt{(0.07^2+0.07^2)}=0.10$	Закрепление отсутствует

1. Сведения о характерных точках границ уточняемого земельного участка с кадастровым номером 42:21:0702021:409 :

Система координат МСК-42, зона 1 **Зона № 1**

Обозначение характерных точек границ	Координаты, м				Метод определения координат	Формулы, примененные для расчета средней квадратической погрешности определения координат характерных точек границ (Mt), с подставленными в такие формулы значениями и итоговые (вычисленные) значения Mt, м	Описание закрепления точки
	содержатся в Едином государственном реестре недвижимости		определены в результате выполнения комплексных кадастровых работ				
	X	Y	X	Y			
1	2	3	4	5	6	7	8
351	-	-	530896.85	1358950.13	Метод спутниковых геодезических измерений (определений)	$Mt=\sqrt{(m_0^2+m_1^2)}\sqrt{(0.07^2+0.07^2)}=0.10$	Закрепление отсутствует
348	-	-	530900.37	1358966.65	Метод спутниковых геодезических измерений (определений)	$Mt=\sqrt{(m_0^2+m_1^2)}\sqrt{(0.07^2+0.07^2)}=0.10$	Закрепление отсутствует
743	530897.24	1358968.83	530898.45	1358967.37	Метод спутниковых геодезических измерений (определений)	$Mt=\sqrt{(m_0^2+m_1^2)}\sqrt{(0.07^2+0.07^2)}=0.10$	Закрепление отсутствует
212	-	-	530880.00	1358970.67	Метод спутниковых геодезических измерений (определений)	$Mt=\sqrt{(m_0^2+m_1^2)}\sqrt{(0.07^2+0.07^2)}=0.10$	Закрепление отсутствует
н566У	-	-	530871.66	1358972.58	Метод спутниковых геодезических измерений (определений)	$Mt=\sqrt{(m_0^2+m_1^2)}\sqrt{(0.07^2+0.07^2)}=0.10$	Закрепление отсутствует
744	530867.26	1358975.12	530870.00	1358973.40	Метод спутниковых геодезических измерений (определений)	$Mt=\sqrt{(m_0^2+m_1^2)}\sqrt{(0.07^2+0.07^2)}=0.10$	Закрепление отсутствует
211	-	-	530867.67	1358973.96	Метод спутниковых геодезических измерений (определений)	$Mt=\sqrt{(m_0^2+m_1^2)}\sqrt{(0.07^2+0.07^2)}=0.10$	Закрепление отсутствует
н705У	-	-	530864.08	1358959.93	Метод спутниковых геодезических измерений (определений)	$Mt=\sqrt{(m_0^2+m_1^2)}\sqrt{(0.07^2+0.07^2)}=0.10$	Закрепление отсутствует
н706У	-	-	530863.41	1358955.49	Метод спутниковых геодезических измерений (определений)	$Mt=\sqrt{(m_0^2+m_1^2)}\sqrt{(0.07^2+0.07^2)}=0.10$	Закрепление отсутствует
411	530861.55	1358953.25	530862.99	1358950.71	Метод спутниковых геодезических измерений (определений)	$Mt=\sqrt{(m_0^2+m_1^2)}\sqrt{(0.07^2+0.07^2)}=0.10$	Закрепление отсутствует

2. Сведения о частях границ уточняемого земельного участка с кадастровым номером 42:21:0702021:409 :

Обозначение части границ		Горизонтальное проложение (S), м	Описание прохождения части границ	Сведения о согласовании местоположения границ (согласовано/спорное)
от т.	до т.			
1	2	3	4	5
411	410	1.16	-	Согласовано
410	н606У	1.88	-	Согласовано
н606У	409	8.57	-	Согласовано
409	408	8.27	-	Согласовано
408	407	2.29	-	Согласовано
407	406	8.46	-	Согласовано
406	405	2.35	-	Согласовано
405	351	5.80	-	Согласовано
351	348	16.89	-	Согласовано
348	743	2.05	-	Согласовано
743	212	18.74	-	Согласовано
212	н566У	8.56	-	Согласовано
н566У	744	1.85	-	Согласовано
744	211	2.40	-	Согласовано
211	н705У	14.48	-	Согласовано
н705У	н706У	4.49	-	Согласовано
н706У	411	4.80	-	Согласовано

3. Сведения о характеристиках уточняемого земельного участка с кадастровым номером 42:21:0702021:409 :

№ п/п	Наименование характеристики	Значение характеристики
1	2	3
1.	Адрес земельного участка	-
1.1.	Сведения о местоположении земельного участка (при отсутствии адреса) в структурированном в соответствии с федеральной информационной адресной системой виде	-
1.2.	Дополнительные сведения о местоположении земельного участка	-
2.	Площадь земельного участка ± величина погрешности определения (вычисления) площади (Р ± ΔР), м2	778 ± 10
3.	Формула, примененная для расчета предельной допустимой погрешности определения площади земельного участка, с подставленными значениями и итоговые (вычисленные) значения (ΔР), м2	ΔР=3.5*Mt*√P=3.5*0.1*√778=10
4.	Площадь земельного участка согласно сведениям Единого государственного реестра недвижимости (Ркад), м2	729
5.	Оценка расхождения Р и Ркад (Р - Ркад), м2	49
6.	Предельные минимальный и максимальный размеры земельного участка (Рмин и Рмакс), м2	600 1500
7.	Кадастровый номер или иной государственный учетный номер (инвентарный) объекта недвижимости, расположенного на земельном участке	42:21:0702021:203
8.	Вид (виды) разрешенного использования	-
8.1.	Дополнительные сведения об использовании земельного участка	-

3. Сведения о характеристиках уточняемого земельного участка с кадастровым номером 42:21:0702021:409 :

№ п/п	Наименование характеристики	Значение характеристики
1	2	3
9.	Сведения о земельных участках (землях общего пользования, территории общего пользования), посредством которых обеспечивается доступ	Земли общего пользования
10.	Иные сведения	-

4. Пояснения к сведениям об уточняемом земельном участке с кадастровым номером 42:21:0702021:409 :

1.	-

Описание местоположения зданий, сооружений, объектов незавершенного строительства на земельном участке

1. Сведения о характерных точках контура объекта недвижимости с кадастровым номером : 42:21:0702019:49 :

Система координат МСК-42, зона 1 **Зона № 1**

Обозначение характерных точек контура	Содержатся в Едином государственном реестре недвижимости			Определены в ходе выполнения комплексных кадастровых работ			Метод определения координат	Формулы, примененные для расчета средней квадратической погрешности определения координат характерных точек (Mt), м, с подставленными в такие формулы значениями и итоговые (вычисленные) значения Mt, м
	Координаты, м		Радиус, м	Координаты, м		Радиус, м		
	X	Y	R	X	Y	R		
1	2	3	4	5	6	7	8	9
								-
н707О	-	-	-	530797.41	1358836.90	-	Метод спутниковых геодезических измерений (определений)	$Mt=\sqrt{(m_0^2+m_1^2)}\sqrt{(0.07^2+0.07^2)}=0.10$
н708О	-	-	-	530798.70	1358845.11	-	Метод спутниковых геодезических измерений (определений)	$Mt=\sqrt{(m_0^2+m_1^2)}\sqrt{(0.07^2+0.07^2)}=0.10$
н709О	-	-	-	530789.28	1358846.40	-	Метод спутниковых геодезических измерений (определений)	$Mt=\sqrt{(m_0^2+m_1^2)}\sqrt{(0.07^2+0.07^2)}=0.10$
н710О	-	-	-	530788.47	1358838.11	-	Метод спутниковых геодезических измерений (определений)	$Mt=\sqrt{(m_0^2+m_1^2)}\sqrt{(0.07^2+0.07^2)}=0.10$
н707О	-	-	-	530797.41	1358836.90	-	Метод спутниковых геодезических измерений (определений)	$Mt=\sqrt{(m_0^2+m_1^2)}\sqrt{(0.07^2+0.07^2)}=0.10$

2. Сведения о характеристиках объекта недвижимости с кадастровым номером : 42:21:0702019:49 :

№ п/п	Наименование характеристики	Значение характеристики
1	2	3
1.	Вид объекта недвижимости	здание
2.	Ранее присвоенный государственный учетный номер (инвентарный) здания, сооружения, объекта незавершенного строительства	-
3.	Кадастровый номер земельного участка (земельных участков), в границах которого (которых) расположены здание, сооружение, объект незавершенного строительства	42:21:0000000:71
4.	Уникальный учетный номер кадастрового квартала, в границах которого расположены здание, сооружение, объект незавершенного строительства	42:21:0702021

2. Сведения о характеристиках объекта недвижимости с кадастровым номером : 42:21:0702019:49 :

№ п/п	Наименование характеристики	Значение характеристики
1	2	3
5.	Адрес здания, сооружения, объекта незавершенного строительства	-
5.1.	Сведения о местоположении здания, сооружения, объекта незавершенного строительства (при отсутствии адреса) в структурированном в соответствии с федеральной информационной адресной системой виде	-
5.2.	Дополнительные сведения о местоположении	-
6.	Иные сведения	-

3. Пояснения к сведениям об объекте недвижимости с кадастровым номером 42:21:0702019:49 :

1.	-

Описание местоположения зданий, сооружений, объектов незавершенного строительства на земельном участке

1. Сведения о характерных точках контура объекта недвижимости с кадастровым номером : 42:21:0702021:157 :

Система координат МСК-42, зона 1 **Зона № 1**

Обозначение характерных точек контура	Содержатся в Едином государственном реестре недвижимости			Определены в ходе выполнения комплексных кадастровых работ			Метод определения координат	Формулы, примененные для расчета средней квадратической погрешности определения координат характерных точек (Mt), м, с подставленными в такие формулы значениями и итоговые (вычисленные) значения Mt, м
	Координаты, м		Радиус, м	Координаты, м		Радиус, м		
	X	Y	R	X	Y	R		
1	2	3	4	5	6	7	8	9
								-
н711О	-	-	-	530842.79	1358806.49	-	Метод спутниковых геодезических измерений (определений)	$Mt=\sqrt{(m_0^2+m_1^2)}\sqrt{(0.07^2+0.07^2)}=0.10$
н712О	-	-	-	530844.90	1358817.09	-	Метод спутниковых геодезических измерений (определений)	$Mt=\sqrt{(m_0^2+m_1^2)}\sqrt{(0.07^2+0.07^2)}=0.10$
н713О	-	-	-	530837.07	1358818.69	-	Метод спутниковых геодезических измерений (определений)	$Mt=\sqrt{(m_0^2+m_1^2)}\sqrt{(0.07^2+0.07^2)}=0.10$
н714О	-	-	-	530836.28	1358815.77	-	Метод спутниковых геодезических измерений (определений)	$Mt=\sqrt{(m_0^2+m_1^2)}\sqrt{(0.07^2+0.07^2)}=0.10$
н715О	-	-	-	530837.27	1358815.57	-	Метод спутниковых геодезических измерений (определений)	$Mt=\sqrt{(m_0^2+m_1^2)}\sqrt{(0.07^2+0.07^2)}=0.10$
н716О	-	-	-	530835.87	1358808.14	-	Метод спутниковых геодезических измерений (определений)	$Mt=\sqrt{(m_0^2+m_1^2)}\sqrt{(0.07^2+0.07^2)}=0.10$
н711О	-	-	-	530842.79	1358806.49	-	Метод спутниковых геодезических измерений (определений)	$Mt=\sqrt{(m_0^2+m_1^2)}\sqrt{(0.07^2+0.07^2)}=0.10$

2. Сведения о характеристиках объекта недвижимости с кадастровым номером : 42:21:0702021:157 :

№ п/п	Наименование характеристики	Значение характеристики
1	2	3
1.	Вид объекта недвижимости	здание

2. Сведения о характеристиках объекта недвижимости с кадастровым номером : 42:21:0702021:157 :

№ п/п	Наименование характеристики	Значение характеристики
1	2	3
2.	Ранее присвоенный государственный учетный номер (инвентарный) здания, сооружения, объекта незавершенного строительства	-
3.	Кадастровый номер земельного участка (земельных участков), в границах которого (которых) расположены здание, сооружение, объект незавершенного строительства	42:21:0702021:22
4.	Уникальный учетный номер кадастрового квартала, в границах которого расположены здание, сооружение, объект незавершенного строительства	42:21:0702021
5.	Адрес здания, сооружения, объекта незавершенного строительства	-
5.1.	Сведения о местоположении здания, сооружения, объекта незавершенного строительства (при отсутствии адреса) в структурированном в соответствии с федеральной информационной адресной системой виде	-
5.2.	Дополнительные сведения о местоположении	Российская Федерация, Кемеровская область - Кузбасс, городской округ Беловский, поселок городского типа Грамотеино, улица Переездная, дом 29
6.	Иные сведения	-

3. Пояснения к сведениям об объекте недвижимости с кадастровым номером 42:21:0702021:157 :

1.	-

Описание местоположения зданий, сооружений, объектов незавершенного строительства на земельном участке

1. Сведения о характерных точках контура объекта недвижимости с кадастровым номером : 42:21:0702021:158 :

Система координат МСК-42, зона 1 **Зона № 1**

Обозначение характерных точек контура	Содержатся в Едином государственном реестре недвижимости			Определены в ходе выполнения комплексных кадастровых работ			Метод определения координат	Формулы, примененные для расчета средней квадратической погрешности определения координат характерных точек (Mt), м, с подставленными в такие формулы значениями и итоговые (вычисленные) значения Mt, м
	Координаты, м		Радиус, м	Координаты, м		Радиус, м		
	X	Y	R	X	Y	R		
1	2	3	4	5	6	7	8	9
								-
н717О	-	-	-	530796.38	1358579.96	-	Метод спутниковых геодезических измерений (определений)	$Mt=\sqrt{(m_0^2+m_1^2)}\sqrt{(0.07^2+0.07^2)}=0.10$
н718О	-	-	-	530798.19	1358587.69	-	Метод спутниковых геодезических измерений (определений)	$Mt=\sqrt{(m_0^2+m_1^2)}\sqrt{(0.07^2+0.07^2)}=0.10$
н719О	-	-	-	530791.27	1358589.48	-	Метод спутниковых геодезических измерений (определений)	$Mt=\sqrt{(m_0^2+m_1^2)}\sqrt{(0.07^2+0.07^2)}=0.10$
н720О	-	-	-	530789.40	1358581.36	-	Метод спутниковых геодезических измерений (определений)	$Mt=\sqrt{(m_0^2+m_1^2)}\sqrt{(0.07^2+0.07^2)}=0.10$
н717О	-	-	-	530796.38	1358579.96	-	Метод спутниковых геодезических измерений (определений)	$Mt=\sqrt{(m_0^2+m_1^2)}\sqrt{(0.07^2+0.07^2)}=0.10$

2. Сведения о характеристиках объекта недвижимости с кадастровым номером : 42:21:0702021:158 :

№ п/п	Наименование характеристики	Значение характеристики
1	2	3
1.	Вид объекта недвижимости	здание
2.	Ранее присвоенный государственный учетный номер (инвентарный) здания, сооружения, объекта незавершенного строительства	-
3.	Кадастровый номер земельного участка (земельных участков), в границах которого (которых) расположены здание, сооружение, объект незавершенного строительства	42:21:0702021:81
4.	Уникальный учетный номер кадастрового квартала, в границах которого расположены здание, сооружение, объект незавершенного строительства	42:21:0702021

2. Сведения о характеристиках объекта недвижимости с кадастровым номером : 42:21:0702021:158 :

№ п/п	Наименование характеристики	Значение характеристики
1	2	3
5.	Адрес здания, сооружения, объекта незавершенного строительства	-
5.1.	Сведения о местоположении здания, сооружения, объекта незавершенного строительства (при отсутствии адреса) в структурированном в соответствии с федеральной информационной адресной системой виде	-
5.2.	Дополнительные сведения о местоположении	Российская Федерация, Кемеровская область - Кузбасс, городской округ Беловский, поселок городского типа Грамотеино, улица Переездная, участок 7
6.	Иные сведения	-

3. Пояснения к сведениям об объекте недвижимости с кадастровым номером 42:21:0702021:158 :

1.	-

Описание местоположения зданий, сооружений, объектов незавершенного строительства на земельном участке

1. Сведения о характерных точках контура объекта недвижимости с кадастровым номером : 42:21:0702021:159 :

Система координат МСК-42, зона 1 **Зона № 1**

Обозначение характерных точек контура	Содержатся в Едином государственном реестре недвижимости			Определены в ходе выполнения комплексных кадастровых работ			Метод определения координат	Формулы, примененные для расчета средней квадратической погрешности определения координат характерных точек (Mt), м, с подставленными в такие формулы значениями и итоговые (вычисленные) значения Mt, м
	Координаты, м		Радиус, м	Координаты, м		Радиус, м		
	X	Y	R	X	Y	R		
1	2	3	4	5	6	7	8	9
								-
н721О	-	-	-	530863.97	1358660.06	-	Метод спутниковых геодезических измерений (определений)	$Mt=\sqrt{(m_0^2+m_1^2)}\sqrt{(0.07^2+0.07^2)}=0.10$
н722О	-	-	-	530866.43	1358671.63	-	Метод спутниковых геодезических измерений (определений)	$Mt=\sqrt{(m_0^2+m_1^2)}\sqrt{(0.07^2+0.07^2)}=0.10$
н723О	-	-	-	530858.30	1358673.21	-	Метод спутниковых геодезических измерений (определений)	$Mt=\sqrt{(m_0^2+m_1^2)}\sqrt{(0.07^2+0.07^2)}=0.10$
н724О	-	-	-	530855.98	1358661.74	-	Метод спутниковых геодезических измерений (определений)	$Mt=\sqrt{(m_0^2+m_1^2)}\sqrt{(0.07^2+0.07^2)}=0.10$
н721О	-	-	-	530863.97	1358660.06	-	Метод спутниковых геодезических измерений (определений)	$Mt=\sqrt{(m_0^2+m_1^2)}\sqrt{(0.07^2+0.07^2)}=0.10$

2. Сведения о характеристиках объекта недвижимости с кадастровым номером : 42:21:0702021:159 :

№ п/п	Наименование характеристики	Значение характеристики
1	2	3
1.	Вид объекта недвижимости	здание
2.	Ранее присвоенный государственный учетный номер (инвентарный) здания, сооружения, объекта незавершенного строительства	-
3.	Кадастровый номер земельного участка (земельных участков), в границах которого (которых) расположены здание, сооружение, объект незавершенного строительства	42:21:0702021:50
4.	Уникальный учетный номер кадастрового квартала, в границах которого расположены здание, сооружение, объект незавершенного строительства	42:21:0702021

2. Сведения о характеристиках объекта недвижимости с кадастровым номером : 42:21:0702021:159 :

№ п/п	Наименование характеристики	Значение характеристики
1	2	3
5.	Адрес здания, сооружения, объекта незавершенного строительства	-
5.1.	Сведения о местоположении здания, сооружения, объекта незавершенного строительства (при отсутствии адреса) в структурированном в соответствии с федеральной информационной адресной системой виде	-
5.2.	Дополнительные сведения о местоположении	-
6.	Иные сведения	-

3. Пояснения к сведениям об объекте недвижимости с кадастровым номером 42:21:0702021:159 :

1.	-

Описание местоположения зданий, сооружений, объектов незавершенного строительства на земельном участке

1. Сведения о характерных точках контура объекта недвижимости с кадастровым номером : 42:21:0702021:160 :

Система координат МСК-42, зона 1 **Зона № 1**

Обозначение характерных точек контура	Содержатся в Едином государственном реестре недвижимости			Определены в ходе выполнения комплексных кадастровых работ			Метод определения координат	Формулы, примененные для расчета средней квадратической погрешности определения координат характерных точек (Mt), м, с подставленными в такие формулы значениями и итоговые (вычисленные) значения Mt, м
	Координаты, м		Радиус, м	Координаты, м		Радиус, м		
	X	Y	R	X	Y	R		
1	2	3	4	5	6	7	8	9
								-
н725О	-	-	-	530911.86	1358894.99	-	Метод спутниковых геодезических измерений (определений)	$Mt=\sqrt{(m_0^2+m_1^2)}\sqrt{(0.07^2+0.07^2)}=0.10$
н726О	-	-	-	530913.39	1358903.36	-	Метод спутниковых геодезических измерений (определений)	$Mt=\sqrt{(m_0^2+m_1^2)}\sqrt{(0.07^2+0.07^2)}=0.10$
н727О	-	-	-	530906.47	1358904.63	-	Метод спутниковых геодезических измерений (определений)	$Mt=\sqrt{(m_0^2+m_1^2)}\sqrt{(0.07^2+0.07^2)}=0.10$
н728О	-	-	-	530904.84	1358896.41	-	Метод спутниковых геодезических измерений (определений)	$Mt=\sqrt{(m_0^2+m_1^2)}\sqrt{(0.07^2+0.07^2)}=0.10$
н725О	-	-	-	530911.86	1358894.99	-	Метод спутниковых геодезических измерений (определений)	$Mt=\sqrt{(m_0^2+m_1^2)}\sqrt{(0.07^2+0.07^2)}=0.10$

2. Сведения о характеристиках объекта недвижимости с кадастровым номером : 42:21:0702021:160 :

№ п/п	Наименование характеристики	Значение характеристики
1	2	3
1.	Вид объекта недвижимости	здание
2.	Ранее присвоенный государственный учетный номер (инвентарный) здания, сооружения, объекта незавершенного строительства	-
3.	Кадастровый номер земельного участка (земельных участков), в границах которого (которых) расположены здание, сооружение, объект незавершенного строительства	42:21:0702021:60
4.	Уникальный учетный номер кадастрового квартала, в границах которого расположены здание, сооружение, объект незавершенного строительства	42:21:0702021

2. Сведения о характеристиках объекта недвижимости с кадастровым номером : 42:21:0702021:160 :

№ п/п	Наименование характеристики	Значение характеристики
1	2	3
5.	Адрес здания, сооружения, объекта незавершенного строительства	-
5.1.	Сведения о местоположении здания, сооружения, объекта незавершенного строительства (при отсутствии адреса) в структурированном в соответствии с федеральной информационной адресной системой виде	-
5.2.	Дополнительные сведения о местоположении	Кемеровская область - Кузбасс, г.о. Беловский, пгт Грамотеино, ул Путевая, д. 38
6.	Иные сведения	-

3. Пояснения к сведениям об объекте недвижимости с кадастровым номером 42:21:0702021:160 :

1.	-

Описание местоположения зданий, сооружений, объектов незавершенного строительства на земельном участке

1. Сведения о характерных точках контура объекта недвижимости с кадастровым номером : 42:21:0702021:161 :

Система координат МСК-42, зона 1 **Зона № 1**

Обозначение характерных точек контура	Содержатся в Едином государственном реестре недвижимости			Определены в ходе выполнения комплексных кадастровых работ			Метод определения координат	Формулы, примененные для расчета средней квадратической погрешности определения координат характерных точек (Mt), м, с подставленными в такие формулы значениями и итоговые (вычисленные) значения Mt, м
	Координаты, м		Радиус, м	Координаты, м		Радиус, м		
	X	Y	R	X	Y	R		
1	2	3	4	5	6	7	8	9
								-
н729О	-	-	-	530732.00	1358937.37	-	Метод спутниковых геодезических измерений (определений)	$Mt=\sqrt{(m_0^2+m_1^2)}\sqrt{(0.07^2+0.07^2)}=0.10$
н730О	-	-	-	530738.49	1358944.29	-	Метод спутниковых геодезических измерений (определений)	$Mt=\sqrt{(m_0^2+m_1^2)}\sqrt{(0.07^2+0.07^2)}=0.10$
н731О	-	-	-	530732.23	1358950.77	-	Метод спутниковых геодезических измерений (определений)	$Mt=\sqrt{(m_0^2+m_1^2)}\sqrt{(0.07^2+0.07^2)}=0.10$
н732О	-	-	-	530725.52	1358943.75	-	Метод спутниковых геодезических измерений (определений)	$Mt=\sqrt{(m_0^2+m_1^2)}\sqrt{(0.07^2+0.07^2)}=0.10$
н729О	-	-	-	530732.00	1358937.37	-	Метод спутниковых геодезических измерений (определений)	$Mt=\sqrt{(m_0^2+m_1^2)}\sqrt{(0.07^2+0.07^2)}=0.10$

2. Сведения о характеристиках объекта недвижимости с кадастровым номером : 42:21:0702021:161 :

№ п/п	Наименование характеристики	Значение характеристики
1	2	3
1.	Вид объекта недвижимости	здание
2.	Ранее присвоенный государственный учетный номер (инвентарный) здания, сооружения, объекта незавершенного строительства	-
3.	Кадастровый номер земельного участка (земельных участков), в границах которого (которых) расположены здание, сооружение, объект незавершенного строительства	42:21:0702021:124
4.	Уникальный учетный номер кадастрового квартала, в границах которого расположены здание, сооружение, объект незавершенного строительства	42:21:0702021

2. Сведения о характеристиках объекта недвижимости с кадастровым номером : 42:21:0702021:161 :

№ п/п	Наименование характеристики	Значение характеристики
1	2	3
5.	Адрес здания, сооружения, объекта незавершенного строительства	-
5.1.	Сведения о местоположении здания, сооружения, объекта незавершенного строительства (при отсутствии адреса) в структурированном в соответствии с федеральной информационной адресной системой виде	-
5.2.	Дополнительные сведения о местоположении	Кемеровская область - Кузбасс, г.о. Беловский, пгт Грамотеино, ул Волочаевская, д. 21
6.	Иные сведения	-

3. Пояснения к сведениям об объекте недвижимости с кадастровым номером 42:21:0702021:161 :

1.	-

Описание местоположения зданий, сооружений, объектов незавершенного строительства на земельном участке

1. Сведения о характерных точках контура объекта недвижимости с кадастровым номером : 42:21:0702021:162 :

Система координат МСК-42, зона 1 **Зона № 1**

Обозначение характерных точек контура	Содержатся в Едином государственном реестре недвижимости			Определены в ходе выполнения комплексных кадастровых работ			Метод определения координат	Формулы, примененные для расчета средней квадратической погрешности определения координат характерных точек (Mt), м, с подставленными в такие формулы значениями и итоговые (вычисленные) значения Mt, м
	Координаты, м		Радиус, м	Координаты, м		Радиус, м		
	X	Y	R	X	Y	R		
1	2	3	4	5	6	7	8	9
								-
н733О	-	-	-	530750.48	1358958.12	-	Метод спутниковых геодезических измерений (определений)	$Mt=\sqrt{(m_0^2+m_1^2)}\sqrt{(0.07^2+0.07^2)}=0.10$
н734О	-	-	-	530755.58	1358963.38	-	Метод спутниковых геодезических измерений (определений)	$Mt=\sqrt{(m_0^2+m_1^2)}\sqrt{(0.07^2+0.07^2)}=0.10$
н735О	-	-	-	530750.04	1358968.71	-	Метод спутниковых геодезических измерений (определений)	$Mt=\sqrt{(m_0^2+m_1^2)}\sqrt{(0.07^2+0.07^2)}=0.10$
н736О	-	-	-	530745.06	1358963.69	-	Метод спутниковых геодезических измерений (определений)	$Mt=\sqrt{(m_0^2+m_1^2)}\sqrt{(0.07^2+0.07^2)}=0.10$
н733О	-	-	-	530750.48	1358958.12	-	Метод спутниковых геодезических измерений (определений)	$Mt=\sqrt{(m_0^2+m_1^2)}\sqrt{(0.07^2+0.07^2)}=0.10$

2. Сведения о характеристиках объекта недвижимости с кадастровым номером : 42:21:0702021:162 :

№ п/п	Наименование характеристики	Значение характеристики
1	2	3
1.	Вид объекта недвижимости	здание
2.	Ранее присвоенный государственный учетный номер (инвентарный) здания, сооружения, объекта незавершенного строительства	-
3.	Кадастровый номер земельного участка (земельных участков), в границах которого (которых) расположены здание, сооружение, объект незавершенного строительства	42:21:0702021:125
4.	Уникальный учетный номер кадастрового квартала, в границах которого расположены здание, сооружение, объект незавершенного строительства	42:21:0702021

2. Сведения о характеристиках объекта недвижимости с кадастровым номером : 42:21:0702021:162 :

№ п/п	Наименование характеристики	Значение характеристики
1	2	3
5.	Адрес здания, сооружения, объекта незавершенного строительства	-
5.1.	Сведения о местоположении здания, сооружения, объекта незавершенного строительства (при отсутствии адреса) в структурированном в соответствии с федеральной информационной адресной системой виде	-
5.2.	Дополнительные сведения о местоположении	-
6.	Иные сведения	-

3. Пояснения к сведениям об объекте недвижимости с кадастровым номером 42:21:0702021:162 :

1.	-

Описание местоположения зданий, сооружений, объектов незавершенного строительства на земельном участке

1. Сведения о характерных точках контура объекта недвижимости с кадастровым номером : 42:21:0702021:163 :

Система координат МСК-42, зона 1 **Зона № 1**

Обозначение характерных точек контура	Содержатся в Едином государственном реестре недвижимости			Определены в ходе выполнения комплексных кадастровых работ			Метод определения координат	Формулы, примененные для расчета средней квадратической погрешности определения координат характерных точек (Mt), м, с подставленными в такие формулы значениями и итоговые (вычисленные) значения Mt, м
	Координаты, м		Радиус, м	Координаты, м		Радиус, м		
	X	Y	R	X	Y	R		
1	2	3	4	5	6	7	8	9
								-
н737О	-	-	-	530813.14	1359065.88	-	Метод спутниковых геодезических измерений (определений)	$Mt=\sqrt{(m_0^2+m_1^2)}\sqrt{(0.07^2+0.07^2)}=0.10$
н738О	-	-	-	530818.84	1359072.90	-	Метод спутниковых геодезических измерений (определений)	$Mt=\sqrt{(m_0^2+m_1^2)}\sqrt{(0.07^2+0.07^2)}=0.10$
н739О	-	-	-	530811.39	1359078.80	-	Метод спутниковых геодезических измерений (определений)	$Mt=\sqrt{(m_0^2+m_1^2)}\sqrt{(0.07^2+0.07^2)}=0.10$
н740О	-	-	-	530805.77	1359071.88	-	Метод спутниковых геодезических измерений (определений)	$Mt=\sqrt{(m_0^2+m_1^2)}\sqrt{(0.07^2+0.07^2)}=0.10$
н737О	-	-	-	530813.14	1359065.88	-	Метод спутниковых геодезических измерений (определений)	$Mt=\sqrt{(m_0^2+m_1^2)}\sqrt{(0.07^2+0.07^2)}=0.10$

2. Сведения о характеристиках объекта недвижимости с кадастровым номером : 42:21:0702021:163 :

№ п/п	Наименование характеристики	Значение характеристики
1	2	3
1.	Вид объекта недвижимости	здание
2.	Ранее присвоенный государственный учетный номер (инвентарный) здания, сооружения, объекта незавершенного строительства	-
3.	Кадастровый номер земельного участка (земельных участков), в границах которого (которых) расположены здание, сооружение, объект незавершенного строительства	42:21:0702021:126
4.	Уникальный учетный номер кадастрового квартала, в границах которого расположены здание, сооружение, объект незавершенного строительства	42:21:0702021

2. Сведения о характеристиках объекта недвижимости с кадастровым номером : 42:21:0702021:163 :

№ п/п	Наименование характеристики	Значение характеристики
1	2	3
5.	Адрес здания, сооружения, объекта незавершенного строительства	-
5.1.	Сведения о местоположении здания, сооружения, объекта незавершенного строительства (при отсутствии адреса) в структурированном в соответствии с федеральной информационной адресной системой виде	-
5.2.	Дополнительные сведения о местоположении	-
6.	Иные сведения	-

3. Пояснения к сведениям об объекте недвижимости с кадастровым номером 42:21:0702021:163 :

1.	-

Описание местоположения зданий, сооружений, объектов незавершенного строительства на земельном участке

1. Сведения о характерных точках контура объекта недвижимости с кадастровым номером : 42:21:0702021:165 :

Система координат МСК-42, зона 1 **Зона № 1**

Обозначение характерных точек контура	Содержатся в Едином государственном реестре недвижимости			Определены в ходе выполнения комплексных кадастровых работ			Метод определения координат	Формулы, примененные для расчета средней квадратической погрешности определения координат характерных точек (Mt), м, с подставленными в такие формулы значениями и итоговые (вычисленные) значения Mt, м
	Координаты, м		Радиус, м	Координаты, м		Радиус, м		
	X	Y	R	X	Y	R		
1	2	3	4	5	6	7	8	9
								-
н741О	-	-	-	530598.75	1358811.29	-	Метод спутниковых геодезических измерений (определений)	$Mt=\sqrt{(m_0^2+m_1^2)}\sqrt{(0.07^2+0.07^2)}=0.10$
н742О	-	-	-	530605.31	1358818.30	-	Метод спутниковых геодезических измерений (определений)	$Mt=\sqrt{(m_0^2+m_1^2)}\sqrt{(0.07^2+0.07^2)}=0.10$
н743О	-	-	-	530600.49	1358823.27	-	Метод спутниковых геодезических измерений (определений)	$Mt=\sqrt{(m_0^2+m_1^2)}\sqrt{(0.07^2+0.07^2)}=0.10$
н744О	-	-	-	530593.51	1358816.53	-	Метод спутниковых геодезических измерений (определений)	$Mt=\sqrt{(m_0^2+m_1^2)}\sqrt{(0.07^2+0.07^2)}=0.10$
н741О	-	-	-	530598.75	1358811.29	-	Метод спутниковых геодезических измерений (определений)	$Mt=\sqrt{(m_0^2+m_1^2)}\sqrt{(0.07^2+0.07^2)}=0.10$

2. Сведения о характеристиках объекта недвижимости с кадастровым номером : 42:21:0702021:165 :

№ п/п	Наименование характеристики	Значение характеристики
1	2	3
1.	Вид объекта недвижимости	здание
2.	Ранее присвоенный государственный учетный номер (инвентарный) здания, сооружения, объекта незавершенного строительства	-
3.	Кадастровый номер земельного участка (земельных участков), в границах которого (которых) расположены здание, сооружение, объект незавершенного строительства	42:21:0702021:131
4.	Уникальный учетный номер кадастрового квартала, в границах которого расположены здание, сооружение, объект незавершенного строительства	42:21:0702021

2. Сведения о характеристиках объекта недвижимости с кадастровым номером : 42:21:0702021:165 :

№ п/п	Наименование характеристики	Значение характеристики
1	2	3
5.	Адрес здания, сооружения, объекта незавершенного строительства	-
5.1.	Сведения о местоположении здания, сооружения, объекта незавершенного строительства (при отсутствии адреса) в структурированном в соответствии с федеральной информационной адресной системой виде	-
5.2.	Дополнительные сведения о местоположении	-
6.	Иные сведения	-

3. Пояснения к сведениям об объекте недвижимости с кадастровым номером 42:21:0702021:165 :

1.	-

Описание местоположения зданий, сооружений, объектов незавершенного строительства на земельном участке

1. Сведения о характерных точках контура объекта недвижимости с кадастровым номером : 42:21:0702021:166 :

Система координат МСК-42, зона 1 **Зона № 1**

Обозначение характерных точек контура	Содержатся в Едином государственном реестре недвижимости			Определены в ходе выполнения комплексных кадастровых работ			Метод определения координат	Формулы, примененные для расчета средней квадратической погрешности определения координат характерных точек (Mt), м, с подставленными в такие формулы значениями и итоговые (вычисленные) значения Mt, м
	Координаты, м		Радиус, м	Координаты, м		Радиус, м		
	X	Y	R	X	Y	R		
1	2	3	4	5	6	7	8	9
								-
н745О	-	-	-	530662.23	1359005.54	-	Метод спутниковых геодезических измерений (определений)	$Mt=\sqrt{(m_0^2+m_1^2)}\sqrt{(0.07^2+0.07^2)}=0.10$
н746О	-	-	-	530663.15	1359016.45	-	Метод спутниковых геодезических измерений (определений)	$Mt=\sqrt{(m_0^2+m_1^2)}\sqrt{(0.07^2+0.07^2)}=0.10$
н747О	-	-	-	530654.40	1359017.06	-	Метод спутниковых геодезических измерений (определений)	$Mt=\sqrt{(m_0^2+m_1^2)}\sqrt{(0.07^2+0.07^2)}=0.10$
н748О	-	-	-	530653.56	1359006.27	-	Метод спутниковых геодезических измерений (определений)	$Mt=\sqrt{(m_0^2+m_1^2)}\sqrt{(0.07^2+0.07^2)}=0.10$
н745О	-	-	-	530662.23	1359005.54	-	Метод спутниковых геодезических измерений (определений)	$Mt=\sqrt{(m_0^2+m_1^2)}\sqrt{(0.07^2+0.07^2)}=0.10$

2. Сведения о характеристиках объекта недвижимости с кадастровым номером : 42:21:0702021:166 :

№ п/п	Наименование характеристики	Значение характеристики
1	2	3
1.	Вид объекта недвижимости	здание
2.	Ранее присвоенный государственный учетный номер (инвентарный) здания, сооружения, объекта незавершенного строительства	-
3.	Кадастровый номер земельного участка (земельных участков), в границах которого (которых) расположены здание, сооружение, объект незавершенного строительства	42:21:0702021:141
4.	Уникальный учетный номер кадастрового квартала, в границах которого расположены здание, сооружение, объект незавершенного строительства	42:21:0702021

2. Сведения о характеристиках объекта недвижимости с кадастровым номером : 42:21:0702021:166 :

№ п/п	Наименование характеристики	Значение характеристики
1	2	3
5.	Адрес здания, сооружения, объекта незавершенного строительства	-
5.1.	Сведения о местоположении здания, сооружения, объекта незавершенного строительства (при отсутствии адреса) в структурированном в соответствии с федеральной информационной адресной системой виде	-
5.2.	Дополнительные сведения о местоположении	-
6.	Иные сведения	-

3. Пояснения к сведениям об объекте недвижимости с кадастровым номером 42:21:0702021:166 :

1.	-

Описание местоположения зданий, сооружений, объектов незавершенного строительства на земельном участке

1. Сведения о характерных точках контура объекта недвижимости с кадастровым номером : 42:21:0702021:167 :

Система координат МСК-42, зона 1 **Зона № 1**

Обозначение характерных точек контура	Содержатся в Едином государственном реестре недвижимости			Определены в ходе выполнения комплексных кадастровых работ			Метод определения координат	Формулы, примененные для расчета средней квадратической погрешности определения координат характерных точек (Mt), м, с подставленными в такие формулы значениями и итоговые (вычисленные) значения Mt, м
	Координаты, м		Радиус, м	Координаты, м		Радиус, м		
	X	Y	R	X	Y	R		
1	2	3	4	5	6	7	8	9
								-
н749О	-	-	-	530676.71	1359211.01	-	Метод спутниковых геодезических измерений (определений)	$Mt=\sqrt{(m_0^2+m_1^2)}\sqrt{(0.07^2+0.07^2)}=0.10$
н750О	-	-	-	530677.20	1359218.25	-	Метод спутниковых геодезических измерений (определений)	$Mt=\sqrt{(m_0^2+m_1^2)}\sqrt{(0.07^2+0.07^2)}=0.10$
н751О	-	-	-	530671.84	1359218.45	-	Метод спутниковых геодезических измерений (определений)	$Mt=\sqrt{(m_0^2+m_1^2)}\sqrt{(0.07^2+0.07^2)}=0.10$
н752О	-	-	-	530671.38	1359211.42	-	Метод спутниковых геодезических измерений (определений)	$Mt=\sqrt{(m_0^2+m_1^2)}\sqrt{(0.07^2+0.07^2)}=0.10$
н749О	-	-	-	530676.71	1359211.01	-	Метод спутниковых геодезических измерений (определений)	$Mt=\sqrt{(m_0^2+m_1^2)}\sqrt{(0.07^2+0.07^2)}=0.10$

2. Сведения о характеристиках объекта недвижимости с кадастровым номером : 42:21:0702021:167 :

№ п/п	Наименование характеристики	Значение характеристики
1	2	3
1.	Вид объекта недвижимости	здание
2.	Ранее присвоенный государственный учетный номер (инвентарный) здания, сооружения, объекта незавершенного строительства	-
3.	Кадастровый номер земельного участка (земельных участков), в границах которого (которых) расположены здание, сооружение, объект незавершенного строительства	42:21:0702021:144
4.	Уникальный учетный номер кадастрового квартала, в границах которого расположены здание, сооружение, объект незавершенного строительства	42:21:0702021

2. Сведения о характеристиках объекта недвижимости с кадастровым номером : 42:21:0702021:167 :

№ п/п	Наименование характеристики	Значение характеристики
1	2	3
5.	Адрес здания, сооружения, объекта незавершенного строительства	-
5.1.	Сведения о местоположении здания, сооружения, объекта незавершенного строительства (при отсутствии адреса) в структурированном в соответствии с федеральной информационной адресной системой виде	-
5.2.	Дополнительные сведения о местоположении	-
6.	Иные сведения	-

3. Пояснения к сведениям об объекте недвижимости с кадастровым номером 42:21:0702021:167 :

1.	-

Описание местоположения зданий, сооружений, объектов незавершенного строительства на земельном участке

1. Сведения о характерных точках контура объекта недвижимости с кадастровым номером : 42:21:0702021:168 :

Система координат МСК-42, зона 1 **Зона № 1**

Обозначение характерных точек контура	Содержатся в Едином государственном реестре недвижимости			Определены в ходе выполнения комплексных кадастровых работ			Метод определения координат	Формулы, примененные для расчета средней квадратической погрешности определения координат характерных точек (Mt), м, с подставленными в такие формулы значениями и итоговые (вычисленные) значения Mt, м
	Координаты, м		Радиус, м	Координаты, м		Радиус, м		
	X	Y	R	X	Y	R		
1	2	3	4	5	6	7	8	9
								-
н753О	-	-	-	530680.69	1359229.08	-	Метод спутниковых геодезических измерений (определений)	$Mt=\sqrt{(m_0^2+m_1^2)}\sqrt{(0.07^2+0.07^2)}=0.10$
н754О	-	-	-	530681.23	1359235.94	-	Метод спутниковых геодезических измерений (определений)	$Mt=\sqrt{(m_0^2+m_1^2)}\sqrt{(0.07^2+0.07^2)}=0.10$
н755О	-	-	-	530673.83	1359236.76	-	Метод спутниковых геодезических измерений (определений)	$Mt=\sqrt{(m_0^2+m_1^2)}\sqrt{(0.07^2+0.07^2)}=0.10$
н756О	-	-	-	530673.11	1359229.90	-	Метод спутниковых геодезических измерений (определений)	$Mt=\sqrt{(m_0^2+m_1^2)}\sqrt{(0.07^2+0.07^2)}=0.10$
н753О	-	-	-	530680.69	1359229.08	-	Метод спутниковых геодезических измерений (определений)	$Mt=\sqrt{(m_0^2+m_1^2)}\sqrt{(0.07^2+0.07^2)}=0.10$

2. Сведения о характеристиках объекта недвижимости с кадастровым номером : 42:21:0702021:168 :

№ п/п	Наименование характеристики	Значение характеристики
1	2	3
1.	Вид объекта недвижимости	здание
2.	Ранее присвоенный государственный учетный номер (инвентарный) здания, сооружения, объекта незавершенного строительства	-
3.	Кадастровый номер земельного участка (земельных участков), в границах которого (которых) расположены здание, сооружение, объект незавершенного строительства	42:21:0702021:46
4.	Уникальный учетный номер кадастрового квартала, в границах которого расположены здание, сооружение, объект незавершенного строительства	42:21:0702021

2. Сведения о характеристиках объекта недвижимости с кадастровым номером : 42:21:0702021:168 :

№ п/п	Наименование характеристики	Значение характеристики
1	2	3
5.	Адрес здания, сооружения, объекта незавершенного строительства	-
5.1.	Сведения о местоположении здания, сооружения, объекта незавершенного строительства (при отсутствии адреса) в структурированном в соответствии с федеральной информационной адресной системой виде	-
5.2.	Дополнительные сведения о местоположении	-
6.	Иные сведения	-

3. Пояснения к сведениям об объекте недвижимости с кадастровым номером 42:21:0702021:168 :

1.	-

Описание местоположения зданий, сооружений, объектов незавершенного строительства на земельном участке

1. Сведения о характерных точках контура объекта недвижимости с кадастровым номером : 42:21:0702021:169 :

Система координат МСК-42, зона 1 **Зона № 1**

Обозначение характерных точек контура	Содержатся в Едином государственном реестре недвижимости			Определены в ходе выполнения комплексных кадастровых работ			Метод определения координат	Формулы, примененные для расчета средней квадратической погрешности определения координат характерных точек (Mt), м, с подставленными в такие формулы значениями и итоговые (вычисленные) значения Mt, м
	Координаты, м		Радиус, м	Координаты, м		Радиус, м		
	X	Y	R	X	Y	R		
1	2	3	4	5	6	7	8	9
								-
н757О	-	-	-	530745.79	1359092.61	-	Метод спутниковых геодезических измерений (определений)	$Mt=\sqrt{(m_0^2+m_1^2)}\sqrt{(0.07^2+0.07^2)}=0.10$
н758О	-	-	-	530747.07	1359104.59	-	Метод спутниковых геодезических измерений (определений)	$Mt=\sqrt{(m_0^2+m_1^2)}\sqrt{(0.07^2+0.07^2)}=0.10$
н759О	-	-	-	530739.82	1359105.41	-	Метод спутниковых геодезических измерений (определений)	$Mt=\sqrt{(m_0^2+m_1^2)}\sqrt{(0.07^2+0.07^2)}=0.10$
н760О	-	-	-	530738.65	1359093.42	-	Метод спутниковых геодезических измерений (определений)	$Mt=\sqrt{(m_0^2+m_1^2)}\sqrt{(0.07^2+0.07^2)}=0.10$
н757О	-	-	-	530745.79	1359092.61	-	Метод спутниковых геодезических измерений (определений)	$Mt=\sqrt{(m_0^2+m_1^2)}\sqrt{(0.07^2+0.07^2)}=0.10$

2. Сведения о характеристиках объекта недвижимости с кадастровым номером : 42:21:0702021:169 :

№ п/п	Наименование характеристики	Значение характеристики
1	2	3
1.	Вид объекта недвижимости	здание
2.	Ранее присвоенный государственный учетный номер (инвентарный) здания, сооружения, объекта незавершенного строительства	-
3.	Кадастровый номер земельного участка (земельных участков), в границах которого (которых) расположены здание, сооружение, объект незавершенного строительства	42:21:0702021:100
4.	Уникальный учетный номер кадастрового квартала, в границах которого расположены здание, сооружение, объект незавершенного строительства	42:21:0702021

2. Сведения о характеристиках объекта недвижимости с кадастровым номером : 42:21:0702021:169 :

№ п/п	Наименование характеристики	Значение характеристики
1	2	3
5.	Адрес здания, сооружения, объекта незавершенного строительства	-
5.1.	Сведения о местоположении здания, сооружения, объекта незавершенного строительства (при отсутствии адреса) в структурированном в соответствии с федеральной информационной адресной системой виде	-
5.2.	Дополнительные сведения о местоположении	-
6.	Иные сведения	-

3. Пояснения к сведениям об объекте недвижимости с кадастровым номером 42:21:0702021:169 :

1.	-

Описание местоположения зданий, сооружений, объектов незавершенного строительства на земельном участке

1. Сведения о характерных точках контура объекта недвижимости с кадастровым номером : 42:21:0702021:170 :

Система координат МСК-42, зона 1 **Зона № 1**

Обозначение характерных точек контура	Содержатся в Едином государственном реестре недвижимости			Определены в ходе выполнения комплексных кадастровых работ			Метод определения координат	Формулы, примененные для расчета средней квадратической погрешности определения координат характерных точек (Mt), м, с подставленными в такие формулы значениями и итоговые (вычисленные) значения Mt, м
	Координаты, м		Радиус, м	Координаты, м		Радиус, м		
	X	Y	R	X	Y	R		
1	2	3	4	5	6	7	8	9
								-
н761О	-	-	-	530868.72	1358682.33	-	Метод спутниковых геодезических измерений (определений)	$Mt=\sqrt{(m_0^2+m_1^2)}\sqrt{(0.07^2+0.07^2)}=0.10$
н762О	-	-	-	530871.19	1358693.65	-	Метод спутниковых геодезических измерений (определений)	$Mt=\sqrt{(m_0^2+m_1^2)}\sqrt{(0.07^2+0.07^2)}=0.10$
н763О	-	-	-	530863.00	1358695.40	-	Метод спутниковых геодезических измерений (определений)	$Mt=\sqrt{(m_0^2+m_1^2)}\sqrt{(0.07^2+0.07^2)}=0.10$
н764О	-	-	-	530860.61	1358684.11	-	Метод спутниковых геодезических измерений (определений)	$Mt=\sqrt{(m_0^2+m_1^2)}\sqrt{(0.07^2+0.07^2)}=0.10$
н761О	-	-	-	530868.72	1358682.33	-	Метод спутниковых геодезических измерений (определений)	$Mt=\sqrt{(m_0^2+m_1^2)}\sqrt{(0.07^2+0.07^2)}=0.10$

2. Сведения о характеристиках объекта недвижимости с кадастровым номером : 42:21:0702021:170 :

№ п/п	Наименование характеристики	Значение характеристики
1	2	3
1.	Вид объекта недвижимости	здание
2.	Ранее присвоенный государственный учетный номер (инвентарный) здания, сооружения, объекта незавершенного строительства	-
3.	Кадастровый номер земельного участка (земельных участков), в границах которого (которых) расположены здание, сооружение, объект незавершенного строительства	42:21:0702021:51
4.	Уникальный учетный номер кадастрового квартала, в границах которого расположены здание, сооружение, объект незавершенного строительства	42:21:0702021

2. Сведения о характеристиках объекта недвижимости с кадастровым номером : 42:21:0702021:170 :

№ п/п	Наименование характеристики	Значение характеристики
1	2	3
5.	Адрес здания, сооружения, объекта незавершенного строительства	-
5.1.	Сведения о местоположении здания, сооружения, объекта незавершенного строительства (при отсутствии адреса) в структурированном в соответствии с федеральной информационной адресной системой виде	-
5.2.	Дополнительные сведения о местоположении	-
6.	Иные сведения	-

3. Пояснения к сведениям об объекте недвижимости с кадастровым номером 42:21:0702021:170 :

1.	-

Описание местоположения зданий, сооружений, объектов незавершенного строительства на земельном участке

1. Сведения о характерных точках контура объекта недвижимости с кадастровым номером : 42:21:0702021:171 :

Система координат МСК-42, зона 1 **Зона № 1**

Обозначение характерных точек контура	Содержатся в Едином государственном реестре недвижимости			Определены в ходе выполнения комплексных кадастровых работ			Метод определения координат	Формулы, примененные для расчета средней квадратической погрешности определения координат характерных точек (Mt), м, с подставленными в такие формулы значениями и итоговые (вычисленные) значения Mt, м
	Координаты, м		Радиус, м	Координаты, м		Радиус, м		
	X	Y	R	X	Y	R		
1	2	3	4	5	6	7	8	9
								-
н765О	-	-	-	530768.28	1359125.63	-	Метод спутниковых геодезических измерений (определений)	$Mt=\sqrt{(m_0^2+m_1^2)}\sqrt{(0.07^2+0.07^2)}=0.10$
н766О	-	-	-	530777.49	1359133.41	-	Метод спутниковых геодезических измерений (определений)	$Mt=\sqrt{(m_0^2+m_1^2)}\sqrt{(0.07^2+0.07^2)}=0.10$
н767О	-	-	-	530769.86	1359142.62	-	Метод спутниковых геодезических измерений (определений)	$Mt=\sqrt{(m_0^2+m_1^2)}\sqrt{(0.07^2+0.07^2)}=0.10$
н768О	-	-	-	530760.55	1359135.19	-	Метод спутниковых геодезических измерений (определений)	$Mt=\sqrt{(m_0^2+m_1^2)}\sqrt{(0.07^2+0.07^2)}=0.10$
н765О	-	-	-	530768.28	1359125.63	-	Метод спутниковых геодезических измерений (определений)	$Mt=\sqrt{(m_0^2+m_1^2)}\sqrt{(0.07^2+0.07^2)}=0.10$

2. Сведения о характеристиках объекта недвижимости с кадастровым номером : 42:21:0702021:171 :

№ п/п	Наименование характеристики	Значение характеристики
1	2	3
1.	Вид объекта недвижимости	здание
2.	Ранее присвоенный государственный учетный номер (инвентарный) здания, сооружения, объекта незавершенного строительства	-
3.	Кадастровый номер земельного участка (земельных участков), в границах которого (которых) расположены здание, сооружение, объект незавершенного строительства	42:21:0702021:103
4.	Уникальный учетный номер кадастрового квартала, в границах которого расположены здание, сооружение, объект незавершенного строительства	42:21:0702021

2. Сведения о характеристиках объекта недвижимости с кадастровым номером : 42:21:0702021:171 :

№ п/п	Наименование характеристики	Значение характеристики
1	2	3
5.	Адрес здания, сооружения, объекта незавершенного строительства	-
5.1.	Сведения о местоположении здания, сооружения, объекта незавершенного строительства (при отсутствии адреса) в структурированном в соответствии с федеральной информационной адресной системой виде	-
5.2.	Дополнительные сведения о местоположении	-
6.	Иные сведения	-

3. Пояснения к сведениям об объекте недвижимости с кадастровым номером 42:21:0702021:171 :

1.	-

Описание местоположения зданий, сооружений, объектов незавершенного строительства на земельном участке

1. Сведения о характерных точках контура объекта недвижимости с кадастровым номером : 42:21:0702021:172 :

Система координат МСК-42, зона 1 **Зона № 1**

Обозначение характерных точек контура	Содержатся в Едином государственном реестре недвижимости			Определены в ходе выполнения комплексных кадастровых работ			Метод определения координат	Формулы, примененные для расчета средней квадратической погрешности определения координат характерных точек (Mt), м, с подставленными в такие формулы значениями и итоговые (вычисленные) значения Mt, м
	Координаты, м		Радиус, м	Координаты, м		Радиус, м		
	X	Y	R	X	Y	R		
1	2	3	4	5	6	7	8	9
								-
н769О	-	-	-	530743.25	1359051.86	-	Метод спутниковых геодезических измерений (определений)	$Mt=\sqrt{(m_0^2+m_1^2)}\sqrt{(0.07^2+0.07^2)}=0.10$
н770О	-	-	-	530744.75	1359061.58	-	Метод спутниковых геодезических измерений (определений)	$Mt=\sqrt{(m_0^2+m_1^2)}\sqrt{(0.07^2+0.07^2)}=0.10$
н771О	-	-	-	530735.80	1359063.00	-	Метод спутниковых геодезических измерений (определений)	$Mt=\sqrt{(m_0^2+m_1^2)}\sqrt{(0.07^2+0.07^2)}=0.10$
н772О	-	-	-	530734.27	1359053.34	-	Метод спутниковых геодезических измерений (определений)	$Mt=\sqrt{(m_0^2+m_1^2)}\sqrt{(0.07^2+0.07^2)}=0.10$
н769О	-	-	-	530743.25	1359051.86	-	Метод спутниковых геодезических измерений (определений)	$Mt=\sqrt{(m_0^2+m_1^2)}\sqrt{(0.07^2+0.07^2)}=0.10$

2. Сведения о характеристиках объекта недвижимости с кадастровым номером : 42:21:0702021:172 :

№ п/п	Наименование характеристики	Значение характеристики
1	2	3
1.	Вид объекта недвижимости	здание
2.	Ранее присвоенный государственный учетный номер (инвентарный) здания, сооружения, объекта незавершенного строительства	-
3.	Кадастровый номер земельного участка (земельных участков), в границах которого (которых) расположены здание, сооружение, объект незавершенного строительства	42:21:0702021:96
4.	Уникальный учетный номер кадастрового квартала, в границах которого расположены здание, сооружение, объект незавершенного строительства	42:21:0702021

2. Сведения о характеристиках объекта недвижимости с кадастровым номером : 42:21:0702021:172 :

№ п/п	Наименование характеристики	Значение характеристики
1	2	3
5.	Адрес здания, сооружения, объекта незавершенного строительства	-
5.1.	Сведения о местоположении здания, сооружения, объекта незавершенного строительства (при отсутствии адреса) в структурированном в соответствии с федеральной информационной адресной системой виде	-
5.2.	Дополнительные сведения о местоположении	-
6.	Иные сведения	-

3. Пояснения к сведениям об объекте недвижимости с кадастровым номером 42:21:0702021:172 :

1.	-

Описание местоположения зданий, сооружений, объектов незавершенного строительства на земельном участке

1. Сведения о характерных точках контура объекта недвижимости с кадастровым номером : 42:21:0702021:173 :

Система координат МСК-42, зона 1 **Зона № 1**

Обозначение характерных точек контура	Содержатся в Едином государственном реестре недвижимости			Определены в ходе выполнения комплексных кадастровых работ			Метод определения координат	Формулы, примененные для расчета средней квадратической погрешности определения координат характерных точек (Mt), м, с подставленными в такие формулы значениями и итоговые (вычисленные) значения Mt, м
	Координаты, м		Радиус, м	Координаты, м		Радиус, м		
	X	Y	R	X	Y	R		
1	2	3	4	5	6	7	8	9
								-
н773О	-	-	-	530781.91	1359173.00	-	Метод спутниковых геодезических измерений (определений)	$Mt=\sqrt{(m_0^2+m_1^2)}\sqrt{(0.07^2+0.07^2)}=0.10$
н774О	-	-	-	530784.61	1359180.45	-	Метод спутниковых геодезических измерений (определений)	$Mt=\sqrt{(m_0^2+m_1^2)}\sqrt{(0.07^2+0.07^2)}=0.10$
н775О	-	-	-	530778.30	1359182.79	-	Метод спутниковых геодезических измерений (определений)	$Mt=\sqrt{(m_0^2+m_1^2)}\sqrt{(0.07^2+0.07^2)}=0.10$
н776О	-	-	-	530775.65	1359175.31	-	Метод спутниковых геодезических измерений (определений)	$Mt=\sqrt{(m_0^2+m_1^2)}\sqrt{(0.07^2+0.07^2)}=0.10$
н773О	-	-	-	530781.91	1359173.00	-	Метод спутниковых геодезических измерений (определений)	$Mt=\sqrt{(m_0^2+m_1^2)}\sqrt{(0.07^2+0.07^2)}=0.10$

2. Сведения о характеристиках объекта недвижимости с кадастровым номером : 42:21:0702021:173 :

№ п/п	Наименование характеристики	Значение характеристики
1	2	3
1.	Вид объекта недвижимости	здание
2.	Ранее присвоенный государственный учетный номер (инвентарный) здания, сооружения, объекта незавершенного строительства	-
3.	Кадастровый номер земельного участка (земельных участков), в границах которого (которых) расположены здание, сооружение, объект незавершенного строительства	42:21:0702021:107
4.	Уникальный учетный номер кадастрового квартала, в границах которого расположены здание, сооружение, объект незавершенного строительства	42:21:0702021

2. Сведения о характеристиках объекта недвижимости с кадастровым номером : 42:21:0702021:173 :

№ п/п	Наименование характеристики	Значение характеристики
1	2	3
5.	Адрес здания, сооружения, объекта незавершенного строительства	-
5.1.	Сведения о местоположении здания, сооружения, объекта незавершенного строительства (при отсутствии адреса) в структурированном в соответствии с федеральной информационной адресной системой виде	-
5.2.	Дополнительные сведения о местоположении	-
6.	Иные сведения	-

3. Пояснения к сведениям об объекте недвижимости с кадастровым номером 42:21:0702021:173 :

1.	-

Описание местоположения зданий, сооружений, объектов незавершенного строительства на земельном участке

1. Сведения о характерных точках контура объекта недвижимости с кадастровым номером : 42:21:0702021:174 :

Система координат МСК-42, зона 1 **Зона № 1**

Обозначение характерных точек контура	Содержатся в Едином государственном реестре недвижимости			Определены в ходе выполнения комплексных кадастровых работ			Метод определения координат	Формулы, примененные для расчета средней квадратической погрешности определения координат характерных точек (Mt), м, с подставленными в такие формулы значениями и итоговые (вычисленные) значения Mt, м
	Координаты, м		Радиус, м	Координаты, м		Радиус, м		
	X	Y	R	X	Y	R		
1	2	3	4	5	6	7	8	9
								-
н777О	-	-	-	530902.95	1359041.45	-	Метод спутниковых геодезических измерений (определений)	$Mt=\sqrt{(m_0^2+m_1^2)}\sqrt{(0.07^2+0.07^2)}=0.10$
н778О	-	-	-	530905.36	1359047.76	-	Метод спутниковых геодезических измерений (определений)	$Mt=\sqrt{(m_0^2+m_1^2)}\sqrt{(0.07^2+0.07^2)}=0.10$
н779О	-	-	-	530897.20	1359051.19	-	Метод спутниковых геодезических измерений (определений)	$Mt=\sqrt{(m_0^2+m_1^2)}\sqrt{(0.07^2+0.07^2)}=0.10$
н780О	-	-	-	530894.43	1359044.91	-	Метод спутниковых геодезических измерений (определений)	$Mt=\sqrt{(m_0^2+m_1^2)}\sqrt{(0.07^2+0.07^2)}=0.10$
н777О	-	-	-	530902.95	1359041.45	-	Метод спутниковых геодезических измерений (определений)	$Mt=\sqrt{(m_0^2+m_1^2)}\sqrt{(0.07^2+0.07^2)}=0.10$

2. Сведения о характеристиках объекта недвижимости с кадастровым номером : 42:21:0702021:174 :

№ п/п	Наименование характеристики	Значение характеристики
1	2	3
1.	Вид объекта недвижимости	здание
2.	Ранее присвоенный государственный учетный номер (инвентарный) здания, сооружения, объекта незавершенного строительства	-
3.	Кадастровый номер земельного участка (земельных участков), в границах которого (которых) расположены здание, сооружение, объект незавершенного строительства	42:21:0702021:79
4.	Уникальный учетный номер кадастрового квартала, в границах которого расположены здание, сооружение, объект незавершенного строительства	42:21:0702021

2. Сведения о характеристиках объекта недвижимости с кадастровым номером : 42:21:0702021:174 :

№ п/п	Наименование характеристики	Значение характеристики
1	2	3
5.	Адрес здания, сооружения, объекта незавершенного строительства	-
5.1.	Сведения о местоположении здания, сооружения, объекта незавершенного строительства (при отсутствии адреса) в структурированном в соответствии с федеральной информационной адресной системой виде	-
5.2.	Дополнительные сведения о местоположении	-
6.	Иные сведения	-

3. Пояснения к сведениям об объекте недвижимости с кадастровым номером 42:21:0702021:174 :

1.	-

Описание местоположения зданий, сооружений, объектов незавершенного строительства на земельном участке

1. Сведения о характерных точках контура объекта недвижимости с кадастровым номером : 42:21:0702021:175 :

Система координат МСК-42, зона 1 **Зона № 1**

Обозначение характерных точек контура	Содержатся в Едином государственном реестре недвижимости			Определены в ходе выполнения комплексных кадастровых работ			Метод определения координат	Формулы, примененные для расчета средней квадратической погрешности определения координат характерных точек (Mt), м, с подставленными в такие формулы значениями и итоговые (вычисленные) значения Mt, м
	Координаты, м		Радиус, м	Координаты, м		Радиус, м		
	X	Y	R	X	Y	R		
1	2	3	4	5	6	7	8	9
								-
н781О	-	-	-	530872.37	1358938.33	-	Метод спутниковых геодезических измерений (определений)	$Mt=\sqrt{(m_0^2+m_1^2)}\sqrt{(0.07^2 + 0.07^2)}=0.10$
н782О	-	-	-	530873.47	1358944.11	-	Метод спутниковых геодезических измерений (определений)	$Mt=\sqrt{(m_0^2+m_1^2)}\sqrt{(0.07^2 + 0.07^2)}=0.10$
н783О	-	-	-	530865.66	1358945.68	-	Метод спутниковых геодезических измерений (определений)	$Mt=\sqrt{(m_0^2+m_1^2)}\sqrt{(0.07^2 + 0.07^2)}=0.10$
н784О	-	-	-	530864.46	1358940.16	-	Метод спутниковых геодезических измерений (определений)	$Mt=\sqrt{(m_0^2+m_1^2)}\sqrt{(0.07^2 + 0.07^2)}=0.10$
н781О	-	-	-	530872.37	1358938.33	-	Метод спутниковых геодезических измерений (определений)	$Mt=\sqrt{(m_0^2+m_1^2)}\sqrt{(0.07^2 + 0.07^2)}=0.10$

2. Сведения о характеристиках объекта недвижимости с кадастровым номером : 42:21:0702021:175 :

№ п/п	Наименование характеристики	Значение характеристики
1	2	3
1.	Вид объекта недвижимости	здание
2.	Ранее присвоенный государственный учетный номер (инвентарный) здания, сооружения, объекта незавершенного строительства	-
3.	Кадастровый номер земельного участка (земельных участков), в границах которого (которых) расположены здание, сооружение, объект незавершенного строительства	42:21:0702021:76
4.	Уникальный учетный номер кадастрового квартала, в границах которого расположены здание, сооружение, объект незавершенного строительства	42:21:0702021

2. Сведения о характеристиках объекта недвижимости с кадастровым номером : 42:21:0702021:175 :

№ п/п	Наименование характеристики	Значение характеристики
1	2	3
5.	Адрес здания, сооружения, объекта незавершенного строительства	-
5.1.	Сведения о местоположении здания, сооружения, объекта незавершенного строительства (при отсутствии адреса) в структурированном в соответствии с федеральной информационной адресной системой виде	-
5.2.	Дополнительные сведения о местоположении	-
6.	Иные сведения	-

3. Пояснения к сведениям об объекте недвижимости с кадастровым номером 42:21:0702021:175 :

1.	-

Описание местоположения зданий, сооружений, объектов незавершенного строительства на земельном участке

1. Сведения о характерных точках контура объекта недвижимости с кадастровым номером : 42:21:0702021:176 :

Система координат МСК-42, зона 1 **Зона № 1**

Обозначение характерных точек контура	Содержатся в Едином государственном реестре недвижимости			Определены в ходе выполнения комплексных кадастровых работ			Метод определения координат	Формулы, примененные для расчета средней квадратической погрешности определения координат характерных точек (Mt), м, с подставленными в такие формулы значениями и итоговые (вычисленные) значения Mt, м
	Координаты, м		Радиус, м	Координаты, м		Радиус, м		
	X	Y	R	X	Y	R		
1	2	3	4	5	6	7	8	9
								-
н785О	-	-	-	530887.33	1358774.55	-	Метод спутниковых геодезических измерений (определений)	$Mt=\sqrt{(m_0^2+m_1^2)}\sqrt{(0.07^2+0.07^2)}=0.10$
н786О	-	-	-	530888.47	1358779.96	-	Метод спутниковых геодезических измерений (определений)	$Mt=\sqrt{(m_0^2+m_1^2)}\sqrt{(0.07^2+0.07^2)}=0.10$
н787О	-	-	-	530879.75	1358782.04	-	Метод спутниковых геодезических измерений (определений)	$Mt=\sqrt{(m_0^2+m_1^2)}\sqrt{(0.07^2+0.07^2)}=0.10$
н788О	-	-	-	530878.48	1358776.43	-	Метод спутниковых геодезических измерений (определений)	$Mt=\sqrt{(m_0^2+m_1^2)}\sqrt{(0.07^2+0.07^2)}=0.10$
н785О	-	-	-	530887.33	1358774.55	-	Метод спутниковых геодезических измерений (определений)	$Mt=\sqrt{(m_0^2+m_1^2)}\sqrt{(0.07^2+0.07^2)}=0.10$

2. Сведения о характеристиках объекта недвижимости с кадастровым номером : 42:21:0702021:176 :

№ п/п	Наименование характеристики	Значение характеристики
1	2	3
1.	Вид объекта недвижимости	здание
2.	Ранее присвоенный государственный учетный номер (инвентарный) здания, сооружения, объекта незавершенного строительства	-
3.	Кадастровый номер земельного участка (земельных участков), в границах которого (которых) расположены здание, сооружение, объект незавершенного строительства	42:21:0702021:55
4.	Уникальный учетный номер кадастрового квартала, в границах которого расположены здание, сооружение, объект незавершенного строительства	42:21:0702021

2. Сведения о характеристиках объекта недвижимости с кадастровым номером : 42:21:0702021:176 :

№ п/п	Наименование характеристики	Значение характеристики
1	2	3
5.	Адрес здания, сооружения, объекта незавершенного строительства	-
5.1.	Сведения о местоположении здания, сооружения, объекта незавершенного строительства (при отсутствии адреса) в структурированном в соответствии с федеральной информационной адресной системой виде	-
5.2.	Дополнительные сведения о местоположении	-
6.	Иные сведения	-

3. Пояснения к сведениям об объекте недвижимости с кадастровым номером 42:21:0702021:176 :

1.	-

Описание местоположения зданий, сооружений, объектов незавершенного строительства на земельном участке

1. Сведения о характерных точках контура объекта недвижимости с кадастровым номером : 42:21:0702021:177 :

Система координат МСК-42, зона 1 **Зона № 1**

Обозначение характерных точек контура	Содержатся в Едином государственном реестре недвижимости			Определены в ходе выполнения комплексных кадастровых работ			Метод определения координат	Формулы, примененные для расчета средней квадратической погрешности определения координат характерных точек (Mt), м, с подставленными в такие формулы значениями и итоговые (вычисленные) значения Mt, м
	Координаты, м		Радиус, м	Координаты, м		Радиус, м		
	X	Y	R	X	Y	R		
1	2	3	4	5	6	7	8	9
								-
н789О	-	-	-	530760.21	1358968.18	-	Метод спутниковых геодезических измерений (определений)	$Mt=\sqrt{(m_0^2+m_1^2)}\sqrt{(0.07^2+0.07^2)}=0.10$
н790О	-	-	-	530767.77	1358976.98	-	Метод спутниковых геодезических измерений (определений)	$Mt=\sqrt{(m_0^2+m_1^2)}\sqrt{(0.07^2+0.07^2)}=0.10$
н791О	-	-	-	530761.69	1358982.50	-	Метод спутниковых геодезических измерений (определений)	$Mt=\sqrt{(m_0^2+m_1^2)}\sqrt{(0.07^2+0.07^2)}=0.10$
н792О	-	-	-	530754.11	1358973.95	-	Метод спутниковых геодезических измерений (определений)	$Mt=\sqrt{(m_0^2+m_1^2)}\sqrt{(0.07^2+0.07^2)}=0.10$
н789О	-	-	-	530760.21	1358968.18	-	Метод спутниковых геодезических измерений (определений)	$Mt=\sqrt{(m_0^2+m_1^2)}\sqrt{(0.07^2+0.07^2)}=0.10$

2. Сведения о характеристиках объекта недвижимости с кадастровым номером : 42:21:0702021:177 :

№ п/п	Наименование характеристики	Значение характеристики
1	2	3
1.	Вид объекта недвижимости	здание
2.	Ранее присвоенный государственный учетный номер (инвентарный) здания, сооружения, объекта незавершенного строительства	-
3.	Кадастровый номер земельного участка (земельных участков), в границах которого (которых) расположены здание, сооружение, объект незавершенного строительства	42:21:0702021:12
4.	Уникальный учетный номер кадастрового квартала, в границах которого расположены здание, сооружение, объект незавершенного строительства	42:21:0702021

2. Сведения о характеристиках объекта недвижимости с кадастровым номером : 42:21:0702021:177 :

№ п/п	Наименование характеристики	Значение характеристики
1	2	3
5.	Адрес здания, сооружения, объекта незавершенного строительства	-
5.1.	Сведения о местоположении здания, сооружения, объекта незавершенного строительства (при отсутствии адреса) в структурированном в соответствии с федеральной информационной адресной системой виде	-
5.2.	Дополнительные сведения о местоположении	-
6.	Иные сведения	-

3. Пояснения к сведениям об объекте недвижимости с кадастровым номером 42:21:0702021:177 :

1.	-

Описание местоположения зданий, сооружений, объектов незавершенного строительства на земельном участке

1. Сведения о характерных точках контура объекта недвижимости с кадастровым номером : 42:21:0702021:178 :

Система координат МСК-42, зона 1 **Зона № 1**

Обозначение характерных точек контура	Содержатся в Едином государственном реестре недвижимости			Определены в ходе выполнения комплексных кадастровых работ			Метод определения координат	Формулы, примененные для расчета средней квадратической погрешности определения координат характерных точек (Mt), м, с подставленными в такие формулы значениями и итоговые (вычисленные) значения Mt, м
	Координаты, м		Радиус, м	Координаты, м		Радиус, м		
	X	Y	R	X	Y	R		
1	2	3	4	5	6	7	8	9
								-
н793О	-	-	-	530846.21	1358568.92	-	Метод спутниковых геодезических измерений (определений)	$Mt=\sqrt{(m_0^2+m_1^2)}\sqrt{(0.07^2+0.07^2)}=0.10$
н794О	-	-	-	530847.97	1358576.19	-	Метод спутниковых геодезических измерений (определений)	$Mt=\sqrt{(m_0^2+m_1^2)}\sqrt{(0.07^2+0.07^2)}=0.10$
н795О	-	-	-	530840.67	1358578.02	-	Метод спутниковых геодезических измерений (определений)	$Mt=\sqrt{(m_0^2+m_1^2)}\sqrt{(0.07^2+0.07^2)}=0.10$
н796О	-	-	-	530838.74	1358570.70	-	Метод спутниковых геодезических измерений (определений)	$Mt=\sqrt{(m_0^2+m_1^2)}\sqrt{(0.07^2+0.07^2)}=0.10$
н793О	-	-	-	530846.21	1358568.92	-	Метод спутниковых геодезических измерений (определений)	$Mt=\sqrt{(m_0^2+m_1^2)}\sqrt{(0.07^2+0.07^2)}=0.10$

2. Сведения о характеристиках объекта недвижимости с кадастровым номером : 42:21:0702021:178 :

№ п/п	Наименование характеристики	Значение характеристики
1	2	3
1.	Вид объекта недвижимости	здание
2.	Ранее присвоенный государственный учетный номер (инвентарный) здания, сооружения, объекта незавершенного строительства	-
3.	Кадастровый номер земельного участка (земельных участков), в границах которого (которых) расположены здание, сооружение, объект незавершенного строительства	42:21:0702021:66
4.	Уникальный учетный номер кадастрового квартала, в границах которого расположены здание, сооружение, объект незавершенного строительства	42:21:0702021

2. Сведения о характеристиках объекта недвижимости с кадастровым номером : 42:21:0702021:178 :

№ п/п	Наименование характеристики	Значение характеристики
1	2	3
5.	Адрес здания, сооружения, объекта незавершенного строительства	-
5.1.	Сведения о местоположении здания, сооружения, объекта незавершенного строительства (при отсутствии адреса) в структурированном в соответствии с федеральной информационной адресной системой виде	-
5.2.	Дополнительные сведения о местоположении	-
6.	Иные сведения	-

3. Пояснения к сведениям об объекте недвижимости с кадастровым номером 42:21:0702021:178 :

1.	-

Описание местоположения зданий, сооружений, объектов незавершенного строительства на земельном участке

1. Сведения о характерных точках контура объекта недвижимости с кадастровым номером : 42:21:0702021:179 :

Система координат МСК-42, зона 1 **Зона № 1**

Обозначение характерных точек контура	Содержатся в Едином государственном реестре недвижимости			Определены в ходе выполнения комплексных кадастровых работ			Метод определения координат	Формулы, примененные для расчета средней квадратической погрешности определения координат характерных точек (Mt), м, с подставленными в такие формулы значениями и итоговые (вычисленные) значения Mt, м
	Координаты, м		Радиус, м	Координаты, м		Радиус, м		
	X	Y	R	X	Y	R		
1	2	3	4	5	6	7	8	9
								-
н797О	-	-	-	530801.76	1358891.55	-	Метод спутниковых геодезических измерений (определений)	$Mt=\sqrt{(m_0^2+m_1^2)}\sqrt{(0.07^2+0.07^2)}=0.10$
н798О	-	-	-	530802.93	1358901.27	-	Метод спутниковых геодезических измерений (определений)	$Mt=\sqrt{(m_0^2+m_1^2)}\sqrt{(0.07^2+0.07^2)}=0.10$
н799О	-	-	-	530793.90	1358902.41	-	Метод спутниковых геодезических измерений (определений)	$Mt=\sqrt{(m_0^2+m_1^2)}\sqrt{(0.07^2+0.07^2)}=0.10$
н800О	-	-	-	530792.60	1358892.41	-	Метод спутниковых геодезических измерений (определений)	$Mt=\sqrt{(m_0^2+m_1^2)}\sqrt{(0.07^2+0.07^2)}=0.10$
н797О	-	-	-	530801.76	1358891.55	-	Метод спутниковых геодезических измерений (определений)	$Mt=\sqrt{(m_0^2+m_1^2)}\sqrt{(0.07^2+0.07^2)}=0.10$

2. Сведения о характеристиках объекта недвижимости с кадастровым номером : 42:21:0702021:179 :

№ п/п	Наименование характеристики	Значение характеристики
1	2	3
1.	Вид объекта недвижимости	здание
2.	Ранее присвоенный государственный учетный номер (инвентарный) здания, сооружения, объекта незавершенного строительства	-
3.	Кадастровый номер земельного участка (земельных участков), в границах которого (которых) расположены здание, сооружение, объект незавершенного строительства	42:21:0702021:154
4.	Уникальный учетный номер кадастрового квартала, в границах которого расположены здание, сооружение, объект незавершенного строительства	42:21:0702021

2. Сведения о характеристиках объекта недвижимости с кадастровым номером : 42:21:0702021:179 :

№ п/п	Наименование характеристики	Значение характеристики
1	2	3
5.	Адрес здания, сооружения, объекта незавершенного строительства	-
5.1.	Сведения о местоположении здания, сооружения, объекта незавершенного строительства (при отсутствии адреса) в структурированном в соответствии с федеральной информационной адресной системой виде	-
5.2.	Дополнительные сведения о местоположении	-
6.	Иные сведения	-

3. Пояснения к сведениям об объекте недвижимости с кадастровым номером 42:21:0702021:179 :

1.	-

Описание местоположения зданий, сооружений, объектов незавершенного строительства на земельном участке

1. Сведения о характерных точках контура объекта недвижимости с кадастровым номером : 42:21:0702021:180 :

Система координат МСК-42, зона 1 **Зона № 1**

Обозначение характерных точек контура	Содержатся в Едином государственном реестре недвижимости			Определены в ходе выполнения комплексных кадастровых работ			Метод определения координат	Формулы, примененные для расчета средней квадратической погрешности определения координат характерных точек (Mt), м, с подставленными в такие формулы значениями и итоговые (вычисленные) значения Mt, м
	Координаты, м		Радиус, м	Координаты, м		Радиус, м		
	X	Y	R	X	Y	R		
1	2	3	4	5	6	7	8	9
								-
н801О	-	-	-	530674.68	1359160.46	-	Метод спутниковых геодезических измерений (определений)	$Mt=\sqrt{(m_0^2+m_1^2)}\sqrt{(0.07^2+0.07^2)}=0.10$
н802О	-	-	-	530675.47	1359169.19	-	Метод спутниковых геодезических измерений (определений)	$Mt=\sqrt{(m_0^2+m_1^2)}\sqrt{(0.07^2+0.07^2)}=0.10$
н803О	-	-	-	530667.82	1359170.21	-	Метод спутниковых геодезических измерений (определений)	$Mt=\sqrt{(m_0^2+m_1^2)}\sqrt{(0.07^2+0.07^2)}=0.10$
н804О	-	-	-	530667.03	1359161.10	-	Метод спутниковых геодезических измерений (определений)	$Mt=\sqrt{(m_0^2+m_1^2)}\sqrt{(0.07^2+0.07^2)}=0.10$
н801О	-	-	-	530674.68	1359160.46	-	Метод спутниковых геодезических измерений (определений)	$Mt=\sqrt{(m_0^2+m_1^2)}\sqrt{(0.07^2+0.07^2)}=0.10$

2. Сведения о характеристиках объекта недвижимости с кадастровым номером : 42:21:0702021:180 :

№ п/п	Наименование характеристики	Значение характеристики
1	2	3
1.	Вид объекта недвижимости	здание
2.	Ранее присвоенный государственный учетный номер (инвентарный) здания, сооружения, объекта незавершенного строительства	-
3.	Кадастровый номер земельного участка (земельных участков), в границах которого (которых) расположены здание, сооружение, объект незавершенного строительства	42:21:0702021:403
4.	Уникальный учетный номер кадастрового квартала, в границах которого расположены здание, сооружение, объект незавершенного строительства	42:21:0702021

2. Сведения о характеристиках объекта недвижимости с кадастровым номером : 42:21:0702021:180 :

№ п/п	Наименование характеристики	Значение характеристики
1	2	3
5.	Адрес здания, сооружения, объекта незавершенного строительства	-
5.1.	Сведения о местоположении здания, сооружения, объекта незавершенного строительства (при отсутствии адреса) в структурированном в соответствии с федеральной информационной адресной системой виде	-
5.2.	Дополнительные сведения о местоположении	-
6.	Иные сведения	-

3. Пояснения к сведениям об объекте недвижимости с кадастровым номером 42:21:0702021:180 :

1.	-

Описание местоположения зданий, сооружений, объектов незавершенного строительства на земельном участке

1. Сведения о характерных точках контура объекта недвижимости с кадастровым номером : 42:21:0702021:182 :

Система координат МСК-42, зона 1 **Зона № 1**

Обозначение характерных точек контура	Содержатся в Едином государственном реестре недвижимости			Определены в ходе выполнения комплексных кадастровых работ			Метод определения координат	Формулы, примененные для расчета средней квадратической погрешности определения координат характерных точек (Mt), м, с подставленными в такие формулы значениями и итоговые (вычисленные) значения Mt, м
	Координаты, м		Радиус, м	Координаты, м		Радиус, м		
	X	Y	R	X	Y	R		
1	2	3	4	5	6	7	8	9
								-
н805О	-	-	-	530855.13	1358845.66	-	Метод спутниковых геодезических измерений (определений)	$Mt=\sqrt{(m_0^2+m_1^2)}\sqrt{(0.07^2+0.07^2)}=0.10$
н806О	-	-	-	530857.39	1358856.52	-	Метод спутниковых геодезических измерений (определений)	$Mt=\sqrt{(m_0^2+m_1^2)}\sqrt{(0.07^2+0.07^2)}=0.10$
н807О	-	-	-	530846.56	1358858.70	-	Метод спутниковых геодезических измерений (определений)	$Mt=\sqrt{(m_0^2+m_1^2)}\sqrt{(0.07^2+0.07^2)}=0.10$
н808О	-	-	-	530844.32	1358847.74	-	Метод спутниковых геодезических измерений (определений)	$Mt=\sqrt{(m_0^2+m_1^2)}\sqrt{(0.07^2+0.07^2)}=0.10$
н805О	-	-	-	530855.13	1358845.66	-	Метод спутниковых геодезических измерений (определений)	$Mt=\sqrt{(m_0^2+m_1^2)}\sqrt{(0.07^2+0.07^2)}=0.10$

2. Сведения о характеристиках объекта недвижимости с кадастровым номером : 42:21:0702021:182 :

№ п/п	Наименование характеристики	Значение характеристики
1	2	3
1.	Вид объекта недвижимости	здание
2.	Ранее присвоенный государственный учетный номер (инвентарный) здания, сооружения, объекта незавершенного строительства	-
3.	Кадастровый номер земельного участка (земельных участков), в границах которого (которых) расположены здание, сооружение, объект незавершенного строительства	42:21:0702021:156
4.	Уникальный учетный номер кадастрового квартала, в границах которого расположены здание, сооружение, объект незавершенного строительства	42:21:0702021

2. Сведения о характеристиках объекта недвижимости с кадастровым номером : 42:21:0702021:182 :

№ п/п	Наименование характеристики	Значение характеристики
1	2	3
5.	Адрес здания, сооружения, объекта незавершенного строительства	-
5.1.	Сведения о местоположении здания, сооружения, объекта незавершенного строительства (при отсутствии адреса) в структурированном в соответствии с федеральной информационной адресной системой виде	-
5.2.	Дополнительные сведения о местоположении	-
6.	Иные сведения	-

3. Пояснения к сведениям об объекте недвижимости с кадастровым номером 42:21:0702021:182 :

1.	-

Описание местоположения зданий, сооружений, объектов незавершенного строительства на земельном участке

1. Сведения о характерных точках контура объекта недвижимости с кадастровым номером : 42:21:0702021:201 :

Система координат МСК-42, зона 1 **Зона № 1**

Обозначение характерных точек контура	Содержатся в Едином государственном реестре недвижимости			Определены в ходе выполнения комплексных кадастровых работ			Метод определения координат	Формулы, примененные для расчета средней квадратической погрешности определения координат характерных точек (Mt), м, с подставленными в такие формулы значениями и итоговые (вычисленные) значения Mt, м
	Координаты, м		Радиус, м	Координаты, м		Радиус, м		
	X	Y	R	X	Y	R		
1	2	3	4	5	6	7	8	9
								-
н809О	-	-	-	530901.89	1358829.71	-	Метод спутниковых геодезических измерений (определений)	$Mt=\sqrt{(m_0^2+m_1^2)}\sqrt{(0.07^2+0.07^2)}=0.10$
н810О	-	-	-	530903.47	1358838.13	-	Метод спутниковых геодезических измерений (определений)	$Mt=\sqrt{(m_0^2+m_1^2)}\sqrt{(0.07^2+0.07^2)}=0.10$
н811О	-	-	-	530896.86	1358839.37	-	Метод спутниковых геодезических измерений (определений)	$Mt=\sqrt{(m_0^2+m_1^2)}\sqrt{(0.07^2+0.07^2)}=0.10$
н812О	-	-	-	530895.02	1358830.93	-	Метод спутниковых геодезических измерений (определений)	$Mt=\sqrt{(m_0^2+m_1^2)}\sqrt{(0.07^2+0.07^2)}=0.10$
н809О	-	-	-	530901.89	1358829.71	-	Метод спутниковых геодезических измерений (определений)	$Mt=\sqrt{(m_0^2+m_1^2)}\sqrt{(0.07^2+0.07^2)}=0.10$

2. Сведения о характеристиках объекта недвижимости с кадастровым номером : 42:21:0702021:201 :

№ п/п	Наименование характеристики	Значение характеристики
1	2	3
1.	Вид объекта недвижимости	здание
2.	Ранее присвоенный государственный учетный номер (инвентарный) здания, сооружения, объекта незавершенного строительства	-
3.	Кадастровый номер земельного участка (земельных участков), в границах которого (которых) расположены здание, сооружение, объект незавершенного строительства	42:21:0702021:32
4.	Уникальный учетный номер кадастрового квартала, в границах которого расположены здание, сооружение, объект незавершенного строительства	42:21:0702021

2. Сведения о характеристиках объекта недвижимости с кадастровым номером : 42:21:0702021:201 :

№ п/п	Наименование характеристики	Значение характеристики
1	2	3
5.	Адрес здания, сооружения, объекта незавершенного строительства	-
5.1.	Сведения о местоположении здания, сооружения, объекта незавершенного строительства (при отсутствии адреса) в структурированном в соответствии с федеральной информационной адресной системой виде	-
5.2.	Дополнительные сведения о местоположении	-
6.	Иные сведения	-

3. Пояснения к сведениям об объекте недвижимости с кадастровым номером 42:21:0702021:201 :

1.	-

Описание местоположения зданий, сооружений, объектов незавершенного строительства на земельном участке

1. Сведения о характерных точках контура объекта недвижимости с кадастровым номером : 42:21:0702021:202 :

Система координат МСК-42, зона 1 **Зона № 1**

Обозначение характерных точек контура	Содержатся в Едином государственном реестре недвижимости			Определены в ходе выполнения комплексных кадастровых работ			Метод определения координат	Формулы, примененные для расчета средней квадратической погрешности определения координат характерных точек (Mt), м, с подставленными в такие формулы значениями и итоговые (вычисленные) значения Mt, м
	Координаты, м		Радиус, м	Координаты, м		Радиус, м		
	X	Y	R	X	Y	R		
1	2	3	4	5	6	7	8	9
								-
н813О	-	-	-	530882.83	1358976.32	-	Метод спутниковых геодезических измерений (определений)	$Mt=\sqrt{(m_0^2+m_1^2)}\sqrt{(0.07^2+0.07^2)}=0.10$
н814О	-	-	-	530884.94	1358986.85	-	Метод спутниковых геодезических измерений (определений)	$Mt=\sqrt{(m_0^2+m_1^2)}\sqrt{(0.07^2+0.07^2)}=0.10$
н815О	-	-	-	530876.34	1358988.40	-	Метод спутниковых геодезических измерений (определений)	$Mt=\sqrt{(m_0^2+m_1^2)}\sqrt{(0.07^2+0.07^2)}=0.10$
н816О	-	-	-	530874.41	1358977.90	-	Метод спутниковых геодезических измерений (определений)	$Mt=\sqrt{(m_0^2+m_1^2)}\sqrt{(0.07^2+0.07^2)}=0.10$
н813О	-	-	-	530882.83	1358976.32	-	Метод спутниковых геодезических измерений (определений)	$Mt=\sqrt{(m_0^2+m_1^2)}\sqrt{(0.07^2+0.07^2)}=0.10$

2. Сведения о характеристиках объекта недвижимости с кадастровым номером : 42:21:0702021:202 :

№ п/п	Наименование характеристики	Значение характеристики
1	2	3
1.	Вид объекта недвижимости	здание
2.	Ранее присвоенный государственный учетный номер (инвентарный) здания, сооружения, объекта незавершенного строительства	-
3.	Кадастровый номер земельного участка (земельных участков), в границах которого (которых) расположены здание, сооружение, объект незавершенного строительства	42:21:0702021:33
4.	Уникальный учетный номер кадастрового квартала, в границах которого расположены здание, сооружение, объект незавершенного строительства	42:21:0702021

2. Сведения о характеристиках объекта недвижимости с кадастровым номером : 42:21:0702021:202 :

№ п/п	Наименование характеристики	Значение характеристики
1	2	3
5.	Адрес здания, сооружения, объекта незавершенного строительства	-
5.1.	Сведения о местоположении здания, сооружения, объекта незавершенного строительства (при отсутствии адреса) в структурированном в соответствии с федеральной информационной адресной системой виде	-
5.2.	Дополнительные сведения о местоположении	-
6.	Иные сведения	-

3. Пояснения к сведениям об объекте недвижимости с кадастровым номером 42:21:0702021:202 :

1.	-

Описание местоположения зданий, сооружений, объектов незавершенного строительства на земельном участке

1. Сведения о характерных точках контура объекта недвижимости с кадастровым номером : 42:21:0702021:203 :

Система координат МСК-42, зона 1 **Зона № 1**

Обозначение характерных точек контура	Содержатся в Едином государственном реестре недвижимости			Определены в ходе выполнения комплексных кадастровых работ			Метод определения координат	Формулы, примененные для расчета средней квадратической погрешности определения координат характерных точек (Mt), м, с подставленными в такие формулы значениями и итоговые (вычисленные) значения Mt, м
	Координаты, м		Радиус, м	Координаты, м		Радиус, м		
	X	Y	R	X	Y	R		
1	2	3	4	5	6	7	8	9
								-
н817О	-	-	-	530878.05	1358959.26	-	Метод спутниковых геодезических измерений (определений)	$Mt=\sqrt{(m_0^2+m_1^2)}\sqrt{(0.07^2+0.07^2)}=0.10$
н818О	-	-	-	530880.28	1358970.25	-	Метод спутниковых геодезических измерений (определений)	$Mt=\sqrt{(m_0^2+m_1^2)}\sqrt{(0.07^2+0.07^2)}=0.10$
н819О	-	-	-	530873.77	1358971.35	-	Метод спутниковых геодезических измерений (определений)	$Mt=\sqrt{(m_0^2+m_1^2)}\sqrt{(0.07^2+0.07^2)}=0.10$
н820О	-	-	-	530871.61	1358960.54	-	Метод спутниковых геодезических измерений (определений)	$Mt=\sqrt{(m_0^2+m_1^2)}\sqrt{(0.07^2+0.07^2)}=0.10$
н817О	-	-	-	530878.05	1358959.26	-	Метод спутниковых геодезических измерений (определений)	$Mt=\sqrt{(m_0^2+m_1^2)}\sqrt{(0.07^2+0.07^2)}=0.10$

2. Сведения о характеристиках объекта недвижимости с кадастровым номером : 42:21:0702021:203 :

№ п/п	Наименование характеристики	Значение характеристики
1	2	3
1.	Вид объекта недвижимости	здание
2.	Ранее присвоенный государственный учетный номер (инвентарный) здания, сооружения, объекта незавершенного строительства	-
3.	Кадастровый номер земельного участка (земельных участков), в границах которого (которых) расположены здание, сооружение, объект незавершенного строительства	42:21:0702021:409
4.	Уникальный учетный номер кадастрового квартала, в границах которого расположены здание, сооружение, объект незавершенного строительства	42:21:0702021

2. Сведения о характеристиках объекта недвижимости с кадастровым номером : 42:21:0702021:203 :

№ п/п	Наименование характеристики	Значение характеристики
1	2	3
5.	Адрес здания, сооружения, объекта незавершенного строительства	-
5.1.	Сведения о местоположении здания, сооружения, объекта незавершенного строительства (при отсутствии адреса) в структурированном в соответствии с федеральной информационной адресной системой виде	-
5.2.	Дополнительные сведения о местоположении	-
6.	Иные сведения	-

3. Пояснения к сведениям об объекте недвижимости с кадастровым номером 42:21:0702021:203 :

1.	-

Описание местоположения зданий, сооружений, объектов незавершенного строительства на земельном участке

1. Сведения о характерных точках контура объекта недвижимости с кадастровым номером : 42:21:0702021:205 :

Система координат МСК-42, зона 1 **Зона № 1**

Обозначение характерных точек контура	Содержатся в Едином государственном реестре недвижимости			Определены в ходе выполнения комплексных кадастровых работ			Метод определения координат	Формулы, примененные для расчета средней квадратической погрешности определения координат характерных точек (Mt), м, с подставленными в такие формулы значениями и итоговые (вычисленные) значения Mt, м
	Координаты, м		Радиус, м	Координаты, м		Радиус, м		
	X	Y	R	X	Y	R		
1	2	3	4	5	6	7	8	9
								-
н821О	-	-	-	530639.40	1358846.80	-	Метод спутниковых геодезических измерений (определений)	$Mt=\sqrt{(m_0^2+m_1^2)}\sqrt{(0.07^2+0.07^2)}=0.10$
н822О	-	-	-	530649.38	1358856.90	-	Метод спутниковых геодезических измерений (определений)	$Mt=\sqrt{(m_0^2+m_1^2)}\sqrt{(0.07^2+0.07^2)}=0.10$
н823О	-	-	-	530640.83	1358865.21	-	Метод спутниковых геодезических измерений (определений)	$Mt=\sqrt{(m_0^2+m_1^2)}\sqrt{(0.07^2+0.07^2)}=0.10$
н824О	-	-	-	530630.81	1358855.12	-	Метод спутниковых геодезических измерений (определений)	$Mt=\sqrt{(m_0^2+m_1^2)}\sqrt{(0.07^2+0.07^2)}=0.10$
н821О	-	-	-	530639.40	1358846.80	-	Метод спутниковых геодезических измерений (определений)	$Mt=\sqrt{(m_0^2+m_1^2)}\sqrt{(0.07^2+0.07^2)}=0.10$

2. Сведения о характеристиках объекта недвижимости с кадастровым номером : 42:21:0702021:205 :

№ п/п	Наименование характеристики	Значение характеристики
1	2	3
1.	Вид объекта недвижимости	здание
2.	Ранее присвоенный государственный учетный номер (инвентарный) здания, сооружения, объекта незавершенного строительства	-
3.	Кадастровый номер земельного участка (земельных участков), в границах которого (которых) расположены здание, сооружение, объект незавершенного строительства	42:21:0702021:35
4.	Уникальный учетный номер кадастрового квартала, в границах которого расположены здание, сооружение, объект незавершенного строительства	42:21:0702021

2. Сведения о характеристиках объекта недвижимости с кадастровым номером : 42:21:0702021:205 :

№ п/п	Наименование характеристики	Значение характеристики
1	2	3
5.	Адрес здания, сооружения, объекта незавершенного строительства	-
5.1.	Сведения о местоположении здания, сооружения, объекта незавершенного строительства (при отсутствии адреса) в структурированном в соответствии с федеральной информационной адресной системой виде	-
5.2.	Дополнительные сведения о местоположении	-
6.	Иные сведения	-

3. Пояснения к сведениям об объекте недвижимости с кадастровым номером 42:21:0702021:205 :

1.	-

Описание местоположения зданий, сооружений, объектов незавершенного строительства на земельном участке

1. Сведения о характерных точках контура объекта недвижимости с кадастровым номером : 42:21:0702021:206 :

Система координат МСК-42, зона 1 **Зона № 1**

Обозначение характерных точек контура	Содержатся в Едином государственном реестре недвижимости			Определены в ходе выполнения комплексных кадастровых работ			Метод определения координат	Формулы, примененные для расчета средней квадратической погрешности определения координат характерных точек (Mt), м, с подставленными в такие формулы значениями и итоговые (вычисленные) значения Mt, м
	Координаты, м		Радиус, м	Координаты, м		Радиус, м		
	X	Y	R	X	Y	R		
1	2	3	4	5	6	7	8	9
								-
н825О	-	-	-	530710.28	1359017.45	-	Метод спутниковых геодезических измерений (определений)	$Mt=\sqrt{(m_0^2+m_1^2)}\sqrt{(0.07^2+0.07^2)}=0.10$
н826О	-	-	-	530703.21	1359018.40	-	Метод спутниковых геодезических измерений (определений)	$Mt=\sqrt{(m_0^2+m_1^2)}\sqrt{(0.07^2+0.07^2)}=0.10$
н827О	-	-	-	530702.07	1359008.15	-	Метод спутниковых геодезических измерений (определений)	$Mt=\sqrt{(m_0^2+m_1^2)}\sqrt{(0.07^2+0.07^2)}=0.10$
н828О	-	-	-	530709.06	1359007.36	-	Метод спутниковых геодезических измерений (определений)	$Mt=\sqrt{(m_0^2+m_1^2)}\sqrt{(0.07^2+0.07^2)}=0.10$
н825О	-	-	-	530710.28	1359017.45	-	Метод спутниковых геодезических измерений (определений)	$Mt=\sqrt{(m_0^2+m_1^2)}\sqrt{(0.07^2+0.07^2)}=0.10$

2. Сведения о характеристиках объекта недвижимости с кадастровым номером : 42:21:0702021:206 :

№ п/п	Наименование характеристики	Значение характеристики
1	2	3
1.	Вид объекта недвижимости	здание
2.	Ранее присвоенный государственный учетный номер (инвентарный) здания, сооружения, объекта незавершенного строительства	-
3.	Кадастровый номер земельного участка (земельных участков), в границах которого (которых) расположены здание, сооружение, объект незавершенного строительства	42:21:0702021:95
4.	Уникальный учетный номер кадастрового квартала, в границах которого расположены здание, сооружение, объект незавершенного строительства	42:21:0702021

2. Сведения о характеристиках объекта недвижимости с кадастровым номером : 42:21:0702021:206 :

№ п/п	Наименование характеристики	Значение характеристики
1	2	3
5.	Адрес здания, сооружения, объекта незавершенного строительства	-
5.1.	Сведения о местоположении здания, сооружения, объекта незавершенного строительства (при отсутствии адреса) в структурированном в соответствии с федеральной информационной адресной системой виде	-
5.2.	Дополнительные сведения о местоположении	-
6.	Иные сведения	-

3. Пояснения к сведениям об объекте недвижимости с кадастровым номером 42:21:0702021:206 :

1.	-

Описание местоположения зданий, сооружений, объектов незавершенного строительства на земельном участке

1. Сведения о характерных точках контура объекта недвижимости с кадастровым номером : 42:21:0702021:207 :

Система координат МСК-42, зона 1 **Зона № 1**

Обозначение характерных точек контура	Содержатся в Едином государственном реестре недвижимости			Определены в ходе выполнения комплексных кадастровых работ			Метод определения координат	Формулы, примененные для расчета средней квадратической погрешности определения координат характерных точек (Mt), м, с подставленными в такие формулы значениями и итоговые (вычисленные) значения Mt, м
	Координаты, м		Радиус, м	Координаты, м		Радиус, м		
	X	Y	R	X	Y	R		
1	2	3	4	5	6	7	8	9
								-
н829О	-	-	-	530895.86	1358812.35	-	Метод спутниковых геодезических измерений (определений)	$Mt=\sqrt{(m_0^2+m_1^2)}\sqrt{(0.07^2+0.07^2)}=0.10$
н830О	-	-	-	530897.34	1358817.28	-	Метод спутниковых геодезических измерений (определений)	$Mt=\sqrt{(m_0^2+m_1^2)}\sqrt{(0.07^2+0.07^2)}=0.10$
н831О	-	-	-	530890.67	1358819.19	-	Метод спутниковых геодезических измерений (определений)	$Mt=\sqrt{(m_0^2+m_1^2)}\sqrt{(0.07^2+0.07^2)}=0.10$
н832О	-	-	-	530889.17	1358814.26	-	Метод спутниковых геодезических измерений (определений)	$Mt=\sqrt{(m_0^2+m_1^2)}\sqrt{(0.07^2+0.07^2)}=0.10$
н829О	-	-	-	530895.86	1358812.35	-	Метод спутниковых геодезических измерений (определений)	$Mt=\sqrt{(m_0^2+m_1^2)}\sqrt{(0.07^2+0.07^2)}=0.10$

2. Сведения о характеристиках объекта недвижимости с кадастровым номером : 42:21:0702021:207 :

№ п/п	Наименование характеристики	Значение характеристики
1	2	3
1.	Вид объекта недвижимости	здание
2.	Ранее присвоенный государственный учетный номер (инвентарный) здания, сооружения, объекта незавершенного строительства	-
3.	Кадастровый номер земельного участка (земельных участков), в границах которого (которых) расположены здание, сооружение, объект незавершенного строительства	42:21:0702021:15
4.	Уникальный учетный номер кадастрового квартала, в границах которого расположены здание, сооружение, объект незавершенного строительства	42:21:0702021

2. Сведения о характеристиках объекта недвижимости с кадастровым номером : 42:21:0702021:207 :

№ п/п	Наименование характеристики	Значение характеристики
1	2	3
5.	Адрес здания, сооружения, объекта незавершенного строительства	-
5.1.	Сведения о местоположении здания, сооружения, объекта незавершенного строительства (при отсутствии адреса) в структурированном в соответствии с федеральной информационной адресной системой виде	-
5.2.	Дополнительные сведения о местоположении	-
6.	Иные сведения	-

3. Пояснения к сведениям об объекте недвижимости с кадастровым номером 42:21:0702021:207 :

1.	-

Описание местоположения зданий, сооружений, объектов незавершенного строительства на земельном участке

1. Сведения о характерных точках контура объекта недвижимости с кадастровым номером : 42:21:0702021:208 :

Система координат МСК-42, зона 1 **Зона № 1**

Обозначение характерных точек контура	Содержатся в Едином государственном реестре недвижимости			Определены в ходе выполнения комплексных кадастровых работ			Метод определения координат	Формулы, примененные для расчета средней квадратической погрешности определения координат характерных точек (Mt), м, с подставленными в такие формулы значениями и итоговые (вычисленные) значения Mt, м
	Координаты, м		Радиус, м	Координаты, м		Радиус, м		
	X	Y	R	X	Y	R		
1	2	3	4	5	6	7	8	9
								-
н833О	-	-	-	530838.44	1358762.39	-	Метод спутниковых геодезических измерений (определений)	$Mt=\sqrt{(m_0^2+m_1^2)}\sqrt{(0.07^2+0.07^2)}=0.10$
н834О	-	-	-	530840.50	1358771.52	-	Метод спутниковых геодезических измерений (определений)	$Mt=\sqrt{(m_0^2+m_1^2)}\sqrt{(0.07^2+0.07^2)}=0.10$
н835О	-	-	-	530827.86	1358774.63	-	Метод спутниковых геодезических измерений (определений)	$Mt=\sqrt{(m_0^2+m_1^2)}\sqrt{(0.07^2+0.07^2)}=0.10$
н836О	-	-	-	530825.75	1358765.62	-	Метод спутниковых геодезических измерений (определений)	$Mt=\sqrt{(m_0^2+m_1^2)}\sqrt{(0.07^2+0.07^2)}=0.10$
н833О	-	-	-	530838.44	1358762.39	-	Метод спутниковых геодезических измерений (определений)	$Mt=\sqrt{(m_0^2+m_1^2)}\sqrt{(0.07^2+0.07^2)}=0.10$

2. Сведения о характеристиках объекта недвижимости с кадастровым номером : 42:21:0702021:208 :

№ п/п	Наименование характеристики	Значение характеристики
1	2	3
1.	Вид объекта недвижимости	здание
2.	Ранее присвоенный государственный учетный номер (инвентарный) здания, сооружения, объекта незавершенного строительства	-
3.	Кадастровый номер земельного участка (земельных участков), в границах которого (которых) расположены здание, сооружение, объект незавершенного строительства	42:21:0702021:14
4.	Уникальный учетный номер кадастрового квартала, в границах которого расположены здание, сооружение, объект незавершенного строительства	42:21:0702021

2. Сведения о характеристиках объекта недвижимости с кадастровым номером : 42:21:0702021:208 :

№ п/п	Наименование характеристики	Значение характеристики
1	2	3
5.	Адрес здания, сооружения, объекта незавершенного строительства	-
5.1.	Сведения о местоположении здания, сооружения, объекта незавершенного строительства (при отсутствии адреса) в структурированном в соответствии с федеральной информационной адресной системой виде	-
5.2.	Дополнительные сведения о местоположении	-
6.	Иные сведения	-

3. Пояснения к сведениям об объекте недвижимости с кадастровым номером 42:21:0702021:208 :

1.	-

Описание местоположения зданий, сооружений, объектов незавершенного строительства на земельном участке

1. Сведения о характерных точках контура объекта недвижимости с кадастровым номером : 42:21:0702021:209 :

Система координат МСК-42, зона 1 **Зона № 1**

Обозначение характерных точек контура	Содержатся в Едином государственном реестре недвижимости			Определены в ходе выполнения комплексных кадастровых работ			Метод определения координат	Формулы, примененные для расчета средней квадратической погрешности определения координат характерных точек (Mt), м, с подставленными в такие формулы значениями и итоговые (вычисленные) значения Mt, м
	Координаты, м		Радиус, м	Координаты, м		Радиус, м		
	X	Y	R	X	Y	R		
1	2	3	4	5	6	7	8	9
								-
н837О	-	-	-	530798.91	1358851.78	-	Метод спутниковых геодезических измерений (определений)	$Mt=\sqrt{(m_0^2+m_1^2)}\sqrt{(0.07^2+0.07^2)}=0.10$
н838О	-	-	-	530799.77	1358859.55	-	Метод спутниковых геодезических измерений (определений)	$Mt=\sqrt{(m_0^2+m_1^2)}\sqrt{(0.07^2+0.07^2)}=0.10$
н839О	-	-	-	530792.04	1358860.19	-	Метод спутниковых геодезических измерений (определений)	$Mt=\sqrt{(m_0^2+m_1^2)}\sqrt{(0.07^2+0.07^2)}=0.10$
н840О	-	-	-	530791.43	1358852.68	-	Метод спутниковых геодезических измерений (определений)	$Mt=\sqrt{(m_0^2+m_1^2)}\sqrt{(0.07^2+0.07^2)}=0.10$
н837О	-	-	-	530798.91	1358851.78	-	Метод спутниковых геодезических измерений (определений)	$Mt=\sqrt{(m_0^2+m_1^2)}\sqrt{(0.07^2+0.07^2)}=0.10$

2. Сведения о характеристиках объекта недвижимости с кадастровым номером : 42:21:0702021:209 :

№ п/п	Наименование характеристики	Значение характеристики
1	2	3
1.	Вид объекта недвижимости	здание
2.	Ранее присвоенный государственный учетный номер (инвентарный) здания, сооружения, объекта незавершенного строительства	-
3.	Кадастровый номер земельного участка (земельных участков), в границах которого (которых) расположены здание, сооружение, объект незавершенного строительства	42:21:0702021:150
4.	Уникальный учетный номер кадастрового квартала, в границах которого расположены здание, сооружение, объект незавершенного строительства	42:21:0702021

2. Сведения о характеристиках объекта недвижимости с кадастровым номером : 42:21:0702021:209 :

№ п/п	Наименование характеристики	Значение характеристики
1	2	3
5.	Адрес здания, сооружения, объекта незавершенного строительства	-
5.1.	Сведения о местоположении здания, сооружения, объекта незавершенного строительства (при отсутствии адреса) в структурированном в соответствии с федеральной информационной адресной системой виде	-
5.2.	Дополнительные сведения о местоположении	-
6.	Иные сведения	-

3. Пояснения к сведениям об объекте недвижимости с кадастровым номером 42:21:0702021:209 :

1.	-

Описание местоположения зданий, сооружений, объектов незавершенного строительства на земельном участке

1. Сведения о характерных точках контура объекта недвижимости с кадастровым номером : 42:21:0702021:212 :

Система координат МСК-42, зона 1 **Зона № 1**

Обозначение характерных точек контура	Содержатся в Едином государственном реестре недвижимости			Определены в ходе выполнения комплексных кадастровых работ			Метод определения координат	Формулы, примененные для расчета средней квадратической погрешности определения координат характерных точек (Mt), м, с подставленными в такие формулы значениями и итоговые (вычисленные) значения Mt, м
	Координаты, м		Радиус, м	Координаты, м		Радиус, м		
	X	Y	R	X	Y	R		
1	2	3	4	5	6	7	8	9
								-
н841О	-	-	-	530794.07	1358558.96	-	Метод спутниковых геодезических измерений (определений)	$Mt=\sqrt{(m_0^2+m_1^2)}\sqrt{(0.07^2+0.07^2)}=0.10$
н842О	-	-	-	530796.18	1358570.28	-	Метод спутниковых геодезических измерений (определений)	$Mt=\sqrt{(m_0^2+m_1^2)}\sqrt{(0.07^2+0.07^2)}=0.10$
н843О	-	-	-	530787.36	1358571.98	-	Метод спутниковых геодезических измерений (определений)	$Mt=\sqrt{(m_0^2+m_1^2)}\sqrt{(0.07^2+0.07^2)}=0.10$
н844О	-	-	-	530785.09	1358560.71	-	Метод спутниковых геодезических измерений (определений)	$Mt=\sqrt{(m_0^2+m_1^2)}\sqrt{(0.07^2+0.07^2)}=0.10$
н841О	-	-	-	530794.07	1358558.96	-	Метод спутниковых геодезических измерений (определений)	$Mt=\sqrt{(m_0^2+m_1^2)}\sqrt{(0.07^2+0.07^2)}=0.10$

2. Сведения о характеристиках объекта недвижимости с кадастровым номером : 42:21:0702021:212 :

№ п/п	Наименование характеристики	Значение характеристики
1	2	3
1.	Вид объекта недвижимости	здание
2.	Ранее присвоенный государственный учетный номер (инвентарный) здания, сооружения, объекта незавершенного строительства	-
3.	Кадастровый номер земельного участка (земельных участков), в границах которого (которых) расположены здание, сооружение, объект незавершенного строительства	42:21:0702021:5
4.	Уникальный учетный номер кадастрового квартала, в границах которого расположены здание, сооружение, объект незавершенного строительства	42:21:0702021

2. Сведения о характеристиках объекта недвижимости с кадастровым номером : 42:21:0702021:212 :

№ п/п	Наименование характеристики	Значение характеристики
1	2	3
5.	Адрес здания, сооружения, объекта незавершенного строительства	-
5.1.	Сведения о местоположении здания, сооружения, объекта незавершенного строительства (при отсутствии адреса) в структурированном в соответствии с федеральной информационной адресной системой виде	-
5.2.	Дополнительные сведения о местоположении	-
6.	Иные сведения	-

3. Пояснения к сведениям об объекте недвижимости с кадастровым номером 42:21:0702021:212 :

1.	-

Описание местоположения зданий, сооружений, объектов незавершенного строительства на земельном участке

1. Сведения о характерных точках контура объекта недвижимости с кадастровым номером : 42:21:0702021:214 :

Система координат МСК-42, зона 1 **Зона № 1**

Обозначение характерных точек контура	Содержатся в Едином государственном реестре недвижимости			Определены в ходе выполнения комплексных кадастровых работ			Метод определения координат	Формулы, примененные для расчета средней квадратической погрешности определения координат характерных точек (Mt), м, с подставленными в такие формулы значениями и итоговые (вычисленные) значения Mt, м
	Координаты, м		Радиус, м	Координаты, м		Радиус, м		
	X	Y	R	X	Y	R		
1	2	3	4	5	6	7	8	9
								-
н845О	-	-	-	530864.59	1358891.39	-	Метод спутниковых геодезических измерений (определений)	$Mt=\sqrt{(m_0^2+m_1^2)}\sqrt{(0.07^2+0.07^2)}=0.10$
н846О	-	-	-	530866.45	1358899.43	-	Метод спутниковых геодезических измерений (определений)	$Mt=\sqrt{(m_0^2+m_1^2)}\sqrt{(0.07^2+0.07^2)}=0.10$
н847О	-	-	-	530856.32	1358901.72	-	Метод спутниковых геодезических измерений (определений)	$Mt=\sqrt{(m_0^2+m_1^2)}\sqrt{(0.07^2+0.07^2)}=0.10$
н848О	-	-	-	530854.37	1358893.60	-	Метод спутниковых геодезических измерений (определений)	$Mt=\sqrt{(m_0^2+m_1^2)}\sqrt{(0.07^2+0.07^2)}=0.10$
н845О	-	-	-	530864.59	1358891.39	-	Метод спутниковых геодезических измерений (определений)	$Mt=\sqrt{(m_0^2+m_1^2)}\sqrt{(0.07^2+0.07^2)}=0.10$

2. Сведения о характеристиках объекта недвижимости с кадастровым номером : 42:21:0702021:214 :

№ п/п	Наименование характеристики	Значение характеристики
1	2	3
1.	Вид объекта недвижимости	здание
2.	Ранее присвоенный государственный учетный номер (инвентарный) здания, сооружения, объекта незавершенного строительства	-
3.	Кадастровый номер земельного участка (земельных участков), в границах которого (которых) расположены здание, сооружение, объект незавершенного строительства	42:21:0702021:74
4.	Уникальный учетный номер кадастрового квартала, в границах которого расположены здание, сооружение, объект незавершенного строительства	42:21:0702021

2. Сведения о характеристиках объекта недвижимости с кадастровым номером : 42:21:0702021:214 :

№ п/п	Наименование характеристики	Значение характеристики
1	2	3
5.	Адрес здания, сооружения, объекта незавершенного строительства	-
5.1.	Сведения о местоположении здания, сооружения, объекта незавершенного строительства (при отсутствии адреса) в структурированном в соответствии с федеральной информационной адресной системой виде	-
5.2.	Дополнительные сведения о местоположении	-
6.	Иные сведения	-

3. Пояснения к сведениям об объекте недвижимости с кадастровым номером 42:21:0702021:214 :

1.	-

Описание местоположения зданий, сооружений, объектов незавершенного строительства на земельном участке

1. Сведения о характерных точках контура объекта недвижимости с кадастровым номером : 42:21:0702021:215 :

Система координат МСК-42, зона 1 **Зона № 1**

Обозначение характерных точек контура	Содержатся в Едином государственном реестре недвижимости			Определены в ходе выполнения комплексных кадастровых работ			Метод определения координат	Формулы, примененные для расчета средней квадратической погрешности определения координат характерных точек (Mt), м, с подставленными в такие формулы значениями и итоговые (вычисленные) значения Mt, м
	Координаты, м		Радиус, м	Координаты, м		Радиус, м		
	X	Y	R	X	Y	R		
1	2	3	4	5	6	7	8	9
								-
н849О	-	-	-	530831.55	1358744.93	-	Метод спутниковых геодезических измерений (определений)	$Mt=\sqrt{(m_0^2+m_1^2)}\sqrt{(0.07^2+0.07^2)}=0.10$
н850О	-	-	-	530833.92	1358756.20	-	Метод спутниковых геодезических измерений (определений)	$Mt=\sqrt{(m_0^2+m_1^2)}\sqrt{(0.07^2+0.07^2)}=0.10$
н851О	-	-	-	530825.55	1358758.01	-	Метод спутниковых геодезических измерений (определений)	$Mt=\sqrt{(m_0^2+m_1^2)}\sqrt{(0.07^2+0.07^2)}=0.10$
н852О	-	-	-	530823.13	1358746.89	-	Метод спутниковых геодезических измерений (определений)	$Mt=\sqrt{(m_0^2+m_1^2)}\sqrt{(0.07^2+0.07^2)}=0.10$
н849О	-	-	-	530831.55	1358744.93	-	Метод спутниковых геодезических измерений (определений)	$Mt=\sqrt{(m_0^2+m_1^2)}\sqrt{(0.07^2+0.07^2)}=0.10$

2. Сведения о характеристиках объекта недвижимости с кадастровым номером : 42:21:0702021:215 :

№ п/п	Наименование характеристики	Значение характеристики
1	2	3
1.	Вид объекта недвижимости	здание
2.	Ранее присвоенный государственный учетный номер (инвентарный) здания, сооружения, объекта незавершенного строительства	-
3.	Кадастровый номер земельного участка (земельных участков), в границах которого (которых) расположены здание, сооружение, объект незавершенного строительства	42:21:0702021:1
4.	Уникальный учетный номер кадастрового квартала, в границах которого расположены здание, сооружение, объект незавершенного строительства	42:21:0702021

2. Сведения о характеристиках объекта недвижимости с кадастровым номером : 42:21:0702021:215 :

№ п/п	Наименование характеристики	Значение характеристики
1	2	3
5.	Адрес здания, сооружения, объекта незавершенного строительства	-
5.1.	Сведения о местоположении здания, сооружения, объекта незавершенного строительства (при отсутствии адреса) в структурированном в соответствии с федеральной информационной адресной системой виде	-
5.2.	Дополнительные сведения о местоположении	-
6.	Иные сведения	-

3. Пояснения к сведениям об объекте недвижимости с кадастровым номером 42:21:0702021:215 :

1.	-

Описание местоположения зданий, сооружений, объектов незавершенного строительства на земельном участке

1. Сведения о характерных точках контура объекта недвижимости с кадастровым номером : 42:21:0702021:216 :

Система координат МСК-42, зона 1 **Зона № 1**

Обозначение характерных точек контура	Содержатся в Едином государственном реестре недвижимости			Определены в ходе выполнения комплексных кадастровых работ			Метод определения координат	Формулы, примененные для расчета средней квадратической погрешности определения координат характерных точек (Mt), м, с подставленными в такие формулы значениями и итоговые (вычисленные) значения Mt, м
	Координаты, м		Радиус, м	Координаты, м		Радиус, м		
	X	Y	R	X	Y	R		
1	2	3	4	5	6	7	8	9
								-
н853О	-	-	-	530681.14	1358890.88	-	Метод спутниковых геодезических измерений (определений)	$Mt=\sqrt{(m_0^2+m_1^2)}\sqrt{(0.07^2 + 0.07^2)}=0.10$
н854О	-	-	-	530690.17	1358899.04	-	Метод спутниковых геодезических измерений (определений)	$Mt=\sqrt{(m_0^2+m_1^2)}\sqrt{(0.07^2 + 0.07^2)}=0.10$
н855О	-	-	-	530684.40	1358905.17	-	Метод спутниковых геодезических измерений (определений)	$Mt=\sqrt{(m_0^2+m_1^2)}\sqrt{(0.07^2 + 0.07^2)}=0.10$
н856О	-	-	-	530675.47	1358897.03	-	Метод спутниковых геодезических измерений (определений)	$Mt=\sqrt{(m_0^2+m_1^2)}\sqrt{(0.07^2 + 0.07^2)}=0.10$
н853О	-	-	-	530681.14	1358890.88	-	Метод спутниковых геодезических измерений (определений)	$Mt=\sqrt{(m_0^2+m_1^2)}\sqrt{(0.07^2 + 0.07^2)}=0.10$

2. Сведения о характеристиках объекта недвижимости с кадастровым номером : 42:21:0702021:216 :

№ п/п	Наименование характеристики	Значение характеристики
1	2	3
1.	Вид объекта недвижимости	здание
2.	Ранее присвоенный государственный учетный номер (инвентарный) здания, сооружения, объекта незавершенного строительства	-
3.	Кадастровый номер земельного участка (земельных участков), в границах которого (которых) расположены здание, сооружение, объект незавершенного строительства	42:21:0702021:7
4.	Уникальный учетный номер кадастрового квартала, в границах которого расположены здание, сооружение, объект незавершенного строительства	42:21:0702021

2. Сведения о характеристиках объекта недвижимости с кадастровым номером : 42:21:0702021:216 :

№ п/п	Наименование характеристики	Значение характеристики
1	2	3
5.	Адрес здания, сооружения, объекта незавершенного строительства	-
5.1.	Сведения о местоположении здания, сооружения, объекта незавершенного строительства (при отсутствии адреса) в структурированном в соответствии с федеральной информационной адресной системой виде	-
5.2.	Дополнительные сведения о местоположении	-
6.	Иные сведения	-

3. Пояснения к сведениям об объекте недвижимости с кадастровым номером 42:21:0702021:216 :

1.	-

Описание местоположения зданий, сооружений, объектов незавершенного строительства на земельном участке

1. Сведения о характерных точках контура объекта недвижимости с кадастровым номером : 42:21:0702021:218 :

Система координат МСК-42, зона 1 **Зона № 1**

Обозначение характерных точек контура	Содержатся в Едином государственном реестре недвижимости			Определены в ходе выполнения комплексных кадастровых работ			Метод определения координат	Формулы, примененные для расчета средней квадратической погрешности определения координат характерных точек (Mt), м, с подставленными в такие формулы значениями и итоговые (вычисленные) значения Mt, м
	Координаты, м		Радиус, м	Координаты, м		Радиус, м		
	X	Y	R	X	Y	R		
1	2	3	4	5	6	7	8	9
								-
н857О	-	-	-	530749.86	1359005.74	-	Метод спутниковых геодезических измерений (определений)	$Mt=\sqrt{(m_0^2+m_1^2)}\sqrt{(0.07^2+0.07^2)}=0.10$
н858О	-	-	-	530757.57	1359013.45	-	Метод спутниковых геодезических измерений (определений)	$Mt=\sqrt{(m_0^2+m_1^2)}\sqrt{(0.07^2+0.07^2)}=0.10$
н859О	-	-	-	530752.61	1359018.64	-	Метод спутниковых геодезических измерений (определений)	$Mt=\sqrt{(m_0^2+m_1^2)}\sqrt{(0.07^2+0.07^2)}=0.10$
н860О	-	-	-	530744.80	1359010.83	-	Метод спутниковых геодезических измерений (определений)	$Mt=\sqrt{(m_0^2+m_1^2)}\sqrt{(0.07^2+0.07^2)}=0.10$
н857О	-	-	-	530749.86	1359005.74	-	Метод спутниковых геодезических измерений (определений)	$Mt=\sqrt{(m_0^2+m_1^2)}\sqrt{(0.07^2+0.07^2)}=0.10$

2. Сведения о характеристиках объекта недвижимости с кадастровым номером : 42:21:0702021:218 :

№ п/п	Наименование характеристики	Значение характеристики
1	2	3
1.	Вид объекта недвижимости	здание
2.	Ранее присвоенный государственный учетный номер (инвентарный) здания, сооружения, объекта незавершенного строительства	-
3.	Кадастровый номер земельного участка (земельных участков), в границах которого (которых) расположены здание, сооружение, объект незавершенного строительства	42:21:0702021:123
4.	Уникальный учетный номер кадастрового квартала, в границах которого расположены здание, сооружение, объект незавершенного строительства	42:21:0702021

2. Сведения о характеристиках объекта недвижимости с кадастровым номером : 42:21:0702021:218 :

№ п/п	Наименование характеристики	Значение характеристики
1	2	3
5.	Адрес здания, сооружения, объекта незавершенного строительства	-
5.1.	Сведения о местоположении здания, сооружения, объекта незавершенного строительства (при отсутствии адреса) в структурированном в соответствии с федеральной информационной адресной системой виде	-
5.2.	Дополнительные сведения о местоположении	-
6.	Иные сведения	-

3. Пояснения к сведениям об объекте недвижимости с кадастровым номером 42:21:0702021:218 :

1.	-

Описание местоположения зданий, сооружений, объектов незавершенного строительства на земельном участке

1. Сведения о характерных точках контура объекта недвижимости с кадастровым номером : 42:21:0702021:219 :

Система координат МСК-42, зона 1 **Зона № 1**

Обозначение характерных точек контура	Содержатся в Едином государственном реестре недвижимости			Определены в ходе выполнения комплексных кадастровых работ			Метод определения координат	Формулы, примененные для расчета средней квадратической погрешности определения координат характерных точек (Mt), м, с подставленными в такие формулы значениями и итоговые (вычисленные) значения Mt, м
	Координаты, м		Радиус, м	Координаты, м		Радиус, м		
	X	Y	R	X	Y	R		
1	2	3	4	5	6	7	8	9
								-
н861О	-	-	-	530792.82	1359042.65	-	Метод спутниковых геодезических измерений (определений)	$Mt=\sqrt{(m_0^2+m_1^2)}\sqrt{(0.07^2+0.07^2)}=0.10$
110	-	-	-	530807.47	1359059.70	-	Метод спутниковых геодезических измерений (определений)	$Mt=\sqrt{(m_0^2+m_1^2)}\sqrt{(0.07^2+0.07^2)}=0.10$
112	-	-	-	530797.79	1359067.69	-	Метод спутниковых геодезических измерений (определений)	$Mt=\sqrt{(m_0^2+m_1^2)}\sqrt{(0.07^2+0.07^2)}=0.10$
н862О	-	-	-	530783.36	1359050.23	-	Метод спутниковых геодезических измерений (определений)	$Mt=\sqrt{(m_0^2+m_1^2)}\sqrt{(0.07^2+0.07^2)}=0.10$
н861О	-	-	-	530792.82	1359042.65	-	Метод спутниковых геодезических измерений (определений)	$Mt=\sqrt{(m_0^2+m_1^2)}\sqrt{(0.07^2+0.07^2)}=0.10$

2. Сведения о характеристиках объекта недвижимости с кадастровым номером : 42:21:0702021:219 :

№ п/п	Наименование характеристики	Значение характеристики
1	2	3
1.	Вид объекта недвижимости	здание
2.	Ранее присвоенный государственный учетный номер (инвентарный) здания, сооружения, объекта незавершенного строительства	-
3.	Кадастровый номер земельного участка (земельных участков), в границах которого (которых) расположены здание, сооружение, объект незавершенного строительства	42:21:0702021:19
4.	Уникальный учетный номер кадастрового квартала, в границах которого расположены здание, сооружение, объект незавершенного строительства	42:21:0702021

2. Сведения о характеристиках объекта недвижимости с кадастровым номером : 42:21:0702021:219 :

№ п/п	Наименование характеристики	Значение характеристики
1	2	3
5.	Адрес здания, сооружения, объекта незавершенного строительства	-
5.1.	Сведения о местоположении здания, сооружения, объекта незавершенного строительства (при отсутствии адреса) в структурированном в соответствии с федеральной информационной адресной системой виде	-
5.2.	Дополнительные сведения о местоположении	-
6.	Иные сведения	-

3. Пояснения к сведениям об объекте недвижимости с кадастровым номером 42:21:0702021:219 :

1.	-

Описание местоположения зданий, сооружений, объектов незавершенного строительства на земельном участке

1. Сведения о характерных точках контура объекта недвижимости с кадастровым номером : 42:21:0702021:220 :

Система координат МСК-42, зона 1 **Зона № 1**

Обозначение характерных точек контура	Содержатся в Едином государственном реестре недвижимости			Определены в ходе выполнения комплексных кадастровых работ			Метод определения координат	Формулы, примененные для расчета средней квадратической погрешности определения координат характерных точек (Mt), м, с подставленными в такие формулы значениями и итоговые (вычисленные) значения Mt, м
	Координаты, м		Радиус, м	Координаты, м		Радиус, м		
	X	Y	R	X	Y	R		
1	2	3	4	5	6	7	8	9
								-
н863О	-	-	-	530859.61	1358640.31	-	Метод спутниковых геодезических измерений (определений)	$Mt=\sqrt{(m_0^2+m_1^2)}\sqrt{(0.07^2 + 0.07^2)}=0.10$
н864О	-	-	-	530861.77	1358649.48	-	Метод спутниковых геодезических измерений (определений)	$Mt=\sqrt{(m_0^2+m_1^2)}\sqrt{(0.07^2 + 0.07^2)}=0.10$
н865О	-	-	-	530854.34	1358651.30	-	Метод спутниковых геодезических измерений (определений)	$Mt=\sqrt{(m_0^2+m_1^2)}\sqrt{(0.07^2 + 0.07^2)}=0.10$
н866О	-	-	-	530852.10	1358642.15	-	Метод спутниковых геодезических измерений (определений)	$Mt=\sqrt{(m_0^2+m_1^2)}\sqrt{(0.07^2 + 0.07^2)}=0.10$
н863О	-	-	-	530859.61	1358640.31	-	Метод спутниковых геодезических измерений (определений)	$Mt=\sqrt{(m_0^2+m_1^2)}\sqrt{(0.07^2 + 0.07^2)}=0.10$

2. Сведения о характеристиках объекта недвижимости с кадастровым номером : 42:21:0702021:220 :

№ п/п	Наименование характеристики	Значение характеристики
1	2	3
1.	Вид объекта недвижимости	здание
2.	Ранее присвоенный государственный учетный номер (инвентарный) здания, сооружения, объекта незавершенного строительства	-
3.	Кадастровый номер земельного участка (земельных участков), в границах которого (которых) расположены здание, сооружение, объект незавершенного строительства	42:21:0702021:49
4.	Уникальный учетный номер кадастрового квартала, в границах которого расположены здание, сооружение, объект незавершенного строительства	42:21:0702021

2. Сведения о характеристиках объекта недвижимости с кадастровым номером : 42:21:0702021:220 :

№ п/п	Наименование характеристики	Значение характеристики
1	2	3
5.	Адрес здания, сооружения, объекта незавершенного строительства	-
5.1.	Сведения о местоположении здания, сооружения, объекта незавершенного строительства (при отсутствии адреса) в структурированном в соответствии с федеральной информационной адресной системой виде	-
5.2.	Дополнительные сведения о местоположении	-
6.	Иные сведения	-

3. Пояснения к сведениям об объекте недвижимости с кадастровым номером 42:21:0702021:220 :

1.	-

Описание местоположения зданий, сооружений, объектов незавершенного строительства на земельном участке

1. Сведения о характерных точках контура объекта недвижимости с кадастровым номером : 42:21:0702021:221 :

Система координат МСК-42, зона 1 **Зона № 1**

Обозначение характерных точек контура	Содержатся в Едином государственном реестре недвижимости			Определены в ходе выполнения комплексных кадастровых работ			Метод определения координат	Формулы, примененные для расчета средней квадратической погрешности определения координат характерных точек (Mt), м, с подставленными в такие формулы значениями и итоговые (вычисленные) значения Mt, м
	Координаты, м		Радиус, м	Координаты, м		Радиус, м		
	X	Y	R	X	Y	R		
1	2	3	4	5	6	7	8	9
								-
н867О	-	-	-	530842.55	1358549.57	-	Метод спутниковых геодезических измерений (определений)	$Mt=\sqrt{(m_0^2+m_1^2)}\sqrt{(0.07^2+0.07^2)}=0.10$
н868О	-	-	-	530844.53	1358560.49	-	Метод спутниковых геодезических измерений (определений)	$Mt=\sqrt{(m_0^2+m_1^2)}\sqrt{(0.07^2+0.07^2)}=0.10$
н869О	-	-	-	530836.67	1358561.93	-	Метод спутниковых геодезических измерений (определений)	$Mt=\sqrt{(m_0^2+m_1^2)}\sqrt{(0.07^2+0.07^2)}=0.10$
н870О	-	-	-	530834.56	1358550.92	-	Метод спутниковых геодезических измерений (определений)	$Mt=\sqrt{(m_0^2+m_1^2)}\sqrt{(0.07^2+0.07^2)}=0.10$
н867О	-	-	-	530842.55	1358549.57	-	Метод спутниковых геодезических измерений (определений)	$Mt=\sqrt{(m_0^2+m_1^2)}\sqrt{(0.07^2+0.07^2)}=0.10$

2. Сведения о характеристиках объекта недвижимости с кадастровым номером : 42:21:0702021:221 :

№ п/п	Наименование характеристики	Значение характеристики
1	2	3
1.	Вид объекта недвижимости	здание
2.	Ранее присвоенный государственный учетный номер (инвентарный) здания, сооружения, объекта незавершенного строительства	-
3.	Кадастровый номер земельного участка (земельных участков), в границах которого (которых) расположены здание, сооружение, объект незавершенного строительства	42:21:0702021:28
4.	Уникальный учетный номер кадастрового квартала, в границах которого расположены здание, сооружение, объект незавершенного строительства	42:21:0702021

2. Сведения о характеристиках объекта недвижимости с кадастровым номером : 42:21:0702021:221 :

№ п/п	Наименование характеристики	Значение характеристики
1	2	3
5.	Адрес здания, сооружения, объекта незавершенного строительства	-
5.1.	Сведения о местоположении здания, сооружения, объекта незавершенного строительства (при отсутствии адреса) в структурированном в соответствии с федеральной информационной адресной системой виде	-
5.2.	Дополнительные сведения о местоположении	-
6.	Иные сведения	-

3. Пояснения к сведениям об объекте недвижимости с кадастровым номером 42:21:0702021:221 :

1.	-

Описание местоположения зданий, сооружений, объектов незавершенного строительства на земельном участке

1. Сведения о характерных точках контура объекта недвижимости с кадастровым номером : 42:21:0702021:230 :

Система координат МСК-42, зона 1 **Зона № 1**

Обозначение характерных точек контура	Содержатся в Едином государственном реестре недвижимости			Определены в ходе выполнения комплексных кадастровых работ			Метод определения координат	Формулы, примененные для расчета средней квадратической погрешности определения координат характерных точек (Mt), м, с подставленными в такие формулы значениями и итоговые (вычисленные) значения Mt, м
	Координаты, м		Радиус, м	Координаты, м		Радиус, м		
	X	Y	R	X	Y	R		
1	2	3	4	5	6	7	8	9
								-
н871О	-	-	-	530673.87	1359140.79	-	Метод спутниковых геодезических измерений (определений)	$Mt=\sqrt{(m_0^2+m_1^2)}\sqrt{(0.07^2+0.07^2)}=0.10$
н872О	-	-	-	530674.38	1359147.63	-	Метод спутниковых геодезических измерений (определений)	$Mt=\sqrt{(m_0^2+m_1^2)}\sqrt{(0.07^2+0.07^2)}=0.10$
н873О	-	-	-	530665.93	1359148.42	-	Метод спутниковых геодезических измерений (определений)	$Mt=\sqrt{(m_0^2+m_1^2)}\sqrt{(0.07^2+0.07^2)}=0.10$
н874О	-	-	-	530665.32	1359141.43	-	Метод спутниковых геодезических измерений (определений)	$Mt=\sqrt{(m_0^2+m_1^2)}\sqrt{(0.07^2+0.07^2)}=0.10$
н871О	-	-	-	530673.87	1359140.79	-	Метод спутниковых геодезических измерений (определений)	$Mt=\sqrt{(m_0^2+m_1^2)}\sqrt{(0.07^2+0.07^2)}=0.10$

2. Сведения о характеристиках объекта недвижимости с кадастровым номером : 42:21:0702021:230 :

№ п/п	Наименование характеристики	Значение характеристики
1	2	3
1.	Вид объекта недвижимости	здание
2.	Ранее присвоенный государственный учетный номер (инвентарный) здания, сооружения, объекта незавершенного строительства	-
3.	Кадастровый номер земельного участка (земельных участков), в границах которого (которых) расположены здание, сооружение, объект незавершенного строительства	42:21:0702021:16
4.	Уникальный учетный номер кадастрового квартала, в границах которого расположены здание, сооружение, объект незавершенного строительства	42:21:0702021

2. Сведения о характеристиках объекта недвижимости с кадастровым номером : 42:21:0702021:230 :

№ п/п	Наименование характеристики	Значение характеристики
1	2	3
5.	Адрес здания, сооружения, объекта незавершенного строительства	-
5.1.	Сведения о местоположении здания, сооружения, объекта незавершенного строительства (при отсутствии адреса) в структурированном в соответствии с федеральной информационной адресной системой виде	-
5.2.	Дополнительные сведения о местоположении	-
6.	Иные сведения	-

3. Пояснения к сведениям об объекте недвижимости с кадастровым номером 42:21:0702021:230 :

1.	-

Описание местоположения зданий, сооружений, объектов незавершенного строительства на земельном участке

1. Сведения о характерных точках контура объекта недвижимости с кадастровым номером : 42:21:0702021:231 :

Система координат МСК-42, зона 1 **Зона № 1**

Обозначение характерных точек контура	Содержатся в Едином государственном реестре недвижимости			Определены в ходе выполнения комплексных кадастровых работ			Метод определения координат	Формулы, примененные для расчета средней квадратической погрешности определения координат характерных точек (Mt), м, с подставленными в такие формулы значениями и итоговые (вычисленные) значения Mt, м
	Координаты, м		Радиус, м	Координаты, м		Радиус, м		
	X	Y	R	X	Y	R		
1	2	3	4	5	6	7	8	9
								-
н875О	-	-	-	530834.92	1359099.75	-	Метод спутниковых геодезических измерений (определений)	$Mt=\sqrt{(m_0^2+m_1^2)}\sqrt{(0.07^2+0.07^2)}=0.10$
н876О	-	-	-	530839.29	1359109.31	-	Метод спутниковых геодезических измерений (определений)	$Mt=\sqrt{(m_0^2+m_1^2)}\sqrt{(0.07^2+0.07^2)}=0.10$
н877О	-	-	-	530831.18	1359113.15	-	Метод спутниковых геодезических измерений (определений)	$Mt=\sqrt{(m_0^2+m_1^2)}\sqrt{(0.07^2+0.07^2)}=0.10$
н878О	-	-	-	530826.73	1359103.54	-	Метод спутниковых геодезических измерений (определений)	$Mt=\sqrt{(m_0^2+m_1^2)}\sqrt{(0.07^2+0.07^2)}=0.10$
н875О	-	-	-	530834.92	1359099.75	-	Метод спутниковых геодезических измерений (определений)	$Mt=\sqrt{(m_0^2+m_1^2)}\sqrt{(0.07^2+0.07^2)}=0.10$

2. Сведения о характеристиках объекта недвижимости с кадастровым номером : 42:21:0702021:231 :

№ п/п	Наименование характеристики	Значение характеристики
1	2	3
1.	Вид объекта недвижимости	здание
2.	Ранее присвоенный государственный учетный номер (инвентарный) здания, сооружения, объекта незавершенного строительства	-
3.	Кадастровый номер земельного участка (земельных участков), в границах которого (которых) расположены здание, сооружение, объект незавершенного строительства	42:21:0702021:129
4.	Уникальный учетный номер кадастрового квартала, в границах которого расположены здание, сооружение, объект незавершенного строительства	42:21:0702021

2. Сведения о характеристиках объекта недвижимости с кадастровым номером : 42:21:0702021:231 :

№ п/п	Наименование характеристики	Значение характеристики
1	2	3
5.	Адрес здания, сооружения, объекта незавершенного строительства	-
5.1.	Сведения о местоположении здания, сооружения, объекта незавершенного строительства (при отсутствии адреса) в структурированном в соответствии с федеральной информационной адресной системой виде	-
5.2.	Дополнительные сведения о местоположении	-
6.	Иные сведения	-

3. Пояснения к сведениям об объекте недвижимости с кадастровым номером 42:21:0702021:231 :

1.	-

Описание местоположения зданий, сооружений, объектов незавершенного строительства на земельном участке

1. Сведения о характерных точках контура объекта недвижимости с кадастровым номером : 42:21:0702021:232 :

Система координат МСК-42, зона 1 **Зона № 1**

Обозначение характерных точек контура	Содержатся в Едином государственном реестре недвижимости			Определены в ходе выполнения комплексных кадастровых работ			Метод определения координат	Формулы, примененные для расчета средней квадратической погрешности определения координат характерных точек (Mt), м, с подставленными в такие формулы значениями и итоговые (вычисленные) значения Mt, м
	Координаты, м		Радиус, м	Координаты, м		Радиус, м		
	X	Y	R	X	Y	R		
1	2	3	4	5	6	7	8	9
								-
н879О	-	-	-	530846.46	1359057.41	-	Метод спутниковых геодезических измерений (определений)	$Mt=\sqrt{(m_0^2+m_1^2)}\sqrt{(0.07^2+0.07^2)}=0.10$
н880О	-	-	-	530852.39	1359063.97	-	Метод спутниковых геодезических измерений (определений)	$Mt=\sqrt{(m_0^2+m_1^2)}\sqrt{(0.07^2+0.07^2)}=0.10$
н881О	-	-	-	530846.31	1359069.82	-	Метод спутниковых геодезических измерений (определений)	$Mt=\sqrt{(m_0^2+m_1^2)}\sqrt{(0.07^2+0.07^2)}=0.10$
н882О	-	-	-	530840.38	1359063.31	-	Метод спутниковых геодезических измерений (определений)	$Mt=\sqrt{(m_0^2+m_1^2)}\sqrt{(0.07^2+0.07^2)}=0.10$
н879О	-	-	-	530846.46	1359057.41	-	Метод спутниковых геодезических измерений (определений)	$Mt=\sqrt{(m_0^2+m_1^2)}\sqrt{(0.07^2+0.07^2)}=0.10$

2. Сведения о характеристиках объекта недвижимости с кадастровым номером : 42:21:0702021:232 :

№ п/п	Наименование характеристики	Значение характеристики
1	2	3
1.	Вид объекта недвижимости	здание
2.	Ранее присвоенный государственный учетный номер (инвентарный) здания, сооружения, объекта незавершенного строительства	-
3.	Кадастровый номер земельного участка (земельных участков), в границах которого (которых) расположены здание, сооружение, объект незавершенного строительства	42:21:0702021:26
4.	Уникальный учетный номер кадастрового квартала, в границах которого расположены здание, сооружение, объект незавершенного строительства	42:21:0702021

2. Сведения о характеристиках объекта недвижимости с кадастровым номером : 42:21:0702021:232 :

№ п/п	Наименование характеристики	Значение характеристики
1	2	3
5.	Адрес здания, сооружения, объекта незавершенного строительства	-
5.1.	Сведения о местоположении здания, сооружения, объекта незавершенного строительства (при отсутствии адреса) в структурированном в соответствии с федеральной информационной адресной системой виде	-
5.2.	Дополнительные сведения о местоположении	-
6.	Иные сведения	-

3. Пояснения к сведениям об объекте недвижимости с кадастровым номером 42:21:0702021:232 :

1.	-

Описание местоположения зданий, сооружений, объектов незавершенного строительства на земельном участке

1. Сведения о характерных точках контура объекта недвижимости с кадастровым номером : 42:21:0702021:234 :

Система координат МСК-42, зона 1 **Зона № 1**

Обозначение характерных точек контура	Содержатся в Едином государственном реестре недвижимости			Определены в ходе выполнения комплексных кадастровых работ			Метод определения координат	Формулы, примененные для расчета средней квадратической погрешности определения координат характерных точек (Mt), м, с подставленными в такие формулы значениями и итоговые (вычисленные) значения Mt, м
	Координаты, м		Радиус, м	Координаты, м		Радиус, м		
	X	Y	R	X	Y	R		
1	2	3	4	5	6	7	8	9
								-
н883О	-	-	-	530850.73	1358824.96	-	Метод спутниковых геодезических измерений (определений)	$Mt=\sqrt{(m_0^2+m_1^2)}\sqrt{(0.07^2+0.07^2)}=0.10$
н884О	-	-	-	530853.02	1358835.88	-	Метод спутниковых геодезических измерений (определений)	$Mt=\sqrt{(m_0^2+m_1^2)}\sqrt{(0.07^2+0.07^2)}=0.10$
н885О	-	-	-	530841.62	1358838.50	-	Метод спутниковых геодезических измерений (определений)	$Mt=\sqrt{(m_0^2+m_1^2)}\sqrt{(0.07^2+0.07^2)}=0.10$
н886О	-	-	-	530839.23	1358827.66	-	Метод спутниковых геодезических измерений (определений)	$Mt=\sqrt{(m_0^2+m_1^2)}\sqrt{(0.07^2+0.07^2)}=0.10$
н883О	-	-	-	530850.73	1358824.96	-	Метод спутниковых геодезических измерений (определений)	$Mt=\sqrt{(m_0^2+m_1^2)}\sqrt{(0.07^2+0.07^2)}=0.10$

2. Сведения о характеристиках объекта недвижимости с кадастровым номером : 42:21:0702021:234 :

№ п/п	Наименование характеристики	Значение характеристики
1	2	3
1.	Вид объекта недвижимости	здание
2.	Ранее присвоенный государственный учетный номер (инвентарный) здания, сооружения, объекта незавершенного строительства	-
3.	Кадастровый номер земельного участка (земельных участков), в границах которого (которых) расположены здание, сооружение, объект незавершенного строительства	42:21:0702021:29
4.	Уникальный учетный номер кадастрового квартала, в границах которого расположены здание, сооружение, объект незавершенного строительства	42:21:0702021

2. Сведения о характеристиках объекта недвижимости с кадастровым номером : 42:21:0702021:234 :

№ п/п	Наименование характеристики	Значение характеристики
1	2	3
5.	Адрес здания, сооружения, объекта незавершенного строительства	-
5.1.	Сведения о местоположении здания, сооружения, объекта незавершенного строительства (при отсутствии адреса) в структурированном в соответствии с федеральной информационной адресной системой виде	-
5.2.	Дополнительные сведения о местоположении	-
6.	Иные сведения	-

3. Пояснения к сведениям об объекте недвижимости с кадастровым номером 42:21:0702021:234 :

1.	-

Описание местоположения зданий, сооружений, объектов незавершенного строительства на земельном участке

1. Сведения о характерных точках контура объекта недвижимости с кадастровым номером : 42:21:0702021:235 :

Система координат МСК-42, зона 1 **Зона № 1**

Обозначение характерных точек контура	Содержатся в Едином государственном реестре недвижимости			Определены в ходе выполнения комплексных кадастровых работ			Метод определения координат	Формулы, примененные для расчета средней квадратической погрешности определения координат характерных точек (Mt), м, с подставленными в такие формулы значениями и итоговые (вычисленные) значения Mt, м
	Координаты, м		Радиус, м	Координаты, м		Радиус, м		
	X	Y	R	X	Y	R		
1	2	3	4	5	6	7	8	9
								-
н887О	-	-	-	530722.85	1359164.50	-	Метод спутниковых геодезических измерений (определений)	$Mt=\sqrt{(m_0^2+m_1^2)}\sqrt{(0.07^2+0.07^2)}=0.10$
н888О	-	-	-	530724.02	1359175.33	-	Метод спутниковых геодезических измерений (определений)	$Mt=\sqrt{(m_0^2+m_1^2)}\sqrt{(0.07^2+0.07^2)}=0.10$
н889О	-	-	-	530716.77	1359176.37	-	Метод спутниковых геодезических измерений (определений)	$Mt=\sqrt{(m_0^2+m_1^2)}\sqrt{(0.07^2+0.07^2)}=0.10$
н890О	-	-	-	530715.67	1359165.41	-	Метод спутниковых геодезических измерений (определений)	$Mt=\sqrt{(m_0^2+m_1^2)}\sqrt{(0.07^2+0.07^2)}=0.10$
н887О	-	-	-	530722.85	1359164.50	-	Метод спутниковых геодезических измерений (определений)	$Mt=\sqrt{(m_0^2+m_1^2)}\sqrt{(0.07^2+0.07^2)}=0.10$

2. Сведения о характеристиках объекта недвижимости с кадастровым номером : 42:21:0702021:235 :

№ п/п	Наименование характеристики	Значение характеристики
1	2	3
1.	Вид объекта недвижимости	здание
2.	Ранее присвоенный государственный учетный номер (инвентарный) здания, сооружения, объекта незавершенного строительства	-
3.	Кадастровый номер земельного участка (земельных участков), в границах которого (которых) расположены здание, сооружение, объект незавершенного строительства	42:21:0702021:23
4.	Уникальный учетный номер кадастрового квартала, в границах которого расположены здание, сооружение, объект незавершенного строительства	42:21:0702021

2. Сведения о характеристиках объекта недвижимости с кадастровым номером : 42:21:0702021:235 :

№ п/п	Наименование характеристики	Значение характеристики
1	2	3
5.	Адрес здания, сооружения, объекта незавершенного строительства	-
5.1.	Сведения о местоположении здания, сооружения, объекта незавершенного строительства (при отсутствии адреса) в структурированном в соответствии с федеральной информационной адресной системой виде	-
5.2.	Дополнительные сведения о местоположении	-
6.	Иные сведения	-

3. Пояснения к сведениям об объекте недвижимости с кадастровым номером 42:21:0702021:235 :

1.	-

Описание местоположения зданий, сооружений, объектов незавершенного строительства на земельном участке

1. Сведения о характерных точках контура объекта недвижимости с кадастровым номером : 42:21:0702021:236 :

Система координат МСК-42, зона 1 **Зона № 1**

Обозначение характерных точек контура	Содержатся в Едином государственном реестре недвижимости			Определены в ходе выполнения комплексных кадастровых работ			Метод определения координат	Формулы, примененные для расчета средней квадратической погрешности определения координат характерных точек (Mt), м, с подставленными в такие формулы значениями и итоговые (вычисленные) значения Mt, м
	Координаты, м		Радиус, м	Координаты, м		Радиус, м		
	X	Y	R	X	Y	R		
1	2	3	4	5	6	7	8	9
								-
н891О	-	-	-	530874.62	1358711.72	-	Метод спутниковых геодезических измерений (определений)	$Mt=\sqrt{(m_0^2+m_1^2)}\sqrt{(0.07^2+0.07^2)}=0.10$
н892О	-	-	-	530877.30	1358723.95	-	Метод спутниковых геодезических измерений (определений)	$Mt=\sqrt{(m_0^2+m_1^2)}\sqrt{(0.07^2+0.07^2)}=0.10$
н893О	-	-	-	530870.53	1358725.28	-	Метод спутниковых геодезических измерений (определений)	$Mt=\sqrt{(m_0^2+m_1^2)}\sqrt{(0.07^2+0.07^2)}=0.10$
н894О	-	-	-	530867.88	1358713.12	-	Метод спутниковых геодезических измерений (определений)	$Mt=\sqrt{(m_0^2+m_1^2)}\sqrt{(0.07^2+0.07^2)}=0.10$
н891О	-	-	-	530874.62	1358711.72	-	Метод спутниковых геодезических измерений (определений)	$Mt=\sqrt{(m_0^2+m_1^2)}\sqrt{(0.07^2+0.07^2)}=0.10$

2. Сведения о характеристиках объекта недвижимости с кадастровым номером : 42:21:0702021:236 :

№ п/п	Наименование характеристики	Значение характеристики
1	2	3
1.	Вид объекта недвижимости	здание
2.	Ранее присвоенный государственный учетный номер (инвентарный) здания, сооружения, объекта незавершенного строительства	-
3.	Кадастровый номер земельного участка (земельных участков), в границах которого (которых) расположены здание, сооружение, объект незавершенного строительства	42:21:0702021:20
4.	Уникальный учетный номер кадастрового квартала, в границах которого расположены здание, сооружение, объект незавершенного строительства	42:21:0702021

2. Сведения о характеристиках объекта недвижимости с кадастровым номером : 42:21:0702021:236 :

№ п/п	Наименование характеристики	Значение характеристики
1	2	3
5.	Адрес здания, сооружения, объекта незавершенного строительства	-
5.1.	Сведения о местоположении здания, сооружения, объекта незавершенного строительства (при отсутствии адреса) в структурированном в соответствии с федеральной информационной адресной системой виде	-
5.2.	Дополнительные сведения о местоположении	-
6.	Иные сведения	-

3. Пояснения к сведениям об объекте недвижимости с кадастровым номером 42:21:0702021:236 :

1.	-

Описание местоположения зданий, сооружений, объектов незавершенного строительства на земельном участке

1. Сведения о характерных точках контура объекта недвижимости с кадастровым номером : 42:21:0702021:237 :

Система координат МСК-42, зона 1 **Зона № 1**

Обозначение характерных точек контура	Содержатся в Едином государственном реестре недвижимости			Определены в ходе выполнения комплексных кадастровых работ			Метод определения координат	Формулы, примененные для расчета средней квадратической погрешности определения координат характерных точек (Mt), м, с подставленными в такие формулы значениями и итоговые (вычисленные) значения Mt, м
	Координаты, м		Радиус, м	Координаты, м		Радиус, м		
	X	Y	R	X	Y	R		
1	2	3	4	5	6	7	8	9
								-
н895О	-	-	-	530616.49	1358828.88	-	Метод спутниковых геодезических измерений (определений)	$Mt=\sqrt{(m_0^2+m_1^2)}\sqrt{(0.07^2+0.07^2)}=0.10$
н896О	-	-	-	530622.46	1358834.92	-	Метод спутниковых геодезических измерений (определений)	$Mt=\sqrt{(m_0^2+m_1^2)}\sqrt{(0.07^2+0.07^2)}=0.10$
н897О	-	-	-	530617.43	1358839.99	-	Метод спутниковых геодезических измерений (определений)	$Mt=\sqrt{(m_0^2+m_1^2)}\sqrt{(0.07^2+0.07^2)}=0.10$
н898О	-	-	-	530611.21	1358834.24	-	Метод спутниковых геодезических измерений (определений)	$Mt=\sqrt{(m_0^2+m_1^2)}\sqrt{(0.07^2+0.07^2)}=0.10$
н895О	-	-	-	530616.49	1358828.88	-	Метод спутниковых геодезических измерений (определений)	$Mt=\sqrt{(m_0^2+m_1^2)}\sqrt{(0.07^2+0.07^2)}=0.10$

2. Сведения о характеристиках объекта недвижимости с кадастровым номером : 42:21:0702021:237 :

№ п/п	Наименование характеристики	Значение характеристики
1	2	3
1.	Вид объекта недвижимости	здание
2.	Ранее присвоенный государственный учетный номер (инвентарный) здания, сооружения, объекта незавершенного строительства	-
3.	Кадастровый номер земельного участка (земельных участков), в границах которого (которых) расположены здание, сооружение, объект незавершенного строительства	42:21:0702021:9
4.	Уникальный учетный номер кадастрового квартала, в границах которого расположены здание, сооружение, объект незавершенного строительства	42:21:0702021

2. Сведения о характеристиках объекта недвижимости с кадастровым номером : 42:21:0702021:237 :

№ п/п	Наименование характеристики	Значение характеристики
1	2	3
5.	Адрес здания, сооружения, объекта незавершенного строительства	-
5.1.	Сведения о местоположении здания, сооружения, объекта незавершенного строительства (при отсутствии адреса) в структурированном в соответствии с федеральной информационной адресной системой виде	-
5.2.	Дополнительные сведения о местоположении	-
6.	Иные сведения	-

3. Пояснения к сведениям об объекте недвижимости с кадастровым номером 42:21:0702021:237 :

1.	-

Описание местоположения зданий, сооружений, объектов незавершенного строительства на земельном участке

1. Сведения о характерных точках контура объекта недвижимости с кадастровым номером : 42:21:0702021:238 :

Система координат МСК-42, зона 1 **Зона № 1**

Обозначение характерных точек контура	Содержатся в Едином государственном реестре недвижимости			Определены в ходе выполнения комплексных кадастровых работ			Метод определения координат	Формулы, примененные для расчета средней квадратической погрешности определения координат характерных точек (Mt), м, с подставленными в такие формулы значениями и итоговые (вычисленные) значения Mt, м
	Координаты, м		Радиус, м	Координаты, м		Радиус, м		
	X	Y	R	X	Y	R		
1	2	3	4	5	6	7	8	9
								-
н899О	-	-	-	530674.46	1359123.86	-	Метод спутниковых геодезических измерений (определений)	$Mt=\sqrt{(m_0^2+m_1^2)}\sqrt{(0.07^2+0.07^2)}=0.10$
н900О	-	-	-	530674.74	1359129.97	-	Метод спутниковых геодезических измерений (определений)	$Mt=\sqrt{(m_0^2+m_1^2)}\sqrt{(0.07^2+0.07^2)}=0.10$
н901О	-	-	-	530664.43	1359130.37	-	Метод спутниковых геодезических измерений (определений)	$Mt=\sqrt{(m_0^2+m_1^2)}\sqrt{(0.07^2+0.07^2)}=0.10$
н902О	-	-	-	530664.13	1359124.38	-	Метод спутниковых геодезических измерений (определений)	$Mt=\sqrt{(m_0^2+m_1^2)}\sqrt{(0.07^2+0.07^2)}=0.10$
н899О	-	-	-	530674.46	1359123.86	-	Метод спутниковых геодезических измерений (определений)	$Mt=\sqrt{(m_0^2+m_1^2)}\sqrt{(0.07^2+0.07^2)}=0.10$

2. Сведения о характеристиках объекта недвижимости с кадастровым номером : 42:21:0702021:238 :

№ п/п	Наименование характеристики	Значение характеристики
1	2	3
1.	Вид объекта недвижимости	здание
2.	Ранее присвоенный государственный учетный номер (инвентарный) здания, сооружения, объекта незавершенного строительства	-
3.	Кадастровый номер земельного участка (земельных участков), в границах которого (которых) расположены здание, сооружение, объект незавершенного строительства	42:21:0702021:24
4.	Уникальный учетный номер кадастрового квартала, в границах которого расположены здание, сооружение, объект незавершенного строительства	42:21:0702021

2. Сведения о характеристиках объекта недвижимости с кадастровым номером : 42:21:0702021:238 :

№ п/п	Наименование характеристики	Значение характеристики
1	2	3
5.	Адрес здания, сооружения, объекта незавершенного строительства	-
5.1.	Сведения о местоположении здания, сооружения, объекта незавершенного строительства (при отсутствии адреса) в структурированном в соответствии с федеральной информационной адресной системой виде	-
5.2.	Дополнительные сведения о местоположении	-
6.	Иные сведения	-

3. Пояснения к сведениям об объекте недвижимости с кадастровым номером 42:21:0702021:238 :

1.	-

Описание местоположения зданий, сооружений, объектов незавершенного строительства на земельном участке

1. Сведения о характерных точках контура объекта недвижимости с кадастровым номером : 42:21:0702021:239 :

Система координат МСК-42, зона 1 **Зона № 1**

Обозначение характерных точек контура	Содержатся в Едином государственном реестре недвижимости			Определены в ходе выполнения комплексных кадастровых работ			Метод определения координат	Формулы, примененные для расчета средней квадратической погрешности определения координат характерных точек (Mt), м, с подставленными в такие формулы значениями и итоговые (вычисленные) значения Mt, м
	Координаты, м		Радиус, м	Координаты, м		Радиус, м		
	X	Y	R	X	Y	R		
1	2	3	4	5	6	7	8	9
								-
н903О	-	-	-	530837.46	1359045.90	-	Метод спутниковых геодезических измерений (определений)	$Mt=\sqrt{(m_0^2+m_1^2)}\sqrt{(0.07^2+0.07^2)}=0.10$
н904О	-	-	-	530842.14	1359051.70	-	Метод спутниковых геодезических измерений (определений)	$Mt=\sqrt{(m_0^2+m_1^2)}\sqrt{(0.07^2+0.07^2)}=0.10$
н905О	-	-	-	530835.81	1359056.79	-	Метод спутниковых геодезических измерений (определений)	$Mt=\sqrt{(m_0^2+m_1^2)}\sqrt{(0.07^2+0.07^2)}=0.10$
н906О	-	-	-	530831.20	1359050.89	-	Метод спутниковых геодезических измерений (определений)	$Mt=\sqrt{(m_0^2+m_1^2)}\sqrt{(0.07^2+0.07^2)}=0.10$
н903О	-	-	-	530837.46	1359045.90	-	Метод спутниковых геодезических измерений (определений)	$Mt=\sqrt{(m_0^2+m_1^2)}\sqrt{(0.07^2+0.07^2)}=0.10$

2. Сведения о характеристиках объекта недвижимости с кадастровым номером : 42:21:0702021:239 :

№ п/п	Наименование характеристики	Значение характеристики
1	2	3
1.	Вид объекта недвижимости	здание
2.	Ранее присвоенный государственный учетный номер (инвентарный) здания, сооружения, объекта незавершенного строительства	-
3.	Кадастровый номер земельного участка (земельных участков), в границах которого (которых) расположены здание, сооружение, объект незавершенного строительства	42:21:0702021:13
4.	Уникальный учетный номер кадастрового квартала, в границах которого расположены здание, сооружение, объект незавершенного строительства	42:21:0702021

2. Сведения о характеристиках объекта недвижимости с кадастровым номером : 42:21:0702021:239 :

№ п/п	Наименование характеристики	Значение характеристики
1	2	3
5.	Адрес здания, сооружения, объекта незавершенного строительства	-
5.1.	Сведения о местоположении здания, сооружения, объекта незавершенного строительства (при отсутствии адреса) в структурированном в соответствии с федеральной информационной адресной системой виде	-
5.2.	Дополнительные сведения о местоположении	-
6.	Иные сведения	-

3. Пояснения к сведениям об объекте недвижимости с кадастровым номером 42:21:0702021:239 :

1.	-

Описание местоположения зданий, сооружений, объектов незавершенного строительства на земельном участке

1. Сведения о характерных точках контура объекта недвижимости с кадастровым номером : 42:21:0702021:244 :

Система координат МСК-42, зона 1 **Зона № 1**

Обозначение характерных точек контура	Содержатся в Едином государственном реестре недвижимости			Определены в ходе выполнения комплексных кадастровых работ			Метод определения координат	Формулы, примененные для расчета средней квадратической погрешности определения координат характерных точек (Mt), м, с подставленными в такие формулы значениями и итоговые (вычисленные) значения Mt, м
	Координаты, м		Радиус, м	Координаты, м		Радиус, м		
	X	Y	R	X	Y	R		
1	2	3	4	5	6	7	8	9
								-
н907О	-	-	-	530801.79	1358597.95	-	Метод спутниковых геодезических измерений (определений)	$Mt=\sqrt{(m_0^2+m_1^2)}\sqrt{(0.07^2+0.07^2)}=0.10$
н908О	-	-	-	530804.28	1358610.10	-	Метод спутниковых геодезических измерений (определений)	$Mt=\sqrt{(m_0^2+m_1^2)}\sqrt{(0.07^2+0.07^2)}=0.10$
н909О	-	-	-	530795.67	1358611.97	-	Метод спутниковых геодезических измерений (определений)	$Mt=\sqrt{(m_0^2+m_1^2)}\sqrt{(0.07^2+0.07^2)}=0.10$
н910О	-	-	-	530793.11	1358599.91	-	Метод спутниковых геодезических измерений (определений)	$Mt=\sqrt{(m_0^2+m_1^2)}\sqrt{(0.07^2+0.07^2)}=0.10$
н907О	-	-	-	530801.79	1358597.95	-	Метод спутниковых геодезических измерений (определений)	$Mt=\sqrt{(m_0^2+m_1^2)}\sqrt{(0.07^2+0.07^2)}=0.10$

2. Сведения о характеристиках объекта недвижимости с кадастровым номером : 42:21:0702021:244 :

№ п/п	Наименование характеристики	Значение характеристики
1	2	3
1.	Вид объекта недвижимости	здание
2.	Ранее присвоенный государственный учетный номер (инвентарный) здания, сооружения, объекта незавершенного строительства	-
3.	Кадастровый номер земельного участка (земельных участков), в границах которого (которых) расположены здание, сооружение, объект незавершенного строительства	42:21:0702021:82
4.	Уникальный учетный номер кадастрового квартала, в границах которого расположены здание, сооружение, объект незавершенного строительства	42:21:0702021

2. Сведения о характеристиках объекта недвижимости с кадастровым номером : 42:21:0702021:244 :

№ п/п	Наименование характеристики	Значение характеристики
1	2	3
5.	Адрес здания, сооружения, объекта незавершенного строительства	-
5.1.	Сведения о местоположении здания, сооружения, объекта незавершенного строительства (при отсутствии адреса) в структурированном в соответствии с федеральной информационной адресной системой виде	-
5.2.	Дополнительные сведения о местоположении	-
6.	Иные сведения	-

3. Пояснения к сведениям об объекте недвижимости с кадастровым номером 42:21:0702021:244 :

1.	-

Описание местоположения зданий, сооружений, объектов незавершенного строительства на земельном участке

1. Сведения о характерных точках контура объекта недвижимости с кадастровым номером : 42:21:0702021:245 :

Система координат МСК-42, зона 1 **Зона № 1**

Обозначение характерных точек контура	Содержатся в Едином государственном реестре недвижимости			Определены в ходе выполнения комплексных кадастровых работ			Метод определения координат	Формулы, примененные для расчета средней квадратической погрешности определения координат характерных точек (Mt), м, с подставленными в такие формулы значениями и итоговые (вычисленные) значения Mt, м
	Координаты, м		Радиус, м	Координаты, м		Радиус, м		
	X	Y	R	X	Y	R		
1	2	3	4	5	6	7	8	9
								-
н911О	-	-	-	530860.29	1358871.26	-	Метод спутниковых геодезических измерений (определений)	$Mt=\sqrt{(m_0^2+m_1^2)}\sqrt{(0.07^2+0.07^2)}=0.10$
н912О	-	-	-	530862.63	1358883.11	-	Метод спутниковых геодезических измерений (определений)	$Mt=\sqrt{(m_0^2+m_1^2)}\sqrt{(0.07^2+0.07^2)}=0.10$
н913О	-	-	-	530852.23	1358884.97	-	Метод спутниковых геодезических измерений (определений)	$Mt=\sqrt{(m_0^2+m_1^2)}\sqrt{(0.07^2+0.07^2)}=0.10$
н914О	-	-	-	530849.71	1358873.47	-	Метод спутниковых геодезических измерений (определений)	$Mt=\sqrt{(m_0^2+m_1^2)}\sqrt{(0.07^2+0.07^2)}=0.10$
н911О	-	-	-	530860.29	1358871.26	-	Метод спутниковых геодезических измерений (определений)	$Mt=\sqrt{(m_0^2+m_1^2)}\sqrt{(0.07^2+0.07^2)}=0.10$

2. Сведения о характеристиках объекта недвижимости с кадастровым номером : 42:21:0702021:245 :

№ п/п	Наименование характеристики	Значение характеристики
1	2	3
1.	Вид объекта недвижимости	здание
2.	Ранее присвоенный государственный учетный номер (инвентарный) здания, сооружения, объекта незавершенного строительства	-
3.	Кадастровый номер земельного участка (земельных участков), в границах которого (которых) расположены здание, сооружение, объект незавершенного строительства	42:21:0702021:147
4.	Уникальный учетный номер кадастрового квартала, в границах которого расположены здание, сооружение, объект незавершенного строительства	42:21:0702021

2. Сведения о характеристиках объекта недвижимости с кадастровым номером : 42:21:0702021:245 :

№ п/п	Наименование характеристики	Значение характеристики
1	2	3
5.	Адрес здания, сооружения, объекта незавершенного строительства	-
5.1.	Сведения о местоположении здания, сооружения, объекта незавершенного строительства (при отсутствии адреса) в структурированном в соответствии с федеральной информационной адресной системой виде	-
5.2.	Дополнительные сведения о местоположении	-
6.	Иные сведения	-

3. Пояснения к сведениям об объекте недвижимости с кадастровым номером 42:21:0702021:245 :

1.	-

Описание местоположения зданий, сооружений, объектов незавершенного строительства на земельном участке

1. Сведения о характерных точках контура объекта недвижимости с кадастровым номером : 42:21:0702021:246 :

Система координат МСК-42, зона 1 **Зона № 1**

Обозначение характерных точек контура	Содержатся в Едином государственном реестре недвижимости			Определены в ходе выполнения комплексных кадастровых работ			Метод определения координат	Формулы, примененные для расчета средней квадратической погрешности определения координат характерных точек (Mt), м, с подставленными в такие формулы значениями и итоговые (вычисленные) значения Mt, м
	Координаты, м		Радиус, м	Координаты, м		Радиус, м		
	X	Y	R	X	Y	R		
1	2	3	4	5	6	7	8	9
								-
н915О	-	-	-	530863.84	1359086.48	-	Метод спутниковых геодезических измерений (определений)	$Mt=\sqrt{(m_0^2+m_1^2)}\sqrt{(0.07^2+0.07^2)}=0.10$
н916О	-	-	-	530867.27	1359092.11	-	Метод спутниковых геодезических измерений (определений)	$Mt=\sqrt{(m_0^2+m_1^2)}\sqrt{(0.07^2+0.07^2)}=0.10$
н917О	-	-	-	530860.12	1359096.66	-	Метод спутниковых геодезических измерений (определений)	$Mt=\sqrt{(m_0^2+m_1^2)}\sqrt{(0.07^2+0.07^2)}=0.10$
н918О	-	-	-	530856.51	1359091.17	-	Метод спутниковых геодезических измерений (определений)	$Mt=\sqrt{(m_0^2+m_1^2)}\sqrt{(0.07^2+0.07^2)}=0.10$
н915О	-	-	-	530863.84	1359086.48	-	Метод спутниковых геодезических измерений (определений)	$Mt=\sqrt{(m_0^2+m_1^2)}\sqrt{(0.07^2+0.07^2)}=0.10$

2. Сведения о характеристиках объекта недвижимости с кадастровым номером : 42:21:0702021:246 :

№ п/п	Наименование характеристики	Значение характеристики
1	2	3
1.	Вид объекта недвижимости	здание
2.	Ранее присвоенный государственный учетный номер (инвентарный) здания, сооружения, объекта незавершенного строительства	-
3.	Кадастровый номер земельного участка (земельных участков), в границах которого (которых) расположены здание, сооружение, объект незавершенного строительства	42:21:0702021:37
4.	Уникальный учетный номер кадастрового квартала, в границах которого расположены здание, сооружение, объект незавершенного строительства	42:21:0702021

2. Сведения о характеристиках объекта недвижимости с кадастровым номером : 42:21:0702021:246 :

№ п/п	Наименование характеристики	Значение характеристики
1	2	3
5.	Адрес здания, сооружения, объекта незавершенного строительства	-
5.1.	Сведения о местоположении здания, сооружения, объекта незавершенного строительства (при отсутствии адреса) в структурированном в соответствии с федеральной информационной адресной системой виде	-
5.2.	Дополнительные сведения о местоположении	-
6.	Иные сведения	-

3. Пояснения к сведениям об объекте недвижимости с кадастровым номером 42:21:0702021:246 :

1.	-

Описание местоположения зданий, сооружений, объектов незавершенного строительства на земельном участке

1. Сведения о характерных точках контура объекта недвижимости с кадастровым номером : 42:21:0702021:247 :

Система координат МСК-42, зона 1 **Зона № 1**

Обозначение характерных точек контура	Содержатся в Едином государственном реестре недвижимости			Определены в ходе выполнения комплексных кадастровых работ			Метод определения координат	Формулы, примененные для расчета средней квадратической погрешности определения координат характерных точек (Mt), м, с подставленными в такие формулы значениями и итоговые (вычисленные) значения Mt, м
	Координаты, м		Радиус, м	Координаты, м		Радиус, м		
	X	Y	R	X	Y	R		
1	2	3	4	5	6	7	8	9
								-
н919О	-	-	-	530675.73	1359177.57	-	Метод спутниковых геодезических измерений (определений)	$Mt=\sqrt{(m_0^2+m_1^2)}\sqrt{(0.07^2+0.07^2)}=0.10$
н920О	-	-	-	530676.77	1359185.94	-	Метод спутниковых геодезических измерений (определений)	$Mt=\sqrt{(m_0^2+m_1^2)}\sqrt{(0.07^2+0.07^2)}=0.10$
н921О	-	-	-	530669.06	1359186.90	-	Метод спутниковых геодезических измерений (определений)	$Mt=\sqrt{(m_0^2+m_1^2)}\sqrt{(0.07^2+0.07^2)}=0.10$
н922О	-	-	-	530668.07	1359178.54	-	Метод спутниковых геодезических измерений (определений)	$Mt=\sqrt{(m_0^2+m_1^2)}\sqrt{(0.07^2+0.07^2)}=0.10$
н919О	-	-	-	530675.73	1359177.57	-	Метод спутниковых геодезических измерений (определений)	$Mt=\sqrt{(m_0^2+m_1^2)}\sqrt{(0.07^2+0.07^2)}=0.10$

2. Сведения о характеристиках объекта недвижимости с кадастровым номером : 42:21:0702021:247 :

№ п/п	Наименование характеристики	Значение характеристики
1	2	3
1.	Вид объекта недвижимости	здание
2.	Ранее присвоенный государственный учетный номер (инвентарный) здания, сооружения, объекта незавершенного строительства	-
3.	Кадастровый номер земельного участка (земельных участков), в границах которого (которых) расположены здание, сооружение, объект незавершенного строительства	42:21:0702021:38
4.	Уникальный учетный номер кадастрового квартала, в границах которого расположены здание, сооружение, объект незавершенного строительства	42:21:0702021

2. Сведения о характеристиках объекта недвижимости с кадастровым номером : 42:21:0702021:247 :

№ п/п	Наименование характеристики	Значение характеристики
1	2	3
5.	Адрес здания, сооружения, объекта незавершенного строительства	-
5.1.	Сведения о местоположении здания, сооружения, объекта незавершенного строительства (при отсутствии адреса) в структурированном в соответствии с федеральной информационной адресной системой виде	-
5.2.	Дополнительные сведения о местоположении	-
6.	Иные сведения	-

3. Пояснения к сведениям об объекте недвижимости с кадастровым номером 42:21:0702021:247 :

1.	-

Описание местоположения зданий, сооружений, объектов незавершенного строительства на земельном участке

1. Сведения о характерных точках контура объекта недвижимости с кадастровым номером : 42:21:0702021:248 :

Система координат МСК-42, зона 1 **Зона № 1**

Обозначение характерных точек контура	Содержатся в Едином государственном реестре недвижимости			Определены в ходе выполнения комплексных кадастровых работ			Метод определения координат	Формулы, примененные для расчета средней квадратической погрешности определения координат характерных точек (Mt), м, с подставленными в такие формулы значениями и итоговые (вычисленные) значения Mt, м
	Координаты, м		Радиус, м	Координаты, м		Радиус, м		
	X	Y	R	X	Y	R		
1	2	3	4	5	6	7	8	9
								-
н923О	-	-	-	530838.58	1358528.55	-	Метод спутниковых геодезических измерений (определений)	$Mt=\sqrt{(m_0^2+m_1^2)}\sqrt{(0.07^2+0.07^2)}=0.10$
н924О	-	-	-	530840.46	1358538.93	-	Метод спутниковых геодезических измерений (определений)	$Mt=\sqrt{(m_0^2+m_1^2)}\sqrt{(0.07^2+0.07^2)}=0.10$
н925О	-	-	-	530830.72	1358541.06	-	Метод спутниковых геодезических измерений (определений)	$Mt=\sqrt{(m_0^2+m_1^2)}\sqrt{(0.07^2+0.07^2)}=0.10$
н926О	-	-	-	530828.59	1358530.76	-	Метод спутниковых геодезических измерений (определений)	$Mt=\sqrt{(m_0^2+m_1^2)}\sqrt{(0.07^2+0.07^2)}=0.10$
н923О	-	-	-	530838.58	1358528.55	-	Метод спутниковых геодезических измерений (определений)	$Mt=\sqrt{(m_0^2+m_1^2)}\sqrt{(0.07^2+0.07^2)}=0.10$

2. Сведения о характеристиках объекта недвижимости с кадастровым номером : 42:21:0702021:248 :

№ п/п	Наименование характеристики	Значение характеристики
1	2	3
1.	Вид объекта недвижимости	здание
2.	Ранее присвоенный государственный учетный номер (инвентарный) здания, сооружения, объекта незавершенного строительства	-
3.	Кадастровый номер земельного участка (земельных участков), в границах которого (которых) расположены здание, сооружение, объект незавершенного строительства	42:21:0702021:2
4.	Уникальный учетный номер кадастрового квартала, в границах которого расположены здание, сооружение, объект незавершенного строительства	42:21:0702021

2. Сведения о характеристиках объекта недвижимости с кадастровым номером : 42:21:0702021:248 :

№ п/п	Наименование характеристики	Значение характеристики
1	2	3
5.	Адрес здания, сооружения, объекта незавершенного строительства	-
5.1.	Сведения о местоположении здания, сооружения, объекта незавершенного строительства (при отсутствии адреса) в структурированном в соответствии с федеральной информационной адресной системой виде	-
5.2.	Дополнительные сведения о местоположении	-
6.	Иные сведения	-

3. Пояснения к сведениям об объекте недвижимости с кадастровым номером 42:21:0702021:248 :

1.	-

Описание местоположения зданий, сооружений, объектов незавершенного строительства на земельном участке

1. Сведения о характерных точках контура объекта недвижимости с кадастровым номером : 42:21:0702021:249 :

Система координат МСК-42, зона 1 **Зона № 1**

Обозначение характерных точек контура	Содержатся в Едином государственном реестре недвижимости			Определены в ходе выполнения комплексных кадастровых работ			Метод определения координат	Формулы, примененные для расчета средней квадратической погрешности определения координат характерных точек (Mt), м, с подставленными в такие формулы значениями и итоговые (вычисленные) значения Mt, м
	Координаты, м		Радиус, м	Координаты, м		Радиус, м		
	X	Y	R	X	Y	R		
1	2	3	4	5	6	7	8	9
								-
н927О	-	-	-	530827.89	1358723.78	-	Метод спутниковых геодезических измерений (определений)	$Mt=\sqrt{(m_0^2+m_1^2)}\sqrt{(0.07^2+0.07^2)}=0.10$
н928О	-	-	-	530830.61	1358736.45	-	Метод спутниковых геодезических измерений (определений)	$Mt=\sqrt{(m_0^2+m_1^2)}\sqrt{(0.07^2+0.07^2)}=0.10$
н929О	-	-	-	530820.97	1358738.41	-	Метод спутниковых геодезических измерений (определений)	$Mt=\sqrt{(m_0^2+m_1^2)}\sqrt{(0.07^2+0.07^2)}=0.10$
н930О	-	-	-	530818.37	1358725.59	-	Метод спутниковых геодезических измерений (определений)	$Mt=\sqrt{(m_0^2+m_1^2)}\sqrt{(0.07^2+0.07^2)}=0.10$
н927О	-	-	-	530827.89	1358723.78	-	Метод спутниковых геодезических измерений (определений)	$Mt=\sqrt{(m_0^2+m_1^2)}\sqrt{(0.07^2+0.07^2)}=0.10$

2. Сведения о характеристиках объекта недвижимости с кадастровым номером : 42:21:0702021:249 :

№ п/п	Наименование характеристики	Значение характеристики
1	2	3
1.	Вид объекта недвижимости	здание
2.	Ранее присвоенный государственный учетный номер (инвентарный) здания, сооружения, объекта незавершенного строительства	-
3.	Кадастровый номер земельного участка (земельных участков), в границах которого (которых) расположены здание, сооружение, объект незавершенного строительства	42:21:0702021:148
4.	Уникальный учетный номер кадастрового квартала, в границах которого расположены здание, сооружение, объект незавершенного строительства	42:21:0702021

2. Сведения о характеристиках объекта недвижимости с кадастровым номером : 42:21:0702021:249 :

№ п/п	Наименование характеристики	Значение характеристики
1	2	3
5.	Адрес здания, сооружения, объекта незавершенного строительства	-
5.1.	Сведения о местоположении здания, сооружения, объекта незавершенного строительства (при отсутствии адреса) в структурированном в соответствии с федеральной информационной адресной системой виде	-
5.2.	Дополнительные сведения о местоположении	-
6.	Иные сведения	-

3. Пояснения к сведениям об объекте недвижимости с кадастровым номером 42:21:0702021:249 :

1.	-

Описание местоположения зданий, сооружений, объектов незавершенного строительства на земельном участке

1. Сведения о характерных точках контура объекта недвижимости с кадастровым номером : 42:21:0702021:250 :

Система координат МСК-42, зона 1 **Зона № 1**

Обозначение характерных точек контура	Содержатся в Едином государственном реестре недвижимости			Определены в ходе выполнения комплексных кадастровых работ			Метод определения координат	Формулы, примененные для расчета средней квадратической погрешности определения координат характерных точек (Mt), м, с подставленными в такие формулы значениями и итоговые (вычисленные) значения Mt, м
	Координаты, м		Радиус, м	Координаты, м		Радиус, м		
	X	Y	R	X	Y	R		
1	2	3	4	5	6	7	8	9
								-
н931О	-	-	-	530823.16	1358706.26	-	Метод спутниковых геодезических измерений (определений)	$Mt=\sqrt{(m_0^2+m_1^2)}\sqrt{(0.07^2+0.07^2)}=0.10$
н932О	-	-	-	530825.65	1358717.73	-	Метод спутниковых геодезических измерений (определений)	$Mt=\sqrt{(m_0^2+m_1^2)}\sqrt{(0.07^2+0.07^2)}=0.10$
н933О	-	-	-	530817.48	1358719.41	-	Метод спутниковых геодезических измерений (определений)	$Mt=\sqrt{(m_0^2+m_1^2)}\sqrt{(0.07^2+0.07^2)}=0.10$
н934О	-	-	-	530815.09	1358707.91	-	Метод спутниковых геодезических измерений (определений)	$Mt=\sqrt{(m_0^2+m_1^2)}\sqrt{(0.07^2+0.07^2)}=0.10$
н931О	-	-	-	530823.16	1358706.26	-	Метод спутниковых геодезических измерений (определений)	$Mt=\sqrt{(m_0^2+m_1^2)}\sqrt{(0.07^2+0.07^2)}=0.10$

2. Сведения о характеристиках объекта недвижимости с кадастровым номером : 42:21:0702021:250 :

№ п/п	Наименование характеристики	Значение характеристики
1	2	3
1.	Вид объекта недвижимости	здание
2.	Ранее присвоенный государственный учетный номер (инвентарный) здания, сооружения, объекта незавершенного строительства	-
3.	Кадастровый номер земельного участка (земельных участков), в границах которого (которых) расположены здание, сооружение, объект незавершенного строительства	42:21:0702021:149
4.	Уникальный учетный номер кадастрового квартала, в границах которого расположены здание, сооружение, объект незавершенного строительства	42:21:0702021

2. Сведения о характеристиках объекта недвижимости с кадастровым номером : 42:21:0702021:250 :

№ п/п	Наименование характеристики	Значение характеристики
1	2	3
5.	Адрес здания, сооружения, объекта незавершенного строительства	-
5.1.	Сведения о местоположении здания, сооружения, объекта незавершенного строительства (при отсутствии адреса) в структурированном в соответствии с федеральной информационной адресной системой виде	-
5.2.	Дополнительные сведения о местоположении	-
6.	Иные сведения	-

3. Пояснения к сведениям об объекте недвижимости с кадастровым номером 42:21:0702021:250 :

1.	-

Описание местоположения зданий, сооружений, объектов незавершенного строительства на земельном участке

1. Сведения о характерных точках контура объекта недвижимости с кадастровым номером : 42:21:0702021:252 :

Система координат МСК-42, зона 1 **Зона № 1**

Обозначение характерных точек контура	Содержатся в Едином государственном реестре недвижимости			Определены в ходе выполнения комплексных кадастровых работ			Метод определения координат	Формулы, примененные для расчета средней квадратической погрешности определения координат характерных точек (Mt), м, с подставленными в такие формулы значениями и итоговые (вычисленные) значения Mt, м
	Координаты, м		Радиус, м	Координаты, м		Радиус, м		
	X	Y	R	X	Y	R		
1	2	3	4	5	6	7	8	9
								-
н935О	-	-	-	530854.84	1358613.05	-	Метод спутниковых геодезических измерений (определений)	$Mt=\sqrt{(m_0^2+m_1^2)}\sqrt{(0.07^2+0.07^2)}=0.10$
н936О	-	-	-	530857.41	1358625.89	-	Метод спутниковых геодезических измерений (определений)	$Mt=\sqrt{(m_0^2+m_1^2)}\sqrt{(0.07^2+0.07^2)}=0.10$
н937О	-	-	-	530849.09	1358627.50	-	Метод спутниковых геодезических измерений (определений)	$Mt=\sqrt{(m_0^2+m_1^2)}\sqrt{(0.07^2+0.07^2)}=0.10$
н938О	-	-	-	530846.39	1358614.65	-	Метод спутниковых геодезических измерений (определений)	$Mt=\sqrt{(m_0^2+m_1^2)}\sqrt{(0.07^2+0.07^2)}=0.10$
н935О	-	-	-	530854.84	1358613.05	-	Метод спутниковых геодезических измерений (определений)	$Mt=\sqrt{(m_0^2+m_1^2)}\sqrt{(0.07^2+0.07^2)}=0.10$

2. Сведения о характеристиках объекта недвижимости с кадастровым номером : 42:21:0702021:252 :

№ п/п	Наименование характеристики	Значение характеристики
1	2	3
1.	Вид объекта недвижимости	здание
2.	Ранее присвоенный государственный учетный номер (инвентарный) здания, сооружения, объекта незавершенного строительства	-
3.	Кадастровый номер земельного участка (земельных участков), в границах которого (которых) расположены здание, сооружение, объект незавершенного строительства	42:21:0702021:36
4.	Уникальный учетный номер кадастрового квартала, в границах которого расположены здание, сооружение, объект незавершенного строительства	42:21:0702021

2. Сведения о характеристиках объекта недвижимости с кадастровым номером : 42:21:0702021:252 :

№ п/п	Наименование характеристики	Значение характеристики
1	2	3
5.	Адрес здания, сооружения, объекта незавершенного строительства	-
5.1.	Сведения о местоположении здания, сооружения, объекта незавершенного строительства (при отсутствии адреса) в структурированном в соответствии с федеральной информационной адресной системой виде	-
5.2.	Дополнительные сведения о местоположении	-
6.	Иные сведения	-

3. Пояснения к сведениям об объекте недвижимости с кадастровым номером 42:21:0702021:252 :

1.	-

Описание местоположения зданий, сооружений, объектов незавершенного строительства на земельном участке

1. Сведения о характерных точках контура объекта недвижимости с кадастровым номером : 42:21:0702021:253 :

Система координат МСК-42, зона 1 **Зона № 1**

Обозначение характерных точек контура	Содержатся в Едином государственном реестре недвижимости			Определены в ходе выполнения комплексных кадастровых работ			Метод определения координат	Формулы, примененные для расчета средней квадратической погрешности определения координат характерных точек (Mt), м, с подставленными в такие формулы значениями и итоговые (вычисленные) значения Mt, м
	Координаты, м		Радиус, м	Координаты, м		Радиус, м		
	X	Y	R	X	Y	R		
1	2	3	4	5	6	7	8	9
								-
н939О	-	-	-	530664.93	1359028.70	-	Метод спутниковых геодезических измерений (определений)	$Mt=\sqrt{(m_0^2+m_1^2)}\sqrt{(0.07^2+0.07^2)}=0.10$
н940О	-	-	-	530665.34	1359038.25	-	Метод спутниковых геодезических измерений (определений)	$Mt=\sqrt{(m_0^2+m_1^2)}\sqrt{(0.07^2+0.07^2)}=0.10$
н941О	-	-	-	530657.87	1359038.55	-	Метод спутниковых геодезических измерений (определений)	$Mt=\sqrt{(m_0^2+m_1^2)}\sqrt{(0.07^2+0.07^2)}=0.10$
н942О	-	-	-	530657.34	1359029.21	-	Метод спутниковых геодезических измерений (определений)	$Mt=\sqrt{(m_0^2+m_1^2)}\sqrt{(0.07^2+0.07^2)}=0.10$
н939О	-	-	-	530664.93	1359028.70	-	Метод спутниковых геодезических измерений (определений)	$Mt=\sqrt{(m_0^2+m_1^2)}\sqrt{(0.07^2+0.07^2)}=0.10$

2. Сведения о характеристиках объекта недвижимости с кадастровым номером : 42:21:0702021:253 :

№ п/п	Наименование характеристики	Значение характеристики
1	2	3
1.	Вид объекта недвижимости	здание
2.	Ранее присвоенный государственный учетный номер (инвентарный) здания, сооружения, объекта незавершенного строительства	-
3.	Кадастровый номер земельного участка (земельных участков), в границах которого (которых) расположены здание, сооружение, объект незавершенного строительства	42:21:0702021:17
4.	Уникальный учетный номер кадастрового квартала, в границах которого расположены здание, сооружение, объект незавершенного строительства	42:21:0702021

2. Сведения о характеристиках объекта недвижимости с кадастровым номером : 42:21:0702021:253 :

№ п/п	Наименование характеристики	Значение характеристики
1	2	3
5.	Адрес здания, сооружения, объекта незавершенного строительства	-
5.1.	Сведения о местоположении здания, сооружения, объекта незавершенного строительства (при отсутствии адреса) в структурированном в соответствии с федеральной информационной адресной системой виде	-
5.2.	Дополнительные сведения о местоположении	-
6.	Иные сведения	-

3. Пояснения к сведениям об объекте недвижимости с кадастровым номером 42:21:0702021:253 :

1.	-

Описание местоположения зданий, сооружений, объектов незавершенного строительства на земельном участке

1. Сведения о характерных точках контура объекта недвижимости с кадастровым номером : 42:21:0702021:255 :

Система координат МСК-42, зона 1 **Зона № 1**

Обозначение характерных точек контура	Содержатся в Едином государственном реестре недвижимости			Определены в ходе выполнения комплексных кадастровых работ			Метод определения координат	Формулы, примененные для расчета средней квадратической погрешности определения координат характерных точек (Mt), м, с подставленными в такие формулы значениями и итоговые (вычисленные) значения Mt, м
	Координаты, м		Радиус, м	Координаты, м		Радиус, м		
	X	Y	R	X	Y	R		
1	2	3	4	5	6	7	8	9
								-
н943О	-	-	-	530814.64	1358667.44	-	Метод спутниковых геодезических измерений (определений)	$Mt=\sqrt{(m_0^2+m_1^2)}\sqrt{(0.07^2+0.07^2)}=0.10$
н944О	-	-	-	530817.23	1358679.57	-	Метод спутниковых геодезических измерений (определений)	$Mt=\sqrt{(m_0^2+m_1^2)}\sqrt{(0.07^2+0.07^2)}=0.10$
н945О	-	-	-	530809.24	1358681.37	-	Метод спутниковых геодезических измерений (определений)	$Mt=\sqrt{(m_0^2+m_1^2)}\sqrt{(0.07^2+0.07^2)}=0.10$
н946О	-	-	-	530806.60	1358668.99	-	Метод спутниковых геодезических измерений (определений)	$Mt=\sqrt{(m_0^2+m_1^2)}\sqrt{(0.07^2+0.07^2)}=0.10$
н943О	-	-	-	530814.64	1358667.44	-	Метод спутниковых геодезических измерений (определений)	$Mt=\sqrt{(m_0^2+m_1^2)}\sqrt{(0.07^2+0.07^2)}=0.10$

2. Сведения о характеристиках объекта недвижимости с кадастровым номером : 42:21:0702021:255 :

№ п/п	Наименование характеристики	Значение характеристики
1	2	3
1.	Вид объекта недвижимости	здание
2.	Ранее присвоенный государственный учетный номер (инвентарный) здания, сооружения, объекта незавершенного строительства	-
3.	Кадастровый номер земельного участка (земельных участков), в границах которого (которых) расположены здание, сооружение, объект незавершенного строительства	42:21:0702021:21
4.	Уникальный учетный номер кадастрового квартала, в границах которого расположены здание, сооружение, объект незавершенного строительства	42:21:0702021

2. Сведения о характеристиках объекта недвижимости с кадастровым номером : 42:21:0702021:255 :

№ п/п	Наименование характеристики	Значение характеристики
1	2	3
5.	Адрес здания, сооружения, объекта незавершенного строительства	-
5.1.	Сведения о местоположении здания, сооружения, объекта незавершенного строительства (при отсутствии адреса) в структурированном в соответствии с федеральной информационной адресной системой виде	-
5.2.	Дополнительные сведения о местоположении	-
6.	Иные сведения	-

3. Пояснения к сведениям об объекте недвижимости с кадастровым номером 42:21:0702021:255 :

1.	-

Описание местоположения зданий, сооружений, объектов незавершенного строительства на земельном участке

1. Сведения о характерных точках контура объекта недвижимости с кадастровым номером : 42:21:0702021:257 :

Система координат МСК-42, зона 1 **Зона № 1**

Обозначение характерных точек контура	Содержатся в Едином государственном реестре недвижимости			Определены в ходе выполнения комплексных кадастровых работ			Метод определения координат	Формулы, примененные для расчета средней квадратической погрешности определения координат характерных точек (Mt), м, с подставленными в такие формулы значениями и итоговые (вычисленные) значения Mt, м
	Координаты, м		Радиус, м	Координаты, м		Радиус, м		
	X	Y	R	X	Y	R		
1	2	3	4	5	6	7	8	9
								-
н947О	-	-	-	530883.88	1358755.05	-	Метод спутниковых геодезических измерений (определений)	$Mt=\sqrt{(m_0^2+m_1^2)}\sqrt{(0.07^2+0.07^2)}=0.10$
н948О	-	-	-	530885.33	1358761.05	-	Метод спутниковых геодезических измерений (определений)	$Mt=\sqrt{(m_0^2+m_1^2)}\sqrt{(0.07^2+0.07^2)}=0.10$
н949О	-	-	-	530877.22	1358763.11	-	Метод спутниковых геодезических измерений (определений)	$Mt=\sqrt{(m_0^2+m_1^2)}\sqrt{(0.07^2+0.07^2)}=0.10$
н950О	-	-	-	530875.54	1358757.11	-	Метод спутниковых геодезических измерений (определений)	$Mt=\sqrt{(m_0^2+m_1^2)}\sqrt{(0.07^2+0.07^2)}=0.10$
н947О	-	-	-	530883.88	1358755.05	-	Метод спутниковых геодезических измерений (определений)	$Mt=\sqrt{(m_0^2+m_1^2)}\sqrt{(0.07^2+0.07^2)}=0.10$

2. Сведения о характеристиках объекта недвижимости с кадастровым номером : 42:21:0702021:257 :

№ п/п	Наименование характеристики	Значение характеристики
1	2	3
1.	Вид объекта недвижимости	здание
2.	Ранее присвоенный государственный учетный номер (инвентарный) здания, сооружения, объекта незавершенного строительства	-
3.	Кадастровый номер земельного участка (земельных участков), в границах которого (которых) расположены здание, сооружение, объект незавершенного строительства	42:21:0702021:34
4.	Уникальный учетный номер кадастрового квартала, в границах которого расположены здание, сооружение, объект незавершенного строительства	42:21:0702021

2. Сведения о характеристиках объекта недвижимости с кадастровым номером : 42:21:0702021:257 :

№ п/п	Наименование характеристики	Значение характеристики
1	2	3
5.	Адрес здания, сооружения, объекта незавершенного строительства	-
5.1.	Сведения о местоположении здания, сооружения, объекта незавершенного строительства (при отсутствии адреса) в структурированном в соответствии с федеральной информационной адресной системой виде	-
5.2.	Дополнительные сведения о местоположении	-
6.	Иные сведения	-

3. Пояснения к сведениям об объекте недвижимости с кадастровым номером 42:21:0702021:257 :

1.	-

Описание местоположения зданий, сооружений, объектов незавершенного строительства на земельном участке

1. Сведения о характерных точках контура объекта недвижимости с кадастровым номером : 42:21:0702021:258 :

Система координат МСК-42, зона 1 **Зона № 1**

Обозначение характерных точек контура	Содержатся в Едином государственном реестре недвижимости			Определены в ходе выполнения комплексных кадастровых работ			Метод определения координат	Формулы, примененные для расчета средней квадратической погрешности определения координат характерных точек (Mt), м, с подставленными в такие формулы значениями и итоговые (вычисленные) значения Mt, м
	Координаты, м		Радиус, м	Координаты, м		Радиус, м		
	X	Y	R	X	Y	R		
1	2	3	4	5	6	7	8	9
								-
н951О	-	-	-	530818.86	1358686.47	-	Метод спутниковых геодезических измерений (определений)	$Mt=\sqrt{(m_0^2+m_1^2)}\sqrt{(0.07^2+0.07^2)}=0.10$
н952О	-	-	-	530821.45	1358698.35	-	Метод спутниковых геодезических измерений (определений)	$Mt=\sqrt{(m_0^2+m_1^2)}\sqrt{(0.07^2+0.07^2)}=0.10$
н953О	-	-	-	530813.29	1358700.21	-	Метод спутниковых геодезических измерений (определений)	$Mt=\sqrt{(m_0^2+m_1^2)}\sqrt{(0.07^2+0.07^2)}=0.10$
н954О	-	-	-	530810.51	1358688.20	-	Метод спутниковых геодезических измерений (определений)	$Mt=\sqrt{(m_0^2+m_1^2)}\sqrt{(0.07^2+0.07^2)}=0.10$
н951О	-	-	-	530818.86	1358686.47	-	Метод спутниковых геодезических измерений (определений)	$Mt=\sqrt{(m_0^2+m_1^2)}\sqrt{(0.07^2+0.07^2)}=0.10$

2. Сведения о характеристиках объекта недвижимости с кадастровым номером : 42:21:0702021:258 :

№ п/п	Наименование характеристики	Значение характеристики
1	2	3
1.	Вид объекта недвижимости	здание
2.	Ранее присвоенный государственный учетный номер (инвентарный) здания, сооружения, объекта незавершенного строительства	-
3.	Кадастровый номер земельного участка (земельных участков), в границах которого (которых) расположены здание, сооружение, объект незавершенного строительства	42:21:0702021:10
4.	Уникальный учетный номер кадастрового квартала, в границах которого расположены здание, сооружение, объект незавершенного строительства	42:21:0702021

2. Сведения о характеристиках объекта недвижимости с кадастровым номером : 42:21:0702021:258 :

№ п/п	Наименование характеристики	Значение характеристики
1	2	3
5.	Адрес здания, сооружения, объекта незавершенного строительства	-
5.1.	Сведения о местоположении здания, сооружения, объекта незавершенного строительства (при отсутствии адреса) в структурированном в соответствии с федеральной информационной адресной системой виде	-
5.2.	Дополнительные сведения о местоположении	-
6.	Иные сведения	-

3. Пояснения к сведениям об объекте недвижимости с кадастровым номером 42:21:0702021:258 :

1.	-

Описание местоположения зданий, сооружений, объектов незавершенного строительства на земельном участке

1. Сведения о характерных точках контура объекта недвижимости с кадастровым номером : 42:21:0702021:260 :

Система координат МСК-42, зона 1 **Зона № 1**

Обозначение характерных точек контура	Содержатся в Едином государственном реестре недвижимости			Определены в ходе выполнения комплексных кадастровых работ			Метод определения координат	Формулы, примененные для расчета средней квадратической погрешности определения координат характерных точек (Mt), м, с подставленными в такие формулы значениями и итоговые (вычисленные) значения Mt, м
	Координаты, м		Радиус, м	Координаты, м		Радиус, м		
	X	Y	R	X	Y	R		
1	2	3	4	5	6	7	8	9
								-
н955О	-	-	-	530892.63	1358792.28	-	Метод спутниковых геодезических измерений (определений)	$Mt=\sqrt{(m_0^2+m_1^2)}\sqrt{(0.07^2+0.07^2)}=0.10$
н956О	-	-	-	530895.48	1358804.44	-	Метод спутниковых геодезических измерений (определений)	$Mt=\sqrt{(m_0^2+m_1^2)}\sqrt{(0.07^2+0.07^2)}=0.10$
н957О	-	-	-	530887.37	1358806.45	-	Метод спутниковых геодезических измерений (определений)	$Mt=\sqrt{(m_0^2+m_1^2)}\sqrt{(0.07^2+0.07^2)}=0.10$
н958О	-	-	-	530884.52	1358794.59	-	Метод спутниковых геодезических измерений (определений)	$Mt=\sqrt{(m_0^2+m_1^2)}\sqrt{(0.07^2+0.07^2)}=0.10$
н955О	-	-	-	530892.63	1358792.28	-	Метод спутниковых геодезических измерений (определений)	$Mt=\sqrt{(m_0^2+m_1^2)}\sqrt{(0.07^2+0.07^2)}=0.10$

2. Сведения о характеристиках объекта недвижимости с кадастровым номером : 42:21:0702021:260 :

№ п/п	Наименование характеристики	Значение характеристики
1	2	3
1.	Вид объекта недвижимости	здание
2.	Ранее присвоенный государственный учетный номер (инвентарный) здания, сооружения, объекта незавершенного строительства	-
3.	Кадастровый номер земельного участка (земельных участков), в границах которого (которых) расположены здание, сооружение, объект незавершенного строительства	42:21:0702021:56
4.	Уникальный учетный номер кадастрового квартала, в границах которого расположены здание, сооружение, объект незавершенного строительства	42:21:0702021

2. Сведения о характеристиках объекта недвижимости с кадастровым номером : 42:21:0702021:260 :

№ п/п	Наименование характеристики	Значение характеристики
1	2	3
5.	Адрес здания, сооружения, объекта незавершенного строительства	-
5.1.	Сведения о местоположении здания, сооружения, объекта незавершенного строительства (при отсутствии адреса) в структурированном в соответствии с федеральной информационной адресной системой виде	-
5.2.	Дополнительные сведения о местоположении	-
6.	Иные сведения	-

3. Пояснения к сведениям об объекте недвижимости с кадастровым номером 42:21:0702021:260 :

1.	-

Описание местоположения зданий, сооружений, объектов незавершенного строительства на земельном участке

1. Сведения о характерных точках контура объекта недвижимости с кадастровым номером : 42:21:0702021:262 :

Система координат МСК-42, зона 1 **Зона № 1**

Обозначение характерных точек контура	Содержатся в Едином государственном реестре недвижимости			Определены в ходе выполнения комплексных кадастровых работ			Метод определения координат	Формулы, примененные для расчета средней квадратической погрешности определения координат характерных точек (Mt), м, с подставленными в такие формулы значениями и итоговые (вычисленные) значения Mt, м
	Координаты, м		Радиус, м	Координаты, м		Радиус, м		
	X	Y	R	X	Y	R		
1	2	3	4	5	6	7	8	9
								-
н959О	-	-	-	530917.94	1358928.88	-	Метод спутниковых геодезических измерений (определений)	$Mt=\sqrt{(m_0^2+m_1^2)}\sqrt{(0.07^2+0.07^2)}=0.10$
н960О	-	-	-	530919.90	1358937.91	-	Метод спутниковых геодезических измерений (определений)	$Mt=\sqrt{(m_0^2+m_1^2)}\sqrt{(0.07^2+0.07^2)}=0.10$
н961О	-	-	-	530913.29	1358939.36	-	Метод спутниковых геодезических измерений (определений)	$Mt=\sqrt{(m_0^2+m_1^2)}\sqrt{(0.07^2+0.07^2)}=0.10$
н962О	-	-	-	530911.18	1358930.33	-	Метод спутниковых геодезических измерений (определений)	$Mt=\sqrt{(m_0^2+m_1^2)}\sqrt{(0.07^2+0.07^2)}=0.10$
н959О	-	-	-	530917.94	1358928.88	-	Метод спутниковых геодезических измерений (определений)	$Mt=\sqrt{(m_0^2+m_1^2)}\sqrt{(0.07^2+0.07^2)}=0.10$

2. Сведения о характеристиках объекта недвижимости с кадастровым номером : 42:21:0702021:262 :

№ п/п	Наименование характеристики	Значение характеристики
1	2	3
1.	Вид объекта недвижимости	здание
2.	Ранее присвоенный государственный учетный номер (инвентарный) здания, сооружения, объекта незавершенного строительства	-
3.	Кадастровый номер земельного участка (земельных участков), в границах которого (которых) расположены здание, сооружение, объект незавершенного строительства	42:21:0702021:61
4.	Уникальный учетный номер кадастрового квартала, в границах которого расположены здание, сооружение, объект незавершенного строительства	42:21:0702021

2. Сведения о характеристиках объекта недвижимости с кадастровым номером : 42:21:0702021:262 :

№ п/п	Наименование характеристики	Значение характеристики
1	2	3
5.	Адрес здания, сооружения, объекта незавершенного строительства	-
5.1.	Сведения о местоположении здания, сооружения, объекта незавершенного строительства (при отсутствии адреса) в структурированном в соответствии с федеральной информационной адресной системой виде	-
5.2.	Дополнительные сведения о местоположении	-
6.	Иные сведения	-

3. Пояснения к сведениям об объекте недвижимости с кадастровым номером 42:21:0702021:262 :

1.	-

Описание местоположения зданий, сооружений, объектов незавершенного строительства на земельном участке

1. Сведения о характерных точках контура объекта недвижимости с кадастровым номером : 42:21:0702021:264 :

Система координат МСК-42, зона 1 **Зона № 1**

Обозначение характерных точек контура	Содержатся в Едином государственном реестре недвижимости			Определены в ходе выполнения комплексных кадастровых работ			Метод определения координат	Формулы, примененные для расчета средней квадратической погрешности определения координат характерных точек (Mt), м, с подставленными в такие формулы значениями и итоговые (вычисленные) значения Mt, м
	Координаты, м		Радиус, м	Координаты, м		Радиус, м		
	X	Y	R	X	Y	R		
1	2	3	4	5	6	7	8	9
								-
н963О	-	-	-	530805.18	1358620.03	-	Метод спутниковых геодезических измерений (определений)	$Mt=\sqrt{(m_0^2+m_1^2)}\sqrt{(0.07^2+0.07^2)}=0.10$
н964О	-	-	-	530807.48	1358631.95	-	Метод спутниковых геодезических измерений (определений)	$Mt=\sqrt{(m_0^2+m_1^2)}\sqrt{(0.07^2+0.07^2)}=0.10$
н965О	-	-	-	530800.02	1358633.47	-	Метод спутниковых геодезических измерений (определений)	$Mt=\sqrt{(m_0^2+m_1^2)}\sqrt{(0.07^2+0.07^2)}=0.10$
н966О	-	-	-	530797.24	1358621.89	-	Метод спутниковых геодезических измерений (определений)	$Mt=\sqrt{(m_0^2+m_1^2)}\sqrt{(0.07^2+0.07^2)}=0.10$
н963О	-	-	-	530805.18	1358620.03	-	Метод спутниковых геодезических измерений (определений)	$Mt=\sqrt{(m_0^2+m_1^2)}\sqrt{(0.07^2+0.07^2)}=0.10$

2. Сведения о характеристиках объекта недвижимости с кадастровым номером : 42:21:0702021:264 :

№ п/п	Наименование характеристики	Значение характеристики
1	2	3
1.	Вид объекта недвижимости	здание
2.	Ранее присвоенный государственный учетный номер (инвентарный) здания, сооружения, объекта незавершенного строительства	-
3.	Кадастровый номер земельного участка (земельных участков), в границах которого (которых) расположены здание, сооружение, объект незавершенного строительства	42:21:0702021:68
4.	Уникальный учетный номер кадастрового квартала, в границах которого расположены здание, сооружение, объект незавершенного строительства	42:21:0702021

2. Сведения о характеристиках объекта недвижимости с кадастровым номером : 42:21:0702021:264 :

№ п/п	Наименование характеристики	Значение характеристики
1	2	3
5.	Адрес здания, сооружения, объекта незавершенного строительства	-
5.1.	Сведения о местоположении здания, сооружения, объекта незавершенного строительства (при отсутствии адреса) в структурированном в соответствии с федеральной информационной адресной системой виде	-
5.2.	Дополнительные сведения о местоположении	-
6.	Иные сведения	-

3. Пояснения к сведениям об объекте недвижимости с кадастровым номером 42:21:0702021:264 :

1.	-

Описание местоположения зданий, сооружений, объектов незавершенного строительства на земельном участке

1. Сведения о характерных точках контура объекта недвижимости с кадастровым номером : 42:21:0702021:265 :

Система координат МСК-42, зона 1 **Зона № 1**

Обозначение характерных точек контура	Содержатся в Едином государственном реестре недвижимости			Определены в ходе выполнения комплексных кадастровых работ			Метод определения координат	Формулы, примененные для расчета средней квадратической погрешности определения координат характерных точек (Mt), м, с подставленными в такие формулы значениями и итоговые (вычисленные) значения Mt, м
	Координаты, м		Радиус, м	Координаты, м		Радиус, м		
	X	Y	R	X	Y	R		
1	2	3	4	5	6	7	8	9
								-
н967О	-	-	-	530800.20	1358869.92	-	Метод спутниковых геодезических измерений (определений)	$Mt=\sqrt{(m_0^2+m_1^2)}\sqrt{(0.07^2+0.07^2)}=0.10$
н968О	-	-	-	530801.63	1358882.40	-	Метод спутниковых геодезических измерений (определений)	$Mt=\sqrt{(m_0^2+m_1^2)}\sqrt{(0.07^2+0.07^2)}=0.10$
н969О	-	-	-	530791.71	1358883.55	-	Метод спутниковых геодезических измерений (определений)	$Mt=\sqrt{(m_0^2+m_1^2)}\sqrt{(0.07^2+0.07^2)}=0.10$
н970О	-	-	-	530790.26	1358870.98	-	Метод спутниковых геодезических измерений (определений)	$Mt=\sqrt{(m_0^2+m_1^2)}\sqrt{(0.07^2+0.07^2)}=0.10$
н967О	-	-	-	530800.20	1358869.92	-	Метод спутниковых геодезических измерений (определений)	$Mt=\sqrt{(m_0^2+m_1^2)}\sqrt{(0.07^2+0.07^2)}=0.10$

2. Сведения о характеристиках объекта недвижимости с кадастровым номером : 42:21:0702021:265 :

№ п/п	Наименование характеристики	Значение характеристики
1	2	3
1.	Вид объекта недвижимости	здание
2.	Ранее присвоенный государственный учетный номер (инвентарный) здания, сооружения, объекта незавершенного строительства	-
3.	Кадастровый номер земельного участка (земельных участков), в границах которого (которых) расположены здание, сооружение, объект незавершенного строительства	42:21:0702021:72
4.	Уникальный учетный номер кадастрового квартала, в границах которого расположены здание, сооружение, объект незавершенного строительства	42:21:0702021

2. Сведения о характеристиках объекта недвижимости с кадастровым номером : 42:21:0702021:265 :

№ п/п	Наименование характеристики	Значение характеристики
1	2	3
5.	Адрес здания, сооружения, объекта незавершенного строительства	-
5.1.	Сведения о местоположении здания, сооружения, объекта незавершенного строительства (при отсутствии адреса) в структурированном в соответствии с федеральной информационной адресной системой виде	-
5.2.	Дополнительные сведения о местоположении	-
6.	Иные сведения	-

3. Пояснения к сведениям об объекте недвижимости с кадастровым номером 42:21:0702021:265 :

1.	-

Описание местоположения зданий, сооружений, объектов незавершенного строительства на земельном участке

1. Сведения о характерных точках контура объекта недвижимости с кадастровым номером : 42:21:0702021:267 :

Система координат МСК-42, зона 1 **Зона № 1**

Обозначение характерных точек контура	Содержатся в Едином государственном реестре недвижимости			Определены в ходе выполнения комплексных кадастровых работ			Метод определения координат	Формулы, примененные для расчета средней квадратической погрешности определения координат характерных точек (Mt), м, с подставленными в такие формулы значениями и итоговые (вычисленные) значения Mt, м
	Координаты, м		Радиус, м	Координаты, м		Радиус, м		
	X	Y	R	X	Y	R		
1	2	3	4	5	6	7	8	9
								-
н971О	-	-	-	530660.61	1358959.60	-	Метод спутниковых геодезических измерений (определений)	$Mt=\sqrt{(m_0^2+m_1^2)}\sqrt{(0.07^2+0.07^2)}=0.10$
н972О	-	-	-	530660.30	1358972.09	-	Метод спутниковых геодезических измерений (определений)	$Mt=\sqrt{(m_0^2+m_1^2)}\sqrt{(0.07^2+0.07^2)}=0.10$
н973О	-	-	-	530649.82	1358971.86	-	Метод спутниковых геодезических измерений (определений)	$Mt=\sqrt{(m_0^2+m_1^2)}\sqrt{(0.07^2+0.07^2)}=0.10$
н974О	-	-	-	530650.08	1358959.47	-	Метод спутниковых геодезических измерений (определений)	$Mt=\sqrt{(m_0^2+m_1^2)}\sqrt{(0.07^2+0.07^2)}=0.10$
н971О	-	-	-	530660.61	1358959.60	-	Метод спутниковых геодезических измерений (определений)	$Mt=\sqrt{(m_0^2+m_1^2)}\sqrt{(0.07^2+0.07^2)}=0.10$

2. Сведения о характеристиках объекта недвижимости с кадастровым номером : 42:21:0702021:267 :

№ п/п	Наименование характеристики	Значение характеристики
1	2	3
1.	Вид объекта недвижимости	здание
2.	Ранее присвоенный государственный учетный номер (инвентарный) здания, сооружения, объекта незавершенного строительства	-
3.	Кадастровый номер земельного участка (земельных участков), в границах которого (которых) расположены здание, сооружение, объект незавершенного строительства	42:21:0702021:139
4.	Уникальный учетный номер кадастрового квартала, в границах которого расположены здание, сооружение, объект незавершенного строительства	42:21:0702021

2. Сведения о характеристиках объекта недвижимости с кадастровым номером : 42:21:0702021:267 :

№ п/п	Наименование характеристики	Значение характеристики
1	2	3
5.	Адрес здания, сооружения, объекта незавершенного строительства	-
5.1.	Сведения о местоположении здания, сооружения, объекта незавершенного строительства (при отсутствии адреса) в структурированном в соответствии с федеральной информационной адресной системой виде	-
5.2.	Дополнительные сведения о местоположении	-
6.	Иные сведения	-

3. Пояснения к сведениям об объекте недвижимости с кадастровым номером 42:21:0702021:267 :

1.	-

Описание местоположения зданий, сооружений, объектов незавершенного строительства на земельном участке

1. Сведения о характерных точках контура объекта недвижимости с кадастровым номером : 42:21:0702021:268 :

Система координат МСК-42, зона 1 **Зона № 1**

Обозначение характерных точек контура	Содержатся в Едином государственном реестре недвижимости			Определены в ходе выполнения комплексных кадастровых работ			Метод определения координат	Формулы, примененные для расчета средней квадратической погрешности определения координат характерных точек (Mt), м, с подставленными в такие формулы значениями и итоговые (вычисленные) значения Mt, м
	Координаты, м		Радиус, м	Координаты, м		Радиус, м		
	X	Y	R	X	Y	R		
1	2	3	4	5	6	7	8	9
								-
н975О	-	-	-	530909.04	1358880.47	-	Метод спутниковых геодезических измерений (определений)	$Mt=\sqrt{(m_0^2+m_1^2)}\sqrt{(0.07^2+0.07^2)}=0.10$
н976О	-	-	-	530910.13	1358885.91	-	Метод спутниковых геодезических измерений (определений)	$Mt=\sqrt{(m_0^2+m_1^2)}\sqrt{(0.07^2+0.07^2)}=0.10$
н977О	-	-	-	530903.49	1358887.03	-	Метод спутниковых геодезических измерений (определений)	$Mt=\sqrt{(m_0^2+m_1^2)}\sqrt{(0.07^2+0.07^2)}=0.10$
н978О	-	-	-	530902.43	1358881.84	-	Метод спутниковых геодезических измерений (определений)	$Mt=\sqrt{(m_0^2+m_1^2)}\sqrt{(0.07^2+0.07^2)}=0.10$
н975О	-	-	-	530909.04	1358880.47	-	Метод спутниковых геодезических измерений (определений)	$Mt=\sqrt{(m_0^2+m_1^2)}\sqrt{(0.07^2+0.07^2)}=0.10$

2. Сведения о характеристиках объекта недвижимости с кадастровым номером : 42:21:0702021:268 :

№ п/п	Наименование характеристики	Значение характеристики
1	2	3
1.	Вид объекта недвижимости	здание
2.	Ранее присвоенный государственный учетный номер (инвентарный) здания, сооружения, объекта незавершенного строительства	-
3.	Кадастровый номер земельного участка (земельных участков), в границах которого (которых) расположены здание, сооружение, объект незавершенного строительства	42:21:0702021:59
4.	Уникальный учетный номер кадастрового квартала, в границах которого расположены здание, сооружение, объект незавершенного строительства	42:21:0702021

2. Сведения о характеристиках объекта недвижимости с кадастровым номером : 42:21:0702021:268 :

№ п/п	Наименование характеристики	Значение характеристики
1	2	3
5.	Адрес здания, сооружения, объекта незавершенного строительства	-
5.1.	Сведения о местоположении здания, сооружения, объекта незавершенного строительства (при отсутствии адреса) в структурированном в соответствии с федеральной информационной адресной системой виде	-
5.2.	Дополнительные сведения о местоположении	-
6.	Иные сведения	-

3. Пояснения к сведениям об объекте недвижимости с кадастровым номером 42:21:0702021:268 :

1.	-

Описание местоположения зданий, сооружений, объектов незавершенного строительства на земельном участке

1. Сведения о характерных точках контура объекта недвижимости с кадастровым номером : 42:21:0702021:269 :

Система координат МСК-42, зона 1 **Зона № 1**

Обозначение характерных точек контура	Содержатся в Едином государственном реестре недвижимости			Определены в ходе выполнения комплексных кадастровых работ			Метод определения координат	Формулы, примененные для расчета средней квадратической погрешности определения координат характерных точек (Mt), м, с подставленными в такие формулы значениями и итоговые (вычисленные) значения Mt, м
	Координаты, м		Радиус, м	Координаты, м		Радиус, м		
	X	Y	R	X	Y	R		
1	2	3	4	5	6	7	8	9
								-
н979О	-	-	-	530811.74	1358646.55	-	Метод спутниковых геодезических измерений (определений)	$Mt=\sqrt{(m_0^2+m_1^2)}\sqrt{(0.07^2+0.07^2)}=0.10$
н980О	-	-	-	530814.36	1358659.55	-	Метод спутниковых геодезических измерений (определений)	$Mt=\sqrt{(m_0^2+m_1^2)}\sqrt{(0.07^2+0.07^2)}=0.10$
н981О	-	-	-	530805.81	1358661.33	-	Метод спутниковых геодезических измерений (определений)	$Mt=\sqrt{(m_0^2+m_1^2)}\sqrt{(0.07^2+0.07^2)}=0.10$
н982О	-	-	-	530803.11	1358648.61	-	Метод спутниковых геодезических измерений (определений)	$Mt=\sqrt{(m_0^2+m_1^2)}\sqrt{(0.07^2+0.07^2)}=0.10$
н979О	-	-	-	530811.74	1358646.55	-	Метод спутниковых геодезических измерений (определений)	$Mt=\sqrt{(m_0^2+m_1^2)}\sqrt{(0.07^2+0.07^2)}=0.10$

2. Сведения о характеристиках объекта недвижимости с кадастровым номером : 42:21:0702021:269 :

№ п/п	Наименование характеристики	Значение характеристики
1	2	3
1.	Вид объекта недвижимости	здание
2.	Ранее присвоенный государственный учетный номер (инвентарный) здания, сооружения, объекта незавершенного строительства	-
3.	Кадастровый номер земельного участка (земельных участков), в границах которого (которых) расположены здание, сооружение, объект незавершенного строительства	42:21:0702021:69
4.	Уникальный учетный номер кадастрового квартала, в границах которого расположены здание, сооружение, объект незавершенного строительства	42:21:0702021

2. Сведения о характеристиках объекта недвижимости с кадастровым номером : 42:21:0702021:269 :

№ п/п	Наименование характеристики	Значение характеристики
1	2	3
5.	Адрес здания, сооружения, объекта незавершенного строительства	-
5.1.	Сведения о местоположении здания, сооружения, объекта незавершенного строительства (при отсутствии адреса) в структурированном в соответствии с федеральной информационной адресной системой виде	-
5.2.	Дополнительные сведения о местоположении	-
6.	Иные сведения	-

3. Пояснения к сведениям об объекте недвижимости с кадастровым номером 42:21:0702021:269 :

1.	-

Описание местоположения зданий, сооружений, объектов незавершенного строительства на земельном участке

1. Сведения о характерных точках контура объекта недвижимости с кадастровым номером : 42:21:0702021:270 :

Система координат МСК-42, зона 1 **Зона № 1**

Обозначение характерных точек контура	Содержатся в Едином государственном реестре недвижимости			Определены в ходе выполнения комплексных кадастровых работ			Метод определения координат	Формулы, примененные для расчета средней квадратической погрешности определения координат характерных точек (Mt), м, с подставленными в такие формулы значениями и итоговые (вычисленные) значения Mt, м
	Координаты, м		Радиус, м	Координаты, м		Радиус, м		
	X	Y	R	X	Y	R		
1	2	3	4	5	6	7	8	9
								-
н983О	-	-	-	530879.54	1358734.15	-	Метод спутниковых геодезических измерений (определений)	$Mt=\sqrt{(m_0^2+m_1^2)}\sqrt{(0.07^2+0.07^2)}=0.10$
н984О	-	-	-	530881.62	1358743.63	-	Метод спутниковых геодезических измерений (определений)	$Mt=\sqrt{(m_0^2+m_1^2)}\sqrt{(0.07^2+0.07^2)}=0.10$
н985О	-	-	-	530874.72	1358745.19	-	Метод спутниковых геодезических измерений (определений)	$Mt=\sqrt{(m_0^2+m_1^2)}\sqrt{(0.07^2+0.07^2)}=0.10$
н986О	-	-	-	530872.50	1358735.67	-	Метод спутниковых геодезических измерений (определений)	$Mt=\sqrt{(m_0^2+m_1^2)}\sqrt{(0.07^2+0.07^2)}=0.10$
н983О	-	-	-	530879.54	1358734.15	-	Метод спутниковых геодезических измерений (определений)	$Mt=\sqrt{(m_0^2+m_1^2)}\sqrt{(0.07^2+0.07^2)}=0.10$

2. Сведения о характеристиках объекта недвижимости с кадастровым номером : 42:21:0702021:270 :

№ п/п	Наименование характеристики	Значение характеристики
1	2	3
1.	Вид объекта недвижимости	здание
2.	Ранее присвоенный государственный учетный номер (инвентарный) здания, сооружения, объекта незавершенного строительства	-
3.	Кадастровый номер земельного участка (земельных участков), в границах которого (которых) расположены здание, сооружение, объект незавершенного строительства	42:21:0702021:53
4.	Уникальный учетный номер кадастрового квартала, в границах которого расположены здание, сооружение, объект незавершенного строительства	42:21:0702021

2. Сведения о характеристиках объекта недвижимости с кадастровым номером : 42:21:0702021:270 :

№ п/п	Наименование характеристики	Значение характеристики
1	2	3
5.	Адрес здания, сооружения, объекта незавершенного строительства	-
5.1.	Сведения о местоположении здания, сооружения, объекта незавершенного строительства (при отсутствии адреса) в структурированном в соответствии с федеральной информационной адресной системой виде	-
5.2.	Дополнительные сведения о местоположении	-
6.	Иные сведения	-

3. Пояснения к сведениям об объекте недвижимости с кадастровым номером 42:21:0702021:270 :

1.	-

Описание местоположения зданий, сооружений, объектов незавершенного строительства на земельном участке

1. Сведения о характерных точках контура объекта недвижимости с кадастровым номером : 42:21:0702021:271 :

Система координат МСК-42, зона 1 **Зона № 1**

Обозначение характерных точек контура	Содержатся в Едином государственном реестре недвижимости			Определены в ходе выполнения комплексных кадастровых работ			Метод определения координат	Формулы, примененные для расчета средней квадратической погрешности определения координат характерных точек (Mt), м, с подставленными в такие формулы значениями и итоговые (вычисленные) значения Mt, м
	Координаты, м		Радиус, м	Координаты, м		Радиус, м		
	X	Y	R	X	Y	R		
1	2	3	4	5	6	7	8	9
								-
н987О	-	-	-	530718.37	1359112.85	-	Метод спутниковых геодезических измерений (определений)	$Mt=\sqrt{(m_0^2+m_1^2)}\sqrt{(0.07^2+0.07^2)}=0.10$
н988О	-	-	-	530719.51	1359125.49	-	Метод спутниковых геодезических измерений (определений)	$Mt=\sqrt{(m_0^2+m_1^2)}\sqrt{(0.07^2+0.07^2)}=0.10$
н989О	-	-	-	530712.19	1359126.02	-	Метод спутниковых геодезических измерений (определений)	$Mt=\sqrt{(m_0^2+m_1^2)}\sqrt{(0.07^2+0.07^2)}=0.10$
н990О	-	-	-	530711.15	1359113.51	-	Метод спутниковых геодезических измерений (определений)	$Mt=\sqrt{(m_0^2+m_1^2)}\sqrt{(0.07^2+0.07^2)}=0.10$
н987О	-	-	-	530718.37	1359112.85	-	Метод спутниковых геодезических измерений (определений)	$Mt=\sqrt{(m_0^2+m_1^2)}\sqrt{(0.07^2+0.07^2)}=0.10$

2. Сведения о характеристиках объекта недвижимости с кадастровым номером : 42:21:0702021:271 :

№ п/п	Наименование характеристики	Значение характеристики
1	2	3
1.	Вид объекта недвижимости	здание
2.	Ранее присвоенный государственный учетный номер (инвентарный) здания, сооружения, объекта незавершенного строительства	-
3.	Кадастровый номер земельного участка (земельных участков), в границах которого (которых) расположены здание, сооружение, объект незавершенного строительства	42:21:0702021:108
4.	Уникальный учетный номер кадастрового квартала, в границах которого расположены здание, сооружение, объект незавершенного строительства	42:21:0702021

2. Сведения о характеристиках объекта недвижимости с кадастровым номером : 42:21:0702021:271 :

№ п/п	Наименование характеристики	Значение характеристики
1	2	3
5.	Адрес здания, сооружения, объекта незавершенного строительства	-
5.1.	Сведения о местоположении здания, сооружения, объекта незавершенного строительства (при отсутствии адреса) в структурированном в соответствии с федеральной информационной адресной системой виде	-
5.2.	Дополнительные сведения о местоположении	-
6.	Иные сведения	-

3. Пояснения к сведениям об объекте недвижимости с кадастровым номером 42:21:0702021:271 :

1.	-

Описание местоположения зданий, сооружений, объектов незавершенного строительства на земельном участке

1. Сведения о характерных точках контура объекта недвижимости с кадастровым номером : 42:21:0702021:272 :

Система координат МСК-42, зона 1 **Зона № 1**

Обозначение характерных точек контура	Содержатся в Едином государственном реестре недвижимости			Определены в ходе выполнения комплексных кадастровых работ			Метод определения координат	Формулы, примененные для расчета средней квадратической погрешности определения координат характерных точек (Mt), м, с подставленными в такие формулы значениями и итоговые (вычисленные) значения Mt, м
	Координаты, м		Радиус, м	Координаты, м		Радиус, м		
	X	Y	R	X	Y	R		
1	2	3	4	5	6	7	8	9
								-
н991О	-	-	-	530709.01	1358963.11	-	Метод спутниковых геодезических измерений (определений)	$Mt=\sqrt{(m_0^2+m_1^2)}\sqrt{(0.07^2+0.07^2)}=0.10$
н992О	-	-	-	530713.00	1358967.38	-	Метод спутниковых геодезических измерений (определений)	$Mt=\sqrt{(m_0^2+m_1^2)}\sqrt{(0.07^2+0.07^2)}=0.10$
н993О	-	-	-	530707.74	1358972.62	-	Метод спутниковых геодезических измерений (определений)	$Mt=\sqrt{(m_0^2+m_1^2)}\sqrt{(0.07^2+0.07^2)}=0.10$
н994О	-	-	-	530703.62	1358968.58	-	Метод спутниковых геодезических измерений (определений)	$Mt=\sqrt{(m_0^2+m_1^2)}\sqrt{(0.07^2+0.07^2)}=0.10$
н991О	-	-	-	530709.01	1358963.11	-	Метод спутниковых геодезических измерений (определений)	$Mt=\sqrt{(m_0^2+m_1^2)}\sqrt{(0.07^2+0.07^2)}=0.10$

2. Сведения о характеристиках объекта недвижимости с кадастровым номером : 42:21:0702021:272 :

№ п/п	Наименование характеристики	Значение характеристики
1	2	3
1.	Вид объекта недвижимости	здание
2.	Ранее присвоенный государственный учетный номер (инвентарный) здания, сооружения, объекта незавершенного строительства	-
3.	Кадастровый номер земельного участка (земельных участков), в границах которого (которых) расположены здание, сооружение, объект незавершенного строительства	42:21:0702021:119
4.	Уникальный учетный номер кадастрового квартала, в границах которого расположены здание, сооружение, объект незавершенного строительства	42:21:0702021

2. Сведения о характеристиках объекта недвижимости с кадастровым номером : 42:21:0702021:272 :

№ п/п	Наименование характеристики	Значение характеристики
1	2	3
5.	Адрес здания, сооружения, объекта незавершенного строительства	-
5.1.	Сведения о местоположении здания, сооружения, объекта незавершенного строительства (при отсутствии адреса) в структурированном в соответствии с федеральной информационной адресной системой виде	-
5.2.	Дополнительные сведения о местоположении	-
6.	Иные сведения	-

3. Пояснения к сведениям об объекте недвижимости с кадастровым номером 42:21:0702021:272 :

1.	-

Описание местоположения зданий, сооружений, объектов незавершенного строительства на земельном участке

1. Сведения о характерных точках контура объекта недвижимости с кадастровым номером : 42:21:0702021:273 :

Система координат МСК-42, зона 1 **Зона № 1**

Обозначение характерных точек контура	Содержатся в Едином государственном реестре недвижимости			Определены в ходе выполнения комплексных кадастровых работ			Метод определения координат	Формулы, примененные для расчета средней квадратической погрешности определения координат характерных точек (Mt), м, с подставленными в такие формулы значениями и итоговые (вычисленные) значения Mt, м
	Координаты, м		Радиус, м	Координаты, м		Радиус, м		
	X	Y	R	X	Y	R		
1	2	3	4	5	6	7	8	9
								-
н995О	-	-	-	530840.72	1359112.99	-	Метод спутниковых геодезических измерений (определений)	$Mt=\sqrt{(m_0^2+m_1^2)}\sqrt{(0.07^2+0.07^2)}=0.10$
н996О	-	-	-	530845.12	1359123.42	-	Метод спутниковых геодезических измерений (определений)	$Mt=\sqrt{(m_0^2+m_1^2)}\sqrt{(0.07^2+0.07^2)}=0.10$
н997О	-	-	-	530838.20	1359126.62	-	Метод спутниковых геодезических измерений (определений)	$Mt=\sqrt{(m_0^2+m_1^2)}\sqrt{(0.07^2+0.07^2)}=0.10$
н998О	-	-	-	530833.82	1359115.89	-	Метод спутниковых геодезических измерений (определений)	$Mt=\sqrt{(m_0^2+m_1^2)}\sqrt{(0.07^2+0.07^2)}=0.10$
н995О	-	-	-	530840.72	1359112.99	-	Метод спутниковых геодезических измерений (определений)	$Mt=\sqrt{(m_0^2+m_1^2)}\sqrt{(0.07^2+0.07^2)}=0.10$

2. Сведения о характеристиках объекта недвижимости с кадастровым номером : 42:21:0702021:273 :

№ п/п	Наименование характеристики	Значение характеристики
1	2	3
1.	Вид объекта недвижимости	здание
2.	Ранее присвоенный государственный учетный номер (инвентарный) здания, сооружения, объекта незавершенного строительства	-
3.	Кадастровый номер земельного участка (земельных участков), в границах которого (которых) расположены здание, сооружение, объект незавершенного строительства	42:21:0702021:132
4.	Уникальный учетный номер кадастрового квартала, в границах которого расположены здание, сооружение, объект незавершенного строительства	42:21:0702021

2. Сведения о характеристиках объекта недвижимости с кадастровым номером : 42:21:0702021:273 :

№ п/п	Наименование характеристики	Значение характеристики
1	2	3
5.	Адрес здания, сооружения, объекта незавершенного строительства	-
5.1.	Сведения о местоположении здания, сооружения, объекта незавершенного строительства (при отсутствии адреса) в структурированном в соответствии с федеральной информационной адресной системой виде	-
5.2.	Дополнительные сведения о местоположении	-
6.	Иные сведения	-

3. Пояснения к сведениям об объекте недвижимости с кадастровым номером 42:21:0702021:273 :

1.	-

Описание местоположения зданий, сооружений, объектов незавершенного строительства на земельном участке

1. Сведения о характерных точках контура объекта недвижимости с кадастровым номером : 42:21:0702021:274 :

Система координат МСК-42, зона 1 **Зона № 1**

Обозначение характерных точек контура	Содержатся в Едином государственном реестре недвижимости			Определены в ходе выполнения комплексных кадастровых работ			Метод определения координат	Формулы, примененные для расчета средней квадратической погрешности определения координат характерных точек (Mt), м, с подставленными в такие формулы значениями и итоговые (вычисленные) значения Mt, м
	Координаты, м		Радиус, м	Координаты, м		Радиус, м		
	X	Y	R	X	Y	R		
1	2	3	4	5	6	7	8	9
								-
н999О	-	-	-	530926.59	1358970.60	-	Метод спутниковых геодезических измерений (определений)	$Mt=\sqrt{(m_0^2+m_1^2)}\sqrt{(0.07^2+0.07^2)}=0.10$
н1000О	-	-	-	530928.19	1358978.58	-	Метод спутниковых геодезических измерений (определений)	$Mt=\sqrt{(m_0^2+m_1^2)}\sqrt{(0.07^2+0.07^2)}=0.10$
н1001О	-	-	-	530921.60	1358979.88	-	Метод спутниковых геодезических измерений (определений)	$Mt=\sqrt{(m_0^2+m_1^2)}\sqrt{(0.07^2+0.07^2)}=0.10$
н1002О	-	-	-	530920.08	1358972.02	-	Метод спутниковых геодезических измерений (определений)	$Mt=\sqrt{(m_0^2+m_1^2)}\sqrt{(0.07^2+0.07^2)}=0.10$
н999О	-	-	-	530926.59	1358970.60	-	Метод спутниковых геодезических измерений (определений)	$Mt=\sqrt{(m_0^2+m_1^2)}\sqrt{(0.07^2+0.07^2)}=0.10$

2. Сведения о характеристиках объекта недвижимости с кадастровым номером : 42:21:0702021:274 :

№ п/п	Наименование характеристики	Значение характеристики
1	2	3
1.	Вид объекта недвижимости	здание
2.	Ранее присвоенный государственный учетный номер (инвентарный) здания, сооружения, объекта незавершенного строительства	-
3.	Кадастровый номер земельного участка (земельных участков), в границах которого (которых) расположены здание, сооружение, объект незавершенного строительства	42:21:0702021:63
4.	Уникальный учетный номер кадастрового квартала, в границах которого расположены здание, сооружение, объект незавершенного строительства	42:21:0702021

2. Сведения о характеристиках объекта недвижимости с кадастровым номером : 42:21:0702021:274 :

№ п/п	Наименование характеристики	Значение характеристики
1	2	3
5.	Адрес здания, сооружения, объекта незавершенного строительства	-
5.1.	Сведения о местоположении здания, сооружения, объекта незавершенного строительства (при отсутствии адреса) в структурированном в соответствии с федеральной информационной адресной системой виде	-
5.2.	Дополнительные сведения о местоположении	-
6.	Иные сведения	-

3. Пояснения к сведениям об объекте недвижимости с кадастровым номером 42:21:0702021:274 :

1.	-

Описание местоположения зданий, сооружений, объектов незавершенного строительства на земельном участке

1. Сведения о характерных точках контура объекта недвижимости с кадастровым номером : 42:21:0702021:276 :

Система координат МСК-42, зона 1 **Зона № 1**

Обозначение характерных точек контура	Содержатся в Едином государственном реестре недвижимости			Определены в ходе выполнения комплексных кадастровых работ			Метод определения координат	Формулы, примененные для расчета средней квадратической погрешности определения координат характерных точек (Mt), м, с подставленными в такие формулы значениями и итоговые (вычисленные) значения Mt, м
	Координаты, м		Радиус, м	Координаты, м		Радиус, м		
	X	Y	R	X	Y	R		
1	2	3	4	5	6	7	8	9
								-
н1003О	-	-	-	530923.16	1358952.14	-	Метод спутниковых геодезических измерений (определений)	$Mt=\sqrt{(m_0^2+m_1^2)}\sqrt{(0.07^2+0.07^2)}=0.10$
н1004О	-	-	-	530925.14	1358962.62	-	Метод спутниковых геодезических измерений (определений)	$Mt=\sqrt{(m_0^2+m_1^2)}\sqrt{(0.07^2+0.07^2)}=0.10$
н1005О	-	-	-	530917.84	1358963.97	-	Метод спутниковых геодезических измерений (определений)	$Mt=\sqrt{(m_0^2+m_1^2)}\sqrt{(0.07^2+0.07^2)}=0.10$
н1006О	-	-	-	530915.91	1358953.44	-	Метод спутниковых геодезических измерений (определений)	$Mt=\sqrt{(m_0^2+m_1^2)}\sqrt{(0.07^2+0.07^2)}=0.10$
н1003О	-	-	-	530923.16	1358952.14	-	Метод спутниковых геодезических измерений (определений)	$Mt=\sqrt{(m_0^2+m_1^2)}\sqrt{(0.07^2+0.07^2)}=0.10$

2. Сведения о характеристиках объекта недвижимости с кадастровым номером : 42:21:0702021:276 :

№ п/п	Наименование характеристики	Значение характеристики
1	2	3
1.	Вид объекта недвижимости	здание
2.	Ранее присвоенный государственный учетный номер (инвентарный) здания, сооружения, объекта незавершенного строительства	-
3.	Кадастровый номер земельного участка (земельных участков), в границах которого (которых) расположены здание, сооружение, объект незавершенного строительства	42:21:0702021:62
4.	Уникальный учетный номер кадастрового квартала, в границах которого расположены здание, сооружение, объект незавершенного строительства	42:21:0702021

2. Сведения о характеристиках объекта недвижимости с кадастровым номером : 42:21:0702021:276 :

№ п/п	Наименование характеристики	Значение характеристики
1	2	3
5.	Адрес здания, сооружения, объекта незавершенного строительства	-
5.1.	Сведения о местоположении здания, сооружения, объекта незавершенного строительства (при отсутствии адреса) в структурированном в соответствии с федеральной информационной адресной системой виде	-
5.2.	Дополнительные сведения о местоположении	-
6.	Иные сведения	-

3. Пояснения к сведениям об объекте недвижимости с кадастровым номером 42:21:0702021:276 :

1.	-

Описание местоположения зданий, сооружений, объектов незавершенного строительства на земельном участке

1. Сведения о характерных точках контура объекта недвижимости с кадастровым номером : 42:21:0702021:278 :

Система координат МСК-42, зона 1 **Зона № 1**

Обозначение характерных точек контура	Содержатся в Едином государственном реестре недвижимости			Определены в ходе выполнения комплексных кадастровых работ			Метод определения координат	Формулы, примененные для расчета средней квадратической погрешности определения координат характерных точек (Mt), м, с подставленными в такие формулы значениями и итоговые (вычисленные) значения Mt, м
	Координаты, м		Радиус, м	Координаты, м		Радиус, м		
	X	Y	R	X	Y	R		
1	2	3	4	5	6	7	8	9
								-
н1007О	-	-	-	530717.10	1359096.86	-	Метод спутниковых геодезических измерений (определений)	$Mt=\sqrt{(m_0^2+m_1^2)}\sqrt{(0.07^2+0.07^2)}=0.10$
н1008О	-	-	-	530718.32	1359106.07	-	Метод спутниковых геодезических измерений (определений)	$Mt=\sqrt{(m_0^2+m_1^2)}\sqrt{(0.07^2+0.07^2)}=0.10$
н1009О	-	-	-	530710.48	1359106.91	-	Метод спутниковых геодезических измерений (определений)	$Mt=\sqrt{(m_0^2+m_1^2)}\sqrt{(0.07^2+0.07^2)}=0.10$
н1010О	-	-	-	530709.29	1359097.93	-	Метод спутниковых геодезических измерений (определений)	$Mt=\sqrt{(m_0^2+m_1^2)}\sqrt{(0.07^2+0.07^2)}=0.10$
н1007О	-	-	-	530717.10	1359096.86	-	Метод спутниковых геодезических измерений (определений)	$Mt=\sqrt{(m_0^2+m_1^2)}\sqrt{(0.07^2+0.07^2)}=0.10$

2. Сведения о характеристиках объекта недвижимости с кадастровым номером : 42:21:0702021:278 :

№ п/п	Наименование характеристики	Значение характеристики
1	2	3
1.	Вид объекта недвижимости	здание
2.	Ранее присвоенный государственный учетный номер (инвентарный) здания, сооружения, объекта незавершенного строительства	-
3.	Кадастровый номер земельного участка (земельных участков), в границах которого (которых) расположены здание, сооружение, объект незавершенного строительства	42:21:0702021:105
4.	Уникальный учетный номер кадастрового квартала, в границах которого расположены здание, сооружение, объект незавершенного строительства	42:21:0702021

2. Сведения о характеристиках объекта недвижимости с кадастровым номером : 42:21:0702021:278 :

№ п/п	Наименование характеристики	Значение характеристики
1	2	3
5.	Адрес здания, сооружения, объекта незавершенного строительства	-
5.1.	Сведения о местоположении здания, сооружения, объекта незавершенного строительства (при отсутствии адреса) в структурированном в соответствии с федеральной информационной адресной системой виде	-
5.2.	Дополнительные сведения о местоположении	-
6.	Иные сведения	-

3. Пояснения к сведениям об объекте недвижимости с кадастровым номером 42:21:0702021:278 :

1.	-

Описание местоположения зданий, сооружений, объектов незавершенного строительства на земельном участке

1. Сведения о характерных точках контура объекта недвижимости с кадастровым номером : 42:21:0702021:279 :

Система координат МСК-42, зона 1 **Зона № 1**

Обозначение характерных точек контура	Содержатся в Едином государственном реестре недвижимости			Определены в ходе выполнения комплексных кадастровых работ			Метод определения координат	Формулы, примененные для расчета средней квадратической погрешности определения координат характерных точек (Mt), м, с подставленными в такие формулы значениями и итоговые (вычисленные) значения Mt, м
	Координаты, м		Радиус, м	Координаты, м		Радиус, м		
	X	Y	R	X	Y	R		
1	2	3	4	5	6	7	8	9
								-
н1011О	-	-	-	530660.83	1358986.65	-	Метод спутниковых геодезических измерений (определений)	$Mt=\sqrt{(m_0^2+m_1^2)}\sqrt{(0.07^2+0.07^2)}=0.10$
н1012О	-	-	-	530661.32	1358997.46	-	Метод спутниковых геодезических измерений (определений)	$Mt=\sqrt{(m_0^2+m_1^2)}\sqrt{(0.07^2+0.07^2)}=0.10$
н1013О	-	-	-	530652.75	1358997.66	-	Метод спутниковых геодезических измерений (определений)	$Mt=\sqrt{(m_0^2+m_1^2)}\sqrt{(0.07^2+0.07^2)}=0.10$
н1014О	-	-	-	530652.29	1358986.98	-	Метод спутниковых геодезических измерений (определений)	$Mt=\sqrt{(m_0^2+m_1^2)}\sqrt{(0.07^2+0.07^2)}=0.10$
н1011О	-	-	-	530660.83	1358986.65	-	Метод спутниковых геодезических измерений (определений)	$Mt=\sqrt{(m_0^2+m_1^2)}\sqrt{(0.07^2+0.07^2)}=0.10$

2. Сведения о характеристиках объекта недвижимости с кадастровым номером : 42:21:0702021:279 :

№ п/п	Наименование характеристики	Значение характеристики
1	2	3
1.	Вид объекта недвижимости	здание
2.	Ранее присвоенный государственный учетный номер (инвентарный) здания, сооружения, объекта незавершенного строительства	-
3.	Кадастровый номер земельного участка (земельных участков), в границах которого (которых) расположены здание, сооружение, объект незавершенного строительства	42:21:0702021:140
4.	Уникальный учетный номер кадастрового квартала, в границах которого расположены здание, сооружение, объект незавершенного строительства	42:21:0702021

2. Сведения о характеристиках объекта недвижимости с кадастровым номером : 42:21:0702021:279 :

№ п/п	Наименование характеристики	Значение характеристики
1	2	3
5.	Адрес здания, сооружения, объекта незавершенного строительства	-
5.1.	Сведения о местоположении здания, сооружения, объекта незавершенного строительства (при отсутствии адреса) в структурированном в соответствии с федеральной информационной адресной системой виде	-
5.2.	Дополнительные сведения о местоположении	-
6.	Иные сведения	-

3. Пояснения к сведениям об объекте недвижимости с кадастровым номером 42:21:0702021:279 :

1.	-

Описание местоположения зданий, сооружений, объектов незавершенного строительства на земельном участке

1. Сведения о характерных точках контура объекта недвижимости с кадастровым номером : 42:21:0702021:280 :

Система координат МСК-42, зона 1 **Зона № 1**

Обозначение характерных точек контура	Содержатся в Едином государственном реестре недвижимости			Определены в ходе выполнения комплексных кадастровых работ			Метод определения координат	Формулы, примененные для расчета средней квадратической погрешности определения координат характерных точек (Mt), м, с подставленными в такие формулы значениями и итоговые (вычисленные) значения Mt, м
	Координаты, м		Радиус, м	Координаты, м		Радиус, м		
	X	Y	R	X	Y	R		
1	2	3	4	5	6	7	8	9
								-
н1015О	-	-	-	530829.03	1359155.57	-	Метод спутниковых геодезических измерений (определений)	$Mt=\sqrt{(m_0^2+m_1^2)}\sqrt{(0.07^2+0.07^2)}=0.10$
н1016О	-	-	-	530832.48	1359163.17	-	Метод спутниковых геодезических измерений (определений)	$Mt=\sqrt{(m_0^2+m_1^2)}\sqrt{(0.07^2+0.07^2)}=0.10$
н1017О	-	-	-	530824.18	1359166.87	-	Метод спутниковых геодезических измерений (определений)	$Mt=\sqrt{(m_0^2+m_1^2)}\sqrt{(0.07^2+0.07^2)}=0.10$
н1018О	-	-	-	530820.83	1359159.32	-	Метод спутниковых геодезических измерений (определений)	$Mt=\sqrt{(m_0^2+m_1^2)}\sqrt{(0.07^2+0.07^2)}=0.10$
н1015О	-	-	-	530829.03	1359155.57	-	Метод спутниковых геодезических измерений (определений)	$Mt=\sqrt{(m_0^2+m_1^2)}\sqrt{(0.07^2+0.07^2)}=0.10$

2. Сведения о характеристиках объекта недвижимости с кадастровым номером : 42:21:0702021:280 :

№ п/п	Наименование характеристики	Значение характеристики
1	2	3
1.	Вид объекта недвижимости	здание
2.	Ранее присвоенный государственный учетный номер (инвентарный) здания, сооружения, объекта незавершенного строительства	-
3.	Кадастровый номер земельного участка (земельных участков), в границах которого (которых) расположены здание, сооружение, объект незавершенного строительства	-
4.	Уникальный учетный номер кадастрового квартала, в границах которого расположены здание, сооружение, объект незавершенного строительства	42:21:0702021

2. Сведения о характеристиках объекта недвижимости с кадастровым номером : 42:21:0702021:280 :

№ п/п	Наименование характеристики	Значение характеристики
1	2	3
5.	Адрес здания, сооружения, объекта незавершенного строительства	-
5.1.	Сведения о местоположении здания, сооружения, объекта незавершенного строительства (при отсутствии адреса) в структурированном в соответствии с федеральной информационной адресной системой виде	-
5.2.	Дополнительные сведения о местоположении	-
6.	Иные сведения	-

3. Пояснения к сведениям об объекте недвижимости с кадастровым номером 42:21:0702021:280 :

1.	-

Описание местоположения зданий, сооружений, объектов незавершенного строительства на земельном участке

1. Сведения о характерных точках контура объекта недвижимости с кадастровым номером : 42:21:0702021:281 :

Система координат МСК-42, зона 1 **Зона № 1**

Обозначение характерных точек контура	Содержатся в Едином государственном реестре недвижимости			Определены в ходе выполнения комплексных кадастровых работ			Метод определения координат	Формулы, примененные для расчета средней квадратической погрешности определения координат характерных точек (Mt), м, с подставленными в такие формулы значениями и итоговые (вычисленные) значения Mt, м
	Координаты, м		Радиус, м	Координаты, м		Радиус, м		
	X	Y	R	X	Y	R		
1	2	3	4	5	6	7	8	9
								-
н1019О	-	-	-	530853.20	1359070.57	-	Метод спутниковых геодезических измерений (определений)	$Mt=\sqrt{(m_0^2+m_1^2)}\sqrt{(0.07^2+0.07^2)}=0.10$
н1020О	-	-	-	530859.49	1359079.63	-	Метод спутниковых геодезических измерений (определений)	$Mt=\sqrt{(m_0^2+m_1^2)}\sqrt{(0.07^2+0.07^2)}=0.10$
н1021О	-	-	-	530852.19	1359084.90	-	Метод спутниковых геодезических измерений (определений)	$Mt=\sqrt{(m_0^2+m_1^2)}\sqrt{(0.07^2+0.07^2)}=0.10$
н1022О	-	-	-	530845.68	1359075.92	-	Метод спутниковых геодезических измерений (определений)	$Mt=\sqrt{(m_0^2+m_1^2)}\sqrt{(0.07^2+0.07^2)}=0.10$
н1019О	-	-	-	530853.20	1359070.57	-	Метод спутниковых геодезических измерений (определений)	$Mt=\sqrt{(m_0^2+m_1^2)}\sqrt{(0.07^2+0.07^2)}=0.10$

2. Сведения о характеристиках объекта недвижимости с кадастровым номером : 42:21:0702021:281 :

№ п/п	Наименование характеристики	Значение характеристики
1	2	3
1.	Вид объекта недвижимости	здание
2.	Ранее присвоенный государственный учетный номер (инвентарный) здания, сооружения, объекта незавершенного строительства	-
3.	Кадастровый номер земельного участка (земельных участков), в границах которого (которых) расположены здание, сооружение, объект незавершенного строительства	42:21:0702021:134
4.	Уникальный учетный номер кадастрового квартала, в границах которого расположены здание, сооружение, объект незавершенного строительства	42:21:0702021

2. Сведения о характеристиках объекта недвижимости с кадастровым номером : 42:21:0702021:281 :

№ п/п	Наименование характеристики	Значение характеристики
1	2	3
5.	Адрес здания, сооружения, объекта незавершенного строительства	-
5.1.	Сведения о местоположении здания, сооружения, объекта незавершенного строительства (при отсутствии адреса) в структурированном в соответствии с федеральной информационной адресной системой виде	-
5.2.	Дополнительные сведения о местоположении	-
6.	Иные сведения	-

3. Пояснения к сведениям об объекте недвижимости с кадастровым номером 42:21:0702021:281 :

1.	-

Описание местоположения зданий, сооружений, объектов незавершенного строительства на земельном участке

1. Сведения о характерных точках контура объекта недвижимости с кадастровым номером : 42:21:0702021:282 :

Система координат МСК-42, зона 1 **Зона № 1**

Обозначение характерных точек контура	Содержатся в Едином государственном реестре недвижимости			Определены в ходе выполнения комплексных кадастровых работ			Метод определения координат	Формулы, примененные для расчета средней квадратической погрешности определения координат характерных точек (Mt), м, с подставленными в такие формулы значениями и итоговые (вычисленные) значения Mt, м
	Координаты, м		Радиус, м	Координаты, м		Радиус, м		
	X	Y	R	X	Y	R		
1	2	3	4	5	6	7	8	9
								-
н1023О	-	-	-	530750.55	1359074.03	-	Метод спутниковых геодезических измерений (определений)	$Mt=\sqrt{(m_0^2+m_1^2)}\sqrt{(0.07^2+0.07^2)}=0.10$
н1024О	-	-	-	530751.57	1359081.97	-	Метод спутниковых геодезических измерений (определений)	$Mt=\sqrt{(m_0^2+m_1^2)}\sqrt{(0.07^2+0.07^2)}=0.10$
н1025О	-	-	-	530737.43	1359083.85	-	Метод спутниковых геодезических измерений (определений)	$Mt=\sqrt{(m_0^2+m_1^2)}\sqrt{(0.07^2+0.07^2)}=0.10$
н1026О	-	-	-	530736.48	1359075.86	-	Метод спутниковых геодезических измерений (определений)	$Mt=\sqrt{(m_0^2+m_1^2)}\sqrt{(0.07^2+0.07^2)}=0.10$
н1023О	-	-	-	530750.55	1359074.03	-	Метод спутниковых геодезических измерений (определений)	$Mt=\sqrt{(m_0^2+m_1^2)}\sqrt{(0.07^2+0.07^2)}=0.10$

2. Сведения о характеристиках объекта недвижимости с кадастровым номером : 42:21:0702021:282 :

№ п/п	Наименование характеристики	Значение характеристики
1	2	3
1.	Вид объекта недвижимости	здание
2.	Ранее присвоенный государственный учетный номер (инвентарный) здания, сооружения, объекта незавершенного строительства	-
3.	Кадастровый номер земельного участка (земельных участков), в границах которого (которых) расположены здание, сооружение, объект незавершенного строительства	42:21:0702021:98
4.	Уникальный учетный номер кадастрового квартала, в границах которого расположены здание, сооружение, объект незавершенного строительства	42:21:0702021

2. Сведения о характеристиках объекта недвижимости с кадастровым номером : 42:21:0702021:282 :

№ п/п	Наименование характеристики	Значение характеристики
1	2	3
5.	Адрес здания, сооружения, объекта незавершенного строительства	-
5.1.	Сведения о местоположении здания, сооружения, объекта незавершенного строительства (при отсутствии адреса) в структурированном в соответствии с федеральной информационной адресной системой виде	-
5.2.	Дополнительные сведения о местоположении	-
6.	Иные сведения	-

3. Пояснения к сведениям об объекте недвижимости с кадастровым номером 42:21:0702021:282 :

1.	-

Описание местоположения зданий, сооружений, объектов незавершенного строительства на земельном участке

1. Сведения о характерных точках контура объекта недвижимости с кадастровым номером : 42:21:0702021:283 :

Система координат МСК-42, зона 1 **Зона № 1**

Обозначение характерных точек контура	Содержатся в Едином государственном реестре недвижимости			Определены в ходе выполнения комплексных кадастровых работ			Метод определения координат	Формулы, примененные для расчета средней квадратической погрешности определения координат характерных точек (Mt), м, с подставленными в такие формулы значениями и итоговые (вычисленные) значения Mt, м
	Координаты, м		Радиус, м	Координаты, м		Радиус, м		
	X	Y	R	X	Y	R		
1	2	3	4	5	6	7	8	9
								-
н1027О	-	-	-	530721.70	1358974.54	-	Метод спутниковых геодезических измерений (определений)	$Mt=\sqrt{(m_0^2+m_1^2)}\sqrt{(0.07^2+0.07^2)}=0.10$
н1028О	-	-	-	530730.10	1358983.29	-	Метод спутниковых геодезических измерений (определений)	$Mt=\sqrt{(m_0^2+m_1^2)}\sqrt{(0.07^2+0.07^2)}=0.10$
н1029О	-	-	-	530722.87	1358990.34	-	Метод спутниковых геодезических измерений (определений)	$Mt=\sqrt{(m_0^2+m_1^2)}\sqrt{(0.07^2+0.07^2)}=0.10$
н1030О	-	-	-	530714.22	1358981.54	-	Метод спутниковых геодезических измерений (определений)	$Mt=\sqrt{(m_0^2+m_1^2)}\sqrt{(0.07^2+0.07^2)}=0.10$
н1027О	-	-	-	530721.70	1358974.54	-	Метод спутниковых геодезических измерений (определений)	$Mt=\sqrt{(m_0^2+m_1^2)}\sqrt{(0.07^2+0.07^2)}=0.10$

2. Сведения о характеристиках объекта недвижимости с кадастровым номером : 42:21:0702021:283 :

№ п/п	Наименование характеристики	Значение характеристики
1	2	3
1.	Вид объекта недвижимости	здание
2.	Ранее присвоенный государственный учетный номер (инвентарный) здания, сооружения, объекта незавершенного строительства	-
3.	Кадастровый номер земельного участка (земельных участков), в границах которого (которых) расположены здание, сооружение, объект незавершенного строительства	42:21:0702021:120
4.	Уникальный учетный номер кадастрового квартала, в границах которого расположены здание, сооружение, объект незавершенного строительства	42:21:0702021

2. Сведения о характеристиках объекта недвижимости с кадастровым номером : 42:21:0702021:283 :

№ п/п	Наименование характеристики	Значение характеристики
1	2	3
5.	Адрес здания, сооружения, объекта незавершенного строительства	-
5.1.	Сведения о местоположении здания, сооружения, объекта незавершенного строительства (при отсутствии адреса) в структурированном в соответствии с федеральной информационной адресной системой виде	-
5.2.	Дополнительные сведения о местоположении	-
6.	Иные сведения	-

3. Пояснения к сведениям об объекте недвижимости с кадастровым номером 42:21:0702021:283 :

1.	-

Описание местоположения зданий, сооружений, объектов незавершенного строительства на земельном участке

1. Сведения о характерных точках контура объекта недвижимости с кадастровым номером : 42:21:0702021:284 :

Система координат МСК-42, зона 1 **Зона № 1**

Обозначение характерных точек контура	Содержатся в Едином государственном реестре недвижимости			Определены в ходе выполнения комплексных кадастровых работ			Метод определения координат	Формулы, примененные для расчета средней квадратической погрешности определения координат характерных точек (Mt), м, с подставленными в такие формулы значениями и итоговые (вычисленные) значения Mt, м
	Координаты, м		Радиус, м	Координаты, м		Радиус, м		
	X	Y	R	X	Y	R		
1	2	3	4	5	6	7	8	9
								-
н1031О	-	-	-	530873.38	1359099.48	-	Метод спутниковых геодезических измерений (определений)	$Mt=\sqrt{(m_0^2+m_1^2)}\sqrt{(0.07^2+0.07^2)}=0.10$
н1032О	-	-	-	530877.40	1359106.60	-	Метод спутниковых геодезических измерений (определений)	$Mt=\sqrt{(m_0^2+m_1^2)}\sqrt{(0.07^2+0.07^2)}=0.10$
н1033О	-	-	-	530869.64	1359111.20	-	Метод спутниковых геодезических измерений (определений)	$Mt=\sqrt{(m_0^2+m_1^2)}\sqrt{(0.07^2+0.07^2)}=0.10$
н1034О	-	-	-	530865.68	1359103.72	-	Метод спутниковых геодезических измерений (определений)	$Mt=\sqrt{(m_0^2+m_1^2)}\sqrt{(0.07^2+0.07^2)}=0.10$
н1031О	-	-	-	530873.38	1359099.48	-	Метод спутниковых геодезических измерений (определений)	$Mt=\sqrt{(m_0^2+m_1^2)}\sqrt{(0.07^2+0.07^2)}=0.10$

2. Сведения о характеристиках объекта недвижимости с кадастровым номером : 42:21:0702021:284 :

№ п/п	Наименование характеристики	Значение характеристики
1	2	3
1.	Вид объекта недвижимости	здание
2.	Ранее присвоенный государственный учетный номер (инвентарный) здания, сооружения, объекта незавершенного строительства	-
3.	Кадастровый номер земельного участка (земельных участков), в границах которого (которых) расположены здание, сооружение, объект незавершенного строительства	42:21:0702021:136
4.	Уникальный учетный номер кадастрового квартала, в границах которого расположены здание, сооружение, объект незавершенного строительства	42:21:0702021

2. Сведения о характеристиках объекта недвижимости с кадастровым номером : 42:21:0702021:284 :

№ п/п	Наименование характеристики	Значение характеристики
1	2	3
5.	Адрес здания, сооружения, объекта незавершенного строительства	-
5.1.	Сведения о местоположении здания, сооружения, объекта незавершенного строительства (при отсутствии адреса) в структурированном в соответствии с федеральной информационной адресной системой виде	-
5.2.	Дополнительные сведения о местоположении	-
6.	Иные сведения	-

3. Пояснения к сведениям об объекте недвижимости с кадастровым номером 42:21:0702021:284 :

1.	-

Описание местоположения зданий, сооружений, объектов незавершенного строительства на земельном участке

1. Сведения о характерных точках контура объекта недвижимости с кадастровым номером : 42:21:0702021:285 :

Система координат МСК-42, зона 1 **Зона № 1**

Обозначение характерных точек контура	Содержатся в Едином государственном реестре недвижимости			Определены в ходе выполнения комплексных кадастровых работ			Метод определения координат	Формулы, примененные для расчета средней квадратической погрешности определения координат характерных точек (Mt), м, с подставленными в такие формулы значениями и итоговые (вычисленные) значения Mt, м
	Координаты, м		Радиус, м	Координаты, м		Радиус, м		
	X	Y	R	X	Y	R		
1	2	3	4	5	6	7	8	9
								-
н1035О	-	-	-	530785.50	1358517.75	-	Метод спутниковых геодезических измерений (определений)	$Mt=\sqrt{(m_0^2+m_1^2)}\sqrt{(0.07^2+0.07^2)}=0.10$
н1036О	-	-	-	530788.12	1358529.48	-	Метод спутниковых геодезических измерений (определений)	$Mt=\sqrt{(m_0^2+m_1^2)}\sqrt{(0.07^2+0.07^2)}=0.10$
н1037О	-	-	-	530779.06	1358531.16	-	Метод спутниковых геодезических измерений (определений)	$Mt=\sqrt{(m_0^2+m_1^2)}\sqrt{(0.07^2+0.07^2)}=0.10$
н1038О	-	-	-	530776.55	1358519.92	-	Метод спутниковых геодезических измерений (определений)	$Mt=\sqrt{(m_0^2+m_1^2)}\sqrt{(0.07^2+0.07^2)}=0.10$
н1035О	-	-	-	530785.50	1358517.75	-	Метод спутниковых геодезических измерений (определений)	$Mt=\sqrt{(m_0^2+m_1^2)}\sqrt{(0.07^2+0.07^2)}=0.10$

2. Сведения о характеристиках объекта недвижимости с кадастровым номером : 42:21:0702021:285 :

№ п/п	Наименование характеристики	Значение характеристики
1	2	3
1.	Вид объекта недвижимости	здание
2.	Ранее присвоенный государственный учетный номер (инвентарный) здания, сооружения, объекта незавершенного строительства	-
3.	Кадастровый номер земельного участка (земельных участков), в границах которого (которых) расположены здание, сооружение, объект незавершенного строительства	42:21:0702021:67
4.	Уникальный учетный номер кадастрового квартала, в границах которого расположены здание, сооружение, объект незавершенного строительства	42:21:0702021

2. Сведения о характеристиках объекта недвижимости с кадастровым номером : 42:21:0702021:285 :

№ п/п	Наименование характеристики	Значение характеристики
1	2	3
5.	Адрес здания, сооружения, объекта незавершенного строительства	-
5.1.	Сведения о местоположении здания, сооружения, объекта незавершенного строительства (при отсутствии адреса) в структурированном в соответствии с федеральной информационной адресной системой виде	-
5.2.	Дополнительные сведения о местоположении	-
6.	Иные сведения	-

3. Пояснения к сведениям об объекте недвижимости с кадастровым номером 42:21:0702021:285 :

1.	-

Описание местоположения зданий, сооружений, объектов незавершенного строительства на земельном участке

1. Сведения о характерных точках контура объекта недвижимости с кадастровым номером : 42:21:0702021:286 :

Система координат МСК-42, зона 1 **Зона № 1**

Обозначение характерных точек контура	Содержатся в Едином государственном реестре недвижимости			Определены в ходе выполнения комплексных кадастровых работ			Метод определения координат	Формулы, примененные для расчета средней квадратической погрешности определения координат характерных точек (Mt), м, с подставленными в такие формулы значениями и итоговые (вычисленные) значения Mt, м
	Координаты, м		Радиус, м	Координаты, м		Радиус, м		
	X	Y	R	X	Y	R		
1	2	3	4	5	6	7	8	9
								-
н1039О	-	-	-	530669.60	1359072.01	-	Метод спутниковых геодезических измерений (определений)	$Mt=\sqrt{(m_0^2+m_1^2)}\sqrt{(0.07^2+0.07^2)}=0.10$
н1040О	-	-	-	530669.88	1359080.84	-	Метод спутниковых геодезических измерений (определений)	$Mt=\sqrt{(m_0^2+m_1^2)}\sqrt{(0.07^2+0.07^2)}=0.10$
н1041О	-	-	-	530661.00	1359081.14	-	Метод спутниковых геодезических измерений (определений)	$Mt=\sqrt{(m_0^2+m_1^2)}\sqrt{(0.07^2+0.07^2)}=0.10$
н1042О	-	-	-	530660.41	1359072.37	-	Метод спутниковых геодезических измерений (определений)	$Mt=\sqrt{(m_0^2+m_1^2)}\sqrt{(0.07^2+0.07^2)}=0.10$
н1039О	-	-	-	530669.60	1359072.01	-	Метод спутниковых геодезических измерений (определений)	$Mt=\sqrt{(m_0^2+m_1^2)}\sqrt{(0.07^2+0.07^2)}=0.10$

2. Сведения о характеристиках объекта недвижимости с кадастровым номером : 42:21:0702021:286 :

№ п/п	Наименование характеристики	Значение характеристики
1	2	3
1.	Вид объекта недвижимости	здание
2.	Ранее присвоенный государственный учетный номер (инвентарный) здания, сооружения, объекта незавершенного строительства	-
3.	Кадастровый номер земельного участка (земельных участков), в границах которого (которых) расположены здание, сооружение, объект незавершенного строительства	42:21:0702021:143
4.	Уникальный учетный номер кадастрового квартала, в границах которого расположены здание, сооружение, объект незавершенного строительства	42:21:0702021

2. Сведения о характеристиках объекта недвижимости с кадастровым номером : 42:21:0702021:286 :

№ п/п	Наименование характеристики	Значение характеристики
1	2	3
5.	Адрес здания, сооружения, объекта незавершенного строительства	-
5.1.	Сведения о местоположении здания, сооружения, объекта незавершенного строительства (при отсутствии адреса) в структурированном в соответствии с федеральной информационной адресной системой виде	-
5.2.	Дополнительные сведения о местоположении	-
6.	Иные сведения	-

3. Пояснения к сведениям об объекте недвижимости с кадастровым номером 42:21:0702021:286 :

1.	-

Описание местоположения зданий, сооружений, объектов незавершенного строительства на земельном участке

1. Сведения о характерных точках контура объекта недвижимости с кадастровым номером : 42:21:0702021:288 :

Система координат МСК-42, зона 1 **Зона № 1**

Обозначение характерных точек контура	Содержатся в Едином государственном реестре недвижимости			Определены в ходе выполнения комплексных кадастровых работ			Метод определения координат	Формулы, примененные для расчета средней квадратической погрешности определения координат характерных точек (Mt), м, с подставленными в такие формулы значениями и итоговые (вычисленные) значения Mt, м
	Координаты, м		Радиус, м	Координаты, м		Радиус, м		
	X	Y	R	X	Y	R		
1	2	3	4	5	6	7	8	9
								-
н1043О	-	-	-	530790.69	1358540.30	-	Метод спутниковых геодезических измерений (определений)	$Mt=\sqrt{(m_0^2+m_1^2)}\sqrt{(0.07^2+0.07^2)}=0.10$
н1044О	-	-	-	530792.72	1358550.86	-	Метод спутниковых геодезических измерений (определений)	$Mt=\sqrt{(m_0^2+m_1^2)}\sqrt{(0.07^2+0.07^2)}=0.10$
н1045О	-	-	-	530783.64	1358552.74	-	Метод спутниковых геодезических измерений (определений)	$Mt=\sqrt{(m_0^2+m_1^2)}\sqrt{(0.07^2+0.07^2)}=0.10$
н1046О	-	-	-	530781.45	1358541.96	-	Метод спутниковых геодезических измерений (определений)	$Mt=\sqrt{(m_0^2+m_1^2)}\sqrt{(0.07^2+0.07^2)}=0.10$
н1043О	-	-	-	530790.69	1358540.30	-	Метод спутниковых геодезических измерений (определений)	$Mt=\sqrt{(m_0^2+m_1^2)}\sqrt{(0.07^2+0.07^2)}=0.10$

2. Сведения о характеристиках объекта недвижимости с кадастровым номером : 42:21:0702021:288 :

№ п/п	Наименование характеристики	Значение характеристики
1	2	3
1.	Вид объекта недвижимости	здание
2.	Ранее присвоенный государственный учетный номер (инвентарный) здания, сооружения, объекта незавершенного строительства	-
3.	Кадастровый номер земельного участка (земельных участков), в границах которого (которых) расположены здание, сооружение, объект незавершенного строительства	42:21:0702021:71
4.	Уникальный учетный номер кадастрового квартала, в границах которого расположены здание, сооружение, объект незавершенного строительства	42:21:0702021

2. Сведения о характеристиках объекта недвижимости с кадастровым номером : 42:21:0702021:288 :

№ п/п	Наименование характеристики	Значение характеристики
1	2	3
5.	Адрес здания, сооружения, объекта незавершенного строительства	-
5.1.	Сведения о местоположении здания, сооружения, объекта незавершенного строительства (при отсутствии адреса) в структурированном в соответствии с федеральной информационной адресной системой виде	-
5.2.	Дополнительные сведения о местоположении	-
6.	Иные сведения	-

3. Пояснения к сведениям об объекте недвижимости с кадастровым номером 42:21:0702021:288 :

1.	-

Описание местоположения зданий, сооружений, объектов незавершенного строительства на земельном участке

1. Сведения о характерных точках контура объекта недвижимости с кадастровым номером : 42:21:0702021:290 :

Система координат МСК-42, зона 1 **Зона № 1**

Обозначение характерных точек контура	Содержатся в Едином государственном реестре недвижимости			Определены в ходе выполнения комплексных кадастровых работ			Метод определения координат	Формулы, примененные для расчета средней квадратической погрешности определения координат характерных точек (Mt), м, с подставленными в такие формулы значениями и итоговые (вычисленные) значения Mt, м
	Координаты, м		Радиус, м	Координаты, м		Радиус, м		
	X	Y	R	X	Y	R		
1	2	3	4	5	6	7	8	9
								-
н1047О	-	-	-	530771.15	1358981.45	-	Метод спутниковых геодезических измерений (определений)	$Mt=\sqrt{(m_0^2+m_1^2)}\sqrt{(0.07^2+0.07^2)}=0.10$
н1048О	-	-	-	530775.65	1358986.45	-	Метод спутниковых геодезических измерений (определений)	$Mt=\sqrt{(m_0^2+m_1^2)}\sqrt{(0.07^2+0.07^2)}=0.10$
н1049О	-	-	-	530769.52	1358991.74	-	Метод спутниковых геодезических измерений (определений)	$Mt=\sqrt{(m_0^2+m_1^2)}\sqrt{(0.07^2+0.07^2)}=0.10$
н1050О	-	-	-	530765.01	1358986.08	-	Метод спутниковых геодезических измерений (определений)	$Mt=\sqrt{(m_0^2+m_1^2)}\sqrt{(0.07^2+0.07^2)}=0.10$
н1047О	-	-	-	530771.15	1358981.45	-	Метод спутниковых геодезических измерений (определений)	$Mt=\sqrt{(m_0^2+m_1^2)}\sqrt{(0.07^2+0.07^2)}=0.10$

2. Сведения о характеристиках объекта недвижимости с кадастровым номером : 42:21:0702021:290 :

№ п/п	Наименование характеристики	Значение характеристики
1	2	3
1.	Вид объекта недвижимости	здание
2.	Ранее присвоенный государственный учетный номер (инвентарный) здания, сооружения, объекта незавершенного строительства	-
3.	Кадастровый номер земельного участка (земельных участков), в границах которого (которых) расположены здание, сооружение, объект незавершенного строительства	42:21:0702021:408
4.	Уникальный учетный номер кадастрового квартала, в границах которого расположены здание, сооружение, объект незавершенного строительства	42:21:0702021

2. Сведения о характеристиках объекта недвижимости с кадастровым номером : 42:21:0702021:290 :

№ п/п	Наименование характеристики	Значение характеристики
1	2	3
5.	Адрес здания, сооружения, объекта незавершенного строительства	-
5.1.	Сведения о местоположении здания, сооружения, объекта незавершенного строительства (при отсутствии адреса) в структурированном в соответствии с федеральной информационной адресной системой виде	-
5.2.	Дополнительные сведения о местоположении	-
6.	Иные сведения	-

3. Пояснения к сведениям об объекте недвижимости с кадастровым номером 42:21:0702021:290 :

1.	-

Описание местоположения зданий, сооружений, объектов незавершенного строительства на земельном участке

1. Сведения о характерных точках контура объекта недвижимости с кадастровым номером : 42:21:0702021:292 :

Система координат МСК-42, зона 1 **Зона № 1**

Обозначение характерных точек контура	Содержатся в Едином государственном реестре недвижимости			Определены в ходе выполнения комплексных кадастровых работ			Метод определения координат	Формулы, примененные для расчета средней квадратической погрешности определения координат характерных точек (Mt), м, с подставленными в такие формулы значениями и итоговые (вычисленные) значения Mt, м
	Координаты, м		Радиус, м	Координаты, м		Радиус, м		
	X	Y	R	X	Y	R		
1	2	3	4	5	6	7	8	9
								-
н1051О	-	-	-	530907.59	1358850.85	-	Метод спутниковых геодезических измерений (определений)	$Mt=\sqrt{(m_0^2+m_1^2)}\sqrt{(0.07^2+0.07^2)}=0.10$
н1052О	-	-	-	530909.01	1358858.53	-	Метод спутниковых геодезических измерений (определений)	$Mt=\sqrt{(m_0^2+m_1^2)}\sqrt{(0.07^2+0.07^2)}=0.10$
н1053О	-	-	-	530901.23	1358859.87	-	Метод спутниковых геодезических измерений (определений)	$Mt=\sqrt{(m_0^2+m_1^2)}\sqrt{(0.07^2+0.07^2)}=0.10$
н1054О	-	-	-	530899.73	1358852.47	-	Метод спутниковых геодезических измерений (определений)	$Mt=\sqrt{(m_0^2+m_1^2)}\sqrt{(0.07^2+0.07^2)}=0.10$
н1051О	-	-	-	530907.59	1358850.85	-	Метод спутниковых геодезических измерений (определений)	$Mt=\sqrt{(m_0^2+m_1^2)}\sqrt{(0.07^2+0.07^2)}=0.10$

2. Сведения о характеристиках объекта недвижимости с кадастровым номером : 42:21:0702021:292 :

№ п/п	Наименование характеристики	Значение характеристики
1	2	3
1.	Вид объекта недвижимости	здание
2.	Ранее присвоенный государственный учетный номер (инвентарный) здания, сооружения, объекта незавершенного строительства	-
3.	Кадастровый номер земельного участка (земельных участков), в границах которого (которых) расположены здание, сооружение, объект незавершенного строительства	42:21:0702021:58
4.	Уникальный учетный номер кадастрового квартала, в границах которого расположены здание, сооружение, объект незавершенного строительства	42:21:0702021

2. Сведения о характеристиках объекта недвижимости с кадастровым номером : 42:21:0702021:292 :

№ п/п	Наименование характеристики	Значение характеристики
1	2	3
5.	Адрес здания, сооружения, объекта незавершенного строительства	-
5.1.	Сведения о местоположении здания, сооружения, объекта незавершенного строительства (при отсутствии адреса) в структурированном в соответствии с федеральной информационной адресной системой виде	-
5.2.	Дополнительные сведения о местоположении	-
6.	Иные сведения	-

3. Пояснения к сведениям об объекте недвижимости с кадастровым номером 42:21:0702021:292 :

1.	-

Описание местоположения зданий, сооружений, объектов незавершенного строительства на земельном участке

1. Сведения о характерных точках контура объекта недвижимости с кадастровым номером : 42:21:0702021:293 :

Система координат МСК-42, зона 1 **Зона № 1**

Обозначение характерных точек контура	Содержатся в Едином государственном реестре недвижимости			Определены в ходе выполнения комплексных кадастровых работ			Метод определения координат	Формулы, примененные для расчета средней квадратической погрешности определения координат характерных точек (Mt), м, с подставленными в такие формулы значениями и итоговые (вычисленные) значения Mt, м
	Координаты, м		Радиус, м	Координаты, м		Радиус, м		
	X	Y	R	X	Y	R		
1	2	3	4	5	6	7	8	9
								-
н1055О	-	-	-	530849.24	1358595.13	-	Метод спутниковых геодезических измерений (определений)	$Mt=\sqrt{(m_0^2+m_1^2)}\sqrt{(0.07^2+0.07^2)}=0.10$
н1056О	-	-	-	530851.96	1358607.18	-	Метод спутниковых геодезических измерений (определений)	$Mt=\sqrt{(m_0^2+m_1^2)}\sqrt{(0.07^2+0.07^2)}=0.10$
н1057О	-	-	-	530843.49	1358608.71	-	Метод спутниковых геодезических измерений (определений)	$Mt=\sqrt{(m_0^2+m_1^2)}\sqrt{(0.07^2+0.07^2)}=0.10$
н1058О	-	-	-	530840.87	1358596.83	-	Метод спутниковых геодезических измерений (определений)	$Mt=\sqrt{(m_0^2+m_1^2)}\sqrt{(0.07^2+0.07^2)}=0.10$
н1055О	-	-	-	530849.24	1358595.13	-	Метод спутниковых геодезических измерений (определений)	$Mt=\sqrt{(m_0^2+m_1^2)}\sqrt{(0.07^2+0.07^2)}=0.10$

2. Сведения о характеристиках объекта недвижимости с кадастровым номером : 42:21:0702021:293 :

№ п/п	Наименование характеристики	Значение характеристики
1	2	3
1.	Вид объекта недвижимости	здание
2.	Ранее присвоенный государственный учетный номер (инвентарный) здания, сооружения, объекта незавершенного строительства	-
3.	Кадастровый номер земельного участка (земельных участков), в границах которого (которых) расположены здание, сооружение, объект незавершенного строительства	42:21:0702021:48
4.	Уникальный учетный номер кадастрового квартала, в границах которого расположены здание, сооружение, объект незавершенного строительства	42:21:0702021

2. Сведения о характеристиках объекта недвижимости с кадастровым номером : 42:21:0702021:293 :

№ п/п	Наименование характеристики	Значение характеристики
1	2	3
5.	Адрес здания, сооружения, объекта незавершенного строительства	-
5.1.	Сведения о местоположении здания, сооружения, объекта незавершенного строительства (при отсутствии адреса) в структурированном в соответствии с федеральной информационной адресной системой виде	-
5.2.	Дополнительные сведения о местоположении	-
6.	Иные сведения	-

3. Пояснения к сведениям об объекте недвижимости с кадастровым номером 42:21:0702021:293 :

1.	-

Описание местоположения зданий, сооружений, объектов незавершенного строительства на земельном участке

1. Сведения о характерных точках контура объекта недвижимости с кадастровым номером : 42:21:0702021:296 :

Система координат МСК-42, зона 1 **Зона № 1**

Обозначение характерных точек контура	Содержатся в Едином государственном реестре недвижимости			Определены в ходе выполнения комплексных кадастровых работ			Метод определения координат	Формулы, примененные для расчета средней квадратической погрешности определения координат характерных точек (Mt), м, с подставленными в такие формулы значениями и итоговые (вычисленные) значения Mt, м
	Координаты, м		Радиус, м	Координаты, м		Радиус, м		
	X	Y	R	X	Y	R		
1	2	3	4	5	6	7	8	9
								-
н1059О	-	-	-	530827.78	1359030.80	-	Метод спутниковых геодезических измерений (определений)	$Mt=\sqrt{(m_0^2+m_1^2)}\sqrt{(0.07^2+0.07^2)}=0.10$
н1060О	-	-	-	530831.28	1359033.80	-	Метод спутниковых геодезических измерений (определений)	$Mt=\sqrt{(m_0^2+m_1^2)}\sqrt{(0.07^2+0.07^2)}=0.10$
н1061О	-	-	-	530825.60	1359040.04	-	Метод спутниковых геодезических измерений (определений)	$Mt=\sqrt{(m_0^2+m_1^2)}\sqrt{(0.07^2+0.07^2)}=0.10$
н1062О	-	-	-	530822.22	1359036.92	-	Метод спутниковых геодезических измерений (определений)	$Mt=\sqrt{(m_0^2+m_1^2)}\sqrt{(0.07^2+0.07^2)}=0.10$
н1059О	-	-	-	530827.78	1359030.80	-	Метод спутниковых геодезических измерений (определений)	$Mt=\sqrt{(m_0^2+m_1^2)}\sqrt{(0.07^2+0.07^2)}=0.10$

2. Сведения о характеристиках объекта недвижимости с кадастровым номером : 42:21:0702021:296 :

№ п/п	Наименование характеристики	Значение характеристики
1	2	3
1.	Вид объекта недвижимости	здание
2.	Ранее присвоенный государственный учетный номер (инвентарный) здания, сооружения, объекта незавершенного строительства	-
3.	Кадастровый номер земельного участка (земельных участков), в границах которого (которых) расположены здание, сооружение, объект незавершенного строительства	42:21:0702021:130
4.	Уникальный учетный номер кадастрового квартала, в границах которого расположены здание, сооружение, объект незавершенного строительства	42:21:0702021

2. Сведения о характеристиках объекта недвижимости с кадастровым номером : 42:21:0702021:296 :

№ п/п	Наименование характеристики	Значение характеристики
1	2	3
5.	Адрес здания, сооружения, объекта незавершенного строительства	-
5.1.	Сведения о местоположении здания, сооружения, объекта незавершенного строительства (при отсутствии адреса) в структурированном в соответствии с федеральной информационной адресной системой виде	-
5.2.	Дополнительные сведения о местоположении	-
6.	Иные сведения	-

3. Пояснения к сведениям об объекте недвижимости с кадастровым номером 42:21:0702021:296 :

1.	-

Описание местоположения зданий, сооружений, объектов незавершенного строительства на земельном участке

1. Сведения о характерных точках контура объекта недвижимости с кадастровым номером : 42:21:0702021:297 :

Система координат МСК-42, зона 1 **Зона № 1**

Обозначение характерных точек контура	Содержатся в Едином государственном реестре недвижимости			Определены в ходе выполнения комплексных кадастровых работ			Метод определения координат	Формулы, примененные для расчета средней квадратической погрешности определения координат характерных точек (Mt), м, с подставленными в такие формулы значениями и итоговые (вычисленные) значения Mt, м
	Координаты, м		Радиус, м	Координаты, м		Радиус, м		
	X	Y	R	X	Y	R		
1	2	3	4	5	6	7	8	9
								-
н1063О	-	-	-	530728.39	1359222.36	-	Метод спутниковых геодезических измерений (определений)	$Mt=\sqrt{(m_0^2+m_1^2)}\sqrt{(0.07^2+0.07^2)}=0.10$
н1064О	-	-	-	530728.70	1359230.60	-	Метод спутниковых геодезических измерений (определений)	$Mt=\sqrt{(m_0^2+m_1^2)}\sqrt{(0.07^2+0.07^2)}=0.10$
н1065О	-	-	-	530721.37	1359230.91	-	Метод спутниковых геодезических измерений (определений)	$Mt=\sqrt{(m_0^2+m_1^2)}\sqrt{(0.07^2+0.07^2)}=0.10$
н1066О	-	-	-	530721.02	1359222.62	-	Метод спутниковых геодезических измерений (определений)	$Mt=\sqrt{(m_0^2+m_1^2)}\sqrt{(0.07^2+0.07^2)}=0.10$
н1063О	-	-	-	530728.39	1359222.36	-	Метод спутниковых геодезических измерений (определений)	$Mt=\sqrt{(m_0^2+m_1^2)}\sqrt{(0.07^2+0.07^2)}=0.10$

2. Сведения о характеристиках объекта недвижимости с кадастровым номером : 42:21:0702021:297 :

№ п/п	Наименование характеристики	Значение характеристики
1	2	3
1.	Вид объекта недвижимости	здание
2.	Ранее присвоенный государственный учетный номер (инвентарный) здания, сооружения, объекта незавершенного строительства	-
3.	Кадастровый номер земельного участка (земельных участков), в границах которого (которых) расположены здание, сооружение, объект незавершенного строительства	42:21:0702021:111
4.	Уникальный учетный номер кадастрового квартала, в границах которого расположены здание, сооружение, объект незавершенного строительства	42:21:0702021

2. Сведения о характеристиках объекта недвижимости с кадастровым номером : 42:21:0702021:297 :

№ п/п	Наименование характеристики	Значение характеристики
1	2	3
5.	Адрес здания, сооружения, объекта незавершенного строительства	-
5.1.	Сведения о местоположении здания, сооружения, объекта незавершенного строительства (при отсутствии адреса) в структурированном в соответствии с федеральной информационной адресной системой виде	-
5.2.	Дополнительные сведения о местоположении	-
6.	Иные сведения	-

3. Пояснения к сведениям об объекте недвижимости с кадастровым номером 42:21:0702021:297 :

1.	-

Описание местоположения зданий, сооружений, объектов незавершенного строительства на земельном участке

1. Сведения о характерных точках контура объекта недвижимости с кадастровым номером : 42:21:0702021:299 :

Система координат МСК-42, зона 1 **Зона № 1**

Обозначение характерных точек контура	Содержатся в Едином государственном реестре недвижимости			Определены в ходе выполнения комплексных кадастровых работ			Метод определения координат	Формулы, примененные для расчета средней квадратической погрешности определения координат характерных точек (Mt), м, с подставленными в такие формулы значениями и итоговые (вычисленные) значения Mt, м
	Координаты, м		Радиус, м	Координаты, м		Радиус, м		
	X	Y	R	X	Y	R		
1	2	3	4	5	6	7	8	9
								-
н1067О	-	-	-	530678.74	1358928.99	-	Метод спутниковых геодезических измерений (определений)	$Mt=\sqrt{(m_0^2+m_1^2)}\sqrt{(0.07^2+0.07^2)}=0.10$
н1068О	-	-	-	530686.80	1358938.28	-	Метод спутниковых геодезических измерений (определений)	$Mt=\sqrt{(m_0^2+m_1^2)}\sqrt{(0.07^2+0.07^2)}=0.10$
н1069О	-	-	-	530679.78	1358944.48	-	Метод спутниковых геодезических измерений (определений)	$Mt=\sqrt{(m_0^2+m_1^2)}\sqrt{(0.07^2+0.07^2)}=0.10$
н1070О	-	-	-	530671.70	1358935.33	-	Метод спутниковых геодезических измерений (определений)	$Mt=\sqrt{(m_0^2+m_1^2)}\sqrt{(0.07^2+0.07^2)}=0.10$
н1067О	-	-	-	530678.74	1358928.99	-	Метод спутниковых геодезических измерений (определений)	$Mt=\sqrt{(m_0^2+m_1^2)}\sqrt{(0.07^2+0.07^2)}=0.10$

2. Сведения о характеристиках объекта недвижимости с кадастровым номером : 42:21:0702021:299 :

№ п/п	Наименование характеристики	Значение характеристики
1	2	3
1.	Вид объекта недвижимости	здание
2.	Ранее присвоенный государственный учетный номер (инвентарный) здания, сооружения, объекта незавершенного строительства	-
3.	Кадастровый номер земельного участка (земельных участков), в границах которого (которых) расположены здание, сооружение, объект незавершенного строительства	42:21:0702021:116
4.	Уникальный учетный номер кадастрового квартала, в границах которого расположены здание, сооружение, объект незавершенного строительства	42:21:0702021

2. Сведения о характеристиках объекта недвижимости с кадастровым номером : 42:21:0702021:299 :

№ п/п	Наименование характеристики	Значение характеристики
1	2	3
5.	Адрес здания, сооружения, объекта незавершенного строительства	-
5.1.	Сведения о местоположении здания, сооружения, объекта незавершенного строительства (при отсутствии адреса) в структурированном в соответствии с федеральной информационной адресной системой виде	-
5.2.	Дополнительные сведения о местоположении	-
6.	Иные сведения	-

3. Пояснения к сведениям об объекте недвижимости с кадастровым номером 42:21:0702021:299 :

1.	-

Описание местоположения зданий, сооружений, объектов незавершенного строительства на земельном участке

1. Сведения о характерных точках контура объекта недвижимости с кадастровым номером : 42:21:0702021:300 :

Система координат МСК-42, зона 1 **Зона № 1**

Обозначение характерных точек контура	Содержатся в Едином государственном реестре недвижимости			Определены в ходе выполнения комплексных кадастровых работ			Метод определения координат	Формулы, примененные для расчета средней квадратической погрешности определения координат характерных точек (Mt), м, с подставленными в такие формулы значениями и итоговые (вычисленные) значения Mt, м
	Координаты, м		Радиус, м	Координаты, м		Радиус, м		
	X	Y	R	X	Y	R		
1	2	3	4	5	6	7	8	9
								-
н1071О	-	-	-	530941.24	1359039.32	-	Метод спутниковых геодезических измерений (определений)	$Mt=\sqrt{(m_0^2+m_1^2)}\sqrt{(0.07^2+0.07^2)}=0.10$
н1072О	-	-	-	530943.07	1359049.40	-	Метод спутниковых геодезических измерений (определений)	$Mt=\sqrt{(m_0^2+m_1^2)}\sqrt{(0.07^2+0.07^2)}=0.10$
н1073О	-	-	-	530934.65	1359050.74	-	Метод спутниковых геодезических измерений (определений)	$Mt=\sqrt{(m_0^2+m_1^2)}\sqrt{(0.07^2+0.07^2)}=0.10$
н1074О	-	-	-	530932.80	1359040.75	-	Метод спутниковых геодезических измерений (определений)	$Mt=\sqrt{(m_0^2+m_1^2)}\sqrt{(0.07^2+0.07^2)}=0.10$
н1071О	-	-	-	530941.24	1359039.32	-	Метод спутниковых геодезических измерений (определений)	$Mt=\sqrt{(m_0^2+m_1^2)}\sqrt{(0.07^2+0.07^2)}=0.10$

2. Сведения о характеристиках объекта недвижимости с кадастровым номером : 42:21:0702021:300 :

№ п/п	Наименование характеристики	Значение характеристики
1	2	3
1.	Вид объекта недвижимости	здание
2.	Ранее присвоенный государственный учетный номер (инвентарный) здания, сооружения, объекта незавершенного строительства	-
3.	Кадастровый номер земельного участка (земельных участков), в границах которого (которых) расположены здание, сооружение, объект незавершенного строительства	42:21:0702021:65
4.	Уникальный учетный номер кадастрового квартала, в границах которого расположены здание, сооружение, объект незавершенного строительства	42:21:0702021

2. Сведения о характеристиках объекта недвижимости с кадастровым номером : 42:21:0702021:300 :

№ п/п	Наименование характеристики	Значение характеристики
1	2	3
5.	Адрес здания, сооружения, объекта незавершенного строительства	-
5.1.	Сведения о местоположении здания, сооружения, объекта незавершенного строительства (при отсутствии адреса) в структурированном в соответствии с федеральной информационной адресной системой виде	-
5.2.	Дополнительные сведения о местоположении	-
6.	Иные сведения	-

3. Пояснения к сведениям об объекте недвижимости с кадастровым номером 42:21:0702021:300 :

1.	-

Описание местоположения зданий, сооружений, объектов незавершенного строительства на земельном участке

1. Сведения о характерных точках контура объекта недвижимости с кадастровым номером : 42:21:0702021:301 :

Система координат МСК-42, зона 1 **Зона № 1**

Обозначение характерных точек контура	Содержатся в Едином государственном реестре недвижимости			Определены в ходе выполнения комплексных кадастровых работ			Метод определения координат	Формулы, примененные для расчета средней квадратической погрешности определения координат характерных точек (Mt), м, с подставленными в такие формулы значениями и итоговые (вычисленные) значения Mt, м
	Координаты, м		Радиус, м	Координаты, м		Радиус, м		
	X	Y	R	X	Y	R		
1	2	3	4	5	6	7	8	9
								-
н1075О	-	-	-	530898.06	1359081.88	-	Метод спутниковых геодезических измерений (определений)	$Mt=\sqrt{(m_0^2+m_1^2)}\sqrt{(0.07^2+0.07^2)}=0.10$
н1076О	-	-	-	530901.32	1359089.00	-	Метод спутниковых геодезических измерений (определений)	$Mt=\sqrt{(m_0^2+m_1^2)}\sqrt{(0.07^2+0.07^2)}=0.10$
н1077О	-	-	-	530895.22	1359091.90	-	Метод спутниковых геодезических измерений (определений)	$Mt=\sqrt{(m_0^2+m_1^2)}\sqrt{(0.07^2+0.07^2)}=0.10$
н1078О	-	-	-	530891.78	1359084.98	-	Метод спутниковых геодезических измерений (определений)	$Mt=\sqrt{(m_0^2+m_1^2)}\sqrt{(0.07^2+0.07^2)}=0.10$
н1075О	-	-	-	530898.06	1359081.88	-	Метод спутниковых геодезических измерений (определений)	$Mt=\sqrt{(m_0^2+m_1^2)}\sqrt{(0.07^2+0.07^2)}=0.10$

2. Сведения о характеристиках объекта недвижимости с кадастровым номером : 42:21:0702021:301 :

№ п/п	Наименование характеристики	Значение характеристики
1	2	3
1.	Вид объекта недвижимости	здание
2.	Ранее присвоенный государственный учетный номер (инвентарный) здания, сооружения, объекта незавершенного строительства	-
3.	Кадастровый номер земельного участка (земельных участков), в границах которого (которых) расположены здание, сооружение, объект незавершенного строительства	42:21:0702021:399
4.	Уникальный учетный номер кадастрового квартала, в границах которого расположены здание, сооружение, объект незавершенного строительства	42:21:0702021

2. Сведения о характеристиках объекта недвижимости с кадастровым номером : 42:21:0702021:301 :

№ п/п	Наименование характеристики	Значение характеристики
1	2	3
5.	Адрес здания, сооружения, объекта незавершенного строительства	-
5.1.	Сведения о местоположении здания, сооружения, объекта незавершенного строительства (при отсутствии адреса) в структурированном в соответствии с федеральной информационной адресной системой виде	-
5.2.	Дополнительные сведения о местоположении	-
6.	Иные сведения	-

3. Пояснения к сведениям об объекте недвижимости с кадастровым номером 42:21:0702021:301 :

1.	-

Описание местоположения зданий, сооружений, объектов незавершенного строительства на земельном участке

1. Сведения о характерных точках контура объекта недвижимости с кадастровым номером : 42:21:0702021:302 :

Система координат МСК-42, зона 1 **Зона № 1**

Обозначение характерных точек контура	Содержатся в Едином государственном реестре недвижимости			Определены в ходе выполнения комплексных кадастровых работ			Метод определения координат	Формулы, примененные для расчета средней квадратической погрешности определения координат характерных точек (Mt), м, с подставленными в такие формулы значениями и итоговые (вычисленные) значения Mt, м
	Координаты, м		Радиус, м	Координаты, м		Радиус, м		
	X	Y	R	X	Y	R		
1	2	3	4	5	6	7	8	9
								-
н1079О	-	-	-	530714.33	1359050.21	-	Метод спутниковых геодезических измерений (определений)	$Mt=\sqrt{(m_0^2+m_1^2)}\sqrt{(0.07^2 + 0.07^2)}=0.10$
н1080О	-	-	-	530714.55	1359061.93	-	Метод спутниковых геодезических измерений (определений)	$Mt=\sqrt{(m_0^2+m_1^2)}\sqrt{(0.07^2 + 0.07^2)}=0.10$
н1081О	-	-	-	530705.80	1359062.09	-	Метод спутниковых геодезических измерений (определений)	$Mt=\sqrt{(m_0^2+m_1^2)}\sqrt{(0.07^2 + 0.07^2)}=0.10$
н1082О	-	-	-	530705.60	1359050.26	-	Метод спутниковых геодезических измерений (определений)	$Mt=\sqrt{(m_0^2+m_1^2)}\sqrt{(0.07^2 + 0.07^2)}=0.10$
н1079О	-	-	-	530714.33	1359050.21	-	Метод спутниковых геодезических измерений (определений)	$Mt=\sqrt{(m_0^2+m_1^2)}\sqrt{(0.07^2 + 0.07^2)}=0.10$

2. Сведения о характеристиках объекта недвижимости с кадастровым номером : 42:21:0702021:302 :

№ п/п	Наименование характеристики	Значение характеристики
1	2	3
1.	Вид объекта недвижимости	здание
2.	Ранее присвоенный государственный учетный номер (инвентарный) здания, сооружения, объекта незавершенного строительства	-
3.	Кадастровый номер земельного участка (земельных участков), в границах которого (которых) расположены здание, сооружение, объект незавершенного строительства	42:21:0702021:99
4.	Уникальный учетный номер кадастрового квартала, в границах которого расположены здание, сооружение, объект незавершенного строительства	42:21:0702021

2. Сведения о характеристиках объекта недвижимости с кадастровым номером : 42:21:0702021:302 :

№ п/п	Наименование характеристики	Значение характеристики
1	2	3
5.	Адрес здания, сооружения, объекта незавершенного строительства	-
5.1.	Сведения о местоположении здания, сооружения, объекта незавершенного строительства (при отсутствии адреса) в структурированном в соответствии с федеральной информационной адресной системой виде	-
5.2.	Дополнительные сведения о местоположении	-
6.	Иные сведения	-

3. Пояснения к сведениям об объекте недвижимости с кадастровым номером 42:21:0702021:302 :

1.	-

Описание местоположения зданий, сооружений, объектов незавершенного строительства на земельном участке

1. Сведения о характерных точках контура объекта недвижимости с кадастровым номером : 42:21:0702021:303 :

Система координат МСК-42, зона 1 **Зона № 1**

Обозначение характерных точек контура	Содержатся в Едином государственном реестре недвижимости			Определены в ходе выполнения комплексных кадастровых работ			Метод определения координат	Формулы, примененные для расчета средней квадратической погрешности определения координат характерных точек (Mt), м, с подставленными в такие формулы значениями и итоговые (вычисленные) значения Mt, м
	Координаты, м		Радиус, м	Координаты, м		Радиус, м		
	X	Y	R	X	Y	R		
1	2	3	4	5	6	7	8	9
								-
н1083О	-	-	-	530667.10	1358877.31	-	Метод спутниковых геодезических измерений (определений)	$Mt=\sqrt{(m_0^2+m_1^2)}\sqrt{(0.07^2+0.07^2)}=0.10$
н1084О	-	-	-	530673.16	1358883.13	-	Метод спутниковых геодезических измерений (определений)	$Mt=\sqrt{(m_0^2+m_1^2)}\sqrt{(0.07^2+0.07^2)}=0.10$
н1085О	-	-	-	530667.64	1358888.91	-	Метод спутниковых геодезических измерений (определений)	$Mt=\sqrt{(m_0^2+m_1^2)}\sqrt{(0.07^2+0.07^2)}=0.10$
н1086О	-	-	-	530661.48	1358883.11	-	Метод спутниковых геодезических измерений (определений)	$Mt=\sqrt{(m_0^2+m_1^2)}\sqrt{(0.07^2+0.07^2)}=0.10$
н1083О	-	-	-	530667.10	1358877.31	-	Метод спутниковых геодезических измерений (определений)	$Mt=\sqrt{(m_0^2+m_1^2)}\sqrt{(0.07^2+0.07^2)}=0.10$

2. Сведения о характеристиках объекта недвижимости с кадастровым номером : 42:21:0702021:303 :

№ п/п	Наименование характеристики	Значение характеристики
1	2	3
1.	Вид объекта недвижимости	здание
2.	Ранее присвоенный государственный учетный номер (инвентарный) здания, сооружения, объекта незавершенного строительства	-
3.	Кадастровый номер земельного участка (земельных участков), в границах которого (которых) расположены здание, сооружение, объект незавершенного строительства	42:21:0702021:118
4.	Уникальный учетный номер кадастрового квартала, в границах которого расположены здание, сооружение, объект незавершенного строительства	42:21:0702021

2. Сведения о характеристиках объекта недвижимости с кадастровым номером : 42:21:0702021:303 :

№ п/п	Наименование характеристики	Значение характеристики
1	2	3
5.	Адрес здания, сооружения, объекта незавершенного строительства	-
5.1.	Сведения о местоположении здания, сооружения, объекта незавершенного строительства (при отсутствии адреса) в структурированном в соответствии с федеральной информационной адресной системой виде	-
5.2.	Дополнительные сведения о местоположении	-
6.	Иные сведения	-

3. Пояснения к сведениям об объекте недвижимости с кадастровым номером 42:21:0702021:303 :

1.	-

Описание местоположения зданий, сооружений, объектов незавершенного строительства на земельном участке

1. Сведения о характерных точках контура объекта недвижимости с кадастровым номером : 42:21:0702021:306 :

Система координат МСК-42, зона 1 **Зона № 1**

Обозначение характерных точек контура	Содержатся в Едином государственном реестре недвижимости			Определены в ходе выполнения комплексных кадастровых работ			Метод определения координат	Формулы, примененные для расчета средней квадратической погрешности определения координат характерных точек (Mt), м, с подставленными в такие формулы значениями и итоговые (вычисленные) значения Mt, м
	Координаты, м		Радиус, м	Координаты, м		Радиус, м		
	X	Y	R	X	Y	R		
1	2	3	4	5	6	7	8	9
								-
н1087О	-	-	-	530715.14	1359069.76	-	Метод спутниковых геодезических измерений (определений)	$Mt=\sqrt{(m_0^2+m_1^2)}\sqrt{(0.07^2+0.07^2)}=0.10$
н1088О	-	-	-	530716.26	1359080.16	-	Метод спутниковых геодезических измерений (определений)	$Mt=\sqrt{(m_0^2+m_1^2)}\sqrt{(0.07^2+0.07^2)}=0.10$
н1089О	-	-	-	530708.25	1359080.98	-	Метод спутниковых геодезических измерений (определений)	$Mt=\sqrt{(m_0^2+m_1^2)}\sqrt{(0.07^2+0.07^2)}=0.10$
н1090О	-	-	-	530707.08	1359070.65	-	Метод спутниковых геодезических измерений (определений)	$Mt=\sqrt{(m_0^2+m_1^2)}\sqrt{(0.07^2+0.07^2)}=0.10$
н1087О	-	-	-	530715.14	1359069.76	-	Метод спутниковых геодезических измерений (определений)	$Mt=\sqrt{(m_0^2+m_1^2)}\sqrt{(0.07^2+0.07^2)}=0.10$

2. Сведения о характеристиках объекта недвижимости с кадастровым номером : 42:21:0702021:306 :

№ п/п	Наименование характеристики	Значение характеристики
1	2	3
1.	Вид объекта недвижимости	здание
2.	Ранее присвоенный государственный учетный номер (инвентарный) здания, сооружения, объекта незавершенного строительства	-
3.	Кадастровый номер земельного участка (земельных участков), в границах которого (которых) расположены здание, сооружение, объект незавершенного строительства	42:21:0702021:101
4.	Уникальный учетный номер кадастрового квартала, в границах которого расположены здание, сооружение, объект незавершенного строительства	42:21:0702021

2. Сведения о характеристиках объекта недвижимости с кадастровым номером : 42:21:0702021:306 :

№ п/п	Наименование характеристики	Значение характеристики
1	2	3
5.	Адрес здания, сооружения, объекта незавершенного строительства	-
5.1.	Сведения о местоположении здания, сооружения, объекта незавершенного строительства (при отсутствии адреса) в структурированном в соответствии с федеральной информационной адресной системой виде	-
5.2.	Дополнительные сведения о местоположении	-
6.	Иные сведения	-

3. Пояснения к сведениям об объекте недвижимости с кадастровым номером 42:21:0702021:306 :

1.	-

Описание местоположения зданий, сооружений, объектов незавершенного строительства на земельном участке

1. Сведения о характерных точках контура объекта недвижимости с кадастровым номером : 42:21:0702021:307 :

Система координат МСК-42, зона 1 **Зона № 1**

Обозначение характерных точек контура	Содержатся в Едином государственном реестре недвижимости			Определены в ходе выполнения комплексных кадастровых работ			Метод определения координат	Формулы, примененные для расчета средней квадратической погрешности определения координат характерных точек (Mt), м, с подставленными в такие формулы значениями и итоговые (вычисленные) значения Mt, м
	Координаты, м		Радиус, м	Координаты, м		Радиус, м		
	X	Y	R	X	Y	R		
1	2	3	4	5	6	7	8	9
								-
н1091О	-	-	-	530720.40	1359134.39	-	Метод спутниковых геодезических измерений (определений)	$Mt=\sqrt{(m_0^2+m_1^2)}\sqrt{(0.07^2+0.07^2)}=0.10$
н1092О	-	-	-	530721.37	1359144.90	-	Метод спутниковых геодезических измерений (определений)	$Mt=\sqrt{(m_0^2+m_1^2)}\sqrt{(0.07^2+0.07^2)}=0.10$
н1093О	-	-	-	530714.02	1359145.56	-	Метод спутниковых геодезических измерений (определений)	$Mt=\sqrt{(m_0^2+m_1^2)}\sqrt{(0.07^2+0.07^2)}=0.10$
н1094О	-	-	-	530712.90	1359135.16	-	Метод спутниковых геодезических измерений (определений)	$Mt=\sqrt{(m_0^2+m_1^2)}\sqrt{(0.07^2+0.07^2)}=0.10$
н1091О	-	-	-	530720.40	1359134.39	-	Метод спутниковых геодезических измерений (определений)	$Mt=\sqrt{(m_0^2+m_1^2)}\sqrt{(0.07^2+0.07^2)}=0.10$

2. Сведения о характеристиках объекта недвижимости с кадастровым номером : 42:21:0702021:307 :

№ п/п	Наименование характеристики	Значение характеристики
1	2	3
1.	Вид объекта недвижимости	здание
2.	Ранее присвоенный государственный учетный номер (инвентарный) здания, сооружения, объекта незавершенного строительства	-
3.	Кадастровый номер земельного участка (земельных участков), в границах которого (которых) расположены здание, сооружение, объект незавершенного строительства	42:21:0702021:110
4.	Уникальный учетный номер кадастрового квартала, в границах которого расположены здание, сооружение, объект незавершенного строительства	42:21:0702021

2. Сведения о характеристиках объекта недвижимости с кадастровым номером : 42:21:0702021:307 :

№ п/п	Наименование характеристики	Значение характеристики
1	2	3
5.	Адрес здания, сооружения, объекта незавершенного строительства	-
5.1.	Сведения о местоположении здания, сооружения, объекта незавершенного строительства (при отсутствии адреса) в структурированном в соответствии с федеральной информационной адресной системой виде	-
5.2.	Дополнительные сведения о местоположении	-
6.	Иные сведения	-

3. Пояснения к сведениям об объекте недвижимости с кадастровым номером 42:21:0702021:307 :

1.	-

Описание местоположения зданий, сооружений, объектов незавершенного строительства на земельном участке

1. Сведения о характерных точках контура объекта недвижимости с кадастровым номером : 42:21:0702021:308 :

Система координат МСК-42, зона 1 **Зона № 1**

Обозначение характерных точек контура	Содержатся в Едином государственном реестре недвижимости			Определены в ходе выполнения комплексных кадастровых работ			Метод определения координат	Формулы, примененные для расчета средней квадратической погрешности определения координат характерных точек (Mt), м, с подставленными в такие формулы значениями и итоговые (вычисленные) значения Mt, м
	Координаты, м		Радиус, м	Координаты, м		Радиус, м		
	X	Y	R	X	Y	R		
1	2	3	4	5	6	7	8	9
								-
н1095О	-	-	-	530835.56	1358511.61	-	Метод спутниковых геодезических измерений (определений)	$Mt=\sqrt{(m_0^2+m_1^2)}\sqrt{(0.07^2+0.07^2)}=0.10$
н1096О	-	-	-	530837.69	1358523.01	-	Метод спутниковых геодезических измерений (определений)	$Mt=\sqrt{(m_0^2+m_1^2)}\sqrt{(0.07^2+0.07^2)}=0.10$
н1097О	-	-	-	530830.47	1358524.51	-	Метод спутниковых геодезических измерений (определений)	$Mt=\sqrt{(m_0^2+m_1^2)}\sqrt{(0.07^2+0.07^2)}=0.10$
н1098О	-	-	-	530828.13	1358513.01	-	Метод спутниковых геодезических измерений (определений)	$Mt=\sqrt{(m_0^2+m_1^2)}\sqrt{(0.07^2+0.07^2)}=0.10$
н1095О	-	-	-	530835.56	1358511.61	-	Метод спутниковых геодезических измерений (определений)	$Mt=\sqrt{(m_0^2+m_1^2)}\sqrt{(0.07^2+0.07^2)}=0.10$

2. Сведения о характеристиках объекта недвижимости с кадастровым номером : 42:21:0702021:308 :

№ п/п	Наименование характеристики	Значение характеристики
1	2	3
1.	Вид объекта недвижимости	здание
2.	Ранее присвоенный государственный учетный номер (инвентарный) здания, сооружения, объекта незавершенного строительства	-
3.	Кадастровый номер земельного участка (земельных участков), в границах которого (которых) расположены здание, сооружение, объект незавершенного строительства	42:21:0702021:52
4.	Уникальный учетный номер кадастрового квартала, в границах которого расположены здание, сооружение, объект незавершенного строительства	42:21:0702021

2. Сведения о характеристиках объекта недвижимости с кадастровым номером : 42:21:0702021:308 :

№ п/п	Наименование характеристики	Значение характеристики
1	2	3
5.	Адрес здания, сооружения, объекта незавершенного строительства	-
5.1.	Сведения о местоположении здания, сооружения, объекта незавершенного строительства (при отсутствии адреса) в структурированном в соответствии с федеральной информационной адресной системой виде	-
5.2.	Дополнительные сведения о местоположении	-
6.	Иные сведения	-

3. Пояснения к сведениям об объекте недвижимости с кадастровым номером 42:21:0702021:308 :

1.	-

Описание местоположения зданий, сооружений, объектов незавершенного строительства на земельном участке

1. Сведения о характерных точках контура объекта недвижимости с кадастровым номером : 42:21:0702021:309 :

Система координат МСК-42, зона 1 **Зона № 1**

Обозначение характерных точек контура	Содержатся в Едином государственном реестре недвижимости			Определены в ходе выполнения комплексных кадастровых работ			Метод определения координат	Формулы, примененные для расчета средней квадратической погрешности определения координат характерных точек (Mt), м, с подставленными в такие формулы значениями и итоговые (вычисленные) значения Mt, м
	Координаты, м		Радиус, м	Координаты, м		Радиус, м		
	X	Y	R	X	Y	R		
1	2	3	4	5	6	7	8	9
								-
н1099О	-	-	-	530628.18	1358837.15	-	Метод спутниковых геодезических измерений (определений)	$Mt=\sqrt{(m_0^2+m_1^2)}\sqrt{(0.07^2+0.07^2)}=0.10$
н1100О	-	-	-	530632.10	1358841.43	-	Метод спутниковых геодезических измерений (определений)	$Mt=\sqrt{(m_0^2+m_1^2)}\sqrt{(0.07^2+0.07^2)}=0.10$
н1101О	-	-	-	530625.52	1358847.73	-	Метод спутниковых геодезических измерений (определений)	$Mt=\sqrt{(m_0^2+m_1^2)}\sqrt{(0.07^2+0.07^2)}=0.10$
н1102О	-	-	-	530621.56	1358843.51	-	Метод спутниковых геодезических измерений (определений)	$Mt=\sqrt{(m_0^2+m_1^2)}\sqrt{(0.07^2+0.07^2)}=0.10$
н1099О	-	-	-	530628.18	1358837.15	-	Метод спутниковых геодезических измерений (определений)	$Mt=\sqrt{(m_0^2+m_1^2)}\sqrt{(0.07^2+0.07^2)}=0.10$

2. Сведения о характеристиках объекта недвижимости с кадастровым номером : 42:21:0702021:309 :

№ п/п	Наименование характеристики	Значение характеристики
1	2	3
1.	Вид объекта недвижимости	здание
2.	Ранее присвоенный государственный учетный номер (инвентарный) здания, сооружения, объекта незавершенного строительства	-
3.	Кадастровый номер земельного участка (земельных участков), в границах которого (которых) расположены здание, сооружение, объект незавершенного строительства	42:21:0702021:137
4.	Уникальный учетный номер кадастрового квартала, в границах которого расположены здание, сооружение, объект незавершенного строительства	42:21:0702021

2. Сведения о характеристиках объекта недвижимости с кадастровым номером : 42:21:0702021:309 :

№ п/п	Наименование характеристики	Значение характеристики
1	2	3
5.	Адрес здания, сооружения, объекта незавершенного строительства	-
5.1.	Сведения о местоположении здания, сооружения, объекта незавершенного строительства (при отсутствии адреса) в структурированном в соответствии с федеральной информационной адресной системой виде	-
5.2.	Дополнительные сведения о местоположении	-
6.	Иные сведения	-

3. Пояснения к сведениям об объекте недвижимости с кадастровым номером 42:21:0702021:309 :

1.	-

Описание местоположения зданий, сооружений, объектов незавершенного строительства на земельном участке

1. Сведения о характерных точках контура объекта недвижимости с кадастровым номером : 42:21:0702021:310 :

Система координат МСК-42, зона 1 **Зона № 1**

Обозначение характерных точек контура	Содержатся в Едином государственном реестре недвижимости			Определены в ходе выполнения комплексных кадастровых работ			Метод определения координат	Формулы, примененные для расчета средней квадратической погрешности определения координат характерных точек (Mt), м, с подставленными в такие формулы значениями и итоговые (вычисленные) значения Mt, м
	Координаты, м		Радиус, м	Координаты, м		Радиус, м		
	X	Y	R	X	Y	R		
1	2	3	4	5	6	7	8	9
								-
н1103О	-	-	-	530660.35	1358910.48	-	Метод спутниковых геодезических измерений (определений)	$Mt=\sqrt{(m_0^2+m_1^2)}\sqrt{(0.07^2+0.07^2)}=0.10$
н1104О	-	-	-	530667.73	1358918.11	-	Метод спутниковых геодезических измерений (определений)	$Mt=\sqrt{(m_0^2+m_1^2)}\sqrt{(0.07^2+0.07^2)}=0.10$
н1105О	-	-	-	530662.06	1358923.35	-	Метод спутниковых геодезических измерений (определений)	$Mt=\sqrt{(m_0^2+m_1^2)}\sqrt{(0.07^2+0.07^2)}=0.10$
н1106О	-	-	-	530654.81	1358915.85	-	Метод спутниковых геодезических измерений (определений)	$Mt=\sqrt{(m_0^2+m_1^2)}\sqrt{(0.07^2+0.07^2)}=0.10$
н1103О	-	-	-	530660.35	1358910.48	-	Метод спутниковых геодезических измерений (определений)	$Mt=\sqrt{(m_0^2+m_1^2)}\sqrt{(0.07^2+0.07^2)}=0.10$

2. Сведения о характеристиках объекта недвижимости с кадастровым номером : 42:21:0702021:310 :

№ п/п	Наименование характеристики	Значение характеристики
1	2	3
1.	Вид объекта недвижимости	здание
2.	Ранее присвоенный государственный учетный номер (инвентарный) здания, сооружения, объекта незавершенного строительства	-
3.	Кадастровый номер земельного участка (земельных участков), в границах которого (которых) расположены здание, сооружение, объект незавершенного строительства	42:21:0702021:138
4.	Уникальный учетный номер кадастрового квартала, в границах которого расположены здание, сооружение, объект незавершенного строительства	42:21:0702021

2. Сведения о характеристиках объекта недвижимости с кадастровым номером : 42:21:0702021:310 :

№ п/п	Наименование характеристики	Значение характеристики
1	2	3
5.	Адрес здания, сооружения, объекта незавершенного строительства	-
5.1.	Сведения о местоположении здания, сооружения, объекта незавершенного строительства (при отсутствии адреса) в структурированном в соответствии с федеральной информационной адресной системой виде	-
5.2.	Дополнительные сведения о местоположении	-
6.	Иные сведения	-

3. Пояснения к сведениям об объекте недвижимости с кадастровым номером 42:21:0702021:310 :

1.	-

Описание местоположения зданий, сооружений, объектов незавершенного строительства на земельном участке

1. Сведения о характерных точках контура объекта недвижимости с кадастровым номером : 42:21:0702021:311 :

Система координат МСК-42, зона 1 **Зона № 1**

Обозначение характерных точек контура	Содержатся в Едином государственном реестре недвижимости			Определены в ходе выполнения комплексных кадастровых работ			Метод определения координат	Формулы, примененные для расчета средней квадратической погрешности определения координат характерных точек (Mt), м, с подставленными в такие формулы значениями и итоговые (вычисленные) значения Mt, м
	Координаты, м		Радиус, м	Координаты, м		Радиус, м		
	X	Y	R	X	Y	R		
1	2	3	4	5	6	7	8	9
								-
н1107О	-	-	-	530668.15	1359050.14	-	Метод спутниковых геодезических измерений (определений)	$Mt=\sqrt{(m_0^2+m_1^2)}\sqrt{(0.07^2+0.07^2)}=0.10$
н1108О	-	-	-	530668.69	1359060.43	-	Метод спутниковых геодезических измерений (определений)	$Mt=\sqrt{(m_0^2+m_1^2)}\sqrt{(0.07^2+0.07^2)}=0.10$
н1109О	-	-	-	530659.94	1359060.64	-	Метод спутниковых геодезических измерений (определений)	$Mt=\sqrt{(m_0^2+m_1^2)}\sqrt{(0.07^2+0.07^2)}=0.10$
н1110О	-	-	-	530659.23	1359050.26	-	Метод спутниковых геодезических измерений (определений)	$Mt=\sqrt{(m_0^2+m_1^2)}\sqrt{(0.07^2+0.07^2)}=0.10$
н1107О	-	-	-	530668.15	1359050.14	-	Метод спутниковых геодезических измерений (определений)	$Mt=\sqrt{(m_0^2+m_1^2)}\sqrt{(0.07^2+0.07^2)}=0.10$

2. Сведения о характеристиках объекта недвижимости с кадастровым номером : 42:21:0702021:311 :

№ п/п	Наименование характеристики	Значение характеристики
1	2	3
1.	Вид объекта недвижимости	здание
2.	Ранее присвоенный государственный учетный номер (инвентарный) здания, сооружения, объекта незавершенного строительства	-
3.	Кадастровый номер земельного участка (земельных участков), в границах которого (которых) расположены здание, сооружение, объект незавершенного строительства	42:21:0702021:142
4.	Уникальный учетный номер кадастрового квартала, в границах которого расположены здание, сооружение, объект незавершенного строительства	42:21:0702021

2. Сведения о характеристиках объекта недвижимости с кадастровым номером : 42:21:0702021:311 :

№ п/п	Наименование характеристики	Значение характеристики
1	2	3
5.	Адрес здания, сооружения, объекта незавершенного строительства	-
5.1.	Сведения о местоположении здания, сооружения, объекта незавершенного строительства (при отсутствии адреса) в структурированном в соответствии с федеральной информационной адресной системой виде	-
5.2.	Дополнительные сведения о местоположении	-
6.	Иные сведения	-

3. Пояснения к сведениям об объекте недвижимости с кадастровым номером 42:21:0702021:311 :

1.	-

Описание местоположения зданий, сооружений, объектов незавершенного строительства на земельном участке

1. Сведения о характерных точках контура объекта недвижимости с кадастровым номером : 42:21:0702021:312 :

Система координат МСК-42, зона 1 **Зона № 1**

Обозначение характерных точек контура	Содержатся в Едином государственном реестре недвижимости			Определены в ходе выполнения комплексных кадастровых работ			Метод определения координат	Формулы, примененные для расчета средней квадратической погрешности определения координат характерных точек (Mt), м, с подставленными в такие формулы значениями и итоговые (вычисленные) значения Mt, м
	Координаты, м		Радиус, м	Координаты, м		Радиус, м		
	X	Y	R	X	Y	R		
1	2	3	4	5	6	7	8	9
								-
н1111О	-	-	-	530582.63	1358795.46	-	Метод спутниковых геодезических измерений (определений)	$Mt=\sqrt{(m_0^2+m_1^2)}\sqrt{(0.07^2+0.07^2)}=0.10$
н1112О	-	-	-	530588.25	1358800.68	-	Метод спутниковых геодезических измерений (определений)	$Mt=\sqrt{(m_0^2+m_1^2)}\sqrt{(0.07^2+0.07^2)}=0.10$
н1113О	-	-	-	530583.03	1358806.30	-	Метод спутниковых геодезических измерений (определений)	$Mt=\sqrt{(m_0^2+m_1^2)}\sqrt{(0.07^2+0.07^2)}=0.10$
н1114О	-	-	-	530577.39	1358801.01	-	Метод спутниковых геодезических измерений (определений)	$Mt=\sqrt{(m_0^2+m_1^2)}\sqrt{(0.07^2+0.07^2)}=0.10$
н1111О	-	-	-	530582.63	1358795.46	-	Метод спутниковых геодезических измерений (определений)	$Mt=\sqrt{(m_0^2+m_1^2)}\sqrt{(0.07^2+0.07^2)}=0.10$

2. Сведения о характеристиках объекта недвижимости с кадастровым номером : 42:21:0702021:312 :

№ п/п	Наименование характеристики	Значение характеристики
1	2	3
1.	Вид объекта недвижимости	здание
2.	Ранее присвоенный государственный учетный номер (инвентарный) здания, сооружения, объекта незавершенного строительства	-
3.	Кадастровый номер земельного участка (земельных участков), в границах которого (которых) расположены здание, сооружение, объект незавершенного строительства	42:21:0702021:115
4.	Уникальный учетный номер кадастрового квартала, в границах которого расположены здание, сооружение, объект незавершенного строительства	42:21:0702021

2. Сведения о характеристиках объекта недвижимости с кадастровым номером : 42:21:0702021:312 :

№ п/п	Наименование характеристики	Значение характеристики
1	2	3
5.	Адрес здания, сооружения, объекта незавершенного строительства	-
5.1.	Сведения о местоположении здания, сооружения, объекта незавершенного строительства (при отсутствии адреса) в структурированном в соответствии с федеральной информационной адресной системой виде	-
5.2.	Дополнительные сведения о местоположении	-
6.	Иные сведения	-

3. Пояснения к сведениям об объекте недвижимости с кадастровым номером 42:21:0702021:312 :

1.	-

Описание местоположения зданий, сооружений, объектов незавершенного строительства на земельном участке

1. Сведения о характерных точках контура объекта недвижимости с кадастровым номером : 42:21:0702021:313 :

Система координат МСК-42, зона 1 **Зона № 1**

Обозначение характерных точек контура	Содержатся в Едином государственном реестре недвижимости			Определены в ходе выполнения комплексных кадастровых работ			Метод определения координат	Формулы, примененные для расчета средней квадратической погрешности определения координат характерных точек (Mt), м, с подставленными в такие формулы значениями и итоговые (вычисленные) значения Mt, м
	Координаты, м		Радиус, м	Координаты, м		Радиус, м		
	X	Y	R	X	Y	R		
1	2	3	4	5	6	7	8	9
								-
н1115О	-	-	-	530687.62	1359247.23	-	Метод спутниковых геодезических измерений (определений)	$Mt=\sqrt{(m_0^2+m_1^2)}\sqrt{(0.07^2+0.07^2)}=0.10$
н1116О	-	-	-	530688.58	1359254.10	-	Метод спутниковых геодезических измерений (определений)	$Mt=\sqrt{(m_0^2+m_1^2)}\sqrt{(0.07^2+0.07^2)}=0.10$
н1117О	-	-	-	530677.14	1359255.65	-	Метод спутниковых геодезических измерений (определений)	$Mt=\sqrt{(m_0^2+m_1^2)}\sqrt{(0.07^2+0.07^2)}=0.10$
н1118О	-	-	-	530676.12	1359248.68	-	Метод спутниковых геодезических измерений (определений)	$Mt=\sqrt{(m_0^2+m_1^2)}\sqrt{(0.07^2+0.07^2)}=0.10$
н1115О	-	-	-	530687.62	1359247.23	-	Метод спутниковых геодезических измерений (определений)	$Mt=\sqrt{(m_0^2+m_1^2)}\sqrt{(0.07^2+0.07^2)}=0.10$

2. Сведения о характеристиках объекта недвижимости с кадастровым номером : 42:21:0702021:313 :

№ п/п	Наименование характеристики	Значение характеристики
1	2	3
1.	Вид объекта недвижимости	здание
2.	Ранее присвоенный государственный учетный номер (инвентарный) здания, сооружения, объекта незавершенного строительства	-
3.	Кадастровый номер земельного участка (земельных участков), в границах которого (которых) расположены здание, сооружение, объект незавершенного строительства	42:21:0702021:145
4.	Уникальный учетный номер кадастрового квартала, в границах которого расположены здание, сооружение, объект незавершенного строительства	42:21:0702021

2. Сведения о характеристиках объекта недвижимости с кадастровым номером : 42:21:0702021:313 :

№ п/п	Наименование характеристики	Значение характеристики
1	2	3
5.	Адрес здания, сооружения, объекта незавершенного строительства	-
5.1.	Сведения о местоположении здания, сооружения, объекта незавершенного строительства (при отсутствии адреса) в структурированном в соответствии с федеральной информационной адресной системой виде	-
5.2.	Дополнительные сведения о местоположении	-
6.	Иные сведения	-

3. Пояснения к сведениям об объекте недвижимости с кадастровым номером 42:21:0702021:313 :

1.	-

Описание местоположения зданий, сооружений, объектов незавершенного строительства на земельном участке

1. Сведения о характерных точках контура объекта недвижимости с кадастровым номером : 42:21:0702021:314 :

Система координат МСК-42, зона 1 **Зона № 1**

Обозначение характерных точек контура	Содержатся в Едином государственном реестре недвижимости			Определены в ходе выполнения комплексных кадастровых работ			Метод определения координат	Формулы, примененные для расчета средней квадратической погрешности определения координат характерных точек (Mt), м, с подставленными в такие формулы значениями и итоговые (вычисленные) значения Mt, м
	Координаты, м		Радиус, м	Координаты, м		Радиус, м		
	X	Y	R	X	Y	R		
1	2	3	4	5	6	7	8	9
								-
н1119О	-	-	-	530714.47	1358924.95	-	Метод спутниковых геодезических измерений (определений)	$Mt=\sqrt{(m_0^2+m_1^2)}\sqrt{(0.07^2+0.07^2)}=0.10$
н1120О	-	-	-	530720.77	1358931.11	-	Метод спутниковых геодезических измерений (определений)	$Mt=\sqrt{(m_0^2+m_1^2)}\sqrt{(0.07^2+0.07^2)}=0.10$
н1121О	-	-	-	530716.55	1358935.66	-	Метод спутниковых геодезических измерений (определений)	$Mt=\sqrt{(m_0^2+m_1^2)}\sqrt{(0.07^2+0.07^2)}=0.10$
н1122О	-	-	-	530710.17	1358929.45	-	Метод спутниковых геодезических измерений (определений)	$Mt=\sqrt{(m_0^2+m_1^2)}\sqrt{(0.07^2+0.07^2)}=0.10$
н1119О	-	-	-	530714.47	1358924.95	-	Метод спутниковых геодезических измерений (определений)	$Mt=\sqrt{(m_0^2+m_1^2)}\sqrt{(0.07^2+0.07^2)}=0.10$

2. Сведения о характеристиках объекта недвижимости с кадастровым номером : 42:21:0702021:314 :

№ п/п	Наименование характеристики	Значение характеристики
1	2	3
1.	Вид объекта недвижимости	здание
2.	Ранее присвоенный государственный учетный номер (инвентарный) здания, сооружения, объекта незавершенного строительства	-
3.	Кадастровый номер земельного участка (земельных участков), в границах которого (которых) расположены здание, сооружение, объект незавершенного строительства	42:21:0702021:122
4.	Уникальный учетный номер кадастрового квартала, в границах которого расположены здание, сооружение, объект незавершенного строительства	42:21:0702021

2. Сведения о характеристиках объекта недвижимости с кадастровым номером : 42:21:0702021:314 :

№ п/п	Наименование характеристики	Значение характеристики
1	2	3
5.	Адрес здания, сооружения, объекта незавершенного строительства	-
5.1.	Сведения о местоположении здания, сооружения, объекта незавершенного строительства (при отсутствии адреса) в структурированном в соответствии с федеральной информационной адресной системой виде	-
5.2.	Дополнительные сведения о местоположении	-
6.	Иные сведения	-

3. Пояснения к сведениям об объекте недвижимости с кадастровым номером 42:21:0702021:314 :

1.	-

Описание местоположения зданий, сооружений, объектов незавершенного строительства на земельном участке

1. Сведения о характерных точках контура объекта недвижимости с кадастровым номером : 42:21:0702021:317 :

Система координат МСК-42, зона 1 **Зона № 1**

Обозначение характерных точек контура	Содержатся в Едином государственном реестре недвижимости			Определены в ходе выполнения комплексных кадастровых работ			Метод определения координат	Формулы, примененные для расчета средней квадратической погрешности определения координат характерных точек (Mt), м, с подставленными в такие формулы значениями и итоговые (вычисленные) значения Mt, м
	Координаты, м		Радиус, м	Координаты, м		Радиус, м		
	X	Y	R	X	Y	R		
1	2	3	4	5	6	7	8	9
								-
н1123О	-	-	-	530786.01	1359106.28	-	Метод спутниковых геодезических измерений (определений)	$Mt=\sqrt{(m_0^2+m_1^2)}\sqrt{(0.07^2+0.07^2)}=0.10$
н1124О	-	-	-	530790.63	1359111.00	-	Метод спутниковых геодезических измерений (определений)	$Mt=\sqrt{(m_0^2+m_1^2)}\sqrt{(0.07^2+0.07^2)}=0.10$
н1125О	-	-	-	530783.61	1359117.76	-	Метод спутниковых геодезических измерений (определений)	$Mt=\sqrt{(m_0^2+m_1^2)}\sqrt{(0.07^2+0.07^2)}=0.10$
н1126О	-	-	-	530779.03	1359112.92	-	Метод спутниковых геодезических измерений (определений)	$Mt=\sqrt{(m_0^2+m_1^2)}\sqrt{(0.07^2+0.07^2)}=0.10$
н1123О	-	-	-	530786.01	1359106.28	-	Метод спутниковых геодезических измерений (определений)	$Mt=\sqrt{(m_0^2+m_1^2)}\sqrt{(0.07^2+0.07^2)}=0.10$

2. Сведения о характеристиках объекта недвижимости с кадастровым номером : 42:21:0702021:317 :

№ п/п	Наименование характеристики	Значение характеристики
1	2	3
1.	Вид объекта недвижимости	здание
2.	Ранее присвоенный государственный учетный номер (инвентарный) здания, сооружения, объекта незавершенного строительства	-
3.	Кадастровый номер земельного участка (земельных участков), в границах которого (которых) расположены здание, сооружение, объект незавершенного строительства	-
4.	Уникальный учетный номер кадастрового квартала, в границах которого расположены здание, сооружение, объект незавершенного строительства	42:21:0702021

2. Сведения о характеристиках объекта недвижимости с кадастровым номером : 42:21:0702021:317 :

№ п/п	Наименование характеристики	Значение характеристики
1	2	3
5.	Адрес здания, сооружения, объекта незавершенного строительства	-
5.1.	Сведения о местоположении здания, сооружения, объекта незавершенного строительства (при отсутствии адреса) в структурированном в соответствии с федеральной информационной адресной системой виде	-
5.2.	Дополнительные сведения о местоположении	-
6.	Иные сведения	-

3. Пояснения к сведениям об объекте недвижимости с кадастровым номером 42:21:0702021:317 :

1.	-

Описание местоположения зданий, сооружений, объектов незавершенного строительства на земельном участке

1. Сведения о характерных точках контура объекта недвижимости с кадастровым номером : 42:21:0702021:319 :

Система координат МСК-42, зона 1 **Зона № 1**

Обозначение характерных точек контура	Содержатся в Едином государственном реестре недвижимости			Определены в ходе выполнения комплексных кадастровых работ			Метод определения координат	Формулы, примененные для расчета средней квадратической погрешности определения координат характерных точек (Mt), м, с подставленными в такие формулы значениями и итоговые (вычисленные) значения Mt, м
	Координаты, м		Радиус, м	Координаты, м		Радиус, м		
	X	Y	R	X	Y	R		
1	2	3	4	5	6	7	8	9
								-
н1127О	-	-	-	530801.22	1359166.12	-	Метод спутниковых геодезических измерений (определений)	$Mt=\sqrt{(m_0^2+m_1^2)}\sqrt{(0.07^2+0.07^2)}=0.10$
н1128О	-	-	-	530803.78	1359172.96	-	Метод спутниковых геодезических измерений (определений)	$Mt=\sqrt{(m_0^2+m_1^2)}\sqrt{(0.07^2+0.07^2)}=0.10$
н1129О	-	-	-	530797.82	1359175.18	-	Метод спутниковых геодезических измерений (определений)	$Mt=\sqrt{(m_0^2+m_1^2)}\sqrt{(0.07^2+0.07^2)}=0.10$
н1130О	-	-	-	530795.36	1359168.42	-	Метод спутниковых геодезических измерений (определений)	$Mt=\sqrt{(m_0^2+m_1^2)}\sqrt{(0.07^2+0.07^2)}=0.10$
н1127О	-	-	-	530801.22	1359166.12	-	Метод спутниковых геодезических измерений (определений)	$Mt=\sqrt{(m_0^2+m_1^2)}\sqrt{(0.07^2+0.07^2)}=0.10$

2. Сведения о характеристиках объекта недвижимости с кадастровым номером : 42:21:0702021:319 :

№ п/п	Наименование характеристики	Значение характеристики
1	2	3
1.	Вид объекта недвижимости	здание
2.	Ранее присвоенный государственный учетный номер (инвентарный) здания, сооружения, объекта незавершенного строительства	-
3.	Кадастровый номер земельного участка (земельных участков), в границах которого (которых) расположены здание, сооружение, объект незавершенного строительства	42:21:0702021:109
4.	Уникальный учетный номер кадастрового квартала, в границах которого расположены здание, сооружение, объект незавершенного строительства	42:21:0702021

2. Сведения о характеристиках объекта недвижимости с кадастровым номером : 42:21:0702021:319 :

№ п/п	Наименование характеристики	Значение характеристики
1	2	3
5.	Адрес здания, сооружения, объекта незавершенного строительства	-
5.1.	Сведения о местоположении здания, сооружения, объекта незавершенного строительства (при отсутствии адреса) в структурированном в соответствии с федеральной информационной адресной системой виде	-
5.2.	Дополнительные сведения о местоположении	-
6.	Иные сведения	-

3. Пояснения к сведениям об объекте недвижимости с кадастровым номером 42:21:0702021:319 :

1.	-

Описание местоположения зданий, сооружений, объектов незавершенного строительства на земельном участке

1. Сведения о характерных точках контура объекта недвижимости с кадастровым номером : 42:21:0702021:348 :

Система координат МСК-42, зона 1 **Зона № 1**

Обозначение характерных точек контура	Содержатся в Едином государственном реестре недвижимости			Определены в ходе выполнения комплексных кадастровых работ			Метод определения координат	Формулы, примененные для расчета средней квадратической погрешности определения координат характерных точек (Mt), м, с подставленными в такие формулы значениями и итоговые (вычисленные) значения Mt, м
	Координаты, м		Радиус, м	Координаты, м		Радиус, м		
	X	Y	R	X	Y	R		
1	2	3	4	5	6	7	8	9
								-
н1131О	-	-	-	530867.59	1358909.35	-	Метод спутниковых геодезических измерений (определений)	$Mt=\sqrt{(m_0^2+m_1^2)}\sqrt{(0.07^2+0.07^2)}=0.10$
н1132О	-	-	-	530870.14	1358919.62	-	Метод спутниковых геодезических измерений (определений)	$Mt=\sqrt{(m_0^2+m_1^2)}\sqrt{(0.07^2+0.07^2)}=0.10$
н1133О	-	-	-	530860.11	1358922.07	-	Метод спутниковых геодезических измерений (определений)	$Mt=\sqrt{(m_0^2+m_1^2)}\sqrt{(0.07^2+0.07^2)}=0.10$
н1134О	-	-	-	530857.52	1358911.53	-	Метод спутниковых геодезических измерений (определений)	$Mt=\sqrt{(m_0^2+m_1^2)}\sqrt{(0.07^2+0.07^2)}=0.10$
н1131О	-	-	-	530867.59	1358909.35	-	Метод спутниковых геодезических измерений (определений)	$Mt=\sqrt{(m_0^2+m_1^2)}\sqrt{(0.07^2+0.07^2)}=0.10$

2. Сведения о характеристиках объекта недвижимости с кадастровым номером : 42:21:0702021:348 :

№ п/п	Наименование характеристики	Значение характеристики
1	2	3
1.	Вид объекта недвижимости	здание
2.	Ранее присвоенный государственный учетный номер (инвентарный) здания, сооружения, объекта незавершенного строительства	-
3.	Кадастровый номер земельного участка (земельных участков), в границах которого (которых) расположены здание, сооружение, объект незавершенного строительства	42:21:0702021:75
4.	Уникальный учетный номер кадастрового квартала, в границах которого расположены здание, сооружение, объект незавершенного строительства	42:21:0702021

2. Сведения о характеристиках объекта недвижимости с кадастровым номером : 42:21:0702021:348 :

№ п/п	Наименование характеристики	Значение характеристики
1	2	3
5.	Адрес здания, сооружения, объекта незавершенного строительства	-
5.1.	Сведения о местоположении здания, сооружения, объекта незавершенного строительства (при отсутствии адреса) в структурированном в соответствии с федеральной информационной адресной системой виде	-
5.2.	Дополнительные сведения о местоположении	-
6.	Иные сведения	-

3. Пояснения к сведениям об объекте недвижимости с кадастровым номером 42:21:0702021:348 :

1.	-

Схема границ земельных участков

Масштаб 1:1400

Условные обозначения

- Часть границы, местоположение которой определено при выполнении кадастровых работ
- Граница кадастрового квартала, территории ККР

Схема границ земельных участков

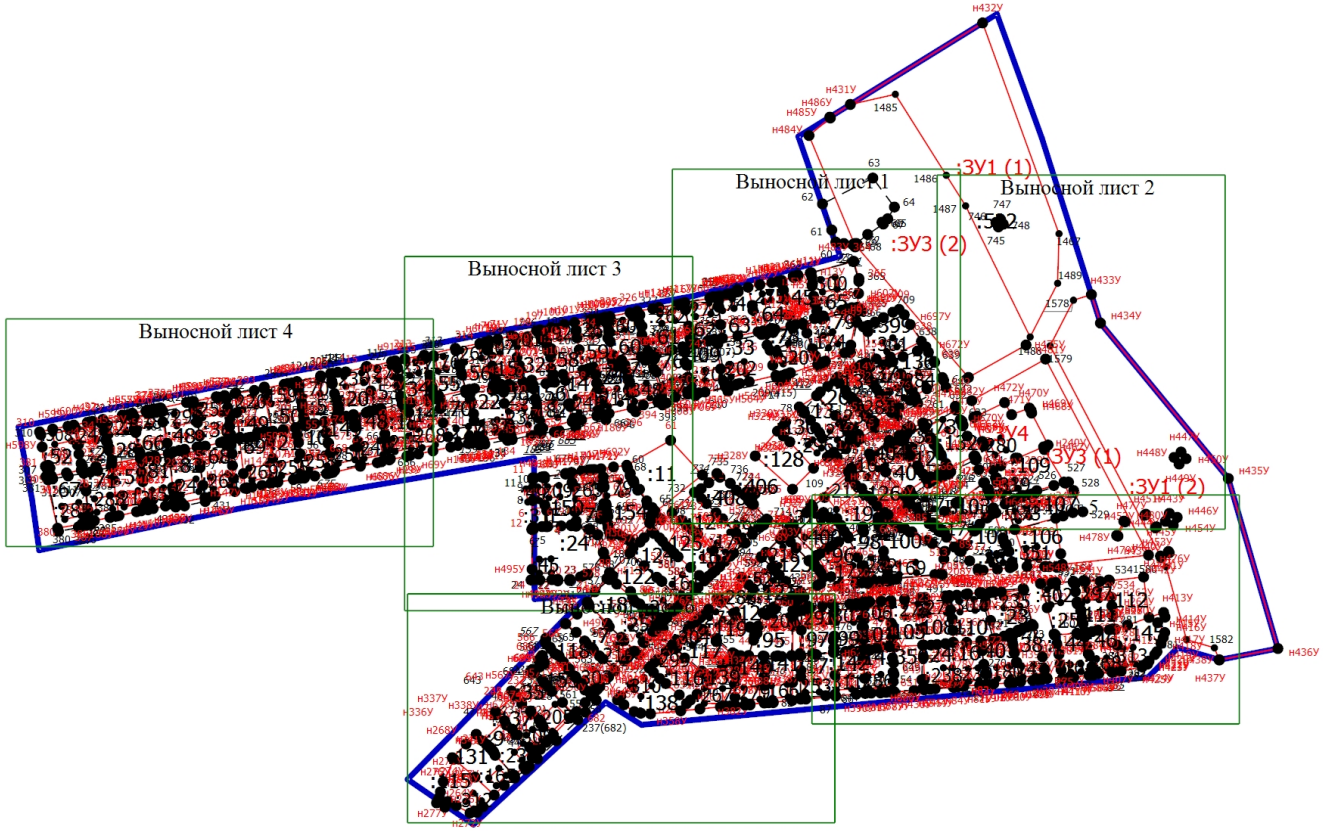

Масштаб 1:5200

Условные обозначения

- Часть границы, местоположение которой определено при выполнении кадастровых работ
- н1У — Обозначение новой характерной точки
- Часть границы, сведения ЕГРН о которой позволяют однозначно определить ее положение на местности
- • — Характерная точка границы, сведения о которой позволяют однозначно определить ее положение на местности
- :45 — Кадастровый номер земельного участка
- Часть границы, прекратившая свое существование
- 1 — Обозначение характерной точки, местоположение которой не изменилось или было уточнено
- :ЗУ2 — Образуемый земельный участок
- • — Характерная точка границы земельного участка, сведения ЕГРН о которой соответствуют требованиям, установленным в соответствии с частью 13 статьи 22 Федерального закона от 13 июля 2015 г. N 218-ФЗ "О государственной регистрации недвижимости"
- 2 — Обозначение ликвидируемой характерной точки
- :49 — Кадастровый номер здания

Схема границ земельных участков

Выносной лист 1

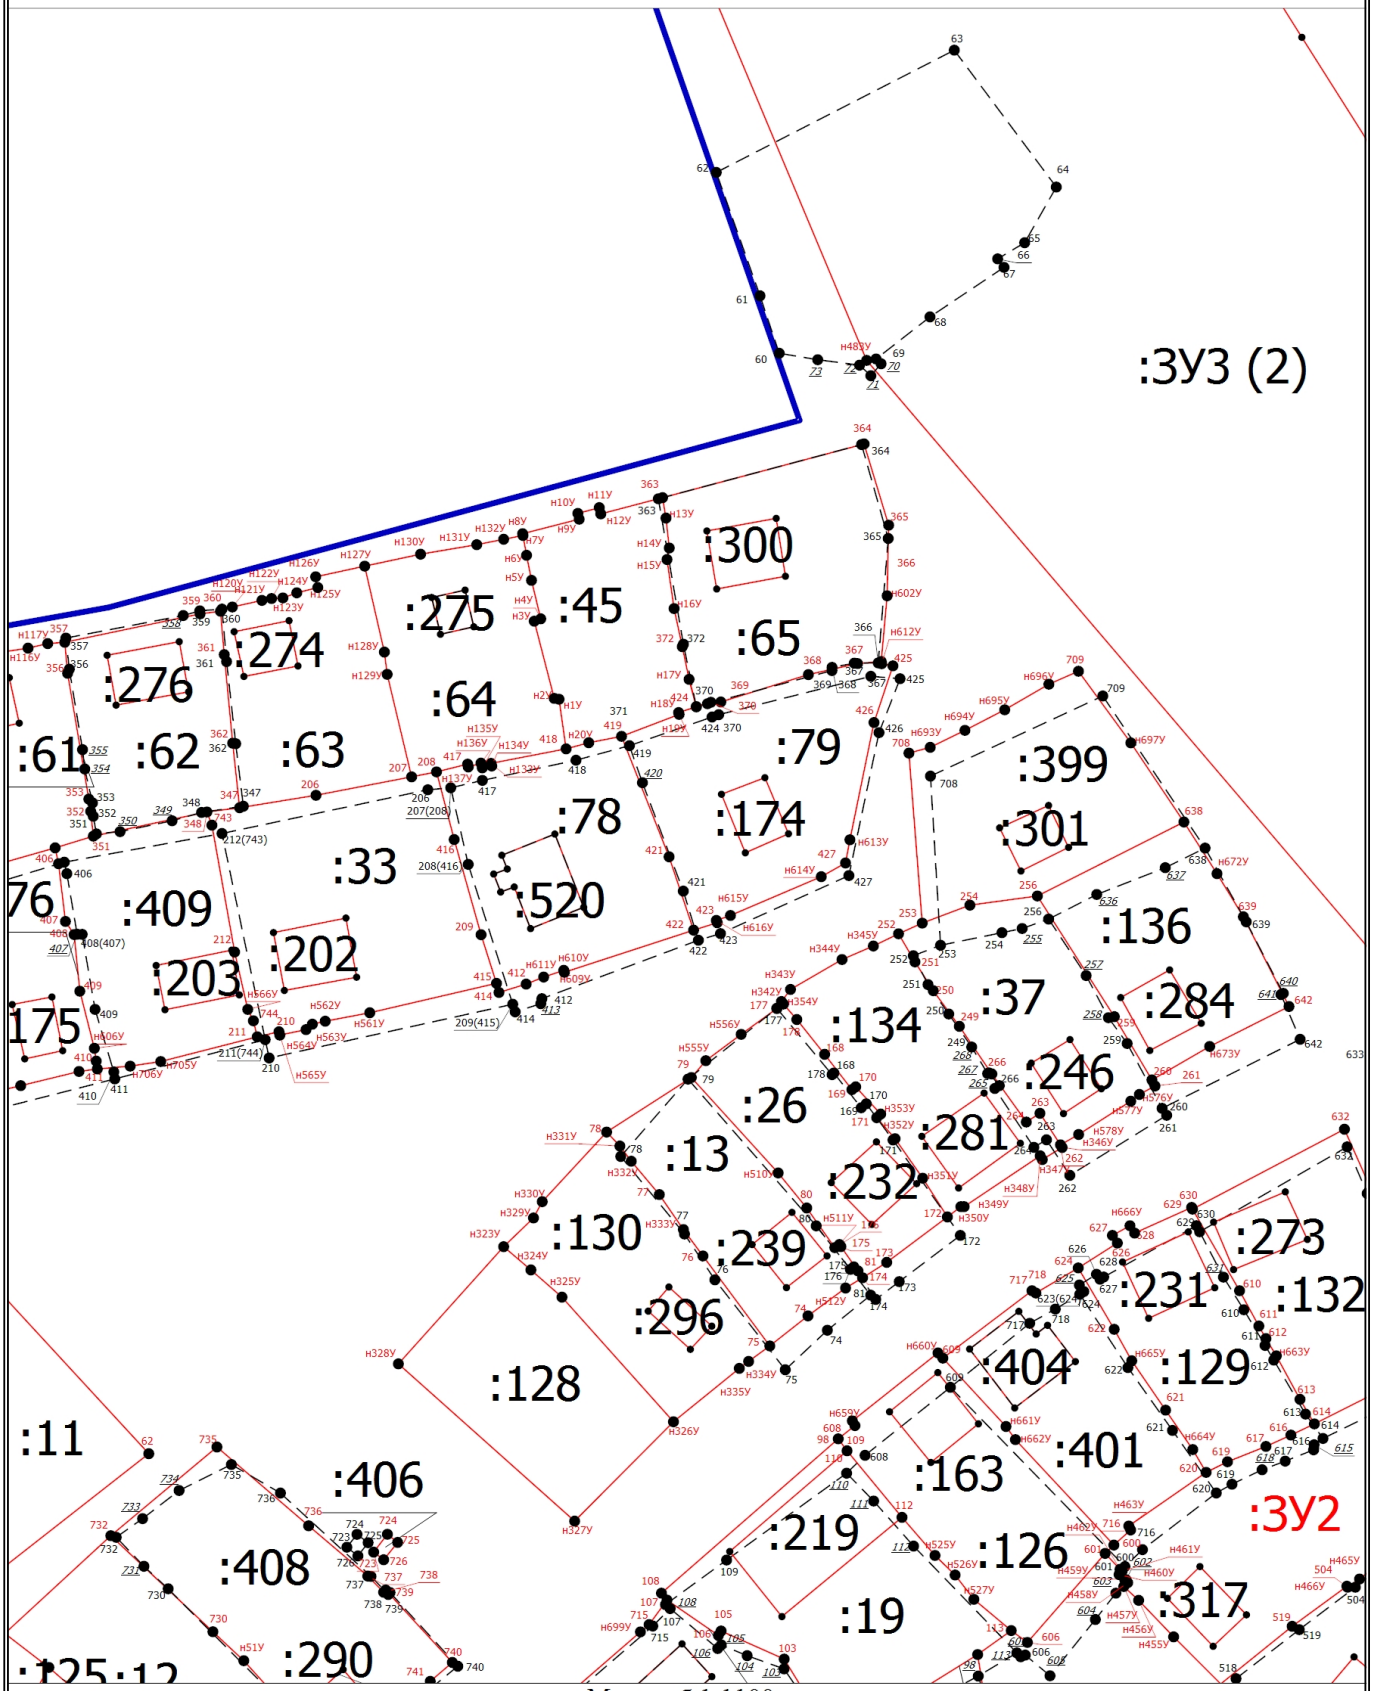

Масштаб 1:1100

Условные обозначения приведены на основном листе

Схема границ земельных участков

Выносной лист 2

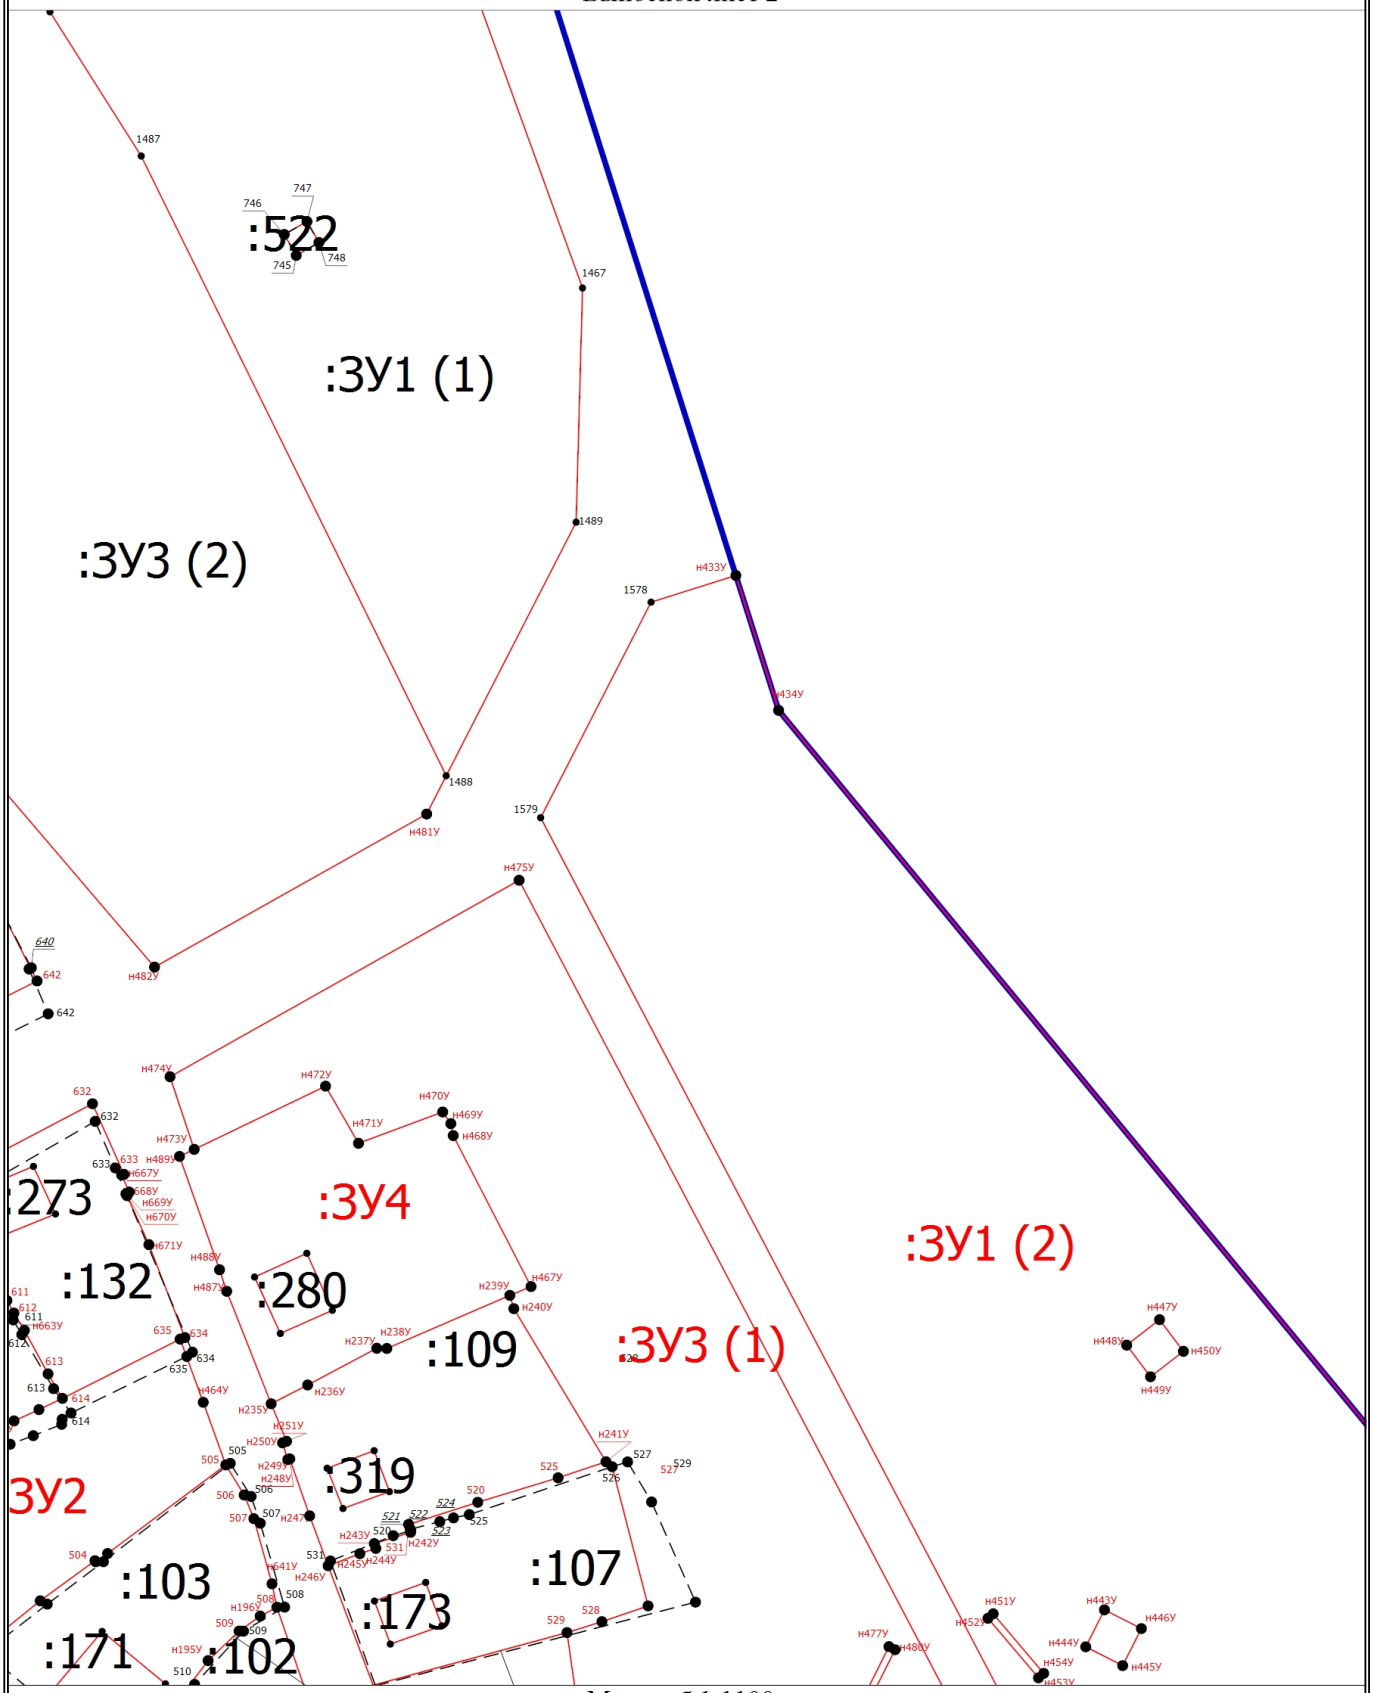

Масштаб 1:1100

Условные обозначения приведены на основном листе

Схема границ земельных участков

Выносной лист 3

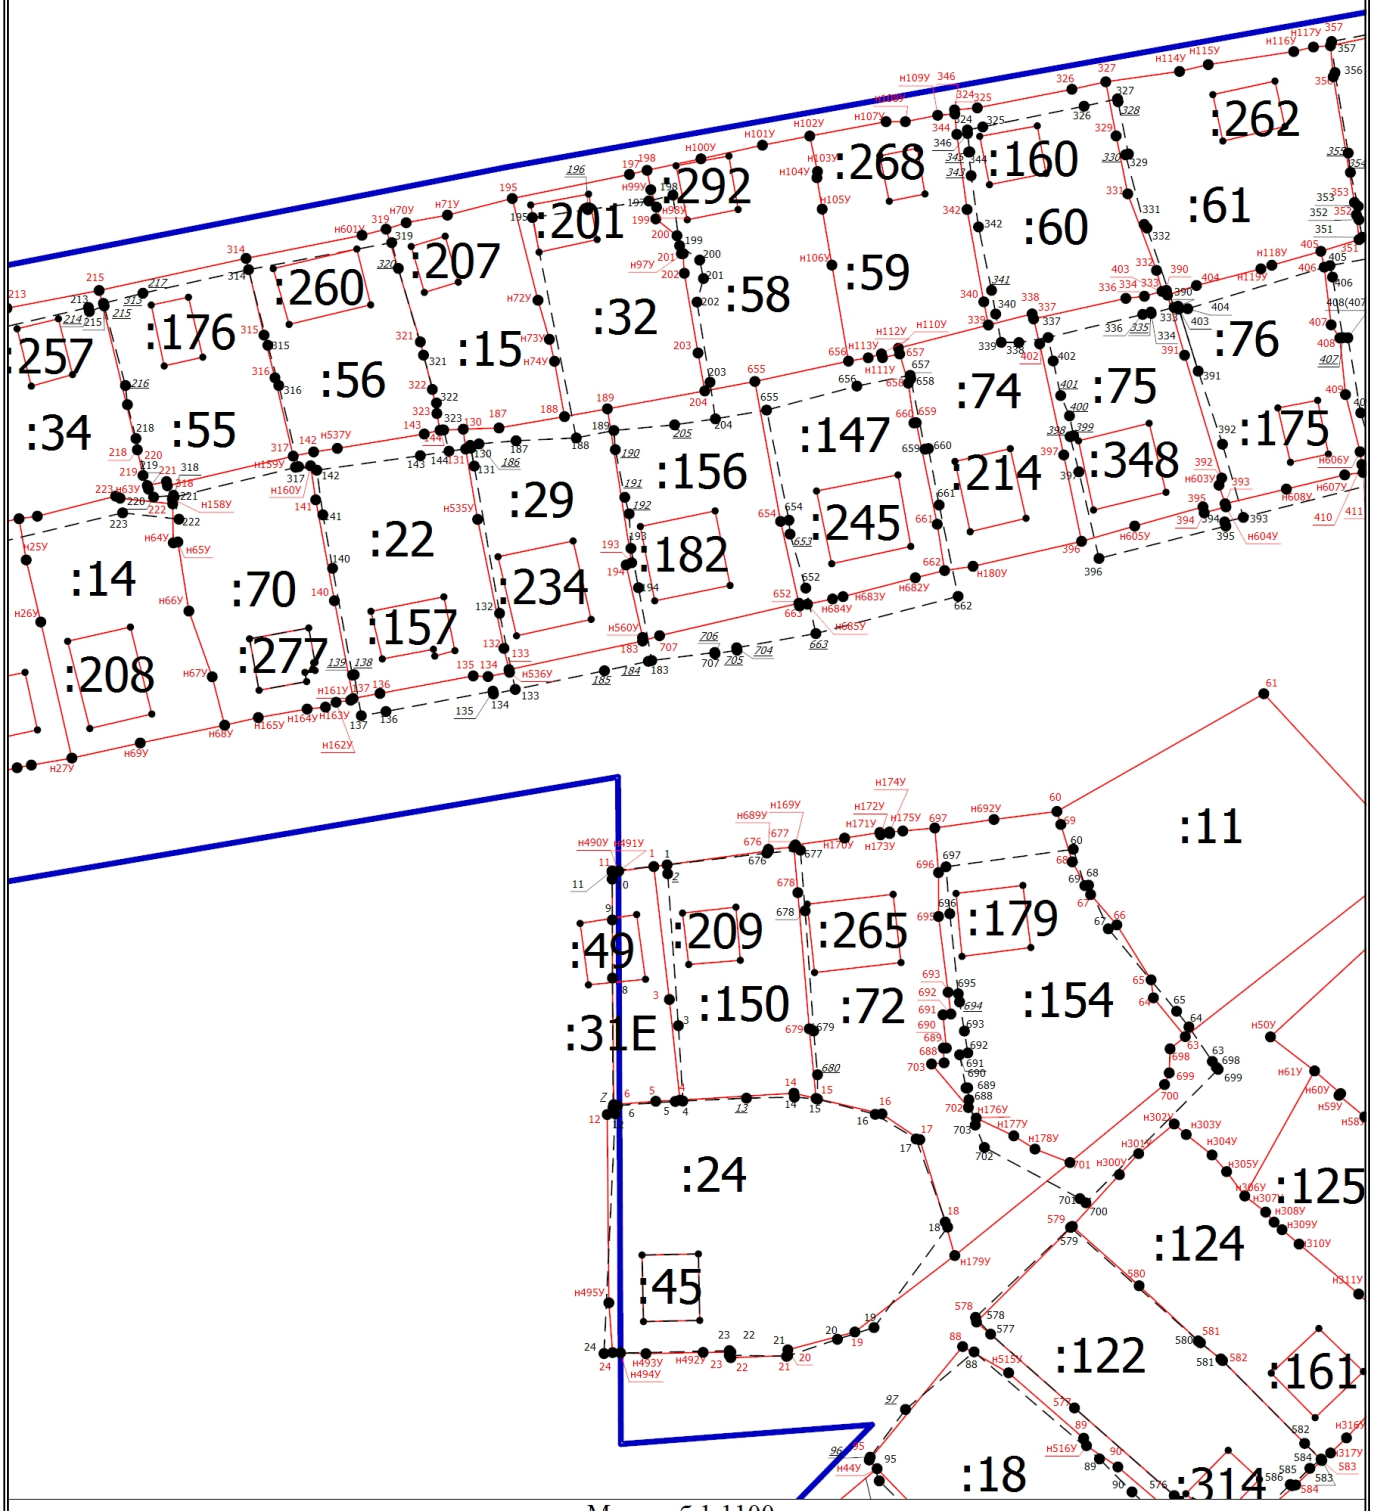

Масштаб 1:1100

Условные обозначения приведены на основном листе

Схема границ земельных участков

Выносной лист 4

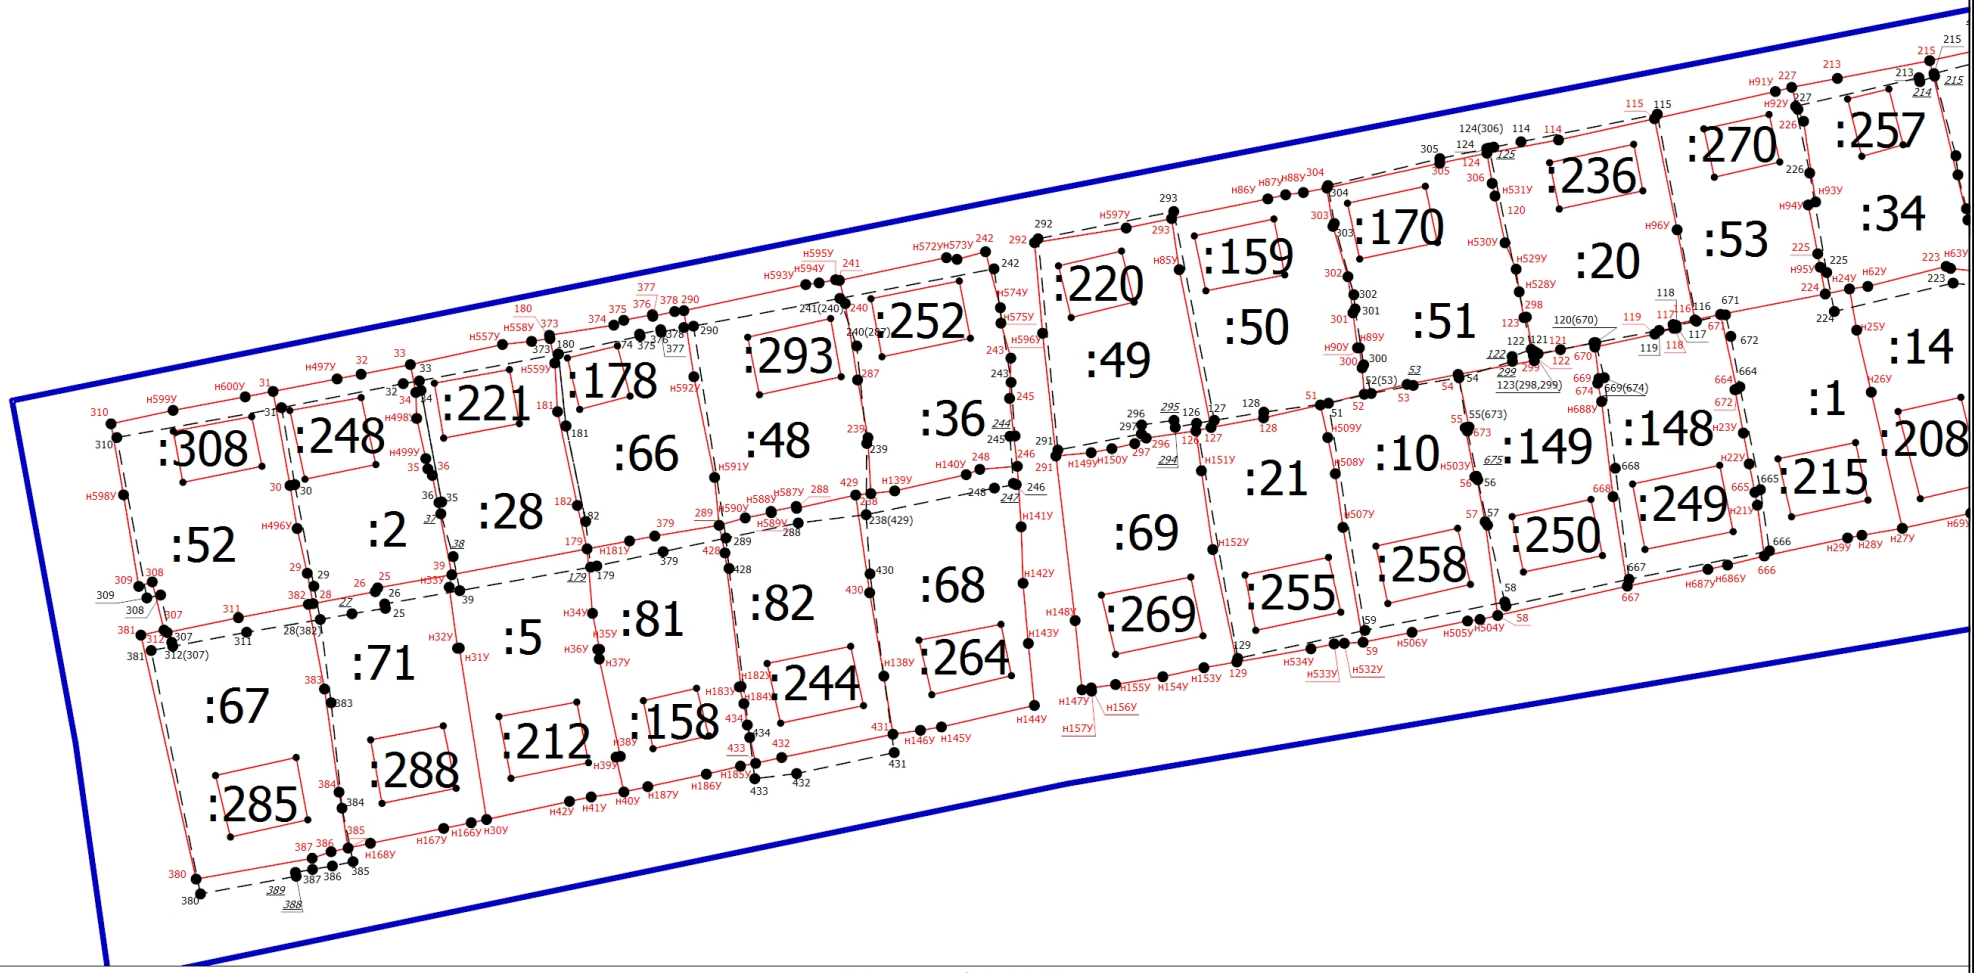

Масштаб 1:1100

Условные обозначения приведены на основном листе

Схема границ земельных участков

Выносной лист 5

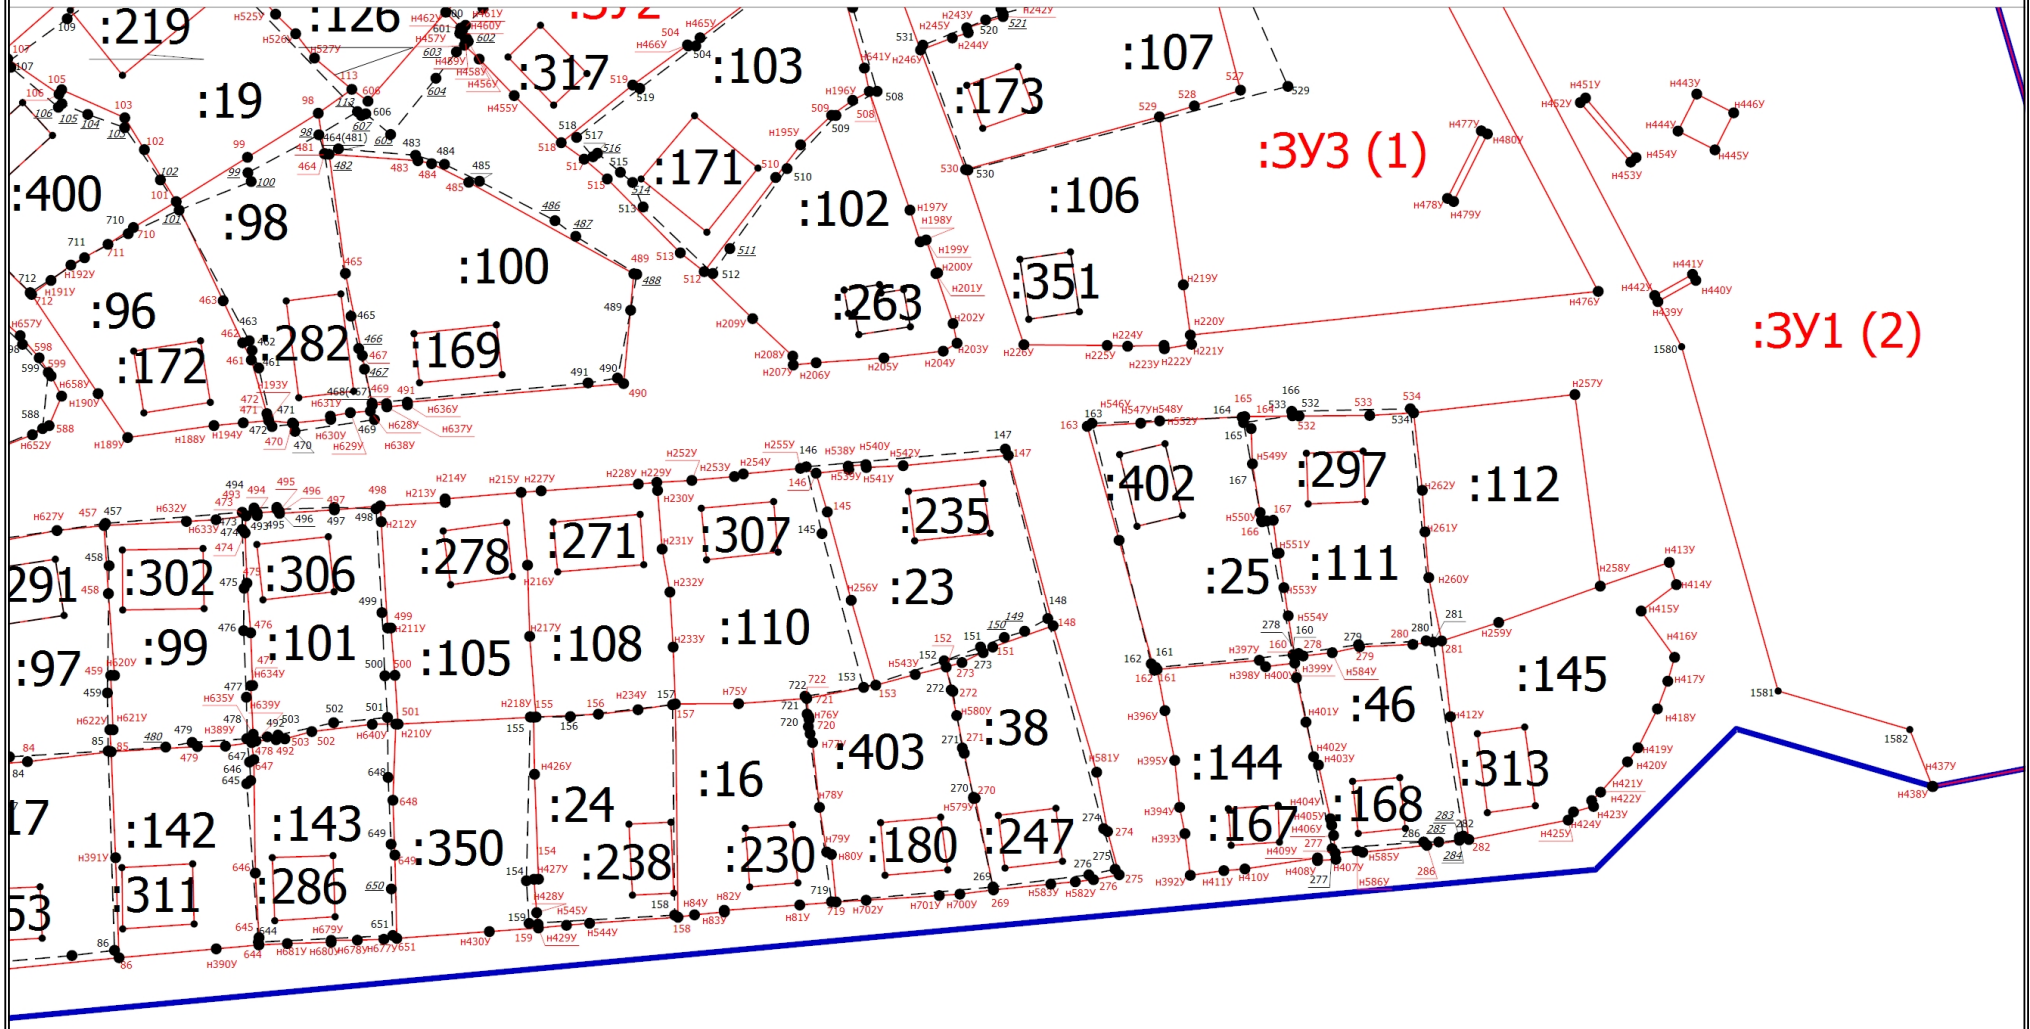

Масштаб 1:1100

Условные обозначения приведены на основном листе

Схема границ земельных участков

Выносной лист 6

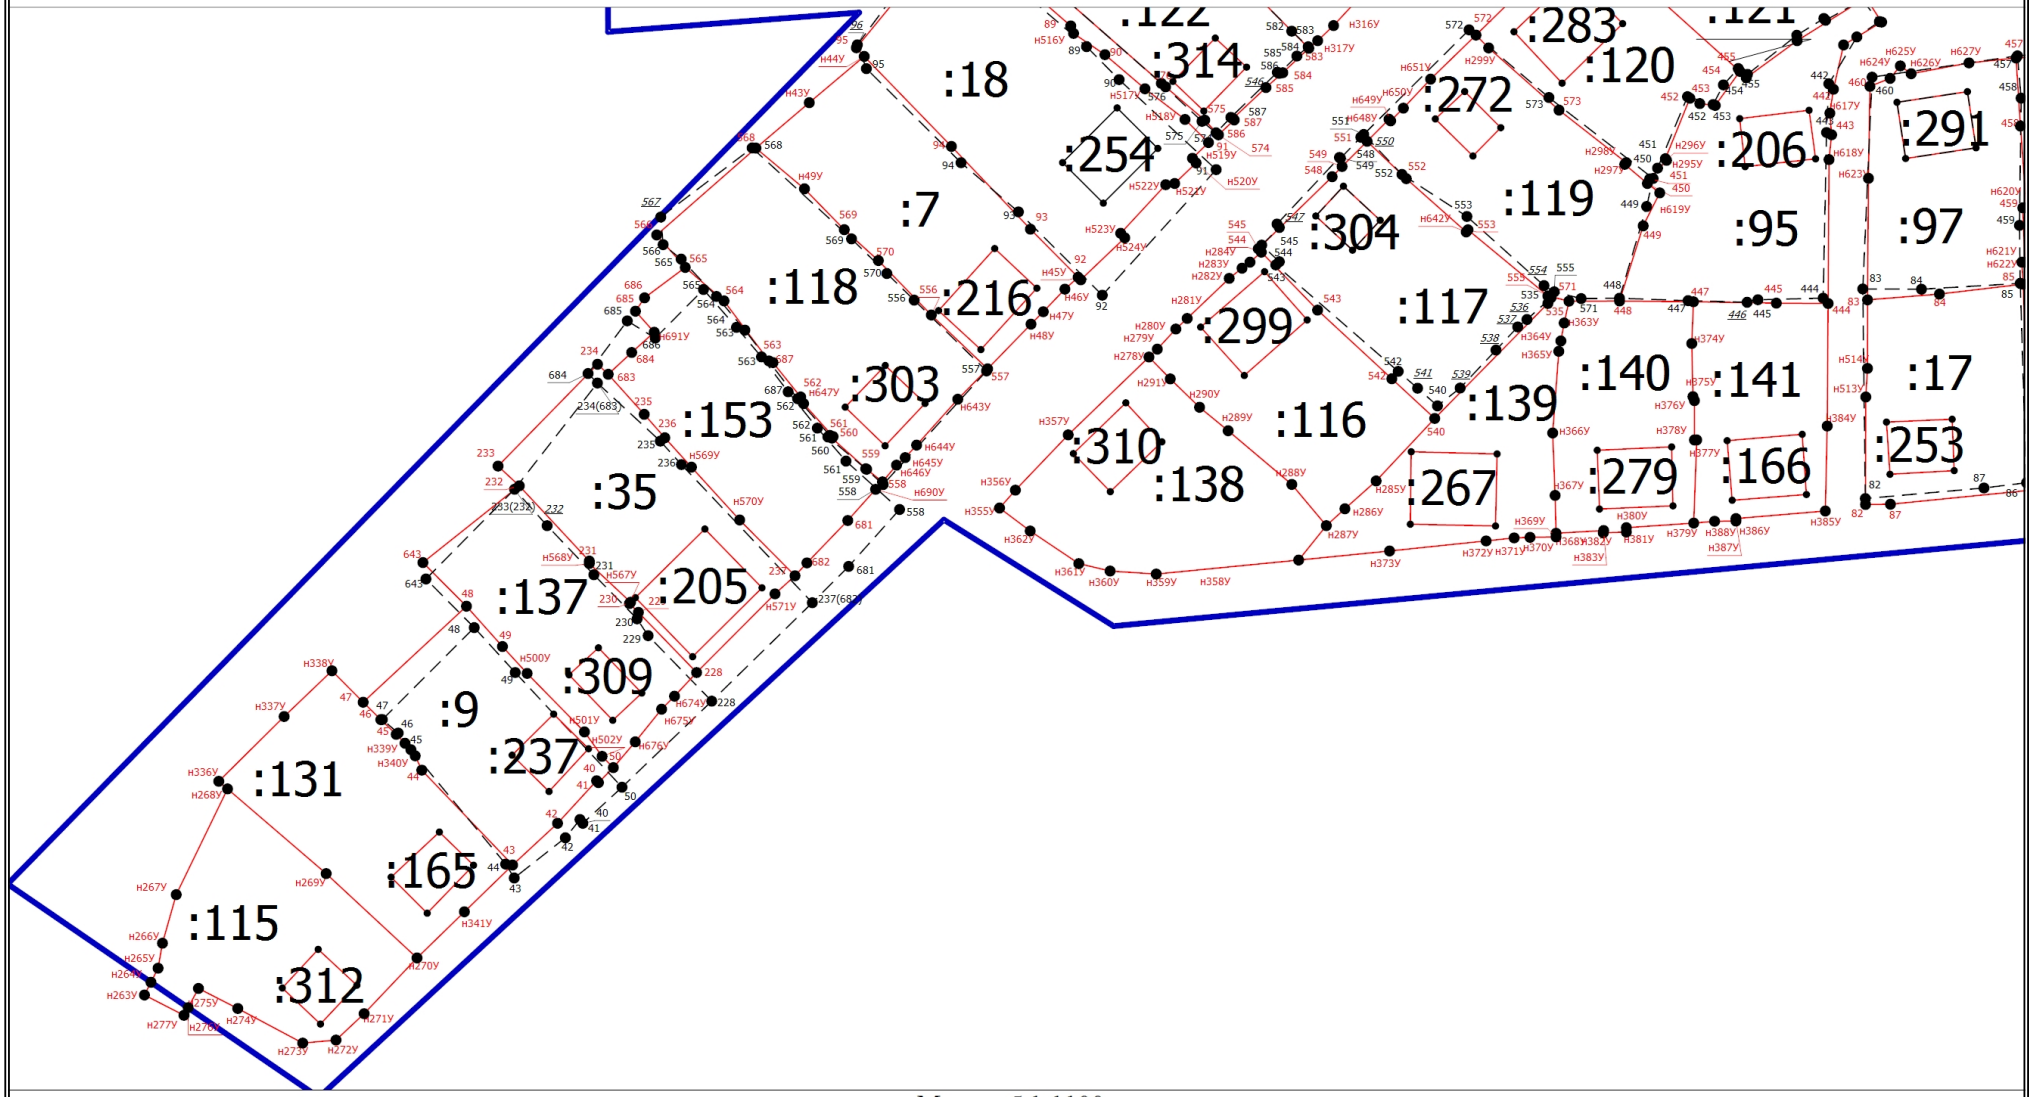

Масштаб 1:1100

Условные обозначения приведены на основном листе

АКТ
СОГЛАСОВАНИЯ МЕСТОПОЛОЖЕНИЯ ГРАНИЦ ЗЕМЕЛЬНЫХ УЧАСТКОВ ПРИ ВЫПОЛНЕНИИ КОМПЛЕКСНЫХ КАДАСТРОВЫХ РАБОТ

Российская Федерация, Кемеровская область - Кузбасс, городской округ Беловский, поселок городского типа Грамотеино, 42:21:0702021

наименование субъекта Российской Федерации, муниципального образования, населенного пункта, уникальные учетные номера кадастровых кварталов, а также иные сведения, позволяющие определить местоположение территории, на которой выполняются комплексные кадастровые работы

N п/п	Обозначение части (характерной точки) границы		Результат согласования (согласовано/ спорное)	Кадастровые номера или обозначения смежных земельных участков	Сведения о лице, представившем возражения	Реквизиты вступившего в законную силу судебного акта
	от т.	до т.				
1	2	3	4	5	6	7
1	418	н1У	Согласовано	42:21:0702001:45		
			Согласовано	42:21:0702021:64		
2	н1У	н2У	Согласовано	42:21:0702001:45		
			Согласовано	42:21:0702021:64		
3	н2У	н3У	Согласовано	42:21:0702001:45		
			Согласовано	42:21:0702021:64		
4	н3У	н4У	Согласовано	42:21:0702001:45		
			Согласовано	42:21:0702021:64		
5	н4У	н5У	Согласовано	42:21:0702001:45		
			Согласовано	42:21:0702021:64		
6	н5У	н6У	Согласовано	42:21:0702001:45		
			Согласовано	42:21:0702021:64		
7	н6У	н7У	Согласовано	42:21:0702001:45		
			Согласовано	42:21:0702021:64		
8	363	н13У	Согласовано	42:21:0702001:45		
			Согласовано	42:21:0702021:65		
9	н13У	н14У	Согласовано	42:21:0702001:45		
			Согласовано	42:21:0702021:65		
10	н14У	н15У	Согласовано	42:21:0702001:45		
			Согласовано	42:21:0702021:65		
11	н15У	н16У	Согласовано	42:21:0702001:45		
			Согласовано	42:21:0702021:65		
12	н16У	372	Согласовано	42:21:0702001:45		
			Согласовано	42:21:0702021:65		
13	372	н17У	Согласовано	42:21:0702001:45		
			Согласовано	42:21:0702021:65		

АКТ
СОГЛАСОВАНИЯ МЕСТОПОЛОЖЕНИЯ ГРАНИЦ ЗЕМЕЛЬНЫХ УЧАСТКОВ ПРИ ВЫПОЛНЕНИИ КОМПЛЕКСНЫХ КАДАСТРОВЫХ РАБОТ

Российская Федерация, Кемеровская область - Кузбасс, городской округ Беловский, поселок городского типа Грамотеино, 42:21:0702021

наименование субъекта Российской Федерации, муниципального образования, населенного пункта, уникальные учетные номера кадастровых кварталов, а также иные сведения, позволяющие определить местоположение территории, на которой выполняются комплексные кадастровые работы

N п/п	Обозначение части (характерной точки) границы		Результат согласования (согласовано/ спорное)	Кадастровые номера или обозначения смежных земельных участков	Сведения о лице, представившем возражения	Реквизиты вступившего в законную силу судебного акта
	от т.	до т.				
1	2	3	4	5	6	7
14	424	н18У	Согласовано	42:21:0702001:45		
			Согласовано	42:21:0702021:79		
15	н18У	н19У	Согласовано	42:21:0702001:45		
			Согласовано	42:21:0702021:79		
16	н19У	419	Согласовано	42:21:0702001:45		
			Согласовано	42:21:0702021:79		
17	419	н20У	Согласовано	42:21:0702001:45		
			Согласовано	42:21:0702021:78		
18	н20У	418	Согласовано	42:21:0702001:45		
			Согласовано	42:21:0702021:78		
19	666	н21У	Согласовано	42:21:0702021:1		
			Согласовано	42:21:0702021:148		
20	н21У	665	Согласовано	42:21:0702021:1		
			Согласовано	42:21:0702021:148		
21	665	н22У	Согласовано	42:21:0702021:1		
			Согласовано	42:21:0702021:148		
22	н22У	н23У	Согласовано	42:21:0702021:1		
			Согласовано	42:21:0702021:148		
23	н23У	664	Согласовано	42:21:0702021:1		
			Согласовано	42:21:0702021:148		
24	664	672	Согласовано	42:21:0702021:1		
			Согласовано	42:21:0702021:148		
25	672	671	Согласовано	42:21:0702021:1		
			Согласовано	42:21:0702021:148		
26	671	224	Согласовано	42:21:0702021:1		
			Согласовано	42:21:0702021:53		

АКТ
СОГЛАСОВАНИЯ МЕСТОПОЛОЖЕНИЯ ГРАНИЦ ЗЕМЕЛЬНЫХ УЧАСТКОВ ПРИ ВЫПОЛНЕНИИ КОМПЛЕКСНЫХ КАДАСТРОВЫХ РАБОТ

Российская Федерация, Кемеровская область - Кузбасс, городской округ Беловский, поселок городского типа Грамотеино, 42:21:0702021

наименование субъекта Российской Федерации, муниципального образования, населенного пункта, уникальные учетные номера кадастровых кварталов, а также иные сведения, позволяющие определить местоположение территории, на которой выполняются комплексные кадастровые работы

N п/п	Обозначение части (характерной точки) границы		Результат согласования (согласовано/ спорное)	Кадастровые номера или обозначения смежных земельных участков	Сведения о лице, представившем возражения	Реквизиты вступившего в законную силу судебного акта
	от т.	до т.				
1	2	3	4	5	6	7
27	224	н24У	Согласовано	42:21:0702021:1		
			Согласовано	42:21:0702021:34		
28	н24У	н25У	Согласовано	42:21:0702021:1		
			Согласовано	42:21:0702021:14		
29	н25У	н26У	Согласовано	42:21:0702021:1		
			Согласовано	42:21:0702021:14		
30	н26У	н27У	Согласовано	42:21:0702021:1		
			Согласовано	42:21:0702021:14		
31	н30У	н31У	Согласовано	42:21:0702021:5		
			Согласовано	42:21:0702021:71		
32	н31У	н32У	Согласовано	42:21:0702021:5		
			Согласовано	42:21:0702021:71		
33	н32У	н33У	Согласовано	42:21:0702021:5		
			Согласовано	42:21:0702021:71		
34	н33У	39	Согласовано	42:21:0702021:5		
			Согласовано	42:21:0702021:71		
35	39	—	Согласовано	42:21:0702021:5		
			Согласовано	42:21:0702021:2		
36	39	179	Согласовано	42:21:0702021:5		
			Согласовано	42:21:0702021:28		
37	179	н34У	Согласовано	42:21:0702021:5		
			Согласовано	42:21:0702021:81		
38	179	—	Согласовано	42:21:0702021:5		
			Согласовано	42:21:0702021:66		
39	н34У	н35У	Согласовано	42:21:0702021:5		
			Согласовано	42:21:0702021:81		

АКТ
СОГЛАСОВАНИЯ МЕСТОПОЛОЖЕНИЯ ГРАНИЦ ЗЕМЕЛЬНЫХ УЧАСТКОВ
ПРИ ВЫПОЛНЕНИИ КОМПЛЕКСНЫХ КАДАСТРОВЫХ РАБОТ

Российская Федерация, Кемеровская область - Кузбасс, городской округ Беловский, поселок городского типа Грамотеино, 42:21:0702021

наименование субъекта Российской Федерации, муниципального образования, населенного пункта, уникальные учетные номера кадастровых кварталов, а также иные сведения, позволяющие определить местоположение территории, на которой выполняются комплексные кадастровые работы

N п/п	Обозначение части (характерной точки) границы		Результат согласования (согласовано/ спорное)	Кадастровые номера или обозначения смежных земельных участков	Сведения о лице, представившем возражения	Реквизиты вступившего в законную силу судебного акта
	от т.	до т.				
1	2	3	4	5	6	7
40	н35У	н36У	Согласовано	42:21:0702021:5		
			Согласовано	42:21:0702021:81		
41	н36У	н37У	Согласовано	42:21:0702021:5		
			Согласовано	42:21:0702021:81		
42	н37У	н38У	Согласовано	42:21:0702021:5		
			Согласовано	42:21:0702021:81		
43	н38У	н39У	Согласовано	42:21:0702021:5		
			Согласовано	42:21:0702021:81		
44	н39У	н40У	Согласовано	42:21:0702021:5		
			Согласовано	42:21:0702021:81		
45	н44У	94	Согласовано	42:21:0702021:7		
			Согласовано	42:21:0702021:18		
46	94	93	Согласовано	42:21:0702021:7		
			Согласовано	42:21:0702021:18		
47	93	н45У	Согласовано	42:21:0702021:7		
			Согласовано	42:21:0702021:18		
48	557	556	Согласовано	42:21:0702021:7		
			Согласовано	42:21:0702021:118		
49	556	570	Согласовано	42:21:0702021:7		
			Согласовано	42:21:0702021:118		
50	570	569	Согласовано	42:21:0702021:7		
			Согласовано	42:21:0702021:118		
51	569	н49У	Согласовано	42:21:0702021:7		
			Согласовано	42:21:0702021:118		
52	н49У	568	Согласовано	42:21:0702021:7		
			Согласовано	42:21:0702021:118		

АКТ
СОГЛАСОВАНИЯ МЕСТОПОЛОЖЕНИЯ ГРАНИЦ ЗЕМЕЛЬНЫХ УЧАСТКОВ ПРИ ВЫПОЛНЕНИИ КОМПЛЕКСНЫХ КАДАСТРОВЫХ РАБОТ

Российская Федерация, Кемеровская область - Кузбасс, городской округ Беловский, поселок городского типа Грамотеино, 42:21:0702021

наименование субъекта Российской Федерации, муниципального образования, населенного пункта, уникальные учетные номера кадастровых кварталов, а также иные сведения, позволяющие определить местоположение территории, на которой выполняются комплексные кадастровые работы

N п/п	Обозначение части (характерной точки) границы		Результат согласования (согласовано/ спорное)	Кадастровые номера или обозначения смежных земельных участков	Сведения о лице, представившем возражения	Реквизиты вступившего в законную силу судебного акта
	от т.	до т.				
1	2	3	4	5	6	7
53	732	730	Согласовано	42:21:0702021:12		
			Согласовано	42:21:0702021:408		
54	730	н51У	Согласовано	42:21:0702021:12		
			Согласовано	42:21:0702021:408		
55	н51У	729	Согласовано	42:21:0702021:12		
			Согласовано	42:21:0702021:408		
56	729	727	Согласовано	42:21:0702021:12		
			Согласовано	42:21:0702021:408		
57	н54У	н55У	Согласовано	42:21:0702021:12		
			Согласовано	42:21:0702021:125		
58	н55У	н56У	Согласовано	42:21:0702021:12		
			Согласовано	42:21:0702021:125		
59	н56У	н57У	Согласовано	42:21:0702021:12		
			Согласовано	42:21:0702021:125		
60	н57У	н58У	Согласовано	42:21:0702021:12		
			Согласовано	42:21:0702021:125		
61	н58У	н59У	Согласовано	42:21:0702021:12		
			Согласовано	42:21:0702021:125		
62	н59У	н60У	Согласовано	42:21:0702021:12		
			Согласовано	42:21:0702021:125		
63	н60У	н61У	Согласовано	42:21:0702021:12		
			Согласовано	42:21:0702021:125		
64	н24У	н62У	Согласовано	42:21:0702021:14		
			Согласовано	42:21:0702021:34		
65	н62У	223	Согласовано	42:21:0702021:14		
			Согласовано	42:21:0702021:34		

АКТ
СОГЛАСОВАНИЯ МЕСТОПОЛОЖЕНИЯ ГРАНИЦ ЗЕМЕЛЬНЫХ УЧАСТКОВ ПРИ ВЫПОЛНЕНИИ КОМПЛЕКСНЫХ КАДАСТРОВЫХ РАБОТ

Российская Федерация, Кемеровская область - Кузбасс, городской округ Беловский, поселок городского типа Грамотеино, 42:21:0702021

наименование субъекта Российской Федерации, муниципального образования, населенного пункта, уникальные учетные номера кадастровых кварталов, а также иные сведения, позволяющие определить местоположение территории, на которой выполняются комплексные кадастровые работы

N п/п	Обозначение части (характерной точки) границы		Результат согласования (согласовано/ спорное)	Кадастровые номера или обозначения смежных земельных участков	Сведения о лице, представившем возражения	Реквизиты вступившего в законную силу судебного акта
	от т.	до т.				
1	2	3	4	5	6	7
66	223	н63У	Согласовано	42:21:0702021:14		
			Согласовано	42:21:0702021:34		
67	н63У	222	Согласовано	42:21:0702021:14		
			Согласовано	42:21:0702021:34		
68	222	н64У	Согласовано	42:21:0702021:14		
			Согласовано	42:21:0702021:70		
69	н64У	н65У	Согласовано	42:21:0702021:14		
			Согласовано	42:21:0702021:70		
70	н65У	н66У	Согласовано	42:21:0702021:14		
			Согласовано	42:21:0702021:70		
71	н66У	н67У	Согласовано	42:21:0702021:14		
			Согласовано	42:21:0702021:70		
72	н67У	н68У	Согласовано	42:21:0702021:14		
			Согласовано	42:21:0702021:70		
73	195	н72У	Согласовано	42:21:0702021:15		
			Согласовано	42:21:0702021:32		
74	н72У	н73У	Согласовано	42:21:0702021:15		
			Согласовано	42:21:0702021:32		
75	н73У	н74У	Согласовано	42:21:0702021:15		
			Согласовано	42:21:0702021:32		
76	н74У	188	Согласовано	42:21:0702021:15		
			Согласовано	42:21:0702021:32		
77	188	187	Согласовано	42:21:0702021:15		
			Согласовано	42:21:0702021:29		
78	187	130	Согласовано	42:21:0702021:15		
			Согласовано	42:21:0702021:29		

АКТ
СОГЛАСОВАНИЯ МЕСТОПОЛОЖЕНИЯ ГРАНИЦ ЗЕМЕЛЬНЫХ УЧАСТКОВ ПРИ ВЫПОЛНЕНИИ КОМПЛЕКСНЫХ КАДАСТРОВЫХ РАБОТ

Российская Федерация, Кемеровская область - Кузбасс, городской округ Беловский, поселок городского типа Грамотеино, 42:21:0702021

наименование субъекта Российской Федерации, муниципального образования, населенного пункта, уникальные учетные номера кадастровых кварталов, а также иные сведения, позволяющие определить местоположение территории, на которой выполняются комплексные кадастровые работы

N п/п	Обозначение части (характерной точки) границы		Результат согласования (согласовано/ спорное)	Кадастровые номера или обозначения смежных земельных участков	Сведения о лице, представившем возражения	Реквизиты вступившего в законную силу судебного акта
	от т.	до т.				
1	2	3	4	5	6	7
79	130	144	Согласовано	42:21:0702021:15		
			Согласовано	42:21:0702021:22		
80	144	323	Согласовано	42:21:0702021:15		
			Согласовано	42:21:0702021:56		
81	323	322	Согласовано	42:21:0702021:15		
			Согласовано	42:21:0702021:56		
82	322	321	Согласовано	42:21:0702021:15		
			Согласовано	42:21:0702021:56		
83	321	319	Согласовано	42:21:0702021:15		
			Согласовано	42:21:0702021:56		
84	158	157	Согласовано	42:21:0702021:16		
			Согласовано	42:21:0702021:24		
85	157	—	Согласовано	42:21:0702021:16		
			Согласовано	42:21:0702021:108		
86	157	н75У	Согласовано	42:21:0702021:16		
			Согласовано	42:21:0702021:110		
87	н75У	722	Согласовано	42:21:0702021:16		
			Согласовано	42:21:0702021:110		
88	722	721	Согласовано	42:21:0702021:16		
			Согласовано	42:21:0702021:403		
89	721	н76У	Согласовано	42:21:0702021:16		
			Согласовано	42:21:0702021:403		
90	н76У	720	Согласовано	42:21:0702021:16		
			Согласовано	42:21:0702021:403		
91	720	н77У	Согласовано	42:21:0702021:16		
			Согласовано	42:21:0702021:403		

АКТ
СОГЛАСОВАНИЯ МЕСТОПОЛОЖЕНИЯ ГРАНИЦ ЗЕМЕЛЬНЫХ УЧАСТКОВ ПРИ ВЫПОЛНЕНИИ КОМПЛЕКСНЫХ КАДАСТРОВЫХ РАБОТ

Российская Федерация, Кемеровская область - Кузбасс, городской округ Беловский, поселок городского типа Грамотеино, 42:21:0702021

наименование субъекта Российской Федерации, муниципального образования, населенного пункта, уникальные учетные номера кадастровых кварталов, а также иные сведения, позволяющие определить местоположение территории, на которой выполняются комплексные кадастровые работы

N п/п	Обозначение части (характерной точки) границы		Результат согласования (согласовано/ спорное)	Кадастровые номера или обозначения смежных земельных участков	Сведения о лице, представившем возражения	Реквизиты вступившего в законную силу судебного акта
	от т.	до т.				
1	2	3	4	5	6	7
92	н77У	н78У	Согласовано	42:21:0702021:16		
			Согласовано	42:21:0702021:403		
93	н78У	н79У	Согласовано	42:21:0702021:16		
			Согласовано	42:21:0702021:403		
94	н79У	н80У	Согласовано	42:21:0702021:16		
			Согласовано	42:21:0702021:403		
95	н80У	719	Согласовано	42:21:0702021:16		
			Согласовано	42:21:0702021:403		
96	127	н85У	Согласовано	42:21:0702021:50		
			Согласовано	42:21:0702021:49		
97	н85У	293	Согласовано	42:21:0702021:50		
			Согласовано	42:21:0702021:49		
98	304	303	Согласовано	42:21:0702021:50		
			Согласовано	42:21:0702021:51		
99	303	302	Согласовано	42:21:0702021:50		
			Согласовано	42:21:0702021:51		
100	302	301	Согласовано	42:21:0702021:50		
			Согласовано	42:21:0702021:51		
101	301	н89У	Согласовано	42:21:0702021:50		
			Согласовано	42:21:0702021:51		
102	н89У	н90У	Согласовано	42:21:0702021:50		
			Согласовано	42:21:0702021:51		
103	н90У	300	Согласовано	42:21:0702021:50		
			Согласовано	42:21:0702021:51		
104	300	52	Согласовано	42:21:0702021:50		
			Согласовано	42:21:0702021:51		

АКТ
СОГЛАСОВАНИЯ МЕСТОПОЛОЖЕНИЯ ГРАНИЦ ЗЕМЕЛЬНЫХ УЧАСТКОВ ПРИ ВЫПОЛНЕНИИ КОМПЛЕКСНЫХ КАДАСТРОВЫХ РАБОТ

Российская Федерация, Кемеровская область - Кузбасс, городской округ Беловский, поселок городского типа Грамотеино, 42:21:0702021

наименование субъекта Российской Федерации, муниципального образования, населенного пункта, уникальные учетные номера кадастровых кварталов, а также иные сведения, позволяющие определить местоположение территории, на которой выполняются комплексные кадастровые работы

N п/п	Обозначение части (характерной точки) границы		Результат согласования (согласовано/ спорное)	Кадастровые номера или обозначения смежных земельных участков	Сведения о лице, представившем возражения	Реквизиты вступившего в законную силу судебного акта
	от т.	до т.				
1	2	3	4	5	6	7
105	52	51	Согласовано	42:21:0702021:50		
			Согласовано	42:21:0702021:10		
106	51	128	Согласовано	42:21:0702021:50		
			Согласовано	42:21:0702021:21		
107	128	127	Согласовано	42:21:0702021:50		
			Согласовано	42:21:0702021:21		
108	227	н92У	Согласовано	42:21:0702021:53		
			Согласовано	42:21:0702021:34		
109	н92У	226	Согласовано	42:21:0702021:53		
			Согласовано	42:21:0702021:34		
110	226	н93У	Согласовано	42:21:0702021:53		
			Согласовано	42:21:0702021:34		
111	н93У	н94У	Согласовано	42:21:0702021:53		
			Согласовано	42:21:0702021:34		
112	н94У	225	Согласовано	42:21:0702021:53		
			Согласовано	42:21:0702021:34		
113	225	н95У	Согласовано	42:21:0702021:53		
			Согласовано	42:21:0702021:34		
114	н95У	224	Согласовано	42:21:0702021:53		
			Согласовано	42:21:0702021:34		
115	671	116	Согласовано	42:21:0702021:53		
			Согласовано	42:21:0702021:148		
116	116	н96У	Согласовано	42:21:0702021:53		
			Согласовано	42:21:0702021:20		
117	н96У	115	Согласовано	42:21:0702021:53		
			Согласовано	42:21:0702021:20		

АКТ
СОГЛАСОВАНИЯ МЕСТОПОЛОЖЕНИЯ ГРАНИЦ ЗЕМЕЛЬНЫХ УЧАСТКОВ ПРИ ВЫПОЛНЕНИИ КОМПЛЕКСНЫХ КАДАСТРОВЫХ РАБОТ

Российская Федерация, Кемеровская область - Кузбасс, городской округ Беловский, поселок городского типа Грамотеино, 42:21:0702021

наименование субъекта Российской Федерации, муниципального образования, населенного пункта, уникальные учетные номера кадастровых кварталов, а также иные сведения, позволяющие определить местоположение территории, на которой выполняются комплексные кадастровые работы

N п/п	Обозначение части (характерной точки) границы		Результат согласования (согласовано/ спорное)	Кадастровые номера или обозначения смежных земельных участков	Сведения о лице, представившем возражения	Реквизиты вступившего в законную силу судебного акта
	от т.	до т.				
1	2	3	4	5	6	7
118	204	203	Согласовано	42:21:0702021:58		
			Согласовано	42:21:0702021:32		
119	203	202	Согласовано	42:21:0702021:58		
			Согласовано	42:21:0702021:32		
120	202	н97У	Согласовано	42:21:0702021:58		
			Согласовано	42:21:0702021:32		
121	н97У	201	Согласовано	42:21:0702021:58		
			Согласовано	42:21:0702021:32		
122	201	200	Согласовано	42:21:0702021:58		
			Согласовано	42:21:0702021:32		
123	200	199	Согласовано	42:21:0702021:58		
			Согласовано	42:21:0702021:32		
124	199	н98У	Согласовано	42:21:0702021:58		
			Согласовано	42:21:0702021:32		
125	н98У	н99У	Согласовано	42:21:0702021:58		
			Согласовано	42:21:0702021:32		
126	н99У	198	Согласовано	42:21:0702021:58		
			Согласовано	42:21:0702021:32		
127	н102У	н103У	Согласовано	42:21:0702021:58		
			Согласовано	42:21:0702021:59		
128	н103У	н104У	Согласовано	42:21:0702021:58		
			Согласовано	42:21:0702021:59		
129	н104У	н105У	Согласовано	42:21:0702021:58		
			Согласовано	42:21:0702021:59		
130	н105У	н106У	Согласовано	42:21:0702021:58		
			Согласовано	42:21:0702021:59		

АКТ
СОГЛАСОВАНИЯ МЕСТОПОЛОЖЕНИЯ ГРАНИЦ ЗЕМЕЛЬНЫХ УЧАСТКОВ ПРИ ВЫПОЛНЕНИИ КОМПЛЕКСНЫХ КАДАСТРОВЫХ РАБОТ

Российская Федерация, Кемеровская область - Кузбасс, городской округ Беловский, поселок городского типа Грамотеино, 42:21:0702021

наименование субъекта Российской Федерации, муниципального образования, населенного пункта, уникальные учетные номера кадастровых кварталов, а также иные сведения, позволяющие определить местоположение территории, на которой выполняются комплексные кадастровые работы

N п/п	Обозначение части (характерной точки) границы		Результат согласования (согласовано/ спорное)	Кадастровые номера или обозначения смежных земельных участков	Сведения о лице, представившем возражения	Реквизиты вступившего в законную силу судебного акта
	от т.	до т.				
1	2	3	4	5	6	7
131	н106У	656	Согласовано	42:21:0702021:58		
			Согласовано	42:21:0702021:59		
132	656	655	Согласовано	42:21:0702021:58		
			Согласовано	42:21:0702021:147		
133	655	204	Согласовано	42:21:0702021:58		
			Согласовано	42:21:0702021:156		
134	346	344	Согласовано	42:21:0702021:59		
			Согласовано	42:21:0702021:60		
135	344	342	Согласовано	42:21:0702021:59		
			Согласовано	42:21:0702021:60		
136	342	340	Согласовано	42:21:0702021:59		
			Согласовано	42:21:0702021:60		
137	340	339	Согласовано	42:21:0702021:59		
			Согласовано	42:21:0702021:60		
138	339	н110У	Согласовано	42:21:0702021:59		
			Согласовано	42:21:0702021:74		
139	н110У	657	Согласовано	42:21:0702021:59		
			Согласовано	42:21:0702021:74		
140	657	н111У	Согласовано	42:21:0702021:59		
			Согласовано	42:21:0702021:147		
141	н111У	н112У	Согласовано	42:21:0702021:59		
			Согласовано	42:21:0702021:147		
142	н112У	н113У	Согласовано	42:21:0702021:59		
			Согласовано	42:21:0702021:147		
143	н113У	656	Согласовано	42:21:0702021:59		
			Согласовано	42:21:0702021:147		

АКТ
СОГЛАСОВАНИЯ МЕСТОПОЛОЖЕНИЯ ГРАНИЦ ЗЕМЕЛЬНЫХ УЧАСТКОВ ПРИ ВЫПОЛНЕНИИ КОМПЛЕКСНЫХ КАДАСТРОВЫХ РАБОТ

Российская Федерация, Кемеровская область - Кузбасс, городской округ Беловский, поселок городского типа Грамотеино, 42:21:0702021

наименование субъекта Российской Федерации, муниципального образования, населенного пункта, уникальные учетные номера кадастровых кварталов, а также иные сведения, позволяющие определить местоположение территории, на которой выполняются комплексные кадастровые работы

N п/п	Обозначение части (характерной точки) границы		Результат согласования (согласовано/ спорное)	Кадастровые номера или обозначения смежных земельных участков	Сведения о лице, представившем возражения	Реквизиты вступившего в законную силу судебного акта
	от т.	до т.				
1	2	3	4	5	6	7
144	403	390	Согласовано	42:21:0702021:61		
			Согласовано	42:21:0702021:75		
145	390	333	Согласовано	42:21:0702021:61		
			Согласовано	42:21:0702021:75		
146	333	332	Согласовано	42:21:0702021:61		
			Согласовано	42:21:0702021:60		
147	332	331	Согласовано	42:21:0702021:61		
			Согласовано	42:21:0702021:60		
148	331	329	Согласовано	42:21:0702021:61		
			Согласовано	42:21:0702021:60		
149	329	327	Согласовано	42:21:0702021:61		
			Согласовано	42:21:0702021:60		
150	357	356	Согласовано	42:21:0702021:61		
			Согласовано	42:21:0702021:62		
151	356	353	Согласовано	42:21:0702021:61		
			Согласовано	42:21:0702021:62		
152	353	352	Согласовано	42:21:0702021:61		
			Согласовано	42:21:0702021:62		
153	352	351	Согласовано	42:21:0702021:61		
			Согласовано	42:21:0702021:62		
154	351	405	Согласовано	42:21:0702021:61		
			Согласовано	42:21:0702021:409		
155	405	н118У	Согласовано	42:21:0702021:61		
			Согласовано	42:21:0702021:76		
156	н118У	н119У	Согласовано	42:21:0702021:61		
			Согласовано	42:21:0702021:76		

АКТ
СОГЛАСОВАНИЯ МЕСТОПОЛОЖЕНИЯ ГРАНИЦ ЗЕМЕЛЬНЫХ УЧАСТКОВ ПРИ ВЫПОЛНЕНИИ КОМПЛЕКСНЫХ КАДАСТРОВЫХ РАБОТ

Российская Федерация, Кемеровская область - Кузбасс, городской округ Беловский, поселок городского типа Грамотеино, 42:21:0702021

наименование субъекта Российской Федерации, муниципального образования, населенного пункта, уникальные учетные номера кадастровых кварталов, а также иные сведения, позволяющие определить местоположение территории, на которой выполняются комплексные кадастровые работы

N п/п	Обозначение части (характерной точки) границы		Результат согласования (согласовано/ спорное)	Кадастровые номера или обозначения смежных земельных участков	Сведения о лице, представившем возражения	Реквизиты вступившего в законную силу судебного акта
	от т.	до т.				
1	2	3	4	5	6	7
157	н119У	404	Согласовано	42:21:0702021:61		
			Согласовано	42:21:0702021:76		
158	404	403	Согласовано	42:21:0702021:61		
			Согласовано	42:21:0702021:76		
159	347	362	Согласовано	42:21:0702021:63		
			Согласовано	42:21:0702021:62		
160	362	361	Согласовано	42:21:0702021:63		
			Согласовано	42:21:0702021:62		
161	361	360	Согласовано	42:21:0702021:63		
			Согласовано	42:21:0702021:62		
162	н127У	н128У	Согласовано	42:21:0702021:63		
			Согласовано	42:21:0702021:64		
163	н128У	н129У	Согласовано	42:21:0702021:63		
			Согласовано	42:21:0702021:64		
164	н129У	207	Согласовано	42:21:0702021:63		
			Согласовано	42:21:0702021:64		
165	207	206	Согласовано	42:21:0702021:63		
			Согласовано	42:21:0702021:33		
166	206	347	Согласовано	42:21:0702021:63		
			Согласовано	42:21:0702021:33		
167	418	н133У	Согласовано	42:21:0702021:64		
			Согласовано	42:21:0702021:78		
168	н133У	н134У	Согласовано	42:21:0702021:64		
			Согласовано	42:21:0702021:78		
169	н134У	н135У	Согласовано	42:21:0702021:64		
			Согласовано	42:21:0702021:78		

АКТ
СОГЛАСОВАНИЯ МЕСТОПОЛОЖЕНИЯ ГРАНИЦ ЗЕМЕЛЬНЫХ УЧАСТКОВ ПРИ ВЫПОЛНЕНИИ КОМПЛЕКСНЫХ КАДАСТРОВЫХ РАБОТ

Российская Федерация, Кемеровская область - Кузбасс, городской округ Беловский, поселок городского типа Грамотеино, 42:21:0702021

наименование субъекта Российской Федерации, муниципального образования, населенного пункта, уникальные учетные номера кадастровых кварталов, а также иные сведения, позволяющие определить местоположение территории, на которой выполняются комплексные кадастровые работы

N п/п	Обозначение части (характерной точки) границы		Результат согласования (согласовано/ спорное)	Кадастровые номера или обозначения смежных земельных участков	Сведения о лице, представившем возражения	Реквизиты вступившего в законную силу судебного акта
	от т.	до т.				
1	2	3	4	5	6	7
170	н135У	н136У	Согласовано	42:21:0702021:64		
			Согласовано	42:21:0702021:78		
171	н136У	н137У	Согласовано	42:21:0702021:64		
			Согласовано	42:21:0702021:78		
172	н137У	417	Согласовано	42:21:0702021:64		
			Согласовано	42:21:0702021:78		
173	417	208	Согласовано	42:21:0702021:64		
			Согласовано	42:21:0702021:78		
174	208	207	Согласовано	42:21:0702021:64		
			Согласовано	42:21:0702021:33		
175	431	н138У	Согласовано	42:21:0702021:68		
			Согласовано	42:21:0702021:82		
176	н138У	430	Согласовано	42:21:0702021:68		
			Согласовано	42:21:0702021:82		
177	430	429	Согласовано	42:21:0702021:68		
			Согласовано	42:21:0702021:82		
178	429	238	Согласовано	42:21:0702021:68		
			Согласовано	42:21:0702021:48		
179	238	н139У	Согласовано	42:21:0702021:68		
			Согласовано	42:21:0702021:36		
180	н139У	н140У	Согласовано	42:21:0702021:68		
			Согласовано	42:21:0702021:36		
181	н140У	248	Согласовано	42:21:0702021:68		
			Согласовано	42:21:0702021:36		
182	248	246	Согласовано	42:21:0702021:68		
			Согласовано	42:21:0702021:36		

АКТ
СОГЛАСОВАНИЯ МЕСТОПОЛОЖЕНИЯ ГРАНИЦ ЗЕМЕЛЬНЫХ УЧАСТКОВ ПРИ ВЫПОЛНЕНИИ КОМПЛЕКСНЫХ КАДАСТРОВЫХ РАБОТ

Российская Федерация, Кемеровская область - Кузбасс, городской округ Беловский, поселок городского типа Грамотеино, 42:21:0702021

наименование субъекта Российской Федерации, муниципального образования, населенного пункта, уникальные учетные номера кадастровых кварталов, а также иные сведения, позволяющие определить местоположение территории, на которой выполняются комплексные кадастровые работы

N п/п	Обозначение части (характерной точки) границы		Результат согласования (согласовано/ спорное)	Кадастровые номера или обозначения смежных земельных участков	Сведения о лице, представившем возражения	Реквизиты вступившего в законную силу судебного акта
	от т.	до т.				
1	2	3	4	5	6	7
183	291	н149У	Согласовано	42:21:0702021:69		
			Согласовано	42:21:0702021:49		
184	н149У	н150У	Согласовано	42:21:0702021:69		
			Согласовано	42:21:0702021:49		
185	н150У	297	Согласовано	42:21:0702021:69		
			Согласовано	42:21:0702021:49		
186	297	296	Согласовано	42:21:0702021:69		
			Согласовано	42:21:0702021:49		
187	296	126	Согласовано	42:21:0702021:69		
			Согласовано	42:21:0702021:49		
188	126	н151У	Согласовано	42:21:0702021:69		
			Согласовано	42:21:0702021:21		
189	н151У	н152У	Согласовано	42:21:0702021:69		
			Согласовано	42:21:0702021:21		
190	н152У	129	Согласовано	42:21:0702021:69		
			Согласовано	42:21:0702021:21		
191	222	н158У	Согласовано	42:21:0702021:70		
			Согласовано	42:21:0702021:34		
192	н158У	318	Согласовано	42:21:0702021:70		
			Согласовано	42:21:0702021:34		
193	318	317	Согласовано	42:21:0702021:70		
			Согласовано	42:21:0702021:55		
194	317	н159У	Согласовано	42:21:0702021:70		
			Согласовано	42:21:0702021:22		
195	317	—	Согласовано	42:21:0702021:70		
			Согласовано	42:21:0702021:56		

АКТ
СОГЛАСОВАНИЯ МЕСТОПОЛОЖЕНИЯ ГРАНИЦ ЗЕМЕЛЬНЫХ УЧАСТКОВ ПРИ ВЫПОЛНЕНИИ КОМПЛЕКСНЫХ КАДАСТРОВЫХ РАБОТ

Российская Федерация, Кемеровская область - Кузбасс, городской округ Беловский, поселок городского типа Грамотеино, 42:21:0702021

наименование субъекта Российской Федерации, муниципального образования, населенного пункта, уникальные учетные номера кадастровых кварталов, а также иные сведения, позволяющие определить местоположение территории, на которой выполняются комплексные кадастровые работы

N п/п	Обозначение части (характерной точки) границы		Результат согласования (согласовано/ спорное)	Кадастровые номера или обозначения смежных земельных участков	Сведения о лице, представившем возражения	Реквизиты вступившего в законную силу судебного акта
	от т.	до т.				
1	2	3	4	5	6	7
196	н159У	н160У	Согласовано	42:21:0702021:70		
			Согласовано	42:21:0702021:22		
197	н160У	141	Согласовано	42:21:0702021:70		
			Согласовано	42:21:0702021:22		
198	141	140	Согласовано	42:21:0702021:70		
			Согласовано	42:21:0702021:22		
199	140	137	Согласовано	42:21:0702021:70		
			Согласовано	42:21:0702021:22		
200	385	384	Согласовано	42:21:0702021:71		
			Согласовано	42:21:0702021:67		
201	384	383	Согласовано	42:21:0702021:71		
			Согласовано	42:21:0702021:67		
202	383	382	Согласовано	42:21:0702021:71		
			Согласовано	42:21:0702021:67		
203	382	28	Согласовано	42:21:0702021:71		
			Согласовано	42:21:0702021:52		
204	28	26	Согласовано	42:21:0702021:71		
			Согласовано	42:21:0702021:2		
205	26	25	Согласовано	42:21:0702021:71		
			Согласовано	42:21:0702021:2		
206	25	39	Согласовано	42:21:0702021:71		
			Согласовано	42:21:0702021:2		
207	39	—	Согласовано	42:21:0702021:71		
			Согласовано	42:21:0702021:28		
208	697	696	Согласовано	42:21:0702021:72		
			Согласовано	42:21:0702021:154		

АКТ
СОГЛАСОВАНИЯ МЕСТОПОЛОЖЕНИЯ ГРАНИЦ ЗЕМЕЛЬНЫХ УЧАСТКОВ ПРИ ВЫПОЛНЕНИИ КОМПЛЕКСНЫХ КАДАСТРОВЫХ РАБОТ

Российская Федерация, Кемеровская область - Кузбасс, городской округ Беловский, поселок городского типа Грамотеино, 42:21:0702021

наименование субъекта Российской Федерации, муниципального образования, населенного пункта, уникальные учетные номера кадастровых кварталов, а также иные сведения, позволяющие определить местоположение территории, на которой выполняются комплексные кадастровые работы

N п/п	Обозначение части (характерной точки) границы		Результат согласования (согласовано/ спорное)	Кадастровые номера или обозначения смежных земельных участков	Сведения о лице, представившем возражения	Реквизиты вступившего в законную силу судебного акта
	от т.	до т.				
1	2	3	4	5	6	7
209	696	695	Согласовано	42:21:0702021:72		
			Согласовано	42:21:0702021:154		
210	695	693	Согласовано	42:21:0702021:72		
			Согласовано	42:21:0702021:154		
211	693	692	Согласовано	42:21:0702021:72		
			Согласовано	42:21:0702021:154		
212	692	691	Согласовано	42:21:0702021:72		
			Согласовано	42:21:0702021:154		
213	691	690	Согласовано	42:21:0702021:72		
			Согласовано	42:21:0702021:154		
214	690	689	Согласовано	42:21:0702021:72		
			Согласовано	42:21:0702021:154		
215	689	688	Согласовано	42:21:0702021:72		
			Согласовано	42:21:0702021:154		
216	688	703	Согласовано	42:21:0702021:72		
			Согласовано	42:21:0702021:154		
217	703	702	Согласовано	42:21:0702021:72		
			Согласовано	42:21:0702021:154		
218	702	н176У	Согласовано	42:21:0702021:72		
			Согласовано	42:21:0702021:154		
219	н176У	н177У	Согласовано	42:21:0702021:72		
			Согласовано	42:21:0702021:154		
220	н177У	н178У	Согласовано	42:21:0702021:72		
			Согласовано	42:21:0702021:154		
221	н178У	701	Согласовано	42:21:0702021:72		
			Согласовано	42:21:0702021:154		

АКТ
СОГЛАСОВАНИЯ МЕСТОПОЛОЖЕНИЯ ГРАНИЦ ЗЕМЕЛЬНЫХ УЧАСТКОВ ПРИ ВЫПОЛНЕНИИ КОМПЛЕКСНЫХ КАДАСТРОВЫХ РАБОТ

Российская Федерация, Кемеровская область - Кузбасс, городской округ Беловский, поселок городского типа Грамотеино, 42:21:0702021

наименование субъекта Российской Федерации, муниципального образования, населенного пункта, уникальные учетные номера кадастровых кварталов, а также иные сведения, позволяющие определить местоположение территории, на которой выполняются комплексные кадастровые работы

N п/п	Обозначение части (характерной точки) границы		Результат согласования (согласовано/ спорное)	Кадастровые номера или обозначения смежных земельных участков	Сведения о лице, представившем возражения	Реквизиты вступившего в законную силу судебного акта
	от т.	до т.				
1	2	3	4	5	6	7
222	н179У	18	Согласовано	42:21:0702021:72		
			Согласовано	42:21:0702019:24		
223	18	17	Согласовано	42:21:0702021:72		
			Согласовано	42:21:0702019:24		
224	17	16	Согласовано	42:21:0702021:72		
			Согласовано	42:21:0702019:24		
225	16	15	Согласовано	42:21:0702021:72		
			Согласовано	42:21:0702019:24		
226	15	679	Согласовано	42:21:0702021:72		
			Согласовано	42:21:0702021:150		
227	679	678	Согласовано	42:21:0702021:72		
			Согласовано	42:21:0702021:150		
228	678	677	Согласовано	42:21:0702021:72		
			Согласовано	42:21:0702021:150		
229	662	661	Согласовано	42:21:0702021:74		
			Согласовано	42:21:0702021:147		
230	661	660	Согласовано	42:21:0702021:74		
			Согласовано	42:21:0702021:147		
231	660	659	Согласовано	42:21:0702021:74		
			Согласовано	42:21:0702021:147		
232	659	658	Согласовано	42:21:0702021:74		
			Согласовано	42:21:0702021:147		
233	658	657	Согласовано	42:21:0702021:74		
			Согласовано	42:21:0702021:147		
234	339	338	Согласовано	42:21:0702021:74		
			Согласовано	42:21:0702021:60		

АКТ
СОГЛАСОВАНИЯ МЕСТОПОЛОЖЕНИЯ ГРАНИЦ ЗЕМЕЛЬНЫХ УЧАСТКОВ ПРИ ВЫПОЛНЕНИИ КОМПЛЕКСНЫХ КАДАСТРОВЫХ РАБОТ

Российская Федерация, Кемеровская область - Кузбасс, городской округ Беловский, поселок городского типа Грамотеино, 42:21:0702021

наименование субъекта Российской Федерации, муниципального образования, населенного пункта, уникальные учетные номера кадастровых кварталов, а также иные сведения, позволяющие определить местоположение территории, на которой выполняются комплексные кадастровые работы

N п/п	Обозначение части (характерной точки) границы		Результат согласования (согласовано/ спорное)	Кадастровые номера или обозначения смежных земельных участков	Сведения о лице, представившем возражения	Реквизиты вступившего в законную силу судебного акта
	от т.	до т.				
1	2	3	4	5	6	7
235	338	337	Согласовано	42:21:0702021:74		
			Согласовано	42:21:0702021:60		
236	337	402	Согласовано	42:21:0702021:74		
			Согласовано	42:21:0702021:75		
237	402	397	Согласовано	42:21:0702021:74		
			Согласовано	42:21:0702021:75		
238	397	396	Согласовано	42:21:0702021:74		
			Согласовано	42:21:0702021:75		
239	179	—	Согласовано	42:21:0702021:81		
			Согласовано	42:21:0702021:28		
240	179	н181У	Согласовано	42:21:0702021:81		
			Согласовано	42:21:0702021:66		
241	н181У	379	Согласовано	42:21:0702021:81		
			Согласовано	42:21:0702021:66		
242	379	289	Согласовано	42:21:0702021:81		
			Согласовано	42:21:0702021:66		
243	289	—	Согласовано	42:21:0702021:81		
			Согласовано	42:21:0702021:48		
244	289	428	Согласовано	42:21:0702021:81		
			Согласовано	42:21:0702021:82		
245	428	н182У	Согласовано	42:21:0702021:81		
			Согласовано	42:21:0702021:82		
246	н182У	н183У	Согласовано	42:21:0702021:81		
			Согласовано	42:21:0702021:82		
247	н183У	н184У	Согласовано	42:21:0702021:81		
			Согласовано	42:21:0702021:82		

АКТ
СОГЛАСОВАНИЯ МЕСТОПОЛОЖЕНИЯ ГРАНИЦ ЗЕМЕЛЬНЫХ УЧАСТКОВ ПРИ ВЫПОЛНЕНИИ КОМПЛЕКСНЫХ КАДАСТРОВЫХ РАБОТ

Российская Федерация, Кемеровская область - Кузбасс, городской округ Беловский, поселок городского типа Грамотеино, 42:21:0702021

наименование субъекта Российской Федерации, муниципального образования, населенного пункта, уникальные учетные номера кадастровых кварталов, а также иные сведения, позволяющие определить местоположение территории, на которой выполняются комплексные кадастровые работы

N п/п	Обозначение части (характерной точки) границы		Результат согласования (согласовано/ спорное)	Кадастровые номера или обозначения смежных земельных участков	Сведения о лице, представившем возражения	Реквизиты вступившего в законную силу судебного акта
	от т.	до т.				
1	2	3	4	5	6	7
248	н184У	434	Согласовано	42:21:0702021:81		
			Согласовано	42:21:0702021:82		
249	434	433	Согласовано	42:21:0702021:81		
			Согласовано	42:21:0702021:82		
250	712	н191У	Согласовано	42:21:0702021:96		
			Согласовано	42:21:0702021:400		
251	н191У	н192У	Согласовано	42:21:0702021:96		
			Согласовано	42:21:0702021:400		
252	н192У	711	Согласовано	42:21:0702021:96		
			Согласовано	42:21:0702021:400		
253	711	710	Согласовано	42:21:0702021:96		
			Согласовано	42:21:0702021:400		
254	710	101	Согласовано	42:21:0702021:96		
			Согласовано	42:21:0702021:400		
255	101	—	Согласовано	42:21:0702021:96		
			Согласовано	42:21:0702021:19		
256	101	463	Согласовано	42:21:0702021:96		
			Согласовано	42:21:0702021:98		
257	463	462	Согласовано	42:21:0702021:96		
			Согласовано	42:21:0702021:98		
258	462	461	Согласовано	42:21:0702021:96		
			Согласовано	42:21:0702021:98		
259	461	472	Согласовано	42:21:0702021:96		
			Согласовано	42:21:0702021:98		
260	472	471	Согласовано	42:21:0702021:96		
			Согласовано	42:21:0702021:98		

АКТ
СОГЛАСОВАНИЯ МЕСТОПОЛОЖЕНИЯ ГРАНИЦ ЗЕМЕЛЬНЫХ УЧАСТКОВ
ПРИ ВЫПОЛНЕНИИ КОМПЛЕКСНЫХ КАДАСТРОВЫХ РАБОТ

Российская Федерация, Кемеровская область - Кузбасс, городской округ Беловский, поселок городского типа Грамотеино, 42:21:0702021

наименование субъекта Российской Федерации, муниципального образования, населенного пункта, уникальные учетные номера кадастровых кварталов, а также иные сведения, позволяющие определить местоположение территории, на которой выполняются комплексные кадастровые работы

N п/п	Обозначение части (характерной точки) границы		Результат согласования (согласовано/ спорное)	Кадастровые номера или обозначения смежных земельных участков	Сведения о лице, представившем возражения	Реквизиты вступившего в законную силу судебного акта
	от т.	до т.				
1	2	3	4	5	6	7
261	471	н193У	Согласовано	42:21:0702021:96		
			Согласовано	42:21:0702021:98		
262	512	510	Согласовано	42:21:0702021:102		
			Согласовано	42:21:0702021:103		
263	510	н195У	Согласовано	42:21:0702021:102		
			Согласовано	42:21:0702021:103		
264	н195У	509	Согласовано	42:21:0702021:102		
			Согласовано	42:21:0702021:103		
265	509	н196У	Согласовано	42:21:0702021:102		
			Согласовано	42:21:0702021:103		
266	н196У	508	Согласовано	42:21:0702021:102		
			Согласовано	42:21:0702021:103		
267	н210У	500	Согласовано	42:21:0702021:105		
			Согласовано	42:21:0702021:101		
268	500	н211У	Согласовано	42:21:0702021:105		
			Согласовано	42:21:0702021:101		
269	н211У	499	Согласовано	42:21:0702021:105		
			Согласовано	42:21:0702021:101		
270	499	н212У	Согласовано	42:21:0702021:105		
			Согласовано	42:21:0702021:101		
271	н212У	498	Согласовано	42:21:0702021:105		
			Согласовано	42:21:0702021:101		
272	н215У	н216У	Согласовано	42:21:0702021:105		
			Согласовано	42:21:0702021:108		
273	н216У	н217У	Согласовано	42:21:0702021:105		
			Согласовано	42:21:0702021:108		

АКТ
СОГЛАСОВАНИЯ МЕСТОПОЛОЖЕНИЯ ГРАНИЦ ЗЕМЕЛЬНЫХ УЧАСТКОВ ПРИ ВЫПОЛНЕНИИ КОМПЛЕКСНЫХ КАДАСТРОВЫХ РАБОТ

Российская Федерация, Кемеровская область - Кузбасс, городской округ Беловский, поселок городского типа Грамотеино, 42:21:0702021

наименование субъекта Российской Федерации, муниципального образования, населенного пункта, уникальные учетные номера кадастровых кварталов, а также иные сведения, позволяющие определить местоположение территории, на которой выполняются комплексные кадастровые работы

N п/п	Обозначение части (характерной точки) границы		Результат согласования (согласовано/ спорное)	Кадастровые номера или обозначения смежных земельных участков	Сведения о лице, представившем возражения	Реквизиты вступившего в законную силу судебного акта
	от т.	до т.				
1	2	3	4	5	6	7
274	н217У	155	Согласовано	42:21:0702021:105		
			Согласовано	42:21:0702021:108		
275	155	н218У	Согласовано	42:21:0702021:105		
			Согласовано	42:21:0702021:24		
276	н218У	н210У	Согласовано	42:21:0702021:105		
			Согласовано	42:21:0702021:350		
277	530	529	Согласовано	42:21:0702021:106		
			Согласовано	42:21:0702021:107		
278	529	н219У	Согласовано	42:21:0702021:106		
			Согласовано	:ЗУ3 (1)		
279	н219У	н220У	Согласовано	42:21:0702021:106		
			Согласовано	:ЗУ3 (1)		
280	н229У	н230У	Согласовано	42:21:0702021:108		
			Согласовано	42:21:0702021:110		
281	н230У	н231У	Согласовано	42:21:0702021:108		
			Согласовано	42:21:0702021:110		
282	н231У	н232У	Согласовано	42:21:0702021:108		
			Согласовано	42:21:0702021:110		
283	н232У	н233У	Согласовано	42:21:0702021:108		
			Согласовано	42:21:0702021:110		
284	н233У	157	Согласовано	42:21:0702021:108		
			Согласовано	42:21:0702021:110		
285	157	н234У	Согласовано	42:21:0702021:108		
			Согласовано	42:21:0702021:24		
286	н234У	156	Согласовано	42:21:0702021:108		
			Согласовано	42:21:0702021:24		

АКТ
СОГЛАСОВАНИЯ МЕСТОПОЛОЖЕНИЯ ГРАНИЦ ЗЕМЕЛЬНЫХ УЧАСТКОВ
ПРИ ВЫПОЛНЕНИИ КОМПЛЕКСНЫХ КАДАСТРОВЫХ РАБОТ

Российская Федерация, Кемеровская область - Кузбасс, городской округ Беловский, поселок городского типа Грамотеино, 42:21:0702021

наименование субъекта Российской Федерации, муниципального образования, населенного пункта, уникальные учетные номера кадастровых кварталов, а также иные сведения, позволяющие определить местоположение территории, на которой выполняются комплексные кадастровые работы

N п/п	Обозначение части (характерной точки) границы		Результат согласования (согласовано/ спорное)	Кадастровые номера или обозначения смежных земельных участков	Сведения о лице, представившем возражения	Реквизиты вступившего в законную силу судебного акта
	от т.	до т.				
1	2	3	4	5	6	7
287	156	155	Согласовано	42:21:0702021:108		
			Согласовано	42:21:0702021:24		
288	н235У	н236У	Согласовано	42:21:0702021:109		
			Согласовано	:ЗУ4		
289	н236У	н237У	Согласовано	42:21:0702021:109		
			Согласовано	:ЗУ4		
290	н237У	н238У	Согласовано	42:21:0702021:109		
			Согласовано	:ЗУ4		
291	н238У	н239У	Согласовано	42:21:0702021:109		
			Согласовано	:ЗУ4		
292	н239У	н240У	Согласовано	42:21:0702021:109		
			Согласовано	:ЗУ3 (1)		
293	н240У	н241У	Согласовано	42:21:0702021:109		
			Согласовано	:ЗУ3 (1)		
294	н241У	525	Согласовано	42:21:0702021:109		
			Согласовано	42:21:0702021:107		
295	525	520	Согласовано	42:21:0702021:109		
			Согласовано	42:21:0702021:107		
296	520	531	Согласовано	42:21:0702021:109		
			Согласовано	42:21:0702021:107		
297	531	н242У	Согласовано	42:21:0702021:109		
			Согласовано	42:21:0702021:107		
298	н242У	н243У	Согласовано	42:21:0702021:109		
			Согласовано	42:21:0702021:107		
299	н243У	н244У	Согласовано	42:21:0702021:109		
			Согласовано	42:21:0702021:107		

АКТ
СОГЛАСОВАНИЯ МЕСТОПОЛОЖЕНИЯ ГРАНИЦ ЗЕМЕЛЬНЫХ УЧАСТКОВ ПРИ ВЫПОЛНЕНИИ КОМПЛЕКСНЫХ КАДАСТРОВЫХ РАБОТ

Российская Федерация, Кемеровская область - Кузбасс, городской округ Беловский, поселок городского типа Грамотеино, 42:21:0702021

наименование субъекта Российской Федерации, муниципального образования, населенного пункта, уникальные учетные номера кадастровых кварталов, а также иные сведения, позволяющие определить местоположение территории, на которой выполняются комплексные кадастровые работы

N п/п	Обозначение части (характерной точки) границы		Результат согласования (согласовано/ спорное)	Кадастровые номера или обозначения смежных земельных участков	Сведения о лице, представившем возражения	Реквизиты вступившего в законную силу судебного акта
	от т.	до т.				
1	2	3	4	5	6	7
300	н244У	н245У	Согласовано	42:21:0702021:109		
			Согласовано	42:21:0702021:107		
301	н245У	н246У	Согласовано	42:21:0702021:109		
			Согласовано	42:21:0702021:107		
302	157	—	Согласовано	42:21:0702021:110		
			Согласовано	42:21:0702021:24		
303	146	145	Согласовано	42:21:0702021:110		
			Согласовано	42:21:0702021:23		
304	145	н256У	Согласовано	42:21:0702021:110		
			Согласовано	42:21:0702021:23		
305	н256У	153	Согласовано	42:21:0702021:110		
			Согласовано	42:21:0702021:23		
306	153	722	Согласовано	42:21:0702021:110		
			Согласовано	42:21:0702021:403		
307	н258У	н259У	Согласовано	42:21:0702021:112		
			Согласовано	42:21:0702021:145		
308	н259У	281	Согласовано	42:21:0702021:112		
			Согласовано	42:21:0702021:145		
309	281	—	Согласовано	42:21:0702021:112		
			Согласовано	42:21:0702021:46		
310	281	н260У	Согласовано	42:21:0702021:112		
			Согласовано	42:21:0702021:111		
311	н260У	н261У	Согласовано	42:21:0702021:112		
			Согласовано	42:21:0702021:111		
312	н261У	н262У	Согласовано	42:21:0702021:112		
			Согласовано	42:21:0702021:111		

АКТ
СОГЛАСОВАНИЯ МЕСТОПОЛОЖЕНИЯ ГРАНИЦ ЗЕМЕЛЬНЫХ УЧАСТКОВ ПРИ ВЫПОЛНЕНИИ КОМПЛЕКСНЫХ КАДАСТРОВЫХ РАБОТ

Российская Федерация, Кемеровская область - Кузбасс, городской округ Беловский, поселок городского типа Грамотеино, 42:21:0702021

наименование субъекта Российской Федерации, муниципального образования, населенного пункта, уникальные учетные номера кадастровых кварталов, а также иные сведения, позволяющие определить местоположение территории, на которой выполняются комплексные кадастровые работы

N п/п	Обозначение части (характерной точки) границы		Результат согласования (согласовано/ спорное)	Кадастровые номера или обозначения смежных земельных участков	Сведения о лице, представившем возражения	Реквизиты вступившего в законную силу судебного акта
	от т.	до т.				
1	2	3	4	5	6	7
313	н262У	534	Согласовано	42:21:0702021:112		
			Согласовано	42:21:0702021:111		
314	н268У	н269У	Согласовано	42:21:0702021:115		
			Согласовано	42:21:0702021:131		
315	н269У	н270У	Согласовано	42:21:0702021:115		
			Согласовано	42:21:0702021:131		
316	544	543	Согласовано	42:21:0702021:116		
			Согласовано	42:21:0702021:117		
317	543	542	Согласовано	42:21:0702021:116		
			Согласовано	42:21:0702021:117		
318	542	540	Согласовано	42:21:0702021:116		
			Согласовано	42:21:0702021:117		
319	540	н285У	Согласовано	42:21:0702021:116		
			Согласовано	42:21:0702021:139		
320	н285У	н286У	Согласовано	42:21:0702021:116		
			Согласовано	42:21:0702021:139		
321	н286У	н287У	Согласовано	42:21:0702021:116		
			Согласовано	42:21:0702021:139		
322	н287У	н288У	Согласовано	42:21:0702021:116		
			Согласовано	42:21:0702021:138		
323	н288У	н289У	Согласовано	42:21:0702021:116		
			Согласовано	42:21:0702021:138		
324	н289У	н290У	Согласовано	42:21:0702021:116		
			Согласовано	42:21:0702021:138		
325	н290У	н291У	Согласовано	42:21:0702021:116		
			Согласовано	42:21:0702021:138		

АКТ
СОГЛАСОВАНИЯ МЕСТОПОЛОЖЕНИЯ ГРАНИЦ ЗЕМЕЛЬНЫХ УЧАСТКОВ ПРИ ВЫПОЛНЕНИИ КОМПЛЕКСНЫХ КАДАСТРОВЫХ РАБОТ

Российская Федерация, Кемеровская область - Кузбасс, городской округ Беловский, поселок городского типа Грамотеино, 42:21:0702021

наименование субъекта Российской Федерации, муниципального образования, населенного пункта, уникальные учетные номера кадастровых кварталов, а также иные сведения, позволяющие определить местоположение территории, на которой выполняются комплексные кадастровые работы

N п/п	Обозначение части (характерной точки) границы		Результат согласования (согласовано/ спорное)	Кадастровые номера или обозначения смежных земельных участков	Сведения о лице, представившем возражения	Реквизиты вступившего в законную силу судебного акта
	от т.	до т.				
1	2	3	4	5	6	7
326	н291У	н278У	Согласовано	42:21:0702021:116		
			Согласовано	42:21:0702021:138		
327	н292У	н293У	Согласовано	42:21:0702021:120		
			Согласовано	42:21:0702021:121		
328	н293У	н294У	Согласовано	42:21:0702021:120		
			Согласовано	42:21:0702021:121		
329	н294У	455	Согласовано	42:21:0702021:120		
			Согласовано	42:21:0702021:121		
330	455	454	Согласовано	42:21:0702021:120		
			Согласовано	42:21:0702021:95		
331	454	453	Согласовано	42:21:0702021:120		
			Согласовано	42:21:0702021:95		
332	453	452	Согласовано	42:21:0702021:120		
			Согласовано	42:21:0702021:95		
333	452	н295У	Согласовано	42:21:0702021:120		
			Согласовано	42:21:0702021:95		
334	н295У	н296У	Согласовано	42:21:0702021:120		
			Согласовано	42:21:0702021:95		
335	н296У	451	Согласовано	42:21:0702021:120		
			Согласовано	42:21:0702021:95		
336	451	450	Согласовано	42:21:0702021:120		
			Согласовано	42:21:0702021:95		
337	450	н297У	Согласовано	42:21:0702021:120		
			Согласовано	42:21:0702021:119		
338	н297У	н298У	Согласовано	42:21:0702021:120		
			Согласовано	42:21:0702021:119		

АКТ
СОГЛАСОВАНИЯ МЕСТОПОЛОЖЕНИЯ ГРАНИЦ ЗЕМЕЛЬНЫХ УЧАСТКОВ ПРИ ВЫПОЛНЕНИИ КОМПЛЕКСНЫХ КАДАСТРОВЫХ РАБОТ

Российская Федерация, Кемеровская область - Кузбасс, городской округ Беловский, поселок городского типа Грамотеино, 42:21:0702021

наименование субъекта Российской Федерации, муниципального образования, населенного пункта, уникальные учетные номера кадастровых кварталов, а также иные сведения, позволяющие определить местоположение территории, на которой выполняются комплексные кадастровые работы

N п/п	Обозначение части (характерной точки) границы		Результат согласования (согласовано/ спорное)	Кадастровые номера или обозначения смежных земельных участков	Сведения о лице, представившем возражения	Реквизиты вступившего в законную силу судебного акта
	от т.	до т.				
1	2	3	4	5	6	7
339	н298У	573	Согласовано	42:21:0702021:120		
			Согласовано	42:21:0702021:119		
340	573	н299У	Согласовано	42:21:0702021:120		
			Согласовано	42:21:0702021:119		
341	н299У	572	Согласовано	42:21:0702021:120		
			Согласовано	42:21:0702021:119		
342	594	593	Согласовано	42:21:0702021:121		
			Согласовано	42:21:0702021:123		
343	593	592	Согласовано	42:21:0702021:121		
			Согласовано	42:21:0702021:123		
344	592	591	Согласовано	42:21:0702021:121		
			Согласовано	42:21:0702021:123		
345	591	439	Согласовано	42:21:0702021:121		
			Согласовано	42:21:0702021:123		
346	439	435	Согласовано	42:21:0702021:121		
			Согласовано	42:21:0702021:95		
347	435	456	Согласовано	42:21:0702021:121		
			Согласовано	42:21:0702021:95		
348	456	455	Согласовано	42:21:0702021:121		
			Согласовано	42:21:0702021:95		
349	н306У	н307У	Согласовано	42:21:0702021:124		
			Согласовано	42:21:0702021:125		
350	н307У	н308У	Согласовано	42:21:0702021:124		
			Согласовано	42:21:0702021:125		
351	н308У	н309У	Согласовано	42:21:0702021:124		
			Согласовано	42:21:0702021:125		

АКТ
СОГЛАСОВАНИЯ МЕСТОПОЛОЖЕНИЯ ГРАНИЦ ЗЕМЕЛЬНЫХ УЧАСТКОВ ПРИ ВЫПОЛНЕНИИ КОМПЛЕКСНЫХ КАДАСТРОВЫХ РАБОТ

Российская Федерация, Кемеровская область - Кузбасс, городской округ Беловский, поселок городского типа Грамотеино, 42:21:0702021

наименование субъекта Российской Федерации, муниципального образования, населенного пункта, уникальные учетные номера кадастровых кварталов, а также иные сведения, позволяющие определить местоположение территории, на которой выполняются комплексные кадастровые работы

N п/п	Обозначение части (характерной точки) границы		Результат согласования (согласовано/ спорное)	Кадастровые номера или обозначения смежных земельных участков	Сведения о лице, представившем возражения	Реквизиты вступившего в законную силу судебного акта
	от т.	до т.				
1	2	3	4	5	6	7
352	н309У	н310У	Согласовано	42:21:0702021:124		
			Согласовано	42:21:0702021:125		
353	н310У	н311У	Согласовано	42:21:0702021:124		
			Согласовано	42:21:0702021:125		
354	н311У	н312У	Согласовано	42:21:0702021:124		
			Согласовано	42:21:0702021:125		
355	н312У	н313У	Согласовано	42:21:0702021:124		
			Согласовано	42:21:0702021:125		
356	583	582	Согласовано	42:21:0702021:124		
			Согласовано	42:21:0702021:122		
357	582	581	Согласовано	42:21:0702021:124		
			Согласовано	42:21:0702021:122		
358	581	580	Согласовано	42:21:0702021:124		
			Согласовано	42:21:0702021:122		
359	580	579	Согласовано	42:21:0702021:124		
			Согласовано	42:21:0702021:122		
360	н323У	н324У	Согласовано	42:21:0702021:128		
			Согласовано	42:21:0702021:130		
361	н324У	н325У	Согласовано	42:21:0702021:128		
			Согласовано	42:21:0702021:130		
362	н325У	н326У	Согласовано	42:21:0702021:128		
			Согласовано	42:21:0702021:130		
363	78	н331У	Согласовано	42:21:0702021:130		
			Согласовано	42:21:0702021:13		
364	н331У	н332У	Согласовано	42:21:0702021:130		
			Согласовано	42:21:0702021:13		

АКТ
СОГЛАСОВАНИЯ МЕСТОПОЛОЖЕНИЯ ГРАНИЦ ЗЕМЕЛЬНЫХ УЧАСТКОВ ПРИ ВЫПОЛНЕНИИ КОМПЛЕКСНЫХ КАДАСТРОВЫХ РАБОТ

Российская Федерация, Кемеровская область - Кузбасс, городской округ Беловский, поселок городского типа Грамотеино, 42:21:0702021

наименование субъекта Российской Федерации, муниципального образования, населенного пункта, уникальные учетные номера кадастровых кварталов, а также иные сведения, позволяющие определить местоположение территории, на которой выполняются комплексные кадастровые работы

N п/п	Обозначение части (характерной точки) границы		Результат согласования (согласовано/ спорное)	Кадастровые номера или обозначения смежных земельных участков	Сведения о лице, представившем возражения	Реквизиты вступившего в законную силу судебного акта
	от т.	до т.				
1	2	3	4	5	6	7
365	н332У	77	Согласовано	42:21:0702021:130		
			Согласовано	42:21:0702021:13		
366	77	н333У	Согласовано	42:21:0702021:130		
			Согласовано	42:21:0702021:13		
367	н333У	76	Согласовано	42:21:0702021:130		
			Согласовано	42:21:0702021:13		
368	76	75	Согласовано	42:21:0702021:130		
			Согласовано	42:21:0702021:13		
369	47	46	Согласовано	42:21:0702021:131		
			Согласовано	42:21:0702021:9		
370	46	45	Согласовано	42:21:0702021:131		
			Согласовано	42:21:0702021:9		
371	45	н339У	Согласовано	42:21:0702021:131		
			Согласовано	42:21:0702021:9		
372	н339У	н340У	Согласовано	42:21:0702021:131		
			Согласовано	42:21:0702021:9		
373	н340У	44	Согласовано	42:21:0702021:131		
			Согласовано	42:21:0702021:9		
374	44	43	Согласовано	42:21:0702021:131		
			Согласовано	42:21:0702021:9		
375	252	251	Согласовано	42:21:0702021:134		
			Согласовано	42:21:0702021:37		
376	251	250	Согласовано	42:21:0702021:134		
			Согласовано	42:21:0702021:37		
377	250	249	Согласовано	42:21:0702021:134		
			Согласовано	42:21:0702021:37		

АКТ
СОГЛАСОВАНИЯ МЕСТОПОЛОЖЕНИЯ ГРАНИЦ ЗЕМЕЛЬНЫХ УЧАСТКОВ
ПРИ ВЫПОЛНЕНИИ КОМПЛЕКСНЫХ КАДАСТРОВЫХ РАБОТ

Российская Федерация, Кемеровская область - Кузбасс, городской округ Беловский, поселок городского типа Грамотеино, 42:21:0702021

наименование субъекта Российской Федерации, муниципального образования, населенного пункта, уникальные учетные номера кадастровых кварталов, а также иные сведения, позволяющие определить местоположение территории, на которой выполняются комплексные кадастровые работы

N п/п	Обозначение части (характерной точки) границы		Результат согласования (согласовано/ спорное)	Кадастровые номера или обозначения смежных земельных участков	Сведения о лице, представившем возражения	Реквизиты вступившего в законную силу судебного акта
	от т.	до т.				
1	2	3	4	5	6	7
378	249	266	Согласовано	42:21:0702021:134		
			Согласовано	42:21:0702021:37		
379	266	264	Согласовано	42:21:0702021:134		
			Согласовано	42:21:0702021:37		
380	264	263	Согласовано	42:21:0702021:134		
			Согласовано	42:21:0702021:37		
381	263	262	Согласовано	42:21:0702021:134		
			Согласовано	42:21:0702021:37		
382	172	н351У	Согласовано	42:21:0702021:134		
			Согласовано	42:21:0702021:26		
383	н351У	н352У	Согласовано	42:21:0702021:134		
			Согласовано	42:21:0702021:26		
384	н352У	171	Согласовано	42:21:0702021:134		
			Согласовано	42:21:0702021:26		
385	171	н353У	Согласовано	42:21:0702021:134		
			Согласовано	42:21:0702021:26		
386	н353У	170	Согласовано	42:21:0702021:134		
			Согласовано	42:21:0702021:26		
387	170	169	Согласовано	42:21:0702021:134		
			Согласовано	42:21:0702021:26		
388	169	168	Согласовано	42:21:0702021:134		
			Согласовано	42:21:0702021:26		
389	168	178	Согласовано	42:21:0702021:134		
			Согласовано	42:21:0702021:26		
390	178	н354У	Согласовано	42:21:0702021:134		
			Согласовано	42:21:0702021:26		

АКТ
СОГЛАСОВАНИЯ МЕСТОПОЛОЖЕНИЯ ГРАНИЦ ЗЕМЕЛЬНЫХ УЧАСТКОВ ПРИ ВЫПОЛНЕНИИ КОМПЛЕКСНЫХ КАДАСТРОВЫХ РАБОТ

Российская Федерация, Кемеровская область - Кузбасс, городской округ Беловский, поселок городского типа Грамотеино, 42:21:0702021

наименование субъекта Российской Федерации, муниципального образования, населенного пункта, уникальные учетные номера кадастровых кварталов, а также иные сведения, позволяющие определить местоположение территории, на которой выполняются комплексные кадастровые работы

N п/п	Обозначение части (характерной точки) границы		Результат согласования (согласовано/ спорное)	Кадастровые номера или обозначения смежных земельных участков	Сведения о лице, представившем возражения	Реквизиты вступившего в законную силу судебного акта
	от т.	до т.				
1	2	3	4	5	6	7
391	н287У	н358У	Согласовано	42:21:0702021:138		
			Согласовано	42:21:0702021:139		
392	540	535	Согласовано	42:21:0702021:139		
			Согласовано	42:21:0702021:117		
393	535	555	Согласовано	42:21:0702021:139		
			Согласовано	42:21:0702021:117		
394	555	571	Согласовано	42:21:0702021:139		
			Согласовано	42:21:0702021:119		
395	571	н363У	Согласовано	42:21:0702021:139		
			Согласовано	42:21:0702021:140		
396	н363У	н364У	Согласовано	42:21:0702021:139		
			Согласовано	42:21:0702021:140		
397	н364У	н365У	Согласовано	42:21:0702021:139		
			Согласовано	42:21:0702021:140		
398	н365У	н366У	Согласовано	42:21:0702021:139		
			Согласовано	42:21:0702021:140		
399	н366У	н367У	Согласовано	42:21:0702021:139		
			Согласовано	42:21:0702021:140		
400	н367У	н368У	Согласовано	42:21:0702021:139		
			Согласовано	42:21:0702021:140		
401	571	448	Согласовано	42:21:0702021:140		
			Согласовано	42:21:0702021:119		
402	448	447	Согласовано	42:21:0702021:140		
			Согласовано	42:21:0702021:95		
403	447	н374У	Согласовано	42:21:0702021:140		
			Согласовано	42:21:0702021:141		

АКТ
СОГЛАСОВАНИЯ МЕСТОПОЛОЖЕНИЯ ГРАНИЦ ЗЕМЕЛЬНЫХ УЧАСТКОВ ПРИ ВЫПОЛНЕНИИ КОМПЛЕКСНЫХ КАДАСТРОВЫХ РАБОТ

Российская Федерация, Кемеровская область - Кузбасс, городской округ Беловский, поселок городского типа Грамотеино, 42:21:0702021

наименование субъекта Российской Федерации, муниципального образования, населенного пункта, уникальные учетные номера кадастровых кварталов, а также иные сведения, позволяющие определить местоположение территории, на которой выполняются комплексные кадастровые работы

N п/п	Обозначение части (характерной точки) границы		Результат согласования (согласовано/ спорное)	Кадастровые номера или обозначения смежных земельных участков	Сведения о лице, представившем возражения	Реквизиты вступившего в законную силу судебного акта
	от т.	до т.				
1	2	3	4	5	6	7
404	н374У	н375У	Согласовано	42:21:0702021:140		
			Согласовано	42:21:0702021:141		
405	н375У	н376У	Согласовано	42:21:0702021:140		
			Согласовано	42:21:0702021:141		
406	н376У	н377У	Согласовано	42:21:0702021:140		
			Согласовано	42:21:0702021:141		
407	н377У	н378У	Согласовано	42:21:0702021:140		
			Согласовано	42:21:0702021:141		
408	н378У	н379У	Согласовано	42:21:0702021:140		
			Согласовано	42:21:0702021:141		
409	447	445	Согласовано	42:21:0702021:141		
			Согласовано	42:21:0702021:95		
410	445	444	Согласовано	42:21:0702021:141		
			Согласовано	42:21:0702021:95		
411	85	—	Согласовано	42:21:0702021:142		
			Согласовано	42:21:0702021:97		
412	85	479	Согласовано	42:21:0702021:142		
			Согласовано	42:21:0702021:99		
413	479	н389У	Согласовано	42:21:0702021:142		
			Согласовано	42:21:0702021:99		
414	н389У	478	Согласовано	42:21:0702021:142		
			Согласовано	42:21:0702021:99		
415	478	—	Согласовано	42:21:0702021:142		
			Согласовано	42:21:0702021:101		
416	478	647	Согласовано	42:21:0702021:142		
			Согласовано	42:21:0702021:143		

АКТ
СОГЛАСОВАНИЯ МЕСТОПОЛОЖЕНИЯ ГРАНИЦ ЗЕМЕЛЬНЫХ УЧАСТКОВ ПРИ ВЫПОЛНЕНИИ КОМПЛЕКСНЫХ КАДАСТРОВЫХ РАБОТ

Российская Федерация, Кемеровская область - Кузбасс, городской округ Беловский, поселок городского типа Грамотеино, 42:21:0702021

наименование субъекта Российской Федерации, муниципального образования, населенного пункта, уникальные учетные номера кадастровых кварталов, а также иные сведения, позволяющие определить местоположение территории, на которой выполняются комплексные кадастровые работы

N п/п	Обозначение части (характерной точки) границы		Результат согласования (согласовано/ спорное)	Кадастровые номера или обозначения смежных земельных участков	Сведения о лице, представившем возражения	Реквизиты вступившего в законную силу судебного акта
	от т.	до т.				
1	2	3	4	5	6	7
417	647	646	Согласовано	42:21:0702021:142		
			Согласовано	42:21:0702021:143		
418	646	645	Согласовано	42:21:0702021:142		
			Согласовано	42:21:0702021:143		
419	645	644	Согласовано	42:21:0702021:142		
			Согласовано	42:21:0702021:143		
420	86	н391У	Согласовано	42:21:0702021:142		
			Согласовано	42:21:0702021:17		
421	н391У	85	Согласовано	42:21:0702021:142		
			Согласовано	42:21:0702021:17		
422	161	н397У	Согласовано	42:21:0702021:144		
			Согласовано	42:21:0702021:25		
423	н397У	н398У	Согласовано	42:21:0702021:144		
			Согласовано	42:21:0702021:25		
424	н398У	н399У	Согласовано	42:21:0702021:144		
			Согласовано	42:21:0702021:25		
425	н399У	н400У	Согласовано	42:21:0702021:144		
			Согласовано	42:21:0702021:46		
426	н400У	н401У	Согласовано	42:21:0702021:144		
			Согласовано	42:21:0702021:46		
427	н401У	н402У	Согласовано	42:21:0702021:144		
			Согласовано	42:21:0702021:46		
428	н402У	н403У	Согласовано	42:21:0702021:144		
			Согласовано	42:21:0702021:46		
429	н403У	н404У	Согласовано	42:21:0702021:144		
			Согласовано	42:21:0702021:46		

АКТ
СОГЛАСОВАНИЯ МЕСТОПОЛОЖЕНИЯ ГРАНИЦ ЗЕМЕЛЬНЫХ УЧАСТКОВ ПРИ ВЫПОЛНЕНИИ КОМПЛЕКСНЫХ КАДАСТРОВЫХ РАБОТ

Российская Федерация, Кемеровская область - Кузбасс, городской округ Беловский, поселок городского типа Грамотеино, 42:21:0702021

наименование субъекта Российской Федерации, муниципального образования, населенного пункта, уникальные учетные номера кадастровых кварталов, а также иные сведения, позволяющие определить местоположение территории, на которой выполняются комплексные кадастровые работы

N п/п	Обозначение части (характерной точки) границы		Результат согласования (согласовано/ спорное)	Кадастровые номера или обозначения смежных земельных участков	Сведения о лице, представившем возражения	Реквизиты вступившего в законную силу судебного акта
	от т.	до т.				
1	2	3	4	5	6	7
430	н404У	н405У	Согласовано	42:21:0702021:144		
			Согласовано	42:21:0702021:46		
431	н405У	н406У	Согласовано	42:21:0702021:144		
			Согласовано	42:21:0702021:46		
432	н406У	277	Согласовано	42:21:0702021:144		
			Согласовано	42:21:0702021:46		
433	282	н412У	Согласовано	42:21:0702021:145		
			Согласовано	42:21:0702021:46		
434	н412У	281	Согласовано	42:21:0702021:145		
			Согласовано	42:21:0702021:46		
435	281	—	Согласовано	42:21:0702021:145		
			Согласовано	42:21:0702021:111		
436	651	649	Согласовано	42:21:0702021:350		
			Согласовано	42:21:0702021:143		
437	649	648	Согласовано	42:21:0702021:350		
			Согласовано	42:21:0702021:143		
438	648	501	Согласовано	42:21:0702021:350		
			Согласовано	42:21:0702021:143		
439	501	н210У	Согласовано	42:21:0702021:350		
			Согласовано	42:21:0702021:101		
440	н218У	н426У	Согласовано	42:21:0702021:350		
			Согласовано	42:21:0702021:24		
441	н426У	н427У	Согласовано	42:21:0702021:350		
			Согласовано	42:21:0702021:24		
442	н427У	154	Согласовано	42:21:0702021:350		
			Согласовано	42:21:0702021:24		

АКТ
СОГЛАСОВАНИЯ МЕСТОПОЛОЖЕНИЯ ГРАНИЦ ЗЕМЕЛЬНЫХ УЧАСТКОВ ПРИ ВЫПОЛНЕНИИ КОМПЛЕКСНЫХ КАДАСТРОВЫХ РАБОТ

Российская Федерация, Кемеровская область - Кузбасс, городской округ Беловский, поселок городского типа Грамотеино, 42:21:0702021

наименование субъекта Российской Федерации, муниципального образования, населенного пункта, уникальные учетные номера кадастровых кварталов, а также иные сведения, позволяющие определить местоположение территории, на которой выполняются комплексные кадастровые работы

N п/п	Обозначение части (характерной точки) границы		Результат согласования (согласовано/ спорное)	Кадастровые номера или обозначения смежных земельных участков	Сведения о лице, представившем возражения	Реквизиты вступившего в законную силу судебного акта
	от т.	до т.				
1	2	3	4	5	6	7
443	154	н428У	Согласовано	42:21:0702021:350		
			Согласовано	42:21:0702021:24		
444	н428У	159	Согласовано	42:21:0702021:350		
			Согласовано	42:21:0702021:24		
445	159	н429У	Согласовано	42:21:0702021:350		
			Согласовано	42:21:0702021:24		
446	1488	1487	Согласовано	:ЗУ1 (1)		
			Согласовано	:ЗУ3 (2)		
447	1487	1486	Согласовано	:ЗУ1 (1)		
			Согласовано	:ЗУ3 (2)		
448	1486	1485	Согласовано	:ЗУ1 (1)		
			Согласовано	:ЗУ3 (2)		
449	1485	н431У	Согласовано	:ЗУ1 (1)		
			Согласовано	:ЗУ3 (2)		
450	748	747	Согласовано	:ЗУ1 (1)		
			Согласовано	42:21:0702021:522		
451	747	746	Согласовано	:ЗУ1 (1)		
			Согласовано	42:21:0702021:522		
452	746	745	Согласовано	:ЗУ1 (1)		
			Согласовано	42:21:0702021:522		
453	745	748	Согласовано	:ЗУ1 (1)		
			Согласовано	42:21:0702021:522		
454	601	600	Согласовано	:ЗУ2		
			Согласовано	42:21:0702021:126		
455	600	716	Согласовано	:ЗУ2		
			Согласовано	42:21:0702021:401		

АКТ
СОГЛАСОВАНИЯ МЕСТОПОЛОЖЕНИЯ ГРАНИЦ ЗЕМЕЛЬНЫХ УЧАСТКОВ
ПРИ ВЫПОЛНЕНИИ КОМПЛЕКСНЫХ КАДАСТРОВЫХ РАБОТ

Российская Федерация, Кемеровская область - Кузбасс, городской округ Беловский, поселок городского типа Грамотеино, 42:21:0702021

наименование субъекта Российской Федерации, муниципального образования, населенного пункта, уникальные учетные номера кадастровых кварталов, а также иные сведения, позволяющие определить местоположение территории, на которой выполняются комплексные кадастровые работы

N п/п	Обозначение части (характерной точки) границы		Результат согласования (согласовано/ спорное)	Кадастровые номера или обозначения смежных земельных участков	Сведения о лице, представившем возражения	Реквизиты вступившего в законную силу судебного акта
	от т.	до т.				
1	2	3	4	5	6	7
456	716	н463У	Согласовано	:ЗУ2		
			Согласовано	42:21:0702021:401		
457	н463У	620	Согласовано	:ЗУ2		
			Согласовано	42:21:0702021:401		
458	620	619	Согласовано	:ЗУ2		
			Согласовано	42:21:0702021:129		
459	619	617	Согласовано	:ЗУ2		
			Согласовано	42:21:0702021:129		
460	617	616	Согласовано	:ЗУ2		
			Согласовано	42:21:0702021:129		
461	616	614	Согласовано	:ЗУ2		
			Согласовано	42:21:0702021:129		
462	614	635	Согласовано	:ЗУ2		
			Согласовано	42:21:0702021:132		
463	505	н465У	Согласовано	:ЗУ2		
			Согласовано	42:21:0702021:103		
464	н465У	504	Согласовано	:ЗУ2		
			Согласовано	42:21:0702021:103		
465	504	н466У	Согласовано	:ЗУ2		
			Согласовано	42:21:0702021:103		
466	н466У	519	Согласовано	:ЗУ2		
			Согласовано	42:21:0702021:103		
467	519	518	Согласовано	:ЗУ2		
			Согласовано	42:21:0702021:103		
468	529	528	Согласовано	:ЗУ3 (1)		
			Согласовано	42:21:0702021:107		

АКТ
СОГЛАСОВАНИЯ МЕСТОПОЛОЖЕНИЯ ГРАНИЦ ЗЕМЕЛЬНЫХ УЧАСТКОВ
ПРИ ВЫПОЛНЕНИИ КОМПЛЕКСНЫХ КАДАСТРОВЫХ РАБОТ

Российская Федерация, Кемеровская область - Кузбасс, городской округ Беловский, поселок городского типа Грамотеино, 42:21:0702021

наименование субъекта Российской Федерации, муниципального образования, населенного пункта, уникальные учетные номера кадастровых кварталов, а также иные сведения, позволяющие определить местоположение территории, на которой выполняются комплексные кадастровые работы

N п/п	Обозначение части (характерной точки) границы		Результат согласования (согласовано/ спорное)	Кадастровые номера или обозначения смежных земельных участков	Сведения о лице, представившем возражения	Реквизиты вступившего в законную силу судебного акта
	от т.	до т.				
1	2	3	4	5	6	7
469	528	527	Согласовано	:ЗУ3 (1)		
			Согласовано	42:21:0702021:107		
470	527	526	Согласовано	:ЗУ3 (1)		
			Согласовано	42:21:0702021:107		
471	526	н241У	Согласовано	:ЗУ3 (1)		
			Согласовано	42:21:0702021:107		
472	н239У	н467У	Согласовано	:ЗУ3 (1)		
			Согласовано	:ЗУ4		
473	н467У	н468У	Согласовано	:ЗУ3 (1)		
			Согласовано	:ЗУ4		
474	н468У	н469У	Согласовано	:ЗУ3 (1)		
			Согласовано	:ЗУ4		
475	н469У	н470У	Согласовано	:ЗУ3 (1)		
			Согласовано	:ЗУ4		
476	н470У	н471У	Согласовано	:ЗУ3 (1)		
			Согласовано	:ЗУ4		
477	н471У	н472У	Согласовано	:ЗУ3 (1)		
			Согласовано	:ЗУ4		
478	н472У	н473У	Согласовано	:ЗУ3 (1)		
			Согласовано	:ЗУ4		
479	1	3	Согласовано	42:21:0702021:31		
			Согласовано	42:21:0702021:150		
480	3	4	Согласовано	42:21:0702021:31		
			Согласовано	42:21:0702021:150		
481	4	5	Согласовано	42:21:0702021:31		
			Согласовано	42:21:0702019:24		

АКТ
СОГЛАСОВАНИЯ МЕСТОПОЛОЖЕНИЯ ГРАНИЦ ЗЕМЕЛЬНЫХ УЧАСТКОВ ПРИ ВЫПОЛНЕНИИ КОМПЛЕКСНЫХ КАДАСТРОВЫХ РАБОТ

Российская Федерация, Кемеровская область - Кузбасс, городской округ Беловский, поселок городского типа Грамотеино, 42:21:0702021

наименование субъекта Российской Федерации, муниципального образования, населенного пункта, уникальные учетные номера кадастровых кварталов, а также иные сведения, позволяющие определить местоположение территории, на которой выполняются комплексные кадастровые работы

N п/п	Обозначение части (характерной точки) границы		Результат согласования (согласовано/ спорное)	Кадастровые номера или обозначения смежных земельных участков	Сведения о лице, представившем возражения	Реквизиты вступившего в законную силу судебного акта
	от т.	до т.				
1	2	3	4	5	6	7
482	5	6	Согласовано	42:21:0702021:31		
			Согласовано	42:21:0702019:24		
483	6	5	Согласовано	42:21:0702019:24		
			Согласовано	42:21:0000000:71 (42:21:0702021:31)		
484	5	4	Согласовано	42:21:0702019:24		
			Согласовано	42:21:0000000:71 (42:21:0702021:31)		
485	4	14	Согласовано	42:21:0702019:24		
			Согласовано	42:21:0702021:150		
486	14	15	Согласовано	42:21:0702019:24		
			Согласовано	42:21:0702021:150		
487	28	29	Согласовано	42:21:0702021:2		
			Согласовано	42:21:0702021:52		
488	29	н496У	Согласовано	42:21:0702021:2		
			Согласовано	42:21:0702021:52		
489	н496У	30	Согласовано	42:21:0702021:2		
			Согласовано	42:21:0702021:52		
490	30	31	Согласовано	42:21:0702021:2		
			Согласовано	42:21:0702021:52		
491	33	34	Согласовано	42:21:0702021:2		
			Согласовано	42:21:0702021:28		
492	34	н498У	Согласовано	42:21:0702021:2		
			Согласовано	42:21:0702021:28		
493	н498У	н499У	Согласовано	42:21:0702021:2		
			Согласовано	42:21:0702021:28		
494	н499У	35	Согласовано	42:21:0702021:2		
			Согласовано	42:21:0702021:28		

АКТ
СОГЛАСОВАНИЯ МЕСТОПОЛОЖЕНИЯ ГРАНИЦ ЗЕМЕЛЬНЫХ УЧАСТКОВ
ПРИ ВЫПОЛНЕНИИ КОМПЛЕКСНЫХ КАДАСТРОВЫХ РАБОТ

Российская Федерация, Кемеровская область - Кузбасс, городской округ Беловский, поселок городского типа Грамотеино, 42:21:0702021

наименование субъекта Российской Федерации, муниципального образования, населенного пункта, уникальные учетные номера кадастровых кварталов, а также иные сведения, позволяющие определить местоположение территории, на которой выполняются комплексные кадастровые работы

N п/п	Обозначение части (характерной точки) границы		Результат согласования (согласовано/ спорное)	Кадастровые номера или обозначения смежных земельных участков	Сведения о лице, представившем возражения	Реквизиты вступившего в законную силу судебного акта
	от т.	до т.				
1	2	3	4	5	6	7
495	35	36	Согласовано	42:21:0702021:2		
			Согласовано	42:21:0702021:28		
496	36	39	Согласовано	42:21:0702021:2		
			Согласовано	42:21:0702021:28		
497	48	49	Согласовано	42:21:0702021:9		
			Согласовано	42:21:0702021:137		
498	49	н500У	Согласовано	42:21:0702021:9		
			Согласовано	42:21:0702021:137		
499	н500У	н501У	Согласовано	42:21:0702021:9		
			Согласовано	42:21:0702021:137		
500	н501У	н502У	Согласовано	42:21:0702021:9		
			Согласовано	42:21:0702021:137		
501	н502У	50	Согласовано	42:21:0702021:9		
			Согласовано	42:21:0702021:137		
502	52	53	Согласовано	42:21:0702021:10		
			Согласовано	42:21:0702021:51		
503	53	54	Согласовано	42:21:0702021:10		
			Согласовано	42:21:0702021:51		
504	54	673	Согласовано	42:21:0702021:10		
			Согласовано	42:21:0702021:149		
505	673	55	Согласовано	42:21:0702021:10		
			Согласовано	42:21:0702021:149		
506	55	56	Согласовано	42:21:0702021:10		
			Согласовано	42:21:0702021:149		
507	56	н503У	Согласовано	42:21:0702021:10		
			Согласовано	42:21:0702021:149		

АКТ
СОГЛАСОВАНИЯ МЕСТОПОЛОЖЕНИЯ ГРАНИЦ ЗЕМЕЛЬНЫХ УЧАСТКОВ ПРИ ВЫПОЛНЕНИИ КОМПЛЕКСНЫХ КАДАСТРОВЫХ РАБОТ

Российская Федерация, Кемеровская область - Кузбасс, городской округ Беловский, поселок городского типа Грамотеино, 42:21:0702021

наименование субъекта Российской Федерации, муниципального образования, населенного пункта, уникальные учетные номера кадастровых кварталов, а также иные сведения, позволяющие определить местоположение территории, на которой выполняются комплексные кадастровые работы

N п/п	Обозначение части (характерной точки) границы		Результат согласования (согласовано/ спорное)	Кадастровые номера или обозначения смежных земельных участков	Сведения о лице, представившем возражения	Реквизиты вступившего в законную силу судебного акта
	от т.	до т.				
1	2	3	4	5	6	7
508	н503У	57	Согласовано	42:21:0702021:10		
			Согласовано	42:21:0702021:149		
509	57	58	Согласовано	42:21:0702021:10		
			Согласовано	42:21:0702021:149		
510	59	н507У	Согласовано	42:21:0702021:10		
			Согласовано	42:21:0702021:21		
511	н507У	н508У	Согласовано	42:21:0702021:10		
			Согласовано	42:21:0702021:21		
512	н508У	н509У	Согласовано	42:21:0702021:10		
			Согласовано	42:21:0702021:21		
513	н509У	51	Согласовано	42:21:0702021:10		
			Согласовано	42:21:0702021:21		
514	63	64	Согласовано	42:21:0702021:11		
			Согласовано	42:21:0702021:154		
515	64	65	Согласовано	42:21:0702021:11		
			Согласовано	42:21:0702021:154		
516	65	66	Согласовано	42:21:0702021:11		
			Согласовано	42:21:0702021:154		
517	66	67	Согласовано	42:21:0702021:11		
			Согласовано	42:21:0702021:154		
518	67	68	Согласовано	42:21:0702021:11		
			Согласовано	42:21:0702021:154		
519	68	69	Согласовано	42:21:0702021:11		
			Согласовано	42:21:0702021:154		
520	69	60	Согласовано	42:21:0702021:11		
			Согласовано	42:21:0702021:154		

АКТ
СОГЛАСОВАНИЯ МЕСТОПОЛОЖЕНИЯ ГРАНИЦ ЗЕМЕЛЬНЫХ УЧАСТКОВ ПРИ ВЫПОЛНЕНИИ КОМПЛЕКСНЫХ КАДАСТРОВЫХ РАБОТ

Российская Федерация, Кемеровская область - Кузбасс, городской округ Беловский, поселок городского типа Грамотеино, 42:21:0702021

наименование субъекта Российской Федерации, муниципального образования, населенного пункта, уникальные учетные номера кадастровых кварталов, а также иные сведения, позволяющие определить местоположение территории, на которой выполняются комплексные кадастровые работы

N п/п	Обозначение части (характерной точки) границы		Результат согласования (согласовано/ спорное)	Кадастровые номера или обозначения смежных земельных участков	Сведения о лице, представившем возражения	Реквизиты вступившего в законную силу судебного акта
	от т.	до т.				
1	2	3	4	5	6	7
521	79	н510У	Согласовано	42:21:0702021:13		
			Согласовано	42:21:0702021:26		
522	н510У	80	Согласовано	42:21:0702021:13		
			Согласовано	42:21:0702021:26		
523	80	176	Согласовано	42:21:0702021:13		
			Согласовано	42:21:0702021:26		
524	176	н511У	Согласовано	42:21:0702021:13		
			Согласовано	42:21:0702021:26		
525	н511У	175	Согласовано	42:21:0702021:13		
			Согласовано	42:21:0702021:26		
526	175	81	Согласовано	42:21:0702021:13		
			Согласовано	42:21:0702021:26		
527	81	174	Согласовано	42:21:0702021:13		
			Согласовано	42:21:0702021:26		
528	83	84	Согласовано	42:21:0702021:17		
			Согласовано	42:21:0702021:97		
529	84	85	Согласовано	42:21:0702021:17		
			Согласовано	42:21:0702021:97		
530	85	—	Согласовано	42:21:0702021:17		
			Согласовано	42:21:0702021:99		
531	98	99	Согласовано	42:21:0702021:19		
			Согласовано	42:21:0702021:98		
532	99	101	Согласовано	42:21:0702021:19		
			Согласовано	42:21:0702021:98		
533	101	102	Согласовано	42:21:0702021:19		
			Согласовано	42:21:0702021:400		

АКТ
СОГЛАСОВАНИЯ МЕСТОПОЛОЖЕНИЯ ГРАНИЦ ЗЕМЕЛЬНЫХ УЧАСТКОВ ПРИ ВЫПОЛНЕНИИ КОМПЛЕКСНЫХ КАДАСТРОВЫХ РАБОТ

Российская Федерация, Кемеровская область - Кузбасс, городской округ Беловский, поселок городского типа Грамотеино, 42:21:0702021

наименование субъекта Российской Федерации, муниципального образования, населенного пункта, уникальные учетные номера кадастровых кварталов, а также иные сведения, позволяющие определить местоположение территории, на которой выполняются комплексные кадастровые работы

N п/п	Обозначение части (характерной точки) границы		Результат согласования (согласовано/ спорное)	Кадастровые номера или обозначения смежных земельных участков	Сведения о лице, представившем возражения	Реквизиты вступившего в законную силу судебного акта
	от т.	до т.				
1	2	3	4	5	6	7
534	102	103	Согласовано	42:21:0702021:19		
			Согласовано	42:21:0702021:400		
535	103	105	Согласовано	42:21:0702021:19		
			Согласовано	42:21:0702021:400		
536	105	106	Согласовано	42:21:0702021:19		
			Согласовано	42:21:0702021:400		
537	106	107	Согласовано	42:21:0702021:19		
			Согласовано	42:21:0702021:400		
538	109	110	Согласовано	42:21:0702021:19		
			Согласовано	42:21:0702021:126		
539	110	112	Согласовано	42:21:0702021:19		
			Согласовано	42:21:0702021:126		
540	112	н525У	Согласовано	42:21:0702021:19		
			Согласовано	42:21:0702021:126		
541	н525У	н526У	Согласовано	42:21:0702021:19		
			Согласовано	42:21:0702021:126		
542	н526У	н527У	Согласовано	42:21:0702021:19		
			Согласовано	42:21:0702021:126		
543	н527У	113	Согласовано	42:21:0702021:19		
			Согласовано	42:21:0702021:126		
544	116	117	Согласовано	42:21:0702021:20		
			Согласовано	42:21:0702021:148		
545	117	118	Согласовано	42:21:0702021:20		
			Согласовано	42:21:0702021:148		
546	118	119	Согласовано	42:21:0702021:20		
			Согласовано	42:21:0702021:148		

АКТ
СОГЛАСОВАНИЯ МЕСТОПОЛОЖЕНИЯ ГРАНИЦ ЗЕМЕЛЬНЫХ УЧАСТКОВ ПРИ ВЫПОЛНЕНИИ КОМПЛЕКСНЫХ КАДАСТРОВЫХ РАБОТ

Российская Федерация, Кемеровская область - Кузбасс, городской округ Беловский, поселок городского типа Грамотеино, 42:21:0702021

наименование субъекта Российской Федерации, муниципального образования, населенного пункта, уникальные учетные номера кадастровых кварталов, а также иные сведения, позволяющие определить местоположение территории, на которой выполняются комплексные кадастровые работы

N п/п	Обозначение части (характерной точки) границы		Результат согласования (согласовано/ спорное)	Кадастровые номера или обозначения смежных земельных участков	Сведения о лице, представившем возражения	Реквизиты вступившего в законную силу судебного акта
	от т.	до т.				
1	2	3	4	5	6	7
547	119	670	Согласовано	42:21:0702021:20		
			Согласовано	42:21:0702021:148		
548	670	120	Согласовано	42:21:0702021:20		
			Согласовано	42:21:0702021:149		
549	120	121	Согласовано	42:21:0702021:20		
			Согласовано	42:21:0702021:149		
550	121	122	Согласовано	42:21:0702021:20		
			Согласовано	42:21:0702021:149		
551	122	298	Согласовано	42:21:0702021:20		
			Согласовано	42:21:0702021:51		
552	298	123	Согласовано	42:21:0702021:20		
			Согласовано	42:21:0702021:51		
553	123	н528У	Согласовано	42:21:0702021:20		
			Согласовано	42:21:0702021:51		
554	н528У	н529У	Согласовано	42:21:0702021:20		
			Согласовано	42:21:0702021:51		
555	н529У	н530У	Согласовано	42:21:0702021:20		
			Согласовано	42:21:0702021:51		
556	н530У	н531У	Согласовано	42:21:0702021:20		
			Согласовано	42:21:0702021:51		
557	н531У	306	Согласовано	42:21:0702021:20		
			Согласовано	42:21:0702021:51		
558	306	124	Согласовано	42:21:0702021:20		
			Согласовано	42:21:0702021:51		
559	126	127	Согласовано	42:21:0702021:21		
			Согласовано	42:21:0702021:49		

АКТ
СОГЛАСОВАНИЯ МЕСТОПОЛОЖЕНИЯ ГРАНИЦ ЗЕМЕЛЬНЫХ УЧАСТКОВ ПРИ ВЫПОЛНЕНИИ КОМПЛЕКСНЫХ КАДАСТРОВЫХ РАБОТ

Российская Федерация, Кемеровская область - Кузбасс, городской округ Беловский, поселок городского типа Грамотеино, 42:21:0702021

наименование субъекта Российской Федерации, муниципального образования, населенного пункта, уникальные учетные номера кадастровых кварталов, а также иные сведения, позволяющие определить местоположение территории, на которой выполняются комплексные кадастровые работы

N п/п	Обозначение части (характерной точки) границы		Результат согласования (согласовано/ спорное)	Кадастровые номера или обозначения смежных земельных участков	Сведения о лице, представившем возражения	Реквизиты вступившего в законную силу судебного акта
	от т.	до т.				
1	2	3	4	5	6	7
560	130	131	Согласовано	42:21:0702021:22		
			Согласовано	42:21:0702021:29		
561	131	н535У	Согласовано	42:21:0702021:22		
			Согласовано	42:21:0702021:29		
562	н535У	132	Согласовано	42:21:0702021:22		
			Согласовано	42:21:0702021:29		
563	132	133	Согласовано	42:21:0702021:22		
			Согласовано	42:21:0702021:29		
564	317	—	Согласовано	42:21:0702021:22		
			Согласовано	42:21:0702021:55		
565	317	142	Согласовано	42:21:0702021:22		
			Согласовано	42:21:0702021:56		
566	142	н537У	Согласовано	42:21:0702021:22		
			Согласовано	42:21:0702021:56		
567	н537У	143	Согласовано	42:21:0702021:22		
			Согласовано	42:21:0702021:56		
568	143	144	Согласовано	42:21:0702021:22		
			Согласовано	42:21:0702021:56		
569	148	151	Согласовано	42:21:0702021:23		
			Согласовано	42:21:0702021:38		
570	151	273	Согласовано	42:21:0702021:23		
			Согласовано	42:21:0702021:38		
571	273	152	Согласовано	42:21:0702021:23		
			Согласовано	42:21:0702021:38		
572	152	н543У	Согласовано	42:21:0702021:23		
			Согласовано	42:21:0702021:403		

АКТ
СОГЛАСОВАНИЯ МЕСТОПОЛОЖЕНИЯ ГРАНИЦ ЗЕМЕЛЬНЫХ УЧАСТКОВ ПРИ ВЫПОЛНЕНИИ КОМПЛЕКСНЫХ КАДАСТРОВЫХ РАБОТ

Российская Федерация, Кемеровская область - Кузбасс, городской округ Беловский, поселок городского типа Грамотеино, 42:21:0702021

наименование субъекта Российской Федерации, муниципального образования, населенного пункта, уникальные учетные номера кадастровых кварталов, а также иные сведения, позволяющие определить местоположение территории, на которой выполняются комплексные кадастровые работы

N п/п	Обозначение части (характерной точки) границы		Результат согласования (согласовано/ спорное)	Кадастровые номера или обозначения смежных земельных участков	Сведения о лице, представившем возражения	Реквизиты вступившего в законную силу судебного акта
	от т.	до т.				
1	2	3	4	5	6	7
573	н543У	153	Согласовано	42:21:0702021:23		
			Согласовано	42:21:0702021:403		
574	160	н399У	Согласовано	42:21:0702021:25		
			Согласовано	42:21:0702021:46		
575	164	165	Согласовано	42:21:0702021:25		
			Согласовано	42:21:0702021:111		
576	165	н549У	Согласовано	42:21:0702021:25		
			Согласовано	42:21:0702021:111		
577	н549У	н550У	Согласовано	42:21:0702021:25		
			Согласовано	42:21:0702021:111		
578	н550У	166	Согласовано	42:21:0702021:25		
			Согласовано	42:21:0702021:111		
579	166	167	Согласовано	42:21:0702021:25		
			Согласовано	42:21:0702021:111		
580	167	н551У	Согласовано	42:21:0702021:25		
			Согласовано	42:21:0702021:111		
581	н551У	н552У	Согласовано	42:21:0702021:25		
			Согласовано	42:21:0702021:111		
582	н552У	н553У	Согласовано	42:21:0702021:25		
			Согласовано	42:21:0702021:111		
583	н553У	н554У	Согласовано	42:21:0702021:25		
			Согласовано	42:21:0702021:111		
584	н554У	160	Согласовано	42:21:0702021:25		
			Согласовано	42:21:0702021:111		
585	180	н559У	Согласовано	42:21:0702021:28		
			Согласовано	42:21:0702021:66		

АКТ
СОГЛАСОВАНИЯ МЕСТОПОЛОЖЕНИЯ ГРАНИЦ ЗЕМЕЛЬНЫХ УЧАСТКОВ ПРИ ВЫПОЛНЕНИИ КОМПЛЕКСНЫХ КАДАСТРОВЫХ РАБОТ

Российская Федерация, Кемеровская область - Кузбасс, городской округ Беловский, поселок городского типа Грамотеино, 42:21:0702021

наименование субъекта Российской Федерации, муниципального образования, населенного пункта, уникальные учетные номера кадастровых кварталов, а также иные сведения, позволяющие определить местоположение территории, на которой выполняются комплексные кадастровые работы

N п/п	Обозначение части (характерной точки) границы		Результат согласования (согласовано/ спорное)	Кадастровые номера или обозначения смежных земельных участков	Сведения о лице, представившем возражения	Реквизиты вступившего в законную силу судебного акта
	от т.	до т.				
1	2	3	4	5	6	7
586	н559У	181	Согласовано	42:21:0702021:28		
			Согласовано	42:21:0702021:66		
587	181	182	Согласовано	42:21:0702021:28		
			Согласовано	42:21:0702021:66		
588	182	179	Согласовано	42:21:0702021:28		
			Согласовано	42:21:0702021:66		
589	188	189	Согласовано	42:21:0702021:29		
			Согласовано	42:21:0702021:32		
590	189	193	Согласовано	42:21:0702021:29		
			Согласовано	42:21:0702021:156		
591	193	194	Согласовано	42:21:0702021:29		
			Согласовано	42:21:0702021:156		
592	194	н560У	Согласовано	42:21:0702021:29		
			Согласовано	42:21:0702021:156		
593	н560У	183	Согласовано	42:21:0702021:29		
			Согласовано	42:21:0702021:156		
594	204	189	Согласовано	42:21:0702021:32		
			Согласовано	42:21:0702021:156		
595	208	416	Согласовано	42:21:0702021:33		
			Согласовано	42:21:0702021:78		
596	416	209	Согласовано	42:21:0702021:33		
			Согласовано	42:21:0702021:78		
597	209	415	Согласовано	42:21:0702021:33		
			Согласовано	42:21:0702021:78		
598	211	744	Согласовано	42:21:0702021:33		
			Согласовано	42:21:0702021:409		

АКТ
СОГЛАСОВАНИЯ МЕСТОПОЛОЖЕНИЯ ГРАНИЦ ЗЕМЕЛЬНЫХ УЧАСТКОВ ПРИ ВЫПОЛНЕНИИ КОМПЛЕКСНЫХ КАДАСТРОВЫХ РАБОТ

Российская Федерация, Кемеровская область - Кузбасс, городской округ Беловский, поселок городского типа Грамотеино, 42:21:0702021

наименование субъекта Российской Федерации, муниципального образования, населенного пункта, уникальные учетные номера кадастровых кварталов, а также иные сведения, позволяющие определить местоположение территории, на которой выполняются комплексные кадастровые работы

N п/п	Обозначение части (характерной точки) границы		Результат согласования (согласовано/ спорное)	Кадастровые номера или обозначения смежных земельных участков	Сведения о лице, представившем возражения	Реквизиты вступившего в законную силу судебного акта
	от т.	до т.				
1	2	3	4	5	6	7
599	744	н566У	Согласовано	42:21:0702021:33		
			Согласовано	42:21:0702021:409		
600	н566У	212	Согласовано	42:21:0702021:33		
			Согласовано	42:21:0702021:409		
601	212	743	Согласовано	42:21:0702021:33		
			Согласовано	42:21:0702021:409		
602	743	348	Согласовано	42:21:0702021:33		
			Согласовано	42:21:0702021:409		
603	348	347	Согласовано	42:21:0702021:33		
			Согласовано	42:21:0702021:62		
604	215	218	Согласовано	42:21:0702021:34		
			Согласовано	42:21:0702021:55		
605	218	219	Согласовано	42:21:0702021:34		
			Согласовано	42:21:0702021:55		
606	219	220	Согласовано	42:21:0702021:34		
			Согласовано	42:21:0702021:55		
607	220	221	Согласовано	42:21:0702021:34		
			Согласовано	42:21:0702021:55		
608	221	318	Согласовано	42:21:0702021:34		
			Согласовано	42:21:0702021:55		
609	228	229	Согласовано	42:21:0702021:35		
			Согласовано	42:21:0702021:137		
610	229	н567У	Согласовано	42:21:0702021:35		
			Согласовано	42:21:0702021:137		
611	н567У	230	Согласовано	42:21:0702021:35		
			Согласовано	42:21:0702021:137		

АКТ
СОГЛАСОВАНИЯ МЕСТОПОЛОЖЕНИЯ ГРАНИЦ ЗЕМЕЛЬНЫХ УЧАСТКОВ ПРИ ВЫПОЛНЕНИИ КОМПЛЕКСНЫХ КАДАСТРОВЫХ РАБОТ

Российская Федерация, Кемеровская область - Кузбасс, городской округ Беловский, поселок городского типа Грамотеино, 42:21:0702021

наименование субъекта Российской Федерации, муниципального образования, населенного пункта, уникальные учетные номера кадастровых кварталов, а также иные сведения, позволяющие определить местоположение территории, на которой выполняются комплексные кадастровые работы

N п/п	Обозначение части (характерной точки) границы		Результат согласования (согласовано/ спорное)	Кадастровые номера или обозначения смежных земельных участков	Сведения о лице, представившем возражения	Реквизиты вступившего в законную силу судебного акта
	от т.	до т.				
1	2	3	4	5	6	7
612	230	н568У	Согласовано	42:21:0702021:35		
			Согласовано	42:21:0702021:137		
613	н568У	231	Согласовано	42:21:0702021:35		
			Согласовано	42:21:0702021:137		
614	231	232	Согласовано	42:21:0702021:35		
			Согласовано	42:21:0702021:137		
615	683	235	Согласовано	42:21:0702021:35		
			Согласовано	42:21:0702021:153		
616	235	236	Согласовано	42:21:0702021:35		
			Согласовано	42:21:0702021:153		
617	236	н569У	Согласовано	42:21:0702021:35		
			Согласовано	42:21:0702021:153		
618	н569У	н570У	Согласовано	42:21:0702021:35		
			Согласовано	42:21:0702021:153		
619	н570У	237	Согласовано	42:21:0702021:35		
			Согласовано	42:21:0702021:153		
620	238	239	Согласовано	42:21:0702021:36		
			Согласовано	42:21:0702021:48		
621	239	287	Согласовано	42:21:0702021:36		
			Согласовано	42:21:0702021:48		
622	287	240	Согласовано	42:21:0702021:36		
			Согласовано	42:21:0702021:48		
623	240	241	Согласовано	42:21:0702021:36		
			Согласовано	42:21:0702021:48		
624	253	254	Согласовано	42:21:0702021:37		
			Согласовано	42:21:0702021:399		

АКТ
СОГЛАСОВАНИЯ МЕСТОПОЛОЖЕНИЯ ГРАНИЦ ЗЕМЕЛЬНЫХ УЧАСТКОВ ПРИ ВЫПОЛНЕНИИ КОМПЛЕКСНЫХ КАДАСТРОВЫХ РАБОТ

Российская Федерация, Кемеровская область - Кузбасс, городской округ Беловский, поселок городского типа Грамотеино, 42:21:0702021

наименование субъекта Российской Федерации, муниципального образования, населенного пункта, уникальные учетные номера кадастровых кварталов, а также иные сведения, позволяющие определить местоположение территории, на которой выполняются комплексные кадастровые работы

N п/п	Обозначение части (характерной точки) границы		Результат согласования (согласовано/ спорное)	Кадастровые номера или обозначения смежных земельных участков	Сведения о лице, представившем возражения	Реквизиты вступившего в законную силу судебного акта
	от т.	до т.				
1	2	3	4	5	6	7
625	254	256	Согласовано	42:21:0702021:37		
			Согласовано	42:21:0702021:399		
626	256	259	Согласовано	42:21:0702021:37		
			Согласовано	42:21:0702021:136		
627	259	260	Согласовано	42:21:0702021:37		
			Согласовано	42:21:0702021:136		
628	269	270	Согласовано	42:21:0702021:38		
			Согласовано	42:21:0702021:403		
629	270	н579У	Согласовано	42:21:0702021:38		
			Согласовано	42:21:0702021:403		
630	н579У	271	Согласовано	42:21:0702021:38		
			Согласовано	42:21:0702021:403		
631	271	н580У	Согласовано	42:21:0702021:38		
			Согласовано	42:21:0702021:403		
632	н580У	272	Согласовано	42:21:0702021:38		
			Согласовано	42:21:0702021:403		
633	272	152	Согласовано	42:21:0702021:38		
			Согласовано	42:21:0702021:403		
634	160	278	Согласовано	42:21:0702021:46		
			Согласовано	42:21:0702021:111		
635	278	н584У	Согласовано	42:21:0702021:46		
			Согласовано	42:21:0702021:111		
636	н584У	279	Согласовано	42:21:0702021:46		
			Согласовано	42:21:0702021:111		
637	279	280	Согласовано	42:21:0702021:46		
			Согласовано	42:21:0702021:111		

АКТ
СОГЛАСОВАНИЯ МЕСТОПОЛОЖЕНИЯ ГРАНИЦ ЗЕМЕЛЬНЫХ УЧАСТКОВ
ПРИ ВЫПОЛНЕНИИ КОМПЛЕКСНЫХ КАДАСТРОВЫХ РАБОТ

Российская Федерация, Кемеровская область - Кузбасс, городской округ Беловский, поселок городского типа Грамотеино, 42:21:0702021

наименование субъекта Российской Федерации, муниципального образования, населенного пункта, уникальные учетные номера кадастровых кварталов, а также иные сведения, позволяющие определить местоположение территории, на которой выполняются комплексные кадастровые работы

N п/п	Обозначение части (характерной точки) границы		Результат согласования (согласовано/ спорное)	Кадастровые номера или обозначения смежных земельных участков	Сведения о лице, представившем возражения	Реквизиты вступившего в законную силу судебного акта
	от т.	до т.				
1	2	3	4	5	6	7
638	280	281	Согласовано	42:21:0702021:46		
			Согласовано	42:21:0702021:111		
639	429	288	Согласовано	42:21:0702021:48		
			Согласовано	42:21:0702021:82		
640	288	н587У	Согласовано	42:21:0702021:48		
			Согласовано	42:21:0702021:82		
641	н587У	н588У	Согласовано	42:21:0702021:48		
			Согласовано	42:21:0702021:82		
642	н588У	н589У	Согласовано	42:21:0702021:48		
			Согласовано	42:21:0702021:82		
643	н589У	н590У	Согласовано	42:21:0702021:48		
			Согласовано	42:21:0702021:82		
644	н590У	289	Согласовано	42:21:0702021:48		
			Согласовано	42:21:0702021:82		
645	289	н591У	Согласовано	42:21:0702021:48		
			Согласовано	42:21:0702021:66		
646	н591У	н592У	Согласовано	42:21:0702021:48		
			Согласовано	42:21:0702021:66		
647	н592У	290	Согласовано	42:21:0702021:48		
			Согласовано	42:21:0702021:66		
648	122	299	Согласовано	42:21:0702021:51		
			Согласовано	42:21:0702021:149		
649	299	54	Согласовано	42:21:0702021:51		
			Согласовано	42:21:0702021:149		
650	382	311	Согласовано	42:21:0702021:52		
			Согласовано	42:21:0702021:67		

АКТ
СОГЛАСОВАНИЯ МЕСТОПОЛОЖЕНИЯ ГРАНИЦ ЗЕМЕЛЬНЫХ УЧАСТКОВ ПРИ ВЫПОЛНЕНИИ КОМПЛЕКСНЫХ КАДАСТРОВЫХ РАБОТ

Российская Федерация, Кемеровская область - Кузбасс, городской округ Беловский, поселок городского типа Грамотеино, 42:21:0702021

наименование субъекта Российской Федерации, муниципального образования, населенного пункта, уникальные учетные номера кадастровых кварталов, а также иные сведения, позволяющие определить местоположение территории, на которой выполняются комплексные кадастровые работы

N п/п	Обозначение части (характерной точки) границы		Результат согласования (согласовано/ спорное)	Кадастровые номера или обозначения смежных земельных участков	Сведения о лице, представившем возражения	Реквизиты вступившего в законную силу судебного акта
	от т.	до т.				
1	2	3	4	5	6	7
651	311	312	Согласовано	42:21:0702021:52		
			Согласовано	42:21:0702021:67		
652	312	307	Согласовано	42:21:0702021:52		
			Согласовано	42:21:0702021:67		
653	314	315	Согласовано	42:21:0702021:55		
			Согласовано	42:21:0702021:56		
654	315	316	Согласовано	42:21:0702021:55		
			Согласовано	42:21:0702021:56		
655	316	317	Согласовано	42:21:0702021:55		
			Согласовано	42:21:0702021:56		
656	333	334	Согласовано	42:21:0702021:60		
			Согласовано	42:21:0702021:75		
657	334	336	Согласовано	42:21:0702021:60		
			Согласовано	42:21:0702021:75		
658	336	337	Согласовано	42:21:0702021:60		
			Согласовано	42:21:0702021:75		
659	348	351	Согласовано	42:21:0702021:62		
			Согласовано	42:21:0702021:409		
660	366	367	Согласовано	42:21:0702021:65		
			Согласовано	42:21:0702021:79		
661	367	368	Согласовано	42:21:0702021:65		
			Согласовано	42:21:0702021:79		
662	368	369	Согласовано	42:21:0702021:65		
			Согласовано	42:21:0702021:79		
663	369	370	Согласовано	42:21:0702021:65		
			Согласовано	42:21:0702021:79		

АКТ
СОГЛАСОВАНИЯ МЕСТОПОЛОЖЕНИЯ ГРАНИЦ ЗЕМЕЛЬНЫХ УЧАСТКОВ ПРИ ВЫПОЛНЕНИИ КОМПЛЕКСНЫХ КАДАСТРОВЫХ РАБОТ

Российская Федерация, Кемеровская область - Кузбасс, городской округ Беловский, поселок городского типа Грамотеино, 42:21:0702021

наименование субъекта Российской Федерации, муниципального образования, населенного пункта, уникальные учетные номера кадастровых кварталов, а также иные сведения, позволяющие определить местоположение территории, на которой выполняются комплексные кадастровые работы

N п/п	Обозначение части (характерной точки) границы		Результат согласования (согласовано/ спорное)	Кадастровые номера или обозначения смежных земельных участков	Сведения о лице, представившем возражения	Реквизиты вступившего в законную силу судебного акта
	от т.	до т.				
1	2	3	4	5	6	7
664	289	—	Согласовано	42:21:0702021:66		
			Согласовано	42:21:0702021:82		
665	403	391	Согласовано	42:21:0702021:75		
			Согласовано	42:21:0702021:76		
666	391	392	Согласовано	42:21:0702021:75		
			Согласовано	42:21:0702021:76		
667	392	н603У	Согласовано	42:21:0702021:75		
			Согласовано	42:21:0702021:76		
668	н603У	393	Согласовано	42:21:0702021:75		
			Согласовано	42:21:0702021:76		
669	405	406	Согласовано	42:21:0702021:76		
			Согласовано	42:21:0702021:409		
670	406	407	Согласовано	42:21:0702021:76		
			Согласовано	42:21:0702021:409		
671	407	408	Согласовано	42:21:0702021:76		
			Согласовано	42:21:0702021:409		
672	408	409	Согласовано	42:21:0702021:76		
			Согласовано	42:21:0702021:409		
673	409	н606У	Согласовано	42:21:0702021:76		
			Согласовано	42:21:0702021:409		
674	н606У	410	Согласовано	42:21:0702021:76		
			Согласовано	42:21:0702021:409		
675	410	411	Согласовано	42:21:0702021:76		
			Согласовано	42:21:0702021:409		
676	419	421	Согласовано	42:21:0702021:78		
			Согласовано	42:21:0702021:79		

АКТ
СОГЛАСОВАНИЯ МЕСТОПОЛОЖЕНИЯ ГРАНИЦ ЗЕМЕЛЬНЫХ УЧАСТКОВ ПРИ ВЫПОЛНЕНИИ КОМПЛЕКСНЫХ КАДАСТРОВЫХ РАБОТ

Российская Федерация, Кемеровская область - Кузбасс, городской округ Беловский, поселок городского типа Грамотеино, 42:21:0702021

наименование субъекта Российской Федерации, муниципального образования, населенного пункта, уникальные учетные номера кадастровых кварталов, а также иные сведения, позволяющие определить местоположение территории, на которой выполняются комплексные кадастровые работы

N п/п	Обозначение части (характерной точки) границы		Результат согласования (согласовано/ спорное)	Кадастровые номера или обозначения смежных земельных участков	Сведения о лице, представившем возражения	Реквизиты вступившего в законную силу судебного акта
	от т.	до т.				
1	2	3	4	5	6	7
677	421	422	Согласовано	42:21:0702021:78		
			Согласовано	42:21:0702021:79		
678	439	589	Согласовано	42:21:0702021:95		
			Согласовано	42:21:0702021:123		
679	448	449	Согласовано	42:21:0702021:95		
			Согласовано	42:21:0702021:119		
680	449	н619У	Согласовано	42:21:0702021:95		
			Согласовано	42:21:0702021:119		
681	н619У	450	Согласовано	42:21:0702021:95		
			Согласовано	42:21:0702021:119		
682	457	458	Согласовано	42:21:0702021:97		
			Согласовано	42:21:0702021:99		
683	458	н620У	Согласовано	42:21:0702021:97		
			Согласовано	42:21:0702021:99		
684	н620У	459	Согласовано	42:21:0702021:97		
			Согласовано	42:21:0702021:99		
685	459	н621У	Согласовано	42:21:0702021:97		
			Согласовано	42:21:0702021:99		
686	н621У	н622У	Согласовано	42:21:0702021:97		
			Согласовано	42:21:0702021:99		
687	н622У	85	Согласовано	42:21:0702021:97		
			Согласовано	42:21:0702021:99		
688	101	—	Согласовано	42:21:0702021:98		
			Согласовано	42:21:0702021:400		
689	481	465	Согласовано	42:21:0702021:98		
			Согласовано	42:21:0702021:100		

АКТ
СОГЛАСОВАНИЯ МЕСТОПОЛОЖЕНИЯ ГРАНИЦ ЗЕМЕЛЬНЫХ УЧАСТКОВ ПРИ ВЫПОЛНЕНИИ КОМПЛЕКСНЫХ КАДАСТРОВЫХ РАБОТ

Российская Федерация, Кемеровская область - Кузбасс, городской округ Беловский, поселок городского типа Грамотеино, 42:21:0702021

наименование субъекта Российской Федерации, муниципального образования, населенного пункта, уникальные учетные номера кадастровых кварталов, а также иные сведения, позволяющие определить местоположение территории, на которой выполняются комплексные кадастровые работы

N п/п	Обозначение части (характерной точки) границы		Результат согласования (согласовано/ спорное)	Кадастровые номера или обозначения смежных земельных участков	Сведения о лице, представившем возражения	Реквизиты вступившего в законную силу судебного акта
	от т.	до т.				
1	2	3	4	5	6	7
690	465	467	Согласовано	42:21:0702021:98		
			Согласовано	42:21:0702021:100		
691	467	469	Согласовано	42:21:0702021:98		
			Согласовано	42:21:0702021:100		
692	473	474	Согласовано	42:21:0702021:99		
			Согласовано	42:21:0702021:101		
693	474	475	Согласовано	42:21:0702021:99		
			Согласовано	42:21:0702021:101		
694	475	476	Согласовано	42:21:0702021:99		
			Согласовано	42:21:0702021:101		
695	476	н634У	Согласовано	42:21:0702021:99		
			Согласовано	42:21:0702021:101		
696	н634У	477	Согласовано	42:21:0702021:99		
			Согласовано	42:21:0702021:101		
697	477	н635У	Согласовано	42:21:0702021:99		
			Согласовано	42:21:0702021:101		
698	н635У	478	Согласовано	42:21:0702021:99		
			Согласовано	42:21:0702021:101		
699	478	—	Согласовано	42:21:0702021:99		
			Согласовано	42:21:0702021:143		
700	492	н639У	Согласовано	42:21:0702021:101		
			Согласовано	42:21:0702021:143		
701	н639У	478	Согласовано	42:21:0702021:101		
			Согласовано	42:21:0702021:143		
702	501	н640У	Согласовано	42:21:0702021:101		
			Согласовано	42:21:0702021:143		

АКТ
СОГЛАСОВАНИЯ МЕСТОПОЛОЖЕНИЯ ГРАНИЦ ЗЕМЕЛЬНЫХ УЧАСТКОВ ПРИ ВЫПОЛНЕНИИ КОМПЛЕКСНЫХ КАДАСТРОВЫХ РАБОТ

Российская Федерация, Кемеровская область - Кузбасс, городской округ Беловский, поселок городского типа Грамотеино, 42:21:0702021

наименование субъекта Российской Федерации, муниципального образования, населенного пункта, уникальные учетные номера кадастровых кварталов, а также иные сведения, позволяющие определить местоположение территории, на которой выполняются комплексные кадастровые работы

N п/п	Обозначение части (характерной точки) границы		Результат согласования (согласовано/ спорное)	Кадастровые номера или обозначения смежных земельных участков	Сведения о лице, представившем возражения	Реквизиты вступившего в законную силу судебного акта
	от т.	до т.				
1	2	3	4	5	6	7
703	н640У	502	Согласовано	42:21:0702021:101		
			Согласовано	42:21:0702021:143		
704	502	503	Согласовано	42:21:0702021:101		
			Согласовано	42:21:0702021:143		
705	503	492	Согласовано	42:21:0702021:101		
			Согласовано	42:21:0702021:143		
706	551	552	Согласовано	42:21:0702021:117		
			Согласовано	42:21:0702021:119		
707	552	н642У	Согласовано	42:21:0702021:117		
			Согласовано	42:21:0702021:119		
708	н642У	553	Согласовано	42:21:0702021:117		
			Согласовано	42:21:0702021:119		
709	553	555	Согласовано	42:21:0702021:117		
			Согласовано	42:21:0702021:119		
710	558	559	Согласовано	42:21:0702021:118		
			Согласовано	42:21:0702021:153		
711	559	560	Согласовано	42:21:0702021:118		
			Согласовано	42:21:0702021:153		
712	560	561	Согласовано	42:21:0702021:118		
			Согласовано	42:21:0702021:153		
713	561	н647У	Согласовано	42:21:0702021:118		
			Согласовано	42:21:0702021:153		
714	н647У	562	Согласовано	42:21:0702021:118		
			Согласовано	42:21:0702021:153		
715	562	687	Согласовано	42:21:0702021:118		
			Согласовано	42:21:0702021:153		

АКТ
СОГЛАСОВАНИЯ МЕСТОПОЛОЖЕНИЯ ГРАНИЦ ЗЕМЕЛЬНЫХ УЧАСТКОВ ПРИ ВЫПОЛНЕНИИ КОМПЛЕКСНЫХ КАДАСТРОВЫХ РАБОТ

Российская Федерация, Кемеровская область - Кузбасс, городской округ Беловский, поселок городского типа Грамотеино, 42:21:0702021

наименование субъекта Российской Федерации, муниципального образования, населенного пункта, уникальные учетные номера кадастровых кварталов, а также иные сведения, позволяющие определить местоположение территории, на которой выполняются комплексные кадастровые работы

N п/п	Обозначение части (характерной точки) границы		Результат согласования (согласовано/ спорное)	Кадастровые номера или обозначения смежных земельных участков	Сведения о лице, представившем возражения	Реквизиты вступившего в законную силу судебного акта
	от т.	до т.				
1	2	3	4	5	6	7
716	687	563	Согласовано	42:21:0702021:118		
			Согласовано	42:21:0702021:153		
717	563	564	Согласовано	42:21:0702021:118		
			Согласовано	42:21:0702021:153		
718	564	565	Согласовано	42:21:0702021:118		
			Согласовано	42:21:0702021:153		
719	609	н661У	Согласовано	42:21:0702021:126		
			Согласовано	42:21:0702021:401		
720	н661У	н662У	Согласовано	42:21:0702021:126		
			Согласовано	42:21:0702021:401		
721	н662У	600	Согласовано	42:21:0702021:126		
			Согласовано	42:21:0702021:401		
722	610	611	Согласовано	42:21:0702021:129		
			Согласовано	42:21:0702021:132		
723	611	612	Согласовано	42:21:0702021:129		
			Согласовано	42:21:0702021:132		
724	612	н663У	Согласовано	42:21:0702021:129		
			Согласовано	42:21:0702021:132		
725	н663У	613	Согласовано	42:21:0702021:129		
			Согласовано	42:21:0702021:132		
726	613	614	Согласовано	42:21:0702021:129		
			Согласовано	42:21:0702021:132		
727	620	н664У	Согласовано	42:21:0702021:129		
			Согласовано	42:21:0702021:401		
728	н664У	621	Согласовано	42:21:0702021:129		
			Согласовано	42:21:0702021:401		

АКТ
СОГЛАСОВАНИЯ МЕСТОПОЛОЖЕНИЯ ГРАНИЦ ЗЕМЕЛЬНЫХ УЧАСТКОВ ПРИ ВЫПОЛНЕНИИ КОМПЛЕКСНЫХ КАДАСТРОВЫХ РАБОТ

Российская Федерация, Кемеровская область - Кузбасс, городской округ Беловский, поселок городского типа Грамотеино, 42:21:0702021

наименование субъекта Российской Федерации, муниципального образования, населенного пункта, уникальные учетные номера кадастровых кварталов, а также иные сведения, позволяющие определить местоположение территории, на которой выполняются комплексные кадастровые работы

N п/п	Обозначение части (характерной точки) границы		Результат согласования (согласовано/ спорное)	Кадастровые номера или обозначения смежных земельных участков	Сведения о лице, представившем возражения	Реквизиты вступившего в законную силу судебного акта
	от т.	до т.				
1	2	3	4	5	6	7
729	621	н665У	Согласовано	42:21:0702021:129		
			Согласовано	42:21:0702021:401		
730	н665У	622	Согласовано	42:21:0702021:129		
			Согласовано	42:21:0702021:401		
731	622	624	Согласовано	42:21:0702021:129		
			Согласовано	42:21:0702021:401		
732	630	610	Согласовано	42:21:0702021:129		
			Согласовано	42:21:0702021:132		
733	256	638	Согласовано	42:21:0702021:136		
			Согласовано	42:21:0702021:399		
734	652	654	Согласовано	42:21:0702021:147		
			Согласовано	42:21:0702021:156		
735	654	655	Согласовано	42:21:0702021:147		
			Согласовано	42:21:0702021:156		
736	667	668	Согласовано	42:21:0702021:148		
			Согласовано	42:21:0702021:149		
737	668	н688У	Согласовано	42:21:0702021:148		
			Согласовано	42:21:0702021:149		
738	н688У	674	Согласовано	42:21:0702021:148		
			Согласовано	42:21:0702021:149		
739	674	669	Согласовано	42:21:0702021:148		
			Согласовано	42:21:0702021:149		
740	669	670	Согласовано	42:21:0702021:148		
			Согласовано	42:21:0702021:149		
741	4	3	Согласовано	42:21:0702021:150		
			Согласовано	42:21:0000000:71 (42:21:0702021:31)		

АКТ
СОГЛАСОВАНИЯ МЕСТОПОЛОЖЕНИЯ ГРАНИЦ ЗЕМЕЛЬНЫХ УЧАСТКОВ
ПРИ ВЫПОЛНЕНИИ КОМПЛЕКСНЫХ КАДАСТРОВЫХ РАБОТ

Российская Федерация, Кемеровская область - Кузбасс, городской округ Беловский, поселок городского типа Грамотеино, 42:21:0702021

наименование субъекта Российской Федерации, муниципального образования, населенного пункта, уникальные учетные номера кадастровых кварталов, а также иные сведения, позволяющие определить местоположение территории, на которой выполняются комплексные кадастровые работы

N п/п	Обозначение части (характерной точки) границы		Результат согласования (согласовано/ спорное)	Кадастровые номера или обозначения смежных земельных участков	Сведения о лице, представившем возражения	Реквизиты вступившего в законную силу судебного акта
	от т.	до т.				
1	2	3	4	5	6	7
742	3	1	Согласовано	42:21:0702021:150		
			Согласовано	42:21:0000000:71 (42:21:0702021:31)		

Председатель согласительной комиссии: _____ **ФИО**

М.П. **подпись** **фамилия, инициалы**