Общество с ограниченной ответственностью
«Кемеровский Областной Кадастровый Центр»
г. Кемерово
6500002, г. Кемерово, пр. Шахтеров 50 тел. (3842) 44-24-01, 44-24-00 факс. (3842) 44-24-07
www.kemkad.ru e-mail: kokc@kemkad.ru

Запись в реестре членов саморегулируемой организации
«Ассоциация проектировщиков Кузбасса»
от 14.11.2017 г № 149

ЗАКАЗЧИК: МБУ "АПБ" г.Белово

Муниципальный контракт: 03-АПБ/2024
от 19.02.2024 г

ПРОЕКТ МЕЖЕВАНИЯ ТЕРРИТОРИИ

кадастрового квартала 42:21:0601004, расположенного на территории Беловского городского округа Кемеровской области - Кузбасса

ШИФР: 08.24.0601004.000

Кемерово 2024

Общество с ограниченной ответственностью
«Кемеровский Областной Кадастровый Центр»
г. Кемерово
6500002, г. Кемерово, пр. Шахтеров 50 тел. (3842) 44-24-01, 44-24-00 факс. (3842) 44-24-07
www.kemkad.ru e-mail: kokc@kemkad.ru

Запись в реестре членов саморегулируемой организации
«Ассоциация проектировщиков Кузбасса»
от 14.11.2017 г № 149

ЗАКАЗЧИК: МБУ "АПБ" г.Белово

Муниципальный контракт: 03-АПБ/2024
от 19.02.2024 г

ПРОЕКТ МЕЖЕВАНИЯ ТЕРРИТОРИИ

кадастрового квартала 42:21:0601004, расположенного на территории Беловского городского округа Кемеровской области - Кузбасса

ТОМ 1
Основная часть проекта межевания территории

ШИФР: 08.24.0601004.000

Генеральный директор А.В. Артёмов

Кадастровый инженер А.Ю. Агеев

Кемерово 2024

Содержание

ТОМ 1. ОСНОВНАЯ ЧАСТЬ

РАЗДЕЛ 1. ТЕКСТОВАЯ ЧАСТЬ 4

Введение 5

1.1. Перечень и сведения о площади образуемых земельных участков, в том числе возможные способы их образования 96

1.2. Перечень и сведения о площади образуемых земельных участков, которые будут отнесены к территориям общего пользования или имуществу общего пользования, в том числе в отношении которых предполагается резервирование и (или) изъятие для государственных или муниципальных нужд 146

1.3. Вид разрешенного использования образуемых земельных участков в соответствии с проектом межевания территории 147

1.4. Целевое назначение лесов, вид (виды) разрешенного использования лесного участка, количественные и качественные характеристики лесного участка, сведения о нахождении лесного участка в границах особо защитных участков лесов (в случае, если подготовка проекта межевания территории осуществляется в целях определения местоположения границ образуемых и (или) изменяемых лесных участков) 147

1.5. Сведения о границах территории, в отношении которой утвержден проект межевания, содержащие перечень координат характерных точек границ в системе координат, используемой для ведения Единого государственного реестра недвижимости 148

1.6. Изменение красных линий 270

РАЗДЕЛ 2. ГРАФИЧЕСКАЯ ЧАСТЬ 278

2.1 Чертеж межевания территории 279,280

ТОМ 2. МАТЕРИАЛЫ ПО ОБОСНОВАНИЮ ПРОЕКТА МЕЖЕВАНИЯ ТЕРРИТОРИИ

Чертеж обоснования проекта межевания территории 312, 313

Инженерные изыскания 343

ПРИЛОЖЕНИЯ

Приложение 1. Муниципальный контракт № 03-АПБ/2024 от 19.02.2024 г. (Техническое задание) 345

Приложение 2. Письмо № 5578 от 13.11.2024 г. 356

Приложение 3. Письмо № 88 от 14.03.2024 г. 357

Приложение 4. Письмо № 410 от 25.10.2024 г. 358

Приложение 5. Письмо № 01-19/601 от 20.03.2024 г. 359

Приложение 6. Письмо № 406 от 11.03.2024 г. 360

Приложение 7. Письмо № 02/453 от 07.03.2024 г. 361

РАЗДЕЛ 1 ТЕКСТОВАЯ ЧАСТЬ

Введение

Основные положения о проекте межевания территории изложены в ст. 43 Градостроительного Кодекса Российской Федерации и Нормативах градостроительного проектирования Кемеровской области – Кузбасса.

Проект выполнен Обществом с ограниченной ответственностью «Кемеровский Областной Кадастровый Центр» в рамках муниципального контракта 03-АПБ/2024 от 19.02.2024 г. с Муниципальным бюджетным учреждением "Архитектурно-планировочное бюро» г. Белово в соответствии с Техническим заданием (Приложение 1) на подготовку проекта межевания территории на кадастровый квартал 42:21:0601004, расположенный на территории Беловского городского округа Кемеровской области – Кузбасса

Нормативной базой для проектирования является:

- градостроительный кодекс РФ, принятый федеральным законом № 191-ФЗ 29 декабря 2004 года,

- земельный кодекс РФ, принятый федеральным законом № 136-ФЗ от 25.10.2001 года,

- федеральный закон от 24.07.2007 №221-ФЗ «О кадастровой деятельности»,

- федеральный закон от 13.07.2015 №218-ФЗ «О государственной регистрации недвижимости».

- приказ Федеральной службы государственной регистрации, кадастра картографии от 10 ноября 2020 г № П/0412 «Об утверждении классификатора видов разрешенного использования земельных участков».

- инструкция о порядке проектирования и установления красных линий в городах и других поселениях Российской Федерации (ВСН 30-201-98) (утв. Постановлением Госстроя РФ от 06.04.1998 года № 18-30)

В качестве исходных данных использованы следующие материалы.

- контракт на разработку проектной документации;

- сведения Единого государственного реестра недвижимости на проектируемую территорию на апрель 2024 года (кадастровый квартал 42:21:0601004),

- генеральный план Беловского городского округа Кемеровской области – Кузбасса, утвержденный решением Беловского городского Совета народных депутатов от 24.12.2009 № 19/220-н (редакция с изменениями и дополнениями);

- правила землепользования и застройки Беловского городского округа Кемеровской области - Кузбасса, утвержденные решением Беловского городского Совета народных депутатов от 24.12.2009 №19/221-н (редакция с изменениями и дополнениями).

- топографическая основа, выполненная ООО «КОКЦ» в июле 2024 г (инженерно-геодезические изыскания).

Подготовка проекта межевания территории осуществляется применительно к территории, расположенной в границах кадастрового квартала 42:21:0601004. Площадь квартала 600.9361 Га. Работы выполняются в отношении части территории города, застроенной индивидуальными жилыми домами, многоквартирными жилыми домами, объектами общественно-делового назначения, садовыми обществами, конной базой, кладбищем, объектами коммунального обслуживания и территориями общего пользования.

Согласно Карты градостроительного зонирования и Правил землепользования и застройки Беловского городского округа Кемеровской области - Кузбасса (далее - ПЗЗ), а также сведений Единого государственного реестра в границах территории кадастрового квартала 42:21:0601004 расположены территориальные зоны: зона застройки малоэтажными жилыми домами (Ж2-2) - 42:00-7.39, зона делового, общественного и коммерческого назначения О1-2, Производственная зона П1-2 (42:21-7.1), коммунально-складская зона П2-2 (42:00-7.43), Зона транспортной инфраструктуры Т-2 (42:00-7.65), Зона, занятая объектами сельскохозяйственного назначения СХ2-2 (42:00-7.48), зона специального назначения, связанная с захоронениями СП1-2 (42:21-7.16), зона рекреационного назначения Р-2 (42:00-7.49), Зона озелененных территорий общего пользования (лесопарки, городские леса) ГЛ, зона иного назначения, в соответствии с местными условиями ТОП-2 (42:00-7.71).

Таблица №1. Виды разрешенного использования земельных участков и объектов капитального строительства зоны Ж2-2

Наименование вида разрешенного использования земельного участка	Виды объектов, размещение которых соответствует виду разрешенного использования	Код вида *
Основные виды разрешенного использования		
Для индивидуального жилищного строительства	Размещение жилого дома (отдельно стоящего здания количеством надземных этажей не более чем три, высотой не более двадцати метров, которое состоит из комнат и помещений вспомогательного использования, предназначенных для удовлетворения гражданами бытовых и иных нужд, связанных с их проживанием в таком здании, не предназначенного для раздела на самостоятельные объекты недвижимости); выращивание сельскохозяйственных культур; размещение гаражей для собственных нужд и хозяйственных построек	2.1
Малоэтажная многоквартирная жилая застройка	Размещение малоэтажных многоквартирных домов (многоквартирные дома высотой до 4 этажей, включая мансардный); обустройство спортивных и детских площадок, площадок для отдыха; размещение объектов обслуживания жилой застройки во встроенных, пристроенных и встроенно-пристроенных помещениях малоэтажного многоквартирного дома, если общая площадь таких помещений в малоэтажном многоквартирном доме не составляет более 15% общей площади помещений дома	2.1.1
Для ведения личного подсобного хозяйства (приусадебный земельный участок)	Размещение жилого дома, указанного в описании вида разрешенного использования с кодом 2.1; производство сельскохозяйственной продукции; размещение гаража и иных вспомогательных сооружений; содержание сельскохозяйственных животных	2.2
Блокированная жилая застройка	Размещение жилого дома, имеющего одну или несколько общих стен с соседними жилыми домами (количеством этажей не более чем три, при общем количестве совмещенных домов не более десяти и каждый из которых предназначен для проживания одной	2.3

	семьи, имеет общую стену (общие стены) без проемов с соседним домом или соседними домами, расположен на отдельном земельном участке и имеет выход на территорию общего пользования (жилые дома блокированной застройки); разведение декоративных и плодовых деревьев, овощных и ягодных культур; размещение гаражей для собственных нужд и иных вспомогательных сооружений; обустройство спортивных и детских площадок, площадок для отдыха	
Коммунальное обслуживание	Размещение зданий и сооружений в целях обеспечения физических и юридических лиц коммунальными услугами. Содержание данного вида разрешенного использования включает в себя содержание видов разрешенного использования с кодами 3.1.1 - 3.1.2	3.1
Предоставление коммунальных услуг	Размещение зданий и сооружений, обеспечивающих поставку воды, тепла, электричества, газа, отвод канализационных стоков, очистку и уборку объектов недвижимости (котельных, водозаборов, очистных сооружений, насосных станций, водопроводов, линий электропередач, трансформаторных подстанций, газопроводов, линий связи, телефонных станций, канализаций, стоянок, гаражей и мастерских для обслуживания уборочной и аварийной техники, сооружений, необходимых для сбора и плавки снега)	3.1.1
Административные здания организаций, обеспечивающих предоставление коммунальных услуг	Размещение зданий, предназначенных для приема физических и юридических лиц в связи с предоставлением им коммунальных услуг	3.1.2
Оказание социальной помощи населению	Размещение зданий, предназначенных для служб психологической и бесплатной юридической помощи, социальных, пенсионных и иных служб (службы занятости населения, пункты питания малоимущих граждан), в которых осуществляется прием граждан по вопросам оказания социальной помощи и назначения социальных или пенсионных выплат, а также для размещения общественных некоммерческих организаций: некоммерческих фондов, благотворительных организаций, клубов по интересам	3.2.2
Оказание услуг связи	Размещение зданий, предназначенных для размещения пунктов оказания услуг почтовой, телеграфной, междугородней и международной телефонной связи	3.2.3
Общежития	Размещение зданий, предназначенных для размещения общежитий, предназначенных для проживания граждан на время их работы, службы или обучения, за исключением зданий, размещение которых предусмотрено содержанием вида разрешенного использования с кодом 4.7	3.2.4
Бытовое обслуживание	Размещение объектов капитального строительства, предназначенных для оказания населению или организациям бытовых услуг (мастерские мелкого ремонта, ателье, бани, парикмахерские, прачечные, химчистки, похоронные бюро)	3.3
Амбулаторно-поликлиническое обслуживание	Размещение объектов капитального строительства, предназначенных для оказания гражданам амбулаторно-поликлинической медицинской помощи (поликлиники, фельдшерские пункты, пункты здравоохранения, центры матери и ребенка, диагностические центры, молочные кухни, станции донорства крови, клинические лаборатории)	3.4.1
Дошкольное, начальное и среднее общее образование	Размещение объектов капитального строительства, предназначенных для просвещения, дошкольного, начального и среднего общего образования (детские ясли, детские сады, школы, лицеи, гимназии, художественные, музыкальные школы, образовательные кружки и иные организации, осуществляющие деятельность по воспитанию, образованию и просвещению), в том числе зданий, спортивных сооружений, предназначенных для занятия обучающихся физической культурой и спортом	3.5.1
Площадки для занятий спортом	Размещение площадок для занятия спортом и физкультурой на открытом воздухе (физкультурные площадки, беговые дорожки, поля для спортивной игры)	*5.1.3*
Водные объекты	Ледники, снежники, ручьи, реки, озера, болота, территориальные моря и другие поверхностные водные объекты	11.0*
Земельные участки (территории) общего пользования	Земельные участки общего пользования. Содержание данного вида разрешенного использования включает в себя содержание видов разрешенного использования с кодами 12.0.1-12.0.2	12.0**

Улично-дорожная сеть	Размещение объектов улично-дорожной сети: автомобильных дорог, трамвайных путей и пешеходных тротуаров в границах населенных пунктов, пешеходных переходов, бульваров, площадей, проездов, велодорожек и объектов велотранспортной и инженерной инфраструктуры; размещение придорожных стоянок (парковок) транспортных средств в границах городских улиц и дорог, за исключением предусмотренных видами разрешенного использования с кодами 2.7.1, 4.9, 7.2.3, а также некапитальных сооружений, предназначенных для охраны транспортных средств	12.0.1**
Благоустройство территории	Размещение декоративных, технических, планировочных, конструктивных устройств, элементов озеленения, различных видов оборудования и оформления, малых архитектурных форм, некапитальных нестационарных строений и сооружений, информационных щитов и указателей, применяемых как составные части благоустройства территории, общественных туалетов	12.0.2**
Условно разрешенные виды использования		
Дома социального обслуживания	Размещение зданий, предназначенных для размещения домов престарелых, домов ребенка, детских домов, пунктов ночлега для бездомных граждан; размещение объектов капитального строительства для временного размещения вынужденных переселенцев, лиц, признанных беженцами	3.2.1
Объекты культурно-досуговой деятельности	Размещение зданий, предназначенных для размещения музеев, выставочных залов, художественных галерей, домов культуры, библиотек, кинотеатров и кинозалов, театров, филармоний, концертных залов, планетариев	3.6.1
Парки культуры и отдыха	Размещение парков культуры и отдыха	3.6.2
Цирки и зверинцы	Размещение зданий и сооружений для размещения цирков, зверинцев, зоопарков, зоосадов, океанариумов и осуществления сопутствующих видов деятельности по содержанию диких животных в неволе	3.6.3
Религиозное использование	Размещение зданий и сооружений религиозного использования. Содержание данного вида разрешенного использования включает в себя содержание видов разрешенного использования с кодами 3.7.1 - 3.7.2	3.7
Осуществление религиозных обрядов	Размещение зданий и сооружений, предназначенных для совершения религиозных обрядов и церемоний (в том числе церкви, соборы, храмы, часовни, мечети, молельные дома, синагоги)	3.7.1
Религиозное управление и образование	Размещение зданий, предназначенных для постоянного местонахождения духовных лиц, паломников и послушников в связи с осуществлением ими религиозной службы, а также для осуществления благотворительной и религиозной образовательной деятельности (монастыри, скиты, дома священнослужителей, воскресные и религиозные школы, семинарии, духовные училища)	3.7.2
Амбулаторное ветеринарное обслуживание	Размещение объектов капитального строительства, предназначенных для оказания ветеринарных услуг без содержания животных	3.10.1
Деловое управление	Размещение объектов капитального строительства с целью: размещения объектов управленческой деятельности, не связанной с государственным или муниципальным управлением и оказанием услуг, а также с целью обеспечения совершения сделок, не требующих передачи товара в момент их совершения между организациями, в том числе биржевая деятельность (за исключением банковской и страховой деятельности)	4.1
Магазины	Размещение объектов капитального строительства, предназначенных для продажи товаров, торговая площадь которых составляет до 5000 кв. м	4.4
Общественное питание	Размещение объектов капитального строительства в целях устройства мест общественного питания (рестораны, кафе, столовые, закусочные, бары)	4.6
Гостиничное обслуживание	Размещение гостиниц	4.7
Служебные гаражи	Размещение постоянных или временных гаражей, стоянок для хранения служебного автотранспорта, используемого в целях осуществления видов деятельности, предусмотренных видами разрешенного использования с кодами 3.0, 4.0, а также для стоянки и хранения транспортных средств общего пользования, в	4.9

	том числе в депо	
Размещение гаражей для собственных нужд	Размещение для собственных нужд отдельно стоящих гаражей и (или) гаражей, блокированных общими стенами с другими гаражами в одном ряду, имеющих общие с ними крышу, фундамент и коммуникации	2.7.2
Сенокошение	Кошение трав, сбор и заготовка сена	1.19*
Вспомогательные виды разрешенного использования		

1. Предельные (минимальные и (или) максимальные) размеры земельных участков и предельные параметры разрешенного строительства, реконструкции объектов капитального строительства

1) Минимальные отступы от границ земельных участков в целях определения мест допустимого размещения зданий, строений, сооружений, за пределами которых запрещено строительство зданий, строений, сооружений:

а) для малоэтажных многоквартирных жилых домов, для нежилых зданий, строений, сооружений - 3 м при соблюдении Федерального закона от 22.07.2008 N 123-ФЗ "Технический регламент о требованиях пожарной безопасности";

б) до границы соседнего участка:

для индивидуальных жилых домов по санитарно-бытовым условиям - не менее 3 м, от построек для содержания скота и птицы - не менее 4 м, от других построек (бани, гаража и др.) - не менее 1 м;

для жилых домов блокированной застройки - 0 м;

в) расстояние от основного строения до красной линии улицы не менее чем 5м, красной линии проездов не менее чем 3 м.

2) Предельное количество этажей зданий, строений, сооружений:

- индивидуальное жилищное строительство - 3 надземных этажа;

- малоэтажная многоквартирная жилая застройка - 4 этажа (включая мансардный);

- блокированная жилая застройка - 3 этажа,

- нежилые здания, строения, сооружения - 3 этажа.

3) Предельные (минимальные и (или) максимальные) размеры земельных участков, максимальный процент застройки в границах земельного участка, определяемый как отношение суммарной площади земельного участка, которая может быть застроена, ко всей площади земельного участка.

Определить максимальную площадь земельных участков для вида разрешенного использования земельных участков «для индивидуального жилищного строительства» для с.Заречное и д.Грамотеино — 3000 кв. метров.

Таблица №2. Параметры

Код (числовое обозначение) вида разрешенного использования земельного участка	Минимальная площадь земельных участков, кв. м	Максимальная площадь земельных участков, кв. м	Максимальный процент застройки в границах земельного участка, %
2.1	600	1500	80
2.1.1	*600*	*Не ограничивается*	*40*
2.2	200	1500	80
2.3	400	1000	60
3.1	Не ограничивается	Не ограничивается	100
3.1.1	Не ограничивается	Не ограничивается	100
3.1.2	Не ограничивается	Не ограничивается	100
3.2.1	600	Не ограничивается	60
3.2.2	600	Не ограничивается	60
3.2.3	600	Не ограничивается	60
3.2.4	600	Не ограничивается	60
3.3	600	Не ограничивается	60
3.4.1	600	Не ограничивается	60
3.5.1	3200	Не ограничивается	60
3.6.1	600	Не ограничивается	60
3.6.2	3000	Не ограничивается	60
3.6.3	3000	Не ограничивается	60
3.7	150	Не ограничивается	50
3.7.1	150	Не ограничивается	50
3.7.2	150	Не ограничивается	50
3.10.1	600	Не ограничивается	60
4.1	600	Не ограничивается	60
4.4	600	Не ограничивается	60
4.6	600	Не ограничивается	60
4.7	600	Не ограничивается	60
4.9	30	Не ограничивается	60
2.7.2	*9*	*80*	*100*
5.1.3	10	Не ограничивается	Не устанавливается

* градостроительные регламенты не устанавливаются в соответствии с ч.6 ст. 36 ГрК РФ

** градостроительные регламенты не распространяются в соответствии с ч.4 ст. 36 ГрК РФ

2. В связи с расположением Беловского городского округа в сейсмичном районе при проектировании зданий и сооружений на площадках сейсмичностью 7, 8 и 9 баллов учитывать СП 14.13330.2018. Свод правил. Строительство в сейсмических районах. Актуализированная редакция СНиП II-7-81*.

3. В случае если объект капитального строительства находится в границах территорий, предусматривающих требования к архитектурно-градостроительному облику объектов капитального строительства (приложение №5), то на такой объект распространяются требования к архитектурно-градостроительному облику объекта капитального строительства, указанные в статьях 71-72 Правил.

4. Ограничения использования земельных участков и объектов капитального строительства, находящихся в данной территориальной зоне и расположенных в границах зон с особыми условиями использования территории, устанавливаются в соответствии со статьями 56-70 настоящих Правил.

Примечания:

1. В случае если размер ранее сформированного земельного участка, занятого индивидуальным жилым домом, не соответствует минимальному размеру, то для такого земельного участка его размер считается минимальным.

2. В случае если размер формируемого земельного участка, занятого индивидуальным жилым домом, не соответствует минимальному размеру, то для такого земельного участка его размер считается минимальным.

3. В случае если размер ранее сформированного земельного участка, занятого индивидуальным гаражом, не соответствует минимальному размеру, то для такого земельного участка его размер считается минимальным.

4. В случае если размер ранее сформированного земельного участка, занятого магазином не соответствует минимальному размеру, то для такого земельного участка его размер считается минимальным, но с учетом норм действующего законодательства.

5. В случае если размер ранее сформированного земельного участка, занятого малоэтажным многоквартирным жилым домом, не соответствует минимальному размеру, то для такого земельного участка его размер считается минимальным.

6. В случае если размер формируемого земельного участка, занятого малоэтажным многоквартирным жилым домом, не соответствует минимальному размеру, то для такого земельного участка его размер считается минимальным.

7. В случае если размер формируемого земельного участка, занятого индивидуальным гаражом, не соответствует минимальному размеру, то для такого земельного участка его размер считается минимальным.

8. Ограничения использования земельных участков и объектов капитального строительства на подрабатываемых территориях.

Подрабатываемая территория - территория, на которой в результате проведения подземных горных работ могут возникнуть неравномерные оседания или смещения грунта и основания зданий или сооружений.

При проектировании зданий и сооружений для строительства на подрабатываемых территориях следует предусматривать:

– градостроительную планировку территории, обеспечивающую уменьшение вредного воздействия деформаций земной поверхности на здания и сооружения;

- конструктивные меры защиты зданий и сооружений;
- мероприятия, снижающие неравномерную осадку и устраняющие крены зданий и сооружений с применением различных методов их выравнивания;
- конструктивные мероприятия, снижающие влияние неравномерных осадок на усилия в конструкциях зданий и сооружений,
- технологические мероприятия, устраняющие крены зданий и сооружений с применением различных методов их выравнивания
- горные меры защиты, предусматривающие порядок горных работ, снижающий деформации земной поверхности,
- инженерную подготовку строительных площадок, снижающую неравномерность деформаций основания;
- мероприятия, исключающие возможность образования провалов в зонах старых горных выработок;
- ликвидацию (тампонаж, закладку и т.п.) пустот старых горных выработок, выявленных в процессе изыскательских работ,
- мероприятия, обеспечивающие нормальную эксплуатацию наружных и внутренних инженерных сетей, лифтов и другого инженерного и технологического оборудования в период проявления неравномерных деформаций основания.

Выполнение указанных мер защиты не исключает возможности появления в несущих и ограждающих конструкциях, допускаемых по условиям эксплуатации деформаций и трещин, устранимых при проведении ремонта.

При подработке эксплуатируемых зданий и сооружений следует предусматривать меры защиты согласно указаниям приложения, Б СП 21.13330.2012 «Здания и сооружения на подрабатываемых территориях и просадочных грунтах».

Проекты зданий и сооружений, разработанные для обычных условий строительства, не допускается применять для строительства на подрабатываемых территориях без проверки расчетом и переработки их, при необходимости, в соответствии с требованиями настоящих норм

Типовые проекты зданий и сооружений, возводимых на подрабатываемых территориях, должны быть унифицированы в целях обеспечения возможности их применения на подрабатываемых территориях различных групп

Здания и сооружения с новыми или усовершенствованными конструктивными решениями, методами выравнивания и способами подготовки оснований на подрабатываемых территориях допускается применять в массовом строительстве только после получения положительных результатов экспериментальной проверки в натурных условиях.

В отдельных случаях допускается строительство зданий и сооружений I и II уровней ответственности (ГОСТ 27751) по индивидуальным проектам с новыми конструктивными

решениями, разработанными региональными территориальными проектными организациями и согласованными с головными институтами и проектными организациями, по рабочей документации которых возводились подземные конструкции.

При строительстве на подрабатываемых территориях проектами зданий и сооружений следует предусматривать выполнение работ, связанных с инструментальными наблюдениями за деформациями земной поверхности, а также зданиями и сооружениями, включая, при необходимости, и период их строительства.

Строительство зданий и сооружений, относящихся к категории особо опасных, технически сложных и уникальных объектов, на подрабатываемых территориях, как правило, не допускается.

Таблица №3. Зона делового, общественного и коммерческого назначения О1-2

Наименование вида разрешенного использования земельного участка	Виды объектов, размещение которых соответствует виду разрешенного использования	Код вида*
Основные виды разрешенного использования		
Коммунальное обслуживание	Размещение зданий и сооружений в целях обеспечения физических и юридических лиц коммунальными услугами. Содержание данного вида разрешенного использования включает в себя содержание видов разрешенного использования с кодами 3.1.1 - 3.1.2	3.1
Предоставление коммунальных услуг	Размещение зданий и сооружений, обеспечивающих поставку воды, тепла, электричества, газа, отвод канализационных стоков, очистку и уборку объектов недвижимости (котельных, водозаборов, очистных сооружений, насосных станций, водопроводов, линий электропередач, трансформаторных подстанций, газопроводов, линий связи, телефонных станций, канализаций, стоянок, гаражей и мастерских для обслуживания уборочной и аварийной техники, сооружений, необходимых для сбора и плавки снега)	3.1.1
Административные здания организаций, обеспечивающих предоставление коммунальных услуг	Размещение зданий, предназначенных для приема физических и юридических лиц в связи с предоставлением им коммунальных услуг	3.1.2
Оказание социальной помощи населению	Размещение зданий, предназначенных для служб психологической и бесплатной юридической помощи, социальных, пенсионных и иных служб (службы занятости населения, пункты питания малоимущих граждан), в которых осуществляется прием граждан по вопросам оказания социальной помощи и назначения социальных или пенсионных выплат, а также для размещения общественных некоммерческих организаций: некоммерческих фондов, благотворительных организаций, клубов по интересам	3.2.2
Оказание услуг связи	Размещение зданий, предназначенных для размещения пунктов оказания услуг почтовой, телеграфной, междугородней и международной телефонной связи	3.2.3
Общежития	Размещение зданий, предназначенных для размещения общежитий, предназначенных для проживания граждан на время их работы, службы или обучения, за исключением зданий, размещение которых предусмотрено содержанием вида разрешенного использования с кодом 4.7	3.2.4
Бытовое обслуживание	Размещение объектов капитального строительства, предназначенных для оказания населению или организациям бытовых услуг (мастерские мелкого ремонта, ателье, бани, парикмахерские, прачечные, химчистки,	3.3

	похоронные бюро)	
Амбулаторно-поликлиническое обслуживание	Размещение объектов капитального строительства, предназначенных для оказания гражданам амбулаторно-поликлинической медицинской помощи (поликлиники, фельдшерские пункты, пункты здравоохранения, центры матери и ребенка, диагностические центры, молочные кухни, станции донорства крови, клинические лаборатории)	3.4.1
Стационарное медицинское обслуживание	Размещение объектов капитального строительства, предназначенных для оказания гражданам медицинской помощи в стационарах (больницы, родильные дома, диспансеры, научно-медицинские учреждения и прочие объекты, обеспечивающие оказание услуги по лечению в стационаре); размещение станций скорой помощи; размещение площадок санитарной авиации	3.4.2
Дошкольное, начальное и среднее общее образование	Размещение объектов капитального строительства, предназначенных для просвещения, дошкольного, начального и среднего общего образования (детские ясли, детские сады, школы, лицеи, гимназии, художественные, музыкальные школы, образовательные кружки и иные организации, осуществляющие деятельность по воспитанию, образованию и просвещению), в том числе зданий, спортивных сооружений, предназначенных для занятия обучающихся физической культурой и спортом	3.5.1
Среднее и высшее профессиональное образование	Размещение объектов капитального строительства, предназначенных для профессионального образования и просвещения (профессиональные технические училища, колледжи, художественные, музыкальные училища, общества знаний, институты, университеты, организации по переподготовке и повышению квалификации специалистов и иные организации, осуществляющие деятельность по образованию и просвещению), в том числе зданий, спортивных сооружений, предназначенных для занятия обучающихся физической культурой и спортом	3.5.2
Культурное развитие	Размещение зданий и сооружений, предназначенных для размещения объектов культуры. Содержание данного вида разрешенного использования включает в себя содержание видов разрешенного использования с кодами 3.6.1 - 3.6.3	3.6
Объекты культурно-досуговой деятельности	Размещение зданий, предназначенных для размещения музеев, выставочных залов, художественных галерей, домов культуры, библиотек, кинотеатров и кинозалов, театров, филармоний, концертных залов, планетариев	3.6.1
Парки культуры и отдыха	Размещение парков культуры и отдыха	3.6.2
Цирки и зверинцы	Размещение зданий и сооружений для размещения цирков, зверинцев, зоопарков, зоосадов, океанариумов и осуществления сопутствующих видов деятельности по содержанию диких животных в неволе	3.6.3
Общественное управление	Размещение зданий, предназначенных для размещения органов и организаций общественного управления. Содержание данного вида разрешенного использования включает в себя содержание видов разрешенного использования с кодами 3.8.1 - 3.8.2	3.8
Государственное управление	Размещение зданий, предназначенных для размещения государственных органов, государственного пенсионного фонда, органов местного самоуправления, судов, а также организаций, непосредственно обеспечивающих их деятельность или оказывающих государственные и (или) муниципальные услуги	3.8.1
Представительская деятельность	Размещение зданий, предназначенных для дипломатических представительств иностранных государств и субъектов Российской Федерации, консульских учреждений в Российской Федерации	3.8.2

Деловое управление	Размещение объектов капитального строительства с целью: размещения объектов управленческой деятельности, не связанной с государственным или муниципальным управлением и оказанием услуг, а также с целью обеспечения совершения сделок, не требующих передачи товара в момент их совершения между организациями, в том числе биржевая деятельность (за исключением банковской и страховой деятельности)	4.1
Объекты торговли (торговые центры, торгово-развлекательные центры (комплексы)	Размещение объектов капитального строительства, общей площадью свыше 5000 кв. м с целью размещения одной или нескольких организаций, осуществляющих продажу товаров, и (или) оказание услуг в соответствии с содержанием видов разрешенного использования с кодами 4.5, 4.6, 4.8 - 4.8.2; размещение гаражей и (или) стоянок для автомобилей сотрудников и посетителей торгового центра	4.2
Рынки	Размещение объектов капитального строительства, сооружений, предназначенных для организации постоянной или временной торговли (ярмарка, ярмарка-выставка, рынок, базар), с учетом того, что каждое из торговых мест не располагает торговой площадью более 200 кв. м; размещение гаражей и (или) стоянок для автомобилей сотрудников и посетителей рынка	4.3
Магазины	Размещение объектов капитального строительства, предназначенных для продажи товаров, торговая площадь которых составляет до 5000 кв. м	4.4
Банковская и страховая деятельность	Размещение объектов капитального строительства, предназначенных для размещения организаций, оказывающих банковские и страховые услуги	4.5
Общественное питание	Размещение объектов капитального строительства в целях устройства мест общественного питания за плату (рестораны, кафе, столовые, закусочные, бары)	4.6
Гостиничное обслуживание	Размещение гостиниц	4.7
Развлекательные мероприятия	Размещение зданий и сооружений, предназначенных для организации развлекательных мероприятий, путешествий, для размещения дискотек и танцевальных площадок, ночных клубов, аквапарков, боулинга, аттракционов и т.п., игровых автоматов (кроме игрового оборудования, используемого для проведения азартных игр), игровых площадок	4.8.1
Выставочно-ярмарочная деятельность	Размещение объектов капитального строительства, сооружений, предназначенных для осуществления выставочно-ярмарочной и конгрессной деятельности, включая деятельность, необходимую для обслуживания указанных мероприятий (застройка экспозиционной площади, организация питания участников мероприятий)	4.10
Обеспечение спортивно-зрелищных мероприятий	Размещение спортивно-зрелищных зданий и сооружений, имеющих специальные места для зрителей от 500 мест (стадионов, дворцов спорта, ледовых дворцов, ипподромов)	5.1.1
Обеспечение занятий спортом в помещениях	Размещение спортивных клубов, спортивных залов, бассейнов, физкультурно-оздоровительных комплексов в зданиях и сооружениях	5.1.2
Площадки для занятий спортом	Размещение площадок для занятия спортом и физкультурой на открытом воздухе (физкультурные площадки, беговые дорожки, поля для спортивной игры)	5.1.3
Оборудованные площадки для занятий спортом	Размещение сооружений для занятия спортом и физкультурой на открытом воздухе (теннисные корты, автодромы, мотодромы, трамплины, спортивные стрельбища)	5.1.4
Обеспечение внутреннего правопорядка	Размещение объектов капитального строительства, необходимых для подготовки и поддержания в готовности органов внутренних дел, Росгвардии и спасательных служб, в которых существует военизированная служба; размещение объектов гражданской обороны, за	8.3

	исключением объектов гражданской обороны, являющихся частями производственных зданий	
Водные объекты	Ледники, снежники, ручьи, реки, озера, болота, территориальные моря и другие поверхностные водные объекты	11.0*
Земельные участки (территории) общего пользования	Земельные участки общего пользования. Содержание данного вида разрешенного использования включает в себя содержание видов разрешенного использования с кодами 12.0.1-12.0.2	12.0**
Улично-дорожная сеть	Размещение объектов улично-дорожной сети: автомобильных дорог, трамвайных путей и пешеходных тротуаров в границах населенных пунктов, пешеходных переходов, бульваров, площадей, проездов, велодорожек и объектов велотранспортной и инженерной инфраструктуры; размещение придорожных стоянок (парковок) транспортных средств в границах городских улиц и дорог, за исключением предусмотренных видами разрешенного использования с кодами 2.7.1, 4.9, 7.2.3, а также некапитальных сооружений, предназначенных для охраны транспортных средств	12.0.1**
Благоустройство территории	Размещение декоративных, технических, планировочных, конструктивных устройств, элементов озеленения, различных видов оборудования и оформления, малых архитектурных форм, некапитальных нестационарных строений и сооружений, информационных щитов и указателей, применяемых как составные части благоустройства территории, общественных туалетов	12.0.2**
Условно разрешенные виды использования		
Среднеэтажная жилая застройка	Размещение многоквартирных домов этажностью не выше восьми этажей; благоустройство и озеленение; размещение подземных гаражей и автостоянок; обустройство спортивных и детских площадок, площадок для отдыха; размещение объектов обслуживания жилой застройки во встроенных, пристроенных и встроенно-пристроенных помещениях многоквартирного дома, если общая площадь таких помещений в многоквартирном доме не составляет более 20% общей площади помещений дома	2.5
Многоэтажная жилая застройка (высотная застройка)	Размещение многоквартирных домов этажностью девять этажей и выше; благоустройство и озеленение придомовых территорий; обустройство спортивных и детских площадок, хозяйственных площадок и площадок для отдыха; размещение подземных гаражей и автостоянок, размещение объектов обслуживания жилой застройки во встроенных, пристроенных и встроенно-пристроенных помещениях многоквартирного дома в отдельных помещениях дома, если площадь таких помещений в многоквартирном доме не составляет более 15% от общей площади дома	2.6
Хранение автотранспорта	Размещение отдельно стоящих и пристроенных гаражей, в том числе подземных, предназначенных для хранения автотранспорта, в том числе с разделением на машино-места, за исключением гаражей, размещение которых предусмотрено содержанием видов разрешенного использования с кодами 2.7.2, 4.9	2.7.1
Дома социального обслуживания	Размещение зданий, предназначенных для размещения домов престарелых, домов ребенка, детских домов, пунктов ночлега для бездомных граждан; размещение объектов капитального строительства для временного размещения вынужденных переселенцев, лиц, признанных беженцами	3.2.1

Медицинские организации особого назначения	Размещение объектов капитального строительства для размещения медицинских организаций, осуществляющих проведение судебно-медицинской и патолого-анатомической экспертизы (морги)	3.4.3
Религиозное использование	Размещение зданий и сооружений религиозного использования. Содержание данного вида разрешенного использования включает в себя содержание видов разрешенного использования с кодами 3.7.1 - 3.7.2	3.7
Осуществление религиозных обрядов	Размещение зданий и сооружений, предназначенных для совершения религиозных обрядов и церемоний (в том числе церкви, соборы, храмы, часовни, мечети, молельные дома, синагоги)	3.7.1
Религиозное управление и образование	Размещение зданий, предназначенных для постоянного местонахождения духовных лиц, паломников и послушников в связи с осуществлением ими религиозной службы, а также для осуществления благотворительной и религиозной образовательной деятельности (монастыри, скиты, дома священнослужителей, воскресные и религиозные школы, семинарии, духовные училища)	3.7.2
Ветеринарное обслуживание	Размещение объектов капитального строительства, предназначенных для оказания ветеринарных услуг, содержания или разведения животных, не являющихся сельскохозяйственными, под надзором человека. Содержание данного вида разрешенного использования включает в себя содержание видов разрешенного использования с кодами 3.10.1-3.10.2	3.10
Амбулаторное ветеринарное обслуживание	Объекты капитального строительства, предназначенные для оказания ветеринарных услуг без содержания животных	3.10.1
Приюты для животных	Размещение объектов капитального строительства, предназначенных для оказания ветеринарных услуг в стационаре; размещение объектов капитального строительства, предназначенных для содержания, разведения животных, не являющихся сельскохозяйственными, под надзором человека, оказания услуг по содержанию и лечению бездомных животных; размещение объектов капитального строительства, предназначенных для организации гостиниц для животных	3.10.2
Проведение азартных игр	Размещение зданий и сооружений, предназначенных для размещения букмекерских контор, тотализаторов, их пунктов приема ставок вне игорных зон	4.8.2
Служебные гаражи	Размещение постоянных или временных гаражей, стоянок для хранения служебного автотранспорта, используемого в целях осуществления видов деятельности, предусмотренных видами разрешенного использования с кодами 3.0, 4.0, а также для стоянки и хранения транспортных средств общего пользования, в том числе в депо	4.9
Объекты дорожного сервиса	Размещение зданий и сооружений дорожного сервиса. Содержание данного вида разрешенного использования включает в себя содержание видов разрешенного использования с кодами 4.9.1.1-4.9.1.4	4.9.1
Заправка транспортных средств	Размещение автозаправочных станций; размещение магазинов сопутствующей торговли, зданий для организации общественного питания в качестве объектов дорожного сервиса	4.9.1.1
Обеспечение дорожного отдыха	Размещение зданий для предоставления гостиничных услуг в качестве дорожного сервиса (мотелей), а также размещение магазинов сопутствующей торговли, зданий для организации общественного питания в качестве объектов дорожного сервиса	4.9.1.2
Автомобильные мойки	Размещение автомобильных моек, а также размещение	4.9.1.3

	магазинов сопутствующей торговли	
Ремонт автомобилей	Размещение мастерских, предназначенных для ремонта и обслуживания автомобилей, и прочих объектов дорожного сервиса, а также размещение магазинов сопутствующей торговли	4.9.1.4
Водный спорт	Размещение спортивных сооружений для занятия водными видами спорта (причалы и сооружения, необходимые для организации водных видов спорта и хранения соответствующего инвентаря)	5.1.5
Авиационный спорт	Размещение спортивных сооружений для занятия авиационными видами спорта (ангары, взлетно-посадочные площадки и иные сооружения, необходимые для организации авиационных видов спорта и хранения соответствующего инвентаря)	5.1.6
Спортивные базы	Размещение спортивных баз и лагерей, в которых осуществляется спортивная подготовка длительно проживающих в них лиц	5.1.7
Вспомогательные виды разрешенного использования		

1. Предельные (минимальные и (или) максимальные) размеры земельных участков и предельные параметры разрешенного строительства, реконструкции объектов капитального строительства

1) Минимальные отступы от границ земельных участков в целях определения мест допустимого размещения зданий, строений, сооружений, за пределами которых запрещено строительство зданий, строений, сооружений - 3 м при соблюдении Федерального закона от 22.07.2008 N 123-ФЗ "Технический регламент о требованиях пожарной безопасности".

2) Предельное количество этажей зданий, строений, сооружений - не выше 12 этажей.

3) Предельная высота зданий, строений, сооружений для строящихся и запланированных к строительству жилых зданий составляет до 50 м.

3) Предельные (минимальные и (или) максимальные) размеры земельных участков, максимальный процент застройки в границах земельного участка, определяемый как отношение суммарной площади земельного участка, которая может быть застроена, ко всей площади земельного участка.

Таблица №4. Параметры

Код (числовое обозначение) вида разрешенного	Минимальная площадь земельных участков, кв. м	Максимальная площадь земельных участков, кв. м	Максимальный процент застройки в границах земельного участка, %
3.1	Не ограничивается	Не ограничивается	100
3.1.1	Не ограничивается	Не ограничивается	100
3.1.2	Не ограничивается	Не ограничивается	100
3.2.1	600	Не ограничивается	60
3.2.2	600	Не ограничивается	60
3.2.3	600	Не ограничивается	60
3.2.4	600	Не ограничивается	60
3.3	600	Не ограничивается	60
3.4.1	600	Не ограничивается	60
3.4.2	600	Не ограничивается	60
3.4.3	600	Не ограничивается	60
3.5.1	3200	Не ограничивается	60
3.5.2	3200	Не ограничивается	60
3.6	600	Не ограничивается	60

3.6.1	600	Не ограничивается	60
3.6.2	3000	Не ограничивается	60
3.6.3	3000	Не ограничивается	60
3.7	150	Не ограничивается	50
3.7.1	150	Не ограничивается	50
3.7.2	150	Не ограничивается	50
3.8	600	Не ограничивается	60
3.8.1	600	Не ограничивается	60
3.8.2	600	Не ограничивается	60
4.1	600	Не ограничивается	60
4.2	3400	Не ограничивается	80
4.3	600	Не ограничивается	60
4.4	600	Не ограничивается	60
4.5	600	Не ограничивается	60
4.6	600	Не ограничивается	60
4.7	600	Не ограничивается	60
4.8.1	600	Не ограничивается	60
4.8.2	600	Не ограничивается	60
4.10	600	Не ограничивается	60
5.1.1	600	Не ограничивается	60
5.1.2	600	Не ограничивается	60
5.1.3	600	Не ограничивается	60
5.1.4	600	Не ограничивается	60
5.1.5	600	Не ограничивается	60
5.1.6	600	Не ограничивается	60
5.1.7	600	Не ограничивается	60
8.3	600	Не ограничивается	60
2.5	2000	Не ограничивается	40
2.6	3000	Не ограничивается	35
3.10	600	Не ограничивается	60
3.10.1	600	Не ограничивается	60
3.10.2	600	Не ограничивается	60
4.9	30	Не ограничивается	80
4.9.1	80	Не ограничивается	80
4.9.1.1	80	Не ограничивается	80
4.9.1.2	80	Не ограничивается	80
4.9.1.3	80	Не ограничивается	80
4.9.1.4	80	Не ограничивается	80
2.7.1	80	Не ограничивается	80

* градостроительные регламенты не устанавливаются в соответствии с ч.6 ст. 36 ГрК РФ

** градостроительные регламенты не распространяются в соответствии с ч.4 ст. 36 ГрК РФ

2. В связи с расположением Беловского городского округа в сейсмичном районе при проектировании зданий и сооружений на площадках сейсмичностью 7,8 и 9 баллов учитывать СП 14.13330.2018. Свод правил. Строительство в сейсмических районах. Актуализированная редакция СНиП II-7-81*.

3. В случае если объект капитального строительства находится в границах территорий, предусматривающих требования к архитектурно-градостроительному облику объектов капитального строительства (приложение №5), то на такой объект распространяются требования к архитектурно-градостроительному облику объекта капитального строительства, указанные в статьях 71-72 Правил.

4. Ограничения использования земельных участков и объектов капитального строительства, находящихся в данной территориальной зоне и расположенных в границах зон с особыми

условиями использования территории, устанавливаются в соответствии со статьями 56-70 настоящих Правил.

Примечания:

1. В случае если размер ранее сформированного земельного участка, занятого индивидуальным гаражом, не соответствует минимальному размеру, то для такого земельного участка его размер считается минимальным.

2. В случае если размер формируемого земельного участка, занятого индивидуальным гаражом, не соответствует минимальному размеру, то для такого земельного участка его размер считается минимальным.

3. Ограничения использования земельных участков и объектов капитального строительства на подрабатываемых территориях.

Подрабатываемая территория - территория, на которой в результате проведения подземных горных работ могут возникнуть неравномерные оседания или смещения грунта в основании зданий или сооружений.

При проектировании зданий и сооружений для строительства на подрабатываемых территориях следует предусматривать:

- градостроительную планировку территории, обеспечивающую уменьшение вредного воздействия деформаций земной поверхности на здания и сооружения;
- конструктивные меры защиты зданий и сооружений;
- мероприятия, снижающие неравномерную осадку и устраняющие крены зданий и сооружений с применением различных методов их выравнивания;
- конструктивные мероприятия, снижающие влияние неравномерных осадок на усилия в конструкциях зданий и сооружений;
- технологические мероприятия, устраняющие крены зданий и сооружений с применением различных методов их выравнивания;
- горные меры защиты, предусматривающие порядок горных работ, снижающий деформации земной поверхности;
- инженерную подготовку строительных площадок, снижающую неравномерность деформаций основания;
- мероприятия, исключающие возможность образования провалов в зонах старых горных выработок;
- ликвидацию (тампонаж, закладку и т.п.) пустот старых горных выработок, выявленных в процессе изыскательских работ;
- мероприятия, обеспечивающие нормальную эксплуатацию наружных и внутренних инженерных сетей, лифтов и другого инженерного и технологического оборудования в период проявления неравномерных деформаций основания.

Выполнение указанных мер защиты не исключает возможности появления в несущих и ограждающих конструкциях, допускаемых по условиям эксплуатации деформаций и трещин, устранимых при проведении ремонта.

При подработке эксплуатируемых зданий и сооружений следует предусматривать меры защиты согласно указаниям приложения, Б СП 21.13330.2012 «Здания и сооружения на подрабатываемых территориях и просадочных грунтах».

Проекты зданий и сооружений, разработанные для обычных условий строительства, не допускается применять для строительства на подрабатываемых территориях без проверки расчетом и переработки их, при необходимости, в соответствии с требованиями настоящих норм.

Типовые проекты зданий и сооружений, возводимых на подрабатываемых территориях, должны быть унифицированы в целях обеспечения возможности их применения на подрабатываемых территориях различных групп.

Здания и сооружения с новыми или усовершенствованными конструктивными решениями, методами выравнивания и способами подготовки оснований на подрабатываемых территориях допускается применять в массовом строительстве только после получения положительных результатов экспериментальной проверки в натурных условиях.

В отдельных случаях допускается строительство зданий и сооружений I и II уровней ответственности (ГОСТ 27751) по индивидуальным проектам с новыми конструктивными решениями, разработанными региональными территориальными проектными организациями и согласованными с головными институтами и проектными организациями, по рабочей документации которых возводились подземные конструкции.

При строительстве на подрабатываемых территориях проектами зданий и сооружений следует предусматривать выполнение работ, связанных с инструментальными наблюдениями за деформациями земной поверхности, а также зданиями и сооружениями, включая, при необходимости, и период их строительства.

Строительство зданий и сооружений, относящихся к категории особо опасных, технически сложных и уникальных объектов, на подрабатываемых территориях, как правило, не допускается.

Таблица 5. Виды разрешенного использования земельных участков и объектов капитального строительства зоны П1-2

Наименование вида разрешенного использования земельного участка	Виды объектов, размещение которых соответствует виду разрешенного использования	Код вида *
Основные виды разрешенного использования		
Хранение автотранспорта	Размещение отдельно стоящих и пристроенных гаражей, в том числе подземных, предназначенных для хранения автотранспорта, в том числе с разделением на машино-места, за исключением гаражей, размещение которых предусмотрено содержанием видов разрешенного использования с кодами 2.7.2, 4.9	2.7.1

Размещение гаражей для собственных нужд	Размещение для собственных нужд отдельно стоящих гаражей и (или) гаражей, блокированных общими стенами с другими гаражами в одном ряду, имеющих общие с ними крышу, фундамент и коммуникации	2.7.2
Коммунальное обслуживание	Размещение зданий и сооружений в целях обеспечения физических и юридических лиц коммунальными услугами. Содержание данного вида разрешенного использования включает в себя содержание видов разрешенного использования с кодами 3.1.1 - 3.1.2	3.1
Предоставление коммунальных услуг	Размещение зданий и сооружений, обеспечивающих поставку воды, тепла, электричества, газа, отвод канализационных стоков, очистку и уборку объектов недвижимости (котельных, водозаборов, очистных сооружений, насосных станций, водопроводов, линий электропередач, трансформаторных подстанций, газопроводов, линий связи, телефонных станций, канализаций, стоянок, гаражей и мастерских для обслуживания уборочной и аварийной техники, сооружений, необходимых для сбора и плавки снега)	3.1.1
Административные здания организаций, обеспечивающих предоставление коммунальных услуг	Размещение зданий, предназначенных для приема физических и юридических лиц в связи с предоставлением им коммунальных услуг	3.1.2
Служебные гаражи	Размещение постоянных или временных гаражей, стоянок для хранения служебного автотранспорта, используемого в целях осуществления видов деятельности, предусмотренных видами разрешенного использования с кодами 3.0, 4.0, а также для стоянки и хранения транспортных средств общего пользования, в том числе в депо	4.9
Объекты дорожного сервиса	Размещение зданий и сооружений дорожного сервиса. Содержание данного вида разрешенного использования включает в себя содержание видов разрешенного использования с кодами 4.9.1.1 - 4.9.1.4	4.9.1
Заправка транспортных средств	Размещение автозаправочных станций; размещение магазинов сопутствующей торговли, зданий для организации общественного питания в качестве объектов дорожного сервиса	4.9.1.1
Обеспечение дорожного отдыха	Размещение зданий для предоставления гостиничных услуг в качестве дорожного сервиса (мотелей), а также размещение магазинов сопутствующей торговли, зданий для организации общественного питания в качестве объектов дорожного сервиса	4.9.1.2
Автомобильные мойки	Размещение автомобильных моек, а также размещение магазинов сопутствующей торговли	4.9.1.3
Ремонт автомобилей	Размещение мастерских, предназначенных для ремонта и обслуживания автомобилей, и прочих объектов дорожного сервиса, а также размещение магазинов сопутствующей торговли	4.9.1.4
Стоянка транспортных средств	Размещение стоянок (парковок) легковых автомобилей и других мототранспортных средств, в том числе мотоциклов, мотороллеров, мотоколясок, мопедов, скутеров, за исключением встроенных, пристроенных и встроенно-пристроенных стоянок	4.9.2
Производственная деятельность	Размещение объектов капитального строительства в целях добычи полезных ископаемых, их переработки, изготовления вещей промышленным способом.	6.0
Недропользование	Осуществление геологических изысканий; добычи полезных ископаемых открытым (карьеры, отвалы) и закрытым (шахты, скважины) способами; размещение объектов капитального строительства, в том числе подземных, в целях добычи полезных ископаемых; размещение объектов капитального строительства, необходимых для подготовки сырья к транспортировке и	6.1**

	(или) промышленной переработке; размещение объектов капитального строительства, предназначенных для проживания в них сотрудников, осуществляющих обслуживание зданий и сооружений, необходимых для целей недропользования, если добыча полезных ископаемых происходит на межселенной территории	
Тяжелая промышленность	Размещение объектов капитального строительства горно-обогатительной и горно-перерабатывающей, металлургической, машиностроительной промышленности, а также изготовления и ремонта продукции судостроения, авиастроения, вагоностроения, машиностроения, станкостроения, а также другие подобные промышленные предприятия, для эксплуатации которых предусматривается установление охранных или санитарно-защитных зон, за исключением случаев, когда объект промышленности отнесен к иному виду разрешенного использования	6.2
Автомобилестроительная промышленность	Размещение объектов капитального строительства, предназначенных для производства транспортных средств и оборудования, производства автомобилей, производства автомобильных кузовов, производства прицепов, полуприцепов и контейнеров, предназначенных для перевозки одним или несколькими видами транспорта, производства частей и принадлежностей автомобилей и их двигателей	6.2.1
Легкая промышленность	Размещение объектов капитального строительства, предназначенных для производства продукции легкой промышленности (производство текстильных изделий, производство одежды, производство кожи и изделий из кожи и иной продукции легкой промышленности)	6.3
Электронная промышленность	Размещение объектов капитального строительства, предназначенных для производства продукции электронной промышленности	6.3.3
Пищевая промышленность	Размещение объектов пищевой промышленности, по переработке сельскохозяйственной продукции способом, приводящим к их переработке в иную продукцию (консервирование, копчение, хлебопечение), в том числе для производства напитков, алкогольных напитков и табачных изделий	6.4
Строительная промышленность	Размещение объектов капитального строительства, предназначенных для производства:строительных материалов (кирпичей, пиломатериалов, цемента, крепежных материалов), бытового и строительного газового и сантехнического оборудования, лифтов и подъемников, столярной продукции, сборных домов или их частей и тому подобной продукции	6.6
Энергетика	Размещение объектов гидроэнергетики, тепловых станций и других электростанций, размещение обслуживающих и вспомогательных для электростанций сооружений (золоотвалов, гидротехнических сооружений); размещение объектов электросетевого хозяйства, за исключением объектов энергетики, размещение которых предусмотрено содержанием вида разрешенного использования с кодом 3.1	6.7
Связь	Размещение объектов связи, радиовещания, телевидения, включая воздушные радиорелейные, надземные и подземные кабельные линии связи, линии радиофикации, антенные поля, усилительные пункты на кабельных линиях связи, инфраструктуру спутниковой связи и телерадиовещания, за исключением объектов связи, размещение которых предусмотрено содержанием видов разрешенного использования с кодами 3.1.1, 3.2.3	6.8

Склад	Размещение сооружений, имеющих назначение по временному хранению, распределению и перевалке грузов (за исключением хранения стратегических запасов), не являющихся частями производственных комплексов, на которых был создан груз: промышленные базы, склады, погрузочные терминалы и доки, нефтехранилища и нефтеналивные станции, газовые хранилища и обслуживающие их газоконденсатные и газоперекачивающие станции, элеваторы и продовольственные склады, за исключением железнодорожных перевалочных складов	6.9
Целлюлозно-бумажная промышленность	Размещение объектов капитального строительства, предназначенных для целлюлозно-бумажного производства, производства целлюлозы, древесной массы, бумаги, картона и изделий из них, издательской и полиграфической деятельности, тиражирования записанных носителей информации	6.11
Научно-производственная деятельность	Размещение технологических, промышленных, агропромышленных парков, бизнес-инкубаторов	6.12
Водные объекты	Ледники, снежники, ручьи, реки, озера, болота, территориальные моря и другие поверхностные водные объекты	11.0*
Гидротехнические сооружения	Размещение гидротехнических сооружений, необходимых для эксплуатации водохранилищ (плотин, водосбросов, водозаборных, водовыпускных и других гидротехнических сооружений, судопропускных сооружений, рыбозащитных и рыбопропускных сооружений, берегозащитных сооружений)	11.3*
Земельные участки (территории) общего пользования	Земельные участки общего пользования. Содержание данного вида разрешенного использования включает в себя содержание видов разрешенного использования с кодами 12.0.1-12.0.2	12.0**
Улично-дорожная сеть	Размещение объектов улично-дорожной сети: автомобильных дорог, трамвайных путей и пешеходных тротуаров в границах населенных пунктов, пешеходных переходов, бульваров, площадей, проездов, велодорожек и объектов велотранспортной и инженерной инфраструктуры; размещение придорожных стоянок (парковок) транспортных средств в границах городских улиц и дорог, за исключением предусмотренных видами разрешенного использования с кодами 2.7.1, 4.9, 7.2.3, а также некапитальных сооружений, предназначенных для охраны транспортных средств	12.0.1**
Благоустройство территории	Размещение декоративных, технических, планировочных, конструктивных устройств, элементов озеленения, различных видов оборудования и оформления, малых архитектурных форм, некапитальных нестационарных строений и сооружений, информационных щитов и указателей, применяемых как составные части благоустройства территории, общественных туалетов	12.0.2**
Условно разрешенные виды использования		
Ветеринарное обслуживание	Размещение объектов капитального строительства, предназначенных для оказания ветеринарных услуг, содержания или разведения животных, не являющихся сельскохозяйственными, под надзором человека. Содержание данного вида разрешенного использования включает в себя содержание видов разрешенного использования с кодами 3.10.1 - 3.10.2	3.10
Амбулаторное ветеринарное обслуживание	Размещение объектов капитального строительства, предназначенных для оказания ветеринарных услуг без содержания животных	3.10.1
Приюты для животных	Размещение объектов капитального строительства,	3.10.2

	предназначенных для оказания ветеринарных услуг в стационаре; размещение объектов капитального строительства, предназначенных для содержания, разведения животных, не являющихся сельскохозяйственными, под надзором человека, оказания услуг по содержанию и лечению бездомных животных; размещение объектов капитального строительства, предназначенных для организации гостиниц для животных	
Деловое управление	Размещение объектов капитального строительства с целью: размещения объектов управленческой деятельности, не связанной с государственным или муниципальным управлением и оказанием услуг, а также с целью обеспечения совершения сделок, не требующих передачи товара в момент их совершения между организациями, в том числе биржевая деятельность (за исключением банковской и страховой деятельности)	4.1
Бытовое обслуживание	Размещение объектов капитального строительства, предназначенных для оказания населению или организациям бытовых услуг (мастерские мелкого ремонта, ателье, бани, парикмахерские, прачечные, химчистки, похоронные бюро)	3.3
Магазины	Размещение объектов капитального строительства, предназначенных для продажи товаров, торговая площадь которых составляет до 5000 кв. м	4.4
Общественное питание	Размещение объектов капитального строительства в целях устройства мест общественного питания (рестораны, кафе, столовые, закусочные, бары)	4.6
Складские площадки	Временное хранение, распределение и перевалка грузов (за исключением хранения стратегических запасов) на открытом воздухе	6.9.1
Железнодорожный транспорт	Размещение объектов капитального строительства железнодорожного транспорта. Содержание данного вида разрешенного использования включает в себя содержание видов разрешенного использования с кодами 7.1.1 - 7.1.2	7.1
Железнодорожные пути	Размещение железнодорожных путей	7.1.1
Обслуживание железнодорожных перевозок	Размещение зданий и сооружений, в том числе железнодорожных вокзалов и станций, а также устройств и объектов, необходимых для эксплуатации, содержания, строительства, реконструкции, ремонта наземных и подземных зданий, сооружений, устройств и других объектов железнодорожного транспорта; размещение погрузочно-разгрузочных площадок, прирельсовых складов (за исключением складов горюче-смазочных материалов и автозаправочных станций любых типов, а также складов, предназначенных для хранения опасных веществ и материалов, не предназначенных непосредственно для обеспечения железнодорожных перевозок) и иных объектов при условии соблюдения требований безопасности движения, установленных федеральными законами	7.1.2
Вспомогательные виды разрешенного использования		

1. Предельные (минимальные и (или) максимальные) размеры земельных участков и предельные параметры разрешенного строительства, реконструкции объектов капитального строительства

1) Минимальные отступы от границ земельных участков в целях определения мест допустимого размещения зданий, строений, сооружений, за пределами которых запрещено

строительство зданий, строений, сооружений - 3 м при соблюдении Федерального закона от 22.07.2008 №123-ФЗ "Технический регламент о требованиях пожарной безопасности".

1.1) Для вида разрешенного использования с кодом 2.7.2 минимальные отступы от границ земельных участков в целях определения мест допустимого размещения зданий, строений, сооружений, за пределами которых запрещено строительство зданий, строений, сооружений - 0 м при соблюдении Федерального закона от 22.07.2008 №123-ФЗ "Технический регламент о требованиях пожарной безопасности".

2) Предельное количество этажей зданий, строений, сооружений - не выше 12 этажей.

3) Предельные (минимальные и (или) максимальные) размеры земельных участков, максимальный процент застройки в границах земельного участка, определяемый как отношение суммарной площади земельного участка, которая может быть застроена, ко всей площади земельного участка.

Таблица 6. Параметры

Код (числовое обозначение) вида разрешенного использования земельного участка	Минимальная площадь земельных участков, кв. м	Максимальная площадь земельных участков, кв. м	Максимальный процент застройки в границах земельного участка, %
3.1	Не ограничивается	Не ограничивается	100
3.1.1	Не ограничивается	Не ограничивается	100
3.1.2	Не ограничивается	Не ограничивается	100
4.9	30	Не ограничивается	80
4.9.1	80	Не ограничивается	80
4.9.1.1	80	Не ограничивается	80
4.9.1.2	80	Не ограничивается	80
4.9.1.3,	80	Не ограничивается	80
4.9.1.4	80	Не ограничивается	80
6.2	600	Не ограничивается	60
6.2.1	600	Не ограничивается	60
6.3	600	Не ограничивается	60
6.3.3	600	Не ограничивается	60
6.4	600	Не ограничивается	60
6.6	600	Не ограничивается	60
6.7	10	Не ограничивается	100
6.8	10	Не ограничивается	100
6.9	600	Не ограничивается	60
6.9.1	600	Не ограничивается	60
6.11	200	Не ограничивается	60
6.12	600	Не ограничивается	60
4.1	600	Не ограничивается	60
3.3	600	Не ограничивается	60
4.4	600	Не ограничивается	60
4.6	600	Не ограничивается	60
3.10	600	Не ограничивается	60
3.10.1	600	Не ограничивается	60
3.10.2	600	Не ограничивается	60
2.7.1	*80*	*Не ограничивается*	*80*
7.1	Не ограничивается	Не ограничивается	100
7.1.1	Не ограничивается	Не ограничивается	100
7.1.2	Не ограничивается	Не ограничивается	100
2.7.2	*9*	*80*	*100*
6.0	*600*	*Не ограничивается*	*60*

4.9.2	40	Не ограничивается	0

* градостроительные регламенты не устанавливаются в соответствии с ч.6 ст. 36 ГрК РФ

** градостроительные регламенты не распространяются в соответствии с ч.4 ст. 36 ГрК РФ

2. В связи с расположением Беловского городского округа в сейсмичном районе при проектировании зданий и сооружений на площадках сейсмичностью 7, 8 и 9 баллов учитывать СП 14.13330.2018. Свод правил. Строительство в сейсмических районах. Актуализированная редакция СНиП II-7-81*.

3. В случае если объект капитального строительства находится в границах территорий, предусматривающих требования к архитектурно-градостроительному облику объектов капитального строительства (приложение №5), то на такой объект распространяются требования к архитектурно-градостроительному облику объекта капитального строительства, указанные в статьях 71-72 Правил.

4. Ограничения использования земельных участков и объектов капитального строительства, находящихся в данной территориальной зоне и расположенных в границах зон с особыми условиями использования территории, устанавливаются в соответствии со статьями 56-70 настоящих Правил.

Примечания:

1. В случае если размер ранее сформированного земельного участка, занятого индивидуальным гаражом, не соответствует минимальному размеру, то для такого земельного участка его размер считается минимальным

2. В случае если размер формируемого земельного участка, занятого индивидуальным гаражом, не соответствует минимальному размеру, то для такого земельного участка его размер считается минимальным.

3. Ограничения использования земельных участков и объектов капитального строительства на подрабатываемых территориях.

Подрабатываемая территория - территория, на которой в результате проведения подземных горных работ могут возникнуть неравномерные оседания или смещения грунта в основании зданий или сооружений.

При проектировании зданий и сооружений для строительства на подрабатываемых территориях следует предусматривать:

- градостроительную планировку территории, обеспечивающую уменьшение вредного воздействия деформаций земной поверхности на здания и сооружения;
- конструктивные меры защиты зданий и сооружений;
- мероприятия, снижающие неравномерную осадку и устраняющие крены зданий и сооружений с применением различных методов их выравнивания;

- конструктивные мероприятия, снижающие влияние неравномерных осадок на усилия в конструкциях зданий и сооружений,
- технологические мероприятия, устраняющие крены зданий и сооружений с применением различных методов их выравнивания
- горные меры защиты, предусматривающие порядок горных работ, снижающий деформации земной поверхности,
- инженерную подготовку строительных площадок, снижающую неравномерность деформаций основания;
- мероприятия, исключающие возможность образования провалов в зонах старых горных выработок,
- ликвидацию (тампонаж, закладку и т.п.) пустот старых горных выработок, выявленных в процессе изыскательских работ,
- мероприятия, обеспечивающие нормальную эксплуатацию наружных и внутренних инженерных сетей, лифтов и другого инженерного и технологического оборудования в период проявления неравномерных деформаций основания.

Выполнение указанных мер защиты не исключает возможности появления в несущих и ограждающих конструкциях, допускаемых по условиям эксплуатации деформаций и трещин, устраняемых при проведении ремонта.

При подработке эксплуатируемых зданий и сооружений следует предусматривать меры защиты согласно указаниям приложения, Б СП 21.13330.2012 «Здания и сооружения на подрабатываемых территориях и просадочных грунтах».

Проекты зданий и сооружений, разработанные для обычных условий строительства, не допускается применять для строительства на подрабатываемых территориях без проверки расчетом и переработки их, при необходимости, в соответствии с требованиями настоящих норм.

Типовые проекты зданий и сооружений, возводимых на подрабатываемых территориях, должны быть унифицированы в целях обеспечения возможности их применения на подрабатываемых территориях различных групп.

Здания и сооружения с новыми или усовершенствованными конструктивными решениями, методами выравнивания и способами подготовки оснований на подрабатываемых территориях допускается применять в массовом строительстве только после получения положительных результатов экспериментальной проверки в натурных условиях.

В отдельных случаях допускается строительство зданий и сооружений I и II уровней ответственности (ГОСТ 27751) по индивидуальным проектам с новыми конструктивными решениями, разработанными региональными территориальными проектными организациями и согласованными с головными институтами и проектными организациями, по рабочей документации которых возводились подземные конструкции.

При строительстве на подрабатываемых территориях проектами зданий и сооружений следует предусматривать выполнение работ, связанных с инструментальными наблюдениями за деформациями земной поверхности, а также зданиями и сооружениями, включая, при необходимости, и период их строительства.

Строительство зданий и сооружений, относящихся к категории особо опасных, технически сложных и уникальных объектов, на подрабатываемых территориях, как правило, не допускается.

Таблица 7. Виды разрешенного использования земельных участков и объектов капитального строительства зоны П2-2

Наименование вида разрешенного использования земельного участка	Виды объектов, размещение которых соответствует виду разрешенного использования	Код вида
Основные виды разрешенного использования		
Хранение автотранспорта	Размещение отдельно стоящих и пристроенных гаражей, в том числе подземных, предназначенных для хранения автотранспорта, в том числе с разделением на машино-места, за исключением гаражей, размещение которых предусмотрено содержанием видов разрешенного использования с кодами 2.7.2, 4.9	2.7.1
Размещение гаражей для собственных нужд	*Размещение для собственных нужд отдельно стоящих гаражей и (или) гаражей, блокированных общими стенами с другими гаражами в одном ряду, имеющих общие с ними крышу, фундамент и коммуникации*	*2.7.2*
Коммунальное обслуживание	Размещение зданий и сооружений в целях обеспечения физических и юридических лиц коммунальными услугами. Содержание данного вида разрешенного использования включает в себя содержание видов разрешенного использования с кодами 3.1.1 - 3.1.2	3.1
Предоставление коммунальных услуг	Размещение зданий и сооружений, обеспечивающих поставку воды, тепла, электричества, газа, отвод канализационных стоков, очистку и уборку объектов недвижимости (котельных, водозаборов, очистных сооружений, насосных станций, водопроводов, линий электропередач, трансформаторных подстанций, газопроводов, линий связи, телефонных станций, канализаций, стоянок, гаражей и мастерских для обслуживания уборочной и аварийной техники, сооружений, необходимых для сбора и плавки снега)	3.1.1
Административные здания организаций, обеспечивающих предоставление коммунальных услуг	Размещение зданий, предназначенных для приема физических и юридических лиц в связи с предоставлением им коммунальных услуг	3.1.2
Служебные гаражи	Размещение постоянных или временных гаражей, стоянок для хранения служебного автотранспорта, используемого в целях осуществления видов деятельности, предусмотренных видами разрешенного использования с кодами 3.0, 4.0, а также для стоянки и хранения транспортных средств общего пользования, в том числе в депо	4.9
Объекты дорожного сервиса	Размещение зданий и сооружений дорожного сервиса. Содержание данного вида разрешенного использования включает в себя содержание видов разрешенного использования с кодами 4.9.1.1 - 4.9.1.4	4.9.1
Заправка транспортных средств	Размещение автозаправочных станций; размещение магазинов сопутствующей торговли, зданий для организации общественного питания в качестве объектов дорожного сервиса	4.9.1.1
Обеспечение дорожного отдыха	Размещение зданий для предоставления гостиничных услуг	4.9.1.2

	в качестве дорожного сервиса (мотелей), а также размещение магазинов сопутствующей торговли, зданий для организации общественного питания в качестве объектов дорожного сервиса	
Автомобильные мойки	Размещение автомобильных моек, а также размещение магазинов сопутствующей торговли	4.9.1.3
Ремонт автомобилей	Размещение мастерских, предназначенных для ремонта и обслуживания автомобилей, и прочих объектов дорожного сервиса, а также размещение магазинов сопутствующей торговли	4.9.1.4
Стоянка транспортных средств	Размещение стоянок (парковок) легковых автомобилей и других мототранспортных средств, в том числе мотоциклов, мотороллеров, мотоколясок, мопедов, скутеров, за исключением встроенных, пристроенных и встроенно-пристроенных стоянок	4.9.2
Связь	Размещение объектов связи, радиовещания, телевидения, включая воздушные радиорелейные, надземные и подземные кабельные линии связи, линии радиофикации, антенные поля, усилительные пункты на кабельных линиях связи, инфраструктуру спутниковой связи и телерадиовещания, за исключением объектов связи, размещение которых предусмотрено содержанием видов разрешенного использования с кодами 3.1.1, 3.2.3	6.8
Склад	Размещение сооружений, имеющих назначение по временному хранению, распределению и перевалке грузов (за исключением хранения стратегических запасов), не являющихся частями производственных комплексов, на которых был создан груз: промышленные базы, склады, погрузочные терминалы и доки, нефтехранилища и нефтеналивные станции, газовые хранилища и обслуживающие их газоконденсатные и газоперекачивающие станции, элеваторы и продовольственные склады, за исключением железнодорожных перевалочных складов	6.9
Автомобильный транспорт	Размещение зданий и сооружений автомобильного транспорта. Содержание данного вида разрешенного использования включает в себя содержание видов разрешенного использования с кодами 7.2.1 - 7.2.3	7.2
Размещение автомобильных дорог	Размещение автомобильных дорог за пределами населенных пунктов и технически связанных с ними сооружений, придорожных стоянок (парковок) транспортных средств в границах городских улиц и дорог, за исключением предусмотренных видами разрешенного использования с кодами 2.7.1, 4.9, 7.2.3, а также некапитальных сооружений, предназначенных для охраны транспортных средств; размещение объектов, предназначенных для размещения постов органов внутренних дел, ответственных за безопасность дорожного движения	7.2.1
Обслуживание перевозок пассажиров	Размещение зданий и сооружений, предназначенных для обслуживания пассажиров, за исключением объектов капитального строительства, размещение которых предусмотрено содержанием вида разрешенного использования с кодом 7.6	7.2.2
Стоянки транспорта общего пользования	Размещение стоянок транспортных средств, осуществляющих перевозки людей по установленному маршруту	7.2.3
Трубопроводный транспорт	Размещение нефтепроводов, водопроводов, газопроводов и иных трубопроводов, а также иных зданий и сооружений, необходимых для эксплуатации названных трубопроводов	7.5
Водные объекты	Ледники, снежники, ручьи, реки, озера, болота, территориальные моря и другие поверхностные водные объекты	11.0*

Земельные участки (территории) общего пользования	Земельные участки общего пользования. Содержание данного вида разрешенного использования включает в себя содержание видов разрешенного использования с кодами 12.0.1 - 12.0.2	12.0**
Улично-дорожная сеть	Размещение объектов улично-дорожной сети: автомобильных дорог, трамвайных путей и пешеходных тротуаров в границах населенных пунктов, пешеходных переходов, бульваров, площадей, проездов, велодорожек и объектов велотранспортной и инженерной инфраструктуры; размещение придорожных стоянок (парковок) транспортных средств в границах городских улиц и дорог, за исключением предусмотренных видами разрешенного использования с кодами 2.7.1, 4.9, 7.2.3, а также некапитальных сооружений, предназначенных для охраны транспортных средств	12.0.1**
Благоустройство территории	Размещение декоративных, технических, планировочных, конструктивных устройств, элементов озеленения, различных видов оборудования и оформления, малых архитектурных форм, некапитальных нестационарных строений и сооружений, информационных щитов и указателей, применяемых как составные части благоустройства территории, общественных туалетов	12.0.2**
Условно разрешенные виды использования		
Бытовое обслуживание	Размещение объектов капитального строительства, предназначенных для оказания населению или организациям бытовых услуг (мастерские мелкого ремонта, ателье, бани, парикмахерские, прачечные, похоронные бюро)	3.3
Ветеринарное обслуживание	Размещение объектов капитального строительства, предназначенных для оказания ветеринарных услуг, содержания или разведения животных, не являющихся сельскохозяйственными, под надзором человека. Содержание данного вида разрешенного использования включает в себя содержание видов разрешенного использования с кодами 3.10.1 - 3.10.2	3.10
Амбулаторное ветеринарное обслуживание	Размещение объектов капитального строительства, предназначенных для оказания ветеринарных услуг без содержания животных	3.10.1
Приюты для животных	Размещение объектов капитального строительства, предназначенных для оказания ветеринарных услуг в стационаре; размещение объектов капитального строительства, предназначенных для содержания, разведения животных, не являющихся сельскохозяйственными, под надзором человека, оказания услуг по содержанию и лечению бездомных животных; размещение объектов капитального строительства, предназначенных для организации гостиниц для животных	3.10.2
Деловое управление	Размещение объектов капитального строительства с целью: размещения органов управления производством, торговлей, банковской, страховой деятельностью, а также иной управленческой деятельностью, не связанной с государственным или муниципальным управлением и оказанием услуг, а также с целью обеспечения совершения сделок, не требующих передачи товара в момент ее совершения между организациями, в том числе биржевая деятельность (за исключением банковской и страховой деятельности)	4.1
Магазины	Размещение объектов капитального строительства, предназначенных для продажи товаров, торговая площадь которых составляет до 5000 кв. м	4.4
Общественное питание	Размещение объектов капитального строительства в целях	4.6

	устройства мест общественного питания за плату (рестораны, кафе, столовые, закусочные, бары)	
Складские площадки	Временное хранение, распределение и перевалка грузов (за исключением хранения стратегических запасов) на открытом воздухе	6.9.1
Железнодорожный транспорт	Размещение объектов капитального строительства железнодорожного транспорта. Содержание данного вида разрешенного использования включает в себя содержание видов разрешенного использования с кодами 7.1.1 - 7.1.2	7.1
Железнодорожные пути	Размещение железнодорожных путей	7.1.1
Обслуживание железнодорожных перевозок	Размещение зданий и сооружений, в том числе железнодорожных вокзалов и станций, а также устройств и объектов, необходимых для эксплуатации, содержания, строительства, реконструкции, ремонта наземных и подземных зданий, сооружений, устройств и других объектов железнодорожного транспорта; размещение погрузочно-разгрузочных площадок, прирельсовых складов (за исключением складов горюче-смазочных материалов и автозаправочных станций любых типов, а также складов, предназначенных для хранения опасных веществ и материалов, не предназначенных непосредственно для обеспечения железнодорожных перевозок) и иных объектов при условии соблюдения требований безопасности движения, установленных федеральными законами	7.1.2
Вспомогательные виды разрешенного использования		

1. Предельные (минимальные и (или) максимальные) размеры земельных участков и предельные параметры разрешенного строительства, реконструкции объектов капитального строительства

1) Минимальные отступы от границ земельных участков в целях определения мест допустимого размещения зданий, строений, сооружений, за пределами которых запрещено строительство зданий, строений, сооружений - 3 м при соблюдении Федерального закона от 22.07.2008 N 123-ФЗ "Технический регламент о требованиях пожарной безопасности".

1.1) Для вида разрешенного использования с кодом 2.7.2 минимальные отступы от границ земельных участков в целях определения мест допустимого размещения зданий, строений, сооружений, за пределами которых запрещено строительство зданий, строений, сооружений-0 м при соблюдении Федерального закона от 22.07.2008 N 123-ФЗ "Технический регламент о требованиях пожарной безопасности".

2) Предельное количество этажей зданий, строений, сооружений - не выше 12 этажей.

3) Предельные (минимальные и (или) максимальные) размеры земельных участков, максимальный процент застройки в границах земельного участка, определяемый как отношение суммарной площади земельного участка, которая может быть застроена, ко всей площади земельного участка.

Таблица 8. Параметры

Код (числовое обозначение) вида разрешенного	Минимальная площадь земельных участков, кв. м	Максимальная площадь земельных участков, кв. м	Максимальный процент застройки в границах

использования земельного участка			земельного участка, %
2.7.1	80	Не ограничивается	80
2.7.2	*9*	*80*	*100*
3.1	Не ограничивается	Не ограничивается	100
3.1.1	Не ограничивается	Не ограничивается	100
3.1.2	Не ограничивается	Не ограничивается	100
4.9	30	Не ограничивается	80
4.9.1	80	Не ограничивается	80
4.9.1.1	80	Не ограничивается	80
4.9.1.2	80	Не ограничивается	80
4.9.1.3	80	Не ограничивается	80
4.9.1.4	80	Не ограничивается	80
6.8	18	Не ограничивается	100
6.9	600	Не ограничивается	60
6.9.1	600	Не ограничивается	60
7.2	10	Не ограничивается	100
7.2.1	10	Не ограничивается	100
7.2.2	10	Не ограничивается	100
7.2.3	10	Не ограничивается	100
7.5	Не ограничивается	Не ограничивается	Не ограничивается
3.3	600	Не ограничивается	60
3.10	600	Не ограничивается	60
3.10.1	600	Не ограничивается	60
3.10.2	600	Не ограничивается	60
4.1	600	Не ограничивается	60
4.4	600	Не ограничивается	60
4.6	600	Не ограничивается	60
7.1	Не ограничивается	Не ограничивается	100
7.1.1	Не ограничивается	Не ограничивается	100
7.1.2	Не ограничивается	Не ограничивается	100
4.9.2	40	Не ограничивается	Не ограничивается

* градостроительные регламенты не устанавливаются в соответствии с ч.6 ст. 36 ГрК РФ

** градостроительные регламенты не распространяются в соответствии с ч.4 ст. 36 ГрК РФ

2. В связи с расположением Беловского городского округа в сейсмичном районе при проектировании зданий и сооружений на площадках сейсмичностью 7, 8 и 9 баллов учитывать СП 14.13330.2018. Свод правил. Строительство в сейсмических районах. Актуализированная редакция СНиП II-7-81*.

3. В случае если объект капитального строительства находится в границах территорий, предусматривающих требования к архитектурно-градостроительному облику объектов капитального строительства (приложение №5), то на такой объект распространяются требования к архитектурно-градостроительному облику объекта капитального строительства, указанные в статьях 71-72 Правил.

4. Ограничения использования земельных участков и объектов капитального строительства, находящихся в данной территориальной зоне и расположенных в границах зон с особыми условиями использования территории, устанавливаются в соответствии со статьями 56-70 настоящих Правил.

Примечания:

1. В случае если размер ранее сформированного земельного участка, заданного индивидуальными параметрами, не соответствует минимальному размеру, то для такого земельного участка его размер считается минимальным.

2. Ограничения использования земельных участков и объектов капитального строительства на подрабатываемых территориях.

Подрабатываемая территория - территория, на которой в результате проведения подземных горных работ могут возникнуть неравномерные оседания или смещения грунта в основании зданий или сооружений

При проектировании зданий и сооружений для строительства на подрабатываемых территориях следует предусматривать

- градостроительную планировку территории, обеспечивающую уменьшение вредного воздействия деформаций земной поверхности на здания и сооружения,
- конструктивные меры защиты зданий и сооружений,
- мероприятия, снижающие неравномерную осадку и устраняющие крены зданий и сооружений с применением различных методов их выравнивания;
- конструктивные мероприятия, снижающие влияние неравномерных осадок на усилия в конструкциях зданий и сооружений,
- технологические мероприятия, устраняющие крены зданий и сооружений с применением различных методов их выравнивания
- горные меры защиты, предусматривающие порядок горных работ, снижающий деформации земной поверхности;
- инженерную подготовку строительных площадок, снижающую неравномерность деформаций основания,
- мероприятия, исключающие возможность образования провалов в зонах старых горных выработок,
- ликвидацию (тампонаж, закладку и т. п.) пустот старых горных выработок, выявленных в процессе изыскательских работ,
- мероприятия, обеспечивающие нормальную эксплуатацию наружных и внутренних инженерных сетей, лифтов и другого инженерного и технологического оборудования в период проявления неравномерных деформаций основания.

Выполнение указанных мер защиты не исключает возможности появления в несущих и ограждающих конструкциях, допускаемых по условиям эксплуатации деформаций и трещин, устранимых при проведении ремонта

При подработке эксплуатируемых зданий и сооружений следует предусматривать меры защиты согласно указаниям приложения, Б СП 21.13330.2012 «Здания и сооружения на подрабатываемых территориях и просадочных грунтах».

Проекты зданий и сооружений, разработанные для обычных условий строительства, не допускается применять для строительства на подрабатываемых территориях без проверки расчетом и переработки их, при необходимости, в соответствии с требованиями настоящих норм.

Типовые проекты зданий и сооружений, возводимых на подрабатываемых территориях, должны быть унифицированы в целях обеспечения возможности их применения на подрабатываемых территориях различных групп.

Здания и сооружения с новыми или усовершенствованными конструктивными решениями, методами выравнивания и способами подготовки оснований на подрабатываемых территориях допускается применять в массовом строительстве только после получения положительных результатов экспериментальной проверки в натурных условиях.

В отдельных случаях допускается строительство зданий и сооружений I и II уровней ответственности (ГОСТ 27751) по индивидуальным проектам с новыми конструктивными решениями, разработанными региональными территориальными проектными организациями и согласованными с головными институтами и проектными организациями, по рабочей документации которых возводились подземные конструкции.

При строительстве на подрабатываемых территориях проектами зданий и сооружений следует предусматривать выполнение работ, связанных с инструментальными наблюдениями за деформациями земной поверхности, а также зданиями и сооружениями, включая, при необходимости, и период их строительства.

Строительство зданий и сооружений, относящихся к категории особо опасных, технически сложных и уникальных объектов, на подрабатываемых территориях, как правило, не допускается.

Таблица 9. Виды разрешенного использования земельных участков и объектов капитального строительства зоны Т-2

Наименование вида разрешенного использования земельного участка	Виды объектов, размещение которых соответствует виду разрешенного использования	Код вида *
Основные виды разрешенного использования		
Хранение автотранспорта	Размещение отдельно стоящих и пристроенных гаражей, в том числе подземных, предназначенных для хранения автотранспорта, в том числе с разделением на машино-места, за исключением гаражей, размещение которых предусмотрено содержанием видов разрешенного использования с кодами 2.7.2, 4.9	2.7.1
Размещение гаражей для собственных нужд	Размещение для собственных нужд отдельно стоящих гаражей и (или) гаражей, блокированных общими стенами с другими гаражами в одном ряду, имеющих общие с ними крышу, фундамент и коммуникации	2.7.2
Коммунальное обслуживание	Размещение зданий и сооружений в целях обеспечения	3.1

	физических и юридических лиц коммунальными услугами. Содержание данного вида разрешенного использования включает в себя содержание видов разрешенного использования с кодами 3.1.1 - 3.1.2	
Предоставление коммунальных услуг	Размещение зданий и сооружений, обеспечивающих поставку воды, тепла, электричества, газа, отвод канализационных стоков, очистку и уборку объектов недвижимости (котельных, водозаборов, очистных сооружений, насосных станций, водопроводов, линий электропередач, трансформаторных подстанций, газопроводов, линий связи, телефонных станций, канализаций, стоянок, гаражей и мастерских для обслуживания уборочной и аварийной техники, сооружений, необходимых для сбора и плавки снега)	3.1.1
Административные здания организаций, обеспечивающих предоставление коммунальных услуг	Размещение зданий, предназначенных для приема физических и юридических лиц в связи с предоставлением им коммунальных услуг	3.1.2
Служебные гаражи	Размещение постоянных или временных гаражей, стоянок для хранения служебного автотранспорта, используемого в целях осуществления видов деятельности, предусмотренных видами разрешенного использования с кодами 3.0, 4.0, а также для стоянки и хранения транспортных средств общего пользования, в том числе в депо	4.9
Объекты дорожного сервиса	Размещение зданий и сооружений дорожного сервиса. Содержание данного вида разрешенного использования включает в себя содержание видов разрешенного использования с кодами 4.9.1.1 - 4.9.1.4	4.9.1
Заправка транспортных средств	Размещение автозаправочных станций; размещение магазинов сопутствующей торговли, зданий для организации общественного питания в качестве объектов дорожного сервиса	4.9.1.1
Обеспечение дорожного отдыха	Размещение зданий для предоставления гостиничных услуг в качестве дорожного сервиса (мотелей), а также размещение магазинов сопутствующей торговли, зданий для организации общественного питания в качестве объектов дорожного сервиса	4.9.1.2
Автомобильные мойки	Размещение автомобильных моек, а также размещение магазинов сопутствующей торговли	4.9.1.3
Ремонт автомобилей	Размещение мастерских, предназначенных для ремонта и обслуживания автомобилей, и прочих объектов дорожного сервиса, а также размещение магазинов сопутствующей торговли	4.9.1.4
Стоянка транспортных средств	Размещение стоянок (парковок) легковых автомобилей и других мототранспортных средств, в том числе мотоциклов, мотороллеров, мотоколясок, мопедов, скутеров, за исключением встроенных, пристроенных и встроенно-пристроенных стоянок	4.9.2
Железнодорожный транспорт	Размещение объектов капитального строительства железнодорожного транспорта. Содержание данного вида разрешенного использования включает в себя содержание видов разрешенного использования с кодами 7.1.1 - 7.1.2	7.1
Железнодорожные пути	Размещение железнодорожных путей	7.1.1
Обслуживание железнодорожных перевозок	Размещение зданий и сооружений, в том числе железнодорожных вокзалов и станций, а также устройств и объектов, необходимых для эксплуатации, содержания, строительства, реконструкции, ремонта наземных и подземных зданий, сооружений, устройств и других объектов железнодорожного транспорта; размещение погрузочно-разгрузочных площадок, прирельсовых складов (за исключением складов горюче-смазочных материалов и автозаправочных станций любых типов, а также складов, предназначенных для хранения	7.1.2

	опасных веществ и материалов, не предназначенных непосредственно для обеспечения железнодорожных перевозок) и иных объектов при условии соблюдения требований безопасности движения, установленных федеральными законами	
Автомобильный транспорт	Размещение зданий и сооружений автомобильного транспорта. Содержание данного вида разрешенного использования включает в себя содержание видов разрешенного использования с кодами 7.2.1 - 7.2.3	7.2
Размещение автомобильных дорог	Размещение автомобильных дорог за пределами населенных пунктов и технически связанных с ними сооружений, придорожных стоянок (парковок) транспортных средств в границах городских улиц и дорог, за исключением предусмотренных видами разрешенного использования с кодами 2.7.1, 4.9, 7.2.3, а также некапитальных сооружений, предназначенных для охраны транспортных средств; размещение объектов, предназначенных для размещения постов органов внутренних дел, ответственных за безопасность дорожного движения	7.2.1
Обслуживание перевозок пассажиров	Размещение зданий и сооружений, предназначенных для обслуживания пассажиров, за исключением объектов капитального строительства, размещение которых предусмотрено содержанием вида разрешенного использования с кодом 7.6	7.2.2
Стоянки транспорта общего пользования	Размещение стоянок транспортных средств, осуществляющих перевозки людей по установленному маршруту	7.2.3
Воздушный транспорт	Размещение аэродромов, вертолетных площадок (вертодромов), обустройство мест для приводнения и причаливания гидросамолетов, размещение радиотехнического обеспечения полетов и прочих объектов, необходимых для взлета и приземления (приводнения) воздушных судов, размещение аэропортов (аэровокзалов) и иных объектов, необходимых для посадки и высадки пассажиров и их сопутствующего обслуживания и обеспечения их безопасности, а также размещение объектов, необходимых для погрузки, разгрузки и хранения грузов, перемещаемых воздушным путем; размещение объектов, предназначенных для технического обслуживания и ремонта воздушных судов	7.4
Трубопроводный транспорт	Размещение нефтепроводов, водопроводов, газопроводов и иных трубопроводов, а также иных зданий и сооружений, необходимых для эксплуатации названных трубопроводов	7.5
Водные объекты	Ледники, снежники, ручьи, реки, озера, болота, территориальные моря и другие поверхностные водные объекты	11.0*
Условно разрешенные виды использования		
Склад	Размещение сооружений, имеющих назначение по временному хранению, распределению и перевалке грузов (за исключением хранения стратегических запасов), не являющихся частями производственных комплексов, на которых был создан груз: промышленные базы, склады, погрузочные терминалы и доки, нефтехранилища и нефтеналивные станции, газовые хранилища и обслуживающие их газоконденсатные и газоперекачивающие станции, элеваторы и продовольственные склады, за исключением железнодорожных перевалочных складов	6.9
Складские площадки	Временное хранение, распределение и перевалка грузов (за исключением хранения стратегических запасов) на открытом воздухе	6.9.1
Вспомогательные виды разрешенного использования		

1. Предельные (минимальные и (или) максимальные) размеры земельных участков и предельные параметры разрешенного строительства, реконструкции объектов капитального строительства

1) Минимальные отступы от границ земельных участков в целях определения мест допустимого размещения зданий, строений, сооружений, за пределами которых запрещено строительство зданий, строений, сооружений - 3 м при соблюдении Федерального закона от 22.07.2008 №123-ФЗ "Технический регламент о требованиях пожарной безопасности".

1.1) Для вида разрешенного использования с кодом 2.7.2 минимальные отступы от границ земельных участков в целях определения мест допустимого размещения зданий, строений, сооружений, за пределами которых запрещено строительство зданий, строений, сооружений-0 м при соблюдении Федерального закона от 22.07.2008 №123-ФЗ "Технический регламент о требованиях пожарной безопасности".

2) Предельное количество этажей зданий, строений, сооружений - не выше 3 этажей.

3) Предельные (минимальные и (или) максимальные) размеры земельных участков, максимальный процент застройки в границах земельного участка, определяемый как отношение суммарной площади земельного участка, которая может быть застроена, ко всей площади земельного участка.

Таблица 10. Параметры

Код (числовое обозначение) вида разрешенного использования земельного участка	Минимальная площадь земельных участков, кв. м	Максимальная площадь земельных участков, кв. м	Максимальный процент застройки в границах земельного участка, %
2.7.1	80	Не ограничивается	80
2.7.2	*9*	*80*	*100*
3.1	Не ограничивается	Не ограничивается	100
3.1.1	Не ограничивается	Не ограничивается	100
3.1.2	Не ограничивается	Не ограничивается	100
4.9	30	Не ограничивается	80
4.9.1	80	Не ограничивается	80
4.9.1.1	80	Не ограничивается	80
4.9.1.2	80	Не ограничивается	80
4.9.1.3	80	Не ограничивается	80
4.9.1.4	80	Не ограничивается	80
7.1	Не ограничивается	Не ограничивается	100
7.1.1	Не ограничивается	Не ограничивается	100
7.1.2	Не ограничивается	Не ограничивается	100
7.2	Не ограничивается	Не ограничивается	100
7.2.1	Не ограничивается	Не ограничивается	100
7.2.2	Не ограничивается	Не ограничивается	100
7.2.3	Не ограничивается	Не ограничивается	100
7.4	Не ограничивается	Не ограничивается	100
7.5	Не ограничивается	Не ограничивается	100
6.9	600	Не ограничивается	60
6.9.1	600	Не ограничивается	60
4.9.2	40	не ограничивается	0

* градостроительные регламенты не устанавливаются в соответствии с ч.6 ст. 36 ГрК РФ

2. В связи с расположением Беловского городского округа в сейсмичном районе при проектировании зданий и сооружений на площадках сейсмичностью 7, 8 и 9 баллов учитывать СП 14.13330.2018. Свод правил. Строительство в сейсмических районах. Актуализированная редакция СНиП II-7-81*.

3. В случае если объект капитального строительства находится в границах территорий, предусматривающих требования к архитектурно-градостроительному облику объектов капитального строительства (приложение №5), то на такой объект распространяются требования к архитектурно-градостроительному облику объекта капитального строительства, указанные в статьях 71-72 Правил.

4. Ограничения использования земельных участков и объектов капитального строительства, находящихся в данной территориальной зоне и расположенных в границах зон с особыми условиями использования территорий, устанавливаются в соответствии со статьями 56-70 настоящих Правил.

Примечания

1. При проходе коммуникаций через земельные участки, не находящиеся в государственной или муниципальной собственности, для использования этих участков в целях эксплуатации и ремонта коммуникаций необходимо установление публичных сервитутов (Земельный Кодекс (ст 23), Градостроительный Кодекс (ст 43)

2. Использование земель, входящих в охранную зону, в иных целях - по согласованию с собственниками сетей.

3. Ограничения использования земельных участков и объектов капитального строительства на подрабатываемых территориях.

Подрабатываемая территория - территория, на которой в результате проведения подземных горных работ могут возникнуть неравномерные оседания или смещения грунта в основании зданий или сооружений

При проектировании зданий и сооружений для строительства на подрабатываемых территориях следует предусматривать:

- градостроительную планировку территории, обеспечивающую уменьшение вредного воздействия деформаций земной поверхности на здания и сооружения.
- конструктивные меры защиты зданий и сооружений;
- мероприятия, снижающие неравномерную осадку и устраняющие крены зданий и сооружений с применением различных методов их выравнивания.
- конструктивные мероприятия, снижающие влияние неравномерных осадок на усилия в конструкциях зданий и сооружений;

- технологические мероприятия, устраняющие крены зданий и сооружений с применением различных методов их выравнивания
- горные меры защиты, предусматривающие порядок горных работ, снижающий деформации земной поверхности;
- инженерную подготовку строительных площадок, снижающую неравномерность деформаций основания,
- мероприятия, исключающие возможность образования провалов в зонах старых горных выработок;
- ликвидацию (тампонаж, закладку и т п) пустот старых горных выработок, выявленных в процессе изыскательских работ;

мероприятия, обеспечивающие нормальную эксплуатацию наружных и внутренних инженерных сетей, лифтов и другого инженерного и технологического оборудования в период проявления неравномерных деформаций основания.

Выполнение указанных мер защиты не исключает возможности появления в несущих и ограждающих конструкциях, допускаемых по условиям эксплуатации деформаций и трещин, устранимых при проведении ремонта

При подработке эксплуатируемых зданий и сооружений следует предусматривать меры защиты согласно указаниям приложения, Б СП 21.13330.2012 «Здания и сооружения на подрабатываемых территориях и просадочных грунтах»

Проекты зданий и сооружений, разработанные для обычных условий строительства, не допускается применять для строительства на подрабатываемых территориях без проверки расчетом и переработки их, при необходимости, в соответствии с требованиями настоящих норм

Типовые проекты зданий и сооружений, возводимых на подрабатываемых территориях, должны быть унифицированы в целях обеспечения возможности их применения на подрабатываемых территориях различных групп

Здания и сооружения с новыми или усовершенствованными конструктивными решениями, методами выравнивания и способами подготовки оснований на подрабатываемых территориях допускается применять в массовом строительстве только после получения положительных результатов экспериментальной проверки в натурных условиях.

В отдельных случаях допускается строительство зданий и сооружений I и II уровней ответственности (ГОСТ 27751) по индивидуальным проектам с новыми конструктивными решениями, разработанными региональными территориальными проектными

организациями и согласованными с головными институтами и проектными организациями, по рабочей документации которых возводились подземные конструкции.

При строительстве на подрабатываемых территориях проектами зданий и сооружений следует предусматривать выполнение работ, связанных с инструментальными наблюдениями за деформациями земной поверхности, а также зданиями и сооружениями, включая, при необходимости, и период их строительства.

Строительство зданий и сооружений, относящихся к категории особо опасных, технически сложных и уникальных объектов, на подрабатываемых территориях, как правило, не допускается.

Таблица 11. Виды разрешенного использования земельных участков и объектов капитального строительства зоны СХ2-2

Наименование вида разрешенного использования земельного участка	Виды объектов, размещение которых соответствует виду разрешенного использования	Код вида *
Основные виды разрешенного использования		
Выращивание зерновых и иных сельскохозяйственных культур	Осуществление хозяйственной деятельности на сельскохозяйственных угодьях, связанной с производством зерновых, бобовых, кормовых, технических, масличных, эфиромасличных и иных сельскохозяйственных культур	1.2*
Овощеводство	Осуществление хозяйственной деятельности на сельскохозяйственных угодьях, связанной с производством картофеля, листовых, плодовых, луковичных и бахчевых сельскохозяйственных культур, в том числе с использованием теплиц	1.3*
Выращивание тонизирующих, лекарственных, цветочных культур	Осуществление хозяйственной деятельности, в том числе на сельскохозяйственных угодьях, связанной с производством чая, лекарственных и цветочных культур	1.4*
Садоводство	Осуществление хозяйственной деятельности, в том числе на сельскохозяйственных угодьях, связанной с выращиванием многолетних плодовых и ягодных культур, винограда и иных многолетних культур	1.5*
Скотоводство	Осуществление хозяйственной деятельности, в том числе на сельскохозяйственных угодьях, связанной с разведением сельскохозяйственных животных (крупного рогатого скота, овец, коз, лошадей, верблюдов, оленей); сенокошение, выпас сельскохозяйственных животных, производство кормов, размещение зданий, сооружений, используемых для содержания и разведения сельскохозяйственных животных; разведение племенных животных, производство и использование племенной продукции (материала)	1.8
Звероводство	Осуществление хозяйственной деятельности, связанной с разведением в неволе ценных пушных зверей; размещение зданий, сооружений, используемых для содержания и разведения животных, производства, хранения и первичной переработки продукции; разведение племенных животных, производство и использование племенной продукции (материала)	1.9
Птицеводство	Осуществление хозяйственной деятельности, связанной с разведением домашних пород птиц, в том числе водоплавающих; размещение зданий, сооружений, используемых для содержания и разведения животных, производства,	1.10

	хранения и первичной переработки продукции птицеводства; разведение племенных животных, производство и использование племенной продукции (материала)	
Свиноводство	Осуществление хозяйственной деятельности, связанной с разведением свиней; размещение зданий, сооружений, используемых для содержания и разведения животных, производства, хранения и первичной переработки продукции; разведение племенных животных, производство и использование племенной продукции (материала)	1.11
Пчеловодство	Осуществление хозяйственной деятельности, в том числе на сельскохозяйственных угодьях, по разведению, содержанию и использованию пчел и иных полезных насекомых; размещение ульев, иных объектов и оборудования, необходимого для пчеловодства и разведениях иных полезных насекомых; размещение сооружений, используемых для хранения и первичной переработки продукции пчеловодства	1.12
Рыбоводство	Осуществление хозяйственной деятельности, связанной с разведением и (или) содержанием, выращиванием объектов рыбоводства (аквакультуры); размещение зданий, сооружений, оборудования, необходимых для осуществления рыбоводства (аквакультуры)	1.13
Хранение и переработка сельскохозяйственной продукции	Размещение зданий, сооружений, используемых для производства, хранения, первичной и глубокой переработки сельскохозяйственной продукции	1.15
Ведение личного подсобного хозяйства на полевых участках	Производство сельскохозяйственной продукции без права возведения объектов капитального строительства	1.16
Питомники	Выращивание и реализация подроста деревьев и кустарников, используемых в сельском хозяйстве, а также иных сельскохозяйственных культур для получения рассады и семян; размещение сооружений, необходимых для указанных видов сельскохозяйственного производства	1.17
Обеспечение сельскохозяйственного производства	Размещение машинно-транспортных и ремонтных станций, ангаров и гаражей для сельскохозяйственной техники, амбаров, водонапорных башен, трансформаторных станций и иного технического оборудования, используемого для ведения сельского хозяйства	1.18
Сенокошение	Кошение трав, сбор и заготовка сена	1.19*
Коммунальное обслуживание	Размещение зданий и сооружений в целях обеспечения физических и юридических лиц коммунальными услугами. Содержание данного вида разрешенного использования включает в себя содержание видов разрешенного использования с кодами 3.1.1 - 3.1.2	3.1
Предоставление коммунальных услуг	Размещение зданий и сооружений, обеспечивающих поставку воды, тепла, электричества, газа, отвод канализационных стоков, очистку и уборку объектов недвижимости (котельных, водозаборов, очистных сооружений, насосных станций, водопроводов, линий электропередач, трансформаторных подстанций, газопроводов, линий связи, телефонных станций, канализаций, стоянок, гаражей и мастерских для обслуживания уборочной и аварийной техники, сооружений, необходимых для сбора и плавки снега)	3.1.1
Административные здания организаций, обеспечивающих предоставление коммунальных услуг	Размещение зданий, предназначенных для приема физических и юридических лиц в связи с предоставлением им коммунальных услуг	3.1.2
Водные объекты	Ледники, снежники, ручьи, реки, озера, болота, территориальные моря и другие поверхностные водные	11.0*

	объекты	
Земельные участки общего назначения	Земельные участки, являющиеся имуществом общего пользования и предназначенные для общего использования правообладателями земельных участков, расположенных в границах территории ведения гражданами садоводства или огородничества для собственных нужд, и (или) для размещения объектов капитального строительства, относящихся к имуществу общего пользования	13.0
Ведение огородничества	Осуществление отдыха и (или) выращивания гражданами для собственных нужд сельскохозяйственных культур; размещение хозяйственных построек, не являющихся объектами недвижимости, предназначенных для хранения инвентаря и урожая сельскохозяйственных культур	13.1
Ведение садоводства	Осуществление отдыха и (или) выращивания гражданами для собственных нужд сельскохозяйственных культур; размещение для собственных нужд садового дома, жилого дома, указанного в описании вида разрешенного использования с кодом 2.1, хозяйственных построек и гаражей для собственных нужд	13.2
Условно разрешенные виды использования		
Для ведения личного подсобного хозяйства (приусадебный земельный участок)	Размещение жилого дома, указанного в описании вида разрешенного использования с кодом 2.1; производство сельскохозяйственной продукции; размещение гаража и иных вспомогательных сооружений; содержание сельскохозяйственных животных	2.2
Вспомогательные виды разрешенного использования		

1. Предельные (минимальные и (или) максимальные) размеры земельных участков и предельные параметры разрешенного строительства, реконструкции объектов капитального строительства

1) Минимальные отступы от границ земельных участков в целях определения мест допустимого размещения зданий, строений, сооружений, за пределами которых запрещено строительство зданий, строений, сооружений (при условии соблюдения противопожарных норм) составляют:

а) от садовых жилых домов до красных линий улиц - не менее 5 м, от красной линии проездов - не менее 3 м.

б) до границы соседнего участка по санитарно-бытовым условиям:

- от стен дачного, жилого дома – 3 м.

- от построек для скота и птицы – 4 м;

- от бани, гаража и др. хозяйственных построек – 1 м;

- от стволов высокорослых деревьев – 4 м;

- от стволов среднерослых деревьев – 2 м;

- от кустарника – 1 м;

в) для нежилых зданий, строений и сооружений - 3 м при соблюдении Федерального закона от 22.07.2008 N 123-ФЗ "Технический регламент о требованиях пожарной безопасности";

2) Предельное количество этажей зданий, строений, сооружений - не выше 2 этажей.

3) Предельные (минимальные и (или) максимальные) размеры земельных участков, максимальный процент застройки в границах земельного участка, определяемый как отношение суммарной площади земельного участка, которая может быть застроена, ко всей площади земельного участка.

Таблица 12. Параметры

Код (числовое обозначение) вида разрешенного использования земельного участка	Минимальная площадь земельных участков, кв. м	Максимальная площадь земельных участков, кв. м	Максимальный процент застройки в границах земельного участка, %
1.8	600	Не ограничивается	Не ограничивается
1.9	600	Не ограничивается	Не ограничивается
1.10	600	Не ограничивается	Не ограничивается
1.11	600	Не ограничивается	Не ограничивается
1.12	600	Не ограничивается	Не ограничивается
1.13	200	Не ограничивается	Не ограничивается
1.15	600	Не ограничивается	80
1.16	200	1500	Не ограничивается
1.17	5000	Не ограничивается	Не ограничивается
1.18	Не ограничивается	Не ограничивается	100
3.1	Не ограничивается	Не ограничивается	100
3.1.1	Не ограничивается	Не ограничивается	100
3.1.2	Не ограничивается	Не ограничивается	100
7.2	100	Не ограничивается	100
13.0	Не ограничивается	Не ограничивается	Не ограничивается
13.1	200	2000	Не ограничивается
13.2	200	1500	30
2.2	200	2000	80

* градостроительные регламенты не устанавливаются в соответствии с ч.6 ст. 36 ГрК РФ

2. В связи с расположением Беловского городского округа в сейсмичном районе при проектировании зданий и сооружений на площадках сейсмичностью 7, 8 и 9 баллов учитывать СП 14.13330.2018. Свод правил. Строительство в сейсмических районах. Актуализированная редакция СНиП II-7-81*.

3. В случае если объект капитального строительства находится в границах территорий, предусматривающих требования к архитектурно-градостроительному облику объектов капитального строительства (приложение №5), то на такой объект распространяются требования к архитектурно-градостроительному облику объекта капитального строительства, указанные в статьях 71-72 Правил.

4. Ограничения использования земельных участков и объектов капитального строительства, находящихся в данной территориальной зоне и расположенных в границах зон с особыми условиями использования территории, устанавливаются в соответствии со статьями 56-70 настоящих Правил.

Примечания:

1. В случае если размер ранее сформированного земельного участка не соответствует минимальному размеру, то для такого земельного участка его размер считается минимальным.

2. Ограничения использования земельных участков и объектов капитального строительства на подрабатываемых территориях

Подрабатываемая территория - территория, на которой в результате проведения подземных горных работ могут возникнуть неравномерные оседания или смещения грунта в основании зданий или сооружений

При проектировании зданий и сооружений для строительства на подрабатываемых территориях следует предусматривать

- градостроительную планировку территории, обеспечивающую уменьшение вредного воздействия деформаций земной поверхности на здания и сооружения;
- конструктивные меры защиты зданий и сооружений,

мероприятия, снижающие неравномерную осадку и устраняющие крены зданий и сооружений с применением различных методов их выравнивания:

- конструктивные мероприятия, снижающие влияние неравномерных осадок на усилия в конструкциях зданий и сооружений,
- технологические мероприятия, устраняющие крены зданий и сооружений с применением различных методов их выравнивания
- горные меры защиты, предусматривающие порядок горных работ, снижающий деформации земной поверхности;
- инженерную подготовку строительных площадок, снижающую неравномерность деформаций основания,
- мероприятия, исключающие возможность образования провалов в зонах старых горных выработок,
- ликвидацию (тампонаж, закладку и т п) пустот старых горных выработок, выявленных в процессе поисковых работ,
- мероприятия, обеспечивающие нормальную эксплуатацию наружных и внутренних инженерных сетей, лифтов и другого инженерного и технологического оборудования в период проявления неравномерных деформаций основания

Выполнение указанных мер защиты не исключает возможности появления в несущих и ограждающих конструкциях, допускаемых по условиям эксплуатации деформаций и трещин, устранимых при проведении ремонта

При подработке эксплуатируемых зданий и сооружений следует предусматривать меры защиты согласно указаниям приложения, **Б СП** 21.13330.2012 «Здания и сооружения на подрабатываемых территориях и просадочных грунтах».

Проекты зданий и сооружений, разработанные для обычных условий строительства, не допускается применять для строительства на подрабатываемых территориях без проверки расчетом и переработки их, при необходимости, в соответствии с требованиями настоящих норм.

Типовые проекты зданий и сооружений, возводимых на подрабатываемых территориях, должны быть унифицированы в целях обеспечения возможности их применения на подрабатываемых территориях различных групп.

Здания и сооружения с новыми или усовершенствованными конструктивными решениями, методами выравнивания и способами подготовки оснований на подрабатываемых территориях допускается применять в массовом строительстве только после получения положительных результатов экспериментальной проверки в натурных условиях.

В отдельных случаях допускается строительство зданий и сооружений I и II уровней ответственности (ГОСТ 27751) по индивидуальным проектам с новыми конструктивными решениями, разработанными региональными территориальными проектными организациями и согласованными с головными институтами и проектными организациями, по рабочей документации которых возводились подземные конструкции.

При строительстве на подрабатываемых территориях проектами зданий и сооружений следует предусматривать выполнение работ, связанных с инструментальными наблюдениями за деформациями земной поверхности, а также зданиями и сооружениями, включая, при необходимости, и период их строительства.

Строительство зданий и сооружений, относящихся к категории особо опасных, технически сложных и уникальных объектов, на подрабатываемых территориях, как правило, не допускается.

Таблица 13. Виды разрешенного использования земельных участков и объектов капитального строительства зоны СП1-2

Наименование вида разрешенного использования земельного участка	Виды объектов, размещение которых соответствует виду разрешенного использования	Код вида*
Основные виды разрешенного использования		
Коммунальное обслуживание	Размещение зданий и сооружений в целях обеспечения физических и юридических лиц коммунальными услугами. Содержание данного вида разрешенного использования включает в себя содержание видов разрешенного использования с кодами 3.1.1 - 3.1.2	3.1
Предоставление коммунальных услуг	Размещение зданий и сооружений, обеспечивающих поставку воды, тепла, электричества, газа, отвод канализационных стоков, очистку и уборку объектов недвижимости (котельных, водозаборов, очистных сооружений, насосных станций, водопроводов, линий электропередач, трансформаторных подстанций, газопроводов, линий связи, телефонных станций, канализаций, стоянок, гаражей и мастерских для обслуживания уборочной и аварийной техники, сооружений, необходимых для сбора и плавки снега)	3.1.1
Административные здания организаций, обеспечивающих предоставление коммунальных услуг	Размещение зданий, предназначенных для приема физических и юридических лиц в связи с предоставлением им коммунальных услуг	3.1.2
Земельные участки (территории) общего пользования	Земельные участки общего пользования. Содержание данного вида разрешенного использования включает в себя содержание видов разрешенного использования с кодами 12.0.1 - 12.0.2	12.0**

Улично-дорожная сеть	Размещение объектов улично-дорожной сети: автомобильных дорог, трамвайных путей и пешеходных тротуаров в границах населенных пунктов, пешеходных переходов, бульваров, площадей, проездов, велодорожек и объектов велотранспортной и инженерной инфраструктуры; размещение придорожных стоянок (парковок) транспортных средств в границах городских улиц и дорог, за исключением предусмотренных видами разрешенного использования с кодами 2.7.1, 4.9, 7.2.3, а также некапитальных сооружений, предназначенных для охраны транспортных средств	12.0.1**
Благоустройство территории	Размещение декоративных, технических, планировочных, конструктивных устройств, элементов озеленения, различных видов оборудования и оформления, малых архитектурных форм, некапитальных нестационарных строений и сооружений, информационных щитов и указателей, применяемых как составные части благоустройства территории, общественных туалетов	12.0.2**
Ритуальная деятельность	Размещение кладбищ, крематориев и мест захоронения; размещение соответствующих культовых сооружений; осуществление деятельности по производству продукции ритуально-обрядового назначения	12.1
Специальная деятельность	Размещение, хранение, захоронение, утилизация, накопление, обработка, обезвреживание отходов производства и потребления, медицинских отходов, биологических отходов, радиоактивных отходов, веществ, разрушающих озоновый слой, а также размещение объектов размещения отходов, захоронения, хранения, обезвреживания таких отходов (скотомогильников, мусоросжигательных и мусороперерабатывающих заводов, полигонов по захоронению и сортировке бытового мусора и отходов, мест сбора вещей для их вторичной переработки)	12.2
Условно разрешенные виды использования		
Бытовое обслуживание	Размещение объектов капитального строительства, предназначенных для оказания населению или организациям бытовых услуг (мастерские мелкого ремонта, ателье, бани, парикмахерские, прачечные, химчистки, похоронные бюро)	3.3
Вспомогательные виды разрешенного использования		

1. Предельные (минимальные и (или) максимальные) размеры земельных участков и предельные параметры разрешенного строительства, реконструкции объектов капитального строительства

1) Минимальные отступы от границ земельных участков в целях определения мест допустимого размещения зданий, строений, сооружений, за пределами которых запрещено строительство зданий, строений, сооружений - 3 м при соблюдении Федерального закона от 22.07.2008 N 123-ФЗ "Технический регламент о требованиях пожарной безопасности".

2) Предельное количество этажей зданий, строений, сооружений - не выше 3 этажей.

3) Предельные (минимальные и (или) максимальные) размеры земельных участков, максимальный процент застройки в границах земельного участка, определяемый как отношение суммарной площади земельного участка, которая может быть застроена, ко всей площади земельного участка.

Таблица 14. Параметры

Код (числовое обозначение) вида разрешенного использования земельного участка	Минимальная площадь земельных участков, кв. м	Максимальная площадь земельных участков, кв. м	Максимальный процент застройки в границах земельного участка, %
3.1	Не ограничивается	Не ограничивается	Не ограничивается
3.1.1	Не ограничивается	Не ограничивается	Не ограничивается
3.1.2	Не ограничивается	Не ограничивается	Не ограничивается
12.1	5000	Не ограничивается	100
12.2	200	Не ограничивается	80
3.3	150	Не ограничивается	50

* градостроительные регламенты не распространяются в соответствии с ч.4 ст. 36 ГрК РФ

2. В случае если объект капитального строительства находится в границах территорий, предусматривающих требования к архитектурно-градостроительному облику объектов капитального строительства (приложение №5), то на такой объект распространяются требования к архитектурно-градостроительному облику объекта капитального строительства, указанные в статьях 71-72 Правил.

3. Ограничения использования земельных участков и объектов капитального строительства, находящихся в данной территориальной зоне и расположенных в границах зон с особыми условиями использования территории, устанавливаются в соответствии со статьями 56-70 настоящих Правил.

Примечания:

1. Ограничения использования земельных участков и объектов капитального строительства на подрабатываемых территориях.

Подрабатываемая территория - территория, на которой в результате проведения подземных горных работ могут возникнуть неравномерные оседания или смещения грунта в основании зданий или сооружений.

При проектировании зданий и сооружений для строительства на подрабатываемых территориях следует предусматривать:

- градостроительную планировку территории, обеспечивающую уменьшение вредного воздействия деформаций земной поверхности на здания и сооружения;
- конструктивные меры защиты зданий и сооружений;
- мероприятия, снижающие неравномерную осадку и устраняющие крены зданий и сооружений с применением различных методов их выравнивания;
- конструктивные мероприятия, снижающие влияние неравномерных осадок на усилия в конструкциях зданий и сооружений;
- технологические мероприятия, устраняющие крены зданий и сооружений с применением различных методов их выравнивания

- горные меры защиты, предусматривающие порядок горных работ, снижающий деформации земной поверхности;
- инженерную подготовку строительных площадок, снижающую неравномерность деформаций основания;
- мероприятия, исключающие возможность образования провалов в зонах старых горных выработок;
- ликвидацию (тампонаж, закладку и т. п.) пустот старых горных выработок, выявленных в процессе изыскательских работ;
- мероприятия, обеспечивающие нормальную эксплуатацию наружных и внутренних инженерных сетей, лифтов и другого инженерного и технологического оборудования в период проявления неравномерных деформаций основания.

Выполнение указанных мер защиты не исключает возможности появления в несущих и ограждающих конструкциях, допускаемых по условиям эксплуатации деформаций и трещин, устранимых при проведении ремонта.

При подработке эксплуатируемых зданий и сооружений следует предусматривать меры защиты согласно указаниям приложения, Б СП 21.13330.2012 «Здания и сооружения на подрабатываемых территориях и просадочных грунтах»

Проекты зданий и сооружений, разработанные для обычных условий строительства, не допускается применять для строительства на подрабатываемых территориях без проверки расчетом и переработки их, при необходимости, в соответствии с требованиями настоящих норм

Типовые проекты зданий и сооружений, возводимых на подрабатываемых территориях, должны быть унифицированы в целях обеспечения возможности их применения на подрабатываемых территориях различных групп

Здания и сооружения с новыми или усовершенствованными конструктивными решениями, методами выравнивания и способами подготовки оснований на подрабатываемых территориях допускается применять в массовом строительстве только после получения положительных результатов экспериментальной проверки в натурных условиях

В отдельных случаях допускается строительство зданий и сооружений I и II уровней ответственности (ГОСТ 27751) по индивидуальным проектам с новыми конструктивными решениями, разработанными региональными территориальными проектными организациями и согласованными с типовыми институтами и проектными организациями, по рабочей документации которых возводились подземные конструкции.

При строительстве на подрабатываемых территориях проектами зданий и сооружений следует предусматривать выполнение работ, связанных с инструментальными наблюдениями за деформациями земной поверхности, а также зданиями и сооружениями, включая, при необходимости, и период их строительства.

Строительство зданий и сооружений, относящихся к категории особо опасных, технически сложных и уникальных объектов, на подрабатываемых территориях, как правило, не допускается.

Таблица 15. Виды разрешенного использования земельных участков и объектов капитального строительства зоны Р-2

Наименование вида разрешенного использования земельного участка	Виды объектов, размещение которых соответствует виду разрешенного использования	Код вида *
Основные виды разрешенного использования		
Коммунальное обслуживание	Размещение зданий и сооружений в целях обеспечения физических и юридических лиц коммунальными услугами. Содержание данного вида разрешенного использования включает в себя содержание видов разрешенного использования с кодами 3.1.1 - 3.1.2	3.1
Предоставление коммунальных услуг	Размещение зданий и сооружений, обеспечивающих поставку воды, тепла, электричества, газа, отвод канализационных стоков, очистку и уборку объектов недвижимости (котельных, водозаборов, очистных сооружений, насосных станций, водопроводов, линий электропередач, трансформаторных подстанций, газопроводов, линий связи, телефонных станций, канализаций, стоянок, гаражей и мастерских для обслуживания уборочной и аварийной техники, сооружений, необходимых для сбора и плавки снега)	3.1.1
Административные здания организаций, обеспечивающих предоставление коммунальных услуг	Размещение зданий, предназначенных для приема физических и юридических лиц в связи с предоставлением им коммунальных услуг	3.1.2
Обеспечение спортивно-зрелищных мероприятий	Размещение спортивно-зрелищных зданий и сооружений, имеющих специальные места для зрителей от 500 мест (стадионов, дворцов спорта, ледовых дворцов, ипподромов)	5.1.1
Обеспечение занятий спортом в помещениях	Размещение спортивных клубов, спортивных залов, бассейнов, физкультурно-оздоровительных комплексов в зданиях и сооружениях	5.1.2
Площадки для занятий спортом	Размещение площадок для занятия спортом и физкультурой на открытом воздухе (физкультурные площадки, беговые дорожки, поля для спортивной игры)	5.1.3
Оборудованные площадки для занятий спортом	Размещение сооружений для занятия спортом и физкультурой на открытом воздухе (теннисные корты, автодромы, мотодромы, трамплины, спортивные стрельбища)	5.1.4
Деятельность по особой охране и изучению природы	Сохранение и изучение растительного и животного мира путем создания особо охраняемых природных территорий, в границах которых хозяйственная деятельность, кроме деятельности, связанной с охраной и изучением природы, не допускается (государственные природные заповедники, национальные и природные парки, памятники природы, дендрологические парки, ботанические сады, оранжереи)	9.0*
Охрана природных территорий	Сохранение отдельных естественных качеств окружающей природной среды путем ограничения хозяйственной деятельности в данной зоне, в частности: создание и уход за запретными полосами, создание и уход за защитными лесами, в том числе городскими лесами, лесами в лесопарках, и иная хозяйственная деятельность, разрешенная в защитных лесах, соблюдение режима использования природных ресурсов в заказниках, сохранение свойств земель, являющихся особо ценными	9.1
Историко-культурная деятельность	Сохранение и изучение объектов культурного наследия народов Российской Федерации (памятников истории и культуры), в том числе: объектов археологического наследия, достопримечательных мест, мест бытования	9.3

	исторических промыслов, производств и ремесел, исторических поселений, недействующих военных и гражданских захоронений, объектов культурного наследия, хозяйственная деятельность, являющаяся историческим промыслом или ремеслом, а также хозяйственная деятельность, обеспечивающая познавательный туризм	
Использование лесов	Деятельность по заготовке, первичной обработке и вывозу древесины и недревесных лесных ресурсов, охрана и восстановление лесов и иные цели. Содержание данного вида разрешенного использования включает в себя содержание видов разрешенного использования с кодами 10.1 - 10.4	10.0*
Водные объекты	Ледники, снежники, ручьи, реки, озера, болота, территориальные моря и другие поверхностные водные объекты	11.0*
Общее пользование водными объектами	Использование земельных участков, примыкающих к водным объектам способами, необходимыми для осуществления общего водопользования (водопользования, осуществляемого гражданами для личных нужд, а также забор (изъятие) водных ресурсов для целей питьевого и хозяйственно-бытового водоснабжения, купание, использование маломерных судов, водных мотоциклов и других технических средств, предназначенных для отдыха на водных объектах, водопой, если соответствующие запреты не установлены законодательством)	11.1
Специальное пользование водными объектами	Использование земельных участков, примыкающих к водным объектам способами, необходимыми для специального водопользования (забор водных ресурсов из поверхностных водных объектов, сброс сточных вод и (или) дренажных вод, проведение дноуглубительных, взрывных, буровых и других работ, связанных с изменением дна и берегов водных объектов)	11.2
Земельные участки (территории) общего пользования	Земельные участки общего пользования. Содержание данного вида разрешенного использования включает в себя содержание видов разрешенного использования с кодами 12.0.1 - 12.0.2	12.0**
Улично-дорожная сеть	Размещение объектов улично-дорожной сети: автомобильных дорог, трамвайных путей и пешеходных тротуаров в границах населенных пунктов, пешеходных переходов, бульваров, площадей, проездов, велодорожек и объектов велотранспортной и инженерной инфраструктуры; размещение придорожных стоянок (парковок) транспортных средств в границах городских улиц и дорог, за исключением предусмотренных видами разрешенного использования с кодами 2.7.1, 4.9, 7.2.3, а также некапитальных сооружений, предназначенных для охраны транспортных средств	12.0.1**
Благоустройство территории	Размещение декоративных, технических, планировочных, конструктивных устройств, элементов озеленения, различных видов оборудования и оформления, малых архитектурных форм, некапитальных нестационарных строений и сооружений, информационных щитов и указателей, применяемых как составные части благоустройства территории, общественных туалетов	12.0.2**
Условно разрешенные виды использования		
Сенокошение	Кошение трав, сбор и заготовка сена	1.19*
Религиозное использование	Размещение зданий и сооружений религиозного использования. Содержание данного вида разрешенного использования включает в себя содержание видов разрешенного использования с кодами 3.7.1 - 3.7.2	3.7
Осуществление религиозных обрядов	Размещение зданий и сооружений, предназначенных для совершения религиозных обрядов и церемоний (в том числе	3.7.1

	церкви, соборы, храмы, часовни, мечети, молельные дома, синагоги)	
Религиозное управление и образование	Размещение зданий, предназначенных для постоянного местонахождения духовных лиц, паломников и послушников в связи с осуществлением ими религиозной службы, а также для осуществления благотворительной и религиозной образовательной деятельности (монастыри, скиты, дома священнослужителей, воскресные и религиозные школы, семинарии, духовные училища)	3.7.2
Гостиничное обслуживание	Размещение гостиниц	4.7
Водный спорт	Размещение спортивных сооружений для занятия водными видами спорта (причалы и сооружения, необходимые для организации водных видов спорта и хранения соответствующего инвентаря)	5.1.5
Авиационный спорт	Размещение спортивных сооружений для занятия авиационными видами спорта (ангары, взлетно-посадочные площадки и иные сооружения, необходимые для организации авиационных видов спорта и хранения соответствующего инвентаря)	5.1.6
Спортивные базы	Размещение спортивных баз и лагерей, в которых осуществляется спортивная подготовка длительно проживающих в них лиц	5.1.7
Природно-познавательный туризм	Размещение баз и палаточных лагерей для проведения походов и экскурсий по ознакомлению с природой, пеших и конных прогулок, устройство троп и дорожек, размещение щитов с познавательными сведениями об окружающей природной среде; осуществление необходимых природоохранных и природовосстановительных мероприятий	5.2
Туристическое обслуживание	Размещение пансионатов, гостиниц, кемпингов, домов отдыха, не оказывающих услуги по лечению; размещение детских лагерей	5.2.1
Охота и рыбалка	Обустройство мест охоты и рыбалки, в том числе размещение дома охотника или рыболова, сооружений, необходимых для восстановления и поддержания поголовья зверей или количества рыбы	5.3
Санаторная деятельность	Размещение санаториев, профилакториев, бальнеологических лечебниц, грязелечебниц, обеспечивающих оказание услуги по лечению и оздоровлению населения; обустройство лечебно-оздоровительных местностей (пляжи, бюветы, места добычи целебной грязи); размещение лечебно-оздоровительных лагерей	9.2.1
Гидротехнические сооружения	Размещение гидротехнических сооружений, необходимых для эксплуатации водохранилищ (плотин, водосбросов, водозаборных, водовыпускных и других гидротехнических сооружений, судопропускных сооружений, рыбозащитных и рыбопропускных сооружений, берегозащитных сооружений)	11.3*
Вспомогательные виды разрешенного использования		

1. Предельные (минимальные и (или) максимальные) размеры земельных участков и предельные параметры разрешенного строительства, реконструкции объектов капитального строительства

1) Минимальные отступы от границ земельных участков в целях определения мест допустимого размещения зданий, строений, сооружений, за пределами которых запрещено строительство зданий, строений, сооружений - 3 м при соблюдении Федерального закона от 22.07.2008 N 123-ФЗ "Технический регламент о требованиях пожарной безопасности".

2) Предельное количество этажей зданий, строений, сооружений - не выше 3 этажей.

3) Предельные (минимальные и (или) максимальные) размеры земельных участков, максимальный процент застройки в границах земельного участка, определяемый как отношение суммарной площади земельного участка, которая может быть застроена, ко всей площади земельного участка.

Таблица 16. Параметры

Код (числовое обозначение) вида разрешенного использования земельного участка	Минимальная площадь земельных участков, кв. м	Максимальная площадь земельных участков, кв. м	Максимальный процент застройки в границах земельного участка, %
3.1	Не ограничивается	Не ограничивается	100
3.1.1	Не ограничивается	Не ограничивается	100
3.1.2	Не ограничивается	Не ограничивается	100
9.1	5000	Не ограничивается	Не ограничивается
9.3	Не ограничивается	Не ограничивается	Не ограничивается
10.0	5000	Не ограничивается	Не ограничивается
11.1	Не ограничивается	Не ограничивается	Не ограничивается
11.2	Не ограничивается	Не ограничивается	Не ограничивается
5.1.1	600	Не ограничивается	60
5.1.2	600	Не ограничивается	60
5.1.3	600	Не ограничивается	60
5.1.4	600	Не ограничивается	60
5.1.5	600	Не ограничивается	60
5.1.6	600	Не ограничивается	60
5.1.7	600	Не ограничивается	60
3.7	150	Не ограничивается	50
3.7.1	150	Не ограничивается	50
3.7.2	150	Не ограничивается	50
4.7	600	Не ограничивается	60
5.2	5000	Не ограничивается	Не ограничивается
5.2.1	600	Не ограничивается	60
5.3	200	Не ограничивается	Не ограничивается
9.2.1	600	Не ограничивается	60

* градостроительные регламенты не устанавливаются в соответствии с ч.6 ст. 36 ГрК РФ

** градостроительные регламенты не распространяются в соответствии с ч.4 ст. 36 ГрК РФ

2. В случае если объект капитального строительства находится в границах территорий, предусматривающих требования к архитектурно-градостроительному облику объектов капитального строительства (приложение №5), то на такой объект распространяются требования к архитектурно-градостроительному облику объекта капитального строительства, указанные в статьях 71-72 Правил.

3. Ограничения использования земельных участков и объектов капитального строительства, находящихся в данной территориальной зоне и расположенных в границах зон с особыми условиями использования территории, устанавливаются в соответствии со статьями 56-70 настоящих Правил.

Примечания:

1. Ограничения использования земельных участков и объектов капитального строительства на подрабатываемых территориях

Подрабатываемая территория - территория, на которой в результате проведения подземных горных работ могут возникнуть неравномерные оседания или смещения грунта в основании зданий или сооружений

При проектировании зданий и сооружений для строительства на подрабатываемых территориях следует предусматривать

- градостроительную планировку территории, обеспечивающую уменьшение вредного воздействия деформаций земной поверхности на здания и сооружения;
- конструктивные меры защиты зданий и сооружений,

мероприятия, снижающие неравномерную осадку и устраняющие крены зданий и сооружений с применением различных методов их выравнивания:

- конструктивные мероприятия, снижающие влияние неравномерных осадок на усилия в конструкциях зданий и сооружений,
- технологические мероприятия, устраняющие крены зданий и сооружений с применением различных методов их выравнивания
- горные меры защиты, предусматривающие порядок горных работ, снижающий деформации земной поверхности;
- инженерную подготовку строительных площадок, снижающую неравномерность деформаций основания,
- мероприятия, исключающие возможность образования провалов в зонах старых горных выработок,
- ликвидацию (тампонаж, закладку и т п) пустот старых горных выработок, выявленных в процессе поисковых работ,
- мероприятия, обеспечивающие нормальную эксплуатацию наружных и внутренних инженерных сетей, лифтов и другого инженерного и технологического оборудования в период проявления неравномерных деформаций основания

Выполнение указанных мер защиты не исключает возможности появления в несущих и ограждающих конструкциях, допускаемых по условиям эксплуатации деформаций и трещин, устранимых при проведении ремонта

При подработке эксплуатируемых зданий и сооружений следует предусматривать меры защиты согласно указаниям приложения, Б СП 21.13330.2012 «Здания и сооружения на подрабатываемых территориях и просадочных грунтах».

Проекты зданий и сооружений, разработанные для обычных условий строительства, не допускается применять для строительства на подрабатываемых территориях без проверки расчетом и переработки их, при необходимости, в соответствии с требованиями настоящих норм.

Типовые проекты зданий и сооружений, возводимых на подрабатываемых территориях, должны быть унифицированы в целях обеспечения возможности их применения на подрабатываемых территориях различных групп.

Здания и сооружения с новыми или усовершенствованными конструктивными решениями, методами выравнивания и способами подготовки оснований на подрабатываемых территориях допускается применять в массовом строительстве только после получения положительных результатов экспериментальной проверки в натурных условиях.

В отдельных случаях допускается строительство зданий и сооружений I и II уровней ответственности (ГОСТ 27751) по индивидуальным проектам с новыми конструктивными решениями, разработанными региональными территориальными проектными организациями и согласованными с головными институтами и проектными организациями, по рабочей документации которых возводились подземные конструкции.

При строительстве на подрабатываемых территориях проектами зданий и сооружений следует предусматривать выполнение работ, связанных с инструментальными наблюдениями за деформациями земной поверхности, а также зданиями и сооружениями, включая, при необходимости, и период их строительства.

Строительство зданий и сооружений, относящихся к категории особо опасных, технически сложных и уникальных объектов, на подрабатываемых территориях, как правило, не допускается.

Таблица 17. Виды разрешенного использования земельных участков и объектов капитального строительства зоны ГЛ

Наименование вида разрешенного использования земельного участка	Виды объектов, размещение которых соответствует виду разрешенного использования	Код вида *
Основные виды разрешенного использования		
Предоставление коммунальных услуг	Размещение зданий и сооружений, обеспечивающих поставку воды, тепла, электричества, газа, отвод канализационных стоков, очистку и уборку объектов недвижимости (котельных, водозаборов, очистных сооружений, насосных станций, водопроводов, линий электропередач, трансформаторных подстанций, газопроводов, линий связи, телефонных станций, канализаций, стоянок, гаражей и мастерских для обслуживания уборочной и аварийной техники, сооружений, необходимых для сбора и плавки снега)	3.1.1
Охрана природных территорий	Сохранение отдельных естественных качеств окружающей природной среды путем ограничения хозяйственной деятельности в данной зоне, в частности: создание и уход за запретными полосами, создание и уход за защитными лесами, в том числе городскими лесами, лесами в лесопарках, и иная хозяйственная деятельность, разрешенная в защитных лесах, соблюдение режима использования природных ресурсов в заказниках, сохранение свойств земель, являющихся особо ценными.	9.1
Заготовка лесных ресурсов	Заготовка живицы, сбор недревесных лесных ресурсов, в том числе гражданами для собственных нужд, заготовка пищевых лесных ресурсов и дикорастущих растений,	10.3.

	хранение, неглубокая переработка и вывоз добытых лесных ресурсов, размещение временных сооружений, необходимых для хранения и неглубокой переработки лесных ресурсов (сушилки, грибоварни, склады), охрана лесов.	
Общее пользование водными объектами	Использование земельных участков, примыкающих к водным объектам способами, необходимыми для осуществления общего водопользования (водопользования, осуществляемого гражданами для личных нужд, а также забор (изъятие) водных ресурсов для целей питьевого и хозяйственно-бытового водоснабжения, купание, использование маломерных судов, водных мотоциклов и других технических средств, предназначенных для отдыха на водных объектах, водопой, если соответствующие запреты не установлены законодательством).	11.1
Условно разрешенные виды использования		
Площадки для занятий спортом	Размещение площадок для занятия спортом и физкультурой на открытом воздухе (физкультурные площадки, беговые дорожки, поля для спортивной игры).	5.1.3.
Спортивные базы	Размещение спортивных баз и лагерей, в которых осуществляется спортивная подготовка длительно проживающих в них лиц.	5.1.7.
Природно-познавательный туризм	Размещение баз и палаточных лагерей для проведения походов и экскурсий по ознакомлению с природой, пеших и конных прогулок, устройство троп и дорожек, размещение щитов с познавательными сведениями об окружающей природной среде; осуществление необходимых природоохранных и природовосстановительных мероприятий.	5.2
Туристическое обслуживание	Размещение пансионатов, туристических гостиниц, кемпингов, домов отдыха, не оказывающих услуги по лечению, а также иных зданий, используемых с целью извлечения предпринимательской выгоды из предоставления жилого помещения для временного проживания в них; размещение детских лагерей.	5.2.1
Охота и рыбалка	Обустройство мест охоты и рыбалки, в том числе размещение дома охотника или рыболова, сооружений, необходимых для восстановления и поддержания поголовья зверей или количества рыбы.	5.3
Причалы для маломерных судов	Размещение сооружений, предназначенных для причаливания, хранения и обслуживания яхт, катеров, лодок и других маломерных судов.	5.4
Вспомогательные виды разрешенного использования		

1. Предельные (минимальные и (или) максимальные) размеры земельных участков и предельные параметры разрешенного строительства, реконструкции объектов капитального строительства

1) Минимальные отступы от границ земельных участков в целях определения мест допустимого размещения зданий, строений, сооружений, за пределами которых запрещено строительство зданий, строений, сооружений - 3 м при соблюдении Федерального закона от 22.07.2008 N 123-ФЗ "Технический регламент о требованиях пожарной безопасности".

2) Предельное количество этажей зданий, строений, сооружений - не выше 3 этажей.

3) Предельные (минимальные и (или) максимальные) размеры земельных участков, максимальный процент застройки в границах земельного участка, определяемый как отношение

суммарной площади земельного участка, которая может быть застроена, ко всей площади земельного участка.

Таблица 18. Параметры

Код (числовое обозначение) вида разрешенного использования земельного участка	Минимальная площадь земельных участков, кв. м	Максимальная площадь земельных участков, кв. м	Максимальный процент застройки в границах земельного участка, %
3.1.1	Не ограничивается	Не ограничивается	Не ограничивается
9.1	Не ограничивается	Не ограничивается	Не ограничивается
10.3	Не ограничивается	Не ограничивается	Не ограничивается
11.1	Не ограничивается	Не ограничивается	Не ограничивается
5.1.3	600	Не ограничивается	Не ограничивается
5.1.7	600	Не ограничивается	Не ограничивается
5.2	600	Не ограничивается	Не ограничивается
5.2.1	600	Не ограничивается	60
5.3	200	Не ограничивается	Не ограничивается
5.4	Не ограничивается	Не ограничивается	Не ограничивается

Таблица 19. Виды разрешенного использования земельных участков и объектов капитального строительства зоны ТОП-2

Наименование вида разрешенного использования земельного участка	Виды объектов, размещение которых соответствует виду разрешенного использования	Код вида *
Основные виды разрешенного использования		
Коммунальное обслуживание	Размещение зданий и сооружений в целях обеспечения физических и юридических лиц коммунальными услугами. Содержание данного вида разрешенного использования включает в себя содержание видов разрешенного использования с кодами 3.1.1 - 3.1.2	3.1
Предоставление коммунальных услуг	Размещение зданий и сооружений, обеспечивающих поставку воды, тепла, электричества, газа, отвод канализационных стоков, очистку и уборку объектов недвижимости (котельных, водозаборов, очистных сооружений, насосных станций, водопроводов, линий электропередач, трансформаторных подстанций, газопроводов, линий связи, телефонных станций, канализаций, стоянок, гаражей и мастерских для обслуживания уборочной и аварийной техники, сооружений, необходимых для сбора и плавки снега)	3.1.1
Административные здания организаций, обеспечивающих предоставление коммунальных услуг	Размещение зданий, предназначенных для приема физических и юридических лиц в связи с предоставлением им коммунальных услуг	3.1.2
Автомобильный транспорт	Размещение зданий и сооружений автомобильного транспорта. Содержание данного вида разрешенного использования включает в себя содержание видов разрешенного использования с кодами 7.2.1 - 7.2.3	7.2
Размещение автомобильных дорог	Размещение автомобильных дорог за пределами населенных пунктов и технически связанных с ними сооружений, придорожных стоянок (парковок) транспортных средств в границах городских улиц и дорог, за исключением предусмотренных видами разрешенного использования с кодами 2.7.1, 4.9, 7.2.3, а также некапитальных сооружений,	7.2.1

	предназначенных для охраны транспортных средств; размещение объектов, предназначенных для размещения постов органов внутренних дел, ответственных за безопасность дорожного движения	
Обслуживание перевозок пассажиров	Размещение зданий и сооружений, предназначенных для обслуживания пассажиров, за исключением объектов капитального строительства, размещение которых предусмотрено содержанием вида разрешенного использования с кодом 7.6	7.2.2
Стоянки транспорта общего пользования	Размещение стоянок транспортных средств, осуществляющих перевозки людей по установленному маршруту	7.2.3
Водные объекты	Ледники, снежники, ручьи, реки, озера, болота, территориальные моря и другие поверхностные водные объекты	11.0*
Общее пользование водными объектами	Использование земельных участков, примыкающих к водным объектам способами, необходимыми для осуществления общего водопользования (водопользования, осуществляемого гражданами для личных нужд, а также забор (изъятие) водных ресурсов для целей питьевого и хозяйственно-бытового водоснабжения, купание, использование маломерных судов, водных мотоциклов и других технических средств, предназначенных для отдыха на водных объектах, водопой, если соответствующие запреты не установлены законодательством)	11.1
Общее пользование территории	Земельные участки общего пользования. Содержание данного вида разрешенного использования включает в себя содержание видов разрешенного использования с кодами 12.0.1 - 12.0.2	12.0**
Улично-дорожная сеть	Размещение объектов улично-дорожной сети: автомобильных дорог, трамвайных путей и пешеходных тротуаров в границах населенных пунктов, пешеходных переходов, бульваров, площадей, проездов, велодорожек и объектов велотранспортной и инженерной инфраструктуры; размещение придорожных стоянок (парковок) транспортных средств в границах городских улиц и дорог, за исключением предусмотренных видами разрешенного использования с кодами 2.7.1, 4.9, 7.2.3, а также некапитальных сооружений, предназначенных для охраны транспортных средств	12.0.1**
Благоустройство территории	Размещение декоративных, технических, планировочных, конструктивных устройств, элементов озеленения, различных видов оборудования и оформления, малых архитектурных форм, некапитальных нестационарных строений и сооружений, информационных щитов и указателей, применяемых как составные части благоустройства территории, общественных туалетов	12.0.2**
Запас	Отсутствие хозяйственной деятельности	12.3
Условно разрешенные виды использования		
Охота и рыбалка	Обустройство мест охоты и рыбалки, в том числе размещение дома охотника или рыболова, сооружений, необходимых для восстановления и поддержания поголовья зверей или количества рыбы	5.3
Причалы для маломерных судов	Размещение сооружений, предназначенных для причаливания, хранения и обслуживания яхт, катеров, лодок и других	5.4

	маломерных судов	
Вспомогательные виды разрешенного использования		

1. Предельные (минимальные и (или) максимальные) размеры земельных участков и предельные параметры разрешенного строительства, реконструкции объектов капитального строительства

1) Минимальные отступы от границ земельных участков в целях определения мест допустимого размещения зданий, строений, сооружений, за пределами которых запрещено строительство зданий, строений, сооружений - 3 м при соблюдении Федерального закона от 22.07.2008 N 123-ФЗ "Технический регламент о требованиях пожарной безопасности".

2) Предельное количество этажей зданий, строений, сооружений - не выше 3 этажей.

3) Предельные (минимальные и (или) максимальные) размеры земельных участков, максимальный процент застройки в границах земельного участка, определяемый как отношение суммарной площади земельного участка, которая может быть застроена, ко всей площади земельного участка.

Таблица №20. Параметры

Код (числовое обозначение) вида разрешенного использования земельного участка	Минимальная площадь земельных участков, кв. м	Максимальная площадь земельных участков, кв. м	Максимальный процент застройки в границах земельного участка, %
3.1	Не ограничивается	Не ограничивается	100
3.1.1	Не ограничивается	Не ограничивается	100
3.1.2	Не ограничивается	Не ограничивается	100
7.2	Не ограничивается	Не ограничивается	100
7.2.1	Не ограничивается	Не ограничивается	100
7.2.2	Не ограничивается	Не ограничивается	100
7.2.3	Не ограничивается	Не ограничивается	100
11.1	Не ограничивается	Не ограничивается	Не ограничивается
12.3	Не ограничивается	Не ограничивается	Не ограничивается
5.3	200	Не ограничивается	Не ограничивается
5.4	1000	Не ограничивается	Не ограничивается

* градостроительные регламенты не устанавливаются в соответствии с ч.6 ст. 36 ГрК РФ

** градостроительные регламенты не распространяются в соответствии с ч.4 ст. 36 ГрК РФ.

Подготовка проекта межевания территории выполнена с целью проведения комплексных кадастровых работ и определения местоположения границ образуемых и изменяемых земельных участков. Экспликация земельных участков фактического землепользования, расположенных в границах кадастрового квартала 42:21:0601004 с учетом границ проектирования приведена в таблице №21 в соответствии с данными Единого государственного реестра недвижимости.

Таблица №21. Экспликация земельных участков фактического землепользования

№ п/п	Кадастровый номер земельного участка	Местоположение земельного участка	Разрешенное использование	Основание приказ	Общая площадь земельного участка, кв.м	Примечание
1	2	3	4	5	6	7
1	42:21:0601:1004:1	Кемеровская область г. Белово, пос. Беловский	По сказке №4	Приказ №42-21-01-01-1 42-01-2020-0 от 01.01.2020 №42-21-01-01-1 42-01-2020-0 от 01.01.2020	2241	
2	42:21:0601:1004:2	Кемеровская область г. Белово, пос. Беловский	По сказке №5	Приказ №42-21-01-01-2 42-01-2020-0 от 01.01.2020	1733 - 12.29	
3	42:21:0601:1004:3	Кемеровская область г. Белово, пос. Беловский	Для эксплуатации здания		4000 кв. - 243.24	
4	42:21:0601:1004:1:12 Государственная собственность не разграничена 42:21:0000000:0:[1]	Кемеровская область г. Белово		Приказ №42-21-01-01-1 42-01-2020-0 от 01.01.2020 №42-21-01-01-1 42-01-2020-0 от 01.01.2020	4000 кв.	
5	42:21:0601:1004:1:11	Кемеровская область г. Белово, пос. Беловский, мкр Речной, д. 61	Для жилой застройки	Приказ №42-21-01-01-1 42-01-2020-0 от 01.01.2020	1494 - 14.94	
6	42:21:0601:1004:1:15	Кемеровская область г. Белово, пос. Беловский, мкр Речной, д. 58	Для жилой застройки Индивидуальной	Приказ №42-21-01-01-1 42-01-2020-0 от 01.01.2020 №42-21-01-01-15 42-01-2021-2 от 25.12.2021	1500 - 11	
7	42:21:0601:1004:1:16	Кемеровская область г. Белово, пос. Беловский, мкр Речной, д. 12	Для жилой застройки Индивидуальной	Приказ №42-21-01-01-1 42-01-2020-0 от 01.01.2020 №42-21-01-01-16 42-01-2021-0 от 01.01.2021	1739 - 14.91	
8	42:21:0601:1004:1:50	Кемеровская область г. Белово, пос. Беловский, мкр Речной, д. 60	Для жилой застройки Индивидуальной	Приказ №42-21-01-01-1 42-01-2020-0 от 01.01.2020 №42-21-01-01-1 42-01-2020-0 от 01.01.2020 №42-21-01-01-50 42-01-2021-2 от 31.05.2021	1501 - 14.91	Имеется выписка №42:21:0601:1004:1:50 42-01-2021-2 от 31.05.2021

				[illegible]		
9	42 21 0[illegible]4 [illegible]3	Кемеровская область, г. Белово, ш-т Барнаульский, 9Б/2 Прохожий, т.14	Установка настройки Фотоловушка	[illegible]	12[illegible] - 14.2	
10	42 21 0[illegible]4 [illegible]2	Кемеровская область, г. Белово, ш-т Барнаульский, 9Б/2 Прохожий, т.13	Установка настройки Фотоловушка	[illegible]	12[illegible] - 13.7	
11	42 21 0[illegible]3 [illegible]5	Кемеровская область, г. Белово, ш-т Барнаульский, 9Б/2 Прохожий, т.17	Установка настройки Фотоловушка	[illegible]	12[illegible] - 13.88	
13	42 21 0[illegible]3 [illegible]2	Кемеровская область, г. Белово, ш-т Барнаульский, 9Б/2 Прохожий, т.19	Установка настройки Фотоловушка	[illegible]	12[illegible] - 13.89	
14	42 21 0[illegible]3 [illegible]4	Кемеровская область, г. Белово, ш-т Барнаульский, 9Б/2 Прохожий, т.62	Установка настройки Фотоловушка	[illegible]	13.91 - 14	
15	42 21 0[illegible]3 [illegible]5	Кемеровская область, г. Белово, ш-т Барнаульский, 9Б/2 Прохожий, т.61	Установка настройки Фотоловушка	[illegible]	13.07 - 13.51	
16	42 21 0[illegible]3 [illegible]4	Кемеровская область, г. Белово, ш-т Барнаульский, 9Б/2 Прохожий, т.59	Дата последней активности фотоловушки	[illegible]	13[illegible] - 13.21	
17	42 21 0[illegible]3 [illegible]7	Кемеровская область	Продолжение	[illegible]	13.85 -	

		[illegible]	[illegible]	[illegible]	[illegible]	
18	42 21 [illegible]	Кемеровская обл. [illegible]	[illegible]	[illegible]	[illegible]	
19	42 21 [illegible]	Кемеровская обл. [illegible]	[illegible]	[illegible]	[illegible]	
20	42 21 [illegible]	Кемеровская обл. [illegible]	[illegible]	[illegible]	[illegible]	
21	42 21 [illegible]	Кемеровская обл. [illegible]	[illegible]	[illegible]	[illegible]	
22	42 21 [illegible]	Кемеровская обл. [illegible]	[illegible]	[illegible]	[illegible]	
23	42 21 [illegible]	Кемеровская обл. [illegible]	[illegible]	[illegible]	[illegible]	
24	42 21 [illegible]	Кемеровская обл. [illegible]	[illegible]	[illegible]	[illegible]	
25	42 21 [illegible]	Кемеровская обл. [illegible]	[illegible]		[illegible]	

26	12 21 0x0 0x0 0x0 79	Кемеровская область Беловский Центральный, ул Пролетарская, д 72 Кемеровская область Беловский Центральный, ул Пролетарская, д 80	Центральное экспресс Беловский	[illegible]	15x8 - 18 85	
	12 21 0x0 0x0 0x2	Кемеровская область Беловский Центральный, ул Пролетарская, д 70	Центральное экспресс Беловский	[illegible]	15x0 - 14 24	
	12 21 0x0 0x0 0x3	Кемеровская область Беловский Центральный, ул Пролетарская, д 92	Центральное экспресс Беловский		15x4 - 14 41	
	12 21 0x0 0x0 0x5	Кемеровская область Беловский Центральный, ул Пролетарская, д 115	Центральное экспресс Беловский	[illegible] ул [illegible]	15x0 - 11	
	42 21 0x0 0x0 x58 42 21 0x0 0x0 x51	Кемеровская область Беловский Центральный, ул Пролетарская, д 101 Кемеровская область Беловский Центральный, ул Пролетарская, д 97	Центральное экспресс Беловский Центральное экспресс Беловский	[illegible] [illegible]	15x4 - 14 45 15x5 - 14 54	
	12 21 0x0 0x0 0x2	Кемеровская область Беловский Центральный, ул Пролетарская, д 96	Центральное экспресс Беловский	[illegible] ул [illegible]	1642 - 14 19	
	12 21 0x0 0x0 0x3	Кемеровская область Беловский Центральный, ул Пролетарская, д 95	Центральное экспресс Беловский	[illegible]	15x1 - 11 87	
	12 21 0x0 0x0 0x1	Кемеровская область Беловский Центральный, ул Пролетарская, д 80	Центральное экспресс	[illegible]	2x19 - 17x1	
	12 21 0x0 0x0 0x5	Кемеровская область Беловский Центральный, ул Пролетарская, д 105	Центральное экспресс Беловский	[illegible]	15x1 - 17 87	
	42 21 0x0 0x0 0x8	Кемеровская область Беловский Центральный, ул	Центральное экспресс	[illegible]	17x1 - 11 57	

		Грязовец, д 104		[illegible]		
	42:21:0601:[illegible]	Кемеровская область, г Белово, пос Центральный, мкр Грязовец, д 118	Площадка для установки	[illegible]	[illegible]	
	42:21:0601:[illegible]	Кемеровская область, г Белово, пос Центральный, мкр Грязовец, д 117	Площадка для установки	[illegible]	[illegible]	
	42:21:0601:1404	Кемеровская область, г Белово, пос Центральный, мкр Грязовец, д 115	Площадка для установки	[illegible]	[illegible]	
	42:21:0601:1404	Кемеровская область, г Белово, пос Центральный, мкр Грязовец, д 129	Площадка для установки	[illegible]	[illegible]	
	42:21:0601:1401	Кемеровская область, г Белово, пос Центральный, мкр Грязовец, д 128	Площадка для установки	[illegible]	[illegible]	
	42:21:0601:1405	Кемеровская область, г Белово, пос Центральный, мкр Грязовец, д 127	Площадка для установки	[illegible]	[illegible]	

				[illegible]		
	42.21.[illegible].104.108	Комбучный чай, 1 бутылка, 330 мл, Производитель 124	Цена задана вручную, Не применяется	[illegible]	155.[illegible] 11.20	
	42.21.[illegible].104.109	Комбучный чай, 1 бутылка, 330 мл, Производитель 125	Цена задана вручную, Рассчитывается	[illegible]	1557.[illegible]14	Импортировано по API № 42.21.000[illegible].109 - 12.002.2017-1 от 23.04.2017
	42.21.[illegible].104.[illegible]р	Комбучный чай, 1 бутылка, 1 л, Вкусовой ряд, Ананасовый, 1 л	Цена задана вручную, Не применяется	[illegible]	510	
	42.21.[illegible].104.117	Пастеризованный чай, 1 бутылка, 1 л, Вкусовой ряд, Ягодный, 1 л	Цена задана вручную, Рассчитывается	[illegible]	1700	

	42:21:0601010[illegible]	Кемеровская область [illegible]	[illegible]		[illegible]	
	42:21:0601010[illegible]	Кемеровская область [illegible]	[illegible]	[illegible]	[illegible]	
	42:21:0601010[illegible]	Кемеровская область [illegible]	[illegible]	[illegible]	[illegible]	
	42:21:0601010[illegible]	Кемеровская область [illegible]	[illegible]	[illegible]	[illegible]	
	42:21:0601010[illegible]	Кемеровская область [illegible]	[illegible]		[illegible]	
	42:21:0601010[illegible]	Кемеровская область [illegible]	[illegible]	[illegible]	[illegible]	
	42:21:0601010[illegible]	Кемеровская область [illegible]	[illegible]	[illegible]	[illegible]	
	42:21:0601010[illegible]	Кемеровская область [illegible]	[illegible]	[illegible]	[illegible]	
	42:21:0601010[illegible]	Кемеровская область [illegible]	[illegible]	[illegible]	[illegible]	
	42:21:0601010[illegible]	Кемеровская область [illegible]	[illegible]	[illegible]	[illegible]	

	42:21:0601004:54	Кемеровская область, г.Ленинск-Кузнецкий, ул. Вычислительная, д.28	Для индивидуальной жилой застройки (Индивидуальные жилые дома)		0.02 кв.м	
	42:21:0601004:55	652512, Кемеровская область, г.Ленинск-Кузнецкий, ул. Вычислительная, д.27	Для индивидуальной жилой застройки		0.01 кв.м	
	42:21:0601004:56	Кемеровская область, г.Ленинск-Кузнецкий, ул. Вычислительная, д.27	Для индивидуальной жилой застройки	Ограничение прав на земельный участок, предусмотренные статьями 56, 56.1 Земельного кодекса Российской Федерации, Земельный участок расположен в границах зоны с особыми условиями использования территории, Охранная зона объектов электросетевого хозяйства, Ограничение прав на земельный участок, предусмотренные статьями 56, 56.1 Земельного кодекса Российской Федерации, Земельный участок расположен в границах зоны с особыми условиями использования территории, Охранная зона объектов электросетевого хозяйства	1500 кв.м +/- 27.11	Утверждение результатов № 42:21:0601004:56-42/028/2021-1 от 20.05.2021
	42:21:0601004:57	Кемеровская область, г.Ленинск-Кузнецкий, ул. Вычислительная, д.3	Для индивидуальной жилой застройки (Индивидуальные жилые дома)	Ограничение прав на земельный участок, предусмотренные статьями 56, 56.1 Земельного кодекса Российской Федерации, Земельный участок расположен в границах зоны с особыми условиями использования территории, Охранная зона объектов электросетевого хозяйства	1502 кв.м +/- 14.3	
	42:21:0601004:47	Кемеровская область, Ленинск-Кузнецкий, ул. Вычислительная, Благовещенка 1-я	Для ведения личного подсобного хозяйства		2500	Сведения о границах не установлены
	42:21:0601004:58	Кемеровская область, Ленинск-Кузнецкий, ул. Вычислительная, Благовещенка, 18	для индивидуального жилищного строительства		1400 кв.м	Сведения о границах не установлены
	42:21:0601004:61	Кемеровская область, Ленинск-Кузнецкий, ул. Вычислительная, д.1	для индивидуального жилищного строительства	Ограничение прав на земельный участок, предусмотренные статьями 56, 56.1 Земельного кодекса Российской Федерации, Земельный участок расположен в границах зоны с особыми условиями использования территории, Охранная зона объектов электросетевого хозяйства, 22.09.2021	1500 кв.м +/- 11	
	42:21:0601004:67	Кемеровская область, Ленинск-Кузнецкий, ул. Вычислительная, Благовещенка, 104	Для индивидуальной жилой застройки (Индивидуальные жилые дома)	Ограничение прав на земельный участок, предусмотренные статьями 56, 56.1 Земельного кодекса Российской Федерации, Земельный участок расположен в границах зоны с особыми условиями использования территории, Охранная зона объектов электросетевого хозяйства, Ограничение прав на земельный участок, предусмотренные статьями 56, 56.1 Земельного кодекса Российской Федерации, Земельный участок расположен в границах зоны с особыми условиями использования территории, Охранная зона объектов электросетевого хозяйства	1654 кв.м +/- 14.46	
	42:21:0601004:68	Кемеровская область, Ленинск-Кузнецкий, ул. Вычислительная, Благовещенка, 11	Для индивидуальной жилой застройки (Индивидуальные жилые дома)	Ограничение прав на земельный участок, предусмотренные статьями 56, 56.1 Земельного кодекса Российской Федерации, Земельный участок расположен в границах зоны с особыми условиями использования территории, Охранная зона объектов электросетевого хозяйства	1500 кв.м +/- 11.56	
	42:21:0601004:69	Кемеровская область, г.Ленинск-Кузнецкий, ул. Вычислительная, Благовещенка, 110	Для индивидуальной жилой застройки (Индивидуальные жилые дома)	Ограничение прав на земельный участок, предусмотренные статьями 56, 56.1 Земельного кодекса Российской Федерации, Земельный участок расположен в границах зоны с особыми условиями использования территории, Охранная зона объектов электросетевого хозяйства	1500 кв.м +/- 13.84	

				[illegible]		
	42:21:0104041:126	Кемеровская область, Беловский [illegible] Ивановский, мкр Урожайный	Целевое использование: Личное подсобное	[illegible]	65 кв.м	
	42:21:0104041:71	Кемеровская область, Беловский [illegible] Ивановский, мкр Урожайный	Целевое использование: Личное подсобное		56 кв.м	
	42:21:0104041:72	Кемеровская область, Беловский [illegible] Ивановский, мкр Урожайный	Целевое использование: Личное подсобное	[illegible]	1008 кв.м	
	42:21:0104041:70	Кемеровская область, Беловский [illegible] Ивановский, мкр Урожайный, 135	Целевое использование: Личное подсобное	[illegible]	1500 кв.м	
	42:21:0104041:71	Кемеровская область, Беловский [illegible] Ивановский, Греческий микрорайон, в районе пятиэтажек	Целевое использование: Личное подсобное	[illegible]	2527 кв.м	
	42:21:0104041:75	Кемеровская область, Беловский [illegible] Ивановский, мкр Урожайный, 141	Целевое использование: Личное подсобное	[illegible]	1901 кв.м	
	42:21:0104041:126	Кемеровская область, Беловский [illegible] Ивановский, мкр Урожайный	Целевое использование: Личное подсобное	[illegible]	126 кв.м	
	42:21:0104041:77	Кемеровская область, Беловский [illegible]	Целевое использование: Личное подсобное		991 кв.м	

		Центральный, мкр [illegible]	Индивидуальная			
	42:21:0101041:[illegible]78	Кемеровская область, г. Кемерово, Центральный, мкр [illegible], [illegible]44	Цельная застройка Индивидуальная	[illegible] [illegible] [illegible]

		область, г. Калининград, ул. [illegible], ул. [illegible], ул. [illegible] - р-н [illegible]	[illegible]	[illegible]	[illegible]	
	42:21:0404:1401:ЗУ2	Калининградская область, г. Калининград, ул. [illegible]	Для ведения личного подсобного хозяйства	[illegible]	[illegible]	
	42:21:0403:304:ЗУ1	Калининградская область, г. Калининград, ул. [illegible] - р-н [illegible]	Для ведения личного подсобного хозяйства		[illegible]	
	42:21:0403:1804:ЗУ4	Калининградская область, г. Калининград, ул. [illegible]	Для ведения личного подсобного хозяйства	[illegible]	[illegible]	
	42:21:0403:1404:ЗУ5	Калининградская область, г. Калининград, ул. [illegible]	Для ведения личного подсобного хозяйства	[illegible]	[illegible]	
	42:21:0403:1404:ЗУ6	Калининградская область, г. Калининград, ул. [illegible]	Для ведения личного подсобного хозяйства	[illegible]	[illegible]	
	42:21:0403:1404:ЗУ7	Калининградская область, г. Калининград, ул. [illegible]	Для ведения личного подсобного хозяйства		[illegible]	
	42:21:0403:1401:ЗУ8	Калининградская область, г. Калининград, ул. [illegible]	Для ведения личного подсобного хозяйства	[illegible]	[illegible]	
	42:21:0403:1401:ЗУ1	Калининградская область, г. Калининград, ул. [illegible]	Для ведения личного подсобного хозяйства		[illegible]	
	42:21:0403:1404:ЗУ9	Калининградская область, г. Калининград, ул. [illegible]	Для ведения личного подсобного хозяйства	[illegible]	[illegible]	

	42:21:0401004:201	Кемеровская область, г. [illegible], [illegible] [illegible], мкр [illegible], [illegible]	Газ(1) подземная [illegible]		07.[illegible].25	
	42:21:0401004:202	Кемеровская область, г. [illegible], мкр [illegible], [illegible]	Газ(1) подземная [illegible]		30[illegible].25	
	42:21:0401004:204	Кемеровская область, г. [illegible], мкр [illegible], [illegible]	Газ(1) подземная [illegible]	[illegible] [illegible] [illegible]

	42:21:0101001:299	Кемеровская обл., Таштагол г., Центральный мкр., Дачный пер., зем. уч. 26	Под индивидуальное жилищное строительство		915 ± 7,17	
	42:21:0101001:212	Кемеровская область - Кузбасс, г. Таштагол, Центральный м-н, земельный участок 5	под индивидуальное жилищное строительство	Сведения внесены в Государственный кадастр недвижимости от 15.02.2021	1500 ± 27,11	Иностранный номер № 42:21:0101001:212- 42/072/2023-3 от 16.02.2023г.
	42:21:0101001:211	обл. Кемеровская область - Кузбасс, г. Таштагол, р-н Центральный, земельный участок 15	под индивидуальное жилищное строительство		952 ± 120,05	
	42:21:0101001:211	обл. Кемеровская Таштагол г., Центральный, мкр., Дачный пер., зем. уч. 26, 119	под жилой индивидуальной застройки		265 ± 142,39	
	42:21:0101001:215	обл. Кемеровская - Кузбасс, г. Таштагол, Центральный, мкр Дачный пер., д. 119	Под жилой застройки индивидуальной	Сведения об объекте недвижимости № 42:21: Ранее присвоенный государственный учетный № 42:21: Сведения об объекте недвижимости № 42:21: от 16.02.2023	1500 ± 27,11	
	42:21:0101001:216	обл. Кемеровская Таштагол г., Центральный, мкр Дачный пер., земельный 94	Под жилой индивидуальной застройки		152 ± 8,45	
	42:21:0101001:217	обл. Кемеровская г. Таштагол, г., Центральный, мкр. Дачный пер., зем. уч. 94	под индивидуальное жилищное строительство	Сведения внесены в Государственный кадастр недвижимости № 42:21:0101001:217- 42/072/2021-3 от 15.11.2021	1501 ± 27,11	
	42:21:0101001:218	обл. Кемеровская - Кузбасс, г. Таштагол, Центральный, мкр Дачный пер., зем. уч. 89	Под индивидуальное жилищное строительство		75 ± 6,16	
	42:21:0101001:220	Кемеровская область - Кузбасс, г. Таштагол, Центральный, мкр Дачный пер., зем. уч. 89	Под индивидуальное жилищное строительство	Сведения об объекте недвижимости № от 16.02.2023г. Ранее присвоенный государственный учетный № 42:21: 42:21:0101001:220- от 16.02.2023г.	1500 ± 27,11	

	42 21 1 69 104 221	обл. Кемеровская, г. Белово, ш. Центральная, Греческий микрорайон, в районе дома №13	Под полы производственных помещений		249 – 110	
	42.21.1.69.104.222	Кемеровская область, г. Белово, Греческий, мкр. Греческий, 15	Под полы производственных помещений Общая площадь помещений: 1 – 2 Общая площадь помещений: 1 – 2		150 – 275	
	42.21.1.69.104.223	Кемеровская область, г. Белово, ш. Центральная, Греческий, мкр. Греческий, д. 39	по грунтам для полов производственных помещений	Общая площадь помещений: 1 – 2 Общая площадь помещений: 1 – 2 Общая площадь помещений: 1 – 2	173 – 15	
	42 21 1 69 104 224	Кемеровская область, г. Белово, г. п. Беловский, Греческий микрорайон, в районе дома № 45	Под полы производственных помещений		78 – 6 08	
	42 21 1 69 104 225	Кемеровская область, г. Белово, ш. Центральная, мкр. Греческий, д. 45	Под полы производственных помещений	Общая площадь помещений: 1 – 2 Общая площадь помещений: 1 – 2 Общая площадь помещений: 1 – 2	150 – 275	
	42 21 1 69 104 226	Российская Федерация, Кемеровская область – Кузбасс, городской округ Беловский, поселок городского типа Вальтинский, микрорайон Французский, территория 27 1	По грунтам для полов	Общая площадь помещений: 1 Общая площадь помещений: 1	165 – 1980	
	42:21:1:69:104 227	Кемеровская обл. Беловский г.п. Вальтинский, Греческий микрорайон, в районе дома №47	Под полы производственных помещений	Общая площадь помещений: 1 Общая площадь помещений: 1	90 – 1064	
	42 21 1 69 104 228	Кемеровская область, г. Белово, ш. Центральная, мкр. Греческий, д. 42	Под полы производственных помещений	Общая площадь помещений: 1 Общая площадь помещений: 1	73 85 – 11	
	42 21 1 69 104 229	Кемеровская область, г. Белово, ш. Центральная, мкр. Греческий, д. 102	Под полы производственных помещений	Общая площадь помещений: 1 Общая площадь помещений: 1	150 – 275	

				[illegible]		
	42:21:0101001:2101	г.Кемерово, пр-т Ленинградский, 1 [illegible] микрорайон, в районе [illegible] 102	Под индивидуальную жилую застройку		61 [illegible]	
	42:21:0101004:293	Кемеровская область - Кузбасс, г.Кемерово, Центральный р-н, [illegible]	Под индивидуальную жилую застройку	[illegible]	1500 [illegible]	
	42:21:0101004:2102	Кемеровская область - Кузбасс, г.Кемерово, [illegible]	Под индивидуальную жилую застройку		122 [illegible]	
	42:21:0101004:2106	г.Кемерово, пр-т Ленинградский, [illegible]	Под индивидуальную жилую застройку	[illegible]	904 [illegible]	
	42:21:0101004:2107	Кемеровская область - Кузбасс, г.Кемерово, пр-т Ленинградский, [illegible]	Под индивидуальную жилую застройку	[illegible]	1500 [illegible]	
	42:21:0101004:2108	Кемеровская область, г.Кемерово, пр-т Ленинградский, [illegible]	Под индивидуальную жилую застройку	[illegible]	1498 [illegible]	
	42:21:0101004:2109	Кемеровская область - Кузбасс, г.Кемерово, пр-т Ленинградский, [illegible]	Под индивидуальную жилую застройку		202 [illegible]	
	42:21:0101004:2402	Кемеровская область - Кузбасс, г.Кемерово, Ленинский	Под индивидуальную жилую застройку		51572 [illegible]	
	42:21:0101004:2101	Кемеровская область - Кузбасс, г.Кемерово, Ленинский р-н, [illegible]	Под индивидуальную жилую застройку	[illegible]	1500 [illegible]	
	42:21:0101004:245	Кемеровская область - Кузбасс, г.Кемерово, Ленинский р-н, [illegible]	для размещения объектов индивидуальной жилой застройки	[illegible]	2201 [illegible]	Иное вещное право № 42:21:0101004:245

				[illegible]		[illegible]
	42:21:0604:1404:249	Кемеровская область, [illegible]	Строительство жилых домов [illegible]	[illegible]	250	
	42:21:0604:1404:247	Кемеровская область, [illegible]	под строительство [illegible]	[illegible]	1500	
	42:21:0604:1404:248	Кемеровская область, [illegible]	под строительство [illegible]	[illegible]	750	
	42:21:0604:1404:252	Кемеровская область, [illegible]	под многоквартирный жилой дом		3001 +21	Распоряжение границами предоставлено
	42:21:0604:1404:258	Кемеровская область, [illegible]	под многоквартирный жилой дом		3001 +21	Распоряжение границами предоставлено
	42:21:0604:1404:261	Кемеровская обл., [illegible]	под многоквартирный жилой дом		870 +21	Распоряжение границами предоставлено
	42:21:0604:1404:267	Кемеровская область, [illegible]	под многоквартирный жилой дом		877 +31	Распоряжение границами предоставлено
	42:21:0604:1404:261	Кемеровская область, [illegible]	под многоквартирный жилой дом		870 +21	Распоряжение границами предоставлено
	42:21:0604:1404:269	Кемеровская обл [illegible]	под многоквартирный жилой дом		870 +21	Распоряжение границами предоставлено
	42:21:0604:1404:260	8520:12, Кемеровская область, [illegible]	под многоквартирный жилой дом		887 +21	Распоряжение границами предоставлено
	42:21:0604:1404:267	Кемеровская область, [illegible]	под многоквартирный жилой дом		881 +21	Распоряжение границами предоставлено
	42:21:0604:1404:271	Кемеровская область, [illegible]	Под строительство индивидуального жилого дома	[illegible]	1251 +25	
	42:21:0604:1404:275	Кемеровская область [illegible]	Для индивидуального жилищного строительства	[illegible]	881 +21	
	42:21:0604:1404:276	Кемеровская область, [illegible]	Под строительство индивидуального жилого дома	[illegible]	1461 +22	
	42:21:0604:1404:279	Кемеровская область, [illegible]	Для индивидуального жилищного строительства	[illegible]	1200 +25	

		Бачатский, ул Липовая, 15	жилищного строительства	42/073/2021-4 от 21.10.2021 № 42:21:0601004:279-42/073/2021-5 от 21.10.2021		
	42:21:0601004:755	Кемеровская область, г Белово, пгт Бачатский, ул Липовая, д 14	Под индивидуальное жилищное строительство	№ 42:21:0601004:755-42/002/2017-2 от 17.07.2017 Аренда № 42:21:0601004:755-42/002/2017-4 от 17.07.2017	1630 +/-14	———
	42:21:0601004:764	Кемеровская обл, г Белово, пгт Бачатский, садовое общество "Березка", ул Водоем, участок № 2	Для садоводства	Собственность № 42-42-02/005/2012-410 от 11.05.2012	697+/-18	———
	42:21:0601004:783	Кемеровская обл., г. Белово, пгт Бачатский, ул. Липовая, 16	Под строительство индивидуального жилого дома	Общая долевая собственность № 42-42-02/059/2014-229 от 10.07.2014 Общая долевая собственность № 42-42-02/059/2014-229 от 10.07.2014 Общая долевая собственность № 42-42-02/059/2014-229 от 10.07.2014 Общая долевая собственность № 42-42-02/059/2014-229 от 10.07.2014 Общая долевая собственность № 42-42-02/059/2014-229 от 10.07.2014	1040 +/-23	Запрещение регистрации № 42:21:0601004:783-42/076/2024-1 от 23.09.2024
	42:21:0601004:796	Кемеровская область, г. Белово, пгт Бачатский, ул. Изумрудная, 9	под индивидуальное строительство	Общая долевая собственность № 42:21:0601004:796-42/086/2022-2 от 12.12.2022 Общая долевая собственность № 42:21:0601004:796-42/086/2022-3 от 12.12.2022 Общая долевая собственность № 42:21:0601004:796-42/086/2022-4 от 12.12.2022 Общая долевая собственность № 42:21:0601004:796-42/086/2022-5 от 12.12.2022	1500 +/-14	———

	42:21:0401:1454:811	Кемеровская область, г. Белово, пгт. Беловский, Грязевой микрорайон, 141	нежилое помещение строительство	[illegible]	1980 г.	
	42:21:0401:1454:812	Кемеровская область, г. Белово, пгт. Беловский, Грязевой микрорайон, 142	нежилое помещение строительство		1997 г.	
	42:21:0401:1454:814	Кемеровская область, г. Белово, пгт. Беловский, Грязевой микрорайон, 147	нежилое помещение строительство	[illegible]	1986 г.	
	42:21:0401:1454:815	Кемеровская область, г. Белово, пгт. Беловский, Грязевой микрорайон, 145	нежилое помещение строительство	[illegible]	1982 г.	
	42:21:0401:1454:817	Кемеровская область, г. Белово, пгт. Беловский, Грязевой микрорайон, 147	нежилое помещение строительство	[illegible]	1980 г.	
	42:21:0401:1454:816	Кемеровская область, г. Белово, пгт. Беловский, Грязевой микрорайон, 143	нежилое помещение строительство	[illegible]	1994 г.	
	42:21:0401:1454:817	Кемеровская область, г. Белово, пгт. Беловский, Грязевой микрорайон, 146	здание нежилое строительство	[illegible]	1982 г.	
	42:21:0401:1454:818	Кемеровская область, г. Белово, пгт. Беловский, Грязевой микрорайон, 144	здание нежилое, одно-этажное строительство нежилого здания	[illegible]	1981 г.	
	42:21:0401:1454:851	Кемеровская область, г. Белово, пгт.	нежилое помещение	[illegible]	1980 г.	

		Белгородский р-н Пос.Чапаевка, ул.[illegible]	строительство	[illegible]		
	42:21:0601041:79	Белгородская область, г.Белгород, Белгородский район, п.Разумное, ул.[illegible]	под строительство индивидуального жилого дома	[illegible]	1221 ± 12	
	42:21:0601041:21	Белгородская область, г.Белгород, Белгородский район	под строительство многоквартирного жилого дома со встроенными нежилыми помещениями и подземной автостоянкой	[illegible]	1672 ± 14	
	42:21:0601041:927	Белгородская область, г.Белгород, Белгородский район, г.Разумное, ул.[illegible]	под строительство индивидуального жилого дома	[illegible]	1500 ± 11	
	42:21:0601041:21	Белгородская область, г.Белгород, Белгородский район, г.Разумное, ул.[illegible]	под строительство индивидуального жилого дома	[illegible]	1500 ± 14	

				[illegible]		
	42:21:0104004:96	Кемеровская область, г Белово, пгт Беловский, мкр Грамакова, 18А	Постановление администрации Беловского муниципального округа	[illegible]	1500	-14	
	42:21:0104004:94	Кемеровская область, г Белово, пгт Беловский, мкр Грамакова, 15А	Постановление администрации Беловского муниципального округа	[illegible]	1500	-14	
	42:21:0104004:915 Часть земельного участка Количество конкурсов - 21	Кемеровская область, г Белово, пгт Беловский	Для строительства (эксплуатации) линейного электроэнергетического объекта Электроснабжение КНС-372 и Сооружения линейного электроэнергетического объекта Электроснабжение КНС-371 и КНС-372 и Фонтан"		1500	-11	
	42:21:0104004:926	Кемеровская область, г Белово, пгт Беловский	Сооружение линейное электроэнергетическое, комплексная трансформаторная подстанция КТПК КНС №371 (КТП-371)	[illegible]	51	-2	
	42:21:0104004:917	Кемеровская область, г Белово, пгт Беловский	Комплексная трансформаторная подстанция КТПК КНС №371 (КТП-371)	[illegible]	11	-2	Работы ведутся на границах предприятия
	42:21:0104004:908	Кемеровская область, г Белово, пгт Беловский	Сооружение линейное электроэнергетическое, комплексная трансформаторная подстанция КТПК КНС №372 (КТП-372)	[illegible]	34	-2	Работы ведутся на границах предприятия
	42:21:0104004:909 Часть земельного участка Количество конкурсов - 21	Кемеровская область, г Белово, пгт Беловский	Для строительства сооружения линейного электроэнергетического объекта Электроснабжение КНС-371 и КНС-372 и Фонтан		761	-8	Работы ведутся на границах предприятия
	42:21:0104004:941	Кемеровская область, г Белово, пгт	Постановление администрации	[illegible]	1500	-11	

		Центральный округ Грязовец, 127	строительство	[illegible]		
	42:21:0101014:942	Кемеровская область Беловский Беловский микрорайон Грязовец, 29	производственное строительство	[illegible]	1900 – 14	
	42:21:0101014:928	Кемеровская область Беловский Беловский р-н, Пригородный – 28	для индивидуального жилищного строительства	[illegible]	1020 – 11	
	42:21:0101014:961	Кемеровская область Беловский городской округ, г. Беловский, Беловское лесничество Беловского участка Беловского филиала №1	Подземное сооружение	[illegible]	806 – 10	Имеются ограничения пользования
	42:21:0101014:993	Кемеровская область, Беловский городской округ, г. Беловский, Беловское лесничество Беловского участка Беловского филиала АО «Т. Энергосбыт Кузбасс»	Подземное сооружение	[illegible]	777 – 10	Имеются ограничения пользования
	42:21:0101014:914	Российская Федерация Кемеровская область	коммуникации обеспечения		11 – 4	

		Кемеровский городской округ, г.о. Кемеровский, сооружение дорожного транспортного назначения (автомобильная дорога №8-2 ПК 0+0,0 - ПК 0+26,3 (проезд 1), ПК 0+0,0 - ПК 0+26,3 (проезд 2), ПК 0+0,0 - ПК 0+26,3 (проезд 3), ПК 0+0,0 - ПК 0+26,3 (проезд 4) от границы земельного участка, дом, мкр Третьяковский, 120, пос Кемчерово				
	42:21:0101004:595	Российская Федерация Кемеровская область Кемеровский городской округ, г.о. Кемеровский, п. Сертигейка, участок № 9б, микрорайон Третьяковский	ЗАО "Кемеровский завод железобетонных конструкций"	[illegible]	15.01.2014	
	42:21:0101001:1001	Российская Федерация Кемеровская область Кемеровский городской округ, г.о. Кемеровский, п. Сертигейка, участок № 9а, микрорайон Третьяковский	ЗАО "Кемеровский завод железобетонных конструкций"	[illegible]	15.01.2014	
	42:21:0101004:1002 42:21:0101001:1001	Российская Федерация Кемеровская область Кемеровский городской округ, г.о. Кемеровский, мкр Третьяковский, 9б Кемеровская область, г.о. Кемеровский, мкр Третьяковский, уч 9б	ЗАО "Кемеровский завод железобетонных конструкций" ЗАО "Кемеровский завод железобетонных конструкций"	[illegible]	15.01.2014 15.01.2014	

	42:21:0401001:ЗУ1	Российская Федерация Кемеровская область Ленинск-Кузнецкий городской округ Ленинский Прокопьевский район, 17	ОИЗ индивидуального жилищного строительства	Земельный участок (территория) Российская Федерация, Кемеровская область - Кузбасс, Ленинск-Кузнецкий городской округ, Ленинский район, Прокопьевский район, 17	1500 ± 11	
	42:21:0401001:ЗУ2	Кемеровская область - Кузбасс, Ленинск-Кузнецкий муниципальный округ, Ленинский район, Прокопьевский район, 17	ОИЗ индивидуального жилищного строительства	Земельный участок (территория) Российская Федерация, Кемеровская область - Кузбасс, Ленинск-Кузнецкий муниципальный округ, Ленинский район, Прокопьевский район, 17	1500 ± 14	
	42:21:0401001:ЗУ3	Кемеровская область - Кузбасс, Ленинск-Кузнецкий муниципальный округ, Ленинский район, Прокопьевский район, 17	ОИЗ индивидуального жилищного строительства	Земельный участок (территория) Российская Федерация, Кемеровская область - Кузбасс, Ленинск-Кузнецкий муниципальный округ, Ленинский район, Прокопьевский район, 17	1500 ± 11	
	42:21:0401001:ЗУ4 (часть земельного участка, в отношении которого подготовлен проект межевания территории) - 1	Кемеровская область - Кузбасс, Ленинский муниципальный округ	Территория территориальной зоны Ж1 - Зона индивидуальной жилой застройки	Земельный участок (территория) Российская Федерация, Кемеровская область - Кузбасс, Ленинский муниципальный округ	134±16 - 408	
	42:21:0401001:ЗУ5	Российская Федерация Кемеровская область - Кузбасс, Ленинский муниципальный округ, Ленинский городской округ, г. Ленинск	Ритуальная деятельность (размещение кладбищ)	Земельный участок (территория) Российская Федерация, Кемеровская область - Кузбасс, Ленинский муниципальный округ, Ленинский городской округ, г. Ленинск	16107 ± 99	
	42:21:0401001:ЗУ6	Российская Федерация Кемеровская область, Ленинский муниципальный округ, Ленинский городской округ, г. Ленинск, Зона 2, сегмент участок № 6	Недропользование	Земельный участок (территория) Российская Федерация, Кемеровская область - Кузбасс, Ленинский муниципальный округ, Ленинский городской округ, г. Ленинск	777 ± 10	Расположен за границами проектирования
	42:21:0401001:ЗУ7 (часть земельного участка, в отношении которого подготовлен проект межевания территории) - 21	Российская Федерация Кемеровская область, Ленинский муниципальный округ, Ленинский	ЗРЗ Объектов транспорта строительства газопровода, нефтепровода, нефтепродуктопровода, объектов связи		12 ± 2	Расположен за границами проектирования
	42:21:0401001:ЗУ8 (часть земельного участка, в отношении которого подготовлен проект межевания территории) - 21	Российская Федерация Кемеровская область, Ленинский муниципальный округ, Ленинский	ЗРЗ Объектов транспорта строительства газопровода, нефтепровода, нефтепродуктопровода, объектов связи	Земельный участок (территория) Российская Федерация, Кемеровская область - Кузбасс, Ленинский муниципальный округ, Ленинский городской округ, г. Ленинск	62 ± 3	Расположен за границами проектирования
	42:21:0401001:ЗУ9	Российская Федерация Кемеровская область, Ленинский муниципальный округ, Ленинский	ОИЗ индивидуального жилищного строительства	Земельный участок (территория) Российская Федерация, Кемеровская область - Кузбасс, Ленинский муниципальный округ, Ленинский городской округ, г. Ленинск	1500 ± 11	

		п 19 чертеж и [illegible] №7.08 микрорайона		[illegible]		
	42:21:04:[illegible]	Российская Федерация Кемеровская область Беловский городской округ [illegible] Беловский, микрорайон Строительный 7	Для [illegible]	[illegible]	1500	12
	42:21:04:[illegible]	9\2042 Кемеровская область, г Беловск [illegible] Беловский, мкр [illegible]	Для [illegible]	[illegible]	1500	14
	42:21:04:[illegible]	Кемеровская область г Беловск, [illegible] Беловский, мкр [illegible]	Для [illegible]	[illegible]	1500	14
	42:21:04:[illegible]	Российская Федерация Кемеровская область Беловский городской округ [illegible] Беловский Территория СНТ [illegible]	Для [illegible]	[illegible]	734	10
	42:21:04:[illegible]	Российская Федерация Кемеровская область Беловский городской округ [illegible] Беловский Территория СНТ [illegible]	Для [illegible]	[illegible]	893	20
	42:21:04:[illegible]	Российская Федерация Кемеровская область Беловский городской округ [illegible] Беловский Территория СНТ [illegible]	Для [illegible]	[illegible]	822	10
	42:21:04:[illegible]	9\2042, Кемеровская область г Беловск	Для [illegible]	[illegible]	1489	14

		Центральный, мкр Прикамский, ул 71	жилищного строительства	[illegible]		
	42:21:0601004:1012	Российская Федерация Кемеровская область - Кузбасс, Беловский муниципальный округ, Беловский, мкр Финский, ул 12а	отопления	[illegible]	6201 +/- 69	Высота объекта не превышает предельных
	42:21:0601004:1014	Российская Федерация Кемеровская область - Кузбасс, Городской округ Беловский, пгт Вагонный, мкр Сосновый, участок № 6	для размещения жилищного строительства	[illegible]	12301 +/- 112	
	42:21:0601004:1039	Российская Федерация Кемеровская область, Беловский городской округ, пгт Вагонный Территория СНТ Вересковая, улица III Поперечная, 20	Ведение садоводства	[illegible]	825 +/- 10	Высота объекта не превышает предельных
	42:21:0601004:1041 - граница считана из ЕГРН Количество поворотных точек - 91	Российская Федерация Кемеровская область Беловский городской округ, г Белово	коммунальных обслуживания		5 +/- 1	
	42:21:0601004:1044	Российская Федерация Кемеровская область Беловский городской округ, пгт Вагонный микрорайон Сосновый, д 140 - ветровая - нанесено от координат опорного межевого знака с координатами поворотных 42:21:0601004:988	для размещения жилищного строительства	[illegible]	12301 +/- 112	

	42:21:0401:[illegible]	Кемеровская область - Кузбасс, Беловский городской округ, Беловский, [illegible]	Для индивидуального жилищного строительства		1290 +/- 12	
	42:21:0401:[illegible]	Кемеровская область - Кузбасс, Беловский городской округ, Беловский, [illegible]	Для индивидуального жилищного строительства		1250 +/- 12	
	42:21:0401:[illegible]	Российская Федерация, Кемеровская область - Кузбасс, Беловский городской округ, Беловский, микрорайон [illegible], земельный участок 106	Для индивидуального жилищного строительства		1500 +/- 14	
	42:21:0401:[illegible]	Российская Федерация, Кемеровская область - Кузбасс, Беловский городской округ, Беловский, микрорайон [illegible], земельный участок 105	Для индивидуального жилищного строительства		1500 +/- 14	
	42:21:0401:[illegible] (1) (земельный участок образован из земельного участка с К№ 42:21:0401:[illegible] - 21)	Российская Федерация, Кемеровская область - Кузбасс, Беловский городской округ, Беловское	коммунальное обслуживание		2 +/- 1	
	42:21:0401:[illegible] (1) (земельный участок образован из земельного участка с К№ 42:21:0401:[illegible] - 71)	Российская Федерация, Кемеровская область - Кузбасс, Беловский городской округ	отдых (рекреация)		411935 +/- 71	Использование в границах приаэродромной территории
	42:21:0401:[illegible]	Российская Федерация, Кемеровская область - Кузбасс, Беловский городской округ, Беловское [illegible]	спорт		2136 +/- 16	
	42:21:0401:[illegible] (1) (земельный участок образован из земельного участка с К№ 42:21:0401:[illegible] - 31)	Российская Федерация, Кемеровская область - Кузбасс, Беловский городской округ, [illegible]	Строительство дачных, садовых домов, хозяйственных построек		3297 +/- 20	Использование в границах приаэродромной территории
	42:21:0401:[illegible] (1) (земельный участок образован из земельного участка с К№ 42:21:0401:[illegible] - 61)	Российская Федерация, Кемеровская область - Кузбасс, Беловский городской округ, [illegible]	для индивидуальных гаражей		30 +/- 1	

		Таловский район Бачатский				
	42:21:0401:004:ЗУ1	Российская Федерация Кемеровская область - Кузбасс, Беловский муниципальный округ, поселок городского типа Бачатский, микрорайон Урожайный, 1А/1	Для индивидуального жилищного строительства	Х 1 [illegible] 1 [illegible] 1 [illegible]

		Октября Кемеровская область Кузбасс, Беловский городской округ поселок городского типа Бачатский территория ТСН Березовая линия 104 помещение 30				границам приостановлена
	42:21:0101:1204 Страница отдела установления Количество контуров - 1(1)	Российская Октября Кемеровская область Кузбасс, Беловский городской округ Беловский	Коммунальное обслуживание		21 +1	
	42:21:0101:1205	Российская Октября Кемеровская область Кузбасс, Беловский городской округ Беловский	коммунальное обслуживание		2 +1	
	42:21:0101:1206	Российская Октября Кемеровская область Кузбасс, Беловский городской округ поселок городского типа Бачатский территория ТСН Березовая линия Помещение 37	Для индивидуального	[illegible]	741 +10	Расположен за границами приостановлена
	42:21:0101:1207	Российская Октября Кемеровская область Кузбасс, Беловский городской округ поселок городского типа Бачатский, территория ТСН Березовая линия 114	Для индивидуального жилищного строительства	[illegible]	1501 +14	
	42:21:0101:1208	Российская Октября Кемеровская область - Кузбасс, Беловский городской округ, поселок городского типа Бачатский, территория ТСН Березовая линия 84, помещение 35	Для индивидуального		992 +11	Расположен за границами приостановлена
	42:21:0101:1209	Российская Октября Кемеровская область, Беловский городской округ, поселок городского типа Бачатский территория ТСН Березовая линия 20	Малоэтажная многоквартирная жилая застройка		2504 +18	Расположен за границами приостановлена
	42:21:0101:1227	Российская Октября Кемеровская область - Кузбасс, Беловский городской округ Беловский, Российская Федерация 74	Малоэтажная многоквартирная жилая застройка		2821 +19	Расположен за границами приостановлена
	42:21:0101:1228 Страница отдела установления Количество контуров - 1(1)	Российская Октября Кемеровская область Кузбасс, Беловский городской округ Беловский, 16	Малоэтажная многоквартирная жилая застройка		2873 +41	Расположен за границами приостановлена
	42:21:0101:1229 Страница отдела установления Количество контуров - 1(1)	Российская Октября Кемеровская область Кузбасс, Беловский городской округ	Коммунальное обслуживание		7 +1	Расположен за границами приостановлена

		Белгород				
	42:21:0501:004:1230	Российская Федерация Кемеровская область, Белово город, Беловский поселок городского типа, Фищевский микрорайон, дом 22	Мы в соцсетях https://t.me/+		9001 -19	Расположение границ не определено
	42:21:0501:004:1231	Российская Федерация Кемеровская область, Белово город, Беловский поселок городского типа, Фищевский микрорайон, дом 12	Мы в соцсетях https://t.me/+		2776 -18	Расположение границ не определено
	42:21:0501:004:1232	Российская Федерация Кемеровская область, Кузбасс, Городской округ Беловский, Поселок городского типа Беловский, Микрорайон Фищевский, 85	или по адресу, указанному выше	Мы в соцсетях https://t.me/+	1369 -19	
	42:21:0501:004:1233 Граница определена с погрешностью Количество поворотных точек - 21	Российская Федерация Кемеровская область, Белово город, Беловский поселок городского типа, Фищевский микрорайон, дом 21	Мы в соцсетях https://t.me/+		2701 -22	Расположение границ не определено
	42:21:0501:004:1234	Российская Федерация Кемеровская область, Беловский городской округ, Беловский, мкр. Фищевский	Мы в соцсетях https://t.me/+		4813 -24	Расположение границ не определено
	42:21:0501:004:1235	Российская Федерация Кемеровская область, Беловский городской округ, Беловский, мкр Фищевский	Мы в соцсетях https://t.me/+		3767 -21	Расположение границ не определено
	42:21:0501:004:1236	Российская Федерация Кемеровская область, Беловский городской округ, Беловский мкр Фищевский, 1	Мы в соцсетях https://t.me/+		1516 -21	Расположение границ не определено
	42:21:0501:004:1237	Российская Федерация Кемеровская область, Беловский городской округ, Беловский мкр Фищевский, 12	Мы в соцсетях https://t.me/+		9697 -21	Расположение границ не определено
	42:21:0501:004:1238	Российская Федерация Кемеровская область, Беловский городской округ, Беловский, мкр Фищевский, 5	Мы в соцсетях https://t.me/+		3693 -21	Расположение границ не определено
	42:21:0501:004:1239	Российская Федерация Кемеровская область, Беловский городской округ, Беловский, мкр Фищевский, 7	Мы в соцсетях https://t.me/+		2872 -16	Расположение границ не определено
	42:21:0501:004:1240	Российская	Мы в соцсетях		2107 -16	Расположение

		Оккупация Кемеровская обл., Беловский г.о., Белово г., Белинский мкр, Фонский д. 4	многоквартирный жилой дом 4этажный			границами проектирования
	42:21:0401:ЗУ1	Российская Оккупация Кемеровская область - Кузбасс, Беловский городской округ, поселок городского типа Бачатский, микрорайон Фонский, дом 11	Малоэтажная многоквартирная жилая застройка		1015 +20	Внесение изменений в границы проектирования
	42:21:0401:ЗУ2	Российская Оккупация Кемеровская область, Беловский городской округ, п.г.т. Бачатский, мкр Фонский	Малоэтажная многоквартирная жилая застройка		2274 +17	Внесение изменений в границы проектирования
	42:21:0401:ЗУ3	Российская Оккупация Кемеровская область - Кузбасс, Беловский городской округ, Бачатский поселок городского типа, Фонский микрорайон, ул. 148	ИЖС индивидуальная жилая застройка		555 +10	
	42:21:0401:ЗУ6	Российская Оккупация Кемеровская область - Кузбасс, Беловский городской округ, поселок городского типа Бачатский микрорайон Фонский	Малоэтажная многоквартирная жилая застройка		2895 +19	Внесение изменений в границы проектирования
	42:21:0401:ЗУ7	Российская Оккупация Кемеровская область - Кузбасс, город Белово, Бачатский поселок городского типа Фонский микрорайон	Малоэтажная многоквартирная жилая застройка		4161 +23	Внесение изменений в границы проектирования
	42:21:0401:ЗУ9 Страница отсутствует Количество символов - 21	Российская Оккупация Кемеровская область - Кузбасс, Беловский городской округ, пгт Бачатский, мкр. Фонский	Малоэтажная многоквартирная жилая застройка		2736 +21	Внесение изменений в границы проектирования
	42:21:0401:ЗУ10	Российская Оккупация Кемеровская область - Кузбасс, Беловский городской округ, пгт Бачатский, мкр. Фонский	Малоэтажная многоквартирная жилая застройка		3420 +20	Внесение изменений в границы проектирования
	42:21:0401:ЗУ11	Российская Оккупация Кемеровская область Беловский город Бачатский поселок городского типа, Фонский микрорайон	Малоэтажная многоквартирная жилая застройка		2846 +18	Внесение изменений в границы проектирования
	42:21:0401:ЗУ12	Российская Оккупация Кемеровская область - Кузбасс, Беловский городской округ, пгт Бачатский, мкр Фонский	Малоэтажная многоквартирная жилая застройка		3861 +22	Внесение изменений в границы проектирования
	42:21:0401:ЗУ13	Российская Оккупация Кемеровская область - Кузбасс, Беловский	Площадка складирования		1428 +13	Внесение изменений в границы проектирования

		середньої освіти № Бочтальйон, пер. Гоголя, Берегова, ул. Почта 2, участок 38-49				
	42.21.1##.100.4.1259	Российская Федерация Кемеровская область - Кузбасс, Беловский г.о., пгт. Бачатский, мкр. Центральный, ул. 113	Для пункта приема почтового отправления (приспособленный земельный участок)	[illegible]	462 -8	
	42.21.099.100.4.1260	Российская Федерация Кемеровская область - Кузбасс, Беловский г.о., пгт. Бачатский, мкр. Почтовый, ул. 107	[illegible]	[illegible]	1980 -11	
	42.21.1##.100.4.1261	Российская Федерация Кемеровская область - Кузбасс, Беловский городской округ, пгт. Бачатский, территория Торговый массив, Почтовый тупик 2 18	размещения нестационарных построек	[illegible]	61 -2	
	42.21.1##.100.4.1262	Российская Федерация Кемеровская область - Кузбасс, Беловский г.о., пгт. Бачатский, мкр. Центральный, ул. 134	ГПВ пункт выдачи заказов автоматизированный	[illegible]	1145 -11	
	42.21.1##.100.4.1263	Российская Федерация Кемеровская область - Кузбасс, Беловский городской округ, пгт. Бачатский, мкр Центральный, ул. 21	ГПВ пункт выдачи заказов автоматизированный	[illegible]	1569 -11	
	42.21.099.100.4.1264	Российская Федерация Кемеровская область - Кузбасс, Беловский городской округ, поселок городского типа Бачатский, территория ТЦ Берегова, улица Почта 2, 1	Подъездная дорога (путь)	[illegible]	810 -10	Часть площади за границами приостановления
	42.21.1##.100.4.1265	Российская Федерация Кемеровская область - Кузбасс, Беловский городской округ, поселок городского типа Бачатский, территория Торговый массив, Почтовый тупик 2 12	размещения нестационарных построек	[illegible]	61 -2	
	42.21.1##.100.4.1266	Российская Федерация Кемеровская область - Кузбасс, Беловский городской округ, пгт. Бачатский, мкр Центральный, ул. 78	ГПВ пункт выдачи заказов автоматизированный	[illegible]	1569 -11	

	12.21 [illegible].[illegible].1269	Российская Федерация Кемеровская область - Кузбасс, Беловский городской округ, поселок городского типа Бачатский, территория ТОП Березовушка, улица Почтовая, 20	Постановление	[illegible] № [illegible] от [illegible] [illegible]	1021 – 11	Выдержано границами преступления
	42.21.69.[illegible].1270	Российская Федерация Кемеровская область - Кузбасс, Беловский городской округ, поселок городского типа Бачатский, территория садоводческого товарищества Северный 217	распоряжение [illegible] [illegible]	[illegible] № [illegible] [illegible]	401 – 12	
	12.21 [illegible].[illegible].1271	Российская Федерация Кемеровская область - Кузбасс, Беловский городской округ, поселок городского типа Бачатский, территория ТОП Березовушка, улица Почтовая, 2 А	Постановление	[illegible] № [illegible] от [illegible] [illegible]	870 – 10	Выдержано границами преступления
	42.21 [illegible].[illegible].1274	Российская Федерация Кемеровская область-Кузбасс, Беловский [illegible] Бачатский, мкр Центральный, [illegible]	[illegible] [illegible] [illegible]	[illegible] № [illegible] от [illegible] [illegible] № [illegible] от [illegible] [illegible] № [illegible] от [illegible]

		Новая-1, д.32				
	42:21:0601004:1289	Российская Федерация, Кемеровская область - Кузбасс, городской округ Беловский, поселок городского типа Бачатский, микрорайон Греческий, земельный участок 135	для индивидуального жилищного строительства	Аренда № 42:21:0601004:1289-42/082/2024-1 от 17.07.2024 № 42:21:0601004:1289-42/082/2024-2 от 17.07.2024	1500 +/-14	———
	42:21:0601004:1290	Российская Федерация, Кемеровская область - Кузбасс, Беловский городской округ, поселок городского типа Бачатский, территория ТСН Березка, улица 10-я (водоем), 34	Ведение садоводства	Собственность № 42:21:0601004:1290-42/081/2024-1 от 08.10.2024	723+/-9	Расположен за границами проектирования
	42:21:0601004:1292	Российская Федерация, Кемеровская область - Кузбасс, Беловский городской округ, поселок городского типа Бачатский, территория ТСН Березка, улица 10 Водоем, участок №12	Ведение садоводства	———	673+/-9	Расположен за границами проектирования
	42:21:0601004:1293	Российская Федерация, Кемеровская область - Кузбасс, Беловский городской округ, поселок городского типа Бачатский, территория ТСН Березка, улица 10-я (водоем), 9	Ведение садоводства	———	623+/-9	Расположен за границами проектирования
	42:21:0601004:1294	Российская Федерация, Кемеровская область - Кузбасс, Беловский городской округ, г. Белово, пгт. Бачатский	Коммунальное обслуживание	———	6 +/-0.49	———
	42:21:0601004:1295	Российская Федерация, Кемеровская область - Кузбасс, Беловский городской округ, пгт Бачатский, микрорайон Греческий, земельный участок 132	для индивидуального жилищного строительства	Аренда № 42:21:0601004:1295-42/073/2024-1 от 01.10.2024 № 42:21:0601004:1295-42/073/2024-2 от 01.10.2024	1498 +/-14	———
	42:21:0601004:1296	Российская Федерация, Кемеровская область - Кузбасс, Беловский городской округ, поселок городского типа Бачатский, территория ТСН Березка, улица 10 (водоем), земельный участок 10	Ведение садоводства	Собственность № 42:21:0601004:1296-42/084/2024-1 от 02.10.2024	703+/-9	Расположен за границами проектирования
	42:21:0601004:1299	Российская Федерация, Кемеровская область - Кузбасс, Беловский городской округ, поселок городского	Ведение садоводства	Собственность № 42:21:0601004:1299-42/081/2024-1 от 08.10.2024	774+/-10	Расположен за границами проектирования

		типа Бачатский, территория ТСН Березка, улица Новая 2), земельный участок 36				
	42:21:0601004:1302	Российская Федерация, Кемеровская область - Кузбасс, Беловский городской округ, поселок городского типа Бачатский, территория ТСН Березка, улица 10 (водоем), земельный участок 27	Для коллективного садоводства	——	772+/-10	Расположен за границами проектирования
	42:21:0601004:1304	Российская Федерация, Кемеровская область - Кузбасс, Беловский городской округ, поселок городского типа Бачатский, территория ТСН Березка, улица 10-я (водоем), 11	Для коллективного садоводства	——	632+/-9	Расположен за границами проектирования
	42:21:0601004:1305	Российская Федерация, Кемеровская область - Кузбасс, Беловский городской округ, поселок городского типа Бачатский, территория ТСН Березка, улица Новая 2, участок №59	Для коллективного садоводства	——	1067+/-11	Расположен за границами проектирования
	42:21:0601004:1306	Российская Федерация, Кемеровская область - Кузбасс, Беловский городской округ, пгт Бачатский	Коммунальное обслуживание	——	1 +/-1	——
	42:21:0601004:1307	Российская Федерация, Кемеровская область - Кузбасс, Беловский городской округ, поселок городского типа Бачатский, территория ТСН Березка, улица Новая 2, участок №14	Для коллективного садоводства	——	1185+/-12	Расположен за границами проектирования
	42:21:0601004:1308	Российская Федерация, Кемеровская область - Кузбасс, Беловский городской округ, пгт Бачатский, микрорайон Греческий, 29	для индивидуального жилищного строительства	——	1500+/-14	——
	42:21:0601004:1309	Российская Федерация, Кемеровская область - Кузбасс, Беловский городской округ, пгт Бачатский, мкр Финский, северо-западнее от земельного участка с кадастровым номером 42:21:0601004:1236	Коммунальное обслуживание	——	5209+/-25	——
	42:21:0000000:2412	Российская Федерация, Кемеровская область, Беловский городской	автомобильный транспорт(размещение автомобильных дорог и технически связанных с	Постоянное (бессрочное) пользование №	15857+/-44	Расположен за границами проектирования

		округ, пгт Бачатский	ними сооружений)	42:21:0000000:2412 -42/002/2020-2 от 15.05.2020 Собственность № 42:21:0000000:2412 -42/002/2019-1 от 12.12.2019		
	42:21:0000000:2420	Российская Федерация, Кемеровская область, Беловский городской округ, пгт Бачатский	автомобильный транспорт (размещение автомобильных дорог и технически связанных с ними сооружений)	Собственность № 42:21:0000000:2420 -42/078/2021-1 от 29.04.2021 Постоянное (бессрочное) пользование № 42:21:0000000:2420 -42/088/2021-2 от 23.06.2021	27768+/-58	Расположен за границами проектирования
	42:21:0000000:2449	Российская Федерация, Кемеровская область, Беловский городской округ, пгт Бачатский	коммунальное обслуживание (канализация)	Собственность № 42:21:0000000:2449 -42/002/2018-1 от 25.05.2018 Аренда № 42:21:0000000:2449 -42/073/2022-2 от 04.04.2022	752+/-10	——
	42:21:0000000:2464	Российская Федерация, Кемеровская область, Беловский городской округ, пгт Бачатский	Коммунальное обслуживание (сети водоснабжения)	Собственность № 42:21:0000000:2464 -42/002/2018-1 от 12.04.2018 Аренда № 42:21:0000000:2464 -42/073/2022-2 от 04.04.2022	417+/-7	——
	42:21:0000000:2487	Российская Федерация, Кемеровская область, Беловский городской округ, пгт Бачатский, микрорайон Солнечный, в 30 метрах на юго-запад от земельного участка с кадастровым номером 42:21:0603044:93	Для индивидуального жилищного строительства	№ 42:21:0000000:2487 -42/002/2019-1 от 21.05.2019 Аренда № 42:21:0000000:2487 -42/002/2019-2 от 21.05.2019	1200+/-12	——
	42:21:0000000:2540	Российская Федерация, Кемеровская область, Беловский городской округ, пгт. Бачатский, микрорайон Солнечный, в 90 метрах юго-западнее от земельного участка с кадастровым номером 42:21:0603044:88	Для индивидуального жилищного строительства	Общая долевая собственность № 42:21:0000000:2540 -42/002/2019-1 от 22.04.2019 Общая долевая собственность № 42:21:0000000:2540 -42/002/2019-2 от 22.04.2019 Общая долевая собственность № 42:21:0000000:2540 -42/002/2019-3 от 22.04.2019 Общая долевая собственность № 42:21:0000000:2540 -42/002/2019-4 от 22.04.2019 Общая долевая собственность № 42:21:0000000:2540 -42/002/2019-5 от 22.04.2019	1200+/-12	——

	42:21:0000000:3122	Российская Федерация, Кемеровская область - Кузбасс, Беловский г.о., пгт. Бачатский, мкр. Солнечный, з/у 3	Для индивидуального жилищного строительства	Аренда № 42:21:0000000:3122-42/073/2024-1 от 17.10.2024 № 42:21:0000000:3122-42/073/2024-2 от 17.10.2024	1200+/-12	———
	42:00:0000000:33064	Российская Федерация, Кемеровская область-Кузбасс, Беловский городской округ	под автодорогой	Собственность № 42:00:0000000:33064-42/073/2022-1 от 31.01.2022 Постоянное (бессрочное) пользование № 42:00:0000000:33064-42/080/2022-2 от 11.03.2022	11974+/-191	Расположен за границами проектирования

Проект межевания территории выполняется с целью проведения комплексных кадастровых работ. В отношении земельных участков, по сведениям ЕГРН находящихся в кадастровом квартале 42:21:0601004, но фактически расположенных в иных кадастровых кварталах и расположенных вне границ проектирования комплексные кадастровые работы не выполняются.

Проектом межевания территории предусмотрено:

- образование 315 земельных участков из земель, государственная собственность на которые не разграничена;

- уточнение местоположения границ и площади 9 земельных участков;

- уточнение границ 163 земельных участков с целью исправления ошибки в описании местоположения его границ и площади;

- проведение работ по 44 земельным участкам не требуются.

Уменьшение и увеличение площади уточняемых земельных участков в рамках действующего законодательства в пределах 10 %.

Согласно части 15 и 15.1 п. 16 ст. 34 Федерального закона от 13 июля 2015 г. N 218-ФЗ "О государственной регистрации недвижимости" границы лесничества не должны пересекать границы населенного пункта, земельного или лесного участка, а земельные участки, не отнесенные к категории земель лесного фонда, не должны быть включены в границы лесничества, расположенного на землях лесного фонда. В связи с этим лесничество 42:00-15.3 было исключено из граница кадастрового квартала 42:21:0601004.

1.1 Перечень и сведения о площади образуемых земельных участков, в том числе возможные способы их образования

Все земельные участки, расположенные в границах кадастрового квартала 42:21:0601004, имеют категорию земель – земли населенных пунктов.

Виды разрешенного использования вновь образуемых земельных участков определены в соответствии с действующими ПЗЗ, утвержденными Решением Беловского городского Совета народных депутатов от 24.12.2009 г № 19/221-н с учетом изменений.

Таблица №22 Экспликация образуемых/изменяемых/уточняемых земельных участков

Условное обозначение земельного участка	Способ образования/изменения земельного участка	Местоположение земельного участка	Разрешенное использование	Площадь земельного участка, кв.м		Примечание
1	2	3	4	5	6	7
Экспликация образуемых земельных участков						
ЗУ	Образование земельного участка из земель, государственная собственность на которые не разграничена	Российская Федерация, Кемеровская область – Кузбасс, Беловский городской округ, г. Белово, пер. Заводской, земли 2-й Северный, б/н, з/у 3	Для индивидуального жилищного строительства	50	Земельные участки общего пользования	
ЗУ2	Образование земельного участка из земель, государственная собственность на которые не разграничена	Российская Федерация, Кемеровская область – Кузбасс, Беловский городской округ, г. Белово, пер. Заводской, земли 2-й Северный, б/н, з/у 4	Для индивидуального жилищного строительства	54	Земельные участки общего пользования	—
ЗУ3	Образование земельного участка из земель, государственная собственность на которые не разграничена	Российская Федерация, Кемеровская область – Кузбасс, Беловский городской округ, г. Белово, пер. Заводской, земли 2-й Северный, б/н, з/у 5	Для индивидуального жилищного строительства	48	Земельные участки общего пользования	
ЗУ4	Образование земельного участка из земель, государственная собственность на которые не разграничена	Российская Федерация, Кемеровская область – Кузбасс, Беловский городской округ, г. Белово, пер. Заводской, земли 2-й Северный, б/н, з/у 6	Для индивидуального жилищного строительства	15	Земельные участки общего пользования	—
ЗУ5	Образование земельного участка из земель, государственная собственность на которые не разграничена	Российская Федерация, Кемеровская область – Кузбасс, Беловский городской округ, г. Белово, пер. Заводской, земли 2-й Северный, б/н, з/у 4	Для индивидуального жилищного строительства	44	Земельные участки общего пользования	Частично находится в охранной зоне ВЛ 42:21:0601003:1281
ЗУ6	Образование земельного участка из земель, государственная собственность на которые не разграничена	Российская Федерация, Кемеровская область – Кузбасс, Беловский городской округ, г. Белово, пер. Заводской, земли 2-й Северный, б/н, з/у 3	Для индивидуального жилищного строительства	47	Земельные участки общего пользования	
ЗУ7	Образование земельного участка из земель, государственная собственность на которые не разграничена	Российская Федерация, Кемеровская область – Кузбасс, Беловский городской округ, г. Белово, пер. Заводской, земли 2-й Северный, б/н, з/у 4	Для индивидуального жилищного строительства	47	Земельные участки общего пользования	—

ТУ 9	Общество с ограниченной ответственностью «Завод строительных материалов»	Российская Федерация, Кемеровская область — Кузбасс, Ленинский городской округ, г.п.태ежный, пер. Карьерный, земельный участок 2/1	Разрешение отсутствует	11	—
ТУ 10	Общество с ограниченной ответственностью «Завод строительных материалов»	Российская Федерация, Кемеровская область — Кузбасс, Ленинский городской округ, г.п.태ежный, пер. Карьерный, земельный участок 2/1	Разрешение отсутствует	44	—
ТУ 11	Общество с ограниченной ответственностью «Завод строительных материалов»	Российская Федерация, Кемеровская область — Кузбасс, Ленинский городской округ, г.п.태ежный, пер. Карьерный, земельный участок 2/1	Разрешение отсутствует	15	
ТУ 12	Общество с ограниченной ответственностью «Завод строительных материалов»	Российская Федерация, Кемеровская область — Кузбасс, Ленинский городской округ, г.п.태ежный, пер. Карьерный, земельный участок 2/1	Разрешение отсутствует	12	—
ТУ 13	Общество с ограниченной ответственностью «Завод строительных материалов»	Российская Федерация, Кемеровская область — Кузбасс, Ленинский городской округ, г.п.태ежный, пер. Карьерный, земельный участок 2/1	Разрешение отсутствует	13	—
ТУ 14	Общество с ограниченной ответственностью «Завод строительных материалов»	Российская Федерация, Кемеровская область — Кузбасс, Ленинский городской округ, г.п.태ежный, пер. Карьерный, земельный участок 2/1	Разрешение отсутствует	14	—
ТУ 15	Общество с ограниченной ответственностью «Завод строительных материалов»	Российская Федерация, Кемеровская область — Кузбасс, Ленинский городской округ, г.п.태ежный, пер. Карьерный, земельный участок 2/1	Разрешение отсутствует	41	—
ТУ 16	Общество с ограниченной ответственностью «Завод строительных материалов»	Российская Федерация, Кемеровская область — Кузбасс, Ленинский городской округ, г.п.태ежный, пер. Карьерный, земельный участок 2/1	Разрешение отсутствует	51	—
ТУ 17	Общество с ограниченной ответственностью «Завод строительных материалов»	Российская Федерация, Кемеровская область — Кузбасс, Ленинский городской округ, г.п.태ежный, пер. Карьерный, земельный участок 2/1	Разрешение отсутствует	61	
ТУ 18	Общество с ограниченной ответственностью «Завод строительных материалов»	Российская Федерация, Кемеровская область — Кузбасс, Ленинский городской округ, г.п.태ежный, пер. Карьерный, земельный участок 2/1	Разрешение отсутствует	18	Подстанция 110/6 кВ «Северная» ОАО «РЖД» 42:21:0601011:1282

ТУ 19	Общество с ограниченной ответственностью «Завод строительных конструкций»	Российская Федерация, Кемеровская область — Кузбасс, Ленинский городской округ, г.п.태ежный, тер. Промышленная зона 2-й Северный, б/н, стр. 2	Разрешение на ввод в эксплуатацию	19	—
ТУ 20	Общество с ограниченной ответственностью «Завод строительных конструкций»	Российская Федерация, Кемеровская область — Кузбасс, Ленинский городской округ, г.п. Тайгинский, тер. Промышленная зона 2-й Северный, б/н, стр. 2	Разрешение на ввод в эксплуатацию	20	Потребуется заключение о соответствии требованиям ГрК РФ 42:21:0601004:1285
ТУ 21	Общество с ограниченной ответственностью «Завод строительных конструкций»	Российская Федерация, Кемеровская область — Кузбасс, Ленинский городской округ, г.п. Тайгинский, тер. Промышленная зона 2-й Северный, б/н, стр. 2	Разрешение на ввод в эксплуатацию	21	—
ТУ 22	Общество с ограниченной ответственностью «Завод строительных конструкций»	Российская Федерация, Кемеровская область — Кузбасс, Ленинский городской округ, г.п. Тайгинский, тер. Промышленная зона 2-й Северный, б/н, стр. 2	Разрешение на ввод в эксплуатацию	22	—
ТУ 23	Общество с ограниченной ответственностью «Завод строительных конструкций»	Российская Федерация, Кемеровская область — Кузбасс, Ленинский городской округ, г.п. Тайгинский, тер. Промышленная зона 2-й Северный, б/н, стр. 2	Разрешение на ввод в эксплуатацию	23	—
ТУ 24	Общество с ограниченной ответственностью «Завод строительных конструкций»	Российская Федерация, Кемеровская область — Кузбасс, Ленинский городской округ, г.п. Тайгинский, тер. Промышленная зона 2-й Северный, б/н, стр. 2	Разрешение на ввод в эксплуатацию	24	—
ТУ 25	Общество с ограниченной ответственностью «Завод строительных конструкций»	Российская Федерация, Кемеровская область — Кузбасс, Ленинский городской округ, г.п. Тайгинский, тер. Промышленная зона 2-й Северный, б/н, стр. 2	Разрешение на ввод в эксплуатацию	25	—
ТУ 26	Общество с ограниченной ответственностью «Завод строительных конструкций»	Российская Федерация, Кемеровская область — Кузбасс, Ленинский городской округ, г.п. Тайгинский, тер. Промышленная зона 2-й Северный, б/н, стр. 2	Разрешение на ввод в эксплуатацию	26	—
ТУ 27	Общество с ограниченной ответственностью «Завод строительных конструкций»	Российская Федерация, Кемеровская область — Кузбасс, Ленинский городской округ, г.п. Тайгинский, тер. Промышленная зона 2-й Северный, б/н, стр. 2	Разрешение на ввод в эксплуатацию	27	—
ТУ 28	Общество с ограниченной ответственностью «Завод строительных конструкций»	Российская Федерация, Кемеровская область — Кузбасс, Ленинский городской округ, г.п. Тайгинский, тер. Промышленная зона 2-й Северный, б/н, стр. 2	Разрешение на ввод в эксплуатацию	28	Потребуется заключение о соответствии требованиям ГрК РФ 42:21:0601004:1285
ТУ 29	Общество с ограниченной ответственностью «Завод строительных конструкций»	Российская Федерация, Кемеровская область — Кузбасс, Ленинский городской округ, г.п. Тайгинский, тер. Промышленная зона 2-й Северный, б/н, стр. 2	Разрешение на ввод в эксплуатацию	29	—

ТУ 61	Общая долевая собственность, государственная собственность на которые не разграничена	Российская Федерация, Кемеровская область — Кузбасс, Калачевский городской округ, г.п. Тяжинский, тер. Тяжинский массив 2-й Северный, б/н, ус. 2	Для индивидуального жилищного строительства	61	Земельные участки (территории) общего пользования	—
ТУ 81	Общая долевая собственность, государственная собственность на которые не разграничена	Российская Федерация, Кемеровская область — Кузбасс, Калачевский городской округ, г.п. Тяжинский, тер. Тяжинский массив 2-й Северный, б/н, ус. 2	Для индивидуального жилищного строительства	82	Земельные участки (территории) общего пользования	Постановление администрации Тяжинского муниципального округа 42:21:0601004:1281
ТУ 12	Общая долевая собственность, государственная собственность на которые не разграничена	Российская Федерация, Кемеровская область — Кузбасс, Калачевский городской округ, г.п. Тяжинский, тер. Тяжинский массив 2-й Северный, б/н, ус. 2	Для индивидуального жилищного строительства	12	Земельные участки (территории) общего пользования	
ТУ 11	Общая долевая собственность, государственная собственность на которые не разграничена	Российская Федерация, Кемеровская область — Кузбасс, Калачевский городской округ, г.п. Тяжинский, тер. Тяжинский массив 2-й Северный, б/н, ус. 2	Для индивидуального жилищного строительства	11	Земельные участки (территории) общего пользования	—
ТУ 91	Общая долевая собственность, государственная собственность на которые не разграничена	Российская Федерация, Кемеровская область — Кузбасс, Калачевский городской округ, г.п. Тяжинский, тер. Тяжинский массив 2-й Северный, б/н, ус. 2	Для индивидуального жилищного строительства	91	Земельные участки (территории) общего пользования	
ТУ 15	Общая долевая собственность, государственная собственность на которые не разграничена	Российская Федерация, Кемеровская область — Кузбасс, Калачевский городской округ, г.п. Тяжинский, тер. Тяжинский массив 2-й Северный, б/н, ус. 2	Для индивидуального жилищного строительства	28	Земельные участки (территории) общего пользования	—
ТУ 66	Общая долевая собственность, государственная собственность на которые не разграничена	Российская Федерация, Кемеровская область — Кузбасс, Калачевский городской округ, г.п. Тяжинский, тер. Тяжинский массив 2-й Северный, б/н, ус. 2	Для индивидуального жилищного строительства	67	Земельные участки (территории) общего пользования	—
ТУ 17	Общая долевая собственность, государственная собственность на которые не разграничена	Российская Федерация, Кемеровская область — Кузбасс, Калачевский городской округ, г.п. Тяжинский, тер. Тяжинский массив 2-й Северный, б/н, ус. 2	Для индивидуального жилищного строительства	16	Земельные участки (территории) общего пользования	—
ТУ 18	Общая долевая собственность, государственная собственность на которые не разграничена	Российская Федерация, Кемеровская область — Кузбасс, Калачевский городской округ, г.п. Тяжинский, тер. Тяжинский массив 2-й Северный, б/н, ус. 2	Для индивидуального жилищного строительства	14	Земельные участки (территории) общего пользования	—
ТУ 93	Общая долевая собственность, государственная собственность на которые не разграничена	Российская Федерация, Кемеровская область — Кузбасс, Калачевский городской округ, г.п. Тяжинский, тер. Тяжинский массив 2-й Северный, б/н, ус. 2	Для индивидуального жилищного строительства	91	Земельные участки (территории) общего пользования	
ТУ 10	Общая долевая собственность, государственная собственность на которые не разграничена	Российская Федерация, Кемеровская область — Кузбасс, Калачевский городской округ, г.п. Тяжинский, тер. Тяжинский массив 2-й Северный, б/н, ус. 2	Для индивидуального жилищного строительства	11	Земельные участки (территории) общего пользования	—

ТУ 41	Общество с ограниченной ответственностью «Завод строительных материалов»	Российская Федерация, Кемеровская область — Кузбасс, Ленинский городской округ, г.п. Горный, ул. Транспортная, здание 2-й Северный, б/н, стр. 2	Разъединители наружной установки	72	—
ТУ 42	Общество с ограниченной ответственностью «Завод строительных материалов»	Российская Федерация, Кемеровская область — Кузбасс, Ленинский городской округ, г.п. Горный, ул. Транспортная, здание 2-й Северный, б/н, стр. 2	Разъединители наружной установки	90	—
ТУ 43	Общество с ограниченной ответственностью «Завод строительных материалов»	Российская Федерация, Кемеровская область — Кузбасс, Ленинский городской округ, г.п. Горный, ул. Транспортная, здание 2-й Северный, б/н, стр. 2	Разъединители наружной установки	61	—
ТУ 44	Общество с ограниченной ответственностью «Завод строительных материалов»	Российская Федерация, Кемеровская область — Кузбасс, Ленинский городской округ, г.п. Горный, ул. Транспортная, здание 2-й Северный, б/н, стр. 2	Разъединители наружной установки	117	—
ТУ 45	Общество с ограниченной ответственностью «Завод строительных материалов»	Российская Федерация, Кемеровская область — Кузбасс, Ленинский городской округ, г.п. Горный, ул. Транспортная, здание 2-й Северный, б/н, стр. 2	Разъединители наружной установки	67	—
ТУ 46	Общество с ограниченной ответственностью «Завод строительных материалов»	Российская Федерация, Кемеровская область — Кузбасс, Ленинский городской округ, г.п. Горный, ул. Транспортная, здание 2-й Северный, б/н, стр. 2	Разъединители наружной установки	113	—
ТУ 47	Общество с ограниченной ответственностью «Завод строительных материалов»	Российская Федерация, Кемеровская область — Кузбасс, Ленинский городской округ, г.п. Горный, ул. Транспортная, здание 2-й Северный, б/н, стр. 2	Разъединители наружной установки	68	—
ТУ 48	Общество с ограниченной ответственностью «Завод строительных материалов»	Российская Федерация, Кемеровская область — Кузбасс, Ленинский городской округ, г.п. Горный, ул. Транспортная, здание 2-й Северный, б/н, стр. 2	Разъединители наружной установки	85	—
ТУ 49	Общество с ограниченной ответственностью «Завод строительных материалов»	Российская Федерация, Кемеровская область — Кузбасс, Ленинский городской округ, г.п. Горный, ул. Транспортная, здание 2-й Северный, б/н, стр. 2	Разъединители наружной установки	74	—
ТУ 50	Общество с ограниченной ответственностью «Завод строительных материалов»	Российская Федерация, Кемеровская область — Кузбасс, Ленинский городской округ, г.п. Горный, ул. Транспортная, здание 2-й Северный, б/н, стр. 2	Разъединители наружной установки	51	—
ТУ 51	Общество с ограниченной ответственностью «Завод строительных материалов»	Российская Федерация, Кемеровская область — Кузбасс, Ленинский городской округ, г.п. Горный, ул. Транспортная, здание 2-й Северный, б/н, стр. 1	Разъединители наружной установки	64	—

ТУ 42	Общество с ограниченной ответственностью «Завод строительных материалов»	Российская Федерация, Кемеровская область — Кузбасс, Калтанский городской округ, г.п. Пионерский, пер. Карьерный, земельный участок 2/1	Разрешение на ввод объекта в эксплуатацию	61	Муниципальная собственность
ТУ 43	Общество с ограниченной ответственностью «Завод строительных материалов»	Российская Федерация, Кемеровская область — Кузбасс, Калтанский городской округ, г.п. Пионерский, пер. Карьерный, земельный участок 2/1	Разрешение на ввод объекта в эксплуатацию	27	Муниципальная собственность
ТУ 51	Общество с ограниченной ответственностью «Завод строительных материалов»	Российская Федерация, Кемеровская область — Кузбасс, Калтанский городской округ, г.п. Пионерский, пер. Карьерный, земельный участок 2/1	Разрешение на ввод объекта в эксплуатацию	11	Муниципальная собственность
ТУ 55	Общество с ограниченной ответственностью «Завод строительных материалов»	Российская Федерация, Кемеровская область — Кузбасс, Калтанский городской округ, г.п. Пионерский, пер. Карьерный, земельный участок 2/1	Разрешение на ввод объекта в эксплуатацию	31	Муниципальная собственность
ТУ 56	Общество с ограниченной ответственностью «Завод строительных материалов»	Российская Федерация, Кемеровская область — Кузбасс, Калтанский городской округ, г.п. Пионерский, пер. Карьерный, земельный участок 2/1	Разрешение на ввод объекта в эксплуатацию	91	Муниципальная собственность
ТУ 57	Общество с ограниченной ответственностью «Завод строительных материалов»	Российская Федерация, Кемеровская область — Кузбасс, Калтанский городской округ, г.п. Пионерский, пер. Карьерный, земельный участок 2/1	Разрешение на ввод объекта в эксплуатацию	11	Муниципальная собственность
ТУ 58	Общество с ограниченной ответственностью «Завод строительных материалов»	Российская Федерация, Кемеровская область — Кузбасс, Калтанский городской округ, г.п. Пионерский, пер. Карьерный, земельный участок 2/1	Разрешение на ввод объекта в эксплуатацию	61	Муниципальная собственность
ТУ 59	Общество с ограниченной ответственностью «Завод строительных материалов»	Российская Федерация, Кемеровская область — Кузбасс, Калтанский городской округ, г.п. Пионерский, пер. Карьерный, земельный участок 2/1	Разрешение на ввод объекта в эксплуатацию	15	Муниципальная собственность
ТУ 60	Общество с ограниченной ответственностью «Завод строительных материалов»	Российская Федерация, Кемеровская область — Кузбасс, Калтанский городской округ, г.п. Пионерский, пер. Карьерный, земельный участок 2/1	Разрешение на ввод объекта в эксплуатацию	12	Муниципальная собственность
ТУ 61	Общество с ограниченной ответственностью «Завод строительных материалов»	Российская Федерация, Кемеровская область — Кузбасс, Калтанский городской округ, г.п. Пионерский, пер. Карьерный, земельный участок 2/1	Разрешение на ввод объекта в эксплуатацию	14	Муниципальная собственность
ТУ 62	Общество с ограниченной ответственностью «Завод строительных материалов»	Российская Федерация, Кемеровская область — Кузбасс, Калтанский городской округ, г.п. Пионерский, пер. Карьерный, земельный участок 2/1	Разрешение на ввод объекта в эксплуатацию	13	Муниципальная собственность

Ту-61	Общество с ограниченной ответственностью «Земельный участок», государственная собственность на которые не разграничена	Российская Федерация, Кемеровская область — Кузбасс, Калтанский городской округ, г.п. Таштагол, пер. Стрелочный, земельный участок 2-й Северный, б/н, стр. 1	Разрешенное пользование для объектов капитального строительства	14	Муниципальная собственность
Ту-64	Общество с ограниченной ответственностью «Земельный участок», государственная собственность на которые не разграничена	Российская Федерация, Кемеровская область — Кузбасс, Калтанский городской округ, г.п. Таштагол, пер. Стрелочный, земельный участок 2-й Северный, б/н, стр. 1	Разрешенное пользование для объектов капитального строительства	17	Муниципальная собственность
Ту-65	Общество с ограниченной ответственностью «Земельный участок», государственная собственность на которые не разграничена	Российская Федерация, Кемеровская область — Кузбасс, Калтанский городской округ, г.п. Таштагол, пер. Стрелочный, земельный участок 2-й Северный, б/н, стр. 1	Разрешенное пользование для объектов капитального строительства	15	Муниципальная собственность
Ту-66	Общество с ограниченной ответственностью «Земельный участок», государственная собственность на которые не разграничена	Российская Федерация, Кемеровская область — Кузбасс, Калтанский городской округ, г.п. Таштагол, пер. Стрелочный, земельный участок 2-й Северный, б/н, стр. 1	Разрешенное пользование для объектов капитального строительства	17	Муниципальная собственность
Ту-67	Общество с ограниченной ответственностью «Земельный участок», государственная собственность на которые не разграничена	Российская Федерация, Кемеровская область — Кузбасс, Калтанский городской округ, г.п. Таштагол, пер. Стрелочный, земельный участок 2-й Северный, б/н, стр. 1	Разрешенное пользование для объектов капитального строительства	52	Муниципальная собственность
Ту-68	Общество с ограниченной ответственностью «Земельный участок», государственная собственность на которые не разграничена	Российская Федерация, Кемеровская область — Кузбасс, Калтанский городской округ, г.п. Таштагол, пер. Стрелочный, земельный участок 2-й Северный, б/н, стр. 1	Разрешенное пользование для объектов капитального строительства	19	Муниципальная собственность
Ту-69	Общество с ограниченной ответственностью «Земельный участок», государственная собственность на которые не разграничена	Российская Федерация, Кемеровская область — Кузбасс, Калтанский городской округ, г.п. Таштагол, пер. Стрелочный, земельный участок 2-й Северный, б/н, стр. 1	Разрешенное пользование для объектов капитального строительства	16	Муниципальная собственность
Ту-70	Общество с ограниченной ответственностью «Земельный участок», государственная собственность на которые не разграничена	Российская Федерация, Кемеровская область — Кузбасс, Калтанский городской округ, г.п. Таштагол, пер. Стрелочный, земельный участок 2-й Северный, б/н, стр. 1	Разрешенное пользование для объектов капитального строительства	45	Муниципальная собственность
Ту-71	Общество с ограниченной ответственностью «Земельный участок», государственная собственность на которые не разграничена	Российская Федерация, Кемеровская область — Кузбасс, Калтанский городской округ, г.п. Таштагол, пер. Стрелочный, земельный участок 2-й Северный, б/н, стр. 1	Разрешенное пользование для объектов капитального строительства	41	Муниципальная собственность
Ту-72	Общество с ограниченной ответственностью «Земельный участок», государственная собственность на которые не разграничена	Российская Федерация, Кемеровская область — Кузбасс, Калтанский городской округ, г.п. Таштагол, пер. Стрелочный, земельный участок 2-й Северный, б/н, стр. 1	Разрешенное пользование для объектов капитального строительства	15	Муниципальная собственность
Ту-73	Общество с ограниченной ответственностью «Земельный участок», государственная собственность на которые не разграничена	Российская Федерация, Кемеровская область — Кузбасс, Калтанский городской округ, г.п. Таштагол, пер. Стрелочный, земельный участок 2-й Северный, б/н, стр. 1	Разрешенное пользование для объектов капитального строительства	16	Муниципальная собственность

ТУ 74	Общество с ограниченной ответственностью «Земельный участок», государственная собственность на которые не разграничена	Российская Федерация, Кемеровская область — Кузбасс, Калачевский городской округ, г.п. Тяжинский, тер. Строительная часть 2-й Северный, 14	Разрешенное строительство объектов капитального строительства	14	Муниципальная собственность
ТУ 75	Общество с ограниченной ответственностью «Земельный участок», государственная собственность на которые не разграничена	Российская Федерация, Кемеровская область — Кузбасс, Калачевский городской округ, г.п. Тяжинский, тер. Строительная часть 2-й Северный, 15	Разрешенное строительство объектов капитального строительства	15	Муниципальная собственность
ТУ 76	Общество с ограниченной ответственностью «Земельный участок», государственная собственность на которые не разграничена	Российская Федерация, Кемеровская область — Кузбасс, Калачевский городской округ, г.п. Тяжинский, тер. Строительная часть 2-й Северный, 16	Разрешенное строительство объектов капитального строительства	16	Муниципальная собственность
ТУ 77	Общество с ограниченной ответственностью «Земельный участок», государственная собственность на которые не разграничена	Российская Федерация, Кемеровская область — Кузбасс, Калачевский городской округ, г.п. Тяжинский, тер. Строительная часть 2-й Северный, 17	Разрешенное строительство объектов капитального строительства	17	Муниципальная собственность
ТУ 78	Общество с ограниченной ответственностью «Земельный участок», государственная собственность на которые не разграничена	Российская Федерация, Кемеровская область — Кузбасс, Калачевский городской округ, г.п. Тяжинский, тер. Строительная часть 2-й Северный, 18	Разрешенное строительство объектов капитального строительства	18	Муниципальная собственность
ТУ 79	Общество с ограниченной ответственностью «Земельный участок», государственная собственность на которые не разграничена	Российская Федерация, Кемеровская область — Кузбасс, Калачевский городской округ, г.п. Тяжинский, тер. Строительная часть 2-й Северный, 19	Разрешенное строительство объектов капитального строительства	19	Муниципальная собственность
ТУ 80	Общество с ограниченной ответственностью «Земельный участок», государственная собственность на которые не разграничена	Российская Федерация, Кемеровская область — Кузбасс, Калачевский городской округ, г.п. Тяжинский, тер. Строительная часть 2-й Северный, 20	Разрешенное строительство объектов капитального строительства	20	Муниципальная собственность
ТУ 81	Общество с ограниченной ответственностью «Земельный участок», государственная собственность на которые не разграничена	Российская Федерация, Кемеровская область — Кузбасс, Калачевский городской округ, г.п. Тяжинский, тер. Строительная часть 2-й Северный, 21	Разрешенное строительство объектов капитального строительства	21	Муниципальная собственность
ТУ 82	Общество с ограниченной ответственностью «Земельный участок», государственная собственность на которые не разграничена	Российская Федерация, Кемеровская область — Кузбасс, Калачевский городской округ, г.п. Тяжинский, тер. Строительная часть 2-й Северный, 22	Разрешенное строительство объектов капитального строительства	22	Муниципальная собственность
ТУ 83	Общество с ограниченной ответственностью «Земельный участок», государственная собственность на которые не разграничена	Российская Федерация, Кемеровская область — Кузбасс, Калачевский городской округ, г.п. Тяжинский, тер. Строительная часть 2-й Северный, 23	Разрешенное строительство объектов капитального строительства	23	Муниципальная собственность

ТУ-05	Общество с ограниченной ответственностью «Земельный участок», государственная собственность на которые не разграничена	Российская Федерация, Кемеровская область — Кузбасс, Беловский городской округ, г.п. Тарасовский, тер. Тарасовский массив 2-й Северный, 1 Пе	Разрешенное строительство объектов капитального строительства	6.1	Хранение автотранспорта
ТУ-06	Общество с ограниченной ответственностью «Земельный участок», государственная собственность на которые не разграничена	Российская Федерация, Кемеровская область — Кузбасс, Беловский городской округ, г.п. Тарасовский, тер. Тарасовский массив 2-й Северный, 1 Пе	Разрешенное строительство объектов капитального строительства	6.7	Хранение автотранспорта
ТУ-07	Общество с ограниченной ответственностью «Земельный участок», государственная собственность на которые не разграничена	Российская Федерация, Кемеровская область — Кузбасс, Беловский городской округ, г.п. Тарасовский, тер. Тарасовский массив 2-й Северный, 1 Пе	Разрешенное строительство объектов капитального строительства	6.1	Хранение автотранспорта
ТУ-08	Общество с ограниченной ответственностью «Земельный участок», государственная собственность на которые не разграничена	Российская Федерация, Кемеровская область — Кузбасс, Беловский городской округ, г.п. Тарасовский, тер. Тарасовский массив 2-й Северный, 6 стр 1	Разрешенное строительство объектов капитального строительства	6.1	Хранение автотранспорта
ТУ-09	Общество с ограниченной ответственностью «Земельный участок», государственная собственность на которые не разграничена	Российская Федерация, Кемеровская область — Кузбасс, Беловский городской округ, г.п. Тарасовский, тер. Тарасовский массив Северный 6 стр 2	Разрешенное строительство объектов капитального строительства	6.1	Хранение автотранспорта
ТУ-10	Общество с ограниченной ответственностью «Земельный участок», государственная собственность на которые не разграничена	Российская Федерация, Кемеровская область — Кузбасс, Беловский городской округ, г.п. Тарасовский, тер. Тарасовский массив Северный 6 стр 20	Разрешенное строительство объектов капитального строительства	6.1	Хранение автотранспорта
ТУ-11	Общество с ограниченной ответственностью «Земельный участок», государственная собственность на которые не разграничена	Российская Федерация, Кемеровская область — Кузбасс, Беловский городской округ, г.п. Тарасовский, тер. Тарасовский массив Северный 6 стр 21	Разрешенное строительство объектов капитального строительства	6.7	Хранение автотранспорта
ТУ-12	Общество с ограниченной ответственностью «Земельный участок», государственная собственность на которые не разграничена	Российская Федерация, Кемеровская область — Кузбасс, Беловский городской округ, г.п. Тарасовский, тер. Тарасовский массив Северный 6 стр 22	Разрешенное строительство объектов капитального строительства	6.8	Хранение автотранспорта
ТУ-13	Общество с ограниченной ответственностью «Земельный участок», государственная собственность на которые не разграничена	Российская Федерация, Кемеровская область — Кузбасс, Беловский городской округ, г.п. Тарасовский, тер. Тарасовский массив Северный 6 стр 23	Разрешенное строительство объектов капитального строительства	4.2	Хранение автотранспорта
ТУ-14	Общество с ограниченной ответственностью «Земельный участок», государственная собственность на которые не разграничена	Российская Федерация, Кемеровская область — Кузбасс, Беловский городской округ, г.п. Тарасовский, тер. Тарасовский массив Северный 6 стр 24	Разрешенное строительство объектов капитального строительства	4.1	Хранение автотранспорта
ТУ-15	Общество с ограниченной ответственностью «Земельный участок», государственная собственность на которые не разграничена	Российская Федерация, Кемеровская область — Кузбасс, Беловский городской округ, г.п. Тарасовский, тер. Тарасовский массив Северный 6 стр 25	Разрешенное строительство объектов капитального строительства	4.8	Хранение автотранспорта

ТУ46	Ограничения земельного участка: сервитут, государственная собственность на которые не разграничена	Российская Федерация, Кемеровская область – Кузбасс, Калачевский городской округ, г.п. Тяжинский, тер. Садовый массив, Северный, 6-75	Разрешенное строительство объектов капитального строительства	44	Жилая застройка (среднеэтажная жилая застройка)
ТУ47	Ограничения земельного участка: сервитут, государственная собственность на которые не разграничена	Российская Федерация, Кемеровская область – Кузбасс, Калачевский городской округ, г.п. Тяжинский, тер. Садовый массив, Северный, 6-77	Разрешенное строительство объектов капитального строительства	48	Жилая застройка (среднеэтажная жилая застройка)
ТУ48	Ограничения земельного участка: сервитут, государственная собственность на которые не разграничена	Российская Федерация, Кемеровская область – Кузбасс, Калачевский городской округ, г.п. Тяжинский, тер. Садовый массив, Северный, 6-79	Разрешенное строительство объектов капитального строительства	51	Жилая застройка (среднеэтажная жилая застройка)
ТУ49	Ограничения земельного участка: сервитут, государственная собственность на которые не разграничена	Российская Федерация, Кемеровская область – Кузбасс, Калачевский городской округ, г.п. Тяжинский, тер. Садовый массив, Северный, 6-73	Разрешенное строительство объектов капитального строительства	55	Жилая застройка (среднеэтажная жилая застройка)	Полоса ограничения в соответствии с приказом МЧС 12.21.061003.12ПЗ
ТУ50	Ограничения земельного участка: сервитут, государственная собственность на которые не разграничена	Российская Федерация, Кемеровская область – Кузбасс, Калачевский городской округ, г.п. Тяжинский, тер. Садовый массив, Северный, 6-81	Разрешенное строительство объектов капитального строительства	58	Жилая застройка (среднеэтажная жилая застройка)
ТУ51	Ограничения земельного участка: сервитут, государственная собственность на которые не разграничена	Российская Федерация, Кемеровская область – Кузбасс, Калачевский городской округ, г.п. Тяжинский, тер. Садовый массив, Северный, 6-83	Разрешенное строительство объектов капитального строительства	62	Жилая застройка (среднеэтажная жилая застройка)
ТУ52	Ограничения земельного участка: сервитут, государственная собственность на которые не разграничена	Российская Федерация, Кемеровская область – Кузбасс, Калачевский городской округ, г.п. Тяжинский, тер. Садовый массив, Северный, 6-85	Разрешенное строительство объектов капитального строительства	64	Жилая застройка (среднеэтажная жилая застройка)
ТУ53	Ограничения земельного участка: сервитут, государственная собственность на которые не разграничена	Российская Федерация, Кемеровская область – Кузбасс, Калачевский городской округ, г.п. Тяжинский, тер. Садовый массив, Северный, 6-87	Разрешенное строительство объектов капитального строительства	66	Жилая застройка (среднеэтажная жилая застройка)
ТУ54	Ограничения земельного участка: сервитут, государственная собственность на которые не разграничена	Российская Федерация, Кемеровская область – Кузбасс, Калачевский городской округ, г.п. Тяжинский, тер. Садовый массив, Северный, 6-89	Разрешенное строительство объектов капитального строительства	68	Жилая застройка (среднеэтажная жилая застройка)
ТУ55	Ограничения земельного участка: сервитут, государственная собственность на которые не разграничена	Российская Федерация, Кемеровская область – Кузбасс, Калачевский городской округ, г.п. Тяжинский, тер. Садовый массив, Северный, 6-91	Разрешенное строительство объектов капитального строительства	70	Жилая застройка (среднеэтажная жилая застройка)

ДУ1:7	Общая долевая собственность, государственная собственность на которые не разграничена	Российская Федерация, Кемеровская область – Кузбасс, Калтанский городской округ, г. Калтан, ул. Строительная, 5	Разрешенное строительство объектов капитального строительства	61	Жилая застройка (среднеэтажная жилая застройка)
ДУ1:8	Общая долевая собственность, государственная собственность на которые не разграничена	Российская Федерация, Кемеровская область – Кузбасс, Калтанский городской округ, г. Калтан, ул. Строительная, 5	Разрешенное строительство объектов капитального строительства	60	Жилая застройка (среднеэтажная жилая застройка)
ДУ1:9	Общая долевая собственность, государственная собственность на которые не разграничена	Российская Федерация, Кемеровская область – Кузбасс, Калтанский городской округ, г. Калтан, ул. Строительная, 5	Разрешенное строительство объектов капитального строительства	11	Жилая застройка (среднеэтажная жилая застройка)
ДУ1:10	Общая долевая собственность, государственная собственность на которые не разграничена	Российская Федерация, Кемеровская область – Кузбасс, Калтанский городской округ, г. Калтан, ул. Строительная, 5	Разрешенное строительство объектов капитального строительства	14	Жилая застройка (среднеэтажная жилая застройка)
ДУ1:11	Общая долевая собственность, государственная собственность на которые не разграничена	Российская Федерация, Кемеровская область – Кузбасс, Калтанский городской округ, г. Калтан, ул. Строительная, 5	Разрешенное строительство объектов капитального строительства	57	Жилая застройка (среднеэтажная жилая застройка)
ДУ1:12	Общая долевая собственность, государственная собственность на которые не разграничена	Российская Федерация, Кемеровская область – Кузбасс, Калтанский городской округ, г. Калтан, ул. Строительная, 5	Разрешенное строительство объектов капитального строительства	12	Жилая застройка (среднеэтажная жилая застройка)	Постоянно-местная электрическая сеть ОАО 42 21 лин 04 1214
ДУ1:13	Общая долевая собственность, государственная собственность на которые не разграничена	Российская Федерация, Кемеровская область – Кузбасс, Калтанский городской округ, г. Калтан, ул. Строительная, 5	Разрешенное строительство объектов капитального строительства	58	Жилая застройка (среднеэтажная жилая застройка)
ДУ1:14	Общая долевая собственность, государственная собственность на которые не разграничена	Российская Федерация, Кемеровская область – Кузбасс, Калтанский городской округ, г. Калтан, ул. Строительная, 5	Разрешенное строительство объектов капитального строительства	42	Жилая застройка (среднеэтажная жилая застройка)	Постоянно-местная электрическая сеть ОАО 42 21 лин 04 1212
ДУ1:15	Общая долевая собственность, государственная собственность на которые не разграничена	Российская Федерация, Кемеровская область – Кузбасс, Калтанский городской округ, г. Калтан, ул. Строительная, 5	Разрешенное строительство объектов капитального строительства	41	Жилая застройка (среднеэтажная жилая застройка)
ДУ1:16	Общая долевая собственность, государственная собственность на которые не разграничена	Российская Федерация, Кемеровская область – Кузбасс, Калтанский городской округ, г. Калтан, ул. Строительная, 1	Разрешенное строительство объектов капитального строительства	43	Жилая застройка (среднеэтажная жилая застройка)
ДУ1:17	Общая долевая собственность, государственная собственность на которые не разграничена	Российская Федерация, Кемеровская область – Кузбасс, Калтанский городской округ, г. Калтан, ул. Строительная, 4-42	Разрешенное строительство объектов капитального строительства	13	Жилая застройка (среднеэтажная жилая застройка)	Постоянно-местная электрическая сеть ОАО 12 21 лин 04 1213

ДУ 1 26	Общая долевая собственность, государственная собственность на которые не разграничена	Российская Федерация, Краснодарский край, г. Сочи, Хостинский городской округ, г.п. Пригородный, пер. Заречный, участок 4-44	Для индивидуального жилищного строительства	44	Зарегистрированы ограничения (обременения) не зарегистрированы	
ДУ 1 27	Общая долевая собственность, государственная собственность на которые не разграничена	Российская Федерация, Краснодарский край, г. Сочи, Хостинский городской округ, г.п. Пригородный, пер. Заречный, участок 4-45	Для индивидуального жилищного строительства	45	Зарегистрированы ограничения (обременения) не зарегистрированы	Публичный сервитут в пользу ОАО "РЖД" 42.21.0601004.1219
ДУ 1 28	Общая долевая собственность, государственная собственность на которые не разграничена	Российская Федерация, Краснодарский край, г. Сочи, Хостинский городской округ, г.п. Пригородный, пер. Заречный, участок 4-46	Для индивидуального жилищного строительства	46	Зарегистрированы ограничения (обременения) не зарегистрированы	
ДУ 1 29	Общая долевая собственность, государственная собственность на которые не разграничена	Российская Федерация, Краснодарский край, г. Сочи, Хостинский городской округ, г.п. Пригородный, пер. Заречный, участок 4-47	Для индивидуального жилищного строительства	47	Зарегистрированы ограничения (обременения) не зарегистрированы	
ДУ 1 30	Общая долевая собственность, государственная собственность на которые не разграничена	Российская Федерация, Краснодарский край, г. Сочи, Хостинский городской округ, г.п. Пригородный, пер. Заречный, участок 4-48	Для индивидуального жилищного строительства	48	Зарегистрированы ограничения (обременения) не зарегистрированы	Публичный сервитут в пользу ОАО "РЖД" 42.21.0601004.1173
ДУ 1 31	Общая долевая собственность, государственная собственность на которые не разграничена	Российская Федерация, Краснодарский край, г. Сочи, Хостинский городской округ, г.п. Пригородный, пер. Заречный, участок 4-49	Для индивидуального жилищного строительства	49	Зарегистрированы ограничения (обременения) не зарегистрированы	Публичный сервитут в пользу ОАО "РЖД" 42.21.0601004.1218
ДУ 1 32	Общая долевая собственность, государственная собственность на которые не разграничена	Российская Федерация, Краснодарский край, г. Сочи, Хостинский городской округ, г.п. Пригородный, пер. Заречный, участок 4-50	Для индивидуального жилищного строительства	50	Зарегистрированы ограничения (обременения) не зарегистрированы	
ДУ 1 33	Общая долевая собственность, государственная собственность на которые не разграничена	Российская Федерация, Краснодарский край, г. Сочи, Хостинский городской округ, г.п. Пригородный, пер. Заречный, участок 4-51	Для индивидуального жилищного строительства	51	Зарегистрированы ограничения (обременения) не зарегистрированы	Публичный сервитут в пользу ОАО "РЖД" 42.21.0601004.1175
ДУ 1 34	Общая долевая собственность, государственная собственность на которые не разграничена	Российская Федерация, Краснодарский край, г. Сочи, Хостинский городской округ, г.п. Пригородный, пер. Заречный, участок 4-52	Для индивидуального жилищного строительства	52	Зарегистрированы ограничения (обременения) не зарегистрированы	
ДУ 1 35	Общая долевая собственность, государственная собственность на которые не разграничена	Российская Федерация, Краснодарский край, г. Сочи, Хостинский городской округ, г.п. Пригородный, пер. Заречный, участок 4-53	Для индивидуального жилищного строительства	53	Зарегистрированы ограничения (обременения) не зарегистрированы	

ДУ 1:29	Общая долевая собственность, государственная собственность не разграничена	Российская Федерация, Кемеровская область – Кузбасс, Ленинский городской округ, г.п. Горный, пер. Транспортный, участок Северный 4:58	Разрешенное пользование для ведения личного подсобного хозяйства	40	Земельные участки (территории) общего пользования
ДУ 1:30	Общая долевая собственность, государственная собственность не разграничена	Российская Федерация, Кемеровская область – Кузбасс, Ленинский городской округ, г.п. Горный, пер. Транфный, участок Северный 4:60	Разрешенное пользование для ведения личного подсобного хозяйства	50	Земельные участки (территории) общего пользования
ДУ 1:31	Общая долевая собственность, государственная собственность не разграничена	Российская Федерация, Кемеровская область – Кузбасс, Ленинский городской округ, г.п. Горный, пер. Транфный, участок Северный 4:61	Разрешенное пользование для ведения личного подсобного хозяйства	11	Земельные участки (территории) общего пользования
ДУ 1:32	Общая долевая собственность, государственная собственность не разграничена	Российская Федерация, Кемеровская область – Кузбасс, Ленинский городской округ, г.п. Горный, пер. Транфный, участок Северный 4:59	Разрешенное пользование для ведения личного подсобного хозяйства	31	Земельные участки (территории) общего пользования
ДУ 1:33	Общая долевая собственность, государственная собственность не разграничена	Российская Федерация, Кемеровская область – Кузбасс, Ленинский городской округ, г.п. Горный, пер. Транфный, участок Северный 4:68	Разрешенное пользование для ведения личного подсобного хозяйства	56	Земельные участки (территории) общего пользования
ДУ 1:34	Общая долевая собственность, государственная собственность не разграничена	Российская Федерация, Кемеровская область – Кузбасс, Ленинский городской округ, г.п. Горный, пер. Транфный, участок Северный 4:57	Разрешенное пользование для ведения личного подсобного хозяйства	12	Земельные участки (территории) общего пользования
ДУ 1:35	Общая долевая собственность, государственная собственность не разграничена	Российская Федерация, Кемеровская область – Кузбасс, Ленинский городской округ, г.п. Горный, пер. Транфный, участок Северный 4:56	Разрешенное пользование для ведения личного подсобного хозяйства	41	Земельные участки (территории) общего пользования	Ограничение прав и обременение объекта недвижимости: 42:21:0601004:1124
ДУ 1:36	Общая долевая собственность, государственная собственность не разграничена	Российская Федерация, Кемеровская область – Кузбасс, Ленинский городской округ, г.п. Горный, пер. Транфный, участок Северный 4:65	Разрешенное пользование для ведения личного подсобного хозяйства	44	Земельные участки (территории) общего пользования	Ограничение прав и обременение объекта недвижимости: 42:21:0601004:1107
ДУ 1:37	Общая долевая собственность, государственная собственность не разграничена	Российская Федерация, Кемеровская область – Кузбасс, Ленинский городской округ, г.п. Горный, пер. Транфный, участок Северный 4:54	Разрешенное пользование для ведения личного подсобного хозяйства	43	Земельные участки (территории) общего пользования
ДУ 1:38	Общая долевая собственность, государственная собственность не разграничена	Российская Федерация, Кемеровская область – Кузбасс, Ленинский городской округ, г.п. Горный, пер. Транфный, участок Северный 4:55	Разрешенное пользование для ведения личного подсобного хозяйства	55	Земельные участки (территории) общего пользования
ДУ 1:39	Общая долевая собственность, государственная собственность не разграничена	Российская Федерация, Кемеровская область – Кузбасс, Ленинский городской округ, г.п. Горный, пер. Транфный, участок Северный 4:52	Разрешенное пользование для ведения личного подсобного хозяйства	15	Земельные участки (территории) общего пользования

ДУ 140	Общая площадь земельного участка, государственная собственность на которые разграничена	Российская Федерация, Кемеровская область – Кузбасс, Калтанский городской округ, г.п. Таштагол, пер. Графский, участок № 1	Размещение гаражей для собственных нужд	40	земли населенных пунктов	42:21:0601004:1208
ДУ 141	Общая площадь земельного участка, государственная собственность на которые разграничена	Российская Федерация, Кемеровская область – Кузбасс, Калтанский городской округ, г.п. Таштагол, пер. Графский, участок № 1	Размещение гаражей для собственных нужд	41	земли населенных пунктов	Необходимо внести изменения в границы ОКН 42:21:0601004:1126
ДУ 142	Общая площадь земельного участка, государственная собственность на которые разграничена	Российская Федерация, Кемеровская область – Кузбасс, Калтанский городской округ, г.п. Таштагол, пер. Графский, участок № 29	Размещение гаражей для собственных нужд	11	земли населенных пунктов	—
ДУ 143	Общая площадь земельного участка, государственная собственность на которые разграничена	Российская Федерация, Кемеровская область – Кузбасс, Калтанский городской округ, г.п. Таштагол, пер. Графский, участок № 28	Размещение гаражей для собственных нужд	44	земли населенных пунктов	Необходимо внести изменения в границы ОКН 42:21:0601004:1177
ДУ 144	Общая площадь земельного участка, государственная собственность на которые разграничена	Российская Федерация, Кемеровская область – Кузбасс, Калтанский городской округ, г.п. Таштагол, пер. Графский, участок № 27	Размещение гаражей для собственных нужд	36	земли населенных пунктов	—
ДУ 145	Общая площадь земельного участка, государственная собственность на которые разграничена	Российская Федерация, Кемеровская область – Кузбасс, Калтанский городской округ, г.п. Таштагол, пер. Графский, участок № 26	Размещение гаражей для собственных нужд	15	земли населенных пунктов	Необходимо внести изменения в границы ОКН 42:21:0601004:1210
ДУ 146	Общая площадь земельного участка, государственная собственность на которые разграничена	Российская Федерация, Кемеровская область – Кузбасс, Калтанский городской округ, г.п. Таштагол, пер. Графский, участок № 11	Размещение гаражей для собственных нужд	36	земли населенных пунктов	—
ДУ 147	Общая площадь земельного участка, государственная собственность на которые разграничена	Российская Федерация, Кемеровская область – Кузбасс, Калтанский городской округ, г.п. Таштагол, пер. Графский, участок № 13	Размещение гаражей для собственных нужд	23	земли населенных пунктов	
ДУ 148	Общая площадь земельного участка, государственная собственность на которые разграничена	Российская Федерация, Кемеровская область – Кузбасс, Калтанский городской округ, г.п. Таштагол, пер. Графский, участок № 14	Размещение гаражей для собственных нужд	25	земли населенных пунктов	—
ДУ 149	Общая площадь земельного участка, государственная собственность на которые разграничена	Российская Федерация, Кемеровская область – Кузбасс, Калтанский городской округ, г.п. Таштагол, пер. Графский, участок № 15	Размещение гаражей для собственных нужд	61	земли населенных пунктов	Необходимо внести изменения в границы ОКН 42:21:0601004:1229
ДУ 150	Общая площадь земельного участка, государственная собственность на которые разграничена	Российская Федерация, Кемеровская область – Кузбасс, Калтанский городской округ, г.п. Таштагол, пер. Графский, участок № 16	Размещение гаражей для собственных нужд	37	земли населенных пунктов	Необходимо внести изменения в границы ОКН 42:21:0601004:1262

ДУ 1*1	Общество с ограниченной ответственностью «Газпром добыча Уренгой»	Российская Федерация, Ямало-Ненецкий автономный округ, г. Губкинский, ул. Геологов, 1	Разведочная скважина	11	Природный газ; Газовый конденсат; Этан; Пропан; Бутан; Пентаны; Нефть	
ДУ 1*2	Общество с ограниченной ответственностью «Газпром добыча Уренгой»	Российская Федерация, Ямало-Ненецкий автономный округ, г. Губкинский, ул. Геологов, 1	Разведочная скважина	21	Природный газ; Газовый конденсат; Этан; Пропан; Бутан; Пентаны; Нефть	—
ДУ 1*3	Общество с ограниченной ответственностью «Газпром добыча Уренгой»	Российская Федерация, Ямало-Ненецкий автономный округ, г. Губкинский, ул. Геологов, 1	Разведочная скважина	11	Природный газ; Газовый конденсат; Этан; Пропан; Бутан; Пентаны; Нефть	—
ДУ 1*4	Общество с ограниченной ответственностью «Газпром добыча Уренгой»	Российская Федерация, Ямало-Ненецкий автономный округ, г. Губкинский, ул. Геологов, 1	Разведочная скважина	31	Природный газ; Газовый конденсат; Этан; Пропан; Бутан; Пентаны; Нефть	—
ДУ 1*5	Общество с ограниченной ответственностью «Газпром добыча Уренгой»	Российская Федерация, Ямало-Ненецкий автономный округ, г. Губкинский, ул. Геологов, 1	Разведочная скважина	41	Природный газ; Газовый конденсат; Этан; Пропан; Бутан; Пентаны; Нефть	—
ДУ 1*6	Общество с ограниченной ответственностью «Газпром добыча Уренгой»	Российская Федерация, Ямало-Ненецкий автономный округ, г. Губкинский, ул. Геологов, 1	Разведочная скважина	52	Природный газ; Газовый конденсат; Этан; Пропан; Бутан; Пентаны; Нефть	
ДУ 1*7	Общество с ограниченной ответственностью «Газпром добыча Уренгой»	Российская Федерация, Ямало-Ненецкий автономный округ, г. Губкинский, ул. Геологов, 1	Разведочная скважина	61	Природный газ; Газовый конденсат; Этан; Пропан; Бутан; Пентаны; Нефть	Поисковая скважина в лицензионном участке ООО "Газпром добыча Уренгой" 12 21 0601 0001 1180
ДУ 1*8	Общество с ограниченной ответственностью «Газпром добыча Уренгой»	Российская Федерация, Ямало-Ненецкий автономный округ, г. Губкинский, ул. Геологов, 1	Разведочная скважина	53	Природный газ; Газовый конденсат; Этан; Пропан; Бутан; Пентаны; Нефть	
ДУ 1*9	Общество с ограниченной ответственностью «Газпром добыча Уренгой»	Российская Федерация, Ямало-Ненецкий автономный округ, г. Губкинский, ул. Геологов, 1	Разведочная скважина	57	Природный газ; Газовый конденсат; Этан; Пропан; Бутан; Пентаны; Нефть	Поисковая скважина в лицензионном участке ООО "Газпром добыча Уренгой" 12 21 0601 0001 1217
ДУ 1*10	Общество с ограниченной ответственностью «Газпром добыча Уренгой»	Российская Федерация, Ямало-Ненецкий автономный округ, г. Губкинский, ул. Геологов, 1	Разведочная скважина	57	Природный газ; Газовый конденсат; Этан; Пропан; Бутан; Пентаны; Нефть	—
ДУ 1*11	Общество с ограниченной ответственностью «Газпром добыча Уренгой»	Российская Федерация, Ямало-Ненецкий автономный округ, г. Губкинский, ул. Геологов, 1	Разведочная скважина	63	Природный газ; Газовый конденсат; Этан; Пропан; Бутан; Пентаны; Нефть	Поисковая скважина в лицензионном участке ООО "Газпром добыча Уренгой" 12 21 0601 0001 1255

ЗУ162	Образование земельного участка из земель, государственная собственность на которые не разграничена	Российская Федерация, Кемеровская область – Кузбасс, Беловский городской округ, пгт Бачатский, тер. Гаражный массив Северный, 1/4	Размещение гаражей для собственных нужд	64	через земли (земельные участки) общего пользования	Необходимо внести изменения в границы ОКС 42:21:0601004:1170
ЗУ163	Образование земельного участка из земель, государственная собственность на которые не разграничена	Российская Федерация, Кемеровская область – Кузбасс, Беловский городской округ, пгт Бачатский, тер. Гаражный массив Северный, 1/5	Размещение гаражей для собственных нужд	58	через земли (земельные участки) общего пользования	Необходимо внести изменения в границы ОКС 42:21:0601004:1184
ЗУ164	Образование земельного участка из земель, государственная собственность на которые не разграничена	Российская Федерация, Кемеровская область – Кузбасс, Беловский городской округ, пгт Бачатский, тер. Гаражный массив Северный, 1/6	Размещение гаражей для собственных нужд	72	через земли (земельные участки) общего пользования	Необходимо внести изменения в границы ОКС 42:21:0601004:1172
ЗУ165	Образование земельного участка из земель, государственная собственность на которые не разграничена	Российская Федерация, Кемеровская область – Кузбасс, Беловский городской округ, пгт Бачатский, тер. Гаражный массив Северный, 1/7	Размещение гаражей для собственных нужд	51	через земли (земельные участки) общего пользования	Необходимо внести изменения в границы ОКС 42:21:0601004:1224
ЗУ166	Образование земельного участка из земель, государственная собственность на которые не разграничена	Российская Федерация, Кемеровская область – Кузбасс, Беловский городской округ, пгт Бачатский, тер. Гаражный массив Северный, 1/8	Размещение гаражей для собственных нужд	59	через земли (земельные участки) общего пользования	Необходимо внести изменения в границы ОКС 42:21:0601004:1264
ЗУ167	Образование земельного участка из земель, государственная собственность на которые не разграничена	Российская Федерация, Кемеровская область – Кузбасс, Беловский городской округ, пгт Бачатский, тер. Гаражный массив Северный, блок 1	Размещение гаражей для собственных нужд	72	через земли (земельные участки) общего пользования	———
ЗУ168	Образование земельного участка из земель, государственная собственность на которые не разграничена	Российская Федерация, Кемеровская область – Кузбасс, Беловский городской округ, пгт Бачатский, тер. Гаражный массив Северный, блок 1	Размещение гаражей для собственных нужд	65	через земли (земельные участки) общего пользования	———
ЗУ169	Образование земельного участка из земель, государственная собственность на которые не разграничена	Российская Федерация, Кемеровская область – Кузбасс, Беловский городской округ, пгт Бачатский, тер. Гаражный массив Северный, блок 1	Размещение гаражей для собственных нужд	60	через земли (земельные участки) общего пользования	———
ЗУ170	Образование земельного участка из земель, государственная собственность на которые не разграничена	Российская Федерация, Кемеровская область – Кузбасс, Беловский городской округ, пгт Бачатский, тер. Гаражный массив Северный, блок 1	Размещение гаражей для собственных нужд	61	через земли (земельные участки) общего пользования	———
ЗУ171	Образование земельного участка из земель, государственная собственность на которые не разграничена	Российская Федерация, Кемеровская область – Кузбасс, Беловский городской округ, пгт Бачатский	Коммунальное обслуживание	4588	через земли (земельные участки) общего пользования	———
ЗУ172	Образование земельного участка из земель, государственная собственность на которые не разграничена	Российская Федерация, Кемеровская область – Кузбасс, Беловский городской округ, пгт Бачатский, ул. Липовая	Для индивидуального жилищного строительства	1477	через земли (земельные участки) общего пользования	———

ЗУ173	Образование земельного участка из земель, государственная собственность на которые не разграничена	Российская Федерация, Кемеровская область – Кузбасс, Беловский городской округ, пгт Бачатский, ул. Липовая	Для индивидуального жилищного строительства	1480	через земли (земельные участки) общего пользования	—
ЗУ174	Образование земельного участка из земель, государственная собственность на которые не разграничена	Российская Федерация, Кемеровская область – Кузбасс, Беловский городской округ, пгт Бачатский, ул. Липовая, 7	Малоэтажная многоквартирная жилая застройка	1657	через земли (земельные участки) общего пользования	—
ЗУ175	Образование земельного участка из земель, государственная собственность на которые не разграничена	Российская Федерация, Кемеровская область – Кузбасс, Беловский городской округ, пгт Бачатский, ул. Липовая, 9	Для индивидуального жилищного строительства	1500	через земли (земельные участки) общего пользования	—
ЗУ176	Образование земельного участка из земель, государственная собственность на которые не разграничена	Российская Федерация, Кемеровская область – Кузбасс, Беловский городской округ, пгт Бачатский, ул. Липовая	Для ведения личного подсобного хозяйства (приусадебный земельный участок)	267	через земли (земельные участки) общего пользования	—
ЗУ177	Образование земельного участка из земель, государственная собственность на которые не разграничена	Российская Федерация, Кемеровская область – Кузбасс, Беловский городской округ, пгт Бачатский, ул. Липовая, 11-а	Для индивидуального жилищного строительства	1308	через земли (земельные участки) общего пользования	—
ЗУ178	Образование земельного участка из земель, государственная собственность на которые не разграничена	Российская Федерация, Кемеровская область – Кузбасс, Беловский городской округ, пгт Бачатский, ул. Липовая, 13	Для индивидуального жилищного строительства	1260	через земли (земельные участки) общего пользования	—
ЗУ179	Образование земельного участка из земель, государственная собственность на которые не разграничена	Российская Федерация, Кемеровская область – Кузбасс, Беловский городской округ, пгт Бачатский, ул. Липовая, 19	Для индивидуального жилищного строительства	1295	через земли (земельные участки) общего пользования	—
ЗУ180	Образование земельного участка из земель, государственная собственность на которые не разграничена	Российская Федерация, Кемеровская область – Кузбасс, Беловский городской округ, пгт Бачатский, ул. Липовая, 19-а	Для индивидуального жилищного строительства	1134	через земли (земельные участки) общего пользования	—
ЗУ181	Образование земельного участка из земель, государственная собственность на которые не разграничена	Российская Федерация, Кемеровская область – Кузбасс, Беловский городской округ, пгт Бачатский, ул. Липовая, 21	Для индивидуального жилищного строительства	1146	через земли (земельные участки) общего пользования	—
ЗУ182	Образование земельного участка из земель, государственная собственность на которые не разграничена	Российская Федерация, Кемеровская область – Кузбасс, Беловский городской округ, пгт Бачатский, ул. Липовая, 23	Для индивидуального жилищного строительства	954	через земли (земельные участки) общего пользования	—
ЗУ183	Образование земельного участка из земель, государственная собственность на которые не разграничена	Российская Федерация, Кемеровская область – Кузбасс, Беловский городской округ, пгт Бачатский, ул. Липовая, 22	Для индивидуального жилищного строительства	1417	через земли (земельные участки) общего пользования	—

ЗУ184	Образование земельного участка из земель, государственная собственность на которые не разграничена	Российская Федерация, Кемеровская область – Кузбасс, Беловский городской округ, пгт Бачатский, ул. Липовая, 24	Для индивидуального жилищного строительства	1341	через земли (земельные участки) общего пользования	——
ЗУ185	Образование земельного участка из земель, государственная собственность на которые не разграничена	Российская Федерация, Кемеровская область – Кузбасс, Беловский городской округ, пгт Бачатский, ул. Липовая, 26-а	Для индивидуального жилищного строительства	1307	через земли (земельные участки) общего пользования	——
ЗУ186	Образование земельного участка из земель, государственная собственность на которые не разграничена	Российская Федерация, Кемеровская область – Кузбасс, Беловский городской округ, пгт Бачатский, ул. Липовая, 26	Для индивидуального жилищного строительства	1500	через земли (земельные участки) общего пользования	——
ЗУ187	Образование земельного участка из земель, государственная собственность на которые не разграничена	Российская Федерация, Кемеровская область – Кузбасс, Беловский городской округ, пгт Бачатский, ул. Липовая, 8	Для индивидуального жилищного строительства	1500	через земли (земельные участки) общего пользования	Необходимо внести изменения в границы ОКС 42:21:0601004:1000
ЗУ188	Образование земельного участка из земель, государственная собственность на которые не разграничена	Российская Федерация, Кемеровская область – Кузбасс, Беловский городской округ, пгт Бачатский, ул. Липовая	Для ведения личного подсобного хозяйства (приусадебный земельный участок)	410	через земли (земельные участки) общего пользования	——
ЗУ189	Образование земельного участка из земель, государственная собственность на которые не разграничена	Российская Федерация, Кемеровская область – Кузбасс, Беловский городской округ, пгт Бачатский, ул. Липовая	Для ведения личного подсобного хозяйства (приусадебный земельный участок)	200	через земли (земельные участки) общего пользования	——
ЗУ190	Образование земельного участка из земель, государственная собственность на которые не разграничена	Российская Федерация, Кемеровская область – Кузбасс, Беловский городской округ, пгт Бачатский, ул. Изумрудная	Для индивидуального жилищного строительства	990	через земли (земельные участки) общего пользования	——
ЗУ191	Образование земельного участка из земель, государственная собственность на которые не разграничена	Российская Федерация, Кемеровская область – Кузбасс, Беловский городской округ, пгт Бачатский, ул. Изумрудная	Для ведения личного подсобного хозяйства (приусадебный земельный участок)	241	через земли (земельные участки) общего пользования	——
ЗУ192	Образование земельного участка из земель, государственная собственность на которые не разграничена	Российская Федерация, Кемеровская область – Кузбасс, Беловский городской округ, пгт Бачатский, ул. Изумрудная	Для ведения личного подсобного хозяйства (приусадебный земельный участок)	248	через земли (земельные участки) общего пользования	——
ЗУ193	Образование земельного участка из земель, государственная собственность на которые не разграничена	Российская Федерация, Кемеровская область – Кузбасс, Беловский городской округ, пгт Бачатский, ул. Изумрудная	Для ведения личного подсобного хозяйства (приусадебный земельный участок)	536	через земли (земельные участки) общего пользования	——
ЗУ194	Образование земельного участка из земель, государственная собственность на которые не разграничена	Российская Федерация, Кемеровская область – Кузбасс, Беловский городской округ, пгт Бачатский, ул. Липовая	Для ведения личного подсобного хозяйства (приусадебный земельный участок)	305	через земли (земельные участки) общего пользования	——

[illegible]	Общество с ограниченной ответственностью «[illegible]», государственная собственность на которые разграничена	Российская Федерация, Кемеровская область — Кузбасс, Ленинский городской округ, г.п. Ленинск, ул. [illegible]	Земельный участок (территория общего пользования)	1208		—
[illegible]	Общество с ограниченной ответственностью «[illegible]», государственная собственность на которые разграничена	Российская Федерация, Кемеровская область — Кузбасс, Ленинский городской округ, г.п. Ленинск	Комплекс, иные объекты	1731	Окрестности деревни Ленинск	—
[illegible]	Общество с ограниченной ответственностью «[illegible]», государственная собственность на которые разграничена	Российская Федерация, Кемеровская область — Кузбасс, Ленинский городской округ, г.п. Ленинск	Земельный участок (территория общего пользования)	5251	[illegible]	
[illegible]	Общество с ограниченной ответственностью «[illegible]», государственная собственность на которые разграничена	Российская Федерация, Кемеровская область — Кузбасс, Ленинский городской округ, г.п. Ленинск	Комплекс, иные объекты	11671	Окрестности деревни Ленинск (территория общего пользования)	—
[illegible]	Общество с ограниченной ответственностью «[illegible]», государственная собственность на которые разграничена	Российская Федерация, Кемеровская область — Кузбасс, Ленинский городской округ, г.п. Ленинск	Комплекс, иные объекты	19432	Окрестности деревни Ленинск (территория общего пользования)	
[illegible]	Общество с ограниченной ответственностью «[illegible]», государственная собственность на которые разграничена	Российская Федерация, Кемеровская область — Кузбасс, Ленинский городской округ, г.п. Ленинск, мкр Финский	Малоэтажная многоквартирная жилая застройка	1824	Окрестности деревни Ленинск (территория общего пользования)	—
[illegible]	Общество с ограниченной ответственностью «[illegible]», государственная собственность на которые разграничена	Российская Федерация, Кемеровская область — Кузбасс, Ленинский городской округ, г.п. Ленинск, мкр Финский	Среднеэтажная жилая застройка	2435	Окрестности деревни Ленинск (территория общего пользования)	—
[illegible]	Общество с ограниченной ответственностью «[illegible]», государственная собственность на которые разграничена	Российская Федерация, Кемеровская область — Кузбасс, Ленинский городской округ, г.п. Ленинск	Коммунальное обслуживание	212	Окрестности деревни Ленинск (территория общего пользования)	—
[illegible]	Общество с ограниченной ответственностью «[illegible]», государственная собственность на которые разграничена	Российская Федерация, Кемеровская область — Кузбасс, Ленинский городской округ, г.п. Ленинск	Комплекс, иные объекты	26683	Окрестности деревни Ленинск (территория общего пользования)	—
[illegible]	Общество с ограниченной ответственностью «[illegible]», государственная собственность на которые разграничена	Российская Федерация, Кемеровская область — Кузбасс, Ленинский городской округ, г.п. Ленинск	Коммунальное обслуживание	2683	Окрестности деревни Ленинск (территория общего пользования)	—
[illegible]	Общество с ограниченной ответственностью «[illegible]», государственная собственность на которые разграничена	Российская Федерация, Кемеровская область — Кузбасс, Ленинский городской округ, г.п. Ленинск, мкр Финский	Магазины	5535	Окрестности деревни Ленинск (территория общего пользования)	—

[illegible]	Общая долевая собственность, доля в праве 1/2	Российская Федерация, Кемеровская область — Кузбасс, Ленинский городской округ, [illegible] Беловский	Земельные участки (территории общего пользования)	17554	.....	—
[illegible]	Общая долевая собственность, доля в праве 1/2	Российская Федерация, Кемеровская область — Кузбасс, Ленинский городской округ, [illegible] Беловский	Земельные участки (территории общего пользования)	5951	.....	—
[illegible]	Общая долевая собственность, доля в праве 1/2	Российская Федерация, Кемеровская область — Кузбасс, Ленинский городской округ, [illegible] Беловский, мкр Фишский	Земельные участки (территории общего пользования)	28862	.....	
[illegible]	Общая долевая собственность, доля в праве 1/2	Российская Федерация, Кемеровская область — Кузбасс, Ленинский городской округ, [illegible] Беловский, мкр Фишский	Коммунальное обслуживание	11210	Жилой комплекс (здание многоквартирного дома)	—
[illegible]	Общая долевая собственность, доля в праве 1/2	Российская Федерация, Кемеровская область — Кузбасс, Ленинский городской округ, [illegible] Беловский, мкр Фишский	Земельные участки (территории общего пользования)	920	.....	
[illegible]	Общая долевая собственность, доля в праве 1/2	Российская Федерация, Кемеровская область — Кузбасс, Ленинский городской округ, [illegible] Беловский, мкр Фишский	Коммунальное обслуживание	2980	Жилой комплекс (здание многоквартирного дома)	—
[illegible]	Общая долевая собственность, доля в праве 1/2	Российская Федерация, Кемеровская область — Кузбасс, Ленинский городской округ, [illegible] Беловский	Земельные участки (территории общего пользования)	1431	.....	—
[illegible]	Общая долевая собственность, доля в праве 1/2	Российская Федерация, Кемеровская область — Кузбасс, Ленинский городской округ, [illegible] Беловский	Коммунальное обслуживание	22017	Жилой комплекс (здание многоквартирного дома)	—
[illegible]	Общая долевая собственность, доля в праве 1/2	Российская Федерация, Кемеровская область — Кузбасс, Ленинский городской округ, [illegible] Беловский	Земельные участки (территории общего пользования)	6123	Жилой комплекс (здание многоквартирного дома)	—
[illegible]	Общая долевая собственность, доля в праве 1/2	Российская Федерация, Кемеровская область — Кузбасс, Ленинский городской округ, [illegible] Беловский, мкр Грековский	Благоустройство территории	3736	Жилой комплекс (здание многоквартирного дома)	—
[illegible]	Общая долевая собственность, доля в праве 1/2	Российская Федерация, Кемеровская область — Кузбасс, Ленинский городской округ, [illegible] Беловский	Почтовое отделение	51262	Жилой комплекс (здание многоквартирного дома)	—

[illegible]	Общая долевая собственность, [illegible]	Российская Федерация, Кемеровская область — Кузбасс, Ленинский городской округ, [illegible] Бачатский	Земельные участки (территории общего пользования)	5183	.....	——
[illegible]	Общая долевая собственность, [illegible]	Российская Федерация, Кемеровская область — Кузбасс, Ленинский городской округ, [illegible] Бачатский	Комплексы, объекты	7282	Жилой дом с земельным участком (общего пользования)	——
[illegible]	Общая долевая собственность, [illegible]	Российская Федерация, Кемеровская область — Кузбасс, Ленинский городской округ, [illegible] Бачатский	Комплексы, объекты	2470	Жилой дом с земельным участком (общего пользования)	——
[illegible]	Общая долевая собственность, [illegible]	Российская Федерация, Кемеровская область — Кузбасс, Ленинский городской округ, [illegible] Бачатский	Комплексы, объекты	5537	Жилой дом с земельным участком (общего пользования)	——
[illegible]	Общая долевая собственность, [illegible]	Российская Федерация, Кемеровская область — Кузбасс, Ленинский городской округ, [illegible] Бачатский	Малоэтажная многоквартирная жилая застройка	5258	Жилой дом с земельным участком (общего пользования)	
[illegible]	Общая долевая собственность, [illegible]	Российская Федерация Кемеровская область — Кузбасс, Ленинский городской округ, [illegible] Бачатский, ул. Пожарная	Земельные участки (территории общего пользования)	5362		——
[illegible]	Общая долевая собственность, [illegible]	Российская Федерация, Кемеровская область — Кузбасс, Ленинский городской округ, [illegible] Бачатский, ул. Лапшая	Земельные участки (территории общего пользования)	5416	.....	——
[illegible]	Общая долевая собственность, [illegible]	Российская Федерация Кемеровская область — Кузбасс, Ленинский городской округ, [illegible] Бачатский	Земельные участки (территории общего пользования)	2472	.....	——
[illegible]	Общая долевая собственность, [illegible]	Российская Федерация Кемеровская область — Кузбасс, Ленинский городской округ, [illegible] Бачатский	Малоэтажная многоквартирная жилая застройка	6439	Жилой дом с земельным участком (общего пользования)	——
[illegible]	Общая долевая собственность, [illegible]	Российская Федерация, Кемеровская область — Кузбасс, Ленинский городской округ, [illegible] Бачатский	Малоэтажная многоквартирная жилая застройка	12х2х7	Жилой дом с земельным участком (общего пользования)	
[illegible]	Общая долевая собственность, [illegible]	Российская Федерация, Кемеровская область — Кузбасс, Ленинский городской округ, [illegible] Бачатский	Земельные участки (территории общего пользования)	1123	.....	——

ЛУ 228	Общая долевая собственность, доля в праве 1/2	Российская Федерация, Краснодарский край, г. Кропоткин, ул. Красная, 185	Земельные участки (земли сельскохозяйственного назначения)	2245	кадастровый (или условный) номер объекта не присвоен	—
ЛУ 229	Общая долевая собственность, доля в праве 1/2	Российская Федерация, Краснодарский край, г. Кропоткин, ул. Красная, 185	Земельные участки (земли сельскохозяйственного назначения)	1961230	кадастровый (или условный) номер объекта не присвоен	—
ЛУ 230	Общая долевая собственность, доля в праве 1/2	Российская Федерация, Краснодарский край, г. Кропоткин, ул. Красная, 185	Земельные участки (земли сельскохозяйственного назначения)	2673	------	
ЛУ 231	Общая долевая собственность, доля в праве 1/2	Российская Федерация, Краснодарский край, г. Кропоткин, ул. Красная, 185	Земельные участки (земли сельскохозяйственного назначения)	191725	кадастровый (или условный) номер объекта не присвоен	—
ЛУ 232	Общая долевая собственность, доля в праве 1/2	Российская Федерация, Краснодарский край, г. Кропоткин, ул. Красная, 185	Земельные участки (земли сельскохозяйственного назначения)	2230	------	
ЛУ 233	Общая долевая собственность, доля в праве 1/2	Российская Федерация, Краснодарский край, г. Кропоткин, ул. Красная, 185	Земельные участки (земли сельскохозяйственного назначения)	761		—
ЛУ 234	Общая долевая собственность, доля в праве 1/2	Российская Федерация, Краснодарский край, г. Кропоткин, ул. Красная, 185	Земельные участки (земли сельскохозяйственного назначения)	26041	кадастровый (или условный) номер объекта не присвоен	—
ЛУ 235	Общая долевая собственность, доля в праве 1/2	Российская Федерация, Краснодарский край, г. Кропоткин, ул. Красная, 185	Здание, сооружение	12497	------	Постоянно проживает в данной квартире с 42 21 декабря 1990
ЛУ 236	Общая долевая собственность, доля в праве 1/2	Российская Федерация, Краснодарский край, г. Кропоткин, ул. Красная, 185	Земельные участки (земли сельскохозяйственного назначения)	1961622	кадастровый (или условный) номер объекта не присвоен	—
ЛУ 237	Общая долевая собственность, доля в праве 1/2	Российская Федерация, Краснодарский край, г. Кропоткин, ул. Красная, 185	Земельные участки (земли сельскохозяйственного назначения)	2113	------	-----
ЛУ 238	Общая долевая собственность, доля в праве 1/2	Российская Федерация, Краснодарский край, г. Кропоткин, ул. Красная, 185	Земельные участки (земли сельскохозяйственного назначения)	352	------	-----

[illegible] 210	Общая долевая собственность, [illegible]	Российская Федерация, Кемеровская область — Кузбасс, Ленинский городской округ, [illegible]	Комнаты, [illegible]	22,0	[illegible]	[illegible]
[illegible] 240	Общая долевая собственность, [illegible]	Российская Федерация, Кемеровская область — Кузбасс, Ленинский городской округ, [illegible]	Комнаты, [illegible]	15,42	[illegible]	[illegible]
[illegible] 211	Общая долевая собственность, [illegible]	Российская Федерация, Кемеровская область — Кузбасс, Ленинский городской округ, [illegible]	Служебные [illegible]	6,5	[illegible]	
[illegible] 212	Общая долевая собственность, [illegible]	Российская Федерация, Кемеровская область — Кузбасс, Ленинский городской округ, [illegible]	Средства связи, [illegible]	9,7	[illegible]	—
[illegible] 213	Общая долевая собственность, [illegible]	Российская Федерация, Кемеровская область — Кузбасс, Ленинский городской округ, [illegible]	Гаражи строительство [illegible]	18,6	[illegible]	
[illegible] 211	Общая долевая собственность, [illegible]	Российская Федерация, Кемеровская область — Кузбасс, Ленинский городской округ, [illegible]	Малогабаритные многоквартирные жилые постройки	61,93	[illegible]	—
[illegible] 215	Общая долевая собственность, [illegible]	Российская Федерация, Кемеровская область — Кузбасс, Ленинский городской округ, [illegible]	Земельные участки [illegible]	1147	[illegible]	[illegible]
[illegible] 216	Общая долевая собственность, [illegible]	Российская Федерация, Кемеровская область — Кузбасс, Ленинский городской округ, [illegible]	Малогабаритные многоквартирные жилые постройки	1411	[illegible]	[illegible]
[illegible] 217	Общая долевая собственность, [illegible]	Российская Федерация, Кемеровская область — Кузбасс, Ленинский городской округ, [illegible]	Средства связи, [illegible]	15,03	[illegible]	—
[illegible] 218	Общая долевая собственность, [illegible]	Российская Федерация, Кемеровская область — Кузбасс, Ленинский городской округ, [illegible]	Земельные участки [illegible]	2 337,0	[illegible]	[illegible]
[illegible] 219	Общая долевая собственность, [illegible]	Российская Федерация, Кемеровская область — Кузбасс, Ленинский городской округ, [illegible]	Средства связи, [illegible]	11,05	[illegible]	

ДУ 250	Общая долевая собственность, 1/2 доли, государственная собственность не разграничена	Российская Федерация, Краснодарский край, г. Кропоткин, Кропоткинский городской округ, г. Кропоткин	Малоэтажная многоквартирная жилая застройка	1997±17	Иные виды использования, описание которых приведено в Общих положениях	—
ДУ 251	Общая долевая собственность, 1/2 доли, государственная собственность не разграничена	Российская Федерация, Краснодарский край, г. Кропоткин, Кропоткинский городской округ, г. Кропоткин	Малоэтажная многоквартирная жилая застройка	2218±1	Иные виды использования, описание которых приведено в Общих положениях	—
ДУ 252	Общая долевая собственность, 1/2 доли, государственная собственность не разграничена	Российская Федерация, Краснодарский край, г. Кропоткин, Кропоткинский городской округ, г. Кропоткин	Малоэтажная многоквартирная жилая застройка	2221±1	Иные виды использования, описание которых приведено в Общих положениях	—
ДУ 253	Общая долевая собственность, 1/2 доли, государственная собственность не разграничена	Российская Федерация, Краснодарский край, г. Кропоткин, Кропоткинский городской округ, г. Кропоткин	Малоэтажная многоквартирная жилая застройка	1257±7	Иные виды использования, описание которых приведено в Общих положениях	—
ДУ 254	Общая долевая собственность, 1/2 доли, государственная собственность не разграничена	Российская Федерация, Краснодарский край, г. Кропоткин, Кропоткинский городской округ, г. Кропоткин	Малоэтажная многоквартирная жилая застройка	2373±5	Иные виды использования, описание которых приведено в Общих положениях	—
ДУ 255	Общая долевая собственность, 1/2 доли, государственная собственность не разграничена	Российская Федерация, Краснодарский край, г. Кропоткин, Кропоткинский городской округ, г. Кропоткин	Малоэтажная многоквартирная жилая застройка	1732±7	Иные виды использования, описание которых приведено в Общих положениях	—
ДУ 256	Общая долевая собственность, 1/2 доли, государственная собственность не разграничена	Российская Федерация, Краснодарский край, г. Кропоткин, Кропоткинский городской округ, г. Кропоткин	Малоэтажная многоквартирная жилая застройка	1±0.5	Иные виды использования, описание которых приведено в Общих положениях	—
ДУ 257	Общая долевая собственность, 1/2 доли, государственная собственность не разграничена	Российская Федерация, Краснодарский край, г. Кропоткин, Кропоткинский городской округ, г. Кропоткин	Малоэтажная многоквартирная жилая застройка	2239±5	Иные виды использования, описание которых приведено в Общих положениях	—
ДУ 258	Общая долевая собственность, 1/2 доли, государственная собственность не разграничена	Российская Федерация, Краснодарский край, г. Кропоткин, Кропоткинский городской округ, г. Кропоткин	Малоэтажная многоквартирная жилая застройка	1181±7	Иные виды использования, описание которых приведено в Общих положениях	—
ДУ 259	Общая долевая собственность, 1/2 доли, государственная собственность не разграничена	Российская Федерация, Краснодарский край, г. Кропоткин, Кропоткинский городской округ, г. Кропоткин, мкр. Греческий	Благоустройство территории	534	Иные виды использования, описание которых приведено в Общих положениях	—
ДУ 260	Общая долевая собственность, 1/2 доли, государственная собственность не разграничена	Российская Федерация, Краснодарский край, г. Кропоткин, Кропоткинский городской округ, г. Кропоткин, мкр. Греческий	Для иных видов использования, описание которых приведено в Общих положениях	4781	-----	-----

[illegible]	[illegible]	[illegible]	[illegible]	[illegible]	[illegible]	[illegible]
[illegible]	[illegible]	[illegible]	[illegible]	[illegible]	[illegible]	[illegible]
59:27:2	Общая долевая собственность, государственная собственность не разграничена	Российская Федерация, Кемеровская область - Кузбасс, Ленинский городской округ, г. Белово, ул. Пролетарская	Земельные участки (территории общего пользования)	1500	-	-
59:27:3	Общая долевая собственность, государственная собственность не разграничена	Российская Федерация, Кемеровская область - Кузбасс, Ленинский городской округ, г. Белово, ул. Пролетарская	Земельные участки (территории общего пользования)	479	-	-
59:27:4	Общая долевая собственность, государственная собственность не разграничена	Российская Федерация, Кемеровская область - Кузбасс, Ленинский городской округ, г. Белово, ул. Пролетарская	Коммунальное обслуживание	1001	Окружающая (внешняя) среда общего пользования	-
59:27:5	Общая долевая собственность, государственная собственность не разграничена	Российская Федерация, Кемеровская область - Кузбасс, Ленинский городской округ, г. Белово, ул. Пролетарская, 75	Для индивидуального жилищного строительства	1500	Окружающая (внешняя) среда общего пользования	-
59:27:6	Общая долевая собственность, государственная собственность не разграничена	Российская Федерация, Кемеровская область - Кузбасс, Ленинский городской округ, г. Белово, ул. Пролетарская, 73	Для индивидуального жилищного строительства	1500	Окружающая (внешняя) среда общего пользования	-
59:27:7	Общая долевая собственность, государственная собственность не разграничена	Российская Федерация, Кемеровская область - Кузбасс, Ленинский городской округ, г. Белово, ул. Пролетарская, 77	Для индивидуального жилищного строительства	1500	Окружающая (внешняя) среда общего пользования	-
59:27:8	Общая долевая собственность, государственная собственность не разграничена	Российская Федерация, Кемеровская область - Кузбасс, Ленинский городской округ, г. Белово, ул. Пролетарская, 80	Для индивидуального жилищного строительства	1500	Окружающая (внешняя) среда общего пользования	-
59:27:9	Общая долевая собственность, государственная собственность не разграничена	Российская Федерация, Кемеровская область - Кузбасс, Ленинский городской округ, г. Белово, ул. Пролетарская, 79	Для индивидуального жилищного строительства	1500	Окружающая (внешняя) среда общего пользования	-
59:27:10	Общая долевая собственность, государственная собственность не разграничена	Российская Федерация, Кемеровская область - Кузбасс, Ленинский городской округ, г. Белово, ул. Пролетарская, 85	Для индивидуального жилищного строительства	1500	Окружающая (внешняя) среда общего пользования	-
59:27:11	Общая долевая собственность, государственная собственность не разграничена	Российская Федерация, Кемеровская область - Кузбасс, Ленинский городской округ, г. Белово, ул. Пролетарская, 84	Для индивидуального жилищного строительства	1500	Окружающая (внешняя) среда общего пользования	-
59:27:12	Общая долевая собственность, государственная собственность не разграничена	Российская Федерация, Кемеровская область - Кузбасс, Ленинский городской округ, г. Белово, ул. Пролетарская, 87	Для индивидуального жилищного строительства	1500	Окружающая (внешняя) среда общего пользования	-

59:20:1	Ограничение земельного участка, срок, на который установлены ограничения собственности на которые не зарегистрированы	Российская Федерация, Кемеровская область – Кузбасс, Ленинский городской округ, г.п. Ленинск, мкр Прокопьевский, 32	Для индивидуального жилищного строительства	1500	Зарегистрировано в Едином государственном реестре недвижимости	-----
59:20:1	Ограничение земельного участка, срок, на который установлены ограничения собственности на которые не зарегистрированы	Российская Федерация, Кемеровская область – Кузбасс, Ленинский городской округ, г.п. Ленинск, мкр Прокопьевский, 34	Для индивидуального жилищного строительства	1500	Зарегистрировано в Едином государственном реестре недвижимости	-----
59:20:1	Ограничение земельного участка, срок, на который установлены ограничения собственности на которые не зарегистрированы	Российская Федерация, Кемеровская область – Кузбасс, Ленинский городской округ, г.п. Ленинск, мкр Прокопьевский, 30	Для индивидуального жилищного строительства	1500	Зарегистрировано в Едином государственном реестре недвижимости	-----
59:20:1	Ограничение земельного участка, срок, на который установлены ограничения собственности на которые не зарегистрированы	Российская Федерация, Кемеровская область – Кузбасс, Ленинский городской округ, г.п. Ленинск, мкр Прокопьевский, 28	Для индивидуального жилищного строительства	1500	Зарегистрировано в Едином государственном реестре недвижимости	-----
59:20:1	Ограничение земельного участка, срок, на который установлены ограничения собственности на которые не зарегистрированы	Российская Федерация, Кемеровская область – Кузбасс, Ленинский городской округ, г.п. Ленинск, мкр Прокопьевский	Земельные участки (территории общего пользования)	11115	-----	-----
59:20:1	Ограничение земельного участка, срок, на который установлены ограничения собственности на которые не зарегистрированы	Российская Федерация, Кемеровская область – Кузбасс, Ленинский городской округ, г.п. Ленинск, мкр Прокопьевский	Земельные участки (территории общего пользования)	9575		
59:20:1	Ограничение земельного участка, срок, на который установлены ограничения собственности на которые не зарегистрированы	Российская Федерация, Кемеровская область – Кузбасс, Ленинский городской округ, г.п. Ленинск, мкр Прокопьевский	Земельные участки (территории общего пользования)	2911	Зарегистрировано в Едином государственном реестре недвижимости	-----
59:20:1	Ограничение земельного участка, срок, на который установлены ограничения собственности на которые не зарегистрированы	Российская Федерация, Кемеровская область – Кузбасс, Ленинский городской округ, г.п. Ленинск, мкр Прокопьевский	Коммунальное обслуживание	2411	Зарегистрировано в Едином государственном реестре недвижимости	-----
59:20:1	Ограничение земельного участка, срок, на который установлены ограничения собственности на которые не зарегистрированы	Российская Федерация, Кемеровская область – Кузбасс, Ленинский городской округ, г.п. Ленинск, мкр Прокопьевский	Земельные участки (территории общего пользования)	27252	-----	-----
59:20:1	Ограничение земельного участка, срок, на который установлены ограничения собственности на которые не зарегистрированы	Российская Федерация, Кемеровская область – Кузбасс, Ленинский городской округ, г.п. Ленинск, мкр Прокопьевский, 19	Для индивидуального жилищного строительства	1500	Зарегистрировано в Едином государственном реестре недвижимости	-----
59:20:1	Ограничение земельного участка, срок, на который установлены ограничения собственности на которые не зарегистрированы	Российская Федерация, Кемеровская область – Кузбасс, Ленинский городской округ, г.п. Ленинск, мкр Прокопьевский, 21	Для индивидуального жилищного строительства	1500	Зарегистрировано в Едином государственном реестре недвижимости	-----

[illegible]	[illegible]	[illegible]	[illegible]	[illegible]	[illegible]	[illegible]
[illegible]	[illegible]	[illegible]	[illegible]	[illegible]	[illegible]	[illegible]
[illegible]	Общая долевая собственность, государственная собственность на которые не разграничена	Российская Федерация, Кемеровская область — Кузбасс, Яшкинский городской округ, п.г.т. Яшкино	Земельные участки (территории) общего пользования	[illegible]	Иные виды использования, предусмотренные статьей 1 Закона	-----
[illegible]	Общая долевая собственность, государственная собственность на которые не разграничена	Российская Федерация, Кемеровская область — Кузбасс, Яшкинский городской округ, п.г.т. Яшкино	Садоводства	[illegible]	Иные виды использования, предусмотренные статьей 1 Закона	-----
[illegible]	Общая долевая собственность, государственная собственность на которые не разграничена	Российская Федерация, Кемеровская область — Кузбасс, Яшкинский городской округ, п.г.т. Яшкино	Земельные участки (территории) общего пользования	[illegible]	-----	-----
[illegible]	Общая долевая собственность, государственная собственность на которые не разграничена	Российская Федерация, Кемеровская область — Кузбасс, Яшкинский городской округ, п.г.т. Яшкино	Благоустройство территории	[illegible]	Иные виды использования, предусмотренные статьей 1 Закона	-----
[illegible]	Общая долевая собственность, государственная собственность на которые не разграничена	Российская Федерация, Кемеровская область — Кузбасс, Яшкинский городской округ, п.г.т. Яшкино	Малоэтажная многоквартирная жилая застройка	[illegible]	Иные виды использования, предусмотренные статьей 1 Закона	-----
[illegible]	Общая долевая собственность, государственная собственность на которые не разграничена	Российская Федерация, Кемеровская область — Кузбасс, Яшкинский городской округ, п.г.т. Яшкино	Малоэтажная многоквартирная жилая застройка	[illegible]	Иные виды использования, предусмотренные статьей 1 Закона	-----
[illegible]	Общая долевая собственность, государственная собственность на которые не разграничена	Российская Федерация, Кемеровская область — Кузбасс, Яшкинский городской округ, п.г.т. Яшкино	Благоустройство территории	[illegible]	Иные виды использования, предусмотренные статьей 1 Закона	-----
[illegible]	Общая долевая собственность, государственная собственность на которые не разграничена	Российская Федерация, Кемеровская область — Кузбасс, Яшкинский городской округ, п.г.т. Яшкино	Бытовое обслуживание	[illegible]	Иные виды использования, предусмотренные статьей 1 Закона	-----
[illegible]	Общая долевая собственность, государственная собственность на которые не разграничена	Российская Федерация, Кемеровская область — Кузбасс, Яшкинский городской округ, п.г.т. Яшкино	Малоэтажная многоквартирная жилая застройка	[illegible]	Иные виды использования, предусмотренные статьей 1 Закона	-----
[illegible]	Общая долевая собственность, государственная собственность на которые не разграничена	Российская Федерация, Кемеровская область — Кузбасс, Яшкинский городской округ, п.г.т. Яшкино	Земельные участки (территории) общего пользования	[illegible]	-----	-----
[illegible]	Общая долевая собственность, государственная собственность на которые не разграничена	Российская Федерация, Кемеровская область — Кузбасс, Яшкинский городской округ, п.г.т. Яшкино	Для ведения личного подсобного хозяйства	[illegible]	-----	-----

Экспликация земельных участков, подлежащих уточнению						
:1	Уточнение описания местоположения границ и (или) площади земельного участка	Кемеровская область, г. Белово, пгт. Бачатский	Под скважину №4	1603	через земли (земельные участки) общего пользования	———
:116	Уточнение описания местоположения границ и (или) площади земельного участка	Кемеровская область, гБелово, пгт Бачатский, ул Липовая, д 6	Под жилую застройку Индивидуальную	1523	через земли (земельные участки) общего пользования	———
:117	Уточнение описания местоположения границ и (или) площади земельного участка	Кемеровская область, гБелово, пгт Бачатский, ул Изумрудная, д 7	Под жилую застройку Индивидуальную	1500	через земли (земельные участки) общего пользования	Необходимо внести изменения в границы ОКС 42:21:0601004:968
:133	Уточнение описания местоположения границ и (или) площади земельного участка	Кемеровская область, гБелово, пгт Бачатский, ул Липовая, д 28	Под жилую застройку Индивидуальную	1535	через земли (земельные участки) общего пользования	———
:189	Уточнение описания местоположения границ и (или) площади земельного участка	Кемеровская область, г Белово, пгт Бачатский, мкр Греческий	Под индивидуальную жилую застройку	45	через земли (земельные участки) общего пользования	———
:190	Уточнение описания местоположения границ и (или) площади земельного участка	Кемеровская область, г Белово, пгт Бачатский, мкр Греческий	Под индивидуальную жилую застройку	57	через земли (земельные участки) общего пользования	———
:246	Уточнение описания местоположения границ и (или) площади земельного участка	Кемеровская область, гБелово, пгт Бачатский, ул Липовая, д 10, В 1	Строительство жилых домов и хозпостроек	746	через земли (земельные участки) общего пользования	———
:247	Уточнение описания местоположения границ и (или) площади земельного участка	Кемеровская область, гБелово, пгт Бачатский, ул Липовая, д 23	под строительство одноквартирного жилого дома	1500	через земли (земельные участки) общего пользования	———
:248	Уточнение описания местоположения границ и (или) площади земельного участка	Кемеровская область, г Белово, пгт Бачатский, ул Липовая, д 10	Под индивидуальную жилую застройку	746	через земли (земельные участки) общего пользования	———
Экспликация земельных участков, подлежащих уточнению с целью исправления ошибки в описании местоположения его границ и площади						
:2	Не требует внесения изменений	Кемеровская область, г. Белово, пгт. Бачатский	Под скважину №5	1233+/-12.29	———	———
:8	Не требует внесения изменений	Кемеровская область, г. Белово, пгт. Бачатский	Для коллективного садоводства	483000 +/-243.24	———	———
:42(:41)	Не требует внесения изменений	Кемеровская область, г. Белово	Под автомобильную дорогу общего пользования регионального или межмуниципального значения Подъезд к пгт Бачатский	30 675 +/-61	———	———
:44	Уточнение описания местоположения границ и (или) площади земельного участка **с целью исправления ошибки в** описании местоположения их границ и (или) площади	Кемеровская область, г. Белово, пгт. Бачатский, мкр. Греческий, д. 61	Под жилую застройку	1500	через земли (земельные участки) общего пользования	———
:45	Уточнение описания	Кемеровская область, г. Белово,	Под жилую	1495	через земли	———

	местоположения границ и (или) площади земельного участка **с целью исправления ошибки** в описании местоположения их границ и (или) площади	шт. Бачатский, мкр. Греческий, д. 8	застройку Индивидуальную		(земельные участки) общего пользования	
:48	Уточнение описания местоположения границ и (или) площади земельного участка **с целью исправления ошибки** в описании местоположения их границ и (или) площади	Кемеровская область, г Белово, шт Бачатский, мкр Греческий, д 12	Под жилую застройку Индивидуальную	1719	через земли (земельные участки) общего пользования	———
:50	Уточнение описания местоположения границ и (или) площади земельного участка **с целью исправления ошибки** в описании местоположения их границ и (или) площади	Кемеровская область, г Белово, шт Бачатский, мкр Греческий, д 10	Под жилую застройку Индивидуальную	1791	через земли (земельные участки) общего пользования	———
:53	Уточнение описания местоположения границ и (или) площади земельного участка **с целью исправления ошибки** в описании местоположения их границ и (или) площади	Кемеровская область, г Белово, шт Бачатский, мкр Греческий, д 14	Под жилую застройку Индивидуальную	1734	через земли (земельные участки) общего пользования	———
:54	Уточнение описания местоположения границ и (или) площади земельного участка **с целью исправления ошибки** в описании местоположения их границ и (или) площади	Кемеровская область, г Белово, шт Бачатский, мкр Греческий, д 13	Под жилую застройку Индивидуальную	1756	через земли (земельные участки) общего пользования	———
:55	Уточнение описания местоположения границ и (или) площади земельного участка **с целью исправления ошибки** в описании местоположения их границ и (или) площади	Кемеровская область, г Белово, шт Бачатский, мкр Греческий, д 47	Под жилую застройку Индивидуальную	1567	через земли (земельные участки) общего пользования	———
:62	Уточнение описания местоположения границ и (или) площади земельного участка **с целью исправления ошибки** в описании местоположения их границ и (или) площади	Кемеровская область, г Белово, шт Бачатский, мкр Греческий, д 39	Под жилую застройку Индивидуальную	1576	через земли (земельные участки) общего пользования	———
:64	Уточнение описания местоположения границ и (или) площади земельного участка **с целью исправления ошибки** в описании местоположения их границ и (или) площади	Кемеровская область, г. Белово, шт. Бачатский, мкр. Греческий, д. 62	Под жилую застройку Индивидуальную	1509	через земли (земельные участки) общего пользования	———
:65	Уточнение описания местоположения границ и (или) площади земельного участка **с целью исправления ошибки** в описании местоположения их границ и (или) площади	Кемеровская область, г Белово, шт Бачатский, мкр Греческий, д 60	Под жилую застройку Индивидуальную	1497	через земли (земельные участки) общего пользования	———
:66	Уточнение описания местоположения границ и (или) площади земельного участка **с целью исправления ошибки** в	Кемеровская область, г Белово, шт Бачатский, мкр Греческий, д 59	Под индивидуальную жилую застройку	1572	через земли (земельные участки) общего пользования	———

	[illegible]					
67	[illegible]	Кемеровская область, Беловский муниципальный округ, [illegible]	Погребение [illegible]	1.1.9	Юрченко [illegible]	—
68	[illegible]	Кемеровская область, Беловский муниципальный округ, [illegible]	Погребение [illegible]	1.1.3	Юрченко [illegible]	
70	[illegible]	Кемеровская область, Беловский муниципальный округ, [illegible]	Погребение [illegible]	1.1.1	Юрченко [illegible]	—
71	[illegible]	Кемеровская область, Беловский муниципальный округ, [illegible]	Погребение [illegible]	1.1.2	Юрченко [illegible]	Погребение в деревянной [illegible] [2.21.00] [1.1.28]
72	[illegible]	Кемеровская область, Беловский муниципальный округ, [illegible]	Погребение [illegible]	1.1.4	Юрченко [illegible]	
73	[illegible]	Кемеровская область, Беловский муниципальный округ, [illegible]	Погребение [illegible]	1.1.5	Юрченко [illegible]	
75	[illegible]	Кемеровская область, Беловский муниципальный округ, [illegible]	Погребение [illegible]	1.1.6	Юрченко [illegible]	—
77	[illegible]	Кемеровская область, Беловский муниципальный округ, [illegible]	Погребение [illegible]	1.1.8	Юрченко [illegible]	—
78	[illegible]	Кемеровская область, Беловский муниципальный округ, [illegible]	Погребение [illegible]	1.1.1	Юрченко [illegible]	—
79	[illegible]	Кемеровская область, Беловский	Погребение	1.1.3	Юрченко [illegible]	—

	[illegible]	[illegible]	[illegible]	[illegible]	[illegible]
К2	[illegible]	Кандидатская область, Судиславский район, д. 6	Погребок Пищеблок	1594	Жарко-Клинический областной онкологический диспансер
К3	[illegible]	Калужская область, Бабынинский район, д. 92	Погребок Пищеблок	1601	Жарко-Клинический областной онкологический диспансер
К4	[illegible]	Калужская область, Бабынинский район, д. 105	Погребок Пищеблок	1570	Жарко-Клинический областной онкологический диспансер
К5	[illegible]	Калужская область, Бабынинский район, д. 171	Погребок Пищеблок	1712	Жарко-Клинический областной онкологический диспансер
О1	[illegible]	Калужская область, Бабынинский район, д. 97	Погребок Пищеблок	1776	Жарко-Клинический областной онкологический диспансер
О2	[illegible]	Калужская область, Бабынинский район, д. 96	Погребок Пищеблок	1571	Жарко-Клинический областной онкологический диспансер
У3	[illegible]	Калужская область, Бабынинский район, д. 35	Погребок Пищеблок	1531	Жарко-Клинический областной онкологический диспансер
У4	[illegible]	Калужская область, Бабынинский район, д. 100	Погребок	2019	Жарко-Клинический областной онкологический диспансер
Ф5	[illegible]	Калужская область, Бабынинский район, д. 115	Погребок Пищеблок	1541	Жарко-Клинический областной онкологический диспансер

	[illegible]				
86	[illegible]	Кемеровская область, Беловский муниципальный округ, [illegible]	[illegible]	[illegible]	—
87	[illegible]	Кемеровская область, Беловский муниципальный округ, [illegible]	[illegible]	[illegible]	
88	[illegible]	Кемеровская область, Беловский муниципальный округ, [illegible]	[illegible]	[illegible]	—
89	[illegible]	Кемеровская область, Беловский муниципальный округ, [illegible]	[illegible]	[illegible]	—
90	[illegible]	Кемеровская область, Беловский муниципальный округ, [illegible]	[illegible]	[illegible]	—
91	[illegible]	Кемеровская область, Беловский муниципальный округ, [illegible]	[illegible]	[illegible]	—
92	[illegible]	Кемеровская область, Беловский муниципальный округ, [illegible]	[illegible]	[illegible]	—
93	[illegible]	Кемеровская область, Беловский муниципальный округ, [illegible]	[illegible]	[illegible]	—
94	[illegible]	Кемеровская область, Беловский муниципальный округ, [illegible]	[illegible]	[illegible]	—
95	[illegible]	Кемеровская область, Беловский муниципальный округ, [illegible]	[illegible]	[illegible]	—
96	[illegible]	Кемеровская область, Беловский муниципальный округ, [illegible]	[illegible]	[illegible]	—
97	[illegible]	Кемеровская область, Беловский муниципальный округ, [illegible]	[illegible]	[illegible]	—
98	[illegible]	Кемеровская область, Беловский муниципальный округ, [illegible]	[illegible]	[illegible]	—
99	[illegible]	Кемеровская область, Беловский муниципальный округ, [illegible]	[illegible]	[illegible]	—
100	[illegible]	Кемеровская область, Беловский муниципальный округ, [illegible]	[illegible]	[illegible]	—
101	[illegible]	Кемеровская область, Беловский муниципальный округ, [illegible]	[illegible]	[illegible]	—
102	[illegible]	Кемеровская область, Беловский муниципальный округ, [illegible]	[illegible]	[illegible]	—
103	[illegible]	Кемеровская область, Беловский муниципальный округ, [illegible]	[illegible]	[illegible]	—
104	[illegible]	Кемеровская область, Беловский муниципальный округ, [illegible]	[illegible]	[illegible]	—
105	[illegible]	Кемеровская область, Беловский муниципальный округ, [illegible]	[illegible]	[illegible]	—
106	[illegible]	Кемеровская область, Беловский муниципальный округ, [illegible]	[illegible]	[illegible]	—
107	[illegible]	Кемеровская область, Беловский муниципальный округ, [illegible]	[illegible]	[illegible]	—
108	[illegible]	Кемеровская область, Беловский муниципальный округ, [illegible]	[illegible]	[illegible]	—
109	[illegible]	Кемеровская область, Беловский муниципальный округ, [illegible]	[illegible]	[illegible]	—
110	[illegible]	Кемеровская область, Беловский муниципальный округ, [illegible]	[illegible]	[illegible]	—
111	[illegible]	Кемеровская область, Беловский муниципальный округ, [illegible]	[illegible]	[illegible]	—
112	[illegible]	Кемеровская область, Беловский муниципальный округ, [illegible]	[illegible]	[illegible]	—
113	[illegible]	Кемеровская область, Беловский муниципальный округ, [illegible]	[illegible]	[illegible]	—
114	[illegible]	Кемеровская область, Беловский муниципальный округ, [illegible]	[illegible]	[illegible]	—
115	[illegible]	Кемеровская область, Беловский муниципальный округ, [illegible]	[illegible]	[illegible]	—
116	[illegible]	Кемеровская область, Беловский муниципальный округ, [illegible]	[illegible]	[illegible]	—
117	[illegible]	Кемеровская область, Беловский муниципальный округ, [illegible]	[illegible]	[illegible]	—
118	[illegible]	Кемеровская область, Беловский муниципальный округ, [illegible]	[illegible]	[illegible]	—
119	[illegible]	Кемеровская область, Беловский муниципальный округ, [illegible]	[illegible]	[illegible]	—
120	[illegible]	Кемеровская область, Беловский муниципальный округ, [illegible]	[illegible]	[illegible]	—
121	[illegible]	Кемеровская область, Беловский муниципальный округ, [illegible]	[illegible]	[illegible]	—
122	[illegible]	Кемеровская область, Беловский	[illegible]	[illegible]	—

	[illegible]	[illegible]	[illegible]	[illegible]	[illegible]	
125	[illegible]	Кемеровская область, Беловский, [illegible]	Пост [illegible]	1101	[illegible]	Полуприцепы и прицепы грузоподъемностью до 2-х
126	[illegible]	Кемеровская область, Беловский, [illegible]	Пост [illegible]	165	[illegible]	—
127 (111)	Центр [illegible]	Кемеровская область, Беловский		10200 [illegible] 15		—
128	[illegible]	Кемеровская область, Беловский, [illegible]	Постоянно [illegible]	1500	[illegible]	
130	[illegible]	Кемеровская область, Беловский, [illegible]	Постоянно [illegible]	600	[illegible]	—
131	Центр [illegible]	Кемеровская область, Беловский	Пост [illegible]	42270 [illegible] 22	—	—
132	[illegible]	Кемеровская область, Беловский, [illegible]	Пост [illegible]	1500	[illegible]	Полуприцепы и прицепы грузоподъемностью до 2-х
134	[illegible]	Кемеровская область, Беловский, [illegible]	Постоянно [illegible]	372	[illegible]	—
135	[illegible]	652642, Кемеровская область, [illegible]	Пост [illegible]	561	[illegible]	—
136	[illegible]	Кемеровская область, Беловский	Пост	1500	[illegible]	—

	[illegible]	[illegible]	[illegible]		[illegible]	
117	[illegible]	Кемеровская область, Беловский р-н, д. Елыкаево, ул. Школьная, 13	Не указано Петрова Н.В.	1153	Юридическое лицо	—
116	[illegible]	Кемеровская область, Беловский р-н, д. Елыкаево, ул. Школьная, 11	Для индивидуального жилищного строительства	1489	Юридическое лицо	Требуется замена в течение 3 дней. 12.21.07.0103.1013
107	[illegible]	Кемеровская область, Беловский р-н, Беловский мкр, Грозный, 1/6	Не указано Петрова Н.В.	1693	Юридическое лицо	
108	[illegible]	Кемеровская область, Беловский р-н Беловский, ул. Шоссейная, 111	Не указано Петрова Н.В.	1561	Юридическое лицо	—
101	[illegible]	Кемеровская область, Беловский р-н Беловский, мкр Грозный, 116	Не указано Петрова Н.В.	1541	Юридическое лицо	
131	[illegible]	Кемеровская область, Беловский р-н Беловский, мкр Грозный	Не указано Петрова Н.В.	61	Юридическое лицо	—
171	[illegible]	Кемеровская область, Беловский р-н Беловский, мкр Грозный	Не указано Петрова Н.В.	58	Юридическое лицо	
172	[illegible]	Кемеровская область, Беловский р-н Беловский, мкр Грозный	Не указано Петрова Н.В.	1144	Юридическое лицо	—
173	[illegible]	Кемеровская область, Беловский р-н, Беловский, мкр Грозный, 116	Не указано Петрова Н.В.	1161	Юридическое лицо	

	описании местоположения их границ и (или) площади					
:174	Уточнение описания местоположения границ и (или) площади земельного участка **с целью исправления ошибки** в описании местоположения их границ и (или) площади	Кемеровская область, г Белово, пгт Бачатский, Греческий микрорайон, в районе дома №48	Под жилую застройку Индивидуальную	257	через земли (земельные участки) общего пользования	———
:175	Уточнение описания местоположения границ и (или) площади земельного участка **с целью исправления ошибки** в описании местоположения их границ и (или) площади	Кемеровская область, г Белово, пгт Бачатский, мкр Греческий, д 41	Под жилую застройку Индивидуальную	1480	через земли (земельные участки) общего пользования	———
:176	Уточнение описания местоположения границ и (или) площади земельного участка **с целью исправления ошибки** в описании местоположения их границ и (или) площади	Кемеровская область, г Белово, пгт Бачатский, мкр Греческий	Под жилую застройку Индивидуальную	176	через земли (земельные участки) общего пользования	———
:177	Уточнение описания местоположения границ и (или) площади земельного участка **с целью исправления ошибки** в описании местоположения их границ и (или) площади	Кемеровская область, г Белово, пгт Бачатский, мкр Греческий	Под жилую застройку Индивидуальную	60	через земли (земельные участки) общего пользования	———
:178	Уточнение описания местоположения границ и (или) площади земельного участка **с целью исправления ошибки** в описании местоположения их границ и (или) площади	Кемеровская область, г Белово, пгт Бачатский, мкр Греческий, д 44	Под жилую застройку Индивидуальную	1475	через земли (земельные участки) общего пользования	———
:179	Уточнение описания местоположения границ и (или) площади земельного участка **с целью исправления ошибки** в описании местоположения их границ и (или) площади	Кемеровская область, г Белово, пгт Бачатский, мкр Греческий	Под жилую застройку Индивидуальную	137	через земли (земельные участки) общего пользования	———
:180	Уточнение описания местоположения границ и (или) площади земельного участка **с целью исправления ошибки** в описании местоположения их границ и (или) площади	Кемеровская область, г Белово, пгт Бачатский, мкр Греческий, д 91	Под жилую застройку Индивидуальную	1475	через земли (земельные участки) общего пользования	———
:181	Уточнение описания местоположения границ и (или) площади земельного участка **с целью исправления ошибки** в описании местоположения их границ и (или) площади	Кемеровская область, г Белово, пгт Бачатский, мкр Греческий	Под жилую застройку Индивидуальную	58	через земли (земельные участки) общего пользования	———
:182	Уточнение описания местоположения границ и (или) площади земельного участка **с целью исправления ошибки** в описании местоположения их границ и (или) площади	Кемеровская область, г Белово, пгт Бачатский, мкр Греческий	Под жилую застройку Индивидуальную	156	через земли (земельные участки) общего пользования	———
:184	Уточнение описания	Кемеровская область, гБелово,	Под жилую	1524	через земли	———

	[illegible]	[illegible]	[illegible]		[illegible]	
185	[illegible]	Кемеровская область, г. Ленинск-Кузнецкий, мкр Грамотеино	Для ведения личного подсобного хозяйства (приусадебный земельный участок)	219	Жилая застройка (включая малоэтажную многоквартирную, среднеэтажную и многоэтажную жилую застройку)	—
186	[illegible]	Кемеровская область, г. Ленинск-Кузнецкий, мкр Грамотеино, 120	Для ведения личного подсобного хозяйства	1447	Жилая застройка (включая малоэтажную многоквартирную, среднеэтажную и многоэтажную жилую застройку)	—
187	[illegible]	Кемеровская область, г. Ленинск-Кузнецкий, мкр Грамотеино	Предпринимательство	276	Жилая застройка (включая малоэтажную многоквартирную, среднеэтажную и многоэтажную жилую застройку)	
188	[illegible]	Кемеровская область, г. Ленинск-Кузнецкий, мкр Грамотеино, 121	Под индивидуальную жилую застройку	1569	Жилая застройка (включая малоэтажную многоквартирную, среднеэтажную и многоэтажную жилую застройку)	—
191	[illegible]	Кемеровская область, г. Ленинск-Кузнецкий, мкр Грамотеино	Для индивидуального жилищного строительства	154	Жилая застройка (включая малоэтажную многоквартирную, среднеэтажную и многоэтажную жилую застройку)	Постановление Администрации г. Ленинск-Кузнецкого от 30.12.2021 № 2470
192	[illegible]	Кемеровская область, г. Ленинск-Кузнецкий, мкр Грамотеино, 121	Для индивидуального жилищного строительства	1511	Жилая застройка (включая малоэтажную многоквартирную, среднеэтажную и многоэтажную жилую застройку)	—
193	[illegible]	Кемеровская область, г. Ленинск-Кузнецкий, мкр Грамотеино	Для индивидуального жилищного строительства	51	Жилая застройка (включая малоэтажную многоквартирную, среднеэтажную и многоэтажную жилую застройку)	
194	[illegible]	Кемеровская область, г. Ленинск-Кузнецкий, мкр Грамотеино, 119	Для индивидуального жилищного строительства	1569	Жилая застройка (включая малоэтажную многоквартирную, среднеэтажную и многоэтажную жилую застройку)	—
195	[illegible]	Кемеровская область, г. Ленинск-Кузнецкий, мкр Грамотеино	Для индивидуального жилищного строительства	1201	Жилая застройка (включая малоэтажную многоквартирную, среднеэтажную и многоэтажную жилую застройку)	

	описании местоположения их границ и (или) площади					
:196	Уточнение описания местоположения границ и (или) площади земельного участка **с целью исправления ошибки** в описании местоположения их границ и (или) площади	Кемеровская область, г Белово, пгт Бачатский, мкр Греческий, д 46	Под жилую застройку Индивидуальную	1495	через земли (земельные участки) общего пользования	———
:197	Уточнение описания местоположения границ и (или) площади земельного участка **с целью исправления ошибки** в описании местоположения их границ и (или) площади	Кемеровская область, г Белово, пгт Бачатский, мкр Греческий	Под жилую застройку Индивидуальную	91	через земли (земельные участки) общего пользования	———
:198	Уточнение описания местоположения границ и (или) площади земельного участка **с целью исправления ошибки** в описании местоположения их границ и (или) площади	Кемеровская область, г Белово, пгт Бачатский, мкр Греческий, д 130	Под жилую застройку индивидуальную	1472	через земли (земельные участки) общего пользования	———
:199	Уточнение описания местоположения границ и (или) площади земельного участка **с целью исправления ошибки** в описании местоположения их границ и (или) площади	Кемеровская область, гБелово, пгт Бачатский, мкр Греческий, д 130	Под жилую застройку индивидуальную	116	через земли (земельные участки) общего пользования	———
:200	Уточнение описания местоположения границ и (или) площади земельного участка **с целью исправления ошибки** в описании местоположения их границ и (или) площади	Кемеровская область, г Белово, пгт Бачатский, мкр Греческий, д 98	Под индивидуальную жилую застройку	1476	через земли (земельные участки) общего пользования	———
:201	Уточнение описания местоположения границ и (или) площади земельного участка **с целью исправления ошибки** в описании местоположения их границ и (или) площади	Кемеровская область, г Белово, пгт Бачатский, мкр Греческий, д 98	Под индивидуальную жилую застройку	65	через земли (земельные участки) общего пользования	———
:202	Уточнение описания местоположения границ и (или) площади земельного участка **с целью исправления ошибки** в описании местоположения их границ и (или) площади	Кемеровская область, гБелово, пгт Бачатский, мкр Греческий, д 11	Под индивидуальную жилую застройку	402	через земли (земельные участки) общего пользования	———
:203	Уточнение описания местоположения границ и (или) площади земельного участка **с целью исправления ошибки** в описании местоположения их границ и (или) площади	Кемеровская область, гБелово, пгт Бачатский, мкр Греческий, д 11	Под индивидуальную жилую застройку	1511	через земли (земельные участки) общего пользования	———
:204	Уточнение описания местоположения границ и (или) площади земельного участка **с целью исправления ошибки** в описании местоположения их границ и (или) площади	Кемеровская обл, г Белово, пгт Бачатский, Греческий микрорайон, в районе дома № 40	Под индивидуальную жилую застройку	74	через земли (земельные участки) общего пользования	———
:205	Уточнение описания	Кемеровская	Под	1490	через земли	———

	местоположения границ и (или) площади земельного участка **с целью исправления ошибки** в описании местоположения их границ и (или) площади	область, г Белово, пгт Бачатский, мкр Греческий, 40	индивидуальную жилую застройку		(земельные участки) общего пользования	
:206	Уточнение описания местоположения границ и (или) площади земельного участка **с целью исправления ошибки** в описании местоположения их границ и (или) площади	Кемеровская область, г Белово, пгт Бачатский, мкр Греческий, д 122	Под индивидуальную жилую застройку	67	через земли (земельные участки) общего пользования	——
:207	Уточнение описания местоположения границ и (или) площади земельного участка **с целью исправления ошибки** в описании местоположения их границ и (или) площади	Кемеровская область, г Белово, пгт Бачатский, мкр Греческий, д 122	Под индивидуальную жилую застройку	1568	через земли (земельные участки) общего пользования	——
:208	Уточнение описания местоположения границ и (или) площади земельного участка **с целью исправления ошибки** в описании местоположения их границ и (или) площади	Кемеровская область, г Белово, пгт Бачатский, мкр Греческий, д 126	Под индивидуальную жилую застройку	1523	через земли (земельные участки) общего пользования	——
:209	Уточнение описания местоположения границ и (или) площади земельного участка **с целью исправления ошибки** в описании местоположения их границ и (или) площади	Кемеровская обл, г. Белово, пгт. Бачатский, мкр. Греческий, в районе дома 126	Под индивидуальную жилую застройку	105	через земли (земельные участки) общего пользования	——
:212	Уточнение описания местоположения границ и (или) площади земельного участка **с целью исправления ошибки** в описании местоположения их границ и (или) площади	Кемеровская область, гБелово, пгт Бачатский, ул Изумрудная, 5	под индивидуальную жилую застройку	1500	через земли (земельные участки) общего пользования	Необходимо внести изменения в границы ОКС 42:21:0601004:287
:213	Уточнение описания местоположения границ и (или) площади земельного участка **с целью исправления ошибки** в описании местоположения их границ и (или) площади	обл. Кемеровская,г.Белово,пгт Бачатский,в районе дома по ул.Изумрудная,д.5	под индивидуальную жилую застройку	230	через земли (земельные участки) общего пользования	——
:214	Уточнение описания местоположения границ и (или) площади земельного участка **с целью исправления ошибки** в описании местоположения их границ и (или) площади	обл. Кемеровская, г. Белово, пгт. Бачатский, мкр. Греческий, в районе дома № 119	под жилую индивидуальную застройку	265	через земли (земельные участки) общего пользования	——
:215	Уточнение описания местоположения границ и (или) площади земельного участка **с целью исправления ошибки** в описании местоположения их границ и (или) площади	обл. Кемеровская, г. Белово, пгт. Бачатский, мкр. Греческий, д. 119	Под жилую застройку индивидуальную	1527	через земли (земельные участки) общего пользования	——
:216	Уточнение описания местоположения границ и (или) площади земельного участка **с целью исправления ошибки** в	обл. Кемеровская, г. Белово, пгт. Бачатский, мкр. Греческий, в районе дома 94	под жилую индивидуальную застройку	132	через земли (земельные участки) общего пользования	——

	описании местоположения их границ и (или) площади					
:217	Уточнение описания местоположения границ и (или) площади земельного участка **с целью исправления ошибки** в описании местоположения их границ и (или) площади	обл. Кемеровская, г.Белово, пгт Бачатский, мкр. Греческий, д. 94	под индивидуальную жилую застройку	1489	через земли (земельные участки) общего пользования	Необходимо внести изменения в границы ОКС 42:21:0601004:1195
:218	Уточнение описания местоположения границ и (или) площади земельного участка **с целью исправления ошибки** в описании местоположения их границ и (или) площади	обл. Кемеровская , г Белово, пгт Бачатский, мкр Греческий, в районе дома № 89	Под индивидуальную жилую застройку	78	через земли (земельные участки) общего пользования	———
:220	Уточнение описания местоположения границ и (или) площади земельного участка **с целью исправления ошибки** в описании местоположения их границ и (или) площади	Кемеровская область, гБелово, пгт Бачатский, мкр Греческий, 89	Под индивидуальную жилую застройку	1495	через земли (земельные участки) общего пользования	———
:221	Уточнение описания местоположения границ и (или) площади земельного участка **с целью исправления ошибки** в описании местоположения их границ и (или) площади	обл.Кемеровская, г.Белово, пгт.Бачатский, Греческий микрорайон, в районе дома №43	Под индивидуальную жилую застройку	245	через земли (земельные участки) общего пользования	———
:222	Уточнение описания местоположения границ и (или) площади земельного участка **с целью исправления ошибки** в описании местоположения их границ и (или) площади	Кемеровская область, г Белово, пгт Бачатский, мкр Греческий, 43	Под индивидуальную жилую застройку	1529	через земли (земельные участки) общего пользования	———
:223	Уточнение описания местоположения границ и (или) площади земельного участка **с целью исправления ошибки** в описании местоположения их границ и (или) площади	Кемеровская область, гБелово, пгт Бачатский, мкр Греческий, д 99	индивидуальная жилая застройка	1740	через земли (земельные участки) общего пользования	———
:224	Уточнение описания местоположения границ и (или) площади земельного участка **с целью исправления ошибки** в описании местоположения их границ и (или) площади	Кемеровская обл, г Белово, пгт Бачатский, Греческий микрорайон, в районе дома № 45	Под индивидуальную жилую застройку	76	через земли (земельные участки) общего пользования	———
:225	Уточнение описания местоположения границ и (или) площади земельного участка **с целью исправления ошибки** в описании местоположения их границ и (или) площади	Кемеровская область, гБелово, пгт Бачатский, мкр Греческий, д 45	Под индивидуальную жилую застройку	1500	через земли (земельные участки) общего пользования	———
:226	Уточнение описания местоположения границ и (или) площади земельного участка **с целью исправления ошибки** в описании местоположения их границ и (или) площади	Российская Федерация, Кемеровская область – Кузбасс, городской округ Беловский, поселок городского типа Бачатский, микрорайон Финский, земельный участок 27/1	Под здание магазина	805	через земли (земельные участки) общего пользования	Необходимо внести изменения в границы ОКС 42:21:0601004:516
:227	Уточнение описания	Кемеровская обл, г Белово,	Под	90	через земли	———

	местоположения границ и (или) площади земельного участка **с целью исправления ошибки** в описании местоположения их границ и (или) площади	пгт Бачатский, Греческий микрорайон, в районе дома №42	индивидуальную жилую застройку		(земельные участки) общего пользования	
:228	Уточнение описания местоположения границ и (или) площади земельного участка **с целью исправления ошибки** в описании местоположения их границ и (или) площади	Кемеровская область, гБелово, пгт Бачатский, мкр Греческий, д 42	Под индивидуальную жилую застройку	1476	через земли (земельные участки) общего пользования	———
:229	Уточнение описания местоположения границ и (или) площади земельного участка **с целью исправления ошибки** в описании местоположения их границ и (или) площади	Кемеровская область, гБелово, пгт Бачатский, мкр Греческий, д 102	Под индивидуальную жилую застройку	1500	через земли (земельные участки) общего пользования	———
:230	Уточнение описания местоположения границ и (или) площади земельного участка **с целью исправления ошибки** в описании местоположения их границ и (или) площади	обл. Кемеровская, г. Белово, пгт. Бачатский, Греческий микрорайон, в районе дома № 102	Под индивидуальную жилую застройку	61	через земли (земельные участки) общего пользования	———
:231	Уточнение описания местоположения границ и (или) площади земельного участка **с целью исправления ошибки** в описании местоположения их границ и (или) площади	Кемеровская область, г Белово, пгт Бачатский, мкр Греческий, 101	Под индивидуальную жилую застройку	1485	через земли (земельные участки) общего пользования	———
:232	Уточнение описания местоположения границ и (или) площади земельного участка **с целью исправления ошибки** в описании местоположения их границ и (или) площади	Кемеровская обл, г. Белово, пгт. Бачатский, микрорайон Греческий, в районе дома № 101	Под индивидуальную жилую застройку	122	через земли (земельные участки) общего пользования	———
:236	Уточнение описания местоположения границ и (или) площади земельного участка **с целью исправления ошибки** в описании местоположения их границ и (или) площади	обл. Кемеровская, г. Белово, пгт Бачатский, микрорайон Греческий, в районе дома № 125	Под индивидуальную жилую застройку	104	через земли (земельные участки) общего пользования	———
:237	Уточнение описания местоположения границ и (или) площади земельного участка **с целью исправления ошибки** в описании местоположения их границ и (или) площади	Кемеровская область, г Белово, пгт Бачатский, мкр Греческий, д 125	Под индивидуальную жилую застройку	1567	через земли (земельные участки) общего пользования	———
:238	Уточнение описания местоположения границ и (или) площади земельного участка **с целью исправления ошибки** в описании местоположения их границ и (или) площади	Кемеровская область, гБелово, пгт Бачатский, мкр Греческий, д 15	Под индивидуальную жилую застройку	1517	через земли (земельные участки) общего пользования	———
:239	Уточнение описания местоположения границ и (или) площади земельного участка **с целью исправления ошибки** в	Кемеровская обл., г. Белово, пгт Бачатский, мкр Греческий, в районе дома № 15	Под индивидуальную жилую застройку	202	через земли (земельные участки) общего пользования	———

	описании местоположения их границ и (или) площади					
:240	Не требует внесения изменений	Кемеровская область, г Белово, пгт Бачатский	Под конную базу	51572+/-158.97	——	——
:243	Уточнение описания местоположения границ и (или) площади земельного участка **с целью исправления ошибки** в описании местоположения их границ и (или) площади	Кемеровская область, г Белово, пгт Бачатский, ул Липовая, д 29	Под индивидуальную жилую застройку	1500	через земли (земельные участки) общего пользования	——
:245	Уточнение описания местоположения границ и (или) площади земельного участка **с целью исправления ошибки** в описании местоположения их границ и (или) площади	Кемеровская область, гБелово, пгт Бачатский, ул Липовая, д 25	Для размещения домов индивидуальной жилой застройки	2701	через земли (земельные участки) общего пользования	——
:273	Уточнение описания местоположения границ и (или) площади земельного участка **с целью исправления ошибки** в описании местоположения их границ и (или) площади	Кемеровская область, гБелово, пгт Бачатский, ул Липовая, 20	Под строительство индивидуального жилого дома	1254	через земли (земельные участки) общего пользования	——
:275	Уточнение описания местоположения границ и (или) площади земельного участка **с целью исправления ошибки** в описании местоположения их границ и (или) площади	Кемеровская область, г Белово, пгт Бачатский, ул Липовая, 5	Для индивидуального жилищного строительства	875	через земли (земельные участки) общего пользования	——
:276	Уточнение описания местоположения границ и (или) площади земельного участка **с целью исправления ошибки** в описании местоположения их границ и (или) площади	Кемеровская область, гБелово, пгт Бачатский, ул Липовая, 17	Под строительство индивидуального жилого дома	1461	через земли (земельные участки) общего пользования	——
:279	Уточнение описания местоположения границ и (или) площади земельного участка **с целью исправления ошибки** в описании местоположения их границ и (или) площади	Кемеровская область, гБелово, пгт Бачатский, ул Липовая, 15	Для индивидуального жилищного строительства	1260	через земли (земельные участки) общего пользования	——
:755	Уточнение описания местоположения границ и (или) площади земельного участка **с целью исправления ошибки** в описании местоположения их границ и (или) площади	Кемеровская область, г Белово, пгт Бачатский, ул Липовая, д 14	Под индивидуальное жилищное строительство	1630	через земли (земельные участки) общего пользования	Необходимо внести изменения в границы ОКС 42:21:0601004:311
:764	Не требует внесения изменений	Кемеровская обл. г Белово, пгт Бачатский, садовое общество "Березка", ул Водоем, участок № 2	Для садоводства	697+/-18	——	——
:783	Уточнение описания местоположения границ и (или) площади земельного участка **с целью исправления ошибки** в описании местоположения их границ и (или) площади	Кемеровская обл., г. Белово, пгт Бачатский, ул. Липовая, 16	Под строительство индивидуального жилого дома	1040	через земли (земельные участки) общего пользования	——
:796	Уточнение описания местоположения границ и	Кемеровская область, г. Белово, пгт Бачатский, ул. Изумрудная,	под индивидуальное	1500	через земли (земельные	Необходимо внести изменения в границы

	(или) площади земельного участка **с целью исправления ошибки** в описании местоположения их границ и (или) площади	9	строительство		участка) общего пользования	ОКС 42:21:0601004:943
:811	Уточнение описания местоположения границ и (или) площади земельного участка **с целью исправления ошибки** в описании местоположения их границ и (или) площади	Кемеровская область, г. Белово, пгт Бачатский, Греческий микрорайон, 141	под индивидуальное жилищное строительство	1500	через земли (земельные участки) общего пользования	———
:812	Уточнение описания местоположения границ и (или) площади земельного участка **с целью исправления ошибки** в описании местоположения их границ и (или) площади	Кемеровская область, г. Белово, пгт Бачатский, мкр Греческий, д 142	под индивидуальную жилую застройку	1552	через земли (земельные участки) общего пользования	Необходимо внести изменения в границы ОКС 42:21:0601004:921
:813	Уточнение описания местоположения границ и (или) площади земельного участка **с целью исправления ошибки** в описании местоположения их границ и (или) площади	Кемеровская область, г. Белово, пгт Бачатский, мкр Греческий, д 147	под индивидуальное жилищное строительство	1448	через земли (земельные участки) общего пользования	———
:814	Уточнение описания местоположения границ и (или) площади земельного участка **с целью исправления ошибки** в описании местоположения их границ и (или) площади	Кемеровская область, г. Белово, пгт Бачатский, мкр Греческий, д 145	под индивидуальное жилищное строительство	1493	через земли (земельные участки) общего пользования	Необходимо внести изменения в границы ОКС 42:21:0601004:960
:815	Не требует внесения изменений	Кемеровская область, г. Белово, пгт Бачатский, мкр Греческий, д 137	под индивидуальное жилищное строительство	1486+/-13	———	———
:816	Уточнение описания местоположения границ и (или) площади земельного участка **с целью исправления ошибки** в описании местоположения их границ и (или) площади	Кемеровская область, г. Белово, пгт Бачатский, мкр Греческий, д 143	под индивидуальное жилищное строительство	1466	через земли (земельные участки) общего пользования	Необходимо внести изменения в границы ОКС 42:21:0601004:923
:817	Уточнение описания местоположения границ и (или) площади земельного участка **с целью исправления ошибки** в описании местоположения их границ и (или) площади	Кемеровская область, г. Белово, пгт. Бачатский, Греческий микрорайон, 146	Для индивидуального жилищного строительства	1344	через земли (земельные участки) общего пользования	Необходимо внести изменения в границы ОКС 42:21:0601004:1042
:818	Уточнение описания местоположения границ и (или) площади земельного участка **с целью исправления ошибки** в описании местоположения их границ и (или) площади	Кемеровская область, г. Белово, пгт. Бачатский, Греческий микрорайон, 144	для индивидуального жилищного строительства (индивидуальный жилой дом)	1434	через земли (земельные участки) общего пользования	Необходимо внести изменения в границы ОКС 42:21:0601004:922
:881	Уточнение описания местоположения границ и (или) площади земельного участка **с целью исправления ошибки** в описании местоположения их границ и (или) площади	Кемеровская область, г. Белово, пгт Бачатский, ул Изумрудная, д 1	под индивидуальное жилищное строительство	1500	через земли (земельные участки) общего пользования	———
:919	Не требует внесения изменений	Кемеровская область, г. Белово, пгт Бачатский, мкр Греческий,	под плоско-спортивную	1223+/-12	———	———

		д 120а	школу			
:924	Без внесения изменений (линейный объект)	Кемеровская область, г Белово, пгт Бачатский	под размещение сооружения котельной с тепловой сетью микрорайона Финский	1672+/-14	——	——
:927	Уточнение описания местоположения границ и (или) площади земельного участка **с целью исправления ошибки** в описании местоположения их границ и (или) площади	Кемеровская область, г Белово, пгт Бачатский, мкр Греческий, д 83	под индивидуальное жилищное строительство	1500	через земли (земельные участки) общего пользования	——
:929	Уточнение описания местоположения границ и (или) площади земельного участка **с целью исправления ошибки** в описании местоположения их границ и (или) площади	Кемеровская область, г Белово, пгт Бачатский, мкр Греческий, д 82	под индивидуальное жилищное строительство	1500	через земли (земельные участки) общего пользования	——
:930	Уточнение описания местоположения границ и (или) площади земельного участка **с целью исправления ошибки** в описании местоположения их границ и (или) площади	Кемеровская область, г Белово, пгт Бачатский, мкр Греческий, д 84	Под индивидуальное жилищное строительство	1500	через земли (земельные участки) общего пользования	——
:931	Уточнение описания местоположения границ и (или) площади земельного участка **с целью исправления ошибки** в описании местоположения их границ и (или) площади	Кемеровская область, г Белово, пгт Бачатский, мкр Греческий, д 79	Под индивидуальное жилищное строительство	1650	через земли (земельные участки) общего пользования	——
:936	Не требует внесения изменений	Кемеровская область, г Белово, пгт Бачатский	сооружение линейное электротехническое: комплектная трансформаторная подстанция 10/0,4 кВ № 370 (КТП-370)	54+/-2	——	Необходимо внести изменения в границы ОКС 42:21:0601004:1195
:941	Уточнение описания местоположения границ и (или) площади земельного участка **с целью исправления ошибки** в описании местоположения их границ и (или) площади	Кемеровская область, г Белово, пгт Бачатский, мкр Греческий, д 27	под индивидуальное жилищное строительство	1500	через земли (земельные участки) общего пользования	——
:942	Уточнение описания местоположения границ и (или) площади земельного участка **с целью исправления ошибки** в описании местоположения их границ и (или) площади	Кемеровская область, г. Белово, пгт Бачатский, микрорайон Греческий, 26	под индивидуальное жилищное строительство	1563	через земли (земельные участки) общего пользования	——
:978	Уточнение описания местоположения границ и (или) площади земельного участка **с целью исправления ошибки** в описании местоположения их границ и (или) площади	Кемеровская область, г Белово, пгт Бачатский, ул Липовая, д 18	для индивидуального жилищного строительства	1133	через земли (земельные участки) общего пользования	——
:994	Без внесения изменений (линейный объект)	Российская Федерация, Кемеровская область, Беловский городской округ, пгт	коммунальное обслуживание	99+/-4	——	——

		Бачатский, сооружение линейное электротехническое: ВЛИ-0,4 кВ от опоры № 8-2 ВЛИ-0,4 кВ МТП № 310-10/0,4 кВ до концевой опоры на границе земельного участка жилого дома, мкр Греческий, д 26, пгт Бачатский				
:995	Уточнение описания местоположения границ и (или) площади земельного участка **с целью исправления ошибки** в описании местоположения их границ и (или) площади	Российская Федерация, Кемеровская область, Беловский городской округ, пгт Бачатский, на северо-запад от участка № 106 микрорайона Греческий	для индивидуального жилищного строительства	1500	через земли (земельные участки) общего пользования	Необходимо внести изменения в границы ОКС 42:21:0601004:1194
:1001	Не требует внесения изменений	Российская Федерация, Кемеровская область, Беловский городской округ, пгт Бачатский, в 16 метрах на юго-восток от участка № 106 микрорайона Греческий	для индивидуального жилищного строительства	1500+/-14	———	———
:1002	Не требует внесения изменений	Российская Федерация, Кемеровская область, Беловский городской округ, пгт Бачатский, Греческий микрорайон, 16	Для индивидуального жилищного строительства	1500+/-14	———	———
:1003	Не требует внесения изменений	Кемеровская область, г Белово, пгт Бачатский, мкр Греческий, уч 18	для индивидуального жилищного строительства	1500+/-14	———	———
:1004	Уточнение описания местоположения границ и (или) площади земельного участка **с целью исправления ошибки** в описании местоположения их границ и (или) площади	Российская Федерация, Кемеровская область, Беловский городской округ, пгт Бачатский, Греческий микрорайон, 37	для индивидуального жилищного строительства	1500	через земли (земельные участки) общего пользования	———
:1005	Не требует внесения изменений	Кемеровская область, г Белово, пгт Бачатский, мкр Греческий, д 17	Для индивидуального жилищного строительства	1500+/-14	———	———
:1006	Не требует внесения изменений	Кемеровская область, г Белово, пгт Бачатский, мкр Греческий, д 136	Для индивидуального жилищного строительства	1500+/-14	———	———
:1008	Не требует внесения изменений	Кемеровская область, г Белово, пгт Бачатский	Охрана природных территорий (под лесонасаждения)	1346503 +/-406	———	———
:1009	Уточнение описания местоположения границ и (или) площади земельного участка **с целью исправления ошибки** в описании местоположения их границ и (или) площади	Российская Федерация, Кемеровская область, Беловский городской округ, пгт Бачатский, в северном направлении от ул. Липовая	Ритуальная деятельность (размещение кладбища)	81748+/-100	через земли (земельные участки) общего пользования	———
:1014	Не требует внесения изменений	Российская Федерация, Кемеровская область, Беловский городской округ, пгт Бачатский	автомобильный транспорт (для строительства автомобильных дорог и их конструктивных элементов)	345+/-7	———	———
:1015	Не требует внесения изменений	Российская Федерация, Кемеровская область, Беловский городской округ, пгт Бачатский	автомобильный транспорт (размещение автомобильных дорог и их конструктивных элементов)	62+/-3	———	———
:1016	Уточнение описания местоположения границ и	Российская Федерация, Кемеровская область,	для индивидуального	1500	через земли (земельные	———

	(или) площади земельного участка **с целью исправления ошибки** в описании местоположения их границ и (или) площади	Беловский городской округ, пгт Бачатский, в 15 метрах на северо-запад от дома № 138 микрорайона Греческий	жилищного строительства		участки) общего пользования	
:1023	Уточнение описания местоположения границ и (или) площади земельного участка **с целью исправления ошибки** в описании местоположения их границ и (или) площади	Российская Федерация, Кемеровская область, Беловский городской округ, пгт Бачатский, микрорайон Солнечный, 5	для индивидуального жилищного строительства	1209+/-12	——	——
:1024	Уточнение описания местоположения границ и (или) площади земельного участка **с целью исправления ошибки** в описании местоположения их границ и (или) площади	652642, Кемеровская область, г Белово, пгт Бачатский, мкр Греческий, д 131	Для индивидуального жилищного строительства	1500	через земли (земельные участки) общего пользования	——
:1025	Уточнение описания местоположения границ и (или) площади земельного участка **с целью исправления ошибки** в описании местоположения их границ и (или) площади	Кемеровская область, г Белово, пгт Бачатский, мкр Греческий, д 88	для индивидуального жилищного строительства	1500	через земли (земельные участки) общего пользования	Необходимо внести изменения в границы ОКС 42:21:0601004:1040
:1031	Уточнение описания местоположения границ и (или) площади земельного участка **с целью исправления ошибки** в описании местоположения их границ и (или) площади	652642, Кемеровская область, г Белово, пгт Бачатский, мкр Греческий, уч 74	Для индивидуального жилищного строительства	1489	через земли (земельные участки) общего пользования	——
:1034	Не требует внесения изменений	Российская Федерация, Кемеровская область – Кузбасс, Городской округ Беловский, пгт Бачатский, мкр. Солнечный, участок № 8	Для индивидуального жилищного строительства	1200+/-12	——	——
:1041	Без внесения изменений (линейный объект)	Российская Федерация, Кемеровская область, Беловский городской округ, г. Белово	коммунальное обслуживание	8+/-1	——	——
:1044	Не требует внесения изменений	Российская Федерация, Кемеровская область, Беловский городской округ, пгт Бачатский, микрорайон Солнечный, в 140 метрах юго-западнее от земельного участка с кадастровым номером 42:21:0603044:88	Для индивидуального жилищного строительства	1200+/-12	——	——
:1047	Уточнение описания местоположения границ и (или) площади земельного участка **с целью исправления ошибки** в описании местоположения их границ и (или) площади	Кемеровская область, г Белово, пгт Бачатский, ул Липовая, уч 11	Для индивидуального жилищного строительства	1275	через земли (земельные участки) общего пользования	——
:1048	Уточнение описания местоположения границ и (или) площади земельного участка **с целью исправления ошибки** в описании местоположения их границ и (или) площади	Кемеровская область, г Белово, пгт Бачатский, мкр Греческий, д 38	для индивидуального жилищного строительства	1250	через земли (земельные участки) общего пользования	——
:1050	Не требует внесения изменений	Российская федерация, Кемеровская область – Кузбасс, Беловский городской округ, пгт Бачатский, микрорайон Греческий, в 40 метрах на север	Для индивидуального жилищного строительства	1500+/-14	——	——

		от жилого дома № 106				
:1051	Уточнение описания местоположения границ и (или) площади земельного участка **с целью исправления ошибки** в описании местоположения их границ и (или) площади	Российская Федерация, Кемеровская область – Кузбасс, Беловский городской округ, пгт Бачатский, микрорайон Греческий, в 40 метрах на север от жилого дома № 105	Для индивидуального жилищного строительства	1500	через земли (земельные участки) общего пользования	——
:1163	Без внесения изменений (линейный объект)	Российская Федерация, Кемеровская область-Кузбасс, Беловский городской округ, г. Белово	коммунальное обслуживание	2+/-1	——	——
:1166	Не требует внесения изменений	Российская Федерация, Кемеровская область – Кузбасс, Беловский городской округ, пгт Бачатский, западнее от участка №14 СНТ «Калинка»	склады	2138+/-16	——	——
:1169	Без внесения изменений (линейный объект)	Российская Федерация, Кемеровская область-Кузбасс, Беловский городской округ, г. Белово, пгт. Бачатский	коммунальное обслуживание	8+/-1	——	——
:1171	Уточнение описания местоположения границ и (или) площади земельного участка **с целью исправления ошибки** в описании местоположения их границ и (или) площади	Российская Федерация, Кемеровская область – Кузбасс, Беловский городской округ, поселок городского типа Бачатский, микрорайон Греческий, 133	Для индивидуального жилищного строительства	1500	через земли (земельные участки) общего пользования	——
:1185	Уточнение описания местоположения границ и (или) площади земельного участка **с целью исправления ошибки** в описании местоположения их границ и (или) площади	Российская Федерация, Кемеровская область – Кузбасс, Беловский городской округ. Поселок городского типа Бачатский, микрорайон Греческий	Под жилую застройку Индивидуальную	101	через земли (земельные участки) общего пользования	——
:1186	Уточнение описания местоположения границ и (или) площади земельного участка **с целью исправления ошибки** в описании местоположения их границ и (или) площади	Российская Федерация, Кемеровская область – Кузбасс, Беловский городской округ, поселок городского типа Бачатский, микрорайон Греческий	Под жилую застройку Индивидуальную	1643	через земли (земельные участки) общего пользования	——
:1200	Без внесения изменений (линейный объект)	Российская Федерация, Кемеровская область-Кузбасс, Беловский городской округ, пгт. Бачатский	коммунальное обслуживание	27+/-2	——	——
:1201	Не требует внесения изменений	Российская Федерация, Кемеровская область-Кузбасс, Беловский городской округ, г. Белово	коммунальное обслуживание	2+/-1	——	——
:1204	Без внесения изменений (линейный объект)	Российская Федерация, Кемеровская область-Кузбасс, Беловский городской округ, пгт Бачатский	коммунальное обслуживание	20+/-1	——	——
:1205	Не требует внесения изменений	Российская Федерация, Кемеровская область-Кузбасс, Беловский городской округ, пгт Бачатский	коммунальное обслуживание	2+/-1	——	——
:1207	Уточнение описания местоположения границ и (или) площади земельного участка **с целью исправления ошибки** в описании местоположения их границ и (или) площади	Российская Федерация, Кемеровская область – Кузбасс, Беловский г.о., пгт. Бачатский, мкр. Греческий, з/у 114	Для индивидуального жилищного строительства	1500	через земли (земельные участки) общего пользования	——
:1229	Без внесения изменений (линейный объект)	Российская Федерация, Кемеровская область-Кузбасс, Беловский городской округ, г. Белово	Коммунальное обслуживание	7+/-1	——	——
:1232	Не требует внесения	Российская Федерация Кемеровская область – Кузбасс	для индивидуального	1409+/-13	——	——

	изменений	Городской округ Беловский Поселок городского типа Бачатский Микрорайон Греческий 85	жилищного строительства			
:1243	Не требует внесения изменений	Российская Федерация, Кемеровская область-Кузбасс, Беловский г.о, пгт Бачатский, мкр. Греческий, з/у 148	для индивидуального жилищного строительства	885+/-10	——	——
:1259	Не требует внесения изменений	Российская Федерация, Кемеровская область – Кузбасс, Беловский г.о., пгт. Бачатский, мкр. Греческий, з/у 113	Для ведения личного подсобного хозяйства (приусадебный земельный участок)	482+/-8	——	——
:1260	Уточнение описания местоположения границ и (или) площади земельного участка **с целью исправления ошибки** в описании местоположения их границ и (или) площади	Российская Федерация, Кемеровская область – Кузбасс, Беловский г.о, пгт. Бачатский, мкр Греческий, з/у 107	Для индивидуального жилищного строительства	1500	через земли (земельные участки) общего пользования	——
:1261	Уточнение описания местоположения границ и (или) площади земельного участка **с целью исправления ошибки** в описании местоположения их границ и (или) площади	Российская Федерация, Кемеровская область – Кузбасс, Беловский городской округ, пгт Бачатский, территория Гаражный массив Северный, гараж 2/18	размещение гаражей для собственных нужд	40+/-2	через земли (земельные участки) общего пользования	Необходимо внести изменения в границы ОКС 42:21:0601004:1244
:1263	Уточнение описания местоположения границ и (или) площади земельного участка **с целью исправления ошибки** в описании местоположения их границ и (или) площади	Российская Федерация, Кемеровская область – Кузбасс, Беловский г.о., пгт. Бачатский, мкр. Греческий, з/у 134	для индивидуального жилищного строительства	1495	через земли (земельные участки) общего пользования	——
:1265	Уточнение описания местоположения границ и (или) площади земельного участка **с целью исправления ошибки** в описании местоположения их границ и (или) площади	Российская Федерация, Кемеровская область – Кузбасс, Беловский городской округ, пгт Бачатский, мкр. Греческий, д. 21	Для индивидуального жилищного строительства	1500	через земли (земельные участки) общего пользования	——
:1267	Уточнение описания местоположения границ и (или) площади земельного участка **с целью исправления ошибки** в описании местоположения их границ и (или) площади	Российская Федерация, Кемеровская область – Кузбасс, Беловский городской округ, поселок городского типа Бачатский, территория гаражный массив Северный, 2/12	размещение гаражей для собственных нужд	35+/-2	через земли (земельные участки) общего пользования	Необходимо внести изменения в границы ОКС 42:21:0601004:1245
:1268	Уточнение описания местоположения границ и (или) площади земельного участка **с целью исправления ошибки** в описании местоположения их границ и (или) площади	Российская Федерация, Кемеровская область – Кузбасс, Беловский городской округ, пгт Бачатский, мкр Греческий, д. 78	Для индивидуального жилищного строительства	1500	через земли (земельные участки) общего пользования	——
:1270	Уточнение описания местоположения границ и (или) площади земельного участка **с целью исправления ошибки** в описании местоположения их границ и (или) площади	Российская Федерация, Кемеровская область – Кузбасс, Беловский городской округ, поселок городского типа Бачатский, территория гаражный массив :, 2/17	размещение гаражей для собственных нужд	40+/-2	через земли (земельные участки) общего пользования	Необходимо внести изменения в границы ОКС 42:21:0601004:1256
:1274	Не требует внесения изменений	Российская Федерация, Кемеровская область-Кузбасс, Беловский г.о, г. Белово, пгт. Бачатский, мкр. Греческий, з/у 81	Для индивидуального жилищного строительства	1500+/-14	через земли (земельные участки) общего пользования	——

:1277	Не требует внесения изменений	Российская Федерация, Кемеровская область – Кузбасс, городской округ Беловский, поселок городского типа Бачатский, микрорайон Греческий, земельный участок 124а	для индивидуального жилищного строительства	1500+/-14	———	———
:1289	Не требует внесения изменений	Российская Федерация, Кемеровская область – Кузбасс, городской округ Беловский, поселок городского типа Бачатский, микрорайон Греческий, земельный участок 135	для индивидуального жилищного строительства	1500+/-14	———	———
:1294	Без внесения изменений (линейный объект)	Российская Федерация, Кемеровская область – Кузбасс, Беловский городской округ, г. Белово, пгт. Бачатский	Коммунальное обслуживание	6+/-1	———	———
:1295	Уточнение описания местоположения границ и (или) площади земельного участка **с целью исправления ошибки** в описании местоположения их границ и (или) площади	Российская Федерация, Кемеровская область – Кузбасс, Беловский городской округ, пгт Бачатский, микрорайон Греческий, земельный участок 132	для индивидуального жилищного строительства	1498	через земли (земельные участки) общего пользования	———
:1306	Не требует внесения изменений	Российская Федерация, Кемеровская область – Кузбасс, Беловский городской округ, пгт Бачатский	Коммунальное обслуживание	1+/-1	———	———
:1308	Не требует внесения изменений	Российская Федерация, Кемеровская область – Кузбасс, Беловский городской округ, пгт Бачатский, микрорайон Греческий, 29	для индивидуального жилищного строительства	1500+/-14	———	———
:1309	Не требует внесения изменений	Российская Федерация, Кемеровская область - Кузбасс, Беловский городской округ, пгт Бачатский, мкр Финский, северо-западнее от земельного участка с кадастровым номером 42:21:0601004:1236	Коммунальное обслуживание	5209+/-25	———	———
:2449	Без внесения изменений (линейный объект)	Российская Федерация, Кемеровская область, Беловский городской округ, пгт Бачатский	коммунальное обслуживание (канализация)	752+/-10	———	———
:2464	Без внесения изменений (линейный объект)	Российская Федерация, Кемеровская область, Беловский городской округ, пгт Бачатский	Коммунальное обслуживание (сети водоснабжения)	417+/-7	———	———
:2487	Уточнение описания местоположения границ и (или) площади земельного участка **с целью исправления ошибки** в описании местоположения их границ и (или) площади	Российская Федерация, Кемеровская область, Беловский городской округ, пгт Бачатский, микрорайон Солнечный, в 30 метрах на юго-запад от земельного участка с кадастровым номером 42:21:0603044:93	Для индивидуального жилищного строительства	1200+/-12	———	———
:2540	Не требует внесения изменений	Российская Федерация, Кемеровская область, Беловский городской округ, пгт. Бачатский, микрорайон Солнечный, в 90 метрах юго-западнее от земельного участка с кадастровым номером 42:21:0603044:88	Для индивидуального жилищного строительства	1200+/-12	———	———
:3122	Уточнение описания местоположения границ и (или) площади земельного участка **с целью исправления ошибки** в описании местоположения	Российская Федерация, Кемеровская область - Кузбасс, Беловский г.о., пгт. Бачатский, мкр. Солнечный, з/у 3	Для индивидуального жилищного строительства	1200+/-12	———	———

	[illegible]			

Подготовка проекта межевания территории осуществляется в соответствии с системой координат, используемой для ведения государственного кадастра недвижимости (МСК-42, зона 1).

В границах территории, в отношении которой разрабатывается данный проект межевания, не образуются земельные участки, занятые линейными объектами.

В соответствии со ст. 262 "Гражданский кодекс Российской Федерации" от 30.11.1994 №51-ФЗ доступ к землям общего пользования образуемого земельного участка обеспечивается за счет земель общего пользования.

1.2 Перечень и сведения о площади образуемых земельных участков, которые будут отнесены к территориям общего пользования или имуществу общего пользования, в том числе в отношении которых предполагаются резервирование и (или) изъятие для государственных или муниципальных нужд

В границах территории, в отношении которой разрабатывается данный проект межевания, вновь образуемые земельные участки :ЗУ195, :ЗУ197, :ЗУ206, :ЗУ207, :ЗУ208, :ЗУ210, :ЗУ212, :ЗУ217, :ЗУ222-:ЗУ224, :ЗУ227, :ЗУ230, :ЗУ232, :ЗУ233, :ЗУ237, :ЗУ238, :ЗУ245, :ЗУ248, :ЗУ260, :ЗУ262, :ЗУ263, :ЗУ264, :ЗУ265- :ЗУ267, :ЗУ272, :ЗУ273, :ЗУ287, :ЗУ288, :ЗУ289; :ЗУ291, :ЗУ301, :ЗУ307, :ЗУ314, :ЗУ315 будут отнесены к территориям общего пользования, вновь образуемые земельные участки :ЗУ235, :ЗУ261 будут отнесены к улично-дорожной сети, вновь образуемые земельные участки :ЗУ215, :ЗУ259, :ЗУ308, :ЗУ311, :ЗУ312 будут отнесены к благоустройству территории. Перечень и сведения о площади приведены в таблице № 22.

Земельные участки, в отношении которых предполагается резервирование и (или) изъятие для государственных или муниципальных нужд отсутствуют.

1.3 Вид разрешенного использования образуемых земельных участков в соответствии с проектом межевания территории

Вид разрешенного использования вновь образуемых земельных участков установить в соответствии с действующими ПЗЗ.

Вид разрешенного использования уточняемых земельных участков указан в соответствии со сведениями ЕГРН

Вид разрешенного использования для всех участков, в отношении которых разработан проект межевания территории, приведен в таблице №22.

1.4 Целевое назначение лесов, вид (виды) разрешенного использования лесного участка, количественные и качественные характеристики лесного участка, сведения о нахождении лесного участка в границах особо защитных участков лесов (в случае, если подготовка проекта межевания территории осуществляется в целях определения местоположения границ образуемых и (или) изменяемых лесных участков)

Согласно части 15 и 15.1 п. 16 ст. 34 Федерального закона от 13 июля 2015 г. N 218-ФЗ "О государственной регистрации недвижимости" границы лесничества не должны пересекать границы населенного пункта, земельного или лесного участка, а земельные участки, не отнесенные к категории земель лесного фонда, не должны быть включены в границы лесничества, расположенного на землях лесного фонда. В связи с этим лесничество 42:00-15.3 было исключено из границ кадастрового квартала 42:21:0601004

В границах проектирования расположен земельный участок с кадастровым номером 42:21:0601004:1008 с разрешенным использованием «Охрана природных территорий (под лесонасаждения)».

Границы подготовки проекта межевания территории расположены вне границ земель лесного фонда

1.5 Сведения о границах территории, в отношении которой утвержден проект межевания, содержащие перечень координат характерных точек границ в системе координат, используемой для ведения Единого государственного реестра недвижимости

В границах кадастрового квартала 42:21:0601004 ранее были утверждены Проект межевания территории б/н от 2017 г (утвержден Постановлением Администрации Беловского городского округа от 02.02.2018 г № 192-п.), Проект межевания территории б/н от 2022 г (утвержден Постановлением Администрации Беловского городского округа от 08.04.2023 г № 983-п.). Проект межевания территории б/н от 2020 г (утвержден Постановлением Правительства Кемеровской области от 01.10.2020 г № 609) и Проект межевания территории б/н от 2024 г (утвержден Постановлением Правительства Кемеровской области от 12.12.2024 г № 6106-п)

Из границ проектирования исключена граница Садового некоммерческого товарищества «Березка» с кадастровым номером 42:00:0000000:199, также граница проектирования скорректирована с учетом земельных участков фактического расположения Садового товарищества «Калинка» (42:21:0601041:93 и участки рядом) Исключены участки тер. Гаражный массив 2-й Северный, пересекающие границы проектирования микрорайона Финский. Участок 42:21:0000000:2487 и 42:21:0000000:2540 включены в границы проектирования, так как более 50% расположены в квартале 42:21:0601004

Перечень координат характерных точек границ территории, применительно к которой осуществляется подготовка проекта межевания, в системе координат МСК-42 зона 1 приведен в Таблице №23

Таблица №23 - Перечень координат характерных точек границ территории, применительно к которой осуществляется подготовка проекта межевания (МСК-42 зона 1)

№	X	Y
1	5031[illegible]99,16	1336[illegible]6,83
2	5031[illegible]6,70	1336[illegible]1,55
3	5032[illegible]4,21	1336[illegible]0,48
4	5032[illegible]3,50	1336[illegible]6,76
5	5032[illegible]97,10	1336[illegible]7,21
6	5033[illegible]9,28	1336[illegible]7,27
7	5033[illegible]2,31	1336[illegible]1,36
8	5033[illegible]5,20	1338[illegible]4,14
9	5041[illegible]5,75	1338[illegible]4,22
10	5041[illegible]8,10	1338[illegible]3,89
11	5041[illegible]7,31	1338[illegible]7,26
12	5048[illegible]6,76	1339[illegible]2,18
13	5048[illegible]4,79	1339[illegible]1,26
14	5048[illegible]8,89	1339[illegible]6,48
15	5048[illegible]6,10	1339[illegible]6,31
16	5049[illegible]4,40	1336[illegible]6,84

№	X	Y
17	5049586,93	1396467,11
18	5047901,38	1396494,74
19	5048480,83	1396705,01
20	5048651,65	1396678,17
21	5048458,88	1396703,31
22	5048218,01	1396703,08
23	5048586,88	1396516,52
24	5048536,27	1396691,72
25	5048571,31	1396702,08
26	5048584,84	1396702,84
27	5048537,65	1396513,76
28	5048491,70	1396701,97
29	5048583,29	1396701,10
30	5048210,36	1396701,91
31	5048211,52	1396615,08
32	5048217,27	1396615,04
33	5048216,57	1396611,67
34	5048236,20	1396684,39
35	5048212,48	1396714,93
36	5048198,79	1396712,04
37	5048212,70	1396733,04
38	5048213,28	1396705,61
39	5048226,84	1396811,34
40	5048211,29	1396832,17
41	5048213,88	1396858,81
42	5048213,65	1396817,47
43	5048214,27	1396801,17
44	5048211,16	1396889,41
45	5048231,55	1396910,13
46	5048250,91	1396932,14
47	5048257,92	1396910,91
48	5048267,26	1396952,33
49	5048260,97	1396953,62
50	5048242,72	1396956,11
51	5048228,58	1396987,92
52	5048227,41	1396986,91
53	5048226,23	1396982,04
54	5048211,97	1396964,88
55	5048211,08	1396956,72
56	5048215,13	1396952,44
57	5048215,15	1396953,65
58	5048216,77	1396955,48
59	5048215,18	1396952,04
60	5048215,25	1349014,04
61	5048215,77	1349017,77
62	5048216,46	1349032,75
63	5048216,57	1349048,87
64	5048216,56	1349065,21
65	5048217,28	1349258,21
66	5048000,10	1349201,91
67	5048051,77	1349201,42

№	X	Y
68	5040651,77	1342770,44
69	5042221,27	1342770,44
70	5042221,88	1340812,63
71	5039501,87	1340830,35
72	5039011,86	1340852,91
73	5039148,86	1340854,43
74	5039386,68	1340805,59
75	5029499,91	1340831,01
76	5042221,93	1339891,58
77	5042368,91	1339820,41
78	5042633,63	1339879,54
79	5043107,57	1339727,81
1	5051492,16	1339670,85
80	5028581,24	1339917,61
81	5028697,25	1339879,19
82	5029133,75	1339814,66
83	5028985,33	1339840,17
84	5029033,41	1339842,48
85	5028899,18	1339836,44
86	5029135,28	1339825,18
87	5029135,44	1339824,35
88	5029137,51	1339814,74
89	5029383,11	1338983,85
90	5029632,30	1338985,24
91	5029986,76	1338979,71
92	5030016,15	1338978,24
93	5030016,36	1338980,92
94	5030107,15	1338987,11
95	5030241,52	1338988,91
96	5030341,18	1338992,66
97	5030721,35	1339001,26
98	5030910,18	1339013,48
99	5030103,30	1339016,11
100	5030192,25	1339019,85
101	5030273,54	1339105,91
102	5030499,24	1339147,42
103	5030123,30	1339110,77
104	5030135,15	1339120,68
105	5030306,98	1339154,07
106	5030195,21	1339170,81
107	5030207,29	1339184,31
108	5030217,15	1339196,31
109	5030136,78	1339199,82
110	5030236,22	1339217,04
111	5030242,20	1339218,15
112	5030241,84	1339212,23
113	5030240,98	1339211,82
114	5030239,96	1339212,19
115	5030238,92	1339212,56
116	5030208,45	1339193,05

№	X	Y
117	5032017,28	1336151,73
118	5032018,90	1336151,07
119	5032018,93	1336150,21
120	5032018,27	1336111,01
121	5032017,93	1336148,04
122	5032016,11	1336119,04
123	5032199,30	1336129,00
124	5032199,76	1336122,80
125	5032212,89	1336111,11
126	5032199,61	1336129,95
127	5032234,58	1336144,37
128	5032228,20	1336142,70
129	5032231,28	1336139,55
130	5032231,16	1336134,16
131	5032232,74	1336133,34
132	5032217,13	1336116,73
133	5032215,34	1336102,25
134	5032197,17	1336046,87
135	5032204,43	1336022,18
136	5032048,58	1336101,28
137	5032080,91	1336101,29
138	5032080,56	1336122,18
139	5032193,80	1336022,29
140	5032187,81	1336022,16
141	5032182,78	1336019,22
142	5032182,44	1336110,33
143	5032180,11	1336110,34
144	5032179,97	1336119,31
145	5032178,17	1336033,47
146	5032136,84	1338485,12
147	5032155,23	1338486,59
148	5032152,34	1338548,93
149	5032138,40	1338562,40
150	5032113,31	1338512,11
151	5032117,18	1338519,37
152	5032120,94	1338545,47
153	5032137,80	1338536,31
154	5032131,88	1338531,32
155	5032140,24	1338528,03
156	5032142,40	1338525,27
157	5032144,74	1338519,57
158	5032134,91	1338507,27
159	5032123,77	1338872,43
160	5032175,76	1338506,87
161	5032172,92	1338548,11
162	5032169,72	1338519,83
163	5032169,12	1338518,07
164	5032165,72	1338773,21
165	5032167,48	1338677,47
166	5032161,52	1338641,15
167	5032150,79	1338611,54

№	X	Y
168	5031449,73	1338616,79
169	5031333,18	1338535,22
170	5031113,84	1338419,35
171	5031110,19	1338432,57
172	5031247,72	1338419,92
173	5031697,85	1338435,79
174	5030980,61	1338281,93
175	5030930,42	1338290,91
176	5030697,80	1338290,81
177	5030697,62	1338271,35
178	5030708,87	1338288,27
179	5030986,94	1338202,79
180	5029892,51	1338296,91
181	5029486,70	1338293,74
182	5029487,78	1338297,99
183	5029488,86	1338301,87
184	5029493,36	1338303,18
185	5029492,86	1338301,59
186	5029486,80	1338315,02
187	5028698,41	1338354,37
188	5028692,74	1338356,71
189	5028651,54	1338371,35
190	5028486,42	1338393,51
191	5028703,13	1338502,01
192	5028581,13	1338407,21
193	5028581,26	1338416,73
194	5028571,94	1338413,82
195	5028572,98	1338410,49
196	5028542,69	1338432,71
197	5028486,31	1338401,84
198	5028452,59	1338372,62
199	5028441,20	1338242,76
200	5028486,17	1338188,61
201	5028632,99	1338152,98
202	5028599,10	1338076,06
203	5028497,74	1338093,59
204	5028477,65	1338038,93
205	5028388,97	1338091,34
206	5028100,89	1337976,01
207	5027980,21	1337951,85
208	5027926,37	1337945,99
209	5027871,29	1337938,09
210	5027886,76	1337924,11
211	5027889,40	1337934,53
212	5027895,56	1337941,69
213	5027920,55	1337926,91
214	5027923,53	1337925,09
215	5027927,21	1337923,01
216	5027927,47	1337923,25
217	5027940,12	1337926,91
218	5027980,79	1337977,61

№	X	Y
219	5037647,27	1337379,89
220	5037422,12	1337343,43
221	5037139,20	1337332,70
222	5037128,75	1337231,61
223	5037199,26	1337202,09
224	5037131,78	1337181,62
225	5037143,33	1337176,40
226	5037078,12	1337158,01
227	5037072,26	1337103,53
228	5041015,85	1337168,71
229	5041137,75	1337213,99
230	5041179,40	1337228,69
231	5041201,16	1337201,63
232	5042397,52	1337533,18
233	5042661,14	1337681,95
234	5043577,65	1338341,91
235	5043723,29	1338716,39
236	5043844,62	1339018,50
237	5043879,66	1339103,18
238	5043872,71	1339154,37
239	5043722,82	1338812,25
240	5043777,27	1338861,42
241	5043734,71	1338861,78
242	5037227,56	1338951,15
243	5037382,62	1339350,74
244	5037672,85	1339866,64
245	5037485,20	1339480,85
246	5037218,23	1339571,11
247	5037116,88	1339592,30
248	5037199,68	1339642,01
249	5037144,51	1339611,83
250	5037015,93	1339719,05
251	5037236,10	1339869,27
252	5037231,91	1339856,53
253	5037210,62	1339681,92
254	5037173,29	1339652,32
255	5037247,60	1339742,00
256	5037121,22	1339773,40
257	5037145,80	1339780,86
258	5037456,34	1339778,40
259	5037439,38	1339741,01
260	5037441,64	1339715,83
261	5037415,76	1339362,77
262	5037413,78	1339374,24
263	5037415,65	1339376,34
264	5037554,80	1339414,81
265	5037580,44	1339436,03
266	5037623,77	1339430,40
267	5037637,80	1339482,35
268	5037620,73	1339613,91
269	5037698,42	1339644,01

№	X	Y
270	5027516,80	1396016,68
271	5028014,88	1396055,00
272	5028338,12	1396087,02
273	5028410,90	1397713,81
274	5029531,83	1398012,13
275	5030160,73	1397619,71
276	5030016,93	1396739,42
277	5030009,27	1396733,86
278	5030681,18	1396710,22
279	5030606,69	1396705,34
280	5031014,59	1396686,87
281	5031114,56	1396681,26
282	5031068,71	1396599,05
283	5031041,67	1396595,73
284	5031048,12	1396496,41
285	5031056,92	1396493,11
286	5031062,24	1396491,23
287	5031068,56	1396486,39
288	5031080,04	1396478,06
289	5031090,79	1396426,18
290	5031096,94	1396391,04
291	5031013,58	1396391,04
292	5031123,33	1396349,83
293	5031032,42	1396310,06
294	5031091,21	1396315,87
295	5031053,97	1396341,74
296	5031023,21	1396338,31
297	5031006,50	1396339,75
298	5031032,36	1396271,16
299	5031017,90	1396296,04
300	5031010,71	1396295,89
301	5029896,91	1396296,74
302	5029886,16	1396301,81
303	5029880,39	1396291,03
304	5029877,13	1396299,71
305	5029873,36	1396291,74
306	5029877,21	1396281,44
307	5029872,10	1396261,21
308	5030111,62	1396213,91
309	5029217,32	1396222,91
310	5029301,79	1396245,55
311	5029241,19	1396215,38
312	5029192,14	1396210,86
313	5029167,53	1396244,83
314	5028991,21	1396251,67
315	5028911,92	1396236,69
316	5028892,37	1396235,01
317	5028841,18	1396184,22
80	5028812,24	1396167,61
318	5028773,77	1396130,18

№ 319	X 5033345,72	Y 1338135,65
320	5033345,44	1338130,77
321	5033338,19	1338131,13
322	5033338,91	1338139,03
323	5033339,62	1338140,05
324	5033340,35	1338146,71
325	5033335,88	1338142,02
326	5033337,14	1338138,21
327	5033340,27	1338138,01
328	5033341,10	1338139,77
329	5033338,77	1338139,91
330	5033277,17	1338353,15
331	5033277,48	1338591,10
332	5033270,66	1338591,24
333	5033271,42	1338688,52
334	5033341,15	1338686,73
335	5033343,82	1338686,13
336	5033461,50	1338686,36
337	5033460,97	1338535,46
338	5033587,46	1338536,15
339	5033584,30	1338563,14
340	5033451,54	1338559,26
341	5033458,18	1338262,30
342	5033458,31	1338252,31
343	5033273,77	1338136,18

Перечень координат характерных точек границ образуемых земельных участков в таблице №24.

Таблица №24 Перечень координат характерных точек границ образуемых земельных участков (МСК-42 зона 1)

№ :ЗУ1	X	Y
1	5033345,68	1338113,46
2	5033352,04	1338113,87
3	5033351,65	1338122,18
4	5033345,26	1338121,97
1	5033345,68	1338113,46
:ЗУ2		
1	5033345,68	1338113,46
2 3	5033345,68 5033345,26	1338113,46 1338121,97
4	5033338,99	1338121,61
1	5033339,41	1338113,33
:ЗУ3		
1 2	5033333,24 5033339,41	1338113,08 1338113,33
3	5033338,99	1338121,61
4	5033335,26	1338121,22
5	5033335,24	1338113,28
1	5033335,24	1338113,08
:ЗУ4		
1	5033327,46	1338113,18
2	5033335,24	1338113,28
3	5033335,26	1338121,22

4	5033927,54	1338121,12
*	5033927,16	1338113,18
4X5		
*	5033922,07	1338113,08
2	5033927,48	1338113,18
3	5033927,54	1338121,12
4	5033921,91	1338121,10
*	5033922,07	1338113,08
3X6		
1	5033916,75	1338112,62
2	5033922,09	1338112,64
3	5033922,07	1338113,08
4	5033921,91	1338121,10
5	5033916,75	1338121,24
*	5033916,75	1338112,62
3X7		
*	5033910,95	1338112,60
2	5033916,35	1338112,62
3	5033916,53	1338121,24
4	5033911,05	1338121,24
*	5033910,95	1338112,60
3X8		
*	5033895,81	1338112,62
2	5033910,95	1338112,60
3	5033911,05	1338121,24
4	5033905,82	1338121,28
*	5033905,81	1338112,62
3X9		
*	5033881,89	1338112,64
2	5033895,81	1338112,62
3	5033905,82	1338121,28
4	5033901,62	1338121,31
*	5033901,89	1338112,64
3X10		
*	5032954,84	1338112,66
2	5033901,85	1338112,64
3	5033901,62	1338121,31
4	5032955,37	1338121,35
	5032954,84	1338112,66
3X11		
*	5032901,79	1338112,68
2	5032955,81	1338112,66
3	5032955,37	1338121,35
4	5032901,29	1338121,38
*	5032901,79	1338112,68
3X12		
*	5032857,71	1338112,70
2	5032901,79	1338112,68
3	5032901,29	1338121,38
4	5032856,92	1338121,42
*	5032856,74	1338112,70
3X13		
*	5032801,84	1338112,48
2	5032857,74	1338112,70
3	5032856,92	1338121,42
4	5032801,24	1338121,38
*	5032801,84	1338112,48
3X14		
	5033832,46	1338131,39
2	5033838,46	1338131,13
3	5033838,91	1338140,13
1	5033833,07	1338110,31
5	5033832,51	1338131,67
*	5033832,46	1338131,39
3X15		
	5033828,43	1338140,51
2	5033827,97	1338131,93

3	503332,51	1338131,67
1	503333,07	1338140,31
2	503328,43	1338140,51
:BY16		
1	503322,07	1338132,29
2	503327,97	1338131,40
3	503328,43	1338140,51
4	503327,97	1338140,27
1	503322,07	1338132,29
:BY17		
2	503322,58	1338140,27
2	503318,27	1338140,45
3	503317,80	1338140,46
4	503317,45	1338132,67
5	503322,07	1338132,29
1	503322,97	1338140,27
:BY18		
1	503312,87	1338132,48
2	503317,45	1338132,67
3	503317,80	1338140,46
4	503313,07	1338141,01
5	503313,07	1338140,50
6	503312,68	1338133,53
1	503312,87	1338132,48
:BY19		
1	503307,77	1338133,57
2	503312,68	1338133,53
3	503313,07	1338140,50
4	503307,73	1338140,50
1	503307,77	1338133,57
:BY20		
1	503303,71	1338133,01
2	503307,76	1338133,03
3	503307,77	1338133,57
4	503307,73	1338140,50
5	503303,57	1338140,50
2	503303,71	1338133,01
:BY21		
	503298,83	1338132,89
2	503303,71	1338132,84
3	503303,71	1338133,01
4	503303,57	1338140,50
5	503303,05	1338140,50
6	503298,17	1338140,36
1	503298,83	1338132,89
:BY22		
	503294,27	1338140,42
2	503298,83	1338132,83
3	503298,83	1338132,89
4	503298,77	1338140,48
5	503295,51	1338140,42
1	503294,27	1338140,42
:BY23		
1	503290,47	1338132,83
2	503294,83	1338132,83
3	503294,27	1338140,42
4	503290,37	1338140,11
1	503290,43	1338132,83
:BY24		
	503285,16	1338132,87
2	503290,43	1338132,83
3	503290,37	1338140,44
1	503285,71	1338140,11
2	503285,15	1338140,40
1	503285,16	1338132,87
:BY25		
	503281,32	1338132,83

2	5032852.6	1338132.87
3	5032852.6	1338140.40
4	5032852.28	1338140.42
1	5032852.32	1338132.83
:BY26		
1	5032760.03	1338132.70
2	5032852.32	1338132.83
3	5032852.28	1338140.42
4	5032760.68	1338140.30
1	5032760.03	1338132.70
:BY27		
1	5032710.95	1338132.06
2	5032760.03	1338132.70
3	5032760.68	1338140.30
4	5032710.94	1338140.38
1	5032710.93	1338132.66
:BY28		
1	5032667.03	1338132.63
2	5032710.95	1338132.66
3	5032710.94	1338140.38
4	5032667.36	1338140.34
1	5032667.33	1338132.67
:BY29		
1	5032662.99	1338132.63
2	5032667.03	1338132.63
3	5032667.36	1338140.34
4	5032662.95	1338140.26
1	5032662.95	1338132.63
:BY30		
1	5032717.83	1338132.75
2	5032662.99	1338132.63
3	5032662.95	1338140.26
4	5032758.45	1338140.26
5	5032757.77	1338140.26
	5032747.83	1338132.75
:BY31		
1	5032717.93	1338131.15
2	5032757.83	1338131.85
3	5032757.83	1338132.75
4	5032757.77	1338140.26
5	5032749.47	1338140.24
6	5032747.93	1338140.24
7	5032717.93	1338132.37
1	5032717.93	1338131.15
:BY32		
1	5032742.61	1338132.36
2	5032747.93	1338132.37
3	5032717.93	1338140.21
4	5032743.35	1338140.24
5	5032742.65	1338140.15
1	5032742.61	1338132.39
:BY33		
	5032728.71	1338147.11
2	5032728.47	1338140.51
3	5032733.07	1338140.51
4	5032733.75	1338140.91
1	5032728.71	1338147.11
:BY34		
	5032722.81	1338147.37
2	5032722.53	1338140.77
3	5032728.43	1338140.51
4	5032728.71	1338147.11
1	5032722.81	1338147.37
:BY35		
1	5032722.53	1338140.77
2	5032722.81	1338147.37
3	5032728.45	1338147.47

4	5033_8,33	13381402,95
*	5033222,53	13381402,77
39V36		
1	5033122,78	13381411,02
2	5033133,07	13381411,01
3	5033127,86	13381402,96
4	5033_8,33	13381402,95
5	5033138,45	13381474,47
6	5033122,72	13381474,68
1	5033122,78	13381411,02
39V37		
*	5033122,72	13381435,68
2	5033107,71	13381474,24
3	5033107,73	13381402,50
4	5033133,07	13381402,50
5	5033133,07	13381411,01
6	5033122,78	13381411,02
*	5033122,72	13381435,68
39V38		
	5033107,71	13381435,24
2	5033103,01	13381474,24
3	5033103,05	13381402,50
4	5033103,53	13381403,50
5	5033102,73	13381403,50
1	5033107,71	13381435,24
39V39		
	5033103,05	13381402,50
2	5033103,01	13381474,24
3	5032988,81	13381474,22
4	5032988,77	13381402,48
1	5033103,05	13381403,50
39V40		
	5032988,81	13381484,04
2	5032984,43	13381484,04
3	5032984,41	13381402,42
4	5032988,77	13381402,46
5	5032988,81	13381475,22
*	5032988,81	13381483,04
39V41		
	5032984,81	13381402,42
2	5032984,43	13381484,04
3	5032894,67	13381474,98
1	5032864,71	13381403,41
5	5032901,11	13381403,41
6	5032964,23	13381403,42
*	5032984,81	13381402,42
39V42		
*	5032894,71	13381403,41
2	5032864,67	13381474,98
3	5032894,67	13381484,34
4	5032865,11	13381483,26
5	5032865,_5	13381402,40
	5032894,71	13381403,41
39V43		
	5032865,_5	13381402,40
2	5032855,_1	13381484,26
3	5032851,24	13381483,30
4	5032851,28	13381402,42
	5032865,_5	13381402,40
39V44		
	5032851,28	13381402,42
2	5032851,24	13381484,30
3	5032876,53	13381483,22
1	5032876,55	13381403,30
*	5032851,28	13381403,32
39V45		
	5032876,55	13381402,36

2	5032276,53	1338148,22
3	5032271,77	1338148,20
4	5032271,76	1338140,39
5	5032271,91	1338140,38
1	5032276,55	1338148,36
39'46		
	5032271,76	1338140,38
2	5032271,77	1338148,20
3	5032271,77	1338148,40
4	5032267,71	1338148,32
5	5032267,59	1338140,31
1	5032271,76	1338140,38
39'47		
	5032267,71	1338148,32
2	5032262,87	1338148,24
3	5032262,95	1338140,26
4	5032267,59	1338140,31
1	5032267,71	1338148,32
39'48		
	5032262,87	1338148,24
2	5032258,35	1338148,16
3	5032258,45	1338140,26
4	5032262,95	1338140,26
1	5032262,87	1338148,24
39'49		
1	5032258,35	1338148,16
2	5032249,47	1338148,44
3	5032249,47	1338140,24
4	5032247,97	1338140,24
5	5032258,45	1338140,26
6	5032258,35	1338148,19
1	5032258,35	1338148,16
39'50		
1	5032249,35	1338148,44
2	5032249,35	1338140,24
3	5032247,97	1338140,24
4	5032249,47	1338140,21
5	5032249,47	1338148,31
	5032249,35	1338148,44
39'51		
	5032335,75	1338106,40
2	5032330,07	1338106,44
3	5032324,01	1338106,41
4	5032329,69	1338102,58
5	5032335,77	1338102,61
1	5032335,75	1338106,40
39'52		
1	5032329,01	1338106,41
2	5032325,05	1338106,42
3	5032321,04	1338106,42
4	5032326,58	1338102,56
5	5032329,69	1338102,58
	5032329,01	1338106,41
39'53		
	5032321,04	1338106,42
2	5032320,76	1338106,44
3	5032320,76	1338102,32
4	5032324,58	1338102,56
	5032321,04	1338106,42
39'54		
	5032320,76	1338106,44
2	5032316,31	1338106,40
3	5032316,06	1338106,10
4	5032316,06	1338102,28
5	5032320,76	1338102,32
	5032320,76	1338106,44
39'55		

	5033_1,47	1338[o2,14
2	5033[o,06	1338[o2,28
3	5033[o,09	1338[o9,40
4	5033[1,52	1338[o9,18
*	5033[1,47	1338[o2,14
3Y56		
	5033_1,52	1338[o9,48
2	5033o7_6	1338[o9,46
3	5033o_,8	1338[o9,48
4	5033o6,18	1338[o2,18
5	5033[1,47	1338[o2,14
*	5033[1,52	1338[o9,48
3Y57		
	5033o_,8	1338[o9,46
2	5033o2,48	1338[o9,48
3	5033o1,56	1338[o9,4[.
4	5033o1,56	1338[o2,26
5	5033o_,8	1338[o2,18
	5033o_,8	1338[o9,46
3Y58		
	5033o1,56	1338[o9,46
2	5032976,5	1338[o9,44
3	5032957,15	1338[o9,41
4	5032957,51	1338[o2,10
5	5033o1,26	1338[o2,26
*	5033o1,56	1338[o9,46
3Y59		
*	5032957,15	1338[o9,41
2	5032958,13	1338[o9,44
3	5032925,5	1338[o9,45
4	5032926,62	1338[o1,46
5	5032957,51	1338[o2,10
	5032957,45	1338[o9,41
3Y60		
	5032925,5	1338[o9,45
2	5032885,87	1338[o9,48
3	5032888,29	1338[o9,18
4	5032888,35	1338[o1,48
5	5032926,62	1338[61,46
	5032926,57	1338[o9,45
3Y61		
*	5032885,29	1338[o9,48
2	5032886,31	1338[o9,46
3	5032863,31	1338[o9,36
4	5032863,87	1338[o1,46
5	5032888,35 5032888,29	1338[o1,48 1338[o9,48
3Y62		
1	5032863,74	1338[o9,46
2	5032794,6	1338[o9,48
3	5032794,06	1338[o9,36
4	5032794,07	1338[o1,42
5	5032863,86	1338[61,46
*	5032863,74	1338[o9,46
3Y63		
*	5032794,06	1338[o9,48
2	5032796,75	1338[o9,18
3	5032794,47	1338[o9,47
4	5032794,86	1338[61,44
5	5032794,07	1338[61,42
	5032794,06	1338[o9,46
3Y64		
1	5032796,57	1338[o1,81
2	5032796,15	1338[o9,47
3	5032794,25	1338[o9,31
4	5032769,88	1338[o9,47
5	5032769,86	1338[o2,44

	5032?4,5[illegible]	1338161.84
3V65		
1	5032e0,80	1338162.04
2	5032e9,88	1385106,17
3	5032e5,58	1385106,48
4	5032e6,20	1385106,48
5	5032e5,23	1338161.91
*	5032e0,80	1338162.04
3V66		
1	5032e6,23	1385101,41
2	5032e5,23	1385106,18
3	5032?8,05	1385106,45
4	5032?8,01	1338161.81
	5032e5,23	1338161.94
3V67		
*	5032?4,01	1338161.80
2	5032?8,05	1385106,15
3	5032?7,23	1385106,11
4	5032?2,21	1385106,46
5	5032?2[illegible]2	1385101,94
	5032?9,01	1338161.80
3V68		
1	5032?2,12	1385101,81
2	5032?2,21	1385106,16
3	5032?3,01	1385106,50
4	5032?7,01 5032?2[illegible]2	1385101,46 1338161.84
3V69		
1	5032?7,01	1385101,46
2	5032?7,01	1338106,50
3	5032?7,23	1385106,50
4	5032?2,?5	1385106,54
5	5032?2,05	1338162.21
*	5032?7,01	1338101,96
3V70		
*	5033?0,07	1338106,44
2	5033?5,?5	1385106,10
3	5033?5,50	1385177,22
4	5033?4,05	1385177,36
	5033?0,05	1385106,44
3V71		
*	5033?5,05	1338106,42
2	5033?4,01	1385106,41
3	5033?0,05	1385106,11
4	5033?9,05	1385177,36
5	5033?5,05 5033?5,05	1385177,48 1338106,42
3V72		
1	5033?0,?5	1385106,44
2	5033?[illegible]4	1338106,42
3	5033?5,05	1385106,42
4	5033?5,05	1385177,48
5	5033?0,?5	1385177,48
*	5033?0,?5	1338106,44
3V73		
*	5033?6,?1	1338106,40
2	5033?0,?5	1385106,11
3	5033?0,?5	1385177,48
4	5033?[illegible]6,33	1385177,46
	5033?[illegible]6,31	1385106,46
3V74		
*	5033?1,?2	1338106,48
2	5033?6,06	1385106,10
3	5033?6,?1	1385106,40
4	5033?[illegible]6,?3	1385177,36
5	5033?1,58	1385177,48
	5033?1,?2	1338106,48

3Y75		
1	5013307_6	13381o9,46
2	5013311,52	13381o9,48
3	5013311,58	13381o9,48
4	5013307,22	13381o9,52
5	5013307_6	13381o9,46
3Y76		
1	5013302,43	13381o9,46
2	5013306_8	13381o9,46
3	5013307,16	13381o9,46
4	5013307,27	13381o9,52
5	5013302,45	13381o9,46
	5013302,43	13381o9,46
3Y77		
1	5013297,69	13381o9,44
2	5013301,56	13381o9,46
3	5013302,13	13381o9,46
4	5013302,45	13381o9,46
5	5013297,66	13381o9,26
	5013297,65	13381o9,44
3Y78		
1	5013293_7	13381o9,44
2	5013297,15	13381o9,41
3	5013297,69	13381o9,41
4	5013297,69	13381o9,26
5	5013293_5 5013293_3	13381o9,24 13381o9,44
3Y79		
1	5013288,87	13381o9,48
2	5013292,57	13381o9,45
3	5013293,13	13381o9,41
4	5013293_5	13381o9,24
5	5013288,91	13381o9,12
1	5013288,87	13381o9,48
3Y80		
1	5013284_1	13381o9,46
2	5013288,29	13381o9,48
3	5013288,87	13381o9,48
4	5013288,91	13381o9,12
5	5013284,06	13381o9,04
	5013284_1	13381o9,46
3Y81		
1	5013274,26	13381o9,48
2	5013283,31	13381o9,36
3	5013284_1	13381o9,46
4 5 1	5013284,06 5013279,64 5013274,26	13381o9,04 13381o9,08 13381o9,48
3Y82		
1	5013274_75	13381o9,48
2	5013274,06	13381o9,46
3	5013279,26	13381o9,46
4	5013279,64	13381o9,08
5	5013274_76	13381o9,82
	5013274_75	13381o9,48
3Y83		
1	5013270,25	13381o9,47
2	5013274,47	13381o9,47
3	5013274,75	13381o9,48
4	5013274,76	13381o9,82
5	5013270,28	13381o9,85
1	5013270,25	13381o9,47
3Y84		
1	5013265,56	13381o9,48
2	5013269,85	13381o9,31
3	5013270,25	13381o9,47
4	5013270,28	13381o9,85

3	5032o5,62	13381774s
4	5032o5,56	13381o7,48
03385		
1	50325?,24	1385106,11
2	50325?,06	1385106,45
3	5032o6,20	1385106,48
4	5032o5,56	13381o7,48
5	5032o5,62	13381774s
6	50327,27	13381?1,42
1	50325?,24	1385106,11
03386		
1	50325?,21	1385106,46
2	50325?,25	13381o7,44
3	50327,??	13381?s,42
4	50325?,06	13381?1,44
1	50325?,21	13381o7,4s
03387		
1	50324?,25	1385106,50
2	50324?,61	13381o7,5s
3	50325?,21	1385106,46
4	50325?,06	13381?s,44
5	50324?,27	13381?1,29
1	50321?,25	1385106,50
03388		
1	50324?,??	1385106,51
2	50324?,25	1385106,50
3	50324?,23	13381?s,29
4	50321?,51	13381?1,1s
1	50324?,??	1385106,54
03389		
1	5035o6,21	13856?5,87
2	5035o6,45	1385811,??
3	5035??,62	13381411,6s
4	5035??,38	13382o1s,2s
	5035o6,?1	13382415,?7
3590		
1	5035o6,21	13856?5,87
2	5035??,38	13859o1s,2s
3	5035??,05	13381411,?5
4	5035o5,94	13381411,3s
	5035o6,21	13382415,?7
3591		
1	5035o5,91	13386?11,3s
2	5035??,05	13381411,?5
3	5035?2,?5	13385o1s,47
4	5035o5,?2 5035o5,94	13381o1,91 13381411,6s
3592		
1	5035?2,45	13386?2,?5
2	5035o5,??	13382?2,11
3	5035o6,??	13856?1,91
4	5035?2,?5	13385o1s,47
	5035??,45	13381?2,?5
3593		
	5035o5,,,1	13382?7,6s
2	5035o5,??	13382?2,11
3	5035??,45	13386?2,?3
4	5035??,,1	13381?2,?8
5	5035??,?6	13381?7,68
	5035o5,,,3	13381?7,6s
3594		
1	5035o5,,,3	13382,?7,3s
2	5035??,?6	13386?7,68
3	5035??,63	13386?2,?8
4	5035o5,?8	1385o?2,o6
	5035o5,,,3	13381?7,6s
3595		

	5035[illegible]98	13386532.06
2	5035722.87	13386532.78
3	5035722.75	13386537.52
4	5035865.84	13386537.37
5	5035[illegible]98	13386532.06
396		
	5035[illegible]56	13386537.37
2	5035[illegible]87	13386537.37
3	5035722.75	13386537.52
4	5035722.03	13386512.89
5	5035[illegible]47	13386512.71
6	5035865.85	13386537.37
397		
	5035[illegible]16	13386542.73
2	5035[illegible]47	13386542.71
3	5035722.03	13386542.89
4	5035722.07	13386518.53
5	5035865.85	13386518.37
	5035[illegible]16	13386542.73
398		
	5035[illegible]68	13386548.37
2	5035724[illegible]	13386549.53
3	5035722.07	13386551.72
4	5035865.61	13386551.09
5	5035865.85	13386518.37
399		
	5035[illegible]06	13386554.06
2	5035[illegible]81	13386551.62
3	5035722.07	13386554.72
4	5035722.21	13386[illegible]62
5	5035865.01	13386[illegible]51
6	5035865.06	13386554.06
3100		
1	5035865.01	13386[illegible]54
2	5035722.21	13386[illegible]62
3	5035722.[illegible]3	13386[illegible]62
4	5035865.01	13386[illegible]51
5	5035865.01	13386[illegible]51
3101		
	5035722.[illegible]4	13386573.53
2	5035[illegible]56	13386573.44
3	5035[illegible]53	13386[illegible]51
4	5035865.01	13386[illegible]51
5	5035722.[illegible]3	13386[illegible]62
6	5035722.07	13386574.54
3102		
	5035[illegible]64	13386[illegible]41
2	5035[illegible]56	13386[illegible]31
3	5035[illegible]38	13386[illegible]32
4	5035[illegible]79	13386[illegible]32
5	5035[illegible]61	13386[illegible]11
3103		
	5035[illegible]38	13386[illegible]32
2	5035[illegible]25	13386[illegible]38
3	5035[illegible]61	13386[illegible]27
4	5035[illegible]79	13386[illegible]32
5	5035[illegible]38	13386[illegible]32
3104		
	5035[illegible]61	13386[illegible]27
2	5035[illegible]25	13386[illegible]38
3	5035[illegible]2	13386[illegible]89
4	5035[illegible]56	13386[illegible]79
5	5035[illegible]61	13386[illegible]27
3105		
1	5035[illegible]89	13386[illegible]29
2	5035[illegible]2	13386[illegible]89
3	5035[illegible]96	13386[illegible]13

4	5035484.46	1338632.01
5	5035485.56	1338631.79
BSV106		
1	5035484.46	1338632.01
2	5035482.96	1338632.13
3	5035482.85	1338627.42
4	5035484.26	1338627.70
5	5035485.46	1338632.01
BSV107		
1	5035484.27	1338627.70
2	5035483.85	1338627.42
3	5035482.74	1338632.43
4	5035482.93	1338632.02
5	5035485.76	1338627.70
BSV108		
1	5035482.93	1338632.02
2	5035483.74	1338632.17
3	5035483.81	1338637.18
4	5035482.88	1338637.08
5	5035482.91	1338632.31
6	5035482.93	1338632.02
BSV109		
1	5035482.88	1338637.08
2	5035483.81	1338637.18
3	5035483.21	1338642.11
4	5035482.79	1338642.38
5	5035482.88	1338637.36
6	5035482.88	1338637.08
BSV110		
1	5035482.79	1338642.38
2	5035483.21	1338642.11
3	5035483.98	1338647.36
4	5035482.67	1338647.38
5	5035482.78	1338642.36
6	5035482.79	1338642.38
BSV111		
1	5035482.67	1338647.38
2	5035483.98	1338647.36
3	5035484.36	1338647.36
4	5035484.35	1338653.32
5	5035482.54	1338653.26
6	5035482.62	1338648.46
7	5035482.67	1338647.38
BSV112		
1	5035483.84	1338653.26
2	5035484.35	1338653.32
3	5035484.41	1338659.36
4	5035482.18	1338659.21
5	5035482.41	1338654.44
6	5035482.54	1338653.26
BSV113		
1	5035482.48	1338659.24
2	5035484.41	1338659.36
3	5035485.54	1338664.73
4	5035482.36	1338664.61
5	5035482.47	1338660.20
6	5035482.48	1338659.21
BSV114		
7	5035485.34	1338664.73
2	5035484.13	1338670.36
3	5035482.28	1338670.52
4	5035482.38	1338665.24
5	5035482.35	1338661.61
6	5035484.31	1338661.73
BSV115		
1	5035483.98	1338670.89
2	5035482.76	1338670.61

3	5035347,28	1338×70,82
1	5035[illegible]3	1338×70,76
2	5035353,99	1338×70,89
3BY116		
1	5035341,59	1338×08,38
2	5035348,64	1338×08,41
3	5035348,70	1338×08,32
4	5035341,47	1338×08,32
1	5035341,46	1338×08,38
3BY117		
1	5035341,47	1338×08,32
2	5035348,70	1338×08,32
3	5035348,64	1338×11,27
4	5035341,41	1338×11,12
1	5035341,47	1338×08,32
3BY118		
1	5035311,11	1338×11,12
2	5035348,61	1338×11,27
3	5035348,36	1338×16,79
4	5035341,21	1338×16,77
	5035341,41	1338×11,12
3BY119		
1	5035311,21	1338×16,77
2	5035348,36	1338×16,79
3	5035348,42	1338×22,01
4	5035340,84 5035341,21	1338×21,41 1338×16,77
3BY120		
1	5035340,84	1338×21,41
2	5035348,42	1338×22,01
3	5035348,27	1338×27,70
4	5035340,86	1338×27,58
	5035340,84	1338×21,41
3BY121		
	5035340,86	1338×27,58
2	5035348,26	1338×27,70
3	5035317,93	1338×32,02
4	5035347,91	1338×32,31
5	5035340,86	1338×32,16
	5035340,86	1338×27,58
3BY122		
1	5035340,86	1338×32,16
2	5035317,91	1338×32,31
3	5035347,88	1338×37,08
4	5035347,88	1338×37,36
5	5035340,66 5035340,86	1338×37,22 1338×32,16
3BY123		
1	5035340,66	1338×37,22
2	5035347,88	1338×37,36
3	5035347,79	1338×42,38
4	5035347,78	1338×42,46
5	5035340,56	1338×42,40
1	5035340,66	1338×37,22
4Y124		
1	5035340,56	1338×42,40
2	5035347,78	1338×42,46
3	5035347,67	1338×47,79
4	5035347,66	1338×48,46
5	5035340,38	1338×48,36
	5035340,56	1338×42,40
3BY125		
1	5035310,23	1338×51,32
2	5035310,38	1338×48,36
3	5035347,69	1338×48,36
4	5035347,54	1338×53,26
5	5035347,51	1338×54,44

	5035540,23	1338x54,32
3V126		
1	5035540,23	1338x54,32
2	5035547,51	1338x51,11
3	5035547,48	1338x50,24
4	5035547,47	1338x46,20
5	5035540,18	1338x46,11
6	5035540,23	1338x54,32
3V127		
1	5035540,18	1338x46,11
2	5035547,47	1338x46,20
3	5035547,39	1338x41,01
4	5035547,38	1338x45,24
5	5035540,15	1338x45,12
6	5035540,18	1338x46,11
3V128		
1	5035540,15	1338x45,12
2	5035547,38	1338x45,24
3	5035547,28	1338x76,82
4	5035540,26	1338x76,88
	5035540,15	1338x45,12
3V129		
1	5035540,27	1338x76,88
2	5035547,28	1338x76,82
3	5035547,19	1338x76,01
4	5035540,29 5035540,26	1338x76,43 1338x76,88
3V130		
1	5035527,42	1338x98,44
2	5035527,39	1338x94,19
3	5035520,57	1338x91,17
4	5035520,63	1338x98,35
	5035527,42	1338x98,44
3V131		
	5035527,42	1338x94,17
2	5035527,39	1338x94,19
3	5035527,71	1338x91,20
4	5035527,68	1338x98,46
5	5035520,46	1338x98,85
6	5035520,46	1338x98,03
	5035520,57	1338x94,17
3V132		
1	5035527,68	1338x98,46
2	5035527,48	1338x91,52
3	5035520,43	1338x91,30
4	5035520,46 5035527,68	1338x98,85 1338x98,46
3V133		
1	5035528,28	1338x94,32
2	5035528,27	1338x91,26
3	5035520,59	1338x89,18
4	5035520,46	1338x88,94
5	5035520,43	1338x91,30
6	5035527,48	1338x94,32
	5035528,28	1338x94,32
3V134		
1	5035520,59	1338x89,18
2	5035528,27	1338x89,26
3	5035528,41	1338x89,26
4	5035528,46	1338x83,42
5	5035520,36	1338x83,78
6	5035520,59	1338x89,18
3V135		
1	5035520,36	1338x83,78
2	5035528,46	1338x83,42
3	5035528,28	1338x88,48
4	5035520,24	1338x88,03

	50352[illegible]3.	13386s23.78
BY136		
1	50352[illegible]24	13386s28.43
2	50352[illegible]28	13386s28.48
3	50352[illegible]62	13386s28.48
4	50352[illegible]54	13386s34.22
5	50352[illegible]_2	13386s31.16
6	50352[illegible]24	13386s28.43
BY137		
1	50352[illegible]54	13386s31.22
2	50352[illegible]55	13386s40.22
3	50352[illegible]53	13386s40.13
4	50352[illegible]43	13386s40.11
5	50352[illegible]54	13386s34.70
6	50352[illegible]_2	13386s34.66
7	50352[illegible]_2	13386s34.16
1	50352[illegible]54	13386s31.22
BY138		
	50352[illegible]53	13386s40.13
2	50352[illegible]55	13386s40.22
3	50352[illegible]76	13386s40.24
4	50352[illegible]79	13386s44.96
5	50352[illegible]21	13386s41.41
6	50352[illegible]53	13386s40.13
BY139		
1	50352[illegible]24	13386s44.41
2	50352[illegible]78	13386s44.96
3	50352[illegible]77	13386s45.16
4	50352[illegible]77	13386s40.10
5	50352[illegible]77	13386s51.30
6	50352[illegible]56	13386s51.30
7	50352[illegible]_5	13386s51.35
8	50352[illegible]23	13386s45.33
9	50352[illegible]24	13386s44.91
BY140		
1	50352[illegible]6_	13386s56.67
2	50352[illegible]06	13386s56.65
3	50352[illegible]06	13386s56.35
4	50352[illegible]_5	13386s51.35
5	50352[illegible]56	13386s51.30
	50352[illegible]6_	13386s56.67
BY141		
1	50352[illegible]57	13386s56.67
2	50352[illegible]57	13386s62.15
3	50352[illegible]_7	13386s62.13
4	50352[illegible]04	13386s62.23
5	50352[illegible]06	13386s56.65
6	50352[illegible]6_	13386s56.67
BY142		
1	50352[illegible]_3	13386s62.13
2	50352[illegible]08	13386s68.17
3	50352[illegible]74	13386s68.17
4	50352[illegible]93	13386s68.23
5	50352[illegible]96	13386s77.66
6	50352[illegible]04	13386s62.70
7	50352[illegible]04	13386s62.23
1	50352[illegible]57	13386s62.13
BY143		
	50352[illegible]_3	13386s74.07
2	50352[illegible]_3	13386s68.25
3	50352[illegible]93	13386s68.23
4	50352[illegible]74	13386s68.17
5	50352[illegible]72	13386s71.86
6	50352[illegible]72	13386s72.86
7	50352[illegible]72	13386s71.03
	50352[illegible]_3	13386s74.07
BY144		

	5035258,88	1338578,49
2	5035211,1	1338278,97
3	5035211,13	1338274,97
4	5035228,72	1338271,03
1	5035258,88	1338578,49
ЗУ145		
	5035258,88	1338578,49
2	5035259,92	1338284,53
3	5035211,16	1338284,75
4	5035211,13	1338280,17
5	5035211,31	1338278,17
1	5035258,88	1338578,49
ЗУ146		
	5035301,73	1338314,17
2	5035211,49	1338314,19
3	5035211,41	1338598,35
4	5035201,03	1338598,35
1	5035201,37	1338611,17
ЗУ147		
	5035211,18	1338409,59
2	5035201,46	1338409,67
3	5035201,42	1338109,85
4	5035201,17	1338611,30
5	5035211,31	1338611,31
1	5035211,18	1338609,59
ЗУ148		
	5035211,17	1338314,34
2	5035201,17	1338311,30
3	5035201,47	1338319,84
4	5035211,20	1338319,80
1	5035211,17	1338611,31
ЗУ149		
	5035211,20	1338318,80
2	5035201,46	1338318,84
3	5035301,36	1338319,18
4	5035201,36	1338123,78
5	5035211,21	1338623,72
1	5035211,20	1338618,80
ЗУ150		
	5035213,25	1338623,73
2	5035211,14	1338623,72
3	5035201,36	1338123,78
4	5035201,21	1338628,43
5	5035211,24	1338628,44
1	5035213,25	1338624,74
ЗУ151		
	5035222,33	1338446,13
2	5035222,21	1338441,91
3	5035222,23	1338645,33
4	5035211,01	1338645,23
5	5035211,07	1338610,91
6	5035221,43	1338446,11
	5035222,33	1338446,13
ЗУ152		
	5035211,01	1338645,23
2	5035222,23	1338645,33
3	5035222,15	1338651,33
4	5035213,93	1338651,29
	5035211,01	1338645,23
ЗУ153		
	5035213,93	1338651,29
2	5035222,15	1338651,33
3	5035222,05	1338656,35
1	5035211,07	1338656,28
4	5035213,93	1338651,29
ЗУ154		
	5035213,72	1338656,29

2	5035_4,16.	13385s6s.28
3	5035220.9	13382.5s.35
4	5035220.6	13386.5s.63
5	50352204	13.85s2.24
6	50352204	13.85s2.20
7	5035'4,72	13.85s2.01
8	5035_3,72	13385s2.61.
*	5035'3,72	13382s6.28
49155		
1	5035'4,72	13.85s2.01
2	50352204	13.86s2.20
3	5035219.6	13.85s7.09
4	5035_4,56	13385s7.53
	5035_4,72	13382s2.61
49156		
*	5035'3.61	13382.07.51
2	5035'4,56	13.86s7.53
3	5035219.6	13.85s7.09
4	5035219.7	13.85s68.23
5	50352_.7	13.85s68.25
6	50352_.7	13382s74.07
7	5035'2.85	13382.73.63
1	5035'3.01	13.86s7.51
49157		
1	5035'2.85	13.85s73.63
2	50352_.7	13.85s74.07
3	50352_.4	13.85s29.97
4	50352_.7	13382.82.47
*	5035'2.51	13.86s80.11
*	5035'2.85	13382.73.63
49158		
*	5034098.56	13.85s40s.61
2	5034097.65	13.85s0s.85
3	5035032.9	13.85s9s.27
4	5035_.4.6	13.82s4s.03
*	5034098.56	13382.0s.61
49159		
*	5034097.65	13.85s0s.85
2	5034098.56	13.85s4s.61
3	5034032.56	13.85s4s.89
4	5034091.67	13.85s97.45
*	5034097.65	13.85s9s.85
49160		
*	50.3.88.84	13.85s4s.09
2	50.3.91.83	13.85s97.15
3	5034032.56	13.85s4s.89
4	5034860.6	13.85s47.15
*	5034885.7	13.85s97.09
49161		
*	5034885.7	13382.1s.89
2	50.3.98.45	13.85s1s.43
3	5034098.6	13.85s23.37
4	50348867	13.85s23.51
*	5034885.7	13382s1s.89
49162		
*	5034885.7	13382.23.51
2	50.3.98.6	13.86s23.37
3	5034098.6	13.85s29.89
4	50348875	13.85s2s.43
	50348867	13.85s23.51
49163		
*	5034887.5	13382.2s.83
2	50.3.98.6	13.86s2s.89
3	50.3.98.67	13.86s35.67
4	50.3.88.84	13.85s3s.29
	50348875	13.85s2s.83
49164		

	5034868,83	1338635,79
2	5034867,07	1338635,67
3	5034908,91	1338642,75
4	5034868,71	1338643,07
1	5034868,83	1338635,79
ЗУ165		
	5034868,71	1338643,07
2	5034908,91	1338642,75
3	5034909,02	1338647,74
4	5034868,67	1338647,49
1	5034868,71	1338643,07
ЗУ166		
	5034868,62	1338647,49
2	5034909,02	1338647,74
3	5034909,17	1338653,23
4	5034868,06	1338653,75
1	5034868,67	1338647,49
ЗУ167		
	5034868,66	1338653,75
2	5034909,17	1338653,23
3	5034909,46	1338660,19
4	5034869,01	1338660,47
1	5034868,66	1338653,75
ЗУ168		
1	5034869,01	1338660,47
2	5034909,46	1338660,19
3	5034909,57	1338666,27
4	5034869,05	1338666,71
1	5034869,01	1338660,47
ЗУ169		
1	5034909,71	1338672,01
2	5034869,05	1338672,45
3	5034869,05	1338666,71
4	5034909,57	1338666,27
	5034909,71	1338672,01
ЗУ170		
1	5034909,75	1338677,81
2	5034869,17	1338678,25
3	5034869,05	1338672,45
4	5034909,71	1338672,01
	5034909,75	1338677,81
ЗУ171		
1	5035528,92	1338681,20
2	5035528,88	1338678,49
3	5035528,75	1338671,04
4	5035528,72	1338672,46
5	5035529,72	1338672,46
6	5035529,73	1338671,87
7	5035528,72	1338671,46
8	5035528,74	1338668,17
9	5035529,08	1338668,17
10	5035529,12	1338662,13
11	5035529,32	1338662,15
12	5035529,56	1338656,67
13	5035529,59	1338651,30
14	5035529,77	1338651,30
15	5035529,77	1338646,16
16	5035529,77	1338646,16
17	5035529,78	1338645,17
18	5035529,73	1338645,16
19	5035529,78	1338644,46
20	5035529,72	1338640,24
21	5035528,55	1338610,22
22	5035528,51	1338631,22
23	5035528,07	1338628,48
24	5035528,28	1338628,48
25	5035528,46	1338623,92

26	5035284.41	1338x19.26
27	5035285.7	1338x19.26
28	5035328.28	1336x14.32
29	5035327.48	1336x11.32
30	5035327.58	1338x09.40
31	5035327.74	1338x04.20
32	5035327.35	1338x01.19
33	5035327.42	1336x98.44
34	5035201.63	1336x98.35
35	5035[illegible]41	1338x98.35
36	5035[illegible]45	1336x01.18
37	5035[illegible]4	1338x04.19
38	5035[illegible]8	1338x09.50
39	5035[illegible]7	1336x14.34
40	5035[illegible]26	1336x19.80
41	5035[illegible]4	1336x23.72
42	5035[illegible]28	1336x23.73
43	5035[illegible]4	1339x28.43
44	5035[illegible]6	1338x34.67
45	5035[illegible]08	1338x34.67
46	5035[illegible]07	1336x41.01
47	5035[illegible]01	1336x45.23
48	5035[illegible]93	1336x51.29
49	5035[illegible]07	1339x56.28
50	5035[illegible]72	1339x56.28
51	5035[illegible]72	1338x62.60
52	5035[illegible]72	1338x62.61
53	5035[illegible]96	1336x67.63
54	5035[illegible]01	1336x67.61
55	5035[illegible]89	1336x73.63
56	5035[illegible]81	1336x80.11
57	5035[illegible]3	1338x86.47
58	5035[illegible]5	1338x81.56
59	5034854.42	1336x83.48
60	5034854.08	1336x88.09
61	5034833.82	1336x90.13
62	5035[illegible]21	1336x96.19
63	5035[illegible]06	1339x89.07
64	5035[illegible]84	1339x91.22
65	5035[illegible]53	1338x91.06
66	5035[illegible]45	1336x91.27
67	5035[illegible]21	1336x95.87
68	5035[illegible]91	1336x11.36
69	5035[illegible]77	1339x16x1
70	5035[illegible]13	1339x22.14
71	5035[illegible]3	1338x27.56
72	5035[illegible]98	1338x32.66
73	5035[illegible]83	1336x37.37
74	5035[illegible]97	1336x37.37
75	5035[illegible]47	1336x42.71
76	5035[illegible]07	1339x12.73
77	5035[illegible]88	1338x48.37
78	5035[illegible]81	1338x51.66
79	5035[illegible]06	1336x54.66
80	5035[illegible]01	1336x60.54
81	5035[illegible]01	1336x64.51
82	5035[illegible]58	1339x66.51
83	5035[illegible]82	1338x73.44
84	5035[illegible]57	1338x79.53
85	5035[illegible]48	1338x79.77
	5035[illegible]92	1336x84.70
86	5035[illegible]61	1336x27.33
87	5035[illegible]61	1336x28.33
88	5035[illegible]61	1339x28.63
89	5035[illegible]62	1338x23.34
90	5035[illegible]61	1336x27.93

90	5034854.87	1338597.06
91	5034864.06	1338607.15
92	5034892.56	1338608.89
93	5034908.56	1338840.91
94	5035044.58	1338840.90
95	5035063.62	1338596.27
96	5034971.06	1338596.85
97	5034918.87	1338597.45
98	5034854.83	1338597.06
99	5034884.67	1338610.89
100	5034864.67	1338823.51
101	5034867.75	1338826.83
102	5034884.83	1338833.79
103	5034884.71	1338843.07
104	5034884.07	1338617.19
105	5034884.66	1338853.75
106	5034861.01	1338860.47
107	5034861.05	1338840.71
108	5034861.16	1338872.45
109	5034893.37	1338879.25
110	5034904.75	1338677.81
111	5034894.71	1338872.01
112	5034894.53	1338860.27
113	5034894.46	1338860.19
114	5034894.17	1338863.23
115	5034898.02	1338843.71
116	5034898.07	1338842.75
117	5034898.06	1338829.89
118	5034898.06	1338823.37
119	5034898.45	1338816.93
120	5034884.07	1338816.89
121	5035353.62	1338810.34
122	5035380.61	1338806.11
123	5035411.39	1338840.38
124	5035411.47	1338840.32
125	5035411.41	1338811.12
126	5035411.21	1338816.77
127	5035410.84	1338821.91
128	5035410.67	1338827.58
129	5035410.67	1338832.16
130	5035410.66	1338837.22
131	5035410.50	1338842.80
132	5035410.38	1338848.36
133	5035410.23	1338851.32
134	5035410.18	1338860.11
135	5035410.__8	1338863.12
136	5035410.27	1338870.88
137	5035410.29	1338876.40
138	5035417.__6	1338876.61
139	5035535.99	1338876.89
140	5035535.__3	1338870.76
141	5035535.74	1338864.73
142	5035534.51	1338859.36
143	5035534.35	1338853.32
144	5035532.36	1338847.86
145	5035533.93	1338847.86
146	5035535.21	1338842.44
147	5035535.51	1338837.18
148	5035536.71	1338832.17
149	5035537.65	1338827.42
150	5035538.09	1338822.13
151	5035535.__2	1338816.89
152	5035535.25	1338811.38

152	5035535,38	1338406,32
12.	5035554,6.	1338400,31
153	5035560,05	1338601,21
154	5035567,07	1338603,24
155	5035555,07	1338601,27
15.	5035555,06	1338601,27
157	5035561,06	1338604,24
157	5035622,56	1338652,56
158	5035622,07	1338653,37
159	5035622,53	1338653,43
16.	5035623,30	1338653,11
157	5035627,4.	1338652,55
161	5035555,06	1338647,30
162	5035535,07	1338616,30
163	5035553,07	1338416,32
164	5035522,06	1338447,32
161	5035555,06	1338447,36
165	5035561,1	1338230,83
166	5035535,21	1338630,85
167	5035555,.3	1338631,85
168	5035560,.3	1338631,83
165	5035561,.1	1338630,83
166	5035555,07	1338617,11
17.	5035535,06	1338619,14
171	5035561,06	1338619,11
172	5035560,03	1338617,11
169	5035555,03	1338617,14
173	5035555,56	1338590,04
174	5035543,55	1338597,58
175	5035561,54	1338598,01
17.	5035536,58	1338590,17
173	5035555,56	1338590,04
177	5035422,83	1338595,45
178	5035422,63	1338596,45
176	5035431,61	1338591,65
167	5035153,51	1338595,67
177	5035422,84	1338595,51
181	5035422,65	1338593,63
182	5035424,45	1338598,61
183	5035131,17	1338598,81
184	5035435,63	1338597,83
181	5035422,65	1338597,63
185	5035401,05	1338597,51
186	5035391,85	1338598,49
187	5035401,87	1338598,66
188	5035411,03	1338597,71
189	5035401,05	1338597,51
190	5035275,05	1338593,75
19.	5035274,48	1338401,01
191	5035254,48	1338401,24
192	5035253,93	1338597,97
189	5035274,45	1338597,77
:DY172		
1	5035422,62	1338152,87
2	5035611,.4	1338181,61
3	5035.,3,87	1338195,62
4	5035615,46	1338166,82

	5038520.62	1338152.87
BY173		
1	5038213.87	1338195.62
2	5038061.13	1338181.91
3	5038049.63	1338210.41
4	5038022.28	1338224.41
	5038[illegible]3.87	1338195.62
BY174		
1	5038095.02	1338293.12
2	5038102.12	1338325.42
3	5038095.17	1338328.03
4	5038076.67	1338333.07
5	5038055.22	1338339.63
6	5038046.41	1338308.52
7	5038077.23	1338299.36
1	5038095.02	1338293.12
BY175		
1	5038063.98	1338373.73
2	5038055.22	1338339.63
3	5038076.67	1338333.07
4	5038095.17	1338328.03
5	5038065.49	1338362.51
1	5038063.98	1338373.73
BY176		
1	5038122.73	1338366.56
2	5038105.48	1338362.51
3	5038095.17	1338328.03
4	5038102.12	1338325.42
1	5038122.73	1338366.56
BY177		
1	5038140.83	1338381.03
2	5038120.83	1338405.32
3	5038079.92	1338421.51
4	5038077.36	1338422.16
5	5038070.06	1338397.87
1	5038140.83	1338381.03
BY178		
1	5038120.83	1338405.32
2	5038084.17	1338434.27
3	5038087.26	1338446.46
4	5038079.92	1338421.51
1	5038120.83	1338405.32
BY179		
1	5038182.73	1338182.31
2	5038176.09	1338209.02
3	5038147.04	1338533.31
4	5038124.42	1338506.62
1	5038182.73	1338182.31
BY180		
1	5038147.04	1338533.31
2	5038176.09	1338509.02
3	5038178.51	1338505.08
4	5038096.17	1338526.08
5	5038062.28	1338554.10
	5038147.04	1338533.31
BY181		
1	5038062.28	1338554.10
2	5038096.17	1338526.08
3	5038113.43	1338545.86
4	5038081.68	1338525.07
	5038062.28	1338554.10
BY182		
1	5038036.27	1338551.08
2	5038036.03	1338572.63
3	5038076.04	1338545.86
4	5038033.45	1338523.44
	5038036.27	1338554.08

3Y183		
1	30306588	13385780.06
2	30340015	13386035.02
3	30340951	13386531.11
4	30339594	13388402.75
5	30346588	13385780.06
3Y184		
1	30390115	13382035.02
2	30401275	13382530.06
3	30408247	13386536.82
4	30340951	13386531.11
5	30340115	13388405.02
3Y185		
	30401275	13382530.06
2	30401521	13382533.85
3	30401298	13382831.18
4	30348247	13386536.82
5	30401275	13389530.06
3Y186		
	30402531	13385013.44
2	30401298	13382831.18
3	30401521	13382533.85
4	30403855	13386080.62
5	30404275	13389411.21
6	30400023	13385011.17
7	30402531	13385013.44
3Y187		
1	30385081	13387068.76
2	30387692	13388372.43
3	30387702	13388373.43
4	30382051	13383880.19
5	30380125	13383803.51
6	30381095	13383806.13
7	30380205	13387913.54
8	30380101	13387880.63
9	30380202	13387880.31
10	30379537	13388355.17
11	30380131	13388352.18
12	30384333	13388342.47
13	30384707	13388353.48
	30385081	13387068.76
3Y188		
1	30377297	13382252.71
2	30379652	13382252.51
3	30379013	13382192.42
4	30378013	13382198.64
5	30376908	13382622.38
6	30377826	13382253.42
7	30377297	13382253.44
8	30377298	13382252.74
3Y189		
1	30384295	13384176.34
2	30381163	13381688.46
3	30387956	13384044.64
4	30387743	13384013.52
5	30387917	13384017.10
6	30387237	13384171.10
7	30384803	13384175.32
	30384295	13384176.34
3Y190		
	30379867	13383116.47
2	30370611	13382733.75
3	30372911	13382617.25
4	30371133	13383110.23
5	30373828	13384111.89
	30379867	13383116.47
3Y191		

	5037991,32	1338387,56
2	5037911,88	1338789,61
3	5037863,54	1338369,42
4	5037791,28	1338458,11
1	5037991,32	1338387,56
ЗУ192		
	5037801,47	1338120,33
2	5037911,88	1338789,64
3	5037991,32	1338387,56
4	5037908,01	1338418,21
5	5037805,07	1338418,48
1	5037801,47	1338120,33
ЗУ193		
	5037[illegible]5,87	1338455,72
2	5037806,76	1338458,56
3	5037[illegible]5,25	1338450,89
4	5037911,13	1338152,28
5	5037911,30	1338122,82
6	5037801,47	1338420,33
7	5037805,07	1338418,48
	5037[illegible]5,87	1338455,72
ЗУ194		
1	5040088,02	1338617,31
2	5040095,04	1338612,11
3	5040098,71	1338617,20
4	5040053,06	1338621,34
5	5041106,95	1338639,44
6	5041100,18	1338645,31
7	5040082,44	1338621,75
1	5040088,02	1338617,31
ЗУ195		
1	5037869,44	1338171,57
2	5037805,43	1338160,82
3	5037[illegible]7,87	1338195,62
4	5037832,78	1338274,41
5	5037828,21	1338244,23
6	5037821,25	1338217,27
7	5037830,91	1338253,23
8	5037838,95	1338281,48
9	5037840,51	1338308,52
10	5037855,22	1338339,63
11	5037[illegible]9,09	1338373,73
12	5037870,06	1338397,87
13	5037822,73	1338239,28
14	5037818,41	1338221,41
15	5037805,44 5037869,44	1338228,72 1338171,57
ЗУ196		
1	5042233,74	1337570,42
2	5042[illegible]3,42	1337533,48
3	5042[illegible]2,21	1337600,45
1	5042233,74	1337570,42
ЗУ197		
1	5037[illegible]9,71	1337436,81
2	5037[illegible]2,46	1337296,56
3	5036[illegible]7,24	1337214,02
4	5036[illegible],38	1337181,62
5	5036[illegible],13	1337176,40
6	5036[illegible]5,36	1337207,48
7	5037[illegible]7,82	1337345,26
8	5037[illegible]6,66	1337436,62
9	5037[illegible]5,76	1337404,36
10	5037[illegible]5,75	1337172,21
11	5037[illegible]8,32	1337141,67
12	5037[illegible]9,07	1337349,89
13	5037[illegible]7,28	1337508,75
14	5037[illegible]5,75	1337447,56

	5035 9,71	1337439 81
3V198		
1	5041 2,75	1337213 49
2	5041 09,05	1337215 12
3	5041 08,92	1337215 20
4	5040411,85	1337242 80
5	5041 7,41	1337256 52
6	5035 8_ 77	1337285 83
7	5035 37 _2	1337338 12
8	5035 61,15	1337430 12
9	5035 07,27	1337491 11
10	5037 91,05	1337555 42
11	5037 7,42	1337595 76
12	5036 72 86	1337652 91
13	5036 2 78	1337706 93
14	5035 5 6	1337747 07
15	5035 26,03	1337826 15
16	5035 88,70	1337866 65
17	5034 38,43	1337911 05
18	5033 89,86	1337934 06
19	5033 41,36	1337956 15
20	5033 46 _ 6	1337991 47
21	5032 96,16	1338003 36
22	5032 1 ,61	1338041 53
23	5031 98, 1	1338071 89
24	5031 1,72	1338101 68
25	5031 1,48	1338107 84
26	5031 1 91	1338161 07
27	5031 96,31	1338187 29
28	5031 8 71	1338166 42
24	5031 6,85	1338167 80
30	5034 91,08	1337886 38
31	5035 1,91	1337812 85
32	5035 6 5	1337776 75
33	5035 7 75	1337472 24
34	5037 _ 39	1337464 36
35	5037 ,6	1337271 12
36	5037 1, 2	1337242 56
37	5041 6,83	1337198 71
	5041 _2,75	1337213 49
38	5036 87 _4	1337263 15
34	5037 1,93	1337617 80
40	5037 8,89	1337697 18
41	5037 8,07	1337697 28
42	5038 6,24	1337442 15
43	5036 3,56	1337349 64
44	5036 6 87	1337296 20
45	5040 6,12	1337270 78
46	5041 _ 8	1337230 10
47	5041 5,41	1337229 81
48	5041 9,42	1337228 16
49	5041 1 ,	1337231 63
50	5040 9 42	1337272 16
51	5036 6 85	1337298 58
52	5036 6 7	1337266 57
53	5035 5,78	1337283 18
54	5035 1,41	1337281 73
55	5034 1,7	1337256 48
56	5034 3,23	1337217 46
34	5036 87 _4	1337263 15
57	5031 5,17	1338119 19
58	5031 6,85	1338121 41
59	5031 6,92	1338123 01
60	5031 7,81	1338121 75
61	5032 5,3	1338266 22

57	5031733,43	1338110,99
62	5028685,06	1338319,62
63	5028532,62	1338306,04
64	5028524,62	1338315,19
65	5028524,22	1338314,89
66	5028 4,36	1338307,96
67	5028 _,6	1338314,73
68	5028277,4	1338309,98
69	5028535,11	1338305,37
70	5028572,07	1338317,86
71	5028 2,78	1338318,29
72	5028481,46	1338304,85
73	5028 _,54	1338267,53
74	5026258,08	1338232,09
75	5026772,54	1338190,71
76	5031122,03	1338159,58
77	5031189,24	1338140,01
78	5031401,03	1338144,47
79	5031333,44	1338149,96
80	5030477,04	1338217,77
81	5029822,2	1338274,59
82	5029411,08	1338301,82
83	5029179,91	1338318,41
84	5029108,21	1338321,56
85	5029517,21	1338340,87
86	5027864,15	1338220,59
87	5028677,6	1338279,26
88	5028598,01	1338276,48
89	5029470,78	1338203,08
90	5029601,01	1338232,18
91	5030027,54	1338198,02
92	5030763,33	1338144,91
93	5030121,27	1338111,38
28	5031135,71	1338766,12
27	5031564,31	1338787,29
94	5031857,05	1338810,47
95	5031857,26	1338804,95
96	5031277,58	1338126,79
97	5030918,87	1338154,25
98	5030662,08	1338177,15
99	5030763,52	1338212,26
100	5029856,76	1338242,11
101	5029772,53	1338252,96
102	5029445,66	1338274,27
103	5029291,51	1338287,27
104	5029108,59	1338297,66
105	5028888,3	1338297,35
106	5028778,55	1338297,16
107	5028533,94	1338280,14
108	5027861,2	1338246,91
109	5027063,84	1338187,26
110	5026742,51	1338146,59
111	5026453,62	1338140,46
112	5025668,96	1338083,53
113	5025570,21	1338340,87
114	5024881,54	1338224,26
115	5024370,16	1338340,74
116	5024 9,41	1337668,52
117	5023935,62	1337641,67
118	5021201,55	1337926,11
119	5021423,63	1337923,09
120	5021322,21	1337923,09
121	5021427,47	1337923,25
85	5029547,21	1338340,87

122	3020660.75	1338199.63
123	3022775.75	1338259.25
124	3024211.50	1338296.52
125	3024201.38	1338298.34
126	3026489.20	1338171.24
127	3026633.38	1338156.61
128	3026632.90	1338152.98
129	3026612.34	1338107.11
122	3020660.75	1338199.63
:BY199		
1	3033688.30	1337189.38
2	3034862.34	1337302.45
3	3035209.71	1337436.81
4	3035258.79	1337447.80
5	3035383.33	1337497.63
6	3037117.17	1337591.07
1	3033688.30	1337189.38
:BY200		
	3034588.38	1338202.76
2	3035166.14	1338257.89
3	3035072.25	1338352.27
4	3037171.78	1338355.67
1	3033688.30	1338202.76
5	3035537.67	1338206.72
6	3035585.30	1338026.96
7	3035599.75	1338026.48
8	3035598.70	1338295.42
1	3035537.67	1338296.72
:BY201		
1	3035537.67	1338206.72
2	3035585.70	1338295.42
3	3035599.75	1338026.48
4	3035585.30	1338026.96
1	3035537.67	1338296.72
:BY202		
1	3026489.20	1338171.21
2	3026636.37	1338188.61
3	3026633.38	1338156.04
	3026489.20	1338171.24
BY203		
1	3026636.37	1338188.61
2	3026489.20	1338171.21
3	3028201.38	1338298.31
4	3028342.38	1338307.30
5	3028324.22	1338314.89
6	3028314.25	1338361.71
7	3028340.04	1338371.01
8	3027485.31	1338423.38
9	3027227.91	1338119.15
10	3027098.31	1338401.94
11	3026975.98	1338381.81
12	3026976.97	1338340.32
13	3026941.37	1338310.39
14	3026946.87	1338309.51
15	3026941.07	1338242.76
1	3026636.37	1338188.61
16	3028357.53	1338368.26
17	3028346.46	1338316.22
18	3027861.06	1338342.78
11	3027911.78	1338383.11
16	3028357.53	1338368.26
:BY204		
	3026581.37	1338318.39
2	3026976.97	1338340.32

3	5026755.	1338384.84
4	5026526	1338372.62
5	5026463.7	1338308.51
6	5026511.3	1338418.39
6	5031491.79	1338406.79
7	5031332_8	1338535.22
8	5031784	1338446.35
9	5031711_6	1338432.57
10	5031245.72	1338419.42
11	5030971.58	1338353.29
12	5030801.61	1338281.43
13	5030701.72	1338280.50
14	5030674_	1338280.81
15	5030653.2	1338271.53
16	5030578.82	1338268.27
17	5030408.91	1338202.29
18	5029961.71	1338206.50
19	5029958.7_	1338203.79
20	5029827.78	1338203.49
21	5029856.6_	1338206.57
22	5029837.2_	1338703.19
23	5029826.6	1338301.59
24	5029796.97	1338415.42
25	5029768.41	1338451.56
26	5029762.74	1338356.71
27	5029751.54	1338371.35
28	5029706.12	1338793.51
29	5027953.13	1338402.04
30	5027858_3	1338407.21
31	5027851.06	1338409.73
32	5027771.04	1338413.82
33	5027722.95	1338416.49
34	5027426.6	1338432.74
35	5027377.91	1338419.45
36	5027435.1	1338423.3_
37	5028340.01	1338371.01
38	5029466.25	1338361.71
39	5029824.22	1338314.49
40	5029824.62	1338315.19
41	5029832.62	1338306.63
42	5029858.09	1338719.62
43	5029408.51	1338321.36
44	5029479.91	1338418.41
45	5029446.08	1338401.88
46	5029852_2	1338274.38
47	5030147.04	1338217.77
48	5031331.11	1338149.89
44	5031335.91	1338247.49
50	5031442.97	1338382.33
51	5031663.78	1338527.06
52	5031611.62	1338506.15
53	5031561.76	1338511.51
54	5031497.77	1338404.79
4V205		
1	5026511_7	1338318.39
2	5026763.98	1338410.32
3	5026755.8	1338384.84
4	5026526.56	1338372.62
5	5026463.87	1338308.51
	5026511_7	1338318.39
6	5031113.73	1338606.79
7	5031335.18	1338535.22
8	5031784.61	1338446.35
9	5031711_6	1338432.57
10	5031245.72	1338419.42

11	503[illegible]69,88	1338335.79
12	503[illegible]1	1338281.93
13	503[illegible]72	1338280.80
14	503[illegible]27	1338280.81
15	503[illegible]12	1338271.55
16	503[illegible]82	1338288.27
17	503[illegible]91	1338292.79
18	503[illegible]74	1338296.50
19	502[illegible]7.	1338293.79
20	502[illegible]78	1338297.49
21	502[illegible]56	1338300.87
22	502[illegible]3.	1338303.18
23	502[illegible]6.	1338301.59
24	502[illegible].	1338315.02
25	502[illegible]41	1338334.36
26	502[illegible]74	1338356.71
27	502[illegible]51	1338371.35
28	502[illegible]12	1338393.51
29	502[illegible]3	1338402.04
30	502[illegible]3	1338403.21
31	502[illegible]6	1338409.73
32	502[illegible]4	1338413.82
33	502[illegible]5	1338416.49
34	502[illegible]9	1338432.21
35	502[illegible]1	1338419.15
36	502[illegible]1	1338423.36
37	502[illegible]4	1338371.01
38	502[illegible]5	1338361.71
39	502[illegible]2	1338314.89
40	502[illegible]2	1338315.19
41	502[illegible]2	1338306.03
42	502[illegible]6	1338319.02
43	502[illegible]1	1338321.36
44	502[illegible]1	1338318.94
45	502[illegible]8	1338304.58
46	502[illegible]2	1338274.38
47	503[illegible]1	1338217.27
48	503[illegible]4	1338149.46
49	503[illegible]1	1338247.46
50	503[illegible]7	1338382.33
51	503[illegible]8	1338527.65
52	503[illegible]2	1338260.15
53	503[illegible]6	1338611.51
54	503[illegible]3	1338406.29
TBY206		
1	503[illegible]4	1338149.46
2	503[illegible]3	1338144.97
3	503[illegible]3	1338161.22
4	503[illegible].	1338218.80
5	503[illegible]8	1338271.16
6	503[illegible]2	1338320.27
7	503[illegible]8	1338421.36
8	503[illegible]3	1338426.20
9	503[illegible]7	1338431.78
10	503[illegible].	1338436.32
11	503[illegible]7	1338447.98
12	503[illegible]1	1338453.38
13	503[illegible]7	1338455.62
14	503[illegible].	1338462.34
15	503[illegible]4	1338479.14
16	503[illegible].	1338506.16
17	503[illegible]8	1338521.85
18	503[illegible].	1338636.60
19	503[illegible]1	1338698.89
20	503[illegible]2	1338[illegible]8
21	503[illegible].	1338852.13
22	503[illegible]7	1338913.85

23	503182,44	1339616,33
24	503180,71	1339616,31
25	503174,97	1339619,31
26	503178,12	1339633,17
27	503170,04	1339623,46
28	503173,63	1339646,14
29	503171,71	1339809,61
30	503174,91	1339897,27
31	503175,07	1339872,43
32	503175,79	1339896,87
33	503172,92	1339848,11
34	503169,72	1339819,83
35	503169,12	1339819,07
36	503165,72	1339773,20
37	503165,48	1339677,47
38	503161,62	1339669,15
39	503163,78	1339527,63
40	503164,97	1339382,33
41	503163,91	1339247,46
1	503163,44	1339149,46
42	503174,02	1339699,15
43	503175,37	1339699,20
44	503172,62	1339789,32
45	503173,17	1339790,37
42	503174,02	1339700,05
46	503161,91	1339781,81
47	503184,08	1339729,37
48	503182,86	1339654,24
49	503185,48	1339600,20
50	503187,56	1339542,30
51	503187,21	1339529,79
52	503182,56	1339499,31
53	503178,35	1339444,77
54	503178,84	1339417,19
55	503177,13	1339402,86
56	503175,83	1339381,23
57	503171,81	1339307,44
58	503170,33	1339289,42
59	503167,62	1339242,01
60	503167,36	1339233,79
61	503164,12	1339219,28
62	503161,03	1339211,10
63	503172,21	1339201,52
64	503171,22	1339184,41
65	503169,78	1339167,93
66	503168,77	1339156,85
67	503166,41	1339139,82
68	503156,87	1339124,91
69	503175,47	1339119,49
70	503181,50	1339322,81
71	503185,31	1339382,03
72	503161,44	1339429,92
73	503162,48	1339437,96
74	503203,70	1339524,47
75	503201,31	1339670,59
76	503205,45	1339755,61
77	503207,28	1339793,79
78	503208,87	1339830,89
79	503210,11	1339860,93
80	503213,63	1339947,11
81	503230,31	1339935,13
82	503232,86	1339971,20
83	503242,31	1340132,31
84	503217,13	1339105,73
85	503215,34	1339102,25

86	5031057,_7	1339566,87
87	5032561,13	1339622,18
88	5032824,18	1339910,28
89	5032840,97	1339910,29
90	5032851,78	1338568,73
91	5031694,63	1338899,32
92	5031057,_1	1338842,26
93	5031667,28	1338824,08
94	5031666,86	1338818,27
95	5031668,03	1338813,51
96	5032032,87	1338809,39
97	5032301,83	1338775,46
98	5031664,84	1338786,44
99	5031662,76	1338787,76
100	5031953,78	1338769,42
101	5031923,76	1338768,29
102	5031924,07	1338787,62
103	5031961,61	1338781,81
103	5033811,82	1339354,24
104	5033892,28	1339362,99
105	5033922,92	1339770,74
106	5033722,96	1339359,49
107	5033610,29	1339329,61
108	5033611,08	1339311,19
109	5033029,23	1339284,46
110	5032969,01	1339276,46
111	5032861,62	1339257,76
112	5032777,37	1339244,16
113	5032877,85	1339227,52
114	5032123,25	1339180,36
115	5032235,95	1339148,22
116	5032204,18	1339141,57
117	5032285,29	1339142,76
118	5032342,78	1339136,65
119	5032385,01	1339147,61,
120	5032414,25	1339106,86
121	5032833,82,	1339233,38
122	5032961,46	1339268,48
103	5033811,82,	1339354,24
123	5033633,56	1339794,31
124	5033522,37	1339881,41
125	5033633,07	1339821,18
126	5033288,08	1339284,51
127	5033449,21	1339253,47
128	5033216,78	1339197,82
129	5033630,22	1339217,61
130	5033242,26	1339213,18
131	5033242,46	1339213,64
132	5033212,31	1339211,53
133	5033241,78	1339215,04
134	5033161,72	1339216,41
135	5033260,78	1339271,75
136	5033272,36	1339271,54
137	5033273,36	1339271,46
138	5033274,01	1339272,27
139	5033254,38	1339273,38
140	5033273,82,	1339274,16
141	5033231,55	1339276,83
142	5033161,56,	1339317,54
143	5033139,44	1339329,44
111	5033553,62	1339375,05
115	5033694,85	1339386,61
123	5033633,56	1339401,61
144	5033775,54	1339864,73

147	503042,77	1339708,36
148	503372,96	1339101,58
149	503374,28	1339307,27
150	503393,31	1339415,19
151	503365,35	1339415,50
152	503431,56	1339427,86
153	503401,36	1339168,63
154	503456,91	1339494,23
155	503455,98	1339503,80
156	503483,37	1339511,12
157	503518,93	1339588,12
158	503591,45	1339635,18
159	503561,46	1339635,16
160	503547,85	1339695,46
161	503689,87	1339747,85
162	503723,79	1339790,81
163	503761,75	1339832,17
164	503858,02	1339896,21
165	503856,07	1339896,26
166	503836,04	1339923,47
167	503821,86	1339936,96
168	503827,73	1339927,05
169	503775,31	1339801,73
169	503392,31	1340381,56
170	503365,06	1340373,58
171	503513,16	1339502,96
172	503520,51	1339496,70
173	503521,08	1340407,58
174	503513,71	1339504,37
175	503539,18	1339507,55
176	503535,13	1339508,37
177	503497,61	1339508,91
169	503562,31	1339781,36
178	503522,46	1339514,58
179	503521,93	1339507,86
180	503523,55	1339513,88
181	503672,37	1339881,85
182	503527,37	1339723,08
183	503714,46	1339717,78
184	503699,94	1339730,17
185	503654,21	1339682,42
186	503699,18	1340982,89
187	503635,99	1340822,11
188	503635,93	1340822,12
189	503583,93	1339574,46
190	503539,18	1339541,86
191	503525,71	1339520,74
192	503518,61	1339522,38
193	503516,86	1339520,19
178	503522,46	1339514,58
194	503716,99	1339733,86
195	503826,18	1339836,11
196	503948,48	1340214,62
197	503975,63	1340410,07
198	503991,93	1340651,44
199	504018,41	1340665,03
200	504040,98	1340673,44
201	504121,71	1340699,70
202	504148,01	1340108,92
203	504161,27	1340108,11
204	504197,06	1340115,59
205	504210,49	1340132,25
206	504210,57	1340143,87
207	504178,06	1340126,53

208	5041159,72	1340108,76
209	5041159,70	1340108,75
210	5041396,61	1340104,08
211	5041436,32	1340101,00
212	5041066,73	1340101,04
213	5041066,61	1340108,49
214	5041078,21	1340295,71
215	5041078,13	1340695,71
216	5041082,68	1340691,53
217	5041037,57	1340981,76
218	5041022,61	1340979,23
219	5041010,51	1340973,42
220	5040961,58	1340967,04
221	5040867,82	1340961,01
222	5040978,18	1340955,01
223	5040977,79	1340941,93
224	5040951,15	1340930,22
225	5040931,38	1340917,72
226	5040886,18	1340986,13
227	5040855,26	1340916,31
228	5040846,34	1340915,48
229	5040842,93	1340899,68,
230	5040830,25	1340881,01
231	5040825,71	1340877,31
232	5040811,77	1340862,83
233	5040756,28	1340820,66
234	5040740,65	1340727,46
235	5040710,57	1340727,36
236	5040708,81	1340740,49
237	5040723,07	1340728,04
191	5040716,99	1340733,40
238	5041216,53	1340165,26
239	5041216,03	1340174,84
240	5041269,71	1340137,70
241	5040258,59	1340111,92
212	5040856,26	1340992,51
243	5040875,02	1340111,20
244	5040870,62,	1340207,74
245	5040870,74	1340889,08
246	5040861,58	1340879,24
247	5040849,22	1340870,13
218	5040820,11	1340942,41
249	5040838,32	1340862,16
250	5040801,73	1340816,55
251	5040843,02	1340934,36
252	5040849,95	1340946,35
253	5040858,72	1340946,22
254	5040801,05	1340863,46
255	5040775,53	1340868,86
256	5040740,61	1340921,86
257	5040740,82	1340825,07
258	5040738,03	1340845,62
256	5040738,58	1340845,76
260	5040742,32	1340861,84
261	5040742,06	1340862,46
262	5040866,25	1340960,61
263	5040864,84	1340860,79
264	5040872,03	1340876,48
265	5040875,_6	1340877,15
266	5040866,88	1340884,47
267	5040887,47	1340884,79
268	5040901,11	1340901,19
269	5040901,51	1340901,57
270	5040916,52	1340911,38
271	5040942,86	1340937,56
272	5040928,54	1340902,67

273	5040290,6.	1340102,82
274	5040[...]9;	1340107,31
275	5040[...]07	1340107,36
276	5040[...]41	1340111,13
277	5040[...]47	1340113,04
278	5040[...]34	1340122,20
279	5041[...]21	1340127,15
280	5041[...]25	1340127,18
281	5041[...]8	1340148,63
282	5012[...]56	1340[...]5,20
:33'207		
1	5037[...]83	1339233,03
2	5038[...]30	1339143,68
3	5037[...]6.	1338[...]8,85
4	5037[...]37	1338[...]c,48
5	5038[...]52	1339143,84
6	5038[...]57	1339[...]7,06
7	5037[...]91	1339237,25
8	5037[...]9.	1339247,73
	5037[...]83	1339233,03
3'208		
1	5036[...]41	1338[...]2,32
2	5036[...]91	1338[...]5,51
3	5036[...]2.	1338[...]5,10
4	5036[...]93	1338[...]8,13
5	5037[...]8.	1338[...]8,38
6	5037[...]2	1338[...]2,6.
7	5036[...]71	1338[...]5,10
8	5036[...]67	1338[...]7,37
9	5037[...]41	1338[...]7,29
10	5036[...]47	1338[...]8,09
11	5034[...]71	1338[...]0,43
12	5033[...]6.	1338[...]9,32
13	5033[...]52	1338[...]2,56
14	5032[...]73	1338[...]5,52
15	5032[...]33	1338[...]6,63
16	5032[...]38	1338[...]1,07
17	5032[...]91	1338[...]1,73
18	5032[...]28	1338[...]3,76
19	5032[...]45	1338[...]3,04
20	5032[...]2.	1338[...]4,64
21	5032[...]72	1338[...]9,29
22	5032[...]11	1338[...]6,6.
23	5032[...]31	1338[...]9,04
24	5032[...]46	1338[...]2,32
25	5032[...]95	1338[...]6,56
26	5032[...]8.	1338[...]7,51
27	5032[...]21	1338[...]1,11
28	5032[...]23	1338[...]2,27
29	5032[...]29	1338[...]3,21
30	5032[...]41	1338[...]1,41
31	5032[...]. 9	1338[...]3,53
32	5032[...]03	1338[...]2,71
33	5032[...]71	1338[...]4,16
34	5032[...]72	1338[...]5,12
35	5031[...]22	1338[...]2,52
36	5032[...]41	1338[...]9,38
37	5032[...]41	1338[...]9,73
38	5034[...]6.	1338[...]3,43
39	5035[...]5,76	1338[...]7,46
40	5035[...]22	1338[...]7,48
41	5036[...]72	1338[...]1,37
42	5036[...]28	1338[...]1,15
43	5036[...]11	1338[...]1,32
43	5032[...]56	1338[...]4,48
44	5032[...]6.	1338[...]4,02

45	5032733.62	1338423.97
46	5032734.58	1338424.97
47	5032735.56	1338425.98
47	5030602.38	1338506.82
48	5030650.22	1338445.87
49	5030650.32	1338306.68
50	5030800.08	1338307.44
51	5030827.76	1338494.40
52	5030572.71	1338491.55
53	5030571.03	1338428.68
54	5030572.67	1338429.68
55	5030572.03	1338427.68
56	5030571.03	1338427.68
57	5030570.08	1338307.67
58	5030824.45	1338772.35
59	5030850.07	1338303.11
60	5030351.51	1338359.26
61	5030451.78	1338365.67
62	5030507.25	1338352.77
63	5030600.24	1338257.59
64	5030578.44	1338257.74
65	5030571.76	1338157.39
66	5030578.04	1338157.36
67	5030579.42	1338289.25
68	5030580.60	1338352.45
69	5030650.65	1338351.68
70	5030659.11	1338287.15
71	5030648.02	1338156.69
72	5030647.43	1338126.46
73	5030602.58	1338133.41
74	5030602.60	1338276.20
75	5030602.38	1338285.81
76	5030605.85	1338301.09
77	5030606.73	1338125.06
78	5030671.37	1338444.92
71	5030677.37	1338572.10
17	5030602.38	1338506.82
3V2IV		
	5032553.74	1338406.03
2	5032553.44	1338591.06
3	5032579.72	1338719.79
1	5032611.27	1338745.61
5	5032605.42	1338557.61
6	5032601.54	1338576.59
7	5032603.72	1338524.47
8	5032592.48	1338437.96
9	5032589.17	1338438.26
10	5032608.03	1338437.62
11	5032607.78	1338430.90
12	5032585.59	1338430.82
13	5032557.46	1338432.72
	5032553.71	1338406.03
3V2I0		
	5032592.48	1338437.96
2	5032591.44	1338429.92
3	5032608.75	1338430.50
4	5032607.75	1338429.46
5	5032601.91	1338432.56
6	5032588.75	1338432.10
7	5032601.99	1338430.50
8	5032557.46	1338432.72
9	5032585.59	1338430.82
10	5032607.75	1338430.90
11	5032608.03	1338437.62
12	5032599.47	1338438.26
	5032592.48	1338437.96

3X211		
1	5031852.1	1338782.03
2	5031841.56	1338322.81
3	5031773.43	1338119.09
4	5031765.32	1338206.22
5	5032124.87	1338108.10
6	5032311.6	1338126.98
7	5032354.47	1338130.26
8	5032358.78	1338143.46
9	5032358.19	1338148.02
10	5032358.19	1338151.20
11	5032284.63	1338154.42
12	5032220.63	1338157.78
13	5032...7.46	1338161.62
14	5032158.03	1338166.34
15	5032138.96	1338171.94
16	5032135.03	1338176.82
17	5032127.27	1338180.98
18	5032101.95	1338184.16
19	5032062.23	1338186.96
20	5032337.75	1338187.78
21	5032809...5	1338189.99
22	5032957.03	1338188.31
23	5033776...1	1338188.82
24	5033526.63	1338188.10
25	5033833.27	1338188.50
26	5033838.23	1338190.77
27	5033858.77	1338199.80
28	5033771.17	1338353.15
29	5033771.21	1338393.01
30	5032...6.57	1338107.51
31	5032611.95	1338426.50
32	5032558.75	1338122.16
33	5032401.91	1338422.50
34	5032107...5	1338479.46
35	5031968.75	1338430.50
36	5031911.11	1338129.12
1	5031852.1	1338782.03
37	5032557...3	1338244.16
38	5032557...1	1338245.15
39	5032558...2	1338245.16
40	5032558.13	1338241.20
37	5032557...3	1338241.16
41	5032558...8	1338286.91
42	5032558...5	1338287.66
43	5032559...7	1338287.61
44	5032559.18	1338290.65
41	5032558...8	1338286.61
45	5032589.07	1338324.70
46	5032589.05	1338325.70
47	5032611.06	1338325.71
48	5032611.07	1338324.74
45	5032589.07	1338324.70
49	5032711.01	1338337.03
50	5032711.02	1338338.03
51	5032722.03	1338338.04
52	5032722.04	1338337.08
49	5032711.04	1338337.03
53	5032559.16	1338337.20
54	5032589.14	1338338.20
55	5032611.48	1338338.71
56	5032611.49	1338337.74

56	5032539,46	1338337,76
57	5032701,61	1338368,63
58	5032701,25	1338389,04
59	5032711,62	1338389,64
60	5032711,61	1338388,08
61	5032701,61	1338388,63
3V2/2		
1	5032761,1	1338102,76
2	5032855,83	1338081,19
3	5032838,61	1338133,33
4	5032845,72	1338135,05
5	5032845,44	1338130,27
6	5032838,46	1338131,13
7	5032832,49	1338131,39
8	5032832,51	1338131,67
9	5032827,95	1338131,13
10	5032822,07	1338132,29
11	5032817,45	1338132,67
12	5032812,87	1338132,43
13	5032812,68	1338131,53
14	5032807,77	1338131,47
15	5032807,76	1338133,03
16	5032805,71	1338133,01
17	5032805,71	1338132,81
18	5032798,83	1338132,89
19	5032796,36	1338132,93
20	5032790,17	1338132,83
21	5032785,16	1338132,87
22	5032781,32	1338132,83
23	5032776,98	1338132,73
24	5032771,95	1338132,06
25	5032767,33	1338132,67
26	5032762,95	1338132,63
27	5032757,83	1338132,75
28	5032757,87	1338131,85
21	5032747,93	1338131,15
30	5032747,93	1338132,37
31	5032742,61	1338132,39
32	5032742,65	1338146,15
33	5032743,35	1338146,24
34	5032747,35	1338148,44
35	5032814,17	1338148,41
36	5032858,35	1338148,56
37	5032858,35	1338148,19
38	5032762,87	1338148,24
39	5032767,31	1338148,32
40	5032771,77	1338148,40
41	5032771,77	1338148,20
42	5032776,43	1338148,22
43	5032781,24	1338148,30
44	5032861,1	1338148,26
45	5032869,63	1338148,31
46	5032869,67	1338147,98
47	5032862,43	1338148,04
48	5032858,81	1338148,04
49	5032858,81	1338147,72
50	5032858,01	1338147,74
51	5032807,71	1338147,74
52	5032812,72	1338147,66
53	5032817,45	1338147,47
54	5032822,81	1338147,37
55	5032828,71	1338117,11
56	5032833,35	1338146,41
57	5032838,01	1338146,61
58	5032838,91	1338146,03
59	5032839,92	1338146,05

80	5033401,05	1338146,71
81	5033358,88	1338147,07
82	5033377,14	1338158,21
83	5033401,23	1338158,01
84	5033411, 6	1338159,23
85	5033438,20	1338159,23
86	5033433,23	1338158,56
87	5033426,07	1338158,10
88	5033[illegible]1	1338158,82
89	5032957,08	1338158,31
90	5032861,15	1338158,18
91	5032813,75	1338157,78
92	5032826,23	1338156,66
93	5032791,95	1338154,10
94	5032717,27	1338150,49
95	5032715,07	1338170,82
96	5032713,95	1338171,11
97	5032758,03	1338166,31
98	5032[illegible]7,36	1338161,62
99	5032722,63	1338153,78
100	5032729,63	1338154,42
101	5032[illegible]6	1338151,70
102	5032735,16	1338148,02
103	5032745,72	1338143,76
104	5032746,43	1338130,26
105	5032[illegible]6	1338120,48
106	5032[illegible]4,67	1338100,16
107	5032[illegible]6,	1338,46,22
108	5032221,42	1338083,80
[illegible]	5032[illegible]1	1338102,76
110	5032885,74	1338112,70
111	5032901,84	1338112,48
112	5032901,[illegible]1	1338121,38
113	5032[illegible]92	1338121,42
114	5032901,[illegible]5	1338121,38
115	5032933,37	1338121,35
116	5032901,07	1338121,31
117	5032905,82	1338121,28
118	5032[illegible]1,05	1338121,24
119	5032[illegible]0,53	1338121,24
120	5032921,91	1338121,16
121	5032927,54	1338121,12
122	5032935,27	1338121,22
123	5032938,09	1338121,01
124	5032945,26	1338121,07
125	5032851,05	1338122,18
126	5032[illegible]2,04	1338113,87
127	5032[illegible]5,08	1338113,60
128	5032[illegible]4,11	1338113,83
129	5032[illegible]3,24	1338113,98
130	5032[illegible]5,24	1338113,28
131	5032[illegible]7,46	1338113,18
132	5032[illegible]2,03	1338113,16
133	5032[illegible]2,06	1338112,64
134	5032[illegible]6,35	1338112,62
135	5032[illegible]7,09	1338112,60
136	5032[illegible]5,51	1338112,62
137	5032[illegible]0,85	1338112,64
138	5032[illegible]5,84	1338112,66
139	5032[illegible]1,76	1338112,68
176	5032888,91	1338177,12
177	5032[illegible]3,15	1338177,21
178	5032[illegible]7,46	1338177,26
179	5032[illegible]2,45	1338177,36
180	5032[illegible]7,26	1338177,52
181	5032[illegible]1,58	1338177,48

125	5033 6,33	13381774s
126	5033207%	13381774 48
127	5033235,05	13381774 48
128	5033299,99	13,81 77,56
129	5033355,83	13,81 75,22
130	5033366,75	13,8106,40
131	5033357,71	1338162,61
132	5033291,07	1338162,68
133	5033251,48	1338162,56
134	5033207,76	13,8162,32
135	5033166,06	13,8162,28
136	5033111,47	13,8162,14
137	5033066,78	1338162,18
138	5033011,46	1338162,26
139	5032977,31	1338162,10
140	5032922,62	1338161,96
141	5032888,35	13,8161,18
142	5032833,80	13,8161,06
143	5032789,07	13,8161,42
144	5032744,36	13,8161,84
145	5032699,86	1338162,04
146	5032655,27	1338161,94
147	5032599,01	13,8161,80
148	5032552,72	13,8161,81
149	5032421,61	13,8161,46
150	5032421,06	13,8162,24
151	5032427,%	1338169,54
152	5032125,1	1338176,06
153	5032477,23	13,8176,29
154	5032521,09	1338176,44
155	5032587,27	13,8176,42
156	5032656,02	13,8177,06
157	5032701,28	1338176,85
158	5032752,76	1338176,82
159	5032791,14	1338176,98
160	5032821,09	1338177,14
161	5032858,91	13,8177,12
3V213		
	5033355,83	13,8284,49
2	5033333,42	13,8283,40
3	5033296,64	1338256,52
4	5033275,%	1338103,17
5	5033217,13	13,8128,46
6	5033148,02	13,8128,09
7	5033078,04	13,8127,76
8	5033024,78	13,8127,30
9	5032973,73	1338136,18
10	5032938,81	1338135,33
1	5033355,83	13,8284,49
11	5033035,07	13,8277,20
12	5033033,27	13,8277,24
13	5033031,36	13,8277,27
14	5033029,04	13,8277,43
11	5033035,07	13,8277,20
3V214		
1	5032221,42	13,8278,80
2	5032251,09	13,8278,94
3	5032301,08	13,8278,38
4	5032357,53	13,8278,63
5	5032382,27	13,8279,73
6	5032401,58	13,8279,51
7	5032417,75	13,8279,23
8	5032501,53	13,8278,73
9	5032540,99	13,8278,05
10	5032581,08	13,8277,93
11	5032591,82	13,8279,92

12	5036364	1338656.52
13	5036313.12	1338657.40
14	5036315.83	1338664.49
15	5036366.1	1338102.76
"	5036221.42	1338283.80
16	5036335.	1338345.71
17	5036427.38	1338401.46
18	5036430.	1337968.17
19	5036587.11	1337961.86
20	5036578.61	1337963.06
21	5036571.92	1337965.40
22	5036572.2.	1337962.37
23	5036573.32	1338364.37
24	5036801 1	1338365.54
16	5036133.	1338445.71
:03'215		
"	5038281.03	1339285.70
2	5038273.1	1339286.45
3	5038264.84	1339286.13
4	5038234.44	1339288.93
"	5038224.	1339287.85
6	5038213.36	1339288.82
7	5038194.61	1339286.43
8	5038206.61	1339291.21
9	5038177.08	1339294.25
10	5038 5. 6	1339295.46
11	5038179.72	1339301.30
12	5038138.16	1339302.59
13	5038211.52	1339300.64
14	5038233.03	1339305.36
15	5038356. 2	1339319.86
16	5038333.57	1339321.15
17	5038361.93	1339325.12
18	5038389.83	1339332.66
19	5038435.51	1339329.52
20	5038664.25	1339311.09
21	5038636.61	1339279.30
22	5038615.73	1339262.18
23	5038604..	1339295.11
24	5038585.03	1339339.08
25	5038471.07	1339349.61
26	5038458.56	1339339.05
27	5038401.71	1339296.08
28	5038422.71	1339277.05
"	5038281.03	1339285.70
3'216		
"	5036807.76	1337666.57
2	5036425.57	1337663.49
3	5036 1.84	1338440.51
4	5036851.56	1338713.32
5	5036869.06	1338276.40
6	5036778. 1	1338238.11
7	5036789.03	1338229.74
8	5036937.71	1337285.08
"	5036807.76	1337666.57
:03'217		
"	5036784.52	1338103.03
2	5036768.08	1338216.47
3	5036790.82	1337979.42
4	5036861.08	1337793.33
"	5036911.04	1337781.73
6	5036905.73	1337785.08
7	5036866.03	1338028.71
8	5036778. 1	1338238.11
9	5036832.58	1338114.76
10	5036 2.58	1338133.94

11	5036447,43	1338126,46
*	5036?2_5_	1338103,07
93'218		
1	5036366,61	1338786,52
2	5037301,82	1337979,42
3	5037688,08	1338226,47
4	5036?2_,5_	1338103,07
*	5036366,4	1338286,52
93'219		
1	5036863,96	1338111,20
2	5037?78,31	1338?38,11
3	5037861,65	1338276,46
4	5037_5,51	1338153,56
	5036839,6	1338114,70
93'220		
*	5044064,45	1338770,_6
2	5041?3,37	1338355,07
3	5041?83,07	1338351,73
4	5045420,8	1338343,36
5	5045435,74	1338347,48
6	5045422,_5	1338346,96
7	5045407,54	1338747,47
8	5041?5,25	1338358,71
9	5041?83,7*	1338388,83
10	5041?1,?9	1338380,09
11	5043?3,6*	1338403,38
12	5043?3,44	1338428,07
13	5043?1,77	1338132,46
14	5042?8,94	1338434,13
15	5041?5,44	1338415,70
16	5040?1,85	1338315,08
17	5040?6,42	1338271,84
18	5039?2,61	1338212,67
19	5039?7_1	1338174,93
20	5039414*	1338131,75
21	5039229*	1338102,11
22	5038?7,21	1338?59,75
23	5038?1,?*	1338?13,32
24	5038?5,?4	1338?40,51
25	5038?9,62	1338?6?,4*
26	5039?6_,*	1338?9?,75
27	5039?_,?9	1338129,67
28	5039?0,16	1338172,27
29	5040?6,?7	1338?10,65
30	5040?1,?8	1338?6?,10
31	5040?4,?5	1338313,14
32	5041?7,64	1338412,08
33	5042?9,?2	1338130,11
34	5043?1,?3	1338429,40
35	5043?1,?9	1338424,2*
36	5043?1,?6	1338?09,48
*	5044064,45	1338?76,?6
93'221		
*	5038?6,4*	1338?6?,82
2	5037?9,44	1338171,67
3	5038?5,44	1338229,72
4	5037?_,?7	1338?10,87
5	5037?1,82	1338?41,83
6	5036?_,*	1338?9?,23
7	5036?_,58	1338133,44
8	5036839,6	1338114,70
9	5037?5,?1	1338153,56
10	5038?1,?5	1338?7?,_8?
11	5038??,?1	1338?8?,18
12	5040?2,?2	1338?08,23
13	5040?4,56	1338?8,01
14	5041?7,_4	1338?6,17

15	5041127,72	1338408,49
16	5041239,02	1338622,15
17	5041068,53	1338609,78
18	5041191,75	1338560,56
19	5041095,.2	1338771,46
20	5042?2,51	1338758,08
21	5042?43,47	1338802,65
22	5041772,..	1338846,95
23	5041?56,..	1338802,47
24	5041?46,51	1338856,41
25	5041?41,07	1338806,10
26	5041?91,.2	1338851,74
27	5040?81,22	1338791,33
28	5040?2?,..	1338768,80
29	5040?6,.1	1338729,89
30	5040?3?,6	1338710,47
31	5040?6?,25	1338701,09
32	5040?71,63	1338680,07
33	5040?73,62	1338678,55
34	5040?5,82	1338656,23
35	5040?2,6?	1338632,43
36	5041?0,49	1338?2,45,31
37	5041?06,?5	1338639,41
38	5040?5,6?	1338621,51
39	5040?8,?1	1338617,26
40	5040?4,?4	1338612,11
41	5041?0,02	1338?40,97
42	5040?2,?8	1338598,33
43	5040?4,28	1338602,27
44	5040?6,?8	1338590,11
45	5040?7,26	1338579,29
46	5040??,38	1338508,35
47	5040?2,6.	1338572,52
48	5040?6?,..	1338554,08
49	5040?3,45	1338527,44
50	5040?3,47	1338545,8.
51	503?06,??	1338526,06
52	503?78,51	1338505,68
53	503?72,?5	1338509,02
54	503?52,?3	1338482,31
55	503?41,?2	1338456,21
56	503?3?,.. 7	1338434,27
57	503?26,?3	1338409,32
58	503?7?,??	1338381,62
59	503?12,??	1338?6?,?6
60	5038?2,.2	1338325,42
61	5038?5,02	1338293,12
62	5038??,??	1338298,36
63	5038?6,?2	1338273,07
64	5038??,?1	1338267,80
65	5038?8,?3	1338239,16
66	5038?9,?3	1338210,41
67	5038?1,.3	1338181,61
68	5038?2,?2	1338152,87
	5038?6,4?	1338?05,?2
3V222		
1	503??,??	1338273,37
2	503?6,38	1338285,81
3	503?2,.?	1338?9?,?3
4	5037?1,82	1338241,83
5	5037?2,42	1338247,86
6	5037?1,43	1338248,13
7	503?6?,?1	1338219,11
8	503?6?,??	1338218,82
9	503?6?,6?	1338?86,63
10	503?6?,?1	1338273,46
11	5037?8,?1	1338?46,43

12	5037351,25	1338468,23
13	5036066,73	1338375,06
14	5036865,85	1338361,49
15	5036413,28	1338153,21
"	5036691,86	1338275,37
.IN223		
	5038_8,41	1338221,91
2	5038227,73	1338236,28
3	5038701,06	1338397,87
4	5038773,36	1338422,19
5	5038905,22	1338473,30
6	5040171,63	1338680,07
7	5040881,26	1338701,08
8	5040931,06	1338711,49
9	5040[4,61	1338729,89
10	5040826,.	1338768,86
11	5040881,22	1338791,33
12	5041284,_2	1338851,71
13	5041411,06.	1338866,16
14	5041561,34	1338884,03
15	5041739,08	1338887,36
16	5041[7,51	1338901,24
17	5040865,77	1338795,88
18	5040867,68	1338[[,[1
19	5040972,_2	1338752,51
20	5040972,36	1338752,76
21	5040973,_2	1338752,21
22	5040972,55	1338751,46
23	5040972,43	1338751,48
24	5040974,56	1338729,11
25	5040801,91	1338708,91
26	5040869,56	1338808,12
27	5040858,35	1338888,62
28	5038[8,41	1338[80,27
29	5038471,3	1338367,48
30	5038433,3	1338342,97
31	5038[6,06	1338315,91
32	5038[6,79	1338313,18
33	5038291,47	1338295,46
34	5038[8,36	1338294,48
35	5038258,55	1338291,68
36	5038270,5	1338290,46
37	5038266,53	1338285,36
38	5038222,2[	1338240,36
39	5038211,75	1338230,84
40	5038[3,_5	1338242,06
41	5037867,02	1338249,76
42	5037864,91	1338246,56
43	5037776,52	1338252,31
44	5037754,98	1338252,74
45	5037756,87	1338253,11
46	5037662,16	1338256,30
47	5037622,76	1338248,42
48	5037629,42	1338247,56
49	5037661,82	1338241,53
50	5037[6,07	1338240,87
51	5038505,41	1338228,72
"	5038[8,41	1338221,91
.IN224		
	5037369,61	1338273,46
2	5037[6,16	1338256,33
3	5037754,_6,	1338253,44
4	5037753,27	1338255,12
5	5037669,68	1338262,38
6	5037561,65	1338298,61
7	5037772,05	1338296,64
8	5037865,95	1338327,44

9	5037955.36	1338355.47
10	5038022.62	1338780.31
11	5038011.61	1338380.63
12	5038056.62	1338491.81
13	5038096.95	1338509.55
14	5038111.5	1338413.64
15	5038155.91	1338129.92
16	5038206.55	1338444.55
17	5038211.53	1338444.39
18	5038231.53	1338176.10
19	5038222.26	1338178.12
20	5038158.67	1338155.72
21	5038056.63	1338418.48
22	5038061.61	1338418.21
23	5037994.32	1338387.56
24	5037911.28	1338358.11
25	5037882.79	1338328.50
26	5037882.37	1338328.65
27	5037861.61	1338332.21
28	5037772.72	1338312.68
29	5037773.74	1338301.02
30	5037611.26	1338257.73
31	5037224.11	1338207.25
32	5037108.12	1338273.25
33	5037239.83	1338416.17
34	5037258.02	1338445.18
35	5037353.94	1338374.14
36	5037411.27	1338103.21
37	5037346.12	1338402.62
38	5037312.26	1338423.49
39	5037384.79	1338433.65
40	5037656.45	1338478.08
41	5037555.41	1338172.81
42	5037512.25	1338408.23
43	5037581.01	1338406.43
*	5037661.61	1338273.40
44	5038211.41	1338160.58
45	5038211.84	1338459.66
46	5038201.92	1338459.26
47	5038201.53	1338460.17
44	5038211.44	1338460.58
48	5038159.92	1338416.21
49	5038159.79	1338416.38
50	5038145.78	1338445.80
51	5038145.93	1338446.87
48	5038159.92	1338416.71
ЗУ225		
*	5037999.86	1338273.37
2	5037947.26	1338153.21
3	5037966.85	1338301.49
4	5037912.38	1338285.81
*	5037999.86	1338273.37
ЗУ226		
*	5037966.78	1338373.67
2	5037931.25	1338168.23
3	5037555.41	1338172.84
4	5037656.45	1338478.08
5	5037587.05	1338464.32
6	5037816.26	1338458.56
7	5037145.87	1338455.72
8	5037822.26	1338178.12
9	5037831.53	1338176.10
10	5037846.99	1338176.51
11	5037848.03	1338477.32
12	5037853.68	1338498.32

13	5038800,03	1338528,76
14	5038758,51	1338562,35
15	5038804,38	1338570,68
16	5038828,84	1338577,61
17	5038836,94	1338602,75
18	5038901,84	1338631,14
19	5038982,03	1338636,82
20	5040029,98	1338681,18
21	5040258,41	1338707,44
22	5040235,07	1338709,46
23	5040188,22	1338722,17
24	5040284,48	1338745,58
25	5040460,82	1338784,24
26	5040694,54	1338774,18
27	5040704,41	1338715,57
28	5040794,56	1338728,11
29	5040722,13	1338751,18
30	5040717,73	1338751,45
31	5040722,12	1338742,51
32	5040672,68	1338703,03
33	5040652,76	1338795,58
34	5041172,41	1338901,24
35	5041134,08	1338887,30
36	5040798,84	1338961,21
37	5040784,78	1338852,48
38	5040865,81	1338748,74
39	5040864,41	1338725,28
40	5040827,71	1338685,10
41	5039144,62	1338682,66
42	5039094,43	1338765,26
43	5039042,38	1338788,78
44	5039048,46	1338754,20
45	5039060,41	1338745,26
46	5038004,41	1338703,34
47	5038041,99	1338678,38
48	5038004,97	1338668,43
11	5039237,11	1338626,27
50	5039201,73	1338942,00
51	5039078,91	1338805,54
52	5039077,41	1338574,32
53	5039095,77	1338577,16
54	5039097,21	1338581,02
55	5039094,11	1338579,52
56	5039032,29	1338525,18
57	5039033,07	1338542,10
58	5039071,17 5039026,73	1338444,42 1338375,66
54	5039063,59	1338513,84
101	5039063,03	1338514,85
61	5039062,03	1338511,71
62	5039062,57	1338515,73
59	5039058,56	1338515,41
3У227		
	5042343,47	1338802,65
2	5042301,98	1338812,54
3	5041182,04	1338853,09
4	5041162,12	1338872,39
5	5041158,52	1338878,63
6	5041160,34	1338884,63
7	5041141,06	1338806,10
8	5041146,84	1338803,91
9	5041153,87	1338862,17
10	5041177,07	1338846,45
1	5042343,47	1338802,65
3У228		
	5041177,03	1338881,42

2	5042[illegible]71	1338881.78
3	5011[illegible]51	1338881.63
4	5041[illegible]52	1338878.63
5	5011[illegible]12	1338872.59
6	5041[illegible]04	1338855.46
7	5042[illegible]58	1338812.54
8	5012[illegible]61	1338861.41
1	5041[illegible]07	1338881.42
ЧЗ 229		
1	5012[illegible]61	1338861.11
2	5012[illegible]58	1338812.51
3	5043[illegible]43	1338773.33
4	5043[illegible]91	1338770.45
5	5043[illegible]5	1338772.53
6	5043[illegible]96	1338769.21
7	5043[illegible]22	1338728.98
8	5011[illegible]79	1338680.36
9	5011[illegible]91	1338681.89
10	5041[illegible]5	1338349.89
11	5041[illegible]74	1338343.48
12	5043[illegible]95	1338341.49
13	5043[illegible]29	1338741.79
14	5011[illegible]63	1338768.59
15	5010[illegible]52	1338812.25
1	5012[illegible]61	1338861.11
16	5042[illegible]47	1338802.65
17	5012[illegible]51	1338758.08
18	5042[illegible]75	1338703.79
19	5042[illegible]88	1338741.87
20	5011[illegible]63	1338732.09
21	5043[illegible]07	1338741.17
22	5011[illegible]91	1338748.05
23	5043[illegible]5	1338751.89
24	5043[illegible]03	1338763.67
25	5042[illegible]51	1338787.73
26	5012[illegible]17	1338771.15
27	5012[illegible]55	1338753.09
28	5042[illegible]23	1338743.25
29	5042[illegible]27	1338750.53
30	5042[illegible]55	1338751.89
31	5042[illegible]6	1338747.09
32	5012[illegible]15	1338740.69
33	5012[illegible]51	1338[illegible]0.21
34	5012[illegible]83	1338733.17
35	5042[illegible]75	1338736.65
36	5042[illegible]67	1338738.61
37	5012[illegible]95	1338738.29
38	5042[illegible]11	1338733.17
39	5042[illegible]6	1338729.15
40	5012[illegible]51	1338722.29
41	5042[illegible]43	1338717.05
42	5012[illegible]83	1338716.69
43	5042[illegible]55	1338710.57
44	5042[illegible]41	1338774.61
45	5042[illegible]79	1338729.89
46	5012[illegible]59	1338753.01
47	5042[illegible]71	1338744.21
48	5042[illegible]23	1338748.29
49	5042[illegible]36	1338747.57
50	5042[illegible]51	1338771.49
51	5042[illegible]27	1338787.33
52	5012[illegible]95	1338793.89
16	5012[illegible]17	1338802.65
ЧЗ 230		
	5042[illegible]43	1338802.65
2	5042[illegible]95	1338793.89

3	5042041,27	1338287,33
4	5042042,41	1338271,46
5	5042043,56	1338257,57
6	5042043,24	1338248,29
7	5042041,71	1338244,21
8	5042556,36	1338735,01
9	5042553,76	1338729,89
10	5042552,41	1338724,61
11	5042548,44	1338719,57
12	5042548,63	1338716,09
13	5042542,43	1338717,63
14	5042541,51	1338722,29
15	5042541,76	1338728,05
16	5042542,41	1338733,17
17	5042545,49	1338738,29
18	5042548,07	1338738,61
19	5042541,75	1338736,69
20	5042541,87	1338733,13
21	5042537,31	1338736,77
22	5042541,75	1338746,09
23	5042545,76	1338747,09
24	5042547,45	1338751,89
25	5042546,27	1338750,53
26	5042545,23	1338753,25
27	5042541,59	1338757,19
28	5042541,47	1338774,45
29	5042545,51	1338787,73
30	5042541,07	1338755,57
31	5042540,15	1338751,89
32	5042541,41	1338748,13
33	5042541,07	1338741,17
34	5042541,65	1338732,09
35	5042542,22	1338728,98
36	5042545,96	1338768,21
37	5042541,75	1338772,53
38	5042542,41	1338776,45
39	5042543,13	1338778,33
40	5042541,13	1338812,51
	5042543,47	1338802,65
39241		
	5045041,75	1339106,69
2	5045045,49	1339486,84
3	5044958,83	1339487,11
4	5044956,13	1339491,29
5	5044941,45	1339493,85
6	5045085,25	1339386,92
7	5045095,96	1339148,59
8	5045093,53	1339125,07
9	5045075,94	1339119,43
10	5045069,54	1339109,39
11	5044951,21	1339098,79
12	5045049,91	1339030,03
13	5046047,51	1338938,55
14	5046052,71	1338936,23
15	5046047,76	1338929,31
16	5046045,99	1338933,03
17	5045946,71	1338923,19
18	5044977,27	1339348,45
19	5044961,95	1339329,73
20	5045095,56	1338877,26
21	5046047,31	1338827,26
22	5045958,96	1339106,49
1	5045891,07	1339109,69
23	5045955,42	1339163,21
24	5046072,94	1339206,49
25	5046052,26	1339239,29

26	5046449,94	1339228,31
27	5016299,88	1339249,80
28	5046301,52	1339230,47
29	5016304,72	1339267,89
30	5046302,95	1339208,30
31	5046865,01	1339208,45
32	5016588,_5	1339302,65
33	5046338,_	1339756,96
34	5046355,_	1339879,57
35	5017218,59	1339451,78
36	5017221,48	1339458,13
37	5046224,58	1339455,24
38	5046342,87	1339437,48
39	5046885,_	1339300,13
40	5046623,37	1339162,12
41	5046234,54	1339136,09
42	5017335,98	1339138,81
43	5017333,_7	1339138,36
44	5046302,76	1339166,24
45	5046035,25	1339158,06
46	5046089,38	1339152,05
47	5046087,54	1339153,65
48	5016775,15	1339135,82
49	5016766,42	1339163,21
7BY232		
1	5046047,51	1338938,55
2	5046549,91	1339303,03
3	5016811,_1	1339248,76
4	5046864,54	1339109,39
5	5046875,04	1339119,43
6	5013873,53	1339125,07
7	5046868,76	1339126,11
8	5016334,88	1339276,43
9	5044301,_	1339270,73
10	5044772,73	1339440,95
11	5046346,71	1338993,99
12	5016371,96	1338935,03
13	5016417,_9	1338928,31
14	5046632,71	1338932,23
	5046047,51	1338938,55
8Y233		
1	5044312,89	1339270,43
2	5013868,76	1339126,11
3	5016901,79	1339111,31
4	5013885,22	1339109,07
5	5044301,95	1339276,73
	5044334,88	1339276,43
8Y234		
1	5042252,08	1338907,45
2	5041773,_3	1338904,97
3	5011906,71	1338897,17
4	5041865,75	1338894,22
5	5011885,_4	1338893,49
6	5042965,56	1338877,20
7	5044301,95	1339270,73
8	5043885,22	1339109,07
9	5013901,76	1339111,31
10	5042252,08	1338907,45
8Y235		
	5041906,71	1338897,17
2	5041773,_3	1338904,97
3	5042252,08	1338907,45
4	5013901,76	1339111,31
5	5013868,76	1339126,11
6	5013773,53	1339125,07
7	5043965,95	1339148,59
8	5046065,26	1339286,62

9	5047001,49	1339493,85
10	5016080,81	1339193,66
11	5046[illegible]6,05	1339475,18
12	5016015,43	1339193,51
13	5046233,86	1339493,09
14	5046[illegible]4,86	1339460,79
15	5016533,63	1339162,43
16	5045970,92	1339796,56
17	5043865,05	1339158,86
18	5012411,08	1339708,15
19	5011161,71	1338911,61
20	5041[illegible]9,46	1338809,85
	5041[illegible]6,71	1338807,17
37236		
1	5044773,58	1339491,84
2	5042833,26	1339490,11
3	5012201,36	1339190,50
4	5012711,62	1339518,08
5	5042[illegible]2,07	1338865,64
6	5041758,86	1338834,32
7	5041755,55	1338697,36
8	5041[illegible]4,47	1338,834,61
9	5011581,51	1339671,42
10	5011663,62	1339852,29
11	5011448,09	1339826,46
12	5041440,23	1338872,28
13	5041034,43	1339546,58
14	5039111,27	1339112,48
15	5038437,43	1339347,29
16	5038[illegible]3	1339338,29
17	5038868,63	1339330,08
18	5039[illegible]2	1339295,11
19	5038[illegible]3	1339282,18
20	5038[illegible]7	1339197,06
21	5038[illegible]2	1339143,54
22	5037[illegible]7	1338956,48
23	5011[illegible]6	1338809,85
24	5011661,71	1338911,61
25	5042411,08	1339508,15
26	5043865,05	1339158,86
27	5045970,92	1339796,56
28	5046[illegible]2	1339463,79
29	5016233,66	1339193,09
30	5016211,69	1339193,08
31	5016255,92	1339189,04
32	5046[illegible]4	1339467,24
33	5045[illegible]3	1339445,31
34	5016[illegible]2	1339123,81
35	5045[illegible]5	1339451,37
36	5044[illegible]7	1339407,39
37	5011[illegible]7	1339120,88
38	5044[illegible]4	1339448,36
39	5011[illegible]3	1339165,23
1	5044773,58	1339491,84
40	5039[illegible]4	1339483,89
41	5016[illegible]8	1339150,56
42	5039[illegible]6	1339128,33
43	5039[illegible]2	1339461,36
40	5039[illegible]4	1339483,89
37237		
1	5045[illegible]5	1339451,37
2	5015[illegible]2	1339173,25
3	5015[illegible]1	1339192,68
4	5015[illegible]2	1339192,38
5	5045[illegible]3	1339486,28
6	5045[illegible]2	1339464,49

7	5044969,91	1339442,68
8	5044[illegible]5,[illegible]	1339120,88
9	5044995,47	1339407,89
1	5045[illegible]5,09	1339451,37
:89238		
1	5044[illegible]90,24	1339448,36
2	5044[illegible]70,85	1339[illegible]76,16
3	5044[illegible]91,46	1339491,96
4	5044[illegible]77,48	1339491,84
5	5044[illegible]42,97	1339455,23
1	5044[illegible]90,24	1339448,36
:89239		
	5045[illegible]32,61	1338[illegible]11,02
3	5045[illegible]76,42	1338[illegible]76,08
3	5045[illegible]38,87	1338[illegible]48,03
4	5045[illegible]83,91	1338[illegible]70,67
5	5045[illegible]67,81	1338[illegible]15,09
1	5045[illegible]32,61	1338[illegible]10,02
6	5045[illegible]92,61	1338[illegible]21,83
7	5045[illegible]92,87	1338[illegible]46,27
8	5045[illegible]06,85	1338[illegible]46,13
9	5045[illegible]08,77	1338[illegible]10,53
10	5045[illegible]79,69	1338[illegible]10,38
11	5045[illegible]79,69	1338[illegible]30,17
12	5045[illegible]76,67	1338[illegible]30,47
13	5045[illegible]76,62	1338[illegible]21,56
6	5045[illegible]92,61	1338[illegible]21,83
:89240		
1	5045[illegible]38,87	1338[illegible]48,03
2	5045[illegible]86,42	1338[illegible]62[illegible],08
3	5045[illegible]87,44	1338[illegible]26,77
4	5045[illegible]01,93	1338[illegible]68,43
5	5045[illegible]82,26	1338[illegible]75,10
6	5045[illegible]78,91	1338[illegible]15,54
7	5045[illegible]72,77	1338[illegible]02,06
8	5045[illegible]32,61	1338[illegible]10,02
9	5045[illegible]79,81	1338[illegible]15,09
10	5045[illegible]65,91	1338[illegible]70,67
	5045[illegible]38,87	1338[illegible]48,03
89241		
1	5045[illegible]1,14	1338[illegible]03,34
2	5045[illegible]06,11	1338[illegible]45,26
3	5045[illegible]48,49	1338[illegible]1,20
4	5045[illegible]42,38	1338[illegible]88,38
5	5045[illegible]01,43	1338[illegible]85,26
6	5045[illegible]9,62	1338[illegible]82,66
7	5045[illegible]1,99	1338[illegible]78,38
1	5045[illegible]1,14	1338[illegible]03,34
:89242		
1	5045[illegible]78,03	1338[illegible]57,16
2	5045[illegible]48,02	1338[illegible]56,06
3	5045[illegible]9,41	1338[illegible]87,15
4	5045[illegible]35,82	1338[illegible]87,43
5	5045[illegible]7,77	1338[illegible]88,57
6	5045[illegible]3,49	1338[illegible]06,66
7	5045[illegible]2,85	1338[illegible]7,03
8	5045[illegible]3,03	1338[illegible]41,07
9	5045[illegible]2,30	1338[illegible]38,43
10	5045[illegible]0,83	1338[illegible]38,45
11	5045[illegible]0,84	1338[illegible]40,16
12	5045[illegible]2,03	1338[illegible]41,08
13	5045[illegible]0,85	1338[illegible]7,08
14	5045[illegible]1,11	1338[illegible]9,15
15	5045[illegible]9,49	1338[illegible]9,25
	5045[illegible]78,03	1338[illegible]57,46

16	5036360,26	1338279,05
17	5036360,26	1338280,05
18	5036377,27	1338280,05
19	5036377,27	1338279,05
16	5036360,26	1338279,05
20	5035785,62	1338170,80
21	5035785,58	1338171,80
22	5035794,58	1338171,85
23	5035794,63	1338170,85
20	5035785,62	1338170,80
:BY243		
	5036164,27	1338288,57
2	5036111,73	1338318,08
3	5036131,08	1338317,36
4	5036131,14	1338320,94
5	5036366,31	1338320,89
6	5036366,31	1338317,15
7	5036366,73	1338317,15
8	5036135,82	1338287,43
9	5036149,44	1338287,15
10	5036150,15	1338351,69
11	5035801,26	1338352,45
12	5035799,09	1338289,25
13	5035814,41	1338289,15
14	5035814,58	1338294,01
15	5035833,36	1338351,63
16	5035852,36	1338350,62
17	5035833,78	1338297,63
18	5035833,37	1338297,53
14	5035852,20	1338296,58
20	5035862,02	1338293,54
21	5036107,08	1338295,68
22	5036107,03	1338293,67
23	5035833,46	1338291,32
24	5035834,49	1338287,06,
1	5036164,27	1338288,57
:BY244		
	5035834,45	1338372,35
2	5035701,68	1338307,06
3	5035716,67	1338427,68
4	5035716,67	1338429,68
5	5035727,71	1338301,55
6	5035822,77	1338301,30
7	5035801,68	1338307,11
8	5036361,32	1338306,68
9	5036360,26	1338445,87
10	5036022,38	1338506,82
11	5036361,52	1338508,08
12	5036361,68	1338503,91
13	5036415,29	1338506,22
14	5036442,78	1338507,08
15	5036360,26	1338561,25
16	5036022,42	1338482,40
17	5035883,87	1338482,75
18	5035884,41	1338479,92
11	5035861,07	1338421,11
20	5035865,78	1338366,46
21	5035883,78	1338366,46
22	5035861,74	1338421,42
23	5035865,23	1338421,47
24	5035883,37	1338420,15
25	5035861,71	1338125,15
26	5035861,01	1338181,27
27	5036401,41	1338181,30
28	5036402,73	1338501,27
29	5035922,04	1338561,56

30	5035920.6	1338563.59
31	5035[illegible].22	1338563.28
32	5035945.43	1338569.31
33	5035962.28	1338571.49
34	5035[illegible].32	1338576.37
35	5035971.46	1338584.49
36	5035971.46	1338579.77
37	5035[illegible].57	1338573.63
38	5035972.[illegible]	1338573.63
39	5035972.13	1338569.69
40	5035972.21	1338569.62
41	5035972.[illegible]	1338564.72
42	5035972.46	1338548.53
43	5035972.63	1338542.59
44	5035972.79	1338537.52
45	5035972.87	1338532.78
46	5035972.95	1338527.68
47	5035973.[illegible]1	1338522.28
48	5035972.45	1338532.25
49	5035972.75	1338516.47
50	5035973.05	1338511.75
51	5035973.39	1338[illegible]0.26
52	5035975.02	1338601.66
53	5035975.53	1338941.06
54	5035975.561	1338[illegible]0.22
55	5035982.06	1338589.07
56	5035982.[illegible]1	1338940.[illegible]0
57	5035[illegible].96	1338599.76
58	5034901.07	1338553.40
59	5035867.46	1338958.13
60	5035860.83	1338518.06
61	5035887.53	1338512.64
62	5035860.75	1338512.38
[illegible]	5035884.45	1338772.35
63	5036[illegible]2.78	1338412.47
64	5036[illegible]3.25	1338[illegible]9.21
65	5036[illegible]6.68	1338[illegible]9.15
66	5036[illegible]6.54	1338[illegible]9.02
67	5036[illegible]6.96	1338[illegible]8.48
68	5036[illegible]5.28	1338[illegible]8.56
69	5036[illegible]1.[illegible]6	1338[illegible]8.68
70	5036[illegible]1.07	1338[illegible]7.37
71	5036[illegible]1.04	1338[illegible]6.61
72	5036[illegible]1.08	1338[illegible]6.37
73	5036[illegible]0.71	1338[illegible]1.41
63	5036[illegible]2.78	1338[illegible]2.47
74	5036[illegible]2.62	1338[illegible]3.37
75	5036[illegible]2.62	1338[illegible]2.37
76	5036[illegible]3.62	1338[illegible]2.37
77	5036[illegible]3.62	1338[illegible]3.37
78	5036[illegible]2.62	1338[illegible]5.37
78	5036[illegible]1.08	1338[illegible]3.89
79	5036[illegible]1.08	1338[illegible]2.89
80	5036[illegible]1.08	1338[illegible]2.89
81	5036[illegible]1.08	1338[illegible]5.89
78	5036[illegible]1.08	1338[illegible]5.89
82	5036[illegible]1.[illegible]6	1338[illegible]6.37
83	5036[illegible]1.[illegible]6	1338[illegible]7.37
84	5036[illegible]2.16	1338[illegible]7.37
85	5036[illegible]2.16	1338[illegible]6.37
82	5036[illegible]1.[illegible]6	1338[illegible]6.61
86	5035[illegible]3.42	1338[illegible]6.68

87	5035993,42	1338427,68
88	5035[illegible]_12	1338127,68
84	5035[illegible],42	1338420,68
80	5035993,42	1,3856126,08
91	5035[illegible],82	1,3842[illegible],31
91	5035[illegible],8[illegible]	1338128,31
92	5035[illegible],88[illegible]	1338428,31
93	5035[illegible],8[illegible]	1338427,31
91	5035[illegible],87	1,3856127,31
94	5035[illegible],21	1,3858131,02
95	5035[illegible],01	1338432,08[illegible]
96	5035[illegible],9[illegible]	1338432,20
97	5035[illegible]_9	1338431,22
94	5035[illegible],21	1338431,02
98	5035[illegible],12	1,3858156,82
99	5035[illegible]_2	1,3858157,81[illegible]
100	5035[illegible],_6	1,3858158,08[illegible]
101	5035[illegible],3[illegible]	1338457,02
98	5035[illegible]_32	1338456,82
102	5035[illegible]_1	1,3858[illegible]9
103	5035[illegible],91	1,3858[illegible],03
104	5035[illegible],8[illegible]	1,3858[illegible],83
105	5035[illegible],10[illegible]	1338[illegible],85
102	5035[illegible]_1	1338[illegible],03
108	5035[illegible],02	1338[illegible],08
107	5035[illegible],82	1,3858[illegible],08
108	5035[illegible],8[illegible]	1,3858[illegible],28
109	5035[illegible],0[illegible]	1,3858[illegible],28
109	5035[illegible]2	1,3858[illegible],08
110	5035[illegible],03	1,3858[illegible],82
111	5035[illegible],85	1,3858[illegible],80
112	5035[illegible],80	1,3858[illegible],00
113	5035[illegible],03	1,3858[illegible],02
114	5035[illegible],05	1,3858[illegible],82
114	5035[illegible],44	1,3858[illegible],77
115	5035[illegible],21	1,3858[illegible],75
116	5035[illegible],22	1,3858[illegible],40
117	5035[illegible],12	1,3858[illegible],07
114	5035[illegible],44	1,3858[illegible],77
118	5035[illegible]_	1,3858[illegible],06
116	5035[illegible],27	1,3858[illegible],80
120	5035[illegible],34	1,3858[illegible],60
121	5035[illegible],04	1,3858[illegible],81
118	5035[illegible],02	1,3858[illegible],06
99245		
1	5033[illegible],02	1,3[illegible],82
2	5033[illegible],04	1,3[illegible],73
3	5032[illegible],34	1,3[illegible],39
4	5032[illegible],22	1,3858[illegible],82
5	5032[illegible],22	1,3858[illegible],12
6	5032[illegible],71	1,3858[illegible],16
7	5032[illegible],03	1,3858[illegible],71
8	5032[illegible]_9	1,3858[illegible],53
9	5032[illegible],74	1,3858[illegible],04
10	5032[illegible],28	1,3858[illegible],23
11	5032[illegible],23	1,3858[illegible],27
12	5032[illegible],25	1,3858[illegible],89
13	5032[illegible],25	1,3858[illegible],85
14	5032[illegible],23	1,3858[illegible],85

15	5032277,24	1338445,46
16	5032277,58	1338591,10
17	5032370,99	1338591,24
18	5032371,48	1338615,80
19	5032371,27	1338615,40
20	5032371,25	1338616,40
21	5032371,36	1338616,89
22	5032372,71	1338673,58
23	5032371,86	1338673,84
24	5032371,561	1338671,81
25	5032372,78	1338671,83
"	5032373,02	1338688,52
26	5032278,56	1338474,32
27	5032278,37	1338473,83
28	5032278,37	1338473,81
29	5032276,35	1338471,81
30	5032278,59	1338471,32
31	5032371,77	1338653,45
32	5032371,78	1338652,98
33	5032370,79	1338652,94
34	5032370,76	1338653,41
35	5032371,77	1338653,45
:89246		
"	5032371,41	1338603,78
2	5032370,86	1338686,37
3	5032371,06	1338752,78
4	5032374,06	1338843,59
5	5032366,81	1338627,48
6	5032323,08	1338706,89
"	5032371,41	1338603,78
89247		
"	5032277,79	1338761,13
2	5032401,43	1339,637,23
3	5032402,77	1338940,17
4	5032326,02	1338858,11
5	5032363,55	1338915,58
	5032327,79	1338761,13
89248		
	5032447,92	1339291,63
2	5032379,26	1339210,58
3	5032324,61	1339107,47
4	5032436,79	1339107,86
5	5032368,01	1339147,06
6	5032373,08	1339239,86
7	5032323,03	1338,603,86
8	5032370,41	1338706,95
9	5032368,52	1338830,89
10	5032301,62	1338853,20
11	5032335,28	1339787,52
12	5032438,25	1339821,17
13	5032369,77	1338705,82
14	5032301,52	1338702,56
15	5032485,46	1339,014,77
16	5032376,28	1338934,05
17	5032371,82	1338706,80
18	5032307,46	1338708,08
19	5032374,41	1338603,78
20	5032323,08	1338706,89
21	5032366,03	1338627,57
22	5032374,06	1338843,59
23	5032371,07	1338752,78
24	5032367,67	1338686,37
25	5032382,73	1338985,10
26	5032384,41	1338725,28
27	5032365,61	1338748,74

28	5033739.78	1338852.98
29	5033758.87	1338943.21
30	5033763.55	1338845.58
31	5033726.02	1338838.41
32	5033692.77	1338946.17
33	5033640.57	1339057.20
34	5033631.95	1339067.78
35	5033582.42	1338946.65
36	5033436.01	1339027.66
37	5033602.78	1339041.18
38	5033505.58	1339136.23
39	5033491.75	1339180.05
40	5033531.36	1339101.19
41	5033495.46	1339142.40
42	5033431.46	1339.44.61
43	5033443.77	1339.534.16
44	5033410.91	1339106.33
45	5033561.48	1339206.39
46	5033455.76	1339282.17
	5033447.92	1339291.03
47	5033261.73	1339.79.77
48	5033326.28	1339377.86
49	5033428.28	1339377.03
50	5033428.13	1339378.61
47	5033261.73	1339279.77
51	5033254.11	1339101.18
52	5033254.42	1339309.19
53	5033241.41	1339.49.20
54	5033241.46	1339106.22
51	5033254.44	1339106.18
55	5033861.43	1339209.74
56	5033858.82	1339208.98
57	5033851.02	1339209.58
58	5033855.07	1339210.36
55	5033861.43	1339209.71
59	5034061.36	1339252.82
60	5034057.75	1339232.05
61	5034041.05	1339232.63
62	5034057.07	1339253.43
59	5034061.36	1339252.82
63	5034224.05	1339252.56
64	5034222.26	1339251.80
65	5034211.16	1339252.40
66	5034222.14	1339253.18
63	5034224.05	1339252.56
67	5034381.68	1339271.56
68	5034389.03	1339270.82
69	5034385.27	1339271.42
70	5034385.92	1339272.21
67	5034381.68	1339271.56
:BY249		
1	5033735.20	1338866.14
2	5033681.36	1338968.85
3	5033681.36	1339143.68
4	5033752.63	1339233.03
5	5033827.05	1339124.89
6	5033816.11	1339772.17
1	5033735.20	1338866.14
:BY250		
	5033801.52	1338702.56
2	5033721.66	1338699.52

3	5034[illegible]71	13385[illegible]93
4	5035[illegible]6	13382[illegible]86
5	5035[illegible]82	13387[illegible]86
6	5035[illegible]28	13385[illegible]02
7	5034[illegible]82	13390[illegible]73
8	5033[illegible]52	13385[illegible]96
8	5033[illegible]98	13387[illegible]14
9	5033[illegible]44	13387[illegible]96
10	5033[illegible]27	13385[illegible]58
11	5033[illegible]81	13385[illegible]72
8	5033[illegible]98	13387[illegible]14
12	5033[illegible]86	13387[illegible]41
13	5033[illegible]14	13387[illegible]74
14	5033[illegible]8	13387[illegible]36
15	5033[illegible]72	13387[illegible]16
12	5033[illegible]86	13387[illegible]41
89251		
	5035[illegible]5	13391[illegible]65
2	5035[illegible]63	13391[illegible]23
3	5034[illegible]33	13390[illegible]49
4	5034[illegible]01	13390[illegible]69
5	5034[illegible]42	13389[illegible]65
6	5034[illegible]97	13390[illegible]38
7	5035[illegible]5	13391[illegible]65
89252		
1	5036[illegible]65	13391[illegible]89
2	5036[illegible]71	13391[illegible]61
3	5036[illegible]76	13391[illegible]18
4	5036[illegible]07	13391[illegible]82
5	5036[illegible]08	13391[illegible]25
6	5036[illegible]75	13391[illegible]45
7	5036[illegible]75	13391[illegible]61
8	5035[illegible]4	13392[illegible]20
9	5035[illegible]82	13392[illegible]28
10	5035[illegible]78	13391[illegible]17
11	5036[illegible]75	13390[illegible]20
	5036[illegible]65	13391[illegible]89
89253		
	5032[illegible]77	13387[illegible]82
2	5034[illegible]25	13390[illegible]17
3	5033[illegible]28	13390[illegible]52
4	5032[illegible]09	13388[illegible]20
5	5032[illegible]83	13388[illegible]89
6	5032[illegible]28	13387[illegible]76
7	5032[illegible]94	13387[illegible]77
8	5032[illegible]8	13387[illegible]17
9	5032[illegible]33	13387[illegible]63
1	5032[illegible]77	13387[illegible]82
10	5033[illegible]37	13388[illegible]45
11	5033[illegible]91	13388[illegible]15
12	5033[illegible]08	13388[illegible]57
13	5033[illegible]4	13388[illegible]41
10	5033[illegible]37	13388[illegible]45
14	5032[illegible]2	13388[illegible]51
15	5032[illegible]4	13388[illegible]76
16	5032[illegible]8	13388[illegible]12
17	5032[illegible]3	13388[illegible]97
14	5032[illegible]2	13388[illegible]51
18	5032[illegible]7	13386[illegible]18
19	5032[illegible]5	13389[illegible]38
20	5032[illegible]5	13389[illegible]76
21	5032[illegible]6	13386[illegible]48

18	5033985.67	1338925.18
22	5033832.14	1338864.46
23	5033832.82	1338861.27
24	5033832. 2	1338863.54
25	5033831.43	1338864.27
22	5033832. 1	1338861.96
26	5033822.09	1339402.83
27	5033822.05	1339402.03
28	5033823.81	1339401. 0
29	5033823.28	1339402.26
26	5033822.06	1339402.83
30	5033811.36	1339419.21
31	5033811.02	1339417.41
32	5033811.11	1339416.81
33	5033801.55	1339417.61
30	5033811.36	1339418.21
34	5033839.81	1339434.02
35	5033840.22	1339434.03
36	5033834.31	1339433.59
37	5033838.91	1339431.81
34	5033839.81	1339431.42
38	5033831.37	1339458.58
39	5033811.02	1339457.03
40	5033824.04	1339457.81
41	5033824.41	1339458.34
38	5033831.37	1339458.58
39Z54		
	5033855.76	1339282.17
2	5033889.48	1339200.36
3	5033840.94	1339100.33
4	5033443.77	1339434.11
5	5033431.19	1339410.61
6	5033095.49	1339142.10
7	5033531.36	1339100.19
	5033855.76	1339282.17
39Z55		
1	5033603.06	1339413.44
2	5033497.17	1339333.66
3	5033663.77	1339293.28
4	5033799.11	1339276.39
5	5033891.76	1339275.86
6	5033891.53	1339275.24
7	5033881.05	1339271.58
8	5033633.05	1339201.72
9	5033663.05	1339236.53
10	5033663.31	1339237.08
11	5033663.08	1339237.86
12	5033633.41	1339237.31
13	5033591.66	1339270.71
14	5033 1.71	1339293.46
15	5033 0.71	1339333.21
16	5033447.31	1339341.86
17	5033 0.08	1339357.16
18	5033 1.28	1339373.06
19	5033405.48	1339378.24
20	5033595.86	1339383.76
21	5033633.22	1339412.12
1	5033633.05	1339113.11
22	5033620. 5	1339210.16
23	5033620.07	1339236.54
24	5033626.35	1339238.76

25	50.525,57	139230.38
22	50.526...9	139240.16
20	50,609,63	139293.19
27	50,550,...1	139270.71
28	50,552...4	139303.24
29	50,571,6.	139326.02
26	50,606,07	139293.46
40 256		
1	50,209,54	139055.43
2	50,215,65	139047.11
3	50,270,...1	139806.45
4	50,523,03	139823.86
5	50,53...3,08	139,696.56
6	50,238,01	139147.6.
7	50,23...28	139136.33
8	50,23...,16	139139,.8.
9	50,232,54	139135,31
10	50,202,86	139,71.26
	50,206,54	139,35,43
39257		
1	50,381,5..	139754.24
2	50,29...16	139258.48
3	50,263,67	139253.68
4	50,24...,5	139106,89
5	50,329,61	139107,47
6	50,379,2.	139206.89
7	50,417,92	139291.63
8	50,38...28	139362.49
1	50,381,5..	139354.24
9	50,386,35	139186.88
10	50,36...2.	139187.6.
11	50,36...97	139187.4
12	50,36...35	139186.27
9	50,36,3.5	139186..89
13	50,339,49	139106,83
14	50,349,85	139106.06
15	50,349,05	139106,06
16	50,349,7.	139167.45
17	50,350,42.	139106..83
17	50,336,35	139141.48
18	50,535,98	139141.03
19	50,335,03	139144,41
20	50,335,45	139145.33
17	50,336,35	139141.03
21	50,329...8	139125.01
22	50,530,06	139121.81
23	50,329,91	139120,94
24	50,328,92	139121.02
21	50,329...8	139125.01
39248		
1	50,35...72	139434.34
2	50,536,47	139482.68
3	50,536,81	139483.41
4	50,526,7.	139402.16
5	50,520,81	139406.76
6	50,35...3,6.	139502.86
7	50,398,06	139373.58
8	50,136,92	139302.71
9	50,488,13	139341.28
10	50,483,58	139421.25
11	50,353,16.	139422.16
12	50,521,6.	139448.58

	5035..4,72	13394454.34
3Y249		
1	5041067,62	13396432.29
2	5011581,51	13395471.42
3	5041062,43	13395884,56
4	5041148,95 5011067,62	13395865,46 13395632.29
3Y260		
1	5035847,67	13393479.50
2	5035868,63	13393350,08
3	5035865,63	13393358.28
4	5035857,43	13393457,28
5	5035441,23	13394423.48
6	5040134.43	13395461.58
7	5041402.23	13396772.29
8	5041458.96	13396.65.91.
9	5011665,13	13396581,56
10	5011758,55	13396037,36
11	5041758,86.	13395434.32
12	5041958,36	13397134.14
13	5042..2,76.	13397331.64
14	5042134.03	13397667.62
1	5035817,67	13393419,56
3Y261		
1	5010665,84	13396211,86
2	5040865,93	13396775,56
3	5040867,22	13396777.91.
4	5010867.98	13396727.28
5	5040867,68	13396781.41
6	5041094..7	13396657.84
7	5011094,44	13396557,86
8	5041170,23	13396557,24
9	5011169,92	13396566.89
10	5041351,47	13396638.33
11	5041351,41	13396638.36
12	5041132,27	13396637.74
13	5011132,21	13396557,69
14	5011553,02	13396419,79
15	5035467,88	13395851,03
16	5035477,56	13395791,49
17	5035467,95	13395728.72
18	5035467,27	13395727.27
19	5035410,76	13396772.41
20	5035411,42	13395721.38
21	5035410,81	13395771,06
22	5035401,..3	13395721,17
23	5035432,81	13395637,06
24	5035267.76	13395756.22
25	5035426,98	13396535.75
26	5035267.77	13395541.98
27	5035425,78	13396556.15
28	5035872,14	13396501,87
29	5035851,..8	13395791.06.
30	5035961,..6	13395851.91
31	5035961.16	13395851.96
32	5035961.74	13395857.74
33	5035961,82	13396583,68
34	5035961,91	13396709,06
35	5035..6,74	13397091.13
36	5035..7,36	13397091.41
37	5035..7,17	13397091.77
38	5035817..7	13397732.33
39	5035836,97	13397732,68
40	5035837,62	13397731,46
41	5035837,82	13397731.29
42	5035837,55	13397763,17
43	5035837,46	13397763.21

44	5038[illegible]_4	1339764.08
45	5038[illegible]_21	1339763.91
46	5038[illegible]_63	1339774.89
47	5038[illegible]_41	1340172.04
48	5038[illegible]_18	1339725.82
49	5038[illegible]_28	1339725.04
50	5038[illegible]_77	1339898.15
51	5038[illegible]_14	1339898.25
52	5038[illegible]_26	1339899.14
53	5038[illegible]_43	1339898.42
54	5038[illegible]_25	1339919.66
55	5038[illegible]_51	1339920.44
56	5040[illegible]_34	1339939.44
57	5040[illegible]_78	1339939.47
58	5040[illegible]_03	1339940.26
59	5040[illegible]_06	1339940.29
60	5040[illegible]_73	1339963.89
61	5040[illegible]_71	1339963.81
62	5040[illegible]_36	1339961.66
63	5040[illegible]_30	1339961.57
64	5040[illegible]_06	1339981.96
65	5040[illegible]_82	1339981.16
66	5040[illegible]_78	1340001.41
67	5040[illegible]_24	1340019.23
68	5040[illegible]_01	1340003.11
69	5040[illegible]_54	1340033.54
70	5041[illegible]_31	1340125.68
71	5012[illegible]_25	1340161.61
72	5042[illegible]_33	1340017.27
73	5041[illegible]_2	1340063.37
74	5011[illegible]_27	1340108.41
75	5041[illegible]_01	1340108.42
76	5037[illegible]_86	1339937.41
77	5037[illegible]_01	1339915.15
78	5037[illegible]_75	1339716.79
79	5037[illegible]_07	1339728.04
80	5037[illegible]_86	1339725.18
81	5037[illegible]_79	1339720.52
82	5037[illegible]_40	1339717.78
83	5037[illegible]_44	1339695.02
84	5037[illegible]_28	1339676.86
85	5036[illegible]_45	1339456.19
86	5035[illegible]_65	1339501.16
87	5035[illegible]_93	1339501.86
88	5035[illegible]_15	1339501.49
89	5035[illegible]_86	1339508.57
90	5035[illegible]_08	1339497.58
91	5035[illegible]_51	1339196.70
92	5035[illegible]_76	1339492.10
93	5035[illegible]_81	1339483.41
94	5035[illegible]_15	1339418.12
95	5035[illegible]_58	1339421.25
96	5034[illegible]_3	1339341.28
97	5034[illegible]_92	1339302.74
98	5034[illegible]_.	1339293.28
99	5034[illegible]_.	1339333.66
100	5035[illegible]_6	1339113.11
101	5035[illegible]_22	1339140.55
102	5036[illegible]_3	1339365.16
103	5036[illegible]_72	1339364.68
104	5036[illegible]_88	1339364.54
105	5036[illegible]_.	1339338.92
106	5036[illegible]_71	1339339.21
107	5036[illegible]_21	1339293.49
108	5035[illegible]_65	1339240.21
109	5035[illegible]_14	1339233.31
110	5035[illegible]_72	1339237.25

1 1	5035(6,_1	13392361.48
172	5035(6,(6	13392361.53
173	5035(6,(6	13392011.22
174	5035(6,(6	13391012.17
175	5035(6,(6	13392132.28
176	5035(6,(6	13392(3.20
177	5035(6,(6	13393(7.36
178	5035(6,(6	13392(6.71
179	5035(6,(6	13392(4.47
180	5035(6,(6	13391(9.51
181	5035(6,(6	13391(6.89
182	5035(6,(6	13390(2.70
183	5035(6,(6	13390(2.17
184	5035(6,(6	13391(4.56
185	5035(6,(6	13392(3.03
186	5035(6,(6	13392(7.73
187	5035(6,(6	13392(6.08
188	5035(6,(6	13393(6.05
189	5035(6,(6	13393(6.56
190	5035(6,(6	13390(6.52
191	5035(6,(6	13391(2.25
192	5035(6,(6	13391(6.89
193	5035(6,(6	13391(1.06
194	5035(6,(6	13390(8.40
195	5035(6,(6	13391(9.11
196	5035(6,(6	13392(6.06
197	5035(6,(6	13391(6.43
198	5035(6,(6	13391(6.56
199	5035(6,(6	13390(8.04
200	5035(6,(6	13390(9.51
201	5035(6,(6	13390(6.28
202	5035(6,(6	13390(8.07
203	5035(6,(6	13390(6.17
204	5035(6,(6	13390(6.85
205	5035(6,(6	13390(6.72
206	5035(6,(6	13390(2.44
207	5035(6,(6	13390(7.16
208	5035(6,(6	13(0(01.80
209	5035(6,(6	13(0(01.86
210	5035(6,(6	13390(3.03
211	5035(6,(6	13391(6.85
212	5035(6,(6	13394(2.52
213	5035(6,(6	13394(3.08
214	5035(6,(6	13394(3.85
215	5035(6,(6	13394(3.26
216	5035(6,(6	13391(7.47
217	5035(6,(6	13394(8.03
218	5035(6,(6	13394(8.52
219	5035(6,(6	13394(8.22
220	5035(6,(6	13395(3.16
221	5035(6,(6	13395(3.49
222	5035(6,(6	13395(4.76
223	5035(6,(6	13395(4.26
224	5035(6,(6	13395(2.85
225	5035(6,(6	13395(3.31
226	5035(6,(6	13395(1.09
227	5035(6,(6	13395(3.59
228	5035(6,(6	13395(2.02
229	5035(6,(6	13395(2.51
230	5035(6,(6	13395(7.26

176	5036,93	1339526,77
177	5036,06	1339534,92
178	5036x6,45	1339535,32
179	5036x2,07	1339536,10
180	5036x2,63	1339535,98
181	5036x3,44	1339534,02
182	5036x2,98	1339534,36
183	5036x3,03	1339535,15
184	5036x2,09	1339534,27
185	5037x8,07	1339583,21
186	5037x8,26	1339583,19
187	5037x8,91	1339584,28
188	5037x4,26	1339583,46
189	5037x1,08	1339597,72
190	5037x0,72	1339598,06
191	5037x1,37	1339598,78
192	5037x1,71	1339598,19
193	5037x6,93	1339623,71
194	5037x6,7x	1339627,41
195	5037x7,35	1339628,07
196	5037x7,58	1339628,50
197	5037x6,81	1339630,83
198	5037x6,77	1339630,41
199	5037x7,39	1339631,09
200	5037x7,43	1339631,06
201	5037x7,65	1339633,42
202	5038x6,x1	1339586,96
203	5038x2,26	1339523,87
204	5038x2,84	1339523,42
205	5038x2,23	1339522,63
206	5038x1,63	1339523,11
207	5037x7,45	1339510,08
208	5037x7,85	1339510,31
209	5037x7,24	1339515,57
210	5037x6,76	1339515,96
211	5037x2,62	1339477,87
212	5037x2,92	1339477,62
213	5037x2,31	1339476,85
214	5037x1,98	1339477,11
215	5037x5,8x	1339458,44
216	5037x6,51	1339457,91
217	5037x5,x	1339457,15
218	5037x5,27	1339457,68
219	5036x2,21	1339473,03
220	5037x8,94	1339289,28
220	5036x9,7x	1339306,47
221	5037x7,61	1339576,73
222	5034x5,37	1339543,40
223	5036x5,59	1339503,13
224	5034x5,25	1339491,20
225	5034x2,47	1339478,07
226	5037x8,91	1339289,28
227	5041x8,78	1339770,43
227	5041x9,74	1339767,81
228	5011x8,93	1339769,61
229	5041x8,x3	1339769,65
230	5041x8,78	1339770,43
230	5041x6,81	1339720,71
231	5041x6,2x	1339719,94
232	5011x5,17	1339720,55
233	5011x6,05	1339721,33
234	5011x6,81	1339720,71
234	5041x6,42	1339698,74

235	504137_8	1339598.12
236	501136.57	1339697.33
237	504135,73	1339697.45
241	501136,42	1339598.71
238	504170,98	1339576.15
239	501_7,71	1339575.53
240	504172_3	1339574.76
241	504176.38	1339575.87
238	501136,98	1339576.15
242	504058,61	1339540.41
243	504057,84	1339541.51
244	504058.46	1339542.26
245	504060.25	1339541.67
242	504058.04	1339540.91
249	501061,82	1339519.35
247	504061,26	1339518.68
248	504056,48	1339519.26
246	504069_4	1339521.07
249	504069.8_	1339519.45
250	501049,41	1339506.03
251	501048,87	1339505.26
252	504045,06	1339505.87
253	504045,65	1339506.65
256	501049_11	1339506.03
254	504028.52	1339573.82
255	501024,28	1339573.20
256	504028,67	1339572.40
257	501027,87	1339573.03
254	504028.52	1339573.82
258	504[0_4	1339550.67
259	501001,55	1339519.86
260	501008,75	1339550.50
261	504004,45	1339541.29
258	504[0_4	1339550.67
262	503901,06	1339527.65
263	503854,18	1339526.88
264	503858,68	1339527.38
265	503859,34	1339528.26
262	503901,06	1339527.65
266	503859.5_	1339492.63
267	503901,26	1339492.01
268	503954,68	1339491.24
269	503858,85	1339491.81
266	503859,82	1339492.63
270	503940.74	1339470.80
271	503941.5_	1339470.18
272	503940,86	1339469.41
273	503940,06	1339470.02
270	503940,74	1339470.80
274	503922,72	1339447.44
275	503922_1	1339447.17
276	503921,31	1339447.78
277	503921,06	1339448.56
271	503922,72	1339447.41
278	503903,25	1339425.46
276	503902,64	1339424.63

280	5038018,84	1339425,23
281	5038028,19	1339426,01
278	5038035,25	1339423,40
282	5038832,62	1339402,76
283	5038832,01	1339401,49
284	5038822,21	1339402,59
285	5038829,88	1339403,98
282	5038832,62	1339402,76
286	5038838,83	1339371,23
287	5038838,22	1339373,47
288	5038837,42	1339374,07
289	5038838,07	1339374,85
286	5038838,83	1339374,23
290	5038830,08	1339351,82
291	5038838,47	1339351,05
292	5038837,67	1339351,65
293	5038838,32	1339352,44
294	5038839,08	1339351,82
291	5038820,81	1339328,75
295	5038819,23	1339327,49
296	5038828,03	1339328,59
297 294	5038839,08 5038839,84	1339329,37 1339329,75
298	5037906,97	1339302,80
299	5037906,36	1339302,09
300	5037905,56	1339302,70
301	5037901,21	1339303,48
298	5037906,97	1339302,80
302	5037911,71	1339260,36
303	5037899,06	1339259,63
304	5037898,87	1339260,23
305	5037899,05	1339261,01
302	5037911,71	1339260,36
306	5037901,56	1339130,84
307	5037901,07	1339130,05
308	5037901,16	1339130,68
309	5037901,81	1339131,36
306	5037901,56	1339130,84
310	5035011,68	1339215,48
311	5035011,06	1339211,70
312	5035010,28	1339215,33
313	5035019,86	1339216,10
310	5035011,68	1339215,48
314	5035011,76	1339261,76
315	5035011,15	1339263,96
316	5035009,35	1339264,56
317	5035010,06	1339263,38
314	5035011,76	1339261,76
318	5037041,52	1339346,29
319	5037051,91	1339345,53
320	5037050,71	1339346,13
321	5037049,72	1339346,91
318	5037041,52	1339346,29
322	5036965,55	1339351,41
323	5036962,94	1339351,14
324	5036962,74	1339351,75

325	5036[illegible]70	1339352.53
322	5036[illegible]55	1339351.91
329	5036[illegible]37	1340384.36
327	5036[illegible]86	1340382.56
328	5036[illegible]06	1340380.19
326	5036[illegible]71	1339383.98
329	5036[illegible]5[illegible]	1339783.36
330	5036[illegible]13	1340406.01
331	5036[illegible]91	1340389.10
332	5036[illegible]32	1340388.03
333	5036[illegible]6[illegible]	1340386.23
334	5036[illegible]7[illegible]	1339398.01
334	5037[illegible]21	1339405.37
335	5037[illegible]93	1339401.76
336	5037[illegible]79	1340403.09
337	5037[illegible]8[illegible]	1340404.56
338	5037[illegible]21	1340405.37
338	5037[illegible]5[illegible]	1339411.57
339	5037[illegible]86	1339410.86
340	5037[illegible]06	1340411.70
341	5037[illegible]74	1340412.19
338	5037[illegible]82	1340411.57
342	5037[illegible]1	1339437.18
343	5037[illegible]58	1339436.41
344	5037[illegible]78	1339437.01
345	5037[illegible]28	1340437.79
342	5037[illegible]4	1340437.18
346	5038[illegible]33	1339811.63
347	5038[illegible]72	1339810.86
348	5038[illegible]92	1339811.47
349	5038[illegible]57	1339812.25
350	5038[illegible]39	1339811.03
352	5039[illegible]25	1339829.19
351	5039[illegible]01	1339828.57
352	5039[illegible]4[illegible]	1339827.80
353	5039[illegible]07	1339828.40
354	5039[illegible]25	1339829.19
354	5040[illegible]72	1339806.85
355	5040[illegible]43	1339806.24
356	5040[illegible]85	1339693.47
357	5040[illegible]05	1339690.07
354	5040[illegible]7[illegible]	1339690.85
358	5040[illegible]08	1340754.87
359	5040[illegible]72	1339753.25
360	5040[illegible]1	1339753.46
361	5040[illegible]31	1339754.06
358	5040[illegible]48	1339754.87
362	5040[illegible]31	1340780.22
363	5040[illegible]93	1340779.45
364	5040[illegible]3	1340780.06
365	5040[illegible]78	1339780.84
362	5040[illegible]4	1339780.22
366	5040[illegible]58	1339818.79
367	5040[illegible]31	1340818.17
368	5040[illegible]73	1339817.40
369	5040[illegible]93	1339819.02

365	5040065,58	1339818,79
370	5040045,78	1339850,04
371	5040056,13	1339849,27
372	5040053,37	1339849,87
373	5040054,02	1339850,05
374	5040054,78	1339850,41
374	5041[illegible]45	1339918,96
375	5041153,61	1339918,22
376	5041153,04	1339918,83
377	5041153,65	1339919,01
374	5041152,45	1339918,46
378	5040214,6.	1339753,87
379	5040222,07	1339752,56
380	5040[illegible]91	1339750,11
381	5040[illegible]51	1339751,06
378	5040214,46	1339753,87
382	5040137,56	1339771,15
383	5040136,07	1339770,59
384	5040136,26	1339771,01
385	5040136,79	1339771,28
382	5040137,26	1339771,15
386	5040860,51	1339827,71
387	5040858,88	1339826,91
388	5040858,11	1339827,37
386	5040858,74	1339828,34
389	5040860,51	1339827,71
390	5040972,98	1339842,51
391	5040968,01	1339843,31
392	5040990,38	1339842,68
393	5040968,75	1339841,91
390	5040972,98	1339842,51
394	5042[illegible]202	1339870,46
395	5042[illegible]207	1339871,08
396	5042[illegible]343	1339871,06
397	5042[illegible]282	1339870,50
391	5042[illegible]202	1339870,46
398	5041858,63	1339890,18
399	5041869,28	1339891,27
400	5041900,04	1339890,65
401	5041889,17	1339889,38
398	5041858,63	1339890,48
402	5040965,22	1340390,68
403	5040962,62	1340388,89
404	5040963,82	1340389,52
405	5040964,44	1340390,26
402	5040965,22	1340389,68
406	5035532,28	1339401,13
407	5035531,67	1339401,18
408	5035530,87	1339401,79
409	5035531,52	1339402,57
406	5035532,28	1339401,93
410	5035532,85	1339379,50
411	5035532,21	1339378,73
412	5035531,41	1339379,33
413	5035532,06	1339380,11
414	5035532,85	1339379,50

411	5035[illegible]27	13393[illegible]12
415	5035[illegible]03	13393[illegible]80
125	5035[illegible]42	13393[illegible]71
417	5035[illegible]02	13393[illegible]34
414	5035[illegible]27	13393[illegible]12
418	5034[illegible]8.	13393[illegible]42
416	5034[illegible]2	13393[illegible]80
126	5031[illegible]95	13393[illegible]11
121	5031[illegible]15	13393[illegible]71
419	5034[illegible]80	13393[illegible]52
422	5034[illegible]33	13393[illegible]29
423	5034[illegible]09	13393[illegible]17
424	5034[illegible]38	13393[illegible]40
125	5031[illegible]58	13393[illegible]09
122	5031[illegible]23	13393[illegible]79
3Y2NZ		
	5037[illegible]05	13392[illegible]71
2	5036[illegible]26	13393[illegible]36
3	5036[illegible]18	13392[illegible]20
4	5035[illegible]66	13392[illegible]28
5	5036[illegible]41	13392[illegible]20
6	5036[illegible]69	13392[illegible]01
7	5036[illegible]77	13392[illegible]73
8	5036[illegible]03	13392[illegible]09
9	5036[illegible]23	13393[illegible]07
10	5036[illegible]06	13393[illegible]59
11	5037[illegible]73	13393[illegible]07
12	5037[illegible]57	13393[illegible]31
13	5037[illegible]41	13393[illegible]75
14	5035[illegible]06	13392[illegible]61
15	5036[illegible]75	13392[illegible]21
16	5036[illegible]44	13392[illegible]21
17	5036[illegible]78	13392[illegible]89
18	5036[illegible]75	13391[illegible]61
19	5036[illegible]75	13391[illegible]85
20	5036[illegible]2.	13392[illegible]61
21	5036[illegible]85	13392[illegible]35
22	5036[illegible]4.	13392[illegible]13
23	5036[illegible]8.	13392[illegible]92
24	5036[illegible]11	13392[illegible]43
25	5037[illegible]6.	13392[illegible]32
26	5037[illegible]02	13392[illegible]48
27	5037[illegible]1	13393[illegible]03
28	5037[illegible]2.	13392[illegible]49
29	5037[illegible]6	13392[illegible]8.
30	5037[illegible]0	13392[illegible]89
31	5037[illegible]6	13392[illegible]17
32	5037[illegible]3	13392[illegible]66
33	5036[illegible]8	13392[illegible]79
34	5036[illegible]3	13391[illegible]03
35	5036[illegible]8	13391[illegible]27
36	5036[illegible].	13391[illegible]82
37	5036[illegible].	13391[illegible]79
38	5036[illegible]2	13391[illegible]13
39	5036[illegible].	13391[illegible]18
40	5036[illegible]1	13391[illegible]51
41	5037[illegible]3	13392[illegible]47
	5037[illegible]5	13392[illegible]71
12	5036[illegible]7	13391[illegible]58
13	5036[illegible]7	13391[illegible]33
14	5036[illegible]2	13391[illegible].
45	5036[illegible]5	13391[illegible]1
42	5036[illegible].	13391[illegible]9

16	5036027.71	1339198.30
17	5036057.07	1339198.48
18	5036057.68	1339196.22
19	5036058.42	1339199.04
20	5036057.74	1339198.30
50	5037218.71	1339218.11
51	5037[illegible]36	1339218.85
52	5037216.13	1339218.17
53	5037[illegible]45	1339217.10
50	5037218.71	1339218.11
54	5037379.84	1339236.57
55	5037310.32	1339237.31
56	5037311.24	1339236.63
57	5037330.58	1339235.89
58	5037284.84	1339236.57
58	5037345.41	1339252.56
59	5037344.67	1339253.27
60	5037345.35	1339254.01
61	5037316.06	1339253.33
58	5037345.41	1339252.56
7BY263		
1	5035867.88	1339438.44
2	5036201.18	1339411.02
3	5036251.12	1339405.78
4	5036[illegible]07	1339393.46
5	5036[illegible]86	1339391.48
6	5036005.48	1339378.21
7	5036[illegible]28	1339373.06
8	5036223.31	1339387.28
9	5036252.26	1339384.50
10	5036334.98	1339396.50
11	5036488.84	1339383.64
12	5036001.11	1339367.52
13	5036072.72	1339361.08
14	5036073.[illegible]3	1339365.16
15	5035860.22	1339446.55
16	5035039.66	1339413.44
17	5035652.26	1339412.12
1	5035867.88	1339438.41
18	5036026.92	1339401.48
19	5036032.67	1339396.32
20	5036024.92	1339387.47
21	5036[illegible]08	1339392.72
18	5036026.92	1339401.48
9BY264		
1	5035[illegible]58	1339421.25
2	5035072.[illegible]5	1339448.42
3	5035536.81	1339383.41
4	5035536.4[illegible]	1339382.58
5	5035437.[illegible]	1339427.06
6	5035601.72	1339402.26
7	5035576.27	1339418.16
8	5035553.62	1339422.16
	5035542.58	1339421.25
9BY265		
	5037361.35	1339327.36
2	5037358.98	1339347.97
3	5037378.11	1339372.61
1	5037398.07	1339395.45
5	5037[illegible]72	1339420.21
6	5037[illegible]26	1339433.51
7	5037441.72	1339446.43

8	5038411,51	1339446,64
9	5038319,51	1339148,96
10	5038441,01	1339448,57
11	5038412,12	1339452,29
12	5038011,02	1339406,01
13	5038901,35	1339401,05
14	5038001,41	1339511,83
15	5038201,52	1339537,96
16	5038011,84	1339501,65
17	5038457,97	1339407,05
18	5038135,29	1339401,20
19	5038063,59	1339503,13
20	5038[illegible]5,36	1339543,46
21	5038779,14	1339527,23
22	5038687,76	1339360,47
23	5038778,84	1339287,28
24	5038112,17	1339178,67
25	5038412,[illegible]7	1339178,41
26	5038022,35	1339436,45
27	5038402,41	1339433,81
28	5038827,76	1339411,33
29	5038001,27	1339785,79
30	5038038,07	1339360,33
31	5038778,03	1339433,89
32	5038098,58	1339415,17
33	5038778,76	1339203,27
34	5038740,75	1339326,16
[illegible]	5038739,35	1339327,36
35	5037732,06	1339412,22
36	5037853,08	1339436,37
37	5037732,75	1339406,24
38	5037936,45	1339385,27
39	5038776,26	1339507,74
40	5038799,03	1339532,43
41	5038[illegible]87	1339529,25
42	5038435,12	1339552,81
43	5038936,09	1339575,08
44	5038[illegible]8,46	1339542,46
45	5038038,35	1339519,53
46	5038779,35	1339496,01
47	5038[illegible]91	1339474,15
48	5038435,61	1339451,29
49	5038826,58	1339410,41
50	5038813,68	1339425,96
51	5037932,62	1339401,13
52	5037882,83	1339389,79
53	5037732,25	1339377,66
54	5037732,93	1339363,82
55	5037733,78	1339332,31
56	5036935,85	1339306,59
57	5037[illegible]8,57	1339389,29
58	5037732,06	1339412,22
3Y266		
	5036937,74	1339446,45
2	5036822,21	1339373,03
3	5037735,27	1339457,68
4	5037735,[illegible]2	1339457,75
5	5037735,75	1339458,53
6	5037735,86	1339458,44
7	5037771,96	1339427,11
8	5037771,51	1339427,46
9	5037772,16	1339178,21
10	5037772,62	1339177,87
11	5037936,79	1339505,86
12	5037936,44	1339506,17
13	5037937,06	1339506,96

14	5037977,45	1339510s.6s
15	5038[1.c3	1339523.11
16	5038[1.43	1339523.29
17	5038[2.08	1340921.041
18	5038[2.29	1339523.87
19	5038ee,.1	1339586.30
20	5037772.5	1339563.42
21	5037e7.47	1339851.62
22	5037e8[.1	1339851.07
23	5037e7.87	1339850.80
24	5037e6.81	1339850.83
25	5037[7.58	1339828.50
26	5037[8[.1	1339828.07
27	5037[7 %.	1339827.80
28	5037[6.93	1339827.74
29	5037211.74	1339598.49
30	5037222.13	1339598.16
31	5037211.52	1339597.39
32	5037211.08	1339597.72
33	5037[e1.2e	1339583.49
34	5037[e1.67	1339583.6s
35	5037[e1[.	1339582.89
36	5037[08.67	1339583.21
37	5036861.06	1339581.27
38	5036861.39	1339581.53
39	5036837.78	1339553.76
40	5036834.44	1339554.02
11	5036e7.e7	1339535.6s
42	5036e7.86	1339535.48
43	5036e7.28	1339534.71
44	5036ee.e5	1339531.42
45	5036[81.97	1339526.77
46	5036e1[.1	1339526.67
47	5036[9 %.	1339525.86
48	5036[9.32	1339525.e2
49	5036[8.e2	1339513.86
50	5036[8.78	1339513.17
51	5036[8[.7	1339512.71
52	5036[7.98	1339512.85
53	5036[6.53	1339504.26
54	5036[6.61	1339504.14
55	5036[6[e.	1339503.98
56	5036[4.86	1339503.46
57	5036[2e.77	1340488.22
58	5036[2e.87	1340488.20
59	5036[2e.[6	1340487.43
60	5036[2e.[2	1340487.47
61	5036e5.28	1339[e3.2e
62	5036e5.53	1339[e3.23
63	5036e[.72	1339[e2.48
64	5036e6.e1	1339[e2.52
65	5036e3.74	1339[e0.85
66	5036[7.4e.	1339[72.45
67	5036[7.[e.	1339[95.31
68	5036[6.e8	1339[17.83
69	5036[7.12	1339[11.58
70	5036e8.78	1339[e6.54
71	5037.[8.31	1339[80.28
72	5037[81.23	1339[13.47
73	5037[[.[3	1339[31.1e
74	5037[88.86	1339[3[.12
75	5037[78.12	1339[58.82
76	5036[8.07	1339[21.77
77	5036[81.87	1339[1e.03
78	5036[e8.[	1339[11.e2
79	5037[78.54	1339[e.12

79	5037713.3<	1339570.56
80	5037377.07	1339555.13
81	5037358.01	1339532.46
82	5037336.28	1339530.01
83	5037316.03	1339510.46
84	5037300.38	1339480.56
85	5037276.72	1339466.71
86	5037257.04	1339437.91
87	5037237.03	1339413.87
88	5037207.88	1339419.89
89	5037177.07	1339472.13
90	5037142.53	1339431.36
91	5037128.72	1339448.36
92	5037083.04	1339434.27
93	5037082.91	1339453.21
94	5037088.25	1339457.78
95	5037087.09	1339458.79
96	5037064.43	1339467.26
97	5037065.75	1339486.98
98	5037036.86	1339477.03
99	5037225.51	1339502.03
100	5037225.81	1339501.76
101	5037243.08	1339525.09
102	5037263.25	1339545.82
103	5037283.98	1339545.23
104	5037277.66	1339540.77
105	5037273.76	1339556.81
106	5037272.93	1339557.19
107	5037266.48	1339573.02
108	5037280.55	1339595.11
109	5037281.48	1339598.46
110	5037285.96	1339599.38
111	5037325.47	1339618.46
112	5037363.71	1339585.45
113	5037437.79	1339562.56
114	5037482.31	1339510.13
115	5037486.91	1339517.58
116	5037485.26	1339494.48
117	5037483.38	1339486.44
118	5037441.93	1339444.46
119	5037422.16	1339421.42
120	5037417.18	1339415.43
121	5037376.04	1339411.69
122	5037362.69	1339398.48
123	5037345.06	1339408.48
89	5037322.53	1339434.36
90X267		
1	5037321.68	1339501.16
2	5037300.45	1339456.18
3	5037291.28	1339486.86
4	5037258.41	1339507.62
5	5037242.46	1339717.78
6	5037207.77	1339723.08
7	5037172.77	1339681.85
8	5037125.55	1339513.68
9	5037089.93	1339507.86
	5037052.65	1339501.16
10	5037043.76	1339497.07
11	5037042.41	1339510.17
12	5037053.68	1339510.59
13	5037042.12	1339511.50
14	5037068.10	1339521.09
15	5037081.61	1339542.82
16	5037066.36	1339548.43

17	5030101,82	1339560,08
18	5030220,..	1339580,91
19	5030442,37	1339613,08
20	5030363,72	1339537,88
21	5030362,.2	1339360,83
22	5030388,88	1339306,45
23	5030303,38	1339321,41
24	5030303,57	1339383,71
25	5030222,87	1339700,45
26	5030227,71	1339702,37
27	5030260,65	1339629,83
28	5030400,86	1339846,48
29	5030320,75	1339823,11
30	5030300,75	1339590,20
31	5030387,.9	1339577,12
32	5030303,43	1339351,74
33	5030315,05	1339528,.1
34	5030325,40	1339505,38
35	5030305,75	1339482,76
36	5030380,24	1339406,21
101	5030443,2..	1339497,07
3Y269		
1	5030221,50	1339508,87
2	5030191,5.	1339495,1.
3	5030300,99	1339497,52
4	5030391,03	1339488,48
5	5030305,75	1339482,76
6	5030325,16	1339505,48
7	5030221,50	1339508,87
3Y269		
1	5011125,07	1339781,09
2	5041131,41	1339778,48
3	5011139,41	1339787,81
4	5041133,03	1339793,32
	5041134,..	1339784,09
3Y270		
1	5010131,01	1339759,19
2	5010191,82	1339743,31
3	5040183,93	1339727,62
4	5040185,40	1339756,35
5	5040191,24	1339783,11
6	5040131,04	1339759,09
3Y271		
1	5010191,24	1339783,11
2	5010185,40	1339756,35
3	5041107,88	1339772,56
4	5041104,70	1339735,25
5	5010191,.9	1339803,92
6	5040191,24	1339783,11
3Y272		
1	5030191,29	1339810,89
2	5042133,24	1339792,25
3	5012..3,28	1339795,62
4	5042072,9.	1339788,61
5	5041871,9.	1339763,58
6	5041149,72	1339799,49
7	5011193,41	1339821,18
8	5041185,91	1339841,03
9	5041185,80	1339841,63
10	5042033,84	1339867,46
11	5042..3,68	1339858,81
12	5042133,93	1339867,47
13	5011191,58	1339813,27
14	5011191,71	1339808,79
15	5011191,85	1339818,92
16	5041191,25	1339813,48
17	5041191,16	1339818,04

18	5040154,45	1339280,49
19	5040[illegible]56	1339280,80
20	5040133,93	1339280,03
21	5040133,87	1340280,11
22	5039890,[illegible]7	1339287,30
23	5039021,81 5039[illegible]70,26	1339511,08 1339511,49
24	5041[illegible]0,31	1339851,80
25	5041[illegible]62,22	1340830,20
26	5041[illegible]4,21	1340809,81
27	5041[illegible]03,[illegible]7	1340844,58
28	5041[illegible]21,[illegible]2	1339866,08
29	5041[illegible]33,06	1339880,77
30	5041[illegible]38,98	1339880,[illegible]6
31	5041[illegible]57,03	1339607,97
32	5041[illegible]08,25	1340872,69
33	5041[illegible]01,31	1340851,46
34	5041[illegible]31,41	1339778,48
35	5041[illegible]25,16	1339784,06
36	5041[illegible]33,03	1339793,32
37	5041[illegible]34,11	1339787,80
38	5041[illegible]41,41	1340[illegible]8,38
39	5041[illegible]10,05	1339740,61
40	5041[illegible]9,[illegible]6	1339763,36
41	5041[illegible]39,[illegible].	1339785,81
42	5041[illegible]77,03	1339753,48
43	5041[illegible]7,48	1339736,75
44	5041[illegible]37,[illegible]7	1339708,62
45	5041[illegible]8,32	1340885,20
46	5041[illegible]95,71	1339[illegible]2,55
47	5040[illegible]0,76	1339[illegible]5,25
48	5040[illegible]0,41	1339717,86
49	5041[illegible]0,03	1339740,61
50	5040[illegible]90,20	1339706,41
51	5040[illegible]46,28	1339711,21
52	5040[illegible]44,74	1339708,45
53	5040[illegible]0,97	1339737,36
54	5040[illegible]28,41	1339757,47
55	5040[illegible]31,01	1339759,49
56	5040[illegible]01,21	1340[illegible]83,11
57	5040[illegible]01,[illegible]5	1340[illegible]02,42
58	5040[illegible]88,[illegible]8	1340828,62
59	5041[illegible]24,36	1339797,46
60	5041[illegible]0,[illegible]6	1339775,25
61	5041[illegible]07,38	1339772,59
62	5040[illegible]88,49	1339750,35
63	5040[illegible]68,03	1340727,02
64	5040[illegible]90,20	1339706,41
65	5039[illegible]29,46	1339540,23
66	5039[illegible]35,93	1339556,56
67	5039[illegible]54,[illegible].	1339537,06
68	5039[illegible]0,48	1339501,[illegible]1
69	5039[illegible]46,06	1339507,80
70	5039[illegible]48,[illegible]3	1339532,35
71	5039[illegible]33,25	1339576,81
72	5039[illegible]69,51	1339595,12
73	5039[illegible]69,94	1339594,73
74	5039[illegible]7,17	1339596,51
75	5039[illegible]75,81	1339596,81
76	5039[illegible]88,[illegible]1	1340[illegible]1,11
77	5039[illegible]07,05	1339823,04
78	5040[illegible]6,63	1339[illegible]1,58

75	5040169,06	1339540,71
76	5040[illegible]01	1339[illegible]58,06
77	5040[illegible]25,43	1339[illegible]59,12
78	5040128,34	1339[illegible]2,50
79	5040128,41	1339[illegible]3,30
80	5040132,45	1339[illegible]8,10
81	5040133,25	1339[illegible]8,06
82	5040[illegible]95	1339[illegible]0,74
83	5040147,01	1339[illegible]5,06
84	5040151,26	1339[illegible]82,73
85	5040[illegible]88,59	1339[illegible]50,11
86	5040[illegible]65	1339[illegible]28,34
87	5040[illegible]91	1339[illegible]15,02
88	5040[illegible]73	1339[illegible]80,06
89	5040[illegible]07	1339[illegible]82,51
90	5040[illegible]51	1339[illegible]88,38
91	5040[illegible]06	1339[illegible]37,35
92	5040[illegible]24	1339[illegible]11,38
93	5040[illegible]4	1339[illegible]0,06
94	5040[illegible]8	1339[illegible]0,03
95	5040[illegible]96	1339[illegible]47,16
96	5040[illegible]46	1339[illegible]4,23
98	5040[illegible]12	1339[illegible]12,29
99	5040[illegible]03	1339[illegible]2,56
98	5040[illegible]07	1339[illegible]6,36
99	5040[illegible]6	1339[illegible]1,48
100	5040[illegible]87	1339[illegible]3,16
101	5040[illegible]36	1339[illegible]1
102	5040[illegible]4	1339[illegible]24,25
103	5040[illegible]38	1339[illegible]6,09
104	5040[illegible]42,07	1339[illegible]8,40
105	5040[illegible]26,71	1339[illegible]2,31
106	5040[illegible]23,07	1339[illegible]3,91
107	5040[illegible]16	1339[illegible]1,06
108	5040[illegible]7	1339[illegible]7,22
109	5040[illegible]38,38	1339[illegible]3,80
110	5040[illegible]82,82	1339[illegible]6,32
111	5040[illegible]84,31	1339[illegible]24,38
112	5040[illegible]3,61	1339[illegible]8,63
113	5040[illegible]1	1339[illegible]27,78
114	5040[illegible]26	1339[illegible]54,88
115	5040[illegible]15	1339[illegible]7,22
116	5040[illegible]68	1339[illegible]0,24
117	5040[illegible]36	1339[illegible]6,22
96	5040[illegible]32	1339[illegible]2,70
39273		
1	5012[illegible]03	1339[illegible]7,06
2	5042[illegible]93	1339[illegible]74,88
3	5042[illegible]98	1339[illegible]0,72
4	5012[illegible]1	1339[illegible]9,87
5	5042[illegible]74	1339[illegible]6,36
6	5012[illegible]1	1339[illegible]8,58
7	5042[illegible]45	1339[illegible]1,10
8	5041[illegible]92	1339[illegible]1,64
9	5042[illegible]07	1339[illegible]80,17
10	5012[illegible]16	1339[illegible]9,11
11	5042[illegible]77	1339[illegible]8,45
12	5041[illegible]85	1339[illegible]24,34
13	5041[illegible]02	1339[illegible]45,57
14	5042[illegible]42	1339[illegible]7,06
15	5042[illegible]28	1339[illegible]21
16	5012[illegible]13	1339[illegible]3,09
17	5012[illegible]11	1339[illegible]0,50
1	5012[illegible]04	1339[illegible]9,06
39274		
	5038[illegible]64	1339[illegible]6,71

2	503837,26	1339534,68
3	503814,82	1339541,22
4	503838,32	1339549,28
1	503830,61	1339536,20
ЗУ275		
1	503863,38	1339778,27
2	503801,27	1339745,63
3	503820,82	1339768,36
4	503862,97	1339810,49
1	503863,38	1339778,27
ЗУ276		
1	503862,97	1339810,49
2	503820,82	1339768,36
3	503840,45	1339791,07
4	503802,76	1339823,71
1	503862,97	1339810,49
ЗУ277		
1	503802,59	1339823,71
2	503840,45	1339791,07
3	503801,03	1339813,81
4	503822,14	1339846,44
1	503802,76	1339823,71
ЗУ278		
1	503817,69	1339871,08
2	503829,87	1339892,03
3	503885,86	1339830,28
4	503870,63	1339849,16
1	503817,69	1339871,08
ЗУ279		
	503827,21	1339716,17
2	503805,16	1339883,47
3	503854,63	1339906,20
4	503846,79	1339838,80
1	503827,21	1339716,17
ЗУ280		
	503846,79	1339738,80
2	503882,07	1339906,20
3	503901,21	1339729,93
4	503866,98	1339761,63
1	503846,79	1339738,80
ЗУ281		
	503846,38	1339761,63
2	503901,21	1339729,93
3	503923,86	1339751,66
4	503883,98	1339784,36
1	503866,38	1339761,63
ЗУ282		
	503885,98	1339784,36
2	503923,86	1339751,66
3	503943,38	1339774,36
4	503905,54	1339807,07
1	503885,98	1339784,36
ЗУ283		
1	503915,93	1339819,11
2	503955,81	1339786,50
3	503979,30	1339809,24
4	503935,51	1339841,87
1	503915,93	1339819,11
ЗУ284		
1	503935,51	1339841,87
2	503975,30	1339809,24
3	503992,09	1339831,97
4	503955,06	1339864,60
	503935,51	1339841,87
ЗУ285		
1	503955,06	1339864,60

2	5(3492,56	133983147
3	5(1(12,55	133985170
4	503475,07	133985733
5	50(455,05	13(98(1,96
:3Y286		
1	5(4048,22	13(98(2,17
2	5(1(16,24	133961310
3	5(4025,25	133948141
4	504007 4	133962726
5	5(1(48,27	13(98(2,17
:3Y287		
1	5(3764 8	13(98(1,(8(
2	5(3872,(4	133(5(3,87
3	5(3(15,73	133965545
4	5(1(25,37	133933568
5	5(1(26,24	133956,33
6	503126,35	133965(,22
7	503432,81	133963,(8
8	503440 3	13396722,17
9	503440,01	13396722,26
10	503440,6(	133962310(
11	503(40,76	133972294
12	503416,23	133967927
13	503446 2	13396792,2
14	503446,87	13396(80,11
15	503446,88	13396(80,(3
16	5(4153,1(	133961(,76
17	5(1132,21	133963726
18	5(4131,26	13396(1(,47
19	5(4130,8(	133963758
20	5(1131,47	133963(,33
21	5(4161,92	133965(,8(
22	5(1161,5(	133965(,38
23	5(4167,76	133963708
24	5(4169 7	133963754
25	5(4089,08	133976,41
26	501086,37	133976,51
27	501085,37	133977,12
28	5(4085,93	133977,56
29	5(4063,83	133934,86
30	5(4062,68	133961(62
31	5(4102,87	133965,76
32	501085,11	13396(1,27
33	501086,21	13396(3,19
34	501048,27	13(98(2,17
35	504007 4	13(962,26
36	5(4025,25	133948141
37	5(1113 8	133966,(38
38	5(4(12,37	133967984
39	5(4(13,09	133968(,(8
40	5(1(35,39	133961,37
41	5(4(35, 2	13396(6,48
42	5(1(34,31	133966(,21
43	5(4(33,77	133966(,8(
44	5(4(1 5,96	133964(,26
45	5(4(16,66	133963(,64
46	501(16,08	13396538,37
47	5(4(15,31	133963(,44
48	5(3498,94	133962(,44
49	5(3491,7(	133961(,82
50	5(3499,06	133961(,(6
51	5(3498,26	133961(,6(
52	503 I81,13	13398(8,12
53	503481,05	13398(8,42
54	503481,41	13398(1,62
55	5(3478,77	13398(8,15
56	5(3472,28	133977(,64

57	5038748.82	1339735.21
58	5038[illegible].21	1339771.41
59	5038773.03	1339774.88
60	5038[illegible].21	1340[illegible].41
61	5038[illegible].82	1339703.38
62	5038[illegible].20	1339702.01
63	5038[illegible].55	1339703.17
64	5038[illegible].82	1339733.20
65	5038[illegible].88	1339732.85
66	5038[illegible].77	1340732.08
67	5038[illegible].13	1340732.53
68	5038[illegible].57	1340709.75
69	5038[illegible].5	1339709.20
70	5038[illegible].54	1339708.53
71	5038[illegible].91	1339709.06
72	5037[illegible].82	1339[illegible].68
73	5037[illegible].57	1339685.12
74	5037[illegible].85	1339681.36
75	5037[illegible].	1339684.41
	5037[illegible].	1339[illegible].06
76	5039[illegible].89	1339[illegible].84
77	5039[illegible].61	1339[illegible].23
78	5039[illegible].04	1339[illegible].76
79	5039[illegible].23	1339[illegible].06
80	5039[illegible].88	1339[illegible].84
81	5039[illegible].21	1339[illegible].46
82	5039[illegible].67	1339[illegible].72
83	5039[illegible].	1339[illegible].32
84	5039[illegible].43	1339[illegible].11
85	5039[illegible].21	1339[illegible].46
86	5039[illegible].83	1339[illegible].58
87	5039[illegible].46	1339[illegible].96
88	5039[illegible].98	1339[illegible].17
89	5039[illegible].18	1339[illegible].80
90	5039[illegible].63	1339[illegible].58
91	5038[illegible].82	1339[illegible].22
92	5038[illegible].55	1339[illegible].34
93	5038[illegible].32	1339[illegible].79
94	5039[illegible].	1339[illegible].17
95	5038[illegible].98	1339[illegible].44
96	5039[illegible].84	1339[illegible].15
97	5039[illegible].06	1339[illegible].03
98	5038[illegible].22	1339[illegible].19
99	5038[illegible].05	1339[illegible].65
100	5038[illegible].55	1339[illegible].10
101	5038[illegible].71	1339[illegible].66
102	5038[illegible].87	1339[illegible].93
103	5038[illegible].95	1339[illegible].63
104	5038[illegible].83	1339[illegible].65
105	5038[illegible].71	1339[illegible].76
92	5038[illegible].55	1339[illegible].34
106	5038[illegible].63	1339[illegible].20
107	5038[illegible].06	1339[illegible].17
108	5038[illegible].77	1339[illegible].41
109	5038[illegible].45	1339[illegible].88
110	5038[illegible].	1339[illegible].02
111	5038[illegible].63	1339[illegible].46

1 2	5037869,26	1339652,15
113	5038079,	1339693,82
114	5038427,21	1339710,17
115	5038406,75	1340738,89
116	5038026,38	1339701,63
117	5038865,08	1339784,36
1 8	5039065,61	1339807,09
119	5039433,38	1339774,36
120	5039239,,	1339751,68
121	5039404,21	1340728,43
109	5038600,63	1340700,20
122	5039033,38	1339778,27
123	5039029,93	1339810,08
124	5040023,5,	1339823,71
125	5040222, 4	1339840, 44
126	5040111,71	1339806,18
127	5040191,62	1339836,51
128	5040020,03	1339813,81
129	5040040,45	1339791,03
130	5040020,66	1339768,36
131	5040001,27	1339745,63
122	5039633,38	1339778,27
132	5040035,93	1339819,11
133	5040055,51	1339841,87
134	5040055,06	1339864,62
135	5040052,07	1339887,33
136	5040042,25	1339910,08
137	5040032, 3	1339877,42
138	5040022,55	1339851,70
139	5039992,98	1339831,47
140	5039973,30	1339810,21
141	5039953,81	1339786,50
132	5039, 3,93	1339819,14
112	5040190,71	1339885,81
143	5040190,66	1339909,16
144	5040188,86	1339930,28
145	5040186,07	1339951,32
146	5040147,92	1339961,04
147	5040129,86,	1339895,03
118	5040111,06	1339871,08
149	5040092,77	1339850,28
142	5040190,71	1339885,81
.39 268		
	5040172,53	1340611,86
2	5040153,31	1339627,16
3	5042135,13	1339802,44
4	5042135, 6	1339693,63
5	5041999,82	1339776,30
6	5041981,22	1339654,36
7	5041962,78	1339633,61
8	5041939,94	1339607,43
9	5041921, 1,	1339680,96
10	5041938,92	1340607,54
11	5041938,67	1340707,16
12	5041961,20	1340610,08
13	5041977,16	1340629,44
14	5042001,34	1340610,62
15	5042018,26	1340603,52
16	5042122,04	1339699,72
17	5042135,18	1339707,06
18	5042135,25	1340701,61
19	5041132,81	1340625,08
20	5040070,54	1340643,54
21	5040071,01	1340603,14

22	504074,22	1340640s41
23	50[07[,91	13[0,07[13
24	504075,85	1340709[10
25	50[08o,78	13[0718,56
26	504080,20	1340817,05
27	504095,28	1340827,40
28	50[[05,60	13[0618,55
29	504138,35	1340,26[5
30	504[5,41	1340,[5,48
31	50[[35,[5	13[0928,[0
32	50[[37,27	13[0972,26
33	504077,28	1340806o,6
	504072,8o	1340,01,8[
35[289		
[	504[[4,,2	1340,663,37
2	5042[5,37	1340,[7,77
3	50[215,80	13[0[62,[3
4	50[[6[,27	13[0[08,41
	504[80,,2	1340,863,37
35[290		
	504[o[,23	1340108,91
2	5042[5,8o,	1340,o2,93
3	50[2[6,[6	13[0[32,75
4	50[[6,[0o	13[0[[5,89
[	50[[6[,23	13[0[08,41
35[291		
	503776,8[,	1339s77,44
2	50[[8[0[	13[0[08,92
3	504[2[,7[	1340709,20
4	504040,8;	1340,73,94
5	50[0[8,4[	13[0[6,o,8
6	503o9[,93	1340851,44
7	503975,65	13[0,4[,07
8	503948,48	1340,[4,68
9	503806,,,8	1339839,0[
[0	5037[6,8[,	1339783,8o
[[	503923,07	13,0728,04
[2	503,3[,75	13,97[6,79
[3	503545,0[	13,9705,[5
	503776,8[,	1339s77,44
[4	503,[[,[6	1339827,4[
[5	503872,58	13,9856,58
[6	50,89o,,,[	13,9884,86
[7	50,[[9,68	13,9[[,22
[8	503443,23	13,963[,55
[9	503o[6,77	1339,65,87
20	503,9o,,[	1339,93,[6
2[	504,2[,8[	13,96,,,[5
22	503,98,2[	1339,38,72
23	503,75,,7[	13,9[[,38
24	503,5[,,8	13,9884,05
25	503,27,,[	1339835,7[
[4	503,[2,[6	1339827,4[
26	503742,87	1339[[,[6
27	503,7,,[[	13,9756,87
28	503768,,8	13,976,[[
29	503,9[,2o	13,9763,26
30	503,9[,78	13,9762,78
3[	503,,5,23	1339790,[[
32	503838,78	1339817,4[
33	503,62,35	13,9[[,73
34	503,95,77	1339[[7,4[
35	503,90,29	13,9,,,6,[9
36	503,4o,8,	13,9762,42
37	503,23,8,	1339735,64

28	5037[illegible]96	1339708.58
29	5037772.1	1339682.17
26	5037[illegible]87	1339710.10
3BY292		
1	503838,78	133981[illegible]41
2	5038[illegible]23	133970[illegible]11
3	5038[illegible]86	133976[illegible]92
4	5038[illegible]26	133979[illegible]16
1	503838,78	133981[illegible]41
3BY293		
1	503838,78	133981[illegible]11
2	5038[illegible]26	133970[illegible]19
3	5038[illegible]77	133981[illegible]44
4	5038[illegible]35	133984[illegible]73
1	503838,78	133981[illegible]41
3BY294		
1	5038[illegible]21	133985[illegible]89
2	5038[illegible]61	133985[illegible]71
3	5038[illegible]8	133985[illegible]05
4	5038[illegible]68	133971[illegible]22
	5038[illegible]4	133985[illegible]96
3BY295		
1	5038[illegible]68	133971[illegible]22
2	5038[illegible]8	133985[illegible]05
3	5038[illegible]71	133971[illegible]58
4	503843,23 5038[illegible]68	133963[illegible]55 133971[illegible]22
3BY296		
1	503843,23	133963[illegible]55
2	5039[illegible]71	133971[illegible]39
3	5039[illegible]26	133963[illegible]72
4	5039[illegible]77	133965[illegible]87
	503843,23	133963[illegible]55
3BY297		
	5039[illegible]77	133965[illegible]87
2	5039[illegible]26	133963[illegible]72
3	5039[illegible]81	133964[illegible]05
4	5039[illegible]71	133992[illegible]19
	5039[illegible]77	133965[illegible]87
3BY298		
	5031[illegible]86	133869[illegible]31
2	5031[illegible]89	133869[illegible]32
3	5031[illegible]21	133892[illegible]03
4	5031[illegible]47	133892[illegible]2[illegible]
5	5031[illegible]71	133891[illegible]27
6	5031[illegible]71	133891[illegible]91
7	5031[illegible]65	133894[illegible]14
8	5031[illegible]01	133[illegible]23[illegible]6
9	5031[illegible]84	133868[illegible]12
10	5031[illegible]22	133896[illegible]59
11	5031[illegible]54	133856[illegible]43
12	5031[illegible]86	133897[illegible]46
13	5031[illegible]31	133894[illegible]19
14	5031[illegible]8	133869[illegible]37
15	5031[illegible]14	133894[illegible]47
1	5031[illegible]86	133869[illegible]31
16	5031[illegible]01	133898[illegible]82
17	5031[illegible]46	133897[illegible]47
18	5031[illegible]64	133898[illegible]49
19	5031[illegible]8	133896[illegible]34
16	5031[illegible]01	133898[illegible]82
20	5031[illegible]36	133897[illegible]45
21	5031[illegible]89	133897[illegible]8[illegible]
22	5031[illegible]82	133897[illegible]26
23	5031[illegible]33	133897[illegible]06

20	503105,30	1338976,45
24	503101,07	1338969,16
25	503139,82	1338962,08
26	503161,17	1338971,89
27	503161,95	1338971,28
28	503161,67	1338969,16
ЗУ299		
1	503621,08	1339892,22
2	503621,92	1339887,47
3	503632,67	1339896,32
4	503620,92	1339401,48
5	503619,08	1339892,32
1	503619,08	1339892,22
ЗУ300		
1	502915,28	1339625,08
2	502915,41	1339921,33
3	502917,08	1339911,78
4	502961,32	1339898,86
5	502970,58	1339892,10
6	503007,15	1339897,16
7	503013,52	1339892,23
8	503030,92	1339893,29
9	503035,01	1339900,21
10	503078,82	1339908,51
11	503093,36	1339916,14
12	503092,25	1339856,85
13	503073,54	1339105,60
14	503099,21	1339147,42
15	503123,77	1339110,27
16	503138,12	1339170,08
17	503156,58	1339154,07
18	503191,72	1339162,26
19	503186,82	1339167,27
20	503138,54	1339210,83
21	503131,86	1339219,11
22	503122,24	1339237,33
23	503111,58	1339242,39
24	503106,69	1339256,31
25	503101,62	1339283,67
26	503099,16	1339292,55
27	503082,96	1339313,43
28	503078,91	1339315,83
29	503077,36	1339316,19
30	503068,89	1339311,03
31	503045,32	1339302,17
32	503032,36	1339276,16
33	503012,02	1339243,30
34	502921,32	1339222,50
35	502891,82	1339236,69
36	502889,33	1339237,89
37	502841,18	1339284,22
38	502861,24	1339257,62
39	502907,25	1339229,10
40	502913,75	1339266,06
41	502898,33	1339246,17
42	502903,41	1339242,18
43	502891,18	1339236,44
1	502915,28	1339625,08
ЗУ301		
	503045,32	1339302,17
2	503068,82	1339314,03
3	503077,36	1339316,19
1	503078,91	1339315,83
5	503082,96	1339313,43
6	503099,16	1339292,55
7	503101,62	1339283,67

8	503106,63	1339256,31
9	503171,58	1339242,36
10	503124,34	1339237,35
11	503131,56	1339219,11
12	503138,34	1339210,83
13	503186,82	1339107,27
14	503191,76	1339162,26
15	503195,01	1339170,31
16	503198,96	1339175,79
17	503145,78	1339215,87
18	503138,58	1339221,63
19	503178,30	1339248,39
20	503125,54	1339258,47
21	503111,14	1339287,63
22	503105,46	1339301,07
23	503099,54	1339308,63
24	503090,07	1339321,71
25	503083,74	1339338,39
26	503083,93	1339341,74
27	503073,01	1339338,76
28	503066,56	1339336,75
1	503145,52	1339202,17
93/302		
1	503249,18	1339172,15
2	503312,63	1339120,10
3	503352,57	1339381,41
4	503313,56	1339394,31
5	503285,76	1339196,85
6	503218,23	1339571,14
7	503196,68	1339597,10
8	503154,98	1339612,09
9	503144,51	1339806,83
10	503095,93	1339710,95
11	502976,46	1339863,26
12	502231,94	1339856,33
13	502210,92	1339851,92
14	502175,22	1339852,32
15	502247,69	1339747,06
16	502424,22	1339477,40
17	502445,36	1339438,86
18	502456,54	1339473,40
19	502435,59	1339460,01
20	502411,61	1339115,83
21	502398,79	1339062,27
22	502513,04	1339379,21
23	502515,95	1339376,54
24	502554,86	1339404,81
25	502590,11	1339156,93
26	502623,73	1339479,40
27	502637,56	1339482,55
28	502670,53	1339513,50
29	502698,42	1339544,01
30	502756,86	1339545,68
31	502814,68	1339655,06
32	502835,42	1339687,02
33	502890,79	1339743,81
34	502155,58	1339812,13
35	502161,78	1339549,70
36	502166,96	1339739,42
37	502161,53	1339337,46
38	502161,48	1339309,22
39	502186,16	1339293,34
40	502195,55	1339586,87
41	502211,56	1339681,26
42	502168,01	1339559,03
43	502144,67	1339493,73
44	502145,62	1339496,46

45	5038567	1339493.01
46	5036221	1339191.23
47	5036887	1339489.39
48	5038501	1339172.08
49	5039017	1339426.18
50	5039364	1339308.04
51	5038387	1339301.99
52	5037237	1339746.83
53	5037232	1339841.68
54	5036021	1339845.87
55	5036837	1339841.71
56	5038837	1339838.39
57	5039017	1339321.71
58	5039937	1339308.63
59	5037547	1339301.07
60	5037777	1339287.63
61	5037357	1339258.17
62	5037387	1339248.39
63	5037387	1339234.63
64	5037457	1339215.87
65	5037907	1339175.79
66	5037957	1339170.81
67	5037977	1339181.51
68	5037997	1339196.31
69	5038187	1339197.82
70	5038497	1339253.47
71	5038587	1339283.74
72	5038637	1339321.18
1	5038467	1339372.15
73	5037967	1339491.29
74	5038217	1339408.08
75	5037867	1339414.13
76	5037737	1339475.56
77	5037957	1339494.29
3V303		
1	5038227	1339381.11
2	5038267	1339420.30
3	5038497	1339372.15
4	5038037	1339324.18
	5038227	1339381.11
5	5039537	1339353.56
6	5039737	1339418.21
7	5039787	1339416.43
8	5039907	1339351.86
9	5039537	1339353.56
3V304		
1	5024837	1339879.35
2	5037077	1339727.81
3	5037497	1339676.83
4	5037967	1339844.55
5	5039247	1339511.48
6	5039237	1339586.76
7	5039777	1339497.21
8	5039727	1339404.89
9	5036427	1339708.30
10	5037757	1339864.73
11	5038277	1339925.05
12	5038217	1339936.97
13	5038317	1339944.35
14	5038387	1339942.10
15	5037207	1339712.11
16	5037497	1339770.13
17	5037617	1339779.21
18	5037977	1340389.08
19	5037967	1340397.74

20	5038205.	1339652.06
21	5037... 73	1339656.08
22	5034238.56	1340700.36
23	5031106.21	1340600.01
24	5032227.57	1340326.40
25	5031165.28	1339679.46
26	5028455.33	1340201.81
27	5028433.35	1340296.64
28	5027301.76	1340227.12
29	5026774.51	1340106.36
30	5026330.58	1340152.08
31	5026455.03	1340140.08
32	5025585.31	1340284.08
33	5024...5	1339647.42
34	5022911.62	1339871.03
'	5024983.07	1339879.33
35	5033211.62	1339909.51
36	5034211.45	1339738.55
37	5034201.52	1339738.08
38	5034201.63	1339696.67
39	5034211.62	1339697.54
40	5034400.09	1340925.01
41	5034485.97	1340921.02
41	5034442.91	1339694.17
42	5034455.06	1339695.16
39	5034466.05	1339695.01
43	5034701.47	1339690.41
44	5034701.51	1340688.12
45	5034661.53	1340686.58
46	5034661.46	1339701.57
43	5034701.47	1339690.41
47	5034...58	1339683.73
48	5034...11	1340681.23
49	5034053.41	1340681.87
50	5034053.58	1340685.87
47	5034054.58	1340685.73
51	5035...04	1339680.07
52	5035...18	1340679.48
53	5035...87	1340680.11
54	5035...86	1340681.13
51	5035...04	1340680.47
55	5035...35	1339676.22
56	5035...18	1340675.22
57	5035...9	1339675.36
58	5035...56	1340676.38
55	5035...35	1339676.22
59	5035...16	1339671.30
60	5035...9.	1339670.32
61	5035...92	1339670.48
62	5035...08	1340671.16
58	5035...16	1340671.30
63	5035...7.	1339666.48
64	5035...61	1339665.50
65	5035...62	1339665.63
66	5035...77	1339666.63
63	5035...76	1339666.48
67	5036...8.35	1339661.82
68	5036...9.	1339662.84

69	503[illegible]7,..8	13396[illegible]02
70	503[illegible]7.37	13396[illegible]01
67	503[illegible]8,35	13396[illegible]82
71	503[illegible]42,99	13396[illegible]3,17
72	503[illegible]42,84	13396[illegible]6,18
73	503[illegible]11,85	13396[illegible]6,33
74	503[illegible]42[illegible]6,.	13396[illegible]7.32
71	503[illegible]42.96	13396[illegible]7.17
75	503[illegible]7,86	13396[illegible]2..17
76	503[illegible]7,78	13396[illegible]1,48
77	503[illegible]6,74	13396[illegible]1.61
78	503[illegible]6.83	13396[illegible]2.60
79	503[illegible]7,86	13396[illegible]2.47
71	503[illegible]2,12	13396[illegible]7,57
80	503[illegible]2,26	13396[illegible]6,58
81	503[illegible]1,36.	13396[illegible]6.71
82	503[illegible]1,43	13396[illegible]3,76
79	503[illegible]2,42	13396[illegible]7.57
83	503[illegible]6,92	13396[illegible]2,87
84	503[illegible]6,79	13396[illegible]1.8[illegible]
85	503[illegible]8,86	13396[illegible]2,06
86	503[illegible]5,94	13396[illegible]3,06
83	503[illegible]6,92	13396[illegible]2.87
87	503[illegible]40,91	13396[illegible]8.61
88	503[illegible]40.76	13396[illegible]7.62
84	503[illegible]6,86	13396[illegible]7,73
91	503[illegible]8,91	13396[illegible]8,73
87	503[illegible]0,91	13396[illegible]8.61
91	503[illegible]6.01	13396[illegible]1.47
92	503[illegible]7.77	13396[illegible]2.50
93	503[illegible]3,39	13396[illegible]3,09
94	503[illegible]3,63	13396[illegible]1,06
91	503[illegible]6,01	13396[illegible]1.47
39:305		
	503[illegible]27.37	13406[illegible]2.40
2	503[illegible]4.54	13396[illegible]2.61
3	503[illegible]8,86	13[illegible]0[illegible]0,38
4	503[illegible]8,..8	13[illegible]6[illegible]..2.
5	503[illegible]2,83	13[illegible]2[illegible]2.10
5	503[illegible]5,06	13406[illegible]27.58
6	503[illegible]12...2	13396[illegible]6.61
7	503[illegible]3,94	13406[illegible]4.03
8	503[illegible]7.94	13406[illegible]42.35
5	503[illegible]5,06	13[illegible]27.58
9	503[illegible]3,03	13[illegible]5[illegible]6
10	503[illegible]...7	13406[illegible]4.06
11	503[illegible]2..6.	13406[illegible]4.35
12	503[illegible]2.47	13406[illegible]5.32
9	503[illegible]3,03	13[illegible]3,06
13	503[illegible]7,46.	13406[illegible]7.11
14	503[illegible]7...5	13406[illegible]4.14
15	503[illegible]6,...8	13406[illegible]6.36
16	503[illegible]6.43	13406[illegible]7.3[illegible]
13	503[illegible]7,.17	13[illegible]7.11
39:306		
1	502[illegible]3,75	13[illegible]2[illegible]4
2	502[illegible]5,53	13402[illegible]4.81
3	503[illegible]2,36	13404[illegible]7.91

4	503422,73	1340729,18
5	503437,41	1340728,46
6	503378,57	1340709,15
7	503409,95	1340131,10
8	503221,93	1339898,58
9	503238,52	1339870,40
10	503291,62	1339871,03
11	503415,45	1339967,92
12	503698,51	1340,664,08
13	503645,43	1340409,08
14	503631,63	1340152,08
15	503679,51	1340106,36
16	503591,30	1340227,12
	503543,35	1340296,64
03/307		
1	503	1340,697,74
2	503 175,12	1340111,20
3	503708,31	1340133,04
4	503749,86	1340468,18
5	503840,57	1340544,83
6	504051,78	1340528,33
7	504051,78	1340549,40
8	503833,03	1340565,43
9	503	1340841,21
10	503	1340418,11
11	503507,56	1340535,02
12	503591,62	1340740,27
13	503	1340853,30
14	503	1340853,44
15	503	1340752,94
16	503	1340688,18
17	503	1340811,51
18	503	1340805,58
19	503	1340709,15
20	503437,41	1340728,46
1	503	1340,697,74
03/308		
1	503708,31	1340133,04
2	503475,42	1340111,20
3	504009,01	1340141,45
4	503593,46	1340292,46
5	503749,86	1340468,18
1	503708,31	1340133,04
03/309		
1	503805,45	1340292,46
2	504009,01	1340141,45
3	503475,42	1340111,20
4	503	1340,692,51
5	504028,30	1340111,42
6	504109,21	1340137,70
7	503	1340171,81
8	504	1340258,21
9	504	1340201,80
10	504051,77	1340201,42
11	504051,78	1340528,33
12	503840,57	1340544,83
13	503	1340418,18
1	503805,45	1340292,46
03/310		
	503401,83	1340856,35
2	503701,88	1340852,10
3	503	1340853,30
4	503	1340710,27
5	503	1340841,27
6	503	1340926,38
7	504051,78	1340548,40
8	504051,77	1340770,44

9	5042213.27	1340779.44
10	5042218.88	1340847.61
11	5043001.87	1340850.35
3Y311		
1	5039005.54	1340448.44
2	5039307.95	1340484.27
3	5039501.62	1340746.27
4	5039507.96	1340675.02
1	5039005.54	1340448.44
3Y312		
1	5039005.28	1340811.51
2	5039005.51	1340885.48
3	5039501.63	1340752.44
4	5039401.96	1340847.55
1	5039005.28	1340811.51
3Y313		
1	5039110.27	1340817.55
2	5039501.63	1340752.41
3	5039555.98	1340853.44
4	5039485.86	1340854.43
	5039401.96	1340847.55
3Y314		
1	5038501.81	1338608.29
2	5038412.66	1338485.38
3	5038500.11	1338480.27
4	5040188.35	1338680.62
5	5040134.21	1338563.85
6	5040122.77	1338630.06
7	5039001.15	1338615.02
8	5039005.86	1338579.06
9	5039446.45	1338552.48
10	5039475.53	1338575.04
11	5039169.38	1338579.68
12	5039178.31	1338562.35
13	5039237.33	1338544.56
14	5039069.42	1338511.89
15	5038853.17	1338481.15
16	5038863.68	1338498.32
17	5038485.03	1338477.32
18	5038722.37	1338471.10
19	5038791.17	1338460.16
20	5038774.47	1338463.52
21	5038677.91	1338434.38
22	5038881.81	1338480.20
23	5038885.82	1338486.29
24	5038501.81 5040785.05	1338608.29 1338209.33
25	5040785.45	1338205.01
26	5040665.49	1338590.12
27	5040501.91	1338700.91
28	5040791.55	1338728.11
29	5040791.11	1338715.57
24	5040785.05	1338209.33
4Y315		
1	5038772.36	1338422.19
2	5038571.92	1338421.51
3	5038872.26	1338446.46
4	5038965.61	1338471.46
5	5039024.42	1338510.66
6	5039447.14	1338533.31
7	5039062.28	1338554.19
8	5038851.68	1338575.07
9	5040011.56	1338601.01
10	5040128.66	1338542.81
11	5040145.16	1338549.17
12	5040145.76	1338548.66

13	5040773,62	1338579,55
14	5040771,03	1338580,67
15	5038893,22	1338475,80
1	5038892,98	1338422,19

Примечание: перечень координат характерных точек границ уточняемых земельных участков приведен в таблице №25.

Таблица №25 Перечень координат характерных точек границ уточняемых земельных участков (МСК42 зона 1)

№	X	Y
42:21:0601004:1		
1	5033553,09	1340627,58
2	5033537,91	1340542,33
3	5033693,94	1340544,03
4	5033742,12	1339989,61
1	5033553,09	1340627,58
5	5033710,07	1340711,58
6	5033715,52	1340713,80
7	5033718,24	1340718,04
8	5033721,72	1340715,79
5	5033710,07	1340711,58
9	5033226,[illegible]	1340622,87
10	5033221,77	1340620,53
11	5033220,83	1340620,87
12	5033221,06	1340623,20
9	5033226,[illegible]	1340622,87
13	5033227,49	1340629,79
14	5033227,[illegible]4	1340638,86
15	5033225,12	1340729,62
16	5033224,34	1340727,63
17	5033223,41	1340728,02
18	5033224,32	1340730,96
13	5033227,49	1340629,79
19	5033[illegible]6,[illegible]	1340622,52
20	5033[illegible]9,75	1340621,65
21	5033[illegible]8,86	1340621,78
22	5033[illegible]0,03	1340622,75
19	5033[illegible]0,07	1340622,52
42:21:0601004:44		
1	5033[illegible],53	1339431,30
2	5033[illegible],65	1339308,48
3	5033[illegible],04	1339414,06
4	5033[illegible],48	1339419,48
5	5033[illegible],07	1339421,42
6	5033[illegible]2,62	1339446,81

7	5036842.91	1339453.21
8	5036835.14	1339454.23
9	5036778.72	1339448.36
10	5036xxx.53	1339431.30
42:21:0601004:45		
1	5036211.56	1339508.87
2	5035952.27	1339534.41
3	5035951.8x	1339534.41
4	5035811.61	1339512.82
5	5035x5107	1339524.0x
6	5035712x	1339518.74
7	5035x18.3x	1339515.38
8	5035972.51	1339511.09
9	5035934.03	1339488.48
10	5035xx.x5	1339497.52
11	5035x9.45	1339495.17
1	5036211.56	1339508.87
42:21:0601004:48		
1	5036x4..37	1339615.09
2	5036x53..3	1339607.25
3	5036x7..5	1339527.12
4	5035x6.75	1339509.29
5	5036x3.72	1339537.88
1	5036x4..37	1339615.09
42:21:0601004:50		
1	5036x5.43	1339551.74
2	5036x1.72	1339581.0x
3	5036x22.8x	1339589.41
4	5036x01.82	1339606.08
5	5036x45.06	1339629.41
1	5036x5.43	1339551.74
42:21:0601004:53		
1	5036x6..7	1339x06.83
2	5035726.75	1339623.10
3	5035746.86	1339646.48
4	5035x6.16	1339629x13
5	5035703.57	1339x80.71
6	5036x93.28	1339571.11
7	5036x8.38	1339x06.45
1	5036x4..6	1339x06.83
42:21:0601004:54		
1	5035726.75	1339623.10
2	5036x6..7	1339x06.83
3	5036x3.72	1339637.88
4	5035726.77	1339629x29
1	5035726.75	1339623.10
42:21:0601004:55		
1	5036x7.14	1339435.41
2	5036x..72	1339439x.93
3	5036x7.1x	1339472.45
4	5035x7.68	1339446.9x

5	503637,63	1339415,37
1	503657,04	1339453,41
42:21:0601004:62		
1	503798,15	1339501,69
2	503801,86	1339510,13
3	503815,16	1339521,77
4	503778,42	1339558,82
5	503758,85	1339536,12
6	503706,31	1339503,28
1	503798,15	1339501,69
42:21:0601004:64		
1	503682,91	1339453,21
2	503692,62	1339416,81
3	503722,17	1339421,42
4	503741,53	1339444,49
5	503709,89	1339477,03
6	503695,15	1339466,68
7	503694,43	1339467,26
8	503687,46	1339458,29
9	503685,56	1339457,79
1	503682,91	1339453,21
42:21:0601004:65		
1	503645,06	1339408,88
2	503682,93	1339476,12
3	503702,65	1339398,08
4	503664,53	1339431,76
1	503645,06	1339408,88
42:21:0601004:66		
1	503671,28	1339373,06
2	503690,08	1339357,16
3	503647,51	1339341,46
4	503694,44	1339367,52
5	503648,56	1339385,61
6	503635,58	1339396,50
7	503625,26	1339364,80
8	503627,54	1339367,28
1	503671,28	1339373,06
42:21:0601004:69		
1	503705,56	1339477,03
2	503741,53	1339444,49
3	503703,73	1339467,44
4	503725,51	1339501,76
5	503725,51	1339502,03
1	503705,56	1339477,03
42:21:0601004:70		
1	503825,47	1339518,40
2	503808,96	1339509,58
3	503804,48	1339508,40
4	503806,48	1339495,44
5	503813,76	1339502,50
6	503803,71	1339483,45

1	503825,47	1339518,46
42:21:0601004:71		
1	503843,79	1339502,50
2	503806,55	1339503,11
3	503766,48	1339573,02
4	503824,71	1339540,13
1	503843,79	1339502,50
42:21:0601004:72		
1	503767,62	1339549,77
2	503814,91	1339517,58
3	503824,34	1339540,13
4	503786,58	1339573,02
5	503772,93	1339557,19
6	503773,76	1339556,81
1	503767,62	1339549,77
42:21:0601004:74		
1	503813,55	1339843,10
2	503875,67	1339774,77
3	503872,71	1339775,70
4	503855,63	1339853,65
5	503804,21	1339821,66
1	503813,55	1339843,10
42:21:0601004:76		
1	503836,95	1339830,63
2	503874,67	1339797,95
3	503804,21	1339821,66
4	503855,63	1339853,65
1	503836,95	1339830,63
42:21:0601004:77		
1	503933,22	1339889,19
2	503972,63	1339711,63
3	503918,78	1339741,42
4	503915,75	1339721,55
1	503933,22	1339889,19
42:21:0601004:78		
1	503933,22	1339889,19
2	503915,75	1339721,55
3	503911,32	1339722,79
4	503894,55	1339899,84
5	503895,07	1339898,35
6	503933,05	1339865,65
1	503933,22	1339889,19
42:21:0601004:79		
1	503920,62	1339871,06
2	503963,68	1339701,65
3	503981,83	1339703,19
4	503962,56	1339881,48
5	503959,48	1339873,42
6	503959,72	1339871,91
7	503901,23	1339847,66

8	5040102,82	1339546,32
9	5040[illegible]8,58	1339840,80
10	5040[illegible]7,[illegible]	1339967,22
1	5040120,67	1339671,08
42:21:0601004:82		
1	5039[illegible]72	1339403,83
2	5039[illegible]07	1339835,56
3	5039[illegible],12	1339812,39
4	5039[illegible],36	1339810,16
5	5039[illegible]07	1339581,23
1	5039[illegible]72	1339403,83
42:21:0601004:83		
1	5039[illegible],71	1339821,58
2	5039[illegible],76	1339825,66
3	5039[illegible]07	1339,567,89
4	5039[illegible]03	1339835,56
5	5039[illegible],72	1339403,83
6	5039[illegible]61	1339408,57
1	5039[illegible],71	1339821,58
42:21:0601004:85		
1	5039[illegible],73	1339332,91
2	5039[illegible]03	1339335,92
3	5039[illegible]38	1339336,70
4	5039[illegible]53	1339389,29
5	5039[illegible]87	1339[illegible]6,56
1	5039[illegible],73	1339332,91
42:21:0601004:88		
1	5039[illegible]68	1339425,46
2	5039[illegible],75	1339[illegible]6,21
3	5039[illegible]08	1339433,37
4	5039[illegible]65	1339403,67
5	5039[illegible]42	1339401,13
1	5039[illegible]68	1339425,46
42:21:0601004:91		
1	5038[illegible]2[illegible]	1339507,74
2	5038[illegible]27	1339475,61
3	5038[illegible]91	1339474,15
4	5038[illegible],59	1339[illegible]01
5	5038[illegible],87	1339529,25
6	5038[illegible]07	1339522,83
1	5038[illegible]7[illegible]	1339507,74
42:21:0601004:92		
1	5038[illegible],59	1339[illegible]01
2	5038[illegible],55	1339519,57
3	5038[illegible],42	1339532,81
4	5038[illegible],87	1339529,25
1	5038[illegible],55	1339[illegible]01
42:21:0601004:93		
1	5038[illegible],98	1339[illegible],68
2	5038[illegible],42	1339532,81
3	5038[illegible],55	1339519,57

4	5030 3,46	1339542,49
1	5038742,86	1339575,08
42:21:0601084:94		
1	5039572,65	1339253,61
2	5039736,78	1339219,89
3	5039711,11	1339225,21
4	5039681,75	1339257,21
5	5039652,09	1339272,26
6	5039621,63	1339291,19
7	5039685,77	1339267,73
1	5039572,65	1339253,61
42:21:0601084:95		
1	5039629,63	1339291,49
2	5039672,06	1339272,26
3	5039685,06	1339710,13
4	5039629,33	1339329,67
1	5039629,63	1339291,49
42:21:0601084:96		
1	5039682,23	1339329,67
2	5039685,06	1339710,13
3	5039702,06	1339293,61
4	5039 91,71	1339315,75
5	5039718,57	1339316,31
6	5039722,73	1339321,07
7	5039685,06	1339355,56
1	5039682,23	1339329,67
42:21:0601084:98		
1	5039791,92	1339371,31
2	5039738,43	1339357,89
3	5039738,0.	1339369,33
4	5039804,61	1339301,13
5	5039791,46	1339304,13
1	5039791,97	1339371,31
42:21:0601084:99		
1	5039738,43	1339357,89
2	5039791,9.	1339371,31
3	5039778,41	1339372,01
4	5039758,98	1339349,49
5	5039691,78	1339348,47
6	5039698,58	1339315,47
1	5039738,43	1339357,89
42:21:0601084:101		
1	5039708,02	1339289,48
2	5039708,07	1339289,42
3	5039746,05	1339256,89
4	5039685,26	1339281,49
5	5039791,71	1339315,03
1	5039708,02	1339289,48
42:21:0601084:103		
1	5040067,05	1339328,31
2	5040029,86	1339362,04

3	5040285.41	1339563.36
4	5040285.33	1339562.56
5	5040285.03	1339559.12
6	5040284.61	1339558.16
7	5040049.08	1339540.71
8	5040139.91	1339539.62
1	5040061.65	1339528.34
42:21:0601004:104		
1	5040222.83	1339588.76
2	5040170.07	1339582.51
3	5040135.77	1339580.46
4	5040140.91	1339539.62
5	5040069.08	1339540.71
6	5040068.83	1339540.88
7	5040071.03	1339527.04
8	5040085.33	1339517.14
9	5039961.01	1339515.71
1	5040222.83	1339588.76
42:21:0601004:105		
1	5039711.42	1339593.65
2	5039711.64	1339593.06
3	5039861.31	1339578.38
4	5040170.51	1339550.48
5	5040170.03	1339582.51
6	5040222.83	1339588.76
7	5039961.01	1339515.74
1	5039711.42	1339593.65
42:21:0601004:108		
1	5039100.41	1339511.53
2	5039422.42	1339479.94
3	5039422.43	1339478.67
4	5039455.29	1339491.20
5	5039455.97	1339491.05
6	5039461.91	1339501.65
7	5039420.32	1339537.39
1	5039100.44	1339514.83
42:21:0601004:110		
1	5038836.79	1338813.18
2	5038837.96	1338813.01
3	5038849.77	1338742.97
4	5038869.31	1338739.18
5	5038905.36	1338835.47
6	5038885.09	1338827.11
1	5038836.79	1338813.18
42:21:0601004:117		
1	5039791.66	1338389.64
2	5039746.12	1338402.62
3	5039744.23	1338403.24
4	5039735.94	1338374.14
5	5039783.51	1338364.42
1	5039791.66	1338389.64

42:21:0601004:122		
1	5037485,72	1338508,32
2	5037491,36	1338507,41
3	5037468,16	1338502,69
4	5037376,22	1338350,82
5	5037367,72	1338353,71
6	5037328,02	1338345,18
7	5037298,84	1338416,14
8	5037335,28	1338311,80
9	5037411,38	1338310,23
1	5037485,72	1338308,32
42:21:0601004:124		
1	5037472,09	1338299,61
2	5037501,06	1338298,61
3	5037501,07	1338295,92
4	5037505,95	1338294,08
5	5037486,50	1338291,51
6	5037481,63	1338290,22
7	5037426,53	1338285,30
8	5037427,05	1338290,46
9	5037428,55	1338291,68
10	5037429,30	1338294,48
11	5037429,47	1338295,40
12	5037436,79	1338413,18
13	5037385,95	1338327,41
1	5037377,05	1338299,64
42:21:0601004:126		
1	5037382,37	1338328,65
2	5037376,22	1338350,82
3	5037368,16	1338302,69
4	5037373,71	1338301,02
5	5037377,72	1338312,68
6	5037391,61	1338322,21
1	5037382,37	1338328,65
42:21:0601004:128		
1	5037[illegible]36	1338412,74
2	5037[illegible]51	1338408,20
3	5037[illegible]91	1338431,36
4	5037[illegible]16	1338437,76
5	5037[illegible]07	1338443,72
1	5037[illegible]36	1338412,74
42:21:0601004:130		
1	5037[illegible]16	1338413,61
2	5037[illegible]36	1338412,74
3	5037[illegible]07	1338443,72
4	5037[illegible]30	1338444,38
5	5037[illegible]55	1338444,55
6	5037[illegible]91	1338429,42
1	5037[illegible]9	1338413,64
42:21:0601004:132		
1	5037[illegible]03	1338262,14

2	5038 7,96	1338271,82
3	5038[illegible]21,75	1338270,83
4	5038[illegible]22,27	1338270,70
5	5038[illegible]26,53	1338283,36
6	5038[illegible]09,63	1338290,22
7	5038[illegible]06,56	1338291,61
8	5037[illegible]95,97	1338294,08
9	5037[illegible]91,01	1338295,42
10	5037[illegible]76,52	1338252,31
11	5037[illegible]86,91	1338249,56
12	5037[illegible]87,02	1338249,76
13	5037[illegible]88,[illegible]1	1338251,54
14	5038[illegible]01,99	1338247,48
15	5038[illegible]12,95	1338255,66
1	5038[illegible]3,03	1338262,14
42:21:0601084:133		
1	5040[illegible]23,16	1338709,96
2	5040[illegible]25,51	1338703,94
3	5040[illegible]30,23	1338704,17
4	5040[illegible]42,35	1338694,21
5	5040[illegible]58,35	1338680,62
6	5040[illegible]76,50	1338698,12
7	5040[illegible]78,50	1338705,01
8	5040[illegible]78,09	1338709,53
9	5040[illegible]70,11	1338715,67
10	5040[illegible]59,54	1338724,18
11	5040[illegible]46,52	1338734,24
12	5040[illegible]37,62	1338723,83
13	5040[illegible]35,63	1338723,83
1	5040[illegible]23,16	1338709,96
42:21:0601084:134		
1	5040[illegible]23,16	1338709,96
2	5040[illegible]18,69	1338725,65
3	5040[illegible]37,62	1338723,83
4	5040[illegible]46,52	1338734,24
5	5040[illegible]29,48	1338747,68
6	5040[illegible]08,22	1338722,47
1	5040[illegible]23,16	1338709,96
42:21:0601084:135		
1	5040[illegible]8,47	1338594,09
2	5040[illegible]71,43	1338592,67
3	5040[illegible]61,[illegible]3	1338581,93
4	5040[illegible]87,26	1338579,29
5	5040[illegible]96,98	1338590,61
6	5040[illegible]99,29	1338592,77
7	5040[illegible]92,98	1338598,33
8	5041[illegible]0,02	1338606,47
9	5040[illegible]94,04	1338612,11
10	5040[illegible]88,02	1338617,31
1	5040[illegible]8,47	1338594,09
42:21:0601084:136		

1	5040[illegible]8,47	1338594.09
2	5040[illegible]85,02	1338613,31
3	5040[illegible]82,44	1338621,75
4	5040[illegible]67,87	1338653,11
5	5040[illegible]8 %	1338640,91
6	5040[illegible]8 %	1338648,66
7	5040[illegible]48	1338649,17
8	5040[illegible]28,66	1338627,81
9	5040[illegible]42,31	1338616,05
10	5040[illegible]49,82	1338610,59
11	5040[illegible]90,63	1338610,25
12	5040[illegible]5_,73	1338606,73
1	5040[illegible]8,47	1338594.09
42:21:0601084:137		
1	5038[illegible]0,91	1338253,23
2	5038[illegible]41,37	1338230,25
3	5038[illegible]78_,7	1338239,46
4	5038[illegible]66,51	1338207,80
5	5038[illegible]49,82	1338273,07
6	5038[illegible]38,05	1338281,18
1	5038[illegible]0,91	1338253,23
42:21:0601084:164		
1	5038[illegible]22,28	1338224,41
2	5038[illegible]69,63	1338210,41
3	5038[illegible]78,13	1338239,16
4	5038[illegible]41,37	1338230,25
5	5038[illegible]30,91	1338253,23
6	5038[illegible]29,25	1338247,77
7	5038[illegible]28,21	1338244,23
1	5038[illegible]22,28	1338224,41
42:21:0601084:167		
1	5037[illegible]_,3	1339[illegible]6,44
2	5037[illegible]85,22	1339[illegible]4,48
3	5037[illegible]47,48	1339[illegible]5,46
4	5037[illegible]25,81	1339[illegible]1,26
1	5037[illegible]3,13	1339[illegible]6,41
42:21:0601084:168		
1	5037[illegible]2,76	1338433,05
2	5037[illegible]1_,9	1338431,01
3	5037[illegible]91,37	1338422,82
4	5037[illegible]9,13	1338452,29
5	5037[illegible]1_,25	1338450,90
6	5037[illegible]9,56	1338458,56
7	5037[illegible]2,05	1338[illegible]1,32
8	5037[illegible]6,45	1338[illegible]0,08
1	5037[illegible]2,76	1338433,05
42:21:0601084:169		
1	5037[illegible]40,75	1339[illegible]6,16
2	5037[illegible]78,79	1339[illegible]2,24
3	5037[illegible]68,58	1339[illegible]5,17

4	5037[illegible]0,78	1339348.47
1	5037340,75	1339326.16
42:21:0601004:170		
1	5037340,75	1339326.16
2	5037[illegible]0,78	1339348.47
3	5037358,98	1339340.96
4	5037381,35	1339327.36
1	5037340,75	1339326.16
42:21:0601004:171		
1	5037[illegible]5,78	1339344.02
2	5037[illegible]4,46	1339346.17
3	5037[illegible]4,32	1339322.70
4	5037[illegible]5,72	1339321.55
1	5037[illegible]5,78	1339344.02
42:21:0601004:172		
1	5037[illegible]9,06	1339272.26
2	5037[illegible]9,75	1339257.21
3	5037[illegible]2,06	1339235.61
4	5037[illegible]5,06	1339310.13
1	5037[illegible]9,06	1339272.26
42:21:0601004:173		
1	5037[illegible]1,78	1339411.02
2	5037[illegible]7,88	1339438.44
3	5037[illegible]5,22	1339412.12
4	5037[illegible]8,46	1339383.76
1	5037[illegible]1,78	1339411.02
42:21:0601004:174		
1	5037[illegible]8,86	1339383.76
2	5037[illegible]5,48	1339378.21
3	5037[illegible]7,66	1339391.48
4	5037[illegible]4,62	1339393.96
5	5037[illegible]5,72	1339405.78
6	5037[illegible]1,78	1339411.02
1	5037[illegible]8,86	1339383.76
42:21:0601004:175		
1	5037[illegible]8,31	1339586.28
2	5037[illegible]3,97	1339584.40
3	5037[illegible]3,73	1339538.86
4	5037[illegible]4,56	1339582.27
5	5037[illegible]9,27	1339613.47
1	5037[illegible]8,31	1339586.28
42:21:0601004:176		
1	5037[illegible]3,73	1339538.86
2	5037[illegible]5,97	1339537.21
3	5037[illegible]7,72	1339553.33
4	5037[illegible]7,93	1339555.13
5	5037[illegible]1,36	1339576.56
6	5037[illegible]8,54	1339579.12
7	5037[illegible]6,71	1339580.78
8	5037[illegible]4,56	1339582.27
1	5037[illegible]3,73	1339538.86

42:21:0601004:177		
1	5037576,95	1339371,31
2	5037561,09	1339391,13
3	5037548,07	1339393,13
4	5037578,41	1339372,61
1	5037576,95	1339371,31
42:21:0601004:176		
1	5037572,38	1339509,27
2	5037510,95	1339511,09
3	5037477,72	1339541,58
4	5037456,05	1339517,83
5	5037476,95	1339501,02
6	5037495,23	1339486,25
1	5037512,38	1339509,27
42:21:0601004:179		
1	5037496,36	1339483,56
2	5037476,03	1339501,46
3	5037512,38	1339509,27
4	5037495,23	1339486,25
5	5037476,77	1339484,93
1	5037496,36	1339483,56
42:21:0601004:180		
1	5037443,67	1339459,39
2	5037482,79	1339525,06
3	5037461,23	1339547,66
4	5037461,72	1339574,94
5	5037461,48	1339575,42
6	5037462,59	1339581,38
1	5037443,67	1339459,39
42:21:0601004:181		
1	5037402,82	1339546,32
2	5037401,23	1339547,66
3	5037482,79	1339525,06
4	5037456,31	1339521,38
1	5037402,82	1339546,32
42:21:0601004:182		
1	5037444,71	1339577,78
2	5037463,61	1339605,57
3	5037434,72	1339603,83
4	5037440,07	1339581,23
1	5037444,71	1339577,78
42:21:0601004:184		
1	5037586,24	1339469,21
2	5037605,75	1339482,79
3	5037569,07	1339489,49
4	5037572,31	1339511,66
5	5037561,04	1339501,76
6	5037554,71	1339510,19
7	5037543,76	1339497,07
1	5037586,24	1339469,21
42:21:0601004:185		

1	503614,04	1339501,76
2	503572,51	1339511,07
3	503568,30	1339515,38
4	503571,26	1339518,71
5	503565,02	1339524,07
6	503552,12	1339511,50
7	503553,65	1339510,50
8	503553,71	1339510,19
1	503566,01	1339501,20
42:21:0601004:186		
1	503825,62	1339415,67
2	503801,23	1339385,70
3	503852,17	1339411,35
4	503836,13	1339433,75
5	503847,94	1339441,05
1	503825,62	1339415,67
42:21:0601004:187		
1	503851,72	1339420,71
2	503825,62	1339415,67
3	503847,94	1339441,05
4	503843,98	1339444,53
5	503841,72	1339446,43
6	503849,23	1339453,61
1	503851,72	1339420,71
42:21:0601004:188		
1	503933,05	1339365,65
2	503905,67	1339338,35
3	503875,50	1339371,77
4	503913,55	1339413,10
1	503933,05	1339365,65
42:21:0601004:189		
1	503875,50	1339374,77
2	503905,67	1339338,35
3	503894,55	1339309,31
4	503872,71	1339279,70
1	503875,50	1339274,77
42:21:0601004:190		
1	503858,13	1339317,11
2	503875,51	1339309,81
3	503872,17	1339309,54
4	503869,94	1339304,73
5	503871,35	1339303,65
6	503869,01	1339315,71
1	503858,13	1339317,14
42:21:0601004:191		
1	503847,24	1339341,56
2	503850,71	1339339,21
3	503851,18	1339338,42
4	503872,88	1339364,54
5	503872,72	1339361,68
6	503869,44	1339367,52

1	5036447,54	1339341,46
42:21:0601004:192		
1	5036433,82	1339411,53
2	5036447,91	1339411,03
3	5036[illegible]3	1339433,75
4	5036382,76	1339111,35
5	5036402,41	1339433,81
6	5036362,65	1339[illegible]89
1	5036433,97	1339411,53
42:21:0601004:193		
1	5036439,[illegible]	1339444,53
2	5036[illegible]2,63	1339467,50
3	5036361,07	1339[illegible]011
4	5036417,32	1339152,29
5	5036[illegible]01	1339448,37
6	5036439,41	1339448,09
7	5036411,51	1339446,61
8	5036441,72	1339446,43
1	5036439,97	1339444,53
42:21:0601004:194		
1	5036521,56	1339448,58
2	5036553,62	1339422,16
3	5036[illegible]2,28	1339448,46
4	5036[illegible]1,32	1339[illegible]2,26
5	5036[illegible]2,[illegible]	1339[illegible]7,06
1	5036521,56	1339448,58
42:21:0601004:195		
1	5036[illegible]3,72	1339[illegible]1,31
2	5036521,56	1339[illegible]8,58
3	5036[illegible]2,[illegible]	1339[illegible]7,06
4	5036[illegible]0,[illegible]	1339[illegible]2,48
1	5036[illegible]4,72	1339[illegible]4,34
42:21:0601004:196		
1	5036[illegible]7,19	1339[illegible]2,15
2	5036[illegible]5,72	1339[illegible]6,93
3	5036[illegible]5,[illegible]	1339[illegible]2,64
4	5036[illegible]7,[illegible]2	1339[illegible]5,31
1	5036[illegible]3,97	1339[illegible]2,15
42:21:0601004:197		
1	5036[illegible]7,04	1339[illegible]7,91
2	5036[illegible]5,72	1339[illegible]6,71
3	5036[illegible]5,[illegible]	1339[illegible]2,61
4	5036[illegible]5,72	1339[illegible]9,43
1	5036[illegible]7,04	1339[illegible]7,41
42:21:0601004:198		
1	5040[illegible]9,86	1339[illegible]2,04
2	5040[illegible]1,65	1339[illegible]8,84
3	5040[illegible]8,56	1339[illegible]8,44
4	5040[illegible]1,26	1339[illegible]2,73
5	5040[illegible]9,[illegible]	1339[illegible]7,08
6	5040[illegible]6,93	1339[illegible]6,26

1	5040[illegible]29,86	1339962,04
42:21:0601004:197		
1	5040[illegible]28,41	1339963,36
2	5040[illegible]23,85	1339962,04
3	5040[illegible]36,93	1339870,20
4	5040[illegible]39,16	1339907,98
5	5040[illegible]51,28	1339882,73
6	5040[illegible]43,61	1339885,46
7	5040[illegible]36,05	1339870,21
8	5040[illegible]35,25	1339907,66
9	5040[illegible]32,45	1339908,10
1	5040[illegible]28,41	1339963,36
42:21:0601004:200		
1	5039[illegible]96,15	1339985,27
2	5039[illegible]33,91	1339952,76
3	5039[illegible]43,75	1339975,61
4	5039[illegible]76,26	1339917,71
1	5039[illegible]96,45	1339985,27
42:21:0601004:201		
1	5039[illegible]33,91	1339952,76
2	5039[illegible]35,61	1339951,29
3	5039[illegible]52,91	1339974,15
4	5039[illegible]53,27	1339975,61
1	5039[illegible]33,91	1339952,76
42:21:0601004:202		
1	5039[illegible]22,76	1339989,94
2	5039[illegible]31,72	1339981,76
3	5039[illegible]53,73	1339947,25
4	5039[illegible]44,97	1339913,08
1	5039[illegible]22,76	1339989,94
42:21:0601004:203		
1	5039[illegible]31,72	1339981,76
2	5039[illegible]49,43	1339951,71
3	5039[illegible]87,15	1339977,12
4	5039[illegible]73,73	1339947,25
1	5039[illegible]31,72	1339981,76
42:21:0601004:204		
1	5039[illegible]96,71	1339913,28
2	5039[illegible]76,71	1339980,28
3	5039[illegible]78,54	1339977,12
4	5039[illegible]58,45	1339941,76
1	5039[illegible]96,31	1339913,28
42:21:0601004:205		
1	5039[illegible]76,23	1339913,47
2	5039[illegible]58,96	1339982,77
3	5039[illegible]76,71	1339980,28
4	5039[illegible]96,31	1339913,28
5	5039[illegible]58,86	1339886,12
6	5039[illegible]76,23	1339913,47
1	5039[illegible]76,23	1339913,47
42:21:0601004:206		

1	503890,35	1339491,65
2	503901,06	1339400,01
3	503862,69	1339367,59
4	503882,11	1339409,17
1	503890,35	1339491,65
42:21:0601004:207		
1	503402,41	1339433,81
2	503422,35	1339456,15
3	503382,11	1339499,17
4	503362,66	1339467,59
1	503402,41	1339433,81
42:21:0601004:208		
1	503432,53	1339570,08
2	503401,06	1339537,35
3	503401,41	1339536,58
4	503389,31	1339528,38
5	503471,84	1339503,06
1	503432,53	1339570,08
42:21:0601004:209		
1	503461,51	1339595,12
2	503453,25	1339576,82
3	503489,79	1339572,35
4	503481,72	1339589,25
5	503432,53	1339570,08
6	503471,84	1339593,06
7	503471,18	1339593,65
8	503461,91	1339591,73
1	503461,51	1339595,12
42:21:0601004:212		
1	503328,02	1338345,18
2	503367,72	1338333,74
3	503376,22	1338330,82
4	503383,51	1338360,12
5	503319,04	1338374,14
1	503328,02	1338345,18
42:21:0601004:213		
1	503376,22	1338330,82
2	503382,37	1338328,63
3	503382,79	1338328,50
4	503391,38	1338358,11
5	503383,51	1338360,42
1	503376,22	1338330,82
42:21:0601004:214		
1	503367,72	1339420,71
2	503395,16	1339395,45
3	503361,40	1339394,13
4	503404,04	1339408,13
5	503425,62	1339415,59
1	503367,72	1339420,71
42:21:0601004:215		

1	503801,27	1339385,79
2	503825,66	1339415,59
3	503816,04	1339396,13
4	503838,07	1339360,33
1	503801,27	1339385,79
42:21:0601084:216		
1	503853,68	1339409,24
2	503887,15	1339387,22
3	503906,36	1339410,16
4	503903,32	1339412,79
5	503897,36	1339404,22
1	503853,68	1339409,24
42:21:0601084:217		
1	503887,15	1339387,22
2	503871,76	1339354,58
3	503844,11	1339327,78
4	503840,07	1339381,23
5	503906,36	1339410,16
1	503887,15	1339387,22
42:21:0601084:218		
1	504001,86	1339721,01
2	503981,83	1339703,19
3	503853,68	1339701,09
4	503903,36	1339721,25
1	504001,86	1339721,01
42:21:0601084:220		
1	503923,07	1339673,41
2	503926,71	1339672,71
3	504042,07	1339590,43
4	504034,83	1339580,99
5	504003,36	1339724,25
6	503853,68	1339701,09
7	503920,07	1339671,08
1	504023,07	1339673,41
42:21:0601084:221		
1	503733,09	1339537,49
2	503720,95	1339511,09
3	503712,58	1339509,27
4	503716,07	1339501,46
5	503736,38	1339530,01
6	503738,61	1339532,96
7	503736,27	1339531,87
1	503733,09	1339537,49
42:21:0601084:222		
1	503695,73	1339505,54
2	503677,12	1339541,58
3	503720,95	1339511,09
4	503733,09	1339537,49
1	503695,73	1339505,54
42:21:0601084:223		

1	503774,75	1339466,24
2	503[illegible]8,68	1339425,06
3	503820,88	1339410,41
4	503835,61	1339451,29
5	503835,61	1339452,76
[illegible]	503796,15	1339185,27
1	503774,75	1339466,24
42:21:0601004:224		
1	503696,77	1339181,13
2	503[illegible]5,[illegible]	1339462,64
3	503676,72	1339466,71
4	503656,36	1339483,56
1	503696,77	1339181,13
42:21:0601004:225		
1	503656,68	1339517,83
2	503637,[illegible]	1339495,91
3	503674,56	1339462,61
4	503694,77	1339484,43
5	503695,23	1339480,25
[illegible]	503666,05	1339507,42
1	503656,65	1339517,83
42:21:0601004:226		
1	503636,77	1338317,15
2	503636,51	1338317,12
3	503636,51	1338320,80
4	503631,[illegible]4	1338321,94
5	503631,08	1338317,36
[illegible]	503611,27	1338318,00
7	503611,27	1338288,57
8	503635,62	1338287,43
1	503636,77	1338317,15
42:21:0601004:227		
1	503788,67	1339[illegible]21
2	503736,27	1339531,87
3	503718,61	1339532,46
4	503747,07	1339555,13
5	503757,72	1339555,35
1	503788,67	1339557,21
42:21:0601004:228		
1	503705,77	1339561,54
2	503733,16	1339537,46
3	503736,27	1339531,87
4	503755,67	1339557,21
5	503735,77	1339558,86
[illegible]	503723,07	1339584,93
7	503[illegible]5,31	1339580,28
1	503705,77	1339561,54
42:21:0601004:229		
1	503713,53	1339809,29
2	503751,76	1339756,70
3	503701,74	1339728,96

4	5037[illegible]33	1339380.29
5	5037[illegible]8	1339385.16
6	5037[illegible]99	1339112.22
1	5037[illegible]53	1339389.29
42:21:0601084:230		
1	5037[illegible]74	1339378.46
2	5037[illegible]9	1339385.29
3	5037[illegible]93	1339355.32
4	5037[illegible]25	1339377.67
1	5037[illegible]74	1339378.46
42:21:0601084:231		
1	5037[illegible]08	1339435.37
2	5037[illegible]96	1339112.22
3	5037[illegible]8	1339385.16
4	5037[illegible]33	1339380.29
5	5037[illegible]65	1339403.67
1	5037[illegible]08	1339435.37
42:21:0601084:232		
1	5037[illegible]65	1339403.67
2	5037[illegible]33	1339380.29
3	5037[illegible]74	1339378.46
4	5037[illegible]25	1339377.67
5	5037[illegible]83	1339389.29
6	5037[illegible]6	1339401.13
1	5037[illegible]65	1339403.67
42:21:0601084:236		
1	5037[illegible]72	1339570.75
2	5037[illegible]78	1339572.33
3	5037[illegible]46	1339567.80
4	5037[illegible]43	1339561.91
5	5037[illegible]48	1339557.08
6	5037[illegible]98	1339555.59
7	5037[illegible]19	1339519.23
8	5037[illegible]96	1339547.16
1	5037[illegible]72	1339570.75
42:21:0601084:237		
1	5037[illegible]24	1339511.38
2	5037[illegible]06	1339537.35
3	5037[illegible]53	1339570.16
4	5037[illegible]72	1339570.75
5	5037[illegible]96	1339547.16
6	5037[illegible]28	1339538.03
7	5037[illegible]24	1339529.49
1	5037[illegible]24	1339511.38
42:21:0601084:238		
1	5037[illegible]05	1339579.13
2	5037[illegible]86	1339846.48
3	5037[illegible]9	1339[illegible]7.35
4	5037[illegible]71	1339702.37
1	5037[illegible]05	1339579.13

42:21:0601084:239		
1	5103703,55	1338883,71
2	5103701,05	1338879,03
3	5103727,71	1339702,37
4	5103722,87	1339700,45
1	5103703,55	1338883,71
42:21:0601084:243		
1	5101101,48	1338945,51
2	5101092,06	1338852,13
3	5104095,82	1338856,23
4	5104079,02	1338878,55
5	5104048,70	1338848,66
6	5101088,97	1338810,41
7	5101067,87	1338833,41
8	5104082,44	1338821,75
1	5104101,48	1338845,51
42:21:0601084:245		
1	5104077,38	1338508,35
2	5104087,26	1338579,29
3	5104080,37	1338584,93
4	5104071,43	1338592,67
5	5104068,47	1338594,46
6	5104054,79	1338606,73
7	5101091,63	1338610,25
8	5101089,82	1338611,96
9	5104042,31	1338616,05
10	5104028,66	1338627,81
11	5101093,59	1338641,01
12	5101053,85	1338690,16
13	5104076,08	1338691,15
14	5101025,41	1338583,05
15	5104027,66	1338580,71
16	5101011,61	1338577,11
17	5104032,86	1338575,61
18	5101036,03	1338572,65
19	5104056,42	1338554,08
20	5101072,07	1338532,82
1	5104077,38	1338508,35
42:21:0601084:246		
1	5103837,62	1338375,43
2	5103836,92	1338372,40
3	5103830,81	1338368,29
4	5103835,52	1338385,29
5	5103816,95	1338396,55
6	5103804,65	1338391,84
7	5103810,95	1338398,13
8	5103809,26	1338383,51
9	5103820,54	1338380,19
1	5103837,62	1338375,43
42:21:0601084:247		
1	5101036,03	1338572,65
2	5101032,86	1338575,61

3	5040131,84	1338527,11
4	5040127,66	1338580,71
5	5040125,41	1338583,05
6	5040126,08	1338591,15
7	5040125,86	1338598,96
8	5040104,36	1338601,01
9	5039861,68	1338575,07
10	5040103,43	1338545,86
1	5040136,03	1338572,65
42:21:0601004:248		
1	5038711,98	1338413,64
2	5038666,96	1338396,65
3	5038655,52	1338385,79
4	5038681,81	1338400,26
5	5038714,36	1338412,74
1	5038711,15	1338413,64
42:21:0601004:273		
1	5039444,45	1338552,98
2	5039463,86	1338578,09
3	5039436,91	1338612,75
4	5039415,58	1338577,61
1	5039444,45	1338552,98
42:21:0601004:275		
1	5039869,82	1338273,07
2	5039877,23	1338298,46
3	5039816,51	1338308,52
4	5039838,96	1338281,48
1	5039869,82	1338273,07
42:21:0601004:276		
1	5039411,52	1338159,21
2	5039412,33	1338482,31
3	5039424,42	1338501,61
4	5039396,61	1338471,40
1	5039411,52	1338459,21
42:21:0601004:279		
1	5039436,13	1338131,27
2	5039411,52	1338159,21
3	5039396,61	1338471,40
4	5039387,28	1338446,46
1	5039436,13	1338131,27
42:21:0601004:755		
1	5038667,91	1338431,30
2	5038677,43	1338463,52
3	5038675,56	1338404,04
4	5038661,67	1338368,30
5	5038636,95	1338376,31
6	5038651,53	1338470,10
7	5038621,77	1338411,98
8	5038623,67	1338443,72
9	5038648,19	1338433,26
1	5038667,91	1338431,30

10	5038420.01	1338472.86
11	5038422.51	1338173.80
12	5038423.26	1338173.59
13	5038420.95	1338472.56
14	5038420.01	1338472.86
42:21:0601004:783		
1	5038563.01	1338581.76
2	5038409.12	1338511.89
3	5038569.08	1338529.76
4	5038609.08	1338498.92
1	5038563.47	1338481.45
42:21:0601004:796		
1	5037916.12	1338402.62
2	5037911.82	1338389.64
3	5038001.47	1338479.93
4	5037911.36	1338422.82
5	5037911.76	1338431.01
6	5037914.76	1338433.05
7	5037922.26	1338423.49
1	5037916.12	1338402.62
42:21:0601004:811		
1	5041172.85	1339024.34
2	5041213.73	1339088.49
3	5041[illegible]6	1339089.41
4	5041231.55	1339011.13
5	5041191.02	1339045.57
1	5041172.85	1339021.31
42:21:0601004:812		
1	5042301.51	1339032.14
2	5042[illegible]1.42	1339067.09
3	5041191.02	1339045.57
4	5041241.59	1339010.13
1	5042301.51	1339032.11
42:21:0601004:813		
1	5040177.28	1340.40s.65
2	5041[illegible]7.28	1339972.26
3	5041135.13	1339913.10
4	5041105.59	1339918.55
5	5040953.28	1340.027.43
6	5040867.76	1340.017.03
1	5040177.28	1340.40s.65
42:21:0601004:814		
1	5041142.07	1339988.39
2	5041181.22	1339954.76
3	5041991.62	1339976.30
4	5041861.[illegible]6	1339939.52
5	5041161.28	1340.016.08
6	5041[illegible]8.86	1340.017.48
7	5041158.92	1340.017.51
1	5041142.[illegible]6	1339988.36

42:21:0601084:816		
1	5042 0,42	1339o67,07
2	5012501,51	1339932,11
3	5012537,92	1339810, 11
4	5042o710;	1339952,33
5	5012o7 97	1339953,62
6	5042423,02	1339976,40
7	5012258,68	1340028 ,42
8	5012277,11	1339980,50
9	5042224,43	1339963 07
10	5042729,28	1339o6o,21
1	5042 0,42	1339o67,07
42:21:0601084:817		
1	5011993,52	1339976,30
2	5042 5 ,5	1339993,63
3	5042 6,75	1339995,48
4	5012 5, 8	1339o97,07
5	5042 2,04	1339999,72
6	5042098,29	1340903,52
7	5042o1 54	1340o10,62
8	5041777,16	1340,029,94
9	5041o1,26	1340,11,68
10	5041901, 0	1339993,52
1	5011993,52	1339976,30
42:21:0601084:818		
1	5041239,94	1339967,43
2	5041o2,78	1339933,61
3	5011851,22	1339951,39
4	5011142,37	1339988,39
1	5041239,94	1339967,43
42:21:0601084:881		
1	5032981,44	1338207,25
2	5032961,29	1338258 ,38
3	5032973,71	1338301,02
4	5032968 ,6	1338302,60
5	5032989,36	1338307,94
6	5032948,72	1338308,32
7	5032941,38	1338310,23
1	5032924,11	1338207,25
42:21:0601084:927		
1	5041o2,32	1339836,70
2	5011861,31	1339851,46
3	5011838,98	1339886,46
4	5041335,06	1339880,27
5	5041211 ,2	1339861,09
1	5041o2,22	1339836,70
42:21:0601084:929		
1	5041861,31	1339851,46
2	5041998,29	1339872,67
3	5011837,03	1339917,97
4	5041335,98	1339886,46

1	5041861,31	1339851,86
42:21:0601004:930		
1	5041445,21	1339809,81
2	5041162,22	1339830,70
3	5041211,12	1339866,08
4	5041163,17	1339811,68
1	5041445,21	1339809,84
42:21:0601004:931		
1	5041092,77	1339850,78
2	5041171,06	1339874,08
3	5041076,06	1339940,16
4	5041061,71	1339885,44
1	5041092,77	1339850,78
42:21:0601004:941		
1	5041066,24	1339913,19
2	5041084,44	1339934,27
3	5041043,18	1339966,38
4	5041025,25	1339948,41
1	5041066,24	1339913,19
42:21:0601004:942		
1	5041084,44	1339934,27
2	5041102,83	1339955,76
3	5041062,68	1339991,62
4	5041061,23	1339990,13
5	5041052,37	1339979,81
6	5041043,18	1339966,38
1	5041084,44	1339934,27
42:21:0601004:978		
1	5038911,42	1338511,89
2	5038937,38	1338544,89
3	5038918,31	1338562,35
4	5038861,63	1338528,76
1	5038911,42	1338511,89
42:21:0601004:995		
1	5039201,68	1339139,27
2	5039180,27	1339182,03
3	5039142,32	1339214,01
4	5039122,72	1339191,85
1	5039201,68	1339139,27
42:21:0601004:1004		
1	5038079,99	1339693,52
2	5038101,62	1339665,62
3	5038106,45	1339670,58
4	5038065,77	1339682,41
5	5038056,12	1339683,47
6	5038027,21	1339710,17
1	5038079,99	1339693,52
42:21:0601004:1009		
1	5041542,19	1338342,89
2	5041525,91	1338283,89
3	5041519,76	1338288,36

4	5042685,55	1338741,87
5	5042717,75	1338703,78
6	5042758,71	1338623,16
1	5042842,15	1338349,89
42:21:0601004:1016		
1	5041985,76	1339717,41
2	5041978,86	1339834,32
3	5042016,67	1339961,67
4	5042036,26	1339681,89
1	5041985,76	1339717,41
42:21:0601004:1023		
1	5041642,72	1339423,81
2	5041586,93	1339415,31
3	5041535,72	1339173,25
4	5041535,63	1339451,37
1	5041642,72	1339423,81
42:21:0601004:1024		
1	5040020,76	1339835,25
2	5040058,74	1339962,85
3	5041178,52	1339835,29
4	5040091,51	1339717,86
1	5040020,76	1339835,25
42:21:0601004:1025		
1	5040010,93	1339737,39
2	5040112,71	1339708,45
3	5040146,28	1339710,21
4	5040191,23	1339706,41
5	5040168,93	1339725,62
6	5040191,87	1339743,31
7	5040171,04	1339756,97
8	5040128,41	1339757,49
1	5040010,93	1339737,39
42:21:0601004:1031		
1	5039132,98	1339767,41
2	5039134,46	1339746,17
3	5039135,78	1339744,92
4	5039172,16	1339711,63
5	5039191,24	1339731,05
1	5039132,98	1339767,41
42:21:0601004:1047		
1	5038701,16	1338397,87
2	5038703,98	1338373,73
3	5038705,48	1338362,51
4	5038712,73	1338368,56
5	5038719,85	1338384,63
1	5038701,16	1338397,87
42:21:0601004:1048		
1	5038401,62	1338865,62
2	5038407,98	1338893,82
3	5038389,26	1338872,15
4	5038201,63	1338843,46

1	5034840,62	1339665,62
42:21:0601004:1051		
1	5036661,78	1339211,79
2	5037[illegible]3,53	1339227,63
3	5036826,[illegible]	1339258,02
4	5036811,[illegible]	1339260,13
5	5036[illegible]1,85	1339237,37
1	5036661,78	1339211,79
42:21:0601004:1171		
1	5041100,05	1339740,61
2	5041[illegible]37,[illegible]	1339708,02
3	5041[illegible]57,48	1339781,75
4	5041[illegible]29,59	1339763,39
1	5041100,05	1339740,61
42:21:0601004:1185		
1	5035[illegible]61	1339542,52
2	5035[illegible]63	1339533,91
3	5035[illegible]27	1339534,41
4	5035[illegible]73	1339539,66
5	5035[illegible]76	1339549,43
1	5035[illegible]61	1339542,52
42:21:0601004:1186		
1	5036[illegible]09	1339528,41
2	5036[illegible]82	1339[illegible]08
3	5035[illegible]76	1339549,43
4	5035[illegible]73	1339539,66
5	5035[illegible]27	1339534,41
6	5036[illegible]56	1339508,87
7	5036[illegible]49	1339503,18
1	5036[illegible]09	1339528,41
42:21:0601004:1207		
1	5037[illegible]67	1339289,42
2	5036[illegible]41	1339[illegible]38
3	5037[illegible]55	1339235,17
4	5037[illegible]76	1339233,89
5	5037[illegible]65	1339[illegible]89
1	5037[illegible]67	1339289,42
42:21:0601004:1260		
1	5035[illegible]71	1339231,20
2	5036[illegible]75	1339197,61
3	5036[illegible]78	1339219,88
4	5035[illegible]65	1339253,61
1	5035[illegible]71	1339231,20
42:21:0601004:1261		
1	5035[illegible]09	1338[illegible]67
2	5035[illegible]9	1338[illegible]66
3	5035[illegible]54	1338[illegible]76
4	5035[illegible]43	1338[illegible]11
5	5035[illegible]07	1338[illegible]11
1	5035[illegible]09	1338[illegible]67
42:21:0601004:1263		

1	5041137,48	1339736,75
2	5041177,07	1339753,48
3	5041139,70	1339785,81
4	5041113,55	1339763,39
1	5041137,48	1339736,75
42:21:0601004:1265		
1	5040463,05	1340829,31
2	5040427,61	1340856,71
3	5040406,14	1340863,96
4	5040372,58	1340856,68
1	5040402,06	1340829,41
42:21:0601004:1267		
1	5039520,57	1338601,17
2	5039520,42	1338619,67
3	5039[illegible]8	1338649,59
4	5039[illegible]	1338641,19
5	5039514,45	1338604,18
1	5039520,57	1338604,17
42:21:0601004:1268		
1	5040222,14	1339846,44
2	5040041,03	1339813,81
3	5040091,62	1339836,54
4	5040411,71	1339869,18
1	5040222,14	1339846,44
42:21:0601004:1270		
1	5039[illegible]	1338628,43
2	5039520,21	1338628,43
3	5039520,16	1338651,16
4	5039520,16	1338634,67
5	5039[illegible]08	1338634,67
6	5039[illegible]	1338634,67
1	5039[illegible]	1338628,43
42:21:0601004:1295		
1	5040891,51	1339717,86
2	5041178,32	1339883,29
3	5041137,96	1339708,02
4	5041101,05	1339748,61
1	5040891,51	1339717,86
42:21:0000000:2487		
1	5045063,68	1339516,52
2	5045762,27	1339494,72
3	5046015,34	1339467,24
4	5046259,92	1339489,04
5	5046211,66	1339493,08
1	5045063,68	1339516,52
42:21:0000000:3122		
1	5041555,72	1339173,25
2	5041584,97	1339445,31
3	5042015,34	1339467,24
4	5045762,27	1339494,72

5	504574.31	1339492.68
1	504555.72	1339473.25

1.6 Изменение красных линий

Красные линии – линии, которые обозначают границы территорий общего пользования и подлежат установлению, изменению или отмене в документации по планировке территории.

Территории общего пользования – территории, которыми беспрепятственно пользуется неограниченный круг лиц (в том числе площади, улицы, проезды, набережные, береговые полосы водных объектов общего пользования, скверы, бульвары).

Красные линии, расположенные в границах кадастрового квартала 42:21:0601004 установлены проектом межевания территории от 2023 г., утвержденным Постановлением администрации Беловского городского округа от 19.12.2023 г № 3970-п

При образовании и изменении границ земельных участков в рамках данного проекта межевания требуется внести изменения в границы красных линий. Границы красных линий были изменены только в границах проектирования . Изменений красных линий за границами проектирования не производилось.

Каталог координат поворотных точек измененных красных линий представлен в таблице № 26.

Таблица № 26 Каталог координат поворотных точек красных линий

№ точки	X	Y
1	5042427,5	1339923,25
2	5025172	1339040,87
3	5027942	1338226,54
4	5028022	1338279,19
5	5028048	1338276,98
6	5029107	1338263,28
7	5029[illegible]	1338232,18
8	5030029	1338108,85
9	5030023	1338108,42
10	5030763	1338144,91
11	5031213	1338111,87
12	5031557	1338086,12
13	5031829	1338067,8
14	5034[illegible]	1338889,37
15	5035209	1338812,85
16	5035567	1337969,72
17	5035972	1337971,12
18	5040[illegible]	1337232,56
19	5041658	1337148,31
1	5042[illegible]5	1339493,85
2	5040683	1339380,21
3	5043[illegible]	1339148,54
4	5041588	1339120,11
5	5041252	1338947,95
6	5042[illegible]3	1338972,29
7	5041173,2	1338941,97
8	5041297	1338857,72
9	5041012	1338797,33
10	5040926	1338768,9
11	5040[illegible]6	1338728,88
12	5040923,7	1338710,18
13	5040894,3	1338721
14	5040711	1338680,87
15	5040778,6	1338678,55
16	5040487	1338648,9

17	5040485	1338649,17
18	5040854	1338617,91
19	5039917	1338521,37
20	5039417	1338353,41
21	5039244	1338309,9
22	5038964	1338471,4
23	5038873	1338440,16
24	5038769	1338427,51
25	5038774	1338422,19
26	5038701	1338347,87
27	5038641	1338323,75
28	5038552	1338330,93
29	5038463	1338318,52
30	5038439	1338318,48
31	5038309	1338283,23
32	5038223	1338224,41
33	5038181	1338221,91
34	5038042	1338270,23
35	5038026	1338183,93
36	5038034	1338144,7
37	5037785	1338038,11
38	5037891	1339028,72
39	5037953	1337783,98
40	5036893	1337406,21
41	5036091	1337248,28
42	5040291	1337272,19
43	5041203	1337230,93
1	5031022	1338071,11
2	5031811	1338040,15
3	5031653	1338527,65
4	5031455	1338582,33
5	5031339	1338247,69
6	5031334	1338146,91
7	5031047	1338917,77
8	5029827	1338274,38
9	5029102	1338541,88
10	5029189	1338518,66
11	5029085	1338832,36
12	5028685	1338519,82
13	5028320	1338910,93
14	5028220	1338913,19
15	5028122	1338907,24
16	5028206	1338208,44
17	5026192	1338137,24
18	5026336	1338159,94
1	5029031	1339042,18
2	5028962	1339036,42
3	5029054	1339042,48
1	5021732	1339862,32
2	5022172	1339207,60
3	5024222	1339477,2
4	5024484	1339440,86
5	5024567	1339473,2
6	5024354	1339490
7	5024426	1339445,86
8	5024958	1339362,77
9	5025133	1339359,24
10	5025116	1339370,52
11	5024972	1339369,34
12	5021916	1339339,2
13	5021962	1339342,72
14	5023406	1339347,18
15	5023354	1339340,32
16	5023467	1339293,24

17	502613,	133,233,71
18	502629,7	133025,1
19	502672,1	133022,28
20	502681,2	134198,7
21	502736,9	133149,27
22	502747,7	133174,87
23	502751,2	133,173,13
24	502758,4	133,147,62
25	502778,4	133,116,12
26	502778,7	133,111,36
27	502805,3	133,040,75
28	502809,2	133,089,65
29	502811,4	133,142,61
30	502819	133,185,761
31	502830,3	133,109,1
32	502833,6	133,142,85
33	502835,8	133,088,35
34	502841,2	133,084,22
35	502881,2	133,185,76
36	502867,3	133,179,24
37	502913,8	133,196,36
38	502868,3	133,046,17
39	502905,1	133,042,18
40	502899,2	133,136,14
41	502915,3	133,025,38
42	502916,4	133,124,42
1	503378,3	136,799,12
2	503910,6	134,167,72
3	503910,7	134,189,17
4	503951,6	134,179,24
5	503948,2	134,170,13
6	503920,	134,142,93
7	503838,3	133,942,1
8	503830,7	133,946,32
9	503821,8	133,939,9
10	503827,7	133,929,64
11	503775,5	133,984,75
12	503642,8	133,318,24
13	503373,3	133,414,88
14	503363,6	133,364,31
15	503352,6	133,981,9
16	503305,1	133,321,18
17	503268,7	133,281,44
18	503219,2	133,283,17
19	503218,8	133,147,82
20	503167,	133,184,53
21	503163	133,170,81
22	503186,6	133,154,37
23	503155,7	133,170,58
24	503123,7	133,110,77
25	503089,2	133,147,42
26	503073,5	133,105,6
27	503062,3	133,160,85
28	503063,4	133,111,12
29	503078,7	133,008,81
30	503053	133,010,24
31	503037,2	133,045,16
32	503032,3	133,048,79
1	504216,6	136,174,84
2	504109,2	134,017,7
3	504028,1	134,111,92
4	503982,3	134,062,53
5	503954,1	134,017,2
6	503964,2	136,851,51

1	5040233,9	1330443,69
2	5040532,9	1330463,79
3	5043407	1330366,56
4	5041388,1	1329188,86
5	5042411,7	1329018,15
6	5041061,7	1328914,84
7	5041159,5	1328899,85
8	5041127,5	1328897,24
9	5040985,7	1328791,88
10	5040957,7	1328747,76
11	5040774,6	1328728,1
12	5040758,6	1328715,21
13	5040584,4	1328680,92
14	5040129,8	1328630,69
15	5039958,9	1328578,49
16	5039944,4	1328552,98
17	5039915,3	1328527,64
18	5039864,4	1328570,98
19	5039837,3	1328444,58
20	5039769,4	1328511,89
21	5039883,5	1328481,45
22	5039813,7	1328498,32
23	5038438	1328427,82
24	5038491,2	1328369,1
25	5038772,4	1328463,52
26	5038867,9	1328437,36
27	5038555,5	1328385,79
28	5038133,3	1328342,97
29	5038337	1328311,91
30	5038321,8	1328317,18
31	5038294,4	1328241,18
32	5038258,6	1328247,68
33	5038206,5	1328285,36
34	5038223,3	1328278,7
35	5038188	1328227,82
36	5038137	1328253,26
37	5038102	1328217,98
38	5037984,7	1328251,54
39	5037866,9	1328240,56
40	5037775	1328262,34
41	5037724,5	1328253,42
42	5037611,3	1328247,73
43	5037598,2	1328233,75
44	5037459,9	1328316,17
45	5037416,2	1328403,24
46	5037407,7	1328412,82
47	5037354,6	1328433,26
48	5037265,5	1328470,78
49	5037258,1	1328472,84
50	5037247,3	1328483,24
51	5036964,9	1328275,37
52	5036954,4	1328285,81
53	5036955,8	1328351,98
54	5036971,2	1328444,62
55	5036982,3	1328475,1
56	5037017	1328568,45
57	5037052	1328578,38
58	5037184,4	1328647,78
59	5037461,7	1328689,93
60	5037521,7	1328689,32
61	5037561,5	1328702,59
62	5037898,8	1328791,81
63	5037972,3	1328710,62
64	5037953,2	1328721,97
65	5037936,9	1328781,76
66	5037917,3	1328743,59
67	5037869,9	1328830,85

68	5032[illegible]	1338860,95
69	5032137	1339947,11
70	5032[illegible]	1340083,93
71	5032[illegible]	1340971,2
72	503238	1339147,95
73	5032838	1339233,37
74	5032[illegible]	1339258,18
75	5033893	1339692,61
76	5033[illegible]	1339612,89
77	5033[illegible]	1339[illegible],7
78	5033[illegible]	1339442,50
79	503353	1339486,52
80	5033[illegible]	1339480,18
81	5033[illegible]	1339487,88
82	5033[illegible]	1339477,46
83	5033[illegible]	1339448,46
84	5033[illegible]	1339122,16
85	5033[illegible]	1339[illegible],28
86	503[illegible]	1339[illegible],6
87	5034[illegible]	1339297,1
88	5035[illegible]	1339412,12
89	5035[illegible]	1339438,44
90	5036[illegible]	1339[illegible],78
91	5036[illegible]	1339[illegible],84
92	5036[illegible]	1339[illegible],88
93	503[illegible]	1339[illegible],62
94	5036[illegible]	1339[illegible],49
95	5036[illegible]	1339[illegible],71
96	5036[illegible]	1339[illegible],60
97	503[illegible]	1339[illegible],71
98	5035[illegible]	1339[illegible],37
99	503[illegible]	1339[illegible],2
100	5035[illegible]	1339[illegible],81
101	5036[illegible]	1339[illegible],75
102	5036[illegible]	1339[illegible],87
103	5036[illegible]	1339[illegible],59
104	5037[illegible]	1339[illegible],37
105	5037[illegible]	1339[illegible],55
106	5037[illegible]	1339[illegible],49
107	5037[illegible]	1339[illegible],89
108	5037[illegible]	1339[illegible],89
109	5037[illegible]	1339[illegible],17
110	5036[illegible]	1339[illegible],79
111	5036[illegible]	1339[illegible],55
112	5036[illegible]	1339[illegible],1
113	503[illegible]	1339[illegible],82
114	5036[illegible]	1339[illegible],51
115	5036[illegible]	1339[illegible],89
116	5036[illegible]	1339[illegible],86
117	5036[illegible]	1339[illegible],83
118	5036[illegible]	1339[illegible],89
119	5037[illegible]	1339[illegible],55
120	5037[illegible]	1339[illegible],73
121	5038[illegible]	1339[illegible],56
122	5038[illegible]	1339[illegible],28
123	5039[illegible]	1339[illegible],48
124	5040[illegible]	1339[illegible],58
125	5041[illegible]	1339[illegible],28
126	5041[illegible]	1339[illegible],56
127	5041[illegible]	1339[illegible],56
128	5041[illegible]	1339[illegible],36
129	5041[illegible]	1339[illegible],32
130	5012[illegible]	1339[illegible],63
131	5012[illegible]	1339[illegible],15
1	5040[illegible]	1339[illegible],31
2	5040[illegible]	1339[illegible],17

3	5040803,56	1330443,561
1	5037783,8	1330243,27
2	5037988,6	1329318,17
3	5038838	1330360,33
4	5038827	1330417,35
5	5039224	1330456,16
6	5039614	1330617,56
7	5039203	1330387,89
8	5039134	1329542,14
9	5038323	1329573,68
10	5038344	1329529,25
11	5037963	1330485,27
12	5037553	1330433,36
13	5036963	1330600,89
14	5037394	1330327,39
15	5037783,8	1330243,27
1	5039712	1330814,38
2	5039914	1330537,35
3	5040504	1330682,51
4	5040097	1330028,34
5	5040987	1330662,55
6	5041132	1329748,32
7	5041123	1329750,75
8	5041877	1330765,88
9	5042263	1330811,34
10	5042148	1330832,17
11	5042053	1330807,45
12	5041968	1330872,89
13	5041557	1330917,97
14	5041339	1330886,60
15	5041163	1330841,58
16	5040992	1330815,62
17	5040	1330759,69
18	5040284	1330737,49
19	5040	1330737,89
20	5039918	1330910,19
21	5039437	1330650,80
22	5039183	1330612,59
23	5038887	1330600,23
24	5038	1330554,98
25	5039243	1330549,23
26	5039522	1330560,03
27	5039533	1330529,09
28	5039712 5039829	1330814,38 1330370,12
1	5037902	1330368,98
2	5037	1330414,59
3	5037717	1329415,93
4	5037227	1330427,42
5	5037653	1330460,14
6	5038	1330617,58
7	5038438	1330602,6
8	5038707	1330387,45
9	5038253	1330618,4
10	5038158	1330624,27
11	5037784	1330658,82
12	5037384	1330613,47
13	5036987	1330600,52
14	5036777	1330547,58
15	5036577	1330543,31
16	5035972	1330449,84
17	5036187	1330608,88
18	5036829	1330370,12

1	503586,2	1330440,14
2	503695,8	1329482,56
3	503648,1	1330328,41
4	503699,4	1329881,56
5	503687,2	1330377,12
6	503726,8	1330923,1
7	503266,7	1330669,35
8	503729,9	1330790,45
9	503682,1	1330660,85
10	503616,3	1329615,08
11	503691,8	1329560,08
12	503586,4	1329548,15
13	503582,	1330[illegible]1,5
14	503533,7	1330610,59
15	503435,7	1330497,07
16	503586,2	1330460,21
1	503835,9	1329547,95
2	503804,2	1330620,90
3	503933,	1330695,95
4	503953,2	1330689,19
5	503961,5	1330734,96
6	503920,9	1330798,36
7	504[illegible]0	1330813,81
8	503892,8	1329880,78
9	504111,7	1330874,28
10	504129,8	1330895,23
11	504117,9	1330910,92
12	504[illegible]7	1330963,82
13	504102,8	1330953,76
14	503982,7	1330941,62
15	504081,2	1330940,13
16	504113,3	1330906,5
17	504053,3	1330948,41
18	504086,8	1330920,65
19	503962,3	1330910,96
20	503827,2	1329710,17
21	503789,3	1329672,15
22	503820,6	1330643,49
23	503837	1330630,95
24	503874,9	1330697,95
1	503777,3	1330682,21
2	503821,8	1330906,28
3	503990,3	1330943,19
4	503872,6	1330850,58
5	503815,2	1330790,11
6	503761,3	1330763,19
7	503767,4	1330736,87
8	503744,9	1330715,1
1	503777,2	1329682,17
1	504213,8	1330888,95
2	504[illegible]2	1330888,6
3	504172,9	1330924,32
4	504[illegible]7	1330947,57
5	504228,7	1330987,92
6	504[illegible]8	1330953,92
7	504267,6	1330953,28
1	504162,8	1330933,51
2	504123,9	1330967,45
3	504117,2	1330922,26
4	504077,3	1330906,65
5	504098,3	1330827,15
6	504131,6	1330869,87
7	504177,	1330829,62

8	504216,3	1346110,52
9	504168,3	1346013,52
10	504212,6	1339969,72
11	504218,2	1339967,60
12	504216,7	1339945,45
13	504162,8	1339953,81
1	504216,3	1346132,75
2	504167,1	1346113,59
3	504139,1	1346083,87
4	504215,4	1346017,77

Красные линии изменены с учетом уточняемых и образуемых границ земельных участков, а также с использованием топографической съемки необходимого масштаба в объеме, достаточном для разработки проекта межевания.

РАЗДЕЛ 2. ГРАФИЧЕСКАЯ ЧАСТЬ

Чертеж межевания территории

Графическая часть проекта межевания территории оформлена в виде чертежа, состоящего из 30 листов с отображением

1) красных линий, утвержденных в составе проекта планировки территории, или красных линий, утверждаемых, **изменяемых проектом межевания территории***.

***Примечание** границы красных линий были изменены только в границах проектирования квартала 42:21:0601004:

2) линий отступа от красных линий в целях определения мест допустимого размещения зданий, строений, сооружений;

3) границ образуемых и (или) изменяемых земельных участков, условные номера образуемых земельных участков, в том числе в отношении которых предполагаются их резервирование и (или) изъятие для государственных или муниципальных нужд**

****Примечание** земельные участки, в отношении которых предполагается резервирование и (или) изъятие для государственных или муниципальных нужд в данном проекте межевания отсутствуют;

4) границ публичных сервитутов***

*****Примечание:** образование публичных сервитутов в данном проекте межевания не предусмотрено

5) при подготовке проекта межевания территории в целях определения местоположения границ образуемых и (или) изменяемых лесных участков их местоположение, границы и площадь определяются с учетом границ и площади лесных кварталов и (или) лесотаксационных выделов, частей лесотаксационных выделов****

******Примечание**, границы подготовки проекта межевания территории расположены вне границ земель лесного фонда согласно части 15 и 15.1 п. 16 ст. 34 Федерального закона от 13 июля 2015 г. N 218-ФЗ "О государственной регистрации недвижимости".

Вынесен земельный участок с кадастровым номером 42:21:0601004:1008, отнесенный к городским лесам.

6) границы и кадастровые номера земельных участков по сведениям ЕГРН;

7) границы и кадастровые номера объектов недвижимости по сведениям ЕГРН (зданий, строений, сооружений, объектов незавершенного строительства);

8) граница и номер кадастрового квартала

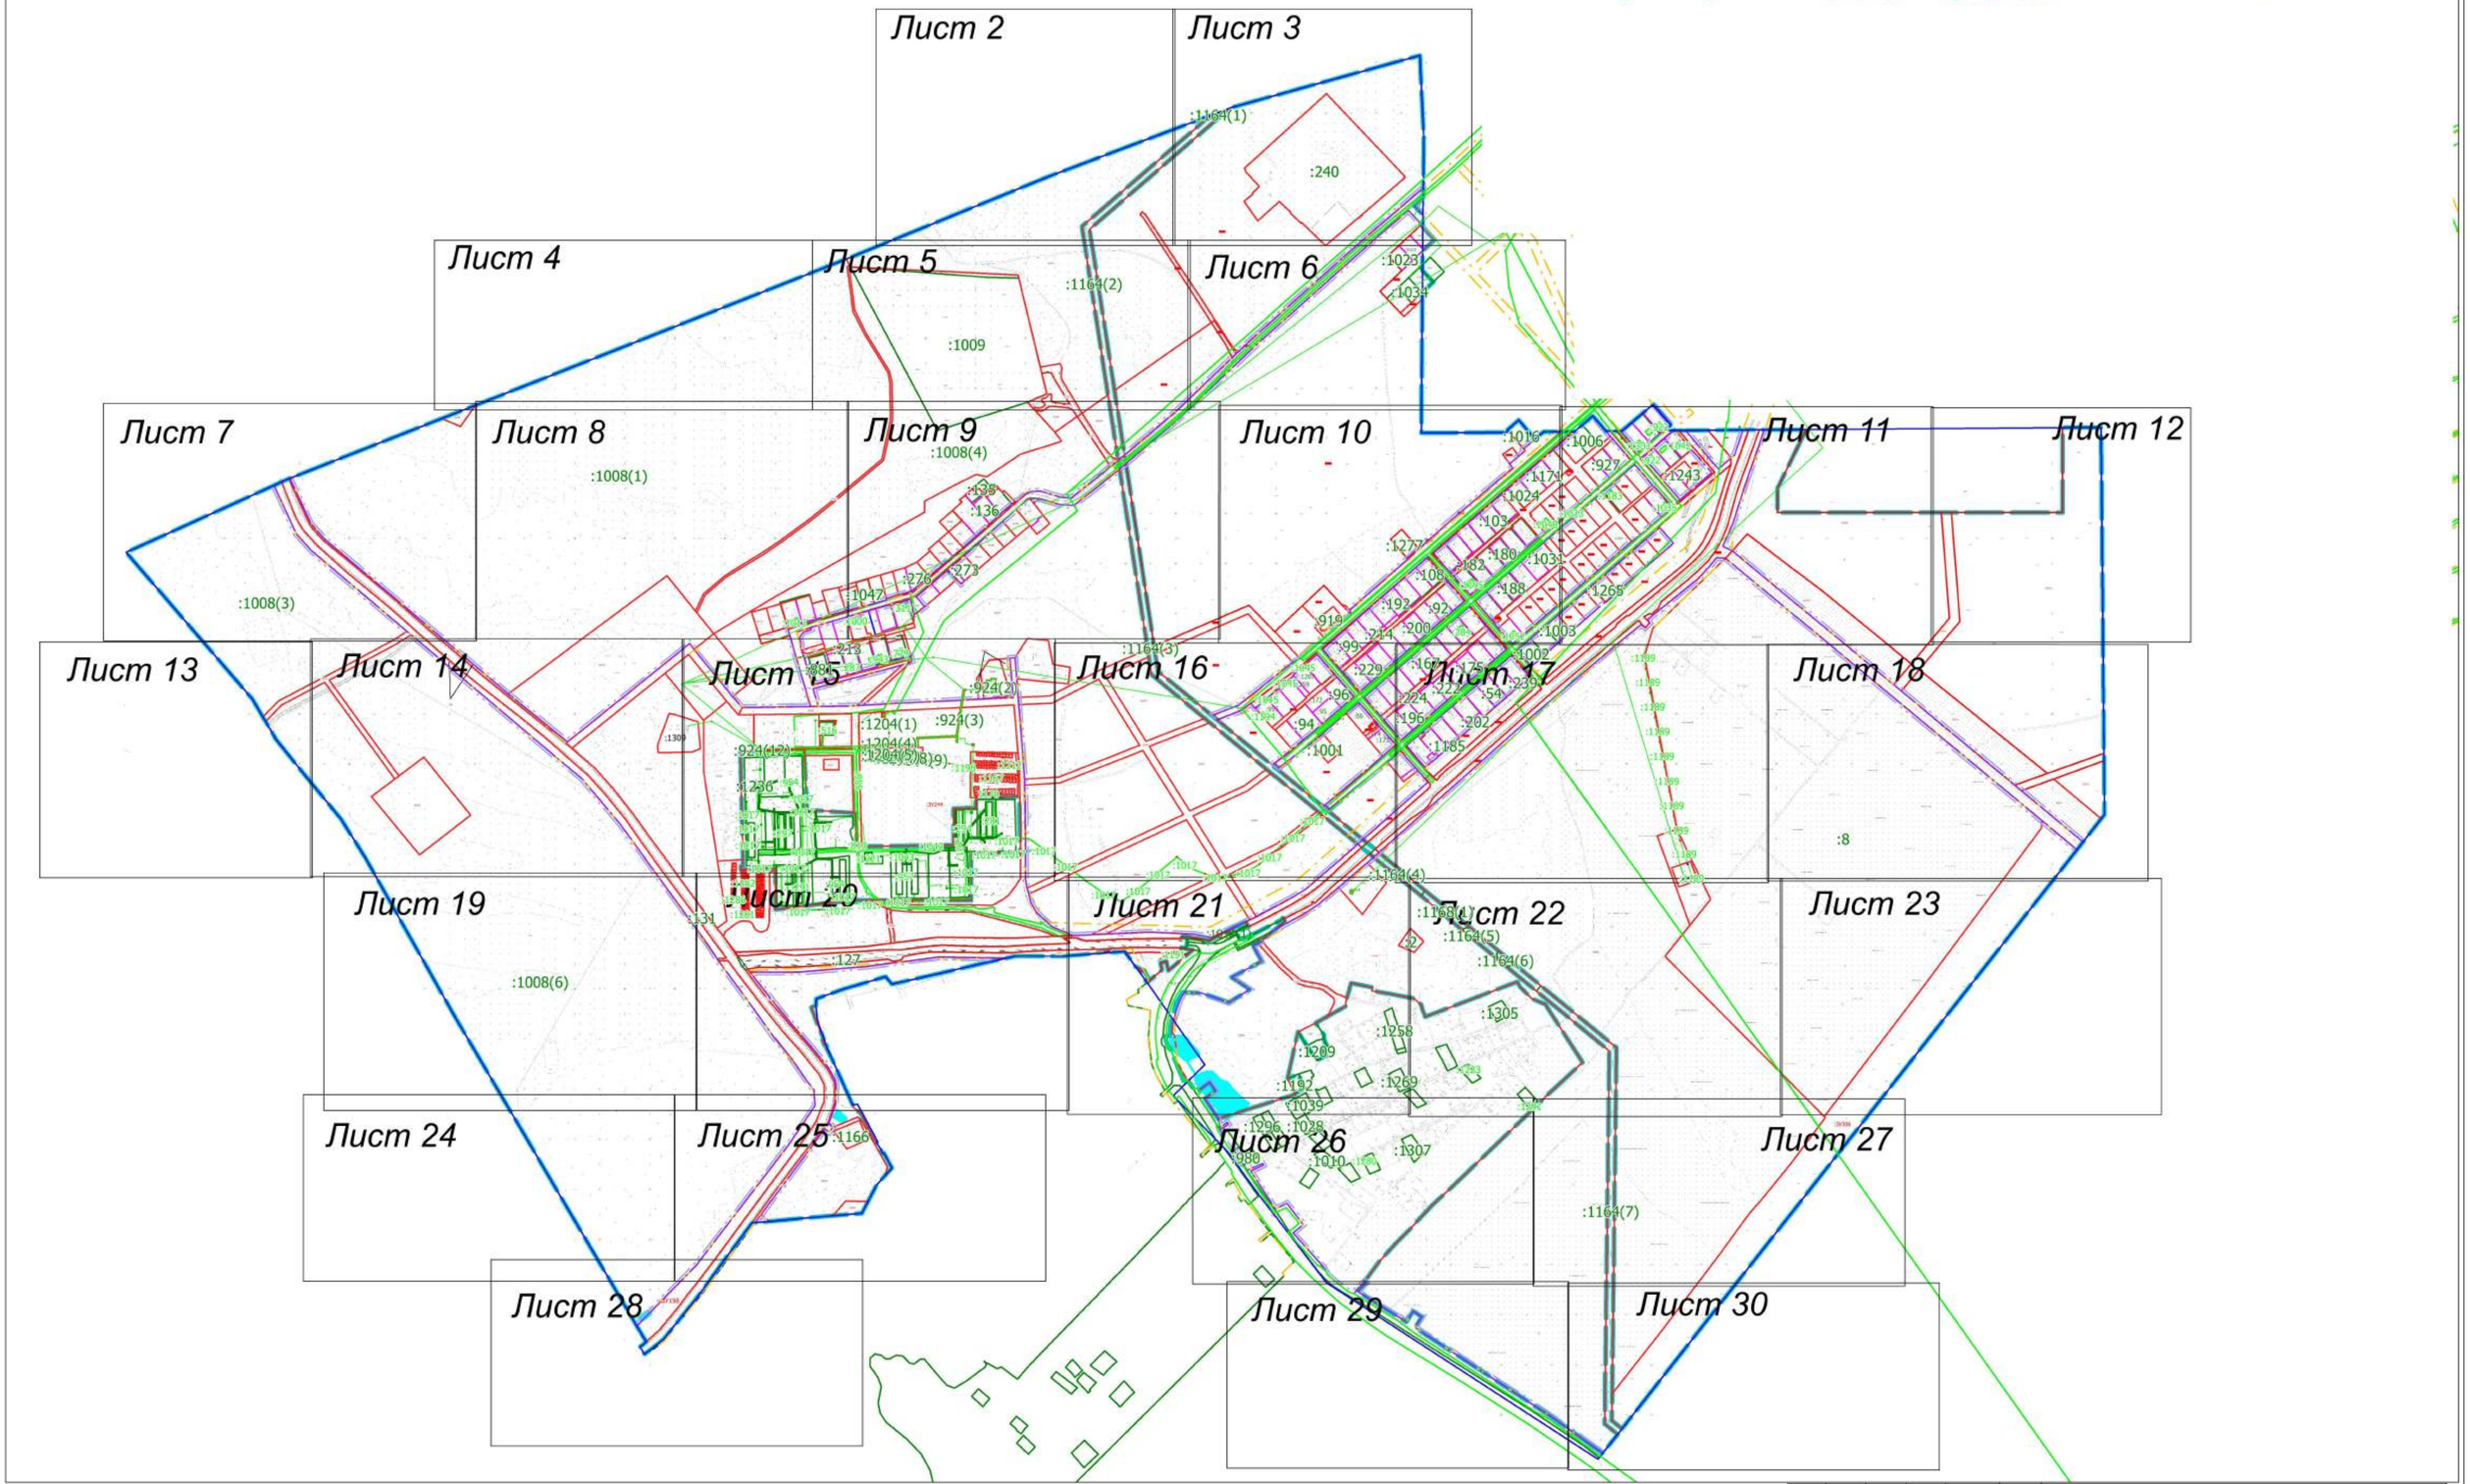

Условные обозначения

- граница разработки проекта межевания территории
- граница и номер кадастрового квартала 42:21:0601004
- красная линия, исправляемая проектом межевания территории
- установленная красная линия
- граница линии отступа от красных линий
:1281 - границы и обозначение ОКС
:ЗУ1 - границы и обозначение образуемого земельного участка
:1 - уточненные границы и обозначение ранее учтенных земельных участков
:177 - границы и обозначение земельных участков учтенных в ЕГРН
- уточненные границы и обозначение земельных участков учтенных в ЕГРН

						08.24.0601004.ПМТ
						кадастрового квартала 42:21:0601004, расположенного на территории Беловского городского округа Кемеровской области - Кузбасса
Изм.	Кол. уч.	Лист	№ док.	Подпись	Дата	
Генеральный директор		Артёмов А.В.			2024	ПРОЕКТ МЕЖЕВАНИЯ ТЕРРИТОРИИ
						Стадия: ПМТ; Лист: 1; Листов: 30
Кадастровый инженер		Агеев А.Ю.			2024	Чертеж межевания территории. Масштаб 1:6000
						ООО "Кемеровский Областной Кадастровый Центр"

Условные обозначения

- граница разработки проекта межевания территории
- граница и номер кадастрового квартала 42:21:0601004
- красная линия, исправляемая проектом межевания территории
- установленная красная линия
- граница линии отступа от красных линий
- :1261 - границы и обозначение ОКС
- :ЗУ1 - границы и обозначение образуемого земельного участка
- :1 - уточненные границы и обозначение ранее учтенных земельных участков
- :177 - границы и обозначение земельных участков учтенных в ЕГРН
- уточненные границы и обозначение земельных участков учтенных в ЕГРН

08.24.0601004.000

кадастрового квартала 42:21:0601004,
расположенного на территории Беловского городского округа
Кемеровской области - Кузбасса

Изм.	Кол. уч.	Лист	№ док.	Подпись	Дата			
Генеральный директор		Артёмов А.В.			2024	ПРОЕКТ МЕЖЕВАНИЯ ТЕРРИТОРИИ	Стадия	Лист	Листов
							ПМТ	2	30
Кадастровый инженер		Атеев А.Ю.			2024	Чертеж межевания территории Масштаб 1:800	ООО "Кемеровский Областной Кадастровый Центр"		

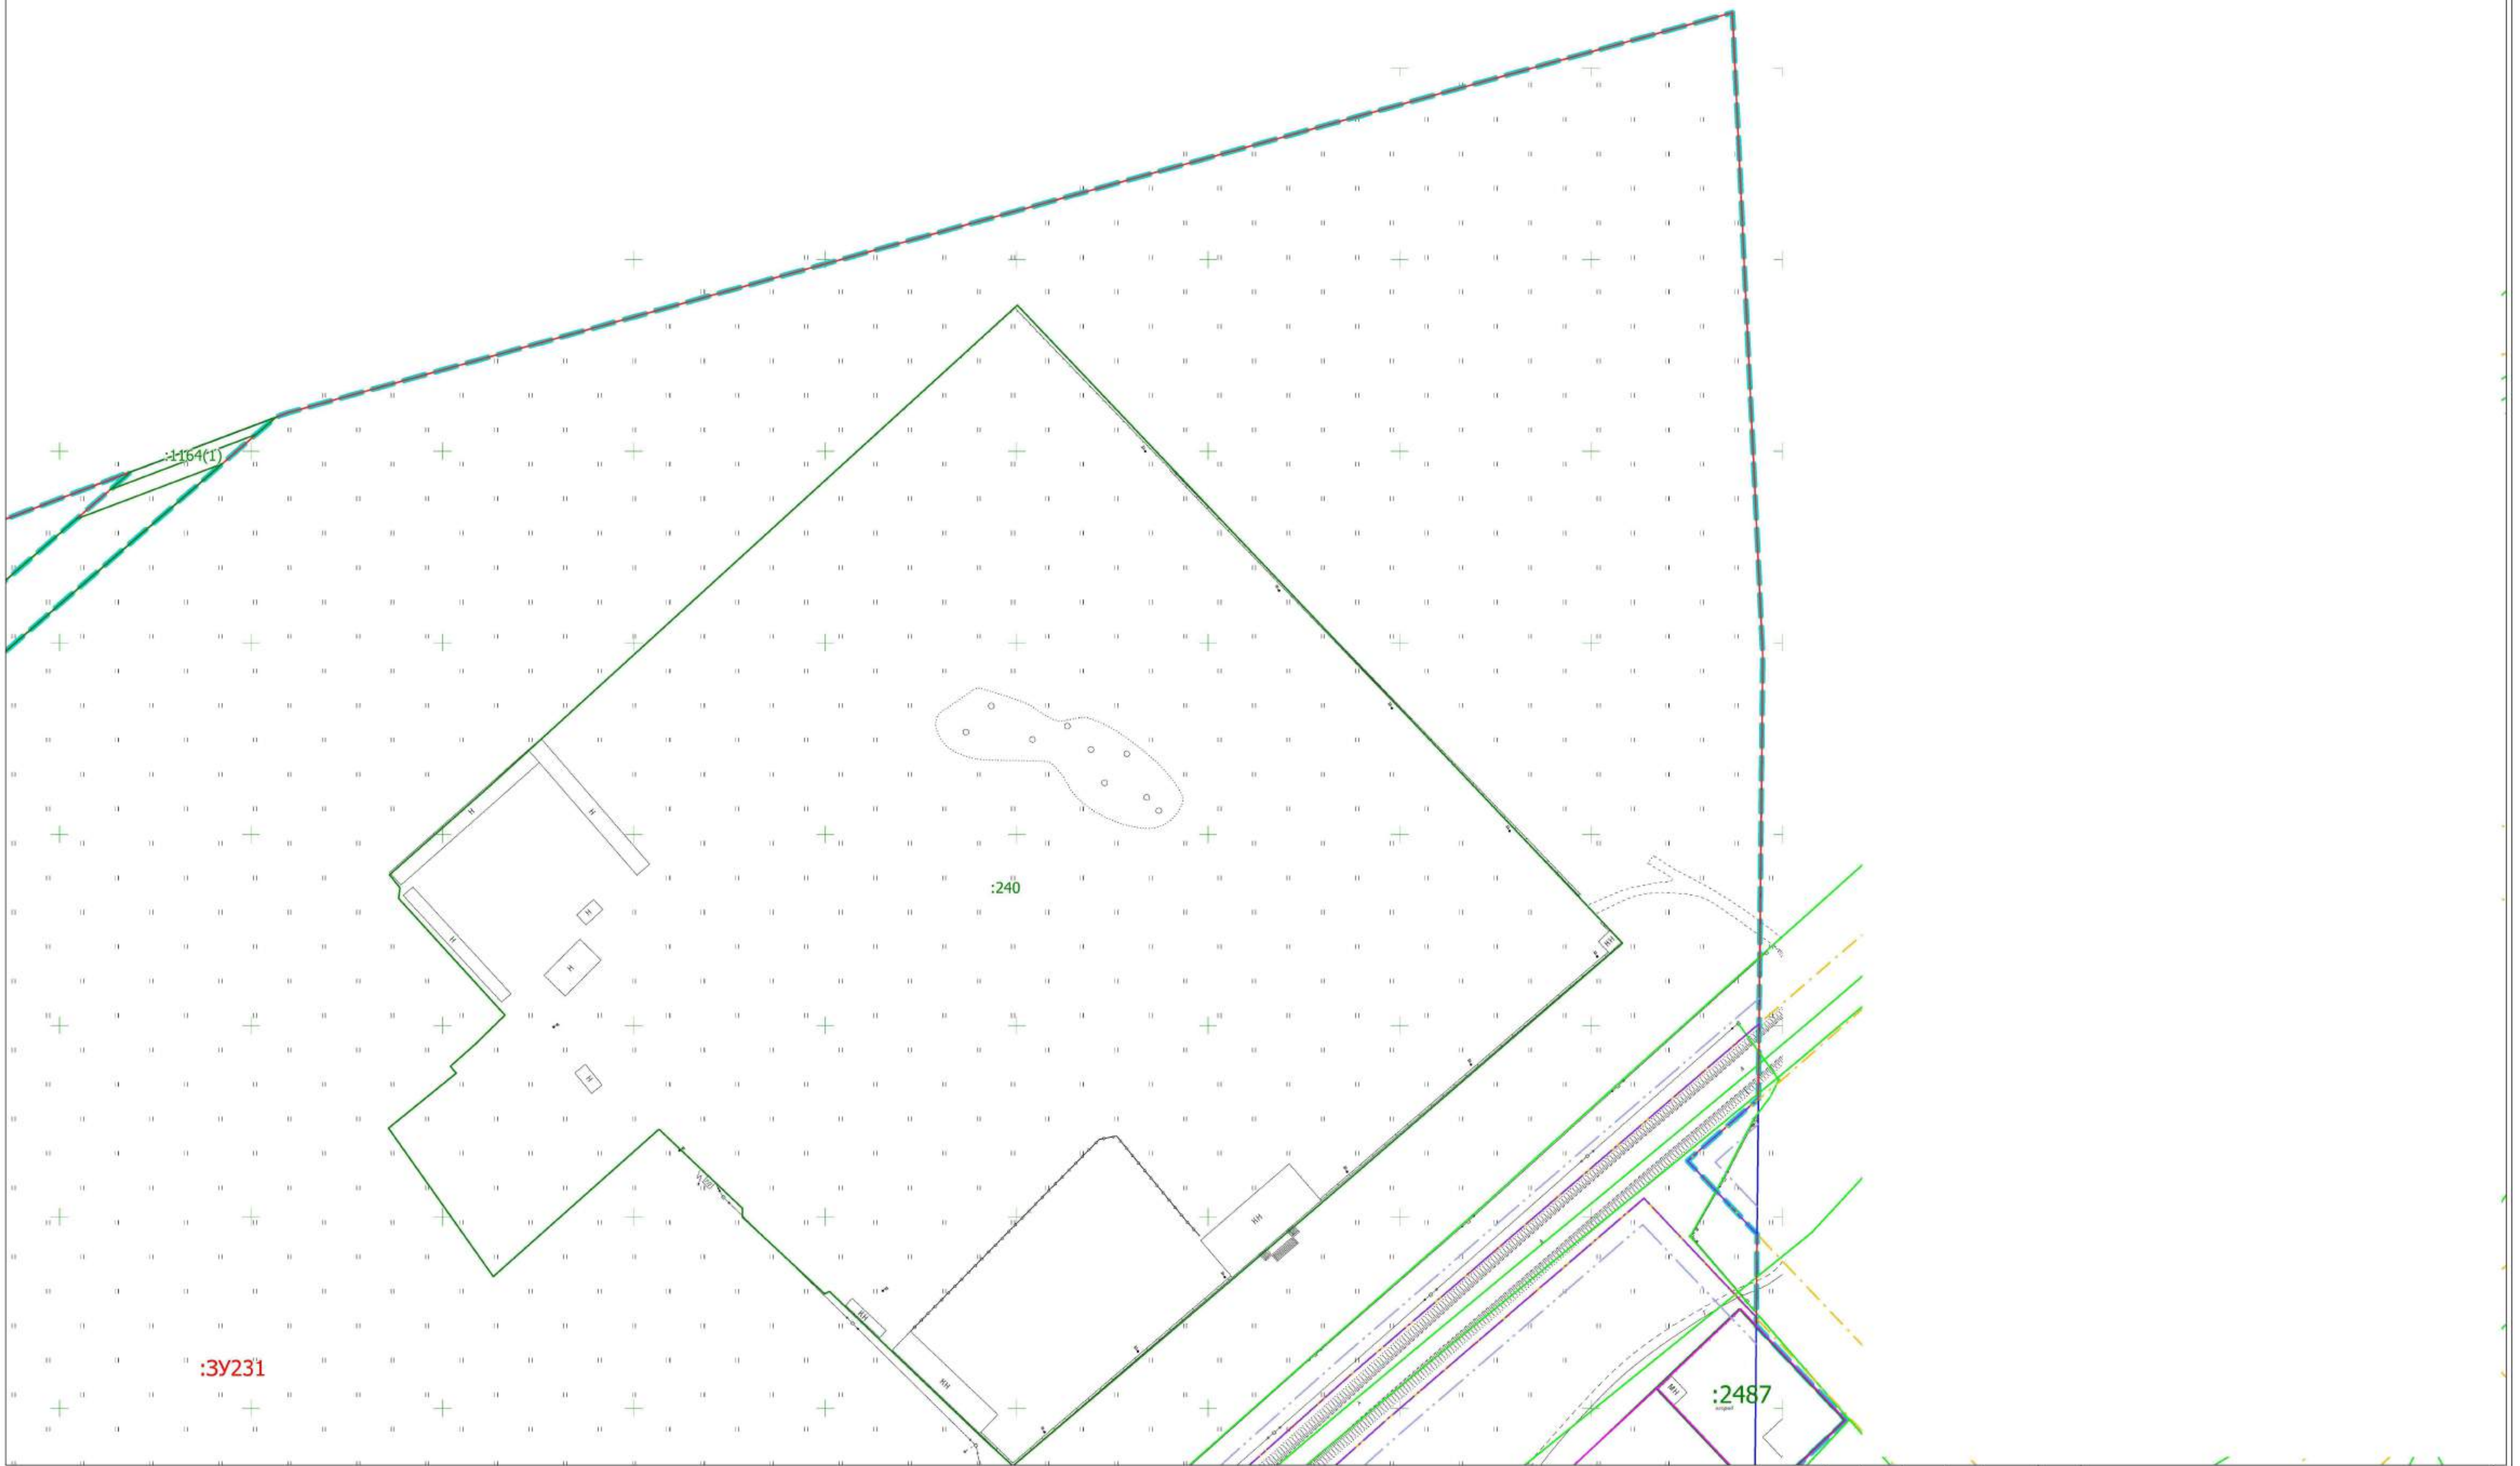

Условные обозначения

- граница разработки проекта межевания территории
- граница и номер кадастрового квартала 42:21:0601004
- красная линия, исправляемая проектом межевания территории
- установленная красная линия
- граница линии отступа от красных линий
- :1281 - границы и обозначение ОКС
- :ЗУ1 - границы и обозначение образуемого земельного участка
- :1 - уточненные границы и обозначение ранее учтенных земельных участков
- :177 - границы и обозначение земельных участков учтенных в ЕГРН
- уточненные границы и обозначение земельных участков учтенных в ЕГРН

						08.24.0601004.800
Изм.	Кол. уч.	Лист	№ док.	Подпись	Дата	кадастрового квартала 42:21:0601004, расположенного на территории Беловского городского округа Кемеровской области - Кузбасса
Генеральный директор		Артёмов А.В.			2024	ПРОЕКТ МЕЖЕВАНИЯ ТЕРРИТОРИИ
Кадастровый инженер		Агеев А.Ю.			2024	Чертеж межевания территории Масштаб 1:800

Стадия	Лист	Листов
ПМТ	3	30

ООО "Кемеровский Областной Кадастровый Центр"

Условные обозначения

- граница разработки проекта межевания территории
- граница и номер кадастрового квартала 42:21:0601004
- красная линия, исправляемая проектом межевания территории
- установленная красная линия
- граница линии отступа от красных линий
- :1261 - границы и обозначение ОКС
- :ЗУ1 - границы и обозначение образуемого земельного участка
- :1 - уточненные границы и обозначение ранее учтенных земельных участков
- :177 - границы и обозначение земельных участков учтенных в ЕГРН
- уточненные границы и обозначение земельных участков учтенных в ЕГРН

						08.24.0601004.000
						кадастрового квартала 42:21:0601004, расположенного на территории Беловского городского округа Кемеровской области - Кузбасса
Изм.	Кол. уч.	Лист	№ док.	Подпись	Дата	
Генеральный директор		Артёмов А.В.			2024	ПРОЕКТ МЕЖЕВАНИЯ ТЕРРИТОРИИ
Кадастровый инженер		Агеев А.Ю.			2024	Чертеж межевания территории Масштаб 1:800

Стадия	Лист	Листов
ПМТ	4	30

ООО "Кемеровский Областной Кадастровый Центр"

:ЗУ229

:1164(2)

кладбище

кладбище

кладбище

:1009

кладбище

кладбище

кладбище

кладбище

:ЗУ230

:ЗУ229

:ЗУ228

:ЗУ227

Условные обозначения

- граница разработки проекта межевания территории
- граница и номер кадастрового квартала 42:21:0601004
- красная линия, исправляемая проектом межевания территории
- установленная красная линия
- граница линии отступа от красных линий
:1281 - границы и обозначение ОКС
:ЗУ1 - границы и обозначение образуемого земельного участка
:1 - уточненные границы и обозначение ранее учтенных земельных участков
:177 - границы и обозначение земельных участков учтенных в ЕГРН
- уточненные границы и обозначение земельных участков учтенных в ЕГРН

08.24.0601004.800

кадастрового квартала 42:21:0601004,
расположенного на территории Беловского городского округа
Кемеровской области - Кузбасса

Изм.	Кол. уч.	Лист	№ док.	Подпись	Дата
Генеральный директор		Артёмов А.В.			2024
Кадастровый инженер		Агеев А.Ю.			2024

ПРОЕКТ МЕЖЕВАНИЯ ТЕРРИТОРИИ

Стадия	Лист	Листов
ПМТ	5	30

Чертеж межевания территории
Масштаб 1:800

ООО "Кемеровский Областной Кадастровый Центр"

:3122
:1023
:2489
:2540
:ЗУ237
:1034
:1044
:ЗУ238
:ЗУ232
:ЗУ233
:ЗУ235
:ЗУ234

Условные обозначения

- граница разработки проекта межевания территории
- граница и номер кадастрового квартала 42:21:0601004
- красная линия, исправляемая проектом межевания территории
- установленная красная линия
- граница линии отступа от красных линий
:1281 - границы и обозначение ОКС
:ЗУ1 - границы и обозначение образуемого земельного участка
:1 - уточненные границы и обозначение ранее учтенных земельных участков
:177 - границы и обозначение земельных участков учтенных в ЕГРН
- уточненные границы и обозначение земельных участков учтенных в ЕГРН

						08.24.0601004.000	
						кадастрового квартала 42:21:0601004, расположенного на территории Беловского городского округа Кемеровской области - Кузбасса	
Изм.	Кол. уч.	Лист	№ док.	Подпись	Дата		
Генеральный директор		Артёмов А.В.			2024	ПРОЕКТ МЕЖЕВАНИЯ ТЕРРИТОРИИ	Стадия: ПМТ; Лист: 6; Листов: 30
Кадастровый инженер		Атеев А.Ю.			2024	Чертеж межевания территории Масштаб 1:800	ООО "Кемеровский Областной Кадастровый Центр"

:ЗУ196

:1008(3)

Условные обозначения

- граница разработки проекта межевания территории
- граница и номер кадастрового квартала 42:21:0601004
- красная линия, исправляемая проектом межевания территории
- установленная красная линия
- граница линии отступа от красных линий
:1261 - границы и обозначение ОКС
:ЗУ1 - границы и обозначение образуемого земельного участка
:1 - уточненные границы и обозначение ранее учтенных земельных участков
:177 - границы и обозначение земельных участков учтенных в ЕГРН
- уточненные границы и обозначение земельных участков учтенных в ЕГРН

						08.24.0601004.000	
						кадастрового квартала 42:21:0601004, расположенного на территории Беловского городского округа Кемеровской области - Кузбасса	
Изм.	Кол. уч.	Лист	№ док.	Подпись	Дата		
Генеральный директор		Артёмов А.В.			2024	ПРОЕКТ МЕЖЕВАНИЯ ТЕРРИТОРИИ	Стадия: ПМТ; Лист: 7; Листов: 30
Кадастровый инженер		Агеев А.Ю.			2024	Чертеж межевания территории Масштаб 1:900	ООО "Кемеровский Областной Кадастровый Центр"

Условные обозначения

- граница разработки проекта межевания территории
- граница и номер кадастрового квартала 42:21:0601004
- красная линия, исправляемая проектом межевания территории
- установленная красная линия
- граница линии отступа от красных линий
:1281 - границы и обозначение ОКС
:ЗУ1 - границы и обозначение образуемого земельного участка
:1 - уточненные границы и обозначение ранее учтенных земельных участков
:177 - границы и обозначение земельных участков учтенных в ЕГРН
- уточненные границы и обозначение земельных участков учтенных в ЕГРН

						08.24.0601004.000
Изм.	Кол. уч.	Лист	№ док.	Подпись	Дата	кадастрового квартала 42:21:0601004, расположенного на территории Беловского городского округа Кемеровской области - Кузбасса
Генеральный директор		Артёмов А.В.			2024	ПРОЕКТ МЕЖЕВАНИЯ ТЕРРИТОРИИ
Кадастровый инженер		Агеев А.Ю.			2024	Чертеж межевания территории Масштаб 1:900

Стадия	Лист	Листов
ПМТ	8	30

ООО "Кемеровский Областной Кадастровый Центр"

:ЗУ229
:ЗУ228
:ЗУ227
:1008(4)
:135
:ЗУ194
:243
:136
:245
:133
:ЗУ182
:ЗУ186
:134
:247
:ЗУ185
:ЗУ181
:ЗУ184
:ЗУ180
:ЗУ221
:ЗУ183
:ЗУ179
:273
:ЗУ315
:276
:279
:ЗУ178
:978
:ЗУ176
:ЗУ177
:1047
:783
:ЗУ175
:ЗУ314
:ЗУ189
:755
:128
:1000
:246
:248
:ЗУ187
:130
:ЗУ226

Условные обозначения

- граница разработки проекта межевания территории
- граница и номер кадастрового квартала 42:21:0601004
- красная линия, исправляемая проектом межевания территории
- установленная красная линия
- граница линии отступа от красных линий
:1281 - границы и обозначение ОКС
:ЗУ1 - границы и обозначение образуемого земельного участка
:1 - уточненные границы и обозначение ранее учтенных земельных участков
:177 - границы и обозначение земельных участков учтенных в ЕГРН
- уточненные границы и обозначение земельных участков учтенных в ЕГРН

						06.24.0601004.000		
						кадастрового квартала 42:21:0601004, расположенного на территории Беловского городского округа Кемеровской области - Кузбасса		
Изм.	Кол. уч.	Лист	№ док.	Подпись	Дата			
Генеральный директор		Артёмов А.В.			2024	ПРОЕКТ МЕЖЕВАНИЯ ТЕРРИТОРИИ	Стадия	Лист	Листов
							ПМТ	9	30
Кадастровый инженер		Атеев А.Ю.			2024	Чертеж межевания территории Масштаб 1:900	ООО "Кемеровский Областной Кадастровый Центр"		

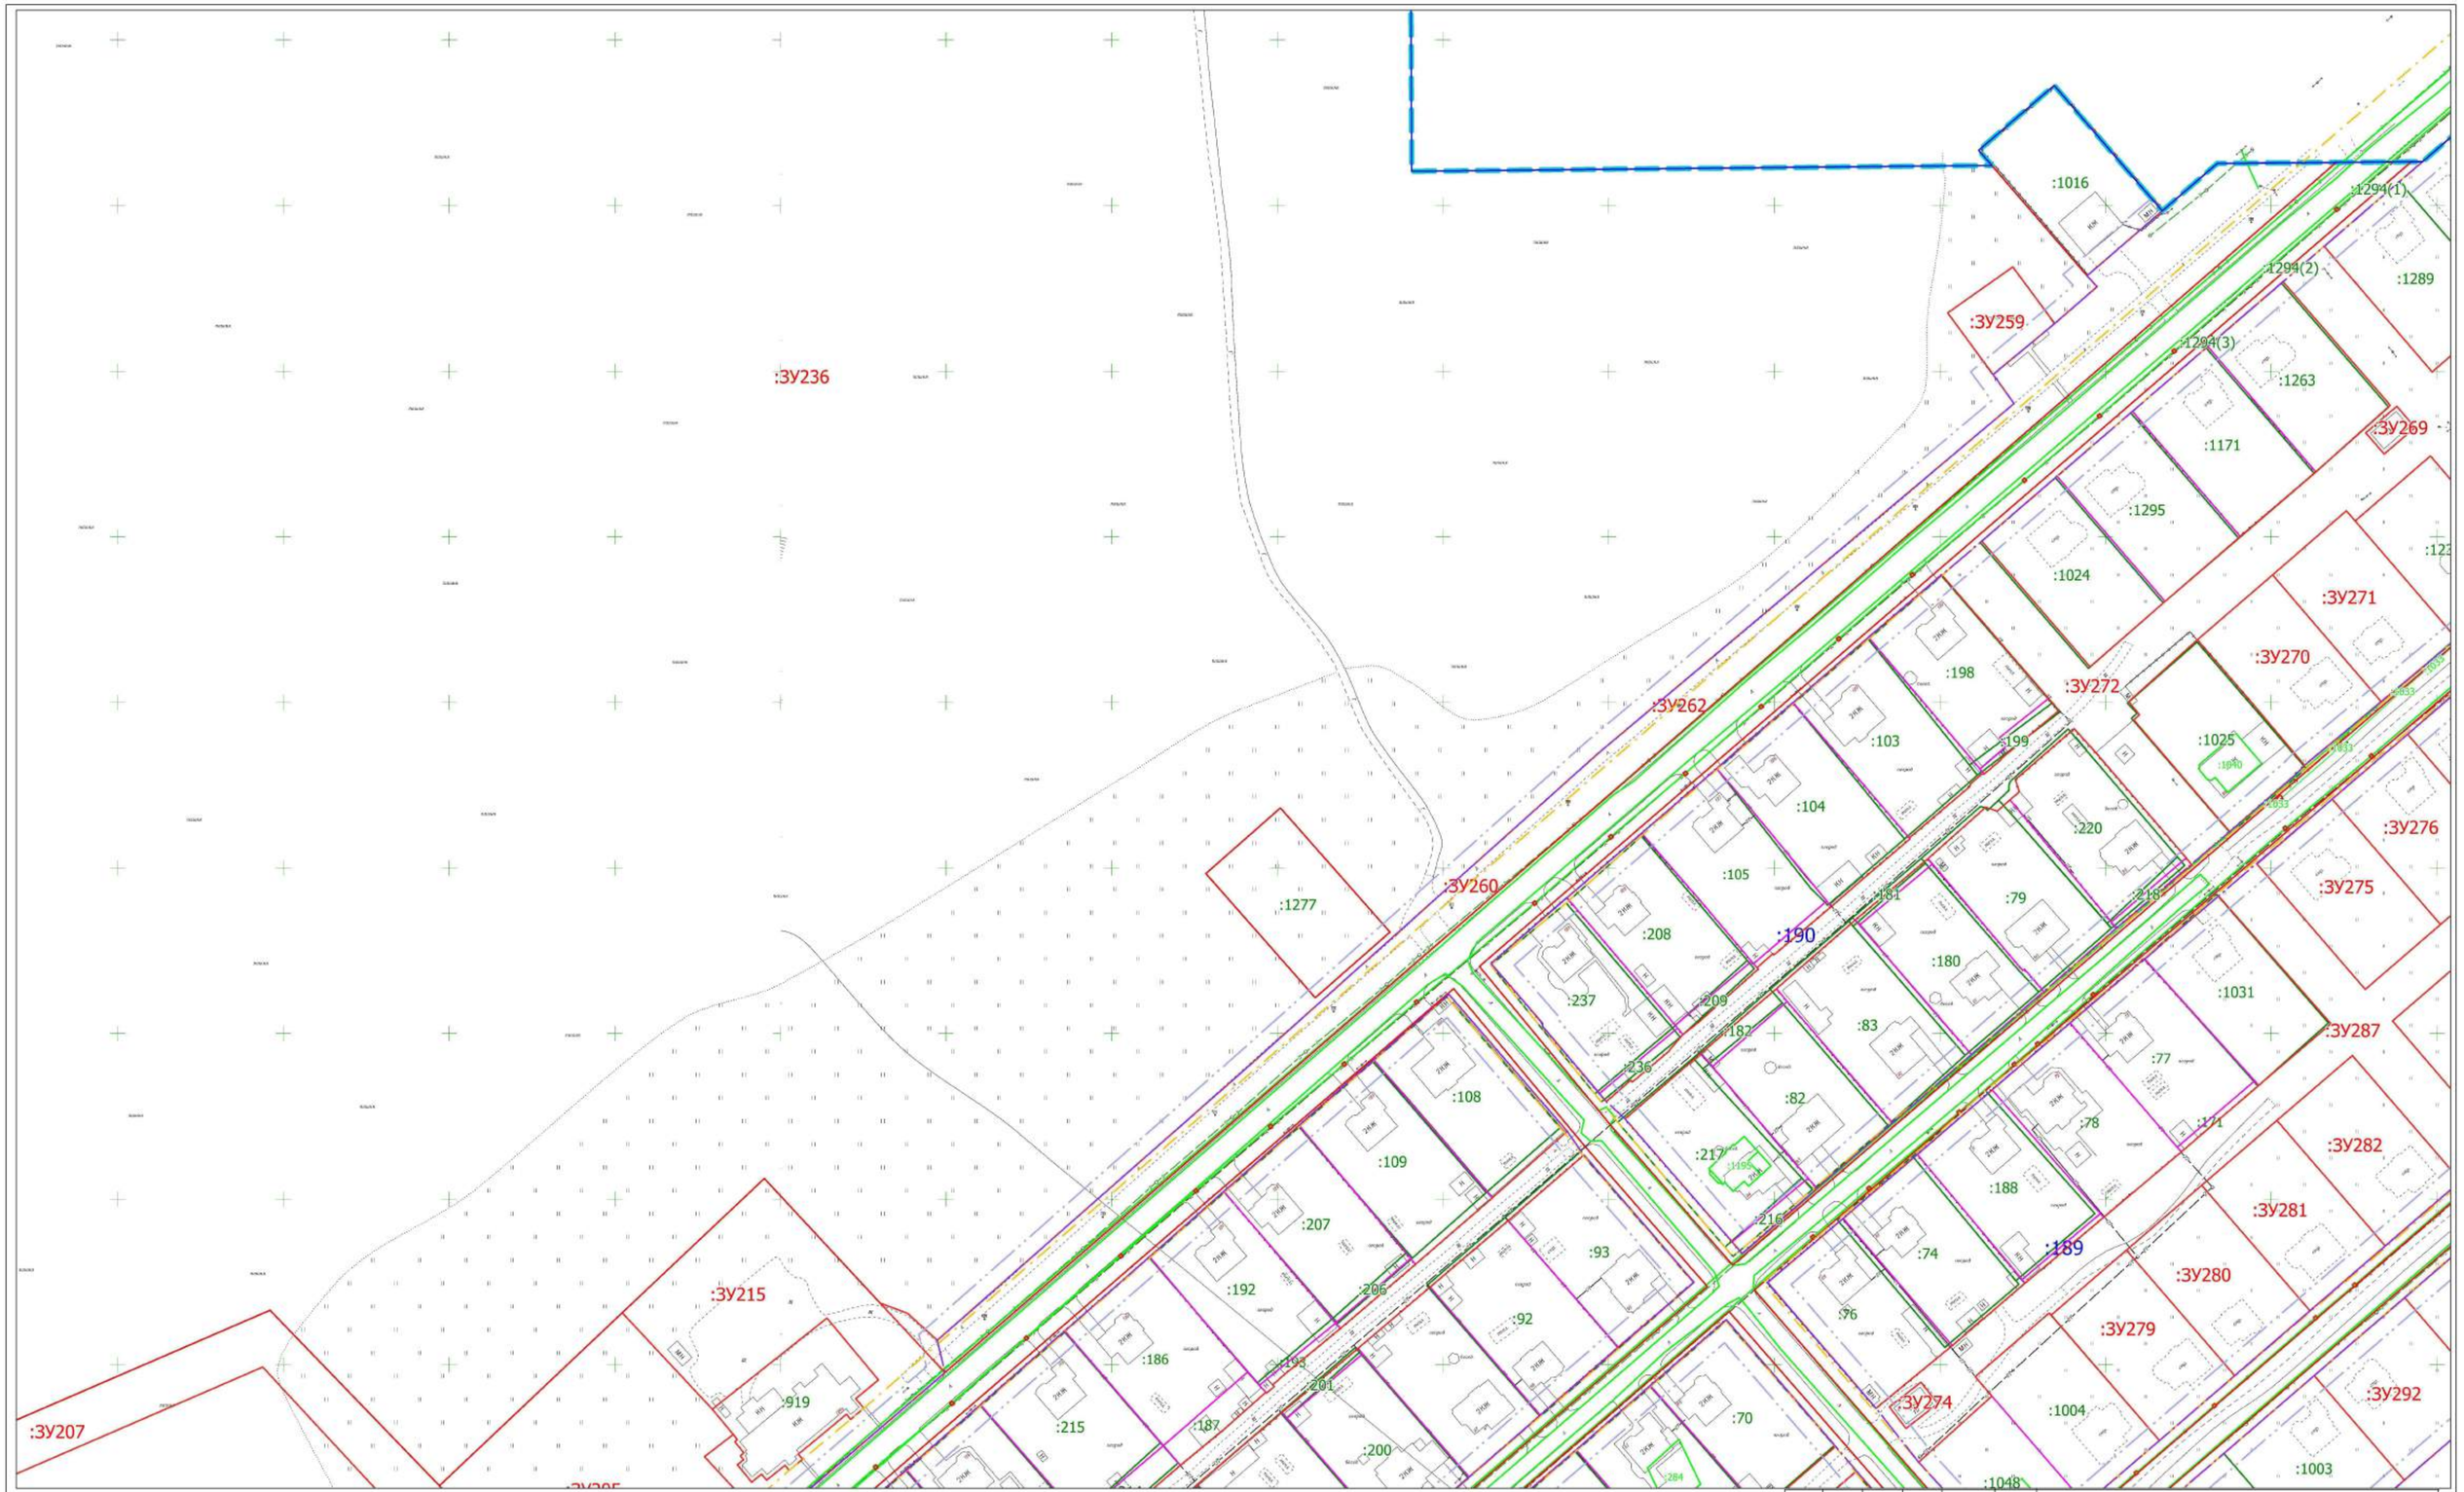

Условные обозначения

- граница разработки проекта межевания территории
- граница и номер кадастрового квартала 42:21:0601004
- красная линия, исправляемая проектом межевания территории
- установленная красная линия
- граница линии отступа от красных линий
:1281 - границы и обозначение ОКС
:ЗУ1 - границы и обозначение образуемого земельного участка
:1 - уточненные границы и обозначение ранее учтенных земельных участков
:177 - границы и обозначение земельных участков учтенных в ЕГРН
- уточненные границы и обозначение земельных участков учтенных в ЕГРН

						08.24.0601004.000
						кадастрового квартала 42:21:0601004, расположенного на территории Беловского городского округа Кемеровской области - Кузбасса
Изм.	Кол. уч.	Лист	№ док.	Подпись	Дата	
Генеральный директор		Артёмов А.В.			2024	ПРОЕКТ МЕЖЕВАНИЯ ТЕРРИТОРИИ
Кадастровый инженер		Агеев А.Ю.			2024	Чертеж межевания территории Масштаб 1:900

Стадия	Лист	Листов
ПМТ	10	30

ООО "Кемеровский Областной Кадастровый Центр"

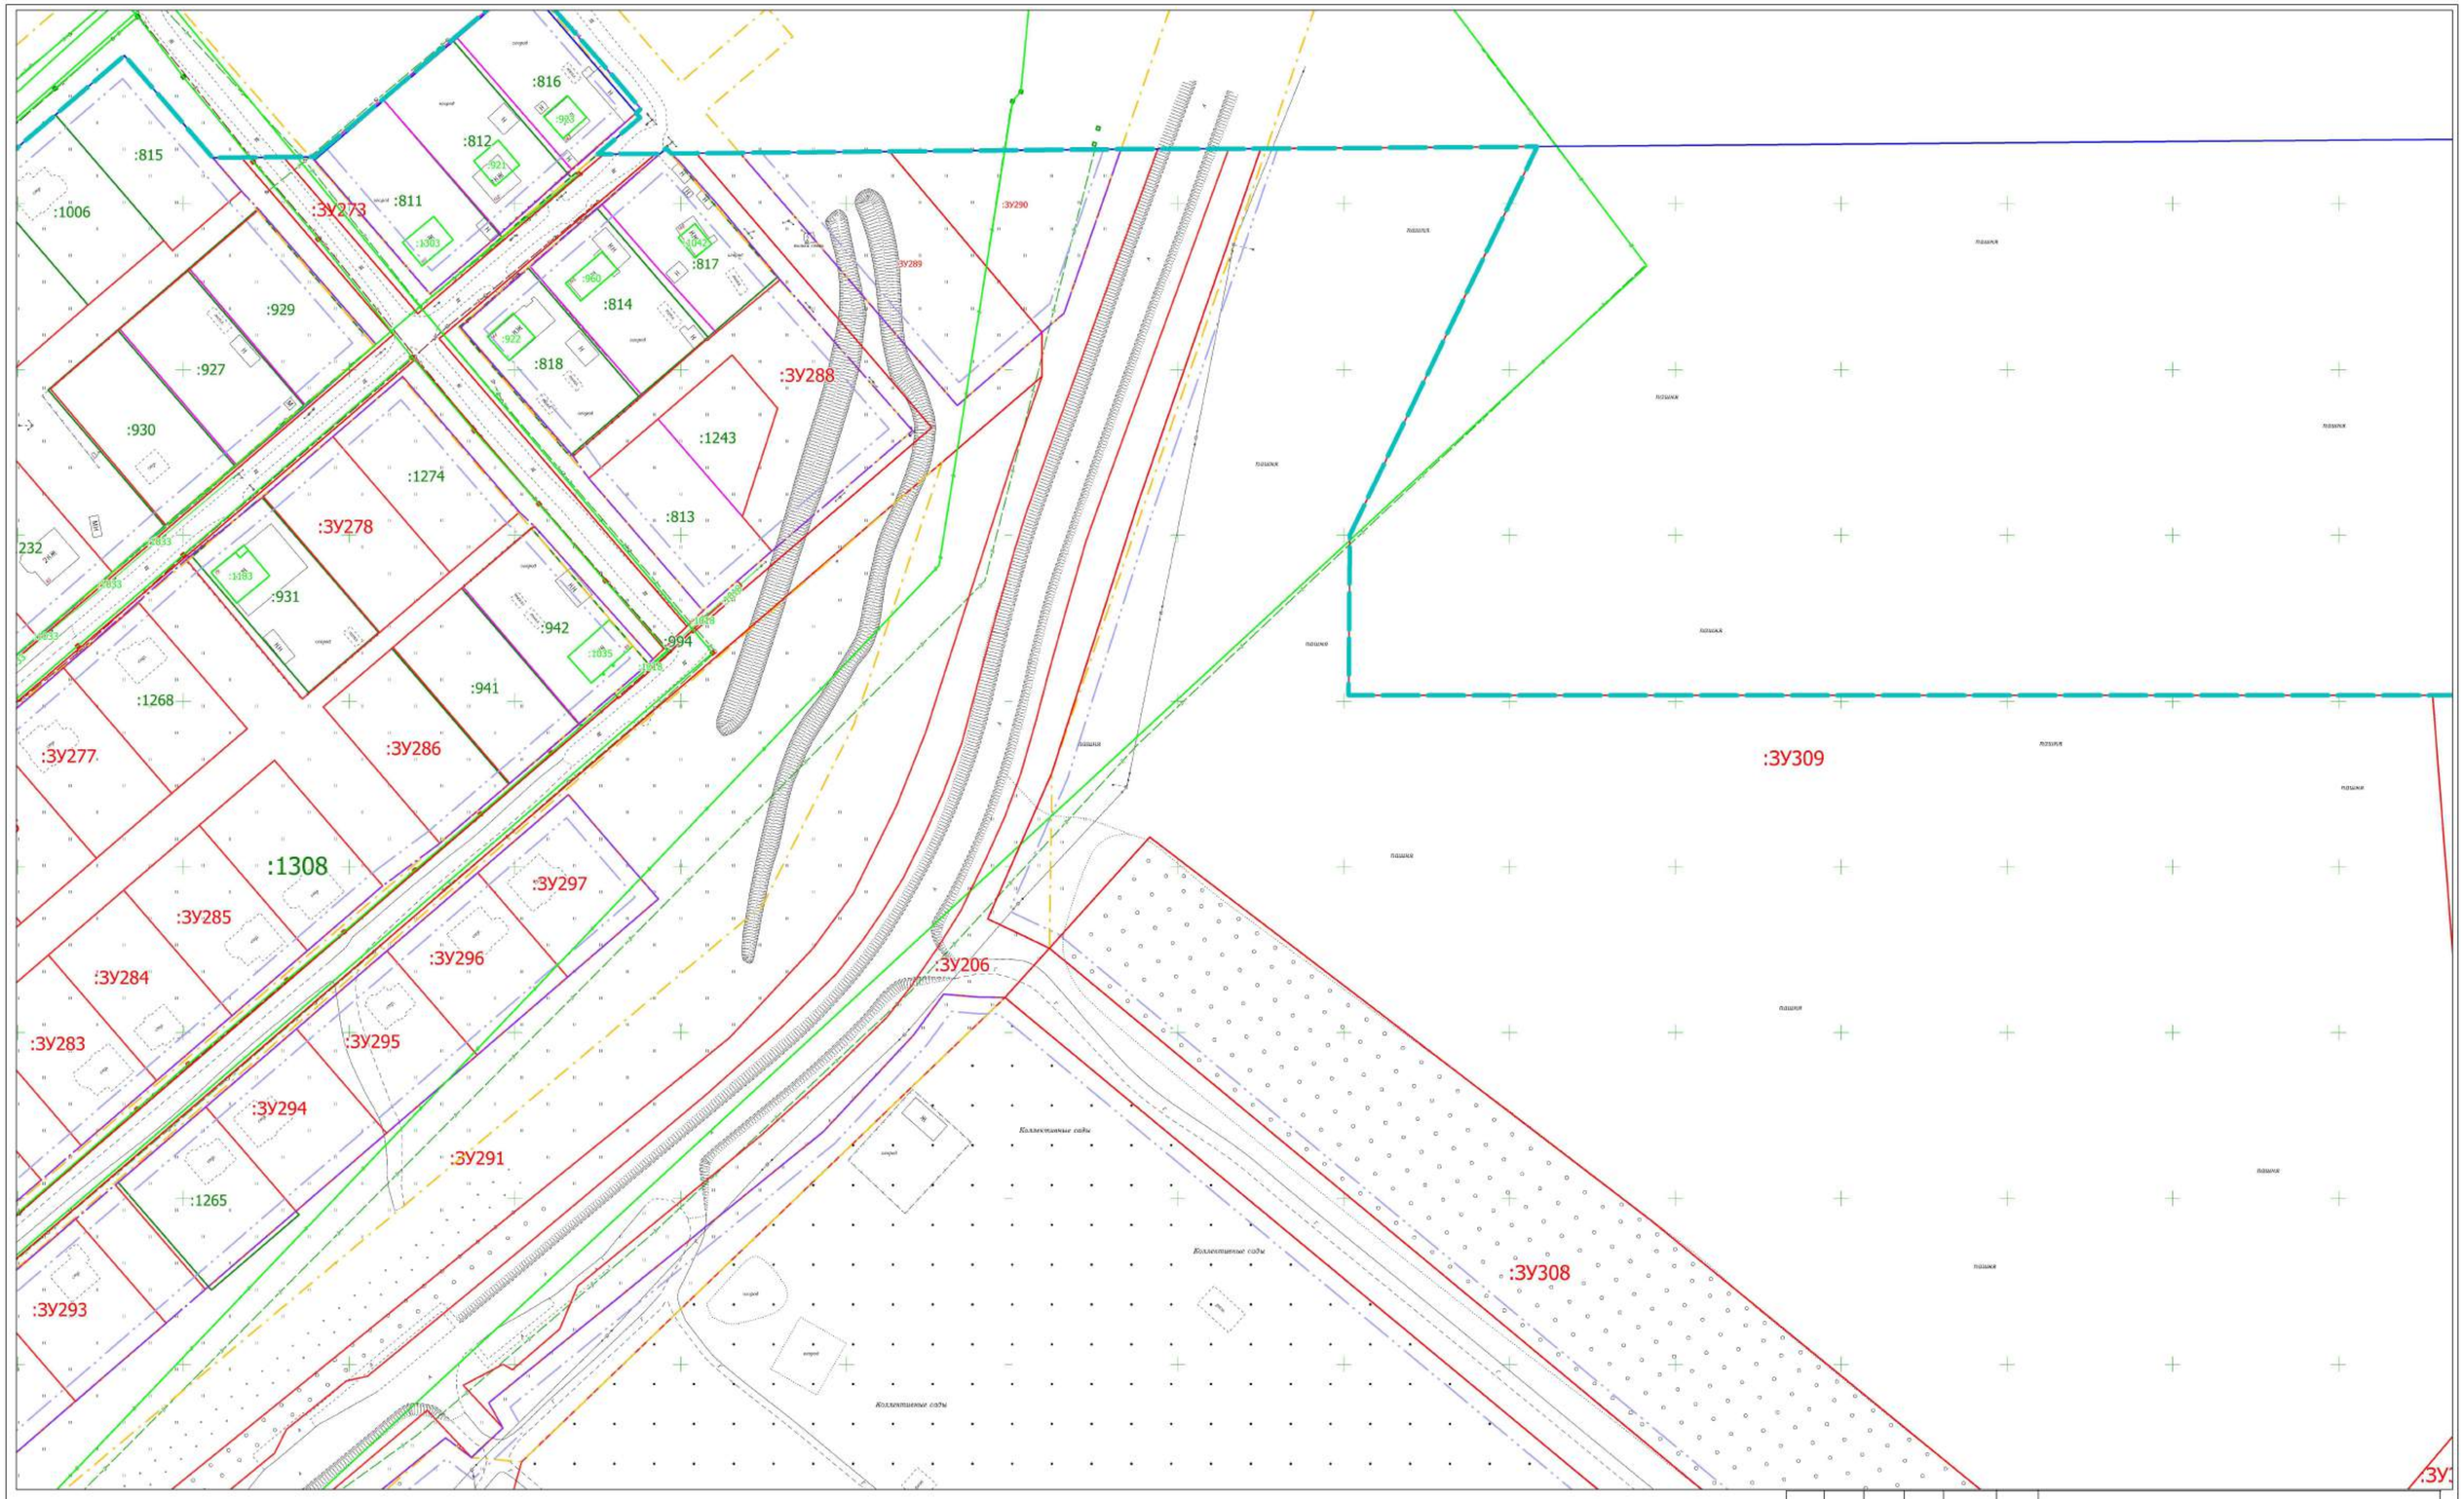

Условные обозначения

- граница разработки проекта межевания территории
- граница и номер кадастрового квартала 42:21:0601004
- красная линия, исправляемая проектом межевания территории
- установленная красная линия
- граница линии отступа от красных линий
- :1281 - границы и обозначение ОКС
- :ЗУ1 - границы и обозначение образуемого земельного участка
- :1 - уточненные границы и обозначение ранее учтенных земельных участков
- :177 - границы и обозначение земельных участков учтенных в ЕГРН
- уточненные границы и обозначение земельных участков учтенных в ЕГРН

						08.24.0601004.000
						кадастрового квартала 42:21:0601004, расположенного на территории Беловского городского округа Кемеровской области - Кузбасса
Изм.	Кол. уч.	Лист	№ док.	Подпись	Дата	
Генеральный директор		Артёмов А.В.			2024	ПРОЕКТ МЕЖЕВАНИЯ ТЕРРИТОРИИ
						Стадия: ПМТ; Лист: 11; Листов: 30
Кадастровый инженер		Агеев А.Ю.			2024	Чертеж межевания территории Масштаб 1:900
						ООО "Кемеровский Областной Кадастровый Центр"

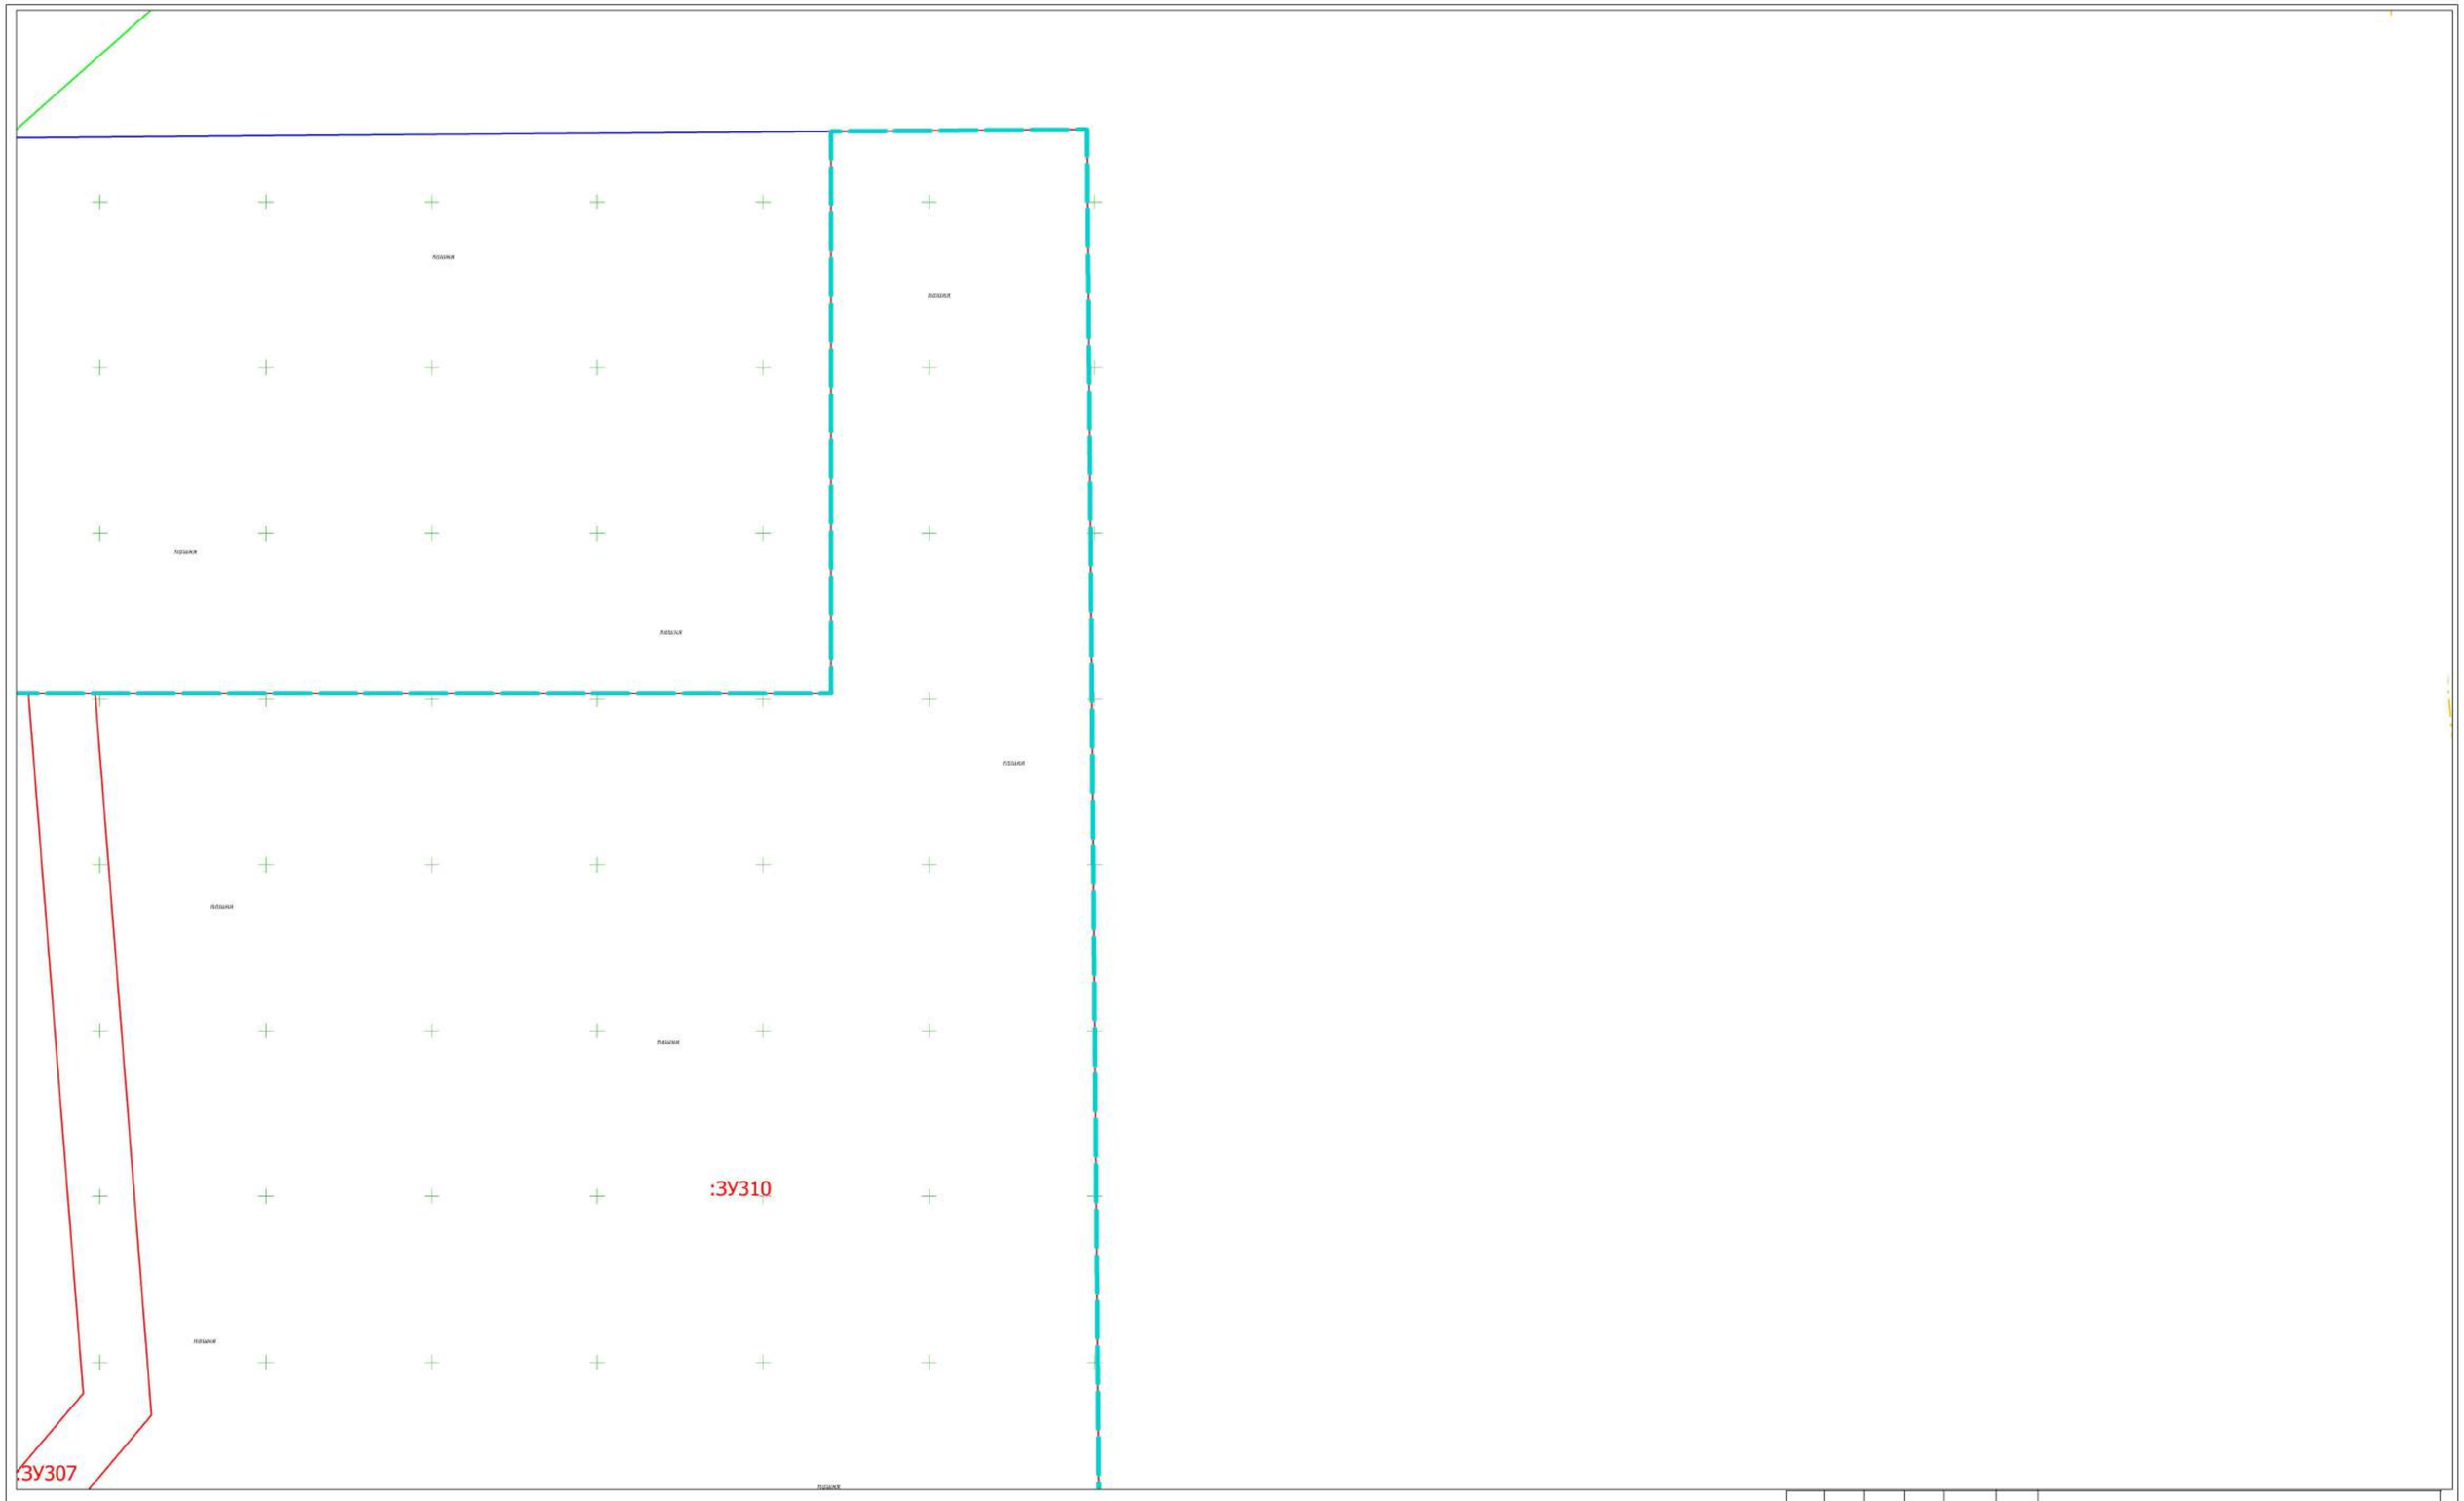

Условные обозначения

- граница разработки проекта межевания территории
- граница и номер кадастрового квартала 42:21:0601004
- красная линия, исправляемая проектом межевания территории
- установленная красная линия
- граница линии отступа от красных линий
- :1281 — границы и обозначение ОКС
- :ЗУ1 — границы и обозначение образуемого земельного участка
- :1 — уточненные границы и обозначение ранее учтенных земельных участков
- :177 — границы и обозначение земельных участков учтенных в ЕГРН
- уточненные границы и обозначение земельных участков учтенных в ЕГРН

						08.24.0601004.000	
						кадастрового квартала 42:21:0601004, расположенного на территории Беловского городского округа Кемеровской области - Кузбасса	
Изм.	Кол. уч.	Лист	№ док.	Подпись	Дата		
Генеральный директор		Артёмов А.В.			2024	ПРОЕКТ МЕЖЕВАНИЯ ТЕРРИТОРИИ	Стадия: ПМТ; Лист: 12; Листов: 30
Кадастровый инженер		Атеев А.Ю.			2024	Чертеж межевания территории Масштаб 1:900	ООО "Кемеровский Областной Кадастровый Центр"

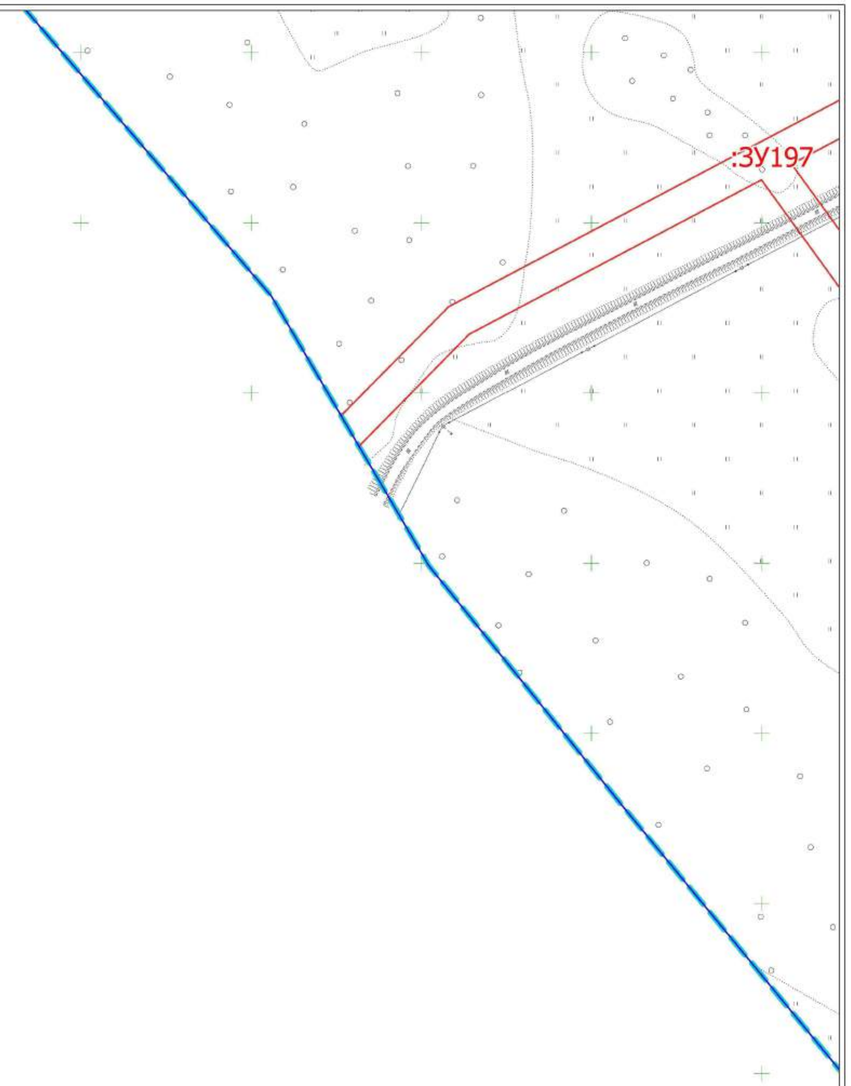

Условные обозначения

- граница разработки проекта межевания территории
- граница и номер кадастрового квартала 42:21:0601004
- красная линия, исправляемая проектом межевания территории
- установленная красная линия
- граница линии отступа от красных линий
:1281 - границы и обозначение ОКС
:ЗУ1 - границы и обозначение образуемого земельного участка
:1 - уточненные границы и обозначение ранее учтенных земельных участков
:177 - границы и обозначение земельных участков учтенных в ЕГРН
- уточненные границы и обозначение земельных участков учтенных в ЕГРН

						08.24.0601004.800
						кадастрового квартала 42:21:0601004, расположенного на территории Беловского городского округа Кемеровской области - Кузбасса
Изм.	Кол. уч.	Лист	№ док.	Подпись	Дата	
Генеральный директор		Артёмов А.В.			2024	ПРОЕКТ МЕЖЕВАНИЯ ТЕРРИТОРИИ
Кадастровый инженер		Агеев А.Ю.			2024	Чертеж межевания территории Масштаб 1:900

Стадия	Лист	Листов
ПМТ	13	30

ООО "Кемеровский Областной Кадастровый Центр"

:197

:198

:ЗУ216

:ЗУ217

:3

:1309

:ЗУ214

:ЗУ199

Условные обозначения

- граница разработки проекта межевания территории
- граница и номер кадастрового квартала 42:21:0601004
- красная линия, исправляемая проектом межевания территории
- установленная красная линия
- граница линии отступа от красных линий
:1261 - границы и обозначение ОКС
:ЗУ1 - границы и обозначение образуемого земельного участка
:1 - уточненные границы и обозначение ранее учтенных земельных участков
:177 - границы и обозначение земельных участков учтенных в ЕГРН
- уточненные границы и обозначение земельных участков учтенных в ЕГРН

						08.24.0601004.000	
						кадастрового квартала 42:21:0601004, расположенного на территории Беловского городского округа Кемеровской области - Кузбасса	
Изм.	Кол. уч.	Лист	№ док.	Подпись	Дата		
Генеральный директор		Артёмов А.В.			2024	ПРОЕКТ МЕЖЕВАНИЯ ТЕРРИТОРИИ	Стадия: ПМТ; Лист: 14; Листов: 30
Кадастровый инженер		Атеев А.Ю.			2024	Чертеж межевания территории Масштаб 1:900	ООО "Кемеровский Областной Кадастровый Центр"

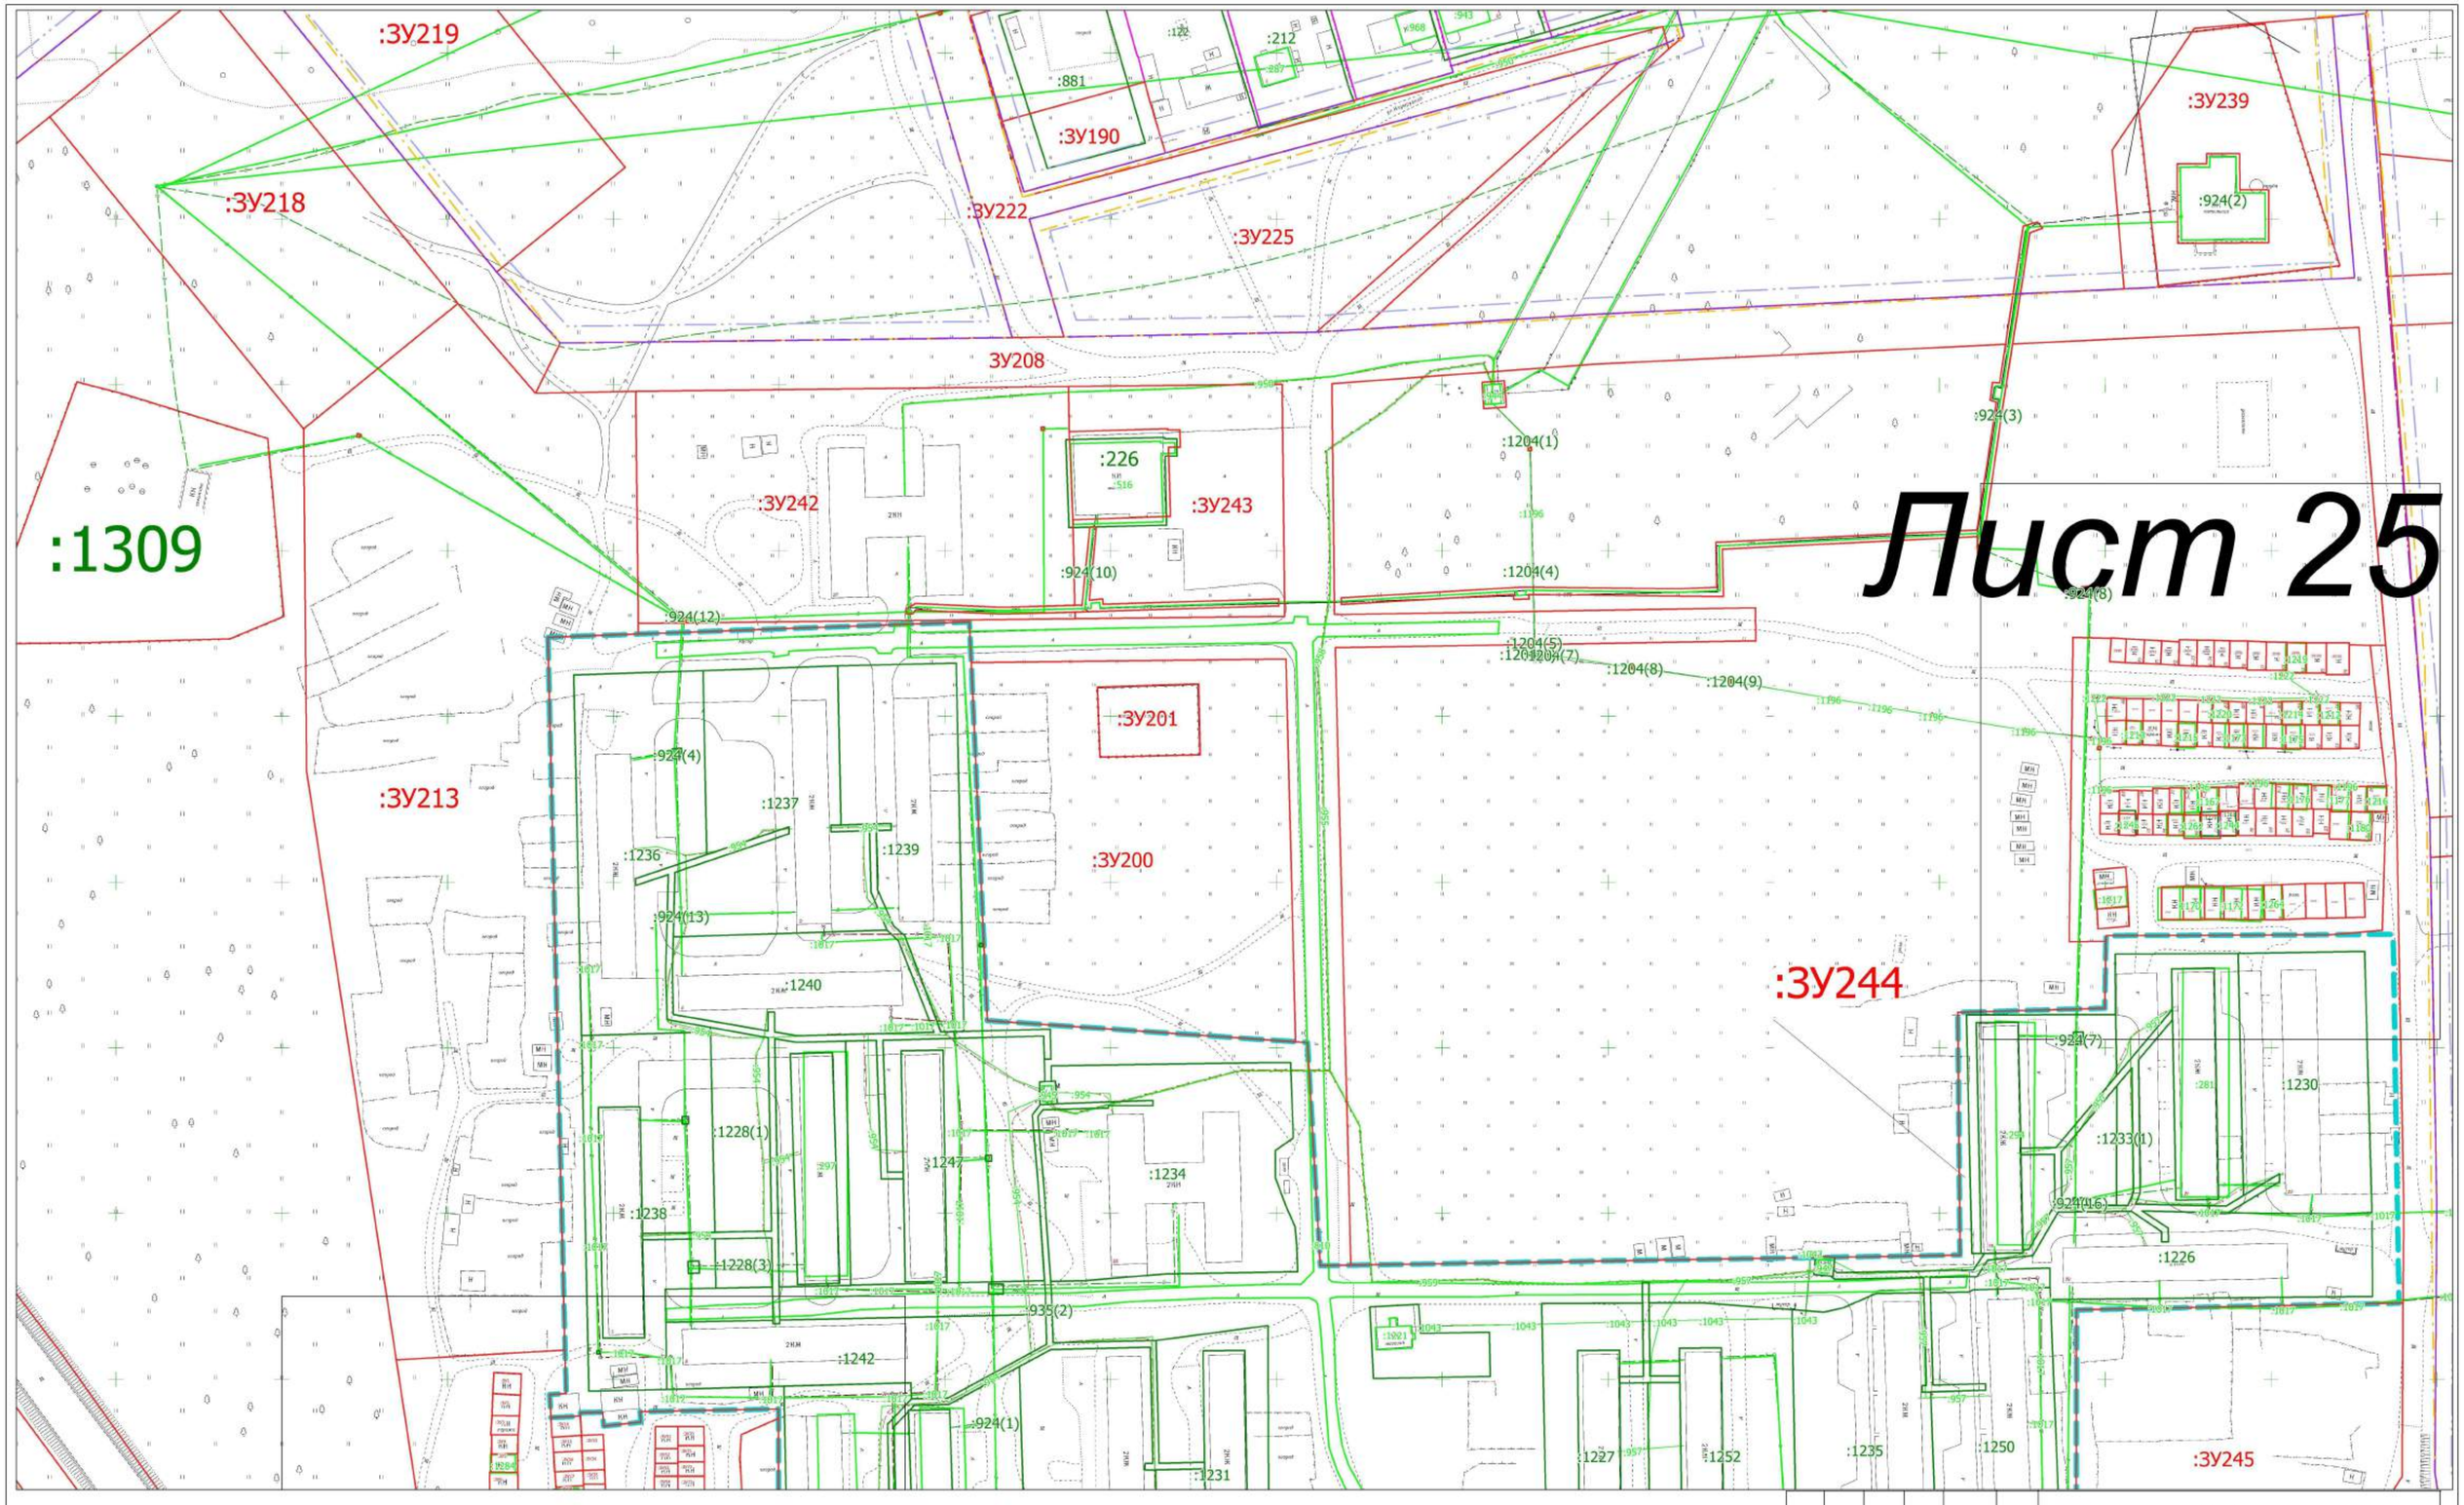

Лист 25

Условные обозначения

- граница разработки проекта межевания территории
- граница и номер кадастрового квартала 42:21:0601004
- красная линия, исправляемая проектом межевания территории
- установленная красная линия
- граница линии отступа от красных линий
- :1281 — границы и обозначение ОКС
- :ЗУ1 — границы и обозначение образуемого земельного участка
- :1 — уточненные границы и обозначение ранее учтенных земельных участков
- :177 — границы и обозначение земельных участков учтенных в ЕГРН
- уточненные границы и обозначение земельных участков учтенных в ЕГРН

Изм.	Кол. уч.	Лист	№ док.	Подпись	Дата	08.24.0601004.800		
						кадастрового квартала 42:21:0601004, расположенного на территории Беловского городского округа Кемеровской области - Кузбасса		
Генеральный директор		Артёмов А.В.			2024	ПРОЕКТ МЕЖЕВАНИЯ ТЕРРИТОРИИ	Стадия	Лист	Листов
							ПМТ	15	30
Кадастровый инженер		Агеев А.Ю.			2024	Чертеж межевания территории Масштаб 1:900	ООО "Кемеровский Областной Кадастровый Центр"		

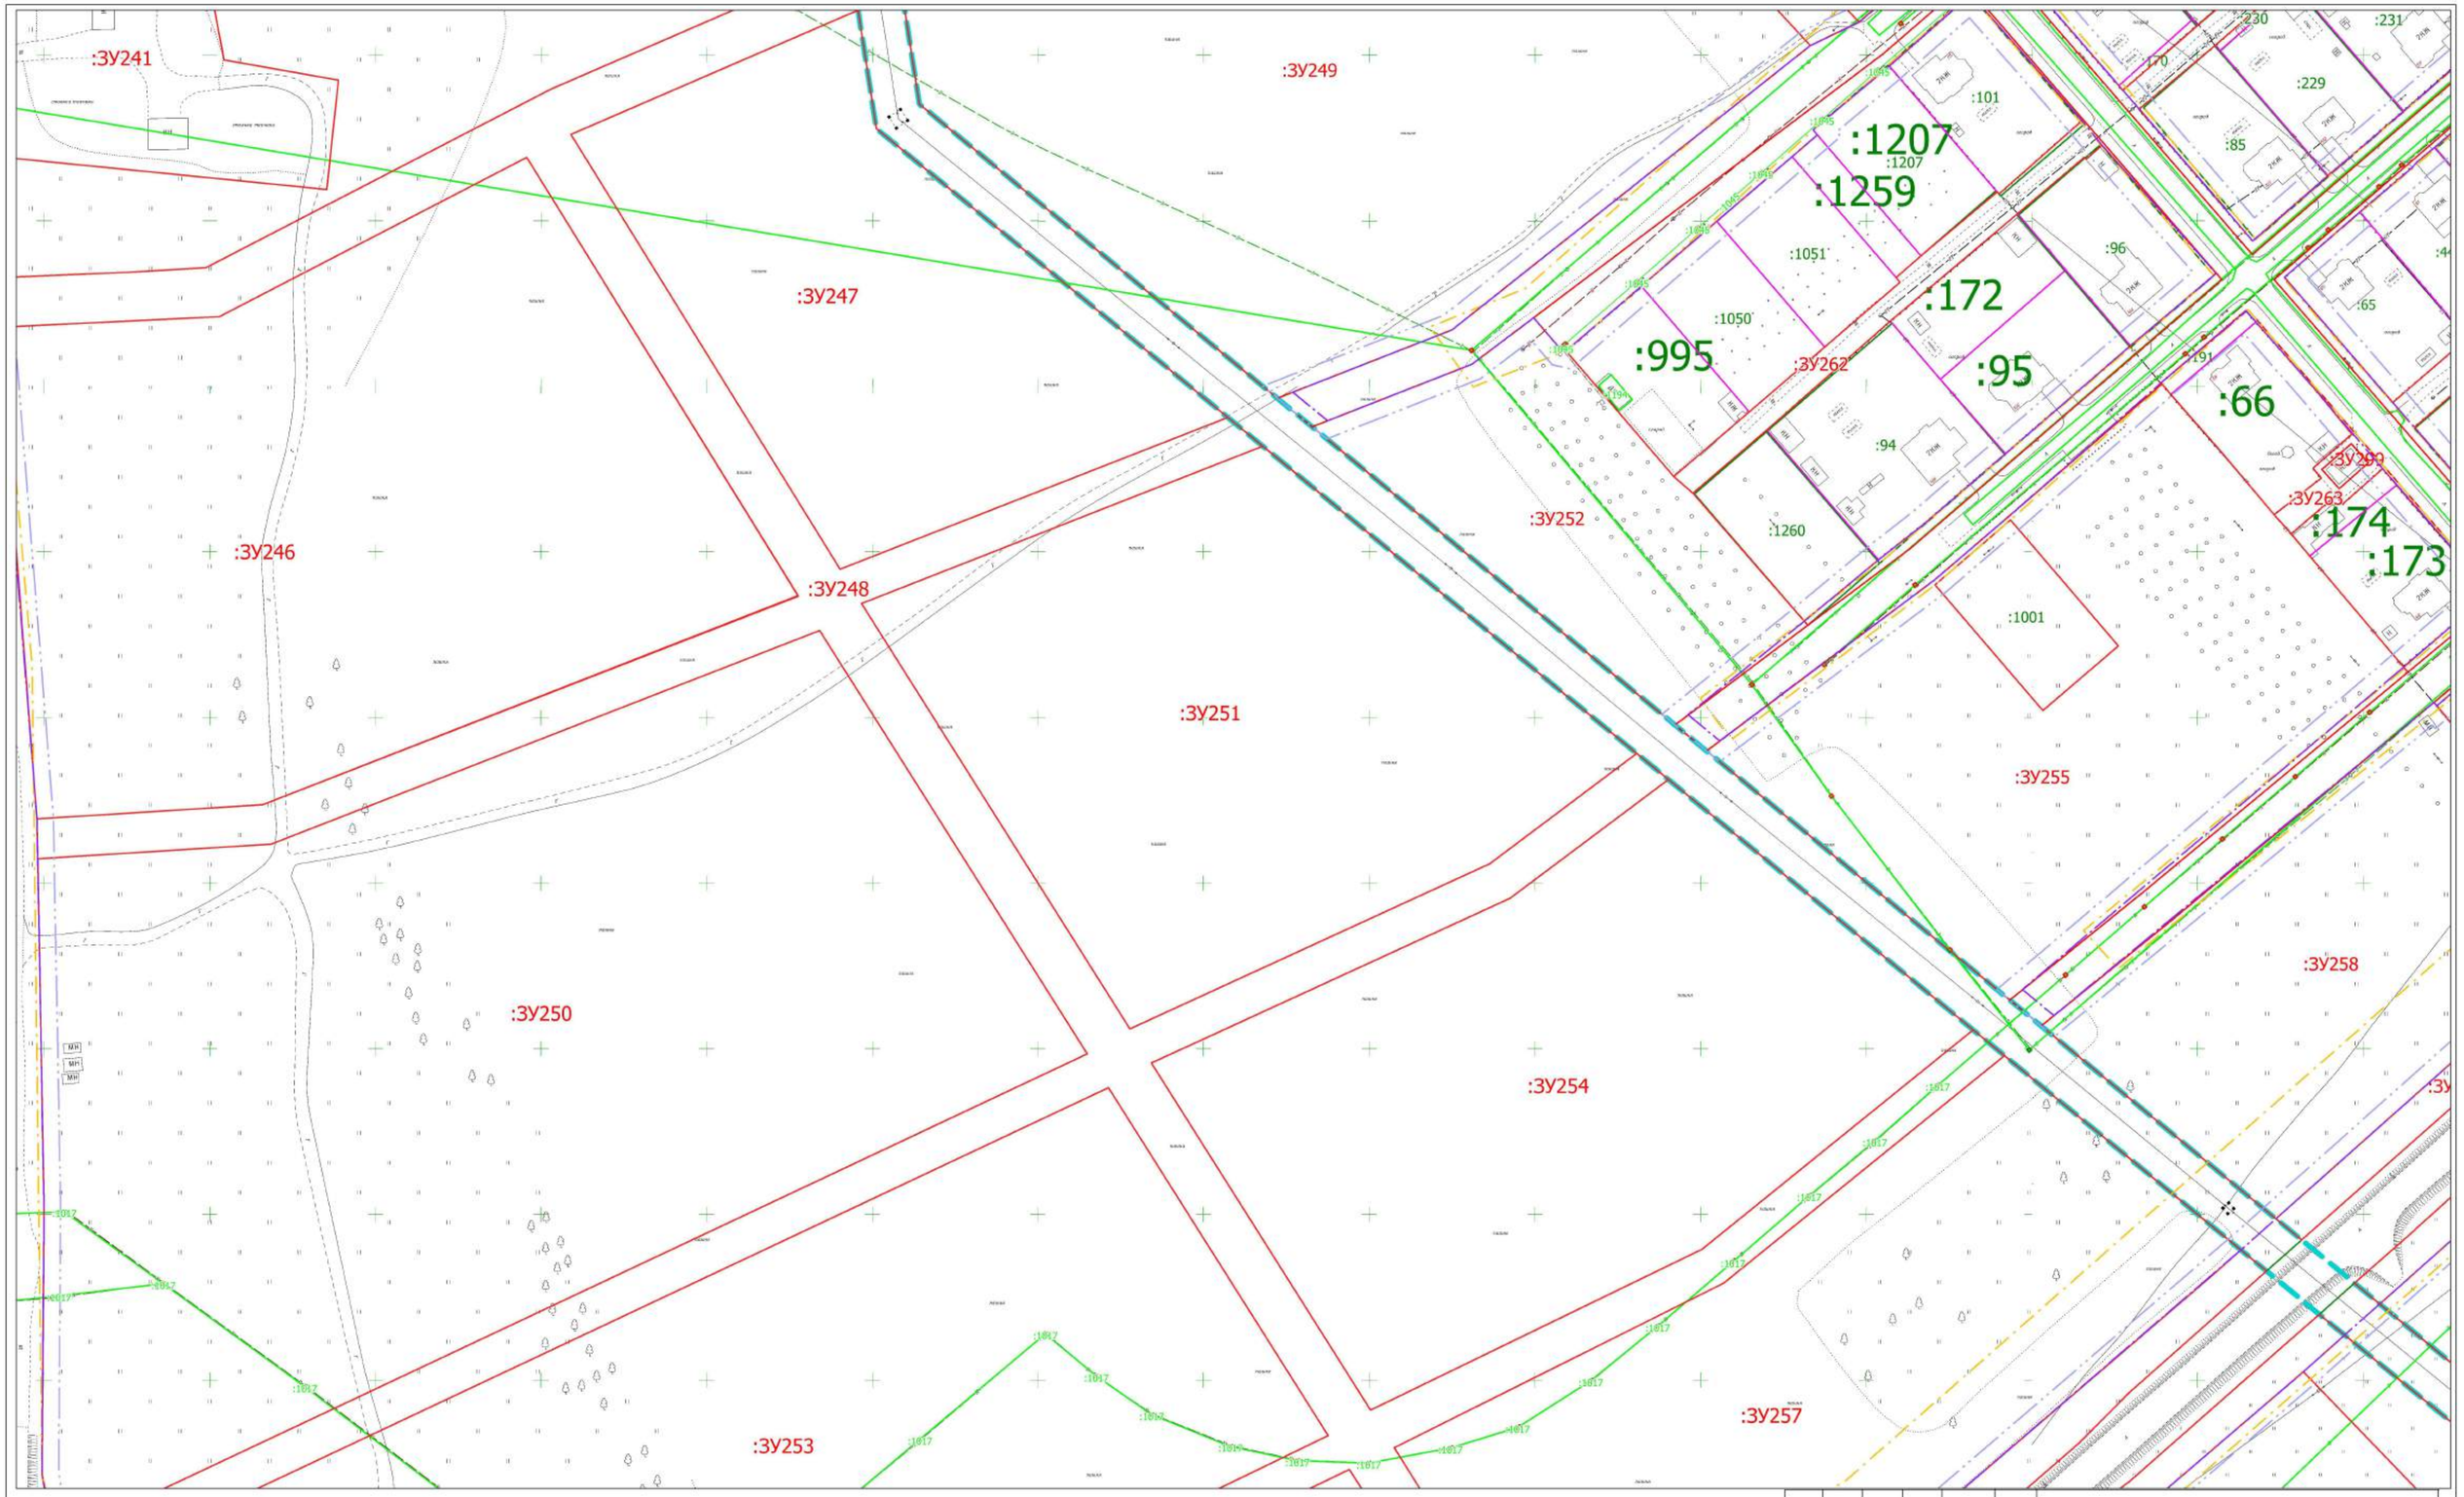

Условные обозначения

- граница разработки проекта межевания территории
- граница и номер кадастрового квартала 42:21:0601004
- красная линия, исправляемая проектом межевания территории
- установленная красная линия
- граница линии отступа от красных линий
- :1281 - границы и обозначение ОКС
- :ЗУ1 - границы и обозначение образуемого земельного участка
- :1 - уточненные границы и обозначение ранее учтенных земельных участков
- :177 - границы и обозначение земельных участков учтенных в ЕГРН
- уточненные границы и обозначение земельных участков учтенных в ЕГРН

						08.24.0601004.000	
						кадастрового квартала 42:21:0601004, расположенного на территории Беловского городского округа Кемеровской области - Кузбасса	
Изм.	Кол. уч.	Лист	№ док.	Подпись	Дата		
Генеральный директор		Артёмов А.В.			2024	ПРОЕКТ МЕЖЕВАНИЯ ТЕРРИТОРИИ	Стадия: ПМТ; Лист: 16; Листов: 30
Кадастровый инженер		Агеев А.Ю.			2024	Чертеж межевания территории Масштаб 1:900	ООО "Кемеровский Областной Кадастровый Центр"

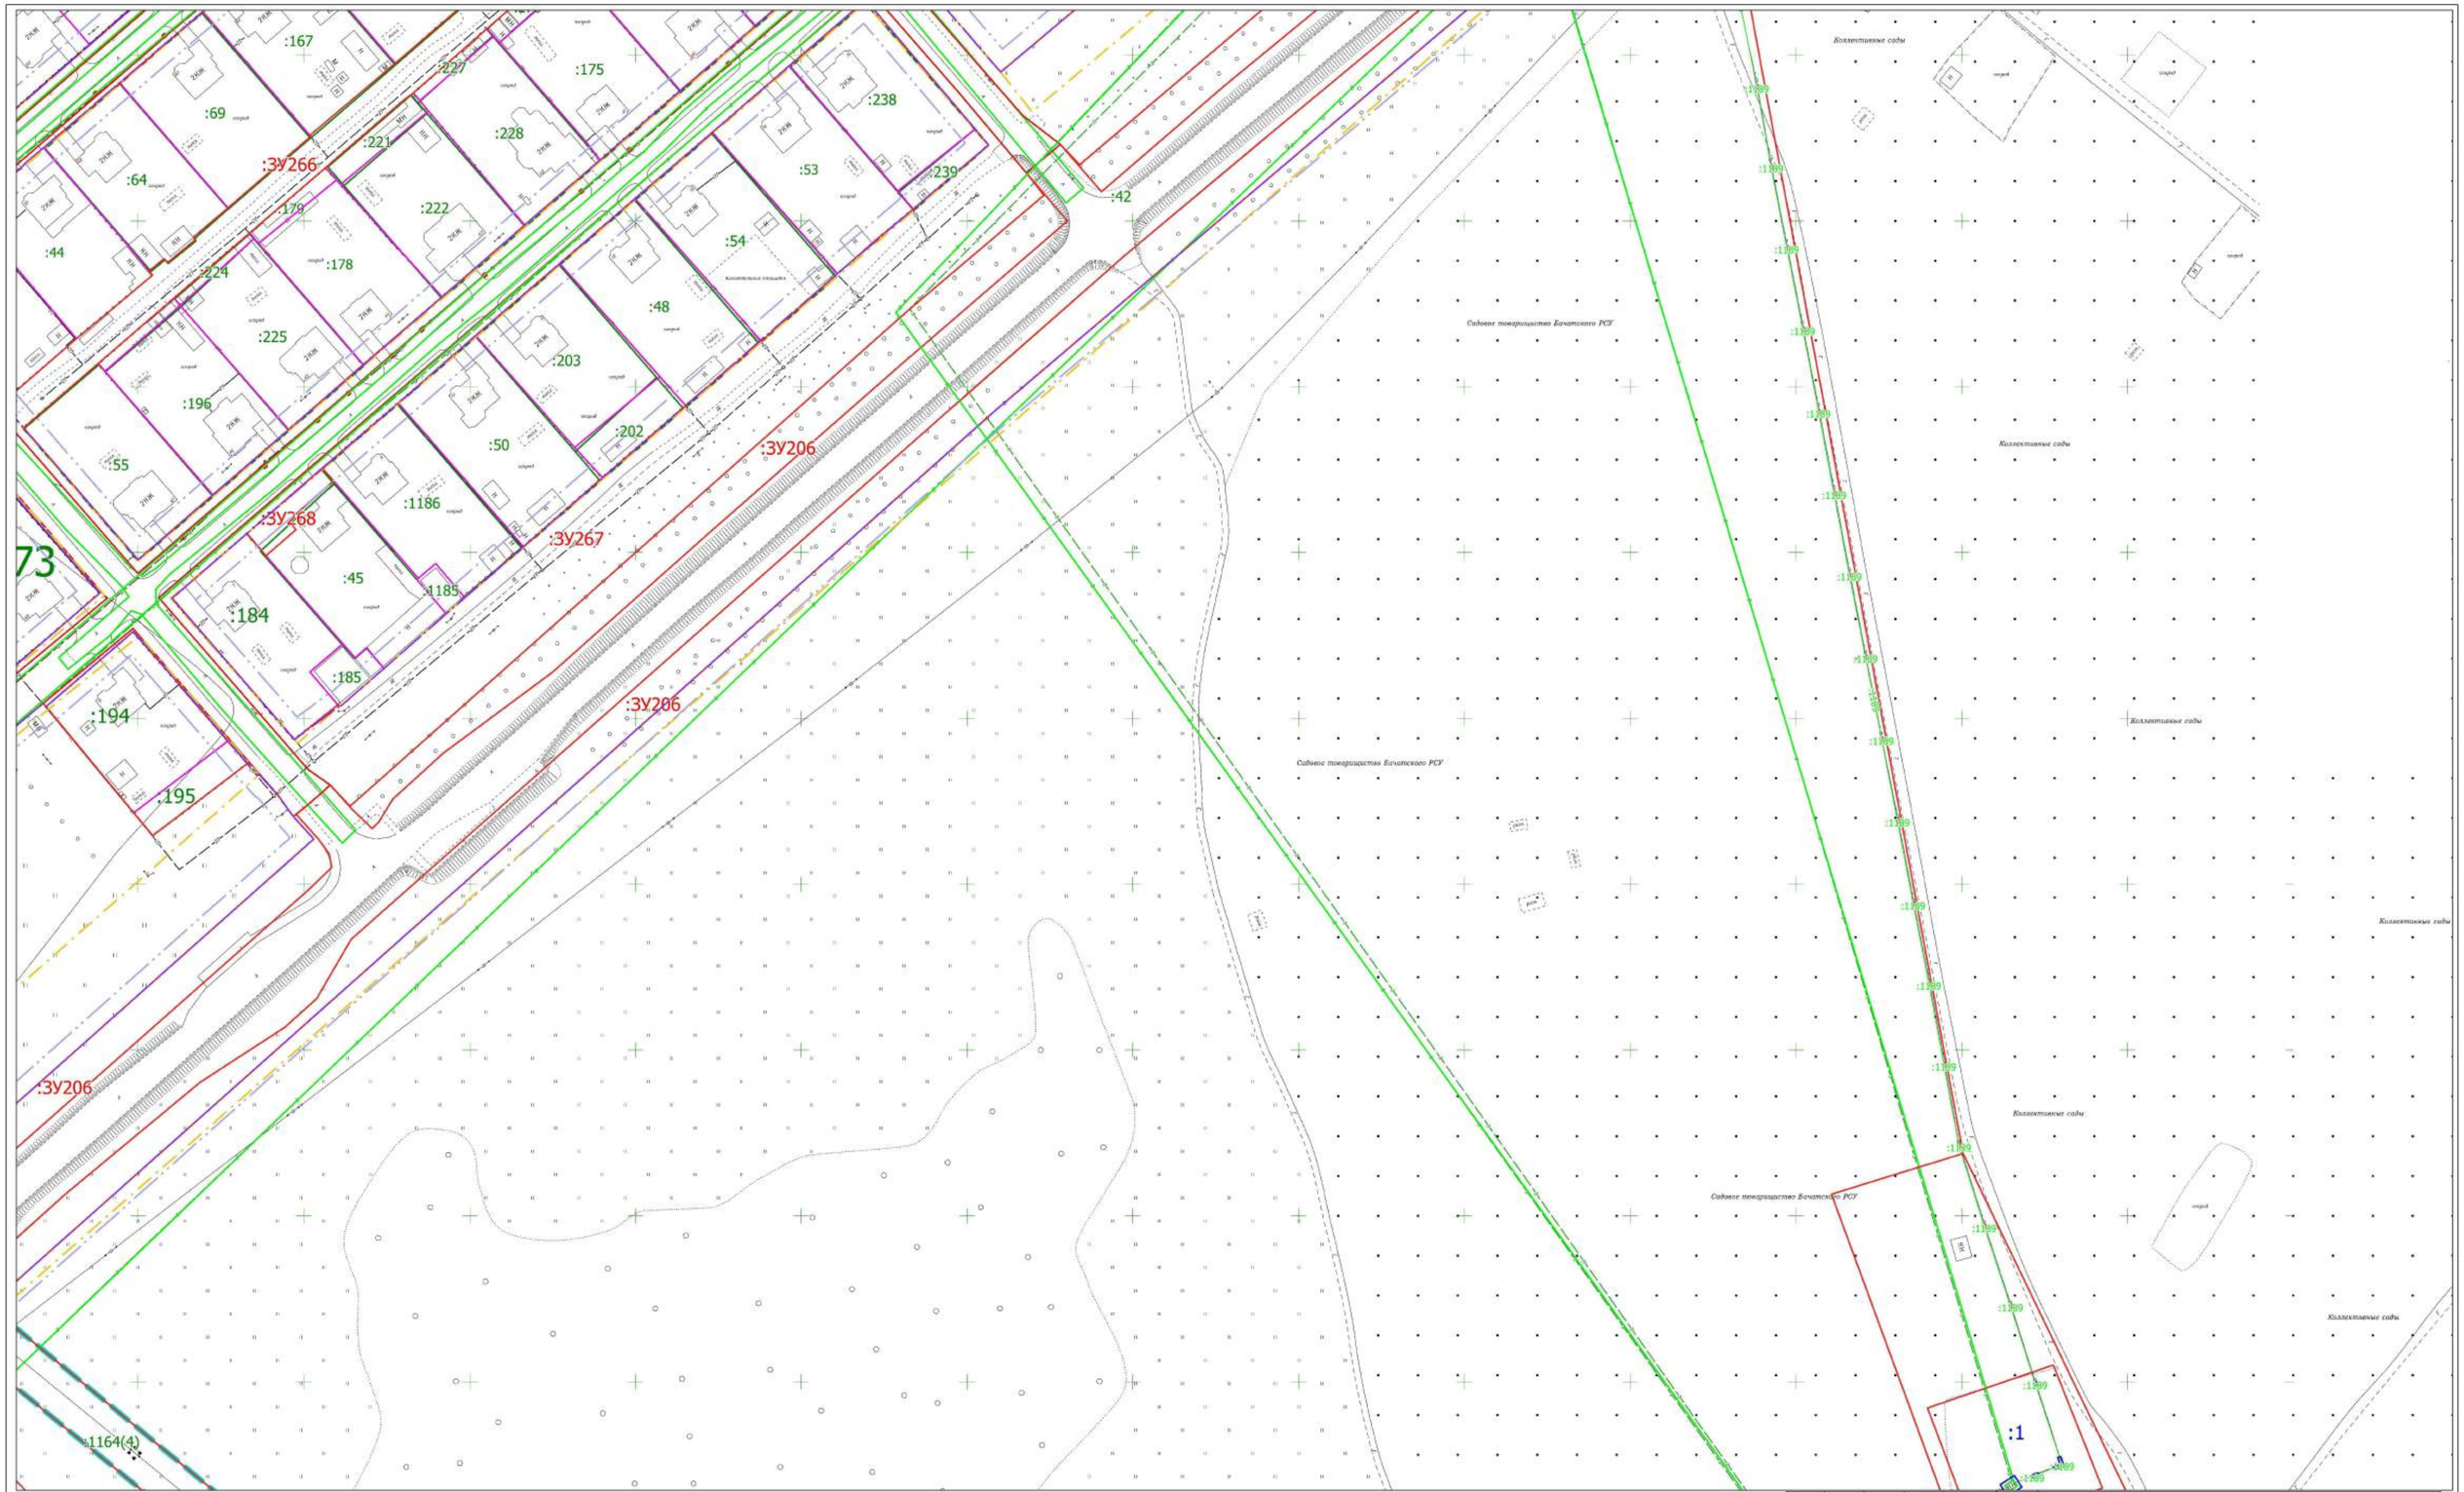

Условные обозначения

- граница разработки проекта межевания территории
- граница и номер кадастрового квартала 42:21:0601004
- красная линия, исправляемая проектом межевания территории
- установленная красная линия
- граница линии отступа от красных линий
:1281 - границы и обозначение ОКС
:ЗУ1 - границы и обозначение образуемого земельного участка
:1 - уточненные границы и обозначение ранее учтенных земельных участков
:177 - границы и обозначение земельных участков учтенных в ЕГРН
- уточненные границы и обозначение земельных участков учтенных в ЕГРН

						08.24.0601004.000
						кадастрового квартала 42:21:0601004, расположенного на территории Беловского городского округа Кемеровской области - Кузбасса
Изм.	Кол. уч.	Лист	№ док.	Подпись	Дата	
Генеральный директор		Артёмов А.В.			2024	ПРОЕКТ МЕЖЕВАНИЯ ТЕРРИТОРИИ
						Стадия: ПМТ; Лист: 17; Листов: 30
Кадастровый инженер		Агеев А.Ю.			2024	Чертеж межевания территории Масштаб 1:900
						ООО "Кемеровский Областной Кадастровый Центр"

:ЗУ311

:ЗУ313

:ЗУ312

:8

Коллективные сады

пашня

Условные обозначения

- граница разработки проекта межевания территории
- граница и номер кадастрового квартала 42:21:0601004
- красная линия, исправляемая проектом межевания территории
- установленная красная линия
- граница линии отступа от красных линий
:1261 - границы и обозначение ОКС
:ЗУ1 - границы и обозначение образуемого земельного участка
:1 - уточненные границы и обозначение ранее учтенных земельных участков
:177 - границы и обозначение земельных участков учтенных в ЕГРН
- уточненные границы и обозначение земельных участков учтенных в ЕГРН

						08.24.0601004.000	
						кадастрового квартала 42:21:0601004, расположенного на территории Беловского городского округа Кемеровской области - Кузбасса	
Изм.	Кол. уч.	Лист	№ док.	Подпись	Дата		
Генеральный директор		Артёмов А.В.			2024	ПРОЕКТ МЕЖЕВАНИЯ ТЕРРИТОРИИ	Стадия: ПМТ; Лист: 18; Листов: 30
Кадастровый инженер		Агеев А.Ю.			2024	Чертеж межевания территории Масштаб 1:900	ООО "Кемеровский Областной Кадастровый Центр"

:131

:1008(6)

Условные обозначения

- граница разработки проекта межевания территории
- граница и номер кадастрового квартала 42:21:0601004
- красная линия, исправляемая проектом межевания территории
- установленная красная линия
- граница линии отступа от красных линий
:1281 - границы и обозначение ОКС
:ЗУ1 - границы и обозначение образуемого земельного участка
:1 - уточненные границы и обозначение ранее учтенных земельных участков
:177 - границы и обозначение земельных участков учтенных в ЕГРН
- уточненные границы и обозначение земельных участков учтенных в ЕГРН

						08.24.0601004.000	
						кадастрового квартала 42:21:0601004, расположенного на территории Беловского городского округа Кемеровской области - Кузбасса	
Изм.	Кол. уч.	Лист	№ док.	Подпись	Дата		
Генеральный директор		Артёмов А.В.			2024	ПРОЕКТ МЕЖЕВАНИЯ ТЕРРИТОРИИ	Стадия: ПМТ; Лист: 19; Листов: 30
Кадастровый инженер		Агеев А.Ю.			2024	Чертеж межевания территории Масштаб 1:900	ООО "Кемеровский Областной Кадастровый Центр"

:ЗУ212
:ЗУ211
:ЗУ210
:ЗУ209
:ЗУ208
:ЗУ206
:127
:ЗУ198
:ЗУ198
:ЗУ204

Условные обозначения

- граница разработки проекта межевания территории
- граница и номер кадастрового квартала 42:21:0601004
- красная линия, исправляемая проектом межевания территории
- установленная красная линия
- граница линии отступа от красных линий
:1261 - границы и обозначение ОКС
:ЗУ1 - границы и обозначение образуемого земельного участка
:1 - уточненные границы и обозначение ранее учтенных земельных участков
:177 - границы и обозначение земельных участков учтенных в ЕГРН
- уточненные границы и обозначение земельных участков учтенных в ЕГРН

						08.24.0601004.000
						кадастрового квартала 42:21:0601004, расположенного на территории Беловского городского округа Кемеровской области - Кузбасса
Изм.	Кол. уч.	Лист	№ док.	Подпись	Дата	
Генеральный директор		Артёмов А.В.			2024	ПРОЕКТ МЕЖЕВАНИЯ ТЕРРИТОРИИ
Кадастровый инженер		Агеев А.Ю.			2024	Чертеж межевания территории Масштаб 1:900

Стадия	Лист	Листов
ПМТ	20	30

ООО "Кемеровский Областной Кадастровый Центр"

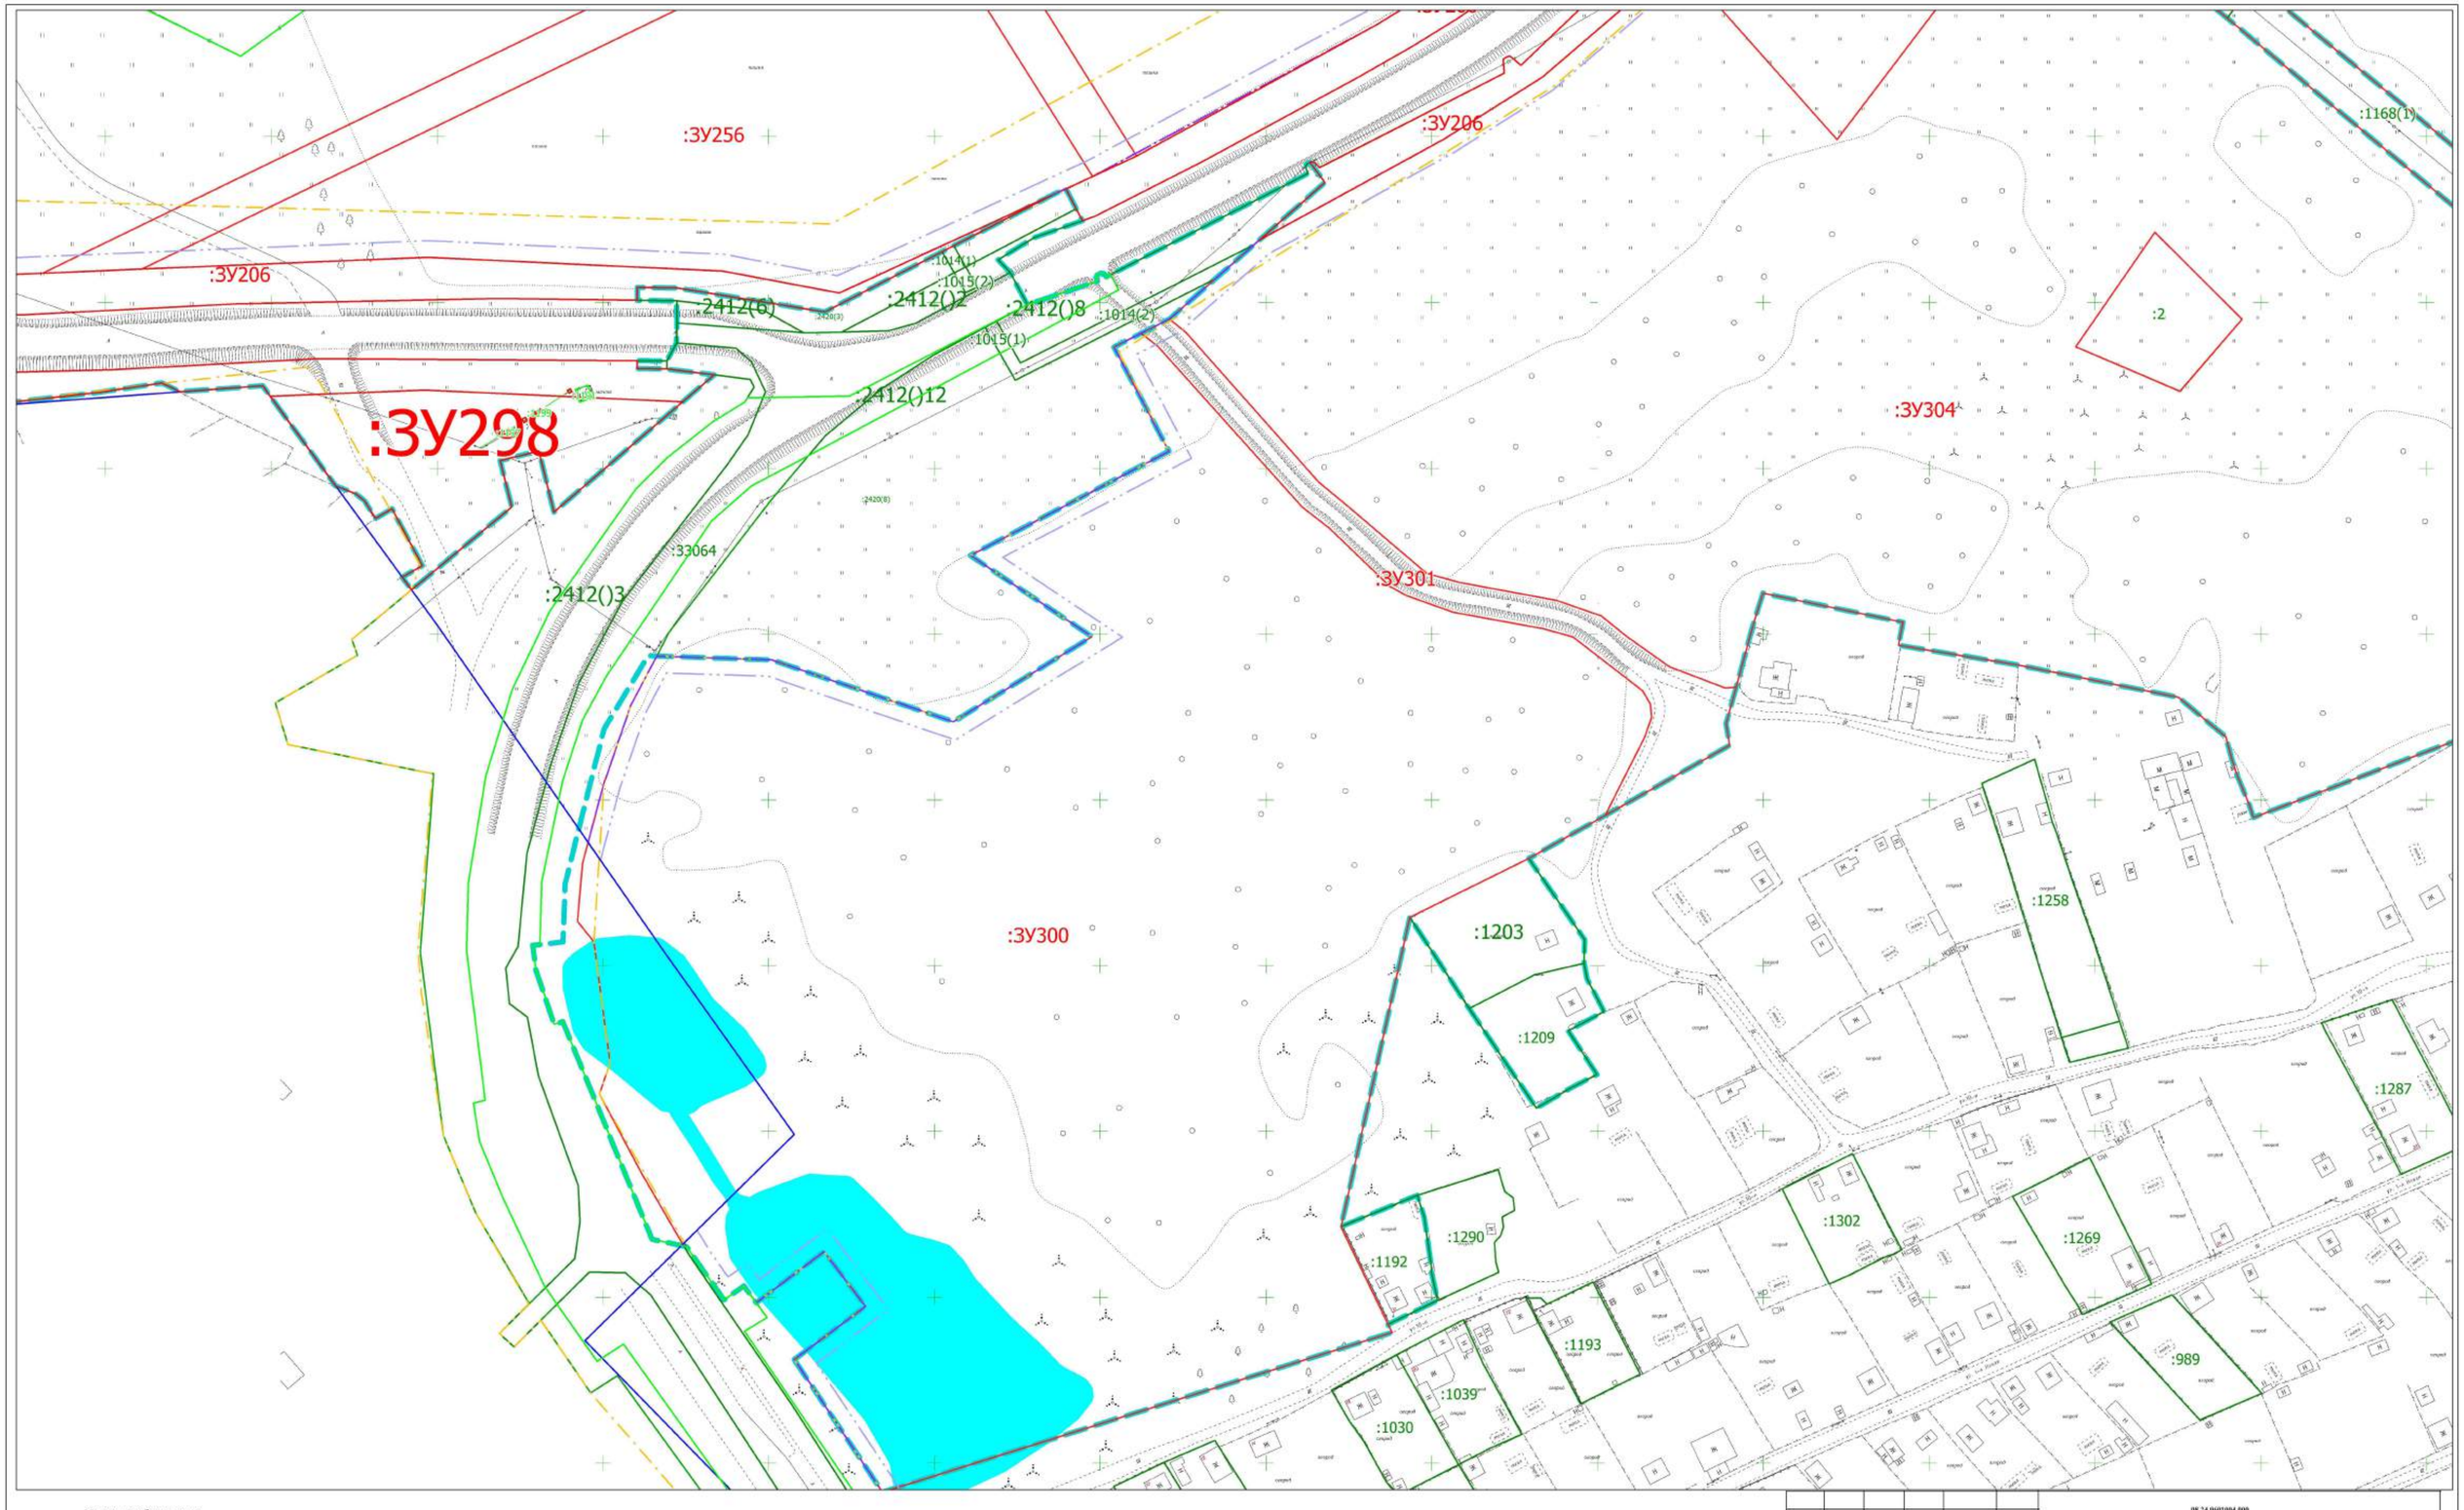

Условные обозначения

- граница разработки проекта межевания территории
- граница и номер кадастрового квартала 42:21:0601004
- красная линия, исправляемая проектом межевания территории
- установленная красная линия
- граница линии отступа от красных линий
- :1281 - границы и обозначение ОКС
- :ЗУ1 - границы и обозначение образуемого земельного участка
- :1 - уточненные границы и обозначение ранее учтенных земельных участков
- :177 - границы и обозначение земельных участков учтенных в ЕГРН
- уточненные границы и обозначение земельных участков учтенных в ЕГРН

						08.24.0601004.000
						кадастрового квартала 42:21:0601004, расположенного на территории Беловского городского округа Кемеровской области - Кузбасса
Изм.	Кол. уч.	Лист	№ док.	Подпись	Дата	
Генеральный директор		Артёмов А.В.			2024	ПРОЕКТ МЕЖЕВАНИЯ ТЕРРИТОРИИ
						Стадия: ПМТ; Лист: 21; Листов: 30
Кадастровый инженер		Агеев А.Ю.			2024	Чертеж межевания территории Масштаб 1:900
						ООО "Кемеровский Областной Кадастровый Центр"

:1164(5)

:1168(2)

:1164(6)

:1168(3)

:ЗУ304

:1305

:1206

:1190

:1291

Садовое товарищество Бачатского РСУ

Коллективные сады

Садовое товарищество управляющих по рекультивации

Условные обозначения

- граница разработки проекта межевания территории
- граница и номер кадастрового квартала 42:21:0601004
- красная линия, исправляемая проектом межевания территории
- установленная красная линия
- граница линии отступа от красных линий
:1281 - границы и обозначение ОКС
:ЗУ1 - границы и обозначение образуемого земельного участка
:1 - уточненные границы и обозначение ранее учтенных земельных участков
:177 - границы и обозначение земельных участков учтенных в ЕГРН
- уточненные границы и обозначение земельных участков учтенных в ЕГРН

						08.24.0601004.000
						кадастрового квартала 42:21:0601004, расположенного на территории Беловского городского округа Кемеровской области - Кузбасса
Изм.	Кол. уч.	Лист	№ док.	Подпись	Дата	
Генеральный директор		Артёмов А.В.			2024	ПРОЕКТ МЕЖЕВАНИЯ ТЕРРИТОРИИ
Кадастровый инженер		Агеев А.Ю.			2024	Чертеж межевания территории Масштаб 1:900

Стадия	Лист	Листов
ПМТ	22	30

ООО "Кемеровский Областной Кадастровый Центр"

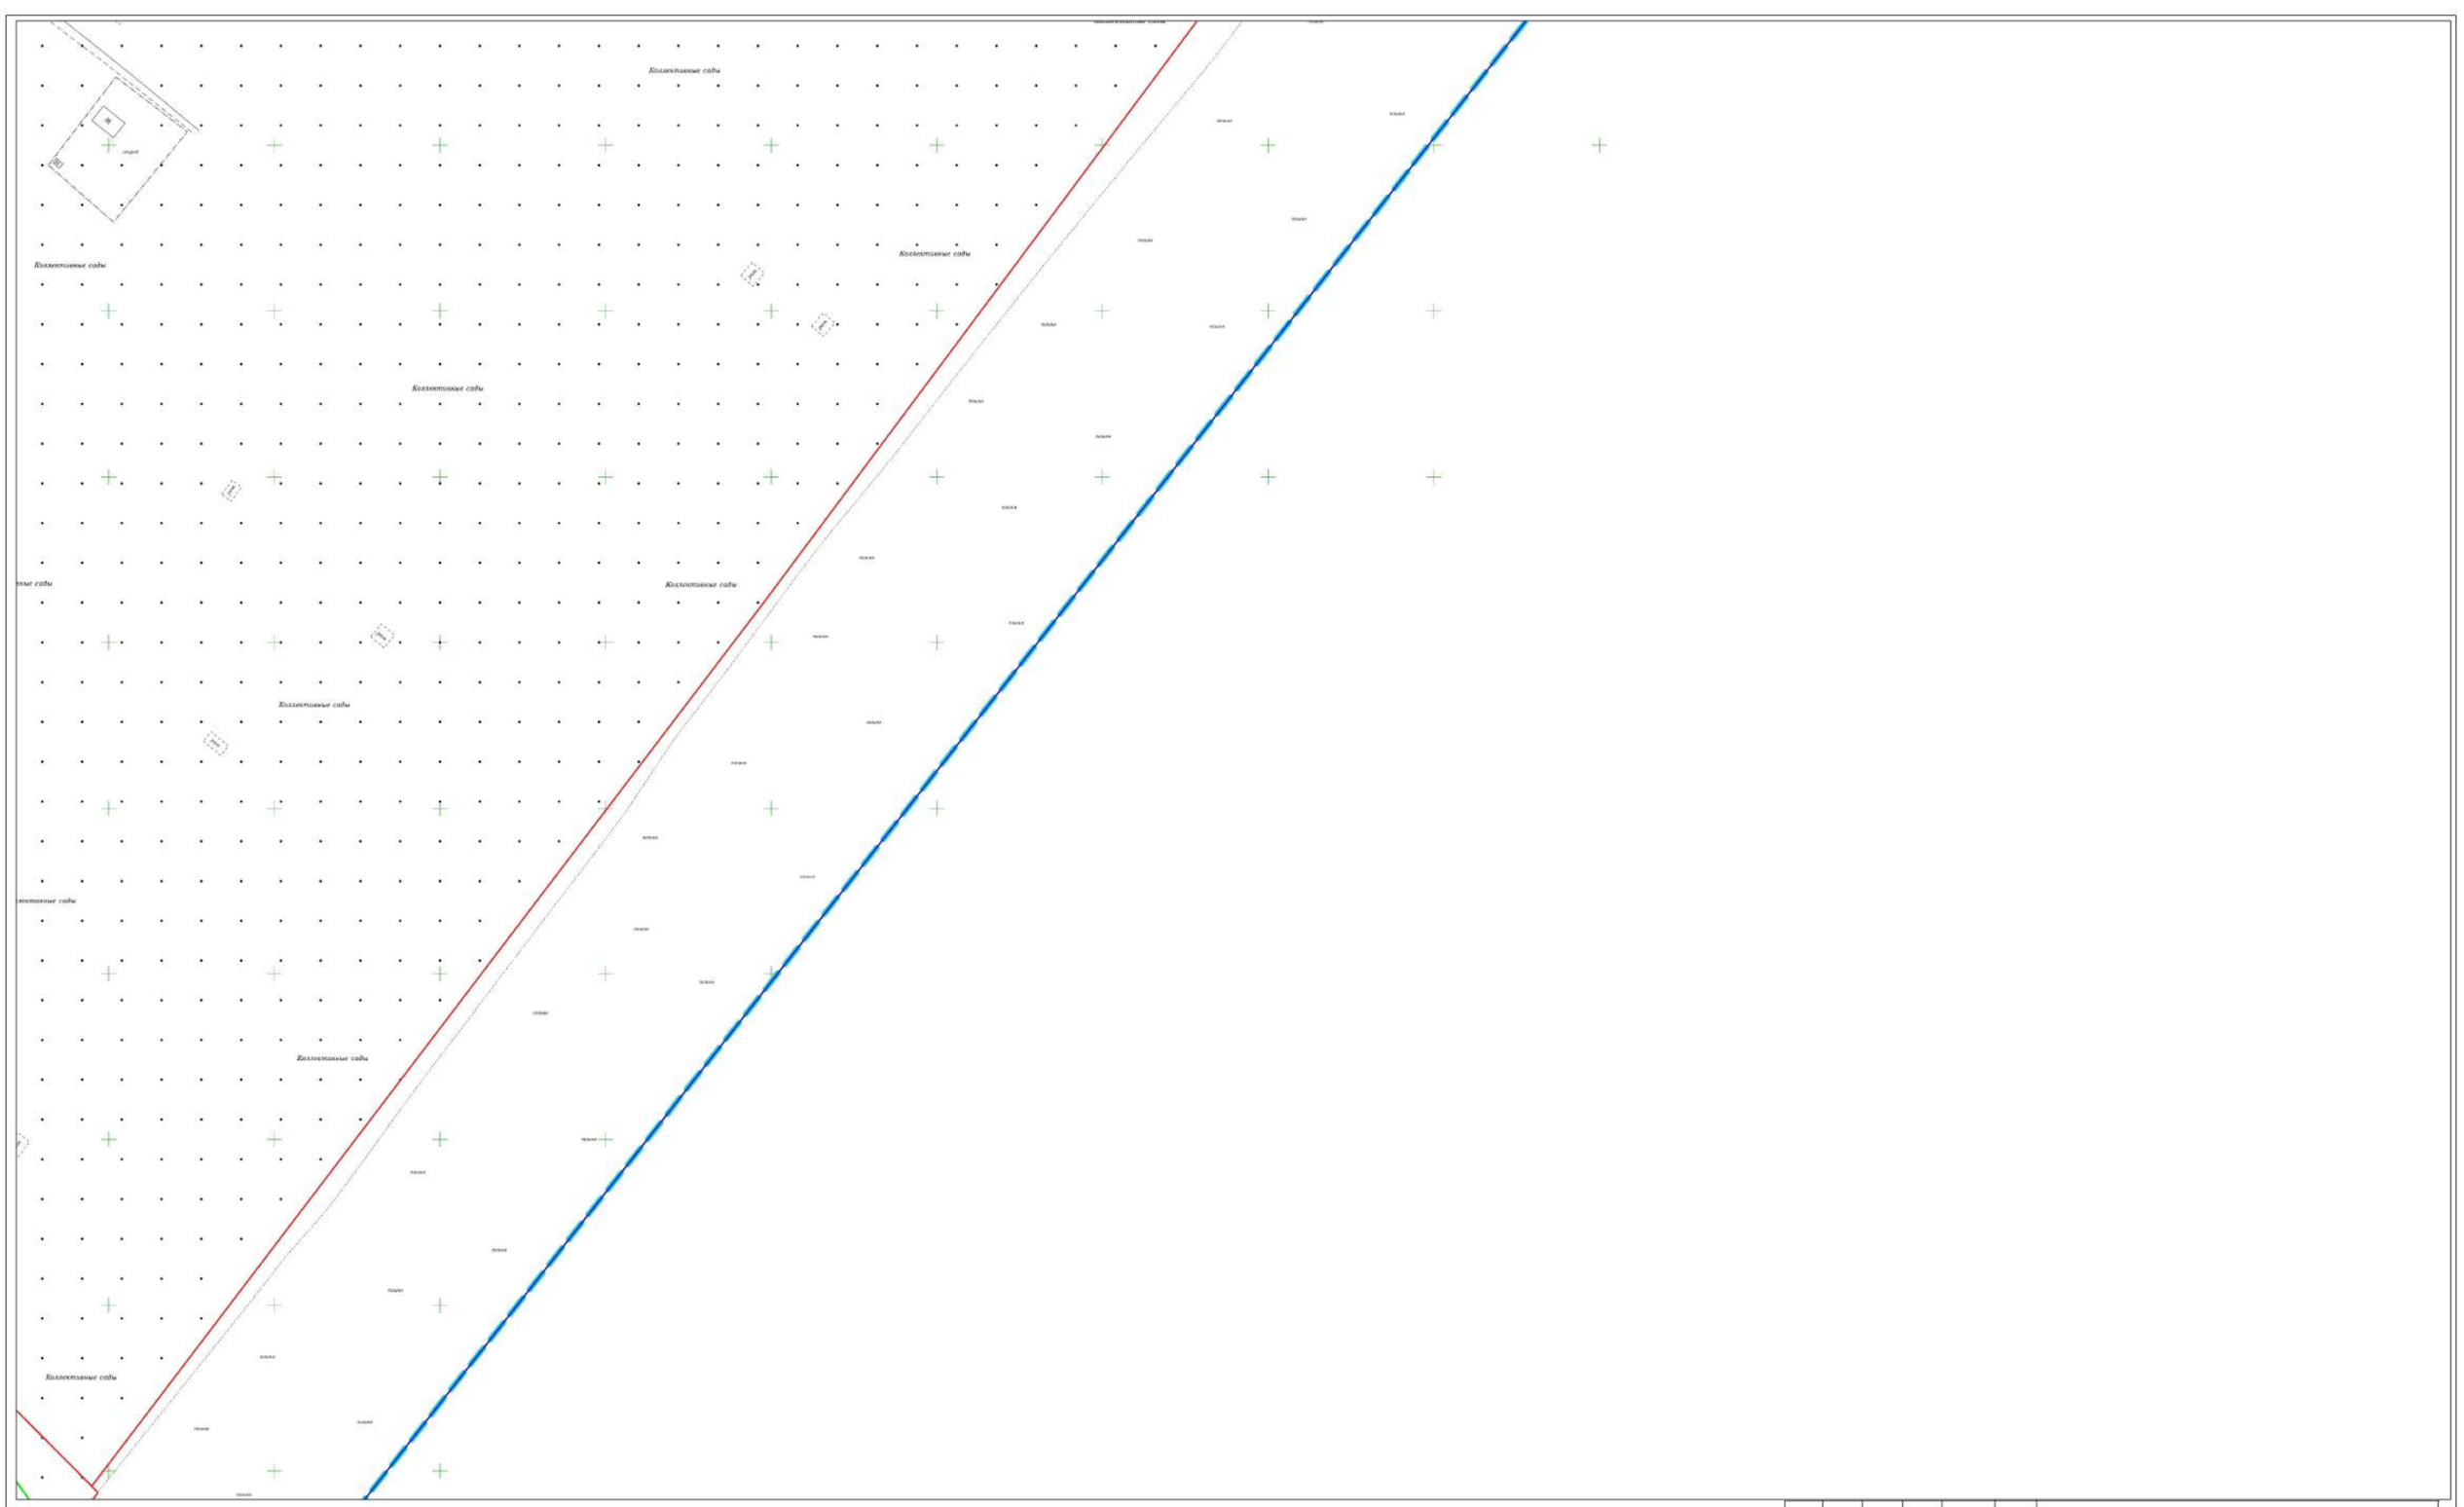
Коллективные сады
Коллективные сады
Коллективные сады

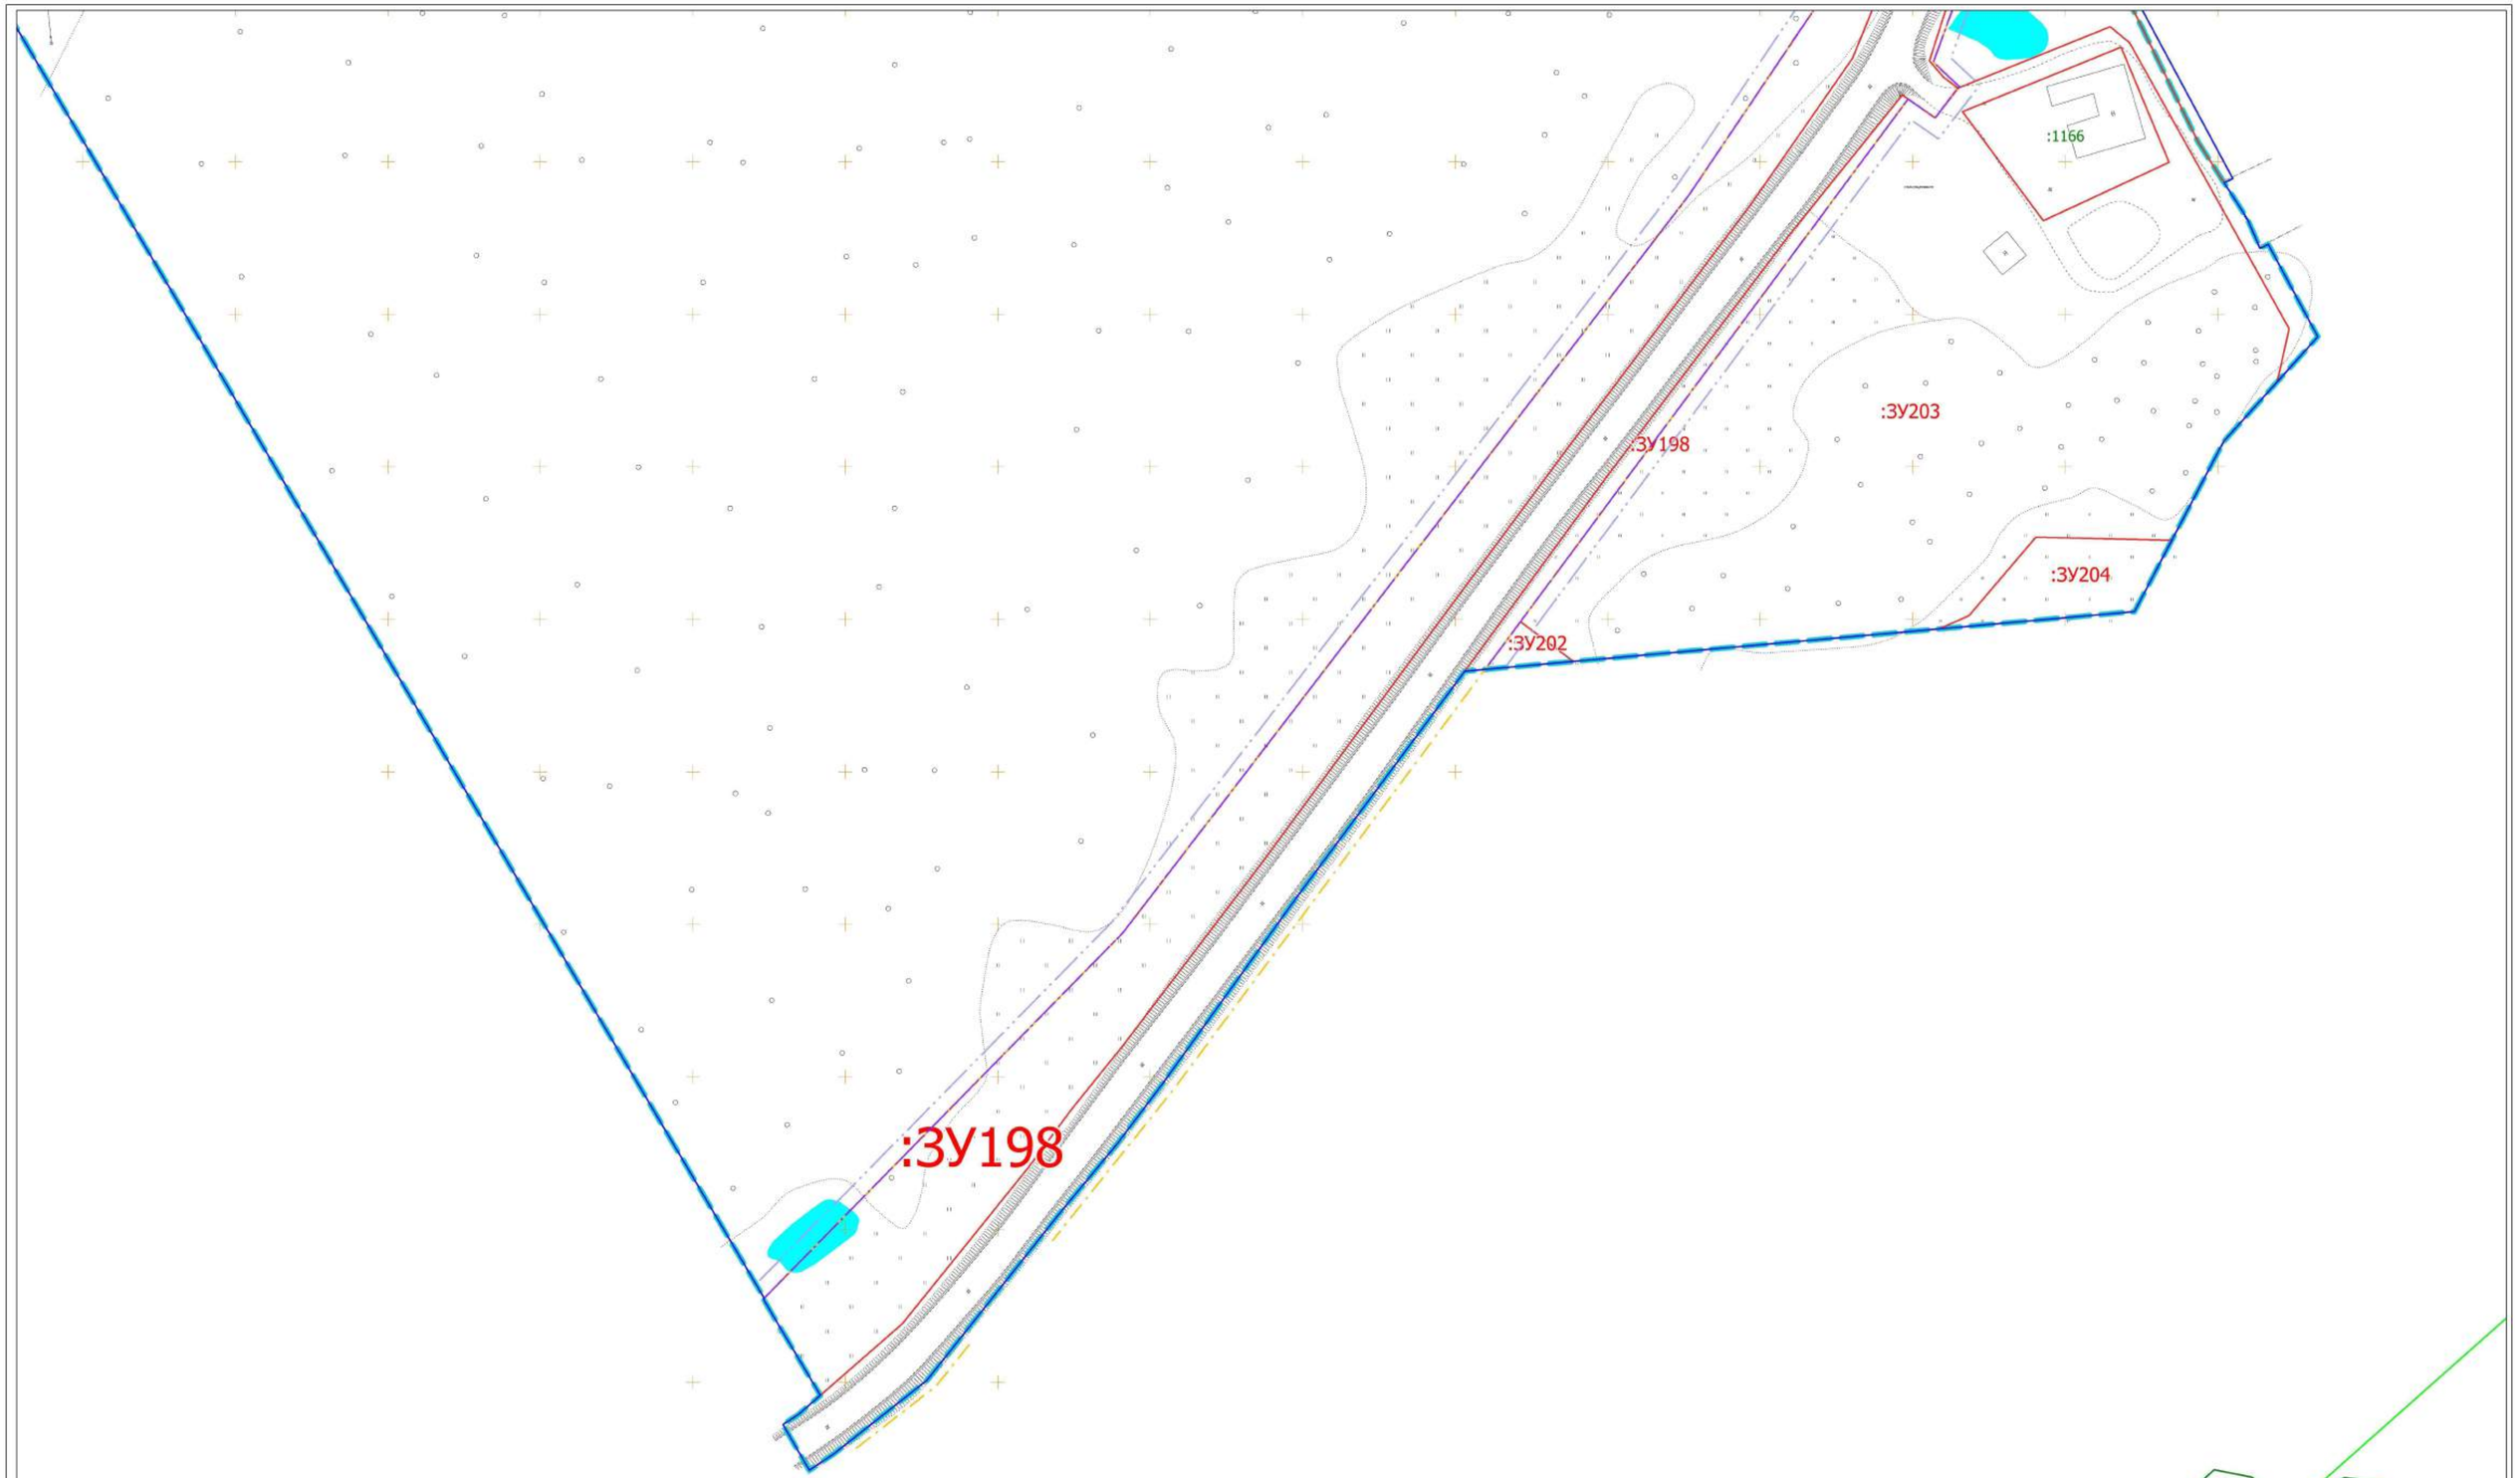

Условные обозначения

- граница разработки проекта межевания территории
- граница и номер кадастрового квартала 42:21:0601004
- красная линия, исправляемая проектом межевания территории
- установленная красная линия
- граница линии отступа от красных линий
:1281 - границы и обозначение ОКС
:ЗУ1 - границы и обозначение образуемого земельного участка
:1 - уточненные границы и обозначение ранее учтенных земельных участков
:177 - границы и обозначение земельных участков учтенных в ЕГРН
- уточненные границы и обозначение земельных участков учтенных в ЕГРН

						08.24.0601004.000
						кадастрового квартала 42:21:0601004, расположенного на территории Беловского городского округа Кемеровской области - Кузбасса
Изм.	Кол. уч.	Лист	№ док.	Подпись	Дата	
Генеральный директор		Артёмов А.В.			2024	ПРОЕКТ МЕЖЕВАНИЯ ТЕРРИТОРИИ
Кадастровый инженер		Агеев А.Ю.			2024	Чертеж межевания территории Масштаб 1:1000

Стадия	Лист	Листов
ПМТ	24	30

ООО "Кемеровский Областной Кадастровый Центр"

Условные обозначения

- граница разработки проекта межевания территории
- граница и номер кадастрового квартала 42:21:0601004
- красная линия, исправляемая проектом межевания территории
- установленная красная линия
- граница линии отступа от красных линий
- :1261 - границы и обозначение ОКС
- :ЗУ1 - границы и обозначение образуемого земельного участка
- :1 - уточненные границы и обозначение ранее учтенных земельных участков
- :177 - границы и обозначение земельных участков учтенных в ЕГРН
- уточненные границы и обозначение земельных участков учтенных в ЕГРН

						08.24.0601004.000
						кадастрового квартала 42:21:0601004, расположенного на территории Беловского городского округа Кемеровской области - Кузбасса
Изм.	Кол. уч.	Лист	№ док.	Подпись	Дата	
Генеральный директор		Артёмов А.В.			2024	ПРОЕКТ МЕЖЕВАНИЯ ТЕРРИТОРИИ
Кадастровый инженер		Агеев А.Ю.			2024	Чертеж межевания территории Масштаб 1:200

Стадия	Лист	Листов
ПМТ	25	30

ООО "Кемеровский Областной Кадастровый Центр"

:764
:1293
:1029
:1307
:980
:1010
:1271
:1266
:1299
Заброшенные садовые участки
Заброшенные садовые участки
Заброшенные садовые участ

Условные обозначения

- граница разработки проекта межевания территории
- граница и номер кадастрового квартала 42:21:0601004
- красная линия, исправляемая проектом межевания территории
- установленная красная линия
- граница линии отступа от красных линий
:1291 - границы и обозначение ОКС
:ЗУ1 - границы и обозначение образуемого земельного участка
:1 - уточненные границы и обозначение ранее учтенных земельных участков
:177 - границы и обозначение земельных участков учтенных в ЕГРН
- уточненные границы и обозначение земельных участков учтенных в ЕГРН

						08.24.0601004.000
						кадастрового квартала 42:21:0601004, расположенного на территории Беловского городского округа Кемеровской области - Кузбасса
Изм.	Кол. уч.	Лист	№ док.	Подпись	Дата	
Генеральный директор		Артёмов А.В.			2024	ПРОЕКТ МЕЖЕВАНИЯ ТЕРРИТОРИИ
Кадастровый инженер		Агеев А.Ю.			2024	Чертеж межевания территории Масштаб 1:900

Стадия	Лист	Листов
ПМТ	26	30

ООО "Кемеровский Областной Кадастровый Центр"

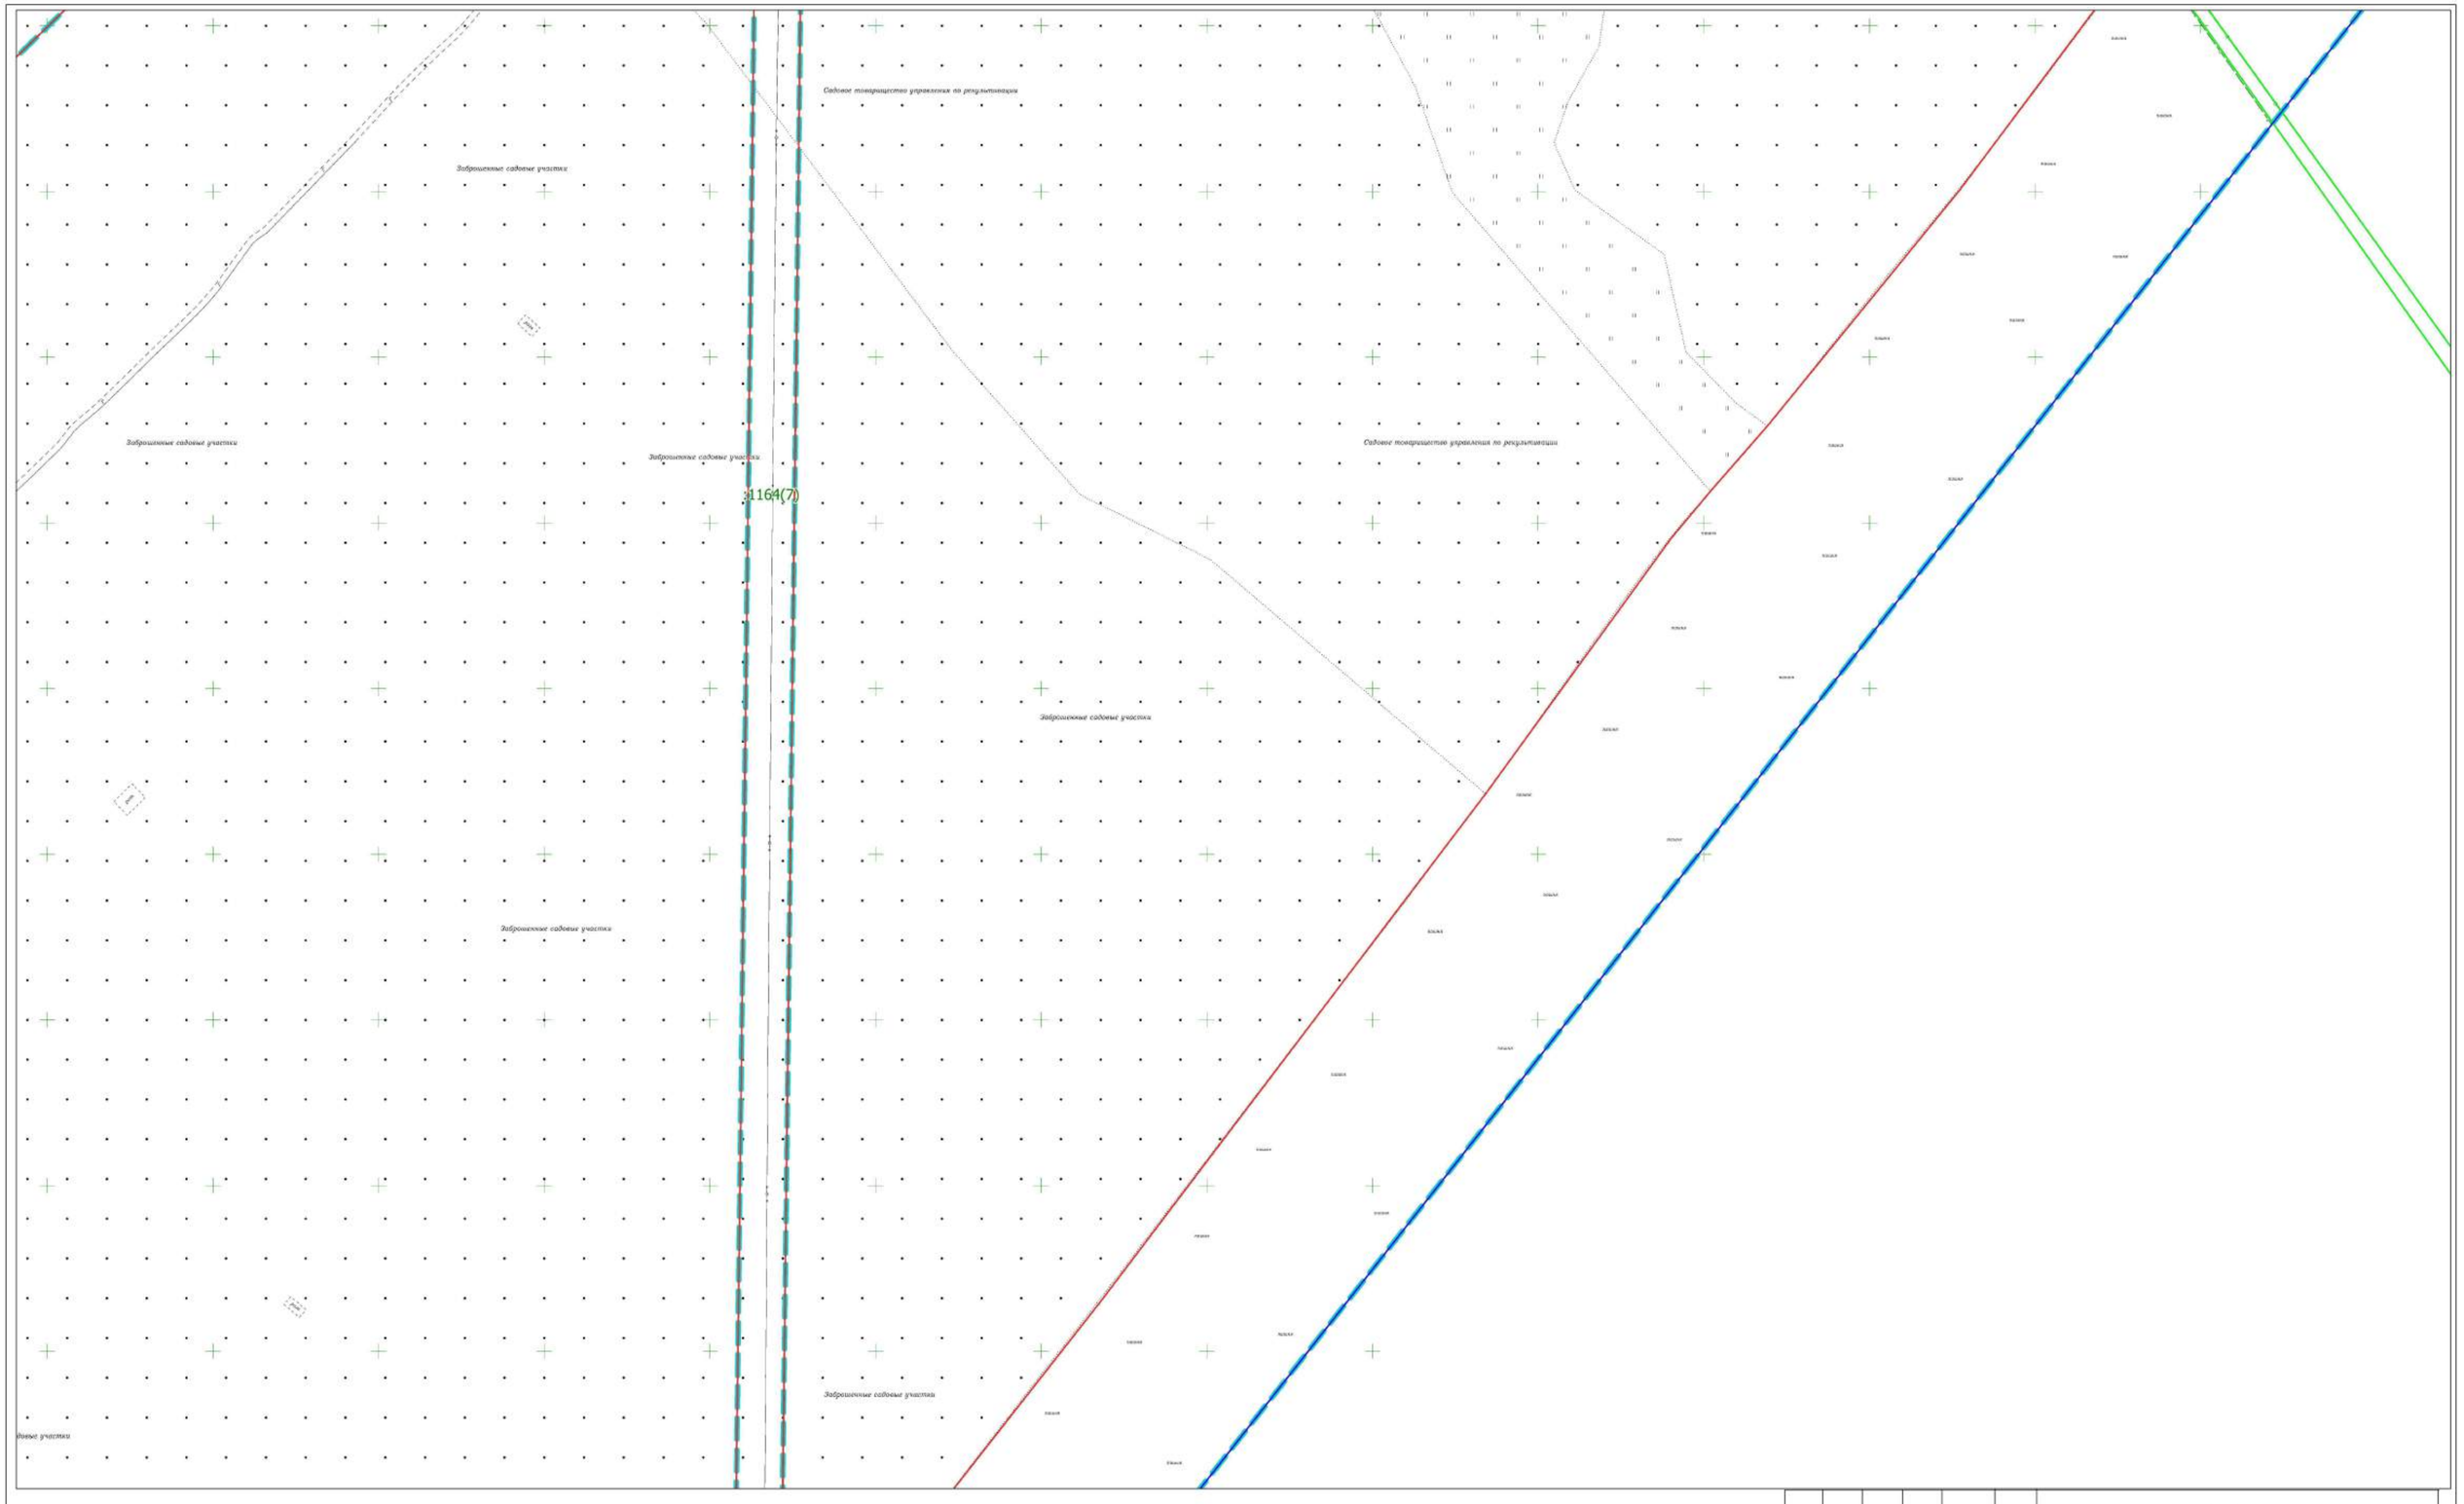

Условные обозначения

- граница разработки проекта межевания территории
- граница и номер кадастрового квартала 42:21:0601004
- красная линия, исправляемая проектом межевания территории
- установленная красная линия
- граница линии отступа от красных линий
:1281 - границы и обозначение ОКС
:ЗУ1 - границы и обозначение образуемого земельного участка
:1 - уточненные границы и обозначение ранее учтенных земельных участков
:177 - границы и обозначение земельных участков учтенных в ЕГРН
- уточненные границы и обозначение земельных участков учтенных в ЕГРН

						08.24.0601004.000	
						кадастрового квартала 42:21:0601004, расположенного на территории Беловского городского округа Кемеровской области - Кузбасса	
Изм.	Кол. уч.	Лист	№ док.	Подпись	Дата		
Генеральный директор		Артёмов А.В.			2024	ПРОЕКТ МЕЖЕВАНИЯ ТЕРРИТОРИИ	Стадия: ПМТ; Лист: 27; Листов: 30
Кадастровый инженер		Агеев А.Ю.			2024	Чертеж межевания территории Масштаб 1:900	ООО "Кемеровский Областной Кадастровый Центр"

:ЗУ212

Условные обозначения

- граница разработки проекта межевания территории
- граница и номер кадастрового квартала 42:21:0601004
- красная линия, исправляемая проектом межевания территории
- установленная красная линия
- граница линии отступа от красных линий
:1281 - границы и обозначение ОКС
:ЗУ1 - границы и обозначение образуемого земельного участка
:1 - уточненные границы и обозначение ранее учтенных земельных участков
:177 - границы и обозначение земельных участков учтенных в ЕГРН
- уточненные границы и обозначение земельных участков учтенных в ЕГРН

						08.24.0601004.000
						кадастрового квартала 42:21:0601004, расположенного на территории Беловского городского округа Кемеровской области - Кузбасса
Изм.	Кол. уч.	Лист	№ док.	Подпись	Дата	
Генеральный директор		Артёмов А.В.			2024	ПРОЕКТ МЕЖЕВАНИЯ ТЕРРИТОРИИ
Кадастровый инженер		Агеев А.Ю.			2024	Чертеж межевания территории Масштаб 1:250

Стадия	Лист	Листов
ПМТ	28	30

ООО "Кемеровский Областной Кадастровый Центр"

Заброшенные садовые участки

Заброшенные садовые участки

Заброшенные садовые участки

Заброшенные садовые участки

Заброшенные садовые участки

Условные обозначения

- граница разработки проекта межевания территории
- граница и номер кадастрового квартала 42:21:0601004
- красная линия, исправляемая проектом межевания территории
- установленная красная линия
- граница линии отступа от красных линий
:1281 - границы и обозначение ОКС
:ЗУ1 - границы и обозначение образуемого земельного участка
:1 - уточненные границы и обозначение ранее учтенных земельных участков
:177 - границы и обозначение земельных участков учтенных в ЕГРН
- уточненные границы и обозначение земельных участков учтенных в ЕГРН

						08.24.0601004.ПЗ0
						кадастрового квартала 42:21:0601004, расположенного на территории Беловского городского округа Кемеровской области - Кузбасса
Изм.	Кол. уч.	Лист	№ док.	Подпись	Дата	
Генеральный директор		Артёмов А.В.			2024	ПРОЕКТ МЕЖЕВАНИЯ ТЕРРИТОРИИ
Кадастровый инженер		Агеев А.Ю.			2024	Чертеж межевания территории Масштаб 1:900

Стадия	Лист	Листов
ПМТ	29	30

ООО "Кемеровский Областной Кадастровый Центр"

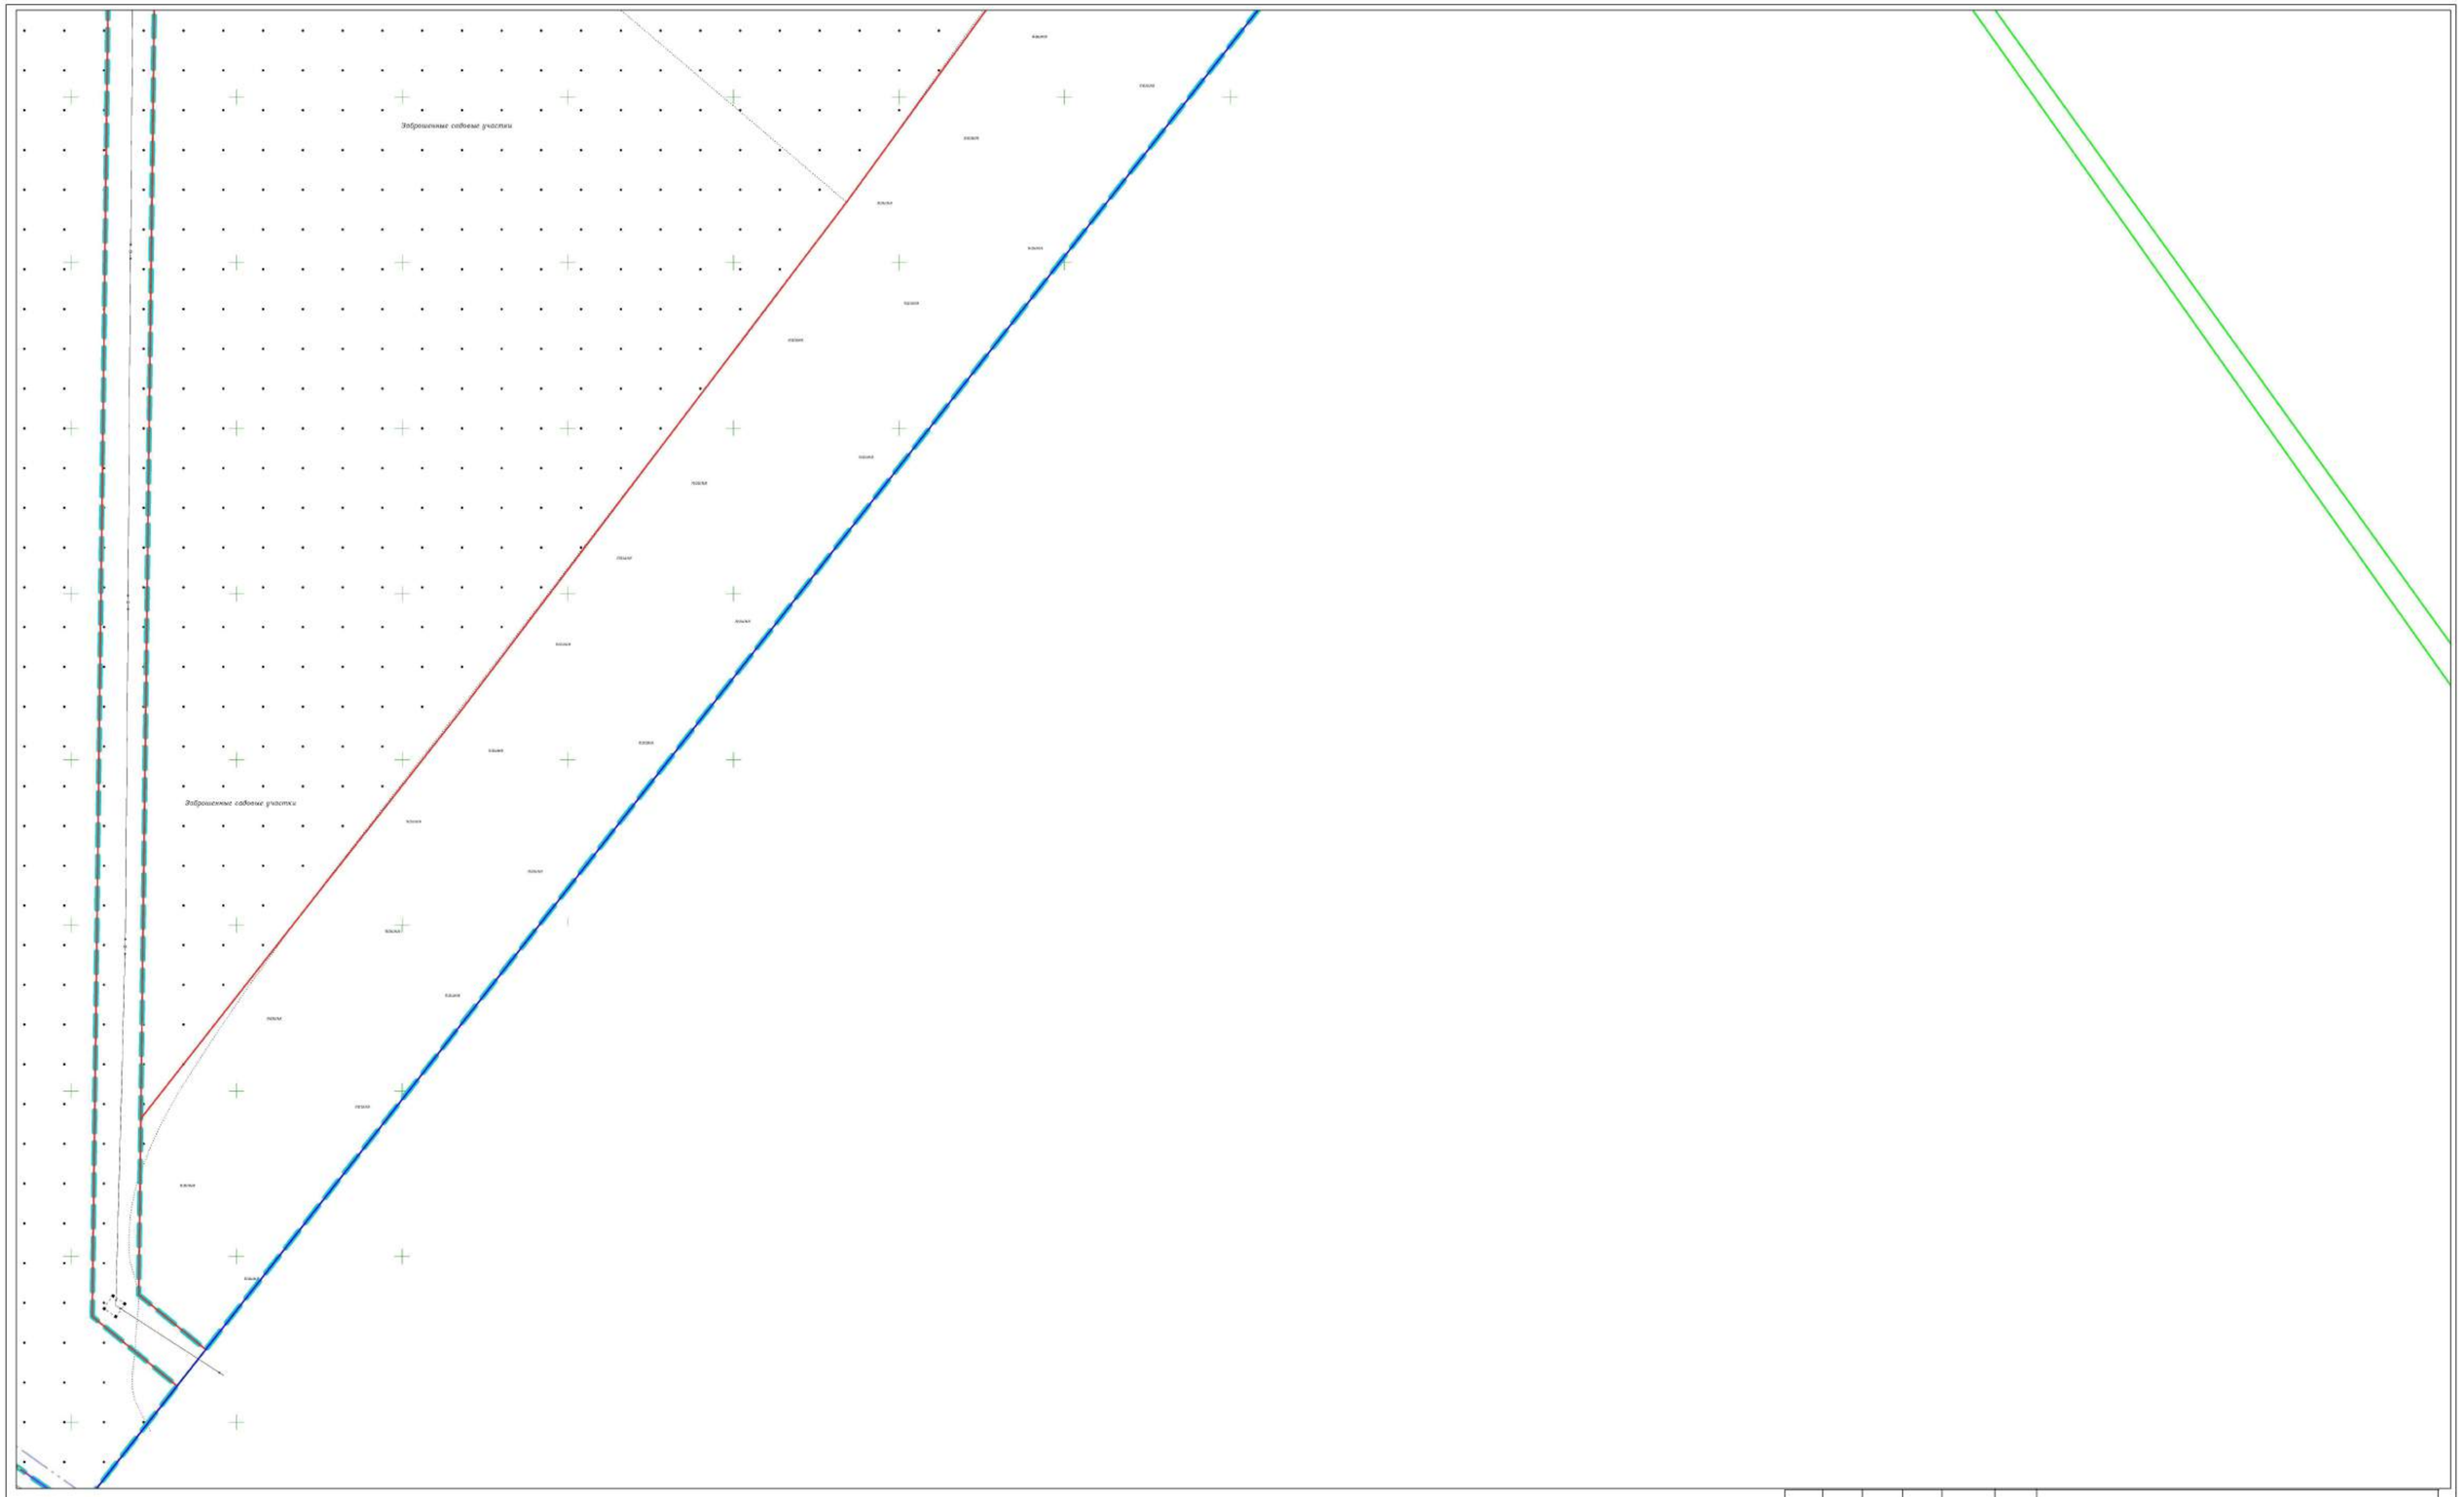

Условные обозначения

- граница разработки проекта межевания территории
- граница и номер кадастрового квартала 42:21:0601004
- красная линия, исправляемая проектом межевания территории
- установленная красная линия
- граница линии отступа от красных линий
:1281 - границы и обозначение ОКС
:ЗУ1 - границы и обозначение образуемого земельного участка
:1 - уточненные границы и обозначение ранее учтенных земельных участков
:177 - границы и обозначение земельных участков учтенных в ЕГРН
- уточненные границы и обозначение земельных участков учтенных в ЕГРН

						08.24.0601004.000
						кадастрового квартала 42:21:0601004, расположенного на территории Беловского городского округа Кемеровской области - Кузбасса
Изм.	Кол. уч.	Лист	№ док.	Подпись	Дата	
Генеральный директор		Артёмов А.В.			2024	ПРОЕКТ МЕЖЕВАНИЯ ТЕРРИТОРИИ
						Стадия: ПМТ; Лист: 30; Листов: 30
Кадастровый инженер		Атеев А.Ю.			2024	Чертеж межевания территории Масштаб 1:900
						ООО "Кемеровский Областной Кадастровый Центр"

МАТЕРИАЛЫ ПО ОБОСНОВАНИЮ ПРОЕКТА МЕЖЕВАНИЯ ТЕРРИТОРИИ

Чертеж обоснования проекта межевания территории оформлен в виде чертежа, состоящего из 30 листов с отображением.

1) границ существующих и уточняемых земельных участков;

2) границ зон с особыми условиями использования территорий;

3) местоположения существующих объектов капитального строительства;

4) границ особо охраняемых природных территорий*.

*Примечание: в границах территории кадастрового квартала 42:21:0601004 особо охраняемые природные территории отсутствуют;

5) границ территорий объектов культурного наследия**.

**Примечание: в границах территории кадастрового квартала 42:21:0601004 территории объекты культурного наследия отсутствуют.

6) границ лесничеств, участковых лесничеств, лесных кварталов, лесотаксационных выделов или частей лесотаксационных выделов***

*** Примечание: границы подготовки проекта межевания территории расположены вне границ земель лесного фонда согласно части 15 и 15.1 п. 1б ст. 34 Федерального закона от 13 июля 2015 г. N 218-ФЗ "О государственной регистрации недвижимости".

Нанесен земельный участок с кадастровым номером 42:21:0601004:1008, отнесенный к городским лесам.

.

Лист 2
Лист 3
Лист 4
Лист 5
Лист 6
Лист 7
Лист 8
Лист 9
Лист 10
Лист 11
Лист 12
Лист 13
Лист 14
Лист 15
Лист 16
Лист 17
Лист 18
Лист 19
Лист 20
Лист 21
Лист 22
Лист 23
Лист 24
Лист 25
Лист 26
Лист 27
Лист 28
Лист 29
Лист 30

Условные обозначения

- граница разработки проекта межевания территории
- 42:21:6:1389 - границы и обозначение ЗОУИТ
- граница и номер кадастрового квартала 42:21:0601004
- красная линия, исправляемая проектом межевания территории
- установленная красная линия
- граница линии отступа от красных линий
- :1281 - границы и обозначение ОКС
- :ЗУ1 - границы и обозначение образуемого земельного участка
- :1 - уточненные границы и обозначение ранее учтенных земельных участков
- :177 - границы и обозначение земельных участков учтенных в ЕГРН
- уточненные границы и обозначение земельных участков учтенных в ЕГРН

ТЕРРИТОРИАЛЬНЫЕ ЗОНЫ

- Зона застройки малоэтажными жилыми домами Ж2-2
- Зона делового, общественного и коммерческого назначения О1-2
- Зона транспортной инфраструктуры Т-2
- Зона рекреационного назначения Р-2
- Коммунально-складская зона П2-2
- Производственная зона П1-2
- Зона иного назначения, в соответствии с местными условиями ТОП-2
- Зона специального назначения, связанная с захоронениями СП1-2
- Зона озелененных территорий общего пользования (лесопарки, городские леса) ГЛ
- Зона, занятая объектами сельскохозяйственного назначения СХ2-2

						08.24.0601004.000		
						кадастрового квартала 42:21:0601004, расположенного на территории Беловского городского округа Кемеровской области - Кузбасса		
Изм.	Кол. уч.	Лист	№ док.	Подпись	Дата			
Генеральный директор		Артёмов А.В.			2024	ПРОЕКТ МЕЖЕВАНИЯ ТЕРРИТОРИИ	Стадия	Лист	Листов
							ПМТ	1	30
Кадастровый инженер		Атеев А.Ю.			2024	Материалы по обоснованию проекта межевания территории Масштаб 1:6000	ООО "Кемеровский Областной Кадастровый Центр"		

Условные обозначения

- граница разработки проекта межевания территории
- границы и обозначение ЗОУИТ
- граница и номер кадастрового квартала 42:21:0601004
- красная линия, исправляемая проектом межевания территории
- установленная красная линия
- граница линии отступа от красных линий
- границы и обозначение ОКС
- границы и обозначение образуемого земельного участка
- уточненные границы и обозначение ранее учтенных земельных участков
- границы и обозначение земельных участков учтенных в ЕГРН
- уточненные границы и обозначение земельных участков учтенных в ЕГРН

ТЕРРИТОРИАЛЬНЫЕ ЗОНЫ

- Зона застройки малоэтажными жилыми домами Ж2-2
- Зона делового, общественного и коммерческого назначения О1-2
- Зона транспортной инфраструктуры Т-2
- Зона рекреационного назначения Р-2
- Коммунально-складская зона П2-2
- Производственная зона П1-2
- Зона иного назначения, в соответствии с местными условиями ТОП-2
- Зона специального назначения, связанная с захоронениями СП1-2
- Зона озелененных территорий общего пользования (лесопарки, городские леса) ГЛ
- Зона, занятая объектами сельскохозяйственного назначения СХ2-2

						08.24.0601004.000	
						кадастрового квартала 42:21:0601004, расположенного на территории Беловского городского округа Кемеровской области - Кузбасса	
Изм.	Кол. уч.	Лист	№ док.	Подпись	Дата		
Генеральный директор		Артёмов А.В.			2024	ПРОЕКТ МЕЖЕВАНИЯ ТЕРРИТОРИИ	Стадия: ПМТ; Лист: 2; Листов: 30
Кадастровый инженер		Атеев А.Ю.			2024	Материалы по обоснованию проекта межевания территории. Масштаб 1:900	ООО "Кемеровский Областной Кадастровый Центр"

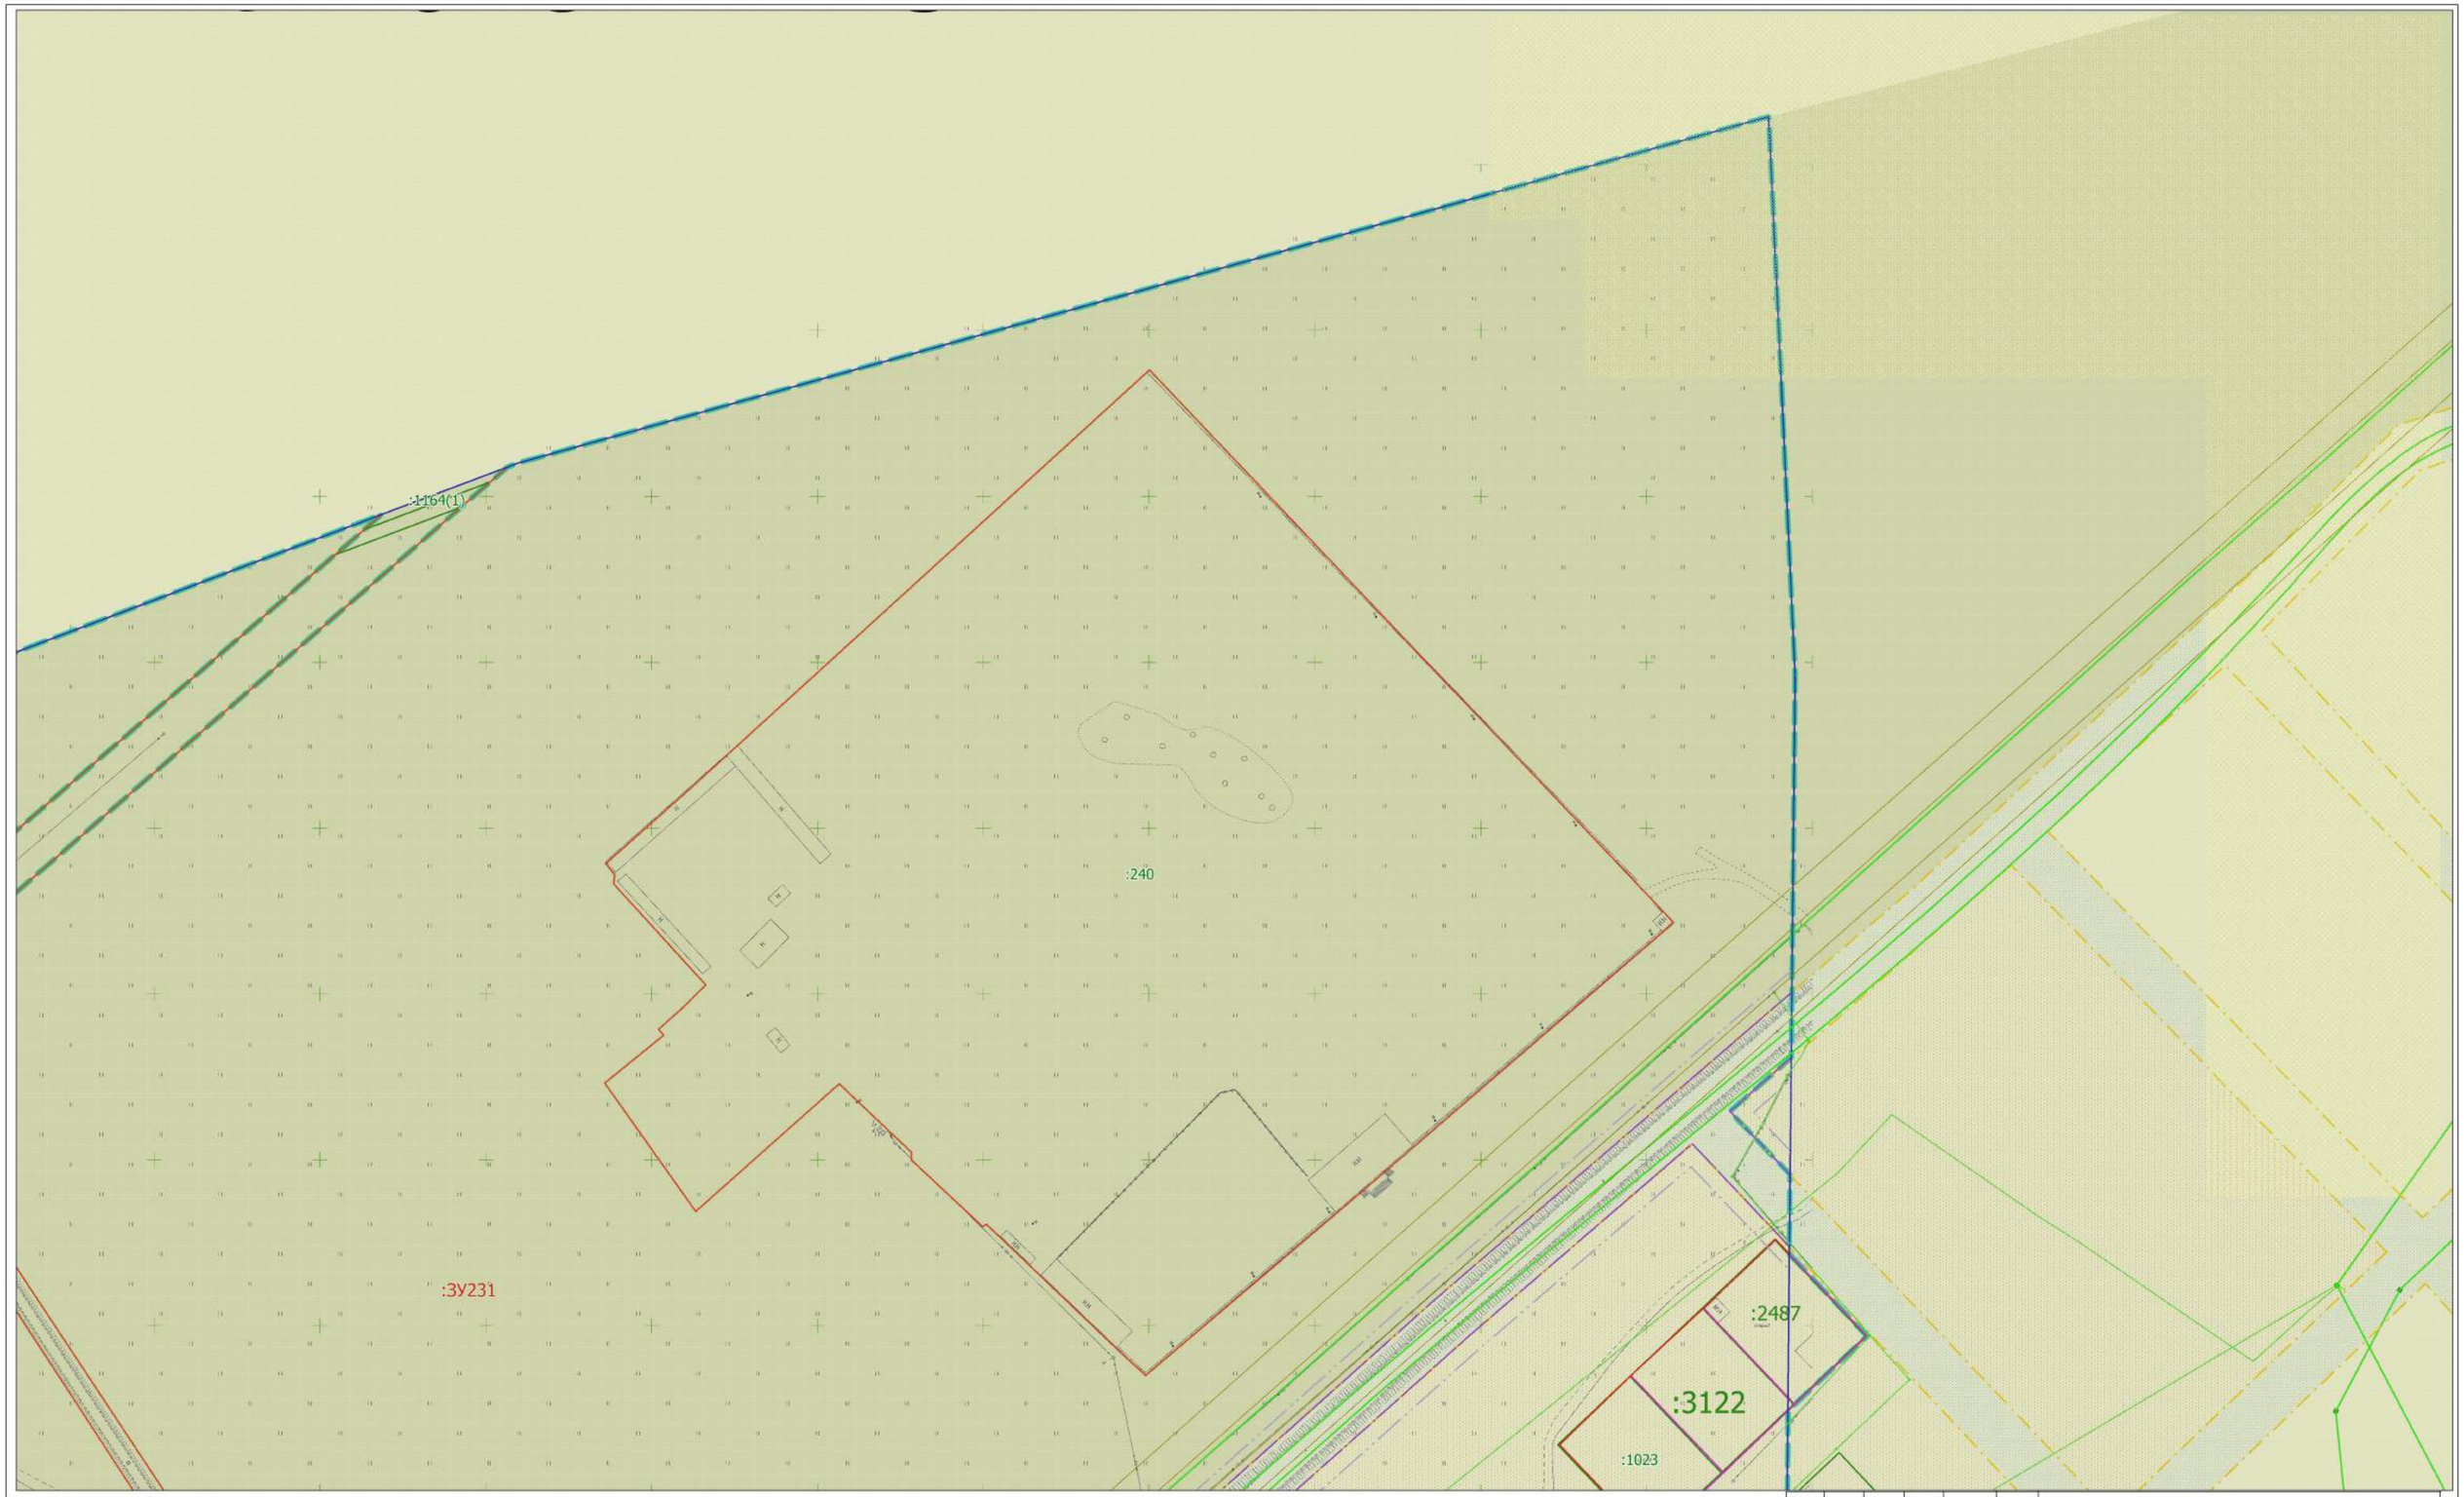

Условные обозначения

- граница разработки проекта межевания территории
- 42:21:6:1389 - границы и обозначение ЗОУИТ
- граница и номер кадастрового квартала 42:21:0601004
- красная линия, исправляемая проектом межевания территории
- установленная красная линия
- граница линии отступа от красных линий
- :1281 - границы и обозначение ОКС
- :ЗУ1 - границы и обозначение образуемого земельного участка
- :1 - уточненные границы и обозначение ранее учтенных земельных участков
- :177 - границы и обозначение земельных участков учтенных в ЕГРН
- уточненные границы и обозначение земельных участков учтенных в ЕГРН

ТЕРРИТОРИАЛЬНЫЕ ЗОНЫ

- Зона застройки малоэтажными жилыми домами Ж2-2
- Зона делового, общественного и коммерческого назначения О1-2
- Зона транспортной инфраструктуры Т-2
- Зона рекреационного назначения Р-2
- Коммунально-складская зона П2-2
- Производственная зона П1-2
- Зона иного назначения, в соответствии с местными условиями ТОП-2
- Зона специального назначения, связанная с захоронениями СП1-2
- Зона озелененных территорий общего пользования (лесопарки, городские леса) ГЛ
- Зона, занятая объектами сельскохозяйственного назначения СХ2-2

						08.24.0601004.000
						кадастрового квартала 42:21:0601004, расположенного на территории Беловского городского округа Кемеровской области - Кузбасса
Изм.	Кол. уч.	Лист	№ док.	Подпись	Дата	
Генеральный директор		Артёмов А.В.			2024	ПРОЕКТ МЕЖЕВАНИЯ ТЕРРИТОРИИ
Кадастровый инженер		Агеев А.Ю.			2024	Материалы по обоснованию проекта межевания территории Масштаб 1:900

Стадия	Лист	Листов
ПМТ	3	30

ООО "Кемеровский Областной Кадастровый Центр"

:1008(1)

Условные обозначения

- граница разработки проекта межевания территории
- границы и обозначение ЗОУИТ
- граница и номер кадастрового квартала 42:21:0601004
- красная линия, исправляемая проектом межевания территории
- установленная красная линия
- граница линии отступа от красных линий
- границы и обозначение ОКС
- границы и обозначение образуемого земельного участка
- уточненные границы и обозначение ранее учтенных земельных участков
- границы и обозначение земельных участков учтенных в ЕГРН
- уточненные границы и обозначение земельных участков учтенных в ЕГРН

ТЕРРИТОРИАЛЬНЫЕ ЗОНЫ

- Зона застройки малоэтажными жилыми домами Ж2-2
- Зона делового, общественного и коммерческого назначения О1-2
- Зона транспортной инфраструктуры Т-2
- Зона рекреационного назначения Р-2
- Коммунально-складская зона П2-2
- Производственная зона П1-2
- Зона иного назначения, в соответствии с местными условиями ТОП-2
- Зона специального назначения, связанная с захоронениями СП1-2
- Зона озелененных территорий общего пользования (лесопарки, городские леса) ГЛ
- Зона, занятая объектами сельскохозяйственного назначения СХ2-2

						08.24.0601004.000
						кадастрового квартала 42:21:0601004, расположенного на территории Беловского городского округа Кемеровской области - Кузбасса
Изм.	Кол. уч.	Лист	№ док.	Подпись	Дата	
Генеральный директор		Артёмов А.В.			2024	ПРОЕКТ МЕЖЕВАНИЯ ТЕРРИТОРИИ
Кадастровый инженер		Агеев А.Ю.			2024	Материалы по обоснованию проекта межевания территории Масштаб 1:900

Стадия	Лист	Листов
ПМТ	4	30

ООО "Кемеровский Областной Кадастровый Центр"

:ЗУ229

:1164(2)

:1009

:ЗУ234

:ЗУ230

:ЗУ229

:ЗУ228

:ЗУ227

:1008(4)

Условные обозначения

- граница разработки проекта межевания территории
- границы и обозначение ЗОУИТ
- граница и номер кадастрового квартала 42:21:0601004
- красная линия, исправляемая проектом межевания территории
- установленная красная линия
- граница линии отступа от красных линий
- границы и обозначение ОКС
- границы и обозначение образуемого земельного участка
- уточненные границы и обозначение ранее учтенных земельных участков
- границы и обозначение земельных участков учтенных в ЕГРН
- уточненные границы и обозначение земельных участков учтенных в ЕГРН

ТЕРРИТОРИАЛЬНЫЕ ЗОНЫ

- Зона застройки малоэтажными жилыми домами Ж2-2
- Зона делового, общественного и коммерческого назначения О1-2
- Зона транспортной инфраструктуры Т-2
- Зона рекреационного назначения Р-2
- Коммунально-складская зона П2-2
- Производственная зона П1-2
- Зона иного назначения, в соответствии с местными условиями ТОП-2
- Зона специального назначения, связанная с захоронениями СП1-2
- Зона озелененных территорий общего пользования (лесопарки, городские леса) ГЛ
- Зона, занятая объектами сельскохозяйственного назначения СХ2-2

						08.24.0601004.000		
						кадастрового квартала 42:21:0601004, расположенного на территории Беловского городского округа Кемеровской области - Кузбасса		
Изм.	Кол. уч.	Лист	№ док.	Подпись	Дата			
Генеральный директор		Артёмов А.В.			2024	ПРОЕКТ МЕЖЕВАНИЯ ТЕРРИТОРИИ	Стадия	Лист	Листов
							ПМТ	5	30
Кадастровый инженер		Атеев А.Ю.			2024	Материалы по обоснованию проекта межевания территории Масштаб 1:900	ООО "Кемеровский Областной Кадастровый Центр"		

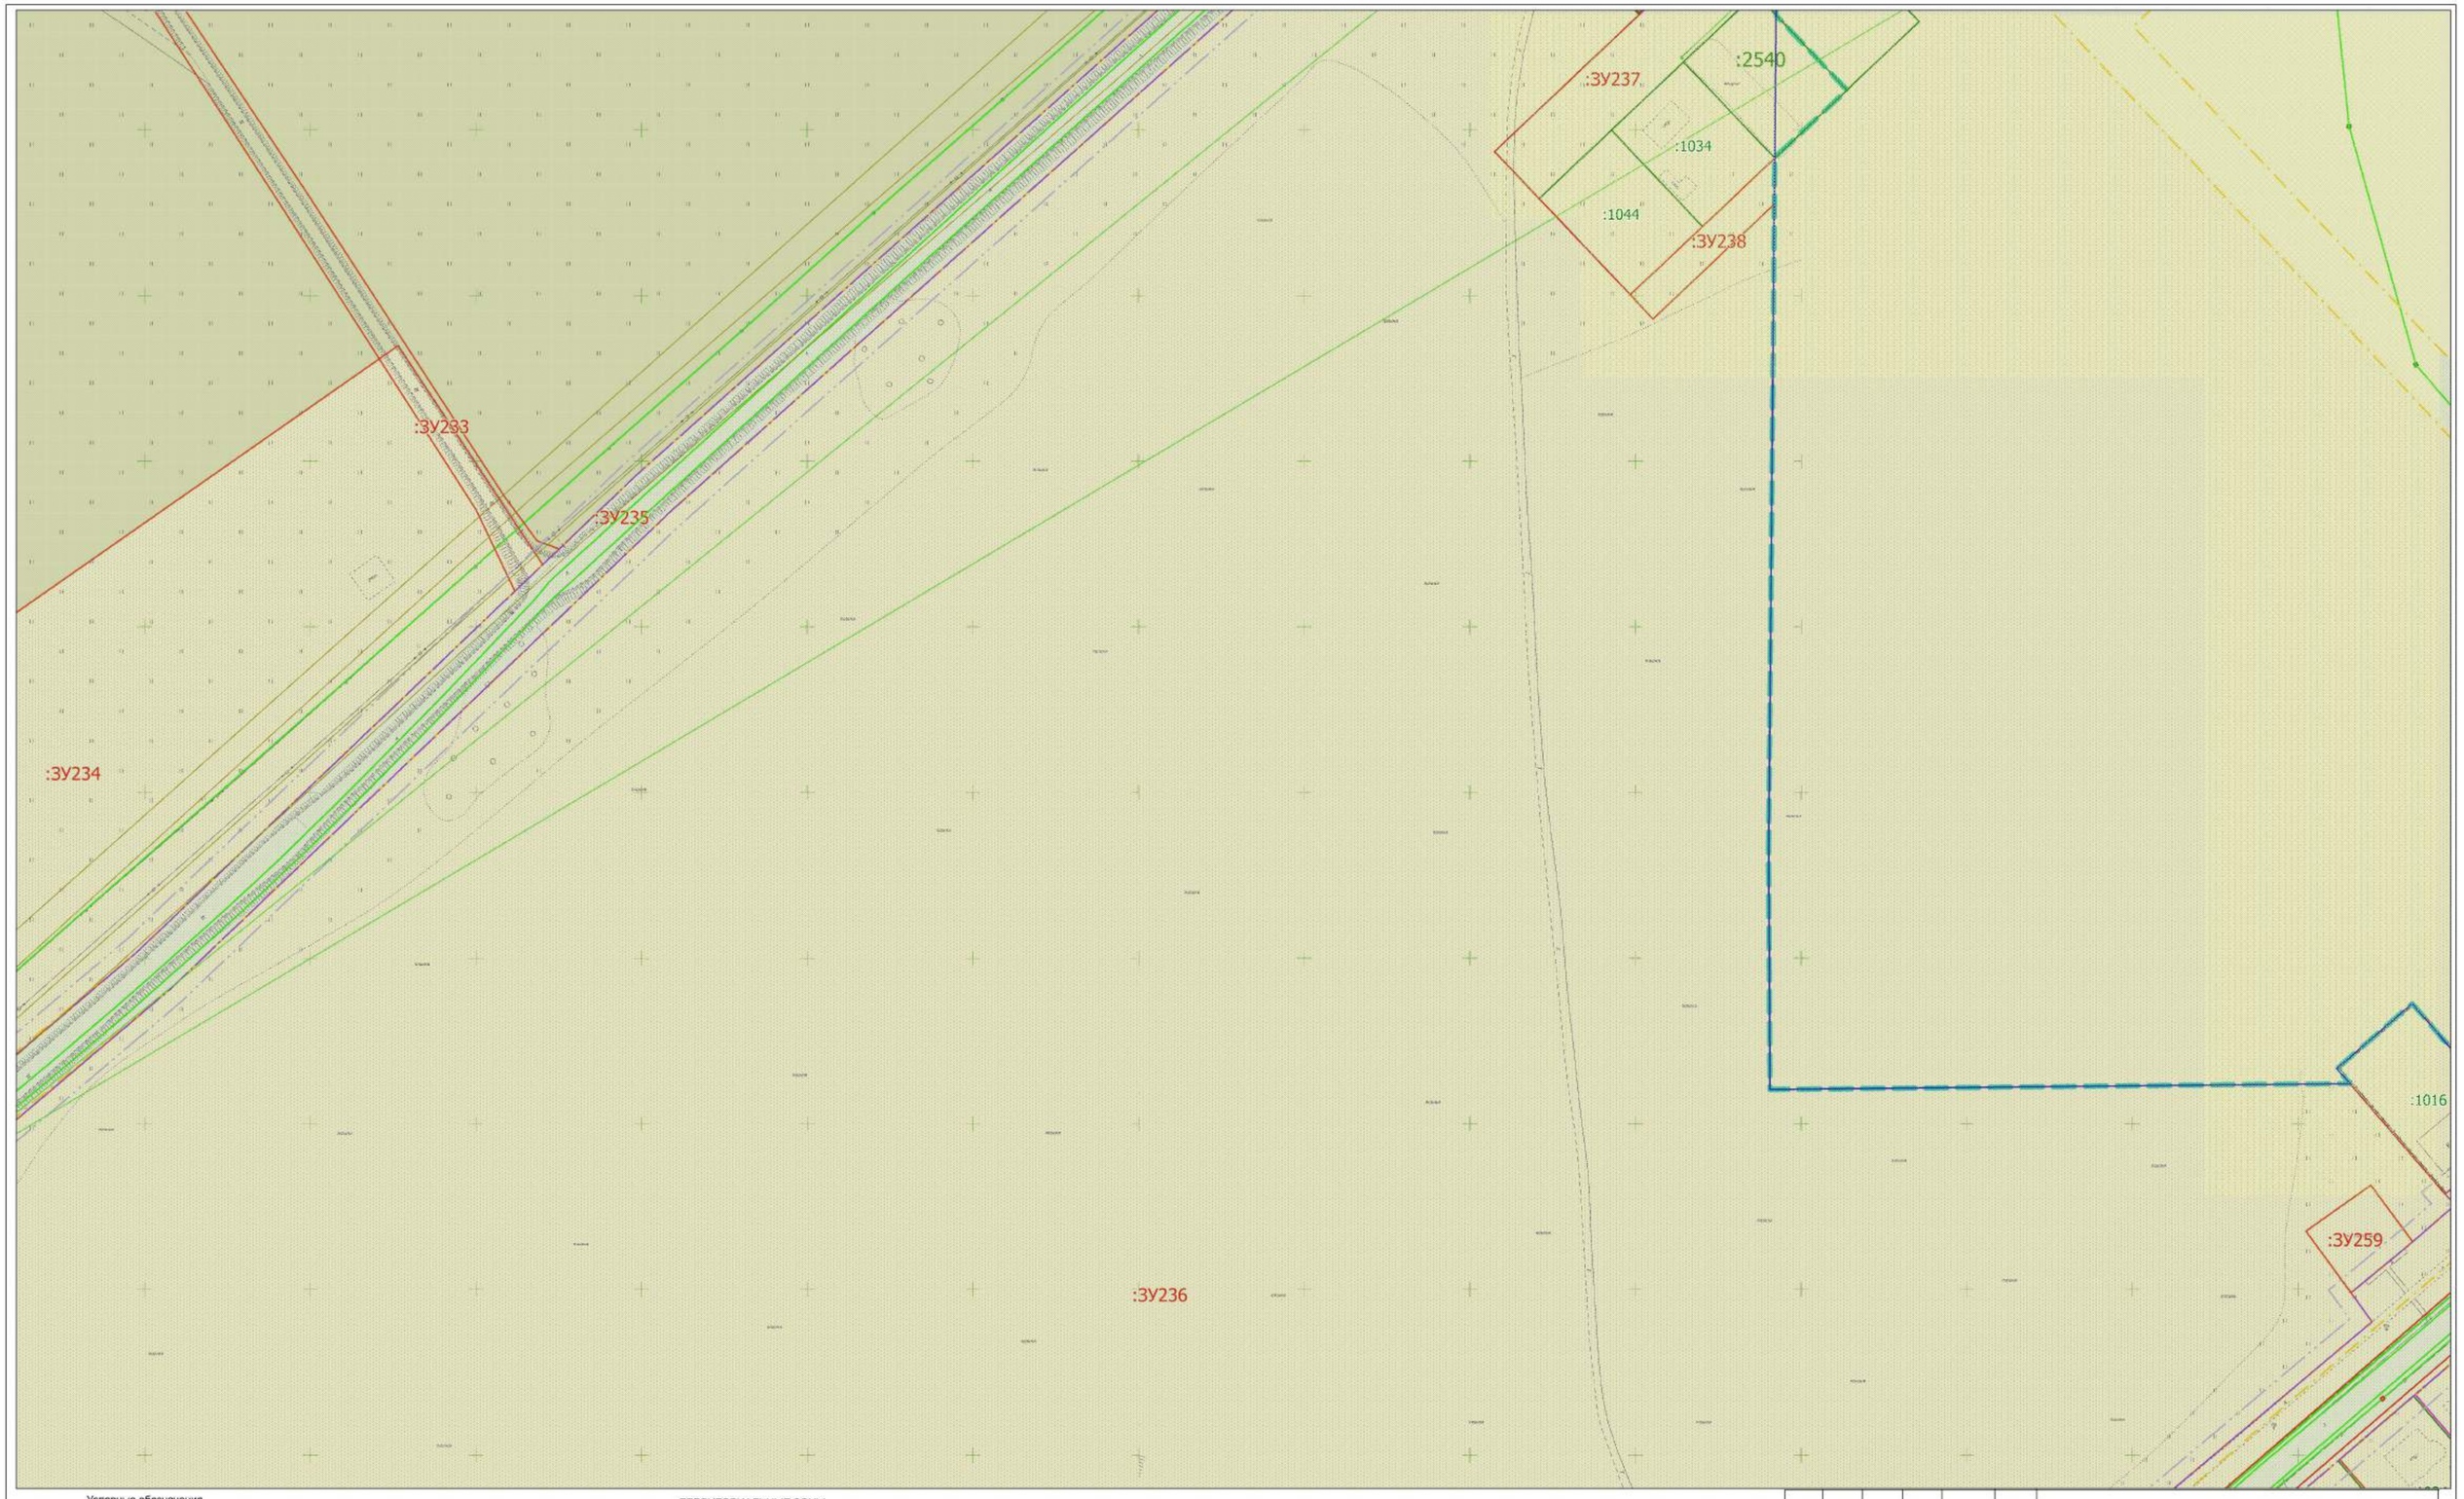

Условные обозначения

- граница разработки проекта межевания территории
- 42:21:6:1389 - границы и обозначение ЗОУИТ
- граница и номер кадастрового квартала 42:21:0601004
- красная линия, исправляемая проектом межевания территории
- установленная красная линия
- граница линии отступа от красных линий
- :1281 - границы и обозначение ОКС
- :ЗУ1 - границы и обозначение образуемого земельного участка
- :1 - уточненные границы и обозначение ранее учтенных земельных участков
- :177 - границы и обозначение земельных участков учтенных в ЕГРН
- уточненные границы и обозначение земельных участков учтенных в ЕГРН

ТЕРРИТОРИАЛЬНЫЕ ЗОНЫ

- Зона застройки малоэтажными жилыми домами Ж2-2
- Зона делового, общественного и коммерческого назначения О1-2
- Зона транспортной инфраструктуры Т-2
- Зона рекреационного назначения Р-2
- Коммунально-складская зона П2-2
- Производственная зона П1-2
- Зона иного назначения, в соответствии с местными условиями ТОП-2
- Зона специального назначения, связанная с захоронениями СП1-2
- Зона озелененных территорий общего пользования (лесопарки, городские леса) ГЛ
- Зона, занятая объектами сельскохозяйственного назначения СХ2-2

						08.24.0601004.000	
						кадастрового квартала 42:21:0601004, расположенного на территории Беловского городского округа Кемеровской области - Кузбасса	
Изм.	Кол. уч.	Лист	№ док.	Подпись	Дата		
Генеральный директор		Артёмов А.В.			2024	ПРОЕКТ МЕЖЕВАНИЯ ТЕРРИТОРИИ	Стадия: ПМТ; Лист: 6; Листов: 30
Кадастровый инженер		Агеев А.Ю.			2024	Материалы по обоснованию проекта межевания территории Масштаб 1:900	ООО "Кемеровский Областной Кадастровый Центр"

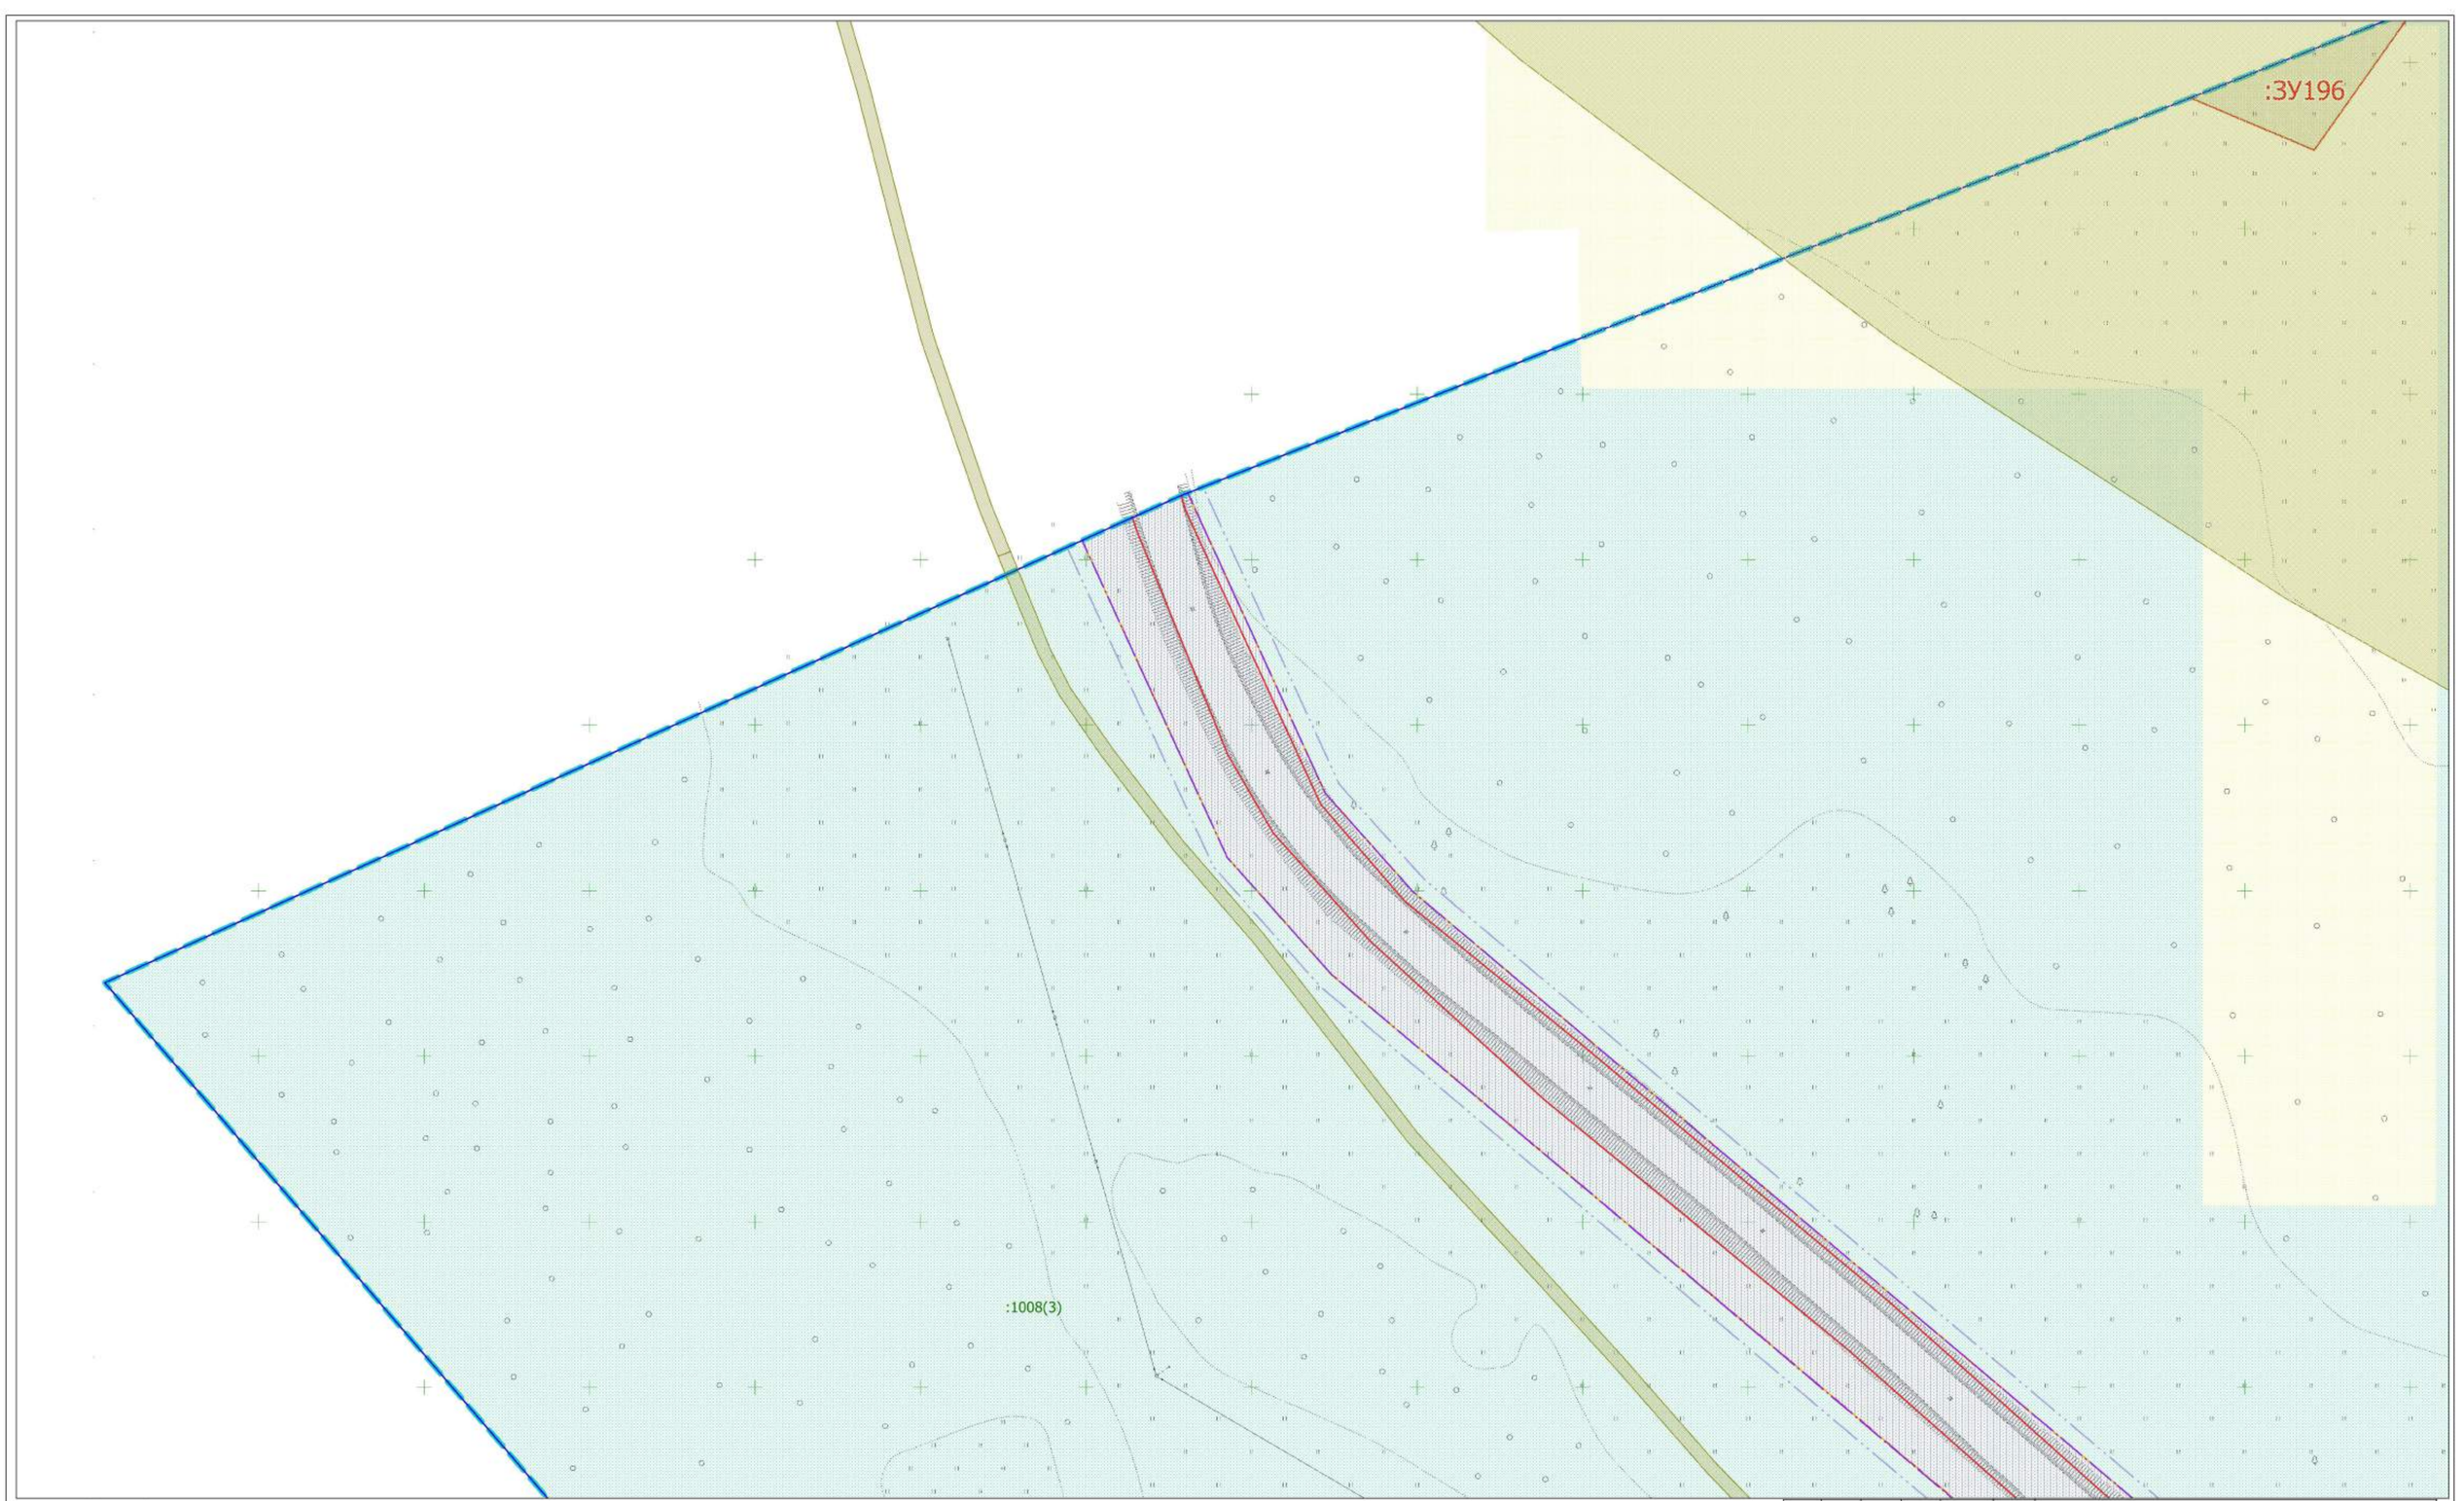

Условные обозначения

- граница разработки проекта межевания территории
- 42:21:6:1389 - границы и обозначение ЗОУИТ
- граница и номер кадастрового квартала 42:21:0601004
- красная линия, исправляемая проектом межевания территории
- установленная красная линия
- граница линии отступа от красных линий
- :1281 - границы и обозначение ОКС
- :ЗУ1 - границы и обозначение образуемого земельного участка
- :1 - уточненные границы и обозначение ранее учтенных земельных участков
- :177 - границы и обозначение земельных участков учтенных в ЕГРН
- уточненные границы и обозначение земельных участков учтенных в ЕГРН

ТЕРРИТОРИАЛЬНЫЕ ЗОНЫ

- Зона застройки малоэтажными жилыми домами Ж2-2
- Зона делового, общественного и коммерческого назначения О1-2
- Зона транспортной инфраструктуры Т-2
- Зона рекреационного назначения Р-2
- Коммунально-складская зона П2-2
- Производственная зона П1-2
- Зона иного назначения, в соответствии с местными условиями ТОП-2
- Зона специального назначения, связанная с захоронениями СП1-2
- Зона озелененных территорий общего пользования (лесопарки, городские леса) ГЛ
- Зона, занятая объектами сельскохозяйственного назначения СХ2-2

						08.24.0601004.ПМ
Изм.	Кол. уч.	Лист	№ док.	Подпись	Дата	кадастрового квартала 42:21:0601004, расположенного на территории Беловского городского округа Кемеровской области - Кузбасса
Генеральный директор		Артёмов А.В.			2024	ПРОЕКТ МЕЖЕВАНИЯ ТЕРРИТОРИИ
Кадастровый инженер		Агеев А.Ю.			2024	Материалы по обоснованию проекта межевания территории Масштаб 1:900

Стадия	Лист	Листов
ПМТ	7	30

ООО "Кемеровский Областной Кадастровый Центр"

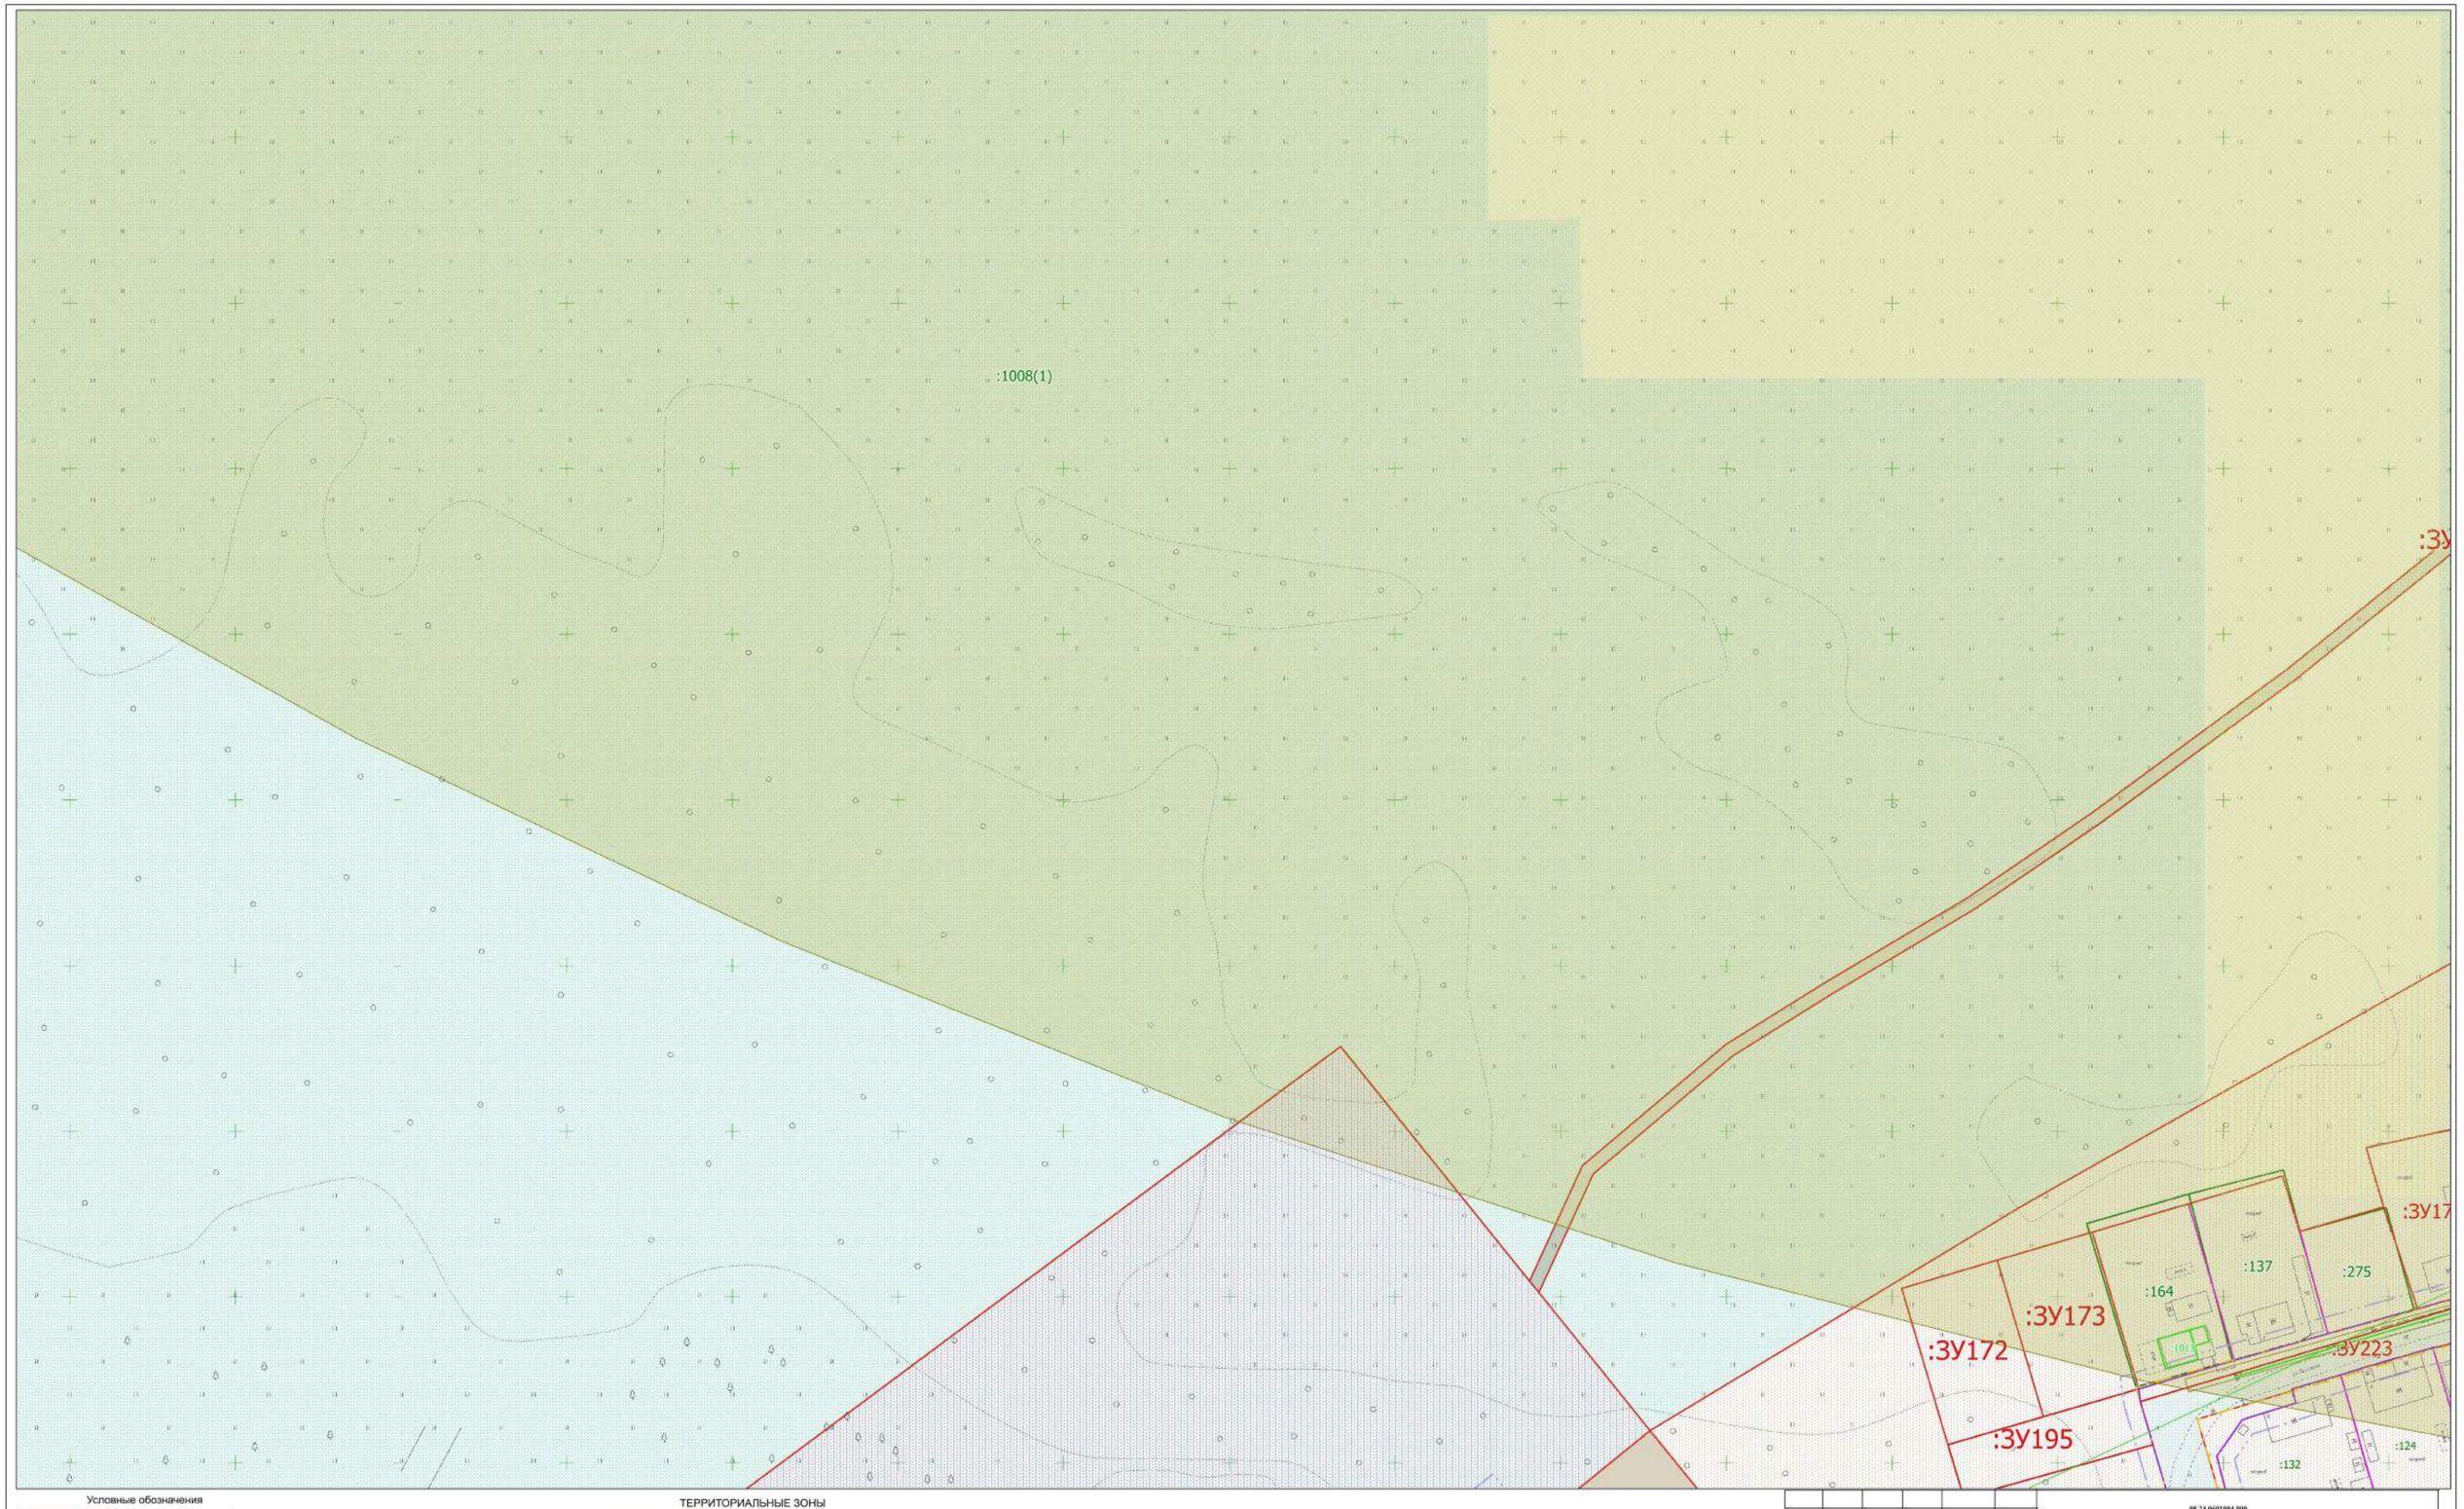

Условные обозначения

- граница разработки проекта межевания территории
- 42:21:6:1389 — границы и обозначение ЗОУИТ
- граница и номер кадастрового квартала 42:21:0601004
- красная линия, исправляемая проектом межевания территории
- установленная красная линия
- граница линии отступа от красных линий
- :1281 — границы и обозначение ОКС
- :ЗУ1 — границы и обозначение образуемого земельного участка
- :1 — уточненные границы и обозначение ранее учтенных земельных участков
- :177 — границы и обозначение земельных участков учтенных в ЕГРН
- уточненные границы и обозначение земельных участков учтенных в ЕГРН

ТЕРРИТОРИАЛЬНЫЕ ЗОНЫ

- Зона застройки малоэтажными жилыми домами Ж2-2
- Зона делового, общественного и коммерческого назначения О1-2
- Зона транспортной инфраструктуры Т-2
- Зона рекреационного назначения Р-2
- Коммунально-складская зона П2-2
- Производственная зона П1-2
- Зона иного назначения, в соответствии с местными условиями ТОП-2
- Зона специального назначения, связанная с захоронениями СП1-2
- Зона озелененных территорий общего пользования (лесопарки, городские леса) ГЛ
- Зона, занятая объектами сельскохозяйственного назначения СХ2-2

08.24.0601004.000

кадастрового квартала 42:21:0601004,
расположенного на территории Беловского городского округа
Кемеровской области - Кузбасса

Изм.	Кол. уч.	Лист	№ док.	Подпись	Дата
Генеральный директор		Артёмов А.В.			2024
Кадастровый инженер		Атеев А.Ю.			2024

ПРОЕКТ МЕЖЕВАНИЯ ТЕРРИТОРИИ

Стадия	Лист	Листов
ПМТ	8	30

Материалы по обоснованию проекта межевания территории
Масштаб 1:900

ООО "Кемеровский Областной Кадастровый Центр"

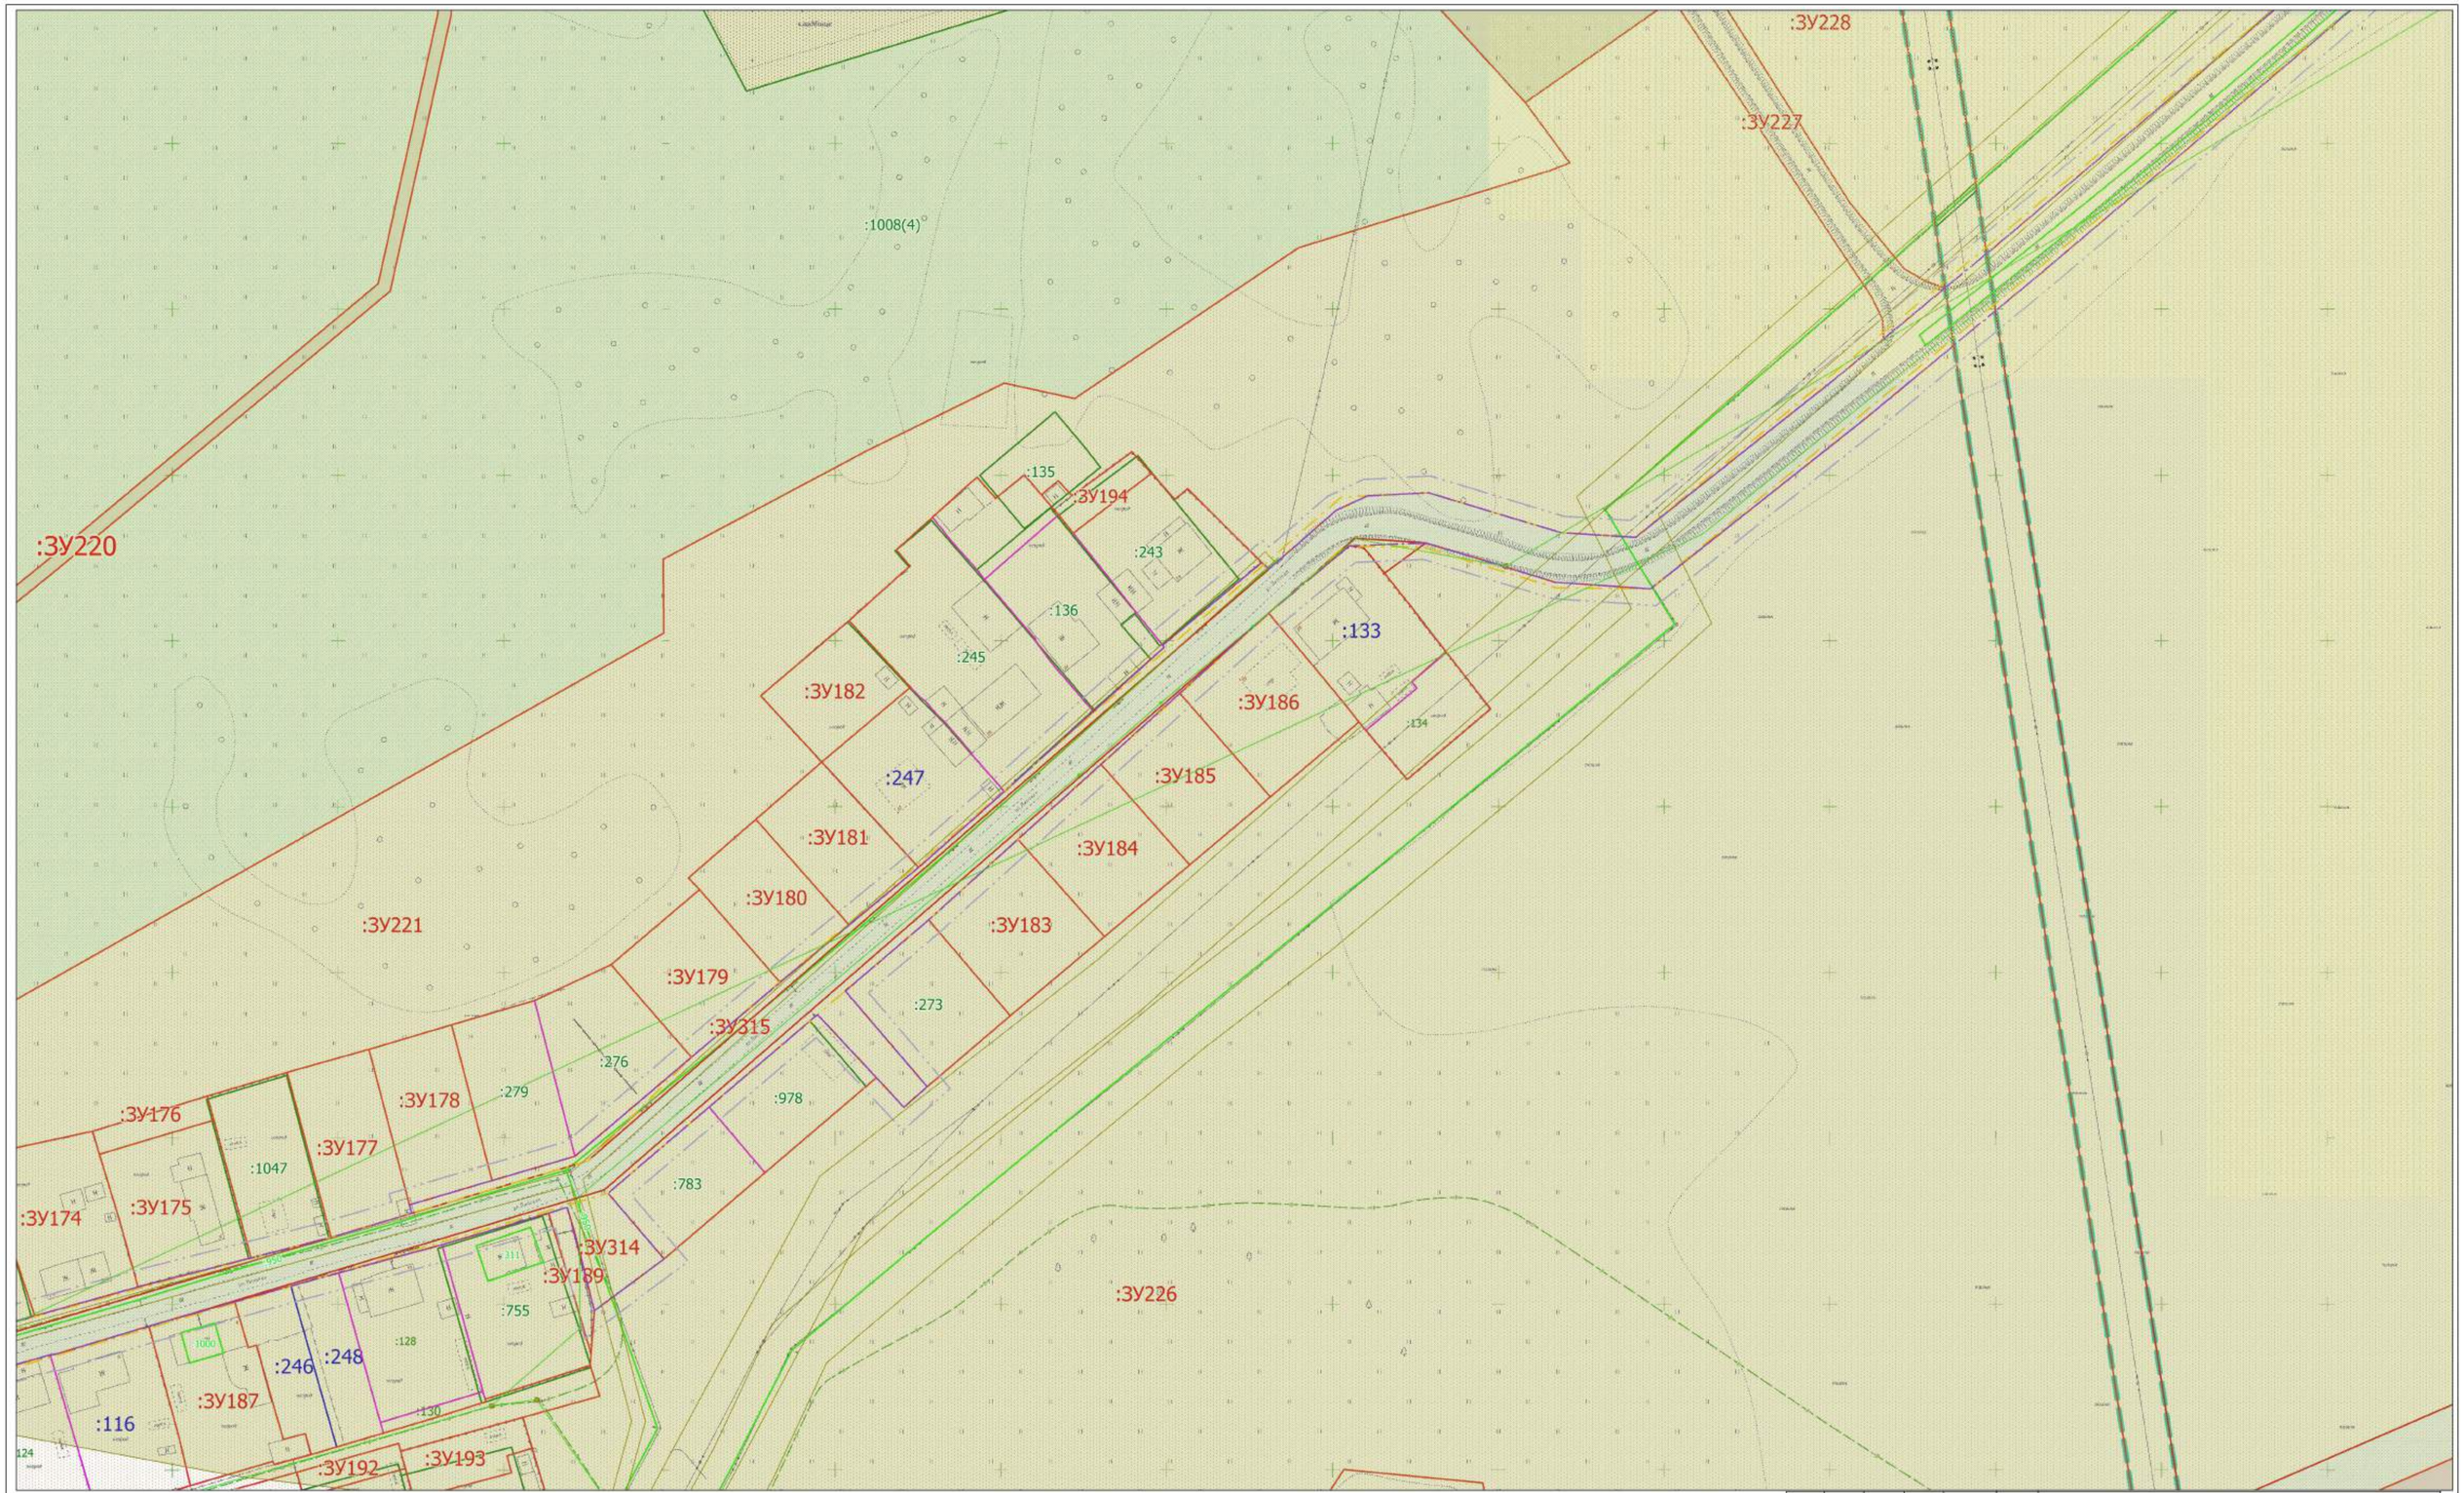

Условные обозначения

- граница разработки проекта межевания территории
- 42:21:6:1389 — границы и обозначение ЗОУИТ
- граница и номер кадастрового квартала 42:21:0601004
- красная линия, исправляемая проектом межевания территории
- установленная красная линия
- граница линии отступа от красных линий
- :1281 — границы и обозначение ОКС
- :ЗУ1 — границы и обозначение образуемого земельного участка
- :1 — уточненные границы и обозначение ранее учтенных земельных участков
- :177 — границы и обозначение земельных участков учтенных в ЕГРН
- уточненные границы и обозначение земельных участков учтенных в ЕГРН

ТЕРРИТОРИАЛЬНЫЕ ЗОНЫ

- Зона застройки малоэтажными жилыми домами Ж2-2
- Зона делового, общественного и коммерческого назначения О1-2
- Зона транспортной инфраструктуры Т-2
- Зона рекреационного назначения Р-2
- Коммунально-складская зона П2-2
- Производственная зона П1-2
- Зона иного назначения, в соответствии с местными условиями ТОП-2
- Зона специального назначения, связанная с захоронениями СП1-2
- Зона озелененных территорий общего пользования (лесопарки, городские леса) ГЛ
- Зона, занятая объектами сельскохозяйственного назначения СХ2-2

						08.24.0601004.000		
						кадастрового квартала 42:21:0601004, расположенного на территории Беловского городского округа Кемеровской области - Кузбасса		
Изм.	Кол. уч.	Лист	№ док.	Подпись	Дата			
Генеральный директор		Артёмов А.В.			2024	ПРОЕКТ МЕЖЕВАНИЯ ТЕРРИТОРИИ	Стадия	Лист	Листов
							ПМТ	9	30
Кадастровый инженер		Атеев А.Ю.			2024	Материалы по обоснованию проекта межевания территории Масштаб 1:900	ООО "Кемеровский Областной Кадастровый Центр"		

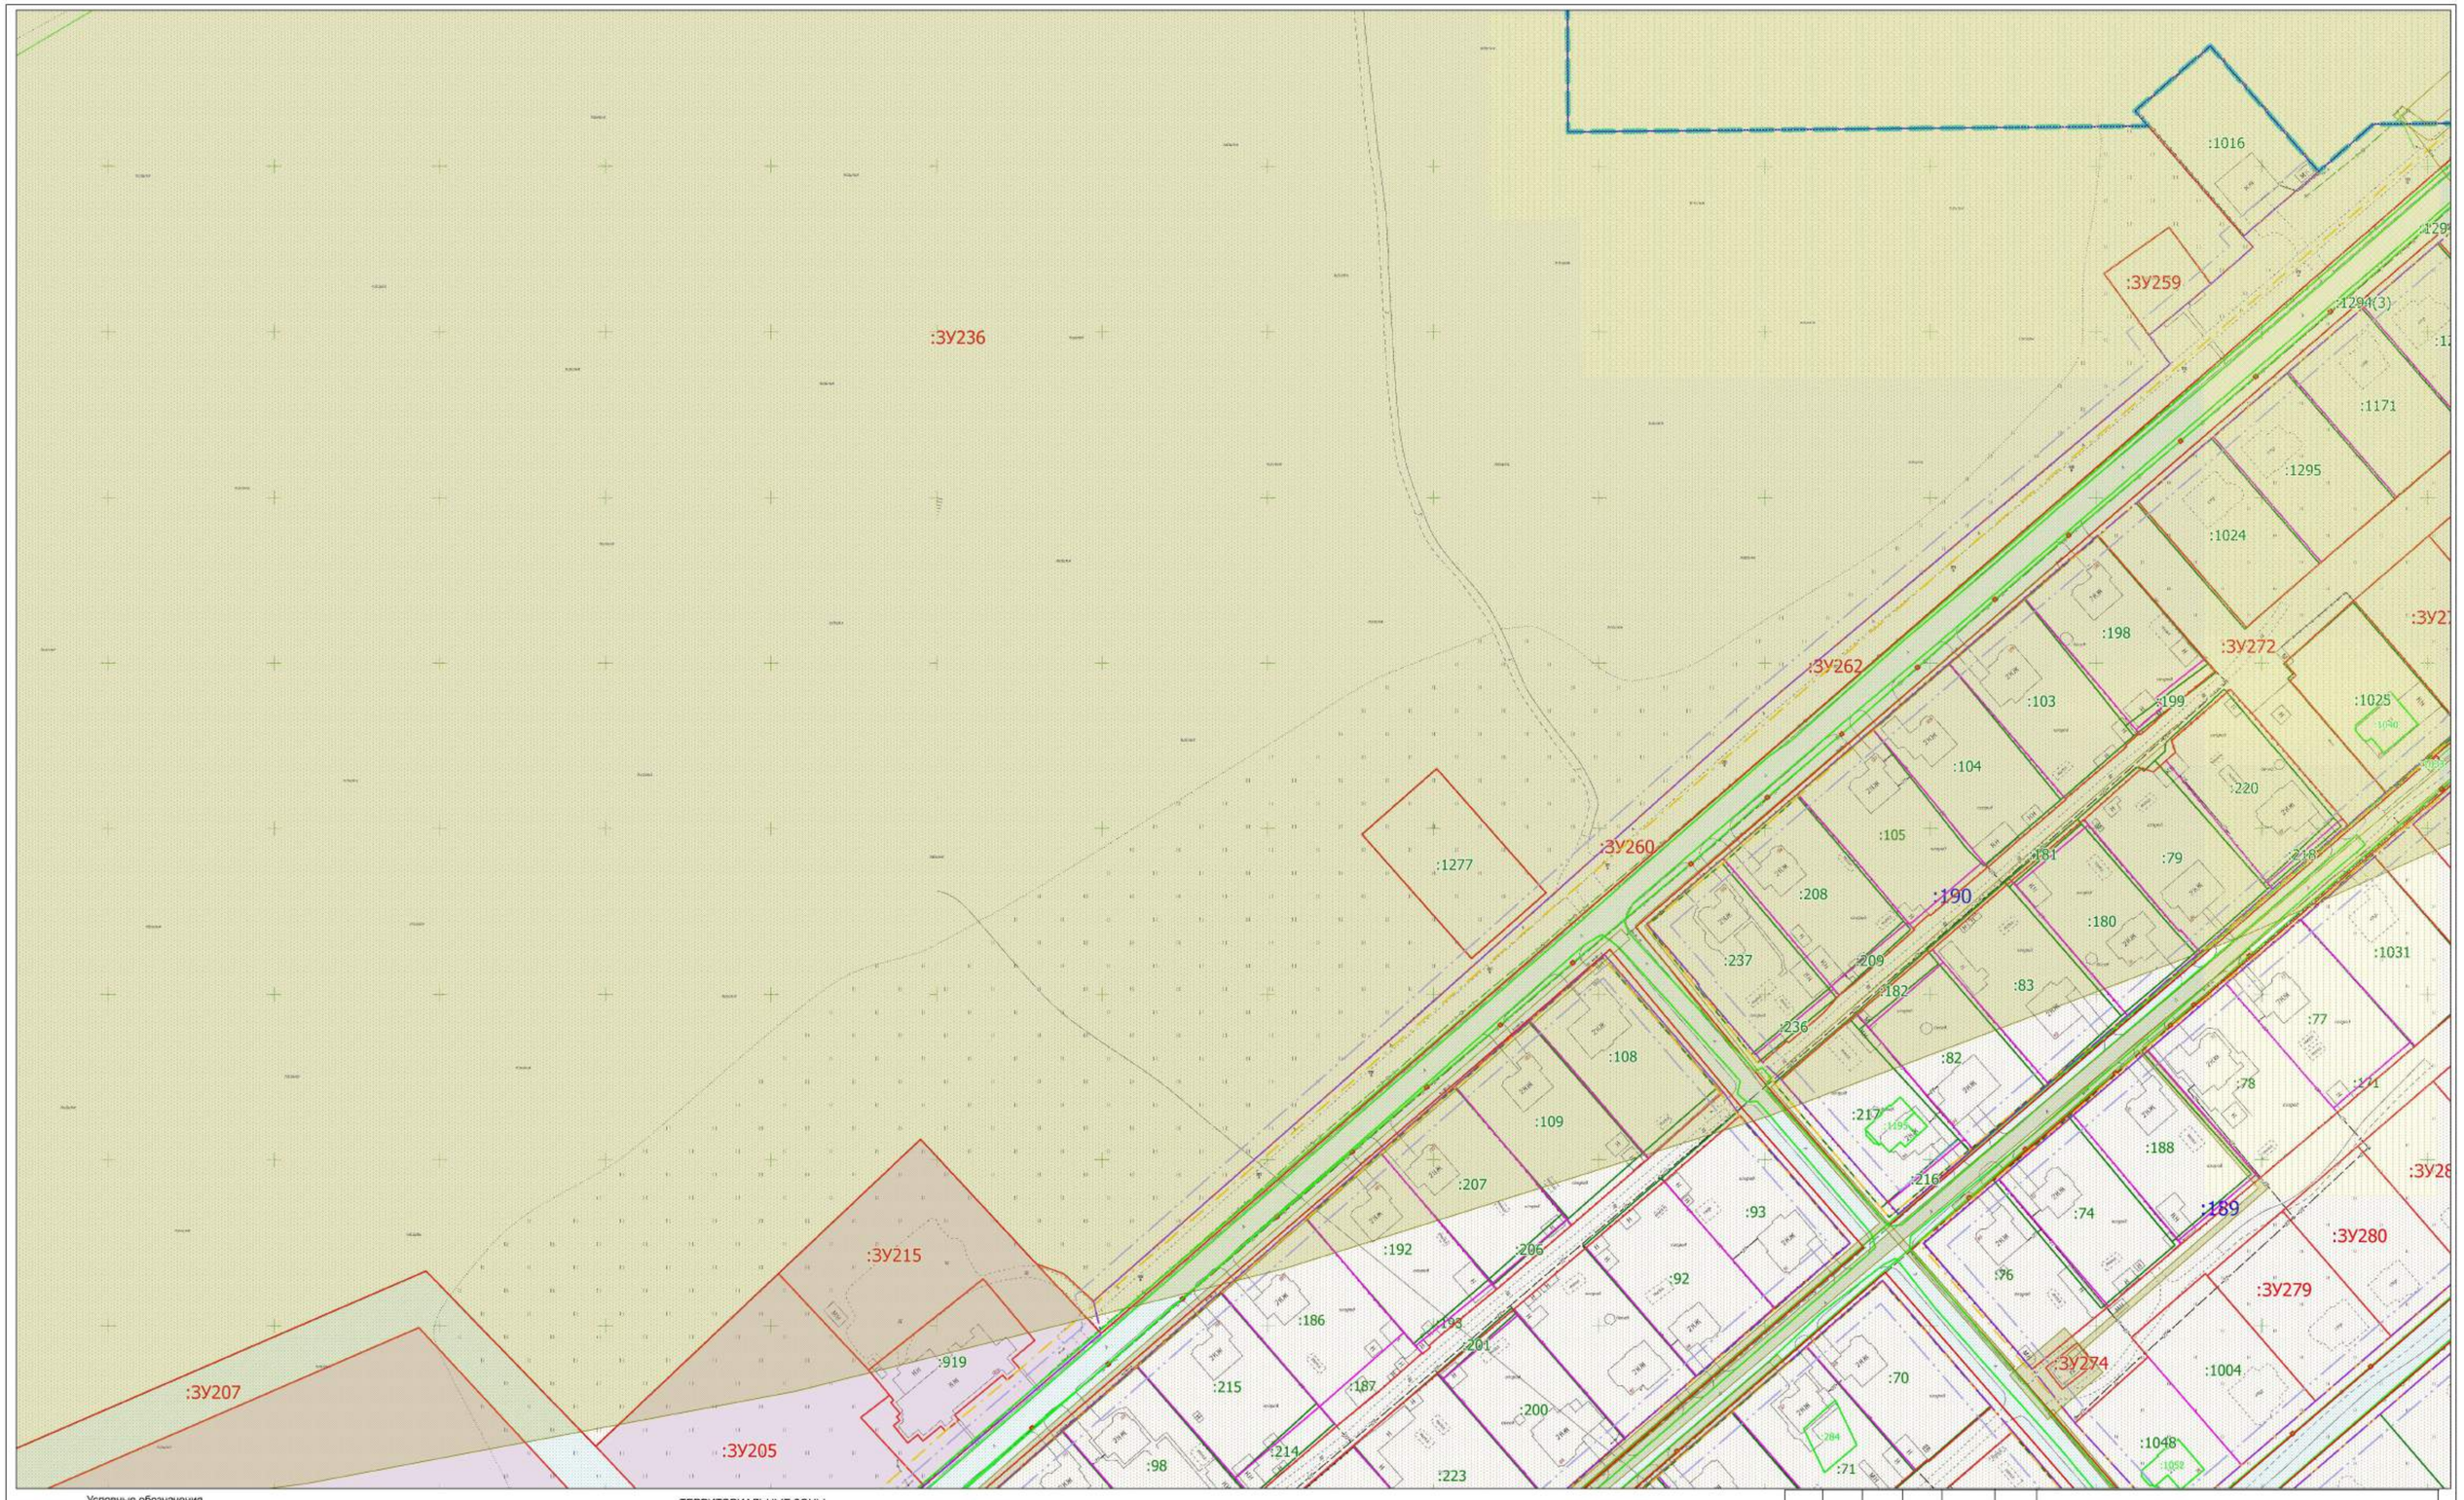

Условные обозначения

- граница разработки проекта межевания территории
- 42:21:6:1389 - границы и обозначение ЗОУИТ
- граница и номер кадастрового квартала 42:21:0601004
- красная линия, исправляемая проектом межевания территории
- установленная красная линия
- граница линии отступа от красных линий
- :1291 - границы и обозначение ОКС
- :ЗУ1 - границы и обозначение образуемого земельного участка
- :1 - уточненные границы и обозначение ранее учтенных земельных участков
- :177 - границы и обозначение земельных участков учтенных в ЕГРН
- уточненные границы и обозначение земельных участков учтенных в ЕГРН

ТЕРРИТОРИАЛЬНЫЕ ЗОНЫ

- Зона застройки малоэтажными жилыми домами Ж2-2
- Зона делового, общественного и коммерческого назначения О1-2
- Зона транспортной инфраструктуры Т-2
- Зона рекреационного назначения Р-2
- Коммунально-складская зона П2-2
- Производственная зона П1-2
- Зона иного назначения, в соответствии с местными условиями ТОП-2
- Зона специального назначения, связанная с захоронениями СП1-2
- Зона озелененных территорий общего пользования (лесопарки, городские леса) ГЛ
- Зона, занятая объектами сельскохозяйственного назначения СХ2-2

						08.24.0601004.000	
						кадастрового квартала 42:21:0601004, расположенного на территории Беловского городского округа Кемеровской области - Кузбасса	
Изм.	Кол. уч.	Лист	№ док.	Подпись	Дата		
Генеральный директор		Артёмов А.В.			2024	ПРОЕКТ МЕЖЕВАНИЯ ТЕРРИТОРИИ	Стадия: ПМТ; Лист: 10; Листов: 30
Кадастровый инженер		Атеев А.Ю.			2024	Материалы по обоснованию проекта межевания территории Масштаб 1:900	ООО "Кемеровский Областной Кадастровый Центр"

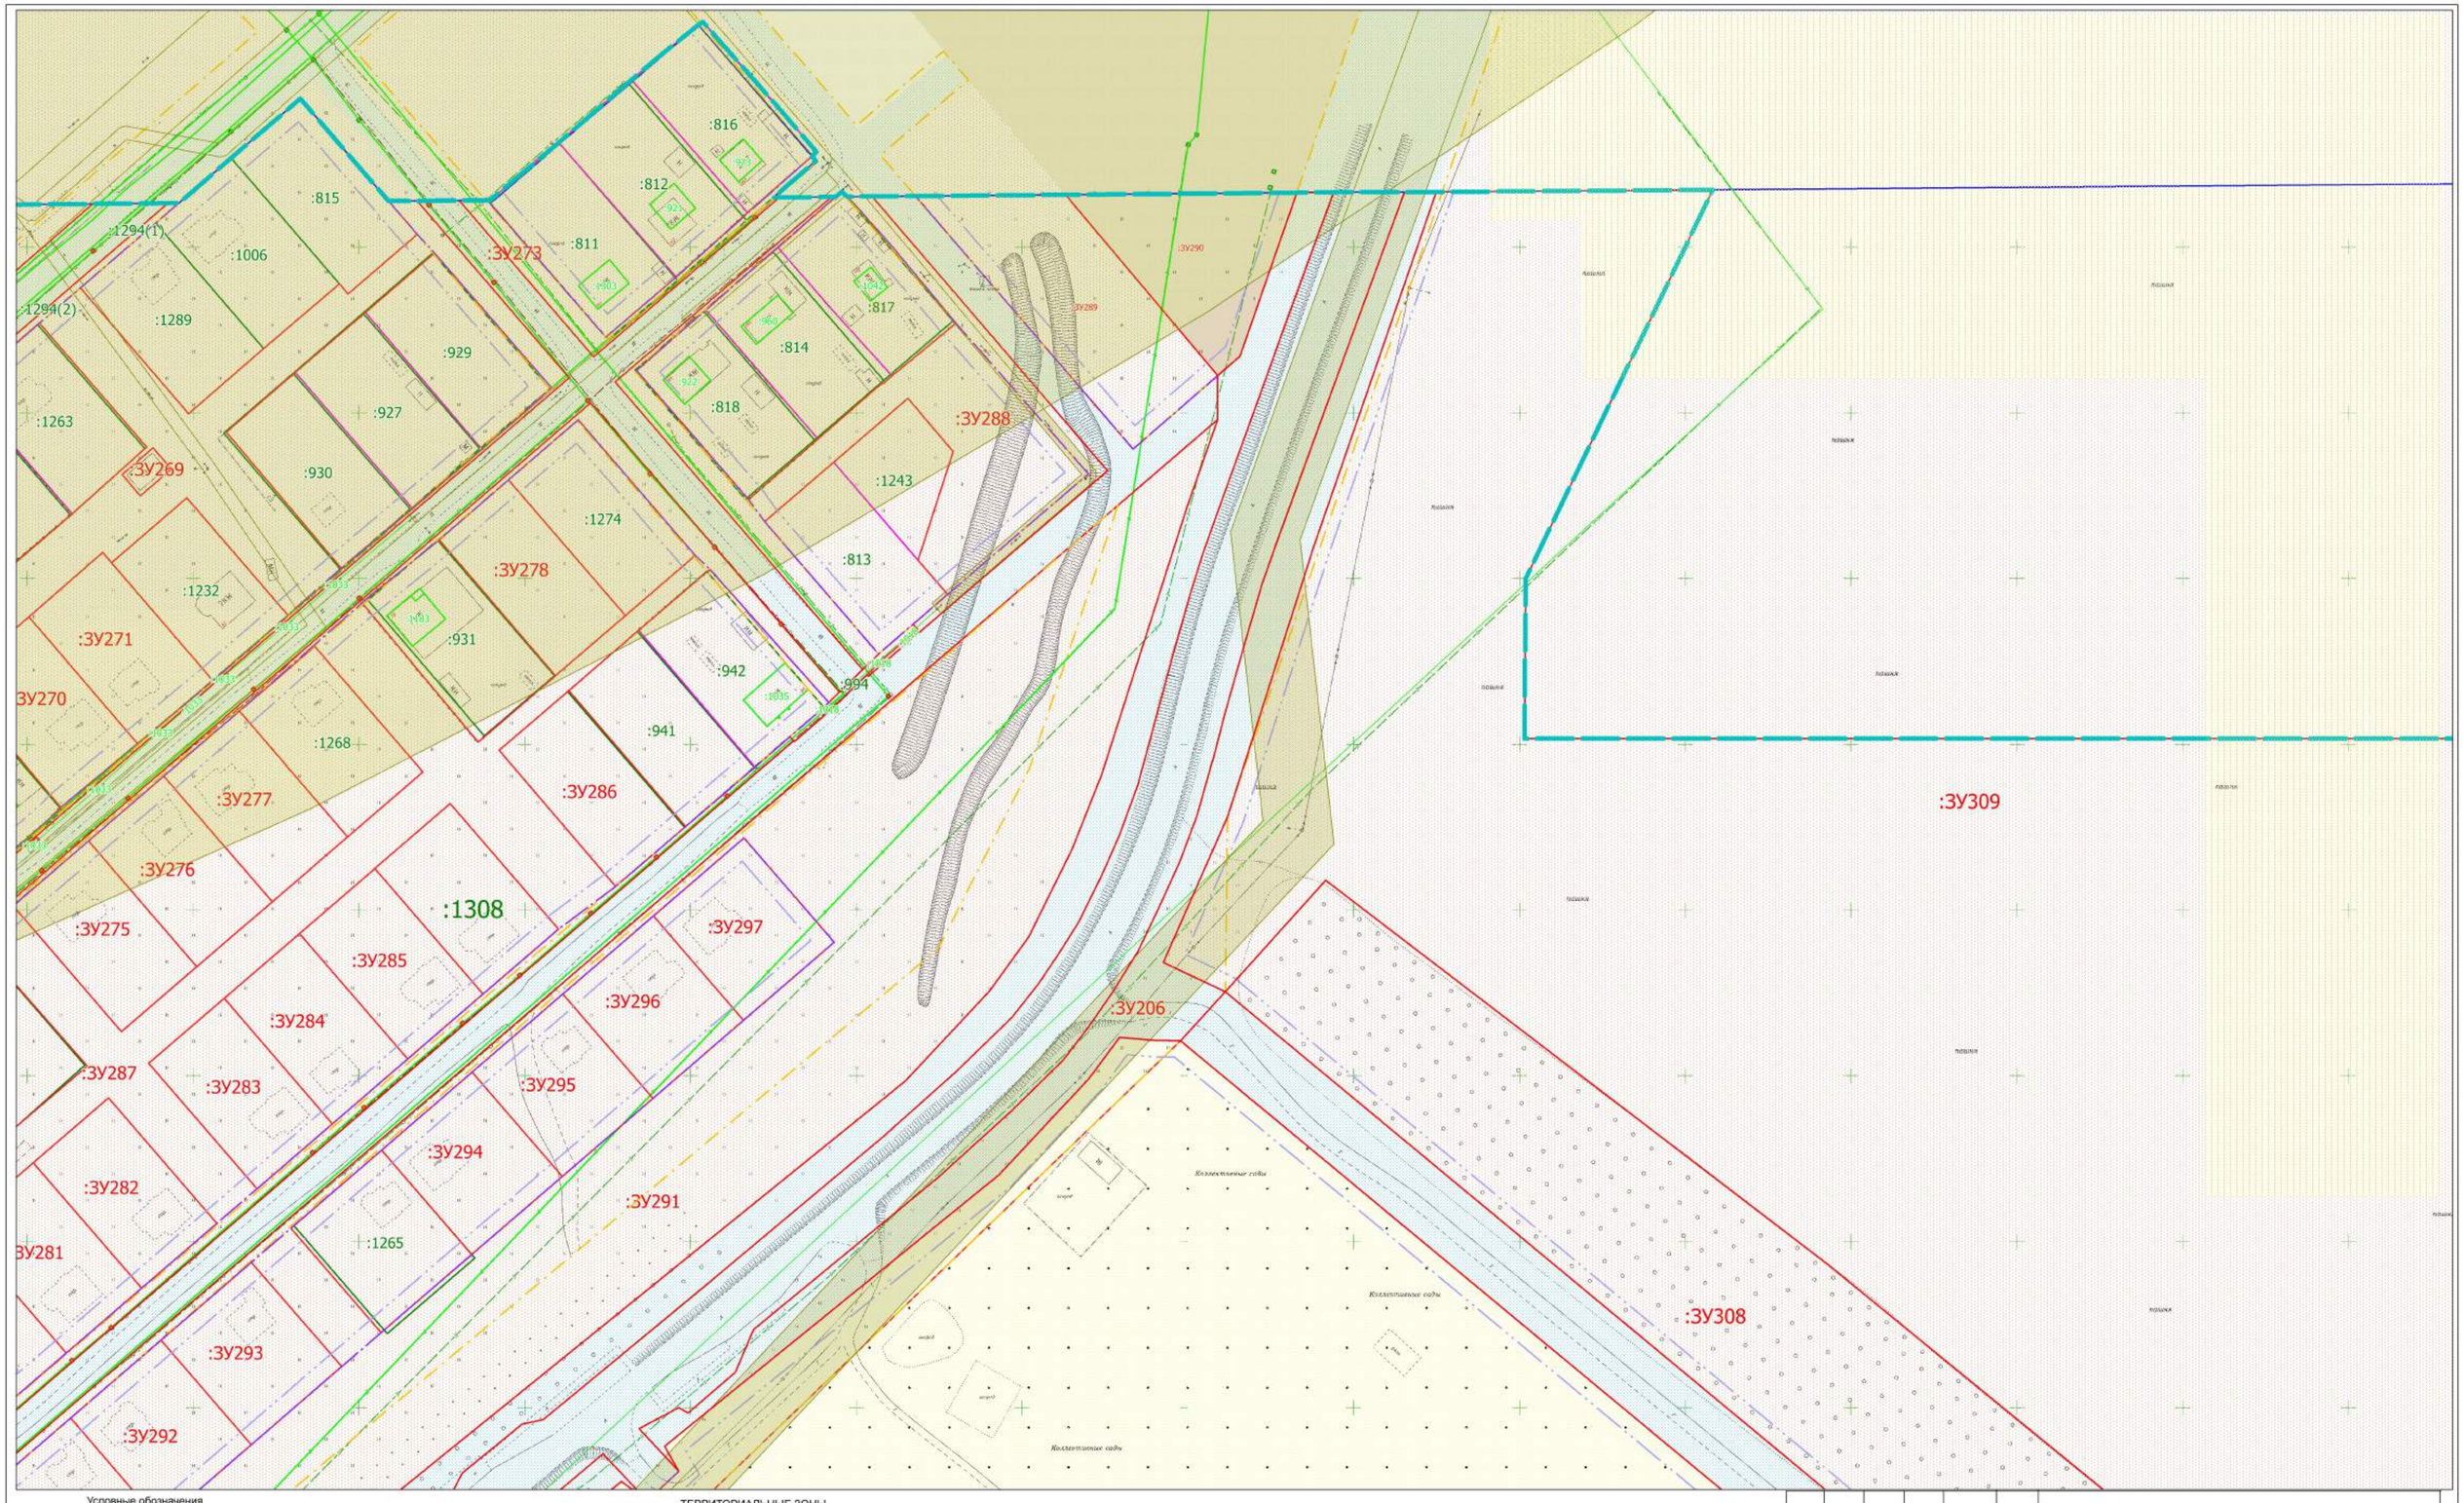

Условные обозначения

- граница разработки проекта межевания территории
- 42:21:6:1389 — границы и обозначение ЗОУИТ
- граница и номер кадастрового квартала 42:21:0601004
- красная линия, исправляемая проектом межевания территории
- установленная красная линия
- граница линии отступа от красных линий
- :1281 — границы и обозначение ОКС
- :ЗУ1 — границы и обозначение образуемого земельного участка
- :1 — уточненные границы и обозначение ранее учтенных земельных участков
- :177 — границы и обозначение земельных участков учтенных в ЕГРН
- уточненные границы и обозначение земельных участков учтенных в ЕГРН

ТЕРРИТОРИАЛЬНЫЕ ЗОНЫ

- Зона застройки малоэтажными жилыми домами Ж2-2
- Зона делового, общественного и коммерческого назначения О1-2
- Зона транспортной инфраструктуры Т-2
- Зона рекреационного назначения Р-2
- Коммунально-складская зона П2-2
- Производственная зона П1-2
- Зона иного назначения, в соответствии с местными условиями ТОП-2
- Зона специального назначения, связанная с захоронениями СП1-2
- Зона озелененных территорий общего пользования (лесопарки, городские леса) ГЛ
- Зона, занятая объектами сельскохозяйственного назначения СХ2-2

						08.24.0601004.ПМТ	
						кадастрового квартала 42:21:0601004, расположенного на территории Беловского городского округа Кемеровской области - Кузбасса	
Изм.	Кол. уч.	Лист	№ док.	Подпись	Дата		
Генеральный директор		Артёмов А.В.			2024	ПРОЕКТ МЕЖЕВАНИЯ ТЕРРИТОРИИ	Стадия: ПМТ; Лист: 11; Листов: 30
Кадастровый инженер		Агеев А.Ю.			2024	Материалы по обоснованию проекта межевания территории. Масштаб 1:900	ООО "Кемеровский Областной Кадастровый Центр"

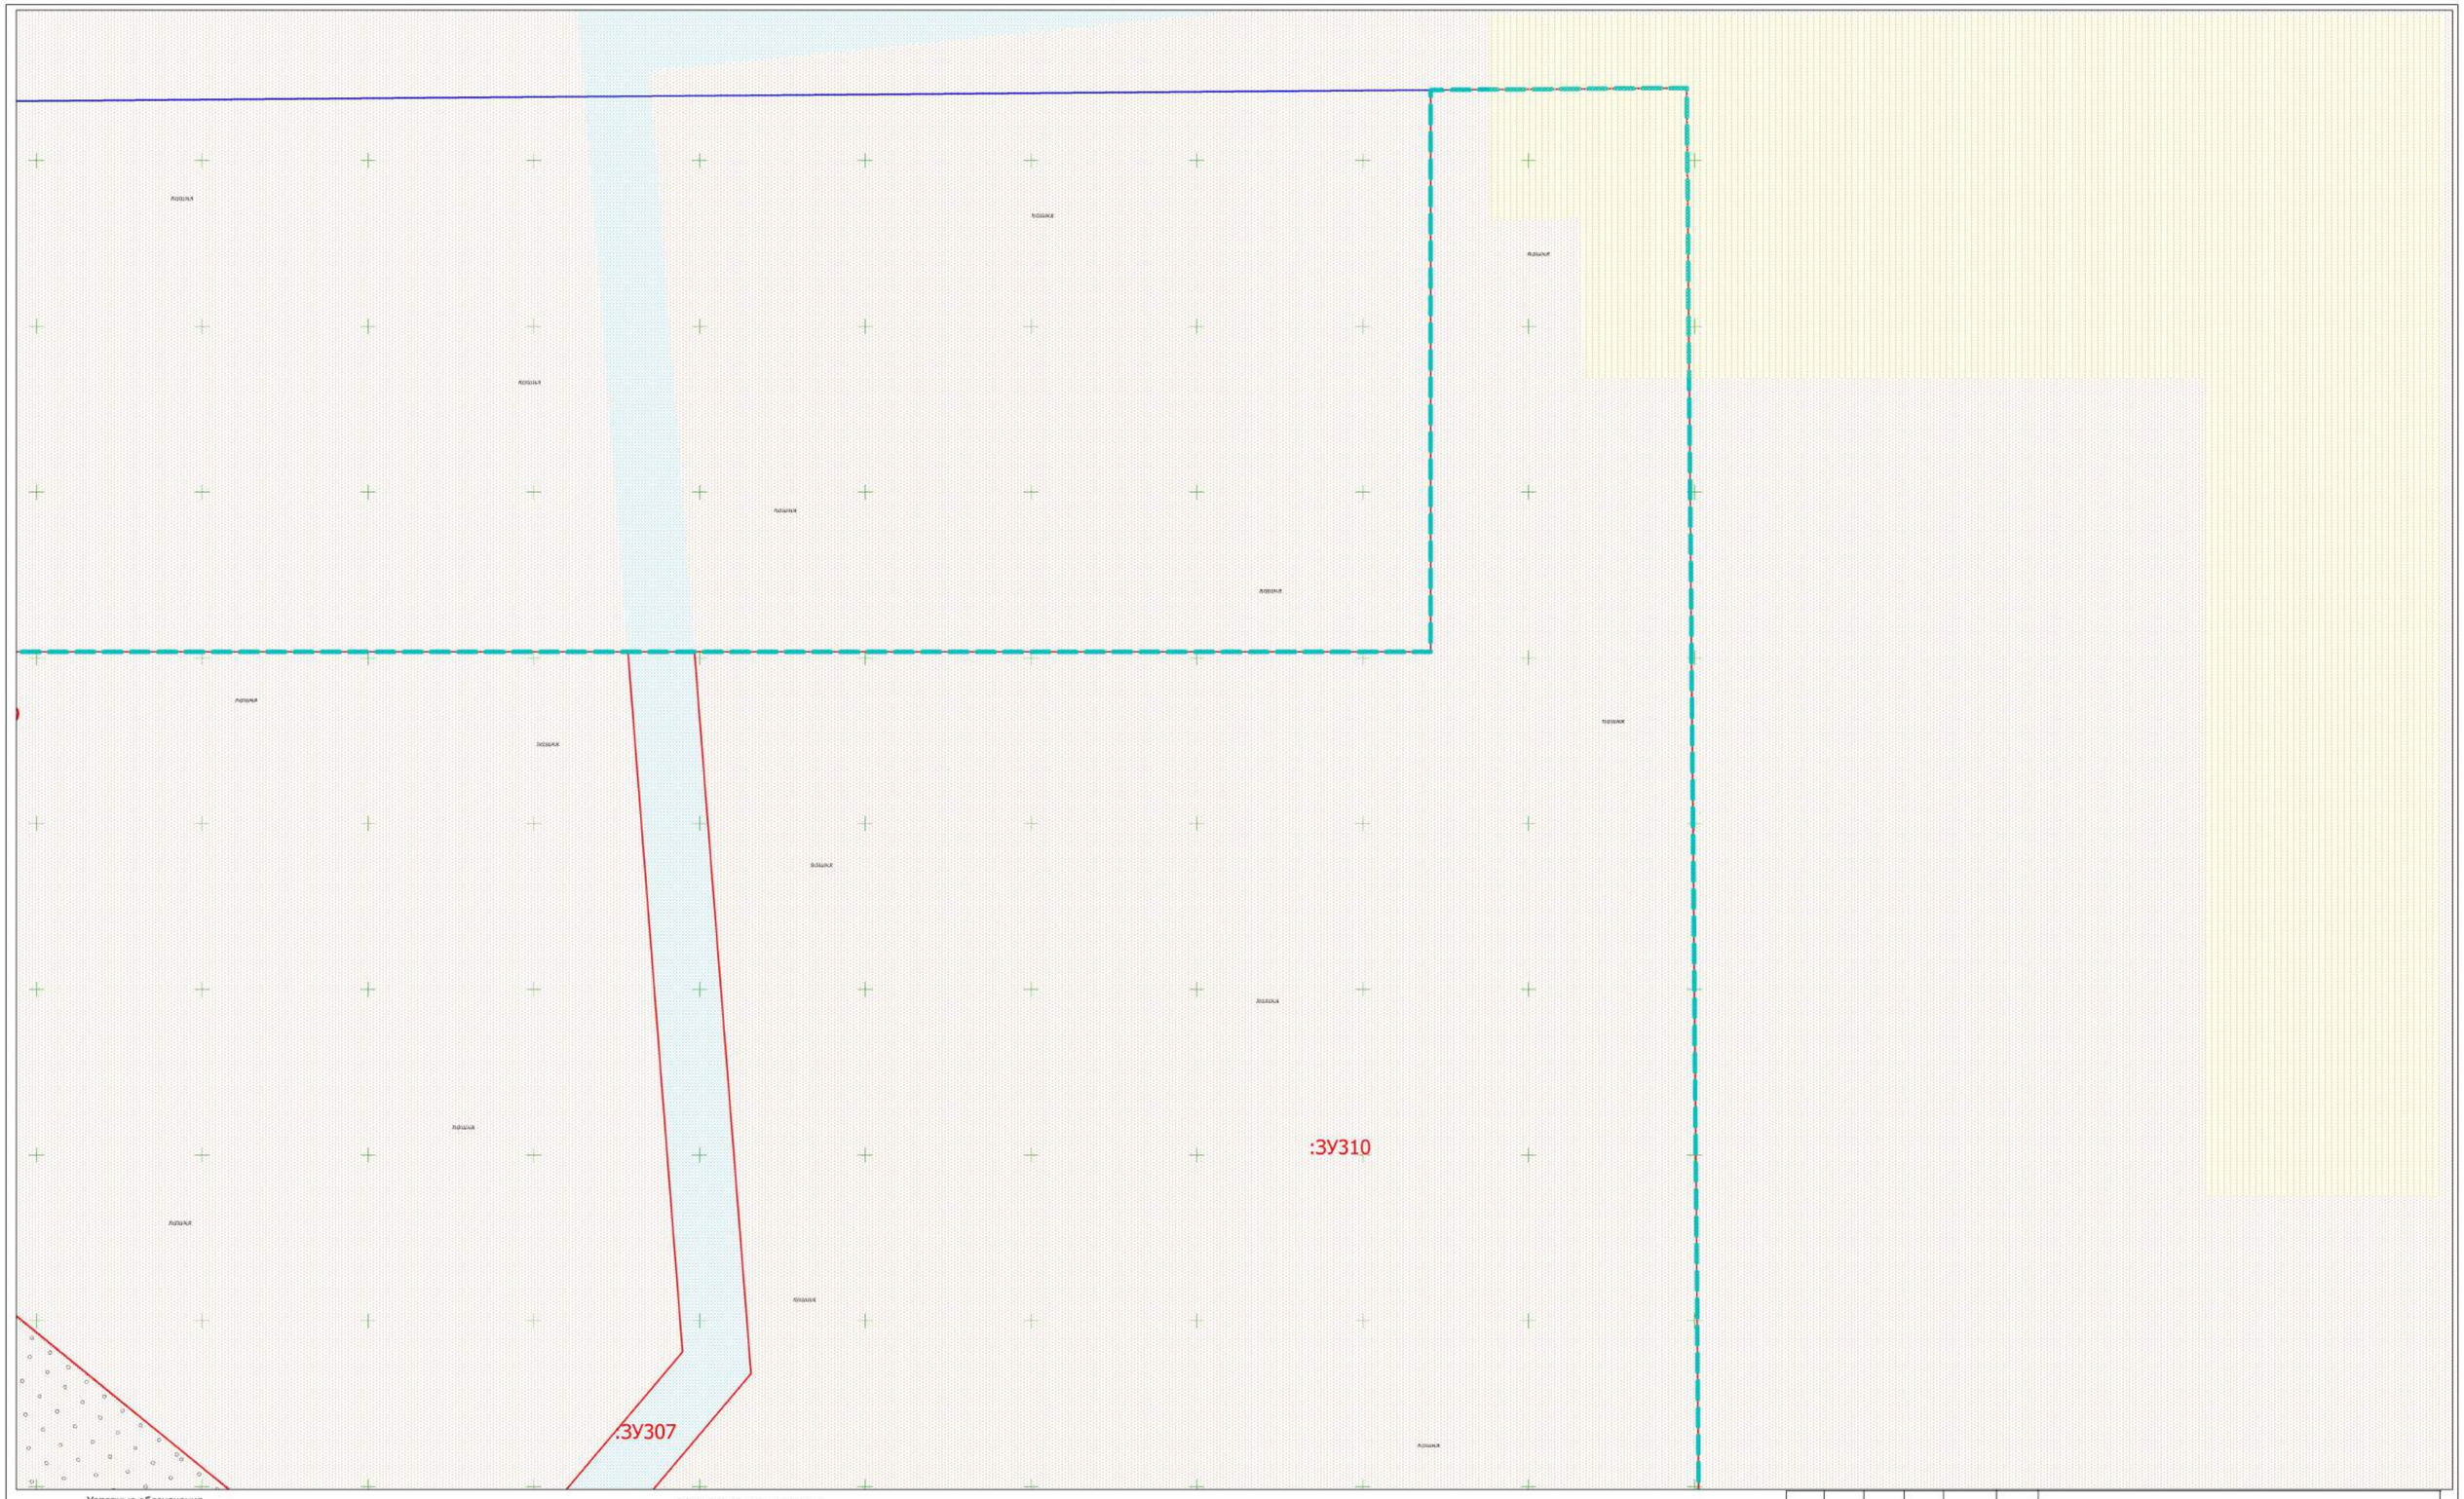

Условные обозначения

- граница разработки проекта межевания территории
- 42:21:0601389 - границы и обозначение ЗОУИТ
- граница и номер кадастрового квартала 42:21:0601004
- красная линия, исправляемая проектом межевания территории
- установленная красная линия
- граница линии отступа от красных линий
- :1281 - границы и обозначение ОКС
- :ЗУ1 - границы и обозначение образуемого земельного участка
- :1 - уточненные границы и обозначение ранее учтенных земельных участков
- :177 - границы и обозначение земельных участков учтенных в ЕГРН
- уточненные границы и обозначение земельных участков учтенных в ЕГРН

ТЕРРИТОРИАЛЬНЫЕ ЗОНЫ

- Зона застройки малоэтажными жилыми домами Ж2-2
- Зона делового, общественного и коммерческого назначения О1-2
- Зона транспортной инфраструктуры Т-2
- Зона рекреационного назначения Р-2
- Коммунально-складская зона П2-2
- Производственная зона П1-2
- Зона иного назначения, в соответствии с местными условиями ТОП-2
- Зона специального назначения, связанная с захоронениями СП1-2
- Зона озелененных территорий общего пользования (лесопарки, городские леса) ГЛ
- Зона, занятая объектами сельскохозяйственного назначения СХ2-2

						08.24.0601004.000
						кадастрового квартала 42:21:0601004, расположенного на территории Беловского городского округа Кемеровской области - Кузбасса
Изм.	Кол. уч.	Лист	№ док.	Подпись	Дата	
Генеральный директор		Артёмов А.В.			2024	ПРОЕКТ МЕЖЕВАНИЯ ТЕРРИТОРИИ
						Стадия: ПМТ; Лист: 12; Листов: 30
Кадастровый инженер		Агеев А.Ю.			2024	Материалы по обоснованию проекта межевания территории. Масштаб 1:900
						ООО "Кемеровский Областной Кадастровый Центр"

:ЗУ197

Условные обозначения

- граница разработки проекта межевания территории
- 42:21:6:1389 - границы и обозначение ЗОУИТ
- граница и номер кадастрового квартала 42:21:0601004
- красная линия, исправляемая проектом межевания территории
- установленная красная линия
- граница линии отступа от красных линий
- :1281 - границы и обозначение ОКС
- :ЗУ1 - границы и обозначение образуемого земельного участка
- :1 - уточненные границы и обозначение ранее учтенных земельных участков
- :177 - границы и обозначение земельных участков учтенных в ЕГРН
- уточненные границы и обозначение земельных участков учтенных в ЕГРН

ТЕРРИТОРИАЛЬНЫЕ ЗОНЫ

- Зона застройки малоэтажными жилыми домами Ж2-2
- Зона делового, общественного и коммерческого назначения О1-2
- Зона транспортной инфраструктуры Т-2
- Зона рекреационного назначения Р-2
- Коммунально-складская зона П2-2
- Производственная зона П1-2
- Зона иного назначения, в соответствии с местными условиями ТОП-2
- Зона специального назначения, связанная с захоронениями СП1-2
- Зона озелененных территорий общего пользования (лесопарки, городские леса) ГЛ
- Зона, занятая объектами сельскохозяйственного назначения СХ2-2

						08.24.0601004.000	
						кадастрового квартала 42:21:0601004, расположенного на территории Беловского городского округа Кемеровской области - Кузбасса	
Изм.	Кол. уч.	Лист	№ док.	Подпись	Дата		
Генеральный директор		Артёмов А.В.			2024	ПРОЕКТ МЕЖЕВАНИЯ ТЕРРИТОРИИ	Стадия: ПМТ; Лист: 13; Листов: 30
Кадастровый инженер		Агеев А.Ю.			2024	Материалы по обоснованию проекта межевания территории. Масштаб 1:900	ООО "Кемеровский Областной Кадастровый Центр"

:ЗУ216

:ЗУ218

:198

:ЗУ217

:1309

:1309

:ЗУ214

:ЗУ199

Условные обозначения

- граница разработки проекта межевания территории
- 42:21:6:1389 - границы и обозначение ЗОУИТ
- граница и номер кадастрового квартала 42:21:0601004
- красная линия, исправляемая проектом межевания территории
- установленная красная линия
- граница линии отступа от красных линий
- :1281 - границы и обозначение ОКС
- :ЗУ1 - границы и обозначение образуемого земельного участка
- :1 - уточненные границы и обозначение ранее учтенных земельных участков
- :177 - границы и обозначение земельных участков учтенных в ЕГРН
- уточненные границы и обозначение земельных участков учтенных в ЕГРН

ТЕРРИТОРИАЛЬНЫЕ ЗОНЫ

- Зона застройки малоэтажными жилыми домами Ж2-2
- Зона делового, общественного и коммерческого назначения О1-2
- Зона транспортной инфраструктуры Т-2
- Зона рекреационного назначения Р-2
- Коммунально-складская зона П2-2
- Производственная зона П1-2
- Зона иного назначения, в соответствии с местными условиями ТОП-2
- Зона специального назначения, связанная с захоронениями СП1-2
- Зона озелененных территорий общего пользования (лесопарки, городские леса) ГЛ
- Зона, занятая объектами сельскохозяйственного назначения СХ2-2

						08.24.0601004.000	
						кадастрового квартала 42:21:0601004, расположенного на территории Беловского городского округа Кемеровской области - Кузбасса	
Изм.	Кол. уч.	Лист	№ док.	Подпись	Дата		
Генеральный директор		Артёмов А.В.			2024	ПРОЕКТ МЕЖЕВАНИЯ ТЕРРИТОРИИ	Стадия: ПМТ; Лист: 14; Листов: 30
Кадастровый инженер		Агеев А.Ю.			2024	Материалы по обоснованию проекта межевания территории Масштаб 1:900	ООО "Кемеровский Областной Кадастровый Центр"

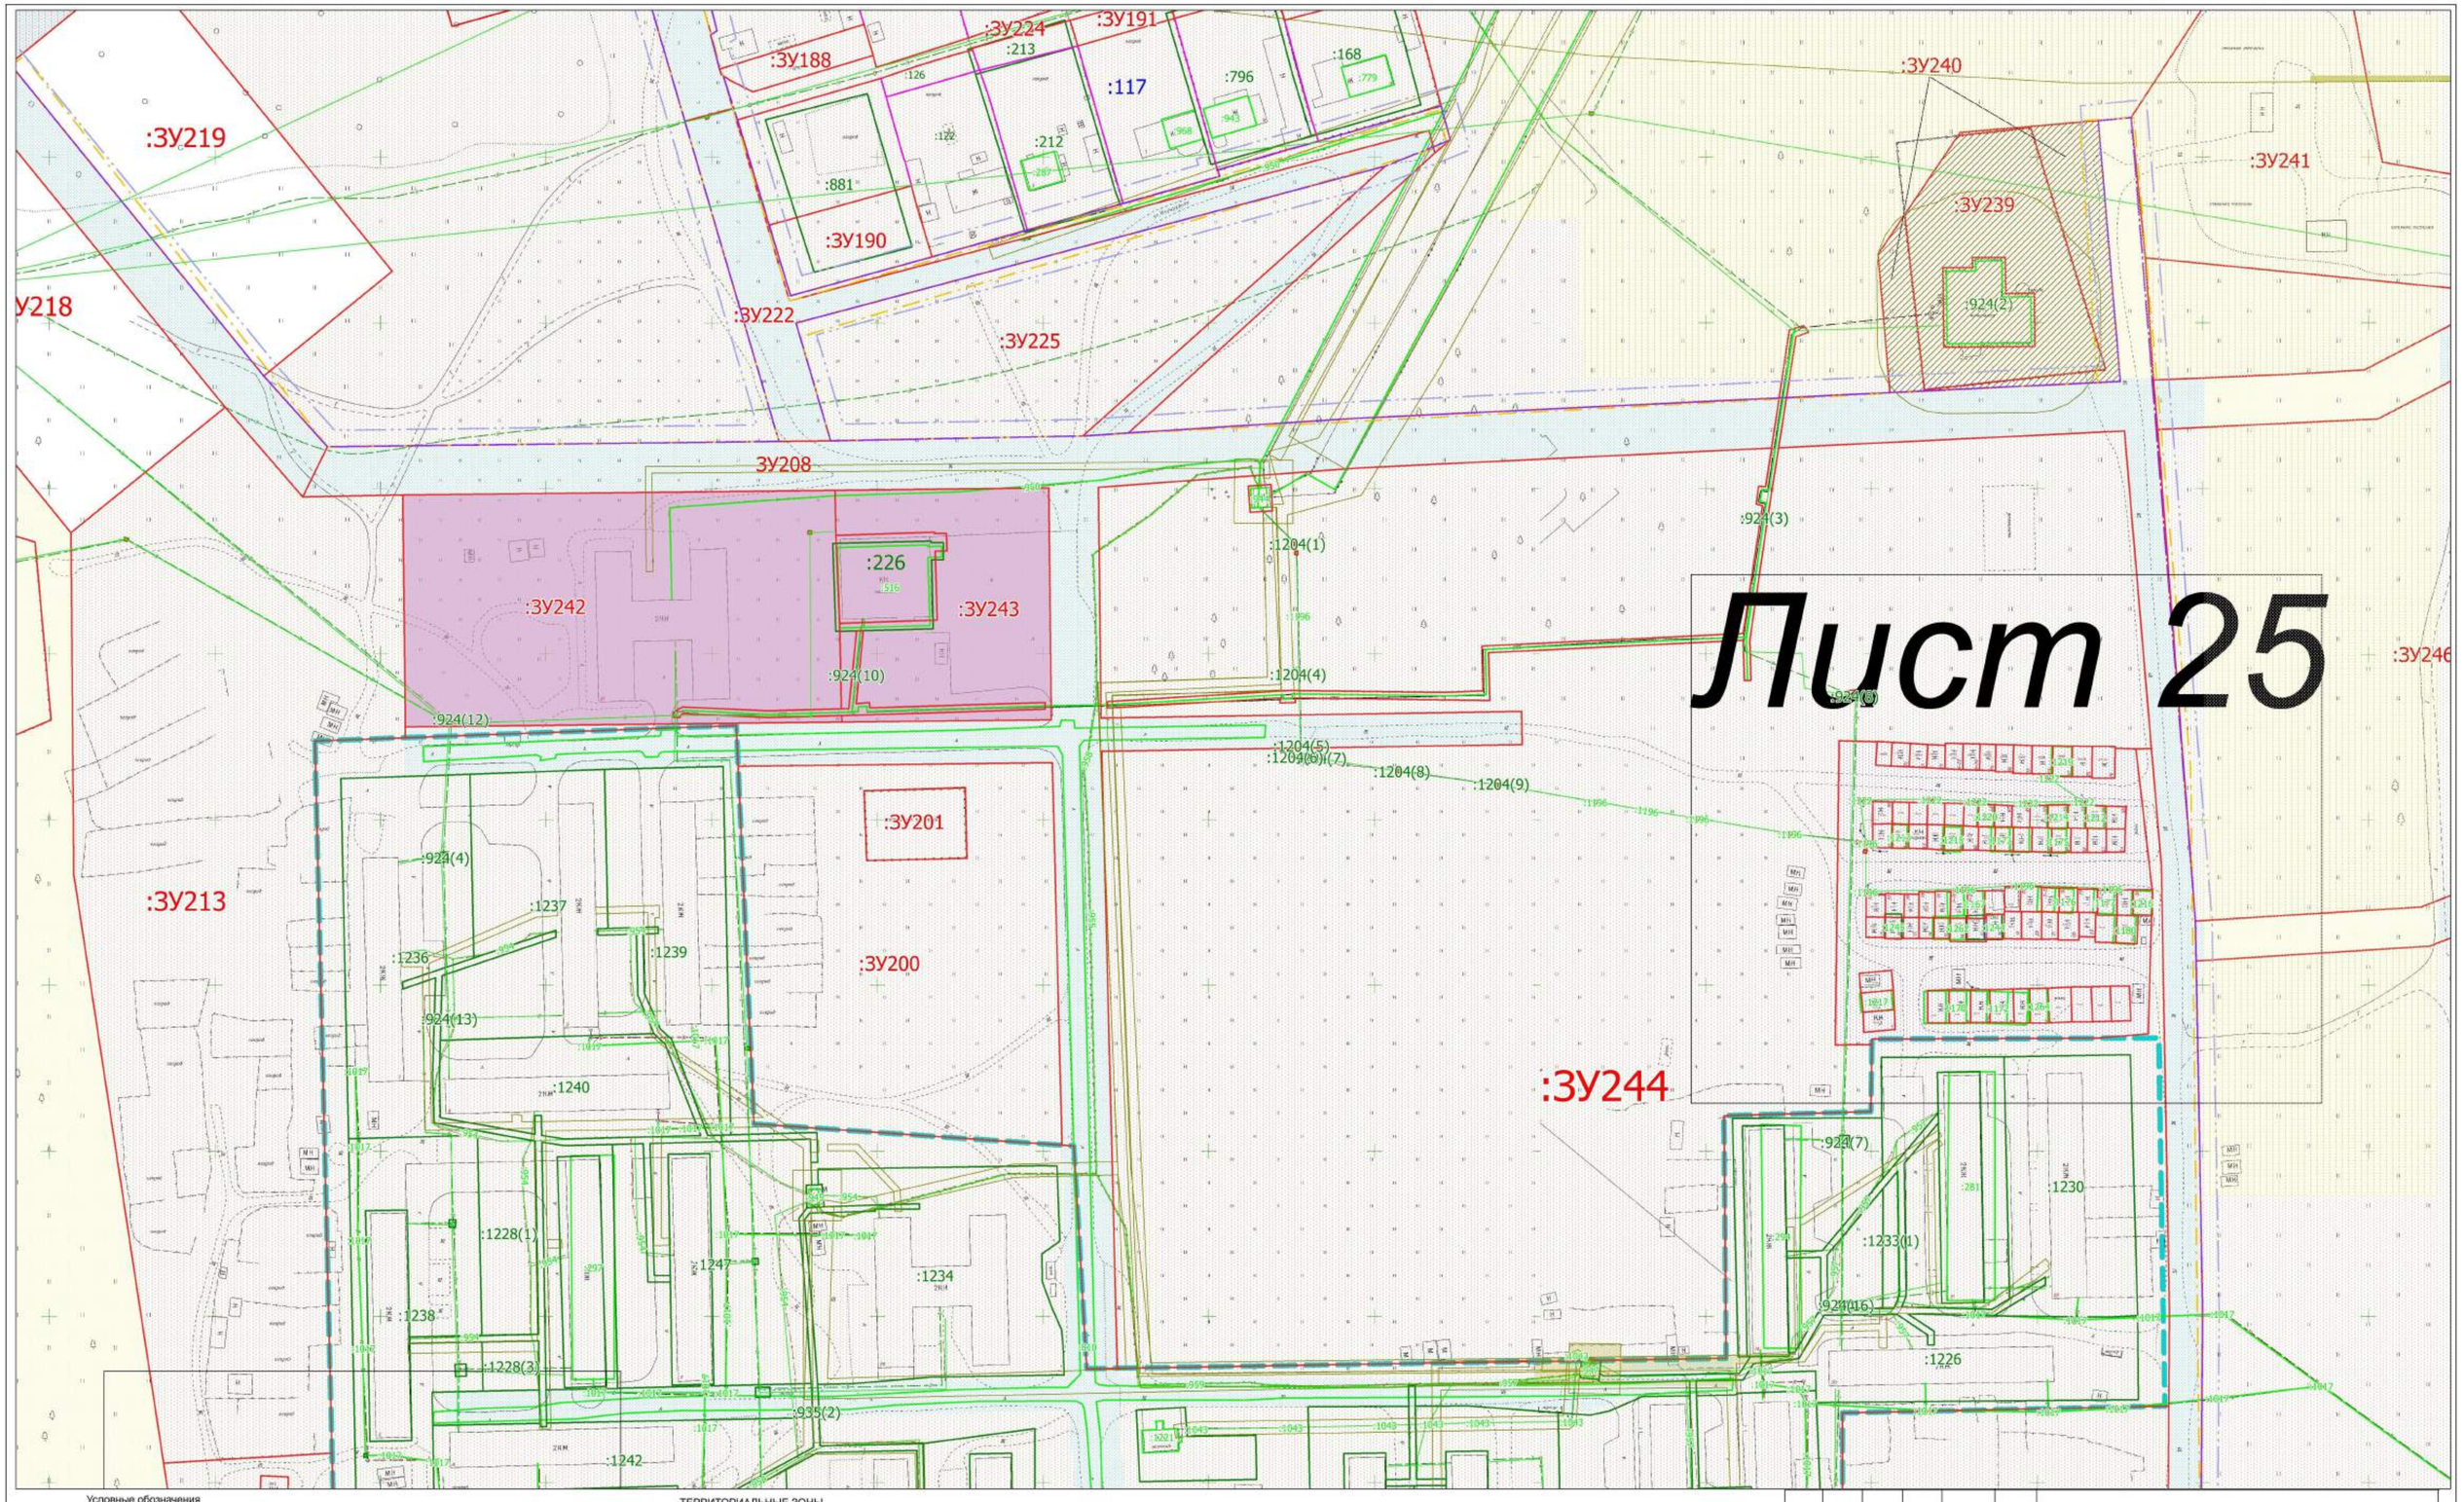

Условные обозначения

- граница разработки проекта межевания территории
- 42:21-6.1389 — границы и обозначение ЗОУИТ
- граница и номер кадастрового квартала 42:21:0601004
- красная линия, исправляемая проектом межевания территории
- установленная красная линия
- граница линии отступа от красных линий
- :1281 — границы и обозначение ОКС
- :ЗУ1 — границы и обозначение образуемого земельного участка
- :1 — уточненные границы и обозначение ранее учтенных земельных участков
- :177 — границы и обозначение земельных участков учтенных в ЕГРН
- уточненные границы и обозначение земельных участков учтенных в ЕГРН

ТЕРРИТОРИАЛЬНЫЕ ЗОНЫ

- Зона застройки малоэтажными жилыми домами Ж2-2
- Зона делового, общественного и коммерческого назначения О1-2
- Зона транспортной инфраструктуры Т-2
- Зона рекреационного назначения Р-2
- Коммунально-складская зона П2-2
- Производственная зона П1-2
- Зона иного назначения, в соответствии с местными условиями ТОП-2
- Зона специального назначения, связанная с захоронениями СП1-2
- Зона озелененных территорий общего пользования (лесопарки, городские леса) ГЛ
- Зона, занятая объектами сельскохозяйственного назначения СХ2-2

						08.24.0601004.ПП		
						кадастрового квартала 42:21:0601004, расположенного на территории Беловского городского округа Кемеровской области - Кузбасса		
Изм.	Кол. уч.	Лист	№ док.	Подпись	Дата			
Генеральный директор		Артёмов А.В.			2024	ПРОЕКТ МЕЖЕВАНИЯ ТЕРРИТОРИИ	Стадия	Лист	Листов
							ПМТ	15	30
Кадастровый инженер		Атеев А.Ю.			2024	Материалы по обосновании проекта межевания территории Масштаб 1:900	ООО "Кемеровский Областной Кадастровый Центр"		

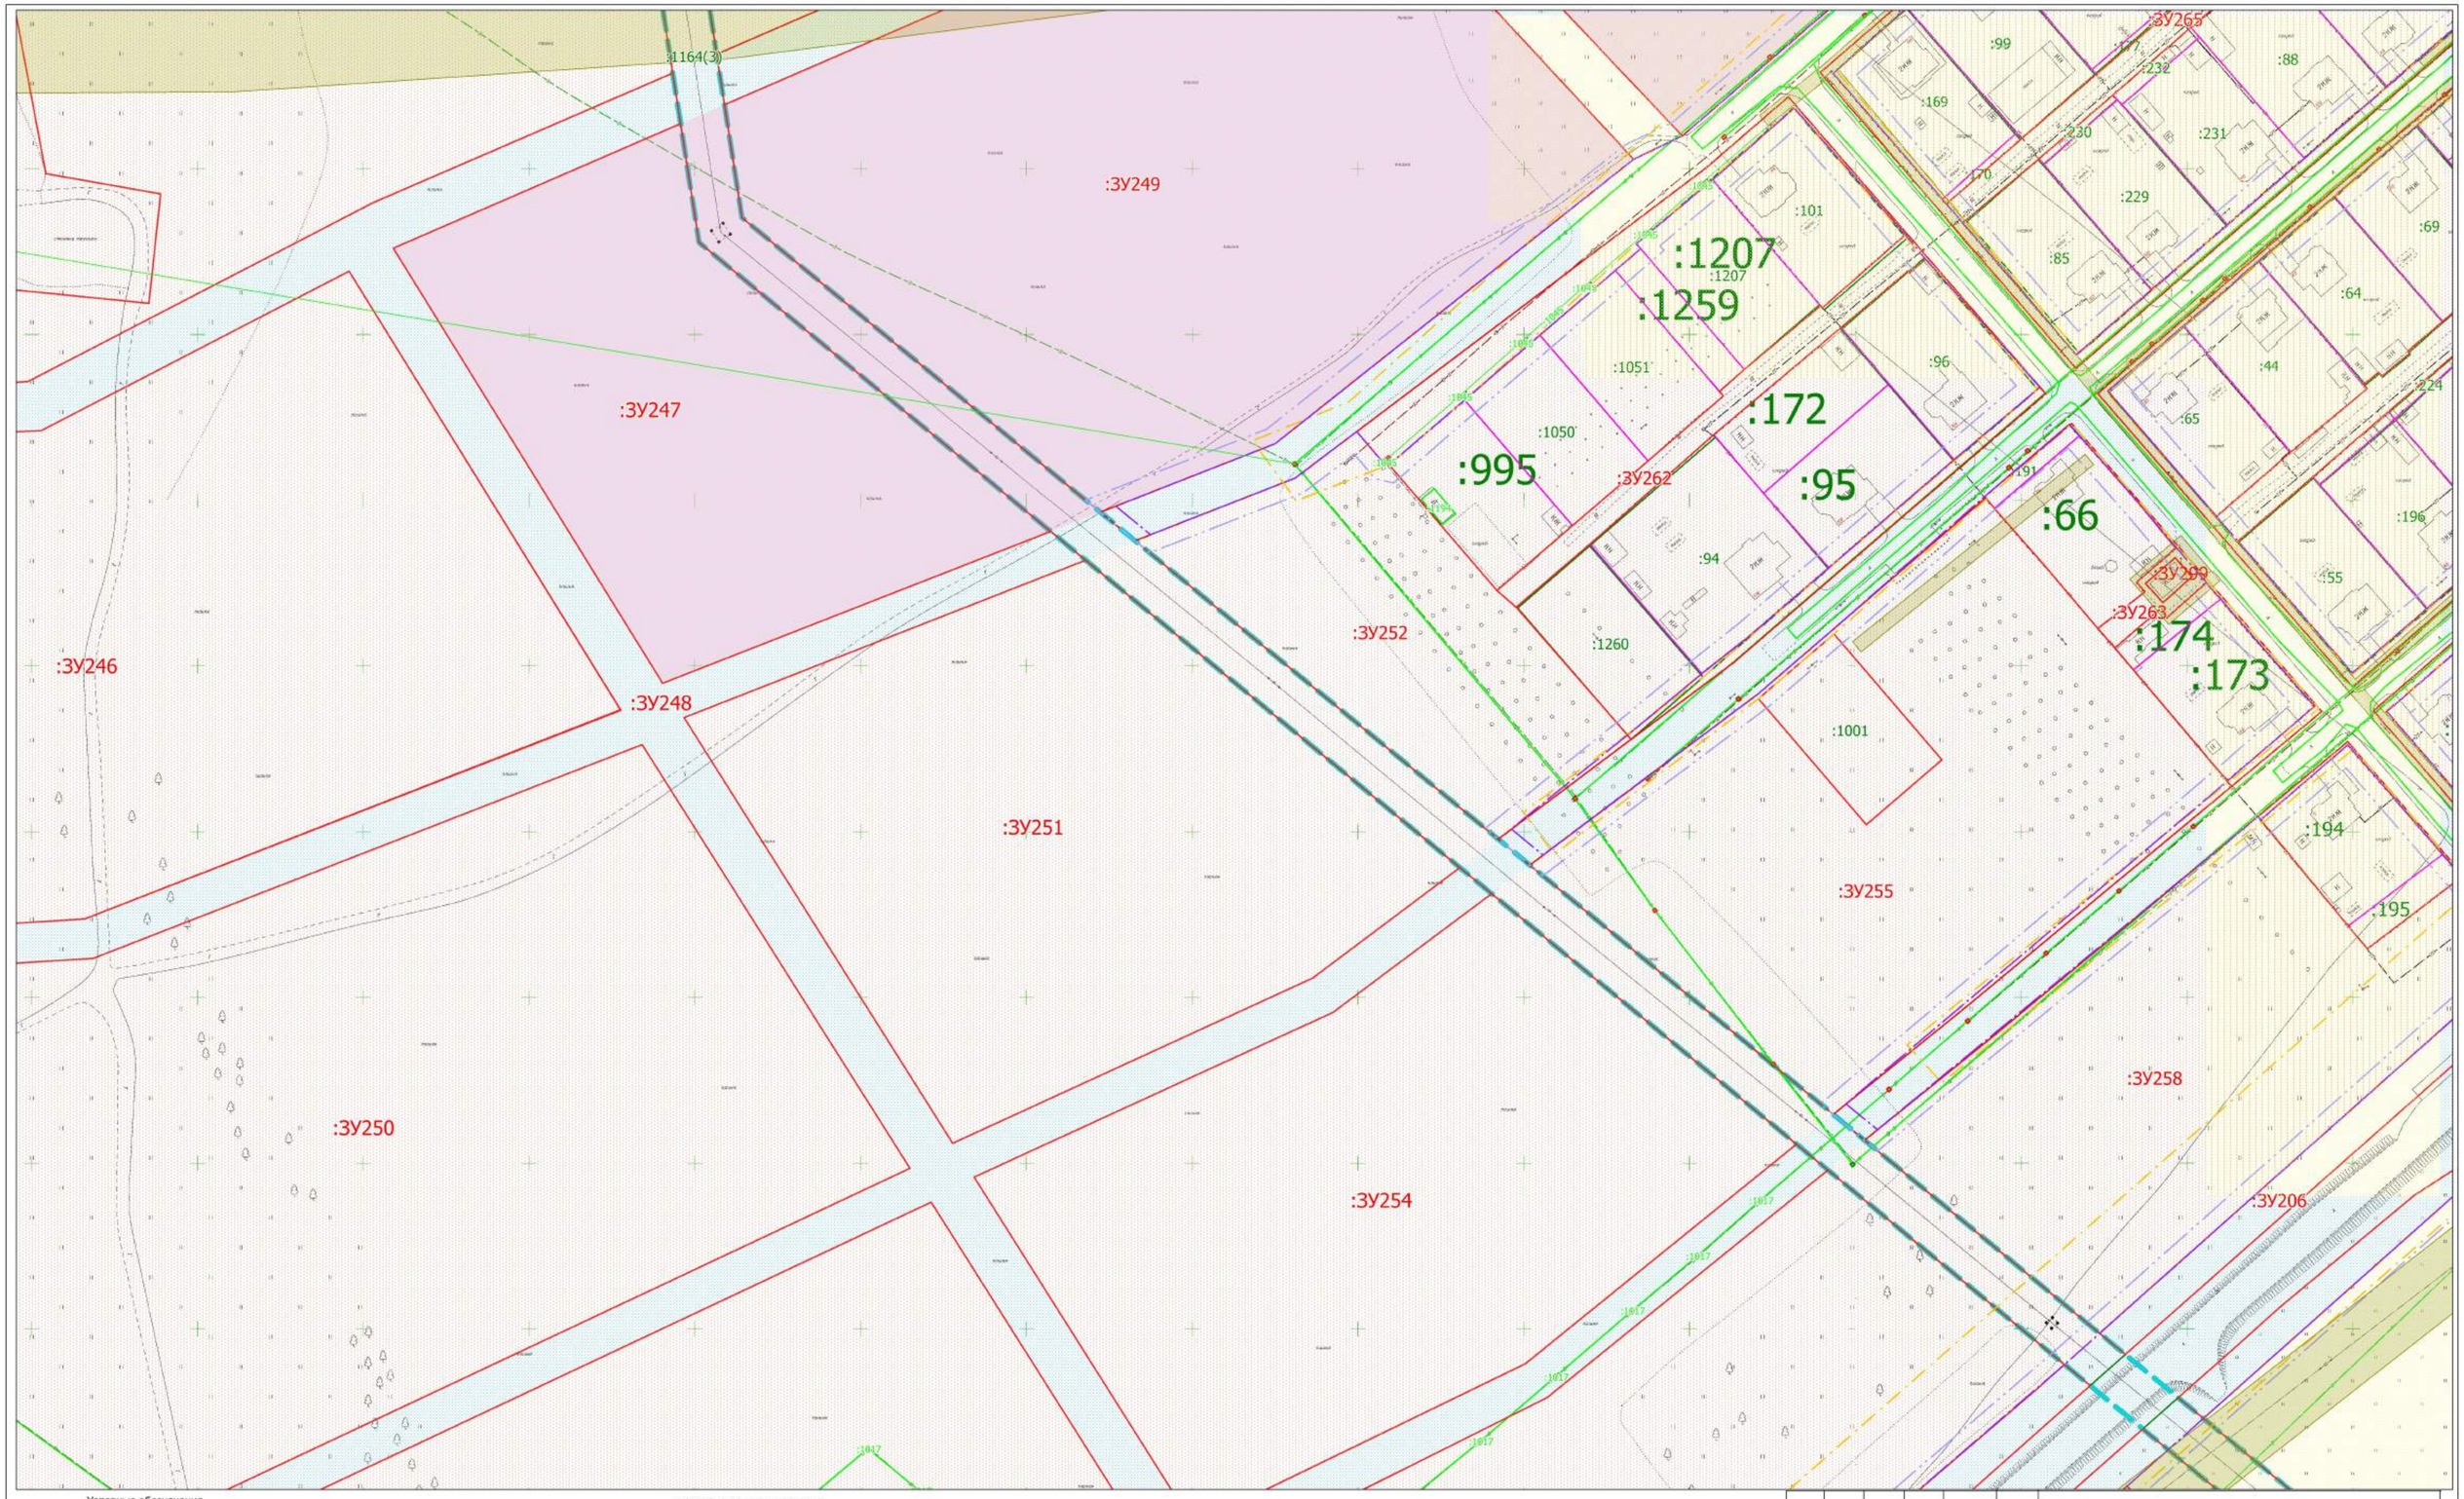

Условные обозначения

- граница разработки проекта межевания территории
- границы и обозначение ЗОУИТ
- граница и номер кадастрового квартала 42:21:0601004
- красная линия, исправляемая проектом межевания территории
- установленная красная линия
- граница линии отступа от красных линий
- границы и обозначение ОКС
- границы и обозначение образуемого земельного участка
- уточненные границы и обозначение ранее учтенных земельных участков
- границы и обозначение земельных участков учтенных в ЕГРН
- уточненные границы и обозначение земельных участков учтенных в ЕГРН

ТЕРРИТОРИАЛЬНЫЕ ЗОНЫ

- Зона застройки малоэтажными жилыми домами Ж2-2
- Зона делового, общественного и коммерческого назначения О1-2
- Зона транспортной инфраструктуры Т-2
- Зона рекреационного назначения Р-2
- Коммунально-складская зона П2-2
- Производственная зона П1-2
- Зона иного назначения, в соответствии с местными условиями ТОП-2
- Зона специального назначения, связанная с захоронениями СП1-2
- Зона озелененных территорий общего пользования (лесопарки, городские леса) ГЛ
- Зона, занятая объектами сельскохозяйственного назначения СХ2-2

						08.24.0601004.000	
						кадастрового квартала 42:21:0601004, расположенного на территории Беловского городского округа Кемеровской области - Кузбасса	
Изм.	Кол. уч.	Лист	№ док.	Подпись	Дата		
Генеральный директор		Артёмов А.В.			2024	ПРОЕКТ МЕЖЕВАНИЯ ТЕРРИТОРИИ	Стадия: ПМТ; Лист: 16; Листов: 30
Кадастровый инженер		Агеев А.Ю.			2024	Материалы по обоснованию проекта межевания территории. Масштаб 1:900	ООО "Кемеровский Областной Кадастровый Центр"

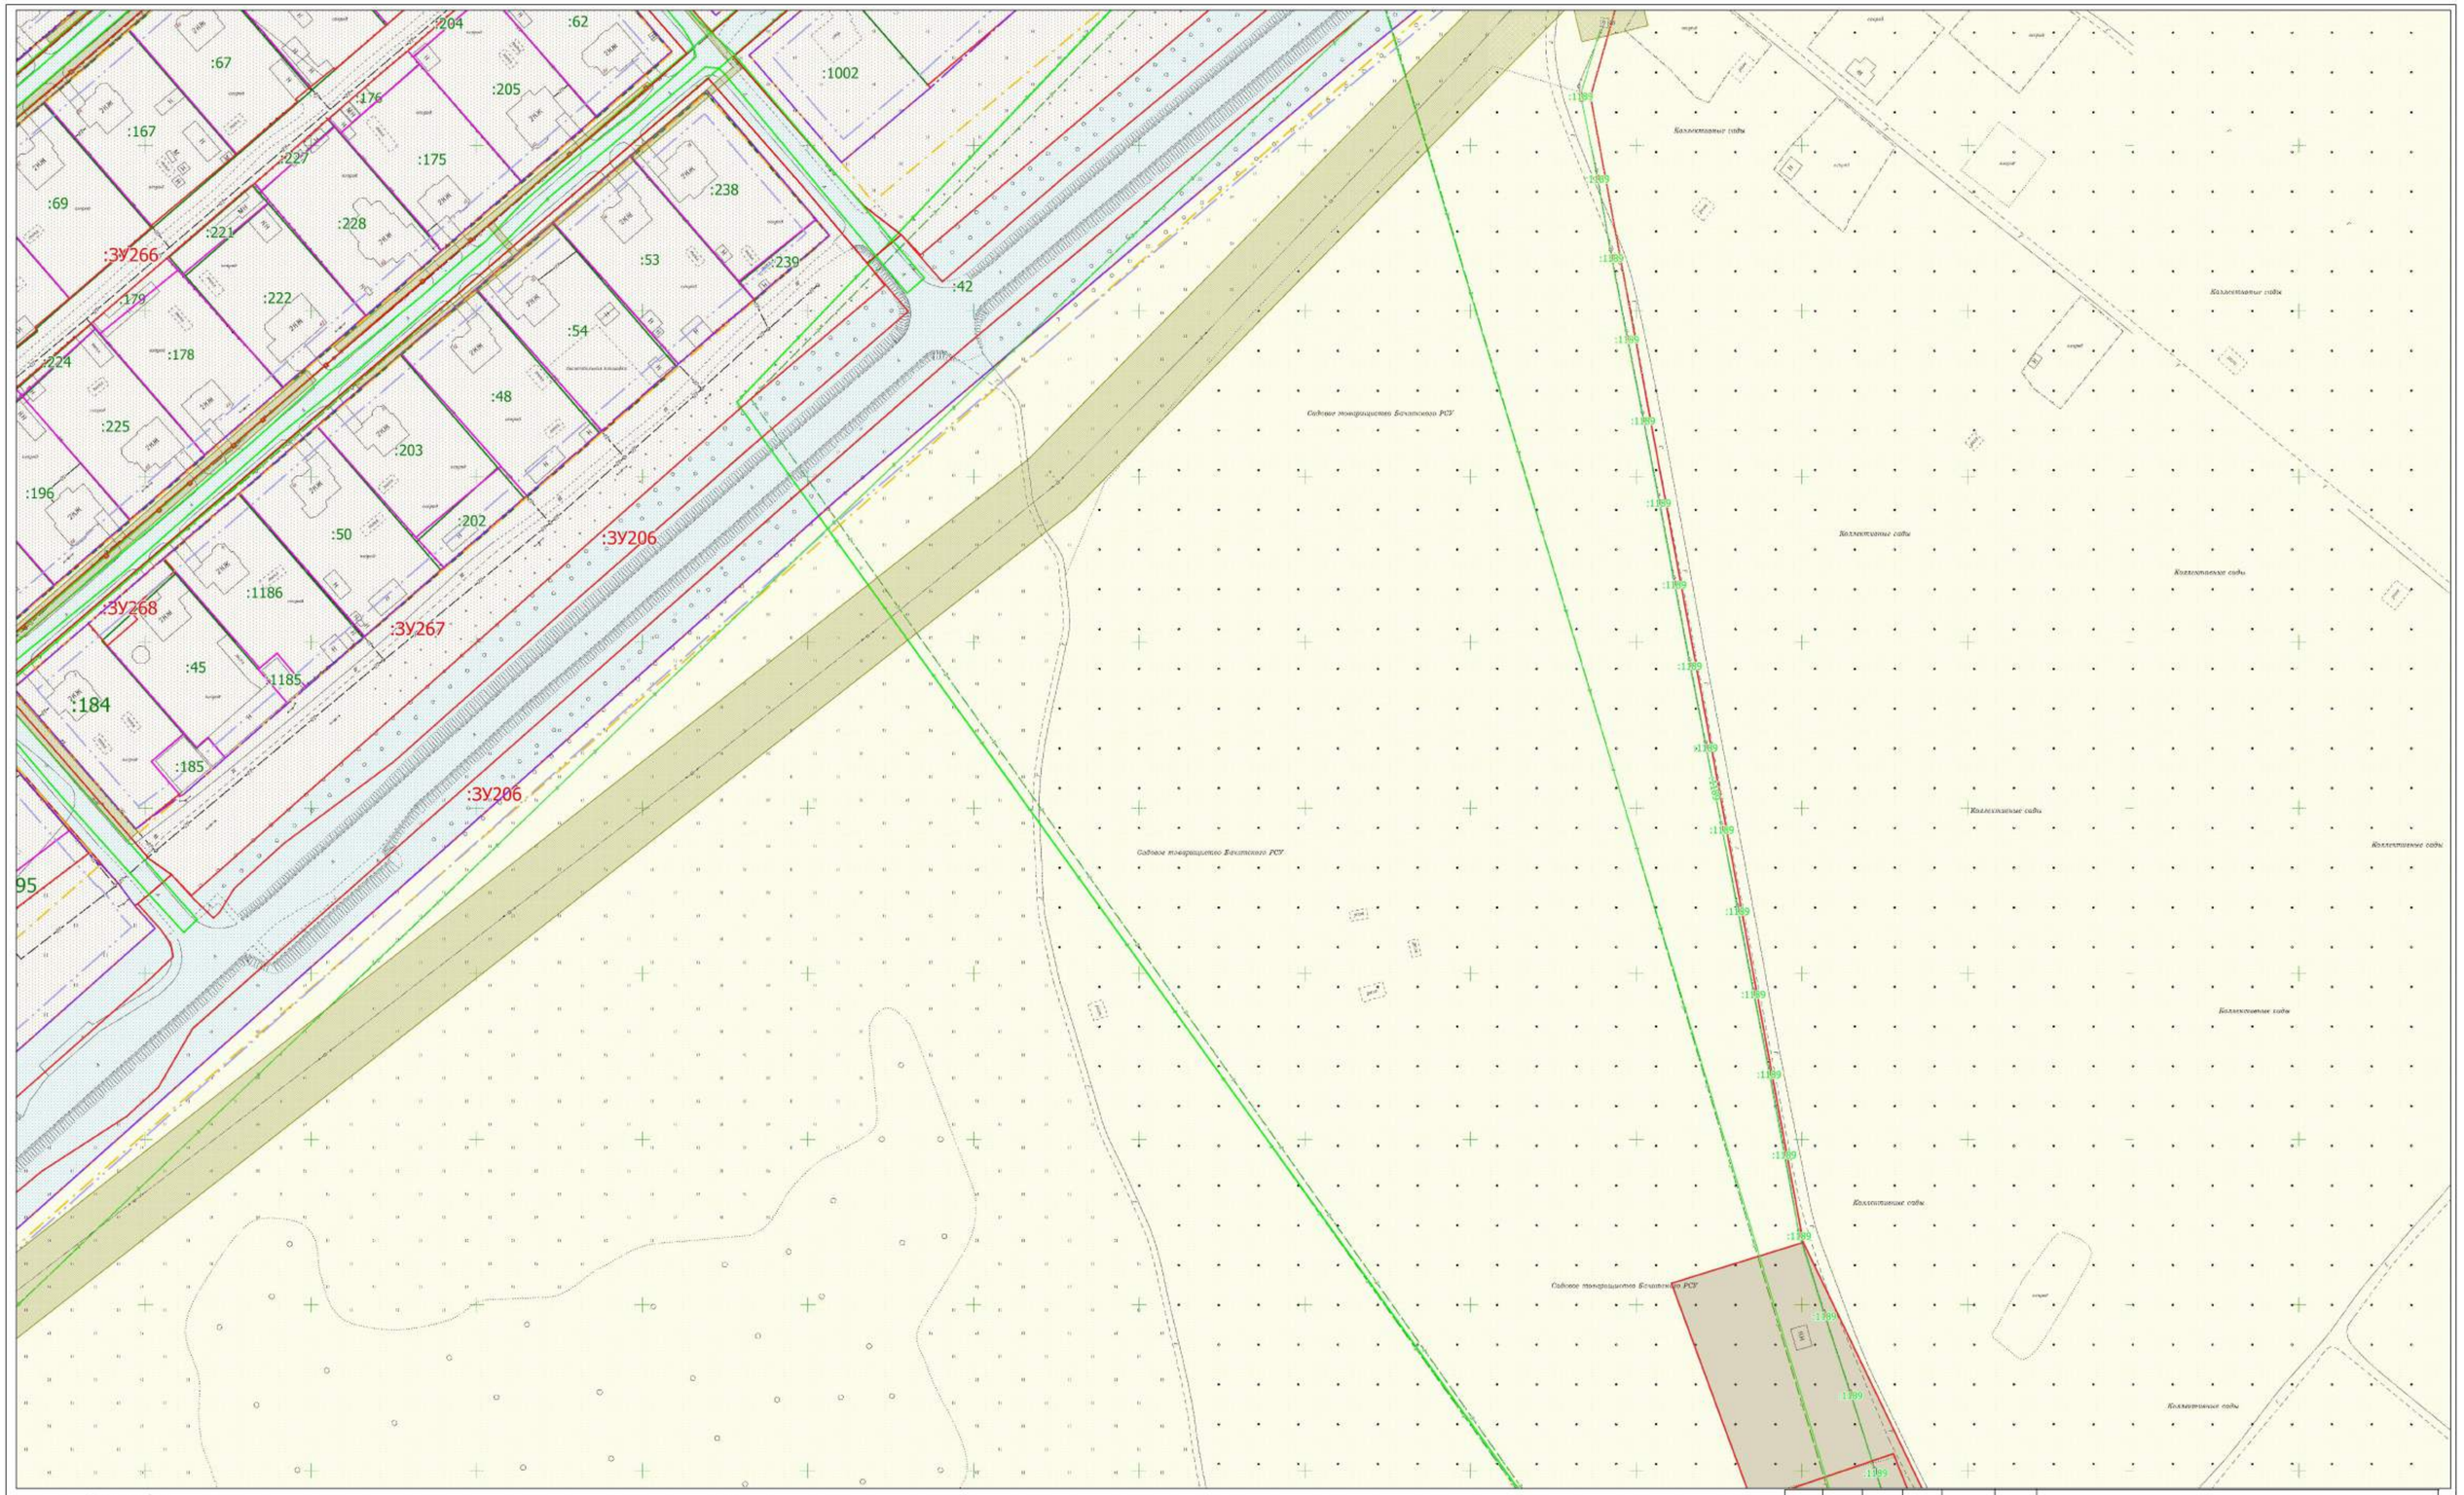

Условные обозначения

- граница разработки проекта межевания территории
- 42:21:6:1389 - границы и обозначение ЗОУИТ
- граница и номер кадастрового квартала 42:21:0601004
- красная линия, исправляемая проектом межевания территории
- установленная красная линия
- граница линии отступа от красных линий
- :1281 - границы и обозначение ОКС
- :ЗУ1 - границы и обозначение образуемого земельного участка
- :1 - уточненные границы и обозначение ранее учтенных земельных участков
- :177 - границы и обозначение земельных участков учтенных в ЕГРН
- уточненные границы и обозначение земельных участков учтенных в ЕГРН

ТЕРРИТОРИАЛЬНЫЕ ЗОНЫ

- Зона застройки малоэтажными жилыми домами Ж2-2
- Зона делового, общественного и коммерческого назначения О1-2
- Зона транспортной инфраструктуры Т-2
- Зона рекреационного назначения Р-2
- Коммунально-складская зона П2-2
- Производственная зона П1-2
- Зона иного назначения, в соответствии с местными условиями ТОП-2
- Зона специального назначения, связанная с захоронениями СП1-2
- Зона озелененных территорий общего пользования (лесопарки, городские леса) ГЛ
- Зона, занятая объектами сельскохозяйственного назначения СХ2-2

						08.24.0601004.000
						кадастрового квартала 42:21:0601004, расположенного на территории Беловского городского округа Кемеровской области - Кузбасса
Изм.	Кол. уч.	Лист	№ док.	Подпись	Дата	
Генеральный директор		Артёмов А.В.			2024	ПРОЕКТ МЕЖЕВАНИЯ ТЕРРИТОРИИ
Кадастровый инженер		Агеев А.Ю.			2024	Материалы по обоснованию проекта межевания территории Масштаб 1:900

Стадия	Лист	Листов
ПМТ	17	30

ООО "Кемеровский Областной Кадастровый Центр"

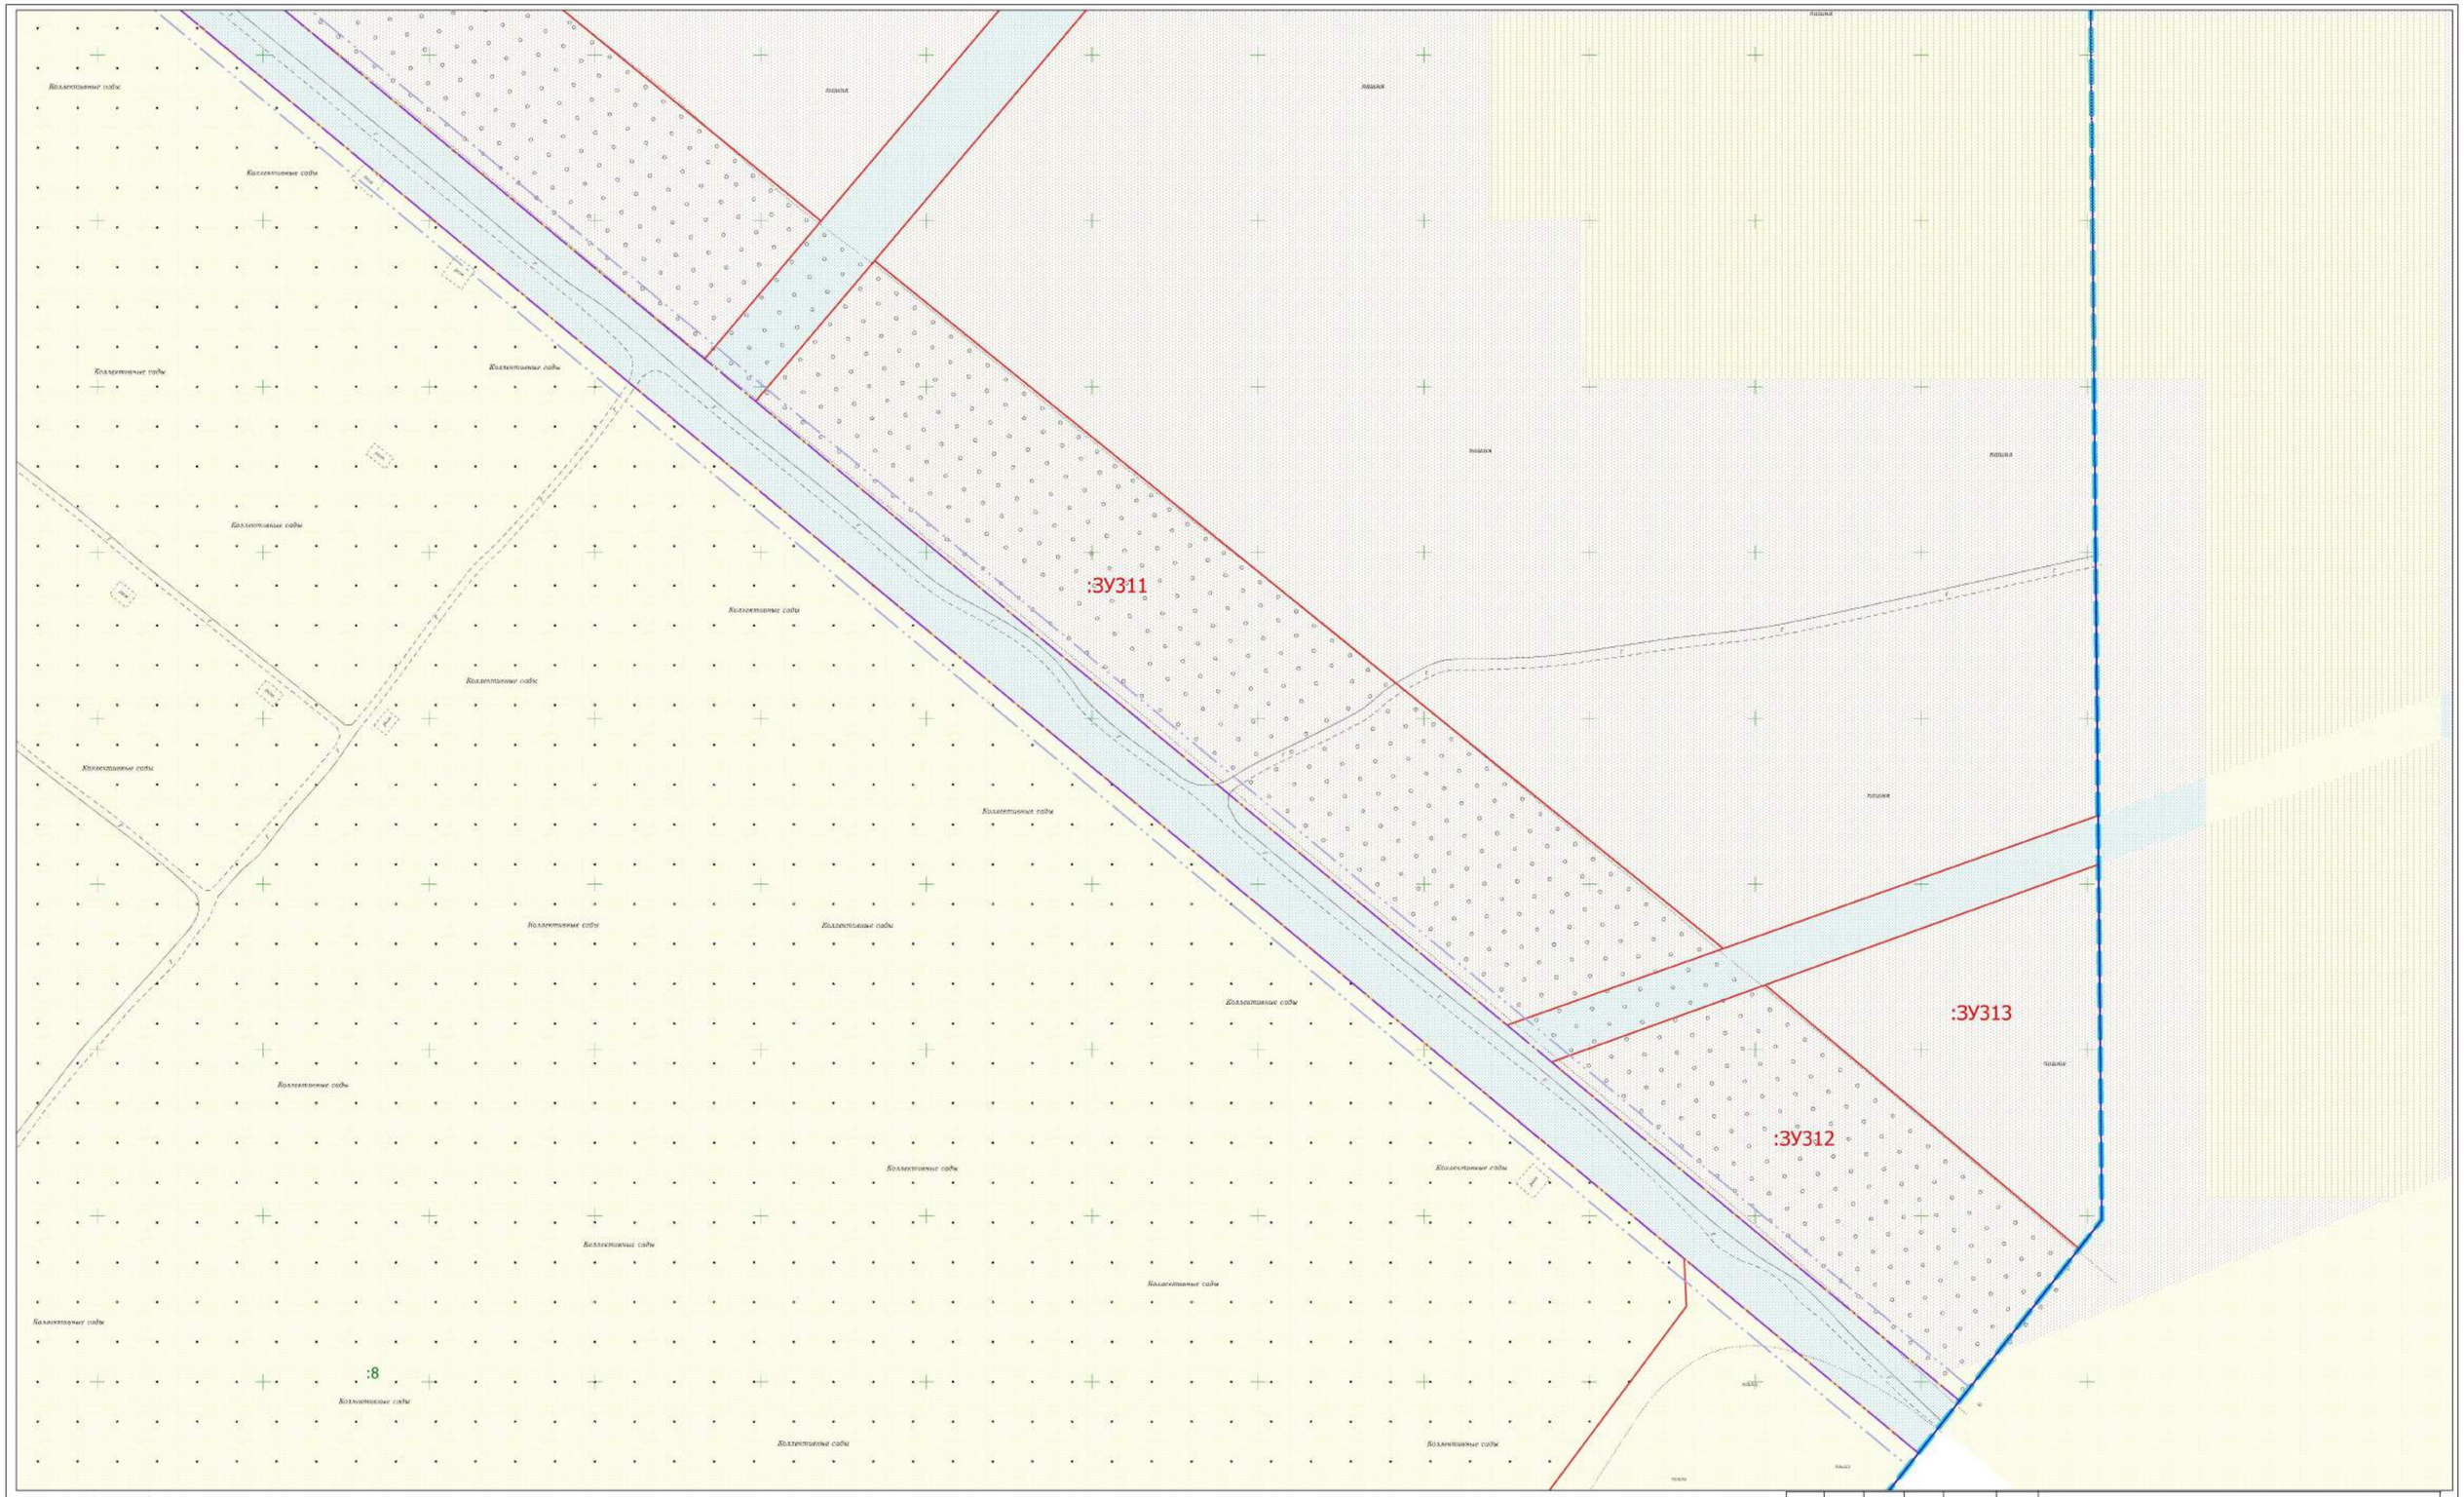

Условные обозначения

- граница разработки проекта межевания территории
- 42:21:6:1389 - границы и обозначение ЗОУИТ
- граница и номер кадастрового квартала 42:21:0601004
- красная линия, исправляемая проектом межевания территории
- установленная красная линия
- граница линии отступа от красных линий
- :1281 - границы и обозначение ОКС
- :ЗУ1 - границы и обозначение образуемого земельного участка
- :1 - уточненные границы и обозначение ранее учтенных земельных участков
- :177 - границы и обозначение земельных участков учтенных в ЕГРН
- уточненные границы и обозначение земельных участков учтенных в ЕГРН

ТЕРРИТОРИАЛЬНЫЕ ЗОНЫ

- Зона застройки малоэтажными жилыми домами Ж2-2
- Зона делового, общественного и коммерческого назначения О1-2
- Зона транспортной инфраструктуры Т-2
- Зона рекреационного назначения Р-2
- Коммунально-складская зона П2-2
- Производственная зона П1-2
- Зона иного назначения, в соответствии с местными условиями ТОП-2
- Зона специального назначения, связанная с захоронениями СП1-2
- Зона озелененных территорий общего пользования (лесопарки, городские леса) ГЛ
- Зона, занятая объектами сельскохозяйственного назначения СХ2-2

						08.24.0601004.800
						кадастрового квартала 42:21:0601004, расположенного на территории Беловского городского округа Кемеровской области - Кузбасса
Изм.	Кол. уч.	Лист	№ док.	Подпись	Дата	
Генеральный директор		Артёмов А.В.			2024	ПРОЕКТ МЕЖЕВАНИЯ ТЕРРИТОРИИ
Кадастровый инженер		Агеев А.Ю.			2024	Материалы по обоснованию проекта межевания территории Масштаб 1:900

Стадия	Лист	Листов
ПМТ	18	30

ООО "Кемеровский Областной Кадастровый Центр"

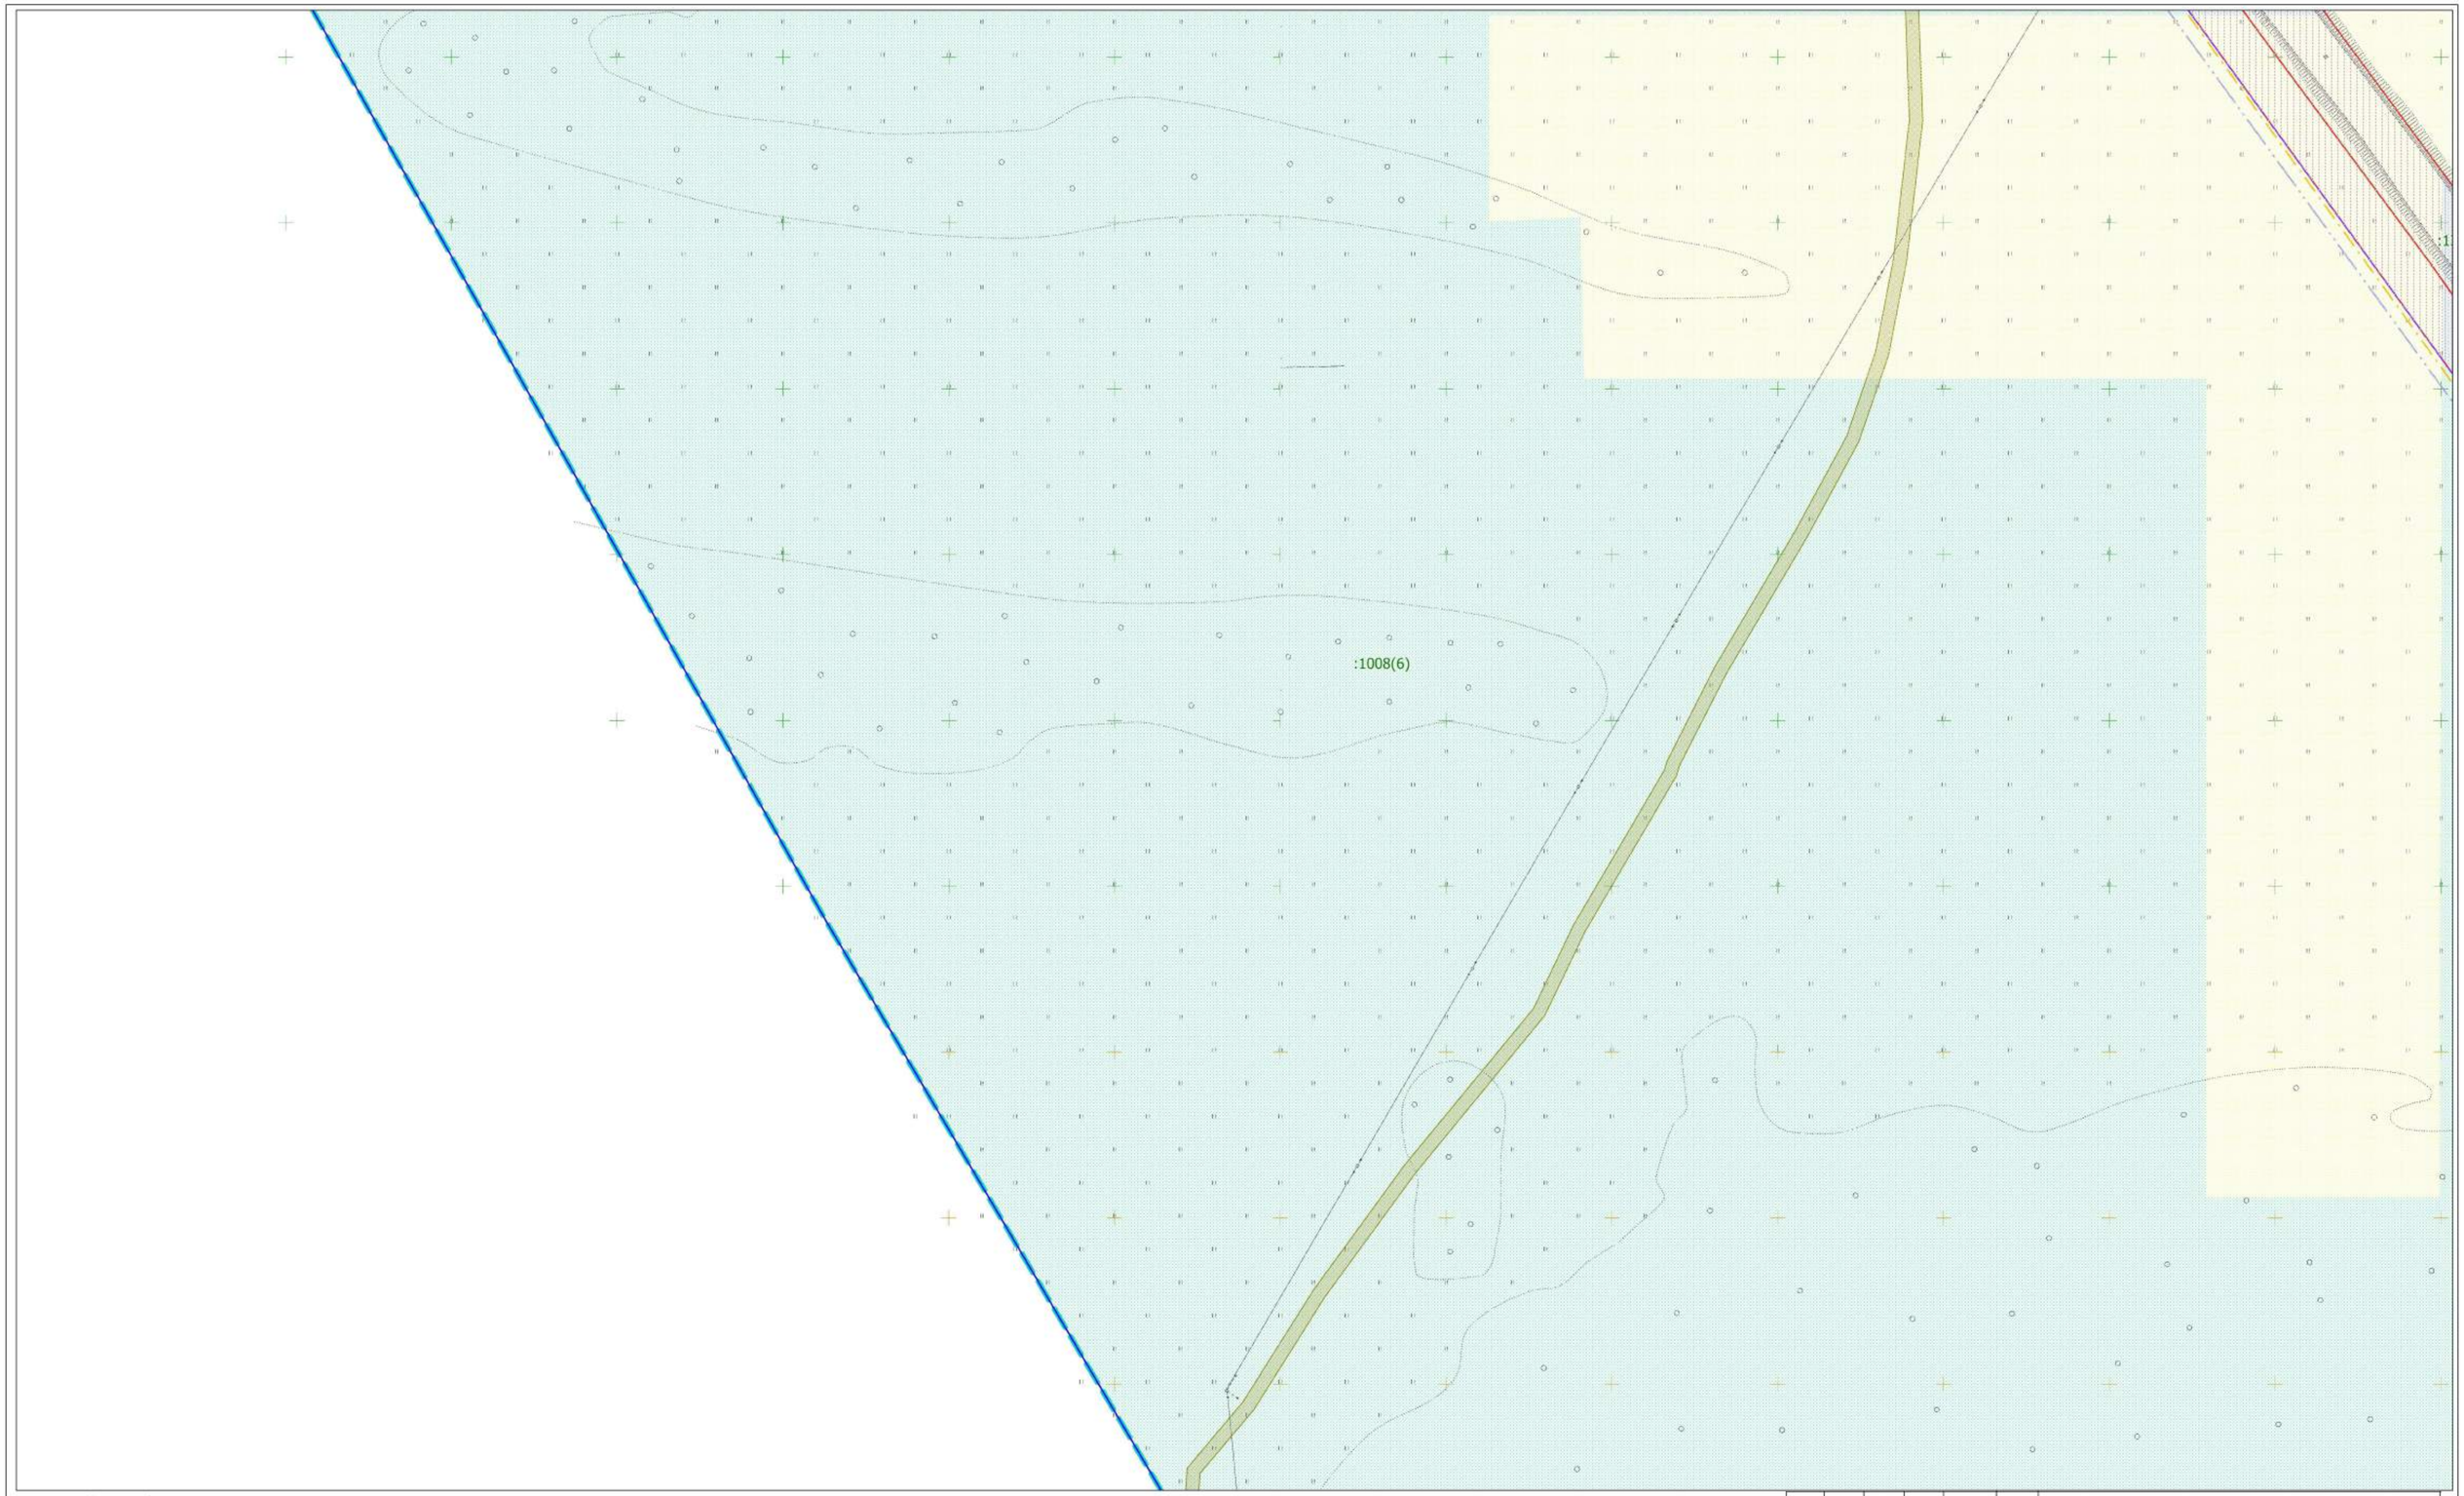

Условные обозначения

- граница разработки проекта межевания территории
- 42:21:6:1389 - границы и обозначение ЗОУИТ
- граница и номер кадастрового квартала 42:21:0601004
- красная линия, исправляемая проектом межевания территории
- установленная красная линия
- граница линии отступа от красных линий
- :1281 - границы и обозначение ОКС
- :ЗУ1 - границы и обозначение образуемого земельного участка
- :1 - уточненные границы и обозначение ранее учтенных земельных участков
- :177 - границы и обозначение земельных участков учтенных в ЕГРН
- уточненные границы и обозначение земельных участков учтенных в ЕГРН

ТЕРРИТОРИАЛЬНЫЕ ЗОНЫ

- Зона застройки малоэтажными жилыми домами Ж2-2
- Зона делового, общественного и коммерческого назначения О1-2
- Зона транспортной инфраструктуры Т-2
- Зона рекреационного назначения Р-2
- Коммунально-складская зона П2-2
- Производственная зона П1-2
- Зона иного назначения, в соответствии с местными условиями ТОП-2
- Зона специального назначения, связанная с захоронениями СП1-2
- Зона озелененных территорий общего пользования (лесопарки, городские леса) ГЛ
- Зона, занятая объектами сельскохозяйственного назначения СХ2-2

						08.24.0601004.000	
						кадастрового квартала 42:21:0601004, расположенного на территории Беловского городского округа Кемеровской области - Кузбасса	
Изм.	Кол. уч.	Лист	№ док.	Подпись	Дата		
Генеральный директор		Артёмов А.В.			2024	ПРОЕКТ МЕЖЕВАНИЯ ТЕРРИТОРИИ	Стадия: ПМТ; Лист: 19; Листов: 30
Кадастровый инженер		Атеев А.Ю.			2024	Материалы по обоснованию проекта межевания территории. Масштаб 1:900	ООО "Кемеровский Областной Кадастровый Центр"

Лист 28

:ЗУ212
:924(6)
:ЗУ208
:131
:ЗУ211
:ЗУ210
:ЗУ209
:127
:ЗУ198
:ЗУ204
:ЗУ198

Условные обозначения

- граница разработки проекта межевания территории
- 42:21:6:1389 - границы и обозначение ЗОУИТ
- граница и номер кадастрового квартала 42:21:0601004
- красная линия, исправляемая проектом межевания территории
- установленная красная линия
- граница линии отступа от красных линий
- :1281 - границы и обозначение ОКС
- :ЗУ1 - границы и обозначение образуемого земельного участка
- :1 - уточненные границы и обозначение ранее учтенных земельных участков
- :177 - границы и обозначение земельных участков учтенных в ЕГРН
- уточненные границы и обозначение земельных участков учтенных в ЕГРН

ТЕРРИТОРИАЛЬНЫЕ ЗОНЫ

- Зона застройки малоэтажными жилыми домами Ж2-2
- Зона делового, общественного и коммерческого назначения О1-2
- Зона транспортной инфраструктуры Т-2
- Зона рекреационного назначения Р-2
- Коммунально-складская зона П2-2
- Производственная зона П1-2
- Зона иного назначения, в соответствии с местными условиями ТОП-2
- Зона специального назначения, связанная с захоронениями СП1-2
- Зона озелененных территорий общего пользования (лесопарки, городские леса) ГЛ
- Зона, занятая объектами сельскохозяйственного назначения СХ2-2

						08.24.0601004.000
						кадастрового квартала 42:21:0601004, расположенного на территории Беловского городского округа Кемеровской области - Кузбасса
Изм.	Кол. уч.	Лист	№ док.	Подпись	Дата	
Генеральный директор		Артёмов А.В.			2024	ПРОЕКТ МЕЖЕВАНИЯ ТЕРРИТОРИИ
Кадастровый инженер		Атеев А.Ю.			2024	Материалы по обоснованию проекта межевания территории Масштаб 1:900

Стадия	Лист	Листов
ПМТ	20	30

ООО "Кемеровский Областной Кадастровый Центр"

:ЗУ256
:ЗУ206
:ЗУ206
:ЗУ206
:2464
:2
:ЗУ298
:2412(6)
:2412()2
:2412()8
:2412()12
:2412()3
:33064
:ЗУ304
:ЗУ301
:ЗУ300
:1203
:1209
:1258
:1290
:1192
:1302
:1269
:1193
:1039
:1030
:989

Условные обозначения

- граница разработки проекта межевания территории
- границы и обозначение ЗОУИТ
- граница и номер кадастрового квартала 42:21:0601004
- красная линия, исправляемая проектом межевания территории
- установленная красная линия
- граница линии отступа от красных линий
- границы и обозначение ОКС
- границы и обозначение образуемого земельного участка
- уточненные границы и обозначение ранее учтенных земельных участков
- границы и обозначение земельных участков учтенных в ЕГРН
- уточненные границы и обозначение земельных участков учтенных в ЕГРН

ТЕРРИТОРИАЛЬНЫЕ ЗОНЫ

- Зона застройки малоэтажными жилыми домами Ж2-2
- Зона делового, общественного и коммерческого назначения О1-2
- Зона транспортной инфраструктуры Т-2
- Зона рекреационного назначения Р-2
- Коммунально-складская зона П2-2
- Производственная зона П1-2
- Зона иного назначения, в соответствии с местными условиями ТОП-2
- Зона специального назначения, связанная с захоронениями СП1-2
- Зона озелененных территорий общего пользования (лесопарки, городские леса) ГЛ
- Зона, занятая объектами сельскохозяйственного назначения СХ2-2

08.24.0601004.000

кадастрового квартала 42:21:0601004,
расположенного на территории Беловского городского округа
Кемеровской области - Кузбасса

Изм.	Кол. уч.	Лист	№ док.	Подпись	Дата
Генеральный директор		Артёмов А.В.			2024
Кадастровый инженер		Агеев А.Ю.			2024

ПРОЕКТ МЕЖЕВАНИЯ ТЕРРИТОРИИ

Стадия	Лист	Листов
ПМТ	21	30

Материалы по обоснованию проекта межевания территории
Масштаб 1:900

ООО "Кемеровский Областной Кадастровый Центр"

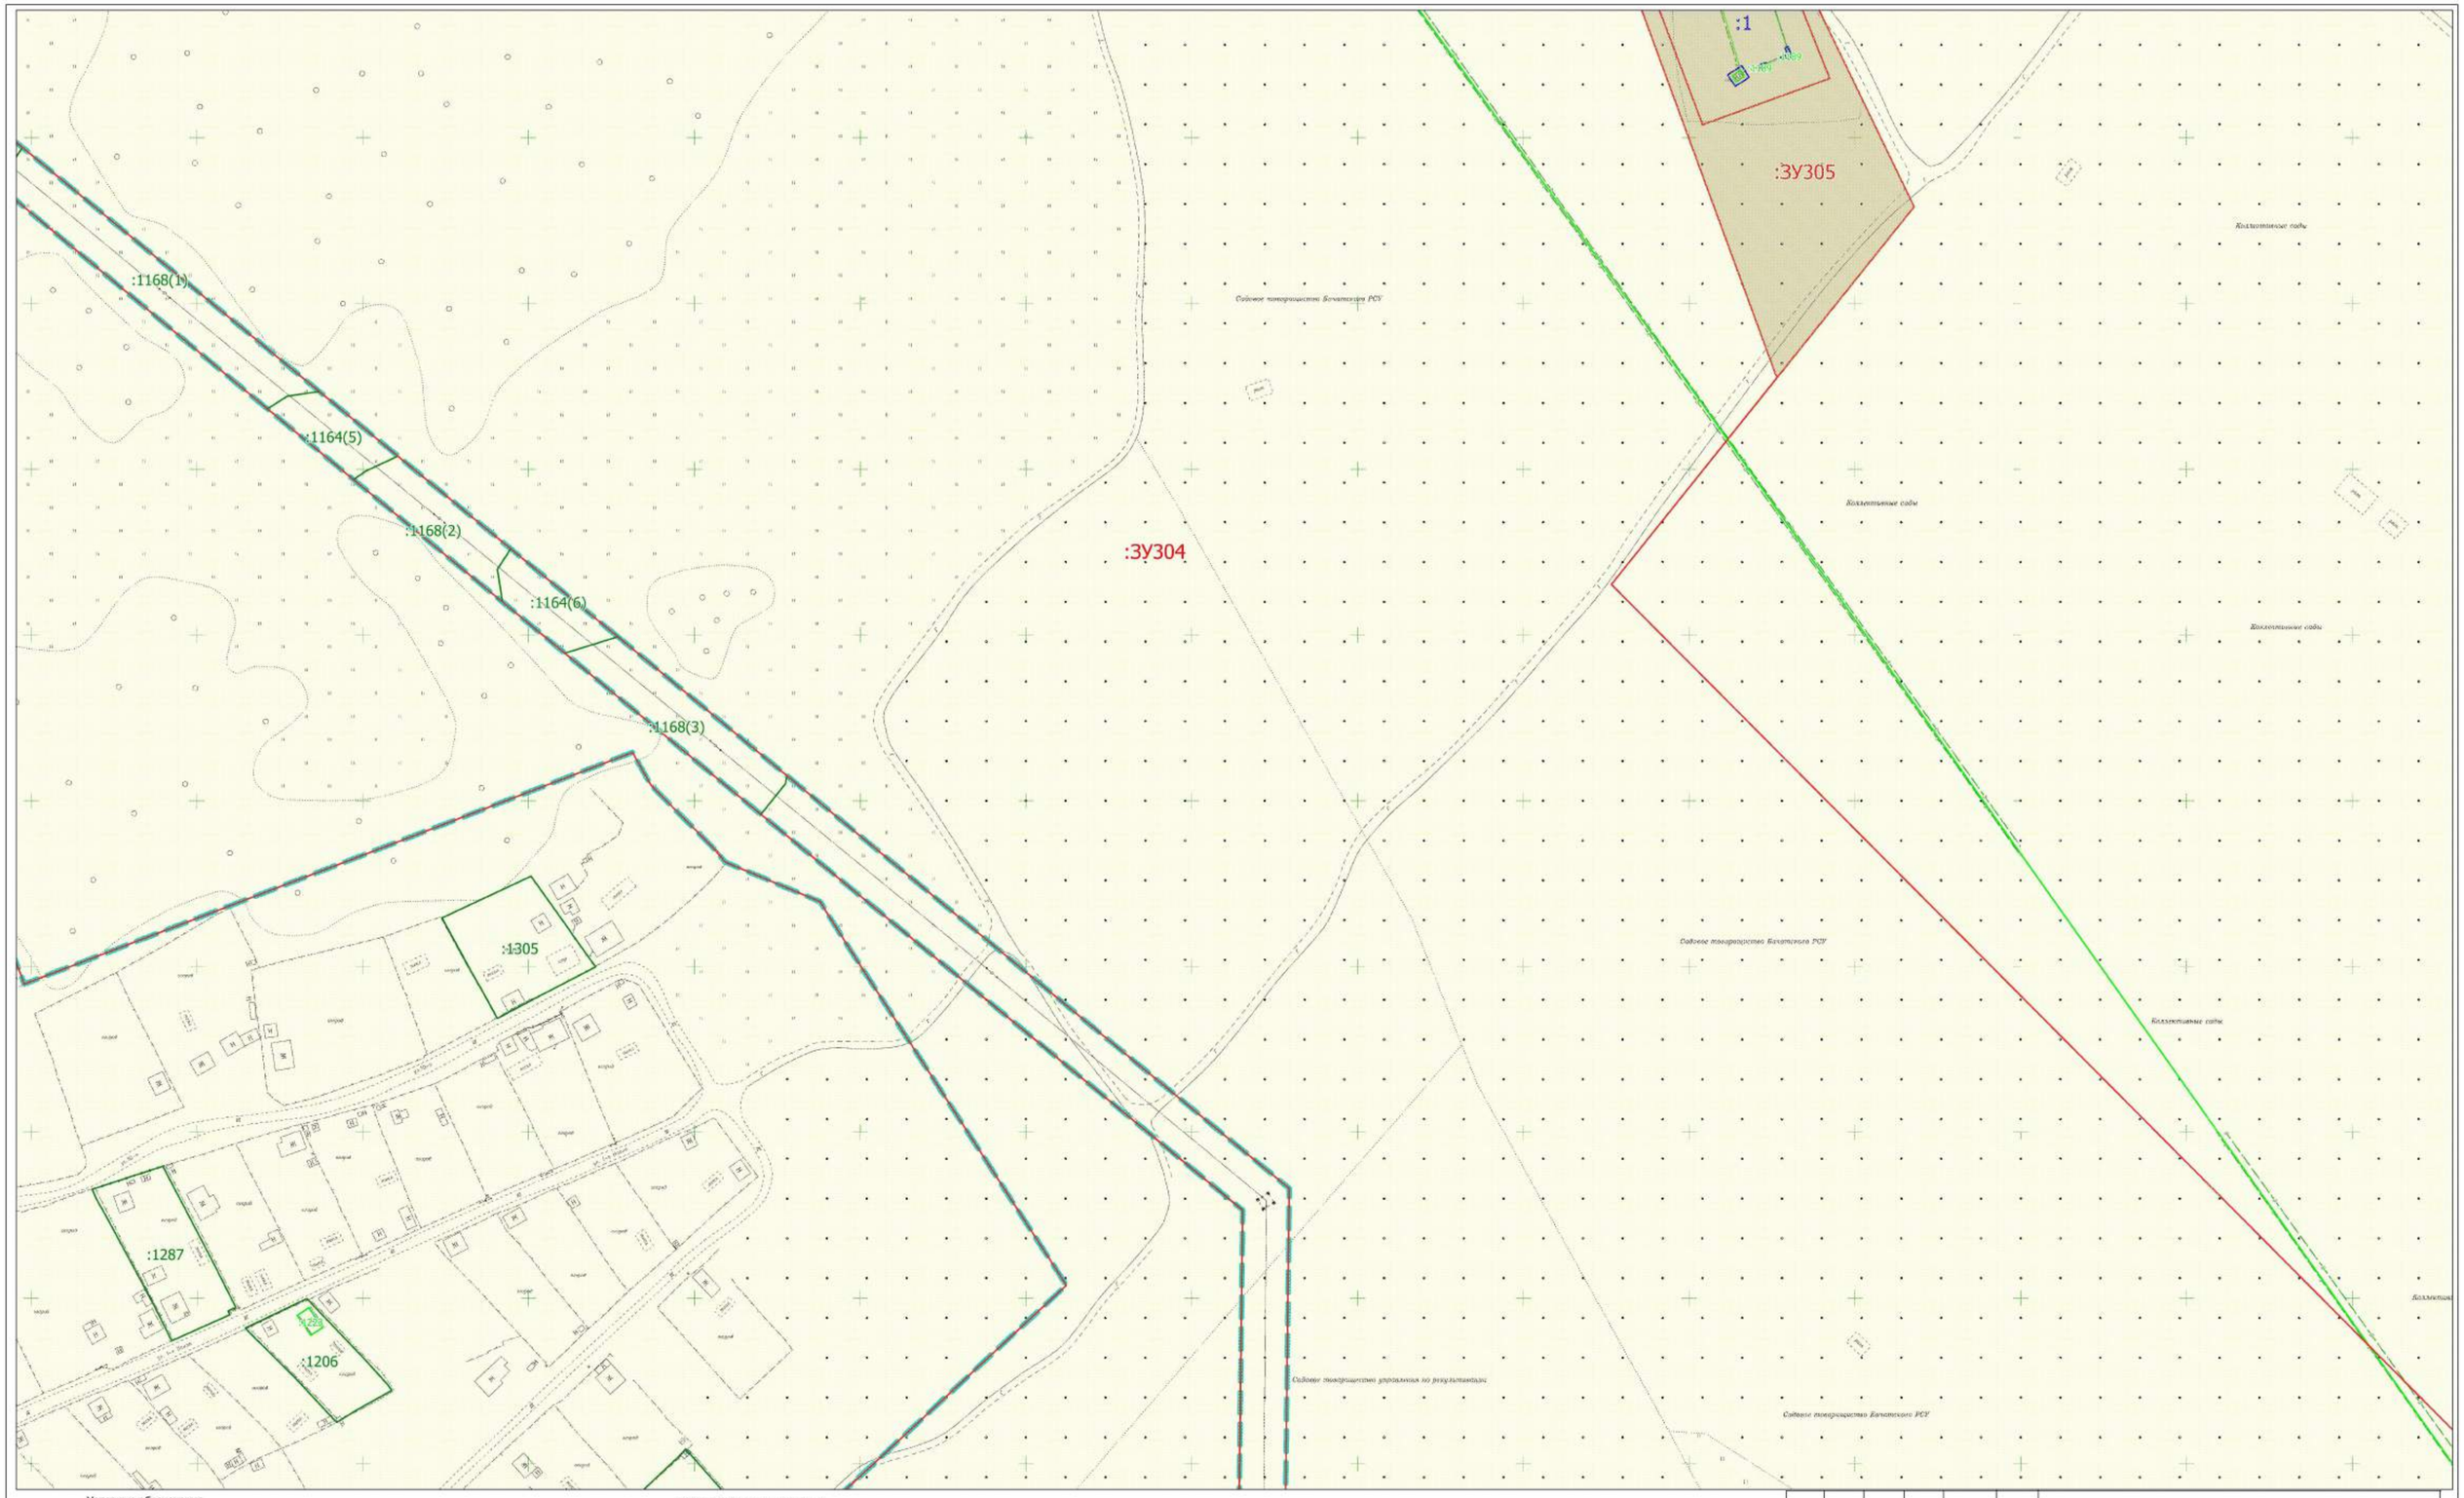

Условные обозначения

- граница разработки проекта межевания территории
- 42:21:6:1389 - границы и обозначение ЗОУИТ
- граница и номер кадастрового квартала 42:21:0601004
- красная линия, исправляемая проектом межевания территории
- установленная красная линия
- граница линии отступа от красных линий
- :1281 - границы и обозначение ОКС
- :ЗУ1 - границы и обозначение образуемого земельного участка
- :1 - уточненные границы и обозначение ранее учтенных земельных участков
- :177 - границы и обозначение земельных участков учтенных в ЕГРН
- уточненные границы и обозначение земельных участков учтенных в ЕГРН

ТЕРРИТОРИАЛЬНЫЕ ЗОНЫ

- Зона застройки малоэтажными жилыми домами Ж2-2
- Зона делового, общественного и коммерческого назначения О1-2
- Зона транспортной инфраструктуры Т-2
- Зона рекреационного назначения Р-2
- Коммунально-складская зона П2-2
- Производственная зона П1-2
- Зона иного назначения, в соответствии с местными условиями ТОП-2
- Зона специального назначения, связанная с захоронениями СП1-2
- Зона озелененных территорий общего пользования (лесопарки, городские леса) ГЛ
- Зона, занятая объектами сельскохозяйственного назначения СХ2-2

						08.24.0601004.000	
						кадастрового квартала 42:21:0601004, расположенного на территории Беловского городского округа Кемеровской области - Кузбасса	
Изм.	Кол. уч.	Лист	№ док.	Подпись	Дата		
Генеральный директор		Артёмов А.В.			2024	ПРОЕКТ МЕЖЕВАНИЯ ТЕРРИТОРИИ	Стадия: ПМТ; Лист: 22; Листов: 30
Кадастровый инженер		Агеев А.Ю.			2024	Материалы по обоснованию проекта межевания территории Масштаб 1:900	ООО "Кемеровский Областной Кадастровый Центр"

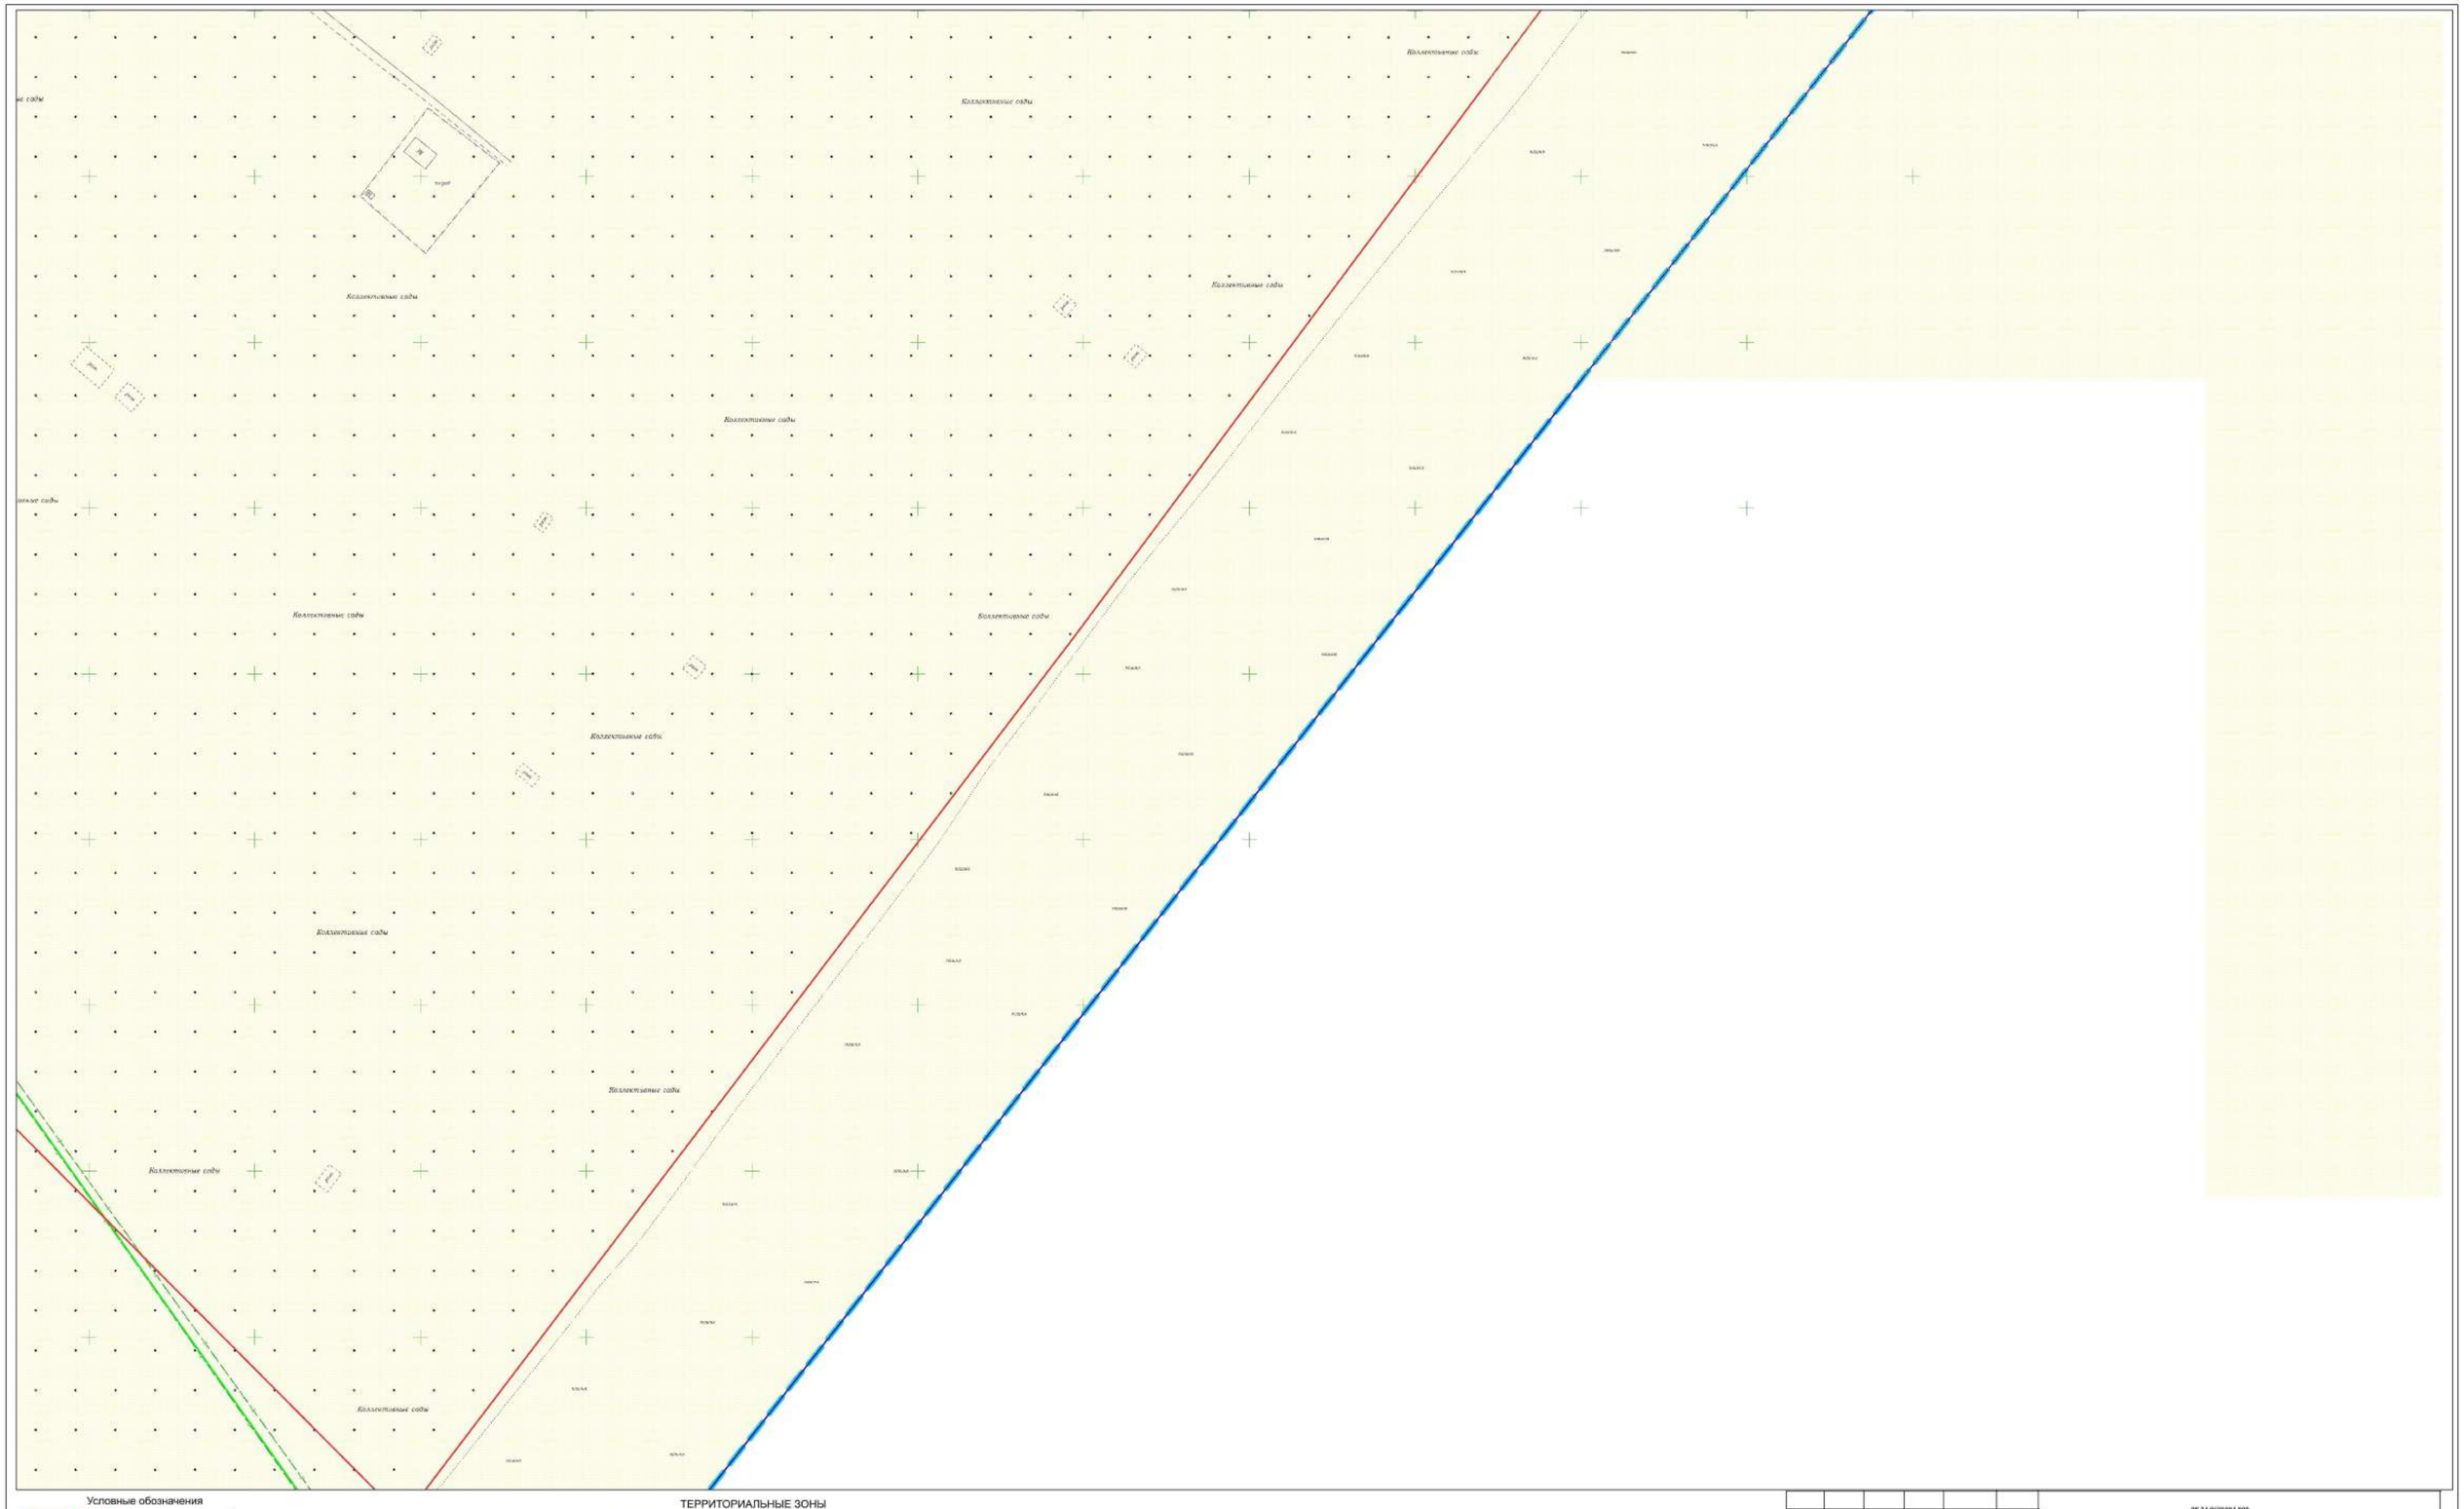

Условные обозначения

- граница разработки проекта межевания территории
- 42:21:6:1389 - границы и обозначение ЗОУИТ
- граница и номер кадастрового квартала 42:21:0601004
- красная линия, исправляемая проектом межевания территории
- установленная красная линия
- граница линии отступа от красных линий
- :1281 - границы и обозначение ОКС
- :ЗУ1 - границы и обозначение образуемого земельного участка
- :1 - уточненные границы и обозначение ранее учтенных земельных участков
- :177 - границы и обозначение земельных участков учтенных в ЕГРН
- уточненные границы и обозначение земельных участков учтенных в ЕГРН

ТЕРРИТОРИАЛЬНЫЕ ЗОНЫ

- Зона застройки малоэтажными жилыми домами Ж2-2
- Зона делового, общественного и коммерческого назначения О1-2
- Зона транспортной инфраструктуры Т-2
- Зона рекреационного назначения Р-2
- Коммунально-складская зона П2-2
- Производственная зона П1-2
- Зона иного назначения, в соответствии с местными условиями ТОП-2
- Зона специального назначения, связанная с захоронениями СП1-2
- Зона озелененных территорий общего пользования (лесопарки, городские леса) ГЛ
- Зона, занятая объектами сельскохозяйственного назначения СХ2-2

						08.24.0601004.000	
						кадастрового квартала 42:21:0601004, расположенного на территории Беловского городского округа Кемеровской области - Кузбасса	
Изм.	Кол. уч.	Лист	№ док.	Подпись	Дата		
Генеральный директор		Артёмов А.В.			2024	ПРОЕКТ МЕЖЕВАНИЯ ТЕРРИТОРИИ	Стадия: ПМТ; Лист: 23; Листов: 30
Кадастровый инженер		Агеев А.Ю.			2024	Материалы по обоснованию проекта межевания территории Масштаб 1:900	ООО "Кемеровский Областной Кадастровый Центр"

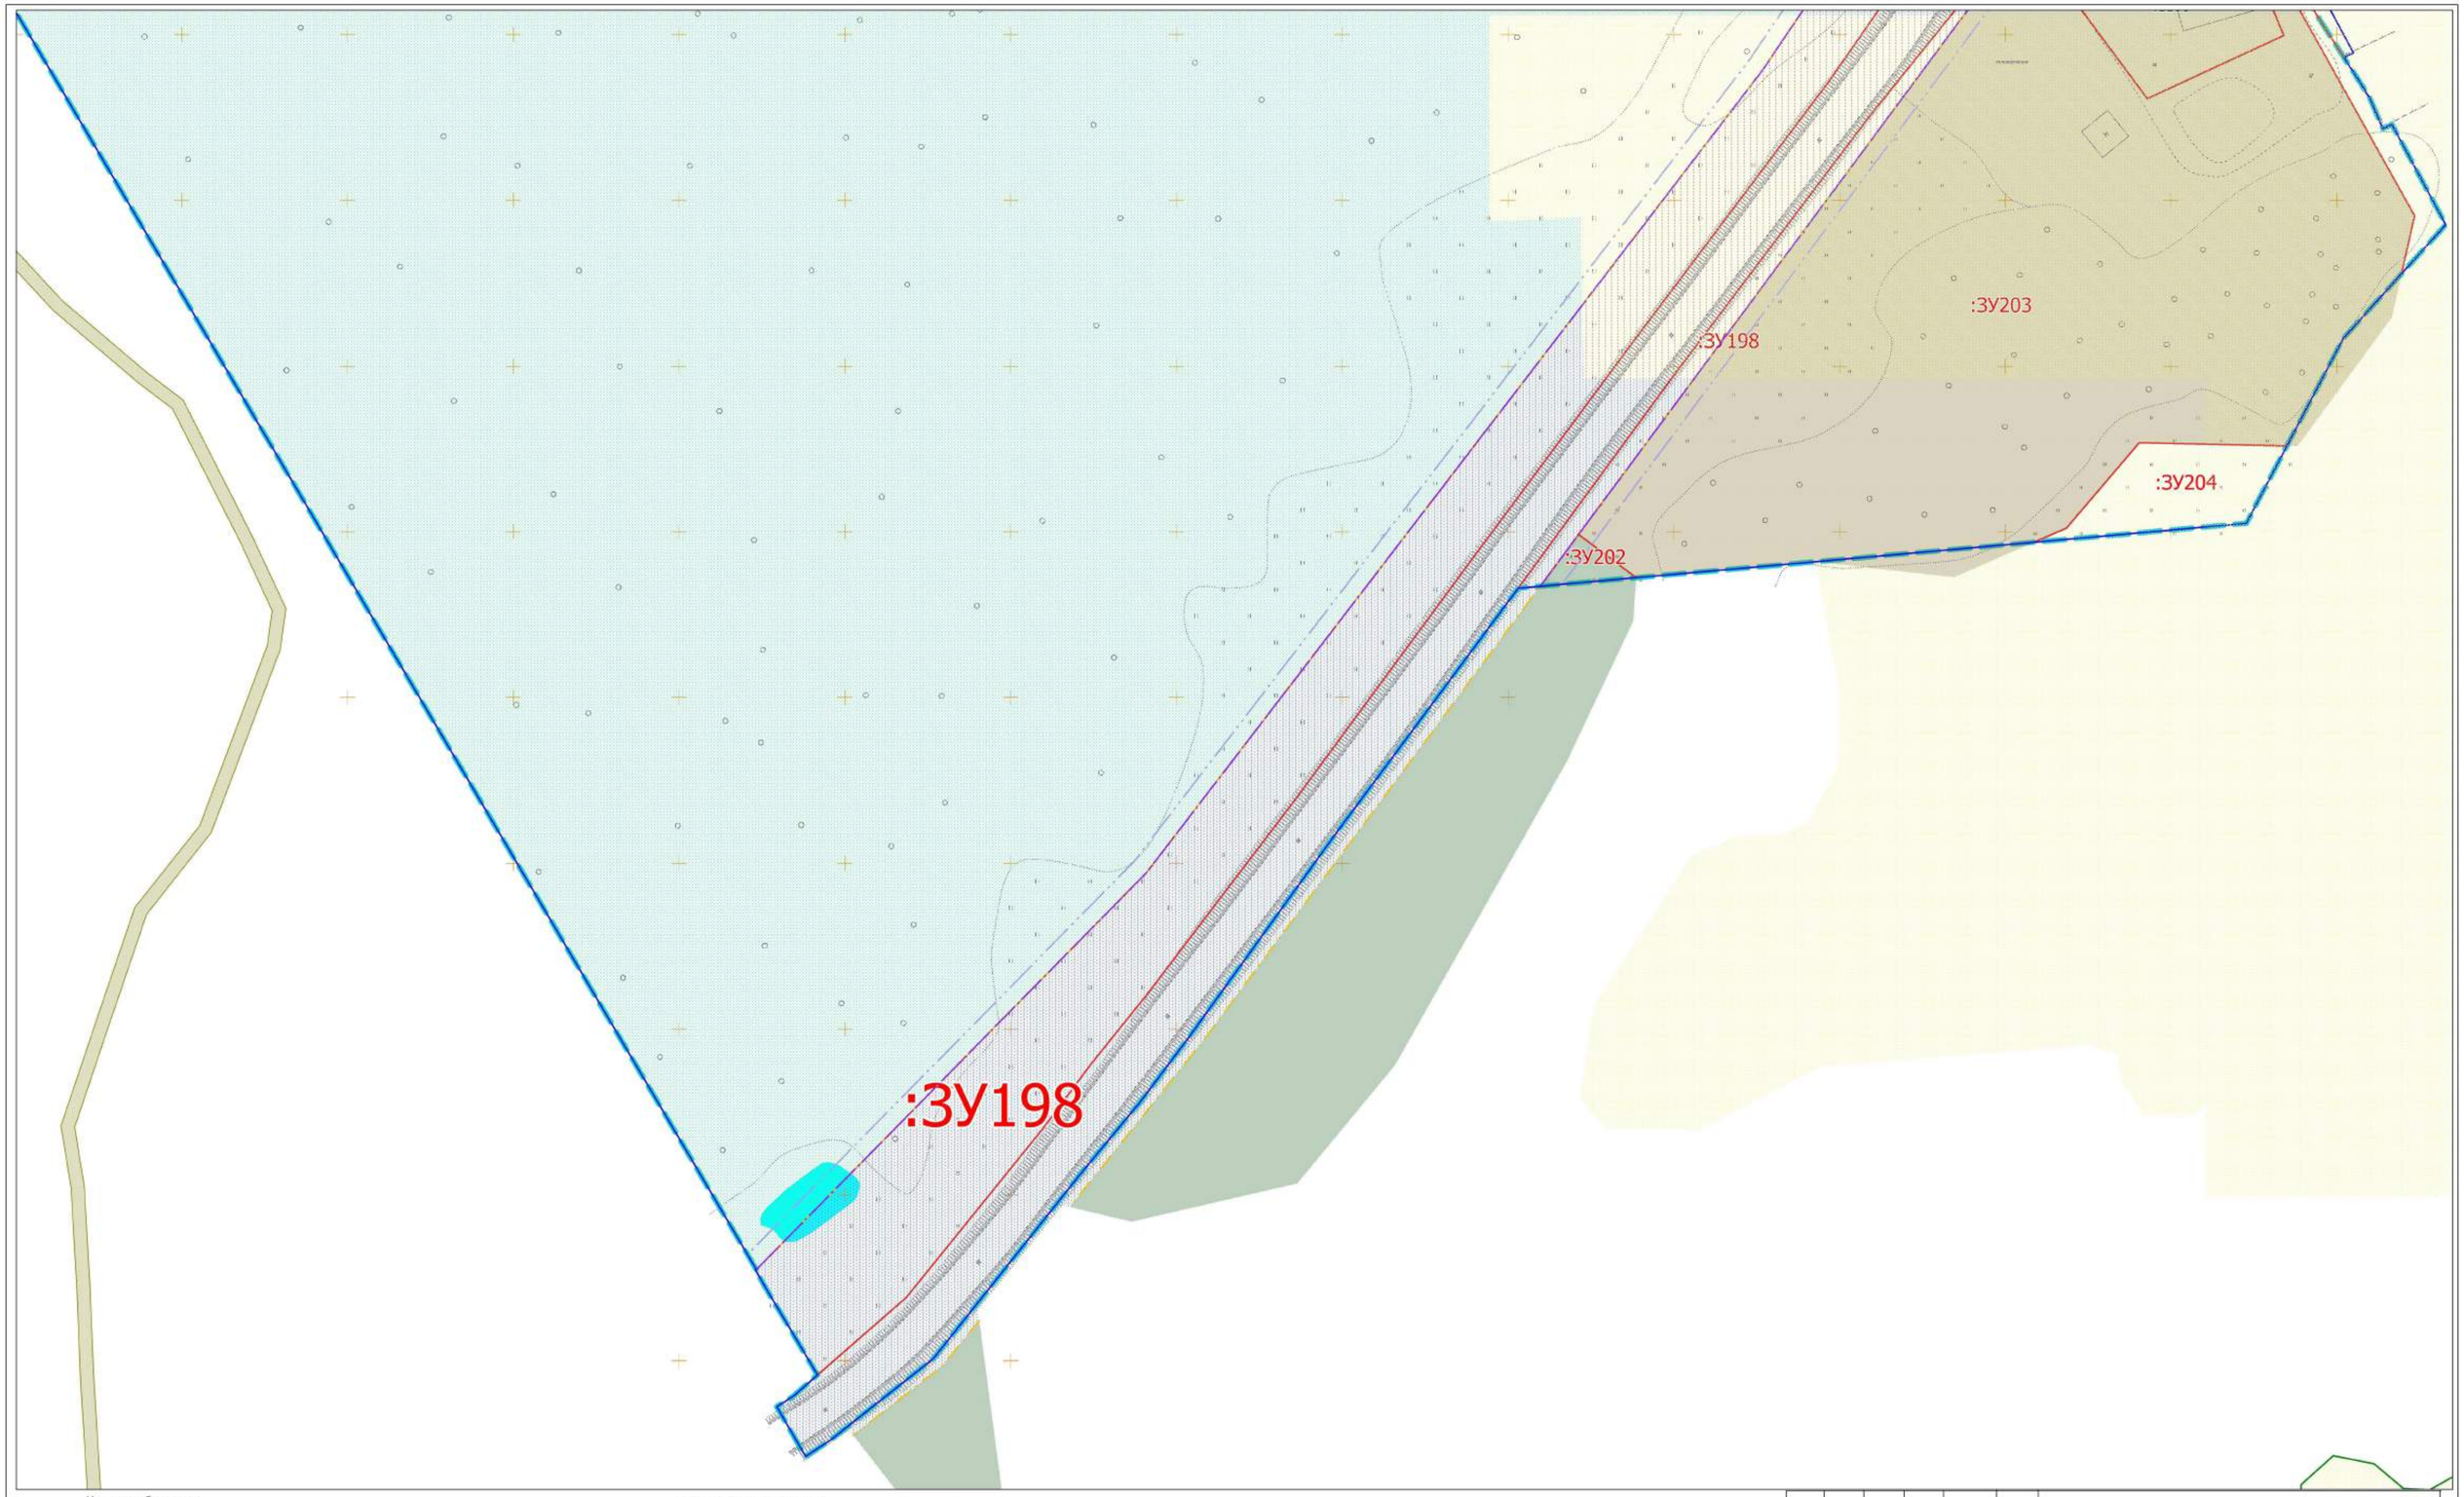

Условные обозначения

- граница разработки проекта межевания территории
- 42:21:6:1389 - границы и обозначение ЗОУИТ
- граница и номер кадастрового квартала 42:21:0601004
- красная линия, исправляемая проектом межевания территории
- установленная красная линия
- граница линии отступа от красных линий
- :1281 - границы и обозначение ОКС
- :ЗУ1 - границы и обозначение образуемого земельного участка
- :1 - уточненные границы и обозначение ранее учтенных земельных участков
- :177 - границы и обозначение земельных участков учтенных в ЕГРН
- уточненные границы и обозначение земельных участков учтенных в ЕГРН

ТЕРРИТОРИАЛЬНЫЕ ЗОНЫ

- Зона застройки малоэтажными жилыми домами Ж2-2
- Зона делового, общественного и коммерческого назначения О1-2
- Зона транспортной инфраструктуры Т-2
- Зона рекреационного назначения Р-2
- Коммунально-складская зона П2-2
- Производственная зона П1-2
- Зона иного назначения, в соответствии с местными условиями ТОП-2
- Зона специального назначения, связанная с захоронениями СП1-2
- Зона озелененных территорий общего пользования (лесопарки, городские леса) ГЛ
- Зона, занятая объектами сельскохозяйственного назначения СХ2-2

						08.24.0601004.000		
						кадастрового квартала 42:21:0601004, расположенного на территории Беловского городского округа Кемеровской области - Кузбасса		
Изм.	Кол. уч.	Лист	№ док.	Подпись	Дата			
Генеральный директор		Артёмов А.В.			2024	ПРОЕКТ МЕЖЕВАНИЯ ТЕРРИТОРИИ	Стадия	Лист	Листов
							ПМТ	24	30
Кадастровый инженер		Атеев А.Ю.			2024	Материалы по обоснованию проекта межевания территории Масштаб 1:900	ООО "Кемеровский Областной Кадастровый Центр"		

Условные обозначения

- граница разработки проекта межевания территории
- границы и обозначение ЗОУИТ
- граница и номер кадастрового квартала 42:21:0601004
- красная линия, исправляемая проектом межевания территории
- установленная красная линия
- граница линии отступа от красных линий
- границы и обозначение ОКС
- границы и обозначение образуемого земельного участка
- уточненные границы и обозначение ранее учтенных земельных участков
- границы и обозначение земельных участков учтенных в ЕГРН
- уточненные границы и обозначение земельных участков учтенных в ЕГРН

ТЕРРИТОРИАЛЬНЫЕ ЗОНЫ

- Зона застройки малоэтажными жилыми домами Ж2-2
- Зона делового, общественного и коммерческого назначения О1-2
- Зона транспортной инфраструктуры Т-2
- Зона рекреационного назначения Р-2
- Коммунально-складская зона П2-2
- Производственная зона П1-2
- Зона иного назначения, в соответствии с местными условиями ТОП-2
- Зона специального назначения, связанная с захоронениями СП1-2
- Зона озелененных территорий общего пользования (лесопарки, городские леса) ГЛ
- Зона, занятая объектами сельскохозяйственного назначения СХ2-2

Изм.	Кол. уч.	Лист	№ док.	Подпись	Дата	08.24.0601004.000		
						кадастрового квартала 42:21:0601004, расположенного на территории Беловского городского округа Кемеровской области - Кузбасса		
Генеральный директор		Артёмов А.В.			2024	ПРОЕКТ МЕЖЕВАНИЯ ТЕРРИТОРИИ	Стадия	Лист	Листов
							ПМТ	25	30
Кадастровый инженер		Агеев А.Ю.			2024	Материалы по обоснованию проекта межевания территории Масштаб 1:200	ООО "Кемеровский Областной Кадастровый Центр"		

Условные обозначения

- граница разработки проекта межевания территории
- 42:21:6:1389 - границы и обозначение ЗОУИТ
- граница и номер кадастрового квартала 42:21:0601004
- красная линия, исправляемая проектом межевания территории
- установленная красная линия
- граница линии отступа от красных линий
- :1281 - границы и обозначение ОКС
- :ЗУ1 - границы и обозначение образуемого земельного участка
- :1 - уточненные границы и обозначение ранее учтенных земельных участков
- :177 - границы и обозначение земельных участков учтенных в ЕГРН
- уточненные границы и обозначение земельных участков учтенных в ЕГРН

ТЕРРИТОРИАЛЬНЫЕ ЗОНЫ

- Зона застройки малоэтажными жилыми домами Ж2-2
- Зона делового, общественного и коммерческого назначения О1-2
- Зона транспортной инфраструктуры Т-2
- Зона рекреационного назначения Р-2
- Коммунально-складская зона П2-2
- Производственная зона П1-2
- Зона иного назначения, в соответствии с местными условиями ТОП-2
- Зона специального назначения, связанная с захоронениями СП1-2
- Зона озелененных территорий общего пользования (лесопарки, городские леса) ГЛ
- Зона, занятая объектами сельскохозяйственного назначения СХ2-2

08.24.0601004.800

кадастрового квартала 42:21:0601004,
расположенного на территории Беловского городского округа
Кемеровской области - Кузбасса

Изм.	Кол. уч.	Лист	№ док.	Подпись	Дата
Генеральный директор		Артёмов А.В.			2024
Кадастровый инженер		Агеев А.Ю.			2024

ПРОЕКТ МЕЖЕВАНИЯ ТЕРРИТОРИИ

Стадия	Лист	Листов
ПМТ	26	30

Материалы по обоснованию проекта межевания территории
Масштаб 1:900

ООО "Кемеровский Областной Кадастровый Центр"

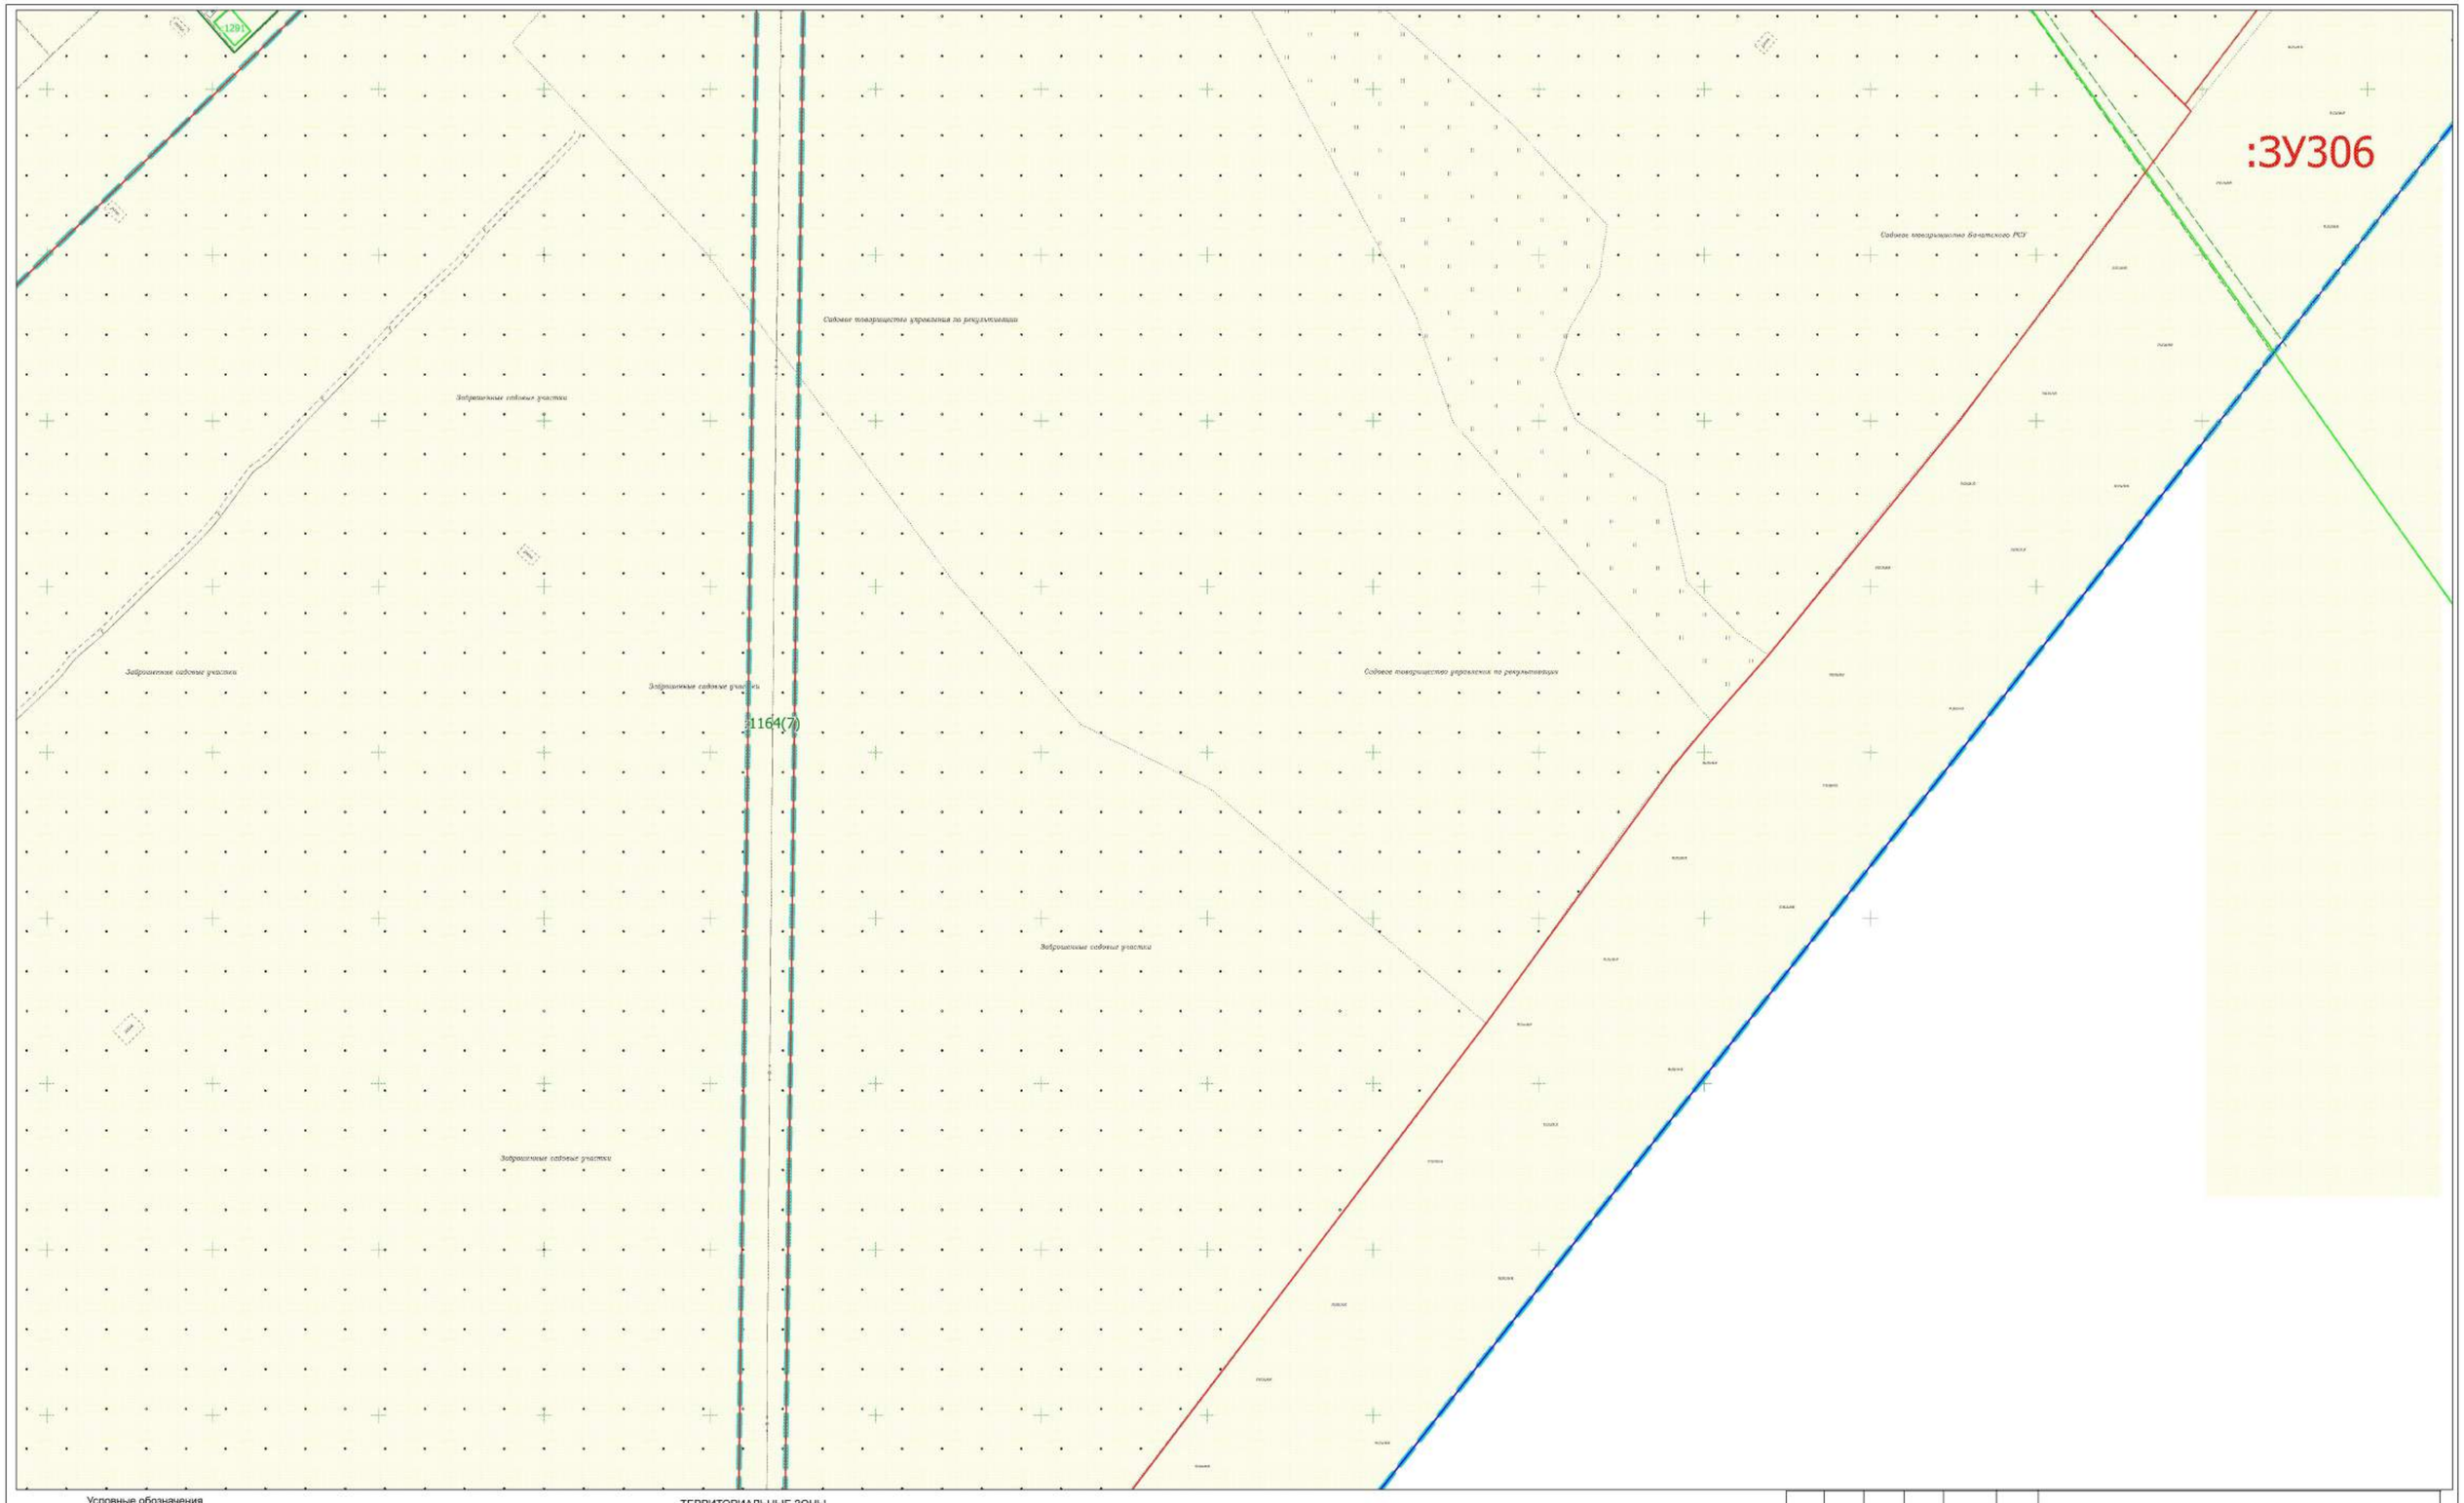

Условные обозначения

- граница разработки проекта межевания территории
- 42:21:6:1389 - границы и обозначение ЗОУИТ
- граница и номер кадастрового квартала 42:21:0601004
- красная линия, исправляемая проектом межевания территории
- установленная красная линия
- граница линии отступа от красных линий
- :1281 - границы и обозначение ОКС
- :ЗУ1 - границы и обозначение образуемого земельного участка
- :1 - уточненные границы и обозначение ранее учтенных земельных участков
- :177 - границы и обозначение земельных участков учтенных в ЕГРН
- уточненные границы и обозначение земельных участков учтенных в ЕГРН

ТЕРРИТОРИАЛЬНЫЕ ЗОНЫ

- Зона застройки малоэтажными жилыми домами Ж2-2
- Зона делового, общественного и коммерческого назначения О1-2
- Зона транспортной инфраструктуры Т-2
- Зона рекреационного назначения Р-2
- Коммунально-складская зона П2-2
- Производственная зона П1-2
- Зона иного назначения, в соответствии с местными условиями ТОП-2
- Зона специального назначения, связанная с захоронениями СП1-2
- Зона озелененных территорий общего пользования (лесопарки, городские леса) ГЛ
- Зона, занятая объектами сельскохозяйственного назначения СХ2-2

						08.24.0601004.000
						кадастрового квартала 42:21:0601004, расположенного на территории Беловского городского округа Кемеровской области - Кузбасса
Изм.	Кол. уч.	Лист	№ док.	Подпись	Дата	
Генеральный директор		Артёмов А.В.			2024	ПРОЕКТ МЕЖЕВАНИЯ ТЕРРИТОРИИ
Кадастровый инженер		Агеев А.Ю.			2024	Материалы по обоснованию проекта межевания территории Масштаб 1:900

Стадия	Лист	Листов
ПМТ	27	30

ООО "Кемеровский Областной Кадастровый Центр"

:ЗУ212

:ЗУ1 КН
:ЗУ2 КН
:ЗУ3 КН
:ЗУ4 КН
:ЗУ5 КН
:ЗУ6 КН
:ЗУ7 КН
:ЗУ8
:ЗУ9
:ЗУ10 разв.
:ЗУ11
:ЗУ12 МН
:ЗУ13 КН :1286
:ЗУ14 КН
:ЗУ15 КН
:ЗУ16 КН
:ЗУ17 КН
:ЗУ18 КН :1285
:ЗУ19 КН
:ЗУ20 КН :1285
:ЗУ21 КН
:ЗУ22 КН
:ЗУ23 КН
:ЗУ24 КН
:ЗУ25 КН
:ЗУ26 КН
:ЗУ27 КН
:ЗУ28 КН :1289
:ЗУ29 КН
:ЗУ30 КН
:ЗУ31 МН :1284
:ЗУ32 КН
:ЗУ33 КН
:ЗУ34 КН
:ЗУ35 КН
:ЗУ36 КН
:ЗУ37 КН
:ЗУ38 КН
:ЗУ39 КН
:ЗУ40 КН
:ЗУ41 КН
:ЗУ42 КН
:ЗУ43 КН
:ЗУ44 КН
:ЗУ45 КН
:ЗУ46 КН
:ЗУ47 КН
:ЗУ48 КН
:ЗУ49 КН
:ЗУ50 КН
:ЗУ51 КН
:ЗУ52 КН
:ЗУ53 КН
:ЗУ54 КН
:ЗУ55 КН
:ЗУ56 КН
:ЗУ57 КН
:ЗУ58 КН
:ЗУ59 КН
:ЗУ60 КН
:ЗУ61 КН
:ЗУ62 КН
:ЗУ63 КН
:ЗУ64 КН
:ЗУ65 КН
:ЗУ66 КН
:ЗУ67 КН
:ЗУ68 КН
:ЗУ69 КН
:ЗУ70 КН
:ЗУ71 КН
:ЗУ72 КН
:ЗУ73 КН
:ЗУ74 КН 4
:ЗУ75 КН 5
:ЗУ76 КН 6
:ЗУ77 КН
:ЗУ78 КН
:ЗУ79 КН
:ЗУ80 КН 10
:ЗУ81 КН
:ЗУ82 КН
:ЗУ83 КН
:ЗУ84 КН
:ЗУ85 КН 15
:ЗУ86 КН 16
:ЗУ87 КН 17
:ЗУ88 КН
МН
КН
гаражи
гараж
огород
:131
:1251
:302
2-35
2 КНЖ
Н
М
Ш
К
А

Условные обозначения

- граница разработки проекта межевания территории
- 42:21-6.1389 — границы и обозначение ЗОУИТ
- граница и номер кадастрового квартала 42:21:0601004
- красная линия, исправляемая проектом межевания территории
- установленная красная линия
- граница линии отступа от красных линий
- :1281 — границы и обозначение ОКС
- :ЗУ1 — границы и обозначение образуемого земельного участка
- :1 — уточненные границы и обозначение ранее учтенных земельных участков
- :177 — границы и обозначение земельных участков учтенных в ЕГРН
- уточненные границы и обозначение земельных участков учтенных в ЕГРН

ТЕРРИТОРИАЛЬНЫЕ ЗОНЫ

- Зона застройки малоэтажными жилыми домами Ж2-2
- Зона делового, общественного и коммерческого назначения О1-2
- Зона транспортной инфраструктуры Т-2
- Зона рекреационного назначения Р-2
- Коммунально-складская зона П2-2
- Производственная зона П1-2
- Зона иного назначения, в соответствии с местными условиями ТОП-2
- Зона специального назначения, связанная с захоронениями СП1-2
- Зона озелененных территорий общего пользования (лесопарки, городские леса) ГЛ
- Зона, занятая объектами сельскохозяйственного назначения СХ2-2

						08.24.0601004.ПЗ0
						кадастрового квартала 42:21:0601004, расположенного на территории Беловского городского округа Кемеровской области - Кузбасса
Изм.	Кол. уч.	Лист	№ док.	Подпись	Дата	
Генеральный директор		Артёмов А.В.			2024	ПРОЕКТ МЕЖЕВАНИЯ ТЕРРИТОРИИ — Стадия: ПМТ; Лист: 28; Листов: 30
Кадастровый инженер		Агеев А.Ю.			2024	Материалы по обоснованию проекта межевания территории. Масштаб 1:250 — ООО "Кемеровский Областной Кадастровый Центр"

Заброшенные садовые участки

Заброшенные садовые участки

Условные обозначения

- граница разработки проекта межевания территории
- границы и обозначение ЗОУИТ
- граница и номер кадастрового квартала 42:21:0601004
- красная линия, исправляемая проектом межевания территории
- установленная красная линия
- граница линии отступа от красных линий
- границы и обозначение ОКС
- границы и обозначение образуемого земельного участка
- уточненные границы и обозначение ранее учтенных земельных участков
- границы и обозначение земельных участков учтенных в ЕГРН
- уточненные границы и обозначение земельных участков учтенных в ЕГРН

ТЕРРИТОРИАЛЬНЫЕ ЗОНЫ

- Зона застройки малоэтажными жилыми домами Ж2-2
- Зона делового, общественного и коммерческого назначения О1-2
- Зона транспортной инфраструктуры Т-2
- Зона рекреационного назначения Р-2
- Коммунально-складская зона П2-2
- Производственная зона П1-2
- Зона иного назначения, в соответствии с местными условиями ТОП-2
- Зона специального назначения, связанная с захоронениями СП1-2
- Зона озелененных территорий общего пользования (лесопарки, городские леса) ГЛ
- Зона, занятая объектами сельскохозяйственного назначения СХ2-2

						08.24.0601004.000	
						кадастрового квартала 42:21:0601004, расположенного на территории Беловского городского округа Кемеровской области - Кузбасса	
Изм.	Кол. уч.	Лист	№ док.	Подпись	Дата		
Генеральный директор		Артёмов А.В.			2024	ПРОЕКТ МЕЖЕВАНИЯ ТЕРРИТОРИИ	Стадия: ПМТ; Лист: 29; Листов: 30
Кадастровый инженер		Агеев А.Ю.			2024	Материалы по обоснованию проекта межевания территории. Масштаб 1:900	ООО "Кемеровский Областной Кадастровый Центр"

Заброшенные садовые участки

Заброшенные садовые участки

Условные обозначения

- граница разработки проекта межевания территории
- границы и обозначение ЗОУИТ
- граница и номер кадастрового квартала 42:21:0601004
- красная линия, исправляемая проектом межевания территории
- установленная красная линия
- граница линии отступа от красных линий
- границы и обозначение ОКС
- границы и обозначение образуемого земельного участка
- уточненные границы и обозначение ранее учтенных земельных участков
- границы и обозначение земельных участков учтенных в ЕГРН
- уточненные границы и обозначение земельных участков учтенных в ЕГРН

ТЕРРИТОРИАЛЬНЫЕ ЗОНЫ

- Зона застройки малоэтажными жилыми домами Ж2-2
- Зона делового, общественного и коммерческого назначения О1-2
- Зона транспортной инфраструктуры Т-2
- Зона рекреационного назначения Р-2
- Коммунально-складская зона П2-2
- Производственная зона П1-2
- Зона иного назначения, в соответствии с местными условиями ТОП-2
- Зона специального назначения, связанная с захоронениями СП1-2
- Зона озелененных территорий общего пользования (лесопарки, городские леса) ГЛ
- Зона, занятая объектами сельскохозяйственного назначения СХ2-2

						08.24.0601004.000	
						кадастрового квартала 42:21:0601004, расположенного на территории Беловского городского округа Кемеровской области - Кузбасса	
Изм.	Кол. уч.	Лист	№ док.	Подпись	Дата		
Генеральный директор		Артёмов А.В.			2024	ПРОЕКТ МЕЖЕВАНИЯ ТЕРРИТОРИИ	Стадия: ПМТ; Лист: 30; Листов: 30
Кадастровый инженер		Агеев А.Ю.			2024	Материалы по обоснованию проекта межевания территории Масштаб 1:900	ООО "Кемеровский Областной Кадастровый Центр"

Инженерные изыскания

Инженерно-геодезические изыскания выполнены ООО «КОКЦ» в июне 2024 г с целью создания инженерно-топографического плана для объекта: «Подготовка проекта межевания территории на кадастровый квартал 42:21:0601004, расположенный на территории Беловского городского округа Кемеровской области - Кузбасса, для проведения комплексных кадастровых работ» в соответствии с техническим заданием к договору № 03-АПБ/2024 от 19.02.2024 г, и руководствуясь программой на выполнение работ по инженерно-геодезическим изысканиям.

Полевые инженерно-геодезические работы выполнены в системе координат МСК – 42 зона 1, в Балтийской системе высот 1977 г.

Виды и объем работ:

- составление топографического плана масштаба 1:500 – 600.9361 Га.

Применяемые приборы для выполнения работ: GPS/ГЛОНАСС приемники PrinCe i90 №3361413, свидетельство о поверке № С-ГКФ/29-11-2023/297700783 от 29.11.2023г.; PrinCe i90 №3461240, свидетельство о поверке №С-ГКФ/23-06- 2023/256276549 от 23.06.2023г. Применяемые измерительные приборы прошли государственную метрологическую сертификацию и аттестацию, подтвердив паспортные характеристики по определению относительных координат на известных пунктах. Топографическая съемка выполнена при помощи спутникового метода съемки в режиме передачи поправок в реальном времени (RTK). Инициализация при съёмке выполнена от постоянно действующей базовой станции BLVO, привязанной к пунктам ГГС.

Комплекс инженерных изысканий выполнен в соответствии с требованиями СП 11-104-97, СП 317.1325800.2017, СП 47.13330.2012.

На камеральном этапе, окончательная обработка полевых материалов выполнялась при использовании программного обеспечения AutoCAD и Microstation.

ПРИЛОЖЕНИЯ

1

МУНИЦИПАЛЬНЫЙ КОНТРАКТ № 03-АПБ/2024 от 19.02.2024

Подготовка проекта межевания территории кадастровых кварталов Беловского городского округа Кемеровской области – Кузбасса

г. Белово «___» _____ 2024 г.

Приложение № 1
к муниципальному контракту
от «__»_____ 2024 г. №_____

Техническое задание

Подготовка проекта межевания территории кадастровых кварталов Беловского городского округа Кемеровской области - Кузбасса

<table>
<tr><td>№ п/п</td><td>Наименование работ (услуг), функциональные, технические, качественные, эксплуатационные характеристики объекта закупки</td></tr>
<tr><td>1</td><td>71.11.31.000 Услуги по территориальному планированию и планировке территории городских поселений, округов

Подготовка проекта межевания территории кадастровых кварталов Беловского городского округа Кемеровской области - Кузбасса (1 условная единица)

<u>Перечень и объем оказания услуг:</u>
<table>
<tr><th>№ п/п</th><th>Показатель</th><th>Основные сведения</th></tr>
<tr><td>1.</td><td>Наименование услуги (работы)</td><td>Подготовка проекта межевания территории кадастровых кварталов Беловского городского округа Кемеровской области – Кузбасса включает в себя следующее:
- Подготовка проекта межевания территории на кадастровый квартал 42:21:0601004, расположенный на территории Беловского городского округа Кемеровской области - Кузбасса, для проведения комплексных кадастровых работ</td></tr>
<tr><td>2.</td><td>Основание для разработки документации</td><td>Земельный кодекс Российской Федерации,
Градостроительный кодекс Российской Федерации,
Правила землепользования и застройки Беловского городского округа Кемеровской области, утвержденные Решением Беловского городского Совета народных депутатов от 24.12.2009 № 19/221-н (с учетом изменений и дополнений),
Генеральный план, утвержденный решением Беловского городского Совета народных депутатов от 24.12.2009 № 19/220-н (с учетом изменений и дополнений)</td></tr>
<tr><td>3.</td><td>Цель и задачи проекта</td><td><u>Цель:</u> Разработка проекта межевания в целях проведения</td></tr>
</table></td></tr>
</table>

				комплексных кадастровых работ. Определение местоположения границ, образуемых и изменяемых земельных участков. **Задачи:** 1. Уточнение местоположения границ земельных участков, сведения Единого государственного реестра недвижимости о которых не соответствуют установленным на основании Федерального закона от 13.07.2015 № 218-ФЗ «О государственной регистрации недвижимости» требованиям к описанию местоположения границ земельных участков (**в том числе выполнение запросов сведений, внесенных в государственный кадастр недвижимости, снятие объектов недвижимости с кадастрового учета при необходимости**). 2. Установление, изменение, отмена красных линий для застроенных территорий, в границах которых не планируется размещенбие новых объектов капитального строительства, а так же установления, изменения, отмены красных линий в связи с образованием и (или) изменением земельного участка, расположенного в границах территории применительно к которой не предусматривается осуществление деятельности по комплексному и устойчивому развитию территории, при условии, что такие установление, изменение, отмена влекут за собой исключительно изменение границ территории общего пользования. 3. Установление и (или) уточнение местоположения на земельных участках зданий, строений, сооружений, объектов незавершенного строительства, права на которые зарегистрированы в установленном Федеральным законом от 13.07.2015 № 218-ФЗ «О государственной регистрации недвижимости» порядке (в том числе выполнение запросов сведений, внесенных в государственный кадастр недвижимости, снятие объектов недвижимости с кадастрового учета при необходимости). 4. Образование, изменение границ земельных участков, на которых расположены здания, в том числе многоквартирные дома, сооружения, за исключением сооружений, являющихся линейными объектами (в том числе выполнение запросов сведений, внесенных в государственный кадастр недвижимости, снятие объектов недвижимости с кадастрового учета при необходимости). 5. Образование земельных участков общего пользования, занятых площадями, улицами, проездами, набережными, скверами, бульварами, водными объектами, пляжами и другими объектами (в том числе выполнение запросов сведений, внесенных в государственный кадастр недвижимости, снятие объектов недвижимости с кадастрового учета при необходимости). 6. Исправление реестровых ошибок, содержащихся в Едином государственном реестре недвижимости о местоположении границ объектов недвижимости (в том числе выполнение запросов сведений, внесенных в

			государственный кадастр недвижимости, снятие объектов недвижимости с кадастрового учета при необходимости).
	4.	Исходные данные	Заказчик (по запросу) передает Исполнителю исходные данные в отношении установленных территорий: - Правила землепользования и застройки Беловского городского округа Кемеровской области, утвержденные Решением Беловского городского Совета народных депутатов от 24.12.2009 № 19/221-н (с учетом изменений и дополнений), - Генеральный план, утвержденный решением Беловского городского Совета народных депутатов от 24.12.2009 № 19/220-н (с учетом изменений и дополнений; - документацию по планировке, разработанную ранее в отношении данных территорий. - материалы инженерных изысканий, имеющихся в наличии на момент заключения контракта. Сбор иных необходимых исходных данных **(в т.ч. актуальные сведения из ЕГРН о земельных участках)** для подготовки Проекта, обеспечивает Исполнитель. Заказчик оказывает Исполнителю содействие в получении необходимых исходных данных.
	5.	Характеристика территории	Территория расположена в кадастровом квартале **42:21:0601004** Работы выполняются в отношении части территории города, застроенной индивидуальными жилыми домами, многоквартирными жилыми домами, садовыми обществами, конной базой, кладбищем и территориями общего пользования.
	6.	Основная нормативно-правовая и методическая база	- Земельный кодекс Российской Федерации от 25.10.2001 № 136-ФЗ; - Градостроительный кодекс Российской Федерации от 29.12.2004 № 190-ФЗ; - Федеральный закон от 24.07.2007 № 221-ФЗ «О кадастровой деятельности»; - Федеральный закон от 13.07.2015 № 218-ФЗ «О государственной регистрации недвижимости»; Федеральный закон от 30.12.2015 № 431-ФЗ «О геодезии, картографии и пространственных данных и о внесении изменений в отдельные законодательные акты Российской Федерации»; - Федеральный закон Российской Федерации от 06.10.2003 № 131-ФЗ «Об общих принципах организации местного самоуправления»; - Федеральный закон от 21.07.1993 № 5485-1 «О государственной тайне»; - Федеральный закон от 13.07.2015 № 218-ФЗ «О государственной регистрации недвижимости»; - Федеральный закон от 10.01.2002 № 7-ФЗ «Об охране окружающей среды»; - Постановление Правительства Российской Федерации от 31.03.2017 № 402 «Об утверждении Правил выполнения инженерных изысканий, необходимых для подготовки документации по планировке территории, перечня видов инженерных изысканий, необходимых для подготовки

			документации по планировке территории, и о внесении изменений в постановление Правительства Российской Федерации от 19 января 2006 г. № 20»; - Приказ Минстроя России от 25.04.2017 № 738/пр «Об утверждении видов элементов планировочной структуры»; - Приказ Минстроя России от 25.04.2017 № 740/пр «Об установлении случаев подготовки и требований к подготовке входящей в состав материалов по обоснованию проекта планировки территории схемы вертикальной планировки, инженерной подготовки и инженерной защиты территории»; - Инструкция о порядке проектирования и установления красных линий в городах и других поселениях Российской Федерации (РДС 30-201-98) (утв. постановлением Госстроя РФ от 06.04.1998 № 18-30); - Свод правил СП 42.13330.2016 "Градостроительство. Планировка и застройка городских и сельских поселений" Актуализированная редакция СНиП 2.07.01-89*; - генеральный план, утвержденный решением Беловского городского Совета народных депутатов от 24.12.2009 № 19/220-н; - Правила землепользования и застройки Беловского городского округа Кемеровской области, утвержденные Решением Беловского городского Совета народных депутатов от 24.12.2009 № 19/221-н; - действующие технические регламенты, СанПиН, СНиП, СП и иные нормативные документы.
	7.	Основные требования к составу, содержанию разработки проекта межевания территории:	Подготовить проект межевания территории в соответствии со ст.43 Градостроительного кодекса. При подготовке проектов межевания территории определение местоположения границ, образуемых и (или) изменяемых земельных участков осуществляется в соответствии с градостроительными регламентами и нормами отвода земельных участков для конкретных видов деятельности, иными требованиями к образуемым и (или) изменяемым земельным участкам, установленными федеральными законами, техническими регламентами, сводами правил. Составленная экспликация земельных участков фактического землепользования проектов межевания территории должна включать следующую информацию: - кадастровый номер участка; - адрес участка; - вид права на земельный участок; - вид разрешенного использования участка; - площадь участка (кв. м.); Составленная экспликация формируемых земельных участков проектов межевания территории должна включать следующую информацию: - номер земельного участка на чертеже; - местоположение земельного участка (адрес при наличии); - площадь участка по проекту; - вид разрешенного использования участка;

			- способ образования участка. Пояснительная записка проектов межевания территории, должна включать в себя: - характеристики территории; - сведения об использованных материалах по установлению границ участков и особенностях проекта; - перечень публичных сервитутов; - обоснование принятых решений; - каталог координат границ землепользований, перечень сервитутов. Подготовка демонстрационных и других (доклад) материалов к публичным слушаниям в следующем виде: в электронном виде-JPEG и Adobe Acrobat и в печатном виде на бумажной основе в одном экземпляре.
	8.	Последовательность оказания услуг	1. Сбор исходных данных; 2. Выполнение инженерно–геодезических изысканий; 3. Подготовка документации по проекту межевания территории: - направление документации на согласование; - устранение замечаний; - предоставление документации на публичные слушания; - устранение замечаний по результатам публичных слушаний. *Исполнитель: - осуществляет устранение обоснованных замечаний согласовывающих органов и организаций; - в случае несоответствия в графической и (или) текстовой частях, устраняет замечания путем внесения соответствующих изменений.
	9.	Проведение инженерных изысканий	В объеме необходимом для проекта межевания территории необходимо выполнить инженерные изыскания: – инженерно–геодезические изыскания (с составлением топографического плана в масштабе 1:500 с указанием всех подземных, наземных и надземных коммуникации в границах изысканий с указанием характеристик этих коммуникаций, согласованием схем коммуникаций с эксплуатирующими организациями); Исполнитель, в срок не более чем один месяц со дня выполнения инженерных изысканий, должен представить Заказчику технический отчет о выполнении инженерных изысканий для размещения в государственной информационной системе обеспечения градостроительной деятельности на бумажных и электронных носителях: - материалы инженерных изысканий передаются в бумажном виде (1 экз.) и в электронном виде DWG/DXF (1 диск); Система координат: МСК–42.
	10.	Состав и основные требования к документации по проекту межевания территории	Состав и содержание документации по планировке территории должны соответствовать требованиям, установленным законодательством Российской Федерации в области градостроительной деятельности. ПРОЕКТ МЕЖЕВАНИЯ ТЕРРИТОРИИ состоит из основной части, которая подлежит утверждению, и

				материалов по обоснованию этого проекта. Основная часть проекта межевания территории включает в себя текстовую часть и чертежи межевания территории. Текстовая часть проекта межевания территории включает в себя: 1. Перечень и сведения о площади образуемых земельных участков и частей земельных участков, в том числе возможные способы их образования; 2. Перечень и сведения о площади образуемых земельных участков, которые будут отнесены к территориям общего пользования или имуществу общего пользования, в том числе в отношении которых предполагаются резервирование и (или) изъятие для государственных или муниципальных нужд; 3. Вид разрешенного использования образуемых земельных участков, предусмотренных Градостроительным кодексом Российской Федерации; 4. Сведения о границах территории, в отношении которой утвержден проект межевания, содержащие перечень координат характерных точек этих границ в системе координат, используемой для ведения Единого государственного реестра недвижимости. Координаты характерных точек границ территории, в отношении которой утвержден проект межевания, определяются в соответствии с требованиями к точности определения координат характерных точек границ, установленных в соответствии с Градостроительным кодексом РФ для территориальных зон; 5. Сведения и характеристики территории, в отношении которой осуществляется подготовка проекта межевания, в виде перечня исходных земельных участков с указанием кадастровых номеров, площади, форм собственности, видах прав и правообладателей; 6. Перечень и сведения об изменяемых земельных участках; 7. Сведения о границах публичных сервитутов, содержащих перечень координат характерных точек этих границ в системе координат, используемой для ведения Единого государственного реестра недвижимости, а также цели установления публичных сервитутов (при необходимости); 8. Сведения о границах образуемых земельных участков, образуемых частей земельных участков, изменённых земельных участков, содержащие перечень координат характерных точек этих границ в системе координат, используемой для ведения Единого государственного реестра недвижимости; На чертежах межевания территории отображаются: 1. Границы территории, в отношении которой утвержден (подготовлен) проект межевания; 2. Границы существующих элементов планировочной

				структуры; 3. Красные линии утверждаемые, изменяемые проектом межевания территории в соответствии с пунктом 2 части 2 статьи 43 Градостроительного кодекса РФ; 4. Линии отступа от красных линий в целях определения мест допустимого размещения зданий, строений, сооружений; 5. Границы образуемых и (или) изменяемых земельных участков, условные номера образуемых земельных участков, в том числе в отношении которых предполагаются их резервирование и (или) изъятие для государственных или муниципальных нужд; 6. Границы публичных сервитутов; 7. Условные номера публичных сервитутов; 8. Границы и условные номера образуемых частей земельных участков; 9. Границы и кадастровые номера изменяемых (исходных) земельных участков; 10. Границы и кадастровые номера земельных участков по сведениям ЕГРН, в границах которых устанавливаются части земельных участков; 11. Границы и кадастровые номера объектов недвижимости по сведениям ЕГРН (зданий, строений, сооружений, объектов незавершенного строительства); 12. Границы и номера кадастровых кварталов; Материалы по обоснованию проекта межевания территории включают в себя чертежи, на которых отображаются: 1) границы существующих земельных участков; 2) границы зон с особыми условиями использования территорий; 3) местоположение существующих объектов капитального строительства; 4) границы особо охраняемых природных территорий; 5) границы территорий объектов культурного наследия; 6) границы лесничеств, участковых лесничеств, лесных кварталов, лесотаксационных выделов или частей лесотаксационных выделов При подготовке документации по планировке территории должны быть подготовлены и переданы Заказчику электронные файлы в формате MID/MIF (в XML формате по согласованию с заказчиком), содержащие сведения о границах образуемых и изменяемых земельных участков, о границах образуемых частях земельных участков (при наличии), о границах земельных участков, подлежащих изъятию (при наличии), о границах публичных сервитутов (при наличии), о границах территории, в отношении которой утвержден проект межевания, в целях дальнейшего занесения сведений в Единый государственный реестр недвижимости. Указанные файлы должны быть подготовлены в системе ведения ЕГРН с точностью (округлением) координат поворотных точек до 0,01 м. Один файл в формате должен содержать сведения

			только об одном земельном участке или части земельного участка.
	11.	Особые условия	1. Исполнитель запрашивает самостоятельно: сведения единого государственного реестра недвижимости; иную документацию необходимую для выполнения работ. 2. Заказчик работ самостоятельно: проводит согласование проектов со структурными подразделениями Администрации Беловского городского округа; 3. Заказчик с участием Исполнителя проводит публичные слушания или общественные обсуждения по рассмотрению подготовленного проекта. 4. Исполнителю необходимо осуществить: - подготовку документов (материалов), воспроизводящих сведения, содержащиеся в решении об утверждении проекта межевания территории, в том числе описание местоположения границ земельных участков, подлежащих образованию в соответствии с утвержденным проектом межевания территории; - подготовку демонстрационных материалов проекта к проведению публичных слушаний или общественных обсуждений (презентация). Презентационные материалы: должны быть представлены в формате PDF и редактируемом формате Microsoft PowerPoint (PTT, PPS). Для публикации документации по планировке территории в средствах массовой информации и на официальном сайте муниципального образования основную часть проекта (графический материал) необходимо представить в формате jpeg, а текстовую часть в формате .doc. - внесение изменений в проект межевания территории по результатам замечаний и предложений уполномоченных органов, ответить на замечания и предложения (при запросе сведений).
	12.	Основные требования к форме, форматам и оформлению представляемых материалов	Материалы согласованной в установленном порядке документации по планировке территории передаются Заказчику комплектом, состоящим из материалов в электронном виде и на бумажном носителе. Для проверки и согласования результата работ материалы документации по планировке территории предоставляются Заказчику в электронном виде. Для направления на утверждение материалы документации по планировке территории передаются Заказчику комплектом, состоящим из материалов на бумажных носителях и в электронном виде. Перечень материалов, передаваемых в целях направления на утверждение документации по планировке территории: **На бумажных носителях** передаются следующие материалы: – Согласование с ОМС – 1 экз.; – Основная часть ПМТ, подлежащая утверждению, сформированная в виде приложения к распоряжению об утверждении – 3 экз.;

			– Материалы по обоснованию ПМТ – 1 экз. **В электронном виде** документации по планировке территории передается на дисках (в 2 экз.), содержащих следующую информацию: – Согласование с ОМС; – Основная часть ПМТ (текстовая и графическая части) единым файлом формата pdf, сформированная в виде приложения к распоряжению об утверждении; – Основная часть ПМТ (текстовая часть) в формате Word; – Материалы по обоснованию ПМТ (текстовая и графическая части) в формате pdf; – Материалы по обоснованию ПМТ (текстовая часть) в формате Word; – Отчеты инженерных изысканий, являющиеся приложением к материалам по обоснованию; – Копии ответов на запросы, направляемые в уполномоченные органы, в том числе ответы на запросы о наличии или отсутствии объектов культурного наследия на рассматриваемой территории, о наличии/отсутствии особо охраняемых природных территорий, наличии/отсутствии полезных ископаемых и пр. (в виде приложения к материалам по обоснованию). – Электронные файлы в формате MID/MIF (в XML формате, в случае его утверждения), в целях дальнейшего занесения сведений в Единый государственный реестр недвижимости. – Все графические материалы основной части и материалов по обоснованию документации по планировке территории в формате DWG. – Все графические материалы утверждаемой части и материалов по обоснованию документации по планировке территории в формате PDF. – Прочие материалы. Подготовка графической части документации по планировке территории осуществляется в соответствии с системой координат, используемой для ведения Единого государственного реестра недвижимости, с использованием цифровых топографических карт (планов), требования к которым устанавливаются уполномоченным федеральным органом исполнительной власти. Графические материалы, входящие в состав документации по планировке территории, разрабатываются в масштабе 1:500 – 1:1000 (по согласованию с Заказчиком), если иное не предусматривается действующими нормативами, за исключением Карты (фрагмента карты) планировочной структуры территории. Графические материалы предоставляются: –в векторном виде: в формате AutoCAD и ГИС MapInfo в системе координат, используемой для ведения Единого государственного реестра недвижимости;

			– в растровом виде: в формате PDF. Текстовые материалы предоставляются в формате MSWord. Электронные копии титульных листов материалов с подписями разработчиков, согласованных материалов, заключений уполномоченных органов и других материалов должны быть представлены на электронном носителе в формате PDF.
	13.	**Сроки оказания услуг**	**180 календарных дней со дня заключения муниципального контракта**
	14.	**Условия исполнения контракта**	Исполнитель вправе привлечь к исполнению своих обязательств по Контракту других лиц – соисполнителей, обладающих специальными знаниями, навыками, квалификацией, допусками, свидетельствами (в том числе выданными СРО), специальным оборудованием и т.п., по видам (содержанию) услуг, предусмотренных в техническом задании. При этом Исполнитель несет ответственность перед Заказчиком за неисполнение или ненадлежащее исполнение обязательств соисполнителями.
	15.	Объем предоставления гарантий качества оказанных услуг	Срок действия гарантийных обязательств – 2 года со дня подписания сторонами акта приемки оказанных услуг. Если в период гарантийного срока обнаружатся недостатки или дефекты, то Исполнитель обязан устранить их за свой счет в сроки, согласованные Сторонами и зафиксированные в акте с перечнем выявленных недостатков и сроком их устранения. Гарантийный срок в этом случае соответственно продлевается на период устранения дефектов. Исполнитель в течение всего гарантийного срока обязан хранить на своих серверных ресурсах с обеспеченным для Заказчика доступом результаты оказания услуги, сданные Заказчику, и другие необходимые данные, сформированные в ходе подготовки проекта планировки и проекта межевания территории.
2	**<u>Условия оказания услуг:</u>** Подготовка проекта межевания территории кадастровых кварталов Беловского городского округа Кемеровской области – Кузбасса включает в себя следующее: - Подготовка проекта межевания территории на кадастровый квартал 42:21:0601004, расположенный на территории Беловского городского округа Кемеровской области - Кузбасса, для проведения комплексных кадастровых работ Работы должны быть выполнены в соответствии с требованиям нормативно-правовых актов, регулирующих градостроительную деятельность.		

Срок оказания услуг: 180 календарных дней со дня заключения муниципального контракта

Место оказания услуг: Кемеровская область - Кузбасс, г. Белово, ул. Советская, 21.

Объем предоставления гарантий качества оказанных услуг: Срок действия гарантийных обязательств – 2 года со дня подписания сторонами акта приемки оказанных услуг.
Если в период гарантийного срока обнаружатся недостатки или дефекты, то Исполнитель обязан устранить их за свой счет в сроки, согласованные Сторонами и зафиксированные в акте с перечнем выявленных недостатков и сроком их устранения. Гарантийный срок в этом случае соответственно продлевается на период устранения дефектов.
Исполнитель в течение всего гарантийного срока обязан хранить на своих серверных ресурсах с обеспеченным для Заказчика доступом результаты оказания услуги, сданные

Заказчику, и другие необходимые данные, сформированные в ходе подготовки проекта планировки и проекта межевания территории.

Авансирование не предусмотрено

Управление по земельным ресурсам и муниципальному имуществу Администрации Беловского городского округа
(УЗРМИ АБГО)

Октябрьская ул., д. 27, г. Белово, 652600
Тел. / факс: (38452) 9-55-85
E-mail: kzrmi@mail.ru

от 13.11.2024 №5578
на № _____ от _____

Исполнительному директору
ООО «КОКЦ»
г. Кемерово

Сидоровой Н.Е.

kokc@kemkad.ru

Уважаемая Наталья Евгеньевна!

На Ваше обращение от 22.10.2024 № 1177 о снятии с кадастрового учета ранее учтенных земельных участков Управление по земельным ресурсам и муниципальному имуществу Администрации Беловского городского округа сообщает:

Кадастровый номер ранее учтенного земельного участка	Адрес земельного участка	Результат работы по снятию с кадастрового учета
42:21:0601004:210	Кемеровская область, г. Белово, пгт Бачатский, мкр Греческий, д. 14	Снят с кадастрового учета 24.10.2024
42:21:0601004:211	Кемеровская область, г. Белово, пгт Бачатский, мкр Греческий, в районе д. 14	Снят с кадастрового учета 23.10.2024
42:21:0601004:119	Кемеровская область, г. Белово, пгт Бачатский (под котельную)	Снят с кадастрового учета 11.11.2024
42:21:0601004:165	Кемеровская область, г. Белово, пгт Бачатский (кладбище)	Снят с кадастрового учета 25.10.2024

Начальник Управления С.Д. Пегишева

ДОКУМЕНТ ПОДПИСАН ЭЦП

13 ноября 2024 г. 15:19
Пегишева С. Д. CN=Пегишева Светлана Дмитриевна; Выдан: 22.04.2024 04:07:54

СКАД "Муниципальный контроль"

Смолик Юлия Андреевна
8 (38452) 9-55-85 (доб 12)

ДЕПАРТАМЕНТ ЛЕСНОГО КОМПЛЕКСА КУЗБАССА
Территориальный отдел по Беловскому лесничеству
Кемеровская область - Кузбасс
г. Белово, пгт. Инской,
ул. Липецкая, 27, 652644
Тел. (38452) 3-07-87
e-mail: belovo@kemles.ako.ru
http://www.kemles.ru

Исполнительному директору
ООО «Кемеровский Областной Кадастровый Центр»

Н.Е. Сидоровой

650002, г. Кемерово,
пр. Шахтеров 50

От 14.03.2024г. № 88
На № 215 от 04.03.2024г.

УВЕДОМЛЕНИЕ

Территориальным отделом по Беловскому лесничеству Департамента лесного комплекса Кузбасса рассмотрено заявление № 215 от 04.03.2024г. ООО «Кемеровский Областной Кадастровый Центр» о предоставлении сведений о границах лесничеств, участковых лесничеств, лесных кварталов, лесотаксационных выделов или частей лесотаксационных выделов в границах территорий осуществления кадастровых работ по подготовке проектов межевания территории кадастровых кварталов Беловского городского округа Кемеровской области-Кузбасса: 42:21:0403006, 42:21:0501079, 42:21:0601004, 42:21:0702021, 42:21:0701006, 42:21:0107014, 42:21:0112010, 42:21:0503001, 42:21:0112029, 42:21:0112020, 42:21:0202014, 42:21:0701019.

В границах кадастровых кварталов 42:21:0403006, 42:21:0501079, 42:21:0702021, 42:21:0701006, 42:21:0107014, 42:21:0112010, 42:21:0503001, 42:21:0112029, 42:21:0112020, 42:21:0202014, 42:21:0701019 земли лесного фонда Беловского лесничества отсутствуют.

Границы кадастрового квартала 42:21:0601004 пересекают земли лесного фонда Беловского лесничества, Бачатского участкового лесничества, урочище МО Беловский городской округ, квартал №3 (выделы 2,3,4).

Для получения сведений о границах особо охраняемых природных территорий в границах территории осуществления кадастровых работ рекомендуем Вам обратиться в ГКУ «Дирекция особо охраняемых природных территорий Кузбасса».

С уважением,
начальник территориального отдела
по Беловскому лесничеству О.М. Зуева

Исп. Мартынова Н.А.
Тел.8 (384-52) 3-07-87

ДЕПАРТАМЕНТ ЛЕСНОГО КОМПЛЕКСА КУЗБАССА

Территориальный отдел по Беловскому лесничеству
Кемеровская область - Кузбасс
г. Белово, пгт. Инской,
ул. Липецкая, 27, 652644
Тел. (38452) 3-07-87
e-mail: belovo@kemles.ako.ru
http://www.kemles.ru

Исполнительному директору
ООО «Кемеровский Областной
Кадастровый Центр»

Н.Е. Сидоровой

650002, г. Кемерово,
пр. Шахтеров, 50

От 25.10.2024 № 410
На № 1190 от 23.10.2024 г.

УВЕДОМЛЕНИЕ

Территориальным отделом по Беловскому лесничеству Департамента лесного комплекса Кузбасса рассмотрено заявление № 1190 от 23.10.2024 г. ООО «Кемеровский Областной Кадастровый Центр» о предоставлении сведений о границах лесничеств, участковых лесничеств, лесных кварталов, лесотаксационных выделов или частей лесотаксационных выделов в границах территорий осуществления кадастровых работ по подготовке проекта межевания территории кадастрового квартала Беловского городского округа Кемеровской области-Кузбасса: 42:21:0601004.

Границы кадастрового квартала 42:21:0601004 пересекают земли лесного фонда Беловского лесничества, Бачатского участкового лесничества, урочище МО Беловский городской округ, квартал № 3 (выделы 2,3,4).

С уважением,
начальник территориального отдела
по Беловскому лесничеству О.М. Зуева

Исп. Титова У.Е.
Тел.8 (384-52) 3-07-87

ООО «КОЦК»
вх.№ 4115
11 10 2024

Приложение 5

ДЕПАРТАМЕНТ ПО ОХРАНЕ ОБЪЕКТОВ ЖИВОТНОГО МИРА КУЗБАССА

650000, г. Кемерово, Кузнецкий пр-т, 22а
т./факс 36-46-71
E-mail: depoozm@ako.ru
http://www. depoozm.ru

От 20.03.2024 № 01-15/601

на № 219 от 04.03.2024

Исполнительному директору
ООО «Кемеровский Областной
Кадастровый Центр»

Н. Е. Сидоровой

650002, г. Кемерово,
пр. Шахтеров, 50
тел.: (3842) 44-24-00, 44-24-01
факс: (3842) 44-24-07
e-mail: kokc@kemkad.ru

Уважаемая Наталья Евгеньевна!

Ваш запрос о предоставлении сведений для выполнения работы по подготовке проекта межевания территорий кадастровых кварталов 42:21:0403006, 42:21:0501079, 42:21:0601004, 42:21:0702021, 42:21:0701006, 42:21:0107014, 42:21:0112010, 42:21:0503001, 42:21:0112029, 42:21:0112020, 42:21:0202014, 42:21:0701019, рассмотрен.

В границах территорий кадастровых кварталов 42:21:0403006, 42:21:0501079, 42:21:0601004, 42:21:0702021, 42:21:0701006, 42:21:0107014, 42:21:0112010, 42:21:0503001, 42:21:0112029, 42:21:0112020, 42:21:0202014, 42:21:0701019, расположенного на территории Беловского городского округа Кемеровской области-Кузбасса, особо охраняемые природные территории регионального значения отсутствуют.

С уважением!

Начальник департамента Е.В. Бойко

Нужденко Маргарита Дмитриевна
8(3842) 34-26-91

Кемеровская область-Кузбасс
Администрация
Беловского городского округа

Советская ул., д. 21, г. Белово, 652600

Тел: (38452)2-81-37, факс: (38452)2-13-19
E-Mail: mail@belovo42.ru

11.03.2024 № 406

На № 220 от 04.03.2024

Исполнительному директору ООО
«Кемеровский Областной Кадастровый Центр»
г. Кемерово
Сидоровой Н.Е.
650002, г. Кемерово, пр. Шахтеров, 50
E-mail: kokc@kemkad.ru

Уважаемая Наталья Евгеньевна!

На Ваше письмо от 04.03.2024 №220, Управление архитектуры и градостроительства Администрации Беловского городского округа сообщает, в границах территории осуществления кадастровых работ по подготовке проектов межевания территорий, в соответствии с заключенными контрактами от 26.02.2024 №№01-АПБ/2024-012-АПБ/2024, особо охраняемые природные территории местного значения отсутствуют.

И.о. начальника управления
архитектуры и градостроительства Е.Ф. Стафеева

т. 8 (38452)-2-38-39

Комитет по охране объектов
культурного наследия Кузбасса
(Комитет по охране ОКН Кузбасса)

Советский пр., д. 60, корпус 2, офис 101,
г. Кемерово, 650064
Тел./факс (3842) 36-69-47
e-mail: okn-kuzbass@ako.ru ; http://okn-kuzbass.ru
ОКПО 03812632; ОГРН 1164205071326;
ИНН/КПП 4205331804/420501001
07.03.2024 № 02/453
на № 218 от 05.03.2024

Исполнительному директору
ООО «Кемеровский Областной
Кадастровый Центр»

Сидоровой Н.Е.

В ответ на Ваше письмо о предоставлении сведений о наличии (отсутствии) объектов культурного наследия для подготовки проектов межевания территорий кадастровых кварталов Беловского городского округа Кемеровской области – Кузбасса: 42:21:0403006, 42:21:0501079, 42:21:0601004, 42:21:0702021, 42:21:0701006, 42:21:0107014, 42:21:0112010, 42:21:0503001, 42:21:0112029, 42:21:0112020, 42:21:0202014, 42:21:0701019, сообщаем следующее.

В границах указанных кварталов отсутствуют объекты культурного наследия, включенные в единый государственный реестр объектов культурного наследия (памятников истории и культуры) народов Российской Федерации.

В границах квартала 42:21:0403006 располагается выявленный объект культурного наследия – памятник археологии «Поселение Заречное 1», включенный в перечень выявленных объектов культурного наследия, расположенных на территории Кемеровской области – Кузбасса приказом Комитета по охране объектов культурного наследия Кузбасса от 17.11.2017 (сведения о границах территории объекта культурного наследия прилагаются).

Испрашиваемые кварталы расположены вне зон охраны объектов культурного наследия и вне защитных зон объектов культурного наследия.

Сведениями об отсутствии в границах испрашиваемых кварталов объектов, обладающих признаками объекта культурного наследия (в т.ч. археологического), Комитет по охране объектов культурного наследия Кузбасса не располагает.

Приложение: 1 файл в формате pdf

С уважением,
председатель Комитета Федотова В.И.

Онищенко Сергей Степанович
тел. 8-(384-2)-36-69-47