



КЕМЕРОВСКАЯ ОБЛАСТЬ - КУЗБАСС

Администрация Беловского городского округа

ПОСТАНОВЛЕНИЕ

09.04.2024

№ 1368-п

О внесении изменений в постановление Администрации
Беловского городского округа от 02 апреля 2013 года № 69-п

В соответствии с Федеральным законом от 28 декабря 2009 года № 381-ФЗ «Об основах государственного регулирования торговой деятельности в Российской Федерации», постановлением Коллегии Администрации Кемеровской области от 30 ноября 2010 года № 530 «Об установлении порядка разработки и утверждения органом местного самоуправления, определенным в соответствии с уставом муниципального образования, схемы размещения нестационарных торговых объектов», постановлением Администрации Беловского городского округа от 11 декабря 2019 года № 3339–п «О создании рабочей группы по рассмотрению вопросов, связанных с разработкой, изменениями и дополнениями схемы размещения нестационарных торговых объектов Беловского городского округа, а также об утверждении Порядка внесения изменений и дополнений в схему размещения нестационарных торговых объектов, и Порядка разработки и установления компенсационных мест для размещения нестационарных торговых объектов» Администрация Беловского городского округа

ПОСТАНОВЛЯЕТ:

1. Внести изменения в схему размещения нестационарных торговых объектов на территории Беловского городского округа, утвержденную постановлением Администрации Беловского городского округа от 02 апреля 2013 года № 69-п «Об утверждении схемы размещения нестационарных торговых объектов на территории Беловского городского округа»:

1.1. Схему размещения нестационарных торговых объектов на земельных участках, находящихся в государственной или муниципальной собственности, на территории Беловского городского округа, раздел 2 «На

новых перспективных участках» дополнить строкой 315-319 следующего содержания:

«

315	Российская Федерация, Кемеровская область-Кузбасс, Беловский городской округ, пгт Бачатский, район дома №59, по ул.Шевцовой	Павильон	20	20	Розничная	Продовольственные товары	5 лет	Субъект малого предпринимательства
316	Российская Федерация, Кемеровская область-Кузбасс, Беловский городской округ, г. Белово, микрорайон 3, остановка «3 микрорайон»	Торгово-остановочный павильон	17	17	Розничная	Продовольственные товары	5 лет	Субъект малого предпринимательства
317	Российская Федерация, Кемеровская область-Кузбасс, Беловский городской округ, пгт Новый Городок, по ул Гражданская в районе дома №10	Павильон	20	20	Розничная	Непродовольственные товары	5 лет	Субъект малого предпринимательства
318	Российская Федерация, Кемеровская область-Кузбасс, Беловский городской округ, г.Белово, ул.Береговая	Павильон	104	152	Специализированный автосервис	Непродовольственные товары	5 лет	Субъект малого предпринимательства
319	Российская Федерация, Кемеровская область-Кузбасс, Беловский городской округ, пгт Грамотеино, в 10 метрах от гаражного массива, «район автостанции»,	Павильон	45,5	46,5	Услуги общественного питания	Продовольственные товары	5 лет	Субъект малого предпринимательства

	блок 1, строение 17							
--	------------------------	--	--	--	--	--	--	--

»

1.2. Строку 2 схемы размещения нестационарных торговых объектов на земельных участках, находящихся в государственной или муниципальной собственности, на территории Беловского городского округа, изложить в следующей редакции:

«

2	Российская Федерация, Кемеровская область- Кузбасс, Беловский городской округ, микрорайон №3, в районе дома №13	Павильон	73	73	Розничная	Продовольственные товары	5 ле т	Субъект малого предпри нимател ьства
---	---	----------	----	----	-----------	-----------------------------	--------------	--------------------------------------------------

».

1.3. Графический раздел схемы размещения нестационарных торговых объектов дополнить ситуационными планами с нанесением мест размещения нестационарных торговых объектов:

1.3.1. Приложение 1 соответствует строке 315 схемы.

1.3.2. Приложение 2 соответствует строке 316 схемы.

1.3.3. Приложение 3 соответствует строке 317 схемы.

1.3.4. Приложение 4 соответствует строке 318 схемы.

1.3.5. Приложение 5 соответствует строке 319 схемы.

1.3.6. Приложение 6 соответствует строке 2 схемы.

2. Управлению по работе со средствами массовой информации (Косвинцева Е.В.), отделу информационных технологий (Александрова С.А.) обеспечить размещение настоящего постановления в средствах массовой информации и на официальном сайте Администрации Беловского городского округа в информационно-телекоммуникационной сети «Интернет».

3. Настоящее постановление вступает в силу после официального опубликования.

4. Контроль за исполнением настоящего постановления возложить на заместителя Главы Беловского городского округа по промышленности, развитию потребительского рынка и услуг А.В. Колесника.

И.о. Главы Беловского
городского округа



А.В. Колесник

Приложение 1
к Постановлению Администрации
Беловского городского округа
от 09.04.2024 № 1368-п


Ситуационный план, М 1:500 с порядковым номером № 315

в текстовом разделе схемы размещения нестационарных торговых объектов на земельных участках, находящихся в государственной или муниципальной собственности, на территории Беловского городского округа

по адресу: Российская Федерация, Кемеровская область - Кузбасс, Беловский городской округ, пгт. Бачатский, район дома № 59, по ул. Шевцовой

Площадь торгового объекта - 20 кв.м.

Площадь земельного участка -20 кв.м.

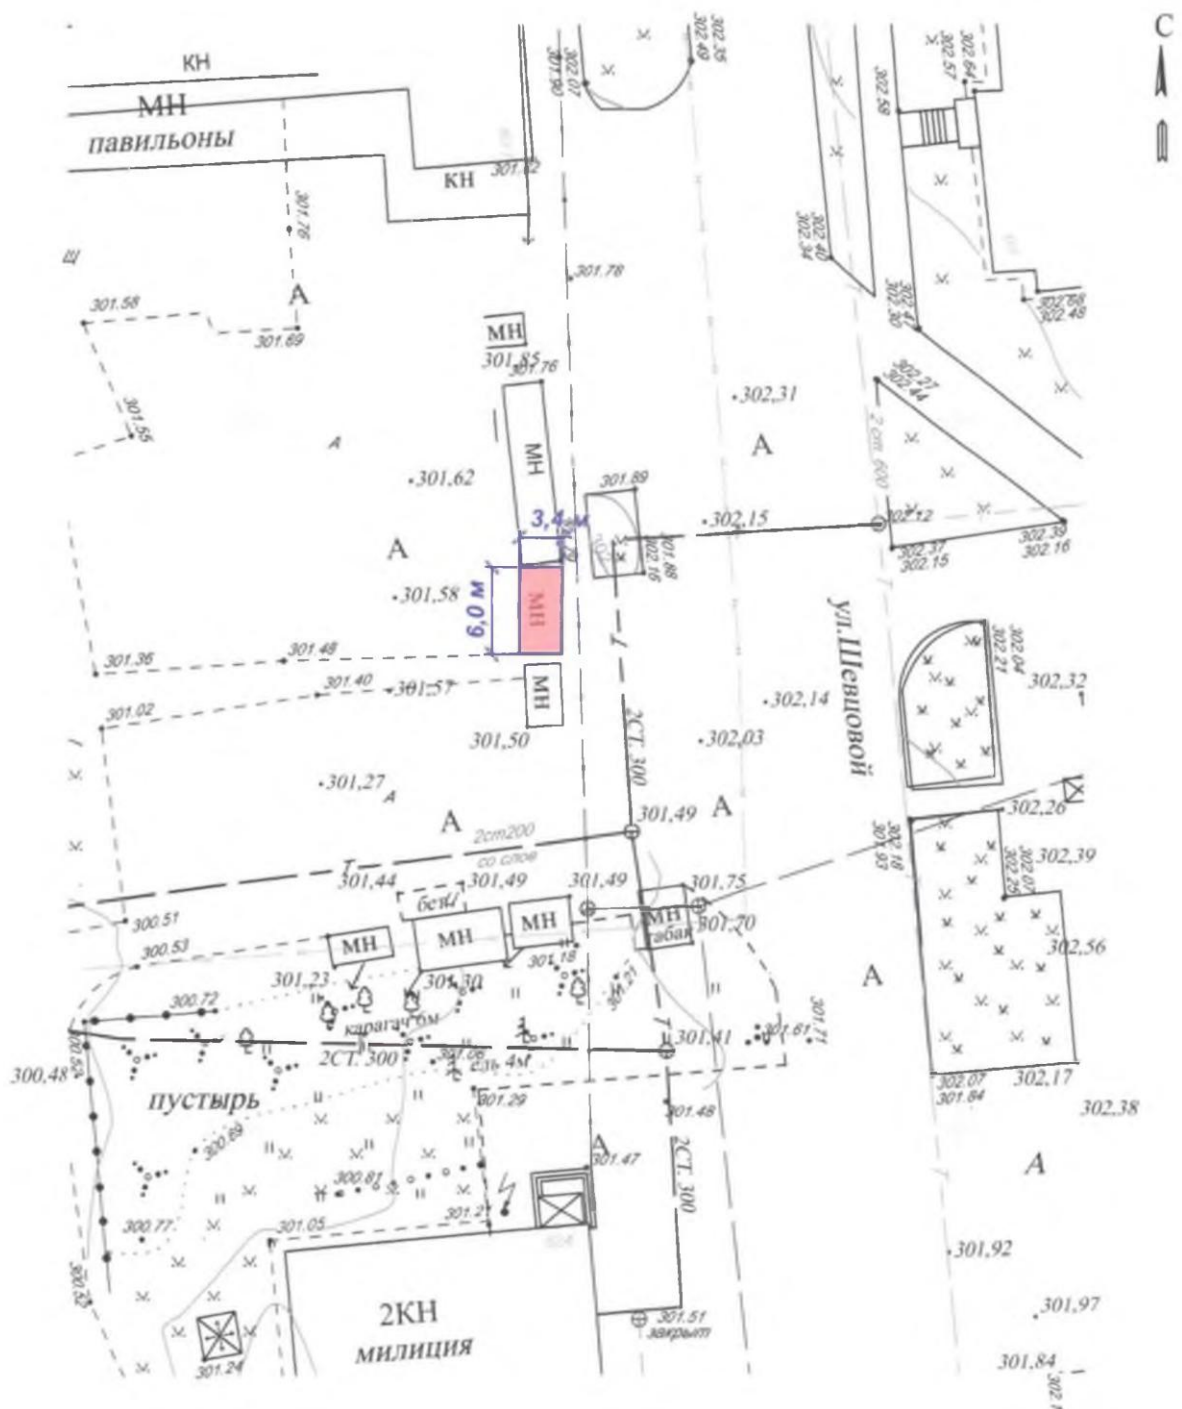

Приложение 2
к Постановлению Администрации
Беловского городского округа
от 09.04.2024 № 1368-п

Ситуационный план, М 1:500 с порядковым номером № 316

в текстовом разделе схемы размещения нестационарных торговых объектов на земельных участках, находящихся в государственной или муниципальной собственности, на территории Беловского городского округа

по адресу: Российская Федерация, Кемеровская область - Кузбасс, Беловский городской округ, г. Белово, микрорайон 3, остановка «3 микрорайон»

Площадь торгового объекта - 17 кв.м.

Площадь земельного участка - 17 кв.м.



Приложение 3
к Постановлению Администрации
Беловского городского округа
от 09.04.2024 № 1368-п


Ситуационный план, М 1:500 с порядковым номером №317

в текстовом разделе схемы размещения нестационарных торговых объектов на земельных участках, находящихся в государственной или муниципальной собственности, на территории Беловского городского округа

по адресу: Российская Федерация, Кемеровская область - Кузбасс, Беловский городской округ, пгт Новый Городок, по ул. Гражданская в районе дома №10

Площадь торгового объекта - 20 кв.м.

Площадь земельного участка - 20 кв.м.

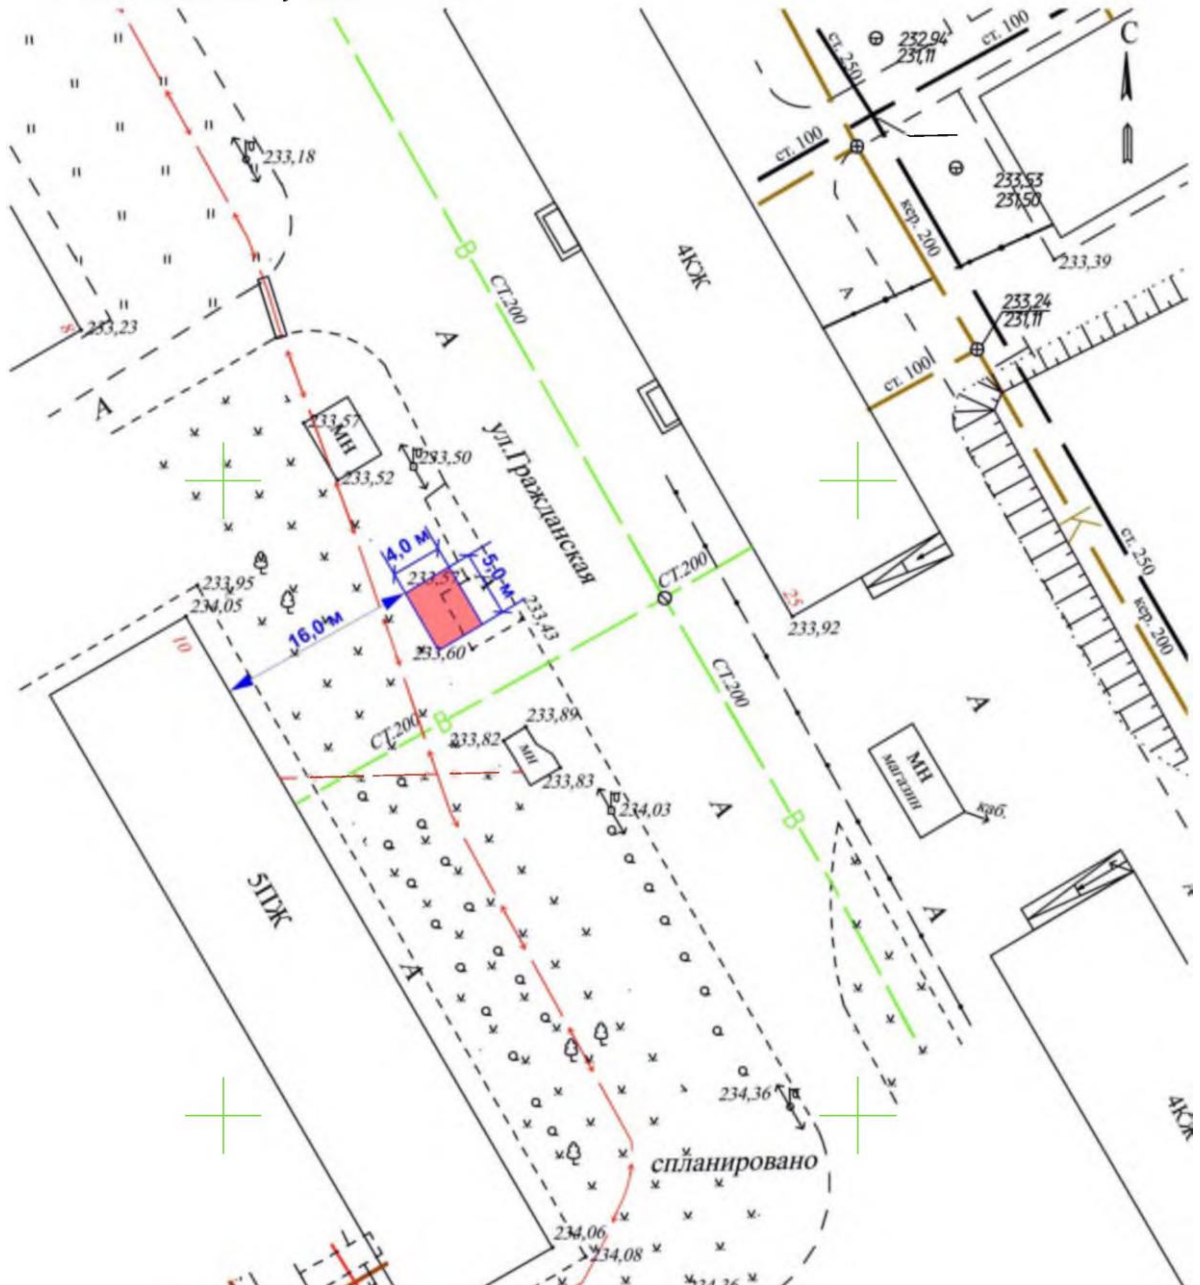

Приложение 4
к Постановлению Администрации
Беловского городского округа
от 09.04.2024 № 1368-п


Ситуационный план, М 1:500 с порядковым номером №318

в текстовом разделе схемы размещения нестационарных торговых объектов на земельных участках, находящихся в государственной или муниципальной собственности, на территории Беловского городского округа

по адресу: Российская Федерация, Кемеровская область - Кузбасс, Беловский городской округ, г.Белово, ул.Береговая

Площадь торгового объекта - 104 кв.м.

Площадь земельного участка - 152 кв.м.

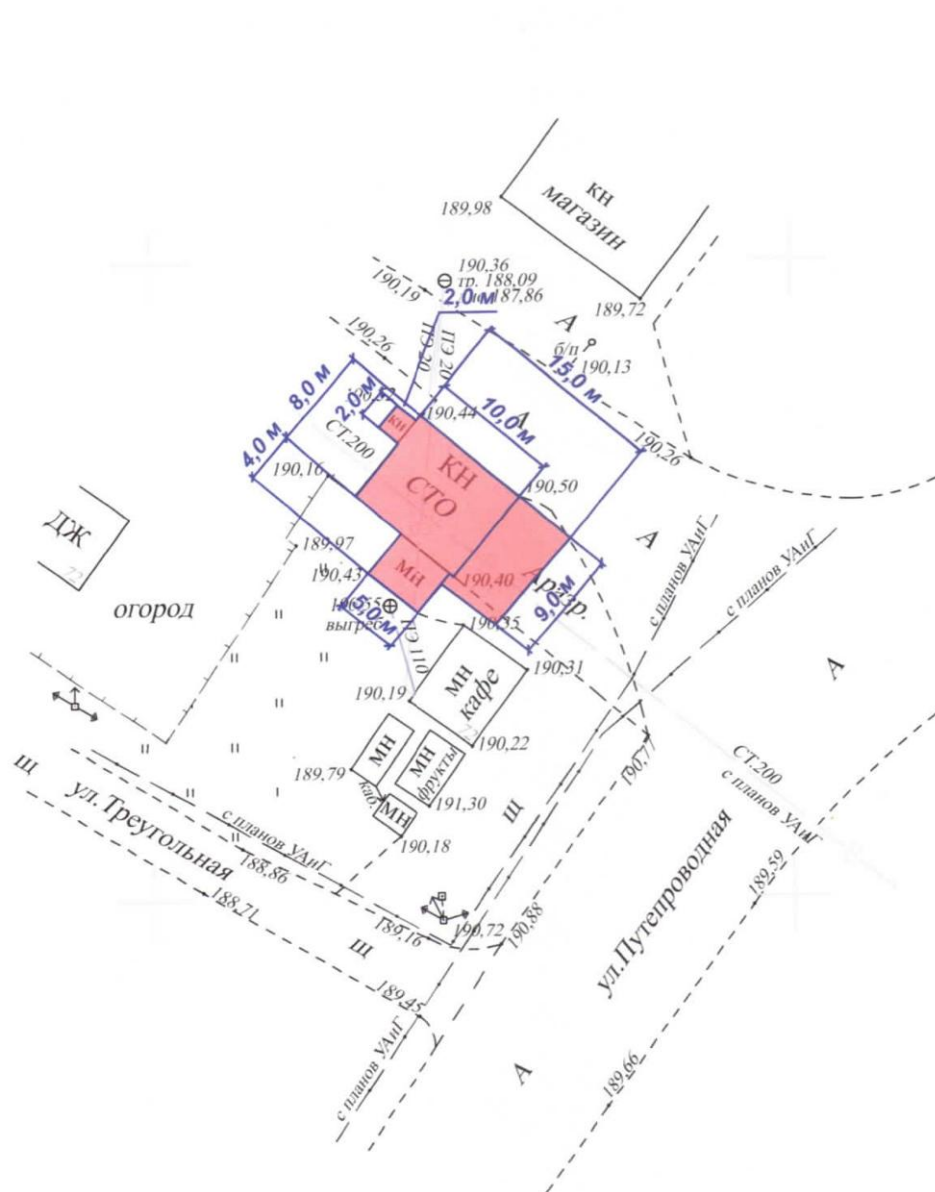

Приложение 5
к Постановлению Администрации
Беловского городского округа
от 09.04.2024 № 1368-п


Ситуационный план, М 1:500 с порядковым номером №319

в текстовом разделе схемы размещения нестационарных торговых объектов на земельных участках, находящихся в государственной или муниципальной собственности, на территории Беловского городского округа

по адресу: Российская Федерация, Кемеровская область - Кузбасс, Беловский городской округ, пгт. Грамотеино, в 10 метрах от гаражного массива, «район автостанции», блок 1, строение 17

Площадь торгового объекта - 45,5 кв.м.

Площадь земельного участка - 46,5 кв.м.

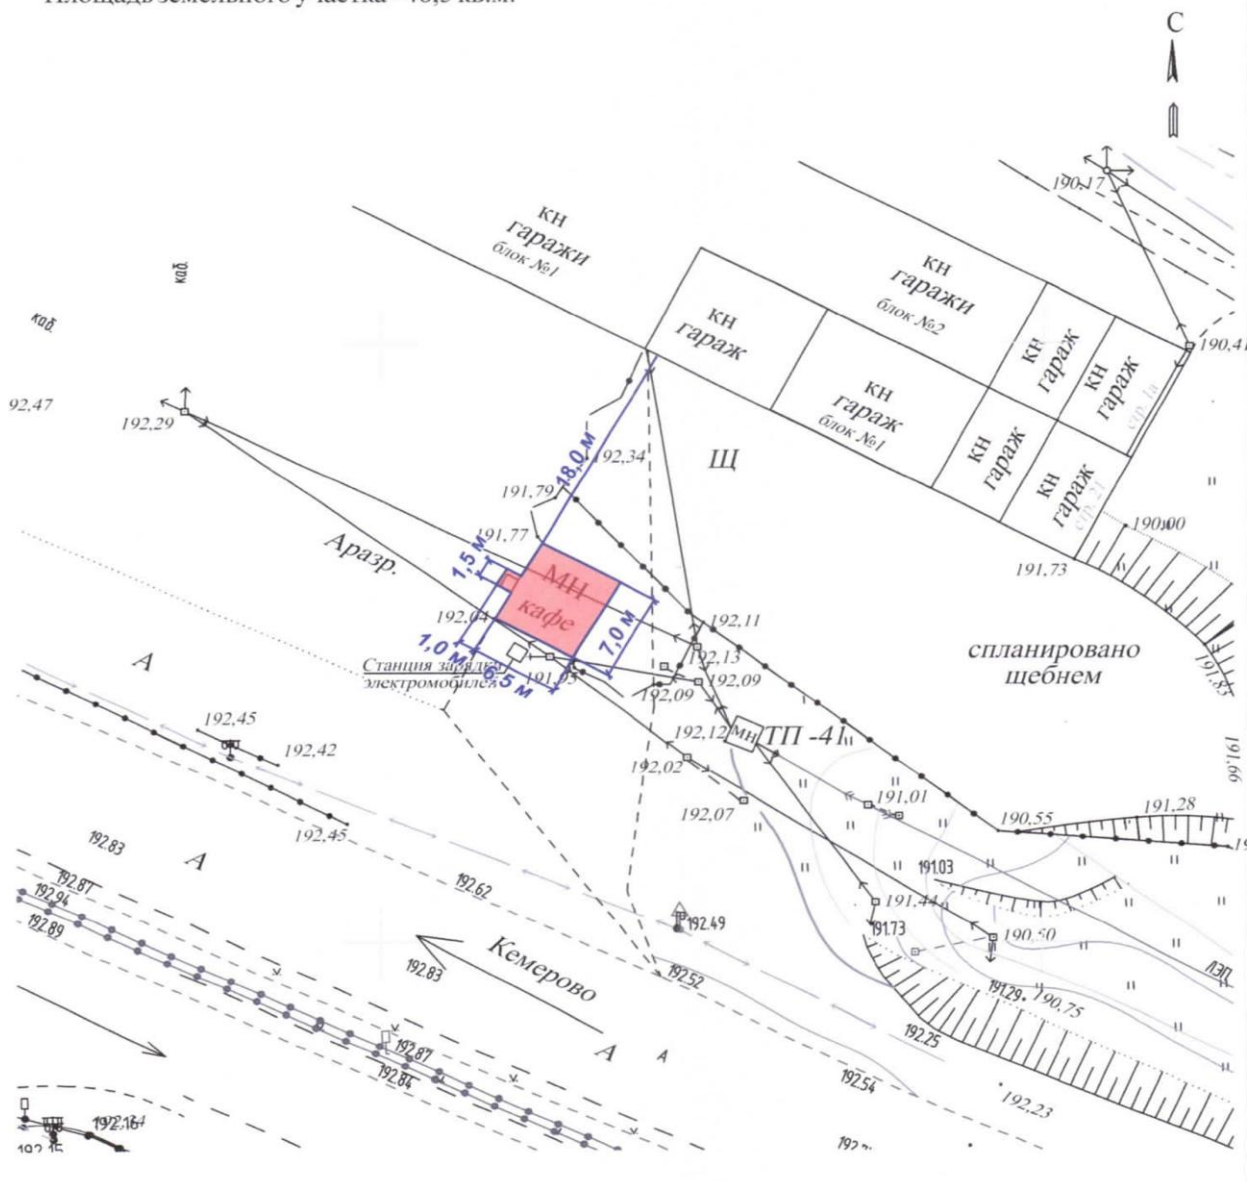

Приложение 6
к Постановлению Администрации
Беловского городского округа
от 09.04.2024 № 1368-п

Ситуационный план, М 1:500 с порядковым номером № 2

в текстовом разделе схемы размещения нестационарных торговых объектов на земельных участках, находящихся в государственной или муниципальной собственности, на территории Беловского городского округа

по адресу: Российская Федерация, Кемеровская область - Кузбасс, Беловский городской округ, микрорайон № 3 в районе дома № 13.

Площадь торгового объекта - 73 кв.м.

Площадь земельного участка - 73 кв.м.

