


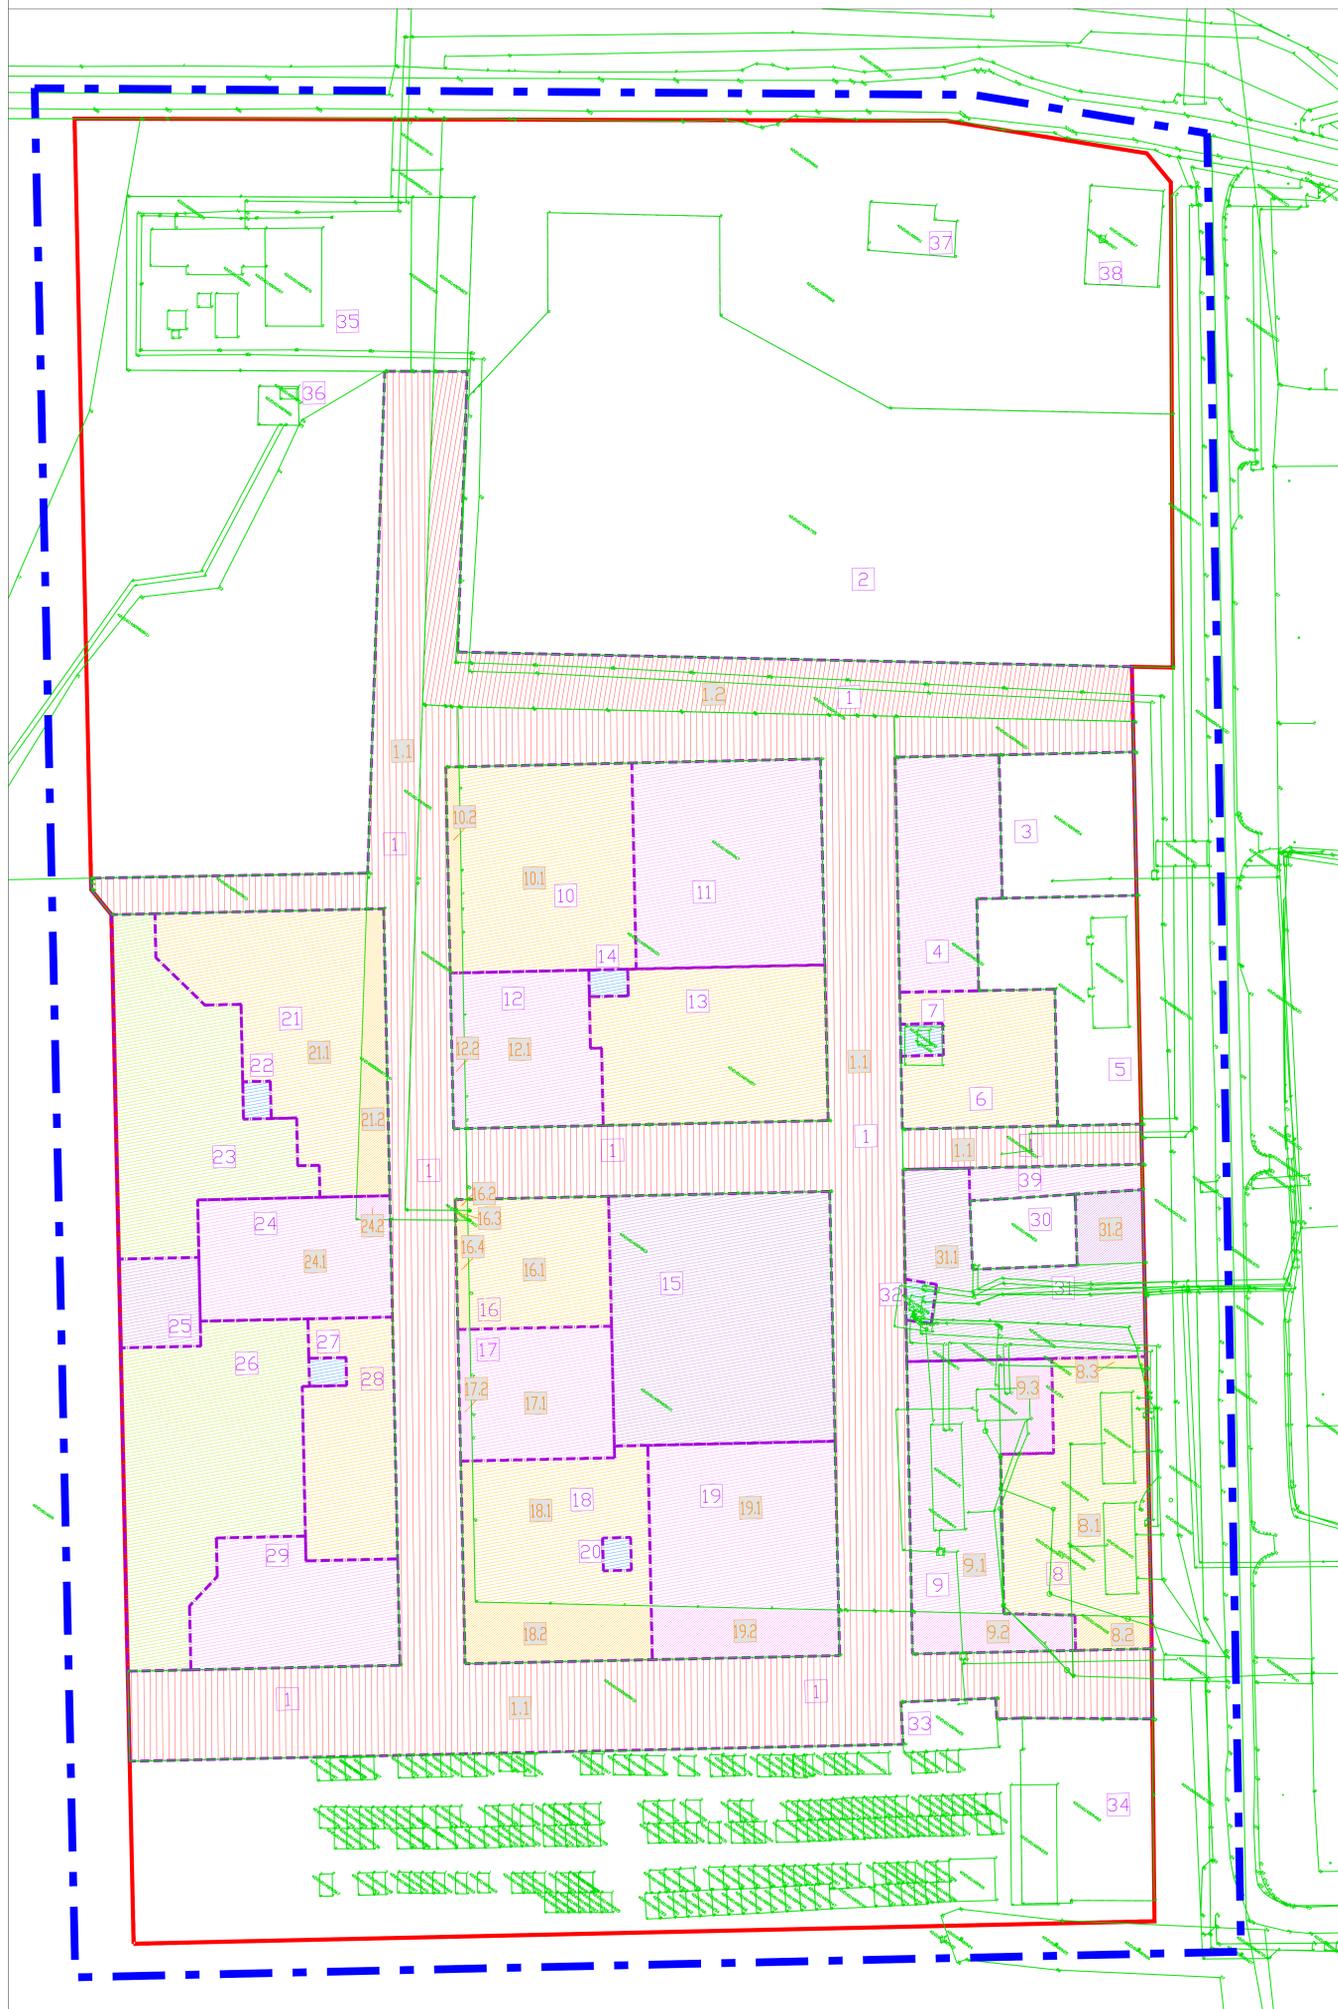

Беловский городской округ, квартал Сосновый.
 Корректировка проекта межевания территории.
 Схема детализации участков.



УСЛОВНЫЕ ОБОЗНАЧЕНИЯ

- граница проектирования
- красная линия проектируемого квартала
- границы ранее образованных земельных участков, зарегистрированных в ГКН
- границы формируемых земельных участков
- номера формируемых земельных участков
- номера частей формируемых земельных участков
- части формируемых земельных участков

Экспликация формируемых земельных участков

№№ участка	площадь, м. кв.	Вид территориальной зоны	Проектируемый вид использования
1	58544	Зона застройки многоквартирными многоквартирными домами	Территория общего пользования
2	36566	Зона застройки многоквартирными многоквартирными домами	Участок школы
3	3158	Зона застройки многоквартирными многоквартирными домами	9-этажный жилой дом
4	3627	Зона застройки многоквартирными многоквартирными домами	9-этажный жилой дом
5	4276	Зона застройки многоквартирными многоквартирными домами	9-этажный жилой дом (сущ.)
6	3255	Зона застройки многоквартирными многоквартирными домами	9-этажный жилой дом
7	220	Зона застройки многоквартирными многоквартирными домами	Коммунальное обслуживание (трансформаторная подстанция, сущ.)
8	5803	Зона застройки многоквартирными многоквартирными домами	5-этажный жилой дом (сущ.)
9	5646	Зона застройки многоквартирными многоквартирными домами	9-этажный жилой дом (сущ.)
10	6273	Зона застройки многоквартирными многоквартирными домами	9-этажный жилой дом
11	6356	Зона застройки многоквартирными многоквартирными домами	9-этажный жилой дом
12	3672	Зона застройки многоквартирными многоквартирными домами	9-этажный жилой дом
13	5703	Зона застройки многоквартирными многоквартирными домами	9-этажный жилой дом
14	170	Зона застройки многоквартирными многоквартирными домами	Коммунальное обслуживание (трансформаторная подстанция)
15	9031	Зона застройки многоквартирными многоквартирными домами	Детский сад
16	3264	Зона застройки многоквартирными многоквартирными домами	9-этажный жилой дом
17	3311	Зона застройки многоквартирными многоквартирными домами	9-этажный жилой дом
18	6126	Зона застройки многоквартирными многоквартирными домами	9-этажный жилой дом
19	6572	Зона застройки многоквартирными многоквартирными домами	9-этажный жилой дом
20	150	Зона застройки многоквартирными многоквартирными домами	Коммунальное обслуживание (трансформаторная подстанция)
21	6903	Зона застройки многоквартирными многоквартирными домами	9-этажный жилой дом
22	169	Зона застройки многоквартирными многоквартирными домами	Коммунальное обслуживание (трансформаторная подстанция)
23	6474	Зона застройки многоквартирными многоквартирными домами	9-этажный жилой дом
24	3816	Зона застройки многоквартирными многоквартирными домами	9-этажный жилой дом
25	1163	Зона застройки многоквартирными многоквартирными домами	Магазины, бытовое обслуживание
26	7770	Зона застройки многоквартирными многоквартирными домами	9-этажный жилой дом
27	170	Зона застройки многоквартирными многоквартирными домами	Коммунальное обслуживание (трансформаторная подстанция)
28	3380	Зона застройки многоквартирными многоквартирными домами	9-этажный жилой дом
29	3875	Зона застройки многоквартирными многоквартирными домами	9-этажный жилой дом
30	1201	Зона застройки многоквартирными многоквартирными домами	Общественное питание (кафе "Сосновое" сущ.)
31	5305	Зона застройки многоквартирными многоквартирными домами	Магазины, бытовое обслуживание, спортзал
32	187	Зона застройки многоквартирными многоквартирными домами	Коммунальное обслуживание (трансформаторная подстанция)
33	781	Коммунально-складская зона	Котельная (сущ.)
34	3942	Зона объектов автомобильного транспорта	СТО (сущ.)
35	9773	Коммунально-складская зона	Котельная
36	256	Коммунально-складская зона	КТП
37	651	Коммунально-складская зона	АЗС(сущ.)
38	1170	Коммунально-складская зона	Автостоянка(сущ.)
39	824	Зона застройки многоквартирными многоквартирными домами	Участок образован в целях проезда к землям общего пользования

ЭКСПЛИКАЦИЯ

1. Существующие 9-этажные жилые дома
2. Существующие 5-этажные жилые дома
3. Существующее кафе "Сосновое"
4. Существующая АЗС
5. Существующая котельная
6. Проектируемая школа на 1180 мест
7. Проектируемый детсад на 240 мест
8. Строящаяся котельная
9. Проектируемые здания общественно-делового назначения
10. Памятник
11. КТП №103
12. СТО на 3 поста (существующая)

		53-94-1-ПМТ	
Беловский городской округ, Центральный район, квартал Сосновый			
Изм. Кол. ун. док. Лист	Подп. Дата	Стадия	Лист
Исполнил Любимова		Корректировка проекта межевания территории	2
Проверил Вадим			2
Схема детализации участков. М1:1000		ГП КО "ОБЪЕКТПРОЕКТ" г. Новоуральск 2016г.	