



КЕМЕРОВСКАЯ ОБЛАСТЬ  
Администрация Беловского городского округа

## ПОСТАНОВЛЕНИЕ

12.05.2020

1205-2

О внесении изменений в постановление Администрации  
Беловского городского округа от 02.04.2013 № 69-п

В соответствии с Федеральным законом от 28.12.2009 №381-ФЗ «Об основах государственного регулирования торговой деятельности в Российской Федерации», постановлением Коллегии Администрации Кемеровской области от 30.11.2010 №530 «Об установлении порядка разработки и утверждения органом местного самоуправления, определенным в соответствии с уставом муниципального образования, схемы размещения нестационарных торговых объектов», постановлением Администрации Беловского городского округа от 11.12.2019 № 3399-п «О создании рабочей группы по рассмотрению вопросов, связанных с разработкой, изменениями и дополнениями схемы размещения нестационарных торговых объектов Беловского городского округа, а также об утверждении Порядка внесения изменений и дополнений в схему размещения нестационарных торговых объектов, и Порядка разработки и установления компенсационных мест для размещения нестационарных торговых объектов»:

1. Внести изменения в схему размещения нестационарных торговых объектов на территории Беловского городского округа, утвержденную постановлением Администрации Беловского городского округа от 02.04.2013 № 69-п «Об утверждении схемы размещения нестационарных торговых объектов на территории Беловского городского округа»:

1.1. Схему размещения нестационарных торговых объектов на земельных участках, находящихся в государственной или муниципальной собственности, на территории Беловского городского округа дополнить строками 291, 292 следующего содержания:

«

291	Российская Федерация, Кемеровская область-Кузбасс, Беловский городской округ, г. Белово,	Павильон	30	30	Услуга общественного питания	Беляшная	5 лет	Субъект малого предпринимательства
-----	--	----------	----	----	------------------------------	----------	-------	------------------------------------

	в 15 метрах южнее здания № 3 ул.Доватора							
292	Российская Федерация, Кемеровская область-Кузбасс, Беловский городской округ, г. Белово, в 10 метрах южнее здания № 5 ул.Доватора	Павильон	42	42	Розничная	Продовольственные товары	5 лет	Субъект малого предпринимательства

».

1.2. Исключить из схемы размещения нестационарных торговых объектов на земельных участках, находящихся в государственной или муниципальной собственности, на территории Беловского городского округа строку 234.

1.3. Раздел 4 «Компенсационные места» дополнить строкой 3 следующего содержания:

«

3	Российская Федерация, Кемеровская область-Кузбасс, Беловский городской округ, г. Белово, в 23 метрах южнее здания № 16 ул.Юности	Павильон	24	24	Услуга общественного питания	Предприятие быстрого обслуживания	5 лет	Субъект малого предпринимательства
---	--	----------	----	----	------------------------------	-----------------------------------	-------	------------------------------------

».

1.4. Графический раздел схемы размещения нестационарных торговых объектов дополнить ситуационными планами с нанесением мест размещения нестационарных торговых объектов:

1.4.1. Приложение № 1 соответствует строке 291 схемы.


1.4.2. Приложение № 2 соответствует строке 292 схемы.

1.4.3. Приложение № 3 соответствует строке 3 раздела «Компенсационные места» схемы.

2. Управлению по работе со СМИ (Ю.Н. Осипова), отделу информационных технологий (С.А. Александрова) обеспечить размещение настоящего постановления в средствах массовой информации и на официальном сайте Администрации Беловского городского округа в информационно-телекоммуникационной сети «Интернет».

3. Контроль за исполнением постановления возложить на заместителя Главы Беловского городского округа по промышленности, развитию потребительского рынка и услуг А.В.Колесника.

Глава Беловского  
городского округа

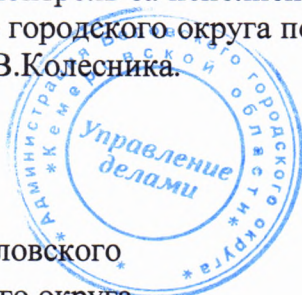

А.В. Курносков

Приложение № 1  
к постановлению Администрации Беловского городского округа

от 12.05.2020 № 1205-н


Ситуационный план, М 1:500 с порядковым номером №291

в текстовом разделе схемы размещения нестационарных торговых объектов на земельных участках, находящихся в государственной или муниципальной собственности, на территории Беловского городского округа

по адресу: Российская Федерация, Кемеровская область - Кузбасс, Беловский городской округ, г. Белово, в 15 метрах южнее здания №3 по ул. Доватора

Площадь торгового объекта - 30 кв.м.

Площадь земельного участка - 30 кв.м.

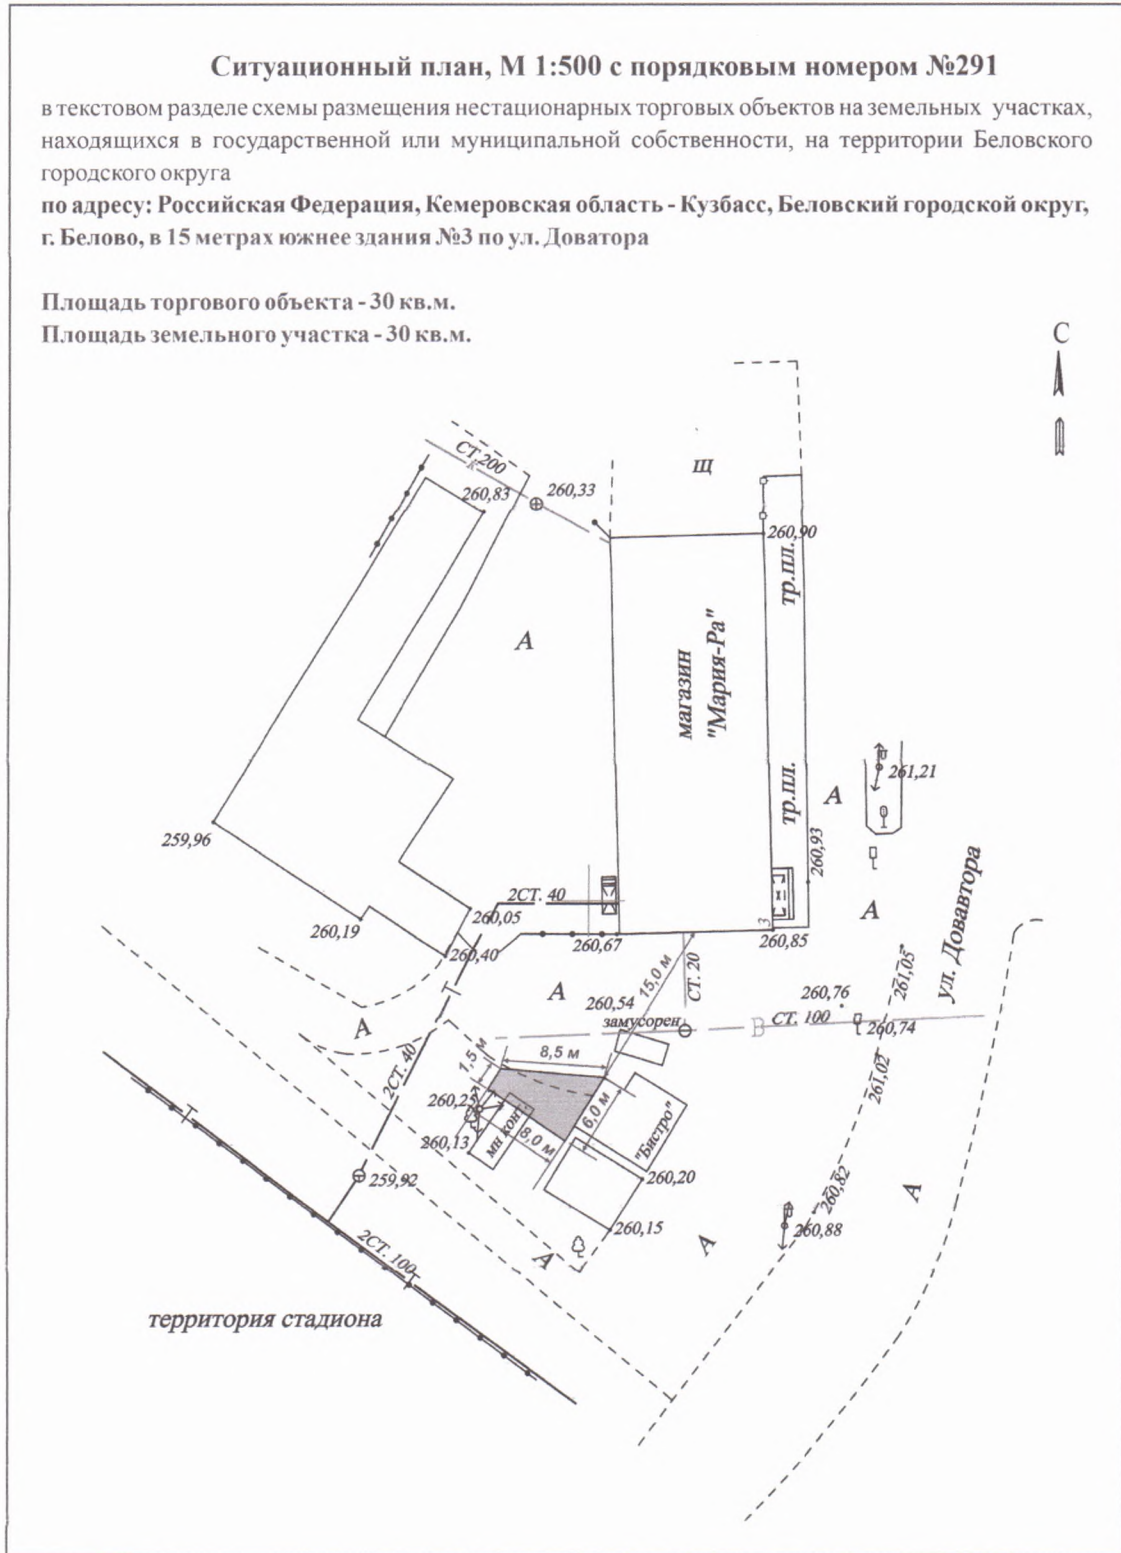

Приложение № 2  
к постановлению Администрации Беловского городского округа

от 12.05.2020 № 1205-к


**Ситуационный план, М 1:500 с порядковым номером №292**

в текстовом разделе схемы размещения нестационарных торговых объектов на земельных участках, находящихся в государственной или муниципальной собственности, на территории Беловского городского округа

по адресу: Российская Федерация, Кемеровская область - Кузбасс, Беловский городской округ, г. Белово, в 10 метрах южнее здания №5 по ул. Доватора

Площадь торгового объекта - 42 кв.м.

Площадь земельного участка - 42 кв.м.

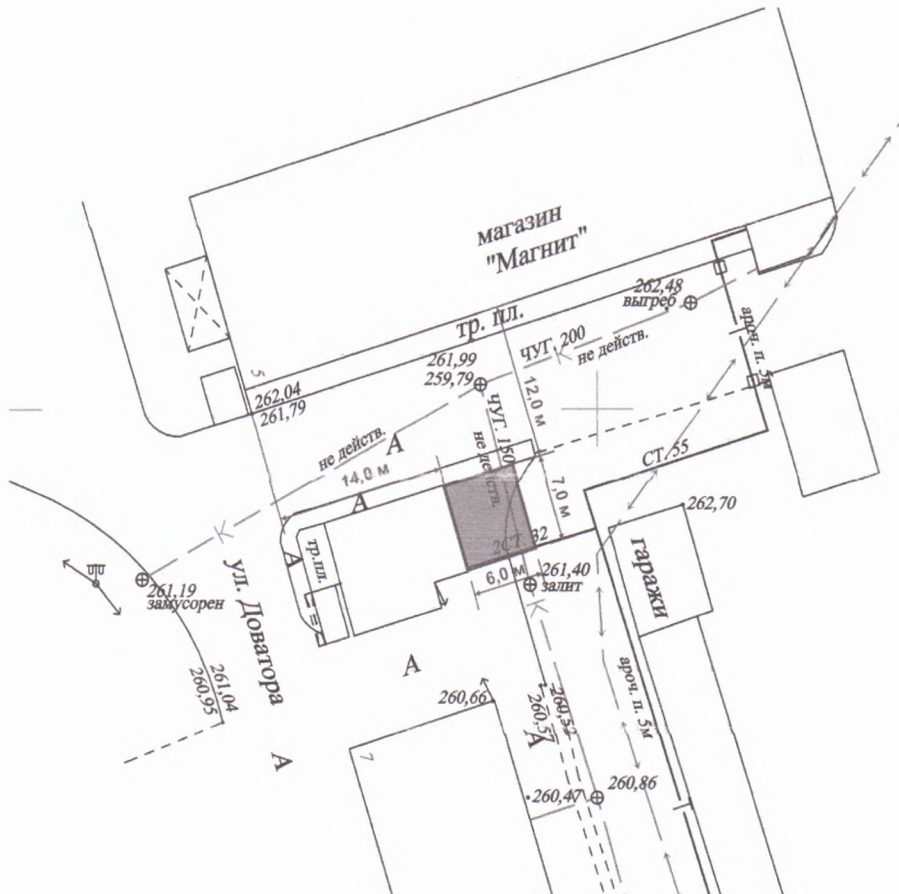

Приложение № 3  
к постановлению Администрации Беловского городского округа

от 2.05.2020 № 1205-н

**Ситуационный план, М 1:500 с порядковым номером №3**

в текстовом разделе схемы размещения нестационарных торговых объектов на земельных участках, находящихся в государственной или муниципальной собственности, на территории Беловского городского округа

по адресу: Российская Федерация, Кемеровская область - Кузбасс, Беловский городской округ, г. Белово, в 23 метрах южнее здания №16 по ул. Юности

Площадь торгового объекта - 24 кв.м.

Площадь земельного участка - 24 кв.м.

