



КЕМЕРОВСКАЯ ОБЛАСТЬ — КУЗБАСС
Администрация Беловского городского округа

ПОСТАНОВЛЕНИЕ

10.03.2021

606-н

О внесении дополнений в постановление Администрации Беловского городского округа от 03.09.2014 № 250-п «Об утверждении схемы размещения рекламных конструкций на территории муниципального образования «Беловский городской округ»

На основании Федерального закона от 06.10.2003 №131-ФЗ «Об общих принципах организации местного самоуправления в Российской Федерации», Устава муниципального образования «Беловский городской округ Кемеровской области - Кузбасса», Федерального закона от 13.03.2006 № 38-ФЗ «О рекламе»:

1. Дополнить схему размещения рекламных конструкций на территории муниципального образования «Беловский городской округ», утвержденную постановлением Администрации Беловского городского округа от 03.09.2014 № 250-п, схемой размещения рекламных конструкций на территории Беловского городского округа (Приложение).

2. Управлению по работе со СМИ опубликовать настоящее постановление в средствах массовой информации.


3. Отделу информационных технологий Администрации городского округа разместить настоящее постановление на официальном сайте Администрации Беловского городского округа.

4. Контроль за исполнением настоящего постановления возложить на заместителя Главы Беловского городского округа по строительству И.А. Коршикову.

Глава Беловского
городского округа



А.В. Курносов

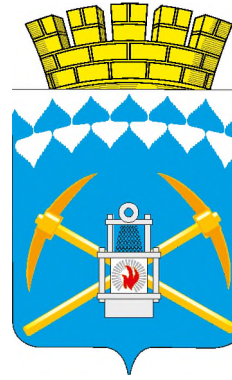

Муниципальное образование «Беловский городской округ Кемеровской области - Кузбасса»

**Внесение изменений в «Схему размещения рекламных конструкций
на территории Беловского городского округа»,
утвержденную постановлением Администрации
Беловского городского округа от 03.09.2014 № 250-п**

Типология рекламных конструкций

Двухсторонняя щитовая рекламная конструкция 6,03 м х 3,03 м

Размер информационного поля: 6000х3000 мм

Количество рекламных поверхностей: 2

Торец рекламной конструкции закрыт

Цвет рекламной конструкции: серый (металлик)

Количество стоек: 2

Опорные стойки: установлены на железобетонном фундаменте. Выполнены из металлической трубы с порошковым полимерным покрытием.

Диаметр опорной стойки: диаметр 159 мм - согласно проекта (технического паспорта) рекламной конструкции


Высота опорной стойки: 3700 мм

Высота от поверхности дорожного покрытия до края рекламной конструкции - 2500 мм

Освещение: наличие внутреннего или внешнего освещения обязательно

Возможные технологии автоматической смены изображения: призматрон

Рекламная конструкция РК-1

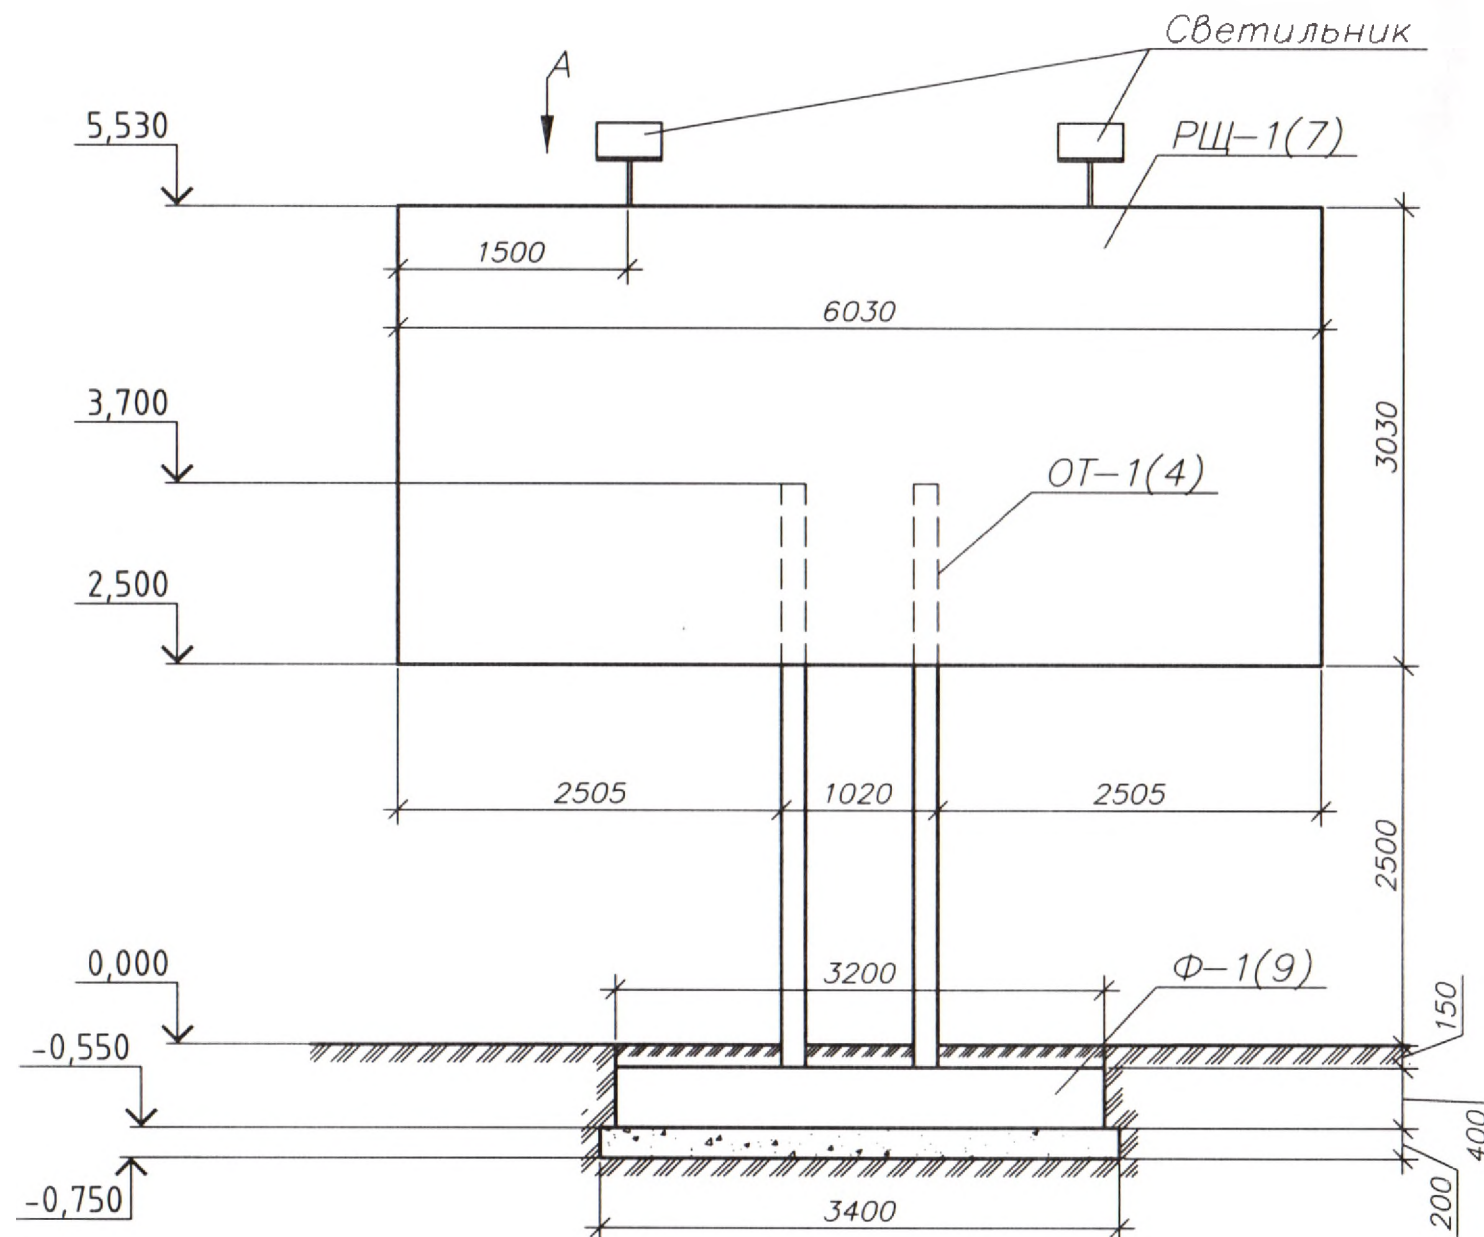

Вид А



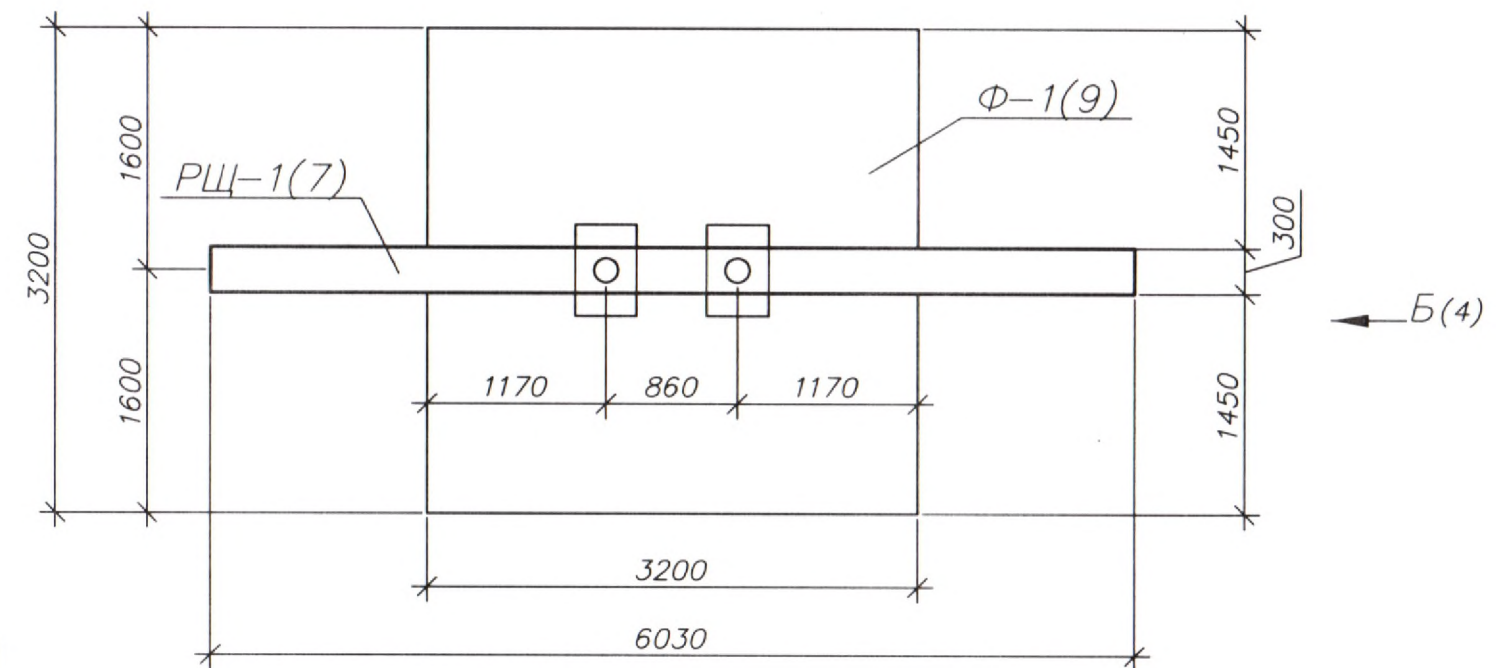


Схема размещения рекламных конструкций на территории Беловского городского округа

ул. 1 Телеут

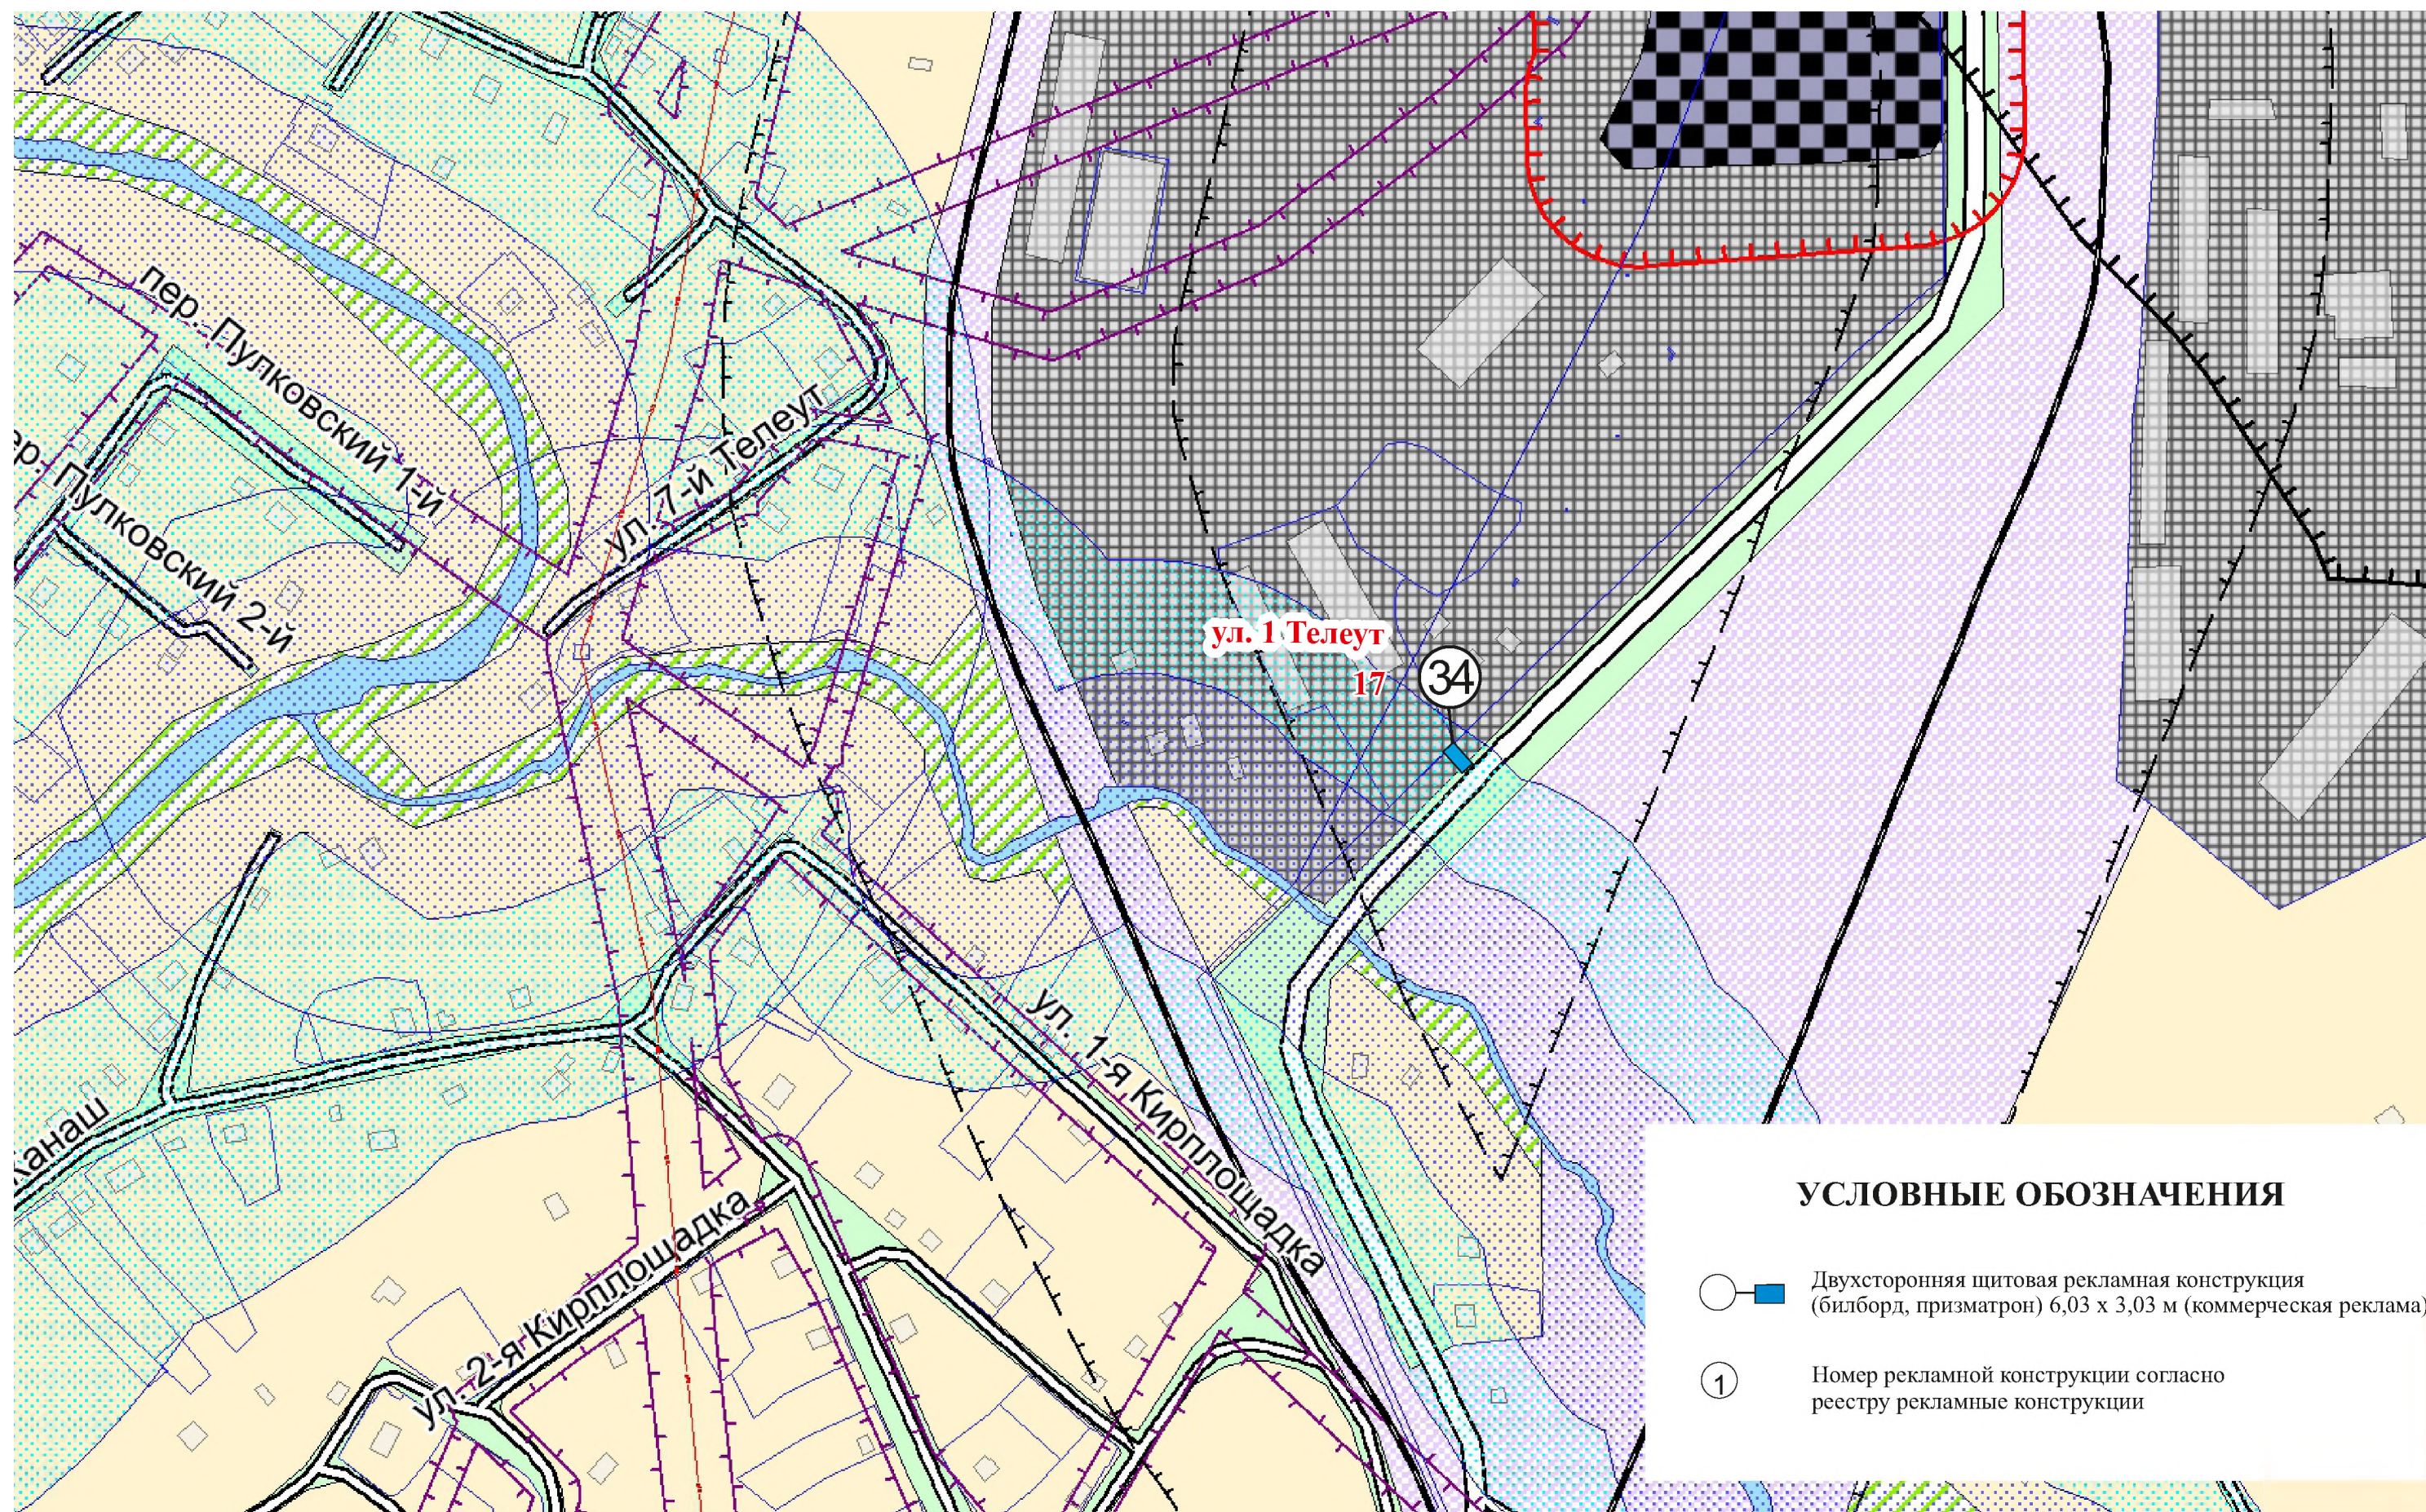

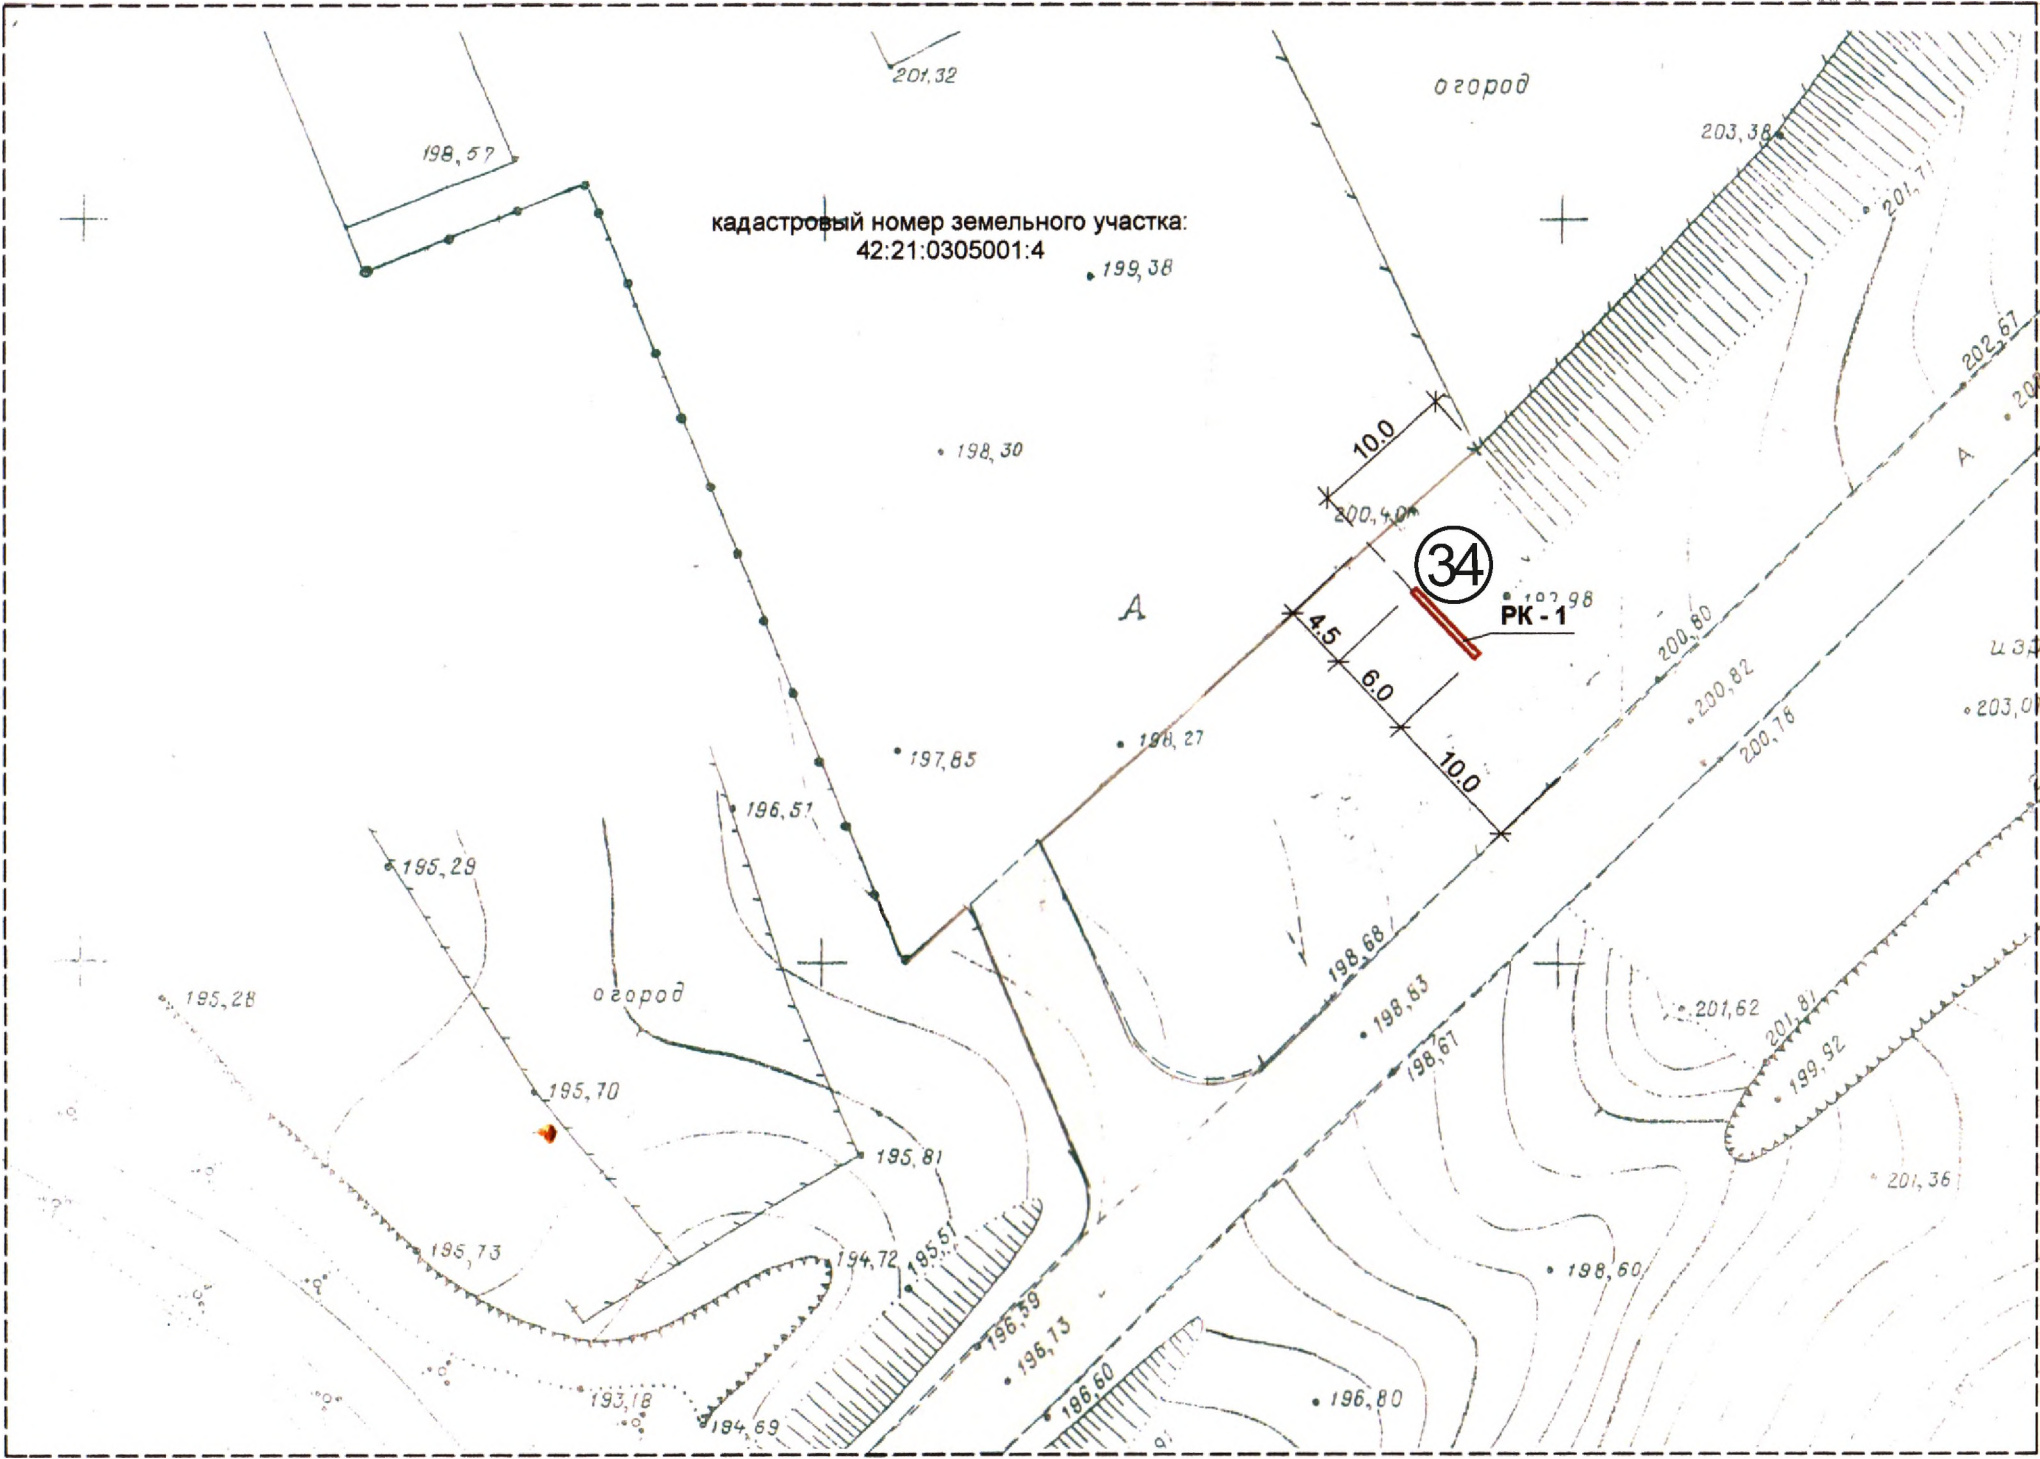

Реестр рекламных конструкций

№	№ точки на схеме	Улица	№ дома	Тип конструкции	Вид рекламы
34	34	Улица 1 Телеут	в 4, 5 м. южнее земельного участка с кадастровым номером 42:21:0305001:4	Двухсторонняя щитовая рекламная конструкция (билборд, призматрон) 6, 03 x 3, 03м	Коммерческая