



ОБЩЕСТВО С ОГРАНИЧЕННОЙ ОТВЕТСТВЕННОСТЬЮ
«ПРОЕКТ-СЕРВИС»

Клиентский сервис: г. Новосибирск, ул. Аэропорт, 2а
www.leks-group.com email: nsk@proservice.ru тел/факс: (383) 362-02-02

Регистрационный номер СРО-И-023-14012010

Заказчик—ООО «ММК-УГОЛЬ»

**ПРОЕКТ ПЛАНИРОВКИ
И ПРОЕКТ МЕЖЕВАНИЯ ТЕРРИТОРИИ**

**для размещения участка линейного объекта
«Реконструкция железнодорожных путей необщего пользования
ООО «ММК-Уголь» станции Бабанаково»**

**Раздел 1
Графическая часть
(Утверждаемая часть)**

*Кемеровская область,
Беловский городской округ*



ОБЩЕСТВО С ОГРАНИЧЕННОЙ ОТВЕТСТВЕННОСТЬЮ
«ПРОЕКТ-СЕРВИС»

Клиентский сервис: г. Новосибирск, ул. Аэропорт, 2а
www.leks-group.com email: nsk@proservice.ru тел/факс: (383) 362-02-02

Регистрационный номер СРО-И-023-14012010

СОГЛАСОВАНО

Директор
ООО «ММК-УГОЛЬ»

_____ В.Ф. Харченко

УТВЕРЖДАЮ

Директор Кемеровского филиала
ООО «Проект-Сервис»

_____ Шевелев С.С.

**ПРОЕКТ ПЛАНИРОВКИ
И ПРОЕКТ МЕЖЕВАНИЯ ТЕРРИТОРИИ**

**для размещения участка линейного объекта
«Реконструкция железнодорожных путей необщего
пользования ООО «ММК-Уголь» станции Бабанакovo»**

**Раздел 1
Графическая часть
(Утверждаемая часть)**

*Кемеровская область,
Беловский городской округ*

Новосибирск 2018


СОДЕРЖАНИЕ

Наименование документа	Лист
СОДЕРЖАНИЕ	3
Состав документации	4
ГРАФИЧЕСКАЯ ЧАСТЬ	
Чертеж границ зон планируемого размещения линейных объектов, подлежащих переносу (переустройству) из зон планируемого размещения линейных объектов «Реконструкция железнодорожных путей необщего пользования ООО «ММК-Уголь» станции Бабанаково». М 1:1000, 9 листов	
Чертеж межевания территории. М 1:1000, 9 листов	

						ПРОЕКТ ПЛАНИРОВКИ И ПРОЕКТ МЕЖЕВАНИЯ «Реконструкция железнодорожных путей необщего пользования ООО «ММК-Уголь» станции Бабанаково»	Лист
Изм.	Кол.уч	Лист	№док.	Подп.	Дата		3

Обозначение	Наименование документа	Примечание
	Раздел 1. Проект планировки и межевания территории. Графическая часть	Утверждаемая часть
	Раздел 2. Положение о размещении линейных объектов.	Утверждаемая часть
	Раздел 3. Материалы по обоснованию проекта планировки и межевания территории. Графическая часть	
	Раздел 4. Материалы по обоснованию проекта планировки и межевания территории. Пояснительная записка.	

						ПРОЕКТ ПЛАНИРОВКИ И ПРОЕКТ МЕЖЕВАНИЯ «Реконструкция железнодорожных путей необщего пользования ООО «ММК-Уголь» станции Бабанаково»	Лист
Изм.	Кол.уч	Лист	№док.	Подп.	Дата		4

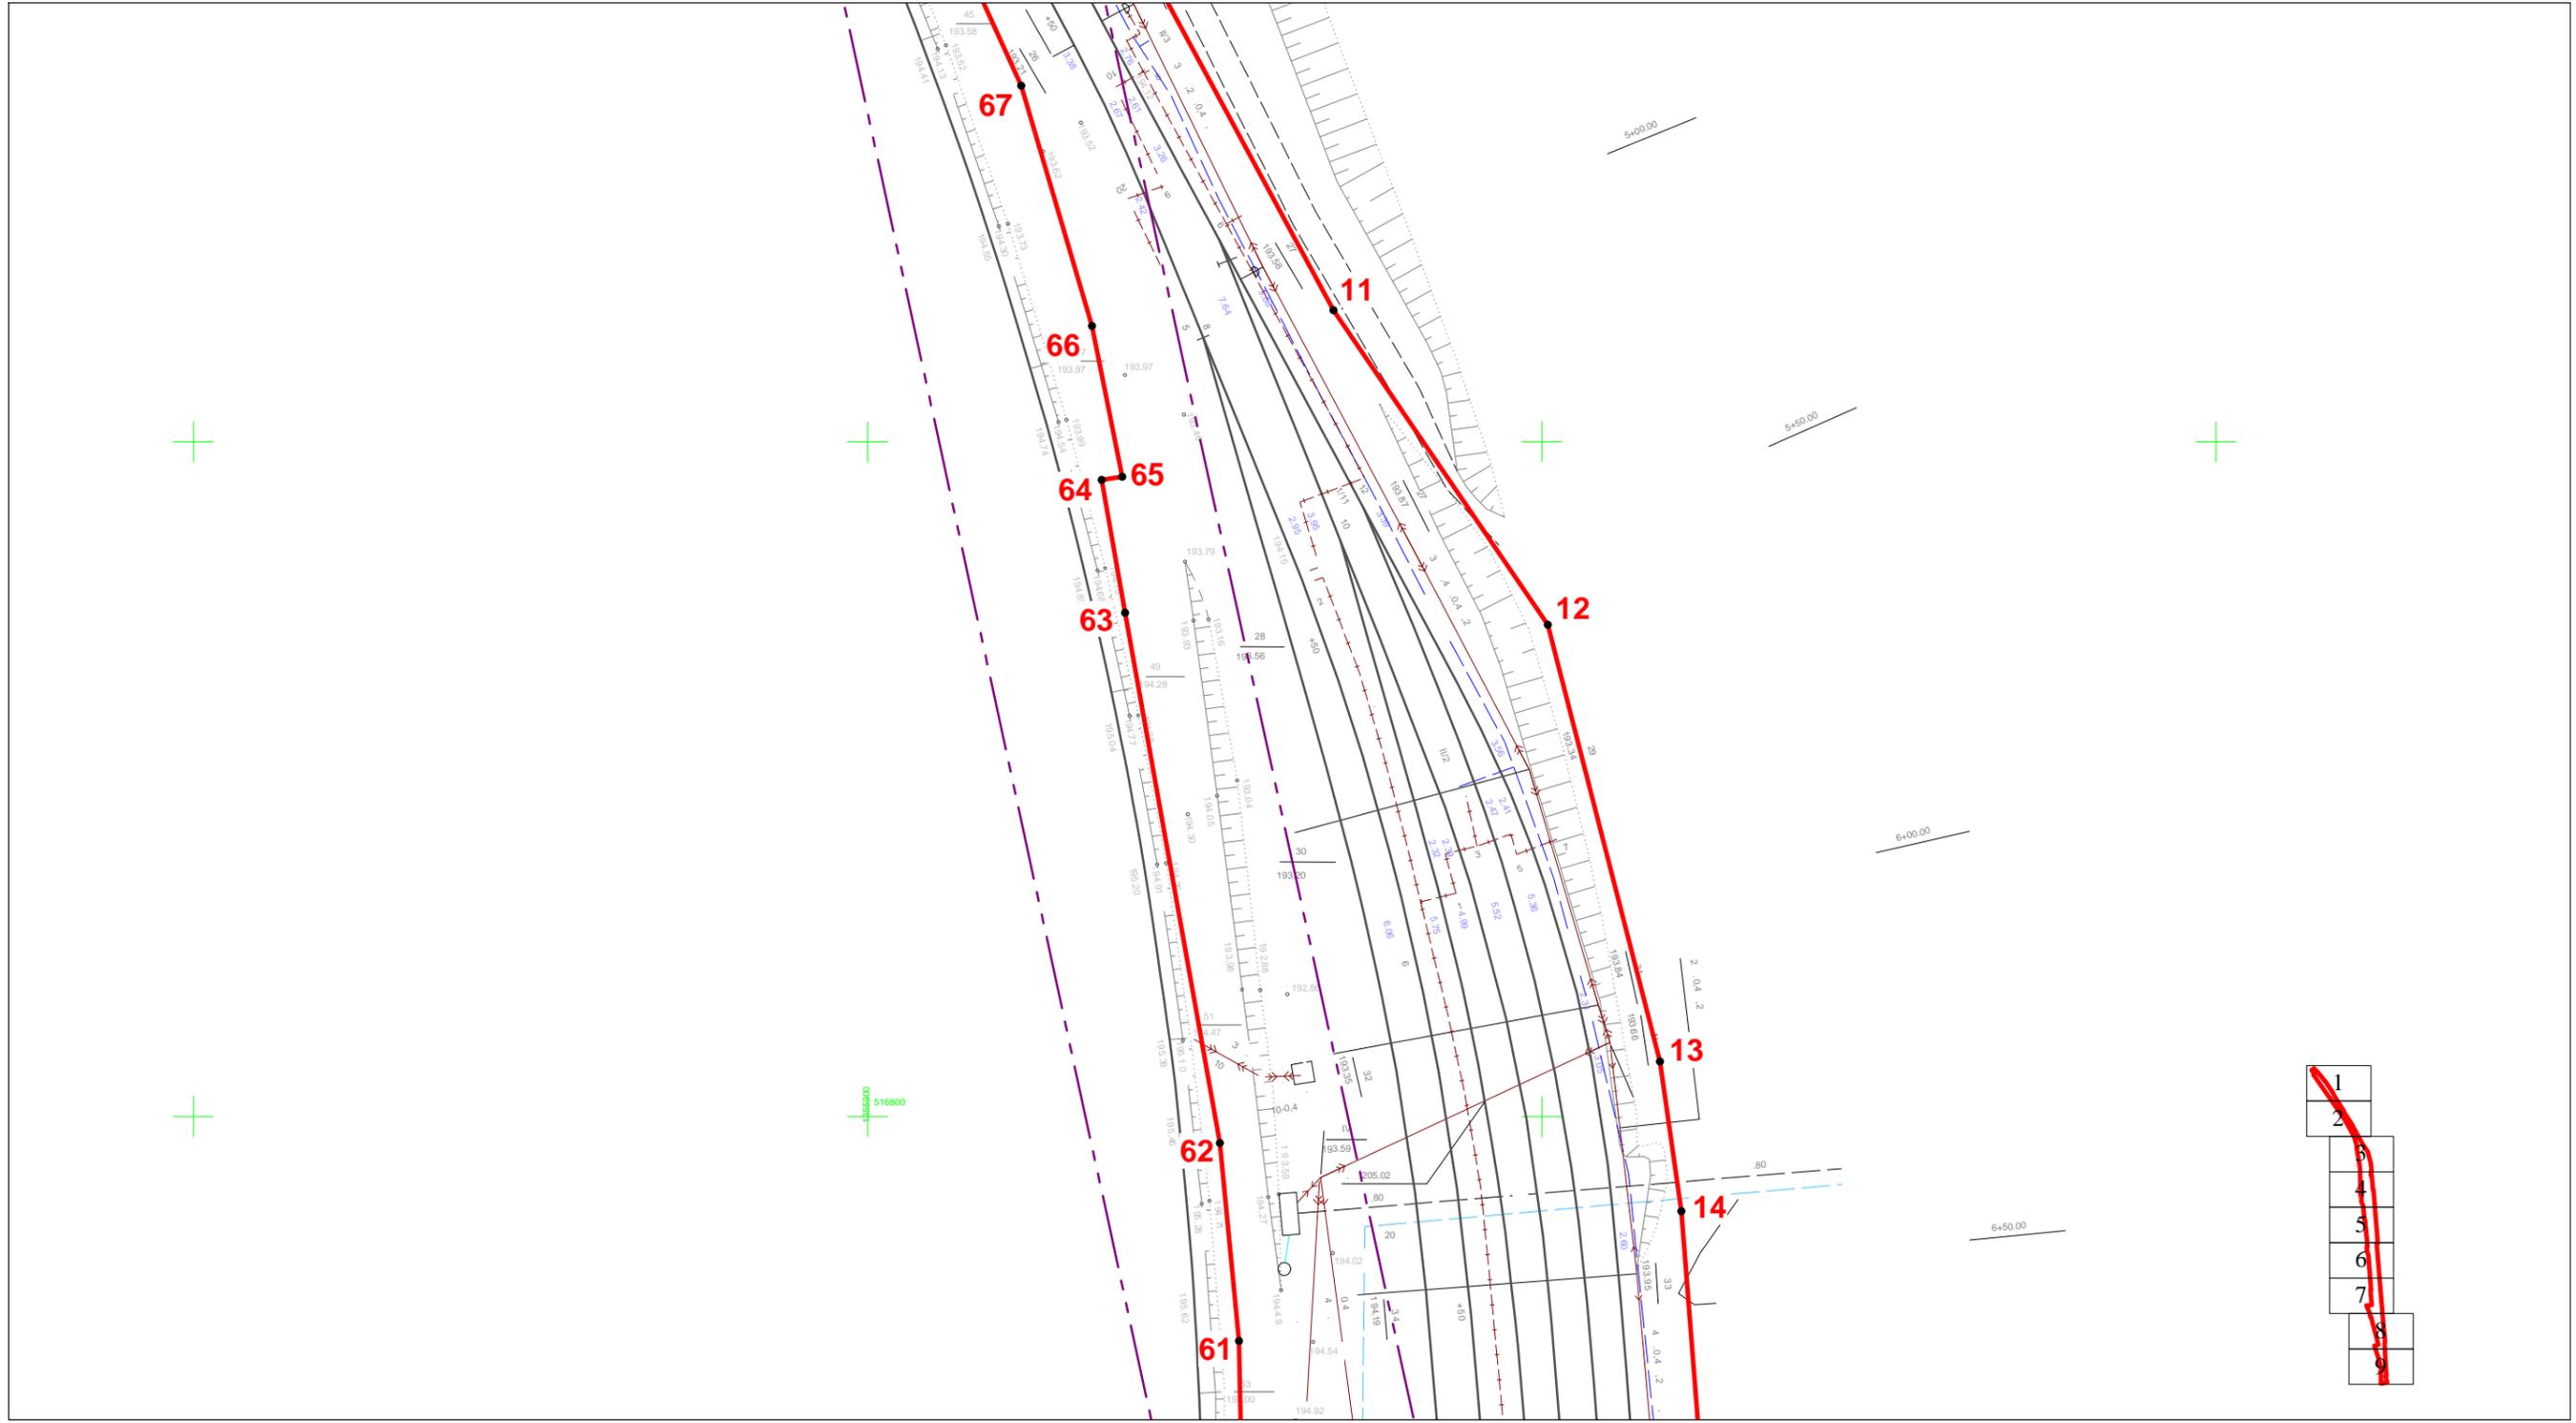


1. 1977 . -42 1
 2. 2018 . " - "

-
-
- 6-10 (
-) (


()		
«	-	»
»	3	9
1:1000		" - "

7

9

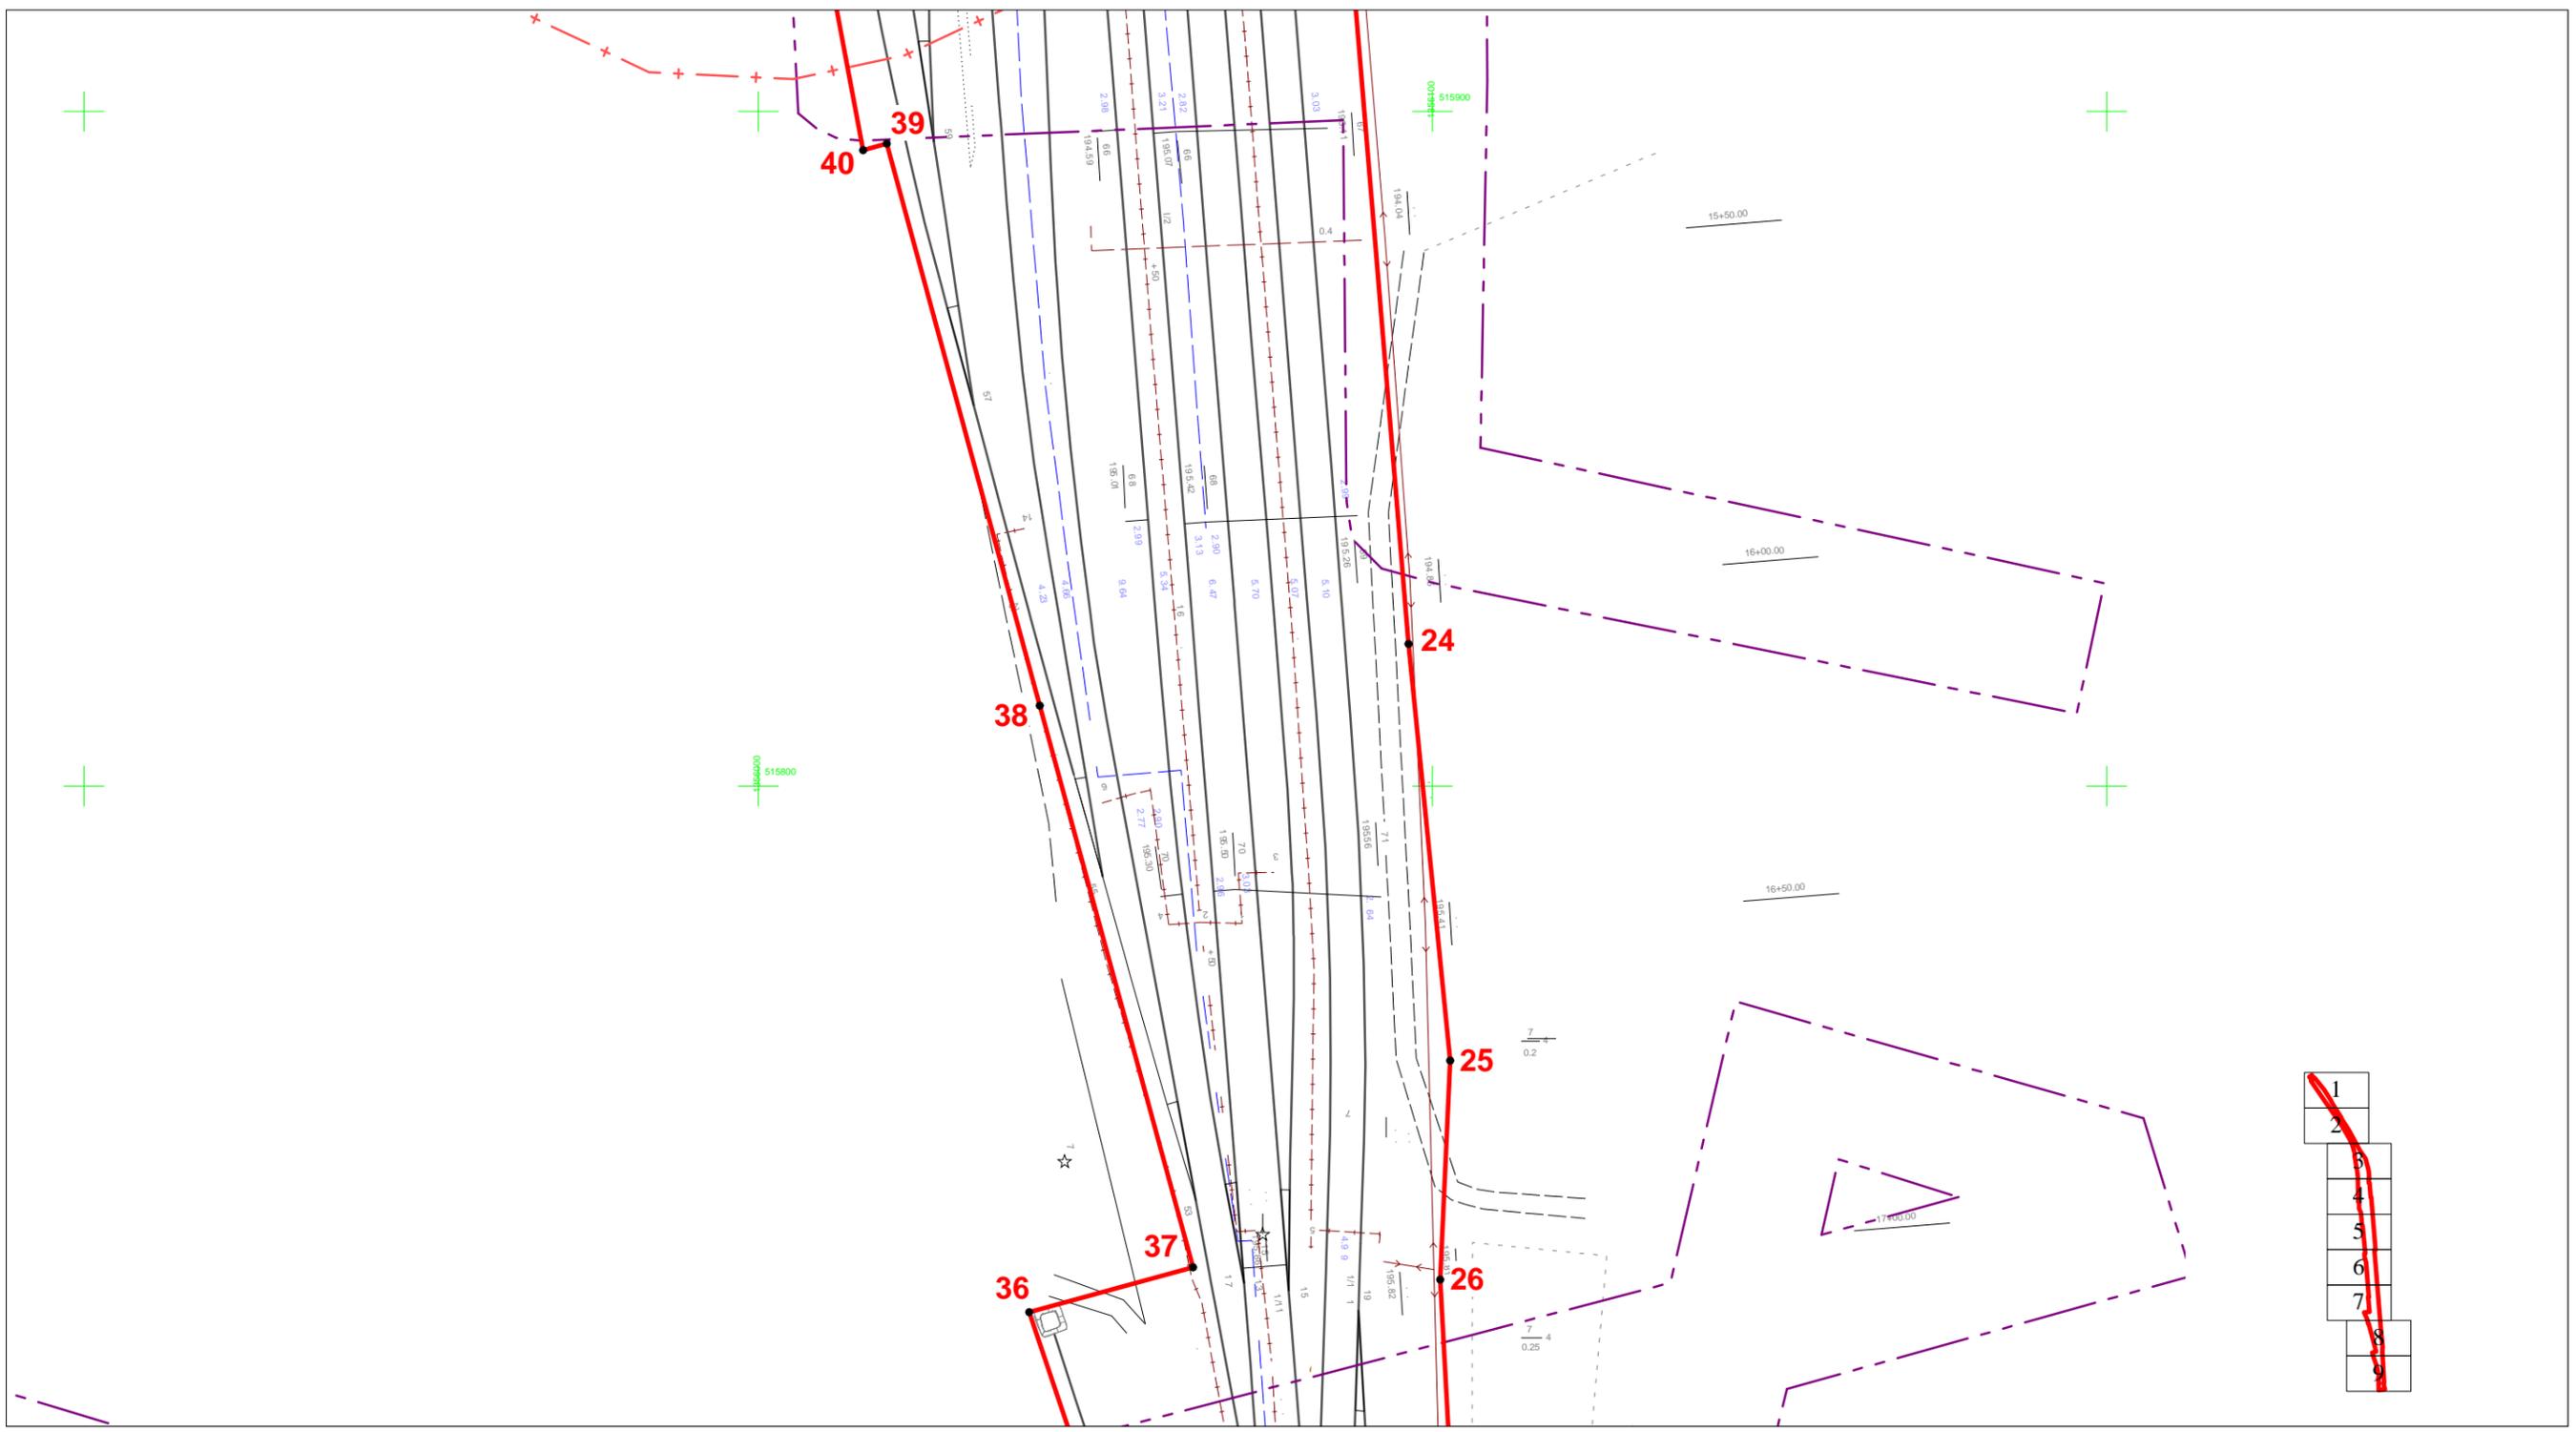

1. 1977 .
 2. 2018 . -42 1 .

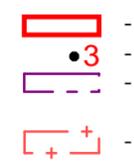

6-10 ()
 ()

()		
« - »	8	9
1:1000	" - "	

