


Схема благоустройства дворовой территории жилого дома

Условные обозначения

- Жилой дом №20
- Проезд - асфальтобетонное покрытие
- Восстановление газона
- Бортовой камень БР 100.30.15
- Бортовой камень БР 100.20.8
- Скамейка с урной для мусора
- Светильник для наружного освещения

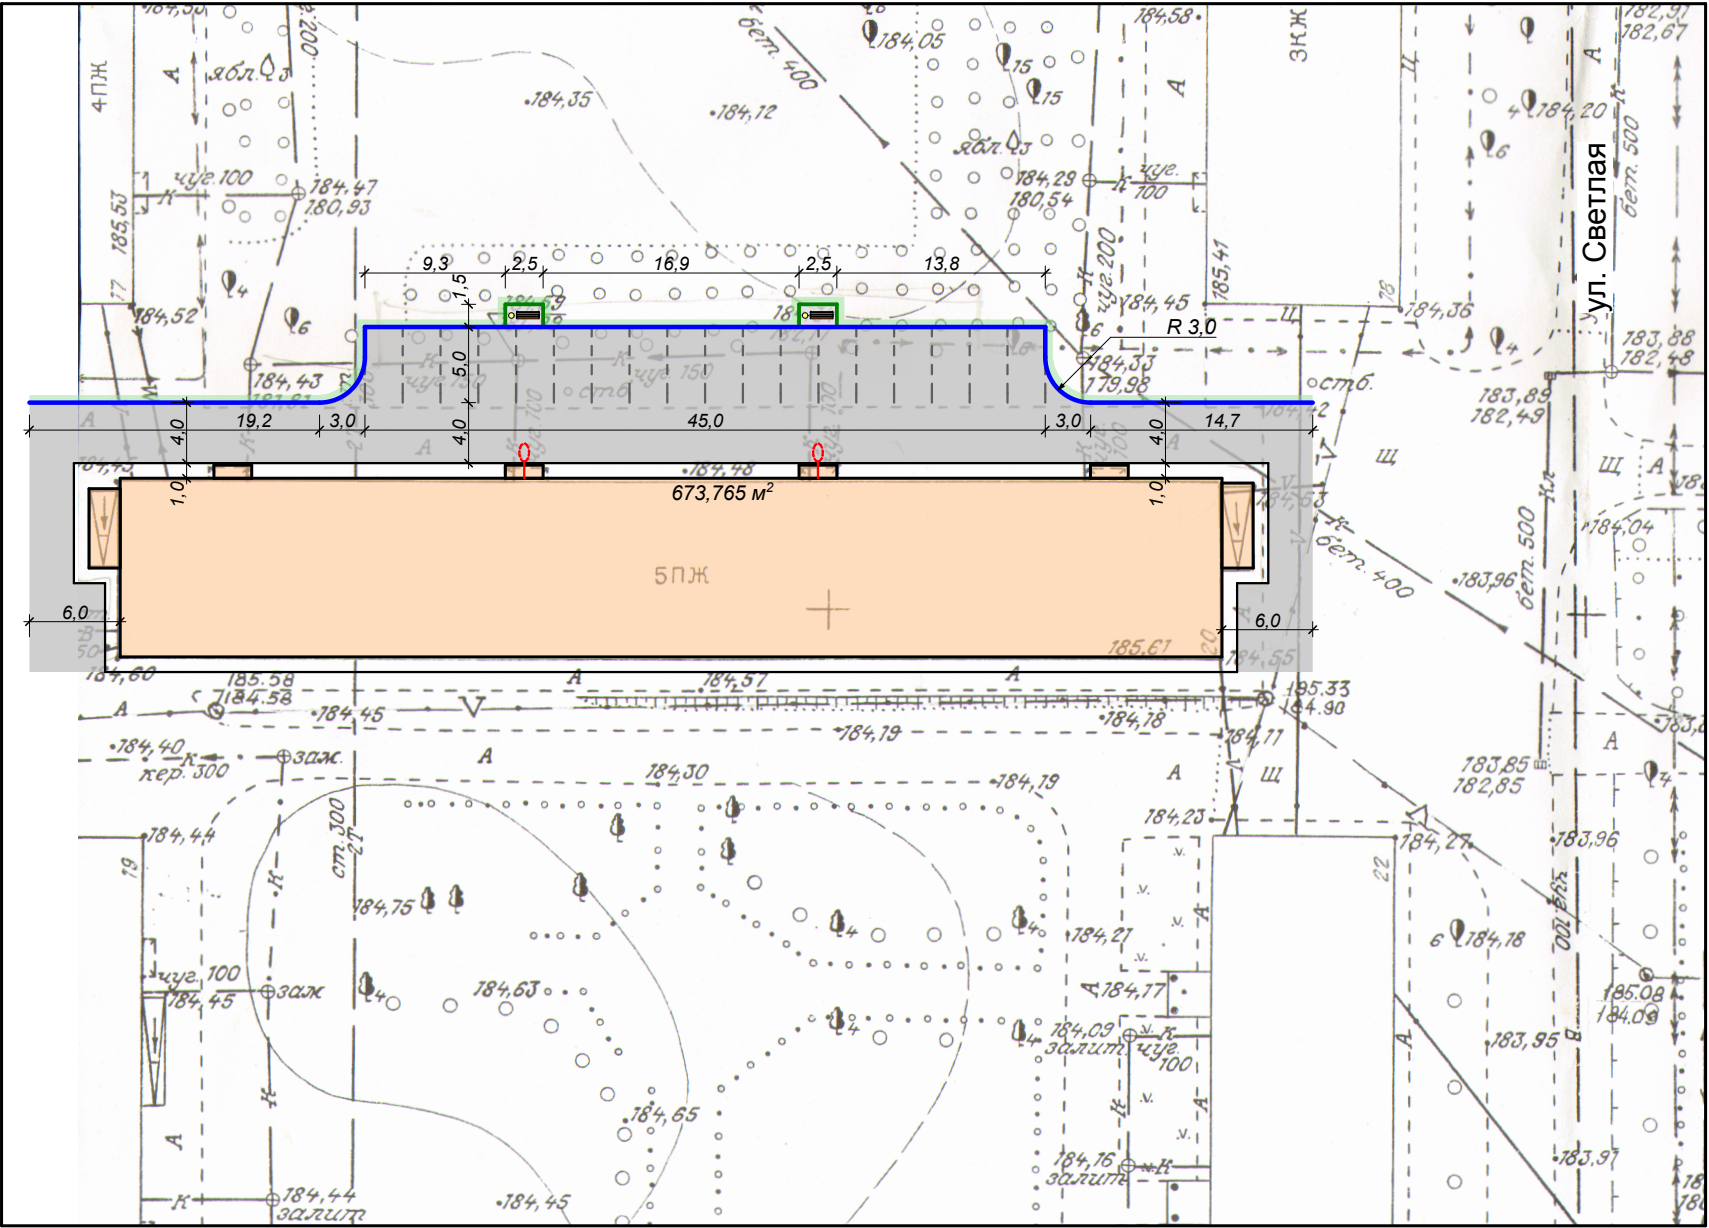

Примечание:
1. Узлы примыкания дорожных покрытий см. лист 3.
2. Ведомость малых архитектурных форм см. лист 4.

Согласован: старший по дому
(ФИО) (Подпись)

					2017				
						Благоустройство территории жилого дома по адресу п. Грамотеино, ул. Светлая, 20			
Изм.	Кол.уч.	Лист	№ док	Подпись	Дата		Стадия	Лист	Листов
							Р	2	
Разработал	Черкашина					Схема благоустройства дворовой территории		ООО РСК "Европа"	
Проверил	Муравьев								