

Приложение №3
к решению Совета народных депутатов
Беловского городского округа
от 19.12.2019 № 17/88-н


Графические материалы



КОРРЕКТИРОВКА ГЕНЕРАЛЬНОГО ПЛАНА БЕЛОВСКОГО ГОРОДСКОГО ОКРУГА КЕМЕРОВСКОЙ ОБЛАСТИ

Карта градостроительного зонирования
Карта землепользования и землеустройства
Г. Белово
М 1:5000

Схема расположения листа

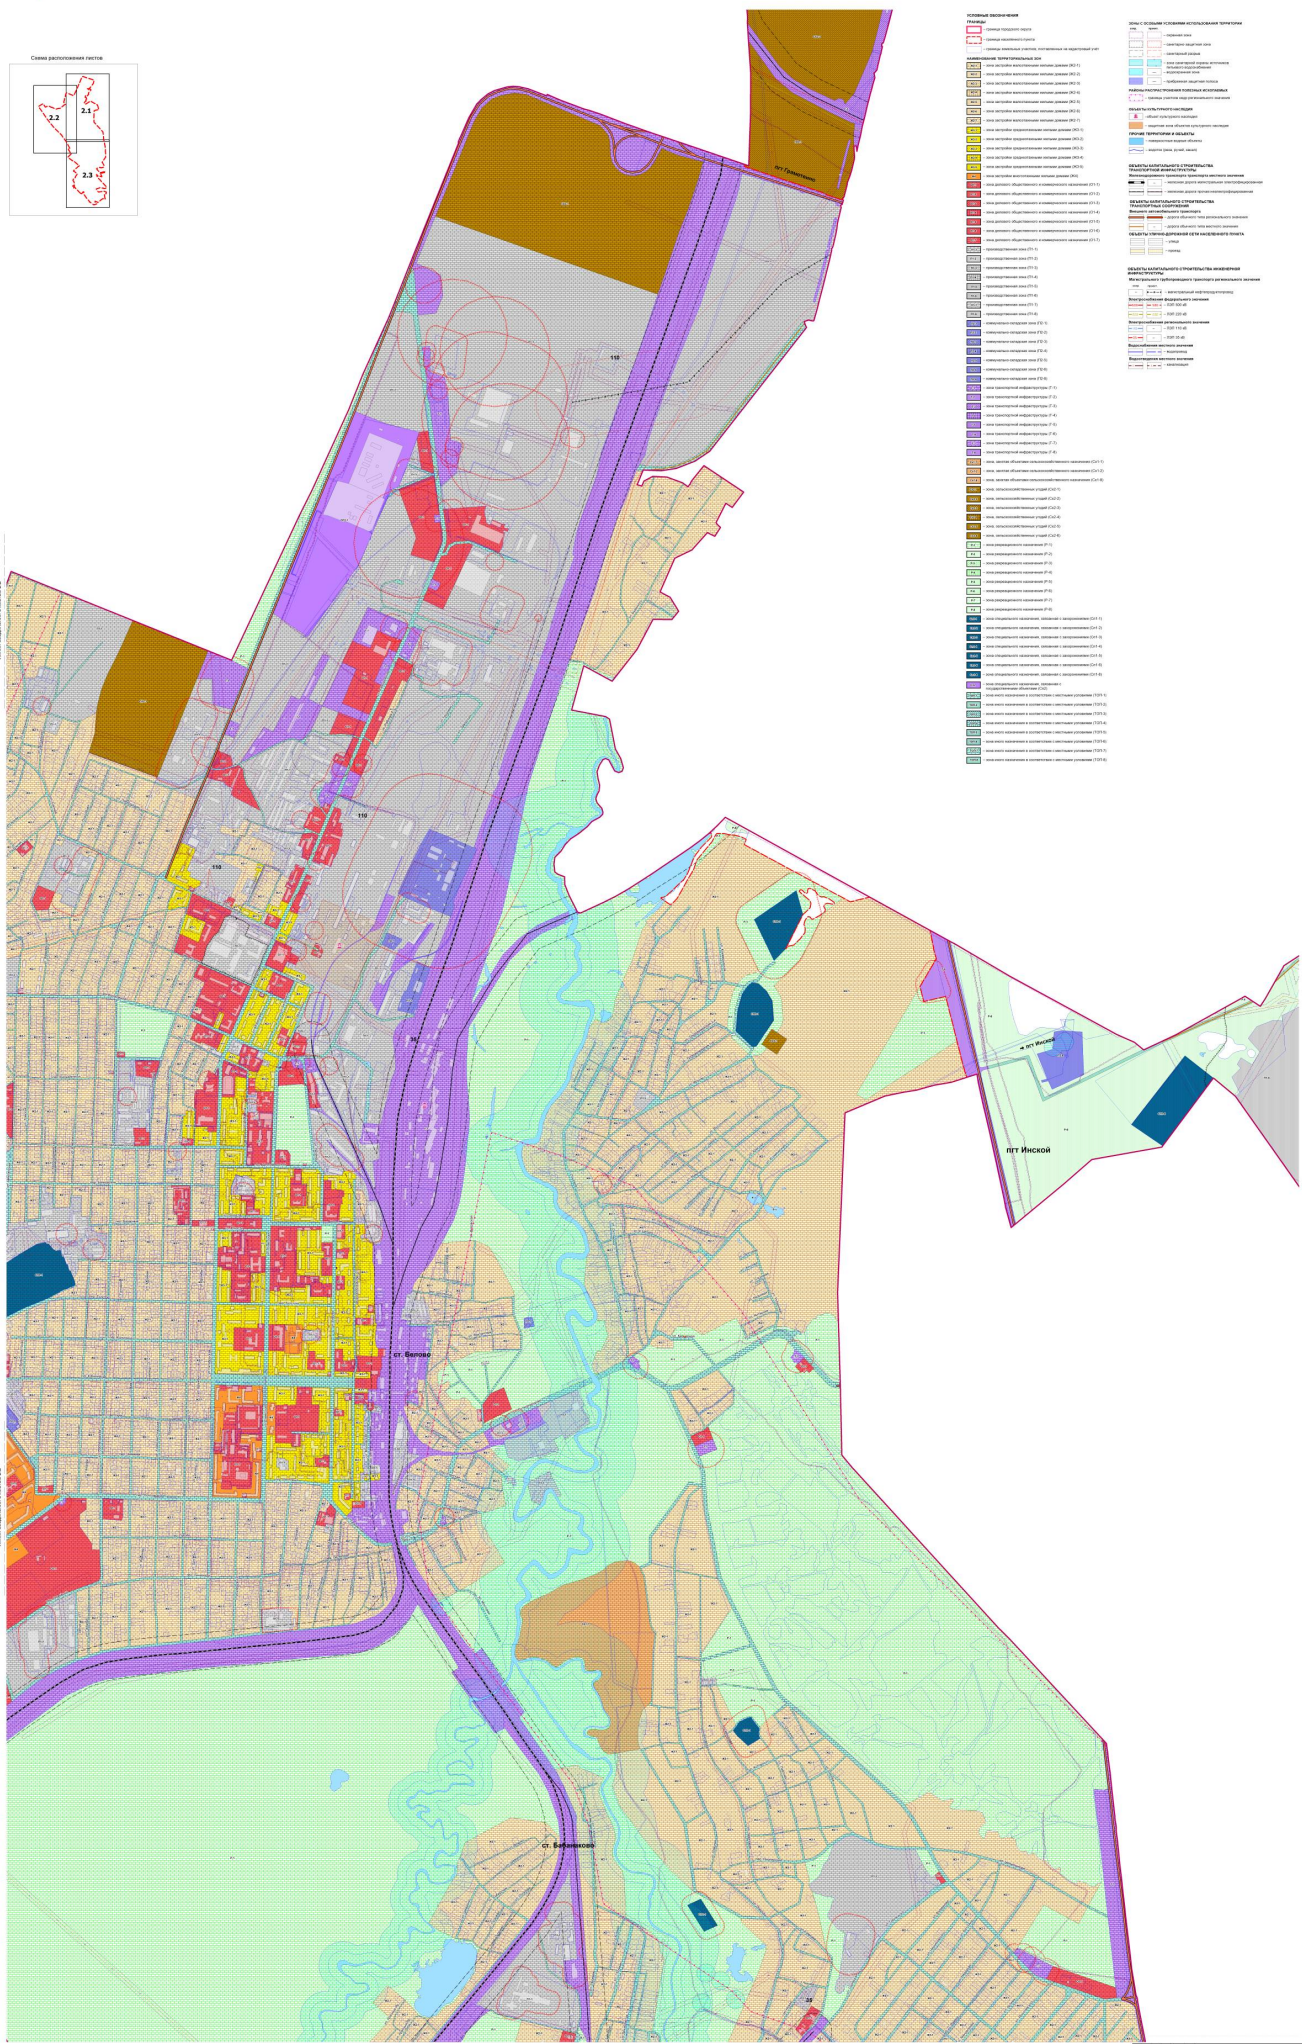

Символы и обозначения	
	Автомобильная дорога
	Железнодорожная линия
	Водоем
	Зона озеленения
	Жилая зона
	Промышленная зона
	Зона для государственных нужд
	Зона для размещения объектов коммунального назначения
	Зона для размещения объектов рекреационного назначения
	Зона для размещения объектов спортивного назначения
	Зона для размещения объектов культурного назначения
	Зона для размещения объектов образовательного назначения
	Зона для размещения объектов медицинского назначения
	Зона для размещения объектов социального назначения
	Зона для размещения объектов административного назначения
	Зона для размещения объектов делового назначения
	Зона для размещения объектов государственного управления
	Зона для размещения объектов военного назначения
	Зона для размещения объектов обороны
	Зона для размещения объектов специального назначения
	Другие зоны

Лист 2.2
Лист 2.3

Лист 2.2

Лист 2.3

№ документа	01/03/2018
Дата утверждения	01/03/2018
Исполнитель	И.И. Иванов
Проверенный	С.С. Сидоров
Утвержденный	А.А. Александров
Подпись	
Место	
Дата	

