


Графический материал по вопросу предоставления разрешения на условно разрешенный вид использования земельного участка

адрес: Российская Федерация, Кемеровская область, Беловский городской округ, пгт Инской, гаражный массив «ул. Приморская», блок №1, строение №2
запрашиваемый вид разрешенного использования - «хранение автотранспорта»

Условный номер земельного участка: -
 Площадь земельного участка: 50 кв.м.

Обозначение характерных точек гранц	Координаты, м	
	X	Y
1	2	3
н1	521 974,45	1 363 165,57
н2	521 969,68	1 363 164,22
н3	521 972,29	1 363 155,09
н4	521 977,40	1 363 156,52
н5	521 974,77	1 363 165,66
н1	521 974,45	1 363 165,57

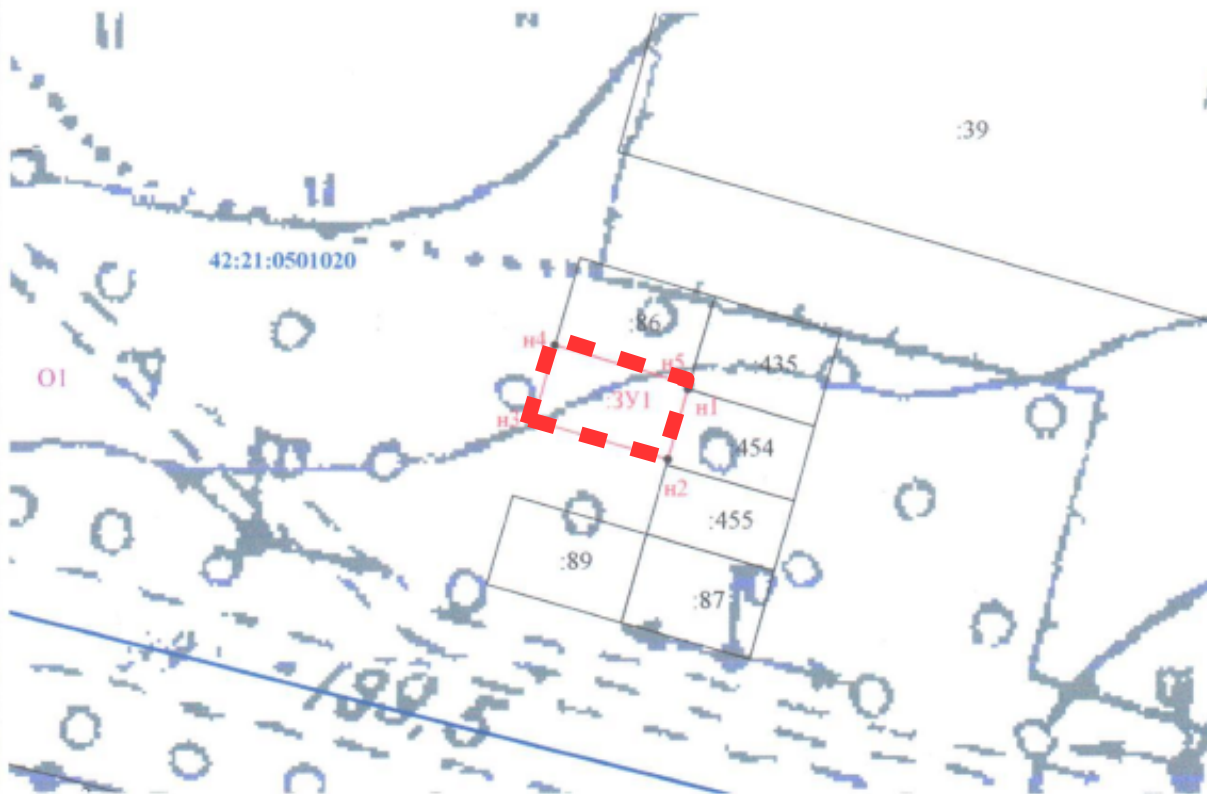

Масштаб 1:500

Условные обозначения:

- - граница образуемого земельного участка
- - граница учтенного в ГКН земельного участка
- - граница кадастрового квартала
- н1 - обозначение характерной точки границы образуемого ЗУ
- 3У1 - обозначение образуемого земельного участка
- 455 - обозначение учтенного в ГКН земельного участка
- 42:21:0501020 - обозначение кадастрового квартала
- О1 - обозначение территориальной зоны