


Графический материал по вопросу предоставления разрешения на условно разрешенный вид использования земельного участка

адрес: Российская Федерация, Кемеровская область, Беловский городской округ, пгт Инской, гаражный массив «ул. Приморская», блок №1, строение №3
запрашиваемый вид разрешенного использования - «хранение автотранспорта»

Условный номер земельного участка: -
 Площадь земельного участка: 50 кв.м.

Обозначение характерных точек границ	Координаты, м	
	X	Y
1	2	3
н1	521 967,19	1 363 153,66
н2	521 972,29	1 363 155,09
н3	521 969,68	1 363 164,22
н4	521 969,29	1 363 164,11
н5	521 964,56	1 363 162,77
н1	521 967,19	1 363 153,66

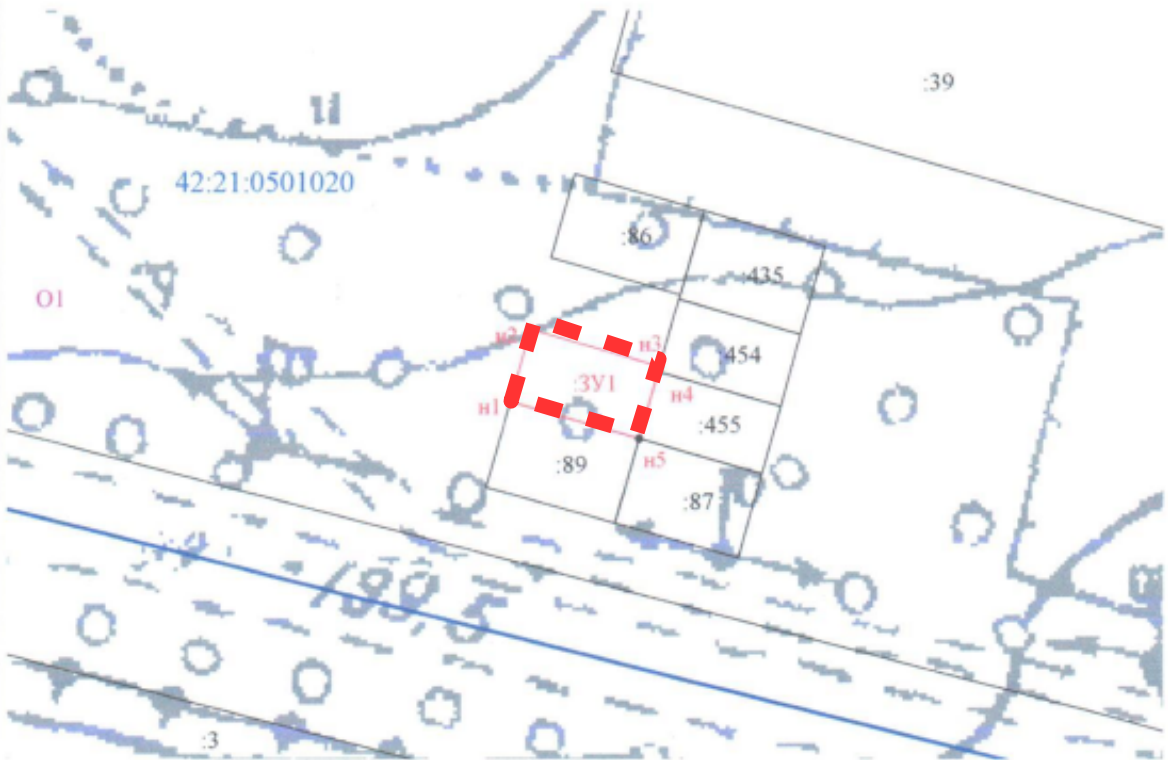

Масштаб 1:500

Условные обозначения:

- - граница образуемого земельного участка
- - граница учтенного в ГКН земельного участка
- - граница кадастрового квартала
- н1 - обозначение характерной точки границы образуемого ЗУ
- :ЗУ1 - обозначение образуемого земельного участка
- :455 - обозначение учтенного в ГКН земельного участка
- :42:21:0501020 - обозначение кадастрового квартала
- O1 - обозначение территориальной зоны