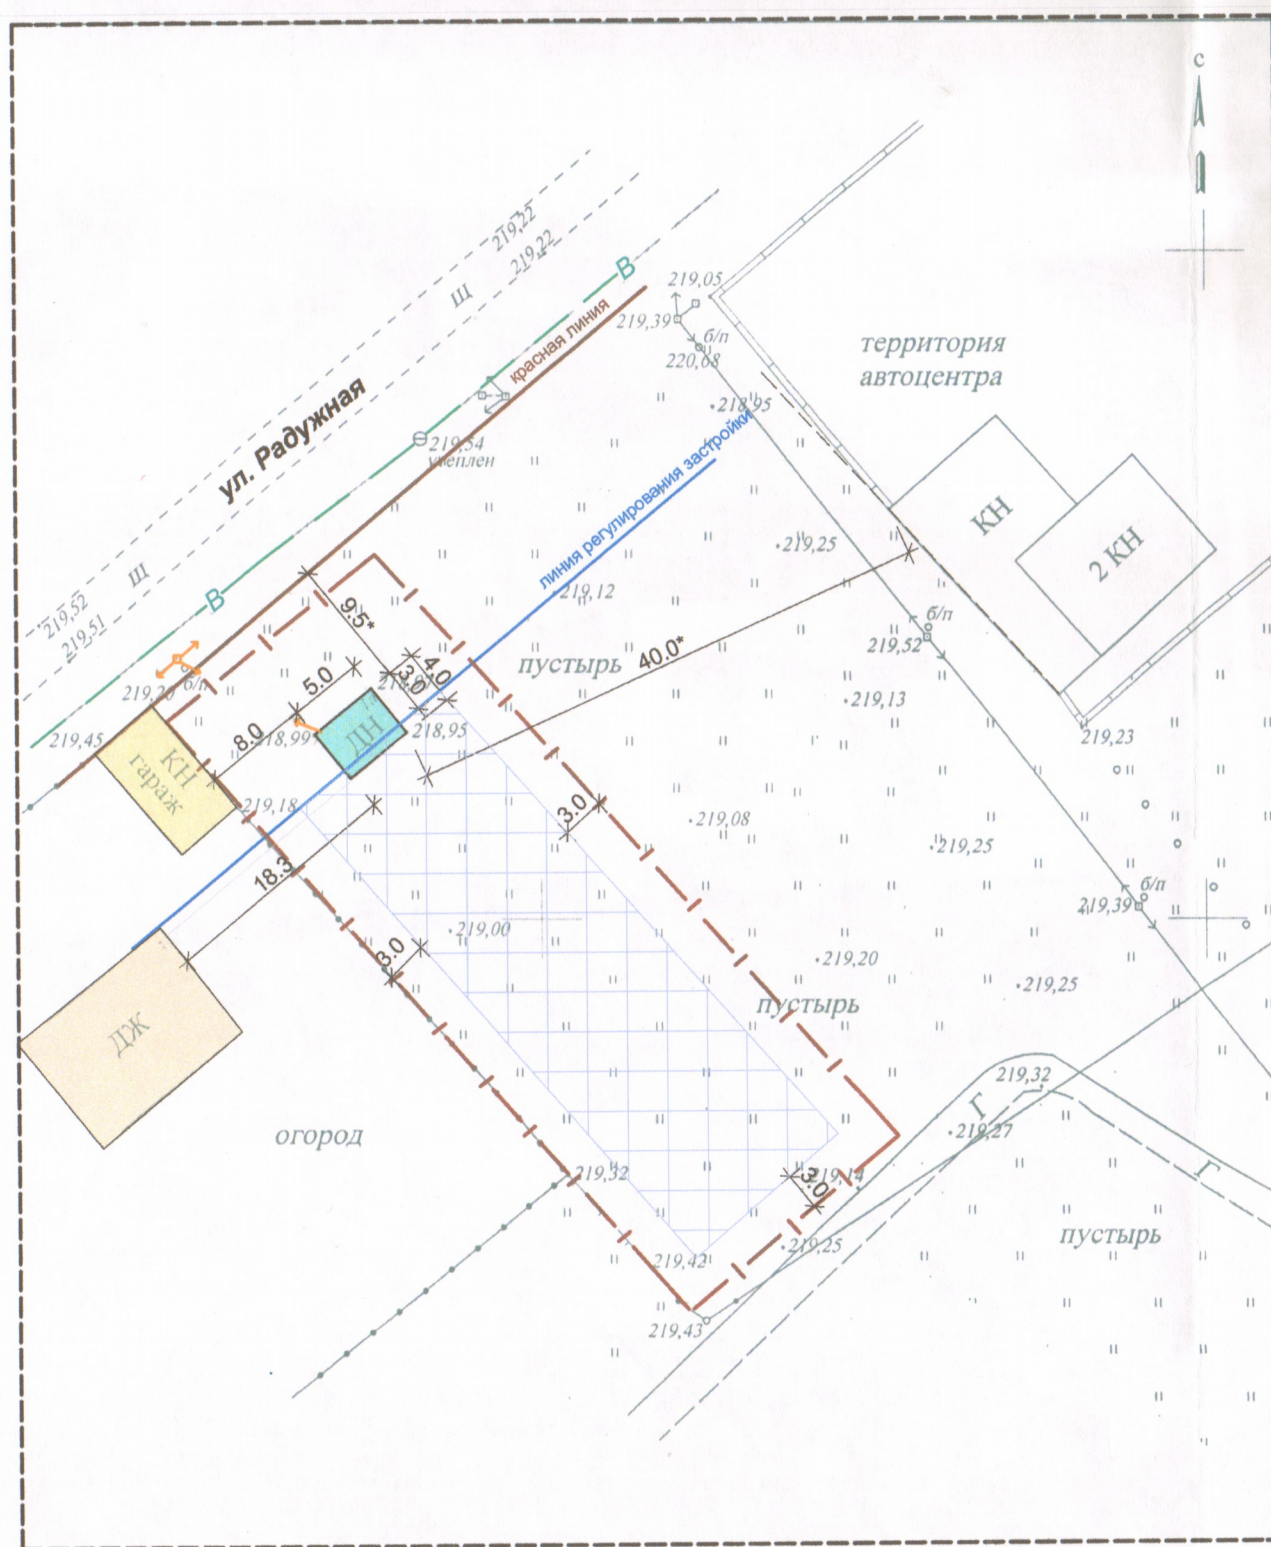

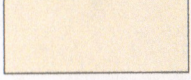
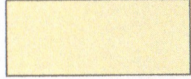








Графический материал по вопросу предоставления разрешения на отклонение от предельных параметров разрешенного строительства по адресу: Кемеровская область, г. Белово, ул. Радужная, 1-а



**Условные обозначения**

-  Индивидуальный жилой дом, расположенный по ул. Радужная, д.1-а.
-  Жилой дом, расположенный по ул. Радужная, д.3
-  Гараж, расположенный на земельном участке по ул. Радужная, д.3
-  Граница земельного участка. кадастровый номер: 42:21:0111010:4
-  Красная линия
-  Линия регулирования застройки
-  Место допустимого размещения индивидуального жилого дома
-  Линия ЛЭП
-  Трасса водопровода