
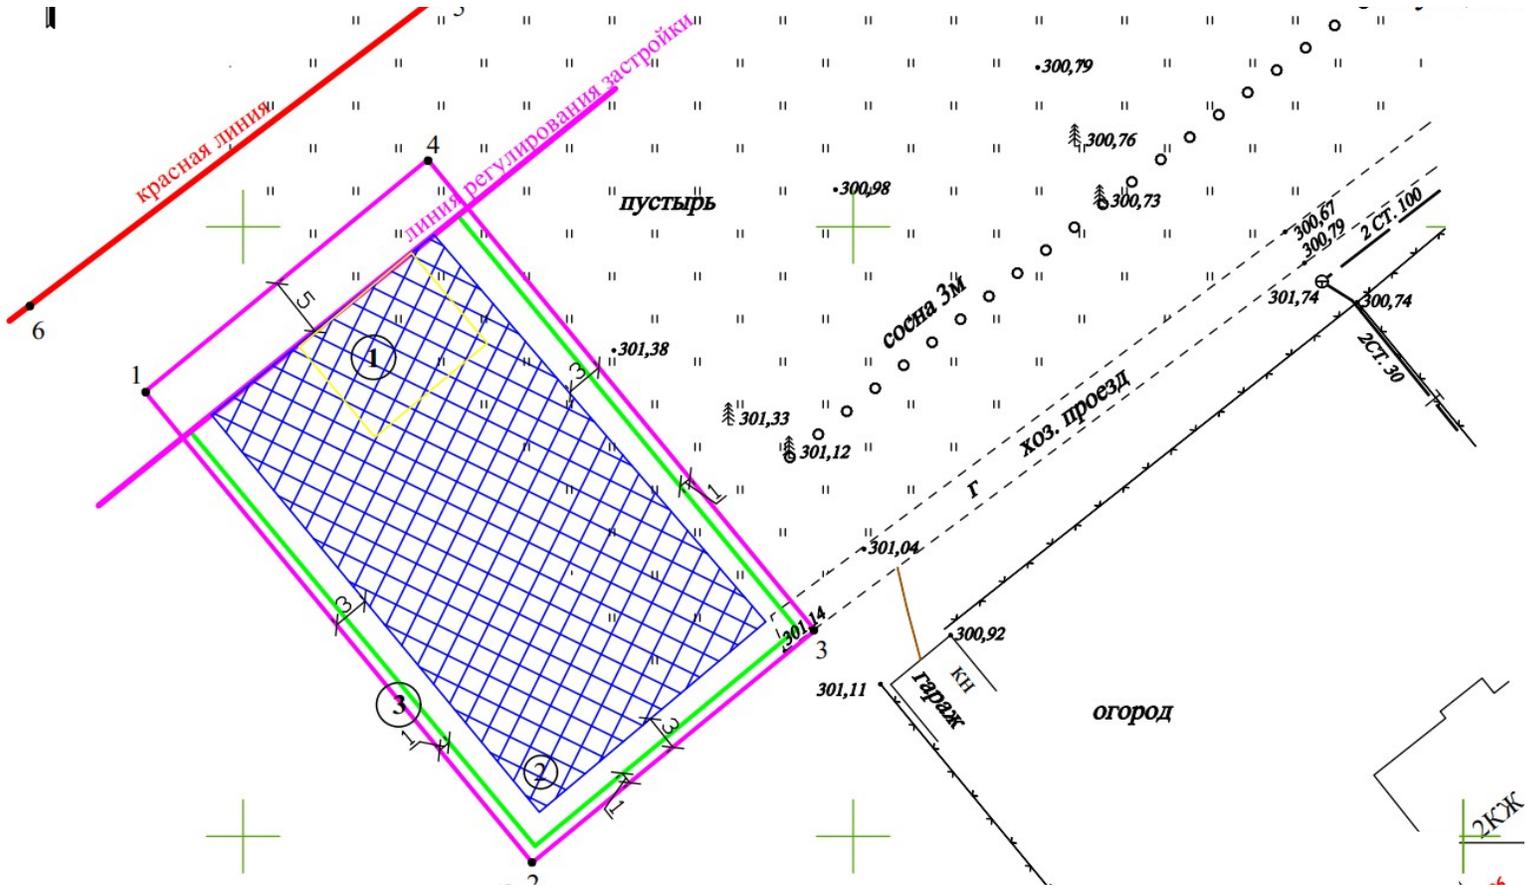


Графический материал по вопросу предоставления разрешения на отклонение от предельных параметров разрешенного строительства по адресу: Российская Федерация, Кемеровская область, Беловский городской округ, пгт Бачатский, на северо-запад от участка № 106 микрорайона Греческий

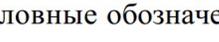

Условные обозначения

Условные обозначения	Наименование
	Граница земельного участка с кадастровым номером 42:21:0601004:995
	Место допустимого размещения индивидуального жилого дома
	Зона для размещения других хозяйственных построек (бани, гаража и др.) с минимальным отступом от границ земельного участка 1 м