


ОПИСАНИЕ МЕСТОПОЛОЖЕНИЯ ГРАНИЦ
Граница публичного сервитута
 (наименование объекта)

План границ объекта

Обзорный план

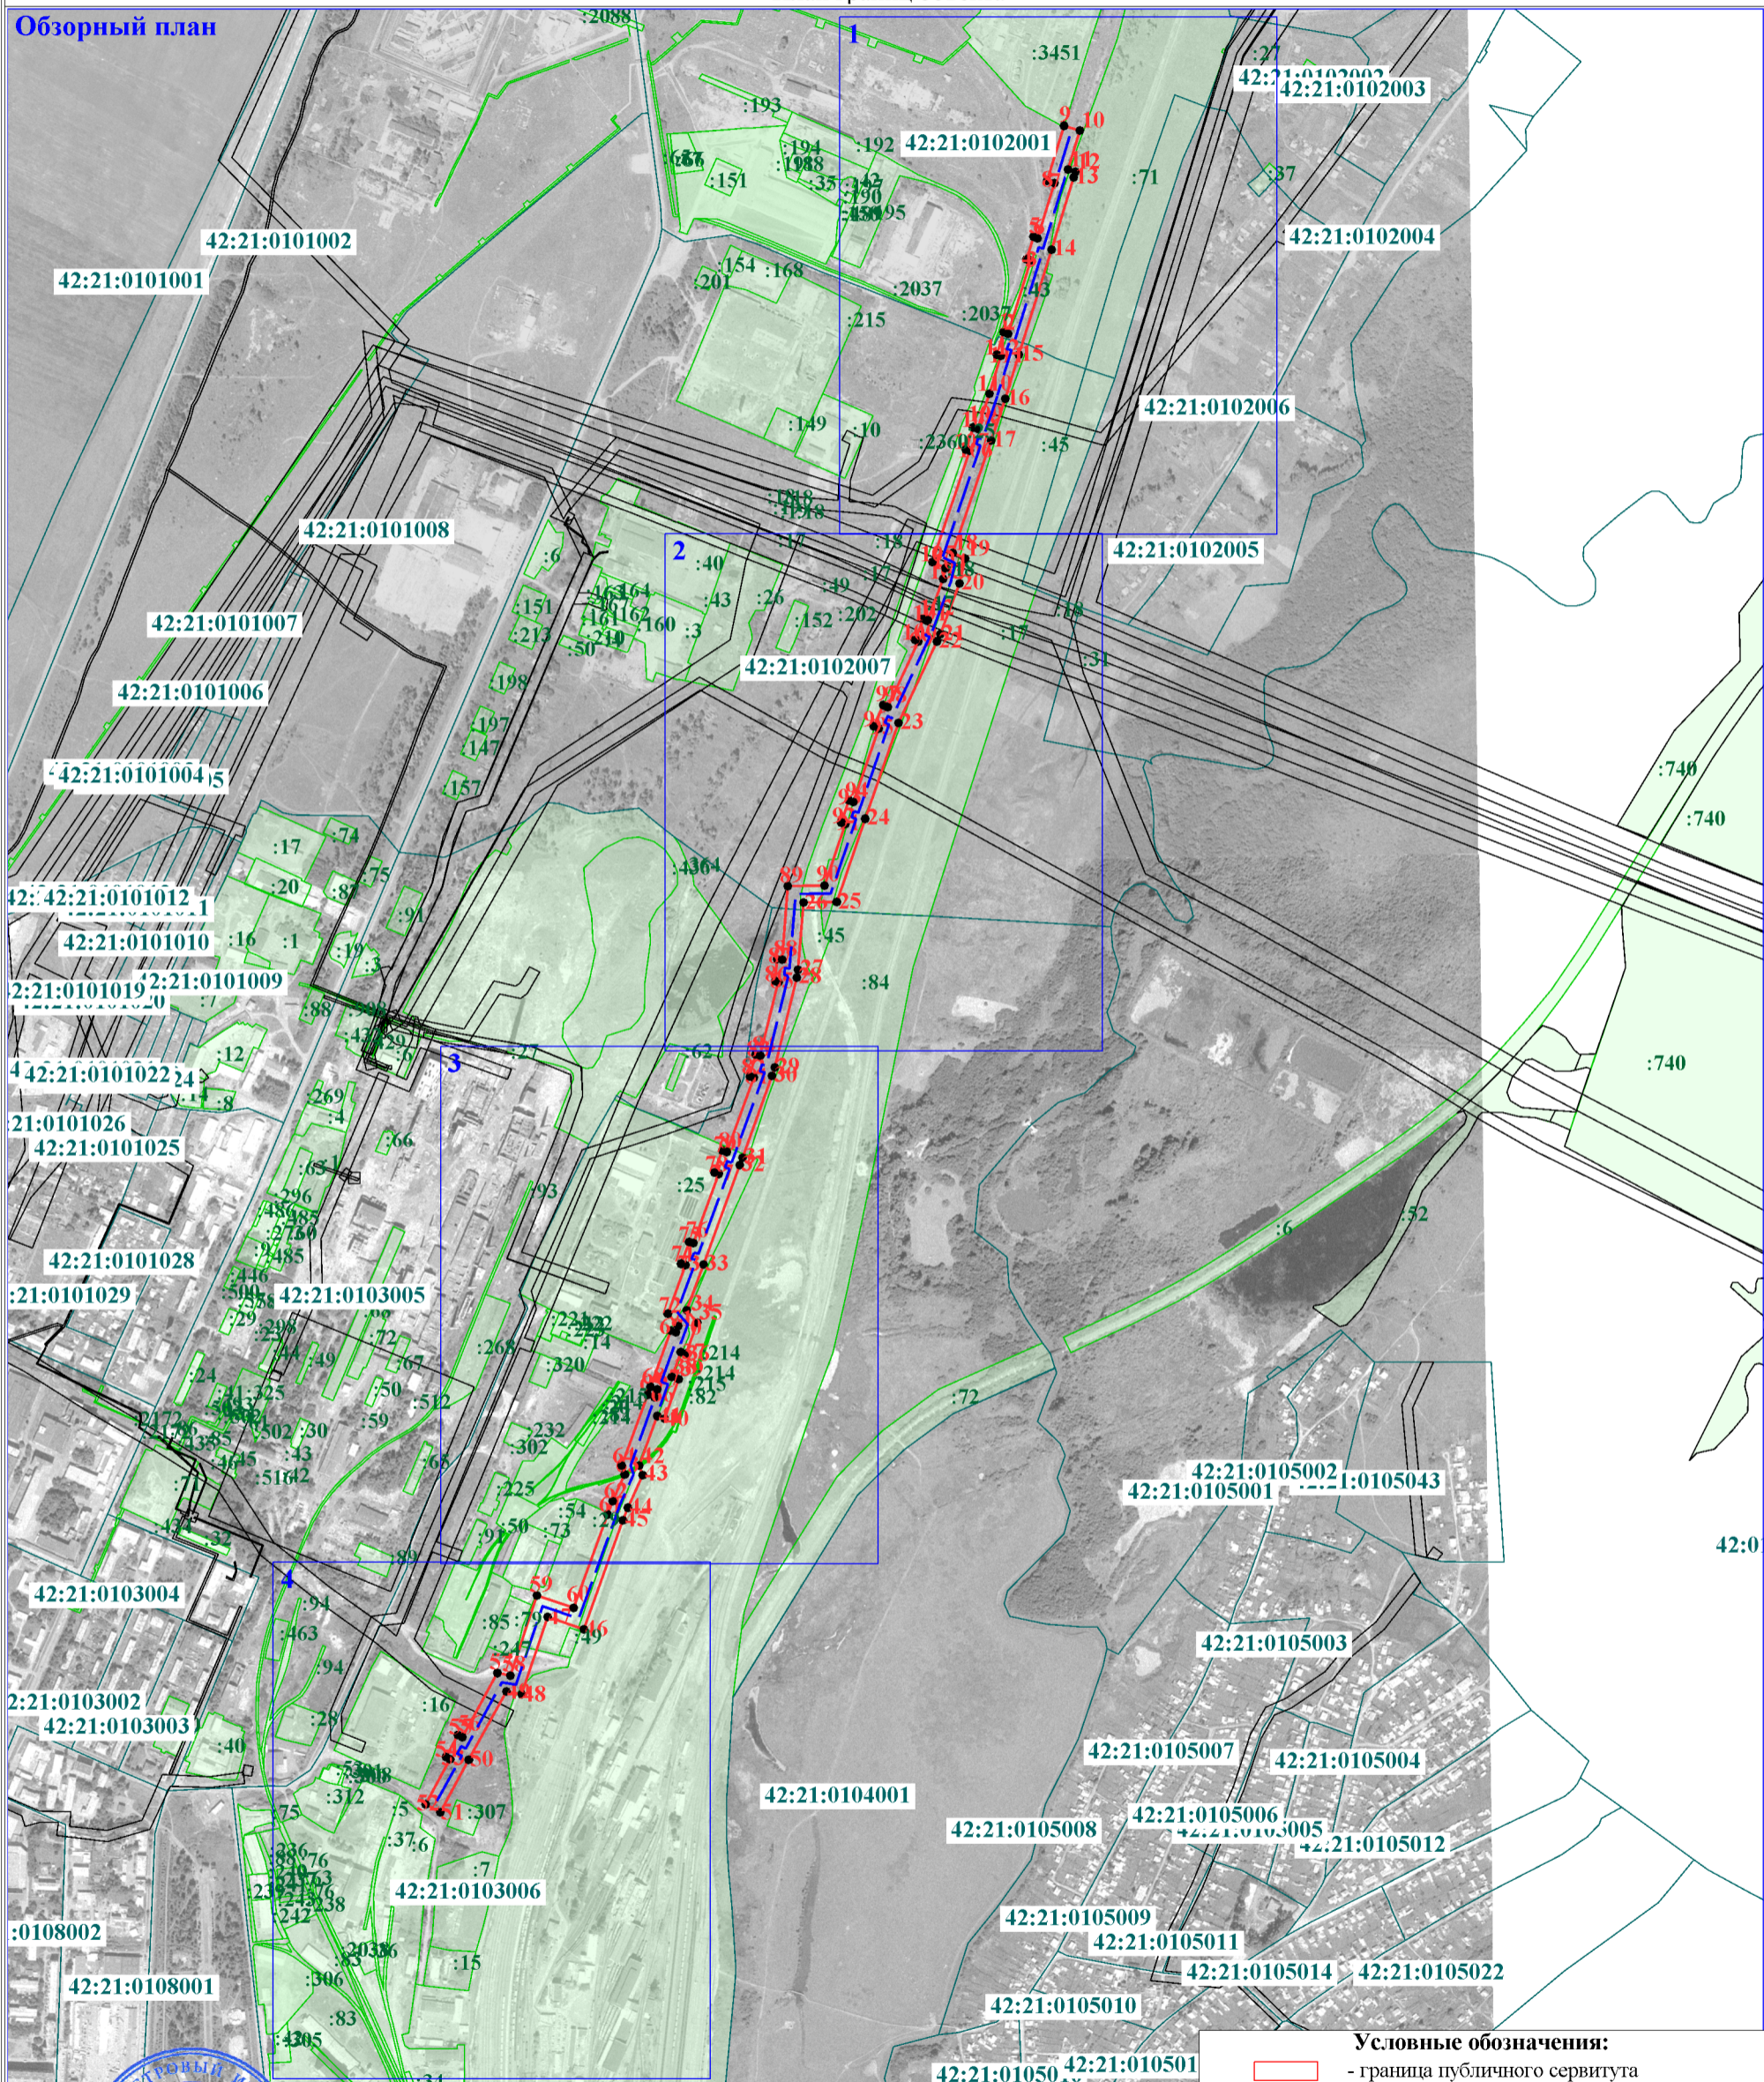


Масштаб 1:12 000

Подпись: *Марина Сергеевна* М.С. Демидова Дата "20" мая 2020 г.

Место для отрисовки печати (при наличии) лица, составившего описание местоположения границ объекта

- Условные обозначения:**
- граница публичного сервитута
 - - характерная точка границы
 - граница кадастрового квартала
 - кадастровый номер квартала
 - зарегистрированные участки
 - 12 - обозначение зарегистрированного участка
 - проектируемая ось теплосети

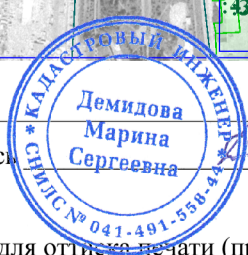

ОПИСАНИЕ МЕСТОПОЛОЖЕНИЯ ГРАНИЦ
Граница публичного сервитута
 (наименование объекта)

План границ объекта



Масштаб 1:3 000

- Условные обозначения:**
- граница публичного сервитута
 - 1 • - характерная точка границы
 - граница кадастрового квартала
 - 42:01:0114005 - кадастровый номер квартала
 - зарегистрированные участки
 - :12 - обозначение зарегистрированного участка
 - проектируемая ось теплосети

Подпись: 
 Место для отиска печати (при наличии) лица, составившего описание местоположения границ объекта

М.С. Демидова Дата "20" мая 2020 г.




ОПИСАНИЕ МЕСТОПОЛОЖЕНИЯ ГРАНИЦ

Граница публичного сервитута

(наименование объекта)



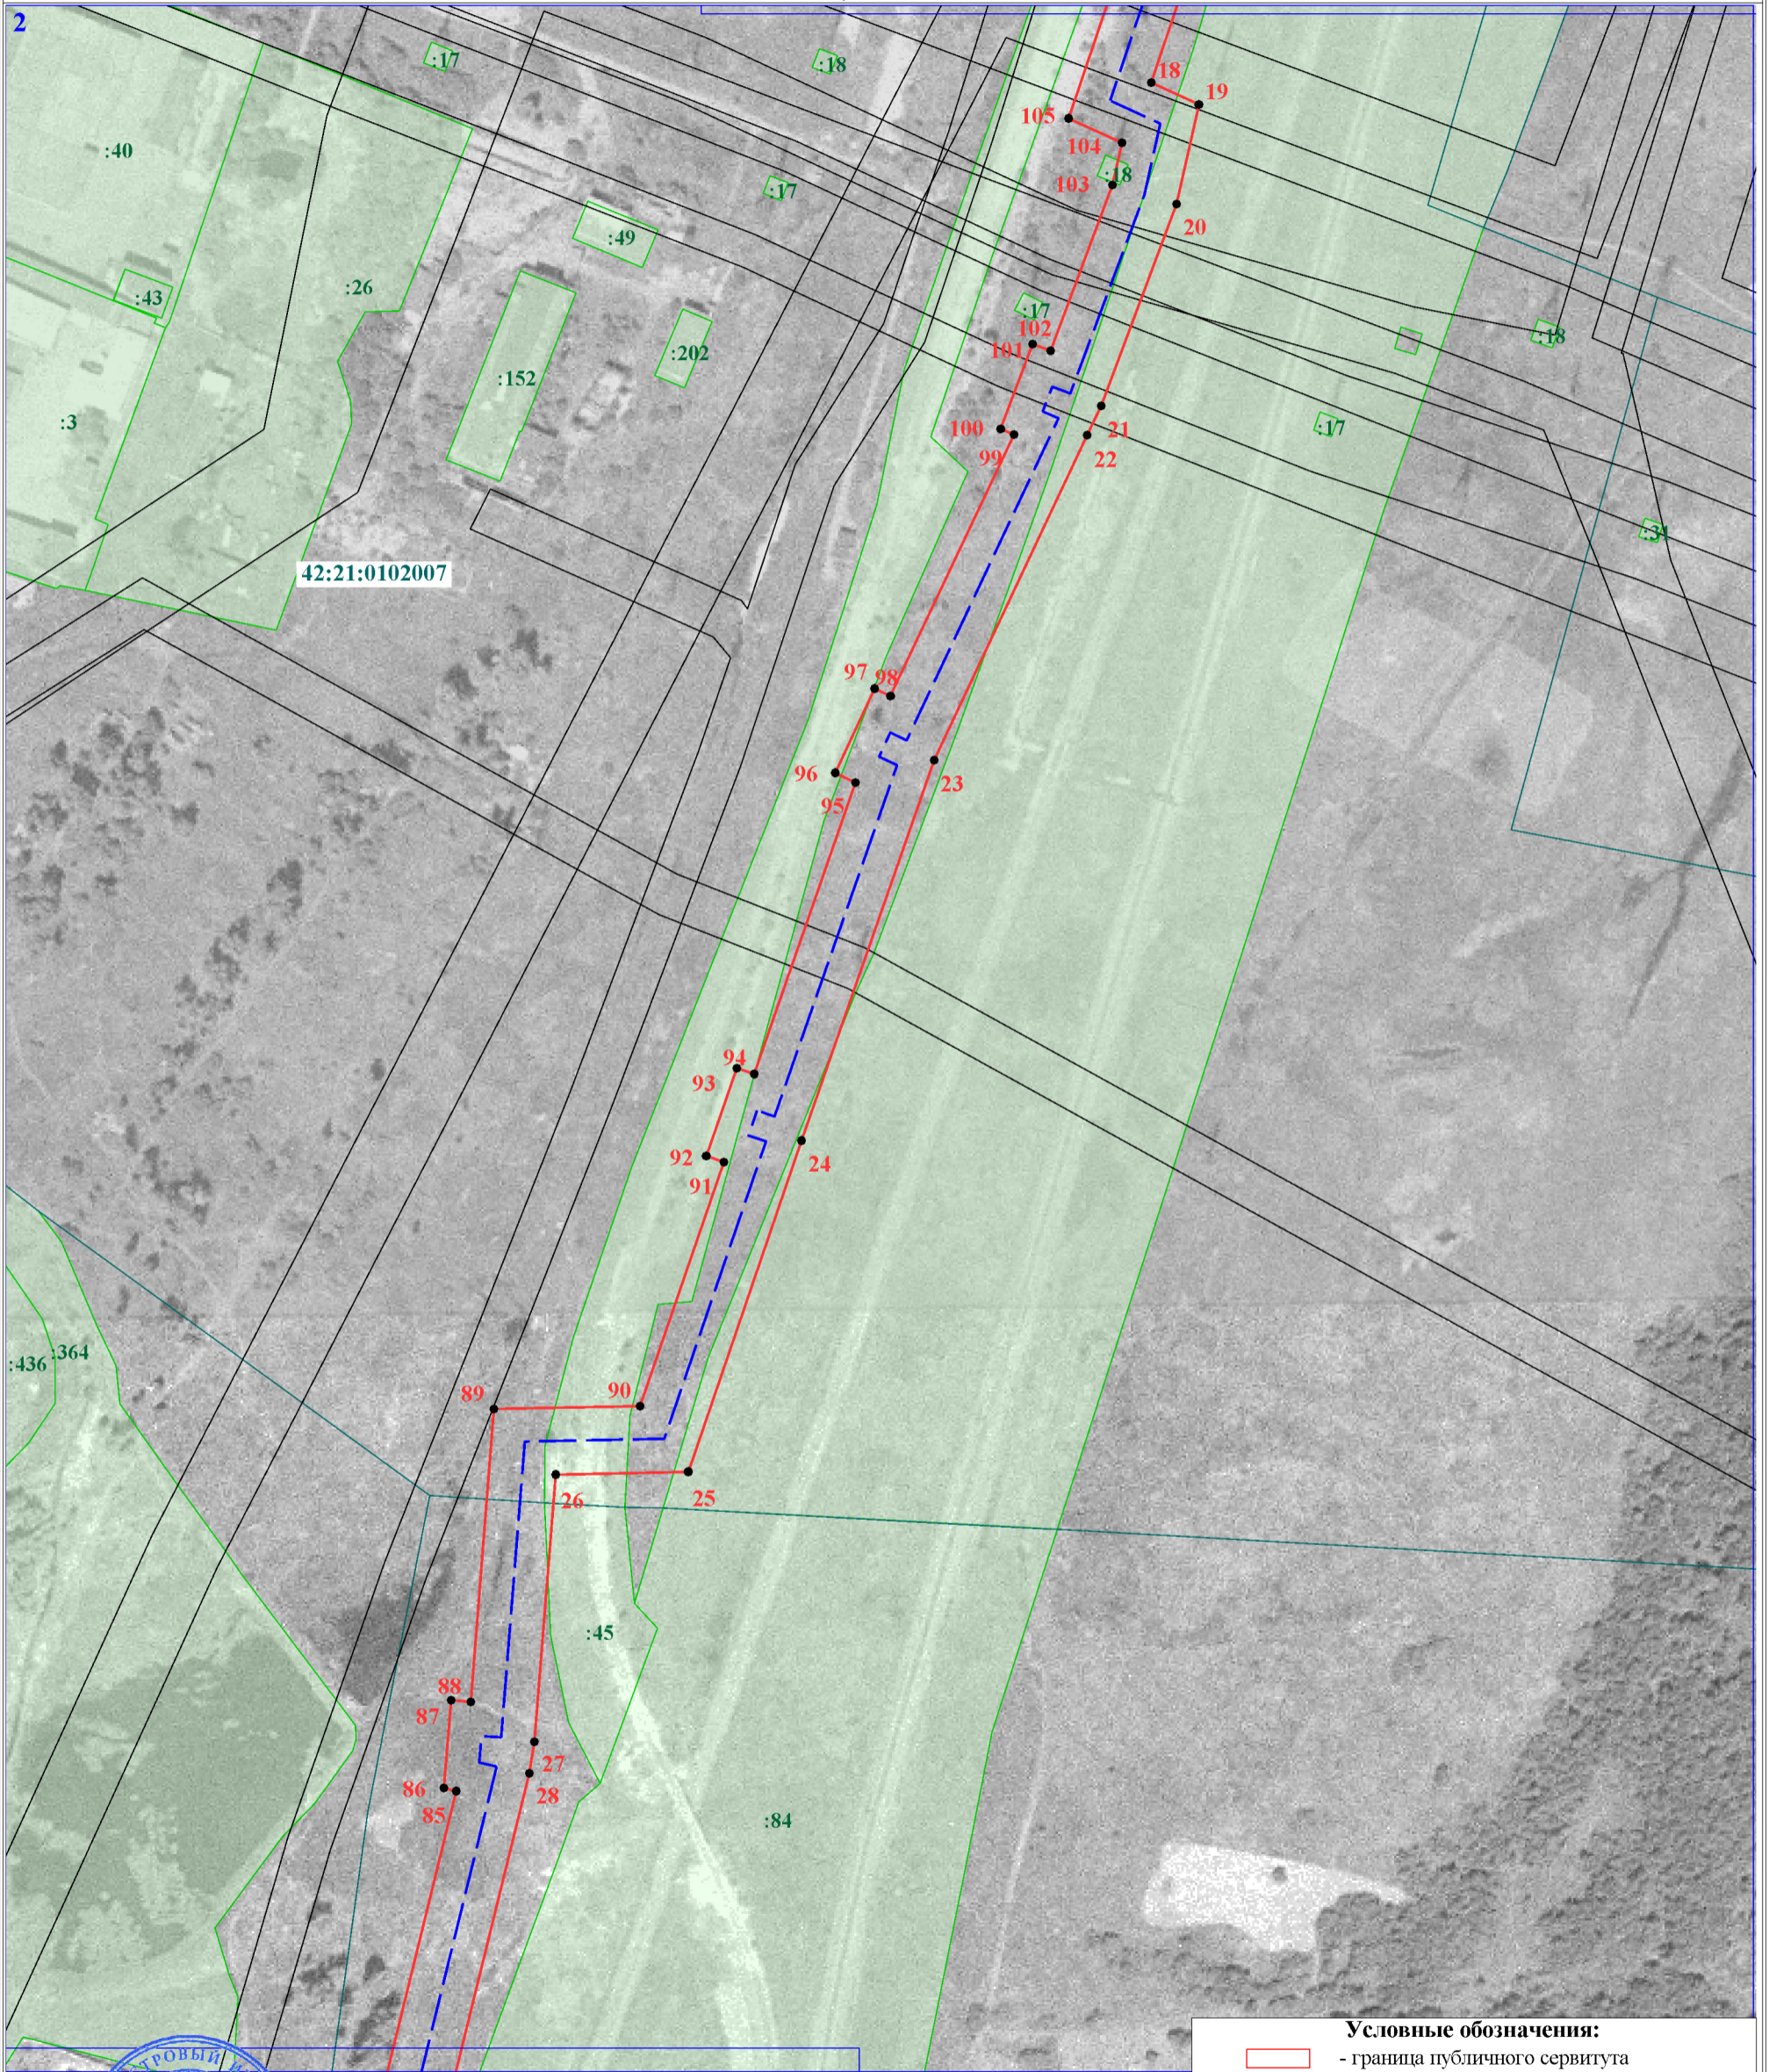




План границ объекта



Масштаб 1:3 000

Подпись  М.С. Демидова Дата "20" мая 2020 г.

Место для отрисовки печати (при наличии) лица, составившего описание местоположения границ объекта

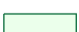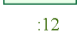Условные обозначения:	
	- граница публичного сервитута
	- характерная точка границы
	- граница кадастрового квартала
	- кадастровый номер квартала
	- зарегистрированные участки
	- обозначение зарегистрированного участка
	- проектируемая ось теплосети

ОПИСАНИЕ МЕСТОПОЛОЖЕНИЯ ГРАНИЦ
Граница публичного сервитута
 (наименование объекта)

План границ объекта



Масштаб 1:3 000

Подпись: *Марина Сергеевна* М.С. Демидова Дата "20" мая 2020 г.

Место для отрисовки печати (при наличии) лица, составившего описание местоположения границ объекта

- Условные обозначения:**
- граница публичного сервитута
 - 1 • - характерная точка границы
 - граница кадастрового квартала
 - 42:01:0114005 - кадастровый номер квартала
 - зарегистрированные участки
 - :12 - обозначение зарегистрированного участка
 - проектируемая ось теплосети

