


Проект межевания территории города Белово, в районе ул. Ленина 1а

ПРОЕКТ МЕЖЕВАНИЯ ТЕРРИТОРИИ
Чертеж межевания территории
М 1 : 500

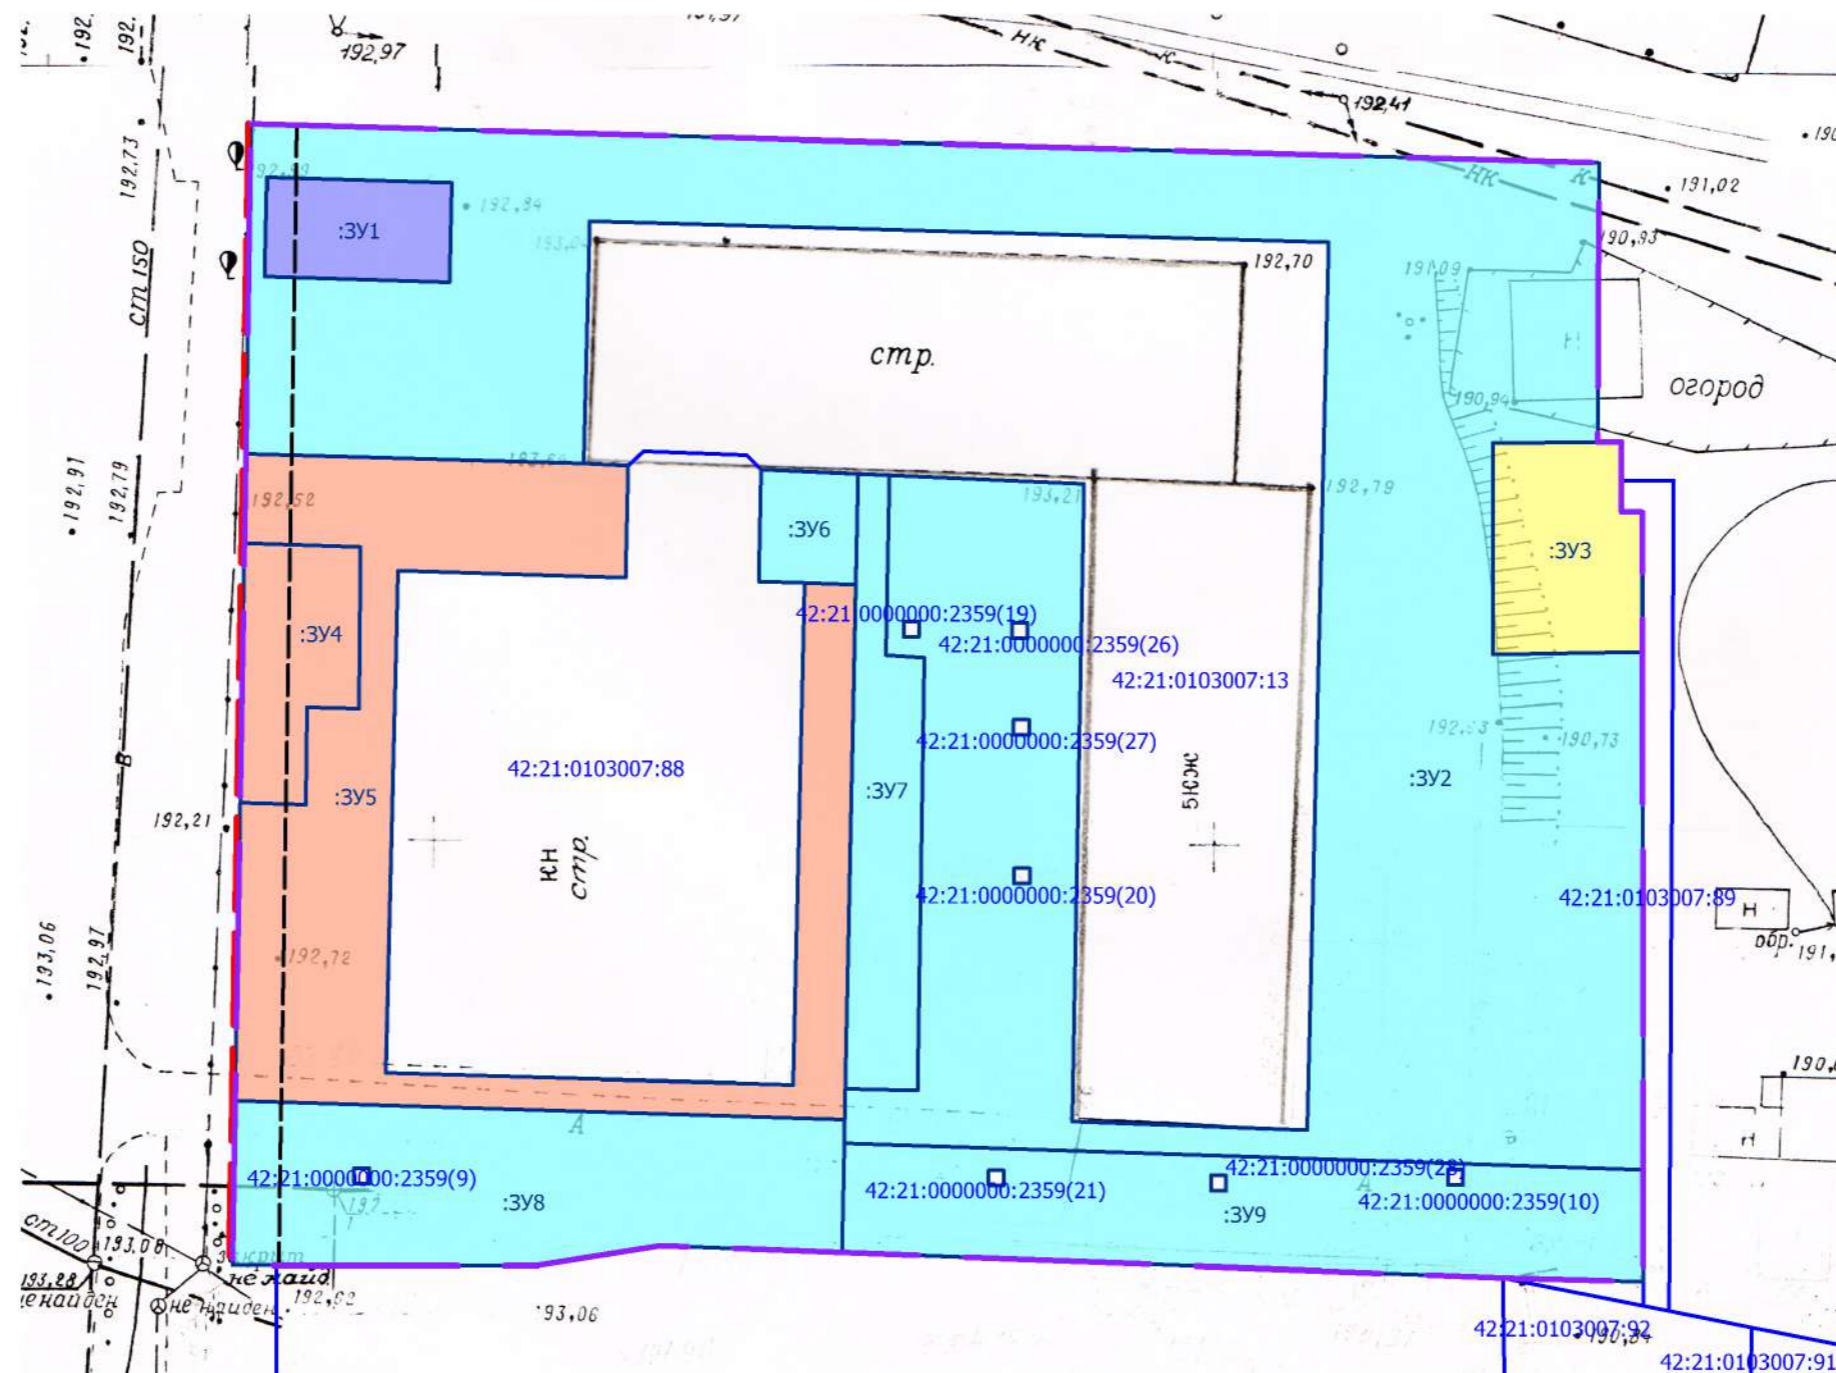

Согласование:

взам.инв.№

подпись и дата

инв.№ подл.

Условные графические обозначения:

Границы:

- граница проектирования
- действующие красные линии
- линии отступа от красных линий в целях определения места допустимого размещения зданий, строений, сооружений
- границы земельного участка на кадастровом плане территории
- кадастровый номер земельного участка на кадастровом плане территории

В границах проектирования:

- границы земельных участков, образованных из земель, находящихся в государственной или муниципальной собственности с видом разрешенного использования "Магазины" (код 4.4)
- границы земельных участков, образованных из земель, находящихся в государственной или муниципальной собственности с видом разрешенного использования "Служебные гаражи" (код 4.9)
- границы земельных участков, образованных из земель, находящихся в государственной или муниципальной собственности с видом разрешенного использования "Коммунальное обслуживание" (код 3.1)
- границы земельных участков, образованных из земель, находящихся в государственной или муниципальной собственности с видом разрешенного использования "Благоустройство территории" (код 12.0.2)
- условный номер земельного участка, образованного из земель, находящихся в государственной или муниципальной собственности

						А-82.1108-20 ПМТ.ОЧП-1			
						Правоторов Станислав Владимирович			
Изм.	Кол.уч.	Лист	Недок.	Подпись	Дата	Проект межевания территории города Белово, в районе ул. Ленина 1а	Стадия	Лист	Листов
							П	1	
Гл. архитектор	Гребенщиков					Чертеж межевания территории М 1:500	 АРХИВАРИУС		
ГАП	Гребенщиков								
Разработал	Лисихина								
Н. контроль	Якубова								
Проверил	Гребенщиков								